



AJUNTAMENT DE RUBÍ

SERVEI DE PROJECTES I OBRES
ÀREA D'OBRES I PROJECTES

arquitectura**horiz**ontal

RAFAEL PÉREZ MORENO
ARQUITECTE

AMPLIACIÓ DEL CENTRE
D'EDUCACIÓ ESPECIAL CA N'ORIOI
DE RUBÍ

MARÇ de 2018

PROJECTE D'AMPLIACIÓ DE CENTRE D'EDUCACIÓ ESPECIAL CA N'ORIOL

PROJECTE EXECUTIU

DOCUMENT 1. MEMÒRIA

Situació: Carrer Granada, 31
Localitat: RUBÍ - Barcelona
Promotor: AJUNTAMENT DE RUBÍ
Data: Febrer de 2018
Tècnic: RAFAEL PÉREZ MORENO - Arquitecte

Í N D E X

MEMÒRIA

1. ANTECEDENTS
2. TÈCNIC REDACTOR
3. OBJECTE DEL PROJECTE
4. SITUACIÓ ACTUAL
5. DESCRIPCIÓ DE LA SOLUCIÓ ADOPTADA
6. JUSTIFICACIÓ NORMATIVA URBANÍSTICA
7. TOPOGRAFIA
8. SERVEIS AFECTATS
9. BENS I DRETS AFECTATS
10. AFECTACIONS DE TRÀNSIT
11. TERMINI D'EXECUCIÓ
12. SEGURETAT I SALUT
13. CONTROL DE QUALITAT
14. DECLARACIÓ D'OBRA COMPLERTA
15. CLASSIFICACIÓ DEL CONTRACTISTA
16. REVISIÓ DE PREUS
17. PRESSUPOST D'EXECUCIÓ PER CONTRACTE

ANNEXES

1. CARACTERÍSTIQUES GENERALS
2. TOPOGRAFIA I REPLANTEIG
3. ESTUDI GEOTÈCNIC
4. REPORTATGE FOTOGRÀFIC
5. SERVEIS AFECTATS
6. PLA DE TREBALL
7. JUSTIFICACIÓ DE PREUS
8. ESTUDI DE SEGURETAT I SALUT
9. CONTROL DE QUALITAT
10. GESTIÓ DE RESIDUS
11. PRESSUPOST PER A CONEIXEMENT DE L'ADMINISTRACIÓ
12. CÀLCULS ESTRUCTURALS
13. MEMÒRIA D'INSTAL·LACIONS
14. FITXES JUSTIFICATIVES NORMATIVA
15. IMATGES VIRTUALS
16. TERMINI DE GARANTIES

MEMÒRIA

1. ANTECEDENTS

L'Ajuntament de Rubí, dins la voluntat d'ampliar el Centre d'Educació Especial de Ca N'Oriol, encarrega el present projecte al tècnic sota signant amb la voluntat d'ampliar-lo i abastir la demanda actual de places al centre.

Aquest projecte té com a objectiu de la descripció de les obres a realitzar per L'AMPLIACIÓ DEL CENTRE ESPECIAL DE CA N'ORIOI, en planta baixa però amb previsió per una futura remunta d'una primera planta.

2. TÈCNIC REDACTOR

L'autor de la present memòria, és l'Arquitecte Rafael Pérez Moreno, arquitecte col·legiat amb núm. 35575/5, domiciliat al C/ Sant Jaume, 34 local 1 de Rubí, amb núm. De telèfon 93.179.65.16 i correu electrònic rpm@coac.net.

3. OBJECTE DEL PROJECTE

Atès l'encàrrec de l'Ajuntament de Rubí del projecte d'ampliació del centre d'educació especial de Ca N'Oriol, l'objecte del projecte és descriure les obres per dur a terme l'execució un edifici annex que albergarà quatre aules, magatzem i un lavabo per ús públic, amb previsió per a una futura primera planta, degut a la falta d'espai que pateix el centre atesa la sobre ocupació de les aules per l'elevada demanda d'escolarització en aquest centre.

4. SITUACIÓ ACTUAL

Actualment el centre d'educació especial de Ca N'Oriol, en compon per un edifici aïllat de 811m2 construïts sobre una parcel·la de 1.493 segons cadastre, que es desenvolupa en PB + 2PP, i deixa lliure l'espai de la façana de carrer Mallorca, destinat actualment a pati i hort dels alumnes.

La parcel·la té forma de L i està delimitada per les construccions veïnes a les partions nord-oest, per mur de contenció degut al desnivell del carrer Jaén i construcció veïna a la partió nord-est, per muret de contenció i tanca metàl·lica al front de carrer Mallorca, i al front amb carrer Granada per l'edifici del centre i muret de contenció i tanca metàl·lica.

5. DESCRIPCIÓ DE LA SOLUCIÓ ADOPTADA

Degut a la falta d'espai al centre, l'Ajuntament decideix ampliar l'edifici existent amb un annex ubicat a la partió nord-est de la parcel·la, amb accés des del pati. Es preveu una possible segona fase que consistiria en una remunta d'una planta sobre el present projecte.

L'annex proposat consta de dues aules de treball, una aula polivalent, aula de cuina i dos banys, distribuït en una sola planta. S'accedeix a les aules a través d'un passadís a la dreta del vestíbul seguint la façana nord. Els banys i el nucli d'escapes per accedir a coberta se situen a l'esquerra del vestíbul, en contacte amb la paret mitgera

veïna. Les escales, en el present projecte, donaran servei al badalot de coberta per manteniment. Les aules tenen obertures a la façana sud-oest, la qual disposa d'un porxo que actuarà com a filtre del sol i com a espai semi-exterior. Des del porxo s'accedeix al pati mitjançant un esgraonat de tova catalana.

Estructura:

Tenint en compte el terreny existent i la irregularitat en la profunditat del terreny ferm, es proposen sabates aïllades amb pous de fonamentació. L'estructura serà de pilars metàl·lics sobre un forjat sanitari sota la planta baixa. El forjat de sobre la planta baixa serà de xapa col·laborant, suportat per bigues i corretges metàl·liques. La solució escollida aconsegueix alleugerir el pes de l'estructura i reduir-ne el temps de muntatge.

Ja que s'ha previst la possibilitat de l'ampliació d'aquest annex en planta primera en un futur, es preveu una fossa d'ascensor per la possible ampliació.

Envolvent:

La pell de l'edifici esta conformada per totxo hidròfug Cubik de color marró clar amb juntes de morter gris.


La façana nord-est i sud-est constarà obertures en forma de franges verticals amb finestres d'alumini, practicables en una alçada inaccessible pels nens i els vianants. Aquesta façana ressegueix el mur de contenció ja existent i que es manté, evitant que l'edifici s'hi recolzi.

La façana sud-oest consta d'obertures rectangulars, una per cada aula, amb una franja practicable a la part superior inaccessible pels nens, i una porta de sortida a l'exterior. Aquesta façana disposa d'un porxo de forjat col·laborant, estructura metàl·lica i pilars de maó. L'espai entre pilars està tancat mitjançant tanca de malla electrosoldada que impedeix impactes de pilota (excepte en cinc que seran els passos de sortida) i lames d'entramat metàl·lic a la part superior per filtrar el sol.

Al peu de cada tram de malla s'hi preveu la plantació d'una planta trepadora de fulla caduca que permet el pas del sol a l'hivern, i protegeix dels raigs solars a l'estiu, a l'hora que dona un aspecte més orgànic a l'edifici.

6. JUSTIFICACIÓ URBANÍSTICA

El Pla General d'Ordenació de Rubí, qualifica aquest solar com a Residencial illa tancada amb ús Escolar (Àrea d'actuació 25)

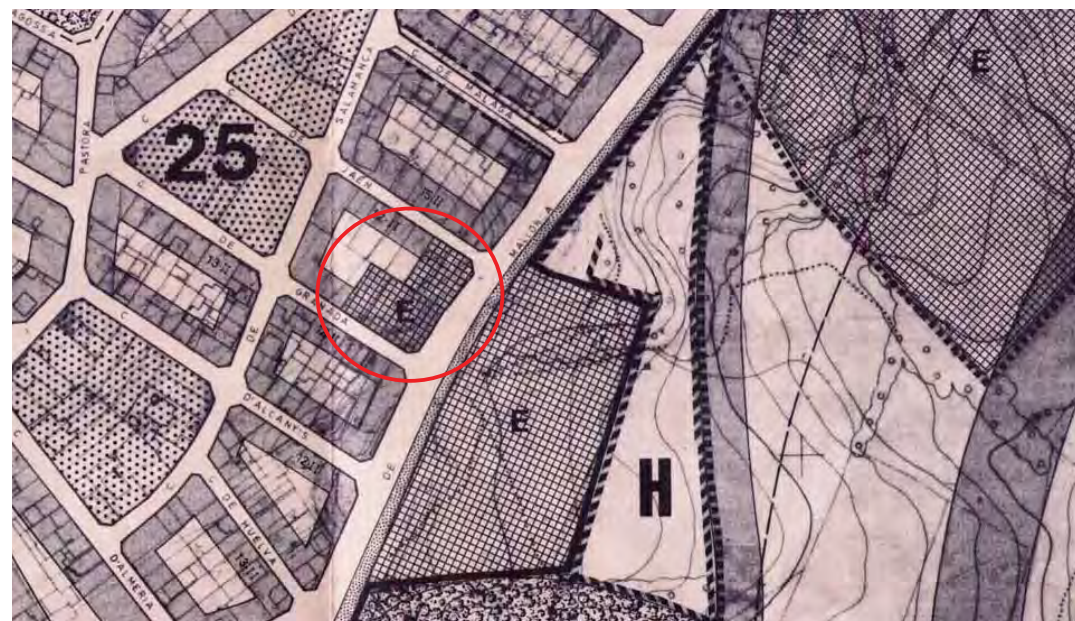

La parcel·la objecte està regulada pel Text Refós del PGO de Rubí, i li és d'aplicació a l'article 77A.

Sup. Solar	1.493,00m ²
Edificabilitat actual	811,00m ²
Edificabilitat proposta	288,50m ²
	0,19m ² /m ² s (<1 m ² st/m ² sòl)
Total edificabilitat	1.099,50m ²
	0,74m ² /m ² s (<1 m ² st/m ² sòl)

7. TOPOGRAFIA

Seguint amb l'encàrrec formalitzat per l'Ajuntament, s'ha elaborat un aixecant topogràfic de la totalitat de la parcel·la del centre, realitzat pel Enginyer en topografia Alfonso-D Martínez Ezepeleta, col·legiat núm. 6299 al Col·legi Oficial d'Enginyers Tècnic en Topografia de Catalunya.

8. SERVEIS AFECTATS

Per a la finalització de les intervencions, caldrà connectar totes les instal·lacions d'aquestes a les instal·lacions que es detallen tant als plànols com als amidaments d'aquest projecte, i és per això que caldrà manipular les instal·lacions al edifici existent.

Aquesta manipulació comportarà talls ocasionals en els subministres de les instal·lacions per tal de realitzar les instal·lacions amb seguretat.

9. BENS I DRETS AFECTATS

No hi ha bens i drets afectats.

10. AFECCIONS DE TRÀNSIT

No hi haurà afectacions de trànsit durant l'execució de les obres. Per a la descàrrega de material i formigó, caldrà efectuar una reserva d'aparcament al carrer Mallorca que en cap cas entorpirà ni dificultarà el trànsit en dit carrer.

11. TERMINI D'EXECUCIÓ

El termini d'execució del següent projecte és: **DE SET MESOS.**

12. SEGURETAT I SALUT

En compliment del Reial Decret 604/2006 del 19 de maig, pel que es modifica el Reial Decret 39/1997, del 17 de gener, pel que s'aprova el Reglament dels Serveis de Prevenció, el Reial Decret 1627/1997 del 24 d'octubre pel que s'estableixen les disposicions mínimes de seguretat i de salut a les obres de construcció, a la Llei 54/2003, al RD 171/2004, al RD2177/2004 i a les recomanacions establertes a la "Guia Tècnica" publicada pel INSH, resulta preceptiu per a les obres pel present projecte un estudi de seguretat i salut que s'adjunta a l'annex número 2.

13. CONTROL DE QUALITAT

Les despeses que s'originin com a conseqüència dels assaigs i anàlisis de materials i unitats d'obra i dels informes específics que s'emeten per ordre de la Direcció de l'obra, que resultin pertinents en cada cas, seran a càrrec de l'empresa adjudicatari i estan inclosos en el pressupost del projecte proporcionalment als preus unitaris fins el 1,5% del pressupost d'execució material.

14. DECLARACIÓ D'OBRA COMPLERTA

En compliment de l'article 13 i 233 de la Llei 9/2017, de 8 de novembre, de Contractes del Sector Públic i de l'article 127 del Reglament general de la Llei de contractes de l'Administració Pública, aprovat pel Reial Decret 1098/2001 del 12 d'octubre de 2001, es manifesta que el Projecte compren una obra completa en el sentit exigit en l'article 125 del Reglament, ja que conté tots i cadascun dels elements que són precisos per valorar, executar i lliurar l'obra a l'ús general.

Es fa constar explícitament que aquest projecte compleix amb la normativa vigent.

15. CLASSIFICACIÓ DEL CONTRACTISTA

En compliment de l'article 77 de la Llei 9/2017, de 8 de novembre, de Contractes del Sector Públic i als articles corresponents del Real Decreto 1098/2001 de 12 d'octubre, pel qual s'aprova el Reglamento General de la Ley de Contratos de las Administraciones Públicas, es proposa a continuació la classificació a exigir als contractistes per admetre'ls a la licitació de l'execució d'aquestes obres.

Grup A) Moviment de terres i perforacions

Subgrup 1. Desmunt i buidats

Subgrup 4. Pous i/o galeries

Grup C) Edificacions

Subgrup 1. Demolicions

Subgrup 2. Estructures de fàbrica i formigó

Subgrup 3. Estructures metàl·liques

Subgrup 4. Paleteria, arrebossat i revestiments

Subgrup 6. Paviments i enrajolats

Subgrup 7. Aïllaments i impermeabilitzacions

Subgrup 8. Fusteria de fusta

Subgrup 9. Fusteria metàl·lica

Grup I) Instal·lacions mecàniques

Subgrup 2. Ventilació, calefacció i climatització

Subgrup 4. Fontaneria i sanitàries

Grup K)

Subgrup 4. Pintures i metal·litzacions

Subgrup 6. Jardineria i plantacions

Subgrup 9. Instal·lacions contraïncendis

16. REVISIÓ DE PREUS

En tenir un termini d'execució de set mesos, no caldrà fer revisió de preus.

17. PRESSUPOST D'EXECUCIÓ PER CONTRACTE

PRESSUPOST D'EXECUCIÓ MATERIAL (PEM)	277.787,79€
DESPESES GENERALS (13%)	36.112,41€
BENEFICI INDUSTRIAL (6%)	16.667,27€
VALOR ESTIMAT DEL CONTRACTE (VEC)	330.567,47€
IVA (21%)	69.419,17€
PRESSUPOST ESTIMAT PER CONTRACTE (PEC)	399.986,64€

L'import total del pressupost estimat per contracte (PEC), és de QUATRE-CENTS NORANTA – NOU MIL NOU-CENTS VUITANTA-SIS EUROS AMB SEIXANTA-QUATRE CÈNTIMS .

L'arquitecte,

Rafael Pérez Moreno
Febrer 2018

ANNEXES

1. CARACTERÍSTIQUES GENERALS

El projecte té per objecte la definició de les intervencions necessàries per a l'execució de l'ampliació del centre d'educació especial de Ca N'Oriol, recollint les necessitats del centre, el pressupost total que requereix la intervenció i les prioritats establertes per l'Ajuntament de Rubí.

2. TOPOGRAFIA I REPLANTEIG

Per tal de redactar el present projecte, i com a part de l'encàrrec formulat per l'Ajuntament s'ha encarregat l'aixecament topogràfic de tota la parcel·la.

El replanteig es realitzarà a l'obra amb els plànols de projecte i la DF que donarà les indicacions definitives.

3. ESTUDI GEOTÈCNIC



informe geotècnic i geològic

geologia treballs de camp testificació assaigs mecànics laboratori estudi fonamentació



G2-GEOLOGIA EN MOVIMENT, S.L.P. C./ Gran Via 54, bxs. 08600 BERGA. T. 938220433 F. 938216869 info@g2geotecnia.com

ARQUITECTURA HORIZONTAL

C/. Granada, 31. Escola educació especial de Ca n'Oriol. Rubí

EXPEDIENT: 03696

ESTUDI GEOTÈCNIC DE RECONeixEMENT DEL SUBSÒL

C GRANADA, 31

RUBÍ (VALLÈS OCCIDENTAL)

G2-GEOLOGIA EN MOVIMENT, S.L.P.
Gran Via 54, bxs. 08600 – BERGA
Tel. 93 822 04 33 Fax 93 821 68 69
info@g2geotecnia.com



Client peticionari:

Núm. d'expedient: 3696

Obra: c Granada, 31. Rubí (Vallès Occidental)

Client: **ARQUITECTURA HORIZONTAL,S.L.P.**

Tipologia d'obra: Ampliació d'edifici amb PB+PP, amb una superfície construïda de 250 m².

Laboratori d'assaigs per al control de qualitat en l'edificació

ÍNDEX

1	INTRODUCCIÓ I ANTECEDENTS	5
1.1	Marc legal i normativa actual.....	5
1.2	Assimilació al Codi Tècnic de l'Edificació.....	6
2	OBJECTIUS	7
3	CONTEXT I EMPLAÇAMENT GEOLÒGIC	8
3.1	Emplaçament geològic i unitats característiques.....	8
4	TREBALLS REALITZATS	10
4.1	Treball de camp	10
4.1.1	Metodologia dels treballs de camp	11
4.1.2	Metodologia d'assaigs <i>in situ</i>	11
4.2	Treball de laboratori.....	12
5	RESULTATS	13
5.1	Assaigs <i>in situ</i>	13
5.2	Assaigs de laboratori	14
6	UNITATS GEOTÈCNiques	15
6.1	Unitat R.....	15
6.2	Unitat A	16
6.3	Unitat B.....	17
7	CONDICIONANTS DEL TERRENY	18
7.1	Hidrogeologia	18
7.2	Agressivitat.....	19
7.3	Expansibilitat	19
8	FONAMENTACIÓ	20
8.1	Sabates encastades a la unitat A.....	20
8.2	Micropilots	21
9	EXCAVABILITAT.....	23
10	ESTABILITAT.....	24
11	NORMATIVA DE CONSTRUCCIÓ SISMORESISTENT	25
11.1	Aplicació de la norma NCSE-02:	25
11.2	Informació sísmica.....	25
11.3	Acceleració sísmica de càlcul:	26
11.4	Estimació de l'acceleració sísmica.....	27



ANNEX 1.	PLÀNOL D'EMPLAÇAMENT.....	31
ANNEX 2.	COLUMNES DE TESTIFICACIÓ DELS SONDATGES	32
ANNEX 3.	ASSAIG DE PENETRACIÓ DINÀMICA (DPSH).....	33
ANNEX 4.	PERFILS GEOLÒGICS	34
ANNEX 5.	ACTES DE RESULTATS DELS ASSAIGS DE LABORATORI.....	35



1 INTRODUCCIÓ I ANTECEDENTS

Rafael Pérez, com a promotor del projecte d'Ampliació d'edifici amb PB+PP, ha encomanat a **G-2, GEOLOGIA EN MOVIMENT, S.L.P.** la realització de l'estudi geològic i geotècnic, així com de mecànica de sòls, del solar situat al c Granada, 31 de Rubí (Vallès Occidental).

La parcel·la d'estudi actualment conforma el pati d'una escola. És un sector relativament pla, en el qual es coneix que el basament és Miocè.

1.1 MARC LEGAL I NORMATIVA ACTUAL

Aquest estudi geològic-geotècnic s'adjuntarà en el projecte constructiu de la realització de l'edificació en virtut del compliment de la següent normativa legal:

- El *Código Técnico de la Edificación*, marc normatiu pel qual es regulen les exigències bàsiques de qualitat que han de complir els edificis, incloses les seves instal·lacions, per satisfer els requisits bàsics de seguretat i habitabilitat, en desenvolupament del que està previst en la disposició addicional segona de la Llei 38/1999, de 5 de novembre, de *Ordenación de la Edificación*, i en concret el *Documento Básico - Seguridad Estructural - Cimientos* de març de 2006, aplicable a la seguretat estructural, capacitat portant i aptitud al servei dels elements de fonamentació.
- La *INSTRUCCIÓN DEL HORMIGÓN ESTRUCTURAL, EHE-08, R.D. 1247/2008*, per la qual s'estableix l'OBLIGATORIETAT de la realització d'un ESTUDI GEOLÒGIC-GEOTÈCNIC com un dels documents del PROJECTE CONSTRUCTIU.
- Declaració responsable d'un laboratori d'assaigs per al control de qualitat de l'edificació, seguint les condicions establertes en el Decret 410/2010 de 31 de març.
- La Llei de Col·legis Professionals, Llei 2/1974, per la que s'estableix la realització dels treballs professionals per professionals col·legiats adscrits a llurs respectius col·legis professionals i el VISAT COL·LEGIAL CORRESPONENT. També es regula per la modificació parcial de la Llei 2/1974 per la Llei 7/1997, Mesures liberalitzadores en matèria de Sòls i de Col·legis Professionals.
- Els Estatuts del *Ilustre Colegio de Geólogos de España (ICOG)*, R.D. 1378/2001 i BOE núm. 303 de 19 de Desembre de 2001, que estableixen requisit indispensable d'ésser Col·legiat en aquest col·legi per exercir la geologia, així com el visat col·legial pels documents, estudis, projectes realitzats i es determinen les funcions i atribucions del GEÒLEG (l'Article 21). Entre elles s'estableix el GEÒLEG COM A TÈCNIC COMPETENT en matèria d'estudis geològics i geotècnics.

1.2 ASSIMILACIÓ AL CODI TÈCNIC DE L'EDIFICACIÓ

A efectes de reconeixement del terreny, la unitat a considerar és l'edifici o el conjunt d'edificis d'una mateixa promoció. Aquesta unitat es classifica d'acord al tipus de construcció i de terreny, tal com es mostra a les taules següents:

Tipus	Descripció
C-0	Construccions de menys de quatre plantes i superfície construïda inferior a 300m ²
C-1	Altres construccions de menys de quatre plantes
C-2	Construccions entre quatre i deu plantes
C-3	Construccions entre onze i vint plantes
C-4	Conjunts monumentals o singulars, o de més de 20 plantes

Taula 1. Tipus de construcció segons CTE

Grup	Descripció
T-1	Terrenys favorables: aquells amb poca variabilitat, i en els què la pràctica habitual a la zona és de fonamentació directa mitjançant elements aïllats.
T-2	Terrenys intermitjos: els que presenten variabilitat, o que a la zona no sempre es recorre a la mateixa solució de fonamentació, o en els què es pot suposar que tenen reompliments antròpics de certa rellevància, encara que probablement no superin els 3.0m.
T-3	Terrenys desfavorables: les que no es poden classificar en cap dels tipus anteriors. De manera especial es consideraran en aquest grup els següents terrenys: <ul style="list-style-type: none"> a. Sòls expansius b. Sòls col·lapsables c. Sòls tous o solts d. Terrenys kàrstics en guixos o calcàries e. Terrenys variables en quant a composició i estat f. Reompliments antròpics amb gruixos superiors a 3m g. Terrenys en zones susceptibles de patir esllavissades h. Roques volcàniques en colades primes o amb cavitats i. Terrenys amb desnivell superior a 15º j. Sòls residuals k. Terrenys de maresmes

Taula 2. Tipus de terreny segons CTE

La construcció prevista (Ampliació d'edifici amb PB+PP) amb una superfície de 250 m² es pot classificar com de tipus **C-0**.

El terreny cal incloure'l al grup **T-3**, ja que presenta un gruix de rebliments superior a 3m.

2 OBJECTIUS

G-2, GEOLOGIA EN MOVIMENT, S.L.P. realitzarà un seguit d'assaigs de mecànica de sòls, tant in situ com de laboratori, per tal de concloure o arribar als objectius finals que es poden resumir en:

- Reconeixement de la litologia predominant i representativa del solar i caracterització geològica i geotècnica de la mateixa, per tal d'adequar la tipologia d'estudi geotècnic en funció de l'objectiu final.
- Definició de la campanya d'investigació a seguir segons les NTE del Ministeri de Vivenda (D 3565/1972 i O.M. 10-12-1975), que s'engloben en quatre grans categories en funció del número de punts a reconèixer, la profunditat i situació respecte la vivenda o edifici.
- Determinació de l'agressivitat de l'aigua o sòls en el formigó, és a dir, determinació del contingut de sulfats. Identificació del nivell freàtic.
- Estudi de la fonamentació determinant la cota aproximada de fonamentació, així com també les càrregues admissibles i els assentaments previsibles.
- Segons el *Código Técnico de la Edificación*, per a la realització de la primera etapa cal una programació del reconeixement del terreny en la qual cal tenir en compte totes les dades rellevants de la parcel·la, tant els topogràfics o urbanístics i generals de l'edifici, com les dades prèvies de reconeixements i estudis de la mateixa parcel·la o de parcel·les limítrofs, si existeixen, i els generals de la zona realitzats en la fase de plantejament o urbanització.

3 CONTEXT I EMPLAÇAMENT GEOLÒGIC

3.1 EMPLAÇAMENT GEOLÒGIC I UNITATS CARACTERÍSTIQUES

La importància de reconèixer al camp les unitats geològiques corresponents a la descripció litoestratigràfica trobada en el material bibliogràfic de la nostra base de dades, és el primer pas a l'hora d'iniciar la campanya de sondeigs.

El solar que estudiem es troba a la comarca del Vallès Occidental, concretament a la zona del terme municipal de Rubí.

Rubí s'emplaça al marge meridional de la fossa tectònica del Vallès i sobre la unitat geològica dels Catalànids, també anomenada Cadena Costanera Catalana.

L'origen dels Catalànids té lloc en el procés de col·lisió entre la placa Europea i la Ibèrica ocorreguda durant el Paleogen. Degut a la col·lisió comença una etapa compressiva que provoca l'apilament dels materials de la cobertura mesozoica i del sòcol paleozoic preexistents, originant una unitat orogràfica paral·lela a la costa, és a dir, alineada de nord-est a sud-oest, al llarg de tot el litoral català i fins al massís balear.


Més tard, durant el Neogen, el marge occidental del Mediterrani resulta afectat per un període distensiu en el qual les antigues falles de salt generades durant l'etapa compressiva precedent actuaren en el nou context extensional com a falles normals, generant-se sistemes de fosses tectòniques paral·leles a l'actual línia de costa i obliques a aquest.

Al litoral català, el desmantellament dels Catalànids originà dues cadenes muntanyoses, la serralada Litoral i la serralada Prelitoral, separades per una depressió intermitja coneguda com depressió Prelitoral. La depressió Prelitoral, representada en el sector per la depressió vallesiana, constitueix una extensa zona deprimida, associada al sistema de valls tectòniques que s'enfonsaran durant el Neogen. A la zona forma el què es coneix com a fossa del Vallès-Penedès, fossa tectònica que actua com a conca, parcialment reomplerta per sediments d'edat neògena i quaternària procedents dels relleus més elevats de la zona.

Rubí s'emplaça en el límit sud-occidental de la depressió prelitoral. El terme municipal, doncs, reposa predominantment sobre materials detrítics i continentals del Miocè Superior, tals com lutites, gresos i conglomerats que es depositaren en ambients de ventalls al·luvials i planes fluvials.

Els dipòsits del Quaternari, de potències menys significatives que els dipòsits anteriors, estan formats, a la zona, per graves i sorres amb proporcions variables de fins prop dels cursos fluvials (dipòsits al·luvials), i per llims argilosos amb còdols dispersos recobrint els vessants (col·luvions).

A continuació es mostra el mapa geològic de la zona, publicat per l'Institut Cartogràfic de Catalunya (ICC), amb la corresponent llegenda geològica al seu peu.

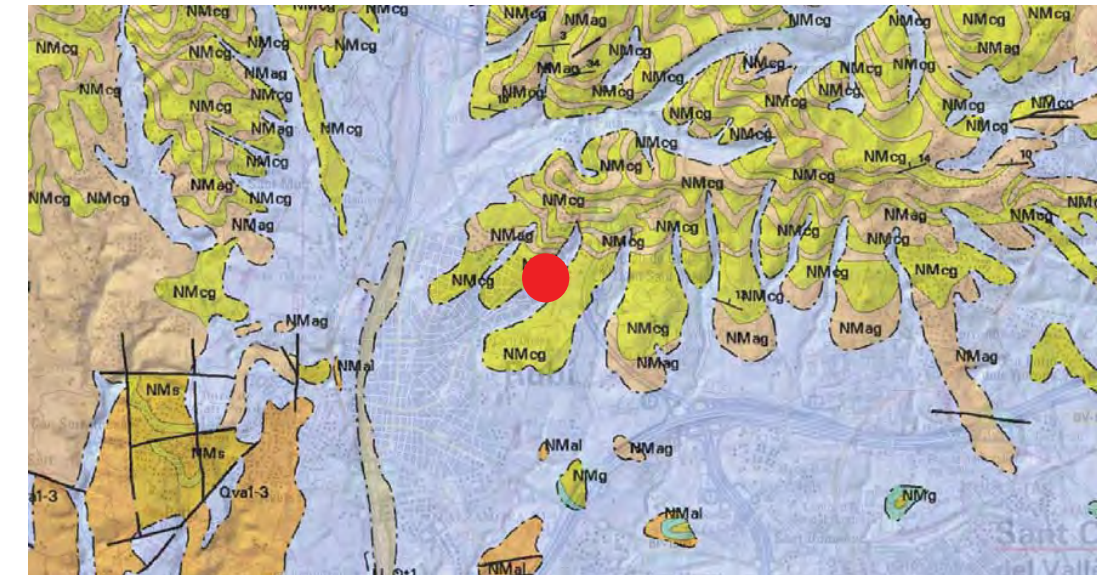

Qt1	Terrassa fluvial. Graves, sorres i lutites. Holocè
Qva1-3	Ventalls i plana al·luvial de la Riera de les Arenes. Plistocè.
NMag	Serraval·lià - Vallesia Argiles, gresos i conglomerats. Serraval·lià-Vallesia.
NMcg	Conglomerats amb matriu sorrenca sense cimentar. Aragonia superior-Vallesia.
NMal	Argiles fossilíferes i llims. Burdigalià-Serraval·lià inferior.

Mapa geològic E.50.000. El punt vermell situa la zona d'estudi. Plànol extret del servidor de mapes de la web de l'Institut Geològic de Catalunya (IGC).

4 TREBALLS REALITZATS

L'estudi del terreny situat a la població de Rubí ha constatat de tres fases fonamentals: una primera etapa de reconeixement dels materials representatius del subsòl, una segona etapa de treball de camp o de prospecció i una última etapa d'anàlisi de les propietats mecàniques del terreny.

4.1 TREBALL DE CAMP

Pel que fa als treballs de camp, i en funció del tipus de terreny i de construcció que estableix el *Código Técnico de la Edificación*, **G2-GEOLOGIA EN MOVIMENT, S. L. P.** va desplaçar la maquinària de sondeigs, per la realització de les següents prospeccions:

Prospecció	Tipus de prospecció	Cota inicial (m)	Profunditat (m)
P1	Sondeig a rotació amb barrina helicoidal	0	8.8
S1	Sondeig a rotació amb barrina helicoidal	0	6.6
S2	Sondeig a rotació amb barrina helicoidal	0	15.1
S3	Sondeig a rotació amb barrina helicoidal	0	15

Taula 3. Assaigs in situ realitzats

A l'interior de les prospeccions es varen dur a terme els següents assaigs *in situ*:

Prospecció	Tipus d'assaig	Profunditat (m)
S1	Mostra Inalterada	1
S1	SPT	4
S1	SPT	6
S2	SPT	6
S2	SPT	9
S2	SPT	12
S2	SPT	15
S3	Presa de mostra d'aigua	8
S3	SPT	9
S3	SPT	12

Taula 4. Assaigs in situ realitzats

4.1.1 Metodologia dels treballs de camp

Tipus de prospecció	Explicació
Sondeig a rotació amb barrina helicoidal	El sondeig és un mètode de reconeixement en profunditat que permet identificar l'estratigrafia del terreny i determinar aproximadament la posició del nivell freàtic. El sondeig amb barrina helicoidal es realitza mitjançant l'aplicació del gir d'un motor hidràulic sobre una barrina helicoidal. Aquesta barrina es va introduint en el terreny i a mida que avança provoca la sortida del sòl a la superfície. El sòl que s'obté és completament alterat, però és perfectament adequat per a la seva identificació bàsica. Quan cal realitzar un test de resistència del terreny (S.P.T.) s'extreu la barrina i s'introdueix en el terreny un tub bipartit, tal com s'explica més endavant. En el cas de la recollida d'una mostra inalterada també se substitueix la barrina pel tub que recollirà la mostra. Un cop finalitzats aquests assaigs s'introdueix novament la barrina i es continua perforant.

Taula 5. Descripció dels mètodes de prospecció emprats

4.1.2 Metodologia d'assaigs *in situ*

Tipus d'assaig	Explicació
Mostra Inalterada	L'assaig de Mostra Inalterada proporciona una mostra del nivell de sòl que es pretén analitzar. S'extreu utilitzant un premostres normalitzat de 60cm de longitud que es clava al terreny mitjançant colpeig.
SPT	L'assaig consisteix en clavar el terreny una cullera o clava estandarditzada, de 45 cm de longitud, comptant el número de cops necessaris per enfonsar trams de 15 cm. El colpeig per a la clava es realitza amb una massa de 63,5 Kg que cau lliurement des d'una alçada de 76 cm sobre un cap de colpeig o enclusa. La lectura del colpeig del primer tram no es té en compte, per l'alteració del sòl o enfonsament de les parets del sondeig. La suma dels valors de colpeig dels dos últims trams de 15 cm es coneix com a valor NSPT, denominat també resistència a la penetració estàndard. De vegades, donada l'elevada resistència del terreny, no s'aconsegueix l'avanç de la presa de mostres. En aquests casos l'assaig es suspèn quan s'excedeixen 50 cops per aprofundir un tram de 15 cm, i es considera rebuig (R). El valor NSPT de resistència a la penetració pot ser correlacionat amb paràmetres geotècnics com la densitat relativa, l'angle de fregament, la càrrega admissible o els assentaments en determinats tipus de sòls. A més, també s'obté una mostra alterada, vàlida per a realitzar assaigs d'identificació al laboratori.

Taula 6. Descripció dels mètodes d'assaig emprats

4.2 TREBALL DE LABORATORI

Amb la finalitat d'aconseguir una adequada caracterització dels materials que conformen el subsòl estudiat algunes de les mostres recuperades en els treballs de camp han estat trameses al laboratori de mecànica de sòls per tal de dur-hi a terme un seguit d'assaigs.

Les mostres analitzades al laboratori i els assaigs practicats es resumeixen a la taula següent:

Prospecció	Mostra	Profunditat (m)	Assaig	Norma
	Presa de mostra d'aigua	11	Residu sec	UNE 85957.08
			Concentració d'amoni en aigua	UNE 83954.08
			Concentració de CO2 en aigua	UNE-EN 13577
			Concentració de magnesi en aigua	UNE 83955.08
			Concentració de sulfats en aigua	UNE 83956.08
			pH de l'aigua	UNE 83952.08
S2	SPT	6	Densitat seca	UNE 103.301/94
			Granulometria	UNE 103.101/95
			Humitat natural	UNE 103.301/94
			Límits d'Atterberg	UNE 103.104/93
			Densitat aparent	UNE 103.301/94
	SPT	12	Límits d'Atterberg	UNE 103.104/93
			Determinació de sulfats solubles	Mètode EHE-08
			Granulometria	UNE 103.101/95

Taula 7. Assaigs de laboratori realitzats

Les anàlisis van ser realitzades pel laboratori de mecànica de sòls **GEOSAND, S.L.**

5 RESULTATS

5.1 ASSAIGS *IN SITU*

Amb l'objectiu d'obtenir la màxima informació del terreny, durant la perforació s'ha dut a terme un seguit d'assaigs *in situ* a l'interior dels sondatges.

S'han realitzat diversos assaigs estàndard de penetració (SPT), en els quals s'ha obtingut aquests resultats:

Prospecció	Profunditat (m)	Colpeig	Nspt
S1	4	8+13+17+21	30
S1	6	8+9+10+9	19
S2	6	4+5+5+4	10
S2	9	Rebuig	R
S2	12	40+R	R
S2	15	Rebuig	R
S3	9	Rebuig	R
S3	12	Rebuig	R

Taula 8. Resultats dels assaigs estàndard de penetració (SPT) realitzats

També s'ha procedit a la presa de mostres inalterades:

Prospecció	Profunditat (m)	Colpeig	Nmi
S1	1	7+10+10+13	20

Taula 9. Relació de les mostres inalterades preses

5.2 ASSAIGS DE LABORATORI

A continuació es mostren els resultats obtinguts en els assaigs de laboratori duts a terme a les mostres seleccionades:

Prospecció	Profunditat (m)	densitat aparent (g/cm ³)	densitat seca (g/cm ³)	gran-UNE08 (%)	gran-UNE04 (%)	gran-UNE2 (%)	gran-UNES (%)	humitat natural (%)	Índex de plasticitat	Límit Líquid	Límit plàstic	Sulfats (ppm SO ₄)	USCS
S2	6	1.98	1.77	44.5	61.6	78.5	83.5	11.59	12.7	28.7	16.0		SC
S2	12			7.5	18.1	32.8	39.9		8.6	25.3	16.7	<2000	GP GC

Taula 10. Resultats d'assaigs de laboratori en mostres de sòls

Prospecció	Profunditat (m)	Amoni en aigua	Diòxid de Carboni en aigua	Magnesi en aigua	pH de l'aigua	Residu Sec en aigua	Sulfats en aigua
S1	11	3	6.16	23.35	7.38	924	175.55

Taula 11. Resultats d'assaigs de laboratori en mostra d'aigua

6 UNITATS GEOTÈCNiques

Els treballs de camp han permès la diferenciació de 3 unitats geotècniques al subsòl del terreny estudiat, les quals es descriuen i caracteritzen a continuació, de sostre a base.

6.1 UNITAT R

Rebliment de terres abocades amb runa. Materials heterogenis no aptes per a encastar-hi foaments. Es detecta arreu, en general amb un gruix inferior a 0,5m. Al sector proper al carrer Mallorca (S2) presenta un gruix important, de fins a 5,3m.

Es coneix que pel carrer mallorca existia una riera històrica, i aquests rebliments s'interpreten com el producte del seu rebliment. La imatge següent correspon a l'ortofotomapa de l'any 1945 del sector. El cercle de color carbassa representa el número 31 del c de Granada, mentre que el polígon correspon a la superfície de l'ampliació. Es constata la presència d'una antiga riera que al sector de S2, al marge SE de la superfície en la qual es projecta l'ampliació. Els rebliments presents a aquest sector s'associen al rebliment d'aquesta riera.



En base a les observacions fetes i als resultats dels assaigs practicats en aquests materials, i aplicant en cas necessari diverses correlacions publicades i acceptades de manera habitual, s'ha determinat els paràmetres geotècnics característics per a la unitat que la defineixen:

Unitat geotècnica	Sostre (m)	Base (m)	SPT	Densitat (g/cm ³)	Cu (kg/cm ²)	E (kg/cm ²)	Angle freg efectiu (°)
R	0	2	1	1.8	0.0	10	22

Taula 12. Paràmetres geotècnics representatius de la unitat R

6.2 UNITAT A

Alternança d'argiles sorrenques de color marró amb algunes graves i argiles marró vermelloses amb nòduls de carbonat i alguna grava. Els clastes reconeguts corresponen a fragments de roques carbonàtiques. El conjunt es presenta amb una certa humitat. Des d'un punt de vista geotècnic correspon a sòls cohesius de consistència ferma. Es detecta arreu, per sota la unitat R, i fins a 8.1-8.4m de profunditat

A continuació es mostren els resultats dels assaigs de camp i de laboratori practicats directament sobre els materials que conformen la unitat.

Assaig	Paràmetre	Unitats	Resultat menor	Resultat major	Quantitat assaigs	Mitjana
SPT	Colpeig	cops	10	30	3	19.7
MI	Colpeig	cops	20	20	1	20
Granulometria	gran-UNE008	%	44.5	44.5	1	44.5
	gran-UNE04	%	61.6	61.6	1	61.6
	gran-UNE2	%	78.5	78.5	1	78.5
	gran-UNE5	%	83.5	83.5	1	83.5
Humitat natural	humitat natural	%	11.59	11.59	1	11.59
Densitat aparent	densitat aparent	g/cm3	1.98	1.98	1	1.98
Densitat seca	densitat seca	g/cm3	1.77	1.77	1	1.77
Límits d'Atterberg	Límit Líquid	-	28.7	28.7	1	28.7
	Límit plàstic	-	16.0	16.0	1	16.0
	Índex de plasticitat	-	12.7	12.7	1	12.7
Classificació	USCS	-			1	SC

Taula 13. Resultats d'assaigs corresponents a la unitat A

En base a les observacions fetes i als resultats dels assaigs practicats en aquests materials, i aplicant en cas necessari diverses correlacions publicades i acceptades de manera habitual, s'ha determinat els paràmetres geotècnics característics per a la unitat que la defineixen:

Unitat geotècnica	Sostre (m)	Base (m)	SPT	Densitat (g/cm3)	Consistència	Cu (kg/cm2)	E (kg/cm2)	Angle freg efectiu (°)
A	2	8.5	10	1.85	Ferma	0.55	80	26

Taula 14. Paràmetres geotècnics representatius de la unitat A

6.3 UNITAT B

Graves, blocs i sorres que intercalen nivells de sorres argiloses amb aspecte margós. Els clastes reconeguts són sub-arrodonits, i de composició pissarroca, quarsítica i carbonàtica. Des d'un punt de vista geotècnic el conjunt s'assimila a un sòl granular de compacitat molt densa. Es detecta arreu, per sota la unitat A, a partir de 8.1 - 8.4m. S'ha reconegut fins a 15m. S'interpreta que correspon al basament regional, atribuït al Neogen, i que la seva potència és d'ordre decamètric.

A continuació es mostren els resultats dels assaigs de camp i de laboratori practicats directament sobre els materials que conformen la unitat.

Assaig	Paràmetre	Unitats	Resultat menor	Resultat major	Quantitat assaigs	Mitjana
SPT	Colpeig	cops	R	R	5	R
Granulometria	gran-UNE008	%	7.5	7.5	1	7.5
	gran-UNE04	%	18.1	18.1	1	18.1
	gran-UNE2	%	32.8	32.8	1	32.8
	gran-UNE5	%	39.9	39.9	1	39.9
Límits d'Atterberg	Límit Líquid	-	25.3	25.3	1	25.3
	Límit plàstic	-	16.7	16.7	1	16.7
	Índex de plasticitat	-	8.6	8.6	1	8.6
Determinació de sulfats solubles	Sulfats	mg/Kg	<2000	<2000	1	<2000
Classificació	USCS	-			1	GP GC

Taula 15. Resultats d'assaigs corresponents a la unitat B

En base a les observacions fetes i als resultats dels assaigs practicats en aquests materials, i aplicant en cas necessari diverses correlacions publicades i acceptades de manera habitual, s'ha determinat els paràmetres geotècnics característics per a la unitat que la defineixen:

Unitat geotècnica	Sostre (m)	Base (m)	SPT	Densitat (g/cm3)	Compacitat	Cu (kg/cm2)	E (kg/cm2)	Angle freg efectiu (°)
B	8.5	15.1	51	2.2	Molt densa	0.2	500	38

Taula 16. Paràmetres geotècnics representatius de la unitat B

7 CONDICIONANTS DEL TERRENY

7.1 HIDROGEOLOGIA

Durant la realització dels treballs de camp es va detectar la presència d'aigua freàtica al subsòl, el qual es va establir a les següents profunditats:

Data mesura	Prospecció	Profunditat NF
28/12/2017	S2	8
25/1/2018	S3	8.1

Taula 17. Profunditat del nivell freàtic

Es considera que el nivell freàtic pot assolir els **7 m de profunditat** per oscil·lacions estacionals o variacions no substancials de les condicions de contorn.

S'ha pres una mostra d'aigua freàtica de l'interior del sondeig per ser analitzada al laboratori. Els resultats de l'anàlisi de l'aigua segons EHE, són els que es resumeixen a continuació:

Amoni en aigua	Diòxid de Carboni en aigua	Magnesi en aigua	pH de l'aigua	Residu Sec en aigua	Sulfats en aigua
3	6.16	23.35	7.38	924	175.55

Taula 18. Resultats d'assaigs corresponents a la mostra d'aigua

Per a les unitats descrites es proposen les permeabilitats que es presenten a continuació. Cal tenir present que aquestes es basen en una interpretació de la informació disponible, però que no s'ha dut a terme un estudi exhaustiu per determinar-les.

Unitat	K (m/dia)
R	10
A	1
B	10

Taula 19. Coeficients de permeabilitat (K) per les unitats geotècniques

7.2 AGRESSIVITAT

No s'ha detectat indicis que el terreny natural pugui contenir sulfats o resultar agressiu al formigó. Per altra banda, les anàlises realitzades indiquen que la unitat B no conté sulfats solubles que puguin resultar agressius al formigó, segons EHE.

Es considera, per tant, i tenint en compte que l'aigua freàtica no ha resultat agressiva al formigó, que cal contemplar un formigó adequat per a un **ambient d'exposició IIa** per als elements enterrats o en contacte amb el terreny.

7.3 EXPANSIBILITAT

Els materials descrits no presenten indicis d'expansibilitat o col·lapse.

8 FONAMENTACIÓ

Donada la disposició de les unitats geotècniques, condicionades per la presència d'un paquet de rebliment potent al sector de S2, i les característiques del projecte, es considera que cal optar per fonaments de tipus profund encastats a la unitat B. Tenint en compte l'espai disponible, es proposa que aquesta fonamentació es resolgui amb micropilots. Es facilita també una solució de fonamentació superficial amb sabates encastades a la unitat A.

8.1 SABATES ENCASTADES A LA UNITAT A

El càlcul de la tensió admissible és funció de la tensió de trencament i dels assentaments.

Pel càlcul de la pressió admissible del nivell de recolzament s'ha utilitzat el Mètode analític que proposa el "Código Técnico de la Edificación. Documento Básico SE - C Cimientos" (CTE), pàgina SE-C-32. Aquesta metodologia parteix de la següent expressió analítica bàsica:

$$q_h = c_k \cdot N_c \cdot d_c \cdot s_c \cdot i_c \cdot t_c + q_{0k} \cdot N_q \cdot d_q \cdot s_q \cdot i_q \cdot t_q + \frac{1}{2} \cdot B^* \cdot \gamma_k \cdot N_\gamma \cdot d_\gamma \cdot s_\gamma \cdot i_\gamma \cdot t_\gamma$$

on:

q_h Pressió vertical d'enfonsament o resistència característica del terreny R_k

q_{0k} Pressió vertical característica al voltant del fonament a la seva base

c_k Cohesió del terreny

B^* Amplada equivalent del fonament

γ Pes específic del terreny per sota de la base del fonament

N_c, N_q, N_γ Factors de capacitat de càrrega, adimensionals. Depenen de l'angle de fregament intern. Respectivament són factor de cohesió, factor de sobrecàrrega i de pes específic

Coefficients correctors d'influència per considerar:

d_c, d_q, d_γ la resistència al tall local del terreny situat i al voltant de la base de fonamentació

s_c, s_q, s_γ la forma en planta del fonament

i_c, i_q, i_γ la inclinació de la resultant de la càrrega respecte la vertical

t_c, t_q, t_γ la proximitat del fonament a un talús

S'ha calculat, també, la tensió màxima que produiria assentaments admissibles (2,5 cm).

Aplicant la formulació exposada i els paràmetres descrits a l'apartat d'Unitats Geotècniques, s'obtenen aquests resultats per sabates de diverses dimensions:

Unitat encastament	Ample B (m)	Ample A (m)	Q (kg/cm ²)	Assentament (mm)	Q per S<25 (kg/cm ²)	Qadmis (Kg/cm ²)
A	1.0	1.0	1.4	21.4	1.6	1.4
		correguda	1.1	22.0	1.3	1.1
	1.5	1.5	1.3	27.3	1.2	1.2
		correguda	1.1	27.9	1.0	1.0
	2.0	2.0	1.3	32.6	1.0	1.0
		correguda	1.1	33.3	0.8	0.8

Taula 20. Tensió admissible per sabates encastades en materials cohesius

8.2 MICROPILOTS

La base de càlcul per l'estimació de la càrrega admissible a compressió per micropilots és el mètode proposat per Bustamente, 1986. Que considera que la càrrega límit d'un micropilots a compressió és:

$$Q_L = Q_p + Q_s$$

on:

Q_L càrrega límit

Q_p resistència per punta límit $Q_p = 0,15 Q_s$

Q_s resistència límit per fregament: $Q_s = \sum \pi D_i L_i q_{si}$

On per cada capa:

D_{si} diàmetre mig real (increment del bulb del 10% respecte el diàmetre de perforació)

L_i longitud de la capa

q_{si} resistència unitària per fregament, que s'obté a partir de tres tipus d'àbacs segons la naturalesa del material

Per al càlcul es preveuen micropilots de diàmetre 15 o 20cm. Es contempla un factor de seguretat pel fregament de FS = 2, ja inclòs.

Aplicant la formulació s'obtenen les següents resistències:

Unitat geotècnica	Diàmetre (m)	Qs (kg/cm2)	Qf (Tn/m, FS inclòs)
R	0.15	0.0	0.0
	0.2		0.0
A	0.15	0.8	2.1
	0.2		2.8
B	0.15	2.2	5.7
	0.2		7.6

Taula 21. Resistència per fregament de les diferents unitats per micropilots

9 EXCAVABILITAT

Es preveu que l'excavació per l'obertura de rases en les unitats R i A serà possible mitjançant maquinària convencional (retro-excavadora de potència mitjana).

En relació a l'execució dels micropilots, es considera que aquests no presentaran dificultats especials d'excavabilitat.

10 ESTABILITAT

El projecte no contempla la generació de talussos, naturals ni d'excavació. Tampoc es preveu que calgui dur a terme excavacions significatives en fase d'obra.

És recomanable, tenint en compte el gruix de rebliment i la presència d'aigua, que els micropilots s'injectin per la punta de la perforació, per evitar despreniments o col·lapse de la perforació.

11 NORMATIVA DE CONSTRUCCIÓ SISMORESISTENT

Segons el Código Técnico de la Edificación, en el projecte i reforma d'edificacions s'ha de tenir present l'acció sísmica, sempre que els solars en estudi es trobin en municipis amb acceleració sísmica de com a mínim 0,08g, o si s'ha sol·licitat expressament.

La Norma ofereix els criteris necessaris a seguir per a la consideració d'aquesta acció sísmica. Pel càlcul correcte del tipus de terreny en funció de la velocitat de les ones S, caldria realitzar un estudi de sísmica, però a petició del client no s'ha dut a terme aquest tipus d'estudi i per tant, només és una estimació.

11.1 APLICACIÓ DE LA NORMA NCSE-02:

La norma és d'aplicació:

- Al projecte, construcció i conservació d'edificacions de nova planta.
- En casos de reforma i rehabilitació.

La classificació de les construccions es basa en l'ús a què es destinen i en els danys que pot produir la seva destrucció, independentment del tipus d'obra que es tracti. Així doncs, es poden classificar en:


- *Construccions d'importància moderada*, són aquelles amb probabilitat despreciable que la seva destrucció produeixi víctimes, interrompre un servei o danys econòmics a tercers;
- *Construccions d'importància normal*, aquelles que la seva destrucció pugui provocar víctimes, interrompre un servei o pèrdues econòmiques;
- *Construccions d'importància especial*, aquelles que puguin interrompre un servei imprescindible o produeixin efectes catastròfics.

Aquesta diferenciació entre edificacions es tindrà en compte a l'hora de fer els càlculs per conèixer l'acceleració sísmica en un punt.

11.2 INFORMACIÓ SÍSMICA

Mapa de perillositat

La perillositat sísmica es defineix a través del mapa de perillositat sísmica de la figura següent. En aquest mapa es relaciona el valor de la gravetat g i l'acceleració sísmica bàsica amb el coeficient de contribució K , el qual té en compte la influència dels diferents terratrèmols esperats en la perillositat sísmica de cada punt.

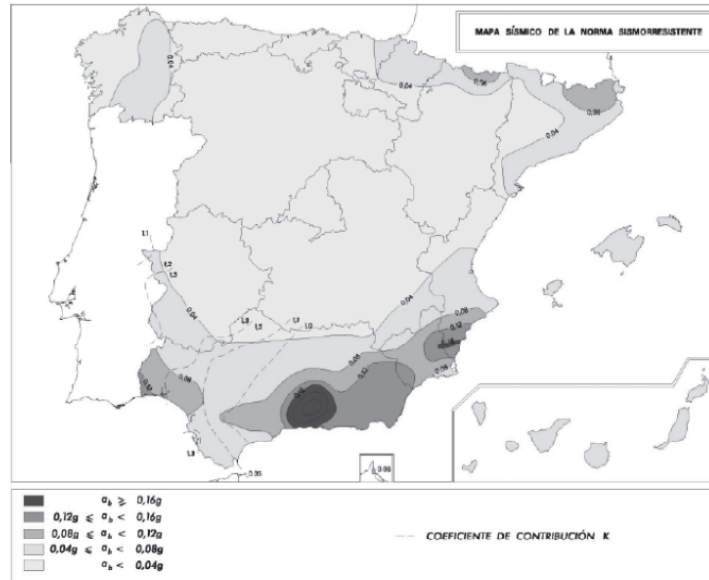

Mapa de perillositat sísmica

11.3 ACCELERACIÓ SÍSMICA DE CÀLCUL:

L'acceleració sísmica es defineix mitjançant la fórmula

$$a_c = S \cdot \rho \cdot a_b$$

On:

a_b : acceleració sísmica bàsica (valor característic de l'acceleració horitzontal de la superfície del terreny).

ρ : coeficient adimensional de risc, per als casos de construccions d'importància normal pren el valor de 1,0 i per a les d'importància especial el de 1,3.

S : coeficient d'amplificació del terreny, tindrà diferents valors, segons el producte $\rho \cdot a_b$:

- $\rho \cdot a_b \leq 0,1g$ (on g és la gravetat) $\Rightarrow S = \frac{C}{1,25}$
- $0,1g < \rho \cdot a_b < 0,4g$ $\Rightarrow S = \frac{C}{1,25} + 3,33 \left(\rho \frac{a_b}{g} - 0,1 \right) \left(1 - \frac{C}{1,25} \right)$
- $0,4g \leq \rho \cdot a_b$ $\Rightarrow S = 0,1$

Essent C el coeficient del terreny, segons les característiques geotècniques del terreny de fonamentació detallades en la taula següent. A cada tipus de terreny se li assigna un valor del coeficient C:

Tipus terreny	Característiques	Valor de C
I	Roca compacta, sòl cimentat o granular molt dens. Velocitat de propagació de les ones elàstiques transversals o de cisalla $V_s > 750$ m/s	1.0
II	Roca molt fracturada, sòls granulars densos o cohesius durs. $750 \text{ m/s} > V_s > 400 \text{ m/s}$	1.3
III	Sòl granular de compacitat mitjana o cohesiu de consistència ferma a molt ferma. $400 \text{ m/s} > V_s > 200 \text{ m/s}$	1.6
IV	Sòl granular solt, o sòl cohesiu tou. $V_s < 200 \text{ m/s}$	2.0

Taula 22. Característiques i valors de C atribuïts a cada tipus de terreny

Per obtenir el valor C es determinen els gruixos en metres dels diferents tipus de terrenys existents en els primers 30m sota la superfície. Es calcularà el valor mig en promitjar el coeficients C de cada nivell amb el seu gruix e mitjançant:

$$C = \frac{\sum C_i \cdot e_i}{30}$$

En els edificis amb soterrani s'ha de mesurar el gruix dels diferents nivells a partir de la rasant.

El coeficient C no contempla el possible col·lapse del terreny sota l'estructura durant el terratrèmol degut a la inestabilitat del terreny com el cas de la densificació de sòls, esfondrament de cavitats, etc.

11.4 ESTIMACIÓ DE L'ACCELERACIÓ SÍSMICA

En el cas que ens ocupa, i segons el Código Técnico de la Edificación, el solar de Rubí, no és necessari realitzar una ESTIMACIÓ de C com de S i a_c degut a que el valor de l'acceleració (a_b) en aquesta zona es inferior a $0,08 \cdot g \text{ m/s}^2$.

$$\rho = 1,0$$

L'acceleració sísmica bàsica del terreny és de **0,04·g (m/s²)**

12 CONCLUSIONS

A partir de la inspecció visual del solar, la caracterització litològica dels nivells tallats al llarg dels tres sondeigs de rotació helicoidal i un assaig de penetració dinàmica DPSH realitzats seguint en Código Técnico de la Edificación, així com també de la informació dels assaigs de mecànica de sòls es poden concloure les següents solucions, segons dades facilitades pel senyor Rafael Pérez:

- A data de realització dels quatre assaigs, entre el 28 de desembre de 2017 i 25 de gener de 2018, s'ha constatat la presència de nivell freàtic al subsòl i/o sòl del solar en estudi a una profunditat de 9m. S'ha estabilitzat a -8m.
- Les càrregues admissibles pels diferents nivells tallats en la zona d'estudi es mostren a l'apartat 8.
- En tot el solar en general, s'aconsella no fonamentar en nivells litològics diferents, per evitar els assentaments diferencials. L'aparició d'un tram on el gruix de replè és superior als 5m fa totalment necessari replantejar la ubicació de la nova construcció així com també la presència d'un tècnic competent a l'hora d'obrir fonamentació per descartar que no és replè i és la unitat de recolzament.
- Les càrregues pels diferents nivells litològics representatius del subsòl venen condicionades a la correcta delimitació dels mateixos a l'hora de recolzar-hi la fonamentació, creient adient en cas de dubte consultar a un dels nostres geòlegs col·legiats. Les capes representatives i descrites a l'informe són representatives dels punts de sondeig realitzats, podent aparèixer durant l'excavació del solar nivells intercalats o altres que hauran de ser inspeccionats i revisats pel nostre equip de geòlegs col·legiats, del qual G2-GEOLOGIA EN MOVIMENT, S.L.P. no es fa responsable de la seva aparició.
- Serà molt important detectar el límit superior de la capa fonamentativa en totes les zones i també que sigui la mateixa capa, sobretot rebaixant els possibles nivells d'alteració, replens o humitats. (En cas de dubte, restem a la seva disposició per assessorament a l'obertura de la fonamentació).
- Es deixa a la Direcció Tècnica de l'Obra l'elecció del tipus de fonamentació.

- Es recomana prendre mesures de precaució a l'hora d'iniciar els treballs d'excavació i també mesures preventives en quan a l'estabilitat dels talussos que quedin exposats que podran mostrar petits problemes d'inestabilitat local. El nivell de replens o terres vegetals, podrien cedir i deixar les zones excavades parcialment a total inestables (sobretot en èpoques de pluges), ja que presenten una cohesió molt baixa o bé nul·la en el cas dels replens.
- Restem a la seva total disposició per qualsevol dubte que pogués sorgir i a la vegada podent disposar dels nostres serveis si fos necessària la presència d'algun dels nostres geòlegs a l'hora d'obrir la fonamentació.

A Berga, el dilluns 19 de febrer de 2018.

G2-GEOLOGIA EN MOVIMENT, S.L.P.

Xavier López
Director Tècnic
Geòleg Núm. Col.: 4620

Judit Vinyes
Responsable geotècnia
Geòloga Núm. Col.: 4258


Pau Torrades
Geòleg



ANNEXES



ANNEX 1. PLÀNOL D'EMPLAÇAMENT

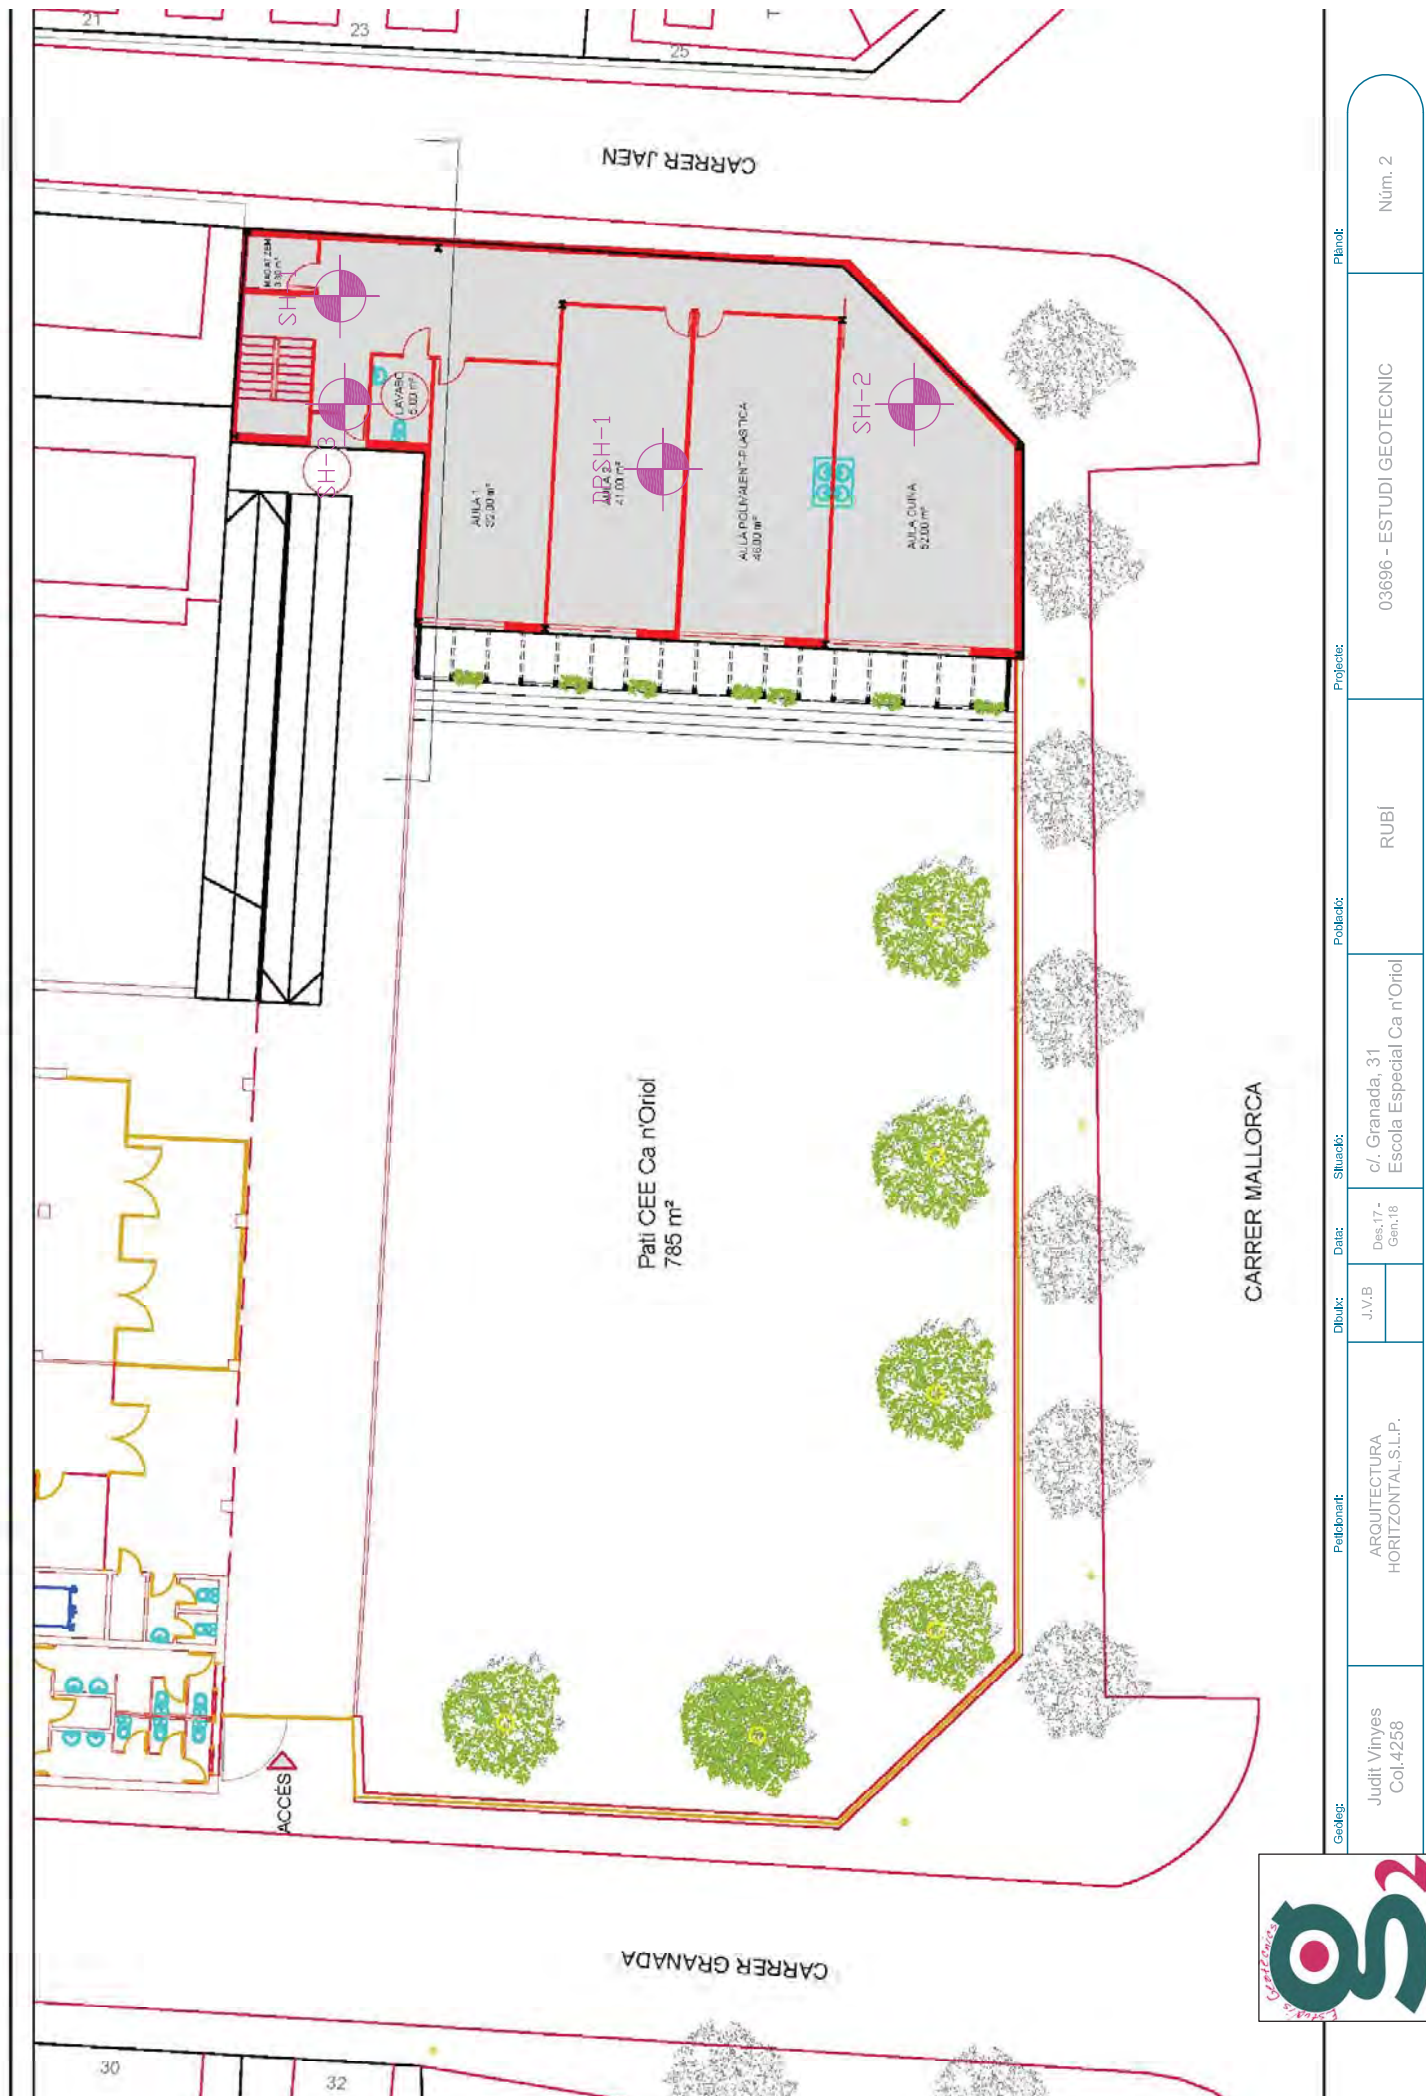


G2-GEOLOGIA EN MOVIMENT, S.L.P.
Departament de geotècnia

ESTUDI GEOTÈCNIC REF. 3696
ADREÇA: c Granada, 31
POBLACIÓ: Rubí (Vallès Occidental)


ANNEX 2. COLUMNES DE TESTIFICACIÓ DELS SONDATGES

g₂ **OBRA:** c/. Granada, 31. Escola especial Ca n'Oriol. Rubí
DATA: Des. de 2017 - Gen. 2018 **MAQUINA / SUPERVISOR/ OPERARI:** RL-48L / Xavi
COTA: +0,00m respecte la boca del sondeig
NIVELL FREÀTIC: no
EXPEDIENT: 03696 **COORDENADES UTM:**
PETICIONARI: ARQUITECTURA HORIZONTAL 41°29'57" - 2°2'45"
GEOLOGIA EN MOVIMENT, S.L.P.

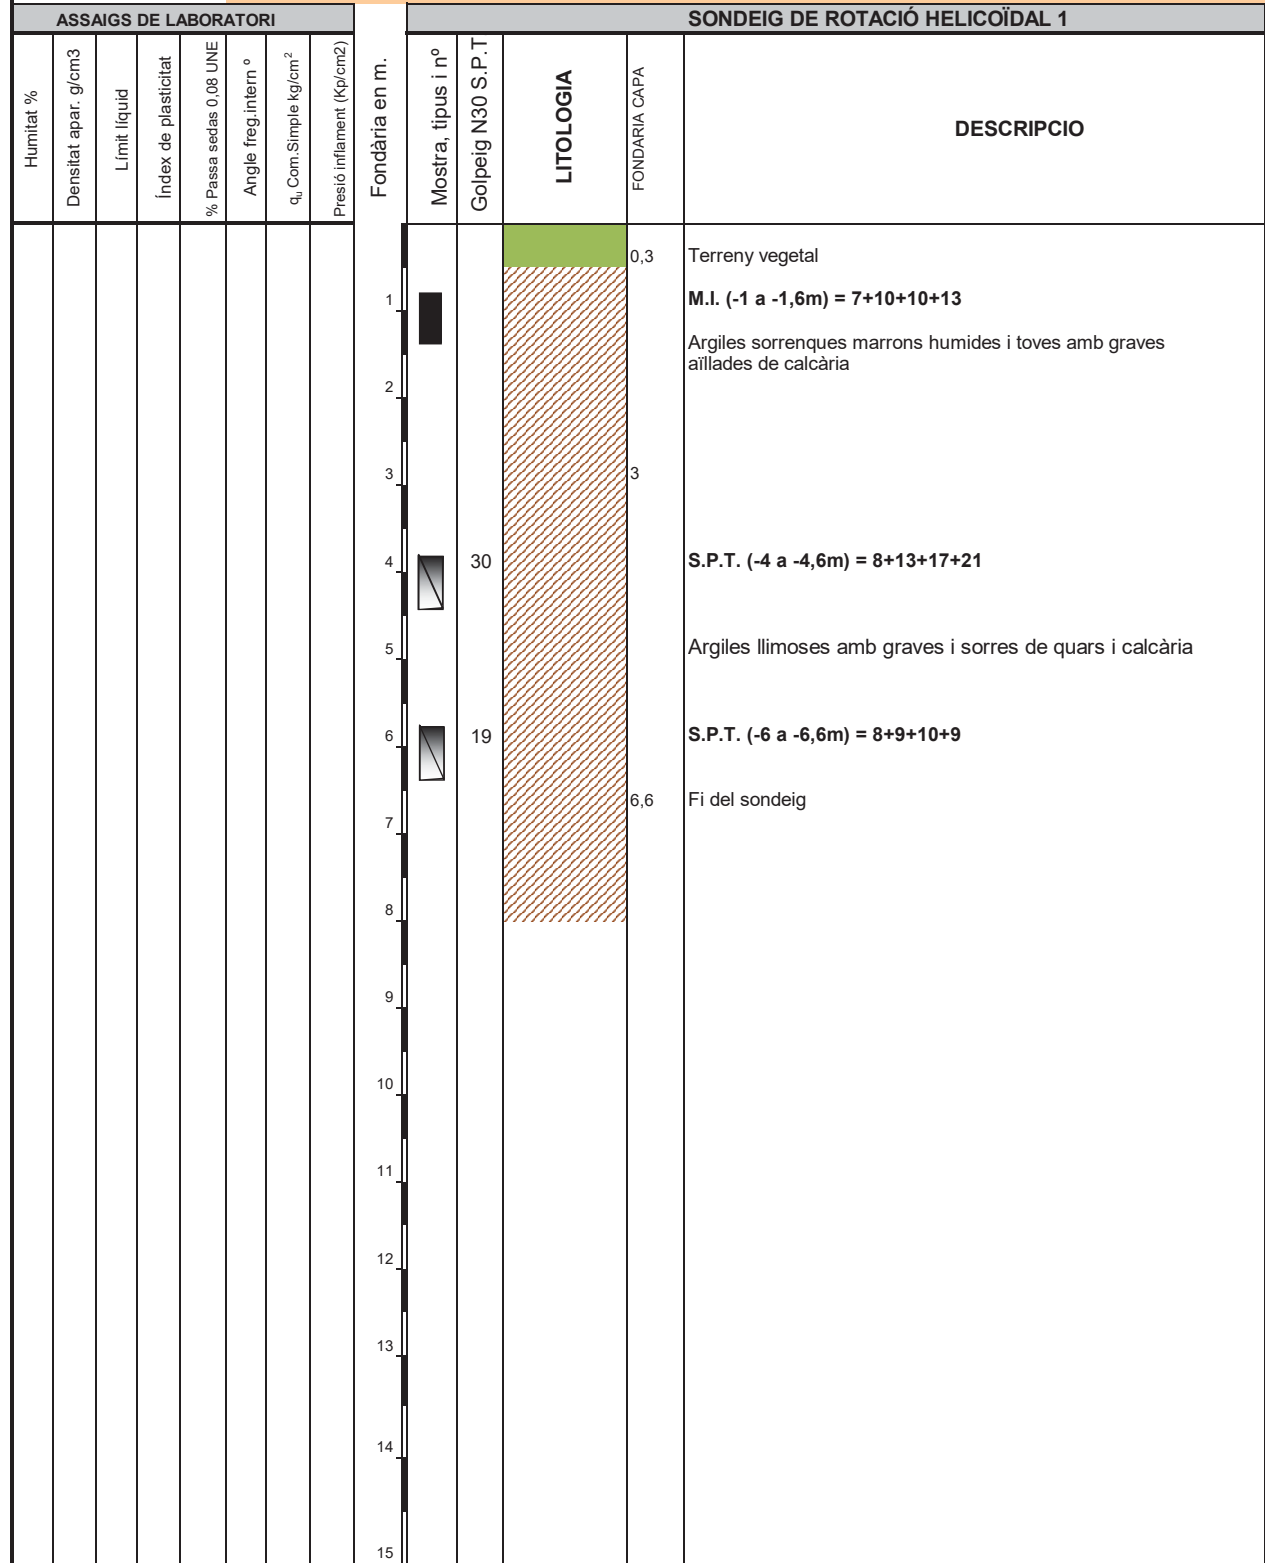

Mostra parafinada SPT Nivell freàtic

g₂ **OBRA:** c/. Granada, 31. Escola especial Ca n'Oriol. Rubí
DATA: Des. de 2017 - Gen. 2018 **MAQUINA / SUPERVISOR/ OPERARI:** RL-48L / Xavi
COTA: +0,00m respecte la boca del sondeig
NIVELL FREÀTIC: -9m
EXPEDIENT: 03696 **COORDENADES UTM:**
PETICIONARI: ARQUITECTURA HORIZONTAL 41°29'56" - 2°2'45"
GEOLOGIA EN MOVIMENT, S.L.P.

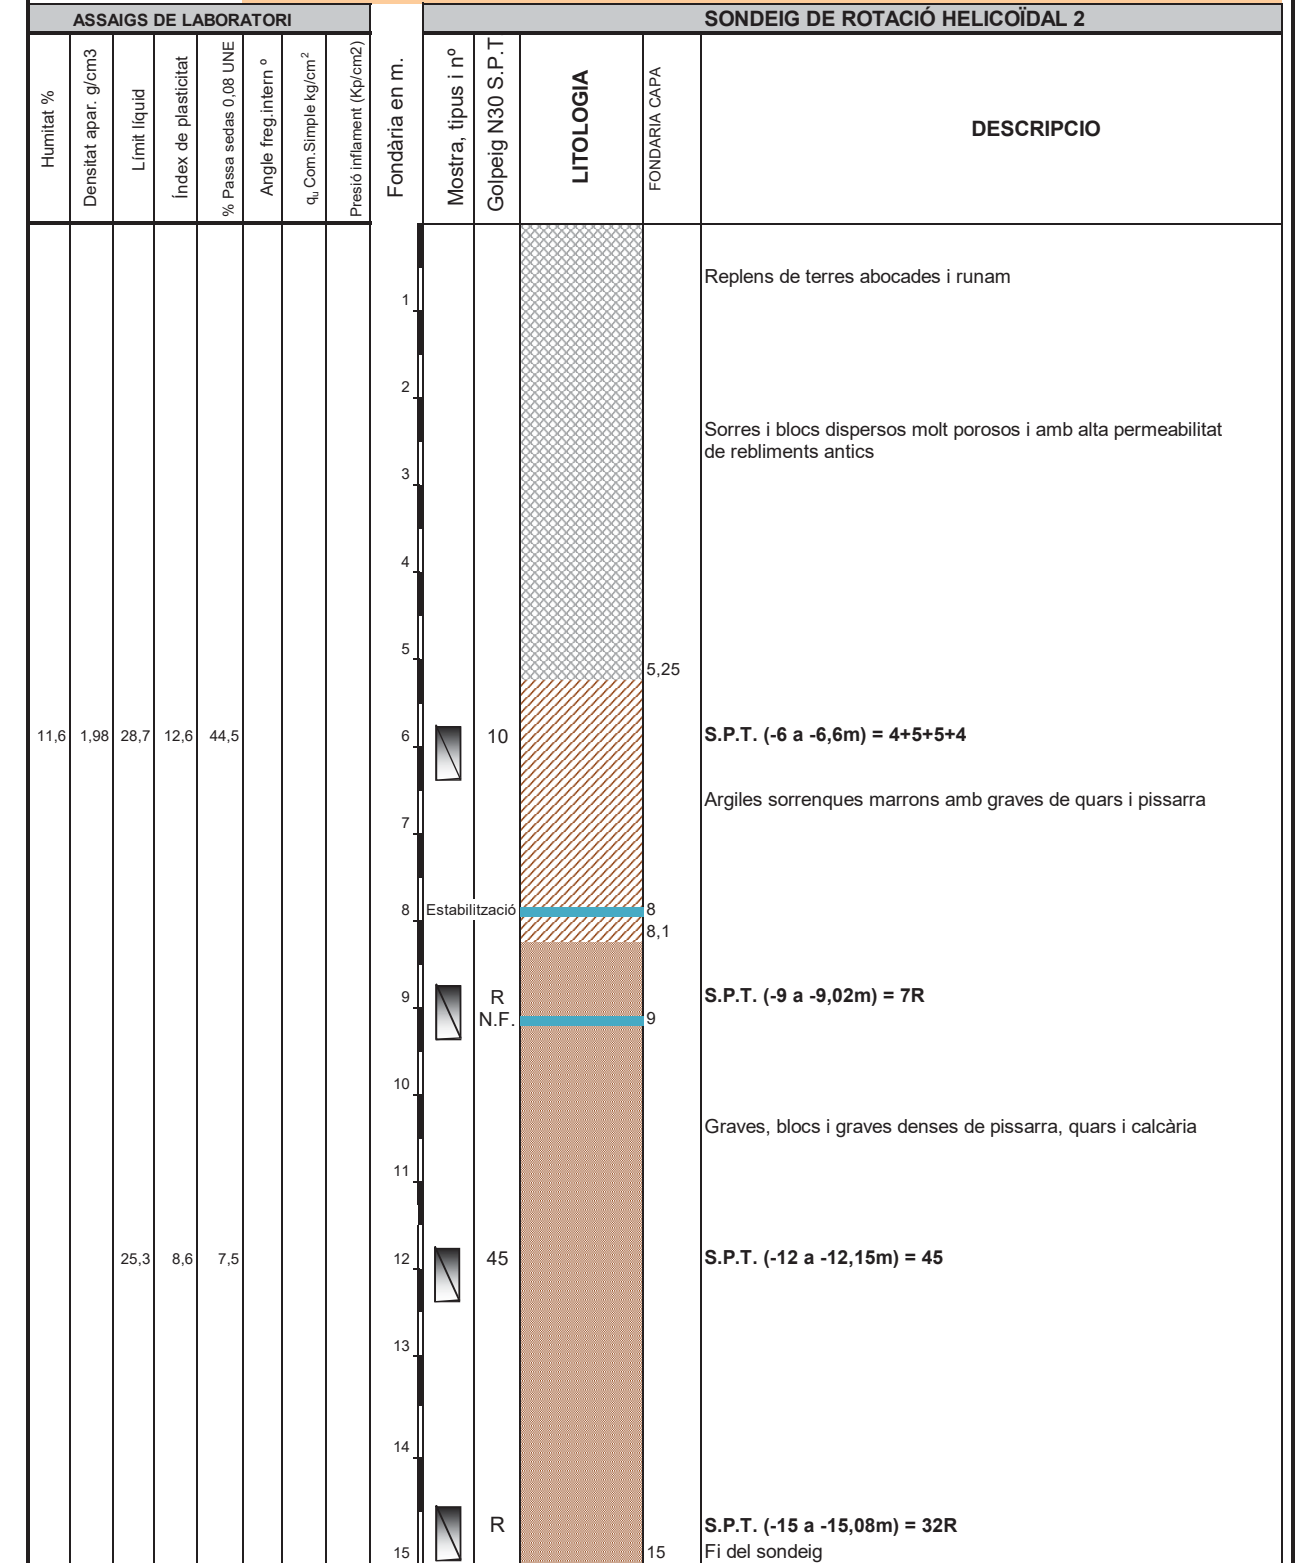

Mostra parafinada SPT Nivell freàtic



OBRA: c/. Granada, 31. Escola especial Ca n'Oriol. Rubí
 DATA: Des. de 2017 - Gen. 2018
 COTA: +0,00m respecte la boca del sondeig
 NIVELL FREÀTIC: -9,2m
 EXPEDIENT: 03696
 PETICIONARI: ARQUITECTURA HORIZONTAL

MAQUINA / SUPERVISOR/ OPERARI: RL-48L / Xavi

COORDENADES UTM:
 41°29'57" - 2°2'45"

GEOLOGIA EN MOVIMENT, S.L.P.



G2-GEOLOGIA EN MOVIMENT, S.L.P.
 Departament de geotècnia

ESTUDI GEOTÈCNIC REF. 3696
 ADREÇA: c Granada, 31
 POBLACIÓ: Rubí (Vallès Occidental)

ASSAIGS DE LABORATORI							SONDEIG DE ROTACIÓ HELICOÏDAL 3			
Humitat %	Densitat apar. g/cm ³	Límit líquid	Índex de plasticitat	% Passa sedes 0,08 UNE	Angle freg.intern °	q _u Com.Simple kg/cm ²	Fondària en m.	Mostra, tipus i n°	LITOLOGIA	DESCRIPCIO
							0,3			Replens de terres abocades i runam
							1			
							2			Argiles sorrenques marrons i vermelles toves i humides
							3			
							4			
							5			
							6			
							7			Argiles sorrenques marrons amb graves de quars i pissarra
							8	Estabilització		
							8,1			
							8,3			
							9	R		S.P.T. (-9 a -9,02m) = 11R
							9,2	N.F.		
							10			Graves, blocs i graves denses de pissarra, quars i calcària
							11			
							12	R		S.P.T. (-12 a -12,04m) = 14R
							13			
							14			
							15			Fi del sondeig

Mostra parafinada SPT Nivell freàtic

ANNEX 3. ASSAIG DE PENETRACIÓ DINÀMICA (DPSH)



G2-GEOLOGIA EN MOVIMENT, S.L.P.

Departament de geotècnia

Estudis geotècnics
UNE 103.801/94

UTM:41°29'57"-2°2'45"

Màquina: PNTR.-01
Geòleg: Xavi López




G2-GEOLOGIA EN MOVIMENT, S.L.P.
Departament de geotècnia

ESTUDI GEOTÈCNIC REF. 3696
ADREÇA: c Granada, 31
POBLACIÓ: Rubí (Vallès Occidental)


EXPEDIENT: 3696
CLIENT: ARQUITECTURA HORIZONTAL
SITUACIÓ: C/ Granada, 31. RUBÍ
DATA: Des. 2017 - Gen. 2018

PENETRÒMETRE-1

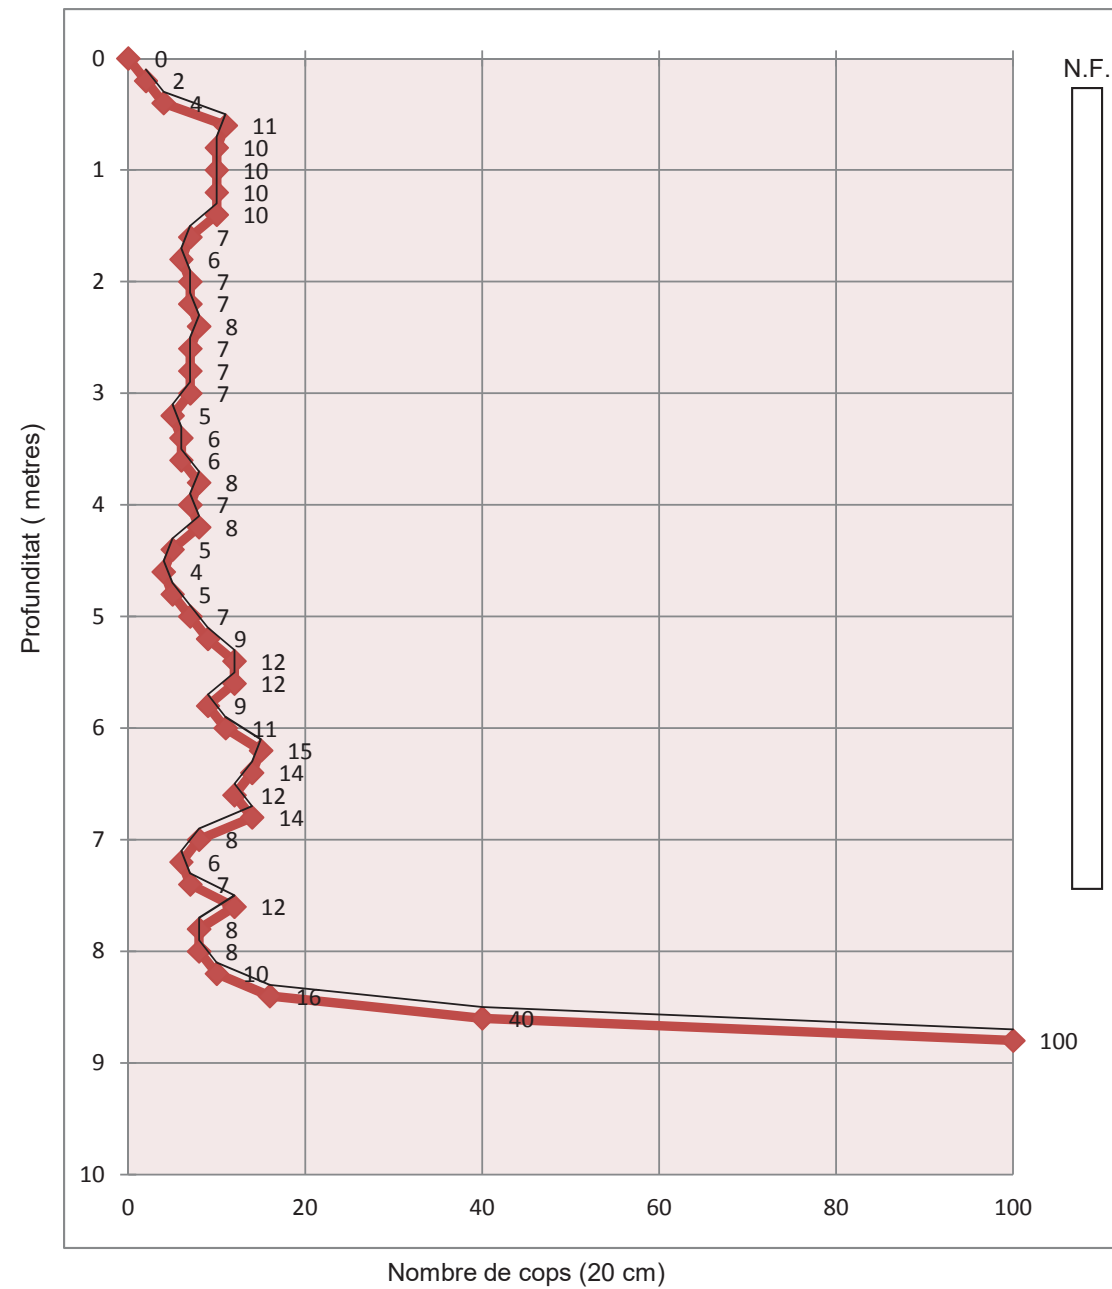

OBSERVACIONS: ▼ No s'ha tallat nivell freàtic

ANNEX 4. PERFILS GEOLÒGICS

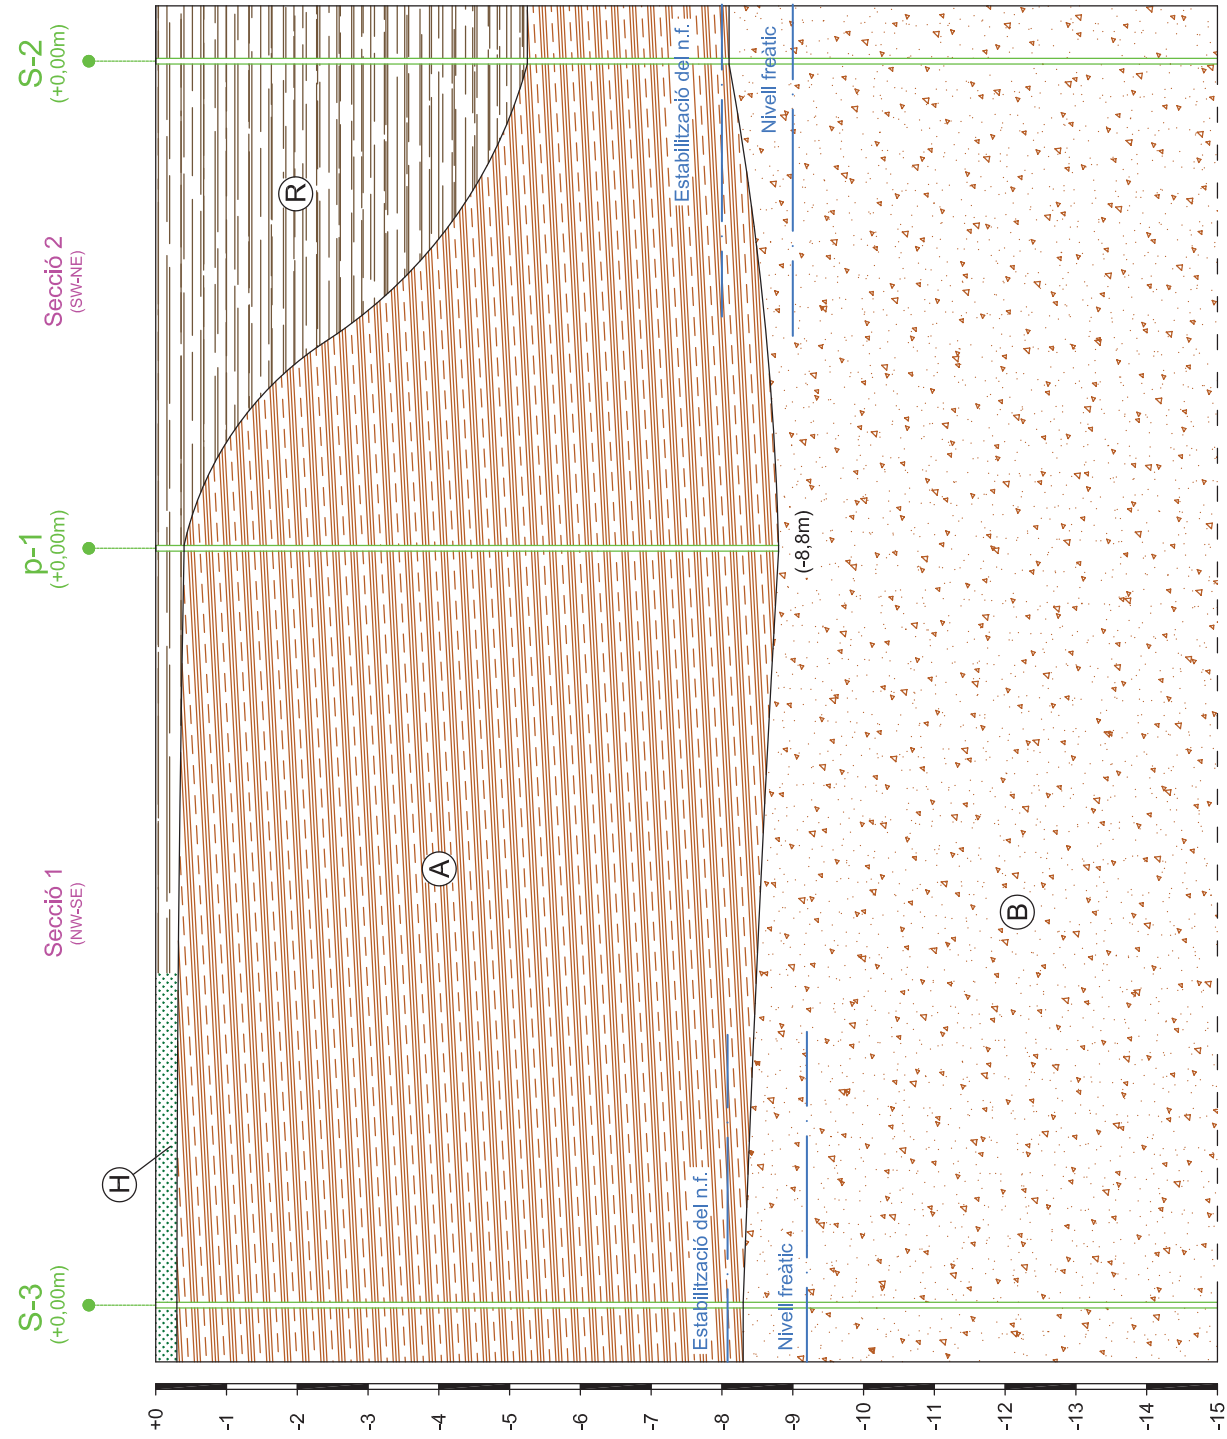

Llegenda:

- Nivell H/R: Replè de terres abocades i vegetals
- Nivell A: Argil·les mamons toves i humides
- Nivell B: Blocs, sorres i gravens denses
- Sondeig: Assaig i cota relativa

Scale: 1m



Geològic:	Judit Vinyes Col.4258	Professionista:	ARGUMENTURA HORIZONTAL S.L.P.	Dibuix:	J.V.B	Data:	Des.17 - Gen.18	Situació:	c/ Granada, 31 Escola Especial Ca n'Oriol	Projecte:	RUBÍ	03696 - ESTUDI GEOTÈCNIC	Flaleta:	Núm. 1
-----------	--------------------------	-----------------	----------------------------------	---------	-------	-------	--------------------	-----------	--	-----------	------	--------------------------	----------	--------

Carrer Gran Via 54, baixos - Tel 93 8220433 - Fax 93 8216860 - 08600 Berga - alic: info@g2geotecnia.com



G2-GEOLOGIA EN MOVIMENT, S.L.P.
Departament de geotècnia

ESTUDI GEOTÈCNIC REF. 3696
ADREÇA: c Granada, 31
POBLACIÓ: Rubí (Vallès Occidental)

ANNEX 5. ACTES DE RESULTATS DELS ASSAIGS DE LABORATORI


ACTA DE RESULTADOS DE ENSAYOS



ANÁLISIS GRANULOMÉTRICO DE SUELOS POR TAMIZADO
UNE 103101:1995

PETICIONARIO: G2 GEOLOGIA EN MOVIMENT, S.L.P.
 OBRA: RUBÍ (REF. OBRA: 3696)
 MUESTRA: S-2 (6,00m) CÓDIGO: GTL-2707/01-G/18
 FECHA ACTA: 13/02/2018 HOJA: 1 de 1

Tamiz (mm):	100	80	63	50	40	25	20	10,0	5,0	2,0	0,4	0,08
Ret. Parc. Acumulado (g)	-	-	-	-	-	-	-	-	-	-	27,1	27,4
Ret. Total Acumulado (g)	0,0	0,0	0,0	0,0	0,0	19,2	52	42,3	50,9	129	131	
Pasa Total (g)	764	764	764	764	764	745	693	651	600	471	340	
Pasa Total (%)	100,0	100,0	100,0	100,0	100,0	97,5	90,7	85,2	78,5	61,6	44,5	

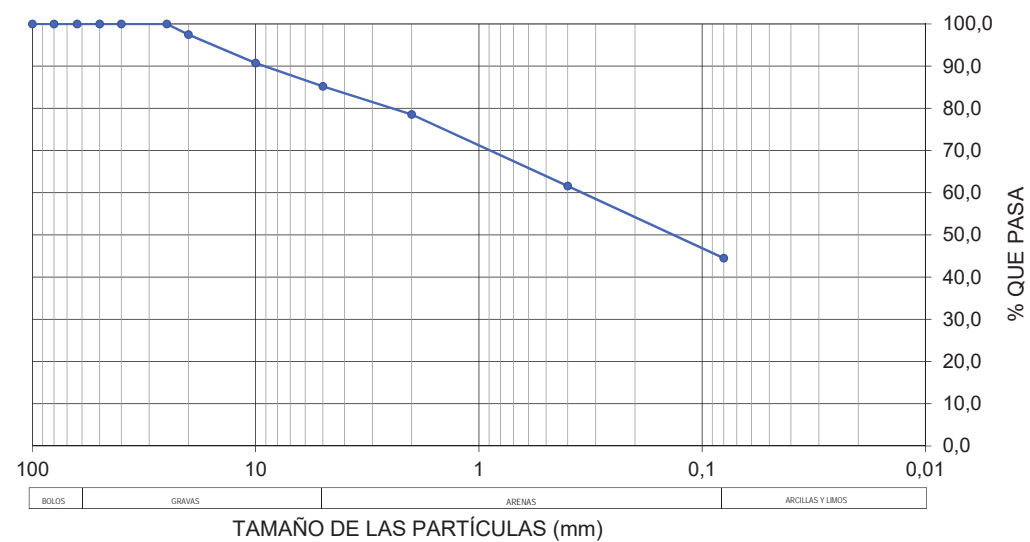

Descripción de la muestra: Arena arcillosa

Límites de Atterberg	Coefficientes de Forma	Clasificación USCS
Límite Líquido: 28,7	Coefficiente de Uniformidad Cu:	SC
Límite Plástico: 16,0	Coefficiente de Curvatura Cc:	
Índice de Plasticidad: 12,7	AASHTO / (Índice de Grupo): A-6 (2)	

DIRECTOR DE LABORATORIO

FDO: RAFAEL CONGREGADO RAMÍREZ
Geólogo



RESPONSABLE TÉCNICO DE ENSAYOS

FDO: GEMA NAVARRO GARCÍA
Química

GEOSAND S.L. C/ Doña Carmen, Nave H-11 - 29130 Alh. De la Torre (Málaga) - 952417065 - www.geosand.com - geosand@geosand.com
 Inscrita en el registro de laboratorios de ensayos de control de la calidad de la construcción de la Junta de Andalucía (AND-L-070)

MUESTRA ENVIADA POR PETICIONARIO Y RECEPCIONADA EN LABORATORIO



ACTA DE RESULTADOS DE ENSAYOS



DETERMINACIÓN DE LÍMITES DE ATTERBERG
UNE 103103:94 UNE 103104:93

PETICIONARIO: G2 GEOLOGIA EN MOVIMENT, S.L.P.
 OBRA: RUBÍ (REF. OBRA: 3696)
 MUESTRA: S-2 (6,00m) CÓDIGO: GTL-2707/01-L/18
 FECHA ACTA: 13/02/2018 HOJA: 1 de 1

L. Líquido	Ens. 1	Ens. 2	L. Plástico	Ens. 1	Ens. 2
Nº de golpes	25	25	T+S+A (g)	69,6	69,0
T+S+A (g)	65,1	66,2	T+S (g)	68,2	67,6
T+S (g)	63,6	65,2	T(g)	58,9	58,7
T(g)	58,6	61,6	A (g)	1,5	1,4
A (g)	1,5	1,0	S (g)	9,3	8,9
S (g)	5,0	3,6	Humedad (%)	16,0	16,0
Humedad (%)	28,77	28,53	Humedad Media (%)	15,98	

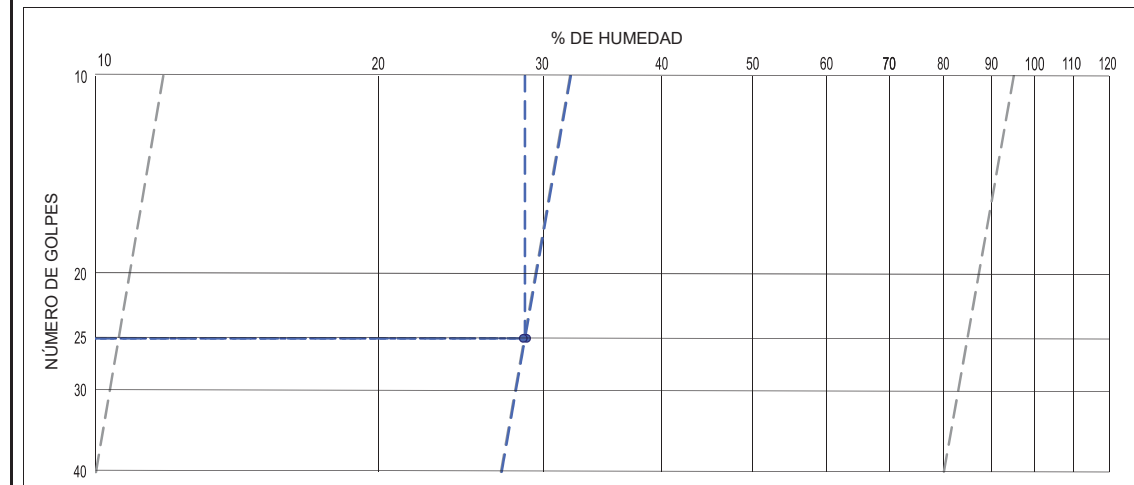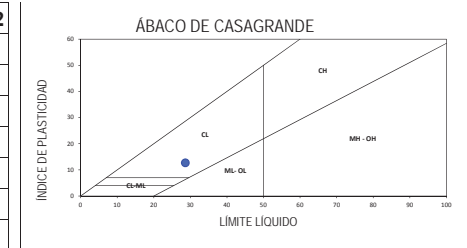

Descripción de la muestra: Arena arcillosa

Límites de Atterberg	Clasificación USCS
Límite Líquido: 28,7	SC
Límite Plástico: 16,0	
Índice de Plasticidad: 12,7	

DIRECTOR DE LABORATORIO

FDO: RAFAEL CONGREGADO RAMÍREZ
Geólogo



RESPONSABLE TÉCNICO DE ENSAYOS

FDO: GEMA NAVARRO GARCÍA
Química

GEOSAND S.L. C/ Doña Carmen, Nave H-11 - 29130 Alh. De la Torre (Málaga) - 952417065 - www.geosand.com - geosand@geosand.com
 Inscrita en el registro de laboratorios de ensayos de control de la calidad de la construcción de la Junta de Andalucía (AND-L-070)

MUESTRA ENVIADA POR PETICIONARIO Y RECEPCIONADA EN LABORATORIO

ACTA DE RESULTADOS DE ENSAYOS



DETERMINACIÓN DE LA DENSIDAD DE UN SUELO

UNE 103301:1994

PETICIONARIO: G2 GEOLOGIA EN MOVIMENT, S.L.P.	
OBRA: RUBÍ (REF. OBRA: 3696)	
MUESTRA: S-2 (6,00m)	CÓDIGO: GTL-2707/01-DS/18
FECHA ACTA: 13/02/2018	HOJA: 1 de 1

HUMEDAD PROBETA

T+S+A (g)	Tara+Suelo+Agua	154,42
T+S (g)	Tara+suelo	144,12
T (g)	Tara	55,26
S=(T+S)-T (g)	Suelo	88,86
A=(T+S+A)-(T+S) (g)	Agua	10,3
w=(A/S)*100 (%)	HUMEDAD	11,59

DENSIDAD PROBETA

RESULTADOS	
Probeta+Parafina (g)	123,36
Masa Probeta (g)	121,47
Masa Parafina (g)	1,89
Volumen Parafina (cm ³)	2,12
Masa Probeta Agua (g)	59,84
Volumen Probeta (cm ³)	61,40

DENSIDAD HÚMEDA (g/cm ³)	ρ	1,98
---	--------	------

DENSIDAD SECA (g/cm ³)	ρ_d	1,77
---------------------------------------	----------	------

DIRECTOR DE LABORATORIO

Rafael Congregado Ramírez
FDO: RAFAEL CONGREGADO RAMÍREZ
Geólogo



RESPONSABLE TÉCNICO DE ENSAYOS

Gema Navarro García
FDO: GEMA NAVARRO GARCÍA
Química

ACTA DE RESULTADOS DE ENSAYOS




ANÁLISIS GRANULOMÉTRICO DE SUELOS POR TAMIZADO

UNE 103101:1995

PETICIONARIO: G2 GEOLOGIA EN MOVIMENT, S.L.P.	
OBRA: RUBÍ (REF. OBRA: 3696)	
MUESTRA: S-2 (12,00m)	CÓDIGO: GTL-2707/02-G/18
FECHA ACTA: 13/02/2018	HOJA: 1 de 1

Tamiz (mm):	100	80	63	50	40	25	20	10,0	5,0	2,0	0,4	0,08
Ret. Parc. Acumulado (g)	-	-	-	-	-	-	-	-	-	-	52,8	38,3
Ret. Total Acumulado (g)	0,0	0,0	0,0	0,0	228,7	373,1	84,2	108	130,8	109,1	226	164
Pasa Total (g)	1539	1539	1539	1539	1310	937	853	745	614	505	279	115
Pasa Total (%)	100,0	100,0	100,0	100,0	85,1	60,9	55,4	48,4	39,9	32,8	18,1	7,5

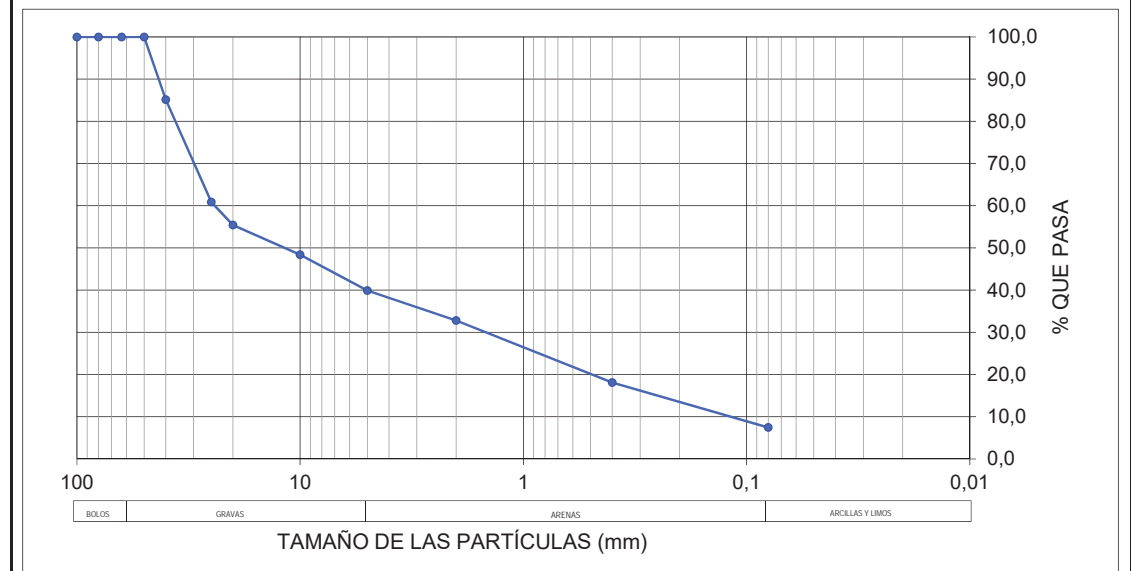

Descripción de la muestra: Grava mal graduada con arcilla con arena

Límites de Atterberg	Coefficientes de Forma	Clasificación USCS
Límite Líquido: 25,3	Coefficiente de Uniformidad Cu:	GP GC
Límite Plástico: 16,7	Coefficiente de Curvatura Cc: 0,5	
Índice de Plasticidad: 8,6	AASHTO / (Índice de Grupo): A-2-4 (0)	

DIRECTOR DE LABORATORIO

Rafael Congregado Ramírez
FDO: RAFAEL CONGREGADO RAMÍREZ
Geólogo



RESPONSABLE TÉCNICO DE ENSAYOS

Gema Navarro García
FDO: GEMA NAVARRO GARCÍA
Química



ACTA DE RESULTADOS DE ENSAYOS



DETERMINACIÓN DE LÍMITES DE ATTERBERG
UNE 103103:94 UNE 103104:93

PETICIONARIO: G2 GEOLOGIA EN MOVIMENT, S.L.P.
 OBRA: RUBÍ (REF. OBRA: 3696)
 MUESTRA: S-2 (12,00m) CÓDIGO: GTL-2707/02-L/18
 FECHA ACTA: 13/02/2018 HOJA: 1 de 1

L. Líquido		Ens. 1	Ens. 2	L. Plástico		Ens. 1	Ens. 2
Nº de golpes		35	20	T+S+A (g)		68,7	71,4
T+S+A (g)		64,2	64,7	T+S (g)		67,5	70,0
T+S (g)		62,5	63,3	T(g)		60,4	61,4
T(g)		55,8	58,2	A (g)		1,2	1,4
A (g)		1,6	1,3	S (g)		7,2	8,6
S (g)		6,7	5,2	Humedad (%)		17,0	16,3
Humedad (%)		24,22	26,01	Humedad Media (%)		16,68	

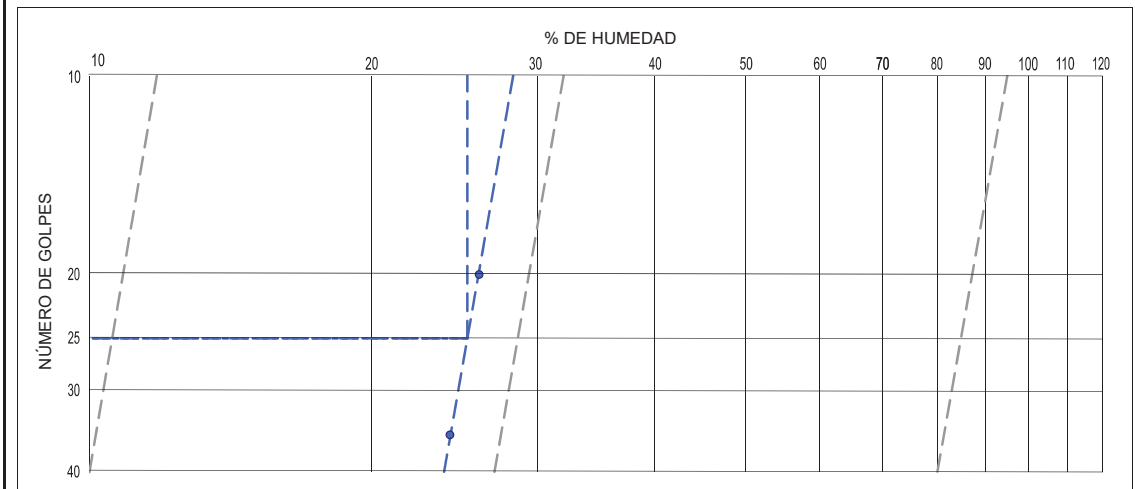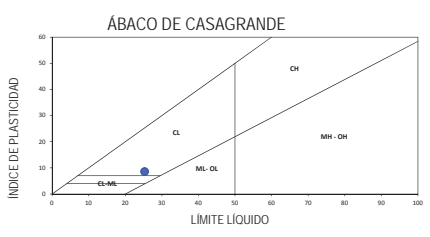

Descripción de la muestra: Grava mal graduada con arcilla con arena

Límites de Atterberg	Clasificación USCS
Límite Líquido: 25,3	GP GC
Límite Plástico: 16,7	
Índice de Plasticidad: 8,6	

DIRECTOR DE LABORATORIO: FDO: RAFAEL CONGREGADO RAMÍREZ, Geólogo
 RESPONSABLE TÉCNICO DE ENSAYOS: FDO: GEMA NAVARRO GARCÍA, Química
 GEOSAND S.L. C/ Doña Carmen, Nave H-11 - 29130 Alh. De la Torre (Málaga) - 952417065 - www.geosand.com - geosand@geosand.com
 Inscrita en el registro de laboratorios de ensayos de control de la calidad de la construcción de la Junta de Andalucía (AND-L-070)

MUESTRA ENVIADA POR PETICIONARIO Y RECEPCIONADA EN LABORATORIO



ACTA DE RESULTADOS DE ENSAYOS



DETERMINACIÓN CUALITATIVA DEL CONTENIDO EN SULFATOS SOLUBLES DE UN SUELO
UNE 103202:1995

PETICIONARIO: G2 GEOLOGIA EN MOVIMENT, S.L.P.
 OBRA: RUBÍ (REF. OBRA: 3696)
 MUESTRA: S-2 (12,00m) CÓDIGO: GTL-2707/02-SO/18
 FECHA ACTA: 13/02/2018 HOJA: 1 de 1

CONTENIDO EN SULFATOS SOLUBLES <2000 mg/Kg

Observaciones:
 Los datos expresados circunscriben exclusivamente a la muestra ensayada

DIRECTOR DE LABORATORIO: FDO: RAFAEL CONGREGADO RAMÍREZ, Geólogo
 RESPONSABLE TÉCNICO DE ENSAYOS: FDO: GEMA NAVARRO GARCÍA, Química
 GEOSAND S.L. C/ Doña Carmen, Nave H-11 - 29130 Alh. De la Torre (Málaga) - 952417065 - www.geosand.com - geosand@geosand.com
 Inscrita en el registro de laboratorios de ensayos de control de la calidad de la construcción de la Junta de Andalucía (AND-L-070)

MUESTRA ENVIADA POR PETICIONARIO Y RECEPCIONADA EN LABORATORIO



ACTA DE RESULTADOS DE ENSAYOS



DETERMINACIÓN DE LA AGRESIVIDAD DE LAS AGUAS AL HORMIGÓN

PETICIONARIO: G2 GEOLOGIA EN MOVIMENT, S.L.P.
 OBRA: RUBÍ (REF. OBRA: 3696)
 MUESTRA: S-1 (11,00m) CÓDIGO: GTL-2707/03-AG/18
 FECHA ACTA: 13/02/2018 HOJA: 1 de 1

PARÁMETRO	RESULTADO	GRADO DE AGRESIVIDAD		
		DÉBIL	MEDIO	FUERTE
DETERMINACIÓN DE LA ACIDEZ (pH) (UNE 83952:08)	7,38	6.5-5.5	5.5-4.5	<4.5
CONCENTRACIÓN DE MAGNESIO (mg Mg ²⁺ /l) (UNE 83955:08)	23,35	300-1000	1000-3000	>3000
CONCENTRACIÓN DE AMONIO (mg/l) (UNE 83954:08)	3	15-30	30-60	>60
CONCENTRACIÓN DE SULFATOS (mg SO ₄ ⁼ /l) (UNE 83956:08)	175,55	200-600	600-3000	>3000
CONCENTRACIÓN DE CO ₂ (mg CO ₂ /l) (UNE-EN 13577)	6,16	15-40	40-100	>100
RESIDUO SECO (mg/l) (UNE 83957:08)	924	75-150	50-75	<50

Evaluación:

DIRECTOR DE LABORATORIO

FDO: RAFAEL CONGREGADO RAMÍREZ
 Geólogo



RESPONSABLE TÉCNICO DE ENSAYOS

FDO: GEMA NAVARRO GARCÍA
 Química

GEOSAND S.L. C/ Doña Carmen, Nave H-11 - 29130 Alh. De la Torre (Málaga) - 952417065 - www.geosand.com - geosand@geosand.com

Inscrita en el registro de laboratorios de ensayos de control de la calidad de la construcción de la Junta de Andalucía (AND-L-070)

MUESTRA ENVIADA POR PETICIONARIO Y RECEPCIONADA EN LABORATORIO

4. REPORTATGE FOTOGRÀFIC





5. SERVEIS AFECTATS

A les actuacions previstes i segons indicacions dels tècnics municipals, no hi ha serveis afectats, atès que els treballs seran dins el recinte i només es realitzaran petits talls en el subministres per tal de realitzar les instal·lacions de l'àmbit de l'ampliació i el connexionat de les xarxes existents.

6. PLA DE TREBALL

El pla de treball de treball serà de 7 mesos. La previsió aproximada de treballs de l'obra és:

Mes 1: Moviments de terra i fonamentació

Mes 2: Muntatge estructura, tancaments exteriors i coberta

Mes 3: Divisòries, fusteries i acabats façanes

Mes 5: Instal·lacions i falsos sostres

Mes 6: Instal·lacions i acabats interiors

Mes 7: Acabats interiors i mobiliari

7. JUSTIFICACIÓ DE PREUS

Els preus adoptats són els indicats a la base de dades de l'ITEC del present any, i la justificació de cadascuna de les partides es troba al document 4.

8. ESTUDI DE SEGRUETAT I SALUT

ESTUDI DE SEGURETAT I SALUT

ÍNDEX.

L'arquitecte: **RAFAEL PÉREZ MORENO arquitecte** NUM/NIF **45480789-Z**

en aplicació del Reial Decret 1627/1997 que estableix les disposicions mínimes de seguretat i salut en les obres de Construcció i per encàrrec de:

Promotor: **Ajuntament de Rubí** NIF: **P0818300 F**

Resident a: **Plaça Pere Aguilera, 1**
Província: **BARCELONA** Municipi: **RUBÍ** Codi Postal: **08191**

Redacta l'Estudi de Seguretat i Salut que s'adjunta i que forma part del projecte d'execució de:

Detall: **PROJECTE D'AMPLIACIÓ DE CENTRE D'EDUCACIÓ ESPECIAL CA N'ORIOI**

Emplaçament: **C. GRANADA, 31**

Província: **BARCELONA** Municipi: **RUBÍ** Codi Postal: **08191**

Pressupost d'execució material aproximat: **277.787,49** **Euros**

Pressupost per a l'aplicació i execució de l'estudi de seguretat i salut: **5.396,17** **Euros**

Redactat per el/los Arquitectes

- **RAFAEL PÉREZ MORENO** NUM/NIF **45480789-Z**

- /

- /

L'Estudi de Seguretat i Salut consta dels següents documents:

<input checked="" type="checkbox"/>	Memòria descriptiva
<input checked="" type="checkbox"/>	Plec de condicions
<input checked="" type="checkbox"/>	Amidaments
<input checked="" type="checkbox"/>	Pressupost
<input checked="" type="checkbox"/>	Annexos Gràfics

Plànols:

1 PLANTA SEGURETAT I SALUT

En aplicació d'aquest estudi de seguretat i salut el contractista elaborarà un pla de seguretat i salut en el treball en el que s'analitzin, estudiïn, desenvolupin i complimentin les previsions contingudes en aquest estudi, en funció del seu propi sistema d'execució de l'obra (article 7 del RD 1627/97). Les propostes d'amidaments alternatives de prevenció inclouran la valoració econòmica de les mateixes, que no podrà implicar disminució de l'import total, d'acord amb el segon paràgraf de l'apartat 4 de l'article 5. del RD 1627/97 El pla de seguretat i salut haurà de ser aprovat, abans de l'inici de l'obra, per el coordinador en matèria de seguretat i de salut durant l'execució de l'obra i s'haurà d'incloure en la comunicació d'obertura del centre de treball a l'autoritat laboral.

A **RUBÍ**, **FEBRER** de 2018

Signat l'Arquitecte:

ÍNDEX

MOVIMENT DE TERRES	5
BUIDATS.....	6
1.- Definició i descripció.....	6
2.- Relació de Riscos i la seva avaluació.....	7
3.- Norma de Seguretat	8
4.- Sistemes de Protecció Col·lectiva i Senyalització.....	10
5.- Relació d'Equips de protecció individual.....	11
RASES I POUS	12
1.- Definició i descripció.....	12
2.- Relació de Riscos i la seva avaluació.....	13
3.- Norma de Seguretat.....	14
4.- Sistemes de Protecció Col·lectiva i Senyalització.....	17
5.- Relació d'Equips de protecció individual.....	18
FONAMENTS	19
SABATES	20
1.- Definició i descripció.....	20
2.- Relació de Riscos i la seva avaluació.....	21
3.- Norma de Seguretat	22
4.- Sistemes de Protecció Col·lectiva i Senyalització.....	24
5.- Relació d'Equips de protecció individual.....	25
ESTRUCTURES	26
ESTRUCTURES DE FORMIGÓ ARMAT IN SITU	27
1.- Definició i descripció.....	27
2.- Relació de Riscos i la seva avaluació.....	28
3.- Norma de Seguretat	29
4.- Sistemes de Protecció Col·lectiva i Senyalització.....	32
5.- Relació d'Equips de protecció individual.....	33
ESTRUCTURES METÀL·LIQUES	34
1.- Definició i descripció.....	34
2.- Relació de Riscos i la seva avaluació.....	35
3.- Norma de Seguretat	36
4.- Sistemes de Protecció Col·lectiva i Senyalització.....	40
5.- Relació d'Equips de protecció individual.....	41
COBERTES	42
COBERTES INCLINADES	43
1.- Definició i descripció.....	43
2.- Relació de Riscos i la seva avaluació.....	44
3.- Norma de Seguretat	45
4.- Sistemes de Protecció Col·lectiva i Senyalització.....	47
5.- Relació d'Equips de protecció individual.....	48
TANCAMENTS EXTERIORS	49
FÀBRICA DE MAÓ	50
1.- Definició i descripció.....	50
2.- Relació de Riscos i la seva avaluació.....	51
3.- Norma de Seguretat	52
4.- Sistemes de Protecció Col·lectiva i Senyalització.....	53
5.- Relació d'Equips de protecció individual.....	54
TANCAMENTS INTERIORS	55
TANCAMENTS INTERIORS DE TOTXO	56
1.- Definició i descripció.....	56
2.- Relació de riscos i la seva avaluació.....	57
3.- Norma de Seguretat	58
4.- Sistemes de Protecció Col·lectiva i Senyalització.....	59
5.- Relació d'Equips de protecció individual.....	60
REVESTIMENTS DE PARAMENTS	61
REVESTIMENTS EXTERIORS	62
1.- Definició i descripció.....	62

2.- Relació de riscos i la seva avaluació	63
3.- Norma de Seguretat	64
4.- Sistemes de Protecció Col·lectiva i Senyalització	66
5.- Relació d'Equips de protecció individual	67
REVESTIMENTS INTERIORS	68
1.- Definició i descripció	68
2.- Relació de riscos i la seva avaluació	69
3.- Norma de Seguretat	70
4.- Sistemes de Protecció Col·lectiva i Senyalització	73
5.- Relació d'Equips de protecció individual	74
PAVIMENTS	75
PAVIMENTS	76
1.- Definició i descripció	76
2.- Relació de riscos i la seva avaluació	77
3.- Norma de Seguretat	78
4.- Sistemes de Protecció Col·lectiva i Senyalització	81
5.- Relació d'Equips de protecció individual	82
RECOBRIMENTS DE SOSTRES	83
RECOBRIMENTS DE SOSTRES	84
1.- Definició i descripció	84
2.- Relació de riscos i la seva avaluació	85
3.- Norma de Seguretat	86
4.- Sistemes de Protecció Col·lectiva i Senyalització	88
5.- Relació d'Equips de protecció individual	89
RAM DE FUSTER	90
RAM DE FUSTER	91
1.- Definició i descripció	91
2.- Relació de riscos i la seva avaluació	92
3.- Norma de Seguretat	93
4.- Sistemes de Protecció Col·lectiva i Senyalització	95
5.- Relació d'Equips de protecció individual	96
INSTAL·LACIONS	97
INSTAL·LACIÓ ELÈCTRICA I ÀUDIO-VISUALS	98
1.- Definició i descripció	98
2.- Relació de riscos i la seva avaluació	99
3.- Norma de Seguretat	100
4.- Sistemes de Protecció Col·lectiva i Senyalització	102
5.- Relació d'Equips de protecció individual	103
INSTAL·LACIONS PER A FLUIDS (Aigua i Gas)	104
1.- Definició i descripció	104
2.- Relació de riscos i la seva avaluació	105
3.- Norma de Seguretat	106
4.- Sistemes de Protecció Col·lectiva i Senyalització	108
5.- Relació d'Equips de protecció individual	109
INSTAL·LACIÓ D'AIRE CONDICIONAT	110
1.- Definició i descripció	110
2.- Relació de riscos i la seva avaluació	111
3.- Norma de Seguretat	112
4.- Sistemes de Protecció Col·lectiva i Senyalització	115
5.- Relació d'Equips de protecció individual	116
INSTAL·LACIÓ D'ANTENES I PARALLAMPS	117
1.- Definició i descripció	117
2.- Relació de riscos i la seva avaluació	118
3.- Norma de Seguretat	119
4.- Sistemes de Protecció Col·lectiva i Senyalització	120
5.- Relació d'Equips de protecció individual	121
ASCENSORS I MUNTACÀRREGUES	122
1.- Definició i descripció	122
2.- Relació de riscos i la seva avaluació	123
3.- Norma de Seguretat	124

4.- Sistemes de Protecció Col·lectiva i Senyalització	126
5.- Relació d'Equips de protecció individual	127
ELEMENTS AUXILIARS	128

1.- Introducció.**1.1 Definició:**

És el conjunt d'activitats que tenen com a objectiu preparar el solar per a la construcció del futur edifici.

1.2 Diferents tipus de moviment de terres:

- Esplanacions:
 - desmunts.
 - terraplens.
- Buidats.
- Excavacions de rases i pous.

1.3 Observacions generals:

L'activitat de moviment de terres comporta, bàsicament, l'excavació, el transport i l'abocada de terres, per aquest motiu s'ha de:

- Planificar el moviment de terres considerant totes les activitats que s'han de desenvolupar amb tots els recursos humans i tècnics.
- Coordinar les diferents activitats amb la finalitat d'optimitzar aquests recursos.
- Organitzar, per posar a la pràctica la planificació i la seva coordinació, amb aquesta finalitat s'establiran els diferents camins de circulació de la maquinària de moviment de terres, així com les zones d'estacionament d'aquesta maquinària, si el solar ho permet.
- Finalment, una previsió d'elements auxiliars com ara: bastides amb escales adossades, maquinària per al moviment de terres, maquinària per al transport horitzontal i vertical, etc.; previsió dels Sistemes de Protecció Col·lectiva, dels Equips de Protecció Individual i de les Instal·lacions d'Higiene i Benestar; així com una previsió d'espais per poder moure adequadament la maquinària.

Tot això amb l'objectiu de què es realitzi al temps prefixat en el Projecte d'Execució Material de l'obra amb els mínims riscos d'accidents possibles.

1.- Definició i descripció.**1.1 Definició:**

Excavació de terres que, en tot el seu perímetre, es troben per sota del nivell d'esplanació o de la rasant del terra.

1.2 Descripció:

Un cop s'hagi realitzat l'enderrocament de l'edificació existent o l'esbrossada del solar, es pot començar amb les tasques del buidat. Aquestes es realitzen en alguns casos després d'haver estat realitzats els murs pantalles i si no és així, el tècnic competent calcularà el talús precís pel sosteniment de les terres, segons la seva naturalesa; i inclòs suposant que, a causa de les dimensions del solar no es pogués fer aquest talús en tot el seu desenvolupament, el tècnic competent calcularà el mur de sosteniment necessari.

Per a realitzar l'excavació esdevindrà imprescindible considerar l'equip humà necessari:

- conductors de maquinària per realitzar o dur a terme l'excavació.
- operaris especialitzats per desenvolupar els treballs auxiliars d'excavació i sanejament.
- conductors de camions o traginadores de trabuc "dúmpers" pel transport de terres.
- senyalistes.

Els recursos tècnics per realitzar el buidat consistiran, bàsicament en maquinària de moviment de terres, és a dir :

- excavadores.
- camions o traginadores de trabuc "dúmpers".

El treball a desenvolupar per aquesta maquinària s'iniciarà una vegada replantejat el solar (cas que no hi hagués tancaments pantalla):

- Creant les vies d'accés al solar, en cas necessari.
- Creant les vies i rampes de circulació dins del solar, per la maquinària, des de la rasant de l'accés dels carrers.
- Excavant i sanejant fins a la cota d'enrasament de la cimentació.
- Evacuant les terres obtingudes en l'excavació.

2.- Relació de Riscos i la seva avaluació.

Pel que fa a les causes dels accidents s'ha tingut present la guia d'avaluació de Riscos editada pel Departament de Treball de la Generalitat, considerant a cada activitat només els Riscos més importants. I en la seva avaluació s'han tingut en compte les consideracions constructives del Projecte d'Execució Material de l'obra, considerant : la probabilitat és la possibilitat que es materialitzi el Risc, i la Gravetat (severitat) és la conseqüència normalment esperada de la materialització del Risc.

En la confecció del Pla de Seguretat i Condicions de Salut, aquesta avaluació podrà ser modificada en funció de la tecnologia que aporti l'empresa constructora o empreses que intervinguin en el procés constructiu, segons disposa l'Article 7 del R. D. 1627/1997, del 24 d'octubre.

L'objectiu principal d'aquesta avaluació serà el d'establir un esglaonament de prioritats per anul·lar o en el seu cas controlar i reduir els citats Riscos, tenint en compte les mesures preventives que es desenvolupen a continuació.

Riscos	Probabilitat	Gravetat	Avaluació del Risc
1.- Caigudes de persones a diferent nivell.	BAIXA	MOLT GREU	MEDI
2.- Caigudes de persones al mateix nivell.	BAIXA	LLEU	ÍNFIM
3.- Caiguda d'objectes per desplom.	ALTA	MOLT GREU	CRÍTIC
5.- Caiguda d'objectes.	BAIXA	GREU	BAIX
8.- Cops amb elements mòbils de màquines.	BAIXA	GREU	BAIX
9.- Cops amb objectes o eines.	BAIXA	LLEU	ÍNFIM
12.- Atrapaments per bolcada de màquines.	BAIXA	MOLT GREU	MEDI
16.- Contactes elèctrics.	BAIXA	MOLT GREU	MEDI
20.- Explosions.	BAIXA	MOLT GREU	MEDI
21.- Incendis.	BAIXA	MOLT GREU	MEDI
22.- Causats per éssers vius.	BAIXA	LLEU	ÍNFIM
23.- Atropellaments, cops i topades contra vehicles.	ALTA	MOLT GREU	CRÍTIC
28.- Malalties causades per agents físics.	MITJA	GREU	MEDI

OBSERVACIONS:

(3) Risc específic degut al lliscament de terres no coherent i sense contenció.

(8) Risc degut al moviment d'elements mòbils de maquinària de moviment de terres.

(16, 20 i 21) Risc específic degut a serveis afectats

(28) Risc causat per vibracions del traginadora de trabuc "dumper" i del martell trencador i risc degut al nivell de soroll.

3.- Norma de Seguretat**POSADA A PUNT DE L'OBRA PER REALITZAR AQUESTA ACTIVITAT**

- S'instal·larà la tanca de limitació del solar i, si ja s'hi trobés, es revisaran els seus possibles desperfectes.
- S'haurà de procurar independitzar l'entrada de vehicles pesants a l'obra de l'entrada de personal d'obra i de les oficines.
- S'ha de procurar establir zones d'aparcament de vehicles tant del personal d'obra com de maquinària de moviment de terres.
- S'ha de senyalitzar l'obra amb els senyals d'avertència, prohibició i obligació en els seus accessos i, complementàriament, en els talls d'obra on calgui.
- Atesos els treballs que es desenvolupen en aquesta activitat s'ha d'assegurar que ja es trobin construïdes les instal·lacions d'Higiene i Benestar definitives per a l'execució de l'obra restant, i si encara no fos així, es construirien tenint presents aquestes especificacions.

PROCÉS

- El personal encarregat de la realització de buidats haurà de conèixer els riscos específics, així com l'ús dels mitjans auxiliars necessaris pel desenvolupament d'aquestes tasques amb la major seguretat possible.
- Si en l'edifici afí, abans d'iniciar l'obra, hi hagués esquerdes, es posaran testimonis per observar si aquestes progressen.
- En el procés de realització del buidat, en el cas d'un solar entre mitjaneres, es vetllarà pel comportament de les edificacions afins (aparició d'esquerdes, descalçament de les sabates, etc.).
- En la realització de l'excavació del talús s'ha de realitzar un sanejament de pedres separades que puguin provocar una certa inestabilitat.
- Si aquest sanejament es realitza manualment es col·locarà en la part superior del talús, en la seva corona, una sirga, convenientment ancorada, a la qual anirà subjectada el treballador mitjançant el seu cinturó de seguretat, aquest també, convenientment ancorat.
- S'aconsella, malgrat això, realitzar aquest sanejament mitjançant l'excavadora.
- En la realització de la rampa d'accés a la zona de buidat s'ha de construir amb pendents, corbes i amplada que permetin la circulació de la maquinària de moviment de terres en les millors condicions de rendiment i seguretat.
- S'haurà d'establir la senyalització de seguretat vial a la sortida de camions mitjançant el senyal de perill indefinit amb el rètol indicatiu de sortida de camions.
- En l'interior de l'obra, s'ha de col·locar senyals de limitació de velocitat, així com senyals indicatius de la pendent de la rampa.
- En l'entrada a l'obra s'establirà un torn d'un operari (senyalitzador) per guiar l'entrada i la sortida de camions a l'obra i especialment en els casos necessaris de parada del trànsit vial.
- Aquest operari haurà d'anar amb els senyals manuals de "stop" i "direcció obligatòria".
- El senyalitzador haurà d'anar dotat d'una armilla de malla lleugera i reflectora.
- En la realització de l'excavació del solar, s'ha de preveure la possibilitat de la presència d'alguns dels serveis afectats (línia elèctrica subterrània, conduccions de gas o d'aigua, telefonia, clavegueram).
- En presència de línies d'electricitat aèries dintre del solar, tot esperant que aquestes siguin desviades, i davant la possibilitat d'un contacte elèctric directe, es mantindrà una distància de seguretat, entre l'estructura metàl·lica de la maquinària que circula a prop dels cables (la distància recomanada esdevé de 5 metres).
- L'accés de vianants a les cotes inferiors es realitzarà mitjançant escales incorporades a una bastida metàl·lica tubular modular.
- El trànsit de camions en el solar, per a l'evacuació de terres, estarà dirigit per un cap (encarregat, capatàs).
- En cas que hi hagués una inundació, a causa de nivell freàtic o a la pluja, es realitzarà immediatament, l'eixugada corresponent per evitar així el reblaniment de les bases dels talús o de socabament de les fonamentacions veïnes.
- És prohibit el trànsit de vehicles a una distància menor de 2 metres de la vorera del talús.
- En el cas de trànsit de vianants, s'haurà de col·locar a 1 metre del coronament del talús, una barana de seguretat de 90 cm.
- És prohibit l'aplec de materials a distàncies inferiors a 2 metres de la vorera del talús.
- S'haurà de procurar la mínima presència de treballadors al voltant de les màquines.
- És prohibida la presència de treballadors en el radi de gir de les màquines, prohibició que haurà de quedar senyalitzada a la part exterior de la cabina del conductor.
- En tot moment els treballadors empraran casc, granota de treball i botes de seguretat i en els casos que els calgui, guants, cinturó de seguretat, canelleres i protectors auditius.
- Un cop realitzat el buidat, s'ha de fer una revisió general de l'edificació contigua amb la finalitat d'observar les lesions que puguin haver sorgit a causa del buidat.
- El solar haurà de quedar, a la rasant de la futura fonamentació, net i endreçat.
- De cara als futurs treballs es mantindrà l'accés a la cota de fonamentació mitjançant l'escala, esmentada amb anterioritat, incorporada a una bastida.

ELEMENTS AUXILIARS

En aquest apartat considerarem els elements auxiliars que s'empraran per realitzar els treballs d'aquesta activitat.

- Oxitallada
- Escales de mà
- Grup compressor i martell pneumàtic
- Camions i dúmpers de gran tonatge
- Dúmpers de petita cilindrada
- Retroexcavadora

Sempre que les condicions de treball exigeixin d'altres elements de protecció, es col·locaran a l'obra atenent als criteris establerts per la legislació vigent, reflectint-los al Pla de Seguretat i condicions de Salut que ha de realitzar l'empresa constructora. (Art. 7 RD 1627/1997)

4.- Sistemes de Protecció Col·lectiva i Senyalització.

Les proteccions col·lectives esmentades en les normes de seguretat es troben constituïdes per:

- Baranes de seguretat formades per muntants, passamans, barra intermèdia i entornpeu. L'alçada de la barana serà de 90 cm., i el passamà haurà de tenir com a mínim 2,5 cm de gruixària i 10 cm d'alçada. Els muntants hauran d'estar situats a 2,5 metres entre ells com a màxim.
- Tanques tubulars de peus drets de limitació i protecció, de 90 cm. d'alçada; o palenques de peus inclinats units a la part superior per un tauló de fusta.


Senyalització de seguretat vial, segons el codi de circulació, conforme a la normativa assenyalada en aquesta activitat :

- Senyal de perill indefinit.
- Senyal del pendent de la rampa.
- Senyal de limitació de velocitat.
- Senyal de prohibit avançar.
- Senyal de pas preferent.
- Senyal manual de "stop" i " direcció obligatòria".
- Cartell indicatiu d'entrada i sortida de camions.

Senyalització de seguretat en el Treball, segons el RD 485/1997, del 14 d'abril, conforme a la normativa assenyalada en aquesta activitat :

- Senyal d'advertència de caiguda a diferent nivell.
- Senyal d'advertència de risc d'ensopegar.
- Senyal d'advertència de risc elèctric.
- Senyal d'advertència de perill en general.
- Senyal de prohibit el pas als vianants.
- Senyal de protecció obligatòria del cap.
- Senyal de protecció obligatòria de la cara.
- Senyal de protecció obligatòria de l'oida.
- Senyal de protecció obligatòria dels peus.
- Senyal de protecció obligatòria de les mans.
- Senyal de protecció obligatòria del cos.
- Senyal de protecció individual obligatòria contra caigudes.

Sempre que les condicions de treball exigeixin d'altres elements de protecció, es col·locaran a l'obra seguint els criteris establerts per la legislació vigent, reflectint-los al Pla de Seguretat i condicions de Salut que ha de realitzar l'empresa constructora. (Art. 7 RD 1627/1997)

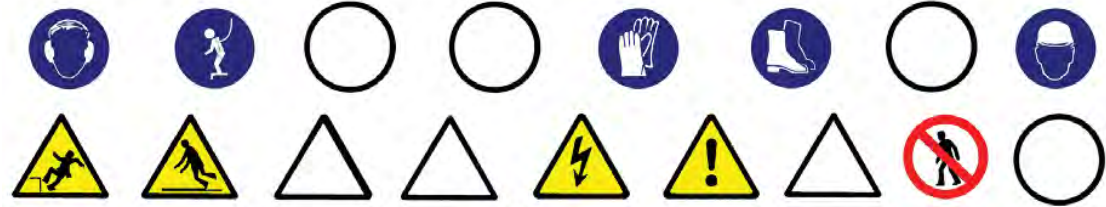

5.- Relació d'Equips de protecció individual.

Els Equips de Protecció Individual seran, segons els treballs a desenvolupar, els següents:

- Treballs d'excavació i transports mecànics (conductors):
 - Cascos.
 - Botes de seguretat.
 - Granota de treball.
 - Cinturó antivibratori (de manera especial en les traginadores de trabuc "dúmpers" de petita cilindrada).
- Treballs auxiliars (operaris):
 - Cascos.
 - Botes de seguretat de cuir per als llocs secs.
 - Botes de seguretat de goma per als llocs humits.
 - Guants de lona i cuir (tipus americà).
 - Granota de treball.
 - Cinturó de seguretat anticaiguda, ancoratge mòbil.
 - Protecció auditiva (auriculars o tampons).
 - Canelleres.
 - Armilla d'alta visibilitat.

Sempre que les condicions de treball exigeixin d'altres elements de protecció, es dotarà als treballadors dels mateixos, reflectint-los al Pla de Seguretat i condicions de Salut que ha de realitzar l'empresa constructora (Art. 7 RD 1627/1997).

Els Equips de Protecció individual hauran de complir en tot moment els requisits establerts en el RD 773/1997, del 30 de maig; RD 1407/1192, del 20 de novembre, i les corresponents Normes UNE.

1.- Definició i descripció.**1.1 Definició:**

Rasa: Excavació llarga i estreta que es realitza per sota del nivell de la rasant a cel obert.

Pou: Excavació a cel obert, de poca superfície i gran profunditat, de secció poligonal o circular.

1.2 Descripció:

La secció transversal de la rasa tindrà com a màxim 2 metres d'amplada i 7 de profunditat.

La secció transversal dels pous no superarà els 5 m² de secció i els 15 m. de profunditat.

L'excavació es podrà realitzar tant amb mitjans manuals com amb mitjans mecànics.

El nivell freàtic es trobarà a una cota inferior, a la cota més baixa de l'excavació. Es pot considerar el cas que aquest hagi estat rebaixat artificialment.

En aquest tipus d'excavació s'inclou el replè parcial o total de la mateixa.

En la realització de la excavació el tècnic competent haurà de definir el tipus d'estrebació a emprar segons les característiques del terreny.

Per realitzar l'excavació serà imprescindible i necessari considerar l'equip humà següent:

- conductors de maquinària per realitzar l'excavació.
- operaris per realitzar l'excavació manual.
- operaris pels treballs d'estretament.
- conductors de camions o traginadora de trabuc "dúmpers" pel transbordament de terres.

Els recursos tècnics per realitzar les excavacions de les rases i els pous consistiran, bàsicament, en maquinària de moviment de terres, és a dir:

- màquines excavadores.
- camions o traginadora de trabuc "dúmpers".

El treball a desenvolupar per aquestes maquinàries s'iniciarà un cop replantejades les rases o pous:

- Excavant en profunditat fins a cota i en el cas de les rases avançant en longitud alhora.
- Evacuant les terres obtingudes en l'excavació.
- Estreband el terreny a mesura que es vagi avançant.
- En el cas dels pous s'haurà d'il·luminar el tall d'obra, en els casos que també sigui necessari, ventilació.

El procés d'estretament es realitzarà des de la part superior de l'excavació (la rasant) fins a la part inferior.

El destrebament es realitzarà en el sentit invers.

2.- Relació de Riscos i la seva avaluació.

Pel que fa a les causes dels accidents s’ha tingut present la guia d’avaluació de Riscos editada pel Departament de Treball de la Generalitat, considerant a cada activitat només els Riscos més importants. I en la seva avaluació s’han tingut en compte les consideracions constructives del Projecte d’Execució Material de l’obra, considerant : la probabilitat és la possibilitat que es materialitzi el Risc, i la Gravetat (severitat) és la conseqüència normalment esperada de la materialització del Risc.

En la confecció del Pla de Seguretat i Condicions de Salut, aquesta avaluació podrà ser modificada en funció de la tecnologia que aporti l’empresa constructora o empreses que intervinguin en el procés constructiu, segons disposa l’Article 7 del R. D. 1627/1997, del 24 d’octubre.

L’objectiu principal d’aquesta avaluació serà el d’establir un esglaonament de prioritats per anul·lar o en el seu cas controlar i reduir els citats Riscos, tenint en compte les mesures preventives que es desenvolupen a continuació.

Riscos	Probabilitat	Gravetat	Avaluació del Risc
1.- Caigudes de persones a diferent nivell.	MÈDIA	GREU	MEDI
2.- Caigudes de persones al mateix nivell.	BAIXA	LLEU	ÍNFM
3.- Caiguda d’objectes per desplom.	ALTA	MOLT GREU	CRÍTIC
4.- Caiguda d’objectes per manipulació.	MÈDIA	LLEU	BAIX
5.- Caiguda d’objectes.	ALTA	GREU	ELEVAT
6.- Trepitjades sobre objectes.	MÈDIA	LLEU	BAIX
7.- Cops contra objectes immòbils.	MÈDIA	LLEU	BAIX
8.- Cops amb elements mòbils de màquines.	BAIXA	GREU	BAIX
9.- Cops amb objectes o eines.	MÈDIA	LLEU	BAIX
12.- Atrapaments per bolcada de màquines.	BAIXA	MOLT GREU	MEDI
16.- Contactes elèctrics.	MÈDIA	MOLT GREU	ELEVAT
20.- Explosions.	BAIXA	MOLT GREU	MEDI
21.- Incendis.	BAIXA	GREU	BAIX
23.- Atropellaments, cops i topades contra vehicles.	ALTA	MOLT GREU	CRÍTIC
28.- Malalties causades per agents físics	MÈDIA	GREU	MEDI
29.- Malalties causades per agents biològics	MÈDIA	GREU	MEDI

OBSERVACIONS:

- (3) Risc específic causat per lliscades de terres no coherents i sense contenció.
- (8) Risc a causa del moviment d’elements mòbils de maquinària de moviment de terres.
- (16, 20 i 21) Risc específic causat per serveis afectats
- (28) Risc causat per vibracions de la traginadora de trabuc “dumper” i del martell rompedor i risc causat pel nivell de soroll.
- (29) Risc causat per l’extracció de terres contaminades.

3.- Norma de Seguretat.

POSADA A PUNT DE L’OBRA PER REALITZAR AQUESTA ACTIVITAT

- Atesos els treballs que es desenvolupen en aquesta activitat de la construcció, s’haurà d’assegurar que ja es trobin construïdes les instal·lacions d’Higiene i Benestar definitives per a l’execució de l’obra restant. Si encara no fos així, es construirien .

PROCÉS

Rases

- El personal encarregat de la realització de les rases haurà de conèixer els riscos específics, així com l’ús dels mitjans auxiliars necessaris per al desenvolupament d’aquestes tasques amb la major seguretat.
- Qualsevol estrebament, per senzill que sembli, haurà de ser realitzat i dirigit per personal competent i amb la corresponent experiència.
- No s’han d’enretirar les mesures de protecció d’una rasa mentre els operaris estiguin treballant a una profunditat igual o superior a 1,30 m. sota la rasant.
- En rases de profunditat major de 1,30 m., sempre que hi hagi operaris treballant al seu interior, es mantindrà un altre de guàrdia en l’exterior que pugui actuar com al seu ajudant en el treball i cridar l’alarma, posat que es produeixi qualsevol situació d’emergència.
- S’acotaran les distàncies mínimes de separació entre els operaris en funció de les eines que emprin.
- Abans de començar la jornada de treball es revisaran diàriament els estrebaments tensant els estampidors quan estiguin afluixats. Tanmateix es comprovaran que estiguin expeditos els llits d’aigües superficials.
- Es reforçaran aquestes mesures preventives, després d’interrupcions de treball de més d’un dia i/o d’alteracions atmosfèriques com pluja o gelades.
- S’evitarà colpejar l’estrebament durant operacions d’excavació. Els estampidors, o d’altres elements de la mateixa, no s’utilitzaran per al descens o ascensos, ni s’empraran per a la suspensió de conduccions ni càrregues, havent de suspendre’s d’elements expressament calculats i situats a la superfície.
- En general, els estrebaments o parts d’aquests, es trauran només quan ja no els utilitzin i deixin de tenir utilitat. En aquesta operació es començarà per les franges horitzontals, i començant per la part inferior del tall.
- La profunditat màxima permesa sense que calgui estrebar des de la part superior de la rasa, suposant que el terreny sigui suficientment estable, no serà superior a 1,30 m. Malgrat això, s’ha de protegir la rasa amb un capcer.
- L’alçada màxima sense estrebar, en el fons de la rasa (a partir de 1,40 m.) no superarà els 0,70m. encara que el terreny sigui d’una qualitat molt bona. En cas contrari, cal baixar la taula fins que estigui clavetejada en el fons de la rasa, emprant a la vegada petites corretges auxiliars amb els seus corresponents estampidors amb la finalitat de crear els espais necessaris lliures provisionals on podent anar realitzant els treballs d’estesa de canalitzacions, formigonada, etc., o les operacions precises a què van donar lloc a l’excavació d’aquesta rasa.
- Encara que els paraments d’una excavació siguin aparentment estables, s’estrebaran sempre que es prevegi el deteriorament del terreny, com a conseqüència d’una llarga durada de l’obertura.
- Esdevé necessari estrebar a temps, i el material previst amb aquesta finalitat haurà d’estar a peu d’obra i en quantitat suficient, amb temps, havent estat revisat i amb la garantia de què es troba en perfecte estat.
- Tota excavació que superi els 1,60 de profunditat haurà de tenir, a intervals regulars, de les escales necessàries per facilitar l’accés dels mateixos operaris o la seva evacuació ràpida en el cas de perill. Aquestes escales han de tenir un desembarcament fàcil, ultrapassant el nivell del terra en 1 m., com a mínim.
- L’aplec de materials i de les terres extretes en talls de profunditat més gran de 1,30m, es disposaran a distància no menor de 2 m. de la vorera del tall.
- Quan les terres extretes es trobin contaminades es desinfectaran, així com les parets de les excavacions corresponents.
- No es tolerarà sota cap concepte el socavat del talús o parament.
- Sempre que sigui previsible el pas de vianants o vehicles a prop de la vorera del tall es col·locaran tanques mòbils que s’il·luminaran, durant la nit, cada deu metres amb punts de llum portàtil i grau de protecció no menor d’IP. 44 segons UNE 20.324.
- En general les tanques acotaran no menys d’un metre el pas de vianants i dos metres el de vehicles.
- En talls de profunditat major de 1,30 m.; els estrebaments hauran de sobrepassar, com a mínim, 20 cm. el nivell superficial del terreny.
- Es disposarà a l’obra, per a proporcionar en cada cas l’equip indispensable a l’operari, d’una provisió de palanques, tascons, barres, puntals, taulons, que no s’utilitzaran per a l’estrebament i es reservaran per l’equip de salvament, així com d’altres medis que puguin servir per eventualitats o puguin socórrer als operaris que puguin accidentar-se.
- El senyalitzador ha d’anar dotat d’una armilla de malla lleugera i reflectant.
- En la realització de l’excavació, s’ha de considerar la possibilitat de la presència d’alguns dels serveis afectat (líniees elèctriques subterrànies, conduccions de gas, conduccions d’aigua, telefonia, clavegueram).

- Si en el solar es té constància de la presència d'alguna línia d'electricitat subterrània, que creui o estigui instal·lada a escassa distància del traçament de la rasa a excavar, es realitzaran prospeccions per conèixer la seva correcta ubicació, i es realitzaran els tràmits oportuns amb l'empresa subministradora de l'electricitat perquè talli el subministrament elèctric d'aquestes línies abans d'iniciar els treballs, per evitar el risc de contacte elèctric.
- Si a causa de necessitats de programació de l'obra, quan iniciem els treballs d'excavació no s'ha tallat el subministrament elèctric d'aquesta línia, amb evident risc de contacte directe durant l'obertura de la rasa, haurà d'estar prohibida la realització de la mateixa mitjançant mitjans mecànics, només es permetrà l'excavació manual prenent totes les precaucions necessàries.
- En cas d'inundació, degut al nivell freàtic o a la pluja, es realitzarà, immediatament, l'eixugada corresponent per evitar així, el reblaniment de les bases al talús.
- Posat que, s'hagués de treballar a la mateixa vorera de la rasa els operaris hauran d'emprar el cinturó de seguretat convenientment lligat.
- L'operari emprarà a cada moment casc, guants, granota de treball, botes de seguretat de cuir en terreny sec, o botes de goma en presència de fangs.
- En cas d'usar el martell pneumàtic, a més, emprarà canelleres, protectors auditius, davantal.
- S'ha de procurar la presència mínima dels treballadors al voltant de les màquines.
- Es prohibeix la presència dels treballadors en el radi de gir de la retroexcavadora, prohibició que s'ha de senyalitzar a la part exterior de la cabina del conductor.
- Cal deixar el tall, en acabar els treballs, net i endreçat.
- Per als futurs treballs, es mantindrà l'accés a la cota de fonamentació mitjançant l'escala, referida amb anterioritat, incorporada a una bastida.
- Es senyalitzarà l'obra amb els cartells d'avertència, prohibició i obligació en el seu accés i, complementàriament, en els talls que sigui precís.

Pous

- El personal encarregat de la realització dels pous haurà de conèixer els riscos específics, així com l'ús dels mitjans auxiliars necessaris pel desenvolupament d'aquestes tasques amb la major seguretat en la mesura del possible.
- S'hauran d'estrebar les parets dels pous a mesura que es vagi aprofundint, sense que la distància entre el fons del pou i la vorera inferior de l'estrebament superi mai els 1,5 metres.
- A mesura que s'aprofundeixi el pou, s'haurà d'instal·lar en aquest, una escala que compleixi amb les disposicions exigides a la nostra legislació. Qualsevol estrebament, per senzill que sembli, haurà de ser realitzat i dirigit per personal competent i amb la deguda experiència.
- Als terrenys que siguin susceptibles d'inundació, els pous hauran de tenir de mesures que facilitin la ràpida evacuació dels treballadors.
- Posat que fos necessari bombejar constantment un pou, s'haurà de disposar d'un equip auxiliar de bombeig.
- En tota excavació de pous s'emprarà un mesurador d'oxigen.
- S'establirà una comunicació entre els treballadors de l'interior del pou i els de l'exterior.
- Els treballadors que desenvolupin les seves tasques en l'excavació del pou hauran d'estar protegits, en la mesura que es pugui, contra la caiguda d'objectes.
- S'ha de protegir la part superior del pou amb tanques o bé amb baranes, arquets, etc.
- Si l'excavació de pou es realitzés durant la nit s'haurà d'il·luminar convenientment la part superior i els entorns del pou.
- Sempre que hi hagi persones dins d'un pou, el fons del mateix haurà d'estar convenientment il·luminat i alhora, disposarà d'una il·luminació d'emergència.
- Els aparells elevadors instal·lats a sobre del pou hauran de:
 - Tenir una resistència i una estabilitat suficients pel treball que aniran a exercir.
 - No ha de suposar cap perill pels treballadors que es trobin al fons del pou.
 - L'aparell elevador haurà de disposar d'un limitador de final de carrera, del ganxo, així com d'una balda de seguretat instal·lada al seu mateix ganxo.
 - L'operador de grua que manipuli l'aparell elevador haurà de tenir la suficient visibilitat, perquè des de la part superior pugui observar la correcta elevació de la càrrega sense cap risc per la seva part de caiguda al buit tot i utilitzant el cinturó de seguretat convenientment lligat.
 - S'haurà de preveure el suficient espai lliure vertical entre la politja elevadora i el cubell quan aquest es trobi al capdamunt del pou.
 - El cubell haurà d'estar lligat al ganxo, el qual haurà de disposar d'una balda de seguretat de manera que no es pugui desfermar.
 - Els torns que es trobin col·locats a la part superior del pou, hauran de ser instal·lats de manera que es pugui enganxar i desenganxar el cubell sense cap perill.
 - Quan s'utilitzi un torn accionat manualment s'haurà de col·locar al voltant de la boca del pou un plint de protecció.
 - El tro d'hissar ha de tenir un fre, que s'haurà de comprovar abans de començar cada jornada.
 - No s'han d'omplir les galledes o baldes fins a la seva vora, si no fins només els dos terços de la seva capacitat.
 - S'hauran de guiar durant el seu hissat els cubells plens de terra.

arquitecturahorizontal

- Posat que sigui necessari, s'haurà d'instal·lar un sistema de ventilació forçat introduint aire fresc canalitzat cap al lloc de treball.
- En finalitzar la jornada o en interrupcions, llargues, es protegiran les boques dels pous de profunditat major de 1,30 m. amb un tauló resistent, xarxes o qualsevol altre element equivalent.
- En cas de realitzar l'excavació del pou en una zona pels vianants i amb trànsit de vehicles es realitzarà un tancament de manera que els vehicles romanguin a una distància mínima de 2 metres i en cas de trànsit de vianants a 1 metre.
- En tots dos casos, es senyalitzarà amb les respectives senyales viàries de "perill obres" s'il·luminarà, per la nit, mitjançant punts de llum destellants.
- L'operari emprarà a cada moment casc, guants, granota de treball, botes de seguretat de cuir en terreny sec, o botes de goma en presència de fangs.
- Posat que s'empli el martell pneumàtic, a més, emprarà canelleres, protectors auditius, davantal.
- Qualsevol mena de consum elèctric haurà d'estar protegida mitjançant un interruptor diferencial, per evitar el risc de contacte elèctric no desitjat degut a un defecte d'aïllament.
- Cal vetllar per a que els cables conductors i la infraestructura "aparellage" de connexió estiguin en bon estat, substituint-les posat que s'observi qualsevol mena de deteriorament.
- S'ha de procurar la presència mínima dels treballadors al voltant de les màquines.
- És prohibida la presència dels treballadors en el radi de gir de la retroexcavadora, prohibició que s'ha de senyalitzar a la part exterior de la cabina del conductor.
- Cal deixar el tall d'obra, en acabar els treballs, net i endreçat.
- Pels futurs treballs es mantindrà l'accés a la cota de fonamentació mitjançant l'escala, esmentada amb anterioritat, incorporada a una bastida.
- Es senyalitzarà l'obra amb els cartells d'avertència, prohibició i obligació en el seu accés i, complementàriament, als talls on sigui precís.

Elements Auxiliars

En aquest apartat considerarem els elements auxiliars que s'empraran pel desenvolupament d'aquesta activitat, que complirà amb la normativa següent:

Oxital·lada
 Escales de mà
 Grup compressor i martell pneumàtic
 Camions i dúmpers de gran tonatge
 Dúmpers de petita cilindrada
 Retroexcavadora

Sempre que les condicions de treball exigeixin d'altres elements de protecció, es col·locaran a l'obra atenent als criteris establerts per la legislació vigent, reflectint-los al Pla de Seguretat i condicions de Salut que ha de realitzar l'empresa constructora. (Art. 7 RD 1627/1997)

arquitecturahorizontal

4.- Sistemes de Protecció Col·lectiva i Senyalització.

Les proteccions col·lectives esmentades a les normes de seguretat es troben constituïdes per:

- Tanques tubulars de peus drets de limitació i protecció, de 90 cm. d'alçada; o palanques de peus inclinats units a la part superior per un tauló de fusta.


Senyalització de seguretat vial, segons el codi de circulació, conforme a la normativa ressenyada en aquesta activitat :

- Senyal de perill indefinit.
- Cartell indicatiu d'entrada i sortida de camions.
- Senyal de limitació de velocitat.
- Senyal de prohibit avançar.
- Senyal manual de "stop" i "direcció obligatòria".
- Balisament destellant per a la seguretat de la conducció nocturna.

Senyalització de seguretat en el Treball, segons el RD 485/1997, de 14 d'abril, conforme a la normativa ressenyada en aquesta activitat:

- Senyal d'advertència de caiguda a diferent nivell.
- Senyal d'advertència de risc elèctric.
- Senyal de protecció obligatòria del cap.
- Senyal de protecció obligatòria de la vista
- Senyal de protecció obligatòria de l'oïda.
- Senyal de protecció obligatòria dels peus.
- Senyal de protecció obligatòria de les mans.
- Senyal de protecció obligatòria del cos.

Sempre que les condicions de treball exigeixin d'altres elements de protecció es col·locaran a l'obra seguint els criteris establerts per la legislació vigent, reflectint-los al Pla de Seguretat i condicions de Salut que ha de realitzar l'empresa constructora. (Art. 7 RD 1627/1997).

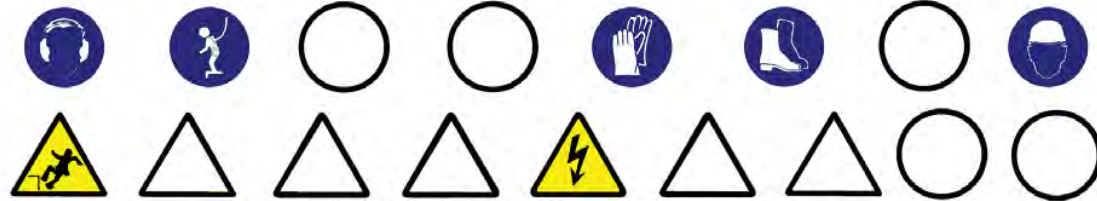

5.- Relació d'Equips de protecció individual.

Els Equips de Protecció Individual seran, segons els treballs a desenvolupar, els següents:

- Treballs d'excavació i transports mecànics (conductors):
 - Cascos.
 - Guants de cuir.
 - Botes de seguretat.
 - Granota de treball.
 - Cinturó antivibratori (de manera especial a les traginaries de trabuc "dúmpers" de petita cilindrada).
- Treball en rases i pous (operaris) :
 - Cascos.
 - Botes de seguretat de cuir pels llocs secs.
 - Botes de seguretat de goma pels llocs humits.
 - Guants de lona i cuir (tipus americà).
 - Granota de treball.
 - Protecció auditiva (auriculars o tampons).
 - Canelleres.
 - Armilla de malla lleugera i reflectant.

Sempre que les condicions de treball exigeixin d'altres elements de protecció, es dotarà als treballadors dels mateixos, reflectint-los al Pla de Seguretat i condicions de Salut que ha de realitzar l'empresa constructora (Art. 7 RD 1627/1997).

Els Equips de Protecció individual hauran de complir en tot moment els requisits establerts al RD 773/1997, del 30 de maig; RD 1407/1192, del 20 de novembre, i les corresponents Normes UNE.

1.- Introducció.**1.1 Definició :**

Base natural o artificial, sota terra, sobre la qual descansa un edifici. La seva dimensió i tipus es troba en funció del pes de l'edifici i de l'aptitud portant del terreny sobre el qual descansa aquest.

1.2 Tipus de fonamentació:

Es classifiquen en dues famílies:

- fonaments superficials.
- fonaments profunds.

Dintre dels fonaments superficials es distingeixen:

- corregudes.
- lloses.
- bigues flotants.
- sabates

En els fonaments profunds considerem:

- els pilots realitzats in situ.
- els pilots prefabricats.

1.3 Observacions generals:

L'activitat constructiva de fonamentació comporta bàsicament; l'excavació, la seva fabricació in situ (ferrallat, formigonat) o la clavada del pilot prefabricat. Per això, s'haurà de considerar el transport vertical i horitzontal de tots els elements que componen la fonamentació.

Per realitzar aquesta activitat d'una manera eficient i eficaç, caldrà:

- Una programació (planificació i coordinació) de les diferents subactivitats que componen la construcció de la fonamentació.
- Una organització del tall d'obra per posar a la pràctica la programació; per això s'establiran els camins de circulació de maquinària, zones d'estacionament, zones de replega de material, etc.
- Finalment, una previsió d'elements auxiliars, com bastides amb escales adossades, maquinària per al moviment de terres, maquinària per al transport horitzontal i vertical, etc.; previsió dels Sistemes de Protecció Col·lectiva, dels Equips de Protecció Individual i de les instal·lacions d'higiene i benestar; així com una previsió d'espais per poder moure adequadament la maquinària.

Tot això, té l'objectiu que es realitzi en el temps prefixat en el projecte d'execució material de l'obra amb els mínims riscos d'accidents possibles.

S'ha de considerar, abans d'iniciar aquesta activitat, que ja hi hagi instal·lades les tanques perimetrals de limitació del solar per evitar l'entrada de personal aliè a l'obra; les instal·lacions d'higiene i benestar, així com, també, les preses d'obra (aigua i electricitat).

En aquesta activitat s'haurà de considerar la construcció de la bancada de la futura grua torre.

1.- Definició i descripció.**1.1 Definició:**

Eixamplament de la base dels suports verticals pertanyent a estructures d'edificació, sobre terres homogènies d'estratigrafia sensiblement horitzontal, encarregat de repartir les càrregues sobre el terreny.

1.2 Descripció:

Les sabates poden ser de formigó en massa o armat, de planta quadrada o rectangular, alhora també, poden ser aïllades o esbiaixades.

Les sabates es construeixen, bàsicament, realitzant una petita excavació de secció quadrada o rectangular, i un cop anivellada la rasant a cota, es col·loca l'armadura i posteriorment el formigó, segons les característiques que són descrites en el projecte d'execució material.

L'excavació es pot realitzar manualment o amb maquinària de moviment de terres (retroexcavadora).

Per realitzar les sabates serà imprescindible considerar l'equip humà següent :

- operaris per realitzar l'excavació manual.
- conductors de la maquinària d'excavació.
- ferrallistes.
- encofradors.
- conductors de formigonera.
- operaris per al bombeig del formigó.
- gruístes.

També, caldrà considerar els mitjans auxiliars necessaris per realitzar la fonamentació:

- Maquinària: retroexcavadora, camió formigonera, grua mòbil, traginadora de trabuc "dúmp" de petita cilindrada per al transport auxiliar, maquinària taller ferralla, bomba de formigó, tixotròpics i maquinària, etc.
- Eines manuals.
- Preses provisionals d'aigua i elèctrica.
- Instal·lacions d'higiene i benestar.

2.- Relació de Riscos i la seva avaluació.

Pel que fa a les causes dels accidents s'ha tingut present la guia d'avaluació de Riscos editada pel Departament de Treball de la Generalitat, considerant a cada activitat només els Riscos més importants. I en la seva avaluació s'han tingut en compte les consideracions constructives del Projecte d'Execució Material de l'obra, considerant : la probabilitat és la possibilitat que es materialitzi el Risc, i la Gravetat (severitat) és la conseqüència normalment esperada de la materialització del Risc.

En la confecció del Pla de Seguretat i Condicions de Salut, aquesta avaluació podrà ser modificada en funció de la tecnologia que aporti l'empresa constructora o empreses que intervinguin en el procés constructiu, segons disposa l'Article 7 del R. D. 1627/1997, del 24 d'octubre.

L'objectiu principal d'aquesta avaluació serà el d'establir un esglaonament de prioritats per anul·lar o en el seu cas controlar i reduir els citats Riscos, tenint en compte les mesures preventives que es desenvolupen a continuació.

Riscos	Probabilitat	Gravetat	Avaluació del Risc
1.- Caigudes de persones a diferent nivell.	BAIXA	GREU	BAIX
2.- Caigudes de persones al mateix nivell.	BAIXA	LLEU	ÍNFIM
4.-Caiguda d'objectes per manipulació.	BAIXA	LLEU	ÍNFIM
6.-Trepitjades sobre objectes.	BAIXA	LLEU	ÍNFIM
8.-Cops amb elements mòbils de màquines.	BAIXA	GREU	BAIX
9.-Cops amb objectes o eines.	BAIXA	GREU	BAIX
11.-Atrapaments per o entre objectes.	ALTA	GREU	ELEVAT
16.-Contactes elèctrics.	BAIXA	MOLT GREU	MEDI
18.-Contactes amb substàncies càustiques o corrosives	MÈDIA	LLEU	BAIX
26.-O. R.: manipulació de materials abrasius.	ALTA	LLEU	MEDI
28.-Malalties causades per agents físics.	MÈDIA	GREU	MEDI

OBSERVACIONS:

(8) Risc causat pel moviment d'elements mòbils de maquinària de moviment de terres, bombeig de formigó "cop d'ariet" i l'ús de la serra circular.

(28) Risc causat per vibracions de la traginadora de trabuc "dúmpner".

3.- Norma de Seguretat

POSADA A PUNT DE L'OBRA PER REALITZAR AQUESTA ACTIVITAT

- Els camins d'accés des de l'exterior del solar cap al tall s'hauran d'establir i senyalitzar adequadament.
- Posat que els fonaments es trobin a una cota diferent de la rasant del carrer:
 - Les rampes d'accés al tall d'obra superaran el 10% la pendent.
 - S'instal·larà un accés de vianants independent al de la rampa, per a l'accés del personal a les cotes de cimentació.
 - En el cas de risc de caiguda a diferent nivell, posarà tanques de seguretat.
 - Atès els treballs que es desenvolupen a aquesta activitat s'haurà d'assegurar que ja es trobin construïdes les instal·lacions d'Higiene i Benestar definitives per a l'execució de l'obra restant

PROCÉS

- El personal encarregat en la realització de la fonamentació haurà de conèixer els riscos específics, així com de l'ús dels mitjans auxiliars necessaris per al desenvolupament d'aquestes tasques amb la major seguretat a la mesura del possible.
- S'hauran de mantenir a cada moment els talls d'obra nets i endregats.
- S'hauran d'emmagatzemar tots els combustibles, olis i gasos a pressió de manera que estiguin protegits de les inclemències atmosfèriques : calor, pluja, etc.
- Les passarel·les i plataformes de treball tindran, com a mínim, una amplada de 60 cm.
- S'haurà d'evitar la permanència o pas de les persones sota càrregues sospeses, tot i acotant les àrees de treball.
- Es suspendran els treballs quan ploqui, nevi o bufi el vent amb una velocitat superior a 50 Km/h, en aquest darrer cas es retiraran els materials i eines que puguin desprendre's.
- En les instal·lacions d'energia elèctrica per als elements auxiliars d'accionament elèctric, com formigoneres i vibradors, es disposarà a l'arribada dels conductors de preses d'un interruptor diferencial, amb la seva corresponent presa de terra, segons el Reglament Electrotècnic per a Baixa Tensió.
- Quan l'abocada del formigó es realitzi pel sistema de bombeig pneumàtic o hidràulic, els tubs de conducció es trobaran convenientment ancorats i es parerà esment en netejar la canonada després del formigonat, donat que la pressió de sortida dels àrids poden ser causa d'accident.
- Quan s'utilitzin vibradors elèctrics, aquests seran de la Classe III, segons el Reglament de Baixa Tensió.
- En les zones de pas amb risc de caiguda a diferent nivell, es col·locaran tanques tubulars de peus drets, convenientment ancorades.
- Es senyalitzarà l'obra amb els senyals d'avertència, prohibició i obligació en tots els seus accessos i, de manera complementària, als talls d'obra que hi calgui. (Vegeu capítol 4.- Sistemes de Protecció Col·lectiva i Senyalització, d'aquesta fitxa).
- S'haurà de construir les zones d'estacionament amb una certa pendent per facilitar el vessament de les aigües.
- Posat que es produís qualsevol vessament d'oli en les zones d'estacionament, s'haurà de neutralitzar amb sorra, o mitjançant qualsevol altre sistema que sigui també adequat.
- Els operaris encarregats del muntatge o de la manipulació de les armadures aniran provistos de casc, guants de cuir, botes de seguretat de cuir i puntera reforçada, granota de treball, davantals i cinturó portaeines.
- Els operaris que manipulin el formigó empraran de casc, guants de neoprè, botes de goma de canya alta L'operari conductor del traginadora de trabuc "dúmpner" empraran casc, guants de cuir, botes de seguretat, granota de treball, i cinturó antivibratori.

ELEMENTS AUXILIARS

En aquest apartat considerarem els elements auxiliars que s'utilitzaran per realitzar els treballs d'aquesta activitat.

Escales de mà
 Grup compressor i martell pneumàtic
 Camions i dúmpers de gran tonatge
 Dúmpers de petita cilindrada
 Retroexcavadora
 Planta de formigó
 Bombatge de formigó
 Serra circular
 Armadura
 Grúes i aparells elevadors

Sempre que las condicions de treball exigeixin d'altres elements de protecció, es col·locaran en l'obra atenent als criteris establerts per la legislació vigent, reflectint-los al Pla de Seguretat i condicions de Salut que ha de realitzar l'empresa constructora. (Art. 7 RD 1627/1997)

4.- Sistemes de Protecció Col·lectiva i Senyalització.

Les proteccions col·lectives citades en les normes de seguretat es troben constituïdes per :

- Tanques tubulars de peus drets de limitació i protecció, de 90 cm. d'alçària;

Senyalització de seguretat en el Treball, segons el RD 485/1997, del 14 d'abril, en conformitat a la normativa assenyalada en aquesta activitat:

- Senyal d'advertència de càrrega sospesa.
- Senyal d'advertència de caiguda a diferent nivell.
- Senyal d'advertència de risc d'ensopegar.
- Senyal d'advertència de risc elèctric.
- Senyal de protecció obligatòria del cap.
- Senyal de protecció obligatòria dels peus.
- Senyal de protecció obligatòria de las mans.
- Senyal de protecció obligatòria del cos.

Sempre que les condicions de treball exigeixin d'altres elements de protecció es col·locaran en l'obra tot seguint els criteris establerts per la legislació vigent, reflectint-los al Pla de Seguretat i condicions de Salut que ha de realitzar l'empresa constructora. (Art. 7 RD 1627/1997).



5.- Relació d'Equips de protecció individual.

Els Equips de Protecció Individual seran, segons els treballs a desenvolupar els següents:

- Treballs d'excavació i transports mecànics (conductors):
 - Cascos.
 - Botes de seguretat.
 - Granota de treball.
 - Cinturó antivibratori (de manera especial en la traginadora de trabuc "dúmp" de petita cilindrada).
- Treball amb armadures (operaris) :
 - Cascos.
 - Botes de seguretat.
 - Guants de lona i cuiró (tipus americà).
 - Granota de treball.
 - Davantal, en cas de treballs en taller ferralla.
- Treball de formigonat :
 - Cascos.
 - Botes de seguretat de canya alta.
 - Guants de neoprè.
 - Granota de treball.

Sempre que les condicions de treball exigeixin d'altres elements de protecció, seran proporcionats als treballadors, reflectint-los al Pla de Seguretat i condicions de Salut que ha de realitzar l'empresa constructora (Art. 7 RD 1627/1997).

Els Equips de Protecció individual deuran complir a cada moment els requisits establerts en el RD 773/1997, del 30 de maig; RD 1407/1192, del 20 de novembre, i les corresponents Normes UNE.

1.- Introducció.**1.1 Definició:**

Element o conjunt d'elements que formen la part resistent i sustentant d'una construcció.

1.2 Tipus d'estructura:

Es distingeixen els diferents tipus d'estructures:

- Estructures de formigó armat in situ :
 - de forjats reticulars.
 - de forjats unidireccionals in situ o amb biga prefabricada.
 - de lloses.
- Estructures metàl·liques:
 - amb xarxes espaials.
 - amb forjats (unidireccionals o lloses de formigó armat).
- Estructures de fusta
- Estructures de fàbrica

1.3 Observacions generals:

La realització de les estructures comporta bàsicament la construcció dels tres tipus d'elements que la componen, tenint en compte els materials que s'utilitzen:

- Verticals: pilars o murs de càrrega.
- Horitzontals: forjats.
- Inclinat: muntants d'escales i rampes.

La construcció d'estructures metàl·liques de gran alçada es realitza muntant els pilars i les jàsseres corresponents a tres nivells, executant-se posteriorment al corresponent forjat.

A les estructures de formigó armat, donades les característiques del formigó, es realitza planta per planta.

A la construcció d'estructures s'ha de preveure el transport horitzontal i el vertical:

- Al transport horitzontal s'han de considerar els camins d'accés a l'obra, atenent a la seva accessibilitat i seguretat.
- Respecte al transport vertical, ha d'estar ja instal·lada a l'obra la grua torre de capacitat d'elevació apropiada (tonelàmetres, alçada sota ganxo i abast màxim).

Per a realitzar totes aquestes activitats pels diferents tipus d'estructures s'ha de programar l'avenç de l'obra considerant les necessitats en el moment (just on time) i organitzar el tall d'obra, especialment les zones d'aplec del material a utilitzar per a la realització de l'estructura.

S'haurà de considerar una previsió d'elements auxiliars com ara: bastides amb escales adossades, estintolaments, cindris, encofrats, etc. ; previsió dels Sistemes de Protecció Col·lectiva i dels Equips de Protecció Individual; així com una previsió d'espais per poder moure adequadament la maquinària.

S'ha de considerar, abans d'iniciar aquesta activitat, que ja hi hagi instal·lades les tanques perimetrals de limitació del solar per evitar l'entrada de personal aliè a l'obra; les instal·lacions d'higiene i benestar, així com, també, les preses provisionals de l'obra (aigua i electricitat).

ESTRUCTURES DE FORMIGÓ ARMAT IN SITU

1.- Definició i descripció.

1.1 Definició:

Conjunt d'elements, verticals i horitzontals, de formigó i rodons d'acer corrugat que constitueixen la part resistent i de suport de l'edifici.

1.2 Descripció:

Construcció de pilars:

- Confecció de les armadures in situ, una vegada realitzades, es transportaran al tall d'obra i es lligaran a les esperes convenientment.
- Per evitar deformacions en les armadures és convenient col·locar prèviament, l'encofrat de només dos costats del pilar.
- Un cop muntades les armadures es tancarà hermèticament l'encofrat.
- S'abocarà el formigó, des de la part superior, mitjançant cubilot, auxiliat per un operari que s'ha de recolzar sobre una plataforma de formigonat.
- A mesura que s'aboqui el formigó, se l'ha de fer vibrar per tal de compactar-lo.
- Un cop s'hagi adormit el formigó, s'haurà de desencofrar, mitjançant elements auxiliars manuals.

Construcció del forjat:

- Col·locació de jàsseres prefabricades, si s'escau.
- Col·locació de puntals, sotaponts.
- Col·locació de l'encofrat : taulons o cubetes recuperables.
- Col·locació biguetes, revoltos, armadures, malla electrosoldada i altres components.
- Abocada del formigó i el seu preceptiu vibrat.
- Per a un adormiment adequat del formigó, aquest s'haurà d'humitejar convenientment.
- Una vegada el formigó armat tingui la consistència establerta en el projecte d'execució, s'aniran palatinant.

Per realitzar estructures de formigó serà imprescindible considerar l'equip humà següent:

- encofradors.
- ferrallistes.
- operaris d'abocament i vibrat del formigó.
- conductors de formigonera.
- operaris per al bombeig del formigó.
- operadors de grua.

També serà necessari tenir present els mitjans auxiliars necessaris per dur a terme la realització de l'estructura:

- Maquinària: camió formigonera, grua, traginadora de trabuc "dumper" de petita cilindrada pel transport auxiliar, si calgués, maquinària taller ferralla, bomba de formigó, serra circular, etc. i altres elements auxiliars com ara: puntals, sotaponts, taulers, etc.
- Eines manuals.
- Instal·lació elèctrica provisional.
- Instal·lació d'higiene i benestar.

ESTRUCTURES DE FORMIGÓ ARMAT IN SITU

2.- Relació de Riscos i la seva avaluació.

Pel que fa a les causes dels accidents s'ha tingut present la guia d'avaluació de Riscos editada pel Departament de Treball de la Generalitat, considerant a cada activitat només els Riscos més importants. I en la seva avaluació s'han tingut en compte les consideracions constructives del Projecte d'Execució Material de l'obra, considerant : la probabilitat és la possibilitat que es materialitzi el Risc, i la Gravetat (severitat) és la conseqüència normalment esperada de la materialització del Risc.

En la confecció del Pla de Seguretat i Condicions de Salut, aquesta avaluació podrà ser modificada en funció de la tecnologia que aporti l'empresa constructora o empreses que intervinguin en el procés constructiu, segons disposa l'Article 7 del R. D. 1627/1997, del 24 d'octubre.

L'objectiu principal d'aquesta avaluació serà el d'establir un esglaonament de prioritats per anul·lar, o en el seu cas, controlar i reduir els citats Riscos, tenint en compte les mesures preventives que es desenvolupen a continuació.

Riscos	Probabilitat	Gravetat	Avaluació del Risc
1.- Caigudes de persones a diferent nivell.	ALTA	MOLT GREU	CRÍTIC
2.- Caigudes de persones al mateix nivell.	ALTA	GREU	ELEVAT
3.- Caiguda d'objectes per desplom.	MÈDIA	MOLT GREU	ELEVAT
4.- Caiguda d'objectes per manipulació.	MÈDIA	LLEU	BAIX
5.- Caiguda d'objectes.	MÈDIA	MOLT GREU	ELEVAT
6.- Trepitjades sobre objectes.	ALTA	LLEU	MEDI
7.- Cops contra objectes immòbils.	ALTA	LLEU	MEDI
8.- Cops amb elements mòbils de màquines.	BAIXA	GREU	BAIX
9.- Cops amb objectes o eines.	MÈDIA	LLEU	BAIX
10.- Projecció de fragments o partícules.	BAIXA	LLEU	ÍNFIM
11.- Atrapaments per o entre objectes.	MÈDIA	GREU	MEDI
13.- Sobreesforços.	BAIXA	GREU	BAIX
16.-Contactes elèctrics.	MÈDIA	MOLT GREU	ELEVAT
18.-Contactes amb substàncies càustiques o corrosives	MÈDIA	LLEU	BAIX
26.-O. R.: manipulació de materials abrasius.	ALTA	LLEU	MEDI
28.-Malalties causades per agents físics.	MÈDIA	GREU	MEDI

OBSERVACIONS:

- (6) Risc específic amb encofrats de fusta.
- (8) Risc causat pel bombament de formigó "cop d'ariet" i a l'ús de la serra circular.
- (28) Risc causat per vibracions de la traginadora de trabuc "dumper".

ESTRUCTURES DE FORMIGÓ ARMAT IN SITU

3.- Norma de Seguretat

POSADA A PUNT DE L'OBRA PER REALITZAR AQUESTA ACTIVITAT

- L'accés a cotes inferiors a la rasant del carrer es realitzarà mitjançant escales incorporades a mòduls de bastida tubular.
- Atesos els treballs que es desenvolupen a aquesta activitat de pilotatge s'haurà d'assegurar que ja es troben construïdes les instal·lacions d'Higiene i Benestar definitives per a l'execució de l'obra restant.

PROCÉS

- El personal encarregat de la realització de l'estructura haurà de conèixer els riscos específics, així com l'ús dels mitjans auxiliars necessaris pel desenvolupament d'aquestes tasques amb la major seguretat possible.
- S'hauran de tenir presents les proteccions per evitar riscos de caigudes a diferent nivell en el procés de construcció de l'estructura :

Planta en construcció del forjat.

- Si la construcció del forjat es fa seguint l'encofrat tradicional, es protegirà tot el seu perímetre amb xarxes subjectes a màstils tipus forca. L'ancoratge de l'asta es farà mitjançant caixetí o mitjançant anella segons les característiques del forjat. En cas que hi hagués el caixetí, s'haurà de procurar realitzar la seva execució prenent com a distància mínima la vorera del forjat, de 15 cm. Posat que se subjectés l'asta amb anella, la mateixa tindrà preceptivament una longitud d'ancoratge no inferior al cantell del forjat quedant la pota, així mateixa situada, a una distància mínima de 15 cm. de la vorera del forjat. La separació màxima dels màstils entre ells serà de cinc metres. La xarxa es col·locarà de forma que cobreixi el perímetre del forjat que s'està construint i la planta immediata inferior, ancorant-la en ella. Per aquest motiu, en la fase de formigonada d'aquesta planta, es preveuran els elements d'ancoratge com a màxim a cada metre. Es prendran les precaucions adequades en totes les cantonades sortints del perímetre del forjat, de col·locar dos màstils en esquadra perpendiculars a la façana, amb l'objectiu de què la xarxa tingui la separació necessària per adaptar-se al perímetre adequadament. Posat que es donés la impossibilitat tècnica de col·locar xarxes verticals sustentades per forques, s'instal·laran xarxes horitzontals sustentades per mènsules, tenint present que s'instal·len al forjat immediat inferior al qual s'està construint.
- En el formigonat de pilars, s'haurà d'emprar la torreta de formigonat amb baranes laterals a la plataforma.

A les plantes on es realitzi el desencofrat, neteja i evacuació de material de la planta.

El personal haurà de portar el cinturó de seguretat, ancorant-lo, posat que s'exposi a qualsevol risc de caiguda al buit.

Altres plantes fins al tancament.

- En el cas que a les plantes no es prevegi la realització de cap treball en un període de temps, es procedirà a la seva clausura (impediment físic de l'accés).
- A la resta de les plantes, qualsevol que sigui l'ús que es faci d'elles, es col·locaran baranes en tot el seu perímetre a 90 cm. d'alçada, amb barra intermèdia i entornpeu, es preveurà alhora que els muntants de subjecció de la barana, estiguin a una distància entre ells com a màxim de 2,5 mts. Per a aquests muntants es recomana emprar els guardacossos. També es recomana per poder operativitzar al màxim l'anterior protecció que en el transcurs de l'aplec a les respectives plantes, es realitzi l'elevació de materials d'una forma centralitzada. També es recomana al cap d'obra, amb la finalitat de disminuir el nombre de plantes a cobrir, que procedeixi de la manera més ràpida possible a executar els tancaments definitius.
- Posat que s'instal·lin xarxes tipus tennis plastificades com a baranes es procurarà donar la rigidesa que demani la legislació laboral vigent, mitjançant un tub quadrat que s'instal·larà a la part superior de dita xarxa, tenint present de clavar-la al tub anteriorment citat.. Per a subjectar aquest tub s'hauran d'instal·lar muntants tipus guardacossos.
- També poden instal·lar baranes modulares formades per una armadura perimètrica de tub buit de 30x30x1 i reforç central amb tub buit i a la part central d'aquest mòdul es col·locarà un tram de protecció format per malla electrosoldada de 15x15 i gruix de ferro de 6 mm. Aquesta barana modular estarà sustentada per un guardacòs en forma de muntant.

NOTA: Una altra mesura de protecció perimètrica esdevé la col·locació de bastides metàl·liques modulares situades en el perímetre de l'edifici protegint del risc de caiguda alhora que facilita l'accés a les diferents plantes a través de la bastida. Aquestes bastides, per a ser eficaces per a aquesta funció, hauran de reunir les següents condicions bàsiques:

- hauran de cobrir, totalment, el perímetre de la planta que s'està construint.

arquitecturahorizontal

RAFAEL PÉREZ MORENO. Arq. Col. 35575/5 · C. Sant Jaume, 34 local 1 · RUBÍ (BCN) · T./F. 931796516 · rpm@coac.net

- el muntatge de la bastida s'ha de fer prèviament als treballs d'encofrat, de manera que l'estructura de la bastida superi, com a mínim, el nivell de la planta de treball amb una alçada equivalent a la distància entre forjats.
- la separació respecte a l'estructura de l'edifici ha de ser la mínima possible per evitar l'existència de buits entre la bastida i el perímetre del forjat.

Protecció de buits horitzontals.

- S'haurà de protegir a la seva totalitat mitjançant la col·locació d'un dels següents elements esmentats en ordre de preferència:
- Malla electrosoldada : La xarxa electrosoldada de repartiment es perllongarà través dels buits en l'execució del mateix forjat. Si el projecte no preveu l'ús de la malla electrosoldada, els buits anteriors es protegiran cobrint-los amb la malla electrosoldada embeguda al formigó.
- Baranes : Baranes a 90 cm. d'alçada, amb barra intermèdia i entornpeu sustentat per muntants. És convenient emprar el guardacòs com a muntant de la barana.
- Barana modular : També es recomana posat que se substituís l'anterior barana, s'haurà de col·locar la barana modular assenyala en l'apartat c4) que estarà sustentada per guardacossos en forma de muntant.
- Xarxes tipus tennis plastificades: S'instal·laran de manera que la seva part superior disposi d'un tub quadrat al qual es clavarà per donar-li la consistència reglamentària, aquest tub a la vegada serà subjectat per guardacossos a cada 2,5 m.

Murs de formigó armat

- En la realització de murs, mitjançant encofrats lliscants o trepants, S'ha de considerar :
 - es construirà a la part superior de l'encofrat del mur una plataforma de treball que anirà de punta a punta del mur, aquesta plataforma ha de tenir com a mínim 60 cm. d'ample i s'haurà d'instal·lar en el seu perímetre la corresponent barana de seguretat.
 - es recomana instal·lar una xarxa que cobreixi l'espai entre les plataformes.
 - posat que la climatologia fos adversa s'haurà de tenir present la instal·lació de veles que cobreixin les zones de treball.
 - s'haurà de garantir a cada moment un accés segur a l'encofrat, mitjançant escales adossades a bastides tubulars o sistemes d'elevació mecànica adaptat per a persones.
 - donat el procés continu de construcció de l'encofrat lliscant s'ha de garantir a cada moment la il·luminació de la zona de treball i el seu accés.
- Abans de la col·locació del motlle, aquest s'untarà amb líquid desencofrant, per a aquest treball l'operari utilitzarà guants de goma de neoprè per evitar el contacte directe amb aquest líquid. En la col·locació de l'encofrat d'elements verticals en procés de construcció, no només s'haurà d'anivellar i aplomar sinó que s'haurà d'estintolar per evitar la bolcada deguda al vent.
- Per a la realització de murs de càrrega de formigó armat, es col·locarà el motlle de l'encofrat corresponent a l'extradós del mur, ancorat evitant així la seva bolcada.
- El lligat de l'eslinga al motlle es realitzarà a través d'un element resistent de l'encofrat.
- Per evitar moviments pendulars, el motlle anirà conduït, mitjançant una corda lligada al motlle, per un operari.
- En la confecció de les tapes laterals, si es treballa amb la serra circular, el treballador haurà de tenir present emprar els acompanyadors per tallar les peces petites.
- En la col·locació de passadors, entre els encofrats, és prohibit d'enfil·lar-se per l'encofrat, aquesta tasca s'haurà de realitzar auxiliats per escales o bastides.
- L'abocada s'haurà de realitzar per tongades tot evitant l'acumulació excessiva dintre del motlle.
- L'encarregat vetllarà a cada moment que no hi hagi cap moviment de l'encofrat a causa de la pressió hidrostàtica del formigó fresc.

Altres consideracions

- En les lloses de formigó, en el procés de ferrallat per evitar l'aixafament de les armadures s'hauran de col·locar unes plataformes de circulació de 60 cm. d'ample, com a mínim.
- En cas que siguin encofrats unidireccionals amb biguetes prefabricades, s'haurà de circular de manera exclusiva a sobre de les bigues i biguetes, o sobre plataformes situades amb aquesta finalitat.
- El transport d'armadures, encofrats, puntals, bigueria, sotaponts, i d'altres elements auxiliars per a la realització de l'estructura es realitzarà convenientment eslingat, recomanant que l'eslinga sigui de dos braços.
- Els operaris que realitzin la col·locació de les armadures hauran d'emprar casc de seguretat, guants de cuir, granota de treball, botes de cuir de seguretat, cinturó portaeines i cinturó de seguretat si en aquests treballs a desenvolupar s'hi presenta qualsevol risc de caiguda a diferent nivell.
- No s'haurà d'utilitzar l'acer corrugat per fer-ne útils de treball o altres elements auxiliars.
- L'operari que realitzi l'abocada del formigó i el seu posterior vibrat haurà d'emprar casc de seguretat, guants de neoprè, granota de treball i botes de goma de seguretat de canya alta.

arquitecturahorizontal

RAFAEL PÉREZ MORENO. Arq. Col. 35575/5 · C. Sant Jaume, 34 local 1 · RUBÍ (BCN) · T./F. 931796516 · rpm@coac.net

- El treballador que condueixi l'abocada del formigó, a través de cubilot o bomba, haurà d'estar situat sobre una plataforma de treball, col·locada a la part alta de l'encofrat, de 60 cm d'amplada i barana de seguretat.
- Aquesta plataforma de treball pot estar sustentada per mènsules ancorades a l'encofrat o per una bastida tubular.
- El vibrador estarà protegit de doble aïllament, així com l'aparell convertidor de freqüència.
- Durant els processos de vibratge el treballador haurà d'emprar casc de seguretat, guants de neoprè, granota de treball i botes de goma de seguretat de canya alta.
- El subministrament elèctric al convertidor del vibrador estarà convenientment aïllat, seguint les instruccions del Reglament de Baixa Tensió.
- El desencofrat el realitzarà un operari que emprarà guants de cuir, casc de seguretat, granota de treball i botes de cuir.
- És prohibit de desencofrar amb la grua.
- Els motlles es retiraran i es netejaran, d'aquesta manera es mantindrà l'obra endreçada i neta.
- El quadre elèctric de zona haurà d'estar protegit per evitar contactes elèctrics, sobreintensitats i curtcircuits, en conseqüència s'haurà de disposar del corresponent interruptor diferencial i dels respectius magnetotèrmics.

ELEMENTS AUXILIARS

En aquest apartat considerarem els elements auxiliars que s'utilitzaran per realitzar els treballs d'aquesta activitat.

Escales de mà
 Grup compressor i martell pneumàtic
 Dúmpers de petita cilindrada
 Planta de formigó
 Bombatge de formigó
 Serra circular
 Armadura
 Grúes i aparells elevadors
 Passarel·les

Sempre que les condicions de treball exigeixin d'altres elements de protecció, es col·locaran a l'obra seguint els criteris establerts per la legislació vigent, reflectint-los al Pla de Seguretat i condicions de Salut que ha de realitzar l'empresa constructora. (Art. 7 RD 1627/1997)

ESTRUCTURES DE FORMIGÓ ARMAT IN SITU

4.- Sistemes de Protecció Col·lectiva i Senyalització.

Les proteccions col·lectives a què es refereixen les normes de seguretat es troben constituïdes per :

- Baranes de seguretat formades per muntants, passamans, barra intermèdia i entornpeu. L'alçada de la barana serà de 90 cm., i el passamà haurà de tenir com a mínim 2,5 cm de gruix i 10 cm d'alçada. Els muntants hauran d'estar situats a 2,5 metres entre ells com a màxim.
- Baranes modulars constituïdes per una carcassa perimètrica de tub buit de 30x30x1 mm. i reforç central amb tub buit i a la part central d'aquest mòdul es col·locarà un entramat de protecció constituït per una xarxa electrosoldada de 150x150mm. i un gruix de ferro de 6 mm. Aquesta barana modular estarà sustentada per un guardacòs en forma de muntant.
- Barana formada per xarxes tipus tennis plastificades. A la part superior disposa d'un tub quadrat que es clavetejarà a la xarxa, aquest tub a la vegada estarà subjectat per guardacossos cada 2,5m.
- Xarxa electrosoldada de 150x150 mm. i gruix de 6 mm.
- Xarxes subjectes a màstils tipus forca : L'ancoratge del màstil es farà mitjançant caixetí o anella segons les característiques del forjat. En el cas de caixetí es procurarà realitzar la seva execució prenent com a distància mínima a la vorera del forjat, de 15 cm. Posat que es faci la subjecció amb anella, la mateixa tindrà preceptivament una longitud d'ancoratge mai inferior a la vora del forjat quedant la pota, així mateixa situada, a una distància mínima de 15 cm. de la vorera del forjat. La separació màxima entre màstils serà de cinc metres. La xarxa estarà formada per panys de 5x10 metres, de xarxa de 100x100 mm. com a màxim i corda de 4 mm. com a mínim. La corda perimetral ha de ser de poliamida de 12 mm. com a mínim.
- Xarxes horitzontals subjectes per mènsules : formades per un cargol de pressió i un tornapunta. La xarxa estarà formada per panys de 3x3 metres, de xarxa de poliamida de 100x100 mm., com a màxim, i corda de 4 mm. com a mínim. La corda perimetral ha de ser de poliamida de 12mm. com a mínim. La xarxa serà subjectada al forjat mitjançant anelles embegudes en el procés de formigonat, separades 20 cm i empoltrant-se en el forjat 5 cm. com a mínim. L'altre extrem de la xarxa anirà agafada a la barra metàl·lica que es recolza en l'extrem de les mènsules contigües. Formant tot plegat un conjunt, de manera que quedí garantit el fre de la caiguda d'un treballador des d'una alçada de 6 metres com a màxim.
- Bastides.
- Marquesines o viseres de protecció que volin entre 1,5 i 2 metres quallades amb taulons de 2,5 cm. de gruix i 20 cm. d'ample.
- Xarxa electrosoldada de 150x150 mm. i gruix de 6 mm.
- Marquesines o viseres de protecció que volin entre 1,5 i 2 metres quallades amb taulons de 2,5 cm. de gruix i 20 cm. d'ample.

Senyalització de seguretat al Treball, segons el RD 485/1997, del 14 d'abril, conforme a la normativa assenyalada en aquesta activitat:

- Senyal d'advertència de càrrega suspesa.
- Senyal d'advertència de caiguda d'objectes.
- Senyal d'advertència de caiguda a diferent nivell.
- Senyal d'advertència de risc d'ensopegar.
- Senyal d'advertència de risc elèctric.
- Senyal de prohibit el pas als vianants.
- Senyal de protecció obligatòria del cap.
- Senyal de protecció obligatòria dels peus.
- Senyal de protecció obligatòria de les mans.
- Senyal de protecció obligatòria del cos.
- Senyal d'ús obligatori del cinturó de seguretat.

Sempre que les condicions de treball exigeixin d'altres elements de protecció, es col·locaran a l'obra seguint els criteris establerts per la legislació vigent, reflectint-los al Pla de Seguretat i condicions de Salut que ha de realitzar l'empresa constructora. (Art. 7 RD 1627/1997)



5.- Relació d'Equips de protecció individual.

Els Equips de Protecció Individual seran, segons els treballs a desenvolupar, els següents:

- Treballs de transport (conductors i operadors de grua):
 - Cascos de seguretat.
 - Botes de seguretat.
 - Granota de treball.
 - Cinturó antivibratori (molt especialment per les traginadores de trabuc "dúmpers" de petita cilindrada).
- Treballs amb encofrats(encofraders):
 - Cascos de seguretat.
 - Botes de seguretat.
 - Guants de lona i cuir(tipus americà).
 - Granota de treball.
- Treballs amb armadures(armadors):
 - Cascos de seguretat.
 - Botes de seguretat.
 - Guants de lona i cuir(tipus americà).
 - Granota de treball.
- Treballs de formigonat i vibrat:
 - Cascos de seguretat.
 - Botes de seguretat de goma de canya alta.
 - Guants de neoprè.
 - Granota de treball.

Sempre que les condicions de treball exigeixin d'altres elements de protecció, es dotarà als treballadors dels mateixos, reflectint-los al Pla de Seguretat i condicions de Salut que ha de realitzar l'empresa constructora (Art. 7 RD 1627/1997).

Els Equips de Protecció individual hauran de complir en tot moment els requisits establerts en el RD 773/1997, del 30 de maig; RD 1407/1192, del 20 de novembre, i les corresponents Normes NE.

1.- Definició i descripció.**1.1 Definició:**

Conjunt d'elements, verticals i horitzontals, que constitueixen la part resistent i de suport de l'edifici.

1.2 Descripció:

Construcció de pilars:

- Prefabricació i muntatge dels elements, pels quals es redueix el temps d'execució.
- Petites toleràncies, per això, els elements d'acabat s'adapten amb exactitud en efectuar el muntatge.
- No fa falta disposar de grans espais a peu d'obra.
- Es treballa en sec

Construcció del l'estructura:

- Sobre els fonaments es col·locaran les plaques de base dels pilars.
- Es munten, primerament, els pilars de dues o tres plantes, en cas d'edificis en alçada.
- Després es munten les bigues principals.
- La unió entre els elements estructurals es pot realitzar mitjançant passadors o soldadura elèctrica.
- Un cop s'hagi col·locat la bigueria principal es col·loca la xapa de l'encofrat, en el cas de llosa armat, o bigueta i revoltó, en el cas d'encofrat unidireccional.
- Finalment es formigona el forjat, repetint-se el cicle.

Per realitzar estructures metàl·liques serà imprescindible considerar l'equip humà següent:

- encofradors.
- ferrallistes.
- operaris d'abocament i vibrat del formigó.
- conductors de formigonera.
- operaris per al bombeig del formigó.
- operadors de grua.
- soldadors
- operaris especialistes en el muntatge d'estructures metàl·liques

També serà necessari tenir present els mitjans auxiliars necessaris per dur a terme la realització de l'estructura:

- Maquinària: camió formigonera, grua, traginadora de trabuc "dumper" de petita cilindrada pel transport auxiliar, si calgués, maquinària taller ferralla, bomba de formigó, estintolaments, escales manuals, plataformes de càrrega i descàrrega, bastides, serra circular, etc.
- Eines manuals.
- Preses provisionals d'aigua i electricitat.
- Instal·lació d'higiene i benestar.

2.- Relació de Riscos i la seva avaluació.

Pel que fa a les causes dels accidents s'ha tingut present la guia d'avaluació de Riscos editada pel Departament de Treball de la Generalitat, considerant a cada activitat només els Riscos més importants. I en la seva avaluació s'han tingut en compte les consideracions constructives del Projecte d'Execució Material de l'obra, considerant : la probabilitat és la possibilitat que es materialitzi el Risc, i la Gravetat (severitat) és la conseqüència normalment esperada de la materialització del Risc.

En la confecció del Pla de Seguretat i Condicions de Salut, aquesta avaluació podrà ser modificada en funció de la tecnologia que aporti l'empresa constructora o empreses que intervinguin en el procés constructiu, segons disposa l'Article 7 del R. D. 1627/1997, del 24 d'octubre.

L'objectiu principal d'aquesta avaluació serà el d'establir un esglaonament de prioritats per anul·lar, o en el seu cas, controlar i reduir els citats Riscos, tenint en compte les mesures preventives que es desenvolupen a continuació.

Riscos	Probabilitat	Gravetat	Avaluació del Risc
1.- Caigudes de persones a diferent nivell.	ALTA	MOLT GREU	CRÍTIC
2.- Caigudes de persones al mateix nivell.	MÈDIA	GREU	MEDI
3.- Caiguda d'objectes per desplo.	MÈDIA	MOLT GREU	ELEVAT
4.- Caiguda d'objectes per manipulació.	MÈDIA	LLEU	BAIX
5.- Caiguda d'objectes.	MÈDIA	MOLT GREU	ELEVAT
6.- Trepitjades sobre objectes.	MÈDIA	LLEU	BAIX
7.- Cops contra objectes immòbils.	MÈDIA	LLEU	BAIX
8.- Cops amb elements mòbils de màquines.	MÈDIA	GREU	MEDI
9.- Cops amb objectes o eines.	MÈDIA	LLEU	BAIX
11.- Atrapaments per o entre objectes.	MÈDIA	LLEU	BAIX
15.- Contactes tèrmics	MÈDIA	GREU	MEDI
16.- Contactes elèctrics	MÈDIA	MOLT GREU	ELEVAT
18.- Contactes amb substàncies càustiques o corrosives.	MÈDIA	LLEU	BAIX
19.- Exposició a radiacions.	MÈDIA	GREU	MEDI
20.- Explosions	BAIXA	MOLT GREU	MEDI
21.- Incendis	BAIXA	GREU	BAIX
26.-O. R.: manipulació de materials abrasius.	ALTA	LLUE	MEDI
28.-Malalties causades per agents físics.	MÈDIA	GREU	MEDI

OBSERVACIONS:

- (6) Risc específic amb encofrats de fusta.
 (8) Risc causat pel bombament de formigó "cop d'ariet" i a l'ús de la serra circular.
 (15 i 19) Risc específic de la soldadura elèctrica i del tall oxiacetilènic dels metalls.
 (28) Risc causat per vibracions de la traginadora de trabuc "dumper".

3.- Norma de Seguretat**POSADA A PUNT DE L'OBRA PER REALITZAR AQUESTA ACTIVITAT**

- L'accés a cotes inferiors a la rasant del carrer es realitzarà mitjançant escales incorporades a mòduls de bastida tubular.
- Atesos els treballs que es desenvolupen a aquesta activitat de pilotatge s'haurà d'assegurar que ja es troben construïdes les instal·lacions d'Higiene i Benestar definitives per a l'execució de l'obra restant.

PROCÉS

- El personal encarregat de la realització de l'estructura haurà de conèixer els riscos específics, així com l'ús dels mitjans auxiliars necessaris pel desenvolupament d'aquestes tasques amb la major seguretat possible.
- S'hauran de tenir presents les proteccions per evitar riscos de caigudes a diferent nivell en el procés de construcció de l'estructura :

Durant el muntatge de l'estructura metàl·lica.

- En els desplaçaments per sobre d'una biga els muntadors de l'estructura hauran de portar el cinturó de seguretat ancorat a:
 - Un amarratge (de cable o teixit) que abraçarà a la corresponent biga de manera que no ofereixi cap obstacle en el desplaçament del treballador, aquest amarratge es trobarà constituït per un mosquetó en un dels extrems i en l'altre per una anella, de manera que el mosquetó s'enganxi a l'anella configurant tot un conjunt que abraça a la biga anteriorment esmentada. Aquest amarratge en cas de caiguda al buit del treballador haurà de suportar el pes del mateix i quedant així sospès de la biga.
 - Un cable fiador tensat instal·lat de punta a punta de la biga tot i facilitant el desplaçament de l'ancoratge mòbil.
- En els desplaçaments a alçades diferents de l'estructura s'empraran escales metàl·liques manuals, les quals disposaran d'uns garfis en el seu extrem per poder subjectar-se als respectius pilars metàl·lics.

Esdevindrà obligatori disposar de cèrcols de protecció de caiguda en aquestes escales metàl·liques manuals que s'usen com les escales de gatito, i ancoratge mòbil guiat a la seva part central.

- És prohibit de recolzar-se, asseure's, desplaçar-se per sobre d'una biga alhora que aquesta es troba suspesa per la grua. Tot el treball s'haurà de fer des d'un lloc fix, sense que estigui suspès per cap grua.
- La instal·lació de plataformes provisionals entre biga i biga hauran de disposar de les corresponents baranes reglamentàries, és a dir, passamans a 90 cm., barra intermèdia i entornpeu. L'amplada mínima de la plataforma haurà de ser de 60 cm.
- S'ha de procurar que el muntatge de l'estructura metàl·lica no sobrepassi dues o tres plantes de la realització del corresponent forjat.
- Les circumstàncies de què l'estructura vagi en avançada sobre els treballs en el forjat, permeten que puguin fixar-se les proteccions a pilars i bigues principals a l'alçada i al moment adient i d'aquesta forma realitzar els treballs amb total seguretat.
- El muntatge de pilars no acostuma a ser problemàtic, realitzat sobre forjat i amb proteccions de xarxes o barana. El muntatge de bigues caldrà realitzar-lo des de plataformes dissenyades per a aquesta finalitat.

Durant la construcció de forjat.

- Tot esperant la construcció de les escales definitives entre les plantes, es garantirà l'accés a aquestes mitjançant escales manuals recolzades, a la seva part superior, a la planta i subjecta a aquesta, així com, en el recolzament de la planta inferior tot i procurant que aquesta disposi dels reforços antilliscants.
- En la col·locació de la xapa metàl·lica de l'encofrat perdut es farà sempre des de la part que ja es trobi col·locada.
- L'aplec de xapa, malles electrosoldades, etc. s'ha de fer estratègicament a tota la planta per evitar desplaçaments inútils per les bigues.
- Un cop adormit el formigó s'instal·laran les corresponents xarxes subjectades per mènsules.
- A la vegada s'instal·laran els ascensors i muntacàrregues auxiliars de l'obra. En referència als ascensors es muntaran les corresponents portes per evitar la caiguda al buit, així com les baranes perimètriques. I en referència als muntacàrregues, es posarà una barana abatible per protegir al personal a la plataforma de càrrega i descàrrega. Quan s'aixequi aquesta barana per entrar la càrrega, quedarà bloquejat el muntacàrregues.
- A cada planta s'instal·larà a tots els seus perímetres, tant en l'interior com en l'exterior, dos cables d'acer

ESTRUCTURES METÀL·LIQUES

tensats, un d’ells a 90 cm. de terra i altre a 45 cm. de terra. Des del cable superior fins a terra es col·locarà la xarxa tipus tennis plastificada la qual serà clavetejada al forjat ja realitzat i se subjectarà al cable superior.

Protecció de buits horitzontals.

- Malla electrosoldada: la xarxa de repartiment es perllongarà a través dels buits en l’execució del propi forjat.
- Fusta: Es taparan els forats amb fusta i en el cas que hi hagi llosa de formigó es clavetejaran a la mateixa.
- Barana o xarxes: Posat que el buit sigui d’una dimensió que faci impossible la col·locació de les malles electrosoldades s’instal·laran les corresponents baranes o xarxes horitzontals.
- S’establirà una zona d’aplec on prèviament es compactarà el terreny per a contenir en aquesta les peces de gran tonatge.
- Si l’ aplec de materials es trobés fora de l’àrea d’influència de gir de la grua torre, el transport de perfils metàl·lics de l’estructura a aquesta àrea es realitzarà mitjançant una grua mòbil, considerant les dimensions de la càrrega, aquesta haurà d’estar dirigida per dos operaris en el seu transport horitzontal, mitjançant sengles cordes lligades als extrems dels perfils per evitar possibles moviments d’oscil·lació. L’eslingat de la càrrega es realitzarà mitjançant eslingues de dos braços suficientment separades per garantir la seva estabilitat (l' angle entre eslingues ha de ser major de 30º).
- S’ha de complir a cada moment el RD 2370/1996, del 18 de novembre, pel qual s’aprova la Instrucció tècnica complementària MIE-AEM 4 del Reglament d’Aparells d’Elevació i Manutenció referent a grues mòbils autopropulsades usades.
- El transport de perfils, armadures, encofrats, puntals, bigueria, sotaponts, i altres elements auxiliars per a la realització de l’estructura es realitzarà convenientment eslingat, recomanant que l’eslinga sigui de dos braços.
- Les maniobres d’ubicació in situ de pilars i bigues seran guiades per un operari. Entre pilars s’estendran cables de seguretat als quals s’hi lligarà el mosquetó de seguretat, que serà emprat en els desplaçaments sobre les ales de les bigues.
- Els operaris que realitzin les tasques de col·locació de perfils metàl·lics hauran d’emprar casc de seguretat, guants de cuir i lona, granota de treball, botes de cuir de seguretat i cinturó de seguretat si en els treballs a desenvolupar hi ha qualsevol risc de caiguda a diferent nivell.
- Una vegada s’hagi muntat la corresponent jàssera es col·locaran les xarxes tipus mènsula.
- Les xarxes s’hauran de revisar puntualment una vegada finalitzats els treballs de soldadura realitzats sobre la seva verticalitat.
- És prohibit d’elevat una nova alçada sense comprovar que s’hagin finalitzat els cordons de soldadura a les alçades immediates inferiors.
- A les operacions de soldadura per a bigues, jasseres, etc. realitzades in situ es confeccionarà una guíndola de soldador, amb una barana perimètrica d’un metre d’alçada formada per passamans, barra intermitja i entornpeu.
- Per evitar en la mesura del possible l’oxitallada en alçada, els perfils s’hissaran tallats a la mesura requerida pel muntatge.
- En l’ús del tall oxiacetilènic es tindrà present que el bufador contingui les vàlvules antirretrocés, que les mànegues d’alimentació estiguin en bon ús, que les bombones, de gas estiguin subjectes al carretó portabombones i que els manòmetres estiguin en bones condicions.
- Posat que s’empri el bufador per al tall de perifèria “in situ”, amb risc d’incendi, es procurarà limitar en la mesura del possible, la cascada d’espurnes i trossos de ferro fosa, i per això es col·locarà a la seva verticalitat una manta ignífuga.
- Posat que s’empri, la soldadura elèctrica també es procedirà de la mateixa manera, col·locant una manta ignífuga.
- En l’ús de soldadura elèctrica es tindrà present que el portaelectrodes estigui convenientment aïllat, que els cables d’alimentació estiguin en perfecte estat i que el grup de transformació estigui convenientment aïllat per evitar el risc de contactes elèctrics.
- Posat que es faci el muntatge de l’estructura metàl·lica a base de passadors, l’operari que realitzi aquesta operació emprarà el cinturó de seguretat convenientment ancorat o situat dintre d’una guíndola.
- L’operari que realitzi aquest treball haurà d’emprar casc de seguretat amb protector auditiu tipus orellera, guants de cuir i lona (tipus americà), granota de treball i botes de seguretat de cuir.
- En el control de la qualitat de la soldadura mitjançant processos de radiacions gamma, l’operari ha d’anar protegit amb davantal, guants adequats i polaines per evitar que les radiacions gamma li arribin el seu cos.

arquitectura**horitzontal**

RAFAEL PÉREZ MORENO. Arq. Col. 35575/5 · C. Sant Jaume, 34 local 1 · RUBÍ (BCN) · T./F. 931796516 · rpm@coac.net

ESTRUCTURES METÀL·LIQUES

- És prohibit, en el cas que s’abandoni el tall d’obra, dipositar a terra la pinça i l’elèctrode directament connectat al grup ; i inclòs en el cas d’un perllongat abandó del tall d’obra deixar el grup transformador en tensió.
- És prohibida la permanència d’operaris a la vertical dels treballs de soldadura.
- En el muntatge de l’estructura metàl·lica l’accés al tall d’obra es realitzarà mitjançant escales manuals, tenint present el lligat d’aquestes en la seva part superior i sabates antilliscant a la seva part inferior.
- Per a l’accés entre plantes, tot esperant l’escala definitiva, es construirà un mòdul d’escala de dos o tres plantes, que s’anirà hissant a mesura que vagi avançant l’execució de l’estructura.
- És prohibit d’enfilar-se directament per l’estructura.
- No s’ha d’emprar l’acer corrugat per fer eines de treball o elements auxiliars.
- Si l’encofrat es troba format per xapes metàl·liques d’encofrat perdut, s’ aplegaran entre biga i biga, tot i procurant que la seva alçada no sigui mai superior a 0,5 metres.
- La col·locació de l’encofrat es realitzarà sempre des de la part que ja es trobi muntada.
- La malla electrosoldada s’ aplegarà entre biga i biga, tot i procurant que la seva alçada no sigui mai superior a 0,5 metres.
- A les lloses de formigó, en el procés de ferrallat per evitar l’aixafament de les armadures caldrà col·locar unes plataformes de circulació de 60 cm. d’amplada, com a mínim.
- Posat que treballem amb encofrats unidireccionals amb biguetes, s’haurà de circular exclusivament sobre les bigues i biguetes, o sobre plataformes situades amb aquesta finalitat.
- L’operari que realitzi l’ abocada del formigó i el seu posterior vibrat haurà d’emprar casc de seguretat, guants de neoprè, granota de treball i botes de goma de seguretat de canya alta.
- El vibrador es trobarà protegit de doble aïllament, així com l’aparell convertidor de freqüència.
- En els processos de vibrat el treballador haurà d’emprar casc de seguretat, guants de neoprè, granota de treball i botes de goma de seguretat de canya alta.
- El subministrament elèctric al convertidor del vibrador es trobarà convenientment aïllat, conforme a les instruccions del Reglament de Baixa Tensió.
- El quadre elèctric de zona haurà d’estar protegit per evitar contactes elèctrics i sobreintensitats i curtcircuits, per consegüent haurà de disposar del corresponent interruptor diferencial i els seus respectius magnetotèrmics.
- Si hi ha edificis d’ una gran alçada, en la mesura del possible, un cop realitzat el forjat es procurarà que l’accés del personal a la planta es realitzi mitjançant ascensors d’obra, amb la finalitat de canalitzar el trànsit del personal a l’obra.
- Les elevacions a les diferents plantes, on es prevegi la immediata construcció dels tancaments, es col·locaran plataformes de càrrega i descàrrega, per facilitar l’elevació de material.
- El trasbals de material paletizat a l’interior de les plantes es realitzarà mitjançant toros.
- El transport horitzontal, si el forjat ho permet, pot realitzar-se mitjançant carretons elevadors.
- Una vegada realitzat el forjat, i depenent de les dimensions d’aquest i del material emmagatzemat en ell, es col·locarà a prop de l’accés principal un extintor contra incendis del tipus que es necessiti.
- Als quadres elèctrics de zona es col·locaran extintors de CO.
- S’hauran d’emprar mantes ignífuges sempre que per les característiques del tipus de treball es pugui produir un incendi.
- S’haurà de considerar la previsió d’un sistema contra incendis en els talls d’obra on es realitzin treballs susceptibles de generar un incendi (per exemple : soldadures, tall de metalls mitjançant bufador, tractament tèrmic mitjançant material bituminós).
- S’haurà de mantenir a cada moment el tall d’obra net i endreçat.
- S’haurà de garantir, a cada moment, la il·luminació diürna i nocturna.
- S’haurà de garantir a tots els talls d’obra el subministrament elèctric.
- S’haurà de garantir el subministrament d’aigua a totes les plantes.
- S’haurà de garantir l’evacuació de runes.

arquitectura**horitzontal**

RAFAEL PÉREZ MORENO. Arq. Col. 35575/5 · C. Sant Jaume, 34 local 1 · RUBÍ (BCN) · T./F. 931796516 · rpm@coac.net

NOUS ELEMENTS AUXILIARS

En aquest apartat considerarem els elements auxiliars que s'utilitzaran per realitzar els treballs d'aquesta activitat.

Oxitallada
 Escales de mà
 Grup compressor i martell pneumàtic
 Dúmpers de petita cilindrada
 Planta de formigó
 Bombatge de formigó
 Serra circular
 Armadura
 Grues i aparells elevadors
 Màquina pilotadora de trepà i grua mòbil de gelosia.
 Passarel·les
 Soldadura elèctrica
 Esmoladora angular

Sempre que les condicions de treball exigeixin d'altres elements de protecció, es col·locaran a l'obra seguint els criteris establerts per la legislació vigent, reflectint-los al Pla de Seguretat i condicions de Salut que ha de realitzar l'empresa constructora. (Art. 7 RD 1627/1997)

4.- Sistemes de Protecció Col·lectiva i Senyalització.

Les proteccions col·lectives a què es refereixen les normes de seguretat es troben constituïdes per :

- Baranes de seguretat formades per muntants, passamans, barra intermèdia i entornpeu. L'alçada de la barana serà de 90 cm., i el passamà haurà de tenir com a mínim 2,5 cm de gruix i 10 cm d'alçada. Els muntants hauran d'estar situats a 2,5 metres entre ells com a màxim.
- Baranes modulars constituïdes per una carcassa perimètrica de tub buit de 30x30x1 mm. i reforç central amb tub buit i a la part central d'aquest mòdul es col·locarà un entramat de protecció constituït per una xarxa electrosoldada de 150x150mm. i un gruix de ferro de 6 mm. Aquesta barana modular estarà sustentada per un guardacòs en forma de muntant.
- Barana formada per xarxes tipus tennis plastificades. A la part superior disposa d'un tub quadrat que es clavetejarà a la xarxa, aquest tub a la vegada estarà subjectat per guardacossos cada 2,5m.
- Xarxa electrosoldada de 150x150 mm. i gruix de 6 mm.
- Xarxes horitzontals subjectes per mènsoles : formades per un cargol de pressió i un tornapunta. La xarxa estarà formada per panys de 3x3 metres, de xarxa de poliamida de 100x100 mm., com a màxim, i corda de 4 mm. com a mínim. La corda perimetral ha de ser de poliamida de 12mm. com a mínim. La xarxa serà subjectada al forjat mitjançant anelles embegudes en el procés de formigonat, separades 20 cm i empoltrant-se en el forjat 5 cm. com a mínim. L'altre extrem de la xarxa anirà agafada a la barra metàl·lica que es recolza en l'extrem de les mènsoles contigües. Formant tot plegat un conjunt, de manera que quedi garantit el fre de la caiguda d'un treballador des d'una alçada de 6 metres com a màxim.
- Extintors d'incendis tipus A i/o B, segons els casos.
- Marquesines o viseres de protecció que volin entre 1,5 i 2 metres quallades amb taulons de 2,5 cm. de gruix i 20 cm. d'ample.
- Extintors de pols química seca.

Senyalització de seguretat al Treball, segons el RD 485/1997, del 14 d'abril, conforme a la normativa assenyalada en aquesta activitat:

- Senyal d'advertència de càrrega suspesa.
- Senyal d'advertència de caiguda d'objectes.
- Senyal d'advertència de caiguda a diferent nivell.
- Senyal d'advertència de risc d'ensopegar.
- Senyal d'advertència de material inflamable.
- Senyal d'advertència de risc elèctric.
- Senyal de prohibit el pas als vianants.
- Senyal de no fumeu.
- Senyal de protecció obligatòria del cap.
- Senyal de protecció obligatòria dels peus.
- Senyal de protecció obligatòria de les mans.
- Senyal de protecció obligatòria del cos.
- Senyal d'ús obligatori del cinturó de seguretat.

Sempre que les condicions de treball exigeixin d'altres elements de protecció, es col·locaran a l'obra seguint els criteris establerts per la legislació vigent, reflectint-los al Pla de Seguretat i condicions de Salut que ha de realitzar l'empresa constructora. (Art. 7 RD 1627/1997)



5.- Relació d'Equips de protecció individual.

Els Equips de Protecció Individual seran, segons els treballs a desenvolupar, els següents:

- Treballs de transport (conductors i operadors de grua):
 - Cascos de seguretat.
 - Botes de seguretat.
 - Granota de treball.
 - Cinturó antivibratori (molt especialment per les traginadores de trabuc "dúmpers" de petita cilindrada).

- Treballs amb encofrats i armadures:
 - Cascos de seguretat.
 - Botes de seguretat.
 - Guants de lona i cuir (tipus americà).
 - Granota de treball.
 - Davantal, en cas de treballs en taller ferralla.

- Treballs amb el bufador:
 - Cascos de seguretat.
 - Ulleres de vidre fumats per a la protecció de radiacions d'infrarojos.
 - Botes de cuir amb polaines.
 - Guants de cuir.
 - Granota de treball.
 - Davantal de cuir.

- Treballs de soldadura elèctrica:
 - Cascos de seguretat.
 - Pantalla amb vidre inactínic.
 - Botes de cuir amb polaines.
 - Guants de cuir.
 - Granota de treball.
 - Davantal de cuir.
 -

- Treballs de bulonat:
 - Cascos de seguretat.
 - Botes de cuir amb polaines.
 - Guants de lona i cuir (tipus americà).
 - Granota de treball.
 - Botes de seguretat.

- Treballs de formigonat i vibrat:
 - Cascos de seguretat.
 - Botes de seguretat de goma de canya alta.
 - Guants de neoprè.
 - Granota de treball.

Sempre que les condicions de treball exigeixin d'altres elements de protecció, es dotarà als treballadors dels mateixos, reflectint-los al Pla de Seguretat i condicions de Salut que ha de realitzar l'empresa constructora (Art. 7 RD 1627/1997).

Els Equips de Protecció Individual hauran de complir en tot moment els requisits establerts en el RD 773/1997, del 30 de maig; RD 1407/1192, del 20 de novembre, i les corresponents Normes NE.

1. Introducció**1.1 Definició:**

Conjunt constructiu format per tota una sèrie d'elements que, col·locats en la part exterior d'un edifici el cobreixen i el protegeixen de les inclemències del temps.

1.2 Tipus de cobertes:

- Cobertes planes:
 - trepitjables.
 - no trepitjables.
- Cobertes inclinades:
 - de fibrociment.
 - galvanitzades.
 - aliatges lleugers.
 - pissarra.
 - sintètics.
 - teula.
 - xapa.
- Llanternes.

1.3 Observacions generals:

Una vegada s'hagi finalitzat l'estructura es construirà la coberta, amb l'objectiu d'evitar les humitats per filtració o per condensació, a part de proporcionar un cert grau d'aïllament. S'haurà de considerar una previsió d'accés a la coberta.

S'haurà de preveure l'aplec de materials necessaris per a la realització de la coberta, amb aquesta finalitat es farà ús dels sistemes d'elevació tenint en compte que es recomana, un cop realitzat aquest aplec, cal iniciar el desmuntatge de la grua i enllestir el muntatge del muntacàrregues. El muntacàrregues pot arribar fins al forjat de la coberta.

Si atenent a les característiques de l'obra no s'ha previst l'ús del muntacàrregues es pot instal·lar en el forjat de la coberta una Grueta (maquinillo) que ajudarà a enllestir les elevacions del material necessari. La instal·lació de la grueta s'haurà de realitzar de manera que quedi garantitzada la seva estabilitat, respectant en cada moment la capacitat màxima d'elevació, estipulada en la seva placa de característiques.

En la construcció de la coberta només s'ha de desmuntar les proteccions col·lectives en el lloc on s'estigui realitzant aquesta.

S'ha de considerar, abans d'iniciar aquesta activitat, que ja hi hagi instal·lades les cerques perimetrals de limitació del solar per evitar l'entrada de personal aliè a l'obra; les instal·lacions d'higiene i benestar, tanmateix, les preses provisionals d'obra (aigua i electricitat).

1.- Definició i descripció**1.1 Definició:**

Conjunt constructiu amb petits pendents (aproximadament inferiors al 5%), que inclouen una làmina totalment impermeable i flexible, amb juntes també impermeables, per facilitar el vessament de l'aigua.

1.2 Descripció:

La coberta plana es construeix sobre l'últim forjat, que i serveix de suport. Generalment, aquest forjat ha estat construït igual que la resta. Hauran de ser accessibles pel manteniment.

Les cobertes planes poden tenir cambra de ventilació.

Les fases principals de la construcció d'una coberta plana són:

- La formació de pendents.
- Aïllament i impermeabilització.
- L'acabat.

El sistema utilitzat per a la formació dels pendents dependrà del tipus de coberta. Es poden realitzar amb envanet de sostremort i solera, o bé mitjançant altres procediments més actuals, com per exemple l'ús de formigó cel·lular, argiles expandides, perlita, arlita, etc.

La impermeabilització es pot aconseguir mitjançant:

- Teles asfàltiques. Aquestes làmines es solapen soldant-se en calent.
- Làmines butíliques. La unió es realitza amb coles que actuen com adhesiu.
- O recs asfàltics, formant una pel·lícula impermeable aplicada "in situ".

L'acabat té la funció de protegir la impermeabilització. Es pot realitzar amb rajoles comunes o rajoles, etc., si ha de ser transitable o amb grava, i teles autoprotegides si no ho ha de ser.

Segons els paràmetres constructius anteriorment citats podem distingir diferents tipus de cobertes planes:

- Terrat a la catalana: consisteix a fer una solera, tan deslligada com sigui possible de les parets laterals, sustentada sobre envanets transversals a l'embigat, formant una cambra d'aire.
- Coberta convencional.
- Coberta invertida: coberta no trepitjable que té l'aïllament tèrmic col·locat a l'exterior de la cara superior de la làmina impermeable, per protegir-la dels canvis tèrmics.

Per realitzar estructures de formigó armat serà imprescindible considerar el següent equip humà :

- Operaris d'abocada del formigó cel·lular.
- Operaris per al bombeig del formigó.
- Operadors de grua.
- Paletes.

També serà imprescindible tenir els mitjans auxiliars necessaris per dur a terme la realització de l'estructura:

- Maquinària: camió formigonera, grua, traginadora de trabuc "dumper" de petita cilindrada per al transport auxiliar, bomba de formigó, etc.
- Estris: bastides de cavallets, bastida de façana, proteccions col·lectives i individuals, etc.
- Eines manuals.
- Preses provisionals d'aigua i electricitat.
- Instal·lacions d'higiene i benestar.

2.- Relació de Riscos i la seva avaluació.

Pel que fa a les causes dels accidents s'ha tingut present la guia d'avaluació de Riscos editada pel Departament de Treball de la Generalitat, considerant a cada activitat només els Riscos més importants. I en la seva avaluació s'han tingut en compte les consideracions constructives del Projecte d'Execució Material de l'obra, considerant que la probabilitat és la possibilitat que es materialitzi el Risc, i la Gravetat (severitat) és la conseqüència normalment esperada de la materialització del Risc.

En la confecció del Pla de Seguretat i Condicions de Salut, aquesta avaluació podrà ser modificada en funció de la tecnologia que porti l'empresa constructora o empreses que intervinguin en el procés constructiu, segons disposa l'Article 7 del R. D. 1627/1997, del 24 d'octubre.

L'objectiu principal d'aquesta avaluació serà el d'establir un esglaonament de prioritats per anul·lar, o en el seu cas, controlar i reduir els citats Riscos, tenint en compte les mesures preventives que es desenvolupen a continuació.

Riscos	Probabilitat	Gravetat	Avaluació del risc
1.- Caigudes de persones a diferent nivell.	ALTA	MOLT GREU	CRÍTIC
2.- Caigudes de persones al mateix nivell.	ALTA	GREU	ELEVAT
4.- Caiguda d'objectes per manipulació.	MÈDIA	LLEU	BAIX
5.- Caiguda d'objectes.	ALTA	GREU	ELEVAT
9.- Cops amb objectes o eines.	BAIXA	LLEU	ÍNFIM
11.- Atrapaments per o entre objectes.	BAIXA	GREU	BAIX
15.- Contactes tèrmics.	BAIXA	GREU	BAIX
16.- Contactes elèctrics.	MÈDIA	GREU	BAIX
18.- Contactes amb substàncies càustiques o corrosives	MÈDIA	LLEU	BAIX
19.- Exposició a radiacions.	BAIXA	LLEU	ÍNFIM
20.- Explosions.	BAIXA	MOLT GREU	MEDI
21.- Incendis.	BAIXA	GREU	BAIX
26.-O. R.: manipulació de materials abrasius.	BAIXA	LLEU	ÍNFIM
27.-Malalties causades per agents químics.	BAIXA	LLEU	ÍNFIM
28.-Malalties causades per agents físics.	BAIXA	GREU	BAIX

COBERTES PLANES

3.- Norma de Seguretat

POSADA A PUNT DE L'OBRA PER REALITZAR AQUESTA ACTIVITAT

El muntacàrregues de l'obra es perllongarà per donar servei a la planta coberta, o quan no se'n tingui, s'emprarà la grua torre tenint present que la ploma passi 3 metres, com a mínim, per sobre de la cota més alta de la coberta.

Atès els treballs que es desenvolupen en l'activitat de la construcció de la coberta s'haurà d'assegurar que ja es trobin construïdes les instal·lacions d'Higiene i Benestar definitives per a l'execució de l'obra restant.

PROCÉS

El personal encarregat de la construcció de la coberta haurà de conèixer els riscos específics en l'ús dels mitjans auxiliars necessaris per realitzar la construcció de la coberta amb la major seguretat possible.

S'haurà de tenir present les proteccions necessàries per evitar riscos de caigudes a diferent nivell durant la construcció de la coberta.

Protecció dels buits perimetrals.

- En primer lloc s'haurà de procurar construir, quan abans millor, si es troba definit en el projecte, l'ampit perimetral.
- Posat que aquesta coberta no tingués ampit, s'haurà d'instal·lar en tot el perímetre del forjat de la coberta les corresponents baranes de seguretat.
- En cas que fos totalment impossible anul·lar el risc de caiguda amb els elements constructius o mitjançant baranes de seguretat, es recorrent a cables fiadors lligats a punts forts de la carenena, per a l'ancoratge del mosquetó del cinturó de seguretat.
- També es pot considerar la construcció de marquesines o viseres de protecció que volin entre 1,5 i 2 metres agafades amb taulons de 2,5 cm. de gruix i 20 cm. d'amplada.
- O una bastida de façana : posat que a la construcció de l'edifici s'hagi realitzat mitjançant la col·locació d'una bastida de façana es procurarà augmentar en un mòdul el mateix, amb la finalitat d'anul·lar el risc de caiguda a diferents nivells i per facilitar l'accés a aquesta planta des de la mateixa bastida. En la coronació d'aquestes bastides s'establirà una plataforma quallada de taulons en tota la seva amplada complementant-se alhora amb una barana de seguretat que sobrepassi 90 cm. la cota del perímetre de la coberta, i l'accés a aquesta plataforma s'haurà de fer a partir de les escales de la bastida.

Protecció dels buits del forjat horitzontal.

S'haurà de protegir la seva totalitat mitjançant la col·locació d'un dels següents elements citats a continuació:

- Malla electrosoldada: l'armadura de repartiment es perllongarà a través dels forats en l'execució del mateix forjat. Posat que, el projecte no prevegi l'ús de la malla electrosoldada, aquests buits es protegiran cobrint-los amb una malla electrosoldada embeguda al formigó.
- Tapes de fusta: els forats es taparan amb fusta i en cas que hi hagi llosa de formigó és clavetejarà a la mateixa
- Baranes: Baranes a 90cm. d'alçada, amb barra intermèdia i entornpeu sustentat per muntants. És convenient emprar el guardacòs (cargols) com muntant de la barana.

- Per evitar el risc de caiguda d'objectes en les elevacions de material al terrat es realitzarà mitjançant Batea (plataformes d'hissat). Així com el material ceràmic que s'empri s'hissarà convenientment lligats o encintats en el corresponent palet.
- Es suspendran els treballs quan ploqui, nevi o faci vent (superior a 60 Km/h), en aquest cas es retiraran els materials i les eines que pugin desprendre's.
- Posat que es treballi a la coberta i hi hagi la presència d'una línia elèctrica d'alta tensió, no es treballarà en la coberta sense respectar la distància de seguretat. Davant de la impossibilitat de respectar aquesta distància, serà necessari demanar a la companyia el tall del corrent elèctric per aquesta línia mentre es realitzen aquests treballs.
- L'accés a la coberta amb escala de mà no es practicarà en buits inferiors a 50x70 cm. Sobrepassant l'escala 1 metre l'alçada a guardar.
- Les planxes de poliestirè es tallaran sobre banc i només seran admesos talls sobre el terra per realitzar els petits ajusts.
- Les bombones de gas butà es mantindran en posició vertical, lligades al carret portabombolles i a l'ombra, evitant la seva exposició al sol.
- El formigó de formació de pendents (o formigó cel·lular, o alleugerit, etc) es servirà a coberta amb e cubilet de la grua torre o, si no n'hi ha mitjançant bombeig.

arquitecturahorizontal

RAFAEL PÉREZ MORENO. Arq. Col. 35575/5 · C. Sant Jaume, 34 local 1 · RUBÍ (BCN) · T./F. 931796516 · rpm@coac.net

- Els recipients que transportin líquids de segellaments (betums, asfalts, morters, silicones) s'omplirà de tal manera que no es produeixin vessaments innecessaris.
- Els rotllos de tela asfàltica es repartiran uniformement per evitar sobrecàrregues, calçats per evitar que rodin per l'efecte del vent, aniran ordenats per zones de treball per a facilitar la seva manipulació.
- Hi haurà una zona d'emmagatzemament habilitada per a productes bituminosos i inflamables, en aquesta zona també hi haurà un extintor de pols química seca.
- S'establiran "camins de circulació" sobre les zones de procés de fraguat o enduriment d'una amplada de 60cms.
- Si l'aplec de les bombones es realitza dintre d' un espai tancat, cal garantir la seva ventilació.
- Es vetllarà a cada moment, per l'estat de les mànegues d'alimentació de gas dels encenedors de segellament.
- S' instal·laran els senyals de perills d'incendis.
- L'hissat de a grava de remat de la coberta es realitzarà sobre plataformes emplintades. És prohibit d'omplir les plataformes per a evitar d'aquesta manera vessaments innecessaris.
- La grava es dipositarà sobre la coberta per al seu batec i anivellació, tot i evitant sobrecàrregues puntuals sobre el forjat.
- El material de cobertura (rajoles, plaques, etc.) s'hissarà sobre plataformes emplintades, segons són enviades pels fabricants, perfectament apilonats i anivellats els paquets i lligats tot el conjunt a la plataforma d'hissat. Es repartiran per la coberta evitant sobrecàrregues puntuals sobre el forjat.
- A cada moment la coberta es mantindrà neta i ordenada, amb aquesta finalitat, els plàstics, cartrons, papers i fleixos procedents dels diversos empaquetats es recolliran immediatament després d'obrir els paquets per a la seva posterior evacuació.
- Els operaris que realitzin la construcció de la coberta deuran emprar casc de seguretat, guants de couro, granota de treball, botes de couro de seguretat i cinturó de seguretat.
- El quadre elèctric de zona haurà d'estar protegit per evitar contactes elèctrics, sobre intensitats i curts circuits, així mateix s'haurà de disposar del corresponent interruptor diferencial i els respectius magnetotèrmics.

ELEMENTS AUXILIARS

En aquest apartat considerarem els nous elements auxiliars que s'empraran per realitzar els treballs d'aquesta activitat.

Escales de mà
Dúmpers de petita cilindrada
Bombatge de formigó
Grúes i aparells elevadors
Grueta o Cabrestant mecànic "maquinillo"
Carretó elevador
Transpalet manual: carretó manual

Sempre que les condicions de treball exigeixen d'altres elements de protecció, es col·locaran en l'obra seguint els criteris establerts per la legislació vigent, reflectint-los al Pla de Seguretat i condicions de Salut que ha de realitzar l'empresa constructora. (Art. 7 RD 1627/1997)

arquitecturahorizontal

RAFAEL PÉREZ MORENO. Arq. Col. 35575/5 · C. Sant Jaume, 34 local 1 · RUBÍ (BCN) · T./F. 931796516 · rpm@coac.net

4.- Sistemes de Protecció Col·lectiva i Senyalització.

Les proteccions col·lectives esmentades a les normes de seguretat es troben constituïdes per:

- Baranes de seguretat formades per passamans, barra intermèdia i entornpeu de fusta, subjectes a un muntant que pot estar format per un cargol de pressió o un tub embegut al forjat o una fusta convenientment clavetejada al cantó del forjat. L'alçada de la barana serà de 90 cm., i el passamà haurà de tenir com a mínim 2,5 cm de gruix i 10 cm d'alçada. Els muntants hauran d'estar situats a 2,5 metres entre ells com a distància màxima.
- Tapes de fusta: Es taparan els forats amb fusta i en el cas que hi hagi llosa de formigó, aquests es clavaràn a ella.
- Malla electrosoldada de 150x150 mm. i gruix de 6 mm.
- Bastides.
- Marquesines o viseres de protecció que volin entre 1,5 i 2 metres quallades amb taulons de 2,5 cm. de gruix i 20 cm. d'ample.

Senyalització de seguretat al Treball, segons el RD 485/1997, del 14 d'abril, conforme a la normativa assenyalada en aquesta activitat:

- Senyal d'advertència de càrrega sospesa.
- Senyal d'advertència de caiguda d'objectes.
- Senyal d'advertència de caiguda a diferent nivell.
- Senyal d'advertència de risc d'ensopegar.
- Senyal d'advertència de risc elèctric.
- Senyal d'advertència de risc d'incendis.
- Senyal de prohibit el pas als vianants.
- Senyal de protecció obligatòria del cap.
- Senyal de protecció obligatòria dels peus.
- Senyal de protecció obligatòria de les mans.
- Senyal de protecció obligatòria del cos.
- Senyal d'ús obligatori del cinturó de seguretat.

Sempre que les condicions de treball exigeixin d'altres elements de protecció, aquests es col·locaran en l'obra seguint els criteris establerts per la legislació vigent, reflectint-los en el Pla de Seguretat i condicions de Salut que ha de realitzar l'empresa constructora. (Art. 7 RD 1627/1997).



5.- Relació d'Equips de protecció individual.

Els Equips de Protecció Individual seran, segons els treballs a desenvolupar, els següents:

- Treballs de transport (conductors i operadors de grua):
 - Cascos de seguretat.
 - Botes de seguretat.
 - Granota de treball.
 - Cinturó antivibratori (especialment per a la traginadora de trabuc de petita cilindrada o "dúmpfer").
- Pels treballs amb formigonat :
 - Cascos de seguretat de goma de canya lata.
 - Botes de seguretat.
 - Guants de neoprè.
 - Granota de treball.
- Pels treballs amb l'encenedor de segellament :
 - Cascos de seguretat.
 - Guants de cuir.
 - Granota de treball.
 - Botes de cuir de seguretat.
- Pels treballs del ram de paleta :
 - Cascos de seguretat.
 - Guants de cuir.
 - Granota de treball.
 - Botes de cuir de seguretat.
 - Cinturó de seguretat, si s'escau.

Sempre que les condicions de treball exigeixin d'altres elements de protecció, es dotarà els treballadors dels mateixos, reflectint-los al Pla de Seguretat i condicions de Salut que ha de realitzar l'empresa constructora (Art. 7 RD 1627/1997).

Els Equips de Protecció individual hauran de complir en tot moment els requisits establerts al RD 773/1997, del 30 de maig; RD 1407/1192, del 20 de novembre, i les corresponents Normes UNE.

1. Introducció

1.1 Definició:

Element constructiu que tanca i limita lateralment l'edifici.

1.2 Tipus de tancaments exteriors:

Façanes de fàbrica:

- blocs.
- maons:
 - obra vista.
 - revestit.
 - acabats penjats.
- vidre.

Façanes prefabricades:

- tancament cortina.
- plafons pesats de formigó.
- plafons lleugers.

1.3 Observacions generals:

La construcció dels tancaments exteriors s' haurà de realitzar un cop s'hagi finalitzat el forjat corresponent, per això haurà de considerar-se, en primer lloc, l'aplec del material a les respectives plantes per a la confecció d'aquest tancament.

Segons criteris d'eficàcia i seguretat, l'empresa constructora haurà de considerar una previsió d'elements auxiliars, com bastides penjades i/o bastides de façana, plataformes elevadores, etc.

En la construcció del corresponent tancament només s'hauran de desmuntar les proteccions col·lectives al lloc on s'estigui construint.

En aquesta activitat, per facilitar el transport vertical dels materials es preveurà que estigui instal·lat el muntacàrregues, les guies del qual estaran perfectament ancorades a l'estructura de l'edifici, segons criteris d'eficàcia i eficiència respecte a d'altres aparells elevadors. També es pot considerar el desmuntatge de la grua torre si no s'ha previst cap elevació de pes superiors a la capacitat dels corresponents muntacàrregues, i tenint present que en casos puntuals es pot recórrer a la grua mòbil.

A causa de la construcció dels tancaments, cal garantir la il·luminació a les zones de pas i de treball mitjançant punts de llum, la potència dels quals serà d'una intensitat lumínica mitjana de 100 lux.

Cal assegurar-se, abans d'iniciar aquesta activitat, que ja s'hagin instal·lat les tanques perimetrals de limitació del solar per evitar l'entrada de personal aliè a l'obra; les instal·lacions d' higiene i benestar, tanmateix, les preses provisionals de obra (aigua i electricitat).

1.- Definició i descripció.

1.1 Definició:

Tancament construït amb maons ceràmics per garantir l'aïllament tèrmic i acústic.

1.2 Descripció:

L'activitat de construcció dels tancaments cal planificar-la de manera que un cop desencofrada i neta la planta, es puguin iniciar aquestes tasques, ja que així es minimitza el risc de caiguda a diferent nivell.

El procés constructiu és repetitiu per a cada planta, i normalment s' inicia a la planta baixa.

La construcció del tancament base de maons es realitza en les següents fases:

- col·locació d'aplomades, per a cercar la verticalitat i la col·locació de regles.
- senyalització a planta, mitjançant blavet, de la primera filada.
- col·locació de la primera filada i successives, fins a l'alçada de les espatlles.
- instal·lació d' una bastida de cavallets si es realitza des de l'interior, i si el tancament es realitza des de l'exterior s'adaptarà la plataforma de treball perquè estigui recolzada sobre la bastida, essent aquesta bastida tubular modular o bastida penjada; perquè la realització del treball es faci de manera ergonòmica i amb seguretat s'haurà de garantir el subministrament dels elements necessaris per a la seva construcció. Per aquest motiu s'ha de considerar un aplec previ de material a les respectives plantes. Aquest aplec del material que normalment es realitza amb els palets corresponents, s'elevant a través de la grua; si encara s'està construint l'estructura, i si no n'hi hagués, a través del muntacàrregues auxiliat pels toros a la corresponent planta. Pel transport del material paletizat des del camió fins al muntacàrregues s'emprarà el carretó elevador. Posat que s'utilitzi la grua torre, el transport des del camió fins a les plantes es realitzarà amb la forquilla portapalet que es trobarà eslingada a la balda de la grua.

Per a realitzar els tancaments de fàbrica de maó serà imprescindible considerar l'equip humà següent:

- operadors de grua.
- manobres.
- operadors de carretó elevador.

També esdevindrà necessari tenir present els mitjans auxiliars que facin falta per dur a terme la realització de la façana.

- Maquinària: formigonera pastera, grua, traginadora de trabuc "dúmpet" de petita cilindrada pel transport auxiliar, serra de trepar, carretó elevador, toro, etc.
- Estris: bastides de cavallets, bastides penjades, bastides de façana, forquilla portapalets, eslingues, proteccions col·lectives, individuals, etc.
- Eines manuals.
- Presa provisional d'aigua: s'instal·larà un muntant a la façana pel subministrament d'aigua a cadascuna de les plantes.
- Es realitzarà una instal·lació elèctrica provisional a l'interior de l'edifici connectada a la presa provisional general.

2.- Relació de Riscos i la seva avaluació.

Pel que fa a les causes dels accidents s'ha tingut present la guia d'avaluació de Riscos editada pel Departament de Treball de la Generalitat, considerant en cada activitat només els Riscos més importants. I en la seva avaluació s'ha tingut en compte les consideracions constructives del Projecte d'Execució Material de l'obra, considerant que la probabilitat és la possibilitat que es materialitzi el Risc, i la Gravetat (severitat) és la conseqüència normalment esperada de la materialització del Risc.

En la confecció del Pla de Seguretat i Condicions de Salut, aquesta avaluació podrà ser modificada en funció de la tecnologia que aportï l'empresa constructora o empreses que intervinguin en el procés constructiu, segons disposa l'Article 7 del R. D. 1627/1997, del 24 d'octubre.

L'objectiu principal d'aquesta avaluació serà el d'establir un esglaonament de prioritats per anul·lar, o en el seu cas, controlar i reduir els citats Riscos, tenint en compte les mesures preventives que es desenvolupen a continuació.

Riscos	Probabilitat	Gravetat	Avaluació del Risc
1- Caigudes de persones a diferent nivell	ALTA	MOLT GREU	CRÍTIC
2- Caigudes de persones al mateix nivell	ALTA	GREU	ELEVAT
3-Caiguda d'objectes per desplom	MÈDIA	MOLT GREU	ELEVAT
4-Caiguda d'objectes per manipulació	BAIXA	LLEU	ÍNFIM
5-Caiguda d'objectes	ALTA	GREU	ELEVAT
6-Trepitjades sobre objectes	ALTA	GREU	ELEVAT
7-Cops contra objectes immòbils	ALTA	LLEU	MEDI
8-Cops amb elements mòbils de màquines	MÈDIA	GREU	MEDI
9-Cops amb objectes o eines	MÈDIA	LLEU	BAIX
10-Projecció de fragments o partícules	MÈDIA	LLEU	BAIX
13-Sobreesforços	BAIXA	LLEU	ÍNFIM
16-Contactes elèctrics	MÈDIA	GREU	MEDI
17-Inhalació o ingestió de substàncies nocives	MÈDIA	LLEU	BAIX
18-Contactes amb substàncies càustiques o corrosives	MÈDIA	LLEU	BAIX
26-O R: manipulació de materials abrasius	ALTA	LLEU	MEDI
27-Malalties causades per agents químics	MÈDIA	LLEU	BAIX
28-Malalties causades per agents físics	MÈDIA	LLEU	BAIX

OBSERVACIONS:

- (8) Risc causat pel tall de material ceràmic amb la serra de trepar.
 (17) Risc causat per la inhalació de pols generat en el tall de material ceràmic amb la serra de trepar.
 (27) Risc causat pel contacte de la pell amb el morter.
 (28) Risc causat pel soroll generat en el tall de material ceràmic amb la serra de trepar.

3.- Norma de Seguretat**POSADA A PUNT DE L' OBRA PER REALITZAR AQUESTA ACTIVITAT**

- Es garantirà el subministrament de material als diferents talls d'obra mitjançant el muntacàrregues de l'obra, o si no es disposa d'aquest, s'emprarà la grua torre.
- Atesos els treballs que es desenvolupen en aquesta activitat de tancaments cal assegurar-se que ja es troben construïdes les instal·lacions d'Higiene i Benestar definitives per a l'execució de l'obra restant.

PROCÉS

- El personal encarregat de la construcció de la façana haurà de conèixer els riscos específics i l'ús dels mitjans auxiliars necessaris per realitzar la seva construcció amb la major seguretat possible.
- Per evitar el risc de caiguda al mateix nivell s'haurà de mantenir el tall d'obra net, endreçat i il·luminat adequadament.
- Per evitar el risc de caiguda a diferent nivell es col·locarà la corresponent barana de seguretat en els perímetres i es taparan els buits horitzontals.
- En cas que, per necessitats de construcció, no es pugui instal·lar la barana de seguretat, l'operari exposat al risc de caiguda a diferent nivell haurà d'emprar el cinturó de seguretat convenientment ancorat.
- El tall de l'obra s'ha de mantenir net de fangs o d'altres substàncies pastoses per evitar així relliscades.
- S'haurà d'evitar la presència de material a la vora dels perímetres i es vetllarà per la correcta instal·lació dels entornpeus a les baranes de seguretat, per evitar la caiguda d'objectes.
- En la manipulació dels materials, s'hauran de considerar posicions ergonòmiques per evitar cops, ferides i erosions.
- En la manipulació del toro es procurarà no introduir les mans ni els peus dintre dels elements mòbils, i en especial es vetllarà per no posar el peu sota del palet.
- Amb la finalitat d'evitar lumbàlgies es procurarà que el transport manual de material no sobrepassi el pes de 30 Kg.
- Es vetllarà en tot moment per la qualitat òptima dels aïllaments, així com per la correcta disposició dels interruptors diferencials i magnetotèrmics al quadre de zona.
- Els operaris que realitzin la manipulació del material paletitzat hauran d'emprar casc de seguretat, guants de cuir i lona (tipus americà), granota de treball, botes de cuir de seguretat i cinturó de seguretat, si aquests treballs a desenvolupar presenten qualsevol risc de caiguda a diferent nivell.

ELEMENTS AUXILIARS

En aquest apartat considerarem els elements auxiliars que s'empraran pel desenvolupament d'aquesta activitat, tot complint amb la normativa de seguretat especificada en:

- Escales de mà
- Dúmpers de petita cilindrada
- Grúes i aparells elevadors
- Grueta o Cabrestant mecànic "maquinillo"
- Carretó elevador
- Transpalet manual: carretó manual
- Formigonera pastera
- Bastida amb elements prefabricats sistema modular
- Bastida penjada
- Bastida de borriquetes

Sempre que les condicions de treball així ho exigeixin s'empraran d'altres elements de protecció, que es col·locaran en l'obra atenent els criteris establerts per la legislació vigent, reflectint-los en el Pla de Seguretat i condicions de Salut que ha de realitzar l'empresa constructora. (Art. 7 RD 1627/1997)

4. - Sistemes de Protecció Col·lectiva i Senyalització.


Les proteccions col·lectives citades en les normes de seguretat es troben constituïdes per:

- Baranes de seguretat formades per muntants, passamans, barra intermitja i sòcol. L'alçada de la barana serà de 90 cm, i el passamà haurà de tenir com a mínim 2,5 cm de gruixària i 10 cm d'alçada. Els muntants (guardacossos) hauran d'estar situats a 2,5 metres entre ells com a màxim.
- Baranes modulars constituïdes per una carcassa perimetral de tub buit de 30x30x1 mm. i reforç central amb tub buit, i en la part central d'aquest mòdul es col·locarà un entramat de protecció constituït per una malla electrosoldada de 150x150mm. i un gruix de ferro de 6mm. Aquesta barana modular estarà sustentada per un guardacòs en forma de muntant.
- Barana formada per xarxes tipus tennis plastificada. En la part superior disposa d'un tub quadrat que es clavatejarà a la xarxa; aquest tub al mateix temps estarà subjectat per guardacossos cada 2,5m.
- Malla electrosoldada de 150x150 mm. i gruix de 6 mm.
- Bastides de façanes.
- Marquesines o viseres de protecció que volin entre 1,5 i 2 metres quallades amb taulons de 2,5 cm. de gruixària i 20 cm. d'amplària.

Senyalització de seguretat en el Treball, segons el RD 485/1997, del 14 d'abril, en conformitat amb la normativa assenyalada en aquesta activitat:

- Senyal d'avertència de caiguda d'objectes.
- Senyal d'avertència de caiguda a diferent nivell.
- Senyal d'avertència de risc d'ensopegar.
- Senyal d'avertència de risc elèctric.
- Senyal d'avertència de risc d'incendis.
- Senyal de prohibit el pas als vianants.
- Senyal de protecció obligatòria del cap.
- Senyal de protecció obligatòria dels peus.
- Senyal de protecció obligatòria de les mans.
- Senyal de protecció obligatòria del cos.
- Senyal d'ús obligatori del cinturó de seguretat.

Sempre que les condicions de treball exigeixin d'altres elements de protecció es col·locaran en l'obra tot seguint els criteris establerts per la legislació vigent, reflectint-los en el Pla de Seguretat i condicions de Salut que ha de realitzar l'empresa constructora. (Art.7 RD 1627/1997).

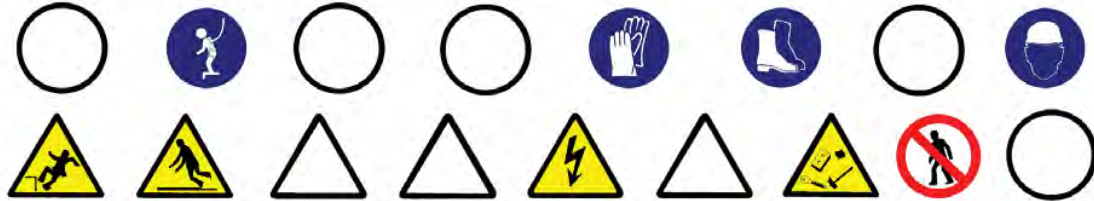

5.- Relació d'Equips de protecció individual.

Els Equips de Protecció Individual seran, segons els treballs a desenvolupar, els següents:

- Treballs de transport (conductors):
 - Cascos de seguretat.
 - Botes de seguretat.
 - Granota de treball.
 - Cinturó antivibratori (especialment per a les traginadora de trabuc "dúmpers" de petita cilindrada).
- Per als treballs del ram de paleta:
 - Cascos de seguretat.
 - Guants de cuir i lona.
 - Guants de goma (neoprè) si es manipula els morters.
 - Granota de treball.
 - Botes de cuir de seguretat.
 - Cinturó de seguretat, si cal.
 - Mascareta amb filtre antipols, si es manipula la màquina de trepar.
 - Ulleres antiimpacte, si es manipula la màquina de trepar.

Sempre que les condicions de treball exigeixin d'altres elements de protecció, seran proporcionats als treballadors, reflectint-los en el Pla de Seguretat i condicions de Salut que ha de realitzar l'empresa constructora (Art. 7 RD 1627/1997).

Els Equips de Protecció individual hauran de complir en tot moment els requisits establerts en el RD 773/1997, del 30 de maig; RD 1407/1192, del 20 de novembre, i les corresponents Normes UNE.

TANCAMENTS INTERIORS

1.- Introducció.

1.1 Definició:

Element constructiu, sense missió portant, que tanca i limita l'espai interior d'un edifici.

1.2 Tipus de tancaments interiors:

- De totxo
- Prefabricats:
 - plafons de guix-cartró.
 - plafons de guix o escaiola.
 - plaques de guix o escaiola.
 - plaques de formigó massisses o buides.

1.3 Observacions generals:

Un cop realitzat el forjat, es senyalitzarà la distribució dels envans a la planta corresponent.

Es realitzarà l'aplec de material a les plantes respectives, tenint en compte les zones on es necessitaran per a la confecció d'aquests tancaments.

S'haurà de considerar una revisió d'elements auxiliars com bastides de cavallets, escales de mà., etc.

Si no s'han enllestit els tancaments exteriors, s'hauran de respectar les proteccions col·lectives ja instal·lades.

En aquesta activitat, per tal de facilitar el transport vertical dels materials, s'haurà de tenir la precaució que estigui instal·lat el muntacàrregues, que les guies del qual estiguin perfectament ancorades a l'estructura de l'edifici. L'ús de la grua torre s'ha de restringir només a l'elevació de peces dels tancaments que, per la seva mida, és impossible de realitzar l'elevació amb el muntacàrregues, si a causa de les necessitats reflectides en el projecte no s'han de realitzar més elevacions especials a les futures activitats, es recomana el desparament de la grua torre; donat que a partir d'aquesta activitat, no és operativa amb un rendiment eficaç.

S'ha de garantir la il·luminació a les zones de pas i de treball mitjançant punts de llum, que han de tenir una mitjana d'intensitat lumínica de 100 lux.

S'han d'instal·lar tubs d'evacuació de runes per evitar l'acumulació impròpia d'aquestes sobre el forjat.

S'ha de considerar, abans de l'inici d'aquesta activitat, que ja hi ha instal·lades les tanques perimètriques de limitació del solar, per tal d'evitar l'entrada de personal aliè a l'obra; les instal·lacions d'higiene i benestar així com també, les preses provisionals d'obra (aigua i electricitat).

TANCAMENTS INTERIORS DE PLAFONS PREFABRICATS

1.- Definició i descripció.

1.1 Definició:

Divisions fixes sense funció estructural, formades amb plaques i plafons, per a separacions interiors.

1.2 Descripció:

La construcció dels envans a base de plafons es realitza en les següents fases:

- Senyalització a planta, mitjançant blavet.
- Col·locació guies.
- Col·locació de plafons.
- Segellat de juntes entre plafons.

En la realització d'aquesta activitat constructiva, abans del seu inici, s'ha de garantir el subministrament dels elements necessaris per a la seva construcció. Per fer-ho, s'haurà de considerar un previ aplec de material a les respectives plantes. Aquest aplec de material s'eleva mitjançant la grua, prèviament empaquetat.

Per realitzar els envans serà imprescindible considerar l'equip humà següent:

- Operadors de grua.
- Muntadors de plaques prefabricades.

També serà necessari tenir en compte els mitjans auxiliars necessaris per dur a terme la realització dels envans:

- Maquinària: grua, muntacàrregues, mola "radial", pistola fixa-claus, trepant portàtil.
- Estris: escales de mà, de tisores, proteccions col·lectives i personals, etc.
- Eines manuals.
- Presa provisional d'aigua: s'instal·larà un muntant al llarg de la façana per tal de subministrar aigua a cada planta.
- Es realitzarà una instal·lació elèctrica provisional a l'interior de l'edifici, connectada a la presa provisional general: de la presa general sortirà un cable que alimentarà cada bloc i, d'aquest últim quadre, partirà el muntant, que alhora alimentarà cada un dels quadres de les respectives plantes. Els quadres d'aquestes plantes disposaran de disjuntors diferencials i magnetotèrmics per tal de protegir de contactes indirectes i de curtcircuits-sobreintensitats. Independentment, s'instal·larà un altre muntant, el qual alimentarà un punt de llum a cada planta, per tal de facilitar la il·luminació a les respectives escales.
- Instal·lacions d'higiene i benestar.

TANCAMENTS INTERIORS DE PLAFONS PREFABRICATS

2.- Relació de riscos i la seva avaluació.

En la relació de les causes dels accidents, s'ha tingut en compte la guia d'avaluació de riscos editada pel Departament de Treball de la Generalitat, considerant en cada activitat només els riscos més importants. I en la seva avaluació s'han tingut en compte les consideracions constructives del Projecte d'Execució Material de l'obra, considerant que la probabilitat és la possibilitat que es materialitzi el risc, i la gravetat (severitat) és la conseqüència esperada normalment de la materialització del risc.

En la confecció del Pla de Seguretat i Condicions de Salut, aquesta avaluació podrà modificar-se en funció de la tecnologia que porti l'empresa constructora o empreses que intervinguin al procés constructiu, segons disposa l'Article 7 del RD 1627/1997, de 24 d'octubre.

L'objectiu principal d'aquesta avaluació és el d'establir un esglaonament de prioritats per tal d'anul·lar, o en el seu cas, controlar i reduir aquests riscos, tenint en compte les mesures preventives que es desenvolupen a continuació.

Riscos	Probabilitat	Gravetat	Avaluació del risc
1.-Caigudes de persones a diferent nivell	ALTA	MOLT GREU	CRÍTIC
2.-Caigudes de persones al mateix nivell	ALTA	GREU	ELEVAT
3.-Caiguda d'objectes per desplom	MÈDIA	MOLT GREU	ELEVAT
5.-Caiguda d'objectes	ALTA	GREU	ELEVAT
6.-Trepitjada sobre objectes	ALTA	GREU	ELEVAT
7.-Cops contra objectes immòbils.	ALTA	LLEU	MEDI
8.-Cops amb elements mòbils de màquines.	BAIXA	GREU	BAIX
9.-Cops amb objectes o eines.	MÈDIA	LLEU	BAIX
10.-Projecció de fragments o partícules.	MÈDIA	LLEU	BAIX
13.-Sobreesforços.	BAIXA	LLEU	ÍNFIM
15.-Contactes tèrmics.	BAIXA	GREU	BAIX
16.-Contactes elèctrics.	MÈDIA	MOLT GREU	ELEVAT
17.-Inhalació o ingestió de substàncies nocives	MÈDIA	LLEU	BAIX
19.-Exposició a radiacions	MÈDIA	GREU	MEDI
20.-Explosions	BAIXA	MOLT GREU	BAIX
21.-Incendis	BAIXA	GREU	BAIX
22.-Causats per éssers vius	BAIXA	LLEU	ÍNFIM
23.-atropellaments, cops i xocs contra vehicles	BAIXA	GREU	BAIX
26.-O. R.: manipulació de materials abrasius.	ALTA	LLEU	MEDI
27.-Malalties causades per agents químics.	MÈDIA	GREU	MEDI
28.-Malalties causades per agents físics.	MÈDIA	GREU	MEDI

OBSERVACIONS:

(8) Risc causat moviment d'elements mòbils de maquinària de moviment de terres.

(15 i 19) Risc específic del treball de tall de metall mitjançant bufador.

(16) Risc causat pel contacte directe amb cables aeris i contacte indirecte causat per les errades d'aïllament en màquines.

(17 i 27) Risc causat per la presència de pols neumoconiòtic.

TANCAMENTS INTERIORS DE PLAFONS PREFABRICATS

3.- Norma de Seguretat

POSADA A PUNT DE L'OBRA PER REALITZAR AQUESTA ACTIVITAT

- Es garantirà el subministrament de material als diferents talls mitjançant el muntacàrregues d'obra o, si manca, es farà servir la grua torre.
- Donats els treballs que es desenvolupen a l'activitat d'envans, s'ha d'assegurar que ja estiguin construïdes les instal·lacions d'higiene i benestar definitives per a l'execució de la resta de l'obra.

PROCÉS

- El personal encarregat de la construcció dels envans ha de conèixer els riscos específics i l'ús dels mitjans auxiliars necessaris per realitzar la construcció d'aquesta amb la major seguretat possible.
- Per evitar el risc de caiguda al mateix nivell s'haurà de mantenir el tall net, endreçat i convenientment il·luminat.
- Per evitar el risc de caiguda a diferent nivell, es respectaran les baranes de seguretat ja instal·lades en les activitats anteriors.
- En cas que per necessitats de construcció no es pogués instal·lar la barana de seguretat, l'operari exposat a risc de caiguda a diferent nivell haurà d'emprar el cinturó convenientment ancorat.
- Quan per necessitats d'obra, s'hagin de treure proteccions col·lectives provinents del tall d'estructures o anteriors, aquestes hauran de ser reposades a tots aquells espais que les necessitin, i fins i tot, mentre aquell espai de temps en el qual, per una raó o altra, no s'estigui treballant en aquell punt.
- S'ha de mantenir el tall net de substàncies pastoses per evitar relliscades.
- Si l'entrada de material a planta es realitza amb la grua torre, ha de ser auxiliat per plataformes específiques.
- S'ha de controlar el bon estat de l'empaquetat dels material.
- Es vigilarà en tot moment la bona qualitat dels aïllaments, així com la correcta disposició dels interruptors diferencials i magnetotèrmics al quadre de zona.
- Els operaris que manipulin el material empaquetat hauran d'emprar casc de seguretat, guants de cuir i lona (tipus americà), granota de treball, botes de cuir de seguretat i cinturó de seguretat, si en aquests treballs a desenvolupar hi ha risc de caiguda a diferent nivell.
- Els operaris que realitzin el segellat hauran d'emprar casc de seguretat guants de goma (neoprè), granota de treball, botes de cuir i cinturó de seguretat si en aquests treballs a desenvolupar hi ha risc de caiguda a diferent nivell.
- Els operaris que realitzin el muntatge dels plafons hauran d'emprar casc de seguretat, guants de cuir i lona (tipus americà), granota de treball, botes de cuir de seguretat i cinturó de seguretat si els calgués.
- En la manipulació de la mola "radial", pel tall dels plafons, els operaris hauran d'emprar, a més, ulleres antiimpactes i màscara d'un sol ús antipols.
- En la manipulació de la pistola fixa-claus, els operaris hauran d'emprar, a més, protectors auditius (auriculars o taps) i ulleres antiimpactes.
- Diàriament s'evacuaran les runes mitjançant els conductes d'evacuació, situats a la façana, els quals disposaran, a cada planta, de la seva corresponent obertura per una correcta evacuació de les runes a sobre del contenidor situat a l'extrem inferior del conducte.

ELEMENTS AUXILIARS

En aquest apartat considerarem els elements auxiliars que s'empraran per al desenvolupament d'aquesta activitat

Escales de mà
Grues i aparells elevadors
Pistola fixa-claus
Taladradora portàtil

Sempre que les condicions de treball exigeixin d'altres elements de protecció, es col·locaran a l'obra seguint els criteris establerts per la legislació vigent, reflectint-los al Pla de Seguretat i condicions de Salut que ha de realitzar l'empresa constructora. (Art. 7 R.D. 1627/1997)

TANCAMENTS INTERIORS DE PLAFONS PREFABRICATS

4.- Sistemes de Protecció Col·lectiva i Senyalització.

Les proteccions col·lectives a què s'ha fet referència en les normes de seguretat, estaran constituïdes per:

- Baranes de seguretat formades per muntants, passamà, barra intermèdia i sòcol. L'alçada de la barana ha de ser de 90 cm., i el passamà ha de tenir, com a mínim, 2,5 cm. de gruix i 10 cm. d'alçada. Els muntants (guardacossos) hauran d'estar situats a 2.5 metres entre ells com a màxim.
- Baranes modulars formades per una carcassa perimètrica de tub buit de 30x30x1 mm., i reforç central amb tub buit, i a la part central d'aquest mòdul es col·locarà un tram de protecció format per malla electrosoldada de 150x150 mm. i gruix de ferro de 6 mm. Aquesta barana modular estarà sustentada per un guardacòs amb forma de muntant.
- Barana formada per xarxes tipus tennis plastificades: en la seva part superior disposa d'un tub quadrat, al qual es clavarà la xarxa. Aquest tub, alhora, serà subjectat per guardacossos cada 2,5 m.
- Malla electrosoldada de 150x150 mm. i gruix de 6 mm.
- Marquesines o viseres de protecció que volin entre 1,5 i 2 metres, quallades amb taulons de 2,5 cm. de gruix i 20 cm. d'ample.

Senyalització de seguretat al Treball, segons el R.D. 485/1997, de 14 d'abril, conforme a la normativa ressenyada a aquesta activitat:

- Senyal d'avertència de caiguda d'objectes.
- Senyal d'avertència de caiguda d'objectes a diferent nivell.
- Senyal d'avertència de risc d'ensopegar.
- Senyal d'avertència de risc elèctric.
- Senyal de prohibit el pas als vianants.
- Senyal de protecció obligatòria del cap.
- Senyal de protecció obligatòria dels peus.
- Senyal de protecció obligatòria de les mans.
- Senyal de protecció obligatòria del cos.
- Senyal de protecció obligatòria de la vista.
- Senyal de protecció obligatòria de l'oïda.
- Senyal de protecció obligatòria de les vies respiratòries.
- Senyal d'ús obligatori del cinturó de seguretat.

Sempre que les condicions de treball exigeixin d'altres elements de protecció, es col·locaran en l'obra seguint els criteris establerts per la legislació vigent, reflectint-los al Pla de Seguretat i condicions de Salut que ha de realitzar l'empresa constructora. (Art. 7 RD 1627/1997).



TANCAMENTS INTERIORS DE PLAFONS PREFABRICATS

5.- Relació d'Equips de protecció individual.

Els Equips de Protecció Individual seran, segons els treballs a desenvolupar, els següents:

- Treballs de transport (conductors i operadors de grua):
 - Cascos de seguretat.
 - Botes de seguretat.
 - Granota de treball.
- Pels treballs de muntatge :
 - Cascos de seguretat.
 - Guants de cuir i lona (tipus americà).
 - Guants de goma (neoprè), en cas de manipulació de morters.
 - Granota de treball.
 - Botes de cuir de seguretat.
 - Cinturó de seguretat, si calgués.
 - Màscara amb filtre antipols, en la manipulació de la mola "radial".
 - Ulleres antiimpactes, en la manipulació de la mola "radial".
- Pels treballs amb pistola fixa-claus :
 - Cascos de seguretat.
 - Botes de seguretat.
 - Guants de cuir i lona (tipus americà).
 - Granota de treball.
 - Botes de cuir.
 - Ulleres antiimpactes.

Sempre que les condicions de treball exigeixin d'altres elements de protecció, es dotarà als treballadors amb ells, reflectint-los al Pla de Seguretat i condicions de Salut que ha de realitzar l'empresa constructora (Art. 7 RD 1627/1997).

Els equips de Protecció individual hauran de complir en tot moment els requisits establerts pel RD 773/1997, del 30 de maig; R.D. 1407/1192, del 20 de novembre, i les corresponents Normes UNE.

1.- Introducció

1.1 Definició:

Element superficial que, aplicat a un parament, està destinat a millorar les seves propietats i/o aspectes.

1.2 Tipus de revestiments:

- Exteriors:
 - aplacats o xapats: revestiment exterior de paraments amb plaques de fusta, taulons de fusta, perfils d'alumini, perfils metàl·lics amb acabat decoratiu i plaques rígides d'acer, o altres.
 - arrebossats: revestiment continu de morter de ciment, calç o mixte, que s'aplica per eliminar les irregularitats d'un parament i pot servir de base per l'estucat o un altre acabat posterior.
 - pintures: revestiment continu de paraments i elements d'estructura, ram de fuster, manyeria i elements d'instal·lacions, situats a l'exterior amb pintures i vernissos.
 - Estucat: revestiment continu exterior de morter de ciment, de calç i ciment o de resines sintètiques, que s'aplica en una o més capes a un parament prèviament arrebossat amb la finalitat de millorar la superfície d'acabat del mateix.
- Interiors:
 - aplacats o xapats: revestiment interior de paraments amb planxes rígides de suro, taules i taulons de fusta, perfils d'alumini o de plàstic, perfils metàl·lics amb acabat decoratiu i plaques rígides d'acer inoxidable o PVC, o altres.
 - enrajolat de parets: revestiment de paraments interiors amb rajoles de València
 - arrebossats: revestiment continu de morter de ciment, calç o mixte, que s'aplica per eliminar les irregularitats d'un parament i pot servir de base per l'estucat o un altre acabat posterior.
 - flexibles: revestiment continu de paraments interiors amb papers, plàstics, microfusta i microsuro, per a acabat decoratiu de paraments, presentats en rotlles flexibles.
 - refererit: revestiment continu interior de guix negre, que s'aplica a les parets per preparar-les, abans de l'operació més fina del lliscat.
 - lliscat: revestiments contnus interiors de guix blanc, que constitueix la terminació o acabament que es fa a sobre de la superfície del referit.
 - pintures: revestiment continu de paraments i elements d'estructura, ram de fuster, manyeria i elements d'instal·lacions, situats a l'interior amb pintures i vernissos.
 - teixits: revestiment continu de paraments interiors amb materials tèxtils o moquetes a base de fibra natural o artificial.

1.3 Observacions generals:

S'haurà de considerar una previsió d'elements auxiliars com:

- per a revestiments exteriors: bastides de façana o bastides penjades, etc.
- per a revestiments interiors: bastides de cavallets, escales de mà, etc.

En aquesta activitat, per facilitar el transport vertical, s'utilitzaran gruetes de petita capacitat.

Als treballs interiors s'ha de garantir la il·luminació a les zones de pas i de treball mitjançant punts de llum la potència dels quals ha de ser d'una intensitat lumínica de 100 lux.

S'ha de considerar, abans de l'inici d'aquesta activitat, que ja hi ha instal·lades les tanques perimètriques de limitació del solar per evitar l'entrada de personal aliè a l'obra; les instal·lacions d'higiene i benestar, així com també les preses provisionals d'obra (aigua i electricitat).

1.- Definició i descripció

1.1 Definició:

Element superficial que, aplicat a un parament exterior, està destinat a millorar les seves propietats i/o aspecte.

1.2 Descripció:

Els revestiments es realitzen en les següents fases:

- Revestits o xapats:
 - col·locació d'ancoratge.
 - muntatge de plaques.
- Arrebossats:
 - tapar desperfectes del suport amb el mateix tipus de morter que s'emprarà.
 - Humectar el suport prèviament net, i arrebossar.
 - es suspèn timerà el treball amb temperatures extremes i es protegirà si plou.
 - passades 24 hores de la seva execució, s'humectarà la superfície fins que s'adormi.
- Pintures:
 - la superfície del suport estarà seca i neta, eliminant-se eflorèscències, etc.
 - s'ha d'evitar la generació de pols a les proximitats de les zones per pintar.
 - es suspèn timerà el pintat amb temperatures extremes i es protegirà si plou.
- Adreçat:
 - s'ha de comprovar que el morter de l'arrebossat sobre el qual s'acabarà s'ha adormit.
 - es suspèn timerà l'adreçat amb temperatures extremes i es protegirà si plou.
 - s'evitaran els cops o vibracions mentre duri l'adormiment del morter.
 - passades 24 hores de la seva execució, s'humectarà la superfície fins que s'adormi.

En la realització d'aquesta activitat constructiva, abans del seu inici, s'ha de garantir el subministrament dels elements necessaris per a la seva construcció. Per fer-ho, s'haurà de considerar un previ aplec de material a les respectives plantes. Aquest aplec de material s'elevantrà a través de maquinària instal·lada per a aquest fi: muntacàrregues, gruetes, etc. El transport s'auxiliarà mitjançant toros a la corresponent planta. Pel transport del material paletitzat des del camió o magatzem fins als aparells elevadors, es realitzarà mitjançant carretó elevador.

Per a realitzar els revestiments serà imprescindible considerar el següent equip humà:

- operadors de grua.
- operaris de muntatge de plaques, pintors o manipuladors de morter, segons el cas.
- operadors de carretó elevador.

També serà necessari tenir en compte els mitjans auxiliars necessaris per dur a terme la realització dels revestiments:

- maquinària: formigonera pastera, bomba de morter, carretó elevador, toro, etc.
- estris: bastides tubulars modulars, bastides penjades, bastides de cavallets, escales de mà, proteccions col·lectives i personals, etc.
- eines manuals: pistola fixa-claus, perforadora portàtil, etc.
- presa provisional d'aigua.
- instal·lació elèctrica provisional.
- instal·lacions d'higiene i benestar.

2.- Relació de riscos i la seva avaluació.

A la relació de les causes dels accidents s'ha tingut en compte la guia d'avaluació de riscos editada pel Departament de Treball de la Generalitat, considerant a cada activitat només els riscos més importants. I a la seva avaluació s'han tingut en compte les consideracions constructives del Projecte d'Execució Material de l'obra, considerant que: la probabilitat és la possibilitat que es materialitzi el risc, i la gravetat (severitat) és la conseqüència normalment esperada de la materialització del risc.

A la confecció del Pla de Seguretat i Condicions de Salut, aquesta avaluació podrà modificar-se en funció de la tecnologia que porti l'empresa constructora o empreses que intervinguin al procés constructiu, segons disposa l'Article 7 del R. D. 1627/1997, de 24 d'octubre.

L'objectiu principal d'aquesta avaluació és el d'establir un esglaonament de prioritats per anul·lar o en el seu cas controlar i reduir aquests riscos, tenint en compte les mesures preventives que es desenvolupen a continuació.

Riscos	Probabilitat	Gravetat	Avaluació del risc
1.-Caigudes de persones a diferent nivell.	ALTA	MOLT GREU	CRÍTIC
2.-Caigudes de persones al mateix nivell.	ALTA	GREU	ELEVAT
3.-Caiguda d'objectes per desplom.	MÈDIA	MOLT GREU	ELEVAT
4.-Caiguda d'objectes per manipulació.	BAIXA	LLEU	ÍNFIGM
5.-Caiguda d'objectes.	ALTA	GREU	ELEVAT
6.-Trepitjades sobre objectes.	ALTA	GREU	ELEVAT
7.-Cops contra objectes immòbils.	ALTA	LLEU	MEDI
8.-Cops amb elements mòbils de màquines.	BAIXA	GREU	BAIX
9.-Cops amb objectes o eines.	MÈDIA	LLEU	BAIX
10.-Projecció de fragments o partícules.	MÈDIA	LLEU	BAIX
16.-Contactes elèctrics.	MÈDIA	GREU	MEDI
18.-Contactes amb substàncies càustiques o corrosives	MÈDIA	GREU	MEDI
20.-Explosions.	BAIXA	MOLT GREU	MEDI
21.-Incendis.	BAIXA	GREU	BAIX
27.-Malalties causades per agents químics.	MÈDIA	GREU	MEDI

OBSERVACIONS:

(8) Risc causat pel moviment d'elements mòbils de maquinària de bombaments de material de revestiment.

(18 i 27) Risc causat pel contacte de la pell amb el morter o a l'ús de dissolvents o pigments tòxics.

(20 i 21) Risc causat per l'ús de dissolvents.

3.- Norma de Seguretat

POSADA A PUNT DE L'OBRA PER REALITZAR AQUESTA ACTIVITAT

- Es garantirà el subministrament de material als diferents talls mitjançant la grua, el muntacàrregues d'obra, per a elements de poc pes, la grueta, i bombes per a les elevacions de morters, formigons, guixos i materials a granel.
- Donats els treballs que es desenvolupen a l'activitat de revestiments, s'ha d'assegurar que ja estan construïdes les instal·lacions d'Higiene i Benestar definitives per a l'execució de l'obra.

PROCÉS

- El personal encarregat de la realització dels revestiments ha de conèixer els riscos específics i l'ús dels mitjans auxiliars necessaris per realitzar-los amb la major seguretat possible.
- Per evitar el risc de caiguda al mateix nivell s'haurà de mantenir la bastida neta i endreçada.
- Per evitar el risc de caiguda a diferent nivell es respectaran les baranes de seguretat ja instal·lades a les activitats anteriors /balconeres, cornises, etc.).
- En iniciar-se la jornada, es revisarà tota la bastimentada i mitjans auxiliars, comprovant-se les seves proteccions i estabilitat.
- Posat que per necessitats de construcció no es pogués instal·lar la barana de seguretat, l'operari exposat a risc de caiguda a diferent nivell haurà d'emprar el cinturó convenientment ancorat.
- S'ha de mantenir la bastimentada neta de substàncies pastoses per evitar lliscaments.
- Si l'entrada de material paletitzat a planta es realitza amb la grua torre, ha de ser auxiliada per plataformes específiques.
- S'ha de controlar el bon estat de fleixat dels materials paletitzats.
- Els fleixos s'han de tallar, doncs, posat que no es tallessin, podrien convertir-se en "llaç" amb el qual, en ensopegar, es produïssin caigudes al mateix nivell i fins i tot des d'alçada.
- En la manipulació de materials, s'hauran de considerar posicions ergonòmiques per evitar cops, ferides i erosions.
- En la manipulació del toro, es procurarà no introduir les mans ni els peus als elements mòbils, i es tindrà especial cura de no posar el peu sota del palet.
- Per evitar lumbàlgies es procurarà, en el transport manual de material, que aquest no superi els 30 Kg.
- Es vigilarà en tot moment la bona qualitat dels aïllaments, així com la correcta disposició d'interruptors diferencials i magnetotèrmics al quadre de zona.
- Els operaris que realitzin la manipulació del material paletitzat hauran d'emprar casc de seguretat, guants de cuir i lona (tipus americà), granota de treball, botes de cuir de seguretat i cinturó de seguretat si en aquests treballs hi ha risc de caiguda a diferent nivell.
- Posat que es treballi a una bastida de cavallets amb risc de caiguda al buit, es posarà una protecció a base de barana perimètrica.
- És prohibit l'ús de cavallets en balcons sense haver instal·lat un sistema de protecció contra les caigudes des d'alçada. Si no existeix aquesta protecció, es penjaran d'elements fermes de l'estructura cables amb els què amarrar el fiador del cinturó de seguretat.

Aplacat o xapat

- En el cas d'aplacats o xapats, la bastida ha de ser fixa, quedant completament prohibit l'ús de bastida penjada.
- Es suspendrà la col·locació de l'aplatat o xapat quan la temperatura descendeixi per sota de +5 °C.
- No s'ha de recolzar cap element auxiliar a l'aplatat.
- El transport de les plaques es farà en gàbies, safates o dispositius semblants dotats de laterals fixos o abatibles.
- S'haurà d'acotar la part inferior on es realitza l'aplatat i a la part superior no es realitzarà un altre treball simultàniament, qualsevol que sigui aquest.
- Els operaris que realitzin la col·locació de plaques hauran d'emprar casc de seguretat, guants de cuir i lona (tipus americà), granota de treball, botes de cuir de seguretat i cinturó de seguretat si en aquests treballs a desenvolupar hi ha risc de caiguda a diferent nivell.

Arrebossats i estucats en fred

- Els sacs d'aglomerats s'aplegaran ordenadament repartits al costat dels talls on s'hagin d'emprar, el més separats possible dels trams per evitar sobrecàrregues innecessàries.
- Els sacs d'aglomerant es disposaran de manera que no obstaculitzin les zones de pas.
- Quan les plataformes de treball siguin mòbils (bastida penjada, plataforma de treball sustentada mitjançant elements pneumàtics o per cabrestants moguts per accionament elèctric, etc.) s'empraran dispositius de seguretat que evitin el seu lliscament involuntari.
- S'acotarà la part inferior on es realitza l'arrebossat o estucat en fred senyalitzant el risc de caiguda d'objectes.
- És prohibida la simultaneïtat de treballs a la mateixa vertical

- Els operaris que realitzin la manipulació de morters hauran d'emprar casc de seguretat, guants de goma, granota de treball, botes de cuir de seguretat i cinturó de seguretat si en aquests treballs a desenvolupar hi ha risc de caiguda a diferent nivell.
- En cas que s'empresin procediments pneumàtics per a la realització d'arrebossats, es vigilarà que la instal·lació elèctrica compleixi amb el Reglament Electrotècnic de Baixa Tensió.

Pintures

- S'evitarà el contacte directe de pintures amb la pell, per la qual cosa es dotarà als treballadors que realitzin l'emprimació, de peces de treball adequades, que els protegeixin d'esquitxades i permetin la seva mobilitat (casc de seguretat, pantalla facial antiesquitxades, granota de treball, guants de neoprè, botes de seguretat i, quan es necessiti, cinturó de seguretat).
- El vessament de pintures i matèries primeres sòlides com pigments, ciments o d'altres, es portarà a terme des de poca alçada per evitar esquitxades i núvols de pols.
- Quan es treballi amb pintures que continguin dissolvents orgànics o pigments tòxics, no es fumarà, menjarà ni es beurà,
- Quan s'apliquin emprimacions que desprenguin vapors orgànics, els treballadors hauran d'estar dotats d'adaptador facial que ha de complir amb les exigències legals vigents; a aquest adaptador facial anirà acoblat el seu corresponent filtre químic o filtre mecànic quan les pintures continguin una alta càrrega pigmentària i sense dissolvents orgànics que evitin la ingestió de partícules sòlides.
- Quan s'apliquin pintures amb riscos d'inflamació, s'allunyan del treball les fonts irradiadores de calor, com treballs de soldadura o d'altres, tenint previst a les proximitats del tall un extintor.
- L'emmagatzematge de pintures susceptibles d'emanar vapors inflamables s'haurà de fer a recipients tancats, allunyant-los de fonts de calor i, en particular, quan s'emmagatzemin recipients que continguin nitrocel·lulosa s'haurà de realitzar una volta periòdica dels mateixos per evitar el risc d'inflamació. S'instal·laran extintors de pols química seca al costat de la porta d'accés al magatzem de pintures.
- Els pots industrials de pintures i dissolvents s'aplegaran a sobre de taulons de repartiment de càrregues per evitar sobrecàrregues innecessàries.
- El magatzem de pintures haurà de disposar de ventilació.
- A sobre de la porta del magatzem de pintures s'hauran d'instal·lar els següents senyals: advertència material inflamable, advertència material tòxic, no fumeu.

ELEMENTS AUXILIARIS

En aquest apartat considerarem els elements auxiliars que s'empraran pel desenvolupament d'aquesta activitat

- Escales de mà
- Dúmpers de petita cilindrada
- Grúes i aparells elevadors
- Grueta o Cabrestant mecànic "maquinillo"
- Carretó elevador
- Transpalet manual: carretó manual
- Formigonera pastera
- Bombatge de morter
- Bastida amb elements prefabricats sistema modular
- Bastida penjada
- Bastida de borriquetes
- Pistola fixa-claus
- Taladradora portàtil

Sempre que les condicions de treball exigeixin d'altres elements de protecció, es col·locaran a l'obra seguint els criteris establerts per la legislació vigent, reflectint-los al Pla de Seguretat i condicions de Salut que ha de realitzar l'empresa constructora. (Art. 7 R.D. 1627/1997)

4.- Sistemes de Protecció Col·lectiva i Senyalització

Les proteccions col·lectives a què es refereixen les normes de seguretat estaran constituïdes per:

- Baranes de seguretat formades per muntants, passamà, barra intermèdia i sòcol. L'alçada de la barana ha de ser de 90 cm., i el passamà ha de tenir com a mínim 2,5 cm. de gruix i 10 cm. d'alçada. Els muntants (guardacossos) hauran d'estar situats a 2,5 metres entre ells com a màxim.
- Baranes modulars formades per una carcassa perimètrica de tub buit de 30x30x1 mm. i reforç central amb tub buit i a la part central d'aquest mòdul es col·locarà un tram de protecció format per malla electrosoldada de 150x150 mm. i gruix de ferro de 6 mm. Aquesta barana modular estarà sustentada per un guardacòs en forma de muntant.
- Marquesines o viseres de protecció que volin entre 1,5 i 2 metres, quallades amb taulons de 2,5 cm. de gruix i 20 cm. d'ample.
- Extintor de pols química seca.

Senyalització de seguretat al Treball, segons el R.D. 485/1997, de 14 d'abril, conforme a la normativa ressenyada en aquesta activitat:

- Senyal d'advertència de risc de caiguda d'objectes.
- Senyal d'advertència de caiguda a diferent nivell.
- Senyal d'advertència de risc d'ensopegar.
- Senyal d'advertència de risc elèctric.
- Senyal de prohibit el pas als vianants.
- Senyal de protecció obligatòria del cap.
- Senyal de protecció obligatòria dels peus.
- Senyal de protecció obligatòria de les mans.
- Senyal de protecció obligatòria del cos.
- Senyal de protecció obligatòria de la vista.
- Senyal de protecció obligatòria de les vies respiratòries.
- Senyal de protecció obligatòria de la cara.
- Senyal d'ús obligatori del cinturó de seguretat.

Sempre que les condicions de treball exigeixin d'altres elements de protecció, es col·locaran a l'obra seguint els criteris establerts per la legislació vigent, reflectint-los al Pla de Seguretat i condicions de Salut que ha de realitzar l'empresa constructora. (Art. 7 RD 1627/1997).



REVESTIMENTS EXTERIORS

5.- Relació d'Equips de protecció individual

Els Equips de Protecció Individual seran, segons els treballs a desenvolupar, els següents:

- Treballs de transport (conductors i operadors de grua):
 - Cascos de seguretat.
 - Botes de seguretat.
 - Granota de treball.
 - Cinturó antivibratori (especialment a traginadores de trabuc "dúmpers" de petita cilindrada).
- Pels treballs de pintura:
 - Cascos de seguretat.
 - Guants de goma (neoprè).
 - Granota de treball.
 - Botes de cuir de seguretat.
 - Cinturó de seguretat, si els calgués.
 - Màscara amb filtre químic o mecànic segons el tipus de producte.
 - Pantalla facial, si correspon.
- Pels treballs amb morters:
 - Cascos de seguretat.
 - Guants de goma (neoprè).
 - Granota de treball.
 - Botes de cuir de seguretat.
 - Cinturó de seguretat, si els calgués.
- Pels treballs d'aplatat o xapat:
 - Cascos de seguretat.
 - Guants de cuir i lona (tipus americà).
 - Granota de treball.
 - Botes de cuir de seguretat.
 - Cinturó de seguretat, si els calgués.

Sempre que les condicions de treball exigeixin d'altres elements de protecció, es dotarà als treballadors dels mateixos, reflectint-los al Pla de Seguretat i condicions de Salut que ha de realitzar l'empresa constructora. (Art. 7 R.D. 1627/1997).

Els Equips de Protecció individual hauran de complir en tot moment els requisits establerts pel R.D. 773/1997, del 30 de maig; R.D. 1407/1192, del 20 de novembre, i les corresponents Normes UNE.

REVESTIMENTS INTERIORS

1.- Definició i descripció.

1.1 Definició:

Element superficial que, aplicat a un parament interior, està destinat a millorar les seves propietats i/o aspecte.

1.2 Descripció:

Tipus de revestiments interiors:

- aplacats o xapats.
- arrebossats.
- pintures.
- Enrajolats de parets:
 - amb morter de ciment
 - amb adhesiu.
- referits i lliscats.
- tèxtils.
- flexibles.

En la realització d'aquesta activitat constructiva, abans del seu inici, s'ha de garantir el subministrament dels elements necessaris per a la seva construcció. Per fer-ho, s'haurà de considerar un previ aplec de material a les respectives plantes. Aquest aplec de material s'eleva mitjançant maquinària instal·lada per a aquesta finalitat: muntacàrregues, gruetes, etc. El transport s'auxiliarà mitjançant toros a la respectiva planta. El transport de material paletitzat des del camió o magatzem fins als aparells elevadors es realitzarà mitjançant el carretó elevador.

Per tal de realitzar els revestiments, serà imprescindible considerar el següent equip humà:

- operadors de grua.
- operaris de muntatge, pintors o manipuladors de morter i guixos, segons el cas.
- operadors de carretó elevador.

També serà necessari tenir en compte els mitjans auxiliars necessaris per dur a terme la realització dels revestiments:

- Maquinària: formigonera pastera, bomba de morter, carretó elevador, toro, etc.
- Estris: bastides tubulars modulars, bastides de cavallets, escales de mà, proteccions col·lectives i personals, etc.
- Eines manuals: pistola fixa-claus, perforadora portàtil, etc.
- Presa provisional d'aigua.
- Instal·lació elèctrica provisional.
- Instal·lacions d'higiene i benestar

2.- Relació de riscos i la seva avaluació.

A la relació de les causes dels accidents s'ha tingut en compte la guia d'avaluació de riscos editada pel Departament de Treball de la Generalitat, considerant a cada activitat només els riscos més importants. I a la seva avaluació s'han tingut en compte les consideracions constructives del Projecte d'Execució Material de l'obra, considerant que: la probabilitat és la possibilitat que es materialitzi el risc, i la gravetat (severitat) és la conseqüència normalment esperada de la materialització del risc.

A la confecció del Pla de Seguretat i Condicions de Salut, aquesta avaluació podrà modificar-se en funció de la tecnologia que porti l'empresa constructora o empreses que intervinguin al procés constructiu, segons disposa l'Article 7 del R. D. 1627/1997, de 24 d'octubre.

L'objectiu principal d'aquesta avaluació és el d'establir un esglaonament de prioritats per anul·lar o en el seu cas controlar i reduir aquests riscos, tenint en compte les mesures preventives que es desenvolupen a continuació.

Riscos	Probabilitat	Gravetat	Avaluació del risc
1.-Caigudes de persones a diferent nivell.	MÈDIA	MOLT GREU	ELEVAT
2.-Caigudes de persones al mateix nivell.	MÈDIA	GREU	MEDI
3.-Caiguda d'objectes per desplom.	BAIXA	GREU	BAIX
4.-Caiguda d'objectes per manipulació.	MÈDIA	LLEU	BAIX
5.-Caiguda d'objectes.	BAIXA	GREU	BAIX
6.-Trepitjades sobre objectes.	MÈDIA	LLEU	BAIX
7.-Cops contra objectes immòbils.	ALTA	LLEU	MEDI
8.-Cops amb elements mòbils de màquines.	MÈDIA	GREU	MEDI
9.-Cops amb objectes o eines.	MÈDIA	LLEU	BAIX
10.-Projecció de fragments o partícules.	MÈDIA	LLEU	BAIX
13.-Sobreesforços.	BAIXA	GREU	BAIX
16.-Contactes elèctrics.	MÈDIA	GREU	MEDI
17.-Inhalació o ingestió de substàncies nocives.	BAIXA	GREU	BAIX
18.-Contactes amb substàncies càustiques o corrosives	MÈDIA	GREU	MEDI
20.-Explosions.	BAIXA	MOLT GREU	MEDI
21.-Incendis.	BAIXA	GREU	BAIX
26.-O. R.: manipulació de materials abrasius.	ALTA	LLEU	MEDI
27.-Malalties causades per agents químics.	MÈDIA	GREU	MEDI

OBSERVACIONS:

(8) Risc causat pel moviment d'elements mòbils de maquinària de bombament de material de revestiment o degut a la manipulació de l'esmoladora angular.

(18 i 27) Risc causat pel contacte de la pell amb el morter o a l'ús de dissolvents o pigments tòxics.

(17, 20 i 21) Risc causat per l'ús de dissolvents.

(26) Risc causat per la manipulació de materials per xapats, enrajolats de parets, aplacats, etc.

3.- Norma de Seguretat

POSADA A PUNT DE L'OBRA PER REALITZAR AQUESTA ACTIVITAT

- Es garantirà el subministrament de material als diferents talls mitjançant la grua, el muntacàrregues d'obra; per a elements de poc pes, la grueta, i bombes per elevacions de morters, formigons, guixos i materials a granel.
- Donats els treballs que es desenvolupen a l'activitat de revestiments, s'han d'assegurar que ja estan construïdes les instal·lacions d'Higiene i Benestar definitives per a l'execució de la resta de l'obra.

PROCÉS

- El personal encarregat de la realització dels revestiments ha de conèixer els riscos específics i l'ús dels mitjans auxiliars necessaris per tal de realitzar-los amb la major seguretat possible.
- Per evitar el risc de caiguda al mateix nivell, s'haurà de mantenir el tall net, endreçat i ben il·luminat.
- Per evitar el risc de caiguda a diferent nivell, es respectaran les baranes de seguretat ja instal·lades a les activitats anteriors (balconeres, cornises, etc.).
- És prohibida la formació de bastides a base d'un tauló recolzat als escalons de dues escales de mà, tant les de recolzament lliure, com les de tisoires, per evitar el risc de caiguda a diferent nivell.
- És prohibida la formació de bastides a base de bidons, piles de materials i assimilables per evitar la realització de treballs sobre superfícies insegures,
- Fins a 3 metres d'alçada, es podran utilitzar bastides de cavallets fixes.
- Per sobre de 3 metres, s'han d'emprar cavallets fornits de bastidors mòbils travats.
- La il·luminació mínima a les zones de treball ha de ser de 100 lux, mesurats a una alçada sobre el paviment de dos metres.
- En cas que s'hagi de treballar en bastides de cavallets amb risc de caiguda al buit, es posarà una protecció a base de barana perimètrica.
- Les plataformes de treball sobre bastides tubulars mòbils, no es posaran en servei sense abans haver ajustat els frens de trànsit per evitar moviments indesitjables.
- La il·luminació mitjançant portàtils es realitzarà emprant "portabombetes estancs amb mànec aïllant" i reixeta de protecció de la bombeta; alimentats a 24 Volts.
- S'ha de mantenir el tall net de substàncies pastoses per evitar relliscades.
- Si l'entrada de material paletitzat a planta es realitza amb la grua torre, ha de ser auxiliada per plataformes específiques de càrrega i descàrrega.
- S'ha de controlar el bon estat de fleixat dels materials paletitzats.
- Els fleixos s'han de tallar, doncs, posat que no es fes, aquests es podrien convertir en un "llaç" amb el qual, en ensopegar, es podrien produir caigudes al mateix nivell o fins i tot des d'alçada.
- En la manipulació de materials s'hauran de considerar posicions ergonòmiques per tal d'evitar cops, ferides i erosions.
- En la manipulació del toro, es procurarà no introduir les mans ni els peus als elements mòbils, i en especial, es tindrà la precaució de no posar el peu sota el palet.
- Per evitar lumbàlgies, es procurarà que el material per transportar manualment no superi els 30 Kg.
- És prohibida la connexió de cables als quadres de subministrament d'energia sense les clavilles mascle-femella.
- Es vigilarà en tot moment la bona qualitat dels aïllaments, així com la correcta disposició d'interruptors diferencials i magnetotèrmics al quadre de zona.
- Els operaris que realitzin la manipulació del material paletitzat hauran d'emprar casc de seguretat, guants de cuir i lona (tipus americà), granota de treball, botes de cuir de seguretat i cinturó de seguretat si en aquests treballs a desenvolupar hi ha risc de caiguda a diferent nivell.

Aplacat o xapat

- En el cas d'apacats o xapats, la bastida haurà de ser fixa, essent totalment prohibit d'emprar el bastiment penjat.
- No s'ha de recolzar cap element auxiliar al xapat.
- El transport de les plaques es farà en gàbies, plàteres o dispositius similars dotats de laterals fixos o abatibles.
- Els operaris que realitzin la col·locació de plaques hauran d'emprar casc de seguretat, guants de cuir i lona (tipus americà), granota de treball, botes de cuir de seguretat i cinturó de seguretat si en aquests treballs a desenvolupar hi ha risc de caiguda a diferent nivell.

Entaulellat

- El tall, mitjançant la serra de trepar, de les plaquetes i demés peces ceràmiques es realitzarà a locals oberts per evitar la respiració d'aire amb gran quantitat de pols.
- Els talls es netejaran de "retalls" i "deixalles de pasta".
- Les runes s'apilaran ordenadament per a la seva evacuació mitjançant trompes.
- És prohibit de llençar les runes directament pels forats de façana o dels patis.

- Les caixes de plaquetes o rajoles de valència s'aplegaran a les plantes repartides al costat dels talls, on les necessitin, situades el més allunyades possible dels trams, per evitar sobrecàrregues innecessàries.
- Les caixes de plaquetes aplegades, mai es disposaran de manera que obstaculitzin les zones de pas.
- Els operaris hauran d'emprar casc de seguretat, guants de làtex, granota de treball i botes de cuir de seguretat.

Arrebossats, referits i lliscats.

- Els sacs de conglomerats s'aplegaran ordenadament, repartits al costat dels talls on siguin necessaris, el més separat possible dels trams, per evitar sobrecàrregues innecessàries.
- Els sacs d'aglomerant es disposaran de manera que no obstaculitzin les zones de pas.
- Quan les plataformes de treball siguin mòbils (plataformes de treball sustentades mitjançant elements pneumàtics o per cabrestants moguts per accionament elèctric, etc.) s'empraran dispositius de seguretat que evitin el seu lliscament voluntari.
- Els operaris que realitzin la manipulació de morters i guixos hauran d'emprar casc de seguretat, guants de goma, granota de treball, botes de cuir de seguretat i cinturó de seguretat, si en aquests treballs a desenvolupar hi ha risc de caiguda a diferent nivell.
- En els treballs d'arrebossat amb màquina s'haurà de vigilar en tot moment que es compleixi el Reglament de Baixa Tensió.

Tèxtils i flexibles.

- El transport de paquets de llatges d'empostissat (rotlles de tela, moqueta, goma espuma, etc.) es realitzarà mitjançant dos operaris per tal d'evitar els accidents per interferències, ensopegades o sobreexforços.
- Durant l'ús de coles i dissolvents, es mantindrà constantment un corrent d'aire suficient tant com per la renovació constant com per evitar les possibles intoxicacions.
- S'establirà un lloc per l'emmagatzematge de les coles i dissolvents; i aquest magatzem haurà de mantenir una ventilació constant.
- És prohibit de mantenir en el magatzem pots de dissolvents i coles sense estar perfectament tancats, per tal d'evitar la formació d'atmosferes nocives.
- Els recipients d'adhesius inflamables i dissolvents estaran allunyats de qualsevol focus de calor, foc o espurna.
- Els revestiments tèxtils s'emmagatzemaran totalment separats dels dissolvents i coles per evitar possibles incendis.
- S'instal·laran cartells de perill d'incendis i de no fumeu a sobre de la porta del magatzem de coles i dissolvents, i del magatzem de productes tèxtils.
- En cada magatzem s'instal·larà un extintor de pols química seca.
- En l'accés a cada planta, on s'estiguin fent servir coles i dissolvents, s'instal·larà un cartell de no fumeu.
- És prohibit d'abandonar directament a terra, tisores, ganivets, grapadores, etc.
- Els operaris hauran d'emprar casc de seguretat, guants de neoprè, granota de treball, botes de cuir de seguretat i màscara de filtre químic si l'adhesiu conté productes volàtils químics tòxics.

Pintures

- Es farà el màxim per evitar el contacte directe de pintures amb la pell, per la qual cosa es dotarà els treballadors que realitzin l'emprimació, de peces de treball adequades, que els protegeixin d'esquixades i permetin la seva mobilitat (casc de seguretat, pantalla facial antiesquixades, granota de treball, guants de neoprè, botes de seguretat i en els casos que es necessiti, cinturó de seguretat
- El vessament de pintures i matèries primes sòlides com pigments, ciments, i d'altres, es durà a terme des de poca alçada per evitar esquixades i núvols de pols.
- Quan es treballi amb pintures que continguin dissolvents orgànics o pigments tòxics, no es fumarà, ni es menjarà ni es beurà.
- Quan s'apliquin emprimes que desprenguin vapors orgànics, els treballadors hauran de ser dotats d'adaptador facial que ha de complir amb les exigències legals vigents, a aquest adaptador facial hi anirà acoblat el seu corresponent filtre químic, o filtre mecànic quan les pintures continguin una alta càrrega de pigment i sense dissolvents orgànics que evitin la ingestió de partícules sòlides.
- Quan s'apliquin pintures amb risc d'inflamació, s'allunyan del treball les fonts irradiadores de calor, com treballs de soldadura i d'altres, tenint previst pels voltants del tall un extintor.
- L'emmagatzematge de pintures susceptibles d'emanar vapors inflamables s'hauran de fer en recipients tancats, allunyant-los de fonts de calor i, en particular, quan s'emmagatzemin recipients que continguin nitrocel·lulosa s'haurà de realitzar una volta periòdica dels mateixos per tal d'evitar el risc d'inflamació. S'instal·laran extintors de pols química seca al costat de la porta d'accés al magatzem de pintures
- Els pots industrials de pintures i dissolvents s'aplegaran a sobre de taulons de repartiment de càrregues per evitar sobrecàrregues innecessàries.
- El magatzem de pintures disposarà de ventilació.
- Sobre de la porta del magatzem de pintures s'hauran d'instal·lar les següents senyals: advertència de material inflamable, advertència material tòxic, no fumeu.

ELEMENTS AUXILIARS

En aquest apartat considerarem els elements auxiliars que s'empraran pel desenvolupament d'aquesta activitat

Escales de mà
 Dúmpers de petita cilindrada
 Grúes i aparells elevadors
 Grueta o Cabrestant mecànic "maquinillo"
 Carretó elevador
 Transpalet manual: carretó manual
 Formigonera pastera
 Bombatge de morter
 Bastida amb elements prefabricats sistema modular
 Bastida de borriquetes
 Serra
 Pistola fixa-claus
 Taladradora portàtil

Sempre que les condicions de treball exigeixin d'altres elements de protecció, es col·locaran a l'obra seguint els criteris establerts per la legislació vigent, reflectint-los al Pla de Seguretat i condicions de Salut que ha de realitzar l'empresa constructora. (Art. 7 R.D. 1627/1997)

4.- Sistemes de Protecció Col·lectiva i Senyalització.

Les proteccions col·lectives a què es refereixen les normes de seguretat estaran constituïdes per:

- Baranes de seguretat formades per muntants, passamans, barra intermèdia i sòcol. L'alçada de la barana ha de ser de 90 cm., i el passamà ha de tenir com a mínim 2,5 cm de gruix i 10 cm d'alçada. Els muntants (guardacossos) hauran d'estar situats a 2,5 metres entre ells com a màxim.
- Baranes modulars formades per una carcassa perimètrica de tub buit de 30x30x1 mm i reforç central amb tub buit i, a la part central d'aquest mòdul es col·locarà un tram de protecció format per malla electrosoldada de 150x150 mm. i gruix de ferro de 6 mm. Aquesta barana modular estarà sustentada per un guardacòs en forma de muntant.
- Marquesines o viseres de protecció que volin entre 1,5 i 2 metres quallades amb taulons de 2,5 cm. de gruix i 20 cm. d'ample.
- Extintor de pols química seca.

Senyalització de seguretat en el Treball, segons el R.D. 485/1997, de 14 d'abril, conforme a la normativa ressenyada en aquesta activitat:

- Senyal d'advertència de caiguda d'objectes.
- Senyal d'advertència de caiguda a diferent nivell.
- Senyal d'advertència de risc d'ensopegar.
- Senyal d'advertència de risc elèctric.
- Senyal d'advertència de risc d'incendi.
- Senyal de prohibit el pas als vianants.
- Senyal de no fumeu.
- Senyal de protecció obligatòria del cap.
- Senyal de protecció obligatòria dels peus.
- Senyal de protecció obligatòria de les mans.
- Senyal de protecció obligatòria del cos.
- Senyal de protecció obligatòria de la vista.
- Senyal de protecció obligatòria de les vies respiratòries.
- Senyal de protecció obligatòria de la cara.
- Senyal d'ús obligatori del cinturó de seguretat.

Sempre que les condicions de treball exigeixin d'altres elements de protecció, es col·locaran a l'obra seguint els criteris establerts per la legislació vigent, reflectint-los al Pla de Seguretat i condicions de Salut que ha de realitzar l'empresa constructora. (Art. 7 R.D. 1627/1997).



5.- Relació d'Equips de protecció individual.

Els equips de protecció individual seran, segons els treballs a desenvolupar, els següents:

- Treballs de transport (conductors i operadors de grua):
 - Cascos de seguretat.
 - Botes de seguretat.
 - Granota de treball.
 - Cinturó antivibratori (especialment a traginadores de trabuc "dúmpers" de petita cilindrada).
- Pels treballs amb pintura i coles:
 - Cascos de seguretat.
 - Guants de goma (neoprè).
 - Granota de treball.
 - Botes de cuir de seguretat.
 - Màscara amb filtre químic o mecànic segons el tipus de producte.
 - Pantalla facial, si s'escau..
- Pels treballs amb morters i guixos:
 - Cascos de seguretat.
 - Guants de goma (neoprè).
 - Granota de treball.
 - Botes de cuir de seguretat.
- Pels treballs de revestit o xapat:
 - Cascos de seguretat
 - Guants de cuir i lona (tipus americà).
 - Granota de treball.
 - Botes de cuir de seguretat.

Sempre que les condicions de treball exigeixin d'altres elements de protecció, es dotarà els treballadors dels mateixos, reflectint-los al Pla de Seguretat i condicions de Salut que ha de realitzar l'empresa constructora (Art. 7 RD 1627/1997).

Els Equips de Protecció individual hauran de complir en tot moment els requisits establerts pel R.D. 773/1997, del 30 de maig; RD 1407/1192, del 20 de novembre, i les corresponents Normes UNE.

1.- Introducció.**1.1 Definició:**

Element superficial que, aplicat a un sòl, està destinat a millorar les seves propietats i/o aspecte.

1.2 Tipus de revestiments:

- peces rígides: revestiment de sòls i escales interiors i exteriors amb peces dels següents materials: pedra natural o artificial, ceràmica, ciment, terratzo, formigó, fusta i xapa d'acer.
- flexibles: revestiment de sòls i escales a interiors, amb llosetes, rajoles i rotllos dels següents materials: moqueta de fibres naturals o sintètiques, linòleum, PVC i a interiors i exteriors amb rotllos i rajoles de goma i policloroprè.
- soleres: revestiment de sòls naturals a l'interior d'edificis amb capa resistent de formigó en massa, la superfície superior de la qual quedarà vista o rebrà un revestiment.

1.3 Observacions generals:

En aquesta activitat, per facilitar el transport vertical, s'empraran gruets de petita capacitat, sistemes de bombatge pneumàtic de morters o assimilables.

Aplec de material paletitzat, les elevacions del qual s'haurien d'haver realitzat abans del desmuntatge de la grua.

Als treballs interiors, s'ha de garantir la il·luminació a les zones de pas i de treball mitjançant punts de llum, la potència dels quals ha de ser d'una intensitat lumínica mèdia de 100 lux.

S'ha de considerar, abans de l'inici d'aquesta activitat, que ja hi ha instal·lades les tanques perimètriques de limitació del solar per evitar l'entrada de personal aliè a l'obra; les instal·lacions d'higiene i benestar així com també, les preses provisionals d'obra (aigua i electricitat).

1.- Definició i descripció.**1.1 Definició:**

Element superficial que, aplicat a un sòl, està destinat a millorar les seves propietats i/o aspecte.

1.2 Descripció:

- tipus de revestiments amb peces rígides:
 - amb rajoles de pedra, ceràmiques rebudes amb morter, ceràmiques enganxades, de ciment, de ciment permeable, de terratzo, de formigó, de parquet hidràulic, de fosa, de xapa d'acer i d'asfalt.
 - amb llistons d'empostissar (mosaic).
 - amb posts (fusta).
 - amb lloses de pedra.
 - amb plaques de formigó armat.
 - amb llambordins de pedra i formigó.
- tipus de revestiments flexibles:
 - Llosetes de moqueta autoadhesives, de linòleum adherides, de PVC homogeni o heterogeni adherides a tocar o soldades.
 - Rotlles de moqueta adherits, tesats per adhesió o tesats per llatges d'empostissar; de linòleum adherits, de goma adherits o rebuts amb ciment, de PVC homogeni o heterogeni adherits amb juntes a tocar o soldades.
 - Rajoles de policloroprè adherides o rebudes amb ciment, de goma adherides o rebudes amb ciment.
- tipus de soleres: per a instal·lacions, lleugeres, semipesants i pesants.

En la realització d'aquesta activitat constructiva, abans del seu inici, s'ha de garantir el subministrament dels elements necessaris per la seva construcció. Per això s'haurà de considerar un previ aplec de material a les respectives plantes. Aquest aplec de material s'eleva mitjançant la maquinària instal·lada per a aquella fi: grues, muntacàrregues, gruets, etc. El transport s'auxiliarà mitjançant toros a la corresponent planta. El transport del material paletitzat des del camió o magatzem fins als aparells elevadors es realitzarà mitjançant el carretó elevador.

Per realitzar els paviments serà imprescindible considerar el següent equip humà:

- operadors de grua.
- enrajoladors i d'altres.
- operadors de carretó elevador.

També serà necessari tenir en compte els mitjans auxiliars necessaris per dur a terme la realització dels paviments:

- Maquinària: formigonera pastera, bomba de morter, traginadora de trabuc "dúmp" de petita cilindrada per transport auxiliar, carretó elevador, toro, etc.
- Estris.
- Eines manuals.
- Presa provisional d'aigua.
- Instal·lació elèctrica provisional.
- Instal·lacions d'higiene i benestar.

2.- Relació de riscos i la seva avaluació.

A la relació de les causes dels accidents s'ha tingut en compte la guia d'avaluació de riscos editada pel Departament de Treball de la Generalitat, considerant a cada activitat només els riscos més importants. I a la seva avaluació s'han tingut en compte les consideracions constructives del Projecte d'Execució Material de l'obra, considerant que: la probabilitat és la possibilitat que es materialitzi el risc, i la gravetat (severitat) és la conseqüència normalment esperada de la materialització del risc.

A la confecció del Pla de Seguretat i Condicions de Salut, aquesta avaluació podrà ésser modificada en funció de la tecnologia que porti l'empresa constructora o empreses que intervinguin al procés constructiu, segons disposa l'Article 7 del R. D. 1627/1997, de 24 d'octubre.

L'objectiu principal d'aquesta avaluació és el d'establir un esglaonament de prioritats per anul·lar, o al seu cas, controlar i reduir aquests riscos, tenint en compte les mesures preventives que es desenvolupen a continuació.

Riscos	Probabilitat	Gravetat	Avaluació del risc
1.-Caigudes de persones a diferent nivell.	BAIXA	MOLT GREU	MEDI
2.-Caigudes de persones al mateix nivell	MÈDIA	GREU	MEDI
4.-Caiguda d'objectes per manipulació.	BAIXA	LLEU	ÍNFIM
5.-Caiguda d'objectes.	BAIXA	GREU	BAIX
8.-Cops amb elements mòbils de màquines.	MÈDIA	GREU	MEDI
10.-Projecció de fragments o partícules	MÈDIA	LLEU	BAIX
11.-Atrapaments per o entre objectes.	BAIXA	GREU	BAIX
13.-Sobreesforços.	BAIXA	GREU	BAIX
16.-Contactes elèctrics.	MÈDIA	GREU	MEDI
17.-Inhalació o ingestió de substàncies nocives.	MÈDIA	GREU	MEDI
18.-Contactes amb substàncies càustiques o corrosives	MÈDIA	GREU	MEDI
20.-Explosions.	BAIXA	MOLT GREU	MEDI
21.-Incendis.	BAIXA	GREU	BAIX
26.-O. R.: manipulació de materials abrasius.	ALTA	LLEU	MEDI
27.-Malalties causades per agents químics.	MÈDIA	GREU	MEDI

OBSERVACIONS:

(8) Risc causat pel moviment d'elements mòbils de maquinària de bombatge de material o degut a la manipulació de l'esmoladora angular.

(11) En treballs de manutenció de càrregues paletitzades.

(16) Risc específic en treballs de poliment

(18 i 27) Risc causat pel contacte de la pell amb el morter o a l'ús de dissolvents o pigments tòxics.

(17, 20 i 21) Risc causat per l'ús de dissolvents.

(26) Risc causat per la manipulació de peces per pavimentar.

3.- Norma de Seguretat**POSADA A PUNT DE L'OBRA PER REALITZAR AQUESTA ACTIVITAT**

- Es garantirà el subministrament de material als diferents talls mitjançant la grua, el muntacàrregues d'obra; per elements de poc pes, la grueta, i bombes per les elevacions de morters, formigons i materials a granel.
- Donats els treballs que es desenvolupen a l'activitat de revestiments s'ha d'assegurar que ja estan construïdes les instal·lacions d'Higiene i Benestar definitives per l'execució de la resta de l'obra.

PROCÉS

- El personal encarregat de la realització dels paviments ha de conèixer els riscos específics i l'ús dels mitjans auxiliars necessaris per realitzar-los amb la major seguretat possible.
- Per evitar el risc de caiguda al mateix nivell s'haurà de mantenir el tall net, endreçat i ben il·luminat.
- Per evitar el risc de caiguda a diferent nivell es respectaran les baranes de seguretat ja instal·lades a les activitats anteriors (balconeres, cornises, etc.)
- Si hi ha substàncies pastoses (pel poliment del paviment) s'haurà de limitar amb garlandes i senyalitzar el risc de pis lliscós.
- La il·luminació mínima a les zones de treball ha de ser de 100 lux, mesurats a una alçada sobre el paviment de dos metres.
- La il·luminació mitjançant portàtils es realitzarà emprant "portabombetes estancs amb mànec aïllant" i reixeta de protecció de la bombeta; alimentats a 24 Volts.
- El material paletitzat serà transportat mitjançant ungles portadores de palets convenientment bragat a la grua.
- Si l'entrada de material paletitzat a planta es realitza amb la grua torre, ha de ser auxiliat per plataformes específiques.
- S'ha de controlar el bon estat de fleixat dels materials paletitzats.
- Els fleixos s'han de tallar, doncs, posat que no es faci, aquests podrien convertir-se en un "llaç", amb el qual, en ensopegar, es produïssin caigudes a diferent nivell, i fins i tot des d'alçada.
- En la manipulació de materials s'hauran de considerar posicions ergonòmiques per evitar cops, ferides i erosions.
- En la manipulació del toro es procurarà no introduir les mans ni els peus als elements mòbils, i en especial, es tindrà la precaució de no posar el peu sota el palet.
- Per evitar lumbàlgies es procurarà que el material a transportar manualment no superi els 30 Kg.
- Es vigilarà en tot moment la bona qualitat dels aïllaments així com la correcta disposició d'interruptors diferencials i magnetotèrmics al quadre de zona.
- És prohibit de connectar cables als quadres de subministrament d'energia sense les clavilles mascle-femella.
- Els operaris que realitzin la manipulació del material paletitzat hauran d'emprar casc de seguretat, guants de cuir i lona (tipus americana), granota de treball, botes de cuir de seguretat i cinturó de seguretat si en aquests treballs a desenvolupar hi ha risc de caiguda a diferent nivell.

Peces rígides

- El tall de peces de paviment s'executarà a una via humida per evitar lesions als pulmons per treballar en ambients amb pols neumoconiòtiques.
- El tall de peces de paviment en via seca amb serra de trepar es realitzarà situant el tallador a sotavent, per evitar en la forma del possible, de respirar els productes del tall en suspensió.
- Posat que es realitzessin els talls amb serra circular o rotaflex (radial) es tindrà molt de compte amb la projecció de partícules, per la qual cosa s'ha de fer a un lloc on el trànsit de personal sigui mínim, i cas de no ser així, s'haurà d'apantallar la zona de tall.
- Les peces de paviment s'aixecaran sobre palets convenientment fetes les vorades.
- Les peces del paviment s'aixecaran a les plantes a sobre de plataformes emplintades, cas de no estar paletitzats i totalment fetes les vorades.
- Les peces s'hauran d'apilar correctament dins de la plataforma emplintada, apilades dins de les caixes de subministrament i no es trencaran fins a l'hora d'utilitzar el seu contingut.
- El conjunt apilat es fleixarà o lligarà a la plataforma d'hissat per evitar vessaments de la càrrega.
- Les peces de paviment soltes s'hauran d'hissar perfectament apilades a l'interior de gàbies de transport per evitar accidents per vessament de la càrrega.
- Els sacs d'aglomerant s'hissaran perfectament apilats i fleixats o lligats a sobre de plataformes emplintades, fermament amarrades per evitar vessaments.
- Els llocs de trànsit de persones s'hauran d'acotar mitjançant cordes amb banderoles a les superfícies recentment solades.
- Les caixes o paquets de paviment s'aplegaran a les plantes linealment i repartides al costat dels talls, a on es vagi a col·locar.
- Les caixes o paquets de paviment mai s'han de disposar de mode que obstaculitzin les zones de pas.

- Quan estigui en fase de pavimentació un lloc de pas i comunicació interna de l'obra, es tancarà l'accés, indicant-se itineraris alternatius mitjançant senyals de direcció obligatòria.
- Els llocs en fase de poliment seran senyalitzats mitjançant un senyal d'avertència de "perill" amb rètol de "paviment lliscant"
- Les polidores i abrillantadores a emprar estaran dotades de doble aïllament, per evitar els accidents per risc elèctric.
- Les polidores i abrillantadores estaran dotades de cercol de protecció antiatrapaments, per contacte amb els raspalls i papers de vidre.
- Les operacions de manteniment i substitució o canvi d'aquells raspalls o papers de vidre es realitzaran amb la màquina "desendollada de la xarxa elèctrica".
- Els llots, producte dels poliments, han de ser retirats sempre cap a les zones que no siguin de pas, i han de ser eliminats immediatament de la planta un cop finalitzat el treball.
- Els operaris que realitzin el transport de material hauran d'emprar el casc de seguretat, guants de cuir i lona (tipus americà), granota de treball i botes de cuir de seguretat.
- Els operaris que manipulin llots, morters, etc. hauran d'emprar casc de seguretat, guants de neoprè o làtex, granota de treball, botes de goma de seguretat amb sola antilliscant.
- Els operaris que realitzin el tall de les peces hauran d'emprar casc de seguretat, guants de cuir i lona (tipus americà), granota de treball, botes de cuir de seguretat, ulleres antiimpactes i als casos en què es necessitin, màscara antipols.
- Els paquets de lamel·les de fusta seran transportats per un mínim de dos homes, per evitar accidents per descontrol de la càrrega i lumbàlgies.
- Els accessos a zones en fase d'arrebossats, s'assenyalaran amb "prohibit el pas" i amb un rètol de "superfície irregular", per prevenir de caigudes al mateix nivell.
- Els llocs en fase de fregat amb paper de vidre, romandran constantment ventilats per tal d'evitar la formació d'atmosferes nocives (o explosives) per pols de fusta.
- Les màquines de fregar a emprar, estaran dotades de doble aïllament, per evitar accidents per contacte amb energia elèctrica.
- Les polidores a emprar tindran el manillar de maneig i control revestit de material aïllant de l'electricitat.
- Les operacions de manteniment i substitució dels papers de vidre es realitzaran sempre amb la màquina "desendollada de la xarxa elèctrica".
- Les serradures produïdes seran escombrades mitjançant raspalls i eliminades immediatament de les plantes.
- Es disposaran a cada planta petits contenidors per emmagatzemar les deixalles generades; que s'hauran d'evacuar als muntacàrregues.

Flexibles

- Les caixes de llosetes o rotlles s'aplegaran a les plantes linealment i repartides al costat dels talls on s'hagin d'emprar, situades el més allunyats possible dels trams, per evitar sobrecàrregues innecessàries.
- Els aplecs de material mai es disposaran de manera que obstaculitzin els llocs de pas.
- És prohibit d'abandonar i deixar encesos els encenedors i bufadors; un cop utilitzats s'apagaran immediatament, per tal d'evitar incendis.
- Durant l'ús de coles i dissolvents, es mantindrà constantment un corrent d'aire suficient per a la renovació constant, evitant atmosferes tòxiques.
- S'establirà un lloc per l'emmagatzematge de coles i dissolvents; aquest magatzem haurà de mantenir una ventilació constant.
- És prohibit de mantenir i emmagatzemar coles i dissolvents a recipients sense estar perfectament tancats, per evitar la formació d'atmosferes nocives.
- Els paviments plàstics s'emmagatzemaran separatament dels dissolvents i coles, per evitar incendis.
- S'instal·laran dos extintors de pols química seca ubicats cada un d'ells al costat de cada porta del magatzem (al de dissolvents i al de productes plàstics)
- S'instal·laran rètols de perill d'incendis i de no fumeu a sobre de la porta del magatzem de coles i dissolvents i del magatzem de productes plàstics.
- En l'accés a cada planta on s'estiguin utilitzant coles i dissolvents, s'instal·larà un rètol de no fumeu..
- Els recipients d'adhesius inflamables i dissolvents estaran, allunyats de qualsevol focus de calor, foc o espurna.
- És prohibit d'abandonar directament a terra, tisoires, ganivets, grapadores, etc.
- Els operaris hauran d'emprar casc de seguretat, guants de neoprè, granota de treball, botes de cuir de seguretat i màscara de filtre químic si l'adhesiu conté productes volàtils químic tòxics.

ELEMENTS AUXILIARS

En aquest apartat considerarem els elements auxiliars que s'empraran pel desenvolupament d'aquesta activitat:

Dúmpers de petita cilindrada
Grúes i aparells elevadors
Grueta o Cabrestant mecànic "maquinillo"

Carretó elevador
Transpalet manual: carretó manual
Formigonera pastera
Bombatge de morter

Sempre que les condicions de treball exigeixin d'altres elements de protecció, es col·locaran a l'obra seguint els criteris establerts per la legislació vigent, reflectint-los al Pla de Seguretat i condicions de Salut que ha de realitzar l'empresa constructora. (Art. 7 R.D. 1627/1997)

4.- Sistemes de Protecció Col·lectiva i Senyalització.

Les proteccions col·lectives a què es refereixen les normes de seguretat estaran constituïdes per:

- Baranes de seguretat formades per muntants, barra intermèdia i sòcol. La barana ha de ser de 90 cm., i el passamà ha de tenir com a mínim 2,5 cm de gruix i 10 cm d'alçada. Els muntants (guardacossos) hauran d'estar situats a 2,5 metres entre ells com a màxim.
- Baranes modulars formades per una carcassa perimètrica de tub buit de 30x30x1 mm. i reforç central amb tub buit, i a la part central d'aquest mòdul es col·locarà un tram de protecció format per malla electrosoldada de 150x150 mm. i gruix de ferro de 6 mm. Aquesta barana modular estarà sustentada per un guardacòs en forma de muntant.
- Extintor de pols química seca.

Senyalització de seguretat al Treball, segons el R.D. 485/1997, de 14 d'abril, conforme a la normativa ressenyada en aquesta activitat:

- Senyal de perill.
- Senyal d'avertència de risc d'ensopegar.
- Senyal d'avertència de risc elèctric.
- Senyal d'avertència de risc d'incendi.
- Senyal de prohibit el pas als vianants.
- Senyal de no fumeu.
- Senyal de protecció obligatòria del cap.
- Senyal de protecció obligatòria dels peus.
- Senyal de protecció obligatòria de les mans.
- Senyal de protecció obligatòria del cos.
- Senyal de protecció obligatòria de la vista.
- Senyal de protecció obligatòria de les vies respiratòries.
- Senyal de protecció obligatòria de la cara.

Sempre que les condicions de treball exigeixin d'altres elements de protecció, es col·locaran a l'obra seguint els criteris establerts per la legislació vigent, reflectint-los al Pla de Seguretat i condicions de Salut que ha de realitzar l'empresa constructora. (Art. 7 R.D. 1627/1997).

**5.- Relació d'Equips de protecció individual.**

Els Equips de Protecció Individual seran, segons els treballs a desenvolupar, els següents:

- Treballs de transport (conductors i operadors de grua):
 - Cascos de seguretat.
 - Botes de seguretat.
 - Granota de treball.
 - Cinturó antivibratori (especialment a traginadores de trabuc "dúmpers" de petita cilindrada).
- Pels treballs amb coles i dissolvents:
 - Cascos de seguretat.
 - Guants de goma (neoprè).
 - Granota de treball.
 - Botes de cuir de seguretat.
 - Màscara amb filtre químic o mecànic segons el tipus de producte.
 - Pantalla facial, si s'escau.
- Pels treballs amb morters, formigons i llots:
 - Cascos de seguretat.
 - Guants de goma (neoprè).
 - Granota de treball.
 - Botes de goma de seguretat.
- Pels treballs de col·locació de paviment:
 - Cascos de seguretat.
 - Guants de cuir i lona (tipus americà).
 - Granota de treball.
 - Botes de cuir de seguretat.
 - Genolleres.
 - Ulleres antiimpactes als casos de paviments rígids.
 - Màscara antipols, als casos de tall de paviments rígids.

Sempre que les condicions de treball exigeixin d'altres elements de protecció, es dotarà als treballadors dels mateixos, reflectint-los al Pla de Seguretat i condicions de Salut que ha de realitzar l'empresa constructora (Art. 7 R.D. 1627/1997).

Els Equips de Protecció individual hauran de complir en tot moment els requisits establerts pel R.D. 773/1997, del 30 de maig; R.D. 1407/1192, del 20 de novembre, i les corresponents Normes UNE.

1.- Introducció.**1.1 Definició:**

Cara inferior del forjat que cobreix una construcció, edifici i els espais interiors que el componen.

1.2 Tipus de sostres:

- Revestiments de sostres:
 - referit: revestiment continu interior de guix negre, que s'aplica per preparar els sostres, abans de l'operació més fina del lliscat.
 - lliscat: revestiment continu interior de guix blanc, que constitueix la terminació o acabament que es fa sobre la superfície del referit.
 - pintures: revestiment continu de sostres i elements d'estructura, fusteria, manyeria i elements d'instal·lacions, situats a l'interior amb pintures i vernissos.
- Cels rasos:
 - continus: formació de sostres suspesos sense juntes aparents, a interiors d'edificis.
 - de plaques (discontinus): formació de sostres amb juntes aparents, suspesos mitjançant entramats metàl·lics, a interiors d'edificis.

1.3 Observacions generals:

S'haurà de considerar una previsió d'elements auxiliars com bastides de cavallets, bastides tubulars modulars, bastides tubulars modulars sobre rodes, plataformes elevades hidràulicament, escales de mà, etc.

En aquesta activitat, per facilitar el transport vertical, s'empraran muntacàrregues i gruetes de petita capacitat.

S'ha de garantir la il·luminació a les zones de pas i de treball mitjançant punts de llum, la potència dels quals ha de ser d'una intensitat lumínica mitjana de 100 lux.

S'ha de considerar, abans de l'inici d'aquesta activitat, que ja hi ha instal·lades les tanques perimètriques de limitació del solar, per evitar l'entrada de personal aliè a l'obra; les instal·lacions d'higiene i benestar, així com, també, les preses provisionals d'obra (aigua i electricitat).

1.- Definició i descripció.**1.1 Definició:**

Cara inferior del forjat que cobreix una construcció, edifici i els espais interiors que el componen.

Cel ras constituït per canyís, escaiola o peces especials d'un material qualsevol, que es penja del forjat, donat que no té funció resistent.

1.2 Descripció:

Un cop realitzats els tancaments tant exteriors com interiors, iniciarem el recobriments dels sostres, distingint els diferents tipus:

- Revestiment de sostres:

Per a la realització de revestiment, es muntarà una tarima sustentada sobre cavallets, aquesta plataforma haurà de cobrir, en una o varies fases, segons la dimensió de la superfície, tota la superfície a recobrir. Aquesta es realitza per donar facilitat al treballador que ha d'atendre al sostre i no per on circula, als diferents treballs de col·locació de guixos i pintures.

- Cels rasos:

Per a la realització de cels rasos s'auxiliaran els treballs amb escales de tisora per a la col·locació de les guies o penjadors fins a 3 metres i per alçades superiors es realitzarà la col·locació amb petites torres de bastida tubular modular amb rodes.

Els cels rasos es poden realitzar:

- sense guies: formació de sostres mitjançant plaques suspeses mitjançant penjadors, a interiors d'edifici.
- amb guies (discontinus) : formació de sostres amb juntes aparents, suspesos mitjançant entramats metàl·lics, a interiors d'edificis.

En la realització d'aquesta activitat constructiva, abans del seu inici, s'ha de garantir el subministrament dels elements necessaris per a la seva construcció. Per fer-ho, s'haurà de considerar un previ aplec de material a les respectives plantes. Aquest aplec de material s'eleva mitjançant maquinària instal·lada per a aquesta fi: muntacàrregues, gruetes, etc. El transport s'auxiliarà mitjançant toros a la corresponent planta. Pel transport del material paletitzat, des del camió o magatzem fins als aparells elevadors es realitzarà mitjançant carretó elevador.

Per a realitzar els revestiments serà imprescindible considerar el següent equip humà:

- operadors de grua.
- operaris de muntatge, pintors o manipuladors de morter i guix, segons el cas.
- operadors de carretó elevador.

També serà necessari tenir en compte els mitjans necessaris per dur a terme la realització dels revestiments:

- Maquinària: formigonera pastera, bombatge de morter, carretó elevador, toro, etc.
- Estris: bastides tubulars modulars, bastides de cavallet, escales de mà, proteccions col·lectives i personals, etc.
- Eines manuals: pistola fixa-claus, perforadora portàtil, etc.
- Presa provisional d'aigua.
- Instal·lació elèctrica provisional.
- Instal·lacions d'higiene i benestar.

2.- Relació de riscos i la seva avaluació.

A la relació de les causes dels accidents s’ha tingut en compte la guia d’avaluació de riscos editada pel Departament de Treball de la Generalitat, considerant a cada activitat només els riscos més importants. I a la seva avaluació s’han tingut en compte les consideracions constructives del Projecte d’Execució Material de l’obra, considerant que: la probabilitat és la possibilitat que es materialitzi el risc, i la gravetat (severitat) és la conseqüència normalment esperada de la materialització del risc.

A la confecció del Pla de Seguretat i Condicions de Salut, aquesta avaluació podrà ésser modificada en funció de la tecnologia que porti l’empresa constructora o empreses que intervinguin al procés constructiu, segons disposa l’Article 7 del R. D. 1627/1997, de 24 d’octubre.

L’objectiu principal d’aquesta avaluació és el d’establir un esglaonament de prioritats per anul·lar, o al seu cas, controlar i reduir aquests riscos, tenint en compte les mesures preventives que es desenvolupen a continuació.

Riscos	Probabilitat	Gravetat	Avaluació del risc
1.-Caigudes de persones a diferent nivell.	MÈDIA	MOLT GREU	ELEVAT
2.-Caigudes de persones al mateix nivell.	MÈDIA	GREU	MEDI
3.-Caiguda d’objectes per desplom.	BAIXA	LLEU	ÍNFIM
4.-Caiguda d’objectes per manipulació.	MÈDIA	LLEU	BAIX
5.-Caiguda d’objectes.	BAIXA	GREU	MEDI
6.-Trepitjades sobre objectes.	MÈDIA	GREU	MEDI
7.-Cops contra objectes immòbils.	MÈDIA	LLEU	BAIX
8.-Cops amb elements mòbils de màquines.	MÈDIA	GREU	MEDI
9.-Cops amb objectes o eines.	MÈDIA	LLEU	BAIX
10.-Projecció de fragments o partícules.	MÈDIA	LLEU	BAIX
11.-Atrapaments per o entre objectes.	BAIXA	GREU	BAIX
13.-Sobreesforços.	MÈDIA	GREU	MEDI
16.-Contactes elèctrics.	MÈDIA	GREU	MEDI
17.-Inhalació o ingestió de substàncies nocives.	MÈDIA	GREU	MEDI
18.-Contactes amb substàncies càustiques o corrosives	MÈDIA	GREU	MEDI
20.-Explosions.	BAIXA	MOLT GREU	MEDI
21.-Incendis.	BAIXA	GREU	BAIX
26.-O. R.: manipulació de materials abrasius.	MÈDIA	LLEU	BAIX
27.-Malalties causades per agents químics.	MÈDIA	GREU	MEDI

OBSERVACIONS:

(8) Risc causat pel moviment d’elements mòbils de maquinària de bombeig de material o degut a la manipulació de l’esmoladora angular.

(11) En treballs de manutenció de càrregues paletitzades.

(18 i 27) Risc causat pel contacte de la pell amb el morter o a l’ús de dissolvents.

(17, 20 i 21) Risc causat per l’ús de dissolvents.

(26) Risc casuat per la manipulació de peces per recobrir sostres.

3.- Norma de Seguretat

POSADA A PUNT DE L’OBRA PER REALITZAR AQUESTA ACTIVITAT

- Es garantirà el subministrament de material als diferents talls mitjançant el muntacàrregues d’obra i la grueta per a elements de poc pes.
- Donats els treballs que es desenvolupen a l’activitat de revestiments, s’ha d’assegurar que ja estan construïdes les instal·lacions d’Higiene i Benestar definitives per a l’execució de la resta de l’obra.

PROCÉS

- El personal encarregat de la realització dels cels rasos ha de conèixer els riscos específics i l’ús dels mitjans auxiliars necessaris per realitzar-los amb la major seguretat possible.
- Per evitar el risc de caiguda al mateix nivell, s’haurà de mantenir el tall (bastida) net, endreçat i ben il·luminat.
- Per evitar el risc de caiguda a diferent nivell, es respectaran les baranes de seguretat ja instal·lades a les activitats anteriors (balconeres, cornises, etc.).
- És prohibida la formació de bastides mitjançant un tauló recolzat als graons de dos escales de mà, tant les de recolzament lliure com les de tisores, per evitar el risc de caiguda a diferent nivell.
- És prohibida la formació de bastides mitjançant bidons, piles de materials i assimilables, per evitar la realització de treballs sobre superfícies insegures.
- Les bastides per a la instal·lació de cels rasos sobre rampes tindran la superfície horitzontal i vorejats de baranes reglamentàries en el cas de risc de caigudes a diferent nivell. És permès el recolzament a un graó definitiu i cavallet sempre que aquesta s’immobilitzi i els taulons s’ancorin i falquin.
- En iniciar-se la jornada, es revisaran les bastides i mitjans auxiliars, comprovant-se les seves proteccions i estabilitat.
- S’ha de mantenir la bastida neta de substàncies pastoses per tal d’evitar relliscades.
- La il·luminació mínima a les zones de treball ha de ser de 100 lux, mesurats a una alçada sobre el paviment de dos metres.
- La il·luminació mitjançant portàtils es realitzarà emprant “portabombetes estancs amb mànec aïllant” i reixeta de protecció de la bombeta; alimentats a 24 Volts.
- S’ha de controlar el bon estat de fleixat dels materials paletitzats.
- Els fleixos s’han de tallar, doncs, cas de no fer-ho es podrien convertir en un “llaç” amb el que, en ensopegar, es produïssin caigudes al mateix nivell i fins i tot, des d’alçada.
- En la manipulació de materials s’hauran de considerar posicions ergonòmiques per evitar cops, ferides i erosions.
- En la manipulació del toro es procurarà no introduir les mans ni els peus als elements mòbils, i en especial es tindrà la precaució de no posar el peu sota el palet.
- Per evitar lumbàlgies es procurarà que el material a transportar manualment no superi els 30 Kg.
- És prohibit de connectar cables als quadres de subministrament d’energia sense les clavilles mascle-femella.
- És vigilarà en tot moment la bona qualitat dels aïllaments, així com la correcta disposició d’interruptors diferencials i magnetotèrmics al quadre de zona.
- Els operaris que realitzin la manipulació del material paletitzat hauran d’emprar casc de seguretat, guants de cuir i lona (tipus americana), granota de treball, botes de cuir de seguretat i cinturó de seguretat si en aquests treballs a desenvolupar hi ha riscos de caiguda a diferent nivell.
- Les runes s’aplegaran en contenidors amb rodes pel seu posterior trasllat fins el muntacàrregues.
- És prohibit de llençar les runes directament pels forats de la façana o dels patis.
- Els sacs i planxes s’aplegaran ordenadament repartits, al costat dels talls on es vagin a utilitzar, el més separats possible dels trams on s’han d’evitar sobrecàrregues innecessàries.
- Els aplecs de sacs o planxes es col·locaran de manera que no obstaculitzin les zones de pas.

Revestiments de sostres (referits, lliscats i pintures)

- En tot moment es mantindran netes i endreçades les superfícies de trànsit intern de l’obra. Quan un pas quedi tallat temporalment per les bastides s’haurà de senyalitzar un pas alternatiu amb senyals de direcció obligatòria.
- Posat que la plataforma de treball estigui situada a una alçada inferior a 2 metres, es recolzarà sobre cavallets.
- Les plataformes sobre cavallets per a la instal·lació de cels rasos tindrà la superfície horitzontal i quallada de taulons, que cobreixin tota la zona a treballar, evitant graons i buits que puguin originar ensopegades i caigudes.
- Les bastides per a la instal·lació de cels rasos s’executarà sobre cavallets metàl·lics o de fusta. És prohibida expressament la utilització de bidons, piles de materials i escales recolzades contra el parament.
- En cas que la plataforma estigui per sobre dels dos metres, es col·locaran bastides tubulars modulars.
- Els sacs de guix s’aplegaran ordenadament, repartits al costat dels talls en què s’hagin d’emprar, el més separats possible dels trams, per evitar sobrecàrregues innecessàries.
- Els sacs de guix es disposaran de manera que no obstaculitzin les zones de pas.

- Els operaris que realitzin la manipulació de guixos, hauran d'emprar casc de seguretat, guants de goma, granota de treball, botes de cuir de seguretat i cinturó de seguretat si a aquests treballs a desenvolupar hi ha risc de caiguda a diferent nivell.

NOTA: Pel que fa a pintures, veure pintures

Cels rasos

Sense guies

- En tot moment es mantindran netes i endreçades les superfícies de trànsit intern de l'obra. Quan un pas quedi tallat temporalment per les bastides s'haurà de senyalitzar el pas alternatiu amb senyals de direcció obligatòria.
- Posat que la plataforma de treball estigui situada a una alçada inferior a 2 metres es recolzarà sobre cavallets.
- Les plataformes sobre cavallets per a la instal·lació de cels rasos tindrà la superfície horitzontal i quallada de taulons, que cobreixin tota la zona a treballar, evitant graons i buits que puguin originar ensopegades i caigudes.
- Les bastides per a la instal·lació de cels rasos s'executarà a sobre de cavallets metàl·lics o de fusta. És prohibida expressament la utilització de bidons, piles de materials i escales recolzades contra el parament.
- Posat que la plataforma estigui per sobre dels dos metres, es col·locaran bastides tubulars modulars.
- Per apuntalar les plaques fins l'enduriment del penjat (estopa, canya, etc.) s'utilitzaran suports de taulonet a sobre de puntals metàl·lics telescòpics, per evitar els accidents per despom.
- El transport de sacs i planxes es realitzarà interiorment, preferentment dalt d'un carretó de mà, per evitar sobreesforços.

Amb guies

- Les escales de mà per emprar han de ser del tipus de tisora, dotades de sabates antilliscants i cadeneta de control d'obertura màxima, per evitar accidents per inestabilitat.
- Les plataformes de treball dalt de cavallets tindrà un ample mínim de 60 cm.
- La instal·lació de cels rasos es realitzarà des de plataformes ubicades dalt d'una bastida tubular (a més de dos metres d'alçada) que estaran closes per una barana de seguretat amb passamà a 90 cm d'alçada, barra intermèdia i sòcol.
- Les plataformes instal·lades a bastides tubulars sobre rodes no s'utilitzaran sense haver ajustat els frens de trànsit, abans de pujar a elles.
- Les bastides que s'han de construir per a la instal·lació de cels rasos (metàl·lics, cartró premsat, etc.) es muntaran dalt de cavallets sempre que l'alçada sigui inferior a dos metres.

ELEMENTS AUXILIARS

En aquest apartat considerarem els elements auxiliars, s'empraran pel desenvolupament d'aquesta activitat:

- Escales de mà
- Dúmpers de petita cilindrada
- Grúes i aparells elevadors
- Esmoladora angular
- Grueta o Cabrestant mecànic "maquinillo"
- Carretó elevador
- Transpalet manual: carretó manual
- Bastida amb elements prefabricats sistema modular
- Bastida de borriquetes
- Serra
- Taladradora portàtil

Sempre que les condicions de treball exigeixin d'altres elements de protecció, es col·locaran a l'obra seguint els criteris establerts per la legislació vigent, reflectint-los al Pla de Seguretat i condicions de Salut que ha de realitzar l'empresa constructora. (Art. 7 RD 1627/1997)

4.- Sistemes de Protecció Col·lectiva i Senyalització.

Les proteccions col·lectives a què es refereixen les normes de seguretat estaran constituïdes per:

- Baranes de seguretat formades per muntants, passamà, barra intermèdia i sòcol. L'alçada de la barana ha de ser de 90 cm., i el passamà ha de tenir com a mínim 2,5 cm de gruix i 10 cm d'alçada. Els muntants (guardacossos) hauran d'estar situats a 2,5 metres entre ells com a màxim.
- Baranes modulars formades per una carcassa perimètrica de tub buit de 30x30x1 mm. i reforç central amb tub buit i, a la part central d'aquest mòdul, es col·locarà un tram de protecció format per malla electrosoldada de 150x150 mm. i gruix de ferro de 6 mm. Aquesta barana modular estarà sustentada per un guardacòs en forma de muntant.
- Extintor de pols química seca.

Senyalització de seguretat al Treball, segons el R.D. 485/1997, de 14 d'abril, conforme a la normativa ressenyada a aquesta activitat:

- Senyal d'avertència de caiguda d'objectes.
- Senyal d'avertència de caiguda a diferent nivell.
- Senyal d'avertència de risc d'ensopegar.
- Senyal d'avertència de risc elèctric.
- Senyal d'avertència de risc d'incendi.
- Senyal de no fumeu.
- Senyal de protecció obligatòria del cap.
- Senyal de protecció obligatòria dels peus.
- Senyal de protecció obligatòria de les mans.
- Senyal de protecció obligatòria del cos.
- Senyal de protecció obligatòria de la vista.
- Senyal de protecció obligatòria de les vies respiratòries.
- Senyal de protecció obligatòria de la cara.
- Senyal d'ús obligatori del cinturó de seguretat.

Sempre que les condicions de treball exigeixin d'altres elements de protecció, es col·locaran a l'obra seguint els criteris establerts per la legislació vigent, reflectint-los al Pla de Seguretat i condicions de Salut que ha de realitzar l'empresa constructora. (Art. 7 R.D. 1627/1997)



5.- Relació d'Equips de protecció individual.

Els equips de protecció individual seran, segons els treballs a desenvolupar, els següents:

- Treballs de transport (conductors i operadors de grua):
 - Cascos de seguretat.
 - Botes de seguretat.
 - Granota de treball.
 - Cinturó antivibratori (especialment a traginadores de trabuc "dúmpers" de petita cilindrada).
- Pels treballs amb pintura:
 - Cascos de seguretat.
 - Guants de goma (neoprè).
 - Granota de treball.
 - Botes de cuir de seguretat.
 - Màscara amb filtre químic o mecànic segons el tipus de producte.
 - Pantalla facial, si convingués.
- Pels treballs amb guixos:
 - Cascos de seguretat.
 - Guants de goma (neoprè).
 - Granota de treball.
 - Botes de cuir de seguretat.
- Pels treballs de col·locació de guies, plaques i lamel·les:
 - Cascos de seguretat.
 - Guants de cuir i lona (tipus americà).
 - Granota de treball.
 - Botes de cuir de seguretat.

Sempre que les condicions de treball exigeixin d'altres elements de protecció, es dotarà als treballadors dels mateixos, reflectint-los al Pla de Seguretat i condicions de Salut que ha de realitzar l'empresa constructora (Art. 7 RD 1627/1997).

Els Equips de Protecció individual hauran de complir en tot moment els requisits establerts pel R.D. 773/1997, del 30 de maig; RD 1407/1192, del 20 de novembre, i les corresponents Normes UNE.

1.- Introducció.**1.1 Definició:**

S'entén per fusteria d'un edifici el conjunt de finestres, portes i armaris encastats, de funció no estructural.

1.2 Tipus de fusteria:

De façana: tancaments de buits de façanes, amb portes i finestres realitzades amb fusteria de perfils, fusta, rebudes als anversos interiors del buit, dels següents materials:

- acer.
- acer inoxidable.
- alumini (aliatges lleugeres).
- fusta.
- PVC (plàstics).

Per a interiors: tancaments de buits de passos interiors i armaris encastats amb portes de:

- acer.
- fusta.
- vidre.

1.3 Observacions generals:

S'haurà de considerar una previsió d'elements auxiliars, com bastides de cavallets, etc.

En aquesta activitat, per facilitar el transport vertical, s'emprarà el muntacàrregues.

En els treballs interiors s'ha de garantir la il·luminació a les zones de pas i de treball mitjançant punts de llum, la potència dels quals ha de ser d'una intensitat lumínica mitjana de 100 lux.

S'ha de considerar, abans de l'inici d'aquesta activitat, que ja hi hagi instal·lades les tanques perimètriques de limitació del solar per evitar l'entrada de personal aliè a l'obra; les instal·lacions d'higiene i benestar, així com també les preses provisionals d'obra (aigua i electricitat).

1.- Definició i descripció.**1.1 Definició:**

S'entén per fusteria d'un edifici el conjunt de bastiments de base, marcs, batents i vidres de finestres, portes i armaris encastats, de funció no estructural.

1.2 Descripció:

Abans de l'inici de la col·locació dels bastiments de base i marcs, s'ha de comprovar l'aplom dels paraments i l'escairat de brancals i llindes.

Un cop realitzada aquesta operació prèvia, es col·locaran els bastiments de base encastats o ancorats.

Posteriorment es col·locaran els marcs de la porta o finestra subjectats al bastiment de base o directament a l'obra.

Sobre aquests marcs s'hi fixaran els batents corresponents a les finestres o portes.

En la realització d'aquesta activitat constructiva, abans del seu inici, s'ha de garantir el subministrament d'elements necessaris per a la seva construcció. Per fer-ho, s'haurà de considerar un previ aplec de material a la planta baixa. Aquest aplec de material s'eleva mitjançant la maquinària instal·lada per a aquest fi: grues o muntacàrregues, a mesura que es necessitin per a la seva col·locació a les diferents plantes.

Per realitzar la fusteria serà imprescindible considerar el següent equip humà:

- operadors de grua.
- fusters.
- vidriers.

També serà necessari tenir en compte els mitjans necessaris per dur a terme la realització de la fusteria:

- Maquinària: grues, muntacàrregues, etc.
- Estris: bastides de cavallets, escales de mà, proteccions col·lectives i personals, etc.
- Eines manuals: pistola fixa-claus, perforadora portàtil, màquina de fregar portàtil, esmoladora, serra circular manual, etc.
- Instal·lació elèctrica provisional.
- Instal·lacions d'higiene i benestar.

2.- Relació de riscos i la seva avaluació.

En la relació de les causes dels accidents s'ha tingut en compte la guia d'avaluació de riscos editada pel Departament de Treball de la Generalitat, considerant en cada activitat només els riscos més importants. I en la seva avaluació s'ha tingut en compte les consideracions constructives del Projecte d'Execució Material de l'obra, considerant que: la probabilitat és la possibilitat que es materialitzi el risc, i la gravetat (severitat) és la conseqüència normalment esperada de la materialització del risc.

En la confecció del Pla de Seguretat i Condicions de Salut, aquesta avaluació podrà ésser modificada en funció de la tecnologia que porti l'empresa constructora o empreses que intervinguin al procés constructiu, segons disposa l'Article 7 del R. D. 1627/1997, de 24 d'octubre.

L'objectiu principal d'aquesta avaluació és el d'establir un esglaonament de prioritats per anul·lar, o al seu cas, controlar i reduir aquests riscos, tenint en compte les mesures preventives que es desenvolupen a continuació.

Riscos	Probabilitat	Gravetat	Avaluació del risc
1.-Caigudes de persones a diferent nivell.	ALTA	MOLT GREU	CRÍTIC
2.-Caigudes de persones al mateix nivell.	MÈDIA	GREU	MEDI
3.-Caiguda d'objectes per desplom.	BAIXA	GREU	BAIX
4.-Caiguda d'objectes per manipulació.	BAIXA	LLEU	ÍNFIM
5.-Caiguda d'objectes.	ALTA	GREU	ELEVAT
6.-Trepitjades sobre objectes.	MÈDIA	GREU	MEDI
7.-Cops contra objectes immòbils.	BAIXA	LLEU	ÍNFIM
8.-Cops amb elements mòbils de màquines.	MÈDIA	GREU	MEDI
9.-Cops amb objectes o eines.	BAIXA	GREU	BAIX
10.-Projecció de fragments o partícules.	BAIXA	GREU	BAIX
11.-Atrapaments per o entre objectes.	BAIXA	LLEU	ÍNFIM
13.-Sobreesforços.	MÈDIA	GREU	MEDI
16.-Contactes elèctrics.	MÈDIA	GREU	MEDI
17.-Inhalació o ingestió de substàncies nocives.	MÈDIA	GREU	MEDI
21.-Incendis.	BAIXA	GREU	BAIX
26.-O. R.: manipulació de materials tallants.	ALTA	LLEU	MEDI
27.-Malalties causades per agents químics.	MÈDIA	GREU	MEDI

OBSERVACIONS:

(8) Risc específic causat per l'ús de la màquina d'escatar i serra circular manual per a fusta.

(17 i 21) Risc causat per l'ús de dissolvents i vernissos.

(26) Risc causat per la manipulació de vidres.

(27) Risc causat per l'ús de dissolvents i vernissos.

RAM DE FUSTER

3.- Norma de Seguretat

POSADA A PUNT DE L'OBRA PER REALITZAR AQUESTA ACTIVITAT

- Es garantirà el subministrament de material als diferents talls mitjançant la grua o el muntacàrregues d'obra.
- A causa dels treballs que es desenvolupen a l'activitat, s'ha d'assegurar que ja estiguin construïdes les instal·lacions d'Higiene i Benestar definitives per a l'execució de la resta de l'obra.

PROCÉS

- El personal encarregat de la col·locació de la fusteria ha de conèixer els riscos específics i l'ús dels mitjans auxiliars necessaris per realitzar-los amb la major seguretat possible.
- Per evitar el risc de caiguda al mateix nivell s'ha de mantenir el tall net i endreçat.
- Per evitar el risc de caiguda a diferent nivell es respectaran les baranes de seguretat ja instal·lades a les activitats anteriors (balconeres, cornises, etc.)
- Si l'entrada de material paletitzat a planta es realitza amb la grua torre, ha de ser auxiliat per plataformes específiques.
- S'ha de controlar el bon estat de fleixat dels materials paletitzats.
- Els fleixos s'han de tallar, doncs posat que no es faci, aquests es podrien convertir en un "llaç" amb el qual, en ensopegar, es produirien caigudes al mateix nivell o fins i tot des d'alçada.
- En la manipulació de materials s'hauran de considerar posicions ergonòmiques per evitar cops, ferides i erosions.
- Es vigilarà en tot moment la bona qualitat dels aïllaments així com la correcta disposició d'interruptors diferencials i magnetotèrmics al quadre de zona.
- Els operaris que realitzin la manipulació del material paletitzat hauran d'emprar casc de seguretat, guants de cuir i lona (tipus americà), granota de treball, botes de cuir de seguretat i cinturó de seguretat si en aquests treballs a desenvolupar hi ha risc de caiguda a diferent nivell.
- En cas que s'hagués de treballar a una bastida de cavallets amb risc de caiguda al buit, es posarà una protecció a base de barana perimètrica.
- És prohibit l'ús de cavallets a balcons sense haver constituït una protecció contra les caigudes des d'alçada. Si no existís aquesta protecció, es penjaran d'elements fermes de l'estructura, cables a on amarrar el fermall del cinturó de seguretat.
- És prohibida la formació de bastides a base de bidons, piles de materials i assimilables per evitar la realització de treballs dalt de superfícies insegures.
- La il·luminació mínima a les zones de treball ha de ser de 100 lux, mesurats a una alçada sobre el paviment de dos metres.
- La il·luminació mitjançant portàtils es realitzarà emprant "portabombetes estancs amb mànec aïllant" i reixeta de protecció de la bombeta; alimentats a 24 Volts.

Ram de fuster

- Els aplecs de fusteria s'ubicaran en zones prèviament delimitades i senyalitzades.
- En tot moment es mantindran lliures els camins de pas interior a l'obra.
- Els bastiments de base (marcs, portes de pas, tapajunts, etc.) es descarregaran en blocs perfectament fleixats, penjats mitjançant eslingues de la grua torre.
- Posat que es faci servir el muntacàrregues, els bastiments de base (o marcs, etc.) s'hissaran a les respectives plantes convenientment fleixats i subjectats al muntacàrregues. En arribar a la planta d'ubicació, es deixaran anar els fleixos i es descarregarà a mà.
- En cas que l'hissat es realitzi mitjançant la grua, una vegada a la planta d'ubicació, es deixaran anar els fleixos i es descarregaran a mà.
- Els bastiments de base o els marcs es repartiran immediatament per la planta per a la seva ubicació definitiva segons el replanteig efectuat, vigilant que el seu apuntalament, falcat, estampit sigui segur; és a dir, que impedeixi que es desplomin en rebre un cop lleu.
- Per facilitar l'ancoratge dels marcs, es construirà una bastida de cavallets, que haurà de tenir barana de seguretat si hi ha risc de caiguda a diferent nivell de més de 2,5 metres.
- Es desmuntaran aquelles proteccions que obstaculitzin el pas dels marcs, i un cop passats, es reposarà immediatament la protecció. Posat que en aquest interval hi hagi risc de caiguda a diferent nivell, el treballador haurà d'emprar el cinturó de seguretat convenientment ancorat.
- Els retalls i serradures produïts durant els ajustaments, es recolliran i s'eliminaran mitjançant trompes d'abocament o mitjançant petits contenidors previstos per a aquest fi.
- Els treballs de col·locació dels bastiments de base i marcs es realitzaran com a mínim entre dos operaris.
- Els llistons inferiors contra deformacions es desmuntaran immediatament després d'haver acabat el procés d'enduriment de la part de rebut del bastiment de base, per a que acabi el risc d'ensopegades i caigudes.

arquitectura**horizontal**

RAFAEL PÉREZ MORENO. Arq. Col. 35575/5 · C. Sant Jaume, 34 local 1 · RUBÍ (BCN) · T./F. 931796516 · rpm@coac.net

- Les operacions de fregat mitjançant màquina de fregar manual es realitzarà sempre sota ventilació per "corrent d'aire".
- El magatzem de coles i vernissos s'ubicarà a un lloc definit i ha de tenir ventilació directa i constant, així com un extintor de pols química seca al costat de la porta d'accés i sobre d'aquesta, un senyal de perill d'incendi, i un altre de no fumeu.
- Els operaris que realitzin la col·locació de marcs, bastiments de base, batents, etc. hauran d'emprar casc de seguretat, guants de cuir i lona (tipus americà), granota de treball, botes de cuir de seguretat i cinturó de seguretat si en aquests treballs per desenvolupar hi hagués risc de caiguda a diferent nivell.

Muntatge de vidre

- Els aplecs de vidre s'ubicaran a llocs indicats per a aquest fi.
- A nivell de carrer s'acotarà amb baranes per als vianants la vertical dels paraments que s'estan envidrants.
- És prohibit de romandre o treballar a la vertical d'un tall d'instal·lació de vidres.
- Es mantindran lliures de fragments de vidres els talls per tal d'evitar el risc de talls.
- Els vidres es tallaran a la mida adient per a cada forat del local assenyalat amb aquesta finalitat.
- La manipulació de les planxes de vidre es realitzarà mitjançant ventoses.
- El vidre "presentat" a la fusteria corresponent, es rebrà i s'acabarà d'instal·lar immediatament.
- Els vidres transparents ja instal·lats s'assenyalaran adequadament.
- Els vidres s'emmagatzemaran, a les plantes, als llocs destinats amb aquest fi dalt d'un jaç de taulons de fusta; el vidre es col·locarà quasi verticalment, lleugerament decantat contra un parament determinat.
- Les planxes de vidre transportades a mà es mouran sempre en posició vertical.
- Les bastides que s'hagin d'emprar per a la instal·lació dels vidres a les finestres, estaran protegides a la part de davant (la que dóna a la finestra) per una barana sòlida de 90 cm. d'alçada, mesurada des de la plataforma de treball, formada per passamans, llistó intermedi i sòcol, per evitar el risc de caiguda al buit durant els treballs.
- Els operaris que realitzin la col·locació del vidre hauran d'emprar casc de seguretat, guants de cuir i lona (tipus americà), granota de treball, botes de cuir de seguretat i cinturó de seguretat si en aquests treballs a desenvolupar hi ha risc de caiguda a diferent nivell.

ELEMENTS AUXILIARS

En aquest apartat considerarem els elements auxiliars que s'empraran pel desenvolupament d'aquesta activitat.

Escales de mà
Grúes i aparells elevadors
Esmoladora angular
Bastida de borriquetes
Pistola fixa-claus
Taladradora portàtil

Sempre que les condicions de treball exigeixin d'altres elements de protecció, es col·locaran en l'obra seguint els criteris establerts per la legislació vigent, reflectint-los al Pla de Seguretat i condicions de Salut que ha de realitzar l'empresa constructora. (Art. 7 RD 1627/1997)

arquitectura**horizontal**

RAFAEL PÉREZ MORENO. Arq. Col. 35575/5 · C. Sant Jaume, 34 local 1 · RUBÍ (BCN) · T./F. 931796516 · rpm@coac.net

4.- Sistemes de Protecció Col·lectiva i Senyalització.

Les proteccions col·lectives a què fan referència les normes de seguretat estaran constituïdes per:

- Baranes de seguretat formades per muntants, passamà, barra intermèdia i sòcol. L'alçada de la barana ha de ser de 90 cm., i el passamà ha de tenir com a mínim 2,5 cm de gruix i 10 cm d'alçada. Els muntants (guardacossos) hauran d'estar situats a 2,5 metres entre ells com a màxim.
- Baranes modulars formades per una carcassa perimètrica de tub buit de 30x30x1 mm. i reforç central amb tub buit i, a la part central d'aquest mòdul es col·locarà un tram de protecció format per malla electrosoldada de 150x150 mm. i gruix de ferro de 6 mm. Aquesta barana modular estarà sustentada per un guardacòs en forma de muntant.
- Marquesines o viseres de protecció que volin entre 1,5 i 2 metres quallades amb taulons de 2,5 cm. de gruix i 20 cm. d'ample.
- Extintor de pols química seca.

Senyalització de seguretat al Treball, segons el R.D. 485/1997, de 14 d'abril, conforme a la normativa ressenyada en aquesta activitat:

- Senyal d'avertència de caiguda d'objectes.
- Senyal d'avertència de caiguda a diferent nivell.
- Senyal d'avertència de risc d'ensopegar.
- Senyal d'avertència de risc elèctric.
- Senyal d'avertència de risc d'incendi.
- Senyal de prohibit el pas als vianants.
- Senyal de no fumeu.
- Senyal de protecció obligatòria del cap.
- Senyal de protecció obligatòria dels peus.
- Senyal de protecció obligatòria de les mans.
- Senyal de protecció obligatòria del cos.
- Senyal de protecció obligatòria de la vista.
- Senyal de protecció obligatòria de les vies respiratòries.
- Senyal de protecció obligatòria de la cara.
- Senyal d'ús obligatori del cinturó de seguretat.

Sempre que les condicions de treball exigeixin d'altres elements de protecció, es col·locaran en l'obra seguint els criteris establerts per la legislació vigent, reflectint-los al Pla de Seguretat i condicions de Salut que ha de realitzar l'empresa constructora. (Art. 7 RD 1627/1997).

**5.- Relació d'Equips de protecció individual.**

Els Equips de Protecció Individual seran, segons els treballs a desenvolupar, els següents:

- Treballs de transport (conductors i operadors de grua):
 - Cascos de seguretat.
 - Botes de seguretat.
 - Granota de treball.
- Pels treballs de fusteria de fusta:
 - Cascos de seguretat.
 - Guants de cuir i lona (tipus americà).
 - Granota de treball.
 - Botes de cuir de seguretat.
 - Cinturó de seguretat, si els calgués.
 - Màscara antiploms pels fregadors amb paper de vidre.
 - Màscara amb filtre químic posat que manipulessin coles, vernissos, etc.
- Pels treballs de tancaments metàl·lics:
 - Cascos de seguretat.
 - Guants de cuir i lona (tipus americà).
 - Granota de treball.
 - Botes de cuir de seguretat.
 - Cinturó de seguretat, si els calgués.
 - Ulleres antiimpactes per a manipulació de l'esmoladora.
- Pels treballs de cristalleria:
 - Cascos de seguretat.
 - Guants de cuir i lona (tipus americà).
 - Granota de treball.
 - Botes de cuir de seguretat.
 - Cinturó de seguretat, si els calgués.

Sempre que les condicions de treball exigeixin d'altres elements de protecció es dotarà als treballadors dels mateixos, reflectint-los al Pla de Seguretat i condicions de Salut que ha de realitzar l'empresa constructora (Art. 7 RD 1627/1997).

Els Equips de Protecció individual hauran de complir en tot moment els requisits establerts pel RD 773/1997, del 30 de maig; RD 1407/1192, del 20 de novembre, i les corresponents Normes UNE.

1.- Introducció.**1.1 Definició:**

Col·locació i muntatge d'un conjunt d'aparells, conduccions, accessoris, etc., destinats a proporcionar un servei.

1.2 Tipus d'instal·lacions:

- Electricitat i audiovisuals: (ref. InsE1,2,3,4,5,6,7,8) consisteix, amb les corresponents ajudes de maçoneria, en l'obertura de regates, allotjament al seu interior de les conduccions de repartiment i el posterior tancament de les regates, en el cas d'instal·lacions encastades. A més, s'inclou la instal·lació de caixes de distribució, els mecanismes de comandament, els elements de seguretat, etc. que són necessaris pel correcte funcionament del sistema d'il·luminació, telefonia, vídeo, TV, megafonia, l'accionament de la maquinària, etc. instal·lats a un edifici.
- Instal·lació de conductes fluids (subministrament, evacuació i contra incendis) : (ref. InsF1,2,3,4,5,6,7,8)
 - Fontaneria.
 - Sanejament.
 - Calefacció.
 - Gas
- Instal·lació d'aire condicionat: (ref. InsAi1,2,3,4,5,6,7,8)
- Antenes i parallamps: (ref. InsAn1,2,3,4,5) s'inclou des de la col·locació del pal de les antenes receptores i de les línies de repartiment, fins l'arribada del subministrament dels diferents punts de connexió dels aparells interiors.
- Ascensors i muntacàrregues: (ref. InsAs1,2,3,4,5,6,7) partint del buit previst ja de les fases d'estructura i tancaments, es procedirà, d'una banda, a la col·locació de les portes exteriors d'accés a la cabina, i d'altra banda, a la instal·lació de guies, maquinària, contrapesos i cabina exterior del buit.

1.3 Observacions generals:

S'haurà de considerar una previsió d'elements auxiliars com bastides de cavallets, escales de mà i tisora, eines manuals, etc.

Als treballs interiors, s'ha de garantir la il·luminació a les zones de pas i de treball mitjançant punts de llum, la potència dels quals ha de ser d'una intensitat lumínica mèdia de 100 lux.

S'ha de considerar, abans de l'inici d'aquesta activitat, que ja hi ha instal·lades les tanques perimètriques de limitació del solar per evitar l'entrada de personal aliè a l'obra; les instal·lacions d'higiene i benestar, així com també, les preses provisionals d'obra (aigua i electricitat).

1.- Definició i descripció.**1.1 Definició:**

Instal·lació elèctrica: Conjunt de mecanismes i utilitatges destinats a la distribució i consum d'energia elèctrica a 220/380 volts, des del final de la presa de la companyia subministradora fins a cada punt d'utilització de l'edifici.

Instal·lació d'àudio-visuales: Conjunt de sistemes electrònics destinats a la transmissió per cable de senyals elèctriques d'alta freqüència per a les funcions de telefonia, tèlex, vídeo, megafonia, TV, etc.

1.2 Descripció:

Les instal·lacions per cable per a la transmissió dels impulsos elèctrics de freqüència industrial (instal·lació elèctrica de 220/380 volts) i d'alta freqüència (instal·lació d'àudio-visuales de molt baixa tensió) es realitzaran mitjançant cables entubats, i a cada punt de distribució hi haurà la seva corresponent caixa de connexions.

S'han d'individualitzar les canalitzacions segons les diferents funcions a exercir: electricitat, telefonia, vídeo, megafonia, TV per cable, etc.

Els tubs o canalitzacions que porten cables poden anar encastats o vistos, així com les seves caixes de distribució, que hauran de tenir accés per realitzar les operacions de connexió i reparació.

En la realització d'aquestes activitats, abans del seu inici, s'ha de garantir el subministrament dels materials necessaris per dur a terme la instal·lació. Per fer-ho, s'haurà de considerar un previ aplec de material a un espai predeterminat tancat(cables, tubs, etc.).

Per realitzar la instal·lació elèctrica i d'àudio-visuales serà imprescindible considerar el següent equip humà:

- electricistes.
- ajudes de maçoneria.

També serà necessari tenir en compte els mitjans auxiliars necessaris per dur a terme la realització de la instal·lació:

- Estris: escala de tisora, escala de mà, proteccions col·lectives i personals, etc.
- Eines manuals: comprovants de tensió (voltímetre), pistola fixa-claus, perforadora portàtil, màquina per fer regates, etc.
- Instal·lació elèctrica provisional.
- Instal·lacions d'higiene i benestar.

2.- Relació de riscos i la seva avaluació.

En la relació de les causes dels accidents s’ha tingut en compte la guia d’avaluació de riscos editada pel Departament de Treball de la Generalitat, considerant a cada activitat només els riscos més importants. I a la seva avaluació s’han tingut en compte les consideracions constructives del Projecte d’Execució Material de l’obra, considerant que: la probabilitat és la possibilitat que es materialitzi el risc, i la gravetat (severitat) és la conseqüència normalment esperada de la materialització del risc.

En la confecció del Pla de Seguretat i Condicions de Salut, aquesta avaluació podrà ésser modificada en funció de la tecnologia que porti l’empresa constructora o empreses que intervinguin al procés constructiu, segons disposa l’Article 7 del R. D. 1627/1997, de 24 d’octubre.

L’objectiu principal d’aquesta avaluació és el d’establir un esglaonament de prioritats per anul·lar, o al seu cas, controlar i reduir aquests riscos, tenint en compte les mesures preventives que es desenvolupen a continuació.

Riscos	Probabilitat	Gravetat	Avaluació del risc
1.-Caigudes de persones a diferent nivell.	ALTA	MOLT GREU	CRÍTIC
4.-Caiguda d’objectes per manipulació.	BAIXA	LLEU	ÍNFM
5.-Caiguda d’objectes.	MÈDIA	GREU	MEDI
9.-Cops amb objectes o eines.	MÈDIA	LLEU	BAIX
10.-Projecció de fragments o partícules.	ALTA	LLEU	BAIX
13.-Sobreesforços.	MÈDIA	GREU	MEDI
15.-Contactes tèrmics.	BAIXA	GREU	BAIX
16.-Contactes elèctrics.	ALTA	MOLT GREU	ELEVAT
26.-O. R.: manipulació de materials abrasius.	ALTA	LLEU	MEDI
28.-Malalties causades per agents físics.	MÈDIA	GREU	MEDI

OBSERVACIONS :

(10) Risc específic de l’operari que manipula la màquina de fer regates.

3.- Norma de Seguretat

POSADA A PUNT DE L’OBRA PER REALITZAR AQUESTA ACTIVITAT

- Donats els treballs que es desenvolupen a l’activitat, s’ha d’assegurar que ja estan construïdes les instal·lacions d’Higiene i Benestar definitives per a l’execució de la resta de l’obra.

PROCÉS

Xarxa interior elèctrica i àudio-visual

- El personal encarregat del muntatge de la instal·lació ha de conèixer els riscos específics i l’ús dels mitjans auxiliars necessaris per realitzar-los amb la major seguretat possible.
- Per evitar el risc de caiguda al mateix nivell, s’haurà de mantenir el tall net i endreçat.
- Per evitar el risc de caiguda a diferent nivell, es respectaran les baranes de seguretat ja instal·lades a les activitats anteriors (balconeres, cornises, etc.).
- En la manipulació de materials s’hauran de considerar posicions ergonòmiques per evitar cops, ferides i erosions.
- Els operaris que realitzin el transport del material hauran d’emprar casc de seguretat, guants de cuir i lona (tipus americà), granota de treball i botes de cuir de seguretat.
- Es vigilarà en tot moment la bona qualitat dels aïllaments així com la correcta disposició d’interruptors diferencials i magnetotèrmics al quadre de zona.
- En la fase d’obra d’obertura i tancament de regates, es tindrà cura de l’ordre i la neteja del tall per evitar el risc d’ensopegades.
- La il·luminació mínima a les zones de treball ha de ser de 100 lux, mesurats a una alçada sobre el paviment de dos metres.
- La il·luminació mitjançant portàtils es realitzarà emprant “portabombetes estancs amb mànec aïllant” i reixeta de protecció de la bombeta; alimentats a 24 Volts.
- És prohibida la connexió de cables als quadres de subministrament elèctric d’obra, sense la utilització de les clavilles mascle-femella.
- Les escales de mà a utilitzar, seran tipus tisora, dotades amb sabates antilliscants i cadeneta limitadora d’obertura, per evitar els riscos de caiguda a diferent nivell degut a treballs realitzats sobre superfícies insegures.
- En la realització del cablejat, penjat i connexió de la instal·lació a zones de risc de caiguda al buit (escales, balconeres, etc.) es protegirà el buit mitjançant una xarxa de seguretat.
- Les eines a emprar pels electricistes instal·ladors, estaran protegides per doble aïllament (categoria II).
- Les eines dels instal·ladors, els aïllaments de les quals estiguin deteriorats, seran retirades i substituïdes per altres en bon estat de manera immediata.
- Per evitar la connexió accidental a la xarxa de la instal·lació elèctrica de l’edifici, l’últim cablejat que s’executarà serà el que vagi del quadre general al de la companyia subministradora, guardant a un lloc segur els mecanismes necessaris per a la connexió, que seran els últims a instal·lar-se.
- Les proves de funcionament de la instal·lació elèctrica seran anunciades a tot el personal abans d’iniciar-se, per evitar accidents.
- Abans de fer entrar a càrrega la instal·lació elèctrica, s’haurà de fer una revisió a fons de les connexions de mecanismes, proteccions i empalmaments dels quadres elèctrics, d’acord amb el Reglament Electrotècnic de Baixa Tensió.
- Els operaris que realitzin la instal·lació de la xarxa interior hauran d’emprar casc de seguretat, guants de cuir i lona (tipus americà) o guants aïllants si els calgués, granota de treball i botes de cuir de seguretat.

Xarxa exterior elèctrica

- El personal encarregat del muntatge de la instal·lació ha de conèixer els riscos específics i l’ús dels mitjans auxiliars necessaris per realitzar-los amb la major seguretat possible.
- La instal·lació dels cables d’alimentació des de la presa fins els punts, es realitzarà entubats i enterrats a rases.
- A la realització de les rases es tindrà en compte la normativa d’excavació de rases i pous (MovEZ).
- Les connexions es realitzaran sempre sense tensió a les línies.
- Durant l’hissat dels pals o bàculs a zones de trànsit, s’acotarà una zona amb un radi igual a l’alçada d’aquests elements més cinc metres.
- Es delimitarà la zona de treball amb tanques indicadores de la presència de treballadors amb senyals previstes per al codi de circulació, i per la nit, aquestes es senyalitzaran amb llums vermells.
- Durant l’hissat d’aquests bàculs o pals, es vigilarà en tot moment que es respectin les distàncies de seguretat respecte a d’altres línies d’Alta Tensió aèries que hi hagi pels voltants, és a dir: per a tensions no superiors a 66 Kv, a una distància de 3 metres, i superiors a 66 Kv, a una distància de seguretat de 5 metres.
- Els operaris que realitzin la instal·lació de la xarxa exterior hauran d’emprar casc de seguretat, guants de cuir i lona (tipus americà), granota de treball i botes de cuir de seguretat.

Estació transformadora d'Alta a Baixa Tensió

- El personal encarregat del muntatge de la instal·lació ha de conèixer els riscos específics i l'ús dels mitjans auxiliars necessaris per realitzar-los amb la major seguretat possible.
- Durant el procés d'instal·lació es deixaran les línies sense tensió, tenint en compte les cinc regles d'or de seguretat als treballs a línies i aparells d'Alta Tensió:
- Obrir amb tall visible totes les fonts de tensió mitjançant interruptors i seccionadors que assegurin la impossibilitat de tancament intempestiu.
- Enclavament o bloqueig, si és possible, dels aparells de tall.
- Reconeixement de l'absència de tensió.
- Posar a terra i en curtcircuit totes les possibles fonts de tensió.
- Col·locar els senyals de seguretat adequades, delimitant la zona de treball.
- S'haurà de garantir l'absència de tensió mitjançant un comprovant adequat abans de qualsevol manipulació.
- En el lloc de treball es trobaran presents com a mínim dos treballadors, que hauran d'emprar casc de seguretat, protecció facial, guants aïllants, catifa aïllant, banqueta i perxa.
- L'entrada en servei de les estacions de transformació, tant d'Alta com de Baixa Tensió es realitzarà amb l'edifici desallotjat de personal, en presència del comandament d'obra i de la direcció facultativa.
- Abans de fer entrar en servei les estacions de transformació es procedirà a comprovar l'existència real a la sala de la banqueta de maniobres, perxes de maniobres, extintors de pols química seca i farmaciola, i que els operaris es trobin vestits amb les peces de protecció personal.
- Pels treballs de revisió i manteniment del Centre de Transformació estaran dotats dels elements següents:
- placa d'identificació de cel·la.
- Instruccions pel que fa a perills que presenten els corrents elèctrics i els socors a impartir a les víctimes.
- Esquema del centre de transformació.
- Perxa de maniobra.
- Banqueta aïllant.
- Insuflador per a la respiració boca a boca.
- En l'entrada del centre es col·locaran plaques per a la identificació del centre i triangle d'avertència de perill.
- En els treballs d'instal·lació del grup transformador i annexos s'hauran de considerar els treballs auxiliars de maçoneria, que es regiran segons la norma CinLa i treballs de soldadura per a la col·locació de ferramentes que es regiran segons la norma de soldadura elèctrica EstAc5.
- La col·locació del grup transformador s'auxiliarà mitjançant una grua mòbil que haurà de complir amb la normativa de grues mòbils de ConMu4.
- S'ha de tenir en compte que pels treballs a realitzar a les estacions d'Alta Tensió s'ha de considerar el "Reglament sobre Centrals Elèctriques, Subestacions i Centres de Transformació" (RD 3275/1982 de 12 de novembre, BOE 288 d'1 de desembre de 1982. Ordre de 23 de juny de 1988, BOE de 5 de juliol de 1988).
- Pels treballs a realitzar a les estacions de Baixa Tensió s'ha de considerar el "Reglament Electrotècnic de Baixa Tensió i la Instrucció Tècnica Complementària del 9 d'octubre de 1973"

ELEMENTS AUXILIARS

En aquest apartat considerarem els elements auxiliars que s'empraran per realitzar els treballs d'aquesta activitat.

- Escales de mà
- Pistola fixa-claus
- Taladradora portàtil

Sempre que les condicions de treball exigeixin d'altres elements de protecció, es col·locaran a l'obra seguint els criteris establerts per la legislació vigent, reflectint-los al Pla de Seguretat i condicions de Salut que ha de realitzar l'empresa constructora. (Art. 7 RD 1627/1997)

INSTAL·LACIÓ ELÈCTRICA I ÀUDIO-VISUALS

4.- Sistemes de Protecció Col·lectiva i Senyalització.

Les proteccions col·lectives a què es refereixen les normes de seguretat estaran constituïdes per:

- Xarxes de seguretat horitzontals o verticals segons el cas, seran de poliamida, amb un diàmetre mínim de la corda de 4 mm. i una llum de malla màxima de 100x100 mm. La xarxa anirà proveïda de corda perimètrica de poliamida de 12 mm. de diàmetre com a mínim, convenientment ancorada. L'ancoratge òptim de les xarxes són els elements estructurals, donat que així la xarxa pot quedar convenientment tensa de manera que pugui suportar al centre un esforç de fins a 150 Kp.
- Baranes de seguretat formades per muntants, passamà, barra intermèdia i sòcol. L'alçada de la barana ha de ser de 90 cm., i el passamà ha de tenir com a mínim 2,5 cm de gruix i 10 cm d'alçada. Els muntants (guardacossos) hauran d'estar situats a 2,5 metres entre ells com a màxim.
- Baranes modulars formades per una carcassa perimètrica de tub buit de 30x30x1 mm. i reforç central amb tub buit i a la part central d'aquest mòdul es col·locarà un tram de protecció format per malla electrosoldada de 150x150 mm. i gruix de ferro de 6 mm. Aquesta barana modular estarà sustentada per un guardacòs en forma de muntant.
- Extintor de pols química seca.

Senyalització de seguretat al Treball, segons el RD 485/1997, de 14 d'abril, conforme a la normativa ressenyada en aquesta activitat:

- Senyal d'avertència de risc d'ensopegar.
- Senyal d'avertència de risc elèctric.
- Senyal de prohibit el pas als vianants.
- Senyal de protecció obligatòria del cap.
- Senyal de protecció obligatòria dels peus.
- Senyal de protecció obligatòria de les mans.
- Senyal de protecció obligatòria del cos.
- Senyal de protecció obligatòria de la vista.
- Senyal de protecció obligatòria de la cara.
- Senyal d'ús obligatori del cinturó de seguretat.

Sempre que les condicions de treball exigeixin d'altres elements de protecció, es col·locaran a l'obra seguint els criteris establerts per la legislació vigent, reflectint-los al Pla de Seguretat i condicions de Salut que ha de realitzar l'empresa constructora. (Art. 7 RD 1627/1997).



5.- Relació d'Equips de protecció individual.

Els Equips de Protecció Individual seran, segons els treballs a desenvolupar, els següents:

- Treballs de transport:
 - Cascos de seguretat.
 - Guants de cuir i lona (tipus americà).
 - Botes de seguretat.
 - Granota de treball.
- Pels treballs d'instal·lació (baixa tensió i ÀUDIO-VISUALS) :
 - Cascos de seguretat.
 - Guants de cuir i lona (tipus americà).
 - Guants aïllants, si els calgués.
 - Granota de treball.
 - Botes de cuir de seguretat.
 - Cinturó de seguretat, si els calgués.
- Pels treballs d'instal·lació (alta tensió) :
 - Cascos de seguretat.
 - Guants aïllants.
 - Granota de treball.
 - Botes aïllants.
 - Protecció d'ulls i cara.
 - Banqueta aïllant i/o catifa aïllant.
 - Perxa aïllant.
- Pels treballs de maçoneria (ajudes) :
 - Cascos de seguretat.
 - Guants de cuir i lona (tipus americà).
 - Granota de treball.
 - Botes de cuir de seguretat.
 - Ulleres antiimpactes (en realitzar regates).
 - Protecció de les oïdes (en realitzar regates).
 - Màscara amb filtre mecànic antipols (en realitzar regates).
- Pels treballs de soldadura elèctrica:
 - Cascos de seguretat.
 - Pantalla amb vidre inactínic.
 - Guants de cuir.
 - Mandil de cuir.
 - Granota de treball.
 - Botes de cuir amb polaines.

Sempre que les condicions de treball exigeixin d'altres elements de protecció, es dotarà als treballadors amb els mateixos, reflectint-los al Pla de Seguretat i condicions de Salut que ha de realitzar l'empresa constructora (Art. 7 RAD 1627/1997).

Els Equips de Protecció Individual hauran de complir en tot moment els requisits establerts pel RD 773/1997, del 30 de maig; RD 1407/1192, del 20 de novembre, i les corresponents Normes UNE.

1.- Definició i descripció.

1.1 Definició:

Instal·lació de fontaneria i aparells sanitaris: conjunt d'instal·lacions per a aigua potable (bombes, vàlvules, comptadors, etc.), conduccions (muntants), distribució per plantes i aparells pel subministrament i consum.

Instal·lació de sanejament: sistemes d'evacuació i tractament d'aigües brutes.

Instal·lació de gas: conjunt d'instal·lacions per al subministrament de gas (vàlvules, comptadors, etc.), conduccions (muntants), distribució per plantes i aparells pel subministrament i consum.

Instal·lació de calefacció: conjunt format pel calefactor, radiadors i conduccions que fan moure l'aigua calenta, no superior a 90 °C, per un circuit tancat, per augmentar la temperatura ambiental mitjançant la radiació tèrmica dels radiadors.

1.2 Descripció:

Considerarem dos tipus d'instal·lacions de fluids:

- les connectades a una xarxa de subministrament o evacuació pública: aigua, sanejament i gas.
- les que són totalment independents: calefacció.

En la realització d'aquestes activitats, abans del seu inici, s'ha de garantir el subministrament dels materials necessaris per dur a terme la instal·lació. Per fer-ho, s'haurà de considerar un previ aplec de material a un espai predeterminat tancat (cables, tubs, etc.).

Per realitzar la instal·lació de conductes de fluids, serà imprescindible considerar l'equip humà següent:

- lampistes.
- paletes.
- operari que realitza les regates.

També serà necessari tenir en compte els mitjans auxiliars necessaris per dur a terme la realització de la instal·lació:

- Estris: bastida modular tubular, bastiment penjat, bastida de cavallets, escala de tisora, escala de mà, passarel·les, proteccions col·lectives i personals, etc.
- Eines manuals: comprovant de tensió (voltímetre), pistola fixa-claus, perforadora portàtil, màquina per fer regates (regatadora elèctrica), màquina de forjar, esmoladora angular, etc.
- Instal·lació elèctrica provisional.
- Instal·lació provisional d'aigua.
- Instal·lacions d'higiene i benestar.

2.- Relació de riscos i la seva avaluació.

A la relació de les causes dels accidents s'ha tingut en compte la guia d'avaluació de riscos editada pel Departament de Treball de la Generalitat, considerant a cada activitat només els riscos més importants. I a la seva avaluació s'han tingut en compte les consideracions constructives del Projecte d'Execució Material de l'obra, considerant que: la probabilitat és la possibilitat que es materialitzi el risc, i la gravetat (severitat) és la conseqüència normalment esperada de la materialització del risc.

A la confecció del Pla de Seguretat i Condicions de Salut, aquesta avaluació podrà ésser modificada en funció de la tecnologia que porti l'empresa constructora o empreses que intervinguin al procés constructiu, segons disposa l'Article 7 del R. D. 1627/1997, de 24 d'octubre.

L'objectiu principal d'aquesta avaluació és el d'establir un esglaonament de prioritats per anul·lar, o al seu cas, controlar i reduir aquests riscos, tenint en compte les mesures preventives que es desenvolupen a continuació.

Riscos	Probabilitat	Gravetat	Avaluació del risc
1.-Caigudes de persones a diferent nivell.	ALTA	MOLT GREU	CRÍTIC
3.-Caiguda d'objectes per desplom.	ALTA	MOLT GREU	CRÍTIC
4.-Caiguda d'objectes per manipulació.	BAIXA	LLEU	ÍNFIM
5.-Caiguda d'objectes.	ALTA	GREU	ELEVAT
7.-Cops contra objectes immòbils.	MÈDIA	LLEU	BAIX
8.-Cops amb elements mòbils de màquines.	MÈDIA	GREU	MEDI
9.-Cops amb objectes o eines.	MÈDIA	LLEU	BAIX
10.-Projecció de fragments o partícules.	MÈDIA	LLEU	BAIX
13.-Sobreesforços.	MÈDIA	GREU	MEDI
15.-Contactes tèrmics.	BAIXA	GREU	BAIX
16.-Contactes elèctrics.	MÈDIA	GREU	MEDI
19.-Exposició a radiacions.	MÈDIA	GREU	MEDI
20.-Explosions.	BAIXA	MOLT GREU	MEDI
21.-Incendis.	BAIXA	GREU	BAIX
28.-Malalties causades per agents físics.	MÈDIA	GREU	MEDI

OBSERVACIONS :

- (3) Risc degut al desplom de bastides de façana i/o lliscaments de terres en rases.
- (8) Risc específic en l'ús de la màquina de fregar i serra circular manual per a fusta.
- (10) Risc específic de l'operari que manipula la màquina de fer regates i la pistola fixa-claus.
- (19) Risc causat per les radiacions d'infraroigs generades en l'ús del bufador.
- (28) Risc causat per les radiacions d'infraroigs generades en l'ús del bufador i a la manipulació de la màquina de fer regates.

3.- Norma de Seguretat

POSADA A PUNT DE L'OBRA PER REALITZAR AQUESTA ACTIVITAT

- Donats els treballs que es desenvolupen a l'activitat, s'ha d'assegurar que ja estan construïdes les instal·lacions d'Higiene i Benestar definitives per a l'execució de la resta de l'obra.

PROCÉS

Xarxa interior

- El personal encarregat del muntatge de la instal·lació ha de conèixer els riscos específics i l'ús dels mitjans auxiliars necessaris per realitzar-los amb la major seguretat possible.
- Per evitar el risc de caiguda al mateix nivell, s'haurà de mantenir el tall net i endreçat.
- Per evitar el risc de caiguda a diferent nivell, s'hauran de respectar les baranes de seguretat.
- En la manipulació de materials s'hauran de considerar posicions ergonòmiques per evitar cops, ferides i erosions.
- Els operaris que realitzin el transport de material hauran d'emprar casc de seguretat, guants de cuir i lona (tipus americà), granota de treball i botes de cuir de seguretat.
- Es vigilarà en tot moment la bona qualitat dels aïllaments, així com la correcta disposició d'interruptors diferencials i magnetotèrmics al quadre de zona.
- En la fase d'obra d'obertura i tancament de regates, es posarà cura en l'ordre i la neteja del tall, per evitar el risc d'ensopegades.
- La il·luminació mínima a les zones de treball ha de ser de 100 lux, mesurats a una alçada sobre el paviment de dos metres.
- La il·luminació mitjançant portàtils es realitzarà emprant "portabombetes estancs amb mànec aïllant" i reixeta de protecció de la bombeta, alimentats a 24 Volts.
- És prohibit de connectar els cables als quadres de subministrament elèctric d'obra, sense la utilització de les clavilles mascle-femella.
- Les escales de mà a emprar hauran d'estar dotades amb sabates antilliscants i cadeneta limitadora d'obertura, per evitar els riscos de caiguda a diferent nivell degut a treballs realitzats a sobre de superfícies insegures.
- Les eines a emprar pels electricistes instal·ladors, estaran protegides per doble aïllament (categoria II).
- Les eines dels instal·ladors, l'aïllament de les quals estigui deteriorat, seran retirades i substituïdes per d'altres en bon estat de manera immediata.

Instal·lació de fontaneria, aparells sanitaris, calefacció i evacuació d'aigües residuals.

- El magatzem pels aparells sanitaris, radiadors, etc. s'ubicarà a l'obra, a un local tancat.
- Durant el transport, és prohibit d'emprar els fleixos dels paquets com anses.
- Els blocs i aparells sanitaris fleixats a sobre de batees, es descarregaran fleixats amb l'ajuda del ganxo de la grua. La càrrega serà guiada per un home mitjançant un cap guia que penjarà d'ella, per evitar els riscos de cops i enganxades.
- Els blocs d'aparells sanitaris, un cop rebuts a planta, es transportaran directament al lloc d'ubicació, per evitar accidents a les vies de pas intern.
- El taller magatzem s'ubicarà a un lloc senyalat de l'obra, i estarà dotat de porta, ventilació per corrent d'aire i il·luminació artificial si fos necessària.
- El transport de trams de canonada a l'espalla per un sol home es realitzarà inclinant la càrrega cap a darrera, de manera que, l'extrem que vagi davant superi l'alçada d'un home, per tal d'evitar cops i ensopegades amb d'altres operaris a llocs poc il·luminats.
- Els bancs de treball es mantindran en bones condicions d'ús, evitant que s'aixequin estelles durant la feina.
- Es reposaran les proteccions dels buits dels forjats un cop realitzat l'aplomat, per a la instal·lació dels muntants, evitant així el risc de caiguda. L'operari, en realitzar l'operació de l'aplomat, emprarà el cinturó de seguretat contra les caigudes.
- Es rodejarà amb barana de seguretat els buits de forjat pel pas de tubs que no puguin cobrir-se després d'haver acabat l'aplomat, per evitar el risc de caiguda.
- Es mantindran nets de trossos i retalls els llocs de treball. Es netejaran a mesura que s'avanci, aplegant la runa per al seu vessament, pels conductes d'evacuació, per evitar el risc de trepitjades sobre objectes.
- És prohibit de soldar amb plom a llocs tancats. Sempre que s'hagi de soldar amb plom s'establirà un corrent d'aire de ventilació, per evitar el risc de respirar productes tòxics.
- El local destinat a emmagatzemar les bombones o ampolles de gasos líquats s'ubicarà a un lloc preestablert a l'obra; que haurà de tenir ventilació constant per corrent d'aire, porta amb pany de seguretat i il·luminació artificial.
- La il·luminació elèctrica del lloc on s'emmagatzemen les ampolles o bombones de gasos líquats es realitzarà mitjançant mecanismes estancs antideflagrants de seguretat.

- A sobre de la porta del magatzem de gasos líquats s'establirà un senyal normalitzada de "perill explosió" i un altre de "No fumeu".
- Al costat de la porta del magatzem de gasos líquats s'instal·larà un extintor de pols química seca.
- És prohibit l'ús d'encenedors i bufadors al costat de materials inflamables.
- És prohibit de deixar els encenedors i bufadors encesos.
- Es controlarà la direcció de la flama durant les operacions de soldadura per evitar incendis.
- Les ampolles o bombones de gasos líquats es transportaran i romandran als carros portaampolles.
- S'evitarà de soldar amb les ampolles o bombones de gasos líquats exposades al sol.
- Es vigilarà en tot moment el bon estat dels manòmetres, i es vigilarà que a les mànegues hi hagi les vàlvules antiretròcés.
- Les instal·lacions de fontaneria a balcons, tribunes, terrasses seran executades un cop s'hagin aixecat els parapets o baranes definitives.
- Els operaris que realitzin la instal·lació de la xarxa interior hauran d'emprar casc de seguretat, guants de cuir i lona (tipus americà), granota de treball, botes de cuir de seguretat i cinturó de seguretat si els calgués.
- Els operaris que realitzin regates hauran d'emprar casc de seguretat, guants de cuir i lona (tipus americà), ulleres antiimpactes, protectors auditius, granota de treball i botes de cuir de seguretat.
- Els operaris que realitzin treballs amb el bufador hauran d'emprar casc de seguretat, guants i maneguins de cuir, espiell amb vidre fumats, granota de treball, mandil de cuir, botes de cuir de seguretat, polaines de cuir i màscara antifums tòxics si els calgués.
- Els operaris que realitzin treballs amb soldadura elèctrica hauran d'emprar casc de seguretat, guants i maneguins de cuir, pantalla amb vidre inactínic, granota de treball, mandil de cuir, botes de cuir de seguretat, polaines de cuir i màscara antifums tòxics si calgués.
- Els operaris que realitzin treballs de maçoneria hauran d'emprar casc de seguretat, guants de cuir i lona (tipus americà) o de neoprè, segons els casos, granota de treball, botes de cuir de seguretat i cinturó de seguretat si els calgués.

Xarxa exterior

- El personal encarregat del muntatge de la instal·lació ha de conèixer els riscos específics i l'ús dels mitjans auxiliars necessaris per realitzar-los amb la major seguretat possible.
- La instal·lació dels conductes d'alimentació des de la xarxa general fins a l'edifici es realitzarà enterrada a rases.
- En la realització de les rases i pericons, es tindrà en compte la normativa d'excavació de rases i pous.
- Els operaris que realitzin la instal·lació de la xarxa exterior hauran d'emprar casc de seguretat, guants de cuir i lona (tipus americà), granota de treball i botes de cuir de seguretat.

ELEMENTS AUXILIARS

En aquest apartat considerarem els nous elements auxiliars que s'empraran per realitzar els treballs d'aquesta activitat.

- Oxital·lada
- Escala de mà
- Grua mòbil
- Passarel·les
- Soldadura elèctrica
- Esmoladora angular
- Bastida amb elements prefabricats sistema modular
- Bastida penjada
- Bastida de borriquetes
- Pistola fixa-claus
- Taladradora portàtil
- Màquina de regates elèctrica

Sempre que les condicions de treball exigeixin d'altres elements de protecció, es col·locaran a l'obra seguint els criteris establerts per la legislació vigent, reflectint-los al Pla de Seguretat i condicions de Salut que ha de realitzar l'empresa constructora. (Art. 7 RD 1627/1997)

INSTAL·LACIONS PER A FLUIDS (Aigua i Gas)

4.- Sistemes de Protecció Col·lectiva i Senyalització.


Les proteccions col·lectives a què es refereixen les normes de seguretat estaran constituïdes per:

- Baranes de seguretat formades per muntants, passamà, barra intermèdia i sòcol. L'alçada de la barana ha de ser de 90 cm., i el passamà ha de tenir com a mínim 2,5 cm. de gruix i 10 cm. d'alçada. Els muntants (guardacossos) hauran d'estar situats a 2,5 metres entre ells com a màxim.
- Extintor de pols química seca.

Senyalització de seguretat al Treball, segons el R.D. 485/1997, de 14 d'abril, conforme a la normativa ressenyada en aquesta activitat:

- Senyal d'avertència de risc d'ensopegar.
- Senyal d'avertència de risc de caiguda a diferent nivell.
- Senyal d'avertència de risc, material inflamable.
- Senyal de prohibit el pas als vianants.
- Senyal de no fumeu.
- Senyal de protecció obligatòria del cap.
- Senyal de protecció obligatòria dels peus.
- Senyal de protecció obligatòria de les mans.
- Senyal de protecció obligatòria del cos.
- Senyal de protecció obligatòria de la vista.
- Senyal de protecció obligatòria de la cara.
- Senyal d'ús obligatori del cinturó de seguretat.

Sempre que les condicions de treball exigeixin d'altres elements de protecció, es col·locaran a l'obra seguint els criteris establerts per la legislació vigent, reflectint-los al Pla de Seguretat i condicions de Salut que ha de realitzar l'empresa constructora. (Art. 7 RD 1627/1997).

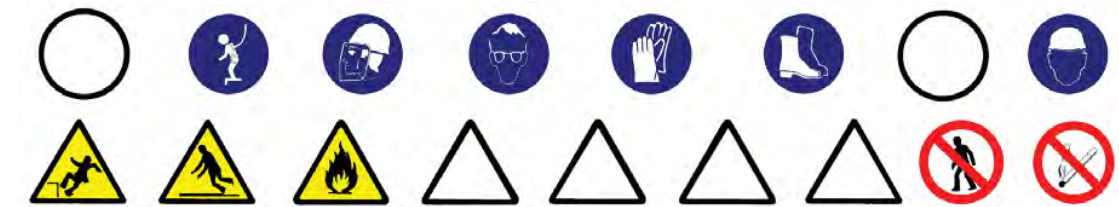

5.- Relació d'Equips de protecció individual.

Els Equips de Protecció Individual seran, segons els treballs a desenvolupar, els següents:

- Treballs de transport i fontaneria:
 - Cascos de seguretat.
 - Guants de cuir i lona (tipus americà).
 - Botes de seguretat.
 - Granota de treball.
 - Cinturó de seguretat, si calgués
- Pels treballs amb bufador:
 - Cascos.
 - Ulleres de vidre fumat per a la protecció de radiacions d'infrarojos.
 - Guants de cuir.
 - Mandil de cuir.
 - Maneguins de cuir.
 - Granota de treball.
 - Botes de cuir amb polaines.
- Pels treballs de maçoneria (ajudes) :
 - Cascos de seguretat.
 - Guants de cuir i lona (tipus americà) o de neoprè.
 - Granota de treball.
 - Botes de cuir de seguretat.
 - Ulleres antiimpactes (en realitzar regates).
 - Protecció de les oïdes (en realitzar regates).
 - Màscara amb filtre antipols (en realitzar regates).
 - Cinturó de seguretat, si calgués
- Pels treballs de soldadura elèctrica:
 - Cascos de seguretat.
 - Pantalla amb vidre inactínic.
 - Guants de cuir.
 - Mandil de cuir.
 - Granota de treball.
 - Botes de cuir amb polaines.

Sempre que les condicions de treball exigeixin d'altres elements de protecció, es dotarà als treballadors dels mateixos, reflectint-los al Pla de Seguretat i condicions de Salut que ha de realitzar l'empresa constructora (Art. 7 RD 1627/1997).

Els Equips de Protecció individual hauran de complir en tot moment els requisits establerts pel RD 773/1997, del 30 de maig; RD 1407/1192, del 20 de novembre, i les corresponents Normes UNE.

1.- Definició i descripció.**1.1 Definició:**

Conjunt d'aparells i conductes que agafen l'aire, i físicament el tracten per aconseguir unes condicions d'higroscopicitat, temperatura i depuració determinades, per a subministrar-lo immediatament.

1.2 Descripció:

Es distingeixen els diferents sistemes de condicionament de l'aire:

- sistemes de tot aire.
- sistemes d'aigua-aire.
- sistemes d'aigua i expansió directa.

Cada un d'aquests sistemes està compost per un equip de tractament d'aire (ventiladors, aparells de condicionament, etc.), d'un equip de refrigeració i/o calefacció i un equip auxiliar (bombes, motors, etc)

En la realització d'aquestes activitats, abans del seu inici, s'ha de garantir el subministrament dels materials necessaris per dur a terme la instal·lació. Per fer-ho, s'haurà de considerar un previ aplec de material a un espai predeterminat tancat (cables, tubs, maquinària, etc.).

Per realitzar la instal·lació de l'aire condicionat serà imprescindible considerar l'equip humà següent:

- instal·ladors d'aire condicionat
- paletes.

També serà necessari tenir en compte els mitjans auxiliars necessaris per dur a terme la realització de la instal·lació:

- Estris: bastida modular tubular, escala de tisora, escala de mà, proteccions col·lectives i personals, etc.
- Eines manuals: comprovant de tensió (voltímetre), pistola fixa-claus, perforadora portàtil, esmoladora angular, etc.
- Instal·lació elèctrica provisional.
- Instal·lació provisional d'aigua.
- Instal·lacions d'higiene i benestar.

2.- Relació de riscos i la seva avaluació.

A la relació de les causes dels accidents s'ha tingut en compte la guia d'avaluació de riscos editada pel Departament de Treball de la Generalitat, considerant a cada activitat només els riscos més importants. I a la seva avaluació s'han tingut en compte les consideracions constructives del Projecte d'Execució Material de l'obra, considerant que: la probabilitat és la possibilitat que es materialitzi el risc, i la gravetat (severitat) és la conseqüència normalment esperada de la materialització del risc.

A la confecció del Pla de Seguretat i Condicions de Salut, aquesta avaluació podrà ésser modificada en funció de la tecnologia que porti l'empresa constructora o empreses que intervinguin al procés constructiu, segons disposa l'Article 7 del R. D. 1627/1997, de 24 d'octubre.

L'objectiu principal d'aquesta avaluació és el d'establir un esglaonament de prioritats per anul·lar, o al seu cas, controlar i reduir aquests riscos, tenint en compte les mesures preventives que es desenvolupen a continuació.

Riscos	Probabilitat	Gravetat	Avaluació del risc
1.-Caigudes de persones a diferent nivell.	ALTA	MOLT GREU	CRÍTIC
3.-Caiguda d'objectes per desplaçom.	BAIXA	GREU	BAIX
4.-Caiguda d'objectes per manipulació.	BAIXA	LLEU	ÍNFIM
5.-Caiguda d'objectes.	MÈDIA	GREU	MEDI
8.-Cops amb elements mòbils de màquines.	MÈDIA	GREU	MEDI
9.-Cops amb objectes o eines.	MÈDIA	LLEU	BAIX
10.-Projecció de fragments o partícules.	MÈDIA	LLEU	BAIX
13.-Sobreesforços.	MÈDIA	GREU	MEDI
15.-Contactes tèrmics.	BAIXA	GREU	BAIX
16.-Contactes elèctrics.	MÈDIA	GREU	MEDI
19.-Exposició a radiacions.	MÈDIA	GREU	MEDI
28.-Malalties causades per agents físics.	MÈDIA	GREU	MEDI

OBSERVACIONS:

- (8) Risc específic en l'ús de la màquina d'escatar i serra circular manual per a fusta.
- (10) Risc específic de l'operari que manipula la màquina de fer regates i la pistola fixa-claus.
- (19) Risc causat per les radiacions ultraviolades i d'infraroigs generades per la soldadura elèctrica.
- (28) Risc causat per les radiacions generades per la soldadura elèctrica i a la manipulació de maquinària de fer regates.

3.- Norma de Seguretat

POSADA A PUNT DE L'OBRA PER REALITZAR AQUESTA ACTIVITAT

- Donats els treballs que es desenvolupen a l'activitat, s'ha d'assegurar que ja estan construïdes les instal·lacions d'Higiene i Benestar definitives per a l'execució de la resta de l'obra.

PROCÉS

- El personal encarregat del muntatge de la instal·lació ha de conèixer els riscos específics i l'ús dels mitjans auxiliars per realitzar-la amb la major seguretat possible.
- Per evitar el risc de caiguda al mateix nivell s'haurà de mantenir el tall net i endreçat.
- Per evitar el risc de caiguda a diferent nivell s'hauran de respectar les baranes de seguretat.
- A la manipulació de materials s'hauran de considerar posicions ergonòmiques per evitar cops, caigudes i erosions.
- Es vigilarà en tot moment la bona qualitat dels aïllaments, així com la correcta disposició d'interruptors diferencials i magnetotèrmics al quadre de zona.
- La il·luminació mínima a les zones de treball ha de 100 lux, mesurats a una alçada sobre el paviment de dos metres.
- La il·luminació mitjançant portàtils es realitzarà emprant "portabombetes estancs amb mànec aïllant" i reixeta de protecció de la bombeta, alimentats a 24 Volts.
- És prohibit de connectar cables als quadres de subministrament elèctric de l'obra, sense emprar clavilles mascle-femella.
- Les eines a emprar pels electricistes instal·ladors estaran protegides per doble aïllament (categoria II).
- Les eines dels instal·ladors, l'aïllament de les quals estigui deteriorat, seran retirades i substituïdes per d'altres en bon estat.
- Els operaris que realitzin la instal·lació de l'aire condicionat hauran d'emprar casc de seguretat, guants de cuir i lona (tipus americana), granota de treball, botes de cuir de seguretat i cinturó de seguretat si els calgués.
- Els operaris que realitzin treballs amb el bufador hauran d'emprar casc de seguretat, guants i manegüins de cuir, espiell amb vidre fumats, granota de treball, mandil de cuir, botes de cuir de seguretat, polaines de cuir i màscara antifums tòxics si calgués.
- Els operaris que realitzin treballs amb soldadura elèctrica hauran d'emprar casc de seguretat, guants i manegüins de cuir, pantalla amb vidre inactínic, granota de treball, mandil de cuir, botes de cuir de seguretat, polaines de cuir i màscara antifums tòxics si calgués.
- Els operaris que realitzin treballs de maçoneria hauran d'emprar casc de seguretat, guants de cuir i lona (tipus americana) o de neoprè segons els casos, granota de treball, botes de cuir de seguretat i cinturó de seguretat si els calgués.

Per fer més operativa aquesta norma, considerarem els següents apartats:

Recepció i aplec de material i maquinària.

- Es prepararà la zona del solar per estacionar els camions de subministrament de material, de manera que el paviment tingui la resistència adequada per evitar capgirells i atrapaments.
- Les màquines de gran dimensió s'hissaran amb la grua mòbil amb l'ajuda de balancins que subjectaran la càrrega mitjançant les bragues, hissant la càrrega del transport i posant-la a terra a una zona preparada a priori amb taulons de repartiment, des d'aquest punt, es transportarà posteriorment al lloc d'aplec definitiu.
- Les càrregues suspeses es governaran mitjançant caps subjectats a la càrrega i guiats per dos operaris, per poder guiar còmodament la càrrega.
- És prohibit expressament de guiar les càrregues pesades directament amb les mans.
- El transport o canvi d'ubicació horitzontal mitjançant corrons, es realitzarà emprant exclusivament el personal necessari, per evitar així l'acumulació d'operaris i evitar confusions.
- S'empenyarà la càrrega des dels laterals per evitar el risc de caigudes i cops pels corrons ja emprats.
- El transport ascendent o descendent per mitjà de corrons lliscant per rampes o llocs inclinats es dominarà mitjançant aparells designats per a aquest fi, el ganxo de maniobra es subjectarà a un lloc sòlid, capaç de suportar la càrrega amb seguretat.
- És prohibit el pas o acompanyament lateral del transport a sobre de corró de fusta quan la distància lliure de pas entre aquesta i els paraments verticals sigui igual o inferior a 60 cm., per evitar així el risc d'atrapament per descontrol de la direcció de la càrrega.
- Els aparells anteriorment esmentats, de suport del pes de l'element ascendent o descendent per la rampa, s'ancorarà a llocs que garanteixin la seva resistència.
- L'ascens o descens a una banqueta de posició d'una determinada màquina, s'executarà mitjançant un pla inclinat construït en funció de la càrrega que ha de suportar i la inclinació adequada.
- L'aplec de fan-coils s'ubicarà a un lloc preestablert a l'obra per evitar interferències amb altres tasques.

- Les caixes contenidores dels fan-coils es descarregaran fleixades o lligades a sobre de batees o plataformes emplantades, per evitar vessaments de la càrrega.
- És prohibit d’emprar els fleixos com anses de càrrega
- Els blocs de caixes contenidors de fan-coils, etc. ,un cop situats a planta, es descarregaran a mà i s’aniran repartint pels llocs d’ubicació per evitar interferències als llocs de pas.
- El muntatge de la maquinària a les cobertes (torres de refrigeració, climatitzadors, etc.), no s’iniciarà fins que no s’hagi acabat el tancament perimètric de la coberta, per evitar el risc de caiguda.
- Els blocs de xapa (metàl·lica, fibra de vidre, etc.) seran descarregats fleixats mitjançant el ganxo de la grua.
- Les batees seran transportades fins el magatzem d’aplec, governades mitjançant caps guiats per dos operaris. És prohibit de dirigir-los directament amb les mans.
- Els sacs de guix es descarregaran aplegats i lligats a batees o plataformes emplantades.
- L’emmagatzematge de xapes s’ubicarà a llocs senyalitzats a l’obra, per evitar interferències als llocs de pas.

Muntatge de canonades.

- El taller i emmagatzematge de canonades s’ubicarà a un lloc preestablert, dotat de porta, ventilació i il·luminació artificial al seu cas.
- El transport de trams de canonada de diàmetre reduït a espatlles d’un sol home, es realitzarà inclinant la càrrega cap a darrera, de manera que, l’extrem que va per davant superi l’alçada d’un home, per evitar cops o ensopegades amb d’altres operaris.
- Les canonades pesants seran transportades per un mínim de dos homes, guiats per un tercer a les maniobres de canvi de direcció i ubicació.
- Els bancs de treball es mantindran en un bon estat d’ús, evitant la formació d’estelles mentre dura la tasca (les estelles poden ocasionar punxades i talls a les mans).
- Un cop aplomades les columnes, es reposaran les proteccions de manera que deixin passar els fils de les plomades. Les proteccions s’aniran treient a mesura que ascendeixi la columna muntada. Si queda buit amb risc d’ensopegada o caiguda per ell, es reposarà la protecció.
- Els retalls sobrers s’aniran treient a mesura que es produeixin a un lloc determinat, per a la seva posterior recollida i vessat pels conductes d’evacuació instal·lats per a aquest fi, i així evitar el risc de trepitjades sobre objectes.
- És prohibit de soldar amb plom a llocs tancats per evitar respirar atmosferes tòxiques. Els talls amb soldadura de plom es realitzaran a l’exterior o sota corrent d’aire.
- El local destinat per emmagatzemar les bombones o ampolles de gasos líquats, s’ubicaran a un lloc ressenyat a l’obra, que estarà dotat de ventilació d’aire corrent, portes amb pany de seguretat i il·luminació artificial si calgués.
- La il·luminació del local on s’emmagatzemin les bombones o ampolles de gasos líquats es realitzarà mitjançant mecanismes estancs antideflagrants de seguretat.
- A sobre de la porta del magatzem de gasos líquats s’establirà un senyal normalitzat de “perill explosió” i un altre de “no fumeu”.
- Al costat de la porta del magatzem de gasos líquats s’instal·larà un extintor de pols química seca.
- La il·luminació al tall de muntatge de canonades serà d’un mínim de 100 lux, mesurats a una alçada sobre el nivell del paviment pels voltants de dos metres.
- Les ampolles de gasos líquats es transportaran i romandran als carros portampolles.
- S’evitarà soldar o utilitzar l’oxitallada amb les bombones o ampolles de gasos líquats exposades al sol.
- S’instal·laran uns rètols de precaució al magatzem de gasos líquats, al taller de muntatge i a sobre de l’aplec de canonades recomanant no emprar acetilè per soldar coure.

Muntatge de conductes i reixetes.

- Els conductes de xapa es tallaran i muntaran a llocs senyalitzats a l’obra per evitar riscos per interferències.
- Les xapes metàl·liques s’emmagatzemaran en paquets a sobre de soles de repartiment als llocs senyalitzats a l’obra. Els aplecs no superaran 1,6 metres d’alçada.
- Les xapes metàl·liques seran retirades del seu aplec pel seu tall i formació del conducte per un mínim de dos homes, per evitar el risc de talls o cops per desequilibris.
- Durant el tall amb cisalla, les xapes romandran recolzades a sobre dels bancs i subjectades, per evitar els accidents per moviments indesitjats.
- Els trams de conducte s’evacuaran del taller de muntatge l’abans possible per a la seva conformació a la seva ubicació definitiva i evitar accidents al taller per saturació d’objectes.
- Els trams de de conducte es transportaran mitjançant bragues que l’abracin de boca a boca mitjançant el ganxo de la grua, per evitar el risc de vessament de la càrrega a sobre de les persones. Seran guiades per dos operaris que els governaran mitjançant caps disposats per a aquest fi.
- És prohibit expressament de guiar-los directament amb la mà, per evitar el risc de caiguda per balanceig de la càrrega, etc.
- Les planxes de fibra de vidre seran tallades a sobre del banc mitjançant ganivetes.
- És prohibit d’abandonar a terra ganivetes, tallants, grapadores i màquines de reblar per evitar els accidents per trepitjades a sobre d’aquests objectes.

arquitecturahorizontal

RAFAEL PÉREZ MORENO. Arq. Col. 35575/5 · C. Sant Jaume, 34 local 1 · RUBÍ (BCN) · T./F. 931796516 · rpm@coac.net

- Els muntatges dels conductes a les cobertes es suspendran amb vents forts per evitar el descontrol de les peces.
- Les reixetes es muntaran des de escales de tisora dotades de sabates antilliscants i cadeneta limitadora d’obertura, per evitar el risc de caiguda.
- Els conductes per col·locar a alcades considerables s’instal·laran des de bastides tubulars amb plataformes de treball amb un mínim de 60 cm. d’ample, rodejades de baranes de seguretat.

Posada a punt i proves.

- Abans de l’inici de la posada en marxa, s’instal·laran les proteccions de les parts mòbils per evitar risc d’atrapaments.
- No es connectaran ni posaran en funcionament les parts mòbils de la màquina sense haver apartat d’elles, eines que s’estiguin emprant, per evitar el risc d’objectes o fragments.
- Es notificarà al personal la data de les proves de càrrega per evitar els accidents.
- Mentre durin les proves, quan s’hagi de tallar l’energia elèctrica d’alimentació, s’instal·larà al quadre elèctric un rètol de precaució amb la llegenda “No connecteu, homes treballant a la xarxa”.
- És prohibida expressament la manipulació de parts mòbils de qualsevol màquina sense abans haver procedit a la desconexió de la xarxa elèctrica d’alimentació, per evitar atrapaments.

ELEMENTS AUXILIARS

En aquest apartat considerarem els elements auxiliars que, s’empraran pel desenvolupament d’aquesta activitat:

Oxitallada
 Escales de mà
 Grua mòbil
 Soldadura elèctrica
 Esmoladora angular
 Bastida amb elements prefabricats sistema modular
 Pistola fixa-claus
 Taladradora portàtil
 Màquina portàtil de roscar

Sempre que les condicions de treball exigeixin d’altres elements de protecció, es col·locaran a l’obra seguint els criteris establerts per la legislació vigent, reflectint-los al Pla de Seguretat i condicions de Salut que ha de realitzar l’empresa constructora. (Art. 7 R.D. 1627/1997)

arquitecturahorizontal

RAFAEL PÉREZ MORENO. Arq. Col. 35575/5 · C. Sant Jaume, 34 local 1 · RUBÍ (BCN) · T./F. 931796516 · rpm@coac.net

4.- Sistemes de Protecció Col·lectiva i Senyalització.

Les proteccions col·lectives a què es refereixen les normes de seguretat estaran constituïdes per:

- Baranes de seguretat formades per muntants, passamà, barra intermèdia i sòcol. L'alçada de la barana ha de ser de 90 cm. i el passamà ha de tenir com a mínim 2,5 cm. de gruix i 10 cm. d'alçada. Els muntants (guardacossos) hauran d'estar situats a 2,5 metres entre ells com a màxim.
- Extintor de pols química seca.

Senyalització de seguretat al Treball, segons el R.D. 485/1997, de 14 d'abril, conforme a la normativa ressenyada en aquesta activitat:

- Senyal d'avertència de risc d'ensopegar.
- Senyal d'avertència de risc de caiguda a diferent nivell.
- Senyal d'avertència de risc material inflamable.
- Senyal d'avertència de risc elèctric.
- Senyal d'avertència de perill en general.
- Senyal d'avertència de càrregues suspeses.
- Senyal de prohibit el pas als vianants.
- Senyal de no fumeu.
- Senyal de protecció obligatòria del cap.
- Senyal de protecció obligatòria dels peus.
- Senyal de protecció obligatòria de les mans.
- Senyal de protecció obligatòria del cos.
- Senyal de protecció obligatòria de la vista.
- Senyal de protecció obligatòria de la cara.
- Senyal d'ús obligatori del cinturó de seguretat.

Sempre que les condicions de seguretat exigeixin d'altres elements de protecció, es col·locaran a l'obra seguint els criteris establerts per la legislació vigent, reflectint-los al Pla de Seguretat i condicions de Salut que ha de realitzar l'empresa constructora. (Art. 7 R.D. 1627/1997).



5.- Relació d'Equips de protecció individual.

Els Equips de Protecció Individual seran, segons els treballs a desenvolupar, els següents:

- Treballs de transport i fontaneria:
 - Cascos de seguretat.
 - Guants de cuir i lona (tipus americà).
 - Botes de seguretat.
 - Granota de treball.
 - Cinturó de seguretat, si calgués
- Pels treballs amb bufador:
 - Cascos.
 - Ulleres de vidre fumat per a la protecció de radiacions d'infraroigs.
 - Guants de cuir.
 - Mandil de cuir.
 - Maneguius de cuir.
 - Granota de treball.
 - Botes de cuir amb polaines.
- Pels treballs de maçoneria (ajudes):
 - Cascos de seguretat.
 - Guants de cuir i lona (tipus americà) o de neoprè.
 - Granota de treball.
 - Botes de cuir de seguretat.
 - Ulleres antiimpactes (en realitzar regates).
 - Protecció de les oïdes (en realitzar regates).
 - Màscara amb filtre antipols (en realitzar regates).
 - Cinturó de seguretat, si calgués
- Pels treballs de soldadura elèctrica :
 - Cascos de seguretat.
 - Pantalla amb vidre inactínic.
 - Guants de cuir.
 - Mandil de cuir.
 - Granota de treball.
 - Botes de cuir amb polaines.

Sempre que les condicions de treball exigeixin d'altres elements de protecció, es dotarà als treballadors dels mateixos, reflectint-los al Pla de Seguretat i condicions de Salut que ha de realitzar l'empresa constructora (Art. 7 R.D. 1627/1997).

Els Equips de Protecció individual hauran de complir en tot moment els requisits establerts pel R.D. 773/1997, del 30 de maig; R.D. 1407/1192, del 20 de novembre, i les corresponents Normes UNE.

INSTAL·LACIÓ D'ANTENES I PARALLAMPS

1.- Definició i descripció.

1.1 Definició:

Instal·lació d'antenes: Conjunt de sistemes col·lectius de captació, distribució i presa de senyals de Televisió i Ràdio.
Instal·lació de parallamps: Instal·lació de protecció contra el llamp des del cap o xarxa de captació fins a la seva connexió a la presa de terra de l'edifici.

1.2 Descripció:

Instal·lació d'antenes: s'instal·larà l'antena en la part alta de l'edifici, procurant la connexió fins als diferents centres d'amplificació, tenint en compte la impedància que ofereix el cable a la conducció del senyal des de l'antena fins als sistemes d'amplificació.

La instal·lació de parallamps serà obligatòria en edificis l'alçada de la qual sigui superior a 43 metres, i a aquells edificis que manipulin o emmagatzemin substàncies explosives o fàcilment inflamables i a tots aquells edificis que, a causa de la seva situació (per exemple a l'alta muntanya), tinguin un alt risc de descàrrega elèctrica.

Els parallamps poden ser de dos tipus:

- Sistema de puntes : cada parallamps cobreix un con d'eix vertical amb vèrtex al cap de captació , la base de la qual té un radi igual a l'alçada de la instal·lació. Quan diversos parallamps estiguin units a distàncies inferiors a 20 metres, el cable d'unió actua com a parallamps continu. És adequat per a edificis amb predomini de l'alçada respecte de la superfície a planta.
- Sistema reticular: està format per una xarxa constructora en forma de malla, dissenyada de mode que cap punt de la coberta quedi a més de 9 metres d'un cable conductor. Protegeix el volum cobert per la malla. El perímetre de la malla es col·locarà a les arestes més elevades de l'edifici. Cada punt del conductor engendra, a més, un con de protecció igual al dels parallamps de puntes. És adequat per a edificis amb predomini de la superfície a planta respecte de la seva alçada.

A la realització d'aquestes activitats, abans del seu inici, s'ha de garantir el subministrament dels materials necessaris per dur a terme la instal·lació. Per fer-ho, s'haurà de considerar un previ aplec de material a un espai predeterminat tancat.

Per realitzar la instal·lació d'antenes i parallamps serà imprescindible considerar l'equip humà següent:

- instal·ladors.

També serà necessari tenir en compte els mitjans auxiliars necessaris per dur a terme la realització de la instal·lació:

- Estris: bastiment penjat o bastida tubular modular, escala de mà, passarel·les, proteccions col·lectives i personals, etc.
- Eines manuals : pistola fixa-claus, perforadora portàtil, esmoladora angular, etc.
- Instal·lació elèctrica provisional.
- Instal·lacions d'higiene i benestar.

INSTAL·LACIÓ D'ANTENES I PARALLAMPS

2.- Relació de riscos i la seva avaluació.

A la relació de les causes dels accidents s'ha tingut en compte la guia d'avaluació de riscos editada pel Departament de Treball de la Generalitat, considerant a cada activitat només els riscos més importants. I a la seva avaluació s'han tingut en compte les consideracions constructives del Projecte d'Execució Material de l'obra, considerant que: la probabilitat és la possibilitat que es materialitzi el risc, i la gravetat (severitat) és la conseqüència normalment esperada de la materialització del risc.

A la confecció del Pla de Seguretat i Condicions de Salut, aquesta avaluació podrà ésser modificada en funció de la tecnologia que aporti l'empresa constructora o empreses que intervinguin al procés constructiu, segons disposa l'Article 7 del R. D. 1627/1997, de 24 d'octubre.

L'objectiu principal d'aquesta avaluació és el d'establir un esglaonament de prioritats per anul·lar, o al seu cas, controlar i reduir aquests riscos, tenint en compte les mesures preventives que es desenvolupen a continuació.

Riscos	Probabilitat	Gravetat	Avaluació del risc
1.-Caigudes de persones a diferent nivell.	ALTA	MOLT GREU	CRÍTIC
2.-Caigudes de persones al mateix nivell.	ALTA	GREU	ELEVAT
3.-Caiguda d'objectes per desplom.	BAIXA	MOLT GREU	MEDI
4.-Caiguda d'objectes per manipulació.	BAIXA	LLEU	ÍNFIM
5.-Caiguda d'objectes.	ALTA	GREU	ELEVAT
9.-Cops amb objectes o eines.	MÈDIA	LLEU	BAIX
13.-Sobreesforços.	MÈDIA	GREU	MEDI
16.-Contactes elèctrics.	MÈDIA	GREU	MEDI

3.- Norma de Seguretat

POSADA A PUNT DE L'OBRA PER REALITZAR AQUESTA ACTIVITAT

- Donats els treballs a desenvolupar, s'ha d'assegurar que ja estiguin construïdes les instal·lacions d'Higiene i Benestar definitives per a l'execució de la resta de l'obra.

PROCÉS

- El personal encarregat del muntatge d'antenes i parallamps ha de conèixer els riscos específics i l'ús dels mitjans auxiliars necessaris per realitzar-los amb la major seguretat possible.
- No s'iniciaran els treballs sobre les cobertes fins a haver acabat les baranes de seguretat.
- S'establiran punts d'ancoratge per amarrar els cables als quals s'enganxarà el cable de seguretat, per evitar el risc de caiguda des d'alçada.
- El tall es mantindrà net d'obstacles i objectes.
- És prohibit de vessar runes i retalls directament des de la façana. Les runes s'aplegaran i recolliran a un cubell o petit contenidor disposat per a aquest fi.
- No s'iniciaran els treballs fins a haver-se acabat el "camí segur" per transitar o romandre a sobre de cobertes inclinades, i evitar el risc de caiguda al buit.
- La instal·lació del cable que baixa es realitzarà quan es faci efectiu el revestiment de les façanes, amb la finalitat d'aprofitar la seguretat ja ideada per als mitjans auxiliars que s'emprin.
- Les operacions de muntatge de components es realitzarà a cota zero. No s'han de muntar a alçada si no és estrictament imprescindible, amb el fi de no potenciar els riscos ja existents.
- Sota condicions meteorològiques extremes: pluja, neu, gel o vent superior a 50 Km/h es suspendran els treballs.
- Les antenes i parallamps s'instal·laran amb l'ajuda de plataformes horitzontals, recolzades a sobre d'elements que rectifiquin el pendent, donant així a la plataforma la seva horitzontalitat. Aquesta plataforma de treball haurà d'estar protegida en tot el seu perímetre mitjançant una barana de seguretat.
- Les escales de mà, tot i emprar-se "momentàniament", s'ancoraran fermament al recolzament superior i estaran dotades de sabates antilliscants i passaran en 1 metre, l'alçada a superar.
- Les línies elèctriques properes al tall es deixaran sense servei durant la realització dels treballs.
- Els operaris hauran d'emprar casc de seguretat amb barbuqueig, guants de cuir i lona (tipus americà), granota de treball, botes de seguretat amb sola antilliscant i, si calgués, amb ancoratge mòbil del tipus "Keep-block" o ús d'una politja de seguretat.

ELEMENTS AUXILIARS

En aquest apartat considerarem els elements auxiliars que s'empraran pel desenvolupament d'aquesta activitat

- Escales de mà
- Passarel·les
- Esmoladora angular
- Bastida penjada
- Pistola fixa-claus
- Taladradora portàtil

Sempre que les condicions de treball exigeixin d'altres elements de protecció, es col·locaran a l'obra seguint els criteris establerts per la legislació vigent, reflectint-los al Pla de Seguretat i condicions de Salut que ha de realitzar l'empresa constructora. (Art. 7 RD 1627/1997)

4.- Sistemes de Protecció Col·lectiva i Senyalització.


Les proteccions col·lectives a què es refereixen les normes de seguretat estaran constituïdes per:

- Amarradors per al cinturó de seguretat.
- Baranes de seguretat formades per muntants, passamà, barra intermèdia i sòcol. L'alçada de la barana ha de ser de 90 cm., i el passamà ha de tenir com a mínim 2,5 cm de gruix i 10 cm d'alçada. Els muntants (guardacossos) hauran d'estar situats a 2,5 metres entre ells com a màxim.
- Baranes modulars formades per una carcassa perimètrica de tub buit de 30x30x1 mm. i reforç central amb tub buit, i a la part central d'aquest mòdul es col·locarà un tram de protecció format per malla electrosoldada de 150x150 mm. i gruix de ferro de 6 mm. Aquesta barana modular estarà sustentada per un guardacòs en forma de muntant.

Senyalització de seguretat al Treball, segons el R.D. 485/1997, de 14 d'abril, conforme a la normativa ressenyada en aquesta activitat:

- Senyal d'avertència de risc d'ensopegar.
- Senyal de prohibit el pas als vianants.
- Senyal de protecció obligatòria del cap.
- Senyal de protecció obligatòria dels peus.
- Senyal de protecció obligatòria de les mans.
- Senyal de protecció obligatòria del cos.
- Senyal de protecció obligatòria de la vista.
- Senyal d'ús obligatori del cinturó de seguretat, posat que calgui.

Sempre que les condicions de treball exigeixin d'altres elements de protecció, es col·locaran a l'obra seguint els criteris establerts per la legislació vigent, reflectint-los al Pla de Seguretat i condicions de Salut que ha de realitzar l'empresa constructora. (Art. 7 R.D. 1627/1997).

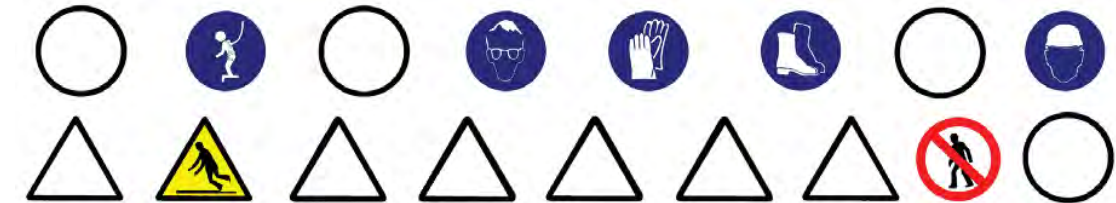

5.- Relació d'Equips de protecció individual.

Els Equips de Protecció Individual seran els següents segons els treballs a desenvolupar:

- Pels treballs d'instal·lació d'antenes i parallamps:
 - Cascos de seguretat.
 - Guants de cuir i lona (tipus americà).
 - Granota de treball.
 - Botes de cuir de seguretat amb sola antilliscant.
 - Cinturó de seguretat, si els calgués, amb ancoratge mòbil del tipus Keep-block o ús d'una politja de seguretat.
 - Protecció dels ulls, si els calgués.

Sempre que les condicions de treball exigeixin d'altres elements de protecció, es dotarà als treballadors dels mateixos, reflectint-los al Pla de Seguretat i condicions de Salut que ha de realitzar l'empresa constructora (Art. 7 RD 1627/1997).

Els Equips de Protecció individual hauran de complir en tot moment els requisits establerts pel RD 773/1997, del 30 de maig; RD 1407/1192, del 20 de novembre, i les corresponents Normes UNE.

1.- Definició i descripció.**1.1 Definició:**

Aparell per al transport de persones (ascensor) i càrregues (muntacàrregues) en sentit vertical.

1.2 Descripció:

L'ascensor o muntacàrregues s'instal·larà un cop realitzada la cambra de màquines i el recinte vertical per al desplaçament de la cabina i del seu corresponent contrapès, el recinte es perllongarà com a mínim fins a la solera de la planta més baixa a la seva projecció vertical.

La instal·lació de l'ascensor o muntacàrregues consisteix en un motor elèctric amb la seva corresponent politja tractora, limitador de velocitat i quadre de maniobra ubicats a la cambra de màquines, situada normalment a la part superior de l'edifici, la instal·lació de guies i cables al recinte vertical pel desplaçament sincrònic de la cabina i del contrapès, i un fossat amb els esmorteïdors de la cabina i contrapesos.

En el cas d'ascensors hidràulics es disposarà de motor elèctric d'accionament dels èmbols hidràulics que actuen sobre la cabina, la qual es desplaça per sobre de guies.

Abans de la instal·lació del corresponent aparell elevador s'han d'haver realitzat tots els elements de tancament (cambra de màquines amb la seva corresponent bancada, recinte vertical i fossat).

S'hauran de disposar punts de llum i reixeta de ventilació a l'exterior de la cambra de màquines, així com una trapa d'accés directe al recinte per on es desplaça l'aparell elevador. Per al futur manteniment s'han d'instal·lar també, punts de llum a l'interior del recinte del buit de l'aparell elevador.

Serà necessari tenir en compte els mitjans auxiliars necessaris per dur a terme la realització de la instal·lació:

- Estris: bastida penjada, escala de mà, proteccions col·lectives i personals, etc.
- Eines manuals: pistola fixa-claus, perforadora portàtil, bufadors, soldadura elèctrica, esmoladora angular, etc.
- Instal·lació elèctrica provisional.
- Instal·lacions d'higiene i benestar.

2.- Relació de riscos i la seva avaluació.

A la relació de les causes dels accidents s’ha tingut en compte la guia d’avaluació de riscos editada pel Departament de Treball de la Generalitat, considerant a cada activitat només els riscos més importants. I a la seva avaluació s’han tingut en compte les consideracions constructives del Projecte d’Execució Material de l’obra, considerant que: la probabilitat és la possibilitat que es materialitzi el risc, i la gravetat (severitat) és la conseqüència normalment esperada de la materialització del risc.

A la confecció del Pla de Seguretat i Condicions de Salut, aquesta avaluació podrà ésser modificada en funció de la tecnologia que aporti l’empresa constructora o empreses que intervinguin al procés constructiu, segons disposa l’Article 7 del R. D. 1627/1997, de 24 d’octubre.

L’objectiu principal d’aquesta avaluació és el d’establir un esglaonament de prioritats per anul·lar, o al seu cas, controlar i reduir aquests riscos, tenint en compte les mesures preventives que es desenvolupen a continuació.

Riscos	Probabilitat	Gravetat	Avaluació del risc
1.-Caigudes de persones a diferent nivell.	ALTA	MOLT GREU	CRÍTIC
2.-Caigudes de persones al mateix nivell.	MÈDIA	GREU	MEDI
3.-Caiguda d’objectes per desplom.	MÈDIA	MOLT GREU	ELEVAT
4.-Caiguda d’objectes per manipulació.	BAIXA	LLEU	ÍNFIGM
5.-Caiguda d’objectes.	ALTA	GREU	ELEVAT
7.-Cops contra objectes immòbils.	MÈDIA	LLEU	BAIX
8.-Cops amb elements mòbils de màquines.	MÈDIA	GREU	MEDI
9.-Cops amb objectes o eines.	MÈDIA	GREU	MEDI
10.-Projecció de fragments o partícules.	MÈDIA	GREU	MEDI
11.-Atrapaments per o entre objectes.	MÈDIA	GREU	MEDI
13.-Sobreesforços.	MÈDIA	GREU	MEDI
15.-Contactes tèrmics.	BAIXA	GREU	BAIX
16.-Contactes elèctrics.	MÈDIA	GREU	MEDI
17.-Inhalació o ingestió de substàncies nocives.	MÈDIA	LLEU	BAIX
18.-Contactes amb substàncies càustiques o corrosives	MÈDIA	LLEU	BAIX
19.-Exposició a radiacions.	MÈDIA	GREU	MEDI
20.-Explosions.	BAIXA	MOLT GREU	MEDI
21.-Incendis.	BAIXA	GREU	BAIX
26.-O. R.: manipulació de materials abrasius.	ALTA	LLEU	MEDI
27.-Malalties causades per agents químics.	MÈDIA	GREU	MEDI
28.-Malalties causades per agents físics.	MÈDIA	GREU	MEDI

OBSERVACIONS :

(8) Risc específic en l’ús de l’esmoladora angular.

(19) Risc causat per les radiacions ultraviolades i d’infraroigs generades per la soldadura elèctrica i oxi tallada.

(28) Risc causat per les radiacions generades per la soldadura elèctrica i l’oxitallada i degut a maquinària percussora

3.- Norma de Seguretat

POSADA A PUNT DE L’OBRA PER REALITZAR AQUESTA ACTIVITAT

- Donats els treballs que es desenvolupen a l’activitat, s’ha d’assegurar que ja estan construïdes les instal·lacions d’Higiene i Benestar definitives per a l’execució de la resta de l’obra.

PROCÉS

- El personal encarregat del muntatge d’aparells elevadors ha de conèixer els riscos específics i l’ús dels mitjans auxiliars necessaris per realitzar la instal·lació amb la major seguretat possible.
- Per evitar el risc de caiguda al mateix nivell s’haurà de mantenir el tall net i endreçat.
- Per evitar el risc de caiguda a diferent nivell es respectaran les baranes de seguretat ja instal·lades a les activitats anteriors (buits d’aparells elevadors).
- La il·luminació del buit de l’ascensor s’instal·larà en tot el seu desenvolupament. El nivell d’il·luminació al tall serà de 200 lux.
- La il·luminació mitjançant portàtils es realitzarà emprant “portabombetes estancs amb mànec aïllant” i reixeta de protecció de la bombeta; alimentats a 24 Volts.
- S’habilitarà un quadre elèctric portàtil per a ús exclusiu dels instal·ladors dels aparells elevadors, per tal d’evitar superposicions i interferències dels altres oficis al seu treball.
- Es vigilarà en tot moment la bona qualitat dels aïllaments, així com la correcta disposició d’interruptors diferencials i magnetotèrmics al quadre de zona.
- És prohibit de connectar cables als quadres de subministrament elèctric d’obra, sense la utilització de clavilles mascle-femella.
- Les eines a emprar pels instal·ladors estaran protegides per doble aïllament (categoria II).
- Les eines dels instal·ladors, l’aïllament de les quals estigui deteriorat, seran retirades i substituïdes per d’altres en bon estat de forma immediata.
- Quan no es treballi amb corrent, la instal·lació elèctrica de l’aparell elevador ha d’estar desconnectada.
- És prohibida la instal·lació provisional de presa d’aigües al costat dels nuclis d’aparells elevadors, per evitar els escorriments amb interferència al treball dels instal·ladors i conseqüent potenciació de riscos.
- A la porta o a sobre del buit que doni accés, tant a la plataforma de treball com a la cabina de l’aparell elevador s’instal·larà un rètol de prevenció amb la següent llegenda “perill, és prohibida l’entrada a tota persona aliena a la instal·lació”.
- Les baranes de seguretat només es retiraran del buit corresponent pel personal de muntatge de l’ascensor, que els tornarà a col·locar al buit quan hagi acabat el treball al corresponent tall.
- Només serà retirada la protecció col·lectiva (barana de seguretat) quan s’hagin col·locat les portes amb els seus corresponents mecanismes de tancament i enclavaments
- La instal·lació de les portes de pas de les plantes, s’executarà subjectats amb cinturó de seguretat a punts forts segurs, disposats per a aquesta tasca.
- Les portes es col·locaran immediatament quan l’estrep estigui rebut i llest per fer-ho, procedint a tancar una balda de seguretat o a instal·lar un falcat que impedeixi la seva obertura fortuïta.
- És prohibit durant el desenvolupament de tota l’obra de llençar runes pels forats destinats a la instal·lació dels aparells elevadors.
- No es procedirà a realitzar el penjat del cable de l’aparell elevador portant de la plataforma de la bastida provisional de muntatge fins a haver-se esgotat el temps necessari per l’enduriment de la subjecció de l’anella.
- Abans d’iniciar els treballs es carregarà la plataforma de la bastida penjada amb el pes màxim que hagi de suportar, incrementat en un 40%. Aquesta “prova de càrrega” s’executarà a una alçada de 30 cm sobre el fons del buit de l’aparell elevador; acabada satisfactòriament, es començaran els treballs a sobre de la plataforma.
- Abans de procedir a “estendre els ploms” per al replanteig de guies i cables de la cabina, es verificarà que tots els accessos al recinte estiguin tancats amb baranes de seguretat de 90 cm. d’alçada, formades per passamans, llistó intermedi i sòcol.
- La plataforma de la bastida de treball mòbil ha d’estar rodejada perimètricament per barana de seguretat.
- La plataforma de treball es mantindrà sempre lliure de retalls i material sobrer que s’anirà aplegant al costat de l’accés exterior de les plantes, tenint la precaució de què un cop acabada la jornada, s’evacui el material sobrer per evitar la seva acumulació.
- És prohibit de llençar qualsevol tipus de cargols i fragments des de la plataforma al buit de l’aparell elevador, per evitar el risc de cops a d’altres treballadors.
- Les plataformes de la bastida penjada han d’estar dotades de protecció a la part superior, per evitar impactes deguts a la caiguda d’objectes.
- Durant els treballs de muntatge a la cambra de màquines, es tindrà una cura especial perquè no caiguin eines o d’altres objectes al recinte de l’ascensor a través dels buits de la llosa.

- El buit de la trapa es protegirà amb barana de seguretat, que no es retirarà fins que es fixi definitivament la trapa. Un cop col·locada, aquesta es mantindrà tancada, i s'obrirà només per operacions de muntatge o revisions a la cambra de màquines.
- Iniciada la instal·lació de l'equip elevador no es permetrà l'accés a la cambra de màquines a personal aliè a la instal·lació, per a aquest fi, es col·locarà a l'entrada el senyal pertinent.
- La biga per al penjat de càrregues de la sala de màquines portarà inscrita amb pintura de color blanc la següent llegenda "pes màxim de càrrega...", per intentar evitar sobrecàrregues inadequades en operacions puntuals.
- A cada operació d'elevació o descens de càrrega s'haurà de revisar l'estat de la balda de seguretat del ganxo.
- És prohibit terminantment l'aplec de substàncies combustibles a sota d'un tall de soldadura.
- L'aplec de guies, portes, motors elevadors i cabines s'ubicarà a un lloc previst de l'obra per evitar interferències als llocs de pas.
- Els elements components dels aparells elevadors es descarregaran fleixats i pendents del ganxo de la grua torre o mòbil. Les càrregues es governaran mitjançant caps subjectats per dos operaris.
- La instal·lació de l'aparell elevador no s'ha d'emprar com a mitjà de transport de material de l'obra.
- En els treballs a sobre de les plataformes de la bastida penjada, el treballador anirà amb casc de seguretat, guants de cuir i lona, granota de treball, botes de seguretat i cinturó de seguretat convenientment subjectat a un ancoratge mòbil, el qual, alhora, estarà guiat per una corda o cable fiador, l'extrem superior del qual estarà subjectat a un punt fort.
- Posat que el treballador empri l'esmoladora angular, haurà d'emprar casc de seguretat, guants de cuir i lona, ulleres antiimpactes, granota de treball, botes de seguretat i cinturó de seguretat si li calgués.
- Posat que l'operari realitzi treballs de soldadura elèctrica haurà d'emprar casc de seguretat, guants de cuir, pantalla per a la soldadura amb vidre inactínic, granota de treball, mandil de cuir, maneguins de cuir, botes de seguretat, polaines de cuir i cinturó de seguretat si li calgués.
- Posat que l'operari realitzi treballs amb el bufador, haurà d'emprar casc de seguretat, guants de cuir, ulleres o espill de vidre fumat, granota de treball, mandil de cuir, maneguins de cuir, botes de seguretat, polaines de cuir i cinturó de seguretat si li calgués.
- Feta la instal·lació completa de l'aparell elevador, es deixarà fora de servei per tall de corrent fins que sigui revisada i aprovada per la corresponent Delegació del Ministeri d'Indústria.

ELEMENTS AUXILIARS

En aquest apartat considerarem els elements auxiliars que s'empraran pel desenvolupament d'aquesta activitat:

- Oxitallada
- Escales de mà
- Grua mòbil
- Grúes i aparells elevadors
- Soldadura elèctrica
- Esmoladora angular
- Bastida penjada
- Pistola fixa-claus
- Taladradora portàtil

Sempre que les condicions de treball exigeixin d'altres elements de protecció, es col·locaran a l'obra seguint els criteris establerts per la legislació vigent, reflectint-los al Pla de Seguretat i condicions de Salut que ha de realitzar l'empresa constructora. (Art. 7 RD 1627/1997)

4.- Sistemes de Protecció Col·lectiva i Senyalització.

Les proteccions col·lectives a què es refereixen les normes de seguretat estaran constituïdes per:

- Baranes de seguretat formades per muntants, passamà, barra intermèdia i sòcol. L'alçada de la barana ha de ser de 90 cm., i el passamà ha de tenir com a mínim 2,5 cm de gruix i 10 cm d'alçada. Els muntants (guardacossos) hauran d'estar situats a 2,5 metres entre ells com a màxim.
- Extintor de pols química seca.

Senyalització de seguretat al Treball, segons el RD 485/1997, de 14 d'abril, conforme a la normativa ressenyada en aquesta activitat:

- Senyal d'avertència de risc de caiguda a diferent nivell.
- Senyal d'avertència de risc de matèries inflamables.
- Senyal d'avertència de risc de càrregues suspeses.
- Senyal d'avertència de risc elèctric.
- Senyal de prohibida l'entrada a persones no autoritzades.
- Senyal de protecció obligatòria del cap.
- Senyal de protecció obligatòria dels peus.
- Senyal de protecció obligatòria de les mans.
- Senyal de protecció obligatòria del cos.
- Senyal de protecció obligatòria de la vista.
- Senyal de protecció obligatòria de la cara.
- Senyal d'ús obligatori del cinturó de seguretat.

Sempre que les condicions de treball exigeixin d'altres elements de protecció, es col·locaran a l'obra seguint els criteris establerts per la legislació vigent, reflectint-los al Pla de Seguretat i condicions de Salut que ha de realitzar l'empresa constructora. (Art. 7 RD 1627/1997).



5.- Relació d'Equips de protecció individual.

Els Equips de Protecció Individual seran, segons els treballs a desenvolupar, els següents:

- Pels treballs de muntatge dels aparells elevadors:
 - Cascos de seguretat.
 - Guants de cuir i lona.
 - Granota de treball.
 - Botes de seguretat.
 - Ulleres antiimpactes, posat que s'empri l'esmoladora.
 - Cinturó de seguretat, si els calgués.
- Pels treballs de maçoneria (ajudes):
 - Cascos de seguretat.
 - Guants de cuir i lona (tipus americà) i/o de neoprè.
 - Granota de treball.
 - Botes de cuir de seguretat.
- Pels treballs amb el bufador:
 - Cascos de seguretat.
 - Ulleres de vidre fumat per a la protecció de radiacions d'infrarojos.
 - Guants de cuir.
 - Maneguins de cuir.
 - Mandil de cuir.
 - Granota de treball.
 - Botes de cuir amb polaines.
 - Cinturó de seguretat contra les caigudes.
- Pels treballs de soldadura elèctrica:
 - Cascos de seguretat.
 - Pantalla amb vidre inactínic.
 - Guants de cuir.
 - Mandil de cuir.
 - Granota de treball.
 - Botes de cuir amb polaines.

Sempre que les condicions de treball exigeixin d'altres elements de protecció, es dotarà als treballadors dels mateixos, reflectint-los al Pla de Seguretat i condicions de Salut que ha de realitzar l'empresa constructora (Art. 7 RAD 1627/1997).

Els Equips de Protecció individual hauran de complir en tot moment els requisits establerts pel RD 773/1997, del 30 de maig; RD 1407/1192, del 20 de novembre, i les corresponents Normes UNE.

OXITALLADA

- El subministrament i transport intern en l'obra de les ampolles de gas líquats es farà tenint present les següents condicions:
 - Hauran d'estar protegides, les vàlvules de tall, amb la corresponent caperutxa protectora.
 - No es mesclaran les bombones de gasos diferents.
 - Les bombones s'hauran de transportar en batees engabiades en posició vertical i lligades.
- S'ha de prohibir que les bombones de gasos líquats romanguin exposades al sol de manera perllongada.
- S'han d'emprar les bombones de gasos líquats en posició vertical.
- S'ha de prohibir l'abandonament de les bombones després de la seva utilització.
- Les bombones de gasos s'aplegaran a llocs d'emmagatzematge tot destriant les buides de les que estiguin plenes.
- El magatzem de gasos líquats s'ubicarà a l'exterior de l'obra, amb una ventilació constant i directa.
- Es senyalitzaran les entrades al magatzem amb el senyal de perill d'explosió i no fumeu.
- Es controlarà que el bufador romangui completament apagat un cop finalitzada la tasca.
- S'haurà de comprovar que estiguin instal·lades les vàlvules antirretrocès de la flama.
- S'ha de vetllar perquè no hagi cap fuga de gas a les mànegues d'alimentació.
- Tots els operaris de l'oxitallada hauran de conèixer la següent normativa:
 - S'ha d'utilitzar a cada moment els carros portabombones per a realitzar el treball amb major seguretat i comoditat.
 - S'ha d'evitar que es colpegin les ampolles o que puguin caure des d'una alçada per eliminar la possibilitat d'accidents.
 - L'operari haurà d'emprar casc de polietilè (pels desplaçaments per l'obra), elm de soldador (casc + careta de protecció) o pantalla de protecció de sustentació manual, guants de cuir, maneguins de cuir, polaines de cuir, davantal de cuir i botes de seguretat.
 - No s'han d'inclinar les bombones de acetilè fins a esgotar-les.
 - No s'han d'utilitzar les bombones d'oxigen tombades.
 - Abans d'encendre l'encenedor, s'ha de comprovar que estiguin ben fetes les connexions de les mànegues i que aquestes es trobin en perfecte estat .
 - Abans d'encendre l'encenedor, s'haurà de comprovar que estiguin instal·lades les vàlvules antirretrocès, per evitar així possibles retrocessos de la flama.
 - Per comprovar que a les mànegues no hi ha cap fuga ,s'han de submergir, aquestes, sota pressió a un recipient amb aigua.
 - No s'ha d'abandonar el carro portabombones en cap absència perllongada, s'ha de tancar sempre el pas del gas i portar el carro a un lloc segur.
 - S'ha d'obrir sempre el pas de gas amb la clau apropiada.
 - S'han d'evitar focs a l'entorn de les bombones de gasos líquats.
 - No s'ha de dipositar l'encenedor a terra.
 - S'assegurarà que la trajectòria de la mànega sigui el més curta possible.
 - Les mànegues d'ambdós gasos han de romandre unides entre si, mitjançant cinta adhesiva.
 - S'han d'utilitzar mànegues de colors diferents per a cada gas (oxigen color blau, acetilè color vermell)
 - No s'ha d'utilitzar l'acetilè per soldar o tallar materials que continguin coure ; encara que ho tinguin en poca quantitat, donat que per petita que aquesta sigui serà suficient perquè es produeixi una reacció química i doni lloc a un compost explosiu.
 - Posat que s'utilitzi l'encenedor per desprendre pintures, l'operari haurà d'emprar mascareta protectora amb filtres químics específics pels productes que vagi a cremar.
 - Posat que es soldí o es tallin elements pintats s'haurà de fer a l'aire lliure o en un local ben ventilat.
 - Un cop utilitzades les mànegues s'hauran de recollir al carretó, així es realitzarà el treball d'una forma més còmoda, ordenada i alhora més segura.
 - Es prohibeix fumar alhora que hom es troba soldant, tallant, o manipulant encenedors o bombones. Tampoc es pot fumar al magatzem de les bombones.

ESCALES DE MÀ.

- A les escales de fusta, el muntant ha de ser d'una sola peça i els graons han d'anar engalzats.
- Posat que es pintés les escales de fusta, s'haurà de fer mitjançant vernís transparent.
- No han de superar alçades superiors a 5 metres.
- Per a alçades entre 5 i 7 metres s'hauran d'utilitzar muntants reforçats en el seu centre.
- Per a alçades superiors a 7 metres s'hauran d'utilitzar escales especials.
- Han de disposar de dispositius antilliscants a la base o ganxos de subjecció a la seva part superior .

- L’escala haurà de sobrepassar, en qualsevol cas, la distància d’1 metre el punt de desembarcada.
- L’ascens o el descens per l’escala s’ha de realitzar de front a aquesta.

GRUP COMPRESSOR I MARTELL PNEUMÀTIC

- El grup compressor s’instal·larà a l’obra a la zona assignada per a la direcció de l’obra.
- L’arrossegament directe per a la ubicació del compressor, pels operaris, es realitzarà a una distància mai inferior als dos metres de talls i talús, en prevenció de riscos i de esllavissades.
- El transport en suspensió amb una grua es realitzarà eslingat per quatre punts de manera que quedi garantida la seva estabilitat. I el transport dintre de la caixa de camió es realitzarà completament immobilitzant la càrrega, calçant-la , per evitar moviments.
- El grup compressor haurà d’estar insonoritzat, així com també ho estarà el martell pneumàtic. En cas que això, no sigui possible l’operari haurà d’utilitzar un equip de protecció individual (auriculars o tampons).
- Les carcasses protectores del compressor estaran sempre instal·lades i en posició de tancat en prevenció de possibles atrapaments o per evitar l’emissió de soroll. En el cas de l’exposició del compressor a elevades temperatures ambientals, s’haurà de col·locar sota un ombràcul.
- S’instal·laran senyals de seguretat que indiquin : el risc de soroll, ús de protectors auditius, ús dels resguards de seguretat de la màquina a cada moment, ús de mascaretes i ulleres.
- Els compressors a utilitzar en l’obra, s’ubicaran a una distància mínima no inferior a 15 metres dels martells (o vibradors).
- Les mànegues a utilitzar en l’obra hauran d’estar en perfectes condicions, així com també els mecanismes de connexió hauran de tenir la seva corresponent estanquitat.
- És prohibit d’emprar la mànega de pressió per netejar la roba de treball.
- Abans d’accionar el martell pneumàtic s’ha d’assegurar que estigui lligat el punter.
- S’ha de substituir el punter en el posat que s’observi deterioració o desgast del mateix.
- No es pot abandonar mai, sota cap circumstància, el martell mentre estigui connectat al circuit de pressió.
- No es pot deixar, sota cap concepte, el martell pneumàtic clavat al terra.
- L’operari que manipuli el martell pneumàtic haurà d’emprar casc de seguretat, davantal, granota de treball, botes de seguretat, guants de cuir i si s’escau, ulleres antipacte, mascareta antipols i protectors auditius.

CAMIONS I TRAGINADORES DE TRABUC “DÚMPERS” DE GRAN TONATGE

- S’ha de vetllar perquè els camions hagin superat la ITV reglamentària.
- Els conductors de camions i traginadores de trabuc “dúmpers” hauran d’estar en possessió del corresponent permís de conducció per al vehicle que condueixen.
- Quan s’hagi finalitzat l’operació de càrrega de terres en el camió o traginadora de trabuc “dúmper”, i abans d’iniciar-se el transport, s’haurà de cobrir aquests amb una lona.
- En bascular en abocadors i en proximitats de rases o si s’ha de parar en rampes d’accés, s’hauran d’utilitzar topalls o tascons que impedeixin fer el recorregut marxa enrere a més a més de tenir accionat el fre d’estacionament.
- En tot moment s’ha de respectar la senyalització de l’obra, el codi de circulació i les ordres dels senyalitzadores autoritzats. Sempre s’haurà de donar preferència de pas a les unitats carregades.
- S’ha de triar el dúmper o camió més adequat segons la càrrega per transportar.
- S’ha de parar esment especial al tipus, utilització i manteniment dels pneumàtics.
- S’ha de respectar, en tot moment, les indicacions del conductor de la màquina de càrrega.
- Abans d’aixecar la caixa basculadora, s’ha d’assegurar l’absència d’obstacles aeris i de què la plataforma estigui plana i sensiblement horitzontal.
- Totes aquestes màquines hauran de tenir clàxon i llum de marxa enrere efectuant les maniobres sense cap brusquedat tot i anunciant-les prèviament.
- En tots els treballs el conductor haurà d’estar qualificat i haurà d’emprar casc de seguretat quan surti de la cabina.
- Durant els treballs de càrrega i descàrrega no pot romandre cap persona a prop de la maquinària, evitant la permanència d’operaris sobre el basculador.
- Durant les operacions de càrrega i descàrrega de la caixa basculadora :
 - el conductor s’haurà de quedar a la cabina, sempre que aquesta disposi d’una visera protectora.
 - s’ha d’assegurar que la caixa basculadora pugi dreta durant la descàrrega i la càrrega estarà equilibrada quan es carregui.
 - s’han de respectar les instruccions del guia en la descàrrega.
 - sempre que la maquinària es trobi a la cresta de un talús es respectarà la distància de seguretat.
 - si el bolquet és articulad, aquest s’ha de mantenir en línia.
 - si la caixa basculadora té portes posteriors, s’han de respectar les consignes pròpies en cada tipus d’obertura, tancament i bloqueig de les portes.
- Després de la descàrrega de la caixa basculadora :

- no s’ha de posar en marxa la màquina fins que s’hagi assegurat que la caixa basculadora està totalment abaixada.

TRAGINADORA DE TRABUC “DUMPER” DE PETITA CILINDRADA

- Quan es deixi estacionat el vehicle s’haurà de parar el motor, emprar el fre de mà i, si es troben en un pendent, s’hauran de calçar les rodes.
- A la descàrrega de la traginadora de trabuc “dumper” a prop de terraplens, rases, talús, pous, s’haurà de col·locar un tauló que impedeixi l’avenç de la traginadora de trabuc “dumper” més enllà d’una distància prudencial a la vorera del desnivell.
- A la càrrega del material a la caixa s’haurà de tenir present la capacitat màxima de la mateixa i és prohibit el transport d’objectes que surtin de la vorera de la caixa.
- Dintre de la traginadora de trabuc “dumper” només pot anar el conductor, i és prohibit el seu ús com a transport pel personal.
- La càrrega situada al bolquet mai podrà dificultar la visió del conductor.

RETROEXCAVADORA

- S’ha de procurar la mínima presència de treballadors al voltant de les màquines.
- És prohibida la presència de treballadors en el radi de gir de les màquines, prohibició que s’haurà de senyalitzar a la part exterior de la cabina del conductor.
- En marxa enrera, el conductor haurà d’accionar el clàxon i les llums blanques.
- Abans d’iniciar els treballs d’excavació mitjançant retroexcavadora s’haurà:
 - Revisar els frens, d’ajustar els miralls retrovisors, comprovar la visibilitat
 - Comprovar el clàxon de marxa enrera.
- En finalitzar la jornada, s’haurà de deixar la màquina a la zona d’estacionament prefixada,
- baixar el catúfol i recolzar-lo a terra.
- Abans de sortir del lloc de conducció s’ha de tenir present :
 - Posar el fre d’estacionament.
 - Posar en punt mort els diferents comandaments.
 - Si l’estacionament és perllongat (més d’una jornada), es desconnectarà la bateria.
 - Treure la clau de contacte.
 - Tancar la cabina i tots els punts d’accés a la màquina.
- S’ha de tenir la precaució de no deixar mai en el cas d’estacionament, ni en cas de curts períodes, el motor en marxa ni la cullera aixecada.

PLANTA DE FORMIGÓ

- La planta de formigó s’ha d’instal·lar molt a prop de l’accés a l’obra, per poder evitar, així, el trànsit de camions cap a l’interior de l’obra.
- Abans de la instal·lació de la planta de formigó cal preparar el terreny, donant-li un cert vessament.
- En la planta de formigó es procurarà que totes les escales i plataformes d’accés tinguin les corresponents baranes de seguretat.
- L’accés a la part superior, als sitges, per a la revisió de les vàlvules, haurà d’estar
- Es garantirà, mitjançant punts de llum exterior, la il·luminació de la planta.
- Si el subministrament de formigó fresc al tall es fa mitjançant camions formigonera s’haurà de senyalitzar els camins de accés i és prohibit la neteja de la cisterna a l’interior de l’obra.
- Si el subministrament del formigó fresc es fa mitjançant bombeig s’haurà d’ancorar els conductes per evitar moviments que pugin deteriorar les conduccions, així s’haurà de netejar els conductes un cop acabat el procés de formigonat de cada jornada.
- El subministrament elèctric es realitzarà mitjançant un quadre de zona, on hi figurarà obligatòriament, els interruptors diferencials i magnetotèrmic per garantir la protecció contra contactes.

BOMBEIG DE FORMIGÓ

- L’equip encarregat de la manipulació de la bomba de formigó haurà d’estar especialitzat en aquest tipus de treball.
- La canonada de la bomba de formigó s’haurà de recolzar sobre cavallets, esbiaixant-se les parts susceptibles de moviment.
- La mànega terminal d’abocada romandrà governada per un mínim de dos operaris alhora, evitant, així les caigudes per possibles moviments incontrolats de la mateixa.

arquitecturahoritzontal

RAFAEL PÉREZ MORENO. Arq. Col. 35575/5 · C. Sant Jaume, 34 local 1 · RUBÍ (BCN) · T./F. 931796516 · rpm@coac.net

arquitecturahoritzontal

RAFAEL PÉREZ MORENO. Arq. Col. 35575/5 · C. Sant Jaume, 34 local 1 · RUBÍ (BCN) · T./F. 931796516 · rpm@coac.net

- Abans d’iniciar el formigonat d’una determinada superfície, s’haurà d’establir un camí de taulons segur, sobre el qual es recolzin els operaris que realitzen l’abocada dirigint la mànega des de castellet de formigó (torreta de formigonat).
- La manipulació, el muntatge i desmuntatge de la canonada de la bomba de formigonat, serà dirigit per un operari especialitzat, evitant així, accidents per tampons o sobretensions interns.
- Abans d’iniciar el bombament de formigó s’haurà de preparar el conducte (ficar greix a la canonada) enviant masses de morter de dosificació, per evitar obturació del conducte.
- És prohibit d’introduir o accionar la pilota de neteja, si no s’ha instal·lat abans els dispositius de recollida a la sortida de la mànega després del recorregut total del circuit.
- En cas de detenció de la bola s’haurà de paraitzar la màquina, reduint la pressió a zero i desmuntant tot seguit la canonada.
- Els operaris lligaran la mànega terminal abans d’iniciar el pas de la pilota de neteja a elements sòlids, allunyant-se del lloc abans de què comenci el procés.
- S’ha de revisar de manera periòdica els circuits d’oli de la bomba de formigó i s’haurà de tenir present que qualsevol altra reparació de la màquina es realitzarà amb els circuits elèctrics apagats.
- Posat que s’apliqués el bombeig de formigó mitjançant el camió amb braç desplaçable.
- Caldrà estendre les potes estabilitzadores del camió abans de maniobrar per evitar la bolcada.

SERRA CIRCULAR

- S’haurà de disposar d’un gabinet divisor separat- tres mil·límetres del disc de la serra.
- S’ha d’instal·lar un caperutxó a la part superior de manera que no dificulti la visibilitat per realitzar el tall.
- S’ha de tancar completament el disc de la serra que es troba per sota de la taula del tall, mitjançant un resguard, es deixarà només una sortida per les llimadures.
- S’ha de situar un interruptor de parada i marxa, a la mateixa serra circular.
- Es vetllarà en tot moment que les dents de la serra circular es trobin convenientment entrescades.
- En el cas que s’observi que les dents de la serra circular s’hagin esmussats en aquests moment no presentin la forma de entrescat corresponent s’haurà de canviar el disc, s’ha de rebutjar-lo, el disc.
- S’haurà de complir a cada moment el RD 1435/1992, del 27 de novembre, pel qual es dictaminen les disposicions d’aplicació en seguretat i condicions de salut sobre maquinària.

ARMADURES

- S’ha d’establir una zona d’aplec d’armadures ja treballades.
- L’eslingat de les armadures per a l’elevació i el transport es realitzarà amb eslinges que garantissin l’estabilitat de la peça en la seva manipulació.
- S’han d’acotar i senyalar els camins de transport de les armadures fins al tall d’obra.
- En el cas de la fabricació d’armadures en la mateixa obra, s’haurà de preveure una zona d’ubicació propera als accessos de l’obra.
- L’organització del taller ferralla es realitzarà tenint en compte que la manipulació dels ferros s’haurà de fer seguint la màxima directriu, és a dir, es col·locarà primerament el magatzem de ferros no treballats, a continuació la cisalla, la plegadora i finalment el taller de muntatge de cercols i graelles.
- En acabar la jornada es realitzarà una neteja de retalls de ferro, deixant el tall d’obra net i endreçat.
- Qualsevol màquina elèctrica, del taller ferralla, portarà la seva presa de terra.
- Tota la instal·lació elèctrica del taller es trobarà centralitzada en un quadre de zona on es trobaran els corresponents diferencials i magnetotèrmics.
- Quan s’utilitzi la soldadura elèctrica es procurarà que la massa estigui a prop del lloc on s’estigui realitzant la soldadura.
- El grup convertidor de l’equip de l’instal·lació de la soldadura haurà d’estar convenientment aïllat de les seves parts actives.
- En cas que s’utilitzés el bufador per als talls de metalls, s’haurà de tenir present la normativa d’oxitallada.

GRUES I APARELLS ELEVADORS

- En el cas de l’elevació i transport dels ferros corrugats, mitjançant grua, s’haurà de vetllar per à que es faci un correcte eslingat.
- L’eslinga ha de tenir un coeficient de seguretat, com a mínim, de 4.
- S’haurà d’eslingar la càrrega amb una eslinga, com a mínim, de dos braços.
- Mai s’ha de forçar, les eslinges per sobre de la seva capacitat d’elevació i si es detectés deformacions o trencaments de qualsevol dels seus fils cal desfer-se d’aquesta.
- Els ganxos de l’eslinga hauran de disposar de la seva corresponent balda de seguretat.

arquitectura**horitzontal**

RAFAEL PÉREZ MORENO. Arq. Col. 35575/5 · C. Sant Jaume, 34 local 1 · RUBÍ (BCN) · T./F. 931796516 · rpm@coac.net

- En el cas de les eslinges metàl·liques, s’haurà de considerar la correcta situació i dimensió dels seus corresponents dispositius.
- El ganxo de la grua haurà de disposar de la seva corresponent balda de seguretat.
- La càrrega sospesa s’haurà de guiar amb sirgues per evitar moviments perillosos.
- Alhora s’ha de tenir present respecte als aparells elevadors, que compleixin tot el que queda contemplat a la nostra legislació vigent :
 - RD 2291/1985 del 8 de novembre, per el qual s’aprova el Reglament d’Aparells d’elevació i la seva Manutenció.
 - Ordre del 28 de juny de 1988 per la qual s’aprova l’Instrucció Tècnica complementària MIE-AEM2 del Reglament d’Aparells d’Elevació i Manutenció en referència a grues desmuntables per a l’obra.
 - RD 2370/1996, del 18 de novembre, per el qual s’aprova l’Instrucció tècnica complementària MIE-AEM 4 del Reglament d’Aparells d’Elevació i Manutenció en referència a grues mòbils autopropulsades emprades.

PASSAREL·LES

- L’amplada de la passarel·la no ha de ser mai inferior a 60 cm.
- Quan l’alçada d’ubicació de la passarel·la estigui a 2 o més metres d’alçada, s’haurà de disposar de barana de seguretat (passamans, llistó intermedi i entornpeu).
- El terra de recolzament de la passarel·la ha de tenir la resistència adequada i mai serà relliscós.
- Les passarel·les es mantindran sempre lliures d’obstacles.
- Les passarel·les hauran de disposar d’un pis perfectament lligat.
- S’ha de disposar d’accessos fàcils i segurs.
- S’han d’instal·lar de forma que es pugui evitar la caiguda per basculament o lliscada.

FORMIGONERES PASTERES

- Es disposaran en llocs assenyalats amb aquesta finalitat, parant esment en ubicar-les a una distància superior als 3 metres de la vorera de qualsevol excavació per evitar així el risc de caiguda a diferents nivells. Si es col·loca dintre de l’àrea d’influència de gir de la grua torre es disposarà d’ un cobert per protegir la caiguda d’objectes.
- Abans de la instal·lació de la formigonera pastera es procurarà preparar el terreny donant-li un cert vessament.
- La zona d’ubicació anirà senyalitzada mitjançant cordes amb banderetes, un senyal de perill i un rètol amb la llegenda “ ÉS PROHIBIT D’UTILITZAR LA MÀQUINA A LES PERSONES NO AUTORITZADES”.
- Hi haurà un camí d’accés fix a la formigonera pastera per a la traginadora de trabuc o “dumper”, separat del camí dels carretons manuals, en prevenció dels riscos de cops o atropellaments.
- S’establirà un empostissat d’un mínim de dos metres de llargària per a superfície d’estada de l’operador de la formigonera pastera, en prevenció dels riscos de caiguda al mateix nivell per lliscament.
- Les formigoneres pasteres autoritzades en aquesta obra hauran de tenir protegits els òrgans de transmissió (corretges, corones, engranatges, etc.) per evitar el risc d’atrapament.
- Haurà de tenir fre de basculament al bombo per evitar els sobreesforços i els riscos per moviments descontrolats.
- L’alimentació elèctrica es realitzarà de forma aèria mitjançant el quadre de zona.
- La carcassa i la resta de parts metàl·liques de la formigonera pastera hauran d’estar connectades a terra.
- La botonera de la cabina haurà de ser estanca i tenir accés directe.
- El quadre de zona haurà de disposar de protecció diferencial i magnetotèrmica.
- Les operacions de conservació i neteja es realitzaran prèvia desconnexió de la xarxa elèctrica.
- Posat que la formigonera pastera es canviï, a través de la balda de la grua s’haurà de realitzar mitjançant la utilització d’un balancí que la sospesi per quatre punts.
- Si el subministrament del morter es realitza mitjançant el bombeig s’hauran d’ancorar els conductes per evitar moviments que puguin malmetre les conduccions, així com per netejar els conductes una cop finalitzat el procés de bombeig, de cada jornada.

BOMBAMENT DEL MORTER

- L’equip encarregat de la manipulació de la bomba del morter haurà d’estar especialitzat en aquest tipus de treball.
- La canonada de la bomba del morter, s’haurà de recolzar sobre cavallets, travant amb un tornapunta, baixant-se les parts que siguin susceptibles de moviment.
- La manipulació, muntatge i desmuntatge de la canonada de la bomba del morter, estarà dirigit per un operari especialitzat, per evitar accidents per obturaments o sobretensions internes.
- Abans de l’inici del bombament del morter s’haurà de preparar el conducte (greixar canonades) tot enviant masses de morter de dosificació, per evitar l’obturació del conducte.

arquitectura**horitzontal**

RAFAEL PÉREZ MORENO. Arq. Col. 35575/5 · C. Sant Jaume, 34 local 1 · RUBÍ (BCN) · T./F. 931796516 · rpm@coac.net

- És prohibit d’introduir o accionar la pilota de neteja sense instal·lar abans els mecanismes de recollida a la sortida de la mànega després del recorregut total del circuit.
- En cas que es detingués la bola es paralarà la màquina, es reduirà la pressió a zero i desmuntarà a continuació la canonada.
- Els operaris lligaran la mànega terminal abans de començar el pas de la pilota de neteja, a elements sòlids, allunyant-se del lloc abans d’iniciar-se el procés.
- Es revisaran de manera periòdica els circuits d’oli de la bomba del morter i qualsevol altra reparació de la màquina es realitzarà amb els circuits elèctrics apagats.

GRUETA O CABRESTANT MECÀNIC “MAQUINILLO”

- En la col·locació de la Grueta “maquinillo” a la coberta caldrà garantir la seva estabilitat, per aquest motiu, en la realització del forjat es col·locaran uns ferros d’espera per amarrar les potes estabilitzades de la Grueta “maquinillo”.
- L’alimentació elèctrica del “maquinillo” es realitza a través del quadre de zona, que ha de tenir la seva protecció diferencial i magnetotèrmica.
- El “maquinillo” que cal instal·lar a l’obra haurà d’anar dotat de dispositiu limitador de recorregut de la càrrega en marxa ascendent, comprovant-se la seva efectivitat després del muntatge.
- El “maquinillo” a instal·lar a l’obra haurà d’estar dotat de ganxo amb balda de seguretat.
- El “maquinillo” a instal·lar a l’obra haurà d’estar dotat de carcassa protectora de la maquinària amb tanca efectiva per a l’accés a les parts mòbils internes.
- S’ha de col·locar a una zona ben visible, sobre de la carcassa, la placa de característiques de la Grueta tot ressaltant la càrrega màxima que es pot elevar.
- S’ha de comprovar, abans d’iniciar els treballs, que el ganxo d’elevació arribi a la cota de la rasant de subministrament de material i en aquesta posició encara hi quedin tres espires, com a mínim, enrotllades en el cabrestant.
- S’ha de garantir el correcte ancoratge de l’extrem del cable al cabrestant perquè quedi subjecte en cas de falsa maniobra.
- S’ha de considerar que la secció del cable d’elevació sigui d’unes condicions que suporti la càrrega de trencament : càrrega d’elevació x coeficient de seguretat (4).
- L’altre extrem del cable anirà subjecte a la bola del ganxo, es realitzarà de manera que el llaç estigui format pels corresponents sistemes de subjecció que calguin i es trobin convenientment instal·lats, que garanteixin la subjecció del cable a la bola del ganxo.
- L’operari haurà d’emprar casc de seguretat, granota de treball, guants de cuir i lona (tipus americà), botes de cuir de seguretat i cinturó de seguretat que en tot moment es trobarà subjecte, convenientment, a un ancoratge independent del “maquinillo”.
- La zona on es subministri el material per ésser hissat serà senyalitzada amb la placa d’advertència de càrrega suspesa.
- En l’operació de manteniment de “maquinillo”, s’haurà de desconectar aquest de l’alimentació elèctrica.

CARRETÓ ELEVADOR

- Abans d’iniciar la jornada el conductor ha de realitzar una inspecció del carretó.
- Posat que es detectés qualsevol deficiència s’haurà de comunicar al servei de manteniment i deixar el carretó fora de servei.
- Abans del transport de la càrrega s’ha de revisar que la càrrega estigui convenientment paletitzada, fleixada i ubicada correctament.
- Al procés de conducció del carretó s’hauran de considerar els següents punts :
 - no s’ha de permetre que pugi cap persona al carretó.
 - s’ha de mirar en la direcció d’avançament i mantenir la vista en el camí que s’ha de recórrer.
 - s’ha de disminuir la velocitat a encreuaments i llocs amb poca visibilitat.
 - s’ha de cerciorar amb l’encarregat de l’obra dels camins aptes pel trànsit del carretó.
 - s’ha de transportar únicament càrregues preparades correctament (càrregues paletitzades).
 - no s’han de transportar càrregues que superin la capacitat nominal.
 - no es pot circular per sobre dels 20 Km/h en espais exteriors i 10 Km/h en interiors.
 - s’ha de circular pels camins dissenyats amb aquesta finalitat, mantenint una distància prudencial amb altres vehicles que el precedeixin tot evitant avançaments.
 - s’han d’evitar parades i arrencades brusques i viratges ràpids.
 - s’ha d’assegurar de no topa amb sostres, conductes, etc. a causa de les dimensions del carretó amb la càrrega que es transporta.
 - quan es circuli en buit, s’ha de situar la forquilla baixada.
 - sempre s’ha de traslladar la càrrega horitzontalment amb la forquilla situada a 15 cm de terra.

arquitectura**horitzontal**

RAFAEL PÉREZ MORENO. Arq. Col. 35575/5 · C. Sant Jaume, 34 local 1 · RUBÍ (BCN) · T./F. 931796516 · rpm@coac.net

- en moviment, s’ha d’emprar el llum llampegant i en cas de marxa enrera el senyal sonor intermitent.
- En cas de transport fora de l’obra, el carretó ha d’estar convenientment matriculat i amb les assegurances reglamentàries.
- Quan el conductor abandoni el seu carretó s’ha d’assegurar que les palanques estiguin en punt mort, el motor estigui parat, els frens posats i la clau de contacte treta. Si el carretó es troba en un pendent, es calçaran les rodes; tanmateix la forquilla s’ha de deixar en la posició més baixa.
- Esdevé obligatòria la instal·lació al carretó d’un pòrtic antiimpactes i antibolcades.
- La part superior del carretó ha de disposar d’un sostre protector contraimpactes i contra les inclemències del temps.

TORO, “TRANSPALET” MANUAL : CARRETÓ MANUAL

- Abans d’aixecar una càrrega s’hauran de realitzar les següents comprovacions :
 - Comprovar que el pes de la càrrega que s’ha d’aixecar és l’adient per a la capacitat de càrrega del toro.
 - Assegurar-se de què el palet o plataforma és l’adient per a la càrrega que ha de suportar i que aquesta estigui en bon estat.
 - Assegurar-se de què les càrregues estiguin perfectament fleixades i equilibrades.
 - Comprovar que la longitud del palet o plataforma és major que la longitud de les forquilles.
 - Introduir les forquilles per la part més estreta del palet fins al fons per sota de les càrregues, tot assegurant-se de que les dues forquilles estan convenientment tancades sota el palet.
- Al procés de la conducció i circulació del toro s’haurà de considerar els següents punts :
 - Conduir el toro tirant de l’empunyadura, havent situat el governall la palanca de comandament en posició neutra.
 - Mirar en la direcció de la marxa i conservar sempre una bona visibilitat del recorregut.
 - Si s’ha de retrocedir inevitablement, s’ha de comprovar que no hi hagi cap obstacle al seu camí que pugui provocar qualsevol incident.
 - Supervisar la càrrega, sobretot als girs i particularment si aquesta és molt voluminosa, controlant la seva estabilitat.
 - No utilitzar el toro en superfícies humides, lliscants o desiguals.
 - No manipular el toro amb les mans o el calçat humits o amb greix.
 - S’han de respectar els itineraris preestablerts.
 - Posat que s’hagi de baixar un petit pendent, només es farà si es disposa de frens situant-se l’operari al darrera de la càrrega, la pendent màxima recomanada serà del 5%.
- Quan s’hagi de realitzar treballs de càrrega i descàrrega sobre una plataforma o sobre el muntacàrregues s’hauran de prendre les següents precaucions :
 - S’ha de comprovar que la capacitat de la plataforma o muntacàrregues pugui suportar el pes del palet i del toro.
 - S’ha de maniobrar el palet de manera que l’operari mai trepitgi la plataforma.
- No s’haurà de parar el toro, s’hauran de prendre les precaucions necessàries perquè no es dificulti la circulació.
- En finalitzar la jornada laboral o la utilització del toro, s’haurà de deixar el mateix a un lloc previst d’estacionament i amb el fre posat.
- Abans d’efectuar la maniobra de descens de la càrrega s’ha de posar atenció al voltant per tal que no hi hagi res que pugui fer malbé o desestabilitzar la càrrega en ser aquesta dipositada al terra.
- També s’ha de comprovar que no hi hagi ningú a les proximitats que pugui quedar atrapat pel palet a les operacions de descens de la mateixa.
- Si l’operari en la manipulació del toro observés qualsevol anomalia ho haurà de comunicar al servei de manteniment i deixar-lo fora de servei.

BASTIDES AMB ELEMENTS PREFABRICATS SISTEMA MODULAR.

Muntatge:

- Les bastides hauran de ser muntades sota la supervisió d’una persona competent, si és possible un aparellador o arquitecte tècnic.
- Les bastides s’hauran de muntar sempre sobre una fundació preparada adequadament.
- Posat que la bastida s’hagi de recolzar sobre el terreny; aquest serà pla i compacte, i si aquest no ho fos, es recolzarà la bastida sobre taula o jaç de taulons i es trobarà clavetejat en la base de recolzament de la bastida, és prohibit de recolzar-se sobre materials fràgils com ara maons, revoltons, etc.
- Si la bastida s’ha de recolzar sobre marquesines, balcons, voladissos, patis interiors, teulades, etc. s’haurà de consultar al Director Tècnic de l’Obra amb la finalitat que aquest verifiqui la necessitat de reforçar o no aquestes zones de recolzament.
- Les estructures metàl·liques en general requereixen càlculs exactes i precises regles de muntatge. Aquest aspecte també s’haurà de tenir present en el cas de les bastides tubulars.

arquitectura**horitzontal**

RAFAEL PÉREZ MORENO. Arq. Col. 35575/5 · C. Sant Jaume, 34 local 1 · RUBÍ (BCN) · T./F. 931796516 · rpm@coac.net

- En conseqüència, s’haurà de disposar en l’obra dels plànols de muntatge dels diferents elements mentre es munta la bastida amb indicació dels amarratges corresponents.
- Posat que, una línia elèctrica de Alta Tensió es trobés prop de la bastida i hi hagi la possibilitat de contacte directe en la manipulació dels elements prefabricats quan es realitzen el muntatge o es pugui entrar en la zona de influència de la línia elèctrica, es pendran les següents mesures:
 - Es sol·licitarà per escrit a la Companyia subministradora que es procedeixi a la descàrrega de la línia, el seu desviament o en cas necessari a la seva elevació.
 - Posat que no es pugui realitzar l’aspecte anterior, s’establiran unes distàncies mínimes de seguretat, mesurades des del punt més proper amb tensió a la bastida.

Les distàncies anteriorment citades segons informació de AMYS de UNESA seran:

- 3 metres per a tensió < 66.000 Volts
- 5 metres per a tensió > 66.000 Volts
- Posat que hi hagi una línia elèctrica de Baixa Tensió:
 - Es sol·licitarà mitjançant escrit a la companyia subministradora el desviament de la línia elèctrica.
 - posat que no se pugui realitzar l’apartat anterior, es col·locaran unes beines aïllants sobre els conductors i caperutxes aïllants sobre els aïlladors.

Ús:

- Les bastides s’hauran de revisar en iniciar la jornada laboral, així com després de qualsevol inclemència del temps especialment de fortes ràfegues de vent.
- Els principals punts que s’han d’inspeccionar són:
 - L’alineació i verticalitat dels muntants.
 - L’horitzontalitat dels travessers.
 - L’adequació dels elements de travada horitzontal i vertical.
 - L’estat dels ancoratges de la façana.
 - El correcte acoblament dels marcs amb els seus passadors.
 - La correcta disposició i adequació de la plataforma de treball a l’estructura de la bastida.
 - La correcta disposició i adequació de la barana de seguretat, passamans, barra intermitja i sòcol.
 - La correcta disposició dels accessos.
- S’hauran de col·locar cartells d’avertència en qualsevol lloc on la bastida estigui inacabada o sigui necessari l’avertència de qualsevol altre risc.
- En l’ús de la bastida s’ha de tenir present que no es pot fer cap modificació sense l’autorització del tècnic autor del projecte de muntatge.
- En la utilització de petits aparells elèctrics es procurarà que estiguin equipats amb doble aïllament i els portàtils de llum estiguin alimentats a 24 Voltis.
- En tot moment s’haurà de procurar que les plataformes de treball estiguin netes i endreçades. És convenient disposar d’un calaix on es posin les eines necessàries durant la jornada evitant així que es deixin en la plataforma amb el consegüent risc que aquest fet comporta.

Desmuntatge:

- El desmuntatge d’una bastida s’ha de realitzar en l’ordre invers al muntatge i en presència d’un tècnic competent.
- És prohibit totalment que es llancin des de dalt els elements de la bastida els quals s’hauran de baixar mitjançant els mecanismes de elevació o descens previstos i alhora convenientment subjectes. Les peces petites es baixaran amb una galleda o pastera convenientment lligades.
- Els elements que componen l’estructura de la bastida s’hauran de recollir i enretirar quan abans millor i col·locar-los en el magatzem tan ràpid com sigui possible.
- És prohibit, en el muntatge, ús i desmuntatge, que els operaris passin de d’un lloc a un altre de la bastida saltant, gronxant-se, trepant o lliscant per l’estructura.
- Posat que hi hagués a la proximitat una línia elèctrica d’Alta Tensió o de Baixa Tensió, es procedirà de la mateixa manera que es va realitzar el muntatge.

Emmagatzemant :

- Els elements de la bastida cal emmagatzemar-los en lloc protegit de les inclemències del temps. Abans de la seva classificació i emmagatzemant s’haurà de revisar-los, netejar-los fins i tot pintar-los si calgués.
- S’ha de tenir present que una empresa ben organitzada es aquella que té un magatzem i un taller mecànic que subministren sense retards a les obres la maquinària, els estris i eines que es necessiten en condicions òptimes per a la seva immediata utilització.

BASTIDES PENJADES.

- S’ha d’efectuar, abans de la seva utilització, el reconeixement i proves, amb la bastida propera a terra i amb la corresponent càrrega humana i de materials al quals ha de sotmetre’s.

arquitecturahoritzontal

RAFAEL PÉREZ MORENO. Arq. Col. 35575/5 · C. Sant Jaume, 34 local 1 · RUBÍ (BCN) · T./F. 931796516 · rpm@coac.net

- Es donaran instruccions especials als obrers per a què no passin ni surtin de la bastida, mentre no quedi assegurada la immobilitat d’aquesta respecte del mur en sentit horitzontal.
- Es vetllarà freqüentment pels ancoratges o contrapesos dels pescants, i de la resta de components de la bastida.
- Els pescants hauran de ser metàl·lics; és prohibit la realització del mateix mitjançant taulons enbridats.
- Les bastides penjades aniran provistes de barana resistent junt al mur, de 0,70 metres i en els altres tres costats seran de 0,9 metres. Els fronts i els extrems aniran provistos de sòcols.
- La plataforma de la bastida haurà de tenir com a mínim 60 cm. d’amplària.
- La distància entre el parament i la bastida serà inferior a 45 cm.
- S’haurà de mantenir l’horitzontalitat de la bastida.
- Qualsevol bastida penjada junt a l’aparell d’hissat haurà de disposar d’un mecanisme anticaiguda.

BASTIDES DE CAVALLETS.

- No es podran emprar en alçades superiors als 6 metres.
- Per a alçades superiors a 3 metres aniran travats amb un tornapunta.
- La separació entre punts de recolzament no haurà de ser superior en cap cas als 3,5 metres.
- En cas que alçada de caiguda sigui superior als 2 metres s’haurà de disposar de la barana perimetral.
- L’amplada mínima de la plataforma de treball esdevé de 60 cm.
- El conjunt haurà de ser estable i resistent.

MÀQUINA DE TREPAR.

- En la manipulació de la màquina de trepar, per tal d’evitar lesions als ulls els operaris deuran emprar ulleres antiimpactes
- En les operacions de tall de material ceràmic amb la màquina de trepar, es deurà mullar les peces abans de tallar-les, i si no es pot mullar, donada la generació de pols l’operari deurà emprar mascareta amb filtre mecànic contra la pols.
- El radi del disc de la màquina de trepar ha d’estar d’acord amb les revolucions del motor elèctric.

PISTOLA FIXA-CLAUS

- El personal dedicat a l’ús de la pistola fixa-claus, serà coneixedor del maneig correcte de l’eina, per tal d’evitar accidents per inexperiència.
- En cap cas s’ha de disparar sobre superfícies irregulars, donat que es pot perdre el control de la pistola i patir accidents.
- En cap cas s’ha d’intentar realitzar trets inclinats, donat que es pot perdre el control de la pistola i patir accidents.
- Abans de disparar, assegurí’s de que no hi ha ningú a l’altra banda de l’objecte on dispara.
- Abans de disparar s’ha de comprovar que el protector és a la posició correcta.
- No s’ha d’intentar realitzar trets prop de les arestes.
- No s’ha de disparar recolzat sobre objectes inestables.
- L’operari que empri la pistola fixa-claus ha d’emprar casc de seguretat, guants de cuir i lona (tipus americana), granota de treball, botes de cuir de seguretat, auriculars, ulleres antiimpactes i cinturó de seguretat si els calgués.

PERFORADORA PORTÀTIL

- El personal dedicat a l’ús de la perforadora portàtil, serà coneixedor del maneig correcte de l’eina, per tal d’evitar els accidents per inexperiència.
- S’ha de comprovar que a l’aparell no li manqui cap de les peces de la seva carcassa de protecció; en cas de deficiència no s’ha d’utilitzar fins que estigui completament restituïda.
- Abans de la seva utilització, s’ha de comprovar el bon estat del cable i de la clavilla de connexió, posat que s’observés alguna mena de deficiència, s’ha de tornar la màquina perquè sigui reparada.
- S’han d’evitar els rescalfaments del motor i les broques.
- No s’ha d’intentar realitzar forats inclinats, pot trencar la broca i produir lesions.
- No intenti engrandir el forat oscil·lant al voltant de la broca, pot trencar-se la broca i produir serioses lesions.
- No intenti realitzar un forat d’una sola maniobra: primer marqui el punt a foradar amb un punxó, després apliqui la broca i embroqui-la.
- La connexió i el subministrament elèctric a les perforadores portàtils es realitzarà mitjançant una mànega contra la humitat a partir del quadre de planta, dotat de les corresponents proteccions.
- És prohibit expressament de dipositar al sòl o deixar abandonada la perforadora portàtil mentre està connectada a la xarxa elèctrica.

arquitecturahoritzontal

RAFAEL PÉREZ MORENO. Arq. Col. 35575/5 · C. Sant Jaume, 34 local 1 · RUBÍ (BCN) · T./F. 931796516 · rpm@coac.net

ESMOLADORES ANGULARS

- S’ha d’informar al treballador dels riscos que té aquesta màquina i la forma de prevenir-los.
- S’ha de comprovar que el disc a utilitzar estigui en perfectes condicions, emmagatzemant-lo en llocs secs lliures de cops i atenent a les indicacions del fabricant.
- Utilitzar sempre la coberta protectora de la màquina.
- No es pot sobrepassar la velocitat de rotació prevista i indicada a la mola.
- S’haurà d’utilitzar un diàmetre de mola compatible amb la potència i les característiques de la màquina.
- No s’haurà de sotmetre el disc a sobreesforços, laterals o de torsió, o per aplicació de una pressió excessiva. Els resultats poden ser nefastos: trencament del disc, sobrecalfament, pèrdua de velocitat i de rendiment, rebuig de la peça o reacció de la màquina, pèrdua d’equilibri, etc.
- Posat que es treballi sobre peces de petita mida o en equilibri inestable, s’haurà d’assegurar la peça, de manera que no sofreixi moviments imprevistos durant l’operació.
- S’ha de parar la màquina totalment abans de posar-la, en prevenció dels possibles desperfectes al disc o moviments incontrolats de la mateixa. La situació ideal és disposar de suports especials propers al lloc de treball.
- En desenvolupar treballs amb risc de caiguda des d’alçada, cal assegurar sempre la postura de treball, ja que, en cas que es perdés l’equilibri per reacció incontrolada de la màquina, els efectes es poden arribar a multiplicar.
- No s’ha d’utilitzar la màquina en postures que obliguin a mantenir-la per sobre del nivell de les espatlles, ja que, en cas que es perdés el control, les lesions poden afectar a la cara, pit o extremitats superiors.
- En funció del treball a realitzar, s’haurà d’utilitzar una empunyadura adaptables laterals o de pont.
- En casos d’utilització de plats de lijar, s’haurà d’instal·lar en la empunyadura lateral la protecció corresponent per a la mà.
- Per a treballs de precisió, utilitzar suports de taula adequats per a la màquina, que permeten, a més de fixar convenientment la peça, graduar la profunditat o inclinació del tall.
- S’hi troben també guies acoblables a la màquina que permeten, de manera portàtil, executar treballs d’aquest tipus, obtenint resultats precisos i evitant perillosos esforços laterals del disc; en molts d’aquests casos serà necessari ajudar-se amb un regle que ens defineixi netament la trajectòria.
- Si s’executen treballs repetitius i en sec, esdevé convenient utilitzar un protector amb una connexió per a la captació de la pols. Aquesta solució no podrà ser factible si els treballs impliquen continus i importants desplaçaments o el medi de treball és complex.
- En llocs de treball contigus, es convenient disposar de pantalles absorbents com a protecció abans de la projecció de partícules i com a aïllants de les tasques en relació al soroll.
- L’operari que realitzi aquest treball haurà d’emprar casc de seguretat, guants de cuir i lona (tipus americà), granota de treball, botes de seguretat de cuir, mascareta antipols si n’hi ha, un sistema eficaç d’aspiració de la pols, ulleres antiimpactes i protector auditiu si el nivell del soroll així ho requereix .

GRUA MÒBIL

- Caldrà tenir present :
 - Abans de realitzar qualsevol maniobra es col·locaran les potes estabilitzadores.*
 - No es treballarà amb el cable inclinat .
- S’haurà de complir en tot moment el RD 2370/1996, del 18 de novembre, pel qual s' aproven l’’instrucció tècnica complementària MIE-AEM 4 del Reglament d’Aparells d’Elevació i la Manutenció referent a grues mòbils autopropulsades.

SOLDADURA ELÈCTRICA

- Els soldadors hauran d’emprar a cada moment casc de seguretat, pantalla de soldador, guants de cuir, granota de treball, maniguets de cuir, davantal de cuir, polaines de cuir i botes de seguretat de cuir, als casos que sigui necessari també hauran d’emprar el cinturó de seguretat anticaiguda.
- La pantalla de soldadura haurà de disposar del vidre inactínic adequat a la intensitat de treball de l’elèctrode.
- No es pot picar el cordó de la soldadura sense protecció ocular, els resquills de cascareta despreses poden produir greus lesions als ulls.
- No es pot mirar directament a l’arc voltaic sense la corresponent protecció ocular.
- No es poden tocar les peces acabades de soldar donat que poden estar a temperatura elevada.
- S’ha de soldar en un lloc ben ventilat, evitant així, intoxicacions i asfixies.
- Abans de començar la soldadura s’ha de comprovar que no hi hagi cap persona a la vertical del seu treball.
- S’ha d’emprar la guindola de soldador adaptada, amb barana de seguretat a tot el seu perímetre, i pis format per taulons llisos de 2,5 cm de gruix que formin una plataforma de treball de com a mínim 60x60
- No s’ha de deixar la pinça damunt del sobre ni sobre el perfil a soldar, s’haurà de dipositar sobre un portapinces.

arquitecturahoritzontal

RAFAEL PÉREZ MORENO. Arq. Col. 35575/5 · C. Sant Jaume, 34 local 1 · RUBÍ (BCN) · T./F. 931796516 · rpm@coac.net

- S’ha d’instal·lar el cableajat del grup de manera que s’evitin ensopegades i caigudes.
- No es pot utilitzar el grup sense que porti instal·lat el protector de clemes.
- S’haurà de comprovar que el grup estigui connectat correctament a terra abans de començar els treballs.
- Posat que hi hagi pauses perllongades s’haurà de desconnectar el grup de soldadura.
- S’ha de comprovar que les connexions de les mànegues siguin totalment estancs a la intempèrie.
- Abans de començar els treballs caldrà comprovar que es trobin ben instal·lades les pinces portaelectrodes i els borns de connexió.
- Posat que hi hagi inclemència del temps s’han de suspendre els treballs de soldadura.
- S’ ha de col·locar al lloc de la soldadura un extintor contraincendis.

COLISSA ELÈCTRICA

- Comprovi que a l’aparell no li manca alguna de les peces constituents de la seva carcassa de protecció. En cas de deficiència, no utilitzi l’aparell fins que estigui contrarestada la mancança.
- Comprovi l’estat del cable i de la clavilla de connexió; rebutgi l’aparell si presenta repèls que deixin al descoberts fils de coure o si té empalmaments rudimentaris coberts amb cinta aïllant.
- Triï sempre el disc adequat pel material a regatar. Consideri que hi ha un disc per a cada feina; no els intercanviï, en el millor dels casos, els espatllarà sense obtenir bons resultats i correrà riscos innecessaris.
- No intenti “regatar” a zones poc accessibles ni en posició inclinada de costat; el disc podria trencar-se i produir-li lesions.
- No intenti reparar les regatadores ni les desmunti. Lliuri-les a un especialista per a la seva reparació.
- No colpegi amb el disc alhora que talla, això no accelerarà la velocitat de tall. El disc pot trencar-se i produir-li lesions.
- Eviti rescalfar els discos, podria ser l’origen d’accidents.
- Substitueixi immediatament els discos gastats o esquerdats.
- Eviti dipositar la regatadora, encara en moviment, directament a terra, és una posició insegura.
- No desmunti mai la protecció normalitzada de disc ni talli sense ella.
- Desconnecti la regatadora de la xarxa elèctrica abans d’iniciar les manipulacions de canvi de disc.
- Mulli la zona a tallar prèviament, reduirà la formació de pols.
- Utilitzi sempre la màscara amb filtre mecànic antipols, evitarà lesions pulmonars.
- El personal que manipuli la regatadora haurà d’emprar casc de seguretat, ulleres antiimpactes, protectors auditius, màscara antipols, guants de lona i cuir (tipus americà) i granota de treball.

MÀQUINA PORTÀTIL DE FORJAR

Es tracta d’una màquina que serveix per tallar, desbarbar i gravar rosques als tubs per conduccions metàl·liques d’aigua, gas i fontaneria en general.

Els operaris de manejar les màquines de forjar han de ser experts en el seu ús, i coneixedors dels riscos d’accident i de la seva prevenció.

S’ubicarà al lloc destinat per fer-ho, evitant riscos a la resta de personal de l’obra.

- Les màquines de forjar, per instal·lar a l’obra, compliran els següents requisits:
 - Les transmissions per politges estaran protegides mitjançant una carcassa que impedeixi l’accés directe als òrgans mòbils.
 - Els punts de greixatge estaran situats a llocs que no impliquin riscos addicionals per l’operari encarregat de mantenir la màquina.
 - Els comandaments de control estaran al costat del lloc de l’operari, amb accés directe sense riscos addicionals. Aquest dispositiu ha d’estar protegit contra l’accionament involuntari.
 - Estaran dotades de retorn automàtic de la clau d’estrènyer quan s’acabi la pressió de l’operari sobre ella.
 - Els tubs en rotació quedaran protegits mitjançant carcassa anticops o enganxades.
- Les màquines de forjar seran alimentades elèctricament mitjançant un cable antihumitat i dotada de conductor de presa de terra. La presa de terra es realitzarà mitjançant el quadre de distribució en combinació amb els quadres disjuntors diferencials del quadre general de l’obra.
- En aquestes màquines s’instal·larà un senyal de perill i un cartell amb el següent rètol “ prohibit d’utilitzar al personal no autoritzat”.

INSTAL·LACIONS D’HIGIENE I BENESTAR:

S’ha de preveure a l’obra una zona per a la ubicació de les Instal·lacions d’Higiene i Benestar, preveient la presa provisional d’aigua i electricitat i l’evacuació d’aigües fecals.

arquitecturahoritzontal

RAFAEL PÉREZ MORENO. Arq. Col. 35575/5 · C. Sant Jaume, 34 local 1 · RUBÍ (BCN) · T./F. 931796516 · rpm@coac.net

Aquestes instal·lacions es construïran en funció del nombre de treballadors de l'obra, considerant l'evolució d'aquests en el temps, i tenint en compte que s'han de cobrir les següents necessitats : canvi de roba, higiene personal i necessitats fisiològiques.

Les Instal·lacions d'Higiene i Benestar poden ser :

- mòduls prefabricats, o
- construïdes a l'obra.

Als dos casos, s'han de tenir en compte els següents paràmetres :

- vestuaris amb una superfície de 2 m2 per treballador, alçada mínima de 2,30 m. I estaran equipats amb seients i casellers individuals.
- lavabos que poden estar situats als vestuaris, essent la dotació mínima d'un lavabo per cada 10 treballadors.
- dutxes, igual que els lavabos, es poden ubicar als vestuaris amb una dotació mínima d'una dutxa per cada 10 treballadors.
- inodors que no s'han de comunicar directament amb els vestuaris i la seva dotació mínima serà de : un inodor per cada 25 treballadors i un inodor per cada 15 treballadores. Les dimensions mínimes dels mateixos seran de 1 x 1,20 m. i de 2,30 m. d'alçada.
- menjador que haurà de disposar d'un escalfaplat, pica, galleda de la brossa, ventilació, calefacció i il·luminació.

Els mòduls prefabricats s'acostumen a agrupar en: mòduls sanitaris (dutxa, lavabo i inodor), i mòduls de vestuari, acoblant-se els mòduls de manera que pugui haver accés directe d'un mòdul a l'altre.

Les Instal·lacions d'Higiene i Benestar construïdes a l'obra, si el solar ho permet s'han de construir a prop de l'accés, perquè el treballador es pugui canviar abans d'incorporar-se al treball.

En obres entre mitjaneres, a zona urbana, atesa l'escassetat d'espai s'ha de preveure en principi una zona per a la ubicació de les instal·lacions i una vegada, degut a la dinàmica de l'obra, es disposa d'espai en l'interior de l'edifici que s'està construint, s'hauran de construir les Instal·lacions d'Higiene i Benestar seguint els paràmetres anteriorment assenyalats. S'aconsella que aquestes instal·lacions es trobin, també, a prop de les vies d'accés.

Independentment d'aquestes instal·lacions, també s'han de construir les oficines de la obra que han de complir a cada moment la idoneïtat en relació a la il·luminació, la climatització segons la temporada.

Respecte al personal d'oficina s'ha de considerar, també, la instal·lació de lavabos i inodors.

S'ha de preveure un magatzem d'eines, estris, petita maquinària i equips de protecció personal i col·lectiva.

S'ha de preveure una zona d'aparcament per als cotxes del personal d'oficina i d'obra, si l'obra ho permet.

S'han de preveure zones d'estacionament de vehicles que subministren material i maquinària a l'obra, i en el posat que estiguin estacionats limitant la circulació viària, s'haurà de demanar permís municipal. Es senyalitzarà la prohibició d'estacionament de vehicles aliens a l'obra, i si calgués, s'ha de limitar la zona amb tanques per vianants, convenientment senyalitzades mitjançant balises destellants durant la nit.

NORMATIVA DE SEURETAT I SALUT

DISPOSICIONES MÍNIMAS DE SEGURIDAD Y DE SALUD QUE DEBEN APLICARSE EN LAS OBRAS DE CONSTRUCCIÓN TEMPORALES O MÓVILES	Directiva 92/57/CEE 24 Junio (DOCE: 26/08/92)
DISPOSICIONES MÍNIMAS DE SEGURIDAD Y DE SALUD EN LAS OBRAS DE CONSTRUCCIÓN	R.D. 1627/1997. 24 octubre (BOE: 25/10/97) Transposició de la Directiva 92/57/CEE
LEY DE PREVENCIÓN DE RIESGOS LABORALES	Ley 31/1995. 8 noviembre (BOE: 10/11/95)
REFORMA DEL MARCO NORMATIVO DE LA PREVENCIÓN DE RIESGOS LABORALES	Ley 54/2003. 12 diciembre (BOE: 13/12/2003)
REGLAMENTO DE LOS SERVICIOS DE PREVENCIÓN	R.D. 39/1997. 17 de enero (BOE: 31/01/97). Modificaciones: RD 780/1998 . 30 abril (BOE: 01/05/98)
DISPOSICIONES MÍNIMAS DE SEGURIDAD Y SALUD PARA LA UTILIZACIÓN POR LOS TRABAJADORES DE LOS EQUIPOS DE TRABAJO EN MATERIA DE TRABAJOS TEMPORALES EN ALTURA	R. D. 2177/2004, de 12 de novembre (BOE: 13/11/2004)
DISPOSICIONES MÍNIMAS EN MATERIA DE SEÑALIZACIÓN, DE SEGURIDAD Y SALUD EN EL TRABAJO	R.D. 485/1997. 14 abril (BOE: 23/04/97)
DISPOSICIONES MÍNIMAS DE SEGURIDAD Y SALUD EN LOS LUGARES DE TRABAJO	R.D. 486/1997 . 14 de abril (BOE: 23/04/97) En el capítol 1 exclou les obres de construcció, però el RD 1627/1997 l'esmenta en quant a escales de mà. Modifica i deroga alguns capítols de la "Ordenanza de Seguridad e Higiene en el trabajo" (O. 09/03/1971)
DISPOSICIONES MÍNIMAS DE SEGURIDAD Y SALUD RELATIVAS A LA MANIPULACIÓN MANUAL DE CARGAS QUE ENTRAÑE RIESGOS, EN PARTICULAR DORSO LUMBARES, PARA LOS TRABAJADORES	R.D. 487/1997 .14 abril (BOE: 23/04/97)
DISPOSICIONES MÍNIMAS DE SEGURIDAD Y SALUD RELATIVAS AL TRABAJO CON EQUIPOS QUE INCLUYEN PANTALLAS DE VISUALIZACIÓN	R.D. 488/97. 14 abril (BOE: 23/04/97)
PROTECCIÓN DE LOS TRABAJADORES CONTRA LOS RIESGOS RELACIONADOS CON LA EXPOSICIÓN A AGENTES BIOLÓGICOS DURANTE EL TRABAJO	R.D. 664/1997. 12 mayo (BOE: 24/05/97)
PROTECCIÓN DE LOS TRABAJADORES CONTRA LOS RIESGOS RELACIONADOS CON LA EXPOSICIÓN A AGENTES CANCERÍGENOS DURANTE EL TRABAJO	R.D. 665/1997. 12 mayo (BOE: 24/05/97)
DISPOSICIONES MÍNIMAS DE SEGURIDAD Y SALUD, RELATIVAS A LA UTILIZACIÓN POR LOS TRABAJADORES DE EQUIPOS DE PROTECCIÓN INDIVIDUAL	R.D. 773/1997.30 mayo (BOE: 12/06/97)

DISPOSICIONES MÍNIMAS DE SEGURIDAD Y SALUD PARA LA UTILIZACIÓN POR LOS TRABAJADORES DE LOS EQUIPOS DE TRABAJO	R.D. 1215/1997. 18 de julio (BOE: 07/08/97) transposición de la directiva 89/655/CEE modifica i deroga alguns capítols de la "ordenanza de seguridad e higiene en el trabajo" (O. 09/03/1971)
PROTECCIÓN A LOS TRABAJADORES FRENTE A LOS RIESGOS DERIVADOS DE LA EXPOSICIÓN AL RUIDO DURANTE EL TRABAJO	R.D. 1316/1989 . 27 octubre (BOE: 02/11/89)
PROTECCIÓN CONTRA RIESGO ELÉCTRICO	R.D. 614/2001 . 8 junio (BOE: 21/06/01)
INSTRUCCIÓN TÉCNICA COMPLEMENTARIA MIE-APQ-006. ALMACENAMIENTO DE LÍQUIDOS CORROSIVOS	R.D 988/1998 (BOE: 03/06/98)
REGLAMENTO DE SEGURIDAD E HIGIENE DEL TRABAJO EN LA INDUSTRIA DE LA CONSTRUCCIÓN	O. de 20 de mayo de 1952 (BOE: 15/06/52) modificaciones: O. 10 diciembre de 1953 (BOE: 22/12/53) O. 23 septiembre de 1966 (BOE: 01/10/66) ART. 100 A 105 derogats per O de 20 gener de 1956 Derogat capítol III pel RD 2177/2004
ORDENANZA DEL TRABAJO PARA LAS INDUSTRIAS DE LA CONSTRUCCIÓN, VIDRIO Y CERÁMICA	O. de 28 de agosto de 1970. ART. 1º A 4º, 183º A 291º Y ANEXOS I Y II (BOE: 05/09/70; 09/09/70) correcció d'errades: BOE: 17/10/70
SEÑALIZACIÓN, BALIZAMIENTO, LIMPIEZA Y TERMINACIÓN DE OBRAS FIJAS EN VÍAS FUERA DE POBLADO	O. de 31 de agosto de 1987 (BOE: 18/09/87)
REGLAMENTO DE APARATOS ELEVADORES PARA OBRAS	O. de 23 de mayo de 1977 (BOE: 14/06/77) modificació: O. de 7 de marzo de 1981 (BOE: 14/03/81)
INSTRUCCIÓN TÉCNICA COMPLEMENTARIA MIE-AEM 2 DEL REGLAMENTO DE APARATOS DE ELEVACIÓN Y MANUTENCIÓN REFERENTE A GRÚAS-TORRE DESMONTABLES PARA OBRAS.	R.D. 836/2003. 27 juny, (BOE: 17/07/03). vigent a partir del 17 d'octubre de 2003. (deroga la O. de 28 de junio de 1988 (BOE: 07/07/88) i la modificació: O. de 16 de abril de 1990 (BOE: 24/04/90))
REGLAMENTO SOBRE SEGURIDAD DE LOS TRABAJOS CON RIESGO DE AMIANTO	O. de 31 octubre 1984 (BOE: 07/11/84)
NORMAS COMPLEMENTARIAS DEL REGLAMENTO SOBRE SEGURIDAD DE LOS TRABAJOS CON RIESGO DE AMIANTO	O. de 7 enero 1987 (BOE: 15/01/87)
ORDENANZA GENERAL DE SEGURIDAD E HIGIENE EN EL TRABAJO	O. de 9 de marzo DE 1971 (BOE: 16 I 17/03/71) correcció d'errades (BOE: 06/04/71) modificació: (BOE: 02/11/89) derogats alguns capítols per: LEY 31/1995, RD 485/1997, RD 486/1997, RD 664/1997, RD 665/1997, RD 773/1997 I RD 1215/1997

S'APROVA EL MODEL DE LLIBRE D'INCIDÈNCIES EN OBRES DE CONSTRUCCIÓ	O. de 12 de gener de 1998 (DOGC: 27/01/98)
EQUIPS DE PROTECCIÓ INDIVIDUAL	
CASCOS NO METÁLICOS	R. de 14 de diciembre de 1974 (BOE: 30/12/74): N.R. MT-1
PROTECTORES AUDITIVOS	R. de 28 de julio de 1975 (BOE: 01/09/75): N.R. MT-2
PANTALLAS PARA SOLDADORES	R. de 28 de julio de 1975 (BOE: 02/09/75): N.R. MT-3: modificació: BOE: 24/10/75
GUANTES AISLANTES DE ELECTRICIDAD	R. de 28 de julio de 1975 (BOE: 03/09/75): N.R. MT-4 modificació: BOE: 25/10/75
CALZADO DE SEGURIDAD CONTRA RIESGOS MECÁNICOS	R. de 28 de julio de 1975 (BOE: 04/09/75): N.R. MT-5 modificació: BOE: 27/10/75
BANQUETAS AISLANTES DE MANIOBRAS	R. de 28 de julio de 1975 (BOE: 05/09/75): N.R. MT-6 modificació: BOE: 28/10/75
EQUIPOS DE PROTECCIÓN PERSONAL DE VIAS RESPIRATORIAS. NORMAS COMUNES Y ADAPTADORES FACIALES	R. de 28 de julio de 1975 (BOE: 06/09/75): N.R. MT-7 modificació: BOE: 29/10/75
EQUIPOS DE PROTECCIÓN PERSONAL DE VIAS RESPIRATORIAS: FILTROS MECÁNICOS	R. de 28 de julio de 1975 (BOE: 08/09/75): N.R. MT-8 modificació: BOE: 30/10/75
EQUIPOS DE PROTECCIÓN PERSONAL DE VIAS RESPIRATORIAS: MASCARILLAS AUTOFILTRANTES	R. de 28 de julio de 1975 (BOE: 09/09/75): N.R. MT-9 modificació: BOE: 31/10/75
EQUIPOS DE PROTECCIÓN PERSONAL DE VIAS RESPIRATORIAS: FILTROS QUÍMICOS Y MIXTOS CONTRA AMONIACO	R. de 28 de julio de 1975 (BOE: 10/09/75): N.R. MT-10 modificació: BOE: 01/11/75

PLEC DE CONDICIONS PARTICULARS
ESTUDI DE SEGURETAT I SALUT. PART I

En la redacció d'aquest estudi s'ha tingut en compte la legislació en matèria de seguretat relacionada en la segona part d'aquest plec, i en especial la Llei 31/1995, de 8 de novembre, de Prevenció de Riscos Laborals, i el Reial Decret 1627/1997, de 24 d'octubre, segons el qual s'estableixen disposicions mínimes de seguretat i de salut en les obres de construcció.

Aquest estudi de seguretat i salut forma part del projecte d'execució d'obra o, en el seu cas, del projecte d'obra, és coherent amb el contingut del mateix i recull les mesures preventives adequades als riscos que comporti la realització de l'obra.

A tals efectes, el pressupost de l'estudi de seguretat i salut ha d'anar incorporat al pressupost general de l'obra com un capítol més del mateix.

No s'inclouen en el pressupost de l'estudi de seguretat i salut els costos exigits per a la correcta execució dels treballs, conforme a les normes reglamentàries en vigor i els criteris tècnics generalment admesos, emanats d'organismes especialitzats.

Els amidaments, qualitats i valoracions recollides en el pressupost de l'estudi de seguretat i salut podran ser modificades o substituïdes per alternatives proposades pel contractista en el pla de seguretat i salut a que es refereix l'article 7 de RD, prèvia justificació tècnica convenientment motivada, sempre que no suposi disminució de l'import total, ni dels nivells de protecció continguts en l'estudi.

Segons el RD, el promotor està obligat a que en la fase de redacció del projecte s'elabori un estudi de seguretat i salut en els projectes d'obres, quan en l'elaboració del projecte d'obra intervinguin diversos projectistes, el promotor designarà un coordinador en matèria de seguretat i de salut durant l'elaboració del projecte d'obra.

La designació dels coordinadors no eximeix al promotor de les seves responsabilitats.

Visat de projectes (Art. 17 del RD 1627/97)

La inclusió en el projecte d'execució d'obra de l'estudi bàsic serà requisit necessari per al visat per part del Col·legi professional, per a l'expedició de la llicència municipal i d'altres autoritzacions i tràmits per part de les Administracions públiques.

En la tramitació per a l'aprovació dels projectes d'obres de les Administracions públiques es farà declaració expressa en l'Oficina de Supervisió de Projectes o òrgan equivalent de la inclusió de l'estudi de seguretat i salut, o en el seu cas, de l'estudi bàsic.

Pla de seguretat i salut (art. RD 1627/97)

En aplicació de l'estudi de seguretat i salut o, en el seu cas, de l'estudi bàsic, cada contractista elaborarà un pla de seguretat i salut en el treball en el que s'analitzen, estudien, desenvolupen i complementen les previsions contingudes en l'estudi o estudi bàsic, en funció del seu propi sistema d'execució de l'obra. En aquest pla s'inclouran les propostes de mesures alternatives de prevenció que el contractista proposi amb la corresponent justificació tècnica, que no podrà implicar disminució dels nivells de protecció previstos en l'estudi o estudi bàsic. En el cas de plans de seguretat i salut elaborats en aplicació de l'estudi de seguretat i salut les propostes de mesures alternatives de prevenció inclouran la seva valoració econòmica, que no podrà implicar disminució de l'import total, d'acord amb el segon paràgraf de l'apartat 4 de l'article 5 del RD.

Quan en l'execució de l'obra intervingui més d'una empresa, o una empresa i treballadors autònoms, el promotor, abans de l'inici dels treballs o tan aviat com es verifiqui aquesta circumstància, designarà un coordinador en matèria de seguretat i salut durant l'execució de l'obra.

La designació dels coordinadors en matèria de seguretat i salut durant l'elaboració del projecte d'obra i durant l'execució de l'obra podrà recaure en la mateixa persona.

El pla de seguretat i salut haurà de ser aprovat, abans de l'inici de l'obra, pel coordinador en matèria de seguretat i salut durant l'execució de l'obra.

En el cas d'obres de les Administracions públiques, el pla amb el corresponent informe del coordinador en matèria de seguretat i salut durant l'execució de l'obra, s'eleva per a la seva aprovació a l'Administració pública que hagi adjudicat l'obra.

arquitecturahorizontal

Quan no sigui necessària la designació del coordinador, les funcions que se li atribueixen en els paràgrafs anteriors seran assumides per la direcció facultativa.

Així mateix, el pla de seguretat i salut estarà en l'obra a disposició permanent de la direcció facultativa.

Els contractistes i els subcontractistes dels coordinadors, de la direcció facultativa i del promotor no eximiran de les seves responsabilitats als contractistes i als subcontractistes.

Llibre d'incidències (Art. 13 del RD 1627/97)

En cada centre de treball existirà, amb finalitats de control i seguiment del pla de seguretat i salut, un llibre d'incidències que constarà de fulles per duplicat, habilitat a tal efecte. Facilitat pel Col·legi Professional al que pertanyi el tècnic que hagi aprovat el Pla de Seguretat i Salut. En les obres de les Administracions públiques ho facilitarà l'oficina de supervisió de projectes o òrgans equivalent.

El llibre d'incidències haurà d'estar sempre en l'obra, i estarà en poder del coordinador en matèria de seguretat i salut durant l'execució de l'obra o, quan no fos necessària la designació de coordinador, en poder de la direcció facultativa.

A Aquest llibre hi podran accedir la direcció facultativa de l'obra, els contractistes i subcontractistes i els treballadors autònoms, així com les persones o òrgans amb responsabilitats en matèria de prevenció de les empreses intevintents en l'obra, els representants dels treballadors i els tècnics dels òrgans especialitzats en matèria de seguretat i salut en el treball de les Administracions públiques competents, que podran fer anotacions en ell, relacionades amb les finalitats que al llibre se li reconeixen.

Efectuada una anotació en el llibre d'incidències, el coordinador en matèria de seguretat i salut durant l'execució de l'obra, o quan no sigui necessària la designació de coordinador, la direcció facultativa, estaran obligats a remetre, en el termini de vint-i-quatre hores, una còpia a la Inspecció de Treball i Seguretat i Social de la província en què es realitza l'obra.

Igualment hauran de notificar les anotacions en el llibre al contractista afectat i als representants dels treballadors d'aquest.

Avis previ (Art. 18 del RD 1627/97)

En les obres incloses en l'àmbit d'aplicació del present Reial Decret, el promotor haurà d'efectuar un avis a l'autoritat laboral competent abans de l'inici dels treballs.

L'avis previ es redactarà d'acord al que disposa l'annex III del RD; s'haurà d'exposar en l'obra de forma visible, actualitzant-se si fos necessari.

Obertura del centre de treball (Art.19 del RD 1627/97)

L'obertura del centre de treball haurà de comunicar-se a l'autoritat laboral, i haurà d'incloure el pla de seguretat i salut al que es refereix l'article del RD 1627/97.

El pla de seguretat i salut estarà a disposició permanent de la Inspecció de Treball i Seguretat Social i dels tècnics dels òrgans especialitzats en matèria de seguretat i salut en les Administracions públiques competents.

arquitecturahorizontal

PRESCRIPCIONS QUE S'HURAN DE COMPLIR EN RELACIÓ AMB LES CARACTERÍSTIQUES, LA UTILITZACIÓ I LA CONSERVACIÓ DE LES MÀQUINES, ÚTILS, FERRAMENTES, SISTEMES Y EQUIPS PREVENTIUS:

Aspectes generals.

- REGLAMENT DE SEGURETAT I HIGIENE AL TREBALL.O.M. 31 de gener de 1.940 B.O.E. 3 de febrer de 1.940, en vigor capítol VII.
 - DISPOSICIONS MÍNIMES DE SEGURETAT I SALUT EN ELS LLOCS DE TREBALL.R.D. 486/1.997 de 14 d'abril de 1997.
 - REGLAMENT DE SEGURETAT I HIGIENE AL TREBALL A LA INDÚSTRIA DE LA CONSTRUCCIÓ.O.M. 20 de Maig de 1.952 B.O.E. 15 de Juny de 1.958.
 - PRESCRIPCIONS DE SEGURETAT A LA INDÚSTRIA DE L'EDIFICACIÓ.Conveni O.I.T. 23 de Juny de 1.937, ratificat el 12 de Juny de 1.958.
 - ORDENANÇA LABORAL DE LA CONSTRUCCIÓ, VIDRE I CERÀMICA.O.M. 28 d'Agost de 1.970. B.O.E. 5,7,8,9 de Setembre de 1.970, en vigor capítols VI i XVI.
 - ORDENANÇA GENERAL DE SEGURETAT I HIGIENE AL TREBALL.O.M. 9 de Març de 1.971. B.O.E. 16 de Març de 1.971, en vigor parts del títol II.
 - REGLAMENT D'ACTIVITATS MOLESTES, NOCIVES INSALUBRES I PERILLOSES.D.2414/1.961 de 30 de Novembre B.O.E. 7 de Desembre de 1.961.
 - ORDRE APROVACIÓ DE MODEL DE LLIBRE D'INCIDÈNCIES EN LES OBRES DE CONSTRUCCIÓ.O. 12 de Gener de 1998. D.O.G.C. 2565 de 27 de Gener de 1998.
 - REGULACIÓ DE LA JORNADA DE TREBALL, JORNADES ESPECIALS I DESCANS.R.D. 2.001/1.983 de 28 de Juliol B.O.E. 3 d'Agost de 1.983.
 - ESTABLIMENT DE MODELS DE NOTIFICACIÓ D'ACCIDENTS DE TREBALL.O.M. 16 de Desembre de 1.987 B.O.E. 29 de Desembre de 1.987.
 - LLEI DE PREVENCIÓ DE RISCOS LABORALS.L. 31/1995 de Novembre B.O.E. 10 de Novembre de 1995.
 - REGLAMENT DELS SERVEIS DE PREVENCIÓ.R.D. 39/1997 de 17 de Gener de 1997 B.O.E. 31 de Gener de 1997
 - SENYALITZACIÓ DE SEGURETAT I SALUT AL TREBALL.R.D. 485/1997 de 14 d'abril de 1997 B.O.E. 23 d'Abril de 1997.
 - DISPOSICIONS MÍNIMES DE SEGURETAT I SALUT ALS CENTRES DE TREBALL.R.D. 486/1997 de 14 d'Abril de 1997 B.O.E. 23 d'Abril de 1997.
 - DISPOSICIONS MÍNIMES DE SEGURETAT I SALUT RELATIVES A LA MANIPULACIÓ MANUAL DE CÀRREGUES QUE IMPLIQUIN RISCOS, EN PARTICULAR DORSOLUMBARS, PELS TREBALLADORS. R.D. 487/1997 de 14 d'Abril de 1997 B.O.E. 23 d'Abril de 1997.
 - DISPOSICIONS MÍNIMES DE SEGURETAT I SALUT RELATIVES AL TREBALL QUE INCLOUEN PANTALLES DE VISUALITZACIÓ.R.D. 488/1997 de 14 d'Abril de 1997 B.O.E. de 23 d'Abril de 1997.
 - FUNCIONAMENT DE LAS MÚTUES D'ACCIDENTS DE TREBALL I MALALTIES PROFESSIONALS DE LA SEGURETAT SOCIAL I DESENVOLUPAMENT D'ACTIVITATS DE PREVENCIÓ DE RISCOS LABORALS. O. de 22 d'Abril de 1997 B.O.E. de 24 d'Abril de 1997.
 - PROTECCIÓ DELS TREBALLADORS CONTRA ELS RISCOS RELACIONATS AMB L'EXPOSICIÓ A AGENTS BIOLÒGICS DURANT EL TREBALL.R.D. 664/1997 de 12 de Maig B.O.E. de 24 de Maig de 1997.
 - EXPOSICIÓ A AGENTS CANCERÍGENS DURANT EL TREBALL.R.D. 665/1997 de 12 de Maig B.O.E. de 24 de Maig de 1997.
 - DISPOSICIONS MÍNIMES DE SEGURETAT I SALUT RELATIVES A LA UTILITZACIÓ PELS TREBALLADORS D'EQUIPS DE PROTECCIÓ INDIVIDUAL.R.D. 773/1997 de 30 de maig B.O.E. de 12 de Juny de 1997.
 - DISPOSICIONS MÍNIMES DE SEGURETAT I SALUT PER LA UTILITZACIÓ PELS TREBALLADORS DELS EQUIPS DE TREBALL.R.D. 1215/1997 de 18 de Juliol B.O.E. de 7 d'Agost de 1997.
 - DISPOSICIONS MÍNIMES DESTINADES A PROTEGIR LA SEGURETAT I LA SALUT DELS TREBALLADORS EN LAS ACTIVITATS MINERES.R.D. 1389/1997 de 5 de Setembre B.O.E. de 7 d'Octubre de 1997.
 - DISPOSICIONS MÍNIMES DE SEGURETAT I SALUT A LES OBRES DE CONSTRUCCIÓ.R.D. 1627/1997 de 24 d'Octubre B.O.E. de 25 d'Octubre de 1997.
- NORMAS TECNOLOGICAS DE LA EDIFICACION (N.T.E.)

Condicions ambientals.

- IL·LUMINACIÓ ALS CENTRES DE TREBALL.O.M. 26 d'Agost 1.940 B.O.E. 29 d'Agost de 1.940.
- PROTECCIÓ DELS TREBALLADORS FRONT ALS RISCOS DERIVATS DE L'EXPOSICIÓ AL SOROLL DURANT EL TREBALL.R.D. 1316/1.989, de 27 d'Octubre B.O.E. 2 de Novembre 1.989.

Incendis

- NORMA BÀSICA EDIFICACIONS NBE - CPI / 96. R.D. 2177/1.996, de 4 d'Octubre B.O.E. 29 d'Octubre de 1.996.
- ORDENANCES MUNICIPALS

arquitecturahorizontal

Instal·lacions elèctriques.

- REGLAMENT DE LÍNIES AÈRIES D'ALTA TENSIÓ. D. 3151/1.968 de 28 de Novembre B.O.E. 27 de Desembre de 1.968. Rectificat: B.O.E. 8 de Març de 1.969.
- REGLAMENT ELECTROTÈCNIC PER A BAIXA TENSIÓ. D. 2413/1.973 de 20 de Setembre B.O.E. 9 d'Octubre de 1.973.
- INSTRUCCIONS TÈCNiques COMPLEMENTÀRIES.

Maquinària.

- REGLAMENT DE RECIPIENTS A PRESSIÓ. D. 16 d'Agost de 1.969 B.O.E. 28 d'Octubre de 1.969. Modificacions: B.O.E. 17 de Febrer de 1.972 i 13 de Març de 1.972.
- EGLAMENT D'APARELLS D'ELEVACIÓ I MANTENIMENT DELS MATEIXOS. R.D. 2291/1.985 de 8 de Novembre B.O.E. 11 de Desembre de 1.985.
- REGLAMENT D'APARELLS ELEVADORS PER A OBRES. O.M. 23 de Maig de 1.977 B.O.E. 14 de Juny de 1.977. Modificacions B.O.E. 7 de Març de 1.981 i 16 de Novembre de 1.981.
- REGLAMENT DE SEGURETAT A LES MÀQUINES. R.D. 1495/1.986 de 26 de Maig B.O.E.21 de Juliol de 1.986. Correccions B.O.E. 4 d'Octubre de 1.986.
- I.T.C.-MIE-AEM1: ASCENSORS ELECTROMECÀNICS. O. 19 de Desembre de 1.985. B.O.E. 14 de Gener de 1.986. Correcció B.O.E. 11 de Juny de 1.986 i 12 de Maig 1.988. Actualització: O. 11 d'Octubre de 1.988 B.O.E. 21 de Novembre de 1.988.
- I.T.C.-MIE-AEM2: GRUES TORRE DESMUNTABLES PER A OBRES.O. 28 de Juny de 1.988 B.O.E. 7 de Juliol de 1.988 Modificació O. 16 d'Abril de 1.990 B.O.E. 24 d'Abril de 1.990.
- I.T.C.-MIE-AEM3: CARRETES AUTOMOTRIUS DE MANUTENCIÓ. O.26 de Maig de 1.989 B.O.E. 9 de Juny de 1.989.
- I.T.C.-MIE-MSG1: MÀQUINES, ELEMENTS DE MÀQUINES O SISTEMES DE PROTECCIÓ FETS SERVIR. O. 8 d'Abril de 1.991 B.O.E. 11 d'Abril de 1.991.

Equips de protecció individual (EPI)

- COMERCIALITZACIÓ I LLIURE CIRCULACIÓ INTRACOMUNITÀRIA DELS EQUIPS DE PROTECCIÓ INDIVIDUAL.R.D. 1407/1992 de 20 Novembre de 1992 B.O.E. 28 de Desembre de 1992. Modificat per O.M de 16 de Maig de 1994 B.O.E. 1 de Juliol de 1994 y per R.D. 159/1995, de 3 de febrer B.O.E. 8 Març de 1995.
- DISPOSICIONS MÍNIMES DE SEGURETAT Y SALUT RELATIVES A LA UTILITZACIÓ PELS TREBALLADORS D'EQUIPS DE PROTECCIÓ INDIVIDUAL.R.D. 773/1.997 de 30 de maig de 1997

Senyalitzacions.

- DISPOSICIONS MÍNIMES EN MATÈRIA DE SENYALITZACIÓ DE SEGURETAT I SALUT AL TREBALL.R.D. 485/1.997 B.O.E. 14 d'abril de 1997
- SEÑALIZACIÓN DE OBRAS DE CARRETERAS.M.O.P.T. y M.A. Norma de Carreteras 8.3 - IC

Varis.

- QUADRE DE MALALTIES PROFESSIONALS R.D. 1403/1.978 B.O.E. 25 d'Agost de 1.978.
- CONVENIS COL·LECTIUS.

Relació de la Norma Espanyola (UNE-EN) respecte les E.P.I.S.

Utilització d'Equips de Protecció Individual. R.D. 773/1997, del 30/05/1997 B.O.E. nº 140 de 12/06/1997

PROTECCIÓ DEL CAP

Casc de seguretat. U.N.E.-E.N. 397: 1995

EQUIPS DE PROTECCIÓ DELS ULLS

Protecció individual dels ulls: Requisits. U.N.E.-E.N. 166: 1996
 Protecció individual dels ulls: Filtres per soldadura i tècniques relacionades. U.N.E.-E.N. 169: 1993
 Protecció individual dels ulls: Filtres per ultravioletes. U.N.E.-E.N. 170: 1993
 Protecció individual dels ulls: Filtres per infrarojos. U.N.E.-E.N. 170: 1993

PROTECCIÓ DE LES OÏDES

Protectors auditius. Requisits de seguretat i assaigs. U.N.E.-E.N. 352-1: 1994
 Part 1: Orelleres.
 Protectors auditius. Requisits de seguretat i assaigs. U.N.E.-E.N. 352-2: 1994
 Part 1: Taps.
 Protectors auditius. Recomanacions relatives a la selecció, us,precaucions de treball i manteniment. U.N.E.-E.N. 458: 1994

arquitecturahorizontal

PROTECCIÓ DE PEUS I CAMES

Requisits y mètodes d'assaig per el calçat de seguretat, calçat de protecció i calçat de treball d'ús professional	U.N.E.-E.N. 344: 1993
Especificacions pel calçat de seguretat d'ús professional.	U.N.E.-E.N. 345: 1993
Especificacions pel calçat de protecció d'ús professional.	U.N.E.-E.N. 346: 1993
Especificacions pel calçat de treball d'ús professional.	U.N.E.-E.N. 347: 1993

PROTECCIÓ CONTRA LA CAIGUDA DES DE ALTURES .INCLOENT ARNESOS I CINTURONS

Equips de protecció individual contra caiguda d'altures.Dispositiu de descens.	U.N.E.-E.N. 341: 1993
Equips de protecció individual contra caigudes d'altura. Part 1:Dispositiu anticaigudes lliscants amb línia d'ancoratge rígida.	U.N.E.-E.N. 353-1: 1993
Equips de protecció individual contra caigudes d'altura. Part 2:Dispositiu anticaigudes lliscants amb línia d'ancoratge flexible.	U.N.E.-E.N. 353-2: 1993
Equips de protecció individual contra caigudes d'altura.Elements de subjecció	U.N.E.-E.N. 354: 1993
Equips de protecció individual contra caigudes d'altura.Absorbidors de energia.	U.N.E.-E.N. 355: 1993
Equips de protecció individual per sostenir en posició de treball i prevenció de caigudes d'alçada. Sistemes de subjecció.	U.N.E.-E.N. 358: 1993
Equips de protecció individual contra caigudes d'altura.Dispositiu anticaigudes retràctils.	U.N.E.-E.N. 360: 1993
Equips de protecció individual contra caigudes d'altura.Arnesos anticaigudes.	U.N.E.-E.N. 361: 1993
Equips de protecció individual contra caigudes d'altura.Connectors.	U.N.E.-E.N. 362: 1993
Equips de protecció individual contra caigudes d'altura.Sistemes anticaigudes.	U.N.E.-E.N. 363: 1993
Equips de protecció individual contra la caiguda d'altura.Requisits generals per instruccions d'us i marcat.	U.N.E.-E.N. 365: 1993

EQUIPS DE PROTECCIÓ RESPIRATÒRIA

Equips de protecció respiratòria. Màscares.Requisits, assaigs, marcat.	U.N.E. 81 233: 1991 E.N. 136: 1989
Equips de protecció respiratòria.Rosques per peces facials. Connexions per rosca estàndard.	U.N.E. 81281-1: 1989 E.N. 148-1: 1987
Equips de protecció respiratòria. Rosques per peces facials. Connexions per rosca central.	U.N.E. 81281-2: 1989 E.N. 148-2: 1987
Equips de protecció respiratòria.Rosques per peces facials. Connexions roscades de M45 x 3.	U.N.E. 81281-3: 1992 E.N. 148-3: 1992
Equips de protecció respiratòria.Mascarilles. Requisits, assaigs, marcat.	U.N.E. 81282 : 1991 E.N. 140: 1989
Equips de protecció respiratòria.Filtres contra partícules. Requisits, assaigs, marcat.	U.N.E. 81284 : 1992 E.N. 143: 1990
Equips de protecció respiratòria.Filtres contra gasos i filtres mixtes. Requisits, assaigs, marcat.	U.N.E. 81285 : 1992 E.N. 141: 1990
Equips de protecció respiratòria amb mànega d'aire fresc provistos de màscara, mascarilla o conjunt broquet.Requisits, assaigs, marcat.	U.N.E.-E.N. 138:1995
Equips de protecció respiratòria amb línia d'aire comprimit per utilitzar-se amb màscara, mascarilla, o adaptador facial tipo broquet. Requisits, assaigs, marcat.	U.N.E.-E.N. 139:1995
Equips de protecció respiratòria. Semimàscares filtrants de protecció contra partícules. Requisits, assaigs, marcat.	U.N.E.-E.N. 149:1992
Equips de protecció respiratòria. Mascarilles autofiltrants amb vàlvules per protegir dels gasos o dels gasos i las partícules. Requisits, assaigs, marcat.	U.N.E.-E.N. 405:1993

PROTECCIÓ DE LES MANS

Guants de protecció contra els productes químics i els microorganismes. Part1: Terminologia i requisits de prestacions.	U.N.E.-E.N. 374-1:1995
Guants de protecció contra els productes químics i els microorganismes. Part2: Determinació de la resistència a la penetració.	U.N.E.-E.N. 374-2:1995
Guants de protecció contra els productes químics i els microorganismes. Part3: Determinació de la resistència a la permeabilitat dels productes	U.N.E.-E.N. 374-3:1995

arquitecturahorizontal

químics.	
Guants de protecció contra riscos mecànics.	U.N.E.-E.N. 388:1995
Guants de protecció contra riscos tèrmics (calor i/o foc).	U.N.E.-E.N. 407:1995
Requisits generals pels guants.	U.N.E.-E.N. 420:1995
Guants de protecció contra les radiacions ionitzants i la contaminació radioactiva.	U.N.E.-E.N. 421:1995
Guants i manoples de material aïllant per treballs elèctrics.	U.N.E.-E.N. 60903:1995


VESTUARI DE PROTECCIÓ

Robes de protecció. Requisits generals.	U.N.E.-E.N. 340:1994
Robes de protecció. Mètodes d'assaig: determinació del comportament dels materials a l'impacte de petites partícules de metall fos.	U.N.E.-E.N. 348:1994 E.N. 348: 1992
Robes de protecció. Protecció contra productes químics líquids. Requisits de prestacions de les robes que ofereixin una protecció química a certes parts del cos.	U.N.E.-E.N. 467:1995
Robes de protecció utilitzades durant la soldadura i les tècniques connexes. Part1: requisits generals.	U.N.E.-E.N. 470-1:1995
Especificacions de robes de protecció contra riscos de quedar atrapat per peces de màquines en moviment.	U.N.E.-E.N. 510:1994
Roba de protecció. Protecció contra la calor i les flames. Mètode d'assaig per a la propagació limitada de la flama.	U.N.E.-E.N. 532:1996


arquitecturahorizontal

Fitxa Ulleres de seguretat:


OCULARES

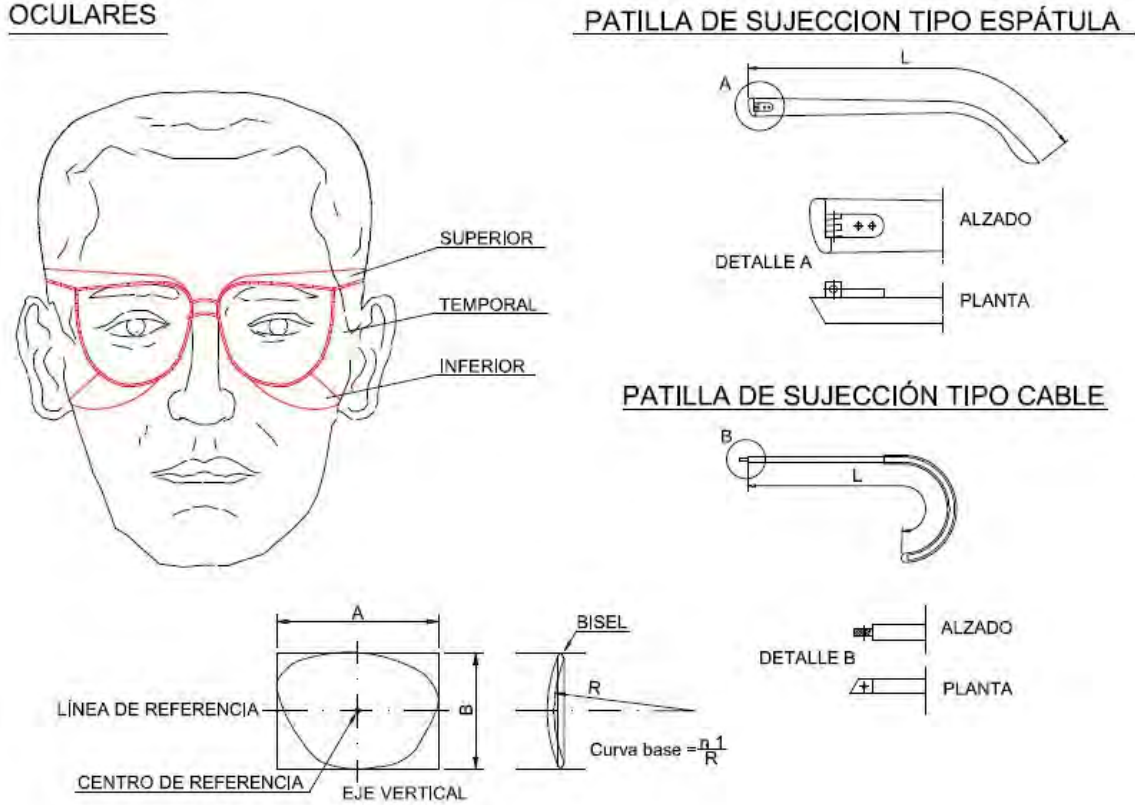


Fitxa Casc de Seguretat:

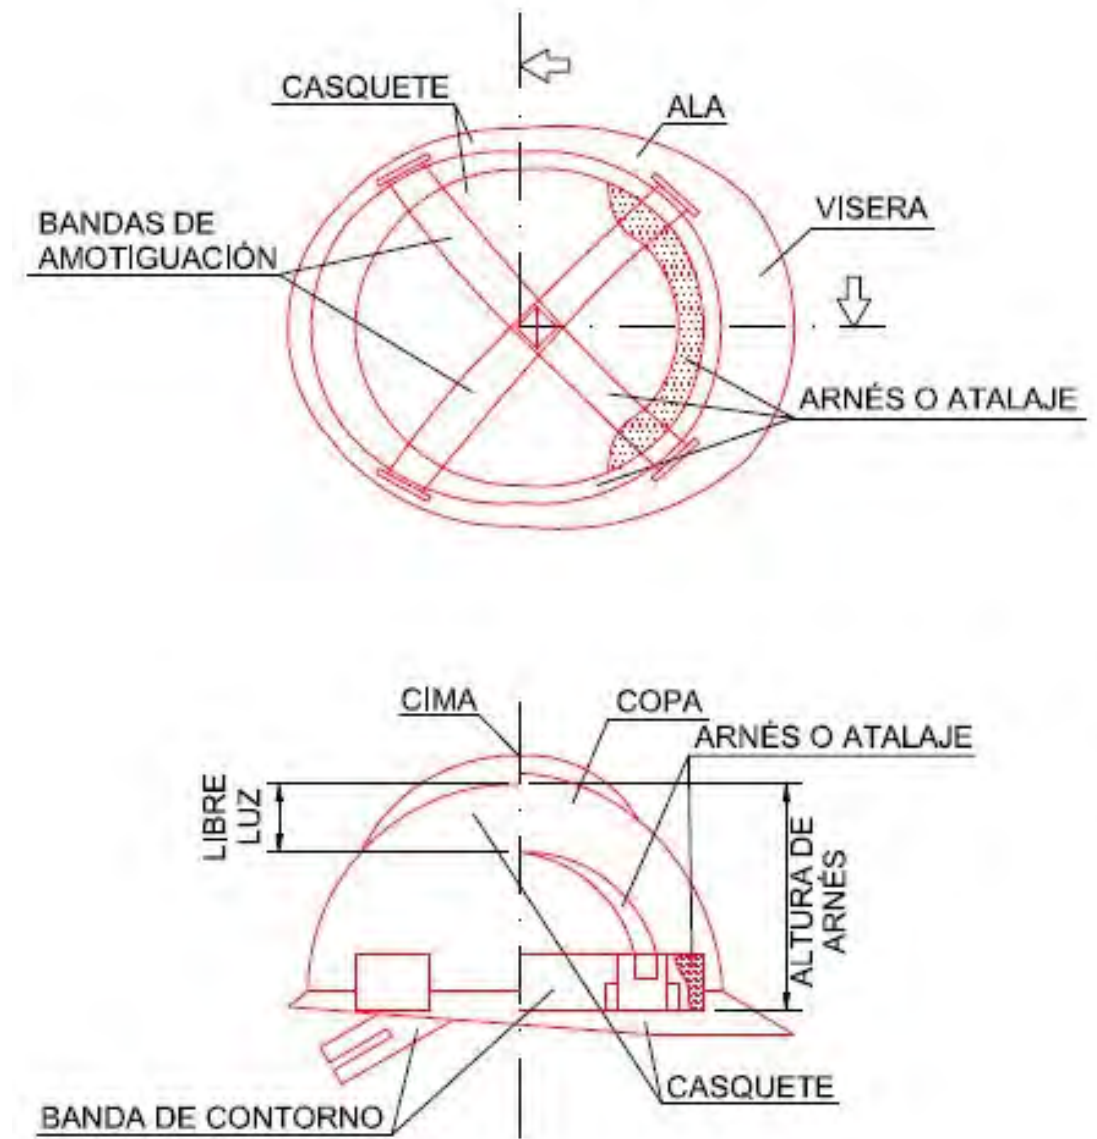



Ftxa Botes de Seguretat:

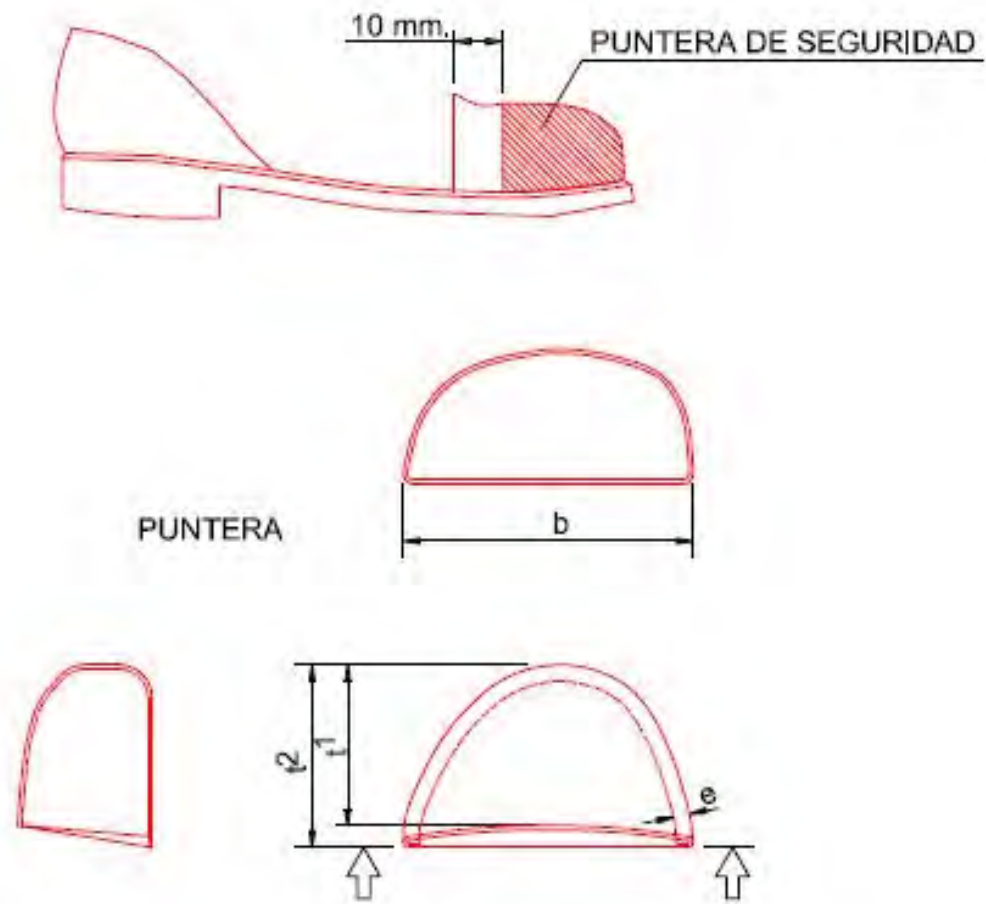

Ftxa Anclatges Cinturó de Seguretat:

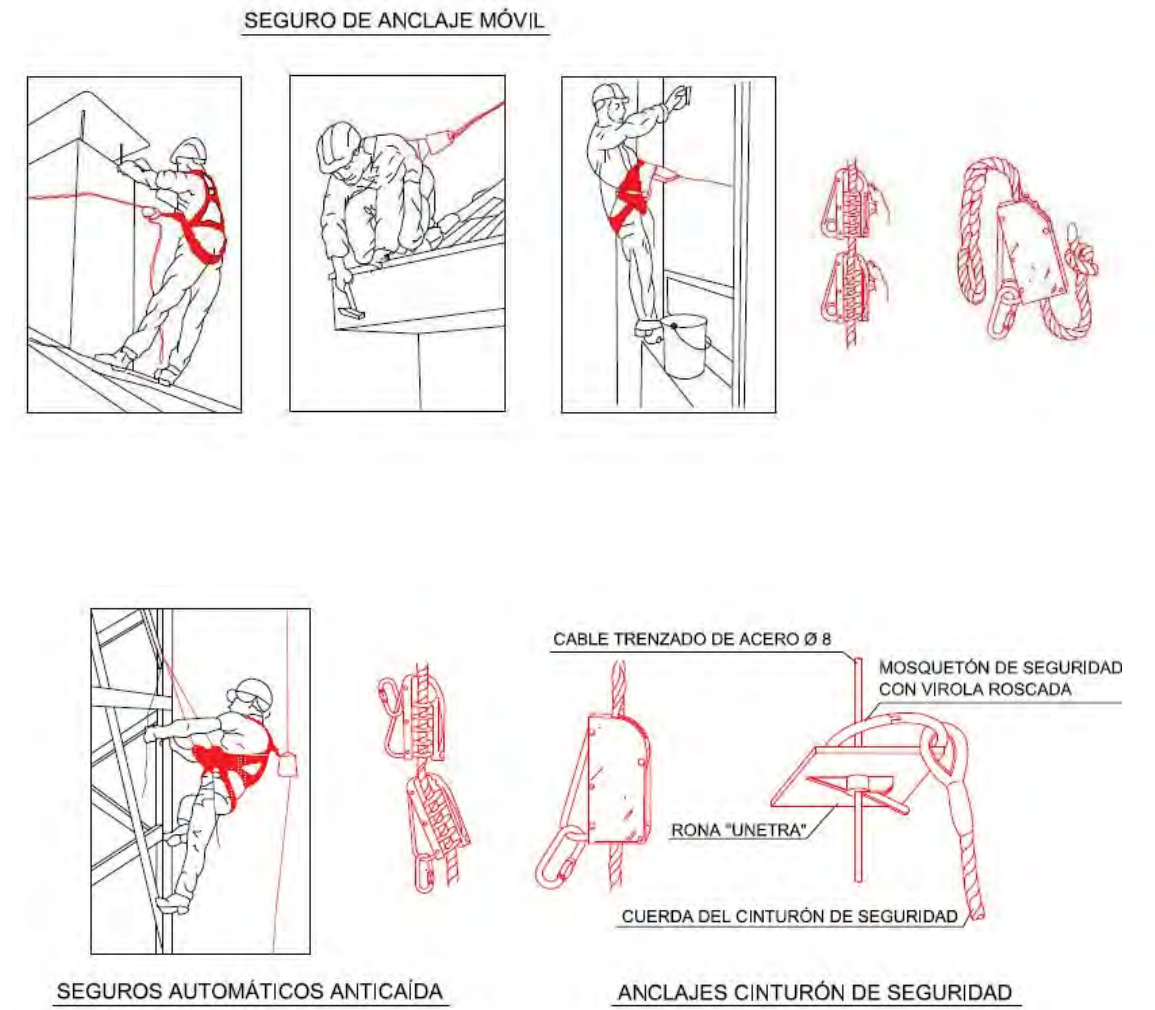


Fitxa Barana de Seguretat:

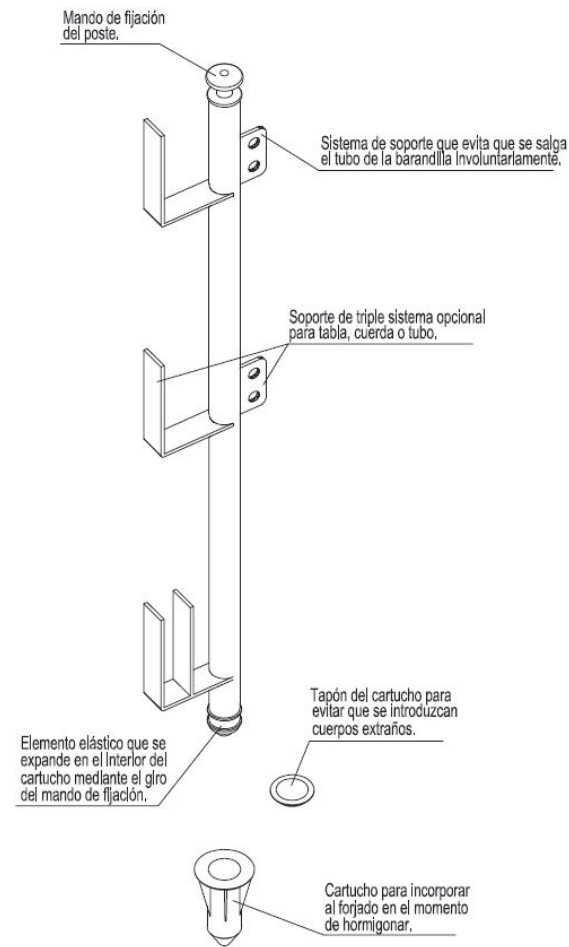
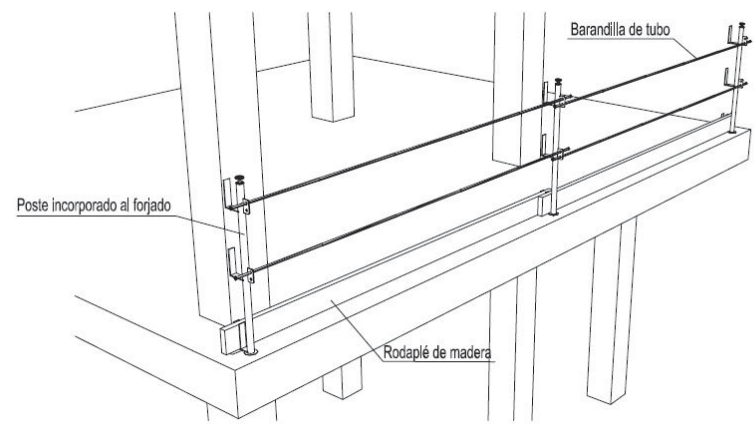


Ficha Bastida:

ALZADO

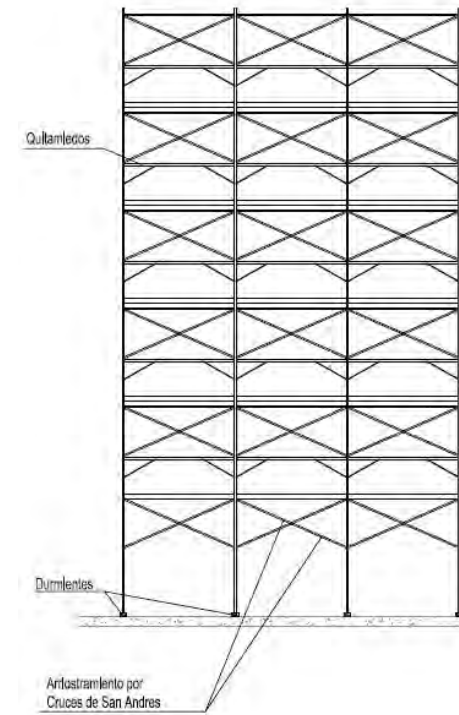

PERFIL

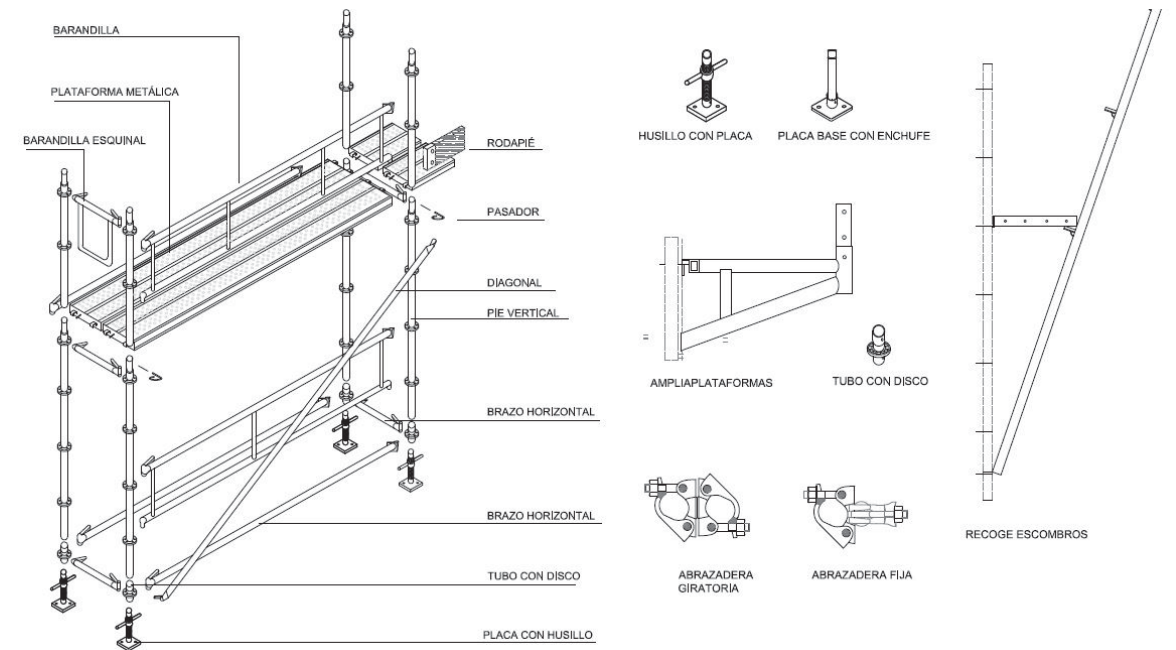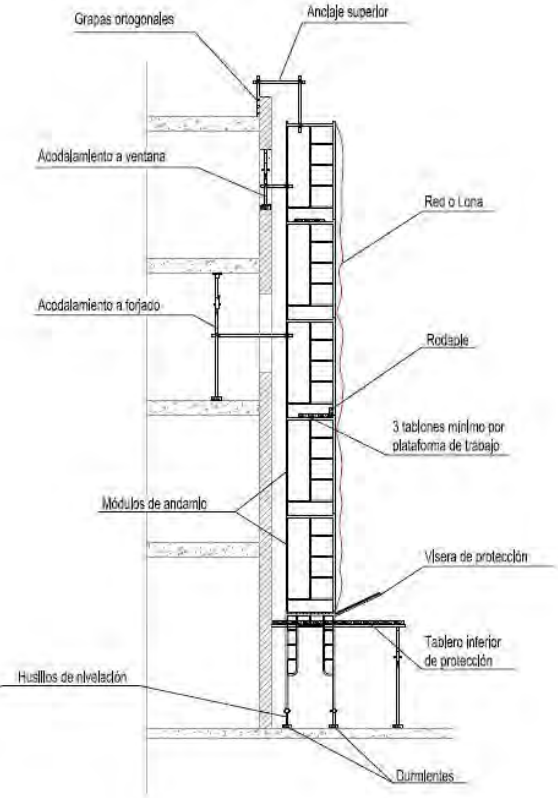

PRESSUPOST**P01. SEGURETAT I SALUT**

P01A. INSTAL·LACIONS PROVISIONALS D'OBRA		Ud	Preu	Valor
P01A.1	<i>D41AG801</i>			
U	Farmaciola d'obra instal·lada	1,00	21,43	21,43
P01A.2	<i>D41CA040</i>			
U	Cartell indicatiu de risc de 0.30x0.30 m. amb suport metàl·lic de ferro galvanitzat 80x40x2 mm. I 1,3 m. d'alçada, inclosos obertura de pou, formigonat, col·locació i desmuntatge.	1,00	12,29	12,29
P01A.3	<i>D41CA042</i>			
U	Senyal de perill d'obres, triangular de 700 mm. de costat, d'hacer galvanitzat, col·locació i desmuntatge.	1,00	53,29	53,29
P01A.4	<i>D41CA106</i>			
U	Senyal d'avertiment de risc elèctric, de P.V.C rígid, col·locació i desmuntatge.	1,00	138,18	138,18
P01A.5	<i>D41CA108</i>			
U	Senyal d'avertiment de perill en general, de P.V.C rígid, col·locació i desmuntatge.	1,00	138,18	138,18
P01A.6	<i>D41CA110</i>			
U	Senyal d'avertiment de risc d'ensopegar, de P.V.C rígid, col·locació i desmuntatge.	1,00	138,18	138,18
P01A.7	<i>D41CA112</i>			
U	Senyal d'avertiment de caiguda a diferent nivell, de P.V.C rígid, col·locació i desmuntatge.	1,00	138,18	138,18
P01A.8	<i>D41CA152</i>			
U	Senyal de protecció obligatòria pel cap, de P.V.C rígid, col·locació i desmuntatge.	1,00	138,18	138,18
P01A.9	<i>D41CE001</i>			
U	Llumeneres de senyalització d'avertiment per a balises intermitents	6,00	22,26	133,56

arquitecturahorizontal

RAFAEL PÉREZ MORENO. Arq. Col. 35575/5 · C. Sant Jaume, 34 local 1 · RUBÍ (BCN) · T./F. 931796516 · rpm@coac.net

P01A.10	<i>D41EA001</i>			
U	Casc de seguretat	6,00	3,05	18,30
P01A.11	<i>D41CA104</i>			
U	Senyal d'avertiment de càrregues suspeses, de P.V.C rígid, col·locació i desmuntatge.	1,00	138,18	138,18
P01A.12	<i>D41CA132</i>			
U	Senyal de prohibit passar als vianants, de P.V.C rígid, col·locació i desmuntatge.	1,00	138,18	138,18
P01A.13	<i>D41EA220</i>			
U	Ulleres antimpactes	4,00	11,36	45,44
P01A.14	<i>D41EC401</i>			
U	Cinturó de seguretat de subjecció anticaiguda	4,00	66,89	267,56
P01A.15	<i>D41EC440</i>			
U	Cinturó de seguretat anticaiguda.	4,00	119,55	478,20
P01A.16	<i>D41EC480</i>			
U	Dispositiu d'ancoratge mòbil per a subjectar cinturó de seguretat.	4,00	63,61	254,44
P01A.17	<i>D41EC490</i>			
U	Corda de poliamida per a fre de subjecció D=16 mm.	10,00	5,21	52,10
P01A.18	<i>D41EE010</i>			
U	Parella de guants de cuir i lona (tipus americà)	6,00	2,52	15,12
P01A.19	<i>D41GA001</i>			
m ²	Xarxa horitzontal per a protecció de forats de poliamida de fil de D=4mm. I malla de 75x75 mm. inclosos col·locació i desmuntatge	300,00	2,95	885,00
P01A.20	<i>D41GA040</i>			
m	Cable de seguretat per a lligat en treballs d'alçada, subjectat mitjançant ancoratges formigonats i separats cada 2m inclosos muntatge i desmuntatge	25,00	2,59	64,75

Total Subcapítol: 3268,74

arquitecturahorizontal

RAFAEL PÉREZ MORENO. Arq. Col. 35575/5 · C. Sant Jaume, 34 local 1 · RUBÍ (BCN) · T./F. 931796516 · rpm@coac.net

P01D. PROTECCIONS COL·LECTIVES		Ud	Preu	Valor
P01D.1	<i>D41CC040</i>			
U	Tanca autònoma metàl·lica de 2,2m de longitud per contenció de vianants normalitzada, inclosos col·locació i desmuntatge.	58,00	3,18	184,44
P01D.2	<i>D41GC001</i>			
m	Xarxa de seguretat en perímetre de forjat de poliamida de fil de D=4mm malla de 75x75 mm de 10m d'alçada, inclosos pescant metàl·lic tipus forca de 8m d'alçada, ancoratges de xarxa, pescant i cordes d'unió de draps de xarxa, en primera posada.	75,00	13,58	1018,50
P01D.3	<i>D41GC020</i>			
m	Xarxa vertical en tot el perímetre del forjat a desencofrar de poliamida de fil de D=4 mm i malla de 75x75 mm de 5m d'alçada inclosos col·locació i desmuntatge.	75,00	2,41	180,75
P01D.4	<i>D41GC203</i>			
m	Barana de seguretat amb muntatge de tub cilíndric de D=4 cm i gruix 3mm empotrat de didal de plàstic empotrat en el formigó i tres taulons de fusta de 10x2,5 cm en perímetre de forjats tant de pisos com de coberta, inclòs col·locació i desmuntatge.	75,00	9,92	744,00
Total Subcapítol:				2127,69
P01	Total capítol			5396,43

PRESSUPOST**P01.SEGURETAT I SALUT**

P01A. INSTAL·LACIONS PROVISIONALS D'OBRA		Ud	Preu	Valor
P01A.1	<i>D41AG801 u</i> FARMACIOLA D'OBRA	1,00	21,43	21,43
P01A.2	<i>D41CA040 u</i> CARTELL INDICATIU RISC AMB SUPORT	1,00	12,29	12,29
P01A.3	<i>D41CA042 u</i> SENYAL DE PERILL D'OBRES	1,00	53,29	53,29
P01A.4	<i>D41CA106 u</i> SENYAL D'ADVERTIMENT DE RISC ELÈCTRIC	1,00	138,18	138,18
P01A.5	<i>D41CA108 u</i> SENYAL D'ADVERTIMENT DE PERILL EN GENERAL	1,00	138,18	138,18
P01A.6	<i>D41CA110 u</i> SENYAL D'ADVERTIMENT DE RISC D'ENSOPEIG	1,00	138,18	138,18
P01A.7	<i>D41CA112 u</i> SENYAL D'ADVERTIMENT DE CAIGUDA A DIF. NIVELL	1,00	138,18	138,18
P01A.8	<i>D41CA152 u</i> SENYAL DE PROTECCIÓ OBLIGATORIA DEL CAP	1,00	138,18	138,18
P01A.9	<i>D41CE001 u</i> BALISATGE AMB LLUMENERA INTERMITENT	6,00	22,26	133,56
P01A.10	<i>D41EA001 u</i> CASC DE SEGURETAT	6,00	3,05	18,30
P01A.11	<i>D41CA104 u</i> SENYAL D'ADVERTIMENT DE CÀRREGUES SUSPESES	1,00	138,18	138,18
P01A.12	<i>D41CA132 u</i> SENYAL DE PROHIBIT PASSAR ALS VIANANTS	1,00	138,18	138,18
P01A.13	<i>D41EA220 u</i> ULLERES ANTIMPACTES	4,00	11,36	45,44
P01A.14	<i>D41EC401 u</i> CINTURÓ DE SEGURETAT DE SUBJECCIÓ	4,00	66,89	267,56
P01A.15	<i>D41EC440 u</i> CINTURÓ DE SEGURETAT ANTICAIGUDA	4,00	119,55	478,20
P01A.16	<i>D41EC480 u</i> DISPOSITIU D'ANCORATGE MÒBIL	4,00	63,61	254,44
P01A.17	<i>D41EC490 u</i> CORDA D=16MM PER A FRE	10,00	5,21	52,10
P01A.18	<i>D41EE010 m²</i> PARELLA DE GUANTS ÚS GENERAL	6,00	2,52	15,12
P01A.19	<i>D41GA001 m</i> XARXA HORIZONTAL PROTECCIÓ D'ESVORADA	300,00	2,95	885,00
P01A.20	<i>D41GA040 m</i> CABLE DE LLIGAT PER TREBALLS ALÇADA	25,00	2,59	64,75
Total Subcapítol:				3268,74
P01	Total capítol			5396,43

P01D. PROTECCIONS COL·LECTIVES		Ud	Preu	Valor
P01D.1	<i>D41CC040 u</i> TANCA CONTENCIÓ VIANANTS	58,00	3,18	184,44
P01D.2	<i>D41GC001 m</i> XARXA DE SEGURETAT PERÍMETRE FORJAT	75,00	13,58	1018,50
P01D.3	<i>D41GC020 m</i> XARXA VERTICAL PERÍMETRE FORJAT	75,00	2,41	180,75
P01D.4	<i>D41GC203 m</i> BARANA SEGURETAT TAULONS, MUNTANTS	75,00	9,92	744,00
Total Subcapítol:				2127,69
P01	Total capítol			5396,43

RESUM DEL PRESSUPOST

P01. SEGURETAT I SALUT

Capítol	Descripció	Import (Euros)
P01A	INSTAL·LACIONS PROVISIONALS D'OBRA	3268,74
P01D	PROTECCIONS COL·LECTIVES	2127,69
P01	Total capítol	5396,43

El pressupost de l'Estudi de Seguretat i Condicions de Salut en el treball puja a Cinc Mil Tres-cents Noranta-sis Euros, Quaranta-tres cèntims que representa el 1,94% sobre el Pressupost d'Execució Material de l'Obra.

Per quan es consideri oportú donen la seva confirmació a Rubí, el FEBRER de 2018.

Direcció facultativa

Coordinador de Seguretat i
Condicions de Salut Laboral

PRESSUPOST: UNITATS TOTALS

codi UD	descripció	Total
U01A	MA D'OBRA CONVENI	
U01AA008 H	Oficial segona	800,00
U01AA011 H	Peó ordinari	844,00
U22K	TANQUES METÀL·LIQUES	
U22KA001 U	Pal tub d'hacer d=4 cm	75,00
U39V	SENYALS	
U39VF011 U	Senyal triangular L=70 cm reflectant	1,00
U39VF110 U	Senyal triangular L=175 cm fibra	7,00
U42A	INSTAL·LACIONS PROVISIONALS D'OBRA	
U42AG801 U	Farmaciola d'obra	1,00
U42C	SENYALITZACIONS	
U42CA005 U	Cartell indicatiu normalitzat 30x30 cm	1,00
U42CA501 U	Suport metàl·lica per a senyalització	1,00
U42CC040 m	Tanca contenció vianants	30,00
U42CE003 U	Pila per balisa	5,00
U42CE005 U	Llàntia per a senyalització de balisatge	5,00
U42E	PROTECCIONS PERSONALS	
U42EA001 U	Casc de seguretat	5,00
U42EA220 U	Ulleres contra impactes	3,00
U42EC401 U	Cinturó de seguretat per subjecció	3,00
U42EC440 U	Cinturó de seguretat paracaigudes	3,00
U42EC480 U	Aparell de fre de paracaigudes	3,00
U42EC490 U	Corda de poliamida per a fre de paracaigudes D=16mm	10,00
U42EE010 U	Parella de guants ús general	5,00

U42E	PROTECCIONS COL·LECTIVES		
U42GA001	m ²	Xarxa de seguretat h=10m	700,00
U42GC401	U	Ancoratge suport pescant	75,00
U42GC440	U	Ancoratge xarxa a forjat	425,00
U42GC480	U	Pescant metàl·lic	75,00
U42GC490	m	Cable de seguretat	25,00
U42GC010	m	Tauló fusta 0,20x0,07m-3m	75,00

PRESSUPOST: DESCOMPOSTOS

P01A. INSTAL·LACIONS PROVISIONALS D'OBRA

P01A.1	D41AG801			
U	Farmaciola d'obra instal·lada			
	U42AG801 - U - Farmaciola d'obra	1,00	21,43	21,43
				21,43
	% Preus auxiliars		0,00	0,00
				21,43

P01A.2	D41CA040			
U	Cartell indicatiu de risc de 0.30x0.30 m. amb suport metàl·lic de ferro galvanitzat 80x40x2 mm. l 1,3 m. d'alçada, inclosos obertura de pou, formigonat, col·locació i desmuntatge.			
	U01AA011 - H - Peó ordinari	0,30	9,67	2,90
	U42CA005 - U - Cartell indicatiu normalitzat 30x30 cm	1,00	4,42	4,42
	U42CA501 - U - Suport metàl·lic per a senyalització	0,33	14,70	4,85
				12,17
	% Preus auxiliars		1,00	0,12
				12,29

P01A.3	D41CA042			
U	Senyal de perill d'obres, triangular de 700 mm. de costat, d'hacer galvanitzat, col·locació i desmuntatge.			
	U39VF011 - U - Senyal triangular L=70 cm reflectant	1,00	50,82	50,82
	U01AA011 - H - Peó ordinari	0,20	9,69	1,94
				52,76
	% Preus auxiliars		1,00	0,53
				53,29

P01A.4	D41CA106			
U	Senyal d'avertiment de risc elèctric, de P.V.C rígid, col·locació i desmuntatge.			
	U39VF110 - U - Senyal triangular L=175 cm fibra	1,00	134,87	134,87
	U01AA011 - H - Peó ordinari	0,20	9,69	1,94
				136,81
	% Preus auxiliars		1,00	1,37
				138,18

P01A.5	<i>D41CA108</i>			
U	Senyal d'advertiment de perill en general, de P.V.C rígid, col·locació i desmuntatge.			
	U39VF110 - U - Senyal triangular L=175 cm fibra	1,00	134,87	134,87
	U01AA011 - H - Peó ordinari	0,20	9,69	1,94
				136,81
	% Preus auxiliars	1,00	1,37	
				138,18

P01A.6	<i>D41CA110</i>			
U	Senyal d'advertiment de risc d'ensopegar, de P.V.C rígid, col·locació i desmuntatge.			
	U39VF110 - U - Senyal triangular L=175 cm fibra	1,00	134,87	134,87
	U01AA011 - H - Peó ordinari	0,20	9,69	1,94
				136,81
	% Preus auxiliars	1,00	1,37	
				138,18

P01A.7	<i>D41CA112</i>			
U	Senyal d'advertiment de caiguda a diferent nivell, de P.V.C rígid, col·locació i desmuntatge.			
	U39VF110 - U - Senyal triangular L=175 cm fibra	1,00	134,87	134,87
	U01AA011 - H - Peó ordinari	0,20	9,69	1,94
				136,81
	% Preus auxiliars	1,00	1,37	
				138,18

P01A.8	<i>D41CA152</i>			
U	Senyal de protecció obligatòria pel cap, de P.V.C rígid, col·locació i desmuntatge.			
	U39VF110 - U - Senyal triangular L=175 cm fibra	1,00	134,87	134,87
	U01AA011 - H - Peó ordinari	0,20	9,69	1,94
				136,81
	% Preus auxiliars	1,00	1,37	
				138,18

P01A.9	<i>D41CE001</i>			
U	Llumeneres de senyalització d'advertiment per a balises intermitents			
	U42CE005 - U - Llàntia per a senyalització de basilatge	0,33	28,90	9,54
	U42CE003 - U - Pila per a balisa	2,00	6,01	12,02
	U01AA011 - H - Peó ordinari	0,05	9,69	0,48
				22,04
	% Preus auxiliars	1,00	0,22	
				22,26

P01A.10	<i>D41EA001</i>			
U	Casc de seguretat			
	U42EA001 - U - Casc de seguretat	1,00	3,05	3,05
				3,05
	% Preus auxiliars	0,00	0,00	
				3,05

P01A.11	<i>D41CA104</i>			
U	Senyal d'advertiment de càrregues suspeses, de P.V.C rígid, col·locació i desmuntatge.			
	U39VF110 - U - Senyal triangular L=175 cm fibra	1,00	134,87	134,87
	U01AA011 - H - Peó ordinari	0,20	9,69	1,94
				136,81
	% Preus auxiliars	1,00	1,37	
				138,18

P01A.12	<i>D41CA132</i>			
U	Senyal de prohibit passar als vianants, de P.V.C rígid, col·locació i desmuntatge.			
	U39VF110 - U - Senyal triangular L=175 cm fibra	1,00	134,87	134,87
	U01AA011 - H - Peó ordinari	0,20	9,69	1,94
				136,81
	% Preus auxiliars	1,00	1,37	
				138,18

P01A.13	<i>D41EA220</i>			
U	Ulleres antimpactes			
	U42EA220 - U - Ulleres contra impactes	1,00	11,36	11,36
				11,36
	% Preus auxiliars	0,00	0,00	
				11,36

P01A.14	<i>D41EC401</i>			
U	Cinturó de seguretat de subjecció anticaiguda			
	U42EC401 - U - Cinturó de seguretat per subjecció	1,00	66,89	66,89
				66,89
	% Preus auxiliars		0,00	0,00
				66,89
P01A.15	<i>D41EC440</i>			
U	Cinturó de seguretat anticaiguda.			
	U42EC440 - U - Cinturó de seguretat paracaigudes	1,00	119,55	119,55
				119,55
	% Preus auxiliars		0,00	0,00
				119,55
P01A.16	<i>D41EC480</i>			
U	Dispositiu d'ancoratge mòbil per a subjectar cinturó de seguretat.			
	U42EC480 - U - Aparell de fre de paracaigudes	1,00	63,61	63,61
				63,61
	% Preus auxiliars		0,00	0,00
				63,61
P01A.17	<i>D41EC490</i>			
U	Corda de poliamida per a fre de subjecció D=16 mm.			
	U42EC490 - U - Corda de poliamida per a fre de paracai	1,00	5,21	5,21
				5,21
	% Preus auxiliars		0,00	0,00
				5,21
P01A.18	<i>D41EE010</i>			
U	Parella de guants de cuir i lona (tipus americà)			
	U42EE010 - U - Parella de guants ús general	1,00	2,52	2,52
				2,52
	% Preus auxiliars		0,00	0,00
				2,52

arquitecturahorizontal

RAFAEL PÉREZ MORENO. Arq. Col. 35575/5 · C. Sant Jaume, 34 local 1 · RUBÍ (BCN) · T./F. 931796516 · rpm@coac.net

P01A.19	<i>D41GA001</i>			
m²	Xarxa horitzontal per a protecció de forats de poliamida de fil de D=4mm. I malla de 75x75 mm. inclosos col·locació i desmuntatge			
	U01AA011 - H - Peó ordinari	0,08	9,67	0,77
	U01AA008 - H - Oficial segona	0,08	11,36	0,91
	U42GA001 - m ² - Xarxa de seguretat h=10 m	0,30	0,95	0,29
	U42GC005 - U - Ancoratge xarxa a forjat	3,00	0,32	0,96
				2,93
	% Preus auxiliars		1,00	0,03
				2,96
P01A.20	<i>D41GA040</i>			
m	Cable de seguretat per a lligat en treballs d'alçada, subjectat mitjançant ancoratges formigonats i separats cada 2m inclosos muntatge i desmuntatge			
	U01AA011 - H - Peó ordinari	0,06	9,67	0,58
	U01AA008 - H - Oficial segona	0,06	11,36	0,68
	U42GC030 - m - Cable de seguretat	0,30	1,14	0,34
	U42GC005 - U - Ancoratge xarxa a forjat	3,00	0,32	0,96
				2,56
	% Preus auxiliars		1,00	0,03
				2,59
Total Subcapítol:				4052,20

P01D. PROTECCIONS COL·LECTIVES	Ud	Preu	Valor
---------------------------------------	----	------	-------

P01D.1	<i>D41CC040</i>			
U	Tanca autònoma metàl·lica de 2,2m de longitud per contenció de vianants normalitzada, inclosos col·locació i desmuntatge.			
	U42CC040 - m - Tanca contenció vianants	0,05	53,34	2,67
	U01AA011 - H - Peó ordinari	0,05	9,69	0,48
				3,15
	% Preus auxiliars		1,00	0,03
				3,18


arquitecturahorizontal

RAFAEL PÉREZ MORENO. Arq. Col. 35575/5 · C. Sant Jaume, 34 local 1 · RUBÍ (BCN) · T./F. 931796516 · rpm@coac.net

P01D.2		<i>D41GC001</i>		
m	Xarxa de seguretat en perímetre de forjat de poliamida de fil de D=4mm malla de 75x75 mm de 10m d'alçada, inclosos pescant metàl·lic tipus forca de 8m d'alçada, ancoratges de xarxa, pescant i cordes d'unió de draps de xarxa, en primera posada.			
	U01AA011 - H - Peó ordinari	0,25	9,67	2,42
	U01AA008 - H - Oficial segona	0,25	11,36	2,84
	U42GA001 - m ² - Xarxa de seguretat h=10 m	6,00	0,95	5,70
	U42GC001 - U - Ancoratge suport pescant	0,25	0,82	0,21
	U42GC010 - U - Pescant metàl·lic	0,03	54,81	1,64
	U42GC005 - U - Ancoratge xarxa a forjat	2,00	0,32	0,64
				13,45
	% Preus auxiliars		1,00	0,13
				13,58

P01D.3		<i>D41GC020</i>		
m	Xarxa vertical en tot el perímetre del forjat a desencofrar de poliamida de fil de D=4 mm i malla de 75x75 mm de 5m d'alçada inclosos col·locació i desmuntatge.			
	U01AA011 - H - Peó ordinari	0,10	9,67	0,97
	U01AA008 - H - Oficial segona	0,10	11,36	1,14
	U42GA001 - m ² - Xarxa de seguretat h=10 m	0,30	0,95	0,29
				2,39
	% Preus auxiliars		1,00	0,02
				2,41

P01D.4		<i>D41GC203</i>		
m	Barana de seguretat amb muntatge de tub cilíndric de D=4 cm i gruix 3mm empotrat de didal de plàstic empotrat en el formigó i tres taulons de fusta de 10x2,5 cm en perímetre de forjats tant de pisos com de coberta, inclòs col·locació i desmuntatge.			
	U01AA011 - H - Peó ordinari	0,10	9,67	0,97
	U01AA008 - H - Oficial segona	0,10	11,36	1,14
	U42GC205 - m - Tauló fusta 0,20x0,07m-3m	1,00	3,00	3,00
	U22KA001 - U - Pal tub d'hacer d=4 cm	2,00	2,31	4,62
				9,72
	% Preus auxiliars		2,00	0,19
				9,92

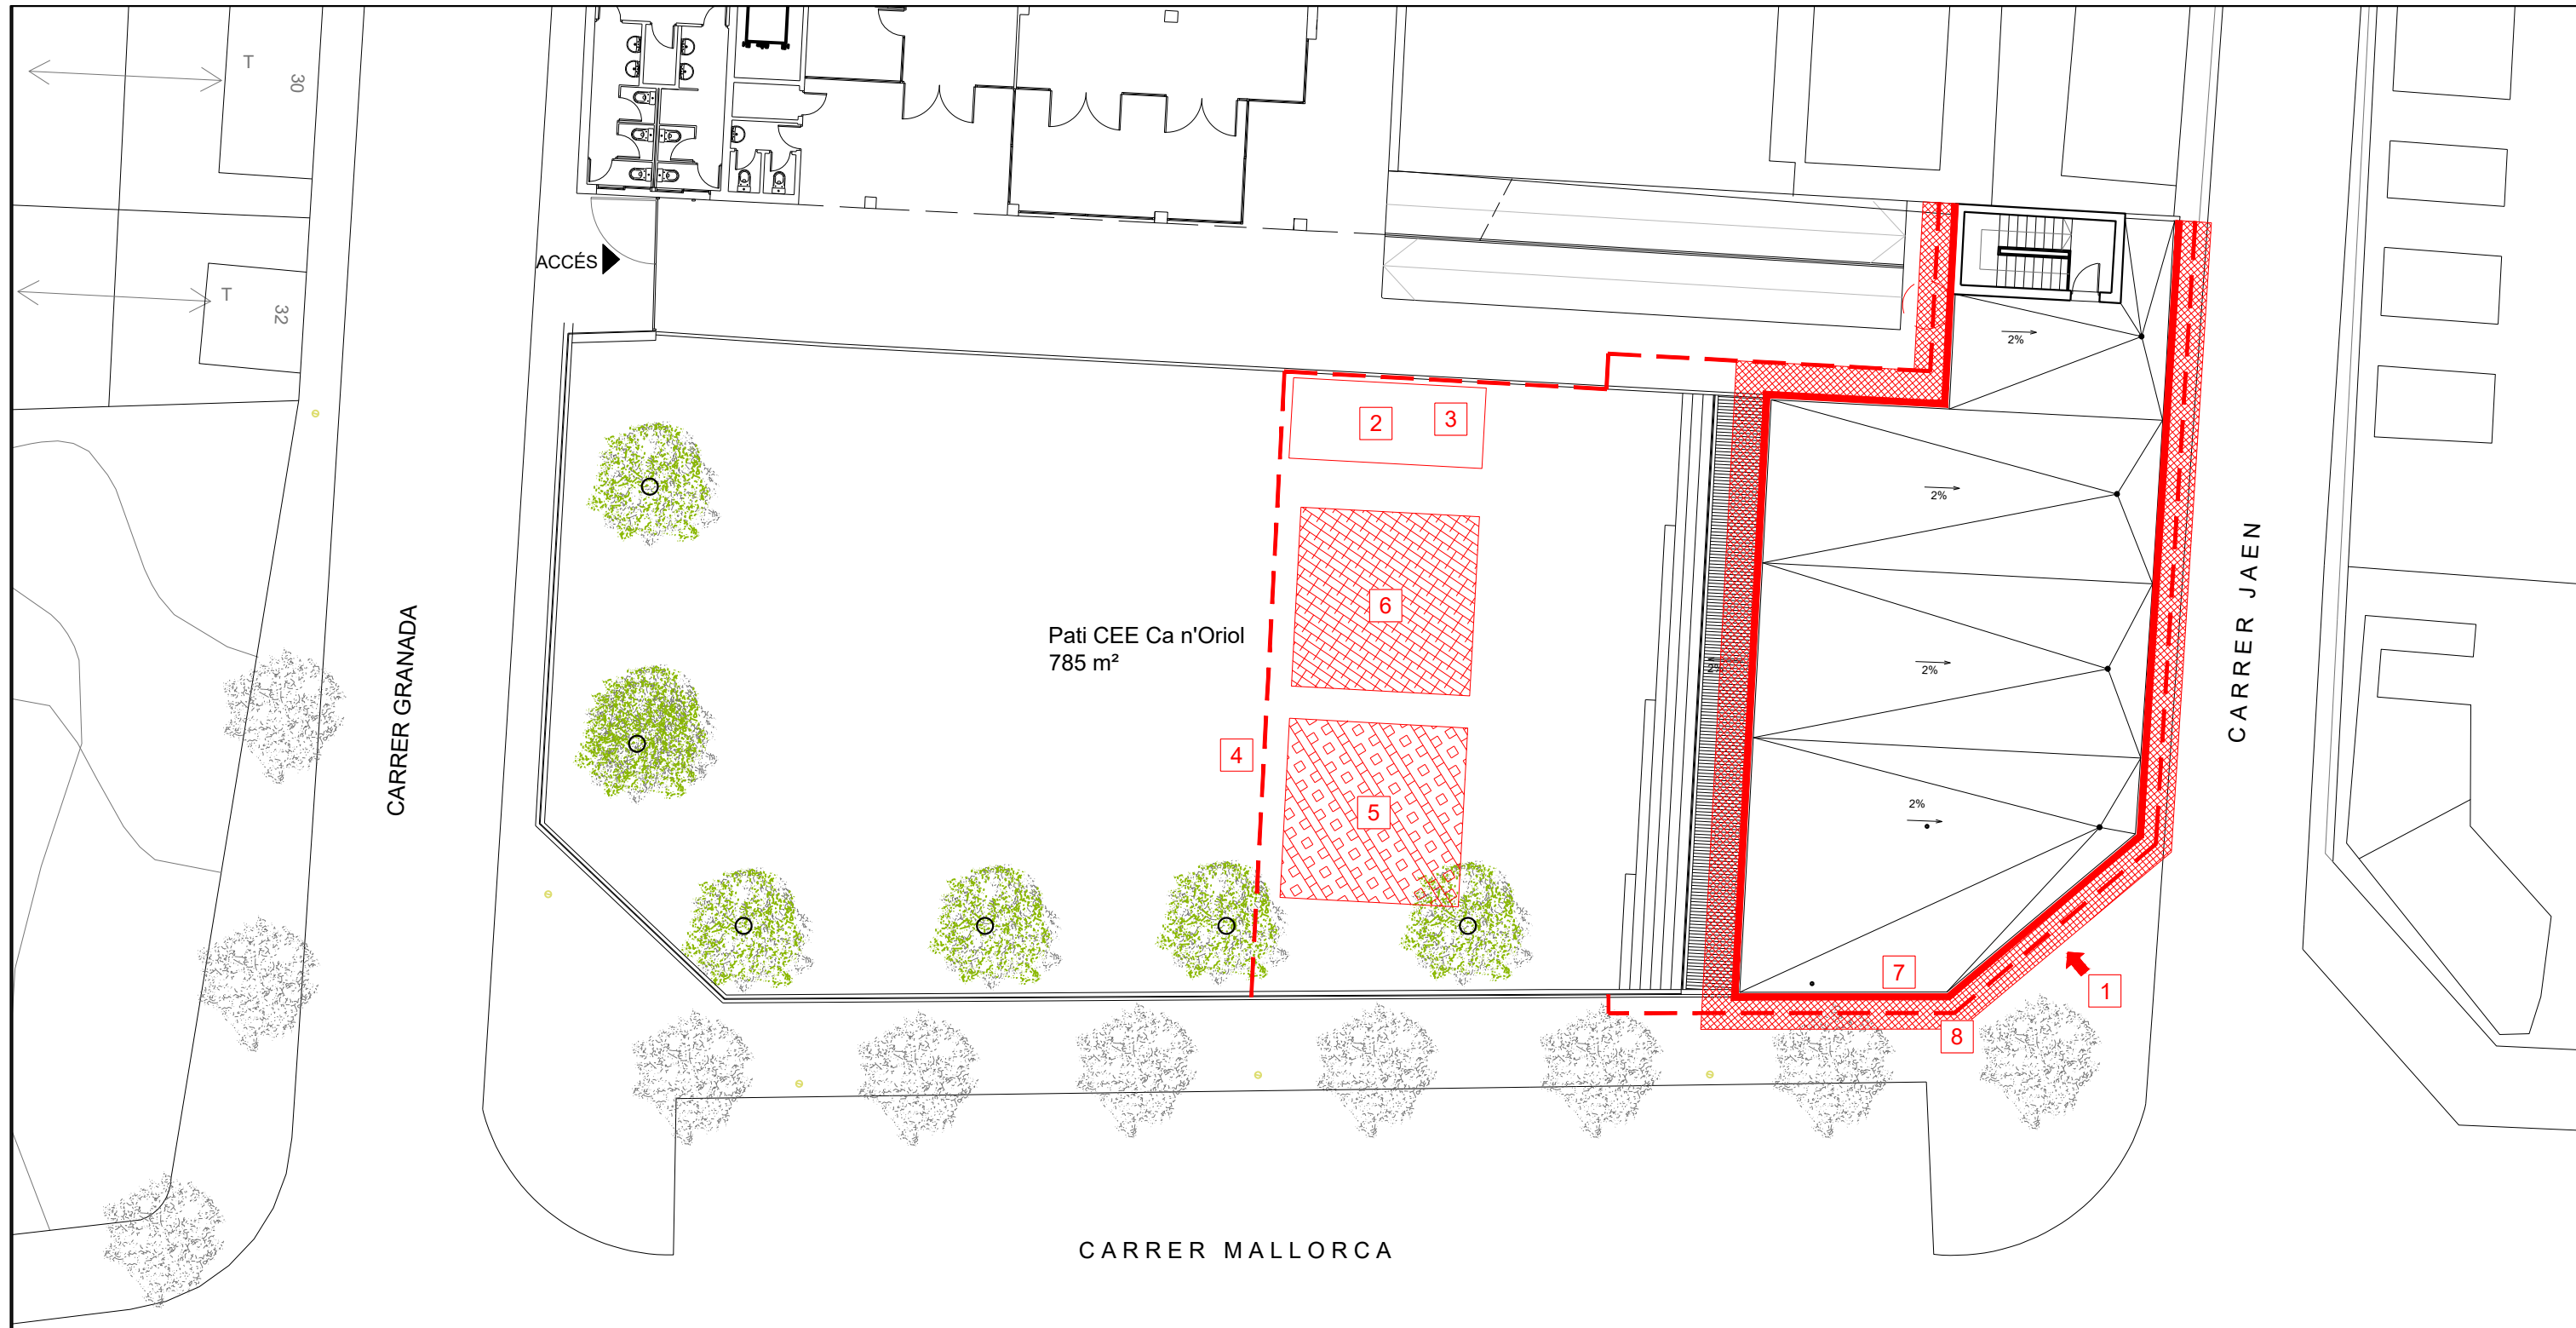

Llegenda de Seguretat i Salut	
1	Accés a l'obra en fase 1
2	Caseta
3	Farmaciola
4	Tanca perimetral obra
5	Acopis
6	Emmagatzematge de materials
7	Barana de protecció
8	Xarxa de protecció

9. CONTROL DE QUALITAT

Les despeses que s'originin com a conseqüència dels assaigs i anàlisis de materials i unitats d'obra i dels informes específics que s'emetin per ordre de la Direcció de l'obra, que resultin pertinents en cada cas, seran a càrrec de l'empresa adjudicatària i estan inclosos en el pressupost del projecte (PEM) El cost del control de qualitat, serà proporcionalment als preus unitaris fins el 1,5% del pressupost d'execució material.

Es realitzaran els controls necessaris en funció de les partides d'obra adjudicades, les indicacions de la DF i el pressupost que ha de destinar l'empresa adjudicatària de les obres indicat al present projecte.

CONTINGUT DEL PLA DE CONTROL. TIPUS DE CONTROL.

El contingut del Pla de Control segons el CTE és el següent:

1.- Prescripcions sobre els materials. (CONTROL DE RECEPCIÓ EN OBRA)

- Característiques tècniques que han de reunir els productes, equips i sistemes que s'utilitzin en les obres, així com els condicionants del seu subministrament, recepció i conservació, emmagatzematge i manipulació, les garanties de qualitat i el control de recepció que s'hagi de realitzar incloent el mostreig del producte, els assaigs a realitzar, els criteris d'acceptació i rebuig, i les accions a adoptar i els criteris d'ús, conservació i manteniment.

2.- Prescripcions en quan a l'execució per unitats d'obra. (CONTROL D'EXECUCIÓ)

- Característiques tècniques de cada unitat d'obra indicant el seu procés d'execució, normes d'aplicació, condicions que han de complir-se abans de la seva realització, toleràncies admissibles, condicions d'acabat, conservació i manteniment, control d'execució, assaigs i proves, garanties de qualitat, criteris d'acceptació i rebuig.

3.- Prescripcions sobre verificacions en l'edifici acabat. (CONTROL DE L'OBRA ACABADA)

- S'indicaran les verificacions i proves de servei que s'hagin de realitzar per comprovar les prestacions finals de l'edifici.

Així doncs, podem dir que el Pla de Control de Materials i Execució d'obra ha de generar diversos tipus de controls, que són els següents:

A) Pels materials.

A1.- INSPECCIONS: Controls de recepció en obra de productes, equips i sistemes.

Tenen per objecte comprovar que les característiques tècniques dels productes, equips i sistemes subministrats satisfan el que s'exigeix en projecte.

Es faran a partir de:

- El control de la documentació dels subministrament, que com a mínim contindrà els següents documents:

- Documents d'origen, full de subministrament i etiquetat.

- Certificat de garantia del fabricant

- Documents de conformitat o autoritzacions administratives, inclòs el marcat CE.

- El control mitjançant distintius de qualitat o avaluacions tècniques d'idoneïtat.

A2. ASSAIGS: Comprovació de característiques de materials segons el que estableix la reglamentació vigent. S'efectuarà d'acord amb els criteris establerts en el projecte o indicats per la DF.

B) Unitats d'obra.

B1. VERIFICACIONS. Operacions de control d'execució d'unitats d'obra. Es comprovarà l'adequació i conformitat amb el projecte.

B2. PROVES DE SERVEI. Assaigs de funcionament de sistemes complets d'obra, un cop finalitzada aquesta. Seran les previstes en projecte o les ordenades per la DF i exigides per la legislació aplicable.

Passem tot seguit a enumerar les proves i controls mínimes que caldrà realitzar per tal de

complir amb el que estableix el CTE en relació al Control de Materials i Execució, així com amb el Decret 375/88 de la Generalitat de Catalunya. En el Plec de Condicions es detallen amb més concreció els controls a realitzar.

LLISTAT MÍNIM DE PROVES I CONTROLS A REALITZAR.

1. SUBSISTEMA DE SOSTRES PREFABRICATS EXISTENTS

Cal analitzar a laboratori l'estat de les biguetes existents per descartar possibles patologies estructurals (principalment aluminosi), i per això s'ha previst una partida al pressupost de realització de cales i el seu posterior assaig a laboratori.

Control de la qualitat de la documentació del projecte:

El projecte defineix la solució estructural existent.

Control de qualitat dels materials:

-Control del tipus de formigó de les biguetes existents mitjançant anàlisi de laboratori per valorar l'existència de formigó aluminós en el sistema estructural actual.

2. SUBSISTEMA ESTRUCTURES D'ACER. DB SE A.

Control de la qualitat de la documentació del projecte:

- El projecte defineix i justifica la solució estructural aportada.

Control de qualitat dels materials:

(Decret 375/88 de la Generalitat)

- Certificat de qualitat del material.

- Procediment de control mitjançant assaigs per materials que presentin característiques no avalades pel certificat de qualitat.

- Procediment de control mitjançant l'aplicació de normes o recomanacions de prestigi reconegut per materials singulars.

Control de qualitat de la fabricació:

(Decret 375/88 de la Generalitat)

- Control de la documentació de taller segons la documentació del projecte, que ha d'incloure:

- Memòria de fabricació

- Plànols de taller

- Pla de punts d'inspecció

- Control de qualitat de la fabricació:

- Ordre de les operacions i utilització d'eines adequades

- Qualificació del personal

- Sistema de traçat adient

Control de qualitat de muntatge:

- Control de qualitat de la documentació de muntatge:

- Memòria de muntatge

- Plans de muntatge

- Pla de punts d'inspecció

- Control de qualitat del muntatge

3. SUBSISTEMA ESTRUCTURES D'OBRA DE FÀBRICA

Recepció de materials:

(Decret 375/88 de la Generalitat)

- Peces:

- Declaració del fabricant sobre la resistència i la categoria (categoria I o categoria II) de las peces.

- Sorres

- Ciments i cal

- Morters secs preparats i formigons preparats

- Comprovació de dosificació y resistència

Control de fàbrica:

(Decret 375/88 de la Generalitat)

- Tres categories d'execució:

- Categoria A: peces i morter amb certificació d'especificacions, fàbrica amb assaigs previs i control diari d'execució.

- Categoria B: peces (llevat succió, retracció i expansió per humitat) i morter amb certificació d'especificacions i control diari d'execució.

- Categoria C: no compleix algun dels requisits de B.

Morters i formigons de replè

(Decret 375/88 de la Generalitat)

- Control de dosificació, barreja i posada en obra

Armadura:

(Decret 375/88 de la Generalitat)

- Control de recepció i posada en obra

Protecció de fàbriques en execució:

(Decret 375/88 de la Generalitat)

- Protecció contra danys físics

- Protecció de la coronació

- Manteniment de la humitat

- Protecció contra gelades

- Trava temporal

- Limitació de l'alçada d'execució per dia

4. TANCAMENTS I PARTICIONS

Control de qualitat de la documentació del projecte:

- El projecte defineix i justifica la solució de l'aïllament aportada.

Subministra i recepció de productes:

- Es comprovarà la existència de marcat CE.

Control d'execució en obra:

- Execució d'acord amb les especificacions de projecte.

- Es tindrà cura en les trobades dels diferents elements i, especialment, a la execució dels possibles ponts tèrmics integrats en els tancaments.

- Posada en obra d'aïllaments tèrmics (posició, dimensions i tractament de punts singulars)

- Posició i garantia de continuïtat en la col·locació de la barrera de vapor.

- Fixació d'elements de fusteria per a garantir la estanqueïtat al pas d'aire i l'aigua.

5. INSTAL·LACIONS DE PROTECCIÓ I AÏLLAMENTS CONTRA INCENDIS

Control de qualitat de la documentació del projecte:

(Decret 375/88 de la Generalitat)

- El projecte defineix i justifica la solució de protecció contra incendis aportada, justificant de manera expressa el compliment del "Documento Básico DB SI Seguridad en Caso de Incendio".

Subministra i recepció de productes:

(Decret 375/88 de la Generalitat)

- Es comprovarà la existència de marcat CE.

- Els productes s'ajustaran a les especificacions del projecte que aplicarà el que es recull en el "REAL DECRETO 312/2005", de 18 de març, pel què s'aprova la classificació dels productes de construcció i dels elements constructius en funció de les seves propietats de reacció i de resistència front al foc.

Control d'execució en obra:

(Decret 375/88 de la Generalitat)

- Execució d'acord a les especificacions de projecte.

- Verificació de les dades de la central de detecció d'incendis.

- Comprovar característiques dels detectors, polsadors i elements de la instal·lació, així com la seva ubicació i muntatge.

- Comprovar instal·lació i traçat de línies elèctriques, comprovant la seva alineació i subjecció.

- Verificar la xarxa de canonades d'alimentació als equips de manega i sprinklers: característiques i muntatge.

- Comprovar equips de manegues i sprinklers: característiques, ubicació y muntatge.

- Prova hidràulica de la xarxa de manegues i sprinklers.

- Prova de funcionament dels detectors i de la central.

- Comprovar funcionament del bus de comunicació amb el lloc central.

6. SUBSISTEMES D'AÏLLAMENTS TÈRMICS I ACÚSTICS

(Decret 375/88 de la Generalitat)

Subministrament i recepció de productes:

- Etiqueta identificativa indicant la classe de producte, el tipus i els espessors.

- Els materials que vingui avalats per Segells o Marques de Qualitat haurien de tenir la garantia per part del fabricant del compliment dels requisits i característiques mínimes exigides pel CTE.

- Les fibres minerals duren el segell INCE i ASTM-C-167 indicant les seves característiques dimensionals i la seva densitat aparent.

Control d'execució en obra:

- Execució d'acord a les especificacions de projecte.

- Tots els elements s'ajustaran al descrit en el DB HE 1.

- L'element haurà d'anar protegit.

- Caldrà evitar el pont tèrmic/acústic.

- Control de la ventilació de la cambra si n'hi hagués.

7. SUBSISTEMA DE CONTROL AMBIENTAL. INSTAL·LACIONS TÈRMiques DE CALEFACCIÓ

Control de qualitat de la documentació del projecte:

- El projecte defineix i justifica la solució d'aïllament aportada, justificant de manera expressa el compliment del "Reglamento de Instalaciones Térmicas (RITE)".

Subministra i recepció de productes:

- Es comprovarà la existència de marcat CE.

Control d'execució en obra:

- Execució d'acord a les especificacions de projecte.

- Muntatge de canonada i passa tubs segons especificacions.

- Característiques i muntatge dels conductes d'evacuació de fums.

- Característiques i muntatge de les calderes.

- Característiques i muntatge dels terminals.

- Característiques i muntatge dels termòstats.

- Proves parcials d'estanqueïtat de zones ocultes. La pressió de prova no ha de variar, al menys, en 4 hores.

- Prova final d'estanqueïtat (caldera connexionada i connectada a la xarxa de fontaneria). La pressió de prova no ha de variar, al menys, en 4 hores.

8. SUBSISTEMA DE CONTROL AMBIENTAL. INSTAL·LACIONS DE CLIMATITZACIÓ

Control de qualitat de la documentació del projecte:

- El projecte defineix i justifica la solució de climatització aportada.

Subministrament i recepció de productes:

- Es comprovarà la existència de marcat CE.

Control d'execució en obra:

- Execució d'acord a les especificacions de projecte.

- Replanteig i ubicació de màquines.

- Replanteig i traçat de canonades i conductes.

- Verificar característiques de màquines climatitzadores, fan-coils i refredadores.

- Comprovar muntatge de canonades i conductes, així com alineació i distància entre suports.

- Verificar característiques i muntatge dels elements de control.

- Proves de pressió hidràulica.

- Aïllament en canonades, comprovació de gruixos i característiques del material d'aïllament.

- Prova de xarxes de desguàs de climatitzadors i fan-coils.

- Connexió a quadres elèctrics.

- Proves de funcionament (hidràulica i aire).

- Proves de funcionament elèctric.

9. SUBSISTEMA SUMINISTRES. INSTAL·LACIONS DE FONTANERIA

Control de qualitat de la documentació del projecte:

- El projecte defineix i justifica la solució de fontaneria aportada.

Subministrament i recepció de productes:

- Es comprovarà l'existència de marcat CE.

Control d'execució en obra:

- Execució d'acord a les especificacions de projecte.
- Punt de connexió amb la xarxa general i escomesa
- Instal·lació general interior: característiques de canonades i de vàlvules.
- Protecció i aïllament de canonades tant encastades com vistes.
- Proves de les instal·lacions:
 - Prova de resistència mecànica i estanqueïtat parcial. La pressió de prova no ha variar en, al menys, 4 hores.
 - Prova d'estanqueïtat i de resistència mecànica global. La pressió de prova no ha variar en, al menys, 4 hores.
- Proves particulars en las instal·lacions de Aigua Calent Sanitària:
 - a) Mesura de cabdal i temperatura en els punts d'aigua
 - b) Obtenció del cabdal exigut a la temperatura fixada un cop obertes les aixetes estimades en funcionament simultani.
 - c) Temps de sortida de l'aigua a la temperatura de funcionament.
 - d) Mesura de temperatures a la xarxa.
 - e) Amb l'acumulador a regim comprovació de les temperatures del mateix, en la seva sortida i en les aixetes.
- Identificació d'aparells sanitaris i aixetes.
- Col·locació d'aparells sanitaris (es comprovarà l'anivellació, la subjecció i la connexió).
- Funcionament d'aparells sanitaris i aixetes (es comprovarà les aixetes, les cisternes i el funcionament dels desguassos).
- Prova final de tota la instal·lació durant 24 hores.

15. SUBSISTEMA SUMINISTRES. INSTAL·LACIONS DE GAS

Control de qualitat de la documentació del projecte:

- El projecte defineix i justifica la solució de gas aportada.

Subministra i recepció de productes:

- Es comprovarà la existència de marcat CE.

Control d'execució en obra:

- Execució d'acord a las especificacions de projecte.
- Canonada d'escomesa a l'armari de regulació (diàmetre i estanqueïtat).
- Passos de murs y forjats (col·locació de passatubs i vaines).
- Verificació de l'armari de comptadores (dimensiones, ventilació, etc.).
- Distribució interior canonada.
- Distribució exterior canonada.
- Vàlvules i característiques de muntatge.
- Prova d'estanqueïtat i resistència mecànica.

10. SUBSISTEMA EVAQUACIÓ. INSTAL·LACIONS DE SANEJAMENT

Control de qualitat de la documentació del projecte:

- El projecte defineix i justifica la solució de les instal·lacions d'evacuació d'aigües residuals.

Subministrament i recepció de productes:

- Es comprovarà la existència de marcat CE.

Control d'execució en obra:

- Execució de acord a las especificacions de projecte.
- Comprovació de vàlvules de desguàs.
- Comprovació de muntatge dels sifons individuals i pots sifònics.
- Comprovació de muntatge de canals i embornals.
- Comprovació del pendent dels canals.
- Verificar execució de xarxes de petita evacuació.
- Comprovació de baixants i xarxa de ventilació.
- Verificació de la xarxa horitzontal penjada i la soterrada (arquetes i pous).
- Verificació dels dipòsits de recepció i d'elevació i control.
- Prova estanqueïtat parcial.

- Prova d'estanqueïtat total.

- Prova amb aigua.

- Prova amb aire.

- Prova amb fum.

11. SUBSISTEMA CONNEXIONS. INSTAL·LACIONS ELÈCTRIQUES

Control de qualitat de la documentació del projecte:

- El projecte defineix i justifica la solució elèctrica aportada, justificant de manera expressa el compliment del "Reglamento Electrotécnico de Baja Tensión i de les Instruccions Tècniques Complementàries.

Subministrament i recepció de productes:

- Es comprovarà l'existència de marcat CE.

Control d'execució en obra:

- Execució d'acord a les especificacions de projecte.
- Verificar característiques de caixa transformador: envans, fonamentació recolzaments, terres, etc.
- Traçat i muntatges de línies repartidores: secció del cable i muntatge de safates i suports.
- Situació de punts i mecanismes.
- Traçat de rases i caixes en la instal·lació encastada.
- Subjecció de cables i senyalització de circuits.
- Característiques i situació d'equips d'enllumenat i mecanismes (marca, model i potència).
- Muntatge de mecanismes (verificació de fixació i anivellament)
- Verificar la situació dels quadres i del muntatge de la xarxa de veu i dades.
- Control de troncal i de mecanismes de la xarxa de veu i dades.
- Quadres generals:
- Aspecte exterior i interior.
- Dimensions.
- Característiques tècniques dels components del quadre interruptors, automàtics, diferencials, relès, etc.)
- Fixació d'elements i connexionat.
- Identificació i senyalització o etiquetat de circuits i les seves proteccions.
- Connexionat de circuits exteriors a quadres.
- Proves de funcionament:
 - Comprovació de la resistència de la xarxa de terra.
 - Comprovació d'automàtics.
 - Encès de l'enllumenat.
 - Circuit de força.
- Comprovació de la resta de circuits de la instal·lació enllestida.

ESTUDI DE GESTIÓ DE RESIDUS

DECRET 89/2010	pel qual s'aprova el Programa de gestió de residus de la construcció de Catalunya (PROGROC), es regula la producció i gestió dels residus de la construcció i demolició, i el cànon sobre la deposició controlada dels residus de la construcció
REAL DECRETO 105/2008	Regulador de la producció i gestió de residus de construcció i enderroc

Obra nova

tipus
quantitats
codificació

IDENTIFICACIÓ DE L'EDIFICI

Obra:	AMPLIACIÓ CENTRE EDUCACIÓ ESPECIAL CA N'ORIOL DE RUBÍ		
Situació:	CARRER GRANADA, 31		
Municipi :	RUBÍ	Comarca :	VAL·LÈS OCCIDENTAL

AVALUACIÓ I CARACTERÍSTIQUES

Materials d'excavació (es considerin o no residus, mesurats sense esponjament)					
Terres d'excavació	Codificació residus LER Ordre MAM/304/2002	Volum (m³)	Densitat real (tones/m³)	Pes (tones)	Volum aparent m³
grava i sorra compacta		0	2	0	0
grava i sorra solta		163	1,7	276,505	195,18
argiles		0	2,1	0	0
terra vegetal		0	1,7	0	0
pedraplé		0	1,8	0	0
terres contaminades	170503	0	1,8	0	0
altres		0	1	0	0
Total excavació		163 m³		276,505 t	195 m³

Destí de les terres i materials d'excavació			
Els materials d'excavació que es reutilitzen a la mateixa obra o en una altra d'autoritzada, no es consideren residu sempre que el seu nou ús pugui ser acreditat	no es considera residu		és residu
	reutilització		abocador
	mateixa obra	altra obra	
En una mateixa obra poden coexistir terres reutilitzades i terres portades a abocador	si	no	no

Residus de construcció totals					
Superfície construïda	Codificació residus LER Ordre MAM/304/2002	Pes (tones/m²)	Pes residus (tones)	Volum aparent (m³/m²)	Volum aparent (m³)
289 m²		0,086	24,778	0,090	25,841
sobrants d'execució		0,086	24,778	0,090	25,841
obra de fàbrica ceràmica	170102	0,037	10,569	0,041	11,743
formigó	170101	0,036	10,520	0,026	7,514
petris barrejats	170107	0,008	2,268	0,012	3,404
guixos	170802	0,004	1,133	0,010	2,804
altres		0,001	0,289	0,001	0,375
embalatges		0,004	1,231	0,029	8,230
fustes	170201	0,001	0,348	0,005	1,298
plàstics	170203	0,002	0,456	0,010	2,987
paper i cartró	170904	0,001	0,239	0,012	3,426
metalls	170407	0,001	0,188	0,002	0,519
Total residu edificació		0,090	26,01 t	0,118	34,07 m³

Desglòs de residus de construcció per tipus i fase d'obra en m³			
	fonaments/estructura	tancaments	acabats
formigó, fàbrica, petris	1,39	12,08	6,37
fustes	0,19	0,43	1,12
plàstics	1,16	0,58	2,07
paper i cartró	0,19	1,01	2,39
metalls	0,83	0,14	0,64
altres		0,14	0,16
guix			2,80
Totals	3,75 m³	14,38 m³	15,94 m³

ESTUDI DE GESTIÓ DE RESIDUS

Obra nova

minimització
gestió dins obra

MINIMITZACIÓ

PROJECTE. durant l'elaboració del projecte s'han prè les següents mesures per tal de minimitzar els residus

1.- Els sistema constructiu és industrialitzat i prefabricat, es munta en obra sense generar gairebé residus	-
2.- S'han optimitzat les seccions resistents de pilars, jàsseres, parets, fonaments, etc.	si
3.- L'adequació de l'edifici al terreny, genera un equilibri de moviments de terres	si
4.-	-
5.-	-
6.-	-

OBRA. a l'obra es duran a terme les accions següents

1.- Emmagatzematge adient de materials i productes	-
2.- Conservació de materials i productes dins el seu embalatge original fins al moment de la seva utilització	-
3.- Els materials granulars (graves, sorres, etc.) es dipositaran en contenidors rígids o sobre superfícies dures	-
4.-	-
5.-	-
6.-	-

GESTIÓ (obra)

Terres	Excavació / Mov. terres m³ (+20%)	Reutilització		Per portar a l'abocador
		a la mateixa obra	a altra autoritzada	
terra vegetal	0	0,00	0,00	0,00
graves/ sorres/ pedraplé	195,18	0,00	0,00	195,18
argiles	0	0,00	0,00	0,00
altres	0	0,00	0,00	0,00
terres contaminades	0			0,00
Total	195,18	0,00	0,00	195,18

SEPARACIÓ DE RESIDUS A OBRA. Cal separar individualitzadament en les fraccions següents si la generació per cadascú d'ells a l'obra supera les quantitats de ...

R.D. 105/2008	tones	Projecte	cal separar	tipus de residu
Formigó	80	10,52	no	inert
Maons, teules i ceràmics	40	10,57	no	inert
Metalls	2	0,19	no	no especial
Fusta	1	0,35	no	no especial
Vidres	1	inapreciable	no	no especial
Plàstics	0,5	0,46	no	no especial
Paper i cartró	0,5	0,24	no	no especial
Especials*	inapreciable	inapreciable	si	especial

* Dins dels residus especials hi ha inclosos els envasos que contenen restes de matèries perilloses, vernissos, pintures, disolvents, desencofrants, etc... i els materials que hagin estat contaminats per aquests. Tot i ser difícilment quantificables, estan presents a l'obra i es separaran i tractaran a part de la resta de residus

Malgrat no ser obligada per tots els tipus de residus, s'han previst operacions de destrua i recollida selectiva dels residus a l'obra en contenidors o espais reservats pels següents residus

	R.D. 105/2008	projecte*
Inerts		
Contenedor per Formigó	no	no
Contenedor per Ceràmics (maons,teules...)	no	no
Contenedor per Metalls	no	no
Contenedor per Fustes	no	no
Contenedor per Plàstics	no	no
No especials		
Contenedor per Vidre	no	no
Contenedor per Paper i cartró	no	no
Contenedor per Guixos i altres no especials	no	no
Especials		
Perillosos (un contenidor per cada tipus de residu especial)	si	si

* A la cel·la projecte apareix per defecte el que determina com obligatori la legislació. Es permet la possibilitat d'incrementar les fraccions que se separen, per poder-ne millorar la gestió, però en cap cas es permet no separar si el R.D. ho obliga.

GESTIÓ (fora obra) els residus es gestionaran fora d'obra a:

Degut a la manca d'espai, les operacions de separació de residus les realitzarà fora de l'obra un gestor autoritzat			
Instal·lacions de valorització			
Dipòsit autoritzat de terres, enderroc i runes de la construcció (abocador)			
Tipus de residu i Nom, adreça i codi de gestor del residu			
tipus de residu	gestor	adreça	codi del gestor
Terres i Runes	GRC, S.A.	Ctra. C-1415a, Km. 2 (Castellar del V.)	

PRESSUPOST

S'ha considerat pel càlcul del pressupost estimatiu :	Costos*
Les previsions de separació de l'apartat de gestió i :	Classificació a obra: entre 12-16 €/m ³
Un esponjament mig de tot tipus de residu del 35%	Transport: entre 5-8 €/m ³ (mínim 100 €)
La distància mitjana al abocador : 15 Km	Gestor: runa neta (separada): entre 4-10 €/m ³
Els residus especials i perillosos en bidons de 200 litres	Gestor: runa bruta (barrejat): entre 15-25 €/m ³
Contenidors de 5 m ³ per cada tipus de residu	Especials**: n° transports a 200 €/transport
Lloguer de contenidors inclòs en el preu	Gestor terres: entre 5-15 €/m ³
La gestió de terres inclou la seva caracterització***	Gestor terres contaminades: entre 70-90 €/m ³

* Els preus recollits per l'OCT s'han obtingut dels abocadors i valoritzadors de Catalunya, que han subministrat dades (2008-2009)
 ** Malgrat ser de difícil quantificació, sempre hi haurà residus especials a obra, per tant sempre caldrà una previsió de nombre de transports per a la seva correcta
 *** La caracterització de terres o de qualsevol residu, permet saber amb exactitud quins elements contaminants o no, i amb quines proporcions hi són presents (dins el cost s'ha previst una caracterització, independentment del volum de terres. Cost de cada caracterització 1000 euros.)

RESIDU	Volum	Classificació	Transport	Valoritzador / Abocador	
Excavació	m ³ (+20%)	12,00 €/m ³	5,00 €/m ³	5,00 €/m ³	70,00 €/m ³
Terres	195,18	5220,11	975,90	1758,38	
Terres contaminades	0,00	-	-		0,00
				runa neta	runa bruta
				4,00 €/m ³	15,00 €/m ³
Formigó	10,14	-	100	-	152,16
Maons, teules i ceràmics	15,85	-	100	-	237,80
Petris barrejats	4,60	-	100	-	68,94
Metalls	0,70	-	100	-	10,51
Fusta	1,75	-	100	-	26,29
Vidres	inapreciable	-	-	-	0,00
Plàstics	4,03	-	100	-	-
Paper i cartró	4,63	-	100	-	0,00
Guixos i altres no especials	4,29	-	100	-	-
Perillosos Especials	inapreciable				0
		5220,11	100,00	1758,38	495,70

Elements Auxiliars

Casetes d'emmagatzematge	
Compactadores	
Matxucadora de petris	
Altres tipus de contenidors (per contenir líquids, beurades de formigó, etc..)	


El pressupost estimatiu de la gestió de residus és de : 2354,08 €

El volum de residus aparent és de : 196,72 m³


El pes dels residus és de : 324,15 tones

El pressupost de la gestió de residus és de : 2.354,08 euros


DOCUMENTACIÓ GRÀFICA. INSTAL·LACIONS PREVISTES : TIPUS I DIMENSIONS DE CONTENIDORS DE RESIDUS PER OBRES

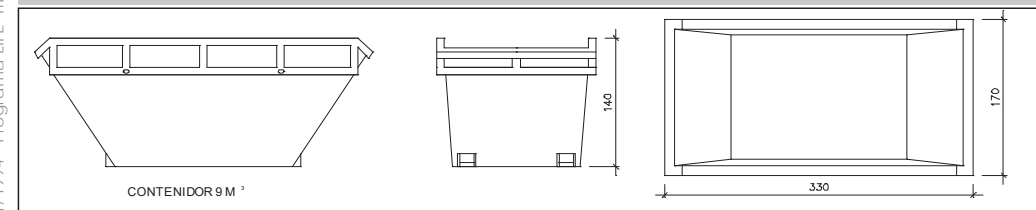


Contenedor 9 m³. Apte per a formigó, ceràmics, petris i fusta unitats -

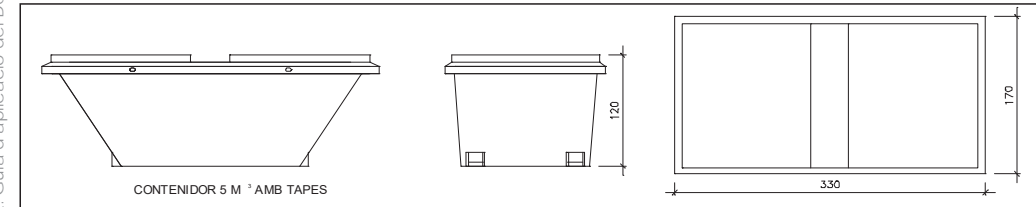

Contenedor 5 m³. Apte per a plàstics, paper i cartró, metalls i fusta unitats -

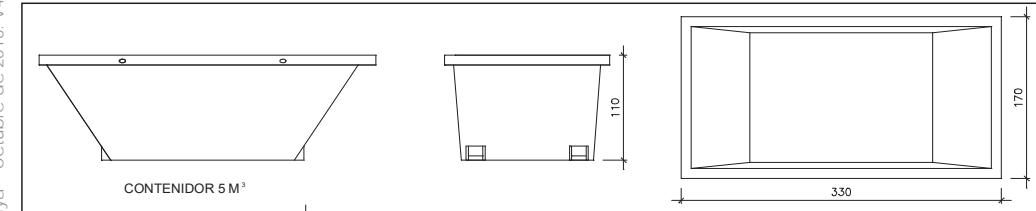

Contenedor 5 m³. Apte per a formigó, ceràmics, petris, fusta i metalls unitats -

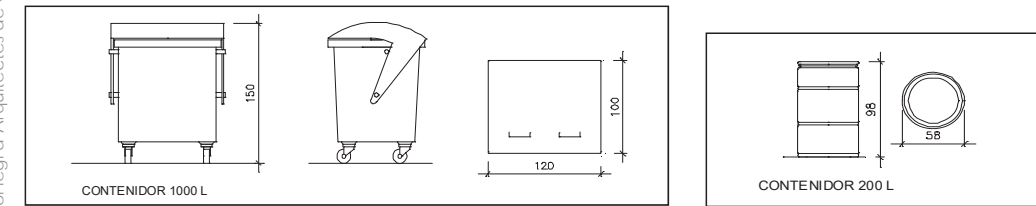

Contenedor 1000 L. Apte per a paper i cartró, plàstics unitats -
 Bidó 200 L. Apte per residus especials unitats -

El Reial Decret 105/2008, estableix que cal facilitar plànols de les instal·lacions previstes per a l'emmagatzematge, maneig, separació i altres operacions de gestió dels residus dins l'obra, si s'escau.

Donada la tipologia del projecte i per tal de no duplicar informació, aquests plànols d'instal·lacions previstes són a:

Estudi de Seguretat i Salut	-
Annex 1 d'aquest Estudi de Gestió de Residus	-

Posteriorment aquests plànols poden ser objecte d'adaptació a les característiques particulars de l'obra i els seus sistemes d'execució, previ acord de la direcció facultativa.

A més dels elements descrits, tal i com consta al pressupost, a l'obra hi haurà altres instal·lacions com :

Casetes d'emmagatzematge	-
Compactadores	-
Matxucadora de petris	-
Altres tipus de contenidors (per contenir líquids, beurades de formigó, etc..)	-
	-
	-

ESTUDI DE GESTIÓ DE RESIDUS

Obra nova
plec de condicions
tècniques

Les operacions destinades a la tria, classificació, transport i disposició dels residus generats a obra, s'ajustaran al que determina el Pla de Gestió de Residus elaborat pel Contractista, aprovat per la Direcció Facultativa i acceptat per la Propietat.

Aquest Pla ha estat elaborat en base al Estudi de Gestió de Residus, que s'inclou al projecte.

Si degut a modificacions en l'execució de l'obra o d'altres, cal fer modificacions a la gestió en obra dels residus, aquestes modificacions es documentaran per escrit i seran aprovades, si s'escau, per la Direcció Facultativa i se'n donarà comunicació per a la seva acceptació a la Propietat.

ESTUDI DE GESTIÓ DE RESIDUS

Obra nova
fiança

FIANÇA

FIANÇA MUNICIPAL SEGONS DECRET 89/2010

Per les característiques del projecte, de com s'executarà l'obra i donades les operacions de minimització abans descrites, el càlcul inicial de generació de residus, a efectes del càlcul de la fiança, s'estima que es podrà reduir en un percentatge del:

	Previsió inicial del Estudi	Percentatge de reducció per minimització	Previsió final del Estudi
Total excavació	276,51 tones		298,14 tones
Total construcció	26,01 tones	0,00 %	26,01 tones

Si per les previsions del Pla de gestió de residus (que ha d'elaborar el contractista), es modifiquen les previsions de generació de residus, per causa de modificació dels procediments de treball o en l'execució de les obres, aquest document s'actualitzarà i les noves dades es faran arribar a :

L'Ajuntament **RUBÍ**

Càlcul de la fiança			
Residus de excavació *	298,14 tones	11 euros/ tona	3279,54 euros
Residus de construcció *	26,01 tones	11 euros/ tona	286,11 euros
PES TOTAL DELS RESIDUS			324 tones
Total fiança			3.565,65 euros

* Trassessar les dades dels totals d' excavació i construcció de la Previsió final de L'Estudi (apartat superior)

11. PRESSUPOST DE CONEIXEMENT DE L'ADMINISTRACIÓ

PRESSUPOST D'EXECUCIÓ MATERIAL (PEM)	277.787,49€
DESPESES GENERALS (13%)	36.112,37€
BENEFICI INDUSTRIAL (6%)	16.667,25€
VALOR ESTIMAT DEL CONTRACTE (VEC)	330.567,11€
IVA (21%)	69.419,09€
PRESSUPOST ESTIMAT PER CONTRACTE (PEC)	399.986,20€

L'import total del pressupost estimat per contracte (PEC), és de TRES – CENTS NORANTA – NOU MIL NOU CENTS VUITANTA – SIS EUROS AMB VINT CÈNTIMS.

L'arquitecte,

Rafael Pérez Moreno
Febrer 2018

12. CÀLCULS ESTRUCTURALS

ÍNDEX MEMÒRIA DE CÀLCUL ESTRUCTURA

“CTE – DB SE: BASES DE CÁLCULO Y ACCIONES EN LA EDIFICACIÓN”
“CTE – DB SE: CIMIENTOS”
“CTE – DB SE: ACERO”

“EAE-11: INSTRUCCIÓN DE ACERO ESTRUCTURAL”
“EHE-08: INSTRUCCIÓN DE HORMIGÓN ESTRUCTURAL”

“NCSE-02: NORMA DE CONSTRUCCIÓN SISMORRESISTENTE”

1. MEMÒRIA CONSTRUCTIVA

1.1. Fonaments de l'edifici

1.2. Sistema estructural

1.2.1. Accions considerades

1.2.1.1. Càrregues permanents

1.2.1.2. Càrregues variables

1.2.1.3. Accions accidentals

1.2.1.4. Estat de càrregues total

1.2.2. Fonaments

1.2.2.1. Resistència i estabilitat

1.2.2.2. Aptitud al servei

1.2.3. Estructura

1.2.3.1. Resistència i estabilitat

1.2.3.2. Aptitud al servei

1.2.3.3. Durabilitat

1.2.3.4. Materials

1.2.3.5. Geometria

1.2.4. Mètode de càlcul

1.2.5. Recobriments per durabilitat i resistència al foc

1.2.6. Resistència al sisme

2. ANNEXES A LA MEMÒRIA

2.1. Càlcul d'estructura

1. MEMÒRIA CONSTRUCTIVA

1.1. Fonaments de l'edifici


CARACTERÍSTIQUES GEOTÈCNiques DEL TERRENY

L'estudi de geotècnia de **G2 - geologia en moviment**, recomana realitzar una fonamentació amb sabates encastades dins la capa A d'argiles sorrenques + graves i nòduls de carbonat, mitjançant pous de FNE (Formigó No Estructural), on calguin.

Unitat encastament	Ample B (m)	Ample A (m)	Q (kg/cm ²)	Assentament (mm)	Q per S<25 (kg/cm ²)	Qadmis (Kg/cm ²)
A	1.0	1.0	1.4	21.4	1.6	1.4
		correguda	1.1	22.0	1.3	1.1
	1.5	1.5	1.3	27.3	1.2	1.2
		correguda	1.1	27.9	1.0	1.0
	2.0	2.0	1.3	32.6	1.0	1.0
		correguda	1.1	33.3	0.8	0.8

Taula 20. Tensió admissible per sabates encastades en materials cohesius

Detectar el LÍMIT SUPERIOR de la capa fonamentaria en totes les zones encastant 20 cm. les sabates, mitjançant pous de FNE, on calguin per travessar el reblert de la capa R. **Veure S-2.**

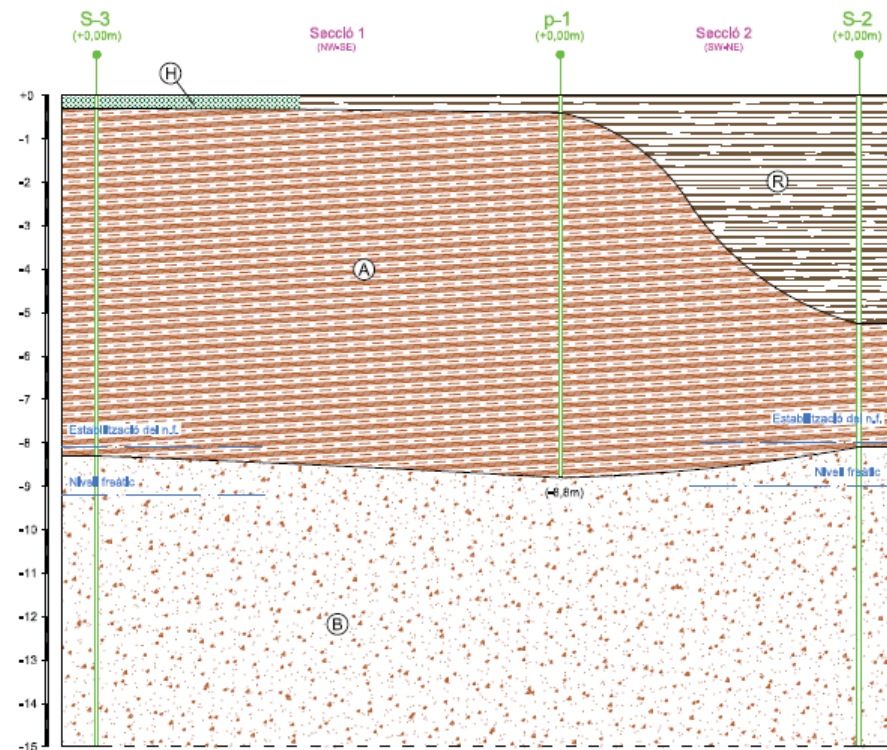

AGRESSIVITAT: **NO**
EXPANSIBILITAT: **NO**

1.2. Sistema estructural

1.2.1. Accions considerades

1.2.1.1. Càrregues permanents (G)

- Pesos propis

Materials:	kN/m ³
Formigó armat	25.0
Formigó en massa	23.0
Acer estructural	78.5

Elements constructius lineals (alçada tipus entre plantes= 3 m)	KN/ml
Tancament Façana general	8.00
Tancament Façana voladís	14.00
Compartimentacions	6.00
Nota: Per alçades diferents a 3m s'extrapolà el valor de la càrrega	

Total pesos propis considerats	kN/m ²
Sanitari 20+5 i=60	3.50
Sostre Xapa Grecada 60+60	2.40

1.2.1.2. Càrregues Variables (Q)

- Sobrecàrregues d'ús

Categoria d'ús	Subcategories d'ús	Càrrega uniforme* (kN/m ²)	Càrrega concentrada* (kN)		
C	Zones accés públic	C1	Zones amb taules i cadires	3.0	4.0
G	Cobertes accessibles únicament per conservació	G1	Cobertes amb inclinació inferior a 20°	2.0	2.0

- Acció del vent:

L'edifici està ubicat en una zona urbana, amb un grau d'aspresa IV.
Alçada topogràfica de l'emplaçament: 172 m.

Alçada de l'edifici h: 7,5 m.
Dimensió y: 12 m.

Eslvetesa h/y: 0,63

Pressió estàtica considerada: $q_e = q_b \times c_e \times c_p = 0.52 \text{ kN/m}^2 \times 1.55 \times 1.2 = 0,96 \text{ kN/m}^2$
Càrrega bàsica de vent, $q_b = 0.52 \text{ kN/m}^2$

Coefficient d'exposició: $c_e = 1.55$
Coefficients de pressió per edificis de pisos: $c_{py} = 0.80$ $c_{sy} = -0.40$

- Accions tèrmiques:

No s'han tingut en compte efectes tèrmics en l'estructura principal, donat que estructuralment la longitud de l'edifici és inferior a 40 m.

- Càrrega de neu:

Zona climàtica d'hivern: Zona 2

Alçada topogràfica: 172 m

Sobrecàrrega de neu en terreny horitzontal: $s_k = 0.50 \text{ kN/m}^2$

1.2.1.3. Accions accidentals (A)

- Sisme:

L'acceleració sísmica bàsica de l'emplaçament és $a_b / g = 0,04$

L'edifici es classifica com d'importància normal.

(Veure fitxa NCSE-02 a l'apartat 1.2.6)

- Impacte de vehicles

No es considera l'impacte de vehicles des de l'exterior de l'edifici, el CTE no ho prescriu a no ser que ho estableixi l'ordenança municipal, que en aquest cas no ho fa.

1.2.1.4. Estat de càrregues total

PREVISIÓ REMUNTA

COBERTA - XC 60+60		
Pes propi	2.40	kN/m ²
Coberta	1.50	kN/m ²
Neu	0.50	kN/m ²
S. ús	2.00	kN/m ²
TOTAL	6.40	kN/m²

S.BAIXA - XC 60+60		
Pes propi	2.40	kN/m ²
Paviment	1.00	kN/m ²
Envans	1.00	kN/m ²
S. ús	3.00	kN/m ²
TOTAL	7.40	kN/m²

SANITARI - 20+5 i=60		
Pes propi	3.50	kN/m ²
Paviment	1.00	kN/m ²
Envans	1.00	kN/m ²
S.Us	3.00	kN/m ²
TOTAL	8.50	kN/m²

1.2.2. Fonaments

1.2.2.1. Resistència i estabilitat

Els coeficients de seguretat emprats en el càlcul de la fonamentació s'ajusten a les prescripcions del DB SE C i són els següents:

Situació de dimensionat	Tipus	Materials		Accions	
		γ_R	γ_M	γ_E	γ_F
Persistent o transitòria	Esfondrament	3,0	1,0	1,0	1,0
	Estabilitat global	1,0	1,8	1,0	1,0
	Lliscament	1,5	1,0	1,0	1,0
	Bolc:				
	Accions estabilitzadores Acciones desestabilitzadores	1,0	1,0	0,9	1,0
		1,0	1,0	1,8	1,0
Extraordinària	Esfondrament	2,0	1,0	1,0	1,0
	Estabilitat global	1,0	1,2	1,0	1,0
	Lliscament	1,1	1,0	1,0	1,0
	Bolc:				
	Accions estabilitzadores Acciones desestabilitzadores	1,0	1,0	0,9	1,0
		1,0	1,0	1,2	1,0

γ_R : coeficient parcial per a la resistència del terreny

γ_M : coeficient parcial per a les propietats dels materials, incloses les del terreny

γ_E : coeficient parcial per a l'efecte de les accions

γ_F : coeficient parcial per a les accions

Els coeficients corresponents a la capacitat estructural dels elements de fonamentació i contenció són els establerts per la EHE-08 i s'especifiquen a l'apartat 1.2.3 Estructura.

1.2.2.2. Aptitud al servei

Les limitacions dels assentaments diferencials responen a les prescripcions del DB SE-C del CTE i són les següents:

Valors límit basats en la distorsió angular, β	
Tipus d'estructura	Límit
Murs de contenció	1/300
Estructures reticulades	1/500
Estructures de panells prefabricats	1/700

En aquest cas es limita també l'assentament màxim a 2.54 cm (1").

1.2.3. Estructura

1.2.3.1. Resistència i estabilitat

Per garantir la resistència i l'estabilitat de l'estructura s'ha fet la comprovació estructural mitjançant el càlcul pel mètode dels Estats Límit:

- Estats Límit Últims
- Estat Límit de Servei
- Estat Límit de Durabilitat

comprovant-se que, considerant els valors de les accions, de les característiques dels materials i de les dades geomètriques (tots ells afectats pels corresponents coeficients parcials de seguretat) la resposta estructural no és inferior a l'efecte de les accions aplicades amb l'índex de fiabilitat suficient per cadascuna de les situacions de projecte considerades, que són:

- Situacions persistents, que corresponen a les condicions d'ús normal de l'estructura
- Situacions transitòries, com poden ser les que es produeixen durant la construcció o reparació de l'estructura
- Situacions accidentals, que corresponen a condicions excepcionals

Per obtenir els valors de càlcul de l'efecte de les accions s'han tingut en compte les accions especificades a l'apartat 1.2.1 d'aquesta memòria amb les combinacions d'accions i els coeficients que s'especifiquen a continuació.

Els valors de càlcul de la resistència s'obtenen minorant els materials estructurals amb els coeficients indicats al punt 1.2.3.4 – Materials, d'aquest apartat.

- per **situacions persistents o transitòries,**

$$\sum_{j \geq 1} \gamma_{G,j} * G_{k,j} + \gamma_{Q,1} * Q_{k,1} + \sum_{i > 1} \gamma_{Q,i} * \psi_{0,i} * Q_{k,i}$$

- per **situacions extraordinàries,**

$$\sum_{j \geq 1} \gamma_{G,j} * G_{k,j} + A_d + \gamma_{Q,1} * \psi_{1,1} * Q_{k,1} + \sum_{i > 1} \gamma_{Q,i} * \psi_{2,i} * Q_{k,i}$$

Els coeficients de seguretat per les accions emprats en les comprovacions dels Estats Límit Últims s'ajusten als especificats en el DB SE i complementàriament en la EHE i són els següents:

Coeficients parcials de seguretat (γ) per a les accions en Estats Límit Últims					
Tipus de verificació	Tipus d' acció	Situació persistent/transitòria		Situació extraordinària	
		desfavorable	favorable	desfavorable	favorable
Resistència	Permanent:				
	Pes propi, pes del terreny	1.35	0.80	1.0	1.0
	Empentes del terreny	1.35	0.70	1.0	1.0
	Variable	1.50	0	1.0	0
Estabilitat	Permanent:				
	Pes propi, pes del terreny	1.10	0.90	1.0	1.0
	Empentes del terreny	1.35	0.80	1.0	1.0
	Variable	1.50	0	1.0	0

Els valors dels coeficients de simultaneïtat corresponen també als definits en el DB SE i són els següents:

Coeficients de simultaneïtat	Categoria	ψ_0	ψ_1	ψ_2
Sobrecàrrega superficial d'ús				
Zones residencials	A	0.7	0.5	0.3
Zones comercials	D	0.7	0.7	0.6
Zones de tràfic i aparcament vehicles lleugers (pes total < 30 kN)	E	0.7	0.7	0.6
Cobertes transitables	F	0.7	0.5	0.6
Cobertes accessibles només per a conservació	G	0	0	0
Neu				
per alçades ≤ 1000 m		0.5	0.2	0
Vent		0.6	0.5	0
Accions variables del terreny		0.7	0.7	0.7

1.2.3.2. Aptitud al servei

S'ha verificat que per les situacions de dimensionat pertinents, l'efecte de les accions no arriba al valor límit admissible de deformació establert a tal efecte i que, seguint les prescripcions del DB SE, en aquest cas són els següents:

Limitacions de les fletxes relatives dels sostres i de la coberta:

- Fletxa < 1/500 en les zones amb envans fràgils i/o paviments rígids sense juntes.
- Fletxa < 1/400 en les zones amb envans ordinaris i paviments rígids amb juntes.
- Fletxa < 1/300 en la resta dels casos.

Limitacions dels desplaçaments horitzontals:

- desplom total < 1/500 de l'alçada total de l'edifici
- desplom local < 1/250 de l'alçada de la planta en qualsevol d'elles

Les combinacions d'accions per determinar els efectes de les accions de curta duració que puguin resultar irreversibles són les anomenades combinacions característiques:

$$\sum_{j \geq 1} \gamma_{G,j} * G_{k,j} + \gamma_{Q,1} * Q_{k,1} + \sum_{i > 1} \gamma_{Q,i} * \psi_{0,i} * Q_{k,i}$$

Les combinacions d'accions per determinar els efectes de les accions de curta duració que puguin resultar reversibles són les anomenades combinacions freqüents:

$$\sum_{j \geq 1} \gamma_{G,j} * G_{k,j} + \gamma_{Q,1} * \psi_{1,1} * Q_{k,1} + \sum_{i > 1} \gamma_{Q,i} * \psi_{2,i} * Q_{k,i}$$

Les combinacions d'accions per determinar els efectes de les accions de llarga duració són les anomenades combinacions quasi permanents:

$$\sum_{j \geq 1} \gamma_{G,j} * G_{k,j} + \sum_{i > 1} \gamma_{Q,i} * \psi_{2,i} * Q_{k,i}$$

Els coeficients de seguretat per les accions emprats en les comprovacions dels Estats Límit de Servei s'ajusten als especificats en el DB SE i complementàriament en la EHE i són els següents:

Coeficients parcials de seguretat (γ) per a les accions en Estats Límit de Servei		
Tipus d'acció:	desfavorable	favorable
Permanent	1.0	1.0
Variable	1.0	0

Els valors dels coeficients de simultaneïtat són els especificats en l'apartat anterior.

Vibracions i Fatiga:

Donat l'ús de l'edifici no es considera susceptible de patir vibracions que puguin produir el col·lapse de l'estructura i per tant no resulta necessari fer aquest tipus de comprovació.

Pel que fa a la fatiga no resulta necessari comprovar aquest estat límit en l'estructura general de l'edifici.

1.2.3.3. Durabilitat

Segons la classificació d'exposició ambiental de la EHE, i de les dades que ens dona la Comissió Permanent del Formigó (CPH) la classe d'exposició ambientals és IIa perquè es troba a més de 5 Km. de la costa marítima del Mediterrani.

L'estructura s'ha dividit en els següents grups d'ambients comuns per tal de dur a terme una gestió coherent de l'execució de l'obra:

Elements estructurals de formigó armat:

Element estructural	Tipus d'ambient
Forjat sanitari Forjat xapa grecada	II a

1.2.3.4. Materials

- **Formigó.** El formigó dels elements estructurals, agrupats en concordança amb el tipus d'exposició, amb el càlcul estructural i amb els necessaris criteris de gestió d'execució de l'obra, serà:
HA-25/B/20/IIa
nivell de control: estadístic

- **Acer d'armar:**
barres corrugades: B500S
malles electrosoldades: B500T

Coeficients parcials de seguretat pels Estats Límit Últims (*)		
Situació de projecte:	Formigó γ_c	Acer γ_s
Persistent o transitòria	1.5	1.15
Accidental	1.3	1.0
Coeficients parcials de seguretat pels Estats Límit de Servei	1.0	1.0

(*) Aquests valors dels coeficients parcials de seguretat del formigó i de l'acer corresponen a les desviacions geomètriques màximes que es permeten i que venen definides en el punt 5.1.1 pel cas de l'acer i en el 5.3.d) pel cas de les seccions de formigó de l'Annex 11 de la EHE-08

- **Acer laminat:**
acer EN 10025-2 S275 JR
coeficient de seguretat del material: $\gamma_{M1} = 1.05$

1.2.3.5. Geometria

Com a valor de càlcul de les seccions s'han agafat els valors nominals definits en els plànols del projecte i pel que fa a les toleràncies d'execució en general s'estarà en el que es disposa a l'annex 11 de la EHE, junt amb les limitacions que s'estableixin particularment en el Plec de Prescripcions Tècniques Particulars.

1.2.4. Mètode de càlcul

L'estructura s'ha dimensionat amb el programa CYPE INGENIEROS de càlcul espacial d'estructures tridimensionals. Versió 2018.

L'estructura real s'ha transformat en un model de càlcul format per elements tipus barra.

En el model de càlcul de l'estructura principal els tancaments i compartimentacions només es tenen en compte com a càrregues que graviten sobre l'estructura.

Pel càlcul de les sol·licitacions es fa un anàlisi lineal, pel mètode matricial de la rigidesa, basat en la hipòtesi de comportament elàstic-lineal dels materials i en la consideració de l'equilibri de l'estructura sense deformar.

La EHE considera adequat aquest mètode per obtenir els esforços de l'estructura tant en Estat Límit de Servei (ELS) com en Estats Límits Últims (ELU) i en qualsevol tipus d'estructura, sempre que els efectes de segon ordre siguin menyspreables, segons l'establert a l'article 43.

Les càrregues aplicades pel càlcul de l'estructura, tant per les comprovacions de resistència i estabilitat com per les d'aptitud al servei, són les que s'han especificat en l'apartat 1.2.1.

Les combinacions d'accions contemplades en el càlcul responen a les proposades pel CTE tant per situacions persistents i transitòries com per situacions accidentals. Aquestes combinacions, junt amb el valor dels diferents coeficients de seguretat, s'han especificat a l'apartat 1.2.3 d'aquesta memòria.

Els valors característics de les propietats dels materials responen a la corresponent normativa aplicable, o sigui, la EHE pel cas del formigó armat, i el DB SE-A pel cas de l'acer. Els valors de càlcul s'han obtingut dividint els valors característics pels corresponents coeficients parcials de seguretat, indicats a l'apartat 1.2.3 d'aquesta memòria.

Com a valors característics i de càlcul de les dades geomètriques dels elements estructurals s'han adoptat els valors nominals definits en els plànols del projecte.

En el cas dels elements estructurals de formigó armat, s'han efectuat les comprovacions relatives als diferents ELU (articles 41 a 46 de la EHE) i als ELS (articles 49 i 50 de la EHE). Així mateix, els criteris d'armat segueixen també les especificacions de la EHE, ajustant els coeficients de seguretat, la disposició d'armadures i les quanties geomètriques i mecàniques mínimes i màximes a aquestes especificacions.

En el cas dels elements estructurals metàl·lic i de fusta, les comprovacions relatives als ELU i ELS i el corresponents coeficients de seguretat, responen a les especificacions del DB SE-A.

El càlcul de la fonamentació, pel que fa a la seva interacció amb el terreny, s'ha fet segons l'establert en el DB SE-C, comprovant els ELU i ELS amb el corresponents coeficients de seguretat especificats a l'apartat 1.2.2 d'aquesta memòria. Pel que fa a la seguretat estructural, aquests elements s'han dimensionat i comprovat segons les especificacions de la EHE i DB SE-A.

A l'Annex de la memòria s'adjunta el càlcul dels elements més significatius del projecte.

1.2.5. Recobriments per Durabilitat i resistència al foc

El recobriment de formigó és la distància entre la superfície exterior de l'armadura (incloent cercols i estreps) i la superfície de formigó més propera.

El recobriment mínim d'una armadura és el que s'ha de complir en qualsevol punt. Per garantir aquests valors mínims, es prescriu en projecte el recobriment nominal que és el que queda reflectit en els plànols i el que servirà per definir els separadors.

Es considera que la resistència al foc d'un element estructural principal d'un edifici (inclòs forjats, jàsseres i pilars) és suficient si aguanta la classe indicada en la següent taula i que representa el temps en minuts de resistència davant l'acció representada per la corba normalitzada temps-temperatura. Segons les indicacions del CTE-DB-SI:

1 Se considera que la "Resistencia al fuego" de un elemento estructural principal del edificio, es suficiente si:

a) alcanza la clase indicada en la tabla 3.1 o 3.2 que representa el tiempo en minutos de resistencia ante la acción representada por la curva normalizada tiempo temperatura, o

b) soporta dicha acción durante el tiempo equivalente de exposición al fuego indicado en el anejo B.

Tabla 3.1 Resistencia al fuego suficiente de los elementos estructurales

Uso del sector de incendio considerado ⁽¹⁾	Plantas de sótano	Plantas sobre rasante altura de evacuación del edificio		
		<15 m	<28 m	≥28 m
Vivienda unifamiliar ⁽²⁾	R 30	R 30	-	-
Residencial Vivienda, Residencial Público, Docente, Administrativo	R 120	R 60	R 90	R 120
Comercial, Pública Concurrencia, Hospitalario	R 120 ⁽³⁾	R 90	R 120	R 180
Aparcamiento (edificio de uso exclusivo o situado sobre otro uso)		R 90		
Aparcamiento (situado bajo un uso distinto)		R 120 ⁽⁴⁾		

⁽¹⁾ La resistencia al fuego suficiente de un suelo es la que resulte al considerarlo como techo del sector de incendio situado bajo dicho suelo.
⁽²⁾ En viviendas unifamiliares agrupadas o adosadas, los elementos que formen parte de la estructura común tendrán la resistencia al fuego exigible a edificios de uso Residencial Vivienda.
⁽³⁾ R 180 si la altura de evacuación del edificio excede de 28 m.
⁽⁴⁾ R 180 cuando se trate de aparcamientos robotizados.

Tabla 3.2 Resistencia al fuego suficiente de los elementos estructurales de zonas de riesgo especial integradas en los edificios ⁽¹⁾

Riesgo especial bajo	R 90
Riesgo especial medio	R 120
Riesgo especial alto	R 180

⁽¹⁾ No será inferior al de la estructura portante de la planta del edificio excepto cuando la zona se encuentre bajo una cubierta no prevista para evacuación y cuyo fallo no suponga riesgo para la estabilidad de otras plantas ni para la compartimentación contra incendios, en cuyo caso puede ser R 30.
La resistencia al fuego suficiente de un suelo es la que resulte al considerarlo como techo del sector de incendio situado bajo dicho suelo

Per l'estructura **d'Ampliació del Centre d'Educació Especial de RUBÍ**, amb un ús docent i una alçada de menys de 15m, hem de considerar una **resistència al foc de R60**, tenint present la taula 3.2 de CTE-DB-SI per les zones de Risc Especial definides en projecte (aparcament, sala de màquines,...).

Amb aquestes consideracions i amb les dades del Annex 6 de la EHE-08, l'Annex 8 de la EAE-11 i del Annex C del CTE-DB-SI, podem comprovar la resistència al foc de cada un dels elements estructurals.

A continuació s'especifiquen els recobriments nominals en funció del període de vida útil de l'estructura de 50 anys, del tipus d'ambient i/o de la resistència al foc necessària dels diferents elements estructurals.

- Fonaments

Classe d'exposició: **Ila**

- Sabates/Murs:

- sobre 10 cm mínim de formigó de neteja $r_{nom} = 15+10$ mm
- cares laterals en contacte amb el terreny, $r_{nom} = 70+10$ mm

- Estructura formigó

Forjat	$r_{nom} = 30$ mm
---------------	-------------------

La xapa grecada a col·locar, ha de complir el R60 de la normativa.

Durant l'incendi, la xapa nervada perd una part important de la seva resistència. Una solució és utilitzar un recobriment de projectat de vermiculita d'alta adherència, però una solució molt més econòmica i eficient, consisteix a situar una armadura addicional dins l'ona de la xapa abans del procés de formigonat. Cal fer la previsió en la fase de projecte de l'estructura.

En el cas que ens ocupa, ja s'ha fet la previsió de col·locar aquesta armadura contra el foc. Per tant, només manca confirmar el recobriments de l'armadura de negatius i xarxat. En projecte aquest recobriments és de 25 cm. mentre que la normativa per a R60 ens demana una distància mínima a l'eix de l'armadura de 30mm. S'adjunta la taula de la distància mínima equivalent a l'eix per bigues amb tres cares exposades al foc:

Tabla C.3. Vigas con tres caras expuestas al fuego⁽¹⁾

Resistencia al fuego normalizado	Dimensión mínima b_{min} /				Anchura mínima ⁽²⁾ del alma $b_{o,min}$ (mm)
	Distancia mínima equivalente al eje a_m (mm)				
	Opción 1	Opción 2	Opción 3	Opción 4	
R 30	80 / 20	120 / 15	200 / 10	-	80
R 60	100 / 30	150 / 25	200 / 20	-	100
R 90	150 / 40	200 / 35	250 / 30	400 / 25	100
R 120	200 / 50	250 / 45	300 / 40	500 / 35	120
R 180	300 / 75	350 / 65	400 / 60	600 / 50	140
R 240	400 / 75	500 / 70	700 / 60	-	160

⁽¹⁾ Los recubrimientos por exigencias de durabilidad pueden requerir valores superiores.
⁽²⁾ Debe darse en una longitud igual a dos veces el canto de la viga, a cada lado de los elementos de sustentación de la viga.

Classe d'exposició: II a

Exigències de foc:

- REI 60
- distància mínima equivalent a l'eix de l'armadura OPCIO 1, $a_m = 30$ mm
- per complir la condició EI 60 el gruix mínim és de 8 cm que en aquest cas és compleix sobradament donat que el forjat és de 12 cm.

Exigència de durabilitat:

- $r_{min} = 15$ mm
- 10 mm d'increment de recobriments per un control d'execució normal

- Estructura metàl·lica

L'escalfament d'un element d'una estructura d'acer quan està sotmès a l'acció d'un incendi, depèn d'un factor anomenat massivitat. El factor de massivitat (Am/V), expressa la relació entre la superfície exposada al flux tèrmic i el volum de l'element per unitat de longitud. Es determinarà el factor de massivitat en funció del perfil laminat utilitzat i de les cares de la secció del perfil exposades al foc.

Amb aquest factor podem determinar la quantitat de material necessari perquè compleixi amb la resistència al foc sol·licitada.

Pintures intumescentes

S'entén per pintura intumescent, tota aquella que és capaç de reaccionar enfront les flames o la calor, formant una massa carbonosa de naturalesa aïllant, i que compleix els requisits de la norma UNE 48287. Les pintures intumescentes han d'aplicar-se seguint minuciosament les instruccions del fabricant.

Perfils metàl·lics

(Ús Docent – alçada de evacuació < 15 m)

Exigències de foc: R 60

Perfil	Exposició	Am/V (m^{-1})	Espessor
IPE-140	Biga (3 cares)	290	2750 um
IPE-160	Biga (3 cares)	268	2660 um
IPE-200	Biga (3 cares)	234	2550 um
IPE-270	Biga (3 cares)	197	2310 um
IPE-300	Biga (3 cares)	187	2210 um
IPE-330	Biga (3 cares)	174	2100 um
IPE-360	Biga (3 cares)	162	1910 um

A confirmar pel subministrador de pintura intumescent.

Sistemes de morters

Els morters són mesclades de minerals en forma de fibres o àrids (llana de fibra de roca, guix, perlita, vermiculita, etc.) aglomerats amb adhesius hidràulics capaços de ser projectats i adherits sobre un suport. La mescla hidratada representa una barrera per al pas de la calor.

La correcta aplicació és essencial per tal d'assegurar les correctes prestacions del sistema. L'aplicador és el responsable directe de la correcta instal·lació del material, i per tant, ha de seguir disciplinadament les instruccions donades pel fabricant per a l'aplicació d'aquest.

Perfils metàl·lics

(Ús Docent – alçada de evacuació < 15 m)

Exigències de foc: R 60

Perfil	Exposició	Am/V (m^{-1})	Espessor
SHS160.8	Pilar (4 cares)	131	15 mm
SHS180.8	Pilar (4 cares)	130	15 mm
SHS200.10	Pilar (4 cares)	105	12 mm

A confirmar pel subministrador de morter.

1.2.6 Resistència al sisme

APLICACIÓ DE LA NORMA DE CONSTRUCCIÓ SISMORESISTENT – NCSE-02

DADES DE L'EDIFICI:

Municipi: RUBÍ
Número de plantes sobre rasant: 2
Tipus d'estructura ⁽¹⁾⁽⁴⁾⁽⁵⁾ : Pilars i bigues metàl·liques / forjat xapa col·laborant.

CARACTERÍSTIQUES DE LA CONSTRUCCIÓ				
Classificació de l'edifici en funció de la seva importància: (Article 1.2.2)	Moderada	Normal	X	Especial
	Edificis amb probabilitat menyspreable de què la seva destrucció per un terratrèmol pugui ocasionar víctimes, interrompre un servei primari o produir danys econòmics significatius a tercers.	Edificis amb probabilitat menyspreable de què la seva destrucció per un terratrèmol pugui ocasionar víctimes, interrompre un servei primari o produir danys econòmics significatius a tercers.		Edificis la destrucció dels quals per un terratrèmol pugui interrompre un servei imprescindible o donar lloc a efectes catastròfics. En aquest grup s'inclouen les construccions que així es considerin en el planejament urbanístic i documents públics anàlegs, així com en reglamentacions més específiques
		Coefficient de risc, $\rho_{0,04}$		Coefficient de risc, $\rho_{0,08}$

Acceleració bàsica a_b: ⁽¹⁾⁽²⁾	En funció del municipi d'acord a l'annex I de l'NCSE-02 $a_b / g =$	0.04
(Només en edificis d'importància normal o especial i amb $a_b \geq 0,04g$)	Coefficient del tipus de sòl, C: ⁽³⁾ S'adoptarà com a valor de C el valor mig dels 30 primers metres sota la superfície obtingut en ponderar els coeficients C_i de cada estrat del terreny amb el seu gruix e_i , en metres. $C = \frac{\sum C_i \cdot e_i}{30} = 2$	S = 1.6
	Coefficient d'amplificació del terreny, S	
	Si $a_b \geq 0,1g \rightarrow S = C / 1,25$	
	Si $0,1g < a_b < 0,4g \rightarrow S = \frac{C}{1,25} + 3,33 \cdot \left(\frac{a_b}{g} - 0,1 \right) \cdot \left(1 - \frac{C}{1,25} \right)$	
Si $0,4g \leq a_b \rightarrow S = 1,0$		
Acceleració de càlcul a_c:	⁽⁴⁾ $a_c / g = S \cdot a_b / g =$	0.064

CRITERIS D'APLICACIÓ DE LA NORMA	
Edificis d'importància moderada: No cal aplicar l'NCSE-02	
$a_b < 0,04g$	No cal aplicar l'NCSE-02
$0,04g \leq a_b < 0,08g$ ⁽²⁾	Cal aplicar l'NCSE-02
	Excepció: No és d'aplicació l'NCSE-02 en edificis de normal importància sempre que: <ul style="list-style-type: none"> - Es disposi d'una estructura de pòrtics arriostrats ⁽⁵⁾, amb característiques de resistència i rigidesa similars en les dues direccions, per resistir esforços horitzontals en qualsevol direcció i - No es fonamenti l'edifici sobre terrenys potencialment inestables. En cap cas aquesta excepció serà d'aplicació en edificis de més de 7 plantes si l'acceleració sísmica de càlcul $a_c \geq 0,08g$
$a_b \geq 0,08g$ ⁽¹⁾	Cal aplicar l'NCSE-02 sense excepcions


Per tant, NO CAL APLICAR LA NORMA NCSE-02

Notes:

- 1) Les edificacions de fàbrica de maó, de blocs de morter, o similars, si $0,08g \leq a_b < 0,12g$ tindran 4 plantes com a màxim. I si $a_b \geq 0,12g$ en tindran, com a màxim, 2. (art. 1.2.3)
- 2) Quan $a_b \geq 0,04g$ no s'executaran estructures de paredat, tàpia o tova.
- 3) **Coefficient del terreny C:** En funció del tipus de terreny:
 - Terreny I (Roca compacta, sòl cimentat o granular molt dens): C= 1.
 - Terreny II (Roca molt fracturada, sòls granulars densos o cohesius durs): C= 1,3.
 - Terreny III (Sòl granular de compactat mitja, o sòl cohesiu de consistència ferma o molt ferma): C= 1,6.
 - Terreny IV (Sòl granular solt, o sòl cohesiu tou): C= 2.
- 4) Les estructures de murs de fàbrica, si $0,08g \leq a_c \leq 0,12g$, l'alçada màxima serà de 4 plantes. I si $a_c > 0,12g$ l'alçada màxima serà de 2 plantes. (art. 4.4.1)
- 5) En el cas d'estructures de pòrtics és important fer constar si estan ben arriostrats. L'existència d'una capa superior armada, monolítica i enllaçada a l'estructura en la totalitat de la superfície de cada planta permet considerar els pòrtics com ben arriostrats entre sí en totes les direccions (d'acord als comentaris de l'NCSE-02 C.1.2.3).

2. ANNEX A LA MEMÒRIA

2.1. Càlcul d'estructura

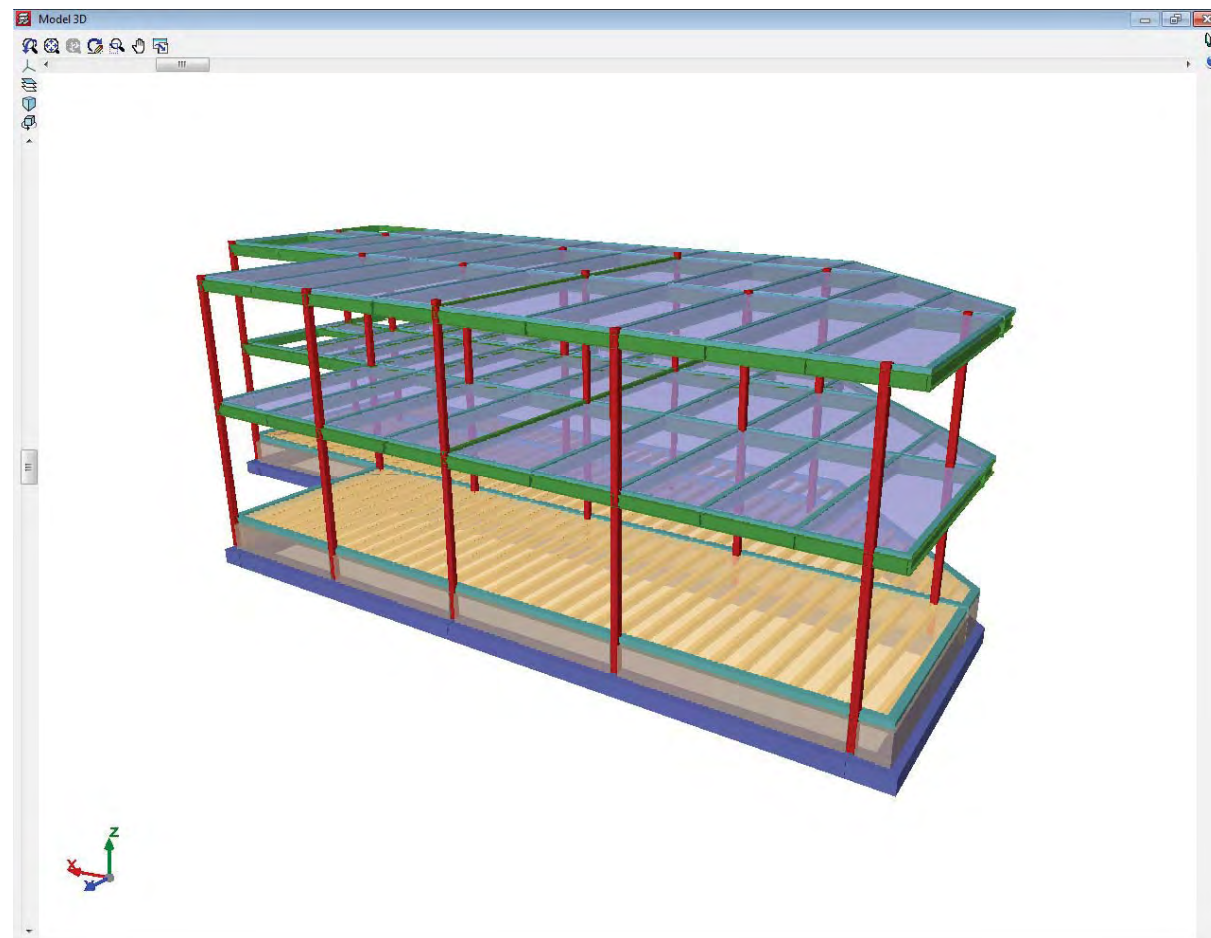

2.1. Fonaments

ARRENCADES DE PILARS

■ Nota:

Els esforços estan referits a eixos locals del pilar.

Els esforços de pantalles i murs són en eixos generals i referits al centre de gravetat de la pantalla o mur en la planta.

Suport	Hipòtesi	Esforços en arrencades					
		N (kN)	Mx (kN·m)	My (kN·m)	Qx (kN)	Qy (kN)	T (kN·m)
B1	Pes propi	55.0	-0.2	0.1	-0.7	0.5	0.0
	Càrregues mortes	116.3	-0.9	-2.4	-3.5	-10.3	-0.0
	Sobrecàrrega d'ús	50.0	-0.2	0.2	-0.9	0.9	0.0
	Vent +X exc.+	-1.7	0.2	0.3	1.1	1.4	0.0
	Vent +X exc.-	-1.3	0.2	-0.0	1.0	0.1	-0.0
	Vent -X exc.+	1.7	-0.2	-0.3	-1.1	-1.4	-0.0
	Vent -X exc.-	1.3	-0.2	0.0	-1.0	-0.1	0.0
	Vent +Y exc.+	1.8	-0.1	2.8	-0.4	15.0	-0.0
	Vent +Y exc.-	0.6	-0.0	3.8	0.2	19.6	0.0
	Vent -Y exc.+	-1.8	0.1	-2.8	0.4	-15.0	0.0
	Vent -Y exc.-	-0.6	0.0	-3.8	-0.2	-19.6	-0.0
	B4	Pes propi	87.0	0.1	-1.1	0.4	-4.2
Càrregues mortes		156.7	-0.2	-2.4	-0.6	-10.5	-0.0
Sobrecàrrega d'ús		84.5	0.1	-0.9	0.5	-3.4	0.0
Vent +X exc.+		0.3	0.2	0.1	1.3	0.8	0.0
Vent +X exc.-		0.2	0.2	-0.0	1.1	0.1	-0.0
Vent -X exc.+		-0.3	-0.2	-0.1	-1.3	-0.8	-0.0
Vent -X exc.-		-0.2	-0.2	0.0	-1.1	-0.1	0.0
Vent +Y exc.+		1.0	0.1	1.8	0.2	11.1	-0.0
Vent +Y exc.-		1.3	0.2	2.3	1.0	13.4	0.0
Vent -Y exc.+		-1.0	-0.1	-1.8	-0.2	-11.1	0.0
Vent -Y exc.-		-1.3	-0.2	-2.3	-1.0	-13.4	-0.0
B6		Pes propi	70.3	-0.0	0.1	-0.0	0.4
	Càrregues mortes	127.6	-0.2	-1.3	-0.9	-5.6	-0.0
	Sobrecàrrega d'ús	67.7	-0.0	0.1	0.0	0.7	0.0
	Vent +X exc.+	-0.1	0.1	0.1	0.8	0.4	0.0
	Vent +X exc.-	-0.1	0.1	0.0	0.6	0.2	-0.0
	Vent -X exc.+	0.1	-0.1	-0.1	-0.8	-0.4	-0.0
	Vent -X exc.-	0.1	-0.1	-0.0	-0.6	-0.2	0.0
	Vent +Y exc.+	-0.0	0.0	1.6	0.1	9.0	-0.0
	Vent +Y exc.-	-0.2	0.1	1.8	0.6	9.8	0.0
	Vent -Y exc.+	0.0	-0.0	-1.6	-0.1	-9.0	0.0
	Vent -Y exc.-	0.2	-0.1	-1.8	-0.6	-9.8	-0.0
	B8	Pes propi	71.4	-0.0	0.1	-0.1	0.6
Càrregues mortes		130.0	-0.5	-1.9	-2.0	-8.1	-0.0
Sobrecàrrega d'ús		68.1	-0.0	0.2	-0.1	1.0	0.0
Vent +X exc.+		-0.8	0.3	0.0	1.5	0.3	0.0
Vent +X exc.-		-0.6	0.2	0.0	1.3	0.4	-0.0
Vent -X exc.+		0.8	-0.3	-0.0	-1.5	-0.3	-0.0
Vent -X exc.-		0.6	-0.2	-0.0	-1.3	-0.4	0.0
Vent +Y exc.+		-0.3	0.1	2.4	0.2	13.8	-0.0
Vent +Y exc.-		-1.1	0.2	2.4	1.1	13.6	0.0
Vent -Y exc.+		0.3	-0.1	-2.4	-0.2	-13.8	0.0
Vent -Y exc.-		1.1	-0.2	-2.4	-1.1	-13.6	-0.0

Suport	Hipòtesi	Esforços en arrencades					
		N (kN)	Mx (kN·m)	My (kN·m)	Qx (kN)	Qy (kN)	T (kN·m)
B10	Pes propi	36.1	0.1	0.1	0.4	0.4	0.0
	Càrregues mortes	74.1	0.4	-0.4	1.4	-2.5	-0.0
	Sobrecàrrega d'ús	31.9	0.2	0.1	0.8	0.7	0.0
	Vent +X exc.+	7.3	0.5	-0.1	2.3	-0.2	0.0
	Vent +X exc.-	6.1	0.4	-0.1	1.9	-0.0	-0.0
	Vent -X exc.+	-7.3	-0.5	0.1	-2.3	0.2	-0.0
	Vent -X exc.-	-6.1	-0.4	0.1	-1.9	0.0	0.0
	Vent +Y exc.+	15.5	-0.2	-0.3	-0.6	3.5	-0.0
	Vent +Y exc.-	19.6	0.1	-0.4	0.8	2.8	0.0
	Vent -Y exc.+	-15.5	0.2	0.3	0.6	-3.5	0.0
Vent -Y exc.-	-19.6	-0.1	0.4	-0.8	-2.8	-0.0	
C1	Pes propi	103.8	-0.0	1.5	-0.2	5.9	0.0
	Càrregues mortes	171.8	0.6	-0.5	2.5	-2.6	-0.0
	Sobrecàrrega d'ús	98.6	-0.1	1.4	-0.4	5.7	0.0
	Vent +X exc.+	-2.0	0.2	0.1	1.1	0.7	0.0
	Vent +X exc.-	-2.1	0.2	-0.0	1.1	-0.1	-0.0
	Vent -X exc.+	2.0	-0.2	-0.1	-1.1	-0.7	-0.0
	Vent -X exc.-	2.1	-0.2	0.0	-1.1	0.1	0.0
	Vent +Y exc.+	2.5	-0.2	0.9	-0.5	7.6	-0.0
	Vent +Y exc.-	2.9	-0.2	1.5	-0.5	10.4	0.0
	Vent -Y exc.+	-2.5	0.2	-0.9	0.5	-7.6	0.0
Vent -Y exc.-	-2.9	0.2	-1.5	0.5	-10.4	-0.0	
C4	Pes propi	141.4	0.1	0.5	0.4	2.0	0.0
	Càrregues mortes	61.9	-0.2	-1.3	-0.9	-5.9	-0.0
	Sobrecàrrega d'ús	141.9	0.1	0.4	0.5	2.0	0.0
	Vent +X exc.+	1.2	0.2	0.1	1.3	0.5	0.0
	Vent +X exc.-	0.8	0.2	-0.0	1.3	0.0	-0.0
	Vent -X exc.+	-1.2	-0.2	-0.1	-1.3	-0.5	-0.0
	Vent -X exc.-	-0.8	-0.2	0.0	-1.3	-0.0	0.0
	Vent +Y exc.+	9.1	-0.1	0.8	-0.4	7.3	-0.0
	Vent +Y exc.-	10.6	-0.1	1.2	-0.3	9.0	0.0
	Vent -Y exc.+	-9.1	0.1	-0.8	0.4	-7.3	0.0
Vent -Y exc.-	-10.6	0.1	-1.2	0.3	-9.0	-0.0	
C6	Pes propi	118.6	-0.0	0.1	-0.0	0.6	0.0
	Càrregues mortes	50.2	-0.2	-1.4	-0.7	-5.8	-0.0
	Sobrecàrrega d'ús	118.5	0.0	0.2	0.0	0.7	0.0
	Vent +X exc.+	0.1	0.1	0.1	0.8	0.4	0.0
	Vent +X exc.-	-0.1	0.1	0.0	0.7	0.2	-0.0
	Vent -X exc.+	-0.1	-0.1	-0.1	-0.8	-0.4	-0.0
	Vent -X exc.-	0.1	-0.1	-0.0	-0.7	-0.2	0.0
	Vent +Y exc.+	6.9	-0.1	1.7	-0.3	9.1	-0.0
	Vent +Y exc.-	7.4	-0.1	1.9	-0.3	9.9	0.0
	Vent -Y exc.+	-6.9	0.1	-1.7	0.3	-9.1	0.0
Vent -Y exc.-	-7.4	0.1	-1.9	0.3	-9.9	-0.0	
C8	Pes propi	115.4	-0.0	0.2	-0.0	0.9	0.0
	Càrregues mortes	38.7	-0.2	-1.9	-0.9	-8.2	-0.0
	Sobrecàrrega d'ús	114.5	-0.0	0.2	-0.0	1.0	0.0
	Vent +X exc.+	-0.1	0.3	0.0	1.5	0.3	0.0
	Vent +X exc.-	-0.1	0.3	0.0	1.4	0.4	-0.0
	Vent -X exc.+	0.1	-0.3	-0.0	-1.5	-0.3	-0.0
	Vent -X exc.-	0.1	-0.3	-0.0	-1.4	-0.4	0.0
	Vent +Y exc.+	7.3	-0.2	2.4	-0.4	13.9	-0.0
	Vent +Y exc.-	7.4	-0.1	2.4	-0.3	13.8	0.0
	Vent -Y exc.+	-7.3	0.2	-2.4	0.4	-13.9	0.0
Vent -Y exc.-	-7.4	0.1	-2.4	0.3	-13.8	-0.0	

Suport	Hipòtesi	Esforços en arrencades					
		N (kN)	Mx (kN·m)	My (kN·m)	Qx (kN)	Qy (kN)	T (kN·m)
C10	Pes propi	89.7	-0.2	-0.5	-0.8	-2.0	0.0
	Càrregues mortes	108.3	-0.8	-1.0	-3.3	-4.6	-0.0
	Sobrecàrrega d'ús	84.4	-0.2	-0.6	-0.6	-2.1	0.0
	Vent +X exc.+	0.4	0.3	-0.0	1.4	-0.0	0.0
	Vent +X exc.-	0.3	0.3	-0.0	1.4	0.1	-0.0
	Vent -X exc.+	-0.4	-0.3	0.0	-1.4	0.0	-0.0
	Vent -X exc.-	-0.3	-0.3	0.0	-1.4	-0.1	0.0
	Vent +Y exc.+	-10.6	-0.0	-0.5	0.1	2.5	-0.0
	Vent +Y exc.-	-10.0	-0.0	-0.6	0.2	2.0	0.0
	Vent -Y exc.+	10.6	0.0	0.5	-0.1	-2.5	0.0
Vent -Y exc.-	10.0	0.0	0.6	-0.2	-2.0	-0.0	
C13	Pes propi	26.5	0.1	0.1	0.3	0.3	0.0
	Càrregues mortes	142.6	1.3	-0.3	5.3	-2.0	-0.0
	Sobrecàrrega d'ús	17.7	0.1	0.1	0.4	0.4	0.0
	Vent +X exc.+	5.2	0.5	-0.1	2.2	-0.3	0.0
	Vent +X exc.-	6.2	0.5	-0.0	2.2	0.2	-0.0
	Vent -X exc.+	-5.2	-0.5	0.1	-2.2	0.3	-0.0
	Vent -X exc.-	-6.2	-0.5	0.0	-2.2	-0.2	0.0
	Vent +Y exc.+	26.6	0.0	-0.2	0.2	4.0	-0.0
	Vent +Y exc.-	22.9	0.0	-0.5	0.3	2.3	0.0
	Vent -Y exc.+	-26.6	-0.0	0.2	-0.2	-4.0	0.0
Vent -Y exc.-	-22.9	-0.0	0.5	-0.3	-2.3	-0.0	
E4	Pes propi	134.9	0.3	0.4	1.0	2.0	0.0
	Càrregues mortes	276.2	2.0	1.4	8.1	4.3	-0.0
	Sobrecàrrega d'ús	130.1	0.3	0.4	1.0	2.0	0.0
	Vent +X exc.+	-3.0	0.4	0.2	2.3	1.4	0.0
	Vent +X exc.-	-3.2	0.5	-0.0	2.6	0.2	-0.0
	Vent -X exc.+	3.0	-0.4	-0.2	-2.3	-1.4	-0.0
	Vent -X exc.-	3.2	-0.5	0.0	-2.6	-0.2	0.0
	Vent +Y exc.+	-6.7	-0.5	3.1	-1.4	19.9	-0.0
	Vent +Y exc.-	-5.9	-0.7	4.0	-2.5	24.0	0.0
	Vent -Y exc.+	6.7	0.5	-3.1	1.4	-19.9	0.0
Vent -Y exc.-	5.9	0.7	-4.0	2.5	-24.0	-0.0	
E6	Pes propi	99.2	0.0	-0.0	0.1	-0.1	0.0
	Càrregues mortes	148.7	-0.0	2.4	-0.1	8.4	-0.0
	Sobrecàrrega d'ús	96.0	0.0	-0.1	0.1	-0.2	0.0
	Vent +X exc.+	0.0	0.1	0.1	0.8	0.6	0.0
	Vent +X exc.-	0.2	0.2	0.0	0.9	0.3	-0.0
	Vent -X exc.+	-0.0	-0.1	-0.1	-0.8	-0.6	-0.0
	Vent -X exc.-	-0.2	-0.2	-0.0	-0.9	-0.3	0.0
	Vent +Y exc.+	-6.7	-0.3	3.0	-0.8	14.2	-0.0
	Vent +Y exc.-	-7.5	-0.3	3.3	-1.1	15.5	0.0
	Vent -Y exc.+	6.7	0.3	-3.0	0.8	-14.2	0.0
Vent -Y exc.-	7.5	0.3	-3.3	1.1	-15.5	-0.0	
E8	Pes propi	172.8	-0.7	0.1	-2.9	0.7	0.0
	Càrregues mortes	289.6	-2.4	1.2	-9.7	3.4	-0.0
	Sobrecàrrega d'ús	169.0	-0.8	0.1	-3.4	0.6	0.0
	Vent +X exc.+	1.1	0.6	0.1	2.8	0.7	0.0
	Vent +X exc.-	1.4	0.6	0.1	3.2	0.7	-0.0
	Vent -X exc.+	-1.1	-0.6	-0.1	-2.8	-0.7	-0.0
	Vent -X exc.-	-1.4	-0.6	-0.1	-3.2	-0.7	0.0
	Vent +Y exc.+	-9.1	-0.6	5.1	-1.7	28.6	-0.0
	Vent +Y exc.-	-10.2	-0.8	5.1	-3.1	28.4	0.0
	Vent -Y exc.+	9.1	0.6	-5.1	1.7	-28.6	0.0
Vent -Y exc.-	10.2	0.8	-5.1	3.1	-28.4	-0.0	

Suport	Hipòtesi	Esforços en arrencades					
		N (kN)	Mx (kN·m)	My (kN·m)	Qx (kN)	Qy (kN)	T (kN·m)
E12	Pes propi	157.2	0.7	0.1	2.9	0.4	0.0
	Càrregues mortes	487.6	2.0	-0.9	8.1	-5.1	-0.0
	Sobrecàrrega d'ús	149.5	0.8	0.1	3.3	0.3	0.0
	Vent +X exc.+	-7.6	0.6	-0.1	3.1	-0.4	0.0
	Vent +X exc.-	-9.6	0.7	0.2	3.5	1.1	-0.0
	Vent -X exc.+	7.6	-0.6	0.1	-3.1	0.4	-0.0
	Vent -X exc.-	9.6	-0.7	-0.2	-3.5	-1.1	0.0
	Vent +Y exc.+	-3.0	-0.6	4.6	-1.8	26.8	-0.0
	Vent +Y exc.-	4.0	-0.9	3.4	-3.3	21.4	0.0
	Vent -Y exc.+	3.0	0.6	-4.6	1.8	-26.8	0.0
	Vent -Y exc.-	-4.0	0.9	-3.4	3.3	-21.4	-0.0
	E13	Pes propi	1.1	-0.8	0.1	-3.4	0.4
Càrregues mortes		208.2	-0.7	-0.8	-2.9	-4.5	-0.0
Sobrecàrrega d'ús		-10.4	-0.8	0.1	-3.3	0.5	0.0
Vent +X exc.+		12.4	1.0	-0.2	4.6	-0.6	0.0
Vent +X exc.-		14.4	1.1	-0.1	5.2	0.2	-0.0
Vent -X exc.+		-12.4	-1.0	0.2	-4.6	0.6	-0.0
Vent -X exc.-		-14.4	-1.1	0.1	-5.2	-0.2	0.0
Vent +Y exc.+		-10.7	-0.7	-0.5	-2.1	6.3	-0.0
Vent +Y exc.-		-18.0	-1.1	-0.9	-4.4	3.5	0.0
Vent -Y exc.+		10.7	0.7	0.5	2.1	-6.3	0.0
Vent -Y exc.-		18.0	1.1	0.9	4.4	-3.5	-0.0

SABATES

Referència: C4 Dimensions: 180 x 180 x 50 Armats: Xi:Ø12c/20 Yi:Ø12c/20		
Comprovació	Valors	Estat
Tensions sobre el terreny: <i>Criteri de CYPE Ingenieros</i>		
- Tensió mitja en situacions persistents:	Màxim: 0.11 MPa Calculat: 0.10154 MPa	Compleix
- Tensió màxima en situacions persistents sense vent:	Màxim: 0.134979 MPa Calculat: 0.114188 MPa	Compleix
- Tensió màxima en situacions persistents amb vent:	Màxim: 0.134979 MPa Calculat: 0.118995 MPa	Compleix
Bolcada de la sabata: - En direcció X: <i>Si el % de reserva de seguretat és major que zero, vol dir que els coeficients de seguretat a la bolcada són majors que els valors estrictes exigits per a totes les combinacions d'equilibri.</i>	Reserva seguretat: 1205.1 %	Compleix
- En direcció Y ⁽¹⁾ ⁽¹⁾ Sense moment de bolcada		No procedeix
Flexió en la sabata: - En direcció X: - En direcció Y:	Moment: 87.83 kN·m Moment: 88.82 kN·m	Compleix Compleix

Referència: C4 Dimensions: 180 x 180 x 50 Armats: Xi:Ø12c/20 Yi:Ø12c/20		
Comprovació	Valors	Estat
Tallant en la sabata: - En direcció X: - En direcció Y:	Tallant: 99.57 kN Tallant: 95.06 kN	Compleix Compleix
Compressió obliqua en la sabata: - Situacions persistents: <i>Criteri de CYPE Ingenieros</i>	Màxim: 5000 kN/m ² Calculat: 1012.2 kN/m ²	Compleix
Cantell mínim: <i>Article 58.8.1 de la norma EHE-08</i>	Mínim: 25 cm Calculat: 50 cm	Compleix
Espai per ancorar arrencades en fonamentació: - N6:	Mínim: 40 cm Calculat: 43 cm	Compleix
Quantia geomètrica mínima: <i>Article 42.3.5 de la norma EHE-08</i>	Mínim: 0.0009 Calculat: 0.0011 Calculat: 0.0011	Compleix Compleix
Quantia mínima necessària per flexió: <i>Article 42.3.2 de la norma EHE-08</i>	Mínim: 0.0009 Calculat: 0.0012 Calculat: 0.0012	Compleix Compleix
Diàmetre mínim de les barres: - Graella inferior: <i>Recomanació de l'Article 58.8.2 (norma EHE-08)</i>	Mínim: 12 mm Calculat: 12 mm	Compleix
Separació màxima entre barres: <i>Article 58.8.2 de la norma EHE-08</i>	Màxim: 30 cm Calculat: 20 cm Calculat: 20 cm	Compleix Compleix
Separació mínima entre barres: <i>Criteri de CYPE Ingenieros, basat en: J. Calavera. "Cálculo de Estructuras de Cimentación". Capítol 3.16</i>	Mínim: 10 cm Calculat: 20 cm Calculat: 20 cm	Compleix Compleix
Longitud d'ancoratge: <i>Criteri del llibre "Cálculo de estructuras de cimentación", J. Calavera. Ed. INTEMAC, 1991</i>	Calculat: 49 cm Mínim: 16 cm Mínim: 16 cm Mínim: 16 cm Mínim: 17 cm	Compleix Compleix Compleix Compleix

Referència: C4		
Dimensions: 180 x 180 x 50		
Armats: Xi:Ø12c/20 Yi:Ø12c/20		
Comprovació	Valors	Estat
Longitud mínima de les patilles:	Mínim: 12 cm	
- Armat inf. direcció X cap a dret:	Calculat: 20 cm	Compleix
- Armat inf. direcció X cap a esq:	Calculat: 20 cm	Compleix
- Armat inf. direcció Y cap amunt:	Calculat: 20 cm	Compleix
- Armat inf. direcció Y cap avall:	Calculat: 20 cm	Compleix
Es compleixen totes le comprovacions		

Referència: B6		
Dimensions: 160 x 160 x 50		
Armats: Xi:Ø12c/25 Yi:Ø12c/25		
Comprovació	Valors	Estat
Tensions sobre el terreny:		
<i>Criteri de CYPE Ingenieros</i>		
- Tensió mitja en situacions persistents:	Màxim: 0.11 MPa Calculat: 0.10615 MPa	Compleix
- Tensió màxima en situacions persistents sense vent:	Màxim: 0.134979 MPa Calculat: 0.120957 MPa	Compleix
- Tensió màxima en situacions persistents amb vent:	Màxim: 0.134979 MPa Calculat: 0.125182 MPa	Compleix
Bolcada de la sabata:		
<i>Si el % de reserva de seguretat és major que zero, vol dir que els coeficients de seguretat a la bolcada són majors que els valors estrictes exigits per a totes les combinacions d'equilibri.</i>		
- En direcció X:	Reserva seguretat: 847.4 %	Compleix
- En direcció Y:	Reserva seguretat: 3155.2 %	Compleix
Flexió en la sabata:		
- En direcció X:	Moment: 66.14 kN·m	Compleix
- En direcció Y:	Moment: 62.02 kN·m	Compleix
Tallant en la sabata:		
- En direcció X:	Tallant: 70.24 kN	Compleix
- En direcció Y:	Tallant: 65.14 kN	Compleix
Compressió obliqua en la sabata:		
- Situacions persistents:	Màxim: 5000 kN/m ² Calculat: 850.2 kN/m ²	Compleix
<i>Criteri de CYPE Ingenieros</i>		
Cantell mínim:	Mínim: 25 cm Calculat: 50 cm	Compleix
<i>Article 58.8.1 de la norma EHE-08</i>		

Referència: B6		
Dimensions: 160 x 160 x 50		
Armats: Xi:Ø12c/25 Yi:Ø12c/25		
Comprovació	Valors	Estat
Espai per ancorar arrencades en fonamentació:		
- N114:	Mínim: 40 cm Calculat: 43 cm	Compleix
Quantia geomètrica mínima:		
<i>Article 42.3.5 de la norma EHE-08</i>		
- Armat inferior direcció X:	Mínim: 0.0009 Calculat: 0.0009	Compleix
- Armat inferior direcció Y:	Mínim: 0.0009 Calculat: 0.0009	Compleix
Quantia mínima necessària per flexió:		
<i>Article 42.3.2 de la norma EHE-08</i>		
- Armat inferior direcció X:	Mínim: 0.0008 Calculat: 0.001	Compleix
- Armat inferior direcció Y:	Mínim: 0.0007 Calculat: 0.001	Compleix
Diàmetre mínim de les barres:		
- Graella inferior:	Mínim: 12 mm Calculat: 12 mm	Compleix
<i>Recomanació de l'Article 58.8.2 (norma EHE-08)</i>		
Separació màxima entre barres:		
<i>Article 58.8.2 de la norma EHE-08</i>		
- Armat inferior direcció X:	Màxim: 30 cm Calculat: 25 cm	Compleix
- Armat inferior direcció Y:	Màxim: 30 cm Calculat: 25 cm	Compleix
Separació mínima entre barres:		
<i>Criteri de CYPE Ingenieros, basat en: J. Calavera. "Cálculo de Estructuras de Cimentación". Capítol 3.16</i>		
- Armat inferior direcció X:	Mínim: 10 cm Calculat: 25 cm	Compleix
- Armat inferior direcció Y:	Mínim: 10 cm Calculat: 25 cm	Compleix
Longitud d'ancoratge:		
<i>Criteri del llibre "Cálculo de estructuras de cimentación", J. Calavera. Ed. INTEMAC, 1991</i>		
- Armat inf. direcció X cap a dret:	Calculat: 39 cm Mínim: 18 cm	Compleix
- Armat inf. direcció X cap a esq:	Mínim: 17 cm	Compleix
- Armat inf. direcció Y cap amunt:	Mínim: 17 cm	Compleix
- Armat inf. direcció Y cap avall:	Mínim: 16 cm	Compleix
Longitud mínima de les patilles:		
- Armat inf. direcció X cap a dret:	Mínim: 12 cm Calculat: 20 cm	Compleix
- Armat inf. direcció X cap a esq:	Calculat: 20 cm	Compleix
- Armat inf. direcció Y cap amunt:	Calculat: 20 cm	Compleix
- Armat inf. direcció Y cap avall:	Calculat: 20 cm	Compleix
Es compleixen totes le comprovacions		

2.2. Estructura

- Pilars
- Comprovacions E.L.U. (Resumit)

Barres	COMPROVACIONS (CTE DB SE-A)														Estat	
	η	η_w	N_t	N_c	M_y	M_z	V_z	V_y	M_yV_z	M_zV_y	NM_yM_z	$NM_yM_zV_yV_z$	M_t	M_tV_z		M_tV_y
N2/N29	2.0	2.0	0.00	0 m	3.865 m	0 m	1.5	0 m	< 0.1	< 0.1	0 m	< 0.1	0.5	1.5	0 m	COMPLEIX
	Compleix	Compleix	N.P. ⁽¹⁾	$\eta = 52.3$	$\eta = 15.6$	$\eta = 20.4$	$\eta = 2.1$	$\eta = 76.8$							$\eta = 2.1$	$\eta = 76.8$
N10/N36	2.0	2.0	0.00	0 m	3.82 m	3.82 m	0 m	0 m	< 0.1	< 0.1	3.82 m	< 0.1	0.7	2.6	0 m	COMPLEIX
	Compleix	Compleix	N.P. ⁽¹⁾	$\eta = 45.6$	$\eta = 20.6$	$\eta = 24.4$	$\eta = 2.6$	$\eta = 3.0$			$\eta = 79.8$				$\eta = 3.0$	$\eta = 79.8$
N116/N68	2.0	2.0	0.00	0 m	0 m	3.82 m	1.1	0 m	< 0.1	< 0.1	3.82 m	< 0.1	0.6	1.1	0 m	COMPLEIX
	Compleix	Compleix	N.P. ⁽¹⁾	$\eta = 42.8$	$\eta = 9.1$	$\eta = 28.6$	$\eta = 3.6$	$\eta = 72.2$							$\eta = 3.6$	$\eta = 72.2$


Notació:
 η : Limitació d'esveltesa
 η_w : Abonyegament de l'ànima induïda per l'ala comprimida
 N_t : Resistència a tracció
 N_c : Resistència a compressió
 M_y : Resistència a flexió eix Y
 M_z : Resistència a flexió eix Z
 V_z : Resistència a tall Z
 V_y : Resistència a tall Y
 M_yV_z : Resistència a moment flector Y i força tallant Z combinats
 M_zV_y : Resistència a moment flector Z i força tallant Y combinats
 NM_yM_z : Resistència a flexió i axial combinats
 $NM_yM_zV_yV_z$: Resistència a flexió, axial i tallant combinats
 M_t : Resistència a torsió
 M_tV_z : Resistència a tallant Z i moment de torsió combinats
 M_tV_y : Resistència a tallant Y i moment de torsió combinats
 x : Distància a l'origen de la barra
 η : Coeficient d'aprofitament (%)
 N.P.: No procedeix

Comprovacions que no procedeixen (N.P.):
⁽¹⁾ La comprovació no procedeix, ja que no hi ha axial de tracció.
⁽²⁾ La comprovació no es realitza, ja que no hi ha axial de compressió.

- Comprovacions E.L.U. (Complet)

Barra N2/N29

Perfil: SHS 160x8.0						
Material: Acer (S275)						
Nusos	Longitud		Característiques mecàniques			
	Inicial	Final	(m)	Àrea (cm²)	$I_y^{(1)}$ (cm4)	$I_z^{(1)}$ (cm4)
N2	N29	4.000	46.39	1733.45	1733.45	2892.13
Notes: ⁽¹⁾ Inèrcia respecte l'eix indicat ⁽²⁾ Moment d'inèrcia a torsió uniforme						
	Vinclament		Vinclament lateral			
	Pla XY	Pla XZ	Ala sup.	Ala inf.		
η	1.00	1.00	0.00	0.00		
L_k	4.000	4.000	0.000	0.000		
C_m	1.000	1.000	1.000	1.000		
C_1	-		1.000			
Notació: η : Coeficient de vinclament L_k : Longitud de vinclament (m) C_m : Coeficient de moments C_1 : Factor de modificació per al moment crític						

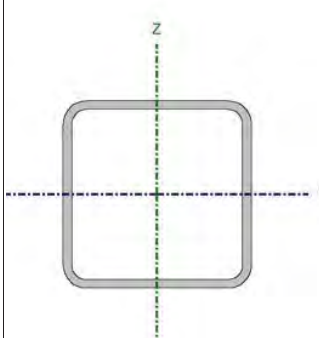

Limitació d'esveltesa (CTE DB SE-A, Articles 6.3.1 i 6.3.2.1 - Taula 6.3)

L'esveltesa reduïda λ_{red} de les barres comprimides ha de ser inferior al valor 2.0.

$$\lambda_{red} = \sqrt{\frac{A \cdot f_y}{N_{cr}}}$$

λ_{red} : 0.75 ✓

On:

Classe: Classe de la secció, segons la capacitat de deformació i de desenvolupament de la resistència plàstica dels elements plans comprimits d'una secció.

Classe : 1

A: Àrea de la secció bruta per les seccions de classe 1, 2 i 3.

A : 46.39 cm²

f_y: Límit elàstic. (CTE DB SE-A, Taula 4.1)

f_y : 275.00 MPa

N_{cr}: Axial crític de vinclament elàstic.

N_{cr} : 2245.48 kN

L'axial crític de vinclament elàstic **N_{cr}** és el menor dels valors obtinguts en a), b) i c)

a) Axial crític elàstic de vinclament per flexió respecte a l'eix Y.

N_{cr,y} : 2245.48 kN

$$N_{cr,y} = \frac{\pi^2 \cdot E \cdot I_y}{L_{ky}^2}$$

b) Axial crític elàstic de vinclament per flexió respecte a l'eix Z.

N_{cr,z} : 2245.48 kN

$$N_{cr,z} = \frac{\pi^2 \cdot E \cdot I_z}{L_{kz}^2}$$

c) Axial crític elàstic de vinclament per torsió.

N_{cr,t} : η

$$N_{cr,t} = \frac{1}{i_0^2} \cdot \left[G \cdot I_t + \frac{\pi^2 \cdot E \cdot I_w}{L_{kt}^2} \right]$$

On:

I_y: Moment d'inèrcia de la secció bruta, respecte l'eix Y.

I_y : 1733.45 cm4

I_z: Moment d'inèrcia de la secció bruta, respecte l'eix Z.

I_z : 1733.45 cm4

I_t: Moment d'inèrcia a torsió uniforme.

I_t : 2892.13 cm4

I_w: Constant de guerdura de la secció.

I_w : 0.00 cm6

E: Mòdul d'elasticitat.

E : 210000 MPa

G: Mòdul d'elasticitat transversal.

G : 81000 MPa

L_{ky}: Longitud efectiva de vinclament per flexió, respecte l'eix Y.

L_{ky} : 4.000 m

L_{kz}: Longitud efectiva de vinclament per flexió, respecte l'eix Z.

L_{kz} : 4.000 m

L_{kt} : Longitud eficaç de vinclament per torsió.	L_{kt} :	<u>0.000</u>	m
i₀ : Radi de gir polar de la secció bruta, respecte al centre de torsió.	i₀ :	<u>8.64</u>	cm
$i_0 = (i_y^2 + i_z^2 + y_0^2 + z_0^2)^{0.5}$			
Essent:			
i_y, i_z : Ràdis de gir de la secció bruta, respecte als eixos principals d'inèrcia Y i Z.	i_y :	<u>6.11</u>	cm
	i_z :	<u>6.11</u>	cm
y₀, z₀ : Coordenades del centre de torsió en la direcció dels eixos principals Y i Z, respectivament, relatives al centre de gravetat de la secció.	y₀ :	<u>0.00</u>	mm
	z₀ :	<u>0.00</u>	mm

Resistència a flexió i axial combinats (CTE DB SE-A, Article 6.2.8)

S'ha de satisfer:

$$\eta = \frac{N_{c,Ed}}{N_{pl,Rd}} + \frac{M_{y,Ed}}{M_{pl,Rd,y}} + \frac{M_{z,Ed}}{M_{pl,Rd,z}} \leq 1 \quad \eta : \quad \underline{0.581} \quad \checkmark$$

$$\eta = \frac{N_{c,Ed}}{\chi_y \cdot A \cdot f_{yd}} + k_y \cdot \frac{C_{m,y} \cdot M_{y,Ed}}{\chi_{LT} \cdot W_{pl,y} \cdot f_{yd}} + \alpha_z \cdot k_z \cdot \frac{C_{m,z} \cdot M_{z,Ed}}{W_{pl,z} \cdot f_{yd}} \leq 1 \quad \eta : \quad \underline{0.700} \quad \checkmark$$

$$\eta = \frac{N_{c,Ed}}{\chi_z \cdot A \cdot f_{yd}} + \alpha_y \cdot k_y \cdot \frac{C_{m,y} \cdot M_{y,Ed}}{W_{pl,y} \cdot f_{yd}} + k_z \cdot \frac{C_{m,z} \cdot M_{z,Ed}}{W_{pl,z} \cdot f_{yd}} \leq 1 \quad \eta : \quad \underline{0.768} \quad \checkmark$$

Els esforços sol·licitants de càlcul pèssims es produïxen en el nus N2, per a la combinació d'accions 1.35·PP+1.35·Pav.- Cob.+1.05·S.Us+1.5·Vent+X+0.75·Neu.

On:

N_{c,Ed} : Axial de compressió sol·licitant de càlcul pèssim.	N_{c,Ed} :	<u>406.18</u>	kN
M_{y,Ed}, M_{z,Ed} : Moments flectors sol·licitants de càlcul pèssims, segons els eixos I i Z, respectivament.	M_{y,Ed}⁺ :	<u>4.09</u>	kN·m
	M_{z,Ed}⁺ :	<u>13.82</u>	kN·m
Classe : Classe de la secció, segons la capacitat de deformació i de desenvolupament de la resistència plàstica dels seus elements plans, per a axial i flexió simple.	Classe :	<u>1</u>	
N_{pl,Rd} : Resistència a compressió de la secció bruta.	N_{pl,Rd} :	<u>1215.00</u>	kN
M_{pl,Rd,y}, M_{pl,Rd,z} : Resistència a flexió de la secció bruta en condicions plàstiques, respecte als eixos Y i Z, respectivament.	M_{pl,Rd,y} :	<u>72.68</u>	kN·m
	M_{pl,Rd,z} :	<u>72.68</u>	kN·m

Resistència a vinclament: (CTE DB SE-A, Article 6.3.4.2)

A : Àrea de la secció bruta.	A :	<u>46.39</u>	cm ²
W_{pl,y}, W_{pl,z} : Mòduls resistents plàstics corresponents a la fibra comprimida, al voltant dels eixos Y i Z, respectivament.	W_{pl,y} :	<u>277.50</u>	cm ³
	W_{pl,z} :	<u>277.50</u>	cm ³
f_{yd} : Resistència de càlcul de l'acer.	f_{yd} :	<u>261.90</u>	MPa
$f_{yd} = f_y / \gamma_{M1}$			
Essent:			
f_y : Límit elàstic. (CTE DB SE-A, Taula 4.1)	f_y :	<u>275.00</u>	MPa
γ_{M1} : Coeficient parcial de seguretat del material.	γ_{M1} :	<u>1.05</u>	
k_y, k_z : Coeficients d'interacció.			
$k_y = 1 + (\bar{\lambda}_y - 0.2) \cdot \frac{N_{c,Ed}}{\chi_y \cdot N_{c,Rd}}$	k_y :	<u>1.27</u>	
$k_z = 1 + (\bar{\lambda}_z - 0.2) \cdot \frac{N_{c,Ed}}{\chi_z \cdot N_{c,Rd}}$	k_z :	<u>1.27</u>	
C_{m,y}, C_{m,z} : Factors de moment flector uniforme equivalent.	C_{m,y} :	<u>1.00</u>	
	C_{m,z} :	<u>1.00</u>	
χ_y, χ_z : Coeficients de reducció per vinclament, al voltant dels eixos Y i Z, respectivament.	χ_y :	<u>0.69</u>	
	χ_z :	<u>0.69</u>	
χ_{pl,y}, χ_{pl,z} : Esvelteses reduïdes amb valors no més grans que 1.00, amb relació als eixos Y i Z, respectivament.	χ_{pl,y} :	<u>0.75</u>	
	χ_{pl,z} :	<u>0.75</u>	
α_y, α_z : Factors dependents de la classe de la secció.	α_y :	<u>0.60</u>	
	α_z :	<u>0.60</u>	

Barra N10/N36

Perfil: SHS 200x10.0						
Material: Acer (S275)						
Nusos		Longitud (m)	Característiques mecàniques			
Inicial	Final		Àrea (cm ²)	I _y ⁽¹⁾ (cm ⁴)	I _z ⁽¹⁾ (cm ⁴)	I _t ⁽²⁾ (cm ⁴)
N10	N36	4.000	72.49	4232.05	4232.05	7060.86
Notes:						
⁽¹⁾ Inèrcia respecte l'eix indicat						
⁽²⁾ Moment d'inèrcia a torsió uniforme						
		Vinclament		Vinclament lateral		
		Pla XY	Pla XZ	Ala sup.	Ala inf.	
⊠		1.00	1.00	0.00	0.00	
L _k		4.000	4.000	0.000	0.000	
C _m		1.000	1.000	1.000	1.000	
C ₁		-		1.000		
Notació:						
⊠: Coeficient de vinclament						
L _k : Longitud de vinclament (m)						
C _m : Coeficient de moments						
C ₁ : Factor de modificació per al moment crític						

Limitació d'esveltesa (CTE DB SE-A, Articles 6.3.1 i 6.3.2.1 - Taula 6.3)

L'esveltesa reduïda $\bar{\lambda}$ de les barres comprimides ha de ser inferior al valor 2.0.

$$\bar{\lambda} = \sqrt{\frac{A \cdot f_y}{N_{cr}}} \quad \text{⊠} : \quad \underline{\underline{0.60}} \quad \checkmark$$

On:

Classe: Classe de la secció, segons la capacitat de deformació i de desenvolupament de la resistència plàstica dels elements plans comprimits d'una secció.	Classe :	<u>1</u>	
A: Àrea de la secció bruta per les seccions de classe 1, 2 i 3.	A :	<u>72.49</u>	cm ²
f_y: Límit elàstic. (CTE DB SE-A, Taula 4.1)	f_y :	<u>275.00</u>	MPa
N_{cr}: Axial crític de vinclament elàstic.	N_{cr} :	<u>5482.14</u>	kN

L'axial crític de vinclament elàstic **N_{cr}** és el menor dels valors obtinguts en a), b) i c)

a) Axial crític elàstic de vinclament per flexió respecte a l'eix Y. $N_{cr,y} : \underline{\underline{5482.14}} \quad \text{kN}$

$$N_{cr,y} = \frac{\pi^2 \cdot E \cdot I_y}{L_{ky}^2}$$

b) Axial crític elàstic de vinclament per flexió respecte a l'eix Z. $N_{cr,z} : \underline{\underline{5482.14}} \quad \text{kN}$

$$N_{cr,z} = \frac{\pi^2 \cdot E \cdot I_z}{L_{kz}^2}$$

c) Axial crític elàstic de vinclament per torsió.

$$N_{cr,T} = \frac{1}{i_0^2} \cdot \left[G \cdot I_t + \frac{\pi^2 \cdot E \cdot I_w}{L_{kt}^2} \right]$$

On:

I_y: Moment d'inèrcia de la secció bruta, respecte l'eix Y.

I_z: Moment d'inèrcia de la secció bruta, respecte l'eix Z.

I_t: Moment d'inèrcia a torsió uniforme.

I_w: Constant de guerdexa de la secció.

E: Mòdul d'elasticitat.

G: Mòdul d'elasticitat transversal.

L_{ky}: Longitud efectiva de vinclament per flexió, respecte l'eix Y.

L_{kz}: Longitud efectiva de vinclament per flexió, respecte l'eix Z.

L_{kt}: Longitud efectiva de vinclament per torsió.

i₀: Radi de gir polar de la secció bruta, respecte al centre de torsió.

$$i_0 = \sqrt{i_z^2 + y_0^2 + z_0^2}$$

Essent:

i_y, i_z: Rèdies de gir de la secció bruta, respecte als eixos principals d'inèrcia Y i Z.

y₀, z₀: Coordenades del centre de torsió en la direcció dels eixos principals Y i Z, respectivament, relatives al centre de gravetat de la secció.

N_{cr,T} :	<u>⊠</u>
I _y	<u>4232.05</u>
I _z	<u>4232.05</u>
I _t	<u>7060.86</u>
I _w	<u>0.00</u>
E	<u>210000</u>
G	<u>81000</u>
L _{ky}	<u>4.000</u>
L _{kz}	<u>4.000</u>
L _{kt}	<u>0.000</u>
i ₀	<u>10.81</u>
i _y	<u>7.64</u>
i _z	<u>7.64</u>
y ₀	<u>0.00</u>
z ₀	<u>0.00</u>

Resistència a flexió i axial combinats (CTE DB SE-A, Article 6.2.8)

S'ha de satisfer:

$$\eta = \frac{N_{c,Ed}}{N_{pl,Rd}} + \frac{M_{y,Ed}}{M_{pl,Rd,y}} + \frac{M_{z,Ed}}{M_{pl,Rd,z}} \leq 1 \quad \text{⊠} : \quad \underline{\underline{0.726}} \quad \checkmark$$

$$\eta = \frac{N_{c,Ed}}{\chi_y \cdot A \cdot f_{yd}} + k_y \cdot \frac{C_{m,y} \cdot M_{y,Ed}}{\chi_{LT} \cdot W_{pl,y} \cdot f_{yd}} + \alpha_z \cdot k_z \cdot \frac{C_{m,z} \cdot M_{z,Ed}}{W_{pl,z} \cdot f_{yd}} \leq 1 \quad \text{⊠} : \quad \underline{\underline{0.778}} \quad \checkmark$$

$$\eta = \frac{N_{c,Ed}}{\chi_z \cdot A \cdot f_{yd}} + \alpha_y \cdot k_y \cdot \frac{C_{m,y} \cdot M_{y,Ed}}{W_{pl,y} \cdot f_{yd}} + k_z \cdot \frac{C_{m,z} \cdot M_{z,Ed}}{W_{pl,z} \cdot f_{yd}} \leq 1 \quad \text{⊠} : \quad \underline{\underline{0.798}} \quad \checkmark$$

Els esforços sol·licitants de càlcul pèssims es produïxen en un punt situat a una distància de 3.820 m del nus N10, per a la combinació d'accions 1.35·PP+1.35·Pav.-Cob.+1.05·S.Us+1.5·Vent-X+0.75·Neu.

On:

N_{c,Ed} : Axial de compressió sol·licitant de càlcul pèssim.	N_{c,Ed} :	<u>612.41</u> kN
M_{y,Ed}, M_{z,Ed} : Moments flectors sol·licitants de càlcul pèssims, segons els eixos I i Z, respectivament.	M_{y,Ed} :	<u>25.62</u> kN·m
	M_{z,Ed} :	<u>31.69</u> kN·m
Classe : Classe de la secció, segons la capacitat de deformació i de desenvolupament de la resistència plàstica dels seus elements plans, per a axial i flexió simple.	Classe :	<u>1</u>
N_{pl,Rd} : Resistència a compressió de la secció bruta.	N_{pl,Rd} :	<u>1898.44</u> kN
M_{pl,Rd,y}, M_{pl,Rd,z} : Resistència a flexió de la secció bruta en condicions plàstiques, respecte als eixos Y i Z, respectivament.	M_{pl,Rd,y} :	<u>141.95</u> kN·m
	M_{pl,Rd,z} :	<u>141.95</u> kN·m
Resistència a vinclament : (CTE DB SE-A, Article 6.3.4.2)		
A : Àrea de la secció bruta.	A :	<u>72.49</u> cm ²
W_{pl,y}, W_{pl,z} : Mòduls resistents plàstics corresponents a la fibra comprimida, al voltant dels eixos Y i Z, respectivament.	W_{pl,y} :	<u>542.00</u> cm ³
	W_{pl,z} :	<u>542.00</u> cm ³
f_{yd} : Resistència de càlcul de l'acer.	f_{yd} :	<u>261.90</u> MPa
$f_{yd} = f_y / \gamma_{M1}$		
Essent:		
f_y : Límit elàstic. (CTE DB SE-A, Taula 4.1)	f_y :	<u>275.00</u> MPa
γ_{M1} : Coeficient parcial de seguretat del material.	γ_{M1} :	<u>1.05</u>

k_y, k_z: Coeficients d'interacció.

$$k_y = 1 + (\bar{\lambda}_y - 0.2) \cdot \frac{N_{c,Ed}}{\chi_y \cdot N_{c,Rd}}$$

k_y : 1.17

$$k_z = 1 + (\bar{\lambda}_z - 0.2) \cdot \frac{N_{c,Ed}}{\chi_z \cdot N_{c,Rd}}$$

k_z : 1.17

C_{m,y}, C_{m,z}: Factors de moment flector uniforme equivalent.

C_{m,y} : 1.00

C_{m,z} : 1.00

η_y, η_z: Coeficients de reducció per vinclament, al voltant dels eixos Y i Z, respectivament.

η_y : 0.78

η_z : 0.78

η̄_y, η̄_z: Esvelteses reduïdes amb valors no més grans que 1.00, amb relació als eixos Y i Z, respectivament.

η̄_y : 0.60

η̄_z : 0.60

η_y, η_z: Factors dependents de la classe de la secció.

η_y : 0.60

η_z : 0.60

Barra N116/N68

Perfil: SHS 180x8.0						
Material: Acer (S275)						
Nusos	Longitud		Característiques mecàniques			
	Inicial	Final	Àrea (cm ²)	I _y ⁽¹⁾ (cm ⁴)	I _z ⁽¹⁾ (cm ⁴)	I _t ⁽²⁾ (cm ⁴)
N116	N68	4.000	52.79	2536.58	2536.58	4183.98
Notes:						
⁽¹⁾ Inèrcia respecte l'eix indicat						
⁽²⁾ Moment d'inèrcia a torsió uniforme						
	Vinclament		Vinclament lateral			
	Pla XY	Pla XZ	Ala sup.	Ala inf.		
η	1.00	1.00	0.00	0.00		
L _k	4.000	4.000	0.000	0.000		
C _m	1.000	1.000	1.000	1.000		
C ₁	-		1.000			
Notació:						
η: Coeficient de vinclament						
L _k : Longitud de vinclament (m)						
C _m : Coeficient de moments						
C ₁ : Factor de modificació per al moment crític						

Limitació d'esveltesa (CTE DB SE-A, Articles 6.3.1 i 6.3.2.1 - Taula 6.3)

L'esveltesa reduïda η̄ de les barres comprimides ha de ser inferior al valor 2.0.

$$\bar{\lambda} = \sqrt{\frac{A \cdot f_y}{N_{cr}}}$$

η̄ : 0.66 ✓

On:

Classe : Classe de la secció, segons la capacitat de deformació i de desenvolupament de la resistència plàstica dels elements plans comprimits d'una secció.	Classe :	<u>1</u>
A : Àrea de la secció bruta per les seccions de classe 1, 2 i 3.	A :	<u>52.79</u> cm ²
f_y : Límit elàstic. (CTE DB SE-A, Taula 4.1)	f_y :	<u>275.00</u> MPa
N_{cr} : Axial crític de vinclament elàstic.	N_{cr} :	<u>3285.85</u> kN

L'axial crític de vinclament elàstic **N_{cr}** és el menor dels valors obtinguts en a), b) i c)

a) Axial crític elàstic de vinclament per flexió respecte a l'eix Y. **N_{cr,y}** : 3285.85 kN

$$N_{cr,y} = \frac{\pi^2 \cdot E \cdot I_y}{L_{ky}^2}$$

b) Axial crític elàstic de vinclament per flexió respecte a l'eix Z. **N_{cr,z}** : 3285.85 kN

$$N_{cr,z} = \frac{\pi^2 \cdot E \cdot I_z}{L_{kz}^2}$$

c) Axial crític elàstic de vinclament per torsió.

$$N_{cr,T} = \frac{1}{i_0^2} \cdot \left[G \cdot I_t + \frac{\pi^2 \cdot E \cdot I_w}{L_{kt}^2} \right]$$

On:

I_y : Moment d'inèrcia de la secció bruta, respecte l'eix Y.

I_z : Moment d'inèrcia de la secció bruta, respecte l'eix Z.

I_t : Moment d'inèrcia a torsió uniforme.

I_w : Constant de guerxes de la secció.

E: Mòdul d'elasticitat.

G: Mòdul d'elasticitat transversal.

L_{ky} : Longitud eficaç de vinclament per flexió, respecte l'eix Y.

L_{kz} : Longitud eficaç de vinclament per flexió, respecte l'eix Z.

L_{kt} : Longitud eficaç de vinclament per torsió.

i_0 : Radi de gir polar de la secció bruta, respecte al centre de torsió.

$$\left(\frac{i_y^2 + i_z^2}{2} \right)^{0.5}$$

Essent:

i_y, i_z : Rèdies de gir de la secció bruta, respecte als eixos principals d'inèrcia Y i Z.

y_0, z_0 : Coordenades del centre de torsió en la direcció dels eixos principals Y i Z, respectivament, relatives al centre de gravetat de la secció.

	$N_{cr,T}$	
		⊠
I_y	2536.58	cm ⁴
I_z	2536.58	cm ⁴
I_t	4183.98	cm ⁴
I_w	0.00	cm ⁶
E	210000	MPa
G	81000	MPa
L_{ky}	4.000	m
L_{kz}	4.000	m
L_{kt}	0.000	m
i_0	9.80	cm
i_y	6.93	cm
i_z	6.93	cm
y_0	0.00	mm
z_0	0.00	mm

Resistència a flexió i axial combinats (CTE DB SE-A, Article 6.2.8)

S'ha de satisfer:

$$\eta = \frac{N_{c,Ed}}{N_{pl,Rd}} + \frac{M_{y,Ed}}{M_{pl,Rd,y}} + \frac{M_{z,Ed}}{M_{pl,Rd,z}} \leq 1 \quad \text{⊠} : \quad \underline{0.592} \quad \checkmark$$

$$\eta = \frac{N_{c,Ed}}{\chi_y \cdot A \cdot f_{yd}} + k_y \cdot \frac{C_{m,y} \cdot M_{y,Ed}}{\chi_{LT} \cdot W_{pl,y} \cdot f_{yd}} + \alpha_z \cdot k_z \cdot \frac{C_{m,z} \cdot M_{z,Ed}}{W_{pl,z} \cdot f_{yd}} \leq 1 \quad \text{⊠} : \quad \underline{0.616} \quad \checkmark$$

$$\eta = \frac{N_{c,Ed}}{\chi_z \cdot A \cdot f_{yd}} + \alpha_y \cdot k_y \cdot \frac{C_{m,y} \cdot M_{y,Ed}}{W_{pl,y} \cdot f_{yd}} + k_z \cdot \frac{C_{m,z} \cdot M_{z,Ed}}{W_{pl,z} \cdot f_{yd}} \leq 1 \quad \text{⊠} : \quad \underline{0.722} \quad \checkmark$$

Els esforços sol·licitants de càlcul pèssims es produïxen en un punt situat a una distància de 3.820 m del nus N116, per a la combinació d'accions 1.35·PP+1.35·Pav.-Cob.+1.05·S.Us+1.5·Vent-X+0.75·Neu.

On:

$N_{c,Ed}$: Axial de compressió sol·licitant de càlcul pèssim.

$M_{y,Ed}, M_{z,Ed}$: Moments flectors sol·licitants de càlcul pèssims, segons els eixos Y i Z, respectivament.

Classe: Classe de la secció, segons la capacitat de deformació i de desenvolupament de la resistència plàstica dels seus elements plans, per a axial i flexió simple.

$N_{pl,Rd}$: Resistència a compressió de la secció bruta.

$M_{pl,Rd,y}, M_{pl,Rd,z}$: Resistència a flexió de la secció bruta en condicions plàstiques, respecte als eixos Y i Z, respectivament.

Resistència a vinclament: (CTE DB SE-A, Article 6.3.4.2)

A: Àrea de la secció bruta.

$W_{pl,y}, W_{pl,z}$: Mòduls resistents plàstics corresponents a la fibra comprimida, al voltant dels eixos Y i Z, respectivament.

f_{yd} : Resistència de càlcul de l'acer.

$$f_{yd} = f_y / \gamma_{M1}$$

Essent:

f_y : Límit elàstic. (CTE DB SE-A, Taula 4.1)

α_{M1} : Coeficient parcial de seguretat del material.

k_y, k_z : Coeficients d'interacció.

$$k_y = 1 + (\bar{\lambda}_y - 0.2) \cdot \frac{N_{c,Ed}}{\chi_y \cdot N_{c,Rd}}$$

$$k_z = 1 + (\bar{\lambda}_z - 0.2) \cdot \frac{N_{c,Ed}}{\chi_z \cdot N_{c,Rd}}$$

$C_{m,y}, C_{m,z}$: Factors de moment flector uniforme equivalent.

χ_y, χ_z : Coeficients de reducció per vinclament, al voltant dels eixos Y i Z, respectivament.

α_y, α_z : Esvelteses reduïdes amb valors no més grans que 1.00, amb relació als eixos Y i Z, respectivament.

α_y, α_z : Factors dependents de la classe de la secció.

$N_{c,Ed}$	389.45	kN
$M_{y,Ed}^+$	3.94	kN·m
$M_{z,Ed}^+$	24.92	kN·m
Classe	1	
$N_{pl,Rd}$	1382.62	kN
$M_{pl,Rd,y}$	93.05	kN·m
$M_{pl,Rd,z}$	93.05	kN·m
A	52.79	cm ²
$W_{pl,y}$	355.26	cm ³
$W_{pl,z}$	355.26	cm ³
f_{yd}	261.90	MPa
f_y	275.00	MPa
α_{M1}	1.05	
k_y	1.18	
k_z	1.18	
$C_{m,y}$	1.00	
$C_{m,z}$	1.00	
χ_y	0.75	
χ_z	0.75	
α_y	0.66	
α_z	0.66	
α_y	0.60	
α_z	0.60	

- Bigues

- Comprovacions E.L.U. (Resumit)

Barres	COMPROVACIONS (CTE DB SE-A)														Estat	
	λ	β_w	N_{Ed}	N_c	M_{yR}	M_z	V_z	V_y	$M_y V_z$	$M_z V_y$	$NM_y M_z$	$NM_y M_z V_y V_z$	M_t	$M_y V_z$		$M_z V_y$
N65/N39	2.0 Compleix	β_w $\beta_{w,max}$ Compleix	$N_{Ed} = 0.00$ N.P. ⁽¹⁾	$\beta = 0.7$	x: 2.125 m $\beta = 75.9$	x: 0 m $\beta = 1.6$	x: 2.125 m $\beta = 23.2$	$\beta = 0.1$	$\beta < 0.1$	$\beta < 0.1$	x: 2.125 m $\beta = 76.7$	$\beta < 0.1$	$\beta = 2.5$	x: 2.125 m $\beta = 23.3$	$\beta = 0.1$	COMPLEX $\beta = 76.7$
N46/N32	3.0 Compleix	β_w $\beta_{w,max}$ Compleix	$N_{Ed} = 0.00$ N.P. ⁽²⁾	$\beta = 0.9$	x: 0 m $\beta = 51.7$	x: 0 m $\beta = 2.8$	x: 2.32 m $\beta = 21.7$	$\beta = 0.1$	$\beta < 0.1$	$\beta < 0.1$	x: 0 m $\beta = 54.5$	$\beta < 0.1$	$\beta = 0.2$	x: 2.32 m $\beta = 21.7$	$\beta = 0.1$	COMPLEX $\beta = 54.5$
N58/N29	3.0 Compleix	β_w $\beta_{w,max}$ Compleix	$N_{Ed} = 0.00$ N.P. ⁽²⁾	$\beta = 1.4$	x: 1.904 m $\beta = 82.9$	x: 0 m $\beta = 2.0$	x: 1.904 m $\beta = 31.5$	$\beta = 0.1$	$\beta < 0.1$	$\beta < 0.1$	x: 1.904 m $\beta = 84.8$	$\beta < 0.1$	$\beta = 0.1$	x: 1.904 m $\beta = 31.5$	$\beta = 0.1$	COMPLEX $\beta = 84.8$

Notació:
 λ : Limitació d'esveltesa
 β_w : Abonyegament de l'ànima induïda per l'ala comprimida
 N_{Ed} : Resistència a tracció
 N_c : Resistència a compressió
 M_{yR} : Resistència a flexió eix Y
 M_z : Resistència a flexió eix Z
 V_z : Resistència a tall Z
 V_y : Resistència a tall Y
 $M_y V_z$: Resistència a moment flector Y i força tallant Z combinats
 $M_z V_y$: Resistència a moment flector Z i força tallant Y combinats
 $NM_y M_z$: Resistència a flexió i axial combinats
 $NM_y M_z V_y V_z$: Resistència a flexió, axial i tallant combinats
 M_t : Resistència a torsió
 $M_y V_z$: Resistència a tallant Z i moment de torsió combinats
 $M_z V_y$: Resistència a tallant Y i moment de torsió combinats
 x : Distància a l'origen de la barra
 β : Coeficient d'aprofitament (%)
 N.P.: No procedeix

Comprovacions que no procedeixen (N.P.):
⁽¹⁾ La comprovació no procedeix, ja que no hi ha axial de tracció.
⁽²⁾ La comprovació no es realitza, ja que no hi ha axial de compressió.

- Comprovacions E.L.U. (Complet)

Barra N65/N39

Perfil: IPE 360		Material: Acer (S275)		
	Nusos	Longitud (m)	Característiques mecàniques	
	Inicial Final		Àrea (cm ²) I _y ⁽¹⁾ (cm ⁴) I _z ⁽¹⁾ (cm ⁴) I _t ⁽²⁾ (cm ⁴)	
	N65 N39	2.225	72.70 16270.00 1043.00 37.30	
Notes: ⁽¹⁾ Inèrcia respecte l'eix indicat ⁽²⁾ Moment d'inèrcia a torsió uniforme				
	Vinclament		Vinclament lateral	
	Pla XY	Pla XZ	Ala sup.	Ala inf.
β	0.50	0.50	0.00	0.00
L _k	1.113	1.113	0.000	0.000
C _m	1.000	1.000	1.000	1.000
C ₁	-		1.000	
Notació: β : Coeficient de vinclament L _k : Longitud de vinclament (m) C _m : Coeficient de moments C ₁ : Factor de modificació per al moment crític				

Limitació d'esveltesa (CTE DB SE-A, Articles 6.3.1 i 6.3.2.1 - Taula 6.3)

L'esveltesa reduïda λ_{red} de les barres comprimides ha de ser inferior al valor 2.0.

$$\lambda_{red} = \sqrt{\frac{A \cdot f_y}{N_{cr}}}$$

λ_{red} :

0.34



On:

Classe: Classe de la secció, segons la capacitat de deformació i de desenvolupament de la resistència plàstica dels elements plans comprimits d'una secció.

Classe:

3

A: Àrea de la secció bruta per les seccions de classe 1, 2 i 3.

A:

72.70 cm²

f_y: Límit elàstic. (CTE DB SE-A, Taula 4.1)

f_y:

275.00 MPa

N_{cr}: Axial crític de vinclament elàstic.

N_{cr}:

17466.40 kN

L'axial crític de vinclament elàstic **N_{cr}** és el menor dels valors obtinguts en a), b) i c)

a) Axial crític elàstic de vinclament per flexió respecte a l'eix Y.

N_{cr,y}:

272462.38 kN

$$N_{cr,y} = \frac{\pi^2 \cdot E \cdot I_y}{L_{ky}^2}$$

b) Axial crític elàstic de vinclament per flexió respecte a l'eix Z.

N_{cr,z}:

17466.40 kN

$$N_{cr,z} = \frac{\pi^2 \cdot E \cdot I_z}{L_{kz}^2}$$

c) Axial crític elàstic de vinclament per torsió.

N_{cr,t}:

β

$$N_{cr,t} = \frac{1}{i_0^2} \cdot \left[G \cdot I_t + \frac{\pi^2 \cdot E \cdot I_w}{L_{kt}^2} \right]$$

On:

I_y: Moment d'inèrcia de la secció bruta, respecte l'eix Y.

I_y:

16270.00 cm⁴

I_z: Moment d'inèrcia de la secció bruta, respecte l'eix Z.

I_z:

1043.00 cm⁴

I_t: Moment d'inèrcia a torsió uniforme.

I_t:

37.30 cm⁴

I_w: Constant de guerdexa de la secció.

I_w:

314000.00 cm⁶

E: Mòdul d'elasticitat.

E:

210000 MPa

G: Mòdul d'elasticitat transversal.

G:

81000 MPa

L_{ky}: Longitud efectiva de vinclament per flexió, respecte l'eix Y.

L_{ky}:

1.113 m

L_{kz}: Longitud efectiva de vinclament per flexió, respecte l'eix Z.

L_{kz}:

1.113 m

L_{kt}: Longitud efectiva de vinclament per torsió.

L_{kt}:

0.000 m

i_0 : Radi de gir polar de la secció bruta, respecte al centre de torsió.	i_0 :	<u>15.43</u>	cm
$i_0 = (i_y^2 + i_z^2 + y_0^2 + z_0^2)^{0.5}$			
Essent:			
i_y, i_z : Ràdies de gir de la secció bruta, respecte als eixos principals d'inèrcia Y i Z.	i_y :	<u>14.96</u>	cm
y_0, z_0 : Coordenades del centre de torsió en la direcció dels eixos principals Y i Z, respectivament, relatives al centre de gravetat de la secció.	i_z :	<u>3.79</u>	cm
	y_0 :	<u>0.00</u>	mm
	z_0 :	<u>0.00</u>	mm

Resistència a flexió i axial combinats (CTE DB SE-A, Article 6.2.8)

S'ha de satisfer:

$$\eta = \frac{N_{c,Ed}}{N_{pl,Rd}} + \frac{M_{y,Ed}}{M_{pl,Rd,y}} + \frac{M_{z,Ed}}{M_{pl,Rd,z}} \leq 1 \quad \eta : \quad \underline{0.767} \quad \checkmark$$

$$\eta = \frac{N_{c,Ed}}{\chi_y \cdot A \cdot f_{yd}} + k_y \cdot \frac{C_{m,y} \cdot M_{y,Ed}}{\chi_{LT} \cdot W_{pl,y} \cdot f_{yd}} + \alpha_z \cdot k_z \cdot \frac{C_{m,z} \cdot M_{z,Ed}}{W_{pl,z} \cdot f_{yd}} \leq 1 \quad \eta : \quad \underline{0.766} \quad \checkmark$$

$$\eta = \frac{N_{c,Ed}}{\chi_z \cdot A \cdot f_{yd}} + \alpha_y \cdot k_y \cdot \frac{C_{m,y} \cdot M_{y,Ed}}{W_{pl,y} \cdot f_{yd}} + k_z \cdot \frac{C_{m,z} \cdot M_{z,Ed}}{W_{pl,z} \cdot f_{yd}} \leq 1 \quad \eta : \quad \underline{0.463} \quad \checkmark$$

Els esforços sol·licitants de càlcul pèssims es produïxen en un punt situat a una distància de 2.125 m del nus N65, per a la combinació d'accions 1.35·PP+1.35·Pav.-Cob.+1.5·S.Us+0.9·Vent-Y.

On:

$N_{c,Ed}$: Axial de compressió sol·licitant de càlcul pèssim.	$N_{c,Ed}$:	<u>11.54</u>	kN
$M_{y,Ed}, M_{z,Ed}$: Moments flectors sol·licitants de càlcul pèssims, segons els eixos Y i Z, respectivament.	$M_{y,Ed}$:	<u>202.61</u>	kN·m
	$M_{z,Ed}$:	<u>0.07</u>	kN·m
Classe : Classe de la secció, segons la capacitat de deformació i de desenvolupament de la resistència plàstica dels seus elements plans, per a axial i flexió simple.	Classe :	<u>1</u>	
$N_{pl,Rd}$: Resistència a compressió de la secció bruta.	$N_{pl,Rd}$:	<u>1904.05</u>	kN
$M_{pl,Rd,y}, M_{pl,Rd,z}$: Resistència a flexió de la secció bruta en condicions plàstiques, respecte als eixos Y i Z, respectivament.	$M_{pl,Rd,y}$:	<u>266.88</u>	kN·m
	$M_{pl,Rd,z}$:	<u>50.02</u>	kN·m
Resistència a vinclament : (CTE DB SE-A, Article 6.3.4.2)			
A: Àrea de la secció bruta.	A :	<u>72.70</u>	cm ²

$W_{pl,y}, W_{pl,z}$: Mòduls resistents plàstics corresponents a la fibra comprimida, al voltant dels eixos Y i Z, respectivament.	$W_{pl,y}$:	<u>1019.00</u>	cm ³
	$W_{pl,z}$:	<u>191.00</u>	cm ³
f_{yd} : Resistència de càlcul de l'acer.	f_{yd} :	<u>261.90</u>	MPa
$f_{yd} = f_y / \gamma_{M1}$			
Essent:			
f_y : Límit elàstic. (CTE DB SE-A, Taula 4.1)	f_y :	<u>275.00</u>	MPa
γ_{M1} : Coeficient parcial de seguretat del material.	γ_{M1} :	<u>1.05</u>	
k_y, k_z : Coeficients d'interacció.			
$k_y = 1 + (\bar{\lambda}_y - 0.2) \cdot \frac{N_{c,Ed}}{\chi_y \cdot N_{c,Rd}}$	k_y :	<u>1.00</u>	
$k_z = 1 + (2 \cdot \bar{\lambda}_z - 0.6) \cdot \frac{N_{c,Ed}}{\chi_z \cdot N_{c,Rd}}$	k_z :	<u>1.00</u>	
$C_{m,y}, C_{m,z}$: Factors de moment flector uniforme equivalent.	$C_{m,y}$:	<u>1.00</u>	
	$C_{m,z}$:	<u>1.00</u>	
η_y, η_z : Coeficients de reducció per vinclament, al voltant dels eixos Y i Z, respectivament.	η_y :	<u>1.00</u>	
	η_z :	<u>0.95</u>	
η_y, η_z : Esvelteses reduïdes amb valors no més grans que 1.00, amb relació als eixos Y i Z, respectivament.	η_y :	<u>0.09</u>	
	η_z :	<u>0.34</u>	
α_y, α_z : Factors dependents de la classe de la secció.	α_y :	<u>0.60</u>	
	α_z :	<u>0.60</u>	

Barra N46/N32

Nusos		Longitud (m)	Característiques mecàniques			
Inicial	Final		Àrea (cm ²)	I _y ⁽¹⁾ (cm ⁴)	I _z ⁽¹⁾ (cm ⁴)	I _t ⁽²⁾ (cm ⁴)
N46	N32	2.400	62.60	11770.00	788.00	28.20
Notes:						
⁽¹⁾ Inèrcia respecte l'eix indicat						
⁽²⁾ Moment d'inèrcia a torsió uniforme						
Vinclament		Vinclament lateral				
	Pla XY	Pla XZ	Ala sup.	Ala inf.		
⊠	0.50	0.50	0.00	0.00		
L _K	1.200	1.200	0.000	0.000		
C _m	1.000	1.000	1.000	1.000		
C ₁	-		1.000			
Notació:						
⊠: Coeficient de vinclament						
L _K : Longitud de vinclament (m)						
C _m : Coeficient de moments						
C ₁ : Factor de modificació per al moment crític						

Limitació d'esveltesa (CTE DB SE-A, Articles 6.3.1 i 6.3.2.1 - Taula 6.3)

L'esveltesa reduïda $\bar{\lambda}$ de les barres traccionades no ha de superar el valor 3.0.

$$\bar{\lambda} = \sqrt{\frac{A \cdot f_y}{N_{cr}}} \quad \bar{\lambda} : \quad \underline{\quad 0.39 \quad} \quad \checkmark$$

On:

A: Àrea bruta de la secció transversal de la barra.	A :	<u>62.60</u>	cm ²
f _y : Límit elàstic. (CTE DB SE-A, Taula 4.1)	f _y :	<u>275.00</u>	MPa
N _{cr} : Axial crític de vinclament elàstic.	N _{cr} :	<u>11341.82</u>	kN

L'axial crític de vinclament elàstic N_{cr} és el menor dels valors obtinguts en a), b) i c)

a) Axial crític elàstic de vinclament per flexió respecte a l'eix Y.	N _{cr,y} :	<u>169407.65</u>	kN
--	---------------------	------------------	----

$$N_{cr,y} = \frac{\pi^2 \cdot E \cdot I_y}{L_{ky}^2}$$

b) Axial crític elàstic de vinclament per flexió respecte a l'eix Z.	N _{cr,z} :	<u>11341.82</u>	kN
--	---------------------	-----------------	----

$$N_{cr,z} = \frac{\pi^2 \cdot E \cdot I_z}{L_{kz}^2}$$

c) Axial crític elàstic de vinclament per torsió.	N _{cr,T} :	<u>⊠</u>	
---	---------------------	----------	--

$$N_{cr,T} = \frac{1}{i_0^2} \cdot \left[G \cdot I_t + \frac{\pi^2 \cdot E \cdot I_w}{L_{kt}^2} \right]$$

On:

I _y : Moment d'inèrcia de la secció bruta, respecte l'eix Y.	I _y :	<u>11770.00</u>	cm ⁴
I _z : Moment d'inèrcia de la secció bruta, respecte l'eix Z.	I _z :	<u>788.00</u>	cm ⁴
I _t : Moment d'inèrcia a torsió uniforme.	I _t :	<u>28.20</u>	cm ⁴
I _w : Constant de guerxes de la secció.	I _w :	<u>199000.00</u>	cm ⁶
E: Mòdul d'elasticitat.	E :	<u>210000</u>	MPa
G: Mòdul d'elasticitat transversal.	G :	<u>81000</u>	MPa
L _{ky} : Longitud efectiva de vinclament per flexió, respecte l'eix Y.	L _{ky} :	<u>1.200</u>	m
L _{kz} : Longitud efectiva de vinclament per flexió, respecte l'eix Z.	L _{kz} :	<u>1.200</u>	m
L _{kt} : Longitud efectiva de vinclament per torsió.	L _{kt} :	<u>0.000</u>	m
i ₀ : Radi de gir polar de la secció bruta, respecte al centre de torsió.	i ₀ :	<u>14.16</u>	cm

$$i_0 = \left(i_y^2 + i_z^2 + y_0^2 + z_0^2 \right)^{0.5}$$

Essent:

i _y , i _z : Ràdis de gir de la secció bruta, respecte als eixos principals d'inèrcia Y i Z.	i _y :	<u>13.71</u>	cm
	i _z :	<u>3.55</u>	cm
y ₀ , z ₀ : Coordenades del centre de torsió en la direcció dels eixos principals Y i Z, respectivament, relatives al centre de gravetat de la secció.	y ₀ :	<u>0.00</u>	mm
	z ₀ :	<u>0.00</u>	mm

Resistència a flexió i axial combinats (CTE DB SE-A, Article 6.2.8)

S'ha de satisfer:

$$\eta = \frac{N_{t,Ed}}{N_{pl,Rd}} + \frac{M_{y,Ed}}{M_{pl,Rd,y}} + \frac{M_{z,Ed}}{M_{pl,Rd,z}} \leq 1 \quad \eta : \quad \underline{\quad 0.545 \quad} \quad \checkmark$$

$$\eta = \frac{M_{ef,Ed}}{M_{b,Rd,y}} + \frac{M_{z,Ed}}{M_{pl,Rd,z}} \leq 1 \quad \eta : \quad \underline{\quad 0.529 \quad} \quad \checkmark$$

Els esforços sol·licitants de càlcul pèssims es produïxen en el nus N46, per a la combinació d'accions 1.35·PP+1.35·Pav.-
Cob.+1.5·S.Us+0.9·Vent-X+0.75·Neu.

On:

N_{t,Ed} : Axial de tracció sol·licitant de càlcul pèssim.	N_{t,Ed} :	<u>14.67</u>	kN
M_{y,Ed}, M_{z,Ed} : Moments flectors sol·licitants de càlcul pèssims, segons els eixos I i Z, respectivament.	M_{y,Ed}⁺ :	<u>108.80</u>	kN·m
	M_{z,Ed}⁺ :	<u>0.78</u>	kN·m
Classe : Classe de la secció, segons la capacitat de deformació i de desenvolupament de la resistència plàstica dels seus elements plans, per a axial i flexió simple.	Classe :	<u>1</u>	
N_{pl,Rd} : Resistència a tracció.	N_{pl,Rd} :	<u>1639.52</u>	kN
M_{pl,Rd,y}, M_{pl,Rd,z} : Resistència a flexió de la secció bruta en condicions plàstiques, respecte als eixos Y i Z, respectivament.	M_{pl,Rd,y} :	<u>210.57</u>	kN·m
	M_{pl,Rd,z} :	<u>40.33</u>	kN·m
Resistència a vinclament : (CTE DB SE-A, Article 6.3.4.1)			
M_{ef,Ed} : Moment flector sol·licitant de càlcul pèssim.	M_{ef,Ed} :	<u>107.29</u>	kN·m
$M_{ef,Ed} = W_{y,com} \cdot \sigma_{com,Ed}$			
Essent:			
σ_{com,Ed} : Tensió combinada en la fibra extrema comprimida.	σ_{com,Ed} :	<u>133.45</u>	MPa
$\sigma_{com,Ed} = \frac{M_{y,Ed}}{W_{y,com}} - 0.8 \cdot \frac{N_{t,Ed}}{A}$			
W_{y,com} : Mòdul resistent de la secció referit a la fibra extrema comprimida, al voltant de l'eix Y.	W_{y,com} :	<u>804.00</u>	cm ³
A : Àrea de la secció bruta.	A :	<u>62.60</u>	cm ²
M_{b,Rd,y} : Moment flector resistent de càlcul.	M_{b,Rd,y} :	<u>210.57</u>	kN·m

Barra N58/N29

Perfil: IPE 270
Material: Acer (S275)

Nusos		Longitud (m)	Característiques mecàniques			
Inicial	Final		Àrea (cm ²)	I _y ⁽¹⁾ (cm ⁴)	I _z ⁽¹⁾ (cm ⁴)	I _t ⁽²⁾ (cm ⁴)
N58	N29	1.984	45.90	5790.00	420.00	15.90
Notes:						
⁽¹⁾ Inèrcia respecte l'eix indicat						
⁽²⁾ Moment d'inèrcia a torsió uniforme						
Vinclament		Vinclament lateral				
Pla XY		Pla XZ	Ala sup.	Ala inf.		
⊠	1.00	1.00	0.00	0.00		
L _K	1.984	1.984	0.000	0.000		
C _m	1.000	1.000	1.000	1.000		
C ₁	-		1.000			
Notació:						
⊠: Coeficient de vinclament						
L _K : Longitud de vinclament (m)						
C _m : Coeficient de moments						
C ₁ : Factor de modificació per al moment crític						

Limitació d'esveltesa (CTE DB SE-A, Articles 6.3.1 i 6.3.2.1 - Taula 6.3)

L'esveltesa reduïda λ̄ de les barres traccionades no ha de superar el valor 3.0.

$$\bar{\lambda} = \sqrt{\frac{A \cdot f_y}{N_{cr}}} \quad \text{⊠} : \quad \underline{\underline{0.76}} \quad \checkmark$$

On:

A : Àrea bruta de la secció transversal de la barra.	A :	<u>45.90</u>	cm ²
f_y : Límit elàstic. (CTE DB SE-A, Taula 4.1)	f_y :	<u>275.00</u>	MPa
N_{cr} : Axial crític de vinclament elàstic.	N_{cr} :	<u>2211.76</u>	kN

L'axial crític de vinclament elàstic N_{cr} és el menor dels valors obtinguts en a), b) i c)

a) Axial crític elàstic de vinclament per flexió respecte a l'eix Y. **N_{cr,y}** : 30490.74 kN

$$N_{cr,y} = \frac{\pi^2 \cdot E \cdot I_y}{L_{ky}^2}$$

b) Axial crític elàstic de vinclament per flexió respecte a l'eix Z. **N_{cr,z}** : 2211.76 kN

$$N_{cr,z} = \frac{\pi^2 \cdot E \cdot I_z}{L_{kz}^2}$$

c) Axial crític elàstic de vinclament per torsió. **N_{cr,T}** : ⊠

$$N_{cr,T} = \frac{1}{i_0^2} \cdot \left[G \cdot I_t + \frac{\pi^2 \cdot E \cdot I_w}{L_{kt}^2} \right]$$

On:

I_y : Moment d'inèrcia de la secció bruta, respecte l'eix Y.	I_y	5790.00
I_z : Moment d'inèrcia de la secció bruta, respecte l'eix Z.	I_z	420.00
I_t : Moment d'inèrcia a torsió uniforme.	I_t	15.90
I_w : Constant de guerxes de la secció.	I_w	70600.00
E: Mòdul d'elasticitat.	E	210000
G: Mòdul d'elasticitat transversal.	G	81000
L_{ky} : Longitud eficaç de vinclament per flexió, respecte l'eix Y.	L_{ky}	1.984
L_{kz} : Longitud eficaç de vinclament per flexió, respecte l'eix Z.	L_{kz}	1.984
L_{kt} : Longitud eficaç de vinclament per torsió.	L_{kt}	0.000
i_0 : Radi de gir polar de la secció bruta, respecte al centre de torsió.	i_0	11.63
$\left(\frac{I_y + I_z}{A}\right)^{0.5}$		
Essent:		
i_y, i_z : Rèdies de gir de la secció bruta, respecte als eixos principals d'inèrcia Y i Z.	i_y	11.23
	i_z	3.02
y_0, z_0 : Coordenades del centre de torsió en la direcció dels eixos principals Y i Z, respectivament, relatives al centre de gravetat de la secció.	y_0	0.00
	z_0	0.00

Resistència a flexió i axial combinats (CTE DB SE-A, Article 6.2.8)

S'ha de satisfer:

$$\eta = \frac{N_{t,Ed}}{N_{pl,Rd}} + \frac{M_{y,Ed}}{M_{pl,Rd,y}} + \frac{M_{z,Ed}}{M_{pl,Rd,z}} \leq 1 \quad \eta : \quad \underline{0.848} \quad \checkmark$$

$$\eta = \frac{M_{ef,Ed}}{M_{b,Rd,y}} + \frac{M_{z,Ed}}{M_{pl,Rd,z}} \leq 1 \quad \eta : \quad \underline{0.827} \quad \checkmark$$

Els esforços sol·licitants de càlcul pèssims es produïxen en un punt situat a una distància de 1.904 m del nus N58, per a la combinació d'accions 1.35·PP+1.35·Pav.-Cob.+1.5·S.Us+0.9·Vent-Y+0.75·Neu.

On:

$N_{t,Ed}$: Axial de tracció sol·licitant de càlcul pèssim.	$N_{t,Ed}$	14.33	kN
$M_{y,Ed}, M_{z,Ed}$: Moments flectors sol·licitants de càlcul pèssims, segons els eixos Y i Z, respectivament.	$M_{y,Ed}$	105.07	kN·m
	$M_{z,Ed}$	0.19	kN·m
Classe : Classe de la secció, segons la capacitat de deformació i de desenvolupament de la resistència plàstica dels seus elements plans, per a axial i flexió simple.	Classe	1	

$N_{pl,Rd}$: Resistència a tracció.	$N_{pl,Rd}$	1202.14	kN
$M_{pl,Rd,y}, M_{pl,Rd,z}$: Resistència a flexió de la secció bruta en condicions plàstiques, respecte als eixos Y i Z, respectivament.	$M_{pl,Rd,y}$	126.76	kN·m
	$M_{pl,Rd,z}$	25.40	kN·m
Resistència a vinclament: (CTE DB SE-A, Article 6.3.4.1)			
$M_{ef,Ed}$: Moment flector sol·licitant de càlcul pèssim.	$M_{ef,Ed}$	-103.86	kN·m
$M_{ef,Ed} = W_{y,com} \cdot \sigma_{com,Ed}$			
Essent:			
$\sigma_{com,Ed}$: Tensió combinada en la fibra extrema comprimida.	$\sigma_{com,Ed}$	214.59	MPa
$\sigma_{com,Ed} = \frac{M_{y,Ed}}{W_{y,com}} - 0.8 \cdot \frac{N_{t,Ed}}{A}$			
$W_{y,com}$: Mòdul resistent de la secció referit a la fibra extrema comprimida, al voltant de l'eix Y.	$W_{y,com}$	484.00	cm ³
A: Àrea de la secció bruta.	A	45.90	cm ²
$M_{b,Rd,y}$: Moment flector resistent de càlcul.	$M_{b,Rd,y}$	126.76	kN·m

13. MEMÒRIA D'INSTAL·LACIONS

PROPOSTA D'AMPLIACIÓ
DEL CENTRE D'EDUCACIÓ ESPECIAL CA
N'ORIOI
INSTAL·LACIONS

Situació: C/ Granada, 6
08191 Rubí (Barcelona)

Titular: Ajuntament de Rubí
Avda. Castellbisbal
08191 Rubí (Barcelona)

Data: a Rubí, a 9 d'abril de 2018

Índex

1 Memòria	1
1.1 Objecte	2
1.2 Baixa tensió	2
A) Normativa d'aplicació	2
a) Descripció de la instal·lació	3
b) Classificació de la instal·lació	3
c) Resum	6
B) Components de la Instal·lació	6
a) Subministrament	6
b) Mòdul de protecció i mesura	6
c) Línea de derivació individual	7
d) Interruptors generalss	7
e) Sistema de posada a terra	8
f) Quadres secundaris	8
g) Línies individuals	9
h) Receptores	9
i) Enllumenat general	10
j) Enllumenat d'emergència	10
1.3 Il·luminació	10
A) Normativa d'aplicació	10
a) Descripció de la instal·lació	10
1.4 Subministrament d'aigua	12
A) Normativa d'aplicació	12
a) Descripció de la instal·lació	12
b) Fitxa resum	14
1.5 Instal·lacions tèrmiques. Calefacció i ventilació	15
A) Normativa d'aplicació	15
B) Descripció de la instal·lació de calefacció	15
C) Condicions de l'edifici	15
a) Font d'energia	16
b) Característiques constructives	16

	c)	Càrregues tèrmiques	17
	d)	Equipament dels locals	18
	e)	Condicions d'instal·lació	18
	f)	Sala de calderes	19
	D)	Ventilació	19
	a)	Ventilació principal	19
	b)	Ventilació de zones especial l'aula cuina i banys	20
	c)	Resum	21
1.6		Protecció contra incendis	21
	A)	Normativa d'aplicació	21
	B)	Descripció de la instal·lació	21
	C)	Ocupació	21
	D)	Mesures contra el foc	22
	a)	Extintors	22
	b)	Detecció i alarma	22
	c)	Senyalització	23
	d)	Avacuació	23
	e)	Altres mesures	24
1.7		Protecció contra el llamp	24
	A)	Normativa d'aplicació	24
	B)	Descripció de l'edifici	24
	C)	Càlcul del nivell de risc	24
	D)	Instal·lació requerida	25
1.8		Telecomunicacions, veu i dades	25
	A)	Requisits	25
	B)	Descripció general de la instal·lació	25
	C)	Descripció dels elements	26
	a)	Switch de comunicacions	26
	b)	Punts de dades	26
	c)	Punts d'accès WiFi	26
	d)	Cablejat	27
1.9		Alarma i intrusió	27
	A)	Descripció de la instal·lació	27
2		Càlculs justificatius	28
2.1		Baixa tensió	28
2.2		Il·luminació	57
2.3		Fontaneria, ACS	149
2.4		Calefacció	157
2.5		Parallamps	195

3		Plànols	197
3.1		Connexió d'instal·lacions projectades a les existents	198
3.2		Baixa tensió	199
3.3		Esquema unifilar. General. Distribució	200
3.4		Esquema unifilar cuina	201
3.5		Il·luminació planta baixa	202
3.6		Il·luminació planta primera	203
3.7		Fontaneria. ACS	204
3.8		Detall fontaneria i ACS	205
3.9		PB. Calefacció i ventilació	206
3.10		Ventilació. P1	207
3.11		Calefacció. Ubicació de radiadors	208
3.12		Esquemes principi calefacció. Caldera i detall de radiadors	209
3.13		Protecció contra incendis	210
3.14		Protecció contra el llamp	211
3.15		Veu i dades	212
3.16		Detecció d'intrusió, alarma i accés	213
4		Plec de condicions	214
4.1		Cable de baixa tensió	214
4.2		Tub corrugat per allotjar cable de baixa tensió	220
4.3		Interruptor magnetotèrmic	225
4.4		Interruptor diferencia	230
4.5		Pica de tierra	236
4.6		Placa de tierra	239
4.7		Il·luminació d'emergència	242
4.8		Tub de polipropilè multicapa	246
4.9		Escuma elastomèrica	251
4.10		Caixa de quadre de baixa tensió	254
4.11		Vas d'expansió	256
4.12		Termòmetre	259
4.13		Manòmetre	262
4.14		Baixa tensió	265
4.15		Fontaneria	333
5		Pressupost	350

Capítol 1

Memòria

1.1 Objecte

Es redacta la següent memòria tècnica per descriure les instal·lacions de l'edifici ampliació al Centre d'Educació Especial Ca N'Oriol.

Ajuntament de Rubí

Rubí (Barcelona)

Les instal·lacions que es projecten són:

- Baixa tensió
- Il·luminació
- Subministrament d'aigua i aigua calenta sanitària
- Calefacció i ventilació
- Protecció contra incendis

1.2 Baixa tensió

A) Normativa d'aplicació

Es tindrà en compte el compliment de la següent Normativa:

- Reglamento Electrotécnico para Baja Tensión e Instrucciones Técnicas Complementarias (Real Decreto 842/2002 de 2 de Agosto de 2002).
- Real Decreto 1955/2000 de 1 de Diciembre, por el que se regulan las Actividades de Transporte, Distribución, Comercialización, Suministro y Procedimientos de Autorización de Instalaciones de Energía Eléctrica.
- Código Técnico de la Edificación.
- Normas Técnicas para la accesibilidad y la eliminación de barreras arquitectónicas, urbanísticas y en el transporte.

- Ley 31/1995, de 8 de noviembre, de Prevención de Riesgos Laborales.
- Real Decreto 1627/1997 de 24 de octubre de 1.997, sobre Disposiciones mínimas de seguridad y salud en las obras.
- Real Decreto 486/1997 de 14 de abril de 1997, sobre Disposiciones mínimas de seguridad y salud en los lugares de trabajo.
- Real Decreto 485/1997 de 14 de abril de 1997, sobre Disposiciones mínimas en materia de señalización de seguridad y salud en el trabajo.
- Real Decreto 1215/1997 de 18 de julio de 1997, sobre Disposiciones mínimas de seguridad y salud para la utilización por los trabajadores de los equipos de trabajo.
- Real Decreto 773/1997 de 30 de mayo de 1997, sobre Disposiciones mínimas de seguridad y salud relativas a la utilización por los trabajadores de equipos de protección individual.

a) Descripció de la instal·lació

Es tracta d'una instal·lació per un edifici d'una sola planta.

La instal·lació s'alimenta d'un Quadre General ja existent, a l'edifici principal. Per les seves característiques, no requereix ampliació, com es justificarà més endavant. Sí es requereix l'estesa d'una nova línia d'alimentació cap al nou edifici, que discorrerà per la zona marcada al plànol 3.1.

A l'edifici objecte de la instal·lació s'instal·larà un quadre de distribució principal, pels usos d'il·luminació i altres de les aules, i un altre quadre a l'aula cuina per la seva il·luminació i aparells.

b) Classificació de la instal·lació

Segons el Reglamento Electrotécnico de B.T., e Instrucciones Técnicas Complementarias, l'edifici es classifica com a Local de Pública concurrencia (Local d'ensenyament amb ocupació superior a 50 persones) i complirà amb tot el referent a aquests locals segons ITC-BT-28.

Previsió de càrregues

La potencia instalada se reparte de la siguiente manera:

Aules, zones de pas, exterior, serveis:

Nº	Descripció	Potencia (kW)
1	Il·luminació	1,97
2	Endolls	4,4
3	Escalfador	1
4	Emergencies	0,3
Total		8,67

La potència instal·lada es de 8,67 kW.

Es considera que la il·luminació és permanent en horari docent. Per l'ús dels endolls es suposa un factor d'ús de 0,5.

En el cas de l'escalfador, el factor d'ús és de 0,1.

La potència prevista és de:

$$P = 1,97 + 2,2 + 0,1 = 4,27kW$$

Es preveu una reserva de potència adicional del 30%, que suposa 1,28 kW

La potència prevista total és de 5,55 kW

Cuina:

Id	Equipo	Potencia (kW)
1	Neveres	2
2	Forn	3
3	Cuines vitroceràmiques	12
4	Endolls	4,4
5	Campanes extractores	0,4
6	Presa trifàsica	10
7	Rentavaixelles	4,4
8	Escalfador	2,5
9	Il·luminació	0,3
Total		34,4

La potència instal·lada es de 34,4 kW.

Per calcula potència prevista, es tindrà en compte que l'ús que se'n farà de la cuina no és intens, ja que es tracta d'un centre docent i la finalitat no és preparar àpats pel centre, sinó l'ensenyament:

- Neveres i forn. Factor d'ús de 0,5. $P=2,5$ kW
- vitroceràmiques. Factor d'ús de 0,3. $P=1,8$ kW
- Endolls. Factor d'ús de 0,1. $P=0,44$ kW
- Extractors. Factor d'ús de 0,5. $P=0,3$ kW
- Rentavaixelles. Factor d'ús de 0,5. $P=2,2$ kW
- Escalfador. Factor d'ús de 0,5. $P=1,25$ kW
- Il·luminació. Factor d'us de 1. $P=0,3$ kW
- Presa trifàsica (ús desconegut). Factor d'ús de 0,2. $P=2$ kW

La potència prevista és de:

$$P = 2,5 + 1,8 + 0,44 + 0,3 + 2,2 + 1,25 + 0,3 + 2 = 10,79$$

Es preveu una reserva de potència addicional del 30%, que suposa 3,2 kW

La potència prevista total a la cuina és de 14,0 kW

La potència prevista total a l'edifici és de 19,55 kW

c) Resum

Resum de potències:

Potència	kW
Instal·lada	43,07
Prevista	19,55
Màxima admissible	34,6

B) Components de la Instal·lació

a) Subministrament

El subministrament disponible és de 27,1 kW, a la tensió de $3 \times 400/230$ V, a una freqüència de 50 Hz a la companyia FECSA-ENDESA.

Es requereix una ampliació de potència capaç d'assumir els 19,55 kW del nou edifici. Tenint en compte un factor de simultaneïtat entre els dos edificis de 0,9, la potència contractada haurà de ser de 42,0 kW. Aquesta potència és inferior a la màxima admissible actual, que és de 43,6 kW, corresponent a un ICP-M IV de 63 A. Per tant, no es requereix modificar la potència màxima admissible.

b) Mòdul de protecció i mesura

La CGP forma part de la instal·lació d'enlla de l'edifici al que pertany el local.

El Quadre General de Protecció i Mesura existent, està situat a l'exterior, a un punt marcat al plànol 3.1. És del tipus TMF1, segons esquemes de la Companyia Subministradora i conté els següents elements:

- Bases DIN tamany 1, amb fusibles de 125 A, col·locats abans del comptador.
- Equip de mesura d'activa.
- Interruptor de control de potència màxima (ICP-M) de 63 A

Tot el conjunt resideix a l'interior de mòduls de doble aïllament sense parts en tensió que puguin ser accessibles.

Donada la previsió de potència que se n'ha fet, no requereix modificació.

c) Línea de derivació individual

Es la part de la instal·lació que, sortint de la CGP, subministra energia elèctrica a la instal·lació. Comprèn els fusibles de seguretat i els dispositius generals de tall i protecció. Està regulada per la ITC-BT-15.

En aquest cas es requereix una nova línia de derivació individual que enllaci la TMF1 amb el quadre de distribució a planta baixa. Partirà de la sortida de l'ICP-M (existent), de forma similar a la derivació que ja hi ha, cap a l'edifici existent. El conductor utilitzat és de coure, aïllat multipolar, sent la seva tensió assignada 0,6/1 kV.

El seu recorregut es pot veure al plànol 3.1. Serà paral·lel a la conducció d'aigua freda, calefacció i dades. Al tram de l'edifici existent, anirà per sota de la coberta. Al tram entre els edificis, a la zona de la rampa, anirà per la paret, a una alçada mínima de seguretat de 2,40 m. Estarà protegida per un caixó de xapa metàl·lica.

d) Interruptors generalss

Interruptor de control de potència màxima

El ICP-M de la instal·lació està col·locado en la sortida del mòdul de contador.

Es de tipus Magnetotèrmic, verificat pels serveis d'Indústria de la Generalitat de Catalunya y precintat per la Companyia Subministradora.

En aquest cas es fa servir un ICPM de 63 A, de tall Omnipolar (IV). És existent i no es modifica.

Interruptor general d'alimentació

El IGA s'ha instal·lat a la capçalera del quadre general de protecció i distribució, situat junt a la porta d'entrada.

La seva intensitat nominal és de $I_n=50$ A, de tall omnipolar (IV). Està dotat de dispositiu de protecció contra sobreintensitats. Per tant, limita la potència màxima admissible a 34,6 kW.

e) Sistema de posada a terra

Per la posada a terra es fan servir com a electrodes: cable nu de coure de 35 mm^2 enterrat connectat a piques verticals, en paral·lel, a 4 dels pilars de l'estructura per aconseguir el valor de la resistència de terra (R_t) desitjat. Es fixa un valor màxim per R_t de 15Ω .

Els conductors de coure emprats coma electrodos seran de construcció i resistència elèctrica segons classe 2 de la norma UNE 21.022.

El tipus i profunditat d'enterrament de les preses de terra seran tals que la possible pèrdua d'humitt del sòl, la presència de gel o altres factors climàtics no augmentin el valor de la resistència de la presa de terra per sobre del valor previst. La fondària no serà inferior a 0,50 m.

La distribució de les piques, així como del recorregut del conductor nu i el punt de connexió es poden veure al plànol 3.2.

Si, un cop realitzada la instal·lació, el valor de la resistència de terra és superior al màxim desitjat, s'augmentarà el nombre de piques fins assolir aquest valor.

f) Quadres secundaris

La instal·lació disposa de 2 quadres secundaris, ubicats a punts marcats al plànol 3.2. Contenen les proteccions (diferencials i magnetotèrmics) necessaris per protegir de contactes directes i indirectes la instal·lació i els usuaris.

El quadre de distribució requereix de 76 mòduls. Suposant una reserva del 30%, requereix espai lliure per 23 mòduls més, sent un total de 99 mòduls. S'instal·larà un

armari amb 6 fileres per 22 dispositius (24 mòduls) cadascuna.

El quadre de cuina requereix un total de 132 mòduls. Suposant una reserva del 30%, requereix espai lliure per 40 mòduls més, sent un total de 172 mòduls. S'instal·laran dos armaris amb 4 fileres per 22 dispositius (88 mòduls) cadascuna, per un total de 196 mòduls.

g) Línies individuals

Els conductors i cables empleats a la instal·lació son de coure aïllats. La tensió assignada no serà inferior a 0.6/1 kV per totes les línies.

La secció dels conductors a utilitzar es determinarà de forma que la caiguda de tensió entre origen de la instal·lació i qualsevol punt sigui a menor del 3 % per enllumenat i del 5 % per tots els altres usos.

h) Receptores

Els receptors previstos són:

Id	Descripció	Tipus	Potència (kW)
1	Il·luminació	Monofasica	2,07
2	Endolls	Monofasica	8,8
3	Escalfador banys	Monofasica	1
4	Pasillos, WC	1,3	
5	Rack	Monofasica	0,3
6	Central incendis	Monofasica	0,2
7	Alarma	Monofasica	0,2
8	AP Wifi (2)	Monofasica	0,2
9	Forn	Monofasica	3
10	Cuines vitroceràmiques	Monofasica	12
11	Campanes extractores	Monofasica	0,4
12	Presa trifàsica	Trifàsica	10
13	Rentavaixelles	Monofasica	4,4
14	Escalfador cuina	Monofasica	2,5

i) Enllumenat general

Es realitza una sectorització de l'enllumenat del centre. Així, la il·luminació de cada local està alimentada per una línia independent.

j) Enllumenat d'emergència

Es realitza mitjançant aparells autònoms automàtics, amb una autonomia superior a una hora, que entren en funcionament quan es produeix tall als enllumenats generals o la tensió d'aquella baixa per sota del 70%.

1.3 Il·luminació

A) Normativa d'aplicació

Es tindrà en compte el compliment de la següent Normativa:

- Reglamento Electrotécnico para Baja Tensión e Instrucciones Técnicas Complementarias (Real Decreto 842/2002 de 2 de Agosto de 2002).
- Código Técnico de la Edificación (CTE). DB HE3. Eficiencia energética de las instalaciones de iluminación RD 314/2006 del Ministerio de Vivienda (BOE 28/3/06). Real Decreto 314/2006, de 17 de marzo, del Ministerio de Vivienda.
- UNE-EN 12464-1: 2003. Iluminación. Iluminación de los lugares de trabajo. Parte I: Lugares de trabajo en interiores

a) Descripció de la instal·lació

La il·luminació del centre es divideix en els diferents locals: aules i zones de pas.

També es proporciona il·luminació exterior a planta primera, a la sortida del badalot, i a planta baixa, a les sortides.

Es descartaran les làmpades d'incandescència pel seu baix rendiment i alt consum. Es farà servir il·luminació basada en LED per la seva eficiència energètica. Es complirà la limitació de 15 W/m^2 establerta al DB HE3 per centres docents.

Característiques dels locals

L'edifici és d'ús docent.

El nivell d'il·luminació (lm) mitjà requerit a cada local, segons norma UNE 12464.1 és:

Aules	300
Aula Cuina	500
Vestibul	200
Passadís	100
Escala	150
Magatzem	100

Els sostres aniran pintats de color blanc. Els terres (linòleum) seran d'un color clar. I les parets, a la part inferior (fins 1,5 metres d'alçada) seran cobertes de vinil (també tipus linòleum) d'un color clar. La resta de les parets estaran pintades de blanc.

El plànol de referència és a 0,8 m del terra.

Les il·luminàries es situen al sostre. Es trien les mateixes per tota la instal·lació: SIMON 840.30 NW General, estanca, 4100 lm, 40 W, amb l'excepció dels banys i magatzem, on s'escull el SIMON Downlight 705.23 WW Wide Flood, 1000 lm, 15.5 W, donades les dimensions reduïdes dels locals.

A les aules de cuina i polivalent, com a reforç de la zona de treball, es trien Philips TPS680 1xTL5-25W HFP PC-MLO 865.

A les zones exteriors, les il·luminàries també són les SIMON 840.30 esmentades. Al badalot, a l'exterior, encara que no és zona de trànsit habitual, es busca disposar d'il·luminació en cas que s'hagi d'accedir per tasques puntuals de manteniment o neteja. A planta baixa, es complementa la il·luminació exterior a la zona del porxo i la porta principal d'entrada.

S'instal·len interruptors o commutadors per cada local, segons el nombre d'accessos. A l'aula cuina i polivalent, la il·luminació de reforç és independent de la general.

Resultats

Als plànols 3.5 3.6 es poden veure la distribució d'il·luminàries a cada local.

Els càlculs corresponents s'adjunten a 2.2.

1.4 Subministrament d'aigua

A) Normativa d'aplicació

- Real Decreto 1027/2007, de 20 de julio, por el que se aprueba el Reglamento de Instalaciones Térmicas en los Edificios (RITE) y sus instrucciones Complementarias (ITE).
- Código Técnico de la Edificación (CTE). Parte II. Documento Básico HS. Real Decreto 314/2006, de 17 de marzo, del Ministerio de Vivienda.
- Real Decreto 865/2003, de 4 de julio, por el que se establecen los criterios higiénico-sanitarios para la prevención y control de la legionelosis. BOE n^o 171 18/07/2003

a) Descripció de la instal·lació

La instal·lació serà ampliació de la instal·lació del centre existent. Per tant, enllaçarà amb aquesta després de la clau general i se n'extraurà un ramal que alimentarà al nou centre.

Es farà servir canonada de polietilè reticulat multicapa (PE-X5).

En prevenció de gelades, s'aïllarà amb camisa metàl·lica de 40 mm de gruix aquest ramal ja que discorre per l'exterior.

A l'interior de l'edifici, a la instal·lació s'observarà:

- Els trams de l'interior de les aules i banys, les canonades aniran encastades al pladur. Per tant, es protegiran amb tub corrugat de PVC. El color indicarà l'ús de la canonada: blau per la freda, vermell per l'aigua calenta i el retorn.
- Als trams de zones de pas, s'instal·len pel fals sostre. Es subjectaran al sostre amb brides.

- On es disposa de punts de consum (banys, aula cuina, aula polivalent) es disposa de claus de pas generals al punt d'entrada.
- Cada punt de consum disposa de clau de pas individual.

Al plànol 3.7 es pot veure la distribució general de la instal·lació.

Punts de consum

Existiran els següents punts de consum a la instal·lació:

Local	Aparell	Tipus	Cabal (l/s)
WC	Rentamans	Freda	0,05
WC	Rentamans	Calenta	0,03
	Cisterna	Freda	0,1
WC adaptat	Rentamans	Freda	0,05
	Cisterna	Freda	0,1
Aula polivalent	Pica	Freda	0,05
Aula polivalent	Pica	Freda	0,03
Aula cuina	Pica 1	Freda	0,05
Aula cuina	Pica 1	Calenta	0,03
Aula cuina	Pica 2	Freda	0,05
Aula cuina	Pica 2	Calenta	0,03
Aula cuina	Rentavaixelles 1	Freda	0,15
Aula cuina	Rentavaixelles 1	Calenta	0,1
Aula cuina	Rentavaixelles 2	Freda	0,15
Aula cuina	Rentavaixelles 2	Calenta	0,1

Tant a les piques com als rentamans s'escullen aixetes mescladores. I pels banys, per evitar consum excessius, s'instal·laran aixetes de tancament temporitzat automàtic de manera que no puguin quedar obertes de forma accidental.

Producció d'Aigua Calenta Sanitària (ACS)

Les necessitats d'ACS són limitades. Donat que el consum es concentra a dues zones (serveis i aules) es fa un escalfador acumulador elèctric per cadascuna de les zones.

Al plànol 3.8 es pot veure un esquema de la instal·lació de cadascuna d'aquestes parts.

Les característiques de cada escalfador són:

	Banys	Cuina
Capacitat	30 l	100 l
Potència	500 W	2500 W
Bomba recirculació	0,037 kw	0,037 kw

Es precisa bomba de recirculació en cas que els escalfadors instal·lats no disposin de grup de pressió propi.

Prevençió de la legionel·la

Es prenen les següents mesures de prevenció de legionel·la:

- S'instal·len filtres a l'entrada d'aigua freda a l'entrada d'aigua de l'edifici nou i a la cuina, de forma que es filtra l'accés als dos acumuladors. Els filtres seran segons norma UNE-EN 13443-1, per partícules entre 80 μm i 150 μm
- Existeixen punts de buidat i presa de mostres d'aigua calenta a la sortida dels acumuladors.
- S'instal·len vàlvules antiretorn.
- Es manté la separació entre canonades d'aigua calenta i freda per evitar l'augment de temperatura de l'aigua freda.

b) Fitxa resum

Els càlculs corresponents s'adjunten a 2.3.

1.5 Instal·lacions tèrmiques. Calefacció i ventilació**A) Normativa d'aplicació**

- Real Decreto 1027/2007, de 20 de julio, por el que se aprueba el Reglamento de Instalaciones Térmicas en los Edificios (RITE) y sus instrucciones Complementarias (ITE).
- Código Técnico de la Edificación (CTE). Parte II. Documento Básico HS. Real Decreto 314/2006, de 17 de marzo, del Ministerio de Vivienda.

B) Descripció de la instal·lació de calefacció

La instal·lació consisteix en una extensió de la xarxa de calefacció per radiadors de l'edifici principal. Per aquest motiu, s'instal·laran noves conduccions d'impulsió i retorn a la caldera existent, a més del corresponents grupo de presió i elements auxiliars necessari (vàlvules, termòmetres, etc).

C) Condicions de l'edifici**Localitat**

Localitat base	Barcelona (El Prat)
Altitud s.n.m. (m)	8
Localitat real	Rubí
Latitud	41 ^o 29' Nord
Longitud	2 ^o 2' Est
Zona Climàtica	C2
Situació edifici	Edificis separats
Tipus edifici	Edifici singular de planta baixa

Hivern

Condicions exteriors:

Nivell percentil (%)	97.5
T ^a seca (°C)	1,2
T ^a seca corregida (°C)	1,2
Graus dia anuals base 15 ^o C	864
Intensitat vent dominant (m/s)	3,6
Direcció vent dominant	Nord

Condicions interiors:

T ^a locals no calefactats (°C)	10
Interrupció servei instal·lació calefacció	Més de 10 horas aturada

a) Font d'energia

La caldera existent fa servir gas natural (G20) com a font d'energia.

La seva instal·lació és existent i no es modifica.

b) Característiques constructives

L'envoltant de l'edifici té les següents característiques:

Forjat sanitari:

- Entrevigat ceràmic de 250 mm. $R=0.275 \text{ m}^2K/W$
- XPS expandit amb CO2 de 0.060m. $R=1.765 \text{ m}^2K/W$
- Morter de ciment o cal de paleta 1800<d<2000. $R=0.038 \text{ m}^2K/W$
- Linòleum. 5 mm. $R=0.029 \text{ m}^2K/W$

Total: $R=2.278 \text{ m}^2K/W$. $U=0.439 \text{ W/m}^2K$

Façana:

- 1/2 peu LP mètric o català 40 mm<G<60 mm. $R=0.202 \text{ m}^2K/W$

- Morter de ciment o cal de paleta $1800 < d < 2200$. $R=0.012 \text{ m}^2K/W$
- XPS expandit amb CO2 de 0.10m. $R=2.941 \text{ m}^2K/W$
- Cambra d'aire sense ventilar vertical 5 cm. $R=0.180 \text{ m}^2K/W$
- Placa de guix laminat (PYL) $750 < d < 900$. $R=0.060 \text{ m}^2K/W$

Total: $R=3.565 \text{ m}^2K/W$. $U=0.280 \text{ W/m}^2K$

Coberta:

- Grava $1700 < d < 2200$. $R=0.050 \text{ m}^2K/W$
- XPS expandit amb CO2 de 0.12 m. $R=3.529 \text{ m}^2K/W$
- Formigó amb àrids lleugers d 2000. $R=0.053 \text{ m}^2K/W$
- Formigó armat $d > 2500$. $R=0.032 \text{ m}^2K/W$
- Acer inoxidable 0.003 m. $R=0.00 \text{ m}^2K/W$

Total: $3.846 \text{ m}^2K/W$. $U=0.26 \text{ W/m}^2K$

Fusteries:

- Vidres dobles 4+10+4. $U=2.60 \text{ W/m}^2K$
- Marcs de fusta. $U=1.43 \text{ W/m}^2K$

c) Càrregues tèrmiques

La càrrega tèrmica de cada local es pot veure a la següent taula:

Local	Càrrega (W)
Aula 1	3346
Aula 2	4098
Aula polivalent	4629
Aula cuina	6220
Zones de pas	7330
Bany	512
Bany adaptat	471

d) Equipament dels locals

En cadascun dels locals s'instal·len els radiadors necessaris per contrarrestar la càrrega tèrmica. La següent taula indica els radiadors instal·lats:

Local	Quant.	Tipus	Elements	Potència per element (W)	Potència instal·lada (W)	Potència del local (W)
Aula 1	3	TV1800	5	238	3570	3346
Aula 2	3	TV1800	6	238	4284	4098
Aula polivalent	4	TV1800	5	297	5940	4629
Aula cuina	4	TV1800	6 / 7	238	5950	6220
Zones pas	5	TV1800	6 / 7	238	8806	7330
WC	1	Dubal FA 60	5	117	585	512
WC adaptat	1	Dubal FA 60	5	117	585	471

Els dos tipus de radiadors de la instal·lació són fabricats per Baxiroca. Es poden veure les seves característiques a l'annex de càlculs, a 2.4.

La càrrega tèrmica d'hivern total és de 26,6 kW.

La potència de la caldera existent és de 110 kW.

e) Condicions d'instal·lació

Els radiadors seleccionats són bitub. Es farà una instal·lació amb conducció de 2 tubs de polietilè reticulat multicapa (PE-X5).

Partint des de la sala de calderas (a l'edifici principal) s'arriba a l'edifici nou seguint el recorregut indicat al plànol 3.1.

A l'interior de l'edifici, la conducció principal recorre el vestíbul i passadís de forma oculta, pel fals sostre o registrable. Se n'extreuen conduccions secundàries que, després de baixar verticalment, alimentaran als radiadors de forma encastada, quedant l'alimentació 20 cm per sobre del nivell del terra.

A l'exterior, les canonades aniran aïllades per camisa metàl·lica 40 mm de gruix.

A les zones de pas no calefactades (discorren per fals sostre), les canonades aniran

aïllades per escuma elastomèrica de 30 mm de gruix.

Amb cada radiador s'instal·larà una vàlvula reguladora i un detentor, per poder controlar manualment l'ús a cada local. Les vàlvules, així com les canonades finals, seran de 1/2".

No s'instal·len termostats d'ambient.

f) Sala de calderes

La sala de calderes es troba a l'edifi existent, al punt marcat al plànol 3.1. Donat que la caldera no es modifica, la sala tampoc.

Se n'extreu un ramal per alimentar la instal·lació del nou edifici. Es requereix la instal·lació de dos nous col·lector (impulsió i retorn), formats per tub d'acer de 4".

El nou ramal disposarà de:

- Vàlvula de seguretat
- Vàlvula de 3 vies
- Bomba de circulació
- Vas d'expansió de 18 l
- Vàlvules de tall

Al plànol 3.8 es pot veure un esquema de principi.

D) Ventilació

a) Ventilació principal

La ventilació principal de l'edifici és creuada.

A la façana, totes les aules disposen de finestres abatibles, de les següents dimensions:

Local	Dimensions (m)	Superfície (m^2)
Aula 1	2,40x0,35	0,84
Aula 2	2,40x0,35	0,84
Aula polivalent	2,40x0,35	0,84
Aula cuina	2,40x0,35	0,84

Les aules 1, 2 i polivalent disposen de 2 finestres interiors de 0,50x0,45 m, i una superfície unitària de 0,225 m^2 . Comuniquen amb les zones de pas.

Al mateix temps, a les zones de pas existeixen 6 finestres abatibles de 0,50x0,45 m amb una superfície unitària de 0,225 m^2 i un total de 1,35 m^2 . Aquestes finestres comuniquen amb l'exterior, a la façana posterior.

L'aula cuina té comunicació amb l'exterior amb 3 finestres de les mateixes característiques, amb una superfície total de 0,675 m^2

Per tant, es té una ventilació creuada a totes les zones de l'edifici.

b) Ventilació de zones especial l'aula cuina i banys

Aula cuina

A l'aula cuina es disposa de la ventilació creuada descrita anteriorment.

Per l'extracció de fums s'instal·len dues campanes extractores domèstiques, una per cada cuina vitroceràmica. Per cadascuna s'instal·larà un tub d'acer helicoidal de 125 mm de diàmetre fins a coberta, protegit per un barret de PVC per evitar l'entrada d'aigua i tapeta antiretorn.

Banys

Els banys no disposen de ventilació natural.

Per l'extracció de fums, s'instal·la a cada bany un extractor de bany, comunicat amb l'exterior amb un tub d'acer helicoidal de 125 mm de diàmetre, protegint la sortida amb una reixeta d'acer.

Els extractors han d'entrar en funcionament quan el bany estigui en ús. Per tant, la seva encesa anirà sincronitzada amb el circuit d'il·luminació del bany (que al seu temps està controlat per un detector de presència).

c) Resum

Els càlculs corresponents s'adjunten a 2.4.

1.6 Protecció contra incendis

A) Normativa d'aplicació

- Código Técnico de la Edificación (CTE). Parte II. Documento Básico SI3. Real Decreto 314/2006, de 17 de marzo, del Ministerio de Vivienda.

B) Descripció de la instal·lació

L'edifici constitueix un únic sector d'indencis. No hi ha sectorització.

La seva superfície es de $260 m^2$ i té nomès una planta. Per tant, l'alçada d'avacuació és de 0 m.

C) Ocupació

Segons la taula 4.1 del DB SI 3, l'ocupació de l'edifici a efectes d'avacuació és:

Espai	Superfície	Rati p/ m^2	Ocupació
Aula 1	31	1/1,5	20
Aula 2	40	1/1,5	26
Aula polivalent	44	1/1,5	29
Aula cuina	45	1/5	9
Zones de Pas	37	1/2	19
Magatzem	3,8	0	0
WC	2,95	1/3	1
WC adaptat	3,6	1/3	1

L'ocupació total és de 105 persones.

D) Mesures contra el foc

a) Extintors

S'equipen 2 extintors portàtils d'eficàcia 21A-113B.

Tots els punts de l'edifici queden a una distància inferior a 15 m d'un dels extintors.

S'equipen 3 extintors de CO₂.

- A l'aula cuina, com a recinte de risc especial i prop del subquadre elèctric.
- Al vestíbul, prop del quadre elèctric de distribució.
- Al magatzem.

Quedaran instal·lats als punts marcats al plànol 3.13.

b) Detecció i alarma

No es requereix detecció d'incendis ni sistemes d'alarma per ser la superfície construïda inferior a $1000 m^2$. No obstant això s'instal·la un sistema amb les següents parts:

- Detectors de fums. Un a cada local, i varis a les zones de pas.

- Pulsador manual d'alarma.
- Sirena. Amb un nivell sonor de 100 dB a 1 m, es audible a tot el recinte.
- Central d'incendis, per la gestió de tot el sistema.

La ubicació de tots els elements es pot veure al plànol 3.13.

c) Senyalització

Es marcaran les sortides d'emergència, recorregut d'avacuació i ubicació dels extintors amb cartells de 210 x 210 mm.

Els senyals hauran de ser visibles inclús en cas de fallada al subministrament a'enllumenta alumbrado normal.

Seran fotoluminiscents, les seves característiques d'emissió lluminosa ha de complir amb l'establert a la norma UNE 23035-4:1999.

d) Avacuació

L'edifici disposa d'un accés principal. Totes les aules disposen també d'accés directe a l'exterior, pel que el nombre de sortides d'avacuació totals és de 5, tots a la mateixa façana.

Al plànol 3.13 es poden veure els recorreguts d'avacuació, detallant les longituds de cada tram.

El cas més desfavorable és avacuar des del punt M (passadís, zona de l'aula polivalent) per l'aula cuina o per l'aula polivalent. En aquest cas, la distància d'avacuació és de 13,7 m.

Donat que hi ha 5 sortides, hi ha diferents recorreguts d'avacuació des de qualsevol punt. Els camins es consideren independents ja que formen angles superiors a 30^o.

Les sortides són a la zona del pati, no al carrer.

e) Altres mesures

No es requereixen boques d'incendi, hidrants, extinció automàtica d'incendis o altres mesures addicionals.

1.7 Protecció contra el llamp

A) Normativa d'aplicació

- Código Técnico de la Edificación (CTE). Documento Básico SU-8 Seguridad frente al riesgo causado por la acción del rayo. Real Decreto 314/2006, de 17 de marzo, del Ministerio de Vivienda.
- Modificaciones conforme al RD 173/2010, de 19 de febrero (BOE 11-03-2010).

B) Descripció de l'edifici

Es tracta d'un edifici aïllat.

C) Càlcul del nivell de risc

Es considera el mètode de càlcul descrit al CTE DB SU-8.

A aquests efectes, s'ha considerat les següents característiques:

- S'ubica a una zona amb una densitat d'impactes sobre el terreny de $N_g = 4/km^2$
- L'àrea de captura equivalent és de 1760 m²
- Proper a edificis més alts (l'edifici existent). $C_1 = 0,5$
- Estructura i coberta de formigó. $C_2 = 0,5$
- Sense contingut inflamable. $C_3 = 1$
- Ús docent. $C_4 = 3$

- No té un ús que ocasioni un greu impacte ambiental en cas d'interrompre un servei imprescindible. $C_5 = 1$

L'eficiència requerida és de:

$$E = 0,48 < 0,80$$

Resulta que es requereix un nivell de protecció 4, segons

Els càlculs complets es poden veure a 2.5

D) Instal·lació requerida

D'acord amb les modificacions al CTE DB SU8, per ser requerit un nivell de protecció 4, no es requereix la instal·lació de parallamps.

1.8 Telecomunicacions, veu i dades

A) Requisits

Es preten proporcionar accés a la xarxa de dades de l'edifici existent.

Es tindran en compte els criteris per a nous edificis per a centres docents públics, segons els quals s'haurà d'ampliar la xarxa existent a l'edifici actual, al nou edifici.

B) Descripció general de la instal·lació

Constarà dels següents elements:

- Switch d'enllaç amb el rack de comunicacions situat a l'edifici principal.
- Punts de dades a les aules 1, 2, polivalent.
- 2 punts d'accés WiFi.
- Cablejat UTP cat 6 i patch-panel

C) Descripció dels elements

a) Switch de comunicacions

El switch de comunicacions és el dispositiu que enllaça la xarxa del nou edifici amb la de l'edifici principal. Permet connectar-hi tots els punts de dades i punts d'accés WiFi.

Es nombre mínim de ports vindrà determinat per:

- 1 connexió a l'edifici existent
- 6 punts d'accés
- 1 previsió per ascensor (telèfon)
- 2 punts AP WiFi
- 6 reserva

S'escull un switch de 16 ports.

S'instal·la junt a l'entrada, al punt marcat al plànol 3.15, en armari tancat amb clau.

b) Punts de dades

A cadascuna de les aules 1, 2, polivalent, s'equiparan 2 punts de dades RJ45, per un total de 6 punts d'accés.

c) Punts d'accés WiFi

Es requereix donar connectivitat WiFi a tot l'edifici, a una velocitat de 300 Mbps.

S'instal·laran 2 punts d'accés (AP) sota fals sostre, als punts indicats al plànol 3.15.

d) Cablejat

El cable instal·lat serà UTP cat 6 en tots el casos.

A l'interior de l'edifici, a les zones de pas, s'instal·larà per la safata regiband del fals sostre destinada al cablejat. A les aules, anirà encastada en paret i protegida per tub corrugat de PVC de 20 mm de diàmetre. Fent servir una topologia en estrella, es connectarà el switch a cadascun dels punts de dades i els AP.

Igualment, s'ha de cablejar l'enllaç entre el nou switch i l'edifici principal, a l'armari de comunicacions. En aquest cas, el cable ha de ser apte per exteriors. Anirà instal·lat sota tub corrugat de PVC de 20 mm de diàmetre.

Es farà servir un patch-panel per la connexió del cablejat amb el switch. Els cables provinents dels punts de servei, WiFi, exterior, es connecten de forma fixa al patch-panel. Es fan servir fuetons per connectar els ports del patch-panel als ports del switch. Es requereix un mínim de 16 ports (el mateix que al switch). S'escull un patch-panel de 24 ports, per tenir en compte possibles ampliacions futures o avaries.

1.9 Alarma i intrusió

A) Descripció de la instal·lació

L'edifici disposa d'una entrada principal. A més, les 4 aules disposen d'accés a l'exterior. Per tant, es preveu la instal·lació d'una central d'alarma a l'exterior, i detectors volumètrics a l'interior de cadascuna de les aules, i al vestíbul. L'alarma es controla des d'un teclat numèric situat proper a l'entrada principal.

La distribució dels elements es poden veure al plànol 3.16.

Capítol 2

Càlculs justificatius

2.1 Baixa tensió

Programa de càlcul empleat:

CIEBT, fabricat per dmElect

<http://www.dmelect.com>

CUADRO GENERAL DE MANDO Y PROTECCION

Fórmulas

Emplearemos las siguientes:

Sistema Trifásico

$$I = P_c / 1,732 \times U \times \cos\phi \times R = \text{amp (A)}$$

$$e = (L \times P_c / k \times U \times n \times S \times R) + (L \times P_c \times X_u \times \text{Sen}\phi / 1000 \times U \times n \times R \times \cos\phi) = \text{voltios (V)}$$

Sistema Monofásico:

$$I = P_c / U \times \cos\phi \times R = \text{amp (A)}$$

$$e = (2 \times L \times P_c / k \times U \times n \times S \times R) + (2 \times L \times P_c \times X_u \times \text{Sen}\phi / 1000 \times U \times n \times R \times \cos\phi) = \text{voltios (V)}$$

En donde:

Pc = Potencia de Cálculo en Watios.

L = Longitud de Cálculo en metros.

e = Caída de tensión en Voltios.

K = Conductividad.

I = Intensidad en Amperios.

U = Tensión de Servicio en Voltios (Trifásica ó Monofásica).

S = Sección del conductor en mm².

Cos φ = Coseno de φ. Factor de potencia.

R = Rendimiento. (Para líneas motor).

n = N° de conductores por fase.

Xu = Reactancia por unidad de longitud en mΩ/m.

Fórmula Conductividad Eléctrica

$$K = 1/\rho$$

$$\rho = \rho_{20}[1+\alpha(T-20)]$$

$$T = T_0 + [(T_{\max}-T_0) (I/I_{\max})^2]$$

Siendo,

K = Conductividad del conductor a la temperatura T.

ρ = Resistividad del conductor a la temperatura T.

ρ₂₀ = Resistividad del conductor a 20°C.

$$Cu = 0.017241 \text{ ohmios}\cdot\text{mm}^2/\text{m}$$

$$Al = 0.028264 \text{ ohmios}\cdot\text{mm}^2/\text{m}$$

α = Coeficiente de temperatura:

$$Cu = 0.003929$$

$$Al = 0.004032$$

T = Temperatura del conductor (°C).

T₀ = Temperatura ambiente (°C):

Cables enterrados = 25°C

Cables al aire = 40°C

T_{max} = Temperatura máxima admisible del conductor (°C):

XLPE, EPR = 90°C

PVC = 70°C

Barras Blindadas = 85°C

I = Intensidad prevista por el conductor (A).

I_{max} = Intensidad máxima admisible del conductor (A).

Fórmulas Sobrecargas

$$I_b \leq I_n \leq I_z$$

$$I_2 \leq 1,45 I_z$$

Donde:

I_b: intensidad utilizada en el circuito.

I_z: intensidad admisible de la canalización según la norma UNE-HD 60364-5-52.

I_n: intensidad nominal del dispositivo de protección. Para los dispositivos de protección regulables, I_n es la intensidad de regulación escogida.

I₂: intensidad que asegura efectivamente el funcionamiento del dispositivo de protección. En la práctica I₂ se toma igual:

- a la intensidad de funcionamiento en el tiempo convencional, para los interruptores automáticos

(1,45 I_n como máximo).

- a la intensidad de fusión en el tiempo convencional, para los fusibles (1,6 I_n).

Fórmulas compensación energía reactiva

$$\cos\phi = P/\sqrt{P^2+Q^2}.$$

$$\text{tg}\phi = Q/P.$$

$$Q_c = P \times (\text{tg}\phi_1 - \text{tg}\phi_2).$$

$$C = Q_c \times 1000 / U^2 \times \omega; \text{ (Monofásico - Trifásico conexión estrella).}$$

$$C = Q_c \times 1000 / 3 \times U^2 \times \omega; \text{ (Trifásico conexión triángulo).}$$

Siendo:

P = Potencia activa instalación (kW).

Q = Potencia reactiva instalación (kVAr).

Q_c = Potencia reactiva a compensar (kVAr).

φ₁ = Angulo de desfase de la instalación sin compensar.

φ₂ = Angulo de desfase que se quiere conseguir.

U = Tensión compuesta (V).

ω = 2πf ; f = 50 Hz.

C = Capacidad condensadores (F); cx1000000(μF).

Fórmulas Resistencia Tierra

Placa enterrada

$$R_t = 0,8 \cdot \rho / P$$

Siendo,

R_t: Resistencia de tierra (Ohm)

ρ: Resistividad del terreno (Ohm·m)

P: Perímetro de la placa (m)

Pica vertical

$$R_t = \rho / L$$

Siendo,

R_t: Resistencia de tierra (Ohm)

ρ: Resistividad del terreno (Ohm·m)

L: Longitud de la pica (m)

Conductor enterrado horizontalmente

$$R_t = 2 \cdot \rho / L$$

Siendo,

R_t: Resistencia de tierra (Ohm)

ρ: Resistividad del terreno (Ohm·m)

L: Longitud del conductor (m)

Asociación en paralelo de varios electrodos

$$R_t = 1 / (L_c/2\rho + L_p/\rho + P/0,8\rho)$$

Siendo,

R_t: Resistencia de tierra (Ohm)

ρ : Resistividad del terreno (Ohm·m)
Lc: Longitud total del conductor (m)
Lp: Longitud total de las picas (m)
P: Perímetro de las placas (m)

DEMANDA DE POTENCIAS

- Potencia total instalada:

SQ PB		56526 W
	TOTAL....	56526 W

- Potencia Instalada Alumbrado (W): 1926
- Potencia Instalada Fuerza (W): 54600
- Potencia Máxima Admisible (W): 43646.4

Cálculo de la DERIVACION INDIVIDUAL

- Tensión de servicio: 400 V.
- Canalización: B1-Unip.Tubos Superf.o Emp.Obra
- Longitud: 1 m; Cos φ : 1; $X_u(m\Omega/m)$: 0;
- Potencia de cálculo: 43000 W.

$I=43000/1,732 \times 400 \times 1=62.07$ A.

Se eligen conductores Unipolares 4x16+TTx16mm²Cu

Nivel Aislamiento, Aislamiento: 0.6/1 kV, XLPE+Pol - No propagador incendio y emisión humos y opacidad

reducida -. Desig. UNE: RZ1-K(AS) Cca-s1b,d1,a1

I.ad. a 40°C (Fc=1) 77 A. según ITC-BT-19

Diámetro exterior tubo: 63 mm.

Caída de tensión:

Temperatura cable (°C): 72.49

$e(\text{parcial})=1 \times 43000 / 48.09 \times 400 \times 16=0.14$ V.=0.03 %

$e(\text{total})=0.03\%$ ADMIS (4.5% MAX.)

Prot. Térmica:

I. Mag. Tetrapolar Int. 63 A.

Cálculo de la Línea: SQ PB

- Tensión de servicio: 400 V.
- Canalización: B2-Mult.Tubos Superf.o Emp.Obra
- Longitud: 65 m; Cos φ : 0.8; $X_u(m\Omega/m)$: 0;
- Potencia a instalar: 56526 W.
- Potencia de cálculo: (Según ITC-BT-44):
17149.8 W.(Coef. de Simult.: 0.3)

$I=17149.8/1,732 \times 400 \times 0.8=30.94$ A.

Se eligen conductores Tetrapolares 4x10mm²Cu

Nivel Aislamiento, Aislamiento: 0.6/1 kV, XLPE+Pol - No propagador incendio y emisión humos y opacidad

reducida -. Desig. UNE: RZ1-K(AS) Cca-s1b,d1,a1

I.ad. a 40°C (Fc=1) 54 A. según ITC-BT-19

Diámetro exterior tubo: 32 mm.

Caída de tensión:

Temperatura cable (°C): 56.42

$e(\text{parcial})=65 \times 17149.8 / 50.74 \times 400 \times 10=5.49$ V.=1.37 %

$e(\text{total})=1.41\%$ ADMIS (4.5% MAX.)

Protección Térmica en Final de Línea

I. Mag. Tetrapolar Int. 50 A.

SUBCUADRO

SQ PB

DEMANDA DE POTENCIAS

- Potencia total instalada:

Aula 1	120 W
Aula 2	120 W
Aula polivalent	120 W
emerg 1	300 W
Pasadís	240 W
lavabo+magatzem+exterior	246 W
emerg 2	300 W
Escala+badal+WC+magatz	120 W
Endolls 1	2200 W
Endolls 2	2200 W
Escalfador banys	1000 W
Rack	300 W
AP Wifi	200 W
Central PCI	200 W
Alarma	200 W
Reserva PB1.1	2000 W
Reserva PB1.2	2000 W
Reserva PB2.1	2000 W
Reserva PB2.2	2000 W
SQ cuina	40660 W
TOTAL....	56526 W

- Potencia Instalada Alumbrado (W): 1926

- Potencia Instalada Fuerza (W): 54600

Cálculo de la Línea: Ilumina 1

- Tensión de servicio: 400 V.
- Canalización: C-Unip.o Mult.sobre Pared
- Longitud: 0.3 m; Cos ϕ : 0.8; $X_u(m\Omega/m)$: 0;
- Potencia a instalar: 660 W.
- Potencia de cálculo: (Según ITC-BT-44):
900 W.(Coef. de Simult.: 1)

$I=900/1,732 \times 400 \times 0.8=1.62$ A.

Se eligen conductores Unipolares 4x2.5mm²Cu
Nivel Aislamiento, Aislamiento: 0.6/1 kV, XLPE+Pol - No propagador incendio y emisión humos y opacidad reducida -. Desig. UNE: RZ1-K(AS) Cca-s1b,d1,a1
I.ad. a 40°C (Fc=1) 27 A. según ITC-BT-19

Caída de tensión:

Temperatura cable (°C): 40.18
 $e(\text{parcial})=0.3 \times 900 / 53.74 \times 400 \times 2.5=0.01$ V.=0 %
 $e(\text{total})=1.41\%$ ADMIS (4.5% MAX.)

Protección diferencial:

Inter. Dif. Tetrapolar Int.: 40 A. Sens. Int.: 30 mA. Clase AC.

Cálculo de la Línea: Aula 1

- Tensión de servicio: 230 V.
- Canalización: B2-Mult.Tubos Superf.o Emp.Obra
- Longitud: 30 m; Cos ϕ : 1; $X_u(m\Omega/m)$: 0;
- Potencia a instalar: 120 W.
- Potencia de cálculo: (Según ITC-BT-44):

120 W.

$I=120/230 \times 1=0.52$ A.

Se eligen conductores Bipolares 2x2.5+TTx2.5mm²Cu
Nivel Aislamiento, Aislamiento: 0.6/1 kV, XLPE+Pol - No propagador incendio y emisión humos y opacidad reducida -. Desig. UNE: RZ1-K(AS) Cca-s1b,d1,a1
I.ad. a 40°C (Fc=1) 24 A. según ITC-BT-19
Diámetro exterior tubo: 16 mm.

Caída de tensión:

Temperatura cable (°C): 40.02
 $e(\text{parcial})=2 \times 30 \times 120 / 53.77 \times 230 \times 2.5=0.23$ V.=0.1 %
 $e(\text{total})=1.51\%$ ADMIS (4.5% MAX.)

Prot. Térmica:

I. Mag. Bipolar Int. 10 A.

Cálculo de la Línea: Aula 2

- Tensión de servicio: 230 V.
- Canalización: B2-Mult.Tubos Superf.o Emp.Obra
- Longitud: 50 m; Cos ϕ : 1; $X_u(m\Omega/m)$: 0;
- Potencia a instalar: 120 W.
- Potencia de cálculo: (Según ITC-BT-44):
120 W.

$I=120/230 \times 1=0.52$ A.

Se eligen conductores Bipolares 2x2.5+TTx2.5mm²Cu
Nivel Aislamiento, Aislamiento: 0.6/1 kV, XLPE+Pol - No propagador incendio y emisión humos y opacidad reducida -. Desig. UNE: RZ1-K(AS) Cca-s1b,d1,a1
I.ad. a 40°C (Fc=1) 24 A. según ITC-BT-19
Diámetro exterior tubo: 20 mm.

Caída de tensión:

Temperatura cable (°C): 40.02
 $e(\text{parcial})=2 \times 50 \times 120 / 53.77 \times 230 \times 2.5=0.39$ V.=0.17 %
 $e(\text{total})=1.58\%$ ADMIS (4.5% MAX.)

Prot. Térmica:

I. Mag. Bipolar Int. 10 A.

Cálculo de la Línea: Aula polivalent

- Tensión de servicio: 230 V.
- Canalización: B2-Mult.Tubos Superf.o Emp.Obra
- Longitud: 50 m; Cos ϕ : 1; $X_u(m\Omega/m)$: 0;
- Potencia a instalar: 120 W.
- Potencia de cálculo: (Según ITC-BT-44):
120 W.

$I=120/230 \times 1=0.52$ A.

Se eligen conductores Bipolares 2x2.5+TTx2.5mm²Cu
Nivel Aislamiento, Aislamiento: 0.6/1 kV, XLPE+Pol - No propagador incendio y emisión humos y opacidad reducida -. Desig. UNE: RZ1-K(AS) Cca-s1b,d1,a1
I.ad. a 40°C (Fc=1) 24 A. según ITC-BT-19
Diámetro exterior tubo: 20 mm.

Caída de tensión:

Temperatura cable (°C): 40.02
 $e(\text{parcial})=2 \times 50 \times 120 / 53.77 \times 230 \times 2.5=0.39$ V.=0.17 %
 $e(\text{total})=1.58\%$ ADMIS (4.5% MAX.)

Prot. Térmica:
I. Mag. Bipolar Int. 10 A.

Cálculo de la Línea: emerg 1

- Tensión de servicio: 230 V.
- Canalización: B2-Mult.Tubos Superf.o Emp.Obra
- Longitud: 50 m; Cos φ : 1; $X_u(m\Omega/m)$: 0;
- Potencia a instalar: 300 W.
- Potencia de cálculo: (Según ITC-BT-44):
300x1.8=540 W.

$I=540/230 \times 1=2.35$ A.

Se eligen conductores Bipolares 2x2.5+TTx2.5mm²Cu
Nivel Aislamiento, Aislamiento: 0.6/1 kV, XLPE+Pol - No propagador incendio y emisión humos y opacidad reducida -. Desig. UNE: RZ1-K(AS) Cca-s1b,d1,a1
I.ad. a 40°C (Fc=1) 24 A. según ITC-BT-19
Diámetro exterior tubo: 20 mm.

Caída de tensión:
Temperatura cable (°C): 40.48
 $e(\text{parcial})=2 \times 50 \times 540 / 53.68 \times 230 \times 2.5 = 1.75$ V.=0.76 %
 $e(\text{total})=2.17\%$ ADMIS (4.5% MAX.)

Prot. Térmica:
I. Mag. Bipolar Int. 10 A.

Cálculo de la Línea: Ilumina 2

- Tensión de servicio: 400 V.
- Canalización: C-Unip.o Mult.sobre Pared
- Longitud: 0.3 m; Cos φ : 0.8; $X_u(m\Omega/m)$: 0;
- Potencia a instalar: 906 W.
- Potencia de cálculo: (Según ITC-BT-44):
1146 W.(Coef. de Simult.: 1)

$I=1146/400 \times 0.8=2.07$ A.

Se eligen conductores Unipolares 4x2.5mm²Cu
Nivel Aislamiento, Aislamiento: 0.6/1 kV, XLPE+Pol - No propagador incendio y emisión humos y opacidad reducida -. Desig. UNE: RZ1-K(AS) Cca-s1b,d1,a1
I.ad. a 40°C (Fc=1) 27 A. según ITC-BT-19

Caída de tensión:
Temperatura cable (°C): 40.29
 $e(\text{parcial})=0.3 \times 1146 / 53.72 \times 400 \times 2.5 = 0.01$ V.=0 %
 $e(\text{total})=1.41\%$ ADMIS (4.5% MAX.)

Protección diferencial:
Inter. Dif. Tetrapolar Int.: 40 A. Sens. Int.: 30 mA. Clase AC.

Cálculo de la Línea: Pasadís

- Tensión de servicio: 230 V.
- Canalización: B2-Mult.Tubos Superf.o Emp.Obra
- Longitud: 50 m; Cos φ : 1; $X_u(m\Omega/m)$: 0;
- Potencia a instalar: 240 W.
- Potencia de cálculo: (Según ITC-BT-44):
240 W.

$I=240/230 \times 1=1.04$ A.

Se eligen conductores Bipolares 2x2.5+TTx2.5mm²Cu
Nivel Aislamiento, Aislamiento: 0.6/1 kV, XLPE+Pol - No propagador incendio y emisión humos y opacidad reducida -. Desig. UNE: RZ1-K(AS) Cca-s1b,d1,a1
I.ad. a 40°C (Fc=1) 24 A. según ITC-BT-19
Diámetro exterior tubo: 20 mm.

Caída de tensión:
Temperatura cable (°C): 40.09
 $e(\text{parcial})=2 \times 50 \times 240 / 53.76 \times 230 \times 2.5 = 0.78$ V.=0.34 %
 $e(\text{total})=1.75\%$ ADMIS (4.5% MAX.)

Prot. Térmica:
I. Mag. Bipolar Int. 10 A.

Cálculo de la Línea: lavabo+magatzem+exterior

- Tensión de servicio: 230 V.
- Canalización: B2-Mult.Tubos Superf.o Emp.Obra
- Longitud: 50 m; Cos φ : 1; $X_u(m\Omega/m)$: 0;
- Potencia a instalar: 246 W.
- Potencia de cálculo: (Según ITC-BT-44):
246 W.

$I=246/230 \times 1=1.07$ A.

Se eligen conductores Bipolares 2x2.5+TTx2.5mm²Cu
Nivel Aislamiento, Aislamiento: 0.6/1 kV, XLPE+Pol - No propagador incendio y emisión humos y opacidad reducida -. Desig. UNE: RZ1-K(AS) Cca-s1b,d1,a1
I.ad. a 40°C (Fc=1) 24 A. según ITC-BT-19
Diámetro exterior tubo: 20 mm.

Caída de tensión:
Temperatura cable (°C): 40.1
 $e(\text{parcial})=2 \times 50 \times 246 / 53.76 \times 230 \times 2.5 = 0.8$ V.=0.35 %
 $e(\text{total})=1.76\%$ ADMIS (4.5% MAX.)

Prot. Térmica:
I. Mag. Bipolar Int. 10 A.

Cálculo de la Línea: emerg 2

- Tensión de servicio: 230 V.
- Canalización: B2-Mult.Tubos Superf.o Emp.Obra
- Longitud: 50 m; Cos φ : 1; $X_u(m\Omega/m)$: 0;
- Potencia a instalar: 300 W.
- Potencia de cálculo: (Según ITC-BT-44):
300x1.8=540 W.

$I=540/230 \times 1=2.35$ A.

Se eligen conductores Bipolares 2x2.5+TTx2.5mm²Cu
Nivel Aislamiento, Aislamiento: 0.6/1 kV, XLPE+Pol - No propagador incendio y emisión humos y opacidad reducida -. Desig. UNE: RZ1-K(AS) Cca-s1b,d1,a1
I.ad. a 40°C (Fc=1) 24 A. según ITC-BT-19
Diámetro exterior tubo: 20 mm.

Caída de tensión:
Temperatura cable (°C): 40.48
 $e(\text{parcial})=2 \times 50 \times 540 / 53.68 \times 230 \times 2.5 = 1.75$ V.=0.76 %
 $e(\text{total})=2.17\%$ ADMIS (4.5% MAX.)

Prot. Térmica:
I. Mag. Bipolar Int. 10 A.

Cálculo de la Línea: Escala+badal+WC+magatz

- Tensión de servicio: 230 V.
- Canalización: B2-Mult.Tubos Superf.o Emp.Obra
- Longitud: 30 m; Cos ϕ : 1; $X_u(m\Omega/m)$: 0;
- Potencia a instalar: 120 W.
- Potencia de cálculo: (Según ITC-BT-44):
120 W.

$$I=120/230 \times 1=0.52 \text{ A.}$$

Se eligen conductores Bipolares 2x2.5+TTx2.5mm²Cu
Nivel Aislamiento, Aislamiento: 0.6/1 kV, XLPE+Pol - No propagador incendio y emisión humos y opacidad reducida -. Desig. UNE: RZ1-K(AS) Cca-s1b,d1,a1
I.ad. a 40°C (Fc=1) 24 A. según ITC-BT-19
Diámetro exterior tubo: 20 mm.

Caída de tensión:

Temperatura cable (°C): 40.02
 $e(\text{parcial})=2 \times 30 \times 120 / 53.77 \times 230 \times 2.5 = 0.23 \text{ V.} = 0.1 \%$
 $e(\text{total})=1.51\% \text{ ADMIS (4.5\% MAX.)}$

Prot. Térmica:

I. Mag. Bipolar Int. 10 A.

Cálculo de la Línea: Fuerza

- Tensión de servicio: 400 V.
- Canalización: C-Unip.o Mult.sobre Pared
- Longitud: 0.3 m; Cos ϕ : 0.8; $X_u(m\Omega/m)$: 0;
- Potencia a instalar: 4400 W.
- Potencia de cálculo:
4400 W.(Coef. de Simult.: 1)

$$I=4400/1,732 \times 400 \times 0.8=7.94 \text{ A.}$$

Se eligen conductores Unipolares 4x2.5mm²Cu
Nivel Aislamiento, Aislamiento: 0.6/1 kV, XLPE+Pol - No propagador incendio y emisión humos y opacidad reducida -. Desig. UNE: RZ1-K(AS) Cca-s1b,d1,a1
I.ad. a 40°C (Fc=1) 27 A. según ITC-BT-19

Caída de tensión:

Temperatura cable (°C): 44.32
 $e(\text{parcial})=0.3 \times 4400 / 52.94 \times 400 \times 2.5 = 0.02 \text{ V.} = 0.01 \%$
 $e(\text{total})=1.41\% \text{ ADMIS (4.5\% MAX.)}$

Protección diferencial:

Inter. Dif. Tetrapolar Int.: 40 A. Sens. Int.: 30 mA. Clase AC.

Cálculo de la Línea: Endolls 1

- Tensión de servicio: 230 V.
- Canalización: B2-Mult.Tubos Superf.o Emp.Obra
- Longitud: 50 m; Cos ϕ : 0.8; $X_u(m\Omega/m)$: 0;
- Potencia a instalar: 2200 W.
- Potencia de cálculo: 2200 W.

$$I=2200/230 \times 0.8=11.96 \text{ A.}$$

Se eligen conductores Bipolares 2x2.5+TTx2.5mm²Cu
Nivel Aislamiento, Aislamiento: 0.6/1 kV, XLPE+Pol - No propagador incendio y emisión humos y opacidad reducida -. Desig. UNE: RZ1-K(AS) Cca-s1b,d1,a1
I.ad. a 40°C (Fc=1) 24 A. según ITC-BT-19

Diámetro exterior tubo: 20 mm.

Caída de tensión:

Temperatura cable (°C): 52.41
 $e(\text{parcial})=2 \times 50 \times 2200 / 51.45 \times 230 \times 2.5 = 7.44 \text{ V.} = 3.23 \%$
 $e(\text{total})=4.65\% \text{ ADMIS (6.5\% MAX.)}$

Prot. Térmica:

I. Mag. Bipolar Int. 16 A.

Cálculo de la Línea: Endolls 2

- Tensión de servicio: 230 V.
- Canalización: B2-Mult.Tubos Superf.o Emp.Obra
- Longitud: 50 m; Cos ϕ : 0.8; $X_u(m\Omega/m)$: 0;
- Potencia a instalar: 2200 W.
- Potencia de cálculo: 2200 W.

$$I=2200/230 \times 0.8=11.96 \text{ A.}$$

Se eligen conductores Bipolares 2x2.5+TTx2.5mm²Cu
Nivel Aislamiento, Aislamiento: 0.6/1 kV, XLPE+Pol - No propagador incendio y emisión humos y opacidad reducida -. Desig. UNE: RZ1-K(AS) Cca-s1b,d1,a1
I.ad. a 40°C (Fc=1) 24 A. según ITC-BT-19
Diámetro exterior tubo: 20 mm.

Caída de tensión:

Temperatura cable (°C): 52.41
 $e(\text{parcial})=2 \times 50 \times 2200 / 51.45 \times 230 \times 2.5 = 7.44 \text{ V.} = 3.23 \%$
 $e(\text{total})=4.65\% \text{ ADMIS (6.5\% MAX.)}$

Prot. Térmica:

I. Mag. Bipolar Int. 16 A.

Cálculo de la Línea: Escalfador banys

- Tensión de servicio: 230 V.
- Canalización: B2-Mult.Tubos Superf.o Emp.Obra
- Longitud: 10 m; Cos ϕ : 0.8; $X_u(m\Omega/m)$: 0;
- Potencia a instalar: 1000 W.
- Potencia de cálculo: 1000 W.

$$I=1000/230 \times 0.8=5.43 \text{ A.}$$

Se eligen conductores Bipolares 2x4+TTx4mm²Cu
Nivel Aislamiento, Aislamiento: 0.6/1 kV, XLPE+Pol - No propagador incendio y emisión humos y opacidad reducida -. Desig. UNE: RZ1-K(AS) Cca-s1b,d1,a1
I.ad. a 40°C (Fc=1) 32 A. según ITC-BT-19
Diámetro exterior tubo: 20 mm.

Caída de tensión:

Temperatura cable (°C): 41.44
 $e(\text{parcial})=2 \times 10 \times 1000 / 53.49 \times 230 \times 4 = 0.41 \text{ V.} = 0.18 \%$
 $e(\text{total})=1.58\% \text{ ADMIS (6.5\% MAX.)}$

Prot. Térmica:

I. Mag. Bipolar Int. 16 A.

Protección diferencial:

Inter. Dif. Bipolar Int.: 40 A. Sens. Int.: 30 mA. Clase AC.

Cálculo de la Línea: Rack

- Tensión de servicio: 230 V.

- Canalización: B2-Mult.Tubos Superf.o Emp.Obra
- Longitud: 5 m; Cos φ : 0.8; $X_u(m\Omega/m)$: 0;
- Potencia a instalar: 300 W.
- Potencia de cálculo: 300 W.

$$I=300/230 \times 0.8=1.63 \text{ A.}$$

Se eligen conductores Bipolares 2x1.5+TTx1.5mm²Cu
Nivel Aislamiento, Aislamiento: 0.6/1 kV, XLPE+Pol - No propagador incendio y emisión humos y opacidad reducida -. Desig. UNE: RZ1-K(AS) Cca-s1b,d1,a1
I.ad. a 40°C (Fc=1) 17.5 A. según ITC-BT-19
Diámetro exterior tubo: 16 mm.

Caída de tensión:

Temperatura cable (°C): 40.43
 $e(\text{parcial})=2 \times 5 \times 300 / 53.74 \times 230 \times 1.5=0.16 \text{ V.}=0.07 \%$
 $e(\text{total})=1.48\% \text{ ADMIS (6.5\% MAX.)}$

Prot. Térmica:

I. Mag. Bipolar Int. 16 A.
Protección diferencial:
Inter. Dif. Bipolar Int.: 40 A. Sens. Int.: 30 mA. Clase AC.

Cálculo de la Línea: AP Wifi

- Tensión de servicio: 230 V.
- Canalización: B2-Mult.Tubos Superf.o Emp.Obra
- Longitud: 20 m; Cos φ : 0.8; $X_u(m\Omega/m)$: 0;
- Potencia a instalar: 200 W.
- Potencia de cálculo: 200 W.

$$I=200/230 \times 0.8=1.09 \text{ A.}$$

Se eligen conductores Bipolares 2x1.5+TTx1.5mm²Cu
Nivel Aislamiento, Aislamiento: 0.6/1 kV, XLPE+Pol - No propagador incendio y emisión humos y opacidad reducida -. Desig. UNE: RZ1-K(AS) Cca-s1b,d1,a1
I.ad. a 40°C (Fc=1) 17.5 A. según ITC-BT-19
Diámetro exterior tubo: 16 mm.

Caída de tensión:

Temperatura cable (°C): 40.19
 $e(\text{parcial})=2 \times 20 \times 200 / 53.74 \times 230 \times 1.5=0.43 \text{ V.}=0.19 \%$
 $e(\text{total})=1.6\% \text{ ADMIS (6.5\% MAX.)}$

Prot. Térmica:

I. Mag. Bipolar Int. 16 A.
Protección diferencial:
Inter. Dif. Bipolar Int.: 40 A. Sens. Int.: 30 mA. Clase AC.

Cálculo de la Línea: Central PCI

- Tensión de servicio: 230 V.
- Canalización: B2-Mult.Tubos Superf.o Emp.Obra
- Longitud: 5 m; Cos φ : 0.8; $X_u(m\Omega/m)$: 0;
- Potencia a instalar: 200 W.
- Potencia de cálculo: 200 W.

$$I=200/230 \times 0.8=1.09 \text{ A.}$$

Se eligen conductores Bipolares 2x1.5+TTx1.5mm²Cu
Nivel Aislamiento, Aislamiento: 0.6/1 kV, XLPE+Pol - No propagador incendio y emisión humos y opacidad reducida -. Desig. UNE: RZ1-K(AS) Cca-s1b,d1,a1
I.ad. a 40°C (Fc=1) 17.5 A. según ITC-BT-19
Diámetro exterior tubo: 16 mm.

Caída de tensión:

Temperatura cable (°C): 40.19
 $e(\text{parcial})=2 \times 5 \times 200 / 53.74 \times 230 \times 1.5=0.11 \text{ V.}=0.05 \%$
 $e(\text{total})=1.45\% \text{ ADMIS (6.5\% MAX.)}$

Prot. Térmica:

I. Mag. Bipolar Int. 16 A.
Protección diferencial:
Inter. Dif. Bipolar Int.: 40 A. Sens. Int.: 30 mA. Clase AC.

Cálculo de la Línea: Alarma

- Tensión de servicio: 230 V.
- Canalización: B2-Mult.Tubos Superf.o Emp.Obra
- Longitud: 5 m; Cos φ : 0.8; $X_u(m\Omega/m)$: 0;
- Potencia a instalar: 200 W.
- Potencia de cálculo: 200 W.

$$I=200/230 \times 0.8=1.09 \text{ A.}$$

Se eligen conductores Bipolares 2x1.5+TTx1.5mm²Cu
Nivel Aislamiento, Aislamiento: 0.6/1 kV, XLPE+Pol - No propagador incendio y emisión humos y opacidad reducida -. Desig. UNE: RZ1-K(AS) Cca-s1b,d1,a1
I.ad. a 40°C (Fc=1) 17.5 A. según ITC-BT-19
Diámetro exterior tubo: 16 mm.

Caída de tensión:

Temperatura cable (°C): 40.19
 $e(\text{parcial})=2 \times 5 \times 200 / 53.74 \times 230 \times 1.5=0.11 \text{ V.}=0.05 \%$
 $e(\text{total})=1.45\% \text{ ADMIS (6.5\% MAX.)}$

Prot. Térmica:

I. Mag. Bipolar Int. 16 A.
Protección diferencial:
Inter. Dif. Bipolar Int.: 40 A. Sens. Int.: 30 mA. Clase AC.

Cálculo de la Línea: Reserva PB1

- Tensión de servicio: 230 V.
- Canalización: B2-Mult.Tubos Superf.o Emp.Obra
- Longitud: 0.3 m; Cos φ : 1; $X_u(m\Omega/m)$: 0;
- Potencia a instalar: 4000 W.
- Potencia de cálculo:
4000 W.(Coef. de Simult.: 1)

$$I=4000/230 \times 1=17.39 \text{ A.}$$

Se eligen conductores Bipolares 2x4mm²Cu
Nivel Aislamiento, Aislamiento: 0.6/1 kV, XLPE+Pol - No propagador incendio y emisión humos y opacidad reducida -. Desig. UNE: RZ1-K(AS) Cca-s1b,d1,a1
I.ad. a 40°C (Fc=1) 32 A. según ITC-BT-19
Diámetro exterior tubo: 16 mm.

Caída de tensión:

Temperatura cable (°C): 54.77
 $e(\text{parcial})=2 \times 0.3 \times 4000 / 51.03 \times 230 \times 4=0.05 \text{ V.}=0.02 \%$
 $e(\text{total})=1.43\% \text{ ADMIS (4.5\% MAX.)}$

Protección diferencial:

Inter. Dif. Bipolar Int.: 40 A. Sens. Int.: 30 mA. Clase AC.

Cálculo de la Línea: Reserva PB1.1

- Tensión de servicio: 230 V.
- Canalización: B2-Mult.Tubos Superf.o Emp.Obra
- Longitud: 10 m; Cos φ : 0.8; $X_u(m\Omega/m)$: 0;
- Potencia a instalar: 2000 W.
- Potencia de cálculo: 2000 W.

$$I=2000/230 \times 0.8=10.87 \text{ A.}$$

Se eligen conductores Bipolares 2x2.5+TTx2.5mm²Cu
 Nivel Aislamiento, Aislamiento: 0.6/1 kV, XLPE+Pol - No propagador incendio y emisión humos y opacidad reducida -. Desig. UNE: RZ1-K(AS) Cca-s1b,d1,a1
 I.ad. a 40°C (Fc=1) 24 A. según ITC-BT-19
 Diámetro exterior tubo: 20 mm.

Caída de tensión:

Temperatura cable (°C): 50.26

$$e(\text{parcial})=2 \times 10 \times 2000 / 51.84 \times 230 \times 2.5=1.34 \text{ V.}=0.58 \%$$

$$e(\text{total})=2.01\% \text{ ADMIS (6.5\% MAX.)}$$

Prot. Térmica:

I. Mag. Bipolar Int. 16 A.

Cálculo de la Línea: Reserva PB1.2

- Tensión de servicio: 230 V.
- Canalización: B2-Mult.Tubos Superf.o Emp.Obra
- Longitud: 10 m; Cos φ : 0.8; $X_u(m\Omega/m)$: 0;
- Potencia a instalar: 2000 W.
- Potencia de cálculo: 2000 W.

$$I=2000/230 \times 0.8=10.87 \text{ A.}$$

Se eligen conductores Bipolares 2x2.5+TTx2.5mm²Cu
 Nivel Aislamiento, Aislamiento: 0.6/1 kV, XLPE+Pol - No propagador incendio y emisión humos y opacidad reducida -. Desig. UNE: RZ1-K(AS) Cca-s1b,d1,a1
 I.ad. a 40°C (Fc=1) 24 A. según ITC-BT-19
 Diámetro exterior tubo: 20 mm.

Caída de tensión:

Temperatura cable (°C): 50.26

$$e(\text{parcial})=2 \times 10 \times 2000 / 51.84 \times 230 \times 2.5=1.34 \text{ V.}=0.58 \%$$

$$e(\text{total})=2.01\% \text{ ADMIS (6.5\% MAX.)}$$

Prot. Térmica:

I. Mag. Bipolar Int. 16 A.

Cálculo de la Línea: Reserva PB2

- Tensión de servicio: 230 V.
- Canalización: B2-Mult.Tubos Superf.o Emp.Obra
- Longitud: 0.3 m; Cos φ : 1; $X_u(m\Omega/m)$: 0;
- Potencia a instalar: 4000 W.
- Potencia de cálculo:
4000 W.(Coef. de Simult.: 1)

$$I=4000/230 \times 1=17.39 \text{ A.}$$

Se eligen conductores Bipolares 2x4mm²Cu
 Nivel Aislamiento, Aislamiento: 0.6/1 kV, XLPE+Pol - No propagador incendio y emisión humos y opacidad reducida -. Desig. UNE: RZ1-K(AS) Cca-s1b,d1,a1
 I.ad. a 40°C (Fc=1) 32 A. según ITC-BT-19
 Diámetro exterior tubo: 16 mm.

Caída de tensión:

Temperatura cable (°C): 54.77

$$e(\text{parcial})=2 \times 0.3 \times 4000 / 51.03 \times 230 \times 4=0.05 \text{ V.}=0.02 \%$$

$$e(\text{total})=1.43\% \text{ ADMIS (4.5\% MAX.)}$$

Protección diferencial:

Inter. Dif. Bipolar Int.: 40 A. Sens. Int.: 30 mA. Clase AC.

Cálculo de la Línea: Reserva PB2.1

- Tensión de servicio: 230 V.
- Canalización: B2-Mult.Tubos Superf.o Emp.Obra
- Longitud: 10 m; Cos φ : 0.8; $X_u(m\Omega/m)$: 0;
- Potencia a instalar: 2000 W.
- Potencia de cálculo: 2000 W.

$$I=2000/230 \times 0.8=10.87 \text{ A.}$$

Se eligen conductores Bipolares 2x2.5+TTx2.5mm²Cu
 Nivel Aislamiento, Aislamiento: 0.6/1 kV, XLPE+Pol - No propagador incendio y emisión humos y opacidad reducida -. Desig. UNE: RZ1-K(AS) Cca-s1b,d1,a1
 I.ad. a 40°C (Fc=1) 24 A. según ITC-BT-19
 Diámetro exterior tubo: 20 mm.

Caída de tensión:

Temperatura cable (°C): 50.26

$$e(\text{parcial})=2 \times 10 \times 2000 / 51.84 \times 230 \times 2.5=1.34 \text{ V.}=0.58 \%$$

$$e(\text{total})=2.01\% \text{ ADMIS (6.5\% MAX.)}$$

Prot. Térmica:

I. Mag. Bipolar Int. 16 A.

Cálculo de la Línea: Reserva PB2.2

- Tensión de servicio: 230 V.
- Canalización: B2-Mult.Tubos Superf.o Emp.Obra
- Longitud: 10 m; Cos φ : 0.8; $X_u(m\Omega/m)$: 0;
- Potencia a instalar: 2000 W.
- Potencia de cálculo: 2000 W.

$$I=2000/230 \times 0.8=10.87 \text{ A.}$$

Se eligen conductores Bipolares 2x2.5+TTx2.5mm²Cu
 Nivel Aislamiento, Aislamiento: 0.6/1 kV, XLPE+Pol - No propagador incendio y emisión humos y opacidad reducida -. Desig. UNE: RZ1-K(AS) Cca-s1b,d1,a1
 I.ad. a 40°C (Fc=1) 24 A. según ITC-BT-19
 Diámetro exterior tubo: 20 mm.

Caída de tensión:

Temperatura cable (°C): 50.26

$$e(\text{parcial})=2 \times 10 \times 2000 / 51.84 \times 230 \times 2.5=1.34 \text{ V.}=0.58 \%$$

$$e(\text{total})=2.01\% \text{ ADMIS (6.5\% MAX.)}$$

Prot. Térmica:

I. Mag. Bipolar Int. 16 A.

Cálculo de la Línea: SQ cocina

- Tensión de servicio: 400 V.
- Canalización: B2-Mult.Tubos Superf.o Emp.Obra
- Longitud: 30 m; Cos φ : 0.8; $X_u(m\Omega/m)$: 0;
- Potencia a instalar: 40660 W.
- Potencia de cálculo: (Según ITC-BT-44):

16328 W.(Coef. de Simult.: 0.4)

I=16328/1,732x400x0.8=29.46 A.

Se eligen conductores Tetrapolares 4x10+TTx10mm²Cu

Nivel Aislamiento, Aislamiento: 0.6/1 kV, XLPE+Pol - No propagador incendio y emisión humos y opacidad

reducida -. Desig. UNE: RZ1-K(AS) Cca-s1b,d1,a1

I.ad. a 40°C (Fc=1) 54 A. según ITC-BT-19

Diámetro exterior tubo: 32 mm.

Caída de tensión:

Temperatura cable (°C): 54.88

e(parcial)=30x16328/51.01x400x10=2.4 V.=0.6 %

e(total)=2.01% ADMIS (4.5% MAX.)

Protección Termica en Principio de Línea

I. Mag. Tetrapolar Int. 40 A.

Protección Térmica en Final de Línea

I. Mag. Tetrapolar Int. 40 A.

SUBCUADRO

SQ cuina

DEMANDA DE POTENCIAS

- Potencia total instalada:

nevera 1	1000 W
nevera 2	1000 W
Rentavaixelles 1	2200 W
Rentavaixelles 2	2200 W
Vitro 1	5000 W
Vitro 2	5000 W
Campana 1	200 W
Campana 2	200 W
Endolls 1	2000 W
Endolls 2	2000 W
Ilumina cuina 1	160 W
Ilumina cuina 2	100 W
Emerg cuina	100 W
Reserva Cuina1	2000 W
Reserva Cuina2	2000 W
Termo cuina	2500 W
Forn	3000 W
previsió	10000 W
TOTAL....	40660 W

- Potencia Instalada Alumbrado (W): 360

- Potencia Instalada Fuerza (W): 40300

Cálculo de la Línea: Neveras+horno

- Tensión de servicio: 400 V.

- Canalización: C-Unip.o Mult.sobre Pared

- Longitud: 0.3 m; Cos φ: 0.8; Xu(mΩ/m): 0;

- Potencia a instalar: 2000 W.

- Potencia de cálculo:

1000 W.(Coef. de Simult.: 0.5)

I=1000/1,732x400x0.8=1.8 A.

Se eligen conductores Unipolares 4x2.5mm²Cu

Nivel Aislamiento, Aislamiento: 0.6/1 kV, XLPE+Pol - No propagador incendio y emisión humos y opacidad

reducida -. Desig. UNE: RZ1-K(AS) Cca-s1b,d1,a1

I.ad. a 40°C (Fc=1) 27 A. según ITC-BT-19

Caída de tensión:

Temperatura cable (°C): 40.22

e(parcial)=0.3x1000/53.73x400x2.5=0.01 V.=0 %

e(total)=2.01% ADMIS (4.5% MAX.)

Protección diferencial:

Inter. Dif. Tetrapolar Int.: 40 A. Sens. Int.: 30 mA. Clase AC.

Cálculo de la Línea: nevera 1

- Tensión de servicio: 230 V.

- Canalización: B2-Mult.Tubos Superf.o Emp.Obra

- Longitud: 10 m; Cos φ: 0.8; Xu(mΩ/m): 0;

- Potencia a instalar: 1000 W.

- Potencia de cálculo: 1000 W.

I=1000/230x0.8=5.43 A.

Se eligen conductores Bipolares 2x2.5+TTx2.5mm²Cu

Nivel Aislamiento, Aislamiento: 0.6/1 kV, XLPE+Pol - No propagador incendio y emisión humos y opacidad

reducida -. Desig. UNE: RZ1-K(AS) Cca-s1b,d1,a1

I.ad. a 40°C (Fc=1) 24 A. según ITC-BT-19

Diámetro exterior tubo: 20 mm.

Caída de tensión:

Temperatura cable (°C): 42.56

e(parcial)=2x10x1000/53.28x230x2.5=0.65 V.=0.28 %

e(total)=2.29% ADMIS (6.5% MAX.)

Prot. Térmica:

I. Mag. Bipolar Int. 16 A.

Cálculo de la Línea: nevera 2

- Tensión de servicio: 230 V.

- Canalización: B2-Mult.Tubos Superf.o Emp.Obra

- Longitud: 10 m; Cos φ: 0.8; Xu(mΩ/m): 0;

- Potencia a instalar: 1000 W.

- Potencia de cálculo: 1000 W.

I=1000/230x0.8=5.43 A.

Se eligen conductores Bipolares 2x2.5+TTx2.5mm²Cu

Nivel Aislamiento, Aislamiento: 0.6/1 kV, XLPE+Pol - No propagador incendio y emisión humos y opacidad

reducida -. Desig. UNE: RZ1-K(AS) Cca-s1b,d1,a1

I.ad. a 40°C (Fc=1) 24 A. según ITC-BT-19

Diámetro exterior tubo: 20 mm.

Caída de tensión:

Temperatura cable (°C): 42.56

e(parcial)=2x10x1000/53.28x230x2.5=0.65 V.=0.28 %

e(total)=2.29% ADMIS (6.5% MAX.)

Prot. Térmica:

I. Mag. Bipolar Int. 16 A.

Cálculo de la Línea: Lavaplatos

- Tensión de servicio: 230 V.

- Canalización: C-Unip.o Mult.sobre Pared

- Longitud: 0.3 m; Cos φ : 0.8; $X_u(m\Omega/m)$: 0;
- Potencia a instalar: 4400 W.
- Potencia de cálculo:
2200 W.(Coef. de Simult.: 0.5)

$$I=2200/230 \times 0.8=11.96 \text{ A.}$$

Se eligen conductores Unipolares 2x4mm²Cu
Nivel Aislamiento, Aislamiento: 0.6/1 kV, XLPE+Pol - No propagador incendio y emisión humos y opacidad reducida -. Desig. UNE: RZ1-K(AS) Cca-s1b,d1,a1
I.ad. a 40°C (Fc=1) 40 A. según ITC-BT-19

Caída de tensión:

Temperatura cable (°C): 44.47

$$e(\text{parcial})=2 \times 0.3 \times 2200 / 52.91 \times 230 \times 4 = 0.03 \text{ V.} = 0.01 \%$$

$$e(\text{total})=2.02\% \text{ ADMIS (4.5\% MAX.)}$$

Protección diferencial:

Inter. Dif. Bipolar Int.: 40 A. Sens. Int.: 30 mA. Clase AC.

Cálculo de la Línea: Rentavaixelles 1

- Tensión de servicio: 230 V.
- Canalización: B2-Mult.Tubos Superf.o Emp.Obra
- Longitud: 10 m; Cos φ : 0.8; $X_u(m\Omega/m)$: 0;
- Potencia a instalar: 2200 W.
- Potencia de cálculo: 2200 W.

$$I=2200/230 \times 0.8=11.96 \text{ A.}$$

Se eligen conductores Bipolares 2x2.5+TTx2.5mm²Cu
Nivel Aislamiento, Aislamiento: 0.6/1 kV, XLPE+Pol - No propagador incendio y emisión humos y opacidad reducida -. Desig. UNE: RZ1-K(AS) Cca-s1b,d1,a1
I.ad. a 40°C (Fc=1) 24 A. según ITC-BT-19
Diámetro exterior tubo: 20 mm.

Caída de tensión:

Temperatura cable (°C): 52.41

$$e(\text{parcial})=2 \times 10 \times 2200 / 51.45 \times 230 \times 2.5 = 1.49 \text{ V.} = 0.65 \%$$

$$e(\text{total})=2.67\% \text{ ADMIS (6.5\% MAX.)}$$

Prot. Térmica:

I. Mag. Bipolar Int. 16 A.

Cálculo de la Línea: Rentavaixelles 2

- Tensión de servicio: 230 V.
- Canalización: B2-Mult.Tubos Superf.o Emp.Obra
- Longitud: 10 m; Cos φ : 0.8; $X_u(m\Omega/m)$: 0;
- Potencia a instalar: 2200 W.
- Potencia de cálculo: 2200 W.

$$I=2200/230 \times 0.8=11.96 \text{ A.}$$

Se eligen conductores Bipolares 2x2.5+TTx2.5mm²Cu
Nivel Aislamiento, Aislamiento: 0.6/1 kV, XLPE+Pol - No propagador incendio y emisión humos y opacidad reducida -. Desig. UNE: RZ1-K(AS) Cca-s1b,d1,a1
I.ad. a 40°C (Fc=1) 24 A. según ITC-BT-19
Diámetro exterior tubo: 20 mm.

Caída de tensión:

Temperatura cable (°C): 52.41

$$e(\text{parcial})=2 \times 10 \times 2200 / 51.45 \times 230 \times 2.5 = 1.49 \text{ V.} = 0.65 \%$$

$$e(\text{total})=2.67\% \text{ ADMIS (6.5\% MAX.)}$$

Prot. Térmica:

I. Mag. Bipolar Int. 16 A.

Cálculo de la Línea: Vitros

- Tensión de servicio: 400 V.
- Canalización: C-Unip.o Mult.sobre Pared
- Longitud: 0.3 m; Cos φ : 0.8; $X_u(m\Omega/m)$: 0;
- Potencia a instalar: 10000 W.
- Potencia de cálculo:
5000 W.(Coef. de Simult.: 0.5)

$$I=5000/1,732 \times 400 \times 0.8=9.02 \text{ A.}$$

Se eligen conductores Unipolares 4x6mm²Cu
Nivel Aislamiento, Aislamiento: 0.6/1 kV, XLPE+Pol - No propagador incendio y emisión humos y opacidad reducida -. Desig. UNE: RZ1-K(AS) Cca-s1b,d1,a1
I.ad. a 40°C (Fc=1) 46 A. según ITC-BT-19

Caída de tensión:

Temperatura cable (°C): 41.92

$$e(\text{parcial})=0.3 \times 5000 / 53.4 \times 400 \times 6 = 0.01 \text{ V.} = 0 \%$$

$$e(\text{total})=2.01\% \text{ ADMIS (4.5\% MAX.)}$$

Protección diferencial:

Inter. Dif. Tetrapolar Int.: 40 A. Sens. Int.: 30 mA. Clase AC.

Cálculo de la Línea: Vitro 1

- Tensión de servicio: 230 V.
- Canalización: B2-Mult.Tubos Superf.o Emp.Obra
- Longitud: 10 m; Cos φ : 1; $X_u(m\Omega/m)$: 0;
- Potencia a instalar: 5000 W.
- Potencia de cálculo: 5000 W.

$$I=5000/230 \times 1=21.74 \text{ A.}$$

Se eligen conductores Bipolares 2x6+TTx6mm²Cu
Nivel Aislamiento, Aislamiento: 0.6/1 kV, XLPE+Pol - No propagador incendio y emisión humos y opacidad reducida -. Desig. UNE: RZ1-K(AS) Cca-s1b,d1,a1
I.ad. a 40°C (Fc=1) 41 A. según ITC-BT-19
Diámetro exterior tubo: 25 mm.

Caída de tensión:

Temperatura cable (°C): 54.06

$$e(\text{parcial})=2 \times 10 \times 5000 / 51.16 \times 230 \times 6 = 1.42 \text{ V.} = 0.62 \%$$

$$e(\text{total})=2.63\% \text{ ADMIS (6.5\% MAX.)}$$

Prot. Térmica:

I. Mag. Bipolar Int. 25 A.

Cálculo de la Línea: Vitro 2

- Tensión de servicio: 230 V.
- Canalización: B2-Mult.Tubos Superf.o Emp.Obra
- Longitud: 10 m; Cos φ : 1; $X_u(m\Omega/m)$: 0;
- Potencia a instalar: 5000 W.
- Potencia de cálculo: 5000 W.

$$I=5000/230 \times 1=21.74 \text{ A.}$$

Se eligen conductores Bipolares 2x6+TTx6mm²Cu
Nivel Aislamiento, Aislamiento: 0.6/1 kV, XLPE+Pol - No propagador incendio y emisión humos y opacidad

reducida -. Desig. UNE: RZ1-K(AS) Cca-s1b,d1,a1
I.ad. a 40°C (Fc=1) 41 A. según ITC-BT-19
Diámetro exterior tubo: 25 mm.

Caída de tensión:
Temperatura cable (°C): 54.06
 $e(\text{parcial})=2 \times 10 \times 5000 / 51.16 \times 230 \times 6 = 1.42 \text{ V} = 0.62 \%$
 $e(\text{total})=2.63\% \text{ ADMIS (6.5\% MAX.)}$

Prot. Térmica:
I. Mag. Bipolar Int. 25 A.

Cálculo de la Línea: Vítros

- Tensión de servicio: 400 V.
- Canalización: C-Unip.o Mult.sobre Pared
- Longitud: 0.3 m; Cos φ : 0.8; $X_u(m\Omega/m)$: 0;
- Potencia a instalar: 400 W.
- Potencia de cálculo:
200 W.(Coef. de Simult.: 0.5)

$I=200/1,732 \times 400 \times 0.8 = 0.36 \text{ A}$.
Se eligen conductores Unipolares 4x2.5mm²Cu
Nivel Aislamiento, Aislamiento: 0.6/1 kV, XLPE+Pol - No propagador incendio y emisión humos y opacidad
reducida -. Desig. UNE: RZ1-K(AS) Cca-s1b,d1,a1
I.ad. a 40°C (Fc=1) 27 A. según ITC-BT-19

Caída de tensión:
Temperatura cable (°C): 40.01
 $e(\text{parcial})=0.3 \times 200 / 53.77 \times 400 \times 2.5 = 0 \text{ V} = 0 \%$
 $e(\text{total})=2.01\% \text{ ADMIS (4.5\% MAX.)}$

Protección diferencial:
Inter. Dif. Tetrapolar Int.: 40 A. Sens. Int.: 30 mA. Clase AC.

Cálculo de la Línea: Campana 1

- Tensión de servicio: 230 V.
- Canalización: B2-Mult.Tubos Superf.o Emp.Obra
- Longitud: 15 m; Cos φ : 0.8; $X_u(m\Omega/m)$: 0;
- Potencia a instalar: 200 W.
- Potencia de cálculo: 200 W.

$I=200/230 \times 0.8 = 1.09 \text{ A}$.
Se eligen conductores Bipolares 2x2.5+TTx2.5mm²Cu
Nivel Aislamiento, Aislamiento: 0.6/1 kV, XLPE+Pol - No propagador incendio y emisión humos y opacidad
reducida -. Desig. UNE: RZ1-K(AS) Cca-s1b,d1,a1
I.ad. a 40°C (Fc=1) 24 A. según ITC-BT-19
Diámetro exterior tubo: 20 mm.

Caída de tensión:
Temperatura cable (°C): 40.1
 $e(\text{parcial})=2 \times 15 \times 200 / 53.76 \times 230 \times 2.5 = 0.19 \text{ V} = 0.08 \%$
 $e(\text{total})=2.09\% \text{ ADMIS (6.5\% MAX.)}$

Prot. Térmica:
I. Mag. Bipolar Int. 16 A.

Cálculo de la Línea: Campana 2

- Tensión de servicio: 230 V.

- Canalización: B2-Mult.Tubos Superf.o Emp.Obra
- Longitud: 15 m; Cos φ : 0.8; $X_u(m\Omega/m)$: 0;
- Potencia a instalar: 200 W.
- Potencia de cálculo: 200 W.

$I=200/230 \times 0.8 = 1.09 \text{ A}$.
Se eligen conductores Bipolares 2x2.5+TTx2.5mm²Cu
Nivel Aislamiento, Aislamiento: 0.6/1 kV, XLPE+Pol - No propagador incendio y emisión humos y opacidad
reducida -. Desig. UNE: RZ1-K(AS) Cca-s1b,d1,a1
I.ad. a 40°C (Fc=1) 24 A. según ITC-BT-19
Diámetro exterior tubo: 20 mm.

Caída de tensión:
Temperatura cable (°C): 40.1
 $e(\text{parcial})=2 \times 15 \times 200 / 53.76 \times 230 \times 2.5 = 0.19 \text{ V} = 0.08 \%$
 $e(\text{total})=2.09\% \text{ ADMIS (6.5\% MAX.)}$

Prot. Térmica:
I. Mag. Bipolar Int. 16 A.

Cálculo de la Línea:

- Tensión de servicio: 230 V.
- Canalización: C-Unip.o Mult.sobre Pared
- Longitud: 0.3 m; Cos φ : 0.8; $X_u(m\Omega/m)$: 0;
- Potencia a instalar: 4000 W.
- Potencia de cálculo:
4000 W.(Coef. de Simult.: 1)

$I=4000/230 \times 0.8 = 21.74 \text{ A}$.
Se eligen conductores Unipolares 2x4mm²Cu
Nivel Aislamiento, Aislamiento: 0.6/1 kV, XLPE+Pol - No propagador incendio y emisión humos y opacidad
reducida -. Desig. UNE: RZ1-K(AS) Cca-s1b,d1,a1
I.ad. a 40°C (Fc=1) 40 A. según ITC-BT-19

Caída de tensión:
Temperatura cable (°C): 54.77
 $e(\text{parcial})=2 \times 0.3 \times 4000 / 51.03 \times 230 \times 4 = 0.05 \text{ V} = 0.02 \%$
 $e(\text{total})=2.03\% \text{ ADMIS (4.5\% MAX.)}$

Protección diferencial:
Inter. Dif. Bipolar Int.: 40 A. Sens. Int.: 30 mA. Clase AC.

Cálculo de la Línea: Endolls 1

- Tensión de servicio: 230 V.
- Canalización: B2-Mult.Tubos Superf.o Emp.Obra
- Longitud: 10 m; Cos φ : 0.8; $X_u(m\Omega/m)$: 0;
- Potencia a instalar: 2000 W.
- Potencia de cálculo: 2000 W.

$I=2000/230 \times 0.8 = 10.87 \text{ A}$.
Se eligen conductores Bipolares 2x2.5+TTx2.5mm²Cu
Nivel Aislamiento, Aislamiento: 0.6/1 kV, XLPE+Pol - No propagador incendio y emisión humos y opacidad
reducida -. Desig. UNE: RZ1-K(AS) Cca-s1b,d1,a1
I.ad. a 40°C (Fc=1) 24 A. según ITC-BT-19
Diámetro exterior tubo: 20 mm.

Caída de tensión:
Temperatura cable (°C): 50.26
 $e(\text{parcial})=2 \times 10 \times 2000 / 51.84 \times 230 \times 2.5 = 1.34 \text{ V} = 0.58 \%$

$e(\text{total})=2.61\%$ ADMIS (6.5% MAX.)

Prot. Térmica:

I. Mag. Bipolar Int. 16 A.

Cálculo de la Línea: Endolls 2

- Tensión de servicio: 230 V.
- Canalización: B2-Mult.Tubos Superf.o Emp.Obra
- Longitud: 10 m; Cos φ : 0.8; $X_u(\text{m}\Omega/\text{m})$: 0;
- Potencia a instalar: 2000 W.
- Potencia de cálculo: 2000 W.

$I=2000/230 \times 0.8=10.87$ A.

Se eligen conductores Bipolares 2x2.5+TTx2.5mm²Cu
Nivel Aislamiento, Aislamiento: 0.6/1 kV, XLPE+Pol - No propagador incendio y emisión humos y opacidad reducida -. Desig. UNE: RZ1-K(AS) Cca-s1b,d1,a1
I.ad. a 40°C (Fc=1) 24 A. según ITC-BT-19
Diámetro exterior tubo: 20 mm.

Caída de tensión:

Temperatura cable (°C): 50.26
 $e(\text{parcial})=2 \times 10 \times 2000 / 51.84 \times 230 \times 2.5=1.34$ V.=0.58 %
 $e(\text{total})=2.61\%$ ADMIS (6.5% MAX.)

Prot. Térmica:

I. Mag. Bipolar Int. 16 A.

Cálculo de la Línea: Iluminación

- Tensión de servicio: 230 V.
- Canalización: C-Unip.o Mult.sobre Pared
- Longitud: 0.3 m; Cos φ : 0.8; $X_u(\text{m}\Omega/\text{m})$: 0;
- Potencia a instalar: 360 W.
- Potencia de cálculo: (Según ITC-BT-44):
520 W.(Coef. de Simult.: 1)

$I=520/230 \times 0.8=2.83$ A.

Se eligen conductores Unipolares 2x2.5mm²Cu
Nivel Aislamiento, Aislamiento: 0.6/1 kV, XLPE+Pol - No propagador incendio y emisión humos y opacidad reducida -. Desig. UNE: RZ1-K(AS) Cca-s1b,d1,a1
I.ad. a 40°C (Fc=1) 30 A. según ITC-BT-19

Caída de tensión:

Temperatura cable (°C): 40.44
 $e(\text{parcial})=2 \times 0.3 \times 520 / 53.69 \times 230 \times 2.5=0.01$ V.=0 %
 $e(\text{total})=2.01\%$ ADMIS (4.5% MAX.)

Protección diferencial:

Inter. Dif. Bipolar Int.: 40 A. Sens. Int.: 30 mA. Clase AC.

Cálculo de la Línea: Ilumina cuina 1

- Tensión de servicio: 230 V.
- Canalización: B2-Mult.Tubos Superf.o Emp.Obra
- Longitud: 50 m; Cos φ : 1; $X_u(\text{m}\Omega/\text{m})$: 0;
- Potencia a instalar: 160 W.
- Potencia de cálculo: (Según ITC-BT-44):
160 W.

$I=160/230 \times 1=0.7$ A.

Se eligen conductores Bipolares 2x1.5+TTx1.5mm²Cu
Nivel Aislamiento, Aislamiento: 0.6/1 kV, XLPE+Pol - No propagador incendio y emisión humos y opacidad reducida -. Desig. UNE: RZ1-K(AS) Cca-s1b,d1,a1
I.ad. a 40°C (Fc=1) 17.5 A. según ITC-BT-19
Diámetro exterior tubo: 16 mm.

Caída de tensión:

Temperatura cable (°C): 40.08
 $e(\text{parcial})=2 \times 50 \times 160 / 53.76 \times 230 \times 1.5=0.86$ V.=0.38 %
 $e(\text{total})=2.39\%$ ADMIS (4.5% MAX.)

Prot. Térmica:

I. Mag. Bipolar Int. 10 A.

Cálculo de la Línea: Ilumina cuina 2

- Tensión de servicio: 230 V.
- Canalización: B2-Mult.Tubos Superf.o Emp.Obra
- Longitud: 50 m; Cos φ : 1; $X_u(\text{m}\Omega/\text{m})$: 0;
- Potencia a instalar: 100 W.
- Potencia de cálculo: (Según ITC-BT-44):
100x1.8=180 W.

$I=180/230 \times 1=0.78$ A.

Se eligen conductores Bipolares 2x1.5+TTx1.5mm²Cu
Nivel Aislamiento, Aislamiento: 0.6/1 kV, XLPE+Pol - No propagador incendio y emisión humos y opacidad reducida -. Desig. UNE: RZ1-K(AS) Cca-s1b,d1,a1
I.ad. a 40°C (Fc=1) 17.5 A. según ITC-BT-19
Diámetro exterior tubo: 16 mm.

Caída de tensión:

Temperatura cable (°C): 40.1
 $e(\text{parcial})=2 \times 50 \times 180 / 53.76 \times 230 \times 1.5=0.97$ V.=0.42 %
 $e(\text{total})=2.43\%$ ADMIS (4.5% MAX.)

Prot. Térmica:

I. Mag. Bipolar Int. 10 A.

Cálculo de la Línea: Emerg cuina

- Tensión de servicio: 230 V.
- Canalización: B2-Mult.Tubos Superf.o Emp.Obra
- Longitud: 50 m; Cos φ : 1; $X_u(\text{m}\Omega/\text{m})$: 0;
- Potencia a instalar: 100 W.
- Potencia de cálculo: (Según ITC-BT-44):
100x1.8=180 W.

$I=180/230 \times 1=0.78$ A.

Se eligen conductores Bipolares 2x1.5+TTx1.5mm²Cu
Nivel Aislamiento, Aislamiento: 0.6/1 kV, XLPE+Pol - No propagador incendio y emisión humos y opacidad reducida -. Desig. UNE: RZ1-K(AS) Cca-s1b,d1,a1
I.ad. a 40°C (Fc=1) 17.5 A. según ITC-BT-19
Diámetro exterior tubo: 16 mm.

Caída de tensión:

Temperatura cable (°C): 40.1
 $e(\text{parcial})=2 \times 50 \times 180 / 53.76 \times 230 \times 1.5=0.97$ V.=0.42 %
 $e(\text{total})=2.43\%$ ADMIS (4.5% MAX.)

Prot. Térmica:

I. Mag. Bipolar Int. 10 A.

Cálculo de la Línea: Reserva cuina

- Tensión de servicio: 230 V.
- Canalización: B2-Mult.Tubos Superf.o Emp.Obra
- Longitud: 0.3 m; Cos φ : 1; $X_u(m\Omega/m)$: 0;
- Potencia a instalar: 4000 W.
- Potencia de cálculo:
4000 W.(Coef. de Simult.: 1)

$I=4000/230 \times 1=17.39$ A.

Se eligen conductores Bipolares 2x4mm²Cu
Nivel Aislamiento, Aislamiento: 0.6/1 kV, XLPE+Pol - No propagador incendio y emisión humos y opacidad reducida -. Desig. UNE: RZ1-K(AS) Cca-s1b,d1,a1
I.ad. a 40°C (Fc=1) 32 A. según ITC-BT-19
Diámetro exterior tubo: 16 mm.

Caída de tensión:

Temperatura cable (°C): 54.77
 $e(\text{parcial})=2 \times 0.3 \times 4000 / 51.03 \times 230 \times 4=0.05$ V.=0.02 %
 $e(\text{total})=2.03\%$ ADMIS (4.5% MAX.)

Protección diferencial:

Inter. Dif. Bipolar Int.: 40 A. Sens. Int.: 30 mA. Clase AC.

Cálculo de la Línea: Reserva Cuina1

- Tensión de servicio: 230 V.
- Canalización: B2-Mult.Tubos Superf.o Emp.Obra
- Longitud: 10 m; Cos φ : 0.8; $X_u(m\Omega/m)$: 0;
- Potencia a instalar: 2000 W.
- Potencia de cálculo: 2000 W.

$I=2000/230 \times 0.8=10.87$ A.

Se eligen conductores Bipolares 2x2.5+TTx2.5mm²Cu
Nivel Aislamiento, Aislamiento: 0.6/1 kV, XLPE+Pol - No propagador incendio y emisión humos y opacidad reducida -. Desig. UNE: RZ1-K(AS) Cca-s1b,d1,a1
I.ad. a 40°C (Fc=1) 24 A. según ITC-BT-19
Diámetro exterior tubo: 20 mm.

Caída de tensión:

Temperatura cable (°C): 50.26
 $e(\text{parcial})=2 \times 10 \times 2000 / 51.84 \times 230 \times 2.5=1.34$ V.=0.58 %
 $e(\text{total})=2.61\%$ ADMIS (6.5% MAX.)

Prot. Térmica:

I. Mag. Bipolar Int. 16 A.

Cálculo de la Línea: Reserva Cuina2

- Tensión de servicio: 230 V.
- Canalización: B2-Mult.Tubos Superf.o Emp.Obra
- Longitud: 10 m; Cos φ : 0.8; $X_u(m\Omega/m)$: 0;
- Potencia a instalar: 2000 W.
- Potencia de cálculo: 2000 W.

$I=2000/230 \times 0.8=10.87$ A.

Se eligen conductores Bipolares 2x2.5+TTx2.5mm²Cu
Nivel Aislamiento, Aislamiento: 0.6/1 kV, XLPE+Pol - No propagador incendio y emisión humos y opacidad reducida -. Desig. UNE: RZ1-K(AS) Cca-s1b,d1,a1
I.ad. a 40°C (Fc=1) 24 A. según ITC-BT-19

Diámetro exterior tubo: 20 mm.

Caída de tensión:

Temperatura cable (°C): 50.26
 $e(\text{parcial})=2 \times 10 \times 2000 / 51.84 \times 230 \times 2.5=1.34$ V.=0.58 %
 $e(\text{total})=2.61\%$ ADMIS (6.5% MAX.)

Prot. Térmica:

I. Mag. Bipolar Int. 16 A.

Cálculo de la Línea: Termo cuina

- Tensión de servicio: 230 V.
- Canalización: B2-Mult.Tubos Superf.o Emp.Obra
- Longitud: 10 m; Cos φ : 0.8; $X_u(m\Omega/m)$: 0;
- Potencia a instalar: 2500 W.
- Potencia de cálculo: 2500 W.

$I=2500/230 \times 0.8=13.59$ A.

Se eligen conductores Bipolares 2x4+TTx4mm²Cu
Nivel Aislamiento, Aislamiento: 0.6/1 kV, XLPE+Pol - No propagador incendio y emisión humos y opacidad reducida -. Desig. UNE: RZ1-K(AS) Cca-s1b,d1,a1
I.ad. a 40°C (Fc=1) 32 A. según ITC-BT-19
Diámetro exterior tubo: 20 mm.

Caída de tensión:

Temperatura cable (°C): 49.01
 $e(\text{parcial})=2 \times 10 \times 2500 / 52.07 \times 230 \times 4=1.04$ V.=0.45 %
 $e(\text{total})=2.46\%$ ADMIS (6.5% MAX.)

Prot. Térmica:

I. Mag. Bipolar Int. 16 A.

Protección diferencial:

Inter. Dif. Bipolar Int.: 40 A. Sens. Int.: 30 mA. Clase AC.

Cálculo de la Línea: Forn

- Tensión de servicio: 230 V.
- Canalización: B2-Mult.Tubos Superf.o Emp.Obra
- Longitud: 10 m; Cos φ : 0.8; $X_u(m\Omega/m)$: 0;
- Potencia a instalar: 3000 W.
- Potencia de cálculo: 3000 W.

$I=3000/230 \times 0.8=16.3$ A.

Se eligen conductores Bipolares 2x6+TTx6mm²Cu
Nivel Aislamiento, Aislamiento: 0.6/1 kV, XLPE+Pol - No propagador incendio y emisión humos y opacidad reducida -. Desig. UNE: RZ1-K(AS) Cca-s1b,d1,a1
I.ad. a 40°C (Fc=1) 41 A. según ITC-BT-19
Diámetro exterior tubo: 25 mm.

Caída de tensión:

Temperatura cable (°C): 47.91
 $e(\text{parcial})=2 \times 10 \times 3000 / 52.27 \times 230 \times 6=0.83$ V.=0.36 %
 $e(\text{total})=2.37\%$ ADMIS (6.5% MAX.)

Prot. Térmica:

I. Mag. Bipolar Int. 25 A.

Protección diferencial:

Inter. Dif. Bipolar Int.: 40 A. Sens. Int.: 30 mA. Clase AC.

Cálculo de la Línea: previsió

- Tensión de servicio: 400 V.
- Canalización: B2-Mult.Tubos Superf.o Emp.Obra
- Longitud: 10 m; Cos φ: 1; Xu(mΩ/m): 0;
- Potencia a instalar: 10000 W.
- Potencia de cálculo: 10000 W.

$I=10000/1,732 \times 400 \times 1=14.43 \text{ A.}$

Se eligen conductores Tetrapolares 4x2.5+TTx2.5mm²Cu

Nivel Aislamiento, Aislamiento: 0.6/1 kV, XLPE+Pol - No propagador incendio y emisión humos y opacidad reducida -. Desig. UNE: RZ1-K(AS) Cca-s1b,d1,a1

I.ad. a 40°C (Fc=1) 22 A. según ITC-BT-19

Diámetro exterior tubo: 20 mm.

Caída de tensión:

Temperatura cable (°C): 61.52

$e(\text{parcial})=10 \times 10000/49.87 \times 400 \times 2.5=2.01 \text{ V.}=0.5 \%$

$e(\text{total})=2.51\% \text{ ADMIS (6.5\% MAX.)}$

Prot. Térmica:

I. Mag. Tetrapolar Int. 16 A.

Protección diferencial:

Inter. Dif. Tetrapolar Int.: 40 A. Sens. Int.: 300 mA. Clase AC.

Los resultados obtenidos se reflejan en las siguientes tablas:

Cuadro General de Mando y Protección

Denominación	P.Cálculo (W)	Dist.Cál. (m)	Sección (mm ²)	I.Cálculo (A)	I.Adm. (A)	C.T.Parc. (%)	C.T.Total (%)	Dimensiones(mm) Tubo,Canal,Band.
DERIVACION IND.	43000	1	4x16+TTx16Cu	62.07	77	0.03	0.03	63
SQ PB	17149.8	65	4x10Cu	30.94	54	1.37	1.41	32

Subcuadro SQ PB

Denominación	P.Cálculo (W)	Dist.Cál. (m)	Sección (mm ²)	I.Cálculo (A)	I.Adm. (A)	C.T.Parc. (%)	C.T.Total (%)	Dimensiones(mm) Tubo,Canal,Band.
Ilumina 1	900	0.3	4x2.5Cu	1.62	27	0	1.41	
Aula 1	120	30	2x2.5+TTx2.5Cu	0.52	24	0.1	1.51	16
Aula 2	120	50	2x2.5+TTx2.5Cu	0.52	24	0.17	1.58	20
Aula polivalent	120	50	2x2.5+TTx2.5Cu	0.52	24	0.17	1.58	20
emerg 1	540	50	2x2.5+TTx2.5Cu	2.35	24	0.76	2.17	20
Ilumina 2	1146	0.3	4x2.5Cu	2.07	27	0	1.41	
Pasadís	240	50	2x2.5+TTx2.5Cu	1.04	24	0.34	1.75	20
lavabo+magatzem+exterior	246	50	2x2.5+TTx2.5Cu	1.07	24	0.35	1.76	20
emerg 2	540	50	2x2.5+TTx2.5Cu	2.35	24	0.76	2.17	20
Escala+badal+WC+magatz	120	30	2x2.5+TTx2.5Cu	0.52	24	0.1	1.51	20
Fuerza	4400	0.3	4x2.5Cu	7.94	27	0.01	1.41	
Endolls 1	2200	50	2x2.5+TTx2.5Cu	11.96	24	3.23	4.65	20
Endolls 2	2200	50	2x2.5+TTx2.5Cu	11.96	24	3.23	4.65	20
Escalfador banys	1000	10	2x4+TTx4Cu	5.43	32	0.18	1.58	20
Rack	300	5	2x1.5+TTx1.5Cu	1.63	17.5	0.07	1.48	16
AP Wifi	200	20	2x1.5+TTx1.5Cu	1.09	17.5	0.19	1.6	16
Central PC	200	5	2x1.5+TTx1.5Cu	1.09	17.5	0.05	1.45	16
Alarma	200	5	2x1.5+TTx1.5Cu	1.09	17.5	0.05	1.45	16
Reserva PB1	4000	0.3	2x4Cu	17.39	32	0.02	1.43	16
Reserva PB1.1	2000	10	2x2.5+TTx2.5Cu	10.87	24	0.58	2.01	20
Reserva PB1.2	2000	10	2x2.5+TTx2.5Cu	10.87	24	0.58	2.01	20
Reserva PB2	4000	0.3	2x4Cu	17.39	32	0.02	1.43	16
Reserva PB2.1	2000	10	2x2.5+TTx2.5Cu	10.87	24	0.58	2.01	20
Reserva PB2.2	2000	10	2x2.5+TTx2.5Cu	10.87	24	0.58	2.01	20
SQ cuina	16328	30	4x10+TTx10Cu	29.46	54	0.6	2.01	32

Subcuadro SQ cuina

Denominación	P.Cálculo (W)	Dist.Cál. (m)	Sección (mm ²)	I.Cálculo (A)	I.Adm. (A)	C.T.Parc. (%)	C.T.Total (%)	Dimensiones(mm) Tubo,Canal,Band.
Neveras+horno	1000	0.3	4x2.5Cu	1.8	27	0	2.01	
nevera 1	1000	10	2x2.5+TTx2.5Cu	5.43	24	0.28	2.29	20
nevera 2	1000	10	2x2.5+TTx2.5Cu	5.43	24	0.28	2.29	20
Lavaplatos	2200	0.3	2x4Cu	11.96	40	0.01	2.02	
Rentavaixelles 1	2200	10	2x2.5+TTx2.5Cu	11.96	24	0.65	2.67	20
Rentavaixelles 2	2200	10	2x2.5+TTx2.5Cu	11.96	24	0.65	2.67	20
Vitros	5000	0.3	4x6Cu	9.02	46	0	2.01	
Vitro 1	5000	10	2x6+TTx6Cu	21.74	41	0.62	2.63	25
Vitro 2	5000	10	2x6+TTx6Cu	21.74	41	0.62	2.63	25
Vitros	200	0.3	4x2.5Cu	0.36	27	0	2.01	
Campana 1	200	15	2x2.5+TTx2.5Cu	1.09	24	0.08	2.09	20
Campana 2	200	15	2x2.5+TTx2.5Cu	1.09	24	0.08	2.09	20
	4000	0.3	2x4Cu	21.74	40	0.02	2.03	
Endolls 1	2000	10	2x2.5+TTx2.5Cu	10.87	24	0.58	2.61	20
Endolls 2	2000	10	2x2.5+TTx2.5Cu	10.87	24	0.58	2.61	20
Iluminación	520	0.3	2x2.5Cu	2.83	30	0	2.01	
Ilumina cuina 1	160	50	2x1.5+TTx1.5Cu	0.7	17.5	0.38	2.39	16
Ilumina cuina 2	180	50	2x1.5+TTx1.5Cu	0.78	17.5	0.42	2.43	16
Emerg cuina	180	50	2x1.5+TTx1.5Cu	0.78	17.5	0.42	2.43	16
Reserva cuina	4000	0.3	2x4Cu	17.39	32	0.02	2.03	16
Reserva Cuina1	2000	10	2x2.5+TTx2.5Cu	10.87	24	0.58	2.61	20
Reserva Cuina2	2000	10	2x2.5+TTx2.5Cu	10.87	24	0.58	2.61	20
Termo cuina	2500	10	2x4+TTx4Cu	13.59	32	0.45	2.46	20
Forn	3000	10	2x6+TTx6Cu	16.3	41	0.36	2.37	25
previsió	10000	10	4x2.5+TTx2.5Cu	14.43	22	0.5	2.51	20

CALCULO DE LA PUESTA A TIERRA

- La resistividad del terreno es 200 ohmiosxm.
- El electrodo en la puesta a tierra del edificio, se constituye con los siguientes elementos:

M. conductor de Cu desnudo	35 mm ²	19 m.
M. conductor de Acero galvanizado	95 mm ²	
Picas verticales de Cobre	14 mm	
de Acero recubierto Cu	14 mm	4 picas de 2m.
de Acero galvanizado	25 mm	

Con lo que se obtendrá una Resistencia de tierra de 11.43 ohmios.

Los conductores de protección, se calcularon adecuadamente y según la ITC-BT-18, en el apartado del cálculo de circuitos.

Así mismo cabe señalar que la línea principal de tierra no será inferior a 16 mm² en Cu, y la línea de enlace con tierra, no será inferior a 25 mm² en Cu.

2.2 Il·luminació

Programa de càlcul empleat:

DIALUX

<http://www.dialux.com>

Cee Ca N'Oriol

Contacto:
Nº de encargo:
Empresa:
Nº de cliente:

Índice

Cee Ca N'Oriol	
Portada del proyecto	1
Índice	2
Lista de luminarias	5
PHILIPS TPS680 1xTL5-25W HFP PC-MLO_865	
Hoja de datos de luminarias	6
Tabla UGR	7
SIMON 70523030-483 Downlight 705.23 orientable WW WIDE FLOOD Blanco	
Hoja de datos de luminarias	8
Tabla UGR	9
SIMON 61031133-883 Proyector lineal 610 WW DIFFUSED 650 1-10	
Hoja de datos de luminarias	10
Tabla UGR	11
SIMON 84030038-884 Luminaria estanca 840 IP65 NW 1200. Negro	
Hoja de datos de luminarias	12
Tabla UGR	13
Aula 1	
Protocolo de entrada	14
Lista de luminarias	15
Luminarias (ubicación)	16
Resultados luminotécnicos	17
Rendering (procesado) en 3D	18
Superficies del local	
Plano útil	
Isolíneas (E)	19
Gráfico de valores (E)	20
Aula 2	
Protocolo de entrada	21
Lista de luminarias	22
Luminarias (ubicación)	23
Resultados luminotécnicos	24
Rendering (procesado) en 3D	25
Superficies del local	
Plano útil	
Isolíneas (E)	26
Gráfico de valores (E)	27
Polivalent	
Protocolo de entrada	28
Lista de luminarias	29
Luminarias (ubicación)	30
Resultados luminotécnicos	31
Rendering (procesado) en 3D	32
Superficies del local	
Plano útil	
Isolíneas (E)	33
Gráfico de valores (E)	34
Aula Cuina	
Protocolo de entrada	35
Lista de luminarias	36
Luminarias (ubicación)	37


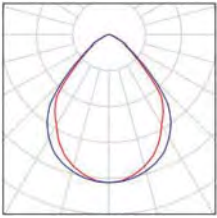

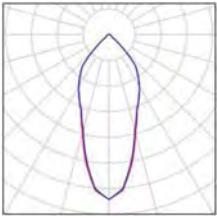

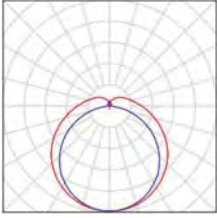
Índice

Resultados luminotécnicos	38
Rendering (procesado) en 3D	39
Superficies del local	
Plano útil	
Isolíneas (E)	40
Gráfico de valores (E)	41
Magatzem	
Protocolo de entrada	42
Lista de luminarias	43
Luminarias (ubicación)	44
Resultados luminotécnicos	45
Rendering (procesado) en 3D	46
Superficies del local	
Plano útil	
Isolíneas (E)	47
Gráfico de valores (E)	48
Vestíbul/corredor	
Protocolo de entrada	49
Lista de luminarias	51
Luminarias (ubicación)	52
Resultados luminotécnicos	53
Rendering (procesado) en 3D	55
Superficies del local	
Plano útil	
Isolíneas (E)	56
Gráfico de valores (E)	57
WC	
Protocolo de entrada	58
Lista de luminarias	59
Luminarias (ubicación)	60
Resultados luminotécnicos	61
Rendering (procesado) en 3D	62
Superficies del local	
Plano útil	
Isolíneas (E)	63
Gráfico de valores (E)	64
WC adaptat	
Protocolo de entrada	65
Lista de luminarias	66
Luminarias (ubicación)	67
Resultados luminotécnicos	68
Rendering (procesado) en 3D	69
Superficies del local	
Plano útil	
Isolíneas (E)	70
Gráfico de valores (E)	71
Escala	
Protocolo de entrada	72
Lista de luminarias	73
Luminarias (ubicación)	74
Resultados luminotécnicos	75
Rendering (procesado) en 3D	76
Superficies del local	
Plano útil	

Índice

	Isolíneas (E)	77
	Gráfico de valores (E)	78
Badalot		
	Protocolo de entrada	79
	Lista de luminarias	80
	Luminarias (ubicación)	81
	Resultados luminotécnicos	82
	Rendering (procesado) en 3D	83
	Superficies del local	
	Plano útil	
	Isolíneas (E)	84
	Gráfico de valores (E)	85
P1		
	Lista de luminarias	86
	Luminarias (ubicación)	87
	Rendering (procesado) en 3D	88
Exterior		
	Lista de luminarias	89
	Luminarias (ubicación)	90
	Rendering (procesado) en 3D	91

Cee Ca N'Oriol / Lista de luminarias


7 Pieza	PHILIPS TPS680 1xTL5-25W HFP PC-MLO_865 N° de artículo: Flujo luminoso (Luminaria): 1673 lm Flujo luminoso (Lámparas): 2425 lm Potencia de las luminarias: 29.0 W Clasificación luminarias según CIE: 100 Código CIE Flux: 71 95 99 100 69 Lámpara: 1 x TL5-25W/865 (Factor de corrección 1.000).		
3 Pieza	SIMON 70523030-483 Downlight 705.23 orientable WW WIDE FLOOD Blanco N° de artículo: 70523030-483 Flujo luminoso (Luminaria): 1000 lm Flujo luminoso (Lámparas): 1000 lm Potencia de las luminarias: 15.5 W Clasificación luminarias según CIE: 100 Código CIE Flux: 84 96 99 100 100 Lámpara: 1 x LED 705.23 WW WIDE FLOOD (Factor de corrección 1.000).		
31 Pieza	SIMON 84030038-884 Luminaria estancia 840 IP65 NW 1200. Negro N° de artículo: 84030038-884 Flujo luminoso (Luminaria): 4100 lm Flujo luminoso (Lámparas): 4100 lm Potencia de las luminarias: 40.0 W Clasificación luminarias según CIE: 85 Código CIE Flux: 40 69 89 85 100 Lámpara: 1 x LED 840.30 NW GENERAL (Factor de corrección 1.000).		

Proyecto elaborado por
Teléfono
Fax
e-Mail

PHILIPS TPS680 1xTL5-25W HFP PC-MLO_865 / Hoja de datos de luminarias



Emisión de luz 1:

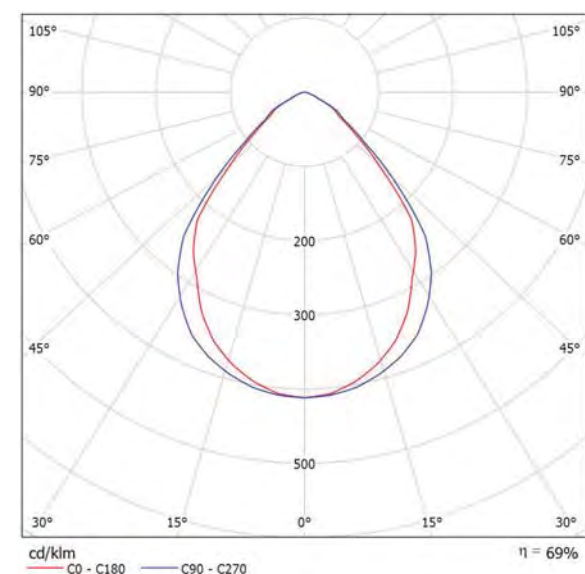

Clasificación luminarias según CIE: 100
Código CIE Flux: 71 95 99 100 69

Celino – haz de luz Celino es una completa gama de luminarias que refleja la tendencia del mercado hacia la miniaturización y la integración arquitectónica, además de ofrecer una calidad luminotécnica de última generación. Celino incorpora la novedosa óptica de microlamas tridimensionales de aluminio de Philips, máxima garantía de confort visual y eficiencia conforme a la última norma de alumbrado de oficinas (EN 12464-1). Fabricada de aluminio anodizado natural, la carcasa de Celino mide tan sólo 71 mm de ancho y está rematada con tapas finales de fundición de aluminio. Su diseño permite conectar varias luminarias en líneas. Celino está disponible en una gama completa (montaje empotrado, suspendido, adosado, aplique de pared y luminaria de suelo) para ofrecer la máxima libertad de aplicación.

Emisión de luz 1:

Valoración de deslumbramiento según UGR												
ρ Techo	70	70	50	50	30	70	70	50	50	30		
ρ Paredes	50	30	50	30	30	50	30	50	30	30		
ρ Suelo	20	20	20	20	20	20	20	20	20	20		
Tamaño del local	Mirado en perpendicular al eje de lámpara					Mirado longitudinalmente al eje de lámpara						
X Y	2H	3H	4H	6H	8H	12H	2H	3H	4H	6H	8H	12H
2H	17.1	18.1	17.4	18.3	18.5	17.7	18.7	18.0	18.9	19.1		
3H	17.2	18.0	17.5	18.3	18.5	17.8	18.7	18.1	18.9	19.2		
4H	17.1	18.0	17.5	18.2	18.5	17.8	18.6	18.1	18.9	19.1		
6H	17.1	17.9	17.4	18.1	18.4	17.7	18.5	18.1	18.8	19.1		
8H	17.1	17.8	17.4	18.1	18.4	17.7	18.4	18.1	18.7	19.0		
12H	17.0	17.7	17.4	18.0	18.4	17.7	18.4	18.0	18.7	19.0		
4H	17.2	18.0	17.5	18.3	18.6	17.8	18.6	18.1	18.8	19.1		
3H	17.3	18.0	17.6	18.3	18.6	17.9	18.6	18.2	18.9	19.2		
4H	17.3	17.9	17.7	18.2	18.6	17.9	18.5	18.3	18.8	19.2		
6H	17.3	17.8	17.7	18.2	18.5	17.9	18.4	18.3	18.8	19.1		
8H	17.3	17.7	17.7	18.1	18.5	17.9	18.3	18.3	18.7	19.1		
12H	17.2	17.6	17.7	18.0	18.5	17.8	18.3	18.3	18.7	19.1		
8H	17.2	17.7	17.7	18.1	18.5	17.8	18.3	18.2	18.7	19.1		
6H	17.2	17.6	17.7	18.0	18.5	17.8	18.2	18.3	18.6	19.1		
8H	17.2	17.5	17.7	18.0	18.5	17.8	18.1	18.3	18.6	19.1		
12H	17.2	17.5	17.7	17.9	18.4	17.8	18.1	18.3	18.5	19.0		
4H	17.2	17.6	17.7	18.0	18.5	17.8	18.2	18.2	18.6	19.0		
6H	17.2	17.5	17.7	18.0	18.5	17.8	18.1	18.3	18.6	19.0		
8H	17.2	17.5	17.7	17.9	18.4	17.8	18.1	18.3	18.5	19.0		

Variación de la posición del espectador para separaciones S entre luminarias		
S = 1.0H	+1.2 / -2.0	+1.0 / -1.9
S = 1.5H	+2.4 / -3.5	+2.6 / -3.5
S = 2.0H	+4.1 / -5.8	+4.3 / -5.6
Tabla estándar		
Sumando de corrección	BK01	BK01
Sumando de corrección	-2.0	-1.4

Índice de deslumbramiento corregido en relación a 2425lm Flujo luminoso total

Proyecto elaborado por
Teléfono
Fax
e-Mail

PHILIPS TPS680 1xTL5-25W HFP PC-MLO_865 / Tabla UGR

Luminaria: PHILIPS TPS680 1xTL5-25W HFP PC-MLO_865
Lámparas: 1 x TL5-25W/865

Valoración de deslumbramiento según UGR												
ρ Techo	70	70	50	50	30	70	70	50	50	30		
ρ Paredes	50	30	50	30	30	50	30	50	30	30		
ρ Suelo	20	20	20	20	20	20	20	20	20	20		
Tamaño del local	Mirado en perpendicular al eje de lámpara					Mirado longitudinalmente al eje de lámpara						
X Y	2H	3H	4H	6H	8H	12H	2H	3H	4H	6H	8H	12H
2H	17.1	18.1	17.4	18.3	18.5	17.7	18.7	18.0	18.9	19.1		
3H	17.2	18.0	17.5	18.3	18.5	17.8	18.7	18.1	18.9	19.2		
4H	17.1	18.0	17.5	18.2	18.5	17.8	18.6	18.1	18.9	19.1		
6H	17.1	17.9	17.4	18.1	18.4	17.7	18.5	18.1	18.8	19.1		
8H	17.1	17.8	17.4	18.1	18.4	17.7	18.4	18.1	18.7	19.0		
12H	17.0	17.7	17.4	18.0	18.4	17.7	18.4	18.0	18.7	19.0		
4H	17.2	18.0	17.5	18.3	18.6	17.8	18.6	18.1	18.8	19.1		
3H	17.3	18.0	17.6	18.3	18.6	17.9	18.6	18.2	18.9	19.2		
4H	17.3	17.9	17.7	18.2	18.6	17.9	18.5	18.3	18.8	19.2		
6H	17.3	17.8	17.7	18.2	18.5	17.9	18.4	18.3	18.8	19.1		
8H	17.3	17.7	17.7	18.1	18.5	17.9	18.3	18.3	18.7	19.1		
12H	17.2	17.6	17.7	18.0	18.5	17.8	18.3	18.3	18.7	19.1		
8H	17.2	17.7	17.7	18.1	18.5	17.8	18.3	18.2	18.7	19.1		
6H	17.2	17.6	17.7	18.0	18.5	17.8	18.2	18.3	18.6	19.1		
8H	17.2	17.5	17.7	18.0	18.5	17.8	18.1	18.3	18.6	19.1		
12H	17.2	17.5	17.7	17.9	18.4	17.8	18.1	18.3	18.5	19.0		
4H	17.2	17.6	17.7	18.0	18.5	17.8	18.2	18.2	18.6	19.0		
6H	17.2	17.5	17.7	18.0	18.5	17.8	18.1	18.3	18.6	19.0		
8H	17.2	17.5	17.7	17.9	18.4	17.8	18.1	18.3	18.5	19.0		


Los valores UGR se calculan según CIE Publ. 117. Spacing-to-Height-Ratio = 0.25.

Proyecto elaborado por
Teléfono
Fax
e-Mail

SIMON 70523030-483 Downlight 705.23 orientable WW WIDE FLOOD Blanco / Hoja de datos de luminarias



Emisión de luz 1:

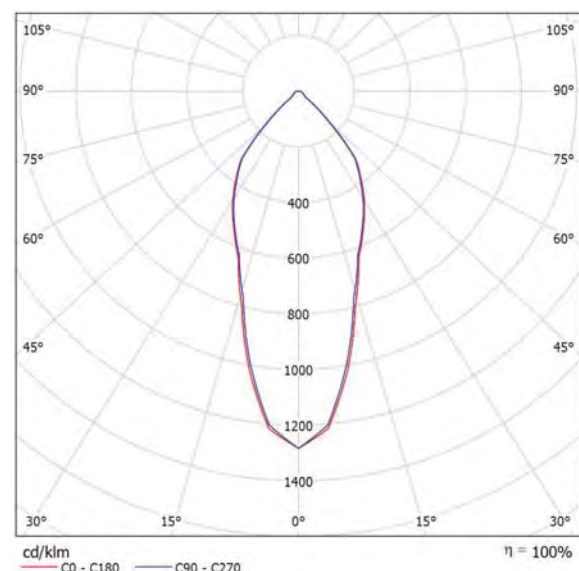

Clasificación luminarias según CIE: 100
Código CIE Flux: 84 96 99 100 100

SIMON 70523030-483. Luminaria tipo downlight interior empotrable y orientable +15°.
Características técnicas:
IP20. Flujo 1000lm. Tc LED WW. Óptica WIDE FLOOD. CRI 80. Potencia 15,5W. Equipo electrónico.

Acabado en blanco, 0'37 Kg.

Certificaciones:
2006/95/CE - Directiva Baja Tensión.
2004/108/CE - Directiva CEM.
UNE-EN 60598: 2005 Luminarias.
UNE-EN 62031: 2009 Módulos LED para alumbrado general. Requisitos de seguridad.
UNE-EN 61347-2-13: 2007 Dispositivos de control de lámpara.
UNE-EN 55015:2007 Límites y métodos de medida de las características relativas a la perturbación radioeléctrica de los equipos de iluminación y similares.
UNE-EN 61547 Equipos para alumbrado de uso general.
Requisitos de inmunidad - CEM.
UNE-EN 61000-3-2 Compatibilidad electromagnética (CEM).
UNE-EN 61000-3-3 Compatibilidad electromagnética (CEM).

Emisión de luz 1:

Valoración de deslumbramiento según UGR											
ρ Techo	70	70	50	50	30	70	70	50	50	30	
ρ Paredes	50	30	50	30	30	50	30	50	30	30	
ρ Suelo	20	20	20	20	20	20	20	20	20	20	
Tamaño del local	Mirado en perpendicular al eje de lámpara					Mirado longitudinalmente al eje de lámpara					
X Y	2H	2H	2H	2H	2H	2H	2H	2H	2H	2H	
3H	25.9	26.7	26.2	26.9	27.1	25.9	26.7	26.2	26.9	27.2	
4H	26.0	26.7	26.3	27.0	27.3	26.1	26.9	26.4	27.0	27.3	
6H	26.3	26.9	26.6	27.2	27.5	26.3	26.9	26.6	27.2	27.5	
8H	26.4	27.1	26.8	27.4	27.7	26.5	27.1	26.8	27.4	27.7	
12H	26.7	27.3	27.0	27.6	27.9	26.7	27.3	27.0	27.6	27.9	
4H	2H	25.7	26.4	26.0	26.6	26.9	25.7	26.4	26.0	26.7	26.9
3H	25.9	26.5	26.3	26.8	27.1	25.9	26.5	26.3	26.8	27.2	
4H	26.2	26.7	26.5	27.0	27.4	26.2	26.7	26.5	27.0	27.4	
6H	26.6	27.0	27.0	27.4	27.8	26.6	27.0	27.0	27.4	27.8	
8H	26.9	27.3	27.3	27.7	28.1	26.9	27.3	27.3	27.7	28.1	
12H	27.3	27.6	27.7	28.0	28.5	27.3	27.6	27.7	28.0	28.4	
8H	4H	26.3	26.6	26.7	27.0	27.4	26.3	26.7	26.7	27.1	27.5
6H	26.8	27.2	27.3	27.6	28.0	26.9	27.2	27.3	27.6	28.0	
8H	27.3	27.5	27.8	28.0	28.5	27.3	27.6	27.8	28.0	28.5	
12H	27.9	28.1	28.4	28.6	29.1	27.9	28.1	28.4	28.6	29.1	
12H	4H	26.3	26.6	26.7	27.0	27.4	26.3	26.6	26.7	27.0	27.5
6H	26.9	27.2	27.4	27.6	28.1	26.9	27.2	27.4	27.6	28.1	
8H	27.4	27.7	27.9	28.1	28.6	27.4	27.7	27.9	28.1	28.6	

Proyecto elaborado por
Teléfono
Fax
e-Mail

SIMON 70523030-483 Downlight 705.23 orientable WW WIDE FLOOD Blanco / Tabla UGR

Luminaria: SIMON 70523030-483 Downlight 705.23 orientable WW WIDE FLOOD Blanco
Lámparas: 1 x LED 705.23 WW WIDE FLOOD

Valoración de deslumbramiento según UGR												
ρ Techo	70	70	50	50	30	70	70	50	50	30		
ρ Paredes	50	30	50	30	30	50	30	50	30	30		
ρ Suelo	20	20	20	20	20	20	20	20	20	20		
Tamaño del local	Mirado en perpendicular al eje de lámpara					Mirado longitudinalmente al eje de lámpara						
X Y	2H	2H	25.8	26.6	26.1	26.8	27.0	25.8	26.6	26.1	26.9	27.1
3H	25.9	26.7	26.2	26.9	27.1	25.9	26.7	26.2	26.9	27.2		
4H	26.0	26.7	26.3	27.0	27.3	26.1	26.9	26.4	27.0	27.3		
6H	26.3	26.9	26.6	27.2	27.5	26.3	26.9	26.6	27.2	27.5		
8H	26.4	27.1	26.8	27.4	27.7	26.5	27.1	26.8	27.4	27.7		
12H	26.7	27.3	27.0	27.6	27.9	26.7	27.3	27.0	27.6	27.9		
4H	2H	25.7	26.4	26.0	26.6	26.9	25.7	26.4	26.0	26.7	26.9	
3H	25.9	26.5	26.3	26.8	27.1	25.9	26.5	26.3	26.8	27.2		
4H	26.2	26.7	26.5	27.0	27.4	26.2	26.7	26.5	27.0	27.4		
6H	26.6	27.0	27.0	27.4	27.8	26.6	27.0	27.0	27.4	27.8		
8H	26.9	27.3	27.3	27.7	28.1	26.9	27.3	27.3	27.7	28.1		
12H	27.3	27.6	27.7	28.0	28.5	27.3	27.6	27.7	28.0	28.4		
8H	4H	26.3	26.6	26.7	27.0	27.4	26.3	26.7	26.7	27.1	27.5	
6H	26.8	27.2	27.3	27.6	28.0	26.9	27.2	27.3	27.6	28.0		
8H	27.3	27.5	27.8	28.0	28.5	27.3	27.6	27.8	28.0	28.5		
12H	27.9	28.1	28.4	28.6	29.1	27.9	28.1	28.4	28.6	29.1		
12H	4H	26.3	26.6	26.7	27.0	27.4	26.3	26.6	26.7	27.0	27.5	
6H	26.9	27.2	27.4	27.6	28.1	26.9	27.2	27.4	27.6	28.1		
8H	27.4	27.7	27.9	28.1	28.6	27.4	27.7	27.9	28.1	28.6		
Variación de la posición del espectador para separaciones S entre luminarias												
S = 1.0H	+1.6 / -1.8					+1.6 / -1.8						
S = 1.5H	+3.0 / -2.1					+3.0 / -2.1						
S = 2.0H	+4.7 / -2.4					+4.7 / -2.4						
Tabla estándar	BK03					BK03						
Sumando de corrección	9.4					9.4						
Índice de deslumbramiento corregido en relación a 1000lm Flujo luminoso total												


Los valores UGR se calculan según CIE Publ. 117. Spacing-to-Height-Ratio = 0.25.

Proyecto elaborado por
Teléfono
Fax
e-Mail

SIMON 61031133-883 Proyector lineal 610 WW DIFFUSED 650 1-10 / Hoja de datos de luminarias



Emisión de luz 1:

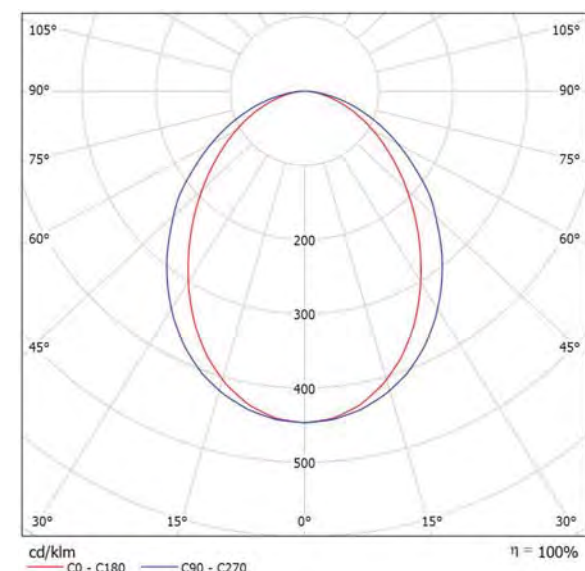

Clasificación luminarias según CIE: 100
Código CIE Flux: 54 83 96 100 101

SIMON 61031133-883 Luminaria tipo proyector lineal 650mm, de superficie y orientable +90°.
Características técnicas:
IP20. Flujo 1000lm. Tc LED 3000K. Óptica DIFFUSED CRI 80. Potencia 32W. Equipo electrónico.

Acabado en aluminio, 1'1 Kg.

Certificaciones:

- 2006/95/CE - Directiva Baja Tensión.
- 2004/108/CE - Directiva CEM.
- UNE-EN 60598: 2005 Luminarias.
- UNE-EN 62031: 2009 Módulos LED para alumbrado general. Requisitos de seguridad.
- UNE-EN 61347-2-13: 2007 Dispositivos de control de lámpara.
- UNE-EN 55015:2007 Límites y métodos de medida de las características relativas a la perturbación radioeléctrica de los equipos de iluminación y similares.
- UNE-EN 61547 Equipos para alumbrado de uso general.
- Requisitos de inmunidad - CEM.
- UNE-EN 61000-3-2 Compatibilidad electromagnética (CEM).
- UNE-EN 61000-3-3 Compatibilidad electromagnética (CEM).

Emisión de luz 1:

Valoración de deslumbramiento según UGR											
ρ Techo	70	70	50	50	30	70	70	50	50	30	
ρ Paredes	50	30	50	30	30	50	30	50	30	30	
ρ Suelo	20	20	20	20	20	20	20	20	20	20	
Tamaño del local X Y	Mirado en perpendicular al eje de lámpara					Mirado longitudinalmente al eje de lámpara					
2H	2H	21.2	22.4	21.5	22.6	22.9	22.4	23.6	22.7	23.9	24.1
	3H	22.5	23.6	22.8	23.9	24.2	23.7	24.8	24.0	25.1	25.4
	4H	23.1	24.2	23.5	24.5	24.8	24.3	25.3	24.6	25.6	25.9
	6H	23.7	24.6	24.0	24.9	25.2	24.6	25.6	25.0	25.9	26.2
	8H	23.8	24.7	24.1	25.0	25.3	24.7	25.7	25.1	26.0	26.3
	12H	23.8	24.7	24.2	25.0	25.3	24.8	25.7	25.2	26.0	26.4
4H	2H	21.8	22.9	22.2	23.2	23.4	22.8	23.9	23.1	24.1	24.4
	3H	23.3	24.2	23.7	24.5	24.8	24.3	25.2	24.7	25.6	25.9
	4H	23.9	24.7	24.3	25.1	25.4	25.0	25.8	25.4	26.1	26.5
	6H	24.5	25.2	25.0	25.6	26.0	25.5	26.2	25.9	26.6	27.0
	8H	24.9	25.5	25.3	25.9	26.3	25.7	26.3	26.1	26.7	27.1
	12H	25.2	25.7	25.6	26.1	26.6	25.8	26.4	26.2	26.8	27.2
8H	4H	24.2	24.8	24.6	25.2	25.6	25.2	25.8	25.6	26.2	26.6
	6H	24.9	25.4	25.3	25.8	26.3	25.8	26.3	26.2	26.7	27.2
	8H	25.2	25.7	25.7	26.1	26.6	26.0	26.5	26.5	26.9	27.4
	12H	25.6	26.0	26.1	26.4	26.9	26.2	26.6	26.7	27.1	27.6
12H	4H	24.2	24.8	24.7	25.2	25.6	25.2	25.7	25.6	26.1	26.6
	6H	24.9	25.4	25.4	25.8	26.3	25.8	26.2	26.3	26.7	27.2
	8H	25.3	25.7	25.8	26.1	26.6	26.1	26.5	26.6	26.9	27.4
Variación de la posición del espectador para separaciones S entre luminarias											
S = 1.0H	+0.3 / -0.3					+0.1 / -0.2					
S = 1.5H	+0.4 / -0.8					+0.2 / -0.4					
S = 2.0H	+0.8 / -1.9					+0.6 / -0.8					
Tabla estándar	BK05					BK05					
Sumando de corrección	7.8					8.7					
Índice de deslumbramiento corregido en relación a 1000lm Flujo luminoso total											

Proyecto elaborado por
Teléfono
Fax
e-Mail

SIMON 61031133-883 Proyector lineal 610 WW DIFFUSED 650 1-10 / Tabla UGR

Luminaria: SIMON 61031133-883 Proyector lineal 610 WW DIFFUSED 650 1-10
Lámparas: 1 x LED 610 WW DIFFUSED 650

Valoración de deslumbramiento según UGR											
ρ Techo	70	70	50	50	30	70	70	50	50	30	
ρ Paredes	50	30	50	30	30	50	30	50	30	30	
ρ Suelo	20	20	20	20	20	20	20	20	20	20	
Tamaño del local X Y	Mirado en perpendicular al eje de lámpara					Mirado longitudinalmente al eje de lámpara					
2H	2H	21.2	22.4	21.5	22.6	22.9	22.4	23.6	22.7	23.9	24.1
	3H	22.5	23.6	22.8	23.9	24.2	23.7	24.8	24.0	25.1	25.4
	4H	23.1	24.2	23.5	24.5	24.8	24.3	25.3	24.6	25.6	25.9
	6H	23.7	24.6	24.0	24.9	25.2	24.6	25.6	25.0	25.9	26.2
	8H	23.8	24.7	24.1	25.0	25.3	24.7	25.7	25.1	26.0	26.3
	12H	23.8	24.7	24.2	25.0	25.3	24.8	25.7	25.2	26.0	26.4
4H	2H	21.8	22.9	22.2	23.2	23.4	22.8	23.9	23.1	24.1	24.4
	3H	23.3	24.2	23.7	24.5	24.8	24.3	25.2	24.7	25.6	25.9
	4H	23.9	24.7	24.3	25.1	25.4	25.0	25.8	25.4	26.1	26.5
	6H	24.5	25.2	25.0	25.6	26.0	25.5	26.2	25.9	26.6	27.0
	8H	24.9	25.5	25.3	25.9	26.3	25.7	26.3	26.1	26.7	27.1
	12H	25.2	25.7	25.6	26.1	26.6	25.8	26.4	26.2	26.8	27.2
8H	4H	24.2	24.8	24.6	25.2	25.6	25.2	25.8	25.6	26.2	26.6
	6H	24.9	25.4	25.3	25.8	26.3	25.8	26.3	26.2	26.7	27.2
	8H	25.2	25.7	25.7	26.1	26.6	26.0	26.5	26.5	26.9	27.4
	12H	25.6	26.0	26.1	26.4	26.9	26.2	26.6	26.7	27.1	27.6
12H	4H	24.2	24.8	24.7	25.2	25.6	25.2	25.7	25.6	26.1	26.6
	6H	24.9	25.4	25.4	25.8	26.3	25.8	26.2	26.3	26.7	27.2
	8H	25.3	25.7	25.8	26.1	26.6	26.1	26.5	26.6	26.9	27.4
Variación de la posición del espectador para separaciones S entre luminarias											
S = 1.0H	+0.3 / -0.3					+0.1 / -0.2					
S = 1.5H	+0.4 / -0.8					+0.2 / -0.4					
S = 2.0H	+0.8 / -1.9					+0.6 / -0.8					
Tabla estándar	BK05					BK05					
Sumando de corrección	7.8					8.7					
Índice de deslumbramiento corregido en relación a 1000lm Flujo luminoso total											


Los valores UGR se calculan según CIE Publ. 117. Spacing-to-Height-Ratio = 0.25.

Proyecto elaborado por
Teléfono
Fax
e-Mail

SIMON 84030038-884 Luminaria estanca 840 IP65 NW 1200. Negro / Hoja de datos de luminarias



Emisión de luz 1:

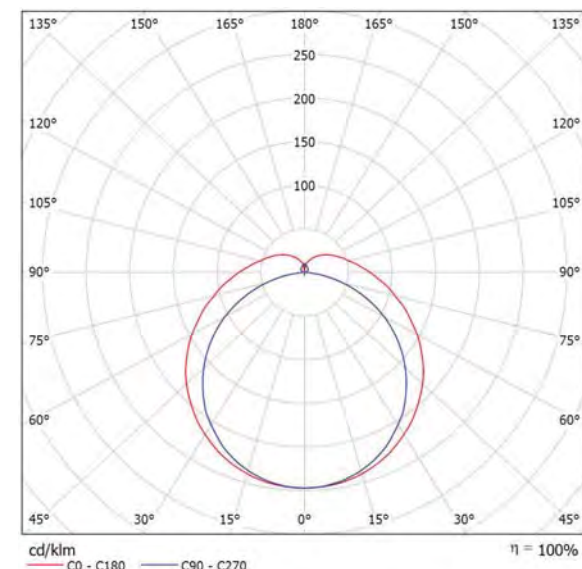

Clasificación luminarias según CIE: 85
Código CIE Flux: 40 69 89 85 100

SIMON 84030038-884. Luminaria tipo estanca.

Características técnicas:
IP65. Flujo 4100lm. Tc LED NW. Óptica GENERAL. CRI 80. Potencia 40W.
Equipo electrónico.

Acabado en Negro, 1,200 Kg.

Certificaciones:
2006/95/CE - Directiva Baja Tensión.
2004/108/CE - Directiva CEM.
UNE-EN 60598: 2005 Luminarias.
UNE-EN 62031: 2009 Módulos LED para alumbrado general. Requisitos de seguridad.
UNE-EN 61347-2-13: 2007 Dispositivos de control de lámpara.
UNE-EN 55015:2007 Límites y métodos de medida de las características relativas a la perturbación radioeléctrica de los equipos de iluminación y similares.
UNE-EN 61547 Equipos para alumbrado de uso general.
Requisitos de inmunidad - CEM.
UNE-EN 61000-3-2 Compatibilidad electromagnética (CEM).
UNE-EN 61000-3-3 Compatibilidad electromagnética (CEM).

Emisión de luz 1:

Valoración de deslumbramiento según UGR												
ρ Techo	70	70	50	50	30	70	70	50	50	30		
ρ Paredes	50	30	50	30	30	50	30	50	30	30		
ρ Suelo	20	20	20	20	20	20	20	20	20	20		
Tamaño del local X Y	Mirado en perpendicular al eje de lámpara					Mirado longitudinalmente al eje de lámpara						
2H	2H	3H	4H	6H	8H	12H	2H	3H	4H	6H	8H	12H
4H	2H	3H	4H	6H	8H	12H	2H	3H	4H	6H	8H	12H
8H	2H	3H	4H	6H	8H	12H	2H	3H	4H	6H	8H	12H
12H	2H	3H	4H	6H	8H	12H	2H	3H	4H	6H	8H	12H

Proyecto elaborado por
Teléfono
Fax
e-Mail

SIMON 84030038-884 Luminaria estanca 840 IP65 NW 1200. Negro / Tabla UGR

Luminaria: SIMON 84030038-884 Luminaria estanca 840 IP65 NW 1200. Negro
Lámparas: 1 x LED 840.30 NW GENERAL

Valoración de deslumbramiento según UGR												
ρ Techo	70	70	50	50	30	70	70	50	50	30		
ρ Paredes	50	30	50	30	30	50	30	50	30	30		
ρ Suelo	20	20	20	20	20	20	20	20	20	20		
Tamaño del local X Y	Mirado en perpendicular al eje de lámpara					Mirado longitudinalmente al eje de lámpara						
2H	2H	3H	4H	6H	8H	12H	2H	3H	4H	6H	8H	12H
4H	2H	3H	4H	6H	8H	12H	2H	3H	4H	6H	8H	12H
8H	2H	3H	4H	6H	8H	12H	2H	3H	4H	6H	8H	12H
12H	2H	3H	4H	6H	8H	12H	2H	3H	4H	6H	8H	12H
Variación de la posición del espectador para separaciones S entre luminarias												
S = 1.0H	+0.1 / -0.1					+0.1 / -0.1						
S = 1.5H	+0.3 / -0.3					+0.2 / -0.3						
S = 2.0H	+0.4 / -0.5					+0.3 / -0.6						
Tabla estándar	BK12					BK14						
Sumando de corrección	14.0					8.7						
Índice de deslumbramiento corregido en relación a 4100lm Flujo luminoso total												

Los valores UGR se calculan según CIE Publ. 117. Spacing-to-Height-Ratio = 0.25.


Proyecto elaborado por
Teléfono
Fax
e-Mail

Aula 1 / Protocolo de entrada

Altura del plano útil: 0.850 m
Zona marginal: 0.000 m

Factor mantenimiento: 0.80

Altura del local: 2.900 m
Base: 32.41 m²

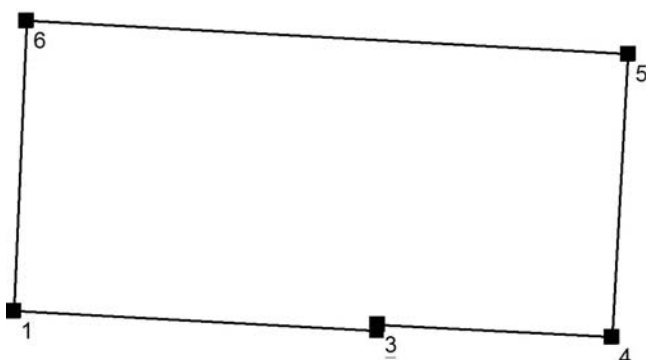


Superficie	Rho [%]	desde ([m] [m])	hacia ([m] [m])	Longitud [m]
Suelo	50	/	/	/
Techo	70	/	/	/
Pared 1	89	(-5.092 4.259)	(-0.114 3.991)	4.984
Pared 2	89	(-0.114 3.991)	(-0.114 4.072)	0.080
Pared 3	89	(-0.114 4.072)	(3.095 3.901)	3.214
Pared 4	89	(3.095 3.901)	(3.316 7.783)	3.888
Pared 5	89	(3.316 7.783)	(-4.915 8.236)	8.244
Pared 6	89	(-4.915 8.236)	(-5.092 4.259)	3.981

Proyecto elaborado por
Teléfono
Fax
e-Mail


Aula 1 / Lista de luminarias

- 3 Pieza SIMON 84030038-884 Luminaria estanca 840
IP65 NW 1200. Negro
N° de artículo: 84030038-884
Flujo luminoso (Luminaria): 4100 lm
Flujo luminoso (Lámparas): 4100 lm
Potencia de las luminarias: 40.0 W
Clasificación luminarias según CIE: 85
Código CIE Flux: 40 69 89 85 100
Lámpara: 1 x LED 840.30 NW GENERAL (Factor de corrección 1.000).

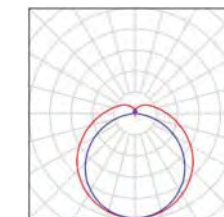

Proyecto elaborado por
Teléfono
Fax
e-Mail

Aula 1 / Luminarias (ubicación)

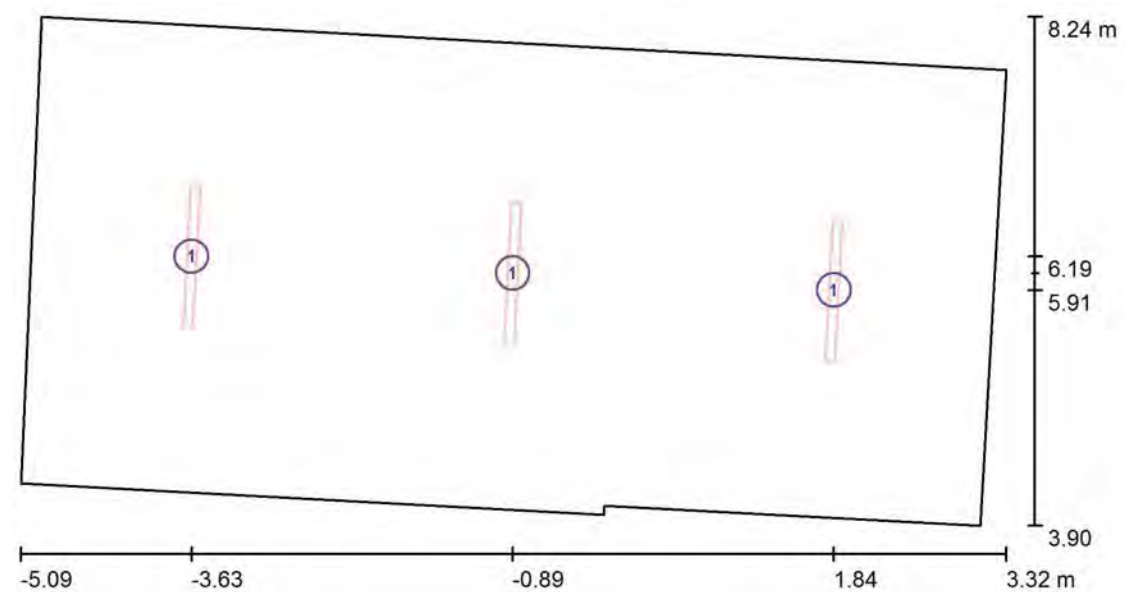

Escala 1 : 61

Lista de piezas - Luminarias

N°	Pieza	Designación
1	3	SIMON 84030038-884 Luminaria estanca 840 IP65 NW 1200. Negro

Proyecto elaborado por
Teléfono
Fax
e-Mail

Aula 1 / Resultados luminotécnicos

Flujo luminoso total: 12300 lm
Potencia total: 120.0 W
Factor mantenimiento: 0.80
Zona marginal: 0.000 m

Superficie	Intensidades lumínicas medias [lx]			Grado de reflexión [%]	Densidad lumínica media [cd/m²]
	directo	indirecto	total		
Plano útil	146	211	357	/	/
Suelo	109	215	324	50	52
Techo	43	211	254	70	57
Pared 1	62	201	263	89	74
Pared 2	31	212	243	89	69
Pared 3	61	214	275	89	78
Pared 4	86	205	291	89	82
Pared 5	62	202	265	89	75
Pared 6	85	202	287	89	81

Simetrías en el plano útil

E_{min} / E_m : 0.732 (1:1)

E_{min} / E_{max} : 0.584 (1:2)

Valor de eficiencia energética: $3.70 \text{ W/m}^2 = 1.04 \text{ W/m}^2/100 \text{ lx}$ (Base: 32.41 m^2)


Proyecto elaborado por
Teléfono
Fax
e-Mail

Aula 1 / Rendering (procesado) en 3D



Proyecto elaborado por
Teléfono
Fax
e-Mail

Aula 1 / Plano útil / Isolíneas (E)

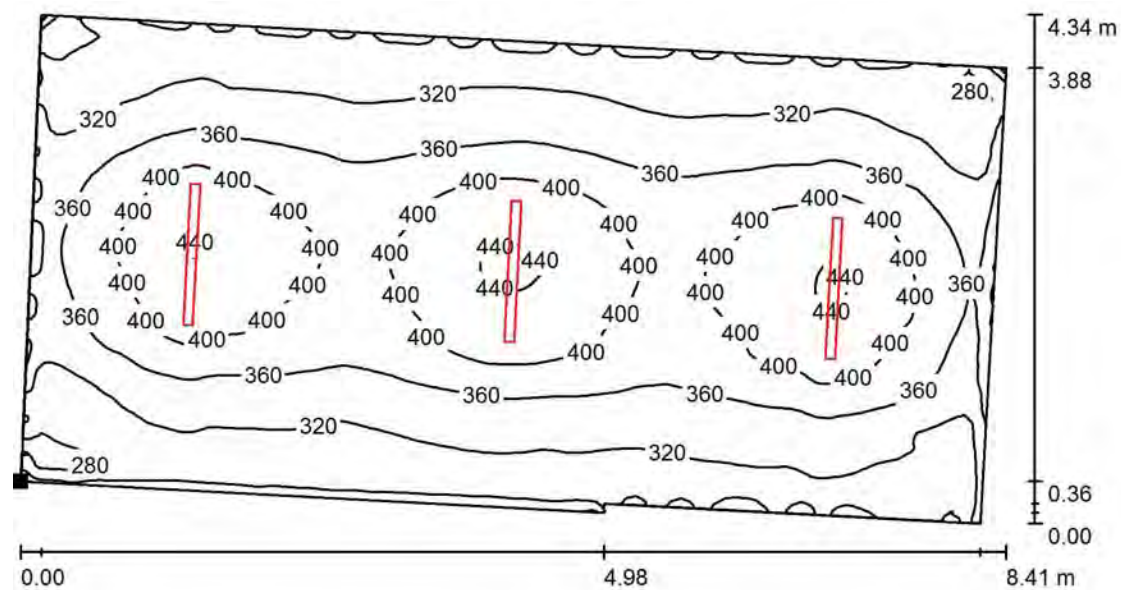

Valores en Lux, Escala 1 : 61

Situación de la superficie en el local:

Punto marcado:
(-5.092 m, 4.259 m, 0.850 m)




Trama: 128 x 128 Puntos

E_m [lx]	E_{min} [lx]	E_{max} [lx]	E_{min} / E_m	E_{min} / E_{max}
357	261	447	0.732	0.584

Proyecto elaborado por
Teléfono
Fax
e-Mail

Aula 1 / Plano útil / Gráfico de valores (E)

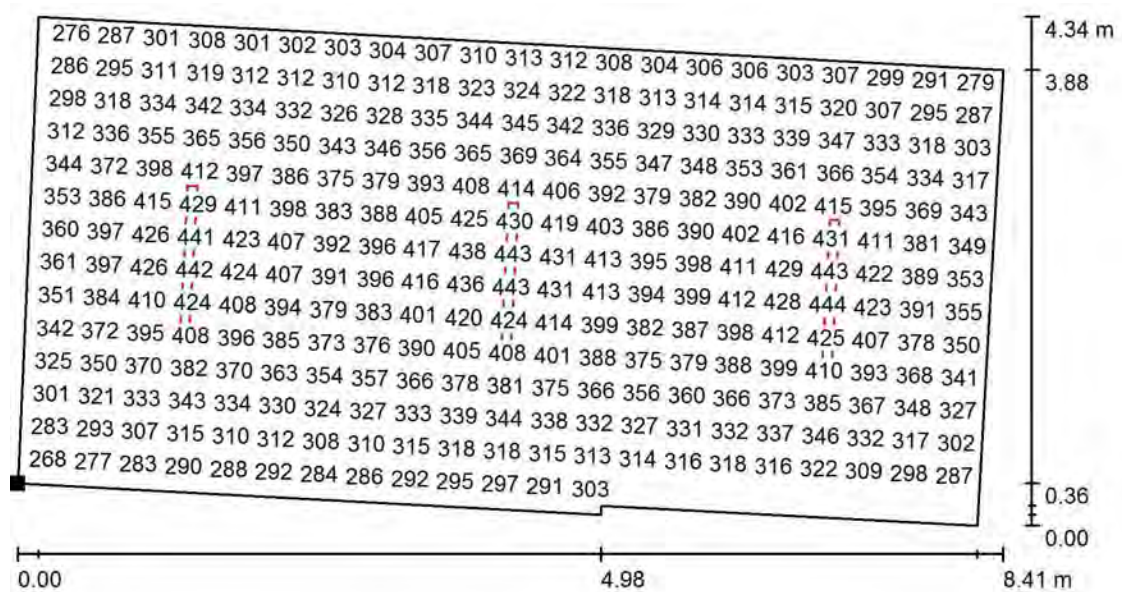

Valores en Lux, Escala 1 : 61

No pudieron representarse todos los valores calculados.

Situación de la superficie en el local:
Punto marcado:
(-5.092 m, 4.259 m, 0.850 m)



Trama: 128 x 128 Puntos

E_m [lx]	E_{min} [lx]	E_{max} [lx]	E_{min} / E_m	E_{min} / E_{max}
357	261	447	0.732	0.584


Proyecto elaborado por
Teléfono
Fax
e-Mail

Aula 2 / Protocolo de entrada

Altura del plano útil: 0.850 m
Zona marginal: 0.000 m

Factor mantenimiento: 0.80

Altura del local: 2.900 m
Base: 40.16 m²

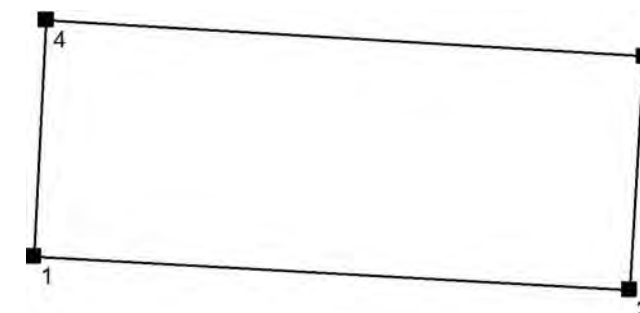


Superficie	Rho [%]	desde ([m] [m])	hacia ([m] [m])	Longitud [m]
Suelo	50	/	/	/
Techo	70	/	/	/
Pared 1	89	(-5.307 0.216)	(4.763 -0.347)	10.085
Pared 2	89	(4.763 -0.347)	(5.006 3.597)	3.952
Pared 3	89	(5.006 3.597)	(-5.094 4.209)	10.119
Pared 4	89	(-5.094 4.209)	(-5.307 0.216)	3.998

Proyecto elaborado por
Teléfono
Fax
e-Mail


Aula 2 / Lista de luminarias

3 Pieza SIMON 84030038-884 Luminaria estanca 840 IP65 NW 1200. Negro
N° de artículo: 84030038-884
Flujo luminoso (Luminaria): 4100 lm
Flujo luminoso (Lámparas): 4100 lm
Potencia de las luminarias: 40.0 W
Clasificación luminarias según CIE: 85
Código CIE Flux: 40 69 89 85 100
Lámpara: 1 x LED 840.30 NW GENERAL (Factor de corrección 1.000).

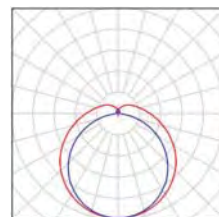

Proyecto elaborado por
Teléfono
Fax
e-Mail

Aula 2 / Luminarias (ubicación)

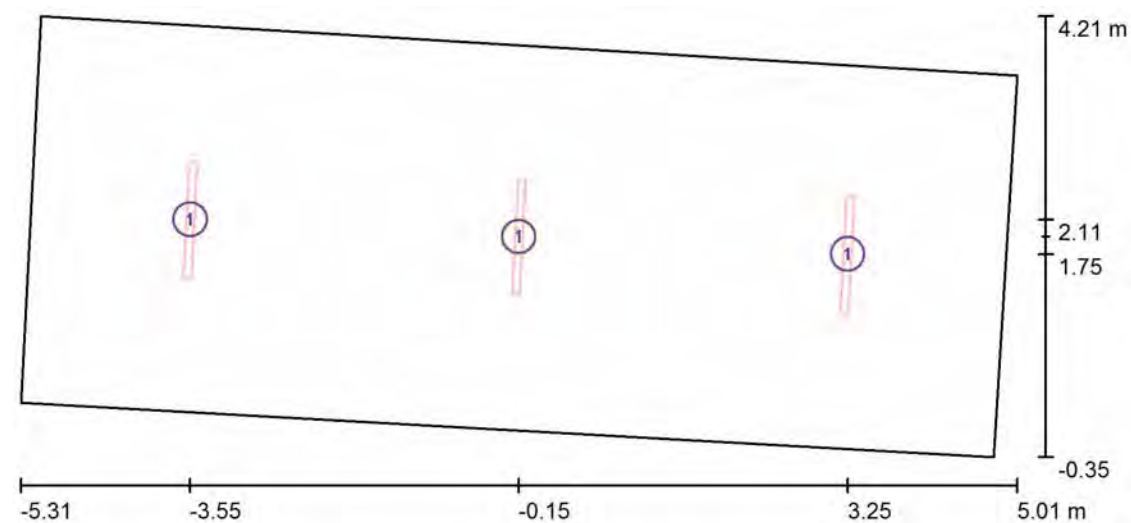

Escala 1 : 74

Lista de piezas - Luminarias

N°	Pieza	Designación
1	3	SIMON 84030038-884 Luminaria estanca 840 IP65 NW 1200. Negro

Proyecto elaborado por
Teléfono
Fax
e-Mail

Aula 2 / Resultados luminotécnicos

Flujo luminoso total: 12300 lm
Potencia total: 120.0 W
Factor mantenimiento: 0.80
Zona marginal: 0.000 m

Superficie	Intensidades lumínicas medias [lx]			Grado de reflexión [%]	Densidad lumínica media [cd/m ²]
	directo	indirecto	total		
Plano útil	135	178	313	/	/
Suelo	102	185	287	50	46
Techo	29	183	212	70	47
Pared 1	50	179	229	89	65
Pared 2	70	179	249	89	71
Pared 3	51	179	230	89	65
Pared 4	69	181	250	89	71

Simetrías en el plano útil


E_{\min} / E_m : 0.673 (1:1)

E_{\min} / E_{\max} : 0.464 (1:2)

Valor de eficiencia energética: $2.99 \text{ W/m}^2 = 0.95 \text{ W/m}^2/100 \text{ lx}$ (Base: 40.16 m^2)


Proyecto elaborado por
Teléfono
Fax
e-Mail

Aula 2 / Rendering (procesado) en 3D

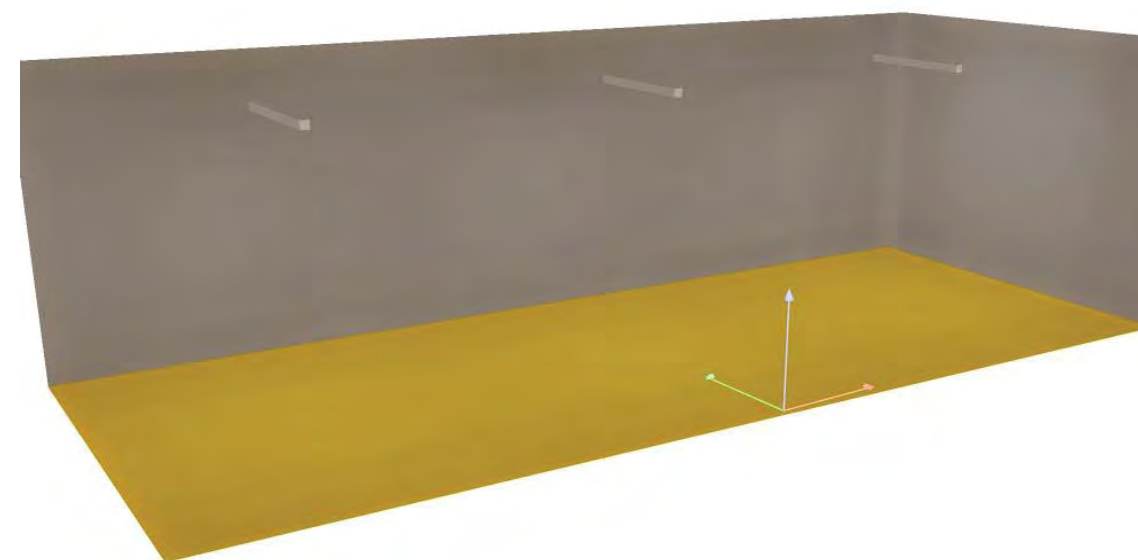

Proyecto elaborado por
Teléfono
Fax
e-Mail

Aula 2 / Plano útil / Isolíneas (E)

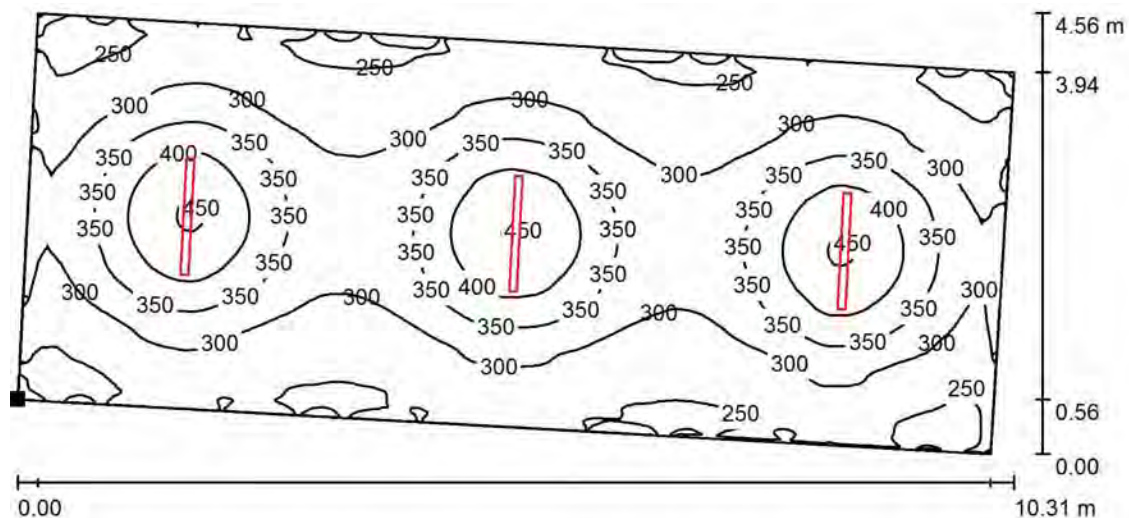

Valores en Lux, Escala 1 : 74

Situación de la superficie en el local:
Punto marcado:
(-5.307 m, 0.216 m, 0.850 m)




Trama: 128 x 128 Puntos

E_m [lx]	E_{min} [lx]	E_{max} [lx]	E_{min} / E_m	E_{min} / E_{max}
313	211	454	0.673	0.464

Proyecto elaborado por
Teléfono
Fax
e-Mail

Aula 2 / Plano útil / Gráfico de valores (E)

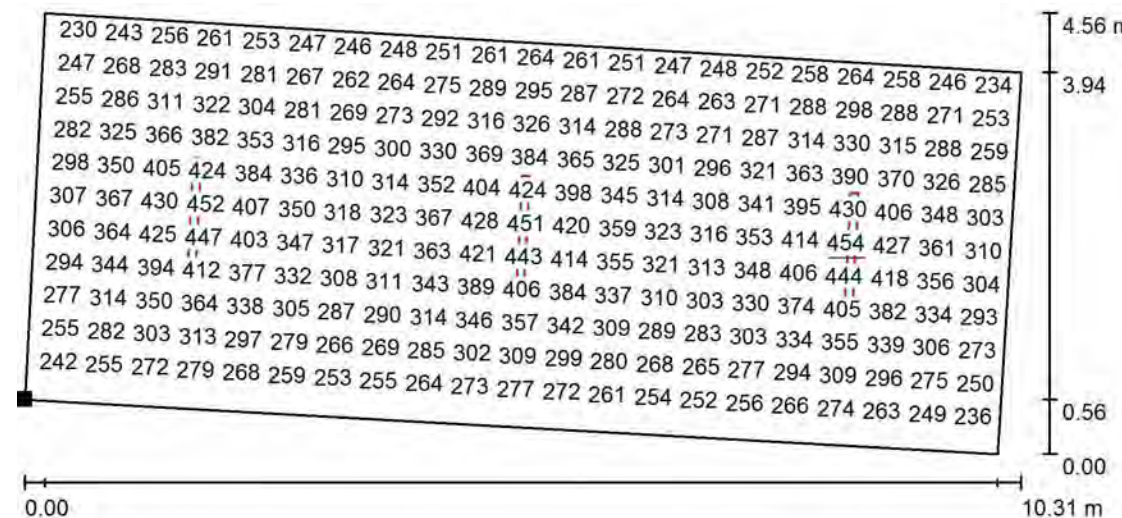

Valores en Lux, Escala 1 : 74

No pudieron representarse todos los valores calculados.

Situación de la superficie en el local:
Punto marcado:
(-5.307 m, 0.216 m, 0.850 m)



Trama: 128 x 128 Puntos

E_m [lx]	E_{min} [lx]	E_{max} [lx]	E_{min} / E_m	E_{min} / E_{max}
313	211	454	0.673	0.464


Proyecto elaborado por
Teléfono
Fax
e-Mail

Polivalent / Protocolo de entrada

Altura del plano útil: 0.850 m
Zona marginal: 0.000 m

Factor mantenimiento: 0.80

Altura del local: 2.900 m
Base: 45.68 m²

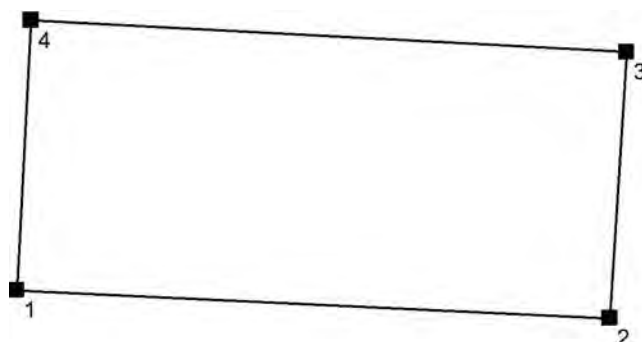


Superficie	Rho [%]	desde ([m] [m])	hacia ([m] [m])	Longitud [m]
Suelo	50	/	/	/
Techo	70	/	/	/
Pared 1	89	(-5.558 -4.502)	(4.471 -4.974)	10.040
Pared 2	89	(4.471 -4.974)	(4.755 -0.474)	4.509
Pared 3	89	(4.755 -0.474)	(-5.315 0.062)	10.084
Pared 4	89	(-5.315 0.062)	(-5.558 -4.502)	4.571


Proyecto elaborado por
Teléfono
Fax
e-Mail

Polivalent / Lista de luminarias

2 Pieza PHILIPS TPS680 1xTL5-25W HFP PC-MLO_865
N° de artículo:
Flujo luminoso (Luminaria): 1673 lm
Flujo luminoso (Lámparas): 2425 lm
Potencia de las luminarias: 29.0 W
Clasificación luminarias según CIE: 100
Código CIE Flux: 71 95 99 100 69
Lámpara: 1 x TL5-25W/865 (Factor de corrección 1.000).

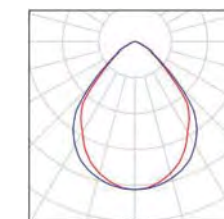


3 Pieza SIMON 84030038-884 Luminaria estancia 840 IP65 NW 1200. Negro
N° de artículo: 84030038-884
Flujo luminoso (Luminaria): 4100 lm
Flujo luminoso (Lámparas): 4100 lm
Potencia de las luminarias: 40.0 W
Clasificación luminarias según CIE: 85
Código CIE Flux: 40 69 89 85 100
Lámpara: 1 x LED 840.30 NW GENERAL (Factor de corrección 1.000).

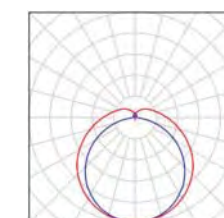

Proyecto elaborado por
Teléfono
Fax
e-Mail

Polivalent / Luminarias (ubicación)

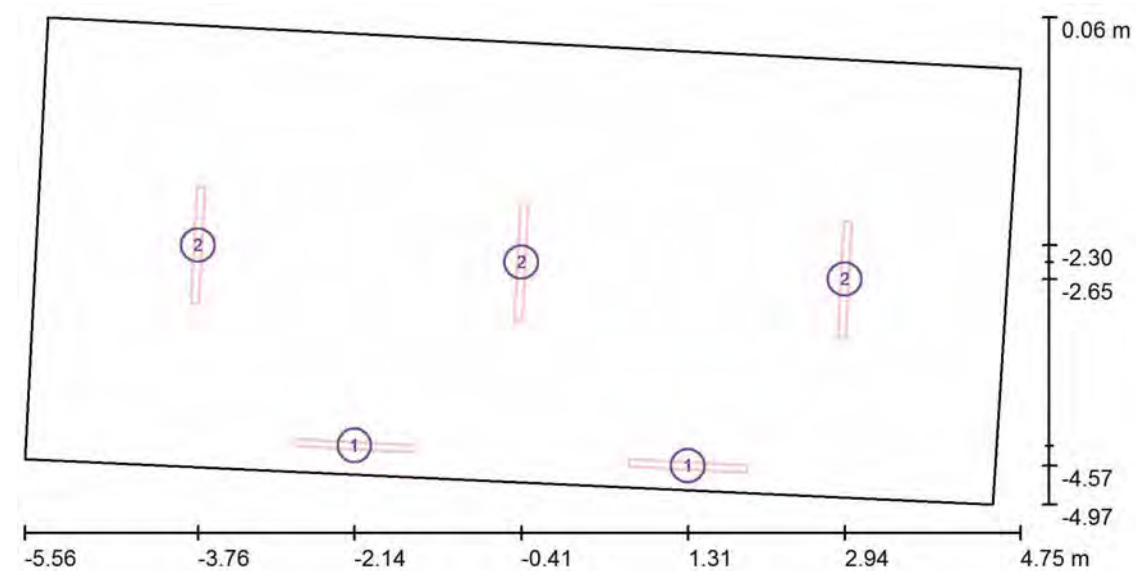

Escala 1 : 74

Lista de piezas - Luminarias

N°	Pieza	Designación
1	2	PHILIPS TPS680 1xTL5-25W HFP PC-MLO_865
2	3	SIMON 84030038-884 Luminaria estanca 840 IP65 NW 1200. Negro

Proyecto elaborado por
Teléfono
Fax
e-Mail

Polivalent / Resultados luminotécnicos

Flujo luminoso total: 15646 lm
Potencia total: 178.0 W
Factor mantenimiento: 0.80
Zona marginal: 0.000 m

Superficie	Intensidades lumínicas medias [lx]			Grado de reflexión [%]	Densidad lumínica media [cd/m²]
	directo	indirecto	total		
Plano útil	150	192	342	/	/
Suelo	121	198	319	50	51
Techo	31	199	230	70	51
Pared 1	85	195	280	89	79
Pared 2	66	187	253	89	72
Pared 3	47	189	236	89	67
Pared 4	66	191	257	89	73

Simetrías en el plano útil

E_{\min} / E_{\max} : 0.664 (1:2)

E_{\min} / E_{\max} : 0.426 (1:2)

Valor de eficiencia energética: $3.90 \text{ W/m}^2 = 1.14 \text{ W/m}^2/100 \text{ lx}$ (Base: 45.68 m^2)


Proyecto elaborado por
Teléfono
Fax
e-Mail

Polivalent / Rendering (procesado) en 3D



Proyecto elaborado por
Teléfono
Fax
e-Mail

Polivalent / Plano útil / Isolíneas (E)

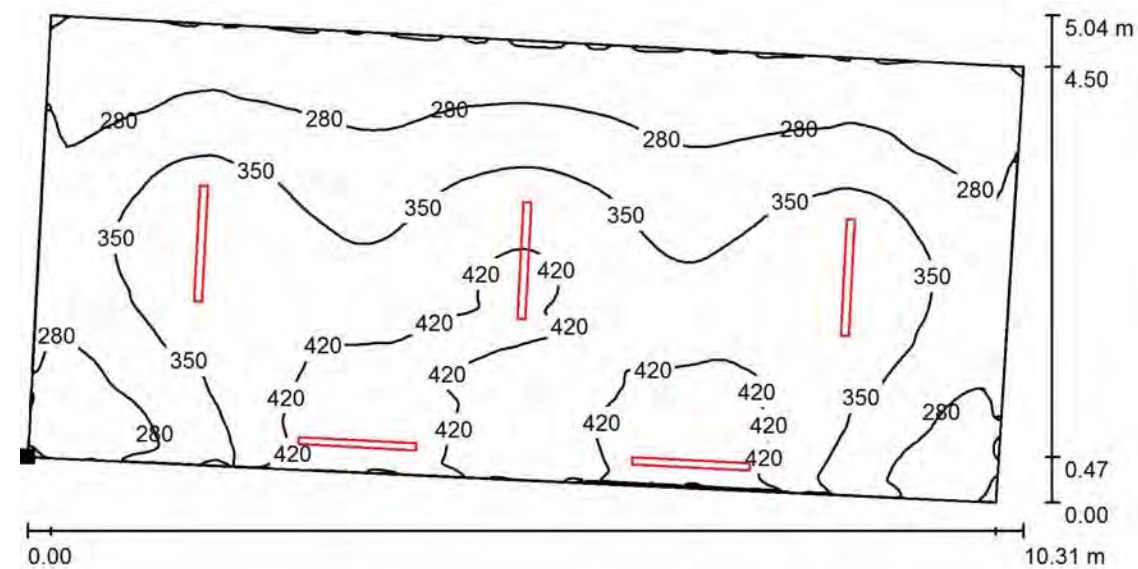

Valores en Lux, Escala 1 : 74

Situación de la superficie en el local:
Punto marcado:
(-5.558 m, -4.502 m, 0.850 m)




Trama: 128 x 128 Puntos

E_m [lx]	E_{min} [lx]	E_{max} [lx]	E_{min} / E_m	E_{min} / E_{max}
342	227	534	0.664	0.426

Proyecto elaborado por
Teléfono
Fax
e-Mail

Polivalent / Plano útil / Gráfico de valores (E)

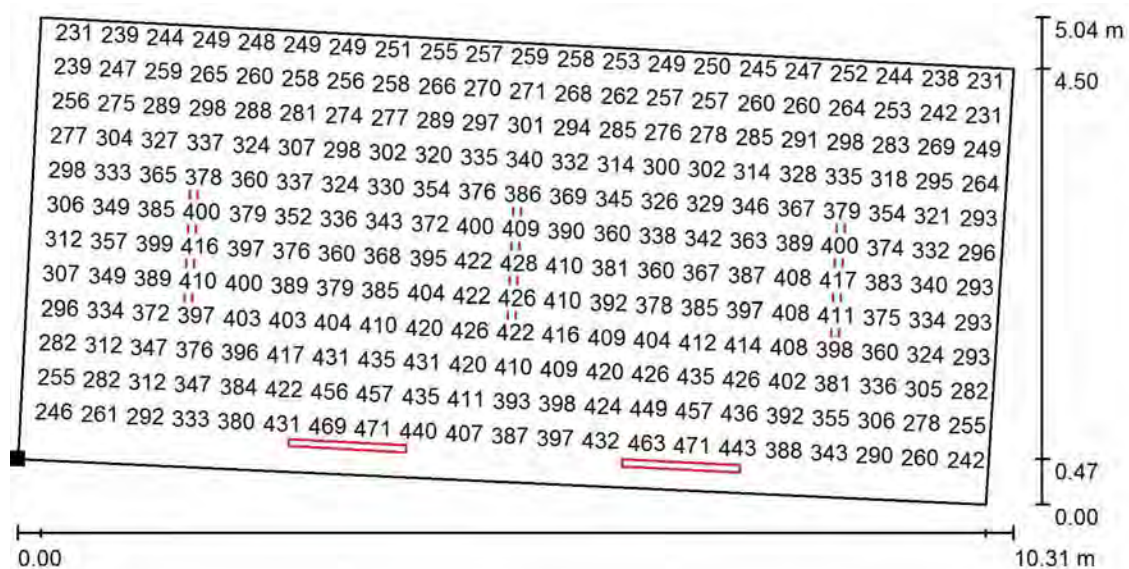

Valores en Lux, Escala 1 : 74

No pudieron representarse todos los valores calculados.

Situación de la superficie en el local:
Punto marcado:
(-5.558 m, -4.502 m, 0.850 m)



Trama: 128 x 128 Puntos

E_m [lx]	E_{min} [lx]	E_{max} [lx]	E_{min} / E_m	E_{min} / E_{max}
342	227	534	0.664	0.426


Proyecto elaborado por
Teléfono
Fax
e-Mail

Aula Cuina / Protocolo de entrada

Altura del plano útil: 0.850 m
Zona marginal: 0.000 m

Factor mantenimiento: 0.80

Altura del local: 2.900 m
Base: 45.61 m²

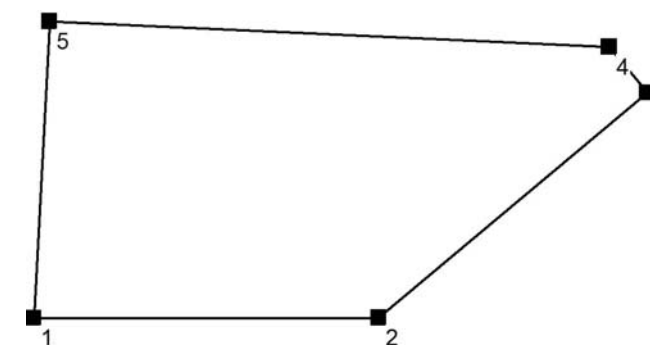


Superficie	Rho [%]	desde ([m] [m])	hacia ([m] [m])	Longitud [m]
Suelo	50	/	/	/
Techo	70	/	/	/
Pared 1	50	(-5.849 -9.966)	(0.369 -9.960)	6.218
Pared 2	50	(0.369 -9.960)	(5.215 -5.901)	6.322
Pared 3	50	(5.215 -5.901)	(4.525 -5.077)	1.075
Pared 4	50	(4.525 -5.077)	(-5.564 -4.618)	10.099
Pared 5	50	(-5.564 -4.618)	(-5.849 -9.966)	5.356


Proyecto elaborado por
Teléfono
Fax
e-Mail

Aula Cuina / Lista de luminarias

5 Pieza PHILIPS TPS680 1xTL5-25W HFP PC-MLO_865
N° de artículo:
Flujo luminoso (Luminaria): 1673 lm
Flujo luminoso (Lámparas): 2425 lm
Potencia de las luminarias: 29.0 W
Clasificación luminarias según CIE: 100
Código CIE Flux: 71 95 99 100 69
Lámpara: 1 x TL5-25W/865 (Factor de corrección 1.000).

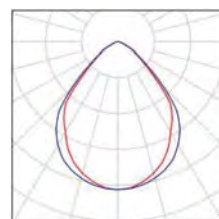


7 Pieza SIMON 84030038-884 Luminaria estanca 840
IP65 NW 1200. Negro
N° de artículo: 84030038-884
Flujo luminoso (Luminaria): 4100 lm
Flujo luminoso (Lámparas): 4100 lm
Potencia de las luminarias: 40.0 W
Clasificación luminarias según CIE: 85
Código CIE Flux: 40 69 89 85 100
Lámpara: 1 x LED 840.30 NW GENERAL (Factor de corrección 1.000).

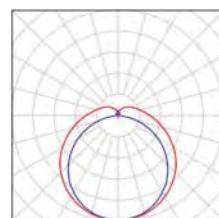

Proyecto elaborado por
Teléfono
Fax
e-Mail

Aula Cuina / Luminarias (ubicación)

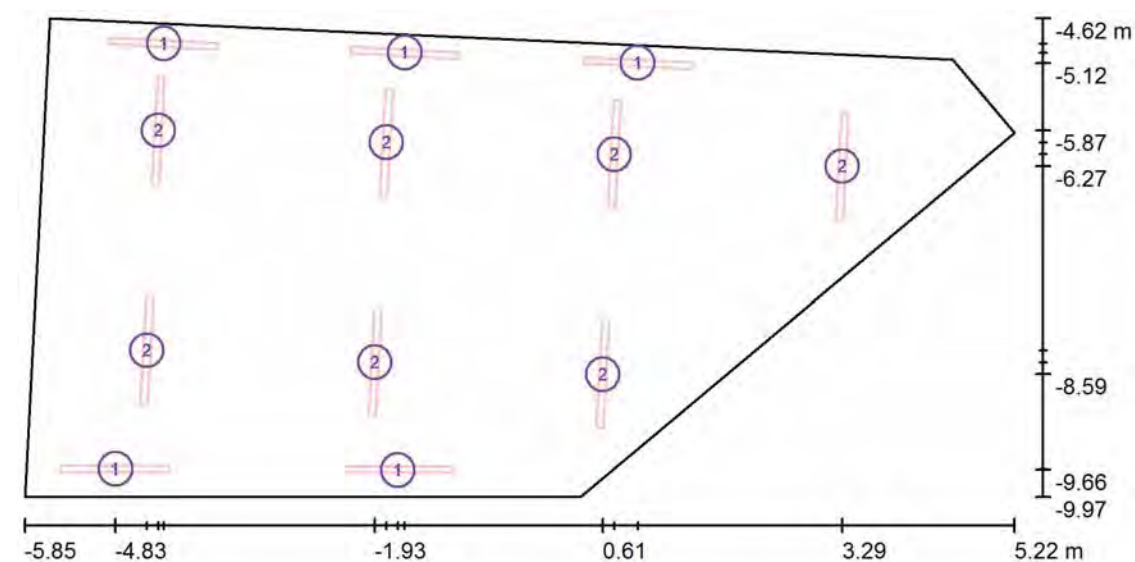

Escala 1 : 80

Lista de piezas - Luminarias

N°	Pieza	Designación
1	5	PHILIPS TPS680 1xTL5-25W HFP PC-MLO_865
2	7	SIMON 84030038-884 Luminaria estanca 840 IP65 NW 1200. Negro

Proyecto elaborado por
Teléfono
Fax
e-Mail

Aula Cuina / Resultados luminotécnicos

Flujo luminoso total: 37066 lm
Potencia total: 425.0 W
Factor mantenimiento: 0.80
Zona marginal: 0.000 m

Superficie	Intensidades lumínicas medias [lx]			Grado de reflexión [%]	Densidad lumínica media [cd/m ²]
	directo	indirecto	total		
Plano útil	322	189	511	/	/
Suelo	261	185	446	50	71
Techo	71	203	274	70	61
Pared 1	172	204	377	50	60
Pared 2	151	185	336	50	53
Pared 3	107	154	261	50	42
Pared 4	189	203	392	50	62
Pared 5	174	205	379	50	60

Simetrías en el plano útil

E_{\min} / E_m : 0.429 (1:2)

E_{\min} / E_{\max} : 0.328 (1:3)

Valor de eficiencia energética: $9.32 \text{ W/m}^2 = 1.82 \text{ W/m}^2/100 \text{ lx}$ (Base: 45.61 m^2)


Proyecto elaborado por
Teléfono
Fax
e-Mail

Aula Cuina / Rendering (procesado) en 3D



Proyecto elaborado por
Teléfono
Fax
e-Mail

Aula Cuina / Plano útil / Isolíneas (E)

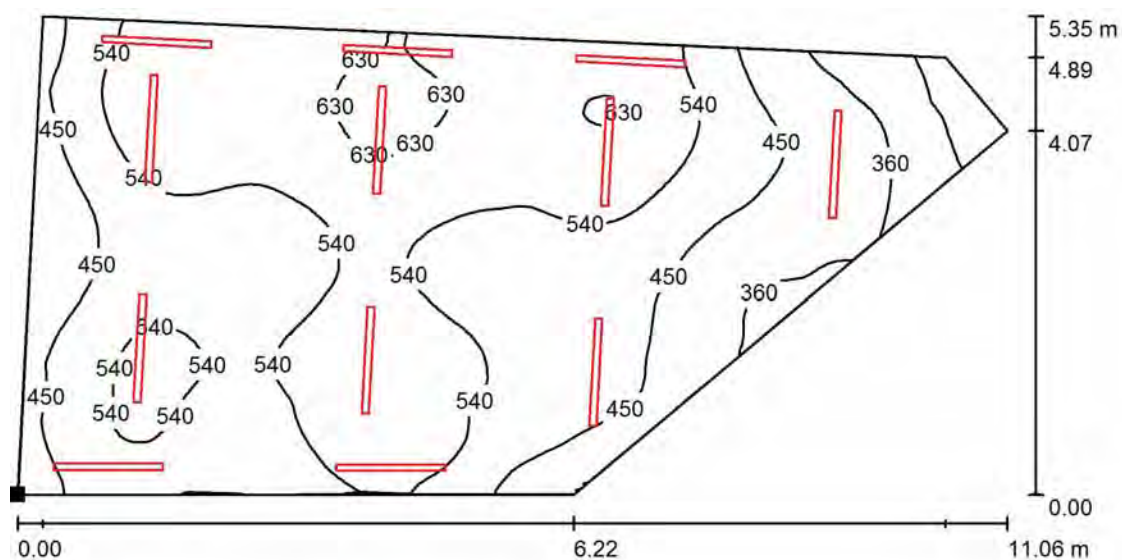

Valores en Lux, Escala 1 : 80

Situación de la superficie en el local:
Punto marcado:
(-5.849 m, -9.966 m, 0.850 m)




Trama: 128 x 128 Puntos

E_m [lx]	E_{min} [lx]	E_{max} [lx]	E_{min} / E_m	E_{min} / E_{max}
511	219	668	0.429	0.328

Proyecto elaborado por
Teléfono
Fax
e-Mail

Aula Cuina / Plano útil / Gráfico de valores (E)

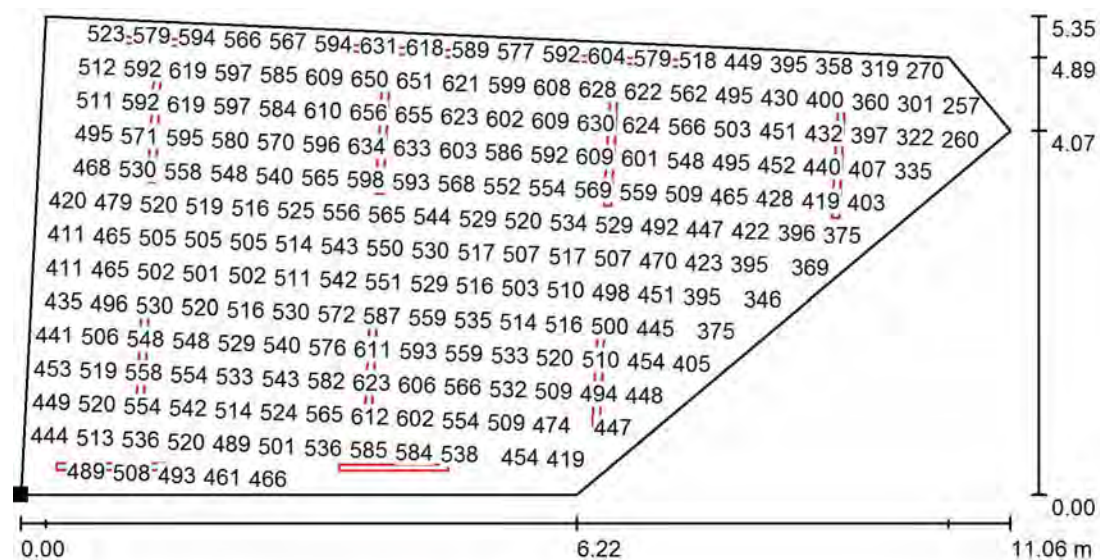

Valores en Lux, Escala 1 : 80

No pudieron representarse todos los valores calculados.

Situación de la superficie en el local:
Punto marcado:
(-5.849 m, -9.966 m, 0.850 m)



Trama: 128 x 128 Puntos

E_m [lx]	E_{min} [lx]	E_{max} [lx]	E_{min} / E_m	E_{min} / E_{max}
511	219	668	0.429	0.328


Proyecto elaborado por
Teléfono
Fax
e-Mail

Magatzem / Protocolo de entrada

Altura del plano útil: 0.850 m
Zona marginal: 0.000 m

Factor mantenimiento: 0.80

Altura del local: 2.900 m
Base: 3.75 m²

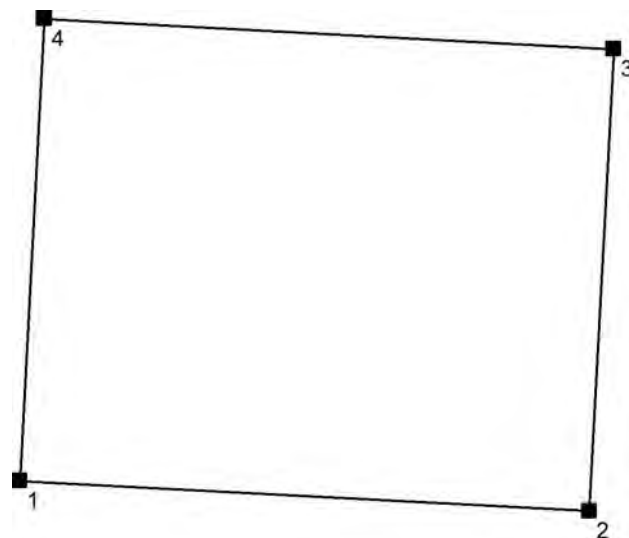


Superficie	Rho [%]	desde ([m] [m])	hacia ([m] [m])	Longitud [m]
Suelo	50	/	/	/
Techo	70	/	/	/
Pared 1	50	(1.762 9.907)	(3.909 9.792)	2.150
Pared 2	50	(3.909 9.792)	(4.002 11.536)	1.746
Pared 3	50	(4.002 11.536)	(1.855 11.650)	2.150
Pared 4	50	(1.855 11.650)	(1.762 9.907)	1.746

Proyecto elaborado por
Teléfono
Fax
e-Mail


Magatzem / Lista de luminarias

- 1 Pieza SIMON 70523030-483 Downlight 705.23 orientable WW WIDE FLOOD Blanco
N° de artículo: 70523030-483
Flujo luminoso (Luminaria): 1000 lm
Flujo luminoso (Lámparas): 1000 lm
Potencia de las luminarias: 15.5 W
Clasificación luminarias según CIE: 100
Código CIE Flux: 84 96 99 100 100
Lámpara: 1 x LED 705.23 WW WIDE FLOOD (Factor de corrección 1.000).

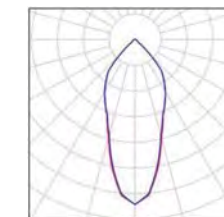

Proyecto elaborado por
Teléfono
Fax
e-Mail

Magatzem / Luminarias (ubicación)

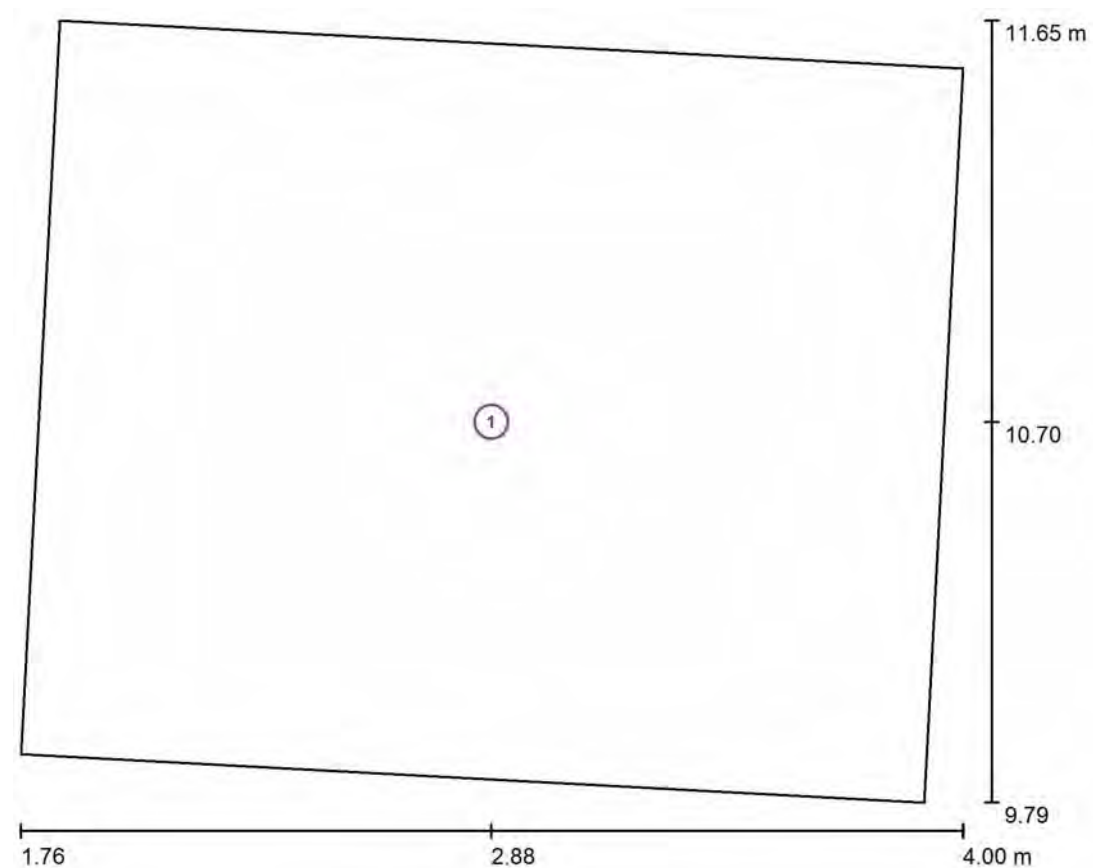

Escala 1 : 17

Lista de piezas - Luminarias

Nº	Pieza	Designación
1	1	SIMON 70523030-483 Downlight 705.23 orientable WW WIDE FLOOD Blanco

Proyecto elaborado por
Teléfono
Fax
e-Mail

Magatzem / Resultados luminotécnicos

Flujo luminoso total: 1000 lm
Potencia total: 15.5 W
Factor mantenimiento: 0.80
Zona marginal: 0.000 m

Superficie	Intensidades lumínicas medias [lx]			Grado de reflexión [%]	Densidad lumínica media [cd/m²]
	directo	indirecto	total		
Plano útil	116	28	143	/	/
Suelo	75	28	103	50	16
Techo	0.00	24	24	70	5.31
Pared 1	25	30	56	50	8.84
Pared 2	21	29	50	50	7.98
Pared 3	24	29	53	50	8.47
Pared 4	21	29	50	50	7.99

Simetrías en el plano útil

E_{\min} / E_{\max} : 0.530 (1:2)

E_{\min} / E_{\max} : 0.265 (1:4)

Valor de eficiencia energética: $4.13 \text{ W/m}^2 = 2.88 \text{ W/m}^2/100 \text{ lx}$ (Base: 3.75 m^2)


Proyecto elaborado por
Teléfono
Fax
e-Mail

Magatzem / Rendering (procesado) en 3D



Proyecto elaborado por
Teléfono
Fax
e-Mail

Magatzem / Plano útil / Isolíneas (E)

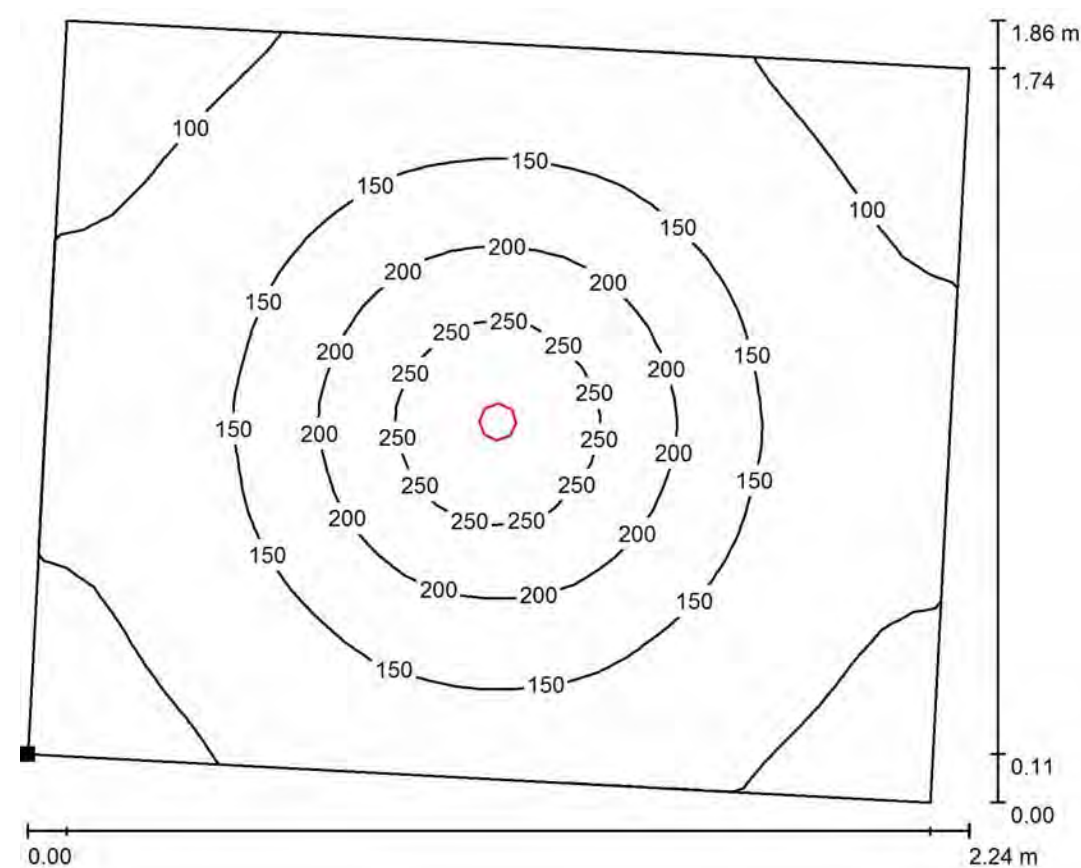

Valores en Lux, Escala 1 : 17

Situación de la superficie en el local:
Punto marcado:
(1.762 m, 9.907 m, 0.850 m)




Trama: 32 x 32 Puntos

E_m [lx]	E_{min} [lx]	E_{max} [lx]	E_{min} / E_m	E_{min} / E_{max}
143	76	287	0.530	0.265

Proyecto elaborado por
Teléfono
Fax
e-Mail

Magatzem / Plano útil / Gráfico de valores (E)

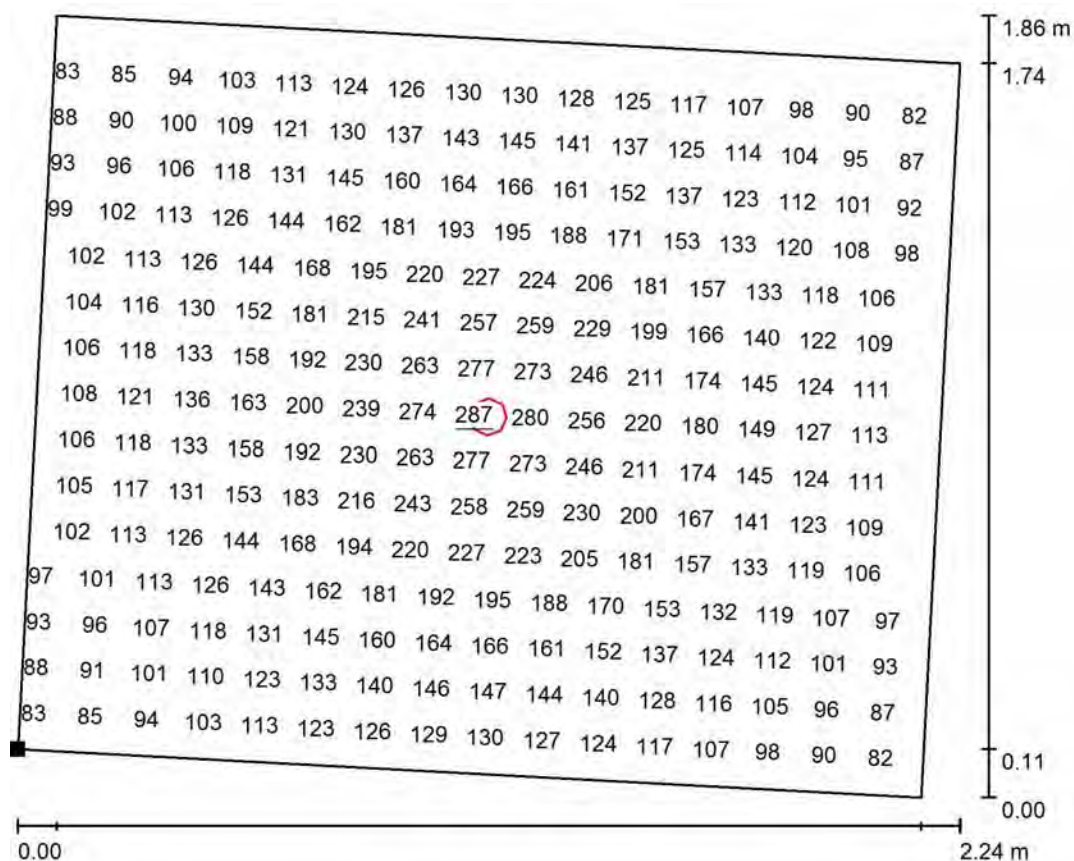

Valores en Lux, Escala 1 : 17

No pudieron representarse todos los valores calculados.

Situación de la superficie en el local:
Punto marcado:
(1.762 m, 9.907 m, 0.850 m)



Trama: 32 x 32 Puntos

E_m [lx] 143 E_{min} [lx] 76 E_{max} [lx] 287 E_{min} / E_m 0.530 E_{min} / E_{max} 0.265


Proyecto elaborado por
Teléfono
Fax
e-Mail

Vestíbul/corredor / Protocolo de entrada

Altura del plano útil: 0.850 m
Zona marginal: 0.000 m

Factor mantenimiento: 0.80

Altura del local: 2.800 m
Base: 41.80 m²

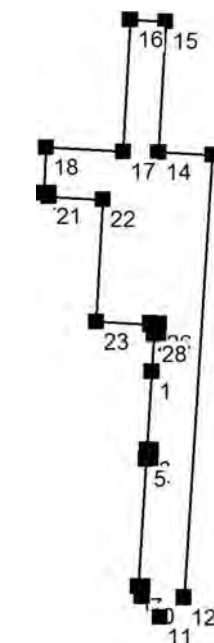

Superficie	Rho [%]	desde ([m] [m])	hacia ([m] [m])	Longitud [m]
Suelo	50	/	/	/
Techo	70	/	/	/
Pared 1	50	(5.025 2.293)	(4.866 -0.299)	2.597
Pared 2	50	(4.866 -0.299)	(5.010 -0.308)	0.144
Pared 3	50	(5.010 -0.308)	(4.991 -0.608)	0.300
Pared 4	50	(4.991 -0.608)	(4.847 -0.599)	0.144
Pared 5	50	(4.847 -0.599)	(4.577 -4.813)	4.223
Pared 6	50	(4.577 -4.813)	(4.726 -4.823)	0.149
Pared 7	50	(4.726 -4.823)	(4.707 -5.122)	0.300
Pared 8	50	(4.707 -5.122)	(4.690 -5.122)	0.016
Pared 9	50	(4.690 -5.122)	(4.713 -5.146)	0.032
Pared 10	50	(4.713 -5.146)	(5.291 -5.836)	0.901
Pared 11	50	(5.291 -5.836)	(6.076 -5.179)	1.023
Pared 12	50	(6.076 -5.179)	(7.008 9.430)	14.639
Pared 13	50	(7.008 9.430)	(5.243 9.521)	1.767
Pared 14	50	(5.243 9.521)	(5.472 13.833)	4.318

Proyecto elaborado por
Teléfono
Fax
e-Mail


Vestíbul/corredor / Protocolo de entrada

Superficie	Rho [%]	desde ([m] [m])	hacia ([m] [m])	Longitud [m]
Pared 15	50	(5.472 13.833)	(4.322 13.901)	1.153
Pared 16	50	(4.322 13.901)	(4.090 9.544)	4.363
Pared 17	50	(4.090 9.544)	(1.569 9.678)	2.524
Pared 18	50	(1.569 9.678)	(1.489 8.180)	1.500
Pared 19	50	(1.489 8.180)	(1.669 8.171)	0.180
Pared 20	50	(1.669 8.171)	(1.663 8.048)	0.123
Pared 21	50	(1.663 8.048)	(3.426 7.954)	1.766
Pared 22	50	(3.426 7.954)	(3.211 3.917)	4.043
Pared 23	50	(3.211 3.917)	(4.971 3.822)	1.762
Pared 24	50	(4.971 3.822)	(4.973 3.869)	0.047
Pared 25	50	(4.973 3.869)	(5.273 3.850)	0.300
Pared 26	50	(5.273 3.850)	(5.251 3.507)	0.344
Pared 27	50	(5.251 3.507)	(5.102 3.516)	0.149
Pared 28	50	(5.102 3.516)	(5.025 2.293)	1.226

Proyecto elaborado por
Teléfono
Fax
e-Mail


Vestíbul/corredor / Lista de luminarias

- 6 Pieza SIMON 84030038-884 Luminaria estanca 840
IP65 NW 1200. Negro
N° de artículo: 84030038-884
Flujo luminoso (Luminaria): 4100 lm
Flujo luminoso (Lámparas): 4100 lm
Potencia de las luminarias: 40.0 W
Clasificación luminarias según CIE: 85
Código CIE Flux: 40 69 89 85 100
Lámpara: 1 x LED 840.30 NW GENERAL (Factor de corrección 1.000).

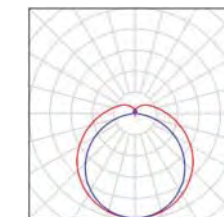

Proyecto elaborado por
Teléfono
Fax
e-Mail

Vestíbul/corredor / Luminarias (ubicación)

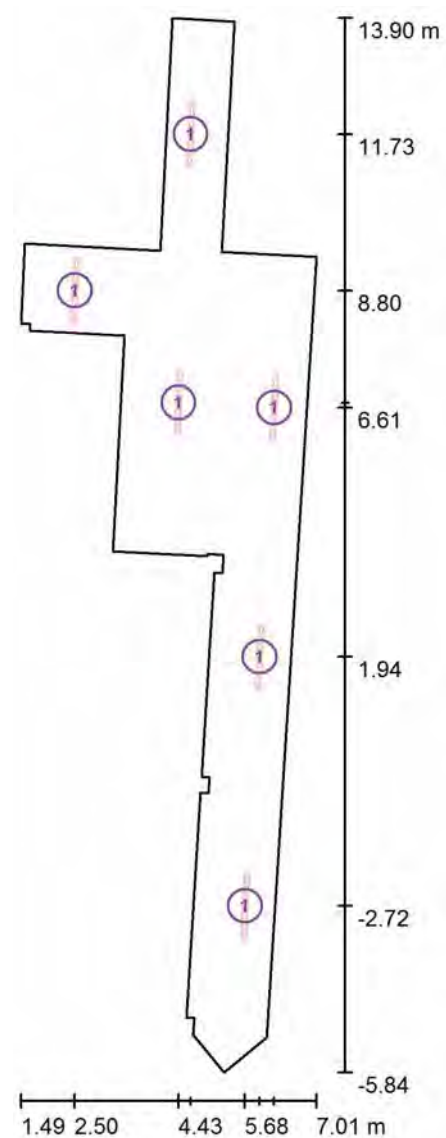

Escala 1 : 134

Lista de piezas - Luminarias

N°	Pieza	Designación
1	6	SIMON 84030038-884 Luminaria estancia 840 IP65 NW 1200. Negro

Proyecto elaborado por
Teléfono
Fax
e-Mail

Vestíbul/corredor / Resultados luminotécnicos

Flujo luminoso total: 24600 lm
Potencia total: 240.0 W
Factor mantenimiento: 0.80
Zona marginal: 0.000 m

Superficie	Intensidades lumínicas medias [lx]			Grado de reflexión [%]	Densidad lumínica media [cd/m²]
	directo	indirecto	total		
Plano útil	171	101	272	/	/
Suelo	121	91	212	50	34
Techo	38	104	142	70	32
Pared 1	90	96	186	50	30
Pared 2	30	69	99	50	16
Pared 3	21	66	88	50	14
Pared 4	34	69	103	50	16
Pared 5	83	84	167	50	27
Pared 6	34	65	99	50	16
Pared 7	11	46	57	50	9.01
Pared 8	0.00	26	26	50	4.18
Pared 9	13	38	51	50	8.14
Pared 10	18	51	69	50	11
Pared 11	17	53	70	50	11
Pared 12	107	97	204	50	33
Pared 13	41	100	141	50	22
Pared 14	98	111	209	50	33
Pared 15	36	81	117	50	19
Pared 16	110	106	216	50	34
Pared 17	132	132	264	50	42
Pared 18	146	126	272	50	43
Pared 19	72	127	199	50	32
Pared 20	117	115	232	50	37
Pared 21	139	125	264	50	42
Pared 22	100	105	206	50	33
Pared 23	34	88	122	50	19
Pared 24	4.92	73	78	50	12
Pared 25	39	95	134	50	21

Proyecto elaborado por
Teléfono
Fax
e-Mail

Vestíbul/corredor / Resultados luminotécnicos

Superficie	Intensidades lumínicas medias [lx]			Grado de reflexión [%]	Densidad lumínica media [cd/m ²]
	directo	indirecto	total		
Pared 26	30	88	118	50	19
Pared 27	56	89	145	50	23
Pared 28	92	104	196	50	31

Simetrías en el plano útil

E_{\min} / E_{\max} : 0.216 (1:5)

E_{\min} / E_{\max} : 0.113 (1:9)

Valor de eficiencia energética: $5.74 \text{ W/m}^2 = 2.11 \text{ W/m}^2/100 \text{ lx}$ (Base: 41.80 m^2)


Proyecto elaborado por
Teléfono
Fax
e-Mail

Vestíbul/corredor / Rendering (procesado) en 3D



Proyecto elaborado por
Teléfono
Fax
e-Mail

Vestibul/corredor / Plano útil / Isolíneas (E)

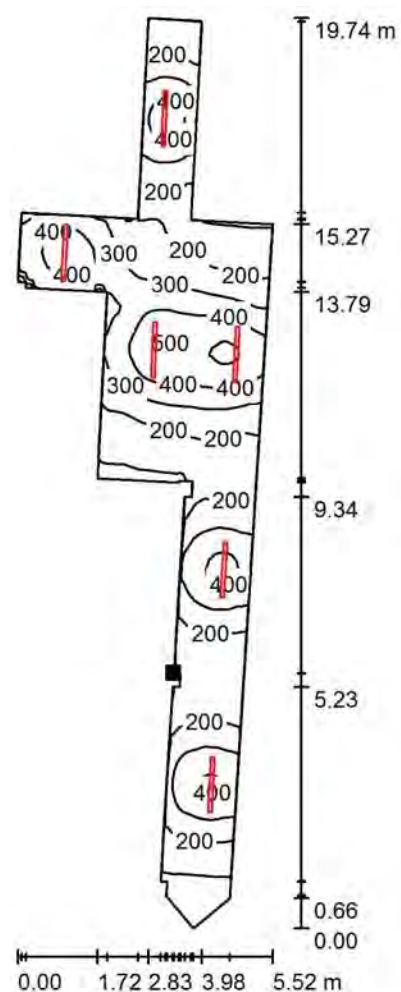

Situación de la superficie en el local:
Punto marcado:
(4.866 m, -0.299 m, 0.850 m)




Valores en Lux, Escala 1 : 155

Trama: 128 x 128 Puntos

E_m [lx]	E_{min} [lx]	E_{max} [lx]	E_{min} / E_m	E_{min} / E_{max}
272	59	520	0.216	0.113

Proyecto elaborado por
Teléfono
Fax
e-Mail

Vestibul/corredor / Plano útil / Gráfico de valores (E)

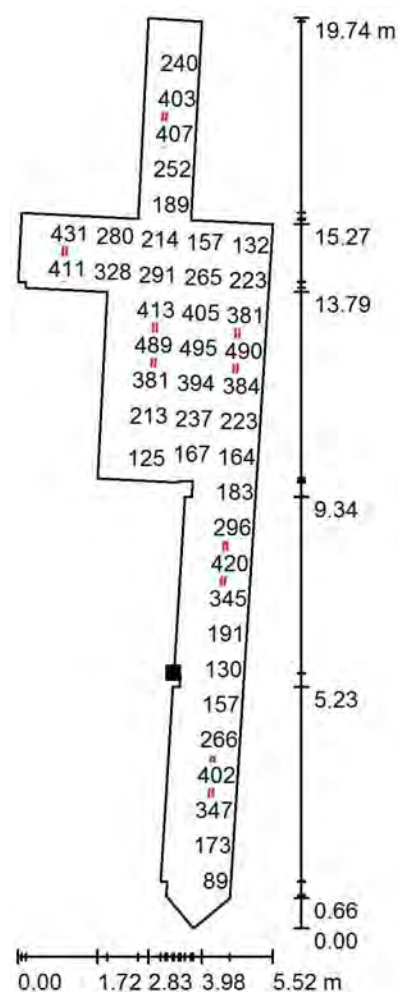

No pudieron representarse todos los valores calculados.

Situación de la superficie en el local:
Punto marcado:
(4.866 m, -0.299 m, 0.850 m)



Valores en Lux, Escala 1 : 155

Trama: 128 x 128 Puntos

E_m [lx]	E_{min} [lx]	E_{max} [lx]	E_{min} / E_m	E_{min} / E_{max}
272	59	520	0.216	0.113


Proyecto elaborado por
Teléfono
Fax
e-Mail

WC / Protocolo de entrada

Altura del plano útil: 0.850 m
Zona marginal: 0.000 m

Factor mantenimiento: 0.80

Altura del local: 2.900 m
Base: 3.35 m²

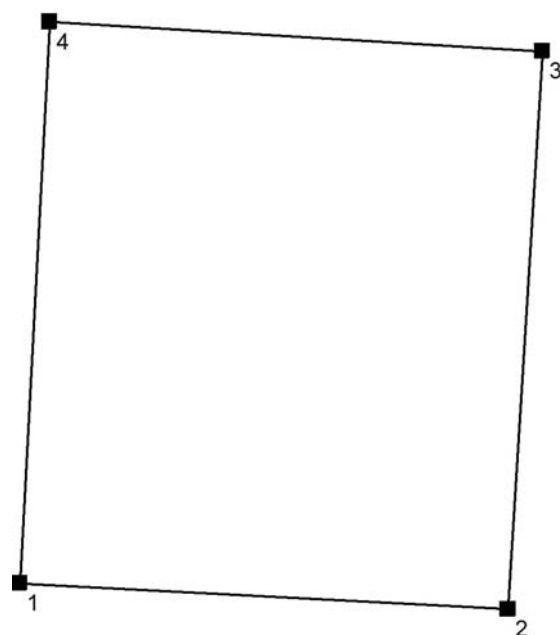


Superficie	Rho [%]	desde ([m] [m])	hacia ([m] [m])	Longitud [m]
Suelo	50	/	/	/
Techo	70	/	/	/
Pared 1	90	(5.522 11.863)	(7.222 11.772)	1.702
Pared 2	90	(7.222 11.772)	(7.341 13.721)	1.953
Pared 3	90	(7.341 13.721)	(5.627 13.824)	1.718
Pared 4	90	(5.627 13.824)	(5.522 11.863)	1.964

Proyecto elaborado por
Teléfono
Fax
e-Mail


WC / Lista de luminarias

- 1 Pieza SIMON 70523030-483 Downlight 705.23 orientable WW WIDE FLOOD Blanco
N° de artículo: 70523030-483
Flujo luminoso (Luminaria): 1000 lm
Flujo luminoso (Lámparas): 1000 lm
Potencia de las luminarias: 15.5 W
Clasificación luminarias según CIE: 100
Código CIE Flux: 84 96 99 100 100
Lámpara: 1 x LED 705.23 WW WIDE FLOOD
(Factor de corrección 1.000).

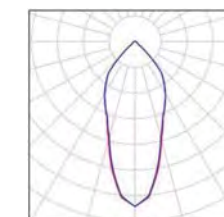

Proyecto elaborado por
Teléfono
Fax
e-Mail

WC / Luminarias (ubicación)

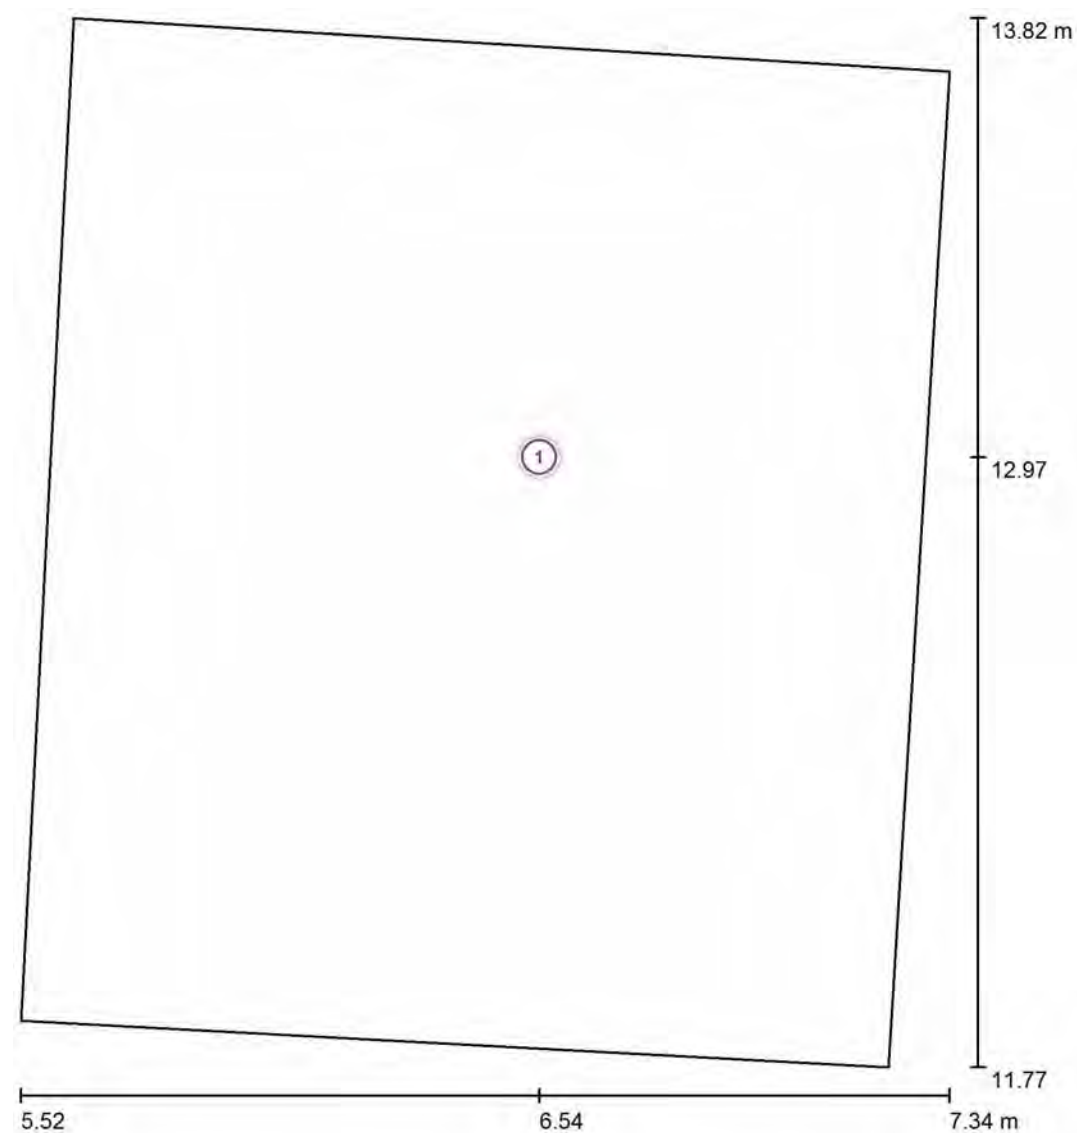

Escala 1 : 14

Lista de piezas - Luminarias

Nº	Pieza	Designación
1	1	SIMON 70523030-483 Downlight 705.23 orientable WW WIDE FLOOD Blanco

Proyecto elaborado por
Teléfono
Fax
e-Mail

WC / Resultados luminotécnicos

Flujo luminoso total: 1000 lm
Potencia total: 15.5 W
Factor mantenimiento: 0.80
Zona marginal: 0.000 m

Superficie	Intensidades lumínicas medias [lx]			Grado de reflexión [%]	Densidad lumínica media [cd/m²]
	directo	indirecto	total		
Plano útil	120	153	273	/	/
Suelo	77	151	228	50	36
Techo	0.00	138	138	70	31
Pared 1	19	144	163	90	47
Pared 2	30	144	174	90	50
Pared 3	30	144	174	90	50
Pared 4	23	144	167	90	48

Simetrías en el plano útil

E_{\min} / E_m : 0.695 (1:1)

E_{\min} / E_{\max} : 0.463 (1:2)

Valor de eficiencia energética: $4.63 \text{ W/m}^2 = 1.70 \text{ W/m}^2/100 \text{ lx}$ (Base: 3.35 m^2)


Proyecto elaborado por
Teléfono
Fax
e-Mail

WC / Rendering (procesado) en 3D




Proyecto elaborado por
Teléfono
Fax
e-Mail

WC / Plano útil / Isolíneas (E)

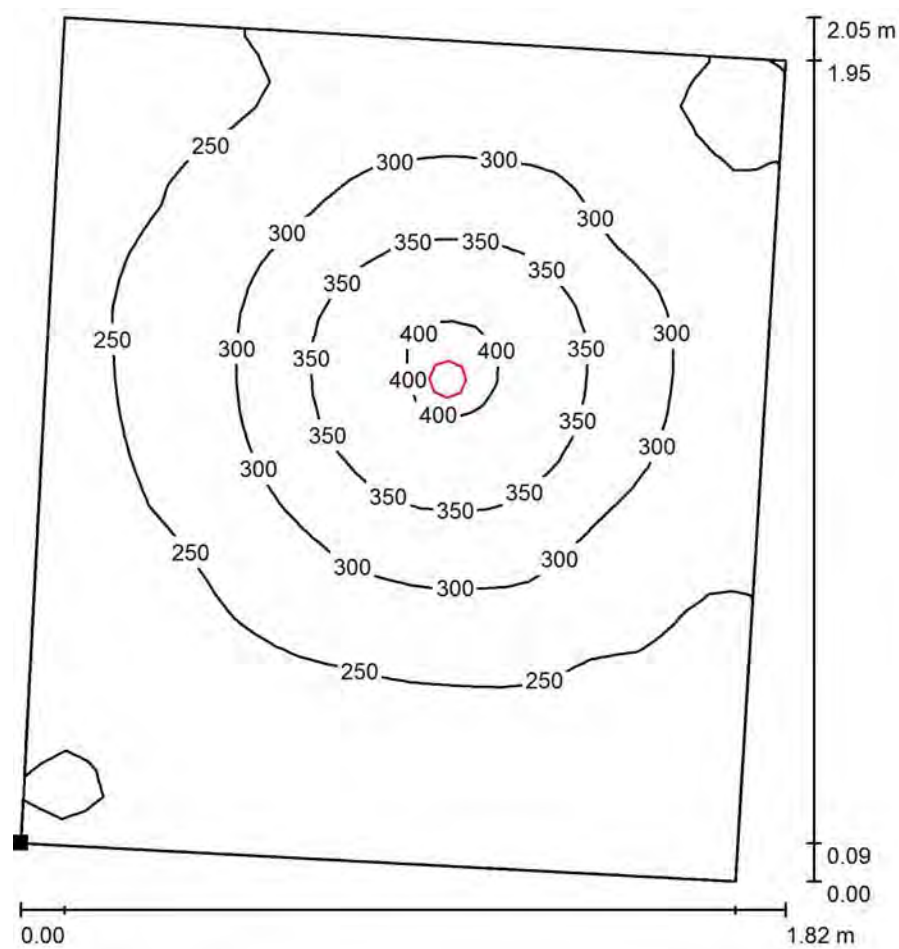

Valores en Lux, Escala 1 : 17

Situación de la superficie en el local:
Punto marcado:
(5.522 m, 11.863 m, 0.850 m)

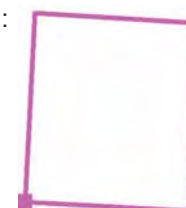


Trama: 32 x 32 Puntos

E_m [lx]	E_{min} [lx]	E_{max} [lx]	E_{min} / E_m	E_{min} / E_{max}
273	189	409	0.695	0.463

Proyecto elaborado por
Teléfono
Fax
e-Mail

WC / Plano útil / Gráfico de valores (E)

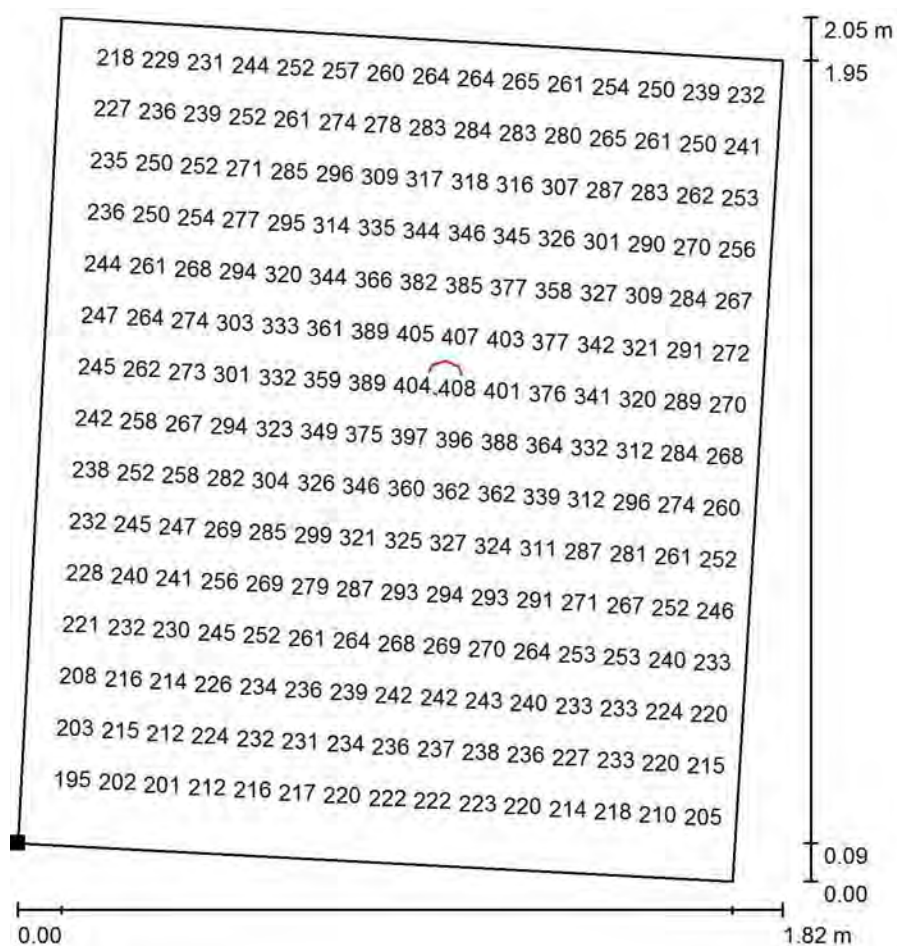

Valores en Lux, Escala 1 : 17

No pudieron representarse todos los valores calculados.

Situación de la superficie en el local:
Punto marcado:
(5.522 m, 11.863 m, 0.850 m)



Trama: 32 x 32 Puntos

E_m [lx] E_{min} [lx] E_{max} [lx] E_{min} / E_m E_{min} / E_{max}
273 189 409 0.695 0.463


Proyecto elaborado por
Teléfono
Fax
e-Mail

WC adaptat / Protocolo de entrada

Altura del plano útil: 0.850 m
Zona marginal: 0.000 m

Factor mantenimiento: 0.80

Altura del local: 2.900 m
Base: 3.65 m²

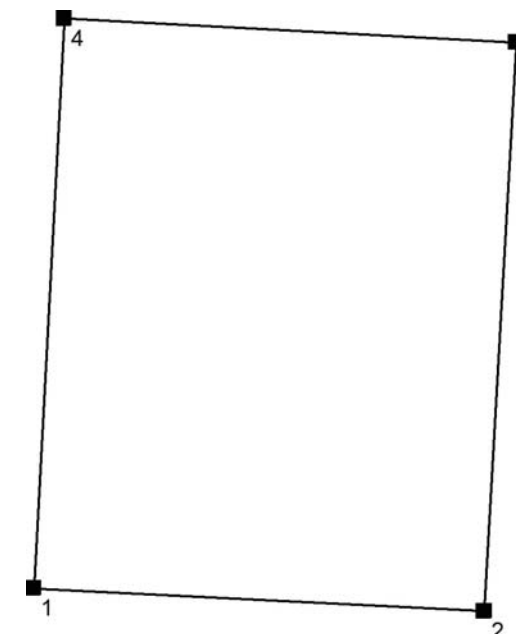


Superficie	Rho [%]	desde ([m] [m])	hacia ([m] [m])	Longitud [m]
Suelo	50	/	/	/
Techo	70	/	/	/
Pared 1	90	(5.403 9.612)	(7.096 9.525)	1.696
Pared 2	90	(7.096 9.525)	(7.217 11.672)	2.150
Pared 3	90	(7.217 11.672)	(5.517 11.762)	1.702
Pared 4	90	(5.517 11.762)	(5.403 9.612)	2.153

Proyecto elaborado por
Teléfono
Fax
e-Mail


WC adaptat / Lista de luminarias

1 Pieza SIMON 70523030-483 Downlight 705.23 orientable WW WIDE FLOOD Blanco
N° de artículo: 70523030-483
Flujo luminoso (Luminaria): 1000 lm
Flujo luminoso (Lámparas): 1000 lm
Potencia de las luminarias: 15.5 W
Clasificación luminarias según CIE: 100
Código CIE Flux: 84 96 99 100 100
Lámpara: 1 x LED 705.23 WW WIDE FLOOD (Factor de corrección 1.000).

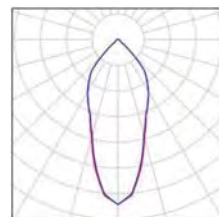

Proyecto elaborado por
Teléfono
Fax
e-Mail

WC adaptat / Luminarias (ubicación)

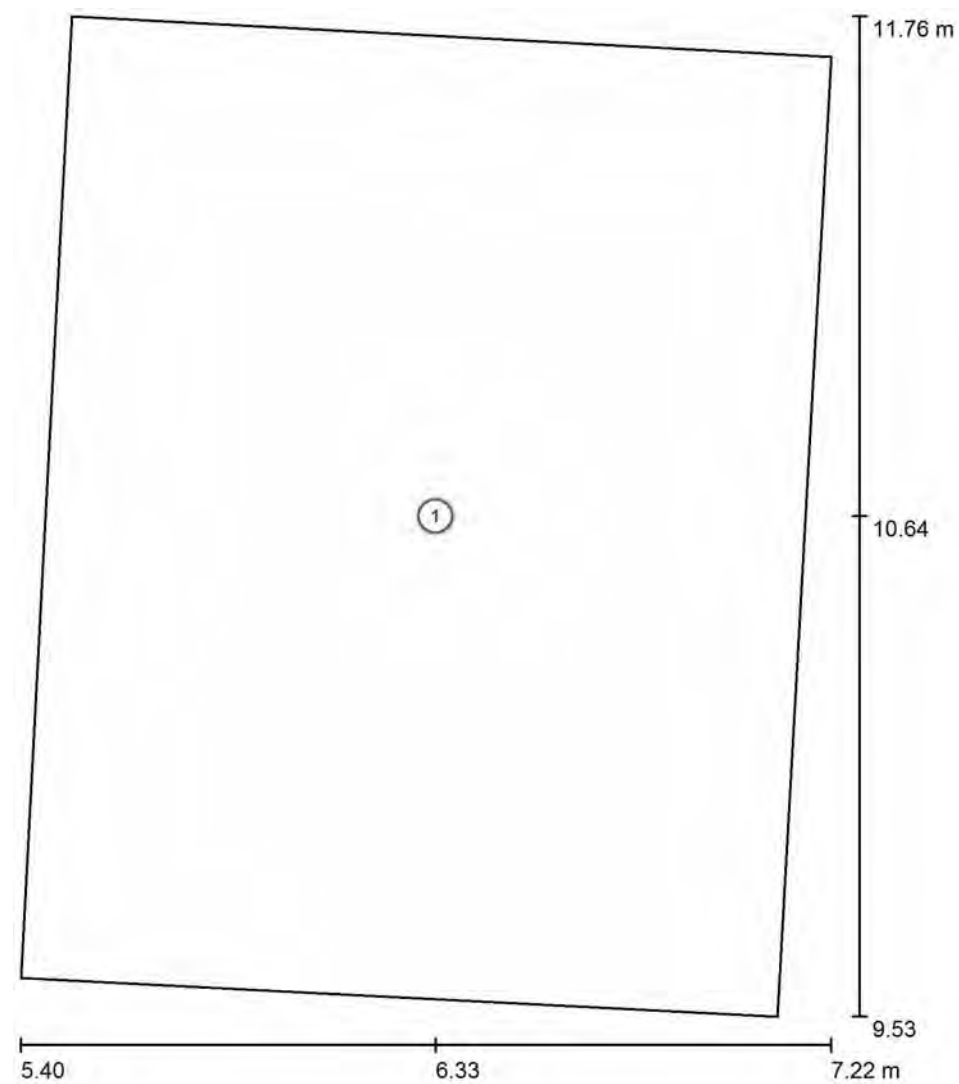

Escala 1 : 16

Lista de piezas - Luminarias

N°	Pieza	Designación
1	1	SIMON 70523030-483 Downlight 705.23 orientable WW WIDE FLOOD Blanco

Proyecto elaborado por
Teléfono
Fax
e-Mail

WC adaptat / Resultados luminotécnicos

Flujo luminoso total: 1000 lm
Potencia total: 15.5 W
Factor mantenimiento: 0.80
Zona marginal: 0.000 m

Superficie	Intensidades lumínicas medias [lx]			Grado de reflexión [%]	Densidad lumínica media [cd/m ²]
	directo	indirecto	total		
Plano útil	117	140	257	/	/
Suelo	75	141	216	50	34
Techo	0.00	125	125	70	28
Pared 1	21	132	153	90	44
Pared 2	26	134	160	90	46
Pared 3	21	132	153	90	44
Pared 4	25	133	158	90	45

Simetrías en el plano útil


E_{\min} / E_{\max} : 0.751 (1:1)

E_{\min} / E_{\max} : 0.489 (1:2)

Valor de eficiencia energética: $4.24 \text{ W/m}^2 = 1.65 \text{ W/m}^2/100 \text{ lx}$ (Base: 3.65 m^2)


Proyecto elaborado por
Teléfono
Fax
e-Mail

WC adaptat / Rendering (procesado) en 3D

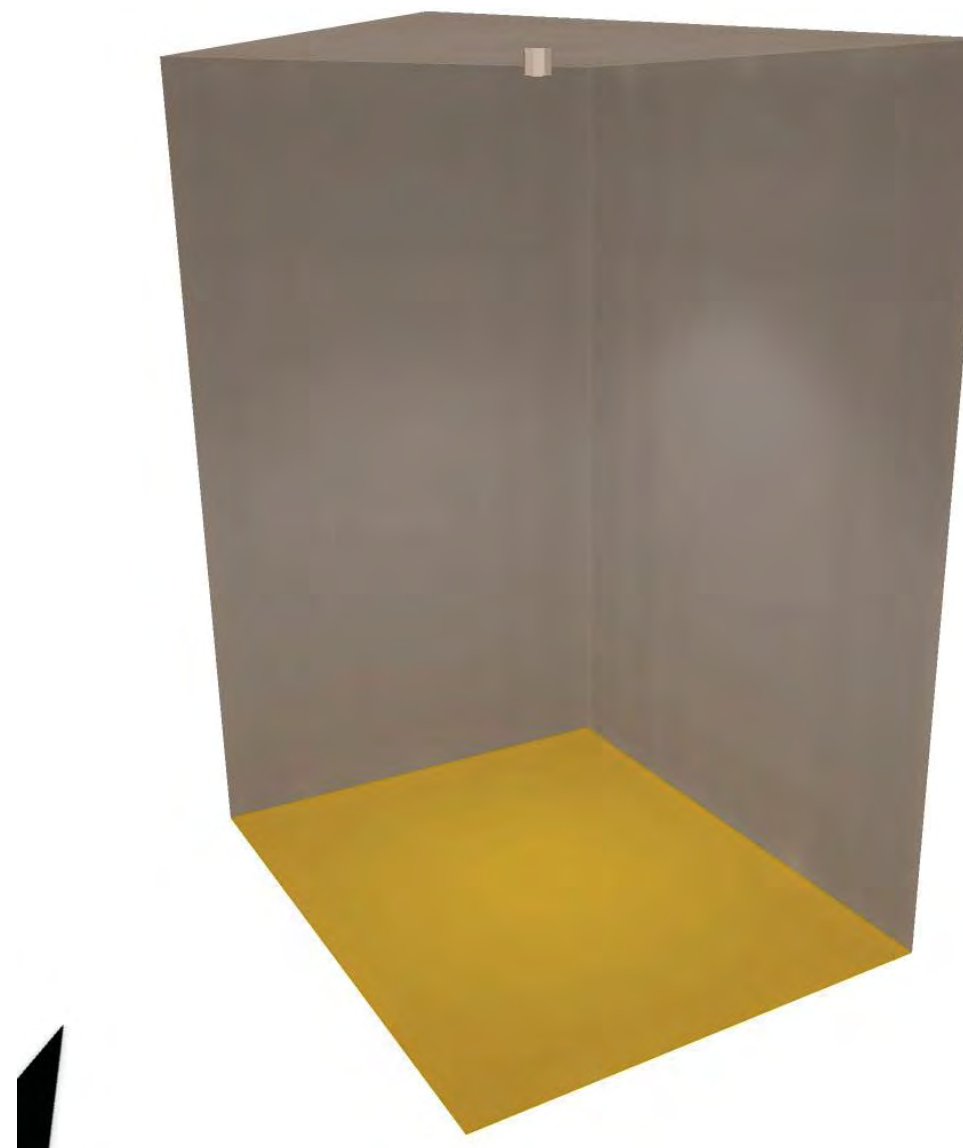

Proyecto elaborado por
Teléfono
Fax
e-Mail

WC adaptat / Plano útil / Isolíneas (E)

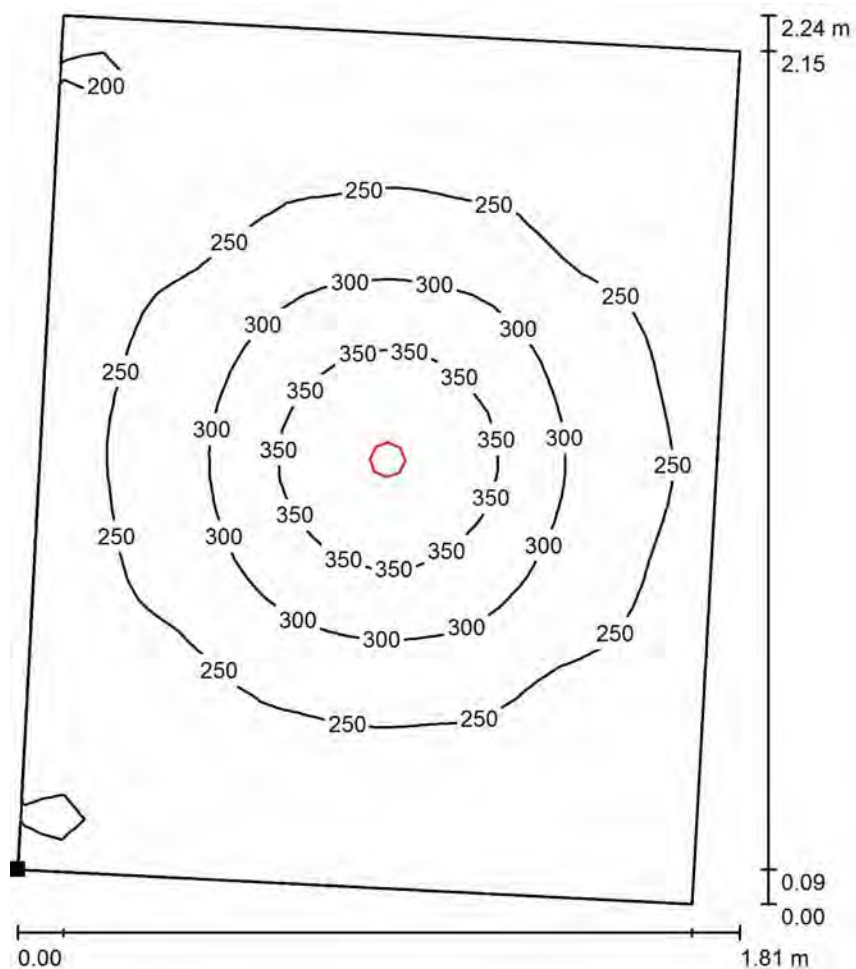

Valores en Lux, Escala 1 : 18

Situación de la superficie en el local:
Punto marcado:
(5.403 m, 9.612 m, 0.850 m)




Trama: 32 x 32 Puntos

E_m [lx]	E_{min} [lx]	E_{max} [lx]	E_{min} / E_m	E_{min} / E_{max}
257	193	395	0.751	0.489

Proyecto elaborado por
Teléfono
Fax
e-Mail

WC adaptat / Plano útil / Gráfico de valores (E)

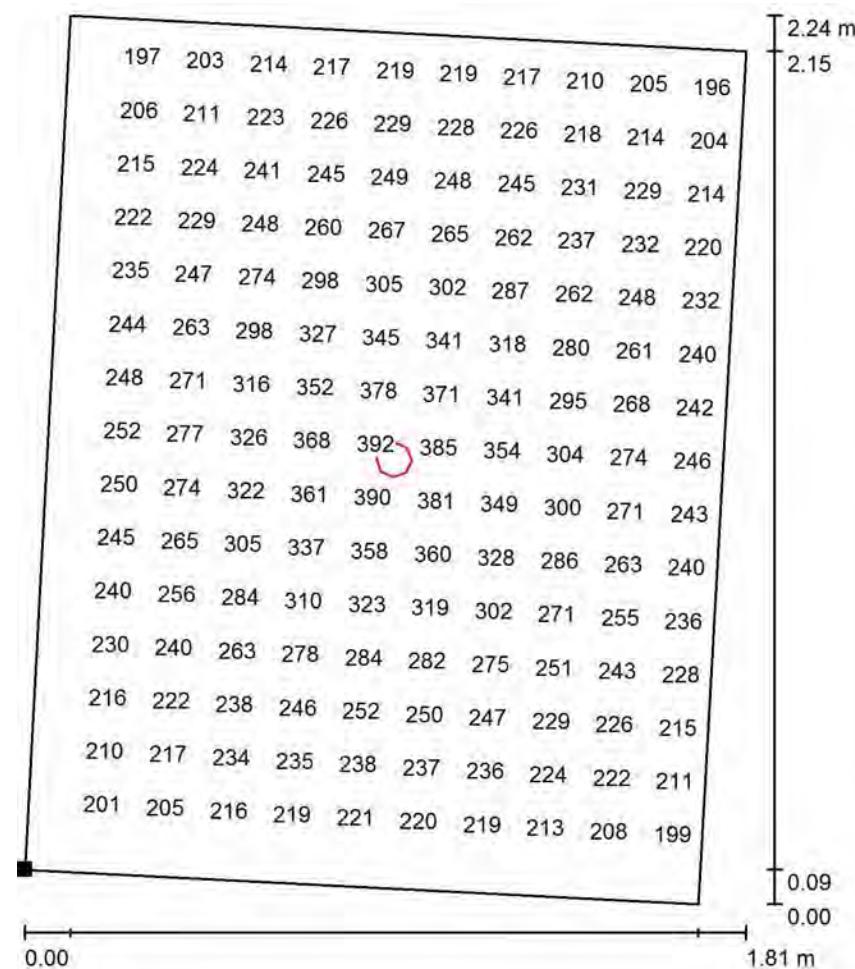

Valores en Lux, Escala 1 : 18

No pudieron representarse todos los valores calculados.

Situación de la superficie en el local:
Punto marcado:
(5.403 m, 9.612 m, 0.850 m)



Trama: 32 x 32 Puntos

E_m [lx]	E_{min} [lx]	E_{max} [lx]	E_{min} / E_m	E_{min} / E_{max}
257	193	395	0.751	0.489


Proyecto elaborado por
Teléfono
Fax
e-Mail

Escala / Protocolo de entrada

Altura del plano útil: 0.850 m
Zona marginal: 0.000 m

Factor mantenimiento: 0.80

Altura del local: 2.800 m
Base: 10.14 m²

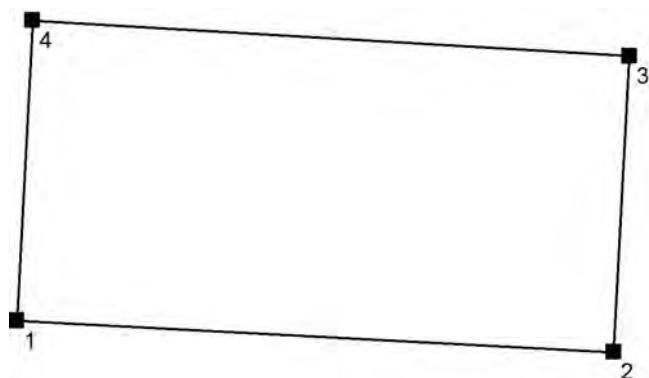


Superficie	Rho [%]	desde ([m] [m])	hacia ([m] [m])	Longitud [m]
Suelo	50	/	/	/
Techo	70	/	/	/
Pared 1	50	(0.854 11.839)	(5.353 11.602)	4.506
Pared 2	50	(5.353 11.602)	(5.472 13.833)	2.234
Pared 3	50	(5.472 13.833)	(0.974 14.102)	4.506
Pared 4	50	(0.974 14.102)	(0.854 11.839)	2.266

Proyecto elaborado por
Teléfono
Fax
e-Mail


Escala / Lista de luminarias

- 2 Pieza SIMON 84030038-884 Luminaria estanca 840
IP65 NW 1200. Negro
N° de artículo: 84030038-884
Flujo luminoso (Luminaria): 4100 lm
Flujo luminoso (Lámparas): 4100 lm
Potencia de las luminarias: 40.0 W
Clasificación luminarias según CIE: 85
Código CIE Flux: 40 69 89 85 100
Lámpara: 1 x LED 840.30 NW GENERAL (Factor de corrección 1.000).

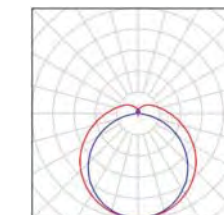

Proyecto elaborado por
Teléfono
Fax
e-Mail

Escala / Luminarias (ubicación)

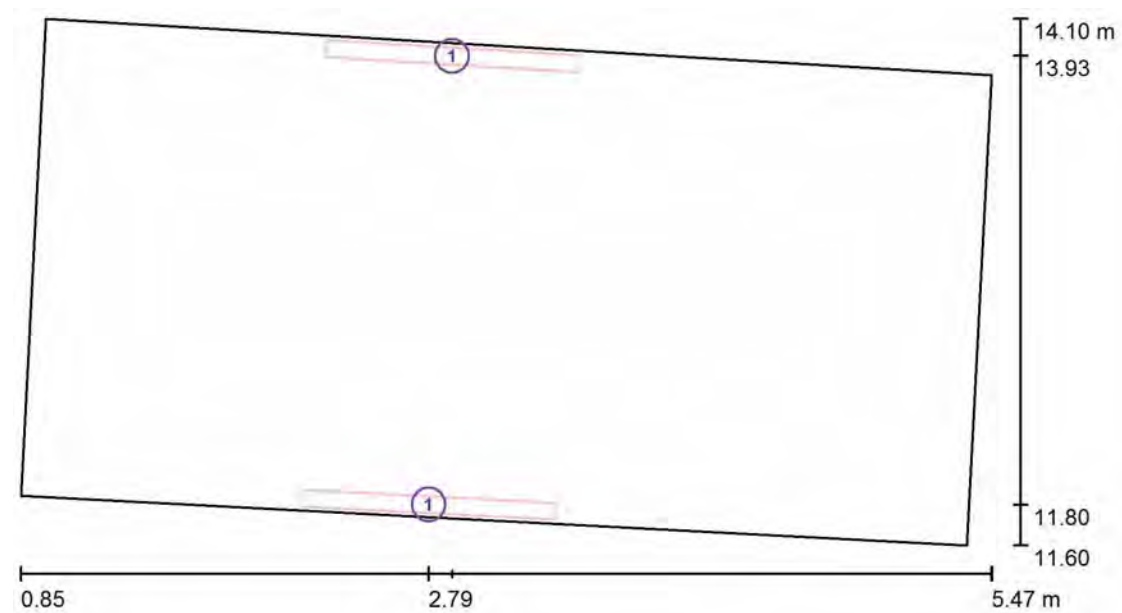

Escala 1 : 34

Lista de piezas - Luminarias

N°	Pieza	Designación
1	2	SIMON 84030038-884 Luminaria estanca 840 IP65 NW 1200. Negro

Proyecto elaborado por
Teléfono
Fax
e-Mail

Escala / Resultados luminotécnicos

Flujo luminoso total: 8200 lm
Potencia total: 80.0 W
Factor mantenimiento: 0.80
Zona marginal: 0.000 m

Superficie	Intensidades lumínicas medias [lx]			Grado de reflexión [%]	Densidad lumínica media [cd/m ²]
	directo	indirecto	total		
Plano útil	165	116	281	/	/
Suelo	116	100	216	50	34
Techo	55	120	175	70	39
Pared 1	160	117	277	50	44
Pared 2	46	94	140	50	22
Pared 3	160	117	276	50	44
Pared 4	71	111	182	50	29

Simetrías en el plano útil

E_{\min} / E_{\max} : 0.448 (1:2)

E_{\min} / E_{\max} : 0.301 (1:3)

Valor de eficiencia energética: $7.89 \text{ W/m}^2 = 2.81 \text{ W/m}^2/100 \text{ lx}$ (Base: 10.14 m^2)


Proyecto elaborado por
Teléfono
Fax
e-Mail

Escala / Rendering (procesado) en 3D



Proyecto elaborado por
Teléfono
Fax
e-Mail

Escala / Plano útil / Isolíneas (E)

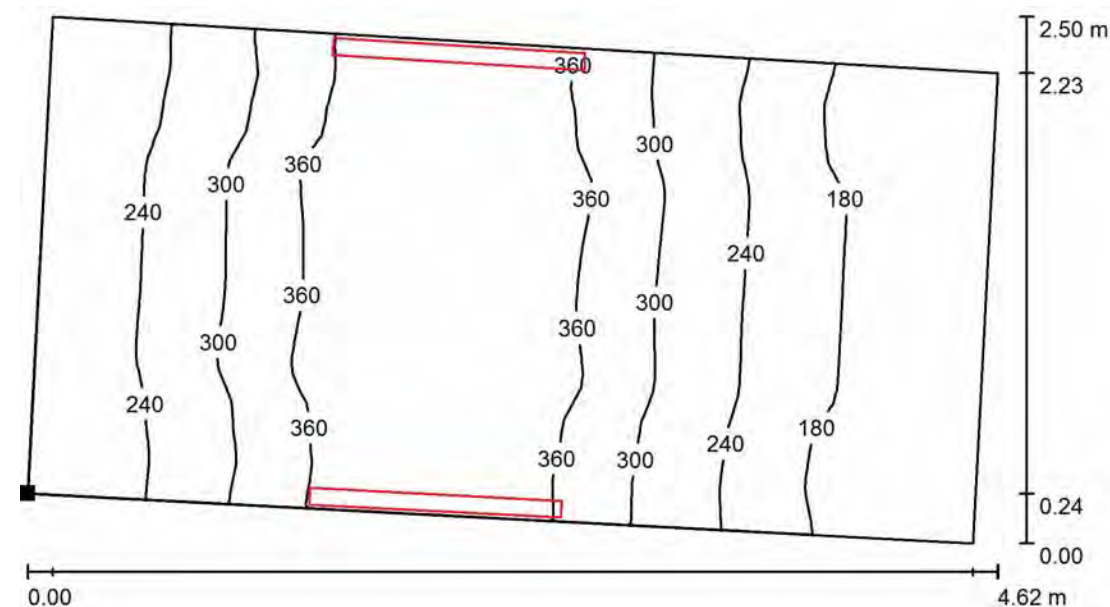

Valores en Lux, Escala 1 : 34

Situación de la superficie en el local:
Punto marcado:
(0.854 m, 11.839 m, 0.850 m)




Trama: 32 x 64 Puntos

E_m [lx]	E_{min} [lx]	E_{max} [lx]	E_{min} / E_m	E_{min} / E_{max}
281	126	419	0.448	0.301

Proyecto elaborado por
Teléfono
Fax
e-Mail

Escala / Plano útil / Gráfico de valores (E)

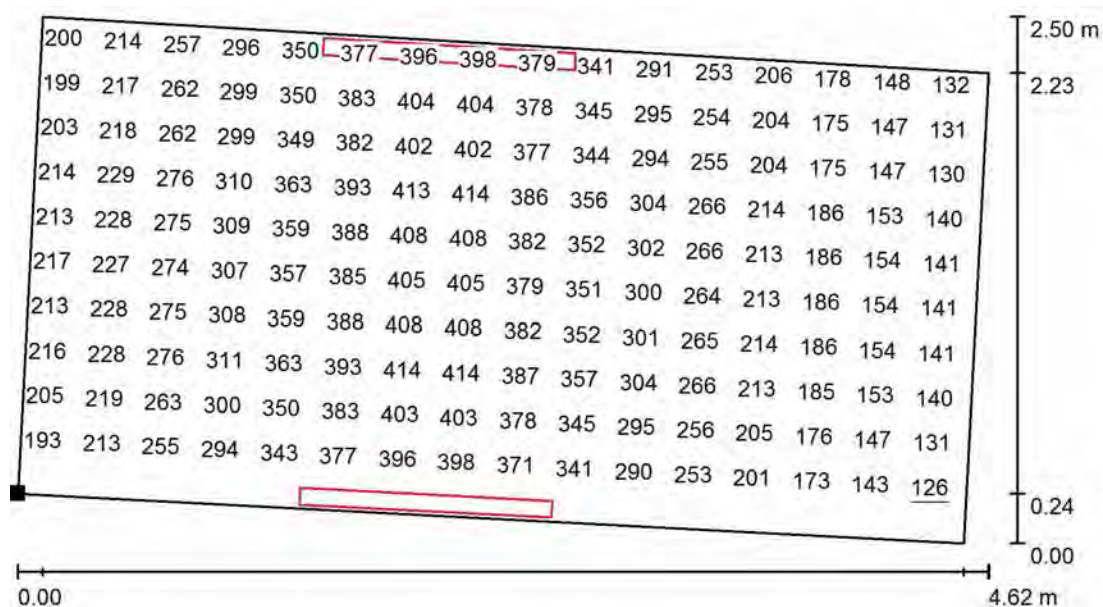

Valores en Lux, Escala 1 : 34

No pudieron representarse todos los valores calculados.

Situación de la superficie en el local:
Punto marcado:
(0.854 m, 11.839 m, 0.850 m)



Trama: 32 x 64 Puntos

E_m [lx]	E_{min} [lx]	E_{max} [lx]	E_{min} / E_m	E_{min} / E_{max}
281	126	419	0.448	0.301


Proyecto elaborado por
Teléfono
Fax
e-Mail

Badalot / Protocolo de entrada

Altura del plano útil: 1.000 m
Zona marginal: 0.000 m

Factor mantenimiento: 0.80

Altura del local: 2.800 m
Base: 10.58 m²

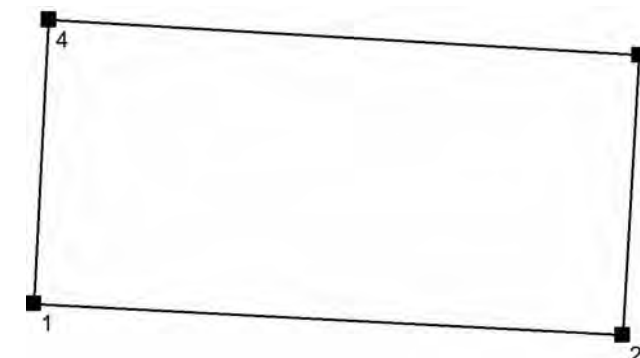


Superficie	Rho [%]	desde ([m] [m])	hacia ([m] [m])	Longitud [m]
Suelo	20	/	/	/
Techo	70	/	/	/
Pared 1	50	(100.854 11.839)	(105.539 11.588)	4.692
Pared 2	50	(105.539 11.588)	(105.672 13.820)	2.237
Pared 3	50	(105.672 13.820)	(100.974 14.102)	4.707
Pared 4	50	(100.974 14.102)	(100.854 11.839)	2.266

Proyecto elaborado por
Teléfono
Fax
e-Mail


Badalot / Lista de luminarias

1 Pieza SIMON 84030038-884 Luminaria estanca 840 IP65 NW 1200. Negro
N° de artículo: 84030038-884
Flujo luminoso (Luminaria): 4100 lm
Flujo luminoso (Lámparas): 4100 lm
Potencia de las luminarias: 40.0 W
Clasificación luminarias según CIE: 85
Código CIE Flux: 40 69 89 85 100
Lámpara: 1 x LED 840.30 NW GENERAL (Factor de corrección 1.000).

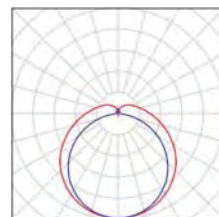

Proyecto elaborado por
Teléfono
Fax
e-Mail

Badalot / Luminarias (ubicación)

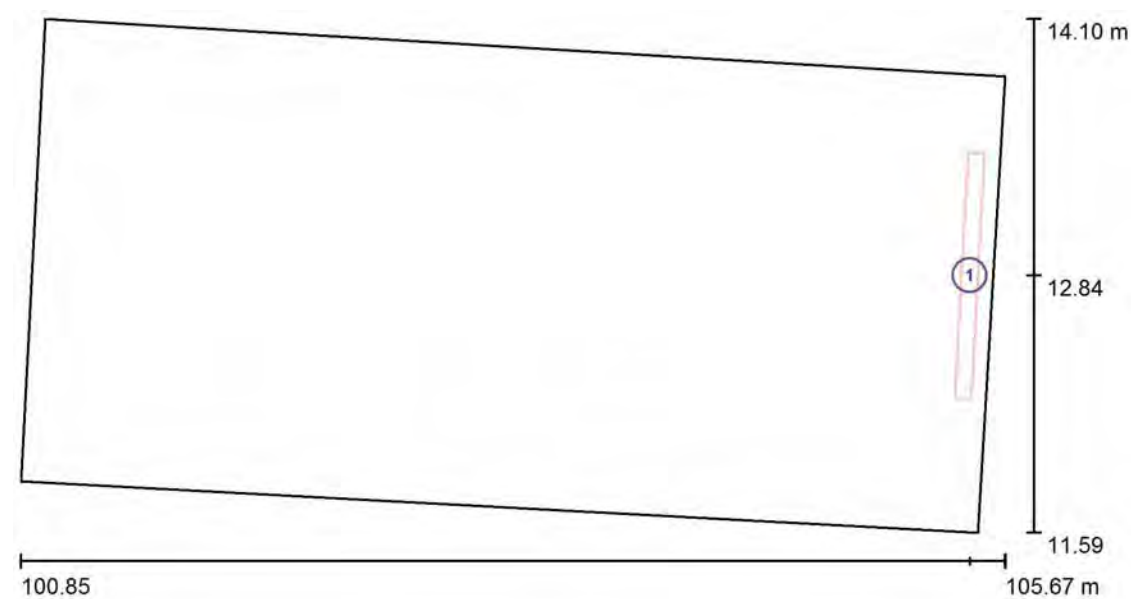

Escala 1 : 35

Lista de piezas - Luminarias

N°	Pieza	Designación
1	1	SIMON 84030038-884 Luminaria estanca 840 IP65 NW 1200. Negro

Proyecto elaborado por
Teléfono
Fax
e-Mail

Badalot / Resultados luminotécnicos

Flujo luminoso total: 4100 lm
Potencia total: 40.0 W
Factor mantenimiento: 0.80
Zona marginal: 0.000 m

Superficie	Intensidades lumínicas medias [lx]			Grado de reflexión [%]	Densidad lumínica media [cd/m ²]
	directo	indirecto	total		
Plano útil	70	59	129	/	/
Suelo	46	46	91	20	5.81
Techo	31	64	95	70	21
Pared 1	33	47	80	50	13
Pared 2	231	79	310	50	49
Pared 3	38	49	88	50	14
Pared 4	14	31	45	50	7.15

Simetrías en el plano útil


E_{\min} / E_m : 0.229 (1:4)

E_{\min} / E_{\max} : 0.082 (1:12)

Valor de eficiencia energética: $3.78 \text{ W/m}^2 = 2.94 \text{ W/m}^2/100 \text{ lx}$ (Base: 10.58 m^2)


Proyecto elaborado por
Teléfono
Fax
e-Mail

Badalot / Rendering (procesado) en 3D

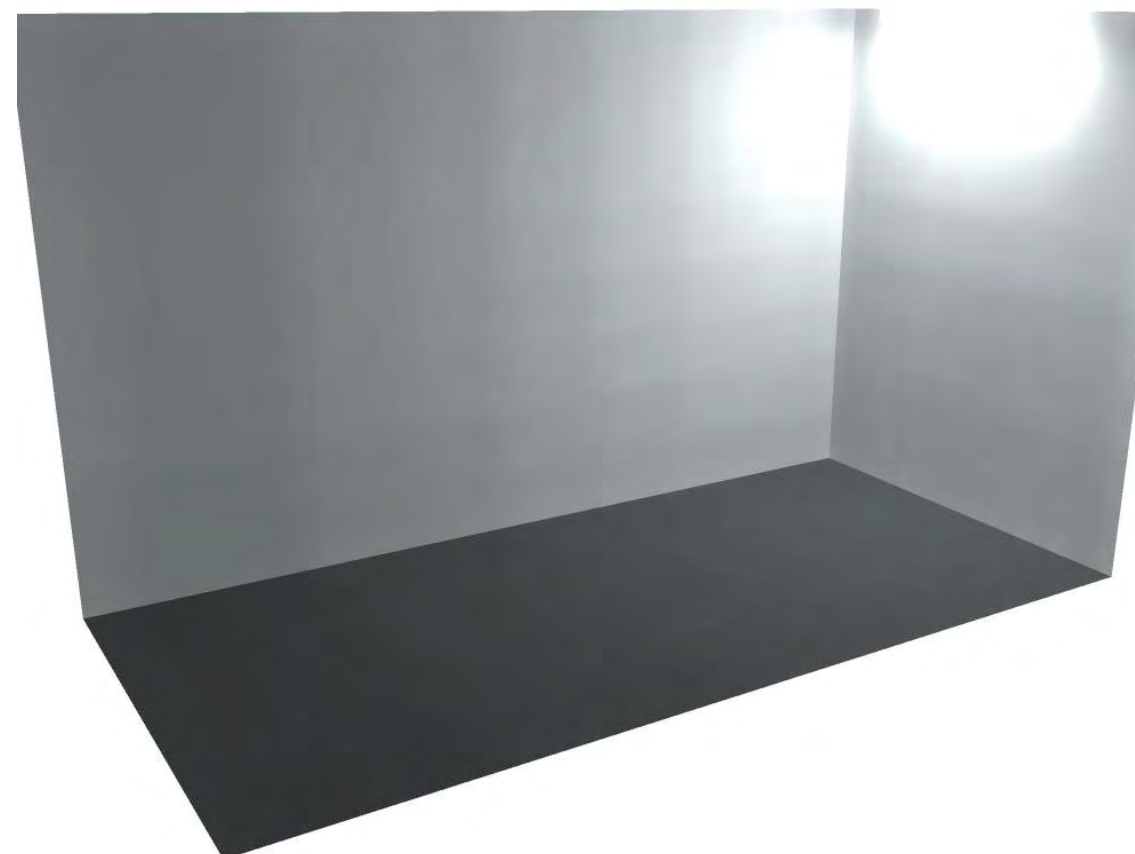

Proyecto elaborado por
Teléfono
Fax
e-Mail

Badalot / Plano útil / Isolíneas (E)

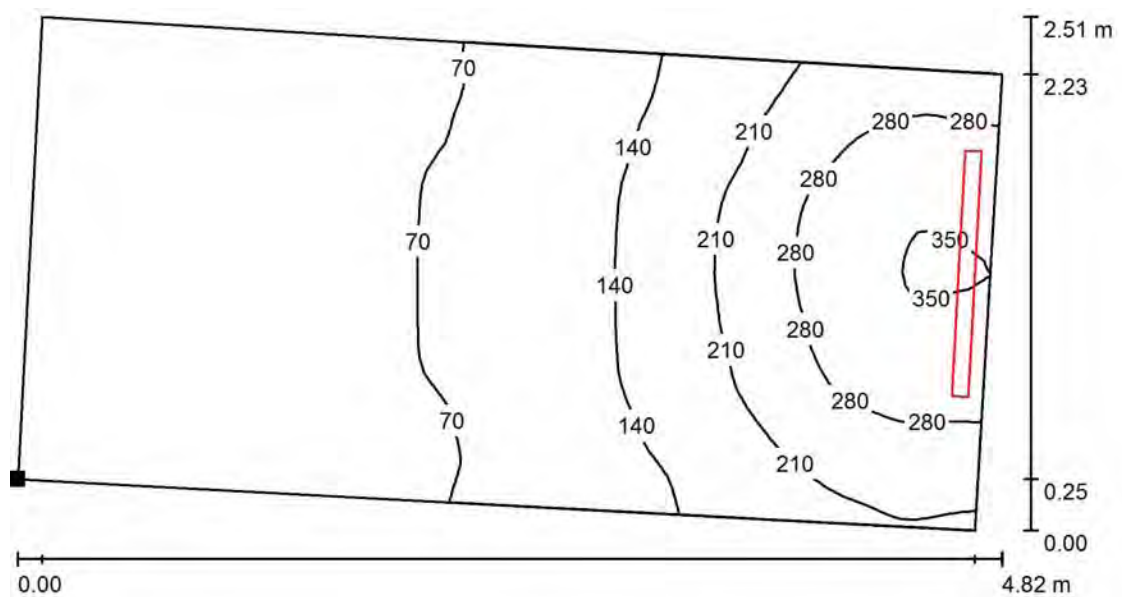

Valores en Lux, Escala 1 : 35

Situación de la superficie en el local:
Punto marcado:
(100.854 m, 11.839 m, 1.000 m)




Trama: 32 x 64 Puntos

E_m [lx]	E_{min} [lx]	E_{max} [lx]	E_{min} / E_m	E_{min} / E_{max}
129	29	359	0.229	0.082

Proyecto elaborado por
Teléfono
Fax
e-Mail


Badalot / Plano útil / Gráfico de valores (E)

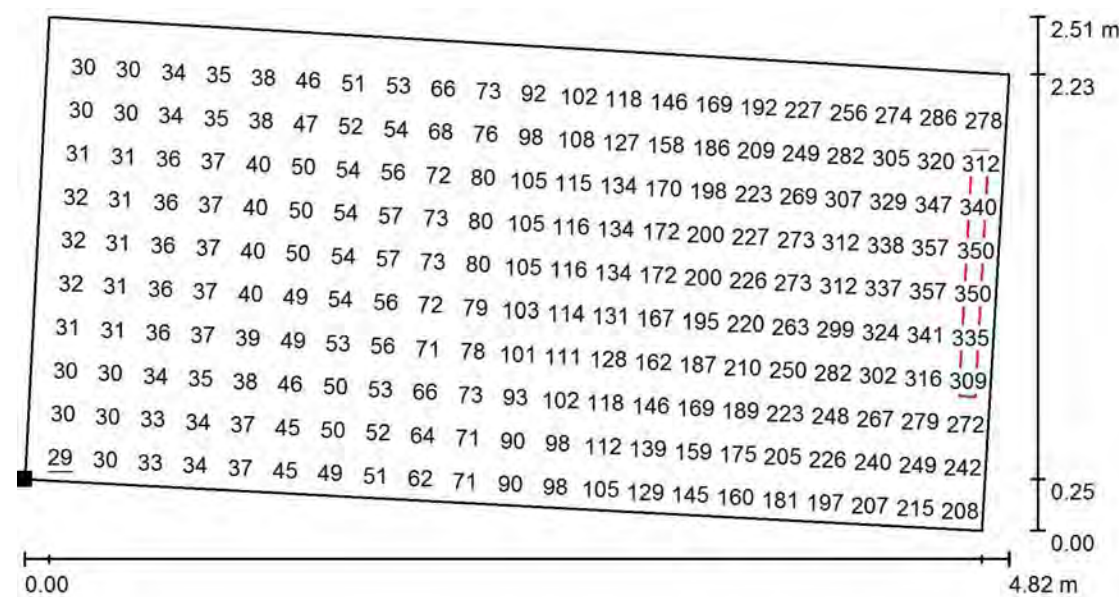

Valores en Lux, Escala 1 : 35

No pudieron representarse todos los valores calculados.

Situación de la superficie en el local:
Punto marcado:
(100.854 m, 11.839 m, 1.000 m)

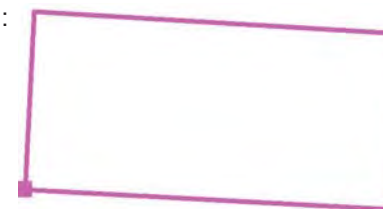


Trama: 32 x 64 Puntos

E_m [lx]	E_{min} [lx]	E_{max} [lx]	E_{min} / E_m	E_{min} / E_{max}
129	29	359	0.229	0.082

Proyecto elaborado por
Teléfono
Fax
e-Mail


P1 / Lista de luminarias

1 Pieza SIMON 84030038-884 Luminaria estanca 840 IP65 NW 1200. Negro
N° de artículo: 84030038-884
Flujo luminoso (Luminaria): 4100 lm
Flujo luminoso (Lámparas): 4100 lm
Potencia de las luminarias: 40.0 W
Clasificación luminarias según CIE: 85
Código CIE Flux: 40 69 89 85 100
Lámpara: 1 x LED 840.30 NW GENERAL (Factor de corrección 1.000).

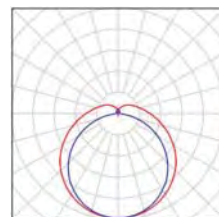

Proyecto elaborado por
Teléfono
Fax
e-Mail

P1 / Luminarias (ubicación)

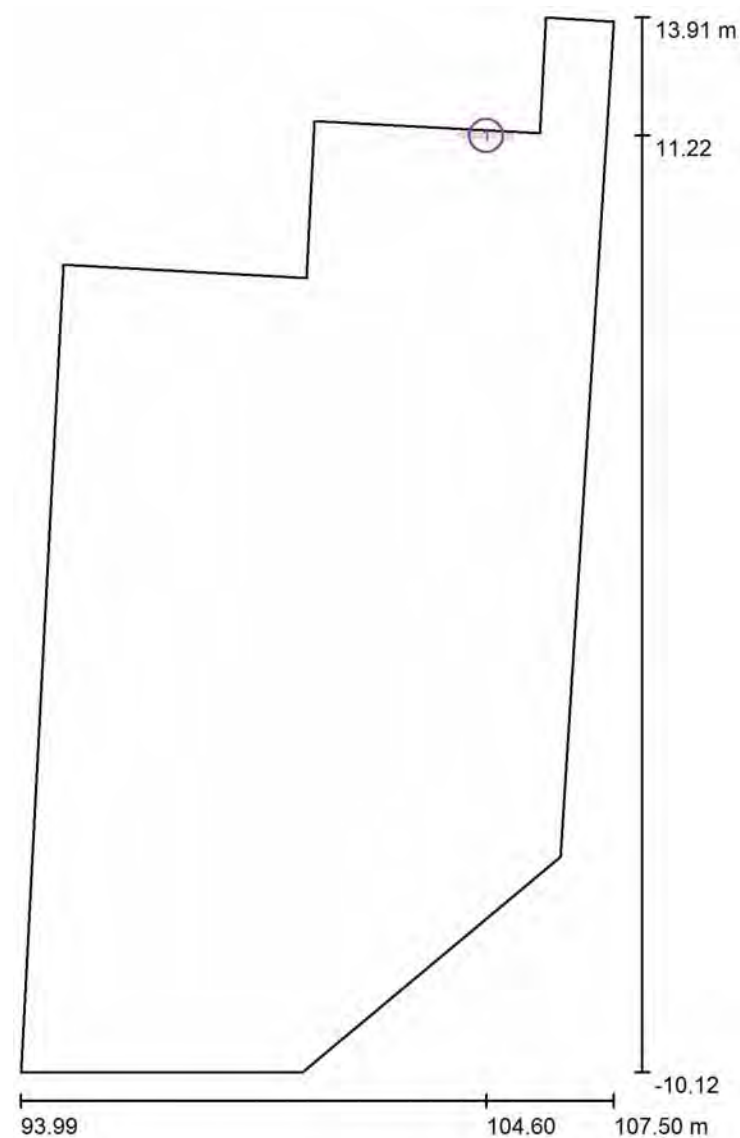


Escala 1 : 163

Lista de piezas - Luminarias

N°	Pieza	Designación
1	1	SIMON 84030038-884 Luminaria estanca 840 IP65 NW 1200. Negro

Proyecto elaborado por
Teléfono
Fax
e-Mail


P1 / Rendering (procesado) en 3D

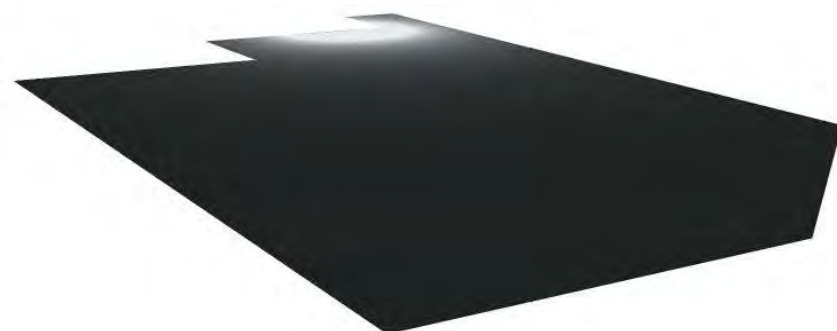

Proyecto elaborado por
Teléfono
Fax
e-Mail


Exterior / Lista de luminarias

5 Pieza SIMON 84030038-884 Luminaria estanca 840
IP65 NW 1200. Negro
N° de artículo: 84030038-884
Flujo luminoso (Luminaria): 4100 lm
Flujo luminoso (Lámparas): 4100 lm
Potencia de las luminarias: 40.0 W
Clasificación luminarias según CIE: 85
Código CIE Flux: 40 69 89 85 100
Lámpara: 1 x LED 840.30 NW GENERAL (Factor
de corrección 1.000).

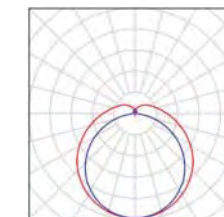

Proyecto elaborado por
Teléfono
Fax
e-Mail

Exterior / Luminarias (ubicación)

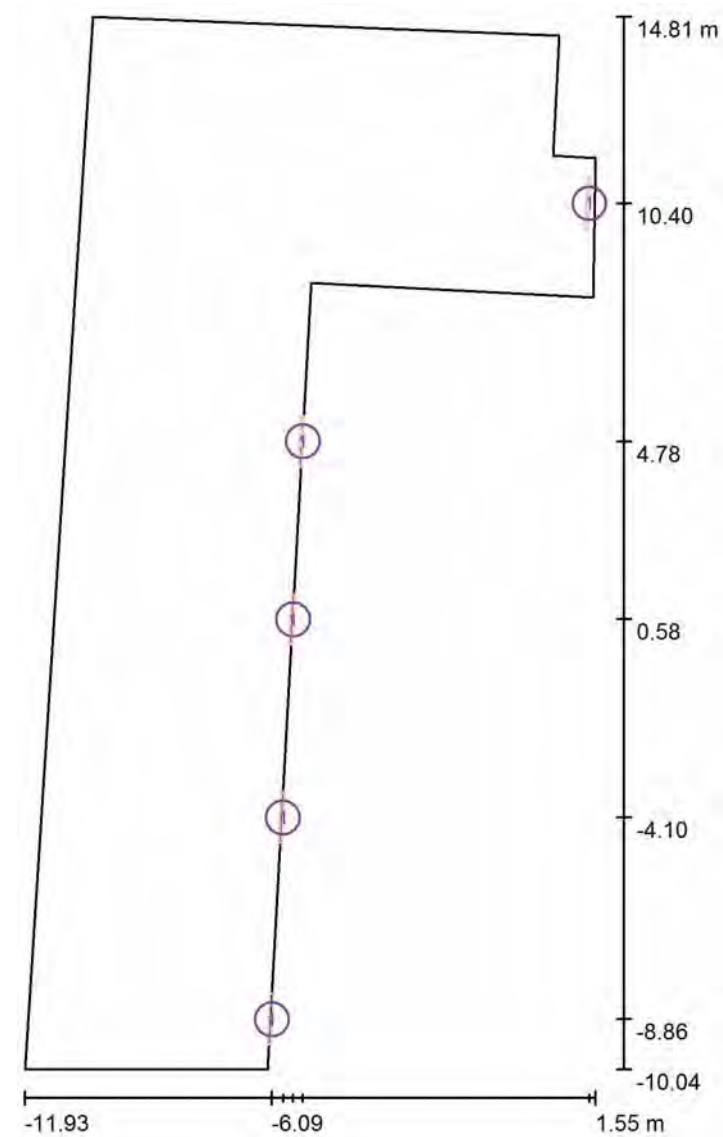


Escala 1 : 169

Lista de piezas - Luminarias

Nº	Pieza	Designación
1	5	SIMON 84030038-884 Luminaria estanca 840 IP65 NW 1200. Negro

Proyecto elaborado por
Teléfono
Fax
e-Mail

Exterior / Rendering (procesado) en 3D

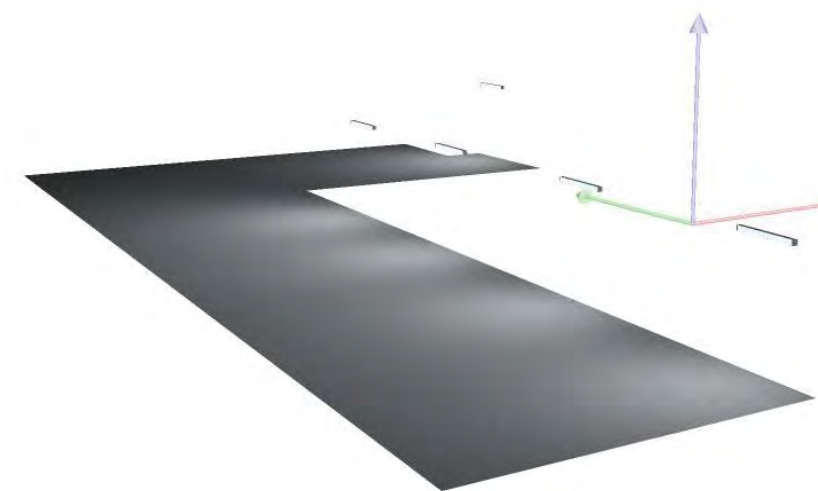

2.3 Fontaneria, ACS

Programa de càlcul empleat:

FONTA, fabricat per dmElect

<http://www.dmelect.com>

ANEXO DE CALCULOS

Fórmulas Generales

Emplearemos las siguientes:

$$H = Z + (P/g) ; g = r \times g ; H_1 = H_2 + h_f$$

Siendo:

H = Altura piezométrica (mca).

z = Cota (m).

P/g = Altura de presión (mca).

g = Peso específico fluido.

r = Densidad fluido (kg/m³).

g = Aceleración gravedad. 9,81 m/s².

h_f = Pérdidas de altura piezométrica, energía (mca).

Tuberías y válvulas.

$$h_f = [(10^9 \times 8 \times f \times L \times r) / (p^2 \times g \times D^5 \times 1.000)] \times Q_s^2$$

$$f = 0,25 / [\lg_{10}(e / (3,7 \times D) + 5,74 / Re^{0,9})]^2$$

$$Re = 4 \times Q / (p \times D \times n)$$

Siendo:

f = Factor de fricción en tuberías (adimensional).

L = Longitud equivalente de tubería o válvula (m).

D = Diámetro de tubería (mm).

Q_s = Caudal simultáneo o de paso (l/s).

e = Rugosidad absoluta tubería (mm).

Re = Número de Reynolds (adimensional).

n = Viscosidad cinemática del fluido (m²/s).

r = Densidad fluido (kg/m³).

Contadores.

$$h_{f_c} = 10 \times [(Q_s / 2 \times Q_n)^2]$$

Siendo:

Q_s = Caudal simultáneo o de paso (l/s).

Q_n = Caudal nominal del contador (l/s).

Caudal Simultáneo "Q_s". Método General.

- Por aparatos o grifos:

$$Q_s = Q_i \times K_{ap}$$

$$K_{ap} = [1/\sqrt{(n-1)}] \times (1 + K(\%)/100)$$

$$K_{ap} = [1/\sqrt{(n-1)}] + a \times [0,035 + 0,035 \times \lg_{10}(\lg_{10}n)]$$

- Por suministros o viviendas tipo:

$$Q_s = Q_{iv} \times K_{ap} \times N_v \times K_v$$

$$K_v = (19 + N_v) / (10 \times (N_v + 1))$$

Siendo:

Q_i = Caudal instalado en el tramo (l/s).

Q_{iv} = Caudal instalado en el suministro o vivienda (l/s).

K_{ap} = Coeficiente de simultaneidad.

n = Número de aparatos o grifos.

N_v = Número de viviendas tipo.

K(%) = Coeficiente mayoración.

a = 0 ; Fórmula francesa.

a = 1 ; Edificios de oficinas.

a = 2 ; Viviendas.

a = 3 ; Hoteles, hospitales.

a = 4 ; Escuelas, universidades, cuarteles.

Caudal Simultáneo "Q_S". Método UNE 149201.

- Edificios de Viviendas:

Para $Q_i > 20$ l/s, $Q_S = (1,7 \times Q_i^{0.21}) - 0,7$ (l/s)

Para $Q_i \leq 20$ l/s, depende de los caudales instantáneos mínimos:

Si todos $Q_{ap} < 0,5$ l/s, $Q_S = (0,682 \times Q_i^{0.45}) - 0,14$ (l/s)

Si algún $Q_{ap} \geq 0,5$ l/s:

$Q_i \leq 1$ l/s, $Q_S = Q_i$ (No existe simultaneidad)

$Q_i > 1$ l/s, $Q_S = (1,7 \times Q_i^{0.21}) - 0,7$ (l/s)

- Edificios de Oficinas, Estaciones, Aeropuertos, etc:

Para $Q_i > 20$ l/s, $Q_S = (0,4 \times Q_i^{0.54}) + 0,48$ (l/s)

Para $Q_i \leq 20$ l/s, depende de los caudales instantáneos mínimos:

Si todos $Q_{ap} < 0,5$ l/s, $Q_S = (0,682 \times Q_i^{0.45}) - 0,14$ (l/s)

Si algún $Q_{ap} \geq 0,5$ l/s:

$Q_i \leq 1$ l/s, $Q_S = Q_i$ (No existe simultaneidad)

$Q_i > 1$ l/s, $Q_S = (1,7 \times Q_i^{0.21}) - 0,7$ (l/s)

- Edificios de Hoteles, Discotecas, Museos:

Para $Q_i > 20$ l/s, $Q_S = (1,08 \times Q_i^{0.5}) - 1,83$ (l/s)

Para $Q_i \leq 20$ l/s, depende de los caudales instantáneos mínimos:

Si todos $Q_{ap} < 0,5$ l/s, $Q_S = (0,698 \times Q_i^{0.5}) - 0,12$ (l/s)

Si algún $Q_{ap} \geq 0,5$ l/s:

$Q_i \leq 1$ l/s, $Q_S = Q_i$ (No existe simultaneidad)

$Q_i > 1$ l/s, $Q_S = Q_i^{0.366}$ (l/s)

- Edificios de Centros Comerciales:

Para $Q_i > 20$ l/s, $Q_S = (4,3 \times Q_i^{0.27}) - 6,65$ (l/s)

Para $Q_i \leq 20$ l/s, depende de los caudales instantáneos mínimos:

Si todos $Q_{ap} < 0,5$ l/s, $Q_S = (0,698 \times Q_i^{0.5}) - 0,12$ (l/s)

Si algún $Q_{ap} \geq 0,5$ l/s:

$Q_i \leq 1$ l/s, $Q_S = Q_i$ (No existe simultaneidad)

$Q_i > 1$ l/s, $Q_S = Q_i^{0.366}$ (l/s)

- Edificios de Hospitales:

Para $Q_i > 20$ l/s, $Q_S = (0,25 \times Q_i^{0.65}) + 1,25$ (l/s)

Para $Q_i \leq 20$ l/s, depende de los caudales instantáneos mínimos:

Si todos $Q_{ap} < 0,5$ l/s, $Q_S = (0,698 \times Q_i^{0.5}) - 0,12$ (l/s)

Si algún $Q_{ap} \geq 0,5$ l/s:

$Q_i \leq 1$ l/s, $Q_S = Q_i$ (No existe simultaneidad)

$Q_i > 1$ l/s, $Q_S = Q_i^{0.366}$ (l/s)

- Edificios de Escuelas, Polideportivos:

Para $Q_i > 20$ l/s, $Q_S = (-22,5 \times Q_i^{-0.5}) + 11,5$ (l/s)

Para $Q_i \leq 20$ l/s, depende de los caudales instantáneos mínimos:

$Q_i \leq 1,5$ l/s, $Q_S = Q_i$ (No existe simultaneidad)

$Q_i > 1,5$ l/s, $Q_S = (4,4 \times Q_i^{0.27}) - 3,41$ (l/s)

Siendo:

Q_i = Caudal instalado en el tramo (l/s).

Q_{ap} = Caudal instantáneo mínimo para cada tipo de aparato (l/s) .

Datos Generales

Agua fría.

Densidad : 1.000 Kg/m³

Viscosidad cinemática : 0,0000011 (m²/s).

Agua caliente.

Densidad : 1.000 Kg/m³

Viscosidad cinemática : 0,00000066 (m²/s).

Perdidas secundarias : 20%.

Presión dinámica mínima (mca):

Grifos : 10 ; Fluxores : 15

Presión dinámica máxima (mca):

Grifos : 50 ; Fluxores : 50

Velocidad máxima (m/s):

Tuberías metálicas: 2

Tuberías plásticas: 2

Acometida metálica: 2

Acometida plástica: 2

Tubo alimentación metálico: 2

Tubo alimentación plástico: 2

Distribuidor principal metálico: 2

Distribuidor principal plástico: 2

Montantes metálicos: 2

Montantes plásticos: 2

Derivación particular metálica: 2

Derivación particular plástica: 2

Derivación aparato metálica: 2

Derivación aparato plástica: 2

A continuación se presentan los resultados obtenidos para las distintas ramas y nudos:

Linea	Nudo Orig.	Nudo Dest.	Lreal(m)	Func.Tramo	Material/Rugosidad (mm)	Nat.agua/f	Qi(l/s)	Qs(l/s)	Dn(mm)	Dint(mm)	hf(mca)	V(m/s)
13	14	13	15,5	Distrib.principal	PE-X5/0,01	F/0,0292	0,66	0,2495	25	20,4	0,791	0,76
19	20	19		LLP		F	0,05	0,05	20	21,7	0,004	
14	15	14	0,58	Deriv.particular	PE-X5/0,01	F/0,0282	0,64	0,2419	20	16,2	0,085	1,17
52	40	48		LLP		F	0,05	0,05	20	21,7	0,004	
51	48	47	9,14	Deriv.particular	PE-X5/0,01	F/0,0427	0,05	0,05	20	16,2	0,087	0,24
33	31	20		LLP		C	0,03	0,03	20	21,7	0,002	
42	39	40		LLP		C	0,03	0,03	20	21,7	0,002	
63	58	57	5,97	Deriv.particular	PE-X5/0,01	C/0,0401	0,03	0,03	16	13	0,058	0,23
8	8	9		LLP		F	0,05	0,05	20	21,7	0,004	
65	57	9		LLP		C	0,03	0,03	20	21,7	0,002	
10	11	10	0,34	Deriv.particular	PE-X5/0,01	F/0,0287	0,81	0,27	25	20,4	0,02	0,83
11	11	12	2,15	Deriv.particular	PE-X5/0,01	F/0,0332	0,1	0,1	16	13	0,191	0,75
58	53	54		LLP		C	0,07	0,07	20	21,7	0,006	
2	3	2		LLP		F	0,97	0,28	20	21,7	0,083	
1	2	1		LLP		F	0,97	0,28	20	21,7	0,083	
57	52	53		CALAI			0,07	0,07			0,5	
9	10	8	2,39	Deriv.particular	PE-X5/0,01	F/0,0283	0,91	0,2878	25	20,4	0,157	0,88
55	10	51	2,2	Deriv.particular	PE-X5/0,01	F/0,0332	0,1	0,1	16	13	0,195	0,75
60	56	55	5,65	Deriv.particular	PE-X5/0,01	R			20	16,2		
61	52	56	0,3	Tubería	PE-X5/0,01	R			20	16,2		
34	32	31	0,81	Deriv.particular	PE-X5/0,01	C/0,0307	0,1	0,1	20	16,2	0,022	0,49
35	32	33		LLP		C	0,1	0,1	20	21,7	0,012	
18	18	19	0,32	Deriv.particular	PE-X5/0,01	F/0,0294	0,49	0,2	20	16,2	0,034	0,97
48	18	45		LLP		F	0,15	0,15	20	21,7	0,028	
62	57	55	0,22	Deriv.particular	PE-X5/0,01	C/0,035	0,06	0,06	20	16,2	0,002	0,29
12	11	13	1,07	Deriv.particular	PE-X5/0,01	F/0,0292	0,71	0,251	25	20,4	0,055	0,77
59	55	54	4,99	Deriv.particular	PE-X5/0,01	C/0,035	0,06	0,06	20	16,2	0,056	0,29
31	29	30		LLP		C	0,29	0,29	20	21,7	0,08	
32	30	31	2,14	Deriv.particular	PE-X5/0,01	C/0,0289	0,13	0,13	20	16,2	0,093	0,63
36	30	34	7,74	Deriv.particular	PE-X5/0,01	C/0,0289	0,13	0,13	20	16,2	0,336	0,63
38	35	36		LLP		C	0,03	0,03	20	21,7	0,002	
45	42	36		LLP		F	0,05	0,05	20	21,7	0,004	
3	3	4	44,87	Deriv.particular	PE-X5/0,01	F/0,0284	0,97	0,28	25	20,4	2,807	0,86
64	58	50		LLP		C	0,03	0,03	15	16,1	0,005	
53	49	13	2,66	Deriv.aparato	PE-X5/0,01	F/0,0401	0,05	0,05	16	13	0,071	0,38
54	49	50		LLP		F	0,05	0,05	15	16,1	0,013	
41	39	30	5,79	Deriv.particular	PE-X5/0,01	C/0,0427	0,03	0,03	20	16,2	0,02	0,15

39	35	37	0,63	Deriv.particular	PE-X5/0,01	C/0,0307	0,1	0,1	20	16,2	0,017	0,49
46	42	43	1,23	Deriv.particular	PE-X5/0,01	F/0,0301	0,15	0,15	16	13	0,223	1,13
26	27	26	0,57	Deriv.particular	PE-X5/0,01	R			20	16,2		
27	27	37	11,13	Deriv.particular	PE-X5/0,01	R			20	16,2		
28	32	27	3,78	Deriv.particular	PE-X5/0,01	R			20	16,2		
25	25	26	0,18	Deriv.particular	PE-X5/0,01	R			20	16,2		
29	25	28		LLP		F	0,3	0,3	20	21,7	0,094	
30	28	29		CALAI			0,3	0,3			0,5	
40	37	38		LLP		C	0,1	0,1	20	21,7	0,012	
47	43	44		LLP		F	0,15	0,15	15	16,1	0,09	
37	34	35	2,12	Deriv.particular	PE-X5/0,01	C/0,0289	0,13	0,13	20	16,2	0,092	0,63
4	4	5		Filtro			0,97	0,3595			0,02	
22	23	22		VRT		F	0,47	0,3342	20	21,7	0,153	
20	21	19	1,31	Deriv.particular	PE-X5/0,01	F/0,0297	0,47	0,1919	20	16,2	0,127	0,93
21	21	22		Filtro			0,47	0,3342			0,02	
43	29	41		LLPGV		C	0,01	0,01	20	21,7	0	
17	17	18	7,03	Deriv.particular	PE-X5/0,01	F/0,0282	0,64	0,2419	20	16,2	1,029	1,17
15	15	16	1,07	Deriv.particular	PE-X5/0,01	F/0,0282	0,64	0,2419	20	16,2	0,157	1,17
16	16	17		LLP		F	0,64	0,2419	20	21,7	0,064	
5	6	5		VRT		F	0,97	0,3595	20	21,7	0,174	
7	7	8	6,34	Tubería	PE-X5/0,01	F/0,0282	0,96	0,2895	25	20,4	0,42	0,89
6	6	7		LLP		F	0,97	0,3595	20	21,7	0,131	
56	52	7		LLP		F	0,07	0,07	20	21,7	0,007	
66	54	59		LLPGV		C	0,01	0,01	20	21,7	0	
49	14	46	3,13	Deriv.particular	PE-X5/0,01	F/0,0427	0,05	0,05	20	16,2	0,03	0,24
50	46	47		LLP		F	0,05	0,05	20	21,7	0,004	
23	23	24		LLP		F	0,47	0,3342	20	21,7	0,115	
24	24	25	0,68	Deriv.particular	PE-X5/0,01	F/0,0324	0,3	0,1342	20	16,2	0,035	0,65
44	24	42	8,16	Deriv.particular	PE-X5/0,01	F/0,0283	0,2	0,2	16	13	2,467	1,51*

Nudo	Aparato	Cota sobre planta(m)	Cota total (m)	H(mca)	Pdinám. (mca)	Caudal fría(l/s)	Caudal caliente(l/s)
9	Lavamanos	1	1	16,13	15,13	0,05	0,03
40	Lavamanos	1	1	12,74	11,74	0,05	0,03
20	Lavamanos	1	1	12,67	11,67	0,05	0,03
42		0,5	0,5	11,01	10,51	0	
14		2,6	2,6	15,26	12,66	0	
13		2,6	2,6	16,05	13,45	0	
19		0,5	0,5	13,89	13,39	0	

15		2,6	2,6	15,17	12,57	0	
48		0,5	0,5	15,14	14,64	0	
3		1,5	1,5	19,83	18,33	0	
35		0,5	0,5	12,34	11,84	0	
31		0,5	0,5	12,67	12,17	0	
39		0,5	0,5	12,75	12,25	0	
8		0,5	0,5	16,28	15,78	0	
57		0,5	0,5	16,13	15,63	0	
54		1,5	1,5	16,19	14,69	0	
51	Inodoro cisterna	0,5	0,5	15,93	15,43	0,1	
11		2,6	2,6	16,1	13,5	0	
12	Inodoro cisterna	0,5	0,5	15,91	15,41	0,1	
53		1,5	1,5	16,19	14,69	0	
2		1,5	1,5	19,92	18,42	0	
1	CRED	0	0	20	20	0	
52		1,5	1,5	16,69	15,19	0	
10		2,6	2,6	16,12	13,52	0	
36	Lavamanos	1	1	11	10*	0,05	0,03
56		1,5	1,5			0	
32		0,5	0,5	12,65	12,15	0	
33	Lavavajillas dom.	0,5	0,5	12,64	12,14		0,1
18		0,5	0,5	13,92	13,42	0	
45	Lavavajillas dom.	0,5	0,5	13,9	13,4	0,15	
55		0,5	0,5	16,13	15,63	0	
58		1	1	16,07	15,07	0	
30		1,5	1,5	12,77	11,27	0	
29		1,5	1,5	12,85	11,35	0	
26		1,5	1,5			0	
50	Lavamanos	1	1	15,97	14,97	0,05	0,03
49		1	1	15,98	14,98	0	
37		0,5	0,5	12,32	11,82	0	
43		0,5	0,5	10,79	10,29	0	
23		1,5	1,5	13,59	12,09	0	
27		1,5	1,5			0	
25		1,5	1,5	13,44	11,94	0	
28		1,5	1,5	13,35	11,85(!!)	0	
38	Lavavajillas dom.	0,5	0,5	12,31	11,81		0,1
44	Lavavajillas dom.	0,5	0,5	10,7	10,2	0,15	
34		2,6	2,6	12,43	9,83	0	
5		2,6	2,6	17,01	14,41	0	
4		2,6	2,6	17,03	14,43	0	
22		1,5	1,5	13,74	12,24	0	
21		1,5	1,5	13,76	12,26	0	
41	Grifo aislado	1,5	1,5	12,85	11,35		0,01
17		2,6	2,6	14,95	12,35	0	
16		2,6	2,6	15,02	12,42	0	
6		1,5	1,5	16,83	15,33	0	
7		0	0	16,7	16,7	0	
59	Grifo aislado	0	0	16,19	16,19		0,01
46		0	0	15,23	15,23	0	
47		0	0	15,23	15,23	0	
24		1,5	1,5	13,48	11,98	0	

- * Rama de mayor velocidad o nudo de menor presión dinámica.

CALCULOS COMPLEMENTARIOS.

CALENTADOR ACUMULADOR INDIVIDUAL.

$$P = E / t_p$$

$$E = V_a \times (T_p - T_f)$$

$$V_a = V \times (T_u - T_f) / (T_p - T_f)$$

$$P_{br} = (9,81 \times Q_{Sr} \times h_{fr}) / 0,65$$

Siendo:

P = Potencia del calentador (kcal/h).
E = Energía necesaria para incrementar la temperatura del volumen de agua del acumulador "V_a" desde la T_f hasta la T_p (kcal).
t_p = Tiempo preparación agua caliente (h).
V_a = Volumen acumulador (l).
T_p = Temperatura preparación agua caliente (°C).
T_f = Temperatura agua fría (°C).
T_u = Temperatura utilización agua caliente (°C).
V = Consumo agua a la temperatura utilización (l).
P_{br} = Potencia de la bomba recirculadora (W).
Q_{Sr} = Caudal de retorno (l/s).
h_{fr} = Pérdidas circuito recirculación (mca).

A continuación se presentan los resultados obtenidos:

Linea	Nudo Orig.	Nudo Dest.	t _p (h)	T _p (°C)	T _f (°C)	T _u (°C)	V(l)	V _a (l)	P(kcal/h)
57	52	53	2	60	15	40	0	0	0
30	28	29	2	60	15	40	275	152,78	3.437,5

Linea	Nudo Orig.	Nudo Dest.	Q _{Sr} (l/s)	h _{fr} (mca)	P _{br} (W)
57	52	53	0,01	0	0
30	28	29	0,03	0,08	0,037

NOTA:

- (!!) Se ha superado la velocidad máxima admisible por rama o presión dinámica inferior a la establecida por nudo

2.4 Calefacció

Programa de càlcul empleat:

CATE (Cargas térmicas), RSF (Radiadores, Suelos radiantes, Fan-coils), fabricat per dmElect

<http://www.dmelect.com>

ANEXO DE CÁLCULO

1. RESUMEN DE FÓRMULAS.

1.1. CARGA TÉRMICA DE CALEFACCIÓN DE UN LOCAL "Qct".

$$Q_{ct} = (Q_{stm} + Q_{si} - Q_{saip}) \cdot (1+F) + Q_{sv}$$

Siendo:

Q_{stm} = Pérdida de calor sensible por transmisión a través de los cerramientos (W).

Q_{si} = Pérdida de calor sensible por infiltraciones de aire exterior (W).

Q_{saip} = Ganancia de calor sensible por aportaciones internas permanentes (W).

F = Suplementos (tanto por uno).

Q_{sv} = Pérdida de calor sensible por aire de ventilación (W).

1.1.1. PÉRDIDA DE CALOR SENSIBLE POR TRANSMISIÓN A TRAVÉS DE LOS CERRAMIENTOS "Qstm".

$$Q_{stm} = U \cdot A \cdot (T_i - T_e)$$

Siendo:

U = Transmitancia térmica del cerramiento (W/m² K). Obtenido según CTE DB-HE 1.

A = Superficie del cerramiento (m²).

T_i = Temperatura interior de diseño del local (°K).

T_e = Temperatura de diseño al otro lado del cerramiento (°K).

1.1.2. PÉRDIDA DE CALOR SENSIBLE POR INFILTRACIONES DE AIRE EXTERIOR "Qsi".

$$Q_{si} = V_{ae} \cdot 0,33 \cdot (T_i - T_e)$$

Siendo:

V_{ae} = Caudal de aire exterior frío que se introduce en el local (m³/h).

T_i = Temperatura interior de diseño del local (°K).

T_e = Temperatura exterior de diseño (°K).

El caudal de aire exterior "V_{ae}" se estima como el mayor de los descritos a continuación (2 métodos).

1.1.2.1. Infiltraciones de aire exterior por el método de las Rendijas "Vi".

$$V_i = (\sum_j f_j \cdot L_j) \cdot R \cdot H$$

Siendo:

f = Coeficiente de infiltración de puertas y ventanas exteriores sometidas a la acción del viento, a barlovento (m³/h·m).

L = Longitud de rendijas de puertas y ventanas exteriores sometidas a la acción del viento, a barlovento (m).

R = Coeficiente característico del local. Según RIESTSCHEL Y RAISS viene dado por:

$$R = 1 / [1 + (\sum_j f_j \cdot L_j / \sum_n f_n \cdot L_n)]$$

$\sum_j f_j \cdot L_j$ = Caudal de aire infiltrado por puertas y ventanas exteriores sometidas a la acción del viento, a barlovento (m³/h).

$\sum_n f_n \cdot L_n$ = Caudal de aire exfiltrado a través de huecos exteriores situados a sotavento o bien a través de huecos interiores del local (m³/h).

H = Coeficiente característico del edificio. Se obtiene en función del viento dominante, el tipo y la situación del edificio.

1.1.2.2. Caudal de aire exterior por la tasa de Renovación Horaria "Vr".

$$V_r = V \cdot n$$

Siendo:

V = Volumen del local (m³).

n = Número de renovaciones por hora (ren/h).

1.1.3. GANANCIA DE CALOR SENSIBLE POR APORTACIONES INTERNAS PERMANENTES "Qsaip".

$$Q_{saip} = Q_{sil} + Q_{sp} + Q_{sad}$$

Siendo:

Q_{sil} = Ganancia interna de calor sensible por Iluminación (W).

Q_{sp} = Ganancia interna de calor sensible debida a los Ocupantes (W).

Q_{sad} = Ganancia interna de calor sensible por Aparatos diversos (motores eléctricos, ordenadores, etc).

1.1.4. SUPLEMENTOS.

$$F = Z_0 + Z_{is} + Z_{pe}$$

Siendo:

Z₀ = Suplemento por orientación Norte.

Z_{is} = Suplemento por interrupción del servicio.

Z_{pe} = Suplemento por más de 2 paredes exteriores.

1.1.5. PÉRDIDA DE CALOR SENSIBLE POR AIRE DE VENTILACION "Qsv".

$$Q_{sv} = V_v \cdot 0,33 \cdot (T_i - T_e)$$

Siendo:

V_v = Caudal de aire exterior necesario para la ventilación del local (m³/h). Estimado según RITE (Real Decreto 1027/2007) y CTE DB-HS 3.

T_i = Temperatura interior de diseño del local (°K).

T_e = Temperatura exterior de diseño (°K). Es la temperatura de la localidad del proyecto o la proporcionada por el recuperador de energía.

1.2. CARGA TÉRMICA DE REFRIGERACIÓN DE UN LOCAL.

La carga térmica de refrigeración de un local "Q_r" se obtiene:

$$Q_r = Q_{st} + Q_{lt}$$

Siendo:

Q_{st} = Aportación o carga térmica sensible (W).

Q_{lt} = Aportación o carga térmica latente (W).

1.2.1. CARGA TÉRMICA SENSIBLE "Qst".

$$Q_{st} = Q_{sr} + Q_{str} + Q_{stm} + Q_{si} + Q_{sai} + Q_{sv}$$

Siendo:

Q_{sr} = Calor por radiación solar a través de cristal (W).

Q_{str} = Calor por transmisión y radiación a través de paredes y techos exteriores (W).

Q_{stm} = Calor por transmisión a través de paredes, techos y puertas interiores, suelos y ventanas (W).

Q_{si} = Calor sensible por infiltraciones de aire exterior (W).

Q_{sai} = Calor sensible por aportaciones internas (W).

Q_{sv} = Calor sensible por aire de ventilación (W).

1.2.1.1. Calor por radiación solar a través de cristal "Qsr".

$$Q_{sr} = R \cdot A \cdot f_{cr} \cdot f_{at} \cdot f_{alm}$$

Siendo:

R = Radiación solar (W/m²).

-Con almacenamiento, R = Máxima aportación solar, a través de vidrio sencillo, correspondiente a la orientación, mes y latitud considerados.

-Sin almacenamiento, R = Aportación solar, a través de vidrio sencillo, correspondiente a la hora, orientación, mes y latitud considerados.

A = Superficie de la ventana (m²).

f_{cr} = Factor de corrección de la radiación solar.

- Marco metálico o ningún marco (+17%).
- Contaminación atmosférica (-15% máx.).
- Altitud (+0,7% por 300 m).

- Punto de rocío superior a 19,5 °C (-14% por 10 °C sin almac., -5% por 4 °C con almac.).
- Punto de rocío inferior a 19,5 °C (+14% por 10 °C sin almac., +5% por 4 °C con almac.).

f_{at} = Factor de atenuación por persianas u otros elementos.

f_{alm} = Factor de almacenamiento en las estructuras del edificio.

1.2.1.2. Calor por transmisión y radiación a través de paredes y techos exteriores "Qstr".

$$Q_{str} = U \cdot A \cdot DET$$

Siendo:

U = Transmitancia térmica del cerramiento (W/m² K). Obtenido según CTE DB-HE 1.

A = Superficie del cerramiento.

DET = Diferencia equivalente de temperaturas (°K).

$$DET = a + DET_s + b \cdot (R_s/R_m) \cdot (DET_m - DET_s)$$

Siendo:

a = Coeficiente corrector que tiene en cuenta:

- Un incremento distinto de 8° C entre las temperaturas interior y exterior (esta última tomada a las 15 horas del mes considerado).
- Una OMD distinta de 11° C.

DET_s = Diferencia equivalente de temperatura a la hora considerada para el cerramiento a la sombra.

DET_m = Diferencia equivalente de temperatura a la hora considerada para el cerramiento soleado.

b = Coeficiente corrector que considera el color de la cara exterior de la pared.

- Color oscuro, b=1.
- Color medio, b=0,78
- Color claro, b=0,55.

R_s = Máxima insolación, correspondiente al mes y latitud supuestos, para la orientación considerada.

R_m = Máxima insolación, correspondiente al mes de Julio y a 40° de latitud Norte, para la orientación considerada.

1.2.1.3. Calor por transmisión a través de paredes, techos y puertas interiores, suelos y ventanas "Qstm".

$$Q_{stm} = U \cdot A \cdot (T_e - T_i)$$

Siendo:

U = Transmitancia térmica del cerramiento (W/m² K). Obtenido según CTE DB-HE 1.

A = Superficie del cerramiento (m²).

T_e = Temperatura de diseño al otro lado del cerramiento (°K).

T_i = Temperatura interior de diseño del local (°K).

1.2.1.4. Calor sensible por infiltraciones de aire exterior "Qsi".

$$Q_{si} = V_{ae} \cdot 0,33 \cdot (T_e - T_i)$$

Siendo:

V_{ae} = Caudal de aire exterior caliente que se introduce en el local (m³/h).

T_e = Temperatura exterior de diseño (°K).

T_i = Temperatura interior de diseño del local (°K).

El caudal de aire exterior se estima por la tasa de Renovación Horaria "V_r".

$$V_r = V \cdot n$$

Siendo:

V = Volumen del local (m³).

n = Número de renovaciones por hora (ren/h).

1.2.1.5. Calor sensible por aportaciones internas "Qsai".

$$Q_{sai} = Q_{sil} + Q_{sp} + Q_{sad}$$

Siendo:

Q_{sil} = Ganancia interna de calor sensible por Iluminación (W).

Q_{sp} = Ganancia interna de calor sensible debida a los Ocupantes (W).

Q_{sad} = Ganancia interna de calor sensible por Aparatos diversos (motores eléctricos, ordenadores, etc) (W).

1.2.1.6. Calor sensible por aire de ventilación "Qsv".

$$Q_{sv} = V_v \cdot 0,33 \cdot (T_e - T_i)$$

Siendo:

V_v = Caudal de aire exterior necesario para la ventilación del local (m³/h). Estimado según RITE (Real Decreto 1027/2007) y CTE DB-HS 3.

T_e = Temperatura exterior de diseño (°K). Es la temperatura de la localidad del proyecto o la proporcionada por el recuperador de energía.

T_i = Temperatura interior de diseño (°K).

1.2.2. CARGA TÉRMICA LATENTE "Qlt".

$$Q_{lt} = Q_{li} + Q_{lai} + Q_{lv}$$

Siendo:

Q_{li} = Calor latente por infiltraciones de aire exterior (W).
 Q_{lai} = Calor latente por aportaciones internas (W).
 Q_{lv} = Calor latente por aire de ventilación (W).

1.2.2.1. Calor latente por infiltraciones de aire exterior "Q_{li}".

$$Q_{li} = V_{ae} \cdot 0,84 \cdot (W_e - W_i)$$

Siendo:

V_{ae} = Caudal de aire exterior caliente que se introduce en el local (m³/h).
 W_e = Humedad absoluta del aire exterior (gw/kga).
 W_i = Humedad absoluta del aire interior (gw/kga).

El caudal de aire exterior se estima por la tasa de Renovación Horaria "V_r".

$$V_r = V \cdot n$$

Siendo:

V = Volumen del local (m³).
 n = Número de renovaciones por hora (ren/h).

1.2.2.2. Calor latente por aportaciones internas "Q_{lai}".

$$Q_{lai} = Q_{lp} + Q_{lad}$$

Siendo:

Q_{lp} = Ganancia interna de calor latente debida a los Ocupantes (W).
 Q_{lad} = Ganancia interna de calor latente por Aparatos diversos (cafetera, freidora, etc) (W).

1.2.2.3. Calor latente por aire de ventilación "Q_{lv}".

$$Q_{lv} = V_v \cdot 0,84 \cdot (W_e - W_i)$$

Siendo:

V_v = Caudal de aire exterior necesario para la ventilación del local (m³/h). Estimado según RITE (Real Decreto 1027/2007) y CTE DB-HS 3.
 W_e = Humedad absoluta del aire exterior (gw/kga). Es la humedad de la localidad del proyecto o la proporcionada por el recuperador de energía.
 W_i = Humedad absoluta del aire interior (gw/kga).

1.3. RECUPERACION DE ENERGÍA.

1.3.1. TEMPERATURA DEL AIRE A LA SALIDA DEL RECUPERADOR "t_{1rec}".

$$t_{1rec} \text{ (invierno)} = t_1 + [(Rs/100) \cdot (t_2 - t_1)] \text{ (°C)}$$

$$t_{1rec} \text{ (verano)} = t_1 - [(Rs/100) \cdot (t_1 - t_2)] \text{ (°C)}$$

Siendo:

t_1 = Temperatura aire exterior (°C).
 t_2 = Temperatura aire interior (°C).
 Rs = Rendimiento sensible recuperador (%).

1.3.2. HUMEDAD ABSOLUTA DEL AIRE A LA SALIDA DEL RECUPERADOR "W_{1rec}".

$$W_{1rec} = [h_{1rec} - (1,004 \cdot t_{1rec})] / [2500,6 + (1,86 \cdot t_{1rec})] \text{ (kgw/kga)}$$

Siendo:

$h_{1rec} \text{ (invierno)} = \text{Entalpía aire salida recuperador (kJ/kga)} = h_1 + [(Rec/100) \cdot (h_2 - h_1)]$
 $h_{1rec} \text{ (verano)} = \text{Entalpía aire salida recuperador (kJ/kga)} = h_1 - [(Ref/100) \cdot (h_1 - h_2)]$
 Rec = Rendimiento entálpico calefacción (%). Si $Rec = 0$, $W_{1rec} = W_1$.
 Ref = Rendimiento entálpico refrigeración (%). Si $Ref = 0$, $W_{1rec} = W_1$.
 h_1 = Entalpía aire exterior (kJ/kga) = $1,004 \cdot t_1 + [W_1 \cdot (2500,6 + 1,86 \cdot t_1)]$
 h_2 = Entalpía aire interior (kJ/kga) = $1,004 \cdot t_2 + [W_2 \cdot (2500,6 + 1,86 \cdot t_2)]$
 W_1 = Humedad absoluta aire exterior (kgw/kga) = $(Hr_1/100) \cdot Ws_1$
 W_2 = Humedad absoluta aire interior (kgw/kga) = $(Hr_2/100) \cdot Ws_2$
 Hr_1 = Humedad relativa aire exterior (%).
 Hr_2 = Humedad relativa aire interior (%).
 Ws_1 = Humedad absoluta de saturación aire exterior (kgw/kga) = $0,62198 \cdot [Pvs_1 / (P - Pvs_1)]$
 Ws_2 = Humedad absoluta de saturación aire interior (kgw/kga) = $0,62198 \cdot [Pvs_2 / (P - Pvs_2)]$
 P = Presión atmosférica (bar) = 1,01325
 Pvs_1 = Presión de vapor de saturación aire exterior (bar) = $e^{[A - B/T_1]}$
 T_1 = Temperatura aire exterior (°K).
 Pvs_2 = Presión de vapor de saturación aire interior (bar) = $e^{[A - B/T_2]}$
 T_2 = Temperatura aire interior (°K).
 A, B = Coeficientes en función de la temperatura.

1.3.3. ENERGIA TOTAL RECUPERADA "htr".

$$htr \text{ (invierno)} = (Rec/100) \cdot (h_2 - h_1) \cdot 0,327 \cdot V_v \text{ (W)}$$

$$htr \text{ (verano)} = (Ref/100) \cdot (h_1 - h_2) \cdot 0,327 \cdot V_v \text{ (W)}$$

$$V_v = \text{Caudal de ventilación (m}^3\text{/h)}.$$

1.3.4. ENERGIA SENSIBLE RECUPERADA "hsr".

$$hsr \text{ (invierno)} = (Rs/100) \cdot (t_2 - t_1) \cdot 0,33 \cdot V_v \text{ (W)}$$

$$hsr \text{ (verano)} = (Rs/100) \cdot (t_1 - t_2) \cdot 0,33 \cdot V_v \text{ (W)}$$

$$V_v = \text{Caudal de ventilación (m}^3\text{/h)}.$$

1.4. TRANSMITANCIA TÉRMICA DE LOS CERRAMIENTOS "U".

$$U = 1 / (1/h_i + 1/h_e + \sum_i e_i/l_i + r_c + r_f)$$

Siendo:

U = Transmitancia térmica del cerramiento (W/m² K).
 1/h_i = Resistencia térmica superficial interior (m² K / W).
 1/h_e = Resistencia térmica superficial exterior (m² K / W).
 e = Espesor de las láminas del cerramiento (m).
 l = Conductividad térmica de las láminas del cerramiento (W/m K).
 r_c = Resistencia térmica de la cámara de aire (m² K / W).
 r_f = Resistencia térmica del forjado (m² K / W).

1.5. CONDENSACIONES

1.5.1. TEMPERATURA SUPERFICIAL INTERIOR Y TEMPERATURA EN LAS CARAS INTERIORES DEL CERRAMIENTO.

$$T_x = T_{x-1} - [(T_i - T_e) \cdot R_{(x,x-1)} / R_T]$$

Siendo:

T_x = Temperatura en la cara x (°C).
 T_{x-1} = Temperatura en la cara x-1 (°C).
 T_i = Temperatura interior (°C).
 T_e = Temperatura exterior (°C).
 R_(x,x-1) = Resistencia térmica de la lámina comprendida entre las superficies x y x-1 (m² K / W).
 R_T = Resistencia térmica total del cerramiento (m² K / W).

1.5.2. PRESIÓN DE VAPOR DE SATURACIÓN EN LA SUPERFICIE INTERIOR Y EN LAS CARAS INTERIORES DEL CERRAMIENTO.

$$P_{vs_x} = e^{[A - B/T_x]}$$

Siendo:

P_{vs_x} = Presión de vapor de saturación en la cara x (bar).
 T_x = Temperatura en la cara x (°K).
 A, B = Coeficientes en función de la temperatura en la cara x.

1.5.3. PRESIÓN DE VAPOR EN LA SUPERFICIE INTERIOR Y EN LAS CARAS INTERIORES DEL CERRAMIENTO.

$$P_{v_x} = P_{v_{x-1}} - [(P_{v_i} - P_{v_e}) \cdot R_{v(x, x-1)} / R_{v_T}]$$

Siendo:

P_{v_x} = Presión de vapor en la cara x (mbar).
 P_{v_{x-1}} = Presión de vapor en la cara x-1 (mbar).
 P_{v_i} = Presión de vapor interior (mbar).
 P_{v_e} = Presión de vapor exterior (mbar).
 R_{v(x, x-1)} = Resistencia al vapor de la lámina comprendida entre las superficies x y x-1 (MN· s/g).
 R_{v_T} = Resistencia al vapor total del cerramiento (MN· s/g).

1.5.4. TEMPERATURA DE ROCÍO EN LA SUPERFICIE INTERIOR Y EN LAS CARAS INTERIORES DEL CERRAMIENTO.

$$T_{R_x} = B / (A - \ln P_{v_x})$$

Siendo:

T_{R_x} = Temperatura de rocío en la cara x (°K).
 P_{v_x} = Presión de vapor en la cara x (bar).
 A, B = Coeficientes en función de la temperatura en la cara x.

2. DATOS GENERALES.

2.1. DESCRIPCIÓN ARQUITECTÓNICA DEL EDIFICIO.

Denominación	Superficie (m ²)	Volumen (m ³)	Recinto	Carga interna
Aula 1	32.21	86.71	Habitable	Alta
Aula 2	41.15	110.78	Habitable	Alta
Aula polivalent	45.92	123.62	Habitable	Alta
WC	3.7	9.97	Habitable	Baja
WC adap	3.77	10.15	Habitable	Baja
Almacén	4.43	11.91	No habitable	
Aula cuina	45.78	123.24	Habitable	Alta
pasillo	49.02	131.95	Habitable	Baja

2.2. DESCRIPCIÓN DE LOS CERRAMIENTOS.

2.2.1. PAREDES.

- Descripción de la fábrica: Interior CEE Ca N'Oriol

Descripción láminas	espesor (cm)	Ts (°C)	Tr (°C)	Pv (mbar)	Pvs (mbar)
Interior					
Placas de yeso armado con fibras minerales 800<d<1000	3				
Cámara aire sin ventilar	10				
Placa de yeso o escayola 750<d<900	3				
Superficial					
Interior					

U (W/m² °K): 1.45
 Kg/m² : 51.75
 Higrometría espacio interior: 3 o inferior

- Descripción de la fábrica: fachada CEE Ca N'Oriol

Descripción láminas	espesor (cm)	Ts (°C)	Tr (°C)	Pv (mbar)	Pvs (mbar)
Exterior		7,57	4,13	8,21	10,4
1/2 pie LP métrico o catalán 40mm<G<60mm	13,5	7,71	4,13	8,21	10,5
Mortero de cemento o cal para albañilería y para revoco/enlucido 1800<d<2000	1,5	8,42	5,04	8,75	11,01
XPS Expandido con dióxido de carbono CO2 [0.034 W/[mK]]	10	8,46	5,14	8,81	11,04
Cámara aire sin ventilar	5	18,71	10,63	12,76	21,49
Placa de yeso laminado [PYL] 750<d<900	1,5	19,34	10,65	12,78	22,35
Superficial		19,55	10,68	12,81	22,64
Interior		20	10,68	12,81	23,29

U (W/m² °K): 0.28
 Kg/m² : 198.52
 Color: Medio
 Higrometría espacio interior: 3 o inferior

2.2.2. FORJADOS.

- Descripción de la fábrica: Cubierta CEE Ca N'Oriol

Descripción láminas	espesor (cm)	Ts (°C)	Tr (°C)	Pv (mbar)	Pvs (mbar)
Exterior		7,57	4,13	8,21	10,4
Mortero de cemento o cal para albañilería y para revoco/enlucido 1800<d<2000	2,5	7,7	4,13	8,21	10,49
XPS Expandido con dióxido de carbono CO2 [0.034 W/[mK]]	12	7,77	4,13	8,21	10,54
Hormigón con otros áridos ligeros d 2000	8	19,39	4,13	8,21	22,42
Hormigón armado d>2500	8	19,56	4,13	8,21	22,66
Acero inoxidable	0,3	19,67	4,13	8,21	22,81
Superficial		19,67	10,68	12,81	22,81
Interior		20	10,68	12,81	23,29

U flujo ascendente (W/m² °K): 0.26
 U flujo descendente (W/m² °K): 0.26
 Kg/m² : 443.7
 Color: Medio
 Higrometría espacio interior: 3 o inferior

2.2.3. TERRAZAS.

2.2.4. CUBIERTAS.

2.2.5. SUELOS.

- Descripción de la fábrica: Suelo CEE Ca N'Oriol

Descripción láminas	espesor (cm)	Ts (°C)	Tr (°C)	Pv (mbar)	Pvs (mbar)
Interior					
Superficial					
Linóleo	0,5				
Mortero de cemento o cal para albañilería y para revoco/enlucido	5				

1800<d<2000					
XPS Expandido con dióxido de carbono CO2 [0.034 W/[mK]]	6				
FU Entrevigado cerámico -Canto 250 mm	25				
Terreno					

U flujo ascendente (W/m² °K): 0.41 (P = 73 m, A = 253 m²)
 U flujo descendente (W/m² °K): 0.41 (P = 73 m, A = 253 m²)
 Kg/m² : 408.25
 Higrometría espacio interior: 3 o inferior

2.2.6. PUERTAS.

- Denominación: Puerta balconera Ca N'Oriol.

Ancho puerta (m): 0.9
 Alto puerta (m): 2.6
 Nº de hojas: 1
 Disposición: Vertical
 U acristalamiento (W/m² °K): 3
 U marco (W/m² °K): 2.2
 Fracción marco (%): 20.96
 Color marco: Marrón
 Tono marco: Medio
 U puerta (W/m² °K): 3
 f(m³/h·m): 1.5
 Factor atenuación radiación solar: 0.61
 Factor solar vidrio: 0.76
 Dispositivo sombra: Retranqueo 20 cm

- Denominación: puerta interior Ca N'Oriol.

Ancho puerta (m): 0.9
 Alto puerta (m): 2.1
 Nº de hojas: 1
 Disposición: Vertical
 U acristalamiento (W/m² °K): 3.3
 U panel (W/m² °K): 1.8
 U marco (W/m² °K): 1.8
 Fracción marco (%): 84.4
 Color marco: Blanco
 Tono marco: Medio
 U puerta (W/m² °K): 2.09
 f(m³/h·m): 1.5
 Factor atenuación radiación solar: 0.14
 Factor solar vidrio: 0.76
 Dispositivo sombra: Retranqueo 20 cm

2.2.7. VENTANAS.

- Denominación: balconera Ca N'Oriol B01.

Ancho ventana (m): 2.4
 Alto ventana (m): 2.47
 Nº de hojas: 4
 Disposición: Vertical
 U acristalamiento (W/m² °K): 2.8
 U marco (W/m² °K): 2.2
 Fracción marco (%): 20.52
 Color marco: Blanco
 Tono marco: Claro
 U ventana (W/m² °K): 2.88

f(m³/h·m): 1.5
 Factor atenuación radiación solar: 0.61
 Factor solar vidrio: 0.76
 Dispositivo sombra: Retranqueo 20 cm

- Denominación: Exterior Ca N'Oriol F03.

Ancho ventana (m): 0.45
 Alto ventana (m): 2.59
 Nº de hojas: 1
 Disposición: Vertical
 U acristalamiento (W/m² °K): 2.8
 U marco (W/m² °K): 2.2
 Fracción marco (%): 33.99
 Color marco: Marrón
 Tono marco: Medio
 U ventana (W/m² °K): 2.87
 f(m³/h·m): 1.5
 Factor atenuación radiación solar: 0.52
 Factor solar vidrio: 0.76
 Dispositivo sombra: Retranqueo 20 cm

- Denominación: Exterior Ca N'Oriol F03.

Ancho ventana (m): 0.45
 Alto ventana (m): 2.18
 Nº de hojas: 1
 Disposición: Vertical
 U acristalamiento (W/m² °K): 2.8
 U marco (W/m² °K): 2.2
 Fracción marco (%): 34.54
 Color marco: Marrón
 Tono marco: Medio
 U ventana (W/m² °K): 2.87
 f(m³/h·m): 1.5
 Factor atenuación radiación solar: 0.52
 Factor solar vidrio: 0.76
 Dispositivo sombra: Retranqueo 20 cm

- Denominación: balconera Ca N'Oriol B01.

Ancho ventana (m): 1.8
 Alto ventana (m): 2.47
 Nº de hojas: 3
 Disposición: Vertical
 U acristalamiento (W/m² °K): 2.8
 U marco (W/m² °K): 2.2
 Fracción marco (%): 21.04
 Color marco: Blanco
 Tono marco: Claro
 U ventana (W/m² °K): 2.88
 f(m³/h·m): 1.5
 Factor atenuación radiación solar: 0.6
 Factor solar vidrio: 0.76
 Dispositivo sombra: Retranqueo 20 cm

2.3. FICHAS JUSTIFICATIVAS DE LA OPCIÓN SIMPLIFICADA (LIMITACION DEMANDA ENERGETICA).

FICHA 1 Cálculo de los parámetros característicos medios

ZONA CLIMÁTICA	C2	Zona de baja carga interna	T	Zona de alta carga interna
----------------	----	----------------------------	---	----------------------------

MUROS (UMm) y (UTm)					
Tipos		A (m²)	U (W/m²·K)	A·U (W/°K)	Resultados
N/NE/NO	Pared ext.	17,47	0,28	4,89	$\Sigma A = 17,47$ $\Sigma A \cdot U = 4,89$ $UMm = \Sigma A \cdot U / \Sigma A = 0,28$
E	Pared ext.	43,8	0,28	12,26	$\Sigma A = 43,8$ $\Sigma A \cdot U = 12,26$ $UMm = \Sigma A \cdot U / \Sigma A = 0,28$
O	Pared ext.	7,52	0,28	2,11	$\Sigma A = 23,29$ $\Sigma A \cdot U = 14,25$ $UMm = \Sigma A \cdot U / \Sigma A = 0,61$
	Pared int. ENH	15,77	0,77	12,14	
S	Pared ext.	2,03	0,28	0,57	$\Sigma A = 2,03$ $\Sigma A \cdot U = 0,57$ $UMm = \Sigma A \cdot U / \Sigma A = 0,28$
SE	Pared ext.	2,91	0,28	0,81	$\Sigma A = 2,91$ $\Sigma A \cdot U = 0,81$ $UMm = \Sigma A \cdot U / \Sigma A = 0,28$
SO					$\Sigma A =$ $\Sigma A \cdot U =$ $UMm = \Sigma A \cdot U / \Sigma A =$
C-TER	Suelo terr.	56,49	0,41	23,16	$\Sigma A = 56,49$ $\Sigma A \cdot U = 23,16$ $UTm = \Sigma A \cdot U / \Sigma A = 0,41$

SUELOS (USm)					
Tipos		A (m²)	U (W/m²·K)	A·U (W/°K)	Resultados
					$\Sigma A =$ $\Sigma A \cdot U =$ $USm = \Sigma A \cdot U / \Sigma A =$

CUBIERTAS Y LUCERNARIOS (UCm, FLm)					
Tipos		A (m²)	U (W/m²·K)	A·U (W/°K)	Resultados
Techo ext.		56,49	0,26	14,69	$\Sigma A = 56,49$ $\Sigma A \cdot U = 14,69$ $UCm = \Sigma A \cdot U / \Sigma A = 0,26$

Tipos		A (m²)	F	A·F (m²)	Resultados
					$\Sigma A =$ $\Sigma A \cdot F =$ $FLm = \Sigma A \cdot F / \Sigma A =$ $=$

HUECOS (UHm, FHm)							
Tipos		A (m ²)	U (W/m ² °K)	A·U (W/°K)		Resultados	
N/NE/NO						ΣA =	
						ΣA·U =	
						UHm = ΣA·U / ΣA =	
Tipos		A (m ²)	U	F	A·U	A·F (m ²)	Resultados
E	Ventana	2,33	2,87	0,42	6,69	0,98	ΣA =
	Ventana	3,92	2,87	0,42	11,25	1,65	ΣA·U = 6,25
							SA·F = 17,94
							UHm = SA·U /
							SA = 2,63
							FHm = ΣA·F /
							ΣA = 0,42
O	Puerta	2,34	3	0,5	7,02	1,17	ΣA =
							ΣA·U = 2,34
							SA·F = 7,02
						UHm = SA·U /	
							SA = 1,17
							FHm = ΣA·F /
							ΣA = 0,5
S							ΣA =
							ΣA·U =
							SA·F =
						UHm = SA·U /	
							SA =
							FHm = ΣA·F /
							ΣA =
SE							ΣA =
							ΣA·U =
							SA·F =
						UHm = SA·U /	
							SA =
							FHm = ΣA·F /
							ΣA =
SO							ΣA =
							ΣA·U =
							SA·F =
						UHm = SA·U /	
							SA =
							FHm = ΣA·F /
							ΣA =

ZONA CLIMÁTICA C2		Zona de baja carga interna		Zona de alta carga interna T		
MUROS (UMm) y (UTm)						
Tipos		A (m ²)	U (W/m ² °K)	A·U (W/°K)		Resultados
N/NE/NO	Pared ext.	16,99	0,28	4,76		ΣA =
						ΣA·U = 16,99
						UMm = ΣA·U / ΣA = 0,28
E						ΣA =
						ΣA·U =
						UMm = ΣA·U / ΣA =
O	Pared ext.	24,48	0,28	6,85		ΣA =
						ΣA·U = 24,48
						UMm = ΣA·U / ΣA = 0,28
S	Pared ext.	16,7	0,28	4,68		ΣA =
						ΣA·U = 16,7
						UMm = ΣA·U / ΣA = 0,28
SE	Pared ext.	17,22	0,28	4,82		ΣA =
						ΣA·U = 17,22
						UMm = ΣA·U / ΣA = 0,28
SO						ΣA =
						ΣA·U =
						UMm = ΣA·U / ΣA =
C-TER	Suelo terr.	165,06	0,41	67,67		ΣA =
						ΣA·U = 165,06
						UTm = ΣA·U / ΣA = 0,41

SUELOS (USm)						
Tipos		A (m ²)	U (W/m ² °K)	A·U (W/°K)		Resultados
						ΣA =
						ΣA·U =
						USm = ΣA·U / ΣA =

CUBIERTAS Y LUCERNARIOS (UCm, FLm)						
Tipos		A (m ²)	U (W/m ² °K)	A·U (W/°K)		Resultados
Techo ext.		165,06	0,26	42,92		ΣA =
						ΣA·U = 165,06
						UCm = ΣA·U / ΣA = 0,26

Tipos		A (m ²)	F	A·F (m ²)		Resultados
						ΣA =
						ΣA·F =
						FLm = SA·F / SA =

HUECOS (UHm, FHm)							
Tipos		A (m ²)	U (W/m ² °K)	A·U (W/°K)		Resultados	
N/NE/N O						ΣA =	
						ΣA·U =	
						UHm = ΣA·U / ΣA =	
Tipos		A (m ²)	U	F	A·U	A·F (m ²)	Resultados
E							ΣA =
							ΣA·U =
							SA·F =
							UHm = ΣA·U / SA =
							FHm = ΣA·F / ΣA =
O	Puerta	9,36	3	0,5	28,08	4,68	ΣA =
	Ventana	8,89	2,88	0,53	25,6	4,71	ΣA·U = 30,11
	Ventana	11,86	2,88	0,55	34,16	6,52	SA·F = 87,84
							UHm = SA·U / SA = 15,91
							SA = 2,92
							FHm = ΣA·F / ΣA = 0,53
S							ΣA =
							ΣA·U =
							SA·F =
							UHm = SA·U / SA =
							FHm = ΣA·F / ΣA =
SE							ΣA =
							ΣA·U =
							SA·F =
							UHm = SA·U / SA =
							FHm = ΣA·F / ΣA =
SO							ΣA =
							ΣA·U =
							SA·F =
							UHm = SA·U / SA =
							SA =
							FHm = ΣA·F / ΣA =

FICHA 2 CONFORMIDAD-Demanda energética.

ZONA CLIMÁTICA	C2	Zona de baja carga interna	T	Zona de alta carga interna
----------------	----	----------------------------	---	----------------------------

Cerramientos y medianerías de la envolvente térmica	U _{max} (proyecto) (1)		U _{max} ⁽²⁾
Muros			
Primer metro de perímetro de suelos apoyados y muros en contacto con el terreno			
Suelos			
Cubiertas			
Huecos y lucernarios			
Medianerías			

Particiones interiores	U _{max} (proyecto) (1)		U _{max} ⁽²⁾
Particiones horizontales (unidades de distinto uso y zonas comunes)			
Particiones verticales (unidades de distinto uso y zonas comunes)			
Particiones horizontales (unidades del mismo uso)			
Particiones verticales (unidades del mismo uso)			

MUROS DE FACHADA		U _{Mm} ⁽⁴⁾	U _{Mlim} ⁽⁵⁾
N/NE/N	0.28	≤ 0.73	
O			
E	0.28		
O	0.61		
S	0.28		
SE	0.28		
SO			

HUECOS		U _{Hm} ⁽⁴⁾	U _{Hlim} ⁽⁵⁾	F _{Hm} ⁽⁴⁾	F _{Hlim} ⁽⁵⁾
	≤ 4.4				
2.87	≤ 3.9			0.42	≤
3	≤ 3			0.5	≤
	≤ 4.4				≤
	≤ 4.4				≤
	≤ 4.4				≤

CERR. CONTACTO TERRENO	U _{Tm} ⁽⁴⁾	U _{Mlim} ⁽⁵⁾
	0.41	≤ 0.73

SUELOS	U _{Sm} ⁽⁴⁾	U _{Slim} ⁽⁵⁾
		≤ 0.5

CUBIERTAS Y LUCERNARIOS	U _{Cm} ⁽⁴⁾	U _{Clim} ⁽⁵⁾
	0.26	≤ 0.41

LUCERNARIOS	F _{Lm} ⁽⁴⁾	F _{Llim} ⁽⁵⁾
		≤ 0.32

ZONA CLIMÁTICA	C2	Zona de baja carga interna	T	Zona de alta carga interna
----------------	----	----------------------------	---	----------------------------

Cerramientos y medianerías de la envolvente térmica	U _{max} (proyecto) (1)		U _{max} ⁽²⁾
Muros			
Primer metro de perímetro de suelos apoyados y muros en contacto con el terreno			
Suelos			
Cubiertas			
Huecos y lucernarios			
Medianerías			

Particiones interiores	U _{max} (proyecto) (1)		U _{max} ⁽²⁾
Particiones horizontales (unidades de distinto uso y zonas comunes)			
Particiones verticales (unidades de distinto uso y zonas comunes)			
Particiones horizontales (unidades del mismo uso)			
Particiones verticales (unidades del mismo uso)			

MUROS DE FACHADA			
$U_{Mm}^{(4)}$	$U_{Mlim}^{(5)}$		
N/NE/N	0.28	≤ 0.73	
O			
E			
O	0.28		
S	0.28		
SE	0.28		
SO			

HUECOS			
$U_{Hm}^{(4)}$	$U_{Hlim}^{(5)}$	$F_{Hm}^{(4)}$	$F_{Hlim}^{(5)}$
	≤ 4.4		
	≤ 3.9		
2.92	≤ 3	0.53 (!!)	≤ 0.47
	≤ 4.4		
	≤ 4.4		
	≤ 4.4		

CERR. CONTACTO TERRENO	
$U_{Tm}^{(4)}$	$U_{Mlim}^{(5)}$
0.41	≤ 0.73

SUELOS	
$U_{Sm}^{(4)}$	$U_{Slim}^{(5)}$
	≤ 0.5

CUBIERTAS Y LUCERNARIOS	
$U_{Cm}^{(4)}$	$U_{Clim}^{(5)}$
0.26	≤ 0.41

LUCERNARIOS	
$F_{Lm}^{(4)}$	$F_{Llim}^{(5)}$
	≤ 0.32

NOTA:

- (!!)

 El cerramiento no cumple la Limitación de Demanda Energética del CTE.

FICHA 3 CONFORMIDAD-Condensaciones.

CERRAMIENTOS, PARTICIONES INTERIORES, PUENTES TÉRMICOS														
Tipos	C.superficiales	Pn ≤ fRsi ≥ fRmin	C. intersticiales											
			Capa 1	Capa 2	Capa 3	Capa 4	Capa 5	Capa 6	Capa 7	Capa 8	Capa 9	Capa 10	Capa 11	Capa 12
fachada CEE Ca N'Oriol	fRsi 0.93	Psat, n	1050	1101	1104	2149	2235							
	fRmin 0.56	Pn	821	875	881	1276	1278							
Cubierta CEE Ca N'Oriol	fRsi 0.94	Psat, n	1049	1054	2242	2266	2281							
	fRmin 0.56	Pn	821	821	821	821	821							

2.4.CONDICIONES EXTERIORES.

Localidad Base: Barcelona (El Prat)

Localidad Real: rubí

Altitud s.n.m. (m): 124

Longitud : 2° 2' Este

Latitud : 41° 29' Norte

Zona Climática : C2

Situación edificio: Edificios separados, o casas de ciudad que sobresalen sensiblemente de sus vecinos

Tipo edificio: Edificios de una sola planta sin edificios adosados

2.4.1. INVIERNO.

Nivel percentil (%): 97.5

Tª seca (°C): 1,2

Tª seca corregida (°C): 0,23

Grados día anuales base 15°C: 864

Intensidad viento dominante (m/s): 3,6

Dirección viento dominante: Norte

2.4.2. VERANO.

2.5.CONDICIONES INTERIORES.

2.5.1. INVIERNO.

Tª locales no calefactados (°C): 10

Interrupción servicio instalación calefacción: Más de 10 horas parada

2.5.2. VERANO.

Tª locales no refrigerados (°C)

Horas diarias funcionamiento instalación: 12

3. CARGA TÉRMICA INVIERNO.

3.1. SISTEMA calefacción radiadores.

DENOMINACIÓN LOCAL: Aula 1
Temperatura (°C): 21

Pérdidas de calor por Transmisión "Qstm"

Cerramiento	Orientación	U (W/m ² °K)	Superficie (m ²)	Ti - Te (°K)	Qstm (W)
Pared ext.	N	0.28	16.99	20.77	99
Pared ext.	O	0.28	5.1	20.77	30
Puerta madera	O	3	2.34	20.77	146
Ventana madera	O	2.88	4.45	20.77	266
Suelo terreno	Horizontal	0.41	32.21	20.77	274
Techo ext.	Horizontal	0.26	32.21	20.77	174
TOTAL (W)					989

Aire de Ventilación "Vv"

Sup. (m ²)	m ³ /h·m ²	Vvs (m ³ /h)	Personas	m ³ /h·p	Vvp (m ³ /h)	Local (m ³ /h)	Plazas	m ³ /h·pz	Vvpz(m ³ /h)
			13	45	585 *				

Pérdidas de calor por Aire de Ventilación "Qsv"

Caudal Vv (m ³ /h)	da-Cpa/3600	Ti - Te (°K)	Qsv (W)
585	0.33	20.77	4010

Aportaciones internas de calor permanentes "Qsaip"

Iluminación Qsil (W)	Personas Qsp (W)	Varios Qsad (W)	Qsaip (W)
322	1027	161	1510

Carga Suplementaria "Qss"

Qstm + Qsi - Qsaip (W)	Orientación Zo	Interrupción Servicio Zis	+ 2 paredes exteriores Zpe	F	Qss (W)
-521	0.05	0.1		0.15	-78

DENOMINACIÓN LOCAL: Aula 2
Temperatura (°C): 21

Pérdidas de calor por Transmisión "Qstm"

Cerramiento	Orientación	U (W/m ² °K)	Superficie (m ²)	Ti - Te (°K)	Qstm (W)
Pared ext.	O	0.28	5.52	20.77	32
Puerta madera	O	3	2.34	20.77	146
Ventana madera	O	2.88	4.45	20.77	266
Suelo terreno	Horizontal	0.41	41.15	20.77	350
Techo ext.	Horizontal	0.26	41.15	20.77	222
TOTAL (W)					1016

Aire de Ventilación "Vv"

Sup. (m ²)	m ³ /h·m ²	Vvs (m ³ /h)	Personas	m ³ /h·p	Vvp (m ³ /h)	Local (m ³ /h)	Plazas	m ³ /h·pz	Vvpz(m ³ /h)
			17	45	765 *				

Pérdidas de calor por Aire de Ventilación "Qsv"

Caudal Vv (m ³ /h)	da-Cpa/3600	Ti - Te (°K)	Qsv (W)
765	0.33	20.77	5243

Aportaciones internas de calor permanentes "Qsaip"

Iluminación Qsil (W)	Personas Qsp (W)	Varios Qsad (W)	Qsaip (W)
412	1343	206	1961

Carga Suplementaria "Qss"

Qstm + Qsi - Qsaip (W)	Orientación Zo	Interrupción Servicio Zis	+ 2 paredes exteriores Zpe	F	Qss (W)
-945		0.1		0.1	-95

DENOMINACIÓN LOCAL: Aula polivalent
Temperatura (°C): 21

Pérdidas de calor por Transmisión "Qstm"

Cerramiento	Orientación	U (W/m ² °K)	Superficie (m ²)	Ti - Te (°K)	Qstm (W)
Pared ext.	O	0.28	5.76	20.77	34
Ventana madera	O	2.88	5.93	20.77	355
Puerta madera	O	3	2.34	20.77	146
Suelo terreno	Horizontal	0.41	45.92	20.77	391
Techo ext.	Horizontal	0.26	45.92	20.77	248
TOTAL (W)					1174

Aire de Ventilación "Vv"

Sup. (m ²)	m ³ /h·m ²	Vvs (m ³ /h)	Personas	m ³ /h·p	Vvp (m ³ /h)	Local (m ³ /h)	Plazas	m ³ /h·pz	Vvpz(m ³ /h)
			19	45	855 *				

Pérdidas de calor por Aire de Ventilación "Qsv"

Caudal Vv (m ³ /h)	da-Cpa/3600	Ti - Te (°K)	Qsv (W)
855	0.33	20.77	5860

Aportaciones internas de calor permanentes "Qsaip"

Iluminación Qsil (W)	Personas Qsp (W)	Varios Qsad (W)	Qsaip (W)
459	1501	230	2190

Carga Suplementaria "Qss"

Qstm + Qsi - Qsaip (W)	Orientación Zo	Interrupción Servicio Zis	+ 2 paredes exteriores Zpe	F	Qss (W)
-1016		0.1		0.1	-102

DENOMINACIÓN LOCAL: WC
Temperatura (°C): 21

Pérdidas de calor por Transmisión "Qstm"

Cerramiento	Orientación	U (W/m ² °K)	Superficie (m ²)	Ti - Te (°K)	Qstm (W)
Pared ext.	E	0.28	5.41	20.77	31
Pared ext.	N	0.28	5.07	20.77	29
Suelo terreno	Horizontal	0.41	3.7	20.77	32
Techo ext.	Horizontal	0.26	3.7	20.77	20
TOTAL (W)					112

Aire de Ventilación "Vv"

Sup. (m ²)	m ³ /h·m ²	Vvs (m ³ /h)	Personas	m ³ /h·p	Vvp (m ³ /h)	Local (m ³ /h)	Plazas	m ³ /h·pz	Vvpz(m ³ /h)
						54 *			

Pérdidas de calor por Aire de Ventilación "Qsv"

Caudal Vv (m³/h)	da-Cpa/3600	Ti - Te (°K)	Qsv (W)
54	0.33	20.77	370

Carga Suplementaria "Qss"

Qstm + Qsi - Qsaip (W)	Orientación Zo	Interrupción Servicio Zis	+ 2 paredes exteriores Zpe	F	Qss (W)
112	0.05	0.1		0.15	17

DENOMINACIÓN LOCAL: WC adap
Temperatura (°C): 21

Pérdidas de calor por Transmisión "Qstm"

Cerramiento	Orientación	U (W/m² °K)	Superficie (m²)	Ti - Te (°K)	Qstm (W)
Pared ext.	E	0.28	5.58	20.77	32
Suelo terreno	Horizontal	0.41	3.77	20.77	32
Techo ext.	Horizontal	0.26	3.77	20.77	20
TOTAL (W)					84

Aire de Ventilación "Vv"

Sup. (m²)	m³/h·m²	Vvs (m³/h)	Personas	m³/h·p	Vvp (m³/h)	Local (m³/h)	Plazas	m³/h·pz	Vvpz(m³/h)
						54 *			

Pérdidas de calor por Aire de Ventilación "Qsv"

Caudal Vv (m³/h)	da-Cpa/3600	Ti - Te (°K)	Qsv (W)
54	0.33	20.77	370

Carga Suplementaria "Qss"

Qstm + Qsi - Qsaip (W)	Orientación Zo	Interrupción Servicio Zis	+ 2 paredes exteriores Zpe	F	Qss (W)
84		0.1		0.1	8

DENOMINACIÓN LOCAL: Aula cuina
Temperatura (°C): 21

Pérdidas de calor por Transmisión "Qstm"

Cerramiento	Orientación	U (W/m² °K)	Superficie (m²)	Ti - Te (°K)	Qstm (W)
Pared ext.	SE	0.28	17.22	20.77	100
Pared ext.	O	0.28	8.1	20.77	47
Puerta madera	O	3	2.34	20.77	146
Ventana madera	O	2.88	5.93	20.77	355
Pared ext.	S	0.28	16.7	20.77	97
Suelo terreno	Horizontal	0.41	45.78	20.77	390
Techo ext.	Horizontal	0.26	45.78	20.77	247
TOTAL (W)					1382

Aire de Ventilación "Vv"

Sup. (m²)	m³/h·m²	Vvs (m³/h)	Personas	m³/h·p	Vvp (m³/h)	Local (m³/h)	Plazas	m³/h·pz	Vvpz(m³/h)
45.78	36	1648.08 *				180			

Pérdidas de calor por Aire de Ventilación "Qsv"

Caudal Vv (m³/h)	da-Cpa/3600	Ti - Te (°K)	Qsv (W)
1648.08	0.33	20.77	11296

Aportaciones internas de calor permanentes "Qsaip"

Iluminación Qsil (W)	Personas Qsp (W)	Varios Qsad (W)	Qsaip (W)
275	535	4578	5388

Carga Suplementaria "Qss"

Qstm + Qsi - Qsaip (W)	Orientación Zo	Interrupción Servicio Zis	+ 2 paredes exteriores Zpe	F	Qss (W)
-4006		0.1	0.05	0.15	-601

DENOMINACIÓN LOCAL: pasillo
Temperatura (°C): 21

Pérdidas de calor por Transmisión "Qstm"

Cerramiento	Orientación	U (W/m² °K)	Superficie (m²)	Ti - Te (°K)	Qstm (W)
Pared ext.	E	0.28	32.8	20.77	191
Ventana madera	E	2.87	1.17	20.77	69
Ventana madera	E	2.87	1.17	20.77	69
Ventana madera	E	2.87	0.98	20.77	59
Ventana madera	E	2.87	0.98	20.77	59
Ventana madera	E	2.87	0.98	20.77	59
Ventana madera	E	2.87	0.98	20.77	59
Pared ext.	N	0.28	12.39	20.77	72
Pared ext.	O	0.28	5.93	20.77	34
Pared ext.	S	0.28	2.03	20.77	12
Pared int.		1.45	6.32	11	101
Pared int.		1.45	3.27	11	52
Puerta Plástico		2.09	1.89	11	44
Pared int.		1.45	6.19	11	99
Pared ext.	O	0.28	1.58	20.77	9
Puerta madera	O	3	2.34	20.77	146
Pared ext.	SE	0.28	2.91	20.77	17
Techo ext.	Horizontal	0.26	49.02	20.77	265
Suelo terreno	Horizontal	0.41	7.87	20.77	67
Suelo terreno	Horizontal	0.41	41.15	20.77	350
TOTAL (W)					1833

Aire de Ventilación "Vv"

Sup. (m²)	m³/h·m²	Vvs (m³/h)	Personas	m³/h·p	Vvp (m³/h)	Local (m³/h)	Plazas	m³/h·pz	Vvpz(m³/h)
			25	28.8	720 *				

Pérdidas de calor por Aire de Ventilación "Qsv"

Caudal Vv (m³/h)	da-Cpa/3600	Ti - Te (°K)	Qsv (W)
720	0.33	20.77	4935

Carga Suplementaria "Qss"

Qstm + Qsi - Qsaip (W)	Orientación Zo	Interrupción Servicio Zis	+ 2 paredes exteriores Zpe	F	Qss (W)
1833	0.05	0.1	0.05	0.2	367

RESUMEN CARGA TÉRMICA SISTEMA calefacción radiadores

Local	Transm. Qstm (W)	Infiltrac. Qsi (W)	Ap. int. Qsaip (W)	Suplem. Qss (W)	Fs (%)	Qc (W)	Ventilac. Qsv (W)	Qct (W)
Aula 1	989	0	-1510	-78	10	-659	4010	3351
Aula 2	1016	0	-1961	-95	10	-1144	5243	4099
Aula polivalent	1174	0	-2190	-102	10	-1230	5860	4630
WC	112	0	0	17	10	142	370	512

WC adap	84	0	0	8	10	101	370	471
Aula cuina	1382	0	-5388	-601	10	-5068	11296	6228
pasillo	1833	0	0	367	10	2420	4935	7355
Suma	6590	0	-11049	-484		-5437	32084	
Total Sistema (W):								26647

3.2. RESUMEN CARGA TÉRMICA EDIFICIO

Zona	Carga Total Qct (W)
calefacción radiadores	26647
Carga Total Edificio (W)	26647

5. EQUIPOS DE PRODUCCIÓN DE FRÍO Y CALOR.

SISTEMA calefacción radiadores.

Tipo Unidad Terminal: Radiadores

INVIERNO.

Unidad Exterior: P_{TC} (kW): 26,647.

Potencia Cálculo Caldera: P_{TC} (kW): $26,647 \times 1,05 \times 1,05 = 29,378$.

Unidades Interiores:

LOCAL	Pot. total calef. (W)
Aula 1	3351
Aula 2	4099
Aula polivalent	4630
WC	512
WC adap	471
Aula cuina	6228
pasillo	7355

CÁLCULOS EQUIPOS PRODUCCIÓN FRÍO Y CALOR.

Fluido: Agua				Verano (Refrigeración)		Invierno (Calefacción)	Caudal vent.
Sistema	Tipo UT	Unidad	Local	Pt (kW)	Ps (kW)	Pt (kW)	(m³/h)
calefacción radiadores	Radiadores	Exterior				26,647	4.681,08
		Interior	Aula 1			3,351	585
		Interior	Aula 2			4,099	765
		Interior	Aula polivalent			4,63	855
		Interior	WC			0,512	54
		Interior	WC adap			0,471	54
		Interior	Aula cuina			6,228	1.648,08
		Interior	pasillo			7,355	720

EQUIPOS ADOPTADOS FABRICANTES DE FRÍO Y CALOR.

EQUIPOS PRIMARIOS ADOPTADOS FABRICANTES.

Calderas								
Equipo	Sistema	Tipo Caldera	Combustible	Fabricante	Serie	Modelo	Pot.Cal (kW)	Rend.
Caldera		Baja temperatura	Gas	ROCA	G100	110IE	110	0.95
	calefacción radiadores							

ANEXO DE CALCULOS

Fórmulas Generales

Emplearemos las siguientes:

$$H = Z + (P/g) ; g = r \times g ; H_1 = H_2 + h_f$$

Siendo:

H = Altura piezométrica, energía por unidad de peso (mca).

Z = Cota (m).

P/g = Altura de presión (mca).

g = Peso específico fluido.

r = Densidad fluido (kg/m³).

g = Aceleración gravedad. 9,81 m/s².

h_f = Pérdidas de altura piezométrica, energía por unidad de peso (mca).

a) Tuberías y válvulas.

$$H_i - H_j = h_{ij} = r_{ij} \times Q_{ij}^n + m_{ij} \times Q_{ij}^2$$

Darcy - Weisbach :

$$r_{ij} = 10^9 \times 8 \times f \times L \times r / (p^2 \times g \times D^5 \times 1000) ; n = 2$$

$$m_{ij} = 10^6 \times 8 \times k \times r / (p^2 \times g \times D^4 \times 1000)$$

$$Re = 4 \times Q / (p \times D \times n)$$

$$f = 0.25 / [lg_{10}(e / (3.7 \times D) + 5.74 / Re^{0.9})]^2$$

Hazen - Williams :

$$r_{ij} = 12,171 \times 10^9 \times L / (C^{1,852} \times D^{4,871}) ; n = 1,852$$

$$m_{ij} = 10^6 \times 8 \times k / (p^2 \times g \times D^4)$$

b) Bombas-Grupos de presión.

$$h_{ij} = -w^2 \times (h_0 - rb \times (Q/w)^{nb})$$

Siendo:

f = Factor de fricción en tuberías (adimensional).

L = Longitud equivalente de tubería (m).

D = Diámetro de tubería o válvula (mm).

Q = Caudal (l/s).

e = Rugosidad absoluta tubería (mm).

Re = Número de Reynolds (adimensional).

n = Viscosidad cinemática del fluido (m²/s).

k = Coeficiente de pérdidas en válvula (adimensional).

w = Coeficiente de velocidad en bombas (adimensional).

h₀ = Altura bomba a caudal cero (mca).

rb = Coeficiente en bombas.

nb = Exponente caudal en bombas.

c) Cálculos Térmicos

Caudal demandado por unidades terminales

$$Q = P / (4186 \times St)$$

Siendo:

Q = Caudal (l/s).

P = Potencia calorífica (calor) o potencia frigorífica total (frío) (W).

St = Salto térmico (te - ts) (°C).

te = t^a de entrada a la unidad terminal (°C).

ts = t^a de salida de la unidad terminal (°C).

Suelo Radiante

$$DTsa = P / (S \times h) ; ts = DTsa + ta ; DTmas = P \times Rse / S$$

$$tma = DTmas + ts ; tia = tma + St / 2$$

Siendo:

P = Potencia calorífica correspondiente (W).

S = Superficie solera emisora (m²).

h = Coeficiente de convección (W/m²°C).

DTsa = Diferencia temperatura entre pavimento y ambiente (°C).

ts = t^a media superficial pavimento (°C).

ta = t^a ambiente (°C).

DTmas = Diferencia temperatura entre agua tuberías emisoras y pavimento (°C).

Rse = Resistencia térmica solera emisora (m²°C/W).

tma = t^a media del agua (°C).

tia = t^a impulsión del agua (°C).

Radiadores Bitubo

$$Dte = te - ta ; Dts = ts - ta$$

$$a = Dts / Dte ; Dt1 = [(te + ts) / 2] - ta ; Dt2 = (te - ts) / \ln(Dte / Dts) ; Pce = Pce50 \times (Dt / 50)^n$$

Siendo:

te = t^a de entrada emisor (°C).

ts = t^a de salida emisor (°C).

ta = t^a ambiente (°C).

Pce = Potencia calorífica por elemento, ml, etc (W).

Pce50 = Potencia calorífica por elemento, ml, etc, a 50 °C (W).

n = Exponente de la curva característica del emisor.

Dt = Dt1 si a >= 0.70, sino Dt2.

Radiadores Monotubo

$$Q = S_i P_i / (4186 \times St) ; te_{i+1} = te_i - [P_i / (4186 \times Q)] ; ts_i = te_i - [P_i / (4186 \times Q_i)]$$

Siendo:

Q = Caudal total del anillo (l/s).

Q_i = Caudal en el emisor i (l/s).

P_i = Potencia calorífica demandada emisor i (W).

St = Salto térmico total en serie (°C).

te_i = t^a de entrada del emisor i (°C).

ts_i = t^a de salida del emisor i (°C).

Colegio nuevo

Datos Generales Instalación

Cálculo por: Darcy - Weisbach

Densidad fluido: 1000 kg/m³

Viscosidad cinemática del fluido: 0.000011 m²/s

Pérdidas secundarias: 10 %

Velocidad máxima: 2 m/s

T^a entrada Unidad Terminal (°C):

- Radiadores (sistema bitubo): 75
 - Radiadores (sistema monotubo, primer radiador): 75
 - Fancoils (frío): 7
 - Fancoils (calor): 70
- Salto térmico (°C):
- Radiadores (sistema bitubo): 10
 - Radiadores (sistema monotubo, salto térmico total en serie): 10
 - Fancoils (frío): 5
 - Fancoils (calor): 10
 - Suelo radiante: 5

Coefficiente convección h(W/m²°C): 11

Resultados Ramas y Nudos

Línea	Nudo Orig.	Nudo Dest.	L.real (m)	Función tramo	Mat./Rug.(mm)/K	f	Q (l/s)	Dn (mm)	Dint (mm)	hf (mca)	hu (mmca/m)	V (m/s)
8	8	9	45,29	Tubería	Mult.Pol/Al/PE-X/0,1	0,031	0,6596	40	33	1,434	31,7	0,77*
13	13	14		Radiador			0,0284			0,001		
55	52	51	2,04	Tubería	Mult.Pol/Al/PE-X/0,1	0,034	-0,3755	32	26	0,075	36,7	0,71
120	69	106	9,9	Tubería	Mult.Pol/Al/PE-X/0,1	0,034	-0,0398	20	16	0,047	4,7	0,2
31	28	29	2,54	Tubería	Mult.Pol/Al/PE-X/0,1	0,032	0,569	40	33	0,061	24	0,67
12	12	13		DET/VRQ		K=5	0,0284	15	16,1	1,378		0,14
14	14	15		VRG		K=5	0,02	0,0284	15	16,1	0,005	0,14
36	33	34		Radiador			0,0284			0,001		
35	32	33		DET/VRQ		K=5	0,0284	15	16,1	1,087		0,14
11	10	12	7,59	Tubería	Mult.Pol/Al/PE-X/0,1	0,031	0,0284	20	16	0,017	2,2	0,14
15	17	15	8,23	Tubería	Mult.Pol/Al/PE-X/0,1	0,031	-0,0284	20	16	0,018	2,2	0,14
57	53	54	1,87	Tubería	Mult.Pol/Al/PE-X/0,1	0,033	0,4438	40	33	0,028	15,1	0,52
34	31	32	2,56	Tubería	Mult.Pol/Al/PE-X/0,1	0,031	0,0284	20	16	0,006	2,2	0,14
62	57	58		Radiador			0,0341			0,001		
63	58	59		VRG		K=5	0,02	0,0341	15	16,1	0,007	0,17
61	56	57		DET/VRQ		K=5	0,0341	15	16,1	0,672		0,17
49	45	56	10,73	Tubería	Mult.Pol/Al/PE-X/0,1	0,03	0,0341	20	16	0,032	3	0,17
117	104	105		Radiador			0,0398			0,001		
116	103	104		DET/VRQ		K=5	0,0398	15	16,1	0,618		0,2
118	105	106		VRG		K=5	0,02	0,0398	15	16,1	0,01	0,2
115	60	103	9,89	Tubería	Mult.Pol/Al/PE-X/0,1	0,034	0,0398	20	16	0,047	4,7	0,2
70	64	65		Radiador			0,0398			0,001		
69	63	64		DET/VRQ		K=5	0,0398	15	16,1	0,34		0,2
71	65	66		VRG		K=5	0,02	0,0398	15	16,1	0,01	0,2
73	67	68	2,58	Tubería	Mult.Pol/Al/PE-X/0,1	0,037	0,2276	32	26	0,038	14,6	0,43
3	3	4		V3V		K=0,5	0,02	0,6596	32	36	0,012	0,65
4	5	4		V3V		K=0,5	0,02	-0,6596	32	36	0,012	0,65
20	20	4		V3V		K=0,5	0,02	0	32	16,1	0,298	0
19	19	20	0,24	Tubería	Mult.Pol/Al/PE-X/0,1		0	20	16	0	0	0
5	5	6		VC		K=0,5	0,02	0,6596	32	36	0,012	0,65
6	6	7		Bomba circ.			0,6596			-4,8		
7	7	8		VC		K=0,5	0,02	0,6596	32	36	0,012	0,65
21	19	21	0,6	Tubería	Mult.Pol/Al/PE-X/0,1	0,031	0,6596	40	33	0,019	31,7	0,77
24	19	23	0,12	Tubería	Mult.Pol/Al/PE-X/0,1		0	20	16	0	0	0
9	9	10	2,91	Tubería	Mult.Pol/Al/PE-X/0,1	0,032	0,6315	40	33	0,085	29,2	0,74
154	134	135		Radiador			0,014			0,001		
17	18	17	3,15	Tubería	Mult.Pol/Al/PE-X/0,1	0,032	-0,6315	40	33	0,092	29,2	0,74
157	18	137	4,32	Tubería	Mult.Pol/Al/PE-X/0,1	0,032	-0,0281	20	16	0,009	2,2	0,14
151	9	132	4,43	Tubería	Mult.Pol/Al/PE-X/0,1	0,032	0,0281	20	16	0,01	2,2	0,14

160	139	140		Radiador			0,014			0,001		
159	139	138		VRG		K=5	0,02	-0,014	15	16,1	0,001	0,07
161	140	141		DET/VRQ		K=5		0,014	15	16,1	1,572	0,07
152	132	133	0,1	Tubería	Mult.Pol/Al/PE-X/0,1	0,063	0,014	20	16	0	1,1	0,07
156	137	136	0,1	Tubería	Mult.Pol/Al/PE-X/0,1	0,063	-0,014	20	16	0	1,1	0,07
162	137	141	1,07	Tubería	Mult.Pol/Al/PE-X/0,1	0,063	-0,014	20	16	0,001	1,1	0,07
39	36	36	1,1	Tubería	Mult.Pol/Al/PE-X/0,1	0,032	-0,5348	40	33	0,024	21,4	0,63
128	113	114		Radiador			0,0398			0,001		
129	114	115		VRG		K=5	0,02	0,0398	15	16,1	0,01	0,2
127	112	113		DET/VRQ		K=5		0,0398	15	16,1	0,808	0,2
72	66	67	3,15	Tubería	Mult.Pol/Al/PE-X/0,1	0,044	0,074	20	16	0,066	21	0,37
68	62	63	3,38	Tubería	Mult.Pol/Al/PE-X/0,1	0,044	0,074	20	16	0,071	21	0,37
54	51	50	1,59	Tubería	Mult.Pol/Al/PE-X/0,1	0,035	-0,3357	32	26	0,047	29,8	0,63
130	51	115	2,73	Tubería	Mult.Pol/Al/PE-X/0,1	0,034	-0,0398	20	16	0,013	4,7	0,2
48	44	45	1,68	Tubería	Mult.Pol/Al/PE-X/0,1	0,035	0,3357	32	26	0,05	29,8	0,63
126	44	112	2,72	Tubería	Mult.Pol/Al/PE-X/0,1	0,034	0,0398	20	16	0,013	4,7	0,2
53	50	59	11,49	Tubería	Mult.Pol/Al/PE-X/0,1	0,03	-0,0341	20	16	0,035	3	0,17
66	60	61	4,12	Tubería	Mult.Pol/Al/PE-X/0,1	0,036	0,2617	32	26	0,077	18,8	0,49
2	2	3	0,66	Tubería	Mult.Pol/Al/PE-X/0,1	0,031	0,6596	40	33	0,021	31,7	0,77
23	22	1		Gen.agua cal.			0,6596			0,225		
22	21	22	0,44	Tubería	Mult.Pol/Al/PE-X/0,1	0,031	0,6596	40	33	0,014	31,7	0,77
1	1	2	0,24	Tubería	Mult.Pol/Al/PE-X/0,1	0,031	0,6596	40	33	0,008	31,7	0,77
148	129	130		Radiador			0,0341			0,001		
149	130	131		VRG		K=5	0,02	0,0341	15	16,1	0,007	0,17
147	128	129		DET/VRQ		K=5		0,0341	15	16,1	1,273	0,17
41	39	38	0,53	Tubería	Mult.Pol/Al/PE-X/0,1	0,032	-0,569	40	33	0,013	24	0,67
150	131	39	2,51	Tubería	Mult.Pol/Al/PE-X/0,1	0,03	0,0341	20	16	0,008	3	0,17
146	128	28	0,39	Tubería	Mult.Pol/Al/PE-X/0,1	0,03	-0,0341	20	16	0,001	3	0,17
138	121	122		Radiador			0,0341			0,001		
32	29		1,73	Tubería	Mult.Pol/Al/PE-X/0,1	0,032	0,569	40	33	0,041	24	0,67
133	117	118		Radiador			0,0341			0,001		
132	117	116		VRG		K=5	0,02	-0,0341	15	16,1	0,007	0,17
134	118	119		DET/VRQ		K=5		0,0341	15	16,1	0,885	0,17
47	43	44	2,06	Tubería	Mult.Pol/Al/PE-X/0,1	0,034	0,3755	32	26	0,076	36,7	0,71
131	43	116	2,78	Tubería	Mult.Pol/Al/PE-X/0,1	0,045	0,0683	20	16	0,051	18,2	0,34
135	52	119	2,79	Tubería	Mult.Pol/Al/PE-X/0,1	0,045	-0,0683	20	16	0,051	18,2	0,34
90	81	82		Radiador			0,0398			0,001		
89	80	81		DET/VRQ		K=5		0,0398	15	16,1	0,221	0,2
91	82	83		VRG		K=5	0,02	0,0398	15	16,1	0,01	0,2
84	76	77		Radiador			0,0398			0,001		
83	75	76		DET/VRQ		K=5		0,0398	15	16,1	0,29	0,2
85	77	78		VRG		K=5	0,02	0,0398	15	16,1	0,01	0,2
81	62	74	0,75	Tubería	Mult.Pol/Al/PE-X/0,1	0,039	0,1536	25	20	0,02	26,2	0,49
82	74	75	3,23	Tubería	Mult.Pol/Al/PE-X/0,1	0,044	0,0797	20	16	0,078	24	0,4
88	75	80	7,16	Tubería	Mult.Pol/Al/PE-X/0,1	0,034	0,0398	20	16	0,034	4,7	0,2
92	83	78	7,54	Tubería	Mult.Pol/Al/PE-X/0,1	0,034	0,0398	20	16	0,036	4,7	0,2
86	78	79	3,15	Tubería	Mult.Pol/Al/PE-X/0,1	0,044	0,0797	20	16	0,076	24	0,4
87	79	67	0,56	Tubería	Mult.Pol/Al/PE-X/0,1	0,039	0,1536	25	20	0,015	26,2	0,49
103	93	79	2,57	Tubería	Mult.Pol/Al/PE-X/0,1	0,044	0,074	20	16	0,054	21	0,37
93	74	84	2,52	Tubería	Mult.Pol/Al/PE-X/0,1	0,044	0,074	20	16	0,053	21	0,37
94	84	85	3,04	Tubería	Mult.Pol/Al/PE-X/0,1	0,044	0,074	20	16	0,064	21	0,37
106	95	96		Radiador			0,0398			0,001		
105	94	95		DET/VRQ		K=5		0,0398	15	16,1	0,212	0,2
107	96	97		VRG		K=5	0,02	0,0398	15	16,1	0,01	0,2
104	85	94	0,18	Tubería	Mult.Pol/Al/PE-X/0,1	0,034	0,0398	20	16	0,001	4,7	0,2
102	92	93	2,82	Tubería	Mult.Pol/Al/PE-X/0,1	0,044	0,074	20	16	0,059	21	0,37
108	92	97	0,09	Tubería	Mult.Pol/Al/PE-X/0,1	0,034	-0,0398	20	16	0	4,7	0,2
46	42	43	0,49	Tubería	Mult.Pol/Al/PE-X/0,1	0,033	0,4438	40	33	0,007	15,1	0,52
56	53	52	0,58	Tubería	Mult.Pol/Al/PE-X/0,1	0,033	-0,4438	40	33	0,009	15,1	0,52
43	31	40	0,84	Tubería	Mult.Pol/Al/PE-X/0,1	0,032	0,5064	40	33	0,016	19,3	0,59

45	41	42	1,89	Tubería	Mult.Pol/Al/PE-X/0,1	0,033	0,4438	40	33	0,029	15,1	0,52
59	36	55	0,5	Tubería	Mult.Pol/Al/PE-X/0,1	0,032	-0,5064	40	33	0,01	19,3	0,59
37	34	35		VRG	K=5	0,02	0,0284	15	16,1	0,005		0,14
38	35	36	2,57	Tubería	Mult.Pol/Al/PE-X/0,1	0,031	0,0284	20	16	0,006	2,2	0,14
153	133	134		VRG	K=5	0,02	0,014	15	16,1	0,001		0,07
155	135	136		DET/VRQ	K=5		0,014	15	16,1	1,575		0,07
58	55	54	0,5	Tubería	Mult.Pol/Al/PE-X/0,1	0,033	-0,4438	40	33	0,008	15,1	0,52
139	122	123		VRG	K=5	0,02	0,0341	15	16,1	0,007		0,17
140	123	55	2,53	Tubería	Mult.Pol/Al/PE-X/0,1	0,03	0,0341	20	16	0,008	3	0,17
137	120	121		DET/VRQ	K=5		0,0341	15	16,1	1,055		0,17
44	40	41	0,21	Tubería	Mult.Pol/Al/PE-X/0,1	0,033	0,4438	40	33	0,003	15,1	0,52
136	40	120	2,53	Tubería	Mult.Pol/Al/PE-X/0,1	0,03	0,0341	20	16	0,008	3	0,17
42	17	39	1,66	Tubería	Mult.Pol/Al/PE-X/0,1	0,032	-0,6031	40	33	0,044	26,8	0,71
30	10	28	3,15	Tubería	Mult.Pol/Al/PE-X/0,1	0,032	0,6031	40	33	0,084	26,8	0,71
75	50	69	0,42	Tubería	Mult.Pol/Al/PE-X/0,1	0,035	-0,3015	32	26	0,01	24,4	0,57
65	45	60	0,58	Tubería	Mult.Pol/Al/PE-X/0,1	0,035	0,3015	32	26	0,014	24,4	0,57
74	68	69	4,28	Tubería	Mult.Pol/Al/PE-X/0,1	0,036	0,2617	32	26	0,081	18,8	0,49
113	101	68	0,28	Tubería	Mult.Pol/Al/PE-X/0,1	0,03	0,0341	20	16	0,001	3	0,17
67	61	62	2,63	Tubería	Mult.Pol/Al/PE-X/0,1	0,037	0,2276	32	26	0,038	14,6	0,43
109	61	98	0,2	Tubería	Mult.Pol/Al/PE-X/0,1	0,03	0,0341	20	16	0,001	3	0,17
158	132	138	1,21	Tubería	Mult.Pol/Al/PE-X/0,1	0,063	0,014	20	16	0,001	1,1	0,07
18	19	1,08	Tubería	Mult.Pol/Al/PE-X/0,1	0,031	0,6596	40	33	0,034	31,7	0,77	
166	3	145	0,35	Tubería	Mult.Pol/Al/PE-X/0,1		0	20	16	0	0	0
165	18	44,34	Tubería	Mult.Pol/Al/PE-X/0,1	0,031	0,6596	40	33	1,404	31,7	0,77	
166	145	2,14	Tubería	Mult.Pol/Al/PE-X/0,1		0	20	16	0	0	0	0
167	6	146	1,05	Tubería	Mult.Pol/Al/PE-X/0,1		0	20	16	0	0	0
168	8	147	1,06	Tubería	Mult.Pol/Al/PE-X/0,1		0	20	16	0	0	0
169	21	148	0,15	Tubería	Mult.Pol/Al/PE-X/0,1		0	20	16	0	0	0
170	6	149	1,15	Tubería	Mult.Pol/Al/PE-X/0,1		0	20	16	0	0	0
171	18	150	2,76	Tubería	Mult.Pol/Al/PE-X/0,1		0	20	16	0	0	0
171	5	150	0,36	Tubería	Mult.Pol/Al/PE-X/0,1		0	20	16	0	0	0
134	120	121		Radiador			0,0341			0,001		
135	119	120		DET/VRQ	K=5		0,0341	15	16,1	0,297		0,17
136	121	122		VRG	K=5	0,02	0,0341	15	16,1	0,007		0,17
137	66	122	7,59	Tubería	Mult.Pol/Al/PE-X/0,1	0,03	-0,0341	20	16	0,023	3	0,17
138	119	63	7,59	Tubería	Mult.Pol/Al/PE-X/0,1	0,03	-0,0341	20	16	0,023	3	0,17
139	124	125		Radiador			0,0341			0,001		
140	123	124		DET/VRQ	K=5		0,0341	15	16,1	0,164		0,17
141	125	126		VRG	K=5	0,02	0,0341	15	16,1	0,007		0,17
142	92	126	8,53	Tubería	Mult.Pol/Al/PE-X/0,1	0,03	-0,0341	20	16	0,026	3	0,17
144	123	85	8,62	Tubería	Mult.Pol/Al/PE-X/0,1	0,03	-0,0341	20	16	0,026	3	0,17
144	128	129		Radiador			0,0284			0,001		
145	127	128		DET/VRQ	K=5		0,0284	15	16,1	1,037		0,14
146	129	130		VRG	K=5	0,02	0,0284	15	16,1	0,005		0,14
147	55	130	8,01	Tubería	Mult.Pol/Al/PE-X/0,1	0,031	-0,0284	20	16	0,018	2,2	0,14
148	127	40	8,28	Tubería	Mult.Pol/Al/PE-X/0,1	0,031	-0,0284	20	16	0,018	2,2	0,14
149	132	131		Radiador			0,0341			0,001		
150	131	133		DET/VRQ	K=5		0,0341	15	16,1	0,835		0,17
151	132	134		VRG	K=5	0,02	-0,0341	15	16,1	0,007		0,17
152	134	116	8,62	Tubería	Mult.Pol/Al/PE-X/0,1	0,03	-0,0341	20	16	0,026	3	0,17
153	119	133	7,9	Tubería	Mult.Pol/Al/PE-X/0,1	0,03	-0,0341	20	16	0,024	3	0,17
154	137	136		Radiador			0,0341			0,001		
155	136	138		VRG	K=5	0,02	0,0341	15	16,1	0,007		0,17
156	38	1,33	Tubería	Mult.Pol/Al/PE-X/0,1	0,032	-0,569	40	33	0,032	24	0,67	
157	31	0,71	Tubería	Mult.Pol/Al/PE-X/0,1	0,032	0,5348	40	33	0,015	21,4	0,63	
158	138	2,51	Tubería	Mult.Pol/Al/PE-X/0,1	0,03	-0,0341	20	16	0,008	3	0,17	
159	135	137		DET/VRQ	K=5		0,0341	15	16,1	1,12		0,17
160	135	2,52	Tubería	Mult.Pol/Al/PE-X/0,1	0,03	-0,0341	20	16	0,008	3	0,17	
111	99	100		Radiador			0,0341			0,001		
110	98	99		DET/VRQ	K=5		0,0341	15	16,1	0,555		0,17

112	100	101		VRG	K=5	0,02	0,0341	15	16,1	0,007		0,17
-----	-----	-----	--	-----	-----	------	--------	----	------	-------	--	------

Nudo	Cota (m)	H (mca)	Presión (mca)
9	2,7	19,292	16,592
13	0,2	17,812	17,612
14	0,2	17,811	17,611
39	2,7	17,832	15,132
	2,7	17,877	15,177
53	2,7	17,946	15,246
50	2,7	18,077	15,377
60	2,7	18,809	16,109
62	2,7	18,694	15,994
67	2,7	18,205	15,505
69	2,7	18,087	15,387
19	1	16,258	15,258
18	2,7	17,696	14,996
28	0,2	19,122	18,922
31	2,7	19,005	16,305
42	2,7	18,957	16,257
12	0,2	19,19	18,99
15	0,2	17,806	17,606
34	0,2	17,911	17,711
33	0,2	17,912	17,712
54	2,7	17,917	15,217
32	0,2	18,999	18,799
58	2	18,119	16,119
57	2	18,12	16,12
59	0,2	18,111	17,911
56	0,2	18,791	18,591
45	2,7	18,824	16,124
104	0,2	18,144	17,944
105	0,2	18,143	17,943
103	0,2	18,763	18,563
106	0,2	18,134	17,934
64	0,2	18,282	18,082
65	0,2	18,281	18,081
63	0,2	18,623	18,423
66	0,2	18,271	18,071
3	1	15,972	14,972
5	1	15,948	14,948
20	1	16,258	15,258
4	1	15,96	14,96
8	1	20,725	19,725
23	1	16,258	15,258
6	1	15,937	14,937
7	1	20,737	19,737
21	1	16,239	15,239
135	0,2	19,28	19,08
134	0,2	19,281	19,081
133	0,2	19,282	19,082
136	0,2	17,705	17,505
139	0,2	19,28	19,08
140	0,2	19,279	19,079
138	0,2	19,281	19,081
141	0,2	17,706	17,506
132	0,2	19,282	19,082
137	0,2	17,705	17,505
112	0,2	18,861	18,661
114	0,2	18,052	17,852
113	0,2	18,053	17,853

115	0,2	18,042	17,842
98	0,2	18,731	18,531
101	0,2	18,168	17,968
51	2,7	18,029	15,329
44	2,7	18,874	16,174
2	1	15,992	14,992
1	1	16	15
22	1	16,225	15,225
128	0,2	19,121	18,921
130	2	17,847	15,847
129	2	17,848	15,848
131	0,2	17,84	17,64
122	0,2	17,925	17,725
121	0,2	17,926	17,726
29	2,7	19,061	16,361
38	2,7	17,845	15,145
116	0,2	18,899	18,699
119	0,2	18,005	17,805
117	0,2	18,891	18,691
118	0,2	18,89	18,69
43	2,7	18,949	16,249
52	2,7	17,955	15,255
81	0,2	18,342	18,142
82	0,2	18,341	18,141
83	0,2	18,331	18,131
80	0,2	18,563	18,363
76	0,2	18,306	18,106
77	0,2	18,305	18,105
78	0,2	18,295	18,095
75	0,2	18,596	18,396
74	2,7	18,674	15,974
79	2,7	18,22	15,52
93	0,2	18,274	18,074
84	0,2	18,621	18,421
95	0,2	18,344	18,144
96	0,2	18,343	18,143
97	0,2	18,333	18,133
94	0,2	18,556	18,356
85	0,2	18,557	18,357
92	0,2	18,333	18,133
41	2,7	18,985	16,285
36	2,7	17,9	15,2
35	0,2	17,906	17,706
55	2,7	17,91	15,21
123	0,2	17,918	17,718
120	0,2	18,981	18,781
40	2,7	18,988	16,288
17	2,7	17,788	15,088
10	2,7	19,207	16,507
68	0,2	18,168	17,968
61	0,2	18,732	18,532
	2,7	19,02	16,32
145	1	15,972	14,972
	2	16,292	14,292*
145	0	16,292	16,292
146	0	15,937	15,937
147	0	20,725	20,725
148	1	16,239	15,239
149	0	15,937	15,937
150	0	17,696	17,696

150	1	15,948	14,948
119	0,2	18,6	18,4
120	0,2	18,302	18,102
121	0,2	18,301	18,101
122	0,2	18,294	18,094
123	0,2	18,531	18,331
124	0,2	18,367	18,167
125	0,2	18,366	18,166
126	0,2	18,359	18,159
127	0,2	18,97	18,77
128	0,2	17,933	17,733
129	0,2	17,932	17,732
130	0,2	17,927	17,727
131	0,2	18,864	18,664
132	0,2	18,865	18,665
133	0,2	18,029	17,829
134	0,2	18,873	18,673
135	0,2	19,012	18,812
136	0,2	17,891	17,691
137	0,2	17,892	17,692
138	0,2	17,884	17,684
100	0,2	18,176	17,976
99	0,2	18,177	17,977

NOTA:

- * Rama de mayor velocidad o nudo de menor presión.

Resultados Unidades Terminales

Radiadores

Nudo Orig.	Local	Tipo	Modelo	Nº el.	Long. (mm)	te (°C)	ts (°C)	Pot. el/m (W)	Pot. emit. (W)	Q dem. (l/s)	P.Det/VEA (mca)	Q Det/VEA (l/s)
13	Aula 1	Alum. elem. vert.	TV1800	5		75	65	238,17	1.190,83	0,0284	1,378	0,0284
34	Aula 1	Alum. elem. vert.	TV1800	5		75	65	238,17	1.190,83	0,0284	1,087	0,0284
58	Aula 2	Alum. elem. vert.	TV1800	6		75	65	238,17	1.428,99	0,0341	0,672	0,0341
104	Aula polivalent	Alum. elem. vert.	TV1800	7		75	65	238,17	1.667,16	0,0398	0,618	0,0398
64	Aula polivalent	Alum. elem. vert.	TV1800	7		75	65	238,17	1.667,16	0,0398	0,34	0,0398
135	WC adap	Alum. elem. vert.	DUBAL 60 (FA)	5		75	65	117,58	587,92	0,014	1,575	0,014
139	WC	Alum. elem. vert.	DUBAL 60 (FA)	5		75	65	117,58	587,92	0,014	1,572	0,014
114	pasillo	Alum. elem. vert.	TV1800	7		75	65	238,17	1.667,16	0,0398	0,808	0,0398
130	pasillo	Alum. elem. vert.	TV1800	6		75	65	238,17	1.428,99	0,0341	1,273	0,0341
122	pasillo	Alum. elem. vert.	TV1800	6		75	65	238,17	1.428,99	0,0341	1,055	0,0341
117	Aula 2	Alum. elem. vert.	TV1800	6		75	65	238,17	1.428,99	0,0341	0,885	0,0341
81	Aula cuina	Alum. elem. vert.	TV1800	7		75	65	238,17	1.667,16	0,0398	0,221	0,0398
76	Aula cuina	Alum. elem. vert.	TV1800	7		75	65	238,17	1.667,16	0,0398	0,29	0,0398
95	Aula cuina	Alum. elem. vert.	TV1800	7		75	65	238,17	1.667,16	0,0398	0,212	0,0398

120	Aula polivalent	Alum. elem. vert.	TV1800	6	75	65	238,17	1.428,99	0,0341	0,297	0,0341
124	Aula cuina	Alum. elem. vert.	TV1800	6	75	65	238,17	1.428,99	0,0341	0,164	0,0341
128	Aula 1	Alum. elem. vert.	TV1800	5	75	65	238,17	1.190,83	0,0284	1,037	0,0284
131	Aula 2	Alum. elem. vert.	TV1800	6	75	65	238,17	1.428,99	0,0341	0,835	0,0341
136	pasillo	Alum. elem. vert.	TV1800	6	75	65	238,17	1.428,99	0,0341	1,12	0,0341
100	pasillo	Alum. elem. vert.	TV1800	6	75	65	238,17	1.428,99	0,0341	0,555	0,0341

Nudo	t (°C)	Pvs (bar)	Pllenado (bar)	Cp	Ce	V (l)	Vu (l)	Vtc (l)	Vt (l)
21	75	3	1,5	3,1739	0,0219	260,98	5,71	18,12	25

Resultados Generadores

Calderas

Nudo Orig.	Nudo Dest.	Tipo	Combustible	Fabricante	Serie	Modelo	Pot. Cal. (kW)	P.M.T. (bar)	T ^a M.T. (°C)
1	22	Baja temperatura	Gas	ROCA	G100	110IE	110	4	95

Cálculos Complementarios

BOMBA/CIRCULADOR.

$$P = (9,81 \times Q \times h) / (h / 100)$$

Siendo:

P = Potencia de la bomba/circulador (W).

Q = Caudal de trasiego (l/s).

h = Energía que proporciona la bomba/circulador (mca).

h = Rendimiento de la bomba/circulador (%).

A continuación se presentan los resultados obtenidos:

Rama	Q(l/s)	h(mca)	h(%)	P(W)
6	0,6596	4,8	65	47,79

VASO DE EXPANSION.

$$Cp = Pmax / (Pmax - Pmin)$$

$$Pmin = Pllenado + 1$$

$$Pmax1 = 0.9 \times Pvs + 1 ; Pmax2 = Pvs + 0.65$$

$$Pmax = Menor(Pmax1, Pmax2)$$

$$Vu = V \times Ce$$

$$Vt = Vu \times Cp$$

Siendo:

Pllenado = Presión en la llave de llenado (bar).

Pvs = Presión en la válvula de seguridad (bar).

Pmin = Presión absoluta mínima (bar).

Pmax = Presión absoluta máxima (bar).

Cp = Coeficiente de presión (adimensional).

Ce = Coeficiente de expansión térmica (adimensional).

V = Volumen total de agua en la instalación (l).

Vu = Volumen útil del vaso de expansión (l).

Vt = Volumen total del vaso de expansión (l).

A continuación se presentan los resultados obtenidos:



Vertical TV 1800

Radiadores verticales de aluminio formados por elementos unidos hidráulicamente por un colector superior y otro inferior.

Radiadores probados a la presión de 15 bar.


Pintura de acabado en doble capa. Imprimación base por electroforesis (inmersión) y posterior capa de polvo epoxi color blanco RAL 9010 (ambas capas secado al horno).

4 Orificios de conexión 1/2" derecha.

Accesorios incluidos: 3 soportes regulables, 2 tapones de 1/2" con junta tórica, 1 purgador de 1/2", tacos y tirafondos para sujeción de los soportes, 1 diafragma para conexionado del radiador bitubo y 1 diafragma para conexionado del radiador monotubo.

		TV3	TV4	TV5	TV6	TV7	
Presión máx. de trabajo	bar	10	10	10	10	10	
Temperatura máx. de trabajo	°C	110	110	110	110	110	
Cotas	Alto (A)	mm	1.800	1.800	1.800	1.800	
	Alto entrecentros (B)	mm	1.740	1.740	1.740	1.740	
	Ancho (L)	mm	250	335	420	505	590
	Ancho entrecentros (D)	mm	240	325	410	495	580
	Profundo	mm	85	85	85	85	
Peso	kg	7,98	10,64	13,3	15,96	18,62	
Capacidad de agua	l	1,56	2,08	2,6	3,12	3,64	
Potencia (1)	$\Delta T = 40^\circ$	W	542,7	723,6	904,4	1085,4	1266,3
	$\Delta T = 50^\circ$	W	734,4	979,2	1224	1468,8	1713,6
Exponente "n" curva característica (1)		1,36	1,36	1,36	1,36	1,36	
Forma de suministro	Se expiden en bloques de 3, 4, 5, 6 y 7 elementos						
Referencia		194D85301	194D85401	194D85501	194D85601	194D85701	
PVP		209 €	281 €	349 €	421 €	492 €	

(1) $\Delta T = (T. \text{media radiador} - T. \text{ambiente})$ en °C Según UNE EN-442

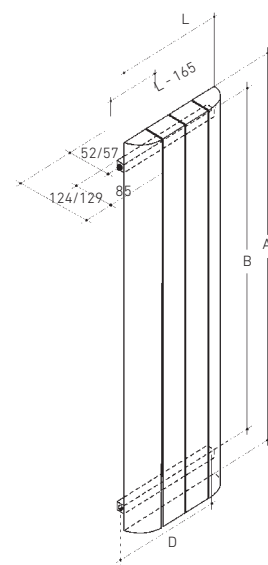

Dubal

Tecnología aplicada al diseño

Con el radiador Dubal, el más vendido del mercado, podrás elegir el estilo que mejor se adapta a tu hogar gracias a su exclusivo **diseño reversible**: una cara clásica con aberturas frontales que aportan textura y otra cara contemporánea totalmente lisa.



REVERSIBLE. El más versátil del mercado.

DUBAL

		30	45	60	70	80	
Dimensiones por elemento	Alto	mm	288	421	571	671	771
	Ancho	mm	80	80	80	80	80
	Profundo	mm	147	82	82	82	82
Potencia por elemento	Frontal aberturas $\Delta T = 50^\circ$	W	82,9	92,4	120,8	138,5	155,5
	Frontal plano $\Delta T = 50^\circ$	W	82	88,6	115,1	132,2	148,7

2.5 Parallamps

Tal i com es descriu a la memòria (veure 1.7), les característiques de l'edifici són les següents:

- S'ubica a una zona amb una densitat d'impactes sobre el terreny de $N_g = 4/km^2$
- L'àrea de captura equivalent és de $1760 m^2$
- Proper a edificis més alts (l'edifici existent). $C_1 = 0,5$
- Estructura i coberta de formigó. $C_2 = 0,5$
- Sense contingut inflamable. $C_3 = 1$
- Ús docent. $C_4 = 3$
- No té un ús que ocasioni un greu impacte ambiental en cas d'interrompre un servei imprescindible. $C_5 = 1$

L'àrea de captura s'ha calculat amb una línia a distància 11,5 m dels vèrtex de l'edifici, a excepció d'on es situa el badalot, on la distància considerada és de 18 m. En tots els casos, es tracta del triple de l'alçada de cada punt.

La zona de captura resultant es pot veure al plànol 3.14. La seva àrea és de $1790 m^2$.

La freqüència esperada (N_e) d'impactes es calcula segons:

$$N_e = N_g \cdot A_e \cdot C_1 \cdot 10^{-6}$$

El risc admissible (N_a) es calcula segons:

$$N_a = \frac{5,5}{C_2 \cdot C_3 \cdot C_4 \cdot C_5} \cdot 10^{-3}$$

Donat els valors descrits, s'obté:

$$N_e = 3,52 \cdot 10^{-3}$$

$$N_a = 1,83 \cdot 10^{-3}$$

Es verifica que $N_e > N_a$

Per tant, es necessita trobar l'eficiència requerida, que ve donada per:

$$E = 1 - \frac{N_a}{N_e}$$

i s'obté:

$$E = 0,48 < 0,80$$

Capítol 3

Plànols

Índex

3.1	Connexió d'instal·lacions projectades a les existents	198
3.2	Baixa tensió	199
3.3	Esquema unifilar. General. Distribució	200
3.4	Esquema unifilar cuina	201
3.5	Il·luminació planta baixa	202
3.6	Il·luminació planta primera	203
3.7	Fontaneria. ACS	204
3.8	Detall fontaneria i ACS	205
3.9	PB. Calefacció i ventilació	206
3.10	Ventilació. P1	207
3.11	Calefacció. Ubicació de radiadors	208
3.12	Esquemes principi calefacció. Caldera i detall de radiadors	209
3.13	Protecció contra incendis	210
3.14	Protecció contra el llamp	211
3.15	Veus i dades	212
3.16	Detecció d'intrusió, alarma i accés	213

Capítol 4

Plec de condicions

4.1 Cable de baixa tensió

EG31_01 - CABLE DE COBRE DE 0,6/1 KV, COLOCADO

PLIEGO DE CONDICIONES TÉCNICAS

1.- DEFINICIÓN Y CONDICIONES DE LAS PARTIDAS DE OBRA EJECUTADAS

Tendido y colocación de cable eléctrico destinado a sistemas de distribución en baja tensión e instalaciones en general, para servicios fijos, con conductor de cobre, de tensión asignada 0,6/1kV.

Se han considerado los siguientes tipos:

- Cable flexible de designación RZ1-K (AS), con aislamiento de mezcla de polietileno reticulado (XLPE) y cubierta de poliolefinas termoplásticas , UNE 21123-4
- Cable flexible de designación RV-K con aislamiento de mezcla de polietileno reticulado (XLPE) y cubierta de mezcla de policloruro de vinilo (PVC), UNE 21123-2
- Cable flexible de designación RZ1-K (AS+), con aislamiento de mezcla de polietileno reticulado (XLPE) + mica y cubierta de poliolefinas termoplásticas , UNE 21123-4
- Cable flexible de designación SZ1-K (AS+), con aislamiento de elastómeros vulcanizados y cubierta de poliolefinas termoplásticas , UNE 21123-4
- Cable rígido de designación RV, con aislamiento de mezcla de polietileno reticulado (XLPE) y cubierta de mezcla de policloruro de vinilo (PVC), UNE 21123-2
- Cable rígido de designación RZ, con aislamiento de mezcla de polietileno reticulado (XLPE), UNE 21030
- Cable rígido de designación RVFV, con armadura de fleje de acero, aislamiento de mezcla de polietileno reticulado (XLPE) y cubierta de mezcla de policloruro de vinilo (PVC), UNE 21123-2
- Cable flexible de designación ZZ-F (AS), con aislamiento y cubierta de elastómeros termoestables.

Se han considerado los siguientes tipos de colocación:

- Colocado superficialmente
- Colocado en tubo
- Colocado en canal o bandeja
- Colocado aéreo

La ejecución de la unidad de obra incluye las siguientes operaciones:

- Tendido, colocación y tensado del cable si es el caso
- Conexión a las cajas y mecanismos

CONDICIONES GENERALES:

Los empalmes y derivaciones se harán con bornes o regletas de conexión, prohibiéndose expresamente el hacerlo por simple atornillamiento o enrollamiento de los hilos, de manera que se

garantice tanto la continuidad eléctrica como la del aislamiento. El recorrido será el indicado en la DT.

Los conductores quedarán extendidos de manera que sus propiedades no queden dañadas.

Los conductores estarán protegidos contra los daños mecánicos que puedan venir después de su instalación.

El conductor penetrará dentro de las cajas de derivación y de las de mecanismos.

El cable tendrá una identificación mediante anillas o bridas del circuito al cual pertenece, a la salida del cuadro de protección. No tendrá empalmes entre las cajas de derivación ni entre éstas y los mecanismos.

Penetración del conductor dentro de las cajas: ≥ 10 cm

Tolerancias de instalación:

- Penetración del conductor dentro de las cajas: ± 10 mm

Distancia mínima al suelo en cruce de viales públicos:

- Sin tránsito rodado: ≥ 4 m
- Con tránsito rodado: ≥ 6 m

COLOCADO SUPERFICIALMENTE:

El cable quedará fijado a los paramentos o al forjado mediante bridas, collarines o abrazaderas, de forma que no salga perjudicada la cubierta.

Cuando se coloque montado superficialmente, quedará fijado al paramento y alineado paralelamente al techo o al pavimento. Su posición será la fijada en el proyecto.

Distancia horizontal entre fijaciones: ≤ 80 cm

Distancia vertical entre fijaciones: ≤ 150 cm

En cables colocados con grapas sobre fachadas se aprovecharán, en la medida de lo posible, las posibilidades de ocultación que ofrezca ésta.

El cable se sujetará a la pared o forjado con las grapas adecuadas. Las grapas han de ser resistentes a la intemperie y en ningún caso han de estropear el cable.

Han de estar firmemente sujetas al soporte con tacos y tornillos.

Cuando el cable ha de recorrer un tramo sin soportes, como por ejemplo, pasar de un edificio a otro, se colgará de un cable fiador de acero galvanizado sólidamente sujetado por los extremos.

En los cruces con otras canalizaciones, eléctricas o no, se dejará una distancia mínima de 3 cm entre los cables y estas canalizaciones o bien se dispondrá un aislamiento suplementario.

Si el cruce se hace practicando un puente con el mismo cable, los puntos de fijación inmediatos han de estar suficientemente cercanos para evitar que la distancia indicada pueda dejar de existir.

COL·LOCACIÓN AÉREA:

El cable quedará unido a los soportes por el neutro fiador que es el que aguantará todo el esfuerzo de tracción. En ningún caso está permitido utilizar un conductor de fase para sujetar el cable.

La unión del cable con el soporte se llevará a cabo con una pieza adecuada que aprisione el neutro fiador por su cubierta aislante

sin dañarla. Esta pieza ha de incorporar un sistema de tensado para dar al cable su tensión de trabajo una vez tendida la línea. Ha de ser de acero galvanizado y no ha de provocar ningún retorcimiento en el conductor neutro fiador en las operaciones de tensado. Tanto las derivaciones como los empalmes se harán coincidir siempre con un punto de fijación, ya sea en redes sobre soportes o en redes sobre fachadas o bien en combinaciones de ambas.

COLOCADO EN TUBOS:

Cuando el cable pase de subterráneo a aéreo, se protegerá el cable enterrado desde 0,5 m por debajo del pavimento hasta 2,5 m por encima con un tubo de acero galvanizado.

La conexión entre el cable enterrado y el que transcurre por la fachada o soporte se hará dentro de una caja de doble aislamiento, situada en el extremo del tubo de acero, resistente a la intemperie y con prensaestopas para la entrada y salida de cables. Los empalmes y conexiones se harán en el interior de arquetas o bien en las cajas de los mecanismos.

Se llevarán a cabo de manera que quede garantizada la continuidad tanto eléctrica como del aislamiento.

A la vez tiene quedará asegurada su estanqueidad y resistencia a la corrosión.

El diámetro interior de los tubos será superior a dos veces el diámetro del conductor.

Si en un mismo tubo hay más de un cable, entonces el diámetro del tubo tiene que ser suficientemente grande para evitar embozos de los cables.

2.- CONDICIONES DEL PROCESO DE EJECUCIÓN

CONDICIONES GENERALES:

El instalador cuidará que no sufra torsiones ni daños en su cubierta al sacarlo de la bobina.

Se tendrá cuidado al sacar el cable de la bobina para no causarle retorcimientos ni coqueras.

Temperatura del conductor durante su instalación: $\geq 0^{\circ}\text{C}$

No tendrá contacto con superficies calientes, ni con irradiaciones.

Si el tendido del cable es con tensión, es decir, tirando por un extremo del cable mientras se va desenrollando de la bobina, se dispondrán poleas en los soportes y en los cambios de dirección a fin de no sobrepasar la tensión máxima admisible por el cable. El cable se ha de extraer de la bobina tirando por la parte superior. Durante la operación se vigilará permanentemente la tensión del cable.

Una vez el cable sobre los soportes se procederá a la fijación y tensado con los tensores que incorporan las piezas de soporte.

Durante el tendido del cable y siempre que se prevean interrupciones de la obra, los extremos se protegerán para que no entre agua.

La fuerza máxima de tracción durante el proceso de instalación

será tal que no provoque alargamientos superiores al 0,2%. Para cables con conductor de cobre, la tensión máxima admisible durante el tendido será de 50 N/mm².

En el trazado del tendido del cable se dispondrán rodillos en los cambios de dirección y en general allí donde se considere necesario para no provocar tensiones demasiado grandes al conductor.

Radio de curvatura mínimo admisible durante el tendido:

- Cables unipolares: Radio mínimo de quince veces el diámetro del cable.
- Cables multiconductores: Radio mínimo de doce veces el diámetro del cable.

CABLE COLOCADO EN TUBO:

El tubo de protección deberá estar instalado antes de la introducción de los conductores.

El conductor se introducirá dentro del tubo de protección mediante un cable guía cuidando que no sufra torsiones ni daños en su cobertura.

3.- UNIDAD Y CRITERIO DE MEDICIÓN

m de longitud instalada, medida según las especificaciones del proyecto, entre los ejes de los elementos a conectar.

Este criterio incluye las pérdidas de material correspondientes a recortes, así como el exceso previsto para las conexiones.

4.- NORMATIVA DE CUMPLIMIENTO OBLIGATORIO

Real Decreto 842/2002 de 2 de agosto, por el que se aprueba el Reglamento Electrotécnico de Baja Tensión. REBT 2002.

5.- CONDICIONES DE CONTROL DE EJECUCIÓN Y DE LA OBRA ACABADA

CONTROL DE EJECUCIÓN. OPERACIONES DE CONTROL:

Las tareas de control a realizar son las siguientes:

- Comprobación de la correcta instalación de los conductores
- Verificar que los tipos y secciones de los conductores se adecuan a lo especificado en el proyecto.
- Verificar la no existencia de empalmes fuera de las cajas.
- Verificar en cajas la correcta ejecución de los empalmes y el uso de bornes de conexión adecuados.
- Verificar el uso adecuado de los códigos de colores.
- Verificar las distancias de seguridad respecto a otras conducciones (agua, gas, gases quemados y señales débiles) según cada reglamento de aplicación.
- Ensayos según REBT.

CONTROL DE LA OBRA ACABADA. OPERACIONES DE CONTROL:

Las tareas de control a realizar son las siguientes:

- Realización y emisión de informe con resultados de los controles y ensayos realizados, de acuerdo con lo que se

especifica en la tabla de ensayos y de cuantificación de los mismos.

CRITERIOS DE TOMA DE MUESTRAS:

Resistencia de aislamiento: Se realizará en todos los circuitos.

Rigidez dieléctrica: Se realizará a las líneas principales.

Caída de tensión: Se medirán los circuitos más desfavorables y las líneas que hayan sido modificadas en su recorrido respecto al proyecto.

INTERPRETACIÓN DE RESULTADOS Y ACTUACIONES EN CASO DE INCUMPLIMIENTO:

En caso de incumplimiento de la Normativa vigente, se procederá a su sustitución.

En caso de deficiencias de material o ejecución, se procederá de acuerdo con lo que determine la DF.

4.2 Tub corrugat per allotjar cable de baixa tensió

EG22_02 - TUBO FLEXIBLE DE MATERIAL PLÁSTICO PARA LA PROTECCIÓN DE CONDUCTORES ELÉCTRICOS, COLOCADO

PLIEGO DE CONDICIONES TÉCNICAS

1.- DEFINICIÓN Y CONDICIONES DE LAS PARTIDAS DE OBRA EJECUTADAS

Tubo flexible no metálico de hasta 250 mm de diámetro nominal, colocado.

Se han contemplado los tipos de tubos siguientes:

- Tubos de PVC corrugados
- Tubos de PVC forrados, de dos capas, semilisa la interior y corrugada la exterior
- Tubos de material libre de halógenos
- Tubos de polipropileno
- Tubos de polietileno

Se han considerado los siguientes tipos de colocación:

- Tubos colocados empotrados
- Tubos colocados bajo pavimento
- Tubos colocados en falsos techos
- Tubos colocados en el fondo de la zanja

La ejecución de la unidad de obra incluye las siguientes operaciones:

- Replanteo del trazado del tubo
- El tendido y la fijación o colocación
- Retirada de la obra de los restos de embalajes, recortes de tubos, etc.

CONDICIONES GENERALES:

El tubo no tendrá empalmes entre los registros (cajas de derivación, arquetas, etc.), ni entre éstas y las cajas de mecanismos.

Se comprobará la regularidad superficial y el estado de la superficie sobre la que se efectuará el tratamiento superficial.

Tolerancias de instalación:

- Penetración de los tubos dentro de las cajas: ± 2 mm

EMPOTRADO:

El tubo se fijará en el fondo de una roza abierta en el paramento, cubierta con yeso.

Recubrimiento de yeso: ≥ 1 cm

SOBRE FALSO TECHO:

El tubo quedará fijado en el forjado o apoyado en el falso techo.

MONTADO DEBAJO DE UN PAVIMENTO

El tubo quedará apoyado sobre el pavimento base.

Quedará fijado al pavimento base con toques de mortero cada metro, como mínimo.

CANALIZACION ENTERRADA:

El tubo quedará instalado en el fondo de zanjas rellenas posteriormente.

El tubo no tendrá empalmes entre los registros (cajas de derivación, arquetas, etc.), ni entre éstas y las cajas de mecanismos.

Número de curvas de 90° entre dos registros consecutivos: ≤ 3

Distancia entre el tubo y la capa de protección: ≥ 10 cm

Profundidad de las zanjas: ≥ 40 cm

Penetración del tubo dentro de las arquetas: 10 cm

Tolerancias de ejecución:

- Penetración del tubo dentro de las arquetas: ± 10 mm

2.- CONDICIONES DEL PROCESO DE EJECUCIÓN

CONDICIONES GENERALES:

Antes de empezar los trabajos de montaje se hará un replanteo previo que deberá ser aprobado por la DF

Las uniones se harán con los accesorios suministrados por el fabricante o expresamente aprobados por este. Los accesorios de unión, y en general todos los accesorios que intervienen en la canalización serán compatibles con el tipo y características del tubo a colocar.

Se comprobará que las características del producto a colocar corresponden a las especificadas en la DT del proyecto.

Los tubos se inspeccionarán antes de su colocación.

Su instalación no alterará sus características.

Una vez concluidas las tareas de montaje, se procederá a la retirada de la obra de los restos de embalajes, recortes de tubos, etc.

CANALIZACION ENTERRADA:

El tubo quedará alineado en el fondo de la zanja, nivelado con una capa de arena cribada y limpia de posibles obstáculos (piedra, escombros, etc.).

Sobre la canalización se colocará una capa o cobertura de aviso y protección mecánica (ladrillos, placas de hormigón, etc.).

3.- UNIDAD Y CRITERIO DE MEDICIÓN

m de longitud instalada, medida según las especificaciones del proyecto, entre los ejes de los elementos o de los puntos a conectar.

La instalación incluye las fijaciones, provisionales cuando el montaje sea empotrado y definitivas en el resto de los montajes. Este criterio incluye las pérdidas de material correspondientes a recortes.

4.- NORMATIVA DE CUMPLIMIENTO OBLIGATORIO

NORMATIVA GENERAL:

Real Decreto 842/2002 de 2 de agosto, por el que se aprueba el Reglamento Electrotécnico de Baja Tensión. REBT 2002.

UNE-EN 50086-1:1995 Sistemas de tubos para la conducción de cables. Parte 1: Requisitos generales.

UNE-EN 50086-2-2:1997 Sistemas de tubos para instalaciones eléctricas. Parte 2-1: Requisitos particulares para sistemas de tubos curvables.

UNE-EN 50086-2-3:1997 Sistemas de tubos para instalaciones eléctricas. Parte 2-1: Requisitos particulares para sistemas de tubos flexibles.

CANALIZACION ENTERRADA:

UNE-EN 50086-2-4:1995 Sistemas de tubos para la conducción de cables. Parte 2-4: requisitos particulares para sistemas de tubos enterrados.

5.- CONDICIONES DE CONTROL DE EJECUCIÓN Y DE LA OBRA ACABADA

CONTROL DE EJECUCIÓN. OPERACIONES DE CONTROL:

Las tareas de control a realizar son las siguientes:

- Comprobación de la correcta implantación de las canalizaciones según el trazado previsto.
- Verificar que las dimensiones de las canalizaciones se adecuen a lo especificado y a lo que le corresponde según el R.E.B.T. en función de los conductores instalados.
- Verificar la correcta suportación y el uso de los accesorios adecuados.
- Verificar el grado de protección IP
- Verificar los radios de curvatura, comprobando que no se provocan reducciones de sección.
- Verificar la continuidad eléctrica en canalizaciones metálicas y su puesta en tierra.
- Verificar la no existencia de cruces y paralelismos con otras canalizaciones a distancias inferiores indicado en el REBT.
- Verificar el correcto dimensionamiento de las cajas de conexión y el uso de los accesorios adecuados.
- Verificar la correcta implantación de registros para un mantenimiento correcto.

CONTROL DE LA OBRA ACABADA. OPERACIONES DE CONTROL:

- Informe con los resultados de los controles efectuados.

CRITERIOS DE TOMA DE MUESTRAS:

Se verificará por muestreo diferentes puntos de la instalación.

INTERPRETACIÓN DE RESULTADOS Y ACTUACIONES EN CASO DE INCUMPLIMIENTO:

En caso de incumplimiento de la Normativa vigente, se procederá a su adecuación.

En caso de deficiencias de material o ejecución, se procederá de acuerdo con lo que determine la DF.

4.3 Interruptor magnetotèrmic

ITeC

EG41_01 - INTERRUPTOR AUTOMÁTICO MAGNETOTÉRMICO, COLOCADO

PLIEGO DE CONDICIONES TÉCNICAS

1.- DEFINICIÓN Y CONDICIONES DE LAS PARTIDAS DE OBRA EJECUTADAS

Interruptor automático magnetotérmico unipolar con 1 polo protegido, bipolar con 1 polo protegido, bipolar con 2 polos protegidos, tripolar con 3 polos protegidos, tetrapolar con 3 polos protegidos, tetrapolar con 3 polos protegidos y protección parcial del neutro y tetrapolar con 4 polos protegidos.

Se han considerado los siguientes tipos:

- Para control de potencia (ICP)
- Para protección de líneas eléctricas de alimentación a receptores (PIA)
- Interruptores automáticos magnetotérmicos de caja moldeada

La ejecución de la unidad de obra incluye las siguientes operaciones:

- Colocación y nivelación
- Conexión
- Regulación de los parámetros de funcionamiento, si es el caso

CONDICIONES GENERALES:

La sujeción de cables estará realizada mediante la presión de tornillos.

Todos los conductores quedarán conectados a los bornes correspondientes.

Ninguna parte accesible del elemento instalado entrará en tensión a excepción de los puntos de conexión.

Cuando se coloca a presión, estará montado sobre un perfil DIN simétrico en el interior de una caja o armario. En este caso el interruptor se sujetará por el mecanismo de fijación dispuesto para tal fin.

Cuando se coloca con tornillos, estará montado sobre una placa aislante en el interior de una caja también aislante. En este caso, el interruptor se sujetará por los puntos dispuestos tal fin por el fabricante.

Los interruptores funcionarán correctamente en las condiciones exigidas en las normas.

Los interruptores que admitan la regulación de algún parámetro estarán ajustados a las condiciones del parámetro exigidas en la DT.

Resistencia a la tracción de las conexiones: ≥ 30 N

ICP:

Estará montado dentro de una caja precintable.

Estará localizado lo más cerca posible de la entrada de la derivación individual.

PIA:

En el caso de viviendas quedará montado un interruptor magnetotérmico para cada circuito.

2.- CONDICIONES DEL PROCESO DE EJECUCIÓN

Los interruptores se montarán siguiendo las indicaciones del fabricante, y atendiendo a las especificaciones de los reglamentos.

No se trabajará con tensión en la red. Antes de proceder a la conexión se verificará que los conductores están sin tensión. Se identificarán los conductores de cada fase y neutro para su correcta conexión a los bornes del interruptor.

Se comprobará que las características del aparato se corresponden con las especificadas en la DT

Se comprobará que los conductores queden apretados de forma segura.

Cuando la sección de los conductores lo requiera se usarán terminales para la conexión.

3.- UNIDAD Y CRITERIO DE MEDICIÓN

Unidad de cantidad instalada, medida según las especificaciones de la DT.

La instalación incluye la parte proporcional de conexiones y accesorios dentro de los cuadros eléctricos.

4.- NORMATIVA DE CUMPLIMIENTO OBLIGATORIO

NORMATIVA GENERAL:

Real Decreto 842/2002 de 2 de agosto, por el que se aprueba el Reglamento Electrotécnico de Baja Tensión. REBT 2002.

ICP:

UNE 20317:1988 Interruptores automáticos magnetotérmicos, para control de potencia, de 1,5 a 63 A.

UNE 20317/1M:1993 Interruptores automáticos magnetotérmicos, para control de potencia, de 1,5 a 63 A.

PIA:

UNE-EN 60898:1992 Interruptores automáticos para instalaciones domésticas y análogas para la protección contra sobrecorrientes.

UNE-EN 60898/A1:1993 Interruptores automáticos para instalaciones domésticas y análogas para la protección contra sobrecorrientes.

UNE-EN 60898/A1:1993 ERRATUM Interruptores automáticos para instalaciones domésticas y análogas para la protección contra sobrecorrientes.

UNE-EN 60947-1:2002 Aparata de baja tensión. Parte 1: Reglas generales.

UNE-EN 60947-2:1998 Aparata de baja tensión. Parte 2: Interruptores automáticos.

INTERRUPTORES AUTOMATICOS DE CAJA MOLDEADA:

UNE-EN 60947-1:2002 Aparata de baja tensión. Parte 1: Reglas generales.

UNE-EN 60947-2:1998 Aparata de baja tensión. Parte 2: Interruptores automáticos.

5.- CONDICIONES DE CONTROL DE EJECUCIÓN Y DE LA OBRA ACABADA

OPERACIONES DE CONTROL:

Las tareas de control a realizar son las siguientes:

- Verificación de que los mecanismos instalados en cada punto se corresponden a los especificados en la DT.
- Verificar que el sistema de fijación es correcto
- Verificar el funcionamiento de la instalación que comandan
- Verificar la conexión de los conductores y la ausencia de derivaciones no permitidas en contactos de los mecanismos.
- Verificar en tomas de corriente la existencia de la línea de tierra y medida de la tensión de contacto.

CRITERIOS DE TOMA DE MUESTRAS:

Se comprobará por muestreo diferentes puntos de la instalación según criterio de la DF.

Se medirá la tensión de contacto a un punto como a mínimo de cada circuito.

INTERPRETACIÓN DE RESULTADOS Y ACTUACIONES EN CASO DE INCUMPLIMIENTO:

En caso de incumplimiento de la Normativa vigente, se procederá a su adecuación.

En caso de deficiencias de material o ejecución, se procederá de acuerdo con lo que determine la DF.

CONTROL DE EJECUCIÓN. OPERACIONES DE CONTROL EN CUADROS GENERALES Y SUBCUADROS:

Las tareas de control de calidad de Cuadros Generales, son las siguientes:

- Comprobación de la correcta implantación de los equipos en obra.
- Comprobar la correcta identificación de fases, según código de colores.
- Verificar el marcado de los conductores a la salida de líneas de modo que se identifiquen correctamente todos los circuitos.
- Verificar el marcado con materiales adecuados, de todo el cableado de mando.
- Verificar la coherencia entre la documentación escrita referente a la identificación de circuitos y la ejecución real .
- Verificar que las secciones de los conductores se adecuan a las protecciones y a los requisitos de proyecto.
- Verificar la conexión de los diferentes circuitos, comprobando

la no existencia de contactos flojos, enlaces y uniones no previstas.

- Comprobar que las longitudes de los conductores sean lo suficientemente holgadas para poder hacer arreglos futuros sin necesidad de enlaces.
- Verificar la correcta puesta a tierra de todas las partes metálicas del cuadro.
- Verificar la correcta conexión de los conductores de alimentación y salidas del cuadro.
- Verificar que la regulación de las protecciones (Intensidad, tiempo de retardo) sea conforme a lo especificado.
- Ensayos a efectuar en la obra en cuadros generales según las normas aplicables en cada caso:
 - Dispar de diferenciales con intensidad de defecto igual al nominal según UNE-EN 61008 R.E.B.T
 - Medida de tensiones de contacto según R.E.B.T
 - Medida de resistencia de bucle según R.E.T.B

Estos ensayos se realizarán una vez conectados todos los circuitos de salida y finalizada la red de tierras.

CONTROL DE LA OBRA ACABADA. OPERACIONES DE CONTROL EN CUADROS GENERALES Y SUBCUADROS:

Las tareas de control a realizar son las siguientes:

- Realización y emisión de informe con resultados de los controles y ensayos realizados, de acuerdo con lo que se especifica en la tabla de ensayos y de cuantificación de los mismos.

CRITERIOS DE TOMA DE MUESTRAS EN CUADROS GENERALES Y SUBCUADROS:

Se comprobará la totalidad de la instalación.

INTERPRETACIÓN DE RESULTADOS Y ACTUACIONES EN CASO DE INCUMPLIMIENTO EN CUADROS GENERALES Y SUBCUADROS:

Es caso de deficiencias de material o ejecución, si se puede corregir sin cambiar materiales, se procederá a hacerlo. En caso contrario se procederá a cambiar todo el material afectado. En caso de falta de elementos o discrepancias con el proyecto, se procederá a la adecuación, de acuerdo con lo determine la DF.

4.4 Interruptor diferencia

EG42_01 - INTERRUPTOR DIFERENCIAL, COLOCADO

PLIEGO DE CONDICIONES TÉCNICAS

1.- DEFINICIÓN Y CONDICIONES DE LAS PARTIDAS DE OBRA EJECUTADAS

Interruptores automáticos para actuar por corriente diferencial residual.

Se han contemplado los tipos siguientes:

- Interruptores automáticos diferenciales para montar en perfil DIN
- Bloques diferenciales para montar en perfil DIN para trabajar conjuntamente con interruptores automáticos magnetotérmicos
- Bloques diferenciales de caja moldeada para montar en perfil DIN o para montar adosados a interruptores automáticos magnetotérmicos, y para trabajar conjuntamente con interruptores automáticos magnetotérmicos

La ejecución de la unidad de obra incluye las siguientes operaciones:

- Colocación y nivelación
- Conexión
- Regulación de los parámetros de funcionamiento, si es el caso

CONDICIONES GENERALES:

Todos los conductores quedarán conectados a los bornes correspondientes.

Ninguna parte accesible del elemento instalado entrará en tensión a excepción de los puntos de conexión.

Los interruptores funcionarán correctamente en las condiciones exigidas en las normas.

Los interruptores que admitan la regulación de algún parámetro estarán ajustados a las condiciones del parámetro exigidas en la DT.

Resistencia a la tracción de las conexiones: ≥ 30 N

INTERRUPTORES AUTOMATICOS DIFERENCIALES PARA MONTAR EN PERFIL DIN:

La sujeción de cables estará realizada mediante la presión de tornillos.

Deberá montarse sobre un perfil DIN simétrico en el interior de una caja o armario. El interruptor se sujetará por el mecanismo de fijación dispuesto para tal fin.

BLOQUES DIFERENCIALES PARA MONTAR EN PERFIL DIN Y PARA TRABAJAR CONJUNTAMENTE CON INTERRUPTORES AUTOMATICOS MAGNETOTERMICOS:

El bloque diferencial quedará conectado al interruptor automático con los conductores que forman parte del mismo bloque. Queda expresamente prohibido modificar estos conductores para hacer las

conexiones.

Deberá montarse sobre un perfil DIN simétrico en el interior de una caja o armario. El interruptor se sujetará por el mecanismo de fijación dispuesto para tal fin.

BLOQUES DIFERENCIALES DE CAJA MOLDEADA PARA MONTAR EN PERFIL DIN O PARA MONTAR ADOSADOS A INTERRUPTORES AUTOMATICOS MAGNETOTERMICOS, Y PARA TRABAJAR CONJUNTAMENTE CON INTERRUPTORES AUTOMATICOS MAGNETOTERMICOS:

El bloque diferencial quedará conectado al interruptor automático con los conductores que forman parte del mismo bloque. Queda expresamente prohibido modificar estos conductores para hacer las conexiones.

Cuando se coloca a presión, estará montado sobre un perfil DIN simétrico en el interior de una caja o armario. En este caso el interruptor se sujetará por el mecanismo de fijación dispuesto para tal fin.

Cuando se coloca adosado al interruptor automático, la unión entre ambos se hará con los bornes de conexión que incorpora el mismo bloque diferencial.

2.- CONDICIONES DEL PROCESO DE EJECUCIÓN

Los interruptores se montarán siguiendo las indicaciones del fabricante, y atendiendo a las especificaciones de los reglamentos.

No se trabajará con tensión en la red. Antes de proceder a la conexión se verificará que los conductores están sin tensión. Se identificarán los conductores de cada fase y neutro para su correcta conexión a los bornes del interruptor.

Se comprobará que las características del aparato se corresponden con las especificadas en la DT

Se comprobará que los conductores queden apretados de forma segura.

Cuando la sección de los conductores lo requiera se usarán terminales para la conexión.

3.- UNIDAD Y CRITERIO DE MEDICIÓN

Unidad de cantidad instalada, medida según las especificaciones de la DT.

La instalación incluye la parte proporcional de conexiones y accesorios dentro de los cuadros eléctricos.

4.- NORMATIVA DE CUMPLIMIENTO OBLIGATORIO

NORMATIVA GENERAL:

Real Decreto 842/2002 de 2 de agosto, por el que se aprueba el Reglamento Electrotécnico de Baja Tensión. REBT 2002.

INTERRUPTORES AUTOMATICOS DIFERENCIALES PARA MONTAR EN PERFIL DIN:

UNE-EN 61008-1:1996 Interruptores automáticos para actuar por

corriente diferencial residual, sin dispositivo de protección contra sobrecargas, para usos domésticos y análogos (ID).
Parte 1: Reglas generales.

BLOQUES DIFERENCIALES PARA MONTAR EN PERFIL DIN Y PARA TRABAJAR CONJUNTAMENTE CON INTERRUPTORES AUTOMÁTICOS MAGNETOTÉRMICOS:

UNE-EN 61008-1:1996 Interruptores automáticos para actuar por corriente diferencial residual, sin dispositivo de protección contra sobrecargas, para usos domésticos y análogos (ID).
Parte 1: Reglas generales.

UNE-EN 60947-2:1998 Aparata de baja tensión. Parte 2: Interruptores automáticos.

BLOQUES DIFERENCIALES DE CAJA MOLDEADA PARA MONTAR EN PERFIL DIN O PARA MONTAR ADOSADOS A INTERRUPTORES AUTOMÁTICOS MAGNETOTÉRMICOS, Y PARA TRABAJAR CONJUNTAMENTE CON INTERRUPTORES AUTOMÁTICOS MAGNETOTÉRMICOS:

UNE-EN 60947-2:1998 Aparata de baja tensión. Parte 2: Interruptores automáticos.

5.- CONDICIONES DE CONTROL DE EJECUCIÓN Y DE LA OBRA ACABADA

CONTROL DE EJECUCIÓN. OPERACIONES DE CONTROL:

Las tareas de control a realizar son las siguientes:

- Verificación de que los mecanismos instalados en cada punto se corresponden a los especificados en la DT.
- Verificar que el sistema de fijación es correcto
- Verificar el funcionamiento de la instalación que comandan
- Verificar la conexión de los conductores y la ausencia de derivaciones no permitidas en contactos de los mecanismos.
- Verificar en tomas de corriente la existencia de la línea de tierra y medida de la tensión de contacto.

CONTROL DE LA OBRA ACABADA. OPERACIONES DE CONTROL:

Las tareas de control a realizar son las siguientes:

- Realización y emisión de informe con resultados de los controles y medidas realizadas.

CRITERIOS DE TOMA DE MUESTRAS:

Se comprobará por muestreo diferentes puntos de la instalación según criterio de la DF.

Se medirá la tensión de contacto a un punto como a mínimo de cada circuito.

INTERPRETACIÓN DE RESULTADOS Y ACTUACIONES EN CASO DE INCUMPLIMIENTO:

En caso de incumplimiento de la Normativa vigente, se procederá a su adecuación.

En caso de deficiencias de material o ejecución, se procederá de acuerdo con lo que determine la DF.

CONTROL DE EJECUCIÓN. OPERACIONES DE CONTROL EN CUADROS GENERALES

Y SUBCUADROS:

Las tareas de control de calidad de Cuadros Generales, son las siguientes:

- Comprobación de la correcta implantación de los equipos en obra.
- Comprobar la correcta identificación de fases, según código de colores.
- Verificar el marcado de los conductores a la salida de líneas de modo que se identifiquen correctamente todos los circuitos.
- Verificar el marcado con materiales adecuados, de todo el cableado de mando.
- Verificar la coherencia entre la documentación escrita referente a la identificación de circuitos y la ejecución real .
- Verificar que las secciones de los conductores se adecuan a las protecciones y a los requisitos de proyecto.
- Verificar la conexión de los diferentes circuitos, comprobando la no existencia de contactos flojos, enlaces y uniones no previstas.
- Comprobar que las longitudes de los conductores sean lo suficientemente holgadas para poder hacer arreglos futuros sin necesidad de enlaces.
- Verificar la correcta puesta a tierra de todas las partes metálicas del cuadro.
- Verificar la correcta conexión de los conductores de alimentación y salidas del cuadro.
- Verificar que la regulación de las protecciones (Intensidad, tiempo de retardo) sea conforme a lo especificado.
- Ensayos a efectuar en la obra en cuadros generales según las normas aplicables en cada caso:
 - Dispar de diferenciales con intensidad de defecto igual al nominal según UNE-EN 61008 R.E.B.T
 - Medida de tensiones de contacto según R.E.B.T
 - Medida de resistencia de bucle según R.E.T.B

Estos ensayos se realizarán una vez conectados todos los circuitos de salida y finalizada la red de tierras.

CONTROL DE LA OBRA ACABADA. OPERACIONES DE CONTROL EN CUADROS GENERALES Y SUBCUADROS:

Las tareas de control a realizar son las siguientes:

- Realización y emisión de informe con resultados de los controles y ensayos realizados, de acuerdo con lo que se especifica en la tabla de ensayos y de cuantificación de los mismos.

CRITERIOS DE TOMA DE MUESTRAS EN CUADROS GENERALES Y SUBCUADROS:

Se comprobará la totalidad de la instalación.

INTERPRETACIÓN DE RESULTADOS Y ACTUACIONES EN CASO DE INCUMPLIMIENTO EN CUADROS GENERALES Y SUBCUADROS:

En caso de deficiencias de material o ejecución, si se puede corregir sin cambiar materiales, se procederá a hacerlo. En caso contrario se procederá a cambiar todo el material afectado. En caso

de falta de elementos o discrepancias con el proyecto, se procederá a la adecuación, de acuerdo con lo determine la DF.

4.5 Pica de tierra

EGD1_01 - PICA DE TOMA DE TIERRA, COLOCADA

PLIEGO DE CONDICIONES TÉCNICAS

1.- DEFINICIÓN Y CONDICIONES DE LAS PARTIDAS DE OBRA EJECUTADAS

Elementos para constituir una toma de tierra, colocados enterrados en el terreno.

Se han considerado los siguientes elementos:

- Piqueta de conexión a tierra, de acero y recubrimiento de cobre, clavada en tierra.

La ejecución de la unidad de obra incluye las siguientes operaciones:

- Colocación y conexionado

CONDICIONES GENERALES:

Estará colocado en posición vertical, enterrado dentro del terreno.

La situación en el terreno quedará fácilmente localizable para la realización periódica de pruebas de inspección y control.

Quedarán rígidamente unidas, asegurando un buen contacto eléctrico con los conductores de los circuitos de tierra mediante tornillos, elementos de compresión, soldadura de alto punto de fusión, etc.

El contacto con el conductor del circuito de tierra estará limpio, sin humedad y de tal forma que se eviten los efectos electroquímicos.

Estarán clavadas de tal forma que el punto superior quede a 50 cm de profundidad.

En el caso de enterrar dos piquetas en paralelo, la distancia entre ambas será, como mínimo, igual a su longitud.

2.- CONDICIONES DEL PROCESO DE EJECUCIÓN

Antes de empezar los trabajos de montaje, se hará un replanteo que deberá ser aprobado por la DF.

Se debe comprobar que las características del producto corresponden a las especificadas en el proyecto.

Los materiales se deben inspeccionar antes de su colocación.

Después de la instalación, se procederá a la retirada de la obra de todos los materiales sobrantes (embalajes, recortes de cables, etc.).

3.- UNIDAD Y CRITERIO DE MEDICIÓN

Unidad de cantidad instalada, medida según las especificaciones de la DT.

4.- NORMATIVA DE CUMPLIMIENTO OBLIGATORIO

Real Decreto 842/2002 de 2 de agosto, por el que se aprueba el Reglamento Electrotécnico de Baja Tensión. REBT 2002.

5.- CONDICIONES DE CONTROL DE EJECUCIÓN Y DE LA OBRA ACABADA

CONTROL DE EJECUCIÓN. OPERACIONES DE CONTROL:

Las tareas de control a realizar son las siguientes:

- Verificar la correcta ubicación de los puntos de puesta en tierra.
- Verificar la ejecución de pozos de tierra, colocación de electrodos, tubos de mantenimiento (si existen), uso de los conectores adecuados y acabado de la arqueta.
- Verificar la continuidad entre los conductores de protección y los electrodos de puesta en tierra.
- Verificar la puesta en tierra de las conducciones metálicas del edificio.
- Medidas de resistencia de tierra.

CONTROL DE LA OBRA ACABADA. OPERACIONES DE CONTROL:

Las tareas de control a realizar son las siguientes:

- Realización y emisión de informe con resultados de los controles y medidas realizadas.

CRITERIOS DE TOMA DE MUESTRAS:

Se comprobará globalmente

INTERPRETACIÓN DE RESULTADOS Y ACTUACIONES EN CASO DE INCUMPLIMIENTO:

En caso de valores de resistencia de tierra superiores a la especificada en REBT, se procederá a la construcción de nuevos pozos de tierra o tratamiento del terreno, hasta que se llegue a obtener la resistencia adecuada.

Los defectos de instalación serán corregidos.

4.6 Placa de tierra

ITeC

EGD2_01 - PLACA DE TOMA DE TIERRA, COLOCADA

PLIEGO DE CONDICIONES TÉCNICAS

1.- DEFINICIÓN Y CONDICIONES DE LAS PARTIDAS DE OBRA EJECUTADAS

Elementos para constituir una toma de tierra, colocados enterrados en el terreno.

Se han considerado los siguientes elementos:

- Placa de conexión a tierra de cobre o de acero, enterrada.

La ejecución de la unidad de obra incluye las siguientes operaciones:

- Colocación y conexionado

CONDICIONES GENERALES:

Estará colocado en posición vertical, enterrado dentro del terreno.

La situación en el terreno quedará fácilmente localizable para la realización periódica de pruebas de inspección y control.

Quedarán rígidamente unidas, asegurando un buen contacto eléctrico con los conductores de los circuitos de tierra mediante tornillos, elementos de compresión, soldadura de alto punto de fusión, etc.

El contacto con el conductor del circuito de tierra estará limpio, sin humedad y de tal forma que se eviten los efectos electroquímicos.

Estarán clavadas de tal forma que el punto superior quede a 50 cm de profundidad.

PLACA:

En caso de enterrar más de una placa, la distancia entre ellas será como mínimo de 3 m.

Tendrá incorporado un tubo de plástico de 22 mm de diámetro, aproximadamente, al lado del cable para la humectación periódica del pozo de tierra.

Tolerancias de ejecución:

- Posición: ± 50 mm

2.- CONDICIONES DEL PROCESO DE EJECUCIÓN

Antes de empezar los trabajos de montaje, se hará un replanteo que deberá ser aprobado por la DF.

Se debe comprobar que las características del producto corresponden a las especificadas en el proyecto.

Los materiales se deben inspeccionar antes de su colocación.

Después de la instalación, se procederá a la retirada de la obra de todos los materiales sobrantes (embalajes, recortes de cables, etc.).

3.- UNIDAD Y CRITERIO DE MEDICIÓN

Unidad de cantidad instalada, medida según las especificaciones de la DT.

4.- NORMATIVA DE CUMPLIMIENTO OBLIGATORIO

Real Decreto 842/2002 de 2 de agosto, por el que se aprueba el Reglamento Electrotécnico de Baja Tensión. REBT 2002.

5.- CONDICIONES DE CONTROL DE EJECUCIÓN Y DE LA OBRA ACABADA

CONTROL DE EJECUCIÓN. OPERACIONES DE CONTROL:

Las tareas de control a realizar son las siguientes:

- Verificar la correcta ubicación de los puntos de puesta en tierra.
- Verificar la ejecución de pozos de tierra, colocación de electrodos, tubos de mantenimiento (si existen), uso de los conectores adecuados y acabado de la arqueta.
- Verificar la continuidad entre los conductores de protección y los electrodos de puesta en tierra.
- Verificar la puesta en tierra de las conducciones metálicas del edificio.
- Medidas de resistencia de tierra.

CONTROL DE LA OBRA ACABADA. OPERACIONES DE CONTROL:

Las tareas de control a realizar son las siguientes:

- Realización y emisión de informe con resultados de los controles y medidas realizadas.

CRITERIOS DE TOMA DE MUESTRAS:

Se comprobará globalmente

INTERPRETACIÓN DE RESULTADOS Y ACTUACIONES EN CASO DE INCUMPLIMIENTO:

En caso de valores de resistencia de tierra superiores a la especificada en REBT, se procederá a la construcción de nuevos pozos de tierra o tratamiento del terreno, hasta que se llegue a obtener la resistencia adecuada.

Los defectos de instalación serán corregidos.

4.7 Il·luminació d'emergència

ITeC

EH61_03 - LUZ DE EMERGENCIA CON LÁMPARA LED, COLOCADO

PLIEGO DE CONDICIONES TÉCNICAS

1.- DEFINICIÓN Y CONDICIONES DE LAS PARTIDAS DE OBRA EJECUTADAS

Luminaria de emergencia y señalización con lámpara fluorescente o led, montada superficialmente o empotrada.

Se han considerado los siguientes tipos de colocación:

- Montadas superficialmente
- Montadas empotradas

La ejecución de la unidad de obra incluye las siguientes operaciones:

- Replanteo de la unidad de obra
- Montaje, fijación y nivelación
- Conexión y colocación de las bombillas
- Comprobación del funcionamiento
- Retirada de la obra de los restos de embalajes, recortes de tubos, cables, etc

CONDICIONES GENERALES:

La posición será la reflejada en la DT o, en su defecto, la indicada por la DF.

Quedará fijado sólidamente al soporte, con el sistema de fijación dispuesto por el fabricante.

Estará conectada a la red de alimentación eléctrica y a la línea de tierra.

No se han de transmitir esfuerzos entre los elementos de la instalación eléctrica (tubos y cables) y la luminaria.

La bombilla tiene que quedar alojada en el portalámparas y haciendo contacto con este.

Los cables se introducirán en el cuerpo de la luminaria, por los puntos previstos a tal fin, por el fabricante.

Tolerancias de instalación:

- Posición: ± 20 mm
- Aplomado: ± 2 mm

2.- CONDICIONES DEL PROCESO DE EJECUCIÓN

La instalación eléctrica se hará sin tensión en la línea.

La colocación y conexión de la luminaria ha de seguir las instrucciones del fabricante.

Antes de empezar los trabajos de montaje, se hará un replanteo que deberá ser aprobado por la DF.

Se comprobará que las características técnicas del aparato corresponden con las especificadas en el proyecto.

Todos los elementos se inspeccionarán antes de su colocación. Su instalación no alterará las características del elemento. Se comprobará la idoneidad de la tensión disponible con la del equipo de la luminaria.

Una vez instalado el equipo, se procederá a la retirada de la obra de todos los materiales sobrantes como embalajes, recortes de tubos, cables, etc.

3.- UNIDAD Y CRITERIO DE MEDICIÓN

Unidad de cantidad instalada, medida según las especificaciones de la DT.

La instalación incluye la lámpara, el cableado interior y el equipo completo de encendido en su caso.

4.- NORMATIVA DE CUMPLIMIENTO OBLIGATORIO

Real Decreto 842/2002 de 2 de agosto, por el que se aprueba el Reglamento Electrotécnico de Baja Tensión. REBT 2002.

Real Decreto 173/2010, de 19 de febrero, por el que se modifica el Código Técnico de la Edificación, aprobado por el Real Decreto 314/2006, de 17 de marzo, en materia de accesibilidad y no discriminación de las personas con discapacidad.

UNE 20392:1993 Aparatos autónomos para alumbrado de emergencia con lámparas de fluorescencia. Prescripciones de funcionamiento.

UNE 72550:1985 Alumbrado de emergencia. Clasificación y definiciones.

UNE 72551:1985 Alumbrado (de emergencia) de evacuación. Actuación.

UNE 72552:1985 Alumbrado (de emergencia) de seguridad. Actuación.

UNE 72553:1985 Alumbrado (de emergencia) de continuidad.

Actuación.

5.- CONDICIONES DE CONTROL DE EJECUCIÓN Y DE LA OBRA ACABADA

CONTROL DE EJECUCIÓN. OPERACIONES DE CONTROL:

Las tareas de control a realizar son las siguientes:

- Comprobación de la correcta instalación de las luminarias.
- Control visual de la instalación (linealidad, soportes).
- Verificar el funcionamiento del alumbrado, comprobando la correcta distribución de la encendida y el equilibrado de fases, si es el caso.
- Medir niveles de iluminación.

CONTROL DE LA OBRA ACABADA. OPERACIONES DE CONTROL:

Las tareas de control a realizar son las siguientes:

- Realización y emisión de informe con resultados de los controles y medidas realizadas.

CRITERIOS DE TOMA DE MUESTRAS:

Se realizará el control visual y se verificará el funcionamiento de toda la instalación.

Se comprobará el equilibrado de fases, si es el caso, de forma

aleatoria en puntos con diferente distribución.
Se medirán los niveles de iluminación en cada local de características diferentes.

INTERPRETACIÓN DE RESULTADOS Y ACTUACIONES EN CASO DE INCUMPLIMIENTO:

En caso de incumplimiento de la Normativa vigente, se procederá a su adecuación.

En caso de deficiencias de material o ejecución, se procederá de acuerdo con lo que determine la DF.

4.8 Tub de polipropilè multicapa



EF92_01 - TUBO DE POLIPROPILENO MULTICAPA, COLOCADO

PLIEGO DE CONDICIONES TÉCNICAS

1.- DEFINICIÓN Y CONDICIONES DE LAS PARTIDAS DE OBRA EJECUTADAS

Canalizaciones con tubo de polietileno reticulado o multicapa para instalaciones de transporte y distribución de fluidos, conectados a presión y colocados superficialmente.

Conducciones con tubo de polipropileno multicapa para instalaciones de transporte y distribución de fluidos, conectados a presión y colocados superficialmente.

La ejecución de la unidad de obra incluye las siguientes operaciones:

- Replanteo de la conducción
- Colocación del elemento en su posición definitiva
- Ejecución de todas las uniones necesarias
- Limpieza de la tubería
- Retirada de la obra de recortes de tubos, materiales para juntas, etc.

CONDICIONES GENERALES:

La posición será la reflejada en la DT o, en su defecto, la indicada por la DF.

Las juntas serán estancas a la presión de prueba, resistirán los esfuerzos mecánicos y no producirán alteraciones apreciables en el régimen hidráulico de la tubería.

Estará hecha la prueba de presión.

Todas las uniones, cambios de dirección y salidas de ramales se harán únicamente mediante accesorios normalizados. Las uniones se harán con accesorios que presionen la cara exterior del tubo o bien soldados por testa, según sea el tipo de unión definido para la canalización.

El paso por elementos estructurales se hará con pasamuros y el espacio que quede se llenará con material elástico. Los pasamuros sobresaldrán >= 3 mm del paramento. Dentro del pasamuros no quedará ningún accesorio.

La superficie del tubo o del calorifugante, si debe haberlo, estará a >= 300 mm de distancia de cualquier conductor eléctrico y se procurará que pase por debajo de éste.

COLOCACION SUPERFICIAL:

Los tubos serán accesibles. Las tuberías se extenderán perpendicular o paralelamente con respecto a la estructura del edificio. Las horizontales pasarán preferentemente cerca del pavimento o del forjado.

Los dispositivos de sujeción estarán situados de tal manera que aseguren la estabilidad y alineación de la tubería.

Sobre tabiques, los soportes se fijarán con tacos y tornillos, y en paredes, se empotrarán. Si la abrazadera del soporte es metálica, entre ella y el tubo se interpondrá un anillo elástico. En caso de fluidos muy calientes, el soporte permitirá una cierta libertad axial al tubo para compensar las dilataciones.

Debido al elevado coeficiente de dilatación lineal es necesario que los puntos singulares (soportes, cambios de dirección, ramales, tramos largos, etc.), permitan al tubo efectuar los movimientos axiales de dilatación.

La tubería no atravesará chimeneas ni conductos.

Distancia entre soportes:

- Tubos polietileno reticulado o multicapa:

DN	Distancia entre soportes (m)	
	tramo vertical	tramo horizontal
16-20	1,0	0,5
25-75	1,3	0,6
90-110	1,7	0,8
125-200	1,9	0,9

DN (mm)	Distancia entre soportes (mm)	
	en tramos verticales	en tramos horizontales
16	710	550
20	780	600
25	840	650
32	940	750
40	1100	850
50	1230	950
63	1230	950
75	1360	1050
90	1490	1150
110	1620	1250
125	1670	1350
140	1800	1500
160	1800	1500
200	1800	1500
250	2000	1800
315	2000	1800
400	2000	1800

2.- CONDICIONES DEL PROCESO DE EJECUCIÓN

CONDICIONES GENERALES:

La descarga y manipulación de los elementos se hará de forma que

no reciban golpes.

Para realizar la unión de los tubos no se forzarán ni deformarán los extremos.

La unión entre los tubos y otros elementos de obra se realizará garantizando la no transmisión de cargas, la impermeabilidad y la adherencia con las paredes.

Cada vez que se interrumpa el montaje, se tapanán los extremos abiertos.

El tendido del tubo se hará desenrollándolo tangencialmente y haciéndolo rodar verticalmente sobre el terreno.

En las uniones elásticas el extremo liso del tubo se limpiará y lubricará con un lubricante autorizado por el fabricante del tubo, antes de hacer la conexión.

En las uniones encoladas el adhesivo se aplicará con pincel en los dos extremos a unir.

El extremo del tubo se achaflanará.

Si se cortase algún tubo, se hará perpendicularmente al eje y se eliminarán las rebabas.

En caso de aplicarse un accesorio de compresión hay que achaflanar la arista exterior.

El tubo se encajará sin movimientos de torsión.

Una vez terminada la instalación se limpiará interiormente haciendo pasar agua para arrastrar residuos.

Si la tubería es para abastecimiento de agua, se procederá a un tratamiento de depuración bacteriológica después de limpiarla.

3.- UNIDAD Y CRITERIO DE MEDICIÓN

TUBOS:

m de longitud instalada, medida según las especificaciones de la DT, entre los ejes de los elementos o de los puntos a conectar.

Este criterio incluye las pérdidas de material por recortes y los empalmes que se hayan efectuado.

4.- NORMATIVA DE CUMPLIMIENTO OBLIGATORIO

La normativa será la específica al uso al que se destine.

5.- CONDICIONES DE CONTROL DE EJECUCIÓN Y DE LA OBRA ACABADA

CONTROL DE EJECUCIÓN. OPERACIONES DE CONTROL:

Las tareas de control a realizar son las siguientes:

- Comprobación de la correcta implantación de las conducciones en la obra según el trazado previsto.
- Control visual de la ejecución de la instalación, comprobando:
 - Suportación
 - Verticalidad y pendientes en tramos horizontales según destino de la instalación
 - Utilización de los accesorios adecuados en empalmes y entroncamientos
 - Distancia a otros elementos y conducciones.
- Realización de pruebas de estanqueidad y resistencia mecánica

- Realización de pruebas de estanqueidad y evacuación a instalaciones de saneamiento.

CONTROL DE LA OBRA ACABADA. OPERACIONES DE CONTROL:

Las tareas de control a realizar son las siguientes:

- Mantenimiento de la instalación.
- Realización y emisión de informe con resultados de los controles y de los ensayos realizados y de cuantificación de los mismos.

CRITERIOS DE TOMA DE MUESTRAS:

Se comprobará la totalidad de la instalación.

INTERPRETACIÓN DE RESULTADOS Y ACTUACIONES EN CASO DE INCUMPLIMIENTO:

En caso de deficiencias de material o ejecución, si se puede enmendar sin cambiar materiales, se procederá a hacerlo. De lo contrario, se procederá a cambiar todo el material afectado.

En caso de falta de elementos o discrepancias con el proyecto, se procederá a la adecuación, de acuerdo con lo que determine la DF.

4.9 Escuma elastomèrica

ITeC

EFQ3_01 - AISLAMIENTO TÉRMICO PARA TUBOS CON ESPUMAS ELASTOMÉRICAS, COLOCADO

PLIEGO DE CONDICIONES TÉCNICAS

1.- DEFINICIÓN Y CONDICIONES DE LAS PARTIDAS DE OBRA EJECUTADAS

Colocación de aislamiento térmico de conducciones.

Se han considerado los siguientes materiales:

- Tubos rígidos de lana de vidrio aglomerada con resinas termoestables abiertos por una generatriz
- Tubos con espumas elastoméricas
- Tubos rígidos de poliestireno expandido formados por dos piezas con ambos extremos longitudinales machihembrados
- Tubo flexible de polietileno expandido y abierto por una generatriz
- Tubos rígidos de lana de roca aglomerada con resinas fenólicas, abiertos por una generatriz

Se han considerado los siguientes grados de dificultad de montaje:

- Grado bajo, que corresponde a una red de tramos largos, con pocos accesorios y situada en lugares fácilmente accesibles (montantes, etc.)
- Grado medio, que corresponde a una red equilibrada en tramos lineales y con accesorios (distribuciones de agua, gas, calefacción, etc.)
- Grado alto, que corresponde a redes con predominio de accesorios sobre tramos rectos (sala de calderas, calentadores, etc.)

CONDICIONES GENERALES:

La posición será la reflejada en la DT o, en su defecto, la indicada por la DF.

Se colocará en contacto continuo con toda la superficie del tubo, sin ninguna compresión que le reduzca el espesor.

El aislamiento se debe colocar de modo que no interfiera con los órganos de mando de las válvulas y de otros accesorios de la instalación.

En aislamientos con espumas elastoméricas, en la unión, las camisas vecinas se engancharán entre sí y quedarán a presión.

En aislamientos con poliestireno expandido, las piezas se unen entre sí por los extremos longitudinales machihembrados. La unión por testa con las piezas vecinas se realizará a tope.

En aislamientos con polietileno expandido, se engancharán entre sí los labios del corte longitudinal, así como la unión de camisas vecinas, que quedarán a compresión.

La temperatura de la superficie exterior, en funcionamiento, será $\leq 15^{\circ}\text{C}$ por encima de la temperatura ambiente.

2.- CONDICIONES DEL PROCESO DE EJECUCIÓN

Antes de colocar la camisa, se limpiará la superficie del tubo de residuos, óxidos u otros elementos y se aplicará una pintura antioxidante si no tuviera ninguna protección.

3.- UNIDAD Y CRITERIO DE MEDICIÓN

m de longitud instalada, medida según las especificaciones de la DT, entre los ejes de los elementos o de los puntos a conectar. Este criterio incluye las pérdidas de material como consecuencia de los recortes.

4.- NORMATIVA DE CUMPLIMIENTO OBLIGATORIO

Real Decreto 1027/2007, de 20 de julio, por el que se aprueba el Reglamento de Instalaciones Térmicas en los Edificios. (RITE).
Real Decreto 238/2013, de 5 de abril, por el que se modifican determinados artículos e instrucciones técnicas del Reglamento de Instalaciones Térmicas en los Edificios, aprobado por Real Decreto 1027/2007, de 20 de julio.

5.- CONDICIONES DE CONTROL DE EJECUCIÓN Y DE LA OBRA ACABADA

CONTROL DE EJECUCIÓN. OPERACIONES DE CONTROL:

Las tareas de control a realizar son las siguientes:

- Comprobación de la correcta implantación de los aislamientos en la obra.
- Control visual de la ejecución de la instalación, comprobando:
 - Correcta colocación de los aislamientos utilizando los accesorios adecuados de fijación o enganche de forma que no queden cámaras de aire entre aislamiento y tubo.
 - Inexistencia de tramos de la instalación sin aislar que tengan que ir aislados
- Conductividad térmica de referencia
- Variaciones del trazado de la instalación y comprobación de las pérdidas térmicas globales para el conjunto de conducciones para no superar el 4 % de la potencia máxima que transporta según justificación de proyecto y RITE.

CONTROL DE LA OBRA ACABADA. OPERACIONES DE CONTROL:

Las tareas de control a realizar son las siguientes:

- Realización de informe con los resultados del control efectuado.

CRITERIOS DE TOMA DE MUESTRAS:

Se comprobará la totalidad de la instalación.

INTERPRETACIÓN DE RESULTADOS Y ACTUACIONES EN CASO DE INCUMPLIMIENTO:

En caso de deficiencias de material o ejecución, si se puede enmendar sin cambiar materiales, se procederá a hacerlo. De lo contrario, se procederá a cambiar todo el material afectado.

4.10 Caixa de quadre de baixa tensió

EG14_01 - CAJA PARA CUADRO DE DISTRIBUCIÓN, COLOCADA

PLIEGO DE CONDICIONES TÉCNICAS

1.- DEFINICIÓN Y CONDICIONES DE LAS PARTIDAS DE OBRA EJECUTADAS

Cajas de plástico o metálicas, con protección de grado normal, estanca, antihumedad o antideflagrante, empotradas o montadas superficialmente.

La ejecución de la unidad de obra incluye las siguientes operaciones:

- Colocación y nivelación

CONDICIONES GENERALES:

La caja quedará fijada sólidamente al paramento por un mínimo de cuatro puntos.

La posición será la fijada en la DT.

Si la caja es metálica, quedará conectada a la toma de tierra.

Tolerancias de instalación:

- Posición: ± 20 mm
- Aplomado: $\pm 2\%$

2.- CONDICIONES DEL PROCESO DE EJECUCIÓN

No hay condiciones específicas del proceso de instalación.

3.- UNIDAD Y CRITERIO DE MEDICIÓN

Unidad de cantidad instalada, medida según las especificaciones de la DT.

4.- NORMATIVA DE CUMPLIMIENTO OBLIGATORIO

Real Decreto 842/2002 de 2 de agosto, por el que se aprueba el Reglamento Electrotécnico de Baja Tensión. REBT 2002.

4.11 Vas d'expansió

EEU4_01 - DEPÓSITO DE EXPANSIÓN, COLOCADO

PLIEGO DE CONDICIONES TÉCNICAS

1.- DEFINICIÓN Y CONDICIONES DE LAS PARTIDAS DE OBRA EJECUTADAS

Instalación de depósitos de expansión cerrados, de plancha de acero y membrana elástica, de hasta 1,4 m³ de capacidad, con conexiones roscadas de 3/4", 1", 1" 1/2 y 2"

La ejecución de la unidad de obra incluye las siguientes operaciones:

- Limpieza interior de los conductos de conexión
- Replanteo de la posición del elemento
- Colocación y fijación del depósito
- Conexión al conducto
- Prueba de estanquidad
- Retirada de la obra de los embalajes, recortes de tubos, etc.

CONDICIONES GENERALES:

El depósito quedará colocado en el circuito de retorno.

El diámetro interior de la tubería de conexión al depósito será como mínimo de 20 mm.

Entre el generador de calor y el depósito de expansión no habrá ningún accesorio o elemento que pueda interrumpir o cortar el paso del agua.

Llevará una placa metálica de identificación para la localización en el esquema de la instalación.

El depósito quedará nivelado y aplomado.

En el circuito habrá una válvula de seguridad incorporada, tarada de manera que la sobrepresión en el depósito de expansión, nunca sea superior a 0,5 bar .

En el circuito habrá un manómetro.

La instalación habrá de estar protegida contra congelaciones en caso de helada.

El depósito de expansión soportará un mínimo de 300 kPa sin que se aprecien fugas o deformaciones.

La capacidad del depósito será suficiente para absorber la variación del volumen de agua de la instalación, al sobrepasar en 4º C la temperatura de trabajo.

Quedará suficientemente separado de los paramentos que lo rodean, de manera que se pueda instalar y manipular.

Distancia en los paramentos laterales: \geq 15 cm

Tolerancias de instalación:

- Posición: \pm 20 mm
- Aplomado (posición vertical): \pm 5 mm
- Horizontalidad (posición horizontal): \pm 5 mm

2.- CONDICIONES DEL PROCESO DE EJECUCIÓN

Las uniones roscadas se prepararán con estopa, pasta o cintas de estanqueidad.

El roscado, en su caso, se hará sin forzar ni estropear la rosca. Se protegerá la membrana de posibles excesos de temperatura.

La estanquidad de las uniones se realizará mediante las juntas adecuadas.

Antes de la instalación del depósito se limpiará el interior del tubo.

La longitud del conducto de conexión será suficiente para hacer posible el roscado de las uniones.

Quedará instalado en una posición tal que en uso no se puedan crear bolsas de aire en el conducto.

3.- UNIDAD Y CRITERIO DE MEDICIÓN

Unidad de cantidad instalada, medida según las especificaciones de la DT.

4.- NORMATIVA DE CUMPLIMIENTO OBLIGATORIO

Real Decreto 1027/2007, de 20 de julio, por el que se aprueba el Reglamento de Instalaciones Térmicas en los Edificios. (RITE).

4.12 Termòmetre

ITeC

EEU5_01 - TERMÓMETRO, COLOCADO

PLIEGO DE CONDICIONES TÉCNICAS

1.- DEFINICIÓN Y CONDICIONES DE LAS PARTIDAS DE OBRA EJECUTADAS

Termómetros bimetalicos o de mercurio instalados en tubería. Se han considerado los siguientes tipos de colocación:

- Con abrazadera
- Con vaina roscada

La ejecución de la unidad de obra incluye las siguientes operaciones:

- Colocación y fijación del aparato a la tubería
- Prueba de servicio

CONDICIONES GENERALES:

El termómetro estará instalado de forma que pueda dejarse fuera de servicio y hacer su sustitución con el equipo funcionando.

Llevará una placa metálica de identificación para localización en el esquema de la instalación.

Llevará indicado de forma visible la temperatura máxima de servicio.

Tiene que estar ubicado donde fácilmente se pueda ver la posición de la escala indicadora del mismo.

La posición tiene que ser la reflejada en la DT o, en su defecto, la indicada por la DF.

No estará colocado encima ni al lado de elementos que distorsionen sus mediciones, como radiadores, difusores etc.

2.- CONDICIONES DEL PROCESO DE EJECUCIÓN

COLOCADO CON ABRAZADERA:

La tensión de la abrazadera tiene que ser suficiente para la fijación

COLOCADOS CON VAINA ROSCADA:

Las uniones roscadas se prepararán con estopa, pasta o cintas de estanqueidad.

El roscado, en su caso, se hará sin forzar ni estropear la rosca.

3.- UNIDAD Y CRITERIO DE MEDICIÓN

Unidad de cantidad instalada, medida según las especificaciones de la DT.

4.- NORMATIVA DE CUMPLIMIENTO OBLIGATORIO

Real Decreto 1027/2007, de 20 de julio, por el que se aprueba el

4.13 Manòmetre

Reglamento de Instalaciones Térmicas en los Edificios. (RITE).
Real Decreto 238/2013, de 5 de abril, por el que se modifican determinados artículos e instrucciones técnicas del Reglamento de Instalaciones Térmicas en los Edificios, aprobado por Real Decreto 1027/2007, de 20 de julio.
UNE 9111:1987 Calderas y aparatos a presión. Termómetros.
Selección e instalación.

5.- CONDICIONES DE CONTROL DE EJECUCIÓN Y DE LA OBRA ACABADA

CONTROL DE EJECUCIÓN. OPERACIONES DE CONTROL:

Las tareas de control a realizar son las siguientes:

- Comprobación de la correcta implantación de los equipos en obra.
- Verificación de la instalación de todos los aparatos previstos en proyecto.

CONTROL DE LA OBRA ACABADA. OPERACIONES DE CONTROL:

Las tareas de control a realizar son las siguientes:

- Pruebas finales globales a toda la instalación:
 - Prueba de funcionamiento. Se realizará al hacer las pruebas de funcionamiento de los equipos a los que están instalados los elementos de regulación, calderas, climatizadoras, fan-coils, etc.

CRITERIOS DE TOMA DE MUESTRAS:

Se comprobará el funcionamiento y la ejecución de la instalación de forma global. En cualquier otro caso la DF determinará la intensidad de la toma de muestras.

INTERPRETACIÓN DE RESULTADOS Y ACTUACIONES EN CASO DE INCUMPLIMIENTO:

En caso de resultados negativos y anomalías, se corregirán los defectos siempre que sea posible, en caso contrario se sustituirá el material afectado.

EEU6_01 - MANÓMETRO, COLOCADO

PLIEGO DE CONDICIONES TÉCNICAS

1.- DEFINICIÓN Y CONDICIONES DE LAS PARTIDAS DE OBRA EJECUTADAS

Manómetros de esfera instalados roscados.

La ejecución de la unidad de obra incluye las siguientes operaciones:

- Colocación y fijación del aparato a la tubería
- Prueba de servicio

CONDICIONES GENERALES:

Irà conectado a la red.

La presión efectiva máxima de la instalación tiene que estar señalada en la escala del manómetro e indicada de manera visible. Tiene que estar instalado en un lugar accesible, visible y ventilado, de manera que quede bien fijado y su funcionamiento sea correcto.

El manómetro tiene que estar instalado de forma que se pueda dejar fuera de servicio y hacer su sustitución con el equipo funcionando.

La unión con la tubería será estanca a la presión de prueba. Llevará una placa metálica de identificación para localización en el esquema de la instalación.

Tiene que llevar indicado los valores entre los cuales normalmente tienen que estar los valores por él medidos.

La posición tiene que ser la reflejada en la DT o, en su defecto, la indicada por la DF.

Quedará hecha la prueba de la instalación, con el manómetro funcionando.

Tolerancias de instalación:

- Posición: ± 10 mm

2.- CONDICIONES DEL PROCESO DE EJECUCIÓN

Las uniones roscadas se prepararán con estopa, pasta o cintas de estanqueidad.

El roscado, en su caso, se hará sin forzar ni estropear la rosca.

El tubo de conexión estará libre de obstrucciones.

3.- UNIDAD Y CRITERIO DE MEDICIÓN

Unidad de cantidad instalada, medida según las especificaciones de la DT.

4.- NORMATIVA DE CUMPLIMIENTO OBLIGATORIO

La normativa será la específica al uso al que se destine.

5.- CONDICIONES DE CONTROL DE EJECUCIÓN Y DE LA OBRA ACABADA

CONTROL DE EJECUCIÓN. OPERACIONES DE CONTROL:

Las tareas de control a realizar son las siguientes:

- Comprobación de la correcta implantación de los equipos en obra.
- Verificación de la instalación de todos los aparatos previstos en proyecto.

CONTROL DE EJECUCIÓN. CRITERIOS DE TOMA DE MUESTRAS:

Se comprobará el funcionamiento y la ejecución de la instalación de forma global. En cualquier otro caso la DF determinará la intensidad de la toma de muestras.

CONTROL DE LA OBRA ACABADA. OPERACIONES DE CONTROL:

Las tareas de control a realizar son las siguientes:

- Pruebas finales globales a toda la instalación:
 - Prueba de funcionamiento. Se realizará al hacer las pruebas de funcionamiento de los equipos a los que están instalados los elementos de regulación, calderas, climatizadoras, fan-coils, etc.

CONTROL DE LA OBRA ACABADA. INTERPRETACIÓN DE RESULTADOS Y

ACTUACIONES EN CASO DE INCUMPLIMIENTO:

En caso de resultados negativos y anomalías, se corregirán los defectos siempre que sea posible, en caso contrario se sustituirá el material afectado.

4.14 Baixa tensió

INDICE

1. CONDICIONES TÉCNICAS DE LAS INSTALACIONES.....	3
1.1. CUADROS GENERALES DE BAJA TENSIÓN.....	3
1.1.1. Características mecánicas.....	3
1.1.2. Embarrados, repartidores, bornas y accesorios.....	4
1.1.3. Compartimentación y aparellaje.....	10
1.1.4. Ensayos.....	13
1.1.5. Documentación de montaje para aprobación.....	13
1.2. CUADROS DE DISTRIBUCIÓN.....	13
1.3. RELÉS E INTERRUPTORES DE CONTROL REMOTO.....	14
1.4. BATERÍA DE CONDENSADORES.....	14
1.5. CIRCUITOS DE TOMAS DE FUERZA.....	16
1.6. CIRCUITOS DE ALUMBRADO.....	17
1.7. CONTROL DE CALIDAD DE LA ALIMENTACIÓN.....	18
1.8. REQUERIMIENTOS VARIOS.....	18
1.8.1. Suministros de potencia para compuertas y Sistema de Control del Edificio.....	18
1.8.2. Suministros de alumbrado de emergencia.....	19
1.8.3. Cableado del sistema de ascensores.....	19
1.9. CANALIZACIONES BAJO TUBO.....	20
1.9.1. Canalizaciones rígidas.....	22
1.9.2. Canalizaciones flexibles.....	23
1.9.3. Conexiones y acoplamientos de canalizaciones.....	23
1.9.4. Empalmes de canalizaciones de fundición.....	24
1.9.5. Tubos de acero galvanizado.....	24
1.9.6. Tubos de PVC rígido.....	25
1.9.7. Tubos de PVC flexible.....	26
1.9.8. Cajas de derivación o registro.....	26
1.10. CANALIZACIONES POR BANDEJA.....	27
1.10.1. Canal de PVC.....	30
1.10.2. Bandejas de PVC.....	30
1.10.3. Bandeja metálica perforada.....	32
1.10.4. Bandejas de rejilla.....	35
1.10.5. Sistemas de bandejas de escalera.....	35
1.11. SISTEMAS DE SOPORTES DE CABLES.....	36
1.12. CABLES.....	37
1.12.1. Distribución de baja tensión.....	37
1.12.2. Comprobación de las instalaciones.....	42
1.12.3. Manejo de los cables.....	42
1.13. PRENSAESTOPAS PARA CABLES.....	44
1.14. SOPORTES DE EQUIPO Y BANCADAS.....	44
1.15. INTERRUPTORES Y RELÉS DIFERENCIALES.....	45
1.16. INTERRUPTORES AUTOMÁTICOS MAGNETOTÉRMICOS MODULARES.....	45
1.17. REGLETAS DE BORNAS.....	46
1.18. INTERRUPTORES Y BASES DE ENCHUFE.....	46
1.18.1. Interruptores de alumbrado.....	46
1.18.2. Bases enchufe.....	46
1.19. LUMINARIAS.....	47
1.20. LUMINARIAS DE SEÑALIZACIÓN Y EMERGENCIA.....	48
1.21. LÁMPARAS.....	48
1.22. REFLECTORES Y ELEMENTOS DECORATIVOS.....	49

1.23.	BALASTOS ELECTRÓNICOS PARA LÁMPARAS FLUORESCENTES.....	50
1.24.	REACTANCIAS Y ARRANCADORES PARA LAMPARAS DE ALTA INTENSIDAD DE DESCARGA.....	52
1.25.	LENTES Y DIFUSORES.....	53
1.26.	ACABADOS.....	53
1.27.	RED DE TIERRA. RED EQUIPOTENCIAL.....	53
1.27.1.	<i>Puestas a tierra principales.....</i>	<i>54</i>
1.27.2.	<i>Misceláneos.....</i>	<i>56</i>
1.28.	SELLADO DE PENETRACIONES.....	56
1.29.	INSTALACIÓN DE MOTORES Y CONEXIONES.....	57
1.29.1.	<i>Cableado de circuitos finales de alimentación de potencia a motores.....</i>	<i>57</i>
1.29.2.	<i>Cableado de circuitos de control de motores.....</i>	<i>57</i>
1.29.3.	<i>Comprobaciones.....</i>	<i>58</i>
1.30.	ROZAS Y PANELES DE REGISTRO.....	58
1.31.	CANALIZACIONES ENTERRADAS.....	59
1.31.1.	<i>Tubos.....</i>	<i>59</i>
1.31.2.	<i>Instalación de los tubos en zanja.....</i>	<i>59</i>
1.31.3.	<i>Arquetas de derivación y paso.....</i>	<i>60</i>
2.	PROTECCIÓN EXTERNA CONTRA RAYOS.....	61
2.1.	INSTALACION CAPTADORA.....	61
2.1.1.	<i>Sistema de pararrayos.....</i>	<i>61</i>
2.1.2.	<i>Mallas captadoras.....</i>	<i>62</i>
2.1.3.	<i>Derivadores.....</i>	<i>64</i>
3.	PROTECCION INTERNA CONTRA RAYOS.....	65
3.1.	COMPENSACION DE POTENCIAL.....	65
3.1.1.	<i>Toma de tierra de cimientos.....</i>	<i>66</i>
3.2.	VÍAS DE CHISPAS.....	67
3.3.	PROTECCIÓN CONTRA SOBRETENSIONES.....	67
4.	PRUEBAS Y PUESTA EN MARCHA DE SERVICIOS ELÉCTRICOS.....	69
5.	IDENTIFICACIÓN DE EQUIPOS ELÉCTRICOS.....	71

1. Condiciones Técnicas de las instalaciones

1.1. Cuadros generales de baja tensión

Todos los elementos del cuadro serán capaces de soportar continuamente la intensidad nominal indicada en el esquema unifilar, a la tensión nominal bajo condiciones de servicio especificadas, sin que ninguno de sus componentes exceda los límites de temperatura permitidos.

El diseño del cuadro se hará según la Norma UNE EN 60439-1, teniendo en cuenta los esfuerzos electrodinámicos para el peor cortocircuito que se pueda prever. El Constructor del cuadro, antes de realizarlo, deberá presentar ante la Propiedad y la Dirección Facultativa, los planos de detalle y cálculos justificativos de la solución adoptada. La intensidad de cresta asimétrica en el primer ciclo se estimará como de 2,35 veces la intensidad simétrica eficaz.

Todos los componentes del cuadro serán capaces de soportar los esfuerzos de cortocircuito térmicos y dinámicos por la falta especificada. La capacidad térmica será la adecuada para soportar la falta de cortocircuito indicada durante un segundo.

El Instalador suministrará los correspondientes certificados de cortocircuito.

1.1.1. Características mecánicas

El cuadro será construido mediante paneles individuales unidos entre sí mediante tornillos, fabricados en chapa plegada de acero, laminada en frío, a prueba de polvo, autoportantes, para montaje sobre el suelo, totalmente cerrados, acceso frontal mediante puertas abisagradas con cerradura de llave y tres puntos de cierre, superior, medio e inferior, por cada puerta. Serán completamente montados, cableados y probados en fábrica.

Los armarios permitirán su ampliación lateral por yuxtaposición de nuevos módulos, sin necesidad de mecanizado de chapa.

El dimensionado de cada panel se efectuará de conformidad con los equipos a contener y deberá cumplir las siguientes condiciones:

- Facilidad de mantenimiento.
- Facilidad de conexionado de circuitos exteriores.
- Separación de seguridad entre equipos próximos.
- Disposición de embarrados en la parte superior del cuadro
- Disposición de equipos de medida y regulación en la parte frontal, posición superior del cuadro.

Las paredes laterales y fondo podrán extraerse para futuras operaciones de mantenimiento.

Los cuadros dispondrán de una unidad de ventilación para disipar el calor generado por las pérdidas.

Las puertas estarán provistas de toma de tierra conectada directamente a la barra de tierra.

Las puertas estarán equipadas con cerraduras que aseguren una apertura y cierre seguros, sin necesidad de uso de herramientas especiales. Las cubiertas fijas, por el contrario, se deberán poder abrir únicamente con herramientas especiales.

Será responsabilidad del proveedor el trabajo de pintado y protección anticorrosiva de todas las superficies.

Toda la tornillería empleada será inoxidable.

Los paneles deberán ser desengrasados, decapados y tratados, tanto en su interior como en su exterior, con una protección contra la corrosión y acabados con un esmalte duro del color estándar del fabricante, tipo epoxi y secado al horno. La resistencia a la corrosión debe ser realizada según los procedimientos marcados por la IEC68-2-11 y poseer una certificación de resistencia a la corrosión mayor de 1500 horas sometidos a niebla salina. En el caso de que el ambiente en el que trabaje el cuadro, tenga características especiales de agresividad, la chapa será sometida a tratamientos acordes con la circunstancia. La adherencia será comprobada de acuerdo con norma UNE 48.032, no será inferior al grado 1.

El grado de protección mínimo exigido es un IP44.

La base de fijación consistirá en una estructura adecuada para ser anclada al suelo, con sus pernos de fijación correspondientes.

La base de fijación y los pernos de anclaje serán suministrados con el cuadro, pero separadamente, de manera que puedan ser instalados antes que el mismo cuadro.

Los cuadros se colocarán sobre zócalos de apoyo de al menos 100 mm y serán ampliables por sus extremos.

La puerta contendrá en su interior cajetín porta-planos, por el exterior se instalará los elementos de control, señalización, sinóptico, bornes de pruebas y aparatos de medidas. Ningún otro aparato se fijará sobre puertas o paneles laterales

1.1.2. Embarrados, repartidores, bornas y accesorios

Todos los elementos de corte, seccionamiento y protección, deberán ser accesibles por el frente del cuadro, tanto para su accionamiento y regulación como para su reposición o mantenimiento, sin interferir con otros adyacentes.

El fondo de los paneles quedará definido por el del panel que aloje el interruptor de mayor dimensión y será el mismo para todos los paneles.

Todos los elementos auxiliares estarán montados en una posición fácilmente accesible.

Las barras principales estarán totalmente aisladas, con sus extremos plateados y mecanizados para permitir un mejor contacto, en futura ampliación del cuadro y las uniones entre columnas adyacentes. Serán de tipo prefabricado de cobre aislado, de alta conductividad e irán soportadas por aisladores de material no higroscópico, capaces de soportar los esfuerzos térmicos y dinámicos correspondientes a la falta antes especificada. Situadas en la parte superior y serán las encargadas de repartir la intensidad hacia las diferentes salidas, estarán contenidas en un compartimento aislado e independiente cerrado y accesible por el techo.

Las barras, tanto horizontales como verticales, serán de cobre duro electrolítico de sección rectangular y adecuadas para soportar la carga continua e instantánea especificada.

En las uniones de barras se usarán juntas y taladros que permitan la dilatación.

Las barras secundarias estarán aisladas con material termo-retráctil salvo en los puntos de conexión con disyuntores, interruptores, arrancadores, etc.

Existirán barras verticales encargadas de unir las principales con las diferentes salidas, al igual que las barras principales serán de tipo prefabricado de cobre aislado, de alta conductividad e irán soportados por aisladores de material no higroscópico totalmente aislados e independientes, serán capaces de soportar los esfuerzos térmicos y dinámicos correspondientes.

La conexión entre juegos de barras horizontales y verticales de cobre electrolítico con las secciones adecuadas a la carga eléctrica correspondiente y los efectos electrodinámicos del cortocircuito. Se puede realizar esta conexión directamente o con ayuda de bridas.

Las conexiones se realizarán por medio de tornillos, tuercas y arandelas de acero galvanizado o cadmiado, con dispositivo de seguridad contra su aflojamiento. Las superficies de contacto de las barras estarán plateadas o estañadas. El número de tornillos a emplear dependerá del tamaño de las pletinas, del tipo de montaje y del número de ellas, ajustándose siempre a las recomendaciones de las normas.

Los soportes de las barras deberán estar contruidos de materiales aislantes, no higroscópicos, de alta calidad preferentemente del tipo de poliéster fibra de vidrio moldeado y de esfuerzo dinámico superior al del cortocircuito calculado para las barras, de la mejor calidad. El número de ellos a emplear dependerá de la separación que haya entre barras y del poder de cortocircuito que se calcule.

En caso de largas longitudes de barras, el Instalador proveerá de acuerdo con su práctica las necesarias juntas de expansión para no sobrecargar los soportes de las barras.

En los compartimentos de barras no se instalará nunca otro cableado auxiliar.

Todas las conexiones a barras se harán con cables de sección equivalente al 130% mayor al valor nominal de corte del interruptor que alimenta y nunca será menor de 4 mm². Las conexiones de los cables a barras se harán mediante terminales de pala redonda y tornillo pasante con tuerca, arandelas planas y arandela de presión. No se admite el sistema de tornillo roscado en barra de cobre. Cada tornillo soportará una sola derivación.

El orden de las barras será el siguiente:

- En horizontal y al mismo nivel, y empezando por la parte frontal: Neutro, R, S, T.
- En horizontal una encima de la otra, empezando por abajo: Neutro, R, S, T.
- En vertical, una delante de la otra, empezando por la parte anterior: Neutro, R, S, T.

Las barras de cada panel llevarán previstas como mínimo una reserva de 4 taladros con tornillo, tuercas y arandelas para futuras ampliaciones.

Todo el embarrado general, así como las derivaciones que se hagan del mismo con pletinas de cobre, debe estar protegido contra los contactos directos e involuntarios en caso de tener que realizar cualquier acción de mantenimiento o control con las puertas del cuadro abiertas.

Las barras y conexiones cumplirán el código de colores de las normas UNE.

- Fase R: Marrón
- Fase S: Negro
- Fase T: Gris
- Neutro: Azul
- Tierra de protección: Amarillo-Verde (PE)

Se instalará una barra de tierra independiente a lo largo del cuadro para poner a tierra todos sus elementos. Todas las partes del cuadro que no estén en tensión, incluyendo la armadura de los cables, deberán estar conectadas a esta barra de tierra. La sección de la barra de tierra será como mínimo 150 mm².

Todos los elementos independientes que componen la estructura del cuadro, como son el chasis, puertas, tapas, etc., estarán conectados a tierra mediante un latiguillo de sección adecuada en cinta o cable extraflexible de cobre, con funda amarillo-verde.

El circuito de tierra de los equipos de protección contra sobre-tensiones se canalizará independiente de esta barra

Se preverán taladros y terminales adecuados para el cable de cobre de sección idónea en ambos extremos de la barra de tierra.

Se instalarán todos los equipos eléctricos indicados en los esquemas que se acompañan (planos/ presupuesto/ memoria/ anexo de cálculos).

Todos los elementos se montarán sobre pletinas, chapas o perfiles normalizados, según el tamaño.

El pequeño aparellaje se dispondrá preferentemente sobre perfiles normalizados, montados a presión y pudiendo extraerse frontalmente de la misma forma.

Los dispositivos de accionamiento general de alimentación serán colocados en un único módulo. La llegada del cable y/o pletina de alimentación deberá hacerse directamente sobre los polos fijos del dispositivo del seccionamiento.

Se preverá un espacio suficiente entre los polos de conexión del dispositivo y las paredes del armario para permitir la expansión del cable y/o pletina.

Ningún aparato se fijará sobre puertas o paneles laterales a excepción de órganos de servicio o aparatos de señalización, bornes de test y aparatos de medidas.

Entre repartidores, aparellaje y bornes deberá haber la distancia adecuada para una fácil manipulación de cables o elementos.

Los conductores y/o pletinas discurrirán adecuadamente por canales para tal fin, incluidos o montados en el armario. Deberá separarse físicamente conductores de potencia de los de señalización y mando.

Todos los elementos montados y cableados dispondrán finalmente de tapa aislante perforada sobre el frontal del armario.

Para derivar a pequeño aparellaje se instalará directamente sobre pletina, un repartidor protegido contra contactos directos, cuyo repartidor de neutro esté colocado en azul.

Desde el repartidor se alimentará (sin utilizar tornillos) el aparellaje mencionado con los cables correspondientes.

La acometida a elementos se realizará siempre por la parte superior, disponiéndose los cables de salida por la parte inferior.

En la chapa inferior del compartimento de -salida de cables, se preverá los elementos de sujeción y entrada de los mismos. Todos los circuitos principales estarán protegidos e independizados por separadores metálicos o aislantes no propagadores de llamas. Todo el cableado se realizará como mínimo con conductor de aislamiento con tensión nominal de 0,6/1 kV, con cubierta de características no propagadoras del fuego y no emisión de halógenos, tensión de prueba durante 1 minuto, de 2500V., y sección mínima 2,5 para control y 4 mm² para fuerza.

El conexionado del cable a los bornes de la aparatenta se realizará con terminales y par de apriete adecuado, no se admitirán conexiones sin terminal.

Todos los cables de interconexión interna de elementos serán de tipo flexible.

Las salidas de armarios se realizarán mediante bornes de interconexión.

Todas las salidas a cuadros secundarios o servicios se realizarán mediante bornas de conexión en carril DIN asimétrico, colocado en la parte inferior del cuadro.

Para secciones grandes se admite la salida mediante pala en pletina de cobre. En estos casos, estas palas deberán ser llevadas hasta la parte inferior del cuadro a 250 mm de la parte superior del zócalo. Las pletinas deberán estar enfundadas con material aislante termorretráctil y tratadas en sus puntos de conexión. El número de taladros y tornillos, así como sus calibres, se ajustarán a la sección y números de cables por fase que lleguen de la línea exterior, viniendo ya colocados en los taladros los tornillos, tuercas, arandelas planas y arandelas de presión. Nunca se conectarán más de dos cables a un mismo tornillo.

Las bornas de fuerza y alumbrado serán como mínimo de un calibre igual al 125% del indicado en la línea exterior, pero nunca serán menores de 6 mm² para cables flexibles. Estas estarán agrupadas por servicios, colocadas en el orden neutro, fase R, fase S, fase T. Estarán referenciadas con un sistema de numeración imperdible e inalterable a las acciones de grasas o agua, portando cada borna en su parte inferior el número de servicio al que corresponde y en la parte superior las letras N, R, S, T según proceda. Las bornas serán de melamina o poliamida con una rigidez dieléctrica 10 kV/mm y temperaturas límite 100°C y -30°C.

Sólo se emplearán bornas de conexión por brida hasta 35 mm² siendo el tornillo y brida de acero endurecido y la guía de corriente en cobre o latón de alta calidad. Para secciones mayores se emplearán bornas con palas de tornillo para terminales de pala redonda.

Todas las bornas correspondientes a los servicios de un panel, estarán situadas en el mismo panel.

En el caso de que no se pudieran colocar todas las bornas de salida en un solo carril, se colocarían dos carriles, en distintos planos. Estos carriles deber ser completos de extremo a

extremo del panel. Siempre debe quedar un 20% de espacio libre al final del conjunto de bornas.

Todos los cables de una manguera deben estar conectados correlativamente en un solo conjunto de bornas de un solo panel.

En el caso de colocarse dos o más carriles de bornas en un panel, éstos se deben colocar de forma que se pueda cablear, controlar y cambiar cualquier conexión, tanto de hilos que llegan del interior del cuadro, como de los que llegan del exterior, sin tener que para ello, desconectar o desplazar otros cables. Teniendo en cuenta que los cables normalmente llegan del exterior son cables rígidos, no es recomendable la solución de prever canaleta para ellos. En todo caso, esta canaleta debería ser sobredimensionada y ser sólo y únicamente para cables interiores.

Se deberán prever soportes para adjuntar un 20% de bornes suplementarios.

No se deberá encontrar sobre un borne, más que un conductor por punto de conexión. Definición de capacidad del borne: 1,5 veces la intensidad nominal.

Todos los bornes deberán ser accesibles sin el desmontaje previo del órgano.

Los bornes que quedan bajo tensión cuando la alimentación general está cortada, deben de colocarse en la extremidad de la regleta de bornes y protegidas por una pantalla aislante.

Todos los conductores deberán conexionarse de un borne a otro sin presentar uniones.

La agrupación de cables o ternos de unión entre el chasis del aparellaje y la puerta del armario deberán ser protegidos por una funda aislante flexible autoextinguible, fijadas sus extremidades e instaladas de manera que se eviten los codos bruscos y las tracciones.

Las placas de identificación, de longitudes según lo requiera el texto, serán de plástico laminado negro, con el nombre del equipo grabado en blanco realizadas según sigue:

Exterior del cuadro:

- El C.G.B.T. llevará un rótulo general de 40 x 120 mm.
- Rotulo de una línea las letras serán de 10mm de altura la placa tendrán una altura de 20 mm.
- Rotulo de dos líneas las letras serán de 10mm de altura la placa tendrán una altura de 35 mm.
- Sinóptico general mediante bandas de 6 mm.

Interior del cuadro:

- Cada panel estará identificado mediante un rótulo genérico situado en el zócalo superior del mismo.
- Todos los componentes eléctricos del cuadro estarán diferenciados de forma indeleble con el circuito al que pertenecen. El tamaño de las placas de identificación será gradualmente proporcional al tamaño del equipo o salida a identificar así como el tamaño de letra a emplear que, en ningún caso, será de altura inferior a cuatro milímetros (4 mm).

Dispondrá además de pilotos de señalización protegidos mediante fusibles. Serán de lamparita de neón, fácilmente cambiables y llevarán aro reflector.

El código de colores para los pilotos de señalización es el siguiente:

- Rojo : Indica que el interruptor está cerrado.
- Verde : Indica que el interruptor está abierto.
- Amarillo : Indica que el interruptor ha disparado por avería en el circuito alimentado.

Los diámetros exteriores de los pilotos estarán comprendidos entre 25 y 35 mm.

En el frente del cuadro se colocará el correspondiente sinóptico, para facilitar las maniobras en el cuadro.

Toda numeración estará reflejada en su correspondiente esquema, el cual quedará incorporado a una carpeta metálica, pensada a tal efecto.

1.1.3. Compartimentacion y aparellaje

El C.G.B.T. estará compuesto por los siguientes módulos:

- Módulo de entrada
- Módulo de distribución

El módulo de distribución se alimentará del embarrado (III + N + T) generado en el módulo de entrada.

En el módulo de distribución únicamente se instalarán los interruptores magnetotérmicos o magnetotérmicos-diferenciales de cada una de las salidas.

En la instalación de los interruptores en el armario se procurará que los interruptores modulares estén lo más alejados posible de los de caja moldeada.

Los interruptores, tanto magnetotérmicos como diferenciales, se elegirán de acuerdo a criterios de selectividad, de manera que siempre actúe antes el interruptor aguas abajo.

Interruptores automáticos

Podrán ser fijos o desenchufables, según se especifique.

Se emplearán para la protección de la baja tensión de los transformadores y para la protección de circuitos de distribución de elevada potencia.

Serán de corte al aire, tendrán un poder de corte y de cierre de acuerdo con lo que se especifique en los documentos de planos y presupuestos.

Todos los interruptores automáticos soportarán por sí mismos o por filiación con los instalados aguas arriba las intensidades de cortocircuito máximos previstos en su emplazamiento. El Adjudicatario justificará ante la Dirección Facultativa el cumplimiento de esta condición, en función de las características reales de los interruptores realmente instalados, antes de la construcción del cuadro.

Dispondrán, como mínimo, de dos contactos auxiliares. Salvo que se especifique lo contrario, irán equipados con bobina de disparo a emisión de corriente y con relés térmicos y magnéticos ajustables.

Serán del tipo de bastidor o en caja moldeada según se especifique.

Los interruptores serán capaces de efectuar, como mínimo, tres ciclos completos por hora, espaciados no más de quince minutos entre sí.

Los interruptores tendrán señalización mecánica con indicación "Abierto-Cerrado" disparado por relés y luminosa por medio de pilotos.

Interruptores manuales

Tendrán capacidad de corte en carga y contactor de señalización.

Contactores

Están destinados principalmente al arranque de motores y mando de circuitos de alumbrado.

Deberán tener bobina encapsulada, contactos de plata y tener gran facilidad para el cambio de contactos.

Deberán soportar tres millones de maniobras sin presentar desperfectos apreciables.

Serán de marca de solvencia y de fácil adquisición de repuestos.

Relés

Entre éstos, hay que distinguir tres funciones distintas:

Protección de líneas

Generalmente van incorporados a los interruptores, si bien, esta protección se puede resolver a base de relés indirectos.

De maniobra

Relé enchufable de distinto tipo, según necesidades. Destinados a la interconexión entre los distintos equipos de control. Se dispondrán dispositivos de contactos de prueba para permitir verificación y calibrado de los relés sin soltar el cableado.

La puerta o tapa de los relés, no podrá cerrarse con los relés en la posición de prueba.

Los relés que lo precisen, dispondrán de dispositivos de indicación de la operación de los mismos. Estos dispositivos serán claramente visibles desde el frente del cuadro, sin necesidad de quitar la tapa del relé.

Protección de motores

Relés de disparo térmico-diferencial. Se elegirán según tablas del fabricante y potencia de los motores.

Deberán disparar por térmico en caso de fallo de fase y dispondrán de dos contactos auxiliares para conectar el piloto que indique el disparo y al control centralizado.

Los relés de protección de líneas, cuando sean indirectos, así como los relés de maniobra, se montarán en la parte superior de los paneles, en puerta independiente de la de los

interruptores. Todos los aparatos de control deberán llevar dispositivos de seguridad para evitar disparos accidentales. Las alimentaciones a circuitos de control y maniobra, estarán protegidas por interruptores automáticos bipolares del tipo de caja moldeada, equipables con un contacto auxiliar normalmente cerrado, que actuará sobre una señal caso de disparo.

Analizador de red

Estará protegido por un interruptor magnetotérmico.

Realizará medidas en verdadero valor eficaz, conectándose para ello los secundarios de los transformadores de intensidad al citado analizador.

La visualización se realizará mediante tres displays numéricos, de tal forma que en cada uno de ellos se pueda visualizar alguna de las siguientes medidas:

Tensión simple o compuesta de las tres fases: V

Intensidad en cada fase: A

Potencia activa: W

Potencia reactiva: VAr

Energía activa: W-h

Energía reactiva: VAr-h

Factor de potencia: $\cos \varphi$

Frecuencia: Hz

Podrán memorizarse los valores máximos y mínimos que se seleccionen.

El analizador podrá conectarse con un ordenador mediante una comunicación RS-232 y RS 485.

Transformadores de intensidad

Serán del tipo seco, encapsulados en resinas epoxi o similar.

Los terminales primarios y secundarios serán marcados de forma indeleble.

Serán capaces de soportar los efectos térmicos producidos por el paso de la corriente máxima de cortocircuito, durante un segundo y los esfuerzos dinámicos correspondiente a su valor de pico. Los valores mínimos aceptables para la intensidad térmica y dinámica serán 100 In y 250 In, respectivamente. La intensidad secundaria para medida y protección, será de 5 A.

Deberán tener suficiente precisión en caso de sobrecarga y de cortocircuito como para garantizar la operación correcta de los relés y la selectividad del sistema de protecciones, caso de haber sido previstos sistemas de protección a base de relés indirectos.

Para medida, el factor de saturación de los transformadores de intensidad será $F_s < 5$.

La clase de precisión será de :

Clase 0,5 para equipos contadores de energía

Clase 1 para medición en general

Clase 3 para protección.

Aparatos de medida

Comprende este apartado los voltímetros, amperímetros, fasímetros y frecuencímetros.

Serán del tipo empotrado, preferentemente de forma cuadrada, con escala de 90° y en caja de 90 x 90 mm.

Cortacircuitos

Únicamente se instalarán fusibles en la protección de variadores de frecuencia y equipos electrónicos. Su curva de disparo será del tipo ultrarrápido.

1.1.4. Ensayos

Los cuadros deben poseer el certificado de los 7 ensayos tipo dictados por la Norma UNE-EN 60.439.1.

Se suministrará, expedido por un organismo independiente, un certificado de los ensayos de cortocircuito realizados sobre el cuadro prototipo.

Se realizarán en presencia de LA PROPIEDAD o la Dirección de Obra, los siguientes ensayos:

Ensayo de rigidez dieléctrica, con 50Hz ± 25%, 2kV, durante 1 minuto tanto en los circuitos de control como en los de fuerza.

Medidas de protección.

Prueba de funcionamiento.

1.1.5. Documentación de montaje para aprobación

- Diagrama de principio de conexionado;
- Plano de conjunto, indicando las dimensiones y el peso;
- Plano de cableado;
- Plano de cimentación o anclaje.

1.2. Cuadros de distribución

Los Cuadros de Distribución de Baja Tensión y sus componentes serán nuevos, diseñados, fabricados, ensayados montados y probados de acuerdo con las Normas UNE normas españolas -EN normas europeas 60439-1.

Los cuadros de distribución para alumbrado y pequeña potencia serán para su uso a 400/230 V, 50 Hz, con interruptores magnetotérmicos de caja moldeada y/o modulares en cantidad y tamaños necesarios.

Serán fabricados en cuerpo y puerta metálica realizado en chapa de 1 mm (mínimo) protegido por pintura epoxi-poliéster electrostática.

Dispondrá de barras de neutro y tierra, etiqueteros y tapas pasacables petroqueladas incluidas.

El conjunto estará compuesto además de por el propio cuadro, por el chasis modular, placa de montaje regulable en profundidad para interruptores en caja moldeada en caso de ser necesario, tapas cubrebornas así como todos los accesorios y piezas necesarias para anclar el cuadro a la pared.

La dimensión del cuadro corresponderá a la necesaria para alojar a los interruptores magnetotérmicos, diferenciales, y demás elementos de protección, control y maniobra que se definan dejando un espacio libre de reserva del 30 % para futuras ampliaciones.

1.3. Relés e interruptores de control remoto

Se instalarán relés multipolares de alumbrado, contactores y/o telerruptores, en aquellos puntos en que sea requerido el control de los circuitos que se seleccionen de alumbrado en los cuadros de distribución. Los relés serán montados en el propio cuadro de distribución, si no se indica lo contrario.

Los relés serán operados eléctricamente mediante pulsos o señal mantenida. Los relés serán capaces de operar en cualquier posición. Dispondrán de un control local así como de un control centralizado.

Los contactos principales serán de doble apertura, y serán diseñados para encendido de circuitos de alumbrado con lamparas fluorescentes, lamparas de descarga, lámparas de tungsteno y cargas de cualquier tipo general.

Se suministrará como parte del relé un contacto doble de polos sencillos para indicar la posición de los contactos principales.

1.4. Batería de condensadores

Las baterías pueden ser de dos tipos:

- Tipo fijo: se instalan en bornes de receptores de tipo inductivo o en pequeñas salidas.
- Tipo automático de potencia variable o por escalones gestionados por un regulador varimétrico: en bornes de cuadros generales de baja tensión o en grandes salidas.

La batería de condensadores a instalar en bornes de motores asíncronos de inducción se calculará de forma que no sobrepase el 90% de la corriente magnetizante necesaria para evitar sobretensiones de corta duración en el momento de corte de la red de alimentación.

En el caso de compensación de potencia reactiva para un transformador, no se excederá bajo ningún concepto una potencia reactiva del 10 al 15% de la potencia nominal del centro de transformación.

Se dispondrá de un regulador electrónico digital con indicación del factor de potencia.

Se instalará un transformador de intensidad en una de las fases del circuito principal.

Debe protegerse la batería de los cortocircuitos y sobrecargas resultantes de defectos internos de los condensadores de la batería o de la propia red de alimentación. El poder de corte del aparellaje utilizado será como mínimo igual a la corriente de cortocircuito máxima en el punto de conexión de la batería de condensadores. Esta protección se puede lograr mediante disyuntores o mediante fusibles adecuados, colocados entre la alimentación y el contactor. Los fusibles deben ser de tipo lento y estar dimensionados para una intensidad nominal comprendida entre 1,7 y 2 veces el valor de la intensidad nominal del condensador.

Para realizar el mando de la batería se utilizarán contactores. Estos deben soportar el transitorio a la conexión y posibles sobrecargas debidas a armónicos en la red. La limitación de la corriente de conexión se realizará mediante una inductancia de choque con un cable cuya función es la unión entre el contactor y el embarrado del equipo para las baterías automáticas o entre el contactor y el embarrado de red para las baterías unitarias o fijas.

Se deben probar todos los contactores, debiéndose mantener en buen estado al efectuar 40000 maniobras y no debe presentar soldadura con 75000 maniobras.

Todas las envolventes, sean cajas o armarios, serán de plancha de acero, de 1 mm de espesor en el caso de las cajas y de 1,5 mm en el caso de los armarios. En ambos casos se tratarán y pintarán con pintura sintética.

Se instalarán resistencias de descarga con el fin de no mantener la carga de los condensadores mucho tiempo después de su desconexión. Estas resistencias, al igual que el resto de elementos de la batería, se diseñarán según la norma UNE-EN 60831 y CEI 831. Además, si la batería es automática, se instalarán resistencias de descarga rápida, para aumentar la protección asegurándose la descarga del condensador en la entrada y salida de los escalones de la batería.

Los condensadores que forman parte de la batería serán condensadores autorregenerables con dieléctrico seco. Los condensadores están fabricados a partir de una película de polipropileno metalizada como sistema electrodo/dieléctrico integrado sin contener ningún tipo de líquido de impregnación. Estarán encapsulados en vacío con resina termoendurecible y protegidos con una envoltura de plástico rígido. Se montarán dentro de una caja metálica, conectándose monofásicamente, en triángulo o en estrella.

La caja en la que se ubican los condensadores estará rellena de vermiculita, ocupando todo el espacio entre los cartuchos condensadores y la caja, sirviendo como aislante.

Los condensadores presentarán en su parte superior grandes terminales con ausencia de porcelana por ser ésta fácilmente quebradiza. Así se permitirá una rápida y sencilla conexión con los cables del exterior. Existirá también un borne a tierra debidamente señalizado.

Las tensiones y sobrecargas admisibles son las siguientes:

- Sobretensiones de explotación durante largos períodos: 10%
- Sobretensiones de corta duración: 20% durante 5 minutos
- Sobreintensidades debidas a los armónicos: 30%

El valor correspondiente a potencia disipada por pérdidas será alrededor 0,3 W por kVAR (incluye las resistencias de descarga).

Se deben tomar una serie de medidas en lo referente a su ubicación y refrigeración, teniéndose en cuenta que la temperatura máxima de funcionamiento de contactores, fusibles y cableado será 40°C.

1.5. Circuitos de tomas de fuerza

La alimentación a cada caja de fuerza y/o base de enchufe se realiza atendiendo a dos conceptos:

- Línea de alimentación a circuito de cajas de fuerza o bases de enchufe, que parte del armario eléctrico correspondiente con tres conductores (F + N + T) y por bandeja o tubo, en suelo o techo, y las correspondientes cajas de derivación, llegada hasta la zona próxima al final físico del circuito, finalizando en una caja de derivación.
- Línea de alimentación a circuito de cajas de fuerza o bases de enchufe, que parte del armario eléctrico correspondiente con cinco conductores (3F + N + T) y por bandeja o tubo, en suelo o techo y las correspondientes cajas de derivación, llegada hasta la zona próxima al final físico del circuito, finalizando en una caja de derivación.
- Alimentación individual a cada base de enchufe (punto de fuerza), con tres conductores (F + N + T) partiendo de alguna caja de derivación y tendido en general por tubo. Se conecta a los terminales de la base de enchufe e incluye la parte proporcional de la línea de enlace de las cajas de derivación con la línea de alimentación al circuito de fuerza. Es prioritario hacer las conexiones de las distintas fases atendiendo al equilibrado eléctrico del sistema. Generalmente está incluida en el presupuesto como parte proporcional dentro de la unidad de la base de enchufe a no ser que se indique lo contrario.
- Alimentación individual a cada base de enchufe o cuadro con tomas industriales según IEC 309 (punto de fuerza) con cinco conductores (3F + N + T), partiendo de alguna caja de derivación y tendido en general por tubo. Se conecta a los terminales de la base de enchufe o cuadro. Es prioritario hacer las conexiones de las distintas fases atendiendo al equilibrado eléctrico del sistema. Generalmente está incluida en el presupuesto como parte proporcional dentro de la unidad de la base de enchufe o cuadro a no ser que se indique lo contrario.

La sección del cable se mantendrá constante a lo largo de la línea de alimentación hasta la caja de derivación final a enchufe.

La sección mínima del cable no será inferior a 2,5 mm².

1.6. Circuitos de alumbrado

Corresponde la instalación del sistema de alumbrado interior del edificio.

La alimentación a cada luminaria se realiza atendiendo a los mismos conceptos que para el caso de bases de enchufe, pero con sus características técnicas correspondientes:

- Línea de alimentación a circuito de alumbrado ordinario o de vigilancia mediante tres conductores (F + N + T). Parte del armario eléctrico correspondiente tendido por falso techo sobre bandeja y/o tubo o por el techo bajo tubo en zonas vistas hasta la caja de derivación a local o alineación de luminarias en el caso de espacios diáfanos. Incluye la parte proporcional de cableado de conexión de interruptores, pulsadores o conmutadores.
- Línea de alimentación a circuito de alumbrado ordinario o de vigilancia, mediante cinco conductores (3F + N + T). Parte del armario eléctrico correspondiente, tendido por falso techo sobre bandeja y/o tubo o por el techo bajo tubo en zonas vistas, hasta la caja de derivación a local o alineación de luminarias en el caso de espacios diáfanos (Talleres, garajes, almacenes). Incluye la parte proporcional de cableado de conexión de interruptores, pulsadores o conmutadores. Es prioritario hacer las conexiones de las distintas fases atendiendo al equilibrado eléctrico del sistema.
- Circuito de derivación de alumbrado para alimentación individual (punto de luz), con tres conductores (F + N + T), partiendo de alguna caja de derivación a luminaria y tendido en general bajo tubo, se conecta a los terminales de la luminaria. Incluye la línea de enlace de las luminarias con sus cajas de derivación y la unión de estas cajas de derivación con el mecanismo de encendido y con la caja de derivación de línea de alimentación de alumbrado. Generalmente está incluida en el presupuesto como parte proporcional dentro de la unidad de obra de la luminaria a no ser que se indique lo contrario
- Circuito de control de mando de contactores, relés y telerruptores mediante fase y neutro protegido con magnetotérmico e independiente del circuito de fuerza/alumbrado conecta los elementos de mando (pulsadores, interruptores, contactos de salida de módulos de gestión centralizada) con las bornas de la bobina de mando.
- Circuito de control de señalización de contactores, relés y telerruptores mediante fase y neutro protegido con magnetotérmico e independiente del circuito de fuerza/alumbrado. Conecta los contactos de señalización con los elementos de entradas de señales de la gestión técnica o los pilotos de señalización.

La sección del cable se mantendrá constante a lo largo de la línea de alimentación durante todos los tramos que alimenten a un número \geq de 4 luminarias y siempre en todo caso hasta la caja de registro hacia el interior de local o caja de registro a alineación de luminarias.

La sección mínima del cable no será inferior a 1,5 mm².

No se admitirá el uso de la carcasa de las luminarias para realizar las derivaciones de los circuitos de alumbrado, debiendo realizarse mediante caja de derivación anexa y acometiendo a la luminaria mediante tubo flexible.

1.7. Control de calidad de la alimentación

Se realizarán las siguientes pruebas:

- Resistencia de aislamiento.
- Prueba operacional de interruptores.
- Prueba de enclavamiento, incluyendo los elementos extraíbles.
- Chequeo de continuidad de fases y cableado.
- Comprobación de puestas a tierra.

1.8. Requerimientos varios

1.8.1. Suministros de potencia para compuertas y Sistema de Control del Edificio

En adición a las alimentaciones de potencia de los equipos de gestión centralizada se instalará lo siguiente:

- Para los recintos mecánicos (en cualquiera de las plantas de cualquiera de los edificios), se suministrarán dos circuitos separados de 16 Amperios a 220 V desde uno de los cuadros de distribución de emergencia. Estos circuitos que están previstos para su uso por el contratista de gestión centralizada para la alimentación de los paneles locales, y de equipos críticos, así como para alimentar las compuertas controladas por el Sistema de Alarma de Incendios, terminarán cada uno de ellos en una caja de registro localizada en el cuarto mecánico asociado en un lugar que se indique en planos o sea indicado por la Dirección Facultativa.
- En cada uno de los cuartos mecánicos (en cualquiera de las plantas de cada uno de los edificios) se suministrarán dos circuitos independientes de 220 V, 16 Amperios desde un cuadro de distribución normal (no emergencia). Estos circuitos se proyectan para uso del contratista de gestión centralizada y compuertas que no requieran control a través del sistema de alarma de incendios y a otros equipos no críticos. Cada uno de ellos terminará en una caja de registro localizada en el cuarto mecánico asociado y en un lugar ubicado según se ha localizado en planos o según se ha definido por la Dirección Facultativa.
- Se suministrará una placa de características, grabada, y montada en cada una de las cajas de registro anteriores.

1.8.2. Suministros de alumbrado de emergencia

Se suministrarán circuitos independientes a 220 V con cableado 3 (1x2,5mm²), para los equipos autónomos de emergencia. Estos circuitos proyectados para suministrar potencia para el sistema de alumbrado de emergencia en espacios, terminarán cada uno de ellos en una caja de registro junto a cada luminaria (o kit) de emergencia que alimenten. Se suministrará una placa de características, grabada, en cada una de las cajas de registro.

Las canalizaciones de dichos circuitos serán independientes de cualquier otra canalización eléctrica.

1.8.3. Cableado del sistema de ascensores

Se suministrarán los cuadros secundarios necesarios, interruptores de aislamiento, cableado de potencia, y otros elementos necesarios para la alimentación para los ascensores. Todo de acuerdo a lo indicado en los planos y/o descrito en esta especificación. Se confirmará el dimensionamiento de todos los circuitos de potencia y aparamenta, así como de todos los requerimientos de los equipamientos auxiliares con el suministrador o el fabricante de los ascensores antes de su instalación. Se ajustarán según sea requerido en orden a conseguir un sistema completo para el sistema de ascensores de cada edificio.

Se proveerá en el cuarto de ascensores, los interruptores de aislamiento de cuadros secundarios, así como las alimentaciones a los controladores de cada ascensor según sea indicado en los planos o sea necesario o requerido.

Se suministrarán servicios auxiliares para el sistema de ascensores según se indique en los planos o según se describe a continuación

Para el equipo de control de cada ascensor suministrar:

- (2) Alimentaciones 220 V, 16 Amperios desde un cuadro de distribución de emergencia, uno de los circuitos para iluminación de la cabina y el otro para el control de potencia.
- Una canalización vacía de 20 mm² de sección hasta el armario distribuidor de teléfonos más próximo.

Para el controlador del grupo principal de cada cuarto de ascensores, se suministrará una alimentación a 220 V, 16 Amperios desde un cuadro de distribución de emergencia.

En cada uno de los cuartos de ascensores se instalará un cuadro de distribución de emergencia con los circuitos que sea indicado o que puedan ser requeridos.

En cada uno de los fosos de ascensores y cuartos de ascensores, se instalarán los aparatos de alumbrado, bases de enchufe e interruptores según sea indicado o pueda ser requerido.

1.9. Canalizaciones bajo tubo

Se proveerá el sistema completo de canalizaciones/canales o envolventes para los conductores a través de los sistemas especificados. Los equipos y otros elementos que no sean construidos con envolventes para montar y proteger elementos bajo corriente, serán instalados en armarios de un material adecuado al sistema de canalizaciones asociado. Los equipos, envolventes, etc., serán apropiados para las atmósferas y riesgos de los recintos correspondientes a su área de implantación.

Su dimensionamiento se realizará con arreglo al mayor de los tamaños exigido, bien por el Reglamento Electrotécnico de Baja Tensión, bien el indicado en planos o especificaciones o requerido por la dirección facultativa.

No se permitirá ocupar mas de un 1/3 de la superficie útil de la canalización bajo tubo.

Las canalizaciones serán ocultas siempre que sea posible, excepto donde se indique o en los planos sea especificado. Las canalizaciones expuestas correrán paralelas a los muros del edificio, utilizando, codos rectos y cajas de registro o según se indique en los planos. Los recorridos de canalizaciones en diagonal al descubierto no serán permitidas salvo que específicamente se haya indicado lo contrario.

En espacios dedicados a áreas técnicas, las salidas en los techos, los conductos y las canalizaciones deberán ir al descubierto, con especial atención a las interferencias con conductos de ventilación y tuberías de las instalaciones mecánicas. En los casos en que existan numerosas canalizaciones y conductos, las canalizaciones eléctricas y las salidas serán instaladas posteriormente a los equipos mecánicos y a los conductos de ventilación. Las canalizaciones vistas serán firme y rígidamente soportadas, aseguradas por medio de soportes adecuados a las condiciones bajo las cuales deban ser finalmente instaladas y utilizadas.

En caso de instalarse superficialmente, se sujetarán mediante abrazaderas cadmeadas, o galvanizadas fijado mediante tacos con tirafondo, tiros spit u otro procedimiento previamente aprobado por la Dirección Facultativa, colocadas a una distancia máxima de 0,80 m entre ellas. Se colocará en tramos horizontales y verticales. Los cambios de dirección se realizarán mediante curvas fabricadas con el mismo tubo, por medio de curvadora mecánica. No se admitirán dobles ni abolladuras en las curvas.

En todas las uniones de tubos entre sí o con cajas o piezas especiales, la parte roscada tendrá una longitud mínima de 10 hilos de rosca.

Los tubos, en caso de ser metálicos, se conectarán a tierra.

Los conductos serán instalados al menos a 300 mm de cualquier tubería de agua caliente en recorridos paralelos y al menos 150 mm en los cruzamientos con éstas, siendo al menos 75 mm la distancia entre tuberías y cualquier otro servicio de cables.

Las canalizaciones eléctricas serán implantadas de forma que se elimine al máximo la necesidad de cajas de registro y cableado, pero en aquellos casos en que la canalización exceda de 10 m de longitud medidos de punto a punto o exceda las limitaciones totales de codos, se instalarán las cajas de registro y cableado en las ubicaciones accesibles en todos los casos.

Los recorridos verticales en patinillos deberán estar soportados en cada piso, la distancia entre soportes no excederá los 2,5 m.

Los tramos de tubos para canalizaciones eléctricas que pasen a través de muros, particiones, techos, suelos, etc., serán de suficiente longitud de forma que se prolonguen a través del espesor total del elemento de construcción y tal que los elementos queden enrasados con el acabado final de los elementos de arquitectura en cada lado, salvo que se indique lo contrario.

Los canales verticales en muro, tramos de tubos y aberturas en muros y suelos resistentes al fuego (aberturas, cuadros eléctricos y telefónicos, recintos técnicos, etc.) serán rellenados con una lana de fibra mineral o similar aceptada como aislamiento de seguridad, antes de la ocupación de los huecos cuando sean menores de 150 mm. x 100 mm. de profundidad. Para huecos mayores de 150 mm. de largo x 100 mm. de profundidad, se proveerán pasos para cables, de tipo modular, resistentes al fuego, con marco, y se introducirán estos conjuntos modulares como se requiera. Se proveerán barreras contra el fuego en cada planta dentro de cada hueco de los montantes verticales, bandejas montantes verticales y también en las aberturas del suelo.

Las canalizaciones eléctricas serán instaladas de modo que permitan el drenaje. Será responsabilidad del instalador el tomar las precauciones necesarias para que en la instalación de las canalizaciones eléctricas se pueda prevenir dentro de lo posible la acumulación de

agua. Las canalizaciones eléctricas serán limpiadas antes de que el cableado sea introducido dentro de ellas.

Las canalizaciones que discurran por áreas no excavadas o bajo los forjados, estando enterradas directamente se instalarán dentro de unas envolventes de hormigón de 75 mm. Cada junta realizada en estos casos será sellada y realizada resistente al agua.

Los giros en codos rectos consistirán en arcos de radio constante salvo que se indique lo contrario en planos. Los codos y otros accesorios serán evitados siempre que sea posible. Los codos realizados en obra serán efectuados de forma que se eviten modificaciones en el diámetro interno de las canalizaciones eléctricas y que no se dañe una capa de protección exterior o interior. Los codos estarán libres de rebabas y deformaciones y con superficies lisas y realizados por máquinas especiales al efecto. Los codos individuales no excederán los 90 ° y no se excederán los 270 ° en el total de codos en un tramo de canalización. En los casos en que sean necesarias la realización de más codos será obligada la instalación de cajas de registro o derivación.

Los conductos serán limpiados y limados de rebabas después del corte, los finales deberán ser cortados rectos y se ajustarán perfectamente en los acoplamientos. Las canalizaciones serán temporalmente tapadas para evitar la entrada de cuerpos extraños. Las conexiones a las cajas serán realizadas con acoplamientos.

Se utilizará un cable de acero galvanizado o de nylon de características apropiadas, como cable guía, en todos los conductos rígidos o metálicos que sean provistos por el instalador para el montaje por otros de cables de cualquier otro sistema o reservas.

Los tubos protectores pueden ser:

- Tubo y accesorios metálicos.
- Tubo y accesorios no metálicos.
- Tubo y accesorios compuestos (constituidos por materiales metálicos y no metálicos).

Los tubos se clasifican según lo dispuesto en las normas siguientes:

- UNE-EN 50.086 -2-1: Sistemas de tubos rígidos.
- UNE-EN 50.086 -2-2: Sistemas de tubos curvables.
- UNE-EN 50.086 -2-3: Sistemas de tubos flexibles.
- UNE-EN 50.086 -2-4: Sistemas de tubos enterrados.

Alcance del precio y forma de medición de los tubos:

Su valoración incluye los soportes y cajas de derivación.

Se medirán por metros realmente instalados sin considerar recortes, salvo cuando formen parte de otra unidad de obra que los incluye.

1.9.1. Canalizaciones rígidas

Los recorridos individuales de cables unipolares o multipolares serán canalizados en conductos. Los tamaños de las canalizaciones no indicados en planos se realizarán de acuerdo con los códigos o normativa aplicable y el instalador dimensionará las canalizaciones de acuerdo a éstas últimas. Sin embargo en aquellos puntos en los que los planos se indique dimensiones para las canalizaciones que excedan los requerimientos reglamentarios se proveerá la dimensión de la canalización indicada. Los recorridos de los cables unipolares o multipolares pueden ser agrupados dentro de canales de cables o bandejas de cables. En aquellos casos que el dimensionamiento del cable por agrupaciones deba ser ajustado, lo será según sea requerido para cumplir con los factores de reducción de acuerdo con el reglamento.

Las canalizaciones no serán menores de 16 de diámetro, excepto indicación en contra.

Como norma general se instalarán bandejas en los tramos principales de varios conductores. Las derivaciones particulares se realizarán mediante tubos rígidos y/o flexibles de PVC o acero galvanizado.

Las acometidas a elementos terminales discurrirán por el interior de tubo rígido de PVC o por tubo de acero galvanizado en sitios vistos y por tubo flexible en lugares con falso techo o suelo.

En general, en recorridos horizontales, las canalizaciones eléctricas se situarán más elevadas que el resto de canalizaciones del edificio, teniendo en cuenta que deben ser accesibles y con posibilidad futura de manipulación sin tener que desmontar tramos instalados.

Se utilizará un cable de acero galvanizado o de nylon de características apropiadas, como cable guía, en todos los conductos rígidos o metálicos que sean provistos por el instalador para el montaje por otros de cables de cualquier otro sistema o reservas.

1.9.2. Canalizaciones flexibles

En las conexiones finales a equipos en las que la conexión por medio de canalización rígida no sea realizable, tales como las alimentaciones a equipos en montajes ajustables, y a motores con dispositivos para eliminar la transmisión de vibraciones, etc., se utilizarán canalizaciones flexibles.

Será aceptable la utilización de canalizaciones de plástico exento de halógenos, flexible, corrugado, reforzado, en los conductos en lugar de canalizaciones rígidas, en aquellos lugares en que la canalización discurra oculta en muros huecos, para la conexión de bases de enchufe, salidas, u otros accesorios similares.

1.9.3. Conexiones y acoplamientos de canalizaciones

Los acoplamientos, conexiones, y accesorios para canalización metálica serán de tipo roscado, específicamente diseñados y fabricados para este propósito.

Cuando las condiciones de construcción del edificio u otras condiciones hagan imposible el uso de acoplamientos standard roscados, se proveerán uniones estancas.

Se proveerán accesorios apropiados en aquellos puntos en que las canalizaciones crucen las juntas de dilatación del edificio.

Los terminales de conductos metálicos serán equipados con anillos terminales protectores, de otro tipo de elementos para protección de los cables.

Las canalizaciones serán fijadas a las cajas de salida, cajas de derivación, cajas de registro o paneles y cuadros, por medio de la utilización de pasacables, prensaestopas o racores roscados en el exterior de la caja, y anillos protectores y retenedores en el interior de la caja.

Las canalizaciones que conectan elementos de alumbrado empotrados y sus cajas de derivación adyacentes serán realizados por medio de conducto metálico flexible de un diámetro mínimo de 12,5 mm. y serán de suficiente longitud para permitir el desmontaje del equipo de alumbrado por debajo del techo permitiendo el acceso a la caja de registro.

Las canalizaciones a motores terminarán en los accesorios de canalización del motor, la conexión final será realizada por medio de junta sellada hermética, flexible y adecuada para conectores de junta sellada hermética.

1.9.4. Empalmes de canalizaciones de fundición

Los empalmes de canalizaciones de fundición podrán ser utilizados para circuitos al descubierto, allí donde las normas lo permitan.

1.9.5. Tubos de acero galvanizado

Se instalarán en los circuitos en zonas vistas accesibles por una persona y en locales de instalaciones, aparcamientos y de riesgo especial, así como en aquellos lugares que así se especifique.

Serán tubos de acero fabricados con fleje laminado en frío, recocido, de bajo contenido en carbono, roscado en ambos extremos, según norma UNE-EN 50.086 -2-1, con rosca serie M, galvanizado exteriormente por procedimiento electrolítico, con protección antioxidante interior. Su grado de protección a choques mecánicos será según tabla 1 ITC-BT-21.y las dimensiones son las que se prescriben en la UNE-EN 60.423

El espesor del galvanizado será superior a 20 micras.

Se suministrará en tramos rectos de 3 m con un manguito de unión.

Los tubos y accesorios curvos se suministrarán equipados con dos manguitos de PVC para protección de la rosca. Los accesorios tendrán la misma rosca, tratamiento superficial y resistencia mecánica que los tubos.

Las cajas de derivación y registro serán de fundición de aluminio con entradas roscadas y estancas, grado de protección IP-55 según norma UNE 20.324.

La superficie interior de los tubos será lisa y exenta de aristas y asperezas con el fin de no dañar el aislamiento de cables.

Los diámetros a emplear serán los suficientes para que los cables por su interior discurren de forma holgada, pudiendo extraerse los mismos fácilmente.

No se permitirá ningún tramo de cable visto, utilizándose para ello accesorios curvos, reducciones, manguitos de unión, etc., adecuados.

La salida de cables en los extremos de tubos o rácores se protegerán mediante boquillas de protección con terminal de puesta a tierra del tubo.

Los tubos estarán convenientemente fijados a paramentos horizontales y verticales mediante elementos adecuados y a distancia convenientes.

Las roscas de los tubos se harán cuidadosamente y los radios de curvatura del acodamiento de los tubos tendrán siempre el radio mínimo en función del diámetro del tubo exigido en la Norma UNE y recomendaciones CEI.

1.9.6. Tubos de PVC rígido

Serán tubos fabricados a partir de resinas de cloruro de polivinilo, color negro o gris, sin cargas, roscado en sus extremos según norma UNE-EN 50.086-2-1, con rosca serie M, autoextingibles, no propagadores de la llama. Su grado de protección frente a choques mecánicos será según tabla 1 ITC-BT-21.y las dimensiones son las que se prescriben en la UNE-EN 60.423

Las características del cloruro de polivinilo serán:

Densidad:	Mayor de 1.415 g/cm ³
Coefficiente de dilatación:	0,08 cm/m°C
Comportamiento al fuego:	Ininflamable
Absorción de agua:	Menor de 1,62 mg/cm ²
Resistencia a la tracción:	562 kg/cm ²
Rigidez dieléctrica:	50 kV/mm ²
Resistividad transversal:	10 ¹⁵ /cm

Se suministrarán en tramos rectos de 3 m de longitud.

Los accesorios empleados tendrán la misma rosca, y grado de protección que el tubo.

Las abrazaderas serán de acero cadmeado.

Las cajas de derivación y registro serán de PVC, con entradas y tapas, roscadas. Su grado de estanqueidad será IP-55 según norma UNE 20.324. Estarán dotadas de placa donde se fijarán las bornas de derivación.

La superficie interior de los tubos será lisa y exenta de aristas y asperezas con el fin de no dañar el aislamiento de cables.

Los diámetros a emplear serán los suficientes para que los cables por su interior discurren de forma holgada, pudiendo extraerse los mismos fácilmente.

No se permitirá ningún tramo de cable visto, utilizándose para ellos accesorios curvos, reducciones, manguitos de unión, etc., adecuados.

Los tubos estarán convenientemente fijados a paramentos horizontales y verticales mediante elementos adecuados y a distancia convenientes.

El resto de las características se presentan en la tabla siguiente:

1.9.7. Tubos de PVC flexible

Se instalarán suspendidos de los techos y paredes por encima de los falsos techos o empotrados en las paredes por debajo de las mismas. No se permitirá ningún tramo de cable visto. Respecto a su comportamiento al fuego, cumplirán las mismas indicaciones que el apartado anterior.

Tubos de PVC corrugados semirrígidos fabricados en policloruro de vinilo, estable hasta 60°C, no propagadores de la llama.

Su grado de protección frente a choques mecánicos, será según tabla 3 ITC-BT-21.y las dimensiones son las que se prescriben en la tabla 5 ITC-BT-21. Los diámetros a emplear serán los suficientes para que los cables por su interior discurren de forma holgada, pudiendo extraerse los mismos fácilmente.

Las cajas de derivación serán de PVC con tapas a presión. Su número y dimensiones serán suficientes para realizar posteriormente el tendido y conexión de los conductores.

1.9.8. Cajas de derivación o registro

Serán nuevas de acero galvanizado, aleación ligera o PVC según que el tubo empleado en la instalación sea metálico o de PVC e irán instaladas sobre rasante o empotradas.

Dispondrán de cierre hermético con tapa atornillada y junta de neopreno y de unas dimensiones tales que adapten holgadamente los cables a emplear.

Estarán previstas de varias entradas troqueladas ciegas. Dispondrán en su interior de bornes, capaces de admitir las secciones de cables a emplear en la instalación.

Los tubos se fijarán a las cajas por medio de prensaestopas adecuados.

Se utilizarán para las siguientes funciones:

- Derivaciones.

- Cambios de dirección, alternativamente accesorios curvados.
- Cambio de canalización (tubo rígido a tubo flexible, etc.).
- Como registro en tiradas largas de cables en el interior de tubos. En estos casos se intercalarán cajas de registro en puntos tales que un nuevo tendido de cables no ofrezca dificultad.

No se admitirá el uso de la carcasa de las luminarias para realizar las derivaciones de los circuitos de alumbrado, debiendo realizarse mediante caja de derivación anexa y acometiendo a la luminaria mediante tubo flexible.

Todas las cajas metálicas deberán estar provistas con bornas o tornillos para su puesta a tierra.

1.10. Canalizaciones por bandeja

Se montarán las bandejas en posición horizontal o vertical y en superficie.

Se utilizarán accesorios standard del fabricante para codos, ángulos, quiebros, cruces o recorridos para salvar obstrucciones mecánicas, tuberías o elementos arquitectónicos. No se cortarán o torcerán las bandejas para conformar bridas u otros elementos de fijación o acoplamiento.

Cuando las condiciones de ubicación requieran fabricación in situ, la Dirección Facultativa revisará las propuestas antes de fabricación, así como los standard de fabricación y los standard de acabado que no serán inferiores a los standard del fabricante.

Se utilizarán longitudes standard para los tramos no inferiores a 2 m. de longitud.

Se instalarán elementos internos de fijación de cables a intervalos inferiores a 1 m.

Se producirá la adecuada alineación de la bandeja y la segura fijación a intervalos regulares, que no excederán de 1,5 m. en los tramos rectos, o bien a distancias inferiores recomendadas por el fabricante. En los casos en que existan codos, ángulos, se instalarán fijaciones adicionales a una distancia que no excederá 150 mm. a cada lado del accesorio. Los soportes deberán aprobarse previamente a su instalación por la Dirección Facultativa.

El número máximo de cables instalados en una bandeja no excederá de los que se permitan de acuerdo a las normativas aplicables. La bandeja será dimensionada sobre estas bases a no ser que se defina o acuerde lo contrario.

En aquellos casos en que la bandeja atraviese muros, paredes y techos no combustibles, deberán ser instaladas barreras contra el fuego, no metálicas, en la bandeja. Deberán ser instaladas barreras similares en los conductos verticales de los montantes, a intervalos inferiores a 3 m.

Tanto las bandejas como las conexiones serán fabricadas de forma general de acuerdo con las normas aplicables.

El radio menor de las curvas será superior al radio mínimo permitido a los cables que se instalen en la bandeja.

El espesor de las paredes de la bandeja así como el de los conectores de dimensiones exteriores superiores a 150 mm. x 150 mm. serán detallados en la oferta para su revisión por la Dirección Facultativa.

Las bandejas metálicas, se proveerán con un cable de conexión a tierra, desnudo a lo largo de toda la longitud del conducto, y conectado a intervalos regulares, no superiores a 3 metros.

Las bandejas serán equipadas con tapas del mismo material que la bandeja y serán totalmente desmontables a lo largo de la longitud entera de éstas. La tapa será suministrada en longitudes inferiores a 2 m.

Las tapas dispondrán de borde y estarán fijadas a intervalos inferiores a 1 m. por medio de tornillos y fijaciones de presión. Los tornillos de acero así como los fijadores de presión, estarán protegidos contra la corrosión por medio de una capa final equivalente al revestimiento.

Cuando, por indicación en planos, se utilicen separadores metálicos en las canalizaciones, éstos tendrán un espesor mínimo de 1 mm. y el acabado será de la misma calidad que el de la bandeja. El sistema de fijación de los separadores de la bandeja no producirá a largo plazo corrosión o acciones electrolíticas y será tal que los separadores no puedan ser inadvertidamente desplazados.

Los acoplamientos cubrirán la total superficie interna de la bandeja y serán diseñados de forma que la sección general de la canal case exactamente con las juntas de acoplamiento.

Las bandejas de montaje vertical serán suministrados con una unidad de soporte de cables con fijaciones aisladas a intervalos no superiores de 3 m.

Cuando durante el montaje se produzcan cortes o daños, el acabado será repuesto. Las rebabas y los bordes irregulares deberán ser eliminados. En aquellos puntos en que se produzca corrosión será eliminada y el área tratada con un agente a prueba de oxidación. Después de esto la superficie será tratada con la aplicación de una primera capa de epoxy rica en zinc seguida por la capa de pintura del mismo color que el resto de la canal.

Las fijaciones usadas para asegurar la canal o los accesorios no serán motivo de oxidaciones a largo plazo ni serán usados tornillos de fijación, barnizados en negro, de acción electrolítica. Cuando se utilicen brazos para la suspensión serán construidos de angulares de acero forjado o soportes de hierro con acabados de la misma calidad que la canal.

Las conexiones a canalizaciones, cajas múltiples, interruptores, apartamentas en general y cuadros de distribución será realizada por medio de unidades de acoplamiento embridadas u otro medio apropiado.

Cuando las bandejas crucen por apoyos de asiento, y juntas de dilatación del edificio se realizará una junta en la canal. Las conexiones en este punto serán realizadas con agujeros de fijación ranuradas de forma que se permita un movimiento de 10 mm. en ambos sentidos horizontal y vertical. La continuidad de la puesta a tierra a través de estas juntas será realizada por medio de cinta de cobre trenzado de no menos de 15 mm. de ancho x 2 mm. de espesor disponiendo de una resistencia desde punto a punto de fijación igual a la de las uniones utilizadas para las juntas standard de canal. La cinta flexible será de una longitud suficiente para permitir el máximo movimiento de la canal. Los finales de la banda estarán doblados y fijados sólidamente.

En aquellos casos en que la canal pase de una zona normalmente calefactada a una no calefactada, se proveerá una barrera en el interior de la canal para prevenir e impedir las circulaciones de aire por convención y las condensaciones consiguientes en el interior de la canal.

Las bandejas de montaje vertical se ajustarán por medio de elementos de fijación para soportar los cables y prevenir esfuerzos excesivos en los cables en los cambios de dirección de horizontal a plano vertical.

Las entradas de canalizaciones dentro de las bandejas serán realizadas por medio de ensamblajes de acoplamiento de conductos, para protección de los cables.

Las cavidades de las bandejas estarán dispuestas de forma que eviten un ajuste excesivo de los conductos entrantes.

Las juntas en las bandejas serán realizadas de forma que se asegure la continuidad eléctrica entre los tramos varios y elementos de la canal. Se instalará además una guía de soportes de acero galvanizado.

Cuando la canal, pasa a través de huecos, por la estructura del edificio, se fijará una pletina de cubierta en el canal antes de su instalación, y será realizada de forma que se extienda al menos 50 mm. más allá de cada lado de la superficie acabada del muro.

En aquellas zonas en que se utilice canal, y no se especifique la dimensión de los planos o en las especificaciones, tales bandejas serán capaces de contener un 50% de cables adicionales, de dimensión, la media de la de los conductores instalados, sin exceder los requerimientos del Reglamento Electrotécnico de Baja Tensión.

Alcance del precio y forma de medición:

Su valoración incluye los soportes y piezas especiales y accesorios necesarios para su montaje.

Se medirá por metro realmente instalado, sin considerar suplementos por la ejecución de figuras especiales ni por recortes.

1.10.1. Canal de PVC

Si se utilizan canales de PVC, este material tendrá las siguientes características:

- Ha de soportar los ambientes húmedos, salinos y químicamente agresivos de acuerdo con lo indicado en la norma UNE EN 50085 respecto al comportamiento del PVC rígido frente a una serie de productos químicos en función de la concentración y la temperatura.
- Reacción al fuego (UNE EN 50085)
- Inflamabilidad de los materiales aislantes sólidos
- Índice de oxígeno (L.O.I.): L.O.I. = $52 \pm 5\%$, según ISO 4589
- Rigidez Dieléctrica > 240 KV/cm.
- Ensayo UL de inflamabilidad de materiales plásticos: Grado UL 94-VO, según ANSI/UL 94-1990.
- Coeficiente de dilatación lineal: 0,07 mm/°C m.

Han de disponer de laterales conformados, de manera que permitan el cierre a presión de la cubierta.

Presentarán una superficie sin fisuras y con color uniforme. Los extremos han de finalizar con un corte perpendicular al eje y sin rebabas. Las paredes han de ser macizas y estarán provistas de tapa desmontable con la ayuda de un útil.

Se podrán utilizar canales de tapa desmontable con la mano o de paredes perforadas si:

- Se utilizan conductores aislados con cubierta estanca.
- En locales de pública concurrencia, las canales se encuentran en zonas accesibles fuera del alcance del público.
- Se utilizan cajas apropiadas para los terminales, empalmes y mecanismos.

1.10.2. Bandejas de PVC

Se considera en este apartado todo tipo de bandejas plásticas de PVC rígido lisa o perforada, con o sin cubierta y con o sin separadores, hasta unas dimensiones máximas de 100x600 mm.

Las características que cumplirá el PVC de estas bandejas serán las mismas que las indicadas para las canales del apartado anterior.

En cuanto a las características que deben cumplir las bandejas, son las siguientes:

- Ha de disponer de los laterales conformados, de manera que permitan el cierre a presión de la cubierta.
- Ha de presentar una superficie sin fisuras y con color uniforme. Los extremos han de finalizar con un corte perpendicular al eje y sin rebabas. Las paredes han de ser macizas.
- La temperatura de servicio estará comprendida entre -20°C y 60 °C. Soportarán, a una temperatura de 40°C, la carga uniforme más adelante indicada, con una flecha inferior a 10 mm.
- Los resultados tras realizar el ensayo del hilo incandescente según UNE 20-672-83 P.2-1, darán un grado de severidad de 960°C.

Si las bandejas tienen cubierta, ésta deberá ser desmontable con ayuda de un útil, debe tener una protección frente a la penetración de cuerpos sólidos IP 4X (para bandeja lisa) o IP 2X (para bandeja perforada).

El montaje se hará según las instrucciones del fabricante.

Las piezas de soporte han de ser las indicadas para el tipo de colocación. La distancia entre soportes será menor de 1,5 m, con un mínimo de dos por bandeja, fijadas al paramento con tacos metálicos y tornillos.

Las bandejas deberán soportar sin rotura una carga de 1,7 veces la carga admisible según IEC 61537.

Las uniones de los tramos rectos, derivaciones, esquinas, etc., de las bandejas se harán mediante una pieza de unión fijada con pasadores para absorber dilataciones, o con tornillos.

Los finales de canalización estarán cubiertos siempre con una tapa de final de tramo.

Las cargas mínimas que deben soportar las bandejas, en unas condiciones de trabajo de 40°C y 1,5 metros entre soportes son:

DIMENSIONES BANDEJA	CARGA MINIMA (Nw)
60X75	78
60X100	105
60X150	162
60X200	220
60X300	330
60X400	446
100X200	369
100X300	561
100X400	756
100X500	946
100X600	1141

1.10.3. Bandeja metálica perforada

Este tipo de bandejas podrá ser utilizado exclusivamente para sistemas de distribución de baja tensión.

Las bandejas serán perforadas y suministradas en longitudes nominales de 2000 mm, fabricadas a partir de acero estirado en frío.

Los accesorios, incluyendo codos verticales y horizontales, intersecciones, tes, montantes y reducciones de sección serán realizadas por el fabricante de la bandeja. El fabricante de la bandeja y de los accesorios será único para el proyecto.

El espesor de las bandejas standard para canales y accesorios para el sistema de cableados de control y de cableados de fuerza, será adecuado para soportar las cargas requeridas.

Las bandejas deberán soportar sin rotura una carga de 1,7 veces la carga admisible según IEC 61537.

Cuando las condiciones de montaje necesitaran la fabricación in situ, la Dirección Facultativa revisará las propuestas antes de que comience la fabricación. Las calidades de fabricación y los acabados no serán inferiores a las del fabricante.

Los tramos de bandejas de cables y los accesorios serán unidos de acuerdo con las recomendaciones del fabricante o alternativamente por la utilización de pernos de fijación de cabeza de seta, tuercas y arandelas. En aquellos casos en que las recomendaciones del fabricante excluyan el uso de unidades por pernos, entonces los métodos alternativos deberán ser presentados a la Dirección Facultativa para su revisión con anterioridad a establecer los órdenes de pedido las bandejas y sus accesorios.

Las bandejas de cables y sus accesorios serán suministradas con un acabado de galvanización inmersión en caliente. El galvanizado en caliente cumplirá la norma UNE 37-508-88. El daño causado a la bandeja, accesorios, y sus acabado durante la instalación de los cables y son anterioridad a la aceptación por la Propiedad, deberán ser reparados. El acabado deberá ser reparado utilizando bien una capa de imprimación epoxy rica en zinc o alternativamente con una generosa capa de un recubrimiento metálico resistente. Los tornillos de unión, y de fijación deberán ser galvanizados o zincados. No se utilizará bronce.

Los cortes en las bandejas de metal, se harán por las zonas de metal continuo, y no por las zonas con perforaciones. Las rebabas o los rebordes irregulares deberán ser eliminados antes de la instalación de las secciones de la bandeja, serán protegidas con anillos de roce u otro sistema que evite daño en los cables durante su tendido. En cualquier caso el corte o el daño al metal deberá ser reparado tratando primeramente las superficies con un producto antioxidante, similar al usado por el fabricante y después aplicada una capa de acabado comparable a la del resto de la bandeja suministrada por el fabricante.

Las fijaciones y soportes serán realizadas en base a estructuras y accesorios específicos para el montaje.

Las fijaciones y soportes serán instalados en intervalos regulares según recomendación del fabricante y no superiores a 1500 mm. y a no más de 150 mm. de los lados, tes, intersecciones y verticales. Se evitará la utilización de juntas intermedias entre distintas secciones de la bandeja de cables y en el caso de utilizarlas, éstas se posicionarán tan próximas como se pueda a los elementos de fijación y soporte.

Se mantendrá una distancia mínima de 50 mm. libre en la vertical de cualquier bandeja de cables instalada.

Los cables serán instalados en las bandejas en dos capas como máximo, excepto que se especifique lo contrario, dejando un 25% del ancho de la bandeja como reserva para uso futuro. Los cables de potencia serán espaciados entre sí de modo que estén separados por al menos una distancia igual al diámetro de los cables. El Contratista podrá opcionalmente instalar los cables sin tales espacios, siempre y cuando el dimensionamiento de los cables instalados cumplan con los coeficientes de reducción que se establecen en el reglamento.

Las bandejas de cable serán instaladas preferiblemente de forma que ofrezcan un soporte directo a los cables sin ser necesario el uso de abrazaderas o similares. No obstante, se utilizarán abrazaderas, grapas o elementos específicamente diseñados, para mantener una clara y regular disposición de los cables.

Donde las bandejas no soporten directamente a los cables, por ejemplo en tramos verticales, se dispondrán abrazaderas o similares, para soportar la carga de los cables que estarán firmemente fijados a la bandeja. Los elementos de fijación se adecuarán con el acabado de las bandejas de cable, y con el revestimiento del cable y estarán situadas a espacios acordes al reglamento o normativa aplicables.

Donde haya recorridos horizontales de las bandejas a través de juntas de dilatación del edificio, ésta será interrumpida entre soportes a ambos lados de la junta. Los tramos de bandeja se unirán mediante pernos, introducidos en alojamiento rasgado, con tuerca y arandelas, permitiendo desplazamientos de + 10 mm. desde la posición inicial de anclaje. No se instalarán bandejas, que crucen juntas de dilatación verticales del edificio.

Las bandejas de cables y accesorios estarán unidas de forma continua eléctrica y mecánicamente, en toda su longitud y conectadas al sistema de puesta a tierra. Las bandejas de transporte y cables de baja tensión serán conectadas a tierra con cable trenzado unipolar de cable no aislado. Los dimensionamientos de los conductores de puesta a tierra se realizarán de acuerdo con el Reglamento Electrotécnico de Baja Tensión.

Las cargas mínimas de trabajo de las bandejas serán las que se indican a continuación:

DIMENSIONES BANDEJA	CARGA MINIMA (Nw/m)
35X100	50
35X200	100
35X300	150
60x100	90
60X200	170
60X300	260
60X400	340
60x500	430
60x600	520
85x100	120
85x200	250
85x300	370
85x400	490
85x500	620
85x600	740
110x100	160
110X200	320
110X300	480
110X400	640

110X500	810
110X600	970

1.10.4. Bandejas de rejilla

Se utilizarán en tramos principales para cables de fuerza, alumbrado y mando, tanto en disposición horizontal como vertical.

Serán de chapa de tipo varilla.

Estarán galvanizadas en caliente por inmersión en baño de zinc fundido a una temperatura aproximada de 450° C.

La anchura de bandejas serán las indicadas en los planos y tendrán una altura de ala de 60 mm y 100 mm, según corresponda.

Serán de marca conocida de entre las consideradas de primera calidad.

El galvanizado en caliente de las bandejas deberá cumplir la norma UNE 37-501-88. El espesor medio debe ser superior a 70 micras según Real Decreto 2531/1985.

Las derivaciones se realizarán directamente fijando sólidamente el extremo del tubo correspondiente a la bandeja.

Los cables irán tendidos de forma más ordenada posible, embridados cada grupo de cables correspondientes a la misma salida.

El tamaño de la bandeja será tal que permita una ampliación del 25% del tendido de cables.

Se utilizarán todo tipo de accesorios u operaciones pertinentes para evitar cualquier tramo de cable visto.

Igualmente se utilizarán las bridas de poliamida necesarias para una perfecta sujeción de los cables.

Cualquier tipo de accesorio tales como uniones, grapas, fijaciones, suspensiones, anclajes, tornillos, etc., serán de acero galvanizado.

Los soportes para bandejas en disposición horizontal y vertical, serán igualmente de acero galvanizado, utilizándose para el cálculo del tipo y distancia entre ellos, las fórmulas oportunas que recomiende el fabricante elegido, cumpliendo como mínimo lo dictado para bandejas metálicas perforadas.

1.10.5. Sistemas de bandejas de escalera

Las bandejas para cables de tipo escalera serán de tipo robusto, y de acero galvanizado en caliente por inmersión. Las bandejas de cable de escalera serán utilizados para cables de potencia en zonas accesibles o según se indica en planos.

Las bandejas de cables en escalera tendrán una dimensión mínima de profundidad de 70 mm, contada desde la parte superior de los perfiles transversales a la parte superior de los perfiles longitudinales, el espaciamiento entre los perfiles transversales será de 450 mm, como máximo.

Serán aplicables en esta sección las indicaciones de la sección SISTEMAS DE BANDEJAS PERFORADAS DE CABLES

1.11. Sistemas de soportes de cables

Comprende un sistema completo de soportes con fijaciones para múltiples cables de tendido aéreo en aquellos lugares en que no pueda ir canalizado mediante alguno de los sistemas anteriores, consistiendo en abrazaderas de cables, canales de soporte de cables, fijación u otros elementos de soporte, así como espaciadores de cables y otros accesorios requeridos.

Las abrazaderas de cables serán del tamaño adecuado para abarcar todo el diámetro exterior del cable. Las abrazaderas junto con sus elementos de fijación serán de adecuada resistencia para soportar el peso de los cables para los cuales estén previstos. Se considerará un margen de seguridad suficiente que permita cierta sobrecarga como consecuencia de sobreutilización.

En aquellos lugares en que los cables deban ser instalados con abrazaderas o grapas, estos serán soportados desde los forjados de hormigón u otros elementos estructurales. Los cables con recorridos a lo largo de estructura, y forjados, se mantendrán a una distancia mínima de dichas estructuras que no será inferior a 25 mm.

Las abrazaderas de cable serán de un diseño aceptado por la Dirección Facultativa y realizadas en fundición de aluminio, fundición de hierro, fundición de bronce, bronce o nilón resistente al fuego, incorporarán un elemento de cierre y fijación aprobado o/y capaz de sujetar con seguridad el cable sin daños para éste.

En los recorridos múltiples de cable, estos serán soportados de forma apropiada. Los soportes de fijación para múltiples cables consistirán en el necesario número de elementos de fijación ensamblados en la manera recomendada por el fabricante sobre la longitud adecuada. Cualquier instalación que se realice para fijación o soporte de cables seguirá estrictamente las recomendaciones de los fabricantes del sistema que se utilice.

Los cables hasta una dimensión de 40 mm. de diámetro, instalados en posiciones accesibles serán soportados a intervalos que no excederán los establecidos por el reglamento. Los cables de diámetros superiores a 40 mm. serán soportados a intervalos según se indique por el fabricante y no excederán en ningún caso 750 mm. en montaje horizontal y 900 mm. en montaje vertical. Las fijaciones de los cables en montaje vertical y los intervalos serán tales que el peso del cable quede adecuadamente soportado en los recorridos de los racks de cables.

La utilización de sistemas de fijación no resistentes al fuego no será permitido a no ser que sea expresamente aceptado por la Dirección Facultativa. No se utilizarán tacos ni pantallas o cubiertas de madera para la fijación de abrazaderas o soportes.

Bajo ninguna circunstancia se utilizará para soportar instalaciones eléctricas, las canalizaciones de aire y tuberías de equipo mecánico.

Se proveerán los materiales, soportes, fijaciones, atados y cualquier otro elemento asociado con la instalación de los cables. Cuando sea necesario para evitar flexiones en los cables, y en donde los cables deban ser desviados para salvar obstrucciones, el distanciamiento entre

soportes y fijaciones de éstos, deberán ser ajustados según las necesidades y en todo caso, este distanciamiento será menor que el máximo especificado para uso normal.

1.12. Cables

Se suministrará un sistema completo de cables nuevos, de conductores de cobre recocido, según se especifica aquí y se indica en los planos. Los cables estarán fabricados con cobre electrolítico 99,95% de pureza como mínimo, salvo indicación expresa en contra.

Los cables serán entregados a la obra en rollos completos con el nombre del fabricante y una tarjeta de identificación unida al mismo, en el que se indicará el dimensionamiento del cable y el tipo de aislamiento.

Los lubricantes para cables pueden ser utilizados para facilitar el arrastre de cables. Estos lubricantes, comercialmente producidos, no producirán efectos de deterioro en el conductor o en el interior de la canalización asociada.

Alcance del precio y forma de medición

Su valoración incluye la parte proporcional de los materiales de conexionado, así como las fijaciones, señalización y montaje.

Se medirán por metros realmente instalados sobre plano, sin considerar recortes, excesos de cable para posterior conexionado a cuadros y otros elementos, salvo cuando formen parte de otra unidad de obra que los incluye.

1.12.1. Distribución de baja tensión

Los cables de circuitos de potencia no serán de sección inferior a 2,5 mm².

El dimensionamiento de los cables será ajustado según sea requerido para satisfacer los requerimientos del reglamento en relación a la corriente admisible basado en los sistemas apropiados de instalación y/o las recomendaciones del fabricante así como a los criterios generales especificados para las caídas de tensión. No se excederá el 1,5% de caída de tensión desde los cuadros secundarios de distribución hasta la carga. Un cable aislado de protección será dimensionado según normas, y discurrirá junto con cada circuito en su misma canalización. El aislamiento del cableado de distribución, será el adecuado para operar a 90°C y para uso, tanto en locales secos como húmedos.

No se permitirán reducciones de sección en derivaciones de los circuitos que no estén debidamente protegidas.

Todo el cableado utilizado, incluyendo el instalado en el interior de los cuadros eléctricos y utilizado para conexionado, será del tipo RZ1-K 0,6/1 kV, salvo indicación expresa en contra.

Las temperaturas máximas admisibles para cada tipo de aislamiento, tanto para servicio de régimen normal como en cortocircuito, se indican en el cuadro siguiente:

Aislamiento	Temperatura máxima del conductor	
	Mezcla aislante de:	Servicio normal
PVC (policloruro de vinilo)	70°C	160°C
EPR (etileno-propileno)	90°C	250°C
XPLE (polietileno reticulado)	90°C	250°C

(1) Temperaturas máximas con las consideraciones indicadas en el párrafo 14, Apartado UNE 21123-81-1.

En toda instalación los circuitos llevarán incorporado, en el propio cable o en el conducto, un conductor aislado de color amarillo-verde que, en el sistema de puesta a neutro, irá unido al neutro-tierra, antes del diferencial (en ningún caso después de éste).

La sección mínima del conductor de protección (Cp) será la indicada en el cuadro siguiente. Este cuadro coincide con la Tabla 2 de ITC -BT 018 "Instalaciones de puesta a tierra".

Sección de los conductores de fase o polares de la instalación mm ²	Sección mínima de los conductores de protección mm ²
S ≤ 16	S (1)
16 < S ≤ 35	16
S > 35	S/2

(1) Con un mínimo de:

2,5 mm² si los conductores de protección no forman parte de la canalización de alimentación y tienen una protección mecánica.

4 mm² si los conductores de protección no forman parte de la canalización de alimentación y no tienen una protección mecánica.

Cable de cobre RV 0,6/1 kV

Será cable fabricado de acuerdo con la norma UNE 21.123, formado por uno o varios conductores de cobre recocido fabricado de acuerdo con la norma UNE 21002, de clase 5 con aislamiento de polietileno reticulado (XLPE) y cubierta de PVC. Su tensión nominal será de 1.000 V y su tensión de prueba 4.000 V.

Cumplirá la siguiente normativa:

- No propagador de la llama según UNE 20 432-1 (IEC 332-1)
- No propagador del incendio según IEEE 383
- Baja emisión de humos corrosivos según UNE 21 147 emite menor cantidad que los cables estándares de PVC
- Resistente a los aceites, ácidos y alcalís según MIL-C-915-E para la resistencia a aceites y según ASTM-D-543 para la medida de resistencia a los ácidos y alcalís.
- Flexibilidad según ensayo de flexibilidad UNE 21 030

Se instalará sobre bandejas, en canalización subterránea o en el interior de tubos de acero o PVC superficiales o empotrados.

Tanto durante su manipulación como en su instalación no se permitirán radios de curvatura inferiores a 5 veces el diámetro del cable.

Las conexiones se realizarán mediante bornas que aseguren una perfecta conexión y terminales de cobre estañado colocados por medio de tenazas a presión. La temperatura de las conexiones no será superior a la del cable.

Se evitará durante su manipulado el deterioro de la cubierta, debido a roces o golpes.

Se instalará en tramos completos entre dos terminales, prohibiéndose los empalmes intermedios, salvo autorización expresa de la dirección de obra.

Se señalarán mediante etiquetas ó números en todos los extremos en todos los cambios de trazado y cuando vayan sobre bandejas cada 50 m, mínimo.

Cable de cobre RZ1 0,6/1 kV

Será cable fabricado de acuerdo con la norma UNE 21.123 y UNE 21.147-1, formado por uno o varios conductores de cobre recocido fabricado de acuerdo con la norma UNE 21002, de clase 5 con aislamiento y cubierta de poliofelinas y cubierta termoplástica. Su tensión nominal será de 1.000 V y su tensión de prueba 4.000 V.

Cumplirá la siguiente normativa:

- No propagador de la llama según UNE 20 432-1 (IEC 332-1)
- No propagador del incendio según UNE 20.432-3 /EEE 383
- Emisión de halógenos: Cero halógenos según ensayo UNE 21 147-1 (IEC 754-1)
- Corrosividad: PH 5-5'5, según IEC-754-2
- Índice de toxicidad: $IT \leq 1,5 C \leq 10 \text{ us/cm}$, según UNE 21174
- Baja emisión de humos opacos – según UNE 21 172 (IEC-1034-1-2)

Se instalará sobre bandejas, en canalización subterránea o en el interior de tubos de acero o PVC superficiales o empotrados.

Tanto durante su manipulación como en su instalación no se permitirán radios de curvatura inferiores a 5 veces el diámetro del cable.

Las conexiones se realizarán mediante bornas que aseguren una perfecta conexión y terminales de cobre estañado colocados por medio de tenazas a presión. La temperatura de las conexiones no será superior a la del cable.

Se evitará durante su manipulado el deterioro de la cubierta, debido a roces o golpes.

Se instalará en tramos completos entre dos terminales, prohibiéndose los empalmes intermedios, salvo autorización expresa de la dirección de obra.

Se señalarán mediante etiquetas ó números en todos los extremos en todos los cambios de trazado y cuando vayan sobre bandejas cada 50 m, mínimo.

Cable resistente al fuego

Se utilizará en la alimentación a los ventiladores de extracción de humos y de sobrepresión de vías de evacuación y servicios de seguridad, de acuerdo a la norma UNE 20431.

Serán del tipo RZ1 0,6/1 kV, (AFUMEX x FIRS), según UNE 21.123.

Cumplirá la siguiente normativa:

- No propagador de la llama según UNE-50.265-2-1
- No propagador del incendio según UNE 20.432-3 /EEE 383.
- Emisión de halógenos: Cero halógenos según IEC-754-1
- Corrosividad: PH 5-5'5, según IEC-754-2
- Índice de toxicidad: $IT \leq 1,5 C \leq 10 \text{ us/cm}$, según UNE 21174
- Baja emisión de humos opacos – según IEC-1034-1-2
- Resistencia al fuego: según UNE 20.431, IEC 60331.

Cable de cobre de 750 V

El cableado de los circuitos de control será del tipo cable de cobre, unipolar o multipolar, no armado, nivel de aislamiento 450/750 voltios. Los cables no serán de dimensión inferior a 1,5 mm² de dimensión salvo que se indique lo contrario. Los cables de control de motores serán adecuados para una temperatura de trabajo de 90°C y de los tipos apropiados para locales húmedos y secos. El cableado de control será canalizado en todos los casos en tubos o canales.

Será cable fabricado de acuerdo con la norma UNE 21.031, formado por un conductor de cobre flexible, clase 5, según norma UNE 21.022, recubierto por una capa termoplástica.

Su tensión de aislamiento será de 450/750V. Su designación según norma UNE 20.434/92 será 07Z1-K.

Cumplirá la siguiente normativa:

- No propagador de la llama según UNE-50.265-2-1
- No propagador del incendio según UNE 20.432-3 /EEE 383.
- Emisión de halógenos: Cero halógenos según IEC-754-1
- Corrosividad: PH 5-5'5, según IEC-754-2
- Índice de toxicidad: $IT \leq 1,5$ $C \leq 10$ us/cm, según UNE 21174
- Baja emisión de humos opacos – según IEC-1034-1-2

Se instalará sobre bandejas, en cuadros eléctricos, en canalización subterránea o en el interior de tubos de acero o PVC superficiales o empotrados.

Tanto durante su manipulación como en su instalación no se permitirán radios de curvatura inferiores a 5 veces el diámetro del cable.

Las conexiones se realizarán mediante bornas que aseguren una perfecta conexión y terminales de cobre estañado colocados por medio de tenazas a presión. La temperatura de las conexiones no será superior a la del cable.

Se evitará durante su manipulado el deterioro de la cubierta, debido a roces o golpes.

Se instalará en tramos completos entre dos terminales, prohibiéndose los empalmes intermedios, salvo autorización expresa de la dirección de obra.

Se señalarán mediante etiquetas ó números en todos los extremos en todos los cambios de trazado y cuando vayan sobre bandejas cada 50 m, mínimo.

1.12.2. Comprobación de las instalaciones

A fin de localizar posibles averías como consecuencia de interrupciones de continuidad de la línea o bien deterioros en el aislamiento se realizarán los siguientes ensayos:

- Resistencia de aislamiento
- Resistencia de los conductores

Estos ensayos serán aplicables a la instalación de baja y media tensión.

A la instalación de media tensión se le realizará adicionalmente:

- Ensayo de capacidad
- Ensayo de tensión

1.12.3. Manejo de los cables

La carga y descarga de las bobinas debe hacerse con sistemas adecuados de elevación. En caso de carecer de estos para bobinas de poco peso, puede improvisarse una rampa, por ejemplo con tabloncillos y un montón de tierra o arena. El sistema de tirar la bobina desde la caja de un camión, aunque sea sobre un lecho de arena, es inadecuado para cualquier cable y completamente inadmisibles para cables con tubo de plomo.

No deben hacerse rodar las bobinas un largo trecho, y para prolongados almacenajes se procurará que queden defendidas de la acción directa del sol y la lluvia.

En el caso de existir duelas de protección rotas durante el transporte, se inspeccionará concienzudamente el cable para comprobar que no ha sufrido daño.

Para tender una bobina de cable, esta se elevará sobre un eje y unos gatos que la permitan girar libremente y debe preverse un sistema de frenado que evite que, por inercia, se embale la bobina en su giro y libre más cable del preciso.

Para evitar las duelas, la herramienta que se emplee se aplicará tan solo en los laterales de la bobina. Los daños causados a un cable por una herramienta cortante al sacar las duelas por el centro acostumbran a ser importantes y poco visibles.

Para el tendido, el cable deberá desenrollarse por la parte superior de la bobina, evitando que se produzcan curvaturas demasiado pronunciadas por irregularidades en el tiro.

Se evitará el roce del cable con aristas y con el propio terreno, utilizando carretes metálicos o de madera para facilitar el recorrido y reducir esfuerzos.

Salvo en el caso de efectuar el tiro por la cuerda conductora, el esfuerzo deberá repartirse a lo largo del cable sin concentrarse excesivamente en su extremo.

Por ningún concepto se apalancará el cable durante el tendido para forzarle o ceñirse a las curvas del trayecto.

Durante las operaciones de tendido, es aconsejable que el radio de curvatura de los cables no sea inferior a $10 \cdot (D+d)$, siendo D, el diámetro exterior del cable y d, el diámetro de un conductor.

Los esfuerzos de tracción no deben aplicarse a los revestimientos de protección, sino a los conductores de cobre o aluminio, recomendándose que las solicitaciones no superen los 6 Kg por mm² de sección del conductor unipolar de cobre.

Como un empalme o un terminal debe tratar de conservar todo lo posible las características físicas del cable al que se aplican, los empalmes o terminales de los cables se realizarán con la máxima simplicidad y fiabilidad, empleando materiales similares a los utilizados en la fabricación de los cables.

En cualquier caso, no se admitirán empalmes de cables en esta instalación.

Durante el montaje de estos accesorios es de fundamental importancia eliminar la capa semiconductor aplicada sobre el aislamiento.

En los cables clásicos, de capa conductora extrusionada, para facilitar su retiro se puede calentar suave y cuidadosamente con una llama.

En los cables de doble extrusión, se deberá retirar la cinta conductora y eliminar los restos de barniz conductor que cubre el aislamiento.

En ambos casos, deberá lijarse después la superficie del aislante hasta eliminar completamente la capa de sustancia semiconductor, ya que ésta se retira con facilidad.

En todos los casos se limpiará cuidadosamente la superficie del aislamiento hasta asegurarse que se ha eliminado toda la traza de material semiconductor.

La temperatura del cable durante la operación de tendido, en una instalación fija, en toda su longitud y durante todo el tiempo de la instalación, en que está sometido a curvaturas y enderezamientos, no debe ser inferior a 0° C.

Esta temperatura se refiere la del propio cable, no a la temperatura ambiente. Si el cable ha estado almacenado a baja temperatura durante cierto tiempo, antes del tendido deberá llevarse a una temperatura superior a los 0° C manteniéndole en un recinto caldeado durante varias horas inmediatamente antes del tendido.

Se adopta en principio el siguiente código de colores:

- Fases: Negro (con numeración o similar para distribución de fase).
- Neutro: Azul.
- Tierra: Verde-Amarillo.
- Mando: A determinar, distinto a los anteriores.

Pueden ser utilizadas cintas adhesivas de color en lugar de codificación de color de origen, en aquellos cables de 35 mm² de sección y mayores. En los casos que se utilice cinta de codificación por color, esta será aplicada al menos a lo largo de 50 mm. en los terminales, cajas de registro y derivación, accesorios de conductos y canalizaciones y a intervalos de 10 m. en aquellos casos en que los cables discurren en canales.

En aquellos casos en que los conductores estén instalados en envolventes comunes o pasen a través de éstas serán etiquetados o marcados en correspondencia con las marcas de los planos, o marcados de forma que las líneas de alimentación o los cables pueden ser fácilmente identificados.

Podrán ser utilizados, etiquetados no férricos o cintas adhesivas para una segura unión a los cables, en las alimentaciones y en los subcircuitos finales de potencia.

1.13. Prensaestopas para cables

Se instalarán prensaestopas para paso de cables, no férricos, con tierra integrada, compatibles con el tipo de cables especificados. Las prensaestopas para cables serán realizados en bronce.

Los accesos de cables en los cuadros y paneles eléctricos generales o de distribución irán previstos de prensaestopas para paso de cables. Se proveerá y mecanizará el orificio de entrada de las prensaestopas para acomodar los cables según se indiquen en las tablas de cables.

Las placas de los conjuntos de prensaestopas serán suministradas para la entrada y fijación de los cables de potencia unipolares. Los cables multipolares auxiliares no terminarán en ningún caso en el mismo recinto dentro de los cuadros de armarios que los cables de potencia.

Cuando exista más de un conductor por fase, el bloque de conexión estará diseñado de forma que se eviten flexiones innecesarios en el montaje de los cables.

Cuando la longitud de los cables entre los prensaestopas y los terminales en el interior del panel o del cuadro sea superior a 600 mm, se realizarán soportes intermedios de los cables.

La instalación de los cables de baja tensión incluirán la instalación de prensaestopas y de terminales de cables al final de los mismos así como la conexión de puesta a tierra en los mencionados cuadros.

1.14. Soportes de equipo y bancadas

Todos los equipos y aparatos que deban ser montados en el suelo deberán estar equipados con las bancadas de hormigón, bases, etc., adecuados, incluyéndose los pernos y elementos de fijación según se indique en planos o sea necesario. Se preverán los pernos de fijación, inserciones en forjados, soportes, elementos de cuelgue y manguitos que puedan ser requeridos o necesarios para el apropiado soporte o fijación a la estructura del edificio para los conductos, equipamiento y aparatos.

Las bancadas de hormigón serán de 100 mm de altura salvo que se indique lo contrario, con refuerzos de acero, y los necesarios pernos, fijaciones, etc. En los casos que las bancadas de hormigón se sitúen directamente sobre los suelos de hormigón, se preverán barras de anclaje para fijar la bancada al mismo. Las bancadas se extenderán por lo menos 100 mm por cada uno de los lados (cuatro) sobre las dimensiones de los equipos. Se coordinará el tamaño, ubicación y pernos de fijación, con los trabajos mecánicos bajo contrato.

Se preverán ménsulas de soporte en acero galvanizado para los cables, inserciones en hormigón, canales de acero galvanizado, brazos en voladizo, muelles soportes y cualquier otro accesorio que sea necesario para soportar los cables de acuerdo con la normativa.

1.15. Interruptores y relés diferenciales

Se utilizarán para protección de las personas contra los contactos directos e indirectos y para proteger las instalaciones eléctricas contra los defectos de aislamiento.

Se instalarán siempre aguas abajo del interruptor magnetotérmico correspondiente. Los instalados en cabecera de circuitos, que tengan aguas abajo de su emplazamiento otras protecciones de este tipo, dispondrán de protección diferencial con regulación de intensidad y de tiempo de respuesta.

En el caso de los interruptores modulares, dispondrán de pulsador de prueba y estarán protegidos contra disparos intempestivos debido a sobretensiones pasajeras.

La sensibilidad y número de polos se indica en planos. La desconexión en caso de fugas de corriente alterna se producirá antes de 40 mseg.

Todos los diferenciales serán tipo A. En el caso de los circuitos de alumbrado estarán inmunizados contra la influencia de las corrientes provocadas por los balastos electrónicos.

Los diferenciales de los cuadros principales de distribución serán selectivos.

Dispondrá frontalmente de placa de baquelita con inscripciones a determinar.

Serán de alta calidad.

1.16. Interruptores automáticos magnetotérmicos modulares

Se utilizarán para protección de líneas y equipos contra sobrecargas y cortocircuitos.

Estarán provistos de un disparo por sobrecarga con retardo térmico y de un disparo rápido por cortocircuito.

Serán del tipo modular para la intensidad de cortocircuito adecuada (mínimo 6kA) y cumplirán las normas UNE-EN 60898 e IEC 947-2.

En todos los casos en que protejan circuitos de luminarias de descarga los interruptores dispondrán de curva C

1.17. Regletas de bornas

Se preferirán las regletas de bornas de esteatita y porcelana, con tornillos de presión de fácil y rápida maniobra. Deberán ir provistos de una clara numeración que facilite su conexionado y ulteriores revisiones. Se dispondrán bornas ciegas para establecer separación de los circuitos. Su emplazamiento será tal, que sean perfectamente accesibles y pueda realizarse cualquier maniobra en sus conductores sin necesidad de desmontar ningún accesorio del cuadro.

1.18. Interruptores y bases de enchufe

1.18.1. Interruptores de alumbrado

Serán del tipo de balancín (eje oscilante), blancos o según las defina la Dirección Facultativa, silenciosos, de 10 amperios como mínimo de capacidad a 240 voltios AC.

Serán capaces de conectar y desconectar cargas incandescentes y fluorescentes a su máxima capacidad nominal. Serán unipolares, conmutadores o de cruzamientos, montados independientemente o en aquellos casos en que se requieran múltiples interruptores, podrán ser montados asociados en cajas modulares standard. En aquellos casos en que se monten varios interruptores asociados en cajas modulares, se suministrarán barreras en las cajas para separar y aislar elementos adyacentes sobre diferentes fases. En los casos que se indique se incorporarán pilotos integrados en los interruptores.

Su construcción y pruebas responderán a las normas UNE 20378-75 y UNE 20353.

1.18.2. Bases enchufe

Salvo que se indique en los planos o indicación en contra, las bases de enchufe serán según se define a continuación.

Serán de 16 amperios, 240 voltios, con doble conexión lateral de tierra (tipo schuko). Serán del tipo sencillo o de montaje doble según se indique. Las bases de enchufe serán del color y tipo seleccionados por la Dirección Facultativa.

Salvo indicación en contra, en los espacios equipados, las bases de enchufe cumplirán con los anteriores requerimientos, y dispondrán de placas frontales con tornillos ocultos, la terminación será de acuerdo a lo que defina la Dirección Facultativa.

En su diseño, construcción y ensayos cumplirán con las normas siguientes:

UNE 20352. Tomas para usos industriales y análogos.

UNE 20324. Grado de protección de su envolvente.

1.19. Luminarias

Se proveerán los aparatos de alumbrado de los tipos indicados, en cada ubicación, según se indica en los planos y presupuesto.

Cuando las luminarias estén definidas por un modelo de una marca comercial o su equivalente el adjudicatario podrá proponer a la Dirección Facultativa equipos de características equivalentes desde el punto de vista constructivo, estético y luminotécnico. En su caso el adjudicatario aportará los cálculos luminotécnicos justificativos de que el equipo propuesto es equivalente al previsto, así como todo tipo de documentación suplementaria. La decisión de considerar una luminaria como equivalente de la prevista en proyecto es competencia exclusiva de la Dirección Facultativa.

Todas las luminarias fluorescentes irán provistas de balastos electrónicos, siendo éstos regulables cuando así se indique. Las lámparas de descarga tendrán su equipo de arranque con $\cos \phi = 0,95$.

Se proveerán todos los elementos, y accesorios y cualquier otro equipo necesario para la completa y adecuada instalación de todos los aparatos de alumbrado.

Salvo indicación en contra, los elementos fijos serán de clase I.

Las bornas de los bloques de conexiones para los cables de alimentación serán adecuados para las dimensiones de los conductores que forman los circuitos de cada unidad especificada salvo que se requieran terminales separados.

Los aparatos de alumbrado serán montados según se definan en planos y/o por la Dirección Facultativa, incluyendo la/s lámpara/s correspondiente/s.

Se medirán por unidad de luminaria realmente instalada o por metro lineal, cuando así se especifique en el presupuesto.

A la finalización de los trabajos los recubrimientos traslúcidos y las superficies reflectoras estarán limpias.

Todas las luminarias para alumbrado general con lámparas de incandescencia o de descarga cumplirán con las siguientes normas:

UNE 20447. Luminarias.

UNE 20324. Grados de protección de las envolventes del material eléctrico de BT.

UNE 20346: Luminarias para lámparas tubulares de fluorescencia.

UNE 20418-81: Luminarias para lámparas de incandescencia de uso general. Condiciones de seguridad eléctrica.

UNE 20442-85: Lámparas patronas para ensayos de calentamiento a realizar en luminarias.

1.20. Luminarias de señalización y emergencia

Los aparatos de alumbrado de señalización de salida de emergencia serán fabricados e instalados para satisfacer los requerimientos y normativa aplicables. Estarán diseñados para funcionamiento continuo y para proveer alumbrado automático de emergencia para un período mínimo de 60 minutos, tras fallo en la alimentación normal, interrupción del suministro o bajada del valor de la tensión nominal por debajo del 70%, por medio de un conjunto de baterías, que forma parte del propio equipo.

Se incluirá un letrero en color verde con una indicación de "Salida" o "Salida de Incendios", etc. y flechas direccionales que indique el sentido de evacuación según los planos. Las proporciones y el tamaño y separación de las letras, tamaño de las señales de salida etc., deberá ser realizado de acuerdo con la normativa aplicable.

Los aparatos autónomos para alumbrado de emergencia cumplirán las normas siguientes:

UNE 20062: Aparatos autónomos para alumbrado de emergencia incandescente.

UNE 20392. Aparatos autónomos para alumbrado de emergencia fluorescente.

1.21. Lámparas

Las lámparas serán del tipo y dimensionamiento que se indique.

Se suministrarán e instalarán todas las lámparas.

Los casquillos de las lámparas serán los adecuados para los portalámparas suministrados.

Las lámparas incandescentes halógenas de tungsteno no serán puestas en funcionamiento más que para la prueba inicial, anterior a la inspección final.

Todas las lámparas tendrán un CRI (Índice de clasificación del color) de 80 o superior a no ser que se especifique lo contrario.

Las lámparas fluorescentes serán del tipo indicado a continuación según el uso del local a no ser que se especifique lo contrario por parte de la Dirección Facultativa.

Campo de aplicación	Luz día fría tw			Blanco neutro nw		Blanco cálido ww		
	965	860	950	840	940	830	930	827
Oficinas				X		X		
Locales docentes				X		X		
Hoteles, restaurantes						X	X	X
Industria, Talleres	X	X	X					
Habitación hospital						X	X	
Consultas y diagnósticos hospital					X		X	
Museos, teatros, exposiciones							X	

1.22. Reflectores y elementos decorativos

Los reflectores, reflectores cónicos y elementos decorativos visibles de todos los aparatos de alumbrado no serán instalados hasta la finalización del recubrimiento y acabado de paredes y techo, pintura y limpieza general. Serán cuidadosamente manejados para evitar deterioro o ensuciamiento con las manos, y estarán en el momento de su aceptación por la propiedad totalmente limpios.

Todos los reflectores cónicos parabólicos anodizados serán garantizados con un mínimo de 10 años, y en el caso de decoloración prematura, serán sustituidos por el fabricante, incluyendo tanto los materiales como la mano de obra.

Los reflectores de aluminio serán de acabado anodizado especular, semiespecular, o difuso según sea establecido.

Su suministro e instalación se incluye en la correspondiente luminaria.

1.23. Balastos electrónicos para lámparas fluorescentes

Deben estar provistos de un sistema de protección contra sobretensiones para evitar los daños ocasionados en los circuitos en caso de que el neutro quede interrumpido y se produzca un desequilibrio de cargas, con las sobretensiones en alguna de las fases que ello conllevaría.

Deben incorporar filtros de entrada para limitar el nivel de armónicos por debajo de lo exigido por la norma EN 61 000-3-2. Así mismo contarán con condensadores de supresión de interferencias que conducen las corrientes de fuga a tierra, con valores de intensidad menores

de 0,5 mA. Para el correcto funcionamiento de esta aplicación, se conectará debidamente el borne de tierra del balasto.

Los balastos electrónicos instalados dispondrán de etapas y filtros supresores de interferencias radioeléctricas, de modo que cumplan la norma EN 55015 referente a interferencias radioeléctricas emitidas y perjudiciales para el entorno.

Debe existir una resistencia mínima entre el balasto y la luminaria. Por tanto no se deben instalar placas de montaje, separadores o uniones entre luminaria y balasto.

La longitud de los conductores de conexión entre el conector de salida del balasto electrónico y la lámpara no debe superar los 2 metros.

Para una óptima reducción de interferencias conducidas, el cableado de alimentación de red, dentro de la luminaria, debe ser lo menor posible y estar conectado directamente y a su vez, lo mas alejado posible de otros cables de lámparas y de las lámparas propiamente dichas, reduciéndose de esta manera la capacidad parásita.

Para el conexionado del balasto electrónico no se utilizarán conductores de sección superior a 1,5 mm². En el caso de utilizarse conductores multifilares ha de prestarse especial atención en el conexionado, de forma que ningún hilo quede fuera de su alojamiento, pudiendo éste ocasionar un cortocircuito entre bornas.

El número de balastos electrónicos alimentados por interruptor diferencial no debe superar los marcados en la siguiente tabla:

Tipo interruptor diferencial	Lámpara 1x36 W	Lámpara 1x58 W	Lámpara 2x36 W	Lámpara 2x58 W
Bipolar 25 A/30 mA- Clase A- Instantáneo	45	45	45	30
Bipolar 40 A/30 mA- Clase A- Instantáneo	45	45	45	45
Bipolar 63 A/30 mA- Clase A- Instantáneo	45	45	45	45
Tetrapolar 25 A/30 mA- Clase A- Instantáneo	3x30	3x30	3x30	3x24
Tetrapolar 40 A/30 mA- Clase A- Instantáneo	3x30	3x30	3x30	3x30
Tetrapolar 63 A/30 mA- Clase A- Instantáneo	3x30	3x30	3x30	3x30

Debido al encendido casi simultáneo de las luminarias con balastos electrónicos, se generan fuertes pulsos de corriente por lo que se limita el número de balastos electrónicos por interruptor magnetotérmico según la siguiente tabla:

Tipo de dispositivo automático	Lámpara 1x36 W	Lámpara 1x58 W	Lámpara 2x36 W	Lámpara 2x58 W
Bipolar 10 A- 10 kA- Curva C	40	27	27	12
Bipolar 16 A- 10 kA- Curva C	60	40	40	20
Tetrapolar 10 A- 10 kA- Curva C	3x30	3x21	3x21	3x10
Tetrapolar 16 A- 10 kA- Curva C	3x43	3x30	3x30	3x15

En el caso de que un mismo balasto deba dar servicio a dos lámparas, éste debe instalarse entre las dos lámparas. Si debe dar servicio a dos luminarias, el cable de alimentación debe salir, desde el balasto al exterior de la luminaria maestro, en la más breve distancia posible.

La fabricación de los balastos electrónicos debe realizarse atendiendo a la siguiente normativa:

- EN 60 928 Prescripciones generales y de seguridad
- EN 60 629 Prescripciones de funcionamiento
- EN 55 081-1 Compatibilidad electromagnética. Norma genérica de emisión
- EN 55 015 Perturbaciones radioeléctricas de las lámparas fluorescentes y luminarias

EN 61 000-3-2 Perturbaciones en los sistemas de alimentación. Armónicos

EN 50 082-1 Compatibilidad electromagnética. Norma genérica de inmunidad

1.24. Reactancias y arrancadores para lamparas de alta intensidad de descarga

Si el arrancador de la luminaria de descarga es de tipo independiente, debe instalarse cerca de la lámpara. Si éste es de impulsos debe estar además junto a la reactancia y no exceder de 10 metros de distancia a la lámpara.

Es desaconsejable englobar los conductores en una manguera, al aumentar de esta forma la capacidad entre los conductores.

El conductor portador del impulso de alta tensión debe contar con tensión de aislamiento no menor de 1 kV, conectado al contacto central del portalámparas.

Se debe prestar especial atención en la conexión del condensador de corrección del factor de potencia para evitar pérdidas de impulso hacia la red.

En el caso de instalarse un conmutador de emergencia, éste debe colocarse de forma que las lámparas y el equipo de descarga le aporten el mínimo calor, asegurándose de que el tiempo de funcionamiento de ambos alumbrados no excederá el tiempo establecido para no incrementar la temperatura hasta valores que implicarían riesgo para la luminaria y todos sus componentes.

La normativa aplicable tanto para los arrancadores como para las reactancias para lámparas de alta intensidad de descarga es la siguiente:

UNE EN 60 922 Reactancias para lámparas de descarga. Prescripciones generales y de seguridad.

UNE EN 60 923 Reactancias para lámparas de descarga. Prescripciones de funcionamiento

ANSI C82.4 Reactancias para lámparas de alta intensidad de descarga y sodio baja presión

UNE EN 60 926 Aparatos arrancadores y cebadores. Prescripciones generales y de seguridad

UNE EN 60 927 Aparatos arrancadores y cebadores. Prescripciones de funcionamiento

UNE EN 60 662 Lámparas de vapor de sodio a alta presión

UNE EN 61 167 Lámparas de halogenuros metálicos

UNE EN 60 188 Lámparas de vapor de mercurio a alta presión

UNE EN 60 192 Lámparas de vapor de sodio a baja presión

UNE EN 60 598 Luminarias

1.25. Lentes y difusores

Las lentes y difusores plásticos serán realizados sin color, en acrílico virgen 100 %. Las lentes y los difusores plásticos acrílicos serán adecuadamente fundidos, moldeados extruidos, según sea especificado y estarán libres de cualquier inestabilidad dimensional, decoloración, o pérdida de transmitancia de luz durante un período de al menos 15 años.

El cristal utilizado para lentes, reflectores y difusores en aparatos incandescentes será templado para resistir al calor y al impacto. El cristal será claro y de calidad, con una transmitancia que no será inferior al 88 %. Para aparatos de exterior se utilizará cristal templado borosilicato.

En aquellos casos en que se utilicen lentes ópticas, estarán libres de irregularidades esféricas y cromáticas y de cualquier otro defecto que pueda ocultar o interferir en la funcionalidad de las lentes.

Todas las lentes, cortinas u otros elementos difusores de luz serán desmontables, pero fijados rígida y adecuadamente de forma que su cuelgue o cualquier otro movimiento normal no cause la caída.

Todas las lentes serán entregadas a la propiedad libres, limpias y sin polvo.

1.26. Acabados

Los marcos de registros de apertura en los techos serán fabricados con metal no férreo, o serán adecuadamente protegidos contra oxidación después de su fabricación.

Salvo que se indique lo contrario los acabados serán los que se indiquen por la Dirección Facultativa.

1.27. Red de tierra. Red equipotencial

La red de tierra se ha diseñado de forma que cubra suficientemente dos finalidades principales:

- La seguridad del personal que se relacione con la instalación.
- La previsión de una buena unión eléctrica con la tierra, de forma que se garantice un correcto funcionamiento de las protecciones.

La red equipotencial pretende conseguir la inexistencia de diferencias de potencial entre dos puntos de la instalación, entendiéndose por instalación cualquier material que forme parte del edificio, bien en su proceso constructivo, bien en su funcionamiento.

El conjunto de red de tierras y red equipotencial estará formada por:

- Red equipotencial formada por cable de cobre desnudo de 25 mm² de sección mínima y que acompañará a los elementos longitudinales metálicos del edificio. El cable estará sólidamente unido a estos elementos a espacios regulares y mediante las grapas adecuadas, tanto en disposición horizontal como vertical, sin

interrupciones ni seccionamientos. Esta red se conectará a una pletina de puesta a tierra conectada a su vez con la puesta a tierra del edificio. No se permite la utilización de esta conexión a tierra como conductor de protección de cuadros y otros elementos eléctricos.

- Red equipotencial que unirá las armaduras de las luminarias, tomas de corriente, cuadros, armarios y otros elementos con alimentación eléctrica o no, a través del cable de tierra que acompañará a cada circuito hasta la barra colectora de puesta a tierra del cuadro eléctrico de alimentación, en caso de contar con alimentación eléctrica o a través de un cable de cobre aislado de aislamiento verde-amarillo y 4 mm² de sección mínima hasta una pletina conectada a su vez a la puesta a tierra del edificio, en caso de no contar con esta alimentación.

Se unirán entre sí todas las redes de tierra con el propósito de obtener una superficie equipotencial única, y evitar de este modo que un defecto a tierra (procedente del pararrayos principalmente) pueda generar diferencias de potencial entre las distintas redes de tierras.

Después de construida la puesta a tierra y antes de la puesta en marcha de la instalación, se realizarán las comprobaciones, verificaciones y mediciones precisas, "in situ", con objeto de cerciorarse de la validez de las soluciones adoptadas, efectuándose las modificaciones necesarias, si proceden, que permitan alcanzar valores de tensión de contacto inferiores a los admitidos por el Reglamento de Baja Tensión. Para la realización de la medida de la resistencia de puesta a tierra, se contará con al menos un punto de medida de la misma, accesible, bien en arqueta, bien en caja de registro en el interior del edificio.

No se permitirá en ningún caso la interrupción o seccionamiento de los conductores de tierra.

La tornillería y piezas desmontables de conexión de tierra de protección a equipos y/o estructuras serán de bronce o latón cadmiado de alta resistencia mecánica y apriete asegurado.

1.27.1. Puestas a tierra principales

Toma de tierra anular

Es una toma de tierra que se dispone a una profundidad mínima de 0,8 metros de profundidad en el terreno y que a ser posible debe realizarse como un anillo cerrado, alrededor de los cimientos exteriores de construcción y a una distancia de ellos de 1 metro.

Si no es posible realizar un anillo, se deberá cumplir que cada uno de los derivadores tenga su propia toma de tierra aislada, tal y como se describirá a continuación. Si no tiene el anillo la longitud adecuada, se deberá completar la toma de tierra con tomas de tierra adicionales.

Se entiende como toma de tierra aislada o individual, una toma de tierra superficial de 20 metros de longitud o una toma de tierra de 9 metros de profundidad, que se instala aproximadamente a 1 metro de distancia de los cimientos de la construcción.

Estas longitudes exigidas, pueden repartirse en varios largos conectados y situados paralelamente a la superficie del terreno, no pudiendo ser el ángulo entre dos ramales de la toma de tierra, inferior a 60°. Respecto a las tomas de tierra de profundidad, la distancia entre las tomas de tierra aisladas no puede ser menor que la profundidad de empotramiento de las picas de tierra.

Toma de tierra embebida en la solera

Se podrá utilizar como toma de tierra, los cimientos de hormigón en el interior del terreno, siempre que su volumen mínimo sea al menos de 5 m³. En este caso, se utilizará un redondo o pletina de acero cincado que no produzca par galvánico con el hierro de la estructura, embebido en el hormigón. Las conexiones de este material con las barras equipotenciales de puesta a tierra tanto para cuadros eléctricos como para otras masas metálicas, instaladas en el interior del edificio, se realizarán mediante manguitos aluminio-cobre, de forma que se evite el contacto directo entre el cobre el acero cincado de la red de tierras.

En aquellos casos en que no sea preciso un contacto permanente de las masas metálicas con la puesta a tierra, se podrán utilizar vías de chispas para conseguir esta unión, capaces de cerrar el arco de unión a través de la misma, en caso de ser la diferencia de potencial entre los dos extremos de la vía, superior a un nivel predefinido.

Red de electrodos de puesta a tierra

Consistirán en picas de sección variable de acero cobrizado o en placas de cobre de gran sección de contacto, localizadas según se indique en los planos o según sea requerido. Serán instaladas hasta la profundidad y en tal cantidad que se asegure que la resistencia a tierra no excede de 10 Ω. Serán suministradas arquetas de inspección en los electrodos de puesta a tierra, según se refleja en los planos y presupuesto. Se suministrarán sellados resistentes al agua en las arquetas que lo requieran.

Barras principales de tierra

Consistirán cada una en una barra de cobre larga de 50 mm x 6 mm x 2,400 mm (mínimo) instaladas sobre aisladores de 50 mm. Las barras principales de tierra en cada edificio serán interconectadas y unidas a los electrodos de puesta a tierra. El número y sección de los conductores de tierra será con arreglo a lo indicado en los planos y presupuesto y/o sea requerido.

1.27.2. Misceláneos

Se suministrará un conductor de tierra aislado de 10 mm² de sección, canalizado, desde la barra principal de tierra al terminal de tierra de la central del sistema de alarma de incendios, así como al de otras centrales de seguridad y comunicaciones.

Se suministrará un cable aislado de cobre de 10 mm² de sección, canalizado, desde la barra principal de puesta a tierra a los recintos principales de comunicaciones.

Para uniones y conexiones pletina/pletina o pletina/partes metálicas de la construcción, se utilizarán como mínimo dos tornillos M8 o un tornillo M10.

Las conexiones asociadas a las redes de tierras realizadas mediante soldadura, tendrán como mínimo una longitud de 100 mm y un grosor de 3 mm. El límite inferior para la superficie estañada en caso de que la conexión se realice mediante estañado, es de 10 cm².

1.28. Sellado de penetraciones

Todos los huecos realizados en un elemento compartimentador permite la propagación del incendio, por lo que todo hueco entre distintos sectores del edificio, a efectos de protección contra incendios, que permanezca al finalizar la obra, deben ser tratados adecuadamente.

No se admitirá el tapar estos huecos, siendo preciso su sellado con sistemas que deben cumplir los requisitos necesarios de resistencia al fuego, exigibles mediante Normativa al elemento compartimentador, en el que se aplicarán estabilidad mecánica, estanqueidad, no emisión de gases inflamables y aislamiento térmico, requisitos que deben avalarse mediante ensayos realizados por Laboratorios Independientes Acreditados.

La solución adoptada para este sellado debe ser una de las siguientes:

- Sistema de paneles: los paneles están fabricados de lana de roca de alta densidad, cortados e instalados en los huecos y posteriormente deben recubrirse por masilla y resinas termoplásticas de tipo cerámico.
- Sistema de morteros: debe tratarse de morteros de cementos con áridos ligeros y aditivos especiales. Su aplicación se realizará en masa, con espesores gruesos de entre 18 y 20 cm o todo el espesor del elemento compartimentador. Este sistema se utilizará especialmente en el sellado de patinillos registrables y otros huecos de alta resistencia mecánica.
- Sistema modular: esta solución se aplicará en atmósferas explosivas y lugares con posibilidad de inundación, al ser resistente a las explosiones y hermético al agua. Son sistemas especialmente prefabricados a base de módulos diseñados según el tamaño del hueco y los tipos y diámetros de los cables, instalándose en el hueco a presión.
- Sistema de almohadillas intumescentes: este sellado se aplicará en instalaciones provisionales, adoptándose una de las soluciones anteriores para una instalación definitiva. Esta solución trata de almohadillas de tejido especial, rellenas de material intumescente flexible, que se dilata con el fuego, sellando el hueco.

1.29. Instalación de motores y conexiones

El instalador eléctrico realizará las conexiones eléctricas de todos los motores de servicio del edificio salvo indicación expresa contraria en otros documentos de proyecto, incluyendo el chequeo del correcto sentido de rotación.

1.29.1. Cableado de circuitos finales de alimentación de potencia a motores

Se proveerá el cableado completo de alimentación desde los cuadros principales o secundarios hasta los cuadros de protección, maniobra y control de motores o hasta bornas de los propios motores cuando la maniobra y control estén incorporados en los mismos, así como las conexiones de cada uno de los equipos permanentes de las instalaciones que requieran alimentación eléctrica y no estén incluidos dentro del alcance de los trabajos de otro instalador. El suministro e instalación de los cuadros de protección, maniobra y control de los motores de la instalación de climatización así como el cableado de alimentación y control entre estos y los

motores será objeto de los instaladores de climatización y gestión centralizada, cuando así sea expresamente indicado.

Será responsabilidad del contratista los siguientes aspectos de la obra, en relación al cableado de los circuitos de alimentación de los motores.

El instalador será responsable de la manipulación adecuada y segura del equipo autorizado en todos los conceptos que afecten a su trabajo, y cooperará con otros oficios en la realización de las pruebas requeridas para asegurar que dicha manipulación segura y adecuada se consiga. Cualquier equipo eléctrico especial requerido para estas pruebas será suministrado por el instalador. Se dará especial énfasis a la adecuada conexión de las fases para la correcta rotación de los motores, así como a la señalización disponiendo señalizaciones de "Peligro" según sea requerido.

1.29.2. Cableado de circuitos de control de motores

Se establece como frontera de los trabajos de los Instaladores eléctrico y de climatización, los cuadros de maniobra de la instalación de climatización, que serán suministrados, instalados y conexiónados por éste último pero que serán alimentados por el primero hasta bornas de conexión de cada cuadro.

Queda explícitamente incluido dentro del alcance de los trabajos del Contratista e Instalador de climatización la realización de la instalación eléctrica de los cuadros de maniobra y posterior alimentación desde los mismos hasta los motores comprendidos en la instalación de climatización. Quedan por tanto incluidos todos los cuadros, apartamentos, arrancadores de motores, cableado, canalizaciones, etc., que sean necesarios. Esta instalación se realizará con arreglo a lo especificado en los respectivos pliegos de condiciones técnicas de la instalación eléctrica y de gestión centralizada.

El Instalador de gestión centralizada suministrará todos los reguladores y cuadros en los que éstos se ubiquen incluyendo los relés de maniobra y transformadores. El cableado entre cuadros de protección y maniobra de motores y cuadros de reguladores también será suministrado por este instalador. Así mismo suministrará todos los elementos de campo y el cableado hasta los mismos y el bus de datos de la instalación de gestión.

El contratista eléctrico será responsable de lo siguiente:

- Montaje de los arrancadores y actuadores de motores que no se hayan definido anteriormente como instalados por otros oficios, y alimentación de los mismos.
- Las modificaciones del cableado interno de los arrancadores de los elementos montados en fábrica si así fuera requerido por razón de los esquemas de control.

1.29.3. Comprobaciones

Se realizarán las siguientes comprobaciones a los motores por parte del contratista correspondiente:

- Nivel de aislamiento
- Conexión a tierra y puesta a masa del motor
- Equilibrado

- Capacidad de carga

1.30. Rozas y paneles de registro

Se proveerán plantillas o detalles para cada una de las rozas o aberturas que sea necesario dejar en los suelos, muros y particiones para acomodarse a la obra. Se proyectará el trabajo en concordancia con los planos de obra. Se suministrarán y ubicarán en el lugar antes de la ejecución de los forjados o realización de los muros los tramos de tubos y pasamuros, que sean necesarios para la realización de los trabajos.

Se coordinará el tamaño y la ubicación de los paneles de acceso que sean requeridos para la instalación de cajas de registro y equipo eléctrico en general. Cuando en opinión de contratista, sean necesarios paneles de acceso, pero no hayan sido indicados en los planos, se llamará la atención a la Dirección Facultativa al respecto, antes de la instalación del equipo. Se reflejará en los planos de montaje.

1.31. Canalizaciones enterradas

Las indicaciones para los trabajos de esta sección se aplicarán a la instalación de todas las canalizaciones vacías requeridas para el cableado de potencia y de control, así como a la instalación de conductores y arquetas requeridos para el sistema de puesta a tierra.

1.31.1. Tubos

Los conductos enterrados serán de PE de alta densidad, corrugado de doble pared, liso interior y corrugado exteriormente, con una rigidez dieléctrica mínima de 15 kV/mm.

Irán embebidos en hormigón HM-15 y se agruparán para formar grupos de conductos. Los acoplamientos serán estancos al agua.

Cumplirán con la norma UNE-EN 50.086-2-4 Sistemas de tubos para instalaciones eléctricas. Requisitos particulares para sistemas de tubos enterrados.

Antes del tendido de los cables se realizará la prueba de mandrinado de los tubos.

Todos los tubos contarán con un hilo guía.

1.31.2. Instalación de los tubos en zanja

La forma de ejecución se realizará según las siguientes directrices:

- La excavación de la zanja con perfilado del fondo en la misma con las pendientes previstas.

- Extendido de una capa de hormigón de limpieza.
- Colocación de los diferentes tubos con los soportes distanciadores, hasta formar el conjunto de conductos definido en la sección tipo.
- Hormigonado del prisma en la sección correspondiente a cada tipo de zanja.

El tubo se tenderá junto a la zanja y, luego, una vez empalmado y revisado por si tuviese algún defecto de fabricación se introducirá a mano en la zanja.

Si fuera necesario, el empalme de tubos se efectuará siempre fuera de la zanja, e inmediatamente antes de echar el tubo a la zanja.

Si por cualquier razón quedasen trozos de tubo sin empalmar durante algún período de tiempo, se procederá a sellarlos con cinta aislante, con la finalidad de evitar la entrada de roedores y otros parásitos.

Los conductos se taparán inmediatamente después de depositarlos en la zanja, no permitiéndose que durante esta operación queden largos tramos sin tapar, sobre todo si se está trabajando en calzada o arcén.

Para el empalme de tubos se utilizarán manguitos apropiados.

1.31.3. Arquetas de derivación y paso

Las arquetas podrán ser bien prefabricadas o bien realizadas "in situ". En la zanja habrá un ensanchamiento de la excavación de dimensiones ligeramente superiores a la arqueta en cuestión, se situará con su dimensión mayor en el sentido de la línea y la tapa enrasada con la cota 0 del terreno.

Las arquetas serán de dos tipos dependiendo de su punto de ubicación:

- Arquetas de tendido. Se colocarán en todos aquellos puntos indicados en los cuales su función queda restringida a la ayuda en el tendido del cableado. En caso de no indicarse su ubicación en planos se colocarán a intervalos de 30 metros como máximo.
- Arquetas de derivación. Se colocarán en todas las derivaciones de la canalización así como en todos aquellos quiebros pronunciados del trazado, ángulo $\geq 45^\circ$.

No obstante, la distancia de colocación de las arquetas podrá variarse en función del trazado para acometer los tramos en curva o con pendientes desfavorables.

Las arquetas que deban ser realizadas "in situ" se construirán de acuerdo con las normas de buena práctica de la construcción, disponiendo previamente una capa de hormigón de limpieza a la cota adecuada.

Las arquetas prefabricadas se colocarán perfectamente niveladas sobre una cama de hormigón fresco que permita una correcta transmisión de las cargas al terreno.

Las embocaduras de los tubos de polietileno a las paredes de las arquetas se recibirán con mortero de cemento, rellenando todos los huecos.

2. Protección externa contra rayos

2.1. Instalación captadora

2.1.1. Sistema de pararrayos

Se presentarán para su aceptación los nombres de los fabricantes o instaladores especialistas en estos sistemas que se proponen para la ejecución de las instalaciones, los cuales deberán ser aprobados.

Deberán cumplir las siguientes normas:

UNE 21 185 Protección de las estructuras contra el rayo y principios generales.

UNE 21 186 Protección de las estructuras, edificaciones y zonas abiertas mediante pararrayos con dispositivo de cebado.

El sistema será suministrado de acuerdo con los requerimientos detallados de un especialista en Sistemas de Pararrayos.

La conexión de elementos varios metálicos fijos se realiza al nivel de las cubiertas y otras áreas protegidas. Las partes metálicas como chimeneas, tuberías, pasarelas, barandillas, ventanas, equipo de limpieza de ventanas, elementos aéreos en tejados, deberán ser conectados al conductor aéreo más próximo.

La instalación se realizará de acuerdo a las prácticas profesionales normales por personal cualificado regularmente relacionado y con experiencia en este trabajo.

Toda la instalación montada dentro del edificio será oculta.

Toda la instalación ubicada en lugares accesibles será adecuadamente protegida y ocultada.

Todo el material será instalado de forma que se evite la acción electrolítica en presencia de humedad.

Todos los pasos en cubiertas, muros o cualquier otra perforación en el edificio serán realizadas de forma que se prevea la imposibilidad de entrada de agua y/o humedad.

Se suministrarán todas las conexiones y conectores requeridos. Todas las conexiones entre metales diferentes dispondrán de conectores aprobados para este tipo de aplicación. Estas conexiones no serán realizadas en puntos de prueba o entre puntos de prueba y electrodos de tierra.

Las arquetas de inspección serán suministrados en cada uno de los electrodos de puesta a tierra, y según sea requerido por la configuración del edificio. Los puntos de prueba serán suministrados dentro de arquetas de inspección de tierra.

Las juntas en los conductores se evitarán en la medida de lo posible. Todas las superficies en contacto serán limpiadas y protegidas con un recubrimiento anticorrosivo adecuado para el material del conductor. Para juntas bimetálicas, se utilizará un abrasivo para limpiar cada uno de los metales. Las juntas entre conductores del mismo metal, diferentes de los puntos de prueba serán realizadas por medio de soldadura térmica o por otro sistema apropiado. El solape de los conductores en los puntos de unión no será menor de 100 mm.

En aquellos puntos en que los conductores crucen juntas de expansión del edificio, se instalará un bucle en cada uno de estos puntos.

Los cables en los techos planos podrán discurrir expuestos.

Se interconectará el sistema de pararrayos a otros sistemas de tierra del edificio.

El instalador del sistema de pararrayos trabajará en coordinación con otros gremios, para asegurar la instalación correcta, ordenada y sin interferencias.

La instalación de equipos será realizada bajo la directa supervisión de un representante de la empresa fabricante del equipo.

Se realizarán las medidas de resistencia a tierra por personal inspector que esté familiarizado con el uso de estos sistemas portátiles de prueba.

Una vez que haya sido terminada la red de tierra, la resistencia de ésta será medida y presentados los datos por escrito a la Propiedad y a la Dirección Facultativa.

2.1.2. Mallas captadoras

Los dispositivos captadores deben colocarse desnudos y deben cumplir las medidas mínimas que se detallan en la siguiente tabla.

Componentes	Materiales	Medidas mínimas		
		Conductor redondo Ø (mm)	Ancho (mm)	Grosor (mm)
Conductores captadores y puntas captadoras de hasta 0,5 7m de altura	Acero cincado	8	20	2,5
	Acero inoxidable	10	30	3,5
	Cobre	8	20	2,5
	Aluminio	10	20	4
	Aleación de aluminio	8		
Conductores captadores para tendido libre sobre los edificios o instalaciones que se desea proteger	Cable de acero cincado	19 X 1,8		
	Cable de cobre	7 X 2,5		
	Cable de aluminio	7 X 2,5		
	Cable de acero-aluminio	9,6		
	Cable Aldrey	7 X 2,5		
Barras captadoras	Acero cincado	16		
	Acero inoxidable	16		
	Cobre	16		
Cubiertas de chapa	Acero cincado			0,5
	Cobre			0,3
	Plomo			2
	Cinc			0,7
	Aluminio y aleaciones de Al			0,5

La retícula máxima de la malla será 10 X 20 metros.

Los conductores captadores en los bordes exteriores de los elementos del edificio se colocarán lo más próximos posibles a los bordes citados.

Si un elemento no conductor eléctrico tiene una altura tal que no sobrepasa la marcada por un plano paralelo a la cubierta a 0,3 metros de distancia de ésta, no está alejada más de 0,5 metros de un conductor y tiene como máxima 2 metros de longitud y 1 m² de superficie, podrá prescindirse de conectar el elemento a la instalación captadora.

2.1.3. Derivadores

Se debe buscar la vía más corta para las uniones entre el dispositivo captador y la toma de tierra.

Se instalará un derivador al menos cada 20 metros de perímetro del borde externo de la cubierta y de la forma más regular posible. Dos derivadores no podrán estar separados por una distancia menor a 10 metros.

Deben incluirse en los derivadores, puntos de separación que permitan la medición de la resistencia de dispersión del electrodo de tierra. Estos puntos de separación estarán accesibles y en la medida de lo posible se encontrarán por encima del punto de introducción en tierra. Si esto no fuera posible, se montarán en cajas subterráneas.

Las puertas, ventanas y otros huecos, deben quedar como mínimo a una distancia de 0,5 metros del derivador.

Si se utiliza una malla captadora, el derivador se montará en un punto central o en un extremo de la malla.

Se pueden emplear como derivadores los elementos metálicos del edificio, la estructura metálica, los redondos del hormigón armado e incluso fachadas metálicas, si se puede garantizar una unión eléctrica entre elemento metálico y toma de tierra fiable. Las instalaciones metálicas en el interior de un edificio no pueden utilizarse bajo ningún concepto como derivadores.

Para conectar los derivadores a la instalación de toma de tierra se utilizan barras de penetración en tierra, protegidas contra la corrosión como mínimo 0,3 metros por encima y debajo de la superficie del terreno. Si se utilizan bandas de penetración de acero en fleje, no es necesario utilizar barras de penetración.

3. Protección interna contra rayos

3.1. Compensación de potencial

Se deben incluir en la compensación de potencial, mediante conexión directa la toma de tierra de cimientos, la toma de tierra de pararrayos, la toma de tierra de instalaciones telefónicas y antenas, tuberías y conducciones metálicas, revestimientos de los cables de alimentación en baja tensión hasta 1kV, conductores de protección, conductores de toma de tierra de aparatos de protección contra sobretensiones.

Las partes de una instalación que deben conectarse a través de vías de chispas se enumeran en el siguiente apartado y respecto a los descargadores de sobretensiones, sólo podrán conectarse a ellos los conductores activos o el neutro en las redes TT.

Las conexiones para la compensación de potencial deben garantizar un contacto bueno y duradero.

Las bornas de conexión deben cumplir la norma VDE 0609 y las abrazaderas de los tubos las normas VDE 0190 y VDE 0100.

Los conductores de compensación de potencial, siempre que actúen como elementos de protección podrán señalizarse con aislamiento verde-amarillo.

El dimensionamiento del conductor de compensación de potencial principal y auxiliar se determina a partir de la siguiente tabla.

Compensación de potencial principal	Compensación de potencial auxiliar
0,5* Sección del conductor principal de protección	Entre dos cuerpos: Sección del conductor de protección más pequeño
	Entre un cuerpo y una pieza conductora ajena: 0,5* Sección del conductor de protección
Valor mínimo	
6 mm ² Cu	Con protección mecánica: 2,5 mm ² Cu
	Sin protección mecánica: 4 mm ² Cu
Posible valor máximo	
25 mm ² Cu	—

La barra de equipotencialidad debe apretar con seguridad de contacto todos los cables de conexión y secciones que puedan presentarse en la práctica.

Las diferentes bornas y los conductores conectados están identificados mediante etiquetas autoadhesivas.

Es posible acoplar a la barra de equipotencialidad otra segunda barra, para alcanzar un equipamiento doble.

3.1.1. Toma de tierra de cimientos

La toma de tierra de cimientos se colocará en forma de anillo cerrado por debajo de la capa aislante más profunda, realizándose uniones transversales en campos de superficie aproximada de 20 X 20 metros.

Deberá recubrirse de una capa de hormigón para evitar la corrosión, de 10 cm de espesor, situada inmediatamente encima de la solera de fundamentos. En los casos en los que se utilicen cubiertas de protección con láminas de metal o alquitrán, la toma de tierra deberá situarse por debajo de la cubierta de protección, debido al carácter aislante de esta capa.

Se pueden utilizar redondos de acero de 10 mm de diámetro o pletinas de acero cincado de 30 mm X 3,5 mm o de 25 mm X 4 mm.

Para fijar y mantener la toma de tierra de cimientos antes y durante el hormigonado, se utilizan distanciadores cada dos metros.

Desde la toma de tierra de cimientos deberán llevarse pletinas de conexión a las barras de equipotencialidad. Deberán señalarse de forma destacada después de su colocación con cinta marcada, con el fin de que no sean dañadas durante la construcción del edificio.

Los mástiles de conexión hacia el interior, deberán salir de la pared, al menos a una altura de 0,3 metros por encima del suelo del sótano, presentando un extremo libre de al menos 1,6 metros para su posterior conexionado con la barra de equipotencialidad. Por su parte, los mástiles de conexión hacia el exterior, para la instalación de pararrayos, deben contar con protección en los puntos de salida, mediante cinta de protección anticorrosiva o pintura bituminosa.

Las uniones dentro de los cimientos se realizarán mediante ensambladores de chaveta apropiados, mediante bornes de unión o mediante tornillos o soldadura.

En caso de contar el edificio con juntas de dilatación, la toma de tierra de cimientos, dentro del edificio pero fuera del hormigón, deberá puentear dichas juntas por medio de bandas de dilatación adecuadas o mediante conductores de dilatación

3.2. Vías de chispas

Se utilizarán vías de chispas en aquellas instalaciones que no pueden estar unidas permanentemente entre sí, por ejemplo, por razones de protección de la corrosión.

Sólo se pueden conectar a ellas, partes de la instalación entre las cuales no existan, en servicio, tensiones superiores a unas decenas de voltios, al ser esta magnitud, la tensión de encendido de las vías de chispas.

Para la conexión de mástiles de líneas aéreas de tejados con la instalación de protección contra rayos, se utilizan vías de chispas de protección y para corrientes parciales derivadas del rayo o incluso corrientes directas de rayo, se emplean vías de chispas de separación.

Se instalarán vías de chispas:

- Para conexión de instalaciones de protección contra rayos con otras partes de la instalación puestas a tierra.
- Para conexión de instalaciones de toma de tierra, que en servicio normal están separadas.
- Para puntear bridas de aislamiento.
- En instalaciones de puesta a tierra en instalaciones de corriente de alta intensidad, por encima de 1 kV, en el caso de que exista peligro de propagación de tensiones de toma de tierra indebidamente altas.
- Tomas de tierra de vías de corriente continua.
- Tierras de medida de laboratorios, siempre que se hayan tendido por separado los conductores de protección.
- Instalaciones de protección catódica contra la corrosión.

Si las vías de chispas instaladas no son de tipo encapsulado, deben tenerse en cuenta distancias mínimas entre las paredes de la carcasa u otros aparatos, al efectuar su montaje, para que el arco voltaico no se cierre por un camino inadecuado.

En el montaje de las vías de chispas en palomillas de Baja Tensión, se deben aislar, por ejemplo con fundas de plástico abiertas, las líneas de la instalación que se encuentren al alcance de la mano, lo que equivale a 1,25 metros alrededor de la palomilla.

3.3. Protección contra sobretensiones

Se instalarán descargadores de corriente de rayo y descargadores de sobretensiones, aunque no se instale un sistema de protección externa contra rayos, para reducir las perturbaciones conducidas por los cables desde un punto relativamente cercano donde es posible que descargue un rayo.

Se instalarán descargadores de rayo en los puntos de entrada de un cable de la red de energía en edificios con protección externa de rayos, con fines de compensación de potencial de protección contra rayos. El descargador debe estar protegido contra contactos directos en el caso de redes subterráneas.

Se instalarán descargadores de sobretensiones para la protección específica de ciertos equipos o en coordinación con el descargador de rayo para conseguir que el nivel de carga en los circuitos de la instalación eléctrica a proteger, sea aceptable para éstos.

Los descargadores de rayo deben ser capaces de soportar, por lo menos y sin destruirse, las corrientes de rayo importantes. Para una instalación con pararrayos y una clase I de protección contra rayos, lo que equivale a una intensidad de 200 kA de cresta, los parámetros del descargador de rayo deben ser, al menos, 50 kA (10/350 μ s) de valor de cresta, carga de los impulsos 25 As y una energía específica de 0,625 MJ/ Ω .

Los descargadores de sobretensiones están destinados a la limitación de sobretensiones en corrientes de choque relativamente pequeñas. Los descargadores de sobretensiones se

ensayarán con corrientes de choque de poca energía, en comparación con las corrientes de choque, con forma de onda 8/20 μ s.

Es precisa la coordinación de descargadores para conseguir una protección de la instalación a distintas etapas de protección. Cuando se instale más de un descargador, se deben dimensionar adecuadamente las impedancias Z entre las etapas de protección de los descargadores, de forma que cuando se active el descargador con el nivel de protección más bajo, hay que generar, a través de dicha impedancia Z, una caída de tensión que junto al nivel de protección de este descargador, supere la tensión de respuesta del descargador preconectado.

En la red de Baja Tensión, esta impedancia de desacoplo puede lograrse con la propia inductividad de conductores y cables. También es posible conectar impedancias de desacoplo o resistencias óhmicas, éstas últimas utilizadas en la protección de redes informáticas.

En el caso de utilizarse los conductores de unión entre los distintos derivadores como elemento de desacoplo, las longitudes mínimas de los conductores entre los derivadores es la siguiente:

- En caso de tendido separado entre conductores activos y conductor de protección o conductor de tierra de los aparatos de protección de 1 metro como mínimo, será necesario un recorrido de desacoplo de 5 metros como mínimo.
- En caso de tendido conjunto de los conductores en manguera, será necesaria entonces una longitud de conductor de desacoplo de al menos 15 metros.

4. Pruebas y puesta en marcha de servicios eléctricos

Se proveerán todos los materiales, equipo y mano de obra requerida y se realizarán todos los test, según se especifica en los diversos sistemas de alumbrado y fuerza según se indica a continuación y, salvo que se indique lo contrario, se estimará necesario el demostrar una ejecución limpia y adecuada de los trabajos en la presencia de la Dirección Facultativa.

Cualquier defecto o deficiencia descubiertas como resultado de estos tests serán corregidos sin coste adicional para la Propiedad.

Una vez que la instalación haya sido finalizada y adecuadamente ajustada, se procederá a la realización de los test de operación. Todos los equipos y sistemas serán puestos en funcionamiento para demostrar que su operación se realiza de acuerdo con los requerimientos de los documentos del contrato. Los test y pruebas serán realizados en presencia de la Dirección Facultativa. Se proveerá potencia eléctrica, instrumentación y el personal necesario para llevar a cabo las distintas pruebas.

Los procedimientos y pruebas indicadas a continuación, son pruebas eléctricas requeridas en adición a las inspecciones normales visuales y mecánicas que deben ser llevadas a cabo con anterioridad a la puesta en servicio de los equipos.

Los procedimientos y pruebas indicados a continuación deberán ser considerados en adición a todas aquellas pruebas que se indican en otras secciones de las especificaciones eléctricas.

Se realizarán al menos los siguientes test en presencia de la Dirección Facultativa:

- Los test de tensión para circuitos de toma de corriente serán realizados al 50% de la carga del circuito en la última salida de cada circuito. Si la caída de tensión es excesiva, se corregirá la condición y se volverá a realizar la prueba del circuito correspondiente.
- Todos los cables, una vez hayan sido instalados en sus canalizaciones y con anterioridad a ser conectados, serán probados por medio de un Megger para determinar que la resistencia de aislamiento de conductor no es menor que aquella recomendada por el fabricante del cable. Todos los cables en los que se detecte falta de aislamiento serán retirados, sustituidos y comprobados.
- Todos los equipos sufrirán iguales pruebas y el sistema completo será igualmente probado después de que todas las conexiones hayan sido realizadas.
- Todos los motores serán probados bajo carga, con registro de las lecturas de los amperímetros, tomadas en cada una de las fases, registrando al mismo tiempo la velocidad del motor. Todos los motores serán probados para verificar la correcta dirección de giro.
- Prueba operacional de interruptores.
- Prueba de enclavamiento, incluyendo los elementos extraíbles.
- Chequeo de continuidad de fases y cableado.
- Medición y comprobación de puestas a tierra.

Serán suministradas a la Dirección Facultativa dos copias de todas las mediciones realizadas durante las pruebas.

5. Identificación de equipos eléctricos

Todos los equipos o componentes de mayor importancia dispondrán de la placa del fabricante indicando el nombre y la dirección, número y modelo así como los parámetros de funcionamiento en una placa fijada de forma segura en un lugar fácilmente visible. La placa de características del distribuidor no será aceptada. Aquellos datos que sean grabados directamente en la superficie del equipo lo serán en lugares fácilmente visibles.

Después de la capa final de pintura de acabado, se pintará con letras de color negro o bien con números de un tamaño tal y que sean de fácil lectura la definición de los equipos para propósitos de identificación. Esta señalización será coordinada con las tablas de los cuadros de equipos y paneles eléctricos principales.

Adicionalmente se fijarán placas grabadas en todos los subpaneles, y centros de control de motores, y de forma individual, sobre los arrancadores, e interruptores de desconexión montados en los motores, identificando el equipo que es controlado por cada dispositivo. También se suministrarán placas de características para cualquier cuadro o panel, cajas de registro y elementos de control varios.

Se realizarán las identificaciones e informaciones según sea requerido por la normativa.

4.15 Fontaneria

INDICE

1. CONDICIONES TÉCNICAS DE LAS INSTALACIONES.....	2
1.1. TUBERÍAS Y ACCESORIOS.....	2
1.1.1. Tubería de Acero.....	2
1.1.2. Tubería de cobre.....	2
1.1.3. Tubería de Polipropileno Reticulado (PP-R).....	2
1.1.4. Tubería de Polibutileno (PB).....	3
1.1.5. Generales.....	3
1.2. INSTALACIÓN.....	3
1.3. SOPORTERÍA.....	4
1.4. COMPENSADORES DE DILATACIÓN.....	7
1.5. VALVULERÍA.....	7
1.5.1. Válvula de bola.....	8
1.5.2. Válvula de retención a clapeta.....	9
1.5.3. Válvula de compuerta.....	9
1.5.4. Válvula de asiento.....	10
1.5.5. Válvula reductora de presión.....	10
1.5.6. Válvula de mariposa.....	11
1.5.7. Filtro de agua tipo "Y".....	11
1.5.8. Manómetro.....	11
1.6. PINTURA.....	12
1.7. AISLAMIENTO TÉRMICO.....	12
2. PRUEBAS Y ENSAYOS.....	14
2.1. RED DE DISTRIBUCIÓN.....	14
2.2. PORCELANA DE LOS APARATOS SANITARIOS.....	14
2.3. GRIFERÍA.....	15
2.3.1. Estanqueidad.....	15
2.3.2. Durabilidad.....	15
2.3.3. Gasto del grifo.....	15
2.3.4. Nivel de ruido.....	16

1. Condiciones Técnicas de las instalaciones

1.1. Tuberías y accesorios

1.1.1. Tubería de Acero

Toda la tubería de acero galvanizado será según las normas DIN 2440 y DIN 2448, siendo los accesorios y piezas de fundición maleable.

Tanto la tubería como accesorios y piezas especiales estarán galvanizadas exterior e interiormente, siendo estancos a una presión mínima de 20 atm.

Las uniones y las piezas especiales (tés, codos, manguitos de reducción) irán roscados. En caso de aterrizar los tubos, estos se deberán pintar con minio la zona de la rosca. Se evitará totalmente el contacto de la tubería con yeso.

Cuando la tubería de acero galvanizado deba ser empotrada se la protegerá con tubo flexible corrugado plástico y cuando discurra por falsos techos, falsos suelos o vista deberá aislarla mediante coquilla de polietileno expandido de espesor mínimo 10 mm.

1.1.2. Tubería de cobre

La tubería de cobre estará de acuerdo con las mínimas calidades exigibles en las normas UNE 12.449(2000) y 1.057(19996).

Se utilizará tubo rígido para la distribución de A.F.S. Se podrá usar tubo de cobre recocido para diámetros inferiores a 18 cuando se requiera curvarlo o empotrarlo y sólo dentro de los locales húmedos.

Se utilizará como mínimo un espesor de pared de 1 mm, siendo la tubería y accesorios estancos a una presión mínima de 20 atm.

Las uniones de los tubos de cobre a piezas especiales se realizara mediante manguitos o juntas a enchufe, soldados por capilaridad.

Cuando la tubería de cobre deba ser empotrada se la protegerá con tubo flexible corrugado plástico y cuando discurra por falsos techos, falsos suelos o vista deberá aislarla mediante coquilla de polietileno expandido de espesor mínimo 10 mm.

1.1.3. Tubería de Polipropileno Reticulado (PP-R)

La tubería de polipropileno estará de acuerdo con las mínimas calidades exigibles en la norma UNE 15.874-2(2004).

Tanto la tubería como los accesorios tienen que ser compatibles. Para diámetros pequeños, hasta DN25, podrá suministrarse en rollos, mientras que para diámetros superiores al señalado se suministrará en barras.

La sección de las tuberías será circular, con espesor uniforme y sin rebabas de corte. Se evitará el uso de tubos con incisiones o roturas evidentes.

1.1.4. Tubería de Polibutileno (PB)

La tubería de polibutileno estará de acuerdo con las mínimas calidades exigibles en la norma UNE EN ISO 15.876-2(2004).

Tanto la tubería como los accesorios tienen que ser compatibles. Para diámetros pequeños, hasta DN28, podrá suministrarse en rollos, mientras que para diámetros superiores al señalado se suministrará en barras.

La sección de las tuberías será circular, con espesor uniforme y sin rebabas de corte. Se evitará el uso de tubos con incisiones o roturas evidentes.

1.1.5. Generales

La sección de las tuberías será circular, con espesor uniforme y sin rebabas de corte. Los defectos superficiales tales como huecos o rayas serán examinados para determinar su importancia. En caso de rectificación, el espesor deberá mantenerse dentro de una tolerancia de -12,5% del espesor nominal.

No se admitirán en las tuberías grietas o apliques de laminado, abolladuras, rayas, depresiones o corrosión que puedan afectar la resistencia mecánica de la misma, así como asperezas o escamas internas visibles, huellas de grasa, productos de revestimiento, pintura o revoques de cualquier clase.

Las uniones de la tubería de cobre a tubería de acero se realizarán por medio de accesorios de aleación de cobre, ejecutándolas embridadas o mediante manguitos roscados.

Los accesorios y válvulas serán roscados, instalándose de forma tal que cumplan lo siguiente:

Podrán desmontarse sin necesidad de obras o de desmontar otras tuberías.

En todos los puntos se podrá acceder a los puntos de mantenimiento con facilidad.

En las tuberías de diámetro superior a 2", la conexión a válvulas será embridada, utilizando para ese fin bridas roscadas y empaques apropiados.

Como norma general se procurará siempre que sea posible, el curvado de la tubería en vez de la instalación de codos. El doblado de la tubería se realizará con temperaturas de metal superiores a 16°C.

La tubería de diámetro 2" e inferior puede ser curvada en frío, utilizando herramientas hidráulicas o mecánicas.

Todas las tuberías curvadas quedarán lisas, libres de grietas y defectos superficiales, sin discontinuidades y tendrán un arco circular.

El radio de curvatura será como mínimo de 5 veces el diámetro nominal de la tubería.

1.2. Instalación

Durante la instalación se protegerán debidamente todos los aparatos y accesorios, colocando tapones o cubiertas en las tuberías que vayan a quedar abiertas durante algún tiempo.

Las conexiones de los aparatos y equipos a la red de tuberías se harán de forma que no exista interacción mecánica entre aparato y tubería, no debiéndose transmitir al equipo ningún esfuerzo mecánico a través de la conexión procedente de la tubería.

Las tuberías para agua irán colocadas de manera que no se formen en ellas bolsas de aire. Los tramos horizontales deberán tener una pendiente mínima de 0,2%, manteniéndose éstas en frío y caliente.

Los tubos tendrán la mayor longitud posible, con objeto de reducir al mínimo el número de uniones.

Los manguitos de reducción en tramos horizontales serán excéntricos enrasados por la generatriz superior.

No se podrán realizar uniones en los cruces de muros, forjados, etc.

Se preverán y colocarán todos los pasamuros e injertos antes de que los pisos y paredes estén terminados y el adjudicatario será responsable del costo de albañilería cuando haya que instalarlos posteriormente a la terminación. Los pasamuros se instalarán al paso de todos los tubos, a través del forjado, mampostería, paredes de yeso, etc.

El espacio entre el tubo y el pasamuro tendrá una holgura mínima de 10 mm y esta será rellenada con una masilla plástica apropiada, aprobado por la Dirección Técnica, que selle completamente el paso y que permita el movimiento de la tubería.

Todas las tuberías que se instalen empotradas en tabiques estarán convenientemente protegidas por tubos flexibles corrugados de material plástico, de color rojo para el agua caliente y azul para la fría. En la parte más alta de cada circuito se pondrá una purga para eliminar el aire que pudiera allí acumularse. Todas las tuberías que deban discurrir por falso techo, falso suelo o vistas, deberán ir calorifugadas mediante una coquilla según apartado 7 de esta especificación.

Los montantes describirán en su trayecto el mínimo de curvas imprescindibles. En el punto más bajo del tubo ascendente se dispondrá de un grifo de vaciado según NTE-IFF, que permita el vaciado completo del tubo. El montante no podrá tener ninguna derivación en toda su longitud. Su diámetro será uniforme en toda su longitud. En el caso de que el montante debe atravesar algún muro, se dispondrá de un pasamuros.

1.3. Soportería

Las tuberías estarán instaladas de forma que su aspecto sea limpio y ordenado.

Las tuberías horizontales, en general, estarán lo más próximas al techo, dejando siempre espacio suficiente para manipular el aislamiento térmico.

La holgura entre tuberías o entre éstas y el paramento, una vez instalado el aislamiento térmico necesario, no será inferior a 50 mm.

La accesibilidad será tal que pueda manipularse o sustituirse sin tener que desmontar el resto.

Los apoyos de las tuberías, en general, serán los suficientes para que una vez calorifugadas, no se produzcan flechas superiores al 0,2%, ni ejerzan esfuerzo alguno sobre elementos o aparatos a que estén unidas.

Los elementos de sujeción y de guiado permitirán la libre dilatación de las tuberías y no perjudicarán el aislamiento de la misma.

La distancia entre soportes para tuberías de acero serán como máximo las indicadas en la tabla 1.

Existirá al menos un soporte entre cada dos uniones de tuberías.

DIAMETRO NOMINAL TUBO		LUZ MAXIMA M.		DIAMETRO MINIMO DE VARILLA (X)
MM	PULGADAS	VERTICAL	HORIZONTAL	
10	3/8"	2,5	1,8	M8
15	1/2"	2,5	1,8	M8
20	3/4"	3,0	2,5	M8
25	1"	3,0	2,5	M8
32	1¼"	3,0	2,8	M8
40	1½"	3,5	3,0	M8
50	2"	3,5	3,0	M8
65	2½"	4,5	3,0	M8
80	3"	4,5	3,5	M10
100	4"	4,5	4,0	M10
125	5"	5,0	5,0	M12
150	6"	6,0	6,0	M16
200	8"	6,0	6,0	M20
250	10"	6,0	6,0	M24
300	12"	6,0	6,0	M30
350	14"	6,0	6,0	M30
400	16"	6,0	6,0	M36
450	18"	6,0	6,0	M52
500	20"	6,0	6,0	M52
600	24"	6,0	6,0	M52

Para la tubería de cobre, la separación entre soportes no será superior a la listada en la tabla 2.

DIAMETRO NOMINAL TUBO (mm)	LUZ MAXIMA (M)		DIAMETRO MINIMO DE VARILLA
	VERTICAL	HORIZONTAL	
10	1,8	1,2	M8
12 a 20	2,4	1,8	M8
25 a 40	3,0	2,4	M8
50 a 100	3,7	3,0	M8

El diámetro de las varillas de soporte se calculará de acuerdo al peso de los tubos, el agua y el aislamiento, utilizando como mínimo los diámetros de varilla siguientes:

ROSCA METRICA ISO	M6	M8	M10	M12	M16	M20	M24	M30
CARGA MAXIMA (KG)	110	210	340	500	950	1450	2100	3300

Para la tubería de polipropileno reticulado (PP-R), la distancia entre apoyos, cuando no se instale sobre canaleta, se regirá por la tabla 3 en función de la temperatura del fluido:

Tª (°C)	Diámetro nominal exterior (mm)							
	16	20	25	32	40	50	63	75
20°C	75	80	85	100	110	125	140	160
30°C	70	75	85	95	110	120	135	155
40°C	70	70	85	95	105	115	130	150
50°C	65	70	80	90	100	110	125	145
60°C	65	65	75	85	95	105	120	140
70°C	60	60	75	80	90	100	115	135
80°C	55	60	70	75	85	90	105	125

Para la tubería de polibutileno (PB), la distancia entre apoyos, cuando no se instale sobre canaleta, se regirá por la tabla 4 en función de la temperatura del fluido, o según las recomendaciones del fabricante:

Diámetro nominal ext. (mm.)

Tª (°C)	Tubo horizontal			Tubo vertical		
	15	22	28	15	22	28
	Distancias en cms.					
20°C	60	70	90	110	125	140
60°C	50	65	80	90	105	120
80°C	40	55	70	70	85	100

Los soportes se construirán con perfiles normalizados y su sujeción se realizará con varillas roscadas de acero cadmiado, fuertemente afianzadas a la estructura del edificio cuando se trate de tuberías fijadas al techo.

Cuando las tuberías han de ser fijadas en paredes verticales, la soportería se realizará mediante la fijación con pies de perfiles normalizados sujetos a la pared por medio de soldaduras a placas de anclaje ya previstas en la estructura, y en su defecto por tiros.

Los puntos fijos y deslizantes de la tubería serán realizados de forma adecuada y llevarán la aprobación de la Dirección Técnica.

La soportería de la instalación deberá coordinarse con el contratista de la obra civil.

1.4. Compensadores de dilatación

Se utilizarán en el circuito de agua caliente. Los compensadores han de ser instalados tal que garanticen una tensión de la fibra más desfavorable no superior a 80 MPa.

La situación será siempre entre dos puntos fijos garantizados como tales, capaces de soportar los esfuerzos de dilatación y de presión que se originen.

Los elementos dilatadores irán colocados de forma que permitan dilatarse con movimientos en la dirección de su propio eje, sin que se originen esfuerzos transversales. Se colocarán guías junto a los elementos de dilatación.

1.5. Valvulería

Todas las válvulas y purgadores serán nuevos y estarán libres de defectos.

Los volantes de la válvulas serán de diámetro apropiado para permitir manualmente un cierre perfecto sin aplicación de palancas especiales y sin dañar el vástago, asiento o disco de la válvula.

Las superficies de los asientos serán mecanizados y terminados perfectamente, asegurando total estanqueidad al servicio específico, haciendo un asiento libre y completo.

Todas las válvulas roscadas serán diseñadas de forma que al conectarse a los equipos, tubería o accesorios, ningún daño pueda ser alcanzado a ninguno de los componentes de la válvula.

Hasta 2" como norma general las válvulas se suministran roscadas, para diámetros mayores serán embridadas, a no ser que explícitamente se indique lo contrario en la lista de materiales.

Las válvulas se definirán por su diámetro nominal en pulgadas y su presión nominal PN. La presión de trabajo de la válvula permitida, será siempre igual o superior a la arriba mencionada.

La presión de prueba será, al menos a 1,5 x PN a 20°C.

De acuerdo a la norma DIN la relación entre la máxima presión de servicio y la temperatura es la siguiente:

PRESION NOMINAL PN kg/cm ²	PRESION MAXIMA ADMISIBLE kg/cm ²				
	HASTA 120°C	121-150°C	151-225°C	226-300°C	301-400°C
2,5	2,5	2	1,6	1,6	--
4	4	2,3	2,5	2,5	--
6	6	4,5	3,2	3,2	--
10	10	8	6,0	6,0	--
16	16	10	10	--	--

Válvulas de acero al carbono:

PRESION NOMINAL PN kg/cm ²	PRESION MAXIMA ADMISIBLE kg/cm ²				
	HASTA 120°C	121-150°C	151-225°C	226-300°C	301-400°C
6	6	6	5	5	5
10	10	10	8	8	8
16	16	16	13	13	13
25	25	25	20	20	20
40	40	40	32	32	32

1.5.1. Válvula de bola

Permitirá el corte total de paso de agua en los distintos puntos del circuito primario.

Condiciones de servicio:

- Presión: 16 kg/cm²
- Fluido: agua
- Construcción y materiales:
 - Operaciones de apertura y cierre se harán con facilidad, mediante palanca.
 - Deben ser estancas interior y exteriormente.
 - Tamaño de 15 a 50 mm de diámetro: Cuerpo: Latón

- Bola : Latón
- Guarnición: Teflón
- Montaje roscado

- Tamaño de 65 a 200 mm de diámetro: Cuerpo: GS-C-25
 - Bola: NiG x 5CR
 - Guarnición: Teflón
 - Montaje con bridas s/DIN 2543

Las válvulas de latón se colocarán en tuberías interiores de pequeños diámetros (hasta 2" o 50 mm.), y las de bronce se utilizarán para tuberías de dimensiones grandes (a partir de 2 ½" o 65 mm.) y acometidas de cualquier medida.

1.5.2. Válvula de retención a clapeta

Se utilizará en los puntos indicados en planos y permitirá el flujo de agua en una sola dirección.

Condiciones de servicio:

- Presión: 10 kg/cm²
- Fluido: agua
- Construcción y materiales:
 - Con clapeta oscilante
 - Tamaño de 15 a 50 mm de diámetro:
 - Cuerpo: Bronce
 - Husillo : Bronce
 - Guarnición: Bronce
 - Montaje roscado
 - Tamaño de 65 a 200 mm de diámetro:
 - Cuerpo: GS-C-25
 - Husillo: GS-C-25
 - Guarnición: 20CRI3
 - Montaje con bridas s/DIN 2501

1.5.3. Válvula de compuerta

Su función es cerrar el paso del fluido en una línea de tubería no pudiendo utilizarse para regular caudal. Principalmente se utilizará en las acometidas de agua, como llave general de corte.

Condiciones de servicio:

- Presión: 16 kg/cm²
- Fluido: agua
- Construcción y materiales:
 - Cuerpo de hierro fundido.
 - Guarnición de bronce.
 - Eje de bronce.
 - Montaje roscado para diámetros menores de 50 mm., y montaje entre bridas para diámetros superiores.
 - Actuación por volante manual.

1.5.4. Válvula de asiento

Se utilizará en todos aquellos puntos del circuito en que se trate de regular el caudal del fluido.

Condiciones de servicio:

- Presión: 10 kg/cm²
- Fluido: agua
- Construcción y materiales:
 - Cuerpo de latón.
 - Montaje roscado.
 - Medidas de 15 a 80 mm. de diámetro.

1.5.5. Válvula reductora de presión

Su función es mantener constante la presión del fluido que lo atraviesa. Debe compensar las variaciones de la presión anteriores al mismo, variando las propias pérdidas de carga, de modo que mantenga a un valor constante la presión de salida. Se emplea en aquellas partes de la red sometidas a una excesiva presión o bien que por razones de uso y mantenimiento no puedan superar un determinado valor.

Condiciones de servicio:

- Presión máx. entrada: 25 kg/cm²
- Presión de salida regulable: de 0,5 a 6 kg/cm²
- Fluido: agua
- Construcción y materiales:
 - La membrana y la empaquetadura de estanqueidad son de goma reforzada especial.
 - El cuerpo y las partes en contacto con el fluido pueden ser de dos tipos de material: Acero inoxidable AISI 304 y OT58.
 - Montaje roscado para diámetros menores de 50 mm., y montaje entre bridas para diámetros superiores.

1.5.6. Válvula de mariposa

Su función es cerrar el paso del fluido en una línea de tubería no pudiendo utilizarse para regular caudal. Principalmente se utilizará en redes de distribución de agua, como llave general de corte.

Condiciones de servicio:

- Presión: 16 kg/cm²
- Fluido: agua
- Construcción y materiales:
 - Cuerpo de fundición gris (DIN GG 25) + Epoxy.
 - Mariposa de varios tipos: Fundición Nodular (DIN GGG 40) + Epoxy; Bronce y Acero Inoxidable (CF8 o CF8M)
 - Eje de Acero Inoxidable AISI 420.
 - Asiento de EPDM.
 - Montaje entre bridas para todos los diámetros.
 - Actuación por palanca manual.

1.5.7. Filtro de agua tipo "Y"

Tienen como misión eliminar las partículas contenidas en el agua según diferentes grados en función de las exigencias del suministro.

Condiciones de servicio:

- Presión: 16 kg/cm²
- Fluido: agua
- Construcción y materiales:
 - Con cestillo de malla de acero inoxidable con 64 agujeros por cm².
 - Cuerpo de bronce hasta 50 mm. de diámetro y montaje roscado.
 - Cuerpo de hierro fundido: hasta 50 mm. de diámetro para montaje roscado; desde 65 mm. de diámetro para montaje embridado, de cesto con cuerpo doble y válvula.

1.5.8. Manómetro

Su función es medir la presión del agua en el lugar de la tubería donde está colocado.

Condiciones de servicio:

- Fluido: agua
- Construcción y materiales:
 - Manómetro de esfera de 63 mm. de diámetro.
 - Graduación de 0 a 6 kg/cm².
 - Equipado con grifo de comprobación de 1/2", manguito amortiguador de vibraciones y baño de glicerina.

1.6. Pintura

A todos los elementos metálicos no galvanizados, ya sean tuberías, soportes, o bien accesorios, o que no estén debidamente protegidos contra la oxidación por su fabricante, se les aplicará dos capas de pintura antioxidante a base de resinas sintéticas acrílicas, multipigmentadas por minio de plomo, cromado de zinc y óxido de hierro. Las dos manos se darán: la primera fuera de obra y la otra con el tubo instalado.

La marca de pintura elegida será normalizada y de solvencia reconocida. Solo se admitirán los envases de origen debidamente precintados. No se permitirá el uso de disolventes.

Antes de la aplicación de la pintura deberá procederse a una cuidadosa limpieza y saneado de los elementos metálicos a proteger.

En las tuberías que lleven aislamiento térmico, antes de la aplicación de este último, deberá procederse a su pintado según lo indicado anteriormente.

El adjudicatario identificará todas las tuberías a través de toda la instalación, excepto cuando estén escondidas y en lugares no accesibles, por medio de flechas direccionales y bandas.

Las bandas y las flechas serán pintadas o en su lugar colocadas cintas de plástico adhesivas. Las cintas adhesivas se instalarán cuando la tubería esté revestida de aluminio u otro forro.

La identificación de la dirección del flujo en la tubería se realizará por medio de flechas del mismo color que las bandas. Las flechas se instalarán cada 5 m y serán legibles desde el suelo. Las flechas tendrán las siguientes dimensiones:

- Para tuberías con diámetro exterior hasta 5" (incluyendo aislamiento si se usa), 25 mm de ancha por 300 mm de longitud de larga.
- Para tuberías de 6" y superiores (incluyendo aislamiento si se usa), 50 mm de ancha y 300 mm. de longitud.

1.7. Aislamiento térmico

Deberán aislarse térmicamente todas aquellas conducciones que contengan fluidos a temperatura superior a 40°C, o inferiores a la temperatura ambiente.

Se dispondrá un aislamiento térmico equivalente a los espesores que se indican en las siguientes tablas para un material cuyo coeficiente de conductividad térmica es de 0.04 W/m °C a 20°C.

Las tuberías que conduzcan fluidos a temperatura superior a 40°C tendrán como espesor mínimo de aislamiento térmico el listado en la siguiente tabla:

DIAMETRO DE LA TUBERIA (mm)	TEMPERATURA DEL FLUIDO (°C)			
	40 a 60	60 a 100	101 a 150	> 150
D ≤ 35	20	20	30	40

35 < D ≤ 60	20	30	40	40
60 < D ≤ 90	30	30	40	50
90 < D ≤ 140	30	40	50	50
140 < D	30	40	50	60

Las tuberías que conduzcan fluidos a temperatura inferior a 40°C tendrán como espesor mínimo de aislamiento térmico el listado en la siguiente tabla:

DIAMETRO DE LA TUBERIA (mm)	TEMPERATURA DEL FLUIDO (°C)			
	-20 a -10	-10 a 0	0 a 10	> 10
D ≤ 35	40	30	20	20
35 < D ≤ 60	50	40	30	20
60 < D ≤ 90	50	40	30	30
90 < D ≤ 140	60	50	40	30
140 < D	60	50	40	30

Cuando los componentes estén instalados al exterior, el espesor indicado en las tablas anteriores será incrementado, como mínimo, en 10 mm. para fluidos calientes y 20 mm. para fluidos fríos.

El material de aislamiento térmico deberá cumplir con las siguientes características:

- Ser incombustible.
- No contener sustancias que se presten a la formación de microorganismos.
- No desprender olores a la temperatura de trabajo.
- No provocar la corrosión de las tuberías en las condiciones de uso.

Antes de instalar el aislamiento térmico deberán quitarse todas las materias extrañas de la tubería y haberse pintado la superficie de dos capas de antioxidante.

El aislamiento se efectuará a base de placas, segmentos o coquillas soportadas de acuerdo con las instrucciones del fabricante, cuidando que haga un asiento compacto y firme en las piezas aislantes y que se mantenga uniforme el espesor.

No deben coincidir las juntas longitudinales o transversales.

La barrera antivapor, si se requiere, deberá estar situada en la cara exterior.

El aislamiento térmico deberá realizarse siempre con coquilla, no admitiéndose lanas o filtros.

2. Pruebas y ensayos

El adjudicatario estará obligado a realizar las pruebas y ensayos que se indican, además de los exigidos en la normativa de aplicación, facilitando los medios necesarios y corriendo de su cargo los costos derivados.

Cualquier prueba o ensayo no especificado y que sea necesario realizar para la aceptación de equipos o instalaciones, deberá ser indicado y ejecutado por el adjudicatario.

La Dirección Técnica podrá realizar todas las visitas de inspección que estime oportunas a las distintas fábricas y talleres donde se estén realizando trabajos destinados a esta instalación. Igualmente podrá exigir determinadas pruebas sobre materiales que compongan la instalación. Los ensayos de las redes de distribución se realizarán inmediatamente después de colocadas todas las tuberías y antes de rematar los muros, techos y suelos por donde vayan a ir empotradas las tuberías.

2.1. Red de distribución

Se hará un ensayo de estanqueidad. Si la canalización es muy extensa se deberá hacer el ensayo por partes de longitud variable entre los 200 y 300 m. Esta prueba parcial no excluye la necesidad de hacer la prueba completa. Se realizará tanto en la red de agua fría, como caliente.

Las condiciones de prueba vendrán definidas por el CTE para las Instalaciones Interiores de agua.

En la red de agua caliente se comprobará la temperatura en los puntos de consumo, funcionando a régimen normal.

También se medirán los consumos y caudales.

En caso de existir grupos de presión, se verificará su correcto funcionamiento y secuencialización de las bombas de los grupos hidropresores según la actuación de distintos presostatos.

2.2. Porcelana de los aparatos sanitarios

- Dureza:

No deberá ser rallado por el feldespato.

- Absorción:

No absorberá más de 2% de su peso en agua y la penetración de colorante deberá ser inapreciable en la superficie de fractura.

- Cuarteamiento:

Podrá soportar cambios de temperatura de 80°C en su superficie en 2 minutos sin que aparezcan grietas ni cuarteos.

- Resistencia a los ácidos

Debe resistir durante 10 días, sin que pierda brillantez ni otras características, la acción de los siguientes reactivos:

Acido clorhídrico al 10%

Fenol al 2%

Amoníaco al 10%

Solución alcohólica de yodo al 7%

Carbono sódico al 10%

Fosfato trisódico al 10%

Para comprobar estos parámetros se entregarán los certificados necesarios, tanto de las pruebas, como la homologación de los laboratorios de ensayo

2.3. Grifería

La grifería sanitaria se someterá a los siguientes ensayos:

- Estanqueidad

- Durabilidad

- Gasto

- Ruido

Para comprobar estos parámetros se entregarán los certificados necesarios, tanto de las pruebas, como la homologación de los laboratorios de ensayo

2.3.1. Estanqueidad

La grifería debe ser ensayada, para comprobar su estanqueidad a una presión de 20 kg/cm².

2.3.2. Durabilidad

Consistirá en abrir y cerrar el grifo sucesivamente para comprobar el comportamiento de las piezas que lo componen.

La duración de la guarnición del cuero-goma o fibra es de un orden distinto al resto del sistema.

2.3.3. Gasto del grifo

Los grifos se comprobarán a la presión de 5 y 50 m.c.a., deberán dar los siguientes caudales mínimos en litros por segundo:

Con una presión de 5 m.c.a.

CALIDAD	DIAMETRO INTERIOR DEL GRIFO			
	11	16	20	26
1 ^{RA}	0.28	0.42	0.65	1.32
2 ^{RA}	0.24	0.39	0.62	1.15
3 ^{RA}	0.20	0.34	0.58	1.00

Con una presión de 50 m.c.a.

CALIDAD	DIAMETRO INTERIOR DEL GRIFO			
	11	16	20	26
1 ^{RA}	0.75	1.20	2.90	4.80
2 ^{RA}	0.69	1,10	2.70	4.40
3 ^{RA}	0.62	1.00	2.40	3.90

2.3.4. Nivel de ruido

Colocando el grifo en una habitación suficientemente aislada de dimensiones aproximadas de 3 x 3 x 2,8 m, a una altura de 1 m y en el centro de la pared, no deberá dar un nivel de ruido superior, medido con el fonómetro colocado en el centro de la habitación y a 1,5 m de altura al siguiente:

CALIDAD	RUIDO
1 ^{RA}	50 DB
2 ^{RA}	60 DB
3 ^{RA}	70 DB

Siempre que se mencionen normas UNE, ASTM o cualquier otra norma reguladora de ensayos en cualquier país, se aplicará la norma citada o cualquiera que la sustituya.

14. FITXES JUSTIFICATIVES

ÀMBIT D'APLICACIÓ (art. 2 de la Part I del CTE)

Façanes	✓
Mitgeres descobertes	

DEFINICIÓ DEL GRAU D'IMPERMEABILITAT DE LES FAÇANES

Zona Pluviomètrica <i>Taula 5</i>	II	III	✓	IV	V	Grau d'impermeabilitat	
Zona eòlica	Tot Catalunya és zona eòlica C						✓
Altura de coronació de la façana sobre el terreny (m)	≤ 15	✓	16-40	41-100			
Classe d'entorn <i>Taula 6</i>	E0		E1		✓		
						3	

CONDICIONS DE LES SOLUCIONS CONSTRUCTIVES

FAÇANA CARA VISTA	Amb cambra d'aire	Ventilada	Grau ≤ 5	B3+C1			
	Amb cambra d'aire	No ventilada	Grau ≤ 2	B1+C1+J1+N1		C1+H1+J2+N2	
			Grau ≤ 3	B1+C1+H1+J2+N2	✓	B2+C1+J1+N1	
			Grau ≤ 4	B2+C1+H1+J2+N2			
			Grau ≤ 5	B3+C1			
			Grau ≤ 5	B3+C1			
	Sense cambra d'aire	Grau ≤ 2	B1+C1+J1+N1		C1+H1+J2+N2		
		Grau ≤ 3	B1+C1+H1+J2+N2				
		Grau ≤ 5	B3+C1				
		Grau ≤ 5	B3+C1				
		Grau ≤ 5	B3+C1				
FAÇANA AMB REVESTIMENT CONTINU	Amb cambra d'aire	Ventilada	Grau ≤ 5	B3+C1			
			No ventilada	aïllament no hidròfil a l'exterior del full principal	Grau ≤ 4	R1+B2+C1	
				Grau ≤ 5	B3+C1		
		aïllament situat a la cambra d'aire	Grau ≤ 4	R1+B2+C1			
			Grau ≤ 5	B3+C1			
			Grau ≤ 5	B3+C1			
	Sense cambra d'aire	aïllament no hidròfil a l'exterior del full principal	Grau ≤ 4	R1+B2+C1			
			Grau ≤ 5	R3+C1			
			Grau ≤ 5	R3+C1			
		aïllament a l'interior del full principal	Grau ≤ 2	R1+C1			
			Grau ≤ 3	R1+B1+C1			
			Grau ≤ 5	R3+C1		B3+C1	
FAÇANA AMB REVESTIMENT DISCONTINU	Amb cambra d'aire	Ventilada	aïllament no hidròfil a l'exterior del full principal	Grau ≤ 5	B3+C1		
			aïllament situat a la cambra d'aire	Grau ≤ 4	R2+C1		
		Grau ≤ 5	R3+C1		R2+B1+C1	B3+C1	
		No ventilada	Grau ≤ 4	R1+B2+C1			
	Grau ≤ 5		R2+B1+C1				
	Sense cambra d'aire	Ventilada	Grau ≤ 5	R3+C1		R2+B1+C1	B3+C1
			Grau ≤ 5	R3+C1		R2+B1+C1	B3+C1
		No ventilada	Grau ≤ 4	R1+B2+C1			
Grau ≤ 5			R2+B1+C1				

CONDICIONS DELS PUNTS SINGULARS

Les característiques dels punts singulars de les façanes es correspondran amb les especificacions de l'apartat 2.3.3 del DB HS 1 i es reflecteixen als plànols, amidaments o plec de condicions segons correspongui.	✓
--	---

FITXA DB HS 1 PROTECCIÓ ENFRONT DE LA HUMITAT
Disseny de façanes

Façana cara vista amb cambra d'aire no ventilada	B1+C1+H1+J2+N2	Grau d'impermeabilitat ≤ 3	✓	
<p>Full principal: fàbrica presa amb morter. La fàbrica pot ser dels tipus següents:</p> <ul style="list-style-type: none"> - Fàbrica de mig peu de maó cara vista calat o massís. <p>L'absorció del maó ha de ser ≤ 10% (UNE 67027:1984).</p> <p>Els junts seran de morter, amb addició de producte hidròfug, sense interrupció. Els junts horitzontals es faran rejuntats o de bec de flauta.</p> <ul style="list-style-type: none"> - Fàbrica de bloc de formigó de 12 cm de gruix mínim. Els junts seran de morter, amb addició de producte hidròfug, sense interrupció, excepte en la part intermitja del full.. Els junts horitzontals es faran rejuntats o de bec de flauta. <p>El bloc de formigó ha de ser tractat a l'autociau o tenir una absorció ≤ 0,32 g/cm³. En el cas de blocs de formigó vistos, el valor mig del coeficient de succió dels blocs ha de ser ≤ 5 g/(cm² · min) per a un temps de 10 min i el valor individual del coeficient ha de ser ≤ 7 g/(cm² · min)</p> <ul style="list-style-type: none"> - Fàbrica de pedra natural de 12 cm de gruix mínim. Els junts seran de morter, amb addició de producte hidròfug, sense interrupció. Els junts horitzontals es faran rejuntats o de bec de flauta. <p>L'absorció de la pedra ha de ser ≤ 2% (UNE-EN 13755:2002)</p> <p>Revestiment intermig de resistència alta a la filtració:</p> <ul style="list-style-type: none"> - Arrebossat de morter, amb additius hidrofugants, de 15mm de gruix. - Material adherit, continu, sense junts e impermeable a l'aigua de 15mm de gruix. <p>Barrera contra la penetració d'aigua de resistència mitja a la filtració:</p> <ul style="list-style-type: none"> - Cambra d'aire sense ventilar 		C1 J2 H1	N2	B1
			✓	




Justificació de l'accessibilitat a l'edificació

Ús públic i ús privat
(no habitatge)

DB SUA / D135/95

D. 135/1995 Codi d'accessibilitat

CTE DB SUA: SUA-9 Accessibilitat

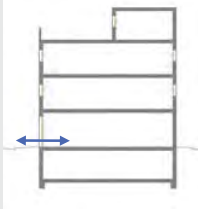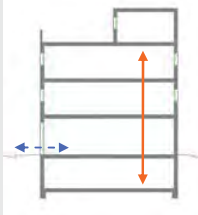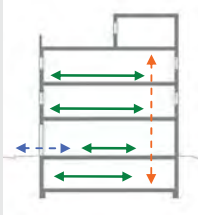ACCESSIBILITAT EXTERIOR	EDIFICIS D'ÚS NO HABITATGE	EDIFICIS D'ÚS NO HABITATGE
 <p>Comunicació de l'edificació amb: - via pública - zones comunes ext. elements annexos.</p>	<p>EDIFICIS O ESTABLIMENTS D'ÚS PÚBLIC:</p> <p>→ Itinerari adaptat o practicable * segons ús de l'edifici → taula d'usos públics <input checked="" type="checkbox"/></p> <p>EDIFICIS O ESTABLIMENTS D'ÚS PRIVAT:</p> <p>→ Itinerari practicable * edificis ≥ PB + 2PP <input type="checkbox"/> * edificis amb obligatorietat de col·locació d'ascensor <input type="checkbox"/> → Itinerari adaptat * edificis amb habitatges adaptats <input type="checkbox"/></p>	<p>→ Itinerari accessible per a tots els edificis <input checked="" type="checkbox"/> (s'exclouen els habitatges unifamiliars aïllats i adossats sense elements comuns)</p>
ACCESSIBILITAT VERTICAL	EDIFICIS D'ÚS NO HABITATGE	EDIFICIS D'ÚS NO HABITATGE
<p>Mobilitat entre plantes (necessitat d'ascensor o previsió del mateix)</p>  <p>Comunicació de les entitats amb: - planta accés (via pública) - espais, instal·lacions i dependències d'ús comunitari</p>	<p>EDIFICIS O ESTABLIMENTS D'ÚS PÚBLIC:</p> <p>→ Itinerari adaptat o practicable * segons ús de l'edifici → taula d'usos públics <input checked="" type="checkbox"/></p> <p>EDIFICIS O ESTABLIMENTS D'ÚS PRIVAT:</p> <p>→ Itinerari practicable: * edificis ≥ PB + 2PP que no disposin d'ascensor <input type="checkbox"/> * edificis amb obligatorietat de col·locació d'ascensor <input type="checkbox"/> * aparcaments > 40 places <input type="checkbox"/></p>	<p>→ Itinerari accessible amb ascensor accessible o rampa accessible, en els següents supòsits: <input checked="" type="checkbox"/></p> <p>* edificis > PB + 2PP * edificis / establiments amb Su > 200 m² (exclosa planta accés) * <u>plantes</u> amb zones d'ús públic amb Su > 100 m² * <u>plantes</u> amb elements accessibles</p>
ACCESSIBILITAT HORIZONTAL	EDIFICIS D'ÚS NO HABITATGE	EDIFICIS D'ÚS NO HABITATGE
<p>Mobilitat en una mateixa planta</p>  <p>Comunicació punt d'accés a la planta amb: - les entitats o espais - instal·lacions i dependències d'ús comunitari</p>	<p>EDIFICIS O ESTABLIMENTS D'ÚS PÚBLIC:</p> <p>→ Itinerari adaptat o practicable que comunicui el punt d'accés de la planta amb: <input checked="" type="checkbox"/> * elements adaptats → taula d'usos públics</p> <p>EDIFICIS O ESTABLIMENTS D'ÚS PRIVAT:</p> <p>→ Itinerari practicable que comunicui el punt d'accés de la planta amb: <input type="checkbox"/> * entitats o espais * dependències d'ús comunitari</p>	<p>→ Itinerari accessible que comunicui el punt d'accés de la planta amb: <input checked="" type="checkbox"/></p> <p>* zones d'ús públic * origen d'evacuació de les zones d'ús privat * tots els elements accessibles</p>

Referència de projecte Referència de projecte

Justificació de l'accessibilitat a l'edificació

Ús públic i ús privat (no habitatge)

DB SUA / D135/95

Itineraris	ADAPTAT (D. 135/1995)	ACCESSIBLE (DB SUA)	PRACTICABLE (D. 135/1995)
<p>PARÀMETRES GENERALS</p> <p>- Amplada: ≥ 0,90 m - Alçada: ≥ 2,10 m, lliure d'obstacles en tot el seu recorregut - Canvis de direcció: l'amplada de pas ha de permetre inscriure un Ø1,20 m - Espai lliure de gir a cada planta on es pugui inscriure un cercle de Ø1,50m. - Paviment: és no lliscant <input checked="" type="checkbox"/></p>	<p><input checked="" type="checkbox"/> <input checked="" type="checkbox"/> <input checked="" type="checkbox"/> <input type="checkbox"/> <input checked="" type="checkbox"/> <input type="checkbox"/> <input type="checkbox"/></p> <p>- Amplada: ≥ 1,20 m S'admet estretaments puntuals: A ≥ 1,00m per a longitud ≤ 0,50m i separat 0,65m de canvis de direcció / forats de pas - Alçada: ≥ 2,20 m en general (2,10m per a ús restringit) - Canvis de direcció: no es contempla (amplada pas 1,20 m) - Espai de gir: Ø ≥ 1,50 m (lliure d'obstacles) * al vestíbul d'entrada (o portal), * al fons de passadissos de >10m, * davant ascensors accessibles o espai per a previsió - Paviment: grau de lliscament segons ús i ubicació (SUA-1) * no conté elements ni peces soltes (graves i sorres) * perfils-moquetes: encastats o fixats al terra * sols resistents a la deformació (permeten circulació i arrastrada d'elements pesats, cadires roda, etc., - Pendent: ≤ 4% (longitudinal) ≤ 2% (transversal) - Senyalització dels itineraris accessibles: mitjançant símbol internacional d'accessibilitat, SIA i fletxes direccionals, si es fa necessari en edificis d'ús privat quan hi hagi variis recorreguts alternatius, sempre en edificis d'ús públic amb bandes de senyalització visuals i tàctil sempre en edificis d'ús públic per a l'itinerari accessible que comunica la via pública amb els punts d'atenció o "crida" accessibles. (Característiques segons SUA-9 2.2)</p>	<p><input checked="" type="checkbox"/> <input checked="" type="checkbox"/> <input checked="" type="checkbox"/> <input checked="" type="checkbox"/> <input checked="" type="checkbox"/> <input checked="" type="checkbox"/> <input checked="" type="checkbox"/></p> <p>- Amplada: ≥ 0,80 m (mesurada en el marc i aportada per 1 fulla) (en posició de màx. obertura → amplada lliure de pas reduït el gruix de la fulla ≥ 0,78 m) - Alçada: ≥ 2,00 m - Espai de gir: a les dues bandes d'una porta hi ha un espai horitzontal Ø1,20 m. (sense ser escombrat per l'obertura de la porta) - Mecanismes d'obertura i tancament: * altura de col·locació: 0,80m + 1,20m * funcionament a pressió o palanca i maniobrables amb una sola ma. o bé són automàtics * distància del mecanisme d'obertura a cantonada ≥ 0,30m - Portes de vidre: * classificació a impacte, com a mínim, (3 - B/C - 3) * si no disposen d'elements que permetin la seva identificació (portes, marcs) es senyalitzaran segons apartat 1.4 (DB SUA-2)</p>	<p>- Amplada: ≥ 0,90 m - Alçada: ≥ 2,10 m, lliure d'obstacles en tot el seu recorregut - Canvis de direcció: l'amplada de pas ha de permetre inscriure un cercle de Ø1,20 m. - Amplada: ≥ 0,80 m - Alçada: ≥ 2,00 m - Espai lliure de gir: a les dues bandes d'una porta es pot inscriure un cercle de Ø1,20 m, sense ser escombrat per l'obertura de la porta. (S'exceptua a l'interior de la cabina de l'ascensor) - Manetes: s'accionen mitjançant mecanismes de pressió o palanca.</p>
<p>PORTES garantiran</p> <p>- Amplada: ≥ 0,80 m les portes de 2 o més fulles, una d'elles serà ≥ 0,80 m - Alçada: ≥ 2,00 m - Espai lliure de gir: a les dues bandes d'una porta es pot inscriure un Ø1,50 m. (sense ser escombrat per l'obertura de la porta). S'exceptua a l'interior de la cabina de l'ascensor - Manetes: s'accionen mitjançant mecanismes de pressió o palanca. - Portes de vidre: * tindran un sòcol inferior ≥ 0,30m d'alçada, llevat de que el vidre sigui de seguretat. * visualment tindran una franja horitzontal d'amplada ≥ 0,05 m, a 1,50 m d'alçada i amb marcat contrast de color.</p>	<p><input checked="" type="checkbox"/> <input checked="" type="checkbox"/> <input checked="" type="checkbox"/> <input checked="" type="checkbox"/> <input checked="" type="checkbox"/> <input checked="" type="checkbox"/> <input checked="" type="checkbox"/></p> <p>- Amplada: ≥ 0,80 m les portes de 2 o més fulles, una d'elles serà ≥ 0,80 m - Alçada: ≥ 2,00 m - Espai lliure de gir: a les dues bandes d'una porta es pot inscriure un Ø1,50 m. (sense ser escombrat per l'obertura de la porta). S'exceptua a l'interior de la cabina de l'ascensor - Manetes: s'accionen mitjançant mecanismes de pressió o palanca. - Portes de vidre: * tindran un sòcol inferior ≥ 0,30m d'alçada, llevat de que el vidre sigui de seguretat. * visualment tindran una franja horitzontal d'amplada ≥ 0,05 m, a 1,50 m d'alçada i amb marcat contrast de color.</p>	<p><input checked="" type="checkbox"/> <input checked="" type="checkbox"/> <input checked="" type="checkbox"/> <input checked="" type="checkbox"/> <input checked="" type="checkbox"/> <input checked="" type="checkbox"/> <input checked="" type="checkbox"/></p> <p>- Amplada: ≥ 0,80 m - Alçada: ≥ 2,00 m - Espai lliure de gir: a les dues bandes d'una porta es pot inscriure un cercle de Ø1,20 m, sense ser escombrat per l'obertura de la porta. (S'exceptua a l'interior de la cabina de l'ascensor) - Manetes: s'accionen mitjançant mecanismes de pressió o palanca.</p>	<p>- No inclou cap tram d'escala. - A les dues bandes d'un graó hi ha un espai lliure pla amb una fondària mínima de 1,20 m. L'alçada d'aquest graó és ≤ 14 cm. - Accés a l'edifici: En els edificis amb obligatorietat d'instal·lació d'ascensor, només s'admet l'existència d'un graó, d'alçada ≤ 12cm, a l'entrada de l'edifici.</p>
<p>GRAONS</p> <p>- No hi ha d'haver cap escala ni graó aïllat. - Accés a l'edifici: S'admet un desnivell ≤ 2 cm que s'arrodondirà o s'alkamiramarà el cantell a un màxim de 45°.</p>	<p><input checked="" type="checkbox"/></p> <p>- No s'admeten graons</p>	<p><input checked="" type="checkbox"/></p> <p>- No inclou cap tram d'escala. - A les dues bandes d'un graó hi ha un espai lliure pla amb una fondària mínima de 1,20 m. L'alçada d'aquest graó és ≤ 14 cm. - Accés a l'edifici: En els edificis amb obligatorietat d'instal·lació d'ascensor, només s'admet l'existència d'un graó, d'alçada ≤ 12cm, a l'entrada de l'edifici.</p>	<p>- No inclou cap tram d'escala. - A les dues bandes d'un graó hi ha un espai lliure pla amb una fondària mínima de 1,20 m. L'alçada d'aquest graó és ≤ 14 cm. - Accés a l'edifici: En els edificis amb obligatorietat d'instal·lació d'ascensor, només s'admet l'existència d'un graó, d'alçada ≤ 12cm, a l'entrada de l'edifici.</p>

Itineraris	ADAPTAT (D. 135/1995) <input checked="" type="checkbox"/>	ACCESSIBLE (DB SUA) <input checked="" type="checkbox"/>	PRACTICABLE (D. 135/1995) <input checked="" type="checkbox"/>
RAMPE	<ul style="list-style-type: none"> - Pendents - longitudinai: $\leq 12\%$ trams $< 3m$ de llargada $\leq 10\%$ trams entre $3,10m$ de llargada $\leq 8\%$ trams $> 10m$ de llargada - Transversal: S'admet $\leq 2\%$ en rampes exteriors - Trams: <ul style="list-style-type: none"> - La llargada de cada tram és $\leq 20 m$. - En la unió de trams de diferent pendent es col·loquen replans intermedis. - A l'inici i al final de cada tram de rampa hi ha un replà de $1,50 m$ de llargada mínima. <input checked="" type="checkbox"/> - Replans: <ul style="list-style-type: none"> - Els replans intermedis tindran una llargada mínima de $1,50 m$ en la direcció de circulació. - Barreteres i Passamans <ul style="list-style-type: none"> - Baranes: a ambdós costats - Passamans: situats a una alçada entre $0,90$ i $0,95m$ amb disseny anatòmic (permet adaptar la ma) i amb una secció igual o equivalent a la d'un tub rodó de \varnothing entre $3,15$ cm, separat ≥ 4 cm dels paraments verticals. - Element de protecció lateral: es disposa longitudinalment amb una alçada ≥ 10 cm per sobre del terra (evitar la sortida accidental de rodes i bastions) 	<ul style="list-style-type: none"> - Pendents - longitudinai: $\leq 10\%$ trams $< 3m$ de llargada $\leq 8\%$ trams $< 6m$ de llargada $4 < p \leq 6\%$ trams $< 9m$ de llargada - Transversal: $\leq 2\%$ - Trams: <ul style="list-style-type: none"> - llargada màxima tram $\leq 9 m$. - amplada $\geq 1,20m$ - rectes o amb radi de curvatura $\geq 30m$ - a l'inici i al final de cada tram hi ha una superfície horitzontal $\geq 1,20m$ de long. en la direcció de la rampa - Replans: <ul style="list-style-type: none"> - entre trams d'una mateixa direcció: amplada \geq la de la rampa longitud $\geq 1,50 m$ (mesurada a l'eix) - entre trams amb canvi de direcció: l'amplada de la rampa no es reduirà - els passadissos d'amplada $< 1,20m$ i les portes es situen a $> 1,50m$ de l'arrencada d'un tram - Barreteres de protecció, Passamans i Elements protectors: <ul style="list-style-type: none"> - Barrera protecció: desnivell $> 0,55m$ - Passamans: per a rampes amb: $p \geq 6\%$ i desnivell $> 18,5cm$. * continus i als dos costats a una altura entre $0,90m - 1,10m$, i * un altre a una altura entre $0,65 - 0,75m$ * trams de rampa de $l \geq 3m$ → prolongació horitzontal dels passamans $\geq 0,30m$ en els extrems * seran continus, fermes i es podran agafar fàcilment, separats del parament $\geq 0,04m$ i el sistema de subjecció no interfereix el pas continu de la ma - Elements de protecció lateral: per als costats oberts de les rampes amb $p \geq 6\%$ i desnivell $> 18,5cm$ i amb una alçada ≥ 10 cm 	<ul style="list-style-type: none"> - Pendents - longitudinai: $\leq 12\%$ per a trams $\leq 10 m$ de llargada - transversal: s'admet $\leq 2\%$ en rampes exteriors - Trams: <ul style="list-style-type: none"> - En els dos extrems d'una rampa hi ha un espai lliure amb una fondària de $1,20 m$. - Replans: <ul style="list-style-type: none"> (als dos extrems d'una rampa hi ha un espai lliure amb una fondària de $1,20 m$) - Barreteres i Passamans i Elements protectors: <ul style="list-style-type: none"> - Passamà: com a mínim a un costat - El passamà està situat a una alçada entre $0,90$ i $0,95 m$.

Referència de projecte

Referència de projecte

3/5

Justificació de l'accessibilitat a l'edificació

Ús públic i ús privat (no habitatge)

DB SUA / D135/95

Itineraris	ADAPTAT (D. 135/1995) <input checked="" type="checkbox"/>	ACCESSIBLE (DB SUA) <input checked="" type="checkbox"/>	PRACTICABLE (D. 135/1995)
ASCENSOR	<ul style="list-style-type: none"> - Dimensions cabina <ul style="list-style-type: none"> - sentit d'accés $\geq 1,40 m$ - sentit perpendicular $\geq 1,10 m$ - Portes <ul style="list-style-type: none"> - de la cabina: són automàtiques - del recinte: són automàtiques - amplada: $\geq 0,80 m$. - davant de les portes es pot inscriure un $\varnothing 1,50 m$. - Botoneres: <ul style="list-style-type: none"> - Alçada de col·locació: entre $1,00$ i $1,40 m$ respecte al terra. - Han de tenir la numeració en Braille o en relleu. - Passamans: <ul style="list-style-type: none"> - La cabina en disposa a una alçada entre $0,90$ i $0,95 m$. - Han de tenir un disseny anatòmic (permet adaptar la ma) amb una secció igual o equivalent a la d'un tub rodó de diàmetre entre $3,15$ cm, separat, com a mínim, 4 cm dels paraments verticals. - Senyalització: <ul style="list-style-type: none"> - Indicació del nombre de cada planta amb número en alt relleu (dimensió $\geq 10 \times 10$ cm) i col·locat a una alçada d'$1,40m$ des del terra (al costat de la porta de l'ascensor) 	<ul style="list-style-type: none"> - Dimensions cabina: <ul style="list-style-type: none"> *1 porta o 2 enfrontades → $1,00 \times 1,25m$ *2 portes en angle → $1,40 \times 1,40m$ - Su $> 1000m^2$ (exclosa planta accés) <ul style="list-style-type: none"> *1 porta o 2 enfrontades → $1,10 \times 1,40m$ *2 portes en angle → $1,40 \times 1,40m$ - Paràmetres generals: <ul style="list-style-type: none"> Compleix la norma UNE EN 81-70:2004 "Accesibilitat a los ascensores de personas, incluyendo personas con discapacidad". - Botoneres: <ul style="list-style-type: none"> - Segons norma UNE EN 81-70:2004 "Accesibilidad a los ascensores de personas, incluyendo personas con discapacidad". - Passamans: <ul style="list-style-type: none"> - Segons norma UNE EN 81-70:2004 "Accesibilidad a los ascensores de personas, incluyendo personas con discapacidad". - Senyalització: <ul style="list-style-type: none"> - mitjançant símbol internacional d'accessibilitat, SIA - indicació del nombre de la planta en Braille i aràbic en alt relleu col·locat a una alçada entre $0,80m$ i $1,20m$ (brancal dret en el sentit de sortida de la cabina) 	<ul style="list-style-type: none"> - Dimensions cabina: <ul style="list-style-type: none"> - sentit d'accés $\geq 1,20 m$ - sentit perpendicular $\geq 0,90 m$ - superfície $\geq 1,20 m^2$ - Portes: <ul style="list-style-type: none"> - de la cabina: són automàtiques - del recinte: poden ser automàtiques o manuals - amplada: $\geq 0,80 m$. - davant de les portes es pot inscriure un $\varnothing 1,20 m$ sense ser escombrat per l'obertura de la porta - Botoneres: <ul style="list-style-type: none"> - Alçada de col·locació: entre $1,00$ i $1,40 m$ respecte al terra

Referència de projecte

Referència de projecte

4/5

Escala. Configuració

D'ÚS PÚBLIC (Adaptades) (D. 135/1995) D'ÚS PÚBLIC (DB SUA-1)

ESCALES	D'ÚS PÚBLIC (Adaptades) (D. 135/1995) <input checked="" type="checkbox"/>	D'ÚS PÚBLIC (DB SUA-1) <input checked="" type="checkbox"/>
- Amplada	≥ 1,00 m	- Amplada - en funció de l'ús i del nombre de persones, taula 4.1 SUA-1 <input checked="" type="checkbox"/> - ≥ 1,00m si comunica amb una zona accessible
- Altura de pas	≥ 2,10 m	- Altura de pas ≥ 2,20 m <input checked="" type="checkbox"/>
- Graons:	- frontal $F \leq 0,16m$ <input checked="" type="checkbox"/> - estesa, $E \geq 0,30m$ (si la projecció en planta no és recta, l'estesa, $E \geq 0,30m$ a $0,40m$ de la part interior) - l'estesa no presenta discontinuïtats quan s'uneix amb l'alçària (no tenen ressalts)	- Graons: - frontal $0,13 \leq F \leq 0,175m$ <input checked="" type="checkbox"/> - estesa, $E \geq 0,28m$ - $0,54m \leq 2F + E \leq 0,70m$ (al llarg de tota l'escala) - la mesura de l'estesa no inclou la projecció vertical de l'estesa del graó superior - els graons no tenen ressalts (bocel) - graons amb frontal, vertical o formant un angle $\leq 15^\circ$ amb la vertical, (per a edificis sense itinerari accessible alternatiu)
- Trams:	- nombre de graons seguits ≤ 12 .	- Trams: - salvarà una altura $\leq 2,25m$ <input checked="" type="checkbox"/> - podran ser rectes, corbats o mixtes (veure apartat 4.2.2 SUA-1, els usos pels quals només són rectes) - entre dues plantes consecutives d'una mateixa escala tots els graons tindran el mateix frontal - entre dos trams consecutius de plantes diferents el frontal podrà variar com a màxim $\pm 10mm$ - tots els graons dels trams rectes tindran la mateixa estesa
- Replans:	- Els replans intermedis tindran una llargada $\geq 1,20m$. <input checked="" type="checkbox"/>	- Replans: - entre trams d'una mateixa direcció: amplada \geq la de l'escala longitud $\geq 1,00m$ (mesurada a l'eix) <input checked="" type="checkbox"/> - entre trams amb canvi de direcció: l'amplada de l'escala no es reduirà - els passadissos d'amplada $< 1,20m$ i les portes es situen a $\geq 0,40m$ de l'arrencada d'un tram - replans de planta: * senyalització visual i tàctil amb franja de paviment en l'arrencada dels trams. (0,80m de longitud en el sentit de la marxa; amplada de l'itinerari i gravat direccional perpendicular a l'eix de l'escala) * portes i passadissos d'amplada $< 1,20m$, es situen a $0,40m$ del primer graó d'un tram.
- Barreres de protecció, Passamans i Elements protectors:	- Passamans: a ambdós costats a una altura entre $0,90$ i $0,95m$ <input checked="" type="checkbox"/> * disseny anatòmic (permet adaptar la ma) i amb una secció igual o equivalent a la d'un tub rodó de \varnothing entre 3 i $5cm$, separat $\geq 4cm$ dels paraments verticals.	- Barreres de protecció, Passamans i Elements protectors: - col·locació 1 costat escales amb desnivell $> 0,55m$ i amplada $\leq 1,20m$ <input checked="" type="checkbox"/> - col·locació 2 costat escales amb desnivell $> 0,55m$ i amplada $> 1,20m$ - passamà intermedi: trams amplada $> 4m$ - altura de col·locació $\rightarrow 0,90m + 1,10m$ - seran fermes i es podran agafar fàcilment, separats del parament $\geq 0,04m$ i el sistema de subjecció no interferirà el pas continu de la ma.

Ref. del projecte 20187-50_AMPLIACIÓ CEE

NECESSITAT DE LA INSTAL·LACIÓ

NO és necessària doncs:	* La freqüència esperada d'impactes (Ne) és inferior o igual al risc admissible de l'edifici (Na) → Ne ≤ Na			
SÍ és necessària doncs:	* La freqüència esperada d'impactes (Ne) és superior al risc admissible de l'edifici (Na) → Ne > Na	✓	Ne = 0,005017	Na = 0,001833
	* Edificis amb altura > 43m			
	* Edificis en els que es manipulin substàncies tòxiques , radioactives, altament inflamables o explosives.			

PROCEDIMENT DE VERIFICACIÓ

Ne FREQÜÈNCIA ESPERADA D'IMPACTES DE L'EDIFICI	▸ N_g : (núm. impactes / any km ²) Densitat d'impactes sobre el terreny	Municipi: N _g impactes / any km ² :	RUBÍ 5,00
	▸ A_e : (m ²) Superfície de captura equivalent de l'edifici aïllat	es delimita per una línia traçada a una distància 3H de cada un dels punts del perímetre de l'edifici, sent H l'alçada de l'edifici en el punt del perímetre considerat	
	▸ C₁ :	* edifici proper a altres edificis o arbres de la mateixa alçada o més alts →	C₁ = 0,50 ✓
	Coefficient relacionat amb l'entorn	* edifici rodejat d'altres edificis més baixos →	C₁ = 0,75
		* edifici aïllat →	C₁ = 1,00
		* edifici situat a dalt d'un turó →	C₁ = 2,00
N_e = N_g × A_e × C₁ × 10⁻⁶ = 5,00 × 2.007,00 × 0,50 × 10⁻⁶		N_e = 0,005017 impactes / any	

Na RISC ADMISSIBLE DE L'EDIFICI	▸ C₂ : coeficient segons tipus de construcció	Estructura metàl·lica i coberta:		Estructura formigó i coberta:		Estructura fusta i coberta:		
		metàl·lica	C₂ = 0,50	metàl·lica	C₂ = 1,00	metàl·lica	C₂ = 2,00	
		formigó	C₂ = 1,00 ✓	formigó	C₂ = 1,00	formigó	C₂ = 2,50	
		fusta	C₂ = 2,00	fusta	C₂ = 2,50	fusta	C₂ = 3,00	
	▸ C₃ : coeficient segons el contingut de l'edifici	* edifici amb contingut inflamable →					C₃ = 3,00	
		* edifici amb altres continguts →					C₃ = 1,00 ✓	
	▸ C₄ : coeficient segons l' ús de l'edifici	* edifici no ocupat normalment →					C₄ = 0,5	
* edifici de pública concurrència, sanitari, comercial, docent					C₄ = 3,00 ✓			
* resta d'edificis →					C₄ = 1,00			
▸ C₅ : necessitats de continuitat de les activitats que es desenvolupen en l'edifici	* edificis en els que els seu deteriorament pugui interrompre algun servei imprescindible (hospitals, bombers,...) →					C₅ = 5,00		
	* edificis en els que els seu deteriorament ocasiona impactes ambientals greus →					C₅ = 5,00		
	* resta d'edificis →					C₅ = 1,00 ✓		
N_a = $\frac{5,5}{C_2 \times C_3 \times C_4 \times C_5} 10^{-3} = \frac{5,5}{1,00 \times 1,00 \times 3,00 \times 1,00} 10^{-3}$		N_a = 0,001833						

Determinació de l'Eficiència, E, de la instal·lació de protecció al llamp:

INSTAL·LACIÓ DE PROTECCIÓ AL LLAMP	▸ EFICIÈNCIA DE LA INSTAL·LACIÓ, E	$E \geq 1 - \frac{N_a}{N_e} = 1 - \frac{0,001833}{0,005017}$		E ≥ 0,63
	▸ NIVELL DE PROTECCIÓ DE LA INSTAL·LACIÓ segons el valor de la eficiència mínima de la instal·lació, E El valor del nivell de protecció de la instal·lació condiciona les característiques dels sistemes externs de protecció contra el llamp.	4	0 ≤ E < 0,80	✓
	3	0,80 ≤ E < 0,95		
	2	0,95 ≤ E < 0,98		
	1	E ≥ 0,98		
		* Edificis amb altura > 43m		→ la instal·lació de protecció contra el llamp és obligatòria
		* Edificis en els que es manipulin substàncies tòxiques , radioactives, altament inflamables o explosives.		

L'edifici **No** disposarà d'un sistema de protecció al llamp

CTE

Paràmetres del DB HS per donar compliment a les exigències d'Habitabilitat, Salubritat

HS

Ref. del projecte: 2017-50_AMPLIACIÓ CEE

HS 1 PROTECCIÓ ENFRONT A LA HUMITAT**Exigències bàsiques HS 1: Protecció enfront la humitat (art. 13.1 Part I CTE)**

"Es limitarà el risc previsible de presència inadequada d'aigua o humitat en l'interior dels edificis i en els seus tancaments com a conseqüència de l'aigua provinent de precipitacions atmosfèriques, d'escorrentius, del terreny o de condensacions, disposant de mitjans que impedeixin la seva penetració o, si s'escau, permetin la seva evacuació sense la producció de danys."

MURS

Coeficient de permeabilitat del terreny ⁽¹⁾ K _s (cm/s)	≥ 10 ⁻²	✓	10 ⁻⁵ <K _s <10 ⁻²		≤ 10 ⁻⁵		Grau d'impermeabilitat ⁽³⁾	1
Presència d'aigua ⁽²⁾ Taula 2	Alta		Mitja		Baixa	✓		

TERRES

Coeficient de permeabilitat del terreny ⁽¹⁾ K _s (cm/s)	> 10 ⁻⁵		≤ 10 ⁻⁵	✓	Grau d'impermeabilitat ⁽⁴⁾	1
Presència d'aigua ⁽²⁾ Taula 2	Alta		Mitja		Baixa	✓

FAÇANES

Zona Pluviomètrica ⁽⁵⁾ Taula 5		II	III	✓	IV		V		Grau d'impermeabilitat ⁽⁷⁾	3
Zona eòlica	Tot Catalunya és zona eòlica C									✓
Altura de coronació de la façana sobre el terreny (m)	≤ 15	✓	16-40		41-100					
Classe d'entorn ⁽⁶⁾ Taula 6			E0		E1	✓				

COBERTES

Les condicions de les solucions constructives disposaran dels elements relacionats a l'apartat 2.4.2 del DB HS 1	✓
--	---

Els punts singulars dels murs, terres, façanes i cobertes es resoldran d'acord a les condicions dels apartats 2.1.3, 2.2.3, 2.3.3, 2.4.4 del DB HS 1 respectivament.

CTE

Paràmetres del DB HS per donar compliment a les exigències d'Habitabilitat, Salubritat

HS

Ref. del projecte: 2017-50_AMPLIACIÓ CEE

HS 2 RECOLLIDA I EVACUACIÓ DE RESIDUS

Per al dimensionament i ubicació dels elements veure fitxa DB HS 2

Exigències bàsiques HS 2: Recollida i evacuació de residus (art.13.2 Part I CTE)

"Els edificis disposaran d'espais i mitjans per extreure els residus ordinaris generats en ells d'acord amb el sistema públic de recollida, de manera que es faciliti l'adequada separació en origen dels esmentats residus, la recollida selectiva dels mateixos i la seva posterior gestió."

Edificis d'habitatges	Espais comuns de l'edifici		Interior de l'habitatge
	En funció del sistema de recollida municipal →	Previsió de magatzem o espai de reserva	Espai d'emmagatzematge immediat
	Porta a porta	L'edifici disposa d'un magatzem de contenidors	Els habitatges disposen en el seu interior d'espais per emmagatzemar les cinc fraccions dels residus ordinaris.
	Contenidors de la brossa al carrer	L'edifici té un espai de reserva	
Edificis d'altres usos	S'aporta estudi específic adoptant criteris anàlegs als establerts en el DB HS 2		✓

Ref. del projecte:

HS 3 QUALITAT DE L'AIRE INTERIOR**Exigències bàsiques HS 3: Qualitat de l'aire interior (art. 13.3 Part I CTE)**

"Els edificis disposaran de mitjans perquè els seus recintes es puguin ventilar adequadament, eliminant els contaminants que es produeixin de manera habitual durant l'ús normal dels edificis, de forma que s'aporti un cabal suficient d'aire exterior i es garanteixi l'extracció i expulsió de l'aire viciat pels contaminants.

Per tal de limitar el risc de contaminació de l'aire interior dels edificis i de l'entorn exterior de façanes i patis, l'evacuació dels productes de la combustió de les instal·lacions tèrmiques es produirà, amb caràcter general, per la coberta de l'edifici, amb independència del tipus de combustible i de l'aparell que s'utilitzi, d'acord amb la reglamentació específica sobre instal·lacions tèrmiques."

I. VENTILACIÓ:

HABITATGES (Locals habitables) ⁽¹⁾	Ventilació general ⁽²⁾ sistema: híbrid, o bé mecànic	<input checked="" type="checkbox"/>																														
	<p>Àmbit: Conjunt de l'habitatge (locals habitables)</p> <ul style="list-style-type: none"> - S'aportará un cabal d'aire exterior suficient per assolir que en cada local la concentració mitja anual de CO₂ sigui < 900 ppm i que l'acumulat anual de CO₂ que excedeixi 1.600 ppm sigui < 500.000 ppm-h, en ambdós casos amb les condicions de disseny de l'Apèndix C ⁽³⁾ del DB HS3. - El cabal d'aire exterior aportat serà suficient per a eliminar els contaminants no directament relacionats amb la presència humana. Aquesta condició es considera satisfeta amb l'establiment d'un cabal mínim d'1,5 l/s per local habitable en els períodes de no ocupació. <p>Les dues condicions anteriors es consideren satisfetes establint una ventilació de cabal constant amb els valors de la Taula 2.1 (cabals mínims en funció del nombre de dormitoris (D) de l'habitatge).</p> <p>Taula 2.1 DB HS 3 Cabals mínims per a ventilació de cabal constant en locals habitables</p> <table border="1"> <thead> <tr> <th rowspan="2">Cabals mínims ⁽⁴⁾</th> <th colspan="3">Habitatge amb:</th> </tr> <tr> <th>0 - 1 D</th> <th>2 D</th> <th>≥ 3 D</th> </tr> </thead> <tbody> <tr> <td rowspan="2">Admissió d'aire des de l'espai exterior ⁽⁵⁾</td> <td>Dormitoris - 1 de principal:</td> <td>8 l/s</td> <td>8 l/s</td> <td>8 l/s</td> </tr> <tr> <td>- altres dormitoris:</td> <td>-</td> <td>4 l/s</td> <td>4 l/s</td> </tr> <tr> <td></td> <td>Sales d'estar i menjadors:</td> <td>6 l/s</td> <td>8 l/s</td> <td>10 l/s</td> </tr> <tr> <td rowspan="2">Extracció d'aire viciat ⁽⁶⁾</td> <td>Locals humits Mínim per local:</td> <td>6 l/s</td> <td>7 l/s</td> <td>8 l/s</td> </tr> <tr> <td>Habitatge Mínim en total:</td> <td>12 l/s</td> <td>24 l/s</td> <td>33 l/s</td> </tr> </tbody> </table> <p>(L'Apèndix C del DB HS 3 determina un escenari de funcionament teòric de l'habitatge per tal que es pugui complir l'exigència de forma alternativa als valors de la Taula.)</p>	Cabals mínims ⁽⁴⁾	Habitatge amb:			0 - 1 D	2 D	≥ 3 D	Admissió d'aire des de l'espai exterior ⁽⁵⁾	Dormitoris - 1 de principal:	8 l/s	8 l/s	8 l/s	- altres dormitoris:	-	4 l/s	4 l/s		Sales d'estar i menjadors:	6 l/s	8 l/s	10 l/s	Extracció d'aire viciat ⁽⁶⁾	Locals humits Mínim per local:	6 l/s	7 l/s	8 l/s	Habitatge Mínim en total:	12 l/s	24 l/s	33 l/s	
Cabals mínims ⁽⁴⁾	Habitatge amb:																															
	0 - 1 D	2 D	≥ 3 D																													
Admissió d'aire des de l'espai exterior ⁽⁵⁾	Dormitoris - 1 de principal:	8 l/s	8 l/s	8 l/s																												
	- altres dormitoris:	-	4 l/s	4 l/s																												
	Sales d'estar i menjadors:	6 l/s	8 l/s	10 l/s																												
Extracció d'aire viciat ⁽⁶⁾	Locals humits Mínim per local:	6 l/s	7 l/s	8 l/s																												
	Habitatge Mínim en total:	12 l/s	24 l/s	33 l/s																												
	<p>Ventilació addicional</p> <ul style="list-style-type: none"> - Es disposarà d'un sistema que permeti extreure els contaminants que es produeixen durant l'ús de l'aparell de cocció de la cuina, de forma independent de la ventilació general dels locals habitables. <p>Àmbit: Cuina Cabal mínim de 50 l/s: Extracció mecànica de bafs i contaminants de la cocció ⁽⁶⁾⁽⁷⁾</p>																															
	<p>Ventilació complementària</p> <p>Àmbit: Sala d'estar, menjador, dormitoris i cuina. Elements: Finestres o portes exteriors practicables ⁽⁵⁾ Superfície practicable ≥ 1/20 de la superfície útil de l'estança.</p>																															
<p>Locals no habitables</p> <ul style="list-style-type: none"> - Magatzem de residus - Trasters - Aparcaments 	<p>- L'aportació de cabal d'aire exterior serà suficient per a eliminar els contaminants propis de l'ús de cada local (humitats, olors, compostos orgànics i, en els aparcaments, monòxid de carboni i òxids de nitrogen).</p> <p>El sistema de ventilació serà capaç d'establir, almenys, els cabals de la Taula 2.2 mitjançant una ventilació de cabal constant o variable ⁽⁸⁾:</p> <p>Taula 2.2 DB HS 3 Cabals de ventilació mínims en locals no habitables</p> <table border="1"> <thead> <tr> <th></th> <th><input type="checkbox"/> MAGATZEM DE RESIDUS En edificis d'habitatge ⁽⁹⁾</th> <th><input type="checkbox"/> TRASTERS En edificis d'habitatge</th> <th><input type="checkbox"/> APARCAMENTS</th> </tr> </thead> <tbody> <tr> <td>Cabal mínim:</td> <td>10 l/s m²</td> <td>0,7 l/s m²</td> <td>120 l/s plaça</td> </tr> <tr> <td>Sistema de ventilació: ⁽⁵⁾⁽⁶⁾</td> <td>Natural, Híbrid, o bé Mecànic</td> <td>Natural, Híbrid, o bé Mecànic</td> <td>Natural, o bé Mecànic</td> </tr> </tbody> </table>		<input type="checkbox"/> MAGATZEM DE RESIDUS En edificis d'habitatge ⁽⁹⁾	<input type="checkbox"/> TRASTERS En edificis d'habitatge	<input type="checkbox"/> APARCAMENTS	Cabal mínim:	10 l/s m²	0,7 l/s m²	120 l/s plaça	Sistema de ventilació: ⁽⁵⁾⁽⁶⁾	Natural, Híbrid, o bé Mecànic	Natural, Híbrid, o bé Mecànic	Natural, o bé Mecànic																			
	<input type="checkbox"/> MAGATZEM DE RESIDUS En edificis d'habitatge ⁽⁹⁾	<input type="checkbox"/> TRASTERS En edificis d'habitatge	<input type="checkbox"/> APARCAMENTS																													
Cabal mínim:	10 l/s m²	0,7 l/s m²	120 l/s plaça																													
Sistema de ventilació: ⁽⁵⁾⁽⁶⁾	Natural, Híbrid, o bé Mecànic	Natural, Híbrid, o bé Mecànic	Natural, o bé Mecànic																													
Locals d'altres tipus	- Cal observar les condicions establertes pel RITE.	<input checked="" type="checkbox"/>																														

II. EVACUACIÓ DELS PRODUCTES DE LA COMBUSTIÓ DE LES INSTAL·LACIONS TÈRMiques, exigències:Es produirà amb caràcter general per la coberta de l'edifici i d'acord a la reglamentació específica sobre instal·lacions tèrmiques ⁽¹⁰⁾

notes:

- Es consideren locals habitables: habitacions i estances (dormitoris, menjadors, biblioteques, sales d'estar, etc.), cuines, cambres higièniques, passadissos i distribuïdors interiors.
- Sistema de ventilació general: l'aire circularà des dels locals secs (obertures d'admissió) als humits (obertures d'extracció).
- Apèndix C: Condicions de disseny per a la determinació del cabal de ventilació dels locals habitables dels habitatges.
- Criteris per a l'aplicació de la Taula 2.1: Cabals mínims per a ventilació de cabal constant en locals habitables.
 - Locals secs:** p.e: dormitoris, sales d'estar i menjadors.
 - Per als locals no recollits a la Taula amb usos semblants a sales d'estar i menjadors (p.e: sala de jocs, despatxos...), els cabals de ventilació s'assimilaran als de sales d'estar i menjadors.
 - Als locals secs destinats a varis usos se'ls aplicarà el cabal corresponent a l'ús pel qual resulti un major cabal de ventilació.
 - Locals humits:** p.e: cambres higièniques i cuines.
 - Quan en un mateix local es donin usos propis de local sec i humit, cada zona haurà de dotar-se amb el seu cabal corresponent.

Pel que fa als valors de cabals d'admissió i extracció, es recorda, que una vegada assignats els valors mínims de la Taula caldrà ajustar-los per tal de garantir l'equilibri de cabals.
- En general, les característiques dels espais exteriors venen definides per les normatives d'habitabilitat d'àmbit català o bé municipal. En absència d'aquestes, les condicions dels espais exteriors, a aquests efectes, seran les definides en el DB HS 3, apartat 3.2.1:
 - Els espais exteriors i els patis han de permetre que en la seva planta es pugui inscriure un cercle de diàmetre D ≥ H/3, sent H l'altura del tancament més baix dels que els delimiten i D ≥ 3 m.
- L'expulsió de l'aire viciat** s'ha de fer al final del conducte d'extracció, després de l'aspirador:
 - Per sobre de la coberta de l'edifici si es tracta d'un sistema híbrid: 1 m com a mínim; 2 m si és transitable; superar l'altura de qualsevol obstacle que estigui a una distància entre 2 i 10 m de l'expulsió i/o 1,3 vegades l'altura de qualsevol obstacle que estigui a una distància ≤ 2 m.
 - Separada: 3 m com a mínim de qualsevol element d'entrada d'aire (obertura d'admissió, porta exterior o finestra, boca d'admissió) i de qualsevol punt on hi puguin haver persones de forma habitual.
- L'apartat 3.1.1.3 del CTE DB HS 3 permet fer l'extracció mecànica de l'aparell de cocció amb conductes individuals o col·lectius i el D.141/2012 *Condicions mínimes d'habitabilitat* estableix que l'extracció de les cuines es farà amb conductes fins a la coberta de l'edifici.
- La ventilació de cabal variable estarà controlada mitjançant detectors de presència, detectors de contaminants, programació temporal o un altre tipus de sistema.
- Si en el projecte només es contempla l'espai de reserva per al magatzem de residus, caldrà tenir en compte la previsió del sistema de ventilació.
- Reglamentació específica sobre instal·lacions tèrmiques:** Reglament d'instal·lacions tèrmiques en els edificis, RITE (RD. 1027/2007), Reglament de combustibles gasosos (RD. 919/2006) i algunes Ordenances municipals.

CTE

Paràmetres del DB HS per donar compliment a les exigències d'Habitabilitat, Salubritat

HS

Ref. del projecte: 2017-50_AMPLIACIÓ CEE

HS 4 SUBMINISTRAMENT D'AIGUA**Exigències bàsiques HS 4 Subministrament d'aigua (art.13.4 Part I CTE)**

"Els edificis disposaran de mitjans adequats per subministrar a l'equipament higiènic previst d'aigua apta per al consum de forma sostenible, aportant cabals suficient per al seu funcionament, sense alteració de les propietats d'aptitud per al consum i impedit els possibles retorns que puguin contaminar la xarxa, incorporant mitjans que permetin l'estalvi i el control del cabal de l'aigua.

Els equips de producció d'aigua calenta dotats de sistemes d'acumulació i els punts terminals d'utilització tindran unes característiques tal que evitin el desenvolupament de gèrmens patògens."

PROPIETATS DE LA INSTAL·LACIÓ	Qualitat de l'aigua	→ L'aigua de la instal·lació complirà els paràmetres de la legislació vigent per a aigua de consum humà. → Els materials de la instal·lació garantirán la qualitat de l'aigua subministrada, la seva compatibilitat amb el tipus d'aigua i amb els diferents elements de la instal·lació a més de no disminuir la vida útil de la instal·lació. → El disseny de la instal·lació de subministrament d'aigua evitarà el desenvolupament de gèrmens patògens.	✓		
	Protecció contra retorns	Sistemes antiretorn:	→ Se'n disposaran per tal d'evitar la inversió del sentit del flux de l'aigua	✓	
		S'establiran discontinuïtats entre:	→ Instal·lacions de subministrament d'aigua i altres instal·lacions d'aigua amb diferent origen que no sigui la xarxa pública → Instal·lacions de subministrament d'aigua i instal·lacions d'evacuació → Instal·lacions de subministrament d'aigua i l'arribada de l'aigua als aparells i equips de la instal·lació	✓	
		Buidat de la xarxa:	→ Qualsevol tram de la xarxa s'ha de poder buidar pel que els sistemes antiretorn es combinaran amb les claus de buidat	✓	
	Condicions mínimes de subministrament als punts de consum	Cabals instantanis mínims:	Aigua Freda q ≥ 0,04/s → urinaris amb cisterna q ≥ 0,05/s → "pileta" de rentamans q ≥ 0,10/s → rentamans, bidet, inodor q ≥ 0,15/s → urinaris temporitzat, rentavaixelles, aixeta aïllada q ≥ 0,20/s → dutxa, banyera < 1,40m, aigüera i rentadora domèstica, safareig, aixeta garatge, abocador q ≥ 0,25/s → rentavaixelles industrial (20 serveis) q ≥ 0,30/s → banyera ≥ 1,40m, aigüera no domèstica q ≥ 0,60/s → rentadora industrial (8kg)	✓	
			Aigua Calenta (ACS) q ≥ 0,03/s → "pileta de rentamans q ≥ 0,065/s → rentamans, bidet q ≥ 0,10/s → dutxa, aigüera i rentadora domèstica, safareig, aixeta aïllada q ≥ 0,15/s → banyera < 1,40m rentadora domèstica q ≥ 0,20/s → banyera ≥ 1,40m, aigüera no domèstica, rentavaixelles industrial (20 serveis) q ≥ 0,40/s → rentadora industrial (8kg)	✓	
			Pressió:	→ Pressió mínima: Aixetes, en general → P ≥ 100kPa Escalfadors i fluxors → P ≥ 150kPa → Pressió màxima: Qualsevol punt de consum → P ≤ 500kPa	✓
			Temperatura d'ACS:	→ Estarà compresa entre 50°C i 65°C (No és d'aplicació a les instal·lacions d'ús exclusiu habitatge)	✓
	Manteniment	Dimensions dels locals	→ Els locals on s'instal·lin equips i elements de la instal·lació que requereixin manteniment tindran les dimensions adequades per poder realitzar-lo correctament. (No és d'aplicació als habitatges unifamiliars aïllats o adossats)	✓	
		Accessibilitat de la instal·lació	→ Per tal de garantir el manteniment i reparació de la instal·lació, les canonades estaran a la vista, s'ubicaran en forats o "patinets" registrables, o bé disposaran d'arquetes o registres. (Si es possible també s'aplicarà a les instal·lacions particulars)	✓	
SENYALITZACIÓ	Aigua no apta per al consum	Identificació	→ Es senyalitzaran de forma fàcil i inequívoca les canonades, els punts terminals i les aixetes de les instal·lacions que subministren aigua no apta per al consum.	✓	
ESTALVI D'AIGUA	Paràmetres a considerar	Comptatge	→ Cal disposar d'un comptador d'aigua freda i d'aigua calenta per a cada unitat de consum individualitzable.	✓	
		Xarxa de retorn d'ACS	→ La instal·lació d'ACS disposarà d'una xarxa de retorn quan des del punt de producció fins al punt de consum més allunyat la longitud de la canonada sigui > 15m	✓	
		Dispositius d'estalvi d'aigua	→ A les cambres humides dels edificis o zones de pública concurrència les aixetes dels rentamans i les cisternes dels inodors en disposaran.	✓	

CTE

Paràmetres del DB HS per donar compliment a les exigències d'Habitabilitat, Salubritat

HS

Ref. del projecte: 2017-50_AMPLIACIÓ CEE

HS 5 EVACUACIÓ D'AIGÜES**Exigències bàsiques HS 5 Evacuació d'aigües (art.13.5 Part I CTE)**

"Els edificis disposaran de mitjans adequats per a extreure les aigües residuals generades en ells de forma independent o conjunta amb les precipitacions atmosfèriques i amb els escorrentius".

PROPIETATS DE LA INSTAL·LACIÓ	Objecte	→ La instal·lació evacuarà únicament les aigües residuals i pluvials, no podent-se utilitzar per a l'evacuació d'altre tipus de residus. → S'evitarà el pas d'aïres mefítics als locals ocupats mitjançant la utilització de tancaments hidràulics.	✓
	Ventilació	→ Es disposarà de sistema de ventilació que permeti l'evacuació dels gasos mefítics i garanteixi el correcte funcionament dels tancaments hidràulics.	✓
	Traçat	→ El traçat de les canonades serà el més senzill possible, amb distàncies i pendents que facilitin l'evacuació dels residus i seran autonetejables. S'evitarà la retenció d'aigües en el seu interior.	✓
	Dimensionat	→ Els diàmetres de les canonades seran els adients per a transportar els cabals previsibles en condicions segures.	✓
	Manteniment	→ Les xarxes de canonades es dissenyaran de forma que siguin accessibles per al seu manteniment i reparació, per a la qual cosa han de disposar-se a la vista o allotjades en forats o "patinets" registrables, o bé disposaran arquetes o registres.	✓

FITXA D'APLICACIÓ CTE. Condicions de protecció contra incendis	EDIFICIS D'ÚS DOCENT Data 17/12/2010
<small>RD 314/2006, de 17 de març, pel qual s'aprova el Codi Tècnic de l'Edificació. RD 1371/2007, de 19 d'octubre, pel qual es modifica el RD 314/2006. BOE nº 22 de 25/01/2008 Correcció d'errors i errades del RD 314/2006. ORDEN VIV/984/2009, de 15 d'abril, per la qual es modifiquen determinats documents bàsics del Codi Tècnic de l'Edificació. RD 173/2010, de 19 de febrer, pel qual es modifica el Codi Tècnic de l'Edificació, en matèria d'accessibilitat i no discriminació de les persones amb discapacitat.</small>	

FITXA D'APLICACIÓ CTE. Condicions de protecció contra incendis	EDIFICIS D'ÚS DOCENT Data 17/12/2010
<small>RD 314/2006, de 17 de març, pel qual s'aprova el Codi Tècnic de l'Edificació. RD 1371/2007, de 19 d'octubre, pel qual es modifica el RD 314/2006. BOE nº 22 de 25/01/2008 Correcció d'errors i errades del RD 314/2006. ORDEN VIV/984/2009, de 15 d'abril, per la qual es modifiquen determinats documents bàsics del Codi Tècnic de l'Edificació. RD 173/2010, de 19 de febrer, pel qual es modifica el Codi Tècnic de l'Edificació, en matèria d'accessibilitat i no discriminació de les persones amb discapacitat.</small>	

AMBIT	Edifici, establiment o zona destinada a docència, en qualsevol dels seus nivells: escoles infantils, centres d'ensenyament primari, secundari, universitari o formació professional. Els establiments docents que no tinguin la característica pròpia (activitat en aules d'elevada ocupació) s'assimilaran a altres usos.
--------------	---

	Materials de revestiment o acabat exterior, lluernaris, claraboies, ventilacions...	• Reacció Broof (t1) quan ocupin més del 10% del revestiment o acabat exterior de les zones a menys de 5 m de la projecció vertical de façana la resistència al foc de la qual no sigui com a mínim EI 60, incloent la cara superior dels voladissos amb sortint superior a 1m; també lluernaris, elements d'il·luminació o ventilació.
--	---	---

1. ACCESSIBILITAT PER A BOMBERS (DB SI 5)

ENTORN	Espais per a intervenció de bombers	Els edificis amb alçada d'evacuació > 9 m han de disposar d'un espai de maniobra amb les següents condicions: Amplada mínima lliure: 5 m Alçada lliure: la de l'edifici Separació màxima del vehicle a la façana de l'edifici: - Edificis fins 15 m d'alçada d'evacuació: 23 m - Edificis entre 15 i 20 m d'alçada d'evacuació: 18 m - Edificis de més de 20 m d'alçada d'evacuació: 10 m Distància màxima fins els accessos a l'edifici necessaris per poder arribar fins a totes les seves zones: 30 m Pendent màxima: 10% Resistència al punxonament: 100kN sobre 20 cm Ø
	Vials d'accés per als bombers	Els vials d'aproximació han de complir les següents condicions: Amplada mínima lliure: 3,5 m Alçada mínima lliure: 4,5 m Capacitat portant del vial: 20 kN/m ²
	Forats en façana	Condicions que han de complir els forats en façana: Facilitar l'accés en façana a cada una de les plantes de l'edifici, l'alçada d'ampit respecte el nivell de planta a la que s'accedeix ≤ 1.20 m. Dimensions horitzontals i verticals han de ser almenys 0.80 m i 1.20 m. Distància màxima entre eixos verticals de 2 forats consecutius ≤ 25 m.

2.3. Sectors d'incendi : superfícies, resistència al foc del elements sectoritzadors

Sectors d'incendi	• L'establiment respecte la resta de l'edifici. • Zones d'allotjament (dormitoris) de S > 500 m ² • Zones d'usos subsidiaris: <ul style="list-style-type: none"> ○ Residencial Habitatge (en tot cas) ○ Administratiu i/o Comercial > 500 m² ○ Pública Concurrencia i ocupació > 500 persones ○ Aparcament > 100 m² (en tot cas si és robotitzat) • S ≤ 4000 m ² (8000 m ² amb protecció per instal·lació automàtica d'extinció). Excepcions: • Establiment ≤ 500 m ² : NO cal sector independent en edificis d'ús Residencial Habitatge. • Sense limitació de superfície en una sola planta i/o en sectors de risc mínim.
-------------------	---

Requeriments a garantir en funció de: - l'alçada d'evacuació de l'edifici (h) - situació de plantes sobre rasant o plantes soterrani.	Alçada d'evacuació de l'edifici (h)			
	Plantes soterrani	Plantes sobre rasant		
		h ≤ 15m	15 < h ≤ 28m	h > 28m
Elements separadors de sectors ⁽¹⁾	EI 120	EI 60	EI 90	EI 120
Sector de risc mínim ⁽²⁾	no s'admet EI 120			

Portes de pas entre sectors

▪ EI₂ t - C5, t es la meitat del temps de resistència al foc demanat a la paret a la que es trobi, o bé la quarta part quan el pas es realitzi a través d'un vestíbul previ i de dues portes

Elements d'evacuació protegits	Escala protegida i especialment protegida	Compartiment EI 120; portes EI ₂ 60-C5; tapes EI 60.																		
	Vestíbul d'independència	Compartiment EI 120 i portes amb la quarta part de la resistència al foc de l'element compartidor i com a mínim EI ₂ 30-C5.																		
	Ventilació o control de fums	- Finestres o forats oberts a l'exterior de s ≥ 1 m ² a cada planta - Per un sistema de pressió diferencial - Per conductes																		
	Finestres o forats en façana	Distància d'elements EI < 60 en funció de l'angle α de façanes: <table border="1" style="width: 100%; text-align: center;"> <tr> <td>α (°)</td> <td>0</td> <td>45</td> <td>60</td> <td>90</td> <td>135</td> <td>180</td> </tr> <tr> <td>D (m)</td> <td>3,00</td> <td>2,75</td> <td>2,50</td> <td>2,00</td> <td>1,25</td> <td>0,50</td> </tr> </table>						α (°)	0	45	60	90	135	180	D (m)	3,00	2,75	2,50	2,00	1,25
α (°)	0	45	60	90	135	180														
D (m)	3,00	2,75	2,50	2,00	1,25	0,50														

Ascensors que comuniquen plantes de sectors diferents i no estan continguts en escales protegides.

Tots els accessos seran per portes E 30, o per vestíbuls d'independència amb una porta EI₂ 30-C5, exceptuant quan es considerin dos sectors i l'inferior sigui de risc mínim o disposi de portes E 30 o vestíbul d'independència amb una porta EI₂ 30-C5, el sector superior s'eximeix de les esmentades mesures.
 Obligat vestíbul d'independència en accessos a recintes de risc especial.

Cambres, patis o conductes que travessen elements de compartimentació

Tancament o barrera interior d'almenys la mateixa resistència al foc exigible a l'element travessat. Tapes de registre amb el 50% de la resistència al foc del tancament. Els conductes no estancs es limiten a 3 plantes i 10 m de desenvolupament vertical on els elements no siguin B-s3,d2; B_L-s3,d2 o millor.
 Cal garantir la EI en els passos d'instal·lacions, excepte quan la secció de pas < 50 cm².

2. LÍMITS A L'EXTENSIÓ DE L'INCENDI (DB SI 1, 2, 6)

2.1. Estructura: descripció i grau d'estabilitat al foc (forjats, bigues, suports i demés elements estructurals)

Requeriments a garantir en funció de: - l'alçada d'evacuació de l'edifici (h) - situació de plantes sobre rasant o plantes soterrani.	Alçada d'evacuació de l'edifici (h)			
	Plantes soterrani	Plantes sobre rasant		
		h ≤ 15m	h ≤ 28m	h > 28m
Estructura general	R-120	R-60	R-90	R-120
En escales protegides	▪ R-30. (no s'exigeix R a escales especialment protegides)			
Vestíbul d'independència	▪ Pareds EI 120 i portes amb la quarta part de la resistència al foc de l'element compartidor i com a mínim EI ₂ 30-C5			
Cobertes lleugeres (G _k ≤ 1kN/m ²) i els seus suports	▪ R- 30 en cobertes lleugeres no previstes per evacuació d'ocupants i amb h < 28 m sobre rasant			
Estructura sustentant d'elements tèxtils (carpes)	▪ R30 (excepte quan l'element s'acrediti de classe M2 i que a l'assaig es perfora).			

2.2. Resistència al foc de les parets mitgeres, consideració de mur tallafoc

Elements verticals separadors amb d'altres edificis	▪ EI-120										
FAÇANES	A la trobada amb elements que compartimenten sectors d'incendi, zones de risc especial alt o escales protegides o passadissos protegits.	• EI 60 en una franja de 1.00 m d'alçada per evitar propagació vertical. • EI 60 en una distància D en projecció horitzontal, en funció de l'angle α format pel pla de les façanes (taula punt 1.2 SI 2). En edificis diferents veïns, cada edifici complirà el 50% de D. • Materials que ocupen més del 10 %, classe B s3 d2 fins a 3,5 m d'alçada com a mínim i tota la façana quan tingui més de 18 m d'alçada.									
	COBERTES	A la trobada amb elements que compartimenten sectors d'incendi o zones de risc especial alt	• Recrescut de 0.60 m per sobre de coberta; o bé: franja REI 60 de 0.50 m d'amplada mesurada des de el edifici adjacent i franja de 1.00 m d'amplada situada sobre la trobada amb la coberta. • Especificacions de distància entre elements amb EI < 60 en funció de la seva separació:								
		Horitzontal (m)	>2,5	2,00	1,75	1,50	1,25	1,00	0,75	0,50	0
	Vertical (m)	0	1,00	1,50	2,00	2,50	3,00	3,50	4,00	5,00	

2.4. Locals de risc especial (*) : condicions d'aplicació

LOCALS DE RISC ESPECIAL		RISC BAIX	RISC MIG	RISC ALT
	Elements estructurals	R 90	R 120	R 180
	Pareds i sostres	EI 90	EI 120	EI 180
	Vestíbul d'independència	-	SI	SI
	Portes d'entrada	EI ₂ 45-C5	EI ₂ 30-C5 (les dues)	EI ₂ 45-C5 (les dues)
	Revestiment parets i sostres	B-s1,d0	B-s1,d0	B-s1,d0
	Revestiment terres	B _{FL} -s1	B _{FL} -s1	B _{FL} -s1

FITXA D'APLICACIÓ CTE. Condicions de protecció contra incendis	EDIFICIS D'ÚS DOCENT Data 17/12/2010
<small>RD 314/2006, de 17 de març, pel qual s'aprova el Codi Tècnic de l'Edificació. RD 1371/2007, de 19 d'octubre, pel qual es modifica el RD 314/2006. BOE nº 22 de 25/01/2008 Correcció d'errors i errades del RD 314/2006. ORDEN VIV/984/2009, de 15 d'abril, per la qual es modifiquen determinats documents bàsics del Codi Tècnic de l'Edificació. RD 173/2010, de 19 de febrer, pel qual es modifica el Codi Tècnic de l'Edificació, en matèria d'accessibilitat i no discriminació de les persones amb discapacitat.</small>	

FITXA D'APLICACIÓ CTE. Condicions de protecció contra incendis	EDIFICIS D'ÚS DOCENT Data 17/12/2010
<small>RD 314/2006, de 17 de març, pel qual s'aprova el Codi Tècnic de l'Edificació. RD 1371/2007, de 19 d'octubre, pel qual es modifica el RD 314/2006. BOE nº 22 de 25/01/2008 Correcció d'errors i errades del RD 314/2006. ORDEN VIV/984/2009, de 15 d'abril, per la qual es modifiquen determinats documents bàsics del Codi Tècnic de l'Edificació. RD 173/2010, de 19 de febrer, pel qual es modifica el Codi Tècnic de l'Edificació, en matèria d'accessibilitat i no discriminació de les persones amb discapacitat.</small>	

2.5. Reacció al foc dels materials			
MATERIALS DE REVESTIMENT	En recintes protegits	Terres	C _{FL} -s1
		Parets i sostres	B-s1, d0
	En recorreguts normals	Terres	E _{FL}
		Parets i sostres	C-s2, d0 Tancaments formats per elements tèxtils (carpes i/o lones): M2 conforme a UNE 23727:1990
En falsos sostres o terres elevats o aquells que, sent estancs, continguin instal·lacions susceptibles d'iniciar o propagar un incendi	Terres	B _{FL} -s2	
	Parets i sostres	B-s3, d0	
COMPONENTS ELÈCTRICS		Segons reglament específic	
3. CONDICIONS D'EVACUACIÓ D'OCUPANTS (DB SI 3, DB SUA 1 a 5)			
OCUPACIÓ	Densitat d'ocupació (persones per unitat de superfície útil)	<ul style="list-style-type: none"> 1 persona / 1,5 m² en aules (excepte escoles infantils). 1 persona / 2 m² en aules d'escoles infantils i sales lectura de biblioteques. 1 persona / 3 m² en lavabos de planta 1 persona / 5 m² en locals diferents a l'aula (laboratori, taller, gimnàs, sala de dibuix, etc.) 1 persona / 10 m² en el conjunt de la planta o de l'edifici. 1 persona / 40 m² en arxius i magatzems. 	
	Zones d'ocupació nul·la	Zones d'ocupació ocasional i zones accessibles únicament a efectes de manteniment (sala de màquines, locals per material de neteja).	
ESPAI EXTERIOR SEGUR		<ul style="list-style-type: none"> S > 0,50 m² / persona, en un radi de 0,1 P m (P = número d'ocupants previstos per la sortida; no necessari si P < 50). A més de 15 m de la façana en espais no comunicats amb la xarxa viària o altres espais oberts. Permet la dissipació de calor i fums; accessible per bombers. Pot ser la coberta d'edifici estructuralment independent del edifici que hi surt sempre que l'incendi no pugi afectar ambdós edificis. 	
3.1. Elements d'evacuació			
PORTES PASSOS	Dimensionat	<ul style="list-style-type: none"> Capacitat: A ≥ P / 200 Amplada ≥ 0.80m (tota fulla de porta no pot ser menor que 0.60m, ni superar 1.23m). 	
	Característiques	<ul style="list-style-type: none"> Abatibles d'eix vertical i fàcilment operables si P > 50 persones. Obertura en sentit d'evacuació si P > 100 persones o bé és en un recinte d'ocupació > 50. Les portes giratòries han de tenir portes abatibles d'obertura manual al seu costat. Les portes automàtiques han d'assegurar que en cas de fallada resten obertes. 	
PASSADISSOS I RAMPES		<ul style="list-style-type: none"> Capacitat: A ≥ P / 200 Amplada ≥ 1 m (0.80 m si P ≤ 10 persones habituals) 	<ul style="list-style-type: none"> Passadís protegit P ≤ 3 S + 200 A Amplada mínima 1,00 m (1,20 m en escoles infantils i centres de primària) (0.80 m si P ≤ 10 persones, usuaris habituals)
		Rampes per més de 10 persones: longitud ≤ 15 m i pendent ≤ 12%	
		Excepcions per a itineraris accessibles:	
		Longitud rampa	< 3 m < 6 m En la resta de casos
		Pendent rampa	≤ 10% ≤ 8% ≤ 6%
ESCALES	Tipologia	No protegides	Protegides
		Per h ≤ 14 m	Per h ≤ 28 m
		A ≥ P / 160	E ≤ 3 S + 160 A _s
	Evacuació descendent	Amplada mínima segons nº de persones:	
		0,80 si P ≤ 25 persones	0,90 si P ≤ 50 persones
		1,00 si P ≤ 100 persones	1,10 si P > 100 persones
	Evacuació ascendent	Per h ≤ 2.80 m Per P ≤ 100 fins h ≤ 6 m	S'admet en tot cas

		A ≥ P / (160 - 10 h)	E ≤ 3 S + 160 A _s	
		Amplada mínima segons nº de persones:		0,80 si P ≤ 25 persones 0,90 si P ≤ 50 persones 1,00 si P ≤ 100 persones 1,10 si P > 100 persones
	Vestíbul d'independència	No es demana	No es demana	Des de zones de circulació. Espai lliure ≥ 0,5 m
	Tramades	<ul style="list-style-type: none"> Altura salvada ≤ 3.20 m (≤ 2,10 m en escoles infantils i centres de primària). ≥ 3 esglaons (excepte en zones d'ús restringit). En escoles infantils i centres de primària o secundària no es permeten tramades corbes. 		
	Esglaons H = petjada C = altura	540 mm ≤ 2C + H ≤ 700 mm H ≥ 280 mm; C en tramades rectes o corbes compresa entre 130 y 185 mm (170 mm en infantil, primària i secundària) Per evacuació ascendent: amb davanter i sense volada. (Tramades corbes i escales d'accés restringit a SU 1)		
	Passamans	<ul style="list-style-type: none"> A un costat per alçada > 555 mm. Als 2 costats si amplada lliure d'escala ≥ 1.20 m. Ha de tenir passamà intermedi si amplada lliure > 4.00 m. 		
ELEMENTS A L'AIRE LLIURE	PASSOS i RAMPES	Capacitat: A ≥ P / 600	-Quan aquests elements condueixin a espais interiors, es dimensionaran com elements interiors, excepte: -Quan siguin escales o passadissos protegits que només serveixin per evacuar les zones a l'aire lliure i condueixin directament a sortides d'edifici -Quan discorri per un espai amb seguretat equivalent a la d'un sector de risc mínim	
	ESCALES	Capacitat: A ≥ P / 480		
3.2. Recorreguts d'evacuació				
COMPATIBILITAT		<ul style="list-style-type: none"> sortides i recorreguts (no d'emergència) fins a un espai exterior segur independents de la resta de l'edifici. Sortides d'emergència compatibles però accessibles per <i>vestíbul d'independència</i>. 		
Per establiments de S > 1500m ² integrats en edifici d'altre ús				
Altura ascendent màxima		<ul style="list-style-type: none"> 1m per escola infantil i ensenyament primari fins a sortida de planta 2m per escola infantil i ensenyament primari fins espai exterior segur Per altres, 4m fins sortida de planta i 6m fins espai exterior segur Excepcions: <ul style="list-style-type: none"> Zones d'ocupació nul·la Zones ocupades únicament per personal de manteniment o control de serveis. 		
Nombre de sortides i recorreguts* màxims		1 sortida	<ul style="list-style-type: none"> Ocupació ≤ 100 persones (en escoles infantils, primària i secundària < 50 alumnes) Recorreguts ≤ 25 m (*31,2m) o bé ≤ 50 m (*62,5m) si ocupació < 25 persones i sortida directa a espai exterior segur o espai a l'aire lliure amb risc d'incendi irrellevant (terrasa, coberta edifici...) Altura d'evacuació descendent < 28 m Altura d'evacuació ascendent < 10 m No hi ha recorreguts per més de 50 persones on l'evacuació ascendent sigui > 2 m 	
(* Els recorreguts es poden augmentar un 25 % si el sector disposa d'extinció automàtica)		Més d'una sortida	Recorreguts d'evacuació: <ul style="list-style-type: none"> En plantes d'infantil i primària < 35 m (*43,7m). En espais a l'aire lliure sense risc d'incendi (terrasses, cobertes...)< 75 m. En altres: < 50m (* 62,5m). Longitud sense alternativa: longitud màxima admissible en cas d'una única sortida 	
		Més d'una sortida d'edifici	- Quan calgui per l'ocupació de planta o bé per tenir més d'una escala descendent o més d'una escala ascendent.	
		Locals de risc especial	- Recorreguts evacuació ≤ 25m (* 31,2m)	

FITXA D'APLICACIÓ CTE. Condicions de protecció contra incendis	EDIFICIS D'ÚS DOCENT Data 17/12/2010
<small>RD 314/2006, de 17 de març, pel qual s'aprova el Codi Tècnic de l'Edificació. RD 1371/2007, de 19 d'octubre, pel qual es modifica el RD 314/2006. BOE nº 22 de 25/01/2008 Correcció d'errors i errades del RD 314/2006. ORDEN VIV/984/2009, de 15 d'abril, per la qual es modifiquen determinats documents bàsics del Codi Tècnic de l'Edificació. RD 173/2010, de 19 de febrer, pel qual es modifica el Codi Tècnic de l'Edificació, en matèria d'accessibilitat i no discriminació de les persones amb discapacitat.</small>	

FITXA D'APLICACIÓ CTE. Condicions de protecció contra incendis	EDIFICIS D'ÚS DOCENT Data 17/12/2010
<small>RD 314/2006, de 17 de març, pel qual s'aprova el Codi Tècnic de l'Edificació. RD 1371/2007, de 19 d'octubre, pel qual es modifica el RD 314/2006. BOE nº 22 de 25/01/2008 Correcció d'errors i errades del RD 314/2006. ORDEN VIV/984/2009, de 15 d'abril, per la qual es modifiquen determinats documents bàsics del Codi Tècnic de l'Edificació. RD 173/2010, de 19 de febrer, pel qual es modifica el Codi Tècnic de l'Edificació, en matèria d'accessibilitat i no discriminació de les persones amb discapacitat.</small>	

Desembarcament d'escales a planta baixa	- Ocupació afegida d'escala: Persones ≤ 160A - En escales protegides: recorregut <15m fins sortida d'edifici (no s'aplica en zona de risc mínim)
3.3. Senyalització i enllumenat d'emergència	
Senyalització	- SORTIDA: En recintes > 50 m ² - SORTIDA D'EMERGÈNCIA: totes - RECORREGUTS: davant la sortida de recintes > 100 persones i en tot canvi de direcció.
Característiques dels senyals UNE 23-034	Visibles amb fallada del subministrament d'il·luminació normal Per fotoluminescència, segons UNE 23-035-4:2003 1:2003, UNE 23035-2:2003 i UNE 23035-4:2003 i el seu manteniment segons UNE 23035-3:2003
Enllumenat d'emergència	- En tots els recorreguts d'evacuació - En tots els recintes d'ocupació > 100 persones
Senyalització itineraris accessibles	- La senyalització dels mitjans d'evacuació anirà acompanyada del SIA (Símbol Internacional d'Accessibilitat per a la mobilitat). - Els itineraris que condueixin a una zona de refugi o a un sector d'incendi alternatiu previst per a l'evacuació de persones amb discapacitat s'acompanyaran, a més a més, del rètol "ZONA DE REFUGI".
3.4. Evacuació de persones amb discapacitat en cas d'incendi	
Evacuació	- En edificis amb h>14 m, tota planta (excepte ocupació nul·la) que no disposi de sortida d'edifici accessible, caldrà: <ul style="list-style-type: none"> ▪ un pas cap a un sector d'incendi alternatiu mitjançant sortida de planta accessible, o bé ▪ una zona de refugi amb: <ul style="list-style-type: none"> - 1 plaça per a usuari amb cadira de rodes per cada 100 ocupants. - 1 plaça per a usuari amb mobilitat reduïda per cada 33 ocupants.
Itineraris accessibles	La comunicació entre una zona accessible i una sortida d'edifici , una zona de refugi o un sector d'incendi alternatiu s'efectuarà a través d'un itinerari accessible.
4. RECURSOS PER A LA LLUITA CONTRA INCENDIS (DB SI 4)	
4.1. Detecció i alarma	
Detecció d'incendi	- Per Sc > 5000 m ² . - Per Sc>2.000 m ² en locals de RISC ALT.
Alarma ⁽³⁾	Per Sc > 1000 m ² .
4.2. Mitjans d'extinció	
Hidrants exteriors ⁽⁴⁾	1 hidrant per Sc compresa entre 5000 m ² i 10000 m ² . 1 hidrant més per cada 10000 m ² més o fracció. Sempre hidrants per h descendent > 28 m o h ascendent > 6 m.
Extintors	Capacitat 21A-113B - En cada planta: a 15 m de recorregut, - En zones de risc especial ⁽⁵⁾
Columna seca	Per h > 24 m.
Boques d'incendi equipades	- Per Sc > 2000 m ² (BIE-25) - En zones de RISC ALT per combustibles sòlids (BIE-45)
Instal·lació automàtica d'extinció	- Per h > 80 m. - En cuines amb potència instal·lada ≥ 50kW - En centres de transformació de RISC ALT
Control de fums d'incendi	En atris d'ocupació i/o sortida per > 500 persones
Ascensor d'emergència ⁽⁶⁾	Per h > 28 m. (1 ascensor accessible per cada 1.000 ocupants o fracció)
Senyalització de mitjans manuals p.c.i. UNE 23-033-1	Visibles permanentment; característiques com a 3.3

- (3) El sistema d'alarma transmetrà senyals visuals a més de les acústiques.
- (4) L'hidrant en via pública ha d'estar a <100m de la façana accessible i pot estar connectat a la xarxa pública d'abastament d'aigua.
- (5) Un extintor a l'exterior del local o zona i pròxim a la porta d'accés (pot servir a diversos locals). Dins el local o zona s'instal·laran els que calgui per cobrir en recorregut real (inclòs el de l'exterior): a) <15m en risc mig o baix; b) <10m en risc alt.
- (6) Les característiques de l'ascensor d'emergència s'inclouen a l'annex SI A de terminologia.

(*) Classificació dels locals i zones de risc especial integrats en edificis (s'exclouen els equips situats a la coberta)			
	RISC BAIX	RISC MIG	RISC ALT
Tallers de manteniment, Magatzems d'elements combustibles (mobiliari, teles, neteja, etc.) Arxius de documents, dipòsits de llibres, etc.	100<V ≤200 m ³	200<V ≤400 m ³	V>400 m ³
Magatzem de residus	5<S ≤15 m ²	15<S ≤30 m ²	S>30 m ²
Aparcament de vehicles d'una viv. unif. o bé la S no superi els 100 m ²	En tot cas	-----	-----
Cuines* segons potència instal·lada (1 kW/litre d'oli) Veure condicions particulars de campanes, conductes, filtres i ventiladors	20<P ≤30 kW	30<P ≤50 kW	P>50 kW
Bugaderies. Vestuaris de personal. Camerinos (excepte sup.WC)	20<S ≤100 m ²	100<S ≤200 m ²	S>200 m ²
Sales de calderes segons potència útil nominal (P)	70<P ≤200 kW	200<P ≤600 kW	P>600 kW
Sales de màquines en instal·lacions de clima (segons RITE)	En tot cas	-----	-----
Sales de maquinària frigorífica a base d'amoniac	-----	En tot cas	-----
Sales de maquinària frigorífica a base d'hàlogenats	P ≤400 kW	P>400 kW	-----
Magatzem per combustible sòlid de calefacció	S ≤3 m ²	S>3 m ²	-----
Local de comptadors d'electricitat i de quadre generals de distribució	En tot cas	-----	-----
Centre de transformació amb aïllament dielèctric sec o de líquid amb punt d'inflamació > 300 °C	En tot cas	-----	-----
Centre de transformació amb dielèctric de punt d'inflamació ≤300 °C - per potència instal·lada P total: - per potència instal·lada en cada transformador:	P ≤2520 kVA P ≤630 kVA	2520<P ≤4000 kVA 630<P ≤1000 kVA	P>4000 kVA P>1000 kVA
Sala de màquines d'ascensor	En tot cas	-----	-----
Sala de grups electrògens	En tot cas	-----	-----

* Les cuines no tindran la consideració de local de risc especial en cas que disposin d'un sistema d'extinció automàtica, sigui quina sigui la potència instal·lada.

Notes:

- (1) Considerant l'acció del foc a l'interior del sector excepte en els sectors de risc mínim.
- (2) Sector de risc mínim: a) estar destinat exclusivament a circulació i no constitueix sector sota rasant; b) Q≤40MJ/m² en el conjunt del sector i Q≤50 MJ/m² en qualsevol dels recintes continguts en el sector, considerant la càrrega de foc aportada, tan pels elements constructius com pel contingut propi de l'activitat; c) estar separat de qualsevol altra zona de l'edifici que no tingui la consideració de sector de risc mínim mitjançant elements EI 120 i la comunicació amb aquestes zones es fa a través de vestíbuls d'independència; d) tenir resolta l'evacuació, des de tots els punts, mitjançant sortides directes a espai exterior segur.

Ref. del projecte: 2017-50_AMPLIACIÓ CEE

DADES DE L'EDIFICI O LOCAL

Ús previst (1)

Administratiu	Comercial	Docent	✓ Pública concurrència	Residencial habitatge	Residencial públic	Sanitari
---------------	-----------	--------	------------------------	-----------------------	--------------------	----------

Tipus d'intervenció en l'edifici o local (2)

Nova construcció	Canvi d'ús	Rehabilitació (2)	Altres intervencions en edifici o local existent	✓
------------------	------------	-------------------	--	---

Tipus d'intervenció en les instal·lacions

Nova instal·lació	Reforma de la instal·lació	✓	- Canvi del tipus d'energia - Incorporació d'energies renovables (3) - Altres: - Incorporació de nous subsistemes de climatització o de producció d'ACS o la modificació dels existents. - Substitució dels subsistemes de climatització o de producció d'ACS o l'ampliació del nombre d'equips de generadors de calor o fred. - El canvi d'ús previst de l'edifici. (4)	✓
-------------------	----------------------------	---	---	---

CARACTERÍSTIQUES GENERALS DE LES INSTAL·LACIONS TÈRMiques

Objecte

Climatització (5)	Calefacció (6)	✓	Refrigeració(7)	Ventilació (8)	Producció d'aigua calenta sanitària, (ACS) (9)	✓
-------------------	----------------	---	-----------------	----------------	--	---

Tipus d'instal·lació

Individual	Nombre d'individuals	Calor	26	Suma de Potències individuals previstes(11)	Calor	26,00 kW	Centralitzada	✓	Calor	kW
		Fred			Fred	kW			Fred	kW

Centrals de producció de calor o fred

Caldera	✓ Caldera mixta	Unitat autònoma compacta	Unitat autònoma partida	Bomba de calor	Planta refredadora	Captadors solars	Altres (10)
---------	-----------------	--------------------------	-------------------------	----------------	--------------------	------------------	-------------

Previsió de potència tèrmica nominal total, P

Calor (11)	26,00 kW	Fred (11)	kW	Solar (12)	P equip recolzament	kW
					P equivalent (0,7 kW/m² x S captadors)	kW

Fonts d'energia previstes

Electricitat	✓	Combustible gasós	✓	Combustible líquid	Energia solar	Altres
--------------	---	-------------------	---	--------------------	---------------	--------

CARACTERÍSTIQUES ESPECÍFIQUES DE LA INSTAL·LACIÓ SOLAR

Objecte

ACS	Calefacció	Climatització	Escalfament d'aigua del vas de les piscines
-----	------------	---------------	---

Dades de la instal·lació

Demanda energètica anual estimada (13)	kWh	Cobertura anual estimada (13)	%	P tèrmica de l'equip de recolzament (12)	kW
--	-----	-------------------------------	---	--	----

Captació

Individual	Col·lectiva	Superfície de captació total prevista (13)	m²	Potència tèrmica equivalent P = 0,7 kW/m² x S captadors (12)	kW
------------	-------------	--	----	--	----

Acumulació

Individual	Col·lectiva	Volum d'acumulació total (13)	litres	Nombre de dipòsits	Ut.
------------	-------------	-------------------------------	--------	--------------------	-----

DOCUMENTACIÓ TÈCNICA per donar compliment al RITE i a la Instrucció 4/2008 (14)

No cal documentació	a) P calor i/o fred < 5 kW b) Producció ACS –amb escalfadors instantanis, escalfadors acumuladors, termos elèctrics- amb P individual o suma de P ≤ 70 kW c) Sistemes solars d'un únic element prefabricat d) Reforma d'instal·lació per incorporar energia solar P < 5 kW (0,7 W/m²x m²)
MEMÒRIA TÈCNICA	- 5 kW ≤ P calor i/o fred ≤ 70 kW Elaborada per l'empresa instal·ladora-mantenidora, sobre impresos oficials quan la instal·lació hagi estat executada.
PROJECTE (15)	- P calor i/o fred > 70 kW: - Projecte de la instal·lació integrat en el projecte de l'edifici, o bé - Projecte específic de la instal·lació elaborat per altres tècnics: cal fer referència del contingut i l'autor

EXIGÈNCIES TÈCNiques DE LES INSTAL·LACIONS TÈRMiques

General	En l'àmbit del CTE:	"Els edificis disposaran d'instal·lacions tèrmiques apropiades destinades a proporcionar el benestar tèrmic dels seus ocupants, regulant el rendiment de les mateixes i dels seus equips. Aquesta exigència es desenvolupa en el vigent Reglament d'Instal·lacions tèrmiques, RITE, i la seva aplicació quedarà definida en el projecte de l'edifici".	CTE HE 2	Projecte	✓
	En l'àmbit del RITE:	"Les instal·lacions tèrmiques s'han de dissenyar i calcular, executar, mantenir i utilitzar de manera que es compleixin les exigències de benestar i higiene, eficiència i seguretat que estableix el RITE i de qualsevol altra reglamentació o normativa que pugui ésser d'aplicació a la instal·lació projectada".	RITE CTE HE 4, HS 3, HR D. 21/2006 Ecoeficiència Previsió i control de la legiónel·losi		✓
Benestar i Higiene		"Les instal·lacions tèrmiques s'han de dissenyar i calcular, executar, mantenir i utilitzar de manera que s'obtingui una qualitat tèrmica de l'ambient, una qualitat de l'aire interior i una qualitat de la dotació d'aigua calenta sanitària que siguin acceptables per als usuaris de l'edifici sense que es produeixi menyscabament de la qualitat acústica de l'ambient, complint els requisits següents:	RITE IT 1.1		✓
	Qualitat tèrmica de l'ambient	"Les instal·lacions tèrmiques permetran mantenir els paràmetres que defineixen l'ambient tèrmic dins d'un interval de valors determinats a fi de mantenir unes condicions ambientals confortables per als usuaris dels edificis."	RITE IT 1.1.4.1		✓
	Qualitat de l'aire interior	"Les instal·lacions tèrmiques permetran mantenir una qualitat de l'aire interior acceptable, en els locals ocupats per les persones, eliminant els contaminants que es produeixen de forma habitual durant l'ús habitual dels mateixos, aportant un cabal suficient d'aire exterior i garantint l'extracció i expulsió de l'aire viciat." (* En l'àmbit del CTE, cal disposar d'un sistema de ventilació que garanteixi l'exigència bàsica HS 3 "Qualitat de l'aire interior": - Ventilació de l'interior dels habitatges → - Ventilació en la resta d'edificis → s'aplicaran criteris anàlegs al CTE DB HS3	RITE IT 1.1.4.2 CTE DB HS 3		✓
	Higiene	"Les instal·lacions tèrmiques permetran proporcionar una dotació d'aigua calenta sanitària, en condicions adequades, per a la higiene de les persones."	RITE IT 1.1.4.3	Previsió i control de la legiónel·losi	✓
	Qualitat de l'ambient acústic	"En condicions normals d'utilització, el risc de molèsties o malalties produïdes pel soroll i les vibracions de les instal·lacions tèrmiques estarà limitat."	RITE IT 1.1.4.4	CTE DB HR	✓
Eficiència energètica		"Les instal·lacions tèrmiques s'han de dissenyar i calcular, executar, mantenir i utilitzar de manera que es redueixi el consum d'energia convencional de les instal·lacions tèrmiques i, com a conseqüència, de les emissions de gasos d'efecte hivernacle i altres contaminants atmosfèrics, mitjançant la utilització de sistemes eficients energèticament, de sistemes que permetin la recuperació d'energia i la utilització d'energies renovables i de les energies residuals, complint els requisits següents:	RITE IT 1.2		✓
	Rendiment energètic	"Els equips de generació de calor i fred, així com els destinats al moviment i transport de fluids, es seleccionaran en ordre a aconseguir que les seves prestacions, en qualsevol condició de funcionament, estiguin el més a prop possible al seu règim de rendiment màxim."	RITE IT 1.2.4.1		✓
	Distribució de calor i fred	"Els equips i les conduccions de les instal·lacions tèrmiques han de quedar aïllats tèrmicament, per aconseguir que els fluids portadors arribin a les unitats terminals amb temperatures pròximes a les de sortida dels equips de generació ."	RITE IT 1.1.4.2		✓
	Regulació i control	"Les instal·lacions estaran dotades dels sistemes de regulació i control necessaris perquè es puguin mantenir les condicions de disseny previstes en els locals climatitzats, ajustant, al mateix temps, els consums d'energia a les variacions de la demanda tèrmica, així com interrompre el servei.""	RITE IT 1.1.4.3		✓
	Comptabilització de consums	"Les instal·lacions tèrmiques han d'estar equipades amb sistemes de comptabilització perquè l'usuari conegui el seu consum d'energia, i per permetre el repartiment de despeses d'explotació en funció del consum, entre diferents usuaris, quan la instal·lació satisfaci la demanda de diferents usuaris."	RITE IT 1.1.4.4		
	Recuperació d'energia	"Les instal·lacions tèrmiques incorporaran subsistemes que permetin l'estalvi, la recuperació d'energia i l'aprofitament d'energies residuals."	RITE IT 1.1.4.5		
Utilització d'energies renovables	"Les instal·lacions tèrmiques aprofitaran les energies renovables disponibles, amb l'objectiu de cobrir amb elles una part de les necessitats de l'edifici." (* En l'àmbit del CTE HE 4 Instal·lacions tèrmiques per a la producció d'ACS: - Si la demanda d'ACS és ≥ 50 l/dia a 60°C - Escalfament de l'aigua de piscines climatitzades	RITE IT 1.1.4.6	CTE DB HE 4 D. 21/2006 Ecoeficiència	✓	
Seguretat	"Les instal·lacions tèrmiques s'han de dissenyar i calcular, executar, mantenir i utilitzar de manera que es previngui i es redueixi a límits acceptables el risc de patir accidents i sinistres capaços de produir danys i perjudicis a les persones, flora, fauna, bens o el medi ambient, així com d'altres fets susceptibles de produir en els usuaris molèsties i malalties."	RITE IT 1.3		✓	

Ref. projecte: 2017-50_AMPLIACIÓ CEE

NOTES

- (1) A efectes del RITE, el seu Annex de Terminologia diferencia els següents usos (que condicionen les sales de calderes):
- **Edificis o locals institucionals:** Hospitals, residències d'avis, col·legis i centres d'ensenyament infantil, primària, secundari i similars, etc.
 - **Edificis o locals de pública concurrència:** Teatres, cinemes, sales d'exposicions, biblioteques, museus, sales d'espectacles i activitats recreatives, locals de culte, estacions de transport, centres d'ensenyament universitari, i similars.
- (2) El CTE DB HE 2 remet al RITE vigent per donar compliment a l'exigència de rendiment energètic de les instal·lacions tèrmiques. Per tant, per determinar si en les intervencions en edificis existents cal complir el RITE, caldrà revisar conjuntament l'àmbit d'aplicació del RITE (art. 2 Part I) i del CTE (art. 2 de la LOE, art. 2 de la Part I del CTE). Podeu consultar el document "[Àmbit d'aplicació del CTE](#)".
- En l'àmbit del CTE, s'entén per **rehabilitació d'edificis**, intervencions generals que tinguin per objecte l'adequació funcional, estructural o la modificació del nombre o superfície dels habitatges.
- (3) A partir de l'àmbit d'aplicació general del CTE, en algunes intervencions en edificis existents s'haurà d'incorporar un sistema solar de producció d'ACS: per exemple, en rehabilitació d'edificis en els que existeixi una demanda d'ACS ≥ 50 litres a T^a 60 °C .
- (4) L'àmbit del CTE inclou també el canvi d'ús de l'establiment.
- (5) **Climatització:** procés que controla temperatura, humitat relativa i qualitat de l'aire dels espais.
- (6) **Calefacció:** procés que controla temperatura de l'aire dels espais amb càrrega negativa (escalfa).
- (7) **Refrigeració:** procés que controla temperatura de l'aire dels espais amb càrrega positiva (refreda).
- (8) **Ventilació:** procés que renova l'aire dels locals. Qualsevol edifici o local en l'àmbit del CTE, ha de disposar d'un sistema de ventilació per garantir la qualitat de l'aire interior, segons l'exigència bàsica HS 3. En el cas d'edificis d'habitatges es pot garantir aplicant el Document bàsic DB HS3. Podeu consultar la "[Guia de procediment de predimensionament dels sistemes de ventilació. Aplicació pràctica a un edifici d'habitatges](#)". En la resta de casos, aplicant el RITE IT 1.1.4.2 "Exigència de qualitat de l'aire interior".
- (9) Quan es preveu una instal·lació d'aigua calenta sanitària, segons l'àmbit del CTE DB HE 4, cal garantir una contribució solar mínima per a la producció d'aigua calenta sanitària (si la demanda és ≥ 50 l/dia a 60°C) i per a l'escalfament de l'aigua de piscines climatitzades.
- (10) Altres: per exemple, equips de producció d'ACS com els termos elèctrics, escalfadors acumuladors, escalfadors instantanis, etc.
- (11) A efectes de determinar la documentació tècnica de disseny requerida, quan en un mateix edifici existeixin **múltiples generadors de calor o fred** (inclòs els generadors que només produeixin Aigua Calenta Sanitària (ACS), com ara, escalfadors instantanis, escalfadors acumuladors i termos elèctrics) la **potència tèrmica nominal de la instal·lació**, P, s'obté com a **suma de les potències** tèrmiques nominals dels generadors de calor o dels generadors de fred necessaris per a cobrir el servei, sense considerar en aquesta suma la instal·lació solar tèrmica.

$$P_{\text{total}} = \sum P_{\text{generadors}}$$

* No cal sumar la potència de dos sistemes diferents si no hi ha possibilitat de que funcionin simultàniament. La potència a efectes de documentació, serà la més gran de les dues.

* **A títol orientatiu es pot fer una estimació de Potències nominals tèrmiques dels generadors de fred i calor habituals en habitatges:**

Termos elèctrics per producció d'ACS:	Els tipus habituals (100-200 l) tenen una Potència, P entre 1,5 kW i 2 kW
Escalfadors instantanis per producció d'ACS:	Potència, P, entre 24 i 35 kW (corresponen a cabals de 0,2 l/s i 0,3 l/s, respectivament)
Calderes mixtes de calefacció i ACS:	Es dimensionen per a la producció instantània d'ACS i tenen una Potència P, entre 24 i 35 kW
Aparells d'aire condicionat, només refrigeració:	El rati de refrigeració es troba entre 100-150 W/m ² . Considerant les zones climàtiques de Catalunya, un habitatge de 100 m ² , tindria una Potència de generació de fred entre 10 i 15 kW
Aparells d'aire condicionat per refrigeració i calefacció (bomba de calor):	El rati de fred és igual al cas anterior. El rati de calor es pot estimar entre 70-120 W/m ² .

- (12) A efectes de determinar la documentació tècnica, la **potència tèrmica nominal de la instal·lació solar tèrmica** serà:
- a) la **potència tèrmica nominal en generació de calor o fred de l'equip o equips d'energia de recolzament**, o bé
 - b) la que resulta de multiplicar la **superfície d'obertura del camp de captadors solars per 0,7 kW/m²**, si no existeix equip d'energia de recolzament o si es tracta d'una reforma de la instal·lació tèrmica que només incorpora energia solar:

$$P_{\text{total instal·lacions solars}} = 0,7 \text{ kW/m}^2 \times S_{\text{captadors}}$$

- (13) Podeu consultar els documents OCT "[Predimensionament de les instal·lacions d'ACS amb energia solar tèrmica](#)" (www.coac.net/oct/...)
- (14) Classificació de les instal·lacions tèrmiques i procés de tramitació segons [Instrucció 4/2008 de la Secretaria d'Indústria i Empresa de la Generalitat de Catalunya](#). (www.gencat.net/oge). Podeu consultar el document OCT resum "[Instal·lacions tèrmiques: Procediment administratiu a Catalunya](#)"
- (15) **Contingut del Projecte de les instal·lacions tèrmiques** (article 16 del RITE, RD 1027/2007):
- Es desenvoluparà en forma d'un o varis projectes específics, o integrat en el projecte general de l'edifici. Quan els autors dels projectes específics fossin diferents que l'autor del projecte general, hauran d'actuar coordinadament amb aquest. El projecte de la instal·lació ha d'estar visat.
- El projecte **descriurà la instal·lació tèrmica en la seva totalitat, les seves característiques generals i la forma d'execució de les mateixa**, amb el detall suficient perquè es pugui valorar i interpretar inequívocament durant la seva execució.
- En el projecte s'inclourà la següent informació:
- a) **Justificació de que les solucions proposades compleixen les exigències** de benestar tèrmic i higiene, eficiència i seguretat del RITE i la resta de normativa aplicable.
 - b) Les característiques tècniques mínimes que han de reunir els **equips i materials** que conformen la instal·lació projectada, així com les seves condicions de subministrament i execució, les garanties de qualitat i el control de recepció en obra que s'hagi de realitzar.
 - c) Les **verificacions i les proves** a efectuar per realitzar el control de l'execució de la instal·lació i el control de la instal·lació terminada.
 - d) Les **instruccions d'ús i manteniment** d'acord amb les característiques específiques de la instal·lació, mitjançant l'elaboració d'un "Manual d'ús i manteniment" que contindrà les instruccions de seguretat, utilització i maniobra, així com els programes de funcionament, manteniment preventiu i gestió energètica de la instal·lació projectada, d'acord amb la IT 3.

Referència de projecte: [Ampliació CEE](#)**DADES**Tipus d'intervenció: Obra nova Ampliació d'edifici existentÚs de l'edifici: Habitatges Altre ús: [Escolar](#) $S_{up, \text{Útil}}^{(1)} =$ m²Zona climàtica hivern: A B C D E**JUSTIFICACIÓ DE COMPLIMENT DE L'EXIGÈNCIA****Edificis d'ús habitatge**

El consum energètic d'energia primària no renovable de l'edifici o de la part ampliada no ha de superar el seu valor límit.

Consum energètic d'energia primària no renovable (kW·h/m²·any)

clima hivern	valor de càlcul C_{ep}	valor límit $C_{ep,lim}$
A	$C_{ep} =$	$\leq 40 + \frac{1000}{S} =$
B	$C_{ep} =$	$\leq 45 + \frac{1000}{S} =$
C	$C_{ep} =$	$\leq 50 + \frac{1500}{S} =$
D	$C_{ep} =$	$\leq 60 + \frac{3000}{S} =$
E	$C_{ep} =$	$\leq 70 + \frac{4000}{S} =$

procediment de càlcul del consum energètic:

 Edificis d'ús diferent al d'habitatgeLa qualificació energètica per a l'indicador "consum energètic d'energia primària no renovable" de l'edifici o la part ampliada ha de ser d'una eficiència igual o superior a la **classe B**, d'acord al procediment bàsic per a la certificació d'eficiència energètica dels edificis.**Indicador de consum energètic d'energia primària no renovable**Classe: \geq Classe Bprocediment de càlcul de la qualificació energètica: [Altres, definir](#)

15. IMATGE VIRTUAL



16. TERMINI DE GARANITES (art. 111 llei 9 de novembre de 2017)

A partir del dia en què es fa l'acta de recepció, comença a transcórrer el termini de garantia que s'inclourà al plec de clàusules administratives particulars. Aquest termini mai serà inferior a un any.

Dins d'un termini de 15 dies anteriors a aquest termini, d'ofici o a instàncies del contractista, el director facultatiu de l'obra redactarà un informe de l'estat de les obres.

En cas d'informe favorable, el contractista queda rellevat de tota responsabilitat -excepte el de vicis ocults- i es procedirà a la devolució de la garantia, a la liquidació del contracte i, en el seu cas, al pagament de las obligacions pendents.

En cas d'informe desfavorable per deficiències en l'execució de l'obra, el director facultatiu procedirà a dictar les instruccions oportunes al contractista, donant un termini per a la seva reparació, sense dret a percebre cap altra quantitat.

PROJECTE D'AMPLIACIÓ DE CENTRE D'EDUCACIÓ ESPECIAL CA N'ORIOI

PROJECTE EXECUTIU

DOCUMENT 2. PLÀNOLS

Situació: Carrer Granada, 31
Localitat: RUBÍ - Barcelona
Promotor: AJUNTAMENT DE RUBÍ
Data: Febrer de 2018
Tècnic: RAFAEL PÉREZ MORENO - Arquitecte

Í N D E X D E P L À N O L S

A01.	SITUACIÓ I EMPLAÇAMENT	A20.	PLANTA BAIXA FUSTERIES PROPOSTA. 1/100
A02.	AIXECAMENT TOPOGRÀFIC ESTAT ACTUAL. 1/200	A21.	PLANTA PRIMERA FUSTERIES PROPOSTA. 1/100
A03.	PLANTA IMPLANTACIÓ PROPOSTA. 1/200	A22.	FUSTERIES PROPOSTA. 1/50
A04.	PLANTA BAIXA PROPOSTA SUPERFÍCIES. 1/100	A23.	FUSTERIES PROPOSTA. 1/50
A05.	PLANTA BAIXA DISTRIBUCIÓ I SUPERFÍCIES PROPOSTA ACOTADA I SUPERFICIADA. 1/100	A24.	DETALLS PROPOSTA. 1/10
A06.	PLANTA PRIMERA PROPOSTA. 1/100	A25.	DETALLS PROPOSTA. 1/10
A07.	PLANTA PRIMERA DISTRIBUCIÓ I SUPERFÍCIES PROPOSTA ACOTADA I SUPERFICIADA. 1/100	A26.	DETALLS PROPOSTA. 1/10
A08.	SECCIONS PROPOSTA. 1/100	A27.	DETALLS PROPOSTA. 1/75
A09.	ALÇATS FAÇANA SUD PROPOSTA. 1/100	A28.	DETALLS PROPOSTA. 1/50
A10.	ALÇATS FAÇANA SUD PROPOSTA ACOTADA. 1/100	A29.	SANEJAMENT. FORJAT SANITARI PROPOSTA. 1/100
A11.	ALÇATS FAÇANES NORD I EST PROPOSTA. 1/100	A30.	SANEJAMENT. PLANTA BAIXA PROPOSTA. 1/100
A12.	ALÇATS FAÇANES NORD I EST PROPOSTA ACOTADA. 1/100	A31.	SANEJAMENT. PLANTA COBERTA PROPOSTA. 1/100
A13.	PLANTA BAIXA PAVIMENTS PROPOSTA. 1/100	A32.	EXTRACCIÓ DE FUMS PROPOSTA. 1/100
A14.	PLANTA PRIMERA PAVIMENTS PROPOSTA. 1/100	E01.	PLANTA FONAMENTS PROPOSTA. 1/100
A15.	PLANTA COBERTA PAVIMENTS PROPOSTA. 1/100	E02.	PLANTA FORJAT SANITARI PROPOSTA. 1/100
A16.	PLANTA BAIXA CEL RASOS PROPOSTA. 1/100	E03.	PLANTA ESTRUCTURA SOSTRE PLANTA BAIXA PROPOSTA. 1/100
A17.	PLANTA PRIMERA CEL RASOS PROPOSTA. 1/100	E04.	PLANTA ESTRUCTURA FORJAT SOSTRE PROPOSTA. 1/100
A18.	PLANTA BAIXA. TANCAMENTS PROPOSTA. 1/100	E05.	ESTRUCTURA. DETALLS FONAMENTS PROPOSTA.
A19.	PLANTA PRIMERA. TANCAMENTS PROPOSTA. 1/100	E06.	ESTRUCTURA. DETALLS ESTRUCTURA PROPOSTA. 1/100

- I01. INST. ESTAT ACTUAL I AMPLIACIÓ
PROPOSTA. 1/200
- I02. INST. BAIXA TENSÍO
PROPOSTA. 1/75
- I03. INST. ESQ UNIFILAR GENERAL
PROPOSTA.
- I04. INST. ESQ UNIFILAR CUINA
PROPOSTA.
- I05. INST. IL·LUMINACIÓ PLANTA BAIXA
PROPOSTA. 1/75
- I06. INST. IL·LUMINACIÓ PLANTA PRIMERA
PROPOSTA. 1/75
- I07. INST. FONTANERIA ACS
PROPOSTA. 1/75
- I08. INST. DETALL FONTANERIA ACS
PROPOSTA. 1/75
- I09. INST. CALEFACCIÓ ESQUEMA
PROPOSTA. 1/75
- I10. INST. CALEFACCIÓ UBICACIÓ RADIADORS
PROPOSTA. 1/75
- I11. INST. ESQ PRINCIPI. CALDERA I DETALL RADIADORS
PROPOSTA.
- I12. INST. PROTECCIÓ CONTRA INCENDIS
PROPOSTA. 1/75



N
SITUACIÓ
E-1/2000








EDIFICACIÓ EXISTENT
 AMPLIACIÓ

TÍTOL: PLÀNOL: ESCALA: ORIENTACIÓ: Núm:

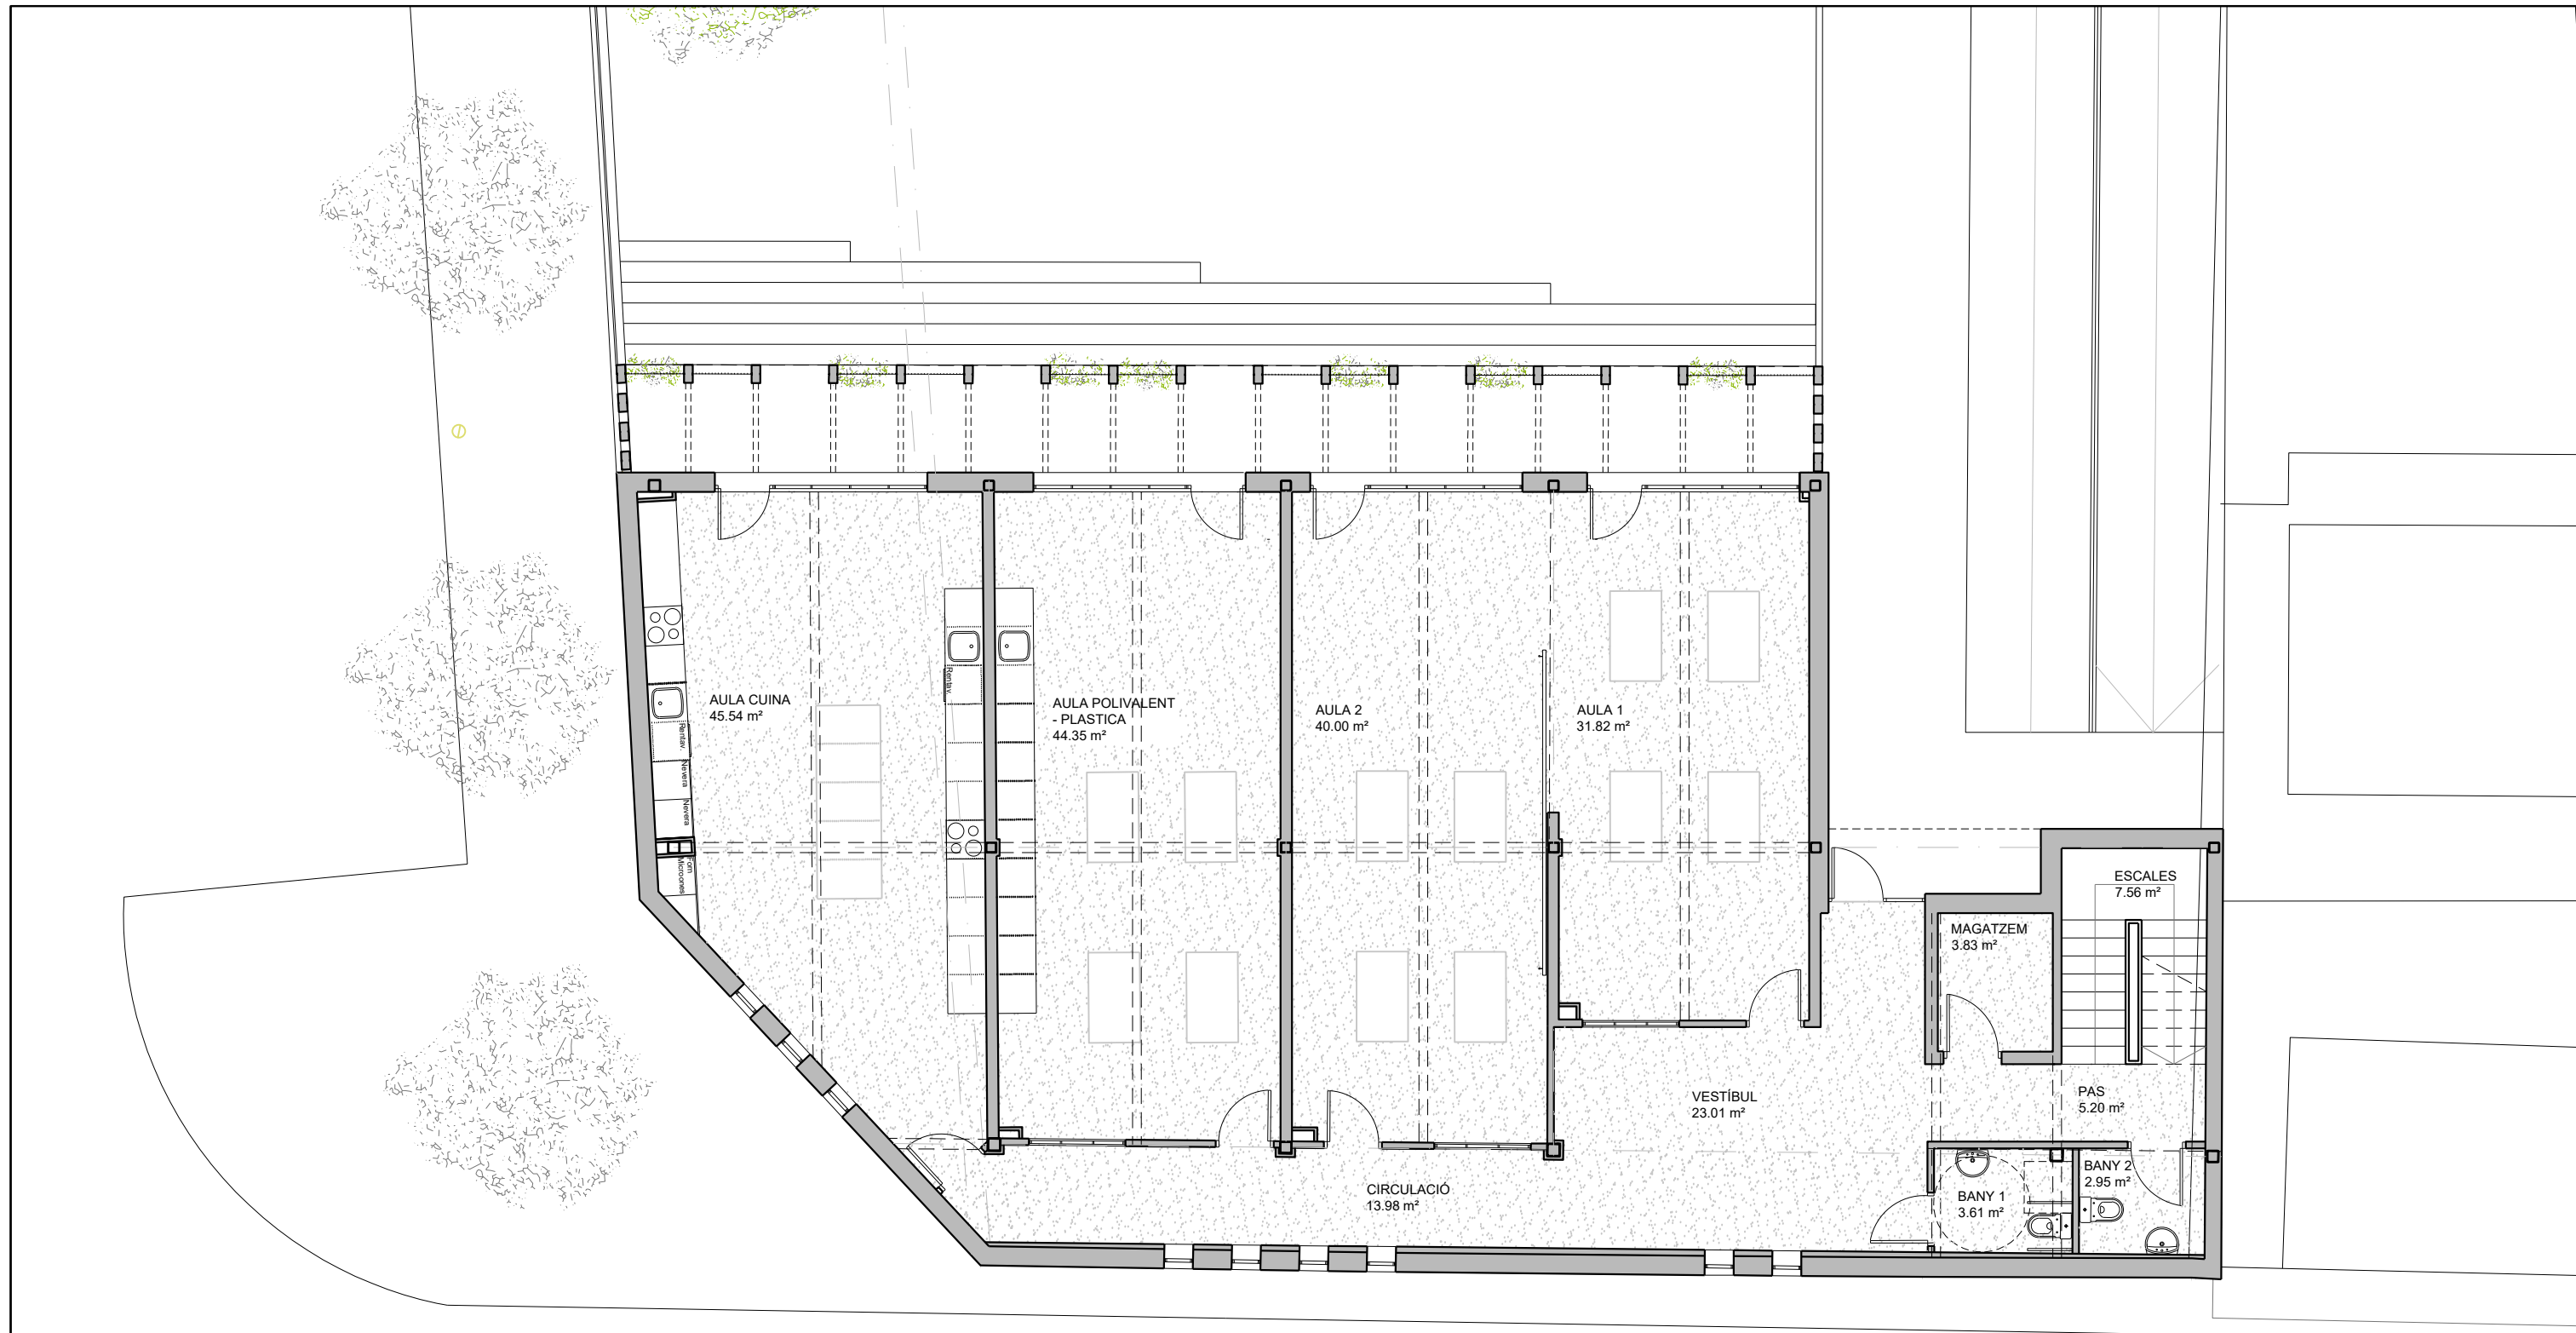


CARRER JAEN

TÍTOL:

PLÀNOL:

ESCALA:

ORIENTACIÓ: Núm:

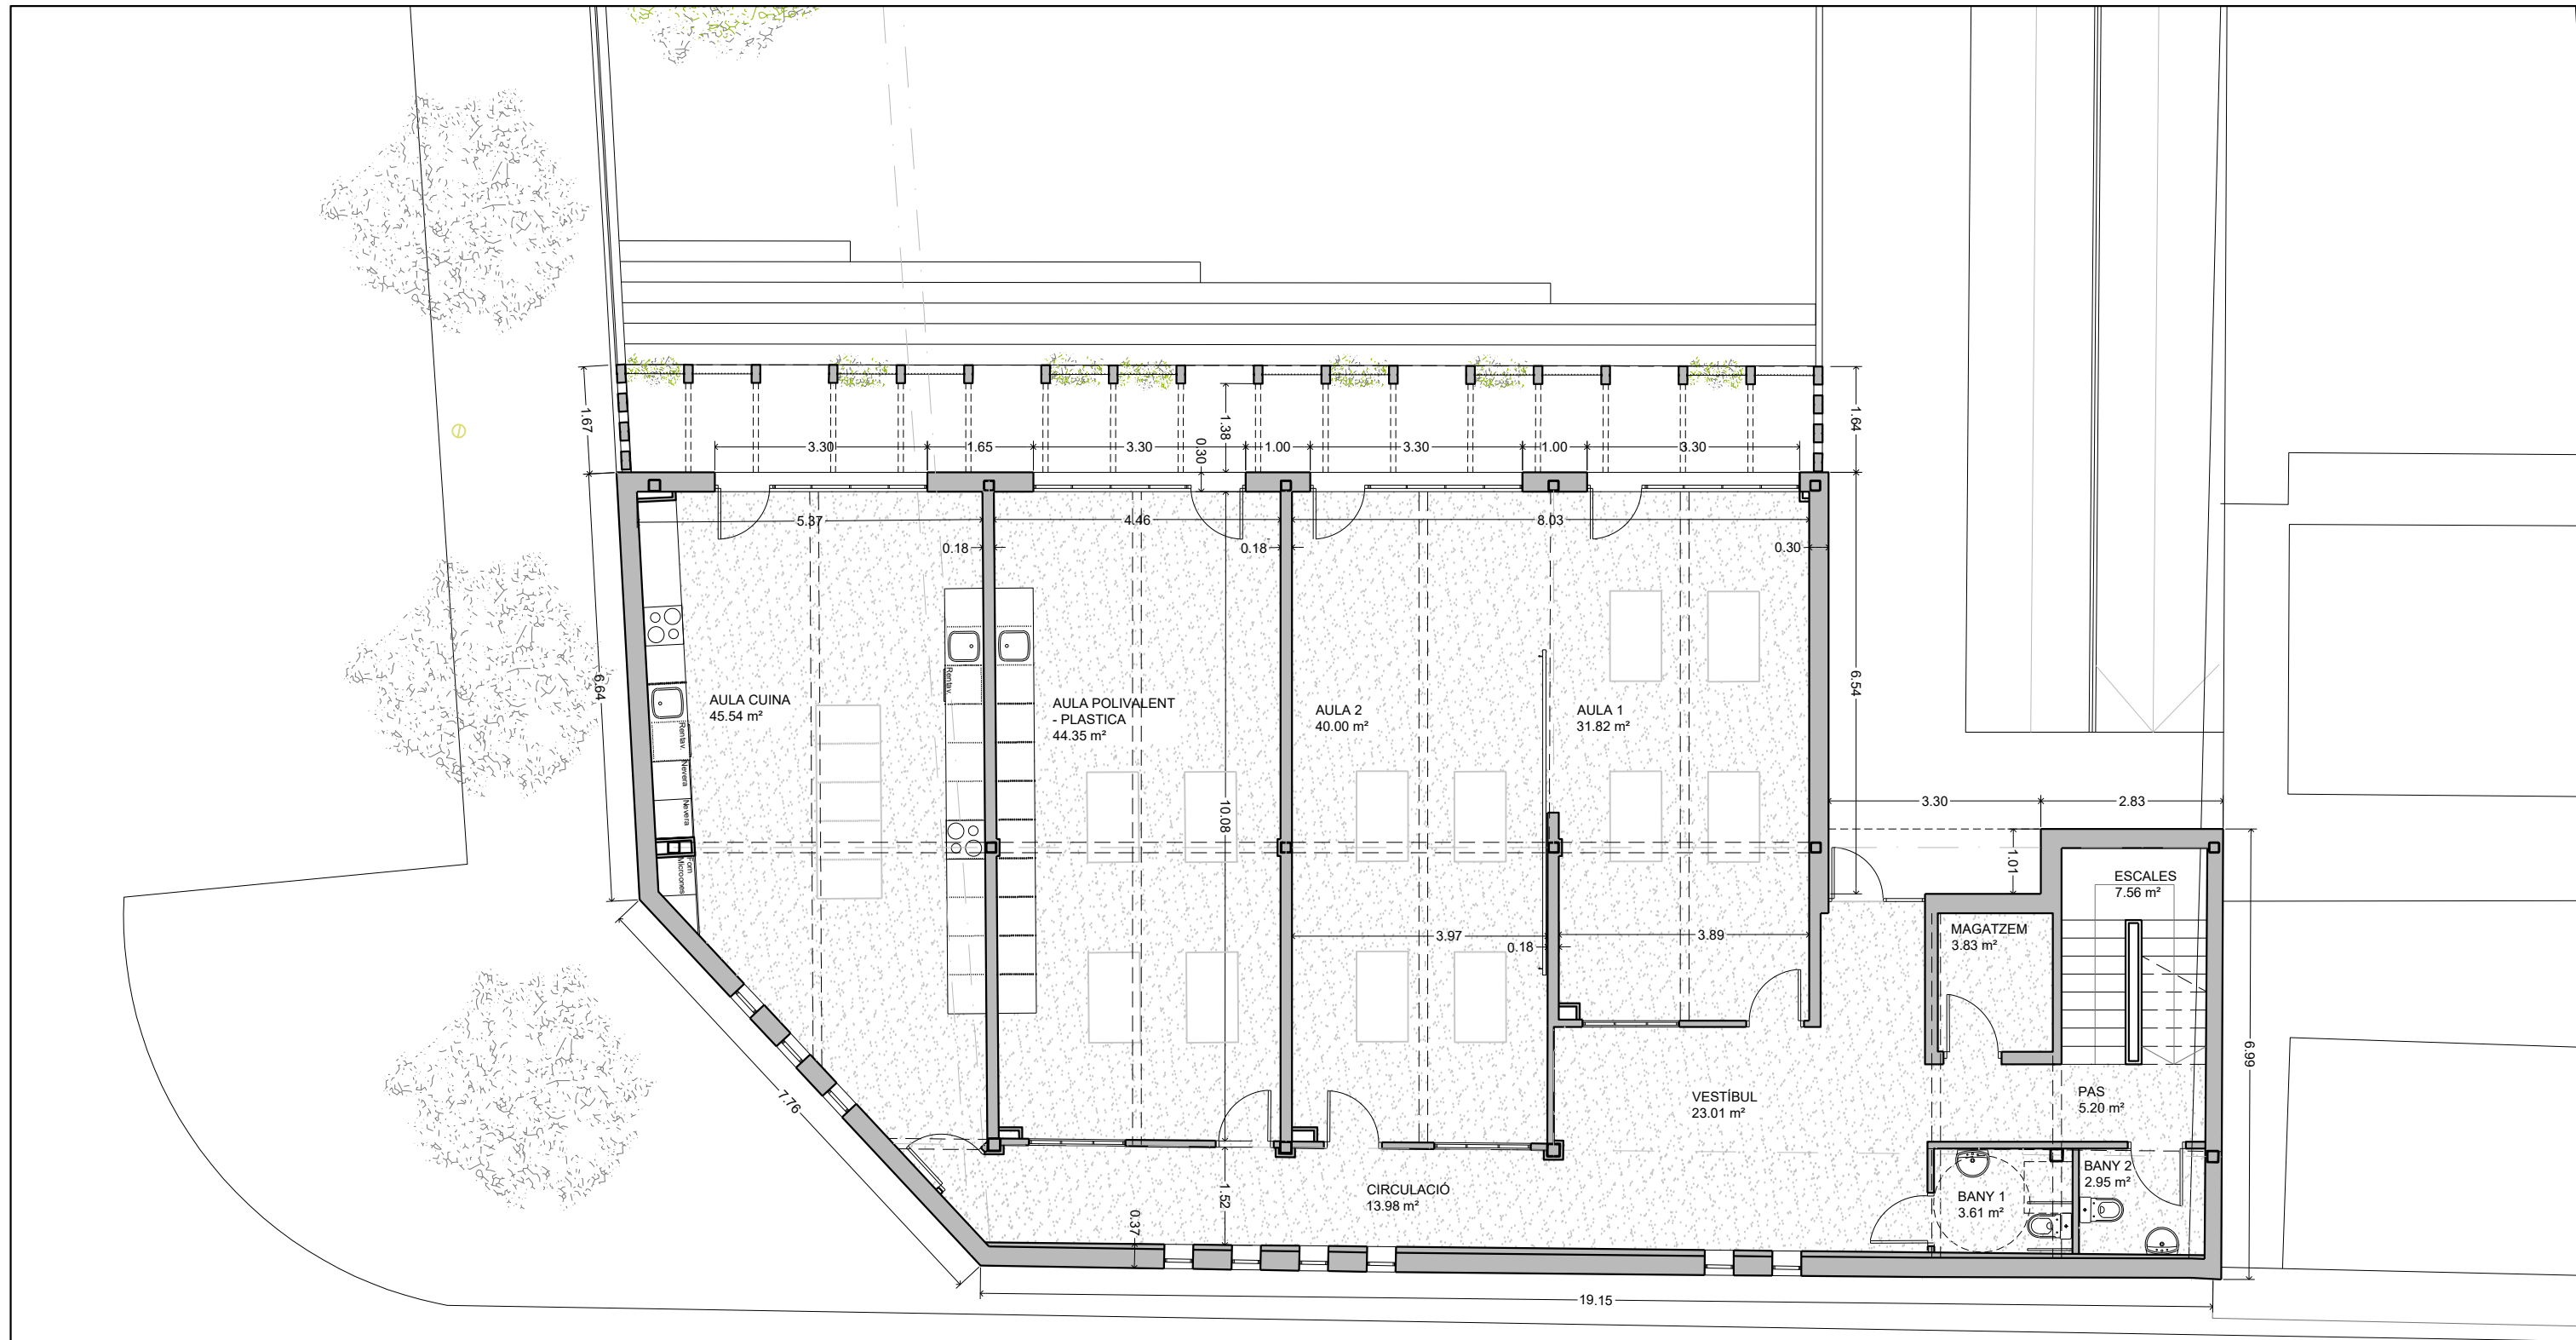

CARRER JAEN

SUPERFÍCIES ÚTILS P.BAIXA	Sup útil m2	Volum m3
VESTÍBUL	23.01	57.52
CIRCULACIÓ	13.98	34.95
PAS	5.20	13.00
ESCALES	7.56	46.11
MAGATZEM	3.83	11.10
BANY 1	3.61	7.37
BANY 2	2.95	8.55
AULA 1	31.82	92.27
AULA 2	40.00	116.00
AULA POLIVALENT - PLÀSTICA	44.35	128.61
AULA CUINA	45.54	132.06
TOTAL	221.85	647.54

SUPERFÍCIES ÚTILS P.PRIMERA	Sup útil m2	Volum m3
BADALOT	3.10	8.72
TOTAL	3.10	8.72


SUPERFÍCIES CONSTRUÏDES	Sup útil m2	Volum m3
PLANTA BAIXA	221.85	647.54
PLANTA PRIMERA	3.10	8.72
TOTAL	224.95	656.26

TÍTOL:

PLÀNOL:


ESCALA:

ORIENTACIÓ: Núm:

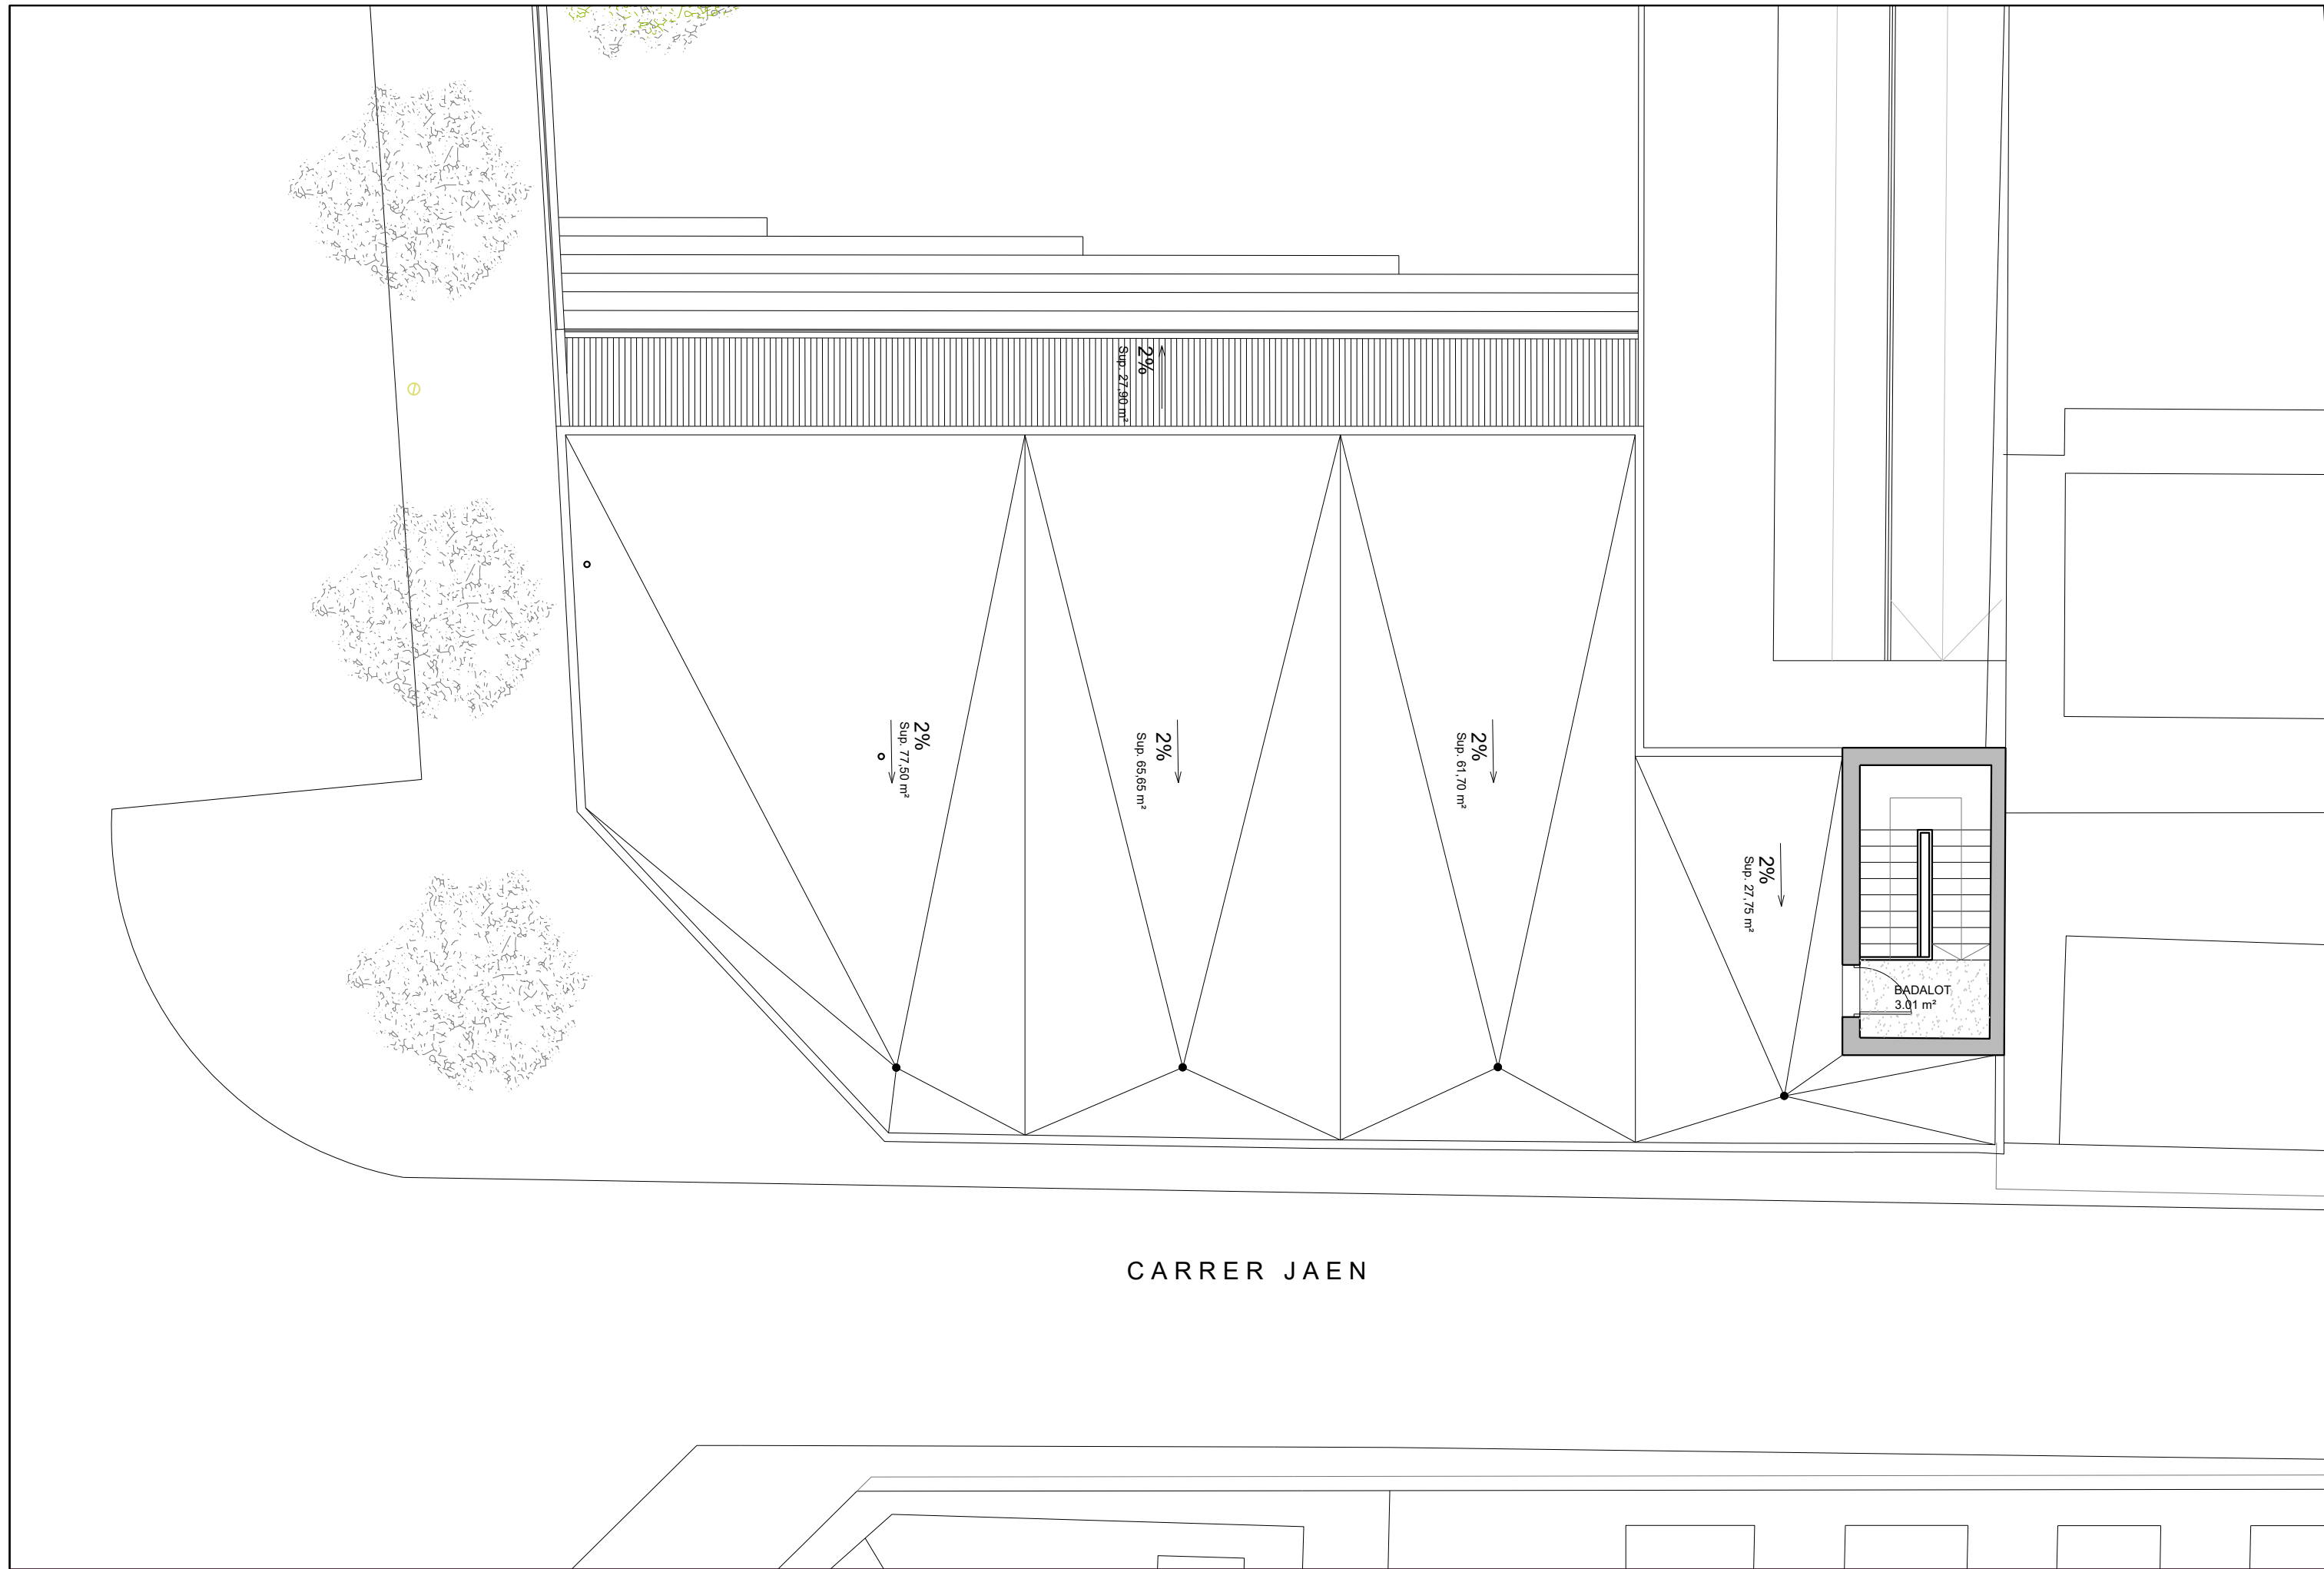

CARRER JAEN

TÍTOL: PLÀNOL: ESCALA: ORIENTACIÓ: Núm:

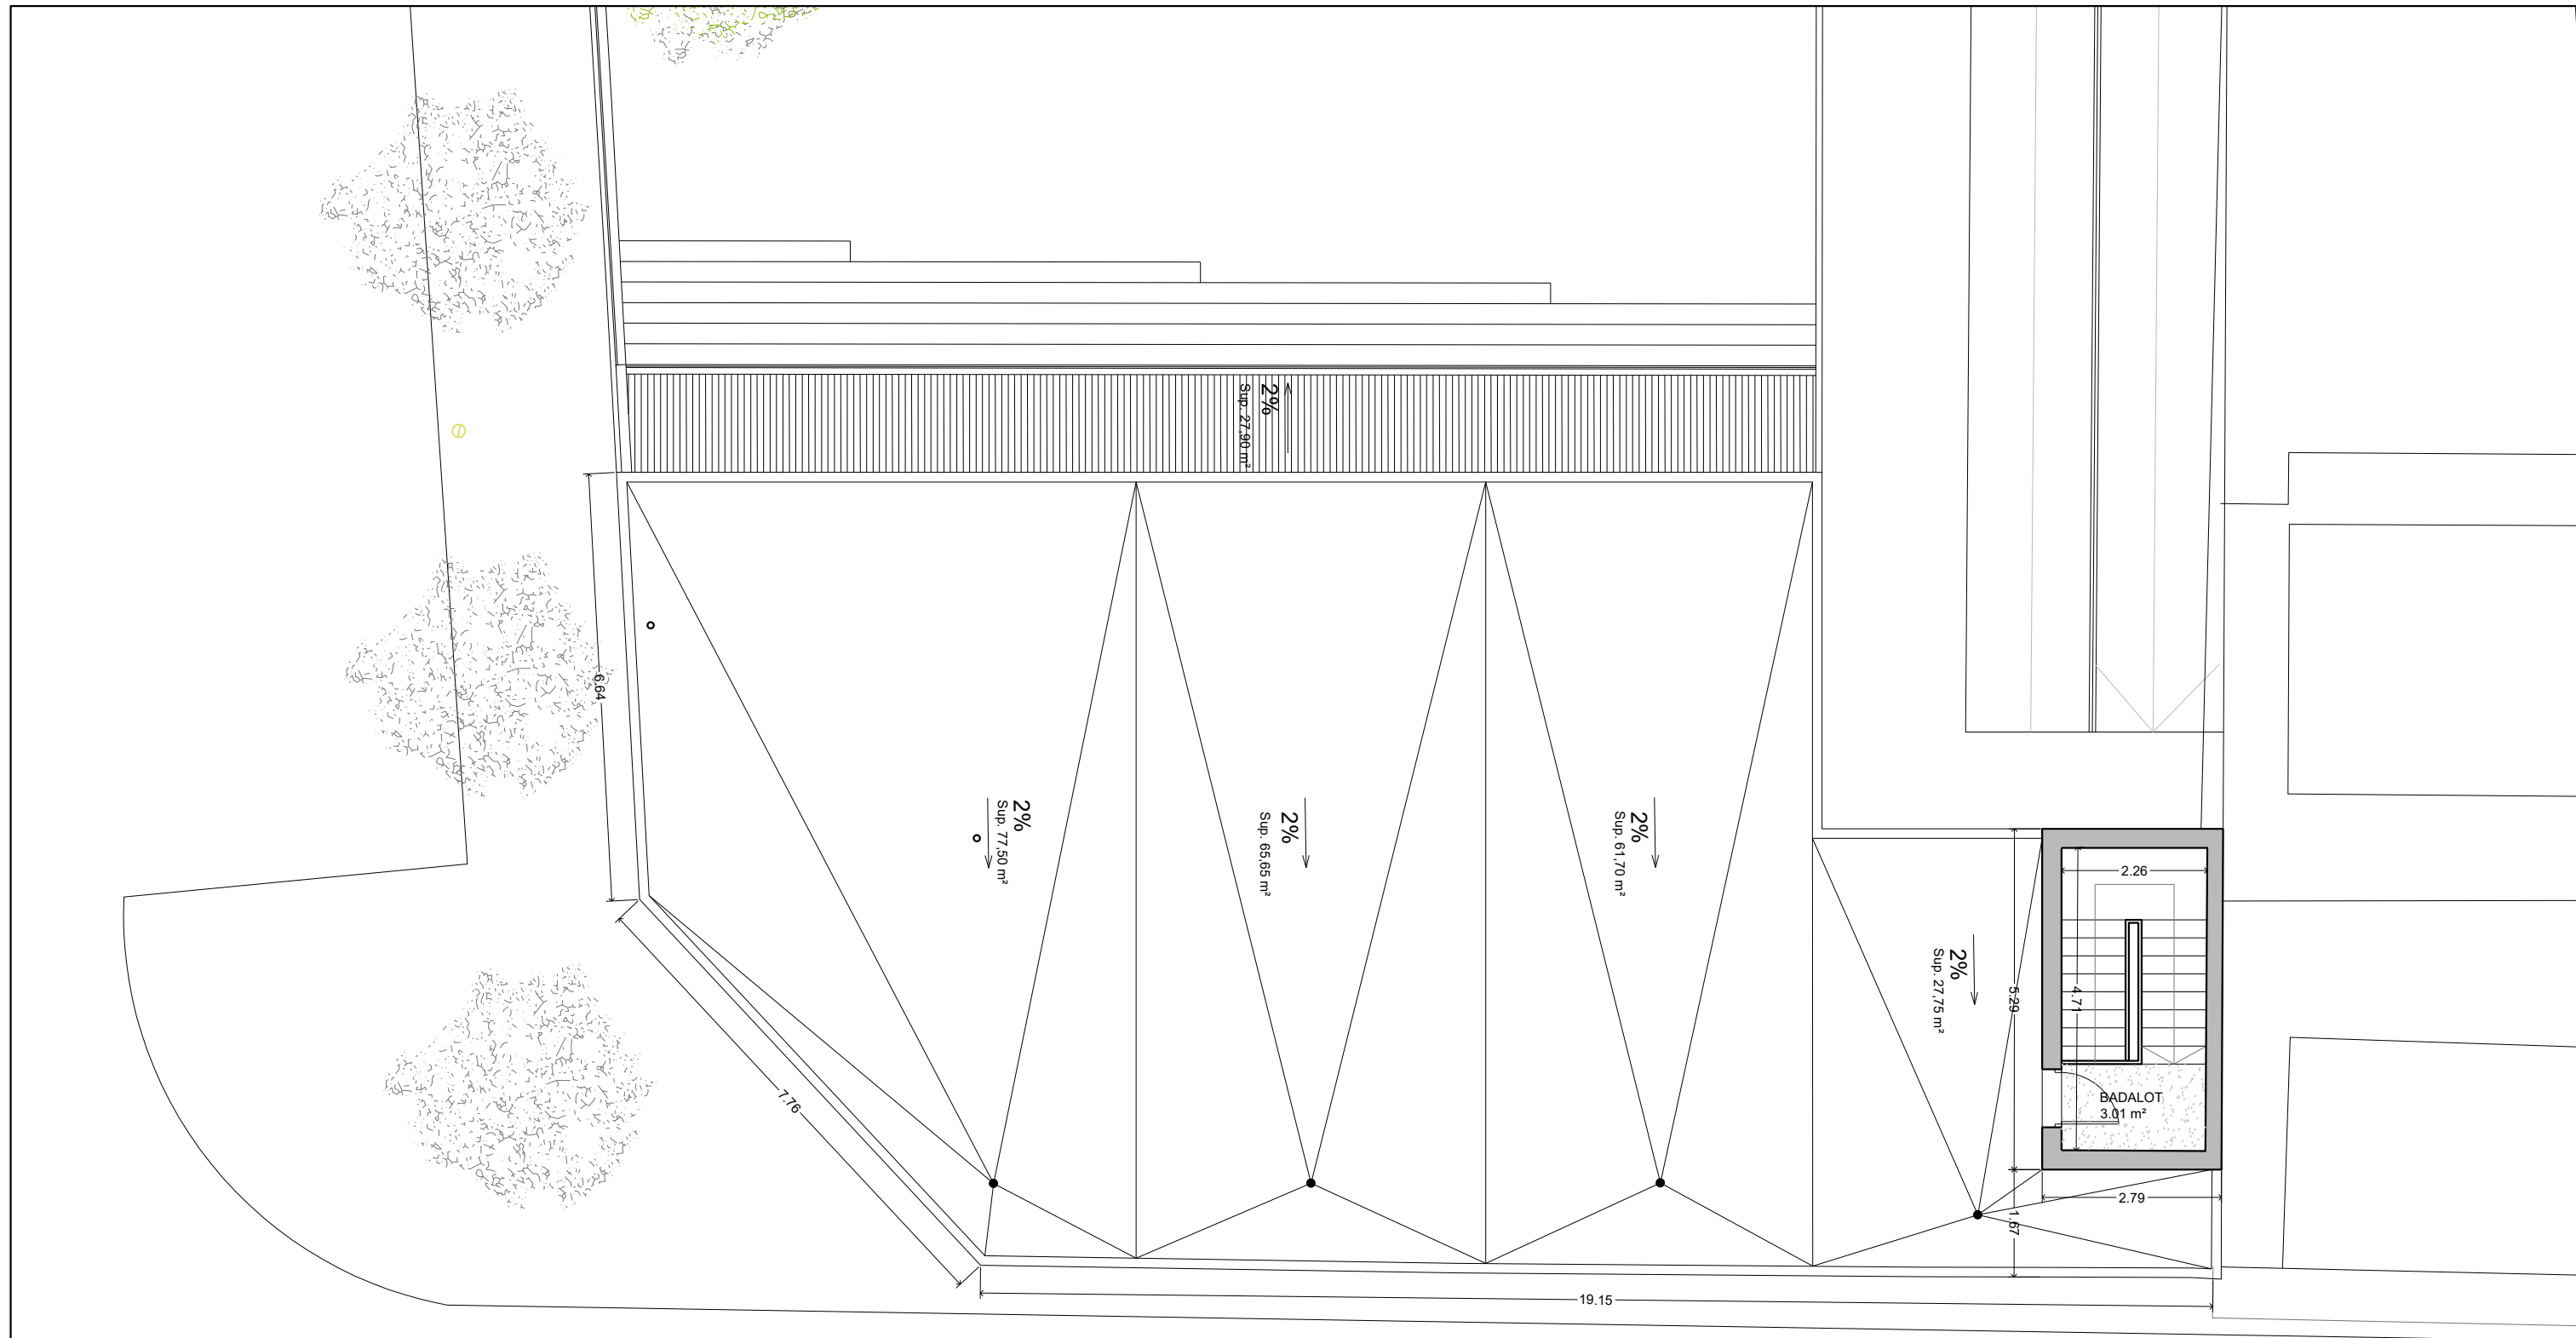

CARRER JAEN

SUPERFÍCIES ÚTILS P.BAIXA	Sup útil m2	Volum m3
VESTÍBUL	23.01	57.52
CIRCULACIÓ	13.98	34.95
PAS	5.20	13.00
ESCALES	7.56	46.11
MAGATZEM	3.83	11.10
BANY 1	3.61	7.37
BANY 2	2.95	8.55
AULA 1	31.82	92.27
AULA 2	40.00	116.00
AULA POLIVALENT - PLÀSTICA	44.35	128.61
AULA CUINA	45.54	132.06
TOTAL	221.85	647.54

SUPERFÍCIES ÚTILS P.PRIMERA	Sup útil m2	Volum m3
BADALOT	3.10	8.72
TOTAL	3.10	8.72

SUPERFÍCIES CONSTRUÏDES	
PLANTA BAIXA	288.50
PLANTA PRIMERA	14.85
TOTAL	303.35

TÍTOL:

PLÀNOL:

ESCALA:

ORIENTACIÓ: Núm:




AJUNTAMENT DE RUBÍ
ÀREA DE SERVEIS TERRITORIALS
ÀREA D'OBRES I PROJECTES

arquitecturahorizontal
RAFAEL PÉREZ MORENO
ARQUITECTE


PROPOSTA D'AMPLIACIÓ DEL CENTRE D'EDUCACIÓ ESPECIAL.

PLANTA PRIMERA. DISTRIBUCIÓ I SUPERFÍCIES


ESCALA_A3:1:100

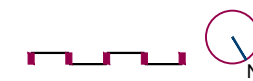


A07
GENER 2018

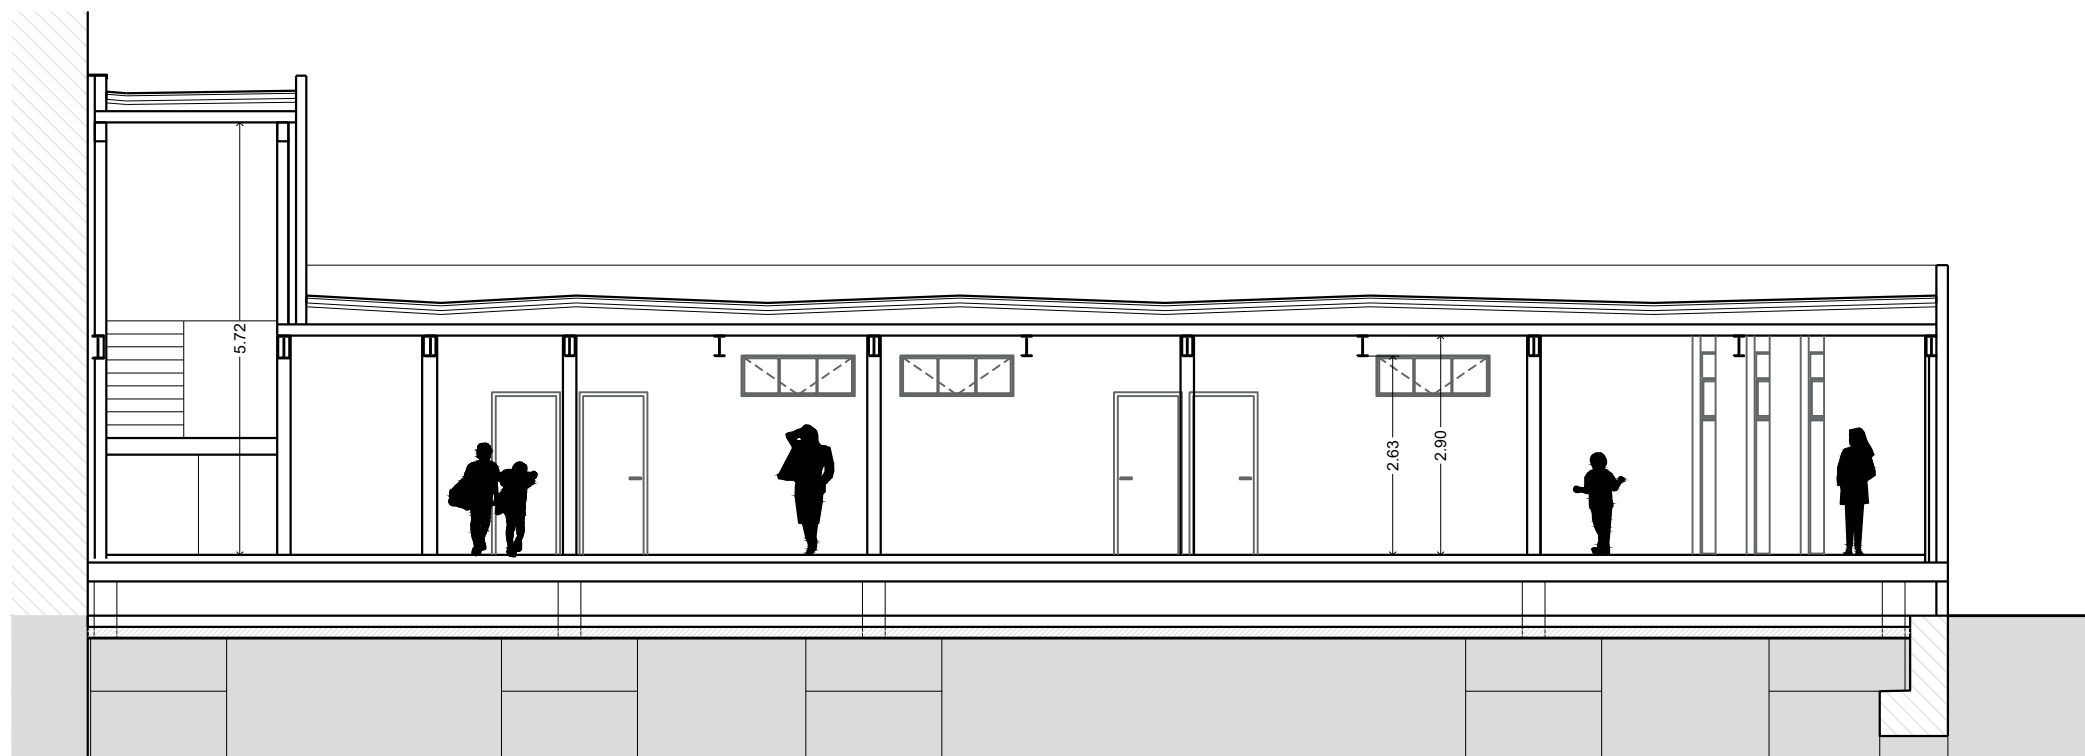


SECCIÓ LONGITUDINAL

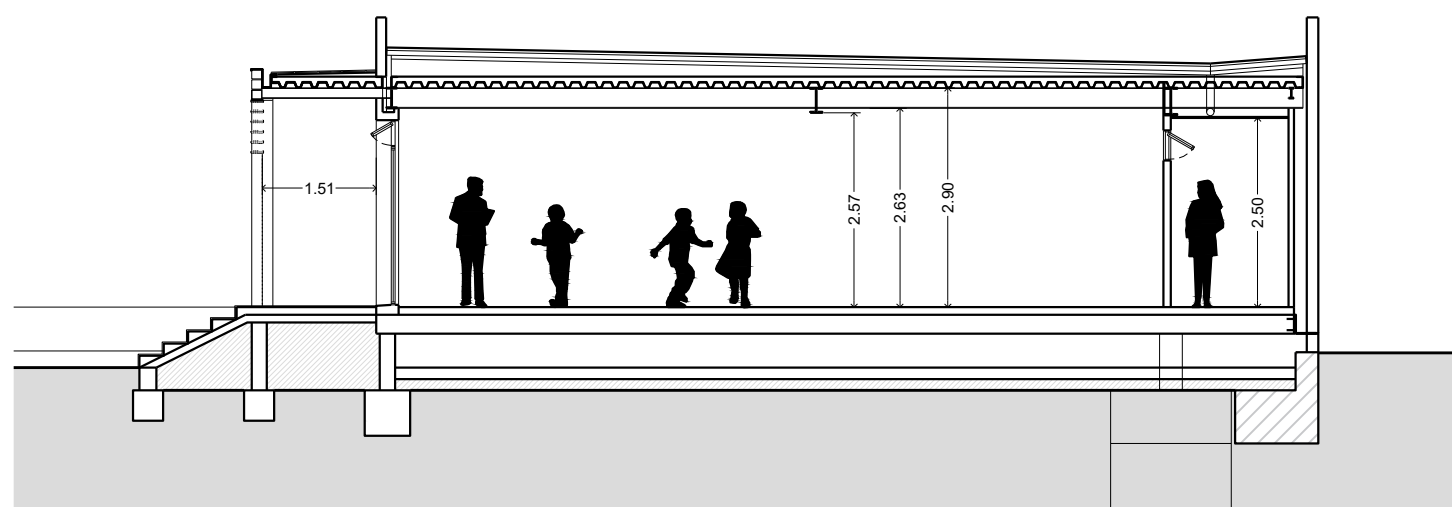


SECCIÓ TRANSVERSAL A-A'

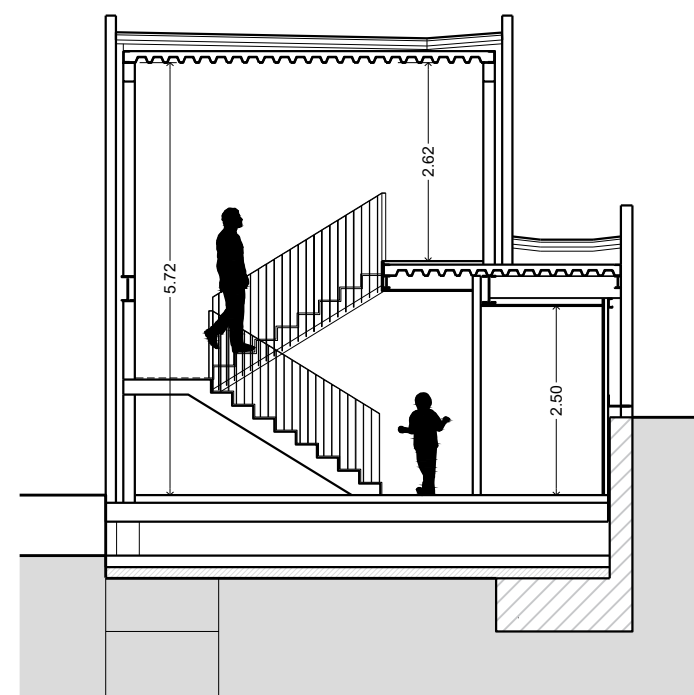


SECCIÓ TRANSVERSAL B-B'

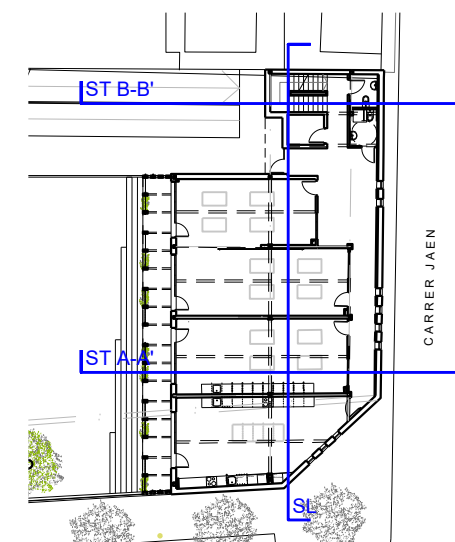


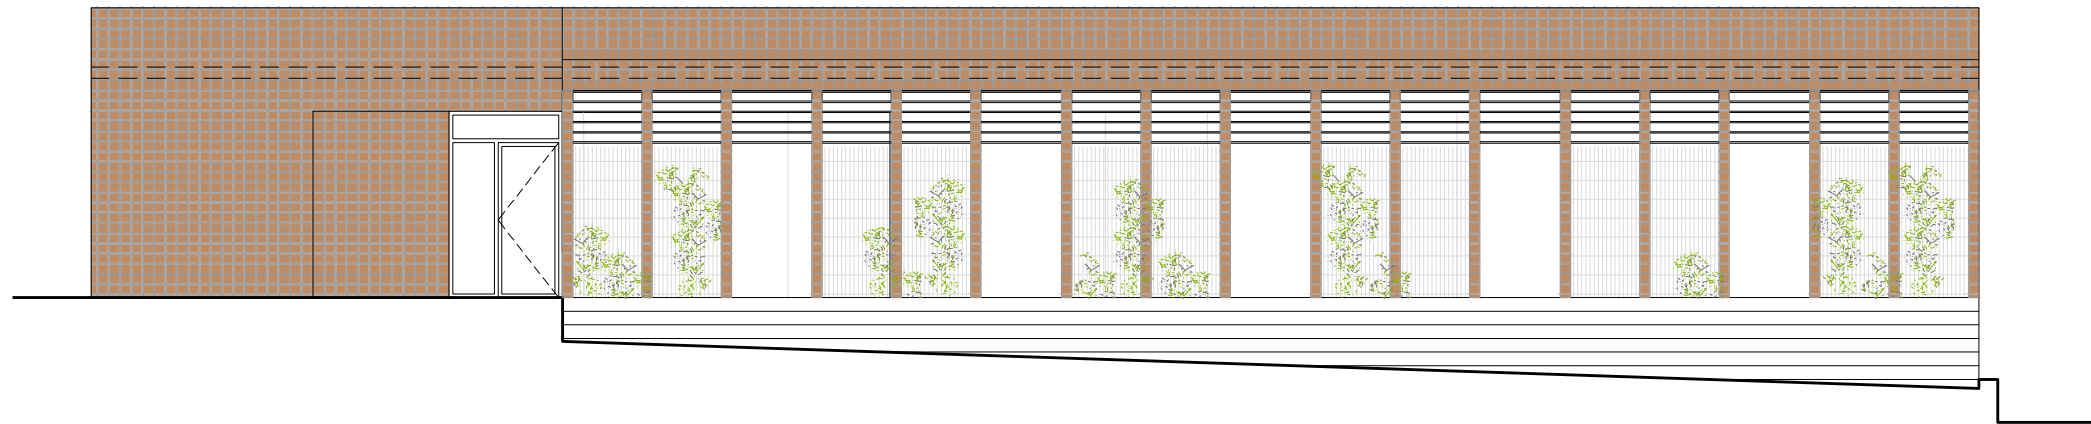

FAÇANA SUD

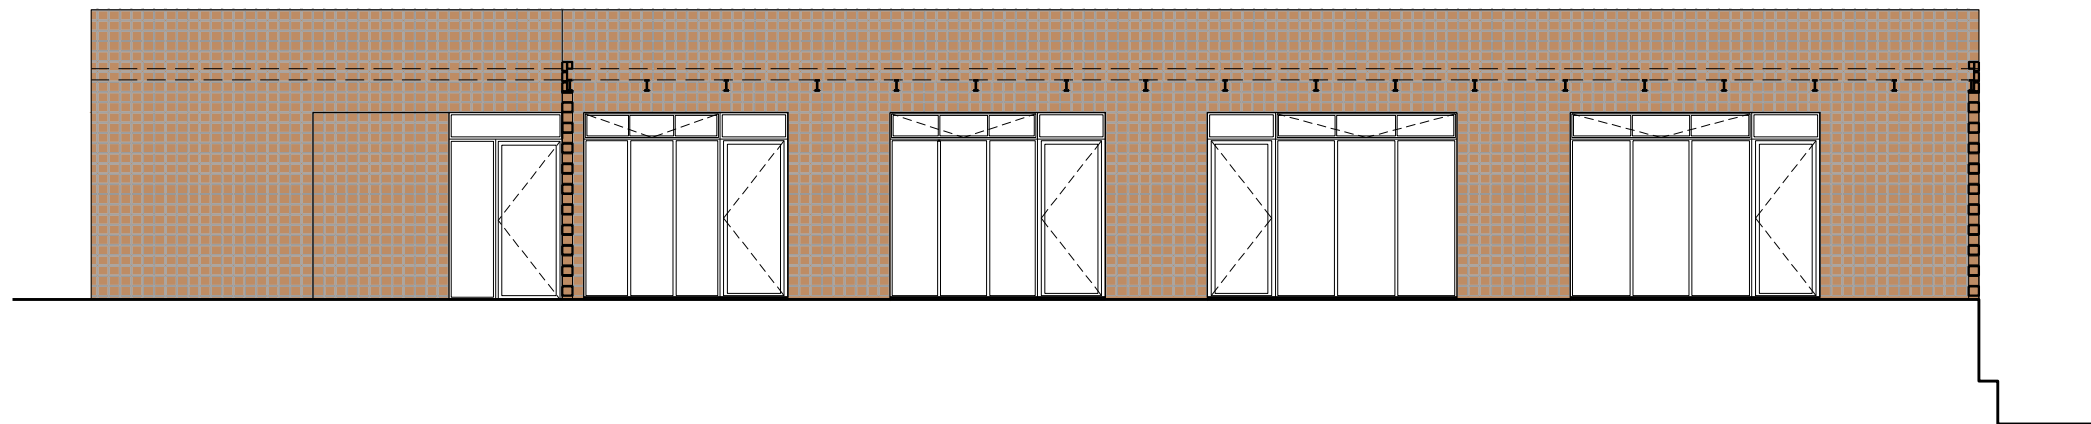


FAÇANA SUD

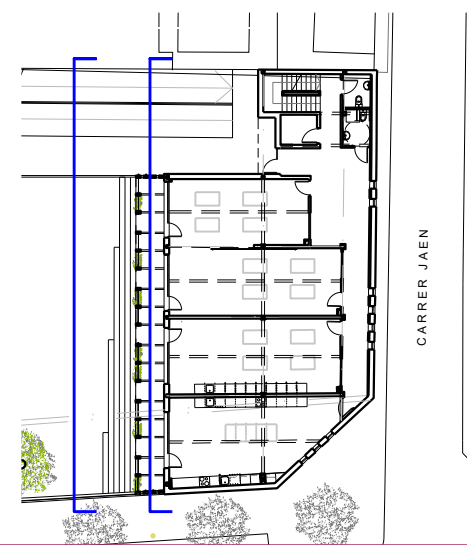





FAÇANA SUD

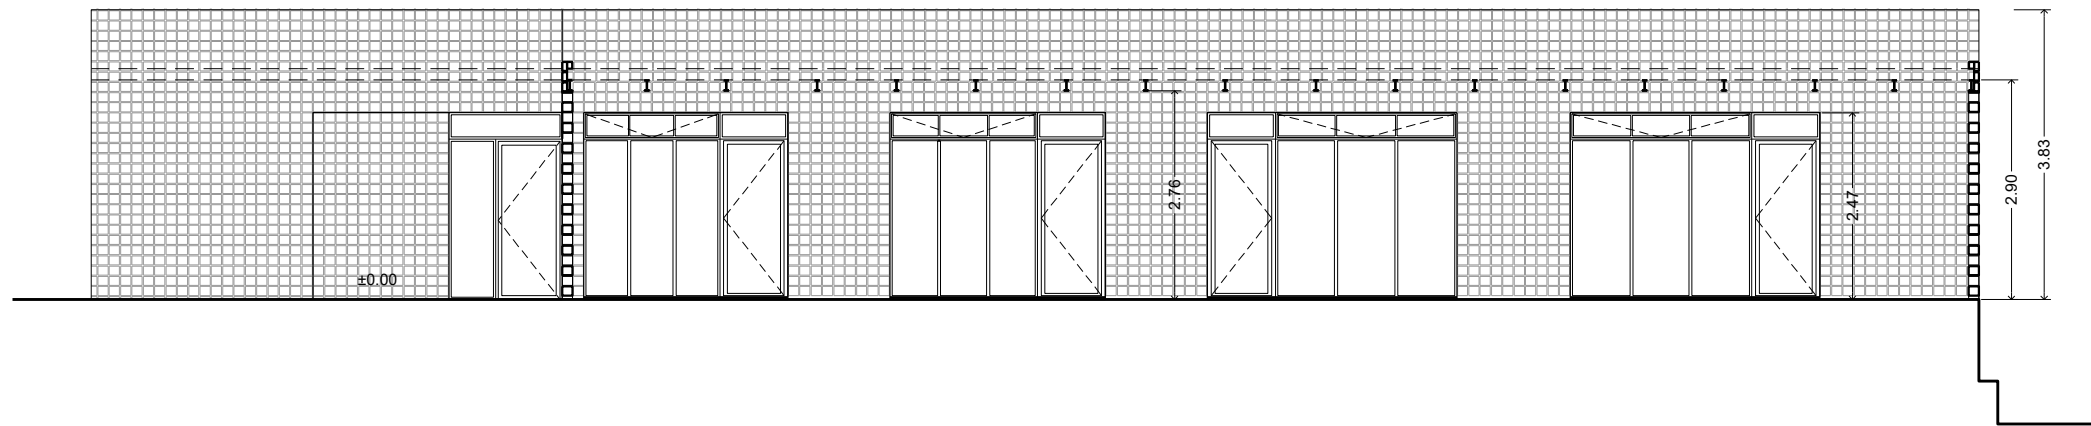


FAÇANA SUD

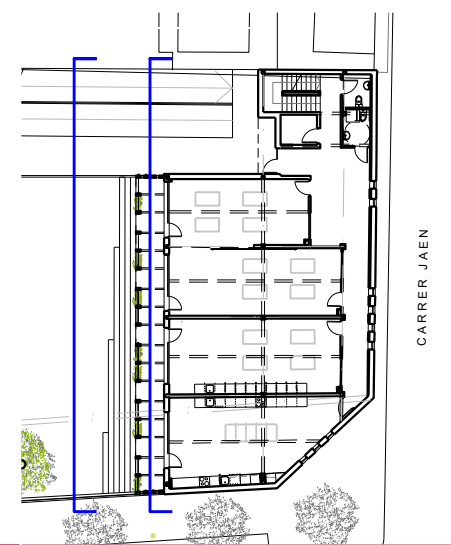


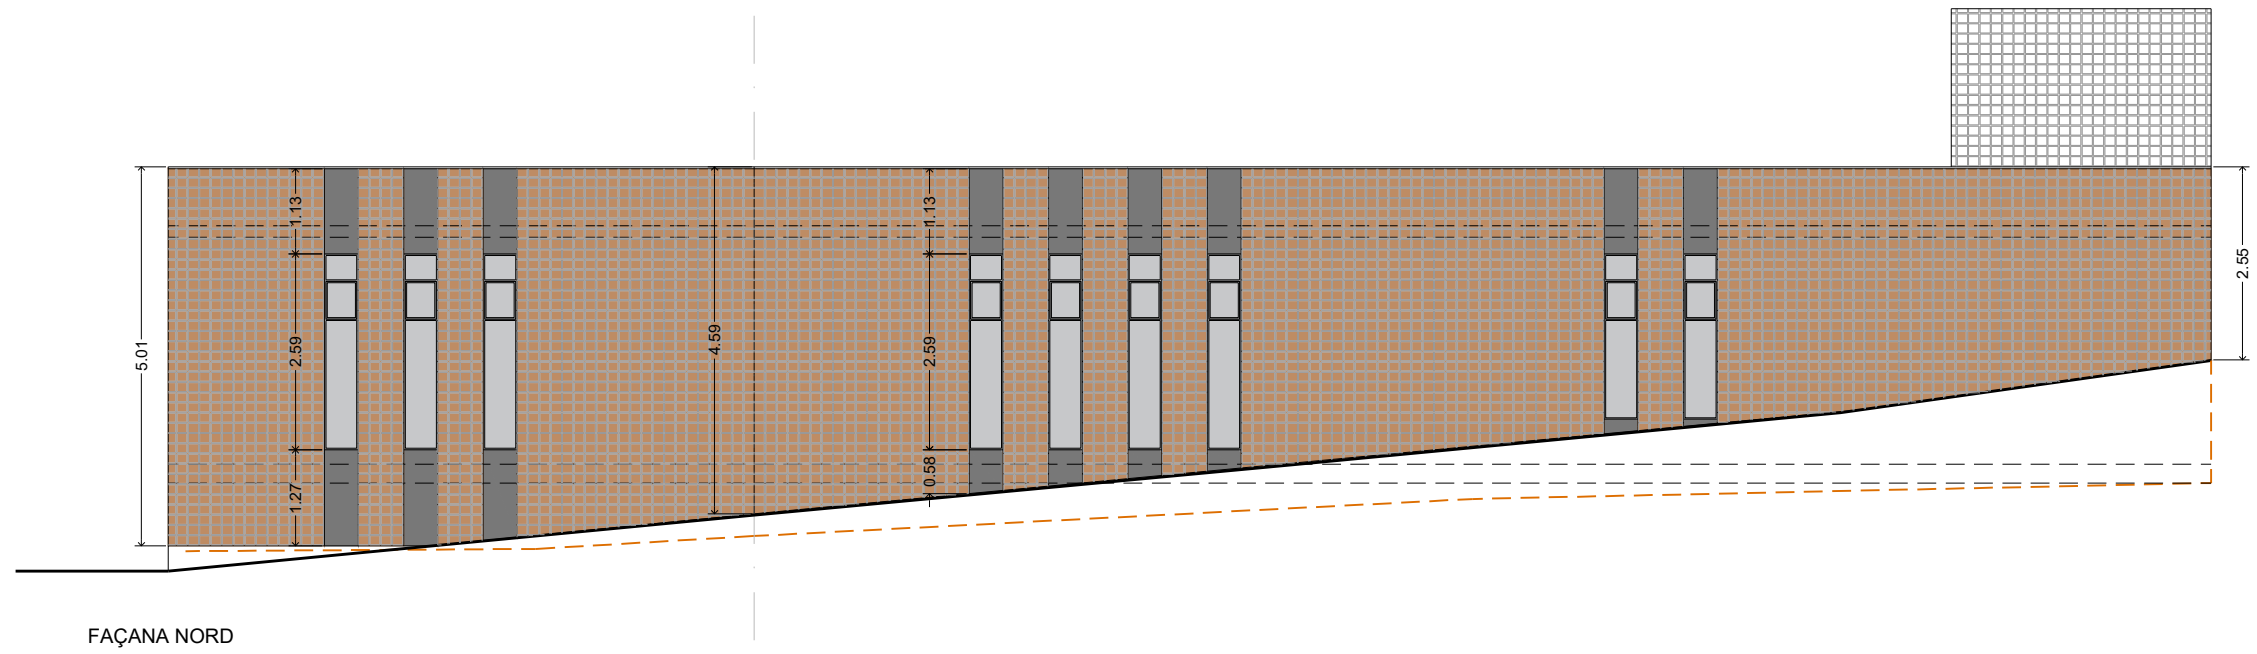


FAÇANA NORD

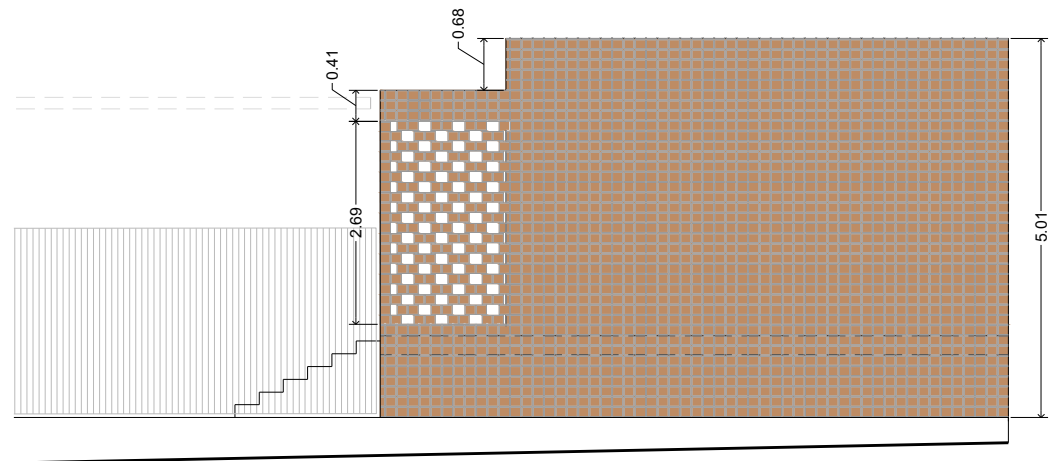


FAÇANA EST

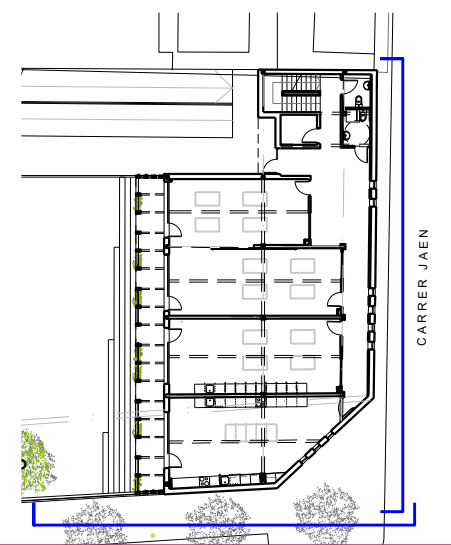


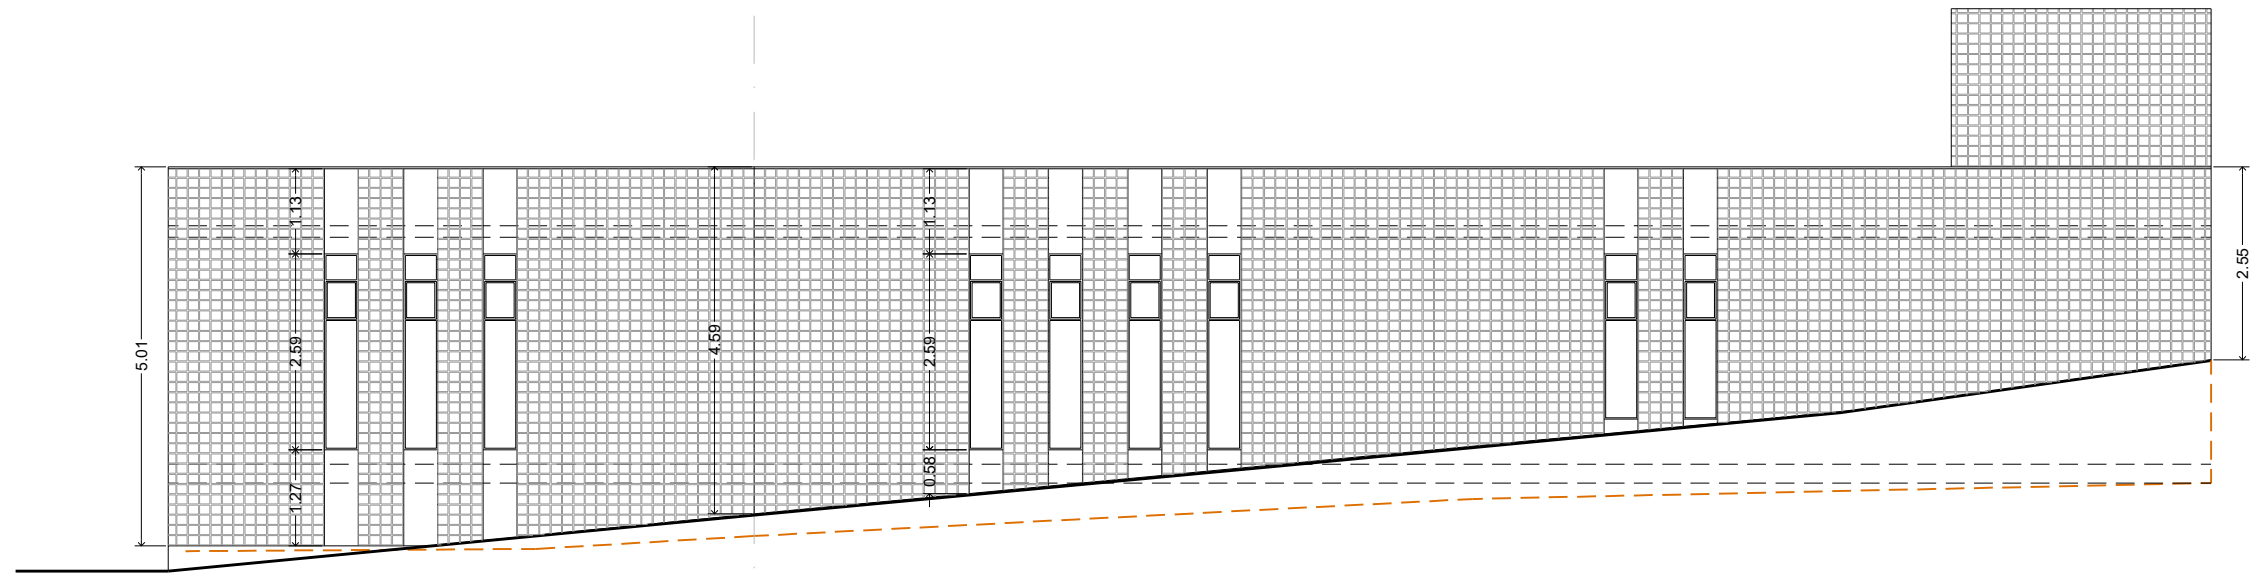


FAÇANA NORD

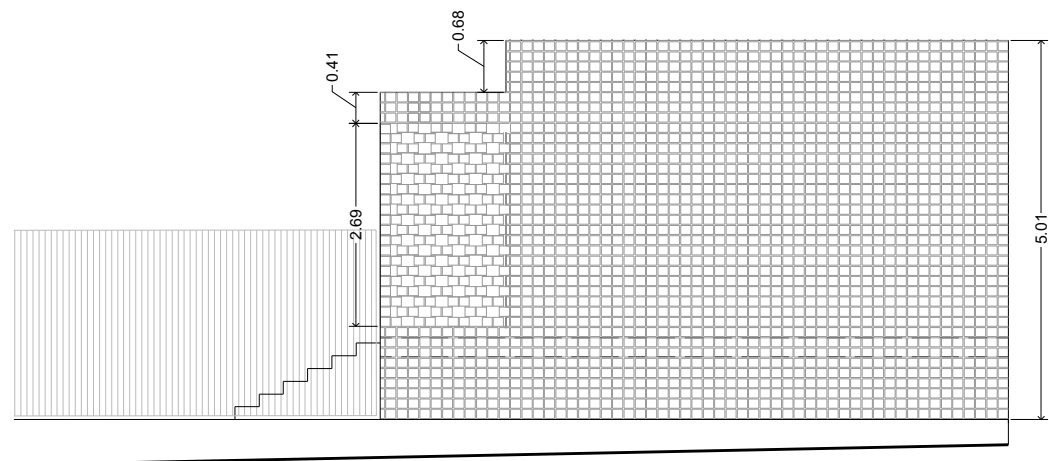



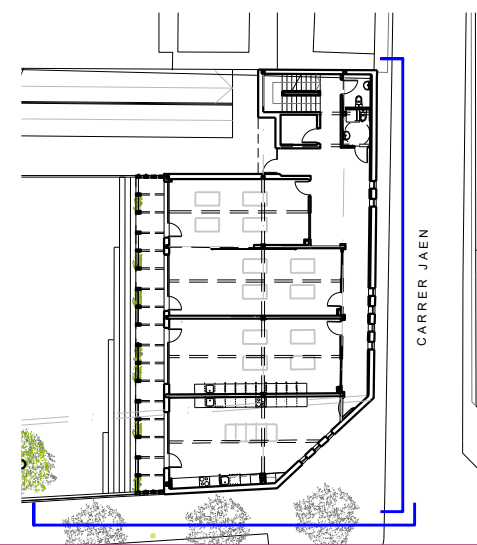

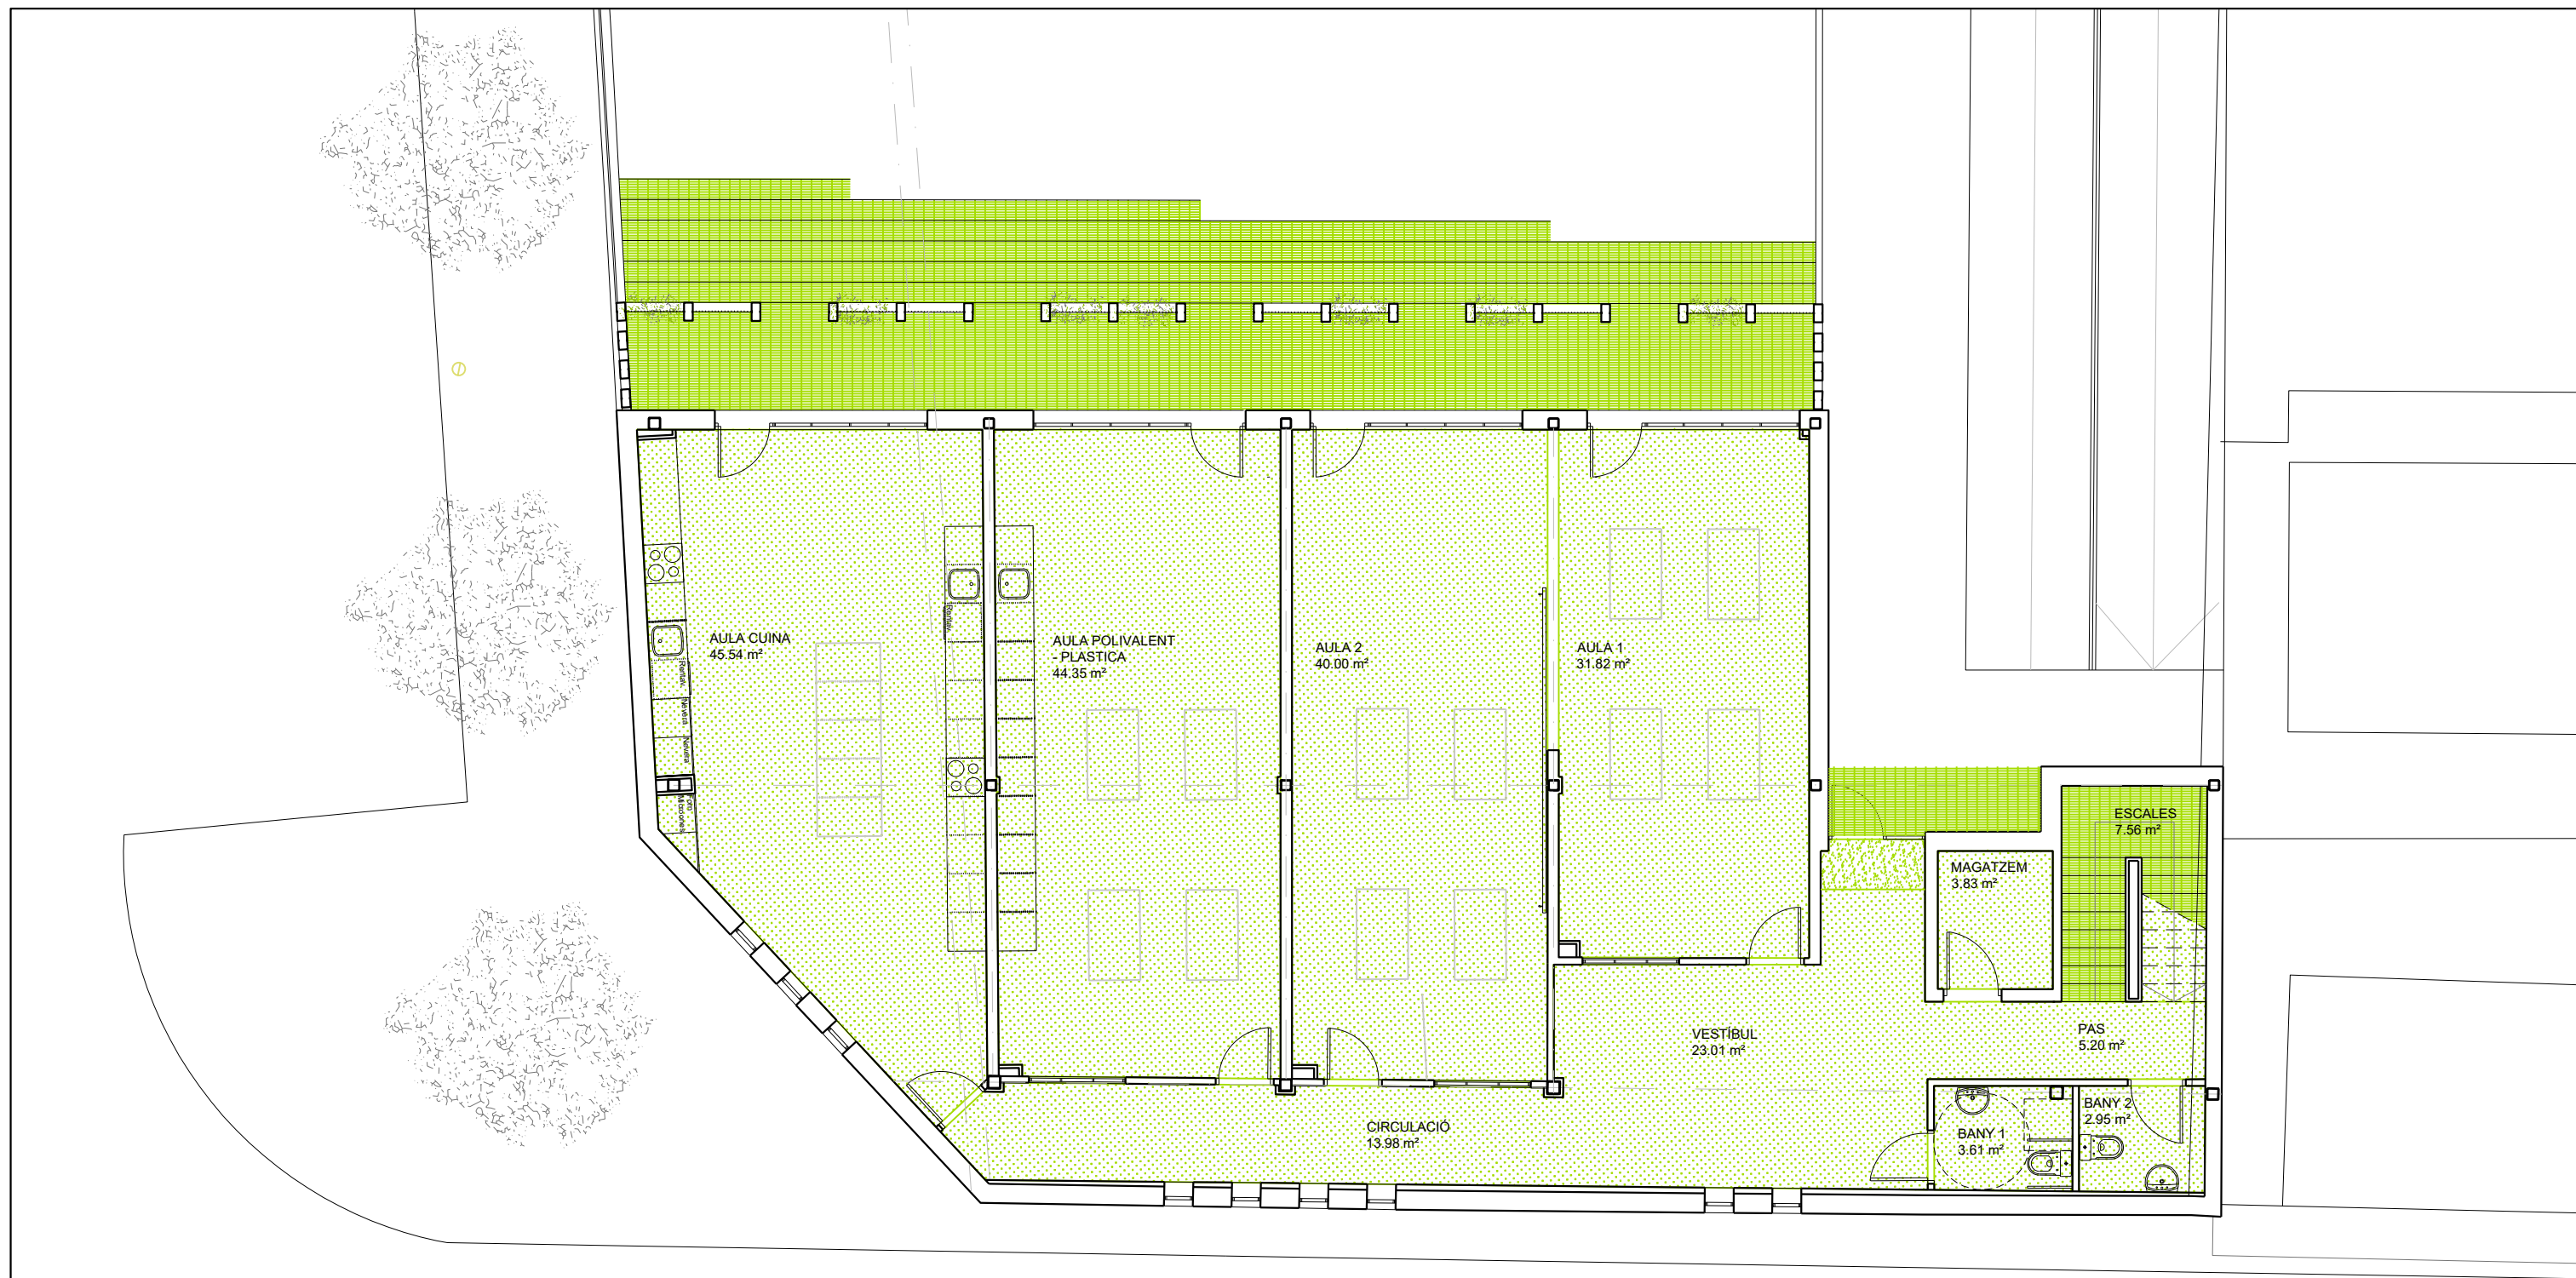
FAÇANA EST





CARRER JAEN

-  Paviment de linòleum en rotllo model "Broken white 2815-040" de Armstrong
-  Paviment de rajola ceràmica tipus tova
-  Coberta plana amb acabat de grava
-  Estora de fibres de coco natural
-  Paviment de rasilla ceràmica



Paviment de linòleum en rotllo "Broken white 2815-040" de Armstrong



Paviment de rajola ceràmica tipus tova



Coberta plana amb acabat de grava



Estora de fibres de coco natural



Paviment de rasilla ceràmica

TÍTOL:

PROPOSTA D'AMPLIACIÓ DEL CENTRE D'EDUCACIÓ ESPECIAL.

PLÀNOL:

PLANTA BAIXA. PAVIMENTS

ESCALA:

ESCALA_A3:1:100

ORIENTACIÓ: Núm:




A13

GENER 2018





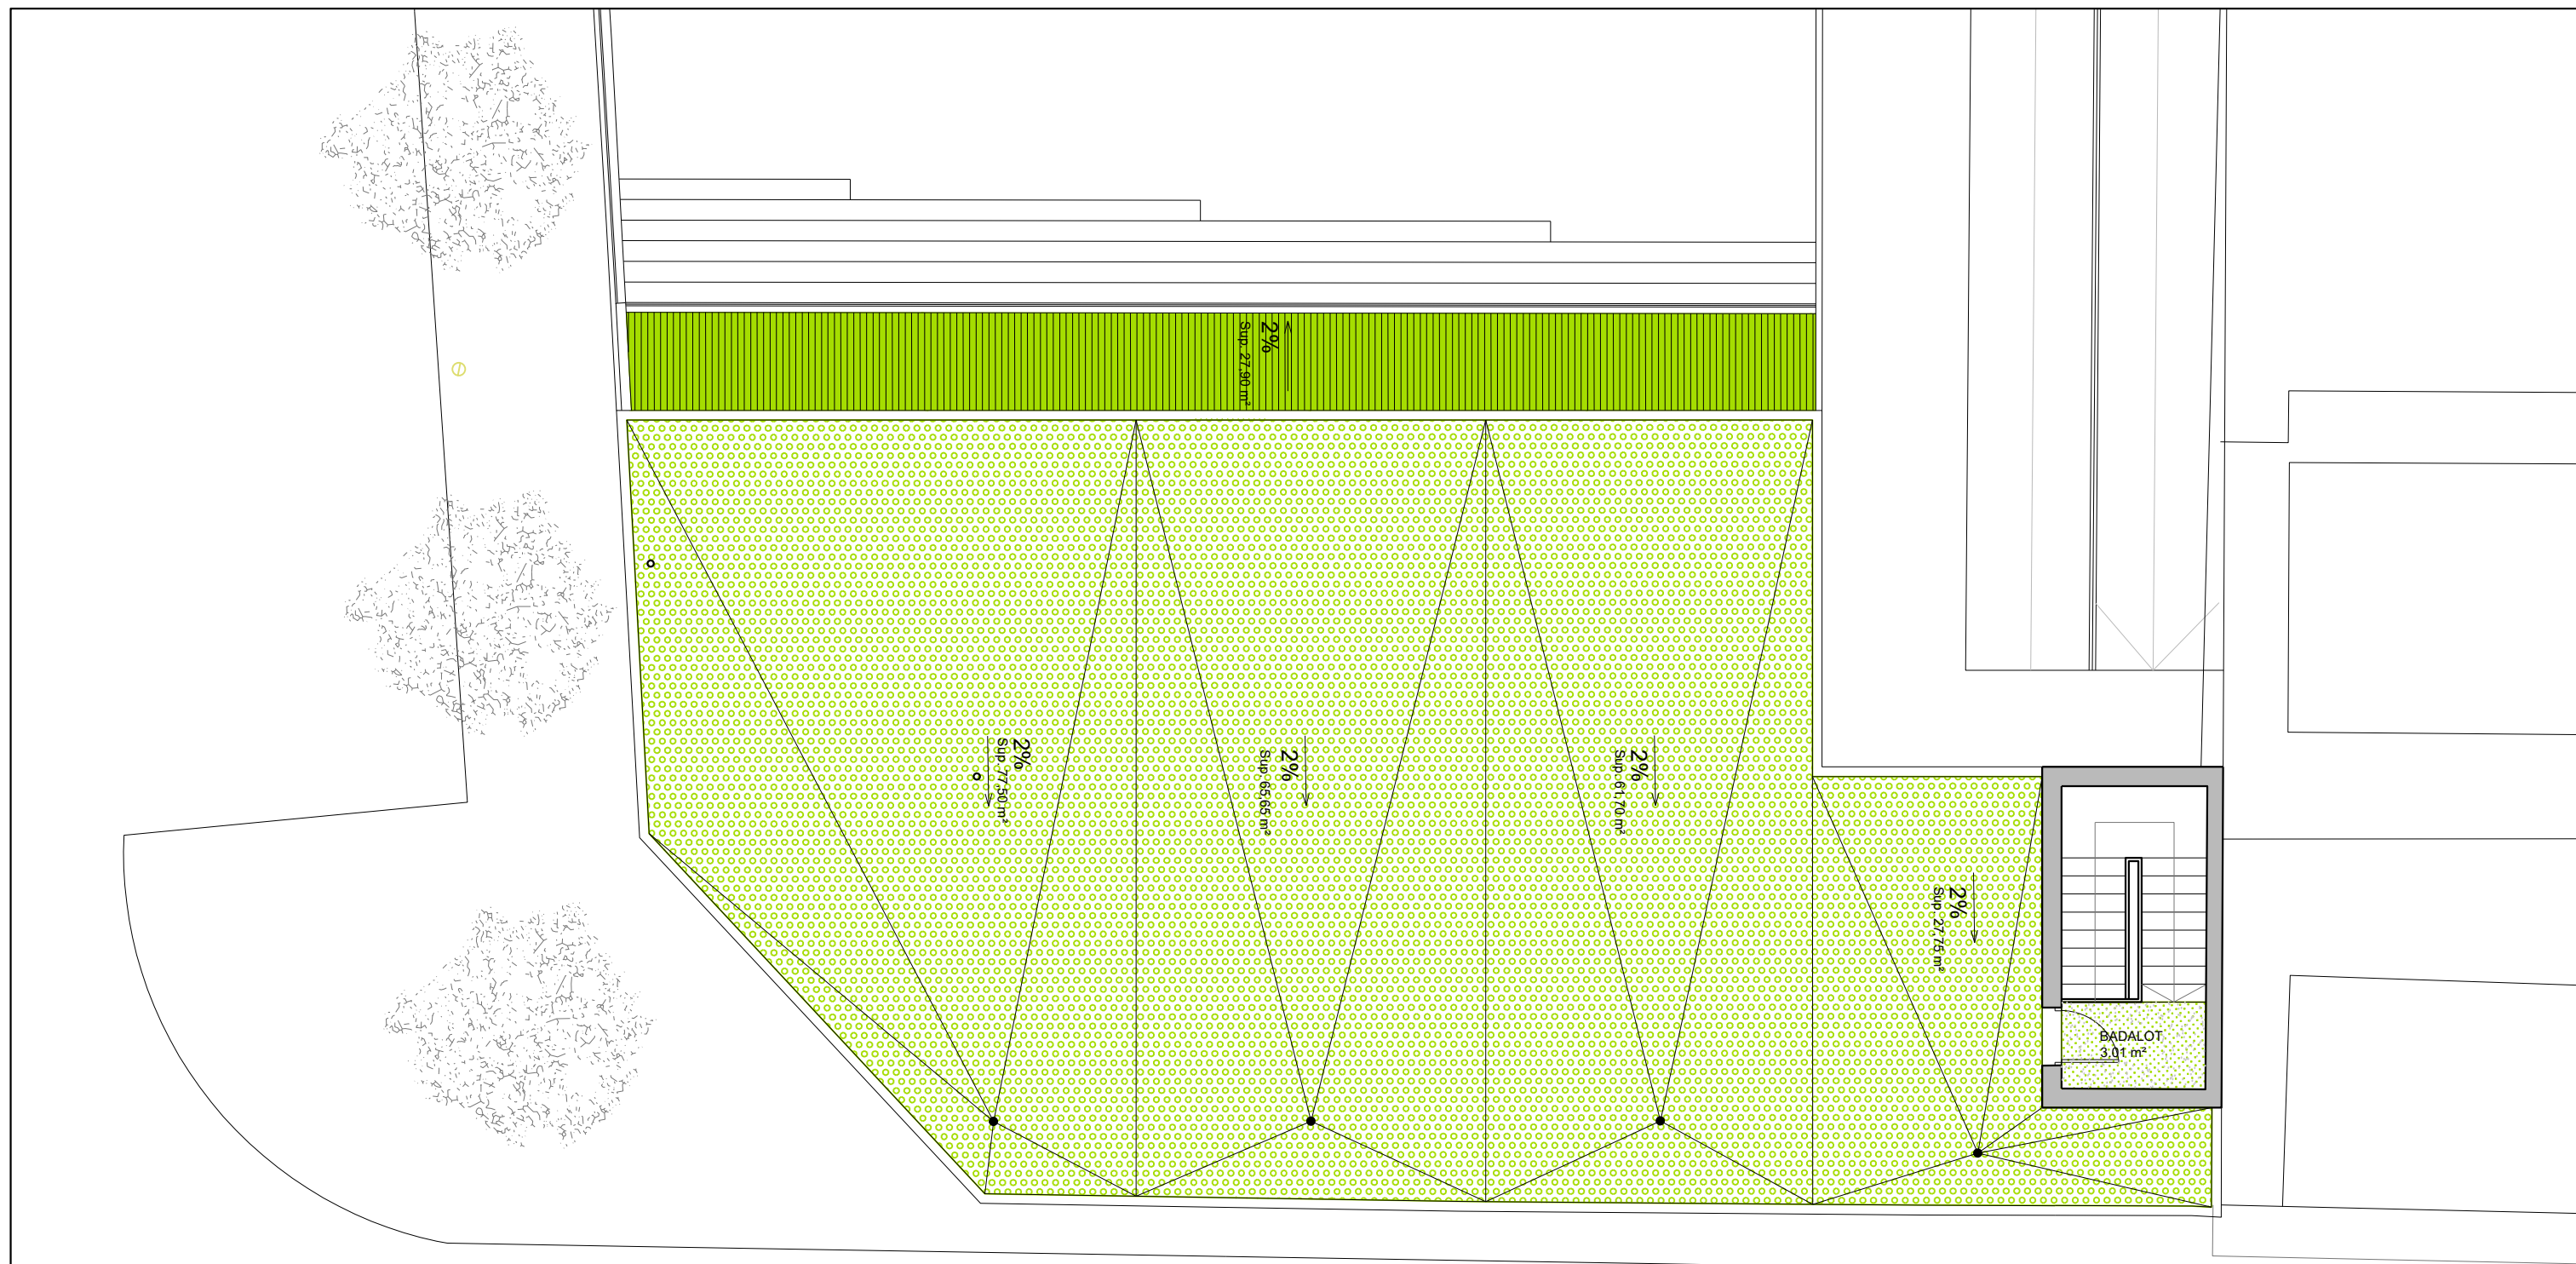


AJUNTAMENT DE RUBÍ
ÀREA DE SERVEIS TERRITORIALS
ÀREA D'OBRES I PROJECTES

arquitecturahorizontal
RAFAEL PÉREZ MORENO
ARQUITECTE



CARRER JAEN

-  Paviment de linòleum en rotllo model "Broken white 2815-040" de Armstrong
-  Paviment de rajola ceràmica tipus tova
-  Coberta plana amb acabat de grava
-  Estora de fibres de coco natural
-  Paviment de rasilla ceràmica



Paviment de linòleum en rotllo "Broken white 2815-040" de Armstrong



Paviment de rajola ceràmica tipus tova



Coberta plana amb acabat de grava



Estora de fibres de coco natural



Paviment de rasilla ceràmica

TÍTOL:

PLÀNOL:

ESCALA:

ORIENTACIÓ: Núm:



AJUNTAMENT DE RUBÍ
ÀREA DE SERVEIS TERRITORIALS
ÀREA D'OBRES I PROJECTES

arquitectura**horizontal**
RAFAEL PÉREZ MORENO
ARQUITECTE

PROPOSTA D'AMPLIACIO DEL CENTRE D'EDUCACIO ESPECIAL.


PLANTA PRIMERA. PAVIMENTS

ESCALA_A3:1:100





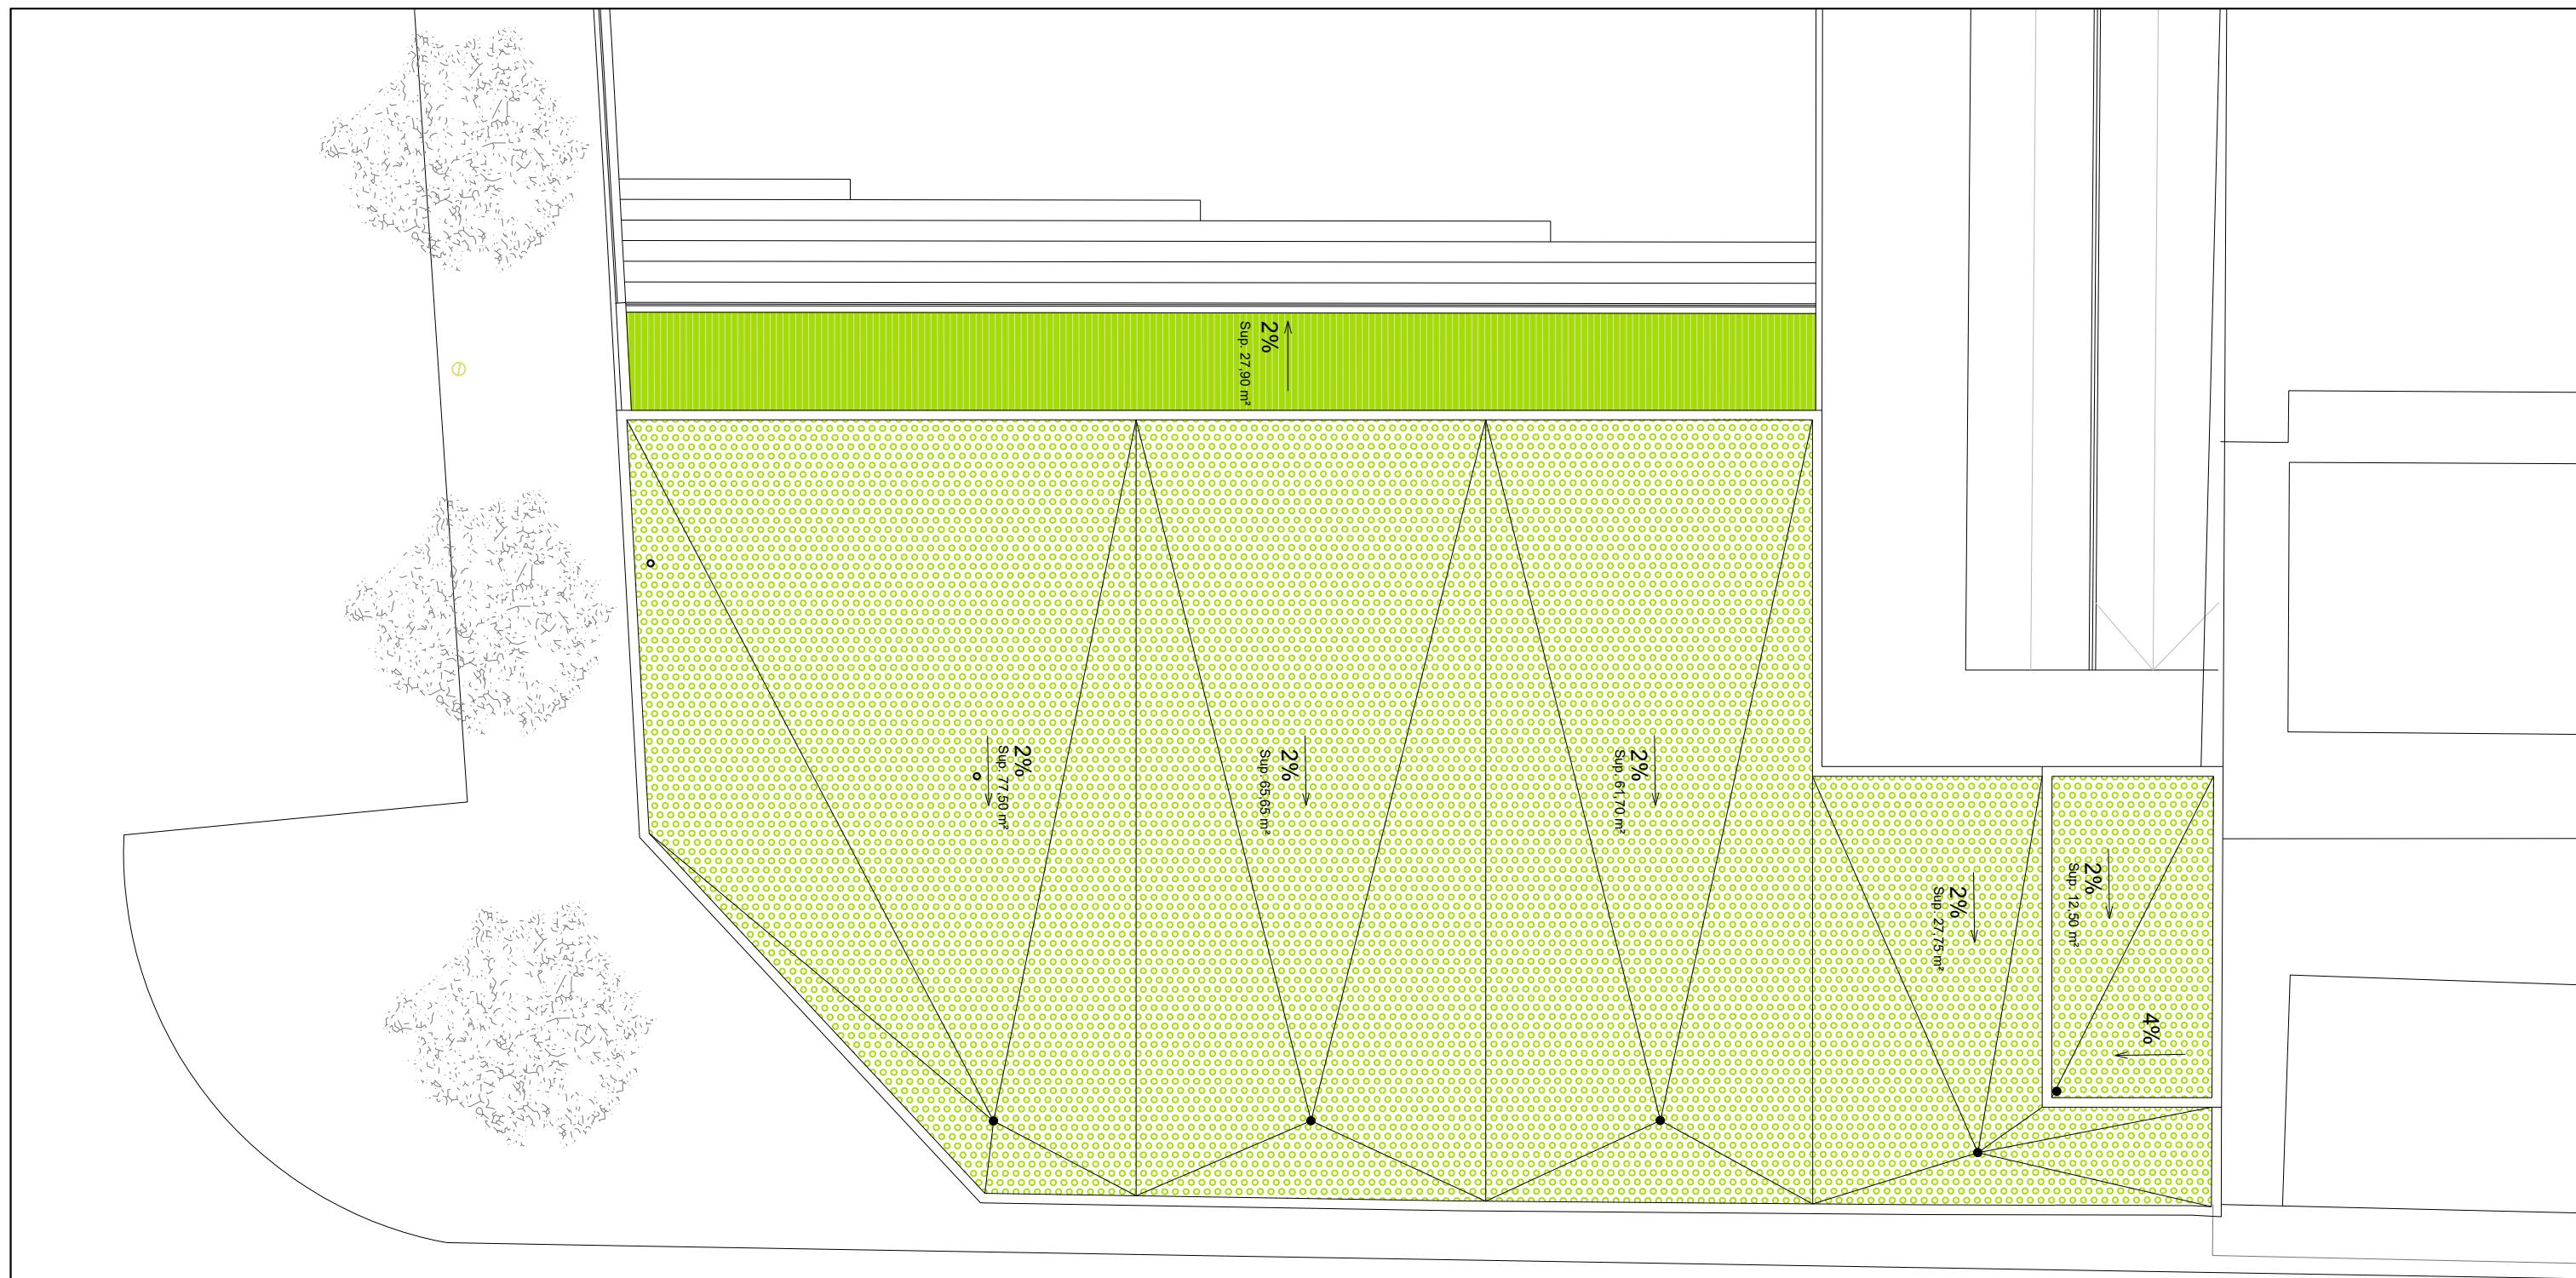


A14

GENER 2018



CARRER JAEN

-  Paviment de linòleum en rotllo model "Broken white 2815-040" de Armstrong
-  Paviment de rajola ceràmica tipus tova
-  Coberta plana amb acabat de grava
-  Estora de fibres de coco natural
-  Paviment de rasilla ceràmica



Paviment de linòleum en rotllo "Broken white 2815-040" de Armstrong



Paviment de rajola ceràmica tipus tova



Coberta plana amb acabat de grava



Estora de fibres de coco natural



Paviment de rasilla ceràmica

TÍTOL:

PLÀNOL:

ESCALA:

ORIENTACIÓ: Núm:



AJUNTAMENT DE RUBÍ
ÀREA DE SERVEIS TERRITORIALS
ÀREA D'OBRES I PROJECTES

arquitectura**horizontal**
RAFAEL PÉREZ MORENO
ARQUITECTE

PROPOSTA D'AMPLIACIÓ DEL CENTRE D'EDUCACIÓ ESPECIAL.


PLANTA COBERTA. PAVIMENTS

ESCALA_A3:1:100



A15

GENER 2018

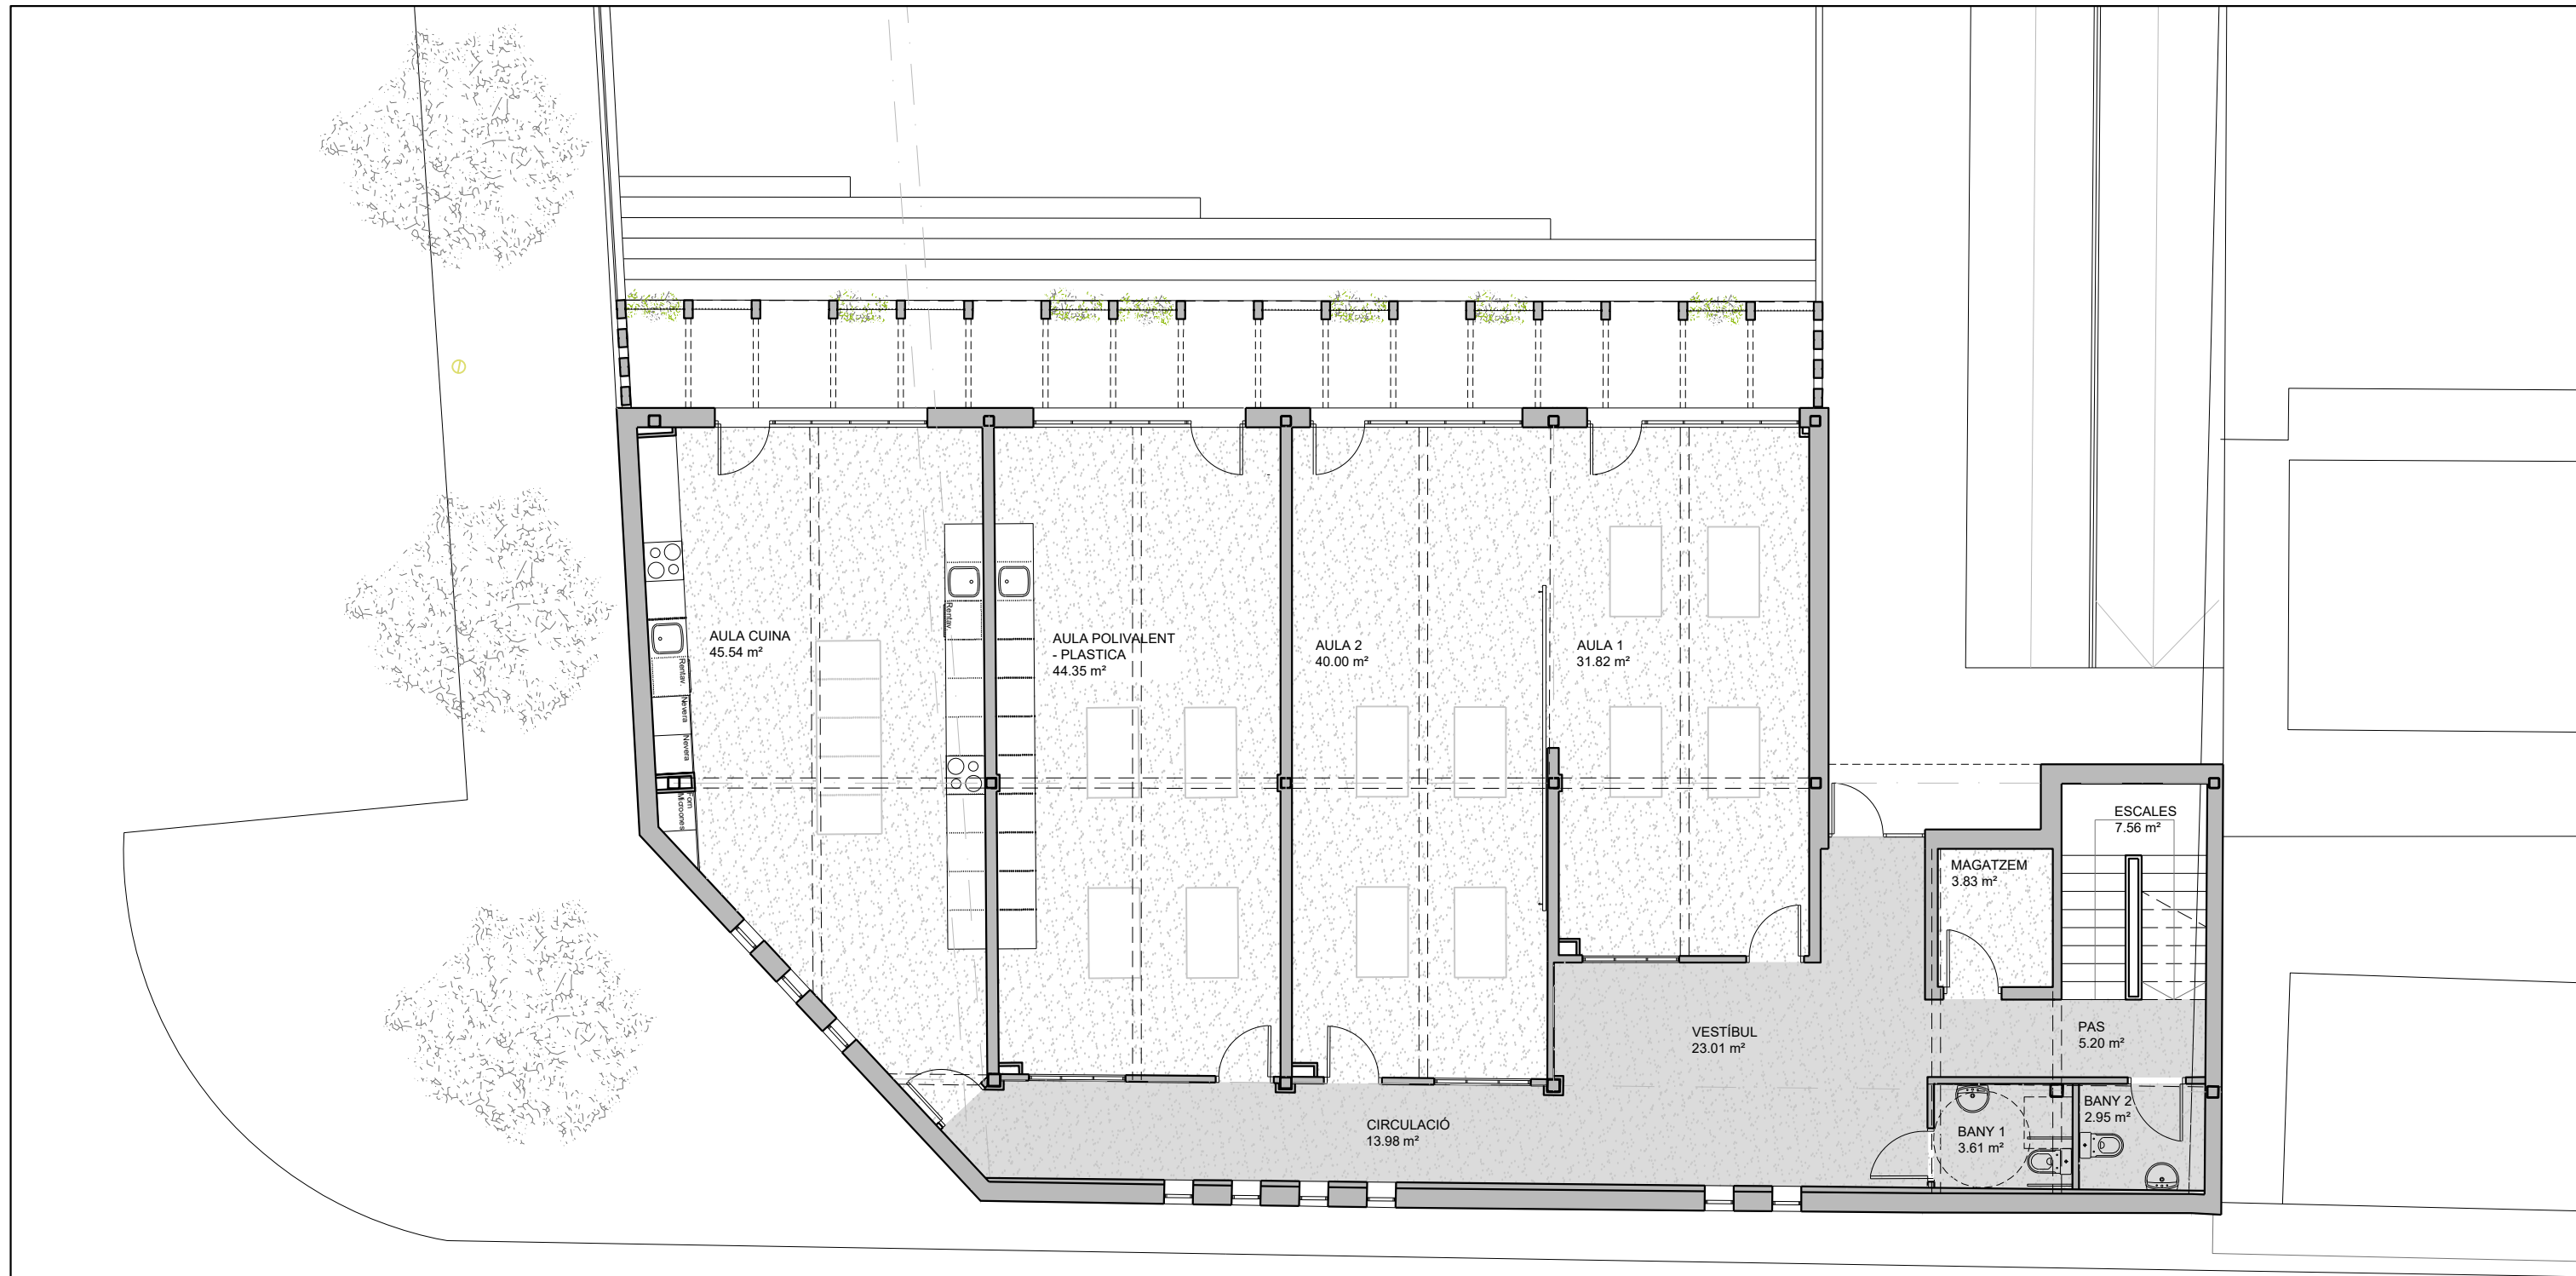

CARRER JAEN

Cel-ras de plaques Sierra OP d'Armstrong



Cel-ras de plaques Sierra OP d'Armstrong

TÍTOL:

PLÀNOL:

ESCALA:

ORIENTACIÓ: Núm:



AJUNTAMENT DE RUBÍ
ÀREA DE SERVEIS TERRITORIALS
ÀREA D'OBRES I PROJECTES

arquitecturahorizontal
RAFAEL PÉREZ MORENO
ARQUITECTE

PROPOSTA D'AMPLIACIÓ DEL CENTRE D'EDUCACIÓ ESPECIAL.


PLANTA BAIXA. CEL RASOS

ESCALA_A3:1:100




A16

GENER 2018



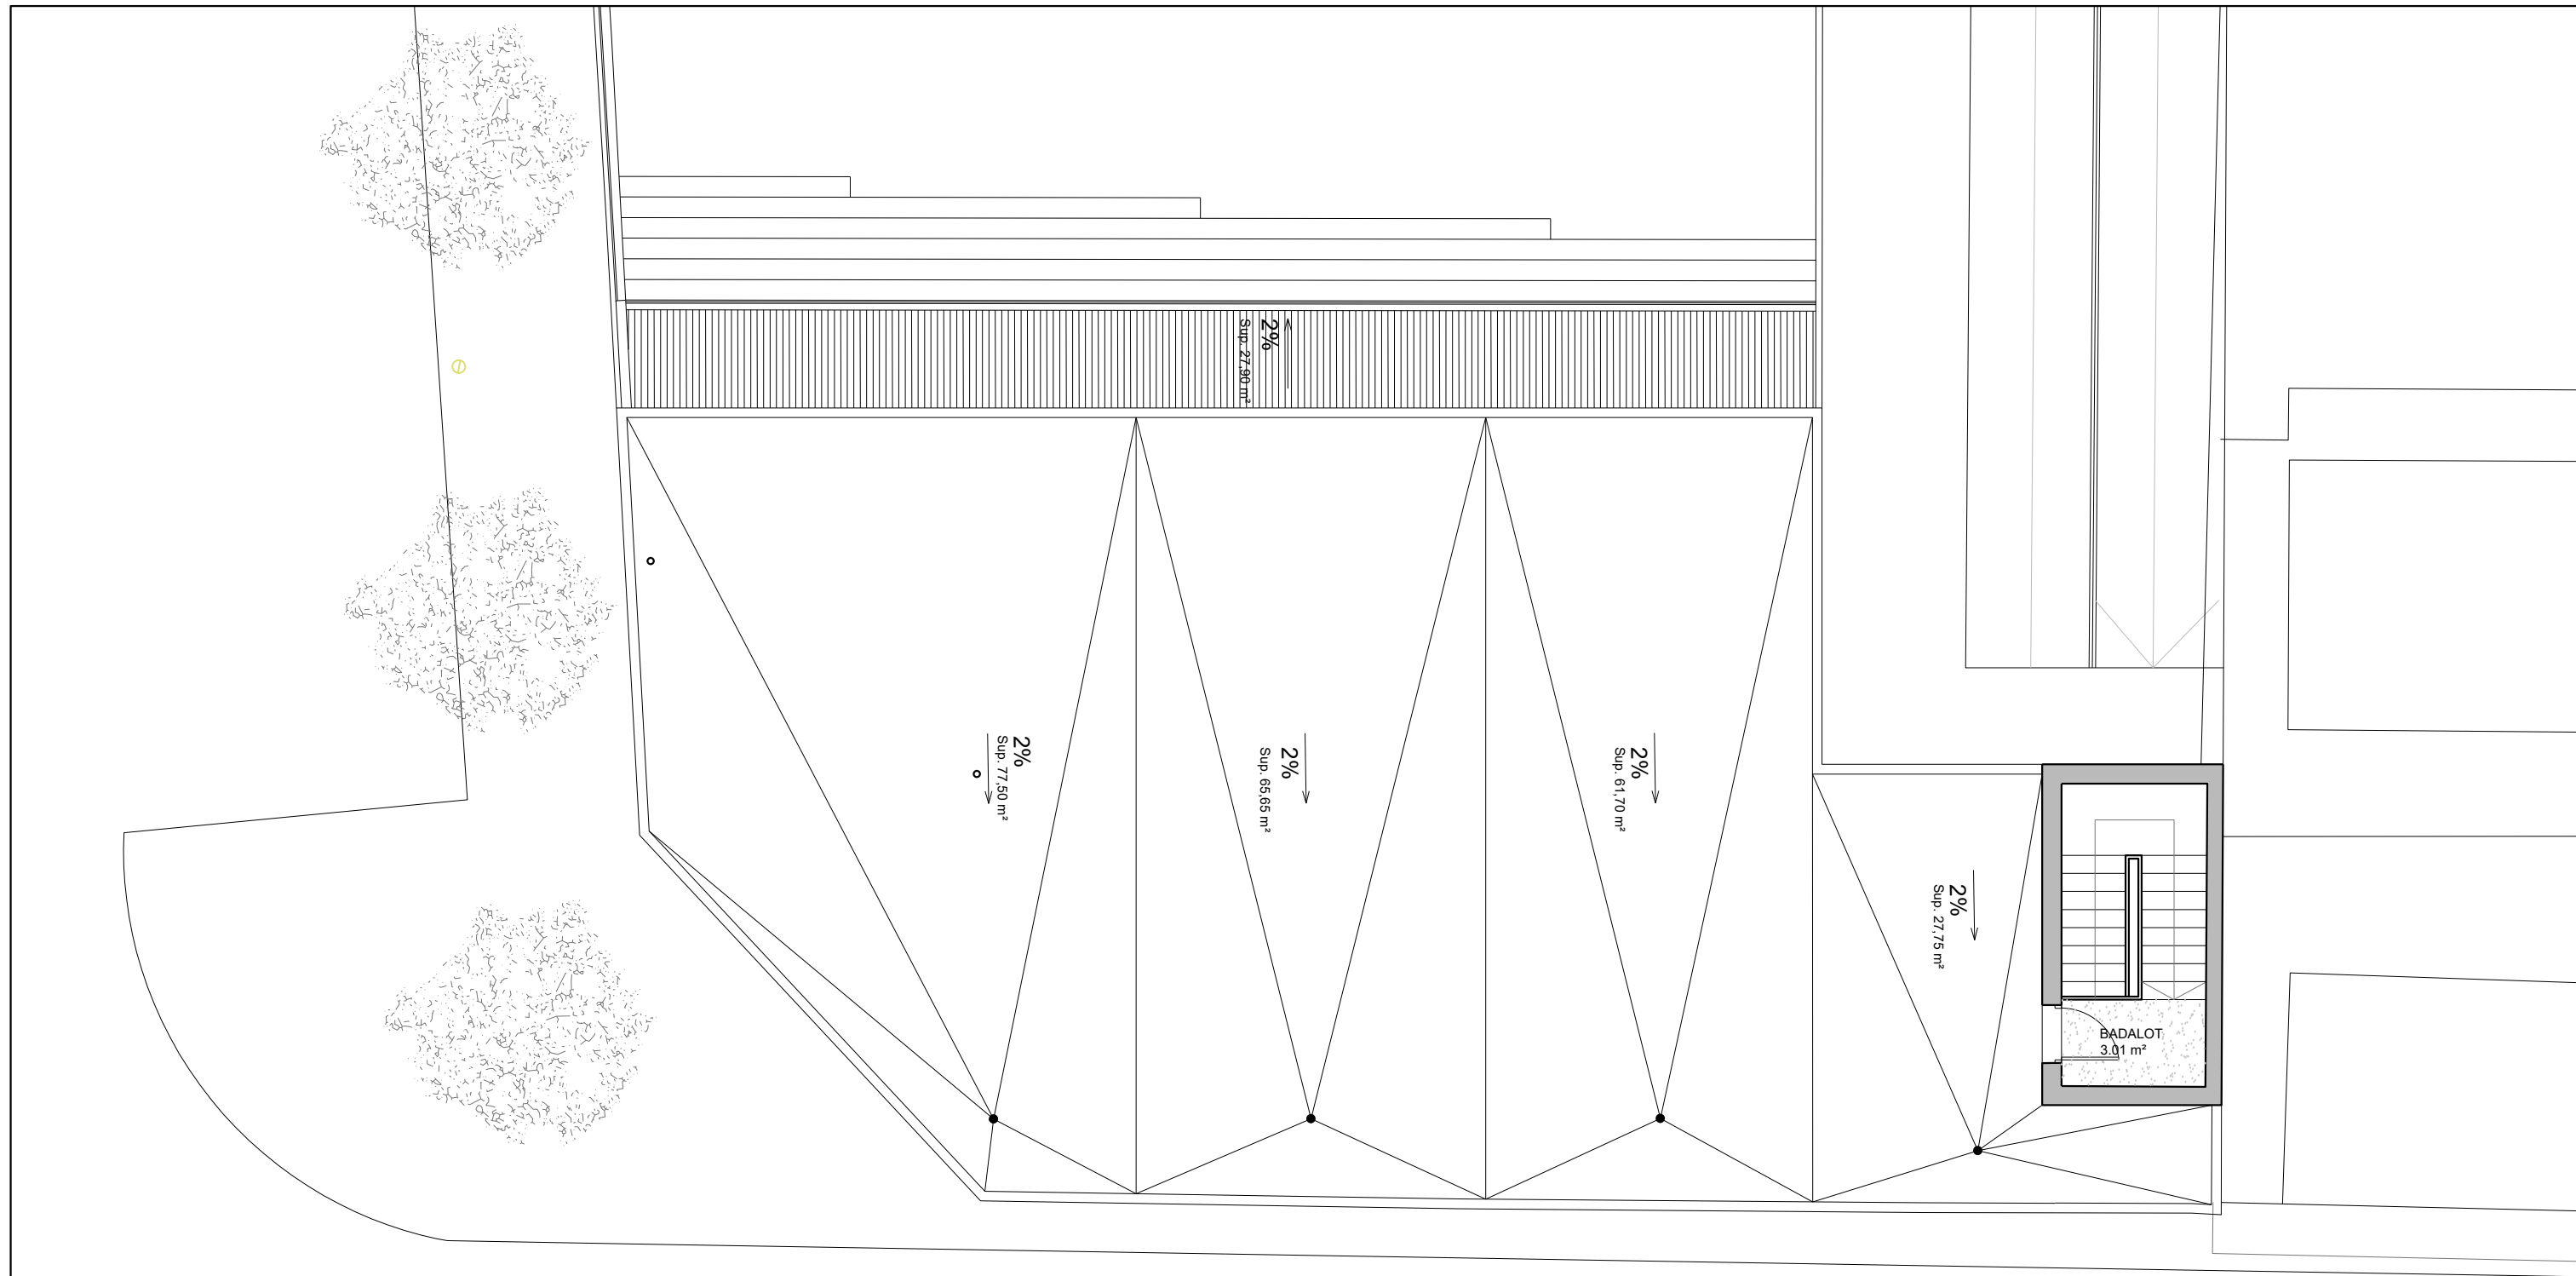


CARRER JAEN

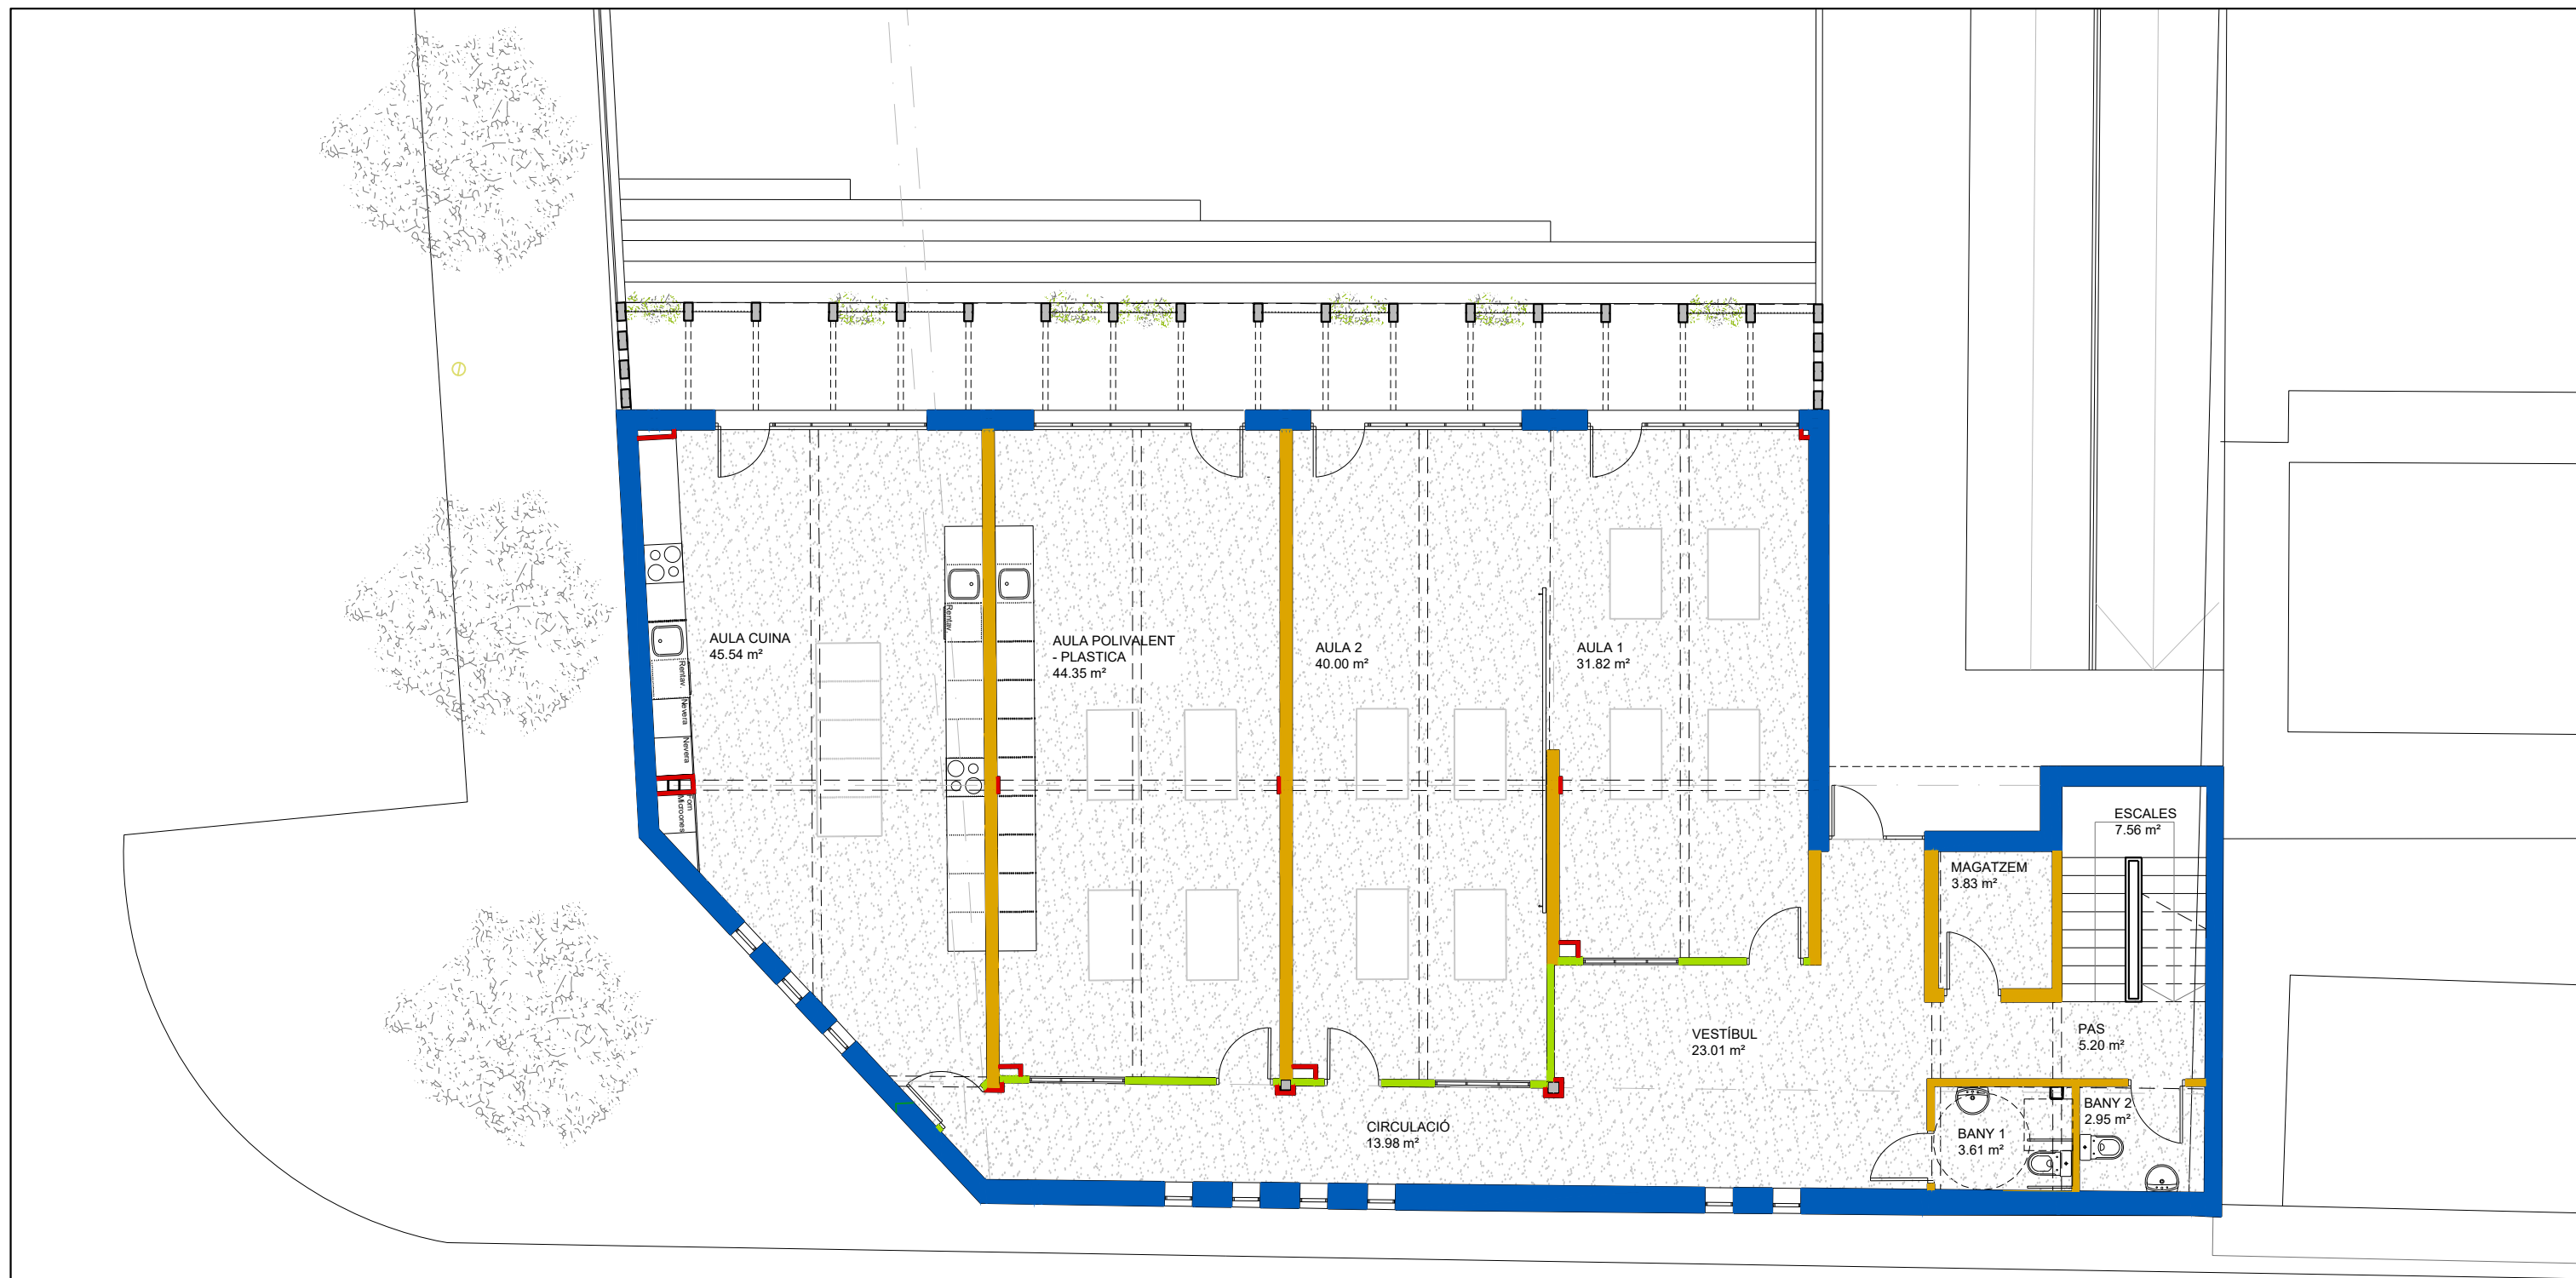

CARRER JAEN

- Envà de cartró guix de 100mm amb aïllament de llana de roca a l'interior
- Envà de cartró guix de 180mm amb aïllament de llana de roca a l'interior
- Fulla exterior de maó vist "Gero cv Clinker Cubik Marrón" 280x135x120, aïllament XPS de 100mm i trasdossat de cartró-guix a l'interior de façana.
- Calaix d'instal·lacions de cartró guix de 50mm de gruix amb aïllament de llana de roca a l'interior

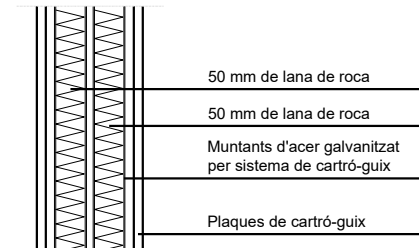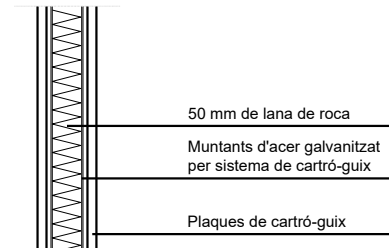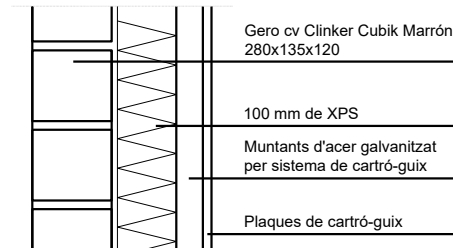


TÍTOL:

PLÀNOL:




ESCALA:

ORIENTACIÓ: Núm:

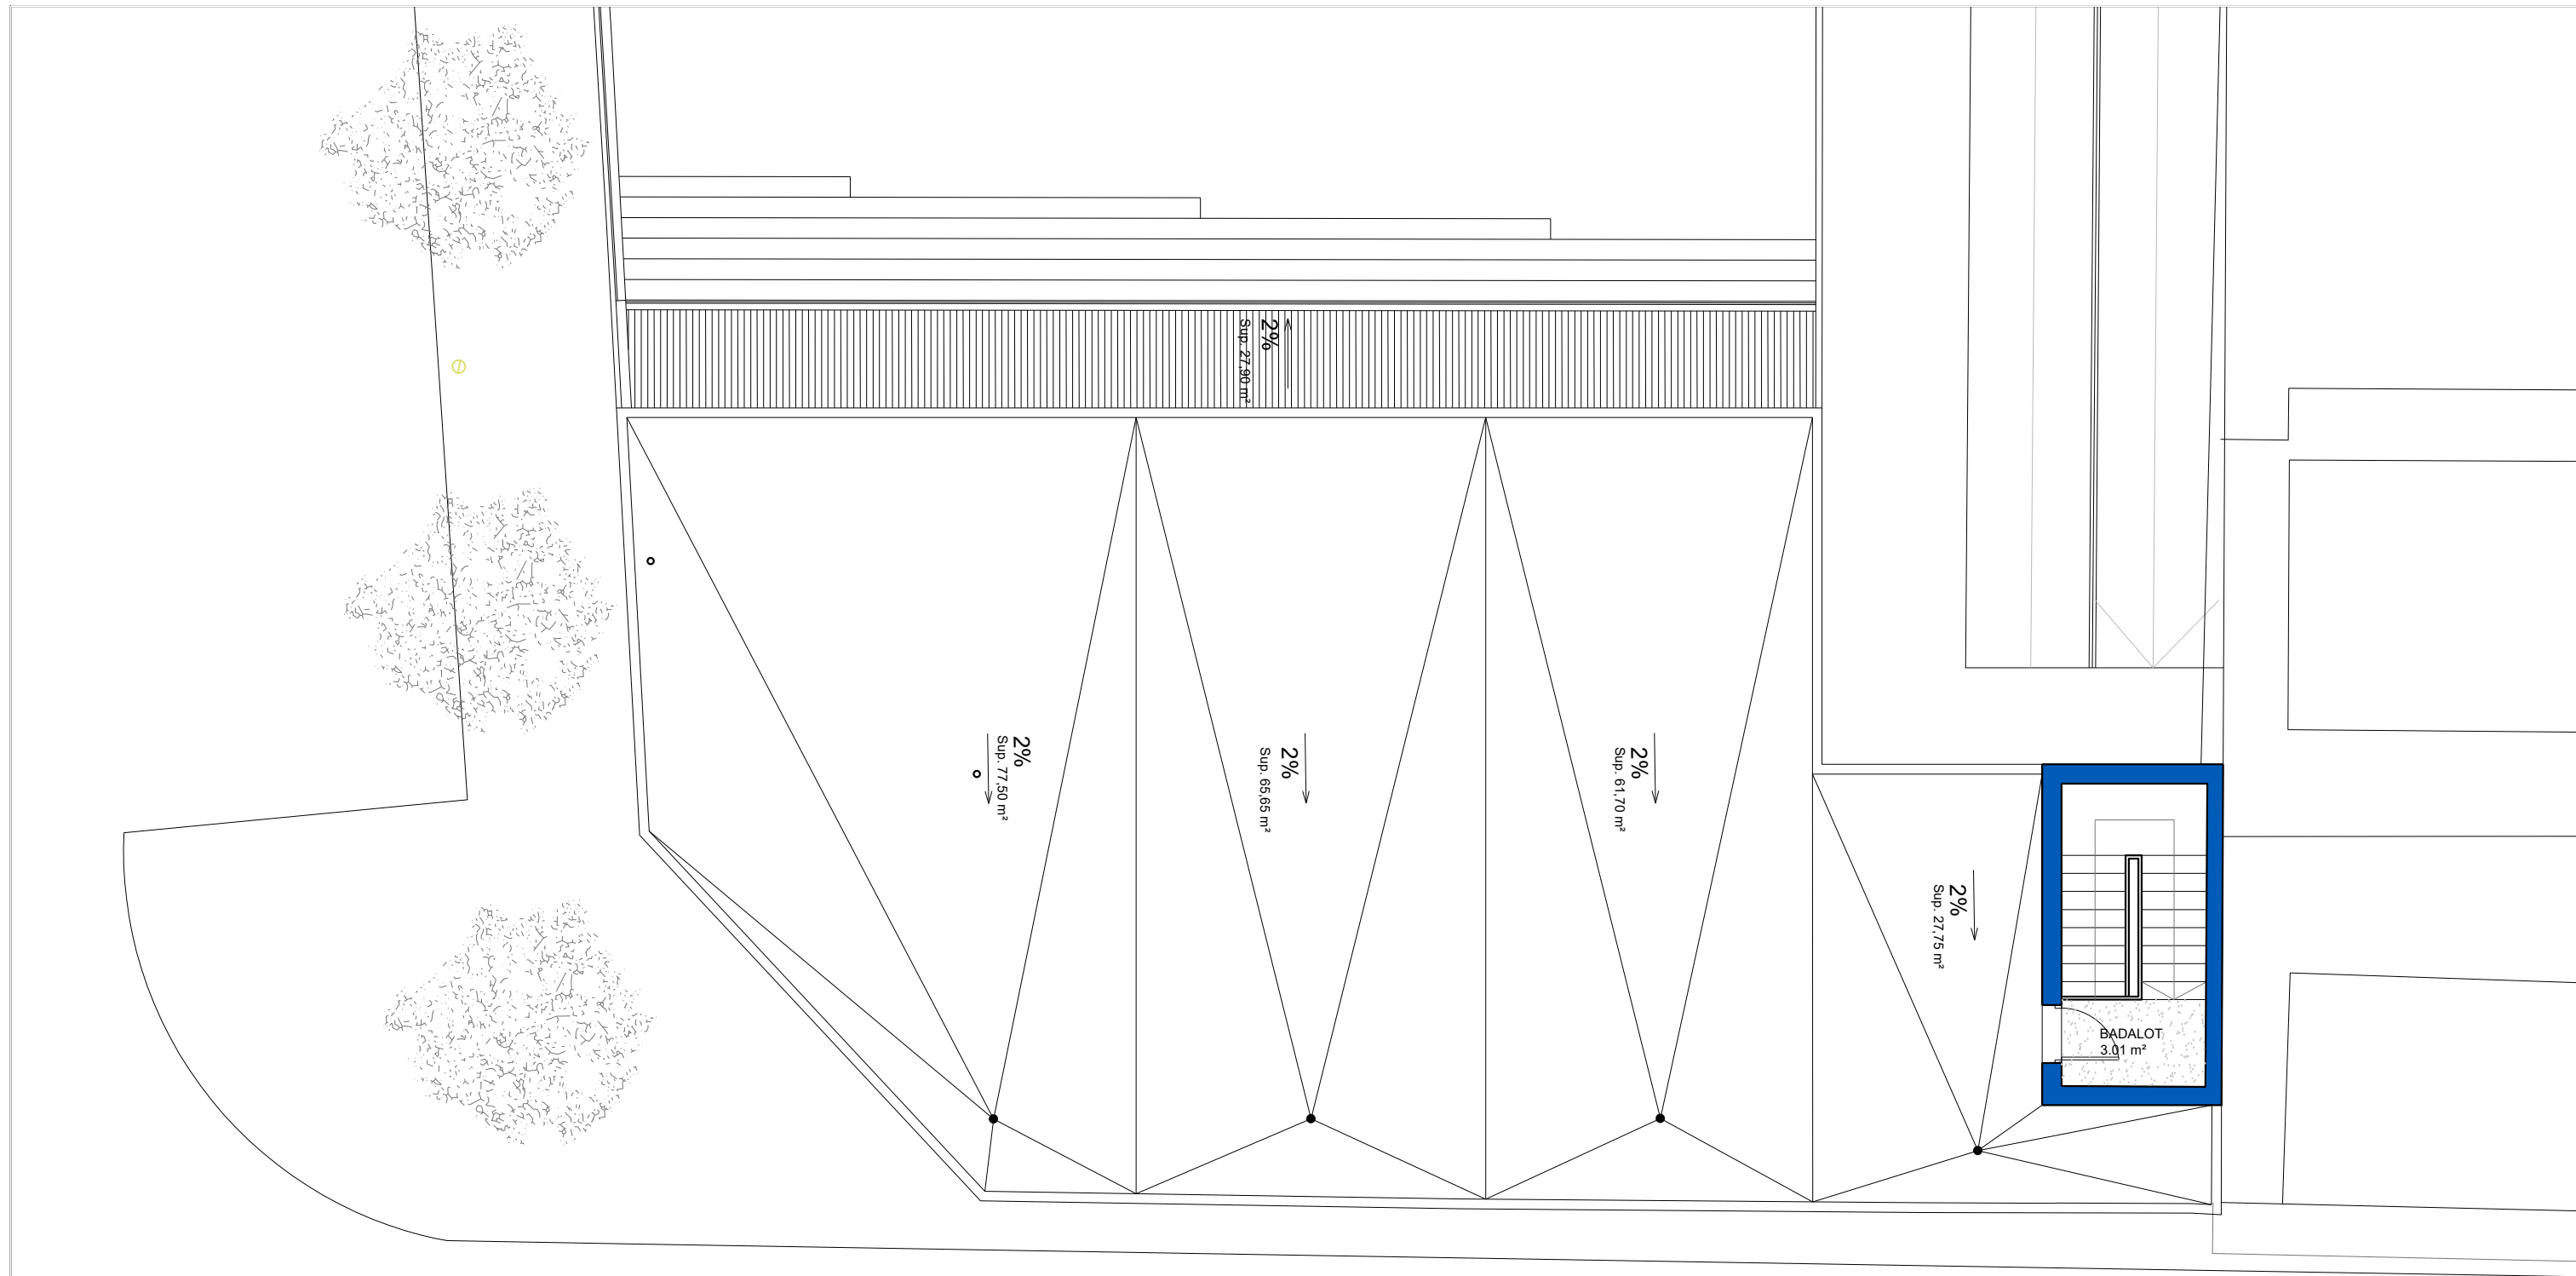

CARRER JAEN

- Envà de cartró guix de 100mm amb aïllament de llana de roca a l'interior
- Envà de cartró guix de 180mm amb aïllament de llana de roca a l'interior
- Fulla exterior de maó vist "Gero cv Clinker Cubik Marrón" 280x135x120, aïllament XPS de 100mm i trasdossat de cartró-guix a l'interior de façana.
- Calaix d'instal·lacions de cartró guix de 50mm de gruix amb aïllament de llana de roca a l'interior

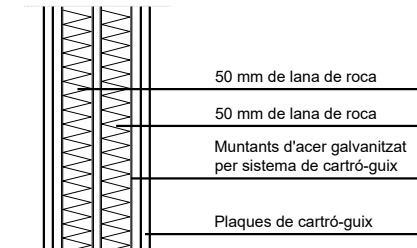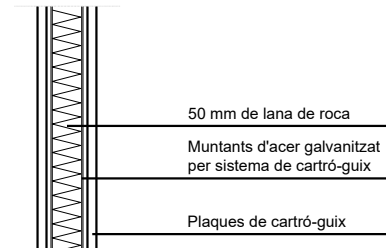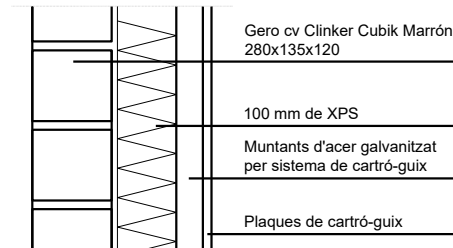


TÍTOL:

PLÀNOL:

ESCALA:

ORIENTACIÓ: Núm:

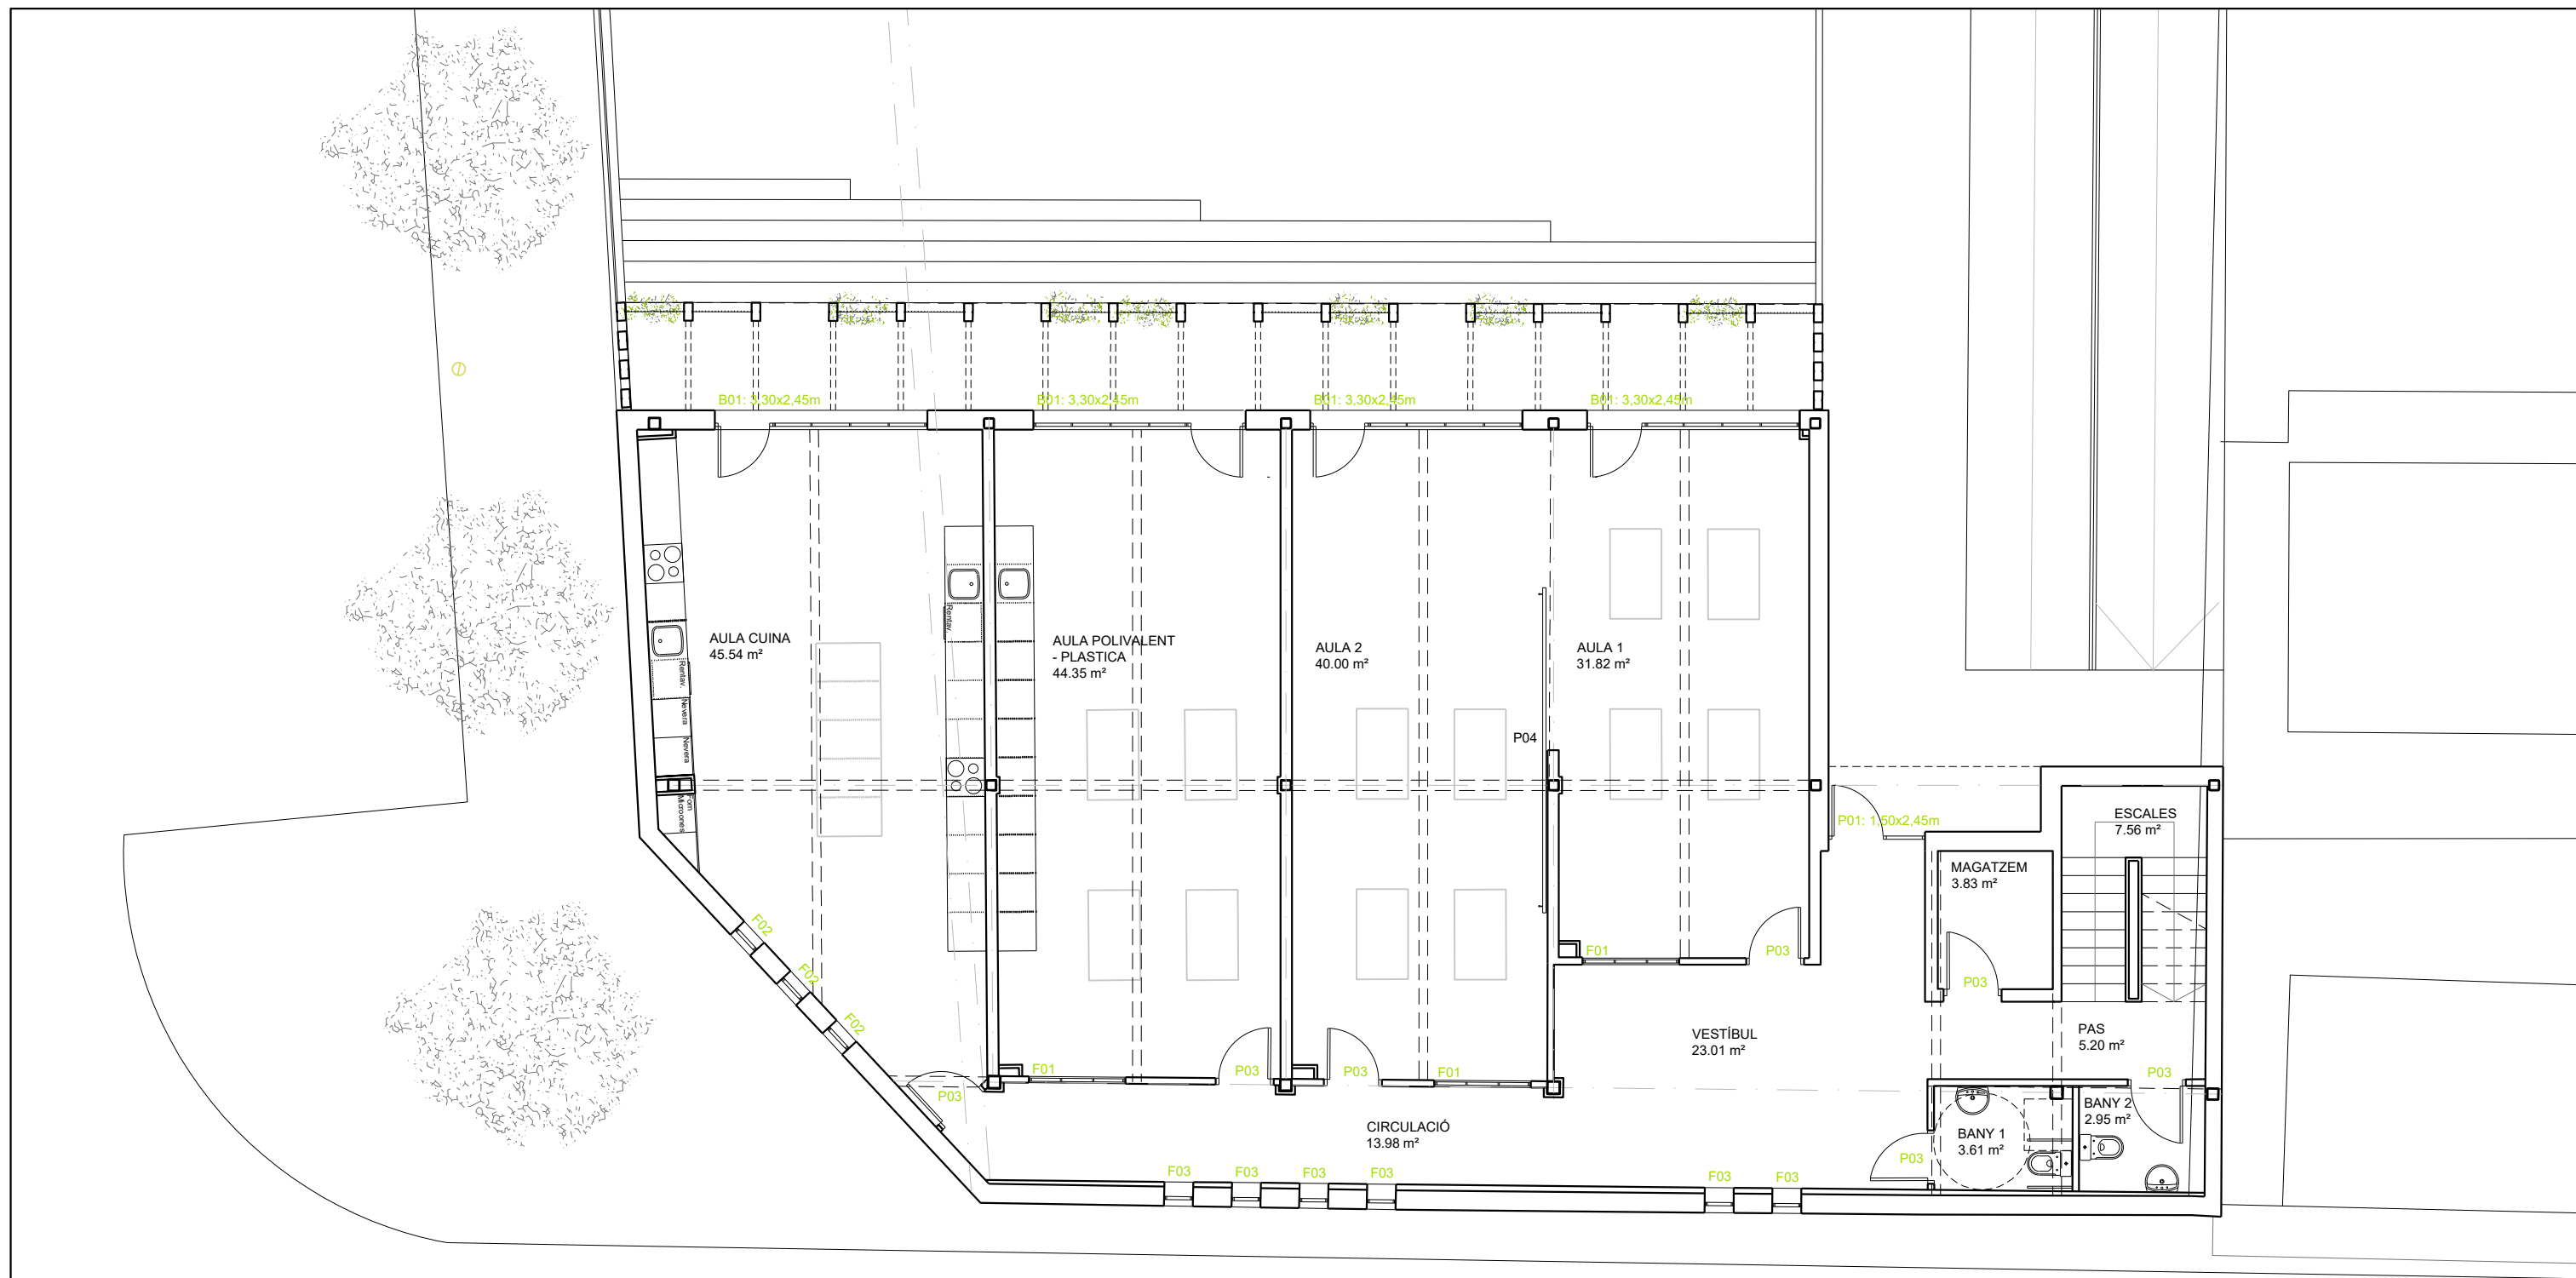

CARRER JAEN

- B01** - Balconera de fusta de pi envernissada formada per un fix de vidre de 2400x2120mm, un fix de vidre de 900x350mm, una porta batent de 900x2120mm i una finestra projectant de 2400x350mm, amb vidres laminars 4+6/12/4+6, marcs de 68x78mm. U_{marc} = 1,43 W/m²K; U_{vidre} = 2,7 W/m²K
- F01** - Finestra interior projectant, de fusta de pi envernissada, de 1500x400mm, amb vidre laminar 4+6, marcs de 68x78mm.
- F02** - Finestra exterior de fusta de pi envernissada, formada per un fix de vidre de 450x360mm, un fix de vidre de 450x1730mm i una finestra projectant de 450x500mm, amb vidres laminars 4+6/12/4+6, marcs de 68x78mm. U_{marc} = 1,43 W/m²K; U_{vidre} = 2,7 W/m²K
- F03** - Finestra exterior de fusta de pi envernissada, formada per un fix de vidre de 450x360mm, un fix de vidre de 450x1320mm i una finestra projectant de 450x500mm, amb vidres laminars 4+6/12/4+6, marcs de 68x78mm. U_{marc} = 1,43 W/m²K; U_{vidre} = 2,7 W/m²K

- P01** - Porta d'accés principal de fusta de pi envernissada, formada per un fix de vidre superior de 1500x355mm, un fix de vidre lateral de 600x2120mm i una porta amb pany abatible de vidre de 900x2120mm, amb vidres laminars 4+6/12/4+6, marcs de 68x78mm. U_{marc} = 1,43 W/m²K; U_{vidre} = 2,7 W/m²K
- P02** - Porta exterior de fusta de pi envernissada amb pany abatible de vidre de 900x2100mm, amb vidre laminar 4+6/12/4+6, marcs de 68x78mm. U_{marc} = 1,43 W/m²K; U_{vidre} = 2,7 W/m²K
- P03** - Porta interior de fusta DM, de 900x2100mm
- P04** - Porta corredera de fusta DM, 5000x2200mm

TÍTOL:

PLÀNOL:

ESCALA:

ORIENTACIÓ: Núm:



AJUNTAMENT DE RUBÍ
ÀREA DE SERVEIS TERRITORIALS
ÀREA D'OBRES I PROJECTES

arquitecturahorizontal
RAFAEL PÉREZ MORENO
ARQUITECTE

PROPOSTA D'AMPLIACIÓ DEL CENTRE D'EDUCACIÓ ESPECIAL.


PLANTA BAIXA. FUSTERIES

ESCALA_A3:1:100



A20


GENER 2018

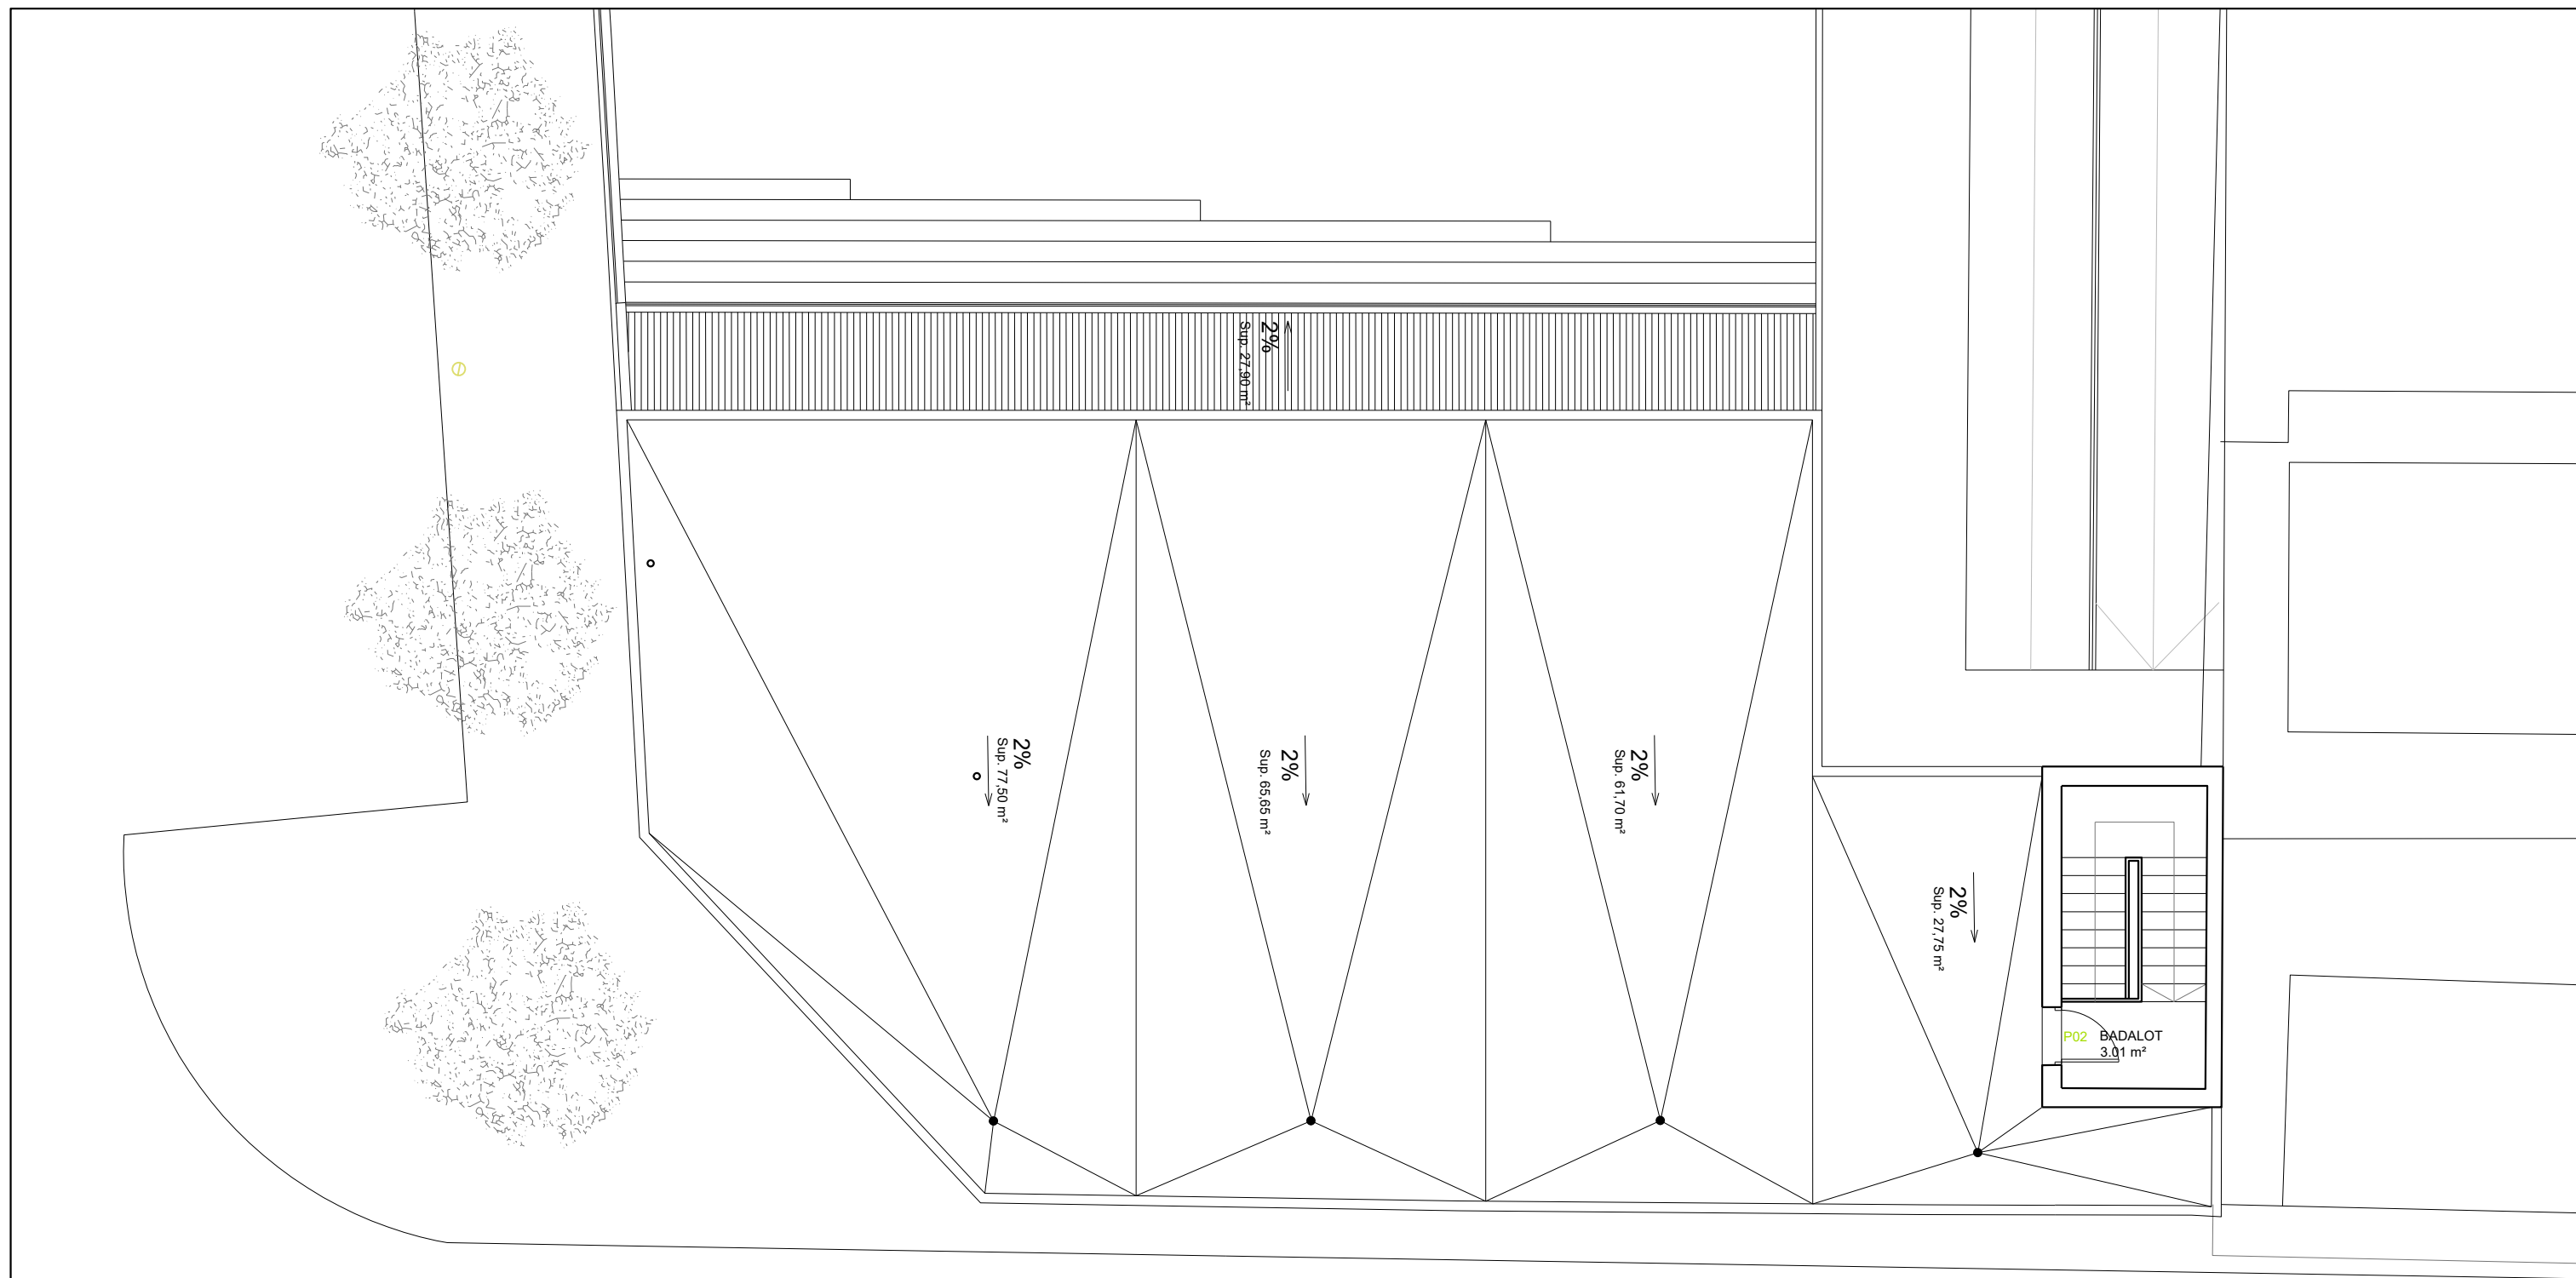

CARRER JAEN

- B01 - Balconera de fusta de pi envernissada formada per un fix de vidre de 2400x2120mm, un fix de vidre de 900x350mm, una porta batent de 900x2120mm i una finestra projectant de 2400x350mm, amb vidres laminars 4+6/12/4+6, marcs de 68x78mm. U marc = 1,43 W/m²K; U vidre = 2,7 W/m²K
- F01 - Finestra interior projectant, de fusta de pi envernissada, de 1500x400mm, amb vidre laminar 4+6, marcs de 68x78mm.
- F02 - Finestra exterior de fusta de pi envernissada, formada per un fix de vidre de 450x360mm, un fix de vidre de 450x1730mm i una finestra projectant de 450x500mm, amb vidres laminars 4+6/12/4+6, marcs de 68x78mm. U marc = 1,43 W/m²K; U vidre = 2,7 W/m²K
- F03 - Finestra exterior de fusta de pi envernissada, formada per un fix de vidre de 450x360mm, un fix de vidre de 450x1320mm i una finestra projectant de 450x500mm, amb vidres laminars 4+6/12/4+6, marcs de 68x78mm. U marc = 1,43 W/m²K; U vidre = 2,7 W/m²K

- P01 - Porta d'accés principal de fusta de pi envernissada, formada per un fix de vidre superior de 1500x355mm, un fix de vidre lateral de 600x2120mm i una porta amb pany abatible de vidre de 900x2120mm, amb vidres laminars 4+6/12/4+6, marcs de 68x78mm. U marc = 1,43 W/m²K; U vidre = 2,7 W/m²K
- P02 - Porta exterior de fusta de pi envernissada amb pany abatible de vidre de 900x2100mm, amb vidre laminar 4+6/12/4+6, marcs de 68x78mm. U marc = 1,43 W/m²K; U vidre = 2,7 W/m²K
- P03 - Porta interior de fusta DM, de 900x2100mm
- P04 - Porta corredera de fusta DM, 5000x2200mm

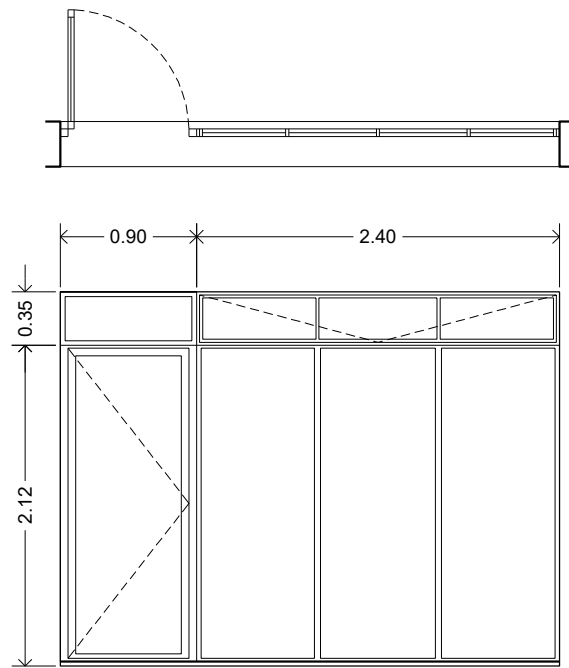

B01*

B01* Balconera formada per dos fixos de vidre, una porta batent i una finestra projectant

Fusteria d'alumini amb ruptura de PT (Um=1,43 W/m²K)


Mesures:

Fix 1: 2,40x2,12m
 Fix 2: 0,90x0,35m
 Porta: 0,90x2,12m
 Finestra: 2,40x0,35m

Vidre 4+6/12/4+6 (Uvidre=2,70W/m²K)

Valor U<3,1W/mk

Ud: 1

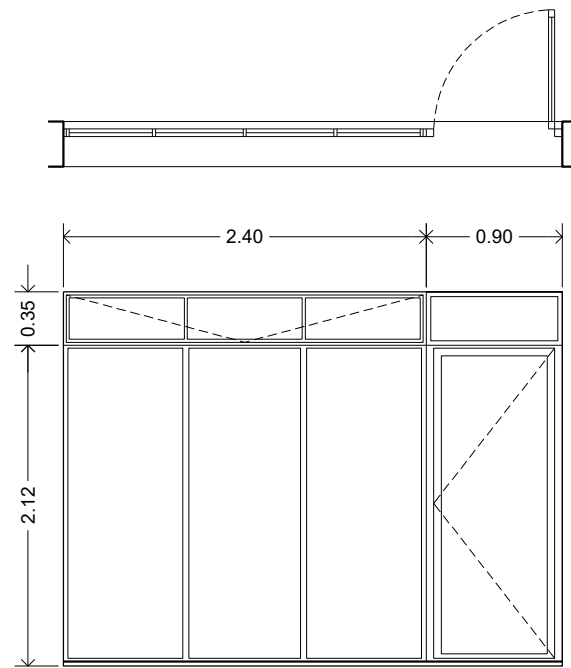

B01

B01 Balconera formada per dos fixos de vidre, una porta batent i una finestra projectant

Fusteria d'alumini amb ruptura de PT (Um=1,43 W/m²K)


Mesures:

Fix 1: 2,40x2,12m
 Fix 2: 0,90x0,35m
 Porta: 0,90x2,12m
 Finestra: 2,40x0,35m

Vidre 4+6/12/4+6 (Uvidre=2,70W/m²K)

Valor U<3,1W/mk

Ud: 3

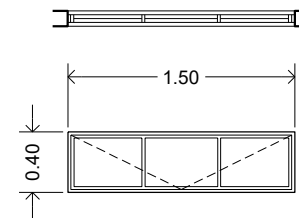

F01

F01 Finestra interior projectant
 Fusteria d'alumini amb ruptura de PT


Mesures:

Finestra: 1,50x0,40m

Vidre simple 4mm

Valor U= -

Ud: 3

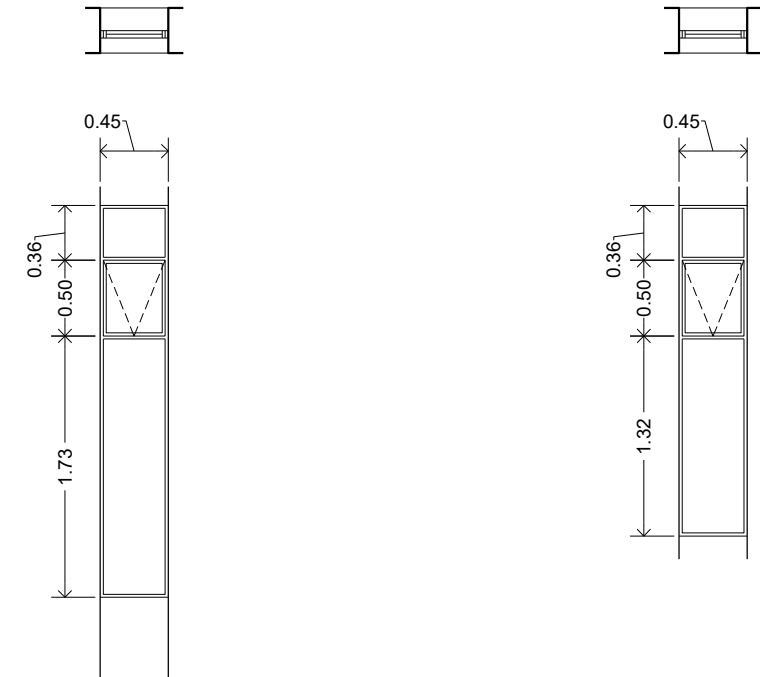

F02

F02 Finestra exterior formada per dos fixos de vidre i una finestra projectant

Fusteria d'alumini amb ruptura de PT

Mesures:

Fix 1: 0,45x0,36m
 Fix 2: 0,45x1,73m
 Finestra: 0,45x0,50m

Vidre 4+6/12/4+6
 (Uvidre=2,70W/m²K)

Valor U<3,1W/mk

Ud: 7

F03

F03 Finestra exterior formada per dos fixos de vidre i una finestra projectant

Fusteria d'alumini amb ruptura de PT


Mesures:

Fix 1: 0,45x0,36m
 Fix 2: 0,45x1,32m
 Finestra: 0,45x0,50m

Vidre 4+6/12/4+6
 (Uvidre=2,70W/m²K)

Valor U<3,1W/mk

Ud: 2

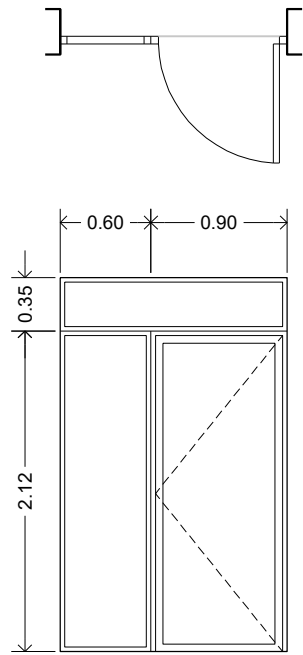

P01


P01 Porta d'accés principal formada per dos fixos de vidre i una porta de vidre abatible
Fusteria d'alumini amb ruptura de PT

Mesures:

Fix sup.: 1,50x0,36m
Fix lat.: 0,60x2,12m
Porta: 0,90x2,12m

Vidre 4+6/12/4+6
(Uvidre=2,70W/m²K)

Valor U<3,1W/mk
Ud: 1

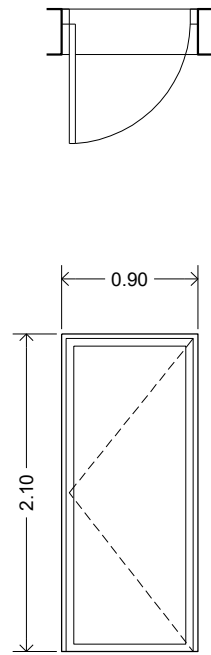

P02

P02 Porta exterior en badalot
Fusteria d'alumini amb ruptura de PT


Mesures:

Porta: 0,90x2,10m

Vidre 4+6/12/4+6
(Uvidre=2,70W/m²K)

Valor U<3,1W/mk

Ud: 1

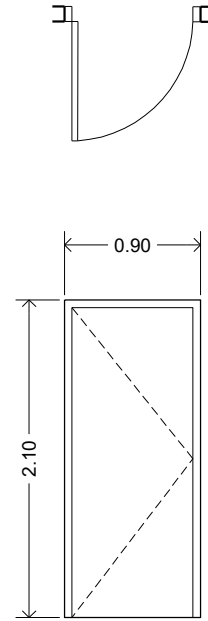


P03

P03 Porta interior
Fusteria de fusta de DM

Mesures:

Porta: 0,90x2,10m

Ud: 7

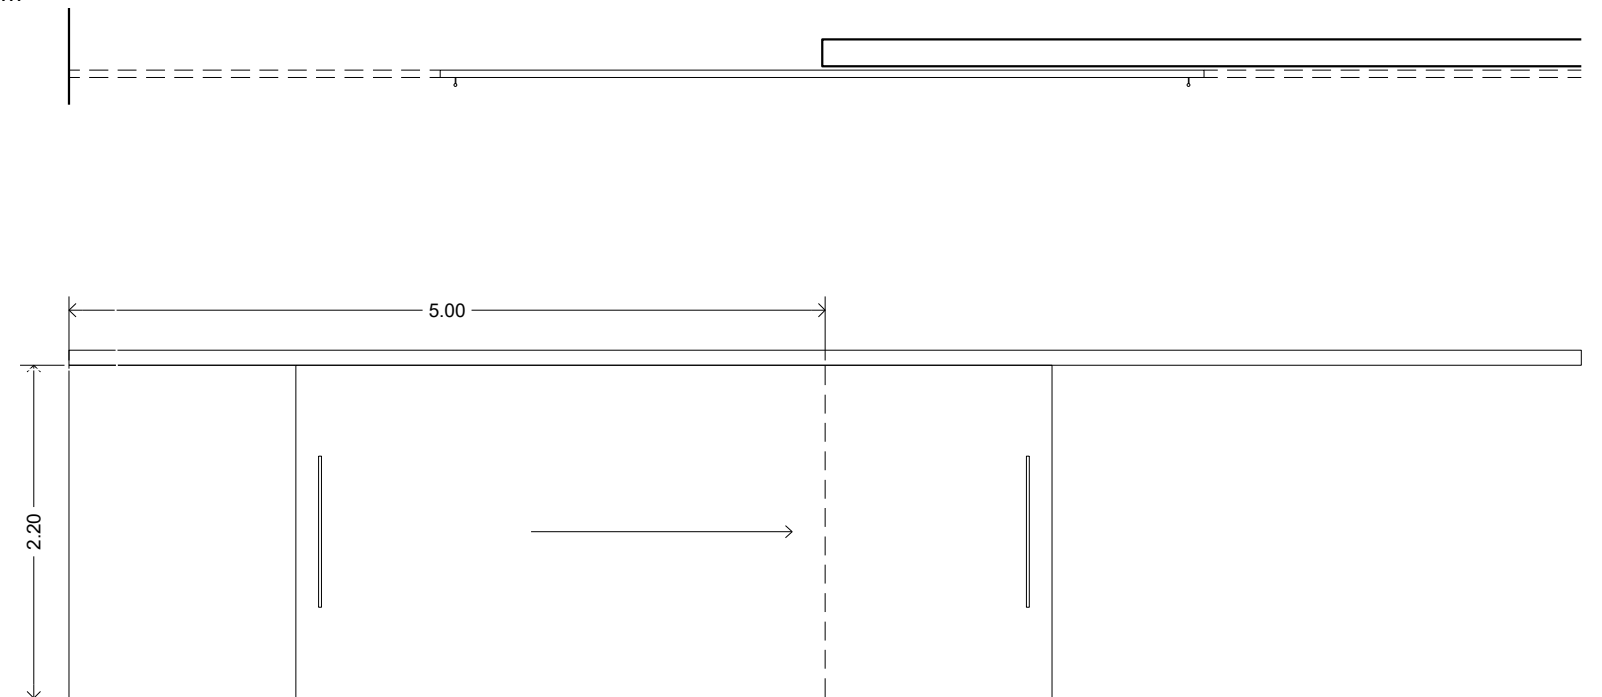


P04

P04 Porta corredera interior
Fusteria de DM


Mesures:

Porta: 5,00x2,20m


Ud: 1

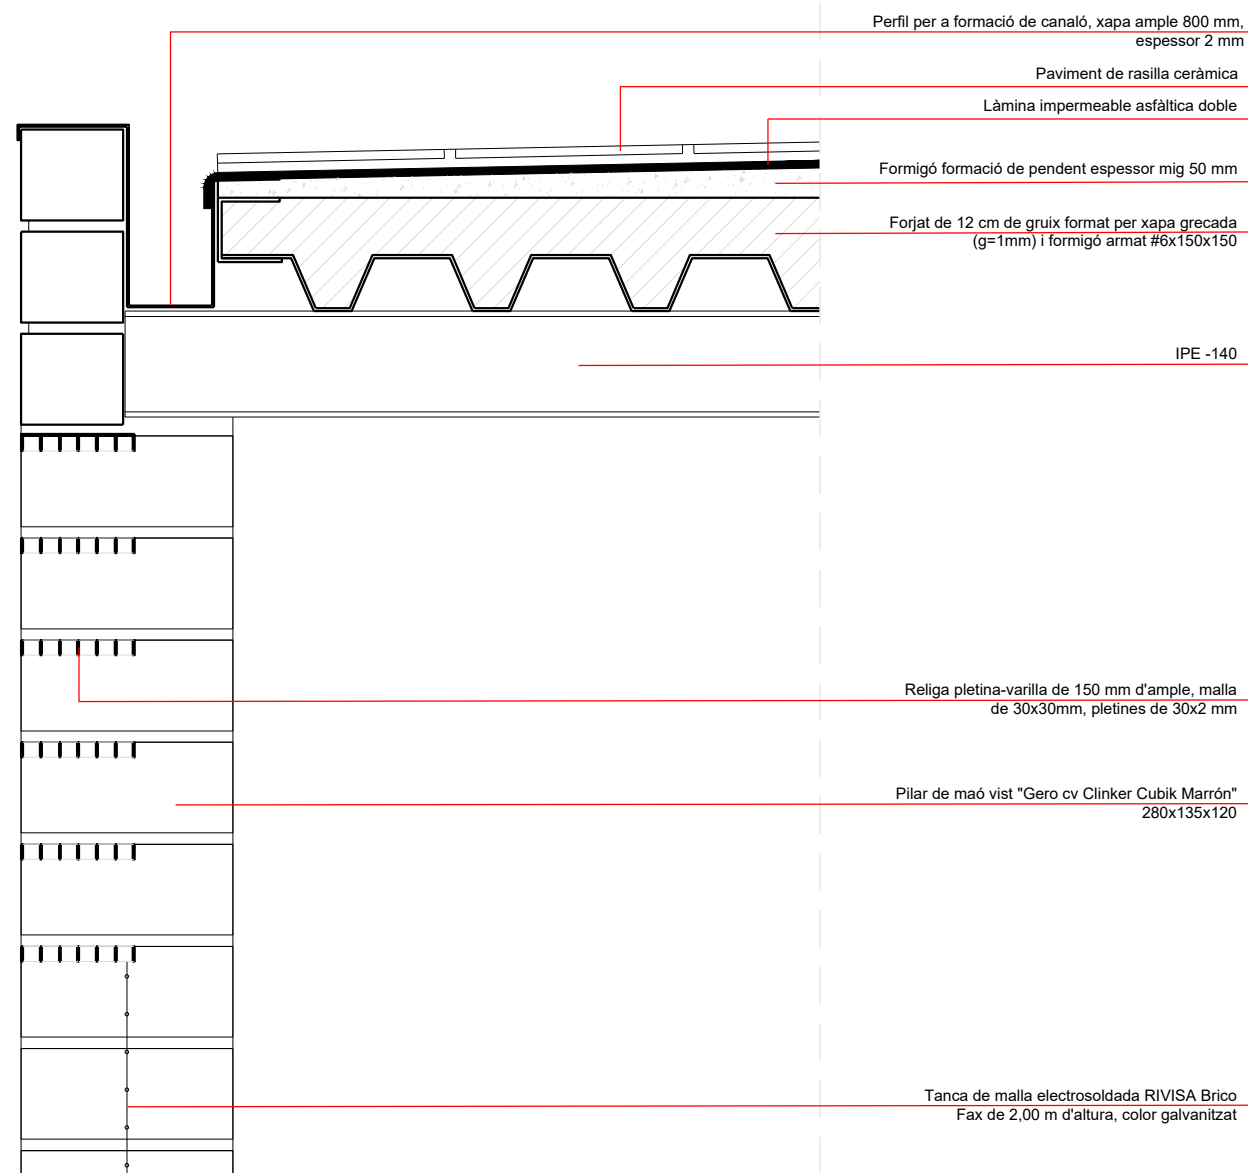



D1: Canaló longitudinal del portxo


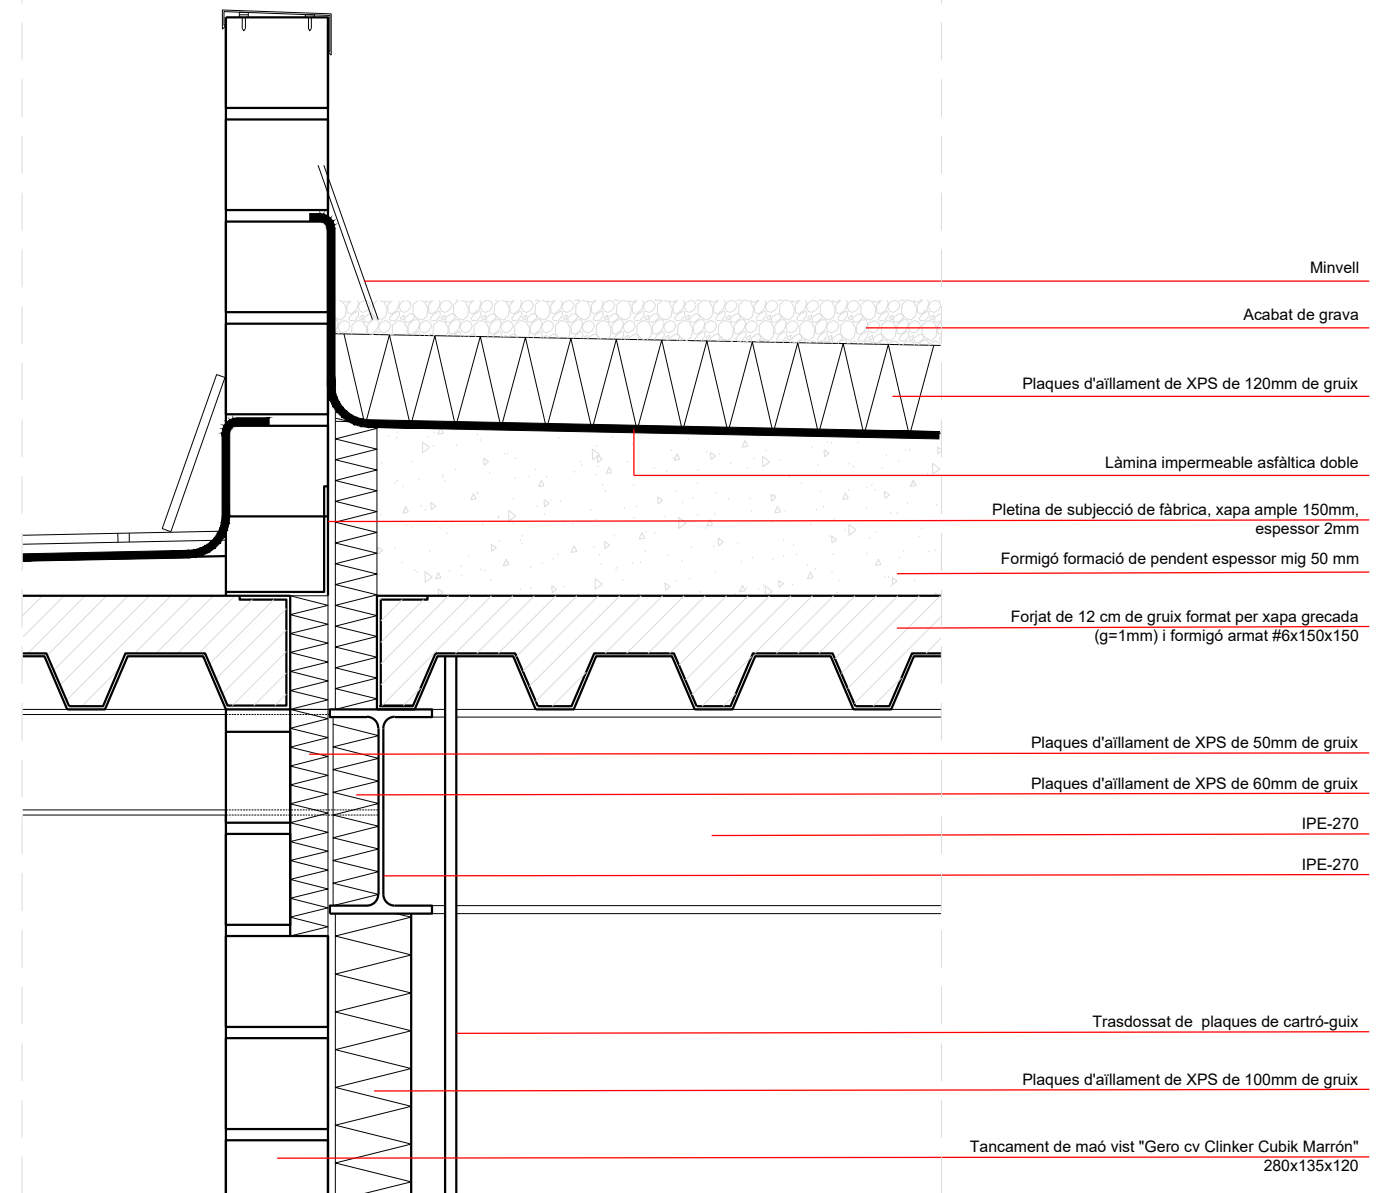



D2: Trobada cobertes amb façana Sud

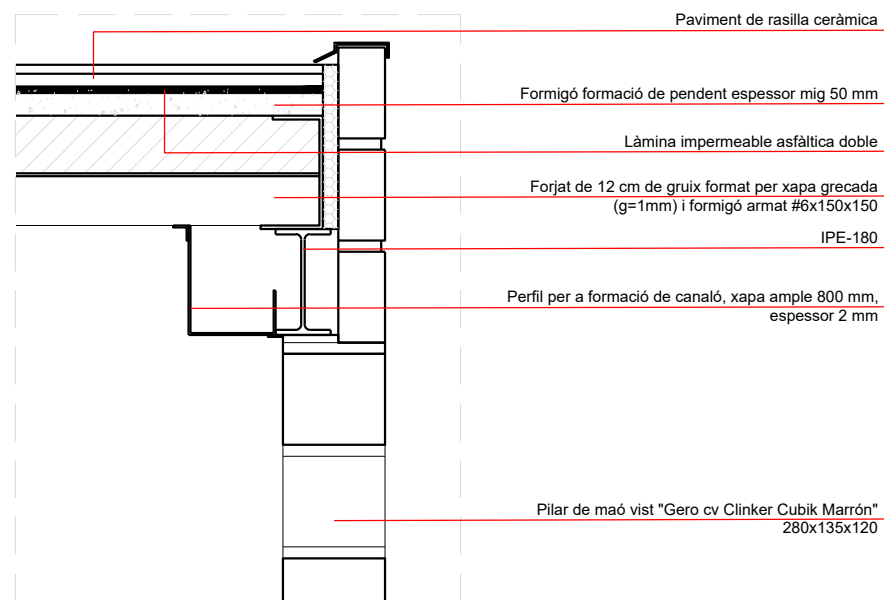


D3: Canaló transversal del portxo

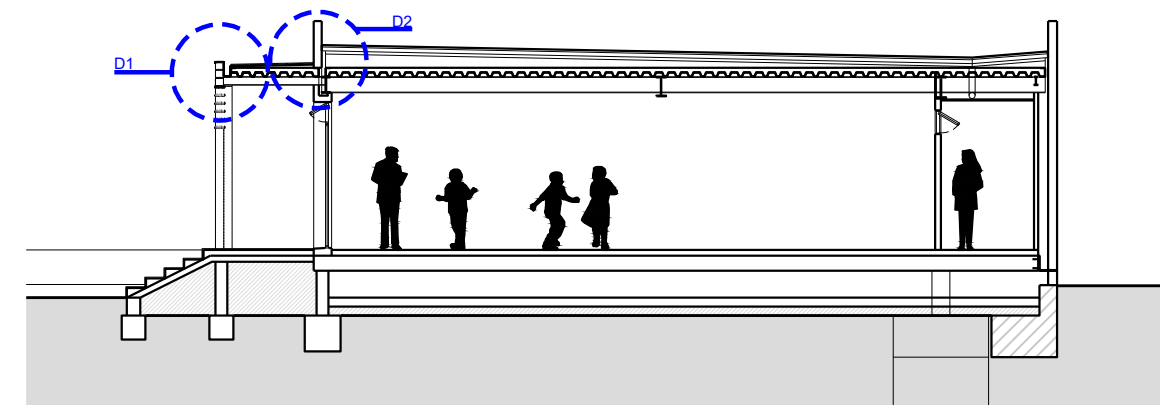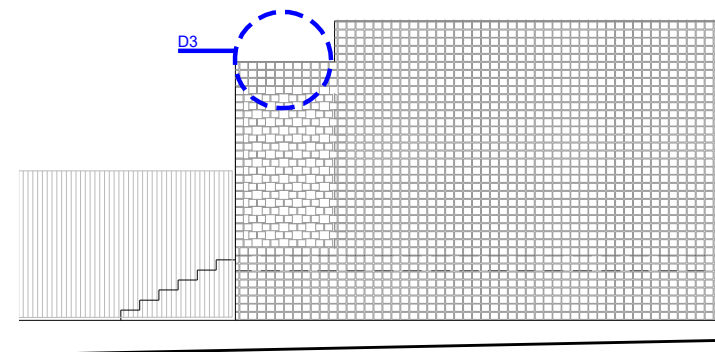

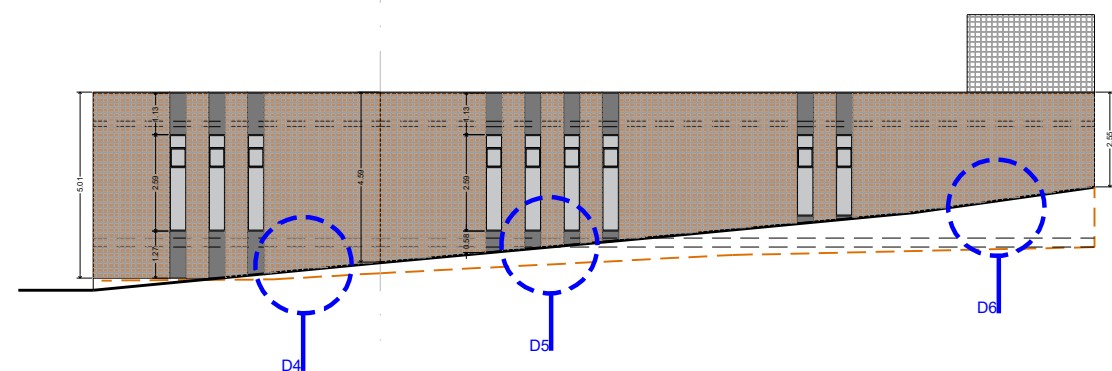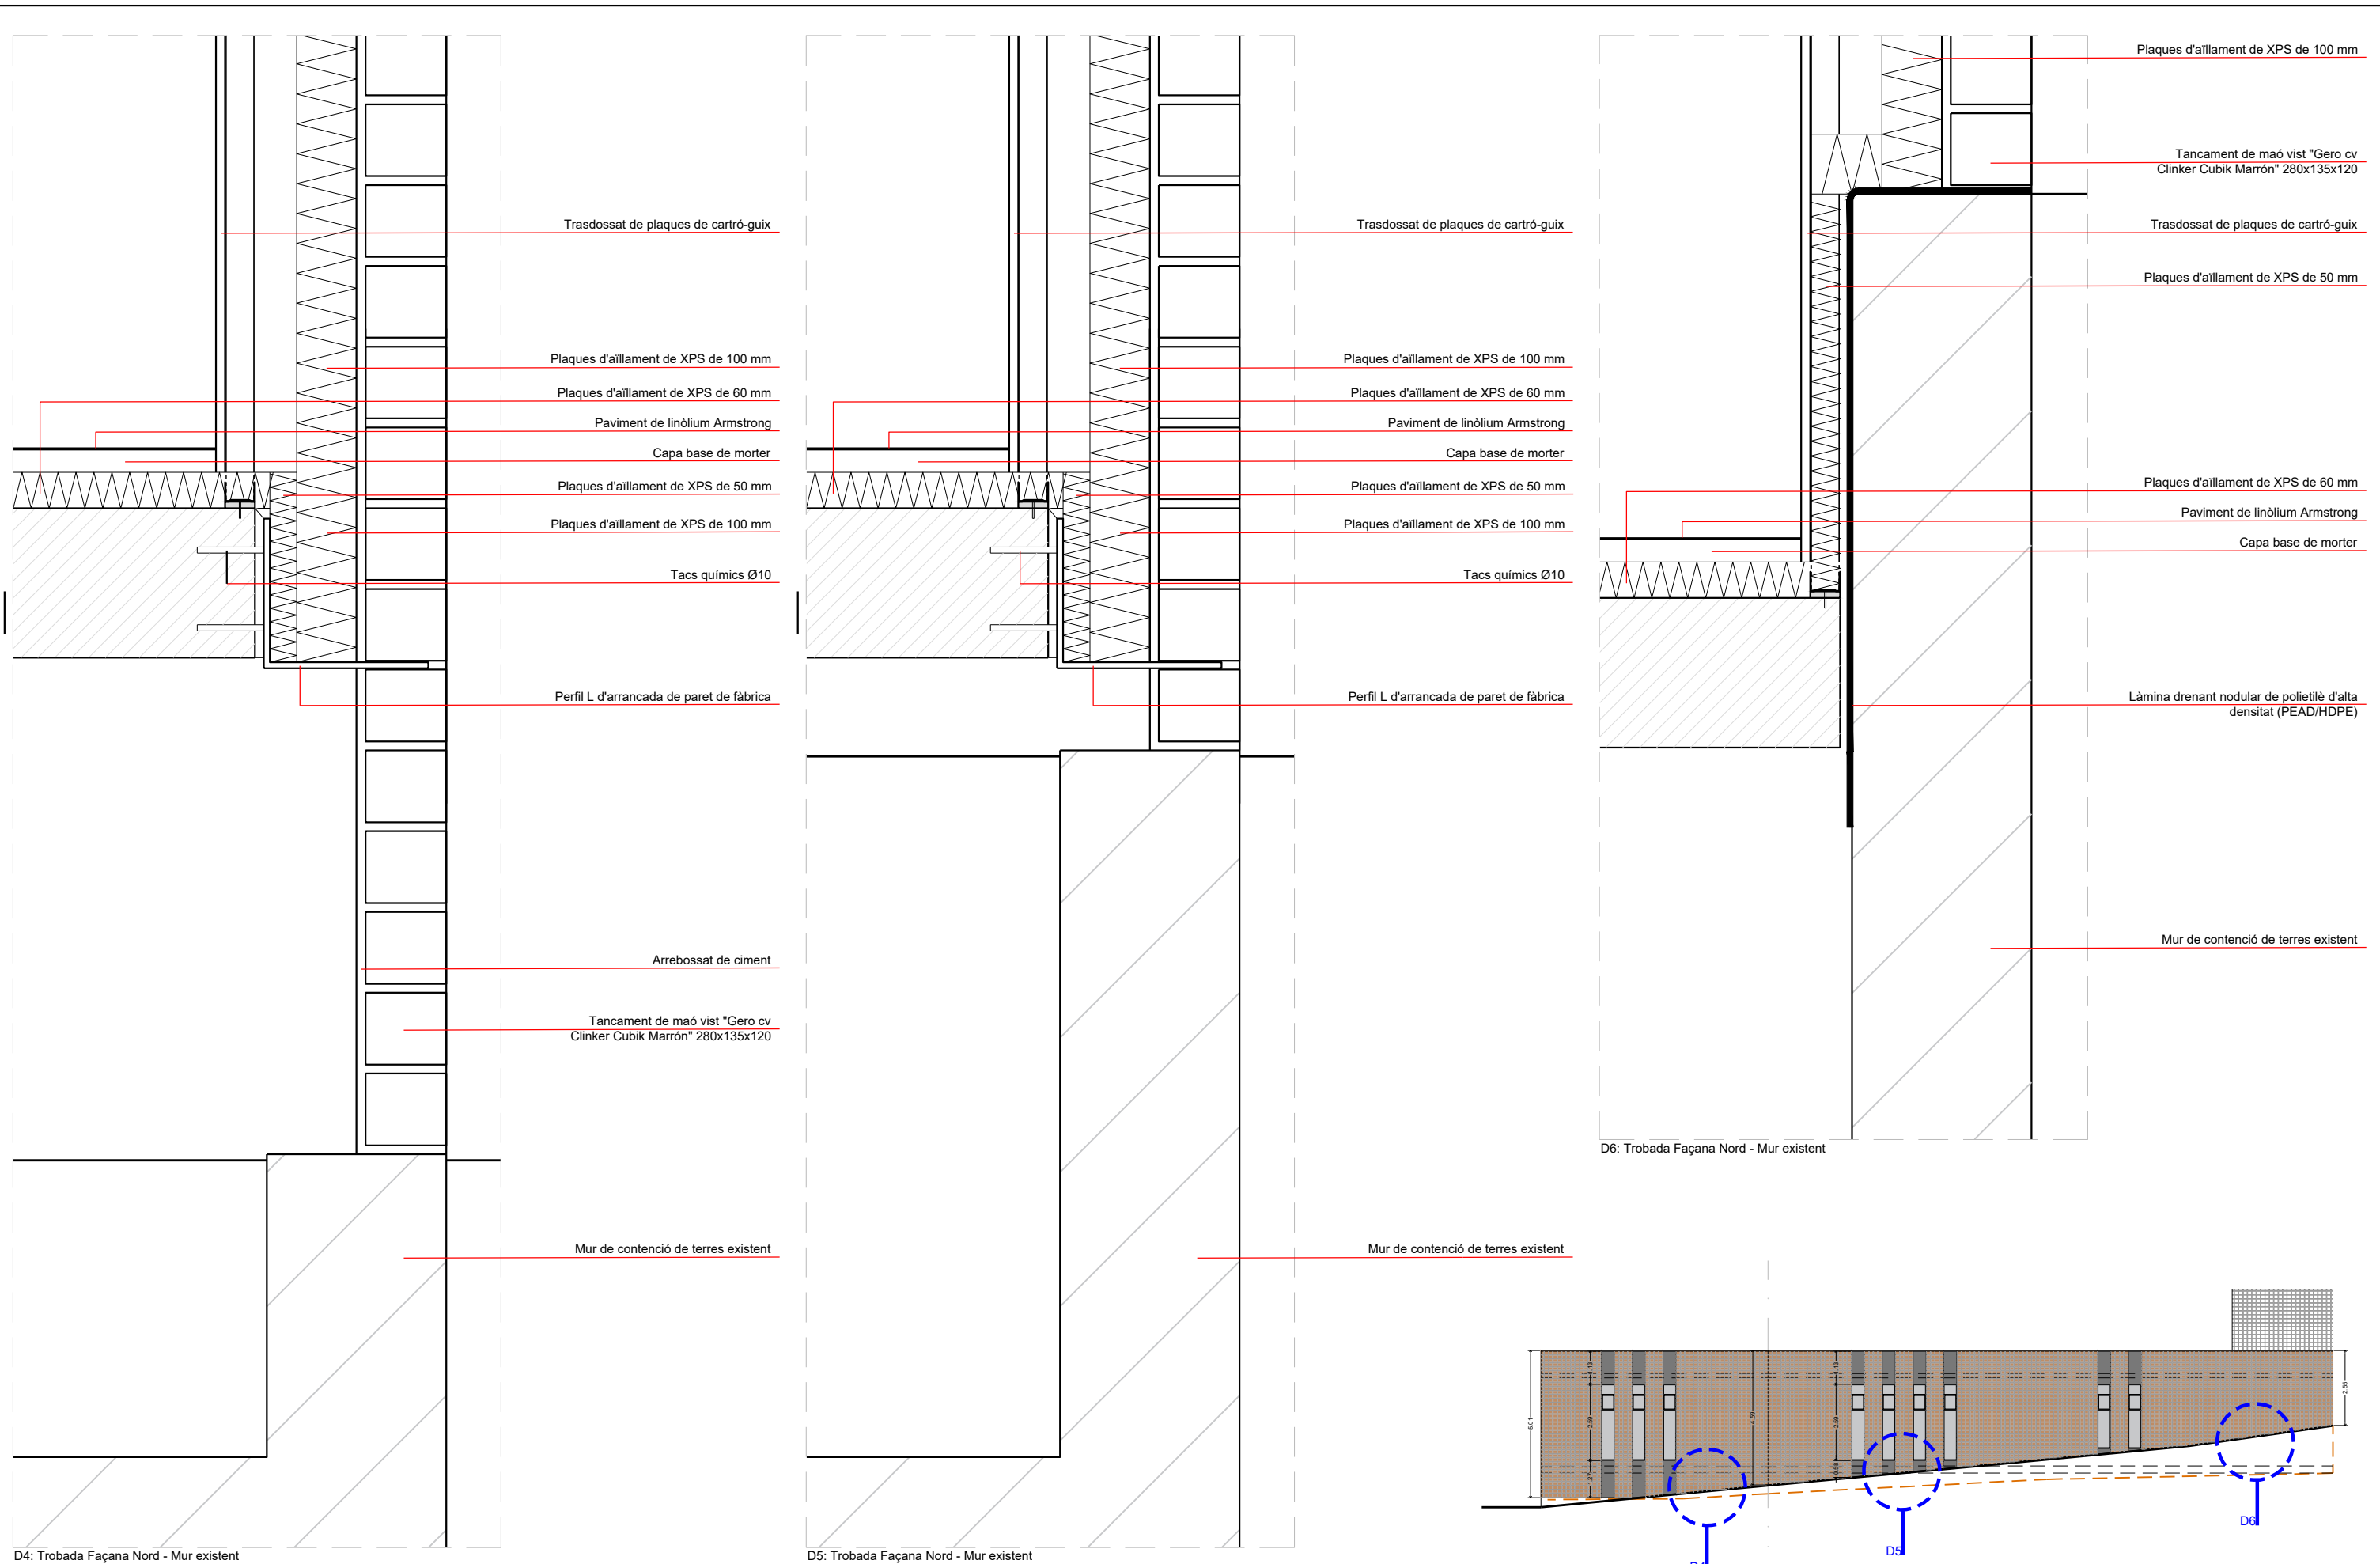


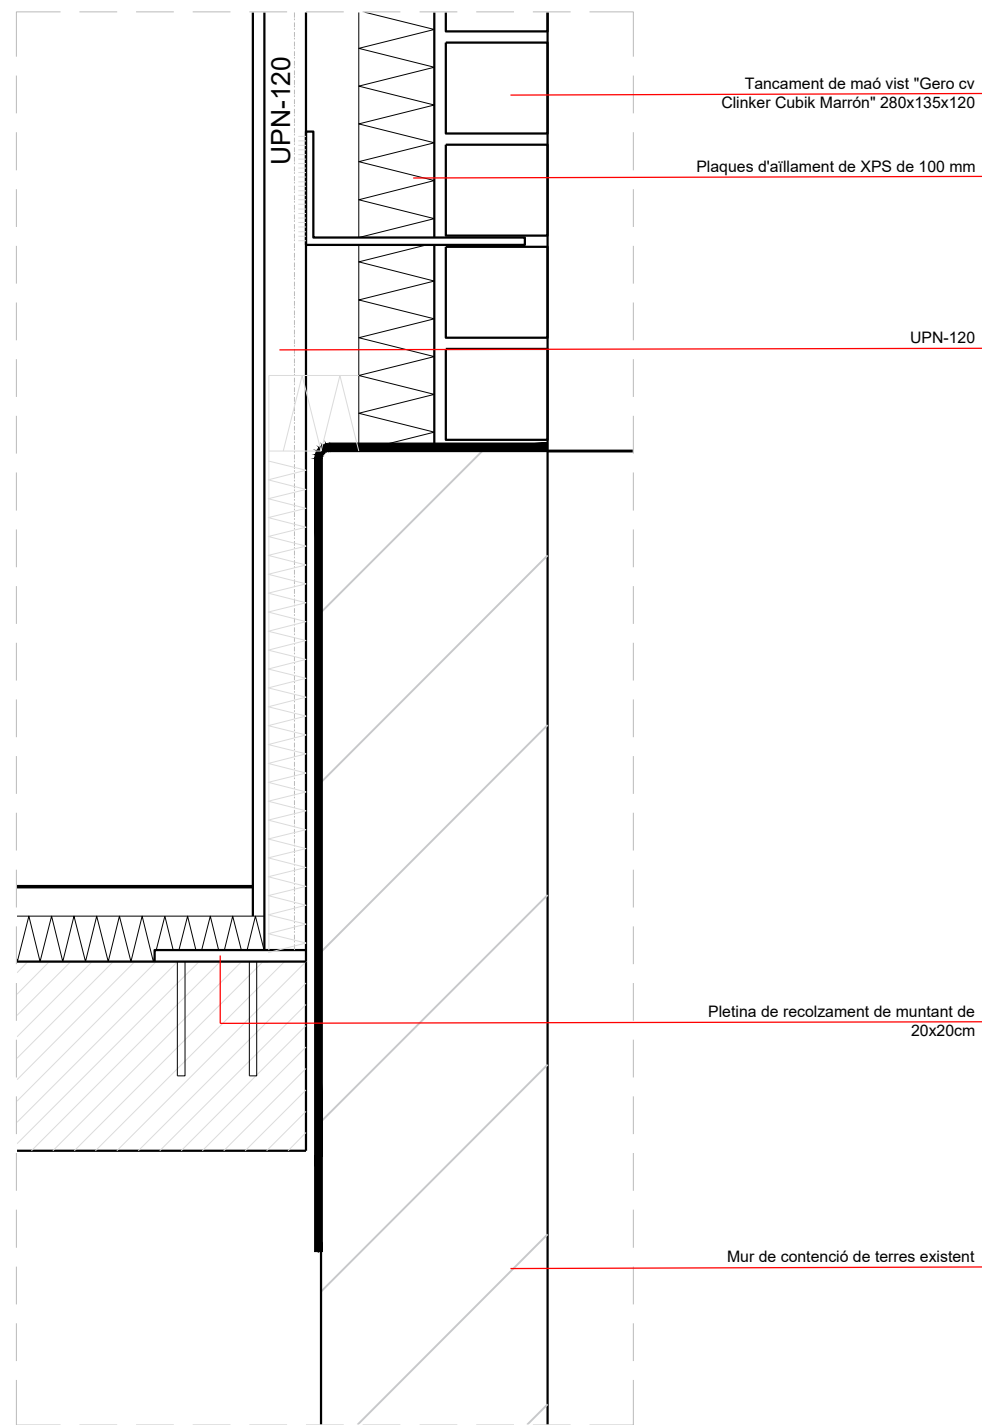


D7: Trobada Façana Nord - Mur existent

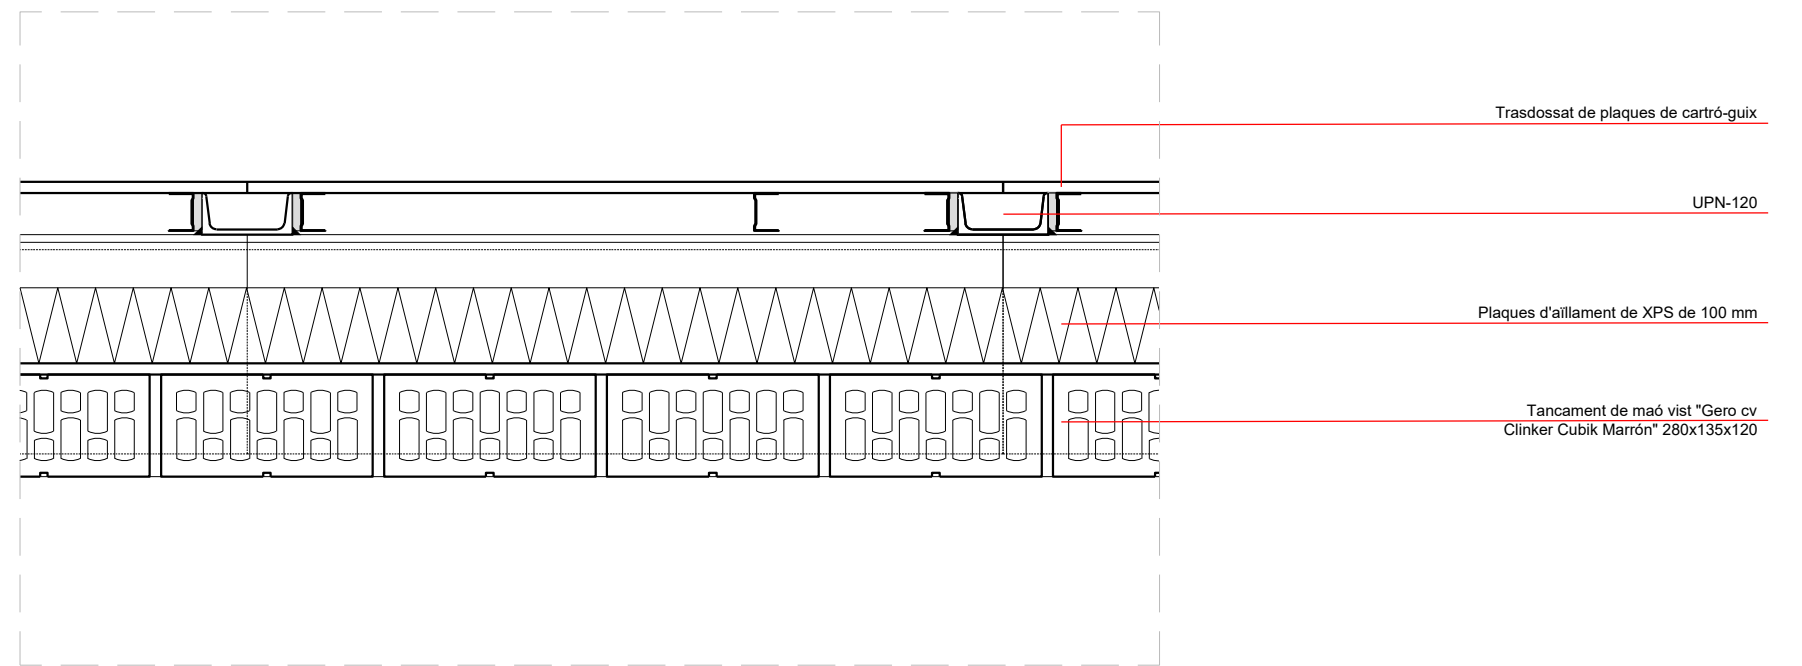


D8: Detall tipus Façana Nord (part per sobre del mur existent)

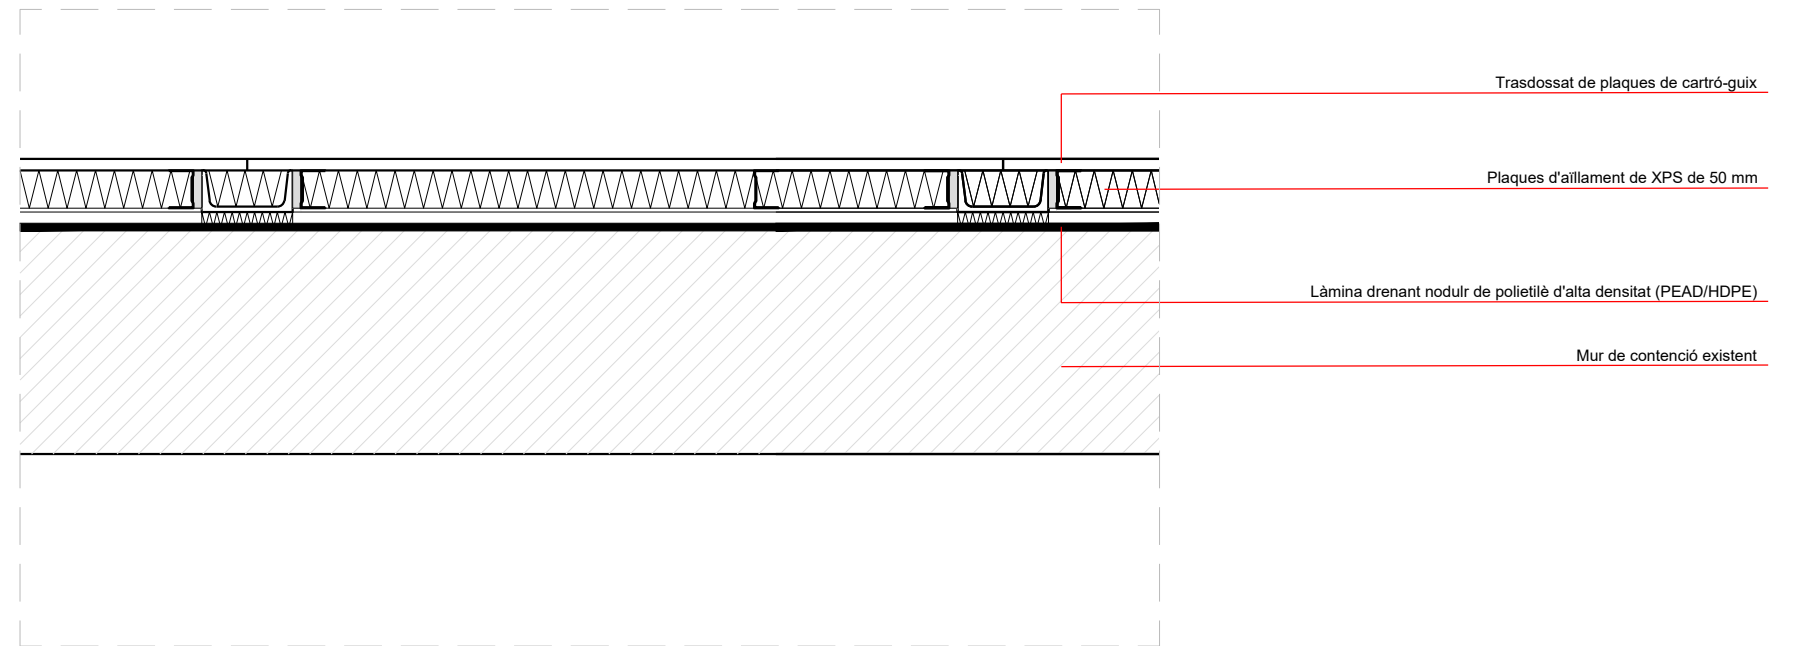



D9: Detall tipus Façana Nord (part per sota del mur existent)

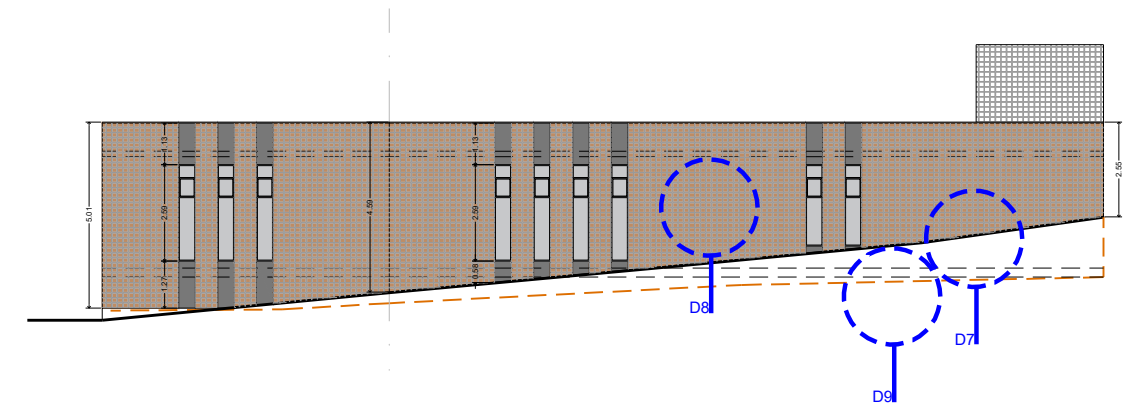

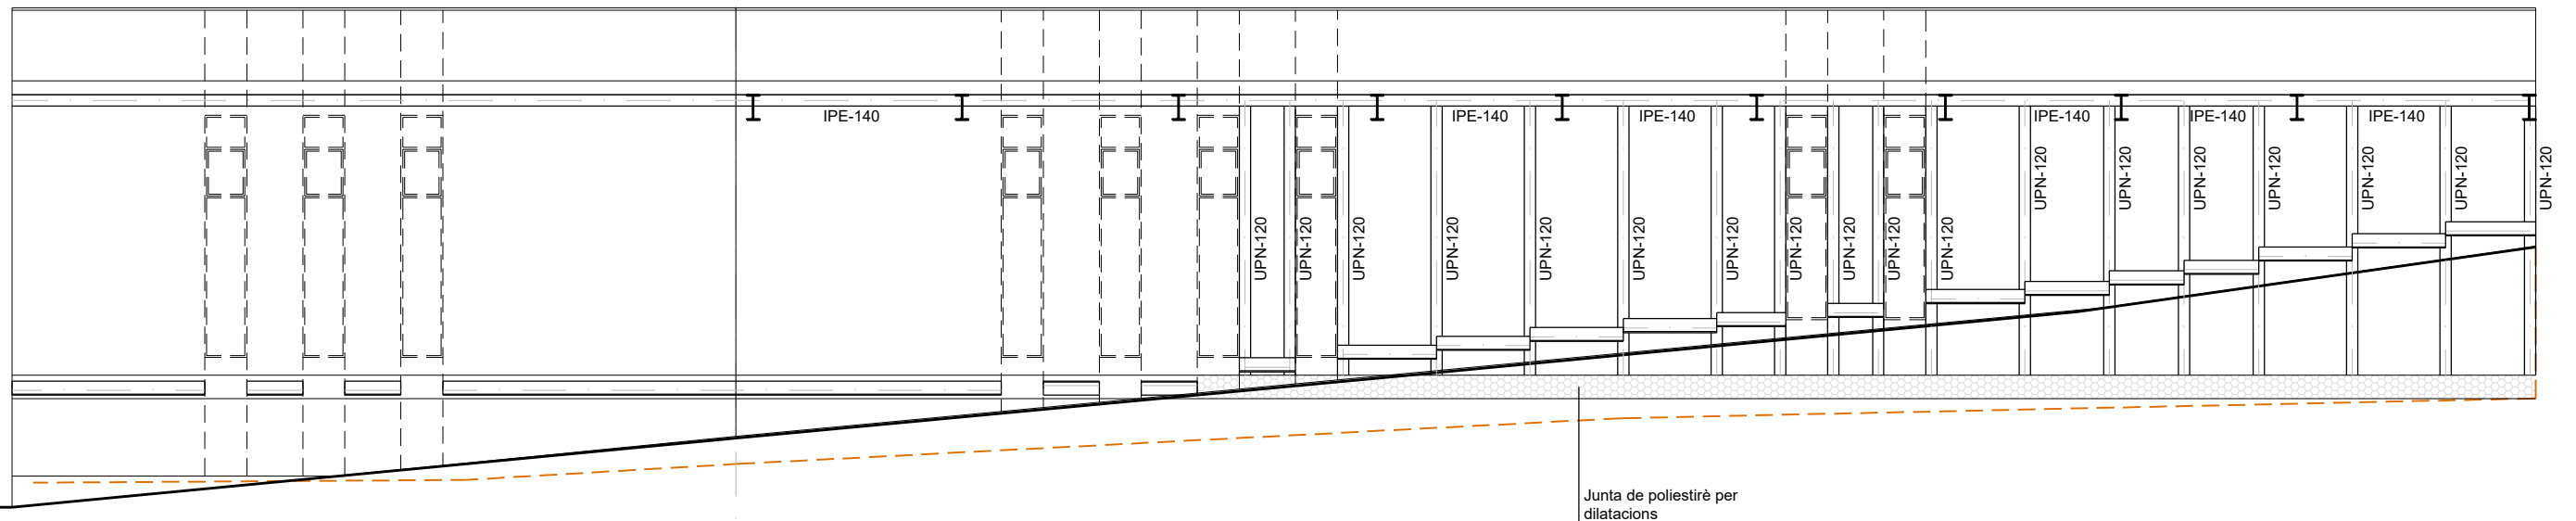

D10: Alçat muntant per subjectar la fàbrica de maó de la façana Nord i façana Est

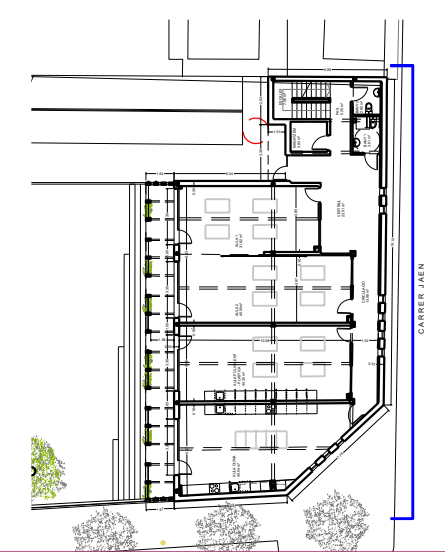

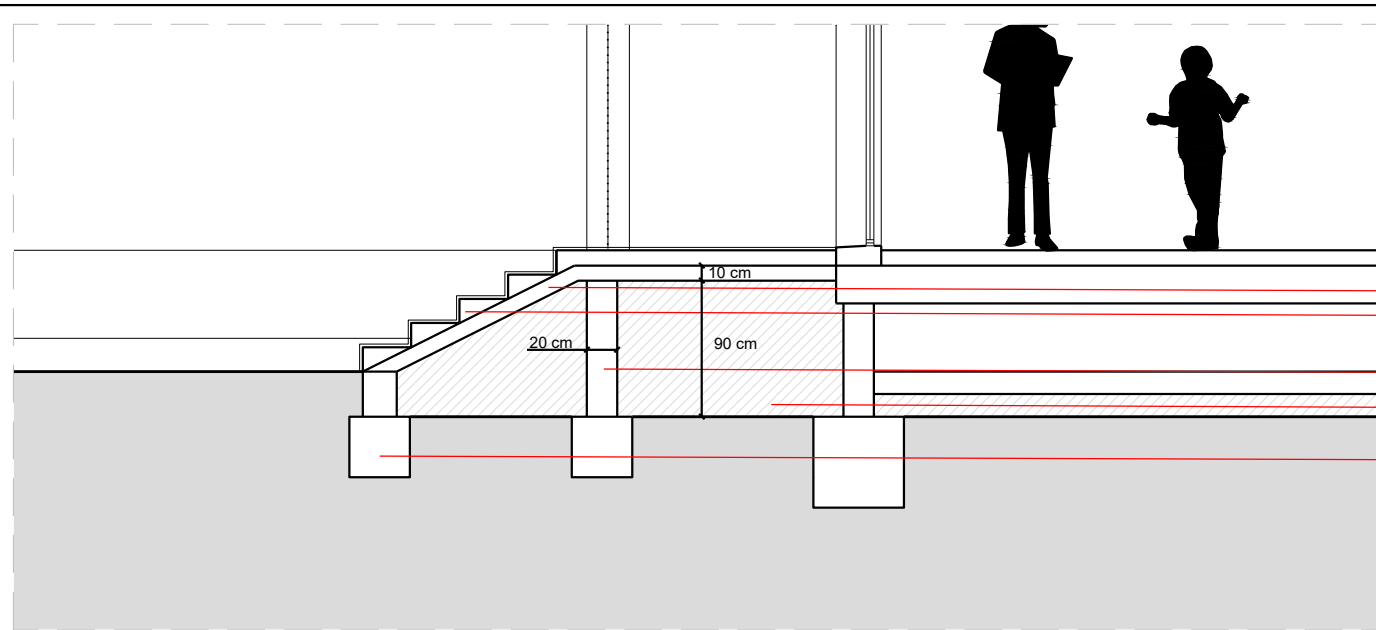


D11: Escalonat exterior

Solera de 10 cm de gruix amb armat de Ø5, 20x20 cm
 Esplaonat d'escala, mitjançant maó ceràmic buit

Paret de bloc de formigó de 40x20x20 cm

Reomplert de grava de 20 a 30 mm de diàmetre, amb compactació fins assolir una densitat seca no inferior al 95%


Riostra de 40x40cm, amb armat superior de 3Ø12, armat inferior de 3Ø12, i estreps de 1Ø6 c/15

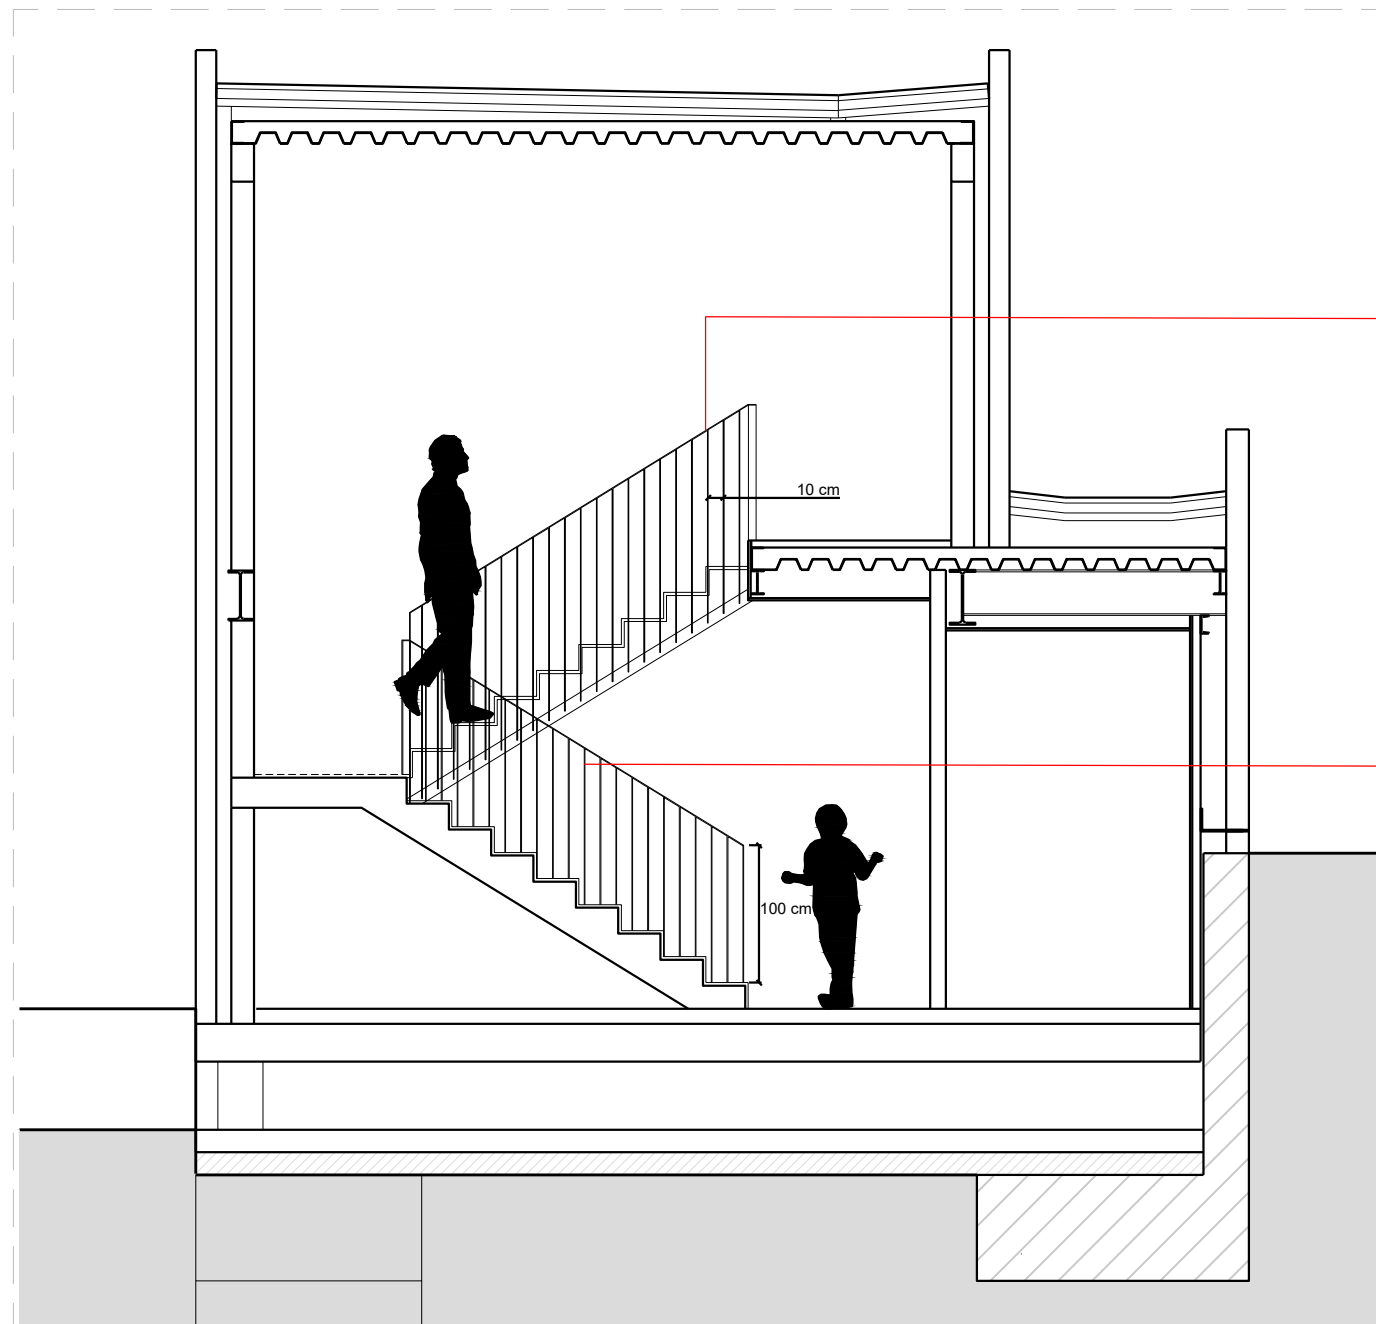



D12: Nucli d'escala interior

Passamà massís de 50x5 mm d'acer galvanitzat

Barrots de 50x5 mm d'acer galvanitzat cada 10 cm

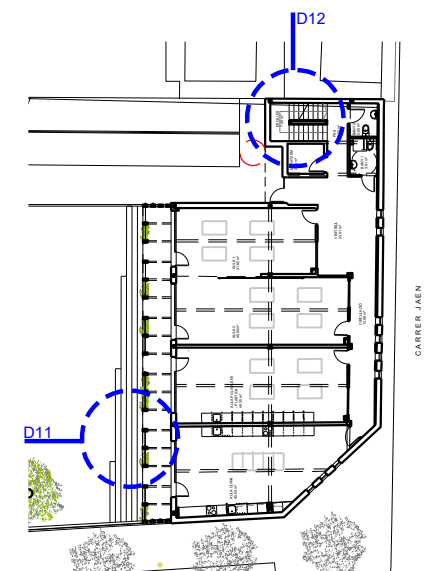

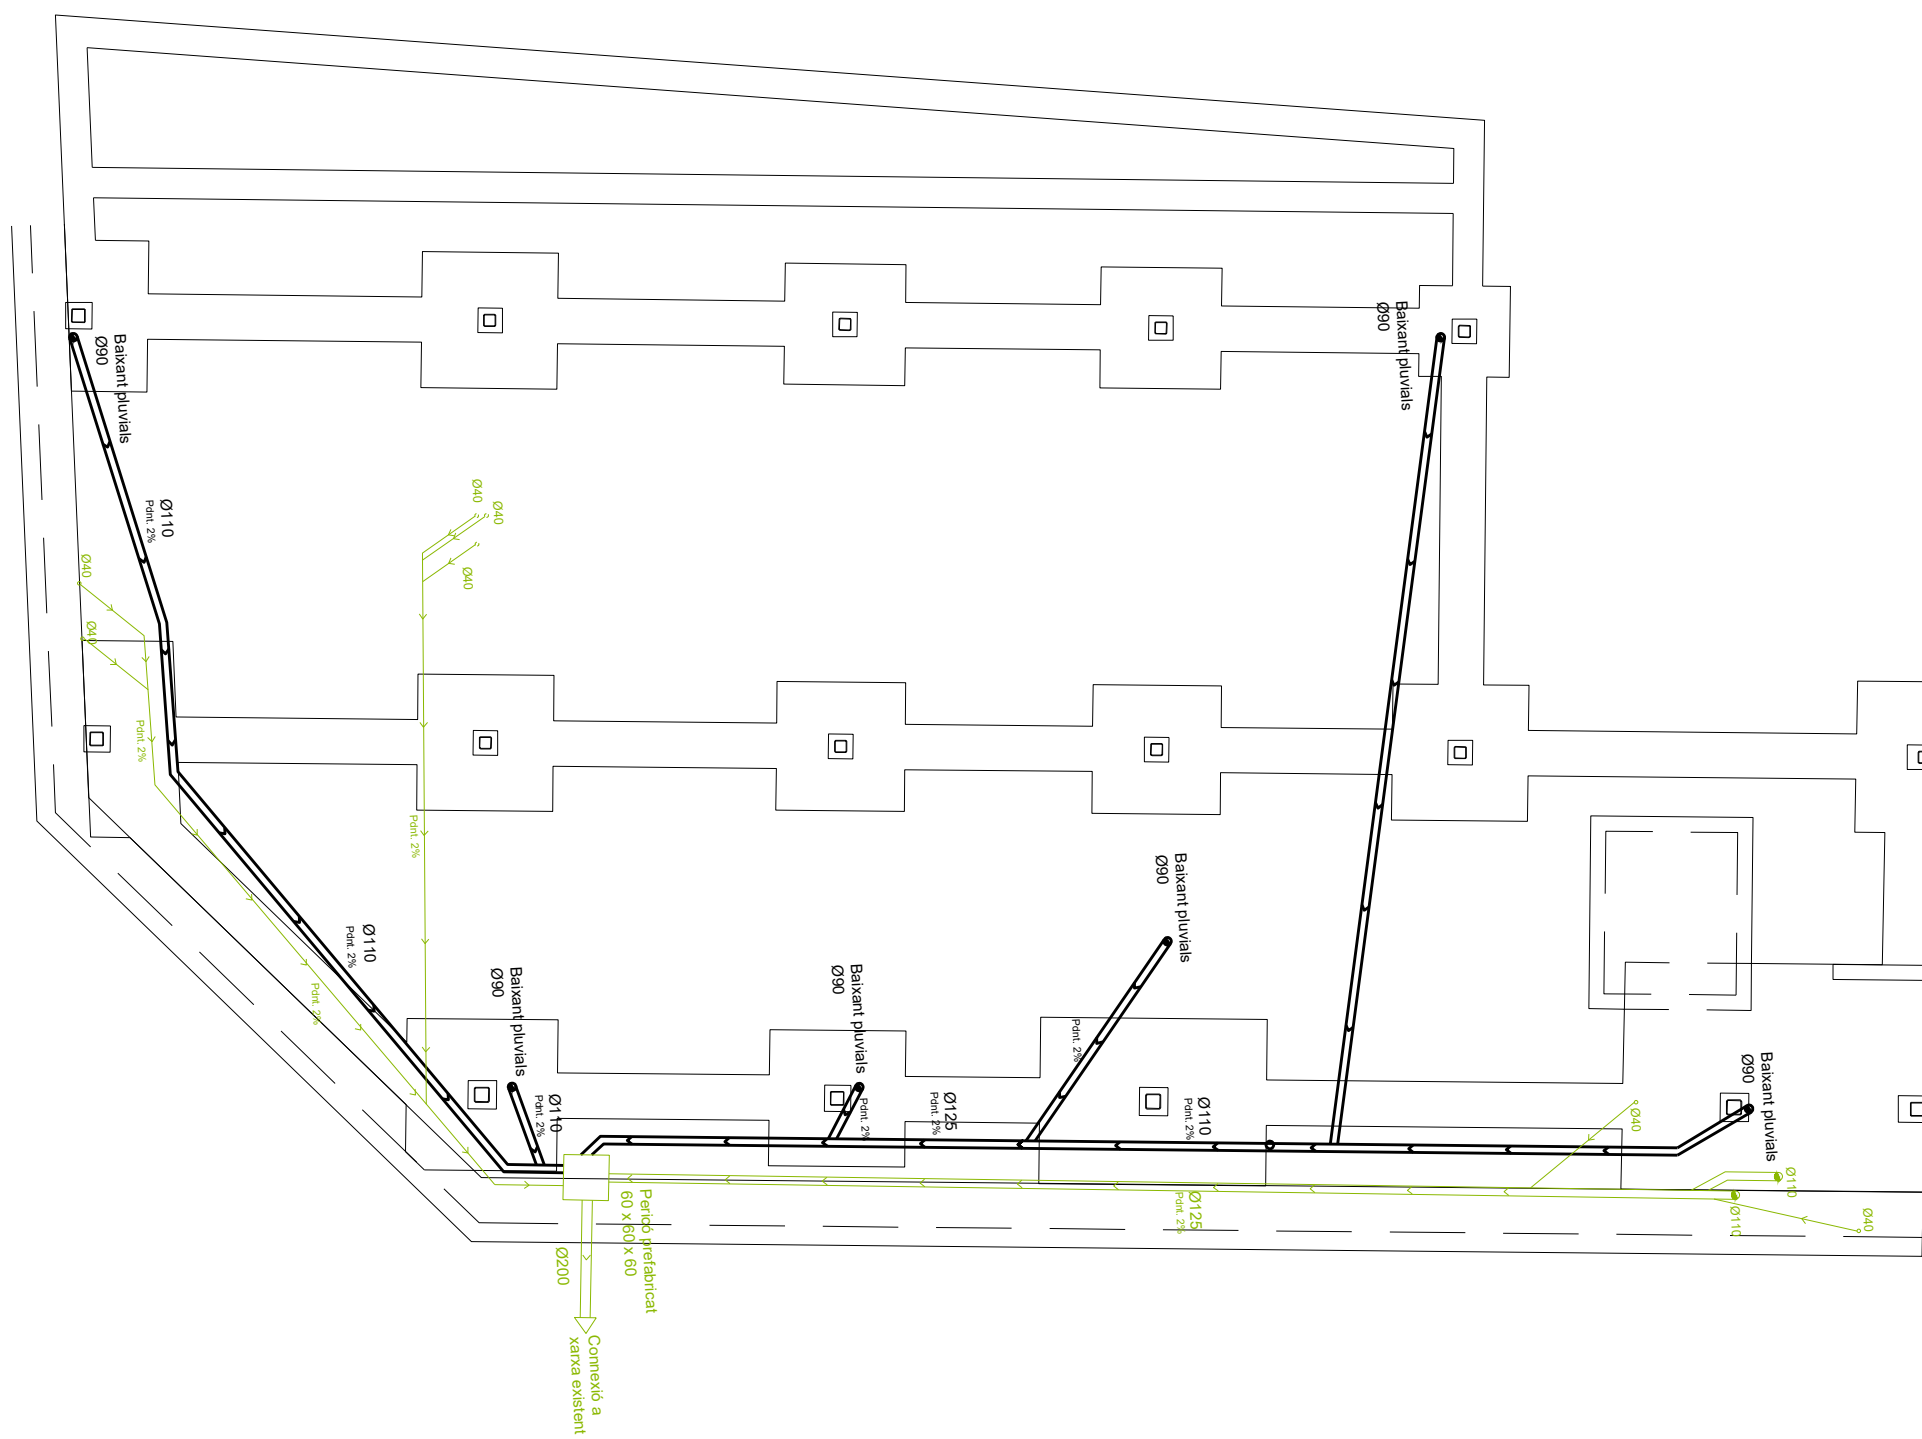

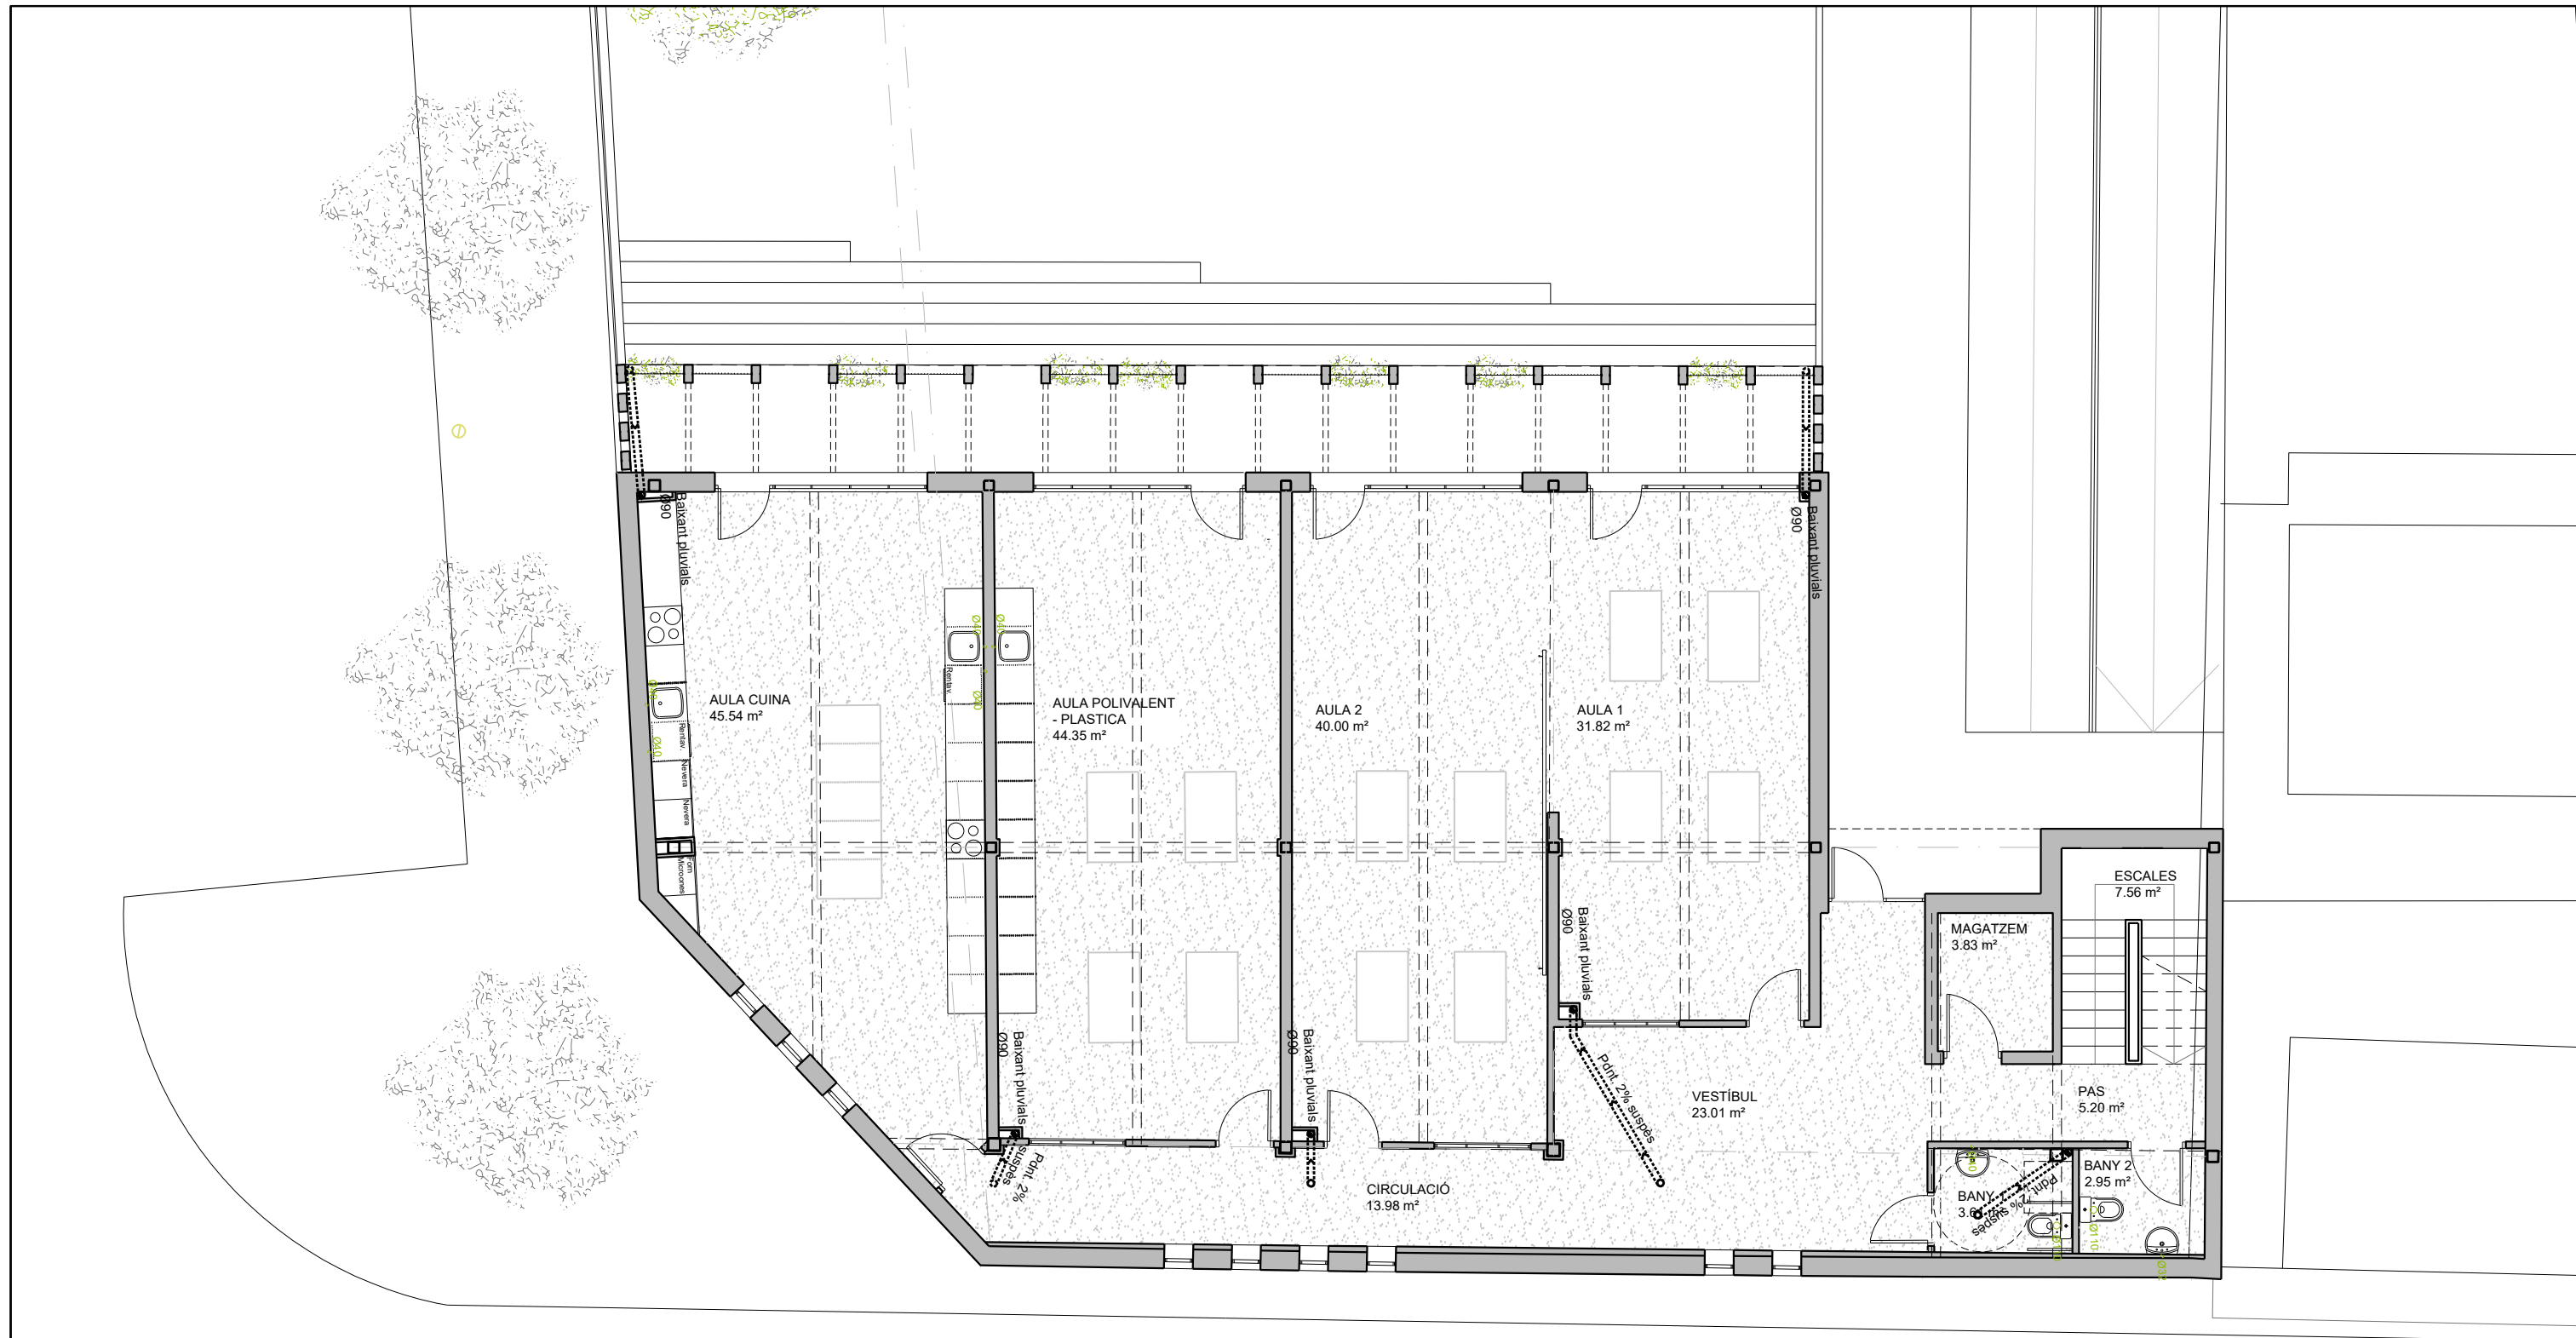


CARRER JAEN

TÍTOL:

PLÀNOL:


ESCALA:

ORIENTACIÓ: Núm:

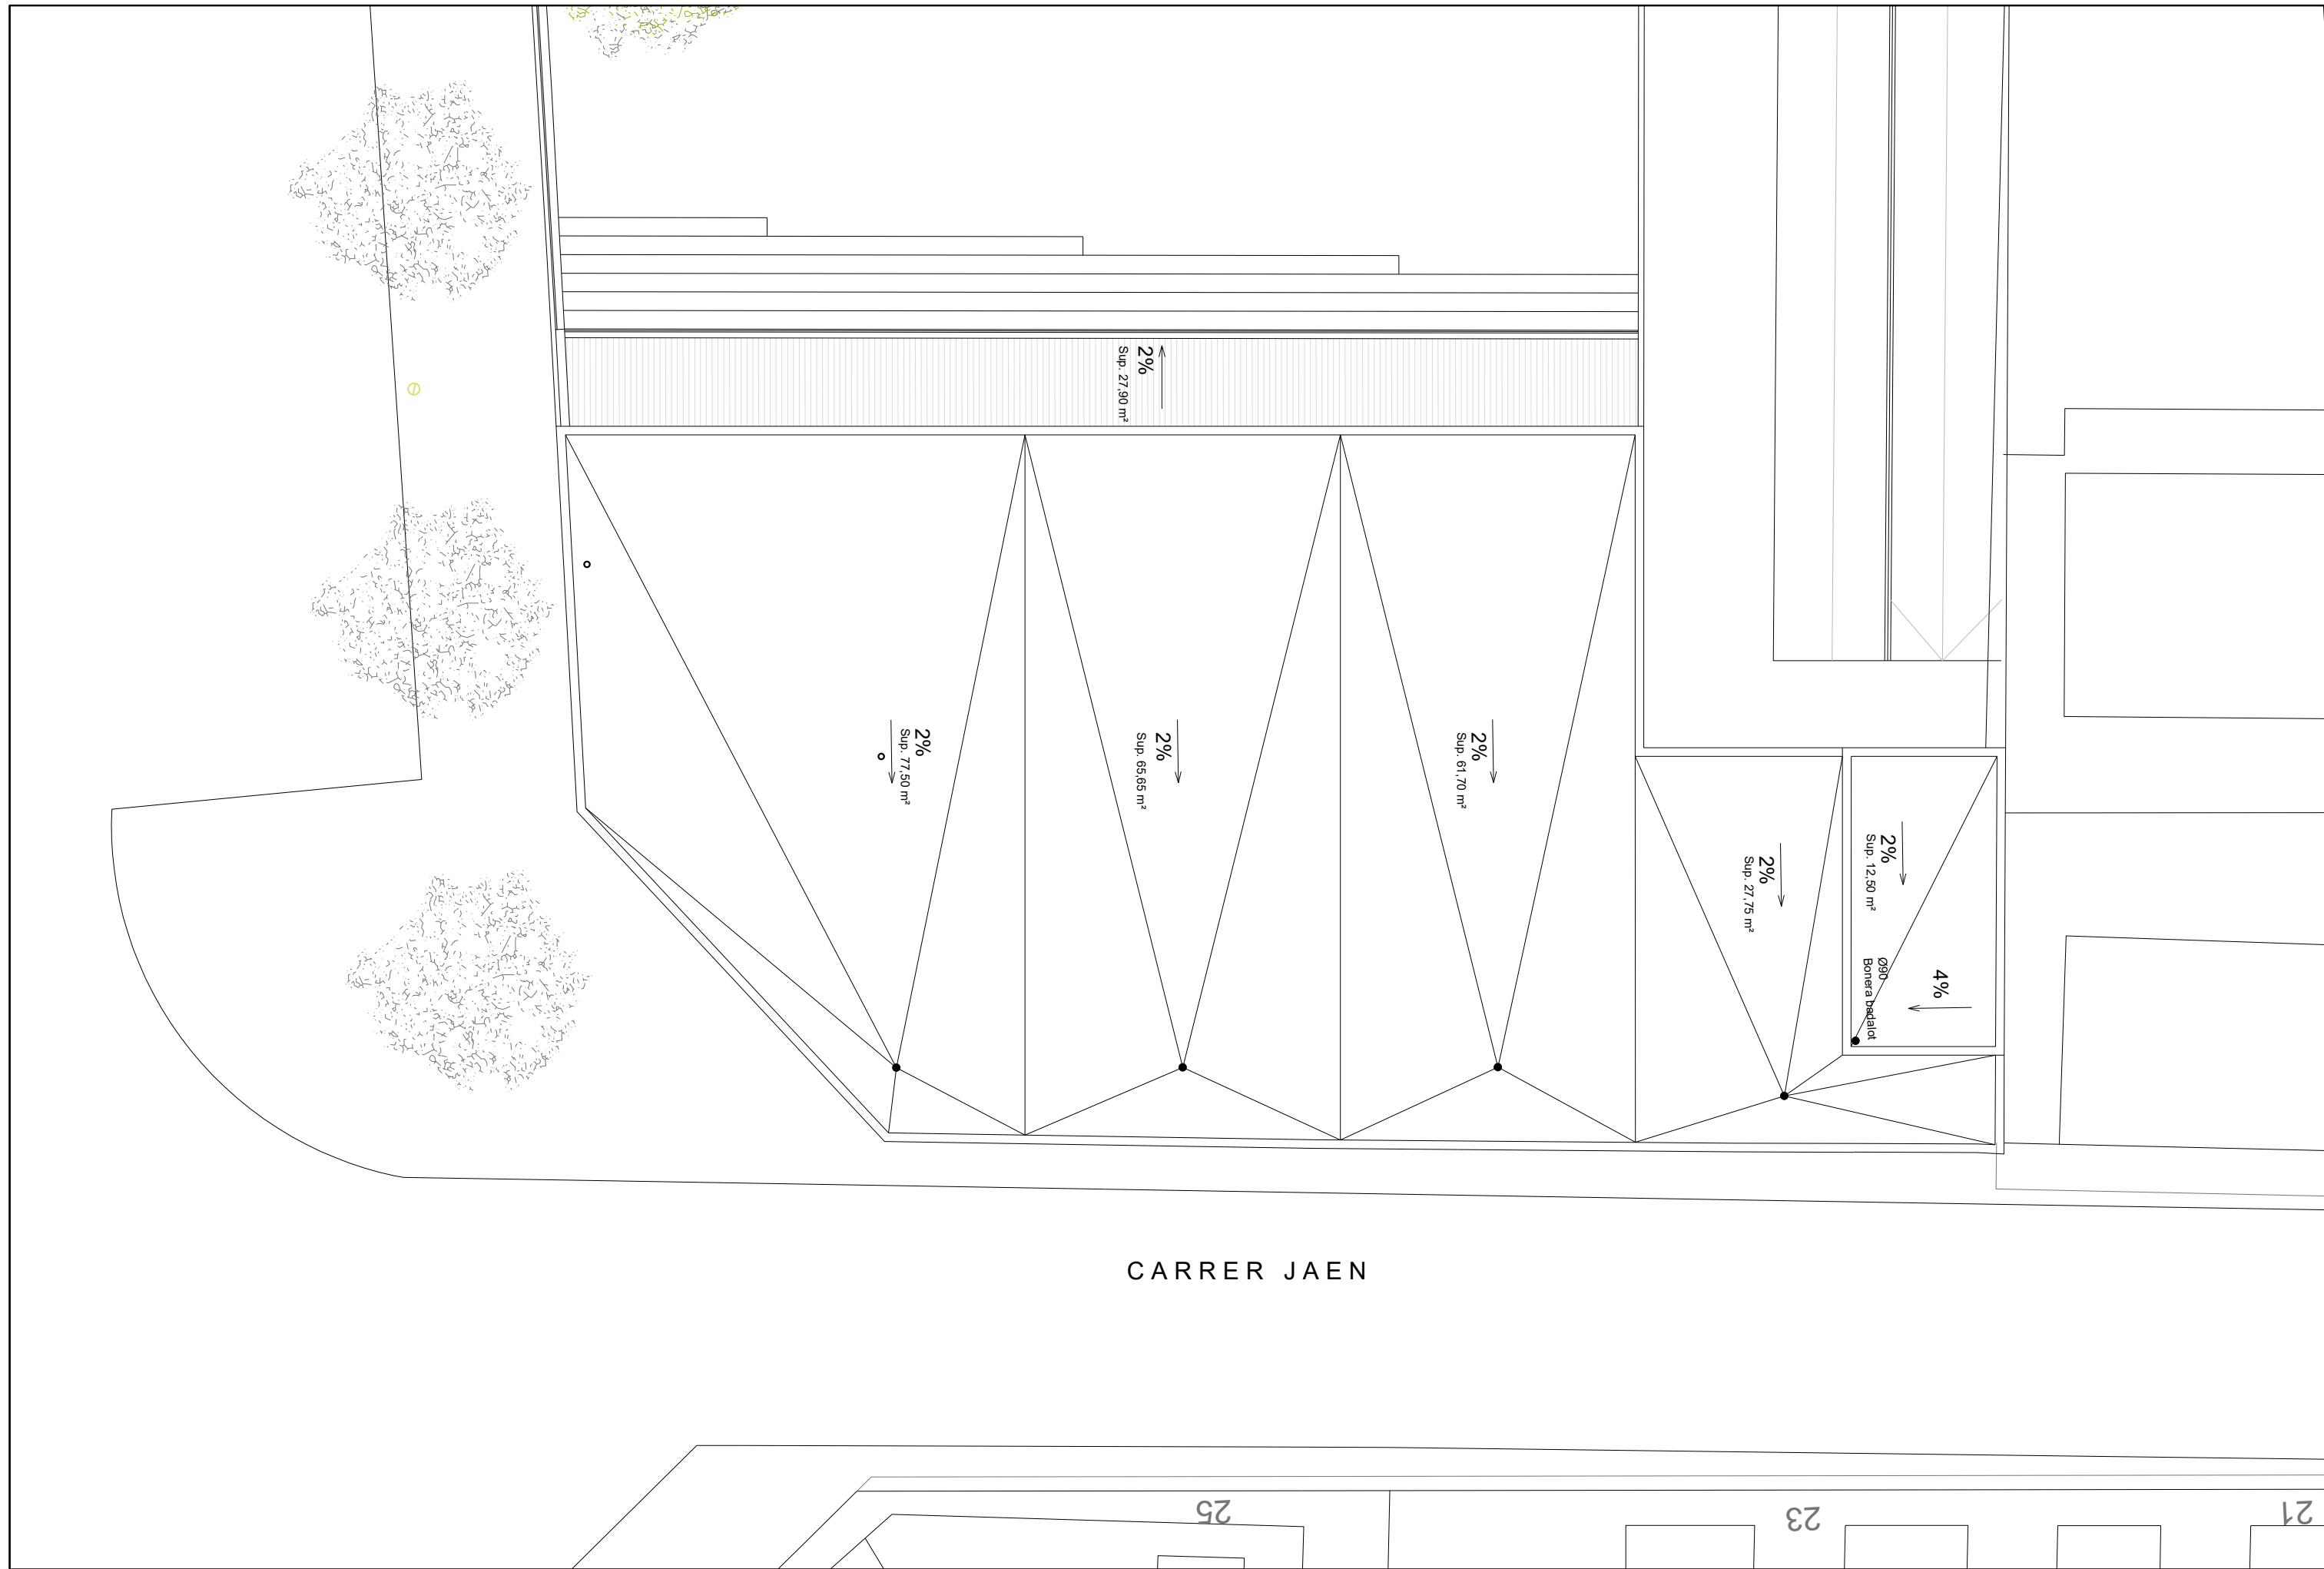

CARRER JAEN

TÍTOL: PLÀNOL: ESCALA: ORIENTACIÓ: Núm:

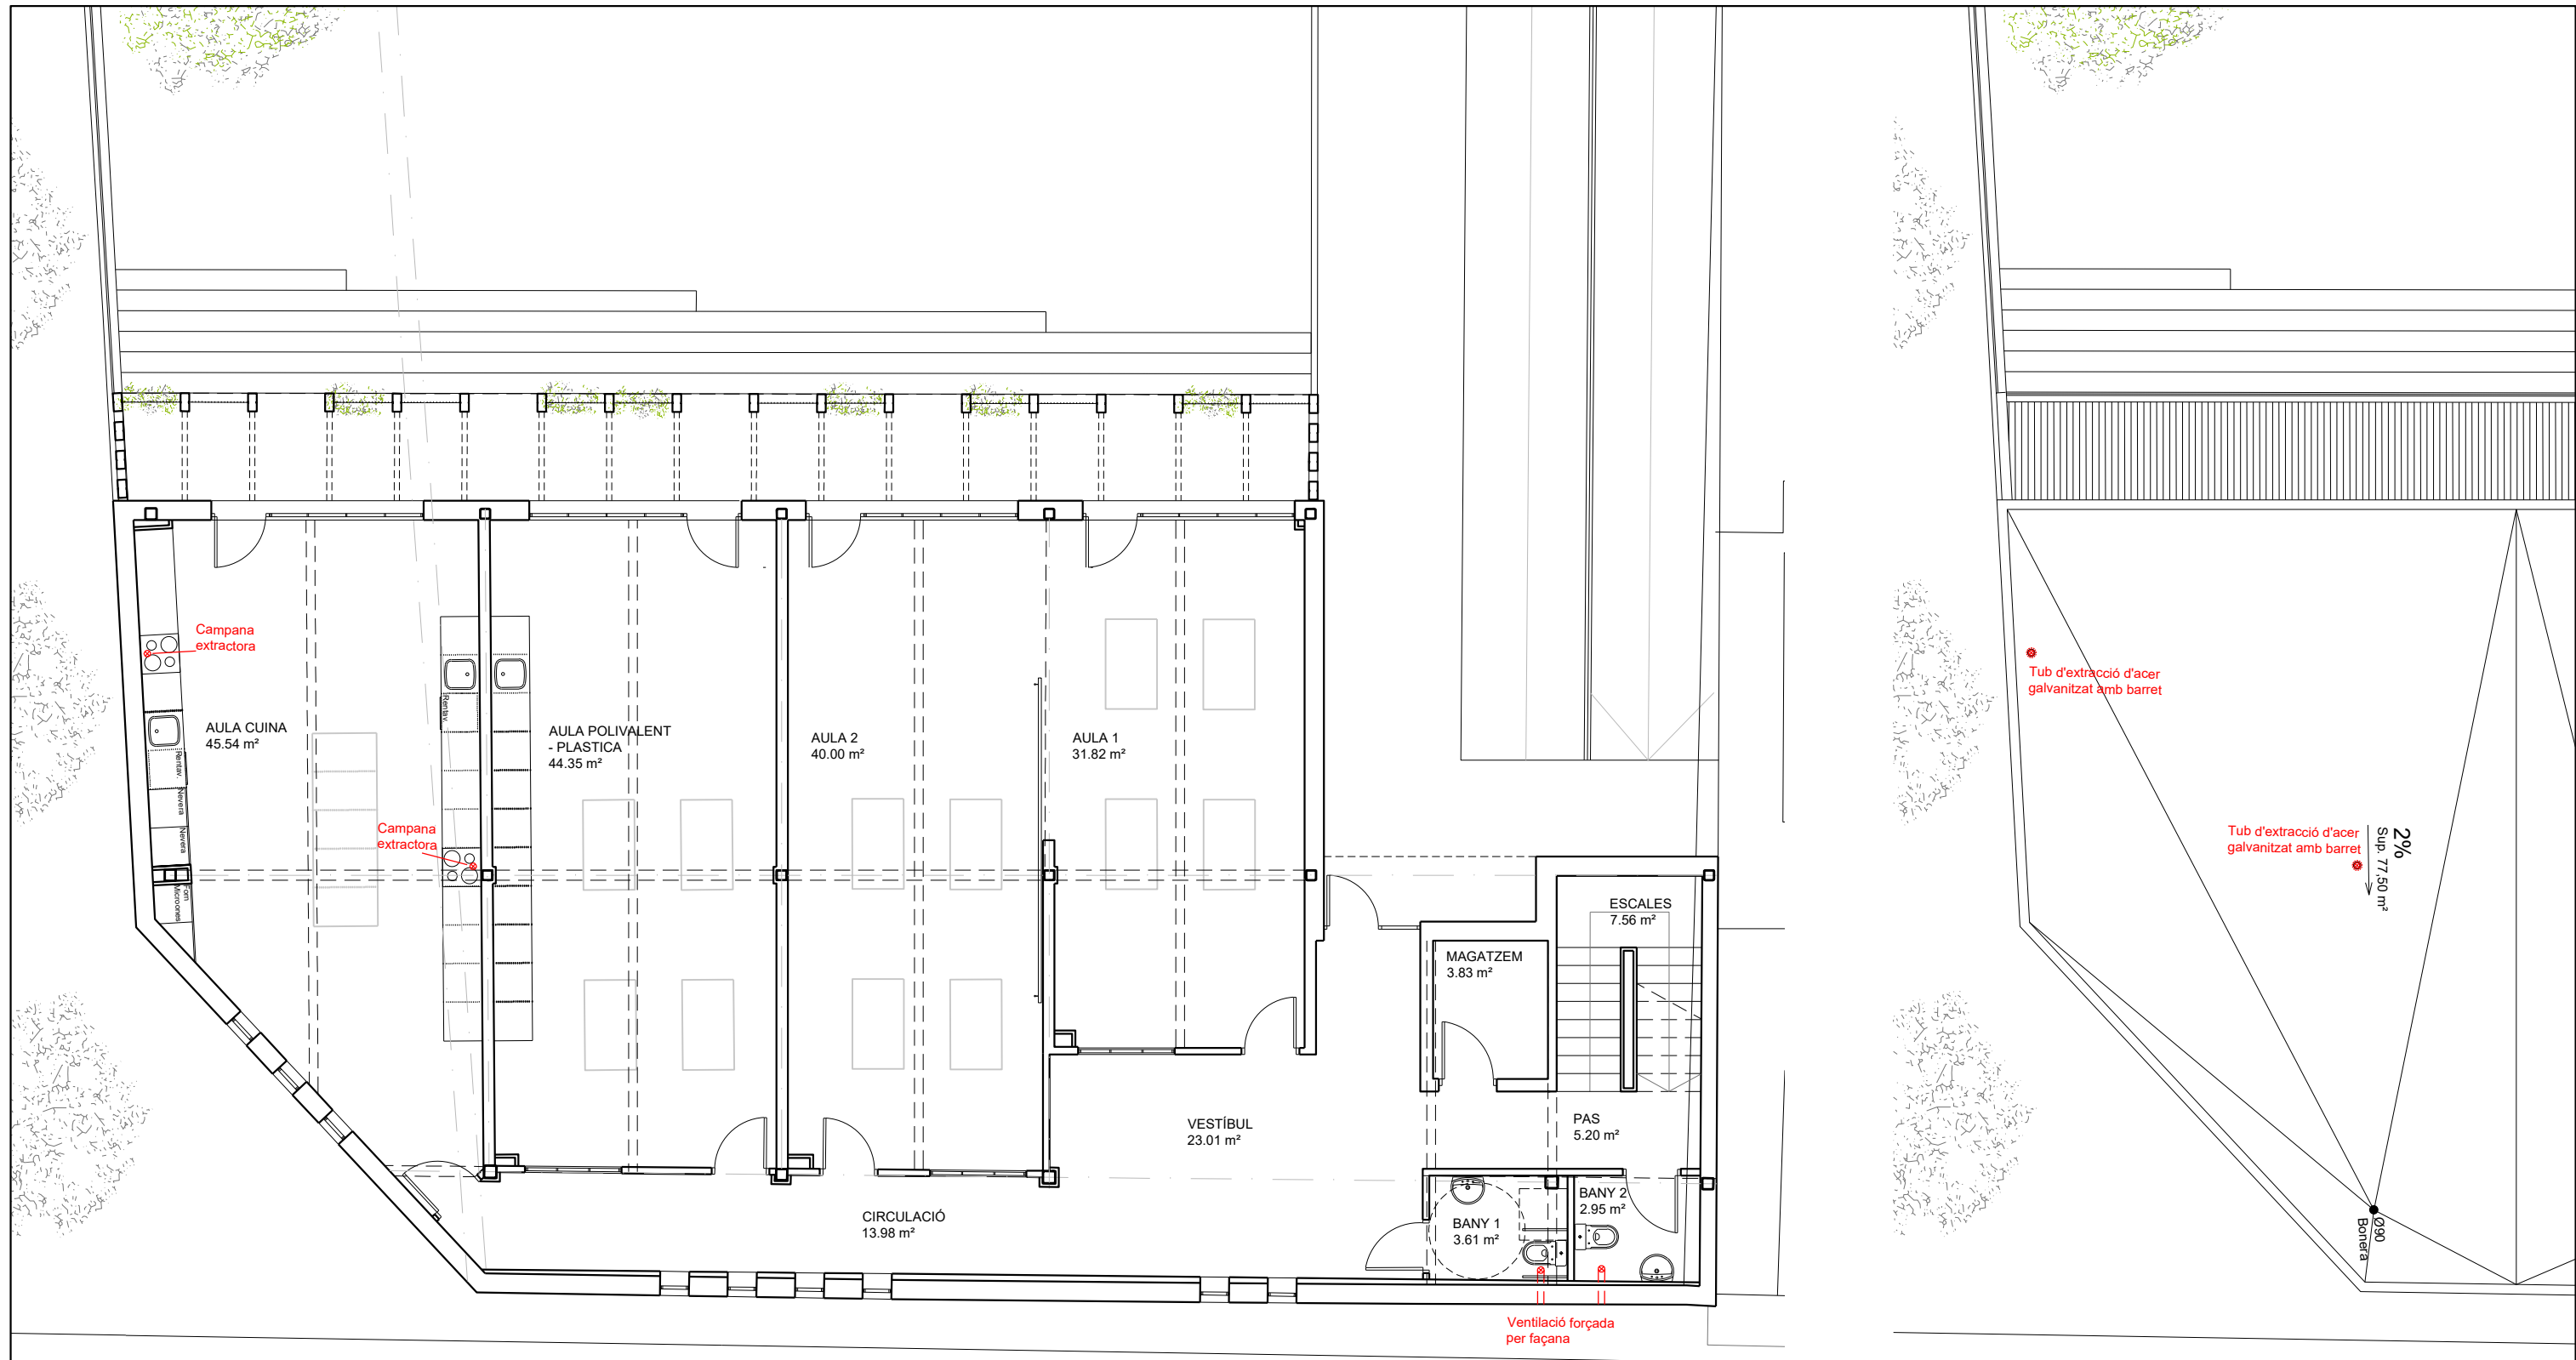

CARRER JAEN

TÍTOL:

PLÀNOL:

ESCALA:

ORIENTACIÓ: Núm:



AJUNTAMENT DE RUBÍ
ÀREA DE SERVEIS TERRITORIALS
ÀREA D'OBRES I PROJECTES

arquitectura**horizontal**
RAFAEL PÉREZ MORENO
ARQUITECTE

PROPOSTA D'AMPLIACIÓ DEL CENTRE D'EDUCACIÓ ESPECIAL.

EXTRACCIÓ DE FUMS


ESCALA_A3:1:100



A32

GENER 2018


ESPECIFICACIONS I CONTROL ESTRUCTURA FORMIGÓ EHE-08			
CIMENT	PORTLAND	classe CEM I	
ARIDS	CLASSE	rodols	
	TAMANY MAXIM	20 mm.	
AIGUA	ANALISIS		
ADITUS	NO		
FORMIGÓ HA-25 / B / 20 / II a	CONSISTENCIA	lova	
	ASSENTAMENT CON D'ABRAMS	6-9 cm.	
	COMPACTACIO	vibrat mecànic	
	RESISTENCIA CARACTERISTICA	7 dies 17 N/mm ² 28 dies 25 N/mm ²	
	NIVELL PROVETA ELEMENT	estadístic cilíndric 15x30	
		comprimil	flexió
		100 m ³ 50 50	100 m ³ 50 50
	LIMIT SUPERIOR LOT	formigó omassades seïmones superfície planies	100 m ³ 2 2
	AMASSADES	3 per lot	
	PROVETES PER AMASSADA	1 a 7 dies 3 a 28 dies 2 de reserva	6
ACER	TIPUS CONTROL PROVETES	B- 500 -S 2 / Lot	
EXECUCIO	AMBIENT II a VDA ÚTL: 50 anys	RECOBRIMENT NOMINAL RECOBRIMENT MINIM	
		normal r _{nom} = r _{min} + Δr = 15+10 = 25 mm. r _{min} = 70 mm. (CONTACTE TERRENY)	

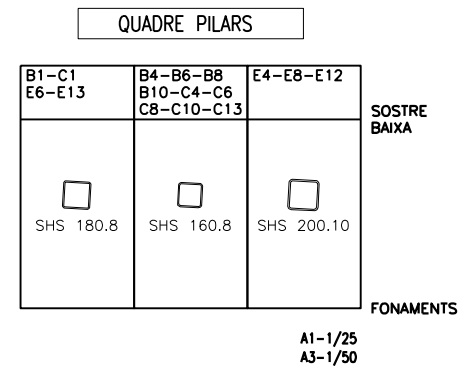

CARACTERISTIQUES GEOTECNIQUES TERRENY			
TENSIO ADMISSIBLE TREBALL:			
Q _o = 1,1 Kg/cm ² SABATES AILLADES (amplada 1.75m)			
Q _o = 1,1 Kg/cm ² SABATES CORREGUES (amplada 1m.)			
SABATES ENCASTADES E cm. en la CAPA (A) : ARGILES SORRENOQUES AMB GRAVES, mitjançant POU de FORMIGÓ NO ESTRUCTURAL (FNE) on calgui, que travessin el Nivell (R) de REPLE.			
ABANS de FORMIGONAR els fonaments, el GEÒLEG CONFIRMARÀ la CAPA (A).			
	CAPA (R)	CAPA (A)	CAPA (B)
COHESIO	C = 0,00	0,55	0,20 Kg/cm ²
ANGLE FREGAMENT	γ = 22°	26°	38°
DENSITAT	I = 1,80	1,85	2,20 gr/cm ³
(ESTUDI GEOTÈCNIC de G2 - Geologia en moviment)			

ESTAT DE CÀRREGUES:	
ESTAT DE CÀRREGUES:	(SE-AE-06)
	PREVISIO
pes propi	3,50 2,40 2,40 KN/m ²
paviment - coberta	1,00 1,00 1,50 KN/m ²
envans - neu	1,00 1,00 0,50 KN/m ²
sobrecarrega d'us	3,00 3,00 2,00 KN/m ²
CARREGA TOTAL:	8,50 7,40 6,40 KN/m ²
TIPUS FORJA DE SOSTRE:	F. COLLABORA
cantell	20+5 cm. 60+60 mm.
intereix	60 cm. g=1 mm.
ACCIÓ VENT (SE-AE 3.3)	q _s = 0,96 KN/m ²
ACCELERACIO SISMICA (NCSE-02)	a _g = 0,04 g
Coeficients parcials seguretat ELU (EHE-08)(EAE-11)(CTE)	
γ _s	1.15 acer
γ _c	1.5 formigó
γ _m	1.05 acer estructural
γ _{Q1}	1.5 accions variables
γ _{Q2}	1.35 accions permanents

PBX CENTRE DE CÀLCUL, S.L.P.	
PLÀNOL:	01
SUBSTITUEIX:	
FONAMENTS	
AMPLIACIO CENTE EDUCACIO ESPECIAL	
RUBÍ	
DATA: FEBRER - 2018	
ESCALA: A3: 1/100 - A1: 1/50	


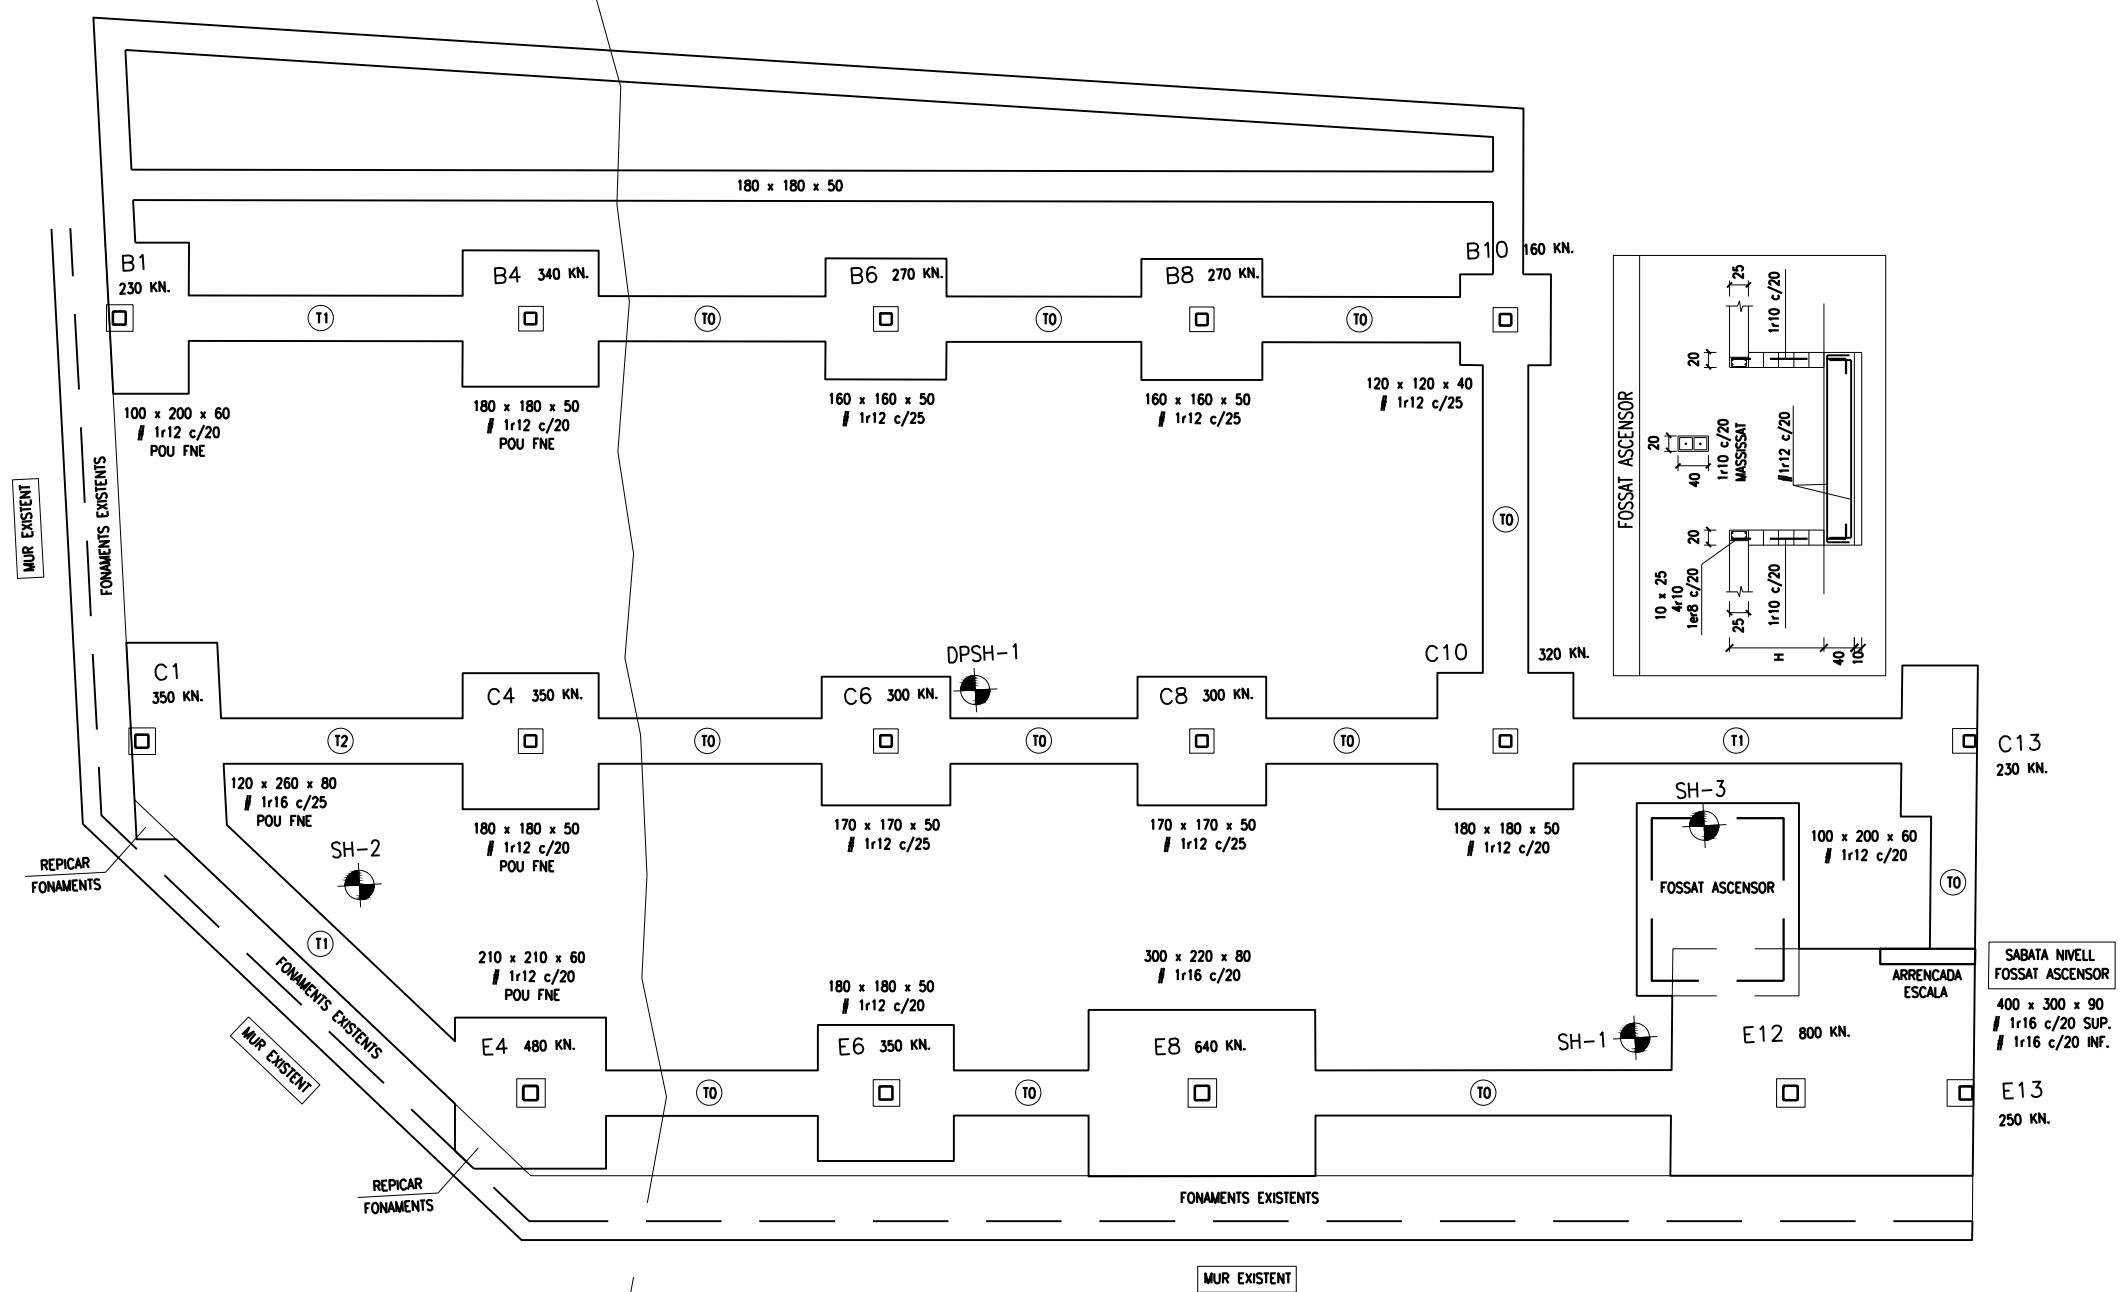


NOTA CONSTRUCTIVA

- EL REPLANTEIG I POSICIO D'ELS ELEMENTS ESTRUCTURALS ESTAN DETERMINATS EN ELS PLANOLS D'ARQUITECTURA.
- ELS FONAMENTS I ELS PILARS ESTAN CALCULATS AMB LA PREVISIO DE LA REMUNTA.


NOTA IMPORTANT GEOTÈCNIC

- CARRER MALLORCA, CONFIRMAR L'ENCASTAMENT EN LA CAPA (A) EN EL SONDEIG SH-2 A 5,50m. DE PROFUNDITAT.

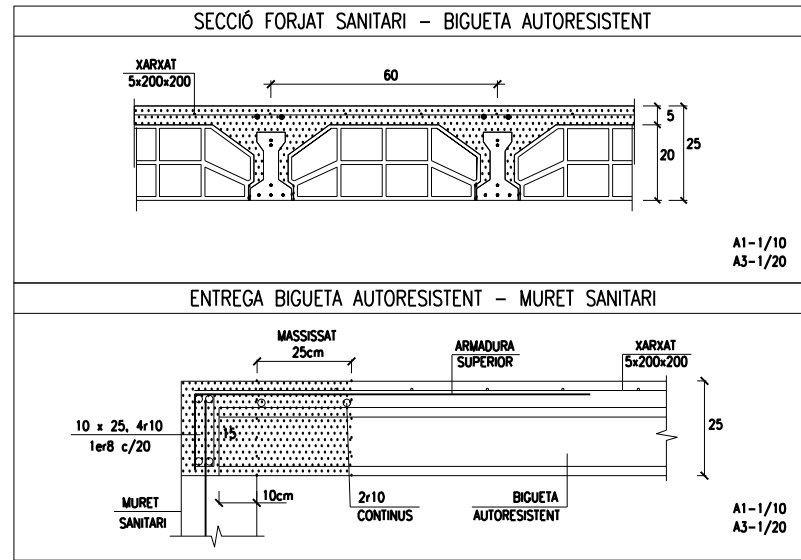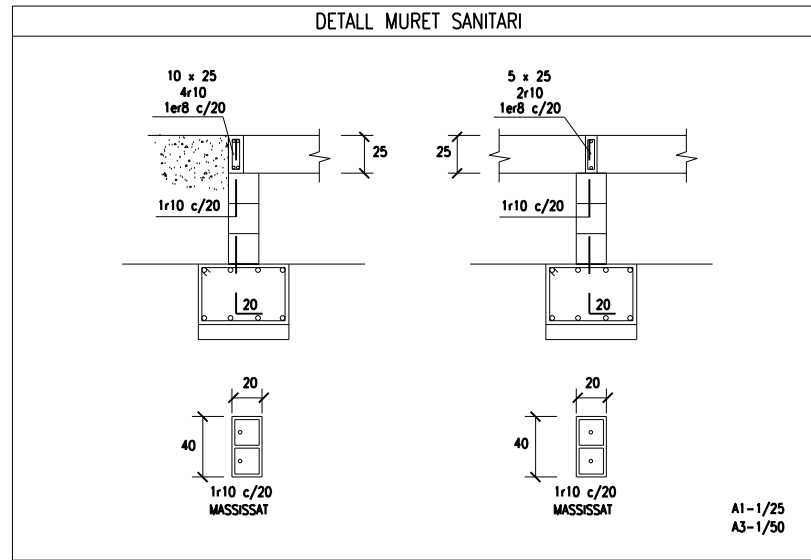

ESPECIFICACIONS I CONTROL ESTRUCTURA FORMIGO EHE-08


CIMENT	PORTLAND	classe CEM I
ARIDS	CLASSE	rodats
AIGUA	TAMANY MAXIM	20 mm.
ADITUS	ANALISIS	
	NO	
FORMIGÓ HA-25 / B / 20 / II o	CONSISTENCIA	lavo
	ASSENTAMENT CON D'ABRAMS	9 cm.
	COMPACTACIO	vibrat mecànic
	RESISTENCIA CARACTERISTICA	7 dies 17 N/mm ² 28 dies 25 N/mm ²
	NIVELL	estolistic
	PROVETA	cilíndrica 15x30
	ELEMENT	comprimit flexió
	LIMIT SUPERIOR LOT	100 m ³ 100 m ³ 100 m ³ 50 50 50 2 2 2 500 m ² 1000 m ² 2 2
	AMASSADES	3 per lot
	PROVETES PER AMASSADA	1 o 7 dies 3 o 28 dies 2 de reserva
ACER	TIPUS CONTROL PROVETES	B-500-S 2 / Lol
EXECUCIO	AMBIENT II o VDA ÚTL: 50 anys	normal RECOBRAMENT MINIM RECOBRAMENT NOMINAL r _{min} = 15 mm. r _{nom} = r _{min} + Δr = 15+10 = 25 mm.

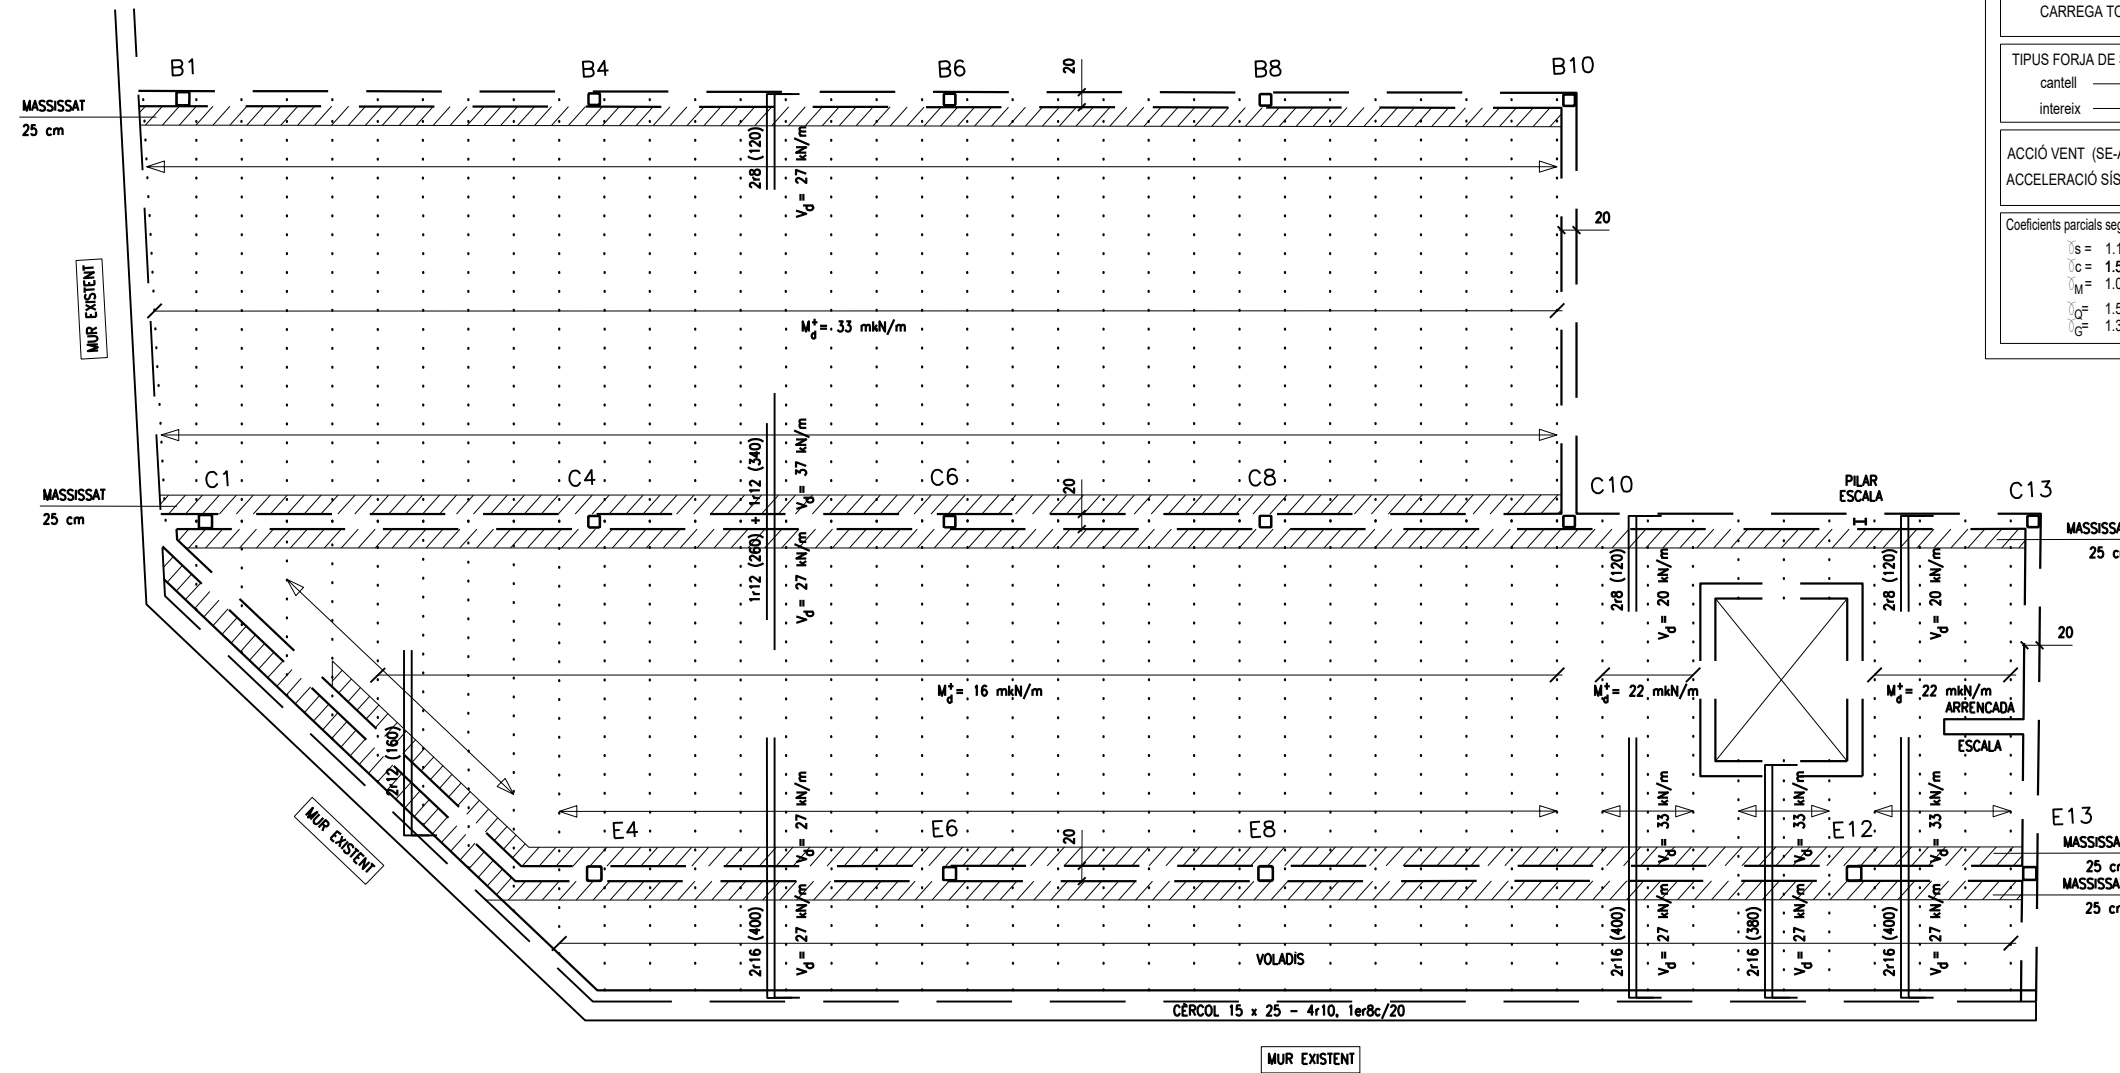


NOTA CONSTRUCTIVA
 - EL REPLANTEIG I POSICIÓ D'ELS ELEMENTS ESTRUCTURALS ESTAN DETERMINATS EN ELS PLANOLS D'ARQUITECTURA.

ESPECIFICACIONS I CONTROL ESTRUCTURA METAL-LICA			
ACER	TIPUS	S 275 JR	
	LIMIT ELASTIC	$f_y = 275 \text{ N/mm}^2$	
NORMES	PERFILS	SE-A-06, UNE 36521-72,36526-73 i 36527-73	
	XAPES	SE-A-06, UNE 36060-73	
	SOLDADURES A TOPALL	SE-A-06, UNE 14002,12011,14012,14022, 14030,14031 i 14038	
	SOLDADURES EN ANGLE	SE-A-06, UNE 14002,14011,14012,14022, 14030,14031 i 14038	
CONTROLS	FORMA		una de cada 5 bigues Tolerància $< L/500 < 10 \text{ mm}$.
	SOLDADURES	CAVALCaments	una soldadura per unitat no s'admeten interrupcions de cordo
		PECES COMPOSTES	una soldadura per peça no s'admeten variacions de longituds i separacions
	ASSATJOS	INSPECCIÓ VISUAL	tots els cordons
	LIQUITS PENETRANTS	CORDONS a TRACCIÓ: 100% CORDONS LONGITUDINALS: 10%	


ESPECIFICACIONS I CONTROL ESTRUCTURA FORMIGO EHE-08			
CIMENT	PORTLAND	classe CEM 1	
ARIDS	CLASSE	rodols	
AIGUA	TAMANY MAXIM	20 mm.	
ADITIVS	ANALISIS		
	ADITIVS	NO	
FORMIGÓ	CONSISTENCIA	l'ova	
	ASSENTAMENT CON D'ABRAMS	9 cm.	
	COMPACTACIÓ	vibrat mecànic	
	RESISTENCIA CARACTERISTICA		7 dies 17 N/mm ² 28 dies 25 N/mm ²
	CONTROL	NIVELL	estadístic
		PROVETA	cilíndrica 15x30
		ELEMENT	comprimit flexió massís
	LIMIT SUPERIOR LOT	formigó amassades setmanes superfície planes	100 m ² 100 m ² 100 m ² 50 50 50 2 2 2 500 m ² 1000 m ² 2 2
		AMASSADES	3 per lot
	PROVETES PER AMASSADA		1 o 7 dies 3 o 28 dies 2 de reserva
ACER	TIPUS CONTROL PROVETES	B-500 -S 2 / Lot	
EXECUCIÓ	AMBIENT II o VDA ÚTIL: 50 anys	NIVELL CONTROL RECOBRIMENT NOMINAL normal $f_{nom} = 30 \text{ mm}$. FOC	

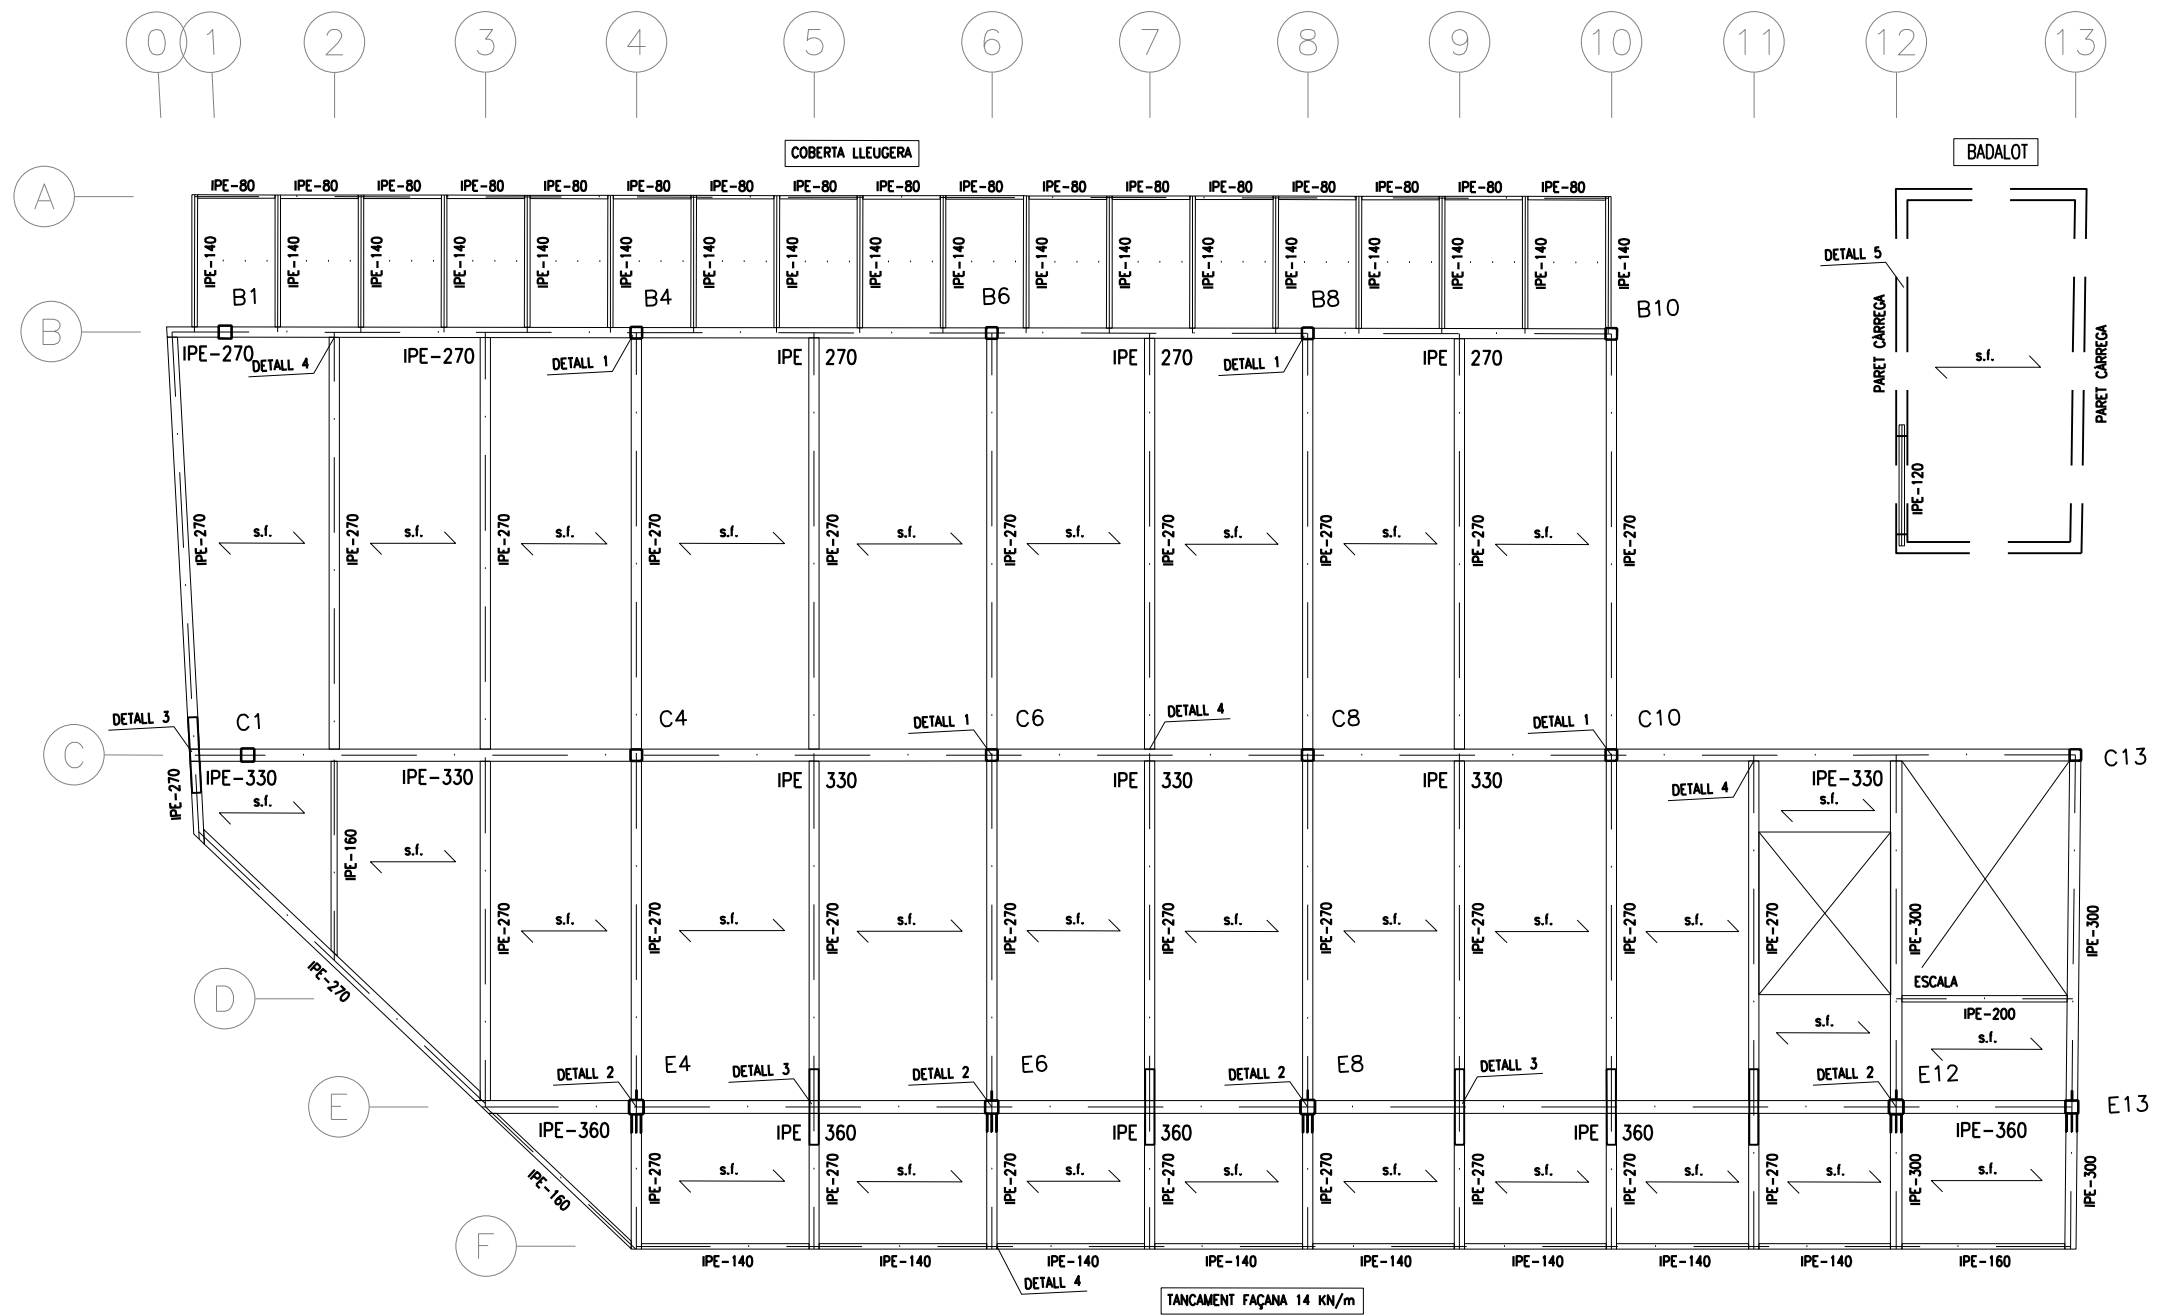

ESTAT DE CÀRREGUES:		PBX CENTRE DE CÀLCUL,S.L.P.	
ESTAT DE CÀRREGUES: (SE-AE-06)		PLÀNOL:	04
pes propi	2,40 0,30 KN/m ²	SUBSTITUEIX:	
paviment - coberta	1,00 1,00 KN/m ²	SOSTRE BAIXA - ESTRUCTURA	
envans - neu	1,00 0,50 KN/m ²	AMPLIACIÓ CENTE EDUCACIÓ ESPECIAL	
sobrecarrega d'us	3,00 0,40 KN/m ²	RUBÍ	
CARREGA TOTAL:	7,40 2,20 KN/m ²	DATA: FEBRER - 2018	
TIPUS FORJA DE SOSTRE: F. COL. COB. 60+60 LLEUG. mm. g=1		ESCALA: A3: 1/100 - A1: 1/50	
ACCIÓ VENT (SE-AE 3.3) $q_v = 0,96 \text{ KN/m}^2$			
ACCELERACIÓ SÍSMICA (NCSE-02) $a_b = 0,04 \text{ g}$			
Coeficients parcials seguretat ELU (EHE-08) (EAE-11) (CTE)			
$\gamma_s = 1.15$	acer		
$\gamma_c = 1.5$	formigó		
$\gamma_M = 1.05$	acer estructural		
$\gamma_Q = 1.5$	accions variables		
$\gamma_G = 1.35$	accions permanents		

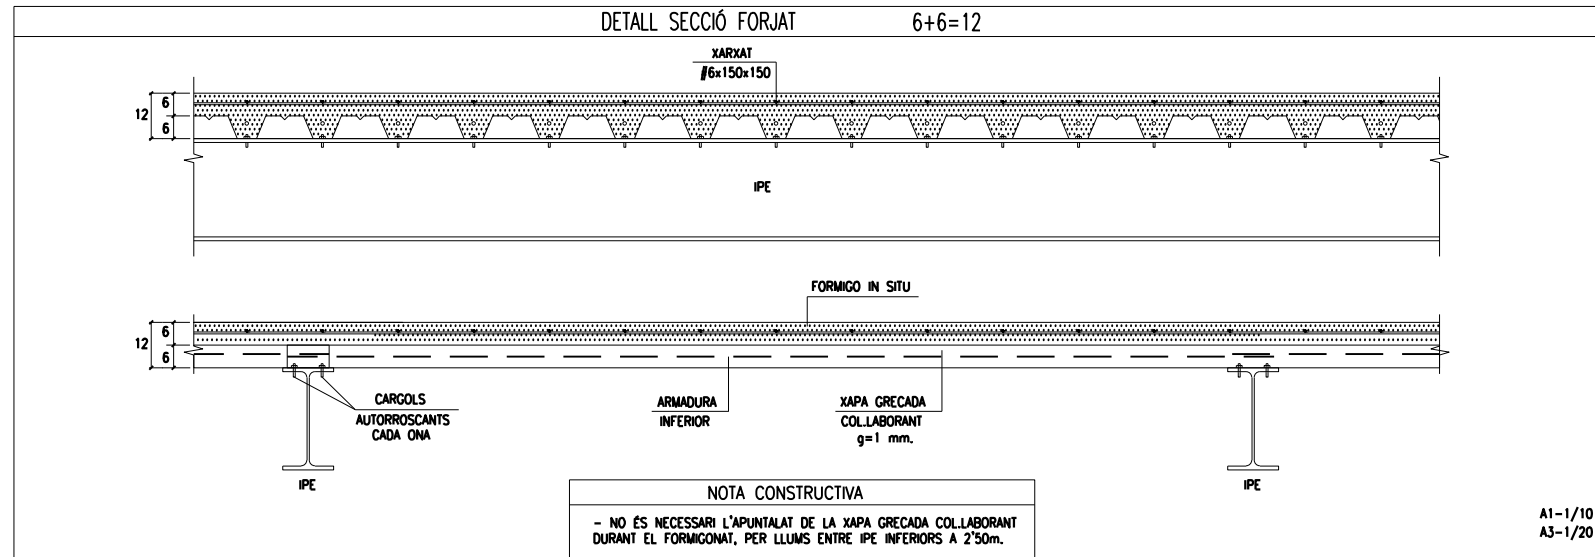

ESPECIFICACIONS I CONTROL ESTRUCTURA FORMIGO EHE-08			
CIMENT	PORTLAND	classe CEM I	
ARIDS	CLASSE	rodols	
	TAMANY MAXIM	20 mm.	
AIGUA	ANALISIS		
ADITIVS	NO		
FORMIGÓ	CONSISTENCIA	lota	
	ASSENTAMENT CON D'ABRAMS	9 cm.	
	COMPACTACIO	vibrot mecànic	
	RESISTENCIA CARACTERISTICA	7 dies 17 N/mm ² 28 dies 25 N/mm ²	
	NIVELL PROVETA	estadístic cilíndric 15x30	
		ELEMENT	comprimit flexió
	LIMIT SUPERIOR LOT	formigó omassades	100 m ² 100 m ² 100 m ²
		semmes	50 50 50
		superficie	2 2 2
		plantes	500 m ² 1000 m ² 2
AMASSADES	3 per lot		
PROVETES PER AMASSADA	⑥ 1 o 7 dies 3 o 28 dies 2 de reserva		
ACER	TIPUS CONTROL PROVETES	B- 500 -S 2 / Lot	
EXECUCIÓ	AMBIENT II o VDA ÚT: 50 anys	NIVELL CONTROL RECOBRIMENT NOMINAL normal r _{nom} = 30 mm. [FOC]	

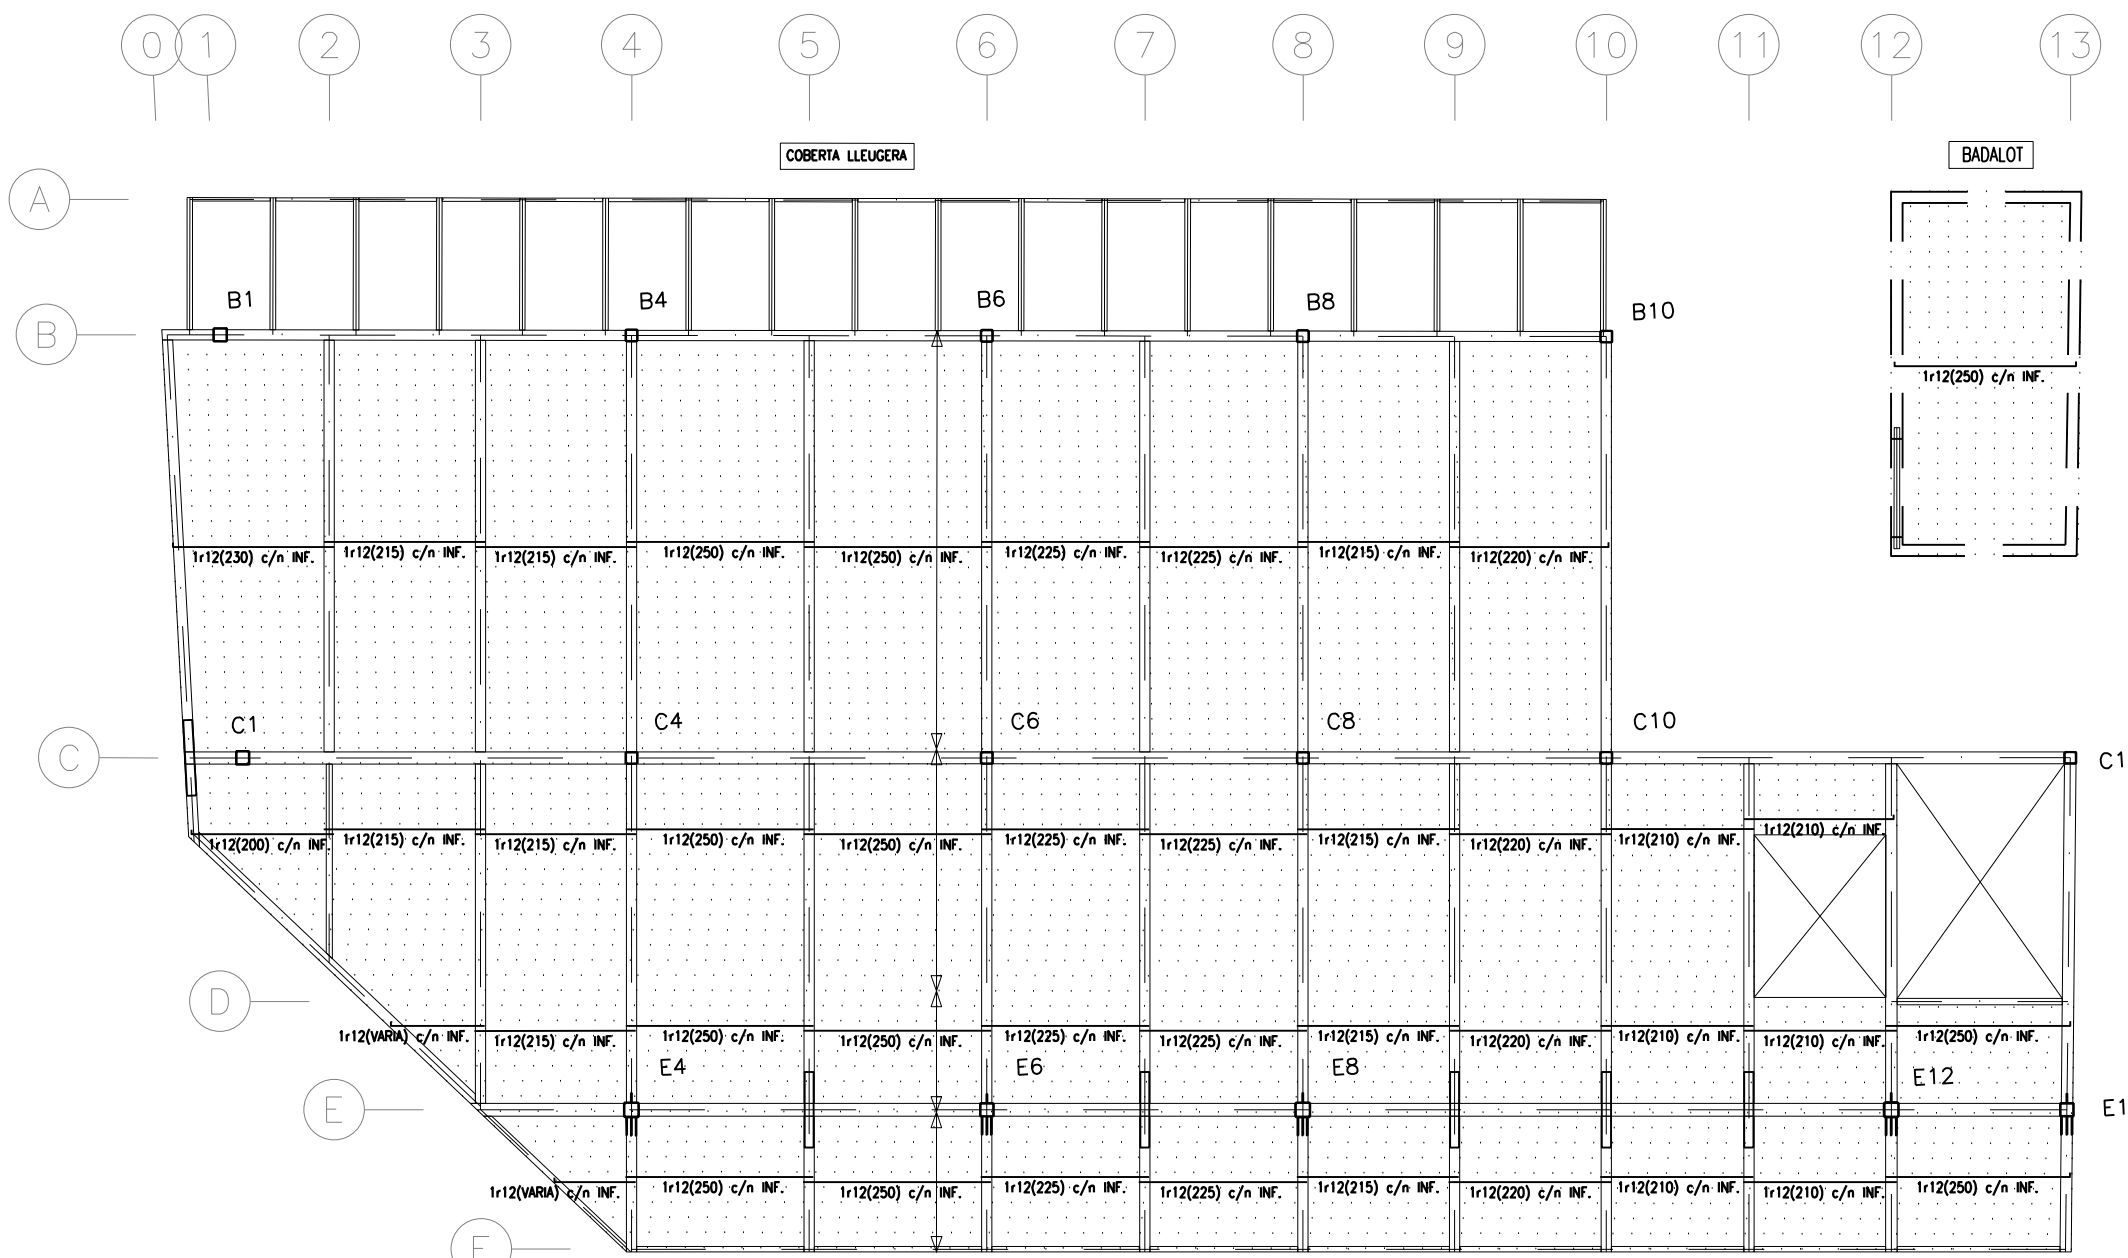

ESTAT DE CÀRREGUES:		PBX CENTRE DE CÀLCULS, S.L.P.	
ESTAT DE CÀRREGUES: (SE-AE-06)		PLÀNOL:	05
pes propi	2,40 0,30 KN/m ²	SUBSTITUEIX:	
paviment - coberta	1,00 1,00 KN/m ²	SOSTRE BAIXA - ARMADURA	
envans - neu	1,00 0,50 KN/m ²		
sobrecarrega d'us	3,00 0,40 KN/m ²		
CARREGA TOTAL:	7,40 2,20 KN/m ²		
TIPUS FORJA DE SOSTRE: F. COL. COB. 60+60 LLEUG. mm. g=1		AMPLIACIÓ CENTE EDUCACIÓ ESPECIAL	
ACCIÓ VENT (SE-AE 3.3) q _v = 0,96 KN/m ²		RUBÍ	
ACCELERACIÓ SÍSMICA (NCSE-02) a _s = 0,04 g		DATA: FEBRER - 2018	
Coefficients parcials seguretat ELU (EHE-08)(EAE-11)(CTE)		ESCALA: A3: 1/100 - A1: 1/50	
γ _s = 1.15 acer			
γ _c = 1.5 formigó			
γ _M = 1.05 acer estructural			
γ _Q = 1.5 accions variables			
γ _G = 1.35 accions permanents			

ESPECIFICACIONS I CONTROL ESTRUCTURA FORMIGÓ EHE-08			
CIMENT	PORTLAND	classe CEM I	
ARIDS	CLASSE TAMANY MAXIM	rodals 20 mm.	
AGLUA	ANALISIS		
ADITUS	NO		
FORMIGÓ HA-25 / B / 20 / II α	CONSISTENCIA	lona	
	ASSENTAMENT CON D'ABRAMS	6-9 cm.	
	COMPACTACIO	vibrat mecànic	
	RESISTENCIA CARACTERISTICA	7 dies 17 N/mm ² 28 dies 25 N/mm ²	
	NIVELL PROVEJA ELEMENT	estadístic cilíndric 15x30	
		comprimil	flexió
		100 m ³	100 m ³
	LIMIT SUPERIOR LOT	formigó amassades	50
		seismones superfície planies	2
	AMASSADES	3 per lot	
PROVETES PER AMASSADA	1 o 7 dies	3 o 28 dies	
	2 de reserva	6	
ACER	TIPUS CONTROL PROVETES	B-500-S / 2 / Lot	
EXECUCIO	AMBIENT II α	RECOBRIMENT NOMINAL	
	VIDA ÚTIL: 50 anys	RECOBRIMENT MINIM	
		$r_{nom} = r_{min} + \Delta r = 15+10 = 25$ mm. $r_{min} = 70$ mm. (CONTACTE TERRENY)	

ESPECIFICACIONS I CONTROL ESTRUCTURA METAL-LICA			
ACER	TIPUS	S 275 JR	
	LIMIT ELASTIC	$f_y = 275$ N/mm ²	
NORMES	PERFILS	SE-A-06, UNE 36521-72, 36526-73 i 36527-73	
	XAPES	SE-A-06, UNE 36060-73	
	SOLDADURES A TOPALL	SE-A-06, UNE 14002, 14011, 14012, 14022, 14030, 14031 i 14038	
	SOLDADURES EN ANGLE	SE-A-06, UNE 14002, 14011, 14012, 14022, 14030, 14031 i 14038	
CONTROLS	FORMA	una de cada 5 bigues Tolerància < L/500 < 10 mm.	
	SOLDADURES	CAVALCaments	una soldadura per unitat no s'admeten interrupcions de cordo
		PECES COMPOSTES	una soldadura per peça no s'admeten variacions de longituds i separacions
ASSATJOS	INSPECCIO VISUAL LIQUITS PENETRANTS	tots els cordons CORDONS a TRACCIO: 100% CORDONS LONGITUDINALS: 10%	

CARACTERISTIQUES GEOTÈCNiques TERRENY

TENSIO ADMISSIBLE TREBALL:

$Q_a = 1,1$ Kg/cm² SABATES AÏLLADES (amplada 1.75m)
 $Q_a = 1,1$ Kg/cm² SABATES CORREGUEDES (amplada 1m.)

SABATES ENCASTADES E cm. en la CAPA (A) : ARGILES SORRENOQUES AMB GRAVES, mitjançant POU S DE FORMIGÓ NO ESTRUCTURAL (FNE) on colgui, que travessin el Nivell (R) de REPLE.

ABANS DE FORMIGONAR els fonaments, el GEÒLEG CONFIRMARÀ la CAPA (A)

	CAPA (R)	CAPA (A)	CAPA (B)	
COHESIO	C = 0,00	0,55	0,20	Kg/cm ²
ANGLE FREGAMENT	$\gamma = 22^\circ$	26°	38°	
DENSITAT	I = 1,80	1,85	2,20	gr/cm ³

(ESTUDI GEOTÈCNIC de G2 - Geologia en moviment)

ESTAT DE CÀRREGUES: (SE-AE-06)

ESTAT DE CÀRREGUES: **PREVISIO**

pes propi	3,50	2,40	2,40	KN/m ²
paviment - coberta	1,00	1,00	1,50	KN/m ²
envans - neu	1,00	1,00	0,50	KN/m ²
sobrecarrega d'us	3,00	3,00	2,00	KN/m ²
CARREGA TOTAL:	8,50	7,40	6,40	KN/m²

TIPUS FORJA DE SOSTRE: **F. COLLABORA**

cantell	20+5 cm. 60+60 mm.
intereix	60 cm. g=1 mm.

ACCIO VENT (SE-AE 3.3) $q_w = 0,96$ KN/m²
 ACCELERACIO SISMICA (NCSE-02) $a_b = 0,04$ g

Coefficients parcials seguretat ELU (EHE-08) (EAE-11) (CTE)

- $\gamma_s = 1,15$ acer
- $\gamma_c = 1,5$ formigó
- $\gamma_M = 1,05$ acer estructural
- $\gamma_Q = 1,5$ accions variables
- $\gamma_G = 1,35$ accions permanents

PBX CENTRE DE CÀLCUL, S.L.P.

PLÀNOL: **02**

SUBSTITUEIX:




DETALLS FONAMENTS

AMPLIACIO CENTE EDUCACIO ESPECIAL

RUBÍ

DATA: FEBRER - 2018

ESCALA: A3: 1/50 - A1: 1/25

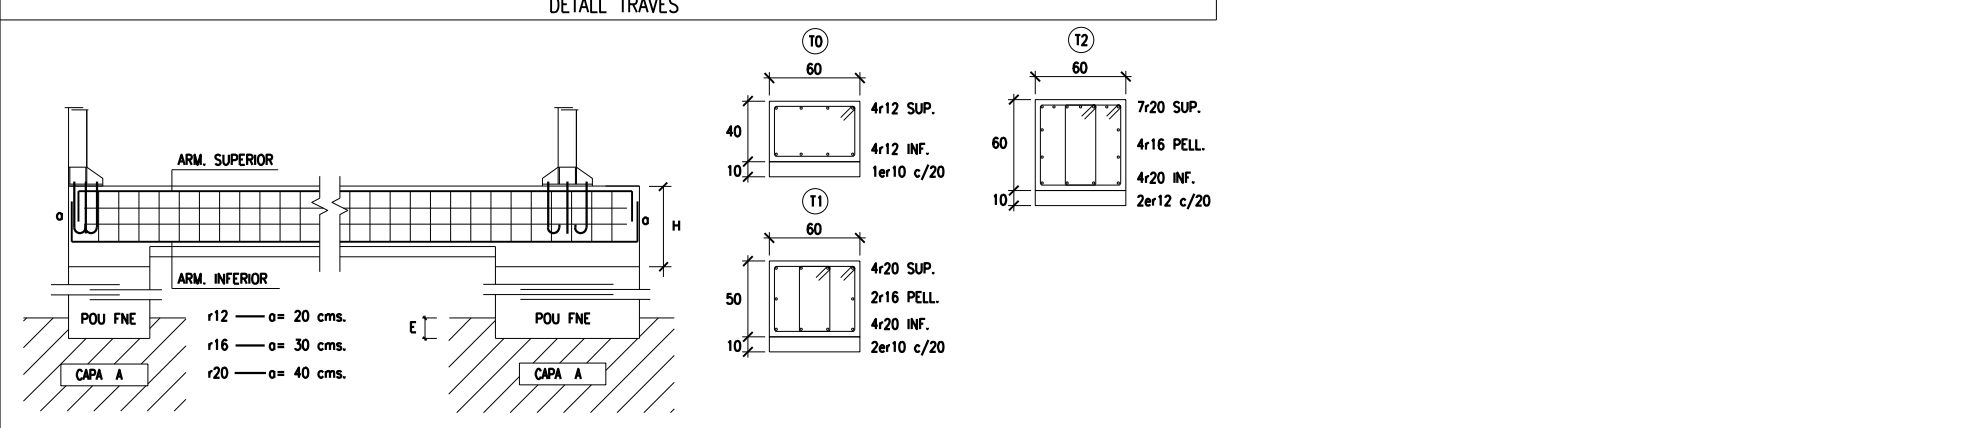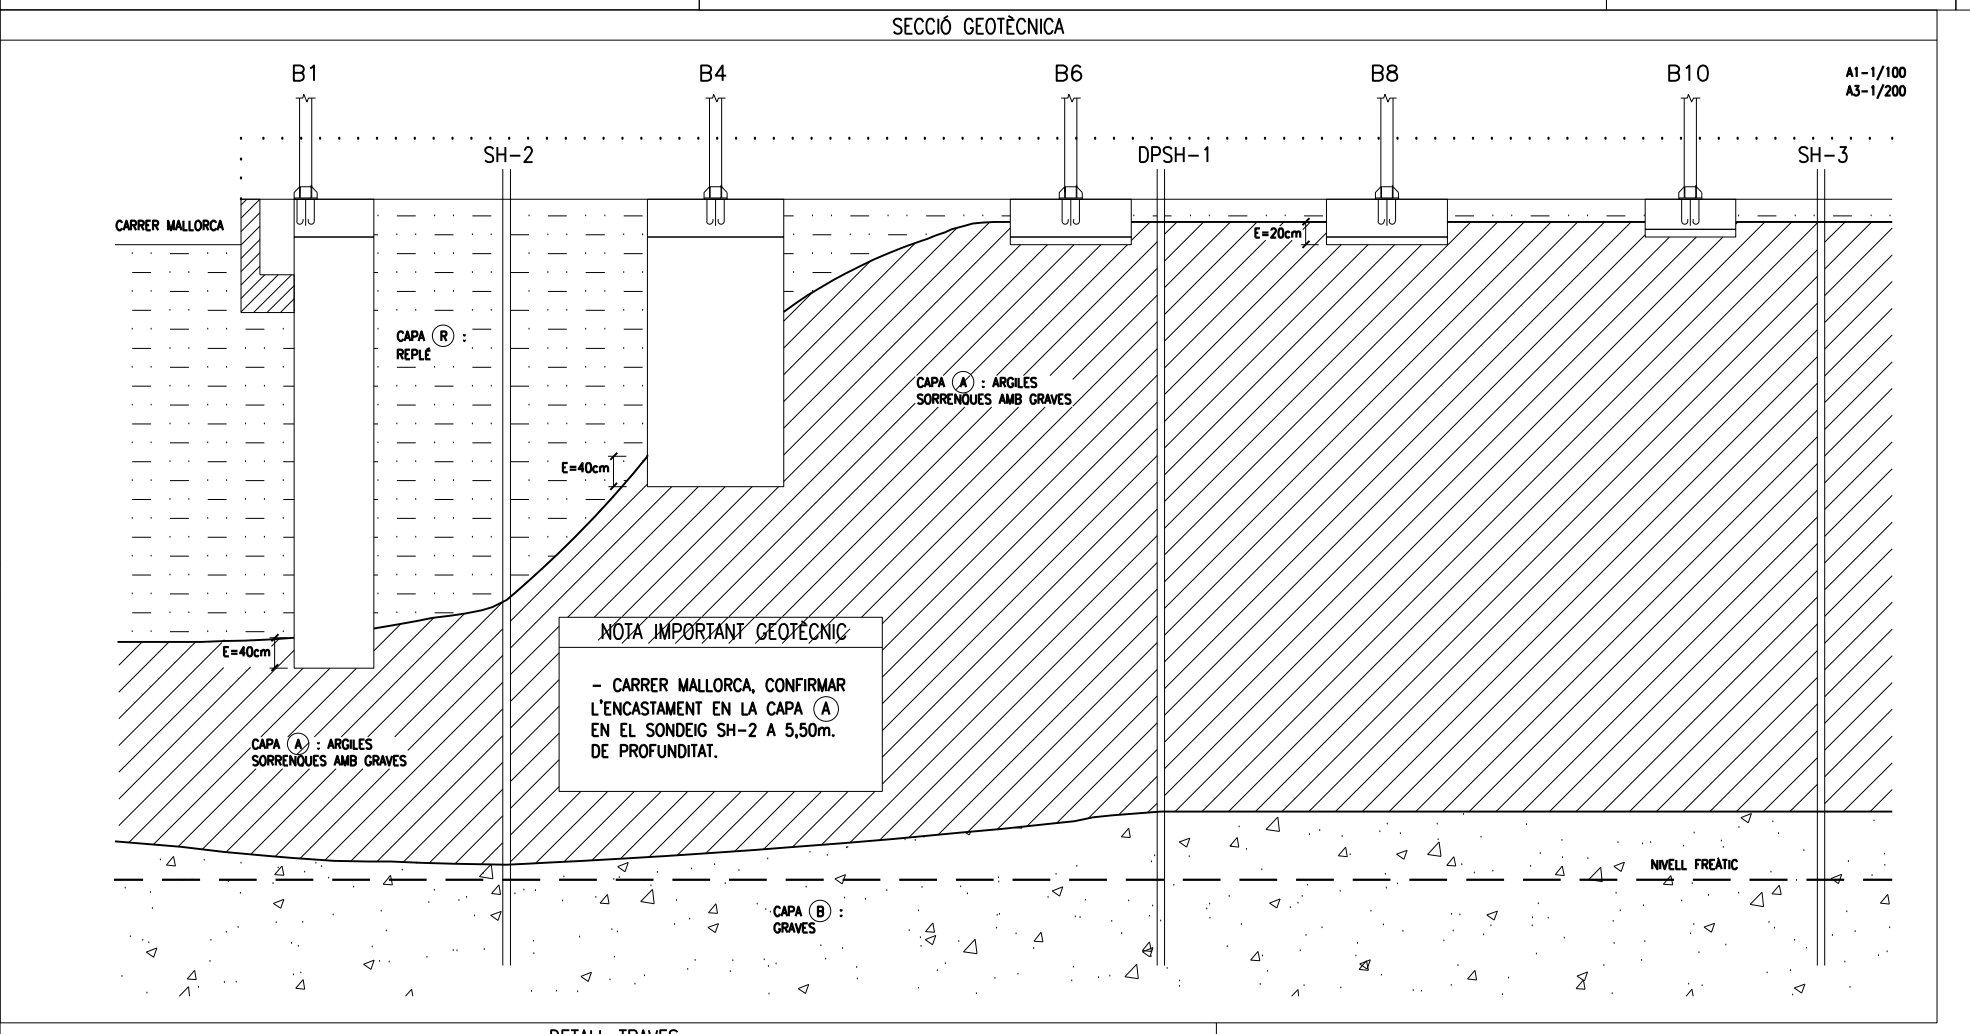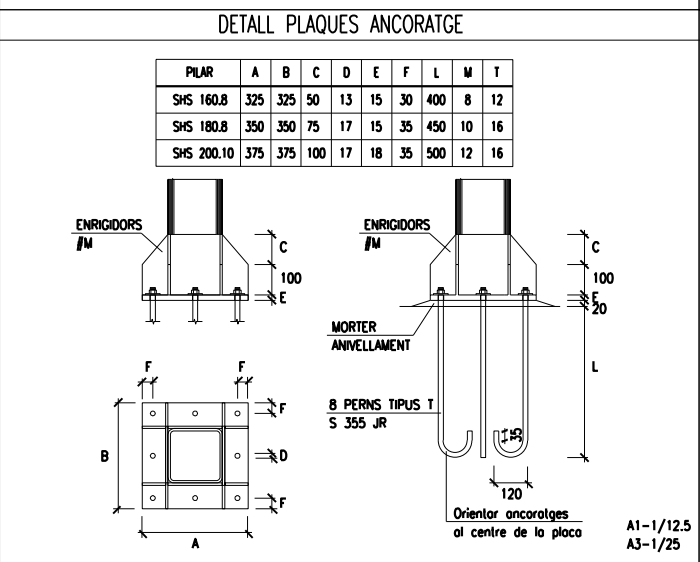

ESPECIFICACIONS I CONTROL ESTRUCTURA METÀL·LICA

ACER	TIPUS	S 275 JR
	LIMIT ELÀSTIC	$f_y = 275 \text{ N/mm}^2$
NORMES	PERFILLS	SE-A-06, UNE 36521-72, 36526-73 i 36527-73
	XAPES	SE-A-06, UNE 36060-73
	SOLDADURES A TOPALL	SE-A-06, UNE 14002, 12011, 14012, 14022, 14030, 14031 i 14038
	SOLDADURES EN ANGLE	SE-A-06, UNE 14002, 14011, 14012, 14022, 14030, 14031 i 14038
CONTROLS	FORMA	una de cada 5 bigues Tolerància <math>L/500 < 10 \text{ mm}</math>
	SOLDADURES	CAVALCaments: una soldadura per unitat no s'admeten interrupcions de cordó PECES COMPOSTES: una soldadura per peça no s'admeten variacions de longituds i separacions
	ASSATJOS	INSPECCIÓ VISUAL: tots els cordons LIQUITS PENETRANTS: CORDONS a TRACCIÓ: 100% CORDONS LONGITUDINALS: 10%

SOLDADURES ESTRUCTURA METÀL·LICA PERFILS OBERTS LAMINATS

NOTES CONSTRUCTIVES

- CORDONS SOLDADURA CONTINUS I DE PENETRACIÓ COMPLETA.
- QUAN ES PRODUÏXIN INTERSECCIONS ENTRE CORDONS DE SOLDADURA DEIXAREM OBERTURES A LES XAPES PER QUE UN DELS CORDONS SIGUI PASSANT.
- PREPARACIÓ PREVIA DE LES ARESTES PER ACONSEGUIR UNA BONA PENETRACIÓ DE LES SOLDADURES TAL I COM S'INDICA EN ELS DETALLS.

COLL SOLDADURES MITJANÇANT CORDÓ :
 $g \geq 0,40 e_{màx.}$
 $g \leq 0,70 e_{mín.}$

SOLDADURA EN ANGLE

SENSE PREPARACIÓ BISELLS UNA CAPA

SENSE PREPARACIÓ BISELLS DUES CAPES

SENSE PREPARACIÓ BISELLS 90°

SOLDADURA A TOPALL

VORES ENQUADRADES
 $4 \text{ mm} < e1 < 5 \text{ mm}$

V ASIMÈTRICA
 $6,0 \text{ mm} < e1 < 15,0 \text{ mm}$
tolé (t)=3,0 mm

X SIMÈTRICA
 $15,0 \text{ mm} < e1 < 40,0 \text{ mm}$
tolé (t)=3,0 mm

CANVI DE SECCIÓ
Pendent max. 1:5

ESTAT DE CÀRREGUES: (SE-AE-06)

ESTAT DE CÀRREGUES: (SE-AE-06)

pes propi	2,40	0,30	KN/m ²
paviment - coberta	1,00	1,00	KN/m ²
envans - neu	1,00	0,50	KN/m ²
sobrecarrega d'ús	3,00	0,40	KN/m ²
CARREGA TOTAL:	7,40	2,20	KN/m ²

TIPUS FORJA DE SOSTRE:
F. COL. COB. 60x60 LLEUG. g=1 mm.

ACCIÓ VENT (SE-AE 3.3) $q_e = 0,96 \text{ KN/m}^2$
ACCELERACIÓ SÍSMICA (NCSE-02) $a_b = 0,04 \text{ g}$

Coefficients parcials seguretat ELU (EHE-08) (EAE-11) (C7E)

- $\gamma_s = 1,15$ acer
- $\gamma_c = 1,5$ formigó
- $\gamma_M = 1,05$ acer estructural
- $\gamma_Q = 1,5$ accions variables
- $\gamma_G = 1,35$ accions permanents

PBX CENTRE DE CÀLCUL, S.L.P.

PLÀNOL: 06

SUBSTITUEIX:

DETALLS ESTRUCTURA


AMPLIACIÓ CENTE EDUCACIÓ ESPECIAL

RUBÍ


DATA: FEBRER - 2018

ESCALA: A3: 1/50 - A1: 1/25


DETALL ESCALA

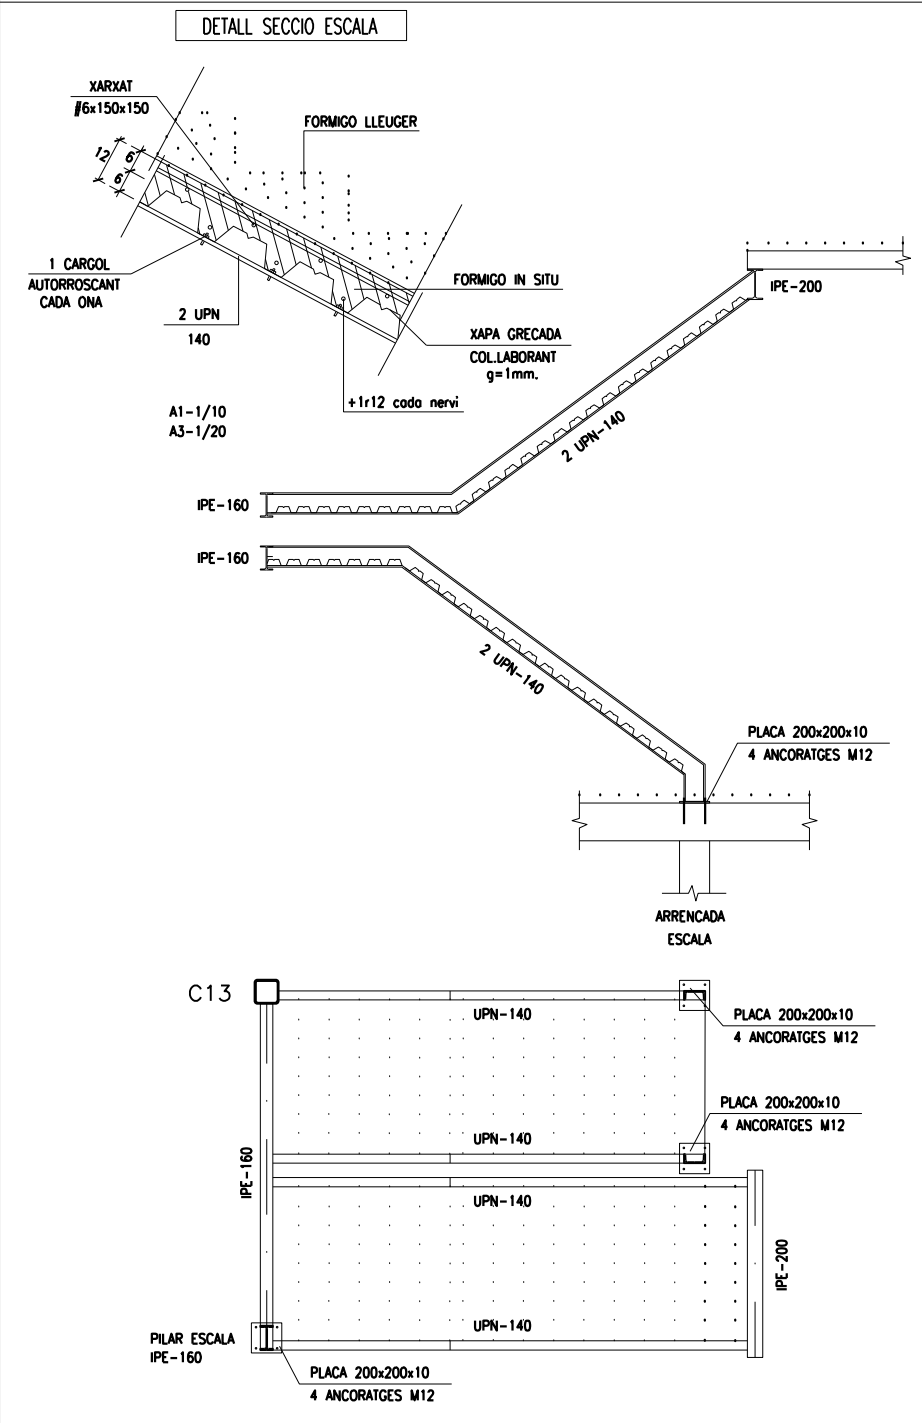


DETALL 1

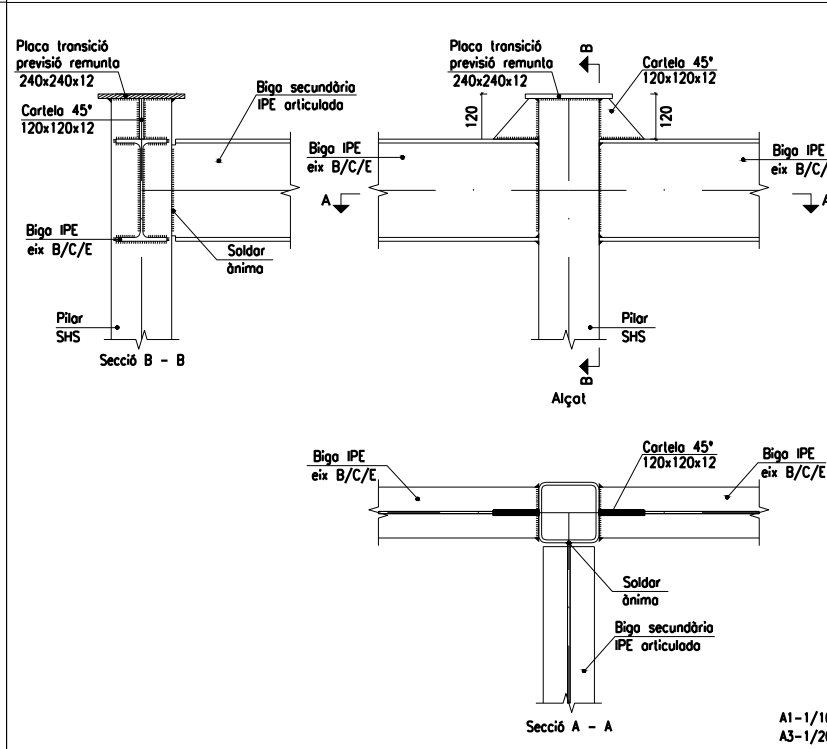


DETALL 2

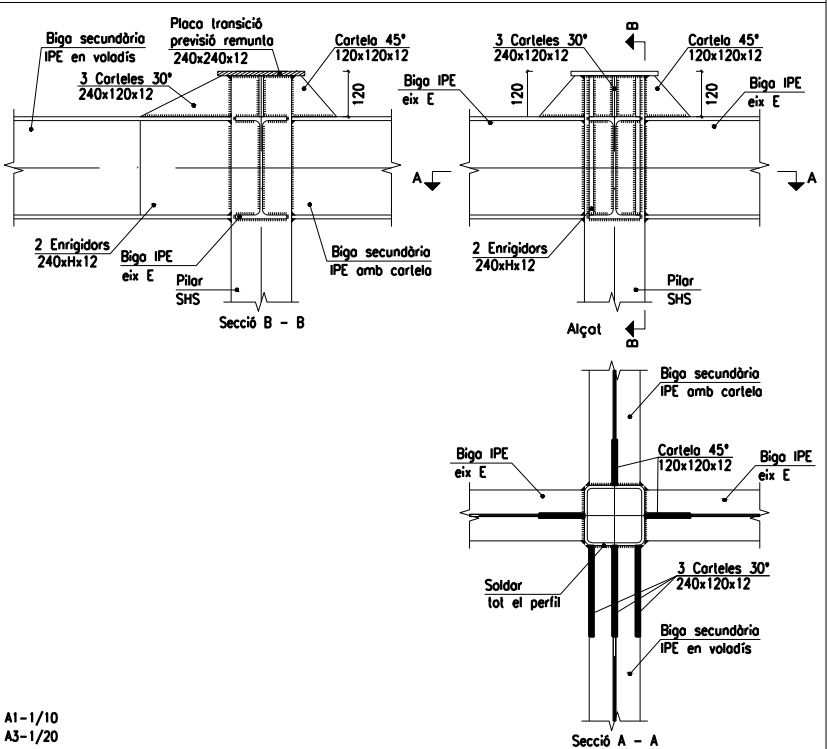


DETALL 4

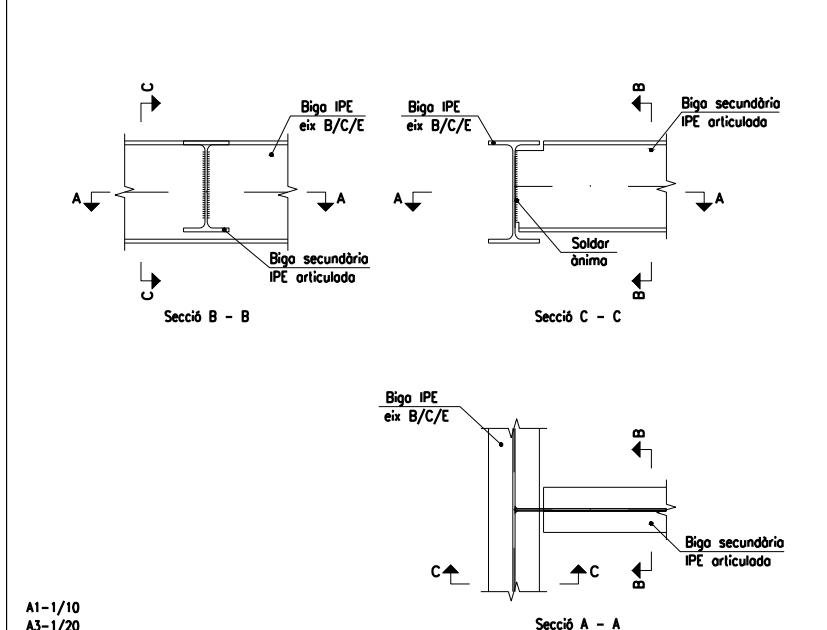



DETALL 3

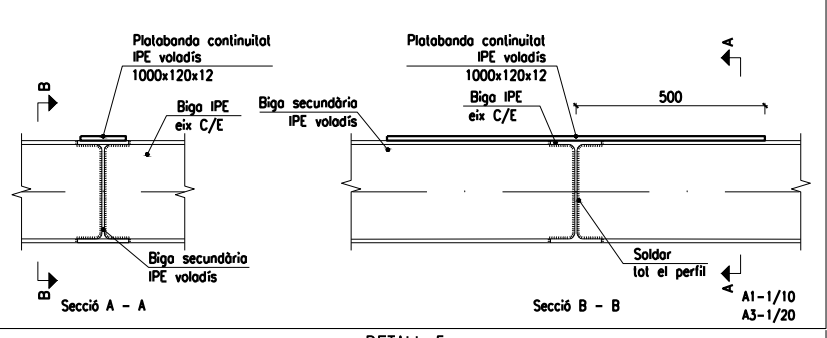

DETALL 5

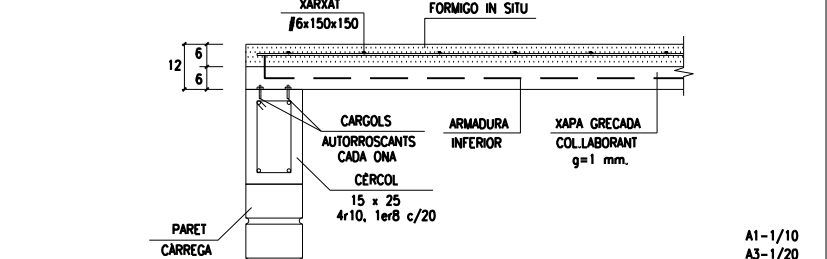


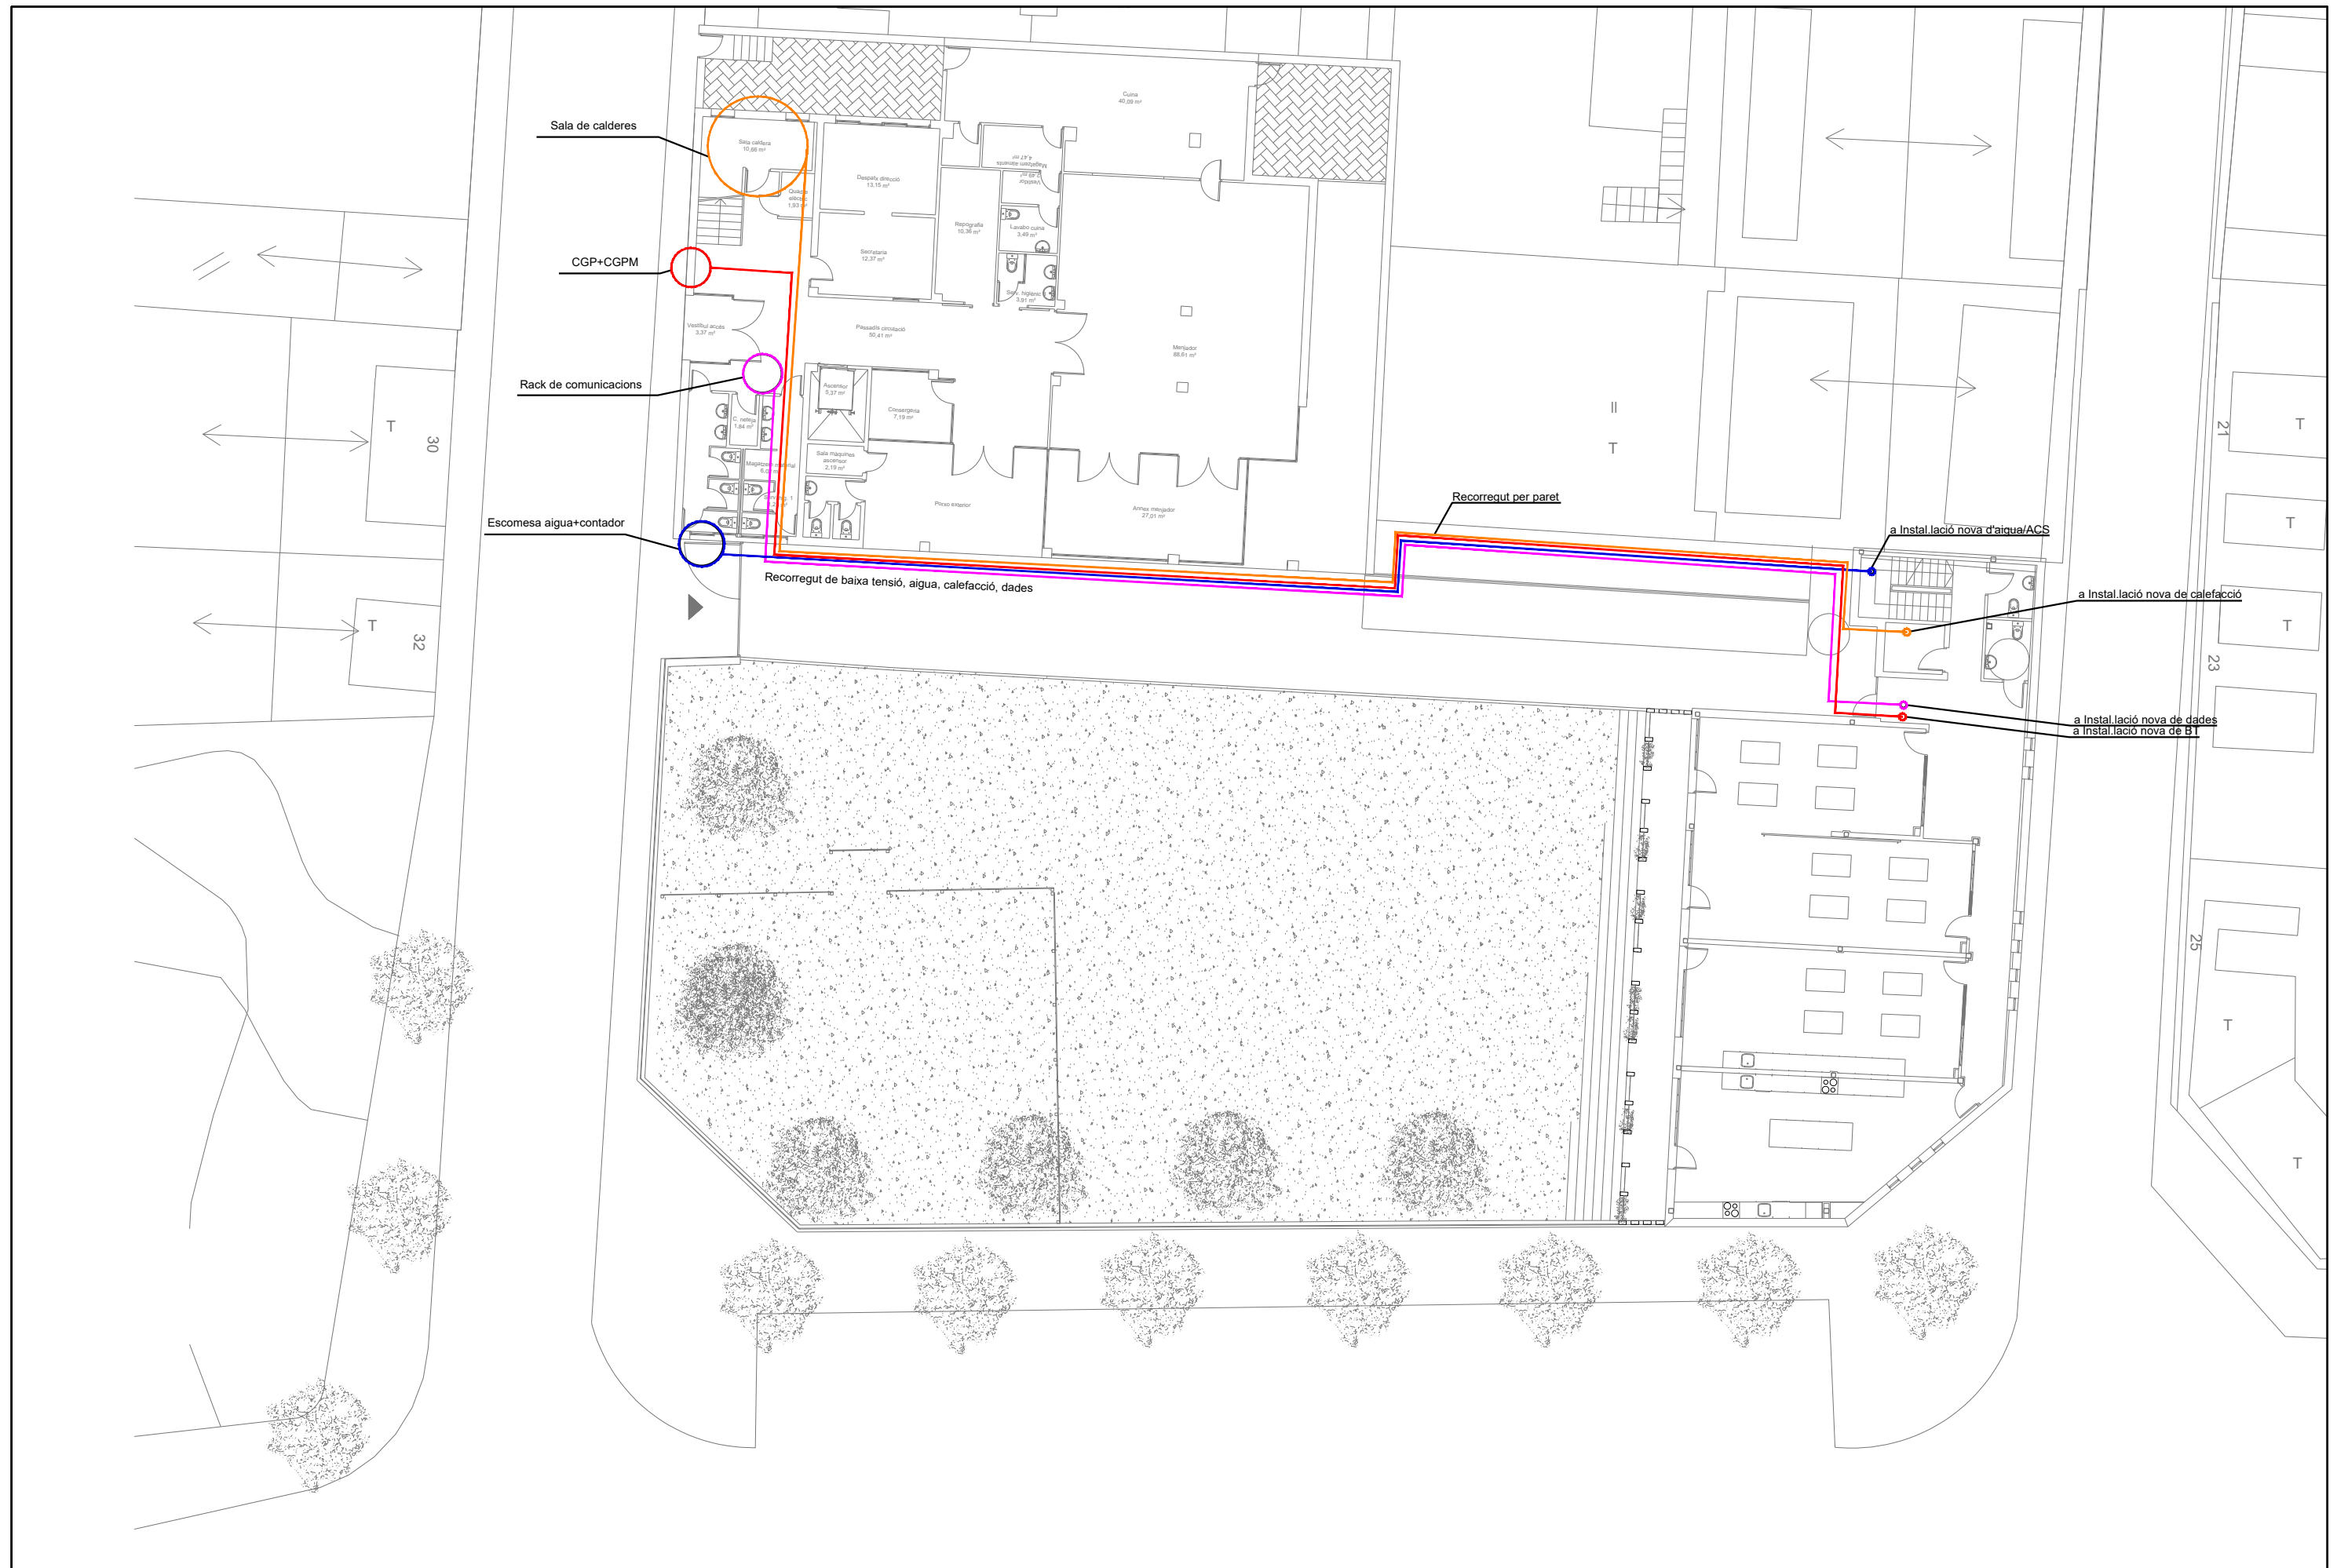


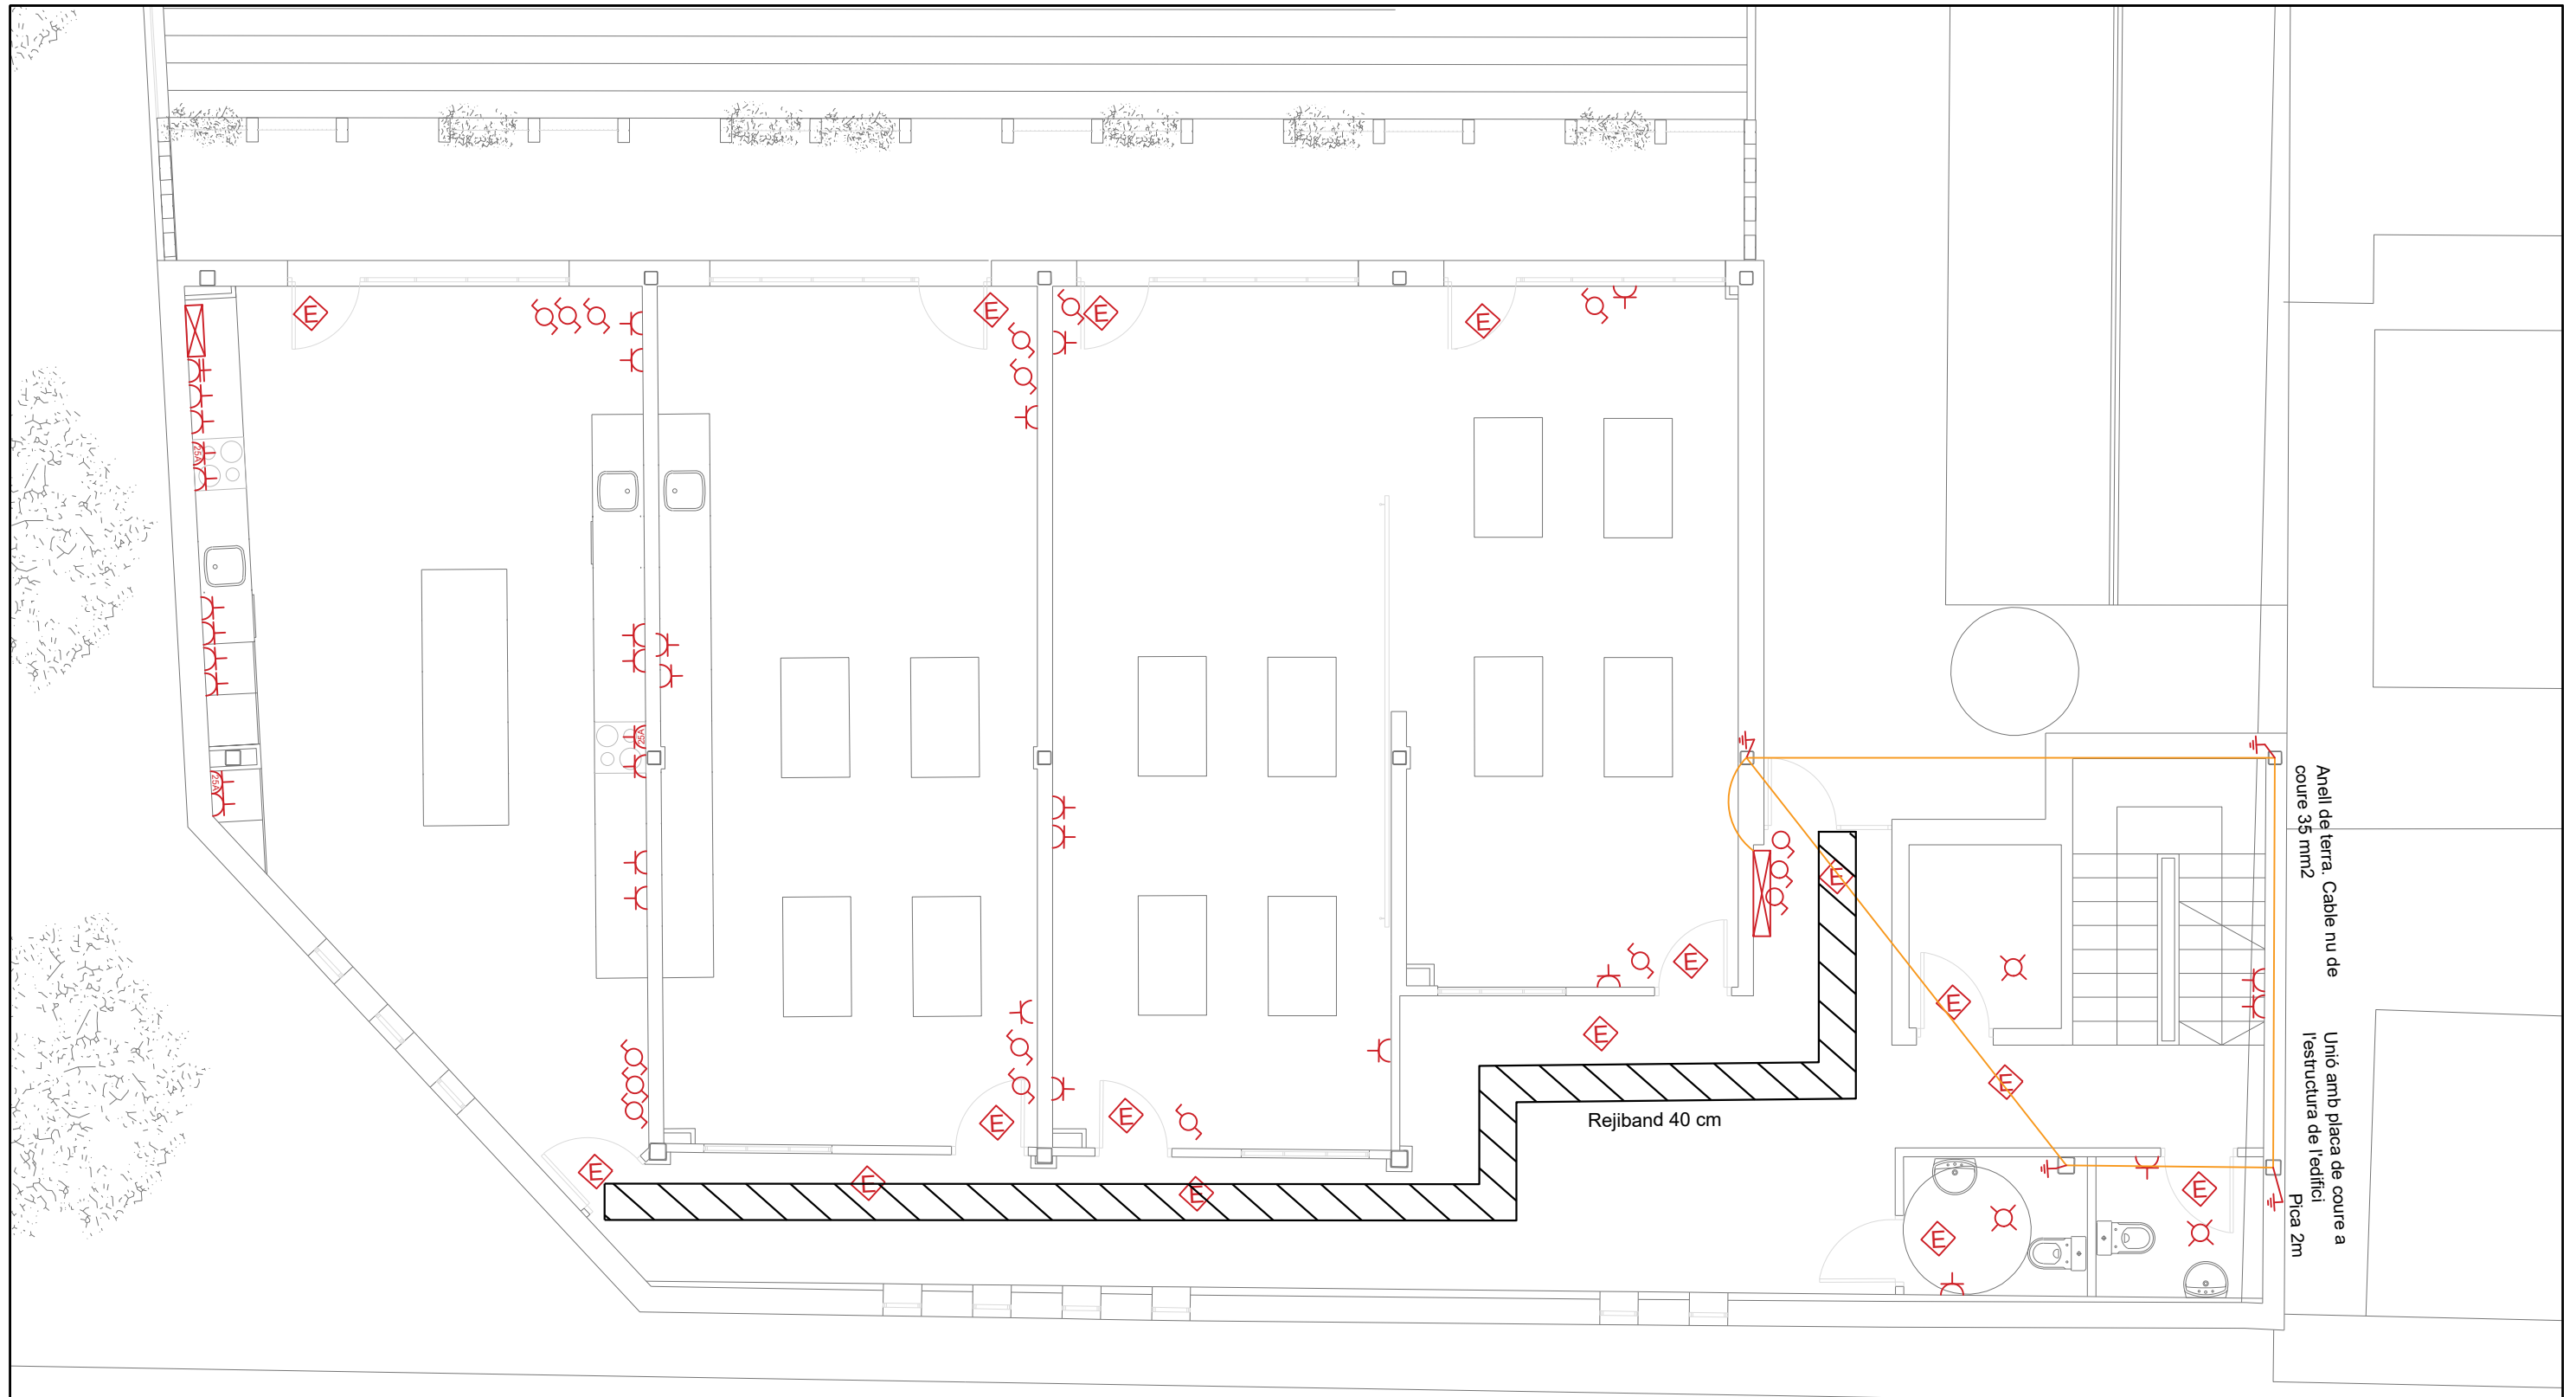


	Llum Emergencia		Pica de terra
	Base de corrent bipolar 16A+TT		Conductor de coure nu 35 mm2
	Base de corrent bipolar 25A+TT		Quadre elèctric
	Base de corrent trifàsica 16A+TT		
	Detector de presència		
	Interruptor		
	Commutador		




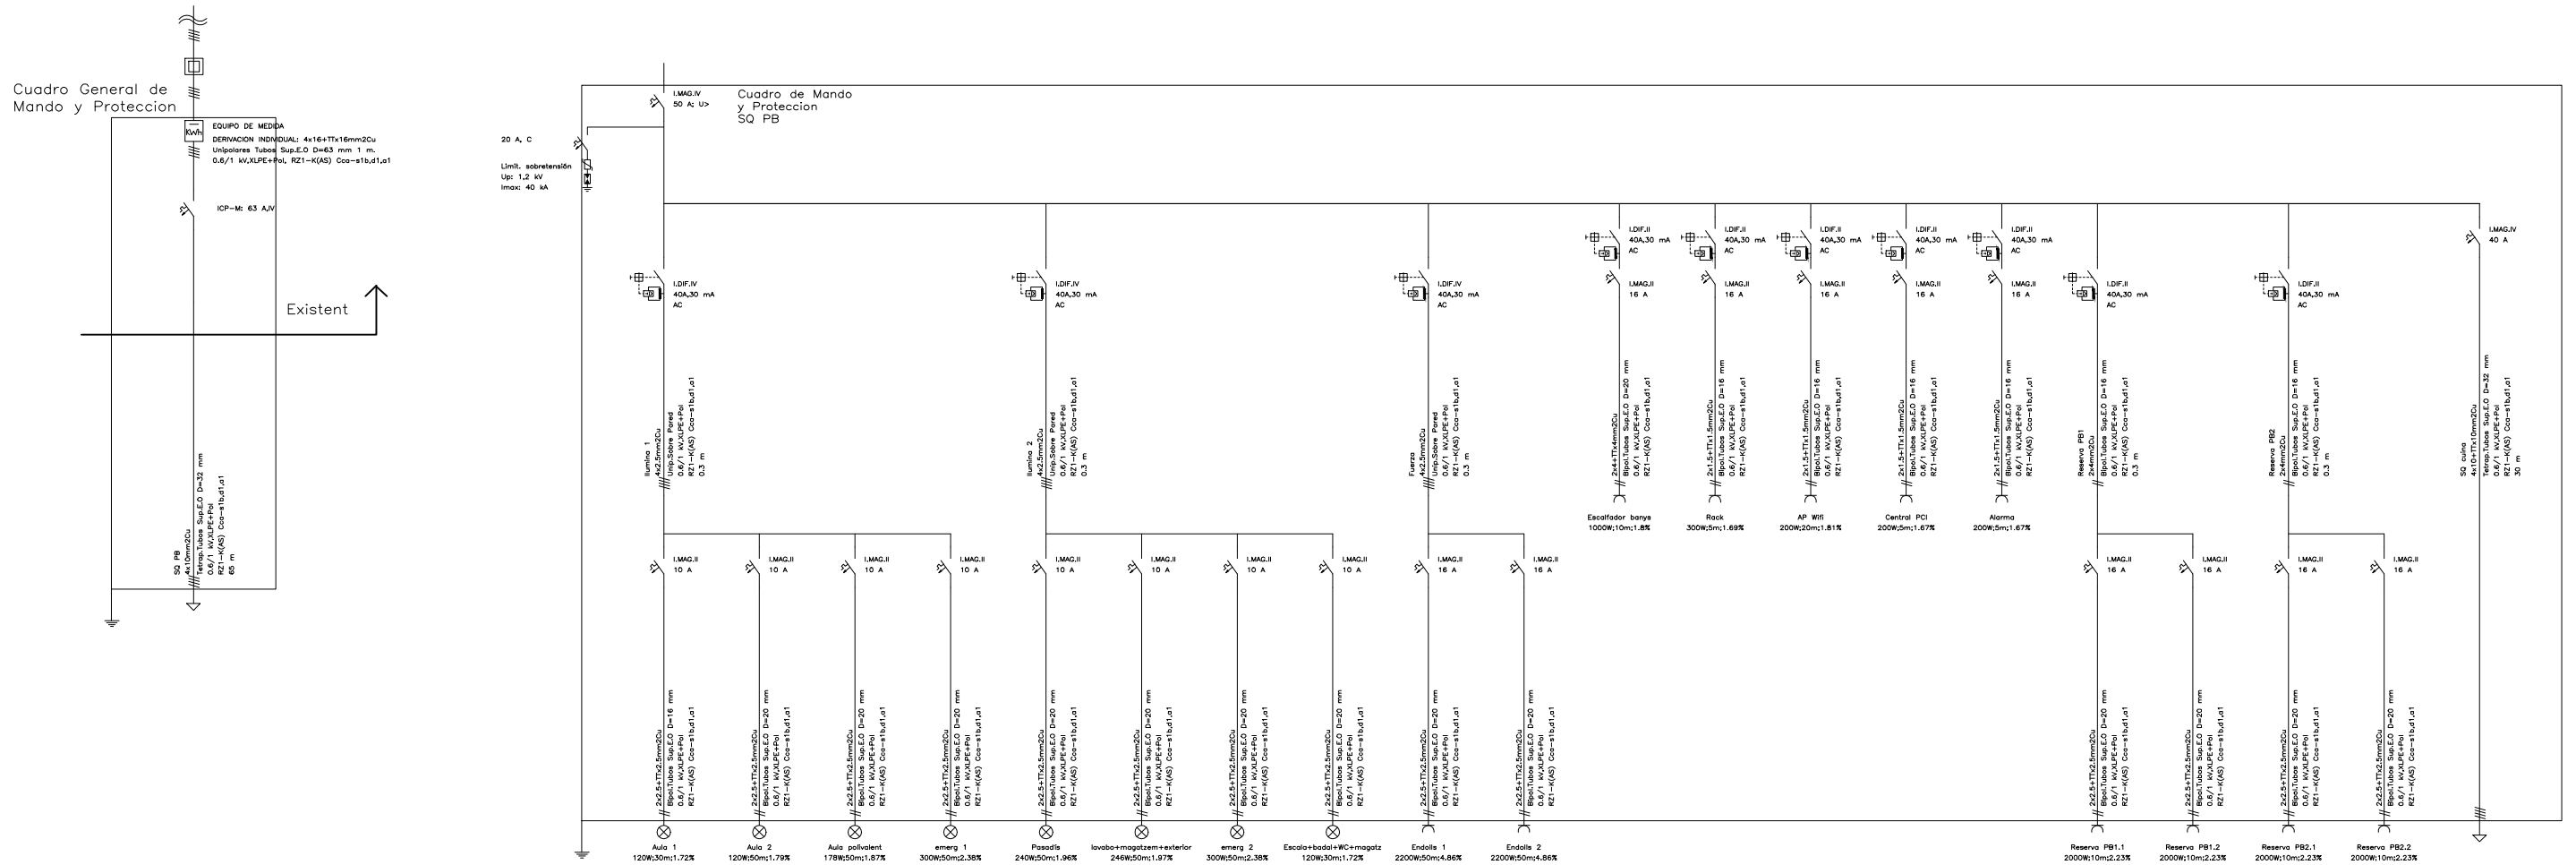

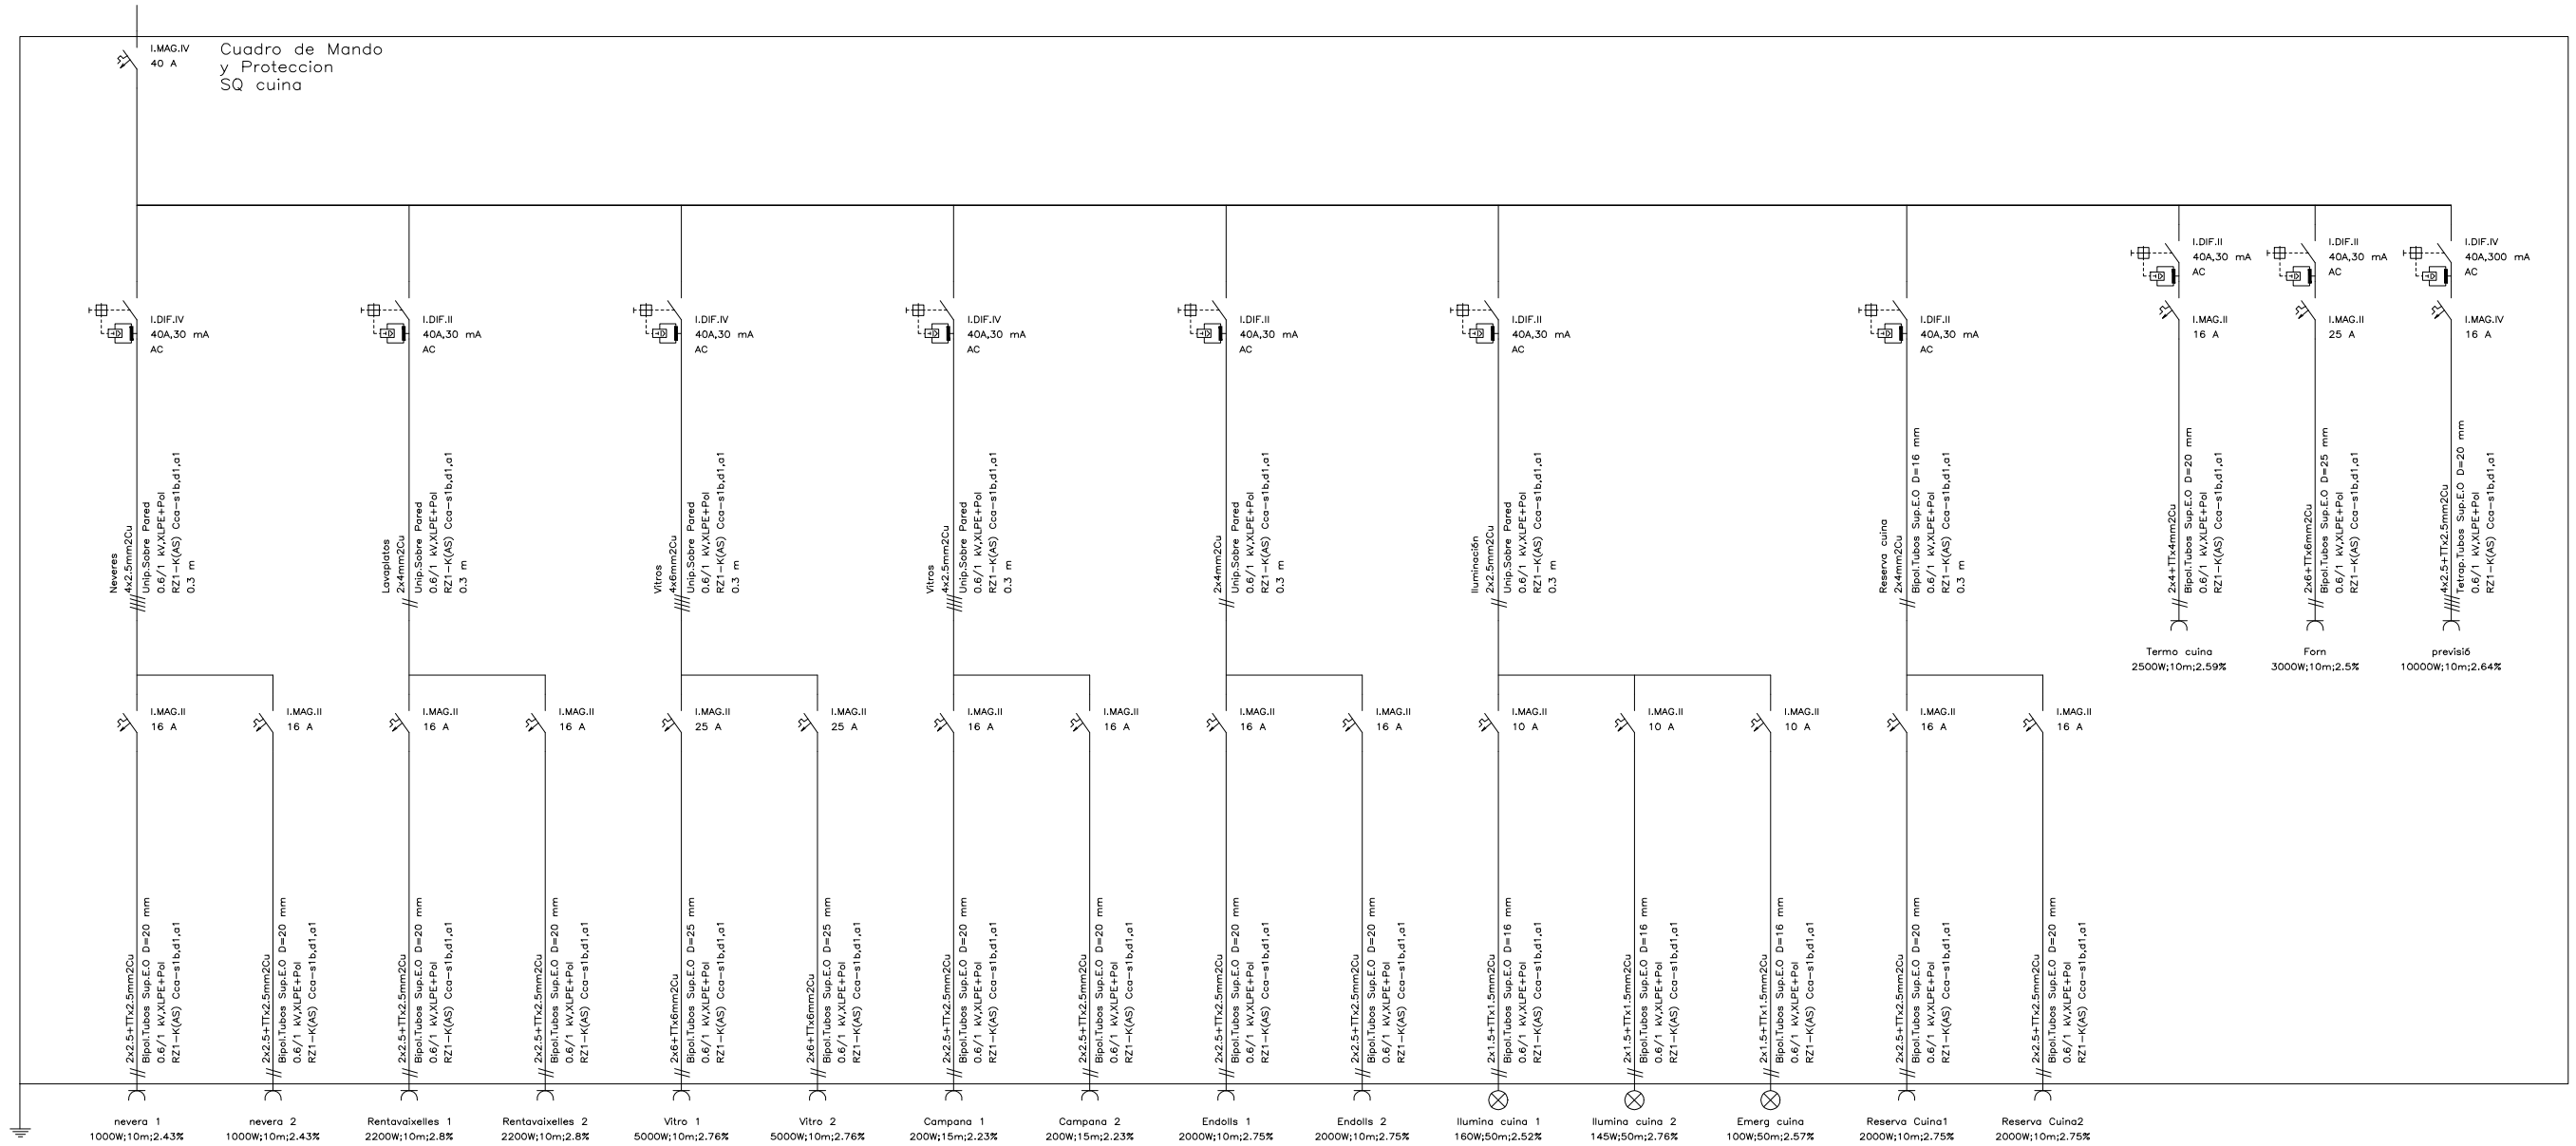

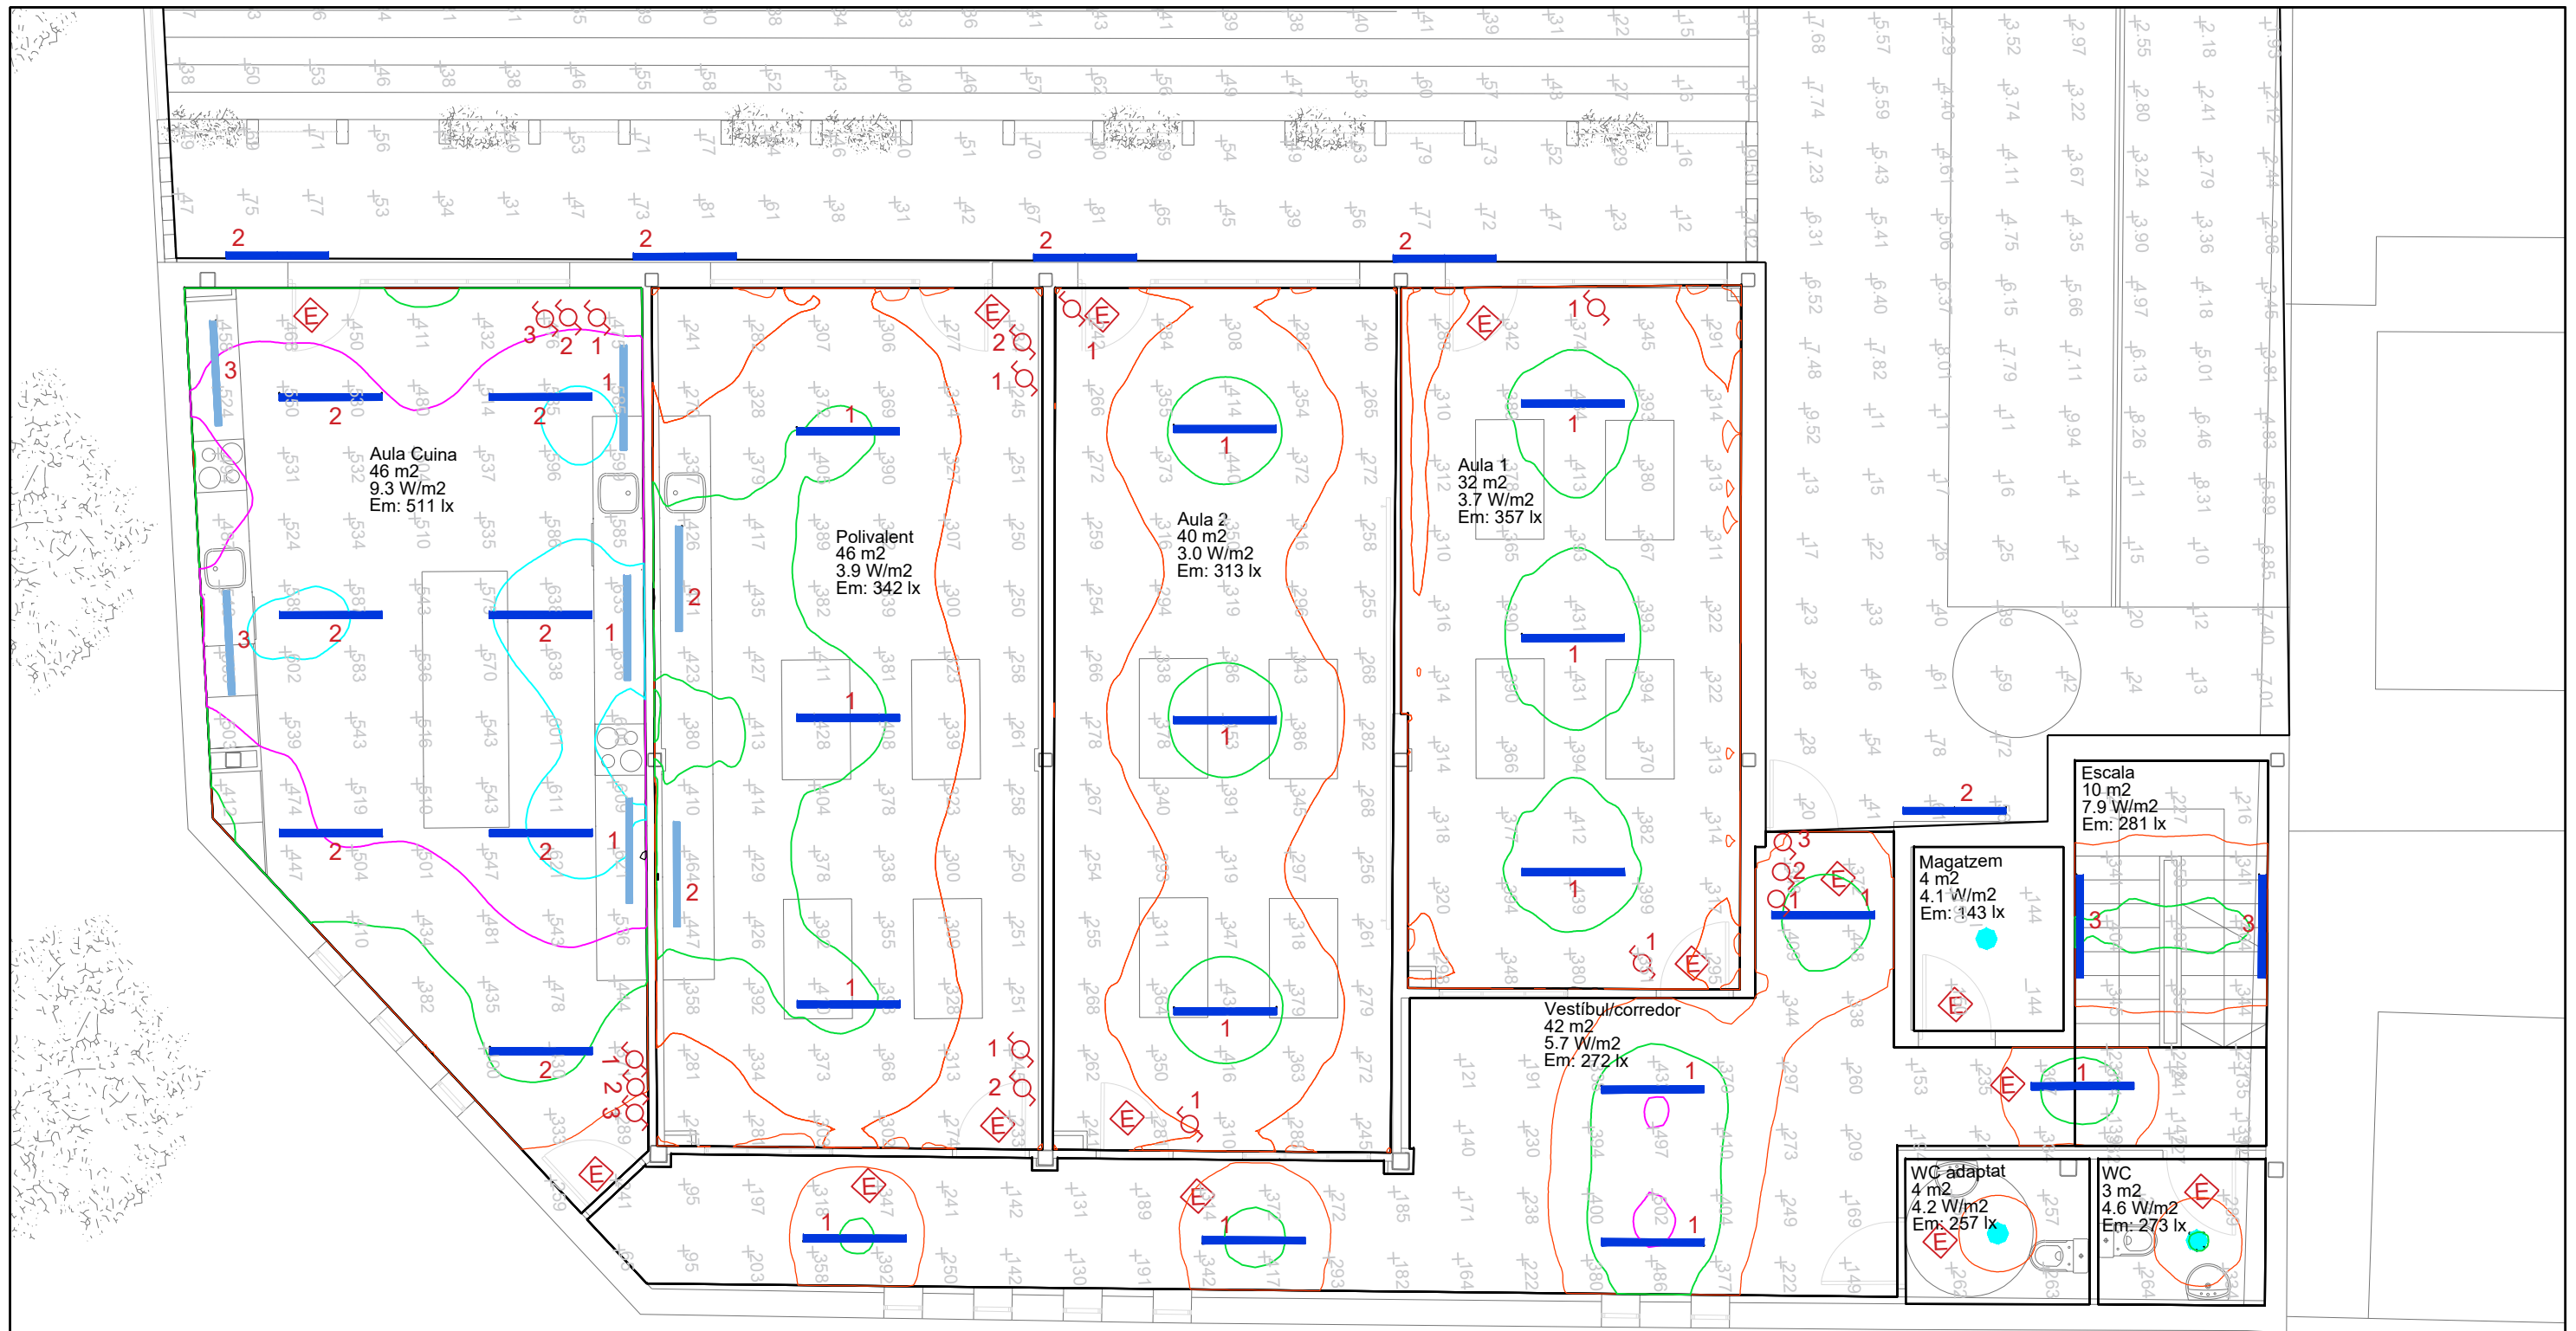


- PHILIPS TPS680 1xTL5-25W HFP PC-MLO_865
 - SIMON 70523030-483 Downlight 705.23 orientable WW WIDE FLOOD Blanco
 - SIMON 84030038-884 Luminaria estanca 840 IP65 NW 1200. Negro
- Isolínies**
- 300.0 lx
 - 400.0 lx
 - 500.0 lx
 - 600.0 lx
 - 700.0 lx

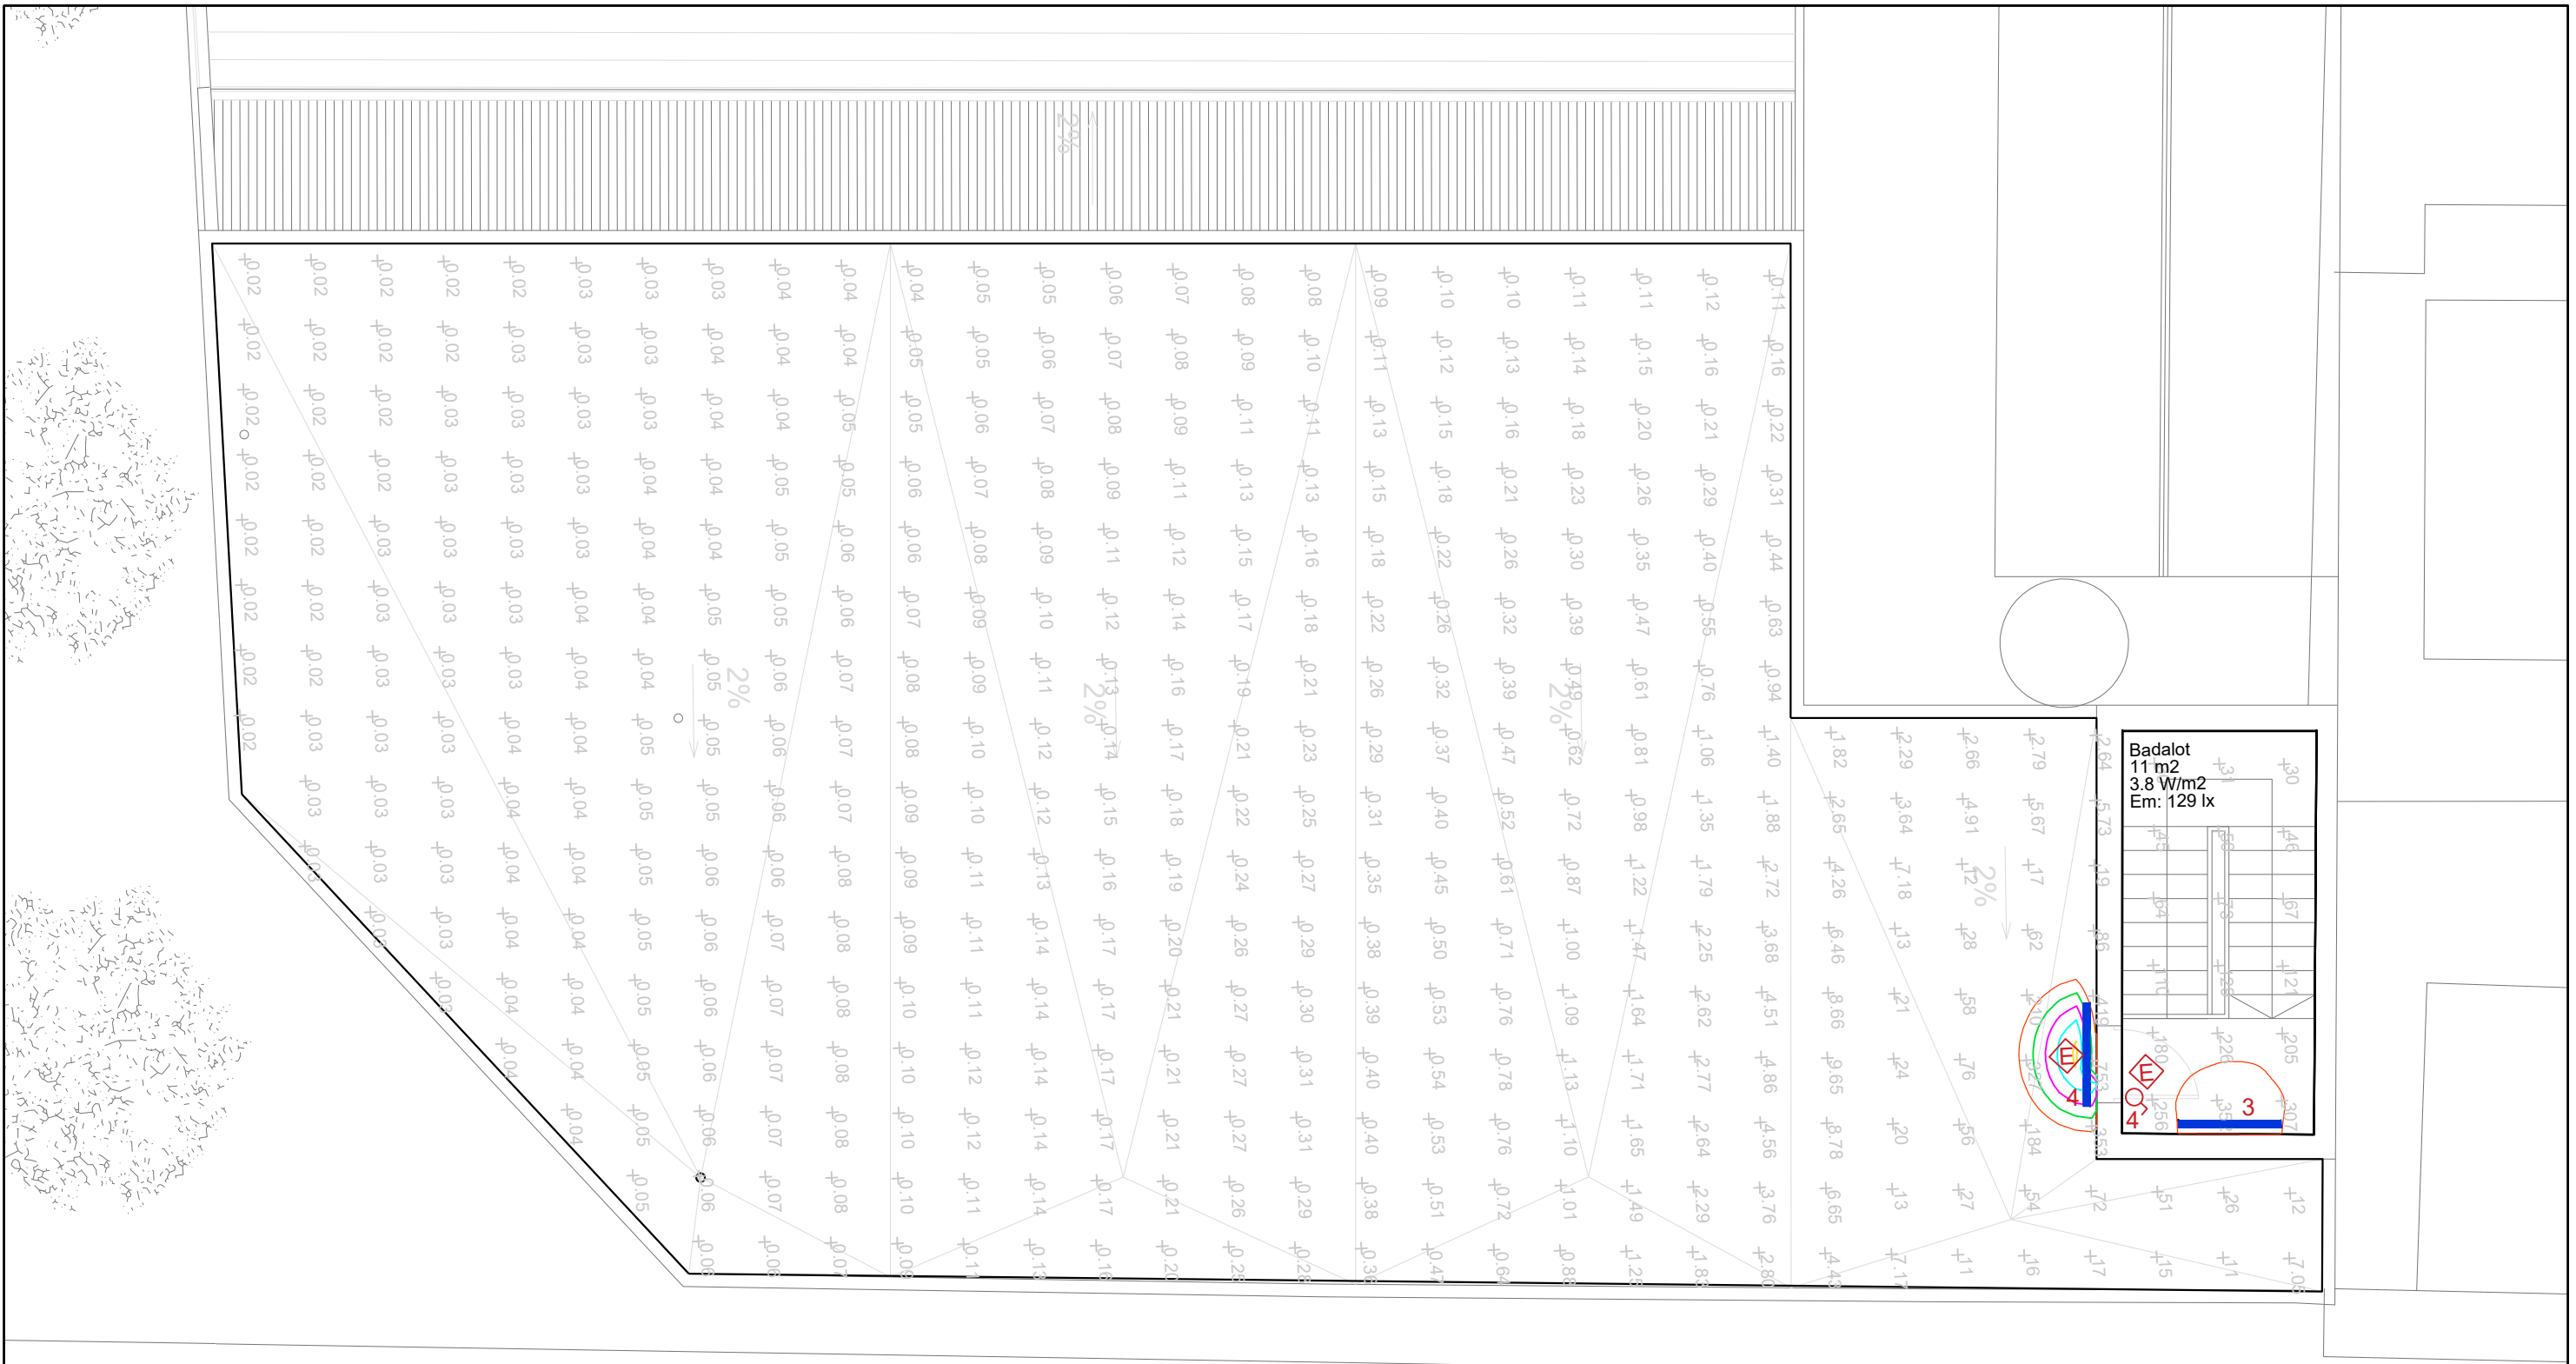


- PHILIPS TPS680 1xTL5-25W HFP PC-MLO_865
 - SIMON 70523030-483 Downlight 705.23 orientable WW WIDE FLOOD Blanco
 - SIMON 84030038-884 Luminaria estancia 840 IP65 NW 1200. Negro
- Isolíneas**
- 300.0 lx
 - 400.0 lx
 - 500.0 lx
 - 600.0 lx
 - 700.0 lx



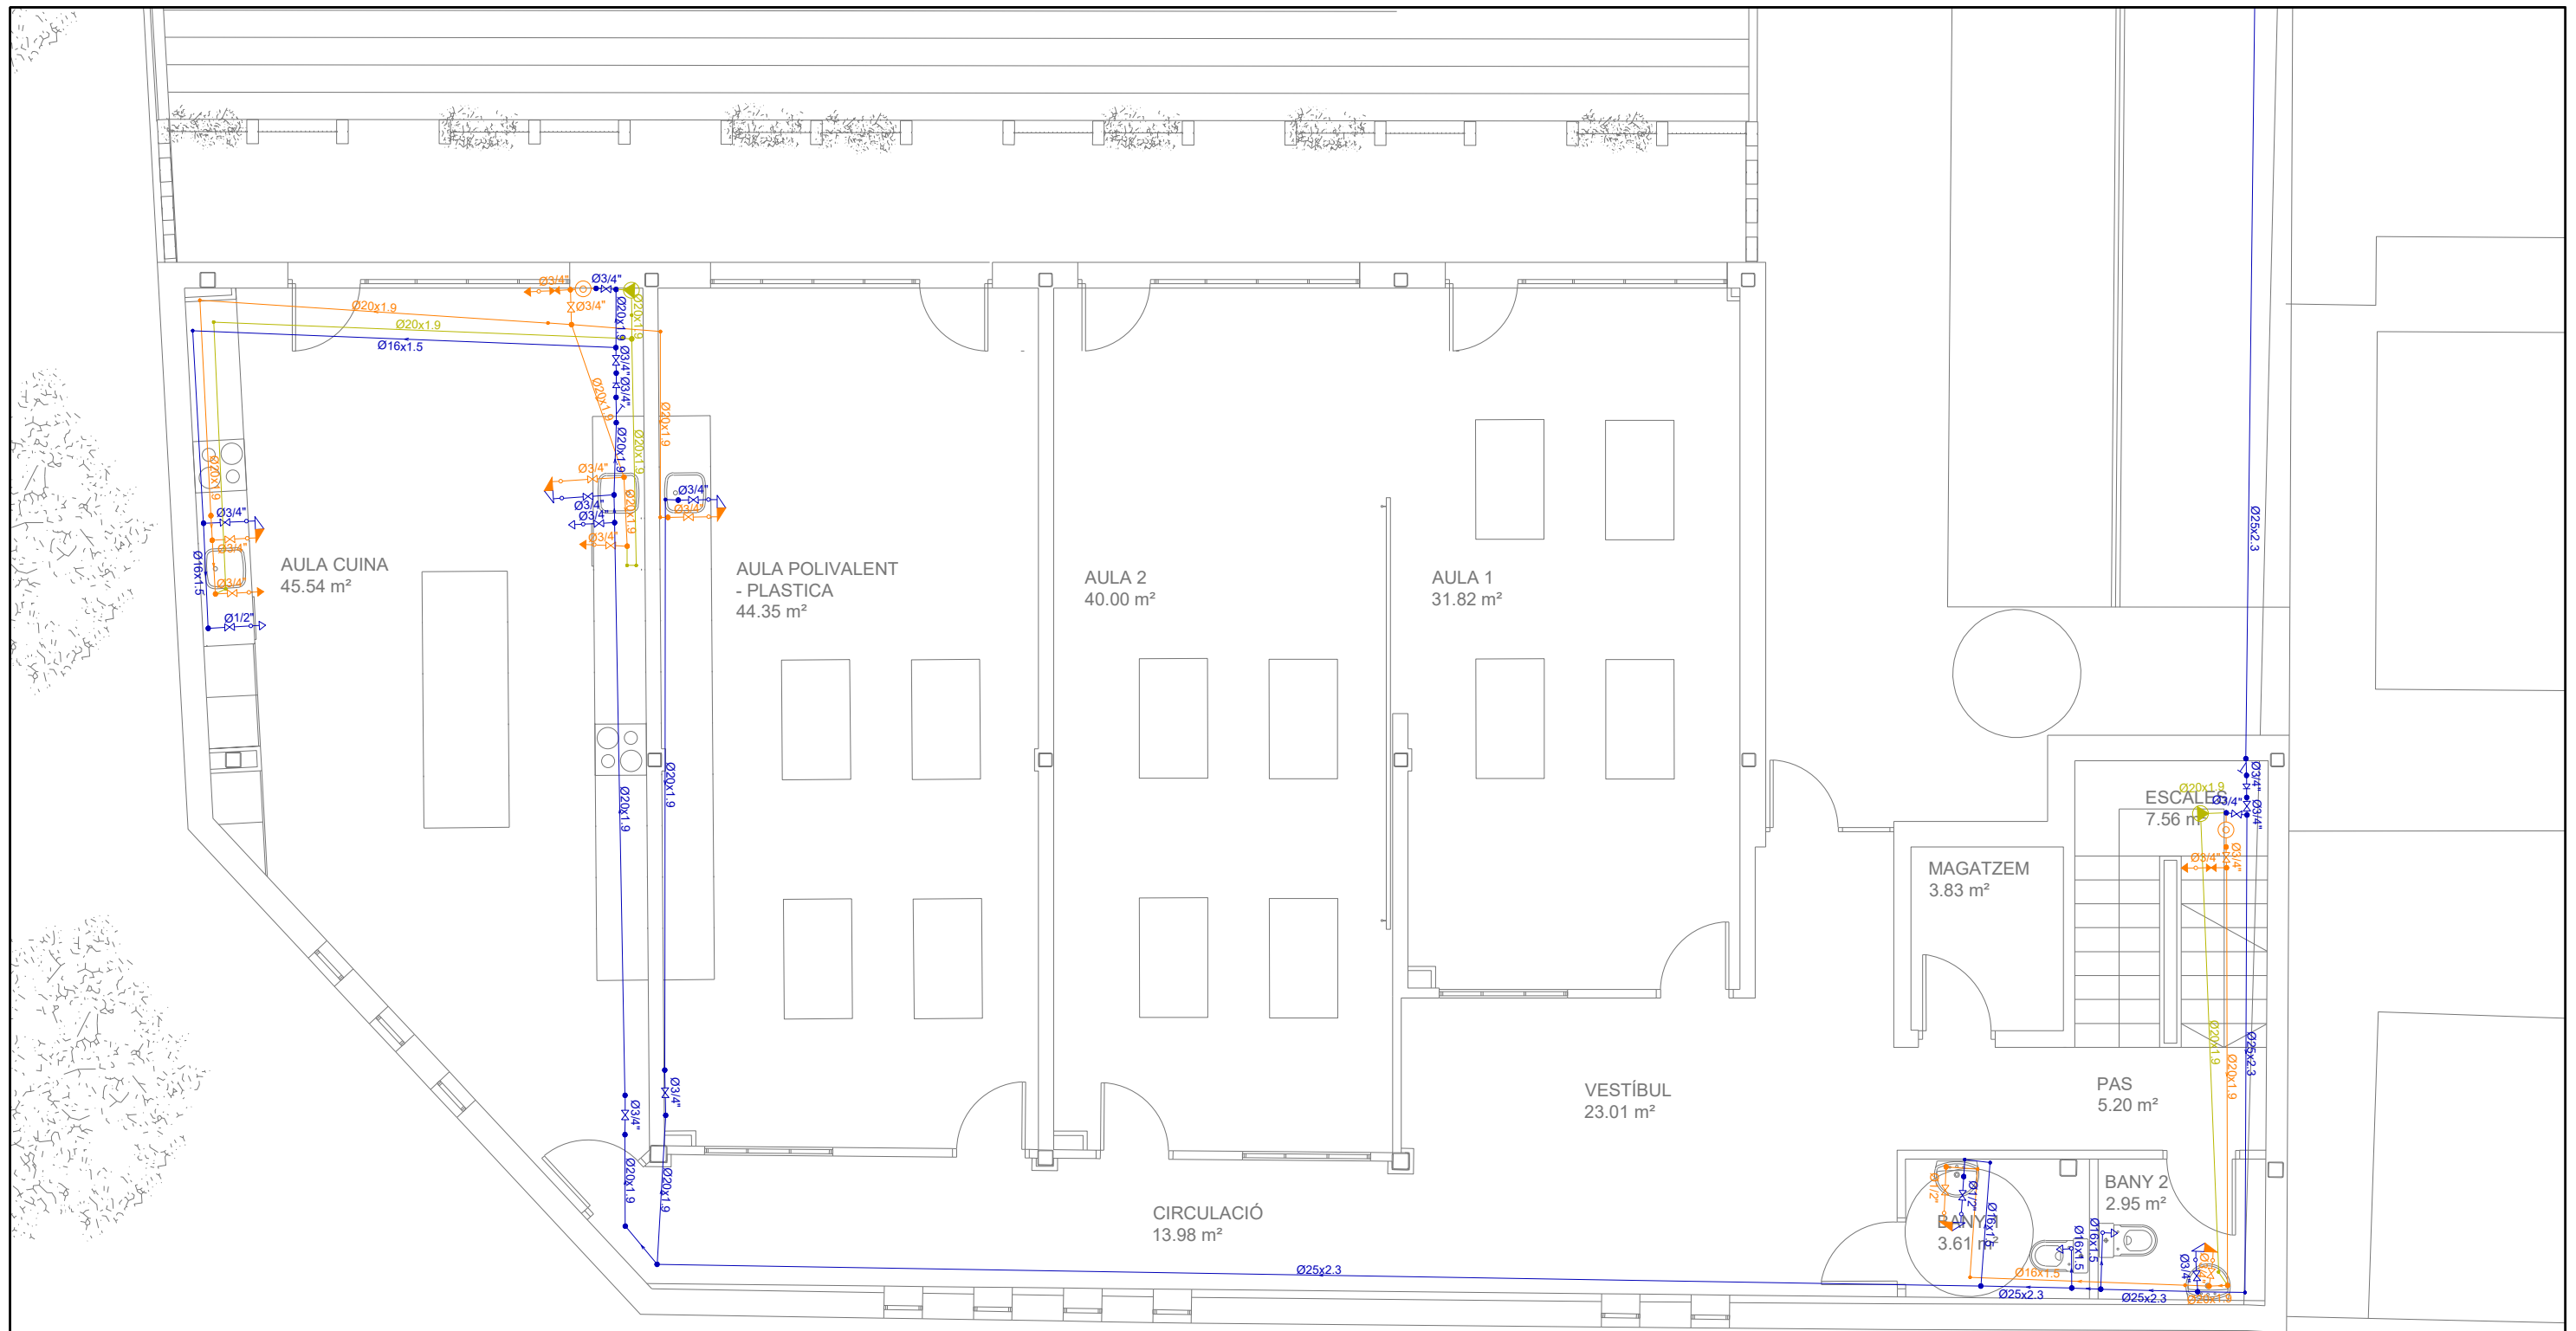


	Nudo de Conexión a Red		Tubería agua fría
	Nudo de Derivación		Tubería agua caliente
	Nudo de Paso		Tubería de retorno
	Bomba de Recirculación Agua Caliente		Llave de Paso
	Grifo de Agua Fría		Llave de Paso con Grifo de Vacío
	Grifo de Agua Caliente		Válvula de Retención
	Hidromezclador		Filtro
			Calentador Acumulador Individual

CARRER JAEN

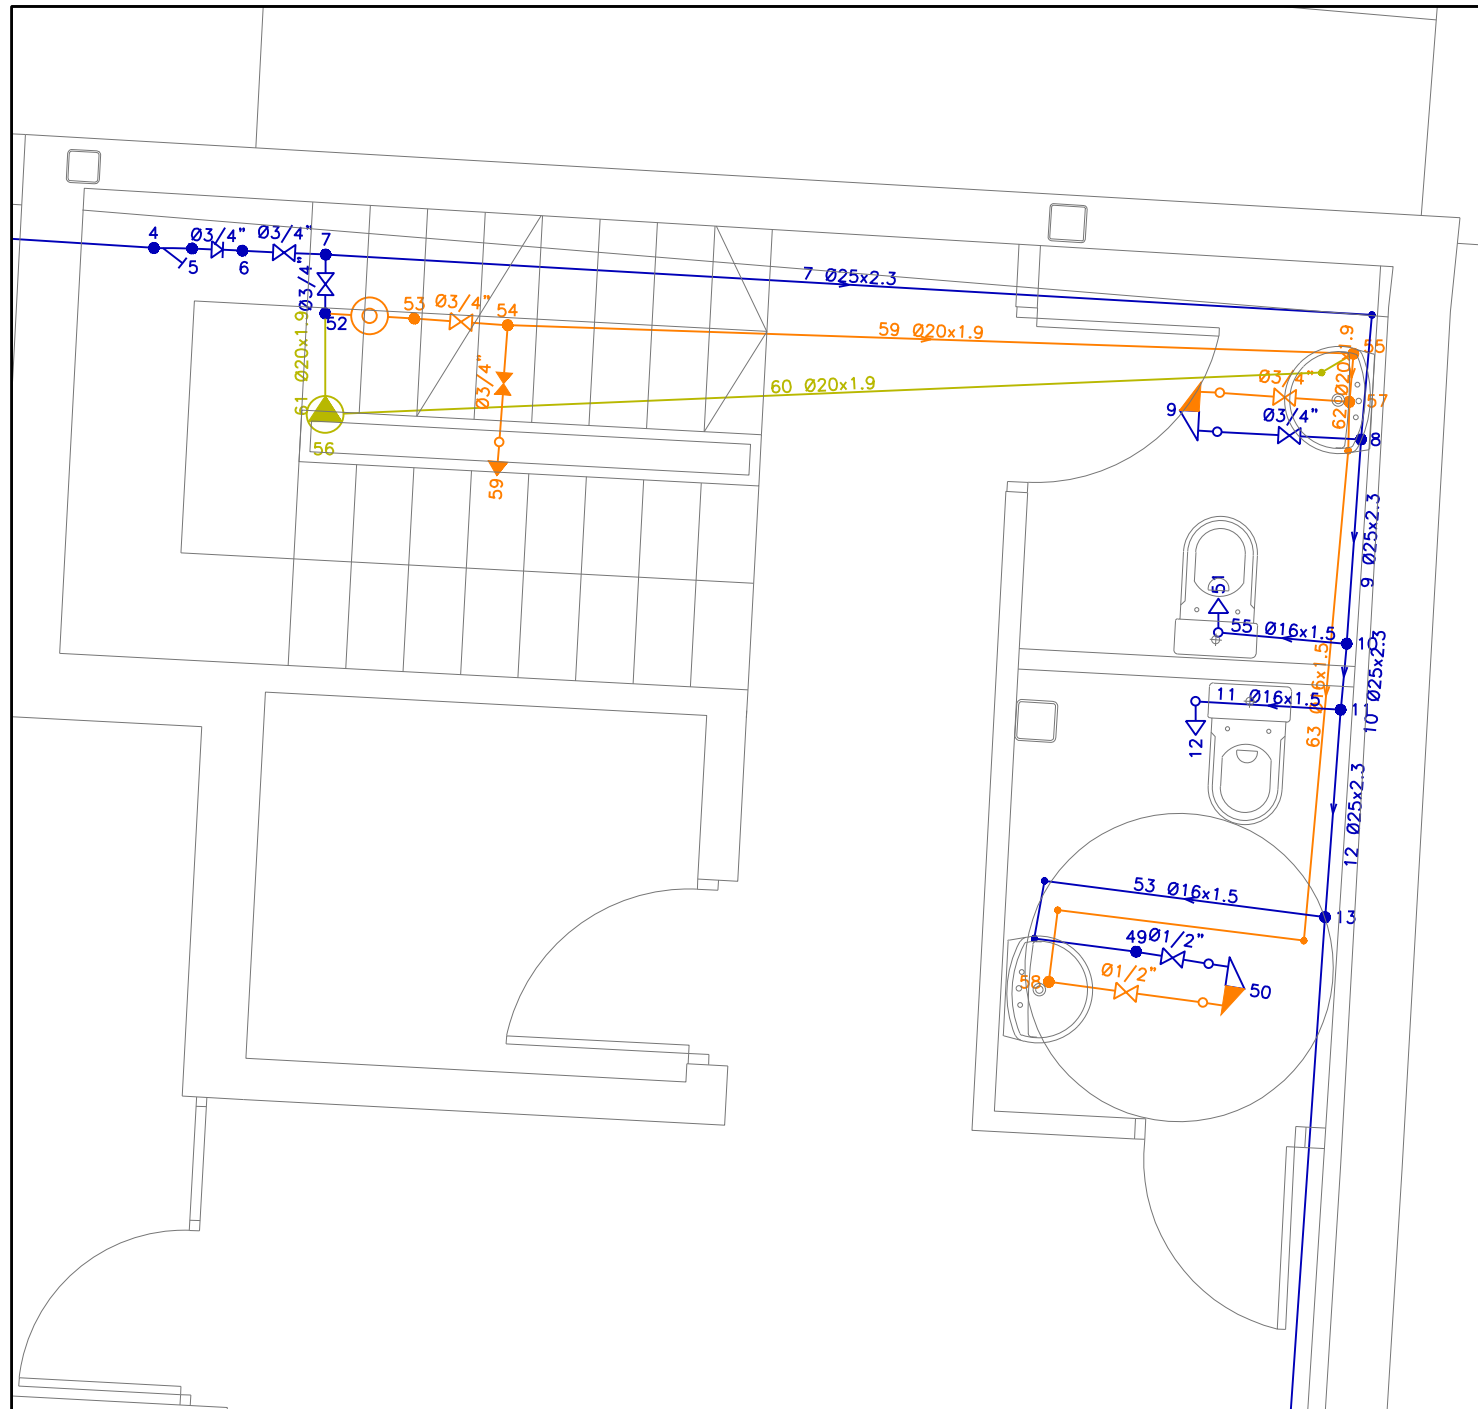


	Nudo de Conexión a Red		Tubería agua fría
	Nudo de Derivación		Tubería agua caliente
	Nudo de Paso		Tubería de retorno
	Bomba de Recirculación Agua Caliente		Llave de Paso
	Grifo de Agua Fria		Llave de Paso con Grifo de Vaciado
	Grifo de Agua Caliente		Válvula de Retención
	Hidromezclador		Filtro
			Calentador Acumulador Individual



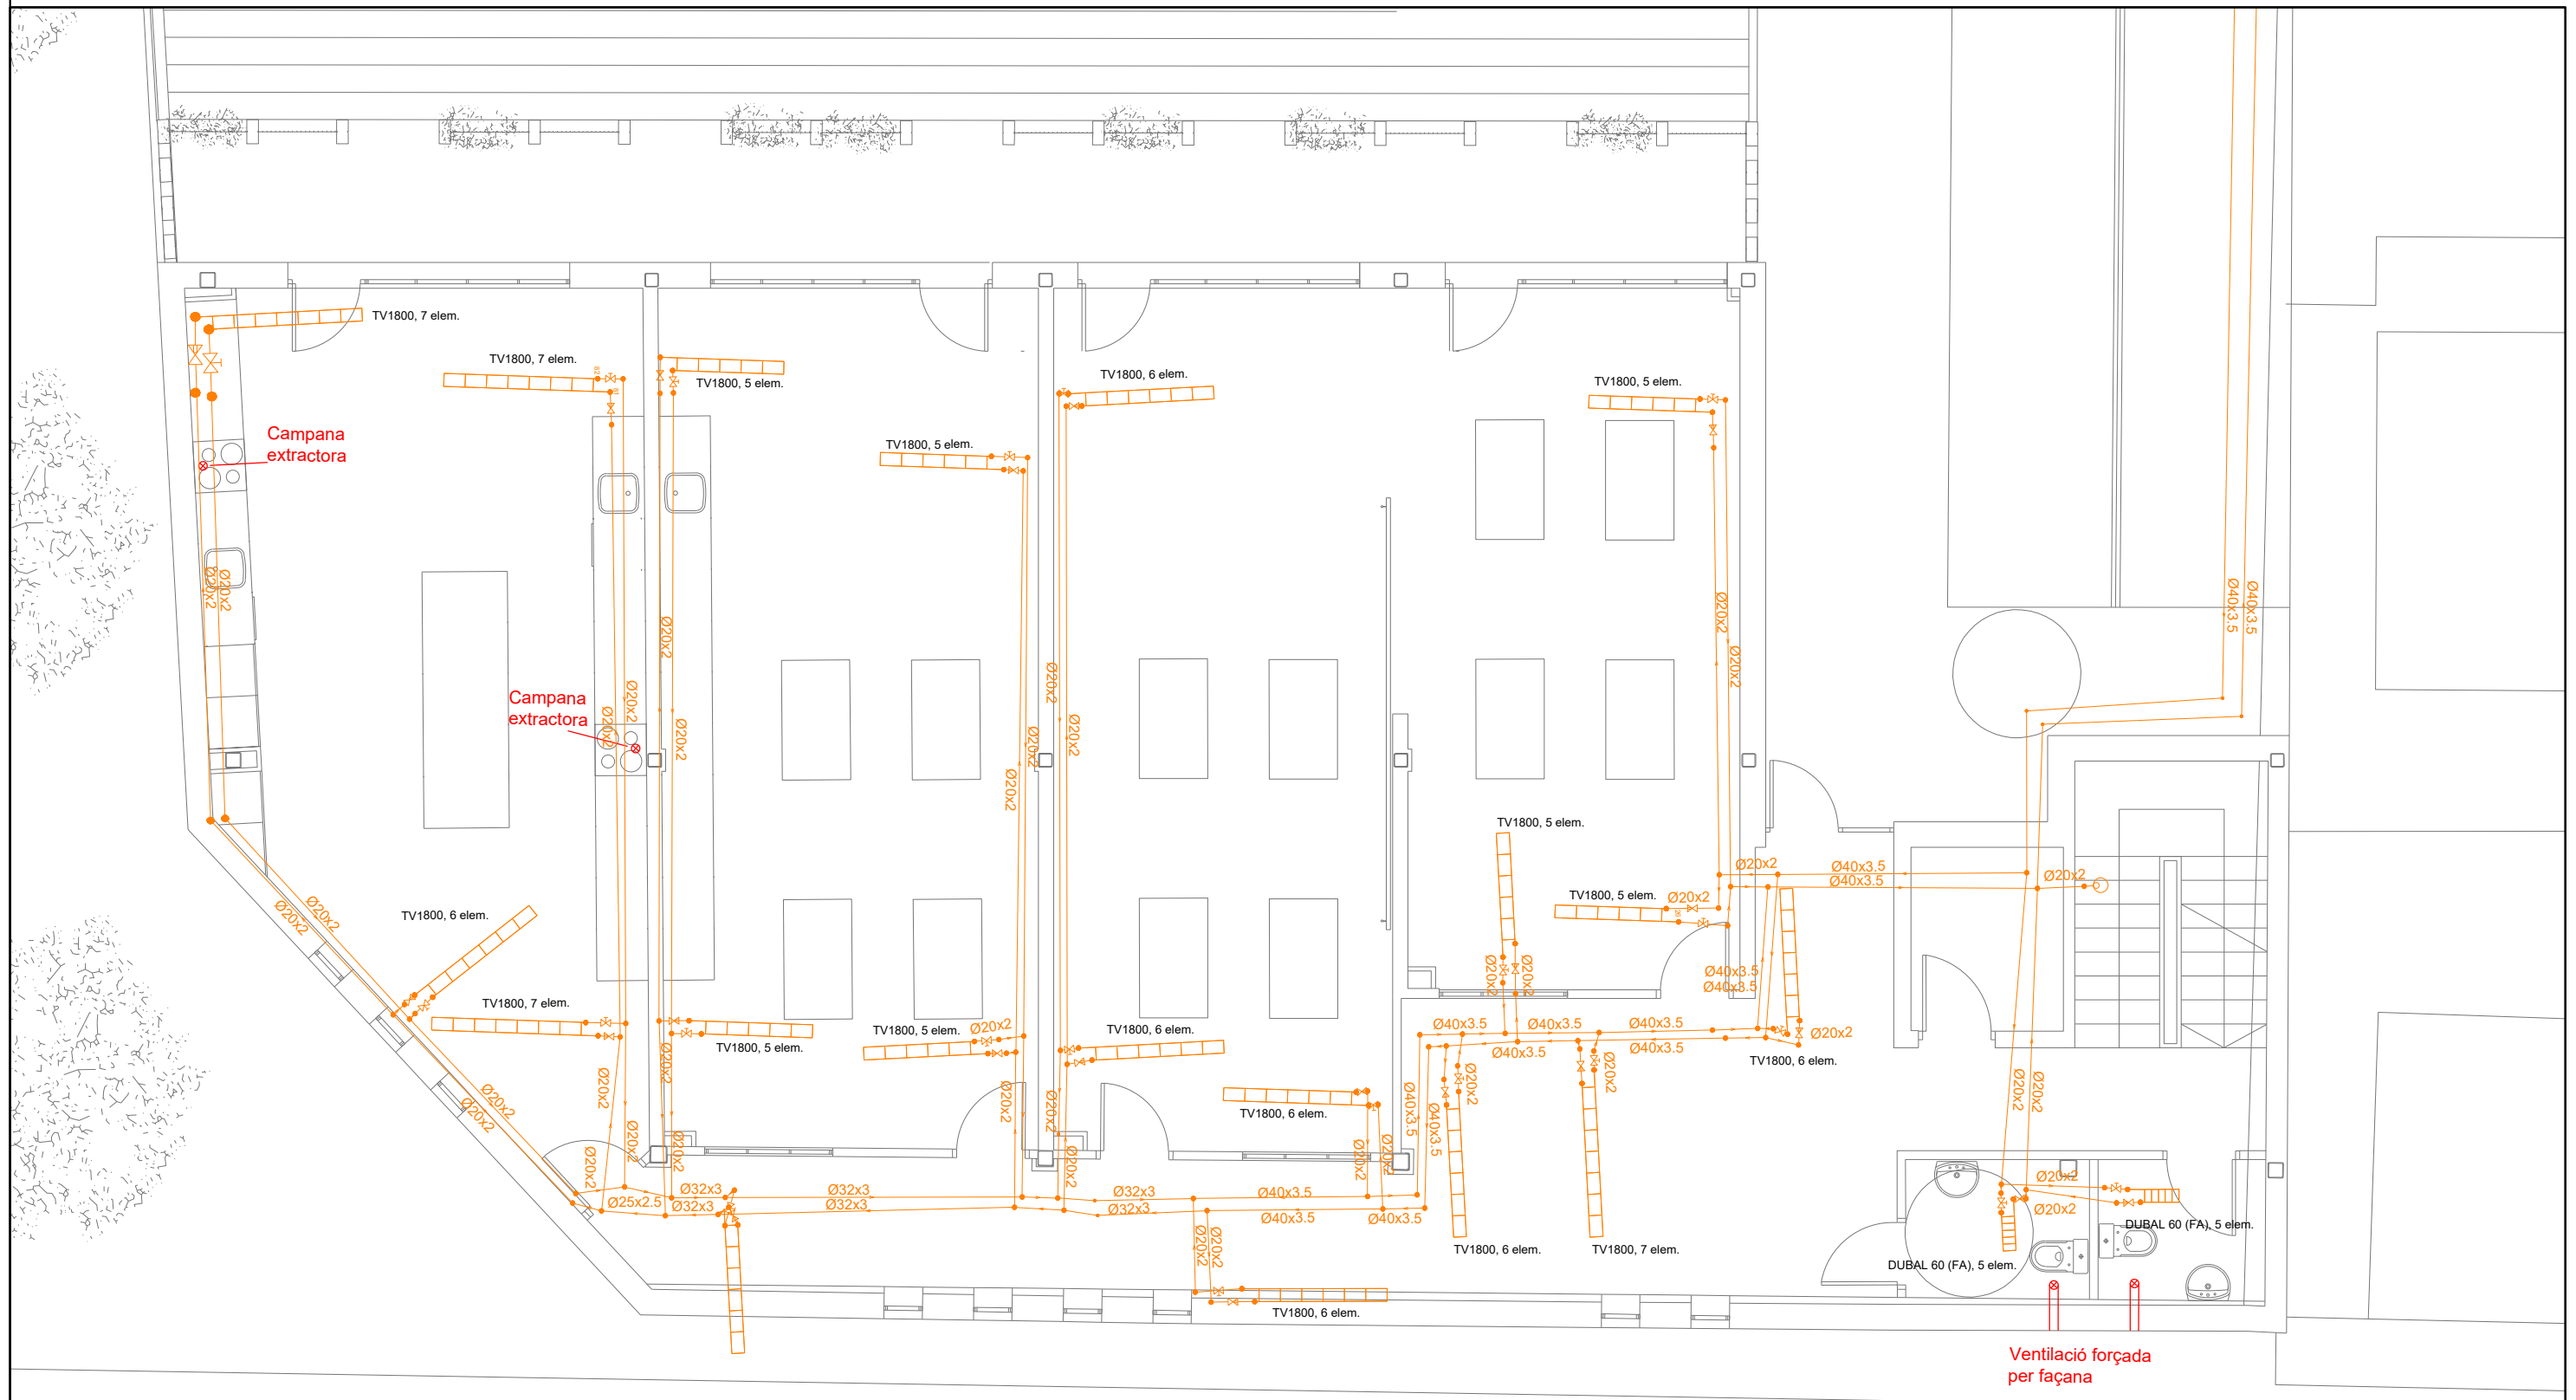

SIMBOLOGIA GRÀFICA	
	Radiador elements verticals (conex. mismo lado)
	Vòlvula 3 vies
	Nudo de derivación
	Nudo de paso
	Purgador de aire
	Vòlvula de seguridad
	Llave de vaciado
	Llave de llenado
	Bomba
	Vòlvula de regulaci3n (2 vies)
	Detentor/V.reg.coudal



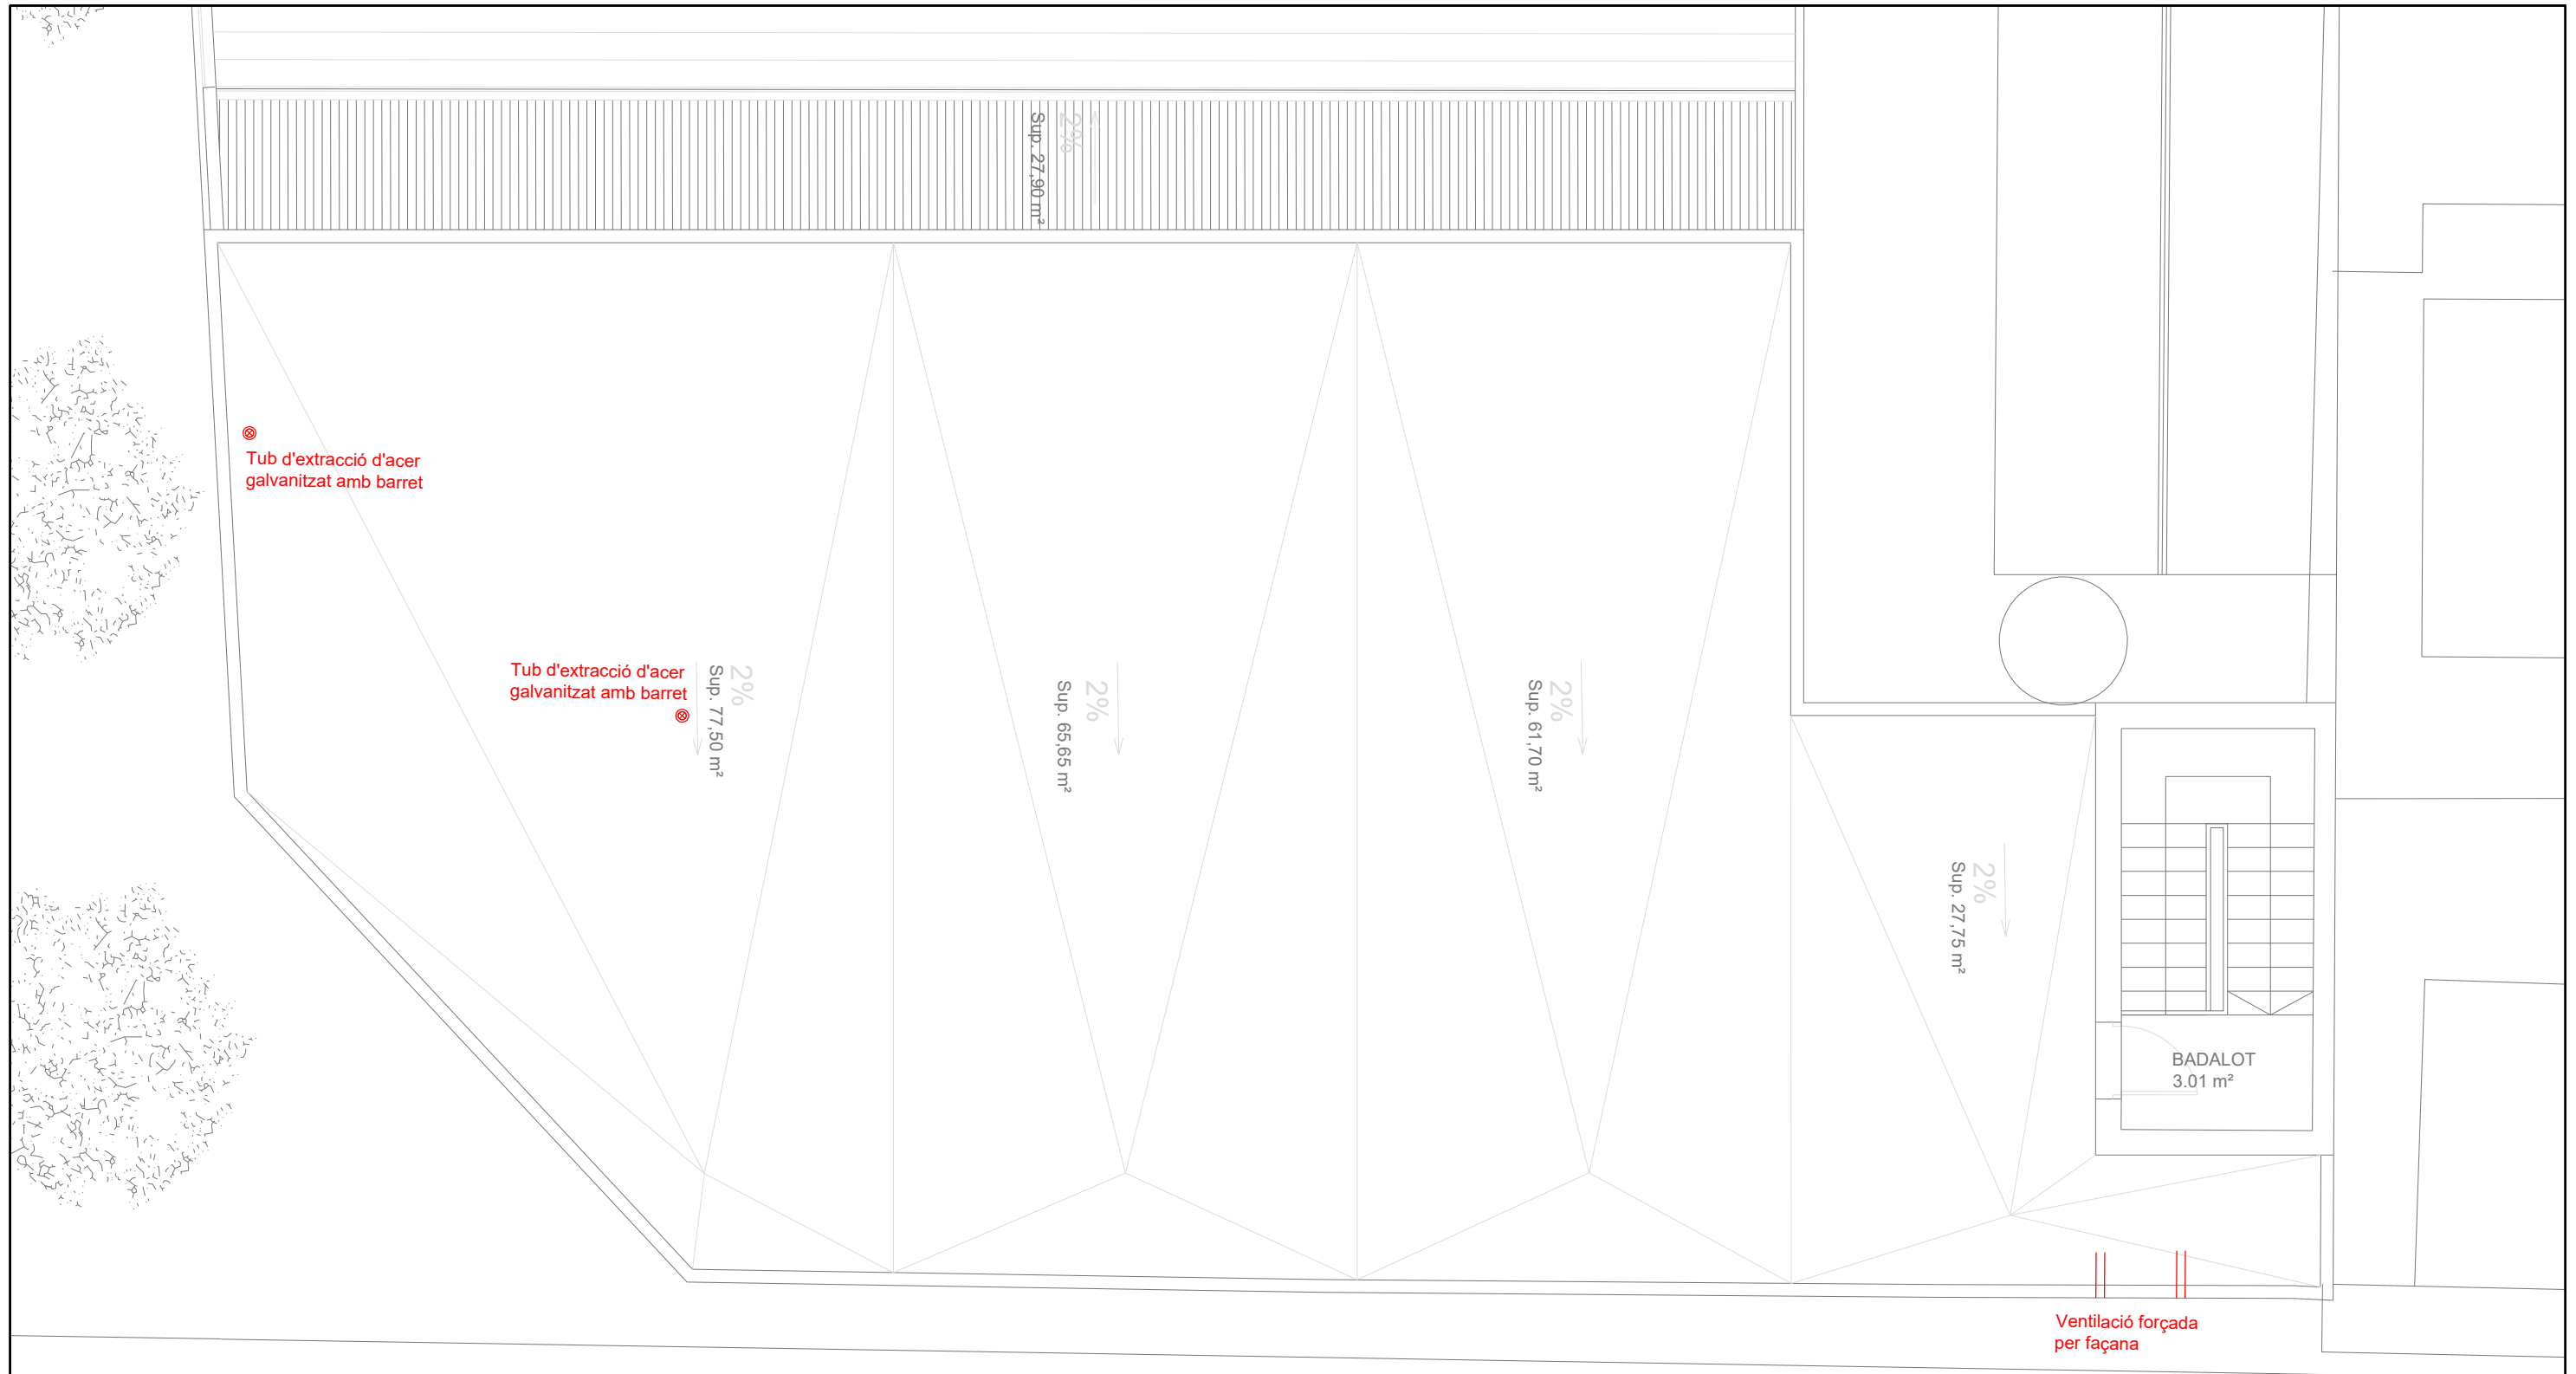

CARRER JAEN



AJUNTAMENT DE RUBÍ
ÀREA DE SERVEIS TERRITORIALS
ÀREA D'OBRES I PROJECTES

arquitecturahorizontal
RAFAEL PÉREZ MORENO
ARQUITECTE

TÍTOL:

PROPOSTA D'AMPLIACIO DEL CENTRE D'EDUCACIO ESPECIAL.

PLÀNOL:

Ventilació planta primera

ESCALA:

ESCALA_A3:1:75





Num:

I.10


MARÇ 2018



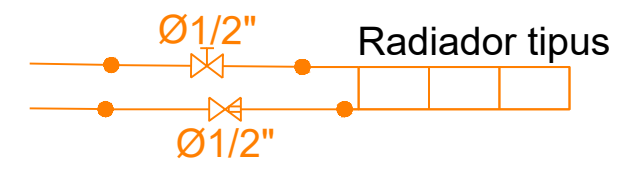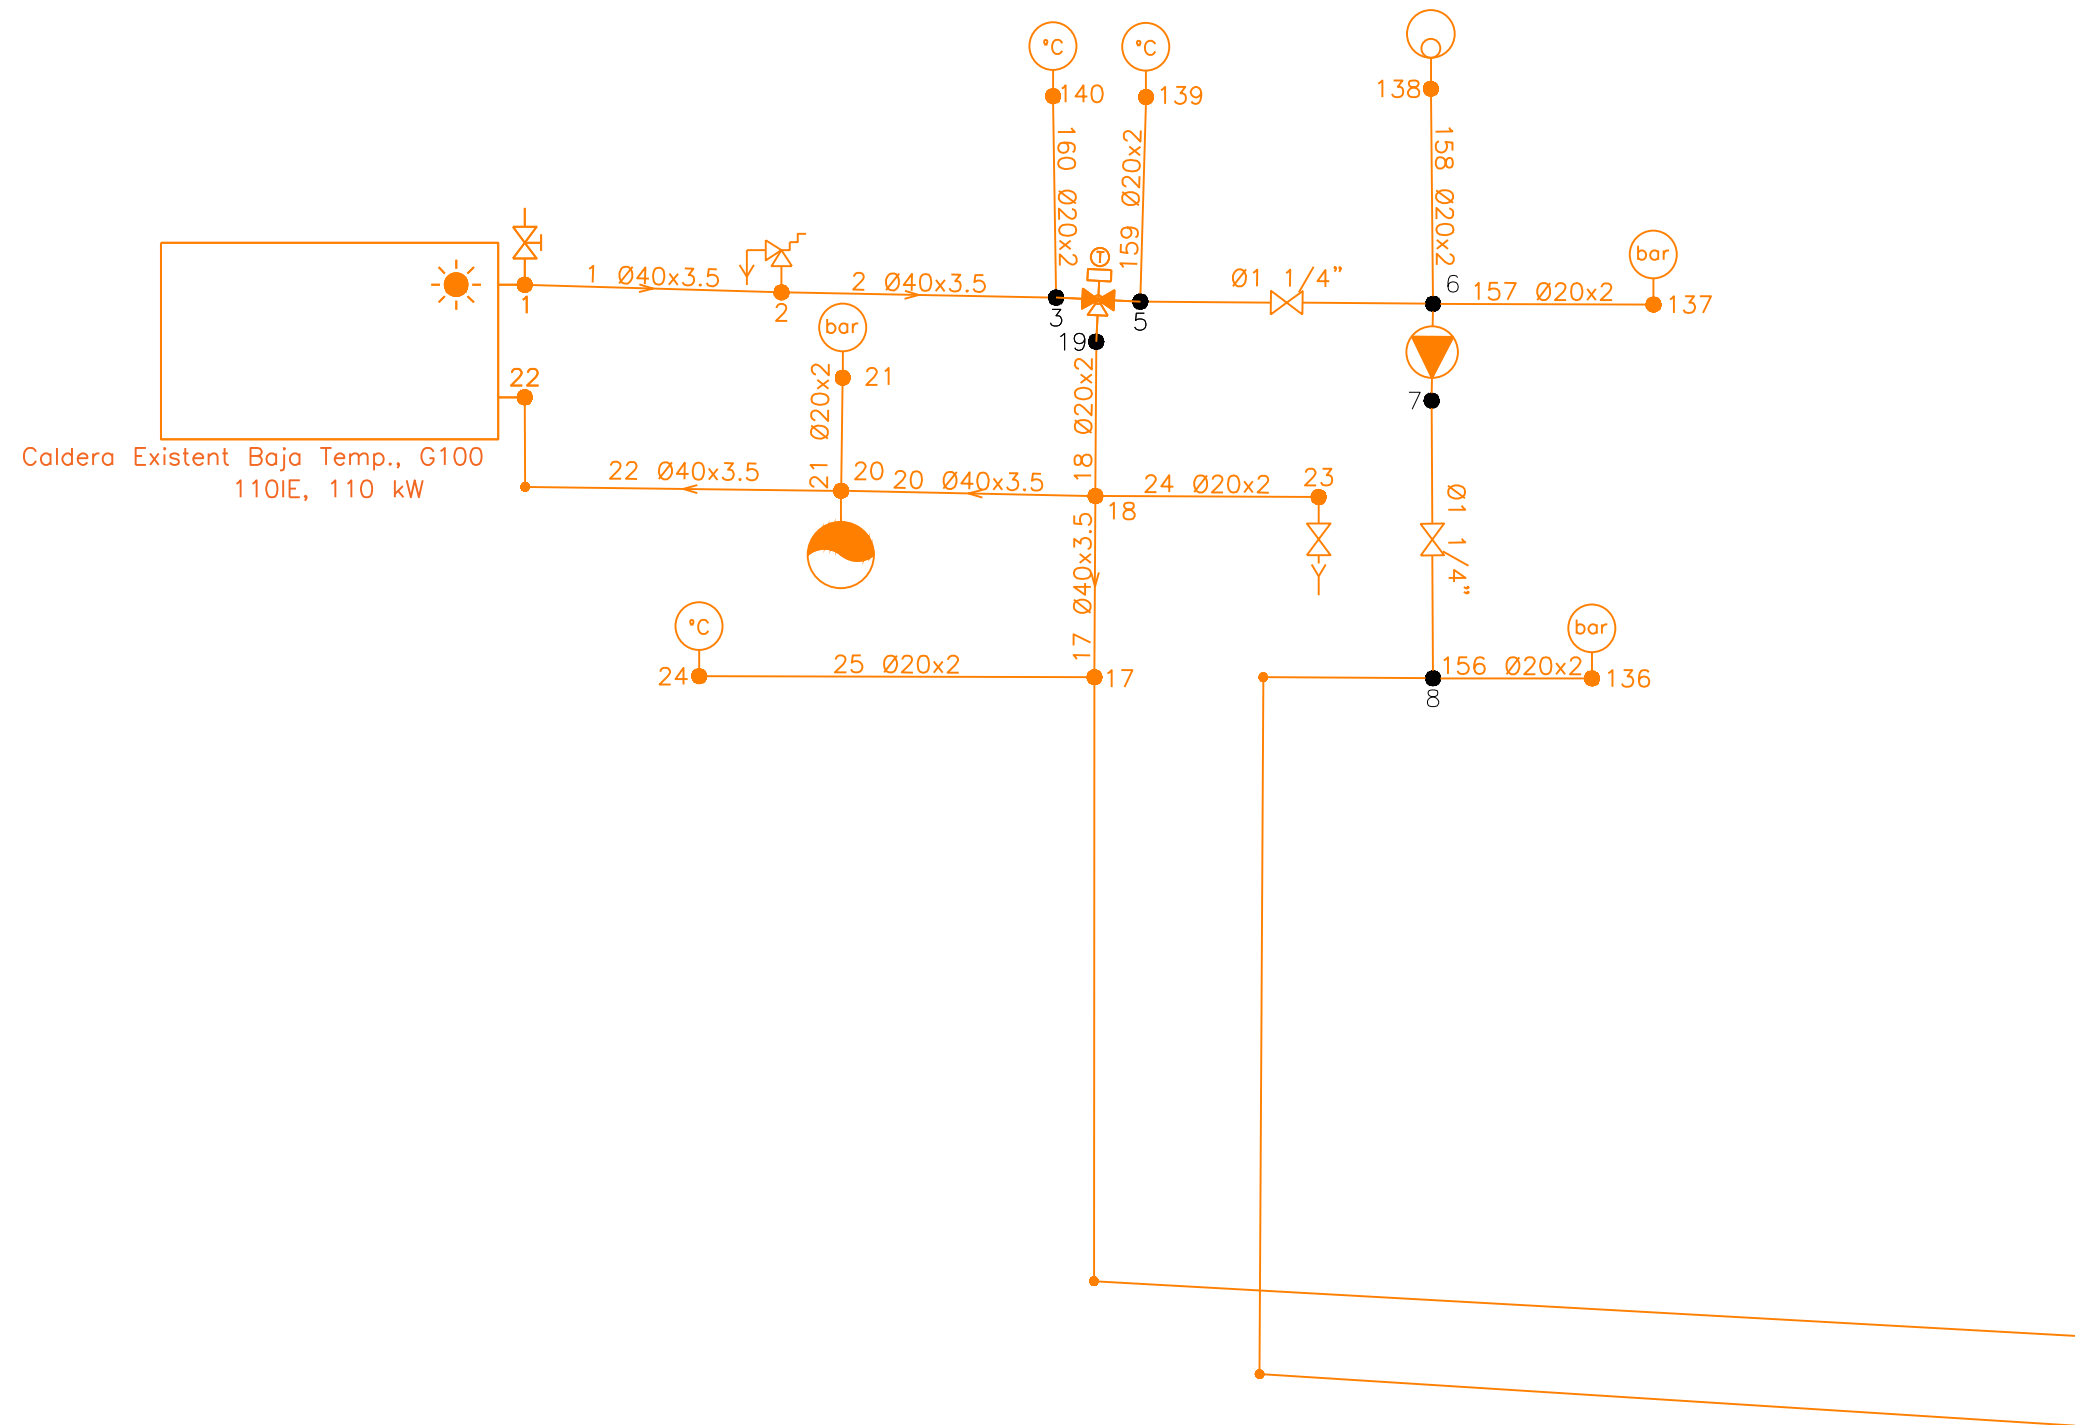


Detall vàlvules radiador tipus

Detall de l'actuació a la sala de calderes de l'edifici existent

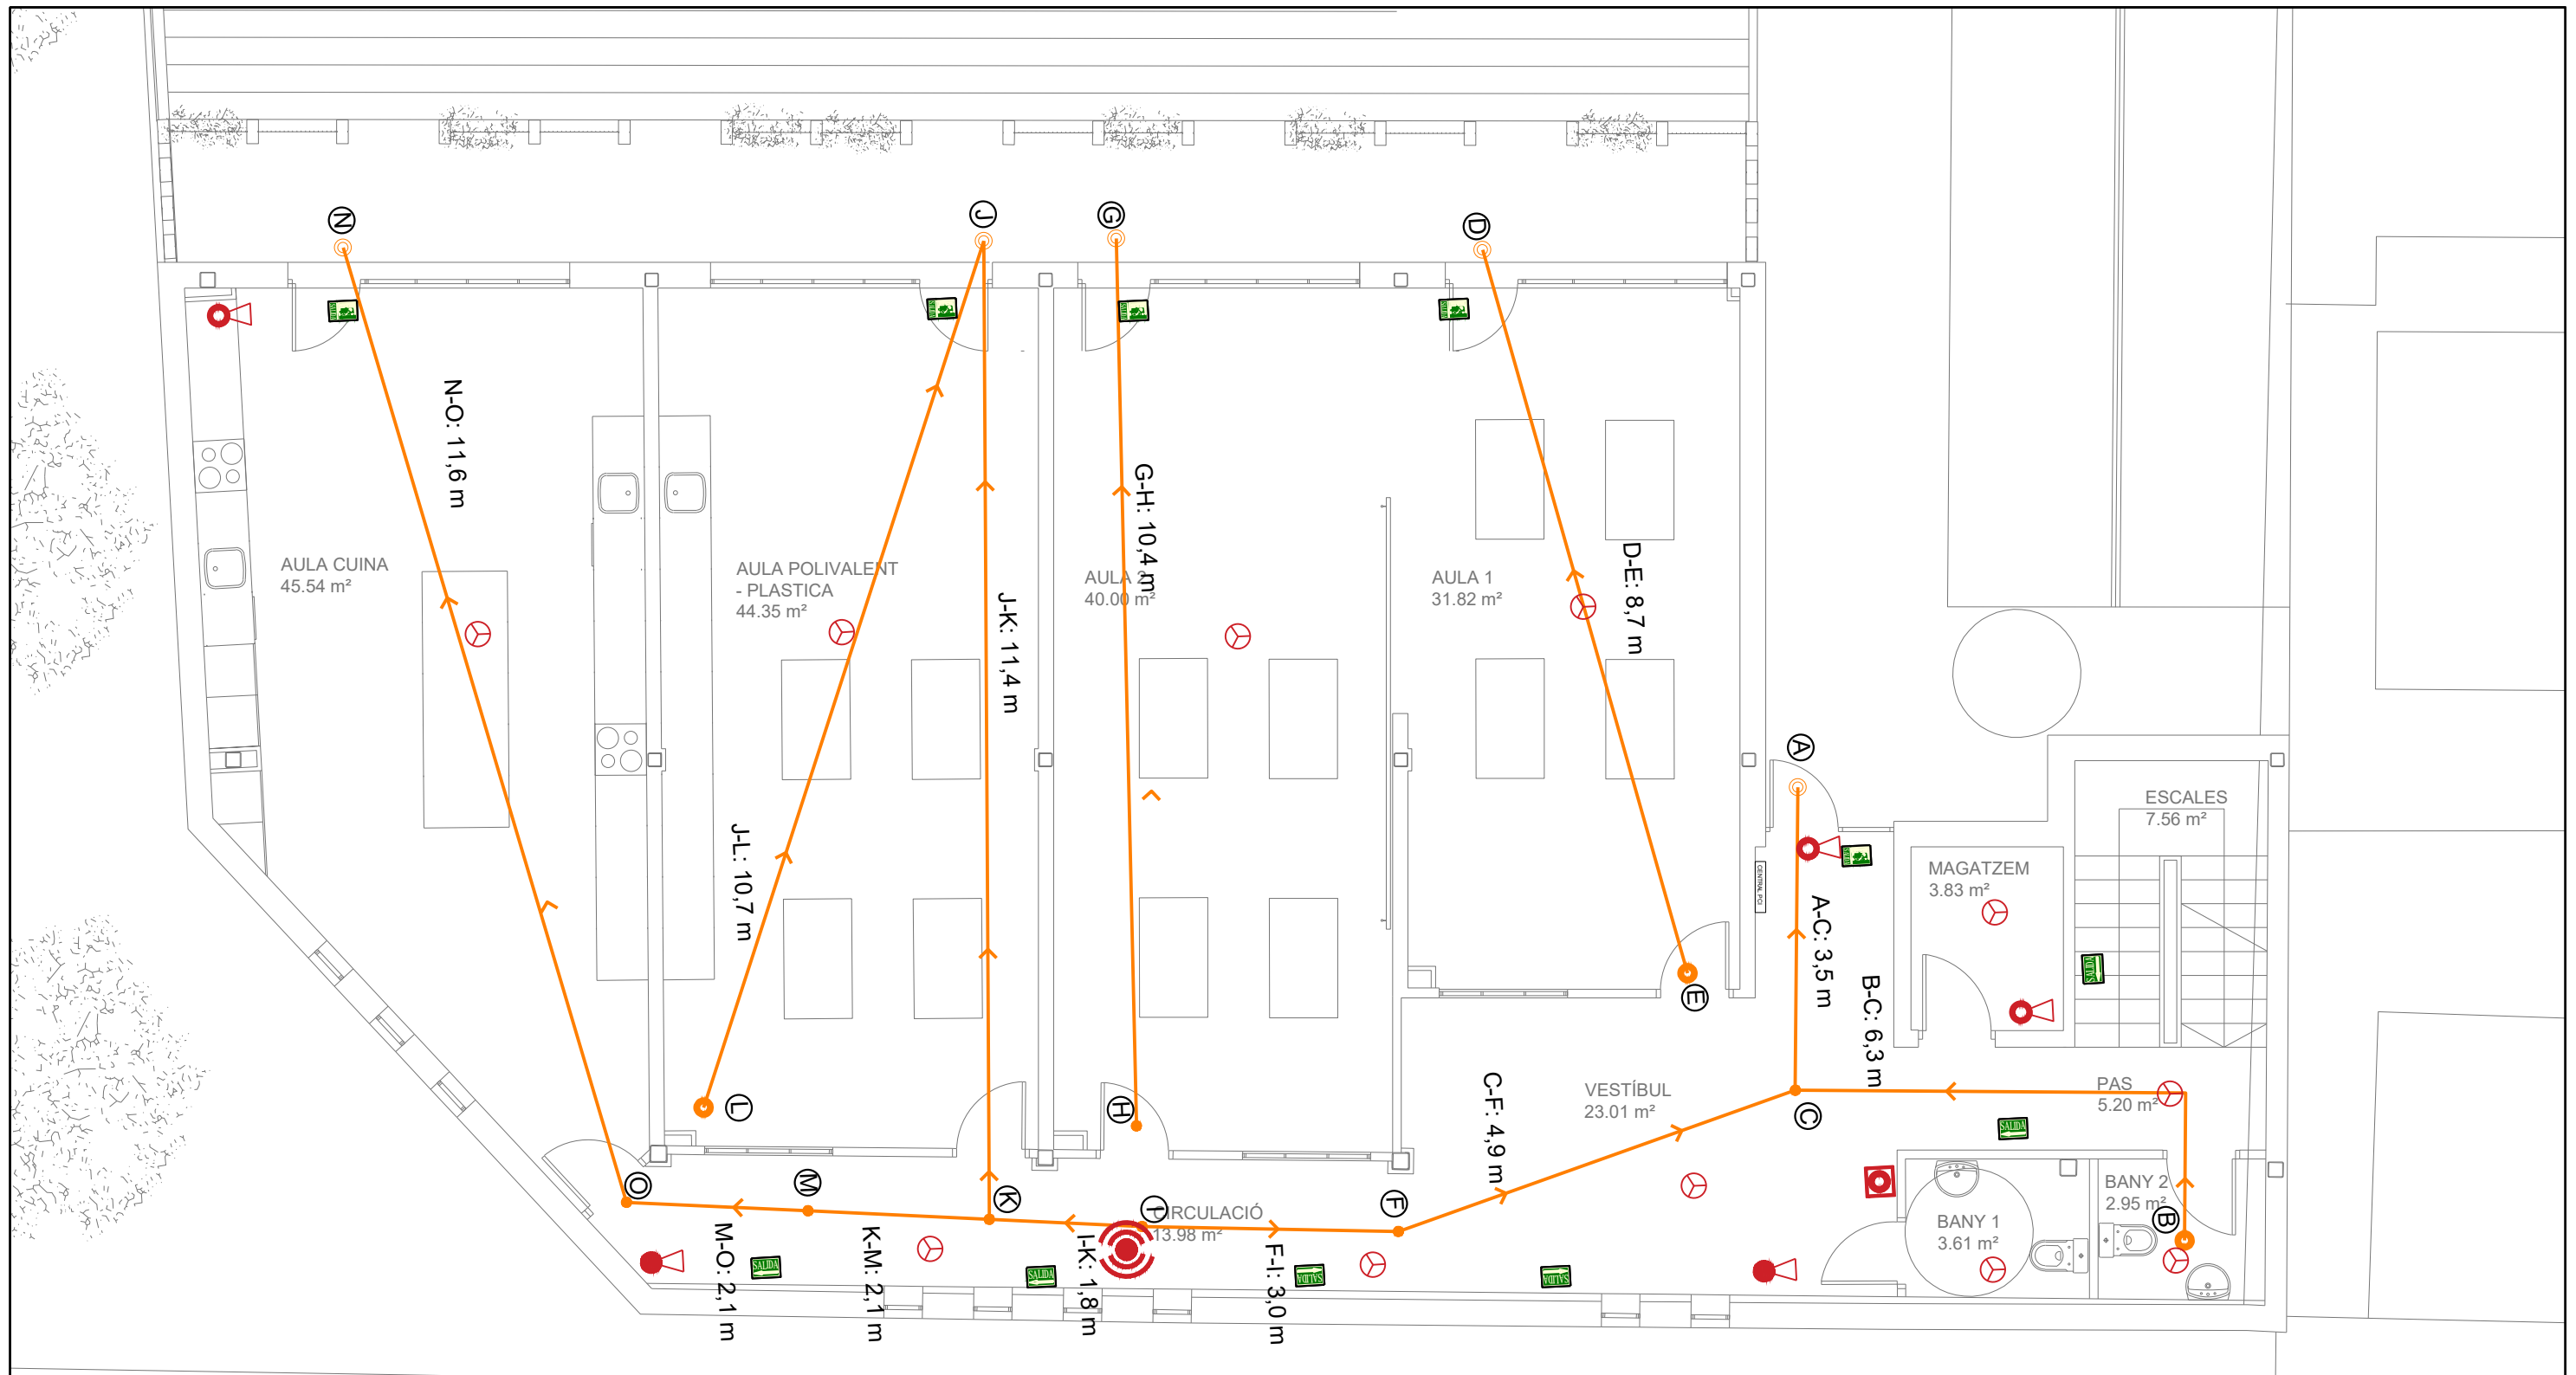

CARRER JAEN

- Recorregut avacuació
- Final recorregut avacuació
- Punt intermig recorregut avacuació
- Inici recorregut avacuació
- Extintor 21A-113B. Senyalitzat
- Extintor CO2. Senyalitzat
- Detector fums
- Pulsador alarma
- Alarma sonora

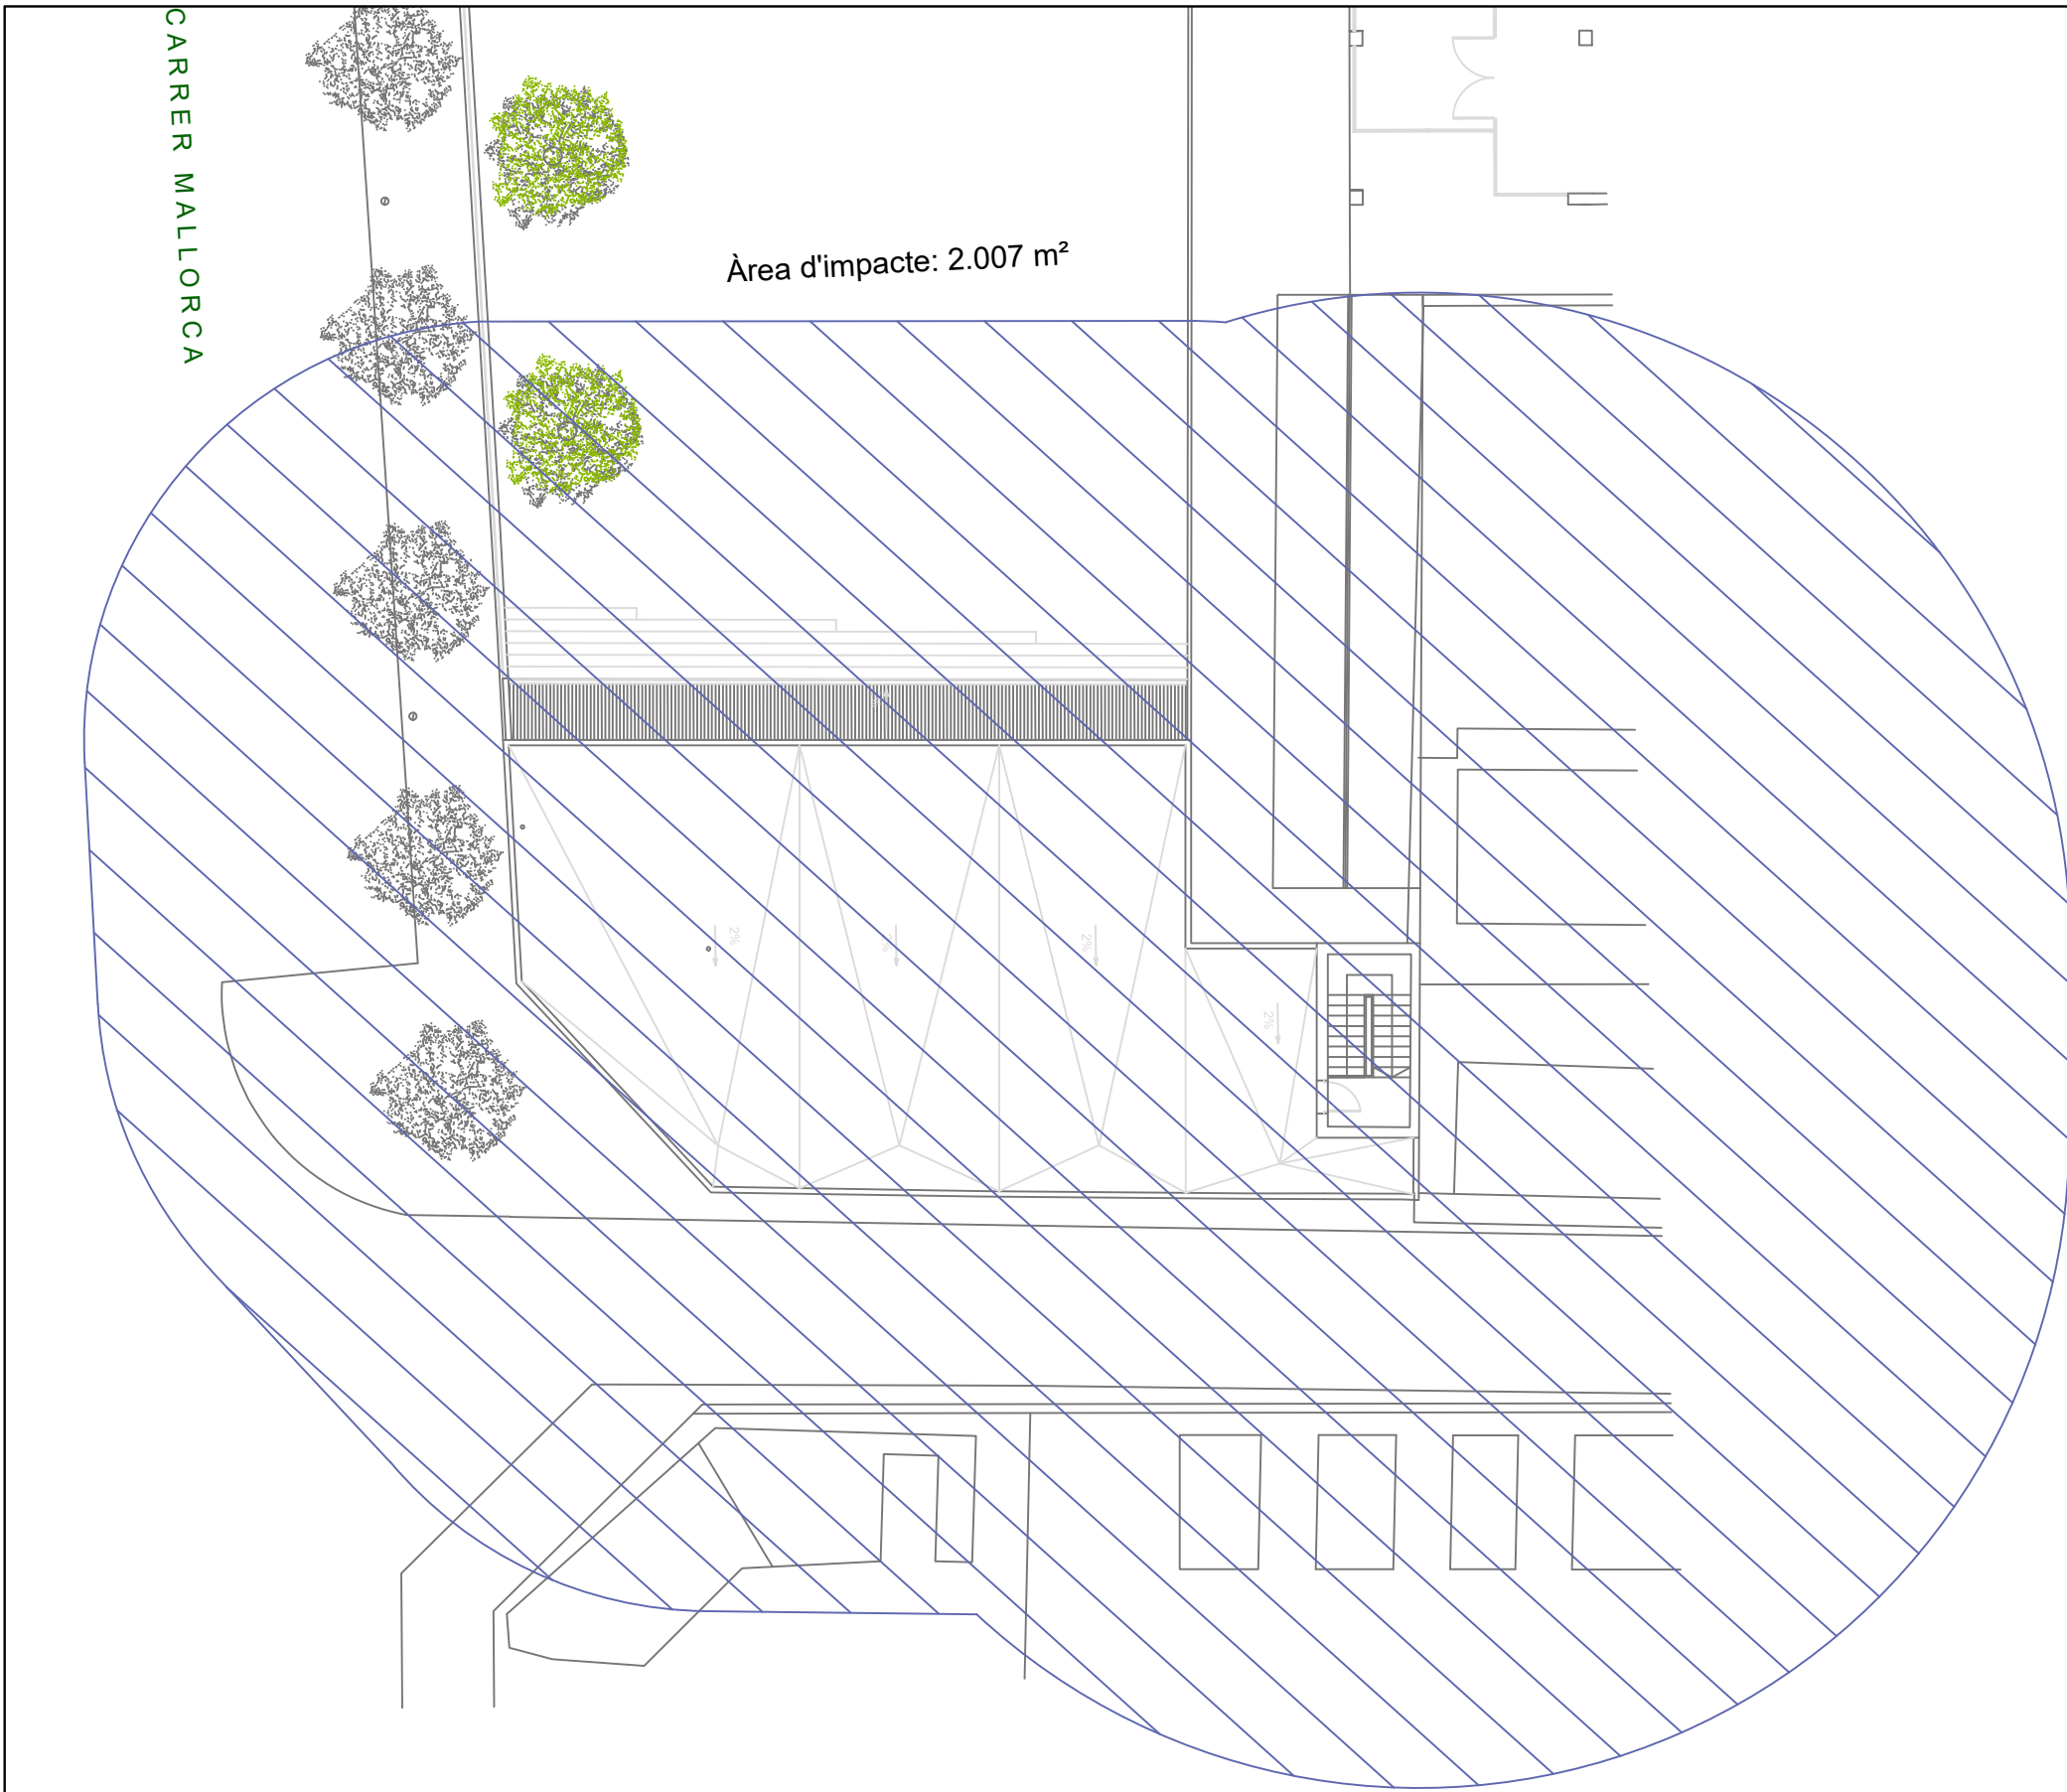

Ref. del projecte: 20187-50_AMPLIACIÓ CEE

NECESSITAT DE LA INSTAL·LACIÓ

NO és necessària doncs:	* La freqüència esperada d'impactes (Ne) és inferior o igual al risc admissible de l'edifici (Na)	Ne = 0,005017 Na = 0,001833
SÍ és necessària doncs:	* La freqüència esperada d'impactes (Ne) és superior al risc admissible de l'edifici (Na)	
	* Edificis amb altura > 43m	
	* Edificis en els que es manipulin substàncies tòxiques, radioactives, altament inflamables o explosives.	


PROCEDIMENT DE VERIFICACIÓ

N_e	FREQÜÈNCIA ESPERADA D'IMPACTES DE L'EDIFICI	Municipi	RUBÍ
	* N _e : (núm. impactes / any km²) Densitat d'impactes sobre el terreny	N _e impactes / any km²:	5,00
	* A _e : (m²) Superfície de captura equivalent de l'edifici alliat		2.007,00 m²
	* C ₁ : Coeficient relacionat amb l'entorn	* edifici proper a altres edificis o arbres de la mateixa alçada o més alts →	C ₁ = 0,50 ✓
		* edifici rodejat d'altres edificis més baixos →	C ₁ = 0,75
		* edifici alliat →	C ₁ = 1,00
		* edifici situat a dalt d'un turó →	C ₁ = 2,00
	* N _e = N _e × A _e × C ₁ × 10 ⁻⁶ = 5,00 × 2.007,00 × 0,50 × 10 ⁻⁶ = 0,005017 impactes / any		
N_a	RISC ADMISSIBLE DE L'EDIFICI	Estructura metàl·lica i coberta:	Estructura formigó i coberta:
	* C ₂ : coeficient segons tipus de construcció	metàl·lica C ₂ = 0,50	metàl·lica C ₂ = 1,00
		formigó C ₂ = 1,00 ✓	formigó C ₂ = 1,00
		fusta C ₂ = 2,00	fusta C ₂ = 2,50
	* C ₃ : coeficient segons el contingut de l'edifici	* edifici amb contingut inflamable →	C ₃ = 3,00
		* edifici amb altres continguts →	C ₃ = 1,00 ✓
	* C ₄ : coeficient segons ús de l'edifici	* edifici no ocupat normalment →	C ₄ = 0,5
		* edifici de pública concurrència, sanitari, comercial, docent	C ₄ = 3,00 ✓
		* resta d'edificis →	C ₄ = 1,00
	* C ₅ : necessitat de continuïtat de les activitats que es desenvolupen en l'edifici	* edifici en els que el seu deteriorament pugui interrompre algun servei imprescindible (hospitals, bombers...) →	C ₅ = 5,00
		* edifici en els que el seu deteriorament ocasiona impactes ambientals greus →	C ₅ = 1,00 ✓
		* resta d'edificis →	C ₅ = 1,00
	* N _a = $\frac{5,5}{C_2 \times C_3 \times C_4 \times C_5} \times 10^{-3} = \frac{5,5}{1,00 \times 1,00 \times 3,00 \times 1,00} \times 10^{-3} = 0,001833$		

Determinació de l'Eficiència, E, de la instal·lació de protecció al llamp:


INSTAL·LACIÓ DE PROTECCIÓ AL LLAMP	EFICIÈNCIA DE LA INSTAL·LACIÓ, E	$E \geq 1 - \frac{N_e}{N_a} = 1 - \frac{0,001833}{0,005017}$	E ≥ 0,63
NIVEL·L DE PROTECCIÓ DE LA INSTAL·LACIÓ	4 0 ≤ E < 0,80	✓	→ la instal·lació de protecció contra el llamp no és obligatòria
	3 0,80 ≤ E < 0,95		
	2 0,95 ≤ E < 0,98		
	1 E ≥ 0,98		→ la instal·lació de protecció contra el llamp és obligatòria
	* Edificis amb altura > 43m		
	* Edificis en els que es manipulin substàncies tòxiques, radioactives, altament inflamables o explosives.		

L'edifici No disposarà d'un sistema de protecció al llamp

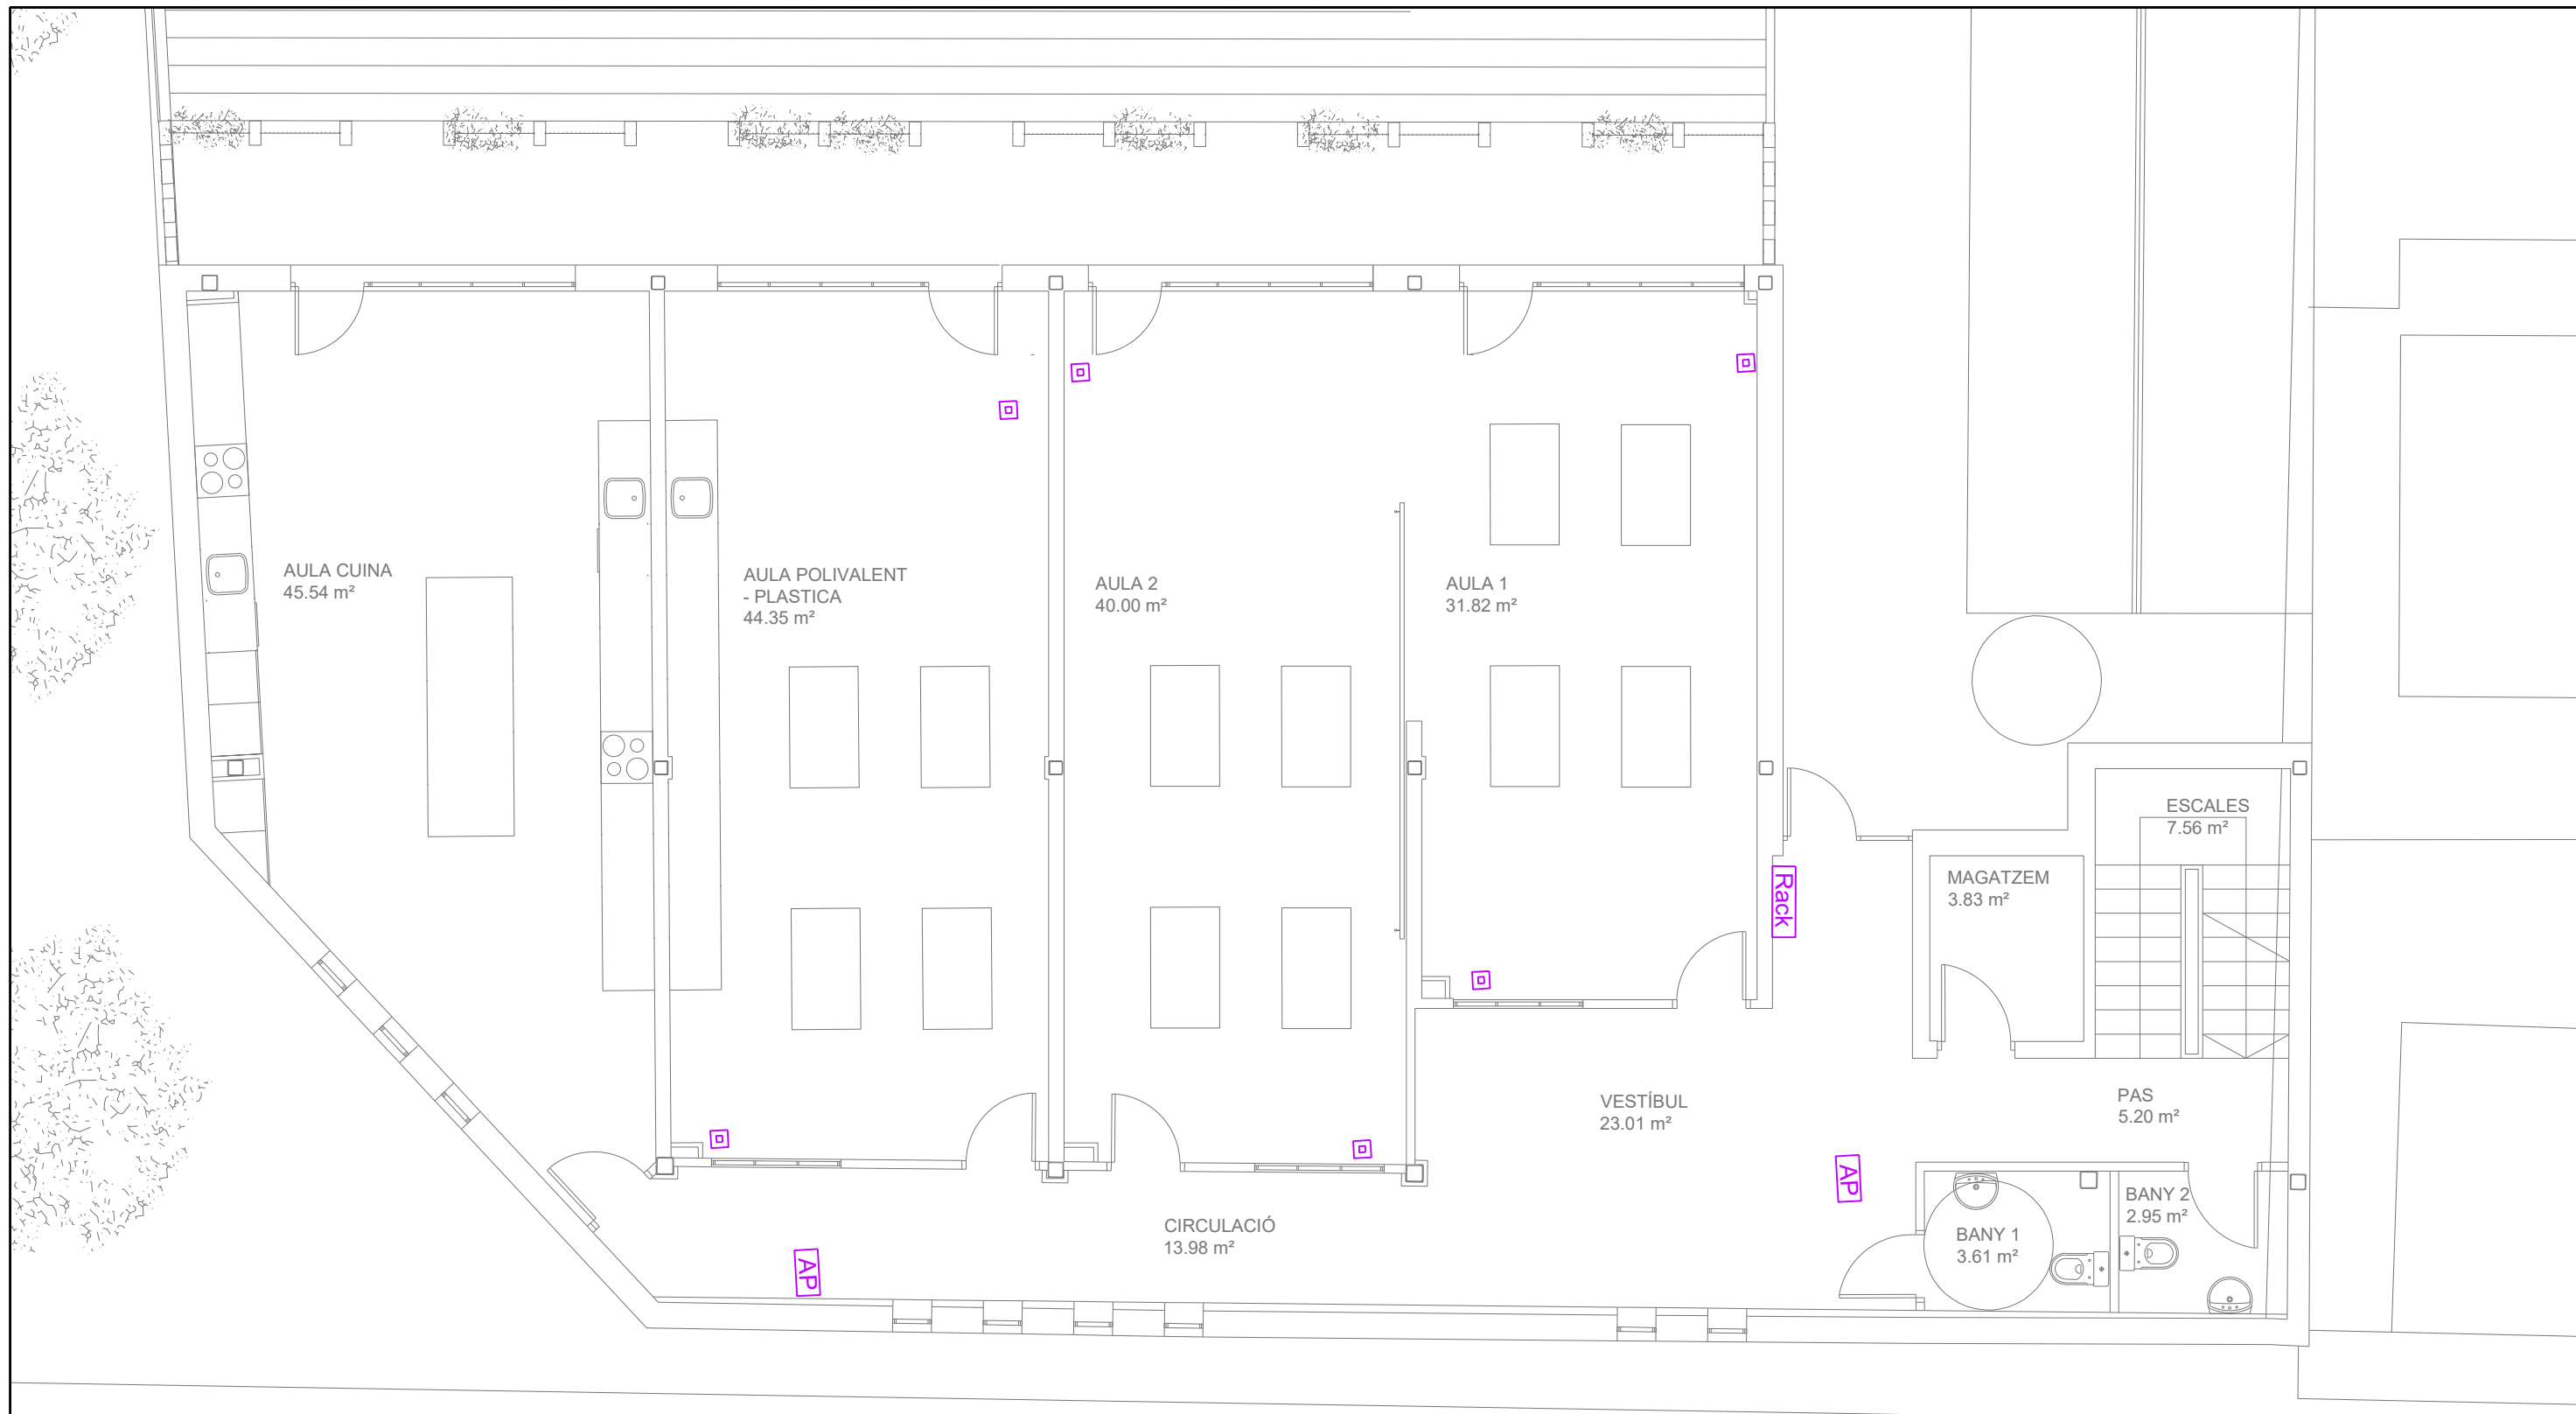

CARRER JAEN

- Punt d'accès RJ45
- Rack Rack de comunicacions
- AP Punt d'accés WiFi

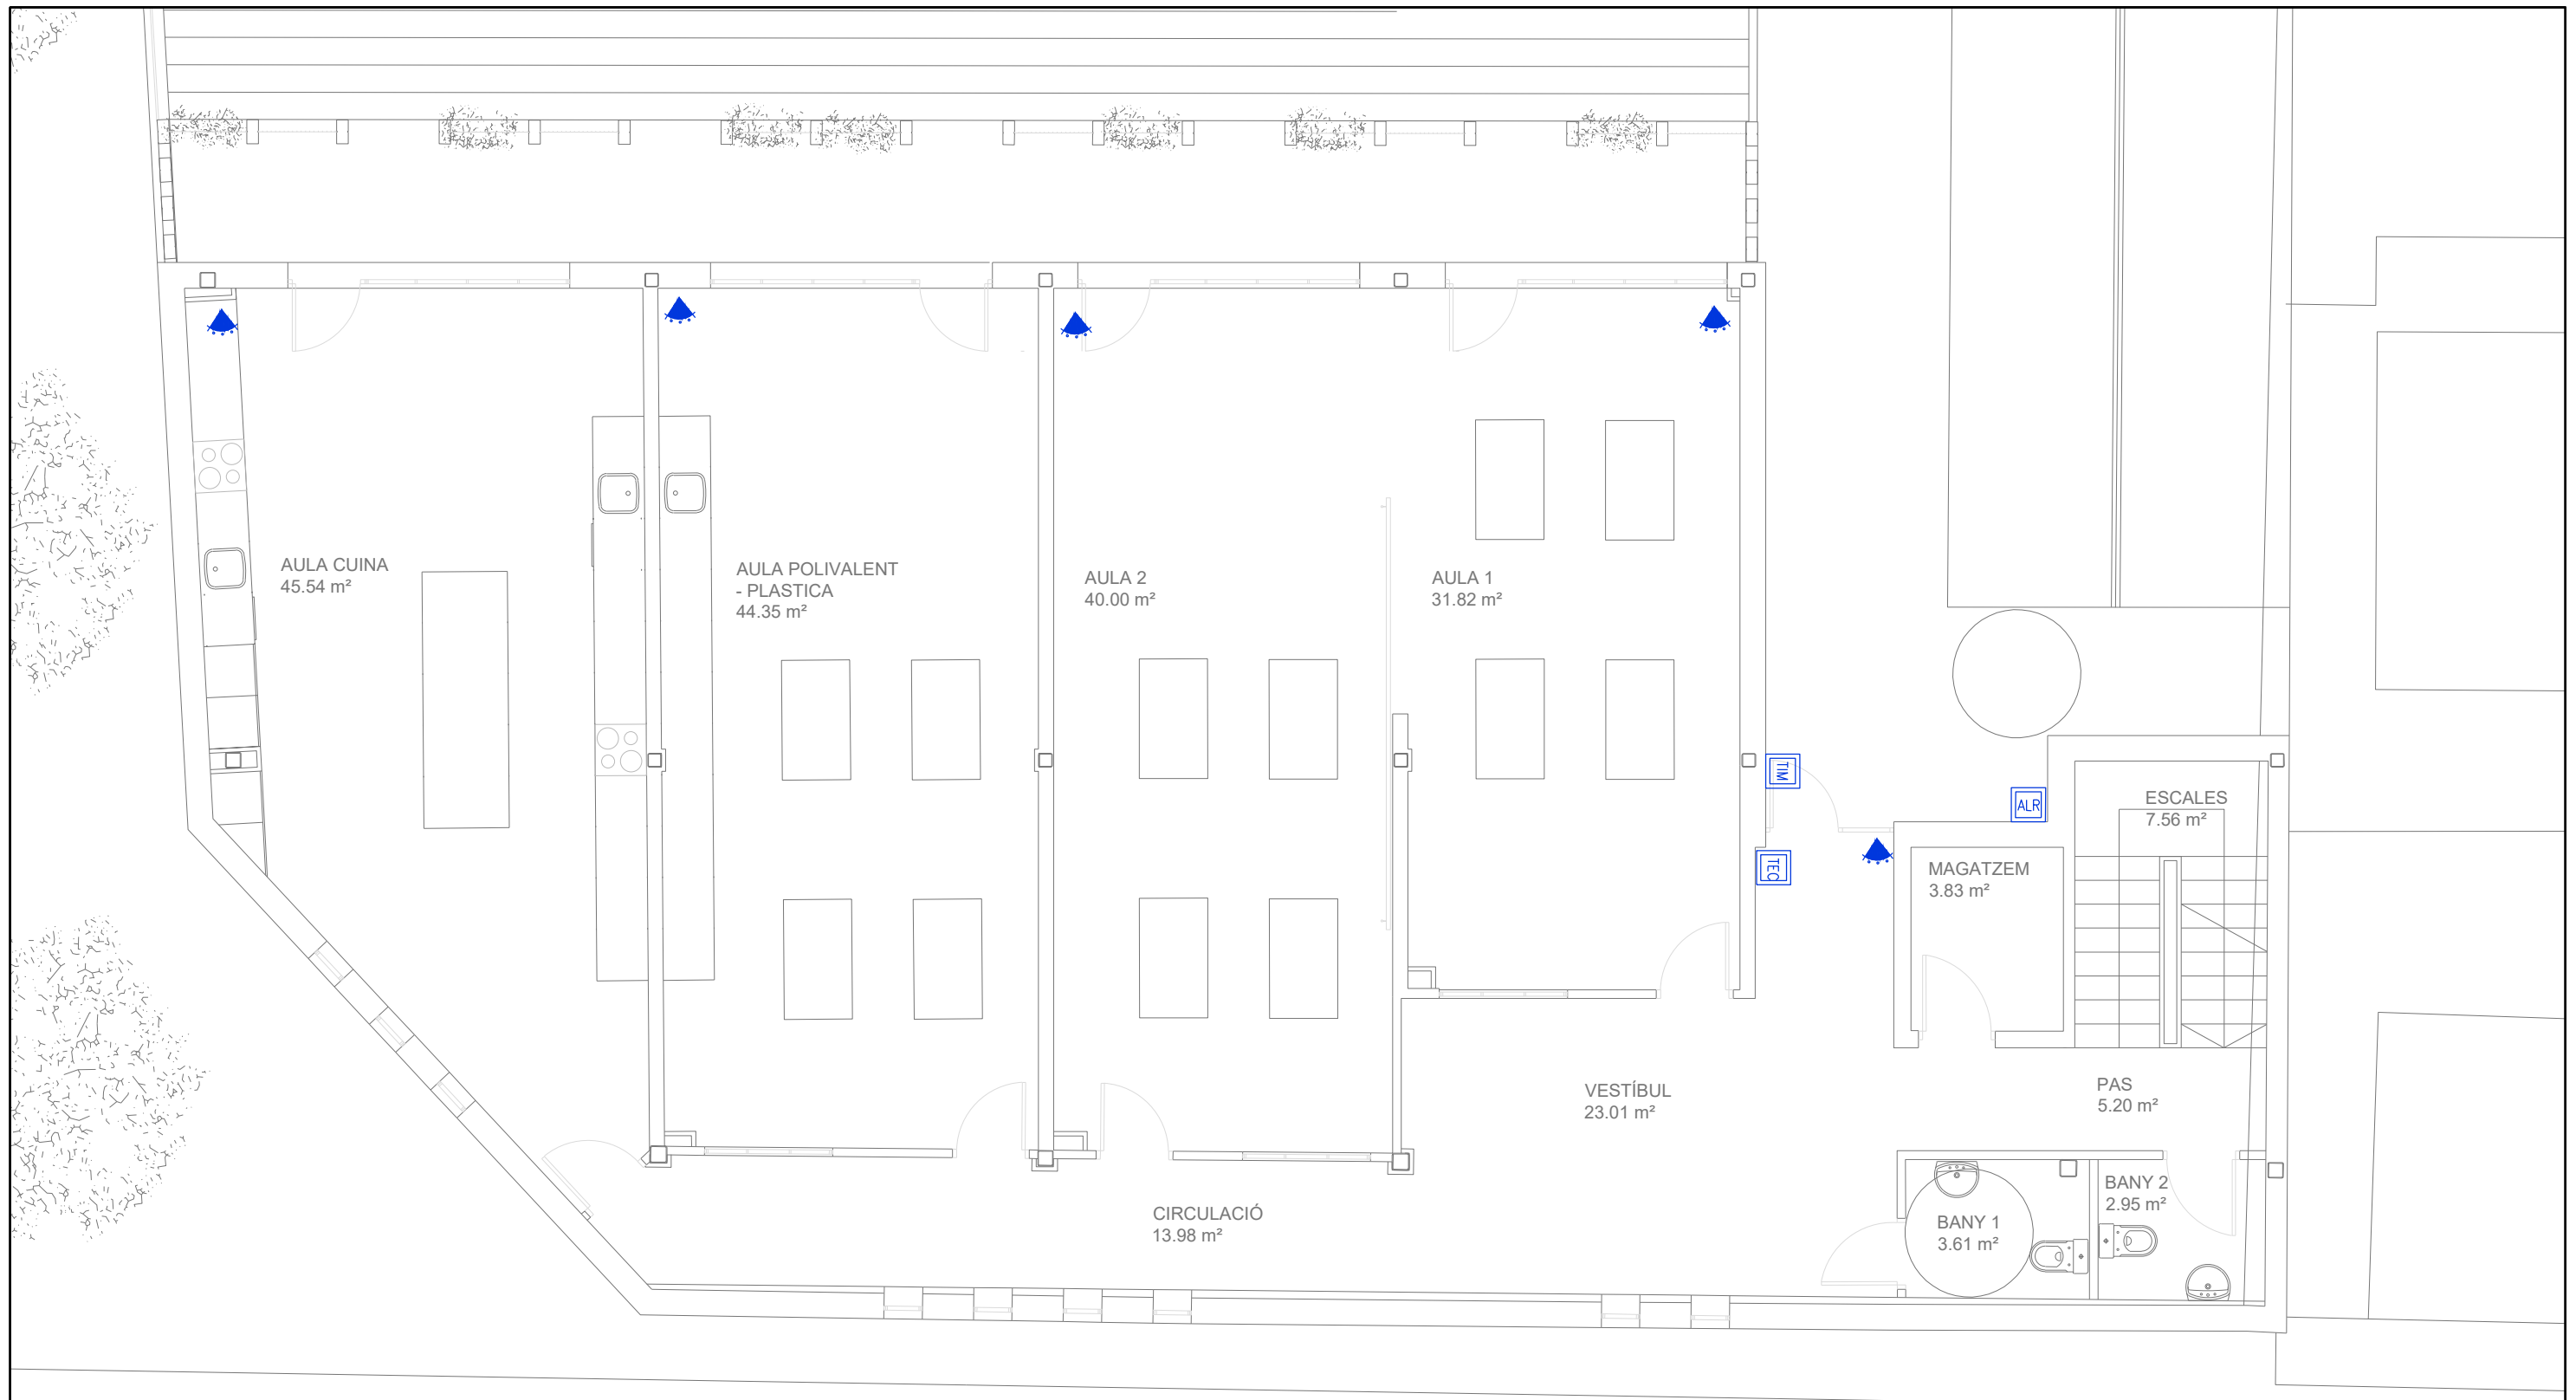

CARRER JAEN

- TEC Teclat
- ALR Alarma
- TIM Timbre
- ▶ Detector de presència per IR

PROJECTE D'AMPLIACIÓ DE CENTRE D'EDUCACIÓ ESPECIAL CA N'ORIOI

PROJECTE EXECUTIU

DOCUMENT 3. PLEC DE PRESCRIPCIONS TÈCNIQUES

Situació: Carrer Granada, 31
Localitat: RUBÍ - Barcelona
Promotor: AJUNTAMENT DE RUBÍ
Data: Febrer de 2018
Tècnic: RAFAEL PÉREZ MORENO - Arquitecte

PLEC DE PRESCRIPCIONS TÈCNIQUES ADMINISTRATIVES

Capítol Preliminar: Disposicions Generals

Naturalesa i objecte del Plec General

Article 1.- El present Plec General de Condicions té caràcter supletori del Plec de Condicions particulars del Projecte. Ambdós, com a part del projecte arquitectònic tenen com a finalitat regular l'execució de les obres fixant-ne els nivells tècnics i de qualitat exigibles i precisen les intervencions que corresponen, segons el contracte i d'acord amb la legislació aplicable, al Promotor o propietari de l'obra, al Contractista o constructor de l'obra, als seus tècnics i encarregats, a l'Arquitecte i a l'Aparellador o Arquitecte Tècnic, així com les relacions entre ells i les seves obligacions corresponents en ordre a l'acompliment del contracte d'obra.

Documentació del Contracte d'Obra

Article 2.- Integren el contracte els documents següents relacionats per ordre de relació pel que es refereix al valor de les seves especificacions en cas d'omissió o contradicció aparent:

- Les condicions fixades en el mateix document de contracte d'empresa o arrendament d'obra si és que existeix.
- El Plec de Condicions particulars.
- El present Plec General de Condicions.
- La resta de la documentació del Projecte (memòria, plànols, medicions i pressupost).

Les ordres i instruccions de la Direcció facultativa de les obres s'incorporen al Projecte com a interpretació, complement o precisió de les seves determinacions. En cada document, les especificacions literals prevalen sobre les gràfiques i en els plànols, la cota preval sobre la mida a escala.

Capítol I: Condicions Facultatives

Epígraf 1: Delimitació General de Funcions Tècniques

L'Arquitecte Director

Article 3.- Correspon a l'Arquitecte Director:

- Comprovar l'adequació de la cimentació projectada a les característiques reals del sòl.
- Redactar els complements o rectificacions del projecte que calguin.
- Assistir a les obres, tantes vegades com ho requereixi la seva naturalesa i complexitat, per tal de resoldre les contingències que es produïssin i impartir les instruccions complementàries que calguin per aconseguir la solució arquitectònica correcta.
- Coordinar la intervenció en obra d'altres tècnics que, en el seu cas, concorrin a la direcció amb funció pròpia en aspectes parcials de la seva especialitat.
- Aprovar les certificacions parcials d'obra, la liquidació final i assessorar el promotor en l'acte de la recepció.
- Preparar la documentació final de l'obra i expedir i subscriure juntament amb l'Aparellador o Arquitecte Tècnic, el certificat de final d'obra.

L'Aparellador o Arquitecte Tècnic

Article 4.- Correspon a l'Aparellador o Arquitecte Tècnic:

- Redactar el document d'estudi i anàlisi del Projecte d'acord amb el previst a l'article 1.4. de les Tarifes d'Honoraris aprovades per R.D. 314/1979, de 19 de gener.
- Planificar, a la vista del projecte arquitectònic, del contracte i de la normativa tècnica d'aplicació, el control de qualitat i econòmic de les obres.
- Efectuar el replanteig de l'obra i preparar l'acta corresponent subscribint-la juntament amb l'Arquitecte i amb el Constructor.
- Comprovar les instal.lacions provisionals, mitjans auxiliars i sistemes de seguretat i salut en el treball, controlant-ne la seva correcta execució.
- Ordenar i dirigir l'execució material d'acord amb el projecte, amb les normes tècniques i amb les regles de bona construcció.
- Elaborar un programa de control de qualitat i fer o disposar les proves i assaigs de materials, instal.lacions i altres unitats d'obra segons les freqüències de mostreig programades en el pla de control, així com efectuar les altres comprovacions que resultin necessàries per assegurar la qualitat constructiva d' acord amb el projecte i la normativa tècnica aplicable. Dels resultats n'informarà puntualment al Constructor, donant-li, en tot cas,les ordres oportunes;si la contingència no es resolgués s'adoptaran les mesures que calguin donant-ne compte a l'Arquitecte.
- Fer les medicions d'obra executada i donar conformitat, segons les relacions establertes,a les certificacions valorades i a la liquidació final de l'obra.
- Subscriure, juntament amb l'Arquitecte, el certificat final d'obra.

El Constructor

Article 5.- Correspon al Constructor:

- Organitzar els treballs de construcció, redactant els plans d'obra que calguin i projectant o autoritzant les instal.lacions provisionals i mitjans auxiliars de l'obra.
- Elaborar el Pla de Seguretat i Salut en el treball en el qual s'analitzin, estudiïn, desenvolupin i complementin les previsions contemplades a l'estudi o estudi bàsic, en funció del seu propi sistema d'execució de l'obra..
- Subscriure amb l'Arquitecte i l'Aparellador o Arquitecte Tècnic, l'acte de replanteig de l'obra.
- Ostentar la direcció de tot el personal que intervingui en l'obra i coordinar les intervencions dels subcontractistes.
- Assegurar la idoneïtat de tots i cadascun dels materials i elements constructius que s'utilitzen, comprovant-ne els preparats en obra i rebutjant, per iniciativa pròpia o per prescripció de l'Aparellador o Arquitecte Tècnic, els subministraments o prefabricats que no comptin amb les garanties o documents de idoneïtat requerits per les normes d'aplicació.
- Custodiar el Llibre d'ordres i seguiment de l'obra, i donar el vist i plau a les anotacions que s'hi practiquin.
- Facilitar a l'Aparellador o Arquitecte Tècnic, amb temps suficient, els materials necessaris per l'acompliment de la seva comesa.
- Preparar les certificacions parcials d'obra i la proposta de liquidació final.
- Subscriure amb el Promotor les actes de recepció provisional i definitiva.
- Concertar les assegurances d'accidents de treball i de danys a tercers durant l'obra.

Epígraf 2: De les obligacions i drets generals del Constructor o Contractista

Verificació dels documents del projecte

Article 6.- Abans de començar les obres, el Constructor consignarà per escrit que la documentació aportada li resulta suficient per a la comprensió de la totalitat de l'obra contractada, o en cas contrari, sol.licitarà els aclariments pertinents.

Pla de Seguretat i Salut

Article 7.- El Constructor, a la vista del Projecte d'Execució que contingui l'Estudi de Seguretat i Salut o bé l'Estudi bàsic, presentarà el Pla de Seguretat i Salut que s'haurà d'aprovar, abans de l'inici de l'obra, pel coordinador en matèria de seguretat i salut o per la direcció facultativa en cas de no ser necessària la designació de coordinador.

Serà obligatòria la designació, per part del promotor, d'un coordinador en matèria de seguretat i salut durant l'execució de l'obra sempre que a la mateixa intervingui més d'una empresa, o una empresa i treballadors autònoms o diversos treballadors autònoms.

Els contractistes i subcontractistes seràn responsables de l'execució correcta de les mides preventives fixades en el pla de seguretat i salut, relatiu a les obligacions que els hi corresponguin a ells directament o, en tot cas, als treballadors autònoms contractats per ells. Els contractistes i subcontractistes respondran solidàriament de les conseqüències que es derivin de l'incompliment de les mides previstes en el pla, en els termes de l'apartat 2 de l'article 42 de la Llei 31/1995 de Prevenció de Riscos Laborals.

Oficina a l'obra

Article 8.- El Constructor habilitarà a l'obra una oficina en la qual hi haurà una taula o taulell adequat, on s'hi puguin estendre i consultar els plànols.

En l'esmentada oficina hi tindrà sempre el Contractista a disposició de la Direcció Facultativa:

- El projecte d'Execució complet, inclosos els complements que en el seu cas, redacti l'Arquitecte.
- La Llicència d'obres.
- El Llibre d'Ordres i Assistències.
- El Pla de Seguretat i Salut.
- La documentació de les assegurances esmentades en l'article 5.j)

Disposarà a més el Constructor una oficina per a la Direcció Facultativa, convenientment condicionada per treballar-hi amb normalitat a qualsevol hora de la jornada.

El Llibre d'Incidències, que haurà de restar sempre a l'obra, es trobarà en poder del coordinador en matèria de seguretat i salut o, en el cas de no ésser necessària la designació de coordinador, en poder de la Direcció Facultativa.

Representació del Contractista

Article 9.- El Constructor està obligat a comunicar a la propietat la persona designada com a delegat seu a l'obra, que tindrà el caràcter de Cap de la mateixa, amb dedicació plena i amb facultats per representar-lo i adoptar en tot moment aquelles decisions que es refereixen a la Contracta. Les seves funcions seran les del Constructor segons s'especifica a l'article 5. Quan la importància de les obres ho requereixi i així es consignï en el Plec de "Condicions particulars d'índole facultativa" el Delegat del Contractista serà un facultatiu de grau superior o grau mig, segons els casos.

El Plec de Condicions particulars determinarà el personal facultatiu o especialista que el Constructor s'obligui a mantenir en l'obra com a mínim, i el temps de dedicació compromesa.

L'incompliment d'aquesta obligació o, en general, la manca de qualificació suficient per part del personal segons la naturalesa dels treballs, facultarà l'Arquitecte per ordenar la paralizació de les obres, sense cap dret a reclamació, fins que sigui esmenada la deficiència.

Presència del Constructor en l'obra

Article 10.- El Cap d'obra, per ell mateix o mitjançant els seus tècnics o encarregats, estarà present durant la jornada legal de treball i acompanyarà l'Arquitecte o l'Aparellador o Arquitecte Tècnic en les visites que facin a les obres, posant-se a la seva disposició per a la pràctica dels reconeixements que es considerin necessaris i subministrant-los les dades que calguin per a la comprovació de medicions i liquidacions.

Treballs no estipulats expressament

Article 11.- Es obligació de la contracta executar tot el que sigui necessari per a la bona construcció i aspecte de les obres, encara que no es trobi expressament determinat als documents de Projecte, sempre que, sense separar-se del seu esperit i recta interpretació, ho disposi l'Arquitecte dins els límits de possibilitats que els pressupostos habilitin per a cada unitat d'obra i tipus d'execució. En cas de defecte d'especificació en el Plec de Condicions particulars, s'entendrà que cal un reformat de projecte requerint consentiment exprés de la propietat tota variació que suposi increment de preus d'alguna unitat d'obra en més del 20 per 100 o del total del pressupost en més d'un 10 per 100.

Interpretacions, aclariments i modificacions dels documents del projecte

Article 12.- Quan es tracti d'aclarir, interpretar o modificar preceptes dels Plecs de Condicions o indicacions dels plànols o croquis, les ordres i instruccions corresponents es comunicaran precisament per escrit al Constructor que estarà obligat a tornar els originals o les còpies subscribint amb la seva signatura el conforme que figurarà al peu de totes les ordres, avisos o instruccions que rebí, tant de l'Aparellador o Arquitecte Tècnic com de l'Arquitecte.

Qualsevol reclamació que en contra de les disposicions de la Direcció Facultativa vulgui fer el Constructor, haurà de dirigir-la, dins precisament del termini de tres dies, a aquell que l'hagués dictat, el qual donarà al Constructor el corresponent rebut si així ho sol·licités.

Article 13.- El Constructor podrà requerir de l'Arquitecte o de l'Aparellador o Arquitecte Tècnic, segons les seves respectives comeses, les instruccions o aclariments que calguin per a la correcta interpretació i execució del projecte.

Reclamacions contra les ordres de la Direcció Facultativa

Article 14.- Les reclamacions que el Contractista vulgui fer contra les ordres o instruccions dimanades de la Direcció Facultativa, solament podrà presentar-les, a través de l'Arquitecte, davant la Propietat, si són d'ordre econòmic i d'acord amb les condicions estipulades en els Plecs de Condicions corresponents. Contra disposicions d'ordre tècnic de l'Arquitecte o de l'Aparellador o Arquitecte Tècnic, no s'admetrà cap reclamació, i el Contractista podrà salvar la seva responsabilitat, si ho estima oportú, mitjançant exposició raonada dirigida a l'Arquitecte, el qual podrà limitar la seva resposta a l'acusament de recepció que en tot cas serà obligatori per aquest tipus de reclamacions.

Recusació pel Contractista del personal nomenat per l'Arquitecte

Article 15.- El Constructor no podrà recusar als Arquitectes, Aparelladors, o personal encarregat per aquests de la vigilància de l'obra, ni demanar que per part de la propietat es designin altres facultatius per als reconeixements i medicions. Quan es cregui perjudicat per la seva tasca, procedirà d'acord amb allò estipulat a l'article precedent, però sense que per això no es puguin interrompre ni pertubar la marxa dels treballs.

Faltes del personal

Article 16.- L'Arquitecte, en el cas de desobediència a les seves instruccions, manifesta incompetència o negligència greu que comprometi o pertorbi la marxa dels treballs, podrà requerir el Contractista perquè aparti de l'obra als dependents o operaris causants de la pertorbació.

Article 17.- El Contractista podrà subcontractar capítols o unitats d'obra a altres contractistes i industrials, subjectant-se en el seu cas, a allò estipulat en el Plec de Condicions particulars i sense perjudici de les seves obligacions com a Contractista general de l'obra.

Epígraf 3: Prescripcions generals relatives als treballs, als materials i als mitjans auxiliars

Camins i accessos

Article 18.- El Constructor disposarà pel seu compte dels accessos a l'obra, la senyalització i el seu tancament o vallat. L'Aparellador o Arquitecte Tècnic podrà exigir la seva modificació o millora.

Replanteig

Article 19.- El Constructor iniciarà les obres replantejant-les en el terreny i assenyalant-ne les referències principals que mantindrà com a base d'ulteriors replanteigs parcials. Aquests treballs es consideraran a càrrec del Contractista i inclosos en la seva oferta.

El Constructor sotmetrà el replanteig a l'aprovació de l'Aparellador o Arquitecte Tècnic i una vegada aquest últim hagi donat la seva conformitat prepararà una acta acompanyada d'un plànol que haurà de ser aprovat per l'Arquitecte, i serà responsabilitat del Constructor l'omissió d'aquest tràmit.

Començament de l'obra. Ritme d'execució dels treballs

Article 20.- El Constructor començarà les obres en el termini marcat en el Plec de Condicions Particulars, desenvolupant-les en la forma necessària perquè dins dels períodes parcials assenyalats en el Plec esmentat quedin executats els treballs corresponents i, en conseqüència, l'execució total es dugui a terme dins del termini exigít en el Contracte. Obligatòriament i per escrit, el Contractista haurà de donar compte a l'Arquitecte i a l'Aparellador o Arquitecte Tècnic del començament dels treballs al menys amb tres dies d'anticipació.

Ordre dels treballs

Article 21.- En general, la determinació de l'ordre dels treballs és facultat de la Contracta, excepte aquells casos en què, per circumstàncies d'ordre tècnic, la Direcció Facultativa estimi convenient variar.

Facilitat per a altres Contractistes

Article 22.- D'acord amb el que requereixi la Direcció Facultativa, el Contractista General haurà de donar totes les facilitats raonables per a la realització dels treballs que siguin encomenats a tots els altres Contractistes que intervinguin en l'obra. Això sense perjudici de les compensacions econòmiques que tinguin lloc entre Contractistes per utilització de mitjans auxiliars o subministraments d'energia o altres conceptes. En cas de litigi, ambdós Contractistes respectaran allò que resolgui la Direcció Facultativa.

Ampliació del projecte per causes imprevisyes o de força major

Article 23.- Quan sigui necessari per motiu imprevist o per qualsevol accident ampliar el Projecte, no s'interrompran els treballs i es continuaran segons les instruccions fetes per l'Arquitecte en tant es formula o tramita el Projecte Reformat. El Constructor està obligat a realitzar amb el seu personal i els seus materials allò que la Direcció de les obres disposi per fer calçats, apuntalaments, enderrocs, recalçaments o qualsevol obra de caràcter urgent, anticipant de moment aquest servei, l'import del qual li serà consignat en un pressupost adicional o abonat directament, d'acord amb el que s'estipuli.

Prórroga per causa de força major

Article 24.- Si per causa de força major i independent de la voluntat del Constructor, aquest no pogués començar les obres, o hagués de suspendre-les, o no li fos possible acabar-les en els terminis prefixats, se li atorgarà una pròrroga proporcionada per l'acompliment de la Contracta, previ informe favorable de l'Arquitecte. Per això, el Constructor exposarà, en un escrit dirigit a l'Arquitecte la causa que impedeix l'execució o la marxa dels treballs i el retard que degut a això s'originaria en els terminis acordats, raonant degudament la pròrroga que per l'esmentada causa sol·licita.

Responsabilitat de la Direcció Facultativa en el retard de l'obra

Article 25.- El Contractista no podrà excusar-se de no haver complert els terminis d'obres estipulats, al·legant com a causa la carència de plànols o ordres de la Direcció Facultativa, a excepció del cas en què havent-ho sol·licitat per escrit no se li hagués proporcionat.

Condicions generals d'execució dels treballs

Article 26.- Tots els treballs s'executaran amb estricte subjecció al Projecte, a les modificacions que prèviament hagin estat aprovades i a les ordres i instruccions que sota la responsabilitat de la Direcció Facultativa i per escrit, entreguin l'Arquitecte o l'Aparellador o Arquitecte Tècnic al Constructor, dins de les limitacions pressupostàries i de conformitat amb allò especificat a l'article 11. Durant l'execució de l'obra es tindran en compte els principis d'acció preventiva de conformitat amb la Llei de Prevenció de Riscos Laborals.

Obres ocultes

Article 27.- De tots els treballs i unitats d'obra que hagin de quedar ocults a l'acabament de l'edifici, se n'aixecaran els plànols que calguin per tal que quedin perfectament definits; aquests documents s'extendran per triplicat i se n'entregaran: un a l'Arquitecte; l'altre a l'Aparellador; i el

tercer, al Contractista. Aquests documents aniran firmats per tots tres. Els plànols, que hauran d'anar suficientment acotats, es consideraran documents indispensables i irrecusables per a efectuar les medicions.

Treballs defectuosos

Article 28.- El Constructor haurà d'emprar materials que acompleixin les condicions exigides en les "Condicions generals i particulars d'índole tècnica" del Plec de Condicions i realitzarà tots i cadascun dels treballs contractats d'acord amb allò especificat també en l'esmentat document. Per això, i fins que tingui lloc la recepció definitiva de l'edifici, és responsable de l'execució dels treballs que ha contractat i de les faltes i defectes que en els treballs hi poguessin existir per la seva mala execució o per la deficient qualitat dels materials emprats o aparells col·locats sense que li exoneri de responsabilitat el control que és competència de l'Aparellador o Arquitecte Tècnic, ni tampoc el fet que aquests treballs hagin estat valorats en les certificacions parcials d'obra, que sempre s'entendran exteses i abonades a bon compte.

Com a conseqüència de l'expressat anteriorment, quan l'Aparellador o Arquitecte Tècnic detecti vicis o defectes en els treballs executats, o que els materials emprats o els aparells col·locats no reuneixin les condicions preceptuades, ja sigui en el decurs de l'execució dels treballs, o un cop finalitzats, i abans de ser verificada la recepció definitiva de l'obra, podrà disposar que les parts defectuoses siguin enderrocades i reconstruïdes d'acord amb el que s'hagi contractat, i tot això a càrrec de la Contracta. Si la Contracta no estimés justa la decisió i es negués a l'enderroc i reconstrucció ordenades, es plantejarà la qüestió davant l'Arquitecte de l'obra, que ho resoldrà.

Vicis ocults

Article 29.- Si l'Aparellador o Arquitecte Tècnic tingués raons de pes per creure en l'existència de vicis ocults de construcció en les obres executades, ordenarà efectuar a qualsevol moment, i abans de la recepció definitiva, els assaigs, destructius o no, que cregui necessaris per reconèixer els treballs que suposi que són defectuosos, donant compte de la circumstància a l'Arquitecte. Les despeses que ocasionin seran a compte del Constructor, sempre i quan els vicis existeixin realment, en cas contrari seran a càrrec de la Propietat.

Dels materials i dels aparells. La seva procedència

Article 30.- El Constructor té llibertat de proveir-se dels materials i aparells de totes classes en els punts que ell cregui convenient, excepte en els casos en què el Plec Particular de Condicions Tècniques preceptuï una procedència determinada.

Obligatòriament, i abans de procedir a la seva utilització i aplec, el Constructor haurà de presentar a l'Aparellador o Arquitecte Tècnic una llista completa dels materials i aparells que hagi d'emprar en la qual s'hi especifiquin totes les indicacions sobre marques, qualitats, procedència i idoneïtat de cadascun.

Presentació de mostres

Article 31.- A petició de l'Arquitecte, el Constructor li presentarà les mostres dels materials amb l'anticipació prevista en el Calendari de l'Obra.

Materials no utilitzables

Article 32.- El Constructor, a càrrec seu, transportarà i col·locarà, agrupant-los ordenadament i en el lloc adequat, els materials procedents de les excavacions, enderrocs, etc., que no siguin utilitzables en l'obra. Es retiraran de l'obra o es portarà a l'abocador, quan així sigui establert en el Plec de Condicions particulars vigent en l'obra. Si no s'hagués preceptuat res sobre el particular, es retiraran de l'obra quan així ho ordeni l'Aparellador o Arquitecte Tècnic, però acordant prèviament amb el Constructor la seva justa tassació, tenint en compte el valor d'aquests materials i les despeses del seu transport.

Materials i aparells defectuosos

Article 33.- Quan els materials, elements d'instal·lacions o aparells no fossin de la qualitat prescrita en aquest Plec, o no tinguessin la preparació que s'hi exigeix o, en fi, quan la manca de prescripcions formals del Plec, es reconegués o es demostrés que no eren adequats per al seu objecte, l'Arquitecte, a instàncies de l'Aparellador o Arquitecte Tècnic, donarà ordre al Constructor de substituir-los per altres que satisfacin les condicions o acompleixin l'objectiu al qual es destinen.

Si el Constructor al cap de quinze (15) dies de rebre ordres que retiri els materials que no estiguin en condicions no ho ha fet, podrà fer-ho la Propietat carregant-ne les despeses a la Contracta.

Si els materials, elements d'instal·lacions o aparells fossin defectuosos, però acceptables a criteri de l'Arquitecte, es rebran, però amb la rebaixa de preu que ell determini, a no ser que el Constructor prefereixi substituir-los per altres en condicions.

Despeses ocasionades per proves i assaigs

Article 34.- Totes les despeses dels assaigs, anàlisis i proves realitzats pel laboratori i, en general, per persones que no intervinguin directament a l'obra seran per compte del propietari o del promotor (art. 3.1. del Decret 375/1988. Generalitat de Catalunya)

Neteja de les obres

Article 35.- Es obligació del Constructor mantenir netes les obres i els seus voltants, tant de runa com de materials sobrants, fer desaparèixer les instal·lacions provisionals que no siguin necessàries, així com adoptar les mesures i executar tots els treballs que calguin perquè l'obra ofereixi bon aspecte.

Obres sense prescripcions

Article 36.- En l'execució de treballs que entren en la construcció de les obres i pels quals no existeixin prescripcions consignades explícitament en aquest Plec ni en la documentació restant del Projecte, el Constructor s'atendrà, en primer lloc, a les instruccions que dicti la Direcció Facultativa de les obres i, en segon lloc, a les regles i pràctiques de la bona construcció.

Epígraf 4: de les recepcions d'edificis i obres annexes

De les recepcions provisionals

Article 37.- Trenta dies abans de finalitzar les obres, l'Arquitecte comunicarà a la Propietat la proximitat del seu acabament amb la finalitat de convenir la data per a l'acte de recepció provisional. Aquesta recepció es farà amb la intervenció de la Propietat, del Constructor, de l'Arquitecte i de l'Aparellador o Arquitecte Tècnic. Es convocarà també als tècnics restants que, en el seu cas, haguessin intervingut en la direcció amb funció pròpia en aspectes parcial o unitats especialitzades. Practicat un detingut reconeixement de les obres, s'extendrà un acta amb tants exemplars com intervinents i signats per tots ells. Des d'aquesta data començarà a córrer el termini de garantia, si les obres es trobessin en estat de ser admeses. Seguidament, els Tècnics de la Direcció Facultativa extendran el Certificat corresponent de final d'obra. Quan les obres no es trobin en estat de ser rebudes, es farà constar en l'acta i es donarà al Constructor les oportunes instruccions per resoldre els defectes observats, fixant un termini per a subsanar-los, finalitzat el qual, s'efectuarà un nou reconeixement a fi de procedir a la recepció provisional de l'obra. Si el Constructor no hagués complert, podrà declarar-se rescindit el contracte amb pèrdua de la fiança.

Documentació final d'obra

Article 38.- L'Arquitecte Director facilitarà a la Propietat la documentació final de les obres, amb les especificacions i contingut disposats per la legislació vigent i, si es tracta d'habitatges, amb allò que s'estableix en els paràgrafs 2, 3, 4 i 5, de l'apartat 2 de l'article 4t. del Reial Decret 515/1989, de 21 d'abril.

Medició definitiva dels treballs i liquidació provisional de l'obra

Article 39.- Rebudes provisionalment les obres, es procedirà immediatament per l'Aparellador o Arquitecte Tècnic a la seva medició definitiva, amb la assistència precisa del Constructor o del seu representant. S'extendrà l'oportuna certificació per triplicat que, aprovada per l'Arquitecte amb la seva signatura, servirà per l'abonament per part de la Propietat del saldo resultant excepte la quantitat retinguda en concepte de fiança.

Termini de garantia

Article 40.- El termini de garantia haurà d'estipular-se en el Plec de Condicions Particulars i en qualsevol cas mai no haurà de ser inferior a nou mesos.

Conservació de les obres rebudes provisionalment

Article 41.- Les despeses de conservació durant el termini de garantia comprès entre les recepcions provisional i definitiva, seran a càrrec del Contractista.

Si l'edifici fos ocupat o emprat abans de la recepció definitiva, la vigilància, neteja i reparacions causades per l'ús seran a càrrec del propietari i les reparacions per vicis d'obra o per defectes en les instal·lacions, seran a càrrec de la Contracta.

De la recepció definitiva

Article 42.- La recepció definitiva es verificarà després de transcorregut el termini de garantia en igual forma i amb les mateixes formalitats que la provisional, a partir de la data del qual cessarà l'obligació del Constructor de reparar al seu càrrec aquells desperfectes inherents a la conservació normal dels edificis i quedaran només subsistents totes les responsabilitats que poguessin afectar-li per vicis de construcció.

Prórroga del termini de garantia

Article 43.- Si en procedir al reconeixement per a la recepció definitiva de l'obra, no es trobés en les condicions degudes, la recepció definitiva s'aplaçarà i l'Arquitecte-Director marcarà al Constructor els terminis i formes en què s'hauran de fer les obres necessàries i, si no s'efectuessin dins d'aquests terminis, podrà resoldre's el contracte amb pèrdua de la fiança.

De les recepcions de treballs la contracta de les quals hagi estat rescindida

Article 44.- En el cas de resolució del contracte, el Contractista estarà obligat a retirar, en el termini que es fixi en el Plec de Condicions Particulars, la maquinària, mitjans auxiliars, instal.lacions, etc., a resoldre els subcontractes que tingués concertats i a deixar l'obra en condicions de ser recomençada per una altra empresa.

Les obres i treballs acabats per complet es rebran provisionalment amb els tràmits establerts en l'article 35.

Transcorregut el termini de garantia es rebran definitivament segons allò que es disposà en els articles 39 i 40 d'aquest Plec. Per a les obres i treballs no acabats però acceptables a criteri de l'Arquitecte Director, s'efectuarà una sola i definitiva recepció.

Capítol II: Condicions Econòmiques

Epígraf 1: Principi general

Article 45.- Tots els que intervenen en el procés de construcció tenen dret a percebre puntualment les quantitats acreditades per la seva correcta actuació d'acord amb les condicions contractualment establertes.

Article 46.- La propietat, el contractista i, en el seu cas, els tècnics poden exigir-se recíprocament les garanties adequades a l'acompliment puntual de les seves obligacions de pagament.

Epígraf 2: Fiances

Article 47.- El Contractista prestarà fiança d'acord amb alguns dels procediments següents, segons que s'estipuli:

a) Dipòsit previ, en metàl.lic o valors, o aval bancari, per import entre el 3 per 100 i 10 per 100 del preu total de contracta (art.53).

b) Mitjançant retenció a les certificacions parcials o pagaments a compte en la mateixa proporció.

Fiança provisional

Article 48.- En el cas que l'obra s'adjudiqui per subhasta pública, el dipòsit provisional per a prendre-hi part s'especificarà en l'anunci de l'esmentada subhasta i la seva quantia serà d'ordinari, i exceptuant estipulació distinta en el Plec de Condicions particulars vigent en l'obra, d'un tres per cent (3 per 100) com a mínim, del total del pressupost de contracta.

El Contractista al qual s'hagi adjudicat l'execució d'una obra o servei per la mateixa, haurà de dipositar en el punt i termini fixats a l'anunci de la subhasta o el que es determini en el Plec de Condicions particulars del Projecte, la fiança definitiva que s'assenyali i, en el seu defecte, el seu import serà del deu per cent (10 per 100) de la quantitat per la qual es faci l'adjudicació de l'obra, fiança que pot constituir-se en qualsevol de les formes especificades en l'apartat anterior.

El termini assenyalat en el paràgraf anterior, i llevat condició expressa establerta en el Plec de Condicions Particulars, no excedirà de trenta dies naturals a partir de la data en què sigui comunicada l'adjudicació i en aquest termini haurà de presentar l'adjudicatari la carta de pagament o rebut que acrediti la constitució de la fiança a la qual es refereix el mateix paràgraf.

L'incompliment d'aquest requisit donarà lloc a què es declari nul.la l'adjudicació, i l'adjudicatari perdrà el dipòsit provisional que hagués fet per prendre part en la subhasta.

Execució de treballs amb càrrec a la fiança

Article 49.- Si el Contractista es negués a fer pel seu compte els treballs necessaris per ultimar l'obra en les condicions contractades, l'Arquitecte-Director, en nom i representació del Propietari, els ordenarà executar a un tercer o, podrà realitzar-los directament per administració, abonant el seu import amb la fiança dipositada, sense perjudici de les accions a les quals tingui dret el propietari, en el cas que l'import de la fiança no fos suficient per cobrir l'import de les despeses efectuades en les unitats d'obra que no fossin de recepció.

De la seva devolució en general

Article 50.- La fiança retinguda serà retornada al Contractista en un termini que no excedeixi trenta (30) dies

un cop signada l'Acta de Recepció Definitiva de l'obra. La propietat podrà exigir que el Contractista li acrediti la liquidació i saldo dels seus deutes causats per l'execució de l'obra, tals com salaris, subministraments, subcontractes...

Devolució de la fiança en el cas que es facin recepcions parcials

Article 51.- Si la propietat, amb la conformitat de l'Arquitecte Director, accedis a fer recepcions parcials, tindrà dret el Contractista a què li sigui retornada la part proporcional de la fiança.

Epígraf 3: Dels preus

Composició dels preus unitaris

Article 52.- El càlcul dels preus de les distintes unitats d'obra és el resultat de sumar els costos directes, els indirectes, les despeses generals i el benefici industrial.

Es consideran costos directes:

- a) La mà d'obra, amb els seus plusos, càrregues i assegurances socials, que intervinguin directament en l'execució de la unitat d'obra.
- b) Els materials, als preus resultants a peu d'obra, que quedin integrats en la unitat de què es tracti o que siguin necessaris per a la seva execució.
- c) Els equips i sistemes tècnics de seguretat i higiene per a la prevenció i protecció d'accidents i enfermetats professionals.
- d) Les despeses de personal, combustible, energia, etc. que tinguin lloc per l'accionament o funcionament de la maquinària i instal.lació utilitzades en l'execució de la unitat d'obra.
- e) Les despeses d'amortització i conservació de la maquinària, instal.lacions, sistemes i equips anteriorment citats.

Es consideraran costos indirectes:

Les despeses d'instal.lació d'oficines a peu d'obra, comunicacions, edificació de magatzems, tallers, pavellons temporals per a obrers, laboratoris, assegurances, etc., els del personal tècnic i administratiu adscrits exclusivament a l'obra i els imprevistos. Totes aquestes despeses, es xifraran en un percentatge dels costos directes.

Es consideraran despeses generals:

Les despeses generals d'empresa, despeses financeres, càrregues fiscals i taxes de l'administració, legalment establertes. Es xifraran com un percentatge de la suma dels costos directes i indirectes (en els contractes d'obres de l'Administració pública aquest percentatge s'estableix entre un 13 per 100 i un 17 per 100.)

Benefici industrial

El benefici industrial del Contractista s'estableix en el 6 per 100 sobre la suma de les partides anteriors.

Preu d'Execució material

S'anomenarà Preu d'Execució material el resultat obtingut per la suma dels anteriors conceptes excepte el Benefici Industrial.

Preu de Contracta

El preu de Contracta és la suma dels costos directes, els indirectes, les Despeses Generals i el Benefici Industrial. L'IVA gira sobre aquesta suma, però no n'integra el preu.

Preus de contracta. Import de contracta

Article 53.- En el cas que els treballs a fer en un edifici o obra aliena qualsevol es contractessin a risc i ventura, s'entén per Preu de Contracta el que importa el cost total de la unitat d'obra, es a dir, el preu d'execució material més el tant per cent (%) sobre aquest últim preu en concepte de Benefici Industrial de Contractista. El benefici s'estima normalment, en un 6 per 100, llevat que en les Condicions Particulars se n'estableixi un altre de diferent.

Preus contradictoris

Article 54.- Es produiran preus contradictoris només quan la Propietat mitjançant l'Arquitecte decideixi introduir unitats o canvis de qualitat en alguna de les previstes, o quan calgui afrontar alguna circumstància imprevista.

El Contractista estarà obligat a efectuar els canvis.

Si no hi ha acord, el preu es resoldrà contradictòriament entre l'Arquitecte i el Contractista abans de començar l'execució dels treballs i en el termini que determini el Plec de Condicions Particulars. Si subsisteix la diferència s'acudirà, en primer lloc, al concepte més anàlog dins del quadre de preus del projecte, i en segon lloc al banc de preus d'utilització més freqüent en la localitat.

Els contradictoris que hi haguessin es referiran sempre als preus unitaris de la data del contracte.

Reclamacions d'augment de preus per causes diverses

Article 55.- Si el Contractista abans de la signatura del contracte, no hagués fet la reclamació o observació oportuna, no podrà sota cap pretext d'error o omissió reclamar augment dels preus fixats en el quadre corresponent del pressupost que serveixi de base per a l'execució de les obres (amb referència a Facultatives).

Formes tradicionals de medir o d'aplicar els preus

Article 56.- En cap cas podrà al.legar el Contractiste els usos i costums del país respecte a l'aplicació dels preus o de la forma de medir les unitats d'obra executades, es respectarà allò previst en primer lloc, al Plec General de Condicions Tècniques, i en segon lloc, al Plec General de Condicions particulars.

De la revisió dels preus contractats

Article 57.- Si es contracten obres pel seu compte i risc, no s'admetrà la revisió dels preus en tant que l'increment no arribi, en la suma de les unitats que falten per realitzar d'acord amb el Calendari, a un muntant superior al tres per 100 (3 per 100) de l'import total del pressupost de Contracte.

En cas de produir-se variacions en alça superiors a aquest percentatge, s'efectuarà la revisió corresponent d'acord amb la fórmula establerta en el Plec de Condicions Particulars, percibint el Contractista la diferència en més que resulti per la variació de l'IPC superior al 3 per 100. No hi haurà revisió de preus de les unitats que puguin quedar fora dels terminis fixats en el Calendari de la oferta.

Emmaguetzament de materials

Article 58.- El Contractista està obligat a fer els emmaguetzaments de materials o aparells d'obra que la Propietat ordeni per escrit. Els materials emmagatzemats, una vegada abonats pel Propietari són, de l'exclusiva propietat d'aquest; de la seva cura i conservació en serà responsable el Contractista.

Epígraf 4: Obres per administració

Administració

Article 59.- Se'n diuen "Obres per Administració" aquelles en què les gestions que calgui per a la seva realització les porti directament el propietari, sigui ell personalment, sigui un representant seu o bé mitjançant un constructor.

Les obres per administració es classifiquen en les dues modalitats següents:

- a) Obres per administració directa.
- b) Obres per administració delegada o indirecta.

Obres per administració directa

Article 60.- Se'n diuen "Obres per Administració directa" aquelles en què el Propietari per si mateix o mitjançant un representant seu, que pot ser el mateix Arquitecte-Director, autoritzat expressament per aquest tema, porti directament les gestions que calguin per a l'execució de l'obra, adquirint-ne els materials, contractant-ne el seu transport a l'obra i, en definitiva, intervenint directament en totes les operacions precises perquè el personal i els obrers contractats per ell puguin realitzar-la; en aquestes obres el constructor, si hi fos, o l'encarregat de la seva realització, és un simple dependent del propietari, ja sigui com empleat seu o com autònom contractat per ell, que és el que reuneix, per tant, la doble personalitat de Propietat i Contractista.

Obres per administració delegada o indirecta

Article 61.- S'entén per "Obra per administració delegada o indirecta" la que convenen un Propietari i un Constructor perquè aquest últim, per comte d'aquell i com a delegat seu, realitzi les gestions i els treballs que calguin i es convinguin.

Són, per tant, característiques peculiars de les "Obres per Administració delegada o indirecte" les següents:

- a) Per part del Propietari, l' obligació d'abonar directament o per mitjà del Constructor totes les despeses inherents a la realització dels treballs convinguts, reservant-se el Propietari la facultat de poder ordenar, bé per si mateix o mitjançant l'Arquitecte-Director en la seva representació, l'ordre i la marxa dels treballs, l'elecció dels materials i aparells que en els treballs han d'emprar-se i, a la fi, tots els elements que cregui necessaris per regular la realització dels treballs convinguts.
- b) Per part del Constructor, l'obligació de portar la gestió pràctica dels treballs, aportant els seus coneixements constructius, els mitjans auxiliars que calguin i, en definitiva, tot allò que, en harmonia amb la seva tasca, es requereixi per a l'execució dels treballs, percibint per això del Propietari un tant per cent (%) prefixat sobre l'import total de les despeses efectuades i abonades pel Constructor.

Liquidació d'obres per administració

Article 62.- Per a la liquidació dels treballs que s'executin per administració delegada o indirecta, regiran les normes que amb aquesta finalitat s'estableixin en les "Condicions particulars d'índole econòmica" vigents en l'obra; en cas que no n'hi haguessin, les despeses d'administració les presentarà el Constructor al Propietari, en relació valorada a la qual s'adjuntaran en l'ordre expressat més endavant els documents següents conformats tots ells per l'Aparellador o Arquitecte Tècnic:

- a) Les factures originals dels materials adquirits per als treballs i el document adequat que justifiqui el dipòsit o la utilització dels esmentats materials en l'obra.
- b) Les nòmines dels jornals abonats, ajustades a allò que és establert en la legislació vigent, especificant el nombre d'hores treballades en l'obra pels operaris de cada ofici i la seva categoria, acompanyant les esmentades nòmines amb una relació numèrica dels encarregats, capataços, caps

d'equip, oficials i ajudants de cada ofici, peons especialitzats i solts, llisters, guardians, etc., que hagin treballat en l'obra durant el termini de temps al qual corresponguin les nòmines que es presentin.

c) Les factures originals dels transports de materials posats en l'obra o de retirada d'enderrocs.

d) Els rebuts de llicències, impostos i altres càrregues inherents a l'obra que hagin pagat o en la gestió de la qual hagi intervingut el Constructor, ja que el seu abonament és sempre a compte del Propietari.

A la suma de totes les despeses inherents a la pròpia obra en la gestió o pagament de la qual hagin intervingut el Constructor se li aplicarà, si no hi ha conveni especial, un quinze per cent (15 per 100), entenent-se que en aquest percentatge estan inclosos els mitjans auxiliars i els de seguretat preventius d'accidents, les despeses generals que originin al Constructor els treballs per administració que realitzi el Benefici Industrial del mateix.

Abonament als constructor dels comptes d'administració delegada

Article 63.- Llevat pacte distint, els abonaments al Constructor dels comptes d'Administració delegada, els realitzarà el Propietari mensualment segons els comunicats de treball realitzats aprovats pel propietari o pel seu delegat representant.

Independentment, l'Aparellador o l'Arquitecte Tècnic redactarà, amb la mateixa periodicitat, la medició de l'obra realitzada, valorant-la d'acord amb el pressupost aprovat. Aquestes valoracions no tindran efectes per als abonaments al Constructor sinó que s'hagués pactat el contrari contractualment.

Normes per a l'adquisició dels materials i aparells

Article 64.- Això no obstant, les facultats que en aquests treballs per Administració delegada es reserva el Propietari per a l'adquisició dels materials i aparells, si al Constructor se li autoritza per gestionar-los i adquirir-los, haurà de presentar al Propietari, o en la seva representació a l'Arquitecte-Director, els preus i les mostres dels materials i aparells oferts, necessitant la seva prèvia aprovació abans d'adquirir-los.

Responsabilitat del constructor en el baix rendiment dels obrers

Article 65.- Si l'Arquitecte-Director advertís en els comunicats mensuals d'obra executada que preceptivament ha de presentar-li el Constructor, que els rendiments de la mà d'obra, en totes o en alguna de les unitats d'obra executades fossin notablement inferiors als rendiments normals admesos generalment per a unitats d'obra iguals o similars, li ho notificarà per escrit al Constructor, amb la finalitat que aquest faci les gestions precises per augmentar la producció en la quantia assenyalada per l'Arquitecte-Director.

Si un cop feta aquesta notificació al Constructor, en els mesos successius, els rendiments no arribessin als normals, el Propietari queda facultat per resercir-se de la diferència, rebaixant-ne el seu import del quinze per cent (15 per 100) que pels conceptes abans expressats correspondria abonar-li al Constructor en les liquidacions quinzenals que preceptivament s'hagin d'efectuar-li. En cas de no arribar ambdues parts a un acord pel que fa als rendiments de la mà d'obra, se sotmetrà el cas a arbitratge.

Responsabilitats del constructor

Article 66.- En els treballs d'"Obres per Administració delegada" el Constructor només serà responsable dels defectes constructius que poguessin tenir els treballs o unitats executades per ell i també els accidents o perjudicis que poguessin sobrevenir als obrers o a terceres persones per no haver pres les mesures necessàries i que en les disposicions legals vigents s'estableixen. En canvi, i exceptuant l'expressat a l'article 63 precedent, no serà responsable del mal resultat que poguessin donar els materials i aparells elegits segons les normes establertes en aquest article.

En virtut del que s'ha consignat anteriorment, el Constructor està obligat a reparar pel seu compte els treballs defectuosos i a respondre també dels accidents o perjudicis expressats en el paràgraf anterior.

Epígraf 5: De la valoració i abonament dels treballs

Formes diferents d'abonament de les obres

Article 67.- Segons la modalitat elegida per a la contractació de les obres i exceptuant que en el Plec Particular de Condicions econòmiques s'hi preceptui una altra cosa, l'abonament dels treballs s'efectuarà així:

1r. Tipus fix o tant alçat total. S'abonarà la xifra prèviament fixada com a base de l'adjudicació, disminuïda en el seu cas a l'import de la baixa efectuada per l'adjudicatari.

2n. Tipus fix o tant alçat per unitat d'obra, el preu invariable del qual s'hagi fixat a la bestreta, podent-ne variar solament el nombre d'unitats executades. Prèvia medició i aplicant al total de les unitats diverses d'obra executades, del preu invariable estipulat a la bestreta per cadascuna d'elles, s'abonarà al Contractista l'import de les compreses en els treballs executats i ultimats d'acord amb els documents que constitueixen el Projecte, els quals serviran de base per a la medició i valoració de les diverses unitats.

3r. Tant variable per unitat d'obra, segons les condicions en què es realitzi i els materials diversos emprats en la seva execució d'acord amb les ordres de l'Arquitecte-Director.

S'abonarà al Contractista en idèntiques condicions al cas anterior.

4t. Per llistes de jornals i rebuts de materials autoritzats en la forma que el present "Plec General de Condicions econòmiques" determina.

5è. Per hores de treball, executat en les condicions determinades en el contracte.

Relacions valorades i certificacions

Article 68.- En cada una de les èpoques o dates que es fixin en el contracte o en els "Plecs de Condicions Particulars" que regeixin en l'obra, formarà el Contractista una relació valorada de les obres executades durant els terminis previstos, segons la medició que haurà practicat l'Aparellador.

El treball executat pel Contractista en les condicions preestablertes, es valorarà aplicant al resultat de la medició general, cúbica, superficial, lineal, ponderal o numeral corresponent per a cada unitat d'obra, els preus assenyalats en el pressupost per a cadascuna d'elles, tenint present a més allò establert en el present "Plec General de Condicions econòmiques" respecte a millores o substitucions de materials o a les obres accessòries i especials, etc.

Al Contractista, que podrà presenciar les medicions necessàries per estendre aquesta relació, l'Aparellador li facilitarà les dades corresponents de la relació valorada, acompanyant-les d'una nota d'enviament, a l'objecte que, dins del termini de deu (10) dies a partir de la data de recepció d'aquesta nota, el Contractista pugui en examinar-les i tornar-les firmades amb la seva conformitat o fer, en cas contrari, les observacions o reclamacions que consideri oportunes. Dins dels deu (10) dies següents a la seva recepció, l'Arquitecte-Director acceptarà o refusarà les reclamacions del Contractista si hi fossin, donant-li compte de la seva resolució i podent el Contractista, en el segon cas, acudir davant el Propietari contra la resolució de l'Arquitecte-Director en la forma prevista en els "Plecs Generals de Condicions Facultatives i Legals". Prenent com a base la relació valorada indicada en el paràgraf anterior, l'Arquitecte-Director expedirà la certificació de les obres executades.

De l'import se'n deduirà el tant per cent que per a la constitució de la finança s'hagi preestablert.

El material emmagatzemat a peu d'obra per indicació expressa i per escrit del Propietari, podrà certificar-se fins el noranta per cent (90 per 100) del seu import, als preus que figuren en els documents del Projecte, sense afectar-los del tant per cent de Contracta.

Les certificacions es remetran al Propietari, dins del mes següent al període al qual es refereixen, i tindran el caràcter de document i entregues a bon compte, subjectes a les rectificacions i variacions que es deriven de la liquidació final, no suposant tampoc aquestes certificacions ni aprovació ni recepció de les obres que comprenen.

Les relacions valorades contindran solament l'obra executada en el termini al qual la valoració es refereix. En cas que l'Arquitecte-Director ho exigís, les certificacions s'extendran a l'origen.

Millores d'obres lliurament executades

Article 69.- Quan el Contractista, inclòs amb autorització de l'Arquitecte-Director, utilitzés materials de preparació més acurada o de mides més grans que l'assenyalat en el Projecte o substituís una classe de fàbrica per una altra de preu més alt, o executés amb dimensions més grans qualsevol part de l'obra o, en general introduís en l'obra sense demanar-li, qualsevol altra modificació que sigui beneficiosa a criteri de l'Arquitecte-Director, no tindrà dret, no obstant, més que a l'abonament del que pogués correspondre en el cas que hagués construït l'obra amb estricte subjecció a la projectada i contractada o adjudicada.

Abonament de treballs pressupostats amb partida alçada

Article 70.- Exceptuant el preceptuat en el "Plec de Condicions Particulars d'índole econòmica", vigent en l'obra, l'abonament dels treballs pressupostats en partida alçada, s'efectuarà d'acord amb el procediment que correspongui entre els que a continuació s'expressen:

- a) Si hi ha preus contractats per a unitats d'obra iguals, les pressupostades mitjançant partida alçada, s'abonaran prèvia medició i aplicació del preu establert.
- b) Si hi ha preus contractats per a unitats d'obra similars, s'establiran preus contradictoris per a les unitats amb partida alçada, deduïts dels similars contractats.
- c) Si no hi ha preus contractats per a unitats d'obra iguals o similars, la partida alçada s'abonarà íntegrament al Contractista, exceptuant el cas que en el Pressupost de l'obra s'expressi que l'import d'aquesta partida s'ha de justificar, en aquest cas, l'Arquitecte-Director indicarà al Contractista i amb anterioritat a l'execució, el procediment que s'ha de seguir per portar aquest compte que, en realitat serà d'administració, valorant-ne els materials i jornals als preus que figuren en el Pressupost aprovat o, en el seu defecte, als que anteriorment a l'execució convinguin ambdues parts, incrementant-se l'import total amb el percentatge que es fixi en el Plec de Condicions Particulars en concepte de Despeses Generals i Benefici Industrial del Contractista.

Abonament d'esgotaments i altres treballs especials no contractats

Article 71.- Quan calguessin efectuar esgotaments, injeccions o altres treballs de qualsevol índole especial o ordinària, que per no haver estat contractats no fossin per compte del Contractista, i si no fossin contractats amb tercera persona, el Contractista tindrà l'obligació de fer-los i de pagar les despeses de tota mena que ocasionin, i li seran abonats pel Propietari per separat de la Contracta.

A més de reintegrar mensualment aquestes despeses al Contractista, se li abonarà juntament amb ells el tant per cent de l'import total que, en el seu cas, s'especifiqui en el Plec de Condicions Particulars.

Pagaments

Article 72.- El Propietari pagarà en els terminis prèviament establerts.

L'import d'aquests terminis correspondrà precisament al de les certificacions d'obra conformades per l'Arquitecte-Director, en virtut de les quals es verificaran els pagaments.

Abonament de treballs executats durant el termini de garantia

Article 73.- Efectuada la recepció provisional i si durant el termini de garantia s'haguessin executat treballs, per al seu abonament es procedirà així:

1r. Si els treballs que es fan estiguessin especificats en el Projecte i, sense causa justificada, no s'haguessin realitzat pel Contractista al seu temps, i l'Arquitecte-Director exigís la seva realització durant el termini de garantia, seran valorats els preus que figuren en el pressupost i abonats d'acord amb el que es va establir en els "Plecs Particulars" o en el seu defecte en els Generals, en el cas que aquests preus fossin inferiors als vigents en l'època de la seva realització; en cas contrari, s'aplicaran aquests últims.

2n. Si s'han fet treballs puntuals per a la reparació de desperfectes ocasionats per l'ús de l'edifici, degut a que aquest ha estat utilitzat durant aquest temps pel Propietari, es valoraran i abonaran els preus del dia, prèviament acordats.

3r. Si s'han fet treballs per a la reparació de desperfectes ocasionats per deficiència de la construcció o de la qualitat dels materials, no s'abonarà per aquests treballs res al Contractista.

Epígraf 6: De les indemnitzacions mutues

Import de la indemnització per retard no justificat en el termini d'acabament de les obres

Article 74.- La indemnització per retard en l'acabament s'establirà en un tant per mil (0/000) de l'import total dels treballs contractats, per cada dia natural de retard, comptats a partir del dia d'acabament fixat en el calendari d'obra. Les sumes resultants es descomptaran i retindran amb càrrec a la fiança.

Demora dels pagaments

Article 75.- Si el propietari no pagués les obres executades, dins del mes següent a què correspon el termini convingut, el Contractista tindrà a més el dret de percebre l'abonament d'un quatre i mig per cent (4,5 per 100) anual, en concepte d'interessos de demora, durant l'espai de temps de retard i sobre l'import de l'esmentada certificació.

Si encara transcorreguessin dos mesos a partir de l'acabament d'aquest termini d'un mes sense realitzar-se aquest pagament, tindrà dret el Contractista a la resolució del contracte, procedint-se a la liquidació corresponent de les obres executades i dels materials emmagatzemats, sempre que aquests reuneixin les condicions preestablertes i que la seva quantitat no excedeixi de la necessària per a la finalització de l'obra contractada o adjudicada.

Malgrat l'expressat anteriorment, es refusarà tota sol.licitud de resolució del contracte fundat en la demora de pagaments, quan el Contractista no justifiqui que en la data de l'esmentada sol.licitud ha invertit en obra o en materials emmagatzemats admissibles la part de pressupost corresponent al termini d'execució que tingui assenyalat al contracte.

Epígraf 7: Varis

Millores i augments d'obra. Casos contraris

Article 76.- No s'admetran millores d'obra, només en el cas que l'Arquitecte-Director hagi manat per escrit l'execució de treballs nous o que millorin la qualitat dels contractats, així com la dels materials i aparells previstos en el contracte.

Tampoc s'admetran augments d'obra en les unitats contractades, excepte en cas d'error en les medicions del Projecte, a no ser que l'Arquitecte-Director ordeni, també per escrit, l'ampliació de les contractades.

En tots aquests casos serà condició indispensable que ambdues parts contractants, abans de la seva execució o utilització, convinguin per escrit els imports totals de les unitats millorades, els preus dels nous materials o aparells ordenants utilitzar i els augments que totes aquestes millores o augments d'obra suposin sobre l'import de les unitats contractades.

Se seguirà el mateix criteri i procediment, quan l'Arquitecte-Director introdueixi innovacions que suposin una reducció apreciable en els imports de les unitats d'obra contractades.

Unitats d'obra defectuoses pero acceptables

Article 77.- Quan per qualsevol causa calgués valorar obra defectuosa, però acceptable segons l'Arquitecte-Director de les obres, aquest determinarà el preu o partida d'abonament després de sentir al Contractista, el qual s'haurà de conformar amb l'esmentada resolució, excepte el cas en què, estant dins el termini d'execució, s'estimi més enderrocar l'obra i refer-la d'acord amb condicions, sense excedir l'esmentat termini.

Assegurança de les obres

Article 78.- El Contractista estarà obligat a assegurar l'obra contractada durant tot el temps que duri la seva execució fins la recepció definitiva; la quantia de l'assegurança coincidirà en cada moment amb el valor que tinguin per Contracta els objectes assegurats. L'import abonat per la Societat Asseguradora, en el cas de sinistre, s'ingressarà en compte a nom del Propietari, perquè amb càrrec al compte s'aboni l'obra que es construeixi, i a mesura que aquesta es vagi fent. El reintegrament d'aquesta quantitat al Contractista es farà per certificacions, com la resta dels treballs de la construcció. En cap cas, llevat conformitat expressa del Contractista, fet en document públic, el Propietari podrà disposar d'aquest import per menesters distints del de reconstrucció de la part sinistrada; la infracció del què anteriorment s'ha exposat serà motiu suficient perquè el Contractista pugui resoldre el contracte, amb devolució de fiança, abonament complet de despeses, materials emmagatzemats, etc., i una indemnització equivalent a l'import dels danys causats al Contractista pel sinistre i que no se li haguessin abonat, però sols en proporció equivalent a allò que representi la indemnització abonada per la Companyia Asseguradora, respecte a l'import dels danys causats pel sinistre, que seran tassats amb aquesta finalitat per l'Arquitecte-Director.

En les obres de reforma o reparació, es fixarà prèviament la part d'edifici que hagi de ser assegurada i la seva quantia, i si res no es preveu, s'entendrà que l'assegurança ha de comprendre tota la part de l'edifici afectada per l'obra.
Els riscos assegurats i les condicions que figuren a la pòlissa o pòlisses d'Assegurances, els posarà el Contractista, abans de contractar-los, en coneixement del Propietari, a l'objecte de recaptar d'aquest la seva prèvia conformitat o objeccions.

Conservació de l'obra

Article 79.- Si el Contractista, tot i sent la seva obligació, no atén la conservació de l'obra durant el termini de garantia, en el cas que l'edifici no hagi estat ocupat pel Propietari abans de la recepció definitiva, l'Arquitecte-Director, en representació del Propietari, podrà disposar tot el que calgui perquè s'atengui la vigilància, neteja i tot el que s'hagués de menester per la seva bona conservació, abonant-se tot per compte de la Contracta.

En abandonar el Contractista l'edifici, tant per bon acabament de les obres, com en el cas de resolució del contracte, està obligat a deixar-ho desocupat i net en el termini que l'Arquitecte-Director fixi.

Després de la recepció provisional de l'edifici i en el cas que la conservació de l'edifici sigui a càrrec del Contractista, no s'hi guardaran més eines, útils, materials, mobles, etc. que els indispensables per a la vigilància i neteja i pels treballs que fos necessari executar.

En tot cas, tant si l'edifici està ocupat com si no, el Contractista està obligat a revisar i reparar l'obra, durant el termini expressat, procedint en la forma prevista en el present "Plec de Condicions Econòmiques".

Utilització pel contractista d'edificis o bens del propietari

Article 80.- Quan durant l'execució de les obres el Contractista ocupi, amb la necessària i prèvia autorització del Propietari, edificis o utilitzi materials o útils que pertanyin al Propietari, tindrà obligació de adobar-los i conservar-los per fer-ne entrega a l'acabament del contracte, en estat de perfecte conservació, reposant-ne els que s'haguessin inutilitzat, sense dret a indemnització per aquesta reposició ni per les millores fetes en els edificis, propietats o materials que hagi utilitzat.

En el cas que en acabar el contracte i fer entrega del material, propietats o edificacions, no hagués acomplert el Contractista amb allò previst en el paràgraf anterior, ho realitzarà el Propietari a costa d'aquell i amb càrrec a la fiança.

El present Plec General, es subscriu en prova de conformitat per la Propietat i el Contractista en quadruplicat exemplar, un per cada una de les parts, el tercer per l'Arquitecte-Director i el quart per l'expedient del Projecte dipositat en el Col.legi d'Arquitectes el qual es convé que donarà fe del seu contingut en cas de dubtes o discrepàncies.

A Rubí, Febrer de 2018

signat: L'Arquitecte

EL PROMOTOR

LA CONTRACTA

PLEC DE PRESCRIPCIONS TÈCNIQUES PARTICULARS

0 CONDICIONS TÈCNiques GENERALS

- Sobre els components
- Sobre l'execució
- Sobre el control de l'obra acabada
- Sobre normativa vigent

1 CONDICIONS TÈCNiques PER UNITAT D'OBRA

SISTEMA SUSTENTACIÓ

SUBSISTEMA MOVIMENT DE TERRES

- 1 NETEJA DEL TERRENY
- 2 EXPLANACIONS, BUIDATS I BUIXARDATS
- 3 EXCAVACIÓ DE RASES I POUS
- 4 TRANSPORT DE TERRES

SISTEMA ESTRUCTURA

SUBSISTEMA SOTA-RASANT FONAMENTS

1 FONAMENTACIÓ DIRECTA

- 1.1 Tipus d'elements
- 1.1.1 Sabates contínues
- 1.1.2 Sabates aïllades
- 1.1.3 Murs de contenció

2 FONAMENTACIÓ PROFUNDA

- 2.1 Tipus d'elements
- 2.1.1 Pilotatge in situ
- 2.1.2 Pilotatges prefabricats
- 2.1.3 Micropilotatge
- 2.1.4 Cep

SUBSISTEMA SOBRE-RASANT ESTRUCTURA

1 ESTRUCTURES DE FORMIGÓ

- 1.1 Tipus d'elements
- 1.1.1 Forjats
- 1.1.2 Escales i rampes
- 1.1.3 Elements Prefabricats

2 ESTRUCTURES D'ACER

3 ESTRUCTURES D'OBRA DE FÀBRICA

- 3.1 Ceràmica

SISTEMA ENVOLVENT

SUBSISTEMA COBERTES

1 COBERTES PLANES

SUBSISTEMA FAÇANES

1 TANCAMENTS

- 1.1 Façanes de fàbrica

2 OBERTURES

- 2.1 Fusteries exteriors
- 2.1.1 Fusteries de fusta
- 2.1.2 Fusteries metàl·liques
- 2.1.3 Fusteries de PVC
- 2.2 Envidrament
- 2.2.1 Vidres plans
- 2.3 Proteccions solars
- 2.3.1 Persianes
- 2.3.2 Gelosies

SUBSISTEMA SOLERES

SUBSISTEMA DEFENSES

1 BARANES

2 REIXES

SUBSISTEMA IMPERMEABILITZACIÓ I AÏLLAMENTS

1 AÏLLAMENTS CONTRA EL FOC

- 1.1 Pintures ignífugues intumescentes
- 1.2 Morters
- 1.3 Plaques

2 AÏLLAMENTS TÈRMICS-ACÚSTICS

- 2.1 Rígid, semirígid i flexibles
- 2.2 Granulars o pulverulents i pastosos

3 AÏLLAMENTS CONTRA LA HUMITAT

- 3.1 Imprimadors
- 3.2 Làmines

SISTEMA COMPARTIMENTACIÓ INTERIOR/ACABATS

SUBSISTEMA PARTICIONS

1 ENVANS

- 1.1 Envans de ceràmica
- 1.2 Envans prefabricats
- 1.2.1 Plaques de cartró-guix

2 FUSTERIES INTERIORS

- 2.1 Portes de fusta
- 2.2 Portes tallafocs

SUBSISTEMA PAVIMENTS

1 CONTINUS

2 FLEXIBLES

3 PER PECES

- 1 Petris
- 2 Ceràmics
- 3 Fustes

4 TÈCNICS

SUBSISTEMA CEL RAS

SUBSISTEMA REVESTIMENTS

1 ALICATATS

2 ARREBOSSATS

3 ENGUIXATS

4 APLACATS

5 PINTATS

6 ESTUCATS-ESGRAFIATS

SISTEMA CONDICIONAMENT AMBIENTAL I INSTAL·LACIONS

SUBSISTEMA CONTROL AMBIENTAL

1 CALEFACCIÓ

- 1.1 Generació
- 1.2 Transport
- 1.3 Emissors

2 CLIMATITZACIÓ

- 2.1 Generació
- 2.2 Transport
- 2.3 Emissors

3 VENTILACIÓ

4 IL·LUMINACIÓ

- 4.1 Interior
- 4.2 Emergència

SUBSISTEMA SUMINISTRES

1 AIGUA

- 1.1 Connexió a xarxa
- 1.2 Instal·lació interior
- 1.3 Rec

2 GAS NATURAL

- 2.1 Connexió a xarxa
- 2.2 Instal·lació interior

3 GASOS LIQUATS

- 3.1 Tipus
- 3.2 Instal·lació exterior i interior

4 GASOIL

- 4.1 Dipòsits o tancs
- 4.2 Instal·lació tràfec de gasoil

SUBSISTEMA EVACUACIÓ

1 LIQUIDS

- 1.1 Connexió a xarxa
- 1.2 Recollida d'aigües grises, negres i pluvials
- 1.3 Depuració

2 FUMS I GASOS DE COMBUSTIÓ

3 SÒLIDS

SUBSISTEMA TRANSPORT

1 ASCENSOR

SUBSISTEMA SEGURETAT

1 PROTECCIÓ CONTRA INCENDIS

2 PROTECCIÓ AL LLAMP

3 PROTECCIÓ CONTRA INTRUSIÓ

SUBSISTEMA CONNEXIONS

1 ELECTRICITAT

- 1.1 Connexió a xarxa
- 1.2 Instal·lació comunitaria i interior
- 1.3 Posta a terra

2 TELECOMUNICACIONS

- 2.1 Antenes
- 2.2 Telecomunicació per cable
- 2.3 Telefonía

3 AUDIOVISUALS-COMUNICACIONS

3.1 Megafonia
3.2 Interfonia i video
SUBSISTEMA ENERGIES RENOVABLES I ALTA EFICIÈNCIA
1 SOLAR TÈRMICA
SISTEMA EQUIPAMENTS I D'ALTRES
1 APARELLS SANITARIS

CONDICIONS TÈCNIQUES GENERALS

Sobre els components

Característiques

Tots els productes de construcció hauran de portar el marcatge CE, d'acord amb les condicions establertes a l'article 5.2 Conformitat amb el CTE dels productes, equips i materials, Part I. Capítol 2. del CTE:

1. Els productes de la construcció que s'incorporin amb caràcter permanent als edificis, en funció del seu ús previst, portaran el **marcatge CE**, de conformitat amb la Directiva 89/106/CEE de productes de la construcció, publicada pel Real Decret 1630/1992 del 29 de desembre, modificada pel Real Decret 1329/1995 del 28 de juliol, i disposicions de desenvolupament, o altres Directives europees que li siguin d'aplicació.

2. En determinats casos, i amb la finalitat d'assegurar la seva suficiència, els DB establiran les característiques tècniques de productes, equips i sistemes que s'incorporin als edificis, sense perjudici del Marcatge CE que els sigui aplicable d'acord amb les corresponents directives Europees.

Control de recepció

Tots els productes de construcció tindran un control de recepció a l'obra, d'acord amb les condicions establertes a l'article 7.2 Control de recepció a l'obra de productes, equips i sistemes. Part I. Capítol 2. del CTE, i comprendrà:

Control de la documentació dels subministres.

1. Els subministradors lliuraran els documents d'identificació del producte exigits per la normativa d'obligat compliment, pel projecte o la DF (Direcció Facultativa) al constructor, qui els presentarà al director d'execució de l'obra. Aquesta documentació comprendrà, almenys, els següents documents:

a) els documents d'origen, full de subministrament ;

b) el certificat de garantia del fabricant, firmat per una persona física; i

c) els documents de conformitat o autoritzacions administratives exigides reglamentàriament, inclosa la documentació corresponent al marcatge CE dels productes de la construcció, quan sigui pertinent, d'acord amb les disposicions que siguin transposició de les Directives Europees que afectin als productes subministrats.

Quan el material o equip arribi a l'obra amb el certificat d'origen industrial que acrediti el compliment d'aquestes condicions, normes o disposicions, la seva recepció es realitzarà comprovant, únicament, les seves característiques aparents.

Control de recepció mitjançant distintius de qualitat i avaluacions d'idoneïtat tècnica

1. El subministrador proporcionarà la documentació precisa sobre:

a) els distintius de qualitat que ostentin els productes, equips o sistemes subministrats, que assegurin les característiques tècniques dels mateixos exigides en el projecte i documentarà, si s'escau, el reconeixement oficial del distintiu d'acord amb l'establert en l'article 5.2.3; i

b) les avaluacions tècniques d'idoneïtat per a l'ús previst de productes, equips i sistemes innovadors, d'acord amb l'establert en l'article 5.2.5, i la constància del manteniment de les seves característiques tècniques.

2. El director de l'execució de l'obra verificarà que aquesta documentació és suficient per a l'acceptació dels productes, equips i sistemes emparats per ella.

Control de recepció mitjançant assaigs

1. Per a verificar el compliment de les exigències bàsiques del *CTE pot ser necessari, en determinats casos, realitzar assaigs i proves sobre alguns productes, segons l'establert en la reglamentació vigent, o bé segons l'especifica't en el projecte o ordenats per la D.F.

2. La realització d'aquest control s'efectuarà d'acord amb els criteris establerts en el projecte o indicats per la direcció facultativa sobre el mostreig del producte, els assajos a realitzar, els criteris d'acceptació i rebuig i les accions a adoptar.

Sobre l'execució.

Condicions generals.

Tots els treballs, inclosos en el present projecte s'executaran esmeradament, tenint en compte les bones practiques de la construcció, d'acord amb les condicions establertes en l'article 7.1 Condicions en l'execució de les obres. Generalitats. Part I capítol 2 del CTE:

1. Les obres de construcció de l'edifici es portaran a terme segons el projecte i les seves modificacions autoritzades pel director de l'obra, prèvia conformitat del promotor, a la legislació aplicable, a les normes de la bona pràctica constructiva i a les instruccions del director de l'obra i del director de l'execució de l'obra.

Control d'execució.

Tots els treballs, inclosos en el present projecte, tindran un control d'execució d'acord amb les condicions establertes a l'article 7.3 Control d'execució de l'obra. Generalitats. Part I capítol 2 del CTE:

Durant la construcció, el director de l'execució de l'obra controlarà l'execució de cada unitat d'obra verificant el seu replanteig, els materials que s'utilitzin, la correcta execució i disposició dels elements constructius i de les instal·lacions, així com les verificacions i altres controls a realitzar per a comprovar la seva conformitat amb el que s'indica en el projecte, la legislació aplicable, les normes de bona pràctica constructiva i les instruccions de la direcció facultativa. A la recepció de l'obra executada poden tenir-se en compte les certificacions de conformitat que ostentin els agents que hi intervenen, així com les verificacions que, si s'escau, realitzin les entitats de control de qualitat de l'edificació.

2. Es comprovarà que s'han adoptat les mesures necessàries per a assegurar la compatibilitat entre els diferents productes, elements i sistemes constructius.

3. En el control d'execució de l'obra s'adoptaran els mètodes i procediments que es contemplin en les avaluacions tècniques d'ideïtat per a l'ús previst dels productes, equips i sistemes innovadors, prevists a l'article 5.2.5

Sobre el control de l'obra acabada.

Verificacions del conjunt o parts de l'edifici d'acord amb les condicions establertes a l'article 7.4 Condicions de l'obra acabada.

Generalitats. Part I capítol 2 del CTE:

A l'obra acabada, bé sobre l'edifici en el seu conjunt, o bé sobre les seves diferents parts i les seves instal·lacions, parcial o totalment acabades, han de realitzar-se, a més de les que puguin establir-se amb caràcter voluntari, les comprovacions i proves de servei previstes en el projecte o ordenades per la D.F. i les exigides per la legislació aplicable

Sobre la normativa vigent

El Decret 462/71 del Ministerio de la Vivienda (BOE: 24/3/71): "Normas sobre redacción de proyectos y dirección de obras de edificación", estableix que a la memòria i al plec de prescripcions tècniques particulars de qualsevol projecte d'edificació es faci constar expressament l'observança de les normes sobre la construcció. Així doncs, en el present plec s'inclourà una relació de les normes vigents aplicables sobre construcció i es remarcarà que en l'execució de l'obra s'observaran les mateixes.

A més, els productes de la construcció duren el marcatge CE. En aquest sentit, les reglamentacions recents, com és el cas del CTE, fan referència a normes UNE-EN, CEI, CEN, que en molts casos estableixen requisits concrets que s'han de complimentar en el projecte.

CONDICIONS TÈCNIQUES PER UNITAT D'OBRA

SISTEMA SUSTENTACIÓ

SUBSISTEMA MOVIMENTS DE TERRES

Comprèn totes les operacions prèvies en el terreny, necessàries per a l'execució de l'obra.

1 NETEJA DEL TERRENY

Aquest treball consisteix en extreure i retirar de la zona d'excavació, qualsevol material de rebuig o no aprofitable, així com l'excavació de la capa superior dels terrenys conreables o amb vegetació, per mitjans mecànics o manuals, per tal d'obtenir una superfície regular definida pels plànols on es puguin realitzar posteriors excavacions.

Normes d'aplicació

Residus. Llei 6/93, de 15 juliol, modificada per la Llei 15/2003, de 13 de juny i per la Llei 16/2003, de 13 de juny.

Operaciones de valorización y eliminación de residuos y la lista europea de residuos. O. MAM/304/2002, de 8 febrero

Residuos. Ley 10/1998, ley de residuos.

Residuos. Construcción y demolición. RD 105/2008, de 1 de febrero, por el que se regula la producción y gestión de los residuos de construcción y demolición. (BOE 13.02.2008).

Regulador dels enderrocs i altres residus de la construcció. D. 201/1994, 26 juliol, (DOGC:08/08/94), modificat pel D. 161/2001, de 12 juny D. 259/2003 (DOGC: 30/10/2003) correcció d'errades: (DOGC: 6/02/04)

Ecoeficiència. Regulació criteris ambientals i ecoeficiència en edificis. D 21/2006 (DOGC 16.2.2006)

Components

Qualsevol material de rebuig o no aprofitableTerra vegetalSubproductes forestals

Execució

Condicions prèviesLa seva execució inclou les operacions d'excavació i retirada dels materials objecte de l'esbrossada. Tot això realitzat d'acord amb les presents especificacions i amb les dades que sobre el particular inclou la D.T. i les ordres de la D.F.

Fases d'execució*Execució dels materials objecte de l'esbrossada.* Les operacions d'extracció i retirada s'efectuaran amb les precaucions necessàries per aconseguir unes condicions de seguretat suficients i evitar danys en el personal de l'obra, en les edificacions veïnes existents i a tercers, d'acord amb el que, sobre el particular, ordeni la D.F., la qual designarà i marcarà els elements que s'hagin de conservar intactes.Per a evitar el deteriorament dels arbres que hagin de conservar-se, es procurarà que els que s'han de tirar a terra caiguin cap al centre de la zona objecte de neteja. Quan sigui necessari evitar danys a altres arbres, al tràfic per carretera o ferrocarril o a estructures pròximes, els arbres s'aniran trossejant per la seva brancada i tronc progressivament. Si per a protegir aquests arbres o altra vegetació destinada a romandre en un lloc, es precisa aixecar barreres o utilitzar qualsevol altre mitjà, els treballs corresponents s'ajustaran al que, sobre el particular, ordeni la D.F. Aquells arbres que ofereixin possibilitats comercials, seran esporgats i netejats; tallats en trossos adequats i finalment emmagatzemats acuradament, separats dels munts no aprofitables. Els treballs es realitzaran de manera que produeixin la menor molèstia possible als ocupants de les zones pròximes a les obres. Cap fita/marca de propietat o punt de referència de dades topogràfiques de qualsevol classe, serà feta malbé o desplaçada, fins que un agent autoritzat hagi referenciat d'alguna altra manera la seva situació o n'hagi aprovat el desplaçament.Simultàniament a les operacions d'esbrossada, es podrà excavar la capa de terra vegetal, que es transportarà al dipòsit autoritzat o s'arreglarà en les zones on indiqui la DF.*Retirada dels materials objecte de l'esbrossada.* Tots els subproductes forestals, excepte la llenya de valor comercial, seran gestionats per un agent autoritzat en aquest tipus de residus, d'acord amb el que, sobre el particular, ordeni la D. F.

Amidament i abonament

m² d'esbrossats i preparats, el preu inclou la càrrega i transport a dipòsit autoritzat, de l'esbrossada i altres materials de rebuig, i totes les operacions esmentades en l'apartat anterior; inclourà també les possibles excavacions i reblerts motivats per l'existència de sòls inadequats que, a judici de la D.F., sigui necessari eliminar per a poder iniciar els treballs de fonamentació.

Es considerarà que abans de presentar l'oferta econòmica, el contractista i/o constructor haurà visitat i estudiat de forma suficient els terrenys sobre els quals s'ha de construir, i que haurà inclòs en el preu de l'oferta tots els treballs de preparació, que s'abonaran al preu únic definit en el contracte i que en cap cas podran ésser objecte d'increment.

2 EXPLANACIONS, BUIDATS I BUIXARDATS

Explanació és el conjunt d'operacions de desmunts o rebliments necessaris per anivellar les zones on hauran d'asseure's les construccions, incloent plataformes, talussos i cunetes provisionals o definitives.

Desmunt és l'operació consistent en el rebaix del terreny.

Rebliment és l'operació consistent en omplir de terres, fins arribar als nivells previstos a la D.T.

Buidat és l'excavació delimitada per unes mesures, definides a la D.T., per l'aprofitament de les parts baixes de l'edifici, com soterrani, garatges, dipòsits o altres utilitzacions.

Un cop realitzades totes les operacions de moviment de terres es realitzarà el buixardat, a fi d'aconseguir l'acabat geomètric de tota l'explanació, desmuntatge, buidat o reblert.

Normes d'aplicació

Pliego de prescripciones técnicas generales para obras de carreteras y puentes relativos a la construcción de explanaciones, drenajes y cimentaciones. Orden FOM/1382/2002.

UNE. UNE 7-377.75, UNE 7-738.75.

Components

Terres de préstec o pròpies.

Característiques tècniques mínimes

En el cas de terres de préstecs, una vegada eliminat el material inadequat, es realitzaran els assaigs necessaris per a la seva aprovació segons indiqui la D.F. Els sobrants de terra de les explanacions tindran forma regular per afavorir l'escorrentia d'aigües i per evitar esfondraments i perill per a les construccions annexes.

Control i acceptació

A la recepció de les terres tant pròpies com de préstec, es comprovarà que no siguin expansives, ni contaminant, ni amb restes vegetals.

Execució

Condicions prèvies

Es comprovaran i rectificaran les alineacions i rasants, així com l'amplada de les explanacions, refinament de talussos en els desmuntatges i terraplens, neteja i refinat de cunetes i explanacions, en les coronacions de desmuntatges i en el començament de talussos.

Fases d'execució

Si durant les excavacions apareixen brolladors d'aigua o filtracions motivades per qualsevol causa, s'executaran els treballs que ordeni la D.F., i es consideraran inclosos en els preus d'excavació. La unitat d'excavació inclourà l'ampliació, millora o rectificació dels talussos de zones de desmuntatge, així com el seu refinat i l'execució de cunetes provisionals o definitives. S'utilitzaran malles de retenció per prevenir la caiguda de blocs segons el CTE DB SE-C punt 7.2.2.2.

Control i acceptació

Es farà un control dels moviments de la excavació, del nivell freàtic i de les propietats del terreny posteriorment a la millora.

Anàlisi de les inestabilitats de les estructures soterrades a causa de trencaments hidràulics.

Es realitzaran les comprovacions corresponents en cada un dels següents capítols:

Dimensions del replanteig, 1 cada 50m de perímetre.

Alçada de la franja excavada, 1 cada 200 m³.

Anivellació de l'explanada, 1 cada 1000 m² de terreny.

Amidament i abonament

m³ realment reomplerts, amidats per diferència entre els perfils presos abans i després dels treballs d'excavació.

m³ realment excavats, amidats per diferència entre els perfils presos abans i després dels treballs d'excavació.

No són abonables, despreniments ni augments de volum sobre les seccions que prèviament s'hagin fixat en aquesta D.T.

Per a l'efecte dels amidaments de moviment de terra, s'entén per metre cúbic d'excavació, el volum corresponent a aquesta unitat, referida al terreny, tal com es trobi on s'hagi d'excavar. Les operacions de buixardats es consideren incloses en el preu de moviment de terres.

S'entén per volum de terraplè o reblert, el que correspon a aquestes obres després d'executades i consolidades.

En tots els casos, els buits que quedin entre les excavacions i les fàbriques, inclosos els resultants dels despreniments, s'hauran d'omplir amb el mateix tipus de material o el que indiqui la D.F., sense que el Contractista i/o constructor rebí per això cap quantitat addicional, sense increment de cost.

S'entén que els preus de les excavacions comprenen, a més de les operacions i despeses indicades: instal·lacions, subministrament i consum d'energia per a enllumenat i força, subministrament d'aigües, ventilació, utilització de tota mena de maquinària, amb totes les seves despeses i amortització, transport a qualsevol distància de materials, maquinària,... que siguin necessaris, etc., així com els entrebancs produïts per les filtracions o per qualsevol altre motiu.

Quan les excavacions arribin a la rasant definida, els treballs que s'executaran per a deixar l'esplanada refinada, compactada i totalment preparada per a iniciar les obres, estaran inclosos en el preu unitari de l'excavació. Si l'esplanada no compleix les condicions de capacitat portant necessàries, la D.F., podrà ordenar una excavació addicional, que serà amidada i abonada mitjançant el mateix preu definit per a totes les excavacions.

Les excavacions es consideraran no classificades i es defineixen amb el preu únic per a qualsevol tipus de terreny. L'excavació especial de talussos en roca, s'abonarà al preu únic definit d'excavació.

En cas de trobar-se fonaments enterrats o altres construccions, es considerarà que s'inclouen en el concepte d'excavació tot tipus de terreny.

4 EXCAVACIÓ DE RASES I POUS

Comprèn totes les operacions necessàries per tal d'obrir les rases definides per a l'execució del clavegueram, l'abastament d'aigua i la resta de les xarxes de serveis; definits a la D.T., així com les rases i pous necessaris per a fonaments o drenatges.

Normes d'aplicació

Pliego de prescripciones técnicas generales para obras de carreteras y puentes (PG 3/75). O. 06.02.1976.

Pliego de prescripciones técnicas generales para obras de carreteras y puentes (PG 3/75). O. 28.09.1989.

Pliego de prescripciones técnicas generales para obras de carreteras y puentes relativos a la construcción de explanaciones, drenajes y cimentaciones. Orden FOM/1382/2002.

Reglamento General de Normas Básicas de Seguridad Minera. RD. 863/1985,

Instrucción Técnica Complementaria del capítulo X del Reglamento de Normas Básicas de Seguridad Minera. O. 20.03.1986.

Components

Apuntaments amb taulons i puntals col·locats a les parets per a sostenir i evitar l'esfondrament de l'excavació.

Maquinària: pala carregadora, compressor, retroexcavadora, martell pneumàtic, motoanivelladora, etc.

Materials auxiliars: bomba d'aigua, etc.

Control i acceptació.

Prèvia a l'extensió del material es comprovarà que és homogeni i amb humitat adequada per a evitar segregació en la posta en obra per obtenir la compactació exigida, segons CTE DB SE-C, punt 7.3.4. , en aquest punt també es diu que el grau de compactat s'especificarà com a percentatge del obtingut com a màxim en un assaig de referència com el Proctor.

El suport. L'excavació de la rasa o pou presentarà un aspecte cohesiu, amb fons nets i perfilats, segons el CTE DB SE-C punt 4.5.3.

L'equip necessari per a efectuar la compactació el determinarà la D.F., en funció de les característiques del material a compactar, segons el tipus d'obra, sense alterar el subsòl natural, segons el CTE DB SE-C punt 7.3.3. El contractista i/o constructor podrà utilitzar un equip diferent; per això necessitarà l'autorització, escrita i/o reflectida en el Llibre d'Ordres.

Execució

Les excavacions s'executaran d'acord amb la D.T. i amb les dades obtingudes del replanteig general de les obres, els plànols de detall i les ordres de la D.F.

La excavació s'haurà de fer amb molta cura perquè la alteració de les característiques mecàniques del sòl sigui la mínima i encara que el terreny ferm es trobi molt superficial es convenient profunditzar entre 50 i 80 cm per sota la rasant, segons CTE DB SE-C punt 4.5.1.3.

Les excavacions es consideraran no classificades i es definiran en un sol preu per a qualsevol tipus de terreny. L'excavació de roca i l'excavació especial de talussos en roca s'abonaran al preu únic definit d'excavació.

Control i acceptació

Es farà un control dels moviments de la excavació, del nivell freàtic i de les propietats del terreny posteriorment a la millora.

Anàlisi de les inestabilitats de les estructures soterrades a causa de trencaments hidràulics.

Amidament i abonament

m³ realment excavats; el preu corresponent inclou el subministrament, transport, manipulació i ús de tots els materials, maquinària, mà d'obra necessària per a la seva execució, la neteja i esbrossada de tota la vegetació, la construcció d'obres de desguàs per a evitar l'entrada d'aigües, la construcció dels apuntaments i els calçats que es necessitin, els transports dels productes extrets al lloc d'ús, dipòsits autoritzats, indemnitzacions que calguin i arranament de les àrees afectades. El preu de les excavacions comprèn, també, els apuntaments i

excavacions saltejades a trams que siguin necessaris i el transport de les terres a un dipòsit autoritzat a qualsevol distància. La D.F. podrà autoritzar, si és possible, l'execució de sobre-excavacions per evitar les operacions d'apuntament, però els volums sobre-excavats no seran objecte d'abonament. Quan, durant els treballs d'excavació apareguin serveis existents, independentment d'haver-se contemplat o no en el projecte, els treballs s'executaran amb mitjans manuals per no fer malbé aquestes instal·lacions, completant-se l'excavació amb el calçat o penjat, en bones condicions, de les canonades d'aigua, gas, clavegueram, instal·lacions elèctriques, telefòniques, etc. o qualsevol altre servei que sigui precís descobrir, sense que el contractista i/o constructor tingui cap dret a pagament per aquests conceptes. Si per qualsevol motiu és necessari executar excavacions de diferent alçada o amplada que les definides en el projecte, segons instruccions de la D.F., aquests treballs no seran causa de nova definició de preu.

4 TRANSPORT DE TERRES

Operacions de càrrega, transport i abocament de terres, material d'excavació i residus que es generen durant el procés de moviment de terres. Així com les operacions de tria de materials sobrants i de rebuig, fins a dipòsit autoritzat o a la mateixa obra.

Normes d'aplicació

Residus. Llei 6/93, de 15 juliol, modificada per la llei 15/2003, de 13 de juny i per la llei 16/2003, de 13 de juny.

Operacions de valorización y eliminación de residuos y la lista europea de residuos. O. MAM/304/2002, de 8 febrero

Residuos. Ley 10/1998, ley de residuos.

Residuos. Construcción y demolición. RD 105/2008, de 1 de febrero, por el que se regula la producción y gestión de los residuos de construcción y demolición. (BOE 13.02.2008).

Regulador dels enderrocs i altres residus de la construcció. D. 201/1994, 26 juliol, (DOGC:08/08/94), modificat pel D. 161/2001, de 12 juny D. 259/2003 (DOGC: 30/10/2003) correcció d'errades: (DOGC: 6/02/04)

Ecoeficiència. Regulació criteris ambientals i ecoeficiència en edificis. D 21/2006 (DOGC 16.2.2006)

Sobre la prevención y reducción de la contaminación del medio ambiente producida por el amianto. RD 108/1991.

Catàleg de residus de Catalunya. D. 34/1996.

Components

Terres. Es considera un increment per esponjament d'acord amb els criteris següents: Excavacions en terreny fluix: 15%. Excavacions en terreny compacte: 20%. Excavacions en terreny de trànsit: 25%. Excavacions en roca: 25%.

Residus de la construcció. Es considera un increment per esponjament d'un 35%.

Execució

Totes aquelles terres, així com els materials que la D.F. declari de rebuig, els carregarà i els transportarà el contractista i/o constructor fins a dipòsit autoritzat.

El transport s'ha de realitzar en un vehicle adequat, pel material que es desitgi transportar, proveït dels elements que calen per al seu desplaçament correcte. Durant el transport s'ha de protegir el material de manera que no es produeixin pèrdues en els trajectes utilitzats.

Amidament i abonament

m³ de volum amidat amb el criteri de la partida d'obra d'excavació que li correspongui, incrementat amb el coeficient d'esponjament indicat en el present plec, o qualsevol altre acceptat prèviament i expressament per la D.F. La unitat d'obra no inclou les despeses d'abocament ni de manteniment de l'abocador.

SISTEMA ESTRUCTURA

SUBSISTEMA SOTA-RASANT FONAMENTS

Els fonaments són aquells elements estructurals que transmeten les càrregues de l'edificació al terreny de sustentació. Han de dotar a l'edifici d'un comportament estructural adient enfront a les accions i a les influències previsible en situacions normals i accidentals, amb la seguretat que s'estableix amb la normativa del CTE DB SE-C Seguretat Estructural, Fonaments

1 FONAMENTACIÓ DIRECTA

Quan les condicions ho permetin s'utilitzaran fonamentacions directes, que repartiran les càrregues d'estructura en un pla de recolzament horitzontal. Habitualment aquesta classe de fonamentació es construirà a poca profunditat de la superfície, pel que també són conegudes com a fonamentacions superficials. Les fonamentacions directes s'utilitzaran per transmetre al terreny les càrregues d'un o varis pilars de l'estructura,

dels murs de càrrega o de contenció de terres en els soterranis, o de tota l'estructura. Podran utilitzar-se els següents tipus principals de fonamentacions directes: sabates aïllades, sabates combinades, sabates contínues, pous de fonamentació, engraellats i lloses, segons normativa DB SE-C, punt 4.

Normes d'aplicació

Codi Tècnic de l'Edificació. RD 314/2006. DB SE-AE, DB SE-C, DB HS 1, DB HE 1.

Instrucció de Formigó Estructural, EHE. RD 2661/1998.

Norma de Construcció Sismoresistent: part General i Edificació, NCSE-02. RD 997/2002.

Recobriments galvanitzats en calent sobre productes, peces i articles diversos construïts o fabricats amb acer o altres materials ferris. RD 2351/1985.

Especificacions tècniques dels tubs d'acer inoxidable soldades longitudinalment. RD 2605/1985.

Armadures actives d'acer per a formigó pretensat. RD 2365/1985.

Criteris per la realització de control de producció dels formigons fabricats a la central. BOE. 8; 09.01.96.

UNE. Per a llots, formigó i acer. UNE EN 1538:2000.

1.1 Tipus d'elements

1.1.1 Sabates Contínues

Elements de formigó en massa o armat de desenvolupament lineal rectangular com a fonamentació de murs o pilars verticals de càrrega, tancament o trava, centrats o de mitgera, pertanyents a estructures d'edificació, sobre terres homogenis d'estratigrafia sensiblement horitzontal. Les sabates contínues són els fonaments d'aquells elements estructurals lineals que transmeten esforços repartits uniformement en el terreny. El dimensionat i armat de les sabates contínues esta fixat en el D.T. segons CTE DB SE-C, punt 4.1.2.

Components

Formigó en massa o armat, barres corrugades d'acer i malles electrosoldades d'acer, de resistència, dosificació i característiques físiques i mecàniques indicades a la D.T.

Control i acceptació

Es realitzaran les comprovacions corresponents d'identificació i d'assaigs en cada un dels capítols següents:

formigó, aigua i llots

Execució

Condicions prèvies

Localització i traçat de les instal·lacions dels serveis que existeixin, i les previstes per a l'edifici en la zona de terreny on es va a actuar. Estudi geotècnic del terreny segons CTE DB SE-C, punt 3.

Les juntes de l'estructura no es perllongaran en la fonamentació, sent, per tant, la sabata contínua en tota la rasa. En murs amb buits de passada o perforacions les dimensions de les quals siguin menors que els valors límit estables, la sabata serà passant, en cas contrari s'interromprà com si es tractés de dos murs independents. Les sabates es perllongaran una dimensió igual al seu vol, en els extrems lliures dels murs.

Fases d'execució

El plànol de suport de les sabates quedarà encastat en el ferm triat un mínim de 10 cm. La profunditat del ferm serà tal, que el terreny subjacent no quedi sotmès a eventuals alteracions degudes als agents climatològics, com vessaments i gelades.

Formigó de neteja. Sobre la superfície del terreny es disposarà una capa de formigó de regularització, de baixa dosificació, de 10 cm d'espessor. El formigó de neteja, en cap cas servirà per a anivellar quan en el fons de l'excavació existeixin irregularitats.

Col·locació de les armadures i formigonat. Els engraellats o armadures que es col·loquin en el fons de les sabates, es donaran suport sobre tacs de morter ric que serveixin d'espaiadors. No es donaran suport sobre lliteres metàl·liques que després del formigonat quedin en contacte amb la superfície del terreny, per facilitar l'oxidació de les armadures. El cantell mínim a la vora de les sabates no serà inferior de 35 cm, si són de formigó en massa, ni de 25 cm, si són de formigó armat. L'armadura d'espera a la cara superior, inferior i laterals no distarà més de 30 cm. Les distàncies màximes dels separadors seran de 50 diàmetres o 100 cm, per a les armadures de l'engraellat inferior i de 50 diàmetres o 50 cm, per a les armadures de l'engraellat superior. És convenient col·locar també separadors a la part vertical de ganxos o patilles per a evitar el moviment horitzontal de la graella del fons.

Posada a terra. El formigó s'abocarà mitjançant conduccions apropiades des de la profunditat del ferm fins a la cota de la sabata. En sabates contínues poden realitzar-se juntes, en general en punts allunyats de zones rígides i murs de cantonada, disposant-les en punts situats en els terços de la distància entre pilars. No es formigonarà quan el fons de l'excavació estigui inundat o gelat.

Control i acceptació

L'unitat i freqüència d'inspecció serà dos vegades per cada 1000m² de planta.

Replanteig d'eixos. Cotes entre eixos de rases. Dimensions en planta de les rases.

Col·locació de les armadures. Separació de l'armadura inferior del fons (tac de morter, 5cm).

Amidament i abonament

ml executat, incloent en el preu tant el treball de posada a l'obra, preparació del terreny, materials i ma d'obra utilitzats, com la maquinària i elements auxiliars necessaris. No s'inclou l'excavació ni l'encofrat, la seva col·locació i retirada.

Kg d'acer muntat en sabates contínues. Acer del tipus i diàmetre especificats, incloent tall, col·locació i despunts.

m³ de formigó en massa o per a armar en sabates contínues. Amidat el volum a excavació teòrica plena, formigó de resistència o dosificació especificats.

m³ de formigó armat en sabates contínues. Formigó de resistència o dosificació especificats, amb una quantia mitja del tipus d'acer especificada, fins i tot retallades, separadors, filferro de lligat, posada en obra, vibrat i curat del formigó.

m² de capa de formigó de neteja a la base de la fonamentació. De l'espessor determinat, de formigó de resistència o dossatge especificats, posat en obra.

1.1.2 Sabates aïllades.

Elements de formigó en massa o armat, amb planta quadrada o rectangular, com a fonamentació de suports pertanyents a estructures d'edificació, sobre sòls homogenis d'estratigrafia sensiblement horitzontal.

Les sabates aïllades són els fonaments d'aquells elements estructurals que transmeten esforços puntuals en el terreny. El dimensionat i armat de les sabates aïllades queda fixat a la D.T. segons el CTE DB SE-C, punt 4.1.1

Components

Formigó en massa o armat, barres corrugades d'acer i malles electrosoldades d'acer, de resistència, dosificació i característiques físiques i mecàniques indicades a la D.T.

Control i acceptació

Es realitzaran les comprovacions corresponents d'identificació i d'assaigs en cada un dels capítols següents: formigó, aigua i llots

Execució

Condicions prèvies

Localització i traçat de les instal·lacions dels serveis que existeixin, i les previstes per a l'edifici en la zona de terreny on es va a actuar. S'estudiaran les soleres, arquetes dempeus del pilar, sanejament en general, etc., perquè no s'alterin les condicions de treball o es donin, per possibles fugides, vies d'aigua que produeixin rentats del terreny amb el possible descalç del fonament.

Estudi geotècnic del terreny segons el CTE DB SE-C, punt 3.

Fases d'execució

Formigó de neteja. Sobre la superfície del terreny es disposarà una capa de formigó de regularització, de baixa dosificació, de 10 cm d'espessor. El formigó de neteja, en cap cas servirà per a anivellar quan en el fons de l'excavació existeixen fortes irregularitats. Els engraellats o armadures que es col·loquin en el fons de les sabates, es donaran suport sobre tacs de morter ric que serveixin d'espaiadors. No es donaran suport sobre lliteres metàl·liques que després del formigonat quedin en contacte amb la superfície del terreny, per facilitar l'oxidació de les armadures. El cantell mínim a la vora de les sabates no serà inferior a 35 cm, si són de formigó en massa, ni a 25 cm, si són de formigó armat. L'armadura amatent a la cara superior, inferior i laterals no distarà més de 30 cm. Les distàncies màximes dels separadors seran de 50 diàmetres o 100 cm, per a les armadures de l'engraellat inferior i de 50 diàmetres o 50 cm, per a les armadures de l'engraellat superior. És convenient col·locar també separadors a la part vertical de ganxos o patilles per a evitar el moviment horitzontal de la graella del fons. Posada a terra. El formigó s'abocarà mitjançant conduccions apropiades des de la profunditat del ferm fins a la cota de la sabata. Les sabates aïllades es formigonaran d'una sola vegada.

Amidament i abonament

m³ executats, incloent en el preu tan el treball de posta a l'obra, preparació del terreny, materials, així com la maquinària i els elements auxiliars necessaris. No s'inclou l'excavació ni l'encofrat, la seva col·locació i retirada.

Kg d'acer muntat en sabates aïllades. Acer del tipus i diàmetre especificats, incloent cort, col·locació i despunts.

m³ de formigó en massa o per a armar en sabates aïllades. Amidat el volum a excavació teòrica plena, formigó de resistència o dosificació especificades.

m³ de formigó armat en sabates aïllades. Formigó de resistència o dosificació especificades, amb una quantia mitja del tipus d'acer especificada, fins i tot retallades, separadors, filferro de lligat, posada en obra, vibrat i curat del formigó.

m² de capa de formigó de neteja a la base de la fonamentació. De l'espessor determinat, de formigó de resistència o dosificació especificades, posat en obra.

1.1.3 Murs de Contenció

Els murs de contenció són elements destinats a establir i mantenir una diferència de nivells en el terreny amb una pendent de transició superior a la que permetria la resistència del mateix, transmetent a la seva base i resistint amb deformacions admisibles les corresponents empentes laterals. Els murs podran ser de formigó armat o en massa, segons el CTE DB SE-C, punt 6.

Components

Formigó en massa o armat, barres corrugades d'acer i malles electrosoldades d'acer, de resistència, dosificació i característiques físiques i mecàniques indicades a la D.T, elements d'impermeabilització i tipus de drenatge.

Característiques tècniques mínimes

Elements d'impermeabilització, làmines, pintures, productes líquids (polímers i cautxus acrílics, resines o poliester) i productes de sellat segons el CTE DB HS1,punt 2.1.

Tipus de drenatge , segons els tipus d'impermeabilització s'haurà de col·locar una capa filtrant o arids de reblert o una capa drenant.

Control i acceptació

Es realitzaran les comprovacions corresponents d'identificació i d'assaigs en cada un dels capítols següents: Membrana impermeabilitzant i juntes: perfils d'estanquitat, separadors, selladors, aigua, formigó i llots.

Execució

El formigonat es realitzarà mitjançant tub d'injecció introduït en el llot fins al fons del plafó i de forma contínua. Un cop acabada l'execució dels plafons, s'enderrocarà el cap per tal de retirar el formigó contaminat amb llot i es construirà la biga de lligada longitudinal. L'armat s'executarà segons previsions de la D.T.

Condicions prèvies

Es comprovarà que el terreny coincideixi amb el previst en l'informe geotècnic. Els conductes que atravessin el mur ho faran en direcció normal al fust, col·locant-los sense tallar les armadures. Pels forats de murs amb diàmetres superiors a 15cm, es sol·licitarà a la D.F. el corresponent permís i un estudi de reforç d'armadures. La profunditat de recolçament de la fonamentació respecte a la superfície no haurà de ser menor a 80 cm, excepte en murs de molt poca alçada. Es comprovarà la transmitància tèrmica màxima exigida al mur per formar part de la envolvent tèrmica segons el CTE DB HE1.

Fases d'execució

En el fons de l'excavació s'hi disposarà una capa de formigó de neteja de 10 cm d'espessor.

Recobrimet de les armadures. Es compliran els recobriments indicats en l'article 37.2.4. de la Instrucció EHE, de tal manera que els recobriments de l'alçat seran destinats segons hi hagi o no encofrat al trasdossat, essent el recobrimet mínim igual a 7cm, si el trasdossat es formigona contra el terreny.

Formigonat. Abocament del formigó des d'una alçada no superior a 1m, abocant-lo i compactant-se per tongades de ≤ 50cm d'espessor, no major que la longitud del vibrador, de manera que s'eviti la disgregació del formigó i els desplaçaments de les armadures. En general, es realitzarà el formigonat del mur en una jornada. Si es produeixen juntes de formigonat es deixaran queixals, picant la seva superfície fins deixar els àrids al descobert, que es netejaran i humitejaran, abans de precedir novament al formigonat.

Juntes. En els murs es disposaran: juntes de formigó entre ciment i alçat, juntes de contracció, juntes verticals per disminuir els moviments reològics i d'origen tèrmic del formigó, ciment amb distàncies màximes entre 10 i 18 m, i d'alçada amb distàncies màximes de 7,50m. S'executaran disposant materials selladors adequats que s'embeuran en el formigó i es fixaran amb filferros a les armadures. El gruix serà de 2-3 cm d'espessor.

Curat. La realització d'un adequat curat mantenint humides les superfícies del mur mitjançant el rec directe que no produeixi rentat o a través d'un material que retengui la humitat, segons l'article 74 de la Instrucció EHE. *Impermeabilització i drenatge.* Per impermeabilitzar el trasdossat s'aplicarà una pintura asfàltica sobre la superfície o, si es requereix una altra impermeabilitat, una tela asfàltica, que es protegirà quan es realitzi el reomplert del trasdossat , segons el CTE DB HS 1.

Acabats. Per a evitar l'entrada d'aigua d'escorrentia al trasdossat del mur, si no existeix una calçada o vorera impermeable sobre el reomplert, l'última capa de reomplert es realitzarà amb argila, compactant-la i dotant-la de pendent cap a una cuneta de recollida d'aigües pluvials que envii l'aigua fora de les proximitats del mur.

Control i acceptació

Les unitats i freqüència d'inspecció serà de 2 per cada 250m² de mur.

Replanteig. Comprovació de les dimensions en planta de les sabates del mur i rases.

Impermeabilització del trasdossat del mur. Planeïtat del mur. Comprovar una regla de 2m. Col·locació de membrana adherida. Prolongació de la membrana per la part superior del mur, de 25 cm mínim. Reomplert del trasdossat del mur. Compactació. Drenatge del mur.

*Conservació fins a la recepció de les obres.*No es col·locaran càrregues, ni circularan vehicles en les proximitats del trasdossat del mur. S'evitarà a l'explanada inferior i junt al mur obrir rases paral·leles al mateix.

Amidament i abonament

mI de mur, mesurat a eix del mur a la cota d'arrancada. No s'inclou l'excavació, el material per impermeabilització de juntes, la impermeabilització superficial, l'apuntalament, l'encofrat, la col·locació i retirada.

m³ de formigó del tipus indicat a la D.T., incloent en el preu la part proporcional d'operacions de vessament, formació de junts, treballs de neteja i reparació dels paraments quan hagin de restar vistos, enderroc de caps de plafons, i totes les operacions necessàries per tal d'executar els acabats indicats a la D.T.

Kg d'acer de les armadures realment col·locats, inclosa la seva posada a l'obra.

2 FONAMENTACIÓ PROFUNDA

Quan l'execució d'una fonamentació superficial no és tècnica o econòmicament viable o quan el sòl no mostra la competència suficient, la resistència o rigidesa adequades per permetre el recolzament directe, serà necessari utilitzar fonamentacions profundes. Podran utilitzar-se els següents tipus de fonamentació profunda: pilotis aïllats, grups de pilotis i zones pilotades, segons el CTE DB SE-C, punt 5.

Normes d'aplicació

Codi Tècnic de l'Edificació. RD 314/2006. DB SE-AE, DB SE-C, DB HS 1, DB HE 1.

Instrucció de Formigó Estructural, EHE. RD 2661/1998.

Norma de Construcció Sismoresistent: part General i Edificació, NCSE-02. RD 997/2002.

Recobriments galvanitzats en calent sobre productes, peces i articles diversos construïts o fabricats amb acer o altres materials ferris. RD 2351/1985.

Especificacions tècniques dels tubs d'acer inoxidable soldades longitudinalment. RD 2605/1985.

Armadures actives d'acer per a formigó pretensat. RD 2365/1985.

Criteris per la realització de control de producció dels formigons fabricats a la central. BOE. 8; 09.01.96.

2.1 Tipus d'elements

2.1.1 Pilotatge “in situ” o pilons

És l'element resistent construït amb formigó armat a l'interior del terreny mitjançant extracció de les terres o desplaçament de les mateixes, de forma cilíndrica, la longitud del qual és superior a vuit vegades la seva menor dimensió, i que transmet al terreny circumdant les càrregues de l'estructura que suporta.

Hi ha diferents tipus de pilotatge: Tipus CPI-3: Piló perforat mitjançant desplaçament amb tap de graves; Tipus

CPI-6: Piló perforat mitjançant cullera o barrina, sense entubació, amb utilització de llots tixotròpics per a

contenir les terres de les parets i formigonament continu per sota dels llots; Tipus CPI-7: Piló perforat

mitjançant barrina, sense entubació, formigonat en sec de forma contínua; Tipus CPI-8: Piló perforat mitjançant barrina, sense entubació, formigonat en sec de forma contínua per l'eix de la barrina.

Components

Formigó armat, armadures d'acer i llots de perforació, de resistència, dosificació, característiques físiques i mecàniques segons el D.T.

Característiques tècniques mínimes

En funció de les classes d'exposició en especial les que fan referència a la seva durabilitat seran les establertes en els articles 8.2 i 37. de la instrucció EHE. La posició i fondària del piló ha de ser la indicada a la D.F., amb comprovació que s'ha arribat a la capa de terreny prevista a la D.T. Després del formigonament les armadures han de mantenir la posició prevista a la D.T. El formigó no ha de presentar disgregacions ni buits a la seva massa. La secció del piló no ha de quedar disminuïda en cap punt. El nivell del formigó ha de sobresortir 0,5 D

per sobre del nivell teòric d'acabat del piló en cas que el cap del piló resti per sobre del nivell freàtic del terreny, o 1,5 D en cas contrari. Un cop enderrocat el cap del piló, l'armadura ha de sobresortir la més gran de les següents llargàries: un diàmetre ó 50 cm. El formigó dels pilons haurà de tenir les característiques indicades el CTE DB SE-C, punt 5.4.1.2.

Control i acceptació

Assentament en el con d'Abrams. Consistència plàstica: 3-5 cm i Consistència fluida: 10-15 cm. *Resistència característica del formigó als 28 dies.* H-25:≥ 0,9x25 N/mm² . *Penetració del piló amb l'encep.* ≥ 5 cm. *Recobrimet de les armadures.* ≥ 4 cm. *Característiques dels llots tixotròpics.* Tipus de suspensió: Homogènia i estable. Dosificació: < 10%; Densitat: > 1,02 g/cm3, < 1,10 g/cm3; Viscositat normal (mesurada en con de Marsh): ≥ 32 s

Execució

Condicions prèvies

Es realitzarà l'estudi geotècnic del terreny segons el CTE DB SE-C, punt 3.

Fases d'execució

Neteja del fons de perforació.

Formigonat. El formigonat podrà executar-se de manera contínua o discontinu tant si es realitza en sec com amb aigua; llevat del cas de formigonat amb llots, que serà continu. Si el formigonat s'efectua en sec, i en un moment donat penetra l'aigua a l'interior de la entubació, el piloti serà considerat defectuós.

Armat. L'armadura longitudinal del piloti s'empalmarà mitjançant solapament de 40 cm, com a mínim, soldant-se i lligant-se amb filferro en tota la longitud del mateix.

*Terminació.*Els pilotis, haurien de quedar formigonats a una altura superior a la definitiva; aquest excés serà demolit una vegada endurit el formigó. L'altura d'aquest excés ha sanejar serà com a mínim la meitat del diàmetre del piloti, quan el cap quedi sobre el nivell freàtic del terreny, i a la vegada hi intervé el diàmetre del piloti, quan aquesta quedi per sota d'aquest nivell. *Tipus CPI-3.* L'entubació s'ha de clavar per percussió sobre la capa de graves o de formigó de la punta. Un cop assolida la fondària prevista, s'ha de colpejar la capa de graves que ha de quedar com a punta del piló. El tub s'ha de recuperar de manera que sempre hi quedi una alçària de formigó >= 2 D i sense que en cap cas s'hi introdueixi aigua. L'abocada s'ha de fer des d'una alçària <= 1 m sense que es produeixin disgregacions. La compactació s'ha de fer per piconatge o vibratge. *Tipus CPI-6* La introducció del llot s'ha de fer al mateix temps que l'excavació. Els llots s'han de regenerar amb freqüència suficient perquè el contingut de sorra (material retingut al tamís 0,080 UNE (7-050) sigui inferior al 3% i la viscositat sigui inferior a 45 s. Les armadures s'han d'introduir a la perforació abans de formigonar. Les armadures s'han d'assegurar per tal que no es desplacin amunt o avall al formigonar. El formigó s'ha d'abocar per mitjà d'un tub al fons de la perforació. El tub d'injecció ha de restar sempre 4 m per sota del nivell del formigó. A mida que s'aboca el formigó s'han de recuperar els llots sobrants. *Tipus CPI-7* L'extracció de terres s'ha de fer amb barrina. El fons i les parets de l'excavació han de ser netes abans de començar el formigonament. Les armadures s'han d'introduir a la perforació abans de formigonar. Les armadures s'han d'assegurar per tal que no es desplacin amunt o avall al formigonar. El formigó s'ha d'abocar en sec, és a dir, sense aigua a la perforació. L'abocada s'ha de fer des d'una alçària <= 1 m sense que es produeixin disgregacions. La compactació s'ha de fer per piconatge o vibratge. *Tipus CPI-8* L'extracció de terres s'ha de fer amb barrina. El formigó s'ha d'injectar pel tub de la barrina una vegada aquesta hagi arribat a la fondària prevista a la DT. La barrina amb les terres s'ha d'extreure a la vegada que s'injecta el formigó, amb cura de que l'extrem de la barrina es mantingui permanentment en contacte amb el formigó. Les armadures s'han d'introduir una vegada plena de formigó, la perforació, abans de que comenci l'adormiment.

Toleràncies d'execució. Fondària de la perforació: - 0, + 1% L. Desviació en planta del centre de gravetat de la cara superior: Control d'execució reduït: ± 150 mm. Control d'execució normal: ± 100 mm. Control d'execució intens: ± 50 mm. Nivell de l'acabat: ± 20 mm. Diàmetre D de la secció: - 20 mm, + 0,1 D, + 100 mm. Aplomat: ± 3%.

TIPUS CPI-3. Alçària del tap de graves o formigó de la punta: >=3D. Alçària del tap de graves i formigó de la punta: ± 10%.

Control i acceptació

Unitat i freqüència d'inspecció: 4 comprovacions per cada 1000 m² de planta.

El formigonament s'ha de fer sense interrupcions. Per cada piló s'ha de fer un albarà amb la Data d'execució, Diàmetre, Fondària, Volum de formigó realment utilitzat, Armadures utilitzades, Estrats de terreny travessats i Fondària de l'encastament per punta si és el cas. No produir danys en el piloti al demolir el cap del mateix. No s'acceptaran els pilotis que: hagin estat clavats amb desviacions en planta superiors al 20% del seu diàmetre equivalent, ni amb desviacions en inclinació superiors al 4%, ni amb, disgregacions en el seu fust, trencaments

o fissures, no hagin arribat a la profunditat prevista. Es realitzaran les comprobacions corresponents en cada un dels següents capítols: Neteja del fons de perforació. Replanteig eix. Maquinària. Fitxa de clava. Escapçat de pilotis

Amidament i abonament
ml de fondària realment executat, amidat segons les especificacions del D.T, comprovat i acceptat expressament per la D.F.

La fondària s'ha de mesurar fins al nivell de la cara inferior del encep, sense tenir en compte la part del cap del piló a enderrocar.

2.1.2 Pilotatge prefabricats

És l'element resistent de forma allargada, generalment cilíndrica o prismàtica, que es clava en la seva totalitat en el terreny, a profunditats iguals o majors a vuit vegades la seva dimensió menor, amb la finalitat de transmetre-li les càrregues de l'estructura que suporta.

Components

Pilotis prefabricats i peces especials.

Característiques prèvies mínimes

Els caps dels pilons han d'estar protegits amb un sombrero metàl·lic, col·locat sobre un material que tingui una certa elasticitat. Han de quedar alineats i clavats en la posició prevista a la D.T. Han d'estar ben aplomats. No s'han d'apreciar trencaments, fissures ni disgregacions. L'armadura longitudinal ha de quedar al descobert la llargària especificada en la DT per a poder realitzar l'ancoratge amb l'encep. Els junts dels pilons compostos per diverses seccions empalmades han de permetre la perfecta alineació de les diferents seccions.

Control i acceptació

Pilotis prefabricats. Tipus segons especificacions, secció, sistema d'unió entre segments de piloti, cap del piloti, punts de subjecció pel transport i la instal·lació.

Altres components. Haurien de rebre's en obra conforme a la documentació del fabricant, normativa si n'hi hagués, especificacions del projecte i a les indicacions de la D.F. durant l'execució de les obres.

Execució

Condicions prèvies

Es realitzarà l'estudi geotècnic del terreny segons el CTE DB SE-C, punt 3.

No s'ha de treballar amb pluja o amb vent de velocitat superior als 50 km/h. Es realitzarà l'estudi geotècnic dels terrenys afectats. S'establirà l'ordre d'execució dels pilotis. S'indicarà el posicionament de maquinària i fitat del tall de cadascuna, així com accessos i circulacions interiors durant els treballs. Es prepararà i anivellarà el terreny. S'efectuarà el replanteig general de pilotis, comprovant les cotes entre eixos de fonamentació i la disposició dels pilotis de cada grup, amb les toleràncies indicades en D.T.

Fases d'execució

Clava dels pilotis. El clavament en el terreny cal que es faci mitjançant un dispositiu que asseveri la penetració vertical dels pilotis. S'han de clavar fins arribar a la profunditat o fins obtenir el rebuig previst a la D.T. Quan es clavin grups tancats de pilotis, s'ha de començar per les files centrals, seguint posteriorment cap a l'exterior.

Protecció del cap del piloti. Durant la clava, el cap dels pilotis de fusta no precisarà protecció especial, sempre que dugui el cercle de ferro ajustat en calent. Els pilotis de formigó armat precisaran d'un barret d'acer, que tingui un coixinet d'un material de certa elasticitat, com fusta dura, cartró embreat, cànem trenat o qualsevol altre material anàleg. Els pilotis metàl·lics, quan es clavin amb maces de doble efecte, no precisaran protecció especial, quan es clavin amb maces de caiguda lliure o de simple efecte necessitaran un barret, que haurà de ser prou resistent per a no deformar-se sota l'impacte, però sense precisar pròpiament coixinet.

Rebuig. El valor del rebuig per a determinar la profunditat de clava dels pilotis es definirà en funció del tipus de terreny, el diàmetre del piloti o del cercle d'àrea igual a la secció transversal del piloti, el pes de la maça i la seva altura de caiguda. S'indicarà el rebuig obtingut en les últimes 2 o 3 andanades de 10 cops cadascuna, amb l'altura de caiguda de la maça o el nombre de cops per minut, quan la clava es realitzi amb maces de doble efecte. Si abans d'arribar a la profunditat prevista, s'arriba a el rebuig, es suspendrà la clava del piloti. Quan fos necessari el recrescut els pilotis, en cas de pilotis de formigó després del seu clavament parcial, el formigonat de la secció recrescuda es realitzarà amb motlles que assegurin una alineació el més correcta possible entre aquesta i el fust del piloti clavat. Les armadures s'empalmaran per solapament o per soldadura de gom a gom, essent recomanable utilitzar, sempre que sigui possible aquest tipus d'entroncament.

Escapçat i preparació dels pilotis clavats, si escau. Una vegada acabada la clava, per a sanejar els caps dels pilotis de formigó, es procedirà a demolir-les en una longitud suficient per a garantir que el formigó no hagi quedat danyat durant el procés. Com a mínim, la longitud a demolir serà de 50 cm. La demolició es realitzarà amb la cura per a no danyar al formigó del piloti. La secció sanejada del piloti tindrà una longitud tal que permeti un lliurament en el seu cep d'almenys 5 cm. L'armadura longitudinal quedarà descoberta, almenys 50 cm.

Retirada d'equips i neteja de talls.

Toleràncies d'execució. Segons el CTE DB SE-C, punt 5.4.3.

Control i acceptació

Unitat i freqüència d'inspecció 4 comprovacions per cada 1000 m² de planta. Es realitzaran les comprobacions corresponents en cada un dels següents capítols *Replanteig eix. Maquinària. Fitxa de clava. Escapçat de pilotis.* No produir danys en el piloti al demolir el cap del mateix. No s'acceptaran els pilotis que: hagin estat clavats amb desviacions en planta superiors al 20% del seu diàmetre equivalent, ni amb desviacions en inclinació superiors al 4%, ni amb, disgregacions en el seu fust, trencaments o fissures, no hagin arribat a la profunditat prevista.

Amidament i Abonament

ml de piloti prefabricat realment executat. Amidada la longitud executada des de la punta del piló fins a la cara inferior del encep.

2.1.3 Micropilotatge

Estructures de fonamentació mitjançant grups de micropilotis, que consisteixen en taladres de petit diàmetre perforats en el terreny on s'introdueix una armadura metàl·lica (tubs, barres o perfils) i una injecció d'abeurada. Transmeten les càrregues axials per punta i/o fregament i també poden treballar a flexió o tallant.

Components

Formigó armat, armadures d'acer i llots de perforació, de resistència, dosificació, característiques físiques i mecàniques segons el D.T.

Característiques tècniques mínimes

La posició i la profunditat ha de ser la reflectida a la D.T. o, en el seu defecte, la indicada per la D.F., comprovant que s'ha arribat a la capa de terreny prevista. La secció del piloti no ha de quedar disminuïda en cap punt. Les armadures i la seva posició han de ser indicades a la D.T. La beurada de ciment no ha de presentar disgregacions ni cocons. La mescla de la injecció ha d'estar ben dossificada i ha d'ésser d'alta qualitat. No hi ha d'haver interrupció en la beina per evitar una disminució de la secció resistent i el risc de la corrosió de l'armadura. L'empuladura dels tubs no ha de tenir imperfeccions. El nivell final del piloti ha de ser l'indicat a la D.T.

Control i acceptació

Proporció beurada de ciment/aigua: 2

Encastament en les sorres consolidades: ≥ 4 m

Pressió final d'injecció: ≥ 20 kg/cm²

Càrrega de trencament de la beurada amb ciment CEM I 42,5 als 28 dies: Corona: ≥ 365 kg/cm² ; Nucli: ≥ 450 kg/cm²

Execució

Condicions prèvies

Es realitzarà l'estudi geotècnic del terreny segons normtiva CTE DB SE-C, punt 3.

La D.F. ha d'aprovar l'equip abans de començar els treballs. L'ordre d'execució ha de ser l'indicat a la D.T. o el que determini la D.F.

Fases d'execució

Perforació

Preparació i col·locació de tubs

Formigonament. Introducció de la beurada pels buits inferiors del tub per omplir l'espai entre el tub i el terreny. Una vegada adormida la primera injecció, s'ha d'injectar a pressió a través de les vàlvules inferiors del tub per a formar el bulb de repartiment de càrregues a la punta del piloti. Una vegada adormit el bulb s'ha d'extreure el mecanisme d'injecció i s'ha d'omplir l'interior del tub.

Injeccions. Les injeccions per la formació del bulb es faran després de 24 hores d'acabar la injecció de la beina. La beina normalment ha de trencar-se, en sòls o roques toves, a pressions de l'ordre de 20 a 40 kg/cm². Els manguets s'han d'injectar un després de l'altre, començant sempre pel més baix. Un cop acabada la injecció del bulb, s'ha de procedir a reomplir el tub amb la beurada. La beurada de ciment s'ha d'utilitzar abans que comenci el seu adormiment. Les perforacions fetes i que no s'hagin de fer servir s'han d'omplir de

formigó.

Toleràncies d'execució. Replanteig dels eixos: Sobre paraments de formigó: ± 5 cm; Superfícies d'excavació o rebliment: ± 10 cm; Terreny natural sense excavar: ± 15 cm; Inclinació: 6% de la llargària del piló; Profunditat: - 0 cm

Control i acceptació

Per a cada piló s'ha de confeccionar una fitxa amb les dades següents: data d'execució, diàmetre, fondària assolida, volum de beurada realment utilitzada, armadures utilitzades, estrats del terreny atravesats i fondària de l'encastament per punta, si correspon.

Amidament i Abonament

ml de fondària realment executat, amidat segons les especificacions de la D.T., comprovat i acceptat expressament per la D.F.

El preu inclou la perforació, subministrament i col·locació del tub i de les injeccions.

2.1.4 Cep

Són elements estructurals prismàtics que uneixen els caps de diversos pilotis perquè treballin conjuntament.

Per la trava de ceps de grups d'un i dos pilotis és necessari l'execució de bigues de formigó armat o bigues de trava. Es podrà prescindir d'aquestes bigues quan els ceps estiguin units per una llosa contínua de formigó armat d'espessor superior a 20 cm o el diàmetre dels pilotis sigui superior a 1 m.

Components

Formigó per armar, barres corrugades i malles electrosoldades d'acer de resistència, dosificació, característiques físiques i mecàniques indicades i especificades a la D.T.

Característiques tècniques mínimes

El formigó col·locat no ha de tenir disgregacions o buits a la massa. Després del formigonament les armadures han de mantenir la posició prevista a la D.T. La secció de l'element no ha de quedar disminuïda en cap punt per la introducció d'elements de l'encofrat ni d'altres. Els defectes que s'hagin produït en formigonar s'han de reparar de seguida, prèvia aprovació de la D.F. L'element acabat ha de tenir una superfície uniforme, sense irregularitats. Si la superfície ha de quedar vista ha de tenir, a més, una coloració uniforme sense regalims, taques, o elements adherits. En el cas d'utilitzar matacà, les pedres han de quedar distribuïdes uniformement dins de la massa de formigó sense que es toquin entre elles. Resistència característica estimada del formigó (Fest) al cap de 28 dies: >= 0,9 x Fck. Gruix màxim de la tongada: consistència seca <=15cm; plàstica <=25cm; tova<=30cm

Control i acceptació

Comprovació de la documentació de subministrament en tots els casos.

Execució

Condicions prèvies

Plànol amb indicació de la posició dels grups de pilotis i dels suports.

Fases d'execució

Formigó de neteja. Sobre la superfície del terreny es disposarà d'una capa de formigó de neteja de 10 cm.

Sanejament del cap del piloti. Després de l'escapçat, els pilotis sobresortiran del terreny una longitud tal que permeti un encastament del formigó de 5 cm, com a mínim, en el cep. No s'iniciarà l'operació de sanejament del cap, ni la col·locació dels encofrats per al cep, fins que el formigó hagi adquirit la resistència mínima especificada en el projecte, segons assajos previs

Armat dels cep i bigues de trava. Es determinaran les armadures necessàries segons les prescripcions de l'article 59 de la Instrucció EHE. La distància als paraments serà lateralment de 10 cm i dels extrems dels rodons de 5 cm. El lliurament del formigó del piloti en l'encepat serà de 5 a 7,5 cm.

Condicions de les armadures dels pilotis. Per a cantells de cep inferiors a 65 cm les armadures de cada piloti es tallaran a 5 cm de la cara superior del cep. Per a cantells superiors, les armadures es lliuraran en el cep una longitud no menor de 50 cm o del valor del diàmetre del piloti

Formigonat del cep. El formigonat es realitzarà de forma contínua.

Toleràncies d'execució. Han de complir l'especificat a l'article 5 de l'annex 10 de la norma EHE. Pel que fa al recobriments i la posició de les armadures han de complir l'especificat a la UNE 36-831. No s'accepten toleràncies en el replanteig d'eixos en l'execució de fonaments de mitgeres, buits d'ascensor, passos d'instal·lacions, etc., fora que ho autoritzi explícitament la D.F. Horitzontalitat: ± 5 mm/m, <= 15 mm.

Control i acceptació

Unitat i freqüència d'inspeccions dues comprovacions per cada 1000 m² de planta. Es realitzaran les comprovacions corresponents en cada un dels següents capítols Replanteig eixos. Excavació del terreny.

Formigó de neteja. Col·locació d'armadures. Comprovació final.

Amidament i Abonament

m³ de volum amidat segons les especificacions de la D.T. ,amb aquelles modificacions i singularitats acceptades prèviament i expressament per la D.F.

SUBSISTEMA SOBRE-RASANT ESTRUCTURA

1 ESTRUCTURES DE FORMIGÓ

Conjunt d'elements de formigó armat o pretensat que conformen una estructura destinada a garantir la resistència i l'estabilitat de l'edifici i la dels seus components en condicions de seguretat, funcionalitat i aspectes acceptables durant el període de vida útil de l'edifici. Ha de dotar a l'edifici d'un comportament estructural adient enfront a les accions i a les influències previsibles en situacions normals i accidentals, amb la seguretat que estableix la normativa DB SE, seguretat estructural i DB SI-Annex C. Formigó Armat.

Normes d'aplicació

Codi Tècnic de l'Edificació. RD 314/2006. DB SE-AE, DB SE-C, DB SI-Annex C. Formigó Armat, DB HS 1, DB HE 1.

Instrucció de Formigó Estructural, EHE. RD 2661/1998.

Instrucció pel projecte i l'execució de Forjats unidireccionals de Formigó Estructural realitzats amb elements prefabricats, EFHE. RD 642/2002.

Norma de Construcció Sismoresistent: part General i Edificació, NCSE-02. RD 997/2002.

Norma reglamentària d'edificació sobre accions en l'edificació en les obres de rehabilitació estructural dels sostres d'edificis d'habitatges, NRE-AEOR-93. O 18/1/94.

Recobriments galvanitzats en calent sobre productes, peces i articles diversos construïts o fabricats amb acer o altres materials ferris. RD 2351/1985.

Especificacions tècniques dels tubs d'acer inoxidable soldades longitudinalment. RD 2605/1985.

Armadures actives d'acer per a formigó pretensat. RD 2365/1985.

Criteris per la realització de control de producció dels formigons fabricats a la central. BOE. 8; 09.01.96.

Fabricació i utilització d'elements resistents per a pisos i cobertes. RD 1630/1980.

Actualització de les fitxes d'autorització d'usos de sistemes de forjats. BOE. 06.03.97.

UNE. UNE 36832:97, UNE 36-831

1.1 Tipus d'elements

1.1.1 Forjats

Es defineix com a sostre l'element estructural de l'edifici per a separació de pisos, mitjançant un empostissat d'elements resistents o nervis que treballen a flexió, un reblert d'espais entre nervis amb cossos alleugerits i un formigonat de la superfície superior, a més d'un reblert de carcanyols per aconseguir un element que treballi de forma solidària.

Forjats unidireccionals, constituïts per elements superficials plans amb nervis de formigó armat, flectint essencialment en una direcció, el cantell del qual no excedeix de 50 cm, la llum de cada tram no excedeix de 10 m i la separació entre nervis és menor de 100cm.

Forjats reticulars, estructures constituïdes per plaques massisses o alleugerides amb nervis de formigó armat en dos direccions perpendiculars entre si, que no posseeixen, en general, bigues per a transmetre les càrregues als suports i descansen directament sobre suports amb o sense capitell. La separació entre eixos de nervis no serà major de 100 cm i l'espessor de la capa superior no serà inferior a 5cm, disposant-se en la mateixa una armadura de repartiment en malla.

Components

Biguetes prefabricades de formigó o formigó i ceràmica, per a armar.

Peces d’entrebigat per a forjats de biguetes, amb funció d’alleugeriment o resistent.

Formigó per a armar (HA), de resistència o dosificació especificats a la D.T., abocat en obra per a farciment de nervis i formant llosa superior (capa de compressió).

Armadura col·locada en obra.

Característiques tècniques mínimes

En les biguetes armades prefabricades l'armadura bàsica estarà disposada en tota la seva longitud. L'armadura complementària inferior podrà anar disposada solament en part de la seva longitud. Les peces d’entrebigat poden ser de ceràmica o formigó, poliestirè expandit i altres materials suficientment rígids que no produeixin danys al formigó ni a les armadures. En peces resistents, la resistència característica a compressió no serà menor que la resistència de D.T. del formigó d'obra amb que s'executi el forjat. La grandària màxima de l'àrid no serà major que 20 mm. No s'utilitzaran filferros llisos com a armadures passives, excepte com a components de malles electrosoldades i en elements de connexió en armadures bàsiques electrosoldades en gelosia.

Control i acceptació

Es complirà que tota peça d’entrebigat sigui capaç de suportar una càrrega característica d’ 1kN, repartida uniformement en una placa de 200x75x25 mm, situada en la zona més desfavorable de la peça i el seu comportament davant el foc segons DB SI-Annex C. Formigó Armat. En cada subministrament que arribi a l'obra d'element resistents i peces d’entrebigat es realitzaran les comprovacions que els elements i peces estan legalment fabricats i comercialitzats. Segell CIETAN en biguetes. Identificació de cada bigueta o llosa alveolar amb la identificació del fabricant i el tipus d'element. Que les biguetes no presentin danys. Es prendran les precaucions necessàries en ambients agressius, respecte a la durabilitat del formigó i de les armadures, d'acord amb l'article 37 de la Instrucció EHE.

Execució

Condicions prèvies

L'hissat i apilament de les biguetes en obra es realitzarà seguint les instruccions indicades per cada fabricant, de manera que les tensions a les quals són sotmeses es trobin dintre dels límits acceptables, emmagatzemant-se en la seva posició normal de treball, sobre suports que evitin el contacte amb el terreny o amb qualsevol producte que les pugui deteriorar. En els plànols de forjat es consignarà si les biguetes requereixen o no apuntalament i, si s’escau, la separació màxima entre corretges.

Els forjats de formigó armat es regiran per la Instrucció EFHE, per la D.T. i l'execució de forjats unidireccionals de formigó armat o pretensat, havent de complir, en el que no s'oposi a això, els preceptes d’Instrucció EHE.

Fases d’execució

Estintolaments. Es disposaran llatres d’empostissat de repartiment per al suport dels puntals. Si les llatres d’empostissat de repartiment descansen directament sobre el terreny, caldrà assegurar-se que no es puguin assentar en ell. En els puntals es col·locaran traves en dues direccions, per a aconseguir un apuntalament capaç de resistir els esforços horitzontals que puguin produir-se durant el muntatge dels forjats. En cas de forjats de pes propi major que 3 kN/m² o quan l'altura dels puntals sigui major que 3 m, es realitzarà un estudi detallat de les fixacions. Les llatres d’empostissat es col·locaran a les distàncies indicades en D.T. En els forjats de biguetes armades es col·locaran les fixacions anivellades amb els suports i sobre d’ells es col·locaran les biguetes. L'espessor de cofres, sotaponts i taulers es determinarà en funció de l'apuntalament. Els taulers duran marcada l'altura a formigonar. Les juntes dels taulers seran estanques, en funció de la consistència del formigó i forma de compactació. S'unirà l'encofrat a l'apuntalament, impedit tot moviment lateral o fins i tot cap amunt (aixecament),durant el formigonat. Es fixaran els tascons i, si s’escau, es tibaràn els tirants.

Replanteig de la planta de forjat. *Col·locació de les peces de forjat*. S'hissaran les biguetes des del lloc d'emmagatzematge fins al seu lloc d'ubicació, agafades de dos o més punts, seguint les instruccions indicades per cada fabricant per a la manipulació, a mà o amb grua. Es col·locaran les biguetes en obra donades sobre murs i/o encofrat, col·locant-se posteriorment les peces d’entrebigat, paral·leles, des de la planta inferior, utilitzant-se revoltos cecs i estintolant segons el que es disposa en l’apartat de càlcul. Si alguna resultés danyada afectant a la seva capacitat portant serà rebutjada. En els forjats no reticulars, la bigueta quedarà

encastada a la biga, abans de formigonar. Finalitzada aquesta fase, s'ajustaran els puntals i es procedirà a la col·locació dels revoltos, els quals no invadiran les zones de massissat o del cos de bigues o suports. Es disposaran els passatubs i s’encofraran els buits per a instal·lacions. En les volades es realitzaran els oportuns ressalts, motlures i goterons, que es detallin a la D.T.; així mateix es deixaran els buits precisos per a xemeneies, conductes de ventilació, passos de canalitzacions, etc... especialment en el cas d'encofrats per a formigó vist. S'encofraran les parts massisses al costat dels suports.

Col·locació de les armadures. L'armadura de negatiu es col·locarà preferentment sobre l'armadura de repartiment, a la que es fixarà per a que mantingui la seva posició.

Formigonat. Es regarà l'encofrat i les peces d’entrebigat. Es procedirà a l'abocament i compactació del formigó. El formigonat dels nervis i de la llosa superior es realitzarà simultàniament. Per bigues planes el formigonat es realitzarà després de la col·locació de les armadures de negatiu, essent necessari el muntatge del forjat. Per bigues de cantell en cas de forjats recolçats el formigonat de la biga serà anterior a la col·locació del forjat i en cas de forjats semiencastrats després de la col·locació del forjat. El formigó col·locat no presentarà disgregacions o buits en la massa, la seva secció en qualsevol punt del forjat no quedarà disminuïda en cap punt per la introducció d'elements de l'encofrat ni altres. Les juntes de formigonat perpendiculars a les biguetes haurien de disposar-se a una distància de suport no menor que 1/5 de la llum, més enllà de la secció on acaben les armadures per a moments negatius. Les juntes de formigonat paral·leles a les mateixes és aconsellable situar-les sobre l'eix dels revoltos i mai sobre els nervis. La compactació del formigó es farà amb vibrador, controlant la durada, distància, profunditat i forma del vibrat. No es rastellarà en forjats. S'anivellarà la capa de compressió, es guarirà el formigó i es mantindran les precaucions per al seu posterior enduriment. *Despuntament*. Es retiraran les fixacions segons D.F. No es treuran ni retiraran puntals de forma sobtada i sense prèvia autorització de la D.F. i s’adoptaran precaucions per a impedir l'impacte dels encofrats sobre el forjat.

Acabats. Presentarà una superfície uniforme, sense irregularitats, amb les formes i textures d'acabat en funció de la superfície encofrant.

Control i acceptació

Dues comprovacions per cada 1000 m² de planta.

Es realitzaran les comprovacions corresponents en cada un dels següents capítols : Nivells i replanteig,

Encofrat, Col.locació de peces del forjat i armadures, Abocat i compactació del formigó, Juntes, Curat del

formigó, Desencofrat, Comprovació de fletxes, contrafletxes i toleràncies.

Amidament i abonament

m² realment executats, descomptant forats de superfície més grans 1 m² .

En el preu d'abonament s'inclouran els materials, els treballs d'encofrat, apuntalament i desencofrat, així com la formació d'elements resistents singulars, tal com reforços, corretges, traves, enjovats, formació de forats per pas d'instal·lacions i les previsions d'ancoratges per a altres fàbriques, segons previsions del D.T. o instruccions de la D.F.

1.1.2 Escales i rampes

Les escales són els elements de comunicació vertical que salven un desnivell per mitjà de graons.

Les rampes són els elements de comunicació vertical que salven un desnivell per mitjà d'un pla inclinat.

Components

Formigó per armar (HA) de resistència o dosificació especificades a la D.T.

Barres corrugades d'acer, de característiques físiques i mecàniques indicades a la D.T.

Execució

L'altura màxima d’un graó serà de 0.185 metres i l'estesa de 0.28 metres com a mínim, en compliment de la normativa vigent. Les rampes per a minusvàlids, compliran la normativa vigent. S'especificaran les característiques estructurals i d'acabats d'aquells elements que configuren les rampes i escales.

Amidament i abonament

m³ totalment acabats d’escales i rampes, a nivell estructural, incloent en el preu tots els materials, accessoris i treballs necessaris per a la seva construcció.

1.1.3 Elements prefabricats

Conjunt d'elements estructurals i/o de tancament, industrialitzats, realitzats en el taller, de manera que a l'obra només es realitzarà el muntatge.

Components

Pilars, Jàsseres, Bigues triangulars, Grades i Escales

Execució

Condicions prèvies

El muntatge dels diferents elements es realitzarà d'acord amb les indicacions del fabricant i D.F. i s'executarà per personal especialitzat. El contractista ha de sotmetre a l'aprovació de la D.F. el pla de muntatge en el que s'ha d'indicar el mètode i mitjans auxiliars previstos. Si el muntatge afectés el trànsit de vianants o vehicles, el contractista ha de presentar, amb la suficient antelació, a l'aprovació de la D.F., el programa d'interrupció, restricció o desviament del trànsit.

Fases d'execució

Preparació de la zona de treball.

Preparació de la superfície de recolzament, neteja i anivellament. Les peces no han de tenir superfícies rentades, arestes escantonades, discontinuïtats en el formigó o armadures visibles.

Replanteig i marcat dels eixos.

Col·locació i fixació provisional de la peça. Les peces han de quedar recolzades sobre l'estructura de suport.

Aplomat i anivellació definitius. La peça ha d'estar degudament aplomada i anivellada. Així com perfectament segellada dels junts entre peça i peça. El fabricant ha de garantir que la peça compleix les característiques exigides a la D.T. La llargària de l'encastament ha de ser com a mínim l'especificada a la D.T. La peça ha d'estar col·locada en la posició i nivell previstos a la D.T. La col·locació de la peça s'ha de realitzar de manera que no rebi cops que la puguin afectar.

Amidament i abonament

m³ de formigó

kg d'acer en elements estructurals prefabricats, pilars, jàsseres, encavallades, etc., incloent en els preus d'ambdues partides tots els materials, operacions necessàries per a la posada a l'obra, operacions necessàries per al muntatge i definitiu acabament (grues, bastides, etc.), així com totes les armadures, instal·lacions, fusteria per armar i equips que portin integrats en la seva fabricació.

El transport de fàbrica a peu d'obra també esta inclòs en l'amidament.

2 ESTRUCTURES D'ACER

Conjunt d'elements d'acer que conformen una estructura destinada a garantir la resistència mecànica, l'estabilitat i l'aptitud al servei, inclosa la durabilitat per a qualsevol tipus d'edifici. Realitzat amb perfils d'acer laminats en calent, perfils d'acer conformats en fred o calent, utilitzats directament o formant peces compostes. Ha de dotar a l'edifici d'un comportament estructural adient front a les accions i a les influències previsible en situacions normals i accidentals segons CTE DB SE-A Seguretat estructural. Acer, mantenint, a més, la resistència al foc durant el temps necessari perquè puguin complir-se les exigències de seguretat en cas d'incendi., segons CTE DB SI , seguretat en cas d'incendi. Els tipus d'elements a les estructures d'acer poden ser: pilars, bigues i biguetes, llindes, traves, encavallades, corretges i tots els elements d'ancoratge i auxiliars de l'estructura d'acer.

Normes d'aplicació

Codi Tècnic de l'Edificació. RD 314/2006. DB SE-AE, DB SE-A, DB SI-6, DB SI-Annex D. Resistència al foc dels elements d'acer, DB HS 1, DB HE 1.

Norma de Construcció Sismoresistent: part General i Edificació, NCSE-02. RD 997/2002.

Norma reglamentària d'edificació sobre accions en l'edificació en les obres de rehabilitació estructural dels sostres d'edificis d'habitatges, NRE-AEOR-93. O 18/1/94.

Recobriments galvanitzats en calent sobre productes, peces i articles diversos construïts o fabricats amb acer o altres materials ferris. RD 2351/1985.

Especificacions tècniques dels tubs d'acer inoxidable soldades longitudinalment. RD 2605/1985.

UNE. Acers en xapes i perfils UNE EN 10025, UNE EN 10210-1:1994 i UNE EN 10219-1:1998. Materials d'aportació de soldadures UNE-EN ISO 14555:1999. Especificacions de durabilitat UNE ENV 1090-1:1997.

Components

Perfils i xapes d'acer laminat en calent

Perfils foradats d'acer laminat en calent

Perfils i plaques conformats en fred

Reblons d'acer de cap esfèric, de cap bombejat o de capota plana.

Cargols, femelles i volanderes ordinàries, calibrats o d'alta resistència

Soldadures

Cordons i cables

Materials de protecció i/o recobriment per a la previsió de la corrosió de l'acer.

Característiques tècniques mínimes

Acers en xapes i perfils. Característiques mecàniques mínimes dels acers, segons UNE EN 10025, 10210-1:1994 i 10219-1:1998. *Perfils i xapes d'acer laminat en calent.* De les sèries IPN, IPE, HEA, HEB, HEM o UPN, així com de les sèries L, LD, T, rodó, quadrat o rectangle. *Perfils foradats d'acer laminat en calent.* De les sèries rodó, quadrat o rectangle. *Perfils i plaques conformats en fred.* De les sèries L, LD, U, C , Z, o Omega.

Cargols, femelles i volanderes ordinàries, calibrats o d'alta resistència. El moment torsor del collat, la disposició dels forats i el seu diàmetre ha d'ésser l'indicat per la D.F. Característiques mecàniques dels acers dels cargols ordinaris segon (CTE-DB SE-A 4.3).

Soldadures. Realitzades per arc elèctric amb resistència a tracció del metall dipositat més gran que 37, 42 o 52 kg/mm² .

Cordons i cables. Formats per diversos filferros d'acer enrotllats helicoidalment de forma regular, els acers utilitzats tindran entre 70 i 200 kg/m² de resistència. Es pendran precaucions només en cas d'unions entre xapes de gran espessor.

Materials de protecció i/o recobriment per a la previsió de la corrosió de l'acer. Especificacions de durabilitat segons UNE ENV 1090-1:1997

Ductilitat. Comprovada segons les temperatures a que estarà sotmesa l'estructura en funció del seu emplaçament.

Control i acceptació

En el cas de materials avalats pel certificat del fabricant, el control serà una relació entre l'element i el seu certificat d'origen. Quan no sigui així, s'establirà un procediment mitjançant assaigs per un laboratori independent, o en solucions de caràcter singular les recomanacions o normatives de prestigi reconegut. (CTE-DB SE-A 12.3).

Execució

Condicions prèvies

El constructor ha d'elaborar els plànols de taller i el programa de muntatge i s'ha d'aprovar per la D.F. La preparació de les unions que s'hagin de realitzar a obra es faran a taller. Si durant el transport el material ha sofert desperfectes que no poden ser corregits o es preveu que després d'arreglar-los afectarà al seu treball estructural, la peça ha de ser substituïda. La secció de l'element no ha de quedar disminuïda pels sistemes de muntatge utilitzats. No s'han de començar les unions de muntatge fins que no s'hagi comprovat que la posició dels elements de cada unió coincideix exactament amb la posició definitiva. Els elements provisionals de fixació que per a l'armat i el muntatge es soldin a les barres de l'estructura, s'han de desprendre amb bufador sense afectar a les barres. Es prohibeix desprendre'ls a cops. Quan es faci necessari tesar alguns elements de l'estructura abans de posar-la en servei, s'indicarà en els Plànols i Plec Particular la forma en què s'ha fet i els medis de comprovació i mesura.

Condicions de manipulació i emmagatzematge

S'han de seguir les instruccions del fabricant i respectar dades de caducitat. S'han d'emmagatzemar i manipular sense produir deformacions permanents ni danys en la superfície. S'evitarà tot contacte amb el terreny i l'aigua.

Fases d'execució

Preparació de la zona de treball

Replanteig i marcat d'eixos

Col·locació i fixació provisional de la peça

Aplomat i nivellació definitius

Execució de les unions per soldadura. Es realitzarà un pla de soldatge on s'inclouran: els talls de les unions, les dimensions i els tipus de soldadura, les especificacions sobre el procés i la seqüència de soldadura. Els tipus de soldadura són: Per punts, en angle, a topall i en tap i trauc.(CTE-DB SE-A 10.3). Les soldadures s'han de fer protegides de la pluja i el vent, i a una temperatura > 0°C. Els components han d'estar correctament fixats. Les superfícies i vores han de ser les apropiades pel procés de soldat, exemptes d'humitat, de fissures, d'entelladures i materials que afectin el procés o qualitat de les soldadures. Els cordons de soldadura successius no han de produir osques.

Execució de les unions amb cargols. Els forats pels cargols s'han de fer amb perforadora mecànica, d'un sol cop els forats que travessin dues o més peces, eliminant posteriorment les rebaves. La perforació s'ha de realitzar a diàmetre definitiu, excepte en els forats en que sigui previsible la rectificació per coincidència, que s'han de fer amb un diàmetre 1 mm menor. El diàmetre nominal mínim serà de 12mm, la rosca pot estar inclosa en el pla de tall, i l'espiga del cargol ha de sortir de la rosca de la femella després del roscat del pla de tall. La utilització de femelles i volanderes queda especificada al CTE-DB SE-A 10.4. El collat de cargols sense pretesar, i el collat de cargols pretesats queda especificat al CTE-DB SE-A 10.5. El cargols d'una unió s'han d'apretar inicialment al 80% del moment torsor final, començant pels situats al centre, i s'han d'acabar d'apretar en una segona pasada.

Recobriments superficials. Preparació de les superfícies. Les superfícies que hagin d'estar en contacte amb el formigó, han de netejar-se i no pintar-se. No s'ha de començar a pintar sense haver-ne eliminat les escòries. Els mètodes de recobriments de les estructures d'acer són: galvanització i pintura. *En el procés de galvanització.* Les soldadures han d'estar segellades, si hi ha espais en l'element fabricat es disposaran forats de purga i les superfícies galvanitzades s'han de netejar i tractar amb pintura d'imprimació anticorrosiva amb dissolvent àcid o adollat abans de ser pintades. *En el procés de pintar.* Abans de començar, es comprovarà que les superfícies i pintures compleixen els requisits del fabricant. Pintat amb capes d'imprimació antioxidant i anticorrosiu. Un cop acabada la posada a l'obra se li ha de donar una segona o tercera capa de protecció, sempre en un to diferent, segons les especificacions de la D.F. Les parts que hagin de quedar de difícil accés després del seu muntatge, però sense estar en contacte, rebran la segona capa de pintura i la tercera, després de la inspecció i l'acceptació de la D.F. i abans del muntatge. No es pintaran els cargols galvanitzats o amb protecció antiòxid.

Toleràncies d'execució (CTE-DB SE-A 11.2). Per edificis de llargària <= 30m: Tolerància total ±20mm. Nivell superior del pla del pis ± 5mm. Distància entre pilars consecutius ±15mm. Distància entre bigues consecutives ±20mm. Desviació en inclinació dels pilars. Per edificis de 6 plantes de 3m. Vh= 0,07m. Excentricitat no intencionada del recolzament d'una biga e0<=5mm. En plaques base i pilars e1 i e2 <= 5mm.

Control i acceptació

Control de qualitat de la fabricació a taller (si s'escau), on s'inclourà el control de la documentació de taller (CTE-DB SE-A 12.4).

Control de qualitat de muntatge, on s'inclourà la documentació de muntatge corresponent (CTE-DB SE-A 12.5).

Toleràncies de fabricació (CTE-DB SE-A 11.1). Perfils amb doble T soldats: Alçada del perfil ± 3 a 8mm en funció de l'alçària. Seccions amb caixó: Desviacions de ± 3 a 5mm en funció de les dimensions de les xapes. Components estructurals: Planor: L/1000 ó 3mm, Contrafetxa L/1000 ó 6mm. Ànimes i enrigidors: Desviacions per distorsió de l'ànima o distorsions de l'ala.

Amidament i abonament

kg d'acer per amidar les bigues, biguetes, corretges, encavallades, llandes, pilars, traves, elements d'ancoratge i elements auxiliars corresponents a les estructures d'acer, incloent-hi en el preu tots els elements i operacions d'unió, muntatge, assaigs, protecció, ports necessaris, etc., per a la completa execució d'acord amb el Projecte i indicacions de la D.F.

Totes les operacions de muntatge s'inclouran en el preu, així com la protecció i pintura que siguin necessàries, d'acord amb la normativa vigent. El pes unitari pel seu càlcul ha de ser el teòric. Per a poder utilitzar un altre valor diferent del teòric, cal l'acceptació expressa de la D.F. Aquests criteris inclouen les pèrdues de material corresponents a retalls.

3 ESTRUCTURES D'OBRA DE FÀBRICA

Conjunt de parets portant i parets de trava que juntament amb uns forjats solidaris, transmeten les càrregues gravitatòries i suporten les sol·licitacions horitzontals garantint la resistència i l'estabilitat de l'edifici i dels seus

components en condicions de seguretat, funcionalitat i aspecte acceptables durant el període de vida útil. Ha de dotar a l'edifici d'un comportament estructural adient enfront a les accions i a les influències previsible en situacions normals i accidentals, amb la seguretat que estableix la norma DB SE-F seguretat estructural obra de fabrica, també s'ha de complir el DB SI-Annex F. Seguretat en cas d'incendi, fàbrica.

Normes d'aplicació

Codi Tècnic de l'Edificació. CTE-DB SE-AE, Documents Bàsics Seguretat Estructural, Accions a l'Edificació; CTE-DB SE-F, Documents Bàsics Seguretat Estructural, Fàbrica; CTE-DB SI. Annex F, Fàbrica, Resistència al foc dels elements de totxo ceràmic o silici-calcari i el bloc de formigó; CTE-DB HR, Protecció enfront al Soroll.

Norma de Construcció Sismoresistent, NCSE-02. BOE. 11/10/02.

Norma reglamentària d'edificació sobre accions en l'edificació en les obres de rehabilitació estructural de sostres d'edificis d'habitatges, NRE-AEOR-93. O. 18/01/94.

Pliego General de Condiciones para la recepción de los ladrillos cerámicos en las obras de construcción, RL-88. BOE. 3/08/88.

Pliego General de condiciones para la recepción de bloques de hormigón en las obras de construcción, RB-90. BOE. 165; 11/07/90.

3.1 Ceràmica

Fàbrica de maó ceràmic pres amb morter de ciment i/o calç, sorra, aigua i de vegades additius, que constitueixen murs resistents i de trava, podent ser paraments sense revestir (obra vista), o amb revestiment(compostos de maó no vist).

Tipus d'elements: llandes, pilars, parets, arcs i voltes.

Components

Maons, morter, elements d'enllaç entre les fulles de murs doblats i formigó armat

Característiques tècniques mínimes

Maons. Compliran les condicions que s'especifiquen en el Plec general per a la recepció dels maons ceràmics a les obres de construcció, RL-88. La resistència normalitzada a compressió de les peces no serà inferior a 5N/mm² segons CTE DB SE –F punt 4.1. La resistència característica a la compressió de les fàbriques mes usuals es defineix segons CTE DB SE-F taula 4.4.

Morters. Les sorres emprades compliran les limitacions relatives a grandària màxima de grans, contingut de fins, granulometria i contingut de matèria orgànica establertes al CTE DB SE-F punt 4.2. S'admetran totes les aigües potables i les tradicionalment emprades. El ciment utilitzat complirà les exigències de composició, característiques mecàniques, físiques i químiques que estableix la Instrucció per a la recepció de ciments RC-03. Els possibles additius incorporats al morter abans o durant el pastat, arribaran a obra amb la designació corresponent segons normes UNE, així com la garantia del fabricant que l'additiu, agregat en les proporcions i condicions previstes, produeix la funció principal desitjada. Les barreges preparades en sec per a morters portaran el nom del fabricant i la dosificació segons CTE DB SE-F punt 4.2, així com la quantitat d'aigua a afegir per a obtenir les resistències dels morters tipus. La resistència a compressió del morter estarà dintre dels mínims establerts al CTE DB SE-F taula 4.4. Així mateix, la dosificació seguirà l'establert al CTE DB SE-F punt 4.2, pel que fa referència a parts en volum dels seus components.

Elements d'enllaç entre les fulles de murs doblats, podran ser a base de bandes contínues de xapa desplegada galvanitzada i ancoratges d'acer galvanitzat.

Formigó armat. Complirà les especificacions anomenades a la Instrucció EHE.

Control i acceptació

Es realitzaran les comprovacions corresponents d'identificació i d'assaigs en cada un dels capítols següents: ciment, aigua, calç, àrids, morters i maons. Les restriccions d'ús dels components de les fàbriques, amb la classe d'exposició definida en el D.T. vindrà donada segons CTE DB SE-F taula 3.3.

Execució

Condicions prèvies

Es replantejarà en primer lloc la fàbrica de maó a realitzar. Posteriorment per a l'alçat de la fàbrica es col·locaran a cada cantó de la planta una mira recta i aplomada, amb les referències precises a les altures de les filades, i es procedirà a l'estesa dels cordills entre les mires, donant suport sobre les seves marques, que s'elevaran amb l'altura d'una o diverses filades per a assegurar l'horitzontalitat d'aquestes. Els maons s'humitejaran per aspersió o immersió abans de la seva col·locació perquè no absorbeixin ni cedeixin aigua al morter. Les parts recentment executades es protegiran amb làmines de material plàstic o similar, per a evitar l'erosió de les juntes de morter; En temps sec i calorós, es mantindrà humida la fàbrica recentment executada, per a evitar el risc d'una ràpida evaporació de l'aigua del morter; Si ha gelat abans d'iniciar el treball, es revisarà escrupolosament l'executat en les 48 hores anteriors, demolint-se les zones danyades, si la gelada es produeix una vegada iniciat el treball, es suspèndrà protegint el recentment construït; Fins que les fàbriques no estiguin estabilitzades, es trauran i s’apuntalaran; els treballs es suspèndran amb vent superior a 50 km/h i s'asseguraran les parts realitzades.

Ha de ser estable i resistent. La durabilitat de la fàbrica estarà en funció de la seva exposició a les condicions físiques i químiques definides al CTE DB SE-F taules 3.1 i 3.2. No hi ha d’haver fissures. Els junts han d’estar plens de morter. Els junts horitzontals han d’estar matats per la part superior. L’obra s’ha d’aixecar, si és possible, per filades senceres. Les peces per col·locar han de tenir la humitat necessària per tal que no absorbeixin ni cedeixin aigua al morter. Les peces s’han de col·locar enllardades i s’han d’assentar sobre un llit de morter. Els maons un cop col·locats no es poden moure. Per corregir la posició s’ha de treure el maó i el morter i tornar-lo a col·locar. S’ha de fer un replanteig de maons de manera que es pugui assegurar un gruix constant dels junts. Si hi ha regates, cal que es facin amb màquina. Durant la construcció dels murs, i mentre aquests no hagin estat estabilitzats, es trauran els murs a les bastides, si l'estructura ho permet, o bé s’apuntalaran amb taulons en acabar cada jornada de treball. El morter haurà d'omplir les juntes, junt horitzontal i nafres totalment. Si després de refregar el maó no quedés alguna junta totalment plena, s'afegirà el morter. Els murs haurien de mantenir-se nets durant la construcció. Tot excés de morter haurà de ser retirat, netejant la zona a continuació. S'haurien de deixar les lligades quan dues parts d'una fàbrica hagin d'aixecar-se en èpoques distintes. La que s'executi primer es deixarà escalonada, si no fos possible es deixarà formant alternativament entrants, dents, sortints i, queixals. Les obertures portaran una llinda resistent, prefabricada o realitzada in situ d'acord amb la llum a salvar. Es protegiran de les humitats degudes al contacte amb el terreny col·locant drenatges perimetrals i barreres impermeables segons CTE DB HS1 punt 2.3.3.2. En cas de tancament compost de diverses fulles i cambra d'aire, s'aixecarà primer el tancament exterior i es preveurà l'eliminació de l'aigua que pugui acumular-se a la cambra d'aire. Així mateix s'eliminaran els contactes entre les 2 fulles del tancament, que poden produir humitats a la fulla interior. Els murs resistents de maó enllaçaran amb els forjats mitjançant cadenes de formigó armat de cantell igual o superior al del forjat. La malla de repartiment del forjat entrarà a la cadena una longitud igual a la d'ancoratge. Quan els murs tinguin excessiva longitud, es disposaran juntes de dilatació per a evitar la fissuració produïda per la retracció dels morters i per variacions higrotèrmiques.

Fases d’execució

Parets i pilars. Els paraments han d'estar aplomats. Les filades han de ser horitzontals. Els maons s’han de col·locar a trencajunts. No hi poden haver peces més petites que mig maó. La paret ha d'estar travada en les trobades amb altres parets. El nombre de peces que traven cada pla d'enllaç ha de ser més gran que 1/4 del total. Les obertures han de portar una llinda resistent. Els recolzaments puntuals d'elements estructurals han d'estar fets amb una sabata prou resistent i rígida per distribuir uniformement les càrregues. Els sostres han d'enllaçar amb els murs mitjançant cadenes de formigó armat.

Parets de totxana. No han de quedar buits de peces obertes a l’exterior. Les cantonades, els brancals i les traves han d’estar formades amb maons calats de la mateixa modulació.

Arcs. Els recolzaments han de resistir sense deformacions les empentes verticals i horitzontals que transmet l'arc o la volta. Si l'arc és de dos gruixos, entre els dos fulls cal que hi hagi una capa uniforme de morter i les filades del doblat han d'estar desplaçades de les del senzillat, de manera que les peces quedin col·locades a trencajunt. Si l'aparellament de l'arc és pla, els maons han d'estar col·locats de pla, tangencialment a la corba de l'intradós. Si l'aparellament de l'arc és a plec de llibre, els maons han d'estar col·locats perpendicularment a la corba de l'intradós. L'intradós ha d'estar rejuntat, de manera que no presenti rebaves. El gruix dels junts ha de ser constant a l'intradós i a l'extradós. S'ha de fer sense interrupcions i per simetria. La clau és el darrer maó

que s'ha de col·locar. Només es poden tallar peces en arestes i acords; la resta s'han de col·locar senceres. El doblat s'ha de fer immediatament després d'acabar el primer full, sempre de baix a dalt, havent regat i estenent alhora la capa intermèdia de morter. Abans de fer el doblat s'han d'eliminar les rebaves dels junts del senzillat. No s'ha de descindrar sense l'autorització de la D.F. El descindrament s'ha de fer de manera lenta i uniforme

Volta o doblat de volta. Els recolzaments han de resistir les empentes verticals i les horitzontals que transmeti la volta. Quan la volta és de maó de pla els maons han d'estar col·locats de pla, tangencialment a la corba de l'intradós. Quan la volta és de plec de llibre els maons han d'estar col·locats perpendicularment a la corba de l'intradós. Els junts que formen les directrius de la volta han de ser rectes i continus, i els junts normals a les directrius han de ser a trencajunt. Si la volta carrega sobre els murs laterals, ha d'estar encastada en una regata de fondària >= 2 cm. El doblat ha de quedar recolzat en les mateixes regates o cornises d'elements resistents que el senzillat. Les filades de doblat han d'estar desplaçades de les del senzillat, de manera que les peces quedin col·locades a trencajunt. Entre els dos fulls cal que hi hagi una capa uniforme de morter. Si la volta es recolza sobre una altra volta, ho ha de fer sobre el segon full d'aquesta. Les interseccions de voltes s'han de fer passant filades alternatives de cada volta i els angles i arestes han de ser continus. L'intradós ha d'estar rejuntat, de manera que no presenti rebaves. La vora lliure no ha de tenir irregularitats, com ara dents de serra. S'ha de fer sense interrupcions i per simetria. La clau és el darrer maó que s'ha de col·locar. Només es poden tallar peces en arestes i trobades; la resta s'han de col·locar senceres. El doblat s'ha de fer immediatament després d'acabar el primer full, sempre de baix a dalt, havent regat i estenent alhora la capa intermèdia de morter. Abans de fer el doblat s'han d'eliminar les rebaves dels junts del senzillat. No s'ha de descindrar sense l'autorització de la D.F. El descindrament s'ha de fer de manera lenta i uniforme.

Llindes. La llinda ha de quedar col·locada segons la posició i el nivell previstos a la D.T. Ha de ser horitzontal. Els extrems de la llinda s'han d'encastar als brancals i han de quedar recolzats sobre morter. Llargària de l'encastament: >= 15 cm.

Llinda prefabricada de ceràmica armada. En els sistemes patentats s'han de seguir les instruccions del fabricant. La col·locació s'ha de realitzar sense que les peces rebin cops.

Acabats. En cap cas es permetran regates quan es tracti de murs portants de la fàbrica sense l'autorització expressa de la D.F.. Sempre que sigui possible s'evitarà fer regates en els murs després d'aixecats, permetent-se únicament regates verticals o de pendent no inferior a 70 º, sempre que la seva profunditat no excedeixi de 1/ 6 de l'espessor del mur, i aconsellant-se que en aquests casos s'utilitzin talladores mecàniques. Les fàbriques ceràmiques quedaran planes i aplomades, i tindran una composició uniforme en tota la seva altura.

Toleràncies d’execució, segons el CTE DB SE- F taula 8.2.

Control i acceptació

Es realitzaran les comprovacions corresponents d’identificació i d’assaigs en cada un dels capítols següents: Replanteig, protecció de la fàbrica, execució de sobrellinda i reforços, ciments, arenes, segons el CTE DB SE-F punt 8.

Amidament i abonament

m² de fàbrica de maó asseguda amb morter de ciment, aparellada, fins i tot replanteig, anivellació i aplomat, part proporcional de lligades, minvaments i trencaments, humitejat dels maons comuns i neteja, amidada deduint buits superiors a 1 m².

SISTEMA ENVOLVENT

SUBSISTEMA COBERTES

1 COBERTES PLANES

Parament de cobertura exterior d’un edifici que limita l’ambient exterior amb els espais interiors. La coberta té com a objectiu separar, connectar i filtrar l’interior de l’exterior, satisfent els requisits de seguretat, habitabilitat i funcionalitat, segons CTE DB-HE HE1 Limitació de la demanda energètica, CTE DB-HS HS1 protecció enfront de la humitat CTE DB-HS HS5 evacuació d’aigües.

Podem trobar els tipus següents: *Coberta transitable no ventilada*, pot ser convencional o invertida segons la disposició dels seus components. El pendent estarà comprès entre l'1% i el 15%, segons l'ús al qual estigui destinat, trànsit de vianants o trànsit de vehicles.

Coberta ajardinada, coberta que està formada per una capa de terra de plantació i la pròpia vegetació, essent no ventilada.

Coberta no transitable no ventilada, pot ser convencional o invertida, segons la disposició dels seus components, amb protecció de grava o de làmina autoprotegida. La pendent estarà comprès entre l'1% i el 5%.

Coberta transitable, pot ser ventilada i amb enrajolat fix. El pendent estarà comprès entre l'1% i el 3%, recomanant-se el 3% en cobertes destinades al trànsit de vianants.

Normes d'aplicació

Codi Tècnic de l'Edificació. RD. 314/2006. CTE-DB HS, Document Bàsic de Salubritat; CTE-HE1, Demanda energètica; CTE-HS1, Impermeabilitat; CTE-DB SI, Seguretat en cas d'incendi; CTE-DB HR, Protecció al soroll; CTE-DB SE-AE. Resistència la vent, Seguretat Estructural-Accions a l'edificació.

Decret d'Ecoeficiència, demanda energètica. D.21/2006.

Condicions acústiques, NBE-CA-88. BOE 8/10/1988.

UNE

UNE 85.208-81. Permeabilitat a l'aire; UNE 85.212-83. Estanquitat; UNE 85.213-85. Resistència al vent; UNE 12.207:2000. Permeabilitat de l'aire.

UNE-EN ISO 140-4: Medición in situ del aislamiento acústico al ruido aéreo entre locales.

UNE-EN ISO 140-5: Medición in situ del aislamiento acústico al ruido aéreo de elementos de fachadas y de fachadas.

UNE-EN ISO 140-7: Medición del aislamiento acústico en los edificios y de los elementos de construcción. Parte 7: Medición in situ del aislamiento acústico de suelos al ruido de impactos

UNE-EN ISO 717: Evaluación del aislamiento acústico en los edificios y los elementos de construcción

UNE-EN ISO 717-1: Aislamiento a ruido aéreo. Para el cálculo del valor global de aislamiento y los términos de adaptación al espectro.

UNE-EN ISO 717-2: Aislamiento al ruido de impactos. Para el cálculo del valor global de aislamiento y los términos de adaptación al espectro.

Components

Sistema de formació de pendents, barrera contra el vapor, capa d'impermeabilització, capa separadora, capa drenant, terra de plantació (coberta ajardinada) i capa de protecció.

Característiques tècniques mínimes

Sistema de formació de pendents. Podrà realitzar-se amb formigons alleugerits o formigons d'àrids lleugers amb capa de regularització d'gruix 2-3 cm de morter de ciment, amb acabat remolinat; amb argila expandida estabilitzada superficialment amb beurada de ciment; amb morter de ciment. Ha de tenir una cohesió i estabilitat suficients, i una constitució adequada per la fixació de la resta dels components. La superfície serà llisa, uniforme i sense irregularitats que puguin punxonar la làmina impermeabilitzant. A la coberta transitable ventilada, el sistema de formació de pendents podrà realitzar-se a partir d'envans constituïts per peces prefabricades o maons (envanets de sostremort), superposats de plaques ceràmiques encadellades o de maons buits segons CTE-DB HS-1, taula 2.10.

Barrera de vapor. El material ha de ser el mateix que el de la capa d'impermeabilització o compatible amb ella. Poden ser de dos tipus: les de baixes prestacions (film de polietilè) i les d'altres prestacions (làmina de oxiasfalt o de betum modificat amb armadura d'alumini, làmina de PVC, làmina de EPDM). Segons CTE-DB HS-1, punt 2.4.3.5.

Aïllant tèrmic. Pot ser de llanes minerals com fibra de vidre o llana de roca, poliestirè expandit, poliestirè extruït, poliuretà, perlita de cel·lulosa, suro aglomerat, etc... Ha de tenir una cohesió i una estabilitat suficient per a proporcionar al sistema la solidesa necessària enfront sol·licitacions mecàniques. Estabilitat dimensional,

resistència a l'aixafada. S'utilitzaran materials amb una conductivitat tèrmica menor de 0,06W/mk a 10°C. El seu gruix es determinarà segons les exigències del CTE-DB HE1; DB HS 1, punt 2.4.3.2.

Capa de impermeabilització. La impermeabilització pot ser de material bituminós o bituminós modificat; com poli (clorur de vinil) plastificat, etc... No serà necessària en condicions d'ús normal, tret que s'inclougi a la D.T. Si que serà necessària en els casos de risc de condensació alta. Haurà de suportar temperatures extremes, no serà alterable per l'acció de microorganismes i prestarà la resistència al punxonament exigible. No utilitzar en la mateixa làmina materials a base de betums asfàltics i màstics de quitrà modificat. No utilitzar en la mateixa làmina oxiasfalt amb làmines de betum plastòmer (APP) que no siguin específicament compatibles amb elles. Evitar el contacte entre làmines de policlorur de vinil plastificat i betums asfàltics, tret que el PVC sigui especialment formulat per a ser compatible amb l'asfalt. Evitar el contacte entre làmines de policlorur de vinil plastificat amb les escumes rígides de poliestirè o amb les escumes rígides de poliuretà. A la coberta no transitable preferentment s'utilitzaran graves de cantell rodat. El material que forma la capa ha de ser resistent a la intempèrie en funció de les condicions ambientals previstes. La grava pot ser solta o aglomerada amb morter. Es podran utilitzar graves procedents de matxuca . Per a passadissos i zones de treball, lloses mixtes prefabricades compostes per una capa superficial de morter, terratzo, àrid rentat o altres, amb aplanat de poliestirè extrusionat. També pot ser una làmina autoprotegida, amb enrajolat fix o amb enrajolat flotant. Pot realitzar-se amb rajoles autoportants sobre suports telescòpics concebuts i fabricats expressament per a aquesta fi. Els suports disposaran d'una plataforma de suport que reparteixi la càrrega i sobrecàrrega sobre la làmina impermeable sense risc de punxonament. En coberta no transitable, si es tracta d'una capa de grava, aquesta ha d'estar neta i sense substàncies estranyes. La seva grandària ha d'estar compresa entre 16 i 32 mm. Segons CTE-DB HS 1, punt 2.4.3.4.

Capa separadora. Podran ser feltres de fibra de vidre o de polièster, o films de polietilè. Productes antiarrels (coberta ajardinada), constituïts per quitrà d'hulla, derivats del quitrà com brea o productes químics antiarrels. Hauria de utilitzar-se quan existeixin incompatibilitats entre l'aïllament i les làmines impermeabilitzants. Quan tingui funció antiadherent i antipunxant podrà ser: geotèxtil de polièster o geotèxtil de polipropilè. Quan es pretenguin les dues funcions (desolidarització i resistència a punxonament) s'utilitzaran feltres antipunxonament no permeables, o bé dues capes superposades, la superior de desolidarització i la inferior d'antipunxonament (feltre de polièster o polipropilè tractat amb impregnació impermeable). segons CTE-DB HS 1, punt 2.4.3.5.

Capa drenant. (coberta ajardinada) Grava i sorra de riu. La grava estarà exempta de substàncies estranyes, la sorra de riu serà de granulometria contínua, seca, neta i grandària màxima del gra 5 mm.

Terra de plantació (coberta ajardinada). Barreja formada per parts iguals en volum de terra franca de jardí, terra vegetal, sorra de riu, bruc i torba podent addicionar-se per a reduir pes fins a un 10% d'alleugerants: poliestirè expandit en boles o vermiculita.

Sistema d'evacuació d'aigües. Pot constar de canalons, albellons, baixants i sobreeixidors. L'albelló o el canaló ha de ser una peça prefabricada, d'un material compatible amb el tipus d'impermeabilització que s'utilitzi i ha de disposar d'una ala de 10 cm d'amplada com a mínim a la vora superior. Han d'estar proveïts d'un element de protecció per a retenir els sòlids que puguin obturar el baixant. Segons CTE-DB HS 5).

Control i acceptació

Es realitzarà la comprovació de la documentació de subministrament en tots els casos, comprovant que coincideix allò subministrat a l'obra amb allò indicat a la D.T. Es farà la identificació en funció del material del fabricant, tipus, dosificació, densitat, classe de producte, gruix mínim, dimensions i pes mínim.

Es realitzaran les comprovacions corresponents d'identificació i assaig en cada un dels següents capítols: sistema de formació de pendents, barrera contra el vapor i capes separadores, capa d'impermeabilització amb làmines o material bituminós, capa de protecció. materials ceràmics.

Execució

Condicions prèvies

Els paraments verticals es trobaran acabats. El forjat garantirà l'estabilitat, amb fletxa mínima, compatibilitat amb els moviments del sistema i compatibilitat química amb els components de la coberta. El suport base ha

de ser uniforme, estar net i sense cossos estranys. La làmina impermeable ha d'evitar el contacte de les làmines impermeabilitzants bituminoses, de plàstic o de cautxú, amb petrolis, olis, grasses i dissolvents. Per a la funció de desolidarització s'utilitzaran productes no permeables a l'abeurada de morters i formigons. Se suspendran els treballs quan ploqui, nevi o la velocitat del vent sigui superior a 50km/h, en aquest últim cas es retiraran els materials i eines que puguin desprendre's. Quan les temperatures siguin inferiors a 5°C es comprovarà es poden dur a terme els treballs d'acord amb el material a aplicar.

Els accessos i obertures que estiguin situats en el parament vertical es realitzaran disposant un desnivell de 2 cm d'altura com a mínim per sobre de la protecció de la coberta, protegit amb un impermeabilitzant que ho cobreixi i ascendeixi pels laterals del buit fins a una altura de 15cm com a mínim per sobre d'aquest desnivell, o disposant-los reculats respecte del parament vertical 1 m com a mínim.

Els accessos i les obertures situats en el parament horitzontal de la coberta es realitzaran disposant al voltant del buit un amplit d'una altura per sobre de la protecció de la coberta de 20 cm com a mínim i impermeabilitzat.

Les juntes han d'afectar a les diferents capes de la coberta a partir de l'element que serveix de suport resistent. Les vores de les juntes han de ser amb cairell rom, amb un angle de 45º i l'amplària de la junta ha de ser major que 3 cm. La distància entre les juntes ha de ser com a màxim 15 m. Quan la distància entre juntes de dilatació de l'edifici sigui major de 15 m es realitzaran juntes de coberta, l'amplada no haurà de ser inferior a 15 mm i també hauria d'haver-n'hi al voltant dels elements sobresortints. A les juntes s'ha de col·locar un segellant. El segellat ha de quedar enrasat amb la superfície de la capa de protecció de la coberta. Les juntes de dilatació del paviment es segellaran amb un màstic plàstic no contaminant, havent-se realitzat prèviament la neteja dels cantells de les rajoles.

Per que l'aigua de les precipitacions no es filtri per la rematada superior de la impermeabilització s'ha de realitzar mitjançant regata de 3x3 cm com a mínim, en la que ha de rebre's la impermeabilització amb morter en bisell, o mitjançant una reculada amb una profunditat major que 5 cm, i l'altura per sobre de la protecció de la coberta ha de ser major que 20 cm, o mitjançant un perfil metàl·lic inoxidable proveït d'una pestanya, almenys en la seva part superior. Quan es tracti de cobertes transitables, a més de l'esmentat anteriorment, la làmina en el seu lliurament als paraments quedarà protegida de la intempèrie i del trànsit, per un sòcol. En els casos en que la làmina hagi de quedar exposada a la intempèrie serà de làmina autoprotegida o formulada per a la intempèrie.

En la trobada de la coberta amb la vora lateral ha de realitzar-se perllongant la impermeabilització 5 cm com a mínim sobre el front del ràfec o el parament o disposant un perfil angular amb l'ala horitzontal, que ha de tenir una amplària major que 10 cm.

S'ubicaran com a mínim dues buneres a cobertes, patis oberts,etc... Segons CTE DB-HS5.

El nombre de punts de recollida ha de ser suficient per tal que no hi hagin desnivells >150 mm i pendents màxims del 0,5%, i per evitar una sobrecàrrega excessiva de la coberta. Quan per raons de disseny no s'instal·lin punts de recollida s'hauria de preveure algun mètode d'evacuació de les aigües de precipitació, com podrien ser sobreexidors.

Fases d'execució

Sistema de formació de pendents. Els baixants es protegiran amb para graves per impedir la seva obstrucció durant l'execució del sistema de pendents. El pendent recomanat és el màxim possible, sempre que quedi garantida la permanència de la capa de grava en el gruix necessari per a la protecció i llast del sistema. El seu gruix estarà comprès entre 2 cm i 30 cm; en cas d'excedir el màxim, es recorrerà a una capa de difusió de vapor o xemeneies de ventilació. La inclinació de la formació de pendents quedarà condicionada, en el cas de cobertes amb paviment flotant i a la capacitat de regulació dels suports de les rajoles (resistència i estabilitat). Es rebaixarà al voltant dels albellons. El sistema de formació de pendents quedarà interromput per les juntes estructurals de l'edifici i per les juntes de dilatació. Abans de rebre la capa d'impermeabilització l'aspecte del suport serà sec i també estarà sec en el seu gruix. *Coberta transitable no ventilada.* El pendent estarà comprès entre l'1 i el 5% per a vianants i l'1 i el 15% per a vehicles. *Coberta ajardinada.* El pendent estarà comprès entre l'1 i el 5%. *Coberta no transitable.* Si la protecció és amb grava el pendent estarà comprès entre l'1 i el 5% i si és

amb làmina autoprotegida estarà comprès entre l'1 i el 5%. *Coberta transitable ventilada.* El gruix del sistema de formació de pendents serà de 2 cm com a mínim. Es rebaixarà al voltant dels albellons. Quedarà interrompuda en les juntes estructurals de l'edifici i en les auxiliars de dilatació. La cambra d'aire haurà de permetre la difusió del vapor d'aigua a través de les obertures disposades a l'exterior, de manera que es garanteixi la ventilació creuada situant les sortides d'aire 30 cm per sobre de les entrades, i es disposen enfrontades.

Barrera de vapor. Es col·locarà immediatament damunt del sistema de formació de pendent quan es prevegi que puguin haver-hi condensacions. La barrera de vapor ascendirà pels laterals i s'adherirà mitjançant soldadura a la làmina impermeabilitzant. Quan s'emprin les làmines de baixes prestacions, no serà necessària la soldadura d'encavalcament entre peces ni la soldadura amb la làmina impermeable. Per les làmines d'altres prestacions ha d'estendre's sota el fons i els laterals de la capa d'aïllament tèrmic. Segons CTE-DB HE1 Limitació de la demanda energètica

Capa separadora. Haurà d'intercalar-se una capa separadora per a evitar el risc de punxonament de la làmina impermeable. Serà necessària quan s'empri impermeabilització amb làmines de PVC plastificat sobre panells, com el poliestirè, que provoquin la migració de plastificants del PVC, quan la impermeabilització sigui amb làmines de PVC amb soldadura en fred o de EPDM, sobre panells aïllants sintètics o quan la impermeabilització sigui amb làmines asfàltiques aplicades amb bufador sobre qualsevol panell d'aïllament tèrmic, excepte els classificats com A1 i A2-s1,d0 .

Aïllament tèrmic. Ha de col·locar-se de forma contínua i estable.

Capa de impermeabilització. Els paraments on ha d'anar col·locada la impermeabilització, han d'adequar-se i preparar-se per a assegurar que resulti correctament adherida i amb junta estanca. Hauran de preparar-se amb esquerdejat, mestrejat o remolinat. La capa d'impermeabilització quedarà desolidaritzada del suport, i de la capa de protecció només en el perímetre i en els punts singulars. Les condicions exigides són: estabilitat dimensional, compatibilitat amb els elements que es col·locaran a sobre, superfície llisa i de formes suaus, pendent adequat i humitat limitada. La impermeabilització ha de col·locar-se en direcció perpendicular a la línia de màxim pendent. Els encavalcaments s'han de realitzar en el mateix sentit que el corrent de l'aigua i no han de quedar alineats amb els de les fileres contigües. S'evitaran bosses d'aire en les làmines adherides. La imprimació ha de ser del mateix material que la làmina impermeabilitzant. Quan la impermeabilització sigui bituminosa, s'emprarà sistema bicapa, alternant les armadures per assegurar l'estabilitat dimensional i la resistència al punxonament. Quan la impermeabilització sigui de material bituminós o bituminós modificat i quan el pendent sigui major del 15%, han d'utilitzar-se sistemes fixats mecànicament. Si el pendent està comprès entre el 5 i el 15%, han d'usar-se sistemes adherits.

Producte antiarrels (coberta ajardinada). Es col·locarà fins arribar a la part superior de la capa de terra.

Capa drenant (coberta ajardinada). El gruix mínim de la capa de grava serà de 5 cm i servirà de primera base a la capa filtrant. La sorra de riu tindrà un gruix mínim de 3 cm i s'estendrà uniformement sobre la capa de grava. Les conduccions dels recs per aspersió fins als ruixadors es realitzaran per la capa drenant. Les instal·lacions que hagin de discórrer pel terrat han de realitzar-se, preferentment, per les zones perimetrals evitant el seu pas pels vessants.

Terra de plantació (coberta ajardinada). Es recomana que la profunditat de terra vegetal estigui compresa entre 20 i 50 cm. Els tipus de plantes que precisin major profunditat han de situar-se en zones de superfície aproximadament igual a l'ocupada per la projecció de la seva copa i pròximes als eixos dels suports de l'estructura. Es triaran preferentment espècies de creixement lent i que la seva altura no excedeixi els 6m. Els camins per als vianants disposats en les superfícies ajardinades poden realitzar-se amb sorra en una profunditat igual a la de la terra vegetal, separant-la d'aquesta per elements com murets de pedra maó o lloses de pissarra.

Capa de protecció. Amb protecció de grava. S'extremaran les mesures amb àrids de matxucat per a evitar riscos de punxonament. Els gruixos no podran ser menors de 5 cm i variaran en funció del tipus de coberta i l'altura de l'edifici, sempre tenint en compte que les cantonades aniran més llastrades que les vores i aquestes més que la zona central. Gruix de la capa ± 10 cm. *Amb enrajolat fix.* S'evitarà la col·locació a testa de les peces i s'establiran les juntes de dilatació necessàries per a prevenir les tensions d'origen tèrmic. Per a la realització de les juntes entre peces s'emprarà material de presa, les peces aniran col·locades sobre solera de 25 mm com a mínim, estesa sobre la capa separadora. *Amb enrajolat flotant.* Les peces sobre suports en enrajolat flotant han de disposar-se horitzontalment. Les peces o rajoles han de col·locar-se amb junta oberta. Les rajoles permetran, mitjançant una estructura porosa o per col·locació amb junta oberta, el flux d'aigua de pluja cap al pla inclinat de vessament, de manera que no es produeixin entollaments. *Amb capa de trànsit.* Quan l'aglomerat asfàltic s'aboqui en calent directament sobre la impermeabilització, el gruix mínim ha de ser 8 cm. Quan l'aglomerat asfàltic s'aboqui sobre una capa de morter que hi haurà sobre la impermeabilització, s'ha de

col·locar entre aquestes dues capes una capa separadora per evitar-ne l'adherència de 4cm gruix com a màxim i armada de tal manera que s'eviti la seva fissuració.

Sistema d'evacuació d'aigües. La trobada entre la làmina impermeabilitzant i el baixant es resolrà amb una peça especialment dissenyada i fabricada per a aquest ús, i compatible amb el tipus de impermeabilització escollit. Els albellons tindran un dispositiu de retenció dels sòlids amb elements que sobresurtin del nivell de la capa de formació de pendents per tal de minorar el risc d'obturació. Es realitzaran pous de registre per a facilitar la neteja i manteniment dels desguassos L'element que serveix de suport a la impermeabilització ha de rebaixar-se al voltant dels albellons o en tot el perímetre dels canalons. La impermeabilització ha de perllongar-se 10 cm com a mínim per sobre de les ales. La unió de la impermeabilitzant amb l'albelló o el canaló ha de ser estanca. Quan l'albelló es disposi a la part horitzontal de la coberta, ha de situar-se separat com a mínim 50 cm de les trobades amb els paraments verticals o amb qualsevol altre element que sobresurti de la coberta. La vora superior de l'albelló ha de quedar per sota del nivell de vessament de la coberta. Quan l'albelló es disposi en un parament vertical, la seva secció ha de ser rectangular. Quan es disposi un canaló a la part superior ha de quedar per sota del nivell de vessament de la coberta i ha d'estar fixat a l'element que serveix de suport. El suport de la impermeabilització al voltant dels albellons haurà de rebaixar-se, com a mínim, 15 mm per tal d'evitar que els solapaments entre les làmines i la peça especial no remuntin el nivell de vessament de la làmina, fet que provocaria entollaments. Els albellons es situen preferentment centrats entre els vessants o faldons per a evitar pendents excessius. En tot cas, separats almenys 0,5 m dels elements sobresortints i 1 m dels racons o cantons.

Control i acceptació

Sistema de formació de pendents d'adequació a la D.T. Les juntes de coberta distanciades menys de 15 m.

Es realitzaran les comprovacions corresponents d'identificació i assaig en cada un dels següents capítols: Impermeabilització, Replanteig (segons el nombre de capes i la forma de col·locació de les làmines), Aïllament tèrmic i Acabats.

Amidament i abonament

m² totalment acabada, amidada en projecció horitzontal. Incloent sistema de formació de pendents, barrera de vapor, aïllant tèrmic, capes separadores, capes de impermeabilització, capa de protecció i punts singulars (evacuació d'aigües, juntes de dilatació), incloent els encavalcaments, part proporcional de minvaments i neteja final. En coberta ajardinada també s'inclou capa drenant, producte antiarrels, terra de plantació i vegetació. No inclou sistema de reg.

Verificació

La prova de servei per a comprovar la seva estanquitat, ha de consistir en una inundació fins a un nivell de 5 cm per sota del punt més alt del lliurament durant 24 hores (quan no sigui possible la inundació, rec continu de la coberta durant 48 hores). Transcorregudes 24 hores de l'assaig d'estanquitat es destaparan els desguassos permetent l'evacuació d'aigües per a comprovar el bon funcionament d'aquests.

SUBSISTEMA FAÇANES

1 TANCAMENTS

Element construït que tanca o limita un edifici, essent la part opaca de la façana, donant les prestacions de confort, aïllament i protecció contra la humitat segons CTE DB HE1, Limitació de la demanda energètica, CTE DB HS1 Protecció enfront de la humitat.

Normes d'aplicació

Codi Tècnic de l'edificació. RD. 314/2006. CTE-DB SI. Seguretat en cas d'incendi; CTE-DB HE1. Limitació de la demanda energètica; CTE-DB SE-AE. Seguretat Estructural, Accions a l'Edificació; CTE-DB HS1. Protecció enfront de la humitat, Apartat 2.3. Fachadas; CTE-DB HR. Protecció enfront del soroll.

Norma Bàsica de la Edificació, NBE-CA-88. BOE. 08/10/1988. Condiciones acústicas de los edificios.

Ley del ruido, Ley 37/2003. BOE. 18/11/2003.

Contaminación acústica. RD. 1513/2005.

Normas sobre la utilización de las espumas de urea-formol usadas como aislantes en la edificación. BOE. 13; 11/05/1984.

UNE

UNE-EN ISO 140-4: Medición in situ del aislamiento acústico al ruido aéreo entre locales.

UNE-EN ISO 140-5: Medición in situ del aislamiento acústico al ruido aéreo de elementos de fachadas y de fachadas.

UNE-EN ISO 140-7: Medición del aislamiento acústico en los edificios y de los elementos de construcción. Parte 7: Medición in situ del aislamiento acústico de suelos al ruido de impactos

UNE-EN ISO 717: Evaluación del aislamiento acústico en los edificios y los elementos de construcción

UNE-EN ISO 717-1: Aislamiento a ruido aéreo. Para el cálculo del valor global de aislamiento y los términos de adaptación al espectro.

UNE-EN ISO 717-2: Aislamiento al ruido de impactos. Para el cálculo del valor global de aislamiento y los términos de adaptación al espectro.

1.1 Façanes de fàbrica

Tancament de maó d'argila cuita, bloc d'argila alleugerida o de formigó presos amb morter compost per ciment i/o calç, sorra, aigua i a vegades additius. Que constitueix façanes compostes de diverses fulles, amb o sense cambra d'aire, poden fer-se sense revestir (cara vista) o amb revestiment (de tipus continu o aplacat).

Components

Revestiment exterior. Si l'aïllant es col·loca en la part exterior de la fulla principal de maó podrà ser d'adhesiu cimentós millorat amb armat, o de malla de fibra de vidre acabat de revestiment plàstic prim, etc... Si l'aïllant es col·loca en la part interior podrà ser de morter amb additius hidrofugants, etc.

Fulla principal. Estarà formada per: maons d'argila cuita, bloc de formigó o morter.

Revestiment intermedi. Serà d'esquerdejat de morter mixt, morter de ciment amb additius hidrofugants, etc... Serà necessari sempre que la fulla exterior sigui de maó cara vista.

Cambra d'aire.

Aïllament tèrmic. Podrà ser de llana mineral, panells de poliuretà, de poliestirè expandit, de poliestirè extruït, etc...

Fulla interior. Podrà ser de fulla de maó ceràmic, panell de guix laminat sobre estructura portant de perfils d'acer galvanitzat, panell de guix laminat amb aïllament tèrmic inclòs fixat amb morter, etc...

Revestiment interior.

Característiques tècniques mínimes

Maons. Compliran les condicions que s'especifiquen en el Plec general per a la recepció dels maons ceràmics a les obres de construcció, RL-88. La resistència normalitzada a compressió de les peces no serà inferior a 5N/mm² segons CTE DB SE –F punt 4.1. La resistència característica a la compressió de les fàbriques més usuals es defineix segons CTE DB SE-F taula 4.4.

Blocs de formigó. Els blocs podran ser de diferents tipus, categories i graus. El tipus ve definit pel seu índex de massís (buit o massís), acabat (cara vista o per revestir) i dimensions. La categoria (R3, R4, R5, R6, R8 ó R10), ve definida per la resistència del bloc a compressió; d'altra banda, el grau (I ó II) el de. Els blocs per a revestir no tindran fissures en les seves cares vistes i presentaran una teixidura superficial adequada per facilitar l'adherència del revestiment, si fos necessari. Els blocs cara vista haurien de presentar en les cares exteriors una coloració homogènia i una teixidura uniforme, no han de tenir cocons, escrostonaments o escantellament. Els materials utilitzats en la fabricació dels blocs de formigó: ciments, aigua, additius, àrids i formigó, compliran les normes UNE i la Instrucció EHE. En el cas de peces especials, aquestes haurien de complir les mateixes característiques físiques i mecàniques exigides als blocs. La resistència a compressió dels blocs de formigó resistents amb funció estructural serà major o igual a 6 N/mm² .

Morter. Les sorres emprades compliran les limitacions relatives a grandària màxima de grans, contingut de fins, granulometria i contingut de matèria orgànica establertes al CTE DB SE-F punt 4.2. S'admetran totes les aigües potables. El ciment utilitzat complirà les exigències de composició i característiques mecàniques, físiques i químiques que estableix la Instrucció per a la recepció de ciments RC-03. Els possibles additius incorporats al

morter, abans o durant el pastat, arribaran a l’obra amb la designació corresponent segons normes UNE, així com la garantia del fabricant on especifiqui que l'additiu, agregat en les proporcions i condicions previstes, produeix la funció principal desitjada. Les barreges preparades en sec per a morters portaran el nom del fabricant i la dosificació segons CTE DB SE-F punt 4.2, així com la quantitat d'aigua a afegir per a obtenir les resistències dels morters tipus. La resistència a compressió del morter estarà dintre dels mínims establerts al CTE DB SE-F taula 4.4. Així mateix la dosificació serà l’establera al CTE DB SE-F punt 4.2.

Cambra d’aire. Tindrà un gruix mínim de 3 cm i contarà amb separadors de la longitud i material adequats (plàstic, acer galvanitzat, etc...), sent recomanable que disposin de goteró. Podrà ser ventilada o sense ventilar. En cas de revestiment amb aplacat, la ventilació es produirà a través dels elements.

Revestiment interior. Serà de guarnit o arrebossat de guix i complirà l'especificat en el plec de l'apartat corresponent.

Control i acceptació

Es realitzaran les comprovacions corresponents de identificació i d’assaigs en cada un dels capítols següents: Bloc de formigó, Ciments, Aigua, Calç, Maons, Àrids i Morters Les restriccions d’ús dels components de les fàbriques, amb classe d’exposició definida a la D.T. vindrà donada segons CTE DB SE-F taula 3.3.

Execució

Condicions prèvies

Les fàbriques es treballaran sempre a una temperatura ambient que oscil·li entre 5 i 40 °C. Si se sobrepassen aquests límits, 48 hores després, es revisarà l'obra executada. Les parts recentment executades es protegiran amb plàstics per evitar el rentat dels morters, l'erosió de les juntes i l'acumulació d'aigua en l'interior del mur. Es procurarà col·locar com més aviat millor elements de protecció, com ampits, cavallons, etc. Es mantindrà humida la fàbrica recentment executada, per evitar l’evaporació de l’aigua del morter massa ràpid, fins que arribi a la resistència adequada. Si ha gelat abans d’iniciar el treball, s’inspeccionaran les fàbriques executades, havent de demolir les zones afectades que no garanteixin la resistència i durabilitat establertes. Si la gelada es produeix una vegada iniciat el treball se suspendrà, protegint la construcció recent amb mantes d’aïllant tèrmic o plàstics. Les fàbriques han de ser estables durant la seva construcció, pel que s’aniran elevant juntament amb elements de trava. En els casos on no es pugui garantir la seva estabilitat davant d’accions horitzontals, es travaran a elements suficientment sòlids. Quan el vent sigui superior a 50 km/h, es suspendran els treballs i s'asseguraran les fàbriques de maó realitzades.

Fulla principal: fàbrica de maó o de bloc. S'exigirà la limitació de fletxa als elements estructurals fletxats com: bigues de cantonada o rematades de forjat. Acabada l’estructura es comprovarà que el suport (forjat, llosa, riosta, etc.) hagi fraguat totalment, estigui sec, anivellat i net de qualsevol resta d'obra. Quan s’hagi comprovat el nivell del forjat acabat, si hi ha alguna irregularitat s'emplenarà amb una capa de morter. En cas d'utilitzar llindes metàl·liques, aquestes seran resistents a la corrosió o n’estaran adequadament protegides, abans de la seva col·locació. Les distàncies màximes entre les juntes de dilatació seran en funció del material component, segons el CTE DB HS1, punt 2.3.3.1.

Revestiment intermedi. Un cop s’hagin col·locat els pre-cèrcols en els buits, la fulla principal no ha de tenir desploms ni rugositats. Es comprovarà que la fàbrica s’hagi endurit. En el cas que existeixin superfícies llises de formigó, es crearan rugositats mitjançant picat o col·locant una malla de reforç.

Aïllant tèrmic. En el cas de panells rígids, la fulla principal no ha de tenir desploms ni rugositats. Si existeixen defectes considerables en la superfície del revestiment es corregiran; per exemple, aplicant una capa de morter de regularització per facilitar la col·locació i l'ajustament dels panells.

Fulla interior: fàbrica de maó. Es tindrà en consideració la neteja del suport (forjat, llosa, riosta, etc.), així com la correcta col·locació de l'aïllant.

Fulla interior: extradosat autoportant de plaques de guix laminat sobre perfilaria. A la fulla principal s’hi col·locaran les fusteries i caixes de persianes. La cara interior de la fulla principal es netejarà de restes de morter amb un raspall de pues metàl·liques i es tapanan els desperfectes.

Revestiment exterior: esquerdejat de morter. Es netejarà la fàbrica de qualsevol resta de morter, rasant-la amb un raspall de pues metàl·liques i es tapanan els desperfectes amb el mateix morter de l'esquerdejat. En cas que existeixin superfícies llises de formigó (llindes) es crearà rugositat mitjançant picat o col·locant una malla de reforç amb solapes de 10 cm. En cas de pilars, bigues i biguetes d'acer es folraran prèviament amb peces ceràmiques o de ciment.

Fases d’execució

Fulla principal: fàbrica de maó o de bloc.

Replanteig. Es replantejarà la situació de la façana comprovant les desviacions entre forjats per verificar l'execució dels revestiments previstos. Serà necessària la verificació del replanteig per la D.F. Es col·locaran mires rectes i aplomades a la cara interior de la façana a totes les cantonades, buits, retranquejos, juntes de

moviment i en trams cecs a distàncies no majors que 4 m. Es marcarà un nivell general de planta en els pilars amb un nivell d'aigua. Es realitzarà el replanteig horitzontal de la fàbrica assenyalant en el forjat la situació dels buits, de les juntes de dilatació i d'altres punts d'inici de la fàbrica segons el plànol de replanteig de la D.T., de manera que no es precisi col·locar peces menors a mig maó. La junta estructural es disposarà de manera que coincideixi amb una de les juntes de dilatació de la fàbrica. Es disposaran els pre-cèrcols en obra. El replanteig vertical es realitzarà de forjat a forjat marcant en les regles les altures de les filades, de l'ampit i de la llinda. S'ajustarà el nombre de filades per no haver de tallar les peces. En el cas de blocs és convenient que en projecte s'hagin establert les altures lliures entre forjats considerant la dimensió nominal d'altura del bloc. En aquest cas es calcularà el gruix de la junta horitzontal (1 cm + 2 mm, generalment) per encaixar un nombre sencer de blocs entre referències de nivell successives. La primera filada en cada planta es rebrà sobre capa de morter d’1 cm de gruix i estesa en tota la superfície de base de la fàbrica. Les filades s'executaran anivellades, guiant-se dels panys de paret que marquen la seva altura. Es comprovarà que la filada que s'està executant no es desploma sobre l'anterior. Les fàbriques s'aixecaran per filades horitzontals senceres. Les cantonades o amb altres fàbriques, es faran mitjançant lligades en tot el seu gruix i en totes les filades.

Col·locació de maons d'argila cuita. Els maons s'humitejaran abans de la seva col·locació perquè, no absorbeixin l’aigua del morter, excepte els maons de baixa succió (hidroflugats, klinker, etc..), en aquest cas se seguiran les indicacions del fabricant. Els maons es col·locaran fregant-los els uns amb els altres, utilitzant prou morter perquè, penetri en els buits del maó i les juntes quedin plenes. Es recolliran les rebaves del morter sobrant en cada filada. En el cas de les fàbriques a cara vista, al mateix moment que es vagi aixecant la fàbrica s’aniran netejant i realitzant les juntes (primer les juntes verticals per obtenir les horitzontals més netes). Així mateix, es comprovarà mitjançant l’ús de plomades la verticalitat de tot el mur, tanmateix, també es comprovaran a plom, les juntes verticals corresponents a les filades alternes. Aquestes juntes seguiran la llei de trava utilitzada segons el tipus d’aparell que s’hagi triat. En el cas de col·locació d’armadures de reforç, se situaran al morter cada cert nombre de filades, depenent del tipus d’armadura, per exemple cada 60 cm amb cintres de 5 mm de diàmetre.

Col·locació de blocs d'argila alleugerida. Els blocs s'humitejaran abans de la seva col·locació. Les juntes de morter de base seran com a mínim d’1 cm de gruix a una banda. Els blocs es manipularan amb les dues mans i es col·locaran sense morter a la junta vertical. S’assentaran verticalment, sense fregament entre peces, fent topall amb l’encadellat i colpejant amb una maça de goma perquè, el morter penetri a les perforacions. Es recolliran les rebaves del morter sobrant. Es comprovarà que, quan s’hagin assentat els blocs, el gruix de les juntes estigui comprès entre 1 i 1,5 cm. La separació entre les juntes verticals de dues filades consecutives haurà de ser ≥7 cm. Per ajustar la modulació vertical es podran variar els gruixos de les juntes de morter (entre l’1 i l’1,5 cm), o s’utilitzaran peces especials d’ajustament vertical o peces tallades a l’obra amb la talladora de taula.

Col·locació de blocs de formigó. Degut a la conicitat dels alvèols dels blocs buits la cara amb més superfície de formigó es col·locarà a la part superior per oferir major superfície de suport al morter de la junta. Els blocs es col·locaran secs, humitejant únicament la superfície del bloc en contacte amb el morter, si el fabricant ho recomana. Per la formació de la junta horitzontal en els blocs ces, el morter s’estendrà per tota la cara superior; en els blocs buits, el morter es col·locarà sobre les parets i envanets excepte quan es vulgui evitar el pont tèrmic i la transmissió d’aigua a través de la junta, llavors es col·locarà morter sobre les parets, quedant ambdues bandes separades. Per la formació de la junta vertical, s’aplicarà morter sobre els sortints de la cara del bloc, pressionant-lo per evitar que caigui al transportar-lo fins ser col·locat a la filada. Les juntes tindran morter suficient per tal d’assegurar la unió entre el bloc i el morter. Els blocs es col·locaran al seu lloc mentre el morter encara estigui tou i plàstic. Es traurà el morter sobrant evitant-ne les caigudes, tant a l’interior dels blocs com a la cambra d’extradosat, i sense embrutar ni ratllar el bloc. S’utilitzaran peces de mig bloc com a mínim. Quan sigui necessari tallar els blocs es realitzarà el tall amb la màquina adequada. Mentre s’executi la fàbrica, es conservaran els plom i nivells de manera que el parament quedi amb totes les juntes alineades i amb les juntes horitzontals a nivell. Les filades intermèdies es col·locaran amb les juntes verticals alternades. Si es realitza el rejuntat de les juntes, prèviament s'emplenaran amb morter fresc els forats o les petites zones que no hagin quedat completament ocupades, comprovant que el morter encara estigui fresc i plàstic. El rejuntat no es farà immediatament després de la col·locació, sinó al cap d’una estona, quan el morter s’hagi endurit, però abans d’acabar l’enduriment. Es recomana realitzar primer el rejuntat de les juntes horitzontals i després el de les verticals. Si és necessari reparar una junta quan el morter ja s’hagi endurit, s’eliminarà el morter de la junta a una profunditat de 15mm, com a mínim, i que no superi el 15% del gruix, es mullarà amb aigua i es repassarà amb morter fresc. No es realitzaran juntes rematades inferiorment, per facilitar l’entrada d’aigua a la fàbrica. Els esquerdejats interiors o exteriors es realitzaran quan hagin passat 45 dies de la col·locació de la fàbrica, per evitar fissuracions per retracció del morter de les juntes. En el cas de les fàbriques armades horitzontalment, les armadures es col·locaran a les juntes horitzontals. Per evitar defectes de

fissuració a la fàbrica s’han de complir les següents condicions mínimes: l’àrea de l’armadura no serà menor al 0,03% de l’àrea bruta de la secció de la fàbrica, la separació vertical serà de 60cm com a màxim, el gruix mínim de recobriment del morter des de l’armadura fins la cara de la fàbrica serà de 15mm, i el gruix mínim que envolti l’armadura serà de 2mm, excepte pel morter fi. Les armadures de les juntes horitzontals es col·locaran embegudes al morter, centrades al gruix de la juta horitzontal. Per tal de garantir la transmissió d’esforços de l’acer, els solapaments de les armadures amb capa epoxi tindran una longitud mínima de 25cm, i de 20cm per les armadures galvanitzades o inoxidable. S’evitarà que a l’encavalcament les armadures es muntin unes sobre les altres. En cas d’haver-hi pilastres armades, l’armadura principal es fixarà amb prou antelació per executar la fàbrica sense destorbar l’execució. Els buits de fàbrica on s’inclougui l’armadura s’ompliran amb morter o formigó a l’aixecar la fàbrica.

Llindes. S'adoptarà la solució de la D.T. (armat de les juntes horitzontals, biguetes pretensades, perfils metàl·lics, suport de peces ceràmiques/formigó i formigó armat, etc...). Es consultarà a la D.F. el corresponent suport de les llindes, els ancoratges de perfils al forjat, etc...

Trobades de la façana amb els forjats. Quan la fulla principal estigui interrompuda pels forjats, es disposarà una junta de desolidarització entre la fulla principal i cada forjat inferior, deixant una junta de 2cm. Aquesta junta s’omplirà després de la retracció de la fulla principal, amb una material del qual la seva elasticitat sigui compatible amb la deformació prevista del forjat, i es protegirà de la filtració amb un goteró. Quan el parament exterior de la fulla principal sobresurti de la vora del forjat, el vol no superarà 1/3 del gruix de la fulla. Quan el forjat sobresurti del pla exterior de la façana tindrà el pendent, del 10% com a mínim, cap a l’exterior per evacuar l’aigua i es disposarà un goteró a la vora del forjat.

Trobades de la façana amb els pilars. Quan la fulla principal estigui interrompuda pels pilars, es disposarà una armadura o qualsevol altra solució que produeixi el mateix efecte, quan es col·loquin peces de menor gruix que la full principal per la part exterior dels pilars.

Juntes de dilatació. Es col·locarà un segellant sobre un replè introduït a la junta. Els materials de replè i segellant tindran suficient elasticitat i adherència per absorbir els moviments de la fulla, seran impermeables i resistents als agents atmosfèrics. La profunditat del segellant serà ≥ 1 cm i la relació entre el gruix i l’amplada estarà compresa entre 0,5 i 2cm. En façanes esquerdejades i el segellant quedarà enrasat amb el parament de la fulla principal sense esquerdejar. Quan s'utilitzin xapes metàl·liques les juntes de dilatació es disposaran de manera que cobreixin la junta i que a banda i banda de la junta del mur quedi una franja de, com a mínim, 5cm. Cada xapa es fixarà mecànicament a aquesta franja que es segellarà el seu extrem corresponent. Segons CTE DB HS1, punt 2.3.3.1.

Arrencada de la fàbrica des de fonamentació. Arrencada de la fàbrica des de la fonamentació. Es disposarà una barrera impermeable a una distància ≥ 15 cm per sobre del nivell del sòl exterior que cobreixi el gruix de la façana. Quan la façana estigui constituïda per un material porós o tingui un revestiment porós, es disposarà un sòcol el material del qual tingui un coeficient de succió

Trobades de la cambra d'aire ventilada amb els forjats i les llindes. Es disposarà un sistema de recollida i evacuació de l’aigua filtrada o condensada quan la cambra quedi interrompuda per un forjat o una llinda. Com a sistema de recollida d’aigua s’utilitzarà un element continu i impermeable (làmina, perfil especial, etc...) continu al llarg del fons de la cambra, inclinat cap a l’exterior, de manera que la vora superior estigui situada a 10cm del fons com a mínim i a 3cm per sobre del punt més elevat del sistema d’evacuació. Quan es disposi una làmina, aquesta s’introduirà a la fulla interior en tot el seu gruix. Per l’evacuació es col·locarà el sistema indicat a la D.T., que estarà separat 1,5m com a màxim. Per comprovar la neteja del fons de la cambra després de la construcció del pany de paret complet, es deixarà de col·locar un de cada quatre maons de la primera filada.

Trobada de la façana amb la fusteria. La junta entre el cercol i el mur es segellarà amb un cordó que s’introduirà al rejuntat practicat al mur de manera que quedi encaixat entre les vores. Quan la fusteria presenti algun retranqueig al parament exterior de la façana, es rematarà l’ampit amb un minvell, per poder evacuar cap a l’exterior l’aigua de pluja i es disposarà un goteró a la llinda per evitar que l’aigua de pluja discorri per la part inferior de la llinda cap a la fusteria, o s’adoptaran solucions que produeixin els mateixos efectes. El minvell tindrà el pendent cap a l’exterior, del 10% com a mínim, serà impermeable o es disposarà sobre una barrera impermeable fixada al cercol o al mur que es perllongui per la part del darrera i per ambdós costats del minvell. El minvell tindrà goteró a la cara inferior del sortint, separat del parament exterior de façana 2cm com a mínim i l’entrega lateral amb el brancal serà de 2cm com a mínim. La junta de les peces amb goteró tindrà la forma del mateix per no crear a través seu un pont cap a la façana. Quan el grau d’impermeabilitat exigít sigui igual a 5 i les fusteries estiguin retranquejades respecte del parament exterior de la façana, es disposarà un pre-cercol i una barrera impermeable als brancals entre la fulla principal i el pre-cercol, o perllongar-la 10cm cap a l’interior del mur.

Ampits i rematades superiors de les façanes. Els ampits es remataran amb la solució indicada en projecte per evacuar l’aigua de pluja. En el cas de col·locació de cavallons, aquests tindran una inclinació mínima del 10%,

disposaran de goterons a la cara inferior dels sortints cap als quals discorre l’aigua, separats com a mínim 2cm dels paraments de l’ampit i seran impermeables o es disposaran sobre una barrera impermeable que tingui un pendent mínim del 10% cap a l’exterior. Es disposaran juntes de dilatació cada dues peces, quan siguin de pedra o prefabricades, o cada 2m, quan siguin ceràmiques. Les juntes entre els cavallons es realitzaran de manera que siguin impermeables amb el segellat adequat.

Ancoratges a la façana. Quan els ancoratges d’elements com les baranes es realitzin al pla horitzontal de la façana, la junta entre l’ancoratge i la façana es realitzarà de manera que n’impedeixi l’entrada d’aigua a través seu, mitjançant el sistema indicat al projecte, ja sigui segellat, element de goma, peça metàl·lica, etc...

Ràfecs i cornises. Els ràfecs i les cornises seran continus, tindran un pendent mínim del 10% cap a l’exterior per evacuar l’aigua. Els que sobresurtin més de 20cm del pla de façana compliran les següents condicions: seran impermeables o tindran la cara superior protegida per una barrera impermeable, a la trobada amb el parament vertical disposaran d’elements de protecció prefabricats o realitzats in situ que s’estenguin cap amunt, com a mínim, 15cm i el remat superior ha de resoldre’s de manera que eviti la filtració d’aigua a la trobada i al remat, també haurà de tenir un goteró a la vora exterior de la cara inferior. Per no crear ponts cap a la façana la junta de les peces amb el goteró tindran la mateixa forma.

Revestiment intermedi. Ha de ser pla, net i aconseguir un gruix mínim d’1cm. Sobre la superfície fresca es passarà el remolinador mullat amb aigua fins que quedi plana.

Aïllant tèrmic. La col·locació dels panells variarà segons el sistema de fixació amb la fulla principal. En cas de fixació mecànica el nombre de fixacions dependrà de la rigidesa dels panells, serà el recomanat pel fabricant, augmentant-ne el nombre als punts singulars. La separació màxima entre fixacions serà de 50cm, tant en horitzontal com en vertical. En cas de fixació per adhesió es col·locaran els panells de baix cap dalt. Si l’adherència dels panells a la fulla principal es realitza mitjançant un adhesiu interposat no es sobrepassarà el temps d’utilització de l’adhesiu; si l’adherència es realitza mitjançant el revestiment intermedi, els panells es col·locaran just quan s’acabi d’aplicar sobre el revestiment, quan encara estigui fresc. Els panells haurien de quedar estables en posició vertical i continus evitant els ponts tèrmics. No s’interromprà la fulla d’aïllament a la junta de dilatació de la façana.

Fulla interior, fàbrica de maó. Es replantejarà la situació de la façana assenyalant als forjats l’alineació interior de la fàbrica. Es col·locaran mires rectes i aplomades a la cara interior de la façana a totes les cantonades, buits, retranquejos, juntes de moviment i als trams cecs a distàncies de 4m com a màxim. Es farà coincidir la junta de dilatació de la fàbrica amb la junta de dilatació de la fulla principal. Es replantejarà la fàbrica assenyalant al forjat la situació dels buits segons el plànol de replanteig de la D.T. Es prepararà el suport mullant la zona d’arrencada de la fàbrica, i els maons s’humitejaran abans de col·locar-los a l’obra. Per la col·locació dels maons es seguiran les indicacions assenyalades a la fulla principal. A les creuetes i a les cantonades es deixaran lligades per aconseguir una bona trava. A la trobada amb el forjat es deixarà una distància a la part superior de la fulla de 2cm de gruix que s’omplirà amb guix passats uns dies. Les regates per instal·lacions es realitzaran amb maça i cisell o amb màquina regatadora, però trencant només un canó en els maons. Les juntes de dilatació es netejaran de restes de morter, olis, pintures, etc... abans d’omplir-les. Es col·locarà el material de replè en l’interior de les juntes i se segellaran.

Fulla interior, extradosat autoportant de plaques de guix laminat sobre perfilaria. Es replantejarà la cara interior de la canal al terra i al sostre, que s’haurien de separar 2cm de la fulla principal. Previ a la fixació dels perfils s’enganxarà una banda d’estanquitat sota les canals inferiors, així com al perímetre de l’extradosat autoportant amb els elements que estan al voltant. Les canals es cargolaran tant al terra com al sostre. Es respectarà la distància entre cargols aconsellada pel fabricant. Els muntants es col·locaran començant pel perímetre i anant encaixant-los amb les canals, deixant-los solts sense cargolar la unió, excepte els de l’arrencada dels murs i els fixos al sistema (brancals, trobades, etc...). La distància entre eixos serà l’especificada al projecte, submúltiple de la dimensió de la placa i mai més gran de 60cm. Aquesta modulació es mantindrà a la part superior dels buits. Els cercols exteriors no s’ancoraran mai a l’estructura portant de l’extradosat. Per la disposició i fixació dels perfils als punts singulars, com buits de portes, finestres, racons i cantonades se seguiran les indicacions del fabricant. Les instal·lacions es passaran per les perforacions dels perfils verticals. En cas d’haver-se de realitzar altres perforacions es comprovarà que el perfil no quedi afeblit. Les plaques es col·locaran arran de sostre i recolzant-se sobre falques al terra. Quan siguin de menor dimensió que l’altura lliure es col·locaran de manera que no coincideixin les juntes transversals. Les plaques es cargolaran als perfils cada 25cm. Als buits, les plaques es col·locaran segons les instruccions del fabricant. A les cantonades, es cargolaran les plaques d’un costat i de l’altre, col·locant-les a testa amb les primeres. Als racons, una vegada s’hagi aplacat un costat, es col·locaran els perfils de l’altre costat tancant l’angle, després s’aniran cargolant les plaques de la mateixa manera que als altres llocs. Com acabat s’aplicarà pasta als caps dels cargols i juntes de plaques, assentant-hi la cinta de juntes amb espàtula. Es deixarà assecar i s’aplicarà una capa de

pasta d'acabat. Una vegada sec, s'aplicarà la segona capa i s'escatarà la superfície tractada. Les arestes de les cantonades es remataran amb cinta o perfil cantoner, fixat amb pasta a les plaques.

Revestiment exterior. S'humitejarà la superfície a esquerdejar. S'aplicarà el morter amb la paleta de lliscar neta fins aconseguir un gruix entre 1 i 1,5cm. Al revestiment s'hi disposaran juntes de dilatació, de manera que hi hagi prou distància entre les juntes contigües per tal d'evitar l'esquerdament. Abans de que s'endureixi es polirà, aplicant amb la paleta de lliscar neta la pasta de ciment per tapar els porus i les irregularitats. La superfície esquerdejada es mantindrà humida fins que es prengui el morter. Se suspendrà l'execució en temps de gelades o en temps extremadament sec i calorós. Quan la fulla principal estigui interrompuda pels forjats, s'adoptarà la solució de la D.T. . Es disposarà un ajunta de desolidarització entre la fulla principal i cada forjat per sota d'aquests, deixant una junta de 2cm. Aquesta junta s'omplirà després de la retracció de la fulla principal amb un material amb elasticitat compatible amb la deformació prevista del forjat i protegint-se de la filtració amb un goteró. I reforç del revestiment amb armadures disposades al llarg del forjat de manera que sobrepassin l'element 15cm per sobre del forjat, i 15cm per sota de la primera filada de la fàbrica. Quan la fulla principal estigui interrompuda pels pilars, es reforçarà el revestiment amb armadures disposades al llarg del pilar de manera que ho sobrepassin 15cm per ambdós costats.

Control i acceptació

Es realitzaran les comprovacions corresponents de identificació i assaig a cada un dels següents capítols: Replanteig, Execució, Revestiment intermedi, Aïllament tèrmic i revestiment exterior.

Verificació

Planeitat, mesurar amb regla de 2m. Desplom, no major a 10mm per planta, no major de 30mm en tot l'edifici. En general tota la fàbrica de maó buit haurà d'anar protegida per l'exterior (esquerdejat, aplacat, etc...). estanquitat de la façana a l'aigua de vessament.

Amidament i abonament

m² de tancament amb tots els components, incloent el replanteig, anivellació, aplomat, part proporcional de lligades, minvament i trencaments, humitejat dels maons o blocs i neteja, fins i tot execució de trobades i elements especials, deduint buits superiors a 1m².

2 OBERTURES

Part semitransparent de l'envolvent tèrmica d'un edifici, practicables o no, que dona prestacions de lluminositat, confort, ventilació i connexió.

Normes d'aplicació

Codi Tècnic de l'Edificació. RD 314/2006. CTE-HE1, Demanda energètica; en relació a al transmitància tèrmica (U), i factor solar (Fs) i permeabilitat a l'aire. CTE-HS1, Impermeabilitat, en relació a la trobada de les façanes amb obertures. CTE DB SU seguretat d'utilització. CTE-DB SE-AE, Document Bàsic Seguretat Estructural-Accions a l'Edificació. CTE- DB HR, Protecció enfront del soroll.

Decret d'Ecoeficiència, demanda energètica. D. 21/2006.

Norma básica de la edificación sobre condiciones acústicas en los edificios, NBE-CA-88. BOE. 8/10/1988.

UNE.

UNE 12.207:2000. Fusteria material, segons UNE 85.218.1985. UNE 85103:1991 Puertas i cancelas pivotantes abatibles. Definiciones, clasificación y características. UNE 85.222:1985 Ventanas. Acristalamiento y métodos de montaje, col.locació amb llistó de vidre o amb perfils conformats de neoprè.

UNE-EN ISO 140-4: Medición in situ del aislamiento acústico al ruido aéreo entre locales.

UNE-EN ISO 140-5: Medición in situ del aislamiento acústico al ruido aéreo de elementos de fachadas y de fachadas.

UNE-EN ISO 140-7: Medición del aislamiento acústico en los edificios y de los elementos de construcción. Parte 7: Medición in situ del aislamiento acústico de suelos al ruido de impactos

UNE-EN ISO 717: Evaluación del aislamiento acústico en los edificios y los elementos de construcción

UNE-EN ISO 717-1: Aislamiento a ruido aéreo. Para el cálculo del valor global de aislamiento y los términos de adaptación al espectro.

UNE-EN ISO 717-2: Aislamiento al ruido de impactos. Para el cálculo del valor global de aislamiento y los términos de adaptación al espectro.

2.1 Fusteries exteriors

2.1.1 Fusteries de fusta

Finestres, balconeres o portes, fixes o practicables, d'esquadres de fusta, amb tots els seus mecanismes, col·locades directament sobre l'obra o bé fixades amb bastiment de base. No comprèn l'envidrament.

Components

El bastiment de base podrà ser amb perfils tubulars d'acer galvanitzat conformats en fred o de fusta i travat a l'obra mitjançant ancoratges galvanitzats o esquadries de fusta de pes específic $\geq 450 \text{ kg/m}^3$ i humitat $\leq 15\%$. S'hi col·locaran ribets de fusta quan disposin d'envidrament, la protecció exterior serà pintura, lacat o vernís. També es tindran en consideració els accessoris i les ferramentes, a l'igual que els junts perimetrals.

Característiques tècniques mínimes

Compliment de les exigències en relació a la demanda energètica, condicions acústiques, estanquitat, permeabilitat de l'aire i resistència al vent del conjunt de les fusteries i vidre. S'especificarà si la fusteria és amb trencament de pont tèrmic. I aniran protegides exteriorment amb pintures o vernissos.

Control i acceptació

El subministrador acreditarà la vigència de la certificació de conformitat dels perfils i esquadries amb els requeriments reglamentaris: assajos, distintius i marcatges CEE. Les esquadries no presentaran guerdaments, fongs ni abonyegaments i els eixos seran rectilinis. Les unions es faran amb macles rígides formant angles rectes. Els canals de recollida d'aigua de condensació dels escopidors tindran les dimensions adequades, hi haurà n mínim de 3 orificis per cada m de desguàs.

Execució

Condicions prèvies

L'emmagatzematge serà en un lloc protegit de la humitat i allunyat de possibles impactes, no estaran en contacte amb el terreny. Es protegiran contra els agents biòtics i abiòtics. Segons CTE DB SE-M punt 3.2.

Fases d'execució

Replanteig.

Col·locació, aplomat i anivellat del bastiment. Preveient els gruixos dels acabats del parament o del suport al qual estigui subjecte.

Subjecció definitiva a la paret o bastiment de base. Amb l'ajut d'elements que garanteixin la protecció contra l'impacte, i d'altres que mantinguin l'escairat fins que quedi ben travat.

Segellat. Si convé les juntes es segellaran amb massilles especials.

Eliminació dels rigiditzadors. I tapat de forats, si és necessari, amb els materials adequats.

Col·locació dels mecanismes.

Neteja de tots els elements.

Toleràncies d'execució. Replanteig: $\pm 10 \text{ mm}$; Nivell previst: $\pm 5 \text{ mm}$; Horitzontalitat: $\pm 1 \text{ mm/m}$; Aplomat: $\pm 2 \text{ mm/m}$; Pla previst del bastiment respecte de la paret: $\pm 2 \text{ mm}$.

Control i acceptació

Segons el CTE DB SI i CTE DB SU pel que fa a neteja, sentits d'evacuació, senyalització, alçades lliures i superfícies de vidre. Ha d'obrir i tancar correctament. El bastiment ha d'estar ben aplomat, sense deformacions dels angles, al nivell i al pla previstos. No ha de gravitar cap tipus de càrrega sobre el bastiment. El bastiment ha d'estar travat a l'obra amb ancoratges galvanitzats, separats 60 cm com a màxim, i a menys de 30 cm dels extrems. Els ribets i els junts de materials tous han de ser nets i han de quedar lliures. La franquícia entre la fulla i el bastiment serà $\leq 0,2 \text{ cm}$.

D'acord amb l'envidrament que porti ha de complir els requeriments energètics segons el CTE DB HE i acústics vigents segons NBE-CA-88.

Verificació

Es conservarà la protecció de la fusteria fins al revestiment dels paraments i fins que es col·loqui l'envidrament.

Amidament i abonament

m² de llum d'obra d'element col·locat. Incloent-hi en el preu la part proporcional d'ajuts per la seva col·locació, elements de connexió, tapajunts i ferramentes. No s'inclouen els envidraments. S'haurà d'especificar si s'inclouen els bastiments de base, les pintures i els vernissos.

ut els elements singulars d'ebenisteria, completament acabats i posats a l'obra segons especificacions de la D.F.

2.1.2 Fusteries metàl·liques

Finestres, balconeres o portes, fixes o practicables, de perfils d'acer o alumini, amb tots els seus mecanismes, col·locades directament sobre l'obra o bé fixades amb bastiments de base. No comprèn envidrament.

Components

El bastiment de base podrà ser amb perfils tubulars d'acer galvanitzat conformats en fred o de fusta i travat a l'obra mitjançant ancoratges galvanitzats.

Els perfils podran ser d'acer laminats en calent, d'acer conformats en fred o d'acer inoxidable.

Els perfils i xapes seran d'alumini amb protecció anòdica o protecció de lacat.

Es disposaran ribets quan disposin d'envidrament.

També hi haurà els accessoris i ferramentes, els junts perimetrals, etc...

Característiques tècniques

Compliment de les exigències en relació a la demanda energètica, condicions acústiques, estanquitat, permeabilitat de l'aire i resistència al vent del conjunt de les fusteries i vidre. S'especificarà si la fusteria és amb trencament de pont tèrmic. En el cas d'acer laminat en calent i conformat fred, els perfils aniran protegits amb imprimació anticorrosiva. En cas d'alumini els perfils i xapes tindran una protecció anòdica de gruix variable en funció de les condicions ambientals. El gruix de la paret dels perfils serà com a mínim de 1,5mm.

Control i acceptació

El subministrador acreditarà la vigència de la certificació de conformitat dels perfils amb els requeriments reglamentaris: Assajos, distintius i marcatges CEE. Els perfils i xapes seran de color uniforme, sense deformacions ni fissures amb eixos rectilinis. Els canals de recollida d'aigua de condensació dels escopidors tindran dimensions adequades, hi haurà un mínim de 3 orificis per cada m de desguàs. Les unions entre perfils es faran per soldadura o amb escaires interiors unides als perfils amb cargols o rebllons a pressió.

Execució

Condicions prèvies

L'emmagatzematge es farà en un lloc protegit de la humitat i allunyat de possibles impactes. Es procurarà que no entri en contacte directe amb el ciment o la calç, per mitjà del bastiment de base. Es procurarà la formació de ponts galvànics per a la unió de diversos materials metàl·lics.

Fases d'execució

Replanteig.

Col·locació, aplomat i anivellat del bastiment. Preveient els gruixos dels acabats del parament o del suport al qual estigui subjecte.

Subjecció definitiva a la paret o bastiment de base. Amb l'ajut d'elements que garanteixin la protecció contra l'impacte, i d'altres que mantinguin l'escairat fins que quedi ben travat.

Segellat. Si convé les juntes se segellaran amb massilles especials.

Eliminació dels rigiditzadors. I tapat de forats si és el cas, amb els materials adequats.

Col·locació dels mecanismes.

Neteja de tots els elements.

Toleràncies d'execució. Replanteig: ± 10 mm; Nivell previst: ± 5 mm; Horitzontalitat: ± 1 mm/m; Aplomat: ± 2 mm/m; Pla previst del bastiment respecte de la paret: ± 2 mm; Franquícia entre la fulla i el bastiment: 0,2<0,4cm

Control i acceptació

Segons el CTE DB SI i CTE DB SU pel que fa a neteja, sentits d'evacuació, senyalització, alçades lliures i superfícies de vidre. S'ha de prevenir la corrosió del acer evitant el contacte directe amb l'alumini de les fusteries segons el CTE DB SE-A punt 3. Ha d'obrir i tancar correctament. El bastiment ha d'estar ben aplomat, sense deformacions dels angles, al nivell i al pla previstos. No ha de gravitar cap tipus de càrrega sobre el bastiment. El bastiment de base ha d'estar travat a l'obra amb ancoratges galvanitzats. El bastiment propi ha d'estar subjectat al bastiment de base amb visos autoroscants o de rosca mètrica (d'acer inoxidable o cadmiats), separats 60 cm com a màxim, i a menys de 30 cm dels extrems.

D'acord amb l'envidrament que porti ha de complir els requeriments energètics segons el CTE DB HE i acústics vigents segons NBE-CA-88

Verificació

Es conservarà la protecció de la fusteria fins al revestiment dels paraments i fins que es col·loqui l'envidrament. Per comprovar l'estanquitat es sotmetrà la fusteria a escurrenties de 8h conjuntament amb el conjunt de la façana.

Amidament i abonament

m² de llum d'obra d'element col·locat. Incloent en el preu la part proporcional d'ajuts per la seva col·locació, elements de connexió, tapajunts i ferramentes. No s'inclouen els bastiments de base, les imprimacions i/o pintures, si s'escau, ni tampoc els envidraments.

ut els elements singulars, acabats i posats a l'obra segons especificacions de la D.F.

2.1.3 Fusteries de PVC

Finestres, balconeres o portes, fixes o practicables de PVC, amb tots els seus mecanismes i col·locades sobre bastiment de base.

Components

El bastiment de base podrà ser de perfils tubulars d'acer galvanitzat conformats en fred o de fusta.

Els perfils de PVC obtinguts per extrusió, de gruix ≥ 18mm i pes específic 1,40 gr/cm³. Es disposaran ribets quan disposin d'envidrament.

També hi haurà els accessoris i ferramentes, els junts perimetrals, etc...

Característiques tècniques

Compliment de les exigències en relació a la demanda energètica, condicions acústiques, estanquitat, permeabilitat de l'aire i resistència al vent del conjunt de les fusteries i vidre. S'especificarà si la fusteria és amb trencament de pont tèrmic.

Control i acceptació

El subministrador acreditarà la vigència de la certificació de conformitat dels perfils amb els requeriments reglamentaris: assajos, distintius i marcatges CEE. Els canals de recollida d'aigua de condensació dels escopidors tindran dimensions adequades, hi haurà un mínim de 3 orificis per cada m de desguàs. Els perfils i xapes seran de color uniforme i no presentaran deformacions. Les unions entre perfils es faran amb soldadura tèrmica.

Execució

Condicions prèvies

L'emmagatzematge es farà en un lloc protegit de la humitat i allunyat de possibles impactes.

Fases d'execució

Replanteig.

Col·locació, aplomat i anivellat del bastiment. Preveient els gruixos dels acabats del parament o del suport al qual estigui subjecte.

Subjecció definitiva a la paret o bastiment de base. Amb l'ajut d'elements que garanteixin la protecció contra l'impacte i d'altres que mantinguin l'escairat fins que quedi ben travat.

Segellat. Si convé les juntes se segellaran amb massilles especials.

Eliminació dels rigiditzadors, i tapat de forats si és el cas, amb els materials adequats.

Col·locació dels mecanismes.

Neteja de tots els elements.

Toleràncies d'execució. Replanteig: ± 10 mm; Nivell previst: ± 5 mm; Horitzontalitat: ± 1 mm/m; Aplomat: ± 2 mm/m; Pla previst del bastiment respecte de la paret: ± 2 mm; Franquícia entre la fulla i el bastiment: 0,2 cm, <0,4cm.

Control i acceptació

Segons el CTE DB SI i CTE DB SU pel que fa a neteja, sentits d'evacuació, senyalització, alçades lliures i superfícies de vidre. Ha d'obrir i tancar correctament. El bastiment ha d'estar ben aplomat, sense deformacions dels angles, al nivell i al pla previstos. No ha de gravitar cap tipus de càrrega sobre el bastiment. El bastiment ha d'estar subjectat al bastiment de base amb visos autoroscants o de rosca mètrica, d'acer inoxidable, separats 60 cm com a màxim, i a menys de 30 cm dels extrems.

D'acord amb l'envidrament que porti ha de complir els requeriments energètics CTE DB HE i acústics vigents segons NBE-CA-88.

Verificació

Es conservarà la protecció de la fusteria fins al revestiment dels paraments i fins que es col·loqui l'envidrament. Per comprovar l'estanquitat, es sotmetrà la fusteria a escurrenties de 8h conjuntament amb la resta de la façana.

Amidament i abonament

m² de llum d'obra d'element col·locat. Incloent en el preu la part proporcional d'ajuts per la seva col·locació, elements de connexió, tapajunts i ferramentes. No s'inclouen els bastiments de base ni tampoc els envidraments.

ut dels elements singulars completament acabats i posats a l'obra segons especificacions de la D.F.

2.2 Envidrament

2.2.1 Vidres plans

Vidre estirat a màquina, de cares planes i paral·leles. Fabricat en diversos gruixos, capes i qualitats. Forma part de les obertures dels edificis.

Els vidres en funció del seu ús i composició es classifiquen en:

Vidre Simple. Envidrament format per una sola fulla de vidre.

Vidre Laminat. Envidrament format per una o més llunes unides per làmina butiral, tractades superficialment o no, suspès amb perfil conformat de neoprè a la fusteria aconseguint un conjunt unitari que resti unit en cas de ruptura.

Vidre Aïllant o doble. Envidrament format per dos vidres separats per cambra d'aire aconseguint aïllament o control tèrmic, acústic o solar per mitjà del tractament dels vidres.

Vidre Trempat. Envidrament format per una lluna o vidre imprès sotmès a un tractament tèrmic de trempat amb més resistència als esforços d'origen mecànic i tèrmic.

Vidre resistent al foc. Envidrament format per vidres trempats, laminats amb intercalats intumescents, o bé amb vidres revestits amb capes d'òxids metàl·lics.

Components

Vidre. En funció del gruix de cadascuna de les fulles, els vidres plans es classifiquen en: vidre prim (1,5 a 1,75mm), vidre semidoble (2 a 2,5mm), vidre doble (3mm), cristallina (4-6mm) i lluna polida (4-10mm). En funció dels productes vitris utilitzats el vidre pot ser: *Vidre incolor:* transparent i de cares completament paral·leles. *Vidre de baixa emissió:* incolor, tractat superficialment per una cara amb òxids metàl·lics i metalls nobles i aconseguint reduir les pèrdues de calor per radiació. *Vidre de color filtrant:* acolorit en massa amb òxids metàl·lics, reduint el pas de radiacions infraroges, visibles i ultraviolades. *Vidre de color:* acolorit en massa mitjançant addició d'òxids metàl·lics estables. *Vidre de protecció solar:* incolor, de color filtrant, o de color, amb una de les seves cares tractada mitjançant dipòsit de capa de silici elemental, obtenint una alta reflexió de llum visible i infraroja solar. *Vidre imprès:* translúcid, obtingut per bugada contínua i posterior laminació de la massa de vidre en fusió.

Sistema de fixació. Amb massilles, bandes preformades, o perfils de PVC. L'envidrament anirà suportat pels bastiments de la corresponent fusteria de fusta, d'acer, d'alumini, de PVC, o bé fixat directament a l'estructura mitjançant fixacions mecàniques o elàstiques.

Característiques tècniques mínimes

Vidres. Vidre laminat. Compost per dos o més llunes unides per interposició de làmines de matèria plàstica quedant, en cas de trencament, adherits els trossos de vidre al butiral. El nombre de fulles serà com a mínim: dues en cas de baranes i ampits; tres en cas d'envidrament antirobatori; quatre en cas d'envidrament antibala. *Vidres aïllants tèrmics i acústics.* Conjunt format per dos o més llunes, separades entre si per cambres d'aire deshidratat. La separació entre llunes està definida per un perfil separador, generalment metàl·lic, en el seu interior s'introdueix el producte dessecant i l'estanquitat està assegurada mitjançant un doble segellat perimetral (vidre amb cambra d'aire). L'aïllament acústic es millora, omplint la cambra amb gasos i utilitzant vidres laminars amb resines. *Vidres de control solar.* Són vidres que fan treballar la transparència, modificant-la segons el grau de protecció contra la radiació solar directa. Poden ser vidres colorats en massa i/o amb tractaments superficials, que generen unes capes (incolors, colorades i reflectants) en una de les superfícies del vidre. Poden anomenar els següents tipus: vidre reflector, lluna amb una de les seves cares reflectants, obtinguda mitjançant una capa metàl·lica dipositada per piròlisi; vidre filtrant, llunes colorades, mitjançant l'addició d'òxids metàl·lics estables, no deformen les imatges al seu través. Redueixen el pas de les radiacions infraroges, visibles i ultraviolades . *Vidre trempat.* Sotmès a un tractament tèrmic de trempat, que li confereix un augment de resistència a esforços d'origen mecànic i tèrmic, pel que és obligada la seva col·locació en claraboies, i en qualsevol element translúcid de coberta. *Vidres de seguretat.* Vidres que han estat sotmesos a un tractament tèrmic de temprat, augmentant la seva resistència als esforços d'origen mecànic i tèrmic, o poden ser vidres laminars normals o que poden incorporar capes de policarbonat. Es classifiquen en els següents nivells de seguretat: Nivell A-Seguretat física (impactes fortuïts, caiguda persones, etc., Nivell B-Anti-agressió i anti-obatori (impactes intencionats d'objectes contundents), Anti-bala (Impactes de munició d'arma). *Vidres resistents al foc.* Vidres obtinguts per diferents tractaments i composicions: vidres temprats, vidres laminats amb intercalats intumescents o gels i vidres revestits amb capes d'òxids metàl·lics.

Sistema de fixació. Les folgances entre el vidre i el galze s'ompliran mitjançant emmassillat total, bandes preformades, perfils de PVC o EPDM, etc. Les llunes s'encunyaran al bastidor mitjançant perfil continu o tascó de suport, (perimetrals i laterals o separadors), de naturalesa incorruptible, inalterable a temperatures entre – 10 °C i +80 °C, compatible amb els productes d'estanquitat i el material que estigui constituït el bastidor.

Control i acceptació

Es realitzaran les comprovacions corresponents d'identificació i assaig en cada un dels següents capítols: Vidre i Escumes elastomèriques.

Execució

Condicions prèvies

La fusteria haurà de ser muntada i fixada, amb les imprimacions i tractaments que calguin, i amb tots els ferratges muntats. S'ha de col·locar de manera que no quedi sotmès als esforços produïts per contraccions, dilatacions o deformacions del suport. Ha de quedar ben fixat en el seu emplaçament. No ha d'estar en contacte amb d'altres vidres, ni amb formigó o metalls. Tots els materials utilitzats han de ser compatibles entre ells. El conjunt ha de ser totalment estanc. Quan el vidre és reflector, la superfície reflectora ha d'anar col·locada a l'exterior. Si són exteriors, s'han de col·locar sobre tancaments amb orificis de drenatge. Se suspendran els treballs quan la seva col·locació s'efectuï des de l'exterior, la velocitat del vent sigui superior a 50 km / h i la temperatura sigui inferior a 0°C. Quan estigui format per dues llunes de diferent gruix, la més prima es col·locarà a l'exterior i la més gruixuda a l'interior.

Vidre trempat. El vidre ha de portar totes les manufactures necessàries per a la seva posada a l'obra i no s'admet cap manufactura posterior. Les peces metàl·liques de fixació han de portar una làmina de neoprè entre el vidre i el metall.

Fases d'execució

Fusteria vista. Els bastidors estaran equipats de galzes, col·locant l'envidrament amb les folgances perimetrals i laterals especificades a les normes UNE, que emplenades posteriorment serviran perquè l'envidrament no pateixi en cap punt esforços deguts a les seves pròpies dilatacions o contraccions. El vidre es fixarà al galze mitjançant un ribet, que depenent del tipus de bastidor seran: bastidors de fusta, ribets de fusta o metàl·lics clavats o cargolats al cercol; bastidors metàl·lics, ribets de fusta cargolats al cercol o metàl·lics cargolats o mitjançant clips; bastidors de PVC, ribets mitjançant clips, metàl·lics o de PVC; bastidors de formigó, ribets cargolats a tacs de fusta prèviament rebuts en el cercol o amb la interposició d'un cercol auxiliar de fusta o metàl·lic que permeti la reposició o substitució eventual de la fulla de vidre.

Les llunes s'encunyaran al bastidor mitjançant perfil continu o tascons de suport (perimetrals i laterals o separadors).

Tascons de suport. En bastidors d'eix de rotació vertical, un sol tascó de suport situat al costat més proper al pern en el bastidor a la francesa, i també un sol tascó de suport en l'eix de gir per a bastidor pivotant. En els altres casos sempre de dos en dos se situen a una distància dels cantons del volum igual a L/1.

Tascons laterals. Com a mínim dues parelles per cada costat del bastidor, situats en els extrems dels mateixos i a una distància de 1/10 de la seva longitud i pròxims als tascons de suport i perimetrals, però mai coincidint amb ells.

Segellat. Per aconseguir l'estanquitat entre les llunes i els seus marcs es segellarà la unió amb massilles elàstiques, bandes preformades autoadhesives o perfils extrusionats elàstics.

Toleràncies d'execució. Alçària del galze i franquícia perimetral: Vidres laminars o simples de gruix ≤ 10mm, i alçàries de galzes de 10 a 25mm (toleràncies de ± 1.0 a ± 2,5mm), i franquícies perimetrals de 2 a 6mm, (toleràncies de ± 0.5 a ± 1,0mm); Vidres laminars o simples de gruix ≥ 10mm, i alçàries de galzes de 16 a 25mm (toleràncies de ± 1,5 a ± 2,5mm), franquícies perimetrals de 5 a 6mm (toleràncies de ± 0.5 a ± 1,0mm); Vidres amb cambra d'aire de gruix ≤ 20mm, i alçàries de galzes de 18 a 25mm (toleràncies de ± 1,5 a ± 2,5mm), les franquícies perimetrals de 3 a 5mm (toleràncies ± 0,5mm.); Vidres amb cambra d'aire ≥20mm de gruix, i alçàries de galzes de 20 a 25mm (toleràncies de ± 2,0 a ± 2,5mm), i franquícies perimetrals de 4 a 5mm (toleràncies ± 0,5mm.); En el cas de la col·locació amb perfils conformats de neoprè, la franquícia pot reduir-se fins a 2mm. *Amplària del galze i franquícia lateral:* Les toleràncies de la franquícia lateral són per als vidres col·locats a l'anglesa o amb llistó; Vidre simple de gruix *Amplària del galze i franquícia lateral:* Vidre de gruix de 6 a 60mm, franquícia lateral amb tolerància de ± 0,5mm i amplària de galze amb tolerància de ± 1,0 a ± 6,5mm, en funció del seu gruix.

Vidres. Els vidres haurien de ser protegits amb les condicions adequades per a evitar deterioracions originades per causes químiques, impressions produïdes per la humitat, ja sigui per caiguda d'aigua sobre els vidres o per condensacions degudes al grau higrotèrmic de l'aire i variacions de temperatura; ,mecàniques, cops, ratlladures de superfície, etc. *Envidrament amb vidre laminar i perfil continu.* Serà del tipus especificat i no tindrà discontinuïtats. Les variacions en el gruix no seran superiors a ± 1 mm o variacions superiors a ± 2 mm en la resta de les dimensions. *Envidrament amb vidre doble i perfil continu.* Serà del tipus especificat i no tindrà discontinuïtats. Les variacions en el gruix no seran superiors a ± 1 mm o variacions superiors a ± 2 mm en la resta de les dimensions. Col·locació del vidre de doble fulla: en cas de fulles amb diferent gruix, la més gruixuda no s'ha col·locat a l'interior. *Envidrament amb vidre doble i massilla.* Col·locació correcta dels tascons, amb tolerància en la seva posició ± 4 cm. Col·locació de la massilla sense discontinuïtats, esquerdes o falta d'adherència. Les variacions en el gruix no seran superiors a ± 1 mm o variacions superiors a ± 2 mm en la resta

de les dimensions. Col·locació del vidre de doble fulla: en cas de fulles amb diferent gruix, la més gruixuda no s'ha de col·locar a l'interior.

Segellat. Es verificarà que la secció mínima del material de segellat en massilles plàstiques d'enduriment ràpid és de 25 mm²; i en massilles plàstiques d'enduriment lent és de 15 mm².

Control i acceptació

Comprovació una cada 50 envidraments, però com a mínim d'un per planta.

Es realitzaran les comprovacions corresponents d'identificació i assaig en cada un dels següents capítols: Vidres, Envidrament amb vidre laminar i perfil continu, Envidrament amb vidre doble i perfil continu, Envidrament amb vidre doble i massilla i Segellat.

Amidament i abonament

m² amidada la superfície envidriada totalment acabada. Incloent sistema de fixació: emmassillats, bandes preformades, etc..., protecció i neteja final.

En la majoria dels vidres plans cal prendre el múltiple immediatament superior tant en llargària com en amplària de 3cm.

2.3 Proteccions Solars

2.3.1 Persianes

Proteccions de les obertures de façana, enrotllables o de gelosia, d'accionament manual o a motor, per enfosquir i protegir l'interior.

Components

Persiana, guia, sistema d'accionament, calaix de persiana i lamel·les.

Característiques tècniques mínimes

Lamel·les de fusta. Altura màxima 6 cm, amplària mínima 1,10 cm. Humitat inferior a 8% en zona interior i a 12% en zona litoral.

Lamel·les d'alumini. Altura màxima 6 cm, amplària mínima 1,10 cm. Anoditzat 20 micres en exteriors, 25 micres en ambient marí.

Lamel·les de PVC. Pes específic mínim 1,40 gr/cm3 i gruix mínim del perfil 1 mm.

Persiana. Podrà ser enrotllable o de gelosia. La persiana estarà formada per lamel·les de fusta, alumini o PVC, sent la lama inferior més rígida que les restants.

Guia. Els perfils en forma d'O que conformin la guia, seran d'acer galvanitzat o alumini anoditzat i de gruix mínim 1 mm.

Sistema d'accionament. En cas de sistema d'accionament manual. El corró serà resistent a la humitat i capaç de suportar el pes de la persiana. La corriola serà d'acer o alumini, protegits contra la corrosió, o de PVC. La cinta serà de material flexible amb una resistència a tracció quatre vegades superior al pes de la persiana. *En cas de sistema d'accionament mecànic.* El corró serà resistent a la humitat i capaç de suportar el pes de la persiana. La corriola serà d'acer galvanitzat o protegit contra la corrosió. El cable estarà format per fils d'acer galvanitzat, i anirà allotjat en un tub de PVC rígid. El mecanisme del torn estarà allotjat en caixa d'acer galvanitzat, alumini anoditzat o PVC rígid.

Caixa de persiana. En qualsevol cas la caixa de persiana estarà tancada per elements resistents a la humitat, de fusta, xapa metàl·lica o formigó, sent practicable des de l'interior del local. Així mateix seran estanques a l'aire i a l'aigua de pluja i es dotaran d'un sistema de bloqueig des de l'interior. Tindrà la consideració de pont tèrmic, a efectes de càlcul de la transmitància tèrmica (U), si la seva àrea és >0,5m².

Control i acceptació

Els materials i equips d'origen industrial, haurien de complir les condicions funcionals i de qualitat que es fixen en les corresponents normes i disposicions vigents relatives a fabricació i control industrial. Comprovació del certificat d'origen.

Es realitzaran les comprovacions corresponents d'identificació i assaig en cada un dels següents capítols: Lamel·les de fusta i Lamel·les d'alumini.

Execució

Condicions prèvies

La façana haurà d'estar acabada i l'aïllament ja col·locat. Els buits en façana ja estaran acabats, fins i tot el revestiment interior, l'aïllament i la fusteria. S'evitaran els següents contactes: zinc en contacte amb acer, coure, plom i acer inoxidable; alumini amb plom i coure; acer dolç amb plom, coure i acer inoxidable; plom amb coure i acer inoxidable; coure amb acer inoxidable.

Fases d'execució

Persiana enrotllable. Se situaran i aplomaran les guies, fixant-se al mur mitjançant cargolat o ancoratge de les seves patilles. Estaran proveïdes, per a la seva fixació, de perforacions o patilles equidistant, de gruix > 1 mm i una longitud de >10 cm. Tindran 3 punts de fixació per a altures no majors de 250 cm, 4 punts per a altures no majors de 350 cm i 5 per a altures majors. Els punts de fixació extrems distaran d'aquests 25 cm com a màxim. Les guies estaran separades com a mínim 5 cm de la fusteria i penetraran 5 cm en la caixa de enrotllament. S'introduiran en les guies la persiana i entre aquestes i les lamel·las hi haurà una folgança de 5 mm. El corró s'unirà a la corriola i es fixarà, mitjançant ancoratge dels seus suports a les parets de la caixa d'enrotllament cuidant que quedi horitzontal. El mecanisme d'enrotllament automàtic, es fixarà al parament en el mateix plànol vertical que la corriola i a 80 cm del sòl. La cinta s'unirà en els seus extrems amb el mecanisme d'enrotllament automàtic i la corriola, quedant tres voltes de reserva quan la persiana estigui tancada. La lama superior de la persiana, estarà proveïda de cintes, per a la seva fixació al corró. La lama inferior serà més rígida que les restants i estarà proveïda de dos topalls a 20 cm dels extrems per a impedir que s'introdueixi totalment en la caixa d'enrotllament.

Persiana de gelosia. Si és corredissa, les guies es fixaran adossades al mur i paral·leles als costats del buit, mitjançant cargols o patilles, els ferratges de penjar i els pivots guia es fixaran a la persiana a 5 cm dels extrems. Si és abatible, el marc es fixarà al mur per mitjà de cargols o patilles, tenint com a mínim dos punts de fixació a cada costat del marc. Si és plegable, les guies es col·locaran adossades o encastades en el mur i paral·leles entre si, fixant-se mitjançant cargols o patilles, es col·locaran ferratges de penjar cada dues fulles de manera que ambdós quedin en la mateixa vertical. La persiana quedarà aplomada, ajustada i neta.

Control i acceptació

Comprovacions dues cada 50 unitats. Es prestarà especial cura en l'execució dels ponts tèrmics. Situació i aplomat de les guies, penetració en la caixa, 5 cm. Separació de la fusteria, 5 cm com a mínim. Fixació de les guies. Caixa de persiana, fixació dels seus elements al mur. Estanquitat de les juntes de trobada de la caixa amb el mur. Aïllant tèrmic. Sistema de bloqueig des de l'interior, si s'escau. Lama inferior més rígida amb topalls que impedeixin la penetració de la persiana en la caixa. Accionament de la persiana.

Amidament i abonament

ut o m² de buit tancat amb persiana, totalment muntada. Incloent tots els mecanismes i accessoris necessaris pel seu funcionament.

2.3.2 Gelosies

Proteccions de buits exteriors, formats per cossos opacs (blocs, peces, lamel·les o panells), ancorats directament a l'estructura o a un sistema d'elements verticals i horitzontals fixats a la façana, per a protegir del sol i de les vistes interiors.

Components

Gelosia, ancoratge a façana, morter, lamel·les, panells d'alumini anoditzat i blocs.

Característiques tècniques mínimes

Gelosia. Gelosia de blocs, el bloc tindrà un volum de buits superior al 33% del total aparent, disposats segons un eix paral·lel a la menor dimensió de la peça, podent ser de material ceràmic o de formigó, i anar o no armades. *Gelosia de peces,* les peces tindran la forma adequada perquè amb la seva unió, resulti una superfície perforada que dificulti la visió, podent ser d'alumini anoditzat amb gruix mínim de 20 micres en ambient normal o 25 micres si és ambient marí, o d'acer protegit contra la corrosió. *Gelosia de lamel·les,* estarà formada per una sèrie de lamel·les amatents horitzontal o verticalment que poden ser fixes o orientables, de fibrociment, alumini, PVC, acer, fusta, etc... *Gelosia de panells,* estarà formada per una sèrie de panells d'alumini anoditzat.

Ancoratge a façana. En cas de gelosia de blocs, aquests es rebran amb morter. En cas de gelosia de peces, lamel·les, o panells, aquests s'uniran a un suport pel seu ancoratge a façana.

Morter. En la confecció de morters, es tindran en compte les característiques dels seus components: calç, sorres, aigües i ciments. No presentaran guexament, fissures ni deformacions o qualsevol altre defecte apreciable a primera vista i seran prou rígides com per a no entrar en vibració sota l'efecte de càrregues de vent.

Panells d'alumini anoditzat. Alumini, protecció anòdica mínima de 20 micres en exteriors i 25 en ambients marins.

Blocs. Els blocs estaran exempts de taques, eflorescències, escrostaments, esquerdes, trencaments o qualsevol defecte apreciable a primera vista.

Control i acceptació

Es realitzaran les comprovacions corresponents d'identificació i assaig en cada un dels següents capítols: Panells d'alumini anoditzat, Morters.

Els materials i equips d'origen industrial, hauran de complir les condicions funcionals i de qualitat que es fixen a les corresponents normes i disposicions vigents relatives a fabricació i control industrial. Quan el material o equip arribi a obra amb certificat d'origen industrial que acrediti el compliment d'aquestes condicions, normes o disposicions, la seva recepció es realitzarà comprovant, únicament, les seves característiques aparents.

Execució

Condicions prèvies

Les gelosies no seran elements estructurals i quedaran aïllades per a no afectar els esforços d'altres elements de l'edifici. En la trobada amb un forjat o qualsevol altre element estructural superior, existirà un espai de 2 cm, que s'emplenarà posteriorment amb morter. En les gelosies de panells, el suport estarà format per una sèrie d'elements horitzontals d'alumini anoditzat o acer galvanitzat, proveïts dels elements necessaris pel seu ancoratge a façana, suportant sense deformacions els esforços de vent. En les gelosies de blocs armats, si el buit a tancar està limitat per elements estructurals, s'assegurarà el seu ancoratge disposant elements intermedis. En les gelosies de lamel·les, el suport estarà format per una sèrie de perfils horitzontals i verticals d'acer galvanitzat o alumini anoditzat, essent capaç de suportar els esforços de vent sense deformar-se ni produir vibracions. En les gelosies de peces, el suport estarà format per una sèrie d'elements horitzontals i/o verticals units entre si i compostos per perfils d'alumini anoditzat o acer galvanitzat. Els perfils verticals estaran separats de manera que cada lamel·la tingui, com a mínim, dos punts d'unió. Els buits estaran acabats, fins i tot revestiment interior i aïllament de façana. Es preveurà la compatibilitat entre els materials d'unió entre la gelosia i l'edifici.

Fases d'execució

Gelosia de blocs, humitejat previ dels blocs. En cas de gelosia de blocs armada, es col·locaran 2 rodons cada 60 cm com a màxim i en les juntes perpendiculars a les vores de suport. *Gelosia de peces*, aquestes es fixaran als elements de suport, procurant que no quedin folgances que puguin produir vibracions. *Gelosia de lamel·les*, el suport es fixarà a la façana mitjançant l'ancoratge dels seus elements, procurant que quedin completament aplomats. Les lamel·les es fixaran al suport procurant que no existeixin folgances en la unió que permetin a les lamel·les produir vibracions. *Gelosia de panells*, l'estructura es fixarà a la façana mitjançant l'ancoratge dels seus elements procurant que quedin aplomats. Els panells es fixaran a l'estructura de suport.

Toleràncies admissibles. Gelosia de blocs: Planor ≤ 10mm/2m; Desplom ≤ 3mm/1m; Horitzontalitat ≤ 2 mm/1m. Gruix junta ≤ 1cm.

Gelosia de peces amb panells o de lamel·les: Planor, ≤ 3 mm/m.

Control i acceptació

Es realitzaran les comprovacions corresponents d'identificació i assaig en cada un dels següents capítols: Gelosia de blocs armada, Gelosia de peces col·locada, Gelosia de lamel·les i panells. El morter d'unió tindrà la dosificació especificada.

Amidament i abonament

ml de gelosia. Fins i tot sòcol i mà d'obra necessària per la seva col·locació.

m² estructura de suport i ancoratge, totalment acabada.

SUBSISTEMA SOLERES

Capa gruixuda de formigó donada sobre el terreny, que es pot disposar com a paviment o com a base per un enrajolat. Capa resistent composta per una sub-base granular compactada, impermeabilització i una capa de formigó amb gruix variable segons l'ús per al que està indicat. Dóna suport sobre el terreny, es podrà disposar directament com a paviment mitjançant un tractament d'acabat superficial, o es pot deixar com a base per un enrajolat. S'utilitza per a base d'instal·lacions o per a locals amb sobrecàrrega estàtica variable segons l'ús pel que està indicat (garatge, locals comercials, etc...). Existeixen diferents tipus de soleres, com les soleres de formigó lleuger i les soleres alleugerides.

Normes d'aplicació

Requisits mínim d'habitabilitat en els edificis d'habitatge i de la cèdula d'habitabilitat. D. 259/2003.

Codi Tècnic de l'Edificació. RD. 314/2006. DB SE-AE, Documento Básico Seguridad Estructural, Acciones en la edificación. DB HS-HS 1 (2.2.2), Salubridad, Protección frente a la humedad.

Construcció sostenible. D. 157/2002. Art.24.

Instrucción de Hormigón Estructural, EHE. RD. 2661/98.

Instrucción para el proyecto y la ejecución de obras de hormigón en masa o armado, EH-91. RD. 824/1988, RD. 1039/1991.

Components

Capa sub-base, impermeabilització, formigó en massa, armadura de retracció, sistema de drenatge i material de juntes.

Característiques tècniques mínimes

Capa sub-base. Graves, balastres compactades, etc...

Impermeabilització. Podrà ser de làmina de polietilè, etc...

Formigó en massa. Ciment, complirà les exigències pel que fa referència a la composició, característiques mecàniques, físiques i químiques que estableix la Instrucció per a la recepció de ciments RC-03. *Àrids*, compliran les condicions físico-químiques, físico-mecàniques i granulomètriques establertes en la Instrucció de formigó estructural EHE. *Aigua*, s'admetran totes les aigües potables i les tradicionalment usades.

Armadura de retracció. Serà de malla electrosoldada de barres o filferros corrugats, que compleixi les condicions en referència a adherència i característiques mecàniques mínimes establertes a la Instrucció de formigó estructural EHE.

Sistema de drenatge. Drenatges lineals, tubs de formigó porós o de PVC, polietilè, etc... Drenatges superficials, làmines drenants de polietilè i geotèxtil, etc. Emmacat d'àrids naturals o procedents de matxucat, etc...

Arquetes de formigó.

Material de juntes. Segellador de juntes de retracció, serà de material elàstic. Replè de juntes de contorn, podrà ser de poliestirè expandit, etc...

Control i acceptació

Es realitzaran les comprovacions corresponents d'identificació i assaig en cada un dels següents capítols: Ciment, Àrids, Malles electrosoldades, Aigua i Tubus drenants.

Execució

Condicions prèvies

S'eliminaran de les graves apilades, les zones segregades o contaminades per pols, per contacte amb la superfície de suport o per inclusió de materials estranys. L'àrid natural o de matxucat utilitzat com a capa de material filtrant estarà exempt d'argiles i/o marges i de qualsevol altre tipus de materials estranys. Es comprovarà que el material és homogeni i que la seva humitat és l'adequada per a evitar-ne la segregació durant la seva posada en obra i per aconseguir el grau de compactació exigít. Si la humitat no és l'adequada s'adoptaran les mesures necessàries per corregir-la sense alterar l'homogeneïtat del material. Emmagatzematge i manipulació (criteris d'ús, conservació i manteniment) Els apilaments de les graves es formaran i explotaran, de manera que s'eviti la segregació i compactació de les mateixes. Les instal·lacions enterrades estaran acabades. Es fixaran punts de nivell per la realització de la solera. Es compactaran i netejaran els sòls naturals. No es disposaran soleres en contacte directe amb sòls d'argiles expansives, ja que podrien produir-se abombaments, aixecaments i trencaments dels paviments, esquerdes de particions interiors, etc... El formigonament s'ha de fer a una temperatura ambient entre 5°C i 40°C.

Fases d'execució

Preparació i comprovació de la superfície d'assentament. La sub-base granular s'estendrà sobre el terreny net i compactat. Es compactarà mecànicament i s'enrasarà. Es col·locarà la làmina de polietilè sobre la sub-base.

Col·locació del formigó. S'estendrà una capa de formigó sobre la làmina impermeabilitzant, el seu gruix vindrà definit a la D.T. segons l'ús i la càrrega que hagi de suportar. Si s'ha de disposar una malla electrosoldada es disposarà abans de col·locar el formigó. El curat es realitzarà mitjançant el rec i es tindrà especial cura que no produeixi desrenat.

Execució de junts de formigonat. *Juntes de contorn*, abans d'abocar el formigó es col·locaran elements separadors de poliestirè expandit que formarà la junta de contorn al voltant de qualsevol element que interrompi la solera, com pilars i murs. *Juntes de retracció*, s'executaran mitjançant caixetons previstos o realitzats posteriorment a màquina. Ha de tenir junts transversals de retracció cada 25 m² i la distància entre ells no ha de ser de més de 6 m. Els junts han de ser d'una fondària ≥ 1/3 del gruix i d'una amplària de 3 mm. Ha de tenir junts de dilatació a distàncies no superiors als 30 m, de tot el gruix del paviment. També s'han de deixar junts a les trobades amb d'altres elements constructius. Aquests junts han de ser d'1 cm d'amplada i han d'estar reblerts amb poliestirè expandit. Els junts de formigonament han de ser de tot el gruix del paviment i s'ha de procurar fer-los coincidir amb els junts de retracció.

Protecció i cura del formigó fresc. S'ha de vibrar fins a aconseguir una massa compacta, sense que es produeixin segregacions. Durant el temps de cura i fins a aconseguir el 70% de la resistència prevista, s'ha de mantenir la superfície del formigó humida. Aquest procés ha de durar com a mínim 15 dies en temps sec i calorós i 7 dies en temps humit. El paviment no s'ha de trepitjar durant les 24 h següents a la seva formació.

Drenatge. Si és necessari es disposarà una capa drenant i una capa filtrant sobre el terreny situada sota el sòl. En el cas que s'utilitzi com capa drenant un emmacat, ha de disposar-se una làmina de polietilè per sobre d'ella. Han de disposar-se tubs drenants, connectats a la xarxa de sanejament o a qualsevol sistema de recollida per a la seva reutilització posterior, en el terreny situat sota el sòl i, quan aquesta connexió està situada per sobre de la xarxa de drenatge, almenys una cambra de bombeig amb dues bombes d'eixugament. També farem el mateix a la base del mur. En el cas de murs pantalla els tubs drenants han de col·locar-se a un metre per sota del sòl i repartits uniformement al costat del mur pantalla. S’ha de disposar d’un pou drenant per cada 800 m² en el terreny situat sota el sòl. El diàmetre interior del pou ha de ser ≤ a 70 cm. El pou ha de disposar d'una envoltant filtrant capaç d'impedir l'arrossegament de fins del terreny. Han de disposar-se dues bombes, una connexió per a la evacuació a la xarxa de sanejament o a qualsevol sistema de recollida per a la seva reutilització posterior i un dispositiu automàtic per a que l'amironament sigui permanent. Segons CTE DB HS1 punt 2.2.2 *Toleràncies d’execució*. Gruix: -10mm, +15mm. Nivell: ±10mm. Planor: ±5mm/3m

Acabat. L’acabat de la superfície podrà ser mitjançant reglejat o coronament. La superfície de la solera s’acabarà mitjançant reglejat, o es deixarà a l’espera de l’enrajolat.

Control i acceptació

Compactat del terreny serà de valor ≥ al 80% del Pròctor Normal en cas de solera semipesada i 85% en cas de solera pesada. Planor de la capa de sorra amidada amb regla de 3 m, no presentarà irregularitats locals superiors a 20 mm. Gruix de la capa de formigó: no presentarà variacions superiors a –1 cm o +1,50 cm respecte del valor especificat. Planor de la solera, amidada per encavalcament de 1,50 m de regla de 3 m, no presentarà variacions superiors a 5 mm, si no ha de portar revestiment posterior. Junta de retracció: la distància entre juntes no serà superior a 6 m. Junta de contorn: el gruix i l’altura de la junta no presentarà variacions superiors a –0,50 cm o +1,50 cm respecte a l'especificat.

Amidament i abonament

m² quadrat de solera acabada, amb els seus diferents gruixos i característiques del formigó. Inclòs neteja i compactat de terreny.

ml les juntes i separadors de poliestirè, amb tall i col·locació del segellat.

m² de superfície amidada, amb deducció de la superfície corresponent a obertures, d'acord amb els criteris següents: obertures d'1,00 m², com a màxim, no es dedueixen; obertures de més d'1,00 m², es dedueix el 100%.

SUBSISTEMA DEFENSES

1 BARANES

Defensa formada per barana composta de bastidor (pilastres i baranes), passamans i entrepilastres, ancorada a elements resistents com ara forjats, soleres i murs per a la protecció de persones i objectes de risc de caiguda entre zones situades a diferent alçada.

Normes d’aplicació

Codi Tècnic de l’Edificació. RD 314/2006. DB SE-AE, DB SU.

Recobriments galvanitzats en calent sobre productes, peces i articles diversos construïts o fabricats amb acer o altres materials ferris. RD 2351/1985.

Especificacions tècniques dels tubs d’acer inoxidable soldades longitudinalment. RD 2605/1985.

Components

Bastidor, passamà, entrepilastres, ancoratges i peces especials, normalment en baranes d’alumini per a fixació de pilastres i en baranes amb cargols.

Característiques tècniques mínimes

Bastidor. Els perfils que conformen el bastidor podran ser d'acer galvanitzat, aliatge d'alumini anoditzat, etc.

Passamans. Reunirà les mateixes condicions exigides a la baranes. En cas d'utilitzar cargols de fixació, per la seva posició, quedaran protegits del contacte directe amb l'usuari.

Entrepilastres. Els entrepilastres per a replè dels buits del bastidor podran ser de polimetacrilat, polièster reforçat amb fibra de vidre, PVC, fibrociment, etc..., amb gruix mínim de 5 mm, així mateix podran ser de vidre (armat, temperat o laminat), etc.

Ancoratges. Els ancoratges podran realitzar-se mitjançant: *placa aïllada*, en baranes d'acer per a fixació de les pilastres quan els seus eixos distin de la vora del forjat no menys de 10 cm i per a fixació de baranatge als murs laterals; *platina contínua*, en baranes d'acer per a fixació de les pilastres quan els seus eixos distin de la vora del forjat no menys de 10 cm, coincidint amb algun element prefabricat del forjat; *angular continu*, en baranes d'acer per a fixació de les pilastres quan els seus eixos distin de la vora del forjat no menys de 10 cm, o se situïn en la seva cara exterior; *pota d'agafament*, en baranes d'alumini, per a la fixació de les pilastres quan els seus eixos distin de la vora del forjat mínim 10 cm.

Peça especial. Normalment en baranes d'alumini per la fixació de pilastres i de baranatges amb cargols.

Control i acceptació

Es realitzaran les comprovacions corresponents d’identificació i assaig en cada un dels següents capítols: Perfils laminats i xapes, Tubs d'acer galvanitzat, Perfils d'alumini anoditzat i Perfils de fusta.

Execució

Condicions prèvies

Les baranes s'ancoraran a elements resistents com ara forjats o soleres, i quan estiguin ancorades sobre ampits de fàbrica el gruix d'aquests serà superior a 15 cm. Sempre que sigui possible es fixaran els baranatges als murs laterals mitjançant ancoratges. Per prevenir el fenomen electroquímic de la corrosió galvànica entre metalls amb diferent potencial, s’adoptaran les mesures següents: Evitar el contacte entre dos metalls de diferent activitat, en cas de no poder evitar el contacte, s’hauran de seleccionar metalls pròxims a la sèrie galvànica; Aïllar elèctricament els metalls amb diferent potencial; Evitar l’accés d’aigua i oxigen a la zona d’unió dels dos metalls; També s'evitaran els següents contactes bimetàl·lics: Zenc amb: acer, coure, plom i acer inoxidable; Alumini amb: plom i coure; Acer dolç amb: plom, coure i acer inoxidable; Plom amb: coure i acer inoxidable; Coure amb: acer inoxidable.

Es dissenyaran segons el punt 3.2 del DB SU, SU-1, Seguretat enfront al risc de caigudes.

Fases d’execució

Replantejada en obra la barana, es marcarà la situació dels ancoratges. Alineada sobre els punts de replanteig, es presentarà i aplomarà amb tornapunts, fixant-ne provisionalment als ancoratges mitjançant punts de soldadura o cargolat suau. En cas de formigonar els ancoratges es rebran directament; en cas de forjats, murs o amb morter de ciment es rebran als trams previstos. En forjats ja executats s'ancoraran mitjançant tacs d'expansió amb encastament, no menor de 45 mm, i cargols. Cada fixació es realitzarà com a mínim amb dos tacs separats entre si 50 mm. Els ancoratges garantiran la protecció contra embranzides i cops durant tot el procés d'instal·lació. Així mateix mantindran l'aplomat de la barana fins que quedi definitivament fixada al suport. Es realitzaran, preferiblement, mitjançant plaques, platines o angulars, depenent de l'elecció del sistema i de la distància existent entre l'eix de les pilastres i la vora dels elements resistents. La unió del perfil de la pilastra amb l'ancoratge es realitzarà per soldadura, respectant-se les juntes estructurals mitjançant juntes de dilatació de 40 mm d'ample entre baranes. Sempre que sigui possible es fixaran els baranatges als murs laterals mitjançant ancoratges. Quan els entrepilastres i/o passamans siguin desmuntables, es fixaran amb cargols, ribets clavats, o peces d'acoblament desmuntables sempre des de l'interior.

Acabats. El sistema d'ancoratge al mur serà estanc, no originant penetració de l'aigua en el mateix mitjançant segellat i engravat amb morter, de la trobada de la barana amb l'element al que s'ancori. Quan els ancoratges d'elements tals com baranes o tamborets es realitzin en un plànol horitzontal de la façana, la junta entre l'ancoratge i la façana ha de realitzar-se de tal forma que s'impedeixi l'entrada d'aigua a través d'ella mitjançant el segellat, un element de goma, una peça metàl·lica o algun altre element que produeixi el mateix efecte.

Control i acceptació

Es realitzaran dues comprovacions cada 30 m. Es comprovarà que les barreres de protecció tinguin una resistència i una rigidesa suficient per a resistir la força horitzontal establerta en l'apartat 3.2 del Document Bàsic SE-AE, en funció de la zona en que es trobin. La força es considerarà aplicada a 1,2 m o sobre la vora superior de l'element, si aquest està situat a menys altura. En aquest cas, la barrera de protecció davant de seients fixos, serà capaç de resistir una força horitzontal a la vora superior de 3 kN/m i simultàniament amb ella, una força vertical uniforme de 1,0 kN/m, com a mínim, aplicada a la vora exterior. En les zones de tràfic i aparcament, els plafons o baranes i altres elements que delimitin àrees accessibles per als vehicles han de resistir una força horitzontal, uniformement distribuïda sobre una longitud de 1 m, aplicada a 1,2 m d'altura sobre el nivell de la superfície de rodatge o sobre la vora superior de l'element si aquest està situat a menys altura, el valor característic de la qual, es definirà en el projecte en funció de l'ús específic i de les característiques de l'edifici, no sent inferior a qk = 100 kN.

Amidament i abonament

ml totalment acabat i col·locat. Incloent els passamans i les peces especials.

2 REIXES

Elements de seguretat fixos en buits exteriors constituïts per bastidor, entrepilastres i ancoratges, per a la protecció física de finestres, balconades, portes i locals interiors contra l'entrada de persones estranyes.

Normes d'aplicació

Codi Tècnic de l'Edificació. RD 314/2006. DB SE-AE.

Recobriments galvanitzats en calent sobre productes, peces i articles diversos construïts o fabricats amb acer o altres materials ferris. RD 2351/1985.

Especificacions tècniques dels tubs d'acer inoxidable soldades longitudinalment. RD 2605/1985.

Components

Bastidor, entrepilastra i sistema d'ancoratge.

Característiques tècniques mínimes

Bastidor. Element estructural format per pilastres i baranatges. Transmet els esforços als quals és sotmesa la reixa als ancoratges.

Entrepilastra. Conjunt d'elements lineals o superficials de tancament entre baranatges i pilastres.

Sistema d'ancoratge. Encastada (patilles), tacs d'expansió i tirafons, etc...

Control i acceptació

Els materials i equips d'origen industrial, haurien de complir les condicions funcionals i de qualitat que es fixen en les corresponents normes i disposicions vigents relatives a fabricació i control industrial. Quan el material o equip arribi a obra amb certificat d'origen industrial que acrediti el compliment d'aquestes condicions, normes o disposicions, la seva recepció es realitzarà comprovant, únicament, les seves característiques aparents. Es realitzaran les comprovacions corresponents d'identificació i assaig en cada un dels següents capítols: Perfils laminats i xapes, Tubos d'acer galvanitzat i Perfils d'alumini anoditzat.

Execució

Condicions prèvies

Les reixes s'ancoraran a elements resistents (mur, forjat, etc...). Si són ampits de fàbrica el gruix mínim no serà inferior a 15 cm. Els buits en la fàbrica i els seus revestiments estaran acabats. La reixa quedarà aplomada i neta. Les reixes d'acer hauran de portar una protecció anticorrosió mínima de 20 micres en exteriors i de 25 micres en ambient marí.

S'evitaran els següents contactes bimetal·lics: Zinc en contacte amb: acer, coure, plom i acer inoxidable;

Alumini amb: plom i coure; Acer dolç amb: plom, coure i acer inoxidable; Plom amb: coure i acer inoxidable;

Coure amb: acer inoxidable.

Fases d'execució

Replantejar i marcar la situació dels ancoratges, segons s'especifiqui en la D.T.

S'aplomarà i fixarà als paraments mitjançant l'ancoratge dels seus elements, vigilant que quedi completament aplomada. L'ancoratge al mur serà estable i resistent, quedant estanc, no originant penetració d'aigua.

Control i acceptació

Es realitzaran dues comprovacions cada 50 unitats.

Aplomat i anivellat de reixes, segellat o engravat amb morter de la trobada de la reixa amb l'element on s'ancori, comprovació de la fixació (ancoratge) segons especificacions de la D.T.

Amidament i abonament

ut de reixa totalment acabada i col·locada.

SUBSISTEMA IMPERMEABILITZACIÓ I AÏLLAMENTS

1 AÏLLAMENTS CONTRA EL FOC

Materials o productes que tenen propietats per impedir o retardar la propagació del foc. Hauran de complir la suficient resistència al foc segons la normativa del CTE DB SI 6 Resistència al foc de l'estructura, prenent els valors de les diferents accions i coeficients els obtinguts al DB-SE. Aquests materials poden ser: pintures, morters o plaques.

Normes d'aplicació

Codi Tècnic de l'Edificació. RD 314/2006. DB SI.

Procediment bàsic per la certificació d'eficiència energètica d'edificis. RD 47/2007 (BOE 31.01.2007).

Correcció d'Errades del Reial Decret 47/2007, de 19 de gener, pel qual s'aprova el Procediment bàsic pel Procediment bàsic per la certificació d'eficiència d'edificis de nova construcció.

Reglament d'instal·lacions de protecció contra incendis. RD 1942/1993.

Classificació dels productes de construcció i dels elements constructius en funció de les seves propietats de reacció i de resistència en front al foc. RD 312/2005.

Taula per a la Interpretació de la Normativa de Seguretat Contra Incendis, TINSCI.

Instrucció Tècnica Complementària, ITC-MIE-AP 5. BOE. 149; 23.06.82.

Manual d'Autoprotecció. Guia pel desenvolupament del Pla d'Emergència contra incendis i d'evacuació de locals i edificis.

Prevenió d'incendis en allotjaments turístics. BOE. 20.10.79.

Protecció contra incendis en establiments sanitaris. BOE. 252; 07.01.79.

Reglament de Seguretat contra incendis en els establiments industrials. RD. 2267/2004.

UNE. UNE 48287-1:1996 Sistemas de pinturas intumescentes para la protección del acero estructural. Parte 1:

Requisitos.

UNE 48287-2:1996 Sistemas de pinturas intumescentes para la protección del acero estructural. Parte 2: Guía

para la aplicación

1.1 Pintures ignífugues intumescents

Preparació i aplicació d'un recobriments de pintura sobre perfils estructurals metàl·lics, per a augmentar la resistència i estabilitat al foc de l'element, mitjançant diferents capes aplicades en obra.

Execució

Condicions prèvies

S'han d'eliminar les possibles incrustacions de ciment o de calç i s'ha de desgreixar la superfície. Ha de tenir el color, la brillantor i la textura uniformes. En el revestiment no ha d'haver-hi fissures, bosses ni d'altres defectes, i ha de cobrir completament totes les parts descobertes dels perfils, inclòs les no accessibles. S'han d'aturar els treballs quan es donguin les següents condicions : les temperatures inferiors a 5°C o superiors a 30°C, la humitat relativa de l'aire > 60%, la velocitat del vent > 50 km/h o ploqui. Si un cop realitzats els treballs es donen aquestes condicions, s'ha de revisar la feina feta 24 h abans i s'han de refer les parts afectades. No es pot pintar sobre suports molt freds ni sobreescalfats.

Fases d'execució

Preparació de la superfície a pintar, fregat de l'òxid i neteja prèvia si és necessari, amb aplicació de les capes d'imprimació, de protecció o de fons, necessàries i del tipus adequat segons la composició de la pintura d'acabat. El sistema d'aplicació del producte s'ha d'escollir d'acord amb les instruccions del fabricant i l'autorització de la D.F. Quan el revestiment estigui format per mes d'una capa, la primera s'ha d'aplicar lleugerament diluïda, segons les instruccions del fabricant. Aplicació successiva, amb els intervals d'assecat, de les capes de pintura d'acabat. La pintura d'acabat no ha d'impedir el desenvolupament de l'escuma que genera la pintura intumescent i la seva conseqüent expansió en cas d'incendi. La imprimació ha de compatibilitzar la protecció anticorrosiva amb la protecció al foc. Ha de tenir una consistència adequada per a la seva aplicació amb rodet, brotxa o pistola.

Control i acceptació

Ha de comprovar-se la compatibilitat entre la capa d'imprimació antioxidant i la pintura intumescent, al igual que amb la pintura d'acabat.

Amidament i abonament

m² de superfície realment pintada segons les especificacions de la D.T.

1.2 Morters

Formació de revestiment aïllant amb morter sobre elements superficials o lineals.

Components

Revestiment aïllant d'1 a 1,5 cm de gruix amb morter d'escaiola i perlita estès sobre elements superficials amb mitjans manuals. Revestiment aïllant de 2 a 5 cm de gruix amb morter de ciment i perlita amb vermiculita, projectat sobre elements superficials o lineals.

Execució

Condicions prèvies

L'aïllament ha de ser continu i ha de cobrir tota la superfície per aïllar. Ha de tenir un aspecte uniforme i sense defectes. A la superfície seca no hi ha d'haver fissures, forats o d'altres defectes. S'ha d'aplicar sobre superfícies netes. S'han de picar els elements no rugosos per tal d'afavorir l'adherència del morter. La temperatura de treball ha de ser $\geq 5^{\circ}\text{C}$. S'ha d'aplicar abans que s'hagi iniciat el procés d'adormiment. S'ha de protegir de pluges, glaçades, temperatures altes, vibracions i impactes fins al seu enduriment. No s'han d'afegir additius al producte preparat.

Fases d'execució

Aïllament estès amb mitjans manuals. Neteja i preparació del suport, estesa del material. La superfície del revestiment ha de quedar llisa, amb la planor i l'aplomat previstos. *Toleràncies d'execució:* Planor: $\pm 10\text{ mm}/2\text{ m}$, Aplomat: $\pm 10\text{ mm}/3\text{ m}$.

Aïllament projectat. Neteja i preparació del suport, projecció del material en varies capes, curat. L'aïllament ha de quedar ben adherit al suport. L'element ha de quedar revestit de manera uniforme i amb acabat rugós. *Toleràncies d'execució:* per gruix de 2 a 5cm entre -2 a $+15\text{ mm}$.

Amidament i abonament

m² de superfície amidada segons les especificacions de la D.T.

1.3 Plaques

Revestiments realitzats amb plaques de silicat càlcic, per a la protecció contra el foc de sostres i elements estructurals, com sostres i biguetes de fusta, sostre de formigó, sostre de formigó i xapa d'acer col·laborant, bigues i pilars de fusta, i bigues i pilars metàl·lics.

També es poden utilitzar en cel ras, suportades per un entramat de perfils suspesos mitjançant barres regulables. El sistema sustentant de les plaques pot ser fix o desmuntable.

Execució

Condicions prèvies

El conjunt acabat ha de ser estable i indeformable. Ha de formar una superfície plana i ha d'estar al nivell previst. En el revestiment acabat no hi ha d'haver peces esquerdades, trencades ni defectes apreciables. La manipulació de les plaques (talls, forats per a instal·lacions, etc.) s'ha de fer abans de fixar-les al suport. Els cargols han d'entrar perpendicularment al pla de la placa, i la penetració del cap ha de ser la correcta. El material col·locat s'ha de protegir d'impactes, de pressions o d'altres accions que el puguin alterar.

Per cel ras. Si les plaques són de cara vista, en el revestiment acabat no hi ha d'haver peces esquerdades, trencades, escantonades ni tacades. Si el sistema és fix, sense entramat, les plaques han d'anar penjades al sostre mitjançant filferros galvanitzats i estopa enguixada.

Fases d'execució

Revestiment de sostre de fusta. Preparació de tires de silicat càlcic de 200 mm d'amplària com a mínim, fixades directament a la fusta mitjançant grapes o cargols. Preparació de les plaques (talls, forats, etc.). Col·locació de llana de roca al sostre. Fixació de les tires de silicat càlcic a les biguetes. Col·locació de les plaques. Si es col·loca una segona capa de plaques, la junta d'aquestes no coincidirà amb la primera capa, i es fixarà d'igual manera que la primera capa, atravesant-la fins arribar a la fusta. Segellat dels junts.

Revestiment de sostre de formigó. Preparació de les plaques (talls, forats, etc.). Col·locació de les plaques. Les plaques poden instal·lar-se sobre l'encofrat a l'hora de formigonar, quedant la placa com encofrat perdut. S'utilitzaran cargols o tires de placa de silicat càlcic per complementar la subjecció. La fixació de les plaques es realitzarà mitjançant cargol o tac metàl·lic expansiu directament sobre el formigó. Segellat dels junts.

Revestiment de sostre de xapa col·laborant. Preparació de tires de silicat càlcic de 200 mm d'amplària com a mínim. Preparació de les plaques (talls, forats, etc.). Fixació de les tires de silicat càlcic a la xapa. La fixació de les plaques es realitzarà mitjançant cargol o tac metàl·lic expansiu. Col·locació de les plaques. Segellat dels junts.

Revestiment de bigues i pilars. Preparació de les plaques (talls, fortas, ...) El gruix de les plaques de silicat càlcic es calcularà en funció del factor forma del perfil i aplicant les taules subministrades pel fabricant. Preparació de peces rigiditzadores, si és el cas. Quan els perfils tinguin una alçària superior a 600mm es col·locarà una peça rigiditzadora de 100mm d'amplària. Col·locació de les plaques. La fixació de les plaques es realitzarà mitjançant grapes o cargols i tacs d'acer. Separació entre punts de fixació: Distància entre cargols: $\leq 200\text{ mm}$, Distància del cargol a l'extrem de la placa: $\leq 50\text{ mm}$, Distància entre grapes: $\leq 100\text{ mm}$, Distància de la grapa a l'extrem de la placa: $\leq 20\text{ mm}$. Segellat dels junts.

Per cel ras suport mitjançant entramat de perfils. Si el sistema és desmuntable, s'ha de col·locar un perfil fixat a les parets, a tot el perímetre. Si el sistema és fix, tots els junts, les arestes de cantonades i els racons han d'estar segellats degudament amb màstic per a junts. Si degut a irregularitats de la paret, queden espais entre

ella i la placa s'haurà reomplir prèviament amb llana de roca. S'han de col·locar els punts de fixació suficients per tal que la fletxa dels perfils de l'entramat sigui l'exigida. Separació entre punts de suspensió: $\leq 1250\text{ mm}$. Separació entre cargols i extrem de la placa: $\geq 15\text{ mm}$. Fletxa màxima dels perfils de l'entramat: $\leq 1/360$ de la llum. *Toleràncies generals d'execució:* Alineació dels perfils: $\pm 2\text{ mm}/2\text{ m}$.

Amidament i abonament

m² de superfície amidada segons les especificacions de la D.T.

2 AÏLLAMENTS TÈRMICS-ACÚSTICS

Materials o productes que tenen propietats per impedir o retardar la propagació de la calor, fred i/o sorolls.

Aquests materials poden ser rígids, semirígids, flexibles, granulars, pulverulents o pastosos.

Normes d'aplicació

Normes d'aplicació

Codi Tècnic de l'Edificació. RD 314/2006. DB HE, d'Estalvi d'Energia. DB HE1, d'Estalvi d'Energia, Limitació de la demanda energètica. DB HR, Protecció enfront del soroll.

Ecoeficiència en els edificis. RD 21/2006.

R I T E. Reglamento de Instalaciones Térmicas en los edificios. RD 1027/2007 (BOE 29.08.2007).

Procediment bàsic per la certificació d'eficiència energètica d'edificis. RD 47/2007 (BOE 31.01.2007).

Correcció d'Errades del Reial Decret 47/2007, de 19 de gener, pel qual s'aprova el Procediment bàsic pel

Procediment bàsic per la certificació d'eficiència d'edificis de nova construcció.

Condicions acústiques. NBE-CA-88. (BOE 8.10.1988)

Llei de protecció contra la contaminació acústica. Llei 16/2002.

Llei del soroll. Ley 37/2003.

Contaminació acústica. RD 1513/2005.

Normes sobre la utilització de les espumes d'urea-formol usades com aïllants a l'edificació. BOE. 113;

11.05.84

UNE

UNE-EN ISO 140-4: Medición in situ del aislamiento acústico al ruido aéreo entre locales.

UNE-EN ISO 140-5: Medición in situ del aislamiento acústico al ruido aéreo de elementos de fachadas y de fachadas.

UNE-EN ISO 140-7: Medición del aislamiento acústico en los edificios y de los elementos de construcción. Parte

7: Medición in situ del aislamiento acústico de suelos al ruido de impactos

UNE-EN ISO 717: Evaluación del aislamiento acústico en los edificios y los elementos de construcción

UNE-EN ISO 717-1: Aislamiento a ruido aéreo. Para el cálculo del valor global de aislamiento y los términos de adaptación al espectro.

UNE-EN ISO 717-2: Aislamiento al ruido de impactos. Para el cálculo del valor global de aislamiento y los

términos de adaptación al espectro.

2.1 Rígids, semirígids i flexibles

Components

Aïllants rígids (poliestirè expandit, vidre cel·lular, llanes de vidre revestides amb làmines d'algun altre material), camises aïllants, aïllants semirígids, aïllants flexibles (llanes de vidre aglomerat amb material sintètic, llanes de roca aglomerada amb material industrial, poliuretans, polietilens), fixacions: material d'unió (adhesius o coles de contacte o de pressió, adhesius tèrmics) o amb subjeccions (feix d'alumini, perfils laterals, claus inoxidables amb cap de plàstic i cintes adhesives)

Característiques tècniques mínimes

Aïllament en camises aïllants. En canonades i equips situats a la intempèrie, les juntes verticals se segellaran convenientment. L'aïllament tèrmic de xarxes enterrades haurà de protegir-se de la humitat i dels corrents

d'aigua subterrànies o vessaments. Les vàlvules, argolles i accessoris s'aïllaran preferentment amb casquets aïllants desmuntables de diverses peces, amb espai suficient perquè al llevar-los es puguin desmuntar aquelles. *Aïllament en plaques.* Formació d'aïllament amb plaques i feltres de diferents materials, poliestirè expandit, extruït, expandit amb ranures en una de les seves cares, expandit moldejat per a terra radiant, escumes de poliuretà, de llana de vidre o llana de roca, de suro aglomerat, de vidre cel·lular. Totes es poden col·locar fixades mecànicament, i sense adherir. Els poliestirens, llanes de vidre i suro aglomerat es poden col·locar també amb morter i adhesiu. Les de vidre cel·lular amb morter i pasta de guix. Les de poliuretà, llanes de vidre i suro aglomerat també es poden col·locar amb oxiasfalt. Només les plaques de poliestirè poden anar fixades als connectors que uneixen la paret passant amb l'estructura i subjectes a aquests mitjançant volanderes de plàstic.

Aïllament en plafons sandwich. Revestiments fonoabsorbents realitzats amb panells de planxa perforada i llana de roca a l'interior.

Control i acceptació

Etiqueta identificativa indicant la classe de producte, el tipus i els espessors. Els materials que vinguin avalats per Segells o Marques de Qualitat haurien de tenir la garantia per part del fabricant del compliment dels requisits i característiques mínimes exigides en el DB HE 1 del CTE, pel que podrà realitzar-se la seva recepció sense necessitat d'efectuar comprovacions o assajos. Les unitats d'inspecció estaran formades per materials aïllants del mateix tipus i procés de fabricació, amb el mateix espessor en el cas dels quals tinguin forma de placa o flassada. Les fibres minerals duran SEGELL INCE i ASTM-C-167 indicant les seves característiques dimensionals i la seva densitat aparent. Aquestes característiques es determinaran cada 1.000 m² de superfície o fracció, en camises aïllants cada 100 m o fracció i en formigons cel·lulars espumosos cada 500 m² o fracció.

Execució

Condicions prèvies

L'aïllament ha de quedar ben adherit al suport, excepte quan es col·loca no adherit. Ha de tenir un aspecte uniforme i sense defectes. El suport ha de ser net. Ha de ser continu i ha de cobrir tota la superfície per aïllar. S'ha de treballar amb vents inferiors a 30 km/h. L'aïllament s'ha de protegir de la pluja durant i després de la col·locació. El material col·locat s'ha de protegir d'impactes, de pressions o d'altres accions que el puguin alterar. El poliuretà i el poliestirè s'ha de protegir d'una exposició solar molt llarga.

Fases d'execució

Preparació de l'element (retalls, etc...)

Neteja i preparació del suport. Les plaques i els feltres han de quedar col·locats a tocar, a trencajunt. En les plaques que van fixades als connectors, el junt entre les plaques no ha de coincidir amb el connector de la paret. En les plaques col·locades no adherides, s'han de prendre les precaucions necessàries perquè ni el vent ni d'altres accions no el desplacin. Quan l'aïllament porta barrera de vapor (paper kraft), aquesta ha de quedar situada a la cara calenta de l'aïllament. Quan l'aïllament va revestit amb làmina plàstica (protecció elàstica, làmina plàstica de color blanc o tel decoratiu), aquesta ha de quedar situada a la cara vista de l'aïllament. Quan l'aïllament porta paper kraft o protecció elàstica, els junts han de quedar segellats amb cinta adhesiva. Qualsevol forat a la barrera de vapor en l'execució, ha de ser reparat amb cinta adhesiva impermeable al vapor.

Col·locació de l'element

Plaques col·locades amb adhesiu, oxiasfalt, emulsió bituminosa o pasta de guix. El suport ha d'estar lliure de matèries estranyes (pols, greixos, olis, etc.). El grau d'humitat del suport ha d'estar dins dels límits especificats pel fabricant.

Plaques moldejades per a terra radiant. Les plaques han de quedar encaixades per les vores, col·locades de manera que les ranures per a allotjar els conductes de calefacció, quedin alineades i siguin contínues. La cara llisa de la placa ha de quedar recolzada sobre la base del paviment i els resalts per a suport dels conductors, han de quedar a la part superior.

Aïllament exterior per a suport de revestiment continu. La barreja adhesiu-ciment, ha de ser homogènia. No ha de tenir grumolls ni parts seques. L'adhesiu s'ha d'aplicar seguint les instruccions del fabricant. La fixació mecànica de les plaques s'ha de fer després de 24 h, com a mínim, d'haver-les col·locat. El procés d'aplicació de la malla ha de constar d'una primera capa d'adhesiu, col·locació de la malla a pressió sobre l'adhesiu fresc i a continuació, una capa d'adhesiu. La malla ha de cobrir tota la superfície a revestir i quedar totalment recoberta per l'adhesiu. En els punts singulars (cantonades, angles d'obertures, etc...), la malla ha d'anar reforçada. Ha de formar una superfície plana, sense bosses. Ha de quedar ben adherida al revestiment. Gruix de la capa d'adhesiu sota les plaques: ≤ 6 mm. Encavalcament de la malla: ≥ 10 cm i planor: ± 3 mm/2 mm.

Control i acceptació

L'aïllament anirà protegit amb els materials necessaris perquè no es deteriori amb el pas del temps. El recobriment o protecció de l'aïllament es farà de tal manera que aquest quedi subjecte amb el pas del temps.

Haurà de comprovar-se la correcta col·locació de l'aïllament tèrmic, la seva continuïtat i la inexistència de ponts tèrmics en fronts de forjat i suports, segons les especificacions de la D.T. o de la D.F. Es comprovarà la ventilació de la cambra d'aire si n'hi hagués.

Aïllament amb plaques

Amidament i abonament

m² de planxes o panells totalment col·locats, incloent segellat de les fixacions en el suport, en el cas que siguin necessàries.

ml de camises aïllants.

Aïllament amb plaques

2.2 Granulars o pulverulents i pastosos

Aïllament amb plaques

Aïllament amb plaques

Components

Aïllaments granulars o pulverulents (argila expandida, perlita expandida) i pastosos que es conformen en obra, adaptant aquest aspecte en primer lloc per passar posteriorment a tenir les característiques de rígid o semirígid (espuma de poliuretà feta in situ, espumes elastomèriques, formigons cel·lulars)

Fixacions. Material d'unió (adhesiu o coles de contacte o de pressió, adhesius tèrmics) o amb subjeccions (feix d'alumini, perfils laterals, claus inoxidables amb cap de plàstic i cintes adhesives)

Característiques tècniques mínimes

Aïllaments amorfs, amb nòduls de llana de vidre. Formació d'aïllament en solera, en revestiment de paraments, en reblert de cambres o projectat, amb materials sense forma específica (granulats, escumes, formigons o morters).

Col·locats en solera. Inclosa la formació de mestres, de 10 a 20 cm de gruix i acabat remolinat, amb morter de perlita i ciment; morter de vermiculita i ciment; formigó cel·lular sense granulats o amb formigó d'argila expandida abocada en sec.

Col·locats en revestiment de paraments. De 2 a 4 cm de gruix amb morter de perlita i escaiola amb acabat lliscat; morter de perlita i (ciment o escaiola) o morter de vermiculita i ciment, amb acabat remolinat.

Col·locat projectat. D'1 a 4 cm de gruix amb escuma de poliuretà.

Col·locat en reblert de cambres. De 4 a 10 cm de gruix amb perlita i vermiculita expandides; grànols de poliestirè expandit o de suro; flocs de fibra de vidre; o escuma d'urea formol.

Control i acceptació

Etiqueta identificativa indicant la classe de producte, el tipus i els espessors. Els materials que vinguin avalats per Segells o Marques de Qualitat haurien de tenir la garantia per part del fabricant del compliment dels requisits i característiques mínimes exigides en el DB HE 1 del CTE, pel que podrà realitzar-se la seva recepció sense necessitat d'efectuar comprovacions o assajos. Les unitats d'inspecció estaran formades per materials aïllants del mateix tipus i procés de fabricació, amb el mateix espessor en el cas dels quals tinguin forma de placa o flassada. Les fibres minerals duran SEGELL INCE i ASTM-C-167 indicant les seves característiques dimensionals i la seva densitat aparent. Aquestes característiques es determinaran cada 1.000 m² de superfície o fracció, en camises aïllants cada 100 m o fracció i en formigons cel·lulars espumosos cada 500 m² o fracció.

Execució

Condicions prèvies

L'aïllament ha de ser continu i ha de cobrir tota la superfície per aïllar. Ha de tenir un aspecte uniforme i sense defectes. Per al morter la temperatura de treball ha de ser ≥ 5°C. Per aïllaments projectats s'ha de treballar amb vents inferiors a 20 km/h i amb humitat ambiental inferior al 80%. Haurien de quedar garantides la continuïtat de l'aïllament i l'absència de ponts tèrmics i/o acústics, per això s'utilitzaran les juntes i se seguiran les instruccions del fabricant o especificacions de projecte.

Fases d'execució

Per aïllament en solera i paraments. Neteja i preparació del suport, estesa del material i execució de l'acabat. La superfície del revestiment ha de tenir la planor i l'aplomat previstos. La mescla ha d'estar preparada de manera que en resulti una barreja homogènia i sense segregacions. S'ha d'aplicar abans que s'hagi iniciat el procés d'adormiment.

Per aïllament projectat. Neteja i preparació del suport, projecció del material en vàries capes i curat. L'aïllament ha de quedar ben adherit al suport.

Per aïllament en reblert de cambres. Repàs de les superfícies que limiten la cambra i aplicació del material. El procés d'injecció s'ha de fer mitjançant una màquina especial i s'han de seguir les instruccions donades pel fabricant per tal de garantir el rebliment total de la cambra. S'ha de començar per la part inferior del parament.

Control i acceptació

L'aïllament anirà protegit amb els materials necessaris perquè no es deteriori amb el pas del temps. El recobriments o protecció de l'aïllament es farà de tal manera que aquest quedi subjecte amb el pas del temps. Haurà de comprovar-se la correcta col·locació de l'aïllament tèrmic, la seva continuïtat i la inexistència de ponts tèrmics en fronts de forjat i suports, segons les especificacions de projecte o director d'obra. Es comprovarà la ventilació de la cambra d'aire si n'hi hagués.

Amidament i abonament
m³ de replens o projeccions.

3 AÏLLAMENTS CONTRA LA HUMITAT

Materials o productes que tenen propietats protectores contra el pas de l'aigua i la formació d'humitats interiors. Aquests materials poden ser imprimadors o pintures, per a millorar l'adherència del material impermeabilitzant amb el suport o per si mateixos, o làmines i plaques.

Normes d'aplicació

Codi Tècnic de l'Edificació. RD 314/2006. DB HS, Salubritat. DB HE1, d'Estalvi d'Energia, Limitació de la demanda energètica.

Ecoeficiència en els edificis. RD 21/2006.

R I T E. Reglamento de Instalaciones Térmicas en los edificios. RD 1027/2007 (BOE 29.08.2007).

Procediment bàsic per la certificació d'eficiència energètica d'edificis. RD 47/2007 (BOE 31.01.2007).

Correcció d'Errades del Reial Decret 47/2007, de 19 de gener, pel qual s'aprova el Procediment bàsic pel Procediment bàsic per la certificació d'eficiència d'edificis de nova construcció.

UNE. *Sistemes d'impermeabilització de materials bituminosos.* UNE 104400-2:1995, UNE 104400-3:1999, UNE 104400-5:2000, UNE 104402:1996. *Sistemes d'impermeabilització de materials plàstics.* UNE 104416:2001, UNE 104421:1995.

3.1 Imprimadors

Capa de cobertura per a impermeabilització de paraments horitzontals o verticals, mitjançant l'aplicació d'un producte líquid.

Components

Imprimadors bituminosos (emulsions asfàltiques o pintures bituminoses), polímers sintètics (poliuretans, epoxi-poliuretà, epoxi-silicona, acrílics, emulsions d'estirè-butidè, epoxi-betum, polièster) i l'alquitrà-brea (alquitrà amb resines sintètiques...).

Execució

Condicions prèvies

El recobriments aplicat ha de formar una capa uniforme i contínua, que ha de cobrir tota la superfície a impermeabilitzar. Ha de quedar ben adherit al suport. El gruix total del recobriments, el nombre de capes i la forma d'aplicació han de ser les definides a la D.T. o en el seu defecte, les especificades per la D.F. S'han d'aturar els treballs en el cas de pluja, neu o si la velocitat del vent és superior a 50 km/h. S'han de realitzar a una temperatura ambient superior als 10°C. Les aigües superficials que poden afectar els treballs s'han de desviar i conduir a fora de l'àrea a impermeabilitzar. Les zones que per la seva forma puguin retenir aigua a la seva superfície s'han de corregir abans de l'execució. La superfície del suport ha de estar neta de pols, d'olis o greixos, no ha de tenir material engrunat. Els treballs no s'han de continuar abans que s'assequi l'imprimació.

Fases d'execució

Neteja i preparació de la superfície. Abans d'aplicar el producte, el suport s'ha de tractar amb una capa d'imprimació.

Aplicació de l'imprimació, en el seu cas. Aplicació successiva, amb els intervals d'assecat, de les capes necessàries del producte.

Control i acceptació

Els imprimadors haurien de dur en l'envàs del producte les seves incompatibilitats i l'interval de temperatures per ser aplicats. En la recepció del material ha de controlar-se que tota la partida subministrada sigui del mateix

tipus. Si durant l'emmagatzematge les emulsions asfàltiques se sedimenten, han de poder adquirir la seva condició primitiva mitjançant agitació moderada.

Amidament i abonament

m² de superfície amidada segons les especificacions de la D.T. Dins d'aquesta unitat s'inclou la preparació de la superfície i els treballs que calguin per a la seva completa finalització.

3.2 Làmines

Capa de cobertura per la impermeabilització de paraments horitzontals o verticals, mitjançant la col·locació d'una o vàries membranes.

Components

Làmines bituminoses (d'oxiasfalt, d'oxiasfalt modificat, de betum modificat, làmines extruïdes de betum modificat amb polímers o plastòmers, plaques asfàltiques, làmines d'alquitrà modificat amb polímers), plàstiques (policlorur de vinil P.V.C., polietilè d'alta densitat P.E.A.D., polietilè clorat, polietilè clorosulfonat) o de cautxú sintètic (butil, etc.)

Característiques tècniques mínimes

(nomenclatura i especificacions segons UNE corresponents)

Membranes de làmines bituminoses no protegides. Adherides en calent i oxiasfalt (PA), o no adherides sobre làmina separadora (PN).

Membranes de làmines bituminoses amb autoprotecció mineral. Adherides en calent i oxioasfalt (GA), o semiadherides (GS).

Membranes de làmines bituminoses amb autoprotecció metàl·lica. Adherides en calent i oxioasfalt (MA), o semiadherides (MS).

Membranes clavades de plaques bituminoses amb autoprotecció mineral. Col·locades amb fixacions mecàniques (GF).

Membranes amb làmines de PVC no protegides. Làmines de policlorur de vinil sense armadura o amb armadura de malla de fibra de vidre o polièster. Col·locades adherides a la base amb adhesiu o sense adherir.

Membranes amb làmines de PVC autoprotegides. Làmines de policlorur de vinil sense armadura o amb armadura de malla de fibra de vidre o polièster.

Panells i làmines drenants de polietilè en relleu. Làmines de polietilè d'alta densitat, conformades amb relleu amb nòduls, amb o sense un geotèxtil incorporat.

Barreres sintètiques i metàl·liques.

Membranes amb làmines separadores de polipropilè, polietilè i polièster.

Membranes amb làmines elastomèriques. Làmines de cautxú sintètic no regenerat (butil).

Execució

Condicions prèvies

Els treballs s'han de realitzar a la temperatura ambient t indicada. S'han d'aturar els treballs quan nevi o geli sobre la coberta, quan plogui o la coberta estigui mullada o quan la velocitat del vent sigui superior a 60 km/h. La superfície del suport ha de ser uniforme, ha d'estar neta i no ha de tenir cossos estranys. No ha de tenir buits ni ressalts de més d'un 20% del gruix de la impermeabilització. Si el suport és de formigó o de morter de ciment, cal que la superfície estigui endurida i seca. Abans de col·locar la membrana han d'estar preparats tots els punts singulars de la coberta (xamfrans, junts, acords amb paraments, etc.). El procés d'elaboració de la membrana no ha de modificar les característiques dels seus components. Els encavalcaments s'han de fer amb les làmines totalment seques i netes. No s'han d'unir més de 3 làmines en el mateix punt. Les làmines no han de quedar en contacte directe amb poliestirè expandit, si es preveu que poden assolir temperatures superiors als 30°C. Les làmines col·locades s'han de protegir del pas de persones, equips o materials, les que no ho estan, també s'haurien de protegir del sol. El conjunt de la membrana ha de tenir un aspecte superficial pla i regular. Ha de ser estanca. Cal comprovar la compatibilitat específica entre un aïllament a base d'escumes plàstiques i la membrana. El suport format a base de plaques d'aïllament tèrmic, ha de tenir una cohesió i estabilitat tal que, sigui capaç de proporcionar la solidesa necessària en front de les sol·licitacions mecàniques i tèrmiques exteriors. En el cas de membranes adherides, ha de permetre l'adhesió de la membrana sobre les plaques, pel que és necessari que les membranes i plaques siguin compatibles entre elles.

Fases d'execució

Bituminoses. Membrana formada per làmines o armadures bituminoses o fulls d'alumini. Les làmines adherides en calent, s'han d'adherir entre elles i al suport per pressió, un cop estovat el betum propi en aplicar calor. La membrana ha de cavalcar sobre els paraments verticals 15 cm mínim i ha de quedar ben adherida. Prèviament s'ha de donar una capa d'imprimació a la paret. Els junts de dilatació de la capa de pendents han de portar un material de reblert elàstic, compatible químicament amb els components de la impermeabilització. La làmina ha de ser contínua sobre el junt. Els acords amb els paraments verticals, buneres i altres elements que traspassin la membrana, han d'anar reforçats. *Toleràncies d'execució:* Encavalcaments: ± 20 mm.

Làmines adherides amb oxiasfalt. Les làmines s'han d'adherir entre elles i al suport, amb oxiasfalt en calent. S'han de desenrotllar a sobre d'aquest abans que no es refredi. En les làmines semiadherides s'ha de pressionar de manera que l'oxiasfalt penetri en les perforacions de la làmina perforada. La làmina autoprotegida es pot estendre sobre l'oxiasfalt fred, aplicant escalfor a mida que es desenrotlla. L'oxiasfalt s'ha d'estendre a una temperatura entre 160°C i 200°C. No s'han de superar mai els 260°C en caldera. *Membrana fixada mecànicament.* Els elements de la membrana han de quedar fixats sòlidament al suport amb tatxes d'acer. En les membranes formades per una làmina bituminosa, abans de col·locar les plaques, el suport ha de quedar cobert per la làmina. Les cabotes de les tatxes han de quedar sempre cobertes per un gruix de placa. Les plaques han de cavalcar entre elles i protegir el sentit del recorregut de l'aigua. A cada punt ha d'haver-hi un mínim de dues plaques superposades. El carener ha de quedar reforçat, de manera que a cada punt es superposin tres plaques. Les plaques molt exposades al vent, o bé en contacte amb accessoris metàl·lics han de quedar adherides per aplicació d'escalfor o amb adhesiu asfàltic. Les plaques s'han de començar a col·locar a partir de la cota més baixa. La primera filada del ràfec s'ha de col·locar invertida.

Membrana formada per fulls d'alumini, adherits amb màstic modificat de base quitrà. Les capes de màstic de base quitrà han de ser contínues i de gruix uniforme. La membrana ha de cavalcar sobre els paraments verticals 15 cm com a mínim i ha de quedar ben adherida en aquesta prolongació. La vora superior del full d'alumini exterior, ha de quedar protegida o bé encastada dins d'una regata, que ha de quedar tapada amb morter de ciment pòrtland. Els junts de dilatació de la capa de pendents, han de portar un suport flexible fixat a les vores. La làmina ha de ser contínua sobre el junt. Gruix per capa de màstic: ≥ 3 mm. El màstic bituminós s'ha d'aplicar en calent. La temperatura a la caldera ha d'estar entre els 145°C i els 165°C. L'alumini s'ha de col·locar en bandes de llargària ≤ 2 m. S'ha d'escalfar lleugerament la superfície del màstic bituminós ja estès, abans de col·locar-hi la làmina. El màstic de base de quitrà no es pot posar en contacte amb d'altres materials bituminosos ni amb poliestirè expandit o extruït.

Plàstiques o de cautxú sintètic. Segellat de junts amb massilla. El segellat ha de ser continu, homogeni, sense bombolles d'aire i uniforme. Ha de quedar ben adherit a ambdós llavis del junt. No s'ha d'aplicar en temps humit (pluja, rosada, etc.). El fons i les cares del junt per segellar han de ser nets i secs. El producte s'ha d'aplicar forçant-ne la penetració.

Membrana adherida. Aplicació de l'adhesiu. Col·locació de la làmina. Resolució dels elements singulars (angles, junts, acords, etc...). S'admeten soldadures per fusió en fred o per aplicació d'escalfor. Les làmines s'han d'unir entre elles i al suport amb l'adhesiu aplicat a les dues cares dels elements per unir i per pressió. No han de quedar bosses d'aire. L'adhesiu ha de ser sec al tacte quan es col·loqui. *Membrana no adherida o fixada mecànicament.* Col·locació de la làmina. Resolució dels elements singulars (angles, junts, acords, etc...). Ha de quedar fixada mecànicament al suport en tota la seva superfície, i adherida en el seu perímetre i al voltant de tots els elements que la traspassin. Les fixacions han de quedar situades formant línies paral·leles entre elles i a les vores de l'element per cobrir. S'han d'utilitzar tacs de PVC i visos amb volanderes o platines que garanteixin l'estanquitat de la fixació. Les làmines s'han d'unir entre elles per: *Soldadura química* amb un agent de soldadura per fusió en fred, *Soldadura en calent* fusió del material a l'aplicar calor i per pressió, *Adhesiu* aplicat a les dues cares dels elements a unir i per pressió.

Membranes amb làmines de PVC. Cal assegurar-se que la membrana que no porta armadura, no es separarà, dels paraments verticals del perímetre. Els acords amb els paraments verticals han de ser aixamfranats o corbats. Les làmines han de cavalcar entre elles i protegir el sentit del recorregut de l'aigua, aquests cavalcaments no han de coincidir amb els aiguafons ni amb els junts de dilatació de la capa de pendents. La membrana ha de cavalcar sobre els paraments verticals 15 cm com a mínim, ha de quedar ben adherida en aquesta prolongació i encastada dins d'una regata que s'ha de tapar amb morter de pòrtland. En el cas que no es pugui fer regata, la membrana ha de quedar soldada a un connector amb acabat termoplàstic, fixat mecànicament. Els junts de dilatació de la capa de pendents han de portar encastat un cordó cel·lular de polietilè tou. La làmina ha de ser contínua sobre el junt. La làmina ha de cavalcar un mínim de 5 cm dintre dels elements de desguàs. En aquests punts ha d'anar soldada o fixada a pressió.

Membrana amb làmines elastomèriques. Neteja prèvia amb benzina les zones per unir. No ha de quedar tibada. La membrana semiadherida, ha de quedar parcialment adherida al suport per bandes distribuïdes uniformement. L'amplària i separació de les bandes ha de ser la indicada en la D.T. Els cavalcaments han de

quedar units amb adhesiu en tota la seva llargària. S'admeten les unions fetes a fàbrica sempre que siguin vulcanitzades amb premsa.

Panells i làmines drenants de polietilè en relleu. En el cas de làmina amb geotèxtil, a la trobada amb el tub de drenatge, la làmina ha de passar per la part inferior i el geotèxtil per la superior, de manera que es protegeixin els porus de drenatge de l'obstrucció produïda per les partícules de terreny. La cara amb nòduls ha de quedar en contacte amb la superfície a impermeabilitzar i l'altra cara ha de quedar en contacte amb l'origen de l'humitat (terreny).

Control i acceptació

Les làmines i el material bituminós haurien de dur, en la recepció en obra, una etiqueta identificativa indicant la classe de producte, el fabricant, les dimensions i el pes net per m². Disposaran de SEGELL INCE-AENOR i d'homologació MICT. Amb les dades corresponents. Si el producte posseeix un Distintiu de Qualitat homologat pel ministeri de Foment, la D.F. pot simplificar la recepció, reduint-la a la identificació del material.

Amidament i abonament

m² de superfície amidada segons les especificacions de la D.T., deducció de la superfície corresponent a buits, forats de menys d'1m². Inclouen igualment l'acabament específic dels acords amb els paraments o elements verticals, utilitzant.

SISTEMA COMPARTIMENTACIÓ INTERIOR/ACABATS

SUBSISTEMA PARTICIONS

1 ENVANS

Paret sense missió portant.

1.1 Envans de ceràmica

Envà de maó ceràmic pres amb morter de ciment i/o calç o guix, que constitueix particions interiors.

Normes d'aplicació

Codi Tècnic de l'Edificació. CTE-DB SE-AE, Documents Bàsics Seguretat Estructural, Accions a l'Edificació; CTE-DB SE-F, Documents Bàsics Seguretat Estructural, Fàbrica; CTE-DB SI. Annex F, Fàbrica, Resistència al foc dels elements de totxo ceràmic o silici-calcari i el bloc de formigó; CTE-DB HR, Protecció enfront al Soroll.

Condicions acústiques. NBE-CA-88. (BOE 8.10.1988)

Norma de Construcció Sismoresistent, NCSE-02. BOE. 11/10/02.

Norma reglamentària d'edificació sobre accions en l'edificació en les obres de rehabilitació estructural de sostres d'edificis d'habitatges, NRE-AEOR-93. O. 18/01/94.

Pliego General de Condiciones para la recepción de los ladrillos cerámicos en las obras de construcción, RL-88. BOE. 3/08/88.

Pliego General de condiciones para la recepción de yesos y escayolas en las obras de construcción, RY-85. BOE. 10/06/1985

Pliego General de condiciones para la recepción de bloques de hormigón en las obras de construcción, RB-90. BOE. 165; 11/07/90.

UNE

UNE-EN ISO 140-4: Medición in situ del aislamiento acústico al ruido aéreo entre locales.

UNE-EN ISO 140-5: Medición in situ del aislamiento acústico al ruido aéreo de elementos de fachadas y de fachadas.

UNE-EN ISO 140-7: Medición del aislamiento acústico en los edificios y de los elementos de construcción. Parte 7: Medición in situ del aislamiento acústico de suelos al ruido de impactos

UNE-EN ISO 717: Evaluación del aislamiento acústico en los edificios y los elementos de construcción

UNE-EN ISO 717-1: Aislamiento a ruido aéreo. Para el cálculo del valor global de aislamiento y los términos de adaptación al espectro.

UNE-EN ISO 717-2: Aislamiento al ruido de impactos. Para el cálculo del valor global de aislamiento y los términos de adaptación al espectro.

Components

Maons, morter i revestiment interior.

Característiques tècniques mínimes

Maons. Compliran les condicions que s'especifiquen en el Plec general per a la recepció dels maons ceràmics a les obres de construcció, RL-88. La resistència a compressió dels maons massissos i perforats, no serà inferior a 100 Kp/cm². La resistència a compressió dels maons buits, emprats en fàbriques resistents no serà inferior a 50 Kp/cm². En cas de fàbrica de maó d'obra vista, serà adequat un morter una mica menys resistent que el maó: un M-8 per a un maó R-10, o un M-16 per a un maó R-20.

Morter. En la confecció de morters, s'utilitzaran les calç aèries i orgàniques classificades a la Instrucció per a la Recepció de Calç RC-92. Les sorres emprades compliran les limitacions relatives a grandària màxima de grans, contingut de fins, granulometria i contingut de matèria orgànica establertes a la Norma DB SE-F. Així mateix, s'admetran totes les aigües potables i les tradicionalment emprades. D'altra banda, el ciment utilitzat complirà les exigències de composició, característiques mecàniques, físiques i químiques que estableix la "Instrucció per a la recepció de ciments RC-03". Els possibles additius incorporats al morter abans o durant el pastat, arribaran a obra amb la designació corresponent segons normes UNE, així com la garantia del fabricant que: l'additiu, agregat en les proporcions i condicions previstes, produeix la funció principal desitjada. Les barreges preparades en sec per a morters portaran el nom del fabricant i la dosificació segons la Norma DB SE-F, així com la quantitat d'aigua a afegir per a obtenir les resistències dels morters tipus. La resistència a compressió del morter estarà dins dels mínims establerts a la Norma DB SE-F. Tanmateix, la dosificació seguirà l'establert a la Norma DB SE-F, pel que fa referència a parts en volum dels seus components.

Revestiment interior. Serà d'enguixat i arrebossat de guix, etc... Complirà les especificacions recollides en el Plec de Condicions corresponent.

Control i acceptació

Es realitzaran les comprovacions corresponents d'identificació i d'assaigs en cada un dels capítols següents: Ciment, Aigua, Calç, Àrids, Morters i Maons. Quan els maons subministrats estiguin emparats pel segell INCE, la D.F. podrà simplificar la recepció, comprovant únicament el fabricant, tipus i classe de maó, resistència a compressió en Kp/cm², dimensions nominals i segell INCE, dades que haurien de figurar en l'albarà i, si s'escau, en l'empaquetat. El mateix es comprovarà quan els maons subministrats procedeixin d'Estats membres de la Unió Europea, amb especificacions tècniques específiques, que garanteixin objectius de seguretat equivalents als proporcionats pel segell INCE.

Execució

Condicions prèvies

Estarà acabada l'estructura, es disposarà dels bastiments de base a l'obra i es marcaran nivells en planta. Es replantejarà i es col·locaran mires escairades a una distància ≤ 4m, amb marques a l'alçada de cada filada. Els maons s'humitejaran en el moment de la seva col·locació, regant-los abundantment i apilant-los perquè no degotin durant l'execució. Si ha gelat abans d'iniciar el treball, es revisarà escrupolosament la part de l'obra executada en les 48 hores anteriors, demolint-ne les zones danyades. Si la gelada es produeix una vegada iniciat el treball, es suspendrà protegint la part de l'obra recentment executada. Fins que les fàbriques no estiguin estabilitzades, es travaran i s'apuntalaran. Les fàbriques de maó es treballaran sempre a una temperatura ambient que oscil·li entre 5 a 40 °C. Quan el vent sigui superior a 50 km/h, es suspendran els treballs i s'asseguraran les fàbriques de maó realitzades. S'ha de treballar sense pluges si la paret és exterior.

Fases d'execució

Replanteig. Col·locació de les mires a les cantonades i estesa del fil entre mires. Col·locació de les peces.

Construcció d'envans. S'aixecaran per filades horitzontals senceres, excepte quan dues parts hagin d'aixecar-se en diferents èpoques, en aquest cas la primera es deixarà escalonada. Les trobades de cantonada o amb altres fàbriques, es faran mitjançant lligades en tot el seu gruix i en totes les filades. Entre la filada superior de l'envà i el forjat o l'element horitzontal de trava, es deixarà una folgança de 2cm que s'emplenarà transcorregudes un mínim de 24 hores amb pasta de guix o amb morter de ciment. La trobada entre envans amb elements estructurals, es farà de manera que no siguin solidaris. Les regates tindran una profunditat no major de 4 cm. Les llindes de buits superiors a 100cm, es realitzaran per mitjà d'elements resistents. En les trobades amb un sostre o amb qualsevol altre element estructural superior, cal que hi hagi un espai de 2cm entre l'última filada i aquell element. Aquest espai es reomplirà amb guix, un cop l'estructura hagi adoptat les deformacions

previstes, i mai abans de 24h d'haver fet la paret. Si se sobrepassen aquests límits, s'ha de revisar l'obra executada 48h abans i s'han d'enderrocar les parts afectades.

Toleràncies d'execució. Gruix dels junts: ± 2 mm; distància entre l'última filada i el sostre: ± 5 mm; planor i horitzontalitat de les filades: ± 5 mm/2 m.

Acabats. Les fàbriques ceràmiques quedaran planes i aplomades, i tindran una composició uniforme en tota la seva altura.

Repàs dels junts i neteja del parament. Les peces han d'estar col·locades a trencajunts i les filades han de ser horitzontals. Les parets vistes han de tenir una coloració uniforme, si la direcció facultativa no fixa cap altra condició. Els junts han de ser plens i sense rebaves. A les parets que hagin de quedar vistes, els junts horitzontals han d'estar rematats per la part superior, si la direcció facultativa no fixa altres condicions. Les obertures han de portar una llinda resistent. L'envà o paredó de tancament i no passant, ha d'estar recolzat a sobre d'un element estructural horitzontal a cada planta. Les parts recentment executades es protegiran amb làmines de material plàstic o similar, per a evitar l'erosió de les juntes de morter. En temps sec i calorós, es mantindrà humida la fàbrica recentment executada, per a evitar el risc d'una ràpida evaporació de l'aigua del morter.

Control i acceptació

Dues comprovacions cada 400m² de mur. Es realitzaran les comprovacions corresponents d'identificació i d'assaigs en cada un dels capítols següents: Replanteig, Protecció de la fàbrica i Execució de l'envà.

Amidament i abonament

m² de fàbrica de maó assentada amb morter de ciment, aparellada. Fins i tot replanteig, anivellació i aplomat, part proporcional de lligades, minvaments i trencaments, humitejat dels maons comuns i neteja, amidada deduint buits superiors a 1m².

1.2 Envans prefabricats

1.2.1 Plaques de cartró-guix

Tancament de panells prefabricats de cartró-guix amb ànima cel·lular, amb entramat interior metàl·lic o de fusta, que constitueixen particions interiors.

Normes d'aplicació

Codi Tècnic de l'Edificació. CTE-DB SE-AE, Documents Bàsics Seguretat Estructural, Accions a l'Edificació; CTE-DB SE-F, Documents Bàsics Seguretat Estructural, Fàbrica; CTE-DB SI. Annex F, Fàbrica, Resistència al foc dels elements de totxo ceràmic o silici-calçari i el bloc de formigó; CTE-DB HR, Protecció enfront al Soroll.

Norma básica de la edificación sobre condiciones acústicas en los edificios. NBE-CA-88. BOE. 8/10/1988.

Norma de Construcción Sismoresistente, NCSE-02. BOE. 11/10/02.

Norma reglamentària d'edificació sobre accions en l'edificació en les obres de rehabilitació estructural de sostres d'edificis d'habitatges, NRE-AEOR-93. O. 18/01/94.

Pliego General de Condiciones para la recepción de los ladrillos cerámicos en las obras de construcción, RL-88. BOE. 3/08/88.

Pliego General de condiciones para la recepción de yesos y escayolas en las obras de construcción, RY-85. BOE. 10/06/1985

Pliego General de condiciones para la recepción de bloques de hormigón en las obras de construcción, RB-90. BOE. 165; 11/07/90.

UNE

UNE-EN ISO 140-4: Medición in situ del aislamiento acústico al ruido aéreo entre locales.

UNE-EN ISO 140-5: Medición in situ del aislamiento acústico al ruido aéreo de elementos de fachadas y de fachadas.

UNE-EN ISO 140-7: Medición del aislamiento acústico en los edificios y de los elementos de construcción. Parte 7: Medición in situ del aislamiento acústico de suelos al ruido de impactos

UNE-EN ISO 717: Evaluación del aislamiento acústico en los edificios y los elementos de construcción

UNE-EN ISO 717-1: Aislamiento a ruido aéreo. Para el cálculo del valor global de aislamiento y los términos de adaptación al espectro.

UNE-EN ISO 717-2: Aislamiento al ruido de impactos. Para el cálculo del valor global de aislamiento y los términos de adaptación al espectro.

Components

Plaques o panells prefabricats, entramat interior, pastes i cintes.

Característiques tècniques mínimes

Plaques o panells prefabricats. Estaran constituïts per: ànima cel·lular de llana de roca o fibra de vidre, dues plaques de cartró-guix encolades a l'ànima cel·lular, de guix de prefabricats (YP), folrades amb cartró. El guix podrà ser hidrofugat (si la partició pertany a un nucli humit) o amb additius que li confereixen duresa, resistència al foc, etc... En les seves cares no s'apreciaran fissures, concavitats, deformacions o asprors i admetran ser tallades amb facilitat.

Entramat interior. Format per una sèrie d'elements verticals i horitzontals que podran ser llistons de fusta o perfils d'acer galvanitzat (perfils en O, muntants en C, mestres, angulars, etc...). A més contaran amb una sèrie d'accessoris com encreuament entre perfils, etc... La fixació perfil - perfil o placa – perfil es realitzarà mitjançant cargols d'acer o suports elàstics per a millorar l'aïllament acústic.

Pastes. Podran ser per a acabat de la superfície del panell o per al reomplert de juntes entre panells.

Cintes. Per a enfortir el tractament de juntes, (paper microperforat), o per a reforçar cantons (cantoneres).

Control i acceptació

Es realitzaran les comprovacions corresponents d'identificació i d'assaigs en cada un dels capítols següents:

Plaques de cartró-guix, guixos i escaioles, Perfils d'alumini anoditzat i Perfils de fusta.

Execució

Condicions prèvies

Una vegada replantejades les particions i els marcs de les portes, es col·locaran regles telescòpiques a cantonades, trobades, i al llarg de la partició cada 2-3 m. Tots els elements singulars que puguin afectar a l'execució com, juntes de dilatació, buits, etc... haurien d'estar replantejats. En cas d'entramat interior de fusta, es col·locarà un llata-guia de longitud i ample igual als de l'envà, fixant-lo al sòl mitjançant claus o cargols. Així mateix es col·locaran llistons en el sostre i laterals de l'envà, quedant anivellats i aplomats. En cas d'entramat amb perfilaria metàl·lica, s'interposarà una banda autoexpansiva entre perfils canals i terra. En les unions entre panells es col·locarà cinta perforada sobre el reomplert de les juntes, es rejuntarà amb nova pasta i dues mans de pasta fina, i s'escatarà la superfície. En les unions d'envans amb altres elements, es col·locarà paper microperforat i pasta de juntes. El conjunt de l'entramat ha de ser estable i indeformable. Ha de definir un pla vertical paral·lel al de la divisòria acabada, tot i comptant amb el gruix de les plaques que ha de suportar. Ha de quedar encerclat per perfils fixats amb tacs i visos al terra, sostre i paraments dels quals arrenqui la divisòria.

Fases d'execució

Replanteig dels perfils.

Col·locació, aplomat o anivellat i fixació dels perfils. Els muntants han d'anar encaixats a pressió en el perfil del terra i en el del sostre. Només han de quedar fixats amb visos els muntants dels punts singulars (acords amb altres paraments, buits de pas, etc...). La longitud dels muntants ha de ser 15 mm més curta que l'alçària lliure que han de cobrir. La modulació dels muntants no ha de variar en els buits de pas, i s'ha de mantenir sobre la llinda. Cal preveure el reforç de l'entramat amb elements metàl·lics o bé de fusta, en aquells punts que hagin de suportar elements pesats fixats a la divisòria (radiadors, llibreries, etc...) Per a l'execució de les cantonades i trobades de paraments, els perfils de terra i sostre s'han de tallar perpendicularment a la seva directriu per resoldre la trobada per testa, comptant però, amb els gruixos de les plaques que hagin de passar. Queden expressament prohibides les trobades a biaix d'escaire

Toleràncies d'execució. Distància entre les fixacions al parament: + 5 mm; aplomat: ± 5 mm/3 m.

En cas d'entramat interior de fusta. Els panells es col·locaran encarrilant-los en el llistó del forjat superior, interposant entre cada dos panells un llistó quadrat. En els buits es col·locarà un pre-cèrcol de llistons quadrats de costat igual a l'ànima de l'envà. Els panells es clavaran als llistons amb claus que travessin la placa sense trencar el cartró exterior. Una vegada muntat l'envà es taparan les juntes amb un material de reomplert, cobrint-se després amb cinta protectora.

En cas d'entramat de fusteria metàl·lica. Els muntants es fixaran als canals, en cantons, arrencades d'envans i buits de portes o finestres. En els buits, els muntants delimitaran els cercols i es col·locaran canals en les llindes de buits reforçant les unions amb muntants amb plec de 20 cm de longitud.

Acabats. L'envà quedarà pla i aplomat, presentant un aspecte net, sense ressalts ni trencaments.

Control i acceptació

Dues comprovacions per planta. Es realitzaran les comprovacions corresponents d'identificació i d'assaigs en cada un dels capítols següents: Gruixos, Desploms, Unió entre els envans i Planor.

Amidament i abonament

m² d'envà de panells prefabricats de cartró-guix amb ànima cel·lular, sobre estructura galvanitzada autoportant, llest per a pintar. Fins i tot replanteig, preparació, cort i col·locació de les plaques i estructura suport, anivellació i aplomat, formació de premarcs, execució d'angles i pas d'instal·lacions, acabat de juntes part proporcional de minvaments trencaments i accessoris de fixació i neteja.

2 FUSTERIES INTERIORS

Tenen per objectiu el tancament de les obertures interiors, dotant l'edifici de les prestacions d'accés a les diferents dependències. També inclou el tancament d'armaris empotrats.

2.1 Portes de fusta

Normes d'aplicació

Codi Tècnic de l'Edificació. RD 314/2006. CTE-DB HR, Protecció enfront al Soroll.

Norma básica de la edificación sobre condiciones acústicas en los edificios. NBE-CA-88. BOE. 8/10/1988.
UNE

UNE-EN ISO 140-4: Medición in situ del aislamiento acústico al ruido aéreo entre locales.

UNE-EN ISO 140-5: Medición in situ del aislamiento acústico al ruido aéreo de elementos de fachadas y de fachadas.

UNE-EN ISO 140-7: Medición del aislamiento acústico en los edificios y de los elementos de construcción. Parte 7: Medición in situ del aislamiento acústico de suelos al ruido de impactos

UNE-EN ISO 717: Evaluación del aislamiento acústico en los edificios y los elementos de construcción

UNE-EN ISO 717-1: Aislamiento a ruido aéreo. Para el cálculo del valor global de aislamiento y los términos de adaptación al espectro.

UNE-EN ISO 717-2: Aislamiento al ruido de impactos. Para el cálculo del valor global de aislamiento y los términos de adaptación al espectro.

Components

Folrat de bastiment de base amb peça de galze i tapajunts o el propi bastiment col·locat directament sobre fàbrica.

Escairada de fusta de pes específic ≥ a 450kg/m³ i humitat ≤15%.

Ribets de fusta quan disposin d'envidrament.

Protecció de pintura, lacat o vernís.

Accessoris i ferramentes, junts perimetrals, etc...

Característiques tècniques mínimes

Els taulers de fusta llistonats i els de fusta contra-xapada compliran les normes UNE corresponents.

Control i acceptació

El subministrador acreditarà la vigència de la certificació de conformitat dels perfils i escairades amb els requeriments reglamentaris: assaigs, distintius i marcatges CEE.

Les escairades no presentaran guerxaments, fongs ni cops, i els eixos seran rectilinis. Les unions es faran amb maclatges rígids, formant angles rectes.

Execució

Condicions prèvies

L'emmagatzematge serà en lloc protegit de la humitat i allunyat de possibles impactes.

El bastiment ha d'estar ben aplomat, sense deformacions dels angles, al nivell i al pla previstos, encastat al terra o fixat mecànicament.

Fases d'execució

Presentació de la porta.

Col·locació de la ferramenta.

Fixació definitiva .

Neteja i protecció.

Toleràncies d'execució. Horitzontalitat: ± 1 mm. Aplomat: ± 3 mm. Pla previst de la fulla respecte al bastiment: ± 1 mm. Posició de la ferramenta: ± 2 mm. *Portes.* Franquícia entre les fulles i el bastiment: $\geq 0,2$ cm. Franquícia entre les fulles i el paviment: entre 0,2 cm i 0,4 cm. Fixacions entre cada fulla i el bastiment: ≥ 3 .

Control i acceptació

La porta ha d'obrir i tancar correctament. Tota la ferramenta ha d'anar fixada al bastidor de cada fulla o bé al reforç. La fulla que no porti tanca s'ha de fixar al bastiment per mitjà de dos passadors.

Amidament i Abonament

m² de llum d'obra d'element col·locat. Inclouent en el preu la part proporcional d'ajuts per a la seva col·locació, elements de connexió, tapajunts i ferramentes. No s'inclou el cost de la col·locació dels bastiments, les pintures ni els vernissos.

Els elements singulars d'ebenisteria es mesuraran i valoraran per unitats (ut) completament acabades i posades a l'obra segons especificacions de la D.F.

2.2 Portes tallafocs

Portes amb resistència al foc durant un termini de temps determinant, mantenint les funcions d'integritat i aïllament tèrmic, portes de fulles batents amb eix de gir vertical i portes de fulles corredisses.

Normes d'aplicació

Codi Tècnic de l'Edificació. RD 314/2006. CTE-DB SI; CTE-DB HR, Protecció enfront al Soroll.

Norma bàsica de la edificació sobre condicions acústiques en los edificios. NBE-CA-88. BOE. 8/10/1988.

Classificació dels productes de la construcció i els elements constructius en funció de les seves propietats de reacció i de resistència davant del foc. R.D. 312/2005

UNE

UNE 85102:1991 EX. Puertas y cancelas deslizantes correderas rectas. Definiciones, clasificación y características.

UNE-EN ISO 140-4: Medición in situ del aislamiento acústico al ruido aéreo entre locales.

UNE-EN ISO 140-5: Medición in situ del aislamiento acústico al ruido aéreo de elementos de fachadas y de fachadas.

UNE-EN ISO 140-7: Medición del aislamiento acústico en los edificios y de los elementos de construcción. Parte

7: Medición in situ del aislamiento acústico de suelos al ruido de impactos

UNE-EN ISO 717: Evaluación del aislamiento acústico en los edificios y los elementos de construcción

UNE-EN ISO 717-1: Aislamiento a ruido aéreo. Para el cálculo del valor global de aislamiento y los términos de adaptación al espectro.

UNE-EN ISO 717-2: Aislamiento al ruido de impactos. Para el cálculo del valor global de aislamiento y los

términos de adaptación al espectro.

Components

Porta de fusta o metàl·lica tallafocs amb reblert de material aïllant d'accionament manual o automàtic, bastiment de base, mecanismes i accessoris.

Característiques tècniques mínimes

Sistema de tancament exigit en portes previstes com a sortida de planta o d'edifici i per evacuació de més de 50persones. Per ocupants habituals amb maneta o polsador, i per ocupants no habituals barra antipànic segons s'estableix en normes UNE-EN 179:2003 VC1, i 1125:2003 VC1.

Execució

Condicions prèvies

Durant el procés de col·locació s'han d'utilitzar uns elements que garanteixin la protecció contra els impactes i uns altres que mantinguin l'escairat fins que el bastiment quedi ben travat. Mecanismes i accessoris. S'ha de col·locar sobre els forats i osques preparats a les fulles de la porta. El muntatge s'ha de fer de manera que no es produeixi una pèrdua d'aïllament a la temperatura al voltant del pany, seguint les instruccions tècniques del fabricant.

Fases d'execució

Col·locació, aplomat i anivellat del bastiment, i segellat dels junts.

Replanteig. En el forat de la situació dels elements d'ancoratge.

Fixació. Del bastiment, de les guies i col·locació del full.

Col·locació i ajust dels mecanismes d'obertura tant a la porta com al bastiment.

Toleràncies d'execució. Replanteig: ± 10 mm, anivellament: ± 1 mm, aplomat: ≤ 3 mm (enfora)

Control i acceptació

Ha d'estar ben aplomada, a escaire i al nivell previst. Ha de funcionar correctament i ha de tenir un accionament suau. Ha de quedar fixat a la fulla per mitjà de cargols.

Portes de fulles batents. El gir s'ha de fer en el sentit d'evacuació (en el cas de més de 50 persones o locals de risc mig i alt) i de manera que l'obertura de la porta no disminueixi l'amplària real de la via d'evacuació. Alçària de col·locació dels mecanismes d'obertura: 1 m (± 50 mm) El bastiment ha de quedar travat al parament amb platines d'ancoratge, 3 a cada muntant i al travesser, agafades amb morter. La part inferior ha d'estar encastada un mínim de 3 cm en el paviment.

Portes de fulles corredisses. Les guies de recorregut han de quedar horitzontals, per a les portes d'accionament manual, o inclinades

amb una pendent cap el punt mitjà de la porta $\geq 2\%$, en les d'accionament automàtic, i han de ser netes. Els mecanismes de rodament han de ser autolubrificants per tal de facilitar el desplaçament de les fulles. Els topalls de recorregut de les guies han de permetre l'obertura total de les fulles, sense disminuir l'amplària real de la via d'evacuació. Els perfils tallafocs del bastiment han d'estar travats al parament pels tres costats, amb platines d'ancoratge a distàncies ≤ 60 cm. La guia ha de quedar sòlidament fixada al suport i en la posició indicada en el plànol de muntatge.

Amidament i Abonament

ut amidada segons les especificacions de la D.T.

SUBSISTEMA PAVIMENTS

1 CONTINUS

Revestiment de sòls en interiors executats de forma continua amb un conglomerant i un material d'addició, podent rebre diferents tipus d'acabat.

Poden ser de formigó, terratzo continu, de morters o de resines sintètiques.

Normes d'aplicació

Codi Tècnic de l'Edificació. CTE-SU 1, Seguretat enfront al risc de caigudes; en relació a lliscament de terres i discontinuïtats en el paviment; CTE-HR, Protecció enfront del soroll.

Codi d'Accessibilitat de Catalunya. Llei 20/1991.

Condicions acústiques. NBE-CA-88. (BOE 8.10.1988)

UNE

UNE-EN ISO 140-4: Medición in situ del aislamiento acústico al ruido aéreo entre locales.

UNE-EN ISO 140-5: Medición in situ del aislamiento acústico al ruido aéreo de elementos de fachadas y de fachadas.

UNE-EN ISO 140-7: Medición del aislamiento acústico en los edificios y de los elementos de construcción. Parte

7: Medición in situ del aislamiento acústico de suelos al ruido de impactos

UNE-EN ISO 717: Evaluación del aislamiento acústico en los edificios y los elementos de construcción

UNE-EN ISO 717-1: Aislamiento a ruido aéreo. Para el cálculo del valor global de aislamiento y los términos de adaptación al espectro.

UNE-EN ISO 717-2: Aislamiento al ruido de impactos. Para el cálculo del valor global de aislamiento y los

términos de adaptación al espectro.

Components

Conglomerant, àrids, aigua, additius en massa, productes d'acabat, pintura, desmoldejant, resina d'acabat, malla electrosoldada de rodons d'acer, làmina impermeable, juntes, materials de revestiment i sistemes de fixació.

Característiques tècniques mínimes

Conglomerant. Ciment. Complirà les exigències en quant a composició, característiques mecàniques, físiques i químiques que estableix la Instrucció per a la recepció de ciments RC-03.

Materials bituminosos. Podran ser de barreja en calent constituïda per un conglomerant bituminós i àrids minerals.

Materials sintètics. Resines sintètiques, etc...

Àrids. La sorra podrà ser de mina, riu, platja rentada, matxucat o barreja d'elles. La grava podrà ser de riu, matxucat o pedrera.

Aigua. S'admetran totes les aigües potables i les tradicionalment emprades.

Additius en massa. Podran ser pigments.

Productes d'acabat. Pintura. Constituiran mà de fons o d'acabat de la superfície a revestir. Mitjà de dissolució: aigua (és el cas de la pintura al tremp, pintura a la calç, pintura al silicat, pintura al ciment, pintura plàstica, etc...) o dissolvent orgànic (és el cas de la pintura a l'oli, pintura a l'esmalt, pintura martelè, laca nitrocel·lulòsica, pintura de vernís per a interiors, pintura de resina vinílica, vernissos, pintures bituminoses, intumescents i ignifugues, etc...). Aglutinants com: cues cel·lulòsiques, calç apagada, silicat de sosa, ciment blanc, resines sintètiques, etc...). Desmoldejant, servirà de material desencofrant per als motlles o patrons d'imprimir, en cas de paviments continus de formigó amb teixidura “in situ” permetent extreure teixidures de les superfícies de formigó durant el seu procés d'enduriment. No alterarà cap de les propietats del formigó, haurà de ser estable, servirà al formigó com producte impermeabilizante impeding el pas de l'aigua, alhora que dota al formigó de major resistència a la gelada. Així mateix serà un element de guarit que impedirà l'evaporació de l'aigua del formigó.

Resina d'acabat. Haurà de ser incolora, i permetrà ser acolorida en cas de necessitat. Haurà de ser impermeable a l'aigua, resistent a la base, als àcids ambientals, a la calor i als llamps UV (no podrà groguejar en cap cas). Evitarà la formació de fongs i microorganismes. Podrà aplicar-se en superfícies seques o humides, amb fred o calor, podrà repintar-se i disposarà d'una excel·lent rapidesa d'assecat. Realçarà els colors, formes, teixidures i volums dels paviments acabats.

Malla electrosoldada de rodons d'acer.

Làmina impermeable.

Juntes. Pel reomplert de les juntes s'utilitzaran: elastòmers, perfils de PVC, bandes de llautó, etc... Pel segellat de juntes, material elàstic de fàcil introducció en les juntes. Els tapajunts podran ser: perfils o bandes de material metàl·lic o plàstic.

Sistema de fixació.

Control i acceptació

Es realitzaran les comprovacions corresponents d'identificació i assaig en cada un dels següents capítols:

Conglomerant, Àrids, Material d'addició, Ciments, Aigua i Arenes (àrids).

Amb la finalitat de limitar el risc de lliscament, els paviments dels edificis o zones d'ús Sanitari, Docent, Comercial, Administratiu, Aparcament i Pública Concurrència, excloses les zones d'ús restringit, tindran una classe adequada conforme al CTE DB SU 1. El valor de resistència al lliscament Rd es determina mitjançant l'assaig del pèndol descrit en l'Annex A de la norma UNE-ENV/ 12633:2003 emprant l'escala C en provetes sense desgast accelerat. La mostra seleccionada serà representativa de les condicions més desfavorables de lliscament. Aquesta classe es mantindrà durant la vida útil del paviment.

Execució.

Condicions prèvies

En cas de paviment continu amb aglomerat bituminós i amb asfalt fos, sobre la superfície del formigó del forjat o solera es donarà una emprimació amb un reg d'emulsió de betum. *En cas de paviment de formigó continu tractat superficialment,* amb morter de resines sintètiques o morter hidràulic polimèric, s'eliminarà la beurada superficial del formigó del forjat o solera mitjançant gratat amb raspalls metàl·lics. *En cas de paviment continu de formigó tractat amb morter hidràulic,* si el forjat o solera tenen mes de 28 dies, es gratarà la superfície i s'aplicarà una emprimació prèvia, d'acord amb el tipus de suport i el morter a aplicar.

En tots els casos es respectaran les juntes de la solera o forjat. En els paviments situats a l'exterior, se situaran juntes de dilatació formant una quadrícula de costat no major de 5 m que alhora faran paper de juntes de retracció. En els paviments situats a l'interior, se situaran juntes de dilatació coincidint amb les de l'edifici, i es mantindran en tot el gruix del revestiment. Quan l'execució del paviment continu es faci per bandes, es disposaran juntes en les arestes longitudinals de les mateixes.

Fases d’execució

Paviment continu amb morter de resines sintètiques. En cas de morter autoanivellant, aquest s'aplicarà amb espàtula dentada fins a un gruix no menor de 2 mm. *En cas de morter no autoanivellant,* aquest s'aplicarà mitjançant plana o espàtula fins a un gruix no menor de 4 mm.

Paviment continu amb morter hidràulic polimèric: el morter es compactarà i allisarà mecànicament fins a gruix no menor de 5 mm.

Paviment de terratzo continu. Preparació i comprovació de la superfície d’assentament. Preparació dels junts. Col·locació del morter d’emprimació. Col·locació de la malla de fibra de vidre. Col·locació de la malla alveolar. Col·locació del morter d’acabat. Rebaixat, polit i abrillantat. En el paviment o hi ha d’haver esquerdes, taques, canvis de tonalitat ni d’altres defectes superficials. La superfície del paviment ha de ser polida i abrillantada. No s’hi ha de veure marques ni senyals de la polidora. La superfície acabada ha de ser plana i ha de tenir una textura uniforme i una coloració homogènia. Gruix de la capa del morter d’emprimació: 3mm. Gruix de la capa del morter d’acabat: 10mm. Absorció d’aigua (UNE 127-002).

Paviment de formigó. Acabat sense additius. Preparació i comprovació de la superfície d'assentament. Col·locació de l'armadura, si és el cas. Col·locació i vibratge del formigó. Realització de la textura superficial. Protecció del formigó i cura. No hi ha d'haver esquerdes ni discontinuïtats. La superfície acabada ha d'estar remolinada mecànicament o lliscada. Ha de tenir la textura uniforme, amb la planor i el nivell previstos. Hi ha d'haver junts transversals de retracció cada 25m² amb distàncies entre ells no superiors als 5 m. Els junts han de ser d'una fondària ≥ 1/3 del gruix i d'una amplària de 3 mm, i han de complir les especificacions del seu plec de condicions. Hi ha d'haver junts de dilatació, a distàncies no superiors als 30 m, de tot el gruix del paviment. També s'han de deixar junts en les trobades amb d'altres elements constructius. Aquests junts han de ser d'1cm d'amplària i han d'estar reblerts amb polièstirè expandit. Els junts de formigonament han de ser de tot el gruix del paviment i s'ha de procurar que coincideixin amb els junts de retracció. Duresa Brinell superficial de la capa de morter (UNE EN ISO 6506/1) mesurada amb una bola de 10 mm de diàmetre ≥ 3 kg/mm2. Resistència característica estimada del formigó de la llosa (Fest) al cap de 28 dies serà ≥ 0,9 x Fck. *Toleràncies d'execució:* Gruix: ± 10% del gruix; Nivell: ± 10 mm; Planor: ± mm/3 m. El formigonament s'ha de fer a una temperatura ambient d’entre 5°C i 40°C. S'ha de vibrar fins a aconseguir una massa compacta, sense que es produeixin segregacions. Durant el temps de cura i fins a aconseguir el 70% de la resistència prevista, s'ha de mantenir humida la superfície del formigó. Aquest procés ha de durar com a mínim 15 dies en temps calorós i sec, i 7 dies en temps humit. El paviment no s'ha de trepitjar durant les 24 h següents a la seva formació.

Acabats. Amb empedra. serà amb pedres anivellades sobre capa de morter de 5 cm. S'estendrà la beurada de ciment sobre les juntes, regant-se posteriorment durant 15 dies. S'eliminaran les restes de beurada i es netejarà la seva superfície. *Amb graveta.* Serà amb capa de barreja de sorra i grava d'almenys 3 cm d'gruix col·locada sobre el terreny, de manera que quedi solta o ferma. *Amb terratzo in situ.* Serà amb capa de 2 cm de sorra sobre el forjat o solera, sobre la qual s'estendrà una capa de morter de 1,50 cm, malla electrosoldada i altra capa de morter de 1,50 cm. Una vegada piconada i anivellada aquesta capa, s'estendrà el morter d'acabat disposant banda per a juntes en quadrícules de costat no major de 1,25 m. Es farà mitjançant polit amb màquina de disc horitzontal de la capa de morter d'acabat. *Amb aglomerat bituminós.* Serà amb capa d'aglomerat hidrocarbonat estesa mitjançant procediments mecànics fins a gruix de 40 mm. L'acabat final es farà mitjançant compactació amb corrons, durant la qual, la temperatura de l'aglomerat no baixarà de 80ºC. *Tractat superficialment.* S'aplicarà el tractament superficial del formigó (enduridor, recobridor), en capes successives mitjançant, brotxa, raspall, corró o pistola. *De formigó tractat amb morter hidràulic:* serà mitjançant aplicació del morter hidràulic sobre el formigó per espolvorejar amb un morter en sec o a la plana amb un morter en pasta.

Amb morter hidràulic polimèric. L'acabat final podrà ser de pintat amb resines epoxi o poliuretà, o mitjançant un tractament superficial del formigó amb enduridor. *De formigó tractat superficialment amb enduridor-colorant.* Podrà rebre un acabat mitjançant aplicació d'un agent desmoldejant, per a posteriorment obtenir teixidura amb el model o patró triat; aquesta operació es realitzarà mentre el formigó segueixi en estat d'enduriment plàstic. Una vegada endurit el formigó, es procedirà al rentat de la superfície amb aigua a pressió per a desincrustar l'agent desmoldejant i matèries estranyes. Per a finalitzar, es realitzarà un segellat superficial amb resines, projectades mitjançant sistema airless d'alta pressió en dues capes, obtenint així el rebuig de la resina sobrant, una vegada segellat el porus en la seva totalitat.

Juntes. En cas de junta de dilatació: l'ample de la junta serà de 10 a 20 mm i la seva profunditat igual al del paviment. El segellat podrà ser de massilla o perfil preformat o bé amb tapajunts per pressió o ajustament. *En cas de juntes de retracció:* l'ample de la junta serà de 5 a 10 mm i la seva profunditat igual a 1/3 del gruix del paviment. El segellat podrà ser de massilla o perfil preformat o bé amb tapajunts. Prèviament la junta es realitzarà mitjançant un calaix practicat a màquina en el paviment. Segons el CTE DB HS punt 2.2.3. Control i acceptació

Comprovació del suport: Es comprovarà la neteja del suport i emprimació. Gruix de la capa de base i de la capa d'acabat. Disposició i separació entre bandes de juntes. Planor amb regla de 2m.

Amidament i abonament

m² de paviment continu realment executat. Incloent pintures, enduridors, formació de juntes eliminació de restes i neteja.

m³ de volum realment executat.

Paviment de formigó acabat amb additius. Mesurat d'acord amb les seccions-tipus senyalades a la D.T. Aquests criteris inclouen l'acabament específic dels acords amb les vores, sense que comporti l'ús de materials diferents d'aquells que normalment conformen la unitat. No s'inclouen en aquests criteri les reparacions d'irregularitat superiors a les tolerables. No és d'abonament en aquesta unitat d'obra el reg de cura. No són d'abonament en aquesta unitat d'obra els junts de retracció ni els de dilatació. No s'inclou dins d'aquesta unitat d'obra l'abonament dels treballs de preparació de la superfície existent. Estesa amb regla vibratori, queda inclòs el muntatge i desmuntatge de l'encofrat lateral, en el cas en que sigui necessari.

2 FLEXIBLES

Parament horitzontal col·locat sobre forjat o solera amb materials tèxtils o sintètics. Aquests paviments es poden col·locar en llosetes o en làmines.

En podem trobar de diferents tipus: Paviments de llosetes de suro, peces de suro col·locades amb adhesiu; Paviments de PVC; Paviment sintètic en làmines o llosetes col·locades amb adhesiu . Pot ser amb sola *d'escuma alveolar*, que és un paviment format amb làmines de PVC amb base d'escuma alveolar, col·locades amb adhesiu acrílic de dispersió aquosa i soldat en fred amb PVC líquid, *o homogeni* que és un paviment format amb peces de PVC col·locades amb adhesiu acrílic de dispersió aquosa i soldat en calent amb cordó cel·lular; Paviments de goma; Paviment sintètic en làmines o llosetes de goma col·locat amb adhesiu; Paviments de linòleum i amiant-vinil; Paviment sintètic en làmines o llosetes col·locat amb adhesiu; Paviment de moquetes. Revestiment tèxtil de terra amb moqueta de llana o de fibres sintètiques; es poden col·locar amb adhesiu, tensada sobre feltre de suport i amb adhesiu ajustada a un bastiment d'acer.

Normes d'aplicació

Codi Tècnic de l'Edificació. CTE-SU 1, Seguretat enfront al risc de caigudes; en relació a lliscament de terres i discontinuïtats en el paviment; CTE-HR, Protecció enfront del soroll.

Codi d'Accessibilitat de Catalunya. Llei 20/1991.

Condicions acústiques. NBE-CA-88. (BOE 8.10.1988)

UNE

UNE-EN ISO 140-4: Medición in situ del aislamiento acústico al ruido aéreo entre locales.

UNE-EN ISO 140-5: Medición in situ del aislamiento acústico al ruido aéreo de elementos de fachadas y de fachadas.

UNE-EN ISO 140-7: Medición del aislamiento acústico en los edificios y de los elementos de construcción. Parte

7: Medición in situ del aislamiento acústico de suelos al ruido de impactos

UNE-EN ISO 717: Evaluación del aislamiento acústico en los edificios y los elementos de construcción

UNE-EN ISO 717-1: Aislamiento a ruido aéreo. Para el cálculo del valor global de aislamiento y los términos de adaptación al espectro.

UNE-EN ISO 717-2: Aislamiento al ruido de impactos. Para el cálculo del valor global de aislamiento y los términos de adaptación al espectro.

Components

Material de revestiment, sistema de fixació i cantoneres.

Característiques tècniques mínimes

Material de revestiment. Moqueta en rotllo o llosetes, linòleum. PVC en rotllo o llosetes, amiant-vinil, goma natural o sintètica en rotllo o llosetes i suro en llosetes.

Cantoneres. Podrà ser: de fusta, d'acer inoxidable o perfil extrusionat en aliatge d'alumini.

Sistema de fixació. Moqueta en llosetes. Podran ser autoadhesives. *Moqueta en rotllo.* Podrà anar adherida o tibada per adhesió o per llates. *Linòleum, PVC o amiant – vinil.* Tant en llosetes com en rotllo, podran anar adherits al suport. *Goma.* En llosetes o rotllo, podrà anar adherit o rebut amb morter de ciment. En qualsevol cas l'adhesiu podrà ser de resines sintètiques amb polímers, resines artificials, bituminosos, ciments - cola. La banda adhesiva en rotllos podrà ser de cinta termoplàstica impregnada amb adhesiu per ambdues cares.

Cantoneres. Es col·locarà amb adhesiu i es fixarà de manera que no existeixin celles amb la petjada ni amb els encavalcaments amb la paret. En cas d'ésser de fusta o metàl·lic es col·locarà amb patilles o cargols d'acer protegits contra la corrosió, i en cas d'ésser de goma, PVC o metàl·lic, es col·locarà amb adhesiu.

Control i acceptació

Amb la finalitat de limitar el risc de lliscament, els paviments dels edificis o zones d'ús Sanitari, Docent, Comercial, Administratiu, Aparcament i Pública Concurrencia, excloses les zones d'ús restringit, tindran una classe adequada conforme al CTE DB SU 1. El valor de resistència al lliscament Rd es determina mitjançant l'assaig del pèndol descrit en l'Annex A de la norma UNE-ENV/ 12633:2003 emprant l'escala C en provetes sense desgast accelerat. La mostra seleccionada serà representativa de les condicions més desfavorables de lliscament. Aquesta classe es mantindrà durant la vida útil del paviment.

Identificació de les llosetes, rajoles o rotllos del material. Comprovar característiques complint CTE DB –SI.

Execució

Condicions prèvies

La superfície del forjat, llosa o solera estarà exempta de greixos, oli o pols. El suport estarà sec, net i amb la planor i nivell previst. Quan sota la capa de morter que serveix de base al revestiment pugui haver-hi humitat, es col·locarà entre aquesta i el suport una làmina aïllant. En el paviment no hi ha d'haver junts ni peces escantonades, taques ni d'altres defectes superficials. No hi ha d'haver bosses ni ressalts entre les làmines o peces. El paviment s'ha de col·locar quan el local estigui acabat i envidrat. El suport ha de tenir un grau d'humitat ≤ 2,5% i una duresa Brinell superficial mesurada amb bola de 10 mm de diàmetre ≥3 kg/mm² (UNE EN ISO 6506/1). La col·locació de les peces s'ha de fer començant pels eixos geomètrics que divideixen en ambdós sentits el local en dues parts iguals. Les làmines o les llosetes s'han de mantenir 24 h a la temperatura ambient del local per pavimentar. En els altiplans de planta de les escales de zones de públic (persones no familiaritzades amb l'edifici) es disposarà una franja de paviment tàctil en l'arrencada dels trams descendents, amb la mateixa amplària que el tram i una profunditat de 800 mm, com a mínim. En aquests altiplans no hi haurà portes ni passadissos d'amplària inferior a 1200 mm situats a menys de 400 mm de distància del primer esglaó d'un tram. En general, no es trepitjarà el paviment durant les 24 hores següents a la seva col·locació.

Fases d'execució

Sintètics.

Preparació i comprovació de la superfície d'assentament. No es col·locaran paviments de moqueta, de linòleum de PVC ni d'amiant-vinil en locals humits. Els tres últims tampoc es col·locaran. Si s'han de manejar àlcalis àcids orgànics diluïts, dissolvents orgànics aromàtics. No es col·locaran paviments de goma quan hagin de manejar-se àcids inorgànics, orgànics i oxidants concentrats, dissolvents aromàtics o clorats, olis i grasses animals, vegetals i minerals. *Per moqueta en llosetes autoadhesives o en rotllo, linòleum i PVC en llosetes o en rotllo, llosetes d'amiant - vinil i rotllos i rajoles de goma adherits.* S'estendrà sobre el forjat o solera una capa de morter de ciment, i sobre aquesta una o més capes de pasta d'allisat. *Per goma en rotllo o rajoles rebudes amb ciment.* S'estendrà sobre el forjat o solera una capa de morter de ciment, i sobre aquesta una capa de beurada de ciment.

Col·locació de l'adhesiu. L'adhesiu s'ha d'estendre en una superfície que sigui equivalent a vuit llosetes aproximadament i s'ha d'aplicar seguint les instruccions del fabricant. *Paviment de làmines de PVC.* L'adhesiu s'ha d'aplicar amb espàtula de dents fines, amb un consum mínim de 250 g/m². El seu ús ha de respondre a les instruccions del fabricant. Un cop fet el segellat dels junts s'ha de retirar l'excés d'adhesiu mentre el producte encara estigui fresc.

Col·locació de les làmines o les llosetes. Les peces han d'estar ben adherides al suport i han de formar una superfície plana i llisa. S'han de respectar els junts propis del suport. S'han de col·locar a tocar i sense celles en cas de llosetes. En cas de paviments de llosetes, es replantejarà la seva col·locació sobre la pasta d'allisat. En cas de paviments subministrats en rotllo, es tallaran aquests en tires amb les mesures del local, deixant una tolerància de 2-3 cm a l'excés. Per a la col·locació de làmines, les tires han de cavalcar 20 mm. En primer lloc s'ha d'haver tallat la vora inferior amb regla, i després s'ha de tallar i enganxar la superior. *Paviment de linòleum.* En les juntes, les tires s'encavalcaran 20 mm, l'encavalcament es tallarà servint de guia a la vora superior, aplicant-se posteriorment l'adhesiu. *Execució dels junts.* Les juntes de dilatació es faran coincidir amb les de l'edifici i es mantindran en tot l'gruix del paviment. Les juntes constructives es realitzaran en la trobada entre paviments diferents

Segellat dels junts. Paviment de làmines de PVC. Els junts han d'estar tancats en fred pel procediment de soldadura líquida. En cas de llosetes de PVC homogeni adherits amb juntes soldades, quan en els cantells del material no hi hagi bisellat de fàbrica, s'obrirà una regata en la junta amb una fresa triangular on s'introduirà per calor i pressió el cordó de soldadura.

Neteja de la superfície del paviment. Es netejaran les taques d'adhesiu o ciment que haguessin quedat.

Protecció del paviment acabat. La distància entre el paviment i els paraments ha de ser de 2 a 5 mm i ha de quedar coberta amb el sòcol.

Acabat final de la superfície. La superfície acabada ha de tenir la textura i el color uniformes. En general, no es trepitjarà el paviment durant les 24 hores següents a la seva col·locació. *Paviment de làmines de PVC.* El paviment no s'ha de trepitjar durant les 5 h següents a la seva col·locació.

Toleràncies d'execució. El sòl no presentarà imperfeccions o irregularitats que suposin una diferència de nivell de més de 6 mm; els desnivells que no excedeixin de 50 mm es resoldran amb un pendent que no excedeixi el 25%; en zones interiors per a circulació de persones, el sòl no presentarà perforacions o buits pels quals pugui introduir-se una esfera de 15 mm de diàmetre. Nivell: ± 5 mm. Planor: ± 4 mm/2 m. Horitzontalitat: ± 4 mm/2 m. Segons CTE DB SU punt 2.

Tèxtils.

El revestiment no ha d'estar esfilagarsat, no ha de tenir taques d'adhesiu ni d'altres defectes superficials No hi ha d'haver bosses ni ressalts entre les tires. S'han de respectar els junts propis del suport. Els junts entre les tires han de ser a tocar i han de seguir la mateixa direcció que la circulació principal. Tot el pèl ha d'estar col·locat en la mateixa direcció. A les portes la direcció del pèl vagi en sentit contrari al d'obertura i que en els locals amb entrades de llum el pèl estigui col·locat en la direcció de la llum. Els canvis de paviment han d'estar protegits amb tires metàl·liques fixades mecànicament al suport. *Toleràncies d'execució.* Nivell: ± 5 mm *Moquetes.* Les moquetes es poden col·locar: *Amb adhesiu.* La moqueta ha d'estar ben adherida al suport i ha de formar una superfície plana i llisa de textura uniforme. L'adhesiu s'ha d'aplicar amb espàtula de dents fines, amb un consum mínim de 250 g/m². El seu ús ha de respondre a les instruccions del fabricant. El revestiment no s'ha de trepitjar durant les 24 h següents a la seva col·locació. En cas de rotllos de moqueta tibats per adhesió, es col·locarà la banda adhesiva sobre la pasta d'allisat i al llarg del perímetre del sòl a revestir. *Toleràncies d'execució:* Planor: ± 4 mm/2 m. *Tensada:* La moqueta ha d'estar col·locada tibada, ha d'anar clavada en tot el perímetre del local i ha de formar una superfície plana i llisa, de textura uniforme. Les tires de la moqueta s'han de col·locar en sentit perpendicular al feltre de suport i s'han d'unir pel dors amb cinta termoadhesiva. S'han de col·locar llates d'empostissar de fusta, en el perímetre, per a clavar la moqueta. L'operació de tibar s'ha de començar pels paraments verticals i s'ha de fer amb mordasses especials. En cas de rotllos de moqueta tibats per llates aquests es rebran en tot el perímetre del local al morter de ciment, deixant un marge amb el parament. La pasta d'allisat quedarà anivellada amb la llata. *Toleràncies d'execució.* Planor: ± 5 mm/2 m. Horitzontalitat: Pendent ≤ 0,5%. *Ajustada a un bastiment.* El bastiment col·locat ha de quedar totalment recolzat sobre el suport. La part superior del bastiment ha d'estar en el mateix pla que el paviment perimetral. El revestiment s'ha de col·locar quan el local estigui acabat i envidrat. El suport ha de ser sec i net, i ha de complir les condicions de planor i nivell que s'exigeixin al revestiment acabat. El suport ha de tenir un grau d'humitat ≤ 2,5%.

Control i acceptació

Una comprovació cada 200 m². Interiors, una cada 4 habitatges. Comprovar que el suport està sec, net i anivellat, el gruix de la capa d'allisat. La planor amb regla de 2 m, l'aplicació de l'adhesiu, assecat i celles.

Amidament i abonament

m² de superfície de paviment totalment executat. Inclosos tots els treballs, eliminació de restes i neteja.

3 PER PECES

L'acabat final de la superfície

Revestiment per a acabats de sòls i graons d'escales interiors i exteriors, amb peces de pedra natural o artificial, ceràmiques o de fusta, rebudes al suport mitjançant material d'unió, podent rebre diferents tipus d'acabat.

1 Petris

L'acabat final de la superfície

Normes d'aplicació

Codi Tècnic de l'Edificació. CTE-SU 1, Seguretat enfront al risc de caigudes; en relació a lliscament de terres i discontinuïtats en el paviment; CTE-HR, Protecció enfront del soroll.

Codi d'Accessibilitat de Catalunya. Llei 20/1991.

Condicions acústiques. NBE-CA-88. (BOE 8.10.1988)

UNE

UNE-EN ISO 140-4: Medición in situ del aislamiento acústico al ruido aéreo entre locales.

UNE-EN ISO 140-5: Medición in situ del aislamiento acústico al ruido aéreo de elementos de fachadas y de fachadas.

UNE-EN ISO 140-7: Medición del aislamiento acústico en los edificios y de los elementos de construcción. Parte

7: Medición in situ del aislamiento acústico de suelos al ruido de impactos

UNE-EN ISO 717: Evaluación del aislamiento acústico en los edificios y los elementos de construcción

UNE-EN ISO 717-1: Aislamiento a ruido aéreo. Para el cálculo del valor global de aislamiento y los términos de adaptación al espectro.

UNE-EN ISO 717-2: Aislamiento al ruido de impactos. Para el cálculo del valor global de aislamiento y los términos de adaptación al espectro.

L'acabat final de la superfície

Components

Lloses i rajoles de pedra natural, rajoles de pedra artificial, plaques de formigó armat, llambordins de pedra o formigó, peces especials, graons en bloc de pedra, graons prefabricats, terratzo i rajoles de ciment.

Bases: base de sorra, base de sorra estabilitzada, base de morter o capa de regularització i base de morter armat. Material d'unió, material de rejuntat i material de reomplert de juntes de dilatació.

Característiques tècniques mínimes

Lloses i rajoles de pedra natural. Podran portar diferents tipus d'acabat en la seva cara vista: polit mat o brillant, toscajat, abuixardat, escalabornat, etc...

L'acabat final de la superfície

Rajoles de pedra artificial, vibrada i premada. Constituïdes per: *aglomerant:* ciment (terratzo, rajoles de ciment), resines de poliester (aglomerat de marbre, etc...), etc...; *àrids:* llosa de pedra triturada que en funció de la seva grandària donaran lloc a peces de gra micro, mig o gruixut; *colorants inalterables:* podran ser escalabornades, per a polir en obra o amb diferents tipus d'acabat com polit, rentat a l'àcid, etc...

L'acabat final de la superfície

Plaques de formigó armat. Duran armada les cares superior i inferior amb malla de rodons d'acer.

L'acabat final de la superfície

Llambordes de pedra o formigó. Peces especials: graó en bloc de pedra, esglao prefabricat, etc.

Graó en bloc de pedra.

Graó prefabricat.

L'acabat final de la superfície

Bases. Base de sorra. Amb sorra natural o de matxaca de gruix inferior a 2 cm per a anivellar, emplenar i servir de base en cas de lloses de pedra i plaques de formigó armat. *Base de sorra estabilitzada.* Amb sorra natural o de matxuqueix estabilitzada amb un conglomerant hidràulic per a complir funció de reomplert. *Base de morter o capa de regularització.* Amb morter pobre, de gruix entre 3 i 5 cm, per a evitar la deformació de capes aïllants i per a base de paviment amb lloses de formigó. *Base de morter armat.* S'utilitza com capa de reforç per al repartiment de càrregues i per a garantir la continuïtat del suport.

Material de presa. Morter de ciment.

Material de rejuntat.

Beurada de ciment. Morter de juntes, compostos d'aigua, ciment, sorra de granulometria controlada, resines sintètiques i additius específics, podent dur pigments. Morter de juntes amb additiu polimèric, es diferencia de l'anterior perquè conté un additiu polimèric o làtex per a millorar el seu comportament a la deformació. Morter de resines de reacció, compost per resines sintètiques, un enduridor orgànic i de vegades una càrrega mineral.

L'acabat final de la superfície

Es podran omplir parcialment les juntes amb tires d'un material compressible, (goma, plàstics cel·lulars, làmines de suro o fibres per a calafat) abans d'omplir-les del tot.

Material de reomplert de juntes de dilatació. Podrà ser de silicones, etc...

Control i acceptació

Amb la finalitat de limitar el risc de lliscament, els paviments dels edificis o zones d'ús Sanitari, Docent, Comercial, Administratiu, Aparcament i Pública Concurrència, excloses les zones d'ús restringit, tindran una classe adequada conforme al CTE DB SU 1. El valor de resistència al lliscament Rd es determina mitjançant l'assaig del pèndol descrit en l'Annex A de la norma UNE-ENV/ 12633:2003 emprant l'escala C en provetes sense desgast accelerat. La mostra seleccionada serà representativa de les condicions més desfavorables de lliscament. Aquesta classe es mantindrà durant la vida útil del paviment.

Es realitzaran les comprovacions corresponents d'identificació i assaig en cada un dels següents capítols: Lloses de pedra natural, Rajoles de ciment, Lloses de formigó armat, Morters, Ciment, Aigua, Calç i Àrids.

Execució.

Condicions prèvies

En cas de rajoles de pedra natural, ciment o terratzo; neteja i posterior humitejat del suport. Les peces a col·locar s'humitejaran de manera que no absorbeixin l'aigua del morter. La col·locació ha d'efectuar-se en

unes condicions climàtiques normals (5 °C a 30 °C), procurant evitar l'assolellament directe i els corrents d'aire. Es respectaran les juntes estructurals i es preveuran juntes de dilatació que es segellaran amb silicona. Així mateix es disposaran juntes de construcció en la trobada dels paviments amb elements verticals o paviments diferents. El paviment ha de formar una superfície plana i uniforme que s’ha d’ajustar a les alineacions i a les rasants previstes. Al paviment no hi ha d'haver peces trencades, escantonades, amb taques ni amb d'altres defectes superficials. Tampoc ha d'haver-hi ressalts entre les peces. Les peces han d'estar ben adherides al suport i han de formar una superfície plana. Han d'estar col·locades a tocar i en alineacions rectes. S'han de respectar els junts propis del suport. Els junts s'han de rebllir de beurada de ciment pòrtland i colorants en el seu cas. En els paviments col·locats sobre capa de sorra, aquesta ha de tenir un gruix de 2 cm. Excepte en les zones classificades com a ús restringit pel CTE no s’admetran les discontinuïtats següents en el propi paviment ni en el encontres d’aquest amb altres elements, imperfeccions o irregularitats que suposin una diferència de nivell de 6mm. Els desnivells que no superin els 50mm s’han de resoldre amb una pendent que no excedeixi del 25%. En les zones interiors de circulació de persones, no presentarà perforacions o forats pels que es pugui introduir una esfera de 15mm de diàmetre. Pendent transversal en paviments exteriors ≤2%, ≤8%.

Fases d’execució

Preparació i comprovació de la superfície d'assentament. Col·locació de la bases de morter. Humectació i col·locació de les peces. Humectació de la superfície. Rebliment dels junts amb beurada de ciment. Neteja de l'excés de beurada. Protecció del morter fresc i cura.

Rajoles de ciment. Es col·locaran les rajoles sobre una capa de ciment i sorra per a posteriorment estendre una beurada de ciment.

Terratzo. Sobre el forjat o solera, s'estendrà una capa d'gruix no inferior a 20 mm de sorra, sobre aquesta s'anirà estenent el morter de ciment, formant una capa de 20 mm de gruix, cuidant que quedi una superfície contínua de seient del terra. Prèviament a la seva col·locació del revestiment, i amb el morter fresc, es tirarà espolvorejat el ciment.

Lloses de pedra o plaques de formigó armat. Sobre el terreny compactat s'estendrà una capa de sorra de 10 cm compactant-la i enrasant la seva superfície.

Llambordes de pedra. Sobre el suport net s'estendrà morter de ciment en sec sobre la qual és col·locaran els peixos piconant-los a cop de test; després de regar-lo amb aigua, s'estendrà la beurada de ciment amb sorra.

Llambordes de formigó. Sobre el terreny compactat s'estendrà una capa de sorra, assentant posteriorment els blocs de formigó sobre aquesta deixant junts que també s'emplenaran amb sorra. En cas de sòcol, les peces que ho formin és col·locaran a cop sobre una superfície contínua de assentament i rebut de morter e gruix ≥1 cm.

Acabats. La pedra col·locada podrà rebre en obra diferents tipus d'acabat: polit mate, polit lluentor i polit vitrificat. El polit es realitzarà transcorreguts cinc dies des de la col·locació del paviment. S'estendrà una beurada de ciment blanc per a tapar les juntes i els porus oberts i a les 48 hores es polirà la superfície passant una pedra abrasiva de gra fi i una segona d'afinat per a eliminar les marques del rebaix per a eliminar les marques anteriors. En els racons i vores del paviment s'utilitzarà màquina radial de disc flexible, rematant-se manualment. La superfície no presentarà cap cella. L'abrillantat es realitzarà transcorregut quatre dies des de l’execució del polit. L'abrillantat es realitzarà en dues fases, la primera aplicant un producte base de neteja i la segona, aplicant el líquid metalitzador definitiu. En ambdues operacions es passarà la màquina amb una esponja de llana d'acer fins que la superfície tractada estigui seca. La superfície no presentarà cap cella. El terratzo podrà tenir un acabat llis, amb relleu, rentat amb àcid.

Control i acceptació

Una comprovació cada 200 m². Interiors, una cada 4 habitatges .En rajoles de pedra: comprovar el gruix de la capa de sorra ≥2 cm. El gruix de la capa de morter serà de 2 cm. Humitejat de les peces. Juntes. Estesa de la beurada. Existència de celles. En rajoles de ciment (hidràulica, pasta i terratzo): Comprovar la humitat del suport i rajola, i la dosificació del morter, gruix de juntes i celles. Anivellació. Execució del polit (terratzo). Verificar planor amb regla de 2 m.

Amidament i abonament

m² de superfície amidada segons les especificacions del D.T. de paviment de peces. Inclòs o no el rejuntat amb beurada de morter, talls, eliminació de restes i neteja. ml dels revestiments de graó i sòcol.

2 Ceràmics

Normes d’aplicació

Codi Tècnic de l’Edificació. RD 314/2006. CTE-SU 1, Seguretat enfront al risc de caigudes; en relació a lliscament de terres i discontinuïtats en el paviment; CTE-HR, Protecció enfront del soroll.

Codi d’Accessibilitat de Catalunya. Llei 20/1991.

Condicions acústiques. NBE-CA-88. (BOE 8.10.1988)

UNE

UNE-EN ISO 140-4: Medición in situ del aislamiento acústico al ruido aéreo entre locales.

UNE-EN ISO 140-5: Medición in situ del aislamiento acústico al ruido aéreo de elementos de fachadas y de fachadas.

UNE-EN ISO 140-7: Medición del aislamiento acústico en los edificios y de los elementos de construcción. Parte

7: Medición in situ del aislamiento acústico de suelos al ruido de impactos

UNE-EN ISO 717: Evaluación del aislamiento acústico en los edificios y los elementos de construcción

UNE-EN ISO 717-1: Aislamiento a ruido aéreo. Para el cálculo del valor global de aislamiento y los términos de adaptación al espectro.

UNE-EN ISO 717-2: Aislamiento al ruido de impactos. Para el cálculo del valor global de aislamiento y los términos de adaptación al espectro.

Components

Rajoles, mosaic, base per enrajolat, material de presa, sistema de col·locació, morter, material de rejuntat i material de reomplert de juntes de dilatació.

Característiques tècniques mínimes

Rajoles. *Gres esmaltat.* Absorció d’aigua baixa o mitja-baixa, premsada en sec, esmaltades. *Gres porcelànic.* Molt baixa absorció d'aigua, premsades en sec o extruït, generalment no - esmaltades. *Rajola catalana.* Absorció d'aigua des de mitjana - alta a alta o fins i tot molt alta, extruït, generalment no esmaltades. *Gres rústic.* Absorció d'aigua baixa o mitjana - baixa, extruït , generalment no esmaltades. *Fang cuit.* D'aparença rústica i alta absorció d'aigua.

Mosaic. Podrà ser de peces ceràmiques de gres o esmaltades, o de baldosines de vidre.

Peces complementàries i especials. De molt diverses mides i formes: tires, motlures, sanefes, etc... En qualsevol cas les peces no estaran trencades, desportilladas ni tacades i tindran un color i una textura uniforme en tota la seva superfície.

Bases per a enrajolat. Sense base o enrajolat directe. Sense base o amb capa no major de 3 mm, mitjançant pel·lícula de polietilè, feltre bituminós o esterilla especial. *Base de sorra.* Amb sorra natural o de matxucat de gruix inferior a 2 cm per a anivellar, emplenar o desolidaritzar. *Base de sorra estabilitzada.* Amb sorra natural o de matxucat estabilitzada amb un conglomerant hidràulic per a complir funció de reomplert. *Base de morter o capa de regularització.* Amb morter pobre, de gruix entre 3 i 5 cm, per a possibilitar la col·locació amb capa fina o evitar la deformació de capes aïllants. *Base de morter armat.* S'utilitza com capa de reforç per al repartiment de càrregues i per a garantir la continuïtat del suport. *Material de presa.* Sistema de col·locació en capa gruixuda, directament sobre el suport, forjat o solera de formigó.

Morter tradicional. Encara que ha de preveure's una base per a desolidaritzar amb sorra. Sistema de col·locació en capa fina, sobre una capa prèvia de regularització del suport: *Adhesius cimentosos o hidràulics (morters - cola).* Constituïts per un conglomerant hidràulic, generalment ciment Portland, sorra de granulometria compensada i additius polimèrics i orgànics.

Material de rejuntat. Beurada de ciment Portland. Morter de juntes. Composts d'aigua, ciment, sorra de granulometria controlada, resines sintètiques i additius específics, podent dur pigments. Morter de juntes amb additiu polimèric , es diferencia de l'anterior perquè conté un additiu polimèric o làtex per a millorar el seu comportament a la deformació. *Morter de resines de reacció (JR).* Compost de resines sintètiques, un enduridor orgànic i de vegades una càrrega mineral. Abans d’omplir-les es podran omplir parcialment les juntes amb tires un material elàstic, (goma, plàstics cel·lulars, làmines de suro) abans d'omplir-les plenes.

Material de reomplert de juntes de dilatació. Podrà ser de silicones, etc...

Control i acceptació

Amb la finalitat de limitar el risc de lliscament, els paviments dels edificis o zones d'ús Sanitari, Docent, Comercial, Administratiu, Aparcament i Pública Concurrència, excloses les zones d'ús restringit, tindran una classe adequada conforme al CTE DB SU 1. El valor de resistència al lliscament Rd es determina mitjançant l'assaig del pèndol descrit en l'Annex A de la norma UNE-ENV/ 12633:2003 emprant l'escala C en provetes sense desgast accelerat. La mostra seleccionada serà representativa de les condicions més desfavorables de lliscament. Aquesta classe es mantindrà durant la vida útil del paviment. Es realitzaran les comprovacions corresponents d’identificació i assaig en cada un dels següents capítols: Rajoles i Morters.

Execució

Condicions prèvies

La col·locació ha d'efectuar-se en unes condicions climàtiques normals (5 °C a 30 °C), procurant evitar l'assolellament directe i els corrents d'aire. S'evitarà el contacte del enrajolat amb altres elements com parets, pilars mitjançant la disposició de juntes perimetrals d'ample <5mm. S'han de barrejar les peces de caixes diferents per tal d'evitar possibles diferències de tonalitat. Excepte en les zones classificades com a ús restringit pel CTE no s'admetran les discontinuïtats següents en el propi paviment ni en el encontres d'aquest amb altres elements: Imperfeccions o irregularitats que suposin una diferència de nivell de 6mm. Els desnivells que no superin els 50mm s'han de resoldre amb una pendent que no excedeixi del 25%. En les zones interiors de circulació de persones, no presentarà perforacions o forats pels que es pugui introduir una esfera de 15mm de diàmetre. Pendent transversal en pav. ext. ≤2%, ≤8%.

Fases d'execució

Preparació i comprovació de la superfície d'assentament. En el paviment no hi ha d'haver peces trencades, escantonades, amb taques ni amb d'altres defectes superficials. No hi ha d'haver ressalts entre les peces.

Humectació de les peces

Col·locació de les peces a truc de maceta amb morter. Les peces han d'estar ben adherides al suport i han de formar una superfície plana. Les rajoles s'han de col·locar deixant junts de 2 a 5 mm entre elles, i de 3 mm en el perímetre. S'han de col·locar a truc de maceta sobre una capa contínua de morter de ciment de 2,5 cm de gruix.

Humectació de la superfície.

Reblert dels junts. S'han de respectar els junts propis del suport. Els junts han de quedar reblerts amb beurada de ciment

Neteja de paviment acabat. La superfície acabada ha de tenir la textura i el color uniformes. El paviment no s'ha de trepitjar durant les 24 h següents a la seva col·locació

Control i acceptació

Una comprovació cada 200 m². Interiors, una cada 4 habitatges. Es realitzaran les comprovacions corresponents d'identificació i assaig en cada un dels capítols següents: Rajoles, Adhesius, Juntes i Morters.

Amidament i abonament

m² de superfície amidada segons les especificacions del D.T. de paviment de peces, inclòs o no el rejuntat amb beurada de morter, talls, eliminació de restes i neteja. ml dels revestiments de graó i sòcol.

3 Fustes

Revestiment per a acabats de sòls, amb peces de fusta natural o artificial, col·locat al suport clavat sobre llatres o flotant.

Clavat sobre llatres. Paviment format per posts encadellats de fusta col·locats clavats sobre enllatat.

Flotants. Paviment de posts encadellats, de fusta massissa, o multicapes amb acabats de fusta o materials sintètics, col·locats sense adherir sobre una làmina separadora d'escuma de polietilè.

Normes d'aplicació

Codi Tècnic de l'Edificació. RD 314/2006. CTE-SU 1, Seguretat enfront al risc de caigudes; en relació a lliscament de terres i discontinuïtats en el paviment; CTE-HR, Protecció enfront del soroll.

Codi d'Accessibilitat de Catalunya. Llei 20/1991.

Condicions acústiques. NBE-CA-88. (BOE 8.10.1988)

UNE

UNE-EN ISO 140-4: Medición in situ del aislamiento acústico al ruido aéreo entre locales.

UNE-EN ISO 140-5: Medición in situ del aislamiento acústico al ruido aéreo de elementos de fachadas y de fachadas.

UNE-EN ISO 140-7: Medición del aislamiento acústico en los edificios y de los elementos de construcción. Parte

7: Medición in situ del aislamiento acústico de suelos al ruido de impactos

UNE-EN ISO 717: Evaluación del aislamiento acústico en los edificios y los elementos de construcción

UNE-EN ISO 717-1: Aislamiento a ruido aéreo. Para el cálculo del valor global de aislamiento y los términos de adaptación al espectro.

UNE-EN ISO 717-2: Aislamiento al ruido de impactos. Para el cálculo del valor global de aislamiento y los

términos de adaptación al espectro.

UNE 56810:2002 Suelos de madera. Colocación. Especificaciones.

Componentes

Clavat sobre llatres. Llatres, llistons i peces de parquet.

Flotants. Làmina separadora i encadellats de fusta massissa, multicapa o sintètica.

Control i acceptació

Es realitzaran les comprovacions corresponents d'identificació i assaig en cada un dels elements que componen el terra de fusta.

Execució.

Condicions prèvies

Clavat sobre llatres. Preparació i comprovació de la superfície d'assentament i col·locació de les peces de parquet i posterior reblert dels junts. La col·locació s'ha de realitzar a temperatura ambient, entre 15°C i 20°C.El paviment s'ha de col·locar quan el local estigui acabat i envidrat. Les condicions del local per a la col·locació del parquet han de ser: Humitat relativa de l'aire: Zones de litoral: < 70% Zones d'interior peninsular < 60%; Humitat de les llatres ≤ 18%; Humitat del morter de subjecció de les llatres ≤2,5%. El suport ha de ser net. Les llatres han de complir les condicions de planor i de nivell que s'exigeixen al paviment acabat. Les posts han d'estar recolzades com a mínim en dues llatres d'empostissar, han d'anar clavades sobre la llata amb puntes col·locades a 45° a la llengüeta de l'encadellat i han de penetrar dins de la llata un mínim de 20 mm. Un cop acabada la col·locació s'ha de polir i planejar el parquet per a aplicar després el tractament d'acabat superficial. Aquestes operacions no estan incloses en aquesta unitat d'obra.

Flotants. Preparació i comprovació de la superfície d'assentament; col·locació de la làmina d'escuma de polietilè; col·locació dels posts, encolats entre si o amb junt a pressió; col·locació dels junts d'expansió; neteja del paviment acabat i eliminació de les falques perimetrals.

La col·locació s'ha de realitzar a temperatura ambient, entre 10°C i 30°C. Les condicions del local per a la col·locació del parquet han de ser: Humitat relativa de l'aire: Zones de litoral < 70%, zones d'interior peninsular < 60%; humitat del suport ≤2,5%. El suport ha de ser net i ha de complir les condicions de planor i de nivell que s'exigeixen al paviment acabat. El paviment s'ha de col·locar quan el local estigui acabat i envidrat. La làmina separadora, s'ha de col·locar en sentit perpendicular a la direcció de les posts. Si els disseny de l'encaix encadellat del post no està garantit pel fabricant per a fer unions sense encolar, cal que aquestes unions s'encolin. La cola s'ha d'estendre únicament a una de les cares, sense omplir la ranura. Si s'han d'encolar els posts, s'ha de fer en tot el seu perímetre. L'adhesiu ha de ser de classe D2 segons UNE-EN 204.

Fases d'execució

Clavat sobre llatres. El paviment no ha de tenir junts escantonats, puntes vistes ni d'altres defectes superficials.

No hi ha d'haver ressalts entre els llistons d'empostissar. Els llistons d'empostissar han d'estar clavats sòlidament a les llatres de suport i han de formar una superfície plana i llisa de textura uniforme. S'han de respectar els junts propis del suport. Les peces s'han de col·locar a tocar. Cada post ha d'estar recolzat en dos llatres com a mínim, excepte els remats perimetrals. L'espai entre el paviment i els paraments verticals ha d'estar buit i quedar cobert pel sòcol. Llargària dels posts: ≥ 40 cm Decalatge entre junts posts (col·locació junt irregular): ≥2 x ample post. Junt perimetral: 15% A (A= mida del parquet en sentit perpendicular als posts)Junts entre posts- Amplada mitja: ≤2% ample post- Amplada màxima: 3 mm. *Toleràncies d'execució.* Nivell (mesurat amb regla de 2 m): ± 5%. Planor local (mesurada amb regla de 20 cm): ± 1 mm distància entre el parquet i els paraments verticals: + 4 mm alineació entre peces: parquet de posts junt espiga: ≤2mm/2m.Parquet de posts junt regular: extrems de posts alternatius: 3 mm. Extrem post a centre post contigu: 3 mm

Flotants. El paviment acabat ha de formar una superfície plana, llisa, horitzontal, de textura uniforme. En el paviment no hi ha d'haver junts escantonats, taques d'adhesiu ni d'altres defectes superficials. No hi ha d'haver bosses ni ressalts entre les peces. S'han de respectar els junts propis del suport. Als recintes amb la mida perpendicular al llarg dels posts mes gran a 8 m, s'han de col·locar junts d'expansió. Els junts d'expansió han de ser paral·lels a la direcció dels posts. Han d'estar situats als canvis de dimensió del recinte, com als passos de porta, etc... Si el recinte té unes mides sense interrupcions mes grans a 12 m, s'han de fer junts d'expansió perpendiculars als posts o sobre dimensionar el junt perimetral. Els posts han d'estar col·locats a trencajunts, amb una separació mínima entre junts de 30 cm, o el doble del ample del post. Gruix làmina escuma polietilè: ≥

2 mm. Distància dels posts perimetrals als paraments: ≥12 mm, > 0,15%. Amplada del local. Llargària mínima dels posts retallats en trams centrals: ≥ 3 x ample post Amplada junt expansió: ≥ 10 mm. *Toleràncies d'execució.* Nivell (mesurat amb regla de 2 m): ± 5%. Planor general (mesurada amb regla de 2 m): ± 5 mm. Planor local (mesurada amb regla de 20 cm): ± 1 mm. Distància entre el parquet i els paraments verticals: + 4 mm.

Control i acceptació

Amb la finalitat de limitar el risc de lliscament, els paviments dels edificis o zones d'ús Sanitari, Docent, Comercial, Administratiu, Aparcament i Pública Concurrència, excloses les zones d'ús restringit, tindran una classe adequada conforme al CTE DB SU 1. El valor de resistència al lliscament Rd es determina mitjançant l'assaig del pèndol descrit en l'Annex A de la norma UNE-ENV/ 12633:2003 emprant l'escala C en provetes sense desgast accelerat. La mostra seleccionada serà representativa de les condicions més desfavorables de lliscament. Aquesta classe es mantindrà durant la vida útil del paviment.

Amidament i abonament

Clavat sobre llatas

m² de superfície amidada segons les especificacions del projecte, amb deducció de la superfície corresponent a obertures, d'acord amb els criteris següents: Obertures d'1,00 m², com a màxim, no es dedueixen; Obertures de més d'1,00 m², es dedueix el 100%. Aquests criteris inclouen l'acabament específic dels acords amb les vores, sense que comporti l'ús de material diferents d'aquells que normalment conformen la unitat. No s'inclou dins d'aquets criteris l'enllatat sobre el que han d'anar clavats els llistons del parquet.

Flotants

m² de superfície amidada segons les especificacions del projecte, amb deducció de la superfície corresponent a obertures, d'acord amb els criteris següents: Obertures d'1,00 m², com a màxim, no es dedueixen; Obertures de més d'1,00 m², es dedueix el 100%. Aquests criteris inclouen l'acabament específic dels acords amb les vores, sense que comporti l'ús de material diferents d'aquells que normalment conformen la unitat.

4 TÈCNICS

Formació de paviment sobrealçat i registrable, mitjançant peces col·locades sobre estructura metàl·lica amb suports regulables.

Normes d'aplicació

Codi Tècnic de l'Edificació. RD 314/2006. CTE-SU 1, Seguretat enfront al risc de caigudes; en relació a lliscament de terres i discontinuïtats en el paviment. CTE-DB HR, Protecció enfront del Soroll.

Codi d'Accessibilitat de Catalunya. Llei 20/1991.

Condicions acústiques. NBE-CA-88. (BOE 8.10.1988)

UNE

UNE-EN ISO 140-4: Medición in situ del aislamiento acústico al ruido aéreo entre locales.

UNE-EN ISO 140-5: Medición in situ del aislamiento acústico al ruido aéreo de elementos de fachadas y de fachadas.

UNE-EN ISO 140-7: Medición del aislamiento acústico en los edificios y de los elementos de construcción. Parte 7: Medición in situ del aislamiento acústico de suelos al ruido de impactos

UNE-EN ISO 717: Evaluación del aislamiento acústico en los edificios y los elementos de construcción

UNE-EN ISO 717-1: Aislamiento a ruido aéreo. Para el cálculo del valor global de aislamiento y los términos de adaptación al espectro.

UNE-EN ISO 717-2: Aislamiento al ruido de impactos. Para el cálculo del valor global de aislamiento y los términos de adaptación al espectro.

UNE-EN 12825:2002. Pavimentos elevados registrables.

Components

Suports. Elements on es recolzen les peces del paviment, han de ser regulables en alçada.

Peces de paviment. Poden ser de materials variats, amb la condició que resisteixin la càrrega d'ús per la mida que tingui la peça.

Acabats de paviment. Si la peça ho requereix el paviment pot tenir a més a més un acabat.

Característiques tècniques mínimes

Suports. Mides, regulació en alçada, material.

Peces de paviment. Planor, mides, materials.

Control i acceptació

Es realitzaran les comprovacions corresponents d'identificació i assaig en cada un dels elements que componen el terra tècnic.

Execució.

Condicions prèvies

El conjunt acabat ha de ser estable i indeformable. Ha de resistir sense patir deformacions ni trencaments la càrrega deguda al seu ús, segons la classificació del paviment en funció de la càrrega límit, definida en la taula 1 de la norma UNE-EN 12825. En el paviment no hi ha d'haver peces trencades, escantonades, tacades ni amb d'altres defectes superficials. Les peces han de quedar recolzades sobre l'estructura i l'estructura ha de recolzar sobre els suports situats en els encreuaments de la quadrícula. Ha de formar una superfície plana i ha d'estar al nivell previst. Ha de tenir el pendent especificat en la D.T. Ha de complir amb els requisits de càrrega dinàmica, conductivitat electrostàtica i risc d'electrocució, definits a la UNE-EN 12825.

El replanteig dels suports i la col·locació de l'estructura metàl·lica, han de ser aprovats per la D.F. L'estructura no ha de perjudicar els elements sobre els que es recolza.

Fases d'execució

Preparació i comprovació de la superfície d'assentament; replanteig dels suports; col·locació dels suports; col·locació de l'estructura; col·locació de les peces del paviment; acabat del paviment, si es el cas.

Fletxa màxima del paviment sotmès a la càrrega de treball. Classe A: 2,5 mm, Classe B: 3,0 mm, Classe C: 4,0 mm.

Toleràncies d'execució. Planor: ± 6 mm/2 m, Nivell: ± 10 mm, Pendent: ± 0,5%.

Control i acceptació

Amb la finalitat de limitar el risc de lliscament, els paviments dels edificis o zones d'ús Sanitari, Docent, Comercial, Administratiu, Aparcament i Pública Concurrència, excloses les zones d'ús restringit, tindran una classe adequada conforme al CTE DB SU 1. El valor de resistència al lliscament Rd es determina mitjançant l'assaig del pèndol descrit en l'Annex A de la norma UNE-ENV/ 12633:2003 emprant l'escala C en provetes sense desgast accelerat. La mostra seleccionada serà representativa de les condicions més desfavorables de lliscament. Aquesta classe es mantindrà durant la vida útil del paviment.

Amidament i abonament

m² de superfície amidada segons les especificacions de la D.T., amb deducció de la superfície corresponent a obertures.

SUBSISTEMA CEL RAS

Parament horitzontal col·locat sota del forjat, subjecte mitjançant estructura vista o no, amb la finalitat de reduir l'alçada d'un local, i/o augmentar l'aïllament acústic i tèrmic, i ocultar possibles instal·lacions o parts de l'estructura. El cel ras pot estar format per: plaques d'escaiola, plaques de fibres minerals o vegetals, plaques de guix laminat, plaques metàl·liques o lamel·les de PVC o metàl·liques. Els tipus de cel ras poden ser: per a revestir amb sistema fix, de cara vista amb sistema fix, de cara vista amb sistema desmuntable amb entramat vist, de cara vista amb sistema desmuntable amb entramat ocult.

Normes d'aplicació

Requisits mínims d'habitabilitat en els edificis d'habitatges i de la cèdula d'habitabilitat. D 259/2003.

Codi Tècnic de l'Edificació. CTE-DB SI, Documents Bàsics Seguretat contra incendis. CTE-DB HR, Documents Bàsics Protecció enfront al soroll.

Yesos y escayolas para la construcción y Especificaciones técnicas de los prefabricados de yesos y escayolas. R.D 1312/1986.

Condicions acústiques. NBE-CA-88. (BOE 8.10.1988)

UNE

UNE-EN ISO 140-4: Medición in situ del aislamiento acústico al ruido aéreo entre locales.

UNE-EN ISO 140-5: Medición in situ del aislamiento acústico al ruido aéreo de elementos de fachadas y de fachadas.

UNE-EN ISO 140-7: Medición del aislamiento acústico en los edificios y de los elementos de construcción. Parte 7: Medición in situ del aislamiento acústico de suelos al ruido de impactos

UNE-EN ISO 717: Evaluación del aislamiento acústico en los edificios y los elementos de construcción

UNE-EN ISO 717-1: Aislamiento a ruido aéreo. Para el cálculo del valor global de aislamiento y los términos de adaptación al espectro.

UNE-EN ISO 717-2: Aislamiento al ruido de impactos. Para el cálculo del valor global de aislamiento y los términos de adaptación al espectro.

Components

Plaques, estructura d’armat de plaques per cel ras continu, sistemes de fixació, material per a reomplir les juntes entre planxes per a cel ras continu, estructura oculta travada per a cel ras amb plaques i Elements decoratius com ara motllores.

Característiques tècniques mínimes

Plaques. Panell d'escaiola, acabat: amb: cara exterior llisa o en relleu, amb/sense fissurat i/o material acústic incorporat, etc... Les plaques d'escaiola no tindran una humitat superior al 10% en pes, en el moment de la seva col·locació. *Panells metàl·lics*. De xapa d'alumini, (gruix mínim de xapa 0,30 mm, gruix mínim de l’anoditzat, 15 micres), de xapa d'acer zincat, lacat, etc... amb acabat perforat, llis o en reixeta, amb o sense material absorbent acústic incorporat. *Placa rígida de conglomerat de llana mineral* o altre material absorbent acústic. *Plaques de cartró-guix* amb/sense cara vista revestida per làmina vinílica. *Placa de fibres vegetals unides per un conglomerant*, serà incombustible i estarà tractada contra la podriduda i els insectes. *Panells de tauler contraxapat*. Lamel·les de fusta, alumini, etc...

Estructura d'armat de plaques per a sostres continus. Estructura de perfils d'acer galvanitzat o alumini amb acabat anoditzat (gruix mínim 10 micres), longitudinals i transversals.

Sistema de fixació. Element de suspensió, mitjançant vareta roscada d'acer galvanitzat amb ganxo tancat en ambdós extrems, perfils metàl·lics, galvanitzacions, tirants de reglatge ràpid, etc... en cas que l'element de suspensió siguin canyes, aquestes es fixaran mitjançant pasta d'escaiola i fibres vegetals o sintètiques. L’element de fixació al forjat, si és de formigó, podrà ser mitjançant clau d'acer galvanitzat fixat mitjançant tir de pistola i ganxo amb rosca, si són blocs d’entrebigat, podrà ser mitjançant tac de material sintètic i dolla roscada d'acer galvanitzat, si són biguetes, podrà ser mitjançant abraçadora de xapa galvanitzada.

Element de fixació a placa. Per a sostres continus podrà ser mitjançant filferro d'acer recuit i galvanització, paletada d'escaiola i fibres vegetals o sintètiques, perfils laminats ancorats al forjat, amb o sense perfil·leria secundària de suspensió, i caragolam per a la subjecció de les plaques, etc,... Per a sostres registrables, podrà ser mitjançant perfil en T d'alumini o xapa d'acer galvanitzada, perfil en O amb pinça a pressió, etc..., podent quedar vist o ocult.

Material de reomlert de juntes entre planxes per a sostres continus. Podrà ser de pasta d'escaiola.

Escaiola. Complirà les especificacions recollides en el Plec general de condicions per a la recepció de guixos i escaioles RY-85 .

Aigua. S'admetran totes les aigües potables i les tradicionalment emprades.

Estructura oculta de travada de les plaques: podrà ser mitjançant varetes roscades, perfils en T d'alumini o xapa d'acer galvanitzat amb creuetes de travada en les trobades, etc... La rematada perimetral, podrà ser mitjançant perfil angular d'alumini o xapa d'acer galvanitzada.

Control i acceptació

Es realitzaran les comprovacions corresponents d’identificació i assaig en cada un dels següents capítols: Plaques d'escaiola, Guixos, Escaioles i Perfils d'alumini anoditzat.

Execució

Condicions prèvies

L'apilament dels materials haurà de fer-se a cobert, protegint-los de la intempèrie. Les plaques es traslladaran en vertical o de cantell, evitant-ne la manipulació horitzontal. Per a col·locar les plaques caldrà realitzar ajustaments previs a la seva col·locació, evitant forçar-les perquè encaixin en el seu lloc. S'hauran disposat, fixat i acabat totes les instal·lacions situades sota forjat; les instal·lacions que hagin de quedar ocultes haurien de sotmetre's prèviament a les proves necessàries per al seu correcte funcionament. Preferiblement s'hauran realitzat les particions, la fusteria de buits exteriors i caixes de persianes estaran col·locades i preferiblement envidriades, abans de començar la col·locació del cel ras. S'evitaran els contactes bimetàl·lics: Zinc amb acer, coure, plom o acer inoxidable; Alumini amb plom o coure; Acer dolç amb plom, coure o acer inoxidable; Plom amb coure o acer inoxidable; Coure amb acer inoxidable. S'hauran obtingut els nivells en tots els locals objecte d'actuació, marcant-se de forma indeleble tots els paraments i elements singulars i/o sobresortints dels mateixos, tals com pilars, marcs, etc... D'aquesta manera s'haurà triat l'altura del cel ras tenint en compte que, com a mínim, aquesta serà de 10 cm.

Fases d’execució

Replanteig del nivell del cel ras.

Fixació dels tirants de filferro al sostre.

Col·locació de les plaques.

Segellat dels junts.

Sistema fix i entramat de perfils. Replanteig dels eixos de la trama de perfils. Col·locació i suspensió dels perfils de la trama. Col·locació de les plaques.

Sistema desmuntable i suspensió amb barra roscada. Replanteig dels eixos de la trama de perfils. Col·locació dels perfils perimetrals, entrega als paraments i suspensió de la resta de perfils de la trama. Col·locació de les plaques.

Sostres continus. Es disposaran un mínim de 3 elements de suspensió, no alineats i uniformement repartits per metre quadrat. La col·locació de les planxes es realitzarà disposant-les sobre llistons de pam que permetin la seva anivellació, col·locant les unions de les planxes longitudinalment en el sentit de la llum rasant, i les unions transversals alternades, quan es tracti de plaques d'escaiola. En cas de fixacions metàl·liques i varetes suspensoras, aquestes es disposaran verticals i el lligat es realitzarà amb doble filferro de diàmetre mínim 0,70 mm. Quan es tracti d'un sistema industrialitzat, es disposarà l'estructura subjectant ancorada al forjat i cargolada a la perfil·leria secundària (si n'hi ha), així com la perimetral. Les plaques es cargolaran perpendicularment a la perfil·leria i alternades. En cas de fixació amb canyes, aquestes es rebran amb pasta d'escaiola de 80l d'aigua per 100kg d'escaiola i fibres vegetals o sintètiques. Aquestes fixacions podran disposar-se en qualsevol adreça. Les planxes perimetrals estaran separades 5 mm dels paraments verticals. Les juntes de dilatació es disposaran cada 10 m i es formaran amb un tros de planxa rebuda amb pasta d'escaiola a un dels costats i lliure en l'altre.

Sostres registrables. Les varetes roscades que s'usin com a element de suspensió, s'uniran per l'extrem superior a la fixació i per l'extrem inferior al perfil de l'entramat, mitjançant maniguet o rosca. Les varetes roscades que s'usin com a elements de travada, es col·locaran entre dos perfils de l'entramat, mitjançant maniguet. La distància entre varetes roscades, no serà superior a 120 cm. Els perfils que formen l'entramat i els perfils de rematada es situaran convenientment anivellats, a les distàncies que determinin les dimensions de les plaques i a l'altura prevista en tot el perímetre. La subjecció dels perfils de rematada es realitzarà mitjançant tacs i cargols de cap pla, distanciat un màxim de 50 cm entre si. La col·locació de les plaques s'iniciarà pel perímetre, donant a l'angle de xapa i sobre els perfils de l'entramat. La col·locació de les plaques acústiques metàl·liques, s'iniciarà pel perímetre transversalment al perfil o, donant suport per un extrem a l'element de rematada i fixada al perfil o mitjançant pinces, la suspensió es reforçarà amb un cargol de cap pla del mateix material que les plaques.

Control i acceptació

El reomplert d'unions entre planxes, s'efectuarà amb fibres vegetals o sintètiques i pasta d'escaiola, en la proporció de 80l d'aigua per cada 100kg d'escaiola, i s'acabaran interiorment amb pasta d'escaiola en una proporció de 100l d'aigua per cada 100kg d'escaiola. El fals sostre quedarà net, amb la seva superfície plana i al nivell previst. El conjunt quedarà estable i indeformable. Abans de realitzar qualsevol tipus de treballs en el fals sostre, s'esperarà almenys 24 hores. Per a la col·locació de lluminàries, o qualsevol altre element, es respectarà la modulació de les plaques, suspensions i travada. El fals sostre quedarà net, amb la seva superfície plana i al nivell previst. El conjunt quedarà estable i indeformable.

Amidament i abonament

m² de superfície amidada segons les especificacions de la D.T. Amb deducció de la superfície corresponent a obertures, obertures ≤ 1 m², no es dedueixen; obertures > 1 m²; es dedueix el 100%. Aquests criteris inclouen l'acabament específic dels acords a les vores, sense que comporti l'ús de materials diferents d'aquells que normalment conformen la unitat.

SUBSISTEMA REVESTIMENTS

1 ALICATATS

Revestiment per a acabats de paraments interiors amb rajoles ceràmiques esmaltades, o vidriades, peces complementàries i especials, entregats al suport amb material d'unió, amb o sense acabat rejuntat. Les rajoles poden ser: de ceràmica natural, refractària, de valència, de ceràmica esmaltada brillant o mate, de ceràmica vidriada, de gres extruït sense esmaltar o de gres extruït premsat esmaltat, de gres porcel·lànic o de gres premsat esmaltat.

Normes d’aplicació

UNE. UNE-EN 13888 Materiales de rejuntado para baldosas cerámicas; UNE-EN 12004 Codificación de los adhesivos.

Components

Rajoles, material d'unió, material de rejuntat i material de reomplert de juntes de dilatació.

Característiques tècniques mínimes

Rajoles. De diferents tipus com: *Gres esmaltat*, absorció d'aigua baixa o mitjana, premsades en sec, esmaltades. *Gres porcelànic*, molt baixa absorció d'aigua, premsades en sec o extruïdes, generalment no esmaltades. *Rajola catalana*, absorció d'aigua des de mitjana/alta a alta o fins i tot molt alta, extruïdes, generalment no esmaltades. *Gres rústic*, absorció d'aigua baixa o mitjana/baixa, extruïdes, generalment no esmaltades. *Fang cuit*, d'aparença rústica i alta absorció d'aigua. *Rajola de València*, absorció d'aigua alta, premsades en sec, esmaltades.

Peces complementàries i especials. De molt diverses mesures i formes: tires, motlures, sanefes, etc... En qualsevol cas, les peces no estaran trencades, ni tacades i tindran un color i textura uniforme en tota la seva superfície. La grandària de les peces no serà superior a 30 cm, en cas contrari es necessitarien subjeccions addicionals. El dors de les peces tindrà rugositat suficient d'una profunditat superior a 2 mm. Les peces tindran un coeficient de dilatació potencial a la humitat ≤ 0,60 mm/m. Quan es tracti de revestiment exterior haurà de tenir una resistència a la filtració segons l'establert al CTE DB HS1 punt 2.3.2.

Material d'unió. Sistema de col·locació en capa gruixuda, directament sobre el suport amb morter tradicional (MC). Sistema de col·locació en capa fina, sobre una capa prèvia de regularització: *amb adhesius de ciment o hidràulics (morters-cola)* constituïts per un conglomerant hidràulic, generalment ciment Portland, sorra de granulometria compensada i additius polimèrics i orgànics. El morter/cola podrà ser convencional (A1), especial guix (A2), d'altres prestacions (C1) i de conglomerant mixts (C2); *amb adhesius de dispersió (pastes adhesives) (D)*, constituïts per un conglomerant format per una dispersió polimèrica aquosa, sorra de granulometria compensada i additius orgànics; *amb adhesius de resines de reacció*, constituïts per una resina de reacció, un enduredor i càrregues minerals (sorra sílice).

Material de rejuntat. Beurada de ciment Portland (JC). Morter de juntes (J1), amb aigua, ciment, sorra de granulometria controlada, resines sintètiques, additius específics i pigments. Morter de juntes amb additiu polimèric o làtex (J2). Morter de resines de reacció (JR), compost de resines sintètiques, un enduredor orgànic i de vegades una càrrega mineral. Es podran omplir parcialment les juntes amb tires un material compressible, (goma, plàstics cel·lulars, làmines de suro o fibres) abans de fer les junta plena.

Material de replè de juntes de dilatació. S'utilitzarà sílicona.

Control i acceptació

Es realitzaran les comprovacions corresponents d'identificació i assaig en cada un dels següents capítols: Rajoles, Morters, Ciment, Aigua i Àrids.

Execució

Condicions prèvies

Es netejarà i humitejarà el parament si s'utilitza morter com a material d'unió. Si s'utilitza pasta adhesiva es mantindrà sec el suport. En qualsevol cas s'aconseguirà una superfície rugosa. Es mullaran les rajoles per immersió, perquè no absorbeixin l'aigua del morter. Es col·locarà un regle horitzontal a l'inici de l'enrajolat i es replantejaran les rajoles en el parament. S'enrajolarà abans de pavimentar i a partir del nivell d'aquest. La col·locació ha d'efectuar-se en unes condicions climàtiques normals, 5 °C a 30 °C, procurant evitar l'assolellament directe i els corrents d'aire.

Fases d'execució

La posada en obra dels revestiments ceràmics haurà de portar-se amb la supervisió de la D.F. La separació mínima entre rajoles serà de 1,50 mm. Es respectaran les juntes estructurals i es preveuran juntes de dilatació que se segellaran amb sílicona, la seva amplària serà entre 1,50 i 3 mm. La distància entre les juntes de dilatació no superarà els 8 m i la seva amplària. No es realitzarà l'enrajolat fins que no s'hagi produït la retracció més important del mur, és a dir entre 45 i 60 dies. Es deixaran juntes de retracció segellades per panys de 20-250 m². Neteja final, mai ha d'efectuar-se la neteja àcida sobre revestiments recent col·locats.

Rajoles rebudes amb morter amb adhesiu. Si s'utilitzés adhesiu de resines sintètiques, l'enrajolat podrà fixar-se directament als paraments de morter, sense picar la superfície però netejant prèviament el parament. Per a altre tipus d'adhesiu s'aplicarà segons les instruccions del fabricant. S'aplicarà en superfícies inferiors a 2 m². La capa de pasta adhesiva podrà tenir un gruix entre 2 i 3 mm, i s'estendrà sobre el parament amb llana dentada. *Rajoles rebudes amb morter de ciment.* Es col·locaran les rajoles esteses sobre el morter de ciment prèviament aplicat sobre el suport, picant-los amb la paleta i col·locant petits tascons de fusta en les juntes. La capa de morter podrà un gruix de 1 a 1,50 cm.

Acabats. Una vegada fraguat el morter o pasta es retiraran els tascons i es netejaran les juntes, rejuntant-se posteriorment amb beurada de ciment blanc o gris (o acolorida), no acceptant-se el rejuntat amb pols de ciment. Es netejarà la superfície amb raspalls de fibra dura, aigua i sabó, eliminant tots les restes de morter amb espàtules de fusta. Se segellaran les trobades amb fusteries i bimbells.

Toleràncies d'execució. Rectitud dels costats : L≤100 mm ±0.4mm, L>100 mm ±0.3% i 1,5mm; Ortogonalitat : L≤100 mm ±0.6mm, L>100 mm ±0.5% i 2.0mm; Planor de superfície: L≤100 mm ±0.6mm, L>100 mm ±0.5% i entre 2.0 i 1,0mm.

Control i acceptació

De la preparació. Morter de ciment: dosificació, consistència i planor final. En cas de capa fina: desviació màxima mesura amb regla de 2 m: 3 mm. En cas d'aplicar emprimació: idoneïtat de la emprimació i manera d'aplicació.

Materials i col·locació de l'enrajolat. Aixecant a l'atzar una rajola, l'inrevés no presenta buits.

Juntes de moviment. Estructurals: no es cobreixen i s'utilitza un sellador adequat. Perimetrals i de partició: disposició, no es cobreixen d'adhesiu i s'utilitza un material adequat per al seu reomplert (ample ≤ 5 mm).

Juntes de col·locació. S'emplenaran a les 24 hores de l'enrajolat. Eliminació i neteja del material sobrant.

Amidament i abonament

m² de superfície amidada segons les especificacions de la D. T. Amb deducció de la superfície corresponent a: obertures ≤1,00 m², no es dedueixen; obertures >1,00 m² i ≤2,00 m² , deduïbles el 50%; obertures > 2,00 m², deduïbles el 100%. Als forats que no es dedueixin, o que es dedueixin parcialment, l'amidament inclou la feina de fer els retorns, com brancals, llindes, etc... En cas de deduir-se el 100% del forat cal amidar també aquests paraments.

2 ARREBOSSATS

Revestiment continu per a acabats de paraments interiors o exteriors amb morters de ciment, de calç, millorats amb resines sintètiques, fum de sílice, etc..., fets en obra o no. De gruix variable, duna o varies capes i amb diferents tipus d'acabat. S'han considerat els tipus següents: arrebossat esquerdejat, aplicat directament sobre les superfícies, pot servir de base per un posterior arrebossat o altre tipus d'acabat; arrebossat a bona vista, aplicat sobre esquerdejats o paraments sense revestir; arrebossat reglejat, aplicat sobre esquerdejats o paraments sense revestir, executat amb mestres.

Normes d'aplicació

Instrucción para la recepción de cementos, RC-03. BOE. 16/01/03.

Components

Morters fets a obra, morters preparats, juntes i materials de reforç de l'arrebossat.

Característiques tècniques mínimes

Morter fet en obra. Material aglomerant: *Ciment Portland blanc*, complirà les condicions fixades en la Instrucció per a la Recepció de ciments RC-03 quant a composició, prescripcions mecàniques, físiques, i químiques; *Calç:* aèria, apagada, s'ajustarà al definit en la Instrucció per a la Recepció de Calç RCA-92; *Arena:* procedent de trituracions de roques i vidres, amb gra angulós i superfície rugosa. També podran emprar-se sorres de riu o mina bé rentades. El contingut total de matèries perjudicials no serà superior al 2%. El contingut d'argila no serà superior a un 5%, i si es presenta en forma de grumolls, fins a un 1%. La matèria orgànica s'admetrà fins al 3%; *Aigua:* s'admetran totes les aigües potables i les tradicionalment emprades.

Morters preparats. La dosificació es realitzarà en fàbrica, en obra es barrejarà amb la quantitat d'aigua adequada a la consistència precisa. Estarà compost de conglomerants hidràulics, àrids o càrregues minerals silícis i calices de granulometria especialment compensada i additius. També podrà ser de aglomerant de resines sintètiques i sorra.

Juntes. Les juntes de treball o per a especejaments decoratius es realitzaran mitjançant bordons de fusta, plàstic o alumini lacat o anoditzat.

Material de reforç de l'arrebossat. Malla de tela metàl·lica de fibra de vidre, de polièster o metàl·lica, etc...

Control i acceptació

Es realitzaran les comprovacions corresponents d'identificació i assaig en cada cas dels següents capítols: Mortes, Ciment, Aigua, Calç i Àrids.

Els materials i equips d'origen industrial, haurien de complir les condicions funcionals i de qualitat que es fixen en les corresponents normes i disposicions vigents relatives a fabricació i control industrial. Quan el material o equip arribi a obra amb certificat d'origen industrial que acrediti el compliment d'aquestes condicions, normes o disposicions, la seva recepció es realitzarà comprovant, únicament, les seves característiques aparents.

Execució

Condicions prèvies

Se suspendrà l'execució quan la temperatura ambient sigui inferior a 0 °C o superior a 30 °C a l'ombra, o en temps plujós quan el parament no estigui protegit. S'evitaran cops o vibracions que puguin afectar al morter durant l'enduriment. Per a iniciar-ne l'execució en els paraments interiors cal que la coberta s'hagi acabat, per als paraments situats a l'exterior cal, a més, que funcioni l'evacuació d'aigües. S'hauran col·locat els bastiments de portes i finestres, baixants, canalitzacions i altres elements fixats als paraments.

En cap cas es permetran els assecats artificials. Es respectarà la dosificació i els temps d'enduriment de la capa base per a evitar eflorescències.

Fases d'execució

Arrebossat esquerdejat: Neteja i preparació de la superfície de suport. Aplicació del revestiment, s'ha d'aplicar llançant amb força el morter contra els paraments. Gruix de la capa: <= 1,8 cm. Cura del morter i repassos i neteja final.

Arrebossat a bona vista o arrebossat reglejat. Neteja i preparació de la superfície de suport. Execució de les mestres amb el mateix morter a les cantonades i als racons per l'arrebossat a bona vista, i mestres també amb el mateix morter als paraments, voltants obertures i arestes per l'arrebossat reglejat (Mestres ben aplomades, distància ≤ 150 cm). Aplicació del revestiment. Gruix de la capa ≤ 1,1 cm. Després de prendre's el morter, repàs i neteja final.

En funció dels components dels morters utilitzats i les capes executades, es tindran en compte les següents especificacions: *Arrebossat a l'estesa amb morter de ciment*. El gruix total del arrebossat no serà inferior a 8 mm. Dosificació (Ciment - sorra): 1:1.

Arrebossats amb morter de ciment: Dosificació (Ciment - sorra): 1:1 en cas de morter estès o 1:2 en cas de morter projectat. Es podrà afegir un 10% de calç. La preparació del morter podrà realitzar-se a mà o mecànicament.

Arrebossat projectat amb morter de ciment. Una vegada aplicada una primera capa de morter amb el remolinador de guix no inferior a 3 mm, es projectaran manualment amb escombreta o mecànicament dues capes més fins a aconseguir un gruix total no inferior a 7 mm, continuant amb successives capes fins a aconseguir la rugositat desitjada. Dosificació (Ciment - sorra): 1:2.

Arrebossat lliscat amb morter de calç o estuc. S'aplicarà amb remolinador una primera capa de morter de calç de dosificació 1:4 amb gra gruixut, havent-se de començar per la part superior del parament. Una vegada endurida, s'aplicarà amb el remolinador altra capa de morter de calç de dosificació 1:4 amb el tipus de gra especificat. El gruix total del arrebossat no serà inferior a 10 mm. *Arrebossat lliscat amb morter preparat de resines sintètiques*. S'iniciarà l'estesa per la part superior del parament. El morter s'aplicarà amb plana i la superfície a revestir es dividirà en draps no superiors a 10 m² . El gruix del arrebossat no serà inferior a 1 mm. *Arrebossat projectat amb morter preparat de resines sintètiques*. S'aplicarà el morter manual o mecànicament en successives capes evitant les acumulacions. La superfície a revestir es dividirà en panys no superiors a 10 m². El gruix total del arrebossat no serà inferior a 3 mm. Admet els acabats petri, raspat o picat amb corró d'esponja.

Arrebossat amb morter preparat monocapa. Els morters monocapes són productes industrials dosificats a fàbrica, que s'utilitzen per a revestir paraments. Es comercialitzen en sacs, als quals només cal afegir aigua, quantitats segons fabricant. Es poden classificar segons el nombre de capes del revestiment. En teoria aquests morters s'apliquen en una sola capa, com el seu nom ens indica, però en la pràctica, per aconseguir un acabat correcte, és necessari executar una primera capa de preparació. Els morters monocapes estan formats per un conglomerant hidràulic(26%), calç o ciment; àrids o càrregues minerals silicis i calisses (70%) i additius (4%). Cal seguir les especificacions tècniques del fabricant. La D.F., aprovarà, prèvia presentació de mostres, la textura, color i acabat, del monocapa a executar. Les característiques i condicions de posada a l'obra són les esmentades pels arrebossats. Quan s'hagi aplicat una capa regularitzadora per a millorar la planor del suport, s'haurà d'esperar almenys 7 dies per al seu enduriment; aquesta capa es realitzarà com a mínim amb un morter M-80 . En cas de col·locar reforços de malla de fibra de vidre, de polièster o metàl·lica, aquesta haurà de situar-se en el centre de el gruix del arrebossat d'uns 10 a 15 mm; si el gruix és major de 15 mm s'aplicarà el producte en dues capes, deixant la primera amb acabat rugós. La totalitat del material s'aplicarà en les mateixes condicions climàtiques. En superfícies horitzontals de cornises i rematades no s'ha d'aplicar directament el arrebossat sobre la làmina impermeabilitzant sense una malla metàl·lica o ancoratge al forjat que eviti despreniments. Admet acabat tipus buixardat mitjançant raspat amb plana dentada.

Toleràncies d'execució. Planor: Acabat esquerdejat: ± 10 mm, Acabat a bona vista: ± 5 mm, Acabat reglejat: ± 3 mm; Aplomat (parament vertical): Acabat a bona vista: ± 10 mm/planta, Acabat reglejat: ± 5 mm/planta; Nivell (parament horitzontal): Acabat a bona vista: ± 10 mm/planta, Acabat reglejat: ± 5 mm/planta

Control i acceptació

Comprovació exterior, una cada 300 m². Comproccació interior, una cada 4 habitatges o equivalent. Dosificació del morter.

Quan l'acabat és deixat de regle, esquitxat o remolinat sense lliscar, a l'arrebossat acabat no hi ha d'haver esquerdes i ha de tenir una textura uniforme. Quan l'acabat és remolinat i lliscat, a l'arrebossat acabat no hi ha d'haver pols, ni fissures, forats o d'altres defectes.

Amidament i abonament

m² d'arrebossat, amb morter, amb deducció de la superfície corresponent a obertures: Obertures en paraments verticals: ≤ 2,00, no es dedueixen; Entre > 2,00 m² i ≤ 4,00 m², es dedueix el 50%; > 4,00 m², es dedueix el 100%. Obertures en paraments horitzontals: ≤ 1,00 m², no es dedueixen; Obertures > 1,00 m², es dedueix el 100%. Als forats que no es dedueixin, o que es dedueixin parcialment, l'amidament inclou la feina de fer els retorns, com ara brancals, llindes, etc... En cas de deduir-se el 100% del forat cal amidar també aquests paraments.

3 ENGUIXATS

Revestiment continu de paraments interiors; amb un enguixat de 1 a 2 cm de guix realitzat amb pasta de guix gruixut (YG), damunt del qual es pot fer una capa d'acabat de 2 a 3 mm de guix realitzat amb guix fi (YF). S'han considerat els tipus següents: enguixat a bona vista, acabat lliscat o no; enguixat reglejat, acabat lliscat o no.

Normes d'aplicació

Pliego General de condiciones para la recepción de yesos y escayolas en las obras de construcción, RY-85. BOE. 10/06/1985.

Components

Guix gruixut, guix fi, additius, aigua i cantoneres.

Característiques tècniques mínimes

Guix gruixut (YG). S'ajustarà a les especificacions relatives a la seva composició química, finor de mòlt, resistència mecànica a flexotracció i treballabilitat.

Guix fi (Yf). S'ajustarà a les especificacions relatives a la seva composició química, finor de mòlt, resistència mecànica a flexotracció i treballabilitat

Additius. Plastificants, retardadors de l'enduriment, etc...

Aigua.

Cantoneres. Podran ser de xapa d'acer galvanitzada, etc...

Control i acceptació

Es realitzaran les comprovacions corresponents d'identificació i assaig en cada un dels següents capítols: Guix i Aigua.

Els materials i equips d'origen industrial, haurien de complir les condicions funcionals i de qualitat que es fixen en les corresponents normes i disposicions vigents relatives a fabricació i control industrial. Quan el material o equip arribi a obra amb certificat d'origen industrial que acrediti el compliment d'aquestes condicions, normes o disposicions, la seva recepció es realitzarà comprovant, únicament, les seves característiques aparents.

Execució

Condicions prèvies

En les arestes es col·locaran cantoneres, aplomant-les amb pasta de guix. Una vegada col·locades es realitzarà una mestra a cadascun dels seus costats. En l'enguixat reglejat, s'executaran mestres de guix en bandes d'almenys 12 mm de guix, en racons, cantoneres i enguixats de buits de parets, en tot el perímetre del sostre i en un mateix pany cada 3m mínim. Prèviament, s'hauran col·locat els marcs de portes i finestres i repassat les parets. Els murs exteriors hauran d'estar acabats, així com la coberta de l'edifici o tenir almenys tres forjats sobre la planta a enguixar. Abans d'iniciar els treballs es netejarà i humitejarà la superfície. S'hauran d'aturar els treballs quan la temperatura sobrepassi els límits de 5°C i 35°C.

Fases d'execució

La pasta de guix s'utilitzarà immediatament després del seu pastat, sense addició posterior d'aigua. S'aplicarà la pasta entre mestres, estrenyent-la contra la superfície, fins a enrasar amb elles. El gruix de l'enguixat serà de 12 mm mínim i es faran talls a les juntes estructurals de l'edifici. S'evitaran els cops i vibracions que puguin afectar a la pasta durant el seu enduriment.

Acabats lliscat. En l'enguixat a bona vista, a la formació d'aresta o de racó, la pasta de guix s'ha d'aplicar en dues operacions: una d'estesa i la segona de lliscat. En l'enguixat reglejat o en la formació de reglada de sòcol, la pasta de guix s'ha d'aplicar en dues operacions: una d'estesa entre les mestres, passant el regle i la segona de lliscat. El lliscat s'ha de fer amb guixos fins de primera qualitat, després de la capa d'estesa amb guix gruixut, i aplicat amb llana.

Control i acceptació

Comprovació exterior, dues cada 200 m² . Comprovació interior, dues cada 4 habitatges o equivalent. Es comprovarà que el suport estigui llis (rugós, ratllat, picat, esquitxat de morter), que no hagi elements metàl·lics en contacte i que estigui humit en cas d'enguixar. Es comprovarà que no s'afegeix aigua després del pastat. Es verificarà gruix segons projecte. Comprovar planor amb regla de 1m. Assaig de duresa superficial de l'enguixat de guix segons les normes UNE 7064 i UNE 7065; el valor mig resultant haurà de ser major que 45 i els valors locals majors que 40.

Amidament i abonament

m² d'enguixat, realitzat amb pasta de guix, sobre paraments verticals o horitzontals, acabat manuals amb llana, fins i tot neteja i humitejat del suport, deduint els buits i desenvolupant els matxonets. Amb deducció de la superfície corresponent a obertures: Obertures ≤ 4,00 m², no es dedueixen;; > 4,00 m², es dedueix el 100%. Aquests criteris inclouen la superfície dels paraments laterals de l'obertura en una fondària de 30 cm, com a màxim, excepte en el cas d'obertures de més de 4,00 m² en que aquesta superfície s'ha d'amidar expressament.

4 APLACATS

Revestiment per a acabats de paraments verticals exteriors o interiors, amb plaques de pedra natural o artificial rebudes al suport mitjançant ancoratges vists o ocults, o bé fixades a un sistema de perfils ancorats al seu torn al suport, amb extradós replè amb morter o no.

Components

Plaques de pedra natural o artificial, sistema de fixació, separador de plaques i material de segellat de juntes.

Característiques tècniques mínimes

Plaques de pedra natural o artificial. Podran tenir un gruix mínim de 30 mm en cas de pissarres, granits, calcàries i marbres, o de 40 mm en cas de pedres de marès, duent els trepants necessaris per a l'allotjament dels ancoratges. El granit no estarà meteoritzat, ni presentarà fissures. La pedra calcària serà compacta i homogènia de fractura. El marbre serà homogeni i no presentarà masses terrosas.

Sistema de fixació. Ancoratges: Sistema de subjecció de l'ancoratge al suport, amb trauejats al suport ataconats amb morter, cartutxos de resina epoxi, fixació mecànica (tacs d'expansió), fixació a un sistema de perfils subjectes mecànicament al suport regulables en tres dimensions, etc... En qualsevol cas no seran acceptables ancoratges d'altres materials amb menor resistència i comportament a l'agressivitat ambiental que els d'acer inoxidable.

Sistema de fixació de l'aplatat als ancoratges. Vists, podran ser perfils longitudinals i continus en forma de T, abraçant el cantell de les peces preferentment en horitzontal, d'acer inoxidable o d'alumini lacat o anoditzat. *Ocults*, subjectaran la peça pel cantell, mitjançant un pivot o platina, pivots de diàmetre mínim de 5 mm i una longitud de 30 mm, i platines de gruix mínim de 3 mm, ample de 30 mm i profunditat de 25 mm. Passadors d'ancoratge fixats mecànicament al suport amb perforació de la placa.

Plaques rebudes amb morter. Aquest sistema no serà recomanable en exteriors.

Separador de plaques. Podrà ser de clorur de polivinil de gruix mínim 1,50 mm.

Material de segellat de juntes. Podrà ser beurada de ciment, etc...

Control i acceptació

Es realitzaran les comprovacions corresponents d'identificació i assaig en cada un dels següents capítols: Plaques de pedra, Pel·lícula anòdica sobre alumini destinat a l'arquitectura, Acer i Morters.

Els materials i equips d'origen industrial, haurien de complir les condicions funcionals i de qualitat que es fixen en les corresponents normes i disposicions vigents relatives a fabricació i control industrial. Quan el material o equip arribi a obra amb certificat d'origen industrial que acrediti el compliment d'aquestes condicions, normes o disposicions, la seva recepció es realitzarà comprovant, únicament, les seves característiques aparents.

Execució

Condicions prèvies

Es verificarà abans de l'execució que el suport està llis. Replanteig dels paraments segons D.T. A cada placa se li hauran practicat les ranures i orificis necessaris per al seu ancoratge al parament de suport. Es realitzarà la subjecció prèvia dels ancoratges al suport per a assegurar la seva resistència. Aquesta subjecció pot ser: amb morter hidràulic (sistema tradicional), cal esperar que el morter prengui i s'endureixi suficientment. No s'usarà escaiola ni guix en cap cas. Es poden emprar acceleradors d'enduriment, amb resines d'ús ràpid. Amb tac d'expansió d'ús immediat.

Fases d'execució

Les plaques es col·locaran sustentat-les exclusivament dels ganxos o dispositius preparats per a la seva elevació. La subjecció es confiarà exclusivament als dispositius d'ancoratge previstos i provats abans del subministrament de les plaques. Si es reben els ancoratges amb trauejats de morter, es farà humitejant prèviament la superfície del forat. Els ancoratges es rebran en els orificis practicats en els cantells de les plaques, i en els trauejats oberts en el parament base. En cas de façanes ventiladas, els orificis que han de practicar-se en l'aïllament per al muntatge dels ancoratges puntuals s'emplenaran posteriorment amb projectors portàtils del mateix aïllament o retallades del mateix adherits amb coles compatibles. En cas de risc elevat d'incendi de l'aïllament de la cambra per l'acció d'espurnes bufadors de soldadura, etc., es construiran tallafocs en la cambra amb xapes metàl·liques. Les fusteries, baranes i tot element de subjecció aniran fixats sobre la fàbrica, i mai sobre l'aplatat. Les juntes de dilatació de l'edifici es mantindran a l'aplatat. Es realitzarà un extradosat amb morter de ciment en els sòcols i en les peces de major secció.

Acabats. En cas d'aplatats ventilats, es realitzarà un rejuntat amb beurada de ciment. En aplacats amb extradossats de morter no es disposaran les juntes plenes, aquestes es segellaran amb morter plàstic i elàstic de gruix mínim 6 mm.

Control i acceptació

Comprovació exterior,dues cada 200 m². Comprovació interior, 2 cada 4 habitatges o equivalent. Es comprovarà que el suport estigui llis. Es comprovaran les característiques dels ancoratges (d'acer galvanitzat o inoxidable), el gruix i la distància entre els mateixos. Comprovació de l'aplatat amb regla de 2m i rejuntat, si s'escau.

Amidament i abonament

m² de superfície amidada segons les especificacions de la DT. Amb deducció de la superfície corresponent a obertures: Obertures ≤ 1,00 m², no es dedueixen; Obertures > 1,00 m² i ≤ 2,00 m², deducció del 50%; Obertures > 2,00 m², deducció 100%. Als forats que no es dedueixin, o que es dedueixin parcialment, l'amidament inclou la feina de fer els retorns, com brancales, llindes, etc... En cas de deduir-se el 100% del forat cal amidar també aquests paraments.

5 PINTATS

Revestiment continu amb pintures i vernissos de paraments i elements d'estructura, fusteria, serralleria i instal·lacions, amb preparació prèvia de la superfície, situats tant a l'interior com a l'exterior, que serveixen com element decoratiu o protector.

Normes d'aplicació

Codi Tècnic de l'Edificació. CTE-DB SE-A, Documents Bàsics Seguretat Estructural, Acer, Pintat estructures d'acer.

Components

Emprimació, pintures, vernissos i additius en obra.

Característiques tècniques mínimes

Emprimació. Preparació de la superfície a pintar, podrà ser: emprimació anticorrosiva, emprimació per a galvanitzacions i metalls no ferris, emprimació per a fusta o tapaporus, emprimació segelladora per a guix i ciment, etc...

Pintures i vernissos. Constituïran mà de fons o d'acabat de la superfície a revestir. Mitjà de dissolució, aigua (és el cas de la pintura al tremp, pintura a la calç, pintura al silicat, pintura al ciment, pintura plàstica, etc...); mitjà de dissolució, dissolvent orgànic (és el cas de la pintura a l'oli, pintura a l'esmalt, pintura martelè, laca nitrocel·lulòsica, pintura de vernís per a interiors, pintura de resina vinílica, vernissos, pintures bituminoses, intumescents i ignífugues, etc...). Aglutinants com cues cel·lulòsiques, calç apagada, silicat de sosa, ciment blanc, resines sintètiques, etc...).

Additius: Acceleradors d'assecat, matissadors de lluentor, dissolvents, colorants, tints, pigments, etc...

Control i acceptació

Es realitzaran les comprovacions corresponents d'identificació i assaig del següent capítol: Pintura.

Els materials i equips d'origen industrial, hauran de complir les condicions funcionals i de qualitat que es fixen en les corresponents normes i disposicions vigents relatives a fabricació i control industrial. Quan el material o equip arribi a obra amb certificat d'origen industrial que acrediti el compliment d'aquestes condicions, normes o disposicions, la seva recepció es realitzarà comprovant, únicament, les seves característiques aparents.

Execució

Condicions prèvies

L'aplicació es realitzarà segons les indicacions del fabricant i l'acabat requerit. La superfície d'aplicació estarà anivellada i uniforme. La temperatura ambient no serà major de 28 °C a l'ombra ni menor de 12 °C durant l'aplicació del revestiment. L'assolellament no incidirà directament sobre el pla d'aplicació. En temps plujós se

suspendrà l'aplicació en paraments no protegits. Temps d'assecat especificats pel fabricant. S'evitaran, en les zones pròximes als paraments en període d'assecat, la manipulació i treball amb elements que desprenguin pols o deixin partícules en suspensió.

Estaran col.locats els marcs de portes i finestres, canalitzacions, instal·lacions, baixants, etc... I es protegiran abans d’iniciar el pintat.

Superfícies de guix, ciment, ram de paleta i derivats. S'eliminaran les eflorescències salines i l'alcalinitat amb tractament químic; s’eliminaran les taques superficials produïdes per floridura i es desinfectarà amb fungicides. Les taques d'humitats internes que duguin dissoltes sals de ferro, s'aïllaran amb productes adequats. En cas de pintura ciment, s'humitejarà totalment el suport.

Superfícies de fusta. En cas d'estar afectada de fongs o insectes es tractarà amb productes fungicides, es substituïran els nusos mal adherits. Es realitzarà una neteja general de la superfície i es comprovarà el contingut d'humitat. Se segellaran els nusos mitjançant goma laca, assegurant-se que hagi penetrat en els buits dels mateixos i s'escataran les superfícies.

Superfícies metàl·liques. Es realitzarà una neteja general de la superfície. Si es tracta de ferro es realitzarà un rascat d'òxids mitjançant raspall metàl·lic, seguit d'una neteja manual acurada de la superfície. S'aplicarà un producte que desgreixi a fons de la superfície.

Fases d’execució

Pintura al tremp. S'aplicarà una mà de fons amb tremp diluït, fins a la impregnació dels porus del maó, guix o ciment i una mà d'acabat. *Pintura a la calç.* S'aplicarà una mà de fons amb pintura a la calç diluïda, fins a la impregnació dels porus del maó o ciment i dues mans d'acabat.

Pintura al silicat. S'aplicarà una mà de fons i altra d'acabat.

Pintura al ciment. Dues capes espaiades en mes de 24 hores.

Pintura plàstica, acrílica, vinílica. Si és sobre maó, guix o ciment, s'aplicarà una mà d’emprimació selladora i dues mans d'acabat; si és sobre fusta, s'aplicarà una mà d’emprimació tapaporus, posterior escatat i dues mans d'acabat.

Pintura a l'oli. S'aplicarà una mà d’emprimació amb brotxa i altra d'acabat, espaiant-les un temps entre 24 i 48 hores.

Pintura a l'esmalt. Prèvia emprimació del suport s'aplicarà una mà de fons amb la mateixa pintura diluïda en cas que el suport sigui guix, ciment o fusta, o dues mans d'acabat en cas de superfícies metàl·liques.

Pintura martelè. S'aplicarà una mà d’emprimació anticorrosiva i una mà d'acabat a pistola.

Laca nitrocel·lulòsica. En cas que el suport sigui fusta, s'aplicarà una mà d’emprimació no grassa i en cas de superfícies metàl·liques, una mà d’emprimació antioxidant; a continuació, s'aplicaran dues mans d'acabat a pistola.

Vernís hidròfug de silicona. Una vegada net el suport, s'aplicarà el nombre de mans.

Vernís gras o sintètic. Es donarà una mà de fons amb vernís diluït i després d'un escatat fi del suport, s'aplicaran dues mans d'acabat.

Control i acceptació

Comprovació exterior, una cada 300 m². Comprovació interior, una cada 4 habitatges o equivalent. *Fusta:* humitat, segons exposició (exterior o interior) i nusos. *Maó, guix o ciment:* humitat inferior al 7 % i absència de pols, taques o eflorescències. *Ferro i acer:* neteja de brutícia i òxid. *Galvanització i materials no ferris:* neteja de brutícia i desgreixat de la superfície. *Preparació del suport:* emprimació selladora, anticorrosiva, etc... *Pintat:* nombre de mans. Aspecte i color, escrostonament, falta d'uniformitat, etc...

Amidament i abonament

m² de superfície de revestiment continu amb pintura o vernís, fins i tot preparació del suport i de la pintura, mà de fons i mà/s d'acabat totalment acabat, i neteja final.

6 ESTUCATS I ESGRAFIATS

Estucats. És un revestiment d’estuc, material que, tradicionalment s’obtenia de barrejar calç, pols de marbre i aigua, i s’aplicava sobre un arrebossat, sobre superfícies interiors i exteriors o s’utilitzava en el emmotllurat de decoracions arquitectòniques. Actualment hi ha estucs que s’aconsegueixen a partir d’aglomerants sintètics. S’han considerat dos tipus d’estucats: *Estucat en calent*, té un acabat brillant aconseguit brunyint la superfície amb sabó i amb una planxa calenta. *Estucat en fred*, té un acabat que imita la pedra. Les característiques i condicions de posada a l’obra són similars als arrebossats.

Esgrafiats. És un revestiment decoratiu d’una superfície, consistent en aplicar, sobre un fons, una sèrie de capes d’estucs de diferents colors, que es fan saltar seguint un dibuix prèviament estergit sobre l’última capa, de tal manera que vagin apareixent superfícies de diferents colors, segons la profunditat dels solcs. Les característiques i condicions de posada a l’obra són similars als arrebossats.

Components

Morter de ciment, granulat, calç, sorra de marbre, pasta de guix amb cola, morter monocapa i pasta vinílica.

Execució

Condicions prèvies

El revestiment ha de ser uniforme, no hi ha d'haver fissures, bosses, escrostonaments o d'altres defectes. Ha de tenir un color i una textura uniformes, no s'hi han de notar les aplicacions realitzades en fases diferents. Ha de quedar ben adherit al suport i ha de formar una superfície plana amb angles vius. S'han de respectar els junts estructurals. S'han de deixar els junts de treball fixats per la D.F. En l'acabat pintat, la pintura ha de quedar ben adherida al suport. S'han d'aturar els treballs si es donen les condicions següents: l’humitat relativa de l'aire sigui superior al 60% a l’exteriors, la velocitat del vent sigui superior a 50 km/h o plogui. Per a estuc de calç i sorra de marbre, de resines sintètiques i granulats seleccionats, de morter de ciment i additius amb granulats seleccionats o de pasta vinílica, la temperatura ha d’estar dins dels límits de 5°C i 35°C; per a estuc de pasta de guix amb cola, de morter de ciment blanc i sorra de marbre o monocapa: temperatura a d’estar dins dels límits de 5°C i 30°C. Si un cop realitzats els treballs es donen aquestes condicions, s'ha de revisar els treballs fets 24 h abans refer les parts afectades.

Per l'aplicació de l'estuc de resines sintètiques; a l'hivern ha de fer un mes que s'ha acabat, com a mínim, i a l'estiu, 15 dies. Si la superfície d'aplicació no està arrebossada ni estucada, ha de ser neta, no ha de tenir pols, greixos desencofrants, restes de guix ni eflorescències.

Fases d’execució

Neteja i preparació de la superfície a revestir.

Replanteig de junts horitzontals i verticals. En el cas d'estuc amb especejat en carreus: si el suport no és homogeni, els junts entre materials diferents s'han de reforçar amb tires de malla de fibra de vidre plastificada cavalcant 20 cm sobre els junts dels materials.

Estesa o projectat de les pastes. El morter de calç s'ha d'estendre sobre paraments arrebossats mixtos de calç i ciment, amb proporció baixa de ciment. Si el suport és un arrebossat, ha d'estar sec i ha de tenir la superfície remolinada. Si el suport és un enguixat, ha d'estar sec, ha de tenir una superfície raspada o rugosa i no s'ha d'admetre lliscat. L'estuc de pasta vinílica i la seva emprimació acrílica no s'han d'aplicar fins passades 24 h de l'aplicació de l'adhesiu de la base.

Acabat de la superfície. Repàs i neteja final.

Estucat projectat sobre paraments enguixats o arrebossats. Les superfícies d'aplicació han de ser netes, no han de tenir pols, greixos, taques, fissures, parts engrunades ni d'altres imperfeccions. El suport ha d'estar sec i ha de tenir una superfície rugosa. S'han de corregir i eliminar els possibles defectes del suport amb massilla, segons les instruccions del fabricant. S'han de neutralitzar els àlcalis, les eflorescències i les floridures. *Estuc de calç o de morter de ciment i additius.* S'han d'humitejar els suports sobreescalfats per l'acció del sol. *Estuc de calç i sorra de marbre.* Es pot afegir a l'estuc, amb l'autorització de la D.F. una petita proporció de ciment blanc o de colorants, si ho exigeix l'acabat. Si l'acabat es lliscat, l'estuc s'ha d'estendre en dues capes més a la del lliscat. Aquesta última, s'ha de fer amb pasta de calç i poca sorra de marbre. L'acabat s'ha de fer passant la brotxa i amb una esquitxada final. Si l'acabat es planxat en calent, després de la capa del lliscat cal afegir la tinta (calç, sabó o d'altres additius per a millorar l'acabat) i finalment s'ha d'aplicar el ferro en calent. *Estucat pintat.* La pintura d'acabat s'ha d'aplicar quan l'estucat és sec. S'ha d'evitar la pols durant el temps d'assecatge de les capes.

Toleràncies d'execució. Planor de calç i sorra de marbre ± 2, morter monocapa ± 5, pasta de guix amb cola i morter de ciment blanc i sorra de marbre ± 1 mm/m . *Estucat de calç i sorra de marbre.* Gruix: - 2 mm, + 4 mm. *Estucat de pasta vinílica.* La unitat d'obra inclou la capa d'emprimació acrílica.

Amidament i abonament

m² de superfície executada realment, amidada segons les especificacions de la DT. Deducció de la superfície corresponent a obertures: Obertures ≤ 1 m², 0%; Obertures entre 1 i 2 m², 50%; Obertures > 2 m, 100%. Als forats que no es dedueixin, o que es dedueixin parcialment, l'amidament inclou la feina els retorns (brancals, llandes, etc...). En cas de deduir-se el 100% del forat, cal amidar també aquests paraments.

SISTEMA CONDICIONAMENT AMBIENTAL I INSTAL·LACIONS **SUBSISTEMA CONTROL AMBIENTAL**

1 CALEFACCIÓ

És la instal·lació que es fa servir per modificar la temperatura interior d’un edifici amb la finalitat d’aconseguir el confort desitjat.

Normes d'aplicació

R I T E. Reglamento de Instalaciones Térmicas en los edificios. RD 1027/2007 (BOE 29.08.2007).

Instalaciones de Climatización: Radiación. NTE-ICR/1975.

UNE. corresponent a les indicacions particulars dels tubs segons material emprat i elements de la instal·lació.

Reglamento de Aparatos a Presión. RD 1244/1979.

Reglamento Electrónico de Baja Tensión, REBT 2002. RD 842/2002.

Eficiencia energética de los edificios. Directiva 2002/91/CE.

Requisitos mínimos de rendimiento de las calderas. RD 275/1995.**Aparatos a gas.** RD 1428/1992.

Aplicación de la directiva relativa a los equipos de presión. Directiva 97/23/CE.

Condiciones higienicosanitarias per a la prevenció i el control de la legionel·losi . D 152/2002.

Criterios higiénico-sanitarios para la prevención y control de la legionelosis. RD 909/2002/2003.

Especificaciones técnicas de chimeneas modulares metálicas y su homologación. RD 2532/1985.

Normas técnicas de radiadores convectores de calefacción por fluidos y su homologación. RD 3089/1982.

Rendimiento para las calderas nuevas de agua caliente alimentadas por combustibles líquidos o gaseoso. RD 275/1995, 92/42/CEE.

Procedimiento básico per la certificació d'eficiència energètica d'edificis. RD 47/2007 (BOE 31.01.2007).

Correcció d'Errades del Reial Decret 47/2007, de 19 de gener, pel qual s'aprova el Procediment bàsic pel

Procediment bàsic per la certificació d'eficiència d'edificis de nova construcció.

Codi Tècnic de l'Edificació. RD 314/2006. DB-HR, Protecció enfront del soroll.

UNE

UNE-EN ISO 140-4: Medición in situ del aislamiento acústico al ruido aéreo entre locales.

UNE-EN ISO 140-5: Medición in situ del aislamiento acústico al ruido aéreo de elementos de fachadas y de fachadas.

UNE-EN ISO 140-7: Medición del aislamiento acústico en los edificios y de los elementos de construcción. Parte

7: Medición in situ del aislamiento acústico de suelos al ruido de impactos

UNE-EN ISO 717: Evaluación del aislamiento acústico en los edificios y los elementos de construcción

UNE-EN ISO 717-1: Aislamiento a ruido aéreo. Para el cálculo del valor global de aislamiento y los términos de adaptación al espectro.

UNE-EN ISO 717-2: Aislamiento al ruido de impactos. Para el cálculo del valor global de aislamiento y los

términos de adaptación al espectro.

1.1 Generació

Es defineix com els elements que generen aigua calenta o aire calent per a la instal·lació de calefacció.

Components

Els sistemes possibles són els següents:

Per aigua:

Caldera domèstica. Pot tenir una carcassa per a integrar-se com un aparell més a la cuina. Poden ser estanques o atmosfèriques.

Caldera multicelular. Té cossos i cremadors separats. Permet diferenciar les etapes d'escalfament i ajustar-les a la demanda.

Caldera amb recuperació de calor. Aprofiten al màxim la calor del circuit de fums.

Calderes elèctriques. Escalfen l'aigua amb l'ús de resistències. Normalment porten una massa acumuladora d'energia produïda en moments de menor cost de l'electricitat (tarifa nocturna).

Dipòsits d'acumulació: Es disposarà d'un dipòsit d'acumulació que manté la temperatura del circuit per tal d'evitar que la caldera s'engegui. Han d'estar ben aïllats.

Per aire:

Equip convector. L'aire incrementa la seva temperatura al passar per un bescanviador de calor, que s'obté de la combustió. Conté un ventilador intern que impulsa l'aire per la part superior.

Característiques tècniques mínimes.

Les necessàries per al correcte funcionament dels components de la instal·lació.

Control i acceptació

Caldera: Dimensions i potència.

Execució

Calderes: Un cop situada ha de quedar connectada als diferents serveis, de manera que els tubs respectius no produeixin esforços a la connexió de la caldera. Si l'electrovàlvula d'entrada de combustible no té cap sistema manual auxiliar d'interrupció, cal incorporar una vàlvula manual d'interrupció a la línia d'arribada de combustible, a prop de la seva connexió a la caldera. Al voltant de la caldera cal deixar uns espais lliures per a facilitar els futurs treballs de manteniment i neteja. Toleràncies d'instal·lació: posició: ± 20 mm, aplomat: $\leq 5\%$.

Equip convector: Cal que tingui la connexió exterior de ventosa que garanteix l'aspiració d'aire i l'extracció dels gasos cremats. Aniran sempre col·locats en parets que donin a l'exterior. S'observaran detingudament les condicions de ventilació per que s'acompleixin les condicions de seguretat del local.

Dipòsits d'acumulació: És l'element on s'emmagatzema l'aigua calenta. Abans de la seva instal·lació cal replantejar la seva ubicació. Un cop instal·lat ha de quedar separat dels paraments el suficient per tal de que es pugui manipular. Ha de quedar recolzat sobre el suport amb suports intermedis per a la seva fixació. L'alçària de muntatge de l'element ha de ser la reflectida en el projecte o, en el seu defecte, la indicada per la D.F. S'ha de garantir l'estanquitat de les connexions amb els tubs d'alimentació, han de ser roscades i amb el junt de material elàstic.

Control i acceptació

Muntatge de canonada i passatubs segons especificacions.

Característiques i muntatge de: conductes d'evacuació de fums, calderes, terminals i termòstats.

Proves parcials d'estanquitat de zones ocultes. La pressió de prova no ha de variar, almenys, en 4 hores. Prova final d'estanquitat (caldera connexionada i connectada a la xarxa de fontaneria). La pressió de prova no ha de variar, almenys, en 4 hores.

Verificacions

La seva instal·lació no ha d'alterar les característiques de l'element. Les connexions enroscades o embridades han d'anar segellades amb cinta o junt d'estanquitat, respectivament. Un cop connectat el motor elèctric, cal fer una prova del sentit de gir.

Cal comprovar la idoneïtat de la tensió elèctrica disponible d'acord amb la del cremador.

Amidament i abonament

ut de caldera, d'equip convector i dipòsit.

1.2 Transport

És el conjunt d'elements del sistema de transport de l'aigua calenta que es distribueix cap als emissors.

Per aigua:

Monotubular. Cabal, diàmetre de tub i velocitat són constants. La temperatura és variable. La distribució es realitza amb un anell que comunica els diferents emissors.

Bitubular. Temperatura i velocitat constants. El cabal i diàmetres variables. La distribució es realitza amb un tub d'anada i un tub de tornada, el retorn és directe.

Bitubular amb retorn invertit. Temperatura i velocitat constants. El cabal i diàmetres variables. La distribució es realitza amb un tub d'anada i un tub de tornada, el retorn és invertit. Per circuits llargs i separació considerable dels emissors.

Terra radiant. Cabal, diàmetre de tub i velocitat són constants. La temperatura és variable. La distribució es realitza sota paviment o en altres paraments.

Components

Tubs: Poden ser d'acer negre o coure, i de polietilè reticulat en pas per sota paviment o per cambres.

Aïllaments: Es col·locarà aïllament en tramades molt llargues fins als emissors.

Circuladores: Per garantir la correcta circulació de l'aigua fins a tots els emissors.

Dipòsits d'expansió: Controla els canvis de volum que hi pot haver a l'interior del circuit.

Purgadors: Són mecanismes situats a diferents punts del circuit per lliurar l'aire interior. Poden anar muntats als emissors o als tubs en punts alts de la instal·lació.

Regulació i control: Conjunt d'elements que regulen i controlen el correcte funcionament de la instal·lació. Pot haver-hi: sondes de temperatura, claus de regulació, centraletes de programació, elements de dilatació i seguretat.

Característiques tècniques mínimes.

Les necessàries per al seu correcte funcionament.

Control i acceptació

La descàrrega i manipulació dels elements s'ha de fer de manera que no rebin cops. Per a fer la unió dels tubs no s'han de forçar ni deformar els extrems. La unió entre els tubs i altres elements d'obra s'ha de fer garantint la no transmissió de càrregues, la impermeabilitat i l'adherència amb les parets.

Execució

Condicions prèvies

En general l'execució de la instal·lació interior es realitzarà de manera que s'aconsegueixin els objectius previstos en el projecte sense malmetre ni deteriorar la resta de l'edifici, conservant les característiques de l'aigua de subministrament respecte a la seva potabilitat, evitant sorolls molestos, procurant les condicions necessàries per a la llarga durabilitat de la instal·lació així com les millors condicions pel seu manteniment i conservació.

Abans de començar els treballs de muntatge, es farà un replanteig previ que ha de ser aprovat per la D.F. Tots els elements s'han d'inspeccionar abans de la seva col·locació. Han d'estar en perfecte estat i no haver rebut cops en el seu transport.

La seva instal·lació no ha d'alterar les característiques dels elements.

Tubs: Poden anar encastats, superficials o sota paviment.

Els tubs han de ser accessibles. Les canonades s'han d'estendre perpendicularment o paral·lelament respecte a l'estructura de l'edifici. Les horitzontals han de passar preferentment a prop del paviment o del sostre. En els trams encastats caldrà protegir els tubs contra l'oxidació i especialment evitar el contacte directe amb el guix o altres productes que deteriorin el ferro o el coure. La separació entre els tubs o entre aquests i els paraments ha de ser >= 30 mm. Aquesta separació ha d'augmentar convenientment si han d'anar aïllats. Els dispositius de suport han d'estar situats de tal manera que garanteixin l'estabilitat i l'alineació del tub. Sobre envans, els suports s'han de fixar amb tacs i visos, i a les parets, s'han d'encastar. Entre l'abraçadora del suport i el tub s'ha d'interposar una anella elàstica. No s'ha de soldar el suport al tub. La canonada no pot travessar xemeneies ni conductes. La canonada que, en règim de treball, s'escalfi, s'ha de separar de les veïnes >= 250 mm. El pas a través d'elements estructurals s'ha de fer amb passamurs i l'espai que quedi s'ha d'omplir amb material elàstic. Els passamurs han de sobresortir >= 3 mm del parament. Dins del passamurs no hi pot quedar cap accessori. Les unions, canvis de direcció i sortides es podran fer amb accessoris soldats o roscats, assegurant l'estanquitat fent servir estopes, pastes i cintes estanques. Cal preveure elements de lliure dilatació als tubs, intercalant lira de dilatació o maneguets elàstics. Han de tenir lliure moviment en els suports, sota paviment o encastats aniran sota una beina de protecció.

Terra radiant: Cada circuit ha de quedar regulat per un únic joc de vàlvules. Ha de quedar correctament regulat en la impulsió i en el retorn, de manera que les seves condicions de funcionament (cabal, pressió i temperatura) siguin les especificades al projecte. Les connexions hidràuliques han de ser estanques a la pressió de prova. Les connexions han d'estar fetes amb els materials i accessoris subministrats pel mateix fabricant, o els expressament autoritzats per aquest. Tots els elements de maniobra, control i connexió han de quedar visibles i accessibles per al seu manteniment. No s'han de transmetre esforços entre el col·lector i la resta d'elements que formen la instal·lació. Ha d'estar feta la prova d'instal·lació. Han de tenir lliure moviment en els suports, sota paviment o encastats aniran sota una beina de protecció.

Aïllaments: L'aïllament ha d'estar col·locat de manera que no interfereixi amb els òrgans de comandament de les vàlvules i d'altres accessoris de la instal·lació. Poden ser d'escumes elastomèriques, llana de vidre o llana de roca.

Circuladores: Ha d'estar connectada a la xarxa a què ha de donar servei, i el motor a la línia d'alimentació elèctrica. Les canonades no han de transmetre cap tipus d'esforç a la bomba. Les unions han de ser completament estanques.

Dipòsits d'expansió: Ha de quedar col·locat en el circuit de retorn. El dipòsit ha de quedar anivellat i aplomat. Cal que quedi suficientment separat dels paraments que l'envolten. Ha de quedar instal·lat en una posició tal que en ús no es puguin crear bosses d'aire al conducte.

Purgadors: S'ha d'instal·lar el circuit d'anada, 1,5 m per sobre de l'última derivació. Si el tub és d'acer, el junt d'estanquitat s'ha de fer amb mini i estopa, pastes o cinta. Si el tub és de coure, es disposarà una peça especial de llautó roscada al purgador i soldada per capilaritat al tub de coure. El seu eix principal ha de ser vertical.

Regulació i control: La seva execució serà la corresponent a les especificacions tècniques del fabricant i industrial.

Control i acceptació

Muntatge i connexions entre tubs i elements, soldadures, segellats, passatubs, ancoratges i distàncies entre suports. Col·locació i direcció dels elements. Diàmetres de tubs i elements. Distància mín. d'encreuament amb altres instal·lacions.

Verificacions

Proves de servei als tubs: cal fer prova hidrostàtica a la xarxa de tubs. Proves parcials d'estanquitat de zones ocultes. La pressió de prova no ha de variar, almenys, en 4 hores. Prova final d'estanquitat (caldera connexionada i connectada a la xarxa de fontaneria). La pressió de prova no ha de variar, almenys, en 4 hores. Prova d'estanquitat, de lliures dilatacions, eficiència tèrmica i funcionament. Totes les unions enroscades s'han de preparar amb estopa, pastes o cintes d'estanquitat. L'enroscada, en el seu cas, s'ha de fer sense forçar ni malmetre la rosca. Ha d'estar feta la prova d'instal·lació.

Verificacions

Proves de servei als tubs: cal fer prova hidrostàtica a la xarxa de tubs. Prova d'estanquitat, de lliures dilatacions, eficiència tèrmica i funcionament. Totes les unions enroscades s'han de preparar amb estopa, pastes o cintes d'estanquitat. L'enroscada, en el seu cas, s'ha de fer sense forçar ni malmetre la rosca. Ha d'estar feta la prova d'instal·lació.

Amidament i abonament

ml de tub i d'aïllament, inclosa part proporcional de retalls i els empalmaments que s'hagin de realitzar, juntes i complements, completament instal·lat i comprovat.

ut de la resta d'elements que formen la instal·lació.

1.3 Emissors

Es defineix com a emissor l'element últim de la instal·lació que ens emet calor per radiació i convecció. La quantitat de calor depèn del model, marca i mida de l'emissor.

Tipus

De columnes: són els més comuns. Els elements poden modificar la seva geometria per tal de millorar l'efecte convectoriu entre els elements. Poden ser de ferro fos, xapa d'acer o alumini.

De barres: són del tipus tovalloler. Es poden fer diferents formes geomètriques.

Plafons estrets i plans: Són de xapa d'acer i es poden col·locar verticals o horitzontals.

Alguns d'ells poden tenir greques convectores per tal de millorar el comportament convector dels emissors.

Aeroescalfadors: Ventilador coaxial amb una bateria de bescanvi i unes lames per orientar la sortida de l'aire.

Característiques tècniques mínimes.

Les necessàries per al seu correcte funcionament.

Control i acceptació

La descàrrega i manipulació dels elements s'ha de fer de manera que no rebin cops. Per a fer la unió dels tubs no s'han de forçar ni deformar els extrems. La unió entre els tubs i altres elements d'obra s'ha de fer garantint la no transmissió de càrregues, la impermeabilitat i l'adherència amb les parets.

Execució

Emissors de columnes, de barres i plafons: Els suports han de quedar fixats sòlidament al parament. El radiador ha d'estar penjat amb el número de suports previstos, i pels punts previstos. El muntatge ha d'estar fet segons la D.T. del fabricant i dels reglaments vigents. Cal que quedi suficientment separat dels paraments que l'envolten, de manera que es puguin instal·lar i manipular fàcilment els accessoris necessaris per al seu funcionament. Tots els materials que intervenen en la instal·lació han de ser compatibles entre si. El radiador ha de quedar sensiblement horitzontal, recolzat sobre els suports. Toleràncies d'instal·lació: posició: ± 20 mm, aplomat (posició vertical): ± 3 mm, (posició horitzontal): ± 3 mm. S'ha de seguir la seqüència de muntatge proposada pel fabricant. No es retiraran les proteccions de les boques de connexió durant la col·locació del radiador. Un cop instal·lat l'equip, es procedirà a la retirada de l'obra de tots els materials sobrants com ara embalatges, retalls de tubs, etc.

Característiques tècniques mínimes.

Tots els elements s'han d'inspeccionar abans de la seva col·locació. S'ha de comprovar que les característiques tècniques de l'aparell corresponen a les especificades al projecte.

Control i acceptació

La descàrrega i manipulació dels elements s'ha de fer de forma que no rebin cops.

Aeroescalfadors: Ha de quedar col·locat penjant dels suports previstos. No ha d'estar mai penjat dels conductes de la xarxa. Les connexions amb les canonades d'aigua han de ser roscades. Les connexions, tant de l'aigua com la connexió elèctrica, s'han de poder fer amb facilitat un cop situat l'aeroescalfador en el seu lloc de treball. La distància mínima entre un aeroescalfador i matèries combustibles ha de ser 0,5 m si la potència del motor és

superior o igual a 1 kW, i d'1 m si la potència nominal del motor és superior a 1 kW. L'aeroescalfador ha de quedar instal·lat en condicions de funcionament.

Condicions prèvies

Comprovar si la tensió del motor correspon a la disponible.

Control i acceptació

Les unions roscades s'han de preparar amb estopa, pasta o cintes d'estanquitat. L'enroscada, en el seu cas, s'ha de fer sense forçar ni malmetre la rosca. Ha d'estar feta la prova d'instal·lació. Tota superfície calefactors accessible per l'usuari ha d'estar protegida si la seva temperatura exterior és superior a 90°C.

Verificacions

Proves de servei als tubs: cal fer prova hidrostàtica a la xarxa de tubs. Proves parcials d'estanquitat de zones ocultes. La pressió de prova no ha de variar, al menys, en 4 hores. Prova d'estanquitat, de lliures dilatacions, eficiència tèrmica i funcionament. Totes les unions enroscades s'han de preparar amb estopa, pastes o cintes d'estanquitat. L'enroscada, en el seu cas, s'ha de fer sense forçar ni malmetre la rosca. Ha d'estar feta la prova d'instal·lació.

Amidament i abonament

ut dels aeroterms i dels emissors.

2 CLIMATITZACIÓ

És la instal·lació que es fa servir per a condicionar l'interior d'un edifici: modificant la temperatura, el contingut d'humitat, el moviment i la puresa de l'aire amb la finalitat d'aconseguir el confort desitjat.

Els sistemes possibles són els següents:

Pel sistema de refrigeració: Condensats per aire o per aigua.

Per la seva construcció: Partits o compactes.

Per la forma d'impulsar l'aire: directa o amb conductes.

Per la seva disposició: Verticals o horitzontals.

Pel seu tamany: Petits : portàtils, de mur o finestra.

Mitjans: consoles, murals.

Grans: Armaris, de sostre, de coberta o partits múltiples (multi-split).

Normes d'aplicació

Codi Tècnic de l'Edificació. RD 314/2006. DB-HR, Protecció enfront del soroll.

UNE

UNE-EN ISO 140-4: Medición in situ del aislamiento acústico al ruido aéreo entre locales.

UNE-EN ISO 140-5: Medición in situ del aislamiento acústico al ruido aéreo de elementos de fachadas y de fachadas.

UNE-EN ISO 140-7: Medición del aislamiento acústico en los edificios y de los elementos de construcción. Parte 7: Medición in situ del aislamiento acústico de suelos al ruido de impactos

UNE-EN ISO 717: Evaluación del aislamiento acústico en los edificios y los elementos de construcción

UNE-EN ISO 717-1: Aislamiento a ruido aéreo. Para el cálculo del valor global de aislamiento y los términos de adaptación al espectro.

UNE-EN ISO 717-2: Aislamiento al ruido de impactos. Para el cálculo del valor global de aislamiento y los términos de adaptación al espectro.

UNE, corresponents a les condicions particulars dels tubs segons material emprat i elements de la instal·lació.

UNE 100171:1989 IN Climatización. Aislamiento térmico. Materiales y colocación, UNE 100171:1992 ERR Climatización. Aislamiento térmico. Materiales y colocación, UNE 100172:1989 Climatización. Revestimiento termoacústico interior de conductos, UNE-EN 60335-1:1997 Seguridad en los aparatos electrodomésticos y análogos. Parte 1: Requisitos generales.

R I T E. Reglamento de Instalaciones Térmicas en los edificios. RD 1027/2007 (BOE 29.08.2007).

Procediment bàsic per la certificació d'eficiència energètica d'edificis. RD 47/2007 (BOE 31.01.2007).

Correcció d'Errades del Reial Decret 47/2007, de 19 de gener, pel qual s'aprova el Procediment bàsic pel Procediment bàsic per la certificació d'eficiència d'edificis de nova construcció.

Emissors de sostre, consola, mural, climatitzadora:

Reglamento de Seguridad para Plantas e Instalaciones Frigoríficas. RD 3099/1977.

Reglamento de Aparatos a Presión. RD 1244/1979.

Reglamento Electrotécnico de Baja Tensión, REBT 2002. RD 842/2002.

R I T E. Reglamento de Instalaciones Térmicas en los edificios. RD 1027/2007 (BOE 29.08.2007).

UNE. UNE-EN 378-1:1996 Sistemas de refrigeración y bombas de calor. Requisitos de seguridad y medioambientales. Parte 1: Requisitos básicos, UNE-EN 60335-1:1997 Seguridad en los aparatos electrodomésticos y análogos. Parte 1: Requisitos generales, UNE-EN 60335-2-40:1999 Seguridad de los aparatos electrodomésticos y análogos. Parte 2: Requisitos particulares para las bombas de calor eléctricas, los acondicionadores de aire y los deshumidificadores.

Conductes:

R I T E. Reglamento de Instalaciones Térmicas en los edificios. RD 1027/2007 (BOE 29.08.2007).

UNE. UNE 100101:1984 Conductos para transporte de aire. Dimensiones y tolerancias.

Conductes metàl·lics:

UNE. UNE 100102:1988 Conductos de chapa metálica. Espesores. Uniones. Refuerzos, UNE 100103:1984 Conductos de chapa metálica. Soportes, UNE 100104:1988 Climatización. Conductos de chapa metálica. Pruebas de recepción.

Conductes de fibra mineral o poliisocianurat:

UNE. UNE 100105:1984 Conductos de fibra de vidrio para transporte de aire.

Reglamento de seguridad para plantas e instalaciones frigoríficas. Real Decreto 3099/1977.

Instrucciones complementarias MI-IF con arreglo a lo dispuesto en el reglamentos de seguridad para plantas e instalaciones frigoríficas. B.O.E.29; 03.02.78.

Especificaciones de las exigencias técnicas que deben cumplir los sistemas solares para agua caliente y climatización. B.O.E.99; 25.04.81.

Reixes i difusors:

R I T E. Reglamento de Instalaciones Térmicas en los edificios. RD 1027/2007 (BOE 29.08.2007).

2.1 Generació

Són els elements que generen aigua o aire climatitzat per a la instal·lació.

Bomba de calor: Es pot utilitzar com a màquina refrigeradora o calefactors. La seva font energètica pot ser l'electricitat. A l'hivern el sistema pot estar connectat a una caldera generadora d'un circuit d'aigua calenta que dona suport a la bomba de calor o que n'anul·la el seu funcionament a l'hivern.

Refrigeradora: S'utilitza només com a màquina refredadora a l'estiu; la seva font energètica pot ser l'electricitat.

De coberta (roof-top): Es col·loca a coberta i a més de generadora és emissora directa de l'aire climatitzat al local.

Característiques tècniques mínimes.

Les necessàries pel seu correcte funcionament.

Control i acceptació

Bomba de calor: Dimensions i potència.

Refrigeradora: Dimensions i potència.

De coberta (roof-top): Dimensions i potència.

Execució

Bomba de calor, refrigeradora i de coberta.

Ha de quedar fixada sòlidament a l'estructura de suport pels punts previstos a la documentació tècnica del fabricant i amb el sistema de fixació disposat pel fabricant. No s'han de transmetre vibracions ni sorolls a l'estructura de suport. Tots els materials que intervenen a la instal·lació han de ser compatibles entre si. Les parts mòbils de l'aparell, s'han de poder moure lliurement sense entrar en contacte amb elements de l'obra, el conducte o la pròpia instal·lació. Ha d'estar connectat a la xarxa d'alimentació elèctrica, la de protecció elèctrica, i la de control, amb cables de les seccions i tipus indicats a les instruccions tècniques del fabricant i que compleixin les especificacions fixades a les seves partides d'obra. La prova de servei ha d'estar feta. El muntatge s'ha de fer seguint les instruccions de la documentació tècnica del fabricant. S'ha de seguir la seqüència de muntatge proposada pel fabricant. Un cop instal·lat l'equip, es procedirà a la retirada de l'obra de tots els materials sobrants com ara embalatges, retalls de tubs, etc. La seva instal·lació no ha d'alterar les característiques de l'element. Les connexions de la instal·lació frigorífica i les connexions de desguàs han de ser estanques. Han d'anar segellades amb el sistema d'estanquitat aprovat pel fabricant. Abans d'efectuar les unions, es repassaran i netejaran els extrems dels tubs per eliminar les rebabes que hi puguin haver. Els extrems de les canonades han d'estar preparats d'acord amb el sistema de connexió que s'hagi de fer. Entre les dues parts de les unions s'ha d'interposar el material necessari per a la obtenció d'una estanquitat perfecta i duradora, a la temperatura i pressió de servei.

Control i acceptació

Replanteig i ubicació de màquines. Prova de desguàs de climatitzadores i fan-coils. Connexió a quadres elèctrics. Proves de funcionament elèctric, hidràulic i d'aigua.

Verificacions

Característiques de màquines climatitzadores, fan-coils i refredadores. L'estanquitat de les unions s'ha de realitzar mitjançant els junts adequats. Posta en marxa de la instal·lació.

Amidament i abonament

ut de la bomba de calor i refrigeradora.

2.2 Transport

Conjunt d'elements del sistema de transport del fluid refrigerant o portador de calor des de l'aparell generador fins a l'aparell emissor.

Components

Tubs: Poden ser de coure llisos i secció circular i de polietilè reticulat.

Aïllaments: Es col·locarà aïllament en tramades molt llargues fins als emissors amb protecció exterior de xapa si va per l'exterior.

Circuladores: Per garantir la correcta circulació del fluid fins a tots els emissors.

Regulació i control: Conjunt d'elements que regulen i controlen el correcte funcionament de la instal·lació. Poden haver-hi: sondes de temperatura, claus de regulació, centraletes de programació, elements de dilatació i seguretat.

Característiques tècniques mínimes.

Les necessàries pel seu correcte funcionament.

Control i acceptació

La descàrrega i manipulació dels elements s'ha de fer de forma que no rebin cops. Per a fer la unió dels tubs no s'han de forçar ni deformar els extrems. La unió entre els tubs i altres elements d'obra s'ha de fer garantint la no transmissió de càrregues, la impermeabilitat i l'adherència amb les parets. La seva instal·lació no ha d'alterar les característiques dels elements.

Execució

Condicions prèvies

En general l'execució de la instal·lació interior es realitzarà de manera que s'aconsegueixin els objectius previstos en el projecte sense malmetre ni deteriorar la resta de l'edifici, conservant les característiques de l'aigua de subministrament respecte a la seva potabilitat, evitant sorolls molestos, procurant les condicions necessàries per a la llarga durabilitat de la instal·lació així com les millors condicions pel seu manteniment i conservació. Abans de començar els treballs de muntatge, es farà un replanteig previ que ha de ser aprovat per la D.F. *Tubs:* Poden anar superficials o col·locats en safata o espai específic per aquest ús. Els tubs han de ser accessibles. Les canonades s'han d'estendre perpendicularment o paral·lelament respecte a l'estructura de l'edifici. Les horitzontals han de passar preferentment a prop del paviment o del sostre. En els trams encastats caldrà protegir els tubs contra l'oxidació i especialment evitar el contacte directe amb el guix o altres productes que deteriorin el ferro o el coure. La separació entre els tubs o entre aquests i els paraments ha de ser ≥ 30 mm. Aquesta separació ha d'augmentar convenientment si han d'anar aïllats. Els dispositius de suport han d'estar situats de tal manera que garanteixin l'estabilitat i l'alineació del tub. Sobre envans, els suports s'han de fixar amb tacs i visos, i a les parets, s'han d'encastar. Entre l'abraçadora del suport i el tub s'ha d'interposar una anella elàstica. No s'ha de soldar el suport al tub. La canonada no pot travessar xemeneies ni conductes. La canonada que, en règim de treball, s'escalfi, s'ha de separar de les veïnes ≥ 250 mm. El pas a través d'elements estructurals s'ha de fer amb passamurs i l'espai que quedi s'ha d'omplir amb material elàstic. Els passamurs han de sobresortir ≥ 3 mm del parament. Dins del passamurs no hi pot quedar cap accessori. Les unions, canvis de direcció i sortides es podran fer amb accessoris soldats o roscats, assegurant l'estanquitat fent servir estopes, pastes o cintes estanques. Cal preveure elements de lliure dilatació als tubs, intercalant lira de dilatació o maneguets elàstics. Han de tenir lliure moviment en els suports, sota paviment o encastats aniran sota una beina de protecció.

Aïllaments: L'aïllament ha d'estar col·locat de manera que no interfereixi amb els òrgans de comandament de les vàlvules i d'altres accessoris de la instal·lació. Poden ser d'escumes elastomèriques, llana de vidre o llana de roca. Si el recorregut dels tubs és exterior cal protegir l'aïllament del sol i la pluja amb un folrat d'alumini o xapa d'acer galvanitzat.

Regulació i control: La seva execució serà la corresponent a les especificacions tècniques del fabricant i industrial seguint especificacions de la D.F.

Control i acceptació

Connexions entre tubs i elements, soldadures, segellats, ancoratges i distàncies entre suports. Col·locació i direcció dels elements. Diàmetres de tubs i elements. Distància mín. d'encreuament amb altres instal·lacions. Proves de funcionament elèctric, hidràulic i aigua. Replanteig i muntatge de canonades i conductes, alineació i distància entre suports. Proves de pressió hidràulica. Aïllament de canonades, comprovació de gruixos i característiques del material d'aïllament.

Verificacions

Proves de servei als tubs: cal fer prova hidrostàtica a la xarxa de tubs. Prova d'estanquitat, de lliure dilatacions, eficiència tèrmica i funcionament. Totes les unions enroscades s'han de preparar amb estopa, pastes o cintes d'estanquitat. L'enroscada, en el seu cas, s'ha de fer sense forçar ni malmetre la rosca. Ha d'estar feta la prova d'instal·lació.

Amidament i abonament

ml del tub i l'aïllament, inclosa part proporcional de retalls i els empalmaments que s'hagin de realitzar, juntes i complements, completament instal·lat i comprovat.

ut de la resta d'elements que conformen la instal·lació.

2.3 Emissors

És l'element últim de la instal·lació que ens emet fred o calor per aire. Pot ser l'emissió directament de l'aparell o mitjançant conductes i reixetes.

Tipus

De sostre: Estan ubicats al sostre. Poden anar encastats a cel ras.

De consola: Es col·loquen recolzats a terra tipus moble. Poden anar amb acabat de fàbrica o embolcall a mida.

Murals: Estan ubicats a la paret o al sostre amb acabat de fàbrica.

Climatitzadora: Aparell gran situat amb pressa exterior d'aire. Necessita conductes i reixetes per fer arribar l'aire al lloc desitjat.

Conductes: Elements de transport que condueixen l'aire fins el lloc desitjat.

Reixes: Elements que aporten a l'espai l'aire que ve del conducte.

Difusors: Elements que reparteixen i difonen l'aire.

Característiques tècniques mínimes.

Les necessàries pel seu correcte funcionament.

Control i acceptació

La descàrrega i manipulació dels elements s'ha de fer de forma que no rebin cops. S'han de comprovar que les característiques tècniques dels aparells corresponen a les especificades al projecte.

Execució

Emissors de sostre, consola, mural, climatitzadora:

Les posicions de les unitats han de ser les reflectides a la D.T. o, en el seu defecte, les indicades per la D.F. Els equips han de quedar fixats sòlidament als suports pels punts previstos a les instruccions d'instal·lació del fabricant. No s'han de transmetre vibracions ni sorolls als suports. Els suports han de ser adequats al tipus d'aparell que han de subjectar. Tots els materials que intervenen en la instal·lació han de ser compatibles entre si. Les parts mòbils de l'aparell, com ara ventiladors i comportes, s'han de poder moure lliurement sense entrar en contacte amb elements de l'obra, el conducte o la pròpia instal·lació. Els cables elèctrics i els tubs frigorífics han d'entrar als aparells pels punts previstos pel fabricant. Les connexions dels equips i aparells a les canonades han d'estar fetes de manera que entre la canonada i l'aparell no es transmeti cap esforç, degut al propi pes i les vibracions. Les connexions han de ser fàcilment desmuntables per tal de facilitar l'accés a l'equip en cas de reparació o substitució. Els conductes d'interconnexió han de quedar acoblats amb la unitat interior i respectar la distància horitzontal i vertical entre ambdues unitats, que s'indiquen a les instruccions d'instal·lació. El muntatge s'ha de fer seguint les instruccions de la documentació tècnica del fabricant. S'ha de seguir la seqüència de muntatge proposada pel fabricant. Tots els elements s'han d'inspeccionar abans de la seva col·locació. La seva instal·lació no ha d'alterar les característiques de l'aparell. Les connexions de la instal·lació frigorífica i les connexions de desguàs han de ser estanques; han d'anar segellades amb el sistema d'estanquitat aprovat pel fabricant. Abans d'efectuar les unions, es repassaran i netejaran els extrems dels tubs per eliminar les rebabes que hi puguin haver. Els extrems de les canonades han d'estar preparats d'acord amb

el sistema de connexió que s'hagi de fer. Entre les dues parts de les unions s'ha d'interposar el material necessari per a la obtenció d'una estanquitat perfecta i duradora, a la temperatura i pressió de servei.

Per a unitats connectades a conductes, la unitat interior ha de quedar connectada al conducte al que dona servei. No s'han de transmetre esforços ni vibracions entre l'aparell i els conductes.

Conductes Si els conductes van penjats del sostre, el tirant vertical ha de tenir una desviació <= 10° respecte a la vertical. Els suports s'han de col·locar a prop de les unions entre els trams. El conjunt acabat ha de ser estanc a la pressió de treball. *Conductes metàl·lics.* Les unions entre conductes es fan per mitjà de les corresponents tires d'unió transversal subministrades amb el conducte i que s'encaixen, fent-hi un doblec, a cada conducte. Si la pressió de treball del conducte és menor o igual a 50 mca, el suport s'ha d'unir a les parets del conducte amb cargols autoroscants, o amb reblons. Si la pressió és superior a 50 mca, en conductes penjats del sostre s'han d'unir els braços del suport per sota del conducte per mitjà d'un perfil angular sobre el qual queda recolzat. La distància entre suports ha de ser menor o igual a 3 m. En conductes penjats de la paret, la unió s'ha de fer per punts de soldadura. El suport del conducte ha de quedar encastat a la paret o al sostre, segons quina sigui la seva situació. Dist. màx. suports verticals: per a conductes de fins a 2 m de perímetre: <= 8 m, per a conductes de perímetre superior a 2 m: <= 4 m. *Conductes de fibra mineral o poliisocianurat.* Han d'estar fetes totes les unions i tots els junts han d'estar segellats. La superfície per segellar ha de ser neta i seca i ha d'estar a una temperatura >= 10°C. Les unions han d'estar comprimides i a tocar. L'execució de plec i unions per conducte, colzes, reduccions, etc. s'han de fer segons les UNE's vigents. També han de complir aquesta norma els reforços i la separació de suports d'acord amb la pressió de treball i la rigidesa del plafó. El segellat ha de ser continu al llarg de les unions longitudinals i transversals. La cinta ha de cavalcar >= 25 mm sobre cada peça que s'ha d'unir. El recobriment ha de quedar a la superfície exterior del conducte. Els conductes s'han d'inspeccionar i netejar abans de la seva col·locació. Es tindrà cura de no embrutar els conductes durant les operacions de muntatge. Tots els components que conformen el conducte han de ser compatibles entre si. No s'han de transmetre esforços entre els conductes o accessoris i el sistema de suport.

Reixes i difusors

Ha de quedar plana sobre l'allotjament. La reixeta fixada al bastiment, ha de quedar sòlidament unida al bastiment de muntatge per mitjà del marc collat amb visos o a pressió. La reixeta recolzada sobre el bastiment, ha de quedar situada en el seu allotjament i exercir una certa pressió. Ha de ser manipulable manualment. Si la unitat terminal de retorn no incorpora cap dispositiu de recollida de brutícia, la seva part inferior ha de quedar a una distància mínima de 10 cm del terra. Si la unitat terminal d'impulsió permet l'entrada d'un cos estrany de grandària superior o igual a 10 mm, aleshores aquesta ha d'anar col·locada a una distància mínima de 2 m del terra, mesurada respecte la seva part inferior. La seva instal·lació no ha d'alterar les característiques de l'element. Abans de començar els treballs de muntatge, es farà un replanteig previ que ha de ser aprovat per la D.F.

Control i acceptació

Replanteig i ubicació de màquines i elements. Prova de desguàs de climatitzadores i fan-coils. Connexió a quadres elèctrics. Proves de funcionament elèctric, hidràulic i aigua. Replanteig i muntatge de canonades i conductes, alineació i distància entre suports. Proves de pressió hidràulica. Aïllament de canonades, comprovació de guixos i característiques del material d'aïllament.

Verificacions

Emissors de sostre, consola, mural, climatitzadora:

Els aparells han de funcionar sota qualsevol condició de càrrega sense produir vibracions o sorolls inacceptables. Característiques de màquines i muntatge d'elements de control.

Conductes

Ha de quedar fixat sòlidament al sistema de suport. El conducte col·locat ha de resistir els esforços deguts al seu propi pes, al moviment de l'aire i a les vibracions que es puguin produir durant el funcionament.

Reixes i difusors

La reixeta s'ha d'inspeccionar abans de la seva col·locació. S'ha de comprovar que les característiques del producte corresponen a les especificades al projecte.

Amidament i abonament

ut dels emissors de sostre, consola, mural, climatitzadora, reixes i difusors.

m² o ml, segons mides, dels conductes.

3 VENTILACIÓ

És la instal·lació per a la renovació de l'aire dels diferents locals de l'edifici.

Normes d'aplicació

Reglamento Electrotécnico de Baja Tensión, REBT 2002. RD 842/2002.

Codi Tècnic de l'Edificació. RD 314/2006. DB HS 3, Salubritat-Qualitat de l'aire interior. DB- HR, Protecció enfront del soroll.

R I T E. Reglamento de Instalaciones Térmicas en los edificios. RD 1027/2007 (BOE 29.08.2007).

Procediment bàsic per la certificació d'eficiència energètica d'edificis. RD 47/2007 (BOE 31.01.2007).

Correcció d'Errades del Reial Decret 47/2007, de 19 de gener, pel qual s'aprova el Procediment bàsic pel Procediment bàsic per la certificació d'eficiència d'edificis de nova construcció.

UNE 100 102:1988. Conductos de chapa metálica. Espesores. Uniones. Refuerzos.

UNE

UNE-EN ISO 140-4: Medición in situ del aislamiento acústico al ruido aéreo entre locales.

UNE-EN ISO 140-5: Medición in situ del aislamiento acústico al ruido aéreo de elementos de fachadas y de fachadas.

UNE-EN ISO 140-7: Medición del aislamiento acústico en los edificios y de los elementos de construcción. Parte 7: Medición in situ del aislamiento acústico de suelos al ruido de impactos

UNE-EN ISO 717: Evaluación del aislamiento acústico en los edificios y los elementos de construcción

UNE-EN ISO 717-1: Aislamiento a ruido aéreo. Para el cálculo del valor global de aislamiento y los términos de adaptación al espectro.

UNE-EN ISO 717-2: Aislamiento al ruido de impactos. Para el cálculo del valor global de aislamiento y los

términos de adaptación al espectro.

Components

Conductes: Poden ser formats per peces prefabricades, ceràmiques, de formigó, etc., o conductes flexibles d'alumini, poliester, xapa d'acer galvanitzat i plàstic.

Reixes: Elements que permeten l'extracció l'aire cap al conducte.

Airejadors: Elements que es col·loquen als elements constructius per permetre l'admissió o el pas de l'aire.

Equips de ventilació: Poden ser extractors híbrids o mecànics, ventiladors centrífugs, etc.; són aparells que forcen mecànicament la ventilació interior d'un local.

Aspiradors estàtics: Estan format per peces prefabricades de formigó, ceràmiques o plàstics.

Característiques tècniques mínimes.

Les necessàries pel correcte funcionament dels components de la instal·lació.

Control i acceptació

Conductes i reixes: Dimensions i material.

Equips de ventilació: Dimensions i potència.

Execució

Conductes: El conducte acabat ha de ser estable, aplomat i estanc al servei. Les unions entre els tubs no han de ser rígides. Cada tram entre sostres s'ha de recolzar en el sostre inferior. No s'ha d'interrompre la continuïtat del conducte en cap lloc. El pas a través de sostres i les unions entre els conductes s'han de fer de manera no rígida. El pas a través del forjat tindrà un marge perimetral de 2 cm que s'omplirà amb aïllament tèrmic. La connexió entre el conducte principal i el secundari s'ha de fer amb una peça especial de derivació i ha de quedar >= 2,20 m per sobre de la dependència per ventilar. El tram exterior sobre la coberta ha de quedar protegit per un paredó de totxana. Ha de tenir l'alçària fixada en el projecte; si no s'especifica, ha de ser la determinada per la NTE-ISV i el CTE. Toleràncies: replanteig: ± 10 mm, aplomat del conducte en una planta: ± 20 mm, aplomat de l'aspirador: ± 5 mm. Pels conductes d'extracció per a ventilació híbrida, les peces han de col·locar-se tenint compte de l'aplomat, podent-se admetre una desviació de la vertical de fins a 15º amb transicions suaus; els dos últims pisos no s'han de connectar al conducte principal, sinó que han de sortir directament a l'aspirador i l'alçària màxima de cada conducte principal és de 6 plantes. Cal deixar muntades les reixes de ventilació. Les obertures d'extracció connectades a conductes d'extracció han de tapar-se adequadament per a evitar l'entrada de runes o d'altres objectes als conductes fins que es col·loquin els elements de protecció corresponents. El tall de les peces s'ha de fer amb una serra manual o mecànica, perpendicularment a l'eix i per l'extrem contrari al de la valona de connexió. Quan les peces siguin de formigó en massa o ceràmiques, s'hauran de rebre amb morter de ciment tipus M-5a (1:6), evitant la caiguda de restes de morter a l'interior del conducte i enrasant les juntes per totes dues cares.

Reixes: Tots els materials, equips i accessoris no tindran en cap de les seves parts deformacions, fissures o senyals d'haver estat sotmesos a maltractaments abans o durant la instal·lació. Les reixetes han de suportar els esforços deguts al seu propi pes, al moviment de l'aire, als propis de la seva manipulació, així com a les

vibracions que es puguin produir com a conseqüència del règim normal de funcionament. No han de contaminar l'aire que circula a través seu. Han d'estar formades per una xapa metàl·lica amb les aletes estampades. No han de tenir aletes despreses o deformades; les aletes han de ser equidistants entre si. La forma d'expressió de les mesures sempre ha de ser: Llargària x Alçària.

Airejadors: Han de situar-se a una distància del terra >= 1,80 m en el cas d'habitatges. No tindran cap de les seves parts deformades ni amb senyals d'haver estats sotmesos a maltractaments abans o durant la instal·lació. Es deixaran col·locats protegits interior i exteriorment per evitar el seu embrutiment. Si l'airejador disposa de qualsevol tipus de regulació, es comprovarà el seu correcte funcionament.

Equips de ventilació: La posició ha de ser la reflectida a la D.T. S'ha de connectar a la xarxa d'alimentació elèctrica, i comprovar que la tensió disponible sigui l'adient. S'ha de comprovar que el sentit de gir és el que li correspon. La distància entre el pla de la boca de l'extractor i qualsevol obstacle ha de, com a mínim, ser superior a dues vegades el diàmetre equivalent a la boca de descàrrega i acomplir els requeriments indicats al CTE. L'aspirador híbrid o mecànic s'ha de col·locar aplomat i agafat al conducte d'extracció o al seu revestiment. El sistema de ventilació mecànica ha de col·locar-se sobre el suport de forma estable i utilitzant elements anti-vibratoris. Les juntes i connexions han de ser estancs i estar protegits per evitar l'entrada o sortida d'aire en aquest punts.

Control i acceptació

Comprovació de : ventiladors, característiques i ubicació; muntatge de conductes i reixes. Proves d'estanquitat d'unió de conductes, mesura d'aire. Pel sistema d'extracció de garatges: ubicació de central de detecció de CO, comprovació de muntatge i accionament davant la presència de fum. Posta en marxa manual i automàtica.

Verificacions

La seva instal·lació no ha d'alterar les característiques de l'element. Un cop connectat el motor elèctric, cal fer una prova del sentit de gir. Cal comprovar la idoneïtat de la tensió disponible d'acord amb la de l'aparell. Comprovació del cabal d'extracció dels conductes.

Amidament i abonament

ml de conducte, inclosa la part proporcional de retalls, trobades aïllades amb forjats i peces especials, amidada la llargària instal·lada entre els eixos dels elements o dels punts a connectar.

ut de reixes, equips de ventilació, aspiradors, airejadors, etc.

4 IL·LUMINACIÓ

Normes d'aplicació

Codi Tècnic de l'Edificació. RD 314/2006. DB HE-3, Eficiència energètica de les instal·lacions. DB SU-4, Seguretat enfront al risc causat per il·luminació inadequada. DB-HR, Protecció enfront del soroll.

Procediment bàsic per la certificació d'eficiència energètica d'edificis. RD 47/2007 (BOE 31.01.2007).

Correcció d'Errades del Reial Decret 47/2007, de 19 de gener, pel qual s'aprova el Procediment bàsic pel Procediment bàsic per la certificació d'eficiència d'edificis de nova construcció.

Reglamento electrotécnico para baja tensión, REBT 2002. RD 842/2002. Instrucciones Técnicas Complementarias. Instrucción 9/2004.

Certificat sobre compliment de les distàncies reglamentàries d'obres i construccions a línies elèctriques. Resolució 4/11/1988.

Procediment administratiu per a l'aplicació del Reglament electrotècnic de baixa tensió. D 363/2004.

Guia Tècnica de aplicació al Reglamento Electrotécnico de Baja Tensión. Procediment administratiu per a l'aplicació del REBT. Instrucció 7/2003.

Condicions de seguretat en els les instal·lacions elèctriques de baixa tensió d'habitatges. Instrucció 9/2004.

Les llumeneres que s'utilitzin en enllumenat exterior seran conformes a la norma UNE-EN 60598 i la UNE-EN 60598-2-5 en el cas de projectors d'exterior.

UNE

UNE-EN ISO 140-4: Medición in situ del aislamiento acústico al ruido aéreo entre locales.

UNE-EN ISO 140-5: Medición in situ del aislamiento acústico al ruido aéreo de elementos de fachadas y de fachadas.

UNE-EN ISO 140-7: Medición del aislamiento acústico en los edificios y de los elementos de construcción. Parte

7: Medición in situ del aislamiento acústico de suelos al ruido de impactos

UNE-EN ISO 717: Evaluación del aislamiento acústico en los edificios y los elementos de construcción

UNE-EN ISO 717-1: Aislamiento a ruido aéreo. Para el cálculo del valor global de aislamiento y los términos de adaptación al espectro.

UNE-EN ISO 717-2: Aislamiento al ruido de impactos. Para el cálculo del valor global de aislamiento y los términos de adaptación al espectro.

4.1 Interior

És la que fa referència als espais amb fonts lluminoses artificials, amb aparells d'enllumenat que reparteixen, filtren o transformen la llum emesa per una o més làmpades (d'incandescència o descàrrega) i que inclou tots els dispositius necessaris pel suport, fixació i protecció de les llumeneres.

Components

Llumeneres: Poden ser per làmpades d'incandescència o de fluorescència i altres equips de descàrrega i inducció. Les llumeneres podran ser: empotrades, adosables, suspeses, amb gelosia, amb difusor continu, estanques, antideflagrants...

Accessoris per fluorescència: reactància, condensador i cebadors.

Làmpades: s'haurà d'indicar la marca d'origen, la potència en watts (làmpada més equip auxiliar), la tensió en volts i el flux nominal en lúmens i l'índex de rendiment de color.

Característiques tècniques mínimes.

Les necessàries per al correcte funcionament dels components de la instal·lació.

Control i acceptació.

Connexions entre elements, distàncies entre suports, toleràncies i aplomat de la col·locació. Distància mín.

encreuaments amb altres instal·lacions. Traçat i muntatge de línies repartidores: secció del cable i muntatge de safates i suports. Situació de punts i mecanismes. Característiques i situació d'equips d'enllumenat (marca, model i potència). Proves de funcionament: Encesa de l'enllumenat.

Execució

Es farà un replanteig previ de totes les llumeneres que haurà d'estar aprovada per la D.F. abans de la seva col·locació.

La fixació de les llumeneres es realitzarà amb el parament suport completament acabat. Un cop replantejada la situació de la llumenera i la fixació al suport es connectaran, tant la llumenera com els accessoris, al circuit corresponent, amb regletes. Cada zona disposarà com a mínim d'un sistema d'encesa i apagat manual. No s'acceptaran els sistemes de control únics en quadres elèctrics. Les zones on el seu ús sigui temporal es col·locaran detectors de presència o temporitzadors. Es col·locaran sistemes d'aprofitament de la llum natural segons les especificacions del CTE.

Verificacions

La prova de servei per a comprovar el funcionament de l'enllumenat consistirà en l'accionament dels interruptors d'encesa de l'enllumenat amb totes les llumeneres equipades amb les làmpades corresponents.

Amidament i abonament

ut d'equip de llumenera, inclòs l'equip d'encesa, fixacions, fixació amb regletes i petit material. Es pot incloure la part proporcional de difusors, gelosies o reixes.

4.2 Emergència

És la que en cas de fallida de l'enllumenat normal, subministra la il·luminació necessària per facilitar la visibilitat als usuaris de manera que puguin abandonar l'edifici, evitar situacions de pànic i permetre la visió de les senyals indicatives de les sortides i la situació dels equips i mitjans de protecció existents.

Components

Llumeneres: Poden ser per làmpades d'incandescència o de fluorescència.

Làmpades: Poden ser d'incandescència o fluorescència han d'assegurar l'enllumenat d'un local. En cada aparell d'incandescència existiran dues làmpades com a mínim. En el cas de fluorescència el mínim serà una làmpada.

Bateria: La bateria d'acumuladors elèctrics o la font central ha d'alimentar les làmpades.

Equips de control i unitats de comandament: Són els dispositius de posta en servei, recàrrega i posta en estat de repòs.

El dispositiu de posta en estat de repòs pot estar incorporat a l'aparell o situat a distància. En els dos casos, el restabliment de la tensió d'alimentació normal ha de provocar automàticament la posta en alerta o bé posar en funcionament una alarma sonora.

Característiques tècniques mínimes.

Les necessàries pel correcte funcionament dels components de la instal·lació.

Control i acceptació.

Connexions entre elements, distàncies entre suports, toleràncies i aplomat de la col·locació. Distància mín. encreuament amb altres instal·lacions. Traçat i muntatge de línies repartidores: secció del cable i muntatge de safates i suports. Situació de punts. Característiques i situació d'equips d'enllumenat. (marca, model i potència). Proves de funcionament: Encesa de l'enllumenat.

Execució

Es farà un replanteig previ de totes les llumeneres que haurà d'estar aprovada per la D.F. abans de la seva col·locació.

La fixació de les llumeneres es realitzarà amb el parament suport completament acabat. Un cop replantejada la situació de la llumenera i la fixació al suport es connectaran, tant la llumenera com els accessoris, al circuit corresponent, amb regletes. Cada zona disposarà com a mínim d'un sistema d'encesa i apagat manual. No s'acceptaran els sistemes de control únics en quadres elèctrics.

Verificacions

Les llumeneres es situaran 2m per sobre del nivell de terra; com a mínim es disposaran en els següents punts: portes en recorreguts d'evacuació, escales, en qualsevol canvi de nivell, en canvis de direcció i trobades amb passadissos, sobre les senyals de seguretat, als locals que alberguin equips generals de les instal·lacions de protecció contra incendis.

La instal·lació serà fixa, amb font pròpia d'energia i entrarà automàticament en funcionament al produir-se una fallida d'alimentació. Es considera fallida el descens de la tensió d'alimentació per sota del 70% del seu valor nominal.

Amidament i abonament

ut d'equip d'enllumenat d'emergència, inclòs les llumeneres, làmpades, equips de control i unitats de comandament, la bateria d'acumuladors elèctrics o la font central d'alimentació, fixacions, connexió amb els aïllaments necessaris i petit material.

SUBSISTEMA SUBMINISTRES

1 AIGUA

Normes d'aplicació

Criterios sanitarios del agua de consumo humano. RD 140/2003.

Condicions higienicosanitàries per a la prevenció i el control de la legionel·losi. D 352/2004.

Criterios higiénico-sanitarios para la prevención y control de la legionelosis. RD 865/2003.

Mesures de foment per a l'estalvi d'aigua en determinats edificis i habitatges (d'aplicació obligatòria als edificis destinats a serveis públics de la Generalitat de Catalunya, així com en els habitatges finançats amb ajuts atorgats o gestionats per la Generalitat de Catalunya). D 202/98.

Regulación de los contadores de agua fría. O 28/12/88.

Regulación de los contadores de agua caliente. O 30/12/88.

Codi Tècnic de l'Edificació. RD 314/2006. DB HS 3, Qualitat de l'aire interior. DB HS 4, Subministrament d'aigua. DB HE 2, Reglament d'instal·lacions tèrmiques en els edificis. DB HE 4, Contribució solar mínima d'aigua calenta sanitària. DB-HR, Protecció enfront del soroll.

Procediment bàsic per la certificació d'eficiència energètica d'edificis. RD 47/2007 (BOE 31.01.2007).

Correcció d'Errades del Reial Decret 47/2007, de 19 de gener, pel qual s'aprova el Procediment bàsic pel

Procediment bàsic per la certificació d'eficiència d'edificis de nova construcció.

Criteris ambientals i d'ecoeficiència en els edificis. D 21/2006.

UNE, corresponents a les condicions particulars dels tubs segons material emprat. UNE 19 047:1996, UNE EN 1 057:1996, UNE 19 049-1:1997, UNE EN 545:1995, UNE EN 1452:2000, UNE EN ISO 15877:2004, UNE EN

12201:2003, UNE EN ISO 15875:2004, UNE EN ISO 15876:2004, UNE EN ISO 15874:2004, UNE 53 960 EX:2002, UNE 53 961 EX:2002.

Reglamento Electrotécnico de Baja Tensión, REBT 2002. RD 842/2002.

R I T E. Reglamento de Instalaciones Térmicas en los edificios. RD 1027/2007 (BOE 29.08.2007).

Reglamento de Aparatos a Presión. RD 769/1979, 97/23/CE.

UNE. UNE 100030:2001 IN Guia para la prevención y control de la proliferación y diseminación de legionela en instalaciones.

Reglamento de Instalaciones Térmicas en los Edificios, RITE. RD 1751/1998.

Procediment d'actuació de les empreses instal·ladores-mantenidores de les entitats d'inspecció i control i dels titulars en les instal·lacions regulades pel reglament d'instal·lacions tèrmiques en els edificis (RITE) i les seves instruccions tècniques complementaries. O 3.06.99.

Espesores mínimos de aislamiento térmico. RITE ITE-03.1.

Eficiencia Energética de los edificios. Directiva 2002/91/CE

Requisitos mínimos de rendimiento de las calderas. RD 275/1995.

Reglamento de Aparatos que Utilizan Combustibles Gaseosos. D 1651/1974.

Reglamento técnico de distribución y utilización de combustibles gaseosos y sus instrucciones técnicas complementarias. RD 919/2006.

UNE

UNE-EN ISO 140-4: Medición in situ del aislamiento acústico al ruido aéreo entre locales.

UNE-EN ISO 140-5: Medición in situ del aislamiento acústico al ruido aéreo de elementos de fachadas y de fachadas.

UNE-EN ISO 140-7: Medición del aislamiento acústico en los edificios y de los elementos de construcción. Parte 7: Medición in situ del aislamiento acústico de suelos al ruido de impactos

UNE-EN ISO 717: Evaluación del aislamiento acústico en los edificios y los elementos de construcción

UNE-EN ISO 717-1: Aislamiento a ruido aéreo. Para el cálculo del valor global de aislamiento y los términos de adaptación al espectro.

UNE-EN ISO 717-2: Aislamiento al ruido de impactos. Para el cálculo del valor global de aislamiento y los términos de adaptación al espectro.

1.1 Connexió a xarxa

Conjunt d'elements que componen la connexió a la xarxa de l'edifici fins a la clau de pas general. La seva funció és la de subministrar aigua a l'edifici. La xarxa normalment pertany a una companyia que la manté i l'explota i assegura un servei regulat i regular. Les dades que cal tenir en compte de la xarxa o companyia per a realitzar la connexió són: el cabal disponible, la pressió de subministrament i la continuïtat del servei. Cal conèixer les especificacions de la companyia o Ajuntament per tal de realitzar correctament la connexió. En cas de captació pròpia de pou, mina d'aigua o pluja, l'acumulació o grup de pressió es tindrà en compte en el projecte de fontaneria.

Components

Els components de la connexió a xarxa seran com a mínim els següents:(*segons DB-HS4-3.2.1.1*)

Clau de presa o collaret de presa en càrrega: ha d'estar situada al tub de distribució de la xarxa exterior de subministrament que obri el pas a l'escomesa.

Tub d'escomesa: de polietilè que enllaci la clau de presa amb la clau de tall general.

Clau general de tall: a l'exterior de la propietat.

A més poden comptar amb altres components com ara:

Vàlvules reductores

Grup elevador de pressió: anirà equipat amb dues bombes amb funcionament altern col·locades en paral·lel. Ha d'estar ubicat en un recinte específic per aquest ús, no amb els comptadors.

Pericons de registre amb tapa

Materials auxiliars: maons, morters, formigons...

Característiques tècniques mínimes.

Els materials que s'utilitzin a la instal·lació en relació amb la seva afectació a l'aigua que subministren, s'hauran d'ajustar als requisits de la Normativa legal vigent.

Control i acceptació

Tubs i accessoris: el material, dimensions i diàmetre segons especificacions.

Pericons: material, dimensions.

Execució

La connexió a xarxa s’executarà segons el que estableixi el projecte, a la legislació vigent aplicable, a les normes de bona construcció i a les instruccions de la D.F. Durant l’execució i instal·lació dels materials, accessoris i productes de construcció es faran servir tècniques adients per no empitjorar l’aigua subministrada i en cap cas incomplir els valors establerts de l’Annex I del R.D. 140/2003.

En general l’execució de la xarxa de connexió es realitzarà de manera que s’aconsegueixin els objectius previstos en el projecte sense malmetre ni deteriorar la resta de l’edifici, conservant les característiques de l’aigua de subministrament respecte a la seva potabilitat, evitant sorolls molestos, procurant les condicions necessàries per la llarga durabilitat de la instal·lació així com les millors condicions pel seu manteniment i conservació. Les xarxes soterrades es protegiran de fenòmens de corrosió, esforços mecànics i danys per la formació de gel al seu interior. Les rases han de seguir el traçat correcte alineat en planta i rasant uniforme. Es tindran en compte les distàncies mínimes dels tubs amb altres instal·lacions com ara sanejament, gas, electricitat alta o baixa i telefonia, etc. complint amb la normativa vigent. Els tubs no s’han d’instal·lar en contacte amb el terreny i disposaran sempre d’un revestiment de protecció. Si cal, també es col·locarà protecció catòdica. El suport dels tubs de la instal·lació seran rases amb llit de recolzament, i de profunditat i amplada variable adequades al diàmetre el tub. Aquest suport variarà segons el diàmetre del tub i del tipus de terreny seguint ordres de la D.F. El terreny interior de la rasa haurà d’estar net de residus, vegetació i aigua. Per a la unió de diferents trams de tubs i peces especials caldrà veure les incompatibilitats entre materials i els seus tipus d’unió, si són tubs de metall o de plàstic.

Control i acceptació

Branca: es controlaran les rases, profunditat, gruix del llit dels tubs, pendents.

Tubs i accessoris: Connexions de tubs i pericons, segellat i ancoratges.

Pericons: disposició, col·locació tapa registre. Es taparan els pericons per a evitar manipulacions i caigudes de materials i objectes

Escomesa: Verificació de característiques segons cabal, pressió i consum. Punt de connexió amb la xarxa general i escomesa.

Verificacions

Branca: unions i compatibilitat del material de replè.

Tubs i accessoris: Connexions de tubs i pericons, segellat i ancoratges.

Escomesa: Tub d’escomesa té passamurs i està rejuntat i impermeabilitzat.

Proves de les instal·lacions: cal fer prova de resistència mecànica i estanquitat parcial. I ambdues proves globals. Les proves de pressió no han de variar alments en 4 hores.

Un cop realitzada la posada en servei de la instal·lació, es tancaran les claus de pas i s’obriran les de desguàs fins a la finalització de les obres. Prova final de tota la instal·lació durant 24 hores.

Amidament i abonament

m l el tub, inclosa la part proporcional de juntes i complements, completament instal·lat i comprovat;

m³ el llit dels tubs, l’anivellament el reomplert i el compactat completament acabat.

ut l’escomesa d’aigua.

1.2 Instal·lació interior

Conjunt d’elements que componen la instal·lació a partir de la clau de pas general fins a l’aixeta. La seva funció és la de distribuir l’aigua dins l’edifici fins al punt de consum.

Els materials que es facin servir a la instal·lació en relació amb la seva afectació a l’aigua que distribueix, s’hauran d’ajustar als requisits exigits en el DB-HS4, punt 2.1.1 que fa referència a la qualitat de l’aigua.

Components

Per a la instal·lació de l’aigua freda : *Clau de tall general, filtre, comptador, clau de prova, vàlvula anti-retorn, clau de sortida.*

En el recinte de comptadors : *desguàs, claus de pas, comptador, clau de prova, purgador.*

En cas que fos necessari hi trobarem: *grup de pressió, vàlvula reductora o un sistema de tractament d’aigua.*

Tubs de metalls com: coure, acer inoxidable, acer galvanitzat i fosa dúctil.

Tubs de plàstic com: Polietilè d’alta o baixa densitat, Polietilè reticulat (PE-X), Polipropilè (PP), Polibutilè (PB), Multicapa o PVC no plastificat. Aïllaments de tubs per evitar condensacions.

Dipòsits acumuladors. Clau d’aparell i aixetes

Per a la instal·lació de l’aigua calenta sanitària (ACS): En el cas que la producció sigui general en l’edifici hi pot haver comptador d’ACS per a cada abonat.

Tubs de metall : coure, acer inoxidable. Està prohibit l’alumini o canonades amb contingut de plom.

Tubs de plàstic : Polietilè reticulat (PE-X), Polipropilè (PP), Polibutilè (PB), Multicapa o PVC no plastificat.

Aïllaments tèrmics: dels tubs per evitar pèrdues tèrmiques.

Escalfador instantani d’ACS a gas:

Caldera per ACS: Pot tenir una carcassa per a integrar-se com un aparell més a la cuina. Poden ser estanques o atmosfèriques.

Dipòsits acumuladors d’ACS.

Termo elèctric: Te una resistència elèctrica en el seu interior que escalfa l’aigua per efecte Joule.

Característiques tècniques mínimes.

Els materials que s’utilitzin a la instal·lació, en relació amb la seva afectació a l’aigua que subministren, s’hauran d’ajustar als requisits de la normativa legal vigent.

Es disposaran de vàlvules anti-retorn combinades amb claus de buidat per evitar la inversió del sentit del flux, en els següents llocs:

Després de comptadors, en la base dels tubs ascendents, abans de l’equip de tractament d’aigua, en els tubs no destinats a ús domèstic i abans dels aparells de refrigeració o climatització si n’hi hagués.

Les condicions mínimes de subministrament als aparells i equips higiènics seran les que marqui la normativa legal vigent, tant pel que fa a cabal instantani mínim d’aigua freda, aigua calenta sanitària i pressió mínima en els punts de consum.

En les xarxes d’ACS cal disposar d’un tram de retorn per a punts de consum més allunyats de 15m.

Control i acceptació

Comptadors: Cabal, diàmetre.

Tubs, accessoris i elements de la instal·lació: el material, les dimensions i diàmetre segons especificacions del projecte.

Aïllaments: material i característiques físiques.

Dipòsits acumuladors: Capacitat, mida i material

Execució

Condicions prèvies

En general, l’execució de la instal·lació interior es realitzarà de manera que s’aconsegueixin els objectius previstos en el projecte sense malmetre ni deteriorar la resta de l’edifici, conservant les característiques de l’aigua de subministrament respecte a la seva potabilitat, evitant sorolls molestos, procurant les condicions necessàries per a la llarga durabilitat de la instal·lació així com les millors condicions pel seu manteniment i conservació.

Abans de començar els treballs de muntatge, es farà un replanteig previ que ha de ser aprovat per la D.F. Tots els elements s’han d’inspeccionar abans de la seva col·locació; han d’estar en perfecte estat i no haver rebut cops en el seu transport.

La seva instal·lació no ha d’alterar les característiques dels elements.

Comptadors. Diàmetre nominal igual o superior a 2" han d'anar connectats amb brides. El comptador ha de quedar instal·lat dins d'una cambra de fàcil accés i amb suficients mitjans d'il·luminació i d'evacuació i impermeabilitzada. Disposarà de bunera sifònica amb reixa d’acer inoxidable i connectada a la xarxa de desguàs. Separat dels paraments que l'envolten, de manera que es pugui instal·lar i manipular. Les connexions no han de tenir fuites, han de ser enroscades i amb junt de material elàstic. Abans i després del comptador ha de quedar instal·lada una aixeta de pas i una vàlvula de retenció si el comptador no la porta incorporada. La posició ha de ser la fixada a la D.T. Toleràncies d’instal·lació: Posició: ± 20 mm.

Tubs. És el lloc per on va l’aigua fins arribar al punt de consum o aixeta. Poden anar vistos o ocults. Els tubs que vagin ocults o encastats aniran per llocs específics per al seu pas amb arquetes o registres. Si això no és possible, aniran per regates fetes en paraments de gruix adequat, sense estar permès el seu pas per un envà senzill. Un cop encastats, els tubs es protegiran acústicament, per tal d’evitar la transmissió de soroll. Depenent del material del tub cal assegurar-se que el medi que l’envolta no sigui agressiu, i si cal disposar d’una beina de protecció adequada que permeti la lliure dilatació. S’han de preveure registres i el traçat amb pendent per al seu buidatge o purga. El traçat de tubs vistos es farà ordenat i net, i es protegiran adequadament. El nombre de suports, tant en trams horitzontals com verticals, serà el adequat per a cada material i longitud seguint les normes UNE. A cada tub que travessi un mur es col·locarà el passa-mur corresponent i l’espai que quedi s’omplirà amb material elàstic. Les unions dels tubs seran estanques; resistiran la tracció, o bé la xarxa absorbirà les deformacions amb punts fixes al llarg de la instal·lació; es faran tenint en compte el material i les seves característiques físiques. Els tubs es protegiran contra la corrosió galvànica, les condensacions, les

pèrdues tèrmiques i els esforços mecànics. En el traçat de la instal·lació es col·locaran suports quan els tubs vagin superficials; els suports es col·locaran a la distància recomanada per la UNE corresponent permetent la lliure dilatació del tub. Caldrà deixar les distàncies necessàries i de seguretat en l'encreuament amb d'altres serveis i tubs de la resta d'instal·lacions. Si fos necessari es posaran safates de recollida de condensacions en els encreuaments. Per fer la unió dels tubs no s'han de forçar ni deformar els extrems. Cada cop que s'interrompi el muntatge, cal tapar els extrems oberts. El tub no ha de quedar aixafat a les corbes. La secció del tub s'ha de mantenir constant al llarg de tot el recorregut. Les connexions a la xarxa de servei es faran un cop tallat el subministrament. Un cop acabat el muntatge s'ha de netejar interiorment i fer-hi passar aigua per arrossegar les brosses, segons sigui el material del tub. Si la canonada és de plàstic, cal fer un tractament de depuració bacteriològic i després rentar-la.

Aïllament. És el material de recobriment que es col·loca per la part exterior dels tubs per evitar pèrdues tèrmiques, condensacions o corrosió exterior. Es realitzarà amb materials resistents a la temperatura d'aplicació. Abans de col·locar l'aïllament, s'ha de netejar la superfície del tub de brosses, d'òxids o d'altres elements i s'hi ha d'aplicar una pintura antioxidant si no té cap protecció. La seva col·locació no ha d'interferir la manipulació de les claus ni les vàlvules ni cap òrgan de comandament o lectura.

Aixetes. És el punt de sortida de l'aigua de la instal·lació. Poden anar muntades encastades o superficialment. Totes les aixetes han de quedar anivellades en totes dues direccions, a la posició prevista en el projecte i centrat amb l'especejament de l'enrajolat. L'alçària de muntatge de l'element ha de ser la reflectida en el projecte o, en el seu defecte, la indicada per la D.F. Ha de quedar ben fixada al seu suport. S'ha de garantir l'estanquitat de les connexions amb els tubs d'alimentació. En l'aixeta, l'òrgan de comandament de l'aigua calenta ha d'estar col·locat a l'esquerra amb el distintiu vermell i el de l'aigua freda a la dreta amb el distintiu blau. Toleràncies d'instal·lació: Nivell: ± 10 mm

Claus i vàlvules. És l'element que regula el pas de l'aigua per dins els tubs. Poden anar muntades entre tubs o, depèn de la mida, embridades. Totes les claus i vàlvules han de quedar anivellades en totes dues direccions a la posició prevista en el projecte. L'alçària de muntatge de l'element ha de ser la reflectida en el projecte o, en el seu defecte, la indicada per la D.F. Ha de quedar ben fixada al tub. S'ha de garantir l'estanquitat de les connexions amb els tubs d'alimentació.

Escalfador instantani i Termo elèctric: L'aparell, col·locat amb fixacions murals, ha de quedar fixat mitjançant quatre pernys de 10 mm de diàmetre, connectats amb contraplaques i encastats 80 mm en el suport. Cal que quedi suficientment separat dels paraments que l'envolten, de manera que es pugui instal·lar i manipular. El tub d'evacuació de gasos cremats ha d'estar connectat per sobre del dispositiu antiretorn, amb un tram vertical posterior >= 20 cm i ha d'anar fins a coberta. Les connexions amb els diferents tubs no han de tenir fuites, cal que siguin rígides, sense soldadures de tipus tou. Abans i després de l'escalfador s'ha d'instal·lar una aixeta de pas. Ha d'estar feta la prova d'instal·lació. L'instal·lador cal que porti l'acta de posada en servei. Abans de fer l'acoblament per soldadura, s'ha de netejar l'interior i l'exterior del broquet fregant-lo amb paper abrasiu.

Caldera: Un cop situada ha de quedar connectada als diferents serveis, de manera que els tubs respectius no produeixin esforços a la connexió de la caldera. Si l'electrovàlvula d'entrada de combustible no té cap sistema manual auxiliar d'interrupció, cal incorporar una vàlvula manual d'interrupció a la línia d'arribada de combustible, a prop de la seva connexió a la caldera. Al voltant de la caldera cal deixar uns espais lliures per a facilitar els futurs treballs de manteniment i neteja. Toleràncies d'instal·lació: posició: ± 20 mm, aplomat: <= 5%.

Dipòsits i acumuladors. És l'element on s'emmagatzema l'aigua. Poden ser d'aigua freda o calenta. Abans de la seva instal·lació cal replantejar la seva ubicació. Un cop instal·lat ha de quedar separat dels paraments el suficient per tal de que es pugui manipular. Ha de quedar recolzat sobre el suport amb suports intermedis per a la seva fixació. L'alçària de muntatge de l'element ha de ser la reflectida en el projecte o, en el seu defecte, la indicada per la D.F. S'ha de garantir l'estanquitat de les connexions amb els tubs d'alimentació, han de ser roscades i amb el junt de material elàstic.

Control i acceptació

Instal·lació general interior: característiques de canonades i vàlvules. Protecció i aïllament de canonades tan encastades com vistes.

Connexions entre tubs i claus, soldadures, segellats, ancoratges, distàncies entre suports.

Distància mín. encreuaments amb altres instal·lacions.

Identificació d'aparells sanitaris i aixetes. Col·locació d'aparells sanitaris (es comprovarà l'anivellació, la subjecció i la connexió). Funcionament d'aparells sanitaris i aixetes (es comprovaran les aixetes, les cisternes i el funcionament dels desguassos).

Verificacions

Proves de les instal·lacions: cal fer prova de resistència mecànica i estanquitat parcial. I ambdues proves globals. Les proves de pressió no han de variar almenys en 4 hores. Prova final de tota la instal·lació durant 24 hores.

Simultaneïtat de consum, cabal en el punt més allunyat. Prova de funcionament als aparells instal·lats.

Les unions enroscades s'han de preparar amb estopa, pastes o cintes d'estanquitat. L'enroscada, en el seu cas, s'ha de fer sense forçar ni malmetre la rosca. Ha d'estar feta la prova d'instal·lació.

En instal·lacions d'aigua calenta sanitària cal: mesura de cabal i temperatura en els punts de consum; obtenció de cabal exigít a la tº fixada un cop obertes les aixetes estimades en funcionament simultani; Temps de sortida de l'aigua a la tº de funcionament; mesura de tº a la xarxa; Amb l'acumulador a regim comprovació de les temperatures del mateix, en la seva sortida i en les aixetes.

Amidament i abonament

ml el tub i l'aïllament, inclosa part proporcional de retalls i els empalmaments que s'hagin de realitzar, juntes i complements, completament instal·lat i comprovat.

ut les claus de pas, dipòsits, filtre, comptador, vàlvula anti-retorn, clau d'aparell, aixetes, dipòsits i caldera.

1.3 Rec

És la instal·lació de distribució d'aigua, des de la connexió a la xarxa, pel rec de superfícies enjardinades. Aquesta instal·lació també pot distribuir l'aigua de pluja que prèviament s'ha emmagatzemat en un dipòsit. Si el sistema és automàtic tindrà un programador i la connexió elèctrica a les electrovàlvules.

Els materials que es facin servir a la instal·lació en relació amb la seva afectació a l'aigua que distribueix s'hauran d'ajustar als requisits exigits en el DB-HS4, punt 2.1.1 que fa referència a la qualitat de l'aigua.

Components

Tubs de distribució. Poden ser de Polietilè (PE)

Boques de rec, aspersors, gotejadors i filtres. Elements finals de la instal·lació de sortida de l'aigua depenent del tipus de rec desitjat.

Programador i electrovàlvules. Per tal de programar el rec en les hores més adients del dia.

Execució

Condicions prèvies

En general, l'execució de la instal·lació es realitzarà de manera que s'aconsegueixin els objectius previstos en el projecte sense malmetre ni deteriorar la resta de l'edifici, conservant les característiques de l'aigua de subministrament respecte a la seva potabilitat, evitant sorolls molestos, procurant les condicions necessàries per la llarga durabilitat de la instal·lació així com les millors condicions pel seu manteniment i conservació.

Abans de començar els treballs de muntatge, es farà un replanteig previ que ha de ser aprovat per la D.F. Tots els elements s'han d'inspeccionar abans de la seva col·locació. Han d'estar en perfecte estat i no haver rebut cops en el seu transport.

La seva instal·lació no ha d'alterar les característiques dels elements.

Tubs. Les xarxes soterrades es protegiran de fenòmens de corrosió, esforços mecànics i danys per la formació de gel al seu interior.

Les rases han de seguir el traçat correcte alineat en planta i rasant uniforme. Es tindran en compte les distàncies mínimes dels tubs amb altres instal·lacions com ara sanejament, gas, electricitat alta o baixa i telefonia, etc. complint amb la normativa legal vigent.

El suport dels tubs de la instal·lació seran rases amb llit de recolzament de profunditat i amplada variable adequades al diàmetre del tub. Aquest suport variarà segons el diàmetre del tub i del tipus de terreny seguint ordres de la D.F.

Boques de rec. Abans de la instal·lació de la boca, s'han de netejar l'interior dels tubs i els punts d'unió. No han d'estar separades entre elles més de 50 m de distància.

Aspersors i gotejadors. La posició de l'element ha de ser l'especificada en el projecte o la indicada per la D.F. La fixació ha de quedar sòlidament executada de manera que no es pugui moure. La part del dispositiu destinada a difondre l'aigua ha de quedar amagada dintre de la carcassa i enrasada amb el paviment mentre l'element connectat a la xarxa no rebi aigua a la pressió mínima de treball. Les unions han de ser estanques a la pressió de treball. L'aparell s'ha de deixar connectat a la xarxa en condicions de funcionament. L'aparell ha de cobrir la zona de rec a la que està destinat.

Programador. Cada element haurà de tenir una caixa de protecció estanca amb tancament de clau. La caixa ha de quedar fixada sòlidament al parament o element fix en el que es col·loqui i ha d'estar col·locada en un lloc de fàcil accés i que tingui suficient il·luminació. La posició serà fixada a la D.F. Quedarà connectat a la xarxa de

subministrament elèctric. Es comprovarà el funcionament del programador i es farà una inspecció ocular per detectar possibles defectes de fabricació, transport o manipulació.

Electrovàlvules. La unió roscada, en el seu cas, s'ha de fer sense forçar ni malmetre la rosca. L'estanquitat de les unions roscaades s'ha d'aconseguir amb els junts subministrats amb l'equip o bé amb sistemes aprovats pel fabricant. Abans de la instal·lació de la vàlvula s'han de netejar l'interior dels tubs i les rosques d'unió. Els protectors de les rosques amb que van proveïdes les vàlvules només s'han de treure en el moment d'executar les unions. Les connexions elèctriques han de quedar protegides de la humitat.

Filtre. Cal que quedi suficientment separat dels paraments que l'envolten, de manera que es pugui instal·lar i manipular. Les connexions han de ser per rosca. Les unions han de ser completament estanques. La posició ha de ser la reflectida a la D.T. o, en el seu defecte, la indicada per la D.F. Ha d'estar feta la prova d'instal·lació.

Control i acceptació

Connexions entre tubs i claus, soldadures, roscats, segellats i distàncies entre suports.

Distància mín. encreuaments amb altres instal·lacions. Característiques de canonades i de vàlvules.

Prova final de tota la instal·lació durant 24 hores.

Verificacions

Proves de les instal·lacions: cal fer prova de resistència mecànica i estanquitat parcial. I ambdues proves globals. Les proves de pressió no han de variar almenys en 4 hores.

Simultaneïtat de consum, cabal en el punt més allunyat. Prova de funcionament als aparells instal·lats.

Les unions enroscaades s'han de preparar amb estopa, pastes o cintes d'estanquitat. L'enroskada, en el seu cas, s'ha de fer sense forçar ni malmetre la rosca. Ha d'estar feta la prova d'instal·lació.

Amidament i abonament

ml el tub , inclosa part proporcional de retalls i els empalmaments que s'hagin de realitzar, juntes i complements, completament instal·lat i comprovat.

ut les boques de rec, aspersors, comptador, gotejadors, programadors, electrovàlvules i filtres.

2 GAS NATURAL

Normes d'aplicació

R I T E. Reglamento de Instalaciones Térmicas en los edificios. RD 1027/2007 (BOE 29.08.2007).

Reglamento técnico de distribución y utilización de combustibles gaseosos y sus instrucciones técnicas complementarias. RD 919/2006.

Aparatos a gas. RD 1428/1992 .

Codi Tècnic de l'Edificació. RD 314/2006. DB-HR, Protecció enfront del soroll.

UNE

UNE-EN ISO 140-4: Medición in situ del aislamiento acústico al ruido aéreo entre locales.

UNE-EN ISO 140-5: Medición in situ del aislamiento acústico al ruido aéreo de elementos de fachadas y de fachadas.

UNE-EN ISO 140-7: Medición del aislamiento acústico en los edificios y de los elementos de construcción. Parte 7: Medición in situ del aislamiento acústico de suelos al ruido de impactos

UNE-EN ISO 717: Evaluación del aislamiento acústico en los edificios y los elementos de construcción

UNE-EN ISO 717-1: Aislamiento a ruido aéreo. Para el cálculo del valor global de aislamiento y los términos de adaptación al espectro.

UNE-EN ISO 717-2: Aislamiento al ruido de impactos. Para el cálculo del valor global de aislamiento y los términos de adaptación al espectro.

UNE. UNE 60670-1:1993 Instalaciones de gas en locales destinados a usos domésticos, colectivos o comerciales. Parte 1: Generalidades y terminología. Tub d'acer sense soldadura UNE 36.080, UNE 19.040, UNE 19.046. Tub de coure UNE 37.141.

Instrucción sobre documentación y puesta en servicio de las instalaciones receptoras de gases combustibles. BOE: 9-01-86.

Reglamento de redes y acometidas de combustibles gaseosos e Instrucciones "MIG". BOE: 6-12-74.

2.1 Connexió a xarxa

El gas natural es subministra de manera canalitzada. La connexió a xarxa es defineix com el conjunt d'elements que componen la connexió a la xarxa de l'edifici fins a la clau de tall general. La seva funció és la de subministrar gas a l'edifici. La xarxa normalment pertany a una companyia que la manté i l'explota i n'assegura un servei regulat i regular. Les dades que cal tenir en compte de la xarxa o companyia per realitzar la connexió són: el cabal disponible, la pressió de subministrament i la continuïtat del servei. Cal conèixer les especificacions de la companyia subministradora o Ajuntament per tal de realitzar correctament la connexió.

Components

Els components de la connexió a xarxa seran els següents:

Tub d'escomesa: de polietilè (PE) a dimensionar per la companyia subministradora, amb beina de protecció del tub generalment de PVC o acer galvanitzat.

Armari de regulació: amb clau de tall, filtre, regulador de pressió, presa de pressió i clau de sortida.

Control i acceptació

Tubs i accessoris: el material, dimensions i diàmetre segons especificacions.

Armaris: material, dimensions.

Execució

La connexió a xarxa s'executarà segons el que estableixi el projecte, a la legislació vigent aplicable, a les normes de bona construcció i a les instruccions de la D.F.

Durant l'execució i instal·lació dels materials, accessoris i productes de construcció es faran servir tècniques adients per no empitjorar la xarxa de subministrament de gas.

En general l'execució de la xarxa de connexió es realitzarà de manera que s'aconsegueixin els objectius previstos en el projecte sense malmetre ni deteriorar la resta de l'edifici conservant les característiques de la xarxa de subministrament de gas, evitant sorolls molestos, procurant les condicions necessàries per la llarga durabilitat de la instal·lació així com les millors condicions pel seu manteniment i conservació.

Tubs: El material per la connexió pot ser de coure, d'acer, d'acer inoxidable i de polietilè, sempre han d'estar allotjats en una beina de protecció, en el subsòl o encastats a les parets.

Les xarxes soterrades es protegiran de fenòmens de corrosió, esforços mecànics i danys.

Les rases han de seguir el traçat correcte alineat en planta i rasant uniforme. Es tindran en compte les distàncies mínimes dels tubs amb altres instal·lacions com ara sanejament, aigua, electricitat alta o baixa i telefonia, etc, complint amb la normativa vigent.

Els tubs no s'han d'instal·lar en contacte amb el terreny i disposaran sempre d'una beina de protecció. El suport dels tubs de la instal·lació seran rases amb llit de recolzament, i de profunditat i amplada variable adequades al diàmetre el tub. Aquest suport variarà segons el diàmetre del tub i del tipus de terreny seguint ordres de la D.F. El terreny interior de la rasa haurà d'estar net de residus, vegetació i aigua. Per a la unió de diferents trams de tubs i peces especials caldrà veure les incompatibilitats entre materials i els seus tipus d'unió, si són tubs de metall o de plàstic.

La unió amb la canonada ha de ser estanca a la pressió de prova.

Armari de regulació: Haurà de ser el model acceptat per la companyia subministradora de gas. Aniran instal·lats adossats o encastats a la paret, a una alçada respecte del terra de 0,50m i 1,50m, cal encastar una beina, generalment de PVC, des de la base inferior fins a la xarxa per tal de facilitar l'entrada del tub de polietilè que enllaça amb la clau d'entrada. Un cop encastat l'armari, s'hauran d'omplir amb morter de ciment els espais existents entre l'armari i el forat.

Control i acceptació

Brançal: es controlaran les rases, profunditat, gruix del llit dels tubs, pendents.

Tubs i accessoris: el material, dimensions i diàmetre segons especificacions i estanquitat. Passos de murs i forjats (col·locació de passatubs i beines). Vàlvules i característiques de muntatge.

Armari de regulació: disposició, material, dimensions, tapa registre. Canonada d'escomesa a l'armari de regulació.

Verificacions

Brançal es controlaran les unions i compatibilitat del material de replè.

Tubs i accessoris: Connexions de tubs i pericons, segellat i ancoratges.

Escomesa: Verificació de característiques segons cabal, pressió i consum.

Proves de servei als tubs: cal fer prova de pressió, d'estanquitat. Prova d'estanquitat i resistència mecànica de la instal·lació complerta.

Amidament i abonament

ml el tub, inclosa part proporcional de juntes i complements, completament instal·lat i comprovat;
m³ el llit dels tubs, l'anivellament el reomplert i el compactat completament acabat.
ut l'escomesa de gas.

2.2 Instal·lació interior

Conjunt d'elements que componen la instal·lació a partir de la clau de pas general fins al punt de consum. La seva funció és la de distribuir el gas dins l'edifici fins al punt de consum.

Components

Des de presa de xarxa a comptadors: *centralització de comptadors, presa de pressió a l'entrada, clau d'entrada, regulador de pressió amb vàlvula de seguretat, limitador de cabal, comptador, presa de pressió a la sortida.*

Des de comptadors a punt de consum: *tub, clau d'habitatge, presa pressió d'habitatge, clau de connexió de l'aparell i reixetes de ventilació.*

Els tubs poden ser de: acer negre sense soldadura o de coure. El tub de coure ha de ser desoxidat amb fòsfor, subministrats en barra. No s'admeten els tubs de coure recuit o tou, subministrat en rotllo.

Els accessoris d'unió, reduccions, derivacions, colzes, corbes, connexions per junta plana, etc.. seran mitjançant soldadura per capil·laritat.

Execució

Condicions prèvies

En general l'execució de la instal·lació interior es realitzarà de manera que s'aconsegueixin els objectius previstos en el projecte sense malmetre ni deteriorar la resta de l'edifici. Es procuraran les condicions necessàries per a la llarga durabilitat de la instal·lació així com les millors condicions pel seu manteniment i conservació.

Abans de començar els treballs de muntatge, es farà un replanteig previ que ha de ser aprovat per la D.F. Tots els elements s'han d'inspeccionar abans de la seva col·locació. Han d'estar en perfecte estat i no haver rebut cops en el seu transport.

La seva instal·lació no ha d'alterar les característiques dels elements.

Comptadors: Els comptadors poden anar amb connexions roscades o embridades. Estaran centralitzats per escales en un lloc accessible, visible, sec i ventilat i de manera que quedi ben fixat i el seu funcionament sigui el correcte. Ha de quedar ben connectada a la xarxa de subministrament i distribució. No s'ha de col·locar en cambres d'instal·lacions si no són per al seu ús exclusiu. Abans del comptador s'ha de col·locar una aixeta de pas de les característiques que requereix la instal·lació. La posició ha de ser la fixada a la documentació tècnica. Alçària col·locació: <= 2,2 m. Toleràncies d'instal·lació: - Posició: ± 50 mm.

Presa de pressió, regulador de pressió i limitador de cabal: S'ha d'instal·lar en un lloc visible, accessible i de manera que el seu funcionament sigui el correcte. Ha d'anar connectat a la xarxa. La unió amb la canonada ha de ser estanca a la pressió de prova. Ha de quedar feta la prova de la instal·lació, amb tot en funcionament. Toleràncies d'instal·lació: - Posició: ± 10 mm.

Tubs: El tub és el lloc per on va el gas fins arribar al punt de consum o clau de pas. Poden anar vistos o ocults, sota beina o conductes per tal de protegir el seu pas pels llocs que així es consideri necessari o estigui previst. Depenent del material del tub cal assegurar-se que el medi que l'envolta no sigui agressiu i, si cal, disposar d'una beina de protecció adequada que permeti la lliure dilatació. El traçat de tubs vistos es farà ordenat i net, i es protegiran adequadament. A cada tub que travessi un mur es col·locarà el passamur corresponent i l'espai que quedi s'omplirà amb material elàstic. Els tubs es protegiran contra la corrosió galvànica, les condensacions i els esforços mecànics. En el traçat de la instal·lació es col·locaran suports quan els tubs vagin superficials; els suports es col·locaran a la distància recomanada per la UNE corresponent permetent la lliure dilatació del tub. Caldrà deixar las distàncies necessàries i de seguretat en l'encreuament amb d'altres serveis i tubs de la resta d'instal·lacions. La secció del tub s'ha de mantenir constant al llarg de tot el recorregut. Les connexions a la xarxa de servei es faran un cop tallat el subministrament. Els junts han de ser estancs a la pressió de prova, han de resistir esforços mecànics. Totes les unions, canvis de direcció i sortides de ramals s'han de fer únicament per mitjà dels accessoris corresponents al tipus d'unió amb que s'executi la conducció.

Claus i vàlvules: És l'element que regula el pas del gas per dins els tubs. Poden anar muntades entre tubs o depèn de la mida embridades. Totes les claus i vàlvules han de quedar anivellades en totes dues direccions, a la posició prevista en el projecte. L'alçària de muntatge de l'element ha de ser la reflectida en el projecte o, en el seu defecte, la indicada per la D.F. Ha de quedar ben fixada al tub. S'ha de garantir l'estanquitat de les connexions amb els tubs d'alimentació.

Control i acceptació

Comptadors: S'ha de netejar l'interior dels broquets d'empalmament a la xarxa. S'ha de comprovar que les rosques, les brides, els junts i els cargols estiguin en bon estat. Ha d'estar feta la prova d'instal·lació. Dimensions i ventilació de l'armari de comptadors.

Tubs, accessoris i elements de la instal·lació: el material, les dimensions i diàmetre segons especificacions de projecte.

Connexions entre tubs i claus, soldadures, segellats, ancoratges i distàncies entre suports. Distància mín. encreuaments amb altres instal·lacions. Passos de murs i forjats (col·locació de passatubs i beines). Distribució interior i exterior de canonada. Vàlvules i característiques de muntatge.

Verificació

Proves de servei als tubs: cal fer prova de pressió, d'estanquitat, resistència mecànica i comprovació de la xarxa sota pressió.

Prova de funcionament als aparells instal·lats. Ha d'estar feta la prova d'instal·lació.

Amidament i abonament

ml el tub, inclosa part proporcional de retalls i els empalmaments que s'hagin de realitzar, juntes i complements, completament instal·lat i comprovat.

ut les claus i vàlvules de pas, comptador, regulador de pressió, presa de pressió.

3 GASOS LIQUATS

Normes d'aplicació

R I T E. Reglamento de Instalaciones Térmicas en los edificios. RD 1027/2007 (BOE 29.08.2007).

Instrucción Técnica Complementaria MI-IP-03 "Instalaciones Petrolíferas para uso propio". RD 1523/99.

Codi Tècnic de l'Edificació. RD 314/2006. DB-HR, Protecció enfront del soroll.

UNE

UNE-EN ISO 140-4: Medición in situ del aislamiento acústico al ruido aéreo entre locales.

UNE-EN ISO 140-5: Medición in situ del aislamiento acústico al ruido aéreo de elementos de fachadas y de fachadas.

UNE-EN ISO 140-7: Medición del aislamiento acústico en los edificios y de los elementos de construcción. Parte 7: Medición in situ del aislamiento acústico de suelos al ruido de impactos

UNE-EN ISO 717: Evaluación del aislamiento acústico en los edificios y los elementos de construcción

UNE-EN ISO 717-1: Aislamiento a ruido aéreo. Para el cálculo del valor global de aislamiento y los términos de adaptación al espectro.

UNE-EN ISO 717-2: Aislamiento al ruido de impactos. Para el cálculo del valor global de aislamiento y los términos de adaptación al espectro.

UNE-EN ISO 717-2: Aislamiento al ruido de impactos. Para el cálculo del valor global de aislamiento y los términos de adaptación al espectro.

UNE, corresponents a les condicions particulars dels tubs segons material emprat. UNE 19 047:1996, UNE EN 1 057:1996, UNE 19 049-1:1997, UNE EN 545:1995, UNE EN 1452:2000, UNE EN ISO 15877:2004, UNE EN 12201:2003, UNE EN ISO 15875:2004, UNE EN ISO 15876:2004, UNE EN ISO 15874:2004, UNE 53 960 EX:2002, UNE 53 961 EX:2002.

Aparatos a gas. RD 1428/1992. UNE 60670-1:1993 Instalaciones de gas en locales destinados a usos domésticos, colectivos o comerciales. Parte 1: Generalidades y terminología.

Reglamento de redes y acometidas de combustibles gaseosos e Instrucciones "MIG". BOE: 6-12-74.

Procedimiento para la comprobación de los requisitos complementarios, establecidos en la ITC MIE AP-7 del

Reglamento de Aparatos a Presión. Directivas 84/525/CEE, 84/526/CEE y 84/527/CEE.

Reglamento Electrotécnico de Baja Tensión, REBT 2002. RD 842/2002.

Instalaciones de depósitos de Gases licuados. NTE-IDG/1973 .

Reglamento técnico de distribución y utilización de combustibles gaseosos y sus instrucciones técnicas complementarias. RD 919/2006.

Reglamento de instalaciones de gas en locales destinados a usos domésticos, colectivos o comerciales. RD 1853/93.

Reglamento general del servicio público de gases combustibles. D.2913/73.

Instrucción sobre documentación y puesta en servicio de las instalaciones receptoras de gases combustibles. O. 17/12/85.

Reglamento de redes y acometidas de combustibles gaseosos e instrucciones MIG. O. 18/11/74.

Reglamento sobre instalaciones de almacenamiento de gases licuados del petróleo (GLP) en depósitos fijos. O. 29/1/86.

Normes per instal·lacions de gasos liquats del petroli (GLP) amb dipòsits mòbils de capacitat superior a 15 kg. BOE: 11/09/63.

Extracte de les normes a les quals s'han de sotmetre els dipòsits mòbils amb capacitat no superior als 15 kg de gasos liquats del petroli (GLP) i la seva instal·lació. BOE: 12/03/63.

3.1 Tipus

El gas propà pot ser envasat o a granel. El gas envasat es distribueix a partir d'envasos mòbils recuperables; el gas a granel es distribueix en camions cisterna que omplen els dipòsits fixes recarregables, que poden abastar a un o més usuaris.

Cal conèixer les especificacions de la companyia subministradora o Ajuntament per tal de realitzar correctament la instal·lació.

Components

Els components seran els següents:

Gas envasat bombona (butà): bombona, adaptador-regulador de pressió.

Gas envasat en ampolla (propà): ampolla, adaptador-regulador, inversor manual, limitador de pressió, clau de sortida.

Gas dipòsit (propà): El conjunt de l'estació de GLP està composta de: dipòsit elevat o soterrat, boca de càrrega, presa de terra, regulador, limitador de pressió, vàlvula de sortida. Són de planxa d'acer.

Execució

En general l'execució de la instal·lació es realitzarà de manera que s'aconsegueixin els objectius previstos en el projecte sense malmetre ni deteriorar la resta de l'edifici. Els gasos envasats en bombona o ampolla cal tenir en compte les distàncies de seguretat i les prohibicions en la ubicació de la bombona o ampolla. Els dipòsits poden anar aeris, semisoterrats, soterrats o en un terrat col·locats horitzontalment. Ha d'estar connectat a la xarxa que hagi d'alimentar i en condicions de funcionament. La posició ha de ser la reflectida a la D.T. o, en el seu defecte, la indicada per la D.F. Ha d'estar feta la prova d'instal·lació. L'instal·lador ha de dur l'acta d'autorització d'instal·lacions dels Serveis d'Indústria de la Generalitat, un cop acabat el treball. Toleràncies d'instal·lació: posició: ± 50 mm i nivell: ± 10 mm. Dipòsits soterrats. S'han d'instal·lar en una fossa que permeti que la generatriu superior del dipòsit quedi a 15 cm per sota del nivell del terreny circumdant, i amb un pendent de l'1% cap a l'orifici de purga. La fossa ha de poder anar revestida o no amb obra de fàbrica o formigó, però cal que mantingui les distàncies següents: de les parets laterals al dipòsit: ≥ 20 cm. S'ha de situar sobre un fonament sòlid que compleixi les especificacions fixades en el seu plec de condicions i ha d'anar ancorat. Les vàlvules i els aparells de control del dipòsit s'han de protegir amb un pericó i una tapa de registre. S'ha d'evitar la circulació de vehicles pel damunt de la fossa per mitjà d'una vorera ≥ 30 cm d'alçària, i en cas contrari, cal protegir la fossa amb una llosa de resistència adient a les càrregues que hagi de suportar. Els ànodes de sacrifici previstos han de quedar clavats a la sorra que envolta el dipòsit, connectats entre ells per un conductor de coure aïllat i units al dipòsit mitjançant un cargol, a la zona que queda dins del pericó de registre. Dipòsit elevats. Ha d'estar col·locat sobre suports de formigó amb pendent de l'1% cap a l'orifici de drenatge, situat al punt més baix de la generatriu inferior i a més de 50 cm del terra. Ha de quedar instal·lat en llocs descoberts i ventilats, oberts a zones d'altitud menor o igual si més no, a una quarta part del seu perímetre. El dipòsit i elements metàl·lics s'han d'endollar a la connexió a terra que ha de complir les especificacions fixades en el seu plec de condicions, amb una resistència ≤ 20 ohms. El control es realitzarà en tot el que fa referència a la seva execució.

Control i acceptació

Dipòsits: es controlaran el fossar, la fonamentació i situació, i els accessoris.

Bombones i ampolles: Situació i instal·lació.

Verificacions

Dipòsits: Prova hidrostàtica de pressió. Assaig d'estanquitat.

Bombones i ampolles: Prova hidrostàtica de pressió. Assaig d'estanquitat.

Amidament i abonament

ut ampolles, bombones i dipòsits.

3.2 Instal·lació exterior i interior

Conjunt d'elements que componen la instal·lació a partir de la clau de sortida del combustible fins al punt de consum. La seva funció és la de distribuir el gas butà o propà dins l'edifici fins al punt de consum.

Components

Els components de la instal·lació seran els següents: *canalitzacions o canonades, claus i vàlvules, elements auxiliars.*

Si els dipòsits subministren a varis usuaris la instal·lació disposarà de comptadors.

Els tubs poden ser de: polietilè si van soterrats per l'exterior, d'acer negre sense soldadura o de coure per l'interior. El tub de coure ha de ser desoxidat amb fòsfor, subministrats en barra. No s'admeten els tubs de coure recuit o tou, subministrat en rotllo.

Els accessoris d'unió, reduccions, derivacions, colzes, corbes, connexions per junta plana, etc. seran mitjançant soldadura per capil·laritat.

Execució

En general l'execució de la instal·lació interior es realitzarà de manera que s'aconsegueixin els objectius previstos en el projecte sense malmetre ni deteriorar la resta de l'edifici. Es procuraran les condicions necessàries per a la llarga durabilitat de la instal·lació així com les millors condicions pel seu manteniment i conservació.

Abans de començar els treballs de muntatge, es farà un replanteig previ que ha de ser aprovat per la D.F. Tots els elements s'han d'inspeccionar abans de la seva col·locació. Han d'estar en perfecte estat i no haver rebut cops en el seu transport.

La seva instal·lació no ha d'alterar les característiques dels elements.

Comptadors: Els comptadors poden anar amb connexions roscades o embridades. Estaran centralitzats en un lloc accessible, visible, sec, ventilat i de manera que quedi ben fixat i el seu funcionament sigui el correcte. Ha de quedar ben connectat a la xarxa de subministrament i distribució. No s'ha de col·locar en cambres d'instal·lacions si no són per al seu ús exclusiu. Abans del comptador s'ha de col·locar una aixeta de pas de les característiques que requereix la instal·lació. La posició ha de ser la fixada a la D.T. Alçària col·locació: $\leq 2,2$ m. Toleràncies d'instal·lació: - Posició: ± 50 mm. Presa de pressió, regulador de pressió i limitador de cabal. S'ha d'instal·lar en un lloc visible, accessible i de manera que el seu funcionament sigui el correcte. Ha d'anar connectat a la xarxa. La unió amb la canonada ha de ser estanca a la pressió de prova. Ha de quedar feta la prova de la instal·lació, amb tot en funcionament. Toleràncies d'instal·lació: - Posició: ± 10 mm.

Tubs: El tub és el lloc per on va el gas fins arribar al punt de consum o clau de pas. Poden anar vistos o ocults, sota beina o conductes per tal de protegir el seu pas per llocs que així es consideri necessari o estigui previst. El material per la connexió pot ser de coure, d'acer, d'acer inoxidable i de polietilè, sempre han d'estar allotjats en una beina de protecció, en el subsòl o encastats a les parets. Les xarxes soterrades es protegiran de fenòmens de corrosió, esforços mecànics i danys. Depenent del material del tub cal assegurar-se que el medi que l'envolta no sigui agressiu, i si cal, disposar d'una beina de protecció adequada que permeti la lliure dilatació. El traçat de tubs vistos es farà ordenat i net, i es protegiran adequadament. A cada tub que travessi un mur es col·locarà el passamur corresponent i l'espai que quedi s'omplirà amb material elàstic. Els tubs es protegiran contra la corrosió galvànica, les condensacions i els esforços mecànics. En el traçat de la instal·lació es col·locaran suports quan els tubs vagin superficials; els suports es col·locaran a la distància recomanada per la UNE corresponent permetent la lliure dilatació del tub. Caldrà deixar las distàncies necessàries i de seguretat en l'encreuament amb d'altres serveis i tubs de la resta d'instal·lacions. La secció del tub s'ha de mantenir constant al llarg de tot el recorregut. Les connexions a la xarxa de servei es faran un cop tallat el subministrament. Els junts han de ser estancs a la pressió de prova, han de resistir esforços mecànics. Totes les unions, canvis de direcció i sortides de ramals s'han de fer únicament per mitjà dels accessoris corresponents al tipus d'unió amb que s'executi la conducció.

Claus i vàlvules: És l'element que regula el pas del gas per dins dels tubs. Poden anar muntades entre tubs o depèn de la mida embridades. Totes les claus i vàlvules han de quedar anivellades en totes dues direccions, a la posició prevista en el projecte. L'alçària de muntatge de l'element ha de ser la reflectida en el projecte o, en el seu defecte, la indicada per la D.F. Ha de quedar ben fixada al tub. S'ha de garantir l'estanquitat de les connexions amb els tubs d'alimentació.

Control i acceptació

Brançal: es controlaran les rases, profunditat, gruix del llit dels tubs, pendents.

Comptadors: S'ha de netejar l'interior dels broquets d'empalmament a la xarxa. S'ha de comprovar que les rosques, les brides, els junts i els cargols estiguin en bon estat.

Ha d'estar feta la prova d'instal·lació.

Tubs, accessoris i elements de la instal·lació: el material, les dimensions i diàmetre segons especificacions del projecte.

Connexions entre tubs i claus, soldadures, segellats, ancoratges i distàncies entre suports. Distància mín. encreuaments amb altres instal·lacions. Passos de murs i forjats (col·locació de passatubs i beines). Vàlvules i característiques de muntatge.

Proves de servei als tubs: cal fer prova de pressió, d'estanquitat, comprovació de la xarxa sota pressió. Prova de funcionament als aparells instal·lats. Ha d'estar feta la prova d'instal·lació.

Verificacions

Brançal es controlaran les unions i compatibilitat del material de replè.

Tubs i accessoris: Connexions de tubs i pericons, segellat i ancoratges.

Escomesa: Verificació de característiques segons cabal, pressió i consum. Proves de servei als tubs: cal fer prova de pressió, d'estanquitat. Prova d'estanquitat i resistència mecànica de la instal·lació completa.

Amidament i abonament

ml el tub, inclosa part proporcional de retalls i els empalmaments que s'hagin de realitzar, juntes i complements, completament instal·lat i comprovat.

ut les claus i vàlvules de pas, comptador, regulador de pressió, presa de pressió.

4 GASOIL

Normes d'aplicació

R I T E. Reglamento de Instalaciones Térmicas en los edificios. RD 1027/2007 (BOE 29.08.2007).

Instrucción Técnica Complementaria MI-IP-03 i MI-IP 04 "Instalaciones petrolíferas para uso propio". RD 1523/99.

UNE. *Referents a la conduccions d'hidrocarburs:* UNE 10.011, UNE 19.040, UNE 19.041, UNE 19.045, UNE 19.046. *Referents als tancs:* UNE-EN-976-1, UNE 53.432, UNE 53.496, UNE 62.350, UNE 62.351.

Codi Tècnic de l'Edificació. RD 314/2006. DB-HR, Protecció enfront del soroll.

UNE

UNE-EN ISO 140-4: Medición in situ del aislamiento acústico al ruido aéreo entre locales.

UNE-EN ISO 140-5: Medición in situ del aislamiento acústico al ruido aéreo de elementos de fachadas y de fachadas.

UNE-EN ISO 140-7: Medición del aislamiento acústico en los edificios y de los elementos de construcción. Parte

7: Medición in situ del aislamiento acústico de suelos al ruido de impactos

UNE-EN ISO 717: Evaluación del aislamiento acústico en los edificios y los elementos de construcción

UNE-EN ISO 717-1: Aislamiento a ruido aéreo. Para el cálculo del valor global de aislamiento y los términos de adaptación al espectro.

UNE-EN ISO 717-2: Aislamiento al ruido de impactos. Para el cálculo del valor global de aislamiento y los

términos de adaptación al espectro.

4.1 Dipòsits o tancs

És l'element on s'emmagatzema el gasoil pel seu posterior consum. S'anomenen habitualment tancs i es diferencien dels simples recipients perquè han de suportar pressions interiors.

Components

Els elements de la instal·lació de gasoil són els següents: *boca de càrrega, dipòsit, cubeta, canalitzacions.*

Els dipòsits poden ser fixos o mòbils: Els fixos es poden instal·lar: aeris o de superfície, semisoterrats o sota el nivell del terreny (soterrats o en fosa). Els mòbils es poden instal·lar apilats sobre el nivell del terreny o semisoterrats. A més poden ser d'una paret o de doble paret. Els materials poden ser xapa d'acer, polietilè d'alta densitat i plàstic reforçat amb fibra de vidre. Es poden combinar en una paret o en paret doble.

Boca de càrrega: està situada en el dipòsit o en un arqueta. Permet la connexió de les mànegues d'alimentació.

La cubeta permet retenir eventuais fugues, es defineix per la seva capacitat i dimensions.

Execució

Tancs: Es poden posar dins o fora de les edificacions: A l'interior la capacitat màx. és de 1000m³. Per edificis d'habitatges comunitaris només 400litres per habitatge amb plata de recollida amb capacitat del 10%. Fins a 800 litres si tenen cubeta. A l'exterior els tancs s'hauran de col·locar en una cubeta de capacitat: 1 tanc 100% de la capacitat del tanc. Més d'1 tanc el 100% de la capacitat del tanc més gran o el 10% de la suma de totes les capacitats. La seva situació pot ser: Exterior soterrat: la distància des de qualsevol part del tanc als límits de propietat serà > o = a 1m. Disposaran d'un sistema de detecció de fugues. La capacitat màx. Per a gasoil soterrat serà de 100m³. Exterior de superfície: amb protecció mecànica contra impactes. Els que tenen paret simple han d'estar continguts en cubetes si la seva capacitat és superior a 1000 litres. En cas contrari és admissible una plata amb capacitat del 10% del tanc. Enfonsats poden ser tancades, obertes o semiobertes. Semisoterrats es disposen parcialment enfonsats i recoberts de sorra rentada o inert.

Verificacions

Les verificacions es realitzaran en tot el que fa referència a la seva execució. Ha d'estar connectat a la xarxa que hagi d'alimentar i en condicions de funcionament. Els elements de la instal·lació han d'anar protegits contra la corrosió. Els elements metàl·lics han d'anar connectats a terra. Ha d'estar feta la prova d'instal·lació.

L'instal·lador ha d'aportar l'Acta d'Autorització d'Instal·lacions dels Serveis d'Indústria de la Generalitat, un cop acabat el treball.

Amidament i abonament

ut els dipòsits o tancs.

4.2 Instal·lació tràfec de gasoil

Es la instal·lació de transport del gasoil des del dipòsit fins al punt de consum.

Components

Canalitzacions: estan definides pel seu material, diàmetre, disposició i traçat. Els materials utilitzats poden ser acer al carboni, coure amb gruixos > o = 1mm i plàstics.

Poden anar vistes, ocultes, enterrades i calorifugades.

Vàlvules: poden ser de retenció, seguretat, reguladors de pressió, tancament ràpid. I altres components com bomba d'ompliment, bomba de tràfec, grup de pressió i filtre.

Control i acceptació

El material que es farà servir per les conduccions hauran de complir els següents requisits: Resistència química interna i externa als productes petrolífers. Permeabilitat nul·la als vapors dels productes petrolífers. Resistència mecànica adequada a les pressions de prova.

Execució

Canalització d'ompliment: comença a la boca de càrrega i acaba a l'interior del dipòsit. Serà subterrània amb pendent cap al dipòsit no inferior al 5%. Cal una bomba de càrrega si la distància al camió és superior als 25m o el nivell de combustible del camió està a una cota inferior a la del dipòsit.

Canalització de ventilació: comença a l'interior del dipòsit en el qual s'introdueix no més de 2cm i acaba en una te de ventilació amb reixeta talla focs. Si el dipòsit és soterrat o interior de superfície la canalització sortirà a l'exterior fins una altura sobre el nivell del terra no inf. a 2,5m.

Canalització d'aspiració: comença a la vàlvula de peu a l'interior del dipòsit, a 10 cm del fons, i acaba al cremador de la caldera. El seu traçat i dispositius s'hauran d'ajustar al sistema d'alimentació.

Canalització de retorn: El seu traçat i dispositius s'hauran d'ajustar al sistema d'alimentació. Quan la canalització de retorn acabi en el dipòsit quedarà a 10 cm del fons, i els trams horitzontals hauran de tenir un pendent no inferior a l'1% cap al dipòsit. Haurà d'anar proveït d'un sistema de vàlvules de tancament ràpid que permeti aïllar tots els dipòsits menys aquells als que es vulgui retornar combustible.

Vàlvula de retenció: és col·locarà per evitar retorns del combustible.

Vàlvula de seguretat: és col·locarà com a precaució contra sobrepresions.

Vàlvula reguladora de pressió: és col·locarà per assegurar la pressió correcta en els punts de consum alimentats per sobrepresió.

Vàlvula de tancament ràpid: és col·locarà per tallar ràpidament el subministrament de combustible.

Control i acceptació

Canalitzacions: es controlaran les rases, profunditat, gruix del llit dels tubs, pendents i dimensions.

Vàlvules: el material, dimensions i diàmetre segons especificacions.

Proves de servei als tubs: cal fer prova de pressió, d'estanquitat, comprovació de la xarxa sota pressió. Prova de funcionament als aparells instal·lats. Ha d'estar feta la prova d'instal·lació.

Verificacions

Canalitzacions: Connexions de tubs i vàlvules, segellat i ancoratges. Connexions entre tubs i claus, soldadures, segellats, ancoratges i distàncies entre suports. Distància mín. encreuaments amb altres instal·lacions. Passos de murs i forjats (col·locació de passatubs i beines). Vàlvules i característiques de muntatge.

Amidament i abonament

ml el tub, inclosa part proporcional de retalls i els empalmament que s'hagin de realitzar, juntes i complements, completament instal·lat i comprovat.

ut les claus i vàlvules de pas, comptador, regulador de pressió, presa de pressió.

SUBSISTEMA EVACUACIÓ

1 LÍQUIDS

Normes d'aplicació

Codi Tècnic de l'Edificació. RD 314/2006. DB HS 5, Evacuació d'aigües residuals i Normes de referència de l'Apèndix C. DB-HR, Protecció enfront del soroll.

Criteris ambientals i d'ecoeficiència en els edificis. D 21/2006.

UNE. Tuberías de fundición según normas UNE EN 545:2002, UNE EN 598:1996, UNE EN 877:2000. Tuberías de PVC según normas UNE EN 1329-1:1999, UNE EN 1401-1:1998, UNE EN 1453-1:2000, UNE EN 1456-1:2002, UNE EN 1566-1:1999. Tuberías de polipropileno (PP) según norma UNE EN 1852-1:1998. Tuberías de gres según norma UNE EN 295-1:1999. Tuberías de hormigón según norma UNE 127010:1995 EX.

UNE

UNE-EN ISO 140-4: Medición in situ del aislamiento acústico al ruido aéreo entre locales.

UNE-EN ISO 140-5: Medición in situ del aislamiento acústico al ruido aéreo de elementos de fachadas y de fachadas.

UNE-EN ISO 140-7: Medición del aislamiento acústico en los edificios y de los elementos de construcción. Parte

7: Medición in situ del aislamiento acústico de suelos al ruido de impactos

UNE-EN ISO 717: Evaluación del aislamiento acústico en los edificios y los elementos de construcción

UNE-EN ISO 717-1: Aislamiento a ruido aéreo. Para el cálculo del valor global de aislamiento y los términos de adaptación al espectro.

UNE-EN ISO 717-2: Aislamiento al ruido de impactos. Para el cálculo del valor global de aislamiento y los términos de adaptación al espectro.

Instrucción de Hormigón Estructural, EHE. RD 2661/1998.

Pliego de Prescripciones Técnicas Generales de Tuberías de Saneamiento de Poblaciones. Orden 15/09/1986.

Norma 5.1.-IC: Drenaje. Orden 21/06/1965.

Instrucción de carreteras 5.2-IC: Drenaje superficial. Orden 14/05/1990.

Peces d'acer galvanitzat:

Pliego de prescripciones técnicas generales para obras de carreteras y puentes, PG 3/75. Orden 6/02/1976, Orden FOM/1382/2002.

UNE. UNE 7183:1964 Método de ensayo para determinar la uniformidad de los recubrimientos galvanizados, aplicados a materiales manufacturados de hierro y acero. UNE 37501:1988 Galvanización en caliente. Características y métodos de ensayo.

Canal exterior d'acer galvanitzat:

UNE. UNE 36130:1991 Bandas (chapas y bobinas), de acero bajo en carbono, galvanizadas en continuo por inmersión en caliente para conformación en frío. Condiciones técnicas de suministro.

Sobre llit d'assentament de formigó:

Instrucción de Hormigón Estructural, EHE. RD 2661/1998.

UNE. UNE-EN 1451-1:1999 Sistemas de canalización en materiales plásticos para evacuación de aguas residuales (a baja y a alta temperatura) en el interior de la estructura de los edificios. Polipropileno (PP). Parte 1: Especificaciones para tubos, accesorios y el sistema.

UNE. Tuberías de PVC según normas UNE EN 1329-1:1999, UNE EN 1401-1:1998, UNE EN 1453-1:2000, UNE EN 1456-1:2002, UNE EN 1566-1:1999. Tuberías de hormigón según norma UNE 127010:1995 EX. Real Decreto 2661/1998, de 11 de diciembre, por el que se aprueba la Instrucción de Hormigón Estructural (EHE). UNE-EN 1451-1:1999 Sistemas de canalización en materiales plásticos para evacuación de aguas residuales (a baja y a alta temperatura) en el interior de la estructura de los edificios. Polipropileno (PP). Parte 1: Especificaciones para tubos, accesorios y el sistema.

1.1 Connexió a xarxa

Conjunt d'elements que componen la connexió a la xarxa de sanejament i la part soterrada des de la sortida de l'edifici. Connecta amb la xarxa de sanejament abocant les aigües pluvials i les aigües negres de l'edifici.

La xarxa interior de l'edifici haurà de ser sempre separativa en pluvials i negres. Quan la xarxa de sanejament pública sigui separativa, cada una de les xarxes interiors es connectaran de forma independent; quan no sigui separativa, es permet la connexió de les dues xarxes interiors a una única arqueta situada a l'exterior de la propietat o, si això no fos possible, en el límit més proper d'aquesta a la xarxa general de sanejament.

Components

Tubs: Poden ser de formigó, PVC o polipropilè.

Unions i accessoris: Es faran servir en entroncaments, canvis de direcció i empalmaments. El material serà el mateix que el tub.

Pericons: Es poden fer "in situ" amb obra o prefabricats de plàstic o formigó.

Pous de registre o ressalt: Es poden fer "in situ" amb obra o prefabricats de formigó.

Característiques tècniques mínimes.

Resistència a l'agressivitat de les aigües, impermeabilitat total als líquids i gasos, resistència a les càrregues externes, flexibilitat per absorbir moviments.

Control i acceptació

Tubs, unions i accessoris: el material, dimensions i diàmetre segons especificacions.

Pericons, pous i tapes de registre: disposició, material, dimensions.

Execució

Generalitats

La connexió a xarxa s'executarà segons el que estableixi el projecte, a la legislació vigent aplicable, a les normes de bona construcció i a les instruccions de la D.F. En general, l'execució de la xarxa de connexió es realitzarà de manera que s'aconsegueixin els objectius previstos en el projecte sense malmetre ni deteriorar la resta de l'edifici, evitant sorolls molestos, procurant les condicions necessàries per la llarga durabilitat de la instal·lació així com les millors condicions pel seu manteniment i conservació.

Les rases han de seguir el traçat correcte alineat en planta i rasant uniforme. Es tindran en compte les distàncies mínimes dels tubs amb altres instal·lacions com ara aigua, gas, electricitat alta o baixa i telefonia, etc. complint amb la normativa vigent.

Tubs soterrats: Col·locació sobre fons de rasa. El pendent mínim serà d'un 2%. Aniran per sota de la xarxa d'aigua potable.

El tub ha de seguir les alineacions indicades a la D.T. Ha de quedar a la rasant prevista i amb el pendent definit per a cada tram. La junta entre els tubs és correcte si els diàmetres interiors queden alineats. S'accepta un ressalt <= 3 mm. Els junts han de ser estancs a la pressió de prova, han de resistir els esforços mecànics i no han de produir alteracions apreciables en el règim hidràulic de la canonada. El pas a través d'elements estructurals s'ha de protegir amb un contratub de secció més gran. Han de quedar centrats i alineats dins de la rasa. La solera ha de quedar plana, anivellada i a la fondària prevista a la D.T. Ha de tenir el gruix mínim previst sota la directriu inferior del tub. La canonada ha de quedar protegida dels efectes de les càrregues exteriors, del trànsit (en el seu cas), inundacions de la rasa i de les variacions tèrmiques. Un cop instal·lada la canonada, i abans del reblert de la rasa, han de quedar fetes satisfactòriament les proves de pressió interior i d'estanquitat en els trams que especifiqui la D.F. Per damunt del tub s'ha de fer un reblert de terres compactades, que han de complir l'especificat en el seu plec de condicions. Distància de la generatriu superior del tub a la superfície: amb trànsit rodat: >= 100 cm, sense trànsit rodat: >= 60 cm. Amplària de la rasa: >= diàmetre exterior + 50 cm. Pressió de la prova d'estanquitat: <= 1 kg/cm2. El llit d'assentament ha de reblir de formigó la rasa fins a mig tub en el cas de tubs circulars i fins a 2/3 del tub en el cas de tubs ovoides. El formigó ha de ser uniforme i continu; no ha de tenir esquerdes o defectes de formigonament com ara disgregacions o buits a la massa.

PVC: La franquícia entre el tub i el contratub s'ha d'ataconar amb massilla. Les unions entre els tubs han de ser encolades o amb junt tòric, segons el tub utilitzat. El clavegueró no ha de tenir, en el sentit del recorregut descendent, reduccions de secció en cap punt.

Polipropilè: El llit d'assentament ha de rebllir de formigó la rasa fins a 10 cm per sobre de la generatriu superior del tub. El formigó ha de ser uniforme i continu. No ha de tenir esquerdes o defectes de formigonament com ara disgregacions o buits a la massa. Els tubs que s'utilitzin soterrats han de ser de la sèrie BD, amb una rigidesa anular SN >= 4KN/m2. Els tubs s'han de calçar i recolzar per a impedir el seu moviment.

Unions i accessoris: El material serà el mateix que el tub i es seguiran les especificacions tècniques del fabricant.

Pericons d'obra: El pericó “in situ” ha d'estar format amb parets de peces ceràmiques, sobre solera de formigó. Els pericons amb tapa fixa han d'estar tapats amb encadellat ceràmic collat amb morter. La solera ha de quedar plana i al nivell previst. En els pericons no sifònics, la solera ha de formar pendent per a afavorir l'evacuació. El punt de connexió ha d'estar al mateix nivell que la part inferior del tub de desguàs. Les parets han de ser planes, aplomades i han de quedar travades per filades alternatives. Les peces ceràmiques s'han de col·locar a trencajunt i les filades han de ser horitzontals. La superfície interior ha de quedar revestida amb un arrebossat de gruix uniforme, ben adherit a la paret i acabada amb un lliscat de pasta de pòrtland. El revestiment sec ha de ser llis, sense fissures o d'altres defectes. Tots els angles interiors han de quedar arrodonits. El pericó ha d'impedir la sortida de gasos a l'exterior. Gruix de la solera: >= 10 cm. Gruix de l'arrebossat: >= 1 cm. Pendent interior d'evacuació en pericons no sifònics: >= 1,5%. Toleràncies d'execució: Aplomat de les parets: ± 10 mm, planor de la fàbrica: ± 10 mm/m, planor de l'arrebossat: ± 3 mm/m. S'ha de treballar a una temperatura entre 5°C i 35°C sense pluja. Les peces ceràmiques per col·locar han de tenir la humitat necessària per tal que no absorbeixin l'aigua del morter. L'arrebossat s'ha d'aplicar pressionant amb força sobre l'obra de ceràmica quan aquesta obra hagi aconseguit el 70% de la resistència prevista. Abans s'ha d'humitejar la superfície.

Pous de registre o ressalt: Pous “in situ”. La solera ha de quedar anivellada i a la fondària prevista a la D.T., excepte la zona de la mitja canya que ha de quedar plana. El formigó ha de ser uniforme i continu. No ha de tenir esquerdes o defectes de formigonat com ara disgregacions o buits a la massa. La secció de la solera no ha de quedar disminuïda en cap punt. Resistència característica estimada del formigó al cap de 28 dies (Fest): >= 0,9 x Fck. **Solera formigó:** Toleràncies d'execució: Desviació lateral: línia de l'eix: ± 24 mm, dimensions interiors: ± 5 D, < 12 mm. Nivell soleres: ± 12 mm. Gruix (e): e <= 30 cm: + 0,05 e (<= 12 mm), - 8 mm; e > 30 cm: + 0,05 e (<= 16 mm), - 0,025 e (<= -10 mm) Planor: ± 10 mm/m. La temperatura ambient per a formigonar ha d'estar entre 5°C i 40°C. El formigó s'ha de posar a l'obra abans que s'iniciï el seu adormiment. L'abocada s'ha de fer de manera que no es produeixin disgregacions. S'ha de compactar. Els treballs s'han de realitzar amb el pou lliure d'aigua i terres engrunades. **Parets per a pous:** Els treballs s'han de fer a una temperatura ambient entre 5°C i 35°C, sense pluja. Les peces prefabricades de formigó s'han de col·locar sense que rebin cops. Per parets de maó: Els maons per col·locar han de tenir la humitat necessària per tal que no absorbeixin l'aigua del morter. L'obra s'ha d'aixecar per filades senceres. Els arrebossats s'han d'aplicar un cop sanejades i humitejades les superfícies que els han de rebre. El lliscat s'ha de fer en una sola operació.

Control i acceptació

Comprovació de vàlvules de desguàs, muntatge de canals i embornals, pendent de canals.

Tubs, unions i accessoris: el material, dimensions i diàmetre segons especificacions.

Pericons, pous i tapes de registre: disposició, material, dimensions.

Verificacions

Tubs: Profunditat, pendents i gruix del llit de recolzament.

Pericons i pous de registre o ressalt: Disposició, acabat interior, segellat. Xarxa horitzontal soterrada, pericons i pous. Dipòsits de recepció i d'elevació i control.

Prova d'estanquitat parcial i total. Prova amb aigua, aire o fum.

Amidament i abonament

ml el tub, inclosa la part proporcional de juntes i complements, completament instal·lat i comprovat.

m³ el llit dels tubs, l'anivellament el rebllert i el compactat completament acabat, solera dels pous de registre.

ut pericons i tapes de registre.

m² parets del pou de registre.

1.2 Recollida d'aigües grises, negres i pluvials

Conjunt d'elements que componen la instal·lació interior abans de la connexió a la xarxa de sanejament. La xarxa interior de l'edifici haurà de ser sempre separativa en pluvials i negres.

Components

Tancaments hidràulics: Poden ser: sifons individuals a cada aparell, caixes sifòniques amb varis aparells, bonera sifònica o pericons sifònics.

Tubs de petita evacuació: Corresponen als tubs que connecten l'aparell sanitari amb el baixant més proper. Poden ser de PVC o polipropilè.

Col·lectors: Tubs amb recorregut horitzontal. Poden ser de: PVC o polipropilè. Aniran penjats del forjat.

Baixants: Tubs amb recorregut vertical. Per aigües negres i grises poden ser de: PVC o polipropilè. Per aigües pluvials poden ser de coure, planxa d'acer galvanitzat, zinc o amb peces de ceràmica.

Ventilacions: Es disposarà de ventilació tant a la xarxa d'aigües residuals com a la pluvial. Poden ser primària, secundària, terciària i amb vàlvules d'aireació-ventilació.

Canals: Correspon al traçat horitzontal de la recollida d'aigües pluvials. Poden ser de coure, planxa d'acer galvanitzat, zinc o amb peces de ceràmica.

Pericons: Poden ser de pas, a peu de baixant o sifònics.

Boneres i reixes de desguàs: Recullen i evacuen les aigües acumulades al terra dels locals humits i a les cobertes.

Separador de greixos: S'utilitzarà per separar greixos, olis i/o fangs que procedeixin de cuines o garatges.

Sistema de bombeig i sobreelevació: S'instal·larà quan hi hagi part de la instal·lació interior o tota per sota de la cota del punt de connexió a la xarxa de sanejament.

Vàlvules antiretorn de seguretat: S'instal·laran per prevenir les possibles inundacions quan la xarxa exterior de sanejament es sobrecarregui. Es situaran en llocs de fàcil accés pel seu registre i manteniment.

Característiques tècniques mínimes.

Resistència a l'agressivitat de les aigües, impermeabilitat total als líquids i gasos, resistència a les càrregues externes, flexibilitat per absorbir moviments.

Control i acceptació

Tubs, unions i accessoris: el material i el seu acabat, dimensions i diàmetre segons especificacions.

Pericons, pous i tapes de registre: disposició, material, dimensions.

Emmagatzematge: Les peces han d'estar apilades en posició horitzontal sobre superfícies planes i en llocs protegits contra impactes.

Execució

Condicions prèvies

En general l'execució de la instal·lació interior es realitzarà de manera que s'aconsegueixin els objectius previstos en el projecte sense malmetre ni deteriorar la resta de l'edifici, evitant sorolls molestos, procurant les condicions necessàries per a la llarga durabilitat de la instal·lació així com les millors condicions pel seu manteniment i conservació.

Abans de començar els treballs de muntatge, es farà un replanteig previ que ha de ser aprovat per la D.F. Tots els elements s'han d'inspeccionar abans de la seva col·locació. Han d'estar en perfecte estat i no haver rebut cops en el seu transport.

La seva instal·lació no ha d'alterar les característiques dels elements.

Tancaments hidràulics.

Sifons individuals a cada aparell: Ha de tenir un dispositiu roscat de registre en el seu punt més baix i connexions per al desguàs i l'aparell sanitari en els seus extrems. El tancament hidràulic del sífó ha de tenir una alçària mínima de 50 mm. No ha de tenir esquerdes, porus, zones resseques ni d'altres desperfectes superficials. Caixa sifònica: Ha de ser estanca al servei. Ha de quedar anivellada i fixada sòlidament al suport. Toleràncies: posició: ± 20 mm, nivell: ± 1 mm. Si és amb tapa la cara inferior de la tapa ha de quedar al mateix nivell que el paviment. El junt entre el paviment i la caixa sifònica ha de quedar cobert per la tapa. Si és amb reixeta la cara superior de la reixeta ha de quedar al mateix nivell que el paviment. La posició ha de ser la fixada a la D.T. Bonera sifònica: La bonera s'ha de soldar sobre un reforç de làmina bituminosa, que ha d'estar adherida a la solera, escalfant-la prèviament en la zona corresponent al perímetre de la bonera, i fixant-la a pressió sobre la làmina. El morter ha de formar una mescla homogènia que s'ha d'utilitzar abans d'iniciar l'adormiment. S'ha d'aplicar sobre superfícies netes. Si el suport és absorbent s'ha d'humitejar abans d'estendre el morter. Pericons sifònics. Les peces ceràmiques per col·locar han de tenir la humitat necessària per tal que no absorbeixin l'aigua del morter. L'arrebossat s'ha d'aplicar pressionant amb força sobre l'obra de

ceràmica quan aquesta obra hagi aconseguit el 70% de la resistència prevista. Abans s'ha d'humitejar la superfície.

Tubs de petita evacuació: El ramal muntat ha de ser estanc. No han de quedar sense subjecció les distàncies superiors a 70 cm. El ramal no ha de tenir, en el sentit del recorregut descendent, reduccions de secció en cap punt. El pas a través d'elements estructurals ha de tenir una franquícia entre 10 i 15 mm que s'ha d'ataconar amb massilla elàstica. Els trams instal·lats mai no han de ser horitzontals o en contrapendent. Pendent: >= 2,5%. Radi interior de les curvatures: >= 1,5 x D tub. El procés d'instal·lació no ha d'alterar les característiques de l'element.

Col·lectors: Penjats de sostre. El clavegueró muntat ha de quedar fixat sòlidament a l'obra, amb el pendent determinat per a cada tram. Ha de ser estanc a una pressió >= 2 kg/cm2. Els tubs s'han de subjectar per mitjà d'abraçadores, repartides a intervals regulars. Els trams muntats mai no han de ser horitzontals o en contrapendent. Pendent: >= 2%. Distància entre les abraçadores: <= 150 cm. Franquícia entre el tub i el contratub: 10 - 15 mm. No s'han de manipular ni corbar els tubs. Els canvis direccionals i les connexions s'han de fer per mitjà de peces especials. Tots els talls s'han de fer perpendicularment a l'eix del tub.

Baixants: El baixant muntat ha de quedar aplomat i fixat sòlidament a l'obra, però separat del parament per tal de permetre fer posteriors reparacions o acabats i per evitar que les possibles condensacions del tub no malmetin el parament. Ha de ser estanc. Els tubs s'han de subjectar per mitjà d'abraçadores encastables. El pes d'un tub no ha de gravitar sobre el tub inferior. Les unions entre els tubs s'han de fer seguint les instruccions del fabricant. Les unions entre les peces de ceràmica s'han de fer amb morter. El baixant no ha de tenir, en el sentit del recorregut descendent, reduccions de secció en cap punt. Si els baixants van vistos i es preveu un cert risc d'impacte es protegiran adequadament per a aquest fi. El pas a través d'elements estructurals s'ha de protegir amb un contratub de secció més gran. La franquícia entre el tub i el contratub, i entre el tub i la valona s'ha d'ataconar amb massilla. Si l'alçada del baixant és de més de 10 plantes, caldrà interrompre la seva vertical per tal de disminuir l'impacte de caiguda. La desviació es farà amb peces especials i l'angle de desviació serà de 60º. Els trams instal·lats mai no han de ser horitzontals o en contrapendent. Nombre d'abraçadores per tub: >= 2. Distància entre les abraçadores: <= 150 cm. Toleràncies d'execució: desploms verticals: <= 1%, <= 30 mm. Per a fer la unió dels tubs no s'han de forçar ni deformar els extrems. No s'han de manipular ni corbar els tubs de PVC, planxa, zinc, titani o coure. Els canvis direccionals i les connexions s'han de fer per mitjà de peces especials o també amb unions soldades en el cas de baixants de planxa, zinc, titani o coure. Tots els talls s'han de fer perpendicularment a l'eix del tub. Les peces de ceràmica han de tenir la humitat necessària per tal que no absorbeixin l'aigua del morter.

Ventilacions: La seva execució correspon al mateix que fa referència als baixants. Si la ventilació és primària tindrà el mateix diàmetre que el baixant que serveix i portarà l'accessori estàndard que garanteixi l'estanquitat permanent del remat entre l'impermeabilitzat i el tub. Si la ventilació és secundària el diàmetre de la columna de ventilació serà com a mínim igual a la meitat del diàmetre del baixant que serveix. Si la ventilació és terciària el diàmetre de la columna és el corresponent a la taula 4.11 del DB-HS5 de Salubritat del CTE.

Canals: Generalitats. La col·locació dels trams de la canal s'ha de començar pel punt més baix del recorregut. El seu pendent mínim serà del 0,5%. PVC. Els canvis de direcció han d'estar fets amb peces especials. Mai s'han de fer per escalfament o deformació de la canal. La unió entre els trams de la canal s'ha de fer de manera que en quedi assegurada l'estanquitat. La unió entre els trams de la canal s'ha de fer a pressió amb peces del mateix material. Les unions entre les canals i els baixants han d'anar soldades amb soldadura química. Distància entre suports <=70 cm, entre junts de dilatació <=1200 cm. Planxa. L'encavalcament de les làmines, en la canal de planxa, s'ha de fer protegint l'element en el sentit del recorregut de l'aigua. Els junts de dilatació han de ser estancs. Les planxes han de quedar col·locades de forma que es puguin moure lliurement en tots els sentits, respecte el suport. Les fixacions han de ser de metall compatible amb el de la planxa. Els junts entre les peces de planxa de zinc s'han de soldar amb estany. Les unions entre les canals i els baixants han d'anar soldades, amb soldadura d'estany, a la canal de planxa de zinc. Distància entre suports <=50 cm, entre junts de dilatació <=600 cm. Encavalcament entre làmines a la canal de planxa: 5 cm. S'ha d'evitar el contacte directe de la planxa de coure amb el ferro, zinc, alumini, acer galvanitzat o fosa i la fusta de cedre. S'ha d'evitar el contacte directe de la planxa de zinc o plom amb el guix, els morters de ciment pòrtland frescos i les fustes dures. En el cas del zinc, a més, cal evitar el contacte amb la calç, l'acer no galvanitzat i el coure sense estanyar. S'ha d'evitar el contacte directe de l'acer galvanitzat amb el guix, els ciments pòrtland frescos, la calç, les fustes dures (roure, castanyer, teca, etc.) i l'acer sense protecció contra la corrosió. Toleràncies d'execució: pendent: ± 2 mm/m, ± 10 mm/total, encavalcament entre les làmines en la canal de planxa: ± 2 mm. Peces ceràmiques. Les peces han de cavalcar entre elles; la vora de la peça en contacte amb el ràfec ha de quedar encastada per sota de les peces que formen el ràfec i collada al suport amb morter. El sentit d'encavalcament ha de protegir l'element

dels vents dominants i del recorregut d'aigua. Encavalcament de les peces: >= 10 cm. Toleràncies d'execució: encavalcaments: - 0 mm, + 20 mm. Les peces per col·locar han de tenir la humitat necessària per tal que no absorbeixin l'aigua del morter. Quan s'hagin de tallar peces, el tall ha de ser recte i l'aresta viva, sense escantonaments. Alineació respecte al plànol de façana: planxa: ± 5 mm/m, ± 10 mm/total; PVC, ceràmica: ± 5 mm/m, ± 10 mm/total.

Pericons: Ha d'estar format amb parets de peces ceràmiques, sobre solera de formigó. Els pericons amb tapa fixa han d'estar tapats amb encadellat ceràmic collat amb morter. La solera ha de quedar plana i al nivell previst. En els pericons no sifònics, la solera ha de formar pendent per a afavorir l'evacuació. En el punt de connexió ha d'estar al mateix nivell que la part inferior del tub de desguàs. Les parets han de ser planes, aplomades i han de quedar travades per filades alternatives. Les peces ceràmiques s'han de col·locar a trencajunt i les filades han de ser horitzontals. La superfície interior ha de quedar revestida amb un arrebossat de gruix uniforme, ben adherit a la paret i acabada amb un lliscat de pasta de pòrtland. El revestiment sec ha de ser llis, sense fissures o d'altres defectes. Tots els angles interiors han de quedar arrodonits. El pericó ha d'impedir la sortida de gasos a l'exterior. Gruix de la solera: >= 10 cm. Gruix de l'arrebossat: >= 1 cm. Pendent interior d'evacuació en pericons no sifònics: >= 1,5%. Toleràncies d'execució: aplomat de les parets: ± 10 mm, planor de la fàbrica: ± 10 mm/m, planor de l'arrebossat: ± 3 mm/m. Les peces ceràmiques per col·locar han de tenir la humitat necessària per tal que no absorbeixin l'aigua del morter. L'arrebossat s'ha d'aplicar pressionant amb força sobre l'obra de ceràmica quan aquesta obra hagi aconseguit el 70% de la resistència prevista. Abans s'ha d'humitejar la superfície.

Boneres: La tapa i els seus accessoris han de quedar correctament col·locats i subjectats a la bonera, amb els procediments indicats pel fabricant. En la bonera de goma termoplàstica, la làmina impermeable només ha de cavalcar sobre la plataforma de base de la bonera, i no ha de penetrar dins del tub d'aquesta. La bonera de fosa col·locada amb morter, ha de quedar enrasada amb el paviment del terrat. La base de la bonera de PVC, ha de quedar fixada al suport amb cargols i tacs d'expansió. La bonera de PVC o goma termoplàstica s'ha de fixar al baixant amb soldadura química. Toleràncies d'execució: nivell entre la bonera de fosa i el paviment: ± 5 mm. No s'ha de treballar amb pluja intensa, neu o vent superior a 50 km/h. Elements de goma termoplàstica. La bonera s'ha de soldar sobre un reforç de làmina bituminosa, que ha d'estar adherida a la solera, escalfant-la prèviament en la zona corresponent al perímetre de la bonera, i fixant-la a pressió sobre la làmina. Element col·locat amb morter. El morter ha de formar una mescla homogènia que s'ha d'utilitzar abans d'iniciar l'adormiment. S'ha d'aplicar sobre superfícies netes. Si el suport és absorbent s'ha d'humitejar abans d'estendre el morter.

Canal de recollida amb reixa de desguàs: Canal. La solera ha de quedar plana, anivellada i a la fondària prevista a la D.T. La caixa ha de quedar aplomada i ben assentada sobre la solera. El nivell del coronament ha de permetre la col·locació del bastiment i de la reixa enrasats amb el paviment o zona adjacent sense sobresortir d'ella. El forat per al pas del tub de desguàs ha de quedar preparat. La caixa acabada ha d'estar neta de qualsevol tipus de residu. Toleràncies d'execució: nivell de la solera: ± 20 mm, aplomat total: ± 5 mm, planor: ± 5 mm/m, escairat: ± 5 mm respecte el rectangle teòric. Reixa. El bastiment, o la reixa fixa, ha de quedar ben assentat sobre les parets de l'element drenant, anivellades abans amb morter. Ha d'estar sòlidament fixat amb potes d'ancoratge. La part superior del bastiment i de la reixa han de quedar al mateix pla que el paviment perimetral, amb el seu pendent. La reixa no fixa, ha de quedar recolzada sobre el bastiment a tot el seu perímetre. La reixa col·locada no ha de tenir moviments que puguin provocar el seu trencament per impacte o bé produir sorolls. Les reixes practicables han d'obrir i tancar correctament. Toleràncies d'execució: guerxament: ± 2 mm, nivell entre el bastiment o la reixa i el paviment: - 10 mm, + 0 mm. El procés de col·locació no ha de produir desperfectes, ni ha de modificar les condicions exigides pel material.

Separador de greixos: Pericó separador d'hidrocarburs. Ha de quedar anivellat i fixat sòlidament al suport o a la base. Ha de ser estable a les càrregues estàtiques i dinàmiques a les que estarà sotmès en condicions de servei. Les tapes de registre han de ser accessibles i han de permetre les operacions de manteniment, neteja i extracció de productes del seu interior. Toleràncies: posició: ± 20 mm, nivell: ± 1 mm. Si el muntatge és soterrat: La cara superior de la tapa ha de quedar al mateix nivell que el paviment. El junt entre el paviment i la caixa sifònica ha de quedar cobert per la tapa.

Sistema de bombeig i sobreelevació: La canonada d'evacuació s'ha de connectar al tub d'impulsió i el motor a la línia d'alimentació elèctrica. La canonada d'evacuació ha de ser, com a mínim, del mateix diàmetre que el tub d'impulsió de la bomba. La bomba ha de quedar al fons del pou amb el motor a la superfície units per un eix de transmissió. La canonada d'impulsió ha d'anar paral·lela a l'eix des de la bomba fins a la superfície. Les canonades no han de transmetre cap tipus d'esforç a la bomba. Les unions han de ser completament estanques. S'ha de comprovar si la tensió del motor correspon a la disponible i si gira en el sentit convenient. L'estanquitat de les unions s'ha de realitzar mitjançant els junts adequats.

Vàlvules antiretorn de seguretat: La vàlvula ha de quedar de manera que el sentit de circulació del fluid sigui horitzontal o cap amunt. Els eixos de la vàlvula i de la canonada han de quedar alineats. S'ha de deixar connectada a la xarxa corresponent. Les connexions han de ser estanques a la pressió de treball. La posició ha de ser la reflectida a la D.T. o, en el seu defecte, la indicada per la D.F. Toleràncies d'instal·lació: posició: ± 30 mm. Si va muntada en pericó, la distància entre la vàlvula i el fons del pericó ha de ser la necessària perquè pugui girar el cos un cop desmuntat l'eix d'accionament del sistema de tancament. Si va muntada superficialment, la distància entre la vàlvula i la paret ha de ser la necessària per a que pugui girar el cos un cop desmuntat l'eix d'accionament del sistema de tancament. Les unions amb la canonada han de quedar segellades mitjançant cintes d'estanquitat adequades. L'enroscada, en el seu cas, s'ha de fer sense forçar ni malmetre la rosca. Abans de la instal·lació de la vàlvula s'han de netejar l'interior dels tubs i les rosques d'unió. Els protectors de les rosques amb que van proveïdes les vàlvules només s'han de treure en el moment d'executar les unions.

Control i acceptació

Connexions, soldadures, segellats, ancoratges i distàncies entre suports.

Distància mín. encreuaments amb altres instal·lacions.

Comprovació de : vàlvules de desguàs, muntatge de sifons individuals i pots sifònics, muntatge de canals i embornals, pendents dels canals, baixants i xarxa de ventilació.

Verificacions

Execució de xarxes de petita evacuació. Proves d'estanquitat parcial i total, als aparells, verificant temps de desguàs, els sifons, sorolls i comprovació dels tancaments hidràulics.

Estanquitat: a la xarxa horitzontal a cada tram de tub, unions i entroncaments. Els pericons i pous s'ompliran d'aigua per comprovar l'estanquitat. Les proves d'estanquitat total es poden fer amb aigua, aire o fum.

Amidament i abonament

ml tubs petita evacuació, col·lectors, baixants, canals, canals amb reixa.

ut pericons, boneres, separadors de greixos, bombes, vàlvules.

1.3 Depuració

És la instal·lació de tractament d'aigües residuals de tipus domèstic, procedents de la xarxa d'evacuació o sanejament. Cal un sistema de depuració quan no hi hagi xarxa urbana disponible on connectar-se. Estan prohibides les fosses sèptiques.

Components

Cambra de greixos: Rep les aigües residuals no fecals. S'utilitza per la separació de greixos i olis.

Fosa sèptica prèvia: Rep les aigües provinents del pou de registre. Està formada per 3 compartiments.

Fosa de decantació-digestió: Rep l'aigua residual, provinent del pou de registre.

Rasa filtrant: S'utilitza si els terrenys són permeables per a la depuració per aireació.

Pous filtrants. Rep el flux provinent del pericó de repartiment.

Filtres de sorra: S'utilitza per a la depuració per aireació i per a la decantació de matèries orgàniques.

Pous de registre: Rep les aigües residuals fecals i les provinents de la cambra de greixos.

Pericons de repartiment: Rep el flux provinent de la fosa sèptica prèvia.

Tubs i accessoris: Són els tubs que condueixen les aigües residuals a l'interior de les plantes depuradores.

Bombes d'elevació: S'utilitza quan la cota d'entrada sigui més gran que la cota de connexió a la xarxa o per l'elevació de les aigües.

Característiques tècniques mínimes.

Resistència a l'agressivitat de les aigües, impermeabilitat total als líquids i gasos. Els tubs, resistència a les càrregues externes, flexibilitat per absorbir moviments.

Control i acceptació

Tubs, accessoris i bombes: el material, dimensions i diàmetre segons especificacions.

Pericons, fosses i resta d'elements: disposició, material i dimensions.

Execució

Generalitats

La connexió a xarxa s'executarà segons el que estableixi el projecte, a la legislació vigent aplicable, a les normes de bona construcció i a les instruccions de la D.F. En general l'execució de la instal·lació es realitzarà de manera que s'aconsegueixin els objectius previstos en el projecte sense malmetre ni deteriorar la resta de l'edifici, evitant sorolls molestos, procurant les condicions necessàries per a la llarga durabilitat de la instal·lació així com les millors condicions pel seu manteniment i conservació. Les rases han de seguir el traçat correcte alineat en planta i rasant uniforme. Es tindran en compte les distàncies mínimes dels tubs amb altres instal·lacions com ara aigua, gas, electricitat alta o baixa i telefonia, etc. complint amb la normativa vigent.

Cambra de greixos: Ha de quedar anivellada i fixada sòlidament al suport o a la base. Ha de ser estable a les càrregues estàtiques i dinàmiques a les que estarà sotmesa en condicions de servei. Les tapes de registre han de ser accessibles i han de permetre les operacions de manteniment, neteja i extracció de productes del seu interior. Toleràncies: posició: ± 20 mm, nivell: ± 1 mm. Si el muntatge és soterrat: La cara superior de la tapa ha de quedar al mateix nivell que el paviment. El junt entre el paviment i la caixa sifònica ha de quedar cobert per la tapa.

Fosa sèptica prèvia, fosa de decantació-digestió: Es situarà soterrada amb un llosa superior a una profunditat de 60cm respecte a la superfície del terreny. La solució constructiva pot substituir-se per una prefabricada que permeti obtenir els mateixos resultats.

Rasa filtrant: El seu pendent estarà comprès entre el 15% i el 30%. La longitud serà com a màxim de 30m. La distància mínima entre eixos de les rases serà de 2m. El pendent dels tubs dels filtres de sorra serà constant i estarà compresa entre el 15% i el 30%. Si no es construeix in situ, el filtre de sorra es pot substituir per un prefabricat que permeti obtenir els mateixos resultats.

Control i acceptació

Connexions, soldadures, segellats, ancoratges i distàncies entre suports.

Comprovació de : vàlvules de desguàs, pendents dels canals, baixants i xarxa de ventilació.

Verificacions

Tubs i rases: Profunditat, pendents, replè i gruix del llit de recolzament.

Pericons i pous: Disposició, acabat interior, segellat, tapes de registre.

Filtres: Granulometria de l'àrid.

Estanquitat: a la xarxa horitzontal a cada tram de tub, unions i entroncaments. Els pericons i pous s'ompliran d'aigua per comprovar l'estanquitat. Les proves d'estanquitat total es poden fer amb aigua, aire o fum.

Amidament i abonament

ml el tub i rases, inclosa la part proporcional de juntes i complements, completament instal·lat i comprovat. m³ el llit dels tubs, l'anivellament, el reomplert i el compactat completament acabat, solera dels pous de registre, filtres.

ut pericons i tapes de registre, bombes.

m² parets i soleres del pou de registre i fosa.

2 FUMS I GASOS DE COMBUSTIÓ

Conjunt d'elements que componen la instal·lació per la evacuació de fums i gasos resultants de la combustió en aparells de calefacció i/o aigua calenta, d'ús no industrial.

Normes d'aplicació

Codi Tècnic de l'Edificació. RD 314/2006. DB HS 3 Qualitat de l'aire interior. DB-Hr, Protecció enfront del soroll.

R I T E. Reglamento de Instalaciones Térmicas en los edificios. RD 1027/2007 (BOE 29.08.2007).

Especificaciones técnicas de chimeneas modulares metálicas y su homologación. RD 2532/1985.

UNE. UNE 100101:1984 Conductos para transporte de aire. Dimensiones y tolerancias. UNE 100102:1988

Conductos de chapa metálica. Espesores. Uniones. Refuerzos. UNE 100103:1984 Conductos de chapa metálica.

Soportes. UNE 100104:1988 Climatización. Conductos de chapa metálica. Pruebas de recepción. UNE

123001:1994 Chimeneas. Cálculo y diseño. UNE 123002:1995 Chimeneas. Chimeneas modulares metálicas.

Reglamento técnico de distribución y utilización de combustibles gaseosos y sus instrucciones técnicas complementarias. RD 919/2006.

UNE

UNE-EN ISO 140-4: Medición in situ del aislamiento acústico al ruido aéreo entre locales.

UNE-EN ISO 140-5: Medición in situ del aislamiento acústico al ruido aéreo de elementos de fachadas y de fachadas.

UNE-EN ISO 140-7: Medición del aislamiento acústico en los edificios y de los elementos de construcción. Parte 7: Medición in situ del aislamiento acústico de suelos al ruido de impactos

UNE-EN ISO 717: Evaluación del aislamiento acústico en los edificios y los elementos de construcción

UNE-EN ISO 717-1: Aislamiento a ruido aéreo. Para el cálculo del valor global de aislamiento y los términos de adaptación al espectro.

UNE-EN ISO 717-2: Aislamiento al ruido de impactos. Para el cálculo del valor global de aislamiento y los términos de adaptación al espectro.

Components

Conductes: Poden ser de xapa d'acer galvanitzat, acer inoxidable, alumini rígid o flexible.

Xemeneies: Poden estar formades per conductes metàl·lics de xapa d'acer galvanitzat, acer inoxidable, etc.

Barret de xemeneia: Element final de sortida de fums de la xemeneia.

Característiques tècniques mínimes.

Les necessàries per el correcte funcionament dels components de la instal·lació.

Control i acceptació

Conductes, xemeneies i barret: Dimensions i material.

Execució

Conductes: Generalitats. La situació del conducte ha de ser la reflectida a la D.T. o la indicada per la D.F. Els conductes horitzontals han de passar a prop del sostre i amb una inclinació ascendent >= 3%. Els conductes per al transport d'aire no poden allotjar conduccions d'altres instal·lacions mecàniques o elèctriques ni ser travessats per aquestes. El sistema de suport d'un conducte ha de tenir les dimensions dels elements que el constitueixen i ha d'estar espaiat de tal manera que sigui capaç de suportar, sense cedir, el pes del conducte i del seu aïllament tèrmic, si es el cas, així com el seu propi pes. Si els conductes estan penjats del sostre, el tirant vertical ha de tenir una desviació <= 10° respecte a la vertical. Els suports s'han de col·locar a prop de les unions entre els trams. Les unions entre els conductes s'han de fer mitjançant maniguets d'unió i s'han de segellar. Les unions entre els accessoris i els conductes s'han de fer directament. Els accessoris han d'estar normalitzats. A les unions amb conductes d'obra el tub s'ha d'introduir dins del conducte 1 o 2 cm. Si el tub ha d'anar revestit amb un conducte d'obra, cal que hi hagi una distància >= 5 cm entre el conducte i el tub per a facilitar la circulació de l'aire. El pas a través d'elements estructurals i de tancament s'ha de fer amb passamurs d'un diàmetre, com a mínim, 4 cm més gran que el diàmetre del conducte si l'element és de material incombustible i si l'element és combustible el diàmetre del passamurs ha de ser 10 cm més gran, com a mínim. L'espai entre els conductes s'ha d'omplir amb material incombustible. Els conductes verticals es suportaran per mitjà de perfils a un sostre o a una paret vertical. La fixació dels conductes als maniguets d'unió s'ha de realitzar mitjançant cargols autoroscants o rebllons. Distància màxima entre suports horitzontals (UNE 100-103): Ha de complir la distància màxima permesa entre suports verticals: per a conductes de fins a 800mm de diàmetre: =< 8 m, per a conductes de diàmetres superiors a 800 mm: =< 4 m. Toleràncies d'instal·lació: aplomat: 2/1000, <= 15 mm. *Conductes d'alumini rígid, acer inoxidable o planxa d'acer galvanitzada*: distància entre suports: trams horitzontals: <= 3,5 m, trams verticals: <= 8 m. *Conductes d'alumini flexible*: distància entre suports: trams horitzontals: <= 1,5 m, trams verticals: <= 3 m. Si el tub flexible d'alumini es subministra comprimit cal estirar-lo aproximadament fins a cinc vegades per a instal·lar-lo. Els radis de curvatura mínims han de ser iguals al diàmetre exterior. Abans de començar els treballs de muntatge, es farà un replanteig previ que ha de ser aprovat per la D.F. Els conductes s'han d'inspeccionar i netejar abans de la seva col·locació. *Xemeneies: Generalitats*: La posició ha de ser la reflectida a la D.T. o, en el seu defecte, la indicada per la D.F. La xemeneia no ha d'anar travessada per cap element aliè al propi sistema d'evacuació de fums, ja siguin suports, tubs d'altres instal·lacions, etc. No pot travessar tancaments tallafocs de l'edifici. Ha de ser totalment independent dels elements estructurals i de tancament de l'edifici, al que anirà unida únicament a través dels suports, dissenyats per permetre la lliure dilatació de la xemeneia. Les xemeneies que tinguin un recorregut per l'interior de l'edifici han d'estar situades a dintre d'una caixa d'obra hermèticament tancada cap als locals per on passi. Les parets de la caixa tindran una classificació respecte la reacció al foc determinada d'acord amb la norma UNE-EN 13501-1, i una resistència acústica de 40 dB com a mínim. Es procurarà que la cambra d'aire que queda entre les parets de la xemeneia i de la caixa d'obra estigui en comunicació amb l'ambient exterior. Es tindrà especial cura de que la caixa de la xemeneia no perdi la seva continuïtat en els punts d'encontre amb

els sostres, pas a través de la coberta i altres singularitats de la construcció. Diferència temperatura superficial parets pròximes i temperatura ambient: <= 5°C.Temperatura superficial parets pròximes: <= 28°C. Toleràncies d'instal·lació: aplomat: 2/1000, <= 15 mm. *Tram horitzontal*: Ha de ser el més curt possible i fàcilment accessible en tota la seva llargària per tal de facilitar-ne les operacions de neteja. Ha de tenir un pendent mínim del 3% cap a la connexió amb el tram vertical o el generador per tal de facilitar la recollida dels condensats que es formen durant les arrencades. S'han d'evitar, en la mesura del possible, els canvis de direcció en el tram horitzontal. Quan aquests siguin imprescindibles, es dissenyaran amb un radi de curvatura igual o superior al diàmetre hidràulic de la canonada en aquest tram. Els canvis de secció es faran amb peces excèntriques amb la seva generatriu superior enrasada amb la resta del tram. L'angle de divergència ha de ser inferior a 15°. *Tram vertical*: La unió entre el tram horitzontal i/o inclinat i el vertical es farà preferentment amb una peça en T amb angle sobre la horitzontal entre 30° i 60°, per tal d'evitar la formació de turbulències. La base del tram vertical disposarà d'una zona de recollida de sutge, condensats i aigua de pluja, proveïda d'un registre de neteja i un maniguet de drenatge de 20 mm de llargària com a mínim. Aquest maniguet es connectarà a la xarxa de sanejament mitjançant un tub. En el tram vertical s'evitaran els canvis de direcció i de secció. Si són necessaris, els canvis de direcció es faran amb radis de curvatura iguals o superiors a 1,5 vegades el diàmetre hidràulic de la canonada en aquell tram, i els canvis de secció amb angles de divergència iguals o inferiors a 15°. *Boca de sortida*: La boca de sortida de fums a l'exterior es situarà de manera que s'eviti la contaminació produïda per gasos, vapors i partícules sòlides en zones ocupades permanentment per persones. La xemeneia ha de complir les distàncies mínimes des de la seva boca (sense considerar el capellet) als obstacles més propers segons les especificacions de la norma UNE 123-001-94. El capellet ha d'afavorir l'ascensió lliure de la columna de fums. *Accessoris*: S'han de preveure registres de neteja a cada canvi de direcció, exceptuant la sortida de les calderes. Els registres han d'estar situats a llocs fàcilment accessibles. La xemeneia ha de disposar d'orificis de mesura i control de les condicions de la combustió en els següents punts: a la sortida de cada generador i a una distància entre 1 i 4 m de la boca de sortida.

Barret de xemeneia: Abans de començar els treballs de muntatge, es farà un replanteig previ que ha de ser aprovat per la D.F. El muntatge s'ha de fer seguint les instruccions de la D.T. del fabricant. S'ha de seguir la seqüència de muntatge proposada pel fabricant. Tots els elements s'han d'inspeccionar abans de la seva col·locació. S'ha de comprovar que les característiques tècniques dels accessoris corresponen a les especificades al projecte. La seva instal·lació no ha d'alterar les característiques dels elements.

Control i acceptació

Comprovació de : ventiladors, característiques i ubicació; muntatge de conductes i reixes.

Proves d'estanquitat d'unió de conductes, mesura d'aire.

Pel sistema d'extracció de garatges: ubicació de central de detecció de CO, comprovació de muntatge i accionament davant la presència de fum. Posta en marxa manual i automàtica.

Verificacions

Conductes: Unió de les peces i subjecció.

Xemeneies: Aplomat , alçada i subjecció.

Barret de xemeneia: Subjecció.

Amidament i abonament

Conductes i xemeneies: Per metre lineal de llargària instal·lada, amidada segons les especificacions del projecte, entre els eixos dels elements o dels punts per connectar. Aquests criteris inclouen les pèrdues de material corresponents a retalls.

3 SÒLIDS

Conjunt d'elements que componen la instal·lació per a la evacuació de residus de tipus domèstic, mitjançant conducció per gravetat.

El trasllat del vidre no es pot realitzar per aquest sistema de trasllat per conducte vertical.

Normes d'aplicació

Codi Tècnic de l'Edificació. RD 314/2006. DB HS 2 Recollida i evacuació de residus. DB HS 3 Qualitat de l'aire interior. DB-HR, Protecció enfront del soroll.

UNE

UNE-EN ISO 140-4: Medición in situ del aislamiento acústico al ruido aéreo entre locales.

UNE-EN ISO 140-5: Medición in situ del aislamiento acústico al ruido aéreo de elementos de fachadas y de fachadas.

UNE-EN ISO 140-7: Medición del aislamiento acústico en los edificios y de los elementos de construcción. Parte 7: Medición in situ del aislamiento acústico de suelos al ruido de impactos
UNE-EN ISO 717: Evaluación del aislamiento acústico en los edificios y los elementos de construcción
UNE-EN ISO 717-1: Aislamiento a ruido aéreo. Para el cálculo del valor global de aislamiento y los términos de adaptación al espectro.
UNE-EN ISO 717-2: Aislamiento al ruido de impactos. Para el cálculo del valor global de aislamiento y los términos de adaptación al espectro.

Components

Conductes verticals: Hauran de ser metàl·lics o de qualsevol altre material de classe resistent al foc A1.

Aspiradors estàtics: Estan formats per peces prefabricades de formigó, ceràmiques o plàstics.

Comporta d'abocament: S'utilitza per fer l'abocament de la brossa des de les diferents plantes.

Comporta de neteja: S'utilitza per a la neteja periòdica de la conducció.

Tremuja o "tolva": Element final on s'emmagatzema la brossa abans d'abocar-la als cubells col·lectius.

Característiques tècniques mínimes.

Verticalitat dels conductes, ajustament de les comportes.

Control i acceptació

Conductes, aspiradors i comportes: Dimensions i material.

Execució

Conductes verticals: El material utilitzat haurà de ser impermeable, anticorrosiu, que no es podreixi i resistent als cops. Les superfícies de l'interior hauran de ser llises i amb la resistència al foc segons normativa legal vigent. Els conductes es separaran de la resta de l'edifici amb murs de resistència al foc EI-120. Tindran un diàmetre interior de com a mínim 45cm. Es disposaran verticalment i els canvis de direcció respecte la vertical no seran superiors als 30º. Per evitar els sorolls per a una velocitat excessiva es disposaran de canvis de direcció segons el DB-HS2 del CTE. Si s'utilitzen conductes prefabricats, s'hauran de subjectar als elements estructurals o als murs mitjançant brides o abraçadores, una a cada unió i la resta a una distància no superior a 1,50m. Els conductes que vagin per gravetat es ventilaran amb aspiradors estàtics en la seva part superior; en aquesta part hi haurà una presa d'aigua amb ràcord per una mànega i una comporta per la neteja superior. Els conductes dels sistemes neumàtics es connectaran a un conducte de ventilació d'una secció no inferior a 350cm². L'alçada lliure de l'extrem superior haurà de seguir les especificacions de l'article 2.2 del DB-HS 2. Si els conductes són prefabricats es subjectaran als elements estructurals o als murs suport amb brides o peces especials.

Aspiradors estàtics: El seu disseny ha de permetre crear en el seu interior la depressió necessària per a l'evacuació de l'aire del conducte vertical de ventilació. Totes les peces que el componen han d'encaixar correctament. No ha de tenir rebaves, esquerdes, deformacions ni escantonaments.

Comportes: Es situaran a zones comuns i a una distància de terra dels habitatges no menor a 30cm mesurat des de l'horitzontal. A la part inferior dels conductes, en el sistema per gravetat, es col·locarà una comporta seguint les especificacions de l'article 2.2.2 del DB-HS 2. El material utilitzat haurà de ser impermeable, anticorrosiu, que no es podreixi i resistent als cops. Les superfícies de l'interior hauran de ser llises i amb la resistència al foc i mides segons normativa legal vigent. La unió amb els conductes ha de ser estanca. La tanca haurà de ser hermètica i silenciosa. Les comportes es protegiran per tal de que no es puguin obrir dues comportes alhora.

Control i acceptació

Recorregut entre el magatzem i el punt de recollida exterior cal comprovar l'amplada lliure i el pendent.

Verificacions

Conductes verticals: Recorregut continu sense obstacles. Subjeccions adequades al llarg del conducte. Prova d'abocament de residus comprovant estanquitat.

Aspiradors estàtics: Posada en marxa i comprovació de funcionament.

Comporta d'abocament: Alçada de col·locació. Comprovació de la tanca hermètica.

Amidament i abonament

ml de llargària instal·lada, conductes.

m² de conducte formació de tremuja.

ut de comportes i aspiradors estàtics.

SUBSISTEMA TRANSPORT

1 ASCENSOR

Aparell elevador (elèctric o hidràulic), que es desplaça per cables, guies o qualsevol altre sistema, amb una inclinació superior a 15 graus, destinat al transport de persones o mercaderies amb l'ajut d'una cabina accessible i equipada amb elements de comandament.

Normes d'aplicació

Directiva del Parlament Europeu i del Consell 95/16/CE, sobre ascensors. RD 1314/1997.

Codi Tècnic de l'Edificació. RD 314/2006. DB SI, Seguretat en cas d'incendi. DB-HR, Protecció enfront del soroll.

Codi d'accessibilitat de Catalunya. D135/1995.

Reglament Electrotècnic de Baixa Tensió, REBT 2002. RD 842/2002.

UNE. UNE-EN 81-1:2001 Regles de seguretat per la construcció i instal·lació d'ascensors. Part 1: Ascensors elèctrics. UNE-EN 81-2:2001 Regles de seguretat per la construcció e instal·lació d'ascensors. Part 2: Ascensors hidràulics

UNE-EN ISO 140-4: Medición in situ del aislamiento acústico al ruido aéreo entre locales.

UNE-EN ISO 140-5: Medición in situ del aislamiento acústico al ruido aéreo de elementos de fachadas y de fachadas.

UNE-EN ISO 140-7: Medición del aislamiento acústico en los edificios y de los elementos de construcción. Parte 7: Medición in situ del aislamiento acústico de suelos al ruido de impactos

UNE-EN ISO 717: Evaluación del aislamiento acústico en los edificios y los elementos de construcción

UNE-EN ISO 717-1: Aislamiento a ruido aéreo. Para el cálculo del valor global de aislamiento y los términos de adaptación al espectro.

UNE-EN ISO 717-2: Aislamiento al ruido de impactos. Para el cálculo del valor global de aislamiento y los términos de adaptación al espectro.

Components

Cambra de maquinària amb grup tractor, limitador de velocitat i armari de maniobres i comandaments generals.

Recinte o buit amb cabina i tots els seus components, portes de planta, cables de suspensió i paracaigudes.

Fossa amb amortidors.

Instal·lació elèctrica, sistema de maniobres i memòries, senyalitzacions en plantes, dispositius de tancament, socors, comandaments.

Característiques mínimes

L'element de suport serà tot el buit tancat amb parets i sostre, la seva estructura suportarà totes les reaccions de la maquinària, fins i tot en cas d'impacte. Els materials compliran les condicions de resistència al foc definides en el CTE DB- SI.

Aquest buit es destinarà exclusivament al servei de l'ascensor, sense canalitzacions, ventilacions ni instal·lacions tret de les pròpies pel seu correcte funcionament.

Control i acceptació

Els materials i equips d'origen industrial acompliran les condicions funcionals i de qualitat que es fixen en les normes i disposicions vigents, relatives a fabricació i control industrial.

Execució

Condicions prèvies

El buit, el fossar i la cambra de maquinària han d'estar completament acabats, seguint les condicions fixades per la D.T. i les instruccions facilitades pel fabricant de cada un dels elements que formen la partida d'obra, tenint en compte si és elèctric o hidràulic.

Fases d'execució

Fixació de guies i cables de tracció en elevadors elèctrics.

Fixació de guies i pistó en elevadors d'impulsió hidràulica.

Col·locació d'amortidors de fossar; de contrapesos, en cas d'elevadors elèctrics; de portes d'accés de plantes; del grup tractor i connexions elèctriques, amb dispositius anti vibratori; del quadre i cable de maniobra i connexions elèctriques, en cas d'elevadors elèctrics; del bastidor i cabina amb acabats; de portes de cabina; del limitador de velocitat a la part superior i paracaigudes a l'inferior de la cabina; de la botonera de cabina i botoneres de pis, amb les corresponents connexions elèctriques; del selector de parades i connexions elèctriques.

Prova de servei de la instal·lació. Es connectaran elèctricament el quadre de comandaments, la cabina i els comandaments exteriors, per mitjà d'elements practicables. Es disposarà d'instal·lació fixa d'enllumenat al buit, de dispositiu de parada de l'ascensor al fossar, de presa de corrent, d'enllumenat permanent de cabina i de presa de corrent independent a la cambra de maquinària. El dispositiu de socors s'alimentarà independentment de la font de l'ascensor.

Toleràncies

Portes de cabina- tancament al buit: <= 12 cm; Portes de cabina- porta exterior: <= 15 cm; Element mòbil - tancament del buit:<= 3cm; Entre els elements mòbils:<=5cm.

Control i acceptació

L'aparell ha de tenir instal·lats els components de seguretat següents: *Dispositiu de bloqueig de les portes dels replans.* Dispositiu que impedeixi la caiguda de la cabina i els moviments ascendents incontrolats (en cas de tall d'energia o d'avaria). Limitador de l'excés de velocitat. Amortidors d'acumulació d'energia i de dissipació d'energia.No ha de ser possible activar la posada en moviment en el cas que la càrrega superi el valor màxim admissible. Els ascensors ràpids han de tenir instal·lat un dispositiu de control i comandament de la velocitat. Ha de tenir instal·lat un dispositiu que impedeixi el moviment de la cabina quan estigui oberta alguna de les portes dels replans i que no permeti obrir les portes dels replans en el cas de que la cabina no estigui parada al replà corresponent. Els contrapesos han de quedar instal·lats de manera que no hagi risc de xoc amb la cabina o de caure a sobre d'aquesta. El dispositiu que ha d'impedir la caiguda lliure de la cabina, ha de ser independent dels elements de suspensió. La parada produïda per aquest dispositiu no ha de provocar una desacceleració perillosa per als ocupants. En cas de superar-se la temperatura màxima prevista pel fabricant en la cambra que allotja el grup tractor, l'ascensor ha de finalitzar el moviment en curs, però no ha de respondre a cap nova ordre. Ha de preveure mitjans d'evacuació de les persones retingudes en la cabina.

Amidament i abonament

ut Unitat de quantitat instal·lada, amidada segons les especificacions de la D.F.

Verificació

Comprovacions entre l'expedient tècnic presentat a l'òrgan competent i la instal·lació executada.

Es presentaran certificats d'homologació i proves d'equips i materials. S'exigirà l'autorització de posta en servei de l'òrgan competent.

SUBSISTEMA SEGURETAT

1 PROTECCIÓ CONTRA INCENDIS

Conjunt d'elements que componen la instal·lació per a la detecció, el control i l'extinció de l'incendi, i també la transmissió d'alarma als ocupants de l'edifici.

Normes d'aplicació

Codi Tècnic de l'Edificació. RD 314/2006. CTE DB SI, Seguretat en cas d'incendis. DB SU2, Seguretat enfront al risc d'impacte o enganxada i DB SU4, Seguretat enfront al risc causat per il·luminació inadequada. DB-HR, Protecció enfront del soroll.

Reglamento de Instalaciones de Protección Contra Incendios, RIPCI. RD 1942/93.

Designació del laboratori general d'assaigs i investigacions com a organisme de control per la certificació de productes. RD 1942/1993.

Reglamento Electrotécnico de Baja Tensión, REBT 2002. RD 842/2002.

UNE. UNE 23033-1:1981 Seguridad contra incendios. Señalización. UNE 23034:1988 Seguridad contra incendios. Señalización de seguridad. Vías de evacuación.

UNE-EN ISO 140-4: Medición in situ del aislamiento acústico al ruido aéreo entre locales.

UNE-EN ISO 140-5: Medición in situ del aislamiento acústico al ruido aéreo de elementos de fachadas y de fachadas.

UNE-EN ISO 140-7: Medición del aislamiento acústico en los edificios y de los elementos de construcción. Parte

7: Medición in situ del aislamiento acústico de suelos al ruido de impactos

UNE-EN ISO 717: Evaluación del aislamiento acústico en los edificios y los elementos de construcción

UNE-EN ISO 717-1: Aislamiento a ruido aéreo. Para el cálculo del valor global de aislamiento y los términos de

adaptación al espectro.

UNE-EN ISO 717-2: Aislamiento al ruido de impactos. Para el cálculo del valor global de aislamiento y los términos de adaptación al espectro.

Components

Extintors portàtils: Aparell portàtil d'extinció, de pes i dimensions adequades pel seu transport i ús manual.

Sistema de columna seca: Instal·lació d'extinció per a ús exclusiu dels bombers formada per: presa d'aigua a façana, columna ascendent d'acer galvanitzat, sortida de planta i clau de seccionament.

Sistema de boques d'incendi: Instal·lació d'extinció per a ús exclusiu dels bombers formada per: font de proveïment d'aigua, xarxa de canonades i Boca d'Incendi Equipada.

Sistema de detecció i alarma: Instal·lació que fa possible la detecció i posterior transmissió d'un senyal d'alarma a l'edifici. Està formada per: centraleta, detectors i xarxa elèctrica independent.

Sistema d'extinció automàtica: Instal·lació que fa possible la detecció i posterior extinció automàtica de l'incendi. Està formada per: presa d'aigua de la xarxa, dipòsit acumulador, grup de pressió, ruixadors, tubs de distribució, columna i vàlvules.

Hidrants exteriors: Aparell hidràulic connectat a la xarxa d'abastament d'aigua.

Senyalització dels recorreguts d'evacuació: Plaques de senyalització dels diferents components de la instal·lació de protecció i extinció d'incendis.

Característiques tècniques mínimes.

Les necessàries pel correcte funcionament dels components de la instal·lació i les corresponents a les especificades en les normes UNE corresponent a cada component.

Control i acceptació

Es realitzarà la comprovació de la documentació de subministrament en tots els casos, comprovant que coincideix allò subministrat a l'obra amb el que hi ha indicat en el projecte tan pel que fa a mides, qualitats i materials.

Execució

Extintors portàtils: Poden ser de pols seca polivalent o anhídrid carbònic, pintats o cromats. La posició ha de ser la reflectida a la D.T. o, en el seu defecte, la indicada per la D.F. S'ha de situar prop dels accessos a la zona protegida i cal que sigui visible i accessible. Alçària sobre el paviment de la part superior de l'extintor: <= 1700 mm. Toleràncies d'instal·lació: posició: ± 50 mm, horitzontalitat i aplomat: ± 3 mm. Sobre paret: el suport ha de quedar fixat sòlidament, pla i aplomat sobre el parament. Dins d'armari i muntat superficialment: l'armari ha de quedar fixat sòlidament, pla, aplomat i anivellat sobre el paviment. Sobre rodes: L'extintor ha d'anar col·locat sobre el seu suport mòbil de forma estable i segura, de tal manera que permeti el seu transport sense perill de despendre's.

Sistema de columna seca: Presa d'aigua a façana. Els ràcord seran de 70mm. La posició ha de ser la reflectida a la D.T. o, en el seu defecte, la indicada per la D.F. Les vàlvules i les unions han de ser estanques a la pressió de treball. La connexió siamesa, així com la vàlvula d'accionament, han d'anar connectades directament a la canonada de la columna seca. La palanca de la vàlvula de seccionament de les boques tipus IPF-40, ha de quedar inclosa dins de l'armari o nínxol de la connexió siamesa. Toleràncies d'instal·lació: posició: ± 30 mm, horitzontalitat i aplomat: ± 3 mm. Si porta bastiment ha de quedar anivellat, aplomat i enrasat amb la paret, amb les frontisses al costat inferior. Fondària del nínxol: 300 mm. Si està muntat en armari ha de quedar anivellat, aplomat i sòlidament fixat a la paret, amb les frontisses al costat inferior. La porta ha de girar lliurement i el pany ha d'obrir i tancar amb facilitat. Els enllaços ràpids han de quedar tapats amb les tapes corresponents. Alçària entre enllaços ràpids des del paviment: 900 mm. Sortides de planta. Els ràcord seran de 45mm amb tapa. Columna ascendent d'acer galvanitzat DN 80mm. La posició ha de ser la reflectida a la D.T. o, en el seu defecte, la indicada per la D.F. Els junts han de ser estancs a la pressió de prova, han de resistir els esforços mecànics i no han de produir alteracions apreciables en el règim hidràulic de la canonada. Totes les unions, canvis de direcció i sortides de ramals s'han de fer únicament per mitjà dels accessoris corresponents al tipus d'unió amb que s'executi la conducció (accessoris roscats o soldats). Si cal aplicar un element enroscat, no s'ha d'enroscar al tub, s'ha d'utilitzar el corresponent enllaç de con elàstic de compressió. El pas a través d'elements estructurals s'ha de fer amb passamurs i l'espai que quedi s'ha d'omplir amb material elàstic. Els passamurs han de sobresortir >= 3 mm del parament. Dins del passamurs no hi pot quedar cap accessori. La superfície del tub o del calorifugant, si n'hi ha d'haver, ha d'estar a >= 300 mm de qualsevol conductor elèctric i s'ha de procurar que passi per sota. Les canonades s'han d'estendre perpendicularment o paral·lelament respecte a l'estructura de l'edifici. Les horitzontals han de passar preferentment a prop del paviment o del sostre. La separació entre els tubs o entre aquests i els paraments ha de ser >= 30 mm. Aquesta separació ha d'augmentar convenientment si han d'anar aïllats. Els dispositius de suport han d'estar situats de tal manera que garanteixin l'estabilitat i l'alineació del tub. Distància entre suports: en vertical cada 2 o 6 metres depenent

del diàmetre, en horitzontal de 0,8 a 6 metres depenent del diàmetre. Toleràncies d'instal·lació: nivell o aplomat: <= 2 mm/m, <= 15 mm/total. Si la unió és roscada, l'estanquitat dels accessoris s'ha d'aconseguir preferentment amb tefló. Per a fer la unió dels tubs no s'han de forçar ni deformar els extrems. La unió entre els tubs i altres elements d'obra s'ha de fer garantint la no transmissió de càrregues, la impermeabilitat i l'adherència amb les parets.

Sistema de boques d'incendi: Presa d'aigua. La posició ha de ser la reflectida a la D.T. o, en el seu defecte, la indicada per la D.F. Les vàlvules i les unions han de ser estanques a la pressió de treball. La connexió siamesa, així com la vàlvula d'accionament, han d'anar connectades directament a la canonada de la columna seca. La palanca de la vàlvula de seccionament de les boques tipus IPF-40, ha de quedar inclosa dins de l'armari o nínxol de la connexió siamesa. Toleràncies d'instal·lació: posició: ± 30 mm, horitzontalitat i aplomat: ± 3 mm. Si porta bastiment ha de quedar anivellat, aplomat i enrasat amb la paret, amb les frontisses al costat inferior. Fondària del nínxol: 300 mm. Si està muntat en armari ha de quedar anivellat, aplomat i sòlidament fixat a la paret, amb les frontisses al costat inferior. La porta ha de girar lliurement i el pany ha d'obrir i tancar amb facilitat. Els enllaços ràpids han de quedar tapats amb les tapes corresponents. Alçària entre enllaços ràpids des del paviment: 900 mm. Tub d'acer galvanitzat. La posició ha de ser la reflectida a la D.T. o, en el seu defecte, la indicada per la D.F. Els junts han de ser estancs a la pressió de prova, han de resistir els esforços mecànics i no han de produir alteracions apreciables en el règim hidràulic de la canonada. Totes les unions, canvis de direcció i sortides de ramals s'han de fer únicament per mitjà dels accessoris corresponents al tipus d'unió amb que s'executi la conducció (accessoris roscats o soldats). Si cal aplicar un element enroscat, no s'ha d'enroscar al tub, s'ha d'utilitzar el corresponent enllaç de con elàstic de compressió. El pas a través d'elements estructurals s'ha de fer amb passamurs i l'espai que quedi s'ha d'omplir amb material elàstic. Els passamurs han de sobresortir >= 3 mm del parament. Dins del passamurs no hi pot quedar cap accessori. La superfície del tub o del calorifugant, si n'hi ha d'haver, ha d'estar a >= 300 mm de qualsevol conductor elèctric i s'ha de procurar que passi per sota. Les canonades s'han d'estendre perpendicularment o paral·lelament respecte a l'estructura de l'edifici. Les horitzontals han de passar preferentment a prop del paviment o del sostre. La separació entre els tubs o entre aquests i els paraments ha de ser >= 30 mm. Aquesta separació ha d'augmentar convenientment si han d'anar aïllats. Els dispositius de suport han d'estar situats de tal manera que garanteixin l'estabilitat i l'alineació del tub. Distància entre suports: en vertical cada 2 o 6 metres depenent del diàmetre, en horitzontal de 0,8 a 6 metres depenent del diàmetre. Toleràncies d'instal·lació: nivell o aplomat: <= 2 mm/m, <= 15 mm/total. Si la unió és roscada, l'estanquitat dels accessoris s'ha d'aconseguir preferentment amb tefló. Per a fer la unió dels tubs no s'han de forçar ni deformar els extrems. La unió entre els tubs i altres elements d'obra s'ha de fer garantint la no transmissió de càrregues, la impermeabilitat i l'adherència amb les parets.

Boca d'Incendi Equipada. Poden ser del tipus BIE 25 o BIE 45 en funció del diàmetre del ràcord. Boques d'incendi tipus BIE-25 i BIE-45 amb armari, muntades superficialment a la paret. L'execució de la unitat d'obra inclou les operacions següents: fixació de l'armari a la paret, connexió a la xarxa d'alimentació, col·locació de la tapa de l'armari amb la inscripció "Trenqueu-lo en cas d'incendi". La posició ha de ser la reflectida a la D.T. o, en el seu defecte, la indicada per la D.F. La vàlvula i les unions han de ser estanques a la pressió de treball. La vàlvula s'ha de connectar directament a la xarxa d'alimentació. L'armari ha de quedar anivellat, aplomat i sòlidament fixat a la paret. Els enllaços per a la connexió dels elements han d'estar sòlidament fixats a aquests elements. El vidre de la tapa ha de quedar fixat sòlidament. Alçària del centre de l'armari al paviment: 1500 mm. Toleràncies d'instal·lació: posició: ± 30 mm, horitzontalitat i aplomat: ± 3 mm. Les unions roscades han de quedar segellades amb cinta d'estanquitat. L'enroscada, en el seu cas, s'ha de fer sense forçar ni malmetre la rosca.

Sistema de detecció i alarma: Centraleta. Ha d'estar fixada sòlidament en posició vertical mitjançant tacs i visos. Ha de quedar amb els costats aplomats i anivellats. La porta ha d'obrir i tancar amb facilitat. Ha d'anar connectada a la xarxa d'alimentació i a cada sistema de detecció de la zona. Alçària des del paviment: 1200 mm. Toleràncies d'instal·lació: posició: ± 30 mm, horitzontalitat: ± 3 mm. Abans de començar els treballs de muntatge, es farà un replanteig previ que ha de ser aprovat per la D.F. La seva instal·lació no ha d'alterar les característiques de l'element. Les connexions es faran amb els estris adequats. Detectores poden ser: lònics de fums, tèrmics de fum, termovelocimètrics, detectors de CO. La posició ha de ser la reflectida a la D.T. o, en el seu defecte, la indicada per la D.F. La base s'ha de fixar sòlidament a la superfície mitjançant tacs i visos. El cos ha de quedar sòlidament acoblat a la base. Els detectors autònoms de CO: Els senyals lluminosos d'alarma i servei han de quedar encarats al punt d'accés a la zona que han de protegir; han d'anar connectats a la xarxa general d'alimentació elèctrica, a 230 V. Detectores de fums, gas, de CO i tèrmics no autònoms: El senyal lluminós d'alarma ha de quedar encarat al punt d'accés de la zona que ha de protegir; han de quedar connectats pel sistema de dos conductors a la xarxa que els correspon, d'una central de detecció, a 24 V. Toleràncies d'instal·lació: posició: ± 30 mm. Abans de començar els treballs de muntatge, es farà un replanteig

previ que ha de ser aprovat per la D.F. La seva instal·lació no ha d'alterar les característiques de l'element. S'ha de comprovar que les característiques del producte corresponen a les especificades al projecte. Les connexions es faran amb els estris adequats. Un cop instal·lat, es procedirà a la retirada de l'obra de tots els materials sobrants (embalatges, retalls de cables, etc.). Xarxa elèctrica: veure capítol corresponent a electricitat.

Sistema d'extinció automàtica: Serà l'adequat al tipus de foc previsible i la configuració del sector d'incendi. Caldrà un estudi o projecte específic.

Hidrants exteriors: L'eix d'enllaç ràpid ha de quedar vertical i encarat cap amunt. Tot el conjunt ha de quedar fixat sòlidament al fons del pericó, que ha de complir les condicions fixades en el plec de condicions de la seva partida d'obra. La vàlvula de tancament i les unions han de ser estanques a la pressió de treball. Ha d'anar connectat a la xarxa d'alimentació. Les boques han de quedar tapades amb les tapes corresponents.

Senyalització dels recorreguts d'evacuació: L'element de senyalització ha d'estar fixat al suport en la posició indicada a la D.T., amb les modificacions introduïdes al replanteig previ, aprovades per la D.F. Ha de tenir col·locats i cargolats tots els visos previstos per la seva fixació. La cara exterior de la placa ha d'estar en un pla vertical, amb l'aresta superior horitzontal. El caràcter numèric ha d'estar en un pla vertical i correctament orientat. Toleràncies d'execució: nivell: ± 5 mm, aplomat: ± 1 mm/15 cm. El parament on s'ha de col·locar ha d'estar totalment acabat. No s'han de produir danys a la pintura ni bonys a la planxa durant la col·locació. No s'ha de foradar la placa per fixar-la. S'han d'utilitzar els forats existents.

Control i acceptació

Comprovar característiques dels detectors, polsadors, elements de la instal·lació, mànegues i ruixadors, així com la seva ubicació i muntatge. Instal·lació i traçat de línies elèctriques, comprovant la seva alineació i subjecció. Prova hidràulica de mànegues i ruixadors, i prova de funcionament dels detectors i de la central.

Verificacions

Elements: Tipus, col·locació, fixació i situació. A les Bies i a la columna seca caldrà fer prova d'estanquitat i resistència mecànica abans de la posta en servei. Dades de la central de detecció d'incendis.

Tubs: Material, diàmetre i subjecció. Xarxa de canonades d'alimentació als equips de mànega i ruixadors: característiques i muntatge.

Amidament i abonament

ut els elements.

ml els tubs.

2 PROTECCIÓ AL LLAMP

Sistema extern de protecció al llamp amb la finalitat de captar el corrent de descàrrega atmosfèrica i conduir-la fins a la posta a terra.

Normes d'aplicació

Codi Tècnic de l'Edificació. RD 314/2006.CTE DB SU 8, Seguretat enfront al risc causat per l'acció del llamp. DB-HR, Protecció enfront del soroll.

Reglamento electrotécnico para baja tensión (REBT), Instrucciones Técnicas Complementarias. RD 842/2002.

UNE. UNE 21185:1995 Protección de las estructuras contra el rayo. Parte 1: Principios generales.

Components

Captadors: Capten el corrent extern. Poden ser puntes Franklin, malles conductores o parallamps amb puntes actives.

Derivadors o conductes de baixada: Condueixen el corrent de descàrrega atmosfèrica des dels captadors fins a la xarxa de connexió a terra.

Característiques tècniques mínimes.

Les necessàries pel correcte funcionament dels components de la instal·lació.

Control i acceptació

Captadors i derivadors: Dimensions i material.

Execució

Captadors: Franklin. La posició ha de ser la reflectida a la D.T. o, en el seu defecte, la indicada per la D.F. Toleràncies d'instal·lació: posició: ± 50 mm, aplomat: ± 20 mm. Muntat superficialment a paret, els dos suports s'han d'encastar sòlidament a la paret i han de quedar ben aplomats perquè el pal, un cop instal·lat, quedi vertical. Distància entre cada dos suports: >= 700 mm. Muntat sobre sòcol, el sòcol s'ha d'ancorar sòlidament al

paviment i ha de quedar anivellat perquè el pal, un cop instal·lat, quedi vertical. El cable de connexió a terra ha de sortir a través de la base, encastat en el paviment. El capçal ha de quedar fixat sòlidament al capdamunt del pal mitjançant la peça d'adaptació i amb el cable de connexió a terra soldat a la seva base. Aquest cable ha de passar per l'interior del pal.

Derivadors o conductes de baixada: Via d'espurnes. Ha de quedar connectada a la instal·lació de protecció contra els llamps. Tots els materials que intervenen en la instal·lació han de ser compatibles entre si. Per aquest motiu, el muntatge i les connexions dels equips han d'estar fets amb els materials i accessoris subministrats pel fabricant, o expressament aprovats per aquest. No s'han de transmetre esforços a les connexions elèctriques. El muntatge s'ha de fer seguint les instruccions de la documentació tècnica del fabricant. Tots els elements s'han d'inspeccionar abans de la seva col·locació. S'ha de comprovar que les característiques tècniques de l'aparell corresponen a les especificades al projecte. La seva instal·lació no ha d'alterar les característiques dels elements. Un cop instal·lat l'equip, es procedirà a la retirada de l'obra de tots els materials sobrants com ara: embalatges, retalls de tubs, etc.

Amidament i abonament
ut els captadors.

ml els derivadors o conductes de baixada.

3 PROTECCIÓ CONTRA INTRUSIÓ

Conjunt d'elements que componen la instal·lació per a la detecció i la transmissió d'alarma contra intrusió als edificis.

Normes d'aplicació

Reglamento Electrotécnico de Baja Tensión, REBT 2002. RD 842/2002.

Components

Detectors d'infraroigs: Són aparells que detecten la presència de persones dins de l'edifici.

Contactes: Es col·loquen a les portes i poden ser magnètics o de vibració.

Central de seguretat: Rep la informació dels detectors i els contactes.

Sirenes: Porta un senyal lluminós i es col·loca a l'exterior de l'edifici.

Marcadors telefònics: Poden anar amb alimentació o sense, i poden ser programables.

Conductors: Seran blindats i apantallats col·locats amb tub.

Senyalització amb rètols: Plaques de senyalització dels diferents components de la instal·lació.

Característiques tècniques mínimes.

Les necessàries pel correcte funcionament dels components de la instal·lació i les corresponents a les especificades en les normes UNE corresponents a cada component.

Control i acceptació

Es realitzarà la comprovació de la documentació de subministrament en tots els casos, comprovant que coincideix allò subministrat a l'obra amb el que hi ha indicat en el projecte tan pel que fa a mides, qualitats i materials. La posició dels elements ha de ser la indicada a la D.T., amb les modificacions introduïdes al replanteig previ, aprovades per la D.F.

Execució

En general la base de tots els elements ha de quedar fixada sòlidament mitjançant tacs i visos. Ha d'estar fixada i en posició vertical i quedarà amb els costats aplomats i anivellats.

Detectors: Els senyals lluminosos d'alarma i de servei han de quedar encarats al punt d'accés de la zona que han de protegir. Ha de quedar connectat, mitjançant un sistema de dos conductors, a la xarxa que li correspongui, d'una central de detecció, a 24 V. La tolerància d'instal·lació serà de ± 30 mm. L'execució de la unitat d'obra inclou les operacions següents: fixació de l'aparell a la superfície, connexió a la xarxa elèctrica de detecció i prova de servei.

Contactes: Ha de quedar connectat, mitjançant un sistema de dos conductors, a la xarxa que li correspongui, d'una central de detecció, a 24V. El contacte magnètic s'instal·larà en el costat corresponent a la zona protegida. L'interruptor i l'imant estaran col·locats enfrontats a una distància d'1 a 12 mm, un sobre la part fixa i l'altre sobre la part mòbil. Si són encastats, els contactes han d'anar col·locats dins els forats oportuns practicats al parament.

Central de seguretat: Ha d'anar connectada a la xarxa d'alimentació i a cada sistema de detecció de la zona. Alçària des del paviment: 1200 mm. Les toleràncies d'instal·lació: posició: ± 30 mm, horitzontalitat i aplomat: ± 3 mm.

Sirenes: Han de quedar amb els costats aplomats i anivellats.

Marcadors telefònics: S'ha de muntar en un lloc de fàcil accés per a l'usuari. Estarà connectat perfectament a la línia telefònica.

Conductors: La seva fixació al parament ha de quedar alineada paral·lelament al sostre o al paviment. El conductor ha de penetrar dins de les caixes de derivació i les de mecanismes. No hi ha d'haver empalmaments entre les caixes de derivació, ni entre aquestes i les de mecanismes. Els empalmaments i les derivacions s'han de fer amb borns o regletes de connexió (ITC-MIE-BT-019). Penetració del conductor dins de les caixes ≥ 10 cm. Toleràncies d'instal·lació: Penetració del conductor dins de les caixes: ± 10 mm.

Senyalització amb rètols: Ha de tenir col·locats i cargolats tots els visos previstos per la seva fixació. La cara exterior de la placa ha d'estar en un pla vertical, amb l'aresta superior horitzontal. El caràcter numèric ha d'estar en un pla vertical i correctament orientat. Toleràncies d'execució: nivell: ± 5 mm, aplomat: ± 1 mm/15 cm.

Control i acceptació

Elements: Tipus, col·locació, fixació i situació.

Conductors: Material, diàmetre i subjecció.

Verificacions

Secció dels conductors elèctrics i diàmetre dels tubs de protecció.

Amidament i abonament

ut els elements.

ml els conductors.

SUBSISTEMA CONNEXIONS

1 ELECTRICITAT

Normes d'aplicació

Codi Tècnic de l'Edificació. RD 314/2006. CTE DB HE 5, Contribució fotovoltàica mínima d'energia elèctrica. DB-HR, Protecció enfront del soroll.

Reglamento electrotécnico para baja tensión, REBT. Instrucciones Técnicas Complementarias. RD 842/2002.

Procediment administratiu per a l'aplicació del Reglament Electrotècnic de Baixa Tensió. D 363/2004, Instrucció 7/2003.

Condicions de seguretat en les instal·lacions elèctriques de baixa tensió d'habitatges. Instrucció 9/2004.

Certificat sobre compliment de les distàncies reglamentàries d'obres i construccions a línies elèctriques. DOGC 30/11/1988.

Reglament sobre condiciones técnicas y garantías de seguridad en centrales eléctricas y centros de transformación. RD 3275/82.

Normes sobre ventilació y acceso de ciertos centros de transformación. BOE: 26/6/84.

Reglamento de líneas aéreas de alta tensión. D 3151/1968.

Actividades de transporte, distribución, comercialización, suministro y procedimientos de autorización de instalaciones de energía eléctrica. RD 1955/2000.

S'han de complir les especificacions de la **ITC-MIE-BT-019**.

Instrucciones técnicas complementarias MIE-RAT. BOE.183; 1.08.84.

Reglamento de contadores de uso corriente clase 2. RD 875/1984.

Exigencias de seguridad de material eléctrico destinado a ser utilizado en determinados limites de tensión. RD 7/1988.

UNE. Totes les UNE corresponents als elements que componen la instal·lació.

UNE-EN ISO 140-4: Medición in situ del aislamiento acústico al ruido aéreo entre locales.

UNE-EN ISO 140-5: Medición in situ del aislamiento acústico al ruido aéreo de elementos de fachadas y de fachadas.

UNE-EN ISO 140-7: Medición del aislamiento acústico en los edificios y de los elementos de construcción. Parte 7: Medición in situ del aislamiento acústico de suelos al ruido de impactos

UNE-EN ISO 717: Evaluación del aislamiento acústico en los edificios y los elementos de construcción

UNE-EN ISO 717-1: Aislamiento a ruido aéreo. Para el cálculo del valor global de aislamiento y los términos de adaptación al espectro.

UNE-EN ISO 717-2: Aislamiento al ruido de impactos. Para el cálculo del valor global de aislamiento y los términos de adaptación al espectro.

1.1 Connexió a xarxa

Conjunt d'elements que componen la connexió a la xarxa de l'edifici fins a la caixa general de protecció (CGP). La seva funció és la de connectar-se a la xarxa elèctrica. La xarxa normalment pertany a una companyia que la manté i l'explota i n'assegura un servei regulat i regular. Les dades que cal tenir en compte de la xarxa o companyia per realitzar la connexió són: la potència necessària de l'edifici, la continuïtat del servei i la necessitat o no d'Estació transformadora. Cal conèixer les especificacions de la companyia o Ajuntament per tal de realitzar correctament la connexió. Tota la instal·lació assolirà el màxim equilibri de càrregues entre els diferents conductors. Es faran sectors i es subdividiran de manera que les pertorbacions originades per avaries afectin el mínim possible de parts de la instal·lació. Tota la instal·lació s'ha d'efectuar tenint en compte la normativa vigent en cadascun dels casos.

Components

Els components de la connexió a xarxa seran els següents:

Escomesa. Connexió des de la xarxa de distribució fins a la caixa general de protecció.

Caixa general de protecció. S'allotgen els elements de protecció de les línies generals d'alimentació. Assenyala l'inici de la propietat de les instal·lacions elèctriques dels usuaris.

Característiques tècniques mínimes.

Escomesa. Passarà per zones de domini públic o creant servitud de pas. Cal consultar amb l'empresa de serveis.

Els materials que s'utilitzin a la instal·lació, s'hauran d'ajustar als requisits de la Normativa legal vigent.

Control i acceptació

Escomesa: dels tubs i accessoris: el material, dimensions i diàmetre segons especificacions.

Caixa general de protecció: material i dimensions.

Execució

La connexió a xarxa s'executarà segons el que estableixi el projecte, a la legislació vigent aplicable, a les normes de bona construcció i a les instruccions de la direcció facultativa. En general l'execució de la xarxa de connexió es realitzarà de manera que s'aconsegueixin els objectius previstos en el projecte sense malmetre ni deteriorar la resta de l'edifici, conservant les característiques de l'aigua de subministrament respecte a la seva potabilitat, evitant sorolls molestos, procurant les condicions necessàries per la llarga durabilitat de la instal·lació així com les millors condicions pel seu manteniment i conservació. S'ha de treballar sense tensió a la xarxa.

Escomesa: Les xarxes soterrades es protegiran de fenòmens de corrosió i esforços mecànics o danys.

Les rases han de seguir el traçat correctament alineat en planta i rasant uniforme. Es tindran en compte les distàncies mínimes dels tubs amb altres instal·lacions com ara sanejament, gas, aigua i telefonia, etc. complint amb la normativa vigent.

El suport dels tubs de la instal·lació seran rases amb llit de recolzament, i de profunditat i amplada variable adequades al diàmetre del tub. Aquest suport variarà segons el diàmetre del tub i del tipus de terreny seguint ordres de la DF. El terreny interior de la rasa haurà d'estar net de residus, vegetació i aigua.

Caixa General Protecció: Cal fixar-ne la situació de comú acord entre la propietat i la companyia. D'acord amb la demanda la instal·lació constarà d'una única CGP o més. La col·locació serà a la façana exterior dels edificis amb lliure i permanent accés. Si la façana no llinda amb la via pública es col·locarà en el límit entre la propietat pública i privada. Per una escomesa soterrada el nínxol a paret tindrà unes mesures aprox. de 60x30x150cm, separat 30 cm de terra. Si la escomesa és aèria el muntatge serà superficial i la distància de terra serà de 3 a 4 metres. Si hi ha 1 únic usuari o dos usuaris alimentats des d'un mateix punt, no s'admet muntatge superficial, el nínxol a la paret ha de tenir aprox. 55x50x20cm i l'alçada de lectura de l'equip entre 0,70 i 1,80 m. No s'han de transmetre esforços entre el conductor i la caixa. Toleràncies d'instal·lació + - 20mm i aplomat + - 2%.

Control i acceptació

Escomesa: es controlaran les rases, profunditat, gruix del llit dels tubs, pendents. Tub i accessoris: Connexions de tubs i caixes, segellat i ancoratges.

Característiques de: Caixa transformador i Caixa general de protecció : disposició, col·locació i distàncies.

Traçat i muntatge de línies repartidores: secció del cable i muntatge de safates i suports. Traçat de rases i caixes en la instal·lació encastada. Subjecció de cables. Quadres generals: Aspecte exterior i interior i dimensions. Connexionat de circuits exteriors a quadres.

Verificacions

Escomesa: Característiques segons diàmetre i cablejat.

Caixa general de protecció: Alçada de col·locació, distàncies altres instal·lacions i connexions.

Amidament i abonament

ml el tub, inclosa part proporcional de juntes i complements, completament instal·lat i comprovat;

m³ el llit dels tubs, l'anivellament el reomplert i el compactat completament acabat.

ut de la caixa general de protecció.

1.2 Instal·lació comunitària i interior

Conjunt d'elements que componen la instal·lació a partir de la línia general d'alimentació (LGA) fins al punt de connexió a l'interior. La seva funció és la de distribuir l'electricitat des de la caixa general de protecció fins a la connexió interior. Tota la instal·lació assolirà el màxim equilibri de càrregues entre els diferents conductors. Es faran sectors i es subdividiran de manera que les pertorbacions originades per avaries afectin el mínim possible de parts de la instal·lació. Tota la instal·lació s'ha d'efectuar tenint en compte la normativa vigent en cadascun dels casos. Principalment en allò que disposa el Reglament electrotècnic de Baixa Tensió, i les seves instruccions complementàries, així com les recomanacions de les NTE-IEB,IEP,IPP,IAT,IAA, les de la companyia subministradora, normes particulars, instal·lacions d'enllaç. Un cop acabades les tasques de muntatge, es procedirà a la retirada de l'obra de les restes d'embalatges, retalls de materials, etc.

Components

Línia general d'alimentació(LGA): Connecta CGP amb la centralització en un sol lloc de comptadors. Poden ser de coure o alumini.

Derivació individual (DI): Tram que enllaça el final de línia general d'alimentació i subministra energia elèctrica a una instal·lació d'usuari.

Emplaçament els comptadors: Es poden ubicar en local o armari. S'utilitza per a la col·locació dels comptadors de tots els abonats d'un mateix edifici.

Està compost per aquests elements:

Interruptor general de maniobra (IGM): És obligat per a més de 2 usuaris.

Fusible de seguretat: Element del circuit elèctric que es situa a l'inici de les línies, la missió del qual és protegir-les d'intensitats produïdes per tallacircuits.

Comptador: Dispositiu que mesura l'energia elèctrica consumida en kilowatts per hora ó en kilovolt ampers reactius per hora.

Derivació individual: Part de la instal·lació d'enllaç que subministra energia a partir del final de la línia general d'alimentació.

Quadre interior de la unitat privativa: Conjunt d'aparells que es col·loquen en una instal·lació individual amb l'objectiu de protegir l'usuari de qualsevol anomalia que es pugui produir en la instal·lació.

Caixa per a l'interruptor de control de potència: Està ubicat l'interruptor de control de potència i integra tots els dispositius necessaris per assegurar: el comandament, protecció de les sobrecàrregues i tallacircuits.

Dispositius generals de comandament i protecció: Interruptor general automàtic (IGA)d'accionament manual. Interruptor diferencial(ID), Interruptors: Omnipolars, Magnetotèrmics, per a cada un dels circuits interiors.

Tubs, canals i safates: És el lloc per on passa el cablejat; poden ser de diferents mides i materials.

Cable o conductor: El conjunt format per un o diversos fils conductors units amb o sense recobriments protector.

Caixes de derivació: Caixes especials per a realitzar unions i connexions de conductors a l'interior de tubs protectors. Poden ser amb muntatge encastat o superficial.

Mecanismes: Són els elements finals de la instal·lació interior. Poden ser endolls, interruptors i commutats. Aniran encastats o muntats superficialment.

Característiques tècniques mínimes.

Línia general d'alimentació(LGA): Ha de ser no propagadora d'incendi i amb emissió de fums i opacitat reduïda. Cables unipolars aïllats.

Derivació individual (DI): Ha de ser no propagador d'incendi i amb emissió de fums i opacitat reduïda.

Emplaçament els comptadors: Fàcil i lliure accés. Ús exclusiu, incompatible amb altres serveis. Ha de disposar de ventilació i il·luminació suficient.

Caixa per a l'interruptor de control de potència: La intensitat de l'interruptor de control de potència serà en funció del tipus de subministrament i tarifa a aplicar, segons contractació.

Dispositius generals de comandament i protecció: Secció mínima dels conductors segons circuit.

Cable o conductor: Tensió assignada 0,6/1kV.

Control i acceptació

Conductors i mecanismes: Identificació, segons especificacions e projecte. Distintiu de qualitat AENOR.

Comptadors, equips i quadres: Homologació per part del MICT.

Accessoris i material elèctric: Marca AENOR homologada pel Ministeri de Foment.

La resta de components de la instal·lació s'hauran d'acceptar en obra conforme a la documentació de projecte, documentació del fabricant, la normativa, especificacions de projecte, i indicacions de la direcció facultativa durant l'execució de les obres.

Execució

Condicions prèvies

En general l'execució de la instal·lació interior es realitzarà de manera que s'aconsegueixin els objectius previstos en el projecte sense malmetre ni deteriorar la resta de l'edifici, evitant sorolls molestos, procurant les condicions necessàries per a la llarga durabilitat de la instal·lació així com les millors condicions pel seu manteniment i conservació. Abans de començar els treballs de muntatge, es farà un replanteig previ que ha de ser aprovat per la direcció facultativa. Tots els elements s'han d'inspeccionar abans de la seva col·locació. Han d'estar en perfecte estat i no haver rebut cops en el seu transport. La seva instal·lació no ha d'alterar les característiques dels elements.

Línia general d'alimentació(LGA) i Derivació individual (DI): Passarà per espais d'ús comunitari amb conductes aïllats per l'interior, amb tubs encastats, o muntatge superficial. La unió dels tubs serà roscada o embotida. Si la longitud és excessiva es disposaran els registres adequats. Es procedirà a la col·locació dels conductes elèctrics, fent servir passa fils guies impregnades amb substàncies que permetin el lliscament per l'interior. La canalització permetrà l'ampliació de la secció dels conductors fins al 100%. La secció dels cables serà com a mínim de 10mm² si són de coure o de 16 mm² si són d'alumini.

Emplaçament dels comptadors: Es construïran amb materials no inflamables, no hi travessaran cap conducció ni instal·lació que no siguin elèctriques. Ha de ser de fàcil i lliure accés. Tindrà un ús exclusiu, incompatible amb altres serveis. Ha de disposar de ventilació i il·luminació suficient. El pany serà normalitzat. Per a 16 comptadors es centralitzarà en un armari si n'hi ha més de 16 és centralitzen en un local. En tots els casos: Les portes han d'obrir cap enfora. L'interior s'ha d'enguixar i pintar de color blanc. Es col·locarà una bunera a l'interior connectada a la xarxa de sanejament.

Comptadors: S'han d'instal·lar a l'interior del local o a la façana, en lloc accessible fàcilment, a prop de l'entrada i a una alçada de col·locació dels comptadors serà 0,25m des del terra i com a màxim 1,80m alçada de lectura del comptador més alt. Segons el grau d'electrificació s'ha d'instal·lar la protecció contra contactes indirectes (interruptors diferencials) i PIA (Interruptors magnetotèrmics) necessaris. Han d'estar fixats sobre una paret, mai sobre un envà. Sobre les bases s'han de col·locar els fusibles de seguretat. Un cop instal·lat i connectat a la xarxa, no han de ser accessibles les parts que hagin d'estar en tensió. Les fases (o fase i neutre) i el conductor de protecció, si n'hi ha, han d'estar connectades als borns de la fase per pressió del cargol. Ha de quedar amb els costats aplomats i en el mateix pla que el parament. La posició ha de ser la fixada a la documentació tècnica. Quan es col·loca muntat superficialment, l'element ha de quedar fixat sòlidament al suport. Quan es col·loca encastat, l'element ha de quedar fixat sòlidament a la caixa de mecanismes, que ha de complir les especificacions fixades per la direcció facultativa. Resistència de les connexions a la tracció: >= 3 kg. Toleràncies d'instal·lació: posició: ± 20 mm i aplomat: ± 2%.

Quadre interior de la unitat privativa: Anirà col·locat sobre una paret, mai sobre un envà. Tots els elements que es col·loquin al quadre compliran: La subjecció de cables ha d'estar feta mitjançant la pressió de visos. Tots els conductors han de quedar connectats als borns corresponents. Cap part accessible de l'element instal·lat no ha d'estar en tensió, fora dels punts de connexió.Quan es col·loca a pressió ha d'anar muntat sobre un perfil DIN simètric a l'interior d'una caixa o armari. En aquest cas, l'interruptor s'ha de subjectar pel mecanisme de fixació disposat per a tal fi. Quan es col·loca amb cargols, ha d'estar muntat sobre una placa base aïllant a l'interior

d'una caixa també aïllant. En aquest cas l'interruptor s'ha de subjectar pels punts disposats amb aquesta finalitat pel fabricant. Els interruptors han de ser capaços de funcionar correctament en les condicions normals exigides en les normes. Els interruptors que admetin la regulació d'algun paràmetre han d'estar ajustats a les condicions del paràmetre exigides en la DT. Resistència a la tracció de les connexions: >= 3 kg. ICP: Ha d'estar muntat dins d'una caixa precintable. Ha d'estar localitzat el més a prop possible de l'entrada de la derivació individual. PIA: En el cas d'habitatges ha de quedar muntat un interruptor magnetotèrmic per a cada circuit.

Tubs : Els canvis de direcció s'han de fer de manera adequada a cada material. Tubs rígids: es faran mitjançant corbes d'acoblament, escalfant-les lleugerament, sense que es produeixin canvis sensibles a la secció. Quan les unions són roscades, han d'estar fetes amb maniguets amb rosca. Quan les unions són endollades s'han de fer amb maniguets llisos. Toleràncies d'instal·lació: posició: ± 20 mm, alineació: ± 2%, <= 20 mm/total. Tubs flexibles: No pot tenir empalmaments entre els registres (caixes de derivació, pericons, etc.), ni entre aquests i les caixes de mecanismes. S'ha de comprovar la regularitat superficial i l'estat de la superfície sobre la que s'ha d'efectuar el tractament superficial. Toleràncies d'instal·lació: penetració dels tubs dins les caixes: ± 2 mm. Encastat: el tub s'ha de fixar al fons d'una regata oberta al parament, coberta amb guix. Recobriment de guix: >= 1 cm. Sobre sostremort: El tub ha de quedar fixat al sostre o recolzat en el cel ras. Muntat sobre paviment: El tub ha de quedar recolzat sobre el paviment base. Ha de quedar fixat al paviment base amb tocs de morter cada metre, com a mínim.

Canals i safates : El muntatge s'ha de fer amb peces de suport, amb un mínim d'un per tram, fixades al sostre o als paraments amb perns d'ancoratge. Les unions dels trams rectes, derivacions, cantonades, etc., de les canals s'han de fer amb peces d'unió fixades amb cargols o rebllons. Les unions han d'estar a 1/5 de la distància entre dos recolzaments. Han de tenir continuïtat elèctrica, connectant-les al conductor de terra cada 10 m, com a màxim. Els finals de canalitzacions i els laterals de les caixes de derivació han d'estar coberts sempre amb tapetes de final de tram i laterals de caixa, respectivament. Distància entre les fixacions: <= 2,5 m. Toleràncies d'instal·lació: nivell o aplomat: <= 0,2%, 15 mm/total, desploms: <= 0,2%, 15 mm/total.

Cable o conductor: S'han considerat els tipus següents: Cables unipolars o multipolars (tipus mànega, sota coberta única) amb aïllament de polietilè reticulat (XLPE) i coberta de policlorur de vinil (PVC) de designació UNE RV. Cables unipolars o multipolars (tipus mànega, sota coberta única) amb aïllament de polietilè reticulat (XLPE) i coberta de material lliure d'halògens a base de poliolefina, de baixa emissió de gasos tòxics i corrosius, de designació UNE RZ1K (AS). S'han considerat els tipus de col·locació següents: Cables UNE RFV, RV, RZ1K per anar col·locats en tubs. Cables UNE RV, RZ1K per anar muntats superficialment. L'execució de la unitat d'obra inclou les operacions següents: estesa, col·locació i tibat del cable si es el cas, connexió a les caixes i mecanismes, en el seu cas. Els empalmaments i derivacions s'han de fer amb borns o regletes de connexió, prohibint-se expressament el fer-ho per simple recargolament o enrotllament dels fils. El recorregut ha de ser l'indicat a la DT. Els conductors han de quedar estesos de manera que les seves propietats no quedin danyades. Els conductors han d'estar protegits contra els danys mecànics que puguin venir després de la seva instal·lació. RV-K O RZ1-K: El conductor ha de penetrar dins les caixes de derivació i de mecanismes. El cable ha de portar una identificació mitjançant anelles o brides del circuit al qual pertany, a la sortida del quadre de protecció. No han d'haver-hi empalmaments entre les caixes de derivació, ni entre aquestes i els mecanismes. En tots els llocs on el cable sigui susceptible d'estar sotmès a danys, es protegirà mecànicament mitjançant tub o safata d'acer galvanitzat. Radi de curvatura mínim admissible durant l'estesa: Cables unipolars: radi mínim de quinze vegades el diàmetre del cable. Cables multiconductors: radi mínim de dotze vegades el diàmetre del cable. Penetració del conductor dins les caixes: >= 10 cm. Toleràncies d'instal·lació: Penetració del conductor dins les caixes: ± 10 mm. RV-K O RZ1-K superficial: la seva fixació al parament ha de quedar alineada paral·lelament al sostre o al paviment i la seva posició ha de ser la fixada al projecte. Distància horitzontal entre fixacions: <= 80cm.Distància vertical entre fixacions: <= 150cm.

Caixes de derivació: La caixa ha de quedar fixada sòlidament al parament per un mínim de quatre punts. La posició ha de ser la fixada a la documentació tècnica. Si la caixa és metàl·lica, ha de quedar connectada a la connexió de terra. Toleràncies d'instal·lació: posició: ± 20 mm, aplomat: ± 2%.

Mecanismes: La posició ha de ser la reflectida a la documentació tècnica o, en el seu defecte, la indicada per la direcció facultativa. Toleràncies d'instal·lació: Posició: ± 20 mm. Un cop instal·lat i connectat a la xarxa no han de ser accessibles les parts que hagin d'estar en tensió. Les fases (o fase i neutre) i el conductor de protecció, si n'hi ha, han d'estar connectats als borns de la base per pressió de cargols. Ha de quedar amb els costats aplomats i en el mateix pla que el parament. Quan es col·loca muntat superficialment, l'element ha de quedar fixat sòlidament al suport. Quan es col·loca encastat, l'element ha de quedar fixat sòlidament a la caixa de mecanismes, que ha de complir les especificacions fixades en el seu plec de condicions. Resistència de les connexions a la tracció: >= 3 kg. Toleràncies d'instal·lació: aplomat: ± 2%

Control i acceptació.

Connexions entre elements, distàncies entre suports, toleràncies i aplomat de la col·locació.

Distància mín. encreuaments amb altres instal·lacions.

Traçat i muntatge de línies repartidores: secció del cable i muntatge de safates i suports. Situació de punts i mecanismes. Traçat de rases i caixes en la instal·lació encastada. Subjecció de cables. Característiques i situació d'equips d'enllumenat i mecanismes (marca, model i potència). Muntatge de mecanismes (verificació de fixació i anivellament). Control de troncals i de mecanismes de la xarxa de veu i dades. Quadres generals: Aspecte exterior, interior i dimensions. Característiques tècniques dels components del quadre: interruptors, automàtics, diferencials, relès, etc.) Fixació d'elements i connexionat. Identificació i senyalització o etiquetat de circuits i les seves proteccions. Connexionat de circuits exteriors a quadres.

Proves de funcionament: Comprovació de la resistència de la xarxa de terra; Comprovació d'automàtic; Encès de l'enllumenat; Circuit de força; Comprovació de la resta de circuits de la instal·lació enllestida.

Verificacions

Proves de funcionament de la instal·lació. Potència contractada, tensió a la instal·lació.

Verificar la situació dels quadres i del muntatge de la xarxa de veu i dades.

Amidament i abonament

ml conductors, tubs, canals, safates i dispositius generals de comandament i protecció. Per unitat: comptador, quadre, caixes de derivació, mecanismes.

1.3 Posta a terra

És la instal·lació de protecció, independent a la xarxa elèctrica, unida directament a terra, que te com a missió evacuar els corrents de defecte o de derivació que es produeixen per a eventual falta d'aïllament. A aquesta presa de terra es connectaran, quan n'hi hagi en projecte, les parts metàl·liques dels dipòsits de gasoil, instal·lacions de calefacció, d'aigua, de gas canalitzat, i antenes de ràdio i televisió.

Components

Punt de connexió a terra: És un electrode de materials inalterables com: coure, acer galvanitzat o sense galvanitzar amb protecció catòdica o de fosa de ferro.

Conductors de posta a terra: Seran de coure rígid nu, acer galvanitzat o un altre metall amb un alt punt de fusió.

Línies d'enllaç amb la terra: amb conductor nu soterrat al terreny.

Arquetes de connexió.

Línia principal de terra i les seves derivacions: el conductor anirà aïllat amb tubs de PVC rígid o flexible.

Placa o piqueta de connexió a terra.

Execució

Condicions prèvies

En general l'execució de la instal·lació interior es realitzarà de manera que s'aconsegueixin els objectius previstos en el projecte sense malmetre ni deteriorar la resta de l'edifici. Abans de començar els treballs de muntatge, es farà un replanteig previ que ha de ser aprovat per la direcció facultativa. S'ha de comprovar que les característiques del producte corresponen a les especificades al projecte. Els materials s'han d'inspeccionar abans de la seva col·locació. Un cop instal·lat, es procedirà a la retirada de l'obra de tots els materials sobrants (embalatges, retalls de cables, etc.)

Punt de connexió a terra. La platina ha de portar un dispositiu de fixació a la base. Un cop instal·lat i connectat a la xarxa no han de ser accessibles les parts que hagin d'estar en tensió. Ha de quedar amb els costats aplomats i en el mateix pla que el parament. La posició i quantitat han de ser les fixades per la direcció facultativa i han de constar a la documentació tècnica. Quan es col·loca muntat superficialment, l'element ha de quedar fixat sòlidament al suport. S'ha de: connectar sobre els conductors de terra; situar en un lloc accessible; permetre mesurar la resistència de la presa de terra corresponent; assegurar la continuïtat elèctrica; ha d'estar situat a prop de la presa de terra. Les instal·lacions que ho necessitin han de disposar d'un nombre suficient de punts de posada a terra, convenientment distribuïts, que estiguin connectats al mateix electrode o conjunt d'electrodes. Resistència a la tracció de les connexions: >= 3 kg. Toleràncies d'execució:- posició: ± 20 mm, aplomat: ± 2%

Placa o piqueta de connexió a terra. Ha d'estar col·locat en posició vertical, enterrat dins del terreny. Ha de quedar: fàcilment localitzable per a la realització periòdica de proves d'inspecció i control; unides rígidament,

assegurant un bon contacte elèctric amb els conductors dels circuits de terra mitjançant cargols, elements de compressió, soldadura d'alt punt de fusió, etc. El contacte amb el conductor del circuit de terra ha d'estar net, sense humitat i fet de tal forma que s'evitin els efectes electroquímics. Han d'estar clavades de tal forma que el punt superior quedi a 50 cm de profunditat. En el cas d'enterrar més d'una placa, la distància entre elles ha de ser com a mínim de 3 m. Ha de tenir incorporat un tub de plàstic de 22 mm de diàmetre, aproximadament, al costat del cable per a la humectació periòdica del pou de terra. Toleràncies d'execució: posició: ± 50 mm
Conductor de coure nu. Les connexions del conductor s'han de fer per soldadura sense la utilització d'àcids, o amb peces de connexió de material inoxidable, per pressió de cargol, aquest últim mètode sempre en llocs visitables. El cargol ha de portar un dispositiu per tal d'evitar que s'afluixi. Les connexions entre metalls diferents no han de produir deteriorament per causes electroquímiques. El circuit de terra no serà interromput per a la col·locació de seccionadors, interruptors o fusibles. El pas del conductor pel paviment, murs o d'altres elements constructius s'ha de fer dins d'un tub rígid d'acer galvanitzat. El conductor no ha d'estar en contacte amb elements combustibles. Col·locat superficialment: El conductor ha de quedar fixat mitjançant grapes al parament o sostre, o bé mitjançant brides en el cas de canals i safates. Distància entre fixacions: <= 75 cm. En malla de connexió a terra: El conductor ha de quedar instal·lat al fons de rases reblertes posteriorment amb terra garbellada i compactada. El radi de curvatura mínim admès ha de ser 10 vegades el diàmetre exterior del cable en mm.

Control i acceptació

Tot el que fa referència a la seva execució en especial comprovació de la resistència de la xarxa de terra.

Amidament i abonament

ut punt de connexió a terra, arquetes de connexió, placa o piqueta de connexió a terra.

ml conductors de posta a terra, línies d'enllaç amb la terra, línia principal de terra

2 TELECOMUNICACIONS

Normes d'aplicació

UNE i DIN. Totes les UNE i DIN corresponents als elements que componen la instal·lació.

Infraestructuras comunes en los edificios para el acceso a los servicios de telecomunicación. RD.Ley 1/98.

Ley de Ordenación de la Edificación. Ley 38/1999.

Norma tècnica de les infraestructures comunes de telecomunicacions als edificis per a l'accés al servei de telecomunicacions per cable. D. 116/2000.

Norma tècnica de les infraestructures comunes dels edificis per a la captació, adaptació i distribució dels senyals de radiodifusió, televisió i altres serveis de dades associats, procedents d'emissions terrestres i de satèl·lit. D. 117/2000.

Reglament del registre d'instal·ladors de telecomunicacions de Catalunya. D. 360/1999, D. 122/2002.

Reglamento regulador de las infraestructuras comunes de telecomunicaciones para el acceso a los servicios de telecomunicación en el interior de los edificios y de la actividad de instalación de equipos y sistemas de telecomunicaciones. RD 401/2003.

Servei de Telefonia Bàsica, d'aplicació a Catalunya. BOE: 9/03/99.

Reglamento reguladors de las Infraestructuras Comunes de Telecomunicaciones para el acceso a los servicios de telecomunicación en el interior de los edificios y de la actividad de instalación de equipos y sistemas de telecomunicaciones. RD 401/2003, Orden CTE/1296/2003.

Circular sobre Telecomunicacions. Circular 14/04/2000. **Circular sobre projecte tècnic d'ICT.** Circular 21/07/2000. Nota relativa al visat de projectes tècnics, annexos i certificats d'ICT .

Instalación de inmuebles de sistemas de distribución de la señal de televisión por cable. D. 1306/1974.

Ley General de Telecomunicaciones, Ley 32/2003. BOE núm. 264; 19/03/2004.

Orden ITC/1077/2006. BOE 13-4-06.

Antenas parabólicas. RD 1201/1986.

Canalitzacions i infraestructures de radiodifusió sonora, televisió, telefonia bàsica i altres serveis per cable als edificis. D. 172/99.

Codi Tècnic de l'Edificació. RD 314/2006. DB-HR, Protecció enfront del soroll.

UNE

UNE-EN ISO 140-4: Medición in situ del aislamiento acústico al ruido aéreo entre locales.

UNE-EN ISO 140-5: Medición in situ del aislamiento acústico al ruido aéreo de elementos de fachadas y de fachadas.

UNE-EN ISO 140-7: Medición del aislamiento acústico en los edificios y de los elementos de construcción. Parte 7: Medición in situ del aislamiento acústico de suelos al ruido de impactos
UNE-EN ISO 717: Evaluación del aislamiento acústico en los edificios y los elementos de construcción
UNE-EN ISO 717-1: Aislamiento a ruido aéreo. Para el cálculo del valor global de aislamiento y los términos de adaptación al espectro.
UNE-EN ISO 717-2: Aislamiento al ruido de impactos. Para el cálculo del valor global de aislamiento y los términos de adaptación al espectro.

2.1 Antenes

És la instal·lació de captació, adaptació i distribució de senyals de radiodifusió sonora i de televisió procedents d'emissions terrestres o de satèl·lit.

Components

Pals: Elements suport de les antenes.

Dipols: Antenes de captació que poden ser terrestres o de satèl·lit.

Equips d'amplificació: Poden anar muntats superficialment o encastats.

Caixes de derivació: Caixes especials per a realitzar unions i connexions de conductors a l'interior de tubs protectors. Poden ser amb muntatge encastat o superficial.

Conductors coaxials: El conjunt format per un o diversos conductors units amb o sense recobriments protector.

Pressa de senyal de TV: Són els elements finals de la instal·lació interior. Aniran encastats o muntats superficialment.

Característiques tècniques mínimes.

Els materials que s'utilitzin a la instal·lació, s'hauran d'ajustar als requisits de la Normativa legal vigent.

Control i acceptació

Caldrà comprovar el material i les dimensions previstes en el projecte sobre tots els elements que componen la instal·lació.

Execució

Condicions prèvies

En general l'execució de la instal·lació interior es realitzarà de manera que s'aconsegueixin els objectius previstos en el projecte sense malmetre ni deteriorar la resta de l'edifici, evitant sorolls molestos, procurant les condicions necessàries per la llarga durabilitat de la instal·lació així com les millors condicions pel seu manteniment i conservació.

Abans de començar els treballs de muntatge, es farà un replanteig previ que ha de ser aprovat per la DF. Tots els elements s'han d'inspeccionar abans de la seva col·locació. Han d'estar en perfecte estat i no haver rebut cops en el seu transport.

La seva instal·lació no ha d'alterar les característiques dels elements. Cal tenir en compte la compatibilitat electromagnètica de la instal·lació, seguint les especificacions equipotencials i apantallament, entre sistemes en l'interior dels recintes de telecomunicacions.

Pals: Poden anar fixats a la paret o recolzats sobre una base plana amb els accessoris i ancoratges que siguin necessaris. El pal ha de ser vertical i connectat a la xarxa de terres de l'edifici amb cable de 6mm. L'alçària màx. del pal serà de 6 metres.

Recolzats a una base: s'ha de fer de manera que, amb els travaments, el moment d'encastament a la base pel pes del pal, el de les antenes i l'acció del vent sigui ≤ 160 m kg.

Dipols: Les antenes o dipols quedaran en contacte metàl·lic directe amb el pal. Cal col·locar una antena per a cada canal captat i transmès a l'equip d'amplificació. Hauran de suportar una velocitat màxima del vent de: situats a menys de 20 m d'alçària: 130 km/h ; situats a més de 20 m d'alçària: 150 km/h.

Equips d'amplificació: S'ubicaran en espais protegits dels agents atmosfèrics. Es col·locarà un punt de llum incandescent de 60 W amb corrent monofàsic per a treballs de manteniment. El conjunt metàl·lic de l'equip i el blindatge dels cables de sortida a la distribució han de connectar-se a terra. Distància dels conductors d'enllaç al peu del pal: ≤ 8 m. Alçària part inferior de l'equip a la part accessible per manteniment: ≤ 2 m. Distància del llum a la part superior de l'equip: $\leq 0,2$ m. Secció conductors a terra: ≥ 2 mm²

Caixes de derivació: S'han d'instal·lar sempre a l'exterior de l'edifici, en un lloc d'accés fàcil per al personal de manteniment sense necessitat d'entrar a l'habitatge o local i protegides dels agents atmosfèrics (caixes d'escala, etc.). A cada habitatge o local ha d'entrar una derivació provinent d'aquesta caixa. Les derivacions que no s'utilitzin s'han de tancar elèctricament mitjançant una resistència de 75 ohms. Distància caixa al sostre (d): 19 cm $\leq d \leq 21$ cm

Conductors coaxials: El cable s'ha de doblegar en angles $> 90^\circ$. Per a trams de cable de llargaria > 120 cm i per a canvis de secció s'han d'intercalar caixes de registre. Pot anar agafat al pal, per mitjà d'abraçadores de cintes adhesives, fins al peu del pal. A partir d'aquest punt i fins a l'equip d'amplificació, així com des d'aquest equip fins a les caixes de connexió dels habitatges, s'ha de col·locar protegit dins d'un tub de PVC, exclusiu per al cable coaxial. No es pot admetre cap més cable aliè a la instal·lació de l'antena. Les connexions del cable coaxial amb els diferents elements s'han de fer sempre doblegant la malla cap enrera. No s'admet mai la malla recargolada.

Pressa de senyal de TV: Són els elements finals de la instal·lació interior. Aniran encastats o muntats superficialment. La posició ha de ser la fixada a la DT. Els costats han d'estar aplomats. La caixa ha d'estar enrasada amb el parament. Distància presa al paviment (d): 19 cm $\leq d \leq 21$ cm. Toleràncies d'instal·lació: posició: ± 20 mm, aplomat: $\pm 2\%$.

Control i acceptació.

Connexions entre elements, distàncies entre suports, toleràncies i aplomat de la col·locació.

Distància mín. encreuaments amb altres instal·lacions. Fixació de canals i registres. Profunditat d'empotraments. Penetració de tubs en caixes. Enrasat de tapes amb paraments.

Un cop acabades les tasques de muntatge, es procedirà a la retirada de l'obra de les restes d'emballatges, retalls de materials, etc.

Verificacions

Proves de funcionament de la instal·lació i recepció de senyal. Les antenes quedaran en contacte metàl·lic directe amb el pal.

L'armari de protecció estarà ben subjectat a la paret. Existència de punt de llum i base d'endoll per l'alimentador. Les connexions aniran protegides sota tub. Les connexions es faran amb cable coaxial.

Amidament i abonament

ml conductors coaxials.

ut Pals, dipols, equip d'amplificació, caixes de derivació, pressa de senyal.

2.2 Telecomunicació per cable

És la instal·lació comuna de Telecomunicacions, destinada a proporcionar l'accés al servei de telecomunicacions per cable, des de la xarxa d'alimentació dels diferents operadors del servei fins a la presa dels usuaris.

Components

Xarxa d'alimentació:

Per cable:

Pericó d'entrada i registre d'enllaç: Ubicats a l'inici de la instal·lació.

Canalització d'enllaç: Arriba fins al recinte d'instal·lacions de Telecomunicacions inferior.(RITI)

Per mitjans radioelèctrics:

Elements de captació de coberta.

Canalització d'enllaç: Arriba fins al recinte d'instal·lacions de Telecomunicacions superior.(RITS)

Equips de recepció i processat de la senyal.

Cables de canalització principal: Unió amb el RITI.

Xarxa de distribució:

Cables coaxials: Conjunt de cables i altres elements que van des del registre principal RITI, fins al registre d'usuari.

Elements de connexió:

Punt de distribució final: Interconnexió

Punt d'accés d'usuari: Punt de finalització de la instal·lació dels serveis de televisió, telèfon, vídeo a la carta i vídeo sota demanda.

La infraestructura comú per l'accés als serveis de Telecomunicacions per cable podrà no incloure inicialment el cablejat de la xarxa de distribució.

Control i acceptació

Es seguiran les especificacions tècniques del fabricant per a realitzar el control i acceptació de tots els components de la instal·lació. Sobretot els que fan referència a l'annex III i en el punt 6 de l'annex IV del Reial Decret 279/1999, per pericons, tubs, canals, accessoris, armaris d'enllaç i punt final de la xarxa i presa.

Execució

Condicions prèvies

En general l'execució de la instal·lació interior es realitzarà de manera que s'aconsegueixin els objectius previstos en el projecte sense malmetre ni deteriorar la resta de l'edifici. Abans de començar els treballs de muntatge, es farà un replanteig previ que ha de ser aprovat per la DF. S'ha de comprovar que les característiques del producte corresponen a les especificades al projecte. Els materials s'han d'inspeccionar abans de la seva col·locació. Un cop instal·lat, es procedirà a la retirada de l'obra de tots els materials sobrants (embalatges, retalls de cables, etc.) Els recintes d'instal·lacions que es trobin en la vertical de canalitzacions i desguassos es garantirà la seva protecció enfront de la humitat. Per mantenir la compatibilitat electromagnètica de la instal·lació s'aplicarà el previst en el punt 7 de l'annex IV del Reial Decret 279/1999.

Pericó d'entrada i registre d'enllaç: Les dimensions mínimes seran les establertes al projecte segons el número de PAU. Disposarà de 2 punts per l'estesa dels cables, i en parets oposades l'entrada de conductes. La tapa serà de formigó o fosa i tindrà tanca de seguretat, es situarà al mur de façana segons indicació de la companyia.

Canalització d'enllaç: Es pot realitzar amb tubs de PVC rígid o d'acer. Poden anar empotrades, en superfície o en canalització soterrada. Tindrà la dimensió necessària per encabir els diferents elements de derivació que proporcionin els senyals a tots els usuaris.

Cables de canalització principal: Es col·locaran els registres secundaris empotrats o superficials amb unes dimensions mínimes de 40x40x40cm.

Cables coaxials: Es realitzarà la xarxa secundària amb tubs i canaletes fins a la instal·lació interior de l'usuari. Poden ser de plàstic, corrugats o llisos i aniran empotrats. En tots els tubs es deixarà instal·lat un tub guia que serà de filferro d'acer galvanitzat de 2mm de diàmetre o corda plàstica de 5mm sobresortint 20cm en els extrems de cada tub. En el cas d'accés radioelèctric del servei, s'executarà també la unió entre el RITS i el RITI.

Control i acceptació

Tot el que fa referència a la seva execució. Fixació de canals i registres. Profunditat d'empotraments. Penetració de tubs en caixes. Enrasat de tapes amb paraments.

Verificacions

Muntatge dels equips i aparells i col·locació de plaques embel·lidores dels mecanismes. Les regates quedaran cobertes de morter i guix.

Amidament i abonament

ut pericó, elements de captació..

ml canalitzacions, cables punts de connexió.

2.3 Telefonía

És la instal·lació comuna de Telecomunicacions, destinada a proporcionar l'accés al servei de telefonía al públic, des de l'escomesa de la companyia subministradora fins a cada una de les preses dels usuaris del telèfon o xarxa digital i serveis integrats (RDSI).

Components

Xarxa d'alimentació:

Per cable:

Pericó d'entrada i registre d'enllaç: Ubicats a l'inici de la instal·lació.

Canalització d'enllaç: Arriba fins al recinte d'instal·lacions de Telecomunicacions inferior.(RITI)

Per mitjans radioelèctrics:

Elements de captació de coberta

Canalització d'enllaç: Arriba fins al recinte d'instal·lacions de Telecomunicacions superior.(RITS)

Equips de recepció i processat de la senyal.

Cables de canalització principal: Unió amb el RITI.

Xarxa de distribució:

Cables multiparells: Conjunt de cables multiparells (fins a 25 parells) que van des del registre principal RITI, fins al registre secundari. Estarà recobert per una capa de característiques ignífugues quan la distribució sigui exterior.

Xarxa de dispersió:

Cables parells individuals: Conjunt de cables d'escomesa interior i altres elements que van dels registres secundaris o punt de distribució fins al punt d'accés d'usuari (PAU) en els registres d'acabament de la xarxa per TB+RDSI (telefonía bàsica + línies RDSI).

Estarà recobert per una capa de característiques ignífugues quan la distribució sigui exterior.

Xarxa interior d'usuari:

Cables des dels PAU: Surten dels PAU i arriben fins a les bases d'accés de terminal situats als registres de presa. Poden ser 1 o 2 parells. Estarà recobert per una capa de característiques ignífugues, quan la distribució sigui exterior.

Elements de connexió: Punts de connexió, de distribució, d'accés a l'usuari i bases d'accés terminal.

Regletes de connexió.

Preses de senyal: punt final de la instal·lació a l'interior de la unitat privativa.

Control i acceptació

Es seguiran les especificacions tècniques del fabricant per realitzar el control i acceptació de tots els components de la instal·lació. Les característiques i limitacions es complementen amb l'annex II del Reial Decret 279/1999, i els requisits tècnics relatius a les ICT per la connexió d'una xarxa digital de serveis integrats (RDSI).

Execució

Condicions prèvies

En general l'execució de la instal·lació interior es realitzarà de manera que s'aconsegueixin els objectius previstos en el projecte sense malmetre ni deteriorar la resta de l'edifici. Abans de començar els treballs de muntatge, es farà un replanteig previ que ha de ser aprovat per la DF. S'ha de comprovar que les característiques del producte corresponen a les especificades al projecte. Els materials s'han d'inspeccionar abans de la seva col·locació. Un cop instal·lat, es procedirà a la retirada de l'obra de tots els materials sobrants (embalatges, retalls de cables, etc.) Per mantenir la compatibilitat electromagnètica de la instal·lació s'aplicarà el previst en el punt 8 de l'annex II del Reial Decret 279/1999.

Pericó d'entrada i registre d'enllaç: Les dimensions mínimes seran les establertes al projecte segons el número de PAU. Disposarà de 2 punts per l'estesa dels cables, i en parets oposades a l'entrada de conductes. La tapa serà de formigó o fosa i tindrà tanca de seguretat, es situarà al mur de façana segons indicació de la companyia.

Canalització d'enllaç: Es pot realitzar amb tubs de PVC rígid o d'acer. Poden anar empotrades, en superfície o en canalització soterrada. Tindrà la dimensió necessària per encabir els diferents elements de derivació que proporcionin els senyals a tots els usuaris.

Cables de canalització principal: Es col·locaran els registres secundaris empotrats o superficials amb unes dimensions mínimes de 40x40x40cm.

Cablejat: Es realitzarà la xarxa secundària amb tubs i canaletes fins a la instal·lació interior de usuari. Poden ser de plàstic, corrugats o llisos i aniran empotrats. En tots els tubs es deixarà instal·lat un tub guia que serà de filferro d'acer galvanitzat de 2mm de diàmetre o corda plàstica de 5mm sobresortint 20cm en els extrems de cada tub. En el cas d'accés radioelèctric del servei, s'executarà també la unió entre el RITS i el RITI.

Pressa de senyal de Telefonía: Són els elements finals de la instal·lació interior. Aniran encastats o muntats superficialment. La posició ha de ser la fixada a la DT. Els costats han d'estar aplomats. La caixa ha d'estar enrasada amb el parament. Distàncies mínimes a d'altres serveis: 5 cm.

Distància presa des de terra telèfon mural (d): 1,50 m. Distància presa des de terra telèfon sobre taula (d): 0,20 m.

Control i acceptació

Tot el que fa referència a la seva execució. Fixació de canals i registres. Profunditat d'empotraments. Penetració de tubs en caixes. Enrasat de tapes amb paraments.

Verificacions

Muntatge dels equips i aparells i col·locació de plaques embel·lidores dels mecanismes. Les regates quedaran cobertes de morter i guix.

Amidament i abonament

ut pericó i pressa.
ml canalitzacions, cables punts de connexió.

3 AUDIOVISUALS-COMUNICACIONS

Normes d'aplicació

Codi Tècnic de l'Edificació. RD 314/2006. DB SE-AE, Seguretat Estructural, Accions a l'Edificació. DB SE-A, Seguretat Estructural-Acer, DB SI-6, Seguretat en cas d'Incendis, Resistència al foc de l'estructura. DB SI-Annex D, Resistència al foc dels elements d'acer. DB HS 1, Salubritat-Protecció enfront la humitat. DB HE 1, Estalvi d'energia, Limitació de demanda energètica. DB-HR, Protecció enfront del soroll.

Norma de Construcció Sismoresistent: part General i Edificació, NCSE-02. RD 997/2002.

Norma reglamentària d'edificació sobre accions en l'edificació en les obres de rehabilitació estructural dels sostres d'edificis d'habitatges, NRE-AEOR-93. O 18/1/94.

Recobriments galvanitzats en calent sobre productes, peces i articles diversos construïts o fabricats amb acer o altres materials ferris. RD 2351/1985.

Especificacions tècniques dels tubs d'acer inoxidable soldades longitudinalment. RD 2605/1985.

UNE. Acers en xapes i perfils UNE EN 10025, UNE EN 10210-1:1994 i UNE EN 10219-1:1998. Materials d'aportació de soldadures UNE-EN ISO 14555:1999. Especificacions de durabilitat UNE ENV 1090-1:1997.

UNE-EN ISO 140-4: Medición in situ del aislamiento acústico al ruido aéreo entre locales.

UNE-EN ISO 140-5: Medición in situ del aislamiento acústico al ruido aéreo de elementos de fachadas y de fachadas.

UNE-EN ISO 140-7: Medición del aislamiento acústico en los edificios y de los elementos de construcción. Parte 7: Medición in situ del aislamiento acústico de suelos al ruido de impactos

UNE-EN ISO 717: Evaluación del aislamiento acústico en los edificios y los elementos de construcción

UNE-EN ISO 717-1: Aislamiento a ruido aéreo. Para el cálculo del valor global de aislamiento y los términos de adaptación al espectro.

UNE-EN ISO 717-2: Aislamiento al ruido de impactos. Para el cálculo del valor global de aislamiento y los términos de adaptación al espectro.

3.1 Megafonia

És la instal·lació de megafonia i de sonorització d'ús general, amb equips amplificadors centralitzats i distribució en locals d'edificis.

Components

Equips amplificadors centrals: Unitat amplificadora complementada amb preamplificadors, selectors, reguladors...

Xarxa general de distribució: formada per un o varis circuits de la instal·lació, incloent-hi els següents nivells de línies principals de distribució, brançals, línies terminals, conductors bifilars o multiparells, amb tubs aïllants rígids o flexibles. Incloent-hi caixes de pas, derivació i distribució.

Altaveus amb reixeta difusora o caixa acústica.

Selectors de programes, regulació de nivell sonor, atenuadors de so.

Tot l'equip anirà acompanyat d'una escomesa d'alimentació per al subministrament de l'equip amplificador d'energia elèctrica procedent de la instal·lació de baixa tensió i per a la connexió de l'equip a la xarxa de posta a terra.

Característiques tècniques mínimes.

Els materials que s'utilitzin a la instal·lació, s'hauran d'ajustar als requisits de la Normativa legal vigent.

Control i acceptació

Caldrà comprovar el material i les dimensions previstes en projecte sobre tots els elements que componen la instal·lació.

Execució

Condicions prèvies

En general l'execució de la instal·lació interior es realitzarà de manera que s'aconsegueixin els objectius previstos en el projecte sense malmetre ni deteriorar la resta de l'edifici, evitant sorolls molestos, procurant les condicions necessàries per a la llarga durabilitat de la instal·lació així com les millors condicions pel seu manteniment i conservació. Abans de començar els treballs de muntatge, es farà un replanteig previ que ha de ser aprovat per la DF. Tots els elements s'han d'inspeccionar abans de la seva col·locació. Han d'estar en perfecte estat i no haver rebut cops en el seu transport. La seva instal·lació no ha d'alterar les característiques dels elements.

Amplificador .Centraleta de megafonia. Pupitres i micròfons.

Ha de quedar connectat correctament a cadascun dels accessoris. Les connexions han d'estar fetes amb els connectors normalitzats adequats. No ha d'estar connectat a una tensió més gran de la indicada pel fabricant. La potència i la tensió nominal han de ser les especificades en la DT. La zona on l'aparell necessita ventilació ha d'estar lliure. Ha de quedar instal·lat en lloc ventilat, exempt d'humitat i pols i amb una temperatura ambient entre 5 i 30º C. Ha d'estar allunyat d'elements que de forma permanent o transitòria originin alts nivells de vibració o soroll. S'ha de comprovar la idoneïtat de la tensió disponible amb la de l'equip. El muntatge s'ha de fer seguint les instruccions de la DT del fabricant. Tots els elements s'han d'inspeccionar abans de la seva col·locació. Les connexions elèctriques s'han de fer sense tensió a la línia.

Altaveus: Ha de quedar correctament connectat a la instal·lació segons les instruccions del fabricant. Com a mínim ha d'estar col·locat amb tres punts de fixació. La posició ha de ser la reflectida a la DT o, en el seu defecte, la indicada per la DF. Els suports han de quedar fixats sòlidament. L'element ha de quedar col·locat penjant dels suports previstos. Distància mínima al paviment: 180 cm. Toleràncies d'instal·lació: posició: ± 20 mm.

Atenuadors de so: L'atenuador ha de quedar fixat sòlidament al suport (muntatge superficial) o a la caixa de mecanismes (muntatge encastrat), almenys per dos punts mitjançant visos. Ha de quedar amb els costats aplomats i plans sobre el parament. Els cables han de quedar connectats als seus borns per pressió de cargol. La posició ha de ser la indicada a la DT. Resistència a la tracció de les connexions: >= 3 kg. Toleràncies d'execució: posició: ± 20 mm i aplomat: ± 2%

Cablejat per megafonia: La connexió ha d'estar feta sobre els següents elements: regulador del nivell sonor, selector de programes, central de megafonia, altaveus. Els cables han de penetrar dins dels conductes. Els empalmaments han d'estar fets amb regleta o borns de connexió. La seva fixació al parament ha de quedar vertical o alineada paral·lelament al sostre o al paviment. Un cop instal·lat i connectat a la central de megafonia no han de ser accessibles les parts que hagin d'estar en tensió. La posició ha de ser la fixada a la DT. Si es col·loca muntat superficialment, el cable ha d'anar fixat al suport i si es col·loca en tub o canal, el cable ha de quedar instal·lat sense tensions. La distància del cable a qualsevol tipus d'instal·lació ha de ser de 20 cm. Distància entre fixacions: <= 40 cm. Resistència de les connexions a la tracció: >= 3 kg. Toleràncies d'instal·lació: posició: ± 20 mm, aplomat: ± 2%.

Control i acceptació.

Connexions entre elements, distàncies entre suports, toleràncies i aplomat de la col·locació.

Distància mín. encreuaments amb altres instal·lacions. Fixació de canals i registres. Profunditat d'empotraments. Penetració de tubs en caixes. Enrasat de tapes amb paraments.

Un cop acabades les tasques de muntatge, es procedirà a la retirada de l'obra de les restes d'embalatges, retalls de materials, etc.

Verificacions

Muntatge dels equips i aparells, col·locació de plaques embel·lidores dels mecanismes. Les regates quedaran cobertes de morter i guix. Proves de funcionament de la instal·lació i recepció de senyal.

Amidament i abonament

ml conductors, tubs, canals i safates.

ut amplificadors, centraletes, pupitres, micròfons, altaveus, atenuadors de so

3.2 Interfonia i vídeo

Està composta per un sistema exterior format per una placa per fer trucades i un sistema de vídeo cameres de gravació, i un sistema interior de recepció de trucades i imatges amb un monitor interior i sistema obrepertes i que també es pot mantenir una conversa interior-exterior.

Components

A l'entrada de l'edifici:

Unitat exterior, placa de carrer, intercomunicador.

Equip d'alimentació d'intercomunicador.

Obreportes elèctric.

Aparell d'usuari de comunicació.

Tubs, cables i caixes de derivació.

Control i acceptació

Es seguiran les especificacions tècniques del fabricant per a realitzar el control i acceptació de tots els components de la instal·lació.

Execució

Condicions prèvies

En general l'execució de la instal·lació interior es realitzarà de manera que s'aconsegueixin els objectius previstos en el projecte sense malmetre ni deteriorar la resta de l'edifici. Abans de començar els treballs de muntatge, es farà un replanteig previ que ha de ser aprovat per la DF. S'ha de comprovar que les característiques del producte corresponen a les especificades al projecte. Els materials s'han d'inspeccionar abans de la seva col·locació. Un cop instal·lat, es procedirà a la retirada de l'obra de tots els materials sobrants (embalatges, retalls de cables, etc.)

Unitat exterior, placa de carrer, intercomunicador: Poden anar encastades o muntades superficialment. La càmera no s'ha d'orientar cap a fons lluminosos potents. Ha de quedar amb els costats aplomats i els punts sortints en un pla determinat. Toleràncies d'instal·lació: posició: ± 20 mm, aplomat: ± 2%.

Equip d'alimentació d'intercomunicador: S'ha de muntar en un lloc sec i d'accés fàcil per al personal de manteniment.

Obreportes elèctric: S'ha de col·locar encastat al marc de la porta a l'alçària corresponent perquè hi encaixi el pestell del pany. Ha de permetre el desbloqueig de la porta en rebre el senyal elèctric, i ha de garantir que no es pot obrir si no es rep.

Aparell d'usuari de comunicació: Ha de quedar correctament connectat a la instal·lació segons les instruccions del fabricant. Toleràncies d'instal·lació: posició: ± 20 mm.

Tubs i cables: No hi haurà cap discontinuïtat en els empalmaments dels trams de cablejat. Tindran un codi de colors diferents a la telefonia i a la TV. Es respectaran les seccions mínimes indicades en els esquemes i plànols de la instal·lació. El cablejat anirà muntat protegit dins d'un tub de PVC, exclusiu per a contenir els conductors d'aquesta instal·lació.

Control i acceptació

Tot el que fa referència a la seva execució. Fixació d'elements. Alçada de col·locació. Profunditat d'empotraments. Penetració de tubs en caixes. Enrasat de tapes amb paraments.

Verificacions

Muntatge dels equips i aparells, col·locació de plaques embel·lidores dels mecanismes. Les regates quedaran cobertes de morter i guix. Proves de funcionament de la instal·lació i recepció de senyal.

Amidament i abonament

ut placa carrer, equip alimentació, obreportes, aparell d'usuari.

ml canalitzacions, tubs i cables.

SUBSISTEMA ENERGIES RENOVABLES I ALTA EFICIÈNCIA

1 SOLAR TÈRMICA

Conjunt d'elements que componen la instal·lació solar tèrmica per a la producció d'aigua calenta sanitària.

Normes d'aplicació

Codi Tècnic de l'Edificació. RD 314/2006. CTE DB-HE 4, Estalvi d'energia, Contribució solar mínima d'aigua calenta sanitària. DB-HS 4, Salubritat, Subministrament d'aigua. DB-HR, Protecció enfront del soroll.

Criteris ambientals i d'ecoeficiència en els edificis. D 21/2006.

R I T E. Reglamento de Instalaciones Térmicas en los edificios. RD 1027/2007 (BOE 29.08.2007).

Procediment bàsic per la certificació d'eficiència energètica d'edificis. RD 47/2007 (BOE 31.01.2007).

Correcció d'Errades del Reial Decret 47/2007, de 19 de gener, pel qual s'aprova el Procediment bàsic pel

Procediment bàsic per la certificació d'eficiència d'edificis de nova construcció.

Reglamento Electrotécnico de Baja Tensión, REBT 2002. RD 842/2002.

Equipos de presión. RD 769/1979, 97/23/CE.

Reglamento de Aparatos a Presión. RD1244/1979.

UNE. UNE 100030:2001 IN Guia para la prevención y control de la proliferación y diseminación de legionela en instalaciones.

UNE-EN ISO 140-4: Medición in situ del aislamiento acústico al ruido aéreo entre locales.

UNE-EN ISO 140-5: Medición in situ del aislamiento acústico al ruido aéreo de elementos de fachadas y de fachadas.

UNE-EN ISO 140-7: Medición del aislamiento acústico en los edificios y de los elementos de construcción. Parte

7: Medición in situ del aislamiento acústico de suelos al ruido de impactos

UNE-EN ISO 717: Evaluación del aislamiento acústico en los edificios y los elementos de construcción

UNE-EN ISO 717-1: Aislamiento a ruido aéreo. Para el cálculo del valor global de aislamiento y los términos de adaptación al espectro.

UNE-EN ISO 717-2: Aislamiento al ruido de impactos. Para el cálculo del valor global de aislamiento y los

términos de adaptación al espectro.

Criterios higiénico-sanitarios para la prevención y control de la legionelosis. RD 865/2003.

Condicions higiènicosanitàries per a la prevenció i el control de la legionel·losi. D 352/2004.

Especificaciones de las exigencias técnicas que deben cumplir los sistemas solares para agua caliente y climatización. BOE.99; 25.04.81.

Homologación de los paneles solares. Real Decreto 891/1980.

Components

Captadors solars: Són els que transformen la radiació solar incident en energia tèrmica.

Sistema d'acumulació: Està format per un o més acumuladors. Poden ser: d'acer vitrificat, acer amb tractament epoxídic, d'acer inoxidable, coure, acer negre en circuits tancats, etc.

Sistema d'intercanvi: Els bescanviadors per a aigua calenta sanitària han de ser d'acer inox. o de coure.

Circuit hidràulic amb tubs, bomba de circulació, purga d'aire i vas d'expansió.

Tubs: Es farà servir coure o acer inoxidable en el circuit primari. En el secundari de servei d'ACS, es podran utilitzar a més a més plàstics que suportin la temperatura màxima del circuit.

Bomba de circulació: Hauran de ser d'un material compatible amb el fluid de treball utilitzat.

Purga d'aire: Poden ser purgadors manuals o automàtics. S'evitarà l'ús dels automàtics quan es prevegi la formació de vapor en el circuit.

Vas d'expansió: Poden ser oberts o tancats.

Vàlvules: Segons la seva funció poden ser d'esfera, d'assentament, de ressort o retenció.

Sistema elèctric i de control: És on es localitzen els sensors de temperatura.

Productes auxiliars: Com ara: líquid anticongelant, pintura antioxidant, etc.

Característiques tècniques mínimes.

Les necessàries per al correcte funcionament dels components de la instal·lació. Suportar la màxima temperatura i pressions que pugui assolir la instal·lació.

Control i acceptació

Es realitzarà la comprovació de la documentació de subministrament en tots els casos, comprovant que coincideix el subministrat en obra amb el que hi ha indicat en projecte. El captador haurà de tenir la certificació emesa per l'organisme competent o per un laboratori d'assaigs segons RD 891/1980 i la Ordre de 28 juliol de 1980.

Execució

Generalitats.

La posició ha de ser la reflectida a la D.T. o, en el seu defecte, la indicada per la D.F. Tot el conjunt ha d'estar muntat segons les indicacions de la D.T. del fabricant i dels reglaments vigents. La instal·lació ha d'estar construïda en la seva totalitat amb materials i procediments d'execució que garanteixin les exigències del servei, la durabilitat, salubritat i manteniment. No s'han de barrejar, en cap punt, els diferents fluids que intervenen en la instal·lació. No s'han de col·locar elements d'acer galvanitzat si l'aigua pot arribar a una temperatura de 60°C. Tots els materials utilitzats han de ser compatibles entre ells. L'estructura de suport no ha de transmetre càrregues que puguin afectar la integritat dels components de la instal·lació. Els punts de suport han de ser suficients i han d'estar distribuïts de manera que no produeixin flexions sobre el captador superiors a les admeses pel fabricant. Un cop col·locat, cap element de l'estructura de suport o del sistema de fixació ha de donar ombra sobre els captadors. Els elements de la instal·lació que necessitin un manteniment o bé s'hagin de manipular han de ser accessibles. Ha de ser possible desmuntar elements concrets de la

instal·lació amb un nombre mínim d'actuacions sobre els altres elements. Ha de tenir instal·lades les proteccions necessàries contra les descàrregues elèctriques d'acord amb la reglamentació vigent. Han d'estar fetes totes les connexions del circuit hidràulic de les plaques i les d'aquestes amb la part fixa de la instal·lació. Les connexions han de ser estanques. Les connexions hidràuliques entre elements no han de provocar esforços recíprocs. Ha d'estar feta la prova de servei. Un cop acabades les feines de muntatge es procedirà a la retirada de la obra de tot el material sobrant (restes d'embalatges, retalls de tubs, etc.).

Sistema de captació: Els captadors muntats en els seus suports han de quedar sòlidament fixats a l'estructura de l'edifici. Abans de començar els treballs de muntatge, es farà un replanteig previ que ha de ser aprovat per la D.F. S'ha de comprovar que les característiques tècniques dels elements que conformen la instal·lació es corresponen a les especificades al projecte. S'ha d'evitar que els elements captadors quedin exposats al sol durant el muntatge. En aquest període, les connexions hidràuliques han d'estar obertes, però protegides de l'entrada de brutícia. Els elements captadors han de restar tapats fins al moment de la posada en marxa de la instal·lació. Les connexions a les diferents xarxes de servei es faran un cop tallats els corresponents subministraments. Les connexions han de ser estanques. Han de segellar-se amb el sistema d'estanquitat aprovat pel fabricant. Abans de fer les connexions es repassaran i netejaran els extrems dels tubs per a eliminar les rebabes que hi puguin haver. *Sistema d'acumulació:* L'aparell ha de quedar recolzat sobre el suport amb dispositius intermedis per a la seva fixació. Cal que quedi suficientment separat dels paraments que l'envolten, de manera que es pugui instal·lar i manipular. Les connexions amb els diferents tubs no han de tenir fuites, han de ser enroscades i amb junt de material elàstic. Abans i després de l'acumulador s'ha d'instal·lar una aixeta de pas, segons les especificacions del seu plec de condicions. Ha de tenir instal·lat: una aixeta de tancament, un purgador de control d'estanquitat del dispositiu de retenció i una vàlvula de seguretat amb tub d'evacuació amb sortida lliure per sobre de la vora superior de l'element que reculli l'aigua. Entre la vàlvula de seguretat i l'acumulador no ha d'haver-hi instal·lada cap vàlvula de tancament. Tots els elements de maniobra, control i connexió han de quedar visibles i accessibles pel seu manteniment. A la part inferior del vas hi ha d'haver una vàlvula de purga i neteja d'obertura ràpida, amb la finalitat d'extreure els sediments que es puguin acumular a l'interior del dipòsit. Tota superfície calefactora accessible per l'usuari ha d'estar protegida si la seva temperatura exterior és superior a 90 °C. L'instal·lador cal que aporti l'acta de posada en servei. Distància de l'aparell a d'altres aparells amb flama: >= 40 cm. Distància als paraments laterals: >= 15 cm. Toleràncies d'instal·lació: posició: ± 20 mm, aplomat (posició vertical): ± 5 mm, horitzontalitat (posició horitzontal): ± 5 mm. La llargària del conducte ha de ser la suficient com per fer possible el roscat de les unions.

Sistema d'intercanvi: Bescanviadors. La instal·lació no ha de sobrepassar la pressió de disseny de l'intercanviador. La regulació de temperatura d'ACS ha d'estar feta mitjançant vàlvula de tres vies en l'entrada d'aigua calenta o termòstat que aturi l'aparell productor d'aigua calenta entre aquest i l'intercanviador de doble paret. L'aparell ha de quedar recolzat sobre el suport amb dispositius intermedis per a la seva fixació. Cal que quedi suficientment separat dels paraments que l'envolten, de manera que es pugui instal·lar i manipular. Les connexions amb els diferents tubs no han de tenir fuites, han de ser enroscades i amb junt de material elàstic. Abans i després de l'intercanviador s'ha d'instal·lar una aixeta de pas, segons les especificacions del seu plec de condicions. Ha de tenir instal·lat: una aixeta de tancament i una vàlvula de seguretat amb tub d'evacuació amb sortida lliure per sobre de la vora superior de l'element que reculli l'aigua. Entre la vàlvula de seguretat i l'intercanviador no ha d'haver-hi instal·lada cap vàlvula de tancament. Tots els elements de maniobra, control i connexió han de quedar visibles i accessibles pel seu manteniment. Tota superfície calefactora accessible per l'usuari ha d'estar protegida si la seva temperatura exterior és superior a 90 °C. La posició ha de ser la reflectida a la D.T. o, en el seu defecte, la indicada per la D.F. Ha d'estar feta la prova d'instal·lació. L'instal·lador cal que aporti l'acta de posada en servei. Distància de l'aparell a d'altres aparells amb flama: >= 40 cm. Distància als paraments laterals: >= 15 cm. Toleràncies d'instal·lació: posició: ± 20 mm, aplomat (posició vertical): ± 5 mm, horitzontalitat (posició horitzontal): ± 5 mm.

Tubs: En les instal·lacions amb tubs connectats a pressió, totes les unions, canvis de direcció i sortides de ramals s'han de fer únicament per mitjà dels accessoris de compressió. En les instal·lacions de tub soldat per capilaritat, totes les unions, canvis de direcció i sortides de ramals s'han de fer únicament per mitjà d'accessoris soldats per capilaritat. El tub no ha de quedar aixafat en les corbes. La secció del tub s'ha de mantenir aproximadament constant al llarg de tot el recorregut. Les tuberies per on circulen gasos amb presència eventual de condensats, han de tenir un pendent mínim del 0,5% per a possibilitar l'evacuació d'aquests condensats. La superfície del tub o del calorifugant, si n'hi ha d'haver, ha d'estar a >= 300 mm de qualsevol conductor elèctric i s'ha de procurar que passi per sota. La canonada que, en règim de treball, s'escalfi, s'ha de separar de les veïnes >= 250 mm. Les conduccions que portin aigua freda han d'anar isolades amb una barrera de vapor, igual o superior a 200 MPa m s/g. El pas a través d'elements estructurals s'ha de fer amb passamurs i l'espai que quedi s'ha d'omplir amb material elàstic. Si és col·loquen superficialment, els suports s'han de fixar amb tacs i visos. Entre el suport i el tub s'ha d'interposar una anella elàstica. El suport no s'ha de soldar al tub.

No es poden transmetre esforços entre la canonada i els elements que la suporten. Separació màxima entre suports segons el seu diàmetre: en trams verticals entre 1,8 m i 3,7 m; en trams horitzontals entre 1,2 m i 3m. Toleràncies d'instal·lació: nivell o aplomat: <= 2 mm/m, <= 15 mm/total.

Bomba de circulació: La bomba ha d'estar connectada a la xarxa a què ha de donar servei, i el motor a la línia d'alimentació elèctrica. Les canonades d'aspiració i d'impulsió han de ser, com a mínim, del mateix diàmetre que les boques corresponents. Les reduccions de diàmetre s'han de fer amb peces còniques, amb una conicitat total <= 30°. Les reduccions que siguin horitzontals s'han de fer excèntriques i han de quedar enrasades per la generatriu superior, per tal d'evitar la formació de bosses d'aire. La bomba s'ha de recolzar sobre la canonada on va instal·lada. Aquesta canonada no ha de produir cap esforç radial o axial a la bomba. L'eix motor-impulsor ha de quedar en posició horitzontal. L'eix de la bomba-canonada no ha de tenir limitacions en la seva posició. S'ha de comprovar si la tensió del motor correspon a la disponible i si gira en el sentit convenient.

Purga d'aire: S'ha d'instal·lar el circuit d'anada, 1,5 m per sobre de l'última derivació. Si el tub és d'acer, el junt d'estanquitat s'ha de fer amb mini i estopa, pastes o cinta. Si el tub és de coure, es disposarà una peça especial de llautó roscada al purgador i soldada per capilaritat al tub de coure. El seu eix principal ha de ser vertical.

Dipòsit d'expansió: El dipòsit ha de quedar col·locat en el circuit de retorn. El diàmetre interior de la tuberia de connexió al dipòsit ha de ser com a mínim de 20 mm. Entre el generador de calor i el dipòsit d'expansió no hi ha d'haver cap accessori o element que pugui interrompre o tallar el pas de l'aigua. Ha de portar una placa metàl·lica d'identificació per a la localització en l'esquema de la instal·lació. El dipòsit ha de quedar anivellat i aplomat. En el circuit hi ha d'haver una vàlvula de seguretat incorporada, de manera que la sobrepressió en el dipòsit d'expansió mai sigui superior a 0,5 Kg/cm2. En el circuit hi ha d'haver un manòmetre. La instal·lació haurà d'estar protegida contra congelacions en cas de glaçada. El dipòsit d'expansió ha de suportar un mínim de 300 kPa sense que s'apreciïn fugues o deformacions. La capacitat del dipòsit ha de ser suficient per a absorbir la variació del volum d'aigua de la instal·lació, al sobrepassar en 4 °C la temperatura de treball. Cal que quedi suficientment separat dels paraments que l'envolten, de manera que es pugui instal·lar i manipular. Distància als paraments laterals: >= 15 cm. Toleràncies d'instal·lació: posició: ± 20 mm, aplomat (posició vertical): ± 5 mm, horitzontalitat (posició horitzontal): ± 5 mm.

Vàlvules: Poden anar muntades entre tubs o, depenen de la mida, embridades. Totes les claus i vàlvules han de quedar anivellades, en totes dues direccions, a la posició prevista en el projecte. L'alçària de muntatge de l'element ha de ser la reflectida en el projecte o, en el seu defecte, la indicada per la D.F. Ha de quedar ben fixada al tub. S'ha de garantir l'estanquitat de les connexions amb els tubs. *Aïllaments:* L'aïllament ha d'estar col·locat de manera que no interfereixi amb els òrgans de comandament de les vàlvules i d'altres accessoris de la instal·lació. Poden ser d'escumes elastomèriques, llana de vidre o llana de roca. Si el recorregut dels tubs és exterior cal protegir l'aïllament del sol i la pluja amb un folrat d'alumini o xapa d'acer galvanitzat.

Regulació i control: La seva execució serà la corresponent a les especificacions tècniques del fabricant i industrial seguint especificacions de la D.F.

Productes auxiliars: Reblert de la instal·lació. La instal·lació ha de quedar emplenada i en condicions de funcionament, amb la quantitat i tipus de fluid caloportador especificades a la D.T. Els purgadors i totes les sortides d'aire han de quedar tancades un cop introduït el fluid caloportador. No hi poden haver fuites de fluid en cap punt de la instal·lació. No poden quedar bosses d'aire en cap punt de la instal·lació. El fluid caloportador ha de ser compatible amb tots els elements que conformen la instal·lació. La prova de servei ha d'estar feta. El fluid caloportador s'ha d'introduir al circuit pels punts previstos en la D.T. Les plaques no poden estar calentes en el moment de dur a terme la omplerta de la instal·lació. Per aquest motiu, les tasques d'omplerta s'han de fer amb els captadors ocults a la radiació solar. Els purgadors s'han de tancar en el moment en que comencin a sortir algunes gotes de fluid caloportador. S'han de recollir i netejar immediatament els vessaments de fluid que es produeixin.

Control i acceptació

Connexions entre tubs i elements, soldadures, segellats, ancoratges i distàncies entre suports. Col·locació i direcció dels elements. Diàmetres de tubs i elements. Distància mín. d'encreuaments amb altres instal·lacions.

La instal·lació s'ajustarà al que es descriu a la “Sección HE 4 Contribución Solar Mínima de Agua Caliente Sanitaria”.

Verificació

Tots els elements s'han d'inspeccionar abans de la seva col·locació. Proves de servei als tubs: cal fer prova de pressió, d'estanquitat i comprovació de la xarxa sota pressió estàtica màxima. Les unions enroscades s'han de preparar amb estopa, pastes o cintes d'estanquitat. L'enroscada, en el seu cas, s'ha de fer sense forçar ni malmetre la rosca. Ha d'estar feta la prova d'instal·lació.

Amidament i abonament
ut captadors solars, acumuladors, intercanviadors, bombes, purgadors, dipòsits d'expansió, vàlvules.
ml tubs, aïllament.
m² pintura antioxidant.
l líquid anticongelant.

SISTEMA EQUIPAMENTS I D'ALTRES

1 APARELLS SANITARIS

Elements de servei de diferents formes, materials i acabats per a la higiene i neteja. Disposen de subministrament d'aigua freda i calenta amb aixetes i accessoris que estan connectats a la xarxa de sanejament.

Components

Banyeres, lavabos, dutxes, inodors, bidets, urinaris, aigüeres, safareigs, abocadors, col·locats de diferents maneres, sistemes de fixació utilitzats per a garantir la seva estabilitat, i la seva resistència. Podran ser de diferents materials: porcellana, gres esmaltat, planxa d'acer, resines, fosa.

Característiques tècniques mínimes

El suport en alguns casos serà el parament horitzontal, sent el paviment acabat per als inodors, abocadors, bidets i lavabos amb peu; i el forjat net i anivellat per a banyeres i plats de dutxa. El suport serà el parament vertical ja revestit per a sanitaris suspesos, en el cas d'aigüeres i lavabos encastats serà el propi moble.

En tots els casos els aparells sanitaris aniran fixats a aquests suports sòlidament amb les fixacions subministrades pel fabricant.

Control i acceptació

Comprovació de la documentació de subministrament. Si els aparells arriben a l'obra amb els certificats corresponents, es comprovaran les seves característiques aparents, verificant la no existència de desperfectes. Control de recepció de distintius de qualitat, i control de recepció amb els assaigs especificats en projecte i ordenats per la D.F.No hi haurà entre el possible material de fosa o planxes d'acer dels aparells sanitaris amb el guix.

Execució

Condicions prèvies

Estaran executades les instal·lacions d'aigua freda i calenta i de sanejament, prèvies a la col·locació dels aparells sanitaris i posterior col·locació d'aixetes. Es mantindrà la protecció o es protegiran els aparells per no danyar-los durant el muntatge. No hi haurà contacte entre el possible material de fosa o planxes d'acer dels aparells sanitaris amb el guix.

Fases d'execució

Preparació zona de treball. Es comprovarà que la col·locació i l'espai de tots els aparells sanitaris coincideixen amb la D.T., i es procedirà al marcat per un instal·lador autoritzat d'aquesta ubicació i dels seus sistemes de subjecció.

Col·locació. Es fixaran al suport horitzontal o vertical amb les fixacions subministrades pel fabricant, les unions se segellaran amb silicona neutra o pasta selladora, igual que els junts d'unió amb les aixetes. Els aparells metàl·lics, tindran instal·lada presa de terra amb cable de coure nu, per a la connexió equipotencial elèctrica. S'ha de garantir l'estanqueïtat de la connexió amb el conducte d'evacuació mitjançant una pasta segelladora en els aparells de descàrrega horitzontal, o mitjançant un junt de cautxú o de neoprè en els de descàrrega vertical. Els mecanismes de descàrrega i alimentació han de quedar regulats de manera que l'aparell funcioni correctament.

Anivellació. En ambdues direccions en la posició prevista i fixats solidàriament als seus elements suport.

Connexió a xarxa. Una vegada muntats els aparells sanitaris, es muntaran els seus les aixetes i mecanismes i es connectaran amb la instal·lació de fontaneria i amb la xarxa de sanejament. Els aparells sanitaris que s'alimenten de la distribució d'aigua hauran d'abocar lliurement a una distància mínima de 20 mm per sobre de la seva vora superior, o del nivell màxim del sobreeixidor. Els mecanismes d'alimentació de cisternes, que comportin un tub d'abocament fins a la part inferior del dipòsit, hauran d'incorporar un dispositiu d'antiretorn.

Toleràncies d'execució. En banyeres i dutxes: horitzontalitat 1 mm/m. En lavabo i aigüera: nivell 10 mm i caiguda frontal respecte al plànol horitzontal < o = 5 mm. Inodors, bidets i abocadors: nivell 10 mm i horitzontalitat 2 mm.

Control i acceptació

Quedarà garantida l'estanqueïtat de les connexions, amb el conducte d'evacuació, així com amb les aixetes. El nivell definitiu de la banyera serà el correcte per a l'enrajolat, i la franquícia entre revestiment i la banyera no serà superior a 1,5 mm, que se segellarà amb silicona neutra.Comprovació cada 4 habitatges o equivalent. Tots els aparells sanitaris, romandran precintats o si escau es precintaran evitant la seva utilització i protegint-los de materials agressius, impactes, humitat i brutícia.

Amidament i abonament

ut d'aparell sanitari, completament acabada la seva instal·lació, incloses ajudes de paleta i fixacions, i exclosos aixetes i desguassos.

L'arquitecte,

Rafael Pérez Moreno
Febrer 2018

PROJECTE D'AMPLIACIÓ DE CENTRE D'EDUCACIÓ ESPECIAL CA N'ORIOI

PROJECTE EXECUTIU

DOCUMENT 4. PRESSUPOST

Situació: Carrer Granada, 31
Localitat: RUBÍ - Barcelona
Promotor: AJUNTAMENT DE RUBÍ
Data: Febrer de 2017
Tècnic: RAFAEL PÉREZ MORENO - Arquitecte

AMIDAMENTS

AMIDAMENTS

CODI	RESUM	UTS	LONGITUD	AMPLADA	ALÇADA	PARCIALS	QUANTITAT
CAPITOL CO01 ENDERROCS							
E2131353	m3 Enderroc fonament correg. form.arm.,martell trenc.,càrrega man/m Enderroc de fonament corregut de formigó armat, a mà i amb martell trencador sobre retroexcavadora i càrrega manual i mecànica de runa sobre camió Enderroc fonament existent	1	2,000	2,000	0,600	2,400	2,40
G21R11A1	u Tala controlada directa d'arbre de 6 a 10 m d'alçària Tala controlada directa d'arbre de 6 a 10 m d'alçària, deixant la soca a la vista, aplec de la brossa generada i càrrega sobre camió grua amb pinça, i transport de la mateixa a planta de compostatge (no més lluny de 20 km) Arbres existents	2				2,000	2,00
G21RZC04	u Trituració de soca soterrada de <= 150 cm de perímetre Trituració de soca soterrada de <= 150 cm de perímetre amb tractor amb braç triturador de soques Arbres existents	2				2,000	2,00
K2R64237	m3 Càrrega+transport resid.cent.recic./monod.,camió 7t Càrrega amb mitjans mecànics i transport de residus inerts o no especials a instal·lació autoritzada de gestió de residus, amb camió per a transport de 7 t, amb un recorregut de més de 5 i fins a 10 km Fonaments Arbres	1,3	2,40			3,12	83,12
K2RA63G0	m3 Disposició controlada a centre reciclatge residus barrejats Deposició controlada a centre de reciclatge de residus barrejats inerts amb una densitat 1,0 t/m3, procedents de construcció o demolició, amb codi 170107 segons la Llista Europea de Residus (ORDEN MAM/304/2002) Fonaments Arbres	1,3	2,400			3,120	83,12

AMIDAMENTS

CODI	RESUM	UTS	LONGITUD	AMPLADA	ALÇADA	PARCIALS	QUANTITAT
CAPITOL CO02 MOVIMENTS DE TERRES							
E22113C2	m2 Neteja i esbrossada del terreny realitzada amb retroexcavadora Neteja i esbrossada del terreny realitzada amb retroexcavadora i càrrega mecànica sobre camió Solar	1	875,00			875,00	875,00
E222342A	m3 Excav.rasa/pou,h>4m,terreny compact.(SPT 20-50),pala excav.+biva Excavació de rasa i pou de més de 4 m de fondària, en terreny compacte (SPT 20-50), realitzada amb pala excavadora amb bivalva batilon i càrrega mecànica sobre camió Excavació pou 100x200xH (amb mermes) Excavació pou 120x260xH (amb mermes) Excavació pou 180x180xH (amb mermes) Excavació pou 210x210xH (amb mermes)	1	1,300	2,300	6,500	19,435	103,73
E222142A	m3 Excav.rasa/pou,h<=2m,terreny compact.(SPT 20-50),retro.,+càrr.me Excavació de rasa i pou de fins a 2 m de fondària, en terreny compacte (SPT 20-50), realitzada amb retroexcavadora i càrrega mecànica sobre camió Excavació sabata 400x300x90 Excavació sabata 300x220x80 Excavació sabata 100x200x60 Excavació sabata 180x180x50 Excavació sabata 170x170x50 Excavació sabata 160x160x50 Excavació sabata 120x120x40 Excavació travesa T0 60x40 Excavació travesa T1 60x50 Excavació travesa T2 60x60 Riostra	1	4,000	3,000	1,000	12,000	58,92
K2R45067	m3 Càrrega mec.+transp.terres a dipòsit/centre recicl. Càrrega amb mitjans mecànics i transport de terres a instal·lació autoritzada de gestió de residus, amb camió de 12 t, amb un recorregut de més de 5 i fins a 10 km Neteja i esbrossada Excav.rasa/pou,h>4m Excav.rasa/pou,h<=2m	1,3	875,00		0,25	284,38	495,83
K2RA7LP0	m3 Deposició a dipòsit autoritzat de residus de terres inert. Deposició controlada a dipòsit autoritzat de residus de terra inerts amb una densitat 1,6 t/m3, procedents d'excavació, amb codi 170504 segons la Llista Europea de Residus (ORDEN MAM/304/2002) Neteja i esbrossada Excav.rasa/pou,h>4m Excav.rasa/pou,h<=2m	1,3	875,00		0,25	284,38	495,83

AMIDAMENTS

CODI	RESUM	UTS	LONGITUD	AMPLADA	ALÇADA	PARCIALS	QUANTITAT
CAPITOL CO03 FONAMENTACIÓ							
E315ZP01	m3 Formigó no estructural rasa/pou fonament,HNE-15/B/20,cubilot Formigó no estructural per a rases i pous de fonaments, HNE-15/B/20, de consistència tova i grandària màxima del granulat 20 mm, abocat amb cubilot						
	Formigó HNE pou 100x200xH (amb mermes)	1	1,300	2,300	5,900	17,641	
	Formigó HNE pou 120x260xH (amb mermes)	1	1,500	3,000	5,700	25,650	
	Formigó HNE pou 180x180xH (amb mermes)	2	2,000	2,000	3,500	28,000	
	Formigó HNE pou 210x210xH (amb mermes)	1	2,400	2,400	3,400	19,584	
							90,875
	Formigó HNE neteja sabata 400x300x90	1	4,000	3,000	0,100	1,200	
	Formigó HNE neteja sabata 300x220x80	1	3,000	2,200	0,100	0,660	
	Formigó HNE neteja sabata 100x200x60	1	1,000	2,000	0,100	0,200	
	Formigó HNE neteja sabata 180x180x50	2	1,800	1,800	0,100	0,648	
	Formigó HNE neteja sabata 170x170x50	2	1,700	1,700	0,100	0,578	
	Formigó HNE neteja sabata 160x160x50	2	1,600	1,600	0,100	0,512	
	Formigó HNE neteja sabata 120x120x40	1	1,200	1,200	0,100	0,144	
	Formigó HNE neteja trava T0 60x40	1	31,500	0,600	0,100	1,890	
	Formigó HNE neteja trava T1 60x50	1	13,000	0,600	0,100	0,780	
	Formigó HNE neteja trava T2 60x60	1	3,500	0,600	0,100	0,210	
							6,822
							97,697
	Riostra	1,15	55,800	0,400	0,100	2,567	
							100,26
E31B3000	kg Arm.rases i pous AP500S barres corrug. Armadura de rases i pous AP500 S d'acer en barres corrugades B500S de límit elàstic >= 500 N/mm2						
	#1r12c/20 L	2	11,000	1,300	0,920	26,312	
	#1r12c/20 T	2	6,000	2,300	0,920	25,392	
							51,704
	#1r16c/25 L	1	12,000	1,700	1,630	33,252	
	#1r16c/25 T	1	6,000	3,100	1,630	30,318	
							63,570
	#1r16c/20 L - SUP.-INF.	1	32,000	4,500	1,630	234,720	
	#1r16c/20 T - SUP.-INF.	1	42,000	3,500	1,630	239,610	
							474,330
	#1r16c/20 L	1	12,000	3,500	1,630	68,460	
	#1r16c/20 T	1	16,000	2,700	1,630	70,416	
							138,876
	#1r12c/20	1	24,000	2,400	0,920	52,992	
							52,992
	#1r12c/20	4	20,000	2,100	0,920	154,560	
							154,560
	#1r12c/25	2	16,000	2,000	0,920	58,880	
							58,880
	#1r12c/25	2	14,000	1,900	0,920	48,944	
							48,944
	#1r12c/25	1	12,000	1,500	0,920	16,560	
							16,560
	4r12	62	4,000	1,100	0,920	250,976	
	4r12	62	4,000	1,100	0,920	250,976	

AMIDAMENTS

CODI	RESUM	UTS	LONGITUD	AMPLADA	ALÇADA	PARCIALS	QUANTITAT
	1er10c/20	62	5,000	2,000	0,640	396,800	898,752
	4r20	21	4,000	1,100	2,550	235,620	
	2r16	21	2,000	1,100	1,630	75,306	
	4r20	21	4,000	1,100	2,550	235,620	
	2er10c/20	21	5,000	3,700	0,640	248,640	
							795,186
	7r20	6,5	7,000	1,100	2,550	127,628	
	4r16	6,5	4,000	1,100	1,630	46,618	
	4r20	6,5	4,000	1,100	2,550	72,930	
	2er12c/20	6,5	5,000	4,100	0,920	122,590	
							369,766
							3.124,120
	Riostra						
	6r12	6	55,800	1,150	0,920	354,218	
	1er6c/15	372	1,600		0,220	130,944	
							3.609,28
E31522H3	m3 Formigó rasa/pou fonament,HA-25/B/20/IIa,cubilot Formigó per a rases i pous de fonaments, HA-25/B/20/IIa, de consistència tova i grandària màxima del granulat 20 mm, abocat amb cubilot						
	Formigó sabata 100x200xH (amb mermes)	1	1,300	2,300	0,600	1,794	
	Formigó sabata 120x260xH (amb mermes)	1	1,500	3,000	0,800	3,600	
	Formigó sabata 180x180xH (amb mermes)	2	2,000	2,000	0,500	4,000	
	Formigó sabata 210x210xH (amb mermes)	1	2,400	2,400	0,600	3,456	
							12,850
	Formigó sabata 400x300x90	1	4,000	3,000	0,900	10,800	
	Formigó sabata 300x220x80	1	3,000	2,200	0,800	5,280	
	Formigó sabata 100x200x60	1	1,000	2,000	0,600	1,200	
	Formigó sabata 180x180x50	2	1,800	1,800	0,500	3,240	
	Formigó sabata 170x170x50	2	1,700	1,700	0,500	2,890	
	Formigó sabata 160x160x50	2	1,600	1,600	0,500	2,560	
	Formigó sabata 120x120x40	1	1,200	1,200	0,400	0,576	
	Formigó trava T0 60x40	1	31,500	0,600	0,400	7,560	
	Formigó trava T1 60x50	1	13,000	0,600	0,500	3,900	
	Formigó trava T2 60x60	1	3,500	0,600	0,600	1,260	
							39,266
							52,116
	Riostra	1,15	55,800	0,400	0,400	10,267	
							62,38
E31DC100	m2 Encofrat taulons rasa/pou fonament Encofrat amb taulons de fusta per a rases i pous de fonaments						
	Previsió Encofrat	15				15,000	
							15,00
14E2ZP01	m2 Paret estructural,p/revestir,g=20cm,bloc ciment foradat,R-6,400x Paret estructural per a revestir, de 20 cm de gruix, de bloc de morter de ciment foradat, R-6, de 400x200x200 mm, categoria I segons norma UNE-EN 771-3, col·locat amb morter de ciment portland amb filler calçari, de dosificació 1:0,5:4 (10 N/mm2) i amb una resistència a compressió de la paret de 3 N/mm2 amb traves i brancals massissats amb formigó per a fàbrica de blocs de morter de ciment, de 225 kg/m3, amb una proporció en volum 1:3:6, amb ciment portland amb filler calçari CEM II/B-L/32,5 R i granulat de pedra calcària de grandària màxima 20 mm, col·locat manualment i armat amb acer en barres corrugades elaborat a l'obra B500S de límit elàstic >= 500 N/mm2 per a l'armadura de parets de blocs de morter de ciment, m2 de superfície realment executada sense incloure cercols ni llindes						
	Muret sanitari	1	84,000	0,600		50,400	
							50,40

AMIDAMENTS

CODI	RESUM	UTS	LONGITUD	AMPLADA	ALÇADA	PARCIAIS	QUANTITAT
CAPITOL C004 ESTRUCTURA							
E4LF712E	m2 Bigueta+revoltó p/sostre 20+5cm,revol.ceràm.,big.form.pretesat,i Bigueta i revoltó per a sostre de 20+5 cm, amb revoltó de ceràmica i biguetes de formigó pretesat de 17 a 18 cm d'alçària, intereixos 0,6 m, llum 5 a 7 m, de moment flector últim 47,5 kNm per m d'amplària de sostre						
	Sanitari	250				250,000	
							250,00
E4B93000	kg Armadura p/sostre indust. AP500S barres corrug. Armadura per a sostres amb elements resistents industrialitzats AP500 S d'acer en barres corrugades B500S de límit elàstic >= 500 N/mm2						
	Armadura Forjat Sanitari	1200				1.200,000	
							1.200,00
E4B9D666	m2 Armadura p/sostre elem.resist. AP500T,malla el.b/corrug.ME 20x20 Armadura per a sostres amb elements resistents AP500 T amb malla electrosoldada de barres corrugades d'acer ME 20x20 cm D:5-5 mm 6x2,2 m B500T UNE-EN 10080						
	Sanitari	250				250,000	
							250,00
E45918H3	m3 Formigó p/sostre indust., HA-25/B/20/IIa,abocat cubilot Formigó per a sostres amb elements resistents industrialitzats, HA-25/B/20/IIa de consistència tova i grandària màxima del granulat 20 mm, abocat amb cubilot						
	Sanitari forjat	200	0,080			16,000	
	Sanitari massis	50	0,250			12,500	
							28,50
E4ZW1350	u Ancoratge acer+taç d'expansió,D=12mm,carg./voland./fem.,p/fix.pe Ancoratge d'acer amb taç d'expansió de diàmetre 12 mm, amb cargol, volandera i femella per a fixació de perfils metàl·lics a estructura de formigó						
	Placa ancoratge escala	12				12,000	
							12,00
E442802C	kg Acer S355JR,p/ancor.,peça simp. perf.lam.L,LD,T,rodó,quad.,recta Acer S355JR segons UNE-EN 10025-2, per a elements d'ancoratge formats per peça simple, en perfils laminats en calent sèrie L, LD, T, rodó, quadrat, rectangular i planxa, treballat a taller i amb una capa d'imprimació antioxidant, col·locat a l'obra amb cargols						
	Placa SHS 160.8	9	8,000	0,750	0,920	49,680	
	Placa SHS 180.8	4	8,000	0,850	1,630	44,336	
	Placa SHS 200.10	3	8,000	0,950	1,630	37,164	
							131,18
E442502D	kg Acer S275JR,p/ancor.,peça comp. perf.lam.L,LD,T,rodó,quad.,recta Acer S275JR segons UNE-EN 10025-2, per a elements d'ancoratge formats per peça composta, en perfils laminats en calent sèrie L, LD, T, rodó, quadrat, rectangular i planxa, treballat a taller i amb una capa d'imprimació antioxidant, col·locat a l'obra amb cargols						
	Placa SHS 160.8	9	26,000			234,000	
	Placa SHS 180.8	4	32,500			130,000	
	Placa SHS 200.10	3	41,500			124,500	
	Placa Escala	3	3,200			9,600	
	Enrigidors - Carteles - Plaques transició	300				300,000	
	Perfil "L" arrencada fàbrica façana	1	64,500		52,990	3.417,855	
		1	14,950		52,990	792,201	
	Carteles	130			1,770	230,100	
		30			1,770	53,100	
							5.291,36

AMIDAMENTS

CODI	RESUM	UTS	LONGITUD	AMPLADA	ALÇADA	PARCIAIS	QUANTITAT
E441L16D	kg Acer S275J0H,p/pilar peça simp.,perf.forad.conf.rodó,quad.,recta Acer S275J0H segons UNE-EN 10219-1, per a pilars formats per peça simple, en perfils foradats conformats en fred sèrie rodó, quadrat i rectangular, treballat a taller i amb una capa d'imprimació antioxidant, col·locat a l'obra amb soldadura i cargols						
	SHS 160.8	9	4,300		37,600	1.455,120	
	SHS 180.8	4	4,300		42,700	734,440	
	SHS 200.10	3	4,300		58,800	758,520	
							2.948,08
E4435115	kg Acer S275JR,p/bigà peça simp.,perf.lam.IP,HE,UP,treb.taller+anti Acer S275JR segons UNE-EN 10025-2, per a bigues formades per peça simple, en perfils laminats en calent sèrie IPN, IPE, HEB, HEA, HEM i UPN, treballat a taller i amb una capa d'imprimació antioxidant, col·locat a l'obra amb soldadura						
	IPE-80	1	18,700		6,000	112,200	
	IPE-120	1	1,600		10,400	16,640	
	IPE-140	1	49,100		12,900	633,390	
	IPE-160	1	11,800		15,800	186,440	
	IPE-200	1	2,400		22,400	53,760	
	IPE-270	1	138,200		36,100	4.989,020	
	IPE-300	1	13,100		42,200	552,820	
	IPE-330	1	25,000		49,100	1.227,500	
	IPE-360	1	21,000		57,100	1.199,100	
	Escala UPN-140	1	14,600		16,000	233,600	
	UPN 120 per a perfils L façana						
	Façana nord est vert	1	48,000		13,400	643,200	
	Façana nord est horitz	1	13,000		13,400	174,200	
							10.021,87
E4LM1A20	m2 Munt.sostre perfil planxa col.lab.acer galv.,g=1mm,pas malla=200 Muntatge de sostre amb perfil de planxa col·laborant d'acer galvanitzat d'1 mm de gruix, de 200 - 210 mm de pas de malla i 60 mm d'alçària màxima, pes de 11 a 12 kg/m2 i un moment d'inèrcia de 70 a 80 cm4						
	Sostre Baix a	248				248,000	
	Badalot	12				12,000	
	Escala	8				8,000	
							268,00
E4BC3000	kg Armadura p/llosa estruc.AP500S barres corrug. Armadura per a lloses d'estructura AP500 S d'acer en barres corrugades B500S de límit elàstic >= 500 N/mm2						
	Sostre Baix a	248	5,000			1.240,000	
	Badalot	12	5,000			60,000	
	Escala	8	5,000			40,000	
	Cèrcol Badalot	65				65,000	
							1.405,00
E4BCDA88	m2 Armadura p/llosa AP500T,malla el.b/corrug.ME 15x15cm,D:6-6mm,6x2 Armadura per a lloses AP500 T amb malla electrosoldada de barres corrugades d'acer ME 15x15 cm D:6-6 mm 6x2,2 m B500T UNE-EN 10080						
	Sostre Baix a	248				248,000	
	Badalot	12				12,000	
	Escala	8				8,000	
							268,00
E45C18H3	m3 Formigó p/llosa, HA-25/B/20/IIa,abocat cubilot Formigó per a lloses, HA-25/B/20/IIa, de consistència tova i grandària màxima del granulat 20 mm, abocat amb cubilot						
	Sostre Baix a	248	0,095			23,560	
	Badalot	12	0,095			1,140	
	Escala	8	0,095			0,760	
	Cèrcol Badalot	0,6				0,600	

AMIDAMENTS

CODI	RESUM	UTS	LONGITUD	AMPLADA	ALÇADA	PARCIALS	QUANTITAT
							26,06
E4F2B578	m3 Paret p/revestir,g=14cm,maó calat,HD,R15,290x140x100mm,cat.I,CEM Paret estructural per a revestir de 14 cm de gruix, de maó calat, HD, R-15, de 290x140x100 mm, per a revestir, categoria I, segons norma UNE-EN 771-1, col·locat amb morter de ciment CEM II, de dosificació 1:5 (7,5 N/mm2), amb additiu inclúsor aire/plastificant i amb una resistència a compressió de la paret de 5 N/mm2						
	Paret Badalot	1	13,500	0,150	3,000		6,075
	Paret PB	1	20,700	0,150			3,105
							9,18
E7D2ZP01	m2 Aïllament g=1,5cm,mortor ignífug ciment+perlita+vermic.,500kg/m3 Aïllament de gruix 1,5 cm, amb morter ignífug de ciment i perlita amb vermiculita, de 500 kg/m3 de densitat, projectat sobre elements lineals						
	SHS 160.8	9	3,400	0,640			19,584
	SHS 180.8	4	3,400	0,720			9,792
	SHS 200.10	3	3,400	0,800			8,160
							37,54
E7D6ZP02	m2 Pint.igníf.perf.acer,1capa imprimació p/pint.intum.+3capes pintu Pintat ignífug de perfils d'acer amb una capa de imprimació per a pintura intumescent i tres capes de pintura intumescent, amb un gruix total de 2500 µm						
	IPE-140	1	16,700	0,490			8,183
	IPE-160	1	11,800	0,560			6,608
	IPE-200	1	2,400	0,800			1,920
	IPE-270	1	138,200	1,080			149,256
	IPE-300	1	13,100	1,200			15,720
	IPE-330	1	25,000	1,320			33,000
	IPE-360	1	21,000	1,440			30,240
	Escala UPN-140	1	14,600	0,210			3,066
							247,99
ED5LZO05	m2 Làmina drenant nodular de polietilè d'alta densitat (PEAD/HDPE) Drenatge de mur de soterrani o estructura soterrada, per la seva cara exterior, amb làmina drenant nodular de polietilè d'alta densitat (PEAD/HDPE), amb nòduls de 8 mm d'altura, amb geotèxtil de polipropilè incorporat, resistència a la compressió 150 kN/m² segons UNE-EN ISO 604, capacitat de drenatge 5 l/(s·m) i massa nominal 0,7 kg/m², subjecta al mur prèviament impermeabilitzat mitjançant fixacions mecàniques, juntes de solapa estanques i rematat superiorment amb perfil metàl·lic.						
	Façana Nord	1		15,00			15,00
							15,00
E4ZWZO15	u Ancoratge amb tac químic,D=12mm,carg./voland./fem. Ancoratge amb tac químic de diàmetre 12 mm amb cargol, volandera i femella "L" recolzament fàbrica						
		144					144,00
							144,00

AMIDAMENTS

CODI	RESUM	UTS	LONGITUD	AMPLADA	ALÇADA	PARCIALS	QUANTITAT
	CAPITOL C005 FAÇANES						
E612ZO50	m2 Maó vist "Gero cv Clinker Cubik Marrón" 280x135x120 Paret de tancament recolzada de gruix 13,5 cm, de maó calat tipus Gero Clinker Cubik Marró, HD, R-40 de 280x135x120 mm, de color marró, cares vistes, categoria I, segons UNE-EN 771-1, col·locat amb morter per a ram de paleta industrialitzat M 7.5 (7.5 N/mm2) de designació (G) segons UNE-EN 998-2.						
	Porxo	1		27,05			27,05
	Façana sud oest pati	1		71,80			71,80
		0,5		-7,05			-3,53
		0,5		-6,70			-3,35
		1		-8,15			-8,15
		1		-8,15			-8,15
	Façana sud oest entrada	1		26,50			26,50
	Façana sud est	1		35,30			35,30
	Façana nord est	1		108,50			108,50
	Façana nord oest	1		21,25			21,25
	Badalot	1		49,41			49,41
							316,63
E7C2F534	m2 Planxa de poliestirè extruït (XPS), de 50 mm de gruix Aïllament de planxa de poliestirè extruït (XPS), de 50 mm de gruix, resistència a compressió >=250 kPa, resistència tèrmica entre 1,613 i 1,471 m2.K/W, amb la superfície llisa i cantell encadellat, col·locada amb fixacions mecàniques						
	Mitjera	1		37,85			37,85
	Perímetre PB	1		70,00			70,00
	Perímetre badalot	1		15,00			15,00
	Front de forjat façana Nord - Est	1		12,25			12,25
	Façana Nord	1		15,00			15,00
							150,10
E7C2FA34	m2 Planxa de poliestirè extruït (XPS), de 100 mm de gruix Aïllament de planxa de poliestirè extruït (XPS), de 100 mm de gruix, resistència a compressió >=250 kPa, resistència tèrmica entre 3,226 i 2,941 m2.K/W, amb la superfície llisa i cantell encadellat, col·locada amb fixacions mecàniques						
	Façana sud oest pati	1		71,80			71,80
		0,5		-7,05			-3,53
		0,5		-6,70			-3,35
		1		-8,15			-8,15
		1		-8,15			-8,15
	Façana sud oest entrada	1		26,50			26,50
	Façana sud est	1		39,80			39,80
	Façana nord est	1		108,50			108,50
	Façana nord oest	1		21,25			21,25
	Badalot	1		49,41			49,41
							294,08
E7C2ZO04	m2 Planxa de poliestirè extruït (XPS), 20 mm de gruix per a juntes Aïllament de planxa de poliestirè extruït (XPS), de 20 mm de gruix per a formació de juntes, resistència a compressió >=250 kPa, resistència tèrmica entre 0,96774 i 0,88235 m2.K/W, amb la superfície llisa i cantell encadellat, col·locada amb fixacions mecàniques						
	Junta perimetral	1		24,50			24,50
							24,50
E83QZO08	m2 Rev vertical amb planxa d'alumini prelacat de 2mm de gruix Revestiment vertical amb planxa d'alumini anoditzat i lacat, a més de 3,00 m d'alçària, de 2 mm de gruix, acabat llis color a escollir per la DF, col·locat amb fixacions mecàniques						
	Revestiment façana	1		8,78			8,78
	Coronaments fusteries	9	0,45	0,30	1,10		1,34
							10,12

AMIDAMENTS

CODI	RESUM	UTS	LONGITUD	AMPLADA	ALÇADA	PARCIALS	QUANTITAT
E8KA7P45	m Escopidor de planxa preformada d'alumini lacat, e=2mm Escopidor de planxa preformada d'alumini lacat de 2 mm de gruix, de entre 200 i 400 mm de desenvolupament, amb 3 plecs, col·locat amb adhesiu i fixacions mecàniques						
	Escopidors	9	0,45			4,05	
							4,05

AMIDAMENTS

CODI	RESUM	UTS	LONGITUD	AMPLADA	ALÇADA	PARCIALS	QUANTITAT
CAPITOL C006 COBERTES							
E511HAFK	m2 Acabat de terrat amb paviment de rajola ceràmica Acabat de terrat amb paviment de rajola ceràmica comuna d'elaboració mecànica, amb acabat ratllat, de color vermell i de 28x14 cm, col·locat amb morter mixt 1:2:10						
	Coberta porxo	1		30,20		30,20	
							30,20
E5113R91	m2 Acabat de terrat amb capa de protecció de grava, e=10cm Acabat de terrat amb capa de protecció de grava de granulat reciclat de formigó de 20 a 40 mm, de 10 cm de gruix						
	Coberta PB	1		232,30		232,30	
	Coberta badalot	1		12,50		12,50	
							244,80
E521Z002	m2 Formació de pendents amb formigó cel·lular, e=12 cm Formació de pendents amb formigó cel·lular sense granulat, de densitat 300 kg/m ³ , de 12 cm de gruix mitjà, amb la superfície aplanada						
	Coberta PB	1		232,30		232,30	
	Coberta badalot	1		12,50		12,50	
							244,80
E5Z15N1D	m2 Formació de pendents amb formigó cel·lular, e=5 cm Formació de pendents amb formigó cel·lular sense granulat, de densitat 300 kg/m ³ , de 5 cm de gruix mitjà, amb la superfície aplanada						
	Coberta porxo	1		30,20		30,20	
							30,20
E713GRL8	m2 Membrana per a impermeabilització de cobertes de dues làmines Membrana per a impermeabilització de cobertes PN-7 segons la norma UNE 104402 de dues làmines, de densitat superficial 6.6 kg/m ² formada per làmina de betum modificat LBM (APP)-40-FP, amb amadura de feltre de polièster de 160 g/m ² i tractament antiarrels sobre làmina de betum modificat LBM (APP)-30-PE 95 g/m ² , adherides entre elles en calent i col·locades sobre capa separadora amb geotèxtil						
	Coberta PB	1		232,30		232,30	
	Coberta badalot	1		12,50		12,50	
	Coberta porxo	1		30,20		30,20	
	Sòcol perim. Coberta PB	1		21,00		21,00	
	Sòcol perim. Coberta badalot	1		4,50		4,50	
	Sòcol perim. Coberta porxo	1		5,63		5,63	
							306,13
E7B451J0C72S	m2 Geotèxtil format per feltre de polièster no teixit lligat mec. Geotèxtil format per feltre de polièster no teixit lligat mecànicament de 300 a 350 g/m ² , col·locat sense adherir. Article: ref. 710035 de la sèrie Danofelt PY de DANOSA						
	Coberta PB	2		232,30		464,60	
	Coberta badalot	2		12,50		25,00	
	Coberta porxo	1		30,20		30,20	
							519,80
E7C29572C71Z	m2 Aïllament de planxa de poliestirè extruït (XPS), gruix 50 mm Aïllament de planxa de poliestirè extruït (XPS), de 50 mm de gruix, resistència a compressió >= 300 kPa, resistència tèrmica entre 1,613 i 1,471 m ² .K/W, amb la superfície llisa i cantell mitjàmossa, col·locada amb adhesiu de formulació específica. Article: ref. 910032 de la sèrie Danodren de DANOSA						
	Perimetral						
	Coberta PB	1		70,00		70,00	
	Coberta badalot	1		15,00		15,00	
	Coberta porxo	1		18,50		18,50	
							103,50

AMIDAMENTS

CODI	RESUM	UTS	LONGITUD	AMPLADA	ALÇADA	PARCIALS	QUANTITAT
E7C2BC32	m2 Aïllament de planxa de poliestirè extruït (XPS), gruix 120 mm Aïllament de planxa de poliestirè extruït (XPS), de 120 mm de gruix, resistència a compressió >= 500 kPa, resistència tèrmica entre 3,529 i 3,243 m2.K/W, amb la superfície llisa i cantell encadellat, col·locada amb adhesiu de formulació específica						
	Coberta PB	1		232,30		232,30	
	Coberta badalot	1		12,50		12,50	
							244,80
E5Z26D30	m2 Capa de protecció de morter de ciment 1:6 de 3 cm de gruix Capa de protecció de morter de ciment 1:6 de 3 cm de gruix						
	Coberta porxo	1		30,20		30,20	
							30,20
E5ZD2G0D	m Minvell contra parament, de rajola ceràmica fina Minvell contra parament, de rajola ceràmica fina, col·locada amb morter de ciment 1:6						
	Coberta PB	1		70,00		70,00	
	Coberta badalot	1		15,00		15,00	
	Coberta porxo	1		18,75		18,75	
							103,75
E5ZBT68R	m Canaló int de planxa d'acer galvanitzat, e=1,5mm, 80cm Remat de planxa d'acer plegada amb acabat galvanitzat, de 1.5 mm de gruix, 80 cm de desenvolupament, com a màxim, amb 4 plecs, per a canaló interior, col·locat amb fixacions mecàniques, i segellat						
	Canaló	1	18,75			18,75	
		1	3,00			3,00	
							21,75
E5ZEZ003	m Remat superior muret coberta de planxa d'acer galvanitzat Remat de planxa d'acer plegada amb acabat galvanitzat, d'1 mm de gruix, 40 cm de desenvolupament, com a màxim, amb 4 plecs, per a remat superior muret, col·locat amb fixacions mecàniques						
	Coberta PB	1		70,00		70,00	
	Coberta badalot	1		15,00		15,00	
							85,00

AMIDAMENTS

CODI	RESUM	UTS	LONGITUD	AMPLADA	ALÇADA	PARCIALS	QUANTITAT
CAPITOL CO07 DIVISIONS INTERIORS							
E83EZO53	m2 Extradossat de guix laminat autoportant 48+15mm Extradossat de plaques de guix laminat format per estructura autoportant arriestrada normal amb perfil·leria de planxa d'acer galvanitzat, amb un gruix total de l'extradossat de 63 mm, muntants cada 400 mm de 48 mm d'amplària i canals de 48 mm d'amplària, amb 1 placa tipus estàndard (A) o hidròfuga (H) de 15 mm de gruix, fixada mecànicament						
	Façana						
	Mijera	1		37,85		37,85	
	Façana sud oest pati	1		71,80		71,80	
		0,5		-7,05		-3,53	
		0,5		-6,70		-3,35	
		1		-8,15		-8,15	
		1		-8,15		-8,15	
	Façana sud oest entrada	1		26,50		26,50	
	Façana sud est	1		39,80		39,80	
	Façana nord est	1		108,50		108,50	
	Façana nord oest	1		21,25		21,25	
	Badalot	1		49,41		49,41	
							331,93
E65Z2O54	m2 Enva de guix laminat 15/70/15mm amb llana de roca Envà de plaques de guix laminat format per estructura senzilla normal amb perfil·leria de planxa d'acer galvanitzat, amb un gruix total de l'envà de 100 mm, muntants cada 400 mm de 70 mm d'amplària i canals de 70 mm d'amplària, 1 placa tipus estàndard o hidròfuga (H) de 15 mm de gruix en cada cara, fixades mecànicament i aïllament de plaques de llana mineral de roca de resistència tèrmica >= 1,622 m2.K/W						
	Bany s	1		22,33		22,33	
	Magatzem	1		19,72		19,72	
	Passadís	1		17,70		17,70	
							59,75
E83EZO55	m2 Extradossat de guix laminat autoportant 48+15mm amb aïllament Extradossat de plaques de guix laminat format per estructura autoportant arriestrada normal amb perfil·leria de planxa d'acer galvanitzat, amb un gruix total de l'extradossat de 63 mm, muntants cada 400 mm de 48 mm d'amplària i canals de 48 mm d'amplària, amb 1 placa tipus estàndard (A) o hidròfuga (H) de 15 mm de gruix, fixada mecànicament i aïllament amb plaques de llana mineral de roca						
	Envà doble						
	Aula 1-2	2		23,78		47,56	
		2		-11,00		-22,00	
	Aula 2-Pol.	2		29,29		58,58	
	Aula Pol-Cui	2		29,29		58,58	
							142,72
E83EZO56	m Calaix de guix laminat autoportant Formació de calaix d'amb plaques de guix laminat format per estructura d'autoportant lliure normal N amb perfil·leria de planxa d'acer galvanitzat de 36 mm d'amplària i 1 placa tipus estàndard (A) o hidròfuga (H) de 15 mm de gruix, fixades mecànicament i aïllament amb plaques de llana mineral de roca						
	Calaixos	1		36,00		36,00	
							36,00
14E2ZP01	m2 Paret estructural,p/revestir,g=20cm,bloc ciment foradat,R-6,400x Paret estructural per a revestir, de 20 cm de gruix, de bloc de morter de ciment foradat, R-6, de 400x200x200 mm, categoria I segons norma UNE-EN 771-3, col·locat amb morter de ciment portland amb filler calcarí, de dosificació 1:0,5:4 (10 N/mm2) i amb una resistència a compressió de la paret de 3 N/mm2 amb traves i brancals massissats amb formigó per a fàbrica de blocs de morter de ciment, de 225 kg/m3, amb una proporció en volum 1:3:6, amb ciment portland amb filler calcarí CEM III/B-L/32,5 R i granulat de pedra calcària de grandària màxima 20 mm, col·locat manualment i armat amb acer en barres corrugades elaborat a l'obra B500S de límit elàstic >= 500 N/mm2 per a l'armadura de parets de blocs de morter de ciment, m2 de superfície realment executada sense incloure cercols ni llindes						
	Porxo i escalonat	1		22,560		22,560	

AMIDAMENTS

CODI	RESUM	UTS	LONGITUD	AMPLADA	ALÇADA	PARCIALS	QUANTITAT
							22,56
E9VZ191N	m Formació d'esglaó amb totxana 290x140x100mm, morter de ciment Formació d'esglaó amb totxana de 290x140x100 mm, col·locada amb morter de ciment 1:8 Esglaonat	1	82,55			82,55	82,55

AMIDAMENTS

CODI	RESUM	UTS	LONGITUD	AMPLADA	ALÇADA	PARCIALS	QUANTITAT	
CAPITOL C008 FUSTERIES								
EAF8ZO09	u Balconera B01 composta d'alumini amb tancament de pont tèrmic Subministre i col·locació de tancament B01 i B01* compost per una balconera, de la sèrie COR 60HO de CORTIZO o equivalent, amb fixe lateral i superior i finestra abatible superior, amb unes mesures totals de 330x247 cm, compostats per perfils d'aleació d'alumini 6063 i tractament tèrmic T-5. Els marcs i les fulles tenen una profunditat de 60 mm. El gruix mitjà dels perfils d'alumini és de 1,6 mm, i una capacitat màxima de 32 mm. Els perfils d'alumini estan provistos de rotura de pont tèrmic obtinguda per inserció de varilles aïllants de poliamida de 6.6 de 24 mm de profunditat reforçades amb un 25% de fibra de vidre. Estanqueïtat per un sistema de triple junta de EPDM. Accessoris, ferratges de penjar i apertura homologats amb la sèrie subministrats per STAC, juntes d'envidrament de EPDM d'alta qualitat, tornilleria d'acer inoxidable, elements d'estanqueïtat, accessoris i usatges de manitzat homologats. Inclús p/p de fixacions, segellat perimetral de juntes per mitjà d'un cordó de silicona neutra i ajust final a l'obra. Perfil·leries, juntes i ferratges amb certificació de marcat CE segons UNE-EN 14351-1 d'obligat compliment oer ka Comisió Europea. Elaborada en taller. TSAC. Acabat prelacat. Totalment muntada i provada. Inclou el subministre i col·locació del premarc i tancament, ajustament final de tot el conjunt, segellat de juntes i realització de proves de servei.							
	B01 i B01*		4				4,00	
							4,00	
EAF8ZO10	u Finestra F01 d'alumini amb tancament de pont tèrmic Subministre i col·locació de finestra F01 de la sèrie COR 60HO de CORTIZO o equivalent, amb unes mesures totals de 150x40 cm, compostats per perfils d'aleació d'alumini 6063 i tractament tèrmic T-5. Els marcs i les fulles tenen una profunditat de 60 mm. El gruix mitjà dels perfils d'alumini és de 1,6 mm, i una capacitat màxima de 32 mm. Els perfils d'alumini estan provistos de rotura de pont tèrmic obtinguda per inserció de varilles aïllants de poliamida de 6.6 de 24 mm de profunditat reforçades amb un 25% de fibra de vidre. Estanqueïtat per un sistema de triple junta de EPDM. Accessoris, ferratges de penjar i apertura homologats amb la sèrie subministrats per STAC, juntes d'envidrament de EPDM d'alta qualitat, tornilleria d'acer inoxidable, elements d'estanqueïtat, accessoris i usatges de manitzat homologats. Inclús p/p de fixacions, segellat perimetral de juntes per mitjà d'un cordó de silicona neutra i ajust final a l'obra. Perfil·leries, juntes i ferratges amb certificació de marcat CE segons UNE-EN 14351-1 d'obligat compliment oer ka Comisió Europea. Elaborada en taller. TSAC. Acabat prelacat. Totalment muntada i provada. Inclou el subministre i col·locació del premarc i tancament, ajustament final de tot el conjunt, segellat de juntes i realització de proves de servei.							
	F01		3				3,00	
							3,00	
EAF8ZO11	u Finestra F02 composta d'alumini amb tancament de pont tèrmic Subministre i col·locació de tancament F02 compost per una finestra, de la sèrie COR 60HO de CORTIZO o equivalent, amb fixe inferior i superior, amb unes mesures totals de 45x259 cm, compostats per perfils d'aleació d'alumini 6063 i tractament tèrmic T-5. Els marcs i les fulles tenen una profunditat de 60 mm. El gruix mitjà dels perfils d'alumini és de 1,6 mm, i una capacitat màxima de 32 mm. Els perfils d'alumini estan provistos de rotura de pont tèrmic obtinguda per inserció de varilles aïllants de poliamida de 6.6 de 24 mm de profunditat reforçades amb un 25% de fibra de vidre. Estanqueïtat per un sistema de triple junta de EPDM. Accessoris, ferratges de penjar i apertura homologats amb la sèrie subministrats per STAC, juntes d'envidrament de EPDM d'alta qualitat, tornilleria d'acer inoxidable, elements d'estanqueïtat, accessoris i usatges de manitzat homologats. Inclús p/p de fixacions, segellat perimetral de juntes per mitjà d'un cordó de silicona neutra i ajust final a l'obra. Perfil·leries, juntes i ferratges amb certificació de marcat CE segons UNE-EN 14351-1 d'obligat compliment oer ka Comisió Europea. Elaborada en taller. TSAC. Acabat prelacat. Totalment muntada i provada. Inclou el subministre i col·locació del premarc i tancament, ajustament final de tot el conjunt, segellat de juntes i realització de proves de servei.							
	F02		7				7,00	
							7,00	

AMIDAMENTS

CODI	RESUM	UTS	LONGITUD	AMPLADA	ALÇADA	PARCIAIS	QUANTITAT	
EAF8Z012	<p>u Finestra F03 composta d'alumini amb trencament de pont tèrmic</p> <p>Subministre i col·locació de tancament F03 compost per una finestra, de la sèrie COR 60HO de CORTIZO o equivalent, amb fixe inferior i superior, amb unes mesures totals de 45x218 cm, composts per perfils d'aleació d'alumini 6063 i tractament tèrmic T-5. Els marcs i les fulles tenen una profunditat de 60 mm. El gruix mitjà dels perfils d'alumini és de 1,6 mm, i una capacitat màxima de 32 mm. Els perfils d'alumini estan provistos de rotura de pont tèrmic obtinguda per inserció de varilles aïllants de poliamida de 6.6 de 24 mm de profunditat reforçades amb un 25% de fibra de vidre. Estanqueïtat per un sistema de triple junta de EPDM. Accessoris, ferratges de penjar i apertura homologats amb la sèrie subministrats per STAC, juntes d'envidrament de EPDM d'alta qualitat, tornilleria d'acer inoxidable, elements d'estanqueïtat, accessoris i usatges de manitzat homologats. Inclús p/p de fixacions, segellat perimetral de juntes per mitjà d'un cordó de silicona neutra i ajust final a l'obra. Perfil·leries, juntes i ferratges amb certificació de marcat CE segons UNE-EN 14351-1 d'obligat compliment oer ka Comisió Europea. Elaborada en taller. TSAC. Acabat prelacat. Totalment muntada i provada. Inclou el subministre i col·locació del premarc i tancament, ajustament final de tot el conjunt, segellat de juntes i realització de proves de servei.</p>							
	F03	2				2,00		
							2,00	
EAF8Z013	<p>u Porta P01 composta d'alumini amb trencament de pont tèrmic</p> <p>Subministre i col·locació de tancament P01 compost per una porta, de la sèrie COR 60HO de CORTIZO o equivalent, amb fixe lateral i superior, amb unes mesures totals de 150x247 cm, composts per perfils d'aleació d'alumini 6063 i tractament tèrmic T-5. Els marcs i les fulles tenen una profunditat de 60 mm. El gruix mitjà dels perfils d'alumini és de 1,6 mm, i una capacitat màxima de 32 mm. Els perfils d'alumini estan provistos de rotura de pont tèrmic obtinguda per inserció de varilles aïllants de poliamida de 6.6 de 24 mm de profunditat reforçades amb un 25% de fibra de vidre. Estanqueïtat per un sistema de triple junta de EPDM. Accessoris, ferratges de penjar i apertura homologats amb la sèrie subministrats per STAC, juntes d'envidrament de EPDM d'alta qualitat, tornilleria d'acer inoxidable, elements d'estanqueïtat, accessoris i usatges de manitzat homologats. Inclús p/p de fixacions, segellat perimetral de juntes per mitjà d'un cordó de silicona neutra i ajust final a l'obra. Perfil·leries, juntes i ferratges amb certificació de marcat CE segons UNE-EN 14351-1 d'obligat compliment oer ka Comisió Europea. Elaborada en taller. TSAC. Acabat prelacat. Totalment muntada i provada. Inclou el subministre i col·locació del premarc i tancament, ajustament final de tot el conjunt, segellat de juntes i realització de proves de servei.</p>							
	P01	1				1,00		
							1,00	
EAF8Z014	<p>u Porta P02 d'alumini amb trencament de pont tèrmic</p> <p>Subministre i col·locació de porta P01 de la sèrie COR 60HO de CORTIZO o equivalent, amb unes mesures totals de 90x210 cm, composts per perfils d'aleació d'alumini 6063 i tractament tèrmic T-5. Els marcs i les fulles tenen una profunditat de 60 mm. El gruix mitjà dels perfils d'alumini és de 1,6 mm, i una capacitat màxima de 32 mm. Els perfils d'alumini estan provistos de rotura de pont tèrmic obtinguda per inserció de varilles aïllants de poliamida de 6.6 de 24 mm de profunditat reforçades amb un 25% de fibra de vidre. Estanqueïtat per un sistema de triple junta de EPDM. Accessoris, ferratges de penjar i apertura homologats amb la sèrie subministrats per STAC, juntes d'envidrament de EPDM d'alta qualitat, tornilleria d'acer inoxidable, elements d'estanqueïtat, accessoris i usatges de manitzat homologats. Inclús p/p de fixacions, segellat perimetral de juntes per mitjà d'un cordó de silicona neutra i ajust final a l'obra. Perfil·leries, juntes i ferratges amb certificació de marcat CE segons UNE-EN 14351-1 d'obligat compliment oer ka Comisió Europea. Elaborada en taller. TSAC. Acabat prelacat. Totalment muntada i provada. Inclou el subministre i col·locació del premarc i tancament, ajustament final de tot el conjunt, segellat de juntes i realització de proves de servei.</p>							
	P02	1				1,00		
							1,00	
EC1GG901	<p>m2 Vidre aïllant 6+6/12/4+4</p> <p>Vidre aïllant de lluna incolora de 6+6 mm de gruix amb 1 butiral transparent classe 2 (B) 2 segons UNE-EN 12600, cambra d'aire de 12 mm i lluna de 4+4 mm de gruix amb 1 butiral transparent de lluna incolora, classe 2 (B) 2 segons UNE-EN 12600, col·locat amb llistó de vidre sobre fusta, acer o alumini</p>							
	B01	4		3,30	2,47		32,60	
	F01	3		1,50	0,40		1,80	
	F02	7		0,45	2,59		8,16	
	F03	2		0,45	2,18		1,96	

AMIDAMENTS

CODI	RESUM	UTS	LONGITUD	AMPLADA	ALÇADA	PARCIAIS	QUANTITAT
	P01	1		1,50	2,48		3,72
	P02	1		0,90	2,10		1,89
							50,13
EAQDZR69	<p>u Porta int. taulell prelacada, 90x210cm, cares llises</p> <p>Subministre i col·locació de porta interior de taulell de fusta prelacada, de una fulla batent, de 90x210 cm, amb premarc de fusta per a envà, forrat de marc, fulla batent i tapajuntes de fusta de faig, amb ferratges d'alumini.</p>						
	P03						
	Aules	4					4,00
	Bany s	2					2,00
	Magatzem	1					1,00
							7,00
EAU1ZO15	<p>u Porta P04 corredera de fusta DM prelacada de 500c220cm</p> <p>Subministre i col·locació de porta interior P04 de taulell de fusta prelacada, de una fulla corredera, de 500x220 cm, amb sistema per a portes correderes de gran format, forrat de marc, fulla corredera i tapajuntes de fusta de faig, amb ferratges d'alumini.</p>						
	P04	1					1,00
							1,00

AMIDAMENTS

CODI	RESUM	UTS	LONGITUD	AMPLADA	ALÇADA	PARCIALS	QUANTITAT
CAPITOL CO09 CERRALLERIA							
EB32ZO12	m2 Tanca de malla electrosoldada RIVISA Brico Fax, galvanitzada Tanca de malla electrosoldada tipus RIVISA Brico Fax formada per reixa galvanitzada d'entramat d'acer de 10x40 mm de pas de malla, amb marc de passamà d'acer i platines portants de 20x2 mm, ancorada amb morter de ciment 1:4, elaborat a l'obra						
	Porxo	1	12,00		2,00		24,00
							24,00
E442512C	kg Acer S275JR galvanitzat per a ancoratges, peça simple, planxa Acer S275JR segons UNE-EN 10025-2, per a elements d'ancoratge formats per peça simple, en perfils laminats en calent sèrie L, LD, T, rodó, quadrat, rectangular i planxa, treballat a taller i galvanitzat, col·locat a l'obra amb cargols						
	Pletines subjecció de lames a fàbrica	6	16,70		2,36		236,47
							236,47
E9S1ZO13	m2 Entramat d'acer galvanitzat tipus religa pletina-varilla,30x30mm Entramat d'acer galvanitzat tipus religa pletina-varilla, de 30x30 mm de pas de malla, amb platines de 30x2 mm, en peces de 1000x500 mm, col·locat						
	Lames porxo	102	1,00	0,15			15,30
							15,30
EB1228BM	m Barana d'acer galvanitzat, amb passamà, brèndoles cada 10cm Barana d'acer galvanitzat, amb passamà, travesser inferior, muntants cada 100 cm i brèndoles cada 10 cm, de 100 a 120 cm d'alçària, fixada mecànicament a l'obra amb tac d'acer, volandera i femella						
	Barana escala	1	6,00				6,00
							6,00
EEKNZP17	u Reixa d'intempèrie aletes horitzontals acer galvanitzat 75x30cm Reixa d'intempèrie d'aletes horitzontals d'alumini anoditzat platejat i reixa de malla metàl·lica, de 700x300 mm, aletes en Z i fixada al bastiment						
	Ventilació cambra sanitària en façana	3					3,00
							3,00
EDKZZO18	u Bastiment i tapa de registre d'acer galvanitzat de 60x60cm Bastiment i tapa de registre per a pericó de serveis, d'acer galvanitzat de 600x600x50 mm i de 52 kg de pes, col·locat amb morter						
	Accés cambra sanitària	1					1,00
							1,00

AMIDAMENTS

CODI	RESUM	UTS	LONGITUD	AMPLADA	ALÇADA	PARCIALS	QUANTITAT
CAPITOL CO10 PAVIMENTS							
E9361861	m2 Solera de 10 cm de formigó Solera de formigó HA-25/B/20/IIa, de consistència tova i grandària màxima del granulat 20 mm, de gruix 10 cm, abocat des de camió						
	Porxo i escalonat	1			59,00		59,00
	Solera sota forjat sanitari	1			250,00		250,00
							309,00
E9Z4A615	m2 Armadura per a lloses ME 20x20, D:5-5mm Armadura per lloses de formigó AP500 T amb malla electrosoldada de barres corrugades d'acer ME 20x20 cm D:5-5 mm 6x2.2 m B500T UNE-EN 10080						
	Porxo i escalonat	1			59,00		59,00
	Solera sota forjat sanitari	1			250,00		250,00
							309,00
E7B21E0L	m2 Làmina separad.poliètilè e=100µm,pes=96g/m2,col.n/adh. Làmina separadora de poliètilè de 100 µm i 96 g/m2, col·locada no adherida						
	Porxo i escalonat	1			59,00		59,00
	Solera sota forjat sanitari	1			250,00		250,00
							309,00
E923SB91	m2 Subbase de grava reciclat formigó-ceràmica, e=15cm Subbase de grava de granulat reciclat formigó-ceràmica de 15 cm de gruix i, grandària màxima de 40 a 70 mm, amb estesa i piconatge del material						
	Solera sota forjat sanitari	1			250,00		250,00
							250,00
E225AP70	m3 Estesa de granulats de material reciclat mixt, tongades de 25cm Estesa de granulats de material reciclat mixt en tongades de 25 cm, com a màxim						
	Porxo	1			28,44		28,44
	Escalonat	1			15,90		15,90
							44,34
E9D1ZO08	m2 Paviment de toves ceràmiques de 37x37cm, lliscament C3 Paviment de toves ceràmiques d'elaboració mecànica, de 37x37 cm, col·locada a truc de maceta amb morter de ciment 1:8, classificació al lliscament C3 segons CTE						
	Porxo	1			30,50		30,50
	Escalonat exterior	1			26,50		26,50
	Escala interior	1			7,60		7,60
							64,60
E9P6ZO05	m2 Paviment de linòleum en rotlle de gruix de 4 mm Paviment de linòleum en rotlle classe 23-34-43 segons UNE-EN 548 i de gruix de 4 mm, tipus Armstrong Broken White 2815-040 NCS: S 2000-N o equivalent, col·locat amb adhesiu acrílic de dispersió aquosa i soldat en calent amb cordó cel·lular de diàmetre 4 mm						
	Aula 1	1			31,80		31,80
	Aula 2	1			40,00		40,00
	Aula Poliv.	1			44,40		44,40
	Aula Cuina	1			45,60		45,60
	Bany	1			6,30		6,30
	Magatzem	1			3,85		3,85
	Circulació	1			42,00		42,00
	Sòcol Aula 1	1			24,20		24,20
	Sòcol Aula 2	1			28,20		28,20
	Sòcol Aula Poliv.	1			30,00		30,00
	Sòcol Aula Cuina	1			30,30		30,30
	Sòcol Bany	1			14,40		14,40
	Sòcol Magatzem	1			7,90		7,90
	Sòcol Circulació	1			49,90		49,90

AMIDAMENTS

CODI	RESUM	UTS	LONGITUD	AMPLADA	ALÇADA	PARCIALS	QUANTITAT
							398,85
E93AA3C0	m2 Capa de neteja i anivellament amb morter, e=3cm Capa de neteja i anivellament, de 3 cm de guix, amb morter de ciment 1:8						
	Aula 1	1		31,80		31,80	
	Aula 2	1		40,00		40,00	
	Aula Poliv.	1		44,40		44,40	
	Aula Cuina	1		45,60		45,60	
	Bany s	1		6,30		6,30	
	Magatzem	1		3,85		3,85	
	Circulació	1		42,00		42,00	
							213,95
E7C2F632	m2 Aïllament XPS 60mm col·locada amb adhesiu Aïllament de planxa de poliestirè extruït (XPS), de 60 mm de guix, resistència a compressió >=250 kPa, resistència tèrmica entre 1,935 i 1,765 m2.K/W, amb la superfície llisa i cantell encadellat, col·locada amb adhesiu de formulació específica						
	Aula 1	1		31,80		31,80	
	Aula 2	1		40,00		40,00	
	Aula Poliv.	1		44,40		44,40	
	Aula Cuina	1		45,60		45,60	
	Bany s	1		6,30		6,30	
	Magatzem	1		3,85		3,85	
	Circulació	1		42,00		42,00	
							213,95
E9J15100	m2 Pelfut de fibra de coco amb base de PVC, e=17mm, color natural Pelfut de fibra de coco amb base de PVC, de 17 mm de guix i de color natural, col·locat sense adherir						
	Vestibul	1	1,25			1,25	
							1,25
E9JZZ016	m Perfil perimetral d'alumini en "L" per a pelfuts, fixacions mec. Perfil perimetral d'alumini en forma de "L" i acabat natural amb fixacions mecàniques per a col·locació de pelfuts						
	Vestibul	1	4,82			4,82	
							4,82

AMIDAMENTS

CODI	RESUM	UTS	LONGITUD	AMPLADA	ALÇADA	PARCIALS	QUANTITAT
	CAPITOL CO11 REVESTIMENTS						
E8B41110	m2 Pintat antigraffiti de parament vertical Pintat antigraffiti de parament vertical, amb una capa de producte decapant, esbandida amb aigua, una capa d'imprimació antigraffiti adherent i dues capes de vernís protector antigraffiti						
	Porxo	1		27,05		27,05	
	Façana sud oest pati	1		71,80		71,80	
		0,5		-7,05		-3,53	
		0,5		-6,70		-3,35	
		1		-8,15		-8,15	
		1		-8,15		-8,15	
	Façana sud oest entrada	1		26,50		26,50	
	Façana sud est	1		35,30		35,30	
	Façana nord est	1		108,50		108,50	
	Façana nord oest	1		21,25		21,25	
	Badalot	1		49,41		49,41	
							316,63
E81121B4	m2 Arrebossat a bona vista parament vert int Arrebossat a bona vista sobre parament vertical interior, a 3,00 m d'alçària, com a màxim, amb morter de ciment 1:4, remolinat i lliscat amb ciment portland amb filler calcani 32,5 R						
	Porxo	1		27,05		27,05	
	Façana sud oest pati	1		71,80		71,80	
		0,5		-7,05		-3,53	
		0,5		-6,70		-3,35	
		1		-8,15		-8,15	
		1		-8,15		-8,15	
	Façana sud oest entrada	1		26,50		26,50	
	Façana sud est	1		35,30		35,30	
	Façana nord est	1		108,50		108,50	
	Façana nord oest	1		21,25		21,25	
	Badalot	1		49,41		49,41	
							316,63
E842Z007	m2 Cel ras de plaques Sierra OP d'Armstrong Cel ras registrable de plaques de fibra mineral Sierra OP 0.95 Microlook 90 d'Armstrong o equivalent, acabat superficial amb vel de vidre blanc, amb cantell rebaixat (E) per a perfils de 15mm, de 600x 600 mm i 14 a 17 mm de guix classe d'absorció acústica A segons UNE-EN ISO 11654, resistència a la humitat 95% i reacció al foc A1 ref. BP3827M4 de la serie Essencials d'ARMS-TRONG, col·locat amb estructura d'acer galvanitzat vista, formada per perfils principals en forma de T invertida de 15 mm de base cada 1,2 m per a fixar al sostre mitjançant vareta de suspensió cada 1,2 m, i perfils secundaris formant retícula, per a una alçària de cel ras de 4 m com a màxim.						
	Circulació	1		43,10		43,10	
	Bany s	1		6,80		6,80	
	Magatzem	1		3,85		3,85	
							53,75
E898J2A0	m2 Pintat de parament vertical de guix, pintura plàstica Pintat de parament vertical de guix, amb pintura plàstica amb acabat llis, amb una capa segelladora i dues d'acabat						
	Extrasdossat interior façana	1	331,93			331,93	
	Env a cartró-guix	2	59,75			119,50	
	Extrasdossat env à doble	1	142,72			142,72	
	Calaixos	1	20,74			20,74	
							614,89
E8251325	m2 Enrajolat de parament vertical, rajola ceràmica esmaltada mat Enrajolat de parament vertical interior a una alçària <= 3 m amb rajola de ceràmica esmaltada mat, rajola de València, grup BIII (UNE-EN 14411), preu mitjà, de 6 a 15 peces/m2 col·locades amb adhesiu per a rajola ceràmica C1 (UNE-EN 12004) i rejuntat amb beurada CG1 (UNE-EN 13888)						
	Aula Cuina	1		12,00		12,00	

AMIDAMENTS

CODI	RESUM	UTS	LONGITUD	AMPLADA	ALÇADA	PARCIALS	QUANTITAT
							12,00

AMIDAMENTS

CODI	RESUM	UTS	LONGITUD	AMPLADA	ALÇADA	PARCIALS	QUANTITAT
CAPITOL CO14 APARELLS SANITARIS							
EJ13B71S	u Lavabo mural mig peu porcellana, senzill, de 53 a 75 cm, blanc Lavabo mural amb mig peu de porcellana esmaltada, senzill, d'amplària 53 a 75 cm, de color blanc i preu alt, col·locat amb suports murals i amb mig peu	2				2,00	2,00
EJ23Z057	u Aixeta mescladora p/lavabo, sup. sobre sanitari, cromat Aixeta mescladora per a lavabo, muntada superficialment sobre taulell o aparell sanitari, de llautó cromat, preu alt, amb desguàs mecànic incorporat amb sortida d'1"1/4, amb dues entrades de maniguets, incloent maniguets i claus d'aparells sanitaris.	2				2,00	2,00
EJ33B16F	u Sifó botella p/lavabo, llautó cromat, 1"1/4 Sifó de botella per a lavabo, de llautó cromat de diàmetre 1"1/4 amb enllaç de diàmetre 30 mm, connectat a la xarxa de petita evacuació	2				2,00	2,00
EJ14BB1P	u Inodor de porcellana esmaltada, sortida horitzontal, seient i tapa Inodor de porcellana esmaltada, de sortida horitzontal, amb seient i tapa, cisterna i mecanismes de descàrrega i alimentació incorporats, de color blanc, preu alt, col·locat sobre el paviment i connectat a la xarxa d'evacuació	2				2,00	2,00
EJ18L2AB	u Aigüera d'acer inoxidable, una pica circular, preu alt Aigüera de planxa d'acer inoxidable amb una pica circular, 40 a 50 cm de llargària, acabat brillant, preu alt, encastada a un taulell de cuina	3				3,00	3,00
EJ28Z058	u Aixeta monocomandament per a aigüera, superficial, acer inox. Aixeta monocomandament per a aigüera, muntada superficialment, d'acer inoxidable preu alt, amb broc giratori de fosa, amb dues entrades de maniguets, incloent maniguets i claus d'aparells sanitaris.	3				3,00	3,00
EJ38A7NG	u Sifó registrable p/aigüera una pica, PVC, D=32mm Sifó registrable per a aigüera d'una pica, de PVC, de diàmetre 32 mm, connectat a un ramal de PVC	3				3,00	3,00
EQ514A81	m2 Taulell de pedra natural granítica nacional, e=2cm, preu alt Taulell de pedra natural granítica nacional, de 20 mm de gruix, preu alt, de 100 a 149 cm de llargària, col·locat sobre suport mural i encastat al parament						
	Cuina	1	12,00	0,60		7,20	
	Sala plàstica	1	6,00	0,60		3,60	
							10,80
EQ71Z020	u Mòdul per a moble de cuina baix de 60x60x70cm, dif configs., DM Mòdul per a moble de cuina baix, de 600x600 mm i 700 mm d'alçària, amb diferents configuracions de DM polilaminat amb PVC, preu mitjà, sobre peus regulables de PVC, amb tiradors, ferratge i sòcol, col·locat recolzat a terra i fixat a la paret						
	Cuina	20				20,00	
	Sala plàstica	10				10,00	
							30,00

AMIDAMENTS

CODI	RESUM	UTS	LONGITUD	AMPLADA	ALÇADA	PARCIALS	QUANTITAT
EJ46U010	u Barra mural recta per a bany adaptat, de 800 mm i 35 mm de D Barra mural recta per a bany adaptat, de 800 mm de llargària i 35 mm de D, de tub d'acer inoxidable, col·locat amb fixacions mecàniques						
	Lavabo minus	1				1,00	
							1,00
EJ46U020	u Barra mural doble abatible per a bany adaptat, de 800 mm, D=35mm Barra mural doble abatible per a bany adaptat, de 800 mm de llargària i 35 mm de D, de tub d'acer inoxidable, col·locat amb fixacions mecàniques						
	Lavabo minus	1				1,00	
							1,00

AMIDAMENTS

CODI	RESUM	UTS	LONGITUD	AMPLADA	ALÇADA	PARCIALS	QUANTITAT
CAPITOL CO15 INSTAL·LACIONS							
SUBCAPITOL IS Sanejament							
ED111E11	m Desguàs d'aparell sanitari PVC 32mm Desguàs d'aparell sanitari amb tub de PVC-U de paret estructurada, àrea d'aplicació B segons norma UNE-EN 1453-1, de DN 32 mm, fins a baixant, caixa o clavegueró						
	Bany i cuines	1	3,00			3,00	
							3,00
ED111E21	m Desguàs d'aparell sanitari PVC 40mm Desguàs d'aparell sanitari amb tub de PVC-U de paret estructurada, àrea d'aplicació B segons norma UNE-EN 1453-1, de DN 40 mm, fins a baixant, caixa o clavegueró						
	Bany i cuines	1	8,60			8,60	
							8,60
ED111E61	m Desguàs d'aparell sanitari PVC 90mm Desguàs d'aparell sanitari amb tub de PVC-U de paret estructurada, àrea d'aplicació B segons norma UNE-EN 1453-1, de DN 90 mm, fins a baixant, caixa o clavegueró						
	Pluvials	1	30,90			30,90	
							30,90
ED111E71	m Desguàs d'aparell sanitari PVC 110mm Desguàs d'aparell sanitari amb tub de PVC-U de paret estructurada, àrea d'aplicació B segons norma UNE-EN 1453-1, de DN 110 mm, fins a baixant, caixa o clavegueró						
	Residuals	1	2,10			2,10	
							2,10
ED111E81	m Desguàs d'aparell sanitari PVC 125mm Desguàs d'aparell sanitari amb tub de PVC-U de paret estructurada, àrea d'aplicació B segons norma UNE-EN 1453-1, de DN 125 mm, fins a baixant, caixa o clavegueró						
	Residuals	1	14,40			14,40	
	Pluvials	1	6,80			6,80	
							21,20
ED15E671	m Baixant interior de PVC 90 mm Baixant de tub de PVC-U de paret estructurada, àrea d'aplicació B segons norma UNE-EN 1453-1, de DN 90 mm, incloses les peces especials i fixat mecànicament amb brides						
	Baixants pluvials	1	25,30			25,30	
		6	3,70			22,20	
		1	3,10			3,10	
							50,60
E5ZH5GE7	u Bonera sifònica de poliamida reforçada, D=84mm, tapa antigraua Bonera sifònica de poliamida reforçada amb fibra de vidre de diàmetre 84 mm amb tapa antigraua metàl·lica, adherida sobre làmina bituminosa en calent						
		6				6,00	
							6,00
ED35ZO21	u Pericó de pas de formigó prefabricat, de 60x60x65 cm Pericó sifònic de pas de formigó prefabricat, de 60x60x65 cm de mides interiors i 5 cm de gruix, per a evacuació d'aigües residuals, inclosa tapa de formigó prefabricat, col·locat						
	Cambra sanitària	1				1,00	
							1,00
FDK2ZO22	PA Connexió a xarxa general de clavegueram, tub D=200mm, taxes incl						
		1				1,00	
							1,00

AMIDAMENTS

CODI	RESUM	UTS	LONGITUD	AMPLADA	ALÇADA	PARCIAIS	QUANTITAT
SUBCAPITOL IC Calefacció							
ICS030	<p>u Col·lector format per tub d'acer negre estirat sense soldadura,</p> <p>Subministrament i instal·lació de col·lector de distribució d'aigua, amb tub d'acer negre estirat sense soldadura, de 4" DN 100 mm de diàmetre, de 3 m de longitud, amb 1 connexió d'entrada i 8 connexions de sortida, amb planxa flexible d'escuma elastomèrica, a força de cautxú sintètic flexible, d'estructura cel·lular tancada, amb un elevat factor de resistència a la difusió del vapor d'aigua, de 50 mm d'espessor, complet. Fins i tot manòmetre, termòmetres, minvaments, ancoratges, suports de canonada aïllats, accessoris i peces especials per a connexions. Totalment muntat, amb connexions establertes i provat.Inclou: Replanteig del recorregut de les canonades, accessoris i peces especials. Col·locació i fixació de canonades, accessoris i peces especials. Connexionat de boques. Col·locació de l'aïllament. Realització de proves de servei.Criteri d'amidament de projecte: Nombre d'unitats previstes, segons documentació gràfica de Projecte.Criteri de mesura d'obra: Es mesurarà el nombre d'unitats realment executades segons especificacions de Projecte.</p>						2,00
ICS033	<p>u Termómetro bimetalico, de contacto, de esfera de 65 mm, de <= 12</p> <p>Termómetro bimetalico, de contacto, de esfera de 65 mm, de <= 120°C, colocado con abrazadera</p>						2,00
ICS010	<p>m Canonada de distribució d'aigua freda i calenta de climatització</p> <p>Subministrament i instal·lació de canonada de distribució d'aigua freda i calenta de climatització formada per tub multicapa de polipropilè copolímer random/polipropilè copolímer random amb fibra de vidre/polipropilè copolímer random (PP-R/PP-R amb fibra de vidre/PP-R), de 20 mm de diàmetre exterior, PN=20 atm i 2,8 mm de gruix, col·locat superficialment en el interior de l'edifici, amb aïllament mitjançant camisa aïllant flexible d'escuma elastomèrica. Inclús p/p de material auxiliar per a muntatge i subjecció a l'obra, accessoris i peces especials. Totalment muntada, connexionada i provada.Inclou: Replanteig del recorregut de les canonades, accessoris i peces especials. Col·locació i fixació de canonades, accessoris i peces especials. Col·locació de l'aïllament. Realització de proves de servei.Criteri d'amidament de projecte: Longitud mesurada segons documentació gràfica de Projecte.Criteri de mesura d'obra: Es mesurarà la longitud realment executada segons especificacions de Projecte.</p>	1	180,000			180,000	180,00
ICS010b	<p>m Canonada de distribució d'aigua freda i calenta de climatització</p> <p>Subministrament i instal·lació de canonada de distribució d'aigua freda i calenta de climatització formada per tub multicapa de polipropilè copolímer random/polipropilè copolímer random amb fibra de vidre/polipropilè copolímer random (PP-R/PP-R amb fibra de vidre/PP-R), de 25 mm de diàmetre exterior, PN=20 atm i 3,5 mm de gruix, col·locat superficialment en el interior de l'edifici, amb aïllament mitjançant camisa aïllant flexible d'escuma elastomèrica. Inclús p/p de material auxiliar per a muntatge i subjecció a l'obra, accessoris i peces especials. Totalment muntada, connexionada i provada.Inclou: Replanteig del recorregut de les canonades, accessoris i peces especials. Col·locació i fixació de canonades, accessoris i peces especials. Col·locació de l'aïllament. Realització de proves de servei.Criteri d'amidament de projecte: Longitud mesurada segons documentació gràfica de Projecte.Criteri de mesura d'obra: Es mesurarà la longitud realment executada segons especificacions de Projecte.</p>	1	1,500			1,500	1,50
ICS010c	<p>m Canonada de distribució d'aigua freda i calenta de climatització</p> <p>Subministrament i instal·lació de canonada de distribució d'aigua freda i calenta de climatització formada per tub multicapa de polipropilè copolímer random/polipropilè copolímer random amb fibra de vidre/polipropilè copolímer random (PP-R/PP-R amb fibra de vidre/PP-R), de 32 mm de diàmetre exterior, PN=20 atm i 4,4 mm de gruix, col·locat superficialment en el interior de l'edifici, amb aïllament mitjançant camisa aïllant flexible d'escuma elastomèrica. Inclús p/p de material auxiliar per a muntatge i subjecció a l'obra, accessoris i peces especials. Totalment muntada, connexionada i provada.Inclou: Replanteig del recorregut de les canonades, accessoris i peces especials. Col·locació i fixació de canonades, accessoris i peces especials. Col·locació de l'aïllament. Realització de proves de servei.Criteri d'amidament de projecte: Longitud mesurada segons documentació gràfica de Projecte.Criteri de mesura d'obra: Es mesurarà la longitud realment executada segons especificacions de Projecte.</p>	1	17,980			17,980	17,980

AMIDAMENTS

CODI	RESUM	UTS	LONGITUD	AMPLADA	ALÇADA	PARCIAIS	QUANTITAT
ICS010d	<p>m Canonada de distribució d'aigua freda i calenta de climatització</p> <p>Subministrament i instal·lació de canonada de distribució d'aigua freda i calenta de climatització formada per tub multicapa de polipropilè copolímer random/polipropilè copolímer random amb fibra de vidre/polipropilè copolímer random (PP-R/PP-R amb fibra de vidre/PP-R), de 40 mm de diàmetre exterior, PN=20 atm i 5,5 mm de gruix, col·locat superficialment en el interior de l'edifici, amb aïllament mitjançant camisa aïllant flexible d'escuma elastomèrica. Inclús p/p de material auxiliar per a muntatge i subjecció a l'obra, accessoris i peces especials. Totalment muntada, connexionada i provada.Inclou: Replanteig del recorregut de les canonades, accessoris i peces especials. Col·locació i fixació de canonades, accessoris i peces especials. Col·locació de l'aïllament. Realització de proves de servei.Criteri d'amidament de projecte: Longitud mesurada segons documentació gràfica de Projecte.Criteri de mesura d'obra: Es mesurarà la longitud realment executada segons especificacions de Projecte.</p>	1	122,420			122,420	17,98
ICS040	<p>u Got d'expansió tancat amb una capacitat de 18 l.</p> <p>Subministrament i instal·lació de got d'expansió tancat amb una capacitat de 18 l, amb rosca de 3/4" de diàmetre i 10 bar de pressió. Inclús manòmetre i elements de muntatge i connexió necessaris per al seu correcte funcionament. Totalment muntat, connexionat i provat.Inclou: Replanteig del vas d'expansió. Col·locació del vas d'expansió. Connexió del vas d'expansió a la xarxa de distribució.Criteri d'amidament de projecte: Nombre d'unitats previstes, segons documentació gràfica de Projecte.Criteri de mesura d'obra: Es mesurarà el nombre d'unitats realment executades segons especificacions de Projecte.</p>						122,42
ICS080	<p>u Purgador automàtic d'aire amb boia i rosca de 1/2" de diàmetre,</p> <p>Subministrament i instal·lació de purgador automàtic d'aire amb boia i rosca de 1/2" de diàmetre, cos i tapa de llautó, per a una pressió màxima de treball de 6 bar i una temperatura màxima de 110°C. Inclús elements de muntatge i demés accessoris necessaris per al seu correcte funcionament. Totalment muntat, connexionat i provat.Inclou: Replanteig. Col·locació del purgador. Connexionat.Criteri d'amidament de projecte: Nombre d'unitats previstes, segons documentació gràfica de Projecte.Criteri de mesura d'obra: Es mesurarà el nombre d'unitats realment executades segons especificacions de Projecte.</p>						2,00
ICS081	<p>u QUANTUM ECO 1025 1 1/4"</p> <p>Circulador QUANTUM ECO 1025.Circulador para instalaciones de calefacción y refrigeración con temperaturas de -10°C a 95°C, marca BAXI, monofásico 230 V, Regulación electrónica, diámetro conexión 1 1/4", (delta) Pmax 3,5 m.c.a., Qmax 2,2 m3/h. Circulador de rotor húmedo con la tecnología ECM (Electronic Commutated Motor) con regulación de presión diferencial integrada. Cumple con la Directiva ErP. Conexiones eléctricas fáciles y rápidas sin necesidad de ninguna herramienta. Índice de protección eléctrica IP X2D.</p>						1,00
PBAX194D85501	<p>u TV 1800 5 ELTOS</p> <p>Radiador de aluminio vertical TV 1800 TV5 marca BAXI. Bloque de 5 elementos. Incluye soportes, tapones purgadores y diafragma para conexión bitubo/monotubo.</p>						7,00
PBAX194D85601	<p>u TV 1800 6 ELTOS</p> <p>Radiador de aluminio vertical TV 1800 TV6 marca BAXI. Bloque de 6 elementos. Incluye soportes, tapones purgadores y diafragma para conexión bitubo/monotubo.</p>						8,00
PBAX194D85701	<p>u TV 1800 7 ELTOS</p> <p>Radiador de aluminio vertical TV 1800 TV7 marca BAXI. Bloque de 7 elementos. Incluye soportes, tapones purgadores y diafragma para conexión bitubo/monotubo.</p>						4,00

AMIDAMENTS

CODI	RESUM	UTS	LONGITUD	AMPLADA	ALÇADA	PARCIAIS	QUANTITAT
ICS032	u Radiador de aluminio DUBAL 60 - 5 elementos marca BAXI.						2,00
PBAX7503752	m Aïllament tèrmic de canonades en instal·lació exterior d'aigua c Subministrament i col·locació d'aïllament tèrmic de canonada en instal·lació exterior d'Aigua calenta (60°-100°) col·locada superficialment, per la distribució de fluids calenbts, format per camisa aïllant d'escuma elastomèrica, de 25 mm de diàmetre interior i 25 mm de gruix, a força de cautxú sintètic flexible, d'estructura cel·lular tancada, amb adhesiu per a les unions. Inclús p/p de preparació de la superfície suport, replanteig i talls.Inclou: Preparació de la superfície de les canonades. Replanteig i tall de l'aïllament. Col·locació de l'aïllament.Criteri d'amidament de projecte: Longitud mesurada segons documentació gràfica de Projecte.Criteri de mesura d'obra: Es mesurarà la longitud realment executada segons especificacions de Projecte.						120,00
SUBCAPITOL IF Fontaneria							
IFI005	m Canonada per instal·lació interior de fontaneria, col·locada sup Subministrament i muntatge de canonada per instal·lació interior, col·locada superficialment i fixada al parament, formada per tub de polietilè reticulat (PE-Xa), sèrie 5, de 16 mm de diàmetre exterior, PN=6 atm i 1,8 mm de gruix, subministrat en rotllos. Fins i tot p/p de material auxiliar per a muntatge i subjecció a l'obra, accessoris i peces especials. Totalment muntada, connexionada i provada.Inclou: Replanteig i traçat. Col·locació i fixació de tub i accessoris. Realització de proves de servei.Criteri d'amidament de projecte: Longitud mesurada segons documentació gràfica de Projecte.Criteri de mesura d'obra: Es mesurarà la longitud realment executada segons especificacions de Projecte.	1	14,210			14,210	14,21
IFI005b	m Canonada per instal·lació interior de fontaneria, col·locada sup Subministrament i muntatge de canonada per instal·lació interior, col·locada superficialment i fixada al parament, formada per tub de polietilè reticulat (PE-Xa), sèrie 5, de 20 mm de diàmetre exterior, PN=6 atm i 1,9 mm de gruix, subministrat en rotllos. Fins i tot p/p de material auxiliar per a muntatge i subjecció a l'obra, accessoris i peces especials. Totalment muntada, connexionada i provada.Inclou: Replanteig i traçat. Col·locació i fixació de tub i accessoris. Realització de proves de servei.Criteri d'amidament de projecte: Longitud mesurada segons documentació gràfica de Projecte.Criteri de mesura d'obra: Es mesurarà la longitud realment executada segons especificacions de Projecte.	1	79,000			79,000	79,00
IFI005c	m Canonada per instal·lació exterior de fontaneria, col·locada sup Subministrament i muntatge de canonada per instal·lació interior, col·locada superficialment i fixada al parament, formada per tub de polietilè reticulat (PE-Xa), sèrie 5, de 25 mm de diàmetre exterior, PN=6 atm i 2,3 mm de gruix, subministrat en rotllos. Fins i tot p/p de material auxiliar per a muntatge i subjecció a l'obra, accessoris i peces especials. Totalment muntada, connexionada i provada.Inclou: Replanteig i traçat. Col·locació i fixació de tub i accessoris. Realització de proves de servei.Criteri d'amidament de projecte: Longitud mesurada segons documentació gràfica de Projecte.Criteri de mesura d'obra: Es mesurarà la longitud realment executada segons especificacions de Projecte.	1	70,500			70,500	70,50
PBAX7503751	m Aïllament tèrmic de canonades en instal·lació exterior d'aigua d Subministrament i col·locació d'aïllament tèrmic de canonada en instal·lació exterior d'Aigua de xarxa, col·locada superficialment, per la distribució de fluids freds, format per camisa aïllant d'escuma elastomèrica, de 25 mm de diàmetre interior i 25 mm de gruix, a força de cautxú sintètic flexible, d'estructura cel·lular tancada, amb adhesiu per a les unions. Inclús p/p de preparació de la superfície suport, replanteig i talls.Inclou: Preparació de la superfície de les canonades. Replanteig i tall de l'aïllament. Col·locació de l'aïllament.Criteri d'amidament de projecte: Longitud mesurada segons documentació gràfica de Projecte.Criteri de mesura d'obra: Es mesurarà la longitud realment executada segons especificacions de Projecte.						70,50

AMIDAMENTS

CODI	RESUM	UTS	LONGITUD	AMPLADA	ALÇADA	PARCIAIS	QUANTITAT
IFI008	u Vàlvula de seient de llautó, de 3/4" de diàmetre, amb maneta i e Subministrament i instal·lació de vàlvula de seient de llautó, de 3/4" de diàmetre, amb maneta i embellidor d'acer inoxidable. Totalment muntada, connexionada i provada.Inclou: Replanteig. Connexió de la vàlvula als tubs.Criteri d'amidament de projecte: Nombre d'unitats previstes, segons documentació gràfica de Projecte.Criteri de mesura d'obra: Es mesurarà el nombre d'unitats realment executades segons especificacions de Projecte.	1	8,000			8,000	8,00
IFI009	u Vàlvula de seient de llautó, de 1/2" de diàmetre, amb maneta i e Subministrament i instal·lació de vàlvula de seient de llautó, de 3/4" de diàmetre, amb maneta i embellidor d'acer inoxidable. Totalment muntada, connexionada i provada.Inclou: Replanteig. Connexió de la vàlvula als tubs.Criteri d'amidament de projecte: Nombre d'unitats previstes, segons documentació gràfica de Projecte.Criteri de mesura d'obra: Es mesurarà el nombre d'unitats realment executades segons especificacions de Projecte.						2,00
mt37www060k	u Vàlvula d'esquadra, de 1/2" de diàmetre, amb embellidor d'acer i Subministrament i instal·lació de vàlvula d'esquadra, de 1/2" de diàmetre, amb maneta i embellidor d'acer inoxidable. Totalment muntada, connexionada i provada.Inclou: Replanteig. Connexió de la vàlvula als tubs.Criteri d'amidament de projecte: Nombre d'unitats previstes, segons documentació gràfica de Projecte.Criteri de mesura d'obra: Es mesurarà el nombre d'unitats realment executades segons especificacions de Projecte.						2,00
mt37www060i	u Vàlvula d'esquadra, de 3/4" de diàmetre, amb embellidor d'acer i Subministrament i instal·lació de vàlvula d'esquadra, de 3/4" de diàmetre, amb maneta i embellidor d'acer inoxidable. Totalment muntada, connexionada i provada.Inclou: Replanteig. Connexió de la vàlvula als tubs.Criteri d'amidament de projecte: Nombre d'unitats previstes, segons documentació gràfica de Projecte.Criteri de mesura d'obra: Es mesurarà el nombre d'unitats realment executades segons especificacions de Projecte.						18,00
mt37www060h	u Filtre retenidor de residus de llautó, amb tamís d'acer inoxidable						2,00
PBAX119113007	u Vàlvula retenció 3/4" Vàlvula de retenció 3/4", marca BAXI.						2,00
ICS020c	u Electrobomba centrífuga, de ferro colat, de tres velocitats, amb Subministrament i instal·lació d'electrobomba centrífuga, de ferro colat, de tres velocitats, amb una potència de 0,071 kW, impulsor de tecnopolímer, eix motor d'acer cromat, boques roscades mascle de 1", aïllament classe H, per a alimentació monofàsica a 230 V. Inclòs pont de manòmetres format per manòmetre, vàlvules d'esfera i canonada de coure;p/p d'elements de muntatge; caixa de connexions elèctriques amb condensador i demés accessoris necessaris per al seu correcte funcionament. Totalment muntada, connexionada i provada.Inclou: Replanteig. Col·locació de la bomba de circulació. Connexió a la xarxa de distribució.Criteri d'amidament de projecte: Nombre d'unitats previstes, segons documentació gràfica de Projecte.Criteri de mesura d'obra: Es mesurarà el nombre d'unitats realment executades segons especificacions de Projecte.						2,00
PBAX7503745	u Calentador acumulador elèctric 100 lt. Calentador acumulador elèctric de 100 l de capacidat, con cubeta de acero esmaltado, para colocar en posición vertical, de 1500 a 3000 W de potencia, diseñado según los requisitos del REGLAMENTO (UE) 814/2013, con una clase de eficiencia energética según REGLAMENTO (UE) 812/2013, colocado en posición vertical con fijaciones murales y conectado						1,00

AMIDAMENTS

CODI	RESUM	UTS	LONGITUD	AMPLADA	ALÇADA	PARCIALS	QUANTITAT
PBAX7503748	<p>u Calentador acumulador eléctrico 30 l</p> <p>Calentador acumulador eléctrico de 30 l de capacidad, con cubeta de acero esmaltado, para colocar en posición vertical, de 750 a 1500 W de potencia, diseñado según los requisitos del REGLAMEN-TO (UE) 814/2013, con una clase de eficiencia energética según REGLAMENTO (UE) 812/2013, colocado en posición vertical con fijaciones murales y conectado</p>						1,00
PBAX7503749	<p>u Maneguet flexible de 1/2", femella-femella</p> <p>Maneguet flexible de 1/2", femella-femella per connexió a aparell.</p>						2,00
PBAX7503750	<p>u Maneguet flexible de 3/4", femella-femella</p> <p>Maneguet flexible de 3/4", femella-femella per connexió a aparell.</p>						14,00
SUBCAPITOL II II-luminació							
IOA020a	<p>u Subministrament i instal·lació encastada en la paret en zones co</p> <p>Subministrament i instal·lació encastada en la paret en zones comuns de lluminària d'emergència, amb tub lineal fluorescent, 6 W - G5, flux lluminós 310 lúmens, carcassa de 245x110x58 mm, classe II, IP 42, amb bateries de Ni-Cd d'alta temperatura, autonomia de 1 h, alimentació a 230 V, temps de càrrega 24 h. Inclús accessoris i elements de fixació.Inclou: Replanteig. Fixació i nivellació. Muntatge, connexionat i comprovació del seu correcte funcionament.Criteri d'amidament de projecte: Nombre d'unitats previstes, segons documentació gràfica de Projecte.Criteri de mesura d'obra: Es mesurarà el nombre d'unitats realment executades segons especificacions de Projecte.Criteri de valoració econòmica: El preu no inclou les ajudes de paleta per a instal·lacions.</p>						18,00
84030038884	<p>u Luminaria estanca SIMON 840 IP65 NW 1200</p> <p>Luminaria estanca 840 de SIMON, con tecnología LED con óptica de policarbonato con tratamiento anti UV, distribución fotométrica General. Cuerpo acabado en Negro. Equipo electrónico incorporado en la luminaria, con control ON-OFF.Cableado interno, conectores power IN/Power OUT..Lúmenes disponibles 4100 lm para NW y consumo total de la luminaria de 40W. (eficiencia real del sistema 102 lm/w). CRI>80.Tensión de red 230 V 50/60Hz.Mantenimiento luminoso L70 >30.000 h a 25°C.Dimensiones luminaria: 1200 mm x 75 mm x 78 mm. IP 65.IK 08. Incluye depresor. Peso de la luminaria 1.2 kg. Clips de sujeción incluidos y ajustables a lo largo de toda la luminaria.Seguridad Fotobiológica: Grupo exento. Marcado CE.</p>						27,00
70520030383	<p>u Downlight 705 orientable WW FLOOD</p> <p>Downlight 705.20 de SIMON, circular orientable, para instalación Empotrado con tecnología LED y una distribución fotométrica FLOOD de 30°. Cuerpo fabricado en inyección de aluminio y pintado en Blanco.Equipo electrónico con control ON-OFF aislado de la luminaria y del cuerpo óptico y la temperatura que éste último genera. Disipador fabricado en aluminio de alta conductancia para una óptima refrigeración del LED. La luminaria es orientable 30° grados respecto al eje vertical.Lúmenes disponibles 500 lm para WW, y consumo total de la luminaria de 13W. (eficiencia del sistema real de 39 lm/w). CRI>80. Mantenimiento luminoso L70 >30.000 h a 25°C.Dimensiones de la luminaria: 98mm de diametro y 80,5 mm de profundidad. Peso: 0.4 kg. IP 20.Altura de empotramiento 130 mm. Diámetro de corte 78 mm.Seguridad fotobiológica: Categoría Exento.Tensión de alimentación de 230 V, 50-60Hz. Marcado CE.</p>						3,00
70520030384	<p>u Luminaria Philips TPS 680 1xTLS-25W HFP PC-MLD_865</p> <p>Luminaria estanca 840 de SIMON, con tecnología LED con óptica de policarbonato con tratamiento anti UV, distribución fotométrica General. Cuerpo acabado en Negro. Equipo electrónico incorporado en la luminaria, con control ON-OFF.Cableado interno, conectores power IN/Power OUT..Lúmenes disponibles 4100 lm para NW y consumo total de la luminaria de 40W. (eficiencia real del sistema 102 lm/w). CRI>80.Tensión de red 230 V 50/60Hz.Mantenimiento luminoso L70 >30.000 h a 25°C.Dimensiones luminaria: 1200 mm x 75 mm x 78 mm. IP 65.IK 08. Incluye depresor. Peso de la luminaria 1.2 kg. Clips de sujeción incluidos y ajustables a lo largo de toda la luminaria.Seguridad Fotobiológica: Grupo exento. Marcado CE.</p>						7,00

AMIDAMENTS

CODI	RESUM	UTS	LONGITUD	AMPLADA	ALÇADA	PARCIALS	QUANTITAT	
SUBCAPITOL IE Elèctriques								
IEP010	<p>u Xarxa de connexió a terra per a estructura de formigó de l'edifi</p> <p>Subministrament i instal·lació de xarxa de connexió a terra per a estructura de formigó de l'edifici composta per 143 m de cable conductor de coure nu recuit de 35 mm² de secció per a la línia principal de presa de terra de l'edifici, soterrat a una profunditat mínima de 80 cm, 8 m de cable conductor de coure nu recuit de 35 mm² de secció per a la línia d'enllaç de presa de terra d'els pilars de formigó a connectar. Inclús plaques colzades de 3 mm d'espessor, soldades en taller a les armadures d'els pilars, soldadures aluminotèrmiques, registre de comprovació i pont de prova. Totalment muntada, connexionada i provada.Inclou: Replanteig. Connexionat de l'elèctrode i la línia d'enllaç. Muntatge del punt de posta a terra. Traçat de la línia principal de terra. Subjecció. Traçat de derivacions de terra. Connexionat de les derivacions. Connexionat a massa de la xarxa. Realització de proves de servei.Criteri d'amidament de projecte: Nombre d'unitats previstes, segons documentació gràfica de Projecte.Criteri de mesura d'obra: Es mesurarà el nombre d'unitats realment executades segons especificacions de Projecte.</p>							1,00
IEO010s	<p>m Canalització superficial o encastada en element de construcció d</p> <p>Subministrament i instal·lació de canalització encastada en element de construcció d'obra de fàbrica de tub corbale de poliamida, exempt d'halògens, transversalment elàstic, corrugat, de color gris, de 16 mm de diàmetre nominal, resistència a la compressió 320 N, amb grau de protecció IP 547. Totalment muntada.Inclou: Replanteig. Col·locació i fixació del tub.Criteri d'amidament de projecte: Longitud mesurada segons documentació gràfica de Projecte.Criteri de mesura d'obra: Es mesurarà la longitud realment executada segons especificacions de Projecte.</p>	1	215,900				215,900	
							215,90	
IEO010t	<p>m Canalització superficial o encastada en element de construcció d</p> <p>Subministrament i instal·lació de canalització encastada en element de construcció d'obra de fàbrica de tub corbale de poliamida, exempt d'halògens, transversalment elàstic, corrugat, de color gris, de 20 mm de diàmetre nominal, resistència a la compressió 320 N, amb grau de protecció IP 547. Totalment muntada.Inclou: Replanteig. Col·locació i fixació del tub.Criteri d'amidament de projecte: Longitud mesurada segons documentació gràfica de Projecte.Criteri de mesura d'obra: Es mesurarà la longitud realment executada segons especificacions de Projecte.</p>	1	610,000				610,000	
							610,00	
IEO010z	<p>m Canalització superficial o encastada en element de construcció d</p> <p>Subministrament i instal·lació de canalització encastada en element de construcció d'obra de fàbrica de tub corbale de poliamida, exempt d'halògens, transversalment elàstic, corrugat, de color gris, de 32 mm de diàmetre nominal, resistència a la compressió 320 N, amb grau de protecció IP 547. Totalment muntada.Inclou: Replanteig. Col·locació i fixació del tub.Criteri d'amidament de projecte: Longitud mesurada segons documentació gràfica de Projecte.Criteri de mesura d'obra: Es mesurarà la longitud realment executada segons especificacions de Projecte.</p>						65,00	
IEH010r	<p>m Cable multipolar RZ1-K (AS), sent la seva tensió assignada de 0,</p> <p>Subministrament i instal·lació de cable multipolar RZ1-K (AS), sent la seva tensió assignada de 0,6/1 kV, reacció al foc classe Cca-s1b,d1,a1, amb conductor de coure classe 5 (-K) de 3G1,5 mm² de secció, amb aïllament de polietilè reticulat (R) i coberta de compost termoplàstic a força de poliolefina lliure de halògens amb baixa emissió de fums i gasos corrosius (Z1). Fins i tot p/p d'accessoris i elements de subjecció. Totalment muntat, connexionat i provat.Inclou: Estesa del cable. Connexionat.Criteri d'amidament de projecte: Longitud mesurada segons documentació gràfica de Projecte.Criteri de mesura d'obra: Es mesurarà la longitud realment executada segons especificacions de Projecte.</p>	1	185,000				185,000	
							185,00	

AMIDAMENTS

CODI	RESUM	UTS	LONGITUD	AMPLADA	ALÇADA	PARCIALS	QUANTITAT
IEH010s	<p>m Cable multipolar RZ1-K (AS), sent la seva tensió assignada de 0,</p> <p>Subministrament i instal·lació de cable multipolar RZ1-K (AS), sent la seva tensió assignada de 0,6/1 kV, reacció al foc classe Cca-s1b,d1,a1, amb conductor de coure classe 5 (-K) de 3G2,5 mm² de secció, amb aïllament de polietilè reticulat (R) i coberta de compost termoplàstic a força de poliolefina lliure de halògens amb baixa emissió de fums i gasos corrosius (Z1). Fins i tot p/p d'accessoris i elements de subjecció. Totalment muntat, connexionat i provat.Inclou: Estesa del cable. Connexionat.Criteri d'amidament de projecte: Longitud mesurada segons documentació gràfica de Projecte.Criteri de mesura d'obra: Es mesurarà la longitud realment executada segons especificacions de Projecte.</p>	1	610,000			610,000	
							610,00
IEH010w	<p>m Cable multipolar RZ1-K (AS), sent la seva tensió assignada de 0,</p> <p>Subministrament i instal·lació de cable multipolar RZ1-K (AS), sent la seva tensió assignada de 0,6/1 kV, reacció al foc classe Cca-s1b,d1,a1, amb conductor de coure classe 5 (-K) de 5G2,5 mm² de secció, amb aïllament de polietilè reticulat (R) i coberta de compost termoplàstic a força de poliolefina lliure de halògens amb baixa emissió de fums i gasos corrosius (Z1). Fins i tot p/p d'accessoris i elements de subjecció. Totalment muntat, connexionat i provat.Inclou: Estesa del cable. Connexionat.Criteri d'amidament de projecte: Longitud mesurada segons documentació gràfica de Projecte.Criteri de mesura d'obra: Es mesurarà la longitud realment executada segons especificacions de Projecte.</p>						10,00
IEH010t	<p>m Cable multipolar RZ1-K (AS), sent la seva tensió assignada de 0,</p> <p>Subministrament i instal·lació de cable multipolar RZ1-K (AS), sent la seva tensió assignada de 0,6/1 kV, reacció al foc classe Cca-s1b,d1,a1, amb conductor de coure classe 5 (-K) de 3G4 mm² de secció, amb aïllament de polietilè reticulat (R) i coberta de compost termoplàstic a força de poliolefina lliure de halògens amb baixa emissió de fums i gasos corrosius (Z1). Fins i tot p/p d'accessoris i elements de subjecció. Totalment muntat, connexionat i provat.Inclou: Estesa del cable. Connexionat.Criteri d'amidament de projecte: Longitud mesurada segons documentació gràfica de Projecte.Criteri de mesura d'obra: Es mesurarà la longitud realment executada segons especificacions de Projecte.</p> <p>Instal·lació interior (Quadre individual 1)</p>	1	20,000			20,000	
							20,00
IEH010v	<p>m Cable multipolar RZ1-K (AS), sent la seva tensió assignada de 0,</p> <p>Subministrament i instal·lació de cable multipolar RZ1-K (AS), sent la seva tensió assignada de 0,6/1 kV, reacció al foc classe Cca-s1b,d1,a1, amb conductor de coure classe 5 (-K) de 5G10 mm² de secció, amb aïllament de polietilè reticulat (R) i coberta de compost termoplàstic a força de poliolefina lliure de halògens amb baixa emissió de fums i gasos corrosius (Z1). Fins i tot p/p d'accessoris i elements de subjecció. Totalment muntat, connexionat i provat.Inclou: Estesa del cable. Connexionat.Criteri d'amidament de projecte: Longitud mesurada segons documentació gràfica de Projecte.Criteri de mesura d'obra: Es mesurarà la longitud realment executada segons especificacions de Projecte.</p>						95,00
IIC020b	<p>u Subministrament i instal·lació en la superfície del sostre de de</p> <p>Subministrament i instal·lació en la superfície del sostre de detector de moviment per infraroigs per a automatització del sistema d'enllumenat, format extraplà, angle de detecció de 360°, abast de 7 m de diàmetre a 2,5 m d'altura, regulable en temps, en sensibilitat lumínica i en distància de captació, alimentació a 230 V i 50-60 Hz, poder de ruptura de 5 A a 230 V, amb commutació en pas per zero, recomanada per a làmpades fluorescents i llums LED, càrregues màximes recomanades: 1000 W per a làmpades incandescent, 250 VA per a làmpades fluorescents, 500 VA per a làmpades halògenes de baix voltatge, 1000 W per a làmpades halògenes, 200 VA per a llums de baix consum, 200 VA per a lluminàries tipus Downlight, 200 VA per a llums LED, temporització regulable digitalment de 3 s a 30 min, sensibilitat lumínica regulable de 5 a 1000 lux, temperatura de treball entre -10°C i 40°C, grau de protecció IP 20, de 120 mm de diàmetre. Inclús subjeccions.Inclou: Replanteig. Muntatge, connexionat i comprovació del seu correcte funcionament.Criteri d'amidament de projecte: Nombre d'unitats previstes, segons documentació gràfica de Projecte.Criteri de mesura d'obra: Es mesurarà el nombre d'unitats realment executades segons especificacions de Projecte.</p>						3,00

AMIDAMENTS

CODI	RESUM	UTS	LONGITUD	AMPLADA	ALÇADA	PARCIALS	QUANTITAT
IEI070	<p>u Quadre secundari Subquadre PB format per caixa de material aïlla</p> <p>Subministrament i instal·lació de quadre secundari PB format per caixa encastable de material aïllant amb porta opaca, per a allotjament de dispositius individuals de comandament i protecció. Inclús elements de fixació, reglets de connexió i quants accessoris siguin necessaris per a la seva correcta instal·lació. Totalment muntat, connexionat i provat.Inclou: Replanteig. Col·locació de la caixa per al quadre secundari. Connexionat. Muntatge dels components.Criteri d'amidament de projecte: Nombre d'unitats previstes, segons documentació gràfica de Projecte.Criteri de mesura d'obra: Es mesurarà el nombre d'unitats realment executades segons especificacions de Projecte.</p> <p>Subquadre Quadre individual 1.8</p>	1				1,000	
							1,00
IEI070b	<p>u Quadre secundari Subquadre Cuina format per caixa de material ai</p> <p>Subministrament i instal·lació de quadre secundari Subquadre Quadre individual 1.11 format per caixa encastable de material aïllant amb porta opaca, per a allotjament de dispositius individuals de comandament i protecció. Inclús elements de fixació, reglets de connexió i quants accessoris siguin necessaris per a la seva correcta instal·lació. Totalment muntat, connexionat i provat.Inclou: Replanteig. Col·locació de la caixa per al quadre secundari. Connexionat. Muntatge dels components.Criteri d'amidament de projecte: Nombre d'unitats previstes, segons documentació gràfica de Projecte.Criteri de mesura d'obra: Es mesurarà el nombre d'unitats realment executades segons especificacions de Projecte.</p>	1				1,000	
							1,00
IEI090	<p>u Components per a la xarxa elèctrica de distribució interior de s</p> <p>Subministrament i instal·lació de components per a la xarxa elèctrica de distribució interior de subquadre: caixes de derivació amb tapes i reglets de connexió. Inclús accessoris necessaris per la seva correcta instal·lació. Totalment muntats, connexionats i provats.Inclou: Col·locació de caixes de derivació.Criteri d'amidament de projecte: Nombre d'unitats previstes, segons documentació gràfica de Projecte.Criteri de mesura d'obra: Es mesurarà el nombre d'unitats realment executades segons especificacions de Projecte.</p>	1				1,000	
							1,00
IEI090b	<p>u Components per a la xarxa elèctrica de distribució interior de s</p> <p>Subministrament i instal·lació de components per a la xarxa elèctrica de distribució interior de subquadre: mecanismes monobloc de superfície (IP 55) caixes de derivació amb tapes i reglets de connexió. Inclús accessoris necessaris per la seva correcta instal·lació. Totalment muntats, connexionats i provats.Inclou: Col·locació de caixes de derivació. Col·locació de mecanismes.Criteri d'amidament de projecte: Nombre d'unitats previstes, segons documentació gràfica de Projecte.Criteri de mesura d'obra: Es mesurarà el nombre d'unitats realment executades segons especificacions de Projecte.</p>	1				1,000	
							1,00
IEI090d	<p>u Components per a la xarxa elèctrica de distribució interior indi</p> <p>Subministrament i instal·lació de components per a la xarxa elèctrica de distribució interior individual: mecanismes gamma alta amb tecla o tapa de color blanc i marc de color blanc i monobloc de superfície (IP 55); caixes d'encastar amb cargols de fixació, caixes de derivació amb tapes i reglets de connexió. Inclús accessoris necessaris per la seva correcta instal·lació. Totalment muntats, connexionats i provats.Inclou: Col·locació de caixes de derivació i d'encastar. Col·locació de mecanismes.Criteri d'amidament de projecte: Nombre d'unitats previstes, segons documentació gràfica de Projecte.Criteri de mesura d'obra: Es mesurarà el nombre d'unitats realment executades segons especificacions de Projecte.</p> <p>Quadre individual 1</p>	1				1,000	
							1,00

AMIDAMENTS

CODI	RESUM	UTS	LONGITUD	AMPLADA	ALÇADA	PARCIALS	QUANTITAT
IEI090e	<p>u Components per a la xarxa elèctrica de distribució interior de s</p> <p>Subministrament i instal·lació de components per a la xarxa elèctrica de distribució interior de subquadre: mecanismes monobloc de superfície (IP 55) caixes de derivació amb tapes i reglets de connexió. Inclús accessoris necessaris per la seva correcta instal·lació. Totalment muntats, connexionats i provats.Inclou: Col·locació de caixes de derivació. Col·locació de mecanismes.Criteri d'amidament de projecte: Nombre d'unitats previstes, segons documentació gràfica de Projecte.Criteri de mesura d'obra: Es mesurarà el nombre d'unitats realment executades segons especificacions de Projecte.</p>						
	Subquadre Quadre individual 1.4	1				1,000	
							1,00
IEI090f	<p>u Components per a la xarxa elèctrica de distribució interior de s</p> <p>Subministrament i instal·lació de components per a la xarxa elèctrica de distribució interior de subquadre: mecanismes gamma alta amb tecla o tapa de color blanc i marc de color blanc i monobloc de superfície (IP 55); caixes d'encastar amb cargols de fixació, caixes de derivació amb tapes i reglets de connexió. Inclús accessoris necessaris per la seva correcta instal·lació. Totalment muntats, connexionats i provats.Inclou: Col·locació de caixes de derivació i d'encastar. Col·locació de mecanismes.Criteri d'amidament de projecte: Nombre d'unitats previstes, segons documentació gràfica de Projecte.Criteri de mesura d'obra: Es mesurarà el nombre d'unitats realment executades segons especificacions de Projecte.</p>						
	Subquadre Quadre individual 1.7	1				1,000	
							1,00
EG6G2001	<p>u Caixa combinada IP55</p> <p>Subministrament i col·locació de caixa combinada, amb protecció IP 55, formada per:- 2 bases de corrent de 2p + t a 230 v, a 16 a, amb tapa de protecció - 2 bases de corrent de 3 p + n + t a 380 v, a 16 a, amb tapa de protecció.Inclou tots els accessoris necessaris per la seva correcta instal·lació, connexionat. Totalment muntada i en funcionament.</p>						
							8,00
IEP011	<p>u Presa de corrent industrial tipus mural, 3P+N+T, de 16 A, 380/4</p>						
							1,00
IEP012	<p>m Canalització superficial o encastada en element de construcció d</p> <p>Subministrament i instal·lació de canalització encastada en element de construcció d'obra de fàbrica de tub corbable de poliamida, exempt d'halògens, transversalment elàstic, corrugat, de color gris, de 25 mm de diàmetre nominal, resistència a la compressió 320 N, amb grau de protecció IP 547. Totalment muntada.Inclou: Replanteig. Col·locació i fixació del tub.Criteri d'amidament de projecte: Longitud mesurada segons documentació gràfica de Projecte.Criteri de mesura d'obra: Es mesurarà la longitud realment executada segons especificacions de Projecte.</p>						
							60,00
EG2DZP20	<p>m Safata metàl·lica xapa galv., 60x400mm, suspesa</p> <p>Safata metàl·lica de xapa perforada d'acer galvanitzat en calent tipus Regiband de PEMSA o equivalent, d'alçària 60 mm i amplària 400 mm, col·locada suspesa de paraments horitzontals amb elements de suport</p>						
	Safata	1	36,15			36,15	
							36,15
EG2B1102	<p>m Canal metàl·lica de planxa d'acer llisa, de 50x95mm, superficial</p> <p>Canal metàl·lica de planxa d'acer llisa, de 50x95 mm, muntada superficialment</p>						
	Per fixar a façana	1	50,50			50,50	
							50,50
IEP013	<p>u Butlletí d'instal·lador autoritzat</p>						
							1,00

AMIDAMENTS

CODI	RESUM	UTS	LONGITUD	AMPLADA	ALÇADA	PARCIALS	QUANTITAT
	SUBCAPITOL IO Contra incendis						
	APARTAT IOE Extinció d'incendis						
IOX010	<p>u Subministrament i col·locació d'extintor portàtil de pols químic</p> <p>Subministrament i col·locació d'extintor portàtil de pols químic ABC polivalent antibrasa, amb pressió incorporada, d'eficàcia 21A-144B-C, amb 6 kg d'agent extintor, amb manòmetre i mànega amb filtre difusor. Inclús suport i accessoris de muntatge.Inclou: Replanteig. Col·locació i fixació del suport. Col·locació de l'extintor.Criteri d'amidament de projecte: Nombre d'unitats previstes, segons documentació gràfica de Projecte.Criteri de mesura d'obra: Es mesurarà el nombre d'unitats realment col·locades segons especificacions de Projecte.</p>						
							2,00
IOX010b	<p>u Subministrament i col·locació d'extintor portàtil de neu carbòni</p> <p>Subministrament i col·locació d'extintor portàtil de neu carbònica CO2, d'eficàcia 34B, amb 2 kg d'agent extintor, amb vas difusor. Inclús suport i accessoris de muntatge.Inclou: Replanteig. Col·locació i fixació del suport. Col·locació de l'extintor.Criteri d'amidament de projecte: Nombre d'unitats previstes, segons documentació gràfica de Projecte.Criteri de mesura d'obra: Es mesurarà el nombre d'unitats realment col·locades segons especificacions de Projecte.</p>						
							2,00
	APARTAT IOS Senyalització						
IOS010	<p>u Subministrament i col·locació de placa de senyalització d'equips</p> <p>Subministrament i col·locació de placa de senyalització d'equips contra incendis, de poliestirè fotoluminiscent, de 210x210 mm. Inclús elements de fixació.Inclou: Replanteig. Fixació al parament.Criteri d'amidament de projecte: Nombre d'unitats previstes, segons documentació gràfica de Projecte.Criteri de mesura d'obra: Es mesurarà el nombre d'unitats realment executades segons especificacions de Projecte.</p>						
							4,00
IOS020	<p>u Subministrament i col·locació de placa de senyalització de mitja</p> <p>Subministrament i col·locació de placa de senyalització de mitjans d'evacuació, de poliestirè fotoluminiscent, de 210x210 mm. Inclús elements de fixació.Inclou: Replanteig. Fixació al parament.Criteri d'amidament de projecte: Nombre d'unitats previstes, segons documentació gràfica de Projecte.Criteri de mesura d'obra: Es mesurarà el nombre d'unitats realment executades segons especificacions de Projecte.</p>						
							10,00
	APARTAT IOD Detecció d'incendis						
IOD100	<p>u Subministrament i instal·lació de central de detecció automàtica</p> <p>Subministrament i instal·lació de central de detecció automàtica d'incendis, analògica, multiprocessada, de 2 llaços de detecció, ampliable fins a 4 llaços, de 128 direccions de capacitat màxima per llaç, amb caixa metàl·lica i tapa d'ABS, amb mòdul d'alimentació, rectificador de corrent i carregador de bateria, mòdul de control amb display retroil·luminat, leds indicadors d'alarma i avaria, teclat de membrana d'accés a menú de control i programació, registre històric de les últimes 1000 incidències, fins a 480 zones totalment programables i interfície USB per a la comunicació de dades, la programació i el manteniment remot, amb mòdul de supervisió de sirena.Inclou: Replanteig. Fixació al parament. Col·locació de les bateries. Muntatge, connexionat i comprovació del seu correcte funcionament.Criteri d'amidament de projecte: Nombre d'unitats previstes, segons documentació gràfica de Projecte.Criteri de mesura d'obra: Es mesurarà el nombre d'unitats realment executades segons especificacions de Projecte.</p>						
							1,00
IOD102	<p>u Subministrament i instal·lació de detector òptic de fums analògic</p> <p>Subministrament i instal·lació de detector òptic de fums analògic direccional amb aïllador de curtcircuit, de ABS color blanc, format per un element sensible a fums clars, per alimentació de 12 a 24 Vcc, amb led d'activació i indicador d'alarma i sortida per a pilot de senyalització remota, per instal·lació amb canalització de protecció de cablejat encastada. Inclús base universal i elements de fixació.Inclou: Replanteig. Fixació de la base. Muntatge, connexionat i comprovació del seu correcte funcionament.Criteri d'amidament de projecte: Nombre d'unitats previstes, segons documentació gràfica de Projecte.Criteri de mesura d'obra: Es mesurarà el nombre d'unitats realment executades segons especificacions de Projecte.Criteri de valoració econòmica: El preu no inclou les ajudes de paleta per a instal·lacions ni la canalització de protecció de cablejat.</p>						

AMIDAMENTS

CODI	RESUM	UTS	LONGITUD	AMPLADA	ALÇADA	PARCIALS	QUANTITAT
							12,00
IOD104	<p>u Subministrament i instal·lació de polsador d'alarma analògic dir</p> <p>Subministrament i instal·lació de polsador d'alarma analògic direccional de rearmament manual amb aïllador de curtcircuit, de ABS color vermell, amb led d'activació i indicador d'alarma. Inclús elements de fixació.Inclou: Replanteig. Fixació al parament. Muntatge, connexionat i comprovació del seu correcte funcionament.Criteri d'amidament de projecte: Nombre d'unitats previstes, segons documentació gràfica de Projecte.Criteri de mesura d'obra: Es mesurarà el nombre d'unitats realment executades segons especificacions de Projecte.</p>						1,00
IOD005	<p>u Subministrament i instal·lació en parament interior de sirena el</p> <p>Subministrament i instal·lació en parament interior de sirena electrònica, de color vermell, amb senyal acústica, alimentació a 24 Vcc, potència sonora de 100 dB a 1 m i consum de 14 mA. Inclús elements de fixació.Inclou: Replanteig. Fixació al parament. Muntatge, connexionat i comprovació del seu correcte funcionament.Criteri d'amidament de projecte: Nombre d'unitats previstes, segons documentació gràfica de Projecte.Criteri de mesura d'obra: Es mesurarà el nombre d'unitats realment executades segons especificacions de Projecte.</p>						1,00
IOD006	<p>u Subministrament i instal·lació en parament exterior de sirena el</p> <p>Subministrament i instal·lació en parament exterior de sirena electrònica, de ABS color vermell, amb senyal òptica i acústica i rètol "FOC". Inclús elements de fixació.Inclou: Replanteig. Fixació al parament. Muntatge, connexionat i comprovació del seu correcte funcionament.Criteri d'amidament de projecte: Nombre d'unitats previstes, segons documentació gràfica de Projecte.Criteri de mesura d'obra: Es mesurarà el nombre d'unitats realment executades segons especificacions de Projecte.</p>						1,00
IOD030	<p>m Subministrament i instal·lació de cablejat format per cable bipo</p> <p>Subministrament i instal·lació de cablejat format per cable bipolar SO2Z1-K (AS+), reacció al foc classe Cca-s1b,d1,a1, amb conductor multifilar de coure classe 5 (-K) de 2x 1,5 mm² de secció, amb aïllament de compost polímer a base de elastòmer vulcanitzat lliure de halògens amb baixa emissió de fums i gasos corrosius (S), pantalla de cinta d'alumini i polièster (O2) amb conductor de drenatge d'estany de coure i coberta externa de compost termoplàstic a força de poliolefina lliure de halògens amb baixa emissió de fums i gasos corrosius (Z1), sent la seva tensió assignada de 300/500 V. Inclús quants accessoris siguin necessaris per a la seva correcta instal·lació.Inclou: Estesa de cables.Criteri d'amidament de projecte: Longitud mesurada segons documentació gràfica de Projecte.Criteri de mesura d'obra: Es mesurarà la longitud realment executada segons especificacions de Projecte.</p>						180,00
IOD020	<p>m Subministrament i instal·lació encastada de canalització de prot</p> <p>Subministrament i instal·lació encastada de canalització de protecció de cablejat, formada per tub de poliamida flexible, corrugat, lliure de halògens, de 16 mm de diàmetre nominal, amb IP 547.Inclou: Replanteig i traçat de la línia. Col·locació i fixació de tubs.Criteri d'amidament de projecte: Longitud mesurada segons documentació gràfica de Projecte.Criteri de mesura d'obra: Es mesurarà la longitud realment executada segons especificacions de Projecte.Criteri de valoració econòmica: El preu no inclou les ajudes de paleta per a instal·lacions.</p>						180,00

AMIDAMENTS

CODI	RESUM	UTS	LONGITUD	AMPLADA	ALÇADA	PARCIALS	QUANTITAT
SUBCAPITOL IV Ventilació							
ICR014	<p>u Extractor per a bany format per ventilador helicoïdal de baix ni</p> <p>Subministrament i instal·lació d'extractor per a bany format per ventilador helicoïdal de baix nivell sonor, model Silent-200 CHZ "S&P", velocitat 2350 r.p.m., potència màxima de 16 W, cabal de descàrrega lliure 180 m³/h, nivell de pressió sonora de 33 dBA, de dimensions 180x119x180 mm, diàmetre de sortida 120 mm, color blanc, motor amb rodaments de boles per a alimentació monofàsica a 230 V i 50 Hz de freqüència, equipat amb pilot indicador d'acció, temporitzador regulable, higròstat regulable i comporta antiretorn. Fins i tot accessoris de fixació i connexió. Totalment muntat, connexionat i provat.Inclou: Replanteig. Col·locació i fixació del ventilador. Connexionat amb la xarxa elèctrica.Criteri d'amidament de projecte: Nombre d'unitats previstes, segons documentació gràfica de Projecte.Criteri de mesura d'obra: Es mesurarà el nombre d'unitats realment executades segons especificacions de Projecte.</p>						2,00
ICR015e	<p>m Conducte circular simple helicoïdal d'acer galvanitzat, de 125 m</p> <p>Subministrament i instal·lació de conducte circular de paret simple helicoïdal d'acer galvanitzat, de 125 mm de diàmetre i 0,5 mm de gruix, subministrat en trams de 3 o 5 m, per instal·lacions de ventilació i climatització. Inclús accessoris de muntatge i elements de fixació. Totalment muntat, connexionat i provat.Inclou: Replanteig del recorregut dels conductes. Marcat i posterior ancoratge dels suports dels conductes. Muntatge i fixació de conductes. Realització de proves de servei.Criteri d'amidament de projecte: Longitud projectada, segons documentació gràfica de Projecte, mesurada entre els eixos dels elements o dels punts a connectar, descomptant les peces especials.Criteri de mesura d'obra: Es mesurarà la longitud realment executada segons especificacions de Projecte.</p>						1,00
ISB044c	<p>u Reja circular para ventilación, de plancha desplegada de acero g</p>						2,00
ISB044d	<p>u Campana extractora CATA V 700 INOX 70x60 cm, 420 m3/h</p>						2,00
SUBCAPITOL ID Electrodomèstics							
ID.01	<p>u Forn microones</p> <p>Microones Taurus 970921000 LUXUS GRILL, Función descongelación, 700W, Inox</p>						1,00
ID.02	<p>u Forn cuina</p> <p>Forn cuina. Beko BIE22300X convencional Inox 71l</p>						1,00
ID.04	<p>u Cuina vitroceràmica</p> <p>Cuina vitroceràmica. Jocel JP4EV010100 Vitroceràmica, 4 zones de cocció, Mandos touch control</p>						2,00

AMIDAMENTS

CODI	RESUM	UTS	LONGITUD	AMPLADA	ALÇADA	PARCIALS	QUANTITAT
SUBCAPITOL IT Telecomunicacions							
APARTAT IT.01 VEU-DADES							
EP731JB1	u Connector veu+dades,RJ45,cat.6a F/UTP,despl.aïlla.,munt.s/suport Connector per a transmissió de veu i dades, del tipus RJ45, categoria 6a F/UTP, amb connexió per desplaçament de l'aïllament, muntat sobre suport de mòdul estret						6,00
EP7Z1C58	u Panell int.fix,24 RJ45 cat.6 U/UTP,1U,a/org.cablesfixat mecànica Panell integrat fix, equipat amb 24 connectors RJ45 categoria 6 U/UTP, per a muntar sobre bastidor rack 19", d'1 unitat d'alçària, amb organitzador de cables, fixat mecànicament						1,00
EP434A50	m Cable transm.dades,4par.,cat.6a F/UTP,poliolefina/poliolefina,n/ Cable per a transmissió de dades amb conductor de coure, de 4 parells, categoria 6a F/UTP, aïllament de poliolefina i coberta de poliolefina, de baixa emissió de fums i opacitat reduïda, no propagador de la flama segons UNE-EN 60332-1-2, col·locat sota tub o canal						120,00
EP43C431	u Cable xarxa 4 par.,a/2xRJ45 cat.6 U/UTP,llargària 0,5-1,6m,col. Cable de xarxa de 4 parells, amb 2 connectors RJ45, categoria 6 U/UTP, de 0,5 a 1,6 m de llargària, col·locat						10,00
EP7ZSJ90	u Antena Wifi POE antena wifi						2,00
EP7ZSJ91	u Armari rack metàl·lic per a sistemes de transmissió de veu, dade						1,00
EP7ZSJ92	m Cable transm.dades,4par.,cat.6a F/UTP,poliolefina/poliolefina,n/ Cable per a transmissió de dades amb conductor de coure, de 4 parells, categoria 6a F/UTP, aïllament de poliolefina i coberta de poliolefina, de baixa emissió de fums i opacitat reduïda, no propagador de la flama segons UNE-EN 60332-1-2, col·locat sota tub o canal, per exterior						70,00
EP7ZSJ93	m Canalització superficial o encastada en element de construcció d Subministrament i instal·lació de canalització encastada en element de construcció d'obra de fabrica de tub corbale de poliamida, exempt d'halògens, transversalment elàstic, corrugat, de color gris, de 16 mm de diàmetre nominal, resistència a la compressió 320 N, amb grau de protecció IP 547. Totalment muntada.Inclou: Replanteig. Col·locació i fixació del tub.Criteri d'amidament de projecte: Longitud mesurada segons documentació gràfica de Projecte.Criteri de mesura d'obra: Es mesurarà la longitud realment executada segons especificacions de Projecte.						190,00
EP7ZSJ94	u Switch 1000 Mbps de 16 ports						1,00

AMIDAMENTS

CODI	RESUM	UTS	LONGITUD	AMPLADA	ALÇADA	PARCIALS	QUANTITAT
SUBCAPITOL IA Accés, intrusió							
EMD6U010	m Conductor blindat,apantallat,3x1.5mm2,col.locat en tub Conductor blindat i apantallat, de 3 x 1.5 mm2 i col·locat en tub						70,00
EG22H715	m Tub flexible corrugat plàstic s/halògens,DN=20mm baixa emissió fu Tub flexible corrugat de plàstic sense halògens, de 20 mm de diàmetre nominal, aïllant i no propagador de la flama, de baixa emissió de fums i sense emissió de gasos tòxics ni corrosius, resistència a l'impacte de 2 J, resistència a compressió de 320 N i una rigidesa dielèctrica de 2000 V, muntat sobre sostremort						70,00
EMD62A03	m Conductor blindat,apantallat,4x0,75 mm2, col·locat en tub Conductor blindat i apantallat, 4x0,75 mm2, col·locat en tub						150,00
EMD2U220	u Contacte magnètic cable., plàstic, polaritzat, p/munt.superf.,15 Contacte magnètic cablejat, cos de plàstic, polaritzat, per a muntatge superficial, interruptor reed totalment encapsulat en ampolla de poliuretà, apertura màxima operativa a 15 mm, amb contactes NC d'alarma i tamper, inclòs cable de 4 fils de 2 m de llargària, amb certificat de grau 2 segons UNE-EN 50131-2-6, col·locat						10,00
EMD1U111	u Detector PIR, abast 10 m, 5 cortines, angle 86°, grau 2, col. Detector volumètric d'infraroigs passius (PIR), abast longitudinal 10 m, amb 5 cortines, camp de visió de 86°, amb sortida per a alarma (NC) i per a tamper (NC), alimentació 12 Vcc, amb grau de seguretat 2 segons UNE-EN 50131-2-2, grau de protecció IP30 / IK02, col·locat superficialment						5,00
EMD4U110	u Sirena interior, cos ABS, 1 to, 101 dB, grau 2, col·locada Sirena per a instal·lació de seguretat, per a ús interior, fabricació en plàstic ABS, d'1 to, sortida acústica de 101 dB a 1 m de distància, alimentació 12 Vcc, amb grau de seguretat 2 segons UNE-EN 50131-4, grau de protecció IP 315, col·locada						1,00
EMD5SJ90	u MODULO GPRS/GSM p/CENT.CR Comunicació GPRS segura mitjançant algoritme d'encriptació.Format de transmissió en SIA o en Contact ID. Disposa de 4 sortides programables. Permet programació remota mitjançant el canal GPRS o bé el canal GSM de dades.						1,00
EMD3SJ26	u TECLAT ALFANUMÈRIC PER A CENTRAL CR Subministrament i col·locació de teclat per central antibotatori i indicació lcs. Tecles il·luminades interiorment. Dimensions: 162 x 134 x 25 mm.						1,00
EMD3U020	u Central intrusió,8-32 zones, transmis.telf. integr., grau 2, ins Central d'intrusió en caixa metàl·lica per a sistema integrat de seguretat, de 8 zones ampliable a 32, possibilitat de fins a 4 particions, sortides en placa per a sirena exterior, sirena interior, llum estroboscòpica i relé programable, configurable mitjançant port USB, amb transmissor telefònic integrat, alimentació 230V, inclosa una bateria de plom estanca de 12 Vcc i 7,2 A, amb teclat display LCD de 2 línies de 16 caràcters, amb grau de seguretat 2 segons UNE-EN 50131-1, instal·lada						1,00

AMIDAMENTS

CODI	RESUM	UTS	LONGITUD	AMPLADA	ALÇADA	PARCIALS	QUANTITAT
CAPITOL CO20 JARDINERIA							
ER3P2254	m3 Terra vegetal de jardineria, cat mitja, mitjans manuals Terra vegetal de jardineria de categoria mitja, amb una conductivitat elèctrica menor d'1,2 dS/m, segons NTJ 07A, subministrada en sacs de 0.8 m3 i escampada amb mitjans manuals	1	0,90			0,90	
							0,90
E513ZO18	m2 Geotèxtil antiarrels format per feltre de polipropilè teixit Geotèxtil antiarrels format per feltre de polipropilè teixit de 100 a 110 g/m2, col·locat sense adherir	1	12,00			12,00	
							12,00
ER68ZO56	u Sub i plantació de planta enfiladissa en contenidor de 3 a 5 l Subministre i plantació de planta enfiladissa en contenidor de 3 a 5 l, excavació de clot de plantació de 40x40x30 cm amb mitjans manuals, en un pendent inferior al 35 % , reblert del clot amb terra de l'excavació barrejada amb un 10% de compost i primer reg	2	12,00			24,00	
							24,00

AMIDAMENTS

CODI	RESUM	UTS	LONGITUD	AMPLADA	ALÇADA	PARCIALS	QUANTITAT
CAPITOL CO25 SEURETAT I SALUT							
H16FZ0S1	u P.P. de Seguretat i Salut Part proporcional de Seguretat i Salut						1,00

PRESSUPOST

PRESSUPOST

CODI	RESUM	QUANTITAT	PREU	IMPORT
CAPITOL CO01 ENDERROCS				
E2131353	m3 Enderroc fonament correg. form.arm.,martell trenc.,càrrega man/m Enderroc de fonament corregut de formigó armat, a mà i amb martell trencador sobre retroexcavadora i càrrega manual i mecànica de runa sobre camió	2,40	93,40	224,16
G21R11A1	u Tala controlada directa d'arbre de 6 a 10 m d'alçària Tala controlada directa d'arbre de 6 a 10 m d'alçària, deixant la soca a la vista, aplec de la brossa generada i càrrega sobre camió grua amb pinça, i transport de la mateixa a planta de compostatge (no més lluny de 20 km)	2,00	90,26	180,52
G21RZC04	u Trituració de soca soterrada de <= 150 cm de perímetre Trituració de soca soterrada de <= 150 cm de perímetre amb tractor amb braç triturador de soques	2,00	68,31	136,62
K2R64237	m3 Càrrega+transport resid.cent.recic./monod.,camió 7t Càrrega amb mitjans mecànics i transport de residus inerts o no especials a instal·lació autoritzada de gestió de residus, amb camió per a transport de 7 t, amb un recorregut de més de 5 i fins a 10 km	83,12	6,35	527,81
K2RA63G0	m3 Disposició controlada a centre reciclatge residus barrejats Deposició controlada a centre de reciclatge de residus barrejats inerts amb una densitat 1,0 t/m3, procedents de construcció o demolició, amb codi 170107 segons la Llista Europea de Residus (ORDEN MAM/304/2002)	83,12	15,65	1.300,83
TOTAL CAPITOL CO01 ENDERROCS.....				2.369,94

PRESSUPOST

CODI	RESUM	QUANTITAT	PREU	IMPORT
CAPITOL CO02 MOVIMENTS DE TERRES				
E22113C2	m2 Neteja i esbrossada del terreny realitzada amb retroexcavadora Neteja i esbrossada del terreny realitzada amb retroexcavadora i càrrega mecànica sobre camió	875,00	1,73	1.513,75
E222342A	m3 Excav.rasa/pou,h>4m,terreny compact.(SPT 20-50),pala excav.+biva Excavació de rasa i pou de més de 4 m de fondària, en terreny compacte (SPT 20-50), realitzada amb pala excavadora amb bivalva batllon i càrrega mecànica sobre camió	103,73	8,65	897,26
E222142A	m3 Excav.rasa/pou,h<=2m,terreny compact.(SPT 20-50),retro.,+càrr.me Excavació de rasa i pou de fins a 2 m de fondària, en terreny compacte (SPT 20-50), realitzada amb retroexcavadora i càrrega mecànica sobre camió	58,92	6,33	372,96
K2R45067	m3 Càrrega mec.+transp.terres a dipòsit/centre recicl. Càrrega amb mitjans mecànics i transport de terres a instal·lació autoritzada de gestió de residus, amb camió de 12 t, amb un recorregut de més de 5 i fins a 10 km	495,83	4,15	2.057,69
K2RA7LP0	m3 Deposició a dipòsit autoritzat de residus de terres inert. Deposició controlada a dipòsit autoritzat de residus de terra inerts amb una densitat 1,6 t/m3, procedents d'excavació, amb codi 170504 segons la Llista Europea de Residus (ORDEN MAM/304/2002)	495,83	4,82	2.389,90
TOTAL CAPITOL CO02 MOVIMENTS DE TERRES				7.231,56

PRESSUPOST

CODI	RESUM	QUANTITAT	PREU	IMPORT
CAPITOL CO03 FONAMENTACIÓ				
E315ZP01	m3 Formigó no estructural rasa/pou fonament,HNE-15/B/20,cubilot Formigó no estructural per a rases i pous de fonaments, HNE-15/B/20, de consistència tova i grandària màxima del granulat 20 mm, abocat amb cubilot	100,26	70,85	7.103,42
E31B3000	kg Arm.rases i pous AP500S barres corrug. Armadura de rases i pous AP500 S d'acer en barres corrugades B500S de límit elàstic >= 500 N/mm2	3.609,28	1,09	3.934,12
E31522H3	m3 Formigó rasa/pou fonament,HA-25/B/20/IIa,cubilot Formigó per a rases i pous de fonaments, HA-25/B/20/IIa, de consistència tova i grandària màxima del granulat 20 mm, abocat amb cubilot	62,38	70,66	4.407,77
E31DC100	m2 Encofrat taulons rasa/pou fonament Encofrat amb taulons de fusta per a rases i pous de fonaments	15,00	17,63	264,45
14E2ZP01	m2 Paret estructural,p/revestir,g=20cm,bloc ciment foradat,R-6,400x Paret estructural per a revestir, de 20 cm de gruix, de bloc de morter de ciment foradat, R-6, de 400x200x200 mm, categoria I segons norma UNE-EN 771-3, col·locat amb morter de ciment portland amb filler calcari, de dosificació 1:0,5:4 (10 N/mm2) i amb una resistència a compressió de la paret de 3 N/mm2 amb traves i brancals massissats amb formigó per a fàbrica de blocs de morter de ciment, de 225 kg/m3, amb una proporció en volum 1:3:6, amb ciment portland amb filler calcari CEM II/B-L/32,5 R i granulat de pedra calcària de grandària màxima 20 mm, col·locat manualment i armat amb acer en barres corrugades elaborat a l'obra B500S de límit elàstic >= 500 N/mm2 per a l'armadura de parets de blocs de morter de ciment, m2 de superfície realment executada sense incloure cercols ni llindes	50,40	49,54	2.496,82
TOTAL CAPITOL CO03 FONAMENTACIÓ.....				18.206,58

PRESSUPOST

CODI	RESUM	QUANTITAT	PREU	IMPORT
CAPITOL CO04 ESTRUCTURA				
E4LF712E	m2 Bigueta+revoltó p/sostre 20+5cm,revol.ceràm.,big.form.pretesat,i Bigueta i revoltó per a sostre de 20+5 cm, amb revoltó de ceràmica i biguetes de formigó pretesat de 17 a 18 cm d'alçària, intereixos 0,6 m, llum 5 a 7 m, de moment flector últim 47,5 kNm per m d'amplària de sostre	250,00	29,42	7.355,00
E4B93000	kg Armadura p/sostre indust. AP500S barres corrug. Armadura per a sostres amb elements resistents industrialitzats AP500 S d'acer en barres corrugades B500S de límit elàstic >= 500 N/mm2	1.200,00	1,22	1.464,00
E4B9D666	m2 Armadura p/sostre elem.resist. AP500T,malla el.b/corrug.ME 20x20 Armadura per a sostres amb elements resistents AP500 T amb malla electrosoldada de barres corrugades d'acer ME 20x20 cm D:5-5 mm 6x2,2 m B500T UNE-EN 10080	250,00	2,20	550,00
E45918H3	m3 Formigó p/sostre indust., HA-25/B/20/IIa,abocat cubilot Formigó per a sostres amb elements resistents industrialitzats, HA-25/B/20/IIa de consistència tova i grandària màxima del granulat 20 mm, abocat amb cubilot	28,50	87,18	2.484,63
E4ZW1350	u Ancoratge acer+taç d'expansió,D=12mm,carg./voland./fem.,p/fix.pe Ancoratge d'acer amb taç d'expansió de diàmetre 12 mm, amb cargol, volandera i femella per a fixació de perfils metàl·lics a estructura de formigó	12,00	6,17	74,04
E442802C	kg Acer S355JR,p/ancor.,peça simp. perf.lam.L,LD,T,rodó,quad.,recta Acer S355JR segons UNE-EN 10025-2, per a elements d'ancoratge formats per peça simple, en perfils laminats en calent sèrie L, LD, T, rodó, quadrat, rectangular i planxa, treballat a taller i amb una capa d'imprimació antioxidant, col·locat a l'obra amb cargols	131,18	1,57	205,95
E442502D	kg Acer S275JR,p/ancor.,peça comp. perf.lam.L,LD,T,rodó,quad.,recta Acer S275JR segons UNE-EN 10025-2, per a elements d'ancoratge formats per peça composta, en perfils laminats en calent sèrie L, LD, T, rodó, quadrat, rectangular i planxa, treballat a taller i amb una capa d'imprimació antioxidant, col·locat a l'obra amb cargols	5.291,36	1,45	7.672,47
E441L16D	kg Acer S275J0H,p/pilar peça simp.,perf.forad.conf.rodó,quad.,recta Acer S275J0H segons UNE-EN 10219-1, per a pilars formats per peça simple, en perfils foradats conformats en fred sèrie rodó, quadrat i rectangular, treballat a taller i amb una capa d'imprimació antioxidant, col·locat a l'obra amb soldadura i cargols	2.948,08	1,50	4.422,12
E4435115	kg Acer S275JR,p/biga peça simp.,perf.lam.IP,HE,UP,treb.taller+anti Acer S275JR segons UNE-EN 10025-2, per a bigues formades per peça simple, en perfils laminats en calent sèrie IPN, IPE, HEB, HEA, HEM i UPN, treballat a taller i amb una capa d'imprimació antioxidant, col·locat a l'obra amb soldadura	10.021,87	1,46	14.631,93
E4LM1A20	m2 Munt.sostre perfil planxa col·lab.acer galv.,g=1mm,pas malla=200 Muntatge de sostre amb perfil de planxa col·laborant d'acer galvanitzat d'1 mm de gruix, de 200 - 210 mm de pas de malla i 60 mm d'alçària màxima, pes de 11 a 12 kg/m2 i un moment d'inèrcia de 70 a 80 cm4	268,00	23,25	6.231,00
E4BC3000	kg Armadura p/llosa estruc.AP500S barres corrug. Armadura per a lloses d'estructura AP500 S d'acer en barres corrugades B500S de límit elàstic >= 500 N/mm2	1.405,00	1,26	1.770,30

PRESSUPOST

CODI	RESUM	QUANTITAT	PREU	IMPORT
E4BCDA88	m2 Armadura p/llosa AP500T, malla el.b/corrug.ME 15x15cm, D:6-6mm, 6x2 Armadura per a lloses AP500 T amb malla electrosoldada de barres corrugades d'acer ME 15x15 cm D:6-6 mm 6x2,2 m B500T UNE-EN 10080	268,00	3,46	927,28
E45C18H3	m3 Formigó p/llosa, HA-25/B/20/IIa, abocat cubilot Formigó per a lloses, HA-25/B/20/IIa, de consistència tova i grandària màxima del granulat 20 mm, abocat amb cubilot	26,06	79,19	2.063,69
E4F2B578	m3 Paret p/revestir, g=14cm, maó calat, HD, R15, 290x140x100mm, cat.I, CEM Paret estructural per a revestir de 14 cm de gruix, de maó calat, HD, R-15, de 290x140x100 mm, per a revestir, categoria I, segons norma UNE-EN 771-1, col·locat amb morter de ciment CEM II, de dosificació 1:5 (7,5 N/mm2), amb additiu inclúsor aire/plastificant i amb una resistència a compressió de la paret de 5 N/mm2	9,18	228,58	2.098,36
E7D2ZP01	m2 Aïllament g=1,5cm, morter ignífug ciment+perlita+vermic., 500kg/m3 Aïllament de gruix 1,5 cm, amb morter ignífug de ciment i perlita amb vermiculita, de 500 kg/m3 de densitat, projectat sobre elements lineals	37,54	9,41	353,25
E7D6ZP02	m2 Pint. igníf. perf. acer, 1 capa imprimació p/pint. intum. +3 capes pintu Pintat ignífug de perfils d'acer amb una capa de imprimació per a pintura intumescent i tres capes de pintura intumescent, amb un gruix total de 2500 µm	247,99	56,50	14.011,44
ED5LZ005	m2 Làmina drenant nodular de polietilè d'alta densitat (PEAD/HDPE) Drenatge de mur de soterrani o estructura soterrada, per la seva cara exterior, amb làmina drenant nodular de polietilè d'alta densitat (PEAD/HDPE), amb nòduls de 8 mm d'altura, amb geotèxtil de polipropilè incorporat, resistència a la compressió 150 kN/m² segons UNE-EN ISO 604, capacitat de drenatge 5 l/(s·m) i massa nominal 0,7 kg/m², subjecta al mur prèviament impermeabilitzat mitjançant fixacions mecàniques, juntes de solapa estanques i rematat superiorment amb perfil metàl·lic.	15,00	6,67	100,05
E4ZWZ015	u Ancoratge amb tac químic, D=12mm, carg./voland./fem. Ancoratge amb tac químic de diàmetre 12 mm amb cargol, volandera i femella	144,00	6,77	974,88
TOTAL CAPITOL C004 ESTRUCTURA.....				67.390,39

PRESSUPOST

CODI	RESUM	QUANTITAT	PREU	IMPORT
CAPITOL C005 FAÇANES				
E612Z050	m2 Maó vist "Gero cv Clinker Cubik Marrón" 280x135x120 Paret de tancament recolzada de gruix 13,5 cm, de maó calat tipus Gero Clinker Cubik Marró, HD, R-40 de 280x135x120 mm, de color marró, cares vistes, categoria I, segons UNE-EN 771-1, col·locat amb morter per a ram de paleta industrialitzat M 7.5 (7.5 N/mm2) de designació (G) segons UNE-EN 998-2.	316,63	56,63	17.930,76
E7C2F534	m2 Planxa de poliestirè extruït (XPS), de 50 mm de gruix Aïllament de planxa de poliestirè extruït (XPS), de 50 mm de gruix, resistència a compressió >=250 kPa, resistència tèrmica entre 1,613 i 1,471 m2.K/W, amb la superfície llisa i cantell encadellat, col·locada amb fixacions mecàniques	150,10	10,35	1.553,54
E7C2FA34	m2 Planxa de poliestirè extruït (XPS), de 100 mm de gruix Aïllament de planxa de poliestirè extruït (XPS), de 100 mm de gruix, resistència a compressió >=250 kPa, resistència tèrmica entre 3,226 i 2,941 m2.K/W, amb la superfície llisa i cantell encadellat, col·locada amb fixacions mecàniques	294,08	18,68	5.493,41
E7C2Z004	m2 Planxa de poliestirè extruït (XPS), 20 mm de gruix per a juntes Aïllament de planxa de poliestirè extruït (XPS), de 20 mm de gruix per a formació de juntes, resistència a compressió >=250 kPa, resistència tèrmica entre 0,96774 i 0,88235 m2.K/W, amb la superfície llisa i cantell encadellat, col·locada amb fixacions mecàniques	24,50	6,84	167,58
E83QZ008	m2 Rev vertical amb planxa d'alumini prelacat de 2mm de gruix Revestiment vertical amb planxa d'alumini anoditzat i lacat, a més de 3,00 m d'alçària, de 2 mm de gruix, acabat llis color a escollir per la DF, col·locat amb fixacions mecàniques	10,12	26,78	271,01
E8KA7P45	m Escopidor de planxa preformada d'alumini lacat, e=2mm Escopidor de planxa preformada d'alumini lacat de 2 mm de gruix, de entre 200 i 400 mm de desenvolupament, amb 3 plecs, col·locat amb adhesiu i fixacions mecàniques	4,05	21,28	86,18
TOTAL CAPITOL C005 FAÇANES.....				25.502,48

PRESSUPOST

CODI	RESUM	QUANTITAT	PREU	IMPORT
CAPITOL CO06 COBERTES				
E511HAFK	m2 Acabat de terrat amb paviment de rajola ceràmica Acabat de terrat amb paviment de rajola ceràmica comuna d'elaboració mecànica, amb acabat raïllat, de color vermell i de 28x14 cm, col·locat amb morter mixt 1:2:10	30,20	13,18	398,04
E5113R91	m2 Acabat de terrat amb capa de protecció de grava, e=10cm Acabat de terrat amb capa de protecció de grava de granulat reciclat de formigó de 20 a 40 mm, de 10 cm de gruix	244,80	4,84	1.184,83
E5Z1Z002	m2 Formació de pendents amb formigó cel·lular, e=12 cm Formació de pendents amb formigó cel·lular sense granulat, de densitat 300 kg/m3, de 12 cm de gruix mitjà, amb la superfície aplanada	244,80	9,59	2.347,63
E5Z15N1D	m2 Formació de pendents amb formigó cel·lular, e=5 cm Formació de pendents amb formigó cel·lular sense granulat, de densitat 300 kg/m3, de 5 cm de gruix mitjà, amb la superfície aplanada	30,20	3,99	120,50
E713GRL8	m2 Membrana per a impermeabilització de cobertes de dues làmines Membrana per a impermeabilització de cobertes PN-7 segons la norma UNE 104402 de dues làmines, de densitat superficial 6.6 kg/m2 formada per làmina de betum modificat LBM (APP)-40-FP, amb armadura de feltre de polièster de 160 g/m2 i tractament antiarrels sobre làmina de betum modificat LBM (APP)-30-PE 95 g/m2, adherides entre elles en calent i col·locades sobre capa separadora amb geotèxtil	306,13	19,81	6.064,44
E7B451J0C72S	m2 Geotèxtil format per feltre de polièster no teixit lligat mec. Geotèxtil format per feltre de polièster no teixit lligat mecànicament de 300 a 350 g/m2, col·locat sense adherir. Article: ref. 710035 de la sèrie Danofelt PY de DANOSA	519,80	2,08	1.081,18
E7C29572C71Z	m2 Aïllament de planxa de poliestirè extruït (XPS), gruix 50 mm Aïllament de planxa de poliestirè extruït (XPS), de 50 mm de gruix, resistència a compressió >= 300 kPa, resistència tèrmica entre 1,613 i 1,471 m2.K/W, amb la superfície llisa i cantell mitjàmossa, col·locada amb adhesiu de formulació específica. Article: ref. 910032 de la sèrie Danodren de DANOSA	103,50	8,60	890,10
E7C2BC32	m2 Aïllament de planxa de poliestirè extruït (XPS), gruix 120 mm Aïllament de planxa de poliestirè extruït (XPS), de 120 mm de gruix, resistència a compressió >= 500 kPa, resistència tèrmica entre 3,529 i 3,243 m2.K/W, amb la superfície llisa i cantell encadellat, col·locada amb adhesiu de formulació específica	244,80	23,83	5.833,58
E5Z26D30	m2 Capa de protecció de morter de ciment 1:6 de 3 cm de gruix Capa de protecció de morter de ciment 1:6 de 3 cm de gruix	30,20	8,44	254,89
E5ZD2G0D	m Minvell contra parament, de rajola ceràmica fina Minvell contra parament, de rajola ceràmica fina, col·locada amb morter de ciment 1:6	103,75	5,78	599,68
E5ZBT68R	m Canaló int de planxa d'acer galvanitzat, e=1,5mm, 80cm Remat de planxa d'acer plegada amb acabat galvanitzat, de 1.5 mm de gruix, 80 cm de desenvolupament, com a màxim, amb 4 plecs, per a canaló interior, col·locat amb fixacions mecàniques, i segellat	21,75	18,30	398,03

PRESSUPOST

CODI	RESUM	QUANTITAT	PREU	IMPORT
E5ZEZO03	m Remat superior muret coberta de planxa d'acer galvanitzat Remat de planxa d'acer plegada amb acabat galvanitzat, d'1 mm de gruix, 40 cm de desenvolupament, com a màxim, amb 4 plecs, per a remat superior muret, col·locat amb fixacions mecàniques	85,00	13,37	1.136,45
TOTAL CAPITOL CO06 COBERTES.....				20.309,35

PRESSUPOST

CODI	RESUM	QUANTITAT	PREU	IMPORT
CAPITOL C007 DIVISIONS INTERIORS				
E83EZ053	m2 Extradossat de guix laminat autoportant 48+15mm Extradossat de plaques de guix laminat format per estructura autoportant arriostrada normal amb perfil·leria de planxa d'acer galvanitzat, amb un gruix total de l'extradossat de 63 mm, muntants cada 400 mm de 48 mm d'amplaria i canals de 48 mm d'amplaria, amb 1 placa tipus estàndard (A) o hidròfuga (H) de 15 mm de gruix, fixada mecànicament	331,93	25,00	8.298,25
E652Z054	m2 Enva de guix laminat 15/70/15mm amb llana de roca Envà de plaques de guix laminat format per estructura senzilla normal amb perfil·leria de planxa d'acer galvanitzat, amb un gruix total de l'envà de 100 mm, muntants cada 400 mm de 70 mm d'amplària i canals de 70 mm d'amplària, 1 placa tipus estàndard o hidròfuga (H) de 15 mm de gruix en cada cara, fixades mecànicament i aïllament de plaques de llana mineral de roca de resistència tèrmica >= 1,622 m2.K/W	59,75	35,94	2.147,42
E83EZ055	m2 Extradossat de guix laminat autoportant 48+15mm amb aïllament Extradossat de plaques de guix laminat format per estructura autoportant arriostrada normal amb perfil·leria de planxa d'acer galvanitzat, amb un gruix total de l'extradossat de 63 mm, muntants cada 400 mm de 48 mm d'amplaria i canals de 48 mm d'amplaria, amb 1 placa tipus estàndard (A) o hidròfuga (H) de 15 mm de gruix, fixada mecànicament i aïllament amb plaques de llana mineral de roca	142,72	28,02	3.999,01
E83EZ056	m Calaix de guix laminat autoportant Formació de calaix d'amb plaques de guix laminat format per estructura d'autoportant lliure normal N amb perfil·leria de planxa d'acer galvanitzat de 36 mm d'amplària i 1 placa tipus estàndard (A) o hidròfuga (H) de 15 mm de gruix, fixades mecànicament i aïllament amb plaques de llana mineral de roca	36,00	45,91	1.652,76
14E2ZP01	m2 Paret estructural,p/revestir,g=20cm,bloc ciment foradat,R-6,400x Paret estructural per a revestir, de 20 cm de gruix, de bloc de morter de ciment foradat, R-6, de 400x200x200 mm, categoria I segons norma UNE-EN 771-3, col·locat amb morter de ciment pòrtland amb filler calcari, de dosificació 1:0,5:4 (10 N/mm2) i amb una resistència a compressió de la paret de 3 N/mm2 amb traves i brancals massissats amb formigó per a fàbrica de blocs de morter de ciment, de 225 kg/m3, amb una proporció en volum 1:3:6, amb ciment pòrtland amb filler calcari CEM II/B-L/32,5 R i granulat de pedra calcària de grandària màxima 20 mm, col·locat manualment i armat amb acer en barres corrugades elaborat a l'obra B500S de límit elàstic >= 500 N/mm2 per a l'armadura de parets de blocs de morter de ciment, m2 de superfície realment executada sense incloure cercols ni llindes	22,56	49,54	1.117,62
E9VZ191N	m Formació d'esglaó amb totxana 290x140x100mm, morter de ciment Formació d'esglaó amb totxana de 290x140x100 mm, col·locada amb morter de ciment 1:8	82,55	12,65	1.044,26
TOTAL CAPITOL C007 DIVISIONS INTERIORS.....				18.259,32

PRESSUPOST

CODI	RESUM	QUANTITAT	PREU	IMPORT
CAPITOL C008 FUSTERIES				
EAF8Z009	u Balconera B01 composta d'alumini amb trencament de pont tèrmic Subministre i col·locació de tancament B01 i B01* compost per una balconera, de la sèrie COR 60HO de CORTIZO o equivalent, amb fixe lateral i superior i finestra abatible superior, amb unes mesures totals de 330x247 cm, compostats per perfils d'aleació d'alumini 6063 i tractament tèrmic T-5. Els marcs i les fulles tenen una profunditat de 60 mm. El gruix mitjà dels perfils d'alumini és de 1,6 mm, i una capacitat màxima de 32 mm. Els perfils d'alumini estan provistos de rotura de pont tèrmic obtinguda per inserció de varilles aïllants de poliamida de 6.6 de 24 mm de profunditat reforçades amb un 25% de fibra de vidre. Estanqueitat per un sistema de triple junta de EPDM. Accessoris, ferratges de penjar i apertura homologats amb la sèrie subministrats per STAC, juntes d'envidrament de EPDM d'alta qualitat, tornilleria d'acer inoxidable, elements d'estanqueitat, accessoris i usatges de manitzat homologats. Inclús p/p de fixacions, segellat perimetral de juntes per mitjà d'un cordó de silicona neutra i ajust final a l'obra. Perfil·leries, juntes i ferratges amb certificació de marcat CE segons UNE-EN 14351-1 d'obligat compliment oer ka Comisió Europea. Elaborada en taller. TSAC. Acabat prelacat. Totalment muntada i provada. Inclou el subministre i col·locació del premarc i tancament, ajustament final de tot el conjunt, segellat de juntes i realització de proves de servei.	4,00	965,02	3.860,08
EAF8Z010	u Finestra F01 d'alumini amb trencament de pont tèrmic Subministre i col·locació de finestra F01 de la sèrie COR 60HO de CORTIZO o equivalent, amb unes mesures totals de 150x40 cm, compostats per perfils d'aleació d'alumini 6063 i tractament tèrmic T-5. Els marcs i les fulles tenen una profunditat de 60 mm. El gruix mitjà dels perfils d'alumini és de 1,6 mm, i una capacitat màxima de 32 mm. Els perfils d'alumini estan provistos de rotura de pont tèrmic obtinguda per inserció de varilles aïllants de poliamida de 6.6 de 24 mm de profunditat reforçades amb un 25% de fibra de vidre. Estanqueitat per un sistema de triple junta de EPDM. Accessoris, ferratges de penjar i apertura homologats amb la sèrie subministrats per STAC, juntes d'envidrament de EPDM d'alta qualitat, tornilleria d'acer inoxidable, elements d'estanqueitat, accessoris i usatges de manitzat homologats. Inclús p/p de fixacions, segellat perimetral de juntes per mitjà d'un cordó de silicona neutra i ajust final a l'obra. Perfil·leries, juntes i ferratges amb certificació de marcat CE segons UNE-EN 14351-1 d'obligat compliment oer ka Comisió Europea. Elaborada en taller. TSAC. Acabat prelacat. Totalment muntada i provada. Inclou el subministre i col·locació del premarc i tancament, ajustament final de tot el conjunt, segellat de juntes i realització de proves de servei.	3,00	212,24	636,72
EAF8Z011	u Finestra F02 composta d'alumini amb trencament de pont tèrmic Subministre i col·locació de tancament F02 compost per una finestra, de la sèrie COR 60HO de CORTIZO o equivalent, amb fixe inferior i superior, amb unes mesures totals de 45x259 cm, compostats per perfils d'aleació d'alumini 6063 i tractament tèrmic T-5. Els marcs i les fulles tenen una profunditat de 60 mm. El gruix mitjà dels perfils d'alumini és de 1,6 mm, i una capacitat màxima de 32 mm. Els perfils d'alumini estan provistos de rotura de pont tèrmic obtinguda per inserció de varilles aïllants de poliamida de 6.6 de 24 mm de profunditat reforçades amb un 25% de fibra de vidre. Estanqueitat per un sistema de triple junta de EPDM. Accessoris, ferratges de penjar i apertura homologats amb la sèrie subministrats per STAC, juntes d'envidrament de EPDM d'alta qualitat, tornilleria d'acer inoxidable, elements d'estanqueitat, accessoris i usatges de manitzat homologats. Inclús p/p de fixacions, segellat perimetral de juntes per mitjà d'un cordó de silicona neutra i ajust final a l'obra. Perfil·leries, juntes i ferratges amb certificació de marcat CE segons UNE-EN 14351-1 d'obligat compliment oer ka Comisió Europea. Elaborada en taller. TSAC. Acabat prelacat. Totalment muntada i provada. Inclou el subministre i col·locació del premarc i tancament, ajustament final de tot el conjunt, segellat de juntes i realització de proves de servei.	7,00	316,46	2.215,22

PRESSUPOST

CODI	RESUM	QUANTITAT	PREU	IMPORT
EAF8Z012	<p>u Finestra F03 composta d'alumini amb trencament de pont tèrmic</p> <p>Subministre i col·locació de tancament F03 compost per una finestra, de la sèrie COR 60HO de CORTIZO o equivalent, amb fixe inferior i superior, amb unes mesures totals de 45x218 cm, composts per perfils d'aleació d'alumini 6063 i tractament tèrmic T-5. Els marcs i les fulles tenen una profunditat de 60 mm. El gruix mitjà dels perfils d'alumini és de 1,6 mm, i una capacitat màxima de 32 mm. Els perfils d'alumini estan provistos de rotura de pont tèrmic obtinguda per inserció de varilles aïllants de poliamida de 6.6 de 24 mm de profunditat reforçades amb un 25% de fibra de vidre. Estanqueïtat per un sistema de triple junta de EPDM. Accessoris, ferratges de penjar i apertura homologats amb la sèrie subministrats per STAC, juntes d'envidrament de EPDM d'alta qualitat, tornilleria d'acer inoxidable, elements d'estanqueïtat, accessoris i usatges de manitzat homologats. Inclús p/p de fixacions, segellat perimetral de juntes per mitjà d'un cordó de silicona neutra i ajust final a l'obra. Perfil·leries, juntes i ferratges amb certificació de marcat CE segons UNE-EN 14351-1 d'obligat compliment oer ka Comisió Europea. Elaborada en taller. TSAC. Acabat prelacat. Totalment muntada i provada. Inclou el subministre i col·locació del premarc i tancament, ajustament final de tot el conjunt, segellat de juntes i realització de proves de servei.</p>	2,00	291,15	582,30
EAF8Z013	<p>u Porta P01 composta d'alumini amb trencament de pont tèrmic</p> <p>Subministre i col·locació de tancament P01 compost per una porta, de la sèrie COR 60HO de CORTIZO o equivalent, amb fixe lateral i superior, amb unes mesures totals de 150x247 cm, composts per perfils d'aleació d'alumini 6063 i tractament tèrmic T-5. Els marcs i les fulles tenen una profunditat de 60 mm. El gruix mitjà dels perfils d'alumini és de 1,6 mm, i una capacitat màxima de 32 mm. Els perfils d'alumini estan provistos de rotura de pont tèrmic obtinguda per inserció de varilles aïllants de poliamida de 6.6 de 24 mm de profunditat reforçades amb un 25% de fibra de vidre. Estanqueïtat per un sistema de triple junta de EPDM. Accessoris, ferratges de penjar i apertura homologats amb la sèrie subministrats per STAC, juntes d'envidrament de EPDM d'alta qualitat, tornilleria d'acer inoxidable, elements d'estanqueïtat, accessoris i usatges de manitzat homologats. Inclús p/p de fixacions, segellat perimetral de juntes per mitjà d'un cordó de silicona neutra i ajust final a l'obra. Perfil·leries, juntes i ferratges amb certificació de marcat CE segons UNE-EN 14351-1 d'obligat compliment oer ka Comisió Europea. Elaborada en taller. TSAC. Acabat prelacat. Totalment muntada i provada. Inclou el subministre i col·locació del premarc i tancament, ajustament final de tot el conjunt, segellat de juntes i realització de proves de servei.</p>	1,00	630,12	630,12
EAF8Z014	<p>u Porta P02 d'alumini amb trencament de pont tèrmic</p> <p>Subministre i col·locació de porta P01 de la sèrie COR 60HO de CORTIZO o equivalent, amb unes mesures totals de 90x210 cm, composts per perfils d'aleació d'alumini 6063 i tractament tèrmic T-5. Els marcs i les fulles tenen una profunditat de 60 mm. El gruix mitjà dels perfils d'alumini és de 1,6 mm, i una capacitat màxima de 32 mm. Els perfils d'alumini estan provistos de rotura de pont tèrmic obtinguda per inserció de varilles aïllants de poliamida de 6.6 de 24 mm de profunditat reforçades amb un 25% de fibra de vidre. Estanqueïtat per un sistema de triple junta de EPDM. Accessoris, ferratges de penjar i apertura homologats amb la sèrie subministrats per STAC, juntes d'envidrament de EPDM d'alta qualitat, tornilleria d'acer inoxidable, elements d'estanqueïtat, accessoris i usatges de manitzat homologats. Inclús p/p de fixacions, segellat perimetral de juntes per mitjà d'un cordó de silicona neutra i ajust final a l'obra. Perfil·leries, juntes i ferratges amb certificació de marcat CE segons UNE-EN 14351-1 d'obligat compliment oer ka Comisió Europea. Elaborada en taller. TSAC. Acabat prelacat. Totalment muntada i provada. Inclou el subministre i col·locació del premarc i tancament, ajustament final de tot el conjunt, segellat de juntes i realització de proves de servei.</p>	1,00	363,04	363,04
EC1GG901	<p>m2 Vidre aïllant 6+6/12/4+4</p> <p>Vidre aïllant de lluna incolora de 6+6 mm de gruix amb 1 butiral transparent classe 2 (B) 2 segons UNE-EN 12600, cambra d'aire de 12 mm i lluna de 4+4 mm de gruix amb 1 butiral transparent de lluna incolora, classe 2 (B) 2 segons UNE-EN 12600, col·locat amb llistó de vidre sobre fusta, acer o alumini</p>	50,13	77,62	3.891,09
EAQDZR69	<p>u Porta int. taulell prelacada, 90x210cm, cares llises</p> <p>Subministre i col·locació de porta interior de taulell de fusta prelacada, de una fulla batent, de 90x210 cm, amb premarc de fusta per a envà, forrat de marc, fulla batent i tapajuntes de fusta de faig, amb ferratges d'alumini.</p>	7,00	207,24	1.450,68

PRESSUPOST

CODI	RESUM	QUANTITAT	PREU	IMPORT
EAU1ZO15	<p>u Porta P04 corredera de fusta DM prelacada de 500x220cm</p> <p>Subministre i col·locació de porta interior P04 de taulell de fusta prelacada, de una fulla corredera, de 500x220 cm, amb sistema per a portes correderes de gran format, forrat de marc, fulla corredera i tapajuntes de fusta de faig, amb ferratges d'alumini.</p>	1,00	3.545,71	3.545,71
TOTAL CAPITOL C008 FUSTERIES.....				17.174,96

PRESSUPOST

CODI	RESUM	QUANTITAT	PREU	IMPORT
CAPITOL CO09 CERRALLERIA				
EB32ZO12	m2 Tanca de malla electrosoldada RIVISA Brico Fax, galvanitzada Tanca de malla electrosoldada tipus RIVISA Brico Fax formada per reixa galvanitzada d'entramat d'acer de 10x40 mm de pas de malla, amb marc de passamà d'acer i platines portants de 20x2 mm, ancorada amb morter de ciment 1:4, elaborat a l'obra	24,00	85,86	2.060,64
E442512C	kg Acer S275JR galvanitzat per a ancoratges, peça simple, planxa Acer S275JR segons UNE-EN 10025-2, per a elements d'ancoratge formats per peça simple, en perfils laminats en calent sèrie L, LD, T, rodó, quadrat, rectangular i planxa, treballat a taller i galvanitzat, col·locat a l'obra amb cargols	236,47	2,11	498,95
E9S1ZO13	m2 Entramat d'acer galvanitzat tipus religa pletina-varilla,30x30mm Entramat d'acer galvanitzat tipus religa pletina-varilla, de 30x30 mm de pas de malla, amb platines de 30x2 mm, en peces de 1000x500 mm, col·locat	15,30	71,04	1.086,91
EB1228BM	m Barana d'acer galvanitzat, amb passamà, brèndoles cada 10cm Barana d'acer galvanitzat, amb passamà, travesser inferior, muntants cada 100 cm i brèndoles cada 10 cm, de 100 a 120 cm d'alçària, fixada mecànicament a l'obra amb tac d'acer, v olandera i femella	6,00	133,81	802,86
EEKNZP17	u Reixa d'intempèrie aletes horitzontals acer galvanitzat 75x30cm Reixa d'intempèrie d'aletes horitzontals d'alumini anoditzat platejat i reixeta de malla metàl·lica, de 700x300 mm, aletes en Z i fixada al bastiment	3,00	113,26	339,78
EDKZZO18	u Bastiment i tapa de registre d'acer galvanitzat de 60x60cm Bastiment i tapa de registre per a pericó de serveis, d'acer galvanitzat de 600x600x50 mm i de 52 kg de pes, col·locat amb morter	1,00	52,65	52,65
TOTAL CAPITOL CO09 CERRALLERIA.....				4.841,79

PRESSUPOST

CODI	RESUM	QUANTITAT	PREU	IMPORT
CAPITOL CO10 PAVIMENTS				
E9361861	m2 Solera de 10 cm de formigó Solera de formigó HA-25/B/20/IIa, de consistència tova i grandària màxima del granulat 20 mm, de gruix 10 cm, abocat des de camió	309,00	10,96	3.386,64
E9Z4A615	m2 Armadura per a lloses ME 20x20, D:5-5mm Armadura per lloses de formigó AP500 T amb malla electrosoldada de barres corrugades d'acer ME 20x20 cm D:5-5 mm 6x2.2 m B500T UNE-EN 10080	309,00	2,20	679,80
E7B21E0L	m2 Làmina separad.poliètilè e=100µm,pes=96g/m2,col.n/adh. Làmina separadora de poliètilè de 100 µm i 96 g/m2, col·locada no adherida	309,00	1,10	339,90
E923SB91	m2 Subbase de grava reciclat formigó-ceràmica, e=15cm Subbase de grava de granulat reciclat formigó-ceràmica de 15 cm de gruix i, grandària màxima de 40 a 70 mm, amb estesa i piconatge del material	250,00	4,33	1.082,50
E225AP70	m3 Estesa de granulats de material reciclat mixt, tongades de 25cm Estesa de granulats de material reciclat mixt en tongades de 25 cm, com a màxim	44,34	12,58	557,80
E9D1ZO08	m2 Paviment de toves ceràmiques de 37x37cm, lliscament C3 Paviment de toves ceràmiques d'elaboració mecànica, de 37x37 cm, col·locada a truc de maceta amb morter de ciment 1:8, classificació al lliscament C3 segons CTE	64,60	14,63	945,10
E9P6ZO05	m2 Paviment de linòleum en rotlle de gruix de 4 mm Paviment de linòleum en rotlle classe 23-34-43 segons UNE-EN 548 i de gruix de 4 mm, tipus Armstrong Broken White 2815-040 NCS: S 2000-N o equivalent, col·locat amb adhesiu acrílic de dispersió aquosa i soldat en calent amb cordó cel·lular de diàmetre 4 mm	398,85	29,12	11.614,51
E93AA3C0	m2 Capa de neteja i anivellament amb morter, e=3cm Capa de neteja i anivellament, de 3 cm de gruix, amb morter de ciment 1:8	213,95	5,82	1.245,19
E7C2F632	m2 Aïllament XPS 60mm col·locada amb adhesiu Aïllament de planxa de poliestirè extruït (XPS), de 60 mm de gruix, resistència a compressió >=250 kPa, resistència tèrmica entre 1,935 i 1,765 m2.K/W, amb la superfície llisa i cantell encadellat, col·locada amb adhesiu de formulació específica	213,95	12,62	2.700,05
E9J15100	m2 Pelfut de fibra de coco amb base de PVC,e=17mm, color natural Pelfut de fibra de coco amb base de PVC, de 17 mm de gruix i de color natural, col·locat sense adherir	1,25	20,26	25,33
E9JZZO16	m Perfil perimetral d'alumini en "L" per a pelfuts, fixacions mec. Perfil perimetral d'alumini en forma de "L" i acabat natural amb fixacions mecàniques per a col·locació de pelfuts	4,82	4,59	22,12
TOTAL CAPITOL CO10 PAVIMENTS.....				22.598,94

PRESSUPOST

CODI	RESUM	QUANTITAT	PREU	IMPORT
CAPITOL CO11 REVESTIMENTS				
E8B41110	m2 Pintat antigraffiti de parament vertical Pintat antigraffiti de parament vertical, amb una capa de producte decapant, esbandida amb aigua, una capa d'imprimació antigraffiti adherent i dues capes de vernís protector antigraffiti	316,63	12,03	3.809,06
E81121B4	m2 Arrebossat a bona vista parament vert int Arrebossat a bona vista sobre parament vertical interior, a 3,00 m d'alçària, com a màxim, amb morter de ciment 1:4, remolinat i lliscat amb ciment pòrtland amb filler calcarí 32,5 R	316,63	21,29	6.741,05
E842Z007	m2 Cel ras de plaques Sierra OP d'Armstrong Cel ras registrable de plaques de fibra mineral Sierra OP 0.95 Microlook 90 d'Armstrong o equivalent, acabat superficial amb vel de vidre blanc, amb cantell rebaixat (E) per a perfils de 15mm, de 600x 600 mm i 14 a 17 mm de gruix classe d'absorció acústica A segons UNE-EN ISO 11654, resistència a la humitat 95% i reacció al foc A1 ref. BP3827M4 de la serie Essencials d'ARMSTRONG, col·locat amb estructura d'acer galvanitzat vista, formada per perfils principals en forma de T invertida de 15 mm de base cada 1,2 m per a fixar al sostre mitjançant vareta de suspensió cada 1,2 m, i perfils secundaris formant retícula, per a una alçària de cel ras de 4 m com a màxim.	53,75	24,13	1.296,99
E898J2A0	m2 Pintat de parament vertical de guix, pintura plàstica Pintat de parament vertical de guix, amb pintura plàstica amb acabat llis, amb una capa segelladora i dues d'acabat	614,89	3,93	2.416,52
E8251325	m2 Enrajolat de parament vertical, rajola ceràmica esmaltada mat Enrajolat de parament vertical interior a una alçària <= 3 m amb rajola de ceràmica esmaltada mat, rajola de València, grup BIII (UNE-EN 14411), preu mitjà, de 6 a 15 peces/m2 col·locades amb adhesiu per a rajola ceràmica C1 (UNE-EN 12004) i rejuntat amb beurada CG1 (UNE-EN 13888)	12,00	16,07	192,84
TOTAL CAPITOL CO11 REVESTIMENTS.....				14.456,46

PRESSUPOST

CODI	RESUM	QUANTITAT	PREU	IMPORT
CAPITOL CO14 APARELLS SANITARIS				
EJ13B71S	u Lavabo mural mig peu porcellana, senzill, de 53 a 75 cm, blanc Lavabo mural amb mig peu de porcellana esmaltada, senzill, d'amplària 53 a 75 cm, de color blanc i preu alt, col·locat amb suports murals i amb mig peu	2,00	123,59	247,18
EJ23Z057	u Aixeta mescladora p/lavabo, sup. sobre sanitari, cromat Aixeta mescladora per a lavabo, muntada superficialment sobre taulell o aparell sanitari, de llautó cromat, preu alt, amb desguàs mecànic incorporat amb sortida d'1"1/4, amb dues entrades de maniguets, incloent maniguets i claus d'aparells sanitaris.	2,00	74,72	149,44
EJ33B16F	u Sifó botella p/lavabo, llautó cromat, 1"1/4 Sifó de botella per a lavabo, de llautó cromat de diàmetre 1"1/4 amb enllaç de diàmetre 30 mm, connectat a la xarxa de petita evacuació	2,00	20,95	41,90
EJ14BB1P	u Inodor de porcellana esmaltada, sortida horitzontal, seient i tapa Inodor de porcellana esmaltada, de sortida horitzontal, amb seient i tapa, cisterna i mecanismes de descàrrega i alimentació incorporats, de color blanc, preu alt, col·locat sobre el paviment i connectat a la xarxa d'evacuació	2,00	194,78	389,56
EJ18L2AB	u Aigüera d'acer inoxidable, una pica circular, preu alt Aigüera de planxa d'acer inoxidable amb una pica circular, 40 a 50 cm de llargària, acabat brillant, preu alt, encastada a un taulell de cuina	3,00	60,73	182,19
EJ28Z058	u Aixeta monocomandament per a aigüera, superficial, acer inox. Aixeta monocomandament per a aigüera, muntada superficialment, d'acer inoxidable preu alt, amb broc giratori de fosa, amb dues entrades de maniguets, incloent maniguets i claus d'aparells sanitaris.	3,00	242,99	728,97
EJ38A7NG	u Sifó registrable p/aigüera una pica, PVC, D=32mm Sifó registrable per a aigüera d'una pica, de PVC, de diàmetre 32 mm, connectat a un ramal de PVC	3,00	7,11	21,33
EQ514A81	m2 Taulell de pedra natural granítica nacional, e=2cm, preu alt Taulell de pedra natural granítica nacional, de 20 mm de gruix, preu alt, de 100 a 149 cm de llargària, col·locat sobre suport mural i encastat al parament	10,80	125,21	1.352,27
EQ71Z020	u Mòdul per a moble de cuina baix de 60x60x70cm, dif configs., DM Mòdul per a moble de cuina baix, de 600x600 mm i 700 mm d'alçària, amb diferents configuracions de DM polilaminat amb PVC, preu mitjà, sobre peus regulables de PVC, amb tiradors, ferratge i sòcol, col·locat recolzat a terra i fixat a la paret	30,00	108,79	3.263,70
EJ46U010	u Barra mural recta per a bany adaptat, de 800 mm i 35 mm de D Barra mural recta per a bany adaptat, de 800 mm de llargària i 35 mm de D, de tub d'acer inoxidable, col·locat amb fixacions mecàniques	1,00	63,44	63,44
EJ46U020	u Barra mural doble abatible per a bany adaptat, de 800 mm, D=35mm Barra mural doble abatible per a bany adaptat, de 800 mm de llargària i 35 mm de D, de tub d'acer inoxidable, col·locat amb fixacions mecàniques	1,00	238,02	238,02
TOTAL CAPITOL CO14 APARELLS SANITARIS.....				6.678,00

PRESSUPOST

CODI	RESUM	QUANTITAT	PREU	IMPORT
CAPITOL CO15 INSTAL·LACIONS				
SUBCAPITOL IS Sanejament				
ED111E11	m Desguàs d'aparell sanitari PVC 32mm Desguàs d'aparell sanitari amb tub de PVC-U de paret estructurada, àrea d'aplicació B segons norma UNE-EN 1453-1, de DN 32 mm, fins a baixant, caixa o clavegueró	3,00	12,54	37,62
ED111E21	m Desguàs d'aparell sanitari PVC 40mm Desguàs d'aparell sanitari amb tub de PVC-U de paret estructurada, àrea d'aplicació B segons norma UNE-EN 1453-1, de DN 40 mm, fins a baixant, caixa o clavegueró	8,60	12,78	109,91
ED111E61	m Desguàs d'aparell sanitari PVC 90mm Desguàs d'aparell sanitari amb tub de PVC-U de paret estructurada, àrea d'aplicació B segons norma UNE-EN 1453-1, de DN 90 mm, fins a baixant, caixa o clavegueró	30,90	15,92	491,93
ED111E71	m Desguàs d'aparell sanitari PVC 110mm Desguàs d'aparell sanitari amb tub de PVC-U de paret estructurada, àrea d'aplicació B segons norma UNE-EN 1453-1, de DN 110 mm, fins a baixant, caixa o clavegueró	2,10	19,00	39,90
ED111E81	m Desguàs d'aparell sanitari PVC 125mm Desguàs d'aparell sanitari amb tub de PVC-U de paret estructurada, àrea d'aplicació B segons norma UNE-EN 1453-1, de DN 125 mm, fins a baixant, caixa o clavegueró	21,20	21,32	451,98
ED15E671	m Baixant interior de PVC 90 mm Baixant de tub de PVC-U de paret estructurada, àrea d'aplicació B segons norma UNE-EN 1453-1, de DN 90 mm, incloses les peces especials i fixat mecànicament amb brides	50,60	14,90	753,94
E5ZH5GE7	u Bonera sifònica de poliamida reforçada, D=84mm, tapa antigrava Bonera sifònica de poliamida reforçada amb fibra de vidre de diàmetre 84 mm amb tapa antigrava metàl·lica, adherida sobre làmina bituminosa en calent	6,00	40,23	241,38
ED35Z021	u Pericó de pas de formigó prefabricat, de 60x60x65 cm Pericó sifònic de pas de formigó prefabricat, de 60x60x65 cm de mides interiors i 5 cm de gruix, per a evacuació d'aigües residuals, inclosa tapa de formigó prefabricat, col·locat	1,00	94,76	94,76
FDK2Z022	PA Connexió a xarxa general de clavegueram, tub D=200mm, taxes incl	1,00	3.912,59	3.912,59
TOTAL SUBCAPITOL IS Sanejament.....				6.134,01

PRESSUPOST

CODI	RESUM	QUANTITAT	PREU	IMPORT
SUBCAPITOL IC Calefacció				
ICS030	u Col·lector format per tub d'acer negre estirat sense soldadura, Subministrament i instal·lació de col·lector de distribució d'aigua, amb tub d'acer negre estirat sense soldadura, de 4" DN 100 mm de diàmetre, de 3 m de longitud, amb 1 connexió d'entrada i 8 connexions de sortida, amb planxa flexible d'escuma elastomèrica, a força de cautú sintètic flexible, d'estructura cel·lular tancada, amb un elevat factor de resistència a la difusió del vapor d'aigua, de 50 mm d'espessor, complet. Fins i tot manòmetre, termòmetres, minvaments, ancoratges, suports de canonada aïllats, accessoris i peces especials per a connexions. Totalment muntat, amb connexions establertes i provat. Inclou: Replanteig del recorregut de les canonades, accessoris i peces especials. Col·locació i fixació de canonades, accessoris i peces especials. Connexió de boques. Col·locació de l'aïllament. Realització de proves de servei. Criteri d'amidament de projecte: Nombre d'unitats previstes, segons documentació gràfica de Projecte. Criteri de mesura d'obra: Es mesurarà el nombre d'unitats realment executades segons especificacions de Projecte.	2,00	455,45	910,90
ICS033	u Termómetro bimetalico, de contacto, de esfera de 65 mm, de <= 120° C Termómetro bimetalico, de contacto, de esfera de 65 mm, de <= 120° C, colocado con abrazadera	2,00	13,15	26,30
ICS010	m Canonada de distribució d'aigua freda i calenta de climatització Subministrament i instal·lació de canonada de distribució d'aigua freda i calenta de climatització formada per tub multicapa de polipropilè copolímer random/polipropilè copolímer random amb fibra de vidre/polipropilè copolímer random (PP-R/PP-R amb fibra de vidre/PP-R), de 20 mm de diàmetre exterior, PN=20 atm i 2,8 mm de gruix, col·locat superficialment en el interior de l'edifici, amb aïllament mitjançant camisa aïllant flexible d'escuma elastomèrica. Inclús p/p de material auxiliar per a muntatge i subjecció a l'obra, accessoris i peces especials. Totalment muntada, connexionada i provada. Inclou: Replanteig del recorregut de les canonades, accessoris i peces especials. Col·locació i fixació de canonades, accessoris i peces especials. Col·locació de l'aïllament. Realització de proves de servei. Criteri d'amidament de projecte: Longitud mesurada segons documentació gràfica de Projecte. Criteri de mesura d'obra: Es mesurarà la longitud realment executada segons especificacions de Projecte.	180,00	6,92	1.245,60
ICS010b	m Canonada de distribució d'aigua freda i calenta de climatització Subministrament i instal·lació de canonada de distribució d'aigua freda i calenta de climatització formada per tub multicapa de polipropilè copolímer random/polipropilè copolímer random amb fibra de vidre/polipropilè copolímer random (PP-R/PP-R amb fibra de vidre/PP-R), de 25 mm de diàmetre exterior, PN=20 atm i 3,5 mm de gruix, col·locat superficialment en el interior de l'edifici, amb aïllament mitjançant camisa aïllant flexible d'escuma elastomèrica. Inclús p/p de material auxiliar per a muntatge i subjecció a l'obra, accessoris i peces especials. Totalment muntada, connexionada i provada. Inclou: Replanteig del recorregut de les canonades, accessoris i peces especials. Col·locació i fixació de canonades, accessoris i peces especials. Col·locació de l'aïllament. Realització de proves de servei. Criteri d'amidament de projecte: Longitud mesurada segons documentació gràfica de Projecte. Criteri de mesura d'obra: Es mesurarà la longitud realment executada segons especificacions de Projecte.	1,50	7,74	11,61
ICS010c	m Canonada de distribució d'aigua freda i calenta de climatització Subministrament i instal·lació de canonada de distribució d'aigua freda i calenta de climatització formada per tub multicapa de polipropilè copolímer random/polipropilè copolímer random amb fibra de vidre/polipropilè copolímer random (PP-R/PP-R amb fibra de vidre/PP-R), de 32 mm de diàmetre exterior, PN=20 atm i 4,4 mm de gruix, col·locat superficialment en el interior de l'edifici, amb aïllament mitjançant camisa aïllant flexible d'escuma elastomèrica. Inclús p/p de material auxiliar per a muntatge i subjecció a l'obra, accessoris i peces especials. Totalment muntada, connexionada i provada. Inclou: Replanteig del recorregut de les canonades, accessoris i peces especials. Col·locació i fixació de canonades, accessoris i peces especials. Col·locació de l'aïllament. Realització de proves de servei. Criteri d'amidament de projecte: Longitud mesurada segons documentació gràfica de Projecte. Criteri de mesura d'obra: Es mesurarà la longitud realment executada segons especificacions de Projecte.	17,98	9,27	166,67

PRESSUPOST

CODI	RESUM	QUANTITAT	PREU	IMPORT
ICS010d	<p>m Canonada de distribució d'aigua freda i calenta de climatització</p> <p>Subministrament i instal·lació de canonada de distribució d'aigua freda i calenta de climatització formada per tub multicapa de polipropilè copolímer random/polipropilè copolímer random amb fibra de vidre/polipropilè copolímer random (PP-R/PP-R amb fibra de vidre/PP-R), de 40 mm de diàmetre exterior, PN=20 atm i 5,5 mm de gruix, col·locat superficialment en el interior de l'edifici, amb aïllament mitjançant camisa aïllant flexible d'escuma elàstica. Inclús p/p de material auxiliar per a muntatge i subjecció a l'obra, accessoris i peces especials. Totalment muntada, connexionada i provada. Inclou: Replanteig del recorregut de les canonades, accessoris i peces especials. Col·locació i fixació de canonades, accessoris i peces especials. Col·locació de l'aïllament. Realització de proves de servei. Criteri d'amidament de projecte: Longitud mesurada segons documentació gràfica de Projecte. Criteri de mesura d'obra: Es mesurarà la longitud realment executada segons especificacions de Projecte.</p>	122,42	10,97	1.342,95
ICS040	<p>u Got d'expansió tancat amb una capacitat de 18 l.</p> <p>Subministrament i instal·lació de got d'expansió tancat amb una capacitat de 18 l, amb rosca de 3/4" de diàmetre i 10 bar de pressió. Inclús manòmetre i elements de muntatge i connexió necessaris per al seu correcte funcionament. Totalment muntat, connexionat i provat. Inclou: Replanteig del vas d'expansió. Col·locació del vas d'expansió. Connexió del vas d'expansió a la xarxa de distribució. Criteri d'amidament de projecte: Nombre d'unitats previstes, segons documentació gràfica de Projecte. Criteri de mesura d'obra: Es mesurarà el nombre d'unitats realment executades segons especificacions de Projecte.</p>	1,00	114,17	114,17
ICS080	<p>u Purgador automàtic d'aire amb boia i rosca de 1/2" de diàmetre,</p> <p>Subministrament i instal·lació de purgador automàtic d'aire amb boia i rosca de 1/2" de diàmetre, cos i tapa de llautó, per a una pressió màxima de treball de 6 bar i una temperatura màxima de 110°C. Inclús elements de muntatge i demés accessoris necessaris per al seu correcte funcionament. Totalment muntat, connexionat i provat. Inclou: Replanteig. Col·locació del purgador. Connexionat. Criteri d'amidament de projecte: Nombre d'unitats previstes, segons documentació gràfica de Projecte. Criteri de mesura d'obra: Es mesurarà el nombre d'unitats realment executades segons especificacions de Projecte.</p>	2,00	11,14	22,28
ICS081	<p>u QUANTUM ECO 1025 1 1/4"</p> <p>Circulador QUANTUM ECO 1025. Circulador para instalaciones de calefacción y refrigeración con temperaturas de -10°C a 95°C, marca BAXI, monofásico 230 V, Regulación electrónica, diámetro conexión 1 1/4", (delta) Pmax 3,5 m.c.a., Qmax 2,2 m3/h. Circulador de rotor húmedo con la tecnología ECM (Electronic Commutated Motor) con regulación de presión diferencial integrada. Cumple con la Directiva ErP. Conexiones eléctricas fáciles y rápidas sin necesidad de ninguna herramienta. Índice de protección eléctrica IP X2D.</p>	1,00	163,92	163,92
PBAX194D85501	<p>u TV 1800 5 ELTOS</p> <p>Radiador de aluminio vertical TV 1800 TV5 marca BAXI. Bloque de 5 elementos. Incluye soportes, tapones purgadores y diafragma para conexión bitubo/monotubo.</p>	7,00	202,67	1.418,69
PBAX194D85601	<p>u TV 1800 6 ELTOS</p> <p>Radiador de aluminio vertical TV 1800 TV6 marca BAXI. Bloque de 6 elementos. Incluye soportes, tapones purgadores y diafragma para conexión bitubo/monotubo.</p>	8,00	240,07	1.920,56
PBAX194D85701	<p>u TV 1800 7 ELTOS</p> <p>Radiador de aluminio vertical TV 1800 TV7 marca BAXI. Bloque de 7 elementos. Incluye soportes, tapones purgadores y diafragma para conexión bitubo/monotubo.</p>	4,00	277,46	1.109,84
ICS032	<p>u Radiador de aluminio DUBAL 60 - 5 elementos marca BAXI.</p>	2,00	82,04	164,08

PRESSUPOST

CODI	RESUM	QUANTITAT	PREU	IMPORT
PBAX7503752	<p>m Aïllament tèrmic de canonades en instal·lació exterior d'aigua c</p> <p>Subministrament i col·locació d'aïllament tèrmic de canonada en instal·lació exterior d'Aigua calenta (60°-100°) col·locada superficialment, per la distribució de fluids calents, format per camisa aïllant d'escuma elàstica, de 25 mm de diàmetre interior i 25 mm de gruix, a força de cautxú sintètic flexible, d'estructura cel·lular tancada, amb adhesiu per a les unions. Inclús p/p de preparació de la superfície suport, replanteig i talls. Inclou: Preparació de la superfície de les canonades. Replanteig i tall de l'aïllament. Col·locació de l'aïllament. Criteri d'amidament de projecte: Longitud mesurada segons documentació gràfica de Projecte. Criteri de mesura d'obra: Es mesurarà la longitud realment executada segons especificacions de Projecte.</p>	120,00	29,36	3.523,20
TOTAL SUBCAPITOL IC Calefacció.....				12.140,77
SUBCAPITOL IF Fontaneria				
IFI005	<p>m Canonada per instal·lació interior de fontaneria, col·locada sup</p> <p>Subministrament i muntatge de canonada per instal·lació interior, col·locada superficialment i fixada al parament, formada per tub de polietilè reticulat (PE-Xa), sèrie 5, de 16 mm de diàmetre exterior, PN=6 atm i 1,8 mm de gruix, subministrat en rotllos. Fins i tot p/p de material auxiliar per a muntatge i subjecció a l'obra, accessoris i peces especials. Totalment muntada, connexionada i provada. Inclou: Replanteig i traçat. Col·locació i fixació de tub i accessoris. Realització de proves de servei. Criteri d'amidament de projecte: Longitud mesurada segons documentació gràfica de Projecte. Criteri de mesura d'obra: Es mesurarà la longitud realment executada segons especificacions de Projecte.</p>	14,21	3,68	52,29
IFI005b	<p>m Canonada per instal·lació interior de fontaneria, col·locada sup</p> <p>Subministrament i muntatge de canonada per instal·lació interior, col·locada superficialment i fixada al parament, formada per tub de polietilè reticulat (PE-Xa), sèrie 5, de 20 mm de diàmetre exterior, PN=6 atm i 1,9 mm de gruix, subministrat en rotllos. Fins i tot p/p de material auxiliar per a muntatge i subjecció a l'obra, accessoris i peces especials. Totalment muntada, connexionada i provada. Inclou: Replanteig i traçat. Col·locació i fixació de tub i accessoris. Realització de proves de servei. Criteri d'amidament de projecte: Longitud mesurada segons documentació gràfica de Projecte. Criteri de mesura d'obra: Es mesurarà la longitud realment executada segons especificacions de Projecte.</p>	79,00	4,12	325,48
IFI005c	<p>m Canonada per instal·lació exterior de fontaneria, col·locada sup</p> <p>Subministrament i muntatge de canonada per instal·lació exterior, col·locada superficialment i fixada al parament, formada per tub de polietilè reticulat (PE-Xa), sèrie 5, de 25 mm de diàmetre exterior, PN=6 atm i 2,3 mm de gruix, subministrat en rotllos. Fins i tot p/p de material auxiliar per a muntatge i subjecció a l'obra, accessoris i peces especials. Totalment muntada, connexionada i provada. Inclou: Replanteig i traçat. Col·locació i fixació de tub i accessoris. Realització de proves de servei. Criteri d'amidament de projecte: Longitud mesurada segons documentació gràfica de Projecte. Criteri de mesura d'obra: Es mesurarà la longitud realment executada segons especificacions de Projecte.</p>	70,50	6,28	442,74
PBAX7503751	<p>m Aïllament tèrmic de canonades en instal·lació exterior d'aigua d</p> <p>Subministrament i col·locació d'aïllament tèrmic de canonada en instal·lació exterior d'Aigua de xarxa, col·locada superficialment, per la distribució de fluids freds, format per camisa aïllant d'escuma elàstica, de 25 mm de diàmetre interior i 25 mm de gruix, a força de cautxú sintètic flexible, d'estructura cel·lular tancada, amb adhesiu per a les unions. Inclús p/p de preparació de la superfície suport, replanteig i talls. Inclou: Preparació de la superfície de les canonades. Replanteig i tall de l'aïllament. Col·locació de l'aïllament. Criteri d'amidament de projecte: Longitud mesurada segons documentació gràfica de Projecte. Criteri de mesura d'obra: Es mesurarà la longitud realment executada segons especificacions de Projecte.</p>	70,50	29,36	2.069,88
IFI008	<p>u Vàlvula de seient de llautó, de 3/4" de diàmetre, amb maneta i e</p> <p>Subministrament i instal·lació de vàlvula de seient de llautó, de 3/4" de diàmetre, amb maneta i embellidor d'acer inoxidable. Totalment muntada, connexionada i provada. Inclou: Replanteig. Connexió de la vàlvula als tubs. Criteri d'amidament de projecte: Nombre d'unitats previstes, segons documentació gràfica de Projecte. Criteri de mesura d'obra: Es mesurarà el nombre d'unitats realment executades segons especificacions de Projecte.</p>			

PRESSUPOST

CODI	RESUM	QUANTITAT	PREU	IMPORT
IFI009	u Vlvula de seient de llaut, de 1/2" de dimetre, amb maneta i e Subministrament i instal·laci de vlvula de seient de llaut, de 3/4" de dimetre, amb maneta i embellidor d'acer inoxidable. Totalment muntada, connexionada i provada.Inclou: Replanteig. Connexi de la vlvula als tubs.Criteri d'amidament de projecte: Nombre d'unitats previstes, segons documentaci grfica de Projecte.Criteri de mesura d'obra: Es mesurar el nombre d'unitats realment executades segons especificacions de Projecte.	8,00	17,53	140,24
mt37www060k	u Vlvula d'esquadra, de 1/2" de dimetre, amb embellidor d'acer i Subministrament i instal·laci de vlvula d'esquadra, de 1/2" de dimetre, amb maneta i embellidor d'acer inoxidable. Totalment muntada, connexionada i provada.Inclou: Replanteig. Connexi de la vlvula als tubs.Criteri d'amidament de projecte: Nombre d'unitats previstes, segons documentaci grfica de Projecte.Criteri de mesura d'obra: Es mesurar el nombre d'unitats realment executades segons especificacions de Projecte.	2,00	13,94	27,88
mt37www060i	u Vlvula d'esquadra, de 3/4" de dimetre, amb embellidor d'acer i Subministrament i instal·laci de vlvula d'esquadra, de 3/4" de dimetre, amb maneta i embellidor d'acer inoxidable. Totalment muntada, connexionada i provada.Inclou: Replanteig. Connexi de la vlvula als tubs.Criteri d'amidament de projecte: Nombre d'unitats previstes, segons documentaci grfica de Projecte.Criteri de mesura d'obra: Es mesurar el nombre d'unitats realment executades segons especificacions de Projecte.	2,00	11,09	22,18
mt37www060h	u Filtre retenidor de residus de llaut, amb tamis d'acer inoxidable	18,00	13,23	238,14
PBAX119113007	u Vlvula retencin 3/4" Vlvula de retencin 3/4", marca BAXI.	2,00	37,02	74,04
ICS020c	u Electrobomba centrfuga, de ferro colat, de tres velocitats, amb Subministrament i instal·laci d'electrobomba centrfuga, de ferro colat, de tres velocitats, amb una potncia de 0,071 kW, impulsor de tecnopolimer, eix motor d'acer cromat, boques roscades mascle de 1", aillament classe H, per a alimentacin monofsica a 230 V. Incls pont de manmetres format per manmetre, vlvules d'esfera i canonada de coure;p/p d'elements de muntatge; caixa de connexions elctriques amb condensador i dems accessoris necessaris per al seu correcte funcionament. Totalment muntada, connexionada i provada.Inclou: Replanteig. Col·locacin de la bomba de circulacin. Connexi a la xarxa de distribucin.Criteri d'amidament de projecte: Nombre d'unitats previstes, segons documentacin grfica de Projecte.Criteri de mesura d'obra: Es mesurar el nombre d'unitats realment executades segons especificacions de Projecte.	2,00	5,56	11,12
PBAX7503745	u Calentador acumulador elctric 100 lt. Calentador acumulador elctric de 100 l de capacidat, con cubeta de acero esmaltado, para colocar en posicin vertical, de 1500 a 3000 W de potencia, diseado segn los requisitos del REGLAMENTO (UE) 814/2013, con una clase de eficiencia energtica segn REGLAMENTO (UE) 812/2013, colocado en posicin vertical con fijaciones murales y conectado	2,00	364,98	729,96
PBAX7503748	u Calentador acumulador elctric 30 l Calentador acumulador elctric de 30 l de capacidat, con cubeta de acero esmaltado, para colocar en posicin vertical, de 750 a 1500 W de potencia, diseado segn los requisitos del REGLAMENTO (UE) 814/2013, con una clase de eficiencia energtica segn REGLAMENTO (UE) 812/2013, colocado en posicin vertical con fijaciones murales y conectado	1,00	227,45	227,45
PBAX7503749	u Maneguet flexible de 1/2", femella-femella Maneguet flexible de 1/2", femella-femella per connexi a aparell.	1,00	124,24	124,24
		2,00	5,70	11,40

PRESSUPOST

CODI	RESUM	QUANTITAT	PREU	IMPORT
PBAX7503750	u Maneguet flexible de 3/4", femella-femella Maneguet flexible de 3/4", femella-femella per connexi a aparell.	14,00	5,86	82,04
TOTAL SUBCAPITOL IF Fontaneria.....				4.579,08
SUBCAPITOL II II·luminaci				
IOA020a	u Subministrament i instal·laci encastada en la paret en zones co Subministrament i instal·laci encastada en la paret en zones comuns de lluminria d'emergncia, amb tub lineal fluorescent, 6 W - G5, flux llumins 310 lmens, carcassa de 245x110x58 mm, classe II, IP 42, amb bateries de Ni-Cd d'alta temperatura, autonomia de 1 h, alimentacin a 230 V, temps de crrega 24 h. Incls accessoris i elements de fixacin.Inclou: Replanteig. Fixacin i nivellacin. Muntatge, connexionat i comprovacin del seu correcte funcionament.Criteri d'amidament de projecte: Nombre d'unitats previstes, segons documentacin grfica de Projecte.Criteri de mesura d'obra: Es mesurar el nombre d'unitats realment executades segons especificacions de Projecte.Criteri de valoracin econmica: El preu no inclou les ajudes de paleta per a instal·lacions.	18,00	57,04	1.026,72
84030038884	u Luminaria estanca SIMON 840 IP65 NW 1200 Luminaria estanca 840 de SIMON, con tecnologia LED con ptica de policarbonato con tratamiento anti UV, distribucin fotomtrica General. Cuerpo acabado en Negro. Equipo electrnico incorporado en la luminaria, con control ON-OFF.Cableado interno, conectores power IN/Power OUT..Lmenes disponibles 4100 lm para NW y consumo total de la luminaria de 40W. (eficiencia real del sistema 102 lm/w). CRI>80.Tensin de red 230 V 50/60Hz.Mantenimiento luminoso L70 >30.000 h a 25C.Dimensiones luminaria: 1200 mm x 75 mm x 78 mm. IP 65.IK 08. Incluye depresor. Peso de la luminaria 1.2 kg. Clips de sujecin incluidos y ajustables a lo largo de toda la luminaria.Seguridad Fotobiolgica: Grupo exento. Marcado CE.	27,00	50,84	1.372,68
70520030383	u Downlight 705 orientable WW FLOOD Downlight 705.20 de SIMON, circular orientable, para instalacin Empotrado con tecnologia LED y una distribucin fotomtrica FLOOD de 30 .Cuerpo fabricado en inyeccin de aluminio y pintado en Blanco.Equipo electrnico con control ON-OFF aislado de la luminaria y del cuerpo ptico y la temperatura que ste ltimo genera. Disipador fabricado en aluminio de alta conductancia para una ptima refrigeracin del LED. La luminaria es orientable 30 grados respecto al eje vertical.Lmenes disponibles 500 lm para WW, y consumo total de la luminaria de 13W. (eficiencia del sistema real de 39 lm/w). CRI>80. Mantenimiento luminoso L70 >30.000 h a 25C.Dimensiones de la luminaria: 98mm de diametro y 80,5 mm de profundidad. Peso: 0.4 kg. IP 20.Altura de empotramiento 130 mm. Dimetro de corte 78 mm.Seguridad fotobiolgica: Categoría Exento.Tensin de alimentacin de 230 V, 50-60Hz. Marcado CE.	3,00	43,81	131,43
70520030384	u Luminaria Philips TPS 680 1xTLS-25W HFP PC-MLD_865 Luminaria estanca 840 de SIMON, con tecnologia LED con ptica de policarbonato con tratamiento anti UV, distribucin fotomtrica General. Cuerpo acabado en Negro. Equipo electrnico incorporado en la luminaria, con control ON-OFF.Cableado interno, conectores power IN/Power OUT..Lmenes disponibles 4100 lm para NW y consumo total de la luminaria de 40W. (eficiencia real del sistema 102 lm/w). CRI>80.Tensin de red 230 V 50/60Hz.Mantenimiento luminoso L70 >30.000 h a 25C.Dimensiones luminaria: 1200 mm x 75 mm x 78 mm. IP 65.IK 08. Incluye depresor. Peso de la luminaria 1.2 kg. Clips de sujecin incluidos y ajustables a lo largo de toda la luminaria.Seguridad Fotobiolgica: Grupo exento. Marcado CE.	7,00	135,59	949,13
TOTAL SUBCAPITOL II II·luminaci.....				3.479,96

PRESSUPOST

CODI	RESUM	QUANTITAT	PREU	IMPORT
SUBCAPITOL IE Elèctriques				
IEP010	<p>u Xarxa de connexió a terra per a estructura de formigó de l'edifici</p> <p>Subministrament i instal·lació de xarxa de connexió a terra per a estructura de formigó de l'edifici composta per 143 m de cable conductor de coure nu recuit de 35 mm² de secció per a la línia principal de presa de terra de l'edifici, soterrat a una profunditat mínima de 80 cm, 8 m de cable conductor de coure nu recuit de 35 mm² de secció per a la línia d'enllaç de presa de terra d'els pilars de formigó a connectar. Inclús plaques colzades de 3 mm d'espessor, soldades en taller a les armadures d'els pilars, soldadures aluminotèrmiques, registre de comprovació i pont de prova. Totalment muntada, connexionada i provada. Inclou: Replanteig. Connexionat de l'elèctrode i la línia d'enllaç. Muntatge del punt de posta a terra. Traçat de la línia principal de terra. Subjecció. Traçat de derivacions de terra. Connexionat de les derivacions. Connexionat a massa de la xarxa. Realització de proves de servei. Criteri d'amidament de projecte: Nombre d'unitats previstes, segons documentació gràfica de Projecte. Criteri de mesura d'obra: Es mesurarà el nombre d'unitats realment executades segons especificacions de Projecte.</p>	1,00	370,02	370,02
IEO010s	<p>m Canalització superficial o encastada en element de construcció d</p> <p>Subministrament i instal·lació de canalització encastada en element de construcció d'obra de fàbrica de tub corbable de poliamida, exempt d'halògens, transversalment elàstic, corrugat, de color gris, de 16 mm de diàmetre nominal, resistència a la compressió 320 N, amb grau de protecció IP 547. Totalment muntada. Inclou: Replanteig. Col·locació i fixació del tub. Criteri d'amidament de projecte: Longitud mesurada segons documentació gràfica de Projecte. Criteri de mesura d'obra: Es mesurarà la longitud realment executada segons especificacions de Projecte.</p>	215,90	1,31	282,83
IEO010t	<p>m Canalització superficial o encastada en element de construcció d</p> <p>Subministrament i instal·lació de canalització encastada en element de construcció d'obra de fàbrica de tub corbable de poliamida, exempt d'halògens, transversalment elàstic, corrugat, de color gris, de 20 mm de diàmetre nominal, resistència a la compressió 320 N, amb grau de protecció IP 547. Totalment muntada. Inclou: Replanteig. Col·locació i fixació del tub. Criteri d'amidament de projecte: Longitud mesurada segons documentació gràfica de Projecte. Criteri de mesura d'obra: Es mesurarà la longitud realment executada segons especificacions de Projecte.</p>	610,00	1,47	896,70
IEO010z	<p>m Canalització superficial o encastada en element de construcció d</p> <p>Subministrament i instal·lació de canalització encastada en element de construcció d'obra de fàbrica de tub corbable de poliamida, exempt d'halògens, transversalment elàstic, corrugat, de color gris, de 32 mm de diàmetre nominal, resistència a la compressió 320 N, amb grau de protecció IP 547. Totalment muntada. Inclou: Replanteig. Col·locació i fixació del tub. Criteri d'amidament de projecte: Longitud mesurada segons documentació gràfica de Projecte. Criteri de mesura d'obra: Es mesurarà la longitud realment executada segons especificacions de Projecte.</p>	65,00	2,06	133,90
IEH010r	<p>m Cable multipolar RZ1-K (AS), sent la seva tensió assignada de 0,</p> <p>Subministrament i instal·lació de cable multipolar RZ1-K (AS), sent la seva tensió assignada de 0,6/1 kV, reacció al foc classe Cca-s1b,d1,a1, amb conductor de coure classe 5 (-K) de 3G1,5 mm² de secció, amb aïllament de polietilè reticulat (R) i coberta de compost termoplàstic a força de poliolefina lliure de halògens amb baixa emissió de fums i gasos corrosius (Z1). Fins i tot p/p d'accessoris i elements de subjecció. Totalment muntat, connexionat i provat. Inclou: Estesa del cable. Connexionat. Criteri d'amidament de projecte: Longitud mesurada segons documentació gràfica de Projecte. Criteri de mesura d'obra: Es mesurarà la longitud realment executada segons especificacions de Projecte.</p>	185,00	1,50	277,50
IEH010s	<p>m Cable multipolar RZ1-K (AS), sent la seva tensió assignada de 0,</p> <p>Subministrament i instal·lació de cable multipolar RZ1-K (AS), sent la seva tensió assignada de 0,6/1 kV, reacció al foc classe Cca-s1b,d1,a1, amb conductor de coure classe 5 (-K) de 3G2,5 mm² de secció, amb aïllament de polietilè reticulat (R) i coberta de compost termoplàstic a força de poliolefina lliure de halògens amb baixa emissió de fums i gasos corrosius (Z1). Fins i tot p/p d'accessoris i elements de subjecció. Totalment muntat, connexionat i provat. Inclou: Estesa del cable. Connexionat. Criteri d'amidament de projecte: Longitud mesurada segons documentació gràfica de Projecte. Criteri de mesura d'obra: Es mesurarà la longitud realment executada segons especificacions de Projecte.</p>	1,00	2.080,37	2.080,37

PRESSUPOST

CODI	RESUM	QUANTITAT	PREU	IMPORT
IEH010w	<p>m Cable multipolar RZ1-K (AS), sent la seva tensió assignada de 0,</p> <p>Subministrament i instal·lació de cable multipolar RZ1-K (AS), sent la seva tensió assignada de 0,6/1 kV, reacció al foc classe Cca-s1b,d1,a1, amb conductor de coure classe 5 (-K) de 5G2,5 mm² de secció, amb aïllament de polietilè reticulat (R) i coberta de compost termoplàstic a força de poliolefina lliure de halògens amb baixa emissió de fums i gasos corrosius (Z1). Fins i tot p/p d'accessoris i elements de subjecció. Totalment muntat, connexionat i provat. Inclou: Estesa del cable. Connexionat. Criteri d'amidament de projecte: Longitud mesurada segons documentació gràfica de Projecte. Criteri de mesura d'obra: Es mesurarà la longitud realment executada segons especificacions de Projecte.</p>	610,00	2,33	1.421,30
IEH010t	<p>m Cable multipolar RZ1-K (AS), sent la seva tensió assignada de 0,</p> <p>Subministrament i instal·lació de cable multipolar RZ1-K (AS), sent la seva tensió assignada de 0,6/1 kV, reacció al foc classe Cca-s1b,d1,a1, amb conductor de coure classe 5 (-K) de 3G4 mm² de secció, amb aïllament de polietilè reticulat (R) i coberta de compost termoplàstic a força de poliolefina lliure de halògens amb baixa emissió de fums i gasos corrosius (Z1). Fins i tot p/p d'accessoris i elements de subjecció. Totalment muntat, connexionat i provat. Inclou: Estesa del cable. Connexionat. Criteri d'amidament de projecte: Longitud mesurada segons documentació gràfica de Projecte. Criteri de mesura d'obra: Es mesurarà la longitud realment executada segons especificacions de Projecte.</p>	10,00	2,33	23,30
IEH010v	<p>m Cable multipolar RZ1-K (AS), sent la seva tensió assignada de 0,</p> <p>Subministrament i instal·lació de cable multipolar RZ1-K (AS), sent la seva tensió assignada de 0,6/1 kV, reacció al foc classe Cca-s1b,d1,a1, amb conductor de coure classe 5 (-K) de 5G10 mm² de secció, amb aïllament de polietilè reticulat (R) i coberta de compost termoplàstic a força de poliolefina lliure de halògens amb baixa emissió de fums i gasos corrosius (Z1). Fins i tot p/p d'accessoris i elements de subjecció. Totalment muntat, connexionat i provat. Inclou: Estesa del cable. Connexionat. Criteri d'amidament de projecte: Longitud mesurada segons documentació gràfica de Projecte. Criteri de mesura d'obra: Es mesurarà la longitud realment executada segons especificacions de Projecte.</p>	20,00	5,58	111,60
IIC020b	<p>u Subministrament i instal·lació en la superfície del sostre de de</p> <p>Subministrament i instal·lació en la superfície del sostre de detector de moviment per infraroigs per a automatització del sistema d'enllumenat, format extraplà, angle de detecció de 360°, abast de 7 m de diàmetre a 2,5 m d'altura, regulable en temps, en sensibilitat lumínica i en distància de captació, alimentació a 230 V i 50-60 Hz, poder de ruptura de 5 A a 230 V, amb commutació en pas per zero, recomanada per a làmpades fluorescents i llums LED, càrregues màximes recomanades: 1000 W per a làmpades incandescentes, 250 VA per a làmpades fluorescents, 500 VA per a làmpades halògenes de baix voltatge, 1000 W per a làmpades halògenes, 200 VA per a llums de baix consum, 200 VA per a lluminàries tipus Downlight, 200 VA per a llums LED, temporització regulable digitalment de 3 s a 30 min, sensibilitat lumínica regulable de 5 a 1000 lux, temperatura de treball entre -10°C i 40°C, grau de protecció IP 20, de 120 mm de diàmetre. Inclús subjeccions. Inclou: Replanteig. Muntatge, connexionat i comprovació del seu correcte funcionament. Criteri d'amidament de projecte: Nombre d'unitats previstes, segons documentació gràfica de Projecte. Criteri de mesura d'obra: Es mesurarà el nombre d'unitats realment executades segons especificacions de Projecte.</p>	95,00	5,58	530,10
IEI070	<p>u Quadre secundari Subquadre PB format per caixa de material aïlla</p> <p>Subministrament i instal·lació de quadre secundari PB format per caixa encastable de material aïllant amb porta opaca, per a allotjament de dispositius individuals de comandament i protecció. Inclús elements de fixació, reglets de connexió i quants accessoris siguin necessaris per a la seva correcta instal·lació. Totalment muntat, connexionat i provat. Inclou: Replanteig. Col·locació de la caixa per al quadre secundari. Connexionat. Muntatge dels components. Criteri d'amidament de projecte: Nombre d'unitats previstes, segons documentació gràfica de Projecte. Criteri de mesura d'obra: Es mesurarà el nombre d'unitats realment executades segons especificacions de Projecte.</p>	3,00	72,84	218,52
		1,00	2.080,37	2.080,37

PRESSUPOST

CODI	RESUM	QUANTITAT	PREU	IMPORT
IEI070b	<p>u Quadre secundari Subquadre Cuina format per caixa de material aï</p> <p>Subministrament i instal·lació de quadre secundari Subquadre Quadre individual 1.11 format per caixa encastable de material aïllant amb porta opaca, per a allotjament de dispositius individuals de comandament i protecció. Inclús elements de fixació, reglets de connexió i quants accessoris siguin necessaris per a la seva correcta instal·lació. Totalment muntat, connexionat i provat.Inclou: Replanteig. Col·locació de la caixa per al quadre secundari. Connexionat. Muntatge dels components.Criteri d'amidament de projecte: Nombre d'unitats previstes, segons documentació gràfica de Projecte.Criteri de mesura d'obra: Es mesurarà el nombre d'unitats realment executades segons especificacions de Projecte.</p>	1,00	1.752,43	1.752,43
IEI090	<p>u Components per a la xarxa elèctrica de distribució interior de s</p> <p>Subministrament i instal·lació de components per a la xarxa elèctrica de distribució interior de subquadre: caixes de derivació amb tapes i reglets de connexió. Inclús accessoris necessaris per la seva correcta instal·lació. Totalment muntats, connexionats i provats.Inclou: Col·locació de caixes de derivació.Criteri d'amidament de projecte: Nombre d'unitats previstes, segons documentació gràfica de Projecte.Criteri de mesura d'obra: Es mesurarà el nombre d'unitats realment executades segons especificacions de Projecte.</p>	1,00	1,59	1,59
IEI090b	<p>u Components per a la xarxa elèctrica de distribució interior de s</p> <p>Subministrament i instal·lació de components per a la xarxa elèctrica de distribució interior de subquadre: mecanismes monobloc de superfície (IP 55) caixes de derivació amb tapes i reglets de connexió. Inclús accessoris necessaris per la seva correcta instal·lació. Totalment muntats, connexionats i provats.Inclou: Col·locació de caixes de derivació. Col·locació de mecanismes.Criteri d'amidament de projecte: Nombre d'unitats previstes, segons documentació gràfica de Projecte.Criteri de mesura d'obra: Es mesurarà el nombre d'unitats realment executades segons especificacions de Projecte.</p>	1,00	10,89	10,89
IEI090d	<p>u Components per a la xarxa elèctrica de distribució interior indi</p> <p>Subministrament i instal·lació de components per a la xarxa elèctrica de distribució interior individual: mecanismes gamma alta amb tecla o tapa de color blanc i marc de color blanc i monobloc de superfície (IP 55); caixes d'encastar amb cargols de fixació, caixes de derivació amb tapes i reglets de connexió. Inclús accessoris necessaris per la seva correcta instal·lació. Totalment muntats, connexionats i provats.Inclou: Col·locació de caixes de derivació i d'encastar. Col·locació de mecanismes.Criteri d'amidament de projecte: Nombre d'unitats previstes, segons documentació gràfica de Projecte.Criteri de mesura d'obra: Es mesurarà el nombre d'unitats realment executades segons especificacions de Projecte.</p>	1,00	945,07	945,07
IEI090e	<p>u Components per a la xarxa elèctrica de distribució interior de s</p> <p>Subministrament i instal·lació de components per a la xarxa elèctrica de distribució interior de subquadre: mecanismes monobloc de superfície (IP 55) caixes de derivació amb tapes i reglets de connexió. Inclús accessoris necessaris per la seva correcta instal·lació. Totalment muntats, connexionats i provats.Inclou: Col·locació de caixes de derivació. Col·locació de mecanismes.Criteri d'amidament de projecte: Nombre d'unitats previstes, segons documentació gràfica de Projecte.Criteri de mesura d'obra: Es mesurarà el nombre d'unitats realment executades segons especificacions de Projecte.</p>	1,00	76,00	76,00
IEI090f	<p>u Components per a la xarxa elèctrica de distribució interior de s</p> <p>Subministrament i instal·lació de components per a la xarxa elèctrica de distribució interior de subquadre: mecanismes gamma alta amb tecla o tapa de color blanc i marc de color blanc i monobloc de superfície (IP 55); caixes d'encastar amb cargols de fixació, caixes de derivació amb tapes i reglets de connexió. Inclús accessoris necessaris per la seva correcta instal·lació. Totalment muntats, connexionats i provats.Inclou: Col·locació de caixes de derivació i d'encastar. Col·locació de mecanismes.Criteri d'amidament de projecte: Nombre d'unitats previstes, segons documentació gràfica de Projecte.Criteri de mesura d'obra: Es mesurarà el nombre d'unitats realment executades segons especificacions de Projecte.</p>	1,00	162,63	162,63

PRESSUPOST

CODI	RESUM	QUANTITAT	PREU	IMPORT
EG6G2001	<p>u Caixa combinada IP55</p> <p>Subministrament i col·locació de caixa combinada, amb protecció IP 55, formada per:- 2 bases de corrent de 2p + t a 230 v, a 16 a, amb tapa de protecció - 2 bases de corrent de 3 p + n + t a 380 v, a 16 a, amb tapa de protecció.Inclou tots els accessoris necessaris per la seva correcta instal·lació, connexionat. Totalment muntada i en funcionament.</p>	8,00	178,93	1.431,44
IEP011	<p>u Presa de corrent industrial tipus mural, 3P+N+T, de 16 A, 380/4</p>	1,00	16,68	16,68
IEP012	<p>m Canalització superficial o encastada en element de construcció d</p> <p>Subministrament i instal·lació de canalització encastada en element de construcció d'obra de fàbrica de tub corbable de poliamida, exempt d'halògens, transversalment elàstic, corrugat, de color gris, de 25 mm de diàmetre nominal, resistència a la compressió 320 N, amb grau de protecció IP 547. Totalment muntada.Inclou: Replanteig. Col·locació i fixació del tub.Criteri d'amidament de projecte: Longitud mesurada segons documentació gràfica de Projecte.Criteri de mesura d'obra: Es mesurarà la longitud realment executada segons especificacions de Projecte.</p>	60,00	1,83	109,80
EG2DZP20	<p>m Safata metàl·lica xapa galv., 60x400mm, suspesa</p> <p>Safata metàl·lica de xapa perforada d'acer galvanitzat en calent tipus Regiband de PEMSA o equivalent, d'alçària 60 mm i amplària 400 mm, col·locada suspesa de paraments horitzontals amb elements de suport</p>	36,15	50,78	1.835,70
EG2B1102	<p>m Canal metàl·lica de planxa d'acer llisa, de 50x95mm, superficial</p> <p>Canal metàl·lica de planxa d'acer llisa, de 50x95 mm, muntada superficialment</p>	50,50	26,23	1.324,62
IEP013	<p>u Butlletí d'instal·lador autoritzat</p>	1,00	213,07	213,07
TOTAL SUBCAPITOL IE Elèctriques.....				14.226,06
SUBCAPITOL IO Contra incendis				
APARTAT IOE Extinció d'incendis				
IOX010	<p>u Subministrament i col·locació d'extintor portàtil de pols químic</p> <p>Subministrament i col·locació d'extintor portàtil de pols químic ABC polivalent antibrasa, amb pressió incorporada, d'eficàcia 21A-144B-C, amb 6 kg d'agent extintor, amb manòmetre i mànega amb filtre difusor. Inclús suport i accessoris de muntatge.Inclou: Replanteig. Col·locació i fixació del suport. Col·locació de l'extintor.Criteri d'amidament de projecte: Nombre d'unitats previstes, segons documentació gràfica de Projecte.Criteri de mesura d'obra: Es mesurarà el nombre d'unitats realment col·locades segons especificacions de Projecte.</p>	2,00	39,23	78,46
IOX010b	<p>u Subministrament i col·locació d'extintor portàtil de neu carbòni</p> <p>Subministrament i col·locació d'extintor portàtil de neu carbònica CO2, d'eficàcia 34B, amb 2 kg d'agent extintor, amb vas difusor. Inclús suport i accessoris de muntatge.Inclou: Replanteig. Col·locació i fixació del suport. Col·locació de l'extintor.Criteri d'amidament de projecte: Nombre d'unitats previstes, segons documentació gràfica de Projecte.Criteri de mesura d'obra: Es mesurarà el nombre d'unitats realment col·locades segons especificacions de Projecte.</p>	2,00	41,80	83,60
TOTAL APARTAT IOE Extinció d'incendis.....				162,06

PRESSUPOST

CODI	RESUM	QUANTITAT	PREU	IMPORT
APARTAT IOS Senyalització				
IOS010	u Subministrament i col·locació de placa de senyalització d'equips Subministrament i col·locació de placa de senyalització d'equips contra incendis, de poliestirè fotoluminiscent, de 210x210 mm. Inclús elements de fixació.Inclou: Replanteig. Fixació al parament.Criteri d'amidament de projecte: Nombre d'unitats previstes, segons documentació gràfica de Projecte.Criteri de mesura d'obra: Es mesurarà el nombre d'unitats realment executades segons especificacions de Projecte.	4,00	7,60	30,40
IOS020	u Subministrament i col·locació de placa de senyalització de mitja Subministrament i col·locació de placa de senyalització de mitjans d'evacuació, de poliestirè fotoluminiscent, de 210x210 mm. Inclús elements de fixació.Inclou: Replanteig. Fixació al parament.Criteri d'amidament de projecte: Nombre d'unitats previstes, segons documentació gràfica de Projecte.Criteri de mesura d'obra: Es mesurarà el nombre d'unitats realment executades segons especificacions de Projecte.	10,00	7,54	75,40
TOTAL APARTAT IOS Senyalització.....				105,80
APARTAT IOD Detecció d'incendis				
IOD100	u Subministrament i instal·lació de central de detecció automàtica Subministrament i instal·lació de central de detecció automàtica d'incendis, analògica, multiprocessada, de 2 llaços de detecció, ampliable fins a 4 llaços, de 128 direccions de capacitat màxima per llaç, amb caixa metàl·lica i tapa d'ABS, amb mòdul d'alimentació, rectificador de corrent i carregador de bateria, mòdul de control amb display retroil·luminat, leds indicadors d'alarma i avaria, teclat de membrana d'accés a menú de control i programació, registre històric de les últimes 1000 incidències, fins a 480 zones totalment programables i interfície USB per a la comunicació de dades, la programació i el manteniment remot, amb mòdul de supervisió de sirena.Inclou: Replanteig. Fixació al parament. Col·locació de les bateries. Muntatge, connexió i comprovació del seu correcte funcionament.Criteri d'amidament de projecte: Nombre d'unitats previstes, segons documentació gràfica de Projecte.Criteri de mesura d'obra: Es mesurarà el nombre d'unitats realment executades segons especificacions de Projecte.	1,00	224,56	224,56
IOD102	u Subministrament i instal·lació de detector òptic de fums analògic Subministrament i instal·lació de detector òptic de fums analògic direccional amb aïllador de curtcircuit, de ABS color blanc, format per un element sensible a fums clars, per alimentació de 12 a 24 Vcc, amb led d'activació i indicador d'alarma i sortida per a pilot de senyalització remota, per instal·lació amb canalització de protecció de cablejat encastada. Inclús base universal i elements de fixació.Inclou: Replanteig. Fixació de la base. Muntatge, connexió i comprovació del seu correcte funcionament.Criteri d'amidament de projecte: Nombre d'unitats previstes, segons documentació gràfica de Projecte.Criteri de mesura d'obra: Es mesurarà el nombre d'unitats realment executades segons especificacions de Projecte.Criteri de valoració econòmica: El preu no inclou les ajudes de paleta per a instal·lacions ni la canalització de protecció de cablejat.	12,00	37,84	454,08
IOD104	u Subministrament i instal·lació de pulsador d'alarma analògic dir Subministrament i instal·lació de pulsador d'alarma analògic direccional de rearmament manual amb aïllador de curtcircuit, de ABS color vermell, amb led d'activació i indicador d'alarma. Inclús elements de fixació.Inclou: Replanteig. Fixació al parament. Muntatge, connexió i comprovació del seu correcte funcionament.Criteri d'amidament de projecte: Nombre d'unitats previstes, segons documentació gràfica de Projecte.Criteri de mesura d'obra: Es mesurarà el nombre d'unitats realment executades segons especificacions de Projecte.	1,00	39,55	39,55
IOD005	u Subministrament i instal·lació en parament interior de sirena el Subministrament i instal·lació en parament interior de sirena electrònica, de color vermell, amb senyal acústica, alimentació a 24 Vcc, potència sonora de 100 dB a 1 m i consum de 14 mA. Inclús elements de fixació.Inclou: Replanteig. Fixació al parament. Muntatge, connexió i comprovació del seu correcte funcionament.Criteri d'amidament de projecte: Nombre d'unitats previstes, segons documentació gràfica de Projecte.Criteri de mesura d'obra: Es mesurarà el nombre d'unitats realment executades segons especificacions de Projecte.	1,00	40,16	40,16

PRESSUPOST

CODI	RESUM	QUANTITAT	PREU	IMPORT
IOD006	u Subministrament i instal·lació en parament exterior de sirena el Subministrament i instal·lació en parament exterior de sirena electrònica, de ABS color vermell, amb senyal òptica i acústica i rètol "FOC". Inclús elements de fixació.Inclou: Replanteig. Fixació al parament. Muntatge, connexió i comprovació del seu correcte funcionament.Criteri d'amidament de projecte: Nombre d'unitats previstes, segons documentació gràfica de Projecte.Criteri de mesura d'obra: Es mesurarà el nombre d'unitats realment executades segons especificacions de Projecte.	1,00	61,03	61,03
IOD030	m Subministrament i instal·lació de cablejat format per cable bipo Subministrament i instal·lació de cablejat format per cable bipolar SO2Z1-K (AS+), reacció al foc classe Cca-s1b,d1,a1, amb conductor multifilar de coure classe 5 (-K) de 2x1,5 mm² de secció, amb aïllament de compost polímer a base de elastòmer vulcanitzat lliure de halògens amb baixa emissió de fums i gasos corrosius (S), pantalla de cinta d'alumini i polièster (O2) amb conductor de drenatge d'estany de coure i coberta externa de compost termoplàstic a força de poliolefina lliure de halògens amb baixa emissió de fums i gasos corrosius (Z1), sent la seva tensió assignada de 300/500 V. Inclús quants accessoris siguin necessaris per a la seva correcta instal·lació.Inclou: Estesa de cables.Criteri d'amidament de projecte: Longitud mesurada segons documentació gràfica de Projecte.Criteri de mesura d'obra: Es mesurarà la longitud realment executada segons especificacions de Projecte.	180,00	3,40	612,00
IOD020	m Subministrament i instal·lació encastada de canalització de prot Subministrament i instal·lació encastada de canalització de protecció de cablejat, formada per tub de poliamida flexible, corrugat, lliure de halògens, de 16 mm de diàmetre nominal, amb IP 547.Inclou: Replanteig i traçat de la línia. Col·locació i fixació de tubs.Criteri d'amidament de projecte: Longitud mesurada segons documentació gràfica de Projecte.Criteri de mesura d'obra: Es mesurarà la longitud realment executada segons especificacions de Projecte.Criteri de valoració econòmica: El preu no inclou les ajudes de paleta per a instal·lacions.	180,00	1,02	183,60
TOTAL APARTAT IOD Detecció d'incendis.....				1.614,98
TOTAL SUBCAPITOL IO Contra incendis.....				1.882,84
SUBCAPITOL IV Ventilació				
ICR014	u Extractor per a bany format per ventilador helicoidal de baix ni Subministrament i instal·lació d'extractor per a bany format per ventilador helicoidal de baix nivell sonor, model Silent-200 CHZ "S&P", velocitat 2350 r.p.m., potència màxima de 16 W, cabal de descàrrega lliure 180 m³/h, nivell de pressió sonora de 33 dBA, de dimensions 180x119x180 mm, diàmetre de sortida 120 mm, color blanc, motor amb rodaments de boles per a alimentació monofàsica a 230 V i 50 Hz de freqüència, equipat amb pilot indicador d'acció, temporitzador regulable, higròstat regulable i comporta antiretorn. Fins i tot accessoris de fixació i connexió. Totalment muntat, connexió i provat.Inclou: Replanteig. Col·locació i fixació del ventilador. Connexió amb la xarxa elèctrica.Criteri d'amidament de projecte: Nombre d'unitats previstes, segons documentació gràfica de Projecte.Criteri de mesura d'obra: Es mesurarà el nombre d'unitats realment executades segons especificacions de Projecte.	2,00	115,22	230,44
ICR015e	m Conducte circular simple helicoidal d'acer galvanitzat, de 125 m Subministrament i instal·lació de conducte circular de paret simple helicoidal d'acer galvanitzat, de 125 mm de diàmetre i 0,5 mm de gruix, subministrat en trams de 3 o 5 m, per instal·lacions de ventilació i climatització. Inclús accessoris de muntatge i elements de fixació. Totalment muntat, connexió i provat.Inclou: Replanteig del recorregut dels conductes. Marcat i posterior ancoratge dels suports dels conductes. Muntatge i fixació de conductes. Realització de proves de servei.Criteri d'amidament de projecte: Longitud projectada, segons documentació gràfica de Projecte, mesurada entre els eixos dels elements o dels punts a connectar, descomptant les peces especials.Criteri de mesura d'obra: Es mesurarà la longitud realment executada segons especificacions de Projecte.	1,00	18,17	18,17
ISB044c	u Reja circular para ventilación, de plancha desplegada de acero g	2,00	9,87	19,74
ISB044d	u Campana extractora CATA V 700 INOX 70x60 cm, 420 m3/h			

PRESSUPOST

CODI	RESUM	QUANTITAT	PREU	IMPORT
		2,00	231,42	462,84
	TOTAL SUBCAPITOL IV Ventilació.....			731,19
SUBCAPITOL ID Electrodomèstics				
ID.01	u Forn microones Microones Taurus 970921000 LUXUS GRILL, Funció descongelació, 700W, Inox	1,00	55,65	55,65
ID.02	u Forn cuina Forn cuina. Beko BIE22300X convencional Inox 71l	1,00	143,03	143,03
ID.04	u Cuina vitroceràmica Cuina vitroceràmica. Jocel JP4EV010100 Vitroceràmica, 4 zones de cocció, Mandos touch control	2,00	92,69	185,38
	TOTAL SUBCAPITOL ID Electrodomèstics.....			384,06
SUBCAPITOL IT Telecomunicacions				
APARTAT IT.01 VEU-DADES				
EP731JB1	u Connector veu+dades,RJ45,cat.6a F/UTP,despl.aïlla.,munt.s/suport Connector per a transmissió de veu i dades, del tipus RJ45, categoria 6a F/UTP, amb connexió per desplaçament de l'aïllament, muntat sobre suport de mòdul estret	6,00	11,61	69,66
EP721C58	u Panell int.fix,24 RJ45 cat.6 U/UTP,1U,a/org.cablesfixat mecànica Panell integrat fix, equipat amb 24 connectors RJ45 categoria 6 U/UTP, per a muntar sobre bastidor rack 19", d'1 unitat d'alçària, amb organitzador de cables, fixat mecànicament	1,00	163,82	163,82
EP434A50	m Cable transm.dades,4par.,cat.6a F/UTP,poliiolefina/poliiolefina,n/ Cable per a transmissió de dades amb conductor de coure, de 4 parells, categoria 6a F/UTP, aïllament de poliiolefina i coberta de poliiolefina, de baixa emissió de fums i opacitat reduïda, no propagador de la flama segons UNE-EN 60332-1-2, col·locat sota tub o canal	120,00	1,84	220,80
EP43C431	u Cable xarxa 4 par.,a/2xRJ45 cat.6 U/UTP,llargària 0,5-1,6m,col. Cable de xarxa de 4 parells, amb 2 connectors RJ45, categoria 6 U/UTP, de 0,5 a 1,6 m de llargària, col·locat	10,00	7,42	74,20
EP72SJ90	u Antena Wifi POE antena wifi	2,00	211,88	423,76
EP72SJ91	u Armari rack metàl·lic per a sistemes de transmissió de veu, dade	1,00	102,19	102,19
EP72SJ92	m Cable transm.dades,4par.,cat.6a F/UTP,poliiolefina/poliiolefina,n/ Cable per a transmissió de dades amb conductor de coure, de 4 parells, categoria 6a F/UTP, aïllament de poliiolefina i coberta de poliiolefina, de baixa emissió de fums i opacitat reduïda, no propagador de la flama segons UNE-EN 60332-1-2, col·locat sota tub o canal, per exterior	70,00	1,84	128,80
EP72SJ93	m Canalització superficial o encastada en element de construcció d Subministrament i instal·lació de canalització encastada en element de construcció d'obra de fàbrica de tub corbale de poliamida, exempt d'halògens, transversalment elàstic, corrugat, de color gris, de 16 mm de diàmetre nominal, resistència a la compressió 320 N, amb grau de protecció IP 547. Totalment muntada.Inclou: Replanteig. Col·locació i fixació del tub.Criteri d'amidament de projecte: Longitud mesurada segons documentació gràfica de Projecte.Criteri de mesura d'obra: Es mesurarà la longitud realment executada segons especificacions de Projecte.	190,00	1,31	248,90

PRESSUPOST

CODI	RESUM	QUANTITAT	PREU	IMPORT
EP72SJ94	u Switch 1000 Mbps de 16 ports	1,00	119,04	119,04
	TOTAL APARTAT IT.01 VEU-DADES.....			1.551,17
	TOTAL SUBCAPITOL IT Telecomunicacions.....			1.551,17
SUBCAPITOL IA Accés, intrusió				
EMD6U010	m Conductor blindat,apantallat,3x1.5mm2,col.locat en tub Conductor blindat i apantallat, de 3 x 1.5 mm2 i col·locat en tub	70,00	0,90	63,00
EG22H715	m Tub flexible corrugat plàstic s/halògens,DN=20mm baixa emissió fu Tub flexible corrugat de plàstic sense halògens, de 20 mm de diàmetre nominal, aïllant i no propagador de la flama, de baixa emissió de fums i sense emissió de gasos tòxics ni corrosius, resistència a l'impacte de 2 J, resistència a compressió de 320 N i una rigidesa dielèctrica de 2000 V, muntat sobre sostremort	70,00	1,00	70,00
EMD62A03	m Conductor blindat,apantallat,4x0,75 mm2, col·locat en tub Conductor blindat i apantallat, 4x0,75 mm2, col·locat en tub	150,00	1,17	175,50
EMD2U220	u Contacte magnètic cable., plàstic, polaritzat, p/munt.superf.,15 Contacte magnètic cablejat, cos de plàstic, polaritzat, per a muntatge superficial, interruptor reed totalment encapsulat en ampolla de poliuretà, apertura màxima operativ a 15 mm, amb contactes NC d'alarma i tamper, inclòs cable de 4 fils de 2 m de llargària, amb certificat de grau 2 segons UNE-EN 50131-2-6, col·locat	10,00	51,50	515,00
EMD1U111	u Detector PIR, abast 10 m, 5 cortines, angle 86°, grau 2, col. Detector volumètric d'infraroigs passius (PIR), abast longitudinal 10 m, amb 5 cortines, camp de visió de 86°, amb sortida per a alarma (NC) i per a tamper (NC), alimentació 12 Vcc, amb grau de seguretat 2 segons UNE-EN 50131-2-2, grau de protecció IP30 / IK02, col·locat superficialment	5,00	28,06	140,30
EMD4U110	u Sirena interior, cos ABS, 1 to, 101 dB, grau 2, col·locada Sirena per a instal·lació de seguretat, per a ús interior, fabricació en plàstic ABS, d'1 to, sortida acústica de 101 dB a 1 m de distància, alimentació 12 Vcc, amb grau de seguretat 2 segons UNE-EN 50131-4, grau de protecció IP 315, col·locada	1,00	54,71	54,71
EMD5SJ90	u MODULO GPRS/GSM p/CENT.CR Comunicació GPRS segura mitjançant algoritme d'encriptació.Format de transmissió en SIA o en Contact ID. Disposa de 4 sortides programables. Permet programació remota mitjançant el canal GPRS o bé el canal GSM de dades.	1,00	151,30	151,30
EMD3SJ26	u TECLAT ALFANUMÈRIC PER A CENTRAL CR Subministrament i col·locació de teclat per central antirrobatori i indicació lcs. Tecles il·luminades interiorment. Dimensions: 162 x 134 x 25 mm.	1,00	162,85	162,85
EMD3U020	u Central intrusió,8-32 zones, transmis.telf. integr., grau 2, ins Central d'intrusió en caixa metàl·lica per a sistema integrat de seguretat, de 8 zones ampliable a 32, possibilitat de fins a 4 particions, sortides en placa per a sirena exterior, sirena interior, llum estroboscòpica i relé programable, configurable mitjançant port USB, amb transmissor telefònic integrat, alimentació 230V, inclosa una bateria de plom estanca de 12 Vcc i 7,2 A, amb teclat display LCD de 2 línies de 16 caràcters, amb grau de seguretat 2 segons UNE-EN 50131-1, instal·lada	1,00	535,18	535,18
	TOTAL SUBCAPITOL IA Accés, intrusió.....			1.867,84

PRESSUPOST

CODI	RESUM	QUANTITAT	PREU	IMPORT
	TOTAL CAPITOL CO15 INSTAL·LACIONS.....			46.976,98

PRESSUPOST

CODI	RESUM	QUANTITAT	PREU	IMPORT
CAPITOL CO20 JARDINERIA				
ER3P2254	m3 Terra vegetal de jardineria, cat mitja, mitjans manuals Terra vegetal de jardineria de categoria mitja, amb una conductivitat elèctrica menor d'1,2 dS/m, segons NTJ 07A, subministrada en sacs de 0.8 m3 i escampada amb mitjans manuals	0,90	78,51	70,66
E513Z018	m2 Geotèxtil antiarrels format per feltre de polipropilè teixit Geotèxtil antiarrels format per feltre de polipropilè teixit de 100 a 110 g/m2, col·locat sense adherir	12,00	1,97	23,64
ER68Z056	u Sub i plantació de planta enfiladissa en contenidor de 3 a 5 l Subministre i plantació de planta enfiladissa en contenidor de 3 a 5 l, excavació de clot de plantació de 40x40x30 cm amb mitjans manuals, en un pendent inferior al 35 % , reblert del clot amb terra de l'excavació barrejada amb un 10% de compost i primer reg	24,00	10,14	243,36
	TOTAL CAPITOL CO20 JARDINERIA.....			337,66

PRESSUPOST

CODI	RESUM	QUANTITAT	PREU	IMPORT
	CAPITOL CO25 SEGURETAT I SALUT			
H16FZ0S1	u P.P. de Seguretat i Salut Part proporcional de Seguretat i Salut			
		1,00	5.453,38	5.453,38
	TOTAL CAPITOL CO25 SEGURETAT I SALUT.....			5.453,38
	TOTAL.....			277.787,79

QUADRE DE PREUS 1

QUADRE DE PREUS 1

CODI	UD	RESUM	PREU
CAPITOL CO01 ENDERROCS			
E2131353	m3	Enderroc fonament correg. form.arm.,martell trenc.,càrrega man/m Enderroc de fonament corregut de formigó armat, a mà i amb martell trencador sobre retroexcavadora i càrrega manual i mecànica de runa sobre camió	93,40
		NORANTA-TRES EUROS amb QUARANTA CÈNTIMS	
G21R11A1	u	Tala controlada directa d'arbre de 6 a 10 m d'alçària Tala controlada directa d'arbre de 6 a 10 m d'alçària, deixant la soca a la vista, aplec de la brosa generada i càrrega sobre camió grua amb pinça, i transport de la mateixa a planta de compostatge (no més lluny de 20 km)	90,26
		NORANTA EUROS amb VINTI-SIS CÈNTIMS	
G21RZC04	u	Trituració de soca soterrada de <= 150 cm de perímetre Trituració de soca soterrada de <= 150 cm de perímetre amb tractor amb braç triturador de socques	68,31
		SEIXANTA-VUIT EUROS amb TRENTA-UN CÈNTIMS	
K2R64237	m3	Càrrega+transport resid.cent.recic./monod.,camió 7t Càrrega amb mitjans mecànics i transport de residus inerts o no especials a instal·lació autoritzada de gestió de residus, amb camió per a transport de 7 t, amb un recorregut de més de 5 i fins a 10 km	6,35
		SIS EUROS amb TRENTA-CINC CÈNTIMS	
K2RA63G0	m3	Disposició controlada a centre reciclatge residus barrejats Deposició controlada a centre de reciclatge de residus barrejats inerts amb una densitat 1,0 t/m3, procedents de construcció o demolició, amb codi 170107 segons la Llista Europea de Residus (ORDEN MAM/304/2002)	15,65
		QUINZE EUROS amb SEIXANTA-CINC CÈNTIMS	

QUADRE DE PREUS 1

CODI	UD	RESUM	PREU
CAPITOL CO02 MOVIMENTS DE TERRES			
E22113C2	m2	Neteja i esbrossada del terreny realitzada amb retroexcavadora Neteja i esbrossada del terreny realitzada amb retroexcavadora i càrrega mecànica sobre camió	1,73
		UN EUROS amb SETANTA-TRES CÈNTIMS	
E222342A	m3	Excav.rasa/pou,h>4m,terreny compact.(SPT 20-50),pala excav.+biva Excavació de rasa i pou de més de 4 m de fondària, en terreny compacte (SPT 20-50), realitzada amb pala excavadora amb bivalva batilon i càrrega mecànica sobre camió	8,65
		VUIT EUROS amb SEIXANTA-CINC CÈNTIMS	
E222142A	m3	Excav.rasa/pou,h<=2m,terreny compact.(SPT 20-50),retro.,+càrr.me Excavació de rasa i pou de fins a 2 m de fondària, en terreny compacte (SPT 20-50), realitzada amb retroexcavadora i càrrega mecànica sobre camió	6,33
		SIS EUROS amb TRENTA-TRES CÈNTIMS	
K2R45067	m3	Càrrega mec.+transp.terres a dipòsit/centre recicl. Càrrega amb mitjans mecànics i transport de terres a instal·lació autoritzada de gestió de residus, amb camió de 12 t, amb un recorregut de més de 5 i fins a 10 km	4,15
		QUATRE EUROS amb QUINZE CÈNTIMS	
K2RA7LP0	m3	Deposició a dipòsit autoritzat de residus de terres inert. Deposició controlada a dipòsit autoritzat de residus de terra inerts amb una densitat 1,6 t/m3, procedents d'excavació, amb codi 170504 segons la Llista Europea de Residus (ORDEN MAM/304/2002)	4,82
		QUATRE EUROS amb VUITANTA-DOS CÈNTIMS	

QUADRE DE PREUS 1

CODI	UD	RESUM	PREU
CAPITOL CO03 FONAMENTACIÓ			
E315ZP01	m3	Formigó no estructural rasa/pou fonament,HNE-15/B/20,cubilot Formigó no estructural per a rases i pous de fonaments, HNE-15/B/20, de consistència tova i grandària màxima del granulat 20 mm, abocat amb cubilot	70,85
		SETANTA EUROS amb VUITANTA-CINC CÈNTIMS	
E31B3000	kg	Arm.rases i pous AP500S barres corrug. Armadura de rases i pous AP500 S d'acer en barres corrugades B500S de límit elàstic >= 500 N/mm2	1,09
		UN EUROS amb NOU CÈNTIMS	
E31522H3	m3	Formigó rasa/pou fonament,HA-25/B/20/IIa,cubilot Formigó per a rases i pous de fonaments, HA-25/B/20/IIa, de consistència tova i grandària màxima del granulat 20 mm, abocat amb cubilot	70,66
		SETANTA EUROS amb SEIXANTA-SIS CÈNTIMS	
E31DC100	m2	Encofrat taulons rasa/pou fonament Encofrat amb taulons de fusta per a rases i pous de fonaments	17,63
		DISSET EUROS amb SEIXANTA-TRES CÈNTIMS	
14E2ZP01	m2	Paret estructural,p/revestir,g=20cm,bloc ciment foradat,R-6,400x Paret estructural per a revestir, de 20 cm de gruix, de bloc de morter de ciment foradat, R-6, de 400x200x200 mm, categoria I segons norma UNE-EN 771-3, col·locat amb morter de ciment pòrtland amb filler calcari, de dosificació 1:0,5:4 (10 N/mm2) i amb una resistència a compressió de la paret de 3 N/mm2 amb traves i brancals massissats amb formigó per a fàbrica de blocs de morter de ciment, de 225 kg/m3, amb una proporció en volum 1:3:6, amb ciment pòrtland amb filler calcari CEM II/B-L/32,5 R i granulat de pedra calcària de grandària màxima 20 mm, col·locat manualment i armat amb acer en barres corrugades elaborat a l'obra B500S de límit elàstic >= 500 N/mm2 per a l'armadura de parets de blocs de morter de ciment, m2 de superfície realment executada sense incloure cercols ni llindes	49,54
		QUARANTA-NOU EUROS amb CINQUANTA-QUATRE CÈNTIMS	

QUADRE DE PREUS 1

CODI	UD	RESUM	PREU
CAPITOL CO04 ESTRUCTURA			
E4LF712E	m2	Bigueta+revoltó p/sostre 20+5cm,revol.ceràm.,big.form.pretesat,i Bigueta i revoltó per a sostre de 20+5 cm, amb revoltó de ceràmica i biguetes de formigó pretesat de 17 a 18 cm d'alçària, intereixos 0,6 m, llum 5 a 7 m, de moment flector últim 47,5 kNm per m d'amplària de sostre	29,42
		VINT-I-NOU EUROS amb QUARANTA-DOS CÈNTIMS	
E4B93000	kg	Armadura p/sostre indust. AP500S barres corrug. Armadura per a sostres amb elements resistent industrialitzats AP500 S d'acer en barres corrugades B500S de límit elàstic >= 500 N/mm2	1,22
		UN EUROS amb VINT-I-DOS CÈNTIMS	
E4B9D666	m2	Armadura p/sostre elem.resist. AP500T,malla el.b/corrug.ME 20x20 Armadura per a sostres amb elements resistent AP500 T amb malla electrosoldada de barres corrugades d'acer ME 20x20 cm D:5-5 mm 6x2,2 m B500T UNE-EN 10080	2,20
		DOS EUROS amb VINT CÈNTIMS	
E45918H3	m3	Formigó p/sostre indust., HA-25/B/20/IIa,abocat cubilot Formigó per a sostres amb elements resistent industrialitzats, HA-25/B/20/IIa de consistència tova i grandària màxima del granulat 20 mm, abocat amb cubilot	87,18
		VUITANTA-SET EUROS amb DIVUIT CÈNTIMS	
E4ZW1350	u	Ancoratge acer+taç d'expansió,D=12mm,carg./voland./fem.,p/fix.pe Ancoratge d'acer amb taç d'expansió de diàmetre 12 mm, amb cargol, volandera i femella per a fixació de perfils metàl·lics a estructura de formigó	6,17
		SIS EUROS amb DISSET CÈNTIMS	
E442802C	kg	Acer S355JR,p/ancor.,peça simp. perf.lam.L,LD,T,rodó,quad.,recta Acer S355JR segons UNE-EN 10025-2, per a elements d'ancoratge formats per peça simple, en perfils laminats en calent sèrie L, LD, T, rodó, quadrat, rectangular i planxa, treballat a taller i amb una capa d'imprimació antioxidant, col·locat a l'obra amb cargols	1,57
		UN EUROS amb CINQUANTA-SET CÈNTIMS	
E442502D	kg	Acer S275JR,p/ancor.,peça comp. perf.lam.L,LD,T,rodó,quad.,recta Acer S275JR segons UNE-EN 10025-2, per a elements d'ancoratge formats per peça composta, en perfils laminats en calent sèrie L, LD, T, rodó, quadrat, rectangular i planxa, treballat a taller i amb una capa d'imprimació antioxidant, col·locat a l'obra amb cargols	1,45
		UN EUROS amb QUARANTA-CINC CÈNTIMS	
E441L16D	kg	Acer S275J0H,p/pilar peça simp.,perf.forad.conf.rodó,quad.,recta Acer S275J0H segons UNE-EN 10219-1, per a pilars formats per peça simple, en perfils foradats conformats en fred sèrie rodó, quadrat i rectangular, treballat a taller i amb una capa d'imprimació antioxidant, col·locat a l'obra amb soldadura i cargols	1,50
		UN EUROS amb CINQUANTA CÈNTIMS	
E4435115	kg	Acer S275JR,p/biga peça simp.,perf.lam.IP,HE,UP,treb.taller+anti Acer S275JR segons UNE-EN 10025-2, per a bigues formades per peça simple, en perfils laminats en calent sèrie IPN, IPE, HEB, HEA, HEM i UPN, treballat a taller i amb una capa d'imprimació antioxidant, col·locat a l'obra amb soldadura	1,46
		UN EUROS amb QUARANTA-SIS CÈNTIMS	
E4LM1A20	m2	Munt.sostre perfil planxa col·lab.acer galv.,g=1mm,pas malla=200 Muntatge de sostre amb perfil de planxa col·laborant d'acer galvanitzat d'1 mm de gruix, de 200 - 210 mm de pas de malla i 60 mm d'alçària màxima, pes de 11 a 12 kg/m2 i un moment d'inèrcia de 70 a 80 cm4	23,25
		VINT-I-TRES EUROS amb VINT-I-CINC CÈNTIMS	
E4BC3000	kg	Armadura p/llosa estruc.AP500S barres corrug. Armadura per a lloses d'estructura AP500 S d'acer en barres corrugades B500S de límit elàstic >= 500 N/mm2	1,26
		UN EUROS amb VINT-I-SIS CÈNTIMS	
E4BCDA88	m2	Armadura p/llosa AP500T,malla el.b/corrug.ME 15x15cm,D:6-6mm,6x2 Armadura per a lloses AP500 T amb malla electrosoldada de barres corrugades d'acer ME 15x15 cm D:6-6 mm 6x2,2 m B500T UNE-EN 10080	3,46
		TRES EUROS amb QUARANTA-SIS CÈNTIMS	
E45C18H3	m3	Formigó p/llosa, HA-25/B/20/IIa,abocat cubilot Formigó per a lloses, HA-25/B/20/IIa, de consistència tova i grandària màxima del granulat 20 mm, abocat amb cubilot	79,19
		SETANTA-NOU EUROS amb DINOU CÈNTIMS	

QUADRE DE PREUS 1

CODI	UD	RESUM	PREU
E4F2B578	m3	Paret p/revestir,g=14cm,maó calat,HD,R15,290x140x100mm,cat.I,CEM Paret estructural per a revestir de 14 cm de gruix, de maó calat, HD, R-15, de 290x140x100 mm, per a revestir, categoria I, segons norma UNE-EN 771-1, col·locat amb morter de ciment CEM II, de dosificació 1:5 (7,5 N/mm ²), amb additiu inclúsor aire/plastificant i amb una resistència a compressió de la paret de 5 N/mm ²	228,58
		DOS-CENTS VINTI-VUIT EUROS amb CINQUANTA-VUIT CÈNTIMS	
E7D2ZP01	m2	Aïllament g=1,5cm,mortor ignífug ciment+perlita+vermic.,500kg/m3 Aïllament de gruix 1,5 cm, amb morter ignífug de ciment i perlita amb vermiculita, de 500 kg/m ³ de densitat, projectat sobre elements lineals	9,41
		NOU EUROS amb QUARANTA-UN CÈNTIMS	
E7D6ZP02	m2	Pint.igníf.perf.acer,1capa imprimació p/pint.intum.+3capes pintu Pintat ignífug de perfils d'acer amb una capa de imprimació per a pintura intumescent i tres capes de pintura intumescent, amb un gruix total de 2500 µm	56,50
		CINQUANTA-SIS EUROS amb CINQUANTA CÈNTIMS	
ED5LZO05	m2	Làmina drenant nodular de polietilè d'alta densitat (PEAD/HDPE) Drenatge de mur de soterrani o estructura soterrada, per la seva cara exterior, amb làmina drenant nodular de polietilè d'alta densitat (PEAD/HDPE), amb nòduls de 8 mm d'altura, amb geotèxtil de polipropilè incorporat, resistència a la compressió 150 kN/m ² segons UNE-EN ISO 604, capacitat de drenatge 5 l/(s·m) i massa nominal 0,7 kg/m ² , subjecta al mur prèviament impermeabilitzat mitjançant fixacions mecàniques, juntes de solapa estanques i rematat superiorment amb perfil metàl·lic.	6,67
		SIS EUROS amb SEIXANTA-SET CÈNTIMS	
E4ZWZO15	u	Ancoratge amb tac químic,D=12mm,carg./voland./fem. Ancoratge amb tac químic de diàmetre 12 mm amb cargol, volandera i femella	6,77
		SIS EUROS amb SETANTA-SET CÈNTIMS	

QUADRE DE PREUS 1

CODI	UD	RESUM	PREU
CAPITOL CO05 FAÇANES			
E612ZO50	m2	Maó vist "Gero cv Clinker Cubik Marrón" 280x135x120 Paret de tancament recolzada de gruix 13,5 cm, de maó calat tipus Gero Clinker Cubik Marró, HD, R-40 de 280x135x120 mm, de color marró, cares vistes, categoria I, segons UNE-EN 771-1, col·locat amb morter per a ram de paleta industrialitzat M 7.5 (7.5 N/mm ²) de designació (G) segons UNE-EN 998-2.	56,63
		CINQUANTA-SIS EUROS amb SEIXANTA-TRES CÈNTIMS	
E7C2F534	m2	Planxa de poliestirè extruït (XPS), de 50 mm de gruix Aïllament de planxa de poliestirè extruït (XPS), de 50 mm de gruix, resistència a compressió >=250 kPa, resistència tèrmica entre 1,613 i 1,471 m ² .K/W, amb la superfície llisa i cantell encadellat, col·locada amb fixacions mecàniques	10,35
		DEU EUROS amb TRENTA-CINC CÈNTIMS	
E7C2FA34	m2	Planxa de poliestirè extruït (XPS), de 100 mm de gruix Aïllament de planxa de poliestirè extruït (XPS), de 100 mm de gruix, resistència a compressió >=250 kPa, resistència tèrmica entre 3,226 i 2,941 m ² .K/W, amb la superfície llisa i cantell encadellat, col·locada amb fixacions mecàniques	18,68
		DIVUIT EUROS amb SEIXANTA-VUIT CÈNTIMS	
E7C2ZO04	m2	Planxa de poliestirè extruït (XPS), 20 mm de gruix per a juntes Aïllament de planxa de poliestirè extruït (XPS), de 20 mm de gruix per a formació de juntes, resistència a compressió >=250 kPa, resistència tèrmica entre 0,96774 i 0,88235 m ² .K/W, amb la superfície llisa i cantell encadellat, col·locada amb fixacions mecàniques	6,84
		SIS EUROS amb VUITANTA-QUATRE CÈNTIMS	
E83QZO08	m2	Rev vertical amb planxa d'alumini prelacat de 2mm de gruix Revestiment vertical amb planxa d'alumini anoditzat i lacat, a més de 3,00 m d'alçària, de 2 mm de gruix, acabat llis color a escollir per la DF, col·locat amb fixacions mecàniques	26,78
		VINTI-SIS EUROS amb SETANTA-VUIT CÈNTIMS	
E8KA7P45	m	Escopidor de planxa preformada d'alumini lacat, e=2mm Escopidor de planxa preformada d'alumini lacat de 2 mm de gruix, de entre 200 i 400 mm de desenvolupament, amb 3 plecs, col·locat amb adhesiu i fixacions mecàniques	21,28
		VINTI-UN EUROS amb VINTI-VUIT CÈNTIMS	

QUADRE DE PREUS 1

CODI	UD	RESUM	PREU
CAPITOL CO06 COBERTES			
E511HAFK	m2	Acabat de terrat amb paviment de rajola ceràmica Acabat de terrat amb paviment de rajola ceràmica comuna d'elaboració mecànica, amb acabat ratllat, de color vermell i de 28x14 cm, col·locat amb morter mixt 1:2:10	13,18
TRETZE EUROS amb DIVUIT CÈNTIMS			
E5113R91	m2	Acabat de terrat amb capa de protecció de grava, e=10cm Acabat de terrat amb capa de protecció de grava de granulat reciclat de formigó de 20 a 40 mm, de 10 cm de gruix	4,84
QUATRE EUROS amb VUITANTA-QUATRE CÈNTIMS			
E5Z1Z002	m2	Formació de pendents amb formigó cel·lular, e=12 cm Formació de pendents amb formigó cel·lular sense granulat, de densitat 300 kg/m3, de 12 cm de gruix mitjà, amb la superfície aplanada	9,59
NOU EUROS amb CINQUANTA-NOU CÈNTIMS			
E5Z15N1D	m2	Formació de pendents amb formigó cel·lular, e=5 cm Formació de pendents amb formigó cel·lular sense granulat, de densitat 300 kg/m3, de 5 cm de gruix mitjà, amb la superfície aplanada	3,99
TRES EUROS amb NORANTA-NOU CÈNTIMS			
E713GRL8	m2	Membrana per a impermeabilització de cobertes de dues làmines Membrana per a impermeabilització de cobertes PN-7 segons la norma UNE 104402 de dues làmines, de densitat superficial 6.6 kg/m2 formada per làmina de betum modificat LBM (APP)-40-FP, amb armadura de feltre de polièster de 160 g/m2 i tractament antiarrels sobre làmina de betum modificat LBM (APP)-30-PE 95 g/m2, adherides entre elles en calent i col·locades sobre capa separadora amb geotèxtil	19,81
DINOU EUROS amb VUITANTA-UN CÈNTIMS			
E7B451J0C72S	m2	Geotèxtil format per feltre de polièster no teixit lligat mec. Geotèxtil format per feltre de polièster no teixit lligat mecànicament de 300 a 350 g/m2, col·locat sense adherir. Article: ref. 710035 de la sèrie Danofelt PY de DANOSA	2,08
DOS EUROS amb VUIT CÈNTIMS			
E7C29572C71Z	m2	Aïllament de planxa de poliestirè extruït (XPS), gruix 50 mm Aïllament de planxa de poliestirè extruït (XPS), de 50 mm de gruix, resistència a compressió >= 300 kPa, resistència tèrmica entre 1,613 i 1,471 m2.K/W, amb la superfície llisa i cantell mitja-mossa, col·locada amb adhesiu de formulació específica. Article: ref. 910032 de la sèrie Danodren de DANOSA	8,60
VUIT EUROS amb SEIXANTA CÈNTIMS			
E7C2BC32	m2	Aïllament de planxa de poliestirè extruït (XPS), gruix 120 mm Aïllament de planxa de poliestirè extruït (XPS), de 120 mm de gruix, resistència a compressió >= 500 kPa, resistència tèrmica entre 3,529 i 3,243 m2.K/W, amb la superfície llisa i cantell encadellat, col·locada amb adhesiu de formulació específica	23,83
VINT-I-TRES EUROS amb VUITANTA-TRES CÈNTIMS			
E5Z26D30	m2	Capa de protecció de morter de ciment 1:6 de 3 cm de gruix Capa de protecció de morter de ciment 1:6 de 3 cm de gruix	8,44
VUIT EUROS amb QUARANTA-QUATRE CÈNTIMS			
E5ZD2G0D	m	Minvell contra parament, de rajola ceràmica fina Minvell contra parament, de rajola ceràmica fina, col·locada amb morter de ciment 1:6	5,78
CINC EUROS amb SETANTA-VUIT CÈNTIMS			
E5ZBT68R	m	Canaló int de planxa d'acer galvanitzat, e=1,5mm, 80cm Remat de planxa d'acer plegada amb acabat galvanitzat, de 1.5 mm de gruix, 80 cm de desenvolupament, com a màxim, amb 4 plecs, per a canaló interior, col·locat amb fixacions mecàniques, i segellat	18,30
DIVUIT EUROS amb TRENTA CÈNTIMS			
E5ZEZ003	m	Remat superior muret coberta de planxa d'acer galvanitzat Remat de planxa d'acer plegada amb acabat galvanitzat, d'1 mm de gruix, 40 cm de desenvolupament, com a màxim, amb 4 plecs, per a remat superior muret, col·locat amb fixacions mecàniques	13,37
TRETZE EUROS amb TRENTA-SET CÈNTIMS			

QUADRE DE PREUS 1

CODI	UD	RESUM	PREU
CAPITOL CO07 DIVISIONS INTERIORS			
E83EZ053	m2	Extradossat de guix laminat autoportant 48+15mm Extradossat de plaques de guix laminat format per estructura autoportant arriostrada normal amb perfil·leria de planxa d'acer galvanitzat, amb un gruix total de l'extradossat de 63 mm, muntants cada 400 mm de 48 mm d'amplària i canals de 48 mm d'amplària, amb 1 placa tipus estàndard (A) o hidròfuga (H) de 15 mm de gruix, fixada mecànicament	25,00
VINT-I-CINC EUROS			
E65Z2O54	m2	Enva de guix laminat 15/70/15mm amb llana de roca Envà de plaques de guix laminat format per estructura senzilla normal amb perfil·leria de planxa d'acer galvanitzat, amb un gruix total de l'envà de 100 mm, muntants cada 400 mm de 70 mm d'amplària i canals de 70 mm d'amplària, 1 placa tipus estàndard o hidròfuga (H) de 15 mm de gruix en cada cara, fixades mecànicament i aïllament de plaques de llana mineral de roca de resistència tèrmica >= 1,622 m2.K/W	35,94
TRENTA-CINC EUROS amb NORANTA-QUATRE CÈNTIMS			
E83EZ055	m2	Extradossat de guix laminat autoportant 48+15mm amb aïllament Extradossat de plaques de guix laminat format per estructura autoportant arriostrada normal amb perfil·leria de planxa d'acer galvanitzat, amb un gruix total de l'extradossat de 63 mm, muntants cada 400 mm de 48 mm d'amplària i canals de 48 mm d'amplària, amb 1 placa tipus estàndard (A) o hidròfuga (H) de 15 mm de gruix, fixada mecànicament i aïllament amb plaques de llana mineral de roca	28,02
VINT-I-VUIT EUROS amb DOS CÈNTIMS			
E83EZ056	m	Calaix de guix laminat autoportant Formació de calaix d'amb plaques de guix laminat format per estructura d'autoportant lliure normal N amb perfil·leria de planxa d'acer galvanitzat de 36 mm d'amplària i 1 placa tipus estàndard (A) o hidròfuga (H) de 15 mm de gruix, fixades mecànicament i aïllament amb plaques de llana mineral de roca	45,91
QUARANTA-CINC EUROS amb NORANTA-UN CÈNTIMS			
14E2ZP01	m2	Paret estructural,p/revestir,g=20cm,bloc ciment foradat,R-6,400x Paret estructural per a revestir, de 20 cm de gruix, de bloc de morter de ciment foradat, R-6, de 400x200x200 mm, categoria I segons norma UNE-EN 771-3, col·locat amb morter de ciment pòrtland amb filler calcarí, de dosificació 1:0,5:4 (10 N/mm2) i amb una resistència a compressió de la paret de 3 N/mm2 amb traves i brancals massissats amb formigó per a fàbrica de blocs de morter de ciment, de 225 kg/m3, amb una proporció en volum 1:3:6, amb ciment pòrtland amb filler calcarí CEM II/B-L/32,5 R i granulat de pedra calcària de grandària màxima 20 mm, col·locat manualment i armat amb acer en barres corrugades elaborat a l'obra B500S de límit elàstic >= 500 N/mm2 per a l'armadura de parets de blocs de morter de ciment, m2 de superfície realment executada sense incloure cercols ni llindes	49,54
QUARANTA-NOU EUROS amb CINQUANTA-QUATRE CÈNTIMS			
E9VZ191N	m	Formació d'esglaó amb totxana 290x140x100mm, morter de ciment Formació d'esglaó amb totxana de 290x140x100 mm, col·locada amb morter de ciment 1:8	12,65
DOTZE EUROS amb SEIXANTA-CINC CÈNTIMS			

QUADRE DE PREUS 1

CODI	UD	RESUM	PREU
CAPITOL CO08 FUSTERIES			
EAF8Z009	u	Balconera B01 composta d'alumini amb tancament de pont tèrmic Subministre i col·locació de tancament B01 i B01* compost per una balconera, de la sèrie COR 60HO de CORTIZO o equivalent, amb fixe lateral i superior i finestra abatible superior, amb unes mesures totals de 330x247 cm, composts per perfils d'aleació d'alumini 6063 i tractament tèrmic T-5. Els marcs i les fulles tenen una profunditat de 60 mm. El gruix mitjà dels perfils d'alumini és de 1,6 mm, i una capacitat màxima de 32 mm. Els perfils d'alumini estan provistos de rotura de pont tèrmic obtinguda per inserció de varilles aïllants de poliamida de 6.6 de 24 mm de profunditat reforçades amb un 25% de fibra de vidre. Estanqueïtat per un sistema de triple junta de EPDM. Accessoris, ferratges de penjar i apertura homologats amb la sèrie subministrats per STAC, juntes d'enviament de EPDM d'alta qualitat, tornilleria d'acer inoxidable, elements d'estanqueïtat, accessoris i usatges de manitzat homologats. Inclús p/p de fixacions, segellat perimetral de juntes per mitjà d'un cordó de silicona neutra i ajust final a l'obra. Perfileries, juntes i ferratges amb certificació de marcat CE segons UNE-EN 14351-1 d'obligat compliment oer ka Comisió Europea. Elaborada en taller. TSAC. Acabat prelacat. Totalment muntada i provada. Inclou el subministre i col·locació del premarc i tancament, ajustament final de tot el conjunt, segellat de juntes i realització de proves de servei.	965,02
EAF8Z010	u	Finestra F01 d'alumini amb tancament de pont tèrmic Subministre i col·locació de finestra F01 de la sèrie COR 60HO de CORTIZO o equivalent, amb unes mesures totals de 150x40 cm, composts per perfils d'aleació d'alumini 6063 i tractament tèrmic T-5. Els marcs i les fulles tenen una profunditat de 60 mm. El gruix mitjà dels perfils d'alumini és de 1,6 mm, i una capacitat màxima de 32 mm. Els perfils d'alumini estan provistos de rotura de pont tèrmic obtinguda per inserció de varilles aïllants de poliamida de 6.6 de 24 mm de profunditat reforçades amb un 25% de fibra de vidre. Estanqueïtat per un sistema de triple junta de EPDM. Accessoris, ferratges de penjar i apertura homologats amb la sèrie subministrats per STAC, juntes d'enviament de EPDM d'alta qualitat, tornilleria d'acer inoxidable, elements d'estanqueïtat, accessoris i usatges de manitzat homologats. Inclús p/p de fixacions, segellat perimetral de juntes per mitjà d'un cordó de silicona neutra i ajust final a l'obra. Perfileries, juntes i ferratges amb certificació de marcat CE segons UNE-EN 14351-1 d'obligat compliment oer ka Comisió Europea. Elaborada en taller. TSAC. Acabat prelacat. Totalment muntada i provada. Inclou el subministre i col·locació del premarc i tancament, ajustament final de tot el conjunt, segellat de juntes i realització de proves de servei.	212,24
EAF8Z011	u	Finestra F02 composta d'alumini amb tancament de pont tèrmic Subministre i col·locació de tancament F02 compost per una finestra, de la sèrie COR 60HO de CORTIZO o equivalent, amb fixe inferior i superior, amb unes mesures totals de 45x259 cm, composts per perfils d'aleació d'alumini 6063 i tractament tèrmic T-5. Els marcs i les fulles tenen una profunditat de 60 mm. El gruix mitjà dels perfils d'alumini és de 1,6 mm, i una capacitat màxima de 32 mm. Els perfils d'alumini estan provistos de rotura de pont tèrmic obtinguda per inserció de varilles aïllants de poliamida de 6.6 de 24 mm de profunditat reforçades amb un 25% de fibra de vidre. Estanqueïtat per un sistema de triple junta de EPDM. Accessoris, ferratges de penjar i apertura homologats amb la sèrie subministrats per STAC, juntes d'enviament de EPDM d'alta qualitat, tornilleria d'acer inoxidable, elements d'estanqueïtat, accessoris i usatges de manitzat homologats. Inclús p/p de fixacions, segellat perimetral de juntes per mitjà d'un cordó de silicona neutra i ajust final a l'obra. Perfileries, juntes i ferratges amb certificació de marcat CE segons UNE-EN 14351-1 d'obligat compliment oer ka Comisió Europea. Elaborada en taller. TSAC. Acabat prelacat. Totalment muntada i provada. Inclou el subministre i col·locació del premarc i tancament, ajustament final de tot el conjunt, segellat de juntes i realització de proves de servei.	316,46

QUADRE DE PREUS 1

CODI	UD	RESUM	PREU
EAF8Z012	u	Finestra F03 composta d'alumini amb tancament de pont tèrmic Subministre i col·locació de tancament F03 compost per una finestra, de la sèrie COR 60HO de CORTIZO o equivalent, amb fixe inferior i superior, amb unes mesures totals de 45x218 cm, composts per perfils d'aleació d'alumini 6063 i tractament tèrmic T-5. Els marcs i les fulles tenen una profunditat de 60 mm. El gruix mitjà dels perfils d'alumini és de 1,6 mm, i una capacitat màxima de 32 mm. Els perfils d'alumini estan provistos de rotura de pont tèrmic obtinguda per inserció de varilles aïllants de poliamida de 6.6 de 24 mm de profunditat reforçades amb un 25% de fibra de vidre. Estanqueïtat per un sistema de triple junta de EPDM. Accessoris, ferratges de penjar i apertura homologats amb la sèrie subministrats per STAC, juntes d'enviament de EPDM d'alta qualitat, tornilleria d'acer inoxidable, elements d'estanqueïtat, accessoris i usatges de manitzat homologats. Inclús p/p de fixacions, segellat perimetral de juntes per mitjà d'un cordó de silicona neutra i ajust final a l'obra. Perfileries, juntes i ferratges amb certificació de marcat CE segons UNE-EN 14351-1 d'obligat compliment oer ka Comisió Europea. Elaborada en taller. TSAC. Acabat prelacat. Totalment muntada i provada. Inclou el subministre i col·locació del premarc i tancament, ajustament final de tot el conjunt, segellat de juntes i realització de proves de servei.	291,15
EAF8Z013	u	Porta P01 composta d'alumini amb tancament de pont tèrmic Subministre i col·locació de tancament P01 compost per una porta, de la sèrie COR 60HO de CORTIZO o equivalent, amb fixe lateral i superior, amb unes mesures totals de 150x247 cm, composts per perfils d'aleació d'alumini 6063 i tractament tèrmic T-5. Els marcs i les fulles tenen una profunditat de 60 mm. El gruix mitjà dels perfils d'alumini és de 1,6 mm, i una capacitat màxima de 32 mm. Els perfils d'alumini estan provistos de rotura de pont tèrmic obtinguda per inserció de varilles aïllants de poliamida de 6.6 de 24 mm de profunditat reforçades amb un 25% de fibra de vidre. Estanqueïtat per un sistema de triple junta de EPDM. Accessoris, ferratges de penjar i apertura homologats amb la sèrie subministrats per STAC, juntes d'enviament de EPDM d'alta qualitat, tornilleria d'acer inoxidable, elements d'estanqueïtat, accessoris i usatges de manitzat homologats. Inclús p/p de fixacions, segellat perimetral de juntes per mitjà d'un cordó de silicona neutra i ajust final a l'obra. Perfileries, juntes i ferratges amb certificació de marcat CE segons UNE-EN 14351-1 d'obligat compliment oer ka Comisió Europea. Elaborada en taller. TSAC. Acabat prelacat. Totalment muntada i provada. Inclou el subministre i col·locació del premarc i tancament, ajustament final de tot el conjunt, segellat de juntes i realització de proves de servei.	630,12
EAF8Z014	u	Porta P02 d'alumini amb tancament de pont tèrmic Subministre i col·locació de porta P01 de la sèrie COR 60HO de CORTIZO o equivalent, amb unes mesures totals de 90x210 cm, composts per perfils d'aleació d'alumini 6063 i tractament tèrmic T-5. Els marcs i les fulles tenen una profunditat de 60 mm. El gruix mitjà dels perfils d'alumini és de 1,6 mm, i una capacitat màxima de 32 mm. Els perfils d'alumini estan provistos de rotura de pont tèrmic obtinguda per inserció de varilles aïllants de poliamida de 6.6 de 24 mm de profunditat reforçades amb un 25% de fibra de vidre. Estanqueïtat per un sistema de triple junta de EPDM. Accessoris, ferratges de penjar i apertura homologats amb la sèrie subministrats per STAC, juntes d'enviament de EPDM d'alta qualitat, tornilleria d'acer inoxidable, elements d'estanqueïtat, accessoris i usatges de manitzat homologats. Inclús p/p de fixacions, segellat perimetral de juntes per mitjà d'un cordó de silicona neutra i ajust final a l'obra. Perfileries, juntes i ferratges amb certificació de marcat CE segons UNE-EN 14351-1 d'obligat compliment oer ka Comisió Europea. Elaborada en taller. TSAC. Acabat prelacat. Totalment muntada i provada. Inclou el subministre i col·locació del premarc i tancament, ajustament final de tot el conjunt, segellat de juntes i realització de proves de servei.	363,04
EC1GG901	m2	Vidre aïllant 6+6/12/4+4 Vidre aïllant de lluna incolora de 6+6 mm de gruix amb 1 butiral transparent classe 2 (B) 2 segons UNE-EN 12600, cambra d'aire de 12 mm i lluna de 4+4 mm de gruix amb 1 butiral transparent de lluna incolora, classe 2 (B) 2 segons UNE-EN 12600, col·locat amb llistó de vidre sobre fusta, acer o alumini	77,62
EAQDZR69	u	Porta int. taulell prelacada, 90x210cm, cares llises Subministre i col·locació de porta interior de taulell de fusta prelacada, de una fulla batent, de 90x210 cm, amb premarc de fusta per a envà, forrat de marc, fulla batent i tapajuntes de fusta de faig, amb ferratges d'alumini.	207,24

QUADRE DE PREUS 1

CODI	UD	RESUM	PREU
EAU1Z015	u	Porta P04 corredera de fusta DM prelacada de 500c220cm Subministre i col·locació de porta interior P04 de taulell de fusta prelacada, de una fulla corredera, de 500x220 cm, amb sistema per a portes correderes de gran format, forrat de marc, fulla corredera i tapajuntes de fusta de faig, amb ferratges d'alumini.	3.545,71
TRES MIL CINC-CENTS QUARANTA-CINC EUROS amb SETANTA-UN CÈNTIMS			

QUADRE DE PREUS 1

CODI	UD	RESUM	PREU
CAPITOL CO09 CERRALLERIA			
EB32Z012	m2	Tanca de malla electrosoldada RIVISA Brico Fax, galvanitzada Tanca de malla electrosoldada tipus RIVISA Brico Fax formada per reixa galvanitzada d'entramat d'acer de 10x40 mm de pas de malla, amb marc de passamà d'acer i platines portants de 20x2 mm, ancorada amb morter de ciment 1:4, elaborat a l'obra	85,86
VUITANTA-CINC EUROS amb VUITANTA-SIS CÈNTIMS			
E442512C	kg	Acer S275JR galvanitzat per a ancoratges, peça simple, planxa Acer S275JR segons UNE-EN 10025-2, per a elements d'ancoratge formats per peça simple, en perfils laminats en calent sèrie L, LD, T, rodó, quadrat, rectangular i planxa, treballat a taller i galvanitzat, col·locat a l'obra amb cargols	2,11
DOS EUROS amb ONZE CÈNTIMS			
E9S1Z013	m2	Entramat d'acer galvanitzat tipus religa pletina-varilla,30x30mm Entramat d'acer galvanitzat tipus religa pletina-varilla, de 30x30 mm de pas de malla, amb platines de 30x2 mm, en peces de 1000x500 mm, col·locat	71,04
SETANTA-UN EUROS amb QUATRE CÈNTIMS			
EB1228BM	m	Barana d'acer galvanitzat, amb passamà, brèndoles cada 10cm Barana d'acer galvanitzat, amb passamà, travesser inferior, muntants cada 100 cm i brèndoles cada 10 cm, de 100 a 120 cm d'alçària, fixada mecànicament a l'obra amb tac d'acer, volandera i femella	133,81
CENT TRENTA-TRES EUROS amb VUITANTA-UN CÈNTIMS			
EEKNZP17	u	Reixa d'intempèrie aletes horitzontals acer galvanitzat 75x30cm Reixa d'intempèrie d'aletes horitzontals d'alumini anoditzat platejat i reixeta de malla metàl·lica, de 700x300 mm, aletes en Z i fixada al bastiment	113,26
CENT TRETZE EUROS amb VINTI-SIS CÈNTIMS			
EDKZZO18	u	Bastiment i tapa de registre d'acer galvanitzat de 60x60cm Bastiment i tapa de registre per a pericó de serveis, d'acer galvanitzat de 600x600x50 mm i de 52 kg de pes, col·locat amb morter	52,65
CINQUANTA-DOS EUROS amb SEIXANTA-CINC CÈNTIMS			

QUADRE DE PREUS 1

CODI	UD	RESUM	PREU
CAPITOL CO10 PAVIMENTS			
E9361861	m2	Solera de 10 cm de formigó Solera de formigó HA-25/B/20/IIa, de consistència tova i grandària màxima del granulat 20 mm, de gruix 10 cm, abocat des de camió	10,96
		DEU EUROS amb NORANTA-SIS CÈNTIMS	
E9Z4A615	m2	Armadura per a lloses ME 20x20, D:5-5mm Armadura per lloses de formigó AP500 T amb malla electrosoldada de barres corrugades d'acer ME 20x20 cm D:5-5 mm 6x2.2 m B500T UNE-EN 10080	2,20
		DOS EUROS amb VINT CÈNTIMS	
E7B21E0L	m2	Làmina separad.polietilè e=100µm,pes=96g/m2,col.n/adh. Làmina separadora de polietilè de 100 µm i 96 g/m2, col·locada no adherida	1,10
		UN EUROS amb DEU CÈNTIMS	
E923SB91	m2	Subbase de grava reciclat formigó-ceràmica, e=15cm Subbase de grava de granulat reciclat formigó-ceràmica de 15 cm de gruix i, grandària màxima de 40 a 70 mm, amb estesa i piconatge del material	4,33
		QUATRE EUROS amb TRENTA-TRES CÈNTIMS	
E225AP70	m3	Estesa de granulats de material reciclat mixt, tongades de 25cm Estesa de granulats de material reciclat mixt en tongades de 25 cm, com a màxim	12,58
		DOTZE EUROS amb CINQUANTA-VUIT CÈNTIMS	
E9D1Z008	m2	Paviment de toves ceràmiques de 37x37cm, lliscament C3 Paviment de toves ceràmiques d'elaboració mecànica, de 37x37 cm, col·locada a truc de mace-ta amb morter de ciment 1:8, classificació al lliscament C3 segons CTE	14,63
		CATORZE EUROS amb SEIXANTA-TRES CÈNTIMS	
E9P6Z005	m2	Paviment de linòleum en rotlle de gruix de 4 mm Paviment de linòleum en rotlle classe 23-34-43 segons UNE-EN 548 i de gruix de 4 mm, tipus Armstrong Broken White 2815-040 NCS: S 2000-N o equivalent, col·locat amb adhesiu acrílic de dispersió aquosa i soldat en calent amb cordó cel·lular de diàmetre 4 mm	29,12
		VINT-I-NOU EUROS amb DOTZE CÈNTIMS	
E93AA3C0	m2	Capa de neteja i anivellament amb morter, e=3cm Capa de neteja i anivellament, de 3 cm de gruix, amb morter de ciment 1:8	5,82
		CINC EUROS amb VUITANTA-DOS CÈNTIMS	
E7C2F632	m2	Aïllament XPS 60mm col·locada amb adhesiu Aïllament de planxa de poliestirè extruït (XPS), de 60 mm de gruix, resistència a compressió >=250 kPa, resistència tèrmica entre 1,935 i 1,765 m2.K/W, amb la superfície llisa i cantell enca-dellat, col·locada amb adhesiu de formulació específica	12,62
		DOTZE EUROS amb SEIXANTA-DOS CÈNTIMS	
E9J15100	m2	Pelfut de fibra de coco amb base de PVC,e=17mm, color natural Pelfut de fibra de coco amb base de PVC, de 17 mm de gruix i de color natural, col·locat sense adherir	20,26
		VINT EUROS amb VINT-I-SIS CÈNTIMS	
E9JZZ016	m	Perfil perimetral d'alumini en "L" per a pelfuts, fixacions mec. Perfil perimetral d'alumini en forma de "L" i acabat natural amb fixacions mecàniques per a col·lo-cació de pelfuts	4,59
		QUATRE EUROS amb CINQUANTA-NOU CÈNTIMS	

QUADRE DE PREUS 1

CODI	UD	RESUM	PREU
CAPITOL CO11 REVESTIMENTS			
E8B41110	m2	Pintat antigraffiti de parament vertical Pintat antigraffiti de parament vertical, amb una capa de producte decapant, esbandida amb aigua, una capa d'imprimació antigraffiti adherent i dues capes de vernís protector antigraffiti	12,03
		DOTZE EUROS amb TRES CÈNTIMS	
E81121B4	m2	Arrebossat a bona vista parament vert int Arrebossat a bona vista sobre parament vertical interior, a 3,00 m d'alçària, com a màxim, amb morter de ciment 1:4, remolinat i lliscat amb ciment portland amb filler calçari 32,5 R	21,29
		VINT-I-UN EUROS amb VINT-I-NOU CÈNTIMS	
E842Z007	m2	Cel ras de plaques Sierra OP d'Armstrong Cel ras registrable de plaques de fibra mineral Sierra OP 0.95 Microlook 90 d'Armstrong o equi-valent, acabat superficial amb vel de vidre blanc, amb cantell rebaixat (E) per a perfils de 15mm, de 600x 600 mm i 14 a 17 mm de gruix classe d'absorció acústica A segons UNE-EN ISO 11654, resistència a la humitat 95% i reacció al foc A1 ref. BP3827M4 de la serie Essencials d'ARMSTRONG, col·locat amb estructura d'acer galvanitzat vista, formada per perfils principals en forma de T invertida de 15 mm de base cada 1,2 m per a fixar al sostre mitjançant vareta de suspensió cada 1,2 m, i perfils secundaris formant retícula, per a una alçària de cel ras de 4 m com a màxim.	24,13
		VINT-I-QUATRE EUROS amb TRETZE CÈNTIMS	
E898J2A0	m2	Pintat de parament vertical de guix, pintura plàstica Pintat de parament vertical de guix, amb pintura plàstica amb acabat llis, amb una capa segella-dora i dues d'acabat	3,93
		TRES EUROS amb NORANTA-TRES CÈNTIMS	
E8251325	m2	Enrajolat de parament vertical, rajola ceràmica esmaltada mat Enrajolat de parament vertical interior a una alçària <= 3 m amb rajola de ceràmica esmaltada mat, rajola de València, grup BIII (UNE-EN 14411), preu mitjà, de 6 a 15 peces/m2 col·locades amb adhesiu per a rajola ceràmica C1 (UNE-EN 12004) i rejuntat amb beurada CG1 (UNE-EN 13888)	16,07
		SETZE EUROS amb SET CÈNTIMS	

QUADRE DE PREUS 1

CODI	UD	RESUM	PREU
CAPITOL CO14 APARELLS SANITARIS			
EJ13B71S	u	Lavabo mural mig peu porcellana, senzill, de 53 a 75 cm, blanc Lavabo mural amb mig peu de porcellana esmaltada, senzill, d'amplària 53 a 75 cm, de color blanc i preu alt, col·locat amb suports murals i amb mig peu	123,59
		CENT VINT-I-TRES EUROS amb CINQUANTA-NOU CÈNTIMS	
EJ23ZO57	u	Aixeta mescladora p/lavabo, sup. sobre sanitari, cromat Aixeta mescladora per a lavabo, muntada superficialment sobre taulell o aparell sanitari, de llautó cromat, preu alt, amb desguàs mecànic incorporat amb sortida d'1"1/4, amb dues entrades de maniguets, incloent maniguets i claus d'aparells sanitaris.	74,72
		SETANTA-QUATRE EUROS amb SETANTA-DOS CÈNTIMS	
EJ33B16F	u	Sifó botella p/lavabo, llautó cromat, 1"1/4 Sifó de botella per a lavabo, de llautó cromat de diàmetre 1"1/4 amb enllaç de diàmetre 30 mm, connectat a la xarxa de petita evacuació	20,95
		VINT EUROS amb NORANTA-CINC CÈNTIMS	
EJ14BB1P	u	Inodor de porcellana esmaltada, sortida horitzontal, seient i tapa Inodor de porcellana esmaltada, de sortida horitzontal, amb seient i tapa, cisterna i mecanismes de descàrrega i alimentació incorporats, de color blanc, preu alt, col·locat sobre el paviment i connectat a la xarxa d'evacuació	194,78
		CENT NORANTA-QUATRE EUROS amb SETANTA-VUIT CÈNTIMS	
EJ18L2AB	u	Aigüera d'acer inoxidable, una pica circular, preu alt Aigüera de planxa d'acer inoxidable amb una pica circular, 40 a 50 cm de llargària, acabat brillant, preu alt, encastada a un taulell de cuina	60,73
		SEIXANTA EUROS amb SETANTA-TRES CÈNTIMS	
EJ28ZO58	u	Aixeta monocomandament per a aigüera, superficial, acer inox. Aixeta monocomandament per a aigüera, muntada superficialment, d'acer inoxidable preu alt, amb broc giratori de fosa, amb dues entrades de maniguets, incloent maniguets i claus d'aparells sanitaris.	242,99
		DOS-CENTS QUARANTA-DOS EUROS amb NORANTA-NOU CÈNTIMS	
EJ38A7NG	u	Sifó registrable p/aigüera una pica, PVC, D=32mm Sifó registrable per a aigüera d'una pica, de PVC, de diàmetre 32 mm, connectat a un ramal de PVC	7,11
		SET EUROS amb ONZE CÈNTIMS	
EQ514A81	m2	Taulell de pedra natural granítica nacional, e=2cm, preu alt Taulell de pedra natural granítica nacional, de 20 mm de gruix, preu alt, de 100 a 149 cm de llargària, col·locat sobre suport mural i encastat al parament	125,21
		CENT VINT-I-CINC EUROS amb VINT-I-UN CÈNTIMS	
EQ71ZO20	u	Mòdul per a moble de cuina baix de 60x60x70cm, dif configs., DM Mòdul per a moble de cuina baix, de 600x600 mm i 700 mm d'alçària, amb diferents configuracions de DM polilaminat amb PVC, preu mitjà, sobre peus regulables de PVC, amb tiradors, ferretge i sòcol, col·locat recolzat a terra i fixat a la paret	108,79
		CENT VUIT EUROS amb SETANTA-NOU CÈNTIMS	
EJ46U010	u	Barra mural recta per a bany adaptat, de 800 mm i 35 mm de D Barra mural recta per a bany adaptat, de 800 mm de llargària i 35 mm de D, de tub d'acer inoxidable, col·locat amb fixacions mecàniques	63,44
		SEIXANTA-TRES EUROS amb QUARANTA-QUATRE CÈNTIMS	
EJ46U020	u	Barra mural doble abatible per a bany adaptat, de 800 mm, D=35mm Barra mural doble abatible per a bany adaptat, de 800 mm de llargària i 35 mm de D, de tub d'acer inoxidable, col·locat amb fixacions mecàniques	238,02
		DOS-CENTS TRENTA-VUIT EUROS amb DOS CÈNTIMS	

QUADRE DE PREUS 1

CODI	UD	RESUM	PREU
CAPITOL CO15 INSTAL·LACIONS			
SUBCAPITOL IS Sanejament			
ED111E11	m	Desguàs d'aparell sanitari PVC 32mm Desguàs d'aparell sanitari amb tub de PVC-U de paret estructurada, àrea d'aplicació B segons norma UNE-EN 1453-1, de DN 32 mm, fins a baixant, caixa o clavegueró	12,54
		DOTZE EUROS amb CINQUANTA-QUATRE CÈNTIMS	
ED111E21	m	Desguàs d'aparell sanitari PVC 40mm Desguàs d'aparell sanitari amb tub de PVC-U de paret estructurada, àrea d'aplicació B segons norma UNE-EN 1453-1, de DN 40 mm, fins a baixant, caixa o clavegueró	12,78
		DOTZE EUROS amb SETANTA-VUIT CÈNTIMS	
ED111E61	m	Desguàs d'aparell sanitari PVC 90mm Desguàs d'aparell sanitari amb tub de PVC-U de paret estructurada, àrea d'aplicació B segons norma UNE-EN 1453-1, de DN 90 mm, fins a baixant, caixa o clavegueró	15,92
		QUINZE EUROS amb NORANTA-DOS CÈNTIMS	
ED111E71	m	Desguàs d'aparell sanitari PVC 110mm Desguàs d'aparell sanitari amb tub de PVC-U de paret estructurada, àrea d'aplicació B segons norma UNE-EN 1453-1, de DN 110 mm, fins a baixant, caixa o clavegueró	19,00
		DINOU EUROS	
ED111E81	m	Desguàs d'aparell sanitari PVC 125mm Desguàs d'aparell sanitari amb tub de PVC-U de paret estructurada, àrea d'aplicació B segons norma UNE-EN 1453-1, de DN 125 mm, fins a baixant, caixa o clavegueró	21,32
		VINT-I-UN EUROS amb TRENTA-DOS CÈNTIMS	
ED15E671	m	Baixant interior de PVC 90 mm Baixant de tub de PVC-U de paret estructurada, àrea d'aplicació B segons norma UNE-EN 1453-1, de DN 90 mm, incloses les peces especials i fixat mecànicament amb brides	14,90
		CATORZE EUROS amb NORANTA CÈNTIMS	
E5ZH5GE7	u	Bonera sífònica de poliamida reforçada, D=84mm, tapa antigraua Bonera sífònica de poliamida reforçada amb fibra de vidre de diàmetre 84 mm amb tapa antigraua metàl·lica, adherida sobre làmina bituminosa en calent	40,23
		QUARANTA EUROS amb VINT-I-TRES CÈNTIMS	
ED35ZO21	u	Pericó de pas de formigó prefabricat, de 60x60x65 cm Pericó sífònic de pas de formigó prefabricat, de 60x60x65 cm de mides interiors i 5 cm de gruix, per a evacuació d'aigües residuals, inclosa tapa de formigó prefabricat, col·locat	94,76
		NORANTA-QUATRE EUROS amb SETANTA-SIS CÈNTIMS	
FDK2ZO22	PA	Connexió a xarxa general de clavegueram, tub D=200mm, taxes incl TRES MIL NOU-CENTS DOTZE EUROS amb CINQUANTA-NOU CÈNTIMS	3.912,59

QUADRE DE PREUS 1

CODI	UD	RESUM	PREU
SUBCAPITOL IC Calefacció			
ICS030	u	Col·lector format per tub d'acer negre estirat sense soldadura, Subministrament i instal·lació de col·lector de distribució d'aigua, amb tub d'acer negre estirat sense soldadura, de 4" DN 100 mm de diàmetre, de 3 m de longitud, amb 1 connexió d'entrada i 8 connexions de sortida, amb planxa flexible d'escuma elàstica, a força de cautxú sintètic flexible, d'estructura cel·lular tancada, amb un elevat factor de resistència a la difusió del vapor d'aigua, de 50 mm d'espessor, complet. Fins i tot manòmetre, termòmetres, minvaments, ancoratges, suports de canonada aïllats, accessoris i peces especials per a connexions. Totalment muntat, amb connexions establertes i provat.Inclou: Replanteig del recorregut de les canonades, accessoris i peces especials. Col·locació i fixació de canonades, accessoris i peces especials. Connexionat de boques. Col·locació de l'aïllament. Realització de proves de servei.Criteri d'amidament de projecte: Nombre d'unitats previstes, segons documentació gràfica de Projecte.Criteri de mesura d'obra: Es mesurarà el nombre d'unitats realment executades segons especificacions de Projecte.	455,45
		QUATRE-CENTS CINQUANTA-CINC EUROS amb QUARANTA-CINC CÈNTIMS	
ICS033	u	Termómetro bimetalico, de contacto, de esfera de 65 mm, de <= 12 Termómetro bimetalico, de contacto, de esfera de 65 mm, de <= 120°C, colocado con abrazadera	13,15
		TRETZE EUROS amb QUINZE CÈNTIMS	
ICS010	m	Canonada de distribució d'aigua freda i calenta de climatització Subministrament i instal·lació de canonada de distribució d'aigua freda i calenta de climatització formada per tub multicapa de polipropilè copolímer random/polipropilè copolímer random amb fibra de vidre/polipropilè copolímer random (PP-R/PP-R amb fibra de vidre/PP-R), de 20 mm de diàmetre exterior, PN=20 atm i 2,8 mm de gruix, col·locat superficialment en el interior de l'edifici, amb aïllament mitjançant camisa aïllant flexible d'escuma elàstica. Inclús p/p de material auxiliar per a muntatge i subjecció a l'obra, accessoris i peces especials. Totalment muntada, connexionada i provada.Inclou: Replanteig del recorregut de les canonades, accessoris i peces especials. Col·locació i fixació de canonades, accessoris i peces especials. Col·locació de l'aïllament. Realització de proves de servei.Criteri d'amidament de projecte: Longitud mesurada segons documentació gràfica de Projecte.Criteri de mesura d'obra: Es mesurarà la longitud realment executada segons especificacions de Projecte.	6,92
		SIS EUROS amb NORANTA-DOS CÈNTIMS	
ICS010b	m	Canonada de distribució d'aigua freda i calenta de climatització Subministrament i instal·lació de canonada de distribució d'aigua freda i calenta de climatització formada per tub multicapa de polipropilè copolímer random/polipropilè copolímer random amb fibra de vidre/polipropilè copolímer random (PP-R/PP-R amb fibra de vidre/PP-R), de 25 mm de diàmetre exterior, PN=20 atm i 3,5 mm de gruix, col·locat superficialment en el interior de l'edifici, amb aïllament mitjançant camisa aïllant flexible d'escuma elàstica. Inclús p/p de material auxiliar per a muntatge i subjecció a l'obra, accessoris i peces especials. Totalment muntada, connexionada i provada.Inclou: Replanteig del recorregut de les canonades, accessoris i peces especials. Col·locació i fixació de canonades, accessoris i peces especials. Col·locació de l'aïllament. Realització de proves de servei.Criteri d'amidament de projecte: Longitud mesurada segons documentació gràfica de Projecte.Criteri de mesura d'obra: Es mesurarà la longitud realment executada segons especificacions de Projecte.	7,74
		SET EUROS amb SETANTA-QUATRE CÈNTIMS	
ICS010c	m	Canonada de distribució d'aigua freda i calenta de climatització Subministrament i instal·lació de canonada de distribució d'aigua freda i calenta de climatització formada per tub multicapa de polipropilè copolímer random/polipropilè copolímer random amb fibra de vidre/polipropilè copolímer random (PP-R/PP-R amb fibra de vidre/PP-R), de 32 mm de diàmetre exterior, PN=20 atm i 4,4 mm de gruix, col·locat superficialment en el interior de l'edifici, amb aïllament mitjançant camisa aïllant flexible d'escuma elàstica. Inclús p/p de material auxiliar per a muntatge i subjecció a l'obra, accessoris i peces especials. Totalment muntada, connexionada i provada.Inclou: Replanteig del recorregut de les canonades, accessoris i peces especials. Col·locació i fixació de canonades, accessoris i peces especials. Col·locació de l'aïllament. Realització de proves de servei.Criteri d'amidament de projecte: Longitud mesurada segons documentació gràfica de Projecte.Criteri de mesura d'obra: Es mesurarà la longitud realment executada segons especificacions de Projecte.	9,27
		NOU EUROS amb VINT-I-SET CÈNTIMS	

QUADRE DE PREUS 1

CODI	UD	RESUM	PREU
ICS010d	m	Canonada de distribució d'aigua freda i calenta de climatització Subministrament i instal·lació de canonada de distribució d'aigua freda i calenta de climatització formada per tub multicapa de polipropilè copolímer random/polipropilè copolímer random amb fibra de vidre/polipropilè copolímer random (PP-R/PP-R amb fibra de vidre/PP-R), de 40 mm de diàmetre exterior, PN=20 atm i 5,5 mm de gruix, col·locat superficialment en el interior de l'edifici, amb aïllament mitjançant camisa aïllant flexible d'escuma elàstica. Inclús p/p de material auxiliar per a muntatge i subjecció a l'obra, accessoris i peces especials. Totalment muntada, connexionada i provada.Inclou: Replanteig del recorregut de les canonades, accessoris i peces especials. Col·locació i fixació de canonades, accessoris i peces especials. Col·locació de l'aïllament. Realització de proves de servei.Criteri d'amidament de projecte: Longitud mesurada segons documentació gràfica de Projecte.Criteri de mesura d'obra: Es mesurarà la longitud realment executada segons especificacions de Projecte.	10,97
		DEU EUROS amb NORANTA-SET CÈNTIMS	
ICS040	u	Got d'expansió tancat amb una capacitat de 18 l. Subministrament i instal·lació de got d'expansió tancat amb una capacitat de 18 l, amb rosca de 3/4" de diàmetre i 10 bar de pressió. Inclús manòmetre i elements de muntatge i connexió necessaris per al seu correcte funcionament. Totalment muntat, connexionat i provat.Inclou: Replanteig del vas d'expansió. Col·locació del vas d'expansió. Connexió del vas d'expansió a la xarxa de distribució.Criteri d'amidament de projecte: Nombre d'unitats previstes, segons documentació gràfica de Projecte.Criteri de mesura d'obra: Es mesurarà el nombre d'unitats realment executades segons especificacions de Projecte.	114,17
		CENT CATORZE EUROS amb DISSET CÈNTIMS	
ICS080	u	Purgador automàtic d'aire amb boia i rosca de 1/2" de diàmetre, Subministrament i instal·lació de purgador automàtic d'aire amb boia i rosca de 1/2" de diàmetre, cos i tapa de llautó, per a una pressió màxima de treball de 6 bar i una temperatura màxima de 110°C. Inclús elements de muntatge i demés accessoris necessaris per al seu correcte funcionament. Totalment muntat, connexionat i provat.Inclou: Replanteig. Col·locació del purgador. Connexionat.Criteri d'amidament de projecte: Nombre d'unitats previstes, segons documentació gràfica de Projecte.Criteri de mesura d'obra: Es mesurarà el nombre d'unitats realment executades segons especificacions de Projecte.	11,14
		ONZE EUROS amb CATORZE CÈNTIMS	
ICS081	u	QUANTUM ECO 1025 1 1/4" Circulador QUANTUM ECO 1025.Circulador para instalaciones de calefacción y refrigeración con temperaturas de -10°C a 95°C, marca BAXI, monofásico 230 V, Regulación electrónica, diámetro conexión 1 1/4", (delta) Pmax 3,5 m.c.a., Qmax 2,2 m3/h. Circulador de rotor húmedo con la tecnología ECM (Electronic Commutated Motor) con regulación de presión diferencial integrada. Cumple con la Directiva ErP. Conexiones eléctricas fáciles y rápidas sin necesidad de ninguna herramienta. Índice de protección eléctrica IP X2D.	163,92
		CENT SEIXANTA-TRES EUROS amb NORANTA-DOS CÈNTIMS	
PBAX194D85501	u	TV 1800 5 ELTOS Radiador de aluminio vertical TV 1800 TV5 marca BAXI. Bloque de 5 elementos. Incluye soportes, tapones purgadores y diafragma para conexión bitubo/monotubo.	202,67
		DOS-CENTS DOS EUROS amb SEIXANTA-SET CÈNTIMS	
PBAX194D85601	u	TV 1800 6 ELTOS Radiador de aluminio vertical TV 1800 TV6 marca BAXI. Bloque de 6 elementos. Incluye soportes, tapones purgadores y diafragma para conexión bitubo/monotubo.	240,07
		DOS-CENTS QUARANTA EUROS amb SET CÈNTIMS	
PBAX194D85701	u	TV 1800 7 ELTOS Radiador de aluminio vertical TV 1800 TV7 marca BAXI. Bloque de 7 elementos. Incluye soportes, tapones purgadores y diafragma para conexión bitubo/monotubo.	277,46
		DOS-CENTS SETANTA-SET EUROS amb QUARANTA-SIS CÈNTIMS	
ICS032	u	Radiador de aluminio DUBAL 60 - 5 elementos marca BAXI.	82,04
		VUITANTA-DOS EUROS amb QUATRE CÈNTIMS	

QUADRE DE PREUS 1

CODI	UD	RESUM	PREU
PBAX7503752	m	Aïllament tèrmic de canonades en instal·lació exterior d'aigua c Subministrament i col·locació d'aïllament tèrmic de canonada en instal·lació exterior d'Aigua calenta (60°-100°) col·locada superficialment, per la distribució de fluids calents, format per camisa aïllant d'escuma elastomèrica, de 25 mm de diàmetre interior i 25 mm de gruix, a força de cautxú sintètic flexible, d'estructura cel·lular tancada, amb adhesiu per a les unions. Inclús p/p de preparació de la superfície suport, replanteig i talls.Inclou: Preparació de la superfície de les canonades. Replanteig i tall de l'aïllament. Col·locació de l'aïllament.Criteri d'amidament de projecte: Longitud mesurada segons documentació gràfica de Projecte.Criteri de mesura d'obra: Es mesurarà la longitud realment executada segons especificacions de Projecte.	29,36
VINT-I-NOU EUROS amb TRENTA-SIS CÈNTIMS			
SUBCAPITOL IF Fontaneria			
IFI005	m	Canonada per instal·lació interior de fontaneria, col·locada sup Subministrament i muntatge de canonada per instal·lació interior, col·locada superficialment i fixada al parament, formada per tub de polietilè reticulat (PE-Xa), sèrie 5, de 16 mm de diàmetre exterior, PN=6 atm i 1,8 mm de gruix, subministrat en rotllos. Fins i tot p/p de material auxiliar per a muntatge i subjecció a l'obra, accessoris i peces especials. Totalment muntada, connexionada i provada.Inclou: Replanteig i traçat. Col·locació i fixació de tub i accessoris. Realització de proves de servei.Criteri d'amidament de projecte: Longitud mesurada segons documentació gràfica de Projecte.Criteri de mesura d'obra: Es mesurarà la longitud realment executada segons especificacions de Projecte.	3,68
TRES EUROS amb SEIXANTA-VUIT CÈNTIMS			
IFI005b	m	Canonada per instal·lació interior de fontaneria, col·locada sup Subministrament i muntatge de canonada per instal·lació interior, col·locada superficialment i fixada al parament, formada per tub de polietilè reticulat (PE-Xa), sèrie 5, de 20 mm de diàmetre exterior, PN=6 atm i 1,9 mm de gruix, subministrat en rotllos. Fins i tot p/p de material auxiliar per a muntatge i subjecció a l'obra, accessoris i peces especials. Totalment muntada, connexionada i provada.Inclou: Replanteig i traçat. Col·locació i fixació de tub i accessoris. Realització de proves de servei.Criteri d'amidament de projecte: Longitud mesurada segons documentació gràfica de Projecte.Criteri de mesura d'obra: Es mesurarà la longitud realment executada segons especificacions de Projecte.	4,12
QUATRE EUROS amb DOTZE CÈNTIMS			
IFI005c	m	Canonada per instal·lació exterior de fontaneria, col·locada sup Subministrament i muntatge de canonada per instal·lació interior, col·locada superficialment i fixada al parament, formada per tub de polietilè reticulat (PE-Xa), sèrie 5, de 25 mm de diàmetre exterior, PN=6 atm i 2,3 mm de gruix, subministrat en rotllos. Fins i tot p/p de material auxiliar per a muntatge i subjecció a l'obra, accessoris i peces especials. Totalment muntada, connexionada i provada.Inclou: Replanteig i traçat. Col·locació i fixació de tub i accessoris. Realització de proves de servei.Criteri d'amidament de projecte: Longitud mesurada segons documentació gràfica de Projecte.Criteri de mesura d'obra: Es mesurarà la longitud realment executada segons especificacions de Projecte.	6,28
SIS EUROS amb VINT-I-VUIT CÈNTIMS			
PBAX7503751	m	Aïllament tèrmic de canonades en instal·lació exterior d'aigua d Subministrament i col·locació d'aïllament tèrmic de canonada en instal·lació exterior d'Aigua de xarxa, col·locada superficialment, per la distribució de fluids freds, format per camisa aïllant d'escuma elastomèrica, de 25 mm de diàmetre interior i 25 mm de gruix, a força de cautxú sintètic flexible, d'estructura cel·lular tancada, amb adhesiu per a les unions. Inclús p/p de preparació de la superfície suport, replanteig i talls.Inclou: Preparació de la superfície de les canonades. Replanteig i tall de l'aïllament. Col·locació de l'aïllament.Criteri d'amidament de projecte: Longitud mesurada segons documentació gràfica de Projecte.Criteri de mesura d'obra: Es mesurarà la longitud realment executada segons especificacions de Projecte.	29,36
VINT-I-NOU EUROS amb TRENTA-SIS CÈNTIMS			
IFI008	u	Vàlvula de seient de llautó, de 3/4" de diàmetre, amb maneta i e Subministrament i instal·lació de vàlvula de seient de llautó, de 3/4" de diàmetre, amb maneta i embellidor d'acer inoxidable. Totalment muntada, connexionada i provada.Inclou: Replanteig. Connexió de la vàlvula als tubs.Criteri d'amidament de projecte: Nombre d'unitats previstes, segons documentació gràfica de Projecte.Criteri de mesura d'obra: Es mesurarà el nombre d'unitats realment executades segons especificacions de Projecte.	17,53
DISSET EUROS amb CINQUANTA-TRES CÈNTIMS			

QUADRE DE PREUS 1

CODI	UD	RESUM	PREU
IFI009	u	Vàlvula de seient de llautó, de 1/2" de diàmetre, amb maneta i e Subministrament i instal·lació de vàlvula de seient de llautó, de 3/4" de diàmetre, amb maneta i embellidor d'acer inoxidable. Totalment muntada, connexionada i provada.Inclou: Replanteig. Connexió de la vàlvula als tubs.Criteri d'amidament de projecte: Nombre d'unitats previstes, segons documentació gràfica de Projecte.Criteri de mesura d'obra: Es mesurarà el nombre d'unitats realment executades segons especificacions de Projecte.	13,94
TRETZE EUROS amb NORANTA-QUATRE CÈNTIMS			
mt37www060k	u	Vàlvula d'esquadra, de 1/2" de diàmetre, amb embellidor d'acer i Subministrament i instal·lació de vàlvula d'esquadra, de 1/2" de diàmetre, amb maneta i embellidor d'acer inoxidable. Totalment muntada, connexionada i provada.Inclou: Replanteig. Connexió de la vàlvula als tubs.Criteri d'amidament de projecte: Nombre d'unitats previstes, segons documentació gràfica de Projecte.Criteri de mesura d'obra: Es mesurarà el nombre d'unitats realment executades segons especificacions de Projecte.	11,09
ONZE EUROS amb NOU CÈNTIMS			
mt37www060i	u	Vàlvula d'esquadra, de 3/4" de diàmetre, amb embellidor d'acer i Subministrament i instal·lació de vàlvula d'esquadra, de 3/4" de diàmetre, amb maneta i embellidor d'acer inoxidable. Totalment muntada, connexionada i provada.Inclou: Replanteig. Connexió de la vàlvula als tubs.Criteri d'amidament de projecte: Nombre d'unitats previstes, segons documentació gràfica de Projecte.Criteri de mesura d'obra: Es mesurarà el nombre d'unitats realment executades segons especificacions de Projecte.	13,23
TRETZE EUROS amb VINT-I-TRES CÈNTIMS			
mt37www060h	u	Filtre retenidor de residus de llautó, amb tamis d'acer inoxidable	37,02
TRENTA-SET EUROS amb DOS CÈNTIMS			
PBAX119113007	u	Vàlvula retenció 3/4" Vàlvula de retenció 3/4", marca BAXI.	5,56
CINC EUROS amb CINQUANTA-SIS CÈNTIMS			
ICS020c	u	Electrobomba centrífuga, de ferro colat, de tres velocitats, amb Subministrament i instal·lació d'electrobomba centrífuga, de ferro colat, de tres velocitats, amb una potència de 0,071 kW, impulsor de tecnopolímer, eix motor d'acer cromat, boques roscades mascle de 1", aïllament classe H, per a alimentació monofàsica a 230 V. Inclòs pont de manòmetres format per manòmetre, vàlvules d'esfera i canonada de coure;p/p d'elements de muntatge; caixa de connexions elèctriques amb condensador i demés accessoris necessaris per al seu correcte funcionament. Totalment muntada, connexionada i provada.Inclou: Replanteig. Col·locació de la bomba de circulació. Connexió a la xarxa de distribució.Criteri d'amidament de projecte: Nombre d'unitats previstes, segons documentació gràfica de Projecte.Criteri de mesura d'obra: Es mesurarà el nombre d'unitats realment executades segons especificacions de Projecte.	364,98
TRES-CENTS SEIXANTA-QUATRE EUROS amb NORANTA-VUIT CÈNTIMS			
PBAX7503745	u	Calentador acumulador eléctrico 100 lt. Calentador acumulador eléctrico de 100 l de capacidad, con cubeta de acero esmaltado, para colocar en posición vertical, de 1500 a 3000 W de potencia, diseñado según los requisitos del REGLAMENTO (UE) 814/2013, con una clase de eficiencia energética según REGLAMENTO (UE) 812/2013, colocado en posición vertical con fijaciones murales y conectado	227,45
DOS-CENTS VINT-I-SET EUROS amb QUARANTA-CINC CÈNTIMS			
PBAX7503748	u	Calentador acumulador eléctrico 30 l Calentador acumulador eléctrico de 30 l de capacidad, con cubeta de acero esmaltado, para colocar en posición vertical, de 750 a 1500 W de potencia, diseñado según los requisitos del REGLAMENTO (UE) 814/2013, con una clase de eficiencia energética según REGLAMENTO (UE) 812/2013, colocado en posición vertical con fijaciones murales y conectado	124,24
CENT VINT-I-QUATRE EUROS amb VINT-I-QUATRE CÈNTIMS			
PBAX7503749	u	Maneguet flexible de 1/2", femella-femella Maneguet flexible de 1/2", femella-femella per connexió a aparell.	5,70
CINC EUROS amb SETANTA CÈNTIMS			
PBAX7503750	u	Maneguet flexible de 3/4", femella-femella Maneguet flexible de 3/4", femella-femella per connexió a aparell.	5,86
CINC EUROS amb VUITANTA-SIS CÈNTIMS			

QUADRE DE PREUS 1

CODI	UD	RESUM	PREU
SUBCAPITOL II Il·luminació			
IOA020a	u	Subministrament i instal·lació encastada en la paret en zones co	57,04
		Subministrament i instal·lació encastada en la paret en zones comuns de lluminària d'emergència, amb tub lineal fluorescent, 6 W - G5, flux lluminós 310 lúmens, carcassa de 245x110x58 mm, classe II, IP 42, amb bateries de Ni-Cd d'alta temperatura, autonomia de 1 h, alimentació a 230 V, temps de càrrega 24 h. Inclús accessoris i elements de fixació.Inclou: Replanteig. Fixació i nivellació. Muntatge, connexió i comprovació del seu correcte funcionament.Criteri d'amidament de projecte: Nombre d'unitats previstes, segons documentació gràfica de Projecte.Criteri de mesura d'obra: Es mesurarà el nombre d'unitats realment executades segons especificacions de Projecte.Criteri de valoració econòmica: El preu no inclou les ajudes de paleta per a instal·lacions.	
		CINQUANTA-SET EUROS amb QUATRE CÈNTIMS	
84030038884	u	Luminaria estanca SIMON 840 IP65 NW 1200	50,84
		Luminaria estanca 840 de SIMON, con tecnologia LED con óptica de policarbonato con tratamiento anti UV, distribución fotométrica General. Cuerpo acabado en Negro. Equipo electrónico incorporado en la luminaria, con control ON-OFF.Cableado interno, conectores power IN/Power OUT..Lúmenes disponibles 4100 lm para NW y consumo total de la luminaria de 40W. (eficiencia real del sistema 102 lm/w). CRI>80.Tensión de red 230 V 50/60Hz.Mantenimiento luminoso L70 >30.000 h a 25°C.Dimensiones luminaria: 1200 mm x 75 mm x 78 mm. IP 65.IK 08. Incluye depresor. Peso de la luminaria 1.2 kg. Clips de sujeción incluidos y ajustables a lo largo de toda la luminaria.Seguridad Fotobiológica: Grupo exento. Marcado CE.	
		CINQUANTA EUROS amb VUITANTA-QUATRE CÈNTIMS	
70520030383	u	Downlight 705 orientable WW FLOOD	43,81
		Downlight 705.20 de SIMON, circular orientable, para instalación Empotrado con tecnología LED y una distribución fotométrica FLOOD de 30° .Cuerpo fabricado en inyección de aluminio y pintado en Blanco.Equipo electrónico con control ON-OFF aislado de la luminaria y del cuerpo óptico y la temperatura que éste último genera. Disipador fabricado en aluminio de alta conductancia para una óptima refrigeración del LED. La luminaria es orientable 30° grados respecto al eje vertical.Lúmenes disponibles 500 lm para WW, y consumo total de la luminaria de 13W. (eficiencia real del sistema real de 39 lm/w). CRI>80. Mantenimiento luminoso L70 >30.000 h a 25°C.Dimensiones de la luminaria: 98mm de diametro y 80,5 mm de profundidad. Peso: 0.4 kg. IP 20.Altura de empotramiento 130 mm. Diámetro de corte 78 mm.Seguridad fotobiológica: Categoría Exento.Tensión de alimentación de 230 V, 50-60Hz. Marcado CE.	
		QUARANTA-TRES EUROS amb VUITANTA-UN CÈNTIMS	
70520030384	u	Luminaria Philips TPS 680 1xTLS-25W HFP PC-MLD_865	135,59
		Luminaria estanca 840 de SIMON, con tecnologia LED con óptica de policarbonato con tratamiento anti UV, distribución fotométrica General. Cuerpo acabado en Negro. Equipo electrónico incorporado en la luminaria, con control ON-OFF.Cableado interno, conectores power IN/Power OUT..Lúmenes disponibles 4100 lm para NW y consumo total de la luminaria de 40W. (eficiencia real del sistema 102 lm/w). CRI>80.Tensión de red 230 V 50/60Hz.Mantenimiento luminoso L70 >30.000 h a 25°C.Dimensiones luminaria: 1200 mm x 75 mm x 78 mm. IP 65.IK 08. Incluye depresor. Peso de la luminaria 1.2 kg. Clips de sujeción incluidos y ajustables a lo largo de toda la luminaria.Seguridad Fotobiológica: Grupo exento. Marcado CE.	
		CENT TRENTA-CINC EUROS amb CINQUANTA-NOU CÈNTIMS	

QUADRE DE PREUS 1

CODI	UD	RESUM	PREU
SUBCAPITOL IE Elèctriques			
IEP010	u	Xarxa de connexió a terra per a estructura de formigó de l'edifi	370,02
		Subministrament i instal·lació de xarxa de connexió a terra per a estructura de formigó de l'edifici composta per 143 m de cable conductor de coure nu recuit de 35 mm² de secció per a la línia principal de presa de terra de l'edifici, soterrat a una profunditat mínima de 80 cm, 8 m de cable conductor de coure nu recuit de 35 mm² de secció per a la línia d'enllaç de presa de terra d'els pilars de formigó a connectar. Inclús plaques colzades de 3 mm d'espessor, soldades en taller a les armadures d'els pilars, soldadures aluminotèrmiques, registre de comprovació i pont de prova. Totalment muntada, connexionada i provada.Inclou: Replanteig. Connexionat de l'elèctrode i la línia d'enllaç. Muntatge del punt de posta a terra. Traçat de la línia principal de terra. Subjecció. Traçat de derivacions de terra. Connexionat de les derivacions. Connexionat a massa de la xarxa. Realització de proves de servei.Criteri d'amidament de projecte: Nombre d'unitats previstes, segons documentació gràfica de Projecte.Criteri de mesura d'obra: Es mesurarà el nombre d'unitats realment executades segons especificacions de Projecte.	
		TRES-CENTS SETANTA EUROS amb DOS CÈNTIMS	
IEO010s	m	Canalització superficial o encastada en element de construcció d	1,31
		Subministrament i instal·lació de canalització encastada en element de construcció d'obra de fàbrica de tub corbable de poliamida, exempt d'halògens, transversalment elàstic, corrugat, de color gris, de 16 mm de diàmetre nominal, resistència a la compressió 320 N, amb grau de protecció IP 547. Totalment muntada.Inclou: Replanteig. Col·locació i fixació del tub.Criteri d'amidament de projecte: Longitud mesurada segons documentació gràfica de Projecte.Criteri de mesura d'obra: Es mesurarà la longitud realment executada segons especificacions de Projecte.	
		UN EUROS amb TRENTA-UN CÈNTIMS	
IEO010t	m	Canalització superficial o encastada en element de construcció d	1,47
		Subministrament i instal·lació de canalització encastada en element de construcció d'obra de fàbrica de tub corbable de poliamida, exempt d'halògens, transversalment elàstic, corrugat, de color gris, de 20 mm de diàmetre nominal, resistència a la compressió 320 N, amb grau de protecció IP 547. Totalment muntada.Inclou: Replanteig. Col·locació i fixació del tub.Criteri d'amidament de projecte: Longitud mesurada segons documentació gràfica de Projecte.Criteri de mesura d'obra: Es mesurarà la longitud realment executada segons especificacions de Projecte.	
		UN EUROS amb QUARANTA-SET CÈNTIMS	
IEO010z	m	Canalització superficial o encastada en element de construcció d	2,06
		Subministrament i instal·lació de canalització encastada en element de construcció d'obra de fàbrica de tub corbable de poliamida, exempt d'halògens, transversalment elàstic, corrugat, de color gris, de 32 mm de diàmetre nominal, resistència a la compressió 320 N, amb grau de protecció IP 547. Totalment muntada.Inclou: Replanteig. Col·locació i fixació del tub.Criteri d'amidament de projecte: Longitud mesurada segons documentació gràfica de Projecte.Criteri de mesura d'obra: Es mesurarà la longitud realment executada segons especificacions de Projecte.	
		DOS EUROS amb SIS CÈNTIMS	
IEH010r	m	Cable multipolar RZ1-K (AS), sent la seva tensió assignada de 0,	1,50
		Subministrament i instal·lació de cable multipolar RZ1-K (AS), sent la seva tensió assignada de 0,6/1 kV, reacció al foc classe Cca-s1b,d1,a1, amb conductor de coure classe 5 (-K) de 3G1,5 mm² de secció, amb aïllament de polietilè reticulat (R) i coberta de compost termoplàstic a força de poliolefina lliure de halògens amb baixa emissió de fums i gasos corrosius (Z1). Fins i tot p/p d'accessoris i elements de subjecció. Totalment muntat, connexionat i provat.Inclou: Estesa del cable. Connexionat.Criteri d'amidament de projecte: Longitud mesurada segons documentació gràfica de Projecte.Criteri de mesura d'obra: Es mesurarà la longitud realment executada segons especificacions de Projecte.	
		UN EUROS amb CINQUANTA CÈNTIMS	
IEH010s	m	Cable multipolar RZ1-K (AS), sent la seva tensió assignada de 0,	2,33
		Subministrament i instal·lació de cable multipolar RZ1-K (AS), sent la seva tensió assignada de 0,6/1 kV, reacció al foc classe Cca-s1b,d1,a1, amb conductor de coure classe 5 (-K) de 3G2,5 mm² de secció, amb aïllament de polietilè reticulat (R) i coberta de compost termoplàstic a força de poliolefina lliure de halògens amb baixa emissió de fums i gasos corrosius (Z1). Fins i tot p/p d'accessoris i elements de subjecció. Totalment muntat, connexionat i provat.Inclou: Estesa del cable. Connexionat.Criteri d'amidament de projecte: Longitud mesurada segons documentació gràfica de Projecte.Criteri de mesura d'obra: Es mesurarà la longitud realment executada segons especificacions de Projecte.	
		DOS EUROS amb TRENTA-TRES CÈNTIMS	

QUADRE DE PREUS 1

CODI	UD	RESUM	PREU
IEH010w	m	Cable multipolar RZ1-K (AS), sent la seva tensió assignada de 0, Subministrament i instal·lació de cable multipolar RZ1-K (AS), sent la seva tensió assignada de 0,6/1 kV, reacció al foc classe Cca-s1b,d1,a1, amb conductor de coure classe 5 (-K) de 5G2,5 mm² de secció, amb aïllament de polietilè reticulat (R) i coberta de compost termoplàstic a força de poliolefina lliure de halògens amb baixa emissió de fums i gasos corrosius (Z1). Fins i tot p/p d'accessoris i elements de subjecció. Totalment muntat, connexionat i provat.Inclou: Estesa del cable. Connexionat.Criteri d'amidament de projecte: Longitud mesurada segons documentació gràfica de Projecte.Criteri de mesura d'obra: Es mesurarà la longitud realment executada segons especificacions de Projecte.	2,33
		DOS EUROS amb TRENTA-TRES CÈNTIMS	
IEH010t	m	Cable multipolar RZ1-K (AS), sent la seva tensió assignada de 0, Subministrament i instal·lació de cable multipolar RZ1-K (AS), sent la seva tensió assignada de 0,6/1 kV, reacció al foc classe Cca-s1b,d1,a1, amb conductor de coure classe 5 (-K) de 3G4 mm² de secció, amb aïllament de polietilè reticulat (R) i coberta de compost termoplàstic a força de poliolefina lliure de halògens amb baixa emissió de fums i gasos corrosius (Z1). Fins i tot p/p d'accessoris i elements de subjecció. Totalment muntat, connexionat i provat.Inclou: Estesa del cable. Connexionat.Criteri d'amidament de projecte: Longitud mesurada segons documentació gràfica de Projecte.Criteri de mesura d'obra: Es mesurarà la longitud realment executada segons especificacions de Projecte.	5,58
		CINC EUROS amb CINQUANTA-VUIT CÈNTIMS	
IEH010v	m	Cable multipolar RZ1-K (AS), sent la seva tensió assignada de 0, Subministrament i instal·lació de cable multipolar RZ1-K (AS), sent la seva tensió assignada de 0,6/1 kV, reacció al foc classe Cca-s1b,d1,a1, amb conductor de coure classe 5 (-K) de 5G10 mm² de secció, amb aïllament de polietilè reticulat (R) i coberta de compost termoplàstic a força de poliolefina lliure de halògens amb baixa emissió de fums i gasos corrosius (Z1). Fins i tot p/p d'accessoris i elements de subjecció. Totalment muntat, connexionat i provat.Inclou: Estesa del cable. Connexionat.Criteri d'amidament de projecte: Longitud mesurada segons documentació gràfica de Projecte.Criteri de mesura d'obra: Es mesurarà la longitud realment executada segons especificacions de Projecte.	5,58
		CINC EUROS amb CINQUANTA-VUIT CÈNTIMS	
IIC020b	u	Subministrament i instal·lació en la superfície del sostre de de Subministrament i instal·lació en la superfície del sostre de detector de moviment per infraroigs per a automatització del sistema d'enllumenat, format extraplà, angle de detecció de 360°, abast de 7 m de diàmetre a 2,5 m d'altura, regulable en temps, en sensibilitat lumínica i en distància de captació, alimentació a 230 V i 50-60 Hz, poder de ruptura de 5 A a 230 V, amb commutació en pas per zero, recomanada per a làmpades fluorescents i llums LED, càrregues màximes recomanades: 1000 W per a làmpades incandescents, 250 VA per a làmpades fluorescents, 500 VA per a làmpades halògenes de baix voltatge, 1000 W per a làmpades halògenes, 200 VA per a llums de baix consum, 200 VA per a lluminàries tipus Downlight, 200 VA per a llums LED, temporització regulable digitalment de 3 s a 30 min, sensibilitat lumínica regulable de 5 a 1000 lux, temperatura de treball entre -10°C i 40°C, grau de protecció IP 20, de 120 mm de diàmetre. Inclús subjeccions.Inclou: Replanteig. Muntatge, connexionat i comprovació del seu correcte funcionament.Criteri d'amidament de projecte: Nombre d'unitats previstes, segons documentació gràfica de Projecte.Criteri de mesura d'obra: Es mesurarà el nombre d'unitats realment executades segons especificacions de Projecte.	72,84
		SETANTA-DOS EUROS amb VUITANTA-QUATRE CÈNTIMS	
IEI070	u	Quadre secundari Subquadre PB format per caixa de material aïlla Subministrament i instal·lació de quadre secundari PB format per caixa encastable de material aïllant amb porta opaca, per a allotjament de dispositius individuals de comandament i protecció. Inclús elements de fixació, reglets de connexió i quants accessoris siguin necessaris per a la seva correcta instal·lació. Totalment muntat, connexionat i provat.Inclou: Replanteig. Col·locació de la caixa per al quadre secundari. Connexionat. Muntatge dels components.Criteri d'amidament de projecte: Nombre d'unitats previstes, segons documentació gràfica de Projecte.Criteri de mesura d'obra: Es mesurarà el nombre d'unitats realment executades segons especificacions de Projecte.	2.080,37
		DOS MIL VUITANTA EUROS amb TRENTA-SET CÈNTIMS	

QUADRE DE PREUS 1

CODI	UD	RESUM	PREU
IEI070b	u	Quadre secundari Subquadre Cuina format per caixa de material aï Subministrament i instal·lació de quadre secundari Subquadre Quadre individual 1.11 format per caixa encastable de material aïllant amb porta opaca, per a allotjament de dispositius individuals de comandament i protecció. Inclús elements de fixació, reglets de connexió i quants accessoris siguin necessaris per a la seva correcta instal·lació. Totalment muntat, connexionat i provat.Inclou: Replanteig. Col·locació de la caixa per al quadre secundari. Connexionat. Muntatge dels components.Criteri d'amidament de projecte: Nombre d'unitats previstes, segons documentació gràfica de Projecte.Criteri de mesura d'obra: Es mesurarà el nombre d'unitats realment executades segons especificacions de Projecte.	1.752,43
		MIL SET-CENTS CINQUANTA-DOS EUROS amb QUARANTA-TRES CÈNTIMS	
IEI090	u	Components per a la xarxa elèctrica de distribució interior de s Subministrament i instal·lació de components per a la xarxa elèctrica de distribució interior de subquadre: caixes de derivació amb tapes i reglets de connexió. Inclús accessoris necessaris per a la seva correcta instal·lació. Totalment muntats, connexionats i provats.Inclou: Col·locació de caixes de derivació.Criteri d'amidament de projecte: Nombre d'unitats previstes, segons documentació gràfica de Projecte.Criteri de mesura d'obra: Es mesurarà el nombre d'unitats realment executades segons especificacions de Projecte.	1,59
		UN EUROS amb CINQUANTA-NOU CÈNTIMS	
IEI090b	u	Components per a la xarxa elèctrica de distribució interior de s Subministrament i instal·lació de components per a la xarxa elèctrica de distribució interior de subquadre: mecanismes monobloc de superfície (IP 55) caixes de derivació amb tapes i reglets de connexió. Inclús accessoris necessaris per a la seva correcta instal·lació. Totalment muntats, connexionats i provats.Inclou: Col·locació de caixes de derivació. Col·locació de mecanismes.Criteri d'amidament de projecte: Nombre d'unitats previstes, segons documentació gràfica de Projecte.Criteri de mesura d'obra: Es mesurarà el nombre d'unitats realment executades segons especificacions de Projecte.	10,89
		DEU EUROS amb VUITANTA-NOU CÈNTIMS	
IEI090d	u	Components per a la xarxa elèctrica de distribució interior indi Subministrament i instal·lació de components per a la xarxa elèctrica de distribució interior individual: mecanismes gamma alta amb tecla o tapa de color blanc i marc de color blanc i monobloc de superfície (IP 55); caixes d'encastar amb cargols de fixació, caixes de derivació amb tapes i reglets de connexió. Inclús accessoris necessaris per a la seva correcta instal·lació. Totalment muntats, connexionats i provats.Inclou: Col·locació de caixes de derivació i d'encastar. Col·locació de mecanismes.Criteri d'amidament de projecte: Nombre d'unitats previstes, segons documentació gràfica de Projecte.Criteri de mesura d'obra: Es mesurarà el nombre d'unitats realment executades segons especificacions de Projecte.	945,07
		NOU-CENTS QUARANTA-CINC EUROS amb SET CÈNTIMS	
IEI090e	u	Components per a la xarxa elèctrica de distribució interior de s Subministrament i instal·lació de components per a la xarxa elèctrica de distribució interior de subquadre: mecanismes monobloc de superfície (IP 55) caixes de derivació amb tapes i reglets de connexió. Inclús accessoris necessaris per a la seva correcta instal·lació. Totalment muntats, connexionats i provats.Inclou: Col·locació de caixes de derivació. Col·locació de mecanismes.Criteri d'amidament de projecte: Nombre d'unitats previstes, segons documentació gràfica de Projecte.Criteri de mesura d'obra: Es mesurarà el nombre d'unitats realment executades segons especificacions de Projecte.	76,00
		SETANTA-SIS EUROS	
IEI090f	u	Components per a la xarxa elèctrica de distribució interior de s Subministrament i instal·lació de components per a la xarxa elèctrica de distribució interior de subquadre: mecanismes gamma alta amb tecla o tapa de color blanc i marc de color blanc i monobloc de superfície (IP 55); caixes d'encastar amb cargols de fixació, caixes de derivació amb tapes i reglets de connexió. Inclús accessoris necessaris per a la seva correcta instal·lació. Totalment muntats, connexionats i provats.Inclou: Col·locació de caixes de derivació i d'encastar. Col·locació de mecanismes.Criteri d'amidament de projecte: Nombre d'unitats previstes, segons documentació gràfica de Projecte.Criteri de mesura d'obra: Es mesurarà el nombre d'unitats realment executades segons especificacions de Projecte.	162,63
		CENT SEIXANTA-DOS EUROS amb SEIXANTA-TRES CÈNTIMS	

QUADRE DE PREUS 1

CODI	UD	RESUM	PREU
EG6G2001	u	Caixa combinada IP55 Subministrament i col·locació de caixa combinada, amb protecció IP 55, formada per: 2 bases de corrent de 2p + t a 230 v, a 16 a, amb tapa de protecció - 2 bases de corrent de 3 p + n + t a 380 v, a 16 a, amb tapa de protecció. Inclou tots els accessoris necessaris per la seva correcta instal·lació, connexió. Totalment muntada i en funcionament.	178,93
		CENT SETANTA-VUIT EUROS amb NORANTA-TRES CÈNTIMS	
IEP011	u	Presa de corrent industrial tipus mural, 3P+N+T, de 16 A, 380/4	16,68
		SETZE EUROS amb SEIXANTA-VUIT CÈNTIMS	
IEP012	m	Canalització superficial o encastada en element de construcció d Subministrament i instal·lació de canalització encastada en element de construcció d'obra de fàbrica de tub corbale de poliamida, exempt d'halògens, transversalment elàstic, corrugat, de color gris, de 25 mm de diàmetre nominal, resistència a la compressió 320 N, amb grau de protecció IP 547. Totalment muntada. Inclou: Replanteig. Col·locació i fixació del tub. Criteri d'amidament de projecte: Longitud mesurada segons documentació gràfica de Projecte. Criteri de mesura d'obra: Es mesurarà la longitud realment executada segons especificacions de Projecte.	1,83
		UN EUROS amb VUITANTA-TRES CÈNTIMS	
EG2DZP20	m	Safata metàl·lica xapa galv., 60x400mm, suspesa Safata metàl·lica de xapa perforada d'acer galvanitzat en calent tipus Regiband de PEMSA o equivalent, d'alçària 60 mm i amplària 400 mm, col·locada suspesa de paraments horitzontals amb elements de suport	50,78
		CINQUANTA EUROS amb SETANTA-VUIT CÈNTIMS	
EG2B1102	m	Canal metàl·lica de planxa d'acer llisa, de 50x95mm, superficial Canal metàl·lica de planxa d'acer llisa, de 50x95 mm, muntada superficialment	26,23
		VINT-I-SIS EUROS amb VINT-I-TRES CÈNTIMS	
IEP013	u	Butlletí d'instal·lador autoritzat	213,07
		DOS-CENTS TRETZE EUROS amb SET CÈNTIMS	
SUBCAPITOL IO Contra incendis			
APARTAT IOE Extinció d'incendis			
IOX010	u	Subministrament i col·locació d'extintor portàtil de pols químic Subministrament i col·locació d'extintor portàtil de pols químic ABC polivalent antibrasa, amb pressió incorporada, d'eficàcia 21A-144B-C, amb 6 kg d'agent extintor, amb manòmetre i mànega amb filtre difusor. Inclú suport i accessoris de muntatge. Inclou: Replanteig. Col·locació i fixació del suport. Col·locació de l'extintor. Criteri d'amidament de projecte: Nombre d'unitats previstes, segons documentació gràfica de Projecte. Criteri de mesura d'obra: Es mesurarà el nombre d'unitats realment col·locades segons especificacions de Projecte.	39,23
		TRENTA-NOU EUROS amb VINT-I-TRES CÈNTIMS	
IOX010b	u	Subministrament i col·locació d'extintor portàtil de neu carbònic Subministrament i col·locació d'extintor portàtil de neu carbònic CO2, d'eficàcia 34B, amb 2 kg d'agent extintor, amb vas difusor. Inclú suport i accessoris de muntatge. Inclou: Replanteig. Col·locació i fixació del suport. Col·locació de l'extintor. Criteri d'amidament de projecte: Nombre d'unitats previstes, segons documentació gràfica de Projecte. Criteri de mesura d'obra: Es mesurarà el nombre d'unitats realment col·locades segons especificacions de Projecte.	41,80
		QUARANTA-UN EUROS amb VUITANTA CÈNTIMS	

QUADRE DE PREUS 1

CODI	UD	RESUM	PREU
APARTAT IOS Senyalització			
IOS010	u	Subministrament i col·locació de placa de senyalització d'equips Subministrament i col·locació de placa de senyalització d'equips contra incendis, de poliestirè fotoluminiscent, de 210x210 mm. Inclú elements de fixació. Inclou: Replanteig. Fixació al parament. Criteri d'amidament de projecte: Nombre d'unitats previstes, segons documentació gràfica de Projecte. Criteri de mesura d'obra: Es mesurarà el nombre d'unitats realment executades segons especificacions de Projecte.	7,60
		SET EUROS amb SEIXANTA CÈNTIMS	
IOS020	u	Subministrament i col·locació de placa de senyalització de mitja Subministrament i col·locació de placa de senyalització de mitjans d'evacuació, de poliestirè fotoluminiscent, de 210x210 mm. Inclú elements de fixació. Inclou: Replanteig. Fixació al parament. Criteri d'amidament de projecte: Nombre d'unitats previstes, segons documentació gràfica de Projecte. Criteri de mesura d'obra: Es mesurarà el nombre d'unitats realment executades segons especificacions de Projecte.	7,54
		SET EUROS amb CINQUANTA-QUATRE CÈNTIMS	
APARTAT IOD Detecció d'incendis			
IOD100	u	Subministrament i instal·lació de central de detecció automàtica Subministrament i instal·lació de central de detecció automàtica d'incendis, analògica, multiprocessada, de 2 llargs de detecció, ampliable fins a 4 llargs, de 128 direccions de capacitat màxima per llarg, amb caixa metàl·lica i tapa d'ABS, amb mòdul d'alimentació, rectificador de corrent i carregador de bateria, mòdul de control amb display retroil·luminat, leds indicadors d'alarma i avària, teclat de membrana d'accés a menú de control i programació, registre històric de les últimes 1000 incidències, fins a 480 zones totalment programables i interfície USB per a la comunicació de dades, la programació i el manteniment remot, amb mòdul de supervisió de sirena. Inclou: Replanteig. Fixació al parament. Col·locació de les bateries. Muntatge, connexió i comprovació del seu correcte funcionament. Criteri d'amidament de projecte: Nombre d'unitats previstes, segons documentació gràfica de Projecte. Criteri de mesura d'obra: Es mesurarà el nombre d'unitats realment executades segons especificacions de Projecte.	224,56
		DOS-CENTS VINT-I-QUATRE EUROS amb CINQUANTA-SIS CÈNTIMS	
IOD102	u	Subministrament i instal·lació de detector òptic de fums analògic Subministrament i instal·lació de detector òptic de fums analògic direccional amb aïllador de curtcircuit, de ABS color blanc, format per un element sensible a fums clars, per alimentació de 12 a 24 Vcc, amb led d'activació i indicador d'alarma i sortida per a pilot de senyalització remota, per instal·lació amb canalització de protecció de cablejat encastada. Inclú base universal i elements de fixació. Inclou: Replanteig. Fixació de la base. Muntatge, connexió i comprovació del seu correcte funcionament. Criteri d'amidament de projecte: Nombre d'unitats previstes, segons documentació gràfica de Projecte. Criteri de mesura d'obra: Es mesurarà el nombre d'unitats realment executades segons especificacions de Projecte. Criteri de valoració econòmica: El preu no inclou les ajudes de paleta per a instal·lacions ni la canalització de protecció de cablejat.	37,84
		TRENTA-SET EUROS amb VUITANTA-QUATRE CÈNTIMS	
IOD104	u	Subministrament i instal·lació de polsador d'alarma analògic dir Subministrament i instal·lació de polsador d'alarma analògic direccional de rearmament manual amb aïllador de curtcircuit, de ABS color vermell, amb led d'activació i indicador d'alarma. Inclú elements de fixació. Inclou: Replanteig. Fixació al parament. Muntatge, connexió i comprovació del seu correcte funcionament. Criteri d'amidament de projecte: Nombre d'unitats previstes, segons documentació gràfica de Projecte. Criteri de mesura d'obra: Es mesurarà el nombre d'unitats realment executades segons especificacions de Projecte.	39,55
		TRENTA-NOU EUROS amb CINQUANTA-CINC CÈNTIMS	
IOD005	u	Subministrament i instal·lació en parament interior de sirena el Subministrament i instal·lació en parament interior de sirena electrònica, de color vermell, amb senyal acústica, alimentació a 24 Vcc, potència sonora de 100 dB a 1 m i consum de 14 mA. Inclú elements de fixació. Inclou: Replanteig. Fixació al parament. Muntatge, connexió i comprovació del seu correcte funcionament. Criteri d'amidament de projecte: Nombre d'unitats previstes, segons documentació gràfica de Projecte. Criteri de mesura d'obra: Es mesurarà el nombre d'unitats realment executades segons especificacions de Projecte.	40,16
		QUARANTA EUROS amb SETZE CÈNTIMS	

QUADRE DE PREUS 1

CODI	UD	RESUM	PREU
IOD006	u	Subministrament i instal·lació en parament exterior de sirena el Subministrament i instal·lació en parament exterior de sirena electrònica, de ABS color vermell, amb senyal òptica i acústica i rètol "FOC". Inclús elements de fixació. Inclou: Replanteig. Fixació al parament. Muntatge, connexió i comprovació del seu correcte funcionament. Criteri d'amidament de projecte: Nombre d'unitats previstes, segons documentació gràfica de Projecte. Criteri de mesura d'obra: Es mesurarà el nombre d'unitats realment executades segons especificacions de Projecte.	61,03
		SEIXANTA-UN EUROS amb TRES CÈNTIMS	
IOD030	m	Subministrament i instal·lació de cablejat format per cable bipo Subministrament i instal·lació de cablejat format per cable bipolar SO2Z1-K (AS+), reacció al foc classe Cca-s1b,d1,a1, amb conductor multifilar de coure classe 5 (-K) de 2x1,5 mm ² de secció, amb aïllament de compost polímer a base de elastòmer vulcanitzat lliure de halògens amb baixa emissió de fums i gasos corrosius (S), pantalla de cinta d'alumini i polièster (O2) amb conductor de drenatge d'estany de coure i coberta externa de compost termoplàstic a força de poliolefina lliure de halògens amb baixa emissió de fums i gasos corrosius (Z1), sent la seva tensió assignada de 300/500 V. Inclús quants accessoris siguin necessaris per a la seva correcta instal·lació. Inclou: Estesa de cables. Criteri d'amidament de projecte: Longitud mesurada segons documentació gràfica de Projecte. Criteri de mesura d'obra: Es mesurarà la longitud realment executada segons especificacions de Projecte.	3,40
		TRES EUROS amb QUARANTA CÈNTIMS	
IOD020	m	Subministrament i instal·lació encastada de canalització de prot Subministrament i instal·lació encastada de canalització de protecció de cablejat, formada per tub de poliamida flexible, corrugat, lliure de halògens, de 16 mm de diàmetre nominal, amb IP 547. Inclou: Replanteig i traçat de la línia. Col·locació i fixació de tubs. Criteri d'amidament de projecte: Longitud mesurada segons documentació gràfica de Projecte. Criteri de mesura d'obra: Es mesurarà la longitud realment executada segons especificacions de Projecte. Criteri de valoració econòmica: El preu no inclou les ajudes de paleta per a instal·lacions.	1,02
		UN EUROS amb DOS CÈNTIMS	
SUBCAPITOL IV Ventilació			
ICR014	u	Extractor per a bany format per ventilador helicoïdal de baix ni Subministrament i instal·lació d'extractor per a bany format per ventilador helicoïdal de baix nivell sonor, model Silent-200 CHZ "S&P", velocitat 2350 r.p.m., potència màxima de 16 W, cabal de descàrrega lliure 180 m ³ /h, nivell de pressió sonora de 33 dBA, de dimensions 180x119x180 mm, diàmetre de sortida 120 mm, color blanc, motor amb rodaments de boles per a alimentació monofàsica a 230 V i 50 Hz de freqüència, equipat amb pilot indicador d'acció, temporitzador regulable, higròstat regulable i comporta antiretorn. Fins i tot accessoris de fixació i connexió. Totalment muntat, connexió i provat. Inclou: Replanteig. Col·locació i fixació del ventilador. Connexió amb la xarxa elèctrica. Criteri d'amidament de projecte: Nombre d'unitats previstes, segons documentació gràfica de Projecte. Criteri de mesura d'obra: Es mesurarà el nombre d'unitats realment executades segons especificacions de Projecte.	115,22
		CENT QUINZE EUROS amb VINT-I-DOS CÈNTIMS	
ICR015e	m	Conducte circular simple helicoïdal d'acer galvanitzat, de 125 m Subministrament i instal·lació de conducte circular de paret simple helicoïdal d'acer galvanitzat, de 125 mm de diàmetre i 0,5 mm de gruix, subministrat en trams de 3 o 5 m, per instal·lacions de ventilació i climatització. Inclús accessoris de muntatge i elements de fixació. Totalment muntat, connexió i provat. Inclou: Replanteig del recorregut dels conductes. Marcat i posterior ancoratge dels suports dels conductes. Muntatge i fixació de conductes. Realització de proves de servei. Criteri d'amidament de projecte: Longitud projectada, segons documentació gràfica de Projecte, mesurada entre els eixos dels elements o dels punts a connectar, descomptant les peces especials. Criteri de mesura d'obra: Es mesurarà la longitud realment executada segons especificacions de Projecte.	18,17
		DIVUIT EUROS amb DISSET CÈNTIMS	
ISB044c	u	Reja circular para ventilación, de plancha desplegada de acero g	9,87
		NOU EUROS amb VUITANTA-SET CÈNTIMS	
ISB044d	u	Campana extractora CATA V 700 INOX 70x60 cm, 420 m3/h	231,42
		DOS-CENTS TRENTA-UN EUROS amb QUARANTA-DOS CÈNTIMS	

QUADRE DE PREUS 1

CODI	UD	RESUM	PREU
SUBCAPITOL ID Electrodomèstics			
ID.01	u	Forn microones Microones Taurus 970921000 LUXUS GRILL, Funció descongelació, 700W, Inox	55,65
		CINQUANTA-CINC EUROS amb SEIXANTA-CINC CÈNTIMS	
ID.02	u	Forn cuina Forn cuina. Beko BIE22300X convencional Inox 71l	143,03
		CENT QUARANTA-TRES EUROS amb TRES CÈNTIMS	
ID.04	u	Cuina vitroceràmica Cuina vitroceràmica. Jocel JP4EV010100 Vitroceràmica, 4 zones de cocción, Mandos touch control	92,69
		NORANTA-DOS EUROS amb SEIXANTA-NOU CÈNTIMS	
SUBCAPITOL IT Telecomunicacions			
APARTAT IT.01 VEU-DADES			
EP731JB1	u	Connector veu+dades,RJ45,cat.6a F/UTP,despl.ailla.,munt.s/suport Connector per a transmissió de veu i dades, del tipus RJ45, categoria 6a F/UTP, amb connexió per desplaçament de l'aïllament, muntat sobre suport de mòdul estret	11,61
		ONZE EUROS amb SEIXANTA-UN CÈNTIMS	
EP721C58	u	Panell int.fix,24 RJ45 cat.6 U/UTP,1U,a/org.cablesfixat mecànica Panell integrat fix, equipat amb 24 connectors RJ45 categoria 6 U/UTP, per a muntar sobre bastidor rack 19", d'1 unitat d'alçària, amb organitzador de cables, fixat mecànicament	163,82
		CENT SEIXANTA-TRES EUROS amb VUITANTA-DOS CÈNTIMS	
EP434A50	m	Cable transm.dades,4par.,cat.6a F/UTP,poliolefina/poliolefina,n/ Cable per a transmissió de dades amb conductor de coure, de 4 parells, categoria 6a F/UTP, aïllament de poliolefina i coberta de poliolefina, de baixa emissió de fums i opacitat reduïda, no pagador de la flama segons UNE-EN 60332-1-2, col·locat sota tub o canal	1,84
		UN EUROS amb VUITANTA-QUATRE CÈNTIMS	
EP43C431	u	Cable xarxa 4 par.,a/2xRJ45 cat.6 U/UTP,Ilargària 0,5-1,6m,col. Cable de xarxa de 4 parells, amb 2 connectors RJ45, categoria 6 U/UTP, de 0,5 a 1,6 m de llargària, col·locat	7,42
		SET EUROS amb QUARANTA-DOS CÈNTIMS	
EP7ZSJ90	u	Antena Wifi POE antena wifi	211,88
		DOS-CENTS ONZE EUROS amb VUITANTA-VUIT CÈNTIMS	
EP7ZSJ91	u	Armari rack metàl·lic per a sistemes de transmissió de veu, dade	102,19
		CENT DOS EUROS amb DINOU CÈNTIMS	
EP7ZSJ92	m	Cable transm.dades,4par.,cat.6a F/UTP,poliolefina/poliolefina,n/ Cable per a transmissió de dades amb conductor de coure, de 4 parells, categoria 6a F/UTP, aïllament de poliolefina i coberta de poliolefina, de baixa emissió de fums i opacitat reduïda, no pagador de la flama segons UNE-EN 60332-1-2, col·locat sota tub o canal, per exterior	1,84
		UN EUROS amb VUITANTA-QUATRE CÈNTIMS	
EP7ZSJ93	m	Canalització superficial o encastada en element de construcció d Subministrament i instal·lació de canalització encastada en element de construcció d'obra de fàbrica de tub corbale de poliamida, exempt d'halògens, transversalment elàstic, corrugat, de color gris, de 16 mm de diàmetre nominal, resistència a la compressió 320 N, amb grau de protecció IP 547. Totalment muntada. Inclou: Replanteig. Col·locació i fixació del tub. Criteri d'amidament de projecte: Longitud mesurada segons documentació gràfica de Projecte. Criteri de mesura d'obra: Es mesurarà la longitud realment executada segons especificacions de Projecte.	1,31
		UN EUROS amb TRENTA-UN CÈNTIMS	
EP7ZSJ94	u	Switch 1000 Mbps de 16 ports	119,04
		CENT DINOU EUROS amb QUATRE CÈNTIMS	

QUADRE DE PREUS 1

CODI	UD	RESUM	PREU
SUBCAPITOL IA Accés, intrusió			
EMD6U010	m	Conductor blindat,apantallat,3x1.5mm2,col.locat en tub Conductor blindat i apantallat, de 3 x 1.5 mm2 i col.locat en tub	0,90
ZERO EUROS amb NORANTA CÈNTIMS			
EG22H715	m	Tub flexible corrugat plàstic s/halògens,DN=20mmbaixa emissió fu Tub flexible corrugat de plàstic sense halògens, de 20 mm de diàmetre nominal, aïllant i no propagador de la flama, de baixa emissió de fums i sense emissió de gasos tòxics ni corrosius, resistència a l'impacte de 2 J, resistència a compressió de 320 N i una rigidesa dielèctrica de 2000 V, muntat sobre sostremort	1,00
UN EUROS			
EMD62A03	m	Conductor blindat,apantallat,4x0,75 mm2, col.locat en tub Conductor blindat i apantallat, 4x0,75 mm2, col.locat en tub	1,17
UN EUROS amb DISSET CÈNTIMS			
EMD2U220	u	Contacte magnètic cable., plàstic, polaritzat, p/munt.superf.,15 Contacte magnètic cablejat, cos de plàstic, polaritzat, per a muntatge superficial, interruptor reed totalment encapsulat en ampolla de poliuretà, apertura màxima operativa 15 mm, amb contactes NC d'alarma i tamper, inclòs cable de 4 fils de 2 m de llargària, amb certificat de grau 2 segons UNE-EN 50131-2-6, col.locat	51,50
CINQUANTA-UN EUROS amb CINQUANTA CÈNTIMS			
EMD1U111	u	Detector PIR, abast 10 m, 5 cortines, angle 86°, grau 2, col. Detector volumètric d'infraroigs passius (PIR), abast longitudinal 10 m, amb 5 cortines, camp de visió de 86°, amb sortida per a alarma (NC) i per a tamper (NC), alimentació 12 Vcc, amb grau de seguretat 2 segons UNE-EN 50131-2-2, grau de protecció IP30 / IK02, col.locat superficialment	28,06
VINT-I-VUIT EUROS amb SIS CÈNTIMS			
EMD4U110	u	Sirena interior, cos ABS, 1 to, 101 dB, grau 2, col.locada Sirena per a instal·lació de seguretat, per a ús interior, fabricació en plàstic ABS, d'1 to, sortida acústica de 101 dB a 1 m de distància, alimentació 12 Vcc, amb grau de seguretat 2 segons UNE-EN 50131-4, grau de protecció IP 315, col.locada	54,71
CINQUANTA-QUATRE EUROS amb SETANTA-UN CÈNTIMS			
EMD5SJ90	u	MODULO GPRS/GSM p/CENT.CR Comunicació GPRS segura mitjançant algoritme d'encryptació.Format de transmissió en SIA o en Contact ID. Disposa de 4 sortides programables. Permet programació remota mitjançant el canal GPRS o bé el canal GSM de dades.	151,30
CENT CINQUANTA-UN EUROS amb TRENTA CÈNTIMS			
EMD3SJ26	u	TECLAT ALFANUMÉRIC PER A CENTRAL CR Subministrament i col·locació de teclat per central antirobatori i indicació lcs. Teclcs il·luminades interiorment. Dimensions: 162 x 134 x 25 mm.	162,85
CENT SEIXANTA-DOS EUROS amb VUITANTA-CINC CÈNTIMS			
EMD3U020	u	Central intrusió,8-32 zones, transmis.telf. integr., grau 2, ins Central d'intrusió en caixa metàl·lica per a sistema integrat de seguretat, de 8 zones ampliable a 32, possibilitat de fins a 4 particions, sortides en placa per a sirena exterior, sirena interior, llum estroboscòpica i relé progamable, configurable mitjançant port USB, amb transmissor telefònic integrat, alimentació 230V, inclosa una bateria de plom estanca de 12 Vcc i 7,2 A, amb teclat display LCD de 2 línies de 16 caràcters, amb grau de seguretat 2 segons UNE-EN 50131-1, instal·lada	535,18
CINC-CENTS TRENTA-CINC EUROS amb DIVUIT CÈNTIMS			

QUADRE DE PREUS 1

CODI	UD	RESUM	PREU
CAPITOL CO20 JARDINERIA			
ER3P2254	m3	Terra vegetal de jardineria, cat mitja, mitjans manuals Terra vegetal de jardineria de categoria mitja, amb una conductivitat elèctrica menor d'1,2 dS/m, segons NTJ 07A, subministrada en sacs de 0.8 m3 i escampada amb mitjans manuals	78,51
SETANTA-VUIT EUROS amb CINQUANTA-UN CÈNTIMS			
E513ZO18	m2	Geotèxtil antiarrels format per feltre de polipropilè teixit Geotèxtil antiarrels format per feltre de polipropilè teixit de 100 a 110 g/m2, col·locat sense adherir	1,97
UN EUROS amb NORANTA-SET CÈNTIMS			
ER68ZO56	u	Sub i plantació de planta enfiladissa en contenidor de 3 a 5 l Subministre i plantació de planta enfiladissa en contenidor de 3 a 5 l, excavació de clot de plantació de 40x40x30 cm amb mitjans manuals, en un pendent inferior al 35 %, reblert del clot amb terra de l'excavació barrejada amb un 10% de compost i primer reg	10,14
DEU EUROS amb CATORZE CÈNTIMS			

QUADRE DE PREUS 1

CODI	UD	RESUM	PREU
CAPITOL CO25 SEGURETAT I SALUT			
H16FZ0S1	u	P.P. de Seguretat i Salut Part proporcional de Seguretat i Salut	5.453,38

CINC MIL QUATRE-CENTS CINQUANTA-TRES EUROS
amb TRENTA-VUIT CÈNTIMS

QUADRE DE PREUS 2

QUADRE DE PREUS 2

CODI	UD	RESUM	PREU
CAPITOL CO01 ENDERROCS			
E2131353	m3	Enderroc fonament correg. form.arm.,martell trenc.,càrrega man/m Enderroc de fonament corregut de formigó armat, a mà i amb martell trencador sobre retroexcavadora i càrrega manual i mecànica de runa sobre camió	
		Ma d'obra.....	39,10
		Maquinaria.....	53,71
		Materials.....	0,59
		TOTAL PARTIDA.....	93,40
G21R11A1	u	Tala controlada directa d'arbre de 6 a 10 m d'alçària Tala controlada directa d'arbre de 6 a 10 m d'alçària, deixant la soca a la vista, aplec de la brosa generada i càrrega sobre camió grua amb pinça, i transport de la mateixa a planta de compostatge (no més lluny de 20 km)	
		Ma d'obra.....	20,22
		Maquinaria.....	39,49
		Materials.....	30,55
		TOTAL PARTIDA.....	90,26
G21RZC04	u	Trituració de soca soterrada de <= 150 cm de perímetre Trituració de soca soterrada de <= 150 cm de perímetre amb tractor amb braç triturador de soques	
		Ma d'obra.....	18,15
		Materials.....	50,16
		TOTAL PARTIDA.....	68,31
K2R64237	m3	Càrrega+transport resid.cent.recic./monod.,camió 7t Càrrega amb mitjans mecànics i transport de residus inerts o no especials a instal·lació autoritzada de gestió de residus, amb camió per a transport de 7 t, amb un recorregut de més de 5 i fins a 10 km	
		Maquinaria.....	6,35
		TOTAL PARTIDA.....	6,35
K2RA63G0	m3	Disposició controlada a centre reciclatge residus barrejats Deposició controlada a centre de reciclatge de residus barrejats inerts amb una densitat 1,0 t/m3, procedents de construcció o demolició, amb codi 170107 segons la Llista Europea de Residus (ORDEN MAM/304/2002)	
		Materials.....	15,65
		TOTAL PARTIDA.....	15,65

QUADRE DE PREUS 2

CODI	UD	RESUM	PREU
CAPITOL CO02 MOVIMENTS DE TERRES			
E22113C2	m2	Neteja i esbrossada del terreny realitzada amb retroexcavadora Neteja i esbrossada del terreny realitzada amb retroexcavadora i càrrega mecànica sobre camió	
		Maquinaria.....	1,73
		TOTAL PARTIDA.....	1,73
E222342A	m3	Excav.rasa/pou,h>4m,terreny compact.(SPT 20-50),pala excav.+biva Excavació de rasa i pou de més de 4 m de fondària, en terreny compacte (SPT 20-50), realitzada amb pala excavadora amb bivalva batilon i càrrega mecànica sobre camió	
		Maquinaria.....	8,65
		TOTAL PARTIDA.....	8,65
E222142A	m3	Excav.rasa/pou,h<=2m,terreny compact.(SPT 20-50),retro.,+càrr.me Excavació de rasa i pou de fins a 2 m de fondària, en terreny compacte (SPT 20-50), realitzada amb retroexcavadora i càrrega mecànica sobre camió	
		Maquinaria.....	6,33
		TOTAL PARTIDA.....	6,33
K2R45067	m3	Càrrega mec.+transp.terres a dipòsit/centre recicl. Càrrega amb mitjans mecànics i transport de terres a instal·lació autoritzada de gestió de residus, amb camió de 12 t, amb un recorregut de més de 5 i fins a 10 km	
		Maquinaria.....	4,15
		TOTAL PARTIDA.....	4,15
K2RA7LP0	m3	Deposició a dipòsit autoritzat de residus de terres inert. Deposició controlada a dipòsit autoritzat de residus de terra inerts amb una densitat 1,6 t/m3, procedents d'excavació, amb codi 170504 segons la Llista Europea de Residus (ORDEN MAM/304/2002)	
		Materials.....	4,82
		TOTAL PARTIDA.....	4,82

QUADRE DE PREUS 2

CODI	UD	RESUM	PREU
CAPITOL CO03 FONAMENTACIÓ			
E315ZP01	m3	Formigó no estructural rasa/pou fonament,HNE-15/B/20,cubilot Formigó no estructural per a rases i pous de fonaments, HNE-15/B/20, de consistència tova i grandària màxima del granulat 20 mm, abocat amb cubilot	
		Ma d'obra.....	7,62
		Materials.....	63,23
		TOTAL PARTIDA.....	70,85
E31B3000	kg	Arm.rases i pous AP500S barres corrug. Armadura de rases i pous AP500 S d'acer en barres corrugades B500S de límit elàstic >= 500 N/mm2	
		Ma d'obra.....	0,46
		Materials.....	0,63
		TOTAL PARTIDA.....	1,09
E31522H3	m3	Formigó rasa/pou fonament,HA-25/B/20/IIa,cubilot Formigó per a rases i pous de fonaments, HA-25/B/20/IIa, de consistència tova i grandària màxima del granulat 20 mm, abocat amb cubilot	
		Ma d'obra.....	7,62
		Materials.....	63,04
		TOTAL PARTIDA.....	70,66
E31DC100	m2	Encofrat taulons rasa/pou fonament Encofrat amb taulons de fusta per a rases i pous de fonaments	
		Ma d'obra.....	13,70
		Materials.....	3,93
		TOTAL PARTIDA.....	17,63
14E2ZP01	m2	Paret estructural,p/revestir,g=20cm,bloc ciment foradat,R-6,400x Paret estructural per a revestir, de 20 cm de gruix, de bloc de morter de ciment foradat, R-6, de 400x200x200 mm, categoria I segons norma UNE-EN 771-3, col·locat amb morter de ciment portland amb filler calcari, de dosificació 1:0,5:4 (10 N/mm2) i amb una resistència a compressió de la paret de 3 N/mm2 amb traves i brancals massissats amb formigó per a fàbrica de blocs de morter de ciment, de 225 kg/m3, amb una proporció en volum 1:3:6, amb ciment portland amb filler calcari CEM II/B-L/32,5 R i granulat de pedra calcària de grandària màxima 20 mm, col·locat manualment i armat amb acer en barres corrugades elaborat a l'obra B500S de límit elàstic >= 500 N/mm2 per a l'armadura de parets de blocs de morter de ciment, m2 de superfície realment executada sense incloure cercols ni llindes	
		Ma d'obra.....	23,62
		Maquinaria.....	0,15
		Materials.....	25,77
		TOTAL PARTIDA.....	49,54

QUADRE DE PREUS 2

CODI	UD	RESUM	PREU
CAPITOL CO04 ESTRUCTURA			
E4LF712E	m2	Bigueta+revoltó p/sostre 20+5cm,revol.ceràm.,big.form.pretesat,i Bigueta i revoltó per a sostre de 20+5 cm, amb revoltó de ceràmica i biguetes de formigó pretesat de 17 a 18 cm d'alçària, intereixos 0,6 m, llum 5 a 7 m, de moment flector últim 47,5 kNm per m d'amplària de sostre	
		Ma d'obra.....	8,03
		Materials.....	21,39
		TOTAL PARTIDA.....	29,42
E4B93000	kg	Armadura p/sostre indust. AP500S barres corrug. Armadura per a sostres amb elements resistent industrialitzats AP500 S d'acer en barres corrugades B500S de límit elàstic >= 500 N/mm2	
		Ma d'obra.....	0,58
		Materials.....	0,64
		TOTAL PARTIDA.....	1,22
E4B9D666	m2	Armadura p/sostre elem.resist. AP500T,malla el.b/corrug.ME 20x20 Armadura per a sostres amb elements resistent AP500 T amb malla electrosoldada de barres corrugades d'acer ME 20x20 cm D:5-5 mm 6x2,2 m B500T UNE-EN 10080	
		Ma d'obra.....	0,70
		Materials.....	1,50
		TOTAL PARTIDA.....	2,20
E45918H3	m3	Formigó p/sostre indust., HA-25/B/20/IIa,abocat cubilot Formigó per a sostres amb elements resistent industrialitzats, HA-25/B/20/IIa de consistència tova i grandària màxima del granulat 20 mm, abocat amb cubilot	
		Ma d'obra.....	26,45
		Materials.....	60,73
		TOTAL PARTIDA.....	87,18
E4ZW1350	u	Ancoratge acer+taç d'expansió,D=12mm,carg./voland./fem.,p/fix.pe Ancoratge d'acer amb taç d'expansió de diàmetre 12 mm, amb cargol, volandera i femella per a fixació de perfils metàl·lics a estructura de formigó	
		Ma d'obra.....	4,75
		Materials.....	1,42
		TOTAL PARTIDA.....	6,17
E442802C	kg	Acer S355JR,p/ancor.,peça simp. perf.lam.L,LD,T,rodó,quad.,recta Acer S355JR segons UNE-EN 10025-2, per a elements d'ancoratge formats per peça simple, en perfils laminats en calent sèrie L, LD, T, rodó, quadrat, rectangular i planxa, treballat a taller i amb una capa d'imprimació antioxident, col·locat a l'obra amb cargols	
		Ma d'obra.....	0,48
		Materials.....	1,09
		TOTAL PARTIDA.....	1,57
E442502D	kg	Acer S275JR,p/ancor.,peça comp. perf.lam.L,LD,T,rodó,quad.,recta Acer S275JR segons UNE-EN 10025-2, per a elements d'ancoratge formats per peça composta, en perfils laminats en calent sèrie L, LD, T, rodó, quadrat, rectangular i planxa, treballat a taller i amb una capa d'imprimació antioxident, col·locat a l'obra amb cargols	
		Ma d'obra.....	0,48
		Materials.....	0,97
		TOTAL PARTIDA.....	1,45
E441L16D	kg	Acer S275J0H,p/pilar peça simp.,perf.forad.conf.rodó,quad.,recta Acer S275J0H segons UNE-EN 10219-1, per a pilars formats per peça simple, en perfils foradats conformats en fred sèrie rodó, quadrat i rectangular, treballat a taller i amb una capa d'imprimació antioxident, col·locat a l'obra amb soldadura i cargols	
		Ma d'obra.....	0,47
		Maquinaria.....	0,03
		Materials.....	1,00
		TOTAL PARTIDA.....	1,50

QUADRE DE PREUS 2

CODI	UD	RESUM	PREU
E4435115	kg	Acer S275JR,p/ biga peça simp.,perf.lam.IP,HE,UP,treb.taller+anti Acer S275JR segons UNE-EN 10025-2, per a bigues formades per peça simple, en perfils laminats en calent sèrie IPN, IPE, HEB, HEA, HEM i UPN, treballat a taller i amb una capa d'imprimació antioxidant, col·locat a l'obra amb soldadura	
		Ma d'obra.....	0,56
		Maquinaria.....	0,05
		Materials.....	0,85
		TOTAL PARTIDA.....	1,46
E4LM1A20	m2	Munt.sostre perfil planxa col·lab.acer galv.,g=1mm,pas malla=200 Muntatge de sostre amb perfil de planxa col·laborant d'acer galvanitzat d'1 mm de gruix, de 200 - 210 mm de pas de malla i 60 mm d'alçària màxima, pes de 11 a 12 kg/m2 i un moment d'inèrcia de 70 a 80 cm4	
		Ma d'obra.....	6,91
		Materials.....	16,34
		TOTAL PARTIDA.....	23,25
E4BC3000	kg	Armadura p/llosa estruc.AP500S barres corrug. Armadura per a lloses d'estructura AP500 S d'acer en barres corrugades B500S de límit elàstic >= 500 N/mm2	
		Ma d'obra.....	0,62
		Materials.....	0,64
		TOTAL PARTIDA.....	1,26
E4BCDA88	m2	Armadura p/llosa AP500T,malla el.b/corrug.ME 15x15cm,D:6-6mm,6x2 Armadura per a lloses AP500 T amb malla electrosoldada de barres corrugades d'acer ME 15x15 cm D:6-6 mm 6x2,2 m B500T UNE-EN 10080	
		Ma d'obra.....	0,86
		Materials.....	2,60
		TOTAL PARTIDA.....	3,46
E45C18H3	m3	Formigó p/llosa, HA-25/B/20/IIa,abocat cubilot Formigó per a lloses, HA-25/B/20/IIa, de consistència tova i grandària màxima del granulat 20 mm, abocat amb cubilot	
		Ma d'obra.....	20,33
		Materials.....	58,86
		TOTAL PARTIDA.....	79,19
E4F2B578	m3	Paret p/revestir,g=14cm,maó calat,HD,R15,290x140x100mm,cat.I,CEM Paret estructural per a revestir de 14 cm de gruix, de maó calat, HD, R-15, de 290x140x100 mm, per a revestir, categoria I, segons norma UNE-EN 771-1, col·locat amb morter de ciment CEM II, de dosificació 1:5 (7,5 N/mm2), amb additiu inclúsor aire/plastificant i amb una resistència a compressió de la paret de 5 N/mm2	
		Ma d'obra.....	178,62
		Maquinaria.....	0,15
		Materials.....	49,81
		TOTAL PARTIDA.....	228,58
E7D2ZP01	m2	Aïllament g=1,5cm,morter ignífug ciment+perlita+vermic.,500kg/m3 Aïllament de gruix 1,5 cm, amb morter ignífug de ciment i perlita amb vermiculita, de 500 kg/m3 de densitat, projectat sobre elements lineals	
		Ma d'obra.....	4,16
		Maquinaria.....	0,53
		Materials.....	4,72
		TOTAL PARTIDA.....	9,41
E7D6ZP02	m2	Pint.igníf.perf.acer,1capa imprimació p/pint.intum.+3capes pintu Pintat ignífug de perfils d'acer amb una capa de imprimació per a pintura intumescent i tres capes de pintura intumescent, amb un gruix total de 2500 µm	
		Ma d'obra.....	23,16
		Materials.....	33,34
		TOTAL PARTIDA.....	56,50

QUADRE DE PREUS 2

CODI	UD	RESUM	PREU
ED5LZO05	m2	Làmina drenant nodular de polietilè d'alta densitat (PEAD/HDPE) Drenatge de mur de soterrani o estructura soterrada, per la seva cara exterior, amb làmina drenant nodular de polietilè d'alta densitat (PEAD/HDPE), amb nòduls de 8 mm d'altura, amb geotèxtil de polipropilè incorporat, resistència a la compressió 150 kN/m² segons UNE-EN ISO 604, capacitat de drenatge 5 l/(s·m) i massa nominal 0,7 kg/m², subjecta al mur prèviament impermeabilitzat mitjançant fixacions mecàniques, juntes de solapa estanques i rematat superiorment amb perfil metàl·lic.	
		Ma d'obra.....	1,98
		Materials.....	4,69
		TOTAL PARTIDA.....	6,67
E4ZWZO15	u	Ancoratge amb tac químic,D=12mm,carg./voland./fem. Ancoratge amb tac químic de diàmetre 12 mm amb cargol, volandera i femella	
		Ma d'obra.....	3,80
		Materials.....	2,97
		TOTAL PARTIDA.....	6,77

QUADRE DE PREUS 2

CODI	UD	RESUM	PREU
CAPITOL CO05 FAÇANES			
E612Z050	m2	Maó vist "Gero cv Clinker Cubik Marrón" 280x135x120 Paret de tancament recolzada de gruix 13,5 cm, de maó calat tipus Gero Clinker Cubik Marró, HD, R-40 de 280x135x120 mm, de color marró, cares vistes, categoria I, segons UNE-EN 771-1, col·locat amb morter per a ram de paleta industrialitzat M 7.5 (7.5 N/mm ²) de designació (G) segons UNE-EN 998-2.	
		Ma d'obra.....	32,17
		Maquinaria.....	0,35
		Materials.....	24,11
		TOTAL PARTIDA.....	56,63
E7C2F534	m2	Planxa de poliestirè extruït (XPS), de 50 mm de gruix Aïllament de planxa de poliestirè extruït (XPS), de 50 mm de gruix, resistència a compressió >=250 kPa, resistència tèrmica entre 1,613 i 1,471 m ² .K/W, amb la superfície llisa i cantell encadellat, col·locada amb fixacions mecàniques	
		Ma d'obra.....	2,35
		Materials.....	8,00
		TOTAL PARTIDA.....	10,35
E7C2FA34	m2	Planxa de poliestirè extruït (XPS), de 100 mm de gruix Aïllament de planxa de poliestirè extruït (XPS), de 100 mm de gruix, resistència a compressió >=250 kPa, resistència tèrmica entre 3,226 i 2,941 m ² .K/W, amb la superfície llisa i cantell encadellat, col·locada amb fixacions mecàniques	
		Ma d'obra.....	2,94
		Materials.....	15,74
		TOTAL PARTIDA.....	18,68
E7C2Z004	m2	Planxa de poliestirè extruït (XPS), 20 mm de gruix per a juntes Aïllament de planxa de poliestirè extruït (XPS), de 20 mm de gruix per a formació de juntes, resistència a compressió >=250 kPa, resistència tèrmica entre 0,96774 i 0,88235 m ² .K/W, amb la superfície llisa i cantell encadellat, col·locada amb fixacions mecàniques	
		Ma d'obra.....	2,35
		Materials.....	4,49
		TOTAL PARTIDA.....	6,84
E83QZ008	m2	Rev vertical amb planxa d'alumini prelacat de 2mm de gruix Revestiment vertical amb planxa d'alumini anoditzat i lacat, a més de 3,00 m d'alçària, de 2 mm de gruix, acabat llis color a escollir per la DF, col·locat amb fixacions mecàniques	
		Ma d'obra.....	7,54
		Materials.....	19,24
		TOTAL PARTIDA.....	26,78
E8KA7P45	m	Escopidor de planxa preformada d'alumini lacat, e=2mm Escopidor de planxa preformada d'alumini lacat de 2 mm de gruix, de entre 200 i 400 mm de desenvolupament, amb 3 plecs, col·locat amb adhesiu i fixacions mecàniques	
		Ma d'obra.....	7,37
		Materials.....	13,91
		TOTAL PARTIDA.....	21,28

QUADRE DE PREUS 2

CODI	UD	RESUM	PREU
CAPITOL CO06 COBERTES			
E511HAFK	m2	Acabat de terrat amb paviment de rajola ceràmica Acabat de terrat amb paviment de rajola ceràmica comuna d'elaboració mecànica, amb acabat ratllat, de color vermell i de 28x14 cm, col·locat amb morter mixt 1:2:10	
		Ma d'obra.....	8,22
		Materials.....	4,96
		TOTAL PARTIDA.....	13,18
E5113R91	m2	Acabat de terrat amb capa de protecció de grava, e=10cm Acabat de terrat amb capa de protecció de grava de granulat reciclat de formigó de 20 a 40 mm, de 10 cm de gruix	
		Ma d'obra.....	3,33
		Materials.....	1,51
		TOTAL PARTIDA.....	4,84
E521Z002	m2	Formació de pendents amb formigó cel·lular, e=12 cm Formació de pendents amb formigó cel·lular sense granulat, de densitat 300 kg/m ³ , de 12 cm de gruix mitjà, amb la superfície aplanada	
		Ma d'obra.....	4,18
		Materials.....	5,41
		TOTAL PARTIDA.....	9,59
E5215N1D	m2	Formació de pendents amb formigó cel·lular, e=5 cm Formació de pendents amb formigó cel·lular sense granulat, de densitat 300 kg/m ³ , de 5 cm de gruix mitjà, amb la superfície aplanada	
		Ma d'obra.....	1,75
		Materials.....	2,24
		TOTAL PARTIDA.....	3,99
E713GRL8	m2	Membrana per a impermeabilització de cobertes de dues làmines Membrana per a impermeabilització de cobertes PN-7 segons la norma UNE 104402 de dues làmines, de densitat superficial 6.6 kg/m ² formada per làmina de betum modificat LBM (APP)-40-FP, amb armadura de feltre de polièster de 160 g/m ² i tractament antiarrels sobre làmina de betum modificat LBM (APP)-30-PE 95 g/m ² , adherides entre elles en calent i col·locades sobre capa separadora amb geotèxtil	
		Ma d'obra.....	8,98
		Materials.....	10,83
		TOTAL PARTIDA.....	19,81
E7B451J0C72S	m2	Geotèxtil format per feltre de polièster no teixit lligat mec. Geotèxtil format per feltre de polièster no teixit lligat mecànicament de 300 a 350 g/m ² , col·locat sense adherir. Article: ref. 710035 de la sèrie Danofelt PY de DANOSA	
		Ma d'obra.....	1,20
		Materials.....	0,88
		TOTAL PARTIDA.....	2,08
E7C29572C71Z	m2	Aïllament de planxa de poliestirè extruït (XPS), gruix 50 mm Aïllament de planxa de poliestirè extruït (XPS), de 50 mm de gruix, resistència a compressió >= 300 kPa, resistència tèrmica entre 1,613 i 1,471 m ² .K/W, amb la superfície llisa i cantell mitja-mossa, col·locada amb adhesiu de formulació específica. Article: ref. 910032 de la sèrie Danodren de DANOSA	
		Ma d'obra.....	2,35
		Materials.....	6,25
		TOTAL PARTIDA.....	8,60
E7C2BC32	m2	Aïllament de planxa de poliestirè extruït (XPS), gruix 120 mm Aïllament de planxa de poliestirè extruït (XPS), de 120 mm de gruix, resistència a compressió >= 500 kPa, resistència tèrmica entre 3,529 i 3,243 m ² .K/W, amb la superfície llisa i cantell encadellat, col·locada amb adhesiu de formulació específica	
		Ma d'obra.....	2,94
		Materials.....	20,89
		TOTAL PARTIDA.....	23,83

QUADRE DE PREUS 2

CODI	UD	RESUM	PREU
E5Z26D30	m2	Capa de protecció de morter de ciment 1:6 de 3 cm de gruix Capa de protecció de morter de ciment 1:6 de 3 cm de gruix	
		Ma d'obra.....	6,30
		Materials.....	2,14
		TOTAL PARTIDA.....	8,44
E5ZD2G0D	m	Minvell contra parament, de rajola ceràmica fina Minvell contra parament, de rajola ceràmica fina, col·locada amb morter de ciment 1:6	
		Ma d'obra.....	4,41
		Materials.....	1,37
		TOTAL PARTIDA.....	5,78
E5ZBT68R	m	Canaló int de planxa d'acer galvanitzat, e=1,5mm, 80cm Remat de planxa d'acer plegada amb acabat galvanitzat, de 1.5 mm de gruix, 80 cm de desenvolupament, com a màxim, amb 4 plecs, per a canaló interior, col·locat amb fixacions mecàniques, i segellat	
		Ma d'obra.....	10,48
		Materials.....	7,82
		TOTAL PARTIDA.....	18,30
E5ZEZ003	m	Remat superior muret coberta de planxa d'acer galvanitzat Remat de planxa d'acer plegada amb acabat galvanitzat, d'1 mm de gruix, 40 cm de desenvolupament, com a màxim, amb 4 plecs, per a remat superior muret, col·locat amb fixacions mecàniques	
		Ma d'obra.....	7,48
		Materials.....	5,89
		TOTAL PARTIDA.....	13,37

QUADRE DE PREUS 2

CODI	UD	RESUM	PREU
CAPITOL CO07 DIVISIONS INTERIORS			
E83EZO53	m2	Extradossat de guix laminat autoportant 48+15mm Extradossat de plaques de guix laminat format per estructura autoportant arriostrada normal amb perfil·leria de planxa d'acer galvanitzat, amb un gruix total de l'extradossat de 63 mm, muntants cada 400 mm de 48 mm d'amplaria i canals de 48 mm d'amplaria, amb 1 placa tipus estàndard (A) o hidròfuga (H) de 15 mm de gruix, fixada mecànicament	
		Ma d'obra.....	9,20
		Materials.....	15,80
		TOTAL PARTIDA.....	25,00
E65Z054	m2	Enva de guix laminat 15/70/15mm amb llana de roca Envà de plaques de guix laminat format per estructura senzilla normal amb perfil·leria de planxa d'acer galvanitzat, amb un gruix total de l'envà de 100 mm, muntants cada 400 mm de 70 mm d'amplaria i canals de 70 mm d'amplaria, 1 placa tipus estàndard o hidròfuga (H) de 15 mm de gruix en cada cara, fixades mecànicament i aïllament de plaques de llana mineral de roca de resistència tèrmica >= 1,622 m2.K/W	
		Ma d'obra.....	10,27
		Materials.....	25,67
		TOTAL PARTIDA.....	35,94
E83EZO55	m2	Extradossat de guix laminat autoportant 48+15mm amb aïllament Extradossat de plaques de guix laminat format per estructura autoportant arriostrada normal amb perfil·leria de planxa d'acer galvanitzat, amb un gruix total de l'extradossat de 63 mm, muntants cada 400 mm de 48 mm d'amplaria i canals de 48 mm d'amplaria, amb 1 placa tipus estàndard (A) o hidròfuga (H) de 15 mm de gruix, fixada mecànicament i aïllament amb plaques de llana mineral de roca	
		Ma d'obra.....	10,27
		Materials.....	17,75
		TOTAL PARTIDA.....	28,02
E83EZO56	m	Calaix de guix laminat autoportant Formació de calaix d'amb plaques de guix laminat format per estructura d'autoportant lliure normal N amb perfil·leria de planxa d'acer galvanitzat de 36 mm d'amplaria i 1 placa tipus estàndard (A) o hidròfuga (H) de 15 mm de gruix, fixades mecànicament i aïllament amb plaques de llana mineral de roca	
		Ma d'obra.....	15,41
		Materials.....	30,50
		TOTAL PARTIDA.....	45,91
14E2ZP01	m2	Paret estructural,p/revestir,g=20cm,bloc ciment foradat,R-6,400x Paret estructural per a revestir, de 20 cm de gruix, de bloc de morter de ciment foradat, R-6, de 400x200x200 mm, categoria I segons norma UNE-EN 771-3, col·locat amb morter de ciment pòrtland amb filler calcarí, de dosificació 1:0,5:4 (10 N/mm2) i amb una resistència a compressió de la paret de 3 N/mm2 amb traves i brancals massissats amb formigó per a fàbrica de blocs de morter de ciment, de 225 kg/m3, amb una proporció en volum 1:3:6, amb ciment pòrtland amb filler calcarí CEM II/B-L/32,5 R i granulat de pedra calcària de grandària màxima 20 mm, col·locat manualment i armat amb acer en barres corrugades elaborat a l'obra B500S de límit elàstic >= 500 N/mm2 per a l'armadura de parets de blocs de morter de ciment, m2 de superfície realment executada sense incloure cercols ni llindes	
		Ma d'obra.....	23,62
		Maquinària.....	0,15
		Materials.....	25,77
		TOTAL PARTIDA.....	49,54
E9VZ191N	m	Formació d'esglaó amb tottxana 290x140x100mm, morter de ciment Formació d'esglaó amb tottxana de 290x 140x 100 mm, col·locada amb morter de ciment 1:8	
		Ma d'obra.....	10,58
		Materials.....	2,07
		TOTAL PARTIDA.....	12,65

QUADRE DE PREUS 2

CODI	UD	RESUM	PREU
CAPITOL CO08 FUSTERIES			
EAF8Z009	u	Balconera B01 composta d'alumini amb tancament de pont tèrmic Subministre i col·locació de tancament B01 i B01* compost per una balconera, de la sèrie COR 60HO de CORTIZO o equivalent, amb fixe lateral i superior i finestra abatible superior, amb unes mesures totals de 330x247 cm, composts per perfils d'aleació d'alumini 6063 i tractament tèrmic T-5. Els marcs i les fulles tenen una profunditat de 60 mm. El gruix mitjà dels perfils d'alumini és de 1,6 mm, i una capacitat màxima de 32 mm. Els perfils d'alumini estan provistos de rotura de pont tèrmic obtinguda per inserció de varilles aïllants de poliamida de 6.6 de 24 mm de profunditat reforçades amb un 25% de fibra de vidre. Estanqueïtat per un sistema de triple junta de EPDM. Accessoris, ferratges de penjar i apertura homologats amb la sèrie subministrats per STAC, juntes d'enviament de EPDM d'alta qualitat, tornilleria d'acer inoxidable, elements d'estanqueïtat, accessoris i usatges de manitzat homologats. Inclús p/p de fixacions, segellat perimetral de juntes per mitjà d'un cordó de silicona neutra i ajust final a l'obra. Perfileries, juntes i ferratges amb certificació de marcat CE segons UNE-EN 14351-1 d'obligat compliment oer ka Comisió Europea. Elaborada en taller. TSAC. Acabat prelacat. Totalment muntada i provada. Inclou el subministre i col·locació del premarc i tancament, ajustament final de tot el conjunt, segellat de juntes i realització de proves de servei.	
		Ma d'obra.....	104,12
		Materials.....	860,90
		TOTAL PARTIDA.....	965,02
EAF8Z010	u	Finestra F01 d'alumini amb tancament de pont tèrmic Subministre i col·locació de finestra F01 de la sèrie COR 60HO de CORTIZO o equivalent, amb unes mesures totals de 150x40 cm, composts per perfils d'aleació d'alumini 6063 i tractament tèrmic T-5. Els marcs i les fulles tenen una profunditat de 60 mm. El gruix mitjà dels perfils d'alumini és de 1,6 mm, i una capacitat màxima de 32 mm. Els perfils d'alumini estan provistos de rotura de pont tèrmic obtinguda per inserció de varilles aïllants de poliamida de 6.6 de 24 mm de profunditat reforçades amb un 25% de fibra de vidre. Estanqueïtat per un sistema de triple junta de EPDM. Accessoris, ferratges de penjar i apertura homologats amb la sèrie subministrats per STAC, juntes d'enviament de EPDM d'alta qualitat, tornilleria d'acer inoxidable, elements d'estanqueïtat, accessoris i usatges de manitzat homologats. Inclús p/p de fixacions, segellat perimetral de juntes per mitjà d'un cordó de silicona neutra i ajust final a l'obra. Perfileries, juntes i ferratges amb certificació de marcat CE segons UNE-EN 14351-1 d'obligat compliment oer ka Comisió Europea. Elaborada en taller. TSAC. Acabat prelacat. Totalment muntada i provada. Inclou el subministre i col·locació del premarc i tancament, ajustament final de tot el conjunt, segellat de juntes i realització de proves de servei.	
		Ma d'obra.....	20,82
		Materials.....	191,42
		TOTAL PARTIDA.....	212,42
EAF8Z011	u	Finestra F02 composta d'alumini amb tancament de pont tèrmic Subministre i col·locació de tancament F02 compost per una finestra, de la sèrie COR 60HO de CORTIZO o equivalent, amb fixe inferior i superior, amb unes mesures totals de 45x259 cm, composts per perfils d'aleació d'alumini 6063 i tractament tèrmic T-5. Els marcs i les fulles tenen una profunditat de 60 mm. El gruix mitjà dels perfils d'alumini és de 1,6 mm, i una capacitat màxima de 32 mm. Els perfils d'alumini estan provistos de rotura de pont tèrmic obtinguda per inserció de varilles aïllants de poliamida de 6.6 de 24 mm de profunditat reforçades amb un 25% de fibra de vidre. Estanqueïtat per un sistema de triple junta de EPDM. Accessoris, ferratges de penjar i apertura homologats amb la sèrie subministrats per STAC, juntes d'enviament de EPDM d'alta qualitat, tornilleria d'acer inoxidable, elements d'estanqueïtat, accessoris i usatges de manitzat homologats. Inclús p/p de fixacions, segellat perimetral de juntes per mitjà d'un cordó de silicona neutra i ajust final a l'obra. Perfileries, juntes i ferratges amb certificació de marcat CE segons UNE-EN 14351-1 d'obligat compliment oer ka Comisió Europea. Elaborada en taller. TSAC. Acabat prelacat. Totalment muntada i provada. Inclou el subministre i col·locació del premarc i tancament, ajustament final de tot el conjunt, segellat de juntes i realització de proves de servei.	
		Ma d'obra.....	34,70
		Materials.....	281,76
		TOTAL PARTIDA.....	316,46

QUADRE DE PREUS 2

CODI	UD	RESUM	PREU
EAF8Z012	u	Finestra F03 composta d'alumini amb tancament de pont tèrmic Subministre i col·locació de tancament F03 compost per una finestra, de la sèrie COR 60HO de CORTIZO o equivalent, amb fixe inferior i superior, amb unes mesures totals de 45x218 cm, composts per perfils d'aleació d'alumini 6063 i tractament tèrmic T-5. Els marcs i les fulles tenen una profunditat de 60 mm. El gruix mitjà dels perfils d'alumini és de 1,6 mm, i una capacitat màxima de 32 mm. Els perfils d'alumini estan provistos de rotura de pont tèrmic obtinguda per inserció de varilles aïllants de poliamida de 6.6 de 24 mm de profunditat reforçades amb un 25% de fibra de vidre. Estanqueïtat per un sistema de triple junta de EPDM. Accessoris, ferratges de penjar i apertura homologats amb la sèrie subministrats per STAC, juntes d'enviament de EPDM d'alta qualitat, tornilleria d'acer inoxidable, elements d'estanqueïtat, accessoris i usatges de manitzat homologats. Inclús p/p de fixacions, segellat perimetral de juntes per mitjà d'un cordó de silicona neutra i ajust final a l'obra. Perfileries, juntes i ferratges amb certificació de marcat CE segons UNE-EN 14351-1 d'obligat compliment oer ka Comisió Europea. Elaborada en taller. TSAC. Acabat prelacat. Totalment muntada i provada. Inclou el subministre i col·locació del premarc i tancament, ajustament final de tot el conjunt, segellat de juntes i realització de proves de servei.	
		Ma d'obra.....	31,24
		Materials.....	259,91
		TOTAL PARTIDA.....	291,15
EAF8Z013	u	Porta P01 composta d'alumini amb tancament de pont tèrmic Subministre i col·locació de tancament P01 compost per una porta, de la sèrie COR 60HO de CORTIZO o equivalent, amb fixe lateral i superior, amb unes mesures totals de 150x247 cm, composts per perfils d'aleació d'alumini 6063 i tractament tèrmic T-5. Els marcs i les fulles tenen una profunditat de 60 mm. El gruix mitjà dels perfils d'alumini és de 1,6 mm, i una capacitat màxima de 32 mm. Els perfils d'alumini estan provistos de rotura de pont tèrmic obtinguda per inserció de varilles aïllants de poliamida de 6.6 de 24 mm de profunditat reforçades amb un 25% de fibra de vidre. Estanqueïtat per un sistema de triple junta de EPDM. Accessoris, ferratges de penjar i apertura homologats amb la sèrie subministrats per STAC, juntes d'enviament de EPDM d'alta qualitat, tornilleria d'acer inoxidable, elements d'estanqueïtat, accessoris i usatges de manitzat homologats. Inclús p/p de fixacions, segellat perimetral de juntes per mitjà d'un cordó de silicona neutra i ajust final a l'obra. Perfileries, juntes i ferratges amb certificació de marcat CE segons UNE-EN 14351-1 d'obligat compliment oer ka Comisió Europea. Elaborada en taller. TSAC. Acabat prelacat. Totalment muntada i provada. Inclou el subministre i col·locació del premarc i tancament, ajustament final de tot el conjunt, segellat de juntes i realització de proves de servei.	
		Ma d'obra.....	67,68
		Materials.....	562,44
		TOTAL PARTIDA.....	630,12
EAF8Z014	u	Porta P02 d'alumini amb tancament de pont tèrmic Subministre i col·locació de tancament P01 de la sèrie COR 60HO de CORTIZO o equivalent, amb unes mesures totals de 90x210 cm, composts per perfils d'aleació d'alumini 6063 i tractament tèrmic T-5. Els marcs i les fulles tenen una profunditat de 60 mm. El gruix mitjà dels perfils d'alumini és de 1,6 mm, i una capacitat màxima de 32 mm. Els perfils d'alumini estan provistos de rotura de pont tèrmic obtinguda per inserció de varilles aïllants de poliamida de 6.6 de 24 mm de profunditat reforçades amb un 25% de fibra de vidre. Estanqueïtat per un sistema de triple junta de EPDM. Accessoris, ferratges de penjar i apertura homologats amb la sèrie subministrats per STAC, juntes d'enviament de EPDM d'alta qualitat, tornilleria d'acer inoxidable, elements d'estanqueïtat, accessoris i usatges de manitzat homologats. Inclús p/p de fixacions, segellat perimetral de juntes per mitjà d'un cordó de silicona neutra i ajust final a l'obra. Perfileries, juntes i ferratges amb certificació de marcat CE segons UNE-EN 14351-1 d'obligat compliment oer ka Comisió Europea. Elaborada en taller. TSAC. Acabat prelacat. Totalment muntada i provada. Inclou el subministre i col·locació del premarc i tancament, ajustament final de tot el conjunt, segellat de juntes i realització de proves de servei.	
		Ma d'obra.....	20,82
		Materials.....	342,22
		TOTAL PARTIDA.....	363,04
EC1GG01	m2	Vidre aïllant 6+6/12/4+4 Vidre aïllant de lluna incolora de 6+6 mm de gruix amb 1 butiral transparent classe 2 (B) 2 segons UNE-EN 12600, cambra d'aire de 12 mm i lluna de 4+4 mm de gruix amb 1 butiral transparent de lluna incolora, classe 2 (B) 2 segons UNE-EN 12600, col·locat amb llistó de vidre sobre fusta, acer o alumini	
		Ma d'obra.....	14,11
		Materials.....	63,51
		TOTAL PARTIDA.....	77,62

QUADRE DE PREUS 2

CODI	UD	RESUM	PREU
EAQDZR69	u	Porta int. taulell prelacada, 90x210cm, cares llises Subministre i col·locació de porta interior de taulell de fusta prelacada, de una fulla batent, de 90x210 cm, amb premarc de fusta per a envà, forrat de marc, fulla batent i tapajuntes de fusta de faig, amb ferratges d'alumini.	
		Ma d'obra.....	36,84
		Materials.....	170,40
		TOTAL PARTIDA.....	207,24
EAU1Z015	u	Porta P04 corredera de fusta DM prelacada de 500c220cm Subministre i col·locació de porta interior P04 de taulell de fusta prelacada, de una fulla corredera, de 500x220 cm, amb sistema per a portes correderes de gran format, forrat de marc, fulla corredera i tapajuntes de fusta de faig, amb ferratges d'alumini.	
		Ma d'obra.....	334,80
		Materials.....	3.210,91
		TOTAL PARTIDA.....	3.545,71

QUADRE DE PREUS 2

CODI	UD	RESUM	PREU
CAPITOL CO09 CERRALLERIA			
EB3Z012	m2	Tanca de malla electrosoldada RIVISA Brico Fax, galvanitzada Tanca de malla electrosoldada tipus RIVISA Brico Fax formada per reixa galvanitzada d'entramat d'acer de 10x40 mm de pas de malla, amb marc de passamà d'acer i platines portants de 20x2 mm, ancorada amb morter de ciment 1:4, elaborat a l'obra	
		Ma d'obra.....	15,65
		Maquinària.....	0,01
		Materials.....	70,21
		TOTAL PARTIDA.....	85,86
E442512C	kg	Acer S275JR galvanitzat per a ancoratges, peça simple, planxa Acer S275JR segons UNE-EN 10025-2, per a elements d'ancoratge formats per peça simple, en perfils laminats en calent sèrie L, LD, T, rodó, quadrat, rectangular i planxa, treballat a taller i galvanitzat, col·locat a l'obra amb cargols	
		Ma d'obra.....	0,48
		Materials.....	1,63
		TOTAL PARTIDA.....	2,11
E9S1Z013	m2	Entramat d'acer galvanitzat tipus religa pletina-varilla,30x30mm Entramat d'acer galvanitzat tipus religa pletina-varilla, de 30x30 mm de pas de malla, amb platines de 30x2 mm, en peces de 1000x500 mm, col·locat	
		Ma d'obra.....	18,18
		Materials.....	52,86
		TOTAL PARTIDA.....	71,04
EB1228BM	m	Barana d'acer galvanitzat, amb passamà, brèndoles cada 10cm Barana d'acer galvanitzat, amb passamà, travesser inferior, muntants cada 100 cm i brèndoles cada 10 cm, de 100 a 120 cm d'alçària, fixada mecànicament a l'obra amb tac d'acer, volandera i femella	
		Ma d'obra.....	12,11
		Materials.....	121,70
		TOTAL PARTIDA.....	133,81
EEKNZP17	u	Reixa d'intempèrie aletes horitzontals acer galvanitzat 75x30cm Reixa d'intempèrie d'aletes horitzontals d'alumini anoditzat platejat i reixeta de malla metàl·lica, de 700x300 mm, aletes en Z i fixada al bastiment	
		Ma d'obra.....	15,92
		Materials.....	97,34
		TOTAL PARTIDA.....	113,26
EDKZZO18	u	Bastiment i tapa de registre d'acer galvanitzat de 60x60cm Bastiment i tapa de registre per a pericó de serveis, d'acer galvanitzat de 600x600x50 mm i de 52 kg de pes, col·locat amb morter	
		Ma d'obra.....	17,12
		Materials.....	35,53
		TOTAL PARTIDA.....	52,65

QUADRE DE PREUS 2

CODI	UD	RESUM	PREU
CAPITOL CO10 PAVIMENTS			
E9361861	m2	Solera de 10 cm de formigó Solera de formigó HA-25/B/20/IIa, de consistència tova i grandària màxima del granulat 20 mm, de gruix 10 cm, abocat des de camió	
		Ma d'obra.....	4,99
		Materials.....	5,97
		TOTAL PARTIDA.....	10,96
E9Z4A615	m2	Armadura per a lloses ME 20x20, D:5-5mm Armadura per lloses de formigó AP500 T amb malla electrosoldada de barres corrugades d'acer ME 20x20 cm D:5-5 mm 6x2.2 m B500T UNE-EN 10080	
		Ma d'obra.....	0,70
		Materials.....	1,50
		TOTAL PARTIDA.....	2,20
E7B21E0L	m2	Làmina separad. polietilè e=100µm, pes=96g/m2, col.n/adh. Làmina separadora de polietilè de 100 µm i 96 g/m2, col·locada no adherida	
		Ma d'obra.....	0,90
		Materials.....	0,20
		TOTAL PARTIDA.....	1,10
E923SB91	m2	Subbase de grava reciclat formigó-ceràmica, e=15cm Subbase de grava de granulat reciclat formigó-ceràmica de 15 cm de gruix i, grandària màxima de 40 a 70 mm, amb estesa i piconatge del material	
		Ma d'obra.....	2,66
		Maquinaria.....	0,34
		Materials.....	1,33
		TOTAL PARTIDA.....	4,33
E225AP70	m3	Estesa de granulats de material reciclat mixt, tongades de 25cm Estesa de granulats de material reciclat mixt en tongades de 25 cm, com a màxim	
		Ma d'obra.....	0,17
		Maquinaria.....	0,47
		Materials.....	11,94
		TOTAL PARTIDA.....	12,58
E9D1ZO08	m2	Paviment de toves ceràmiques de 37x37cm, lliscament C3 Paviment de toves ceràmiques d'elaboració mecànica, de 37x37 cm, col·locada a truc de macea amb morter de ciment 1:8, classificació al lliscament C3 segons CTE	
		Ma d'obra.....	7,06
		Materials.....	7,57
		TOTAL PARTIDA.....	14,63
E9P6ZO05	m2	Paviment de linòleum en rotlle de gruix de 4 mm Paviment de linòleum en rotlle classe 23-34-43 segons UNE-EN 548 i de gruix de 4 mm, tipus Armstrong Broken White 2815-040 NCS: S 2000-N o equivalent, col·locat amb adhesiu acrílic de dispersió aquosa i soldat en calent amb cordó cel·lular de diàmetre 4 mm	
		Ma d'obra.....	7,48
		Materials.....	21,64
		TOTAL PARTIDA.....	29,12
E93AA3C0	m2	Capa de neteja i anivellament amb morter, e=3cm Capa de neteja i anivellament, de 3 cm de gruix, amb morter de ciment 1:8	
		Ma d'obra.....	3,56
		Materials.....	2,26
		TOTAL PARTIDA.....	5,82
E7C2F632	m2	Aïllament XPS 60mm col·locada amb adhesiu Aïllament de planxa de poliestirè extruït (XPS), de 60 mm de gruix, resistència a compressió >=250 kPa, resistència tèrmica entre 1,935 i 1,765 m2.K/W, amb la superfície llisa i cantell enca-dellat, col·locada amb adhesiu de formulació específica	
		Ma d'obra.....	2,35
		Materials.....	10,27
		TOTAL PARTIDA.....	12,62

QUADRE DE PREUS 2

CODI	UD	RESUM	PREU
E9J15100	m2	Pelfut de fibra de coco amb base de PVC, e=17mm, color natural Pelfut de fibra de coco amb base de PVC, de 17 mm de gruix i de color natural, col·locat sense adherir	
		Ma d'obra.....	1,17
		Materials.....	19,09
		TOTAL PARTIDA.....	20,26
E9JZZ016	m	Perfil perimetral d'alumini en "L" per a pelfuts, fixacions mec. Perfil perimetral d'alumini en forma de "L" i acabat natural amb fixacions mecàniques per a col·locació de pelfuts	
		Ma d'obra.....	2,99
		Materials.....	1,60
		TOTAL PARTIDA.....	4,59

QUADRE DE PREUS 2

CODI	UD	RESUM	PREU
CAPITOL CO11 REVESTIMENTS			
E8B41110	m2	Pintat antigraffiti de parament vertical Pintat antigraffiti de parament vertical, amb una capa de producte decapant, esbandida amb aigua, una capa d'imprimació antigraffiti adherent i dues capes de vernís protector antigraffiti	
		Ma d'obra.....	4,84
		Materials.....	7,19
		TOTAL PARTIDA.....	12,03
E81121B4	m2	Arrebossat a bona vista parament vert int Arrebossat a bona vista sobre parament vertical interior, a 3,00 m d'alçària, com a màxim, amb morter de ciment 1:4, remolinat i lliscat amb ciment pòrtland amb filler calcri 32,5 R	
		Ma d'obra.....	19,69
		Maquinaria.....	0,02
		Materials.....	1,58
		TOTAL PARTIDA.....	21,29
E842Z007	m2	Cel ras de plaques Sierra OP d'Armstrong Cel ras registrable de plaques de fibra mineral Sierra OP 0.95 Microlook 90 d'Armstrong o equivalent, acabat superficial amb vel de vidre blanc, amb cantell rebaixat (E) per a perfils de 15mm, de 600x 600 mm i 14 a 17 mm de gruix classe d'absorció acústica A segons UNE-EN ISO 11654, resistència a la humitat 95% i reacció al foc A1 ref. BP3827M4 de la serie Essencials d'ARMSTRONG, col·locat amb estructura d'acer galvanitzat vista, formada per perfils principals en forma de T invertida de 15 mm de base cada 1,2 m per a fixar al sostre mitjançant vareta de suspensió cada 1,2 m, i perfils secundaris formant retícula, per a una alçària de cel ras de 4 m com a màxim.	
		Ma d'obra.....	7,97
		Materials.....	16,16
		TOTAL PARTIDA.....	24,13
E898J2A0	m2	Pintat de parament vertical de guix, pintura plàstica Pintat de parament vertical de guix, amb pintura plàstica amb acabat llis, amb una capa segelladora i dues d'acabat	
		Ma d'obra.....	2,25
		Materials.....	1,68
		TOTAL PARTIDA.....	3,93
E8251325	m2	Enrajolat de parament vertical, rajola ceràmica esmaltada mat Enrajolat de parament vertical interior a una alçària <= 3 m amb rajola de ceràmica esmaltada mat, rajola de València, grup BIII (UNE-EN 14411), preu mitjà, de 6 a 15 peces/m2 col·locades amb adhesiu per a rajola ceràmica C 1 (UNE-EN 12004) i rejuntat amb beurada CG1 (UNE-EN 13888)	
		Ma d'obra.....	7,95
		Materials.....	8,12
		TOTAL PARTIDA.....	16,07

QUADRE DE PREUS 2

CODI	UD	RESUM	PREU
CAPITOL CO14 APARELLS SANITARIS			
EJ13B71S	u	Lavabo mural mig peu porcellana, senzill, de 53 a 75 cm, blanc Lavabo mural amb mig peu de porcellana esmaltada, senzill, d'amplària 53 a 75 cm, de color blanc i preu alt, col·locat amb suports murals i amb mig peu	
		Ma d'obra.....	13,02
		Materials.....	110,57
		TOTAL PARTIDA.....	123,59
EJ23Z057	u	Aixeta mescladora p/lavabo, sup. sobre sanitari, cromat Aixeta mescladora per a lavabo, muntada superficialment sobre taulell o aparell sanitari, de llautó cromat, preu alt, amb desguàs mecànic incorporat amb sortida d'1"1/4, amb dues entrades de maniguets, incloent maniguets i claus d'aparells sanitaris.	
		Ma d'obra.....	23,43
		Materials.....	51,29
		TOTAL PARTIDA.....	74,72
EJ33B16F	u	Sifó botella p/lavabo, llautó cromat, 1"1/4 Sifó de botella per a lavabo, de llautó cromat de diàmetre 1"1/4 amb enllaç de diàmetre 30 mm, connectat a la xarxa de petita evacuació	
		Ma d'obra.....	5,21
		Materials.....	15,74
		TOTAL PARTIDA.....	20,95
EJ14BB1P	u	Inodor de porcellana esmaltada, sortida horitzontal, seient i tapa Inodor de porcellana esmaltada, de sortida horitzontal, amb seient i tapa, cisterna i mecanismes de descàrrega i alimentació incorporats, de color blanc, preu alt, col·locat sobre el paviment i connectat a la xarxa d'evacuació	
		Ma d'obra.....	33,04
		Materials.....	161,74
		TOTAL PARTIDA.....	194,78
EJ18L2AB	u	Aigüera d'acer inoxidable, una pica circular, preu alt Aigüera de planxa d'acer inoxidable amb una pica circular, 40 a 50 cm de llargària, acabat brillant, preu alt, encastada a un taulell de cuina	
		Ma d'obra.....	7,81
		Materials.....	52,92
		TOTAL PARTIDA.....	60,73
EJ28Z058	u	Aixeta monocomandament per a aigüera, superficial, acer inox. Aixeta monocomandament per a aigüera, muntada superficialment, d'acer inoxidable preu alt, amb broc giratori de fosa, amb dues entrades de maniguets, incloent maniguets i claus d'aparells sanitaris.	
		Ma d'obra.....	15,62
		Materials.....	227,37
		TOTAL PARTIDA.....	242,99
EJ38A7NG	u	Sifó registrable p/aigüera una pica, PVC, D=32mm Sifó registrable per a aigüera d'una pica, de PVC, de diàmetre 32 mm, connectat a un ramal de PVC	
		Ma d'obra.....	5,21
		Materials.....	1,90
		TOTAL PARTIDA.....	7,11
EQ514A81	m2	Taulell de pedra natural graquítica nacional, e=2cm, preu alt Taulell de pedra natural granítica nacional, de 20 mm de gruix, preu alt, de 100 a 149 cm de llargària, col·locat sobre suport mural i encastat al parament	
		Ma d'obra.....	29,39
		Materials.....	95,82
		TOTAL PARTIDA.....	125,21
EQ71Z020	u	Mòdul per a moble de cuina baix de 60x60x70cm, dif configs., DM Mòdul per a moble de cuina baix, de 600x600 mm i 700 mm d'alçària, amb diferents configuracions de DM polilaminat amb PVC, preu mitjà, sobre peus regulables de PVC, amb tiradors, ferretge i sòcol, col·locat recolzat a terra i fixat a la paret	
		Ma d'obra.....	11,59
		Materials.....	97,20
		TOTAL PARTIDA.....	108,79

QUADRE DE PREUS 2

CODI	UD	RESUM	PREU
EJ46U010	u	Barra mural recta per a bany adaptat, de 800 mm i 35 mm de D Barra mural recta per a bany adaptat, de 800 mm de llargària i 35 mm de D, de tub d'acer inoxidable, col·locat amb fixacions mecàniques	
		Ma d'obra.....	5,18
		Materials.....	58,26
		TOTAL PARTIDA.....	63,44
EJ46U020	u	Barra mural doble abatible per a bany adaptat, de 800 mm, D=35mm Barra mural doble abatible per a bany adaptat, de 800 mm de llargària i 35 mm de D, de tub d'acer inoxidable, col·locat amb fixacions mecàniques	
		Ma d'obra.....	20,73
		Materials.....	217,29
		TOTAL PARTIDA.....	238,02

QUADRE DE PREUS 2

CODI	UD	RESUM	PREU
CAPITOL CO15 INSTAL·LACIONS			
SUBCAPITOL IS Sanejament			
ED111E11	m	Desguàs d'aparell sanitari PVC 32mm Desguàs d'aparell sanitari amb tub de PVC-U de paret estructurada, àrea d'aplicació B segons norma UNE-EN 1453-1, de DN 32 mm, fins a baixant, caixa o clavegueró	
		Ma d'obra.....	11,02
		Materials.....	1,52
		TOTAL PARTIDA.....	12,54
ED111E21	m	Desguàs d'aparell sanitari PVC 40mm Desguàs d'aparell sanitari amb tub de PVC-U de paret estructurada, àrea d'aplicació B segons norma UNE-EN 1453-1, de DN 40 mm, fins a baixant, caixa o clavegueró	
		Ma d'obra.....	11,02
		Materials.....	1,76
		TOTAL PARTIDA.....	12,78
ED111E61	m	Desguàs d'aparell sanitari PVC 90mm Desguàs d'aparell sanitari amb tub de PVC-U de paret estructurada, àrea d'aplicació B segons norma UNE-EN 1453-1, de DN 90 mm, fins a baixant, caixa o clavegueró	
		Ma d'obra.....	11,02
		Materials.....	4,90
		TOTAL PARTIDA.....	15,92
ED111E71	m	Desguàs d'aparell sanitari PVC 110mm Desguàs d'aparell sanitari amb tub de PVC-U de paret estructurada, àrea d'aplicació B segons norma UNE-EN 1453-1, de DN 110 mm, fins a baixant, caixa o clavegueró	
		Ma d'obra.....	11,02
		Materials.....	7,98
		TOTAL PARTIDA.....	19,00
ED111E81	m	Desguàs d'aparell sanitari PVC 125mm Desguàs d'aparell sanitari amb tub de PVC-U de paret estructurada, àrea d'aplicació B segons norma UNE-EN 1453-1, de DN 125 mm, fins a baixant, caixa o clavegueró	
		Ma d'obra.....	11,02
		Materials.....	10,30
		TOTAL PARTIDA.....	21,32
ED15E671	m	Baixant interior de PVC 90 mm Baixant de tub de PVC-U de paret estructurada, àrea d'aplicació B segons norma UNE-EN 1453-1, de DN 90 mm, incloses les peces especials i fixat mecànicament amb brides	
		Ma d'obra.....	10,77
		Materials.....	4,13
		TOTAL PARTIDA.....	14,90
E5ZH5GE7	u	Bonera sífònica de poliamida reforçada, D=84mm, tapa antigraua Bonera sífònica de poliamida reforçada amb fibra de vidre de diàmetre 84 mm amb tapa antigraua metàl·lica, adherida sobre làmina bituminosa en calent	
		Ma d'obra.....	17,96
		Materials.....	22,27
		TOTAL PARTIDA.....	40,23
ED35ZO21	u	Pericó de pas de formigó prefabricat, de 60x60x65 cm Pericó sífònic de pas de formigó prefabricat, de 60x60x65 cm de mides interiors i 5 cm de gruix, per a evacuació d'aigües residuals, inclosa tapa de formigó prefabricat, col·locat	
		Ma d'obra.....	10,02
		Maquinaria.....	8,98
		Materials.....	75,76
		TOTAL PARTIDA.....	94,76
FDK2ZO22	PA	Connexió a xarxa general de clavegueram, tub D=200mm, taxes incl	
		TOTAL PARTIDA.....	3.912,59

QUADRE DE PREUS 2

CODI	UD	RESUM	PREU
SUBCAPITOL IC Calefacció			
ICS030	u	Col·lector format per tub d'acer negre estirat sense soldadura, Subministrament i instal·lació de col·lector de distribució d'aigua, amb tub d'acer negre estirat sense soldadura, de 4" DN 100 mm de diàmetre, de 3 m de longitud, amb 1 connexió d'entrada i 8 connexions de sortida, amb planxa flexible d'escuma elàstica, a força de cautxú sintètic flexible, d'estructura cel·lular tancada, amb un elevat factor de resistència a la difusió del vapor d'aigua, de 50 mm d'espessor, complet. Fins i tot manòmetre, termòmetres, minvaments, ancoratges, suports de canonada aïllats, accessoris i peces especials per a connexions. Totalment muntat, amb connexions establertes i provat.Inclou: Replanteig del recorregut de les canonades, accessoris i peces especials. Col·locació i fixació de canonades, accessoris i peces especials. Connexionat de boques. Col·locació de l'aïllament. Realització de proves de servei.Criteri d'amidament de projecte: Nombre d'unitats previstes, segons documentació gràfica de Projecte.Criteri de mesura d'obra: Es mesurarà el nombre d'unitats realment executades segons especificacions de Projecte.	
		Ma d'obra.....	75,64
		Materials.....	379,81
		TOTAL PARTIDA.....	455,45
ICS033	u	Termómetro bimetalico, de contacto, de esfera de 65 mm, de <= 12 Termómetro bimetalico, de contacto, de esfera de 65 mm, de <= 120°C, colocado con abrazadera	
		Ma d'obra.....	2,14
		Materials.....	11,01
		TOTAL PARTIDA.....	13,15
ICS010	m	Canonada de distribució d'aigua freda i calenta de climatització Subministrament i instal·lació de canonada de distribució d'aigua freda i calenta de climatització formada per tub multicapa de polipropilè copolímer random/polipropilè copolímer random amb fibra de vidre/polipropilè copolímer random (PP-R/PP-R amb fibra de vidre/PP-R), de 20 mm de diàmetre exterior, PN=20 atm i 2,8 mm de gruix, col·locat superficialment en el interior de l'edifici, amb aïllament mitjançant camisa aïllant flexible d'escuma elàstica. Inclús p/p de material auxiliar per a muntatge i subjecció a l'obra, accessoris i peces especials. Totalment muntada, connexionada i provada.Inclou: Replanteig del recorregut de les canonades, accessoris i peces especials. Col·locació i fixació de canonades, accessoris i peces especials. Col·locació de l'aïllament. Realització de proves de servei.Criteri d'amidament de projecte: Longitud mesurada segons documentació gràfica de Projecte.Criteri de mesura d'obra: Es mesurarà la longitud realment executada segons especificacions de Projecte.	
		Ma d'obra.....	5,29
		Materials.....	1,63
		TOTAL PARTIDA.....	6,92
ICS010b	m	Canonada de distribució d'aigua freda i calenta de climatització Subministrament i instal·lació de canonada de distribució d'aigua freda i calenta de climatització formada per tub multicapa de polipropilè copolímer random/polipropilè copolímer random amb fibra de vidre/polipropilè copolímer random (PP-R/PP-R amb fibra de vidre/PP-R), de 25 mm de diàmetre exterior, PN=20 atm i 3,5 mm de gruix, col·locat superficialment en el interior de l'edifici, amb aïllament mitjançant camisa aïllant flexible d'escuma elàstica. Inclús p/p de material auxiliar per a muntatge i subjecció a l'obra, accessoris i peces especials. Totalment muntada, connexionada i provada.Inclou: Replanteig del recorregut de les canonades, accessoris i peces especials. Col·locació i fixació de canonades, accessoris i peces especials. Col·locació de l'aïllament. Realització de proves de servei.Criteri d'amidament de projecte: Longitud mesurada segons documentació gràfica de Projecte.Criteri de mesura d'obra: Es mesurarà la longitud realment executada segons especificacions de Projecte.	
		Ma d'obra.....	5,29
		Materials.....	2,45
		TOTAL PARTIDA.....	7,74

QUADRE DE PREUS 2

CODI	UD	RESUM	PREU
ICS010c	m	Canonada de distribució d'aigua freda i calenta de climatització Subministrament i instal·lació de canonada de distribució d'aigua freda i calenta de climatització formada per tub multicapa de polipropilè copolímer random/polipropilè copolímer random amb fibra de vidre/polipropilè copolímer random (PP-R/PP-R amb fibra de vidre/PP-R), de 32 mm de diàmetre exterior, PN=20 atm i 4,4 mm de gruix, col·locat superficialment en el interior de l'edifici, amb aïllament mitjançant camisa aïllant flexible d'escuma elàstica. Inclús p/p de material auxiliar per a muntatge i subjecció a l'obra, accessoris i peces especials. Totalment muntada, connexionada i provada.Inclou: Replanteig del recorregut de les canonades, accessoris i peces especials. Col·locació i fixació de canonades, accessoris i peces especials. Col·locació de l'aïllament. Realització de proves de servei.Criteri d'amidament de projecte: Longitud mesurada segons documentació gràfica de Projecte.Criteri de mesura d'obra: Es mesurarà la longitud realment executada segons especificacions de Projecte.	
		Ma d'obra.....	5,78
		Materials.....	3,49
		TOTAL PARTIDA.....	9,27
ICS010d	m	Canonada de distribució d'aigua freda i calenta de climatització Subministrament i instal·lació de canonada de distribució d'aigua freda i calenta de climatització formada per tub multicapa de polipropilè copolímer random/polipropilè copolímer random amb fibra de vidre/polipropilè copolímer random (PP-R/PP-R amb fibra de vidre/PP-R), de 40 mm de diàmetre exterior, PN=20 atm i 5,5 mm de gruix, col·locat superficialment en el interior de l'edifici, amb aïllament mitjançant camisa aïllant flexible d'escuma elàstica. Inclús p/p de material auxiliar per a muntatge i subjecció a l'obra, accessoris i peces especials. Totalment muntada, connexionada i provada.Inclou: Replanteig del recorregut de les canonades, accessoris i peces especials. Col·locació i fixació de canonades, accessoris i peces especials. Col·locació de l'aïllament. Realització de proves de servei.Criteri d'amidament de projecte: Longitud mesurada segons documentació gràfica de Projecte.Criteri de mesura d'obra: Es mesurarà la longitud realment executada segons especificacions de Projecte.	
		Ma d'obra.....	5,78
		Materials.....	5,19
		TOTAL PARTIDA.....	10,97
ICS040	u	Got d'expansió tancat amb una capacitat de 18 l. Subministrament i instal·lació de got d'expansió tancat amb una capacitat de 18 l, amb rosca de 3/4" de diàmetre i 10 bar de pressió. Inclús manòmetre i elements de muntatge i connexió necessaris per al seu correcte funcionament. Totalment muntat, connexionat i provat.Inclou: Replanteig del vas d'expansió. Col·locació del vas d'expansió. Connexió del vas d'expansió a la xarxa de distribució.Criteri d'amidament de projecte: Nombre d'unitats previstes, segons documentació gràfica de Projecte.Criteri de mesura d'obra: Es mesurarà el nombre d'unitats realment executades segons especificacions de Projecte.	
		Ma d'obra.....	9,96
		Materials.....	104,21
		TOTAL PARTIDA.....	114,17
ICS080	u	Purgador automàtic d'aire amb boia i rosca de 1/2" de diàmetre, Subministrament i instal·lació de purgador automàtic d'aire amb boia i rosca de 1/2" de diàmetre, cos i tapa de llautó, per a una pressió màxima de treball de 6 bar i una temperatura màxima de 110°C. Inclús elements de muntatge i demés accessoris necessaris per al seu correcte funcionament. Totalment muntat, connexionat i provat.Inclou: Replanteig. Col·locació del purgador. Connexionat.Criteri d'amidament de projecte: Nombre d'unitats previstes, segons documentació gràfica de Projecte.Criteri de mesura d'obra: Es mesurarà el nombre d'unitats realment executades segons especificacions de Projecte.	
		Ma d'obra.....	4,81
		Materials.....	6,33
		TOTAL PARTIDA.....	11,14
ICS081	u	QUANTUM ECO 1025 1 1/4" Circulador QUANTUM ECO 1025.Circulador para instalaciones de calefacción y refrigeración con temperaturas de -10°C a 95°C, marca BAXI, monofásico 230 V, Regulación electrónica, diámetro conexión 1 1/4", (delta) Pmax 3,5 m.c.a., Qmax 2,2 m3/h. Circulador de rotor húmedo con la tecnología ECM (Electronic Commutated Motor) con regulación de presión diferencial integrada. Cumple con la Directiva ErP. Conexiones eléctricas fáciles y rápidas sin necesidad de ninguna herramienta. Índice de protección eléctrica IP X2D.	
		Ma d'obra.....	4,81
		Materials.....	159,11
		TOTAL PARTIDA.....	163,92

QUADRE DE PREUS 2

CODI	UD	RESUM	PREU
PBAX194D85501	u	TV 1800 5 ELTOS Radiador de aluminio vertical TV 1800 TV5 marca BAXI. Bloque de 5 elementos. Incluye soportes, tapones purgadores y diafragma para conexión bitubo/monotubo.	
		Ma d'obra.....	9,96
		Materials.....	192,71
		TOTAL PARTIDA.....	202,67
PBAX194D85601	u	TV 1800 6 ELTOS Radiador de aluminio vertical TV 1800 TV6 marca BAXI. Bloque de 6 elementos. Incluye soportes, tapones purgadores y diafragma para conexión bitubo/monotubo.	
		Ma d'obra.....	9,96
		Materials.....	230,11
		TOTAL PARTIDA.....	240,07
PBAX194D85701	u	TV 1800 7 ELTOS Radiador de aluminio vertical TV 1800 TV7 marca BAXI. Bloque de 7 elementos. Incluye soportes, tapones purgadores y diafragma para conexión bitubo/monotubo.	
		Ma d'obra.....	9,96
		Materials.....	267,50
		TOTAL PARTIDA.....	277,46
ICS032	u	Radiador de aluminio DUBAL 60 - 5 elementos marca BAXI.	
		Ma d'obra.....	9,96
		Materials.....	72,08
		TOTAL PARTIDA.....	82,04
PBAX7503752	m	Aïllament tèrmic de canonades en instal·lació exterior d'aigua c Subministrament i col·locació d'aïllament tèrmic de canonada en instal·lació exterior d'Aigua calenta (60°-100°) col·locada superficialment, per la distribució de fluids calents, format per camisa aïllant d'escuma elàstica, de 25 mm de diàmetre interior i 25 mm de gruix, a força de cautxú sintètic flexible, d'estructura cel·lular tancada, amb adhesiu per a les unions. Inclús p/p de preparació de la superfície suport, replanteig i talls.Inclou: Preparació de la superfície de les canonades. Replanteig i tall de l'aïllament. Col·locació de l'aïllament.Criteri d'amidament de projecte: Longitud mesurada segons documentació gràfica de Projecte.Criteri de mesura d'obra: Es mesurarà la longitud realment executada segons especificacions de Projecte.	
		Ma d'obra.....	4,97
		Materials.....	24,39
		TOTAL PARTIDA.....	29,36
SUBCAPITOL IF Fontaneria			
IFI005	m	Canonada per instal·lació interior de fontaneria, col·locada sup Subministrament i muntatge de canonada per instal·lació interior, col·locada superficialment i fixada al parament, formada per tub de polietilè reticulat (PE-Xa), sèrie 5, de 16 mm de diàmetre exterior, PN=6 atm i 1,8 mm de gruix, subministrat en rotllos. Fins i tot p/p de material auxiliar per a muntatge i subjecció a l'obra, accessoris i peces especials. Totalment muntada, connexionada i provada.Inclou: Replanteig i traçat. Col·locació i fixació de tub i accessoris. Realització de proves de servei.Criteri d'amidament de projecte: Longitud mesurada segons documentació gràfica de Projecte.Criteri de mesura d'obra: Es mesurarà la longitud realment executada segons especificacions de Projecte.	
		Ma d'obra.....	1,47
		Materials.....	2,21
		TOTAL PARTIDA.....	3,68
IFI005b	m	Canonada per instal·lació interior de fontaneria, col·locada sup Subministrament i muntatge de canonada per instal·lació interior, col·locada superficialment i fixada al parament, formada per tub de polietilè reticulat (PE-Xa), sèrie 5, de 20 mm de diàmetre exterior, PN=6 atm i 1,9 mm de gruix, subministrat en rotllos. Fins i tot p/p de material auxiliar per a muntatge i subjecció a l'obra, accessoris i peces especials. Totalment muntada, connexionada i provada.Inclou: Replanteig i traçat. Col·locació i fixació de tub i accessoris. Realització de proves de servei.Criteri d'amidament de projecte: Longitud mesurada segons documentació gràfica de Projecte.Criteri de mesura d'obra: Es mesurarà la longitud realment executada segons especificacions de Projecte.	
		Ma d'obra.....	1,95
		Materials.....	2,17
		TOTAL PARTIDA.....	4,12

QUADRE DE PREUS 2

CODI	UD	RESUM	PREU
IFI005c	m	Canonada per instal·lació exterior de fontaneria, col·locada sup Subministrament i muntatge de canonada per instal·lació interior, col·locada superficialment i fixada al parament, formada per tub de polietilè reticulat (PE-Xa), sèrie 5, de 25 mm de diàmetre exterior, PN=6 atm i 2,3 mm de gruix, subministrat en rotllos. Fins i tot p/p de material auxiliar per a muntatge i subjecció a l'obra, accessoris i peces especials. Totalment muntada, connexionada i provada.Inclou: Replanteig i traçat. Col·locació i fixació de tub i accessoris. Realització de proves de servei.Criteri d'amidament de projecte: Longitud mesurada segons documentació gràfica de Projecte.Criteri de mesura d'obra: Es mesurarà la longitud realment executada segons especificacions de Projecte.	
		Ma d'obra.....	2,43
		Materials.....	3,85
		TOTAL PARTIDA.....	6,28
PBAX7503751	m	Aïllament tèrmic de canonades en instal·lació exterior d'aigua d Subministrament i col·locació d'aïllament tèrmic de canonada en instal·lació exterior d'Aigua de xarxa, col·locada superficialment, per la distribució de fluids freds, format per camisa aïllant d'escuma elàstica, de 25 mm de diàmetre interior i 25 mm de gruix, a força de cautxú sintètic flexible, d'estructura cel·lular tancada, amb adhesiu per a les unions. Inclús p/p de preparació de la superfície suport, replanteig i talls.Inclou: Preparació de la superfície de les canonades. Replanteig i tall de l'aïllament. Col·locació de l'aïllament.Criteri d'amidament de projecte: Longitud mesurada segons documentació gràfica de Projecte.Criteri de mesura d'obra: Es mesurarà la longitud realment executada segons especificacions de Projecte.	
		Ma d'obra.....	4,97
		Materials.....	24,39
		TOTAL PARTIDA.....	29,36
IFI008	u	Vàlvula de seient de llautó, de 3/4" de diàmetre, amb maneta i e Subministrament i instal·lació de vàlvula de seient de llautó, de 3/4" de diàmetre, amb maneta i embellidor d'acer inoxidable. Totalment muntada, connexionada i provada.Inclou: Replanteig. Connexió de la vàlvula als tubs.Criteri d'amidament de projecte: Nombre d'unitats previstes, segons documentació gràfica de Projecte.Criteri de mesura d'obra: Es mesurarà el nombre d'unitats realment executades segons especificacions de Projecte.	
		Ma d'obra.....	6,89
		Materials.....	10,64
		TOTAL PARTIDA.....	17,53
IFI009	u	Vàlvula de seient de llautó, de 1/2" de diàmetre, amb maneta i e Subministrament i instal·lació de vàlvula de seient de llautó, de 3/4" de diàmetre, amb maneta i embellidor d'acer inoxidable. Totalment muntada, connexionada i provada.Inclou: Replanteig. Connexió de la vàlvula als tubs.Criteri d'amidament de projecte: Nombre d'unitats previstes, segons documentació gràfica de Projecte.Criteri de mesura d'obra: Es mesurarà el nombre d'unitats realment executades segons especificacions de Projecte.	
		Ma d'obra.....	6,89
		Materials.....	7,05
		TOTAL PARTIDA.....	13,94
mt37www060k	u	Vàlvula d'esquadra, de 1/2" de diàmetre, amb embellidor d'acer i Subministrament i instal·lació de vàlvula d'esquadra, de 1/2" de diàmetre, amb maneta i embellidor d'acer inoxidable. Totalment muntada, connexionada i provada.Inclou: Replanteig. Connexió de la vàlvula als tubs.Criteri d'amidament de projecte: Nombre d'unitats previstes, segons documentació gràfica de Projecte.Criteri de mesura d'obra: Es mesurarà el nombre d'unitats realment executades segons especificacions de Projecte.	
		Ma d'obra.....	6,89
		Materials.....	4,20
		TOTAL PARTIDA.....	11,09
mt37www060i	u	Vàlvula d'esquadra, de 3/4" de diàmetre, amb embellidor d'acer i Subministrament i instal·lació de vàlvula d'esquadra, de 3/4" de diàmetre, amb maneta i embellidor d'acer inoxidable. Totalment muntada, connexionada i provada.Inclou: Replanteig. Connexió de la vàlvula als tubs.Criteri d'amidament de projecte: Nombre d'unitats previstes, segons documentació gràfica de Projecte.Criteri de mesura d'obra: Es mesurarà el nombre d'unitats realment executades segons especificacions de Projecte.	
		Ma d'obra.....	6,89
		Materials.....	6,34
		TOTAL PARTIDA.....	13,23

QUADRE DE PREUS 2

CODI	UD	RESUM	PREU
mt37www060h	u	Filtre retenidor de residus de llautó, amb tamis d'acer inoxidable	
		TOTAL PARTIDA.....	37,02
PBAX119113007	u	Válvula retención 3/4" Válvula de retención 3/4", marca BAXI.	
		TOTAL PARTIDA.....	5,56
ICS020c	u	Electrobomba centrífuga, de ferro colat, de tres velocitats, amb Subministrament i instal·lació d'electrobomba centrífuga, de ferro colat, de tres velocitats, amb una potència de 0,071 kW, impulsor de tecnopolímer, eix motor d'acer cromat, boques roscades mascle de 1", aïllament classe H, per a alimentació monofàsica a 230 V. Inclòs pont de manòmetres format per manòmetre, vàlvules d'esfera i canonada de coure;p/p d'elements de muntatge; caixa de connexions elèctriques amb condensador i demés accessoris necessaris per al seu correcte funcionament. Totalment muntada, connexionada i provada.Inclou: Replanteig. Col·locació de la bomba de circulació. Connexió a la xarxa de distribució.Criteri d'amidament de projecte: Nombre d'unitats previstes, segons documentació gràfica de Projecte.Criteri de mesura d'obra: Es mesurarà el nombre d'unitats realment executades segons especificacions de Projecte.	
		Ma d'obra.....	144,43
		Materials.....	220,55
		TOTAL PARTIDA.....	364,98
PBAX7503745	u	Calentador acumulador elèctric 100 lt. Calentador acumulador elèctric de 100 l de capacitat, con cubeta de acero esmaltado, para colocar en posición vertical, de 1500 a 3000 W de potencia, diseñado según los requisitos del REGLAMENTO (UE) 814/2013, con una clase de eficiencia energética según REGLAMENTO (UE) 812/2013, colocado en posición vertical con fijaciones murales y conectado	
		Ma d'obra.....	33,56
		Materials.....	193,89
		TOTAL PARTIDA.....	227,45
PBAX7503748	u	Calentador acumulador elèctric 30 l Calentador acumulador elèctric de 30 l de capacitat, con cubeta de acero esmaltado, para colocar en posición vertical, de 750 a 1500 W de potencia, diseñado según los requisitos del REGLAMENTO (UE) 814/2013, con una clase de eficiencia energética según REGLAMENTO (UE) 812/2013, colocado en posición vertical con fijaciones murales y conectado	
		Ma d'obra.....	26,03
		Materials.....	98,21
		TOTAL PARTIDA.....	124,24
PBAX7503749	u	Maneguet flexible de 1/2", femella-femella Maneguet flexible de 1/2", femella-femella per connexió a aparell.	
		Ma d'obra.....	3,98
		Materials.....	1,72
		TOTAL PARTIDA.....	5,70
PBAX7503750	u	Maneguet flexible de 3/4", femella-femella Maneguet flexible de 3/4", femella-femella per connexió a aparell.	
		Ma d'obra.....	3,98
		Materials.....	1,88
		TOTAL PARTIDA.....	5,86

QUADRE DE PREUS 2

CODI	UD	RESUM	PREU
SUBCAPITOL II II: Iluminació			
IOA020a	u	Subministrament i instal·lació encastada en la paret en zones co Subministrament i instal·lació encastada en la paret en zones comuns de lluminària d'emergència, amb tub lineal fluorescent, 6 W - G5, flux lluminós 310 lúmens, carcassa de 245x110x58 mm, classe II, IP 42, amb bateries de Ni-Cd d'alta temperatura, autonomia de 1 h, alimentació a 230 V, temps de càrrega 24 h. Inclús accessoris i elements de fixació.Inclou: Replanteig. Fixació i nivellació. Muntatge, connexionat i comprovació del seu correcte funcionament.Criteri d'amidament de projecte: Nombre d'unitats previstes, segons documentació gràfica de Projecte.Criteri de mesura d'obra: Es mesurarà el nombre d'unitats realment executades segons especificacions de Projecte.Criteri de valoració econòmica: El preu no inclou les ajudes de paleta per a instal·lacions.	
		Ma d'obra.....	9,44
		Materials.....	47,60
		TOTAL PARTIDA.....	57,04
84030038884	u	Luminaria estancia SIMON 840 IP65 NW 1200 Luminaria estancia 840 de SIMON, con tecnología LED con óptica de policarbonato con tratamiento anti UV, distribución fotométrica General. Cuerpo acabado en Negro. Equipo electrónico incorporado en la luminaria, con control ON-OFF.Cableado interno, conectores power IN/Power OUT..Lúmenes disponibles 4100 lm para NW y consumo total de la luminaria de 40W. (eficiencia real del sistema 102 lm/w). CRI>80.Tensión de red 230 V 50/60Hz.Mantenimiento luminoso L70 >30.000 h a 25°C.Dimensiones luminaria: 1200 mm x 75 mm x 78 mm. IP 65.IK 08. Incluye depresor. Peso de la luminaria 1.2 kg. Clips de sujeción incluidos y ajustables a lo largo de toda la luminaria.Seguridad Fotobiológica: Grupo exento. Marcado CE.	
		Ma d'obra.....	5,02
		Materials.....	45,82
		TOTAL PARTIDA.....	50,84
70520030383	u	Downlight 705 orientable WW FLOOD Downlight 705.20 de SIMON, circular orientable, para instalación Empotrado con tecnología LED y una distribución fotométrica FLOOD de 30º .Cuerpo fabricado en inyección de aluminio y pintado en Blanco.Equipo electrónico con control ON-OFF aislado de la luminaria y del cuerpo óptico y la temperatura que éste último genera. Disipador fabricado en aluminio de alta conductancia para una óptima refrigeración del LED. La luminaria es orientable 30º grados respecto al eje vertical.Lúmenes disponibles 500 lm para WW, y consumo total de la luminaria de 13W. (eficiencia del sistema real de 39 lm/w). CRI>80. Mantenimiento luminoso L70 >30.000 h a 25°C.Dimensiones de la luminaria: 98mm de diametro y 80,5 mm de profundidad. Peso: 0.4 kg. IP 20.Altura de empotramiento 130 mm. Diámetro de corte 78 mm.Seguridad fotobiológica: Categoría Exento.Tensión de alimentación de 230 V, 50-60Hz. Marcado CE.	
		Ma d'obra.....	5,02
		Materials.....	38,79
		TOTAL PARTIDA.....	43,81
70520030384	u	Luminaria Philips TPS 680 1xTLS-25W HFP PC-MLD_865 Luminaria estancia 840 de SIMON, con tecnología LED con óptica de policarbonato con tratamiento anti UV, distribución fotométrica General. Cuerpo acabado en Negro. Equipo electrónico incorporado en la luminaria, con control ON-OFF.Cableado interno, conectores power IN/Power OUT..Lúmenes disponibles 4100 lm para NW y consumo total de la luminaria de 40W. (eficiencia real del sistema 102 lm/w). CRI>80.Tensión de red 230 V 50/60Hz.Mantenimiento luminoso L70 >30.000 h a 25°C.Dimensiones luminaria: 1200 mm x 75 mm x 78 mm. IP 65.IK 08. Incluye depresor. Peso de la luminaria 1.2 kg. Clips de sujeción incluidos y ajustables a lo largo de toda la luminaria.Seguridad Fotobiológica: Grupo exento. Marcado CE.	
		Ma d'obra.....	5,02
		Materials.....	130,57
		TOTAL PARTIDA.....	135,59

QUADRE DE PREUS 2

CODI	UD	RESUM	PREU
SUBCAPITOL IE Elèctriques			
IEP010	u	Xarxa de connexió a terra per a estructura de formigó de l'edifi Subministrament i instal·lació de xarxa de connexió a terra per a estructura de formigó de l'edifici composta per 143 m de cable conductor de coure nu recuit de 35 mm ² de secció per a la línia principal de presa de terra de l'edifici, soterrat a una profunditat mínima de 80 cm, 8 m de cable conductor de coure nu recuit de 35 mm ² de secció per a la línia d'enllaç de presa de terra d'els pilars de formigó a connectar. Inclús plaques colzades de 3 mm d'espessor, soldades en taller a les armadures d'els pilars, soldadures aluminotèrmiques, registre de comprovació i pont de prova. Totalment muntada, connexionada i provada.Inclou: Replanteig. Connexionat de l'elèctrode i la línia d'enllaç. Muntatge del punt de posta a terra. Traçat de la línia principal de terra. Subjecció. Traçat de derivacions de terra. Connexionat de les derivacions. Connexionat a massa de la xarxa. Realització de proves de servei.Criteri d'amidament de projecte: Nombre d'unitats previstes, segons documentació gràfica de Projecte.Criteri de mesura d'obra: Es mesurarà el nombre d'unitats realment executades segons especificacions de Projecte.	
		Ma d'obra.....	208,08
		Materials.....	161,94
		TOTAL PARTIDA.....	370,02
IEO010s	m	Canalització superficial o encastada en element de construcció d Subministrament i instal·lació de canalització encastada en element de construcció d'obra de fàbrica de tub corbable de poliamida, exempt d'halògens, transversalment elàstic, corrugat, de color gris, de 16 mm de diàmetre nominal, resistència a la compressió 320 N, amb grau de protecció IP 547. Totalment muntada.Inclou: Replanteig. Col·locació i fixació del tub.Criteri d'amidament de projecte: Longitud mesurada segons documentació gràfica de Projecte.Criteri de mesura d'obra: Es mesurarà la longitud realment executada segons especificacions de Projecte.	
		Ma d'obra.....	0,85
		Materials.....	0,46
		TOTAL PARTIDA.....	1,31
IEO010t	m	Canalització superficial o encastada en element de construcció d Subministrament i instal·lació de canalització encastada en element de construcció d'obra de fàbrica de tub corbable de poliamida, exempt d'halògens, transversalment elàstic, corrugat, de color gris, de 20 mm de diàmetre nominal, resistència a la compressió 320 N, amb grau de protecció IP 547. Totalment muntada.Inclou: Replanteig. Col·locació i fixació del tub.Criteri d'amidament de projecte: Longitud mesurada segons documentació gràfica de Projecte.Criteri de mesura d'obra: Es mesurarà la longitud realment executada segons especificacions de Projecte.	
		Ma d'obra.....	0,85
		Materials.....	0,62
		TOTAL PARTIDA.....	1,47
IEO010z	m	Canalització superficial o encastada en element de construcció d Subministrament i instal·lació de canalització encastada en element de construcció d'obra de fàbrica de tub corbable de poliamida, exempt d'halògens, transversalment elàstic, corrugat, de color gris, de 32 mm de diàmetre nominal, resistència a la compressió 320 N, amb grau de protecció IP 547. Totalment muntada.Inclou: Replanteig. Col·locació i fixació del tub.Criteri d'amidament de projecte: Longitud mesurada segons documentació gràfica de Projecte.Criteri de mesura d'obra: Es mesurarà la longitud realment executada segons especificacions de Projecte.	
		Ma d'obra.....	0,85
		Materials.....	1,21
		TOTAL PARTIDA.....	2,06
IEH010r	m	Cable multipolar RZ1-K (AS), sent la seva tensió assignada de 0, Subministrament i instal·lació de cable multipolar RZ1-K (AS), sent la seva tensió assignada de 0,6/1 kV, reacció al foc classe Cca-s1b,d1,a1, amb conductor de coure classe 5 (-K) de 3G1,5 mm ² de secció, amb aïllament de polietilè reticulat (R) i coberta de compost termoplàstic a força de poliolefina lliure de halògens amb baixa emissió de fums i gasos corrosius (Z1). Fins i tot p/p d'accessoris i elements de subjecció. Totalment muntat, connexionat i provat.Inclou: Estesa del cable. Connexionat.Criteri d'amidament de projecte: Longitud mesurada segons documentació gràfica de Projecte.Criteri de mesura d'obra: Es mesurarà la longitud realment executada segons especificacions de Projecte.	
		Ma d'obra.....	0,72
		Materials.....	0,78
		TOTAL PARTIDA.....	1,50

QUADRE DE PREUS 2

CODI	UD	RESUM	PREU
IEH010s	m	Cable multipolar RZ1-K (AS), sent la seva tensió assignada de 0, Subministrament i instal·lació de cable multipolar RZ1-K (AS), sent la seva tensió assignada de 0,6/1 kV, reacció al foc classe Cca-s1b,d1,a1, amb conductor de coure classe 5 (-K) de 3G2,5 mm ² de secció, amb aïllament de polietilè reticulat (R) i coberta de compost termoplàstic a força de poliolefina lliure de halògens amb baixa emissió de fums i gasos corrosius (Z1). Fins i tot p/p d'accessoris i elements de subjecció. Totalment muntat, connexionat i provat.Inclou: Estesa del cable. Connexionat.Criteri d'amidament de projecte: Longitud mesurada segons documentació gràfica de Projecte.Criteri de mesura d'obra: Es mesurarà la longitud realment executada segons especificacions de Projecte.	
		Ma d'obra.....	0,72
		Materials.....	1,61
		TOTAL PARTIDA.....	2,33
IEH010w	m	Cable multipolar RZ1-K (AS), sent la seva tensió assignada de 0, Subministrament i instal·lació de cable multipolar RZ1-K (AS), sent la seva tensió assignada de 0,6/1 kV, reacció al foc classe Cca-s1b,d1,a1, amb conductor de coure classe 5 (-K) de 5G2,5 mm ² de secció, amb aïllament de polietilè reticulat (R) i coberta de compost termoplàstic a força de poliolefina lliure de halògens amb baixa emissió de fums i gasos corrosius (Z1). Fins i tot p/p d'accessoris i elements de subjecció. Totalment muntat, connexionat i provat.Inclou: Estesa del cable. Connexionat.Criteri d'amidament de projecte: Longitud mesurada segons documentació gràfica de Projecte.Criteri de mesura d'obra: Es mesurarà la longitud realment executada segons especificacions de Projecte.	
		Ma d'obra.....	0,72
		Materials.....	1,61
		TOTAL PARTIDA.....	2,33
IEH010t	m	Cable multipolar RZ1-K (AS), sent la seva tensió assignada de 0, Subministrament i instal·lació de cable multipolar RZ1-K (AS), sent la seva tensió assignada de 0,6/1 kV, reacció al foc classe Cca-s1b,d1,a1, amb conductor de coure classe 5 (-K) de 3G4 mm ² de secció, amb aïllament de polietilè reticulat (R) i coberta de compost termoplàstic a força de poliolefina lliure de halògens amb baixa emissió de fums i gasos corrosius (Z1). Fins i tot p/p d'accessoris i elements de subjecció. Totalment muntat, connexionat i provat.Inclou: Estesa del cable. Connexionat.Criteri d'amidament de projecte: Longitud mesurada segons documentació gràfica de Projecte.Criteri de mesura d'obra: Es mesurarà la longitud realment executada segons especificacions de Projecte.	
		Ma d'obra.....	0,72
		Materials.....	4,86
		TOTAL PARTIDA.....	5,58
IEH010v	m	Cable multipolar RZ1-K (AS), sent la seva tensió assignada de 0, Subministrament i instal·lació de cable multipolar RZ1-K (AS), sent la seva tensió assignada de 0,6/1 kV, reacció al foc classe Cca-s1b,d1,a1, amb conductor de coure classe 5 (-K) de 5G10 mm ² de secció, amb aïllament de polietilè reticulat (R) i coberta de compost termoplàstic a força de poliolefina lliure de halògens amb baixa emissió de fums i gasos corrosius (Z1). Fins i tot p/p d'accessoris i elements de subjecció. Totalment muntat, connexionat i provat.Inclou: Estesa del cable. Connexionat.Criteri d'amidament de projecte: Longitud mesurada segons documentació gràfica de Projecte.Criteri de mesura d'obra: Es mesurarà la longitud realment executada segons especificacions de Projecte.	
		Ma d'obra.....	0,72
		Materials.....	4,86
		TOTAL PARTIDA.....	5,58

QUADRE DE PREUS 2

CODI	UD	RESUM	PREU
II020b	u	Subministrament i instal·lació en la superfície del sostre de de Subministrament i instal·lació en la superfície del sostre de detector de moviment per infraroigs per a automatització del sistema d'enllumenat, format extraplà, angle de detecció de 360°, abast de 7 m de diàmetre a 2,5 m d'altura, regulable en temps, en sensibilitat luminica i en distància de captació, alimentació a 230 V i 50-60 Hz, poder de ruptura de 5 A a 230 V, amb commutació en pas per zero, recomanada per a làmpades fluorescents i llums LED, càrregues màximes recomanades: 1000 W per a làmpades incandescents, 250 VA per a làmpades fluorescents, 500 VA per a làmpades halògenes de baix voltatge, 1000 W per a làmpades halògenes, 200 VA per a llums de baix consum, 200 VA per a lluminàries tipus Downlight, 200 VA per a llums LED, temporització regulable digitalment de 3 s a 30 min, sensibilitat luminica regulable de 5 a 1000 lux, temperatura de treball entre -10°C i 40°C, grau de protecció IP 20, de 120 mm de diàmetre. Inclús subjeccions.Inclou: Replanteig. Muntatge, connexió i comprovació del seu correcte funcionament.Criteri d'amidament de projecte: Nombre d'unitats previstes, segons documentació gràfica de Projecte.Criteri de mesura d'obra: Es mesurarà el nombre d'unitats realment executades segons especificacions de Projecte.	
		Ma d'obra.....	9,64
		Materials.....	63,20
		TOTAL PARTIDA.....	72,84
IEI070	u	Quadre secundari Subquadre PB format per caixa de material aïlla Subministrament i instal·lació de quadre secundari PB format per caixa encastable de material aïllant amb porta opaca, per a allotjament de dispositius individuals de comandament i protecció. Inclús elements de fixació, reglets de connexió i quants accessoris siguin necessaris per a la seva correcta instal·lació. Totalment muntat, connexió i provat.Inclou: Replanteig. Col·locació de la caixa per al quadre secundari. Connexió. Muntatge dels components.Criteri d'amidament de projecte: Nombre d'unitats previstes, segons documentació gràfica de Projecte.Criteri de mesura d'obra: Es mesurarà el nombre d'unitats realment executades segons especificacions de Projecte.	
		Ma d'obra.....	315,79
		Materials.....	1.764,58
		TOTAL PARTIDA.....	2.080,37
IEI070b	u	Quadre secundari Subquadre Cuina format per caixa de material aï Subministrament i instal·lació de quadre secundari Subquadre Quadre individual 1.11 format per caixa encastable de material aïllant amb porta opaca, per a allotjament de dispositius individuals de comandament i protecció. Inclús elements de fixació, reglets de connexió i quants accessoris siguin necessaris per a la seva correcta instal·lació. Totalment muntat, connexió i provat.Inclou: Replanteig. Col·locació de la caixa per al quadre secundari. Connexió. Muntatge dels components.Criteri d'amidament de projecte: Nombre d'unitats previstes, segons documentació gràfica de Projecte.Criteri de mesura d'obra: Es mesurarà el nombre d'unitats realment executades segons especificacions de Projecte.	
		Ma d'obra.....	265,19
		Materials.....	1.487,24
		TOTAL PARTIDA.....	1.752,43
IEI090	u	Components per a la xarxa elèctrica de distribució interior de s Subministrament i instal·lació de components per a la xarxa elèctrica de distribució interior de subquadre: caixes de derivació amb tapes i reglets de connexió. Inclús accessoris necessaris per la seva correcta instal·lació. Totalment muntats, connexions i provats.Inclou: Col·locació de caixes de derivació.Criteri d'amidament de projecte: Nombre d'unitats previstes, segons documentació gràfica de Projecte.Criteri de mesura d'obra: Es mesurarà el nombre d'unitats realment executades segons especificacions de Projecte.	
		Materials.....	1,59
		TOTAL PARTIDA.....	1,59
IEI090b	u	Components per a la xarxa elèctrica de distribució interior de s Subministrament i instal·lació de components per a la xarxa elèctrica de distribució interior de subquadre: mecanismes monobloc de superfície (IP 55) caixes de derivació amb tapes i reglets de connexió. Inclús accessoris necessaris per la seva correcta instal·lació. Totalment muntats, connexions i provats.Inclou: Col·locació de caixes de derivació. Col·locació de mecanismes.Criteri d'amidament de projecte: Nombre d'unitats previstes, segons documentació gràfica de Projecte.Criteri de mesura d'obra: Es mesurarà el nombre d'unitats realment executades segons especificacions de Projecte.	
		Ma d'obra.....	2,58
		Materials.....	8,31
		TOTAL PARTIDA.....	10,89

QUADRE DE PREUS 2

CODI	UD	RESUM	PREU
IEI090d	u	Components per a la xarxa elèctrica de distribució interior indi Subministrament i instal·lació de components per a la xarxa elèctrica de distribució interior individual: mecanismes gamma alta amb tecla o tapa de color blanc i marc de color blanc i monobloc de superfície (IP 55); caixes d'encastar amb cargols de fixació, caixes de derivació amb tapes i reglets de connexió. Inclús accessoris necessaris per la seva correcta instal·lació. Totalment muntats, connexions i provats.Inclou: Col·locació de caixes de derivació i d'encastar. Col·locació de mecanismes.Criteri d'amidament de projecte: Nombre d'unitats previstes, segons documentació gràfica de Projecte.Criteri de mesura d'obra: Es mesurarà el nombre d'unitats realment executades segons especificacions de Projecte.	
		Ma d'obra.....	246,83
		Materials.....	698,24
		TOTAL PARTIDA.....	945,07
IEI090e	u	Components per a la xarxa elèctrica de distribució interior de s Subministrament i instal·lació de components per a la xarxa elèctrica de distribució interior de subquadre: mecanismes monobloc de superfície (IP 55) caixes de derivació amb tapes i reglets de connexió. Inclús accessoris necessaris per la seva correcta instal·lació. Totalment muntats, connexions i provats.Inclou: Col·locació de caixes de derivació. Col·locació de mecanismes.Criteri d'amidament de projecte: Nombre d'unitats previstes, segons documentació gràfica de Projecte.Criteri de mesura d'obra: Es mesurarà el nombre d'unitats realment executades segons especificacions de Projecte.	
		Ma d'obra.....	5,13
		Materials.....	70,87
		TOTAL PARTIDA.....	76,00
IEI090f	u	Components per a la xarxa elèctrica de distribució interior de s Subministrament i instal·lació de components per a la xarxa elèctrica de distribució interior de subquadre: mecanismes gamma alta amb tecla o tapa de color blanc i marc de color blanc i monobloc de superfície (IP 55); caixes d'encastar amb cargols de fixació, caixes de derivació amb tapes i reglets de connexió. Inclús accessoris necessaris per la seva correcta instal·lació. Totalment muntats, connexions i provats.Inclou: Col·locació de caixes de derivació i d'encastar. Col·locació de mecanismes.Criteri d'amidament de projecte: Nombre d'unitats previstes, segons documentació gràfica de Projecte.Criteri de mesura d'obra: Es mesurarà el nombre d'unitats realment executades segons especificacions de Projecte.	
		Ma d'obra.....	10,31
		Materials.....	152,32
		TOTAL PARTIDA.....	162,63
EG6G2001	u	Caixa combinada IP55 Subministrament i col·locació de caixa combinada, amb protecció IP 55, formada per:- 2 bases de corrent de 2p + t a 230 v, a 16 a, amb tapa de proteccio - 2 bases de corrent de 3 p + n + t a 380 v, a 16 a, amb tapa de proteccioInclou tots els accessoris necessaris per la seva correcta instal·lació, connexió. Totalment muntada i en funcionament.	
		Ma d'obra.....	39,81
		Materials.....	139,12
		TOTAL PARTIDA.....	178,93
IEP011	u	Presa de corrent industrial tipus mural, 3P+N+T, de 16 A, 380/4	
		Ma d'obra.....	11,94
		Materials.....	4,74
		TOTAL PARTIDA.....	16,68
IEP012	m	Canalització superficial o encastada en element de construcció d Subministrament i instal·lació de canalització encastada en element de construcció d'obra de fàbrica de tub corbale de poliamida, exempt d'halògens, transversalment elàstic, corrugat, de color gris, de 25 mm de diàmetre nominal, resistència a la compressió 320 N, amb grau de protecció IP 547. Totalment muntada.Inclou: Replanteig. Col·locació i fixació del tub.Criteri d'amidament de projecte: Longitud mesurada segons documentació gràfica de Projecte.Criteri de mesura d'obra: Es mesurarà la longitud realment executada segons especificacions de Projecte.	
		Ma d'obra.....	0,85
		Materials.....	0,98
		TOTAL PARTIDA.....	1,83

QUADRE DE PREUS 2

CODI	UD	RESUM	PREU
EG2DZP20	m	Safata metàl·lica xapa galv., 60x400mm, suspesa Safata metàl·lica de xapa perforada d'acer galvanitzat en calent tipus Regiband de PEMSA o equivalent, d'alçària 60 mm i amplària 400 mm, col·locada suspesa de paraments horitzontals amb elements de suport	Ma d'obra..... 7,59 Materials..... 43,19 TOTAL PARTIDA..... 50,78
EG2B1102	m	Canal metàl·lica de planxa d'acer llisa, de 50x95mm, superficial Canal metàl·lica de planxa d'acer llisa, de 50x95 mm, muntada superficialment	Ma d'obra..... 2,62 Materials..... 23,61 TOTAL PARTIDA..... 26,23
IEP013	u	Butlletí d'instal·lador autoritzat	TOTAL PARTIDA..... 213,07
SUBCAPITOL IO Contra incendis			
APARTAT IOE Extinció d'incendis			
IOX010	u	Subministrament i col·locació d'extintor portàtil de pols químic Subministrament i col·locació d'extintor portàtil de pols químic ABC polivalent antibrasa, amb pressió incorporada, d'eficàcia 21A-144B-C, amb 6 kg d'agent extintor, amb manòmetre i mànega amb filtre difusor. Inclús suport i accesoris de muntatge.Inclou: Replanteig. Col·locació i fixació del suport. Col·locació de l'extintor.Criteri d'amidament de projecte: Nombre d'unitats previstes, segons documentació gràfica de Projecte.Criteri de mesura d'obra: Es mesurarà el nombre d'unitats realment col·locades segons especificacions de Projecte.	Ma d'obra..... 2,09 Materials..... 37,14 TOTAL PARTIDA..... 39,23
IOX010b	u	Subministrament i col·locació d'extintor portàtil de neu carbònic Subministrament i col·locació d'extintor portàtil de neu carbònica CO2, d'eficàcia 34B, amb 2 kg d'agent extintor, amb vas difusor. Inclús suport i accesoris de muntatge.Inclou: Replanteig. Col·locació i fixació del suport. Col·locació de l'extintor.Criteri d'amidament de projecte: Nombre d'unitats previstes, segons documentació gràfica de Projecte.Criteri de mesura d'obra: Es mesurarà el nombre d'unitats realment col·locades segons especificacions de Projecte.	Ma d'obra..... 2,50 Materials..... 39,30 TOTAL PARTIDA..... 41,80
APARTAT IOS Senyalització			
IOS010	u	Subministrament i col·locació de placa de senyalització d'equips Subministrament i col·locació de placa de senyalització d'equips contra incendis, de poliestirè fotoluminiscent, de 210x210 mm. Inclús elements de fixació.Inclou: Replanteig. Fixació al parament.Criteri d'amidament de projecte: Nombre d'unitats previstes, segons documentació gràfica de Projecte.Criteri de mesura d'obra: Es mesurarà el nombre d'unitats realment executades segons especificacions de Projecte.	Ma d'obra..... 4,15 Materials..... 3,45 TOTAL PARTIDA..... 7,60
IOS020	u	Subministrament i col·locació de placa de senyalització de mitja Subministrament i col·locació de placa de senyalització de mitjans d'evacuació, de poliestirè fotoluminiscent, de 210x210 mm. Inclús elements de fixació.Inclou: Replanteig. Fixació al parament.Criteri d'amidament de projecte: Nombre d'unitats previstes, segons documentació gràfica de Projecte.Criteri de mesura d'obra: Es mesurarà el nombre d'unitats realment executades segons especificacions de Projecte.	Ma d'obra..... 4,09 Materials..... 3,45 TOTAL PARTIDA..... 7,54

QUADRE DE PREUS 2

CODI	UD	RESUM	PREU
APARTAT IOD Detecció d'incendis			
IOD100	u	Subministrament i instal·lació de central de detecció automàtica Subministrament i instal·lació de central de detecció automàtica d'incendis, analògica, multiprocessada, de 2 llaços de detecció, ampliable fins a 4 llaços, de 128 direccions de capacitat màxima per llaç, amb caixa metàl·lica i tapa d'ABS, amb mòdul d'alimentació, rectificador de corrent i carregador de bateria, mòdul de control amb display retroil·luminat, leds indicadors d'alarma i avaria, teclat de membrana d'accés a menú de control i programació, registre històric de les últimes 1000 incidències, fins a 480 zones totalment programables i interfície USB per a la comunicació de dades, la programació i el manteniment remot, amb mòdul de supervisió de sirena.Inclou: Replanteig. Fixació al parament. Col·locació de les bateries. Muntatge, connexió i comprovació del seu correcte funcionament.Criteri d'amidament de projecte: Nombre d'unitats previstes, segons documentació gràfica de Projecte.Criteri de mesura d'obra: Es mesurarà el nombre d'unitats realment executades segons especificacions de Projecte.	Ma d'obra..... 15,01 Materials..... 209,55 TOTAL PARTIDA..... 224,56
IOD102	u	Subministrament i instal·lació de detector òptic de fums analògic Subministrament i instal·lació de detector òptic de fums analògic direccional amb aïllador de curtcircuit, de ABS color blanc, format per un element sensible a fums clars, per alimentació de 12 a 24 Vcc, amb led d'activació i indicador d'alarma i sortida per a pilot de senyalització remota, per instal·lació amb canalització de protecció de cablejat encastada. Inclús base universal i elements de fixació.Inclou: Replanteig. Fixació de la base. Muntatge, connexió i comprovació del seu correcte funcionament.Criteri d'amidament de projecte: Nombre d'unitats previstes, segons documentació gràfica de Projecte.Criteri de mesura d'obra: Es mesurarà el nombre d'unitats realment executades segons especificacions de Projecte.Criteri de valoració econòmica: El preu no inclou les ajudes de paleta per a instal·lacions ni la canalització de protecció de cablejat.	Ma d'obra..... 14,19 Materials..... 23,65 TOTAL PARTIDA..... 37,84
IOD104	u	Subministrament i instal·lació de polsador d'alarma analògic dir Subministrament i instal·lació de polsador d'alarma analògic direccional de rearmament manual amb aïllador de curtcircuit, de ABS color vermell, amb led d'activació i indicador d'alarma. Inclús elements de fixació.Inclou: Replanteig. Fixació al parament. Muntatge, connexió i comprovació del seu correcte funcionament.Criteri d'amidament de projecte: Nombre d'unitats previstes, segons documentació gràfica de Projecte.Criteri de mesura d'obra: Es mesurarà el nombre d'unitats realment executades segons especificacions de Projecte.	Ma d'obra..... 14,26 Materials..... 25,29 TOTAL PARTIDA..... 39,55
IOD005	u	Subministrament i instal·lació en parament interior de sirena el Subministrament i instal·lació en parament interior de sirena electrònica, de color vermell, amb senyal acústica, alimentació a 24 Vcc, potència sonora de 100 dB a 1 m i consum de 14 mA. Inclús elements de fixació.Inclou: Replanteig. Fixació al parament. Muntatge, connexió i comprovació del seu correcte funcionament.Criteri d'amidament de projecte: Nombre d'unitats previstes, segons documentació gràfica de Projecte.Criteri de mesura d'obra: Es mesurarà el nombre d'unitats realment executades segons especificacions de Projecte.	Ma d'obra..... 14,40 Materials..... 25,76 TOTAL PARTIDA..... 40,16
IOD006	u	Subministrament i instal·lació en parament exterior de sirena el Subministrament i instal·lació en parament exterior de sirena electrònica, de ABS color vermell, amb senyal òptica i acústica i rètol "FOC". Inclús elements de fixació.Inclou: Replanteig. Fixació al parament. Muntatge, connexió i comprovació del seu correcte funcionament.Criteri d'amidament de projecte: Nombre d'unitats previstes, segons documentació gràfica de Projecte.Criteri de mesura d'obra: Es mesurarà el nombre d'unitats realment executades segons especificacions de Projecte.	Ma d'obra..... 16,22 Materials..... 44,81 TOTAL PARTIDA..... 61,03

QUADRE DE PREUS 2

CODI	UD	RESUM	PREU
IOD030	m	Subministrament i instal·lació de cablejat format per cable bipo Subministrament i instal·lació de cablejat format per cable bipolar SO2Z1-K (AS+), reacció al foc classe Cca-s1b,d1,a1, amb conductor multifilar de coure classe 5 (-K) de 2x1,5 mm² de secció, amb aïllament de compost polímer a base de elastòmer vulcanitzat lliure de halògens amb baixa emissió de fums i gasos corrosius (S), pantalla de cinta d'alumini i polièster (O2) amb conductor de drenatge d'estany de coure i coberta externa de compost termoplàstic a força de poliolefina lliure de halògens amb baixa emissió de fums i gasos corrosius (Z1), sent la seva tensió assignada de 300/500 V. Inclús quants accessoris siguin necessaris per a la seva correcta instal·lació. Inclou: Estesa de cables. Criteri d'amidament de projecte: Longitud mesurada segons documentació gràfica de Projecte. Criteri de mesura d'obra: Es mesurarà la longitud realment executada segons especificacions de Projecte.	
		Ma d'obra.....	0,57
		Materials.....	2,83
		TOTAL PARTIDA.....	3,40
IOD020	m	Subministrament i instal·lació encastada de canalització de prot Subministrament i instal·lació encastada de canalització de protecció de cablejat, formada per tub de poliamida flexible, corrugat, lliure de halògens, de 16 mm de diàmetre nominal, amb IP 547. Inclou: Replanteig i traçat de la línia. Col·locació i fixació de tubs. Criteri d'amidament de projecte: Longitud mesurada segons documentació gràfica de Projecte. Criteri de mesura d'obra: Es mesurarà la longitud realment executada segons especificacions de Projecte. Criteri de valoració econòmica: El preu no inclou les ajudes de paleta per a instal·lacions.	
		Ma d'obra.....	0,57
		Materials.....	0,45
		TOTAL PARTIDA.....	1,02
SUBCAPITOL IV Ventilació			
ICR014	u	Extractor per a bany format per ventilador helicoïdal de baix ni Subministrament i instal·lació d'extractor per a bany format per ventilador helicoïdal de baix nivell sonor, model Silent-200 CHZ "S&P", velocitat 2350 r.p.m., potència màxima de 16 W, cabal de descàrrega lliure 180 m³/h, nivell de pressió sonora de 33 dBA, de dimensions 180x119x180 mm, diàmetre de sortida 120 mm, color blanc, motor amb rodaments de boles per a alimentació monofàsica a 230 V i 50 Hz de freqüència, equipat amb pilot indicador d'acció, temporitzador regulable, higròstat regulable i comporta antiretorn. Fins i tot accessoris de fixació i connexió. Totalment muntat, connexionat i provat. Inclou: Replanteig. Col·locació i fixació del ventilador. Connexionat amb la xarxa elèctrica. Criteri d'amidament de projecte: Nombre d'unitats previstes, segons documentació gràfica de Projecte. Criteri de mesura d'obra: Es mesurarà el nombre d'unitats realment executades segons especificacions de Projecte.	
		Ma d'obra.....	9,44
		Materials.....	105,78
		TOTAL PARTIDA.....	115,22
ICR015e	m	Conducte circular simple helicoïdal d'acer galvanitzat, de 125 m Subministrament i instal·lació de conducte circular de paret simple helicoïdal d'acer galvanitzat, de 125 mm de diàmetre i 0,5 mm de gruix, subministrat en trams de 3 o 5 m, per instal·lacions de ventilació i climatització. Inclús accessoris de muntatge i elements de fixació. Totalment muntat, connexionat i provat. Inclou: Replanteig del recorregut dels conductes. Marcat i posterior ancoratge dels suports dels conductes. Muntatge i fixació de conductes. Realització de proves de servei. Criteri d'amidament de projecte: Longitud projectada, segons documentació gràfica de Projecte, mesurada entre els eixos dels elements o dels punts a connectar, descomptant les peces especials. Criteri de mesura d'obra: Es mesurarà la longitud realment executada segons especificacions de Projecte.	
		Ma d'obra.....	7,15
		Materials.....	11,02
		TOTAL PARTIDA.....	18,17
ISB044c	u	Reja circular para ventilación, de plancha desplegada de acero g	
		Ma d'obra.....	2,14
		Materials.....	7,73
		TOTAL PARTIDA.....	9,87
ISB044d	u	Campana extractora CATA V 700 INOX 70x60 cm, 420 m3/h	
		Ma d'obra.....	14,36
		Materials.....	217,06
		TOTAL PARTIDA.....	231,42

QUADRE DE PREUS 2

CODI	UD	RESUM	PREU
SUBCAPITOL ID Electrodomèstics			
ID.01	u	Forn microones Microones Taurus 970921000 LUXUS GRILL, Función descongelación, 700W, Inox	
		TOTAL PARTIDA.....	55,65
ID.02	u	Forn cuina Forn cuina. Beko BIE22300X convencional Inox 71l	
		TOTAL PARTIDA.....	143,03
ID.04	u	Cuina vitroceràmica Cuina vitroceràmica. Jocel JP4EV010100 Vitroceràmica, 4 zones de cocción, Mandos touch control	
		TOTAL PARTIDA.....	92,69
SUBCAPITOL IT Telecomunicacions			
APARTAT IT.01 VEU-DADES			
EP731JB1	u	Connector veu+dades,RJ45,cat.6a F/UTP,despl.ailla.,munt.s/suport Connector per a transmissió de veu i dades, del tipus RJ45, categoria 6a F/UTP, amb connexió per desplaçament de l'aïllament, muntat sobre suport de mòdul estret	
		Ma d'obra.....	3,86
		Materials.....	7,75
		TOTAL PARTIDA.....	11,61
EP7Z1C58	u	Panell int.fix,24 RJ45 cat.6 U/UTP,1U,a/org.cablesfixat mecànica Panell integrat fix, equipat amb 24 connectors RJ45 categoria 6 U/UTP, per a muntar sobre bastidor rack 19", d'1 unitat d'alçària, amb organitzador de cables, fixat mecànicament	
		Ma d'obra.....	78,08
		Materials.....	85,74
		TOTAL PARTIDA.....	163,82
EP434A50	m	Cable transm.dades,4par.,cat.6a F/UTP,poliolefina/poliolefina,n/ Cable per a transmissió de dades amb conductor de coure, de 4 parells, categoria 6a F/UTP, aïllament de poliolefina i coberta de poliolefina, de baixa emissió de fums i opacitat reduïda, no propagador de la flama segons UNE-EN 60332-1-2, col·locat sota tub o canal	
		Ma d'obra.....	0,60
		Materials.....	1,24
		TOTAL PARTIDA.....	1,84
EP43C431	u	Cable xarxa 4 par.,a/2xRJ45 cat.6 U/UTP,llargària 0,5-1,6m,col. Cable de xarxa de 4 parells, amb 2 connectors RJ45, categoria 6 U/UTP, de 0,5 a 1,6 m de llargària, col·locat	
		Ma d'obra.....	1,19
		Materials.....	6,23
		TOTAL PARTIDA.....	7,42
EP7ZSJ90	u	Antena Wifi POE antena wifi	
		Ma d'obra.....	4,71
		Materials.....	207,17
		TOTAL PARTIDA.....	211,88
EP7ZSJ91	u	Armari rack metàl·lic per a sistemes de transmissió de veu, dade	
		Ma d'obra.....	19,92
		Materials.....	82,27
		TOTAL PARTIDA.....	102,19
EP7ZSJ92	m	Cable transm.dades,4par.,cat.6a F/UTP,poliolefina/poliolefina,n/ Cable per a transmissió de dades amb conductor de coure, de 4 parells, categoria 6a F/UTP, aïllament de poliolefina i coberta de poliolefina, de baixa emissió de fums i opacitat reduïda, no propagador de la flama segons UNE-EN 60332-1-2, col·locat sota tub o canal, per exterior	
		Ma d'obra.....	0,60
		Materials.....	1,24
		TOTAL PARTIDA.....	1,84

QUADRE DE PREUS 2

CODI	UD	RESUM	PREU
EP7ZSJ93	m	Canalització superficial o encastada en element de construcció d Subministrament i instal·lació de canalització encastada en element de construcció d'obra de fàbrica de tub corbale de poliamida, exempt d'halògens, transversalment elàstic, corrugat, de color gris, de 16 mm de diàmetre nominal, resistència a la compressió 320 N, amb grau de protecció IP 547. Totalment muntada.Inclou: Replanteig. Col·locació i fixació del tub.Criteri d'amidament de projecte: Longitud mesurada segons documentació gràfica de Projecte.Criteri de mesura d'obra: Es mesurarà la longitud realment executada segons especificacions de Projecte.	
		Ma d'obra.....	0,85
		Materials.....	0,46
		TOTAL PARTIDA.....	1,31
EP7ZSJ94	u	Switch 1000 Mbps de 16 ports	
		Ma d'obra.....	19,92
		Materials.....	99,12
		TOTAL PARTIDA.....	119,04
SUBCAPITOL IA Accés, intrusió			
EMD6U010	m	Conductor blindat,apantallat,3x1.5mm2,col.locat en tub Conductor blindat i apantallat, de 3 x 1.5 mm2 i col.locat en tub	
		Ma d'obra.....	0,60
		Materials.....	0,30
		TOTAL PARTIDA.....	0,90
EG22H715	m	Tub flexible corrugat plàstic s/halògens, DN=20mm baixa emissió fu Tub flexible corrugat de plàstic sense halògens, de 20 mm de diàmetre nominal, aïllant i no propagador de la flama, de baixa emissió de fums i sense emissió de gasos tòxics ni corrosius, resistència a l'impacte de 2 J, resistència a compressió de 320 N i una rigidesa dielèctrica de 2000 V, muntat sobre sostremort	
		Ma d'obra.....	0,71
		Materials.....	0,29
		TOTAL PARTIDA.....	1,00
EMD62A03	m	Conductor blindat,apantallat,4x0,75 mm2, col·locat en tub Conductor blindat i apantallat, 4x0,75 mm2, col·locat en tub	
		Ma d'obra.....	0,60
		Materials.....	0,57
		TOTAL PARTIDA.....	1,17
EMD2U220	u	Contacte magnètic cable., plàstic, polaritzat, p/munt.superf.,15 Contacte magnètic cablejat, cos de plàstic, polaritzat, per a muntatge superficial, interruptor reed totalment encapsulat en ampolla de poliuretà, apertura màxima operativa 15 mm, amb contactes NC d'alarma i tamper, inclòs cable de 4 fils de 2 m de llargària, amb certificat de grau 2 segons UNE-EN 50131-2-6, col·locat	
		Ma d'obra.....	29,87
		Materials.....	21,63
		TOTAL PARTIDA.....	51,50
EMD1U111	u	Detector PIR, abast 10 m, 5 cortines, angle 86°, grau 2, col. Detector volumètric d'infraroigs passius (PIR), abast longitudinal 10 m, amb 5 cortines, camp de visió de 86°, amb sortida per a alarma (NC) i per a tamper (NC), alimentació 12 Vcc, amb grau de seguretat 2 segons UNE-EN 50131-2-2, grau de protecció IP30 / IK02, col·locat superficialment	
		Ma d'obra.....	9,96
		Materials.....	18,10
		TOTAL PARTIDA.....	28,06
EMD4U110	u	Sirena interior, cos ABS, 1 to, 101 dB, grau 2, col·locada Sirena per a instal·lació de seguretat, per a ús interior, fabricació en plàstic ABS, d'1 to, sortida acústica de 101 dB a 1 m de distància, alimentació 12 Vcc, amb grau de seguretat 2 segons UNE-EN 50131-4, grau de protecció IP 315, col·locada	
		Ma d'obra.....	39,83
		Materials.....	14,88
		TOTAL PARTIDA.....	54,71

QUADRE DE PREUS 2

CODI	UD	RESUM	PREU
EMD5SJ90	u	MODULO GPRS/GSM p/CENT.CR Comunicació GPRS segura mitjançant algoritme d'encriptació.Format de transmissió en SIA o en Contact ID. Disposa de 4 sortides programables. Permet programació remota mitjançant el canal GPRS o bé el canal GSM de dades.	
		Ma d'obra.....	2,03
		Materials.....	149,27
		TOTAL PARTIDA.....	151,30
EMD3SJ26	u	TECLAT ALFANUMÈRIC PER A CENTRAL CR Subministrament i col·locació de teclat per central antirobatori i indicació lcs. Teclcs il·luminades interiorment. Dimensions: 162 x 134 x 25 mm.	
		Ma d'obra.....	79,66
		Materials.....	83,19
		TOTAL PARTIDA.....	162,85
EMD3U020	u	Central intrusió,8-32 zones, transmis.telf. integr., grau 2, ins Central d'intrusió en caixa metàl·lica per a sistema integrat de seguretat de 8 zones ampliable a 32, possibilitat de fins a 4 particions, sortides en placa per a sirena exterior, sirena interior, llum estroboscòpica i relé programable, configurable mitjançant port USB, amb transmissor telefònic integrat, alimentació 230V, inclosa una bateria de plom estanca de 12 Vcc i 7,2 A, amb teclat display LCD de 2 línies de 16 caràcters, amb grau de seguretat 2 segons UNE-EN 50131-1, instal·lada	
		Ma d'obra.....	122,52
		Materials.....	412,66
		TOTAL PARTIDA.....	535,18

QUADRE DE PREUS 2

CODI	UD	RESUM	PREU
CAPITOL CO20 JARDINERIA			
ER3P2254	m3	Terra vegetal de jardineria, cat mitja, mitjans manuals Terra vegetal de jardineria de categoria mitja, amb una conductivitat elèctrica menor d'1,2 dS/m, segons NTJ 07A, subministrada en sacs de 0.8 m3 i escampada amb mitjans manuals	
		Ma d'obra.....	41,37
		Materials.....	37,14
		TOTAL PARTIDA.....	78,51
E513ZO18	m2	Geotèxtil antiarrels format per feltre de polipropilè teixit Geotèxtil antiarrels format per feltre de polipropilè teixit de 100 a 110 g/m2, col·locat sense adherir	
		Ma d'obra.....	1,20
		Materials.....	0,77
		TOTAL PARTIDA.....	1,97
ER68ZO56	u	Sub i plantació de planta enfiladissa en contenidor de 3 a 5 l Subministre i plantació de planta enfiladissa en contenidor de 3 a 5 l, excavació de clot de plantació de 40x40x30 cm amb mitjans manuals, en un pendent inferior al 35 % , reblert del clot amb terra de l'excavació barrejada amb un 10% de compost i primer reg	
		Ma d'obra.....	5,89
		Materials.....	4,25
		TOTAL PARTIDA.....	10,14

QUADRE DE PREUS 2

CODI	UD	RESUM	PREU
CAPITOL CO25 SEGURETAT I SALUT			
H16FZ0S1	u	P.P. de Seguretat i Salut Part proporcional de Seguretat i Salut	
		TOTAL PARTIDA.....	5.453,38

RESUM DEL PRESSUPOST

RESUM DE PRESSUPOST

CAPITOL	RESUM	EUROS
CO01	ENDERROCS.....	2.369,94
CO02	MOVIMENTS DE TERRES.....	7.231,56
CO03	FONAMENTACIÓ.....	18.206,58
CO04	ESTRUCTURA.....	67.390,39
CO05	FAÇANES.....	25.502,48
CO06	COBERTES.....	20.309,35
CO07	DIVISIONS INTERIORS.....	18.259,32
CO08	FUSTERIES.....	17.174,96
CO09	CERRALLERIA.....	4.841,79
CO10	PAVIMENTS.....	22.598,94
CO11	REVESTIMENTS.....	14.456,46
CO14	APARELLS SANITARIS.....	6.678,00
CO15	INSTAL·LACIONS.....	46.976,98
CO20	JARDINERIA.....	337,66
CO25	SEGURETAT I SALUT.....	5.453,38
TOTAL EXECUCIÓ MATERIAL		277.787,79
	13,00% Despeses Generals.....	36.112,41
	6,00% Benefici industrial.....	16.667,27
SUMA DE G.G. y B.I.		52.779,68
	21,00% I.V.A.....	69.419,17
TOTAL PRESSUPOST CONTRACTA		399.986,64
TOTAL PRESSUPOST GENERAL		399.986,64

Puja el pressupost general l'esmentada quantitat de TRES-CENTS NORANTA-NOU MIL NOU-CENTS VUITANTA-SIS EUROS amb SEIXANTA-QUATRE CÈNTIMS

, a 10 d'abril de 2018.

El promotor

La direcció facultativa

PRESSUPOST D'EXECUCIÓ PER CONTRACTE

PRESSUPOST D'EXECUCIÓ MATERIAL (PEM)	277.787,79€
DESPESES GENERALS (13%)	36.112,41€
BENEFICI INDUSTRIAL (6%)	16.667,27€
VALOR ESTIMAT DEL CONTRACTE (VEC)	330.567,47€
IVA (21%)	69.419,17€
PRESSUPOST ESTIMAT PER CONTRACTE (PEC)	399.986,64€

L'import total del pressupost estimat per contracte (PEC), és de QUATRE-CENTS NORANTA – NOU MIL NOU-CENTS VUITANTA-SIS EUROS AMB SEIXANTA-QUATRE CÈNTIMS .

L'arquitecte,

Rafael Pérez Moreno
Febrer 2018

JUSTIFICACIÓ DE PREUS

QUADRE DE DESCOMPOSATS

CODI	QUANTITAT UD	RESUM	PREU	SUBTOTAL	IMPORT
CAPITOL CO01 ENDERROCS					
E2131353	m3	Enderroc fonament correg. form.arm.,martell trenc.,càrrega man/m			
		Enderroc de fonament corregut de formigó armat, a mà i amb martell trencador sobre retroexcavadora i càrrega manual i mecànica de runa sobre camió			
A0125000	0,500 h	Oficial 1a soldador	21,08	10,54	
A0140000	1,650 h	Manobre	17,31	28,56	
C1105A00	0,700 h	Retroexcavadora amb martell trencador	63,02	44,11	
C1313330	0,144 h	Retroexcavadora s/pneumàtics 8-10t	44,26	6,37	
C200S000	0,500 h	Equip tall oxiacetilènic	6,46	3,23	
A%AU001	1,500 %	Despeses auxiliars mà d'obra	39,10	0,59	
TOTAL PARTIDA.....				93,40	

Puja el preu total de la partida a l'esmentada quantitat de NORANTA-TRES EUROS amb QUARANTA CÈNTIMS

G21R11A1	u	Tala controlada directa d'arbre de 6 a 10 m d'alçària			
		Tala controlada directa d'arbre de 6 a 10 m d'alçària, deixant la soca a la vista, aplec de la brossa generada i càrrega sobre camió grua amb pinça, i transport de la mateixa a planta de compostatge (no més lluny de 20 km)			
A012P000	0,440 h	Oficial 1a jardiner	24,35	10,71	
A013P000	0,440 h	Ajudant jardiner	21,61	9,51	
B2RA9SB0	0,150 t	Deposició controlada	39,13	5,87	
B2RA9TD0	0,360 t	Deposició controlada troncs	65,21	23,48	
C1503000	1,000 h	Camión grúa	39,49	39,49	
CRE23000	0,440 h	Motoserra	2,73	1,20	
TOTAL PARTIDA.....				90,26	

Puja el preu total de la partida a l'esmentada quantitat de NORANTA EUROS amb VINTI-SIS CÈNTIMS

G21RZC04	u	Trituració de soca soterrada de <= 150 cm de perímetre			
		Trituració de soca soterrada de <= 150 cm de perímetre amb tractor amb braç triturador de soques			
A013P000	0,840 h	Ajudant jardiner	21,61	18,15	
CR121600	0,840 h	Tractor amb braç triturador	59,71	50,16	
TOTAL PARTIDA.....				68,31	

Puja el preu total de la partida a l'esmentada quantitat de SEIXANTA-VUIT EUROS amb TRENTA-UN CÈNTIMS

K2R64237	m3	Càrrega+transport resid.cent.recic./monod.,camió 7t			
		Càrrega amb mitjans mecànics i transport de residus inerts o no especials a instal·lació autoritzada de gestió de residus, amb camió per a transport de 7 t, amb un recorregut de més de 5 i fins a 10 km			
C1311430	0,010 h	Pala carregadora sobre pneumàtics de 8 a 14 t	64,15	0,64	
C1501700	0,202 h	Camió per a transport de 7 t	28,29	5,71	
TOTAL PARTIDA.....				6,35	

Puja el preu total de la partida a l'esmentada quantitat de SIS EUROS amb TRENTA-CINC CÈNTIMS

K2RA63G0	m3	Disposició controlada a centre reciclatge residus barrejats			
		Disposició controlada a centre de reciclatge de residus barrejats inerts amb una densitat 1,0 t/m3, procedents de construcció o demolició, amb codi 170107 segons la Llista Europea de Residus (ORDEN MAM/304/2002)			
B2RA63G0	1,000 m3	Disposició controlada a centre reciclatge residus barrejats	15,65	15,65	
TOTAL PARTIDA.....				15,65	

Puja el preu total de la partida a l'esmentada quantitat de QUINZE EUROS amb SEIXANTA-CINC CÈNTIMS

QUADRE DE DESCOMPOSATS

CODI	QUANTITAT UD	RESUM	PREU	SUBTOTAL	IMPORT
CAPITOL CO02 MOVIMENTS DE TERRES					
E22113C2	m2	Neteja i esbrossada del terreny realitzada amb retroexcavadora			
		Neteja i esbrossada del terreny realitzada amb retroexcavadora i càrrega mecànica sobre camió			
C1313330	0,039 h	Retroexcavadora s/pneumàtics 8-10t	44,26	1,73	
TOTAL PARTIDA.....				1,73	

Puja el preu total de la partida a l'esmentada quantitat de UN EUROS amb SETANTA-TRES CÈNTIMS

E222342A	m3	Excav.rasa/pou,h>4m,terreny compact.(SPT 20-50),pala excav.+biva			
		Excavació de rasa i pou de més de 4 m de fondària, en terreny compacte (SPT 20-50), realitzada amb pala excavadora amb biv alva batilon i càrrega mecànica sobre camió			
C1312342	0,072 h	Pala excavadora giratoria s/pneumàtics 15-20t,+biv alva batiló	91,24	6,57	
C1313330	0,047 h	Retroexcavadora s/pneumàtics 8-10t	44,26	2,08	
TOTAL PARTIDA.....				8,65	

Puja el preu total de la partida a l'esmentada quantitat de VUIT EUROS amb SEIXANTA-CINC CÈNTIMS

E222142A	m3	Excav.rasa/pou,h<=2m,terreny compact.(SPT 20-50),retro.,+càrr.me			
		Excavació de rasa i pou de fins a 2 m de fondària, en terreny compacte (SPT 20-50), realitzada amb retroexcavadora i càrrega mecànica sobre camió			
C1313330	0,143 h	Retroexcavadora s/pneumàtics 8-10t	44,26	6,33	
TOTAL PARTIDA.....				6,33	

Puja el preu total de la partida a l'esmentada quantitat de SIS EUROS amb TRENTA-TRES CÈNTIMS

K2R45067	m3	Càrrega mec.+transp.terres a dipòsit/centre recicl.			
		Càrrega amb mitjans mecànics i transport de terres a instal·lació autoritzada de gestió de residus, amb camió de 12 t, amb un recorregut de més de 5 i fins a 10 km			
C1311440	0,007 h	Pala carregadora sobre pneumàtics de 15 a 20 t	77,80	0,54	
C1501800	0,110 h	Camió per a transport de 12 t	32,79	3,61	
TOTAL PARTIDA.....				4,15	

Puja el preu total de la partida a l'esmentada quantitat de QUATRE EUROS amb QUINZE CÈNTIMS

K2RA7LP0	m3	Deposició a dipòsit autoritzat de residus de terres inert.			
		Deposició controlada a dipòsit autoritzat de residus de terra inerts amb una densitat 1,6 t/m3, procedents d'excavació, amb codi 170504 segons la Llista Europea de Residus (ORDEN MAM/304/2002)			
B2RA7LP0	1,000 m3	Deposició a dipòsit autoritzat de residus de terres inert.	4,82	4,82	
TOTAL PARTIDA.....				4,82	

Puja el preu total de la partida a l'esmentada quantitat de QUATRE EUROS amb VUITANTA-DOS CÈNTIMS

QUADRE DE DESCOMPOSATS

CODI	QUANTITAT UD	RESUM	PREU	SUBTOTAL	IMPORT
CAPITOL CO03 FONAMENTACIÓ					
E315ZP01	m3	Formigó no estructural rasa/pou fonament,HNE-15/B/20,cubilot			
		Formigó no estructural per a rases i pous de fonaments, HNE-15/B/20, de consistència tova i grandària màxima del granulat 20 mm, abocat amb cubilot			
A0140000	0,440 h	Manobre	17,31	7,62	
B06NN12B	1,100 m3	Form.no estructural HNE-15/B/20	57,38	63,12	
A%AUX001	1,500 %	Despeses auxiliars mà d'obra	7,60	0,11	
TOTAL PARTIDA.....				70,85	
Puja el preu total de la partida a l'esmentada quantitat de SETANTA EUROS amb VUITANTA-CINC CÈNTIMS					
E31B3000	kg	Arm.rases i pous AP500S barres corrug.			
		Armadura de rases i pous AP500 S d'acer en barres corrugades B500S de límit elàstic >= 500 N/mm2			
A0124000	0,006 h	Oficial 1a ferrallista	20,73	0,12	
A0134000	0,008 h	Ajudant ferrallista	18,40	0,15	
B0A14200	0,005 kg	Filferro recuit,D=1,3mm	1,06	0,01	
D0B2A100	1,000 kg	Acer b/corrug.obra man.taller B500S	0,81	0,81	
A%AUX001	1,500 %	Despeses auxiliars mà d'obra	0,30	0,00	
TOTAL PARTIDA.....				1,09	
Puja el preu total de la partida a l'esmentada quantitat de UN EUROS amb NOU CÈNTIMS					
E31522H3	m3	Formigó rasa/pou fonament,HA-25/B/20/IIa,cubilot			
		Formigó per a rases i pous de fonaments, HA-25/B/20/IIa, de consistència tova i grandària màxima del granulat 20 mm, abocat amb cubilot			
A0140000	0,440 h	Manobre	17,31	7,62	
B065960B	1,100 m3	Formigó HA-25/B/20/IIa,>=275kg/m3 ciment	57,21	62,93	
A%AUX001	1,500 %	Despeses auxiliars mà d'obra	7,60	0,11	
TOTAL PARTIDA.....				70,66	
Puja el preu total de la partida a l'esmentada quantitat de SETANTA EUROS amb SEIXANTA-SIS CÈNTIMS					
E31DC100	m2	Encofrat taulons rasa/pou fonament			
		Encofrat amb taulons de fusta per a rases i pous de fonaments			
A0123000	0,350 h	Oficial 1a encofrador	20,73	7,26	
A0133000	0,350 h	Ajudant encofrador	18,40	6,44	
B0A14300	0,102 kg	Filferro recuit,D=3mm	1,03	0,11	
B0A31000	0,150 kg	Clau acer	1,33	0,20	
B0D21030	6,600 m	Tauló fusta pi p/10 usos	0,37	2,44	
B0D31000	0,004 m3	Llata fusta pi	221,97	0,89	
B0DZA000	0,030 l	Desencofrant	2,69	0,08	
A%AUX001	1,500 %	Despeses auxiliars mà d'obra	13,70	0,21	
TOTAL PARTIDA.....				17,63	
Puja el preu total de la partida a l'esmentada quantitat de DISSET EUROS amb SEIXANTA-TRES CÈNTIMS					
14E2ZP01	m2	Paret estructural,p/revestir,g=20cm,bloc ciment foradat,R-6,400x			
		Paret estructural per a revestir, de 20 cm de gruix, de bloc de morter de ciment foradat R-6, de 400x200x200 mm, categoria I segons norma UNE-EN 771-3, col·locat amb morter de ciment portland amb filler calcari, de dosificació 1:0,5:4 (10 N/mm2) i amb una resistència a compressió de la paret de 3 N/mm2 amb travesseres i brancals massissats amb formigó per a fàbrica de blocs de morter de ciment, de 225 kg/m3, amb una proporció en volum 1:3:6, amb ciment portland amb filler calcari CEM III/B-L/32,5 R i granulat de pedra calcària de grandària màxima 20 mm, col·locat manualment i armat amb acer en barres corrugades elaborat a l'obra B500S de límit elàstic >= 500 N/mm2 per a l'armadura de parets de blocs de morter de ciment, m2 de superfície realment executada sense incloure cercols ni llindes			
E4E2561L	1,000 m2	Paret estructural,p/revestir,g=20cm,bloc ciment foradat,R-6,400x	29,31	29,31	
E4EZ3000	6,000 kg	Acer b/corrug.obra B500S p/arm.paret bloc mort.	1,03	6,18	
E4EQZ024	0,120 m3	Formigó p/fáb.blocs mort.cim., 225kg/m3, ciment CEM III/B-L/32,5R	117,12	14,05	
TOTAL PARTIDA.....				49,54	
Puja el preu total de la partida a l'esmentada quantitat de QUARANTA-NOU EUROS amb CINQUANTA-QUATRE CÈNTIMS					

QUADRE DE DESCOMPOSATS

CODI	QUANTITAT UD	RESUM	PREU	SUBTOTAL	IMPORT
CAPITOL CO04 ESTRUCTURA					
E4LF712E	m2	Bigueta+revoltó p/sostre 20+5cm,revol.ceràm.,big.form.pretesat,i			
		Bigueta i revoltó per a sostre de 20+5 cm, amb revoltó de ceràmica i biguetes de formigó pretesat de 17 a 18 cm d'alçària, intereixos 0,6 m, llum 5 a 7 m, de moment flector últim 47,5 kNm per m d'amplària de sostre			
A0121000	0,145 h	Oficial 1a	20,73	3,01	
A0140000	0,290 h	Manobre	17,31	5,02	
B4LF0403	1,754 m	Bigueta form.pretesat h=17-18cm,tens=96-131kN	7,47	13,10	
B4LZ160L	1,743 m	Revoltó ind.ceràm.,int=60cm,h=20cm	4,64	8,09	
A%AUX00100250	2,500 %	Medios auxiliars	8,00	0,20	
TOTAL PARTIDA.....				29,42	
Puja el preu total de la partida a l'esmentada quantitat de VINT-I-NOU EUROS amb QUARANTA-DOS CÈNTIMS					
E4B93000	kg	Armadura p/sostre indust. AP500S barres corrug.			
		Armadura per a sostres amb elements resistents industrialitzats AP500 S d'acer en barres corrugades B500S de límit elàstic >= 500 N/mm2			
A0124000	0,010 h	Oficial 1a ferrallista	20,73	0,21	
A0134000	0,010 h	Ajudant ferrallista	18,40	0,18	
B0A14200	0,010 kg	Filferro recuit,D=1,3mm	1,06	0,01	
D0B2A100	1,000 kg	Acer b/corrug.obra man.taller B500S	0,81	0,81	
A%AUX001	1,500 %	Despeses auxiliars mà d'obra	0,40	0,01	
TOTAL PARTIDA.....				1,22	
Puja el preu total de la partida a l'esmentada quantitat de UN EUROS amb VINT-I-DOS CÈNTIMS					
E4B9D666	m2	Armadura p/sostre elem.resist. AP500T,malla el.b/corrug.ME 20x20			
		Armadura per a sostres amb elements resistents AP500 T amb malla electrosoldada de barres corrugades d'acer ME 20x20 cm D:5-5 mm 6x2,2 m B500T UNE-EN 10080			
A0124000	0,018 h	Oficial 1a ferrallista	20,73	0,37	
A0134000	0,018 h	Ajudant ferrallista	18,40	0,33	
B0A14200	0,012 kg	Filferro recuit,D=1,3mm	1,06	0,01	
B0B34153	1,200 m2	Malla el.b/corrug.ME 20x20cm,D:5-5mm,6x2,2m B500T	1,23	1,48	
A%AUX001	1,500 %	Despeses auxiliars mà d'obra	0,70	0,01	
TOTAL PARTIDA.....				2,20	
Puja el preu total de la partida a l'esmentada quantitat de DOS EUROS amb VINT CÈNTIMS					
E45918H3	m3	Formigó p/sostre indust., HA-25/B/20/IIa,abocat cubilot			
		Formigó per a sostres amb elements resistents industrialitzats, HA-25/B/20/IIa de consistència tova i grandària màxima del granulat 20 mm, abocat amb cubilot			
A0122000	0,294 h	Oficial 1a paleta	20,73	6,09	
A0140000	1,176 h	Manobre	17,31	20,36	
B065960B	1,050 m3	Formigó HA-25/B/20/IIa,>=275kg/m3 ciment	57,21	60,07	
A%AUX00100250	2,500 %	Medios auxiliars	26,50	0,66	
TOTAL PARTIDA.....				87,18	
Puja el preu total de la partida a l'esmentada quantitat de VUITANTA-SET EUROS amb DIVUIT CÈNTIMS					
E4ZW1350	u	Ancoratge acer+taç d'expansió,D=12mm,carg./voland./fem.,p/fix.pe			
		Ancoratge d'acer amb taç d'expansió de diàmetre 12 mm, amb cargol, volandera i femella per a fixació de perfils metàl·lics a estructura de formigó			
A0121000	0,125 h	Oficial 1a	20,73	2,59	
A0140000	0,125 h	Manobre	17,31	2,16	
B0A62H90	1,000 u	Taç acer D=12mm,carg./voland./fem.	1,35	1,35	
A%AUX001	1,500 %	Despeses auxiliars mà d'obra	4,80	0,07	
TOTAL PARTIDA.....				6,17	
Puja el preu total de la partida a l'esmentada quantitat de SIS EUROS amb DISSET CÈNTIMS					

QUADRE DE DESCOMPOSATS

CODI	QUANTITAT UD	RESUM	PREU	SUBTOTAL	IMPORT
E442802C	kg	Acer S355JR,p/ancor.,peça simp. perf.lam.L,LD,T,rodó,quad.,recta Acer S355JR segons UNE-EN 10025-2, per a elements d'ancoratge formats per peça simple, en perfils laminats en calent sèrie L, LD, T, rodó, quadrat, rectangular i planxa, treballat a taller i amb una capa d'imprimació antioxidant, col·locat a l'obra amb cargols			
A012M000	0,012 h	Oficial 1a muntador	21,43	0,26	
A013M000	0,012 h	Ajudant muntador	18,40	0,22	
B44Z8025	1,000 kg	Acer S355JR,peça simp.,perf.lam.L,LD,T,rodó,quad.,rectang.,treb.	1,08	1,08	
A%AUX00100250	2,500 %	Medios auxiliars	0,50	0,01	
TOTAL PARTIDA.....					1,57

Puja el preu total de la partida a l'esmentada quantitat de UN EUROS amb CINQUANTA-SET CÈNTIMS

CODI	QUANTITAT UD	RESUM	PREU	SUBTOTAL	IMPORT
E442502D	kg	Acer S275JR,p/ancor.,peça comp. perf.lam.L,LD,T,rodó,quad.,recta Acer S275JR segons UNE-EN 10025-2, per a elements d'ancoratge formats per peça composta, en perfils laminats en calent sèrie L, LD, T, rodó, quadrat, rectangular i planxa, treballat a taller i amb una capa d'imprimació antioxidant, col·locat a l'obra amb cargols			
A012M000	0,012 h	Oficial 1a muntador	21,43	0,26	
A013M000	0,012 h	Ajudant muntador	18,40	0,22	
B44Z50B5	1,000 kg	Acer S275JR,peça comp.,perf.lam.L,LD,T,rodó,quad.,rectang.,treb.	0,96	0,96	
A%AUX00100250	2,500 %	Medios auxiliars	0,50	0,01	
TOTAL PARTIDA.....					1,45

Puja el preu total de la partida a l'esmentada quantitat de UN EUROS amb QUARANTA-CINC CÈNTIMS

CODI	QUANTITAT UD	RESUM	PREU	SUBTOTAL	IMPORT
E441L16D	kg	Acer S275J0H,p/pilar peça simp.,perf.forad.conf.rodó,quad.,recta Acer S275J0H segons UNE-EN 10219-1, per a pilars formats per peça simple, en perfils foradats conformats en fred sèrie rodó, quadrat i rectangular, treballat a taller i amb una capa d'imprimació antioxidant, col·locat a l'obra amb soldadura i cargols			
A0125000	0,012 h	Oficial 1a soldador	21,08	0,25	
A0135000	0,012 h	Ajudant soldador	18,47	0,22	
B44ZL035	1,000 kg	Acer S275J0H,peça simp.,perf.forad.conf.rodó,quad.,rectang.,treb	0,99	0,99	
C200P000	0,012 h	Equip+elem.aux.p/soldadura elèctrica	2,70	0,03	
A%AUX00100250	2,500 %	Medios auxiliars	0,50	0,01	
TOTAL PARTIDA.....					1,50

Puja el preu total de la partida a l'esmentada quantitat de UN EUROS amb CINQUANTA CÈNTIMS

CODI	QUANTITAT UD	RESUM	PREU	SUBTOTAL	IMPORT
E4435115	kg	Acer S275JR,p/biga peça simp.,perf.lam.IP,HE,UP,treb.taller+anti Acer S275JR segons UNE-EN 10025-2, per a bigues formades per peça simple, en perfils laminats en calent sèrie IPN, IPE, HEB, HEA, HEM i UPN, treballat a taller i amb una capa d'imprimació antioxidant, col·locat a l'obra amb soldadura			
A0125000	0,018 h	Oficial 1a soldador	21,08	0,38	
A0135000	0,010 h	Ajudant soldador	18,47	0,18	
B44Z501A	1,000 kg	Acer S275JR,peça simp.,perf.lam.IP,HE,UP,treb.taller p/col.sold.	0,83	0,83	
C200P000	0,018 h	Equip+elem.aux.p/soldadura elèctrica	2,70	0,05	
A%AUX00100250	2,500 %	Medios auxiliars	0,60	0,02	
TOTAL PARTIDA.....					1,46

Puja el preu total de la partida a l'esmentada quantitat de UN EUROS amb QUARANTA-SIS CÈNTIMS

CODI	QUANTITAT UD	RESUM	PREU	SUBTOTAL	IMPORT
E4LM1A20	m2	Munt.sostre perfil planxa col·lab.acer galv.,g=1mm,pas malla=200 Muntatge de sostre amb perfil de planxa col·laborant d'acer galvanitzat d'1 mm de gruix, de 200 - 210 mm de pas de malla i 60 mm d'alçada màxima, pes de 11 a 12 kg/m2 i un moment d'inèrcia de 70 a 80 cm4			
A0127000	0,120 h	Oficial 1a col·locador	20,73	2,49	
A0137000	0,240 h	Ajudant col·locador	18,40	4,42	
B4LM1A20	1,020 m2	Perfil x apa colab.acer galv.,g=1mm,pas malla=200-210mm,h=60mm,pe	15,92	16,24	
A%AUX001	1,500 %	Despeses auxiliars mà d'obra	6,90	0,10	
TOTAL PARTIDA.....					23,25

Puja el preu total de la partida a l'esmentada quantitat de VINTI-TRES EUROS amb VINTI-CINC CÈNTIMS

QUADRE DE DESCOMPOSATS

CODI	QUANTITAT UD	RESUM	PREU	SUBTOTAL	IMPORT
E4BC3000	kg	Armadura p/llosa estruc.AP500S barres corrug. Armadura per a lloses d'estructura AP500 S d'acer en barres corrugades B500S de límit elàstic >= 500 N/mm2			
A0124000	0,012 h	Oficial 1a ferrallista	20,73	0,25	
A0134000	0,010 h	Ajudant ferrallista	18,40	0,18	
B0A14200	0,012 kg	Filferro recuit,D=1,3mm	1,06	0,01	
D0B2A100	1,000 kg	Acer b/corrug.obra man.taller B500S	0,81	0,81	
A%AUX001	1,500 %	Despeses auxiliars mà d'obra	0,40	0,01	
TOTAL PARTIDA.....					1,26

Puja el preu total de la partida a l'esmentada quantitat de UN EUROS amb VINTI-SIS CÈNTIMS

CODI	QUANTITAT UD	RESUM	PREU	SUBTOTAL	IMPORT
E4BCDA88	m2	Armadura p/llosa AP500T,malla el.b/corrug.ME 15x15cm,D:6-6mm,6x2 Armadura per a lloses AP500 T amb malla electrosoldada de barres corrugades d'acer ME 15x 15 cm D:6-6 mm 6x2,2 m B500T UNE-EN 10080			
A0124000	0,022 h	Oficial 1a ferrallista	20,73	0,46	
A0134000	0,022 h	Ajudant ferrallista	18,40	0,40	
B0A14200	0,018 kg	Filferro recuit,D=1,3mm	1,06	0,02	
B0B34134	1,200 m2	Malla el.b/corrug.ME 15x 15cm,D:6-6mm,6x2,2m B500T	2,14	2,57	
A%AUX001	1,500 %	Despeses auxiliars mà d'obra	0,90	0,01	
TOTAL PARTIDA.....					3,46

Puja el preu total de la partida a l'esmentada quantitat de TRES EUROS amb QUARANTA-SIS CÈNTIMS

CODI	QUANTITAT UD	RESUM	PREU	SUBTOTAL	IMPORT
E45C18H3	m3	Formigó p/llosa, HA-25/B/20/lla,abocat cubilot Formigó per a lloses, HA-25/B/20/lla, de consistència tov a i grandària màxima del granulat 20 mm, abocat amb cubilot			
A0122000	0,226 h	Oficial 1a paleta	20,73	4,68	
A0140000	0,904 h	Manobre	17,31	15,65	
B065960B	1,020 m3	Formigó HA-25/B/20/lla,>=275kg/m3 ciment	57,21	58,35	
A%AUX00100250	2,500 %	Medios auxiliars	20,30	0,51	
TOTAL PARTIDA.....					79,19

Puja el preu total de la partida a l'esmentada quantitat de SETANTA-NOU EUROS amb DINOÜ CÈNTIMS

CODI	QUANTITAT UD	RESUM	PREU	SUBTOTAL	IMPORT
E4F2B578	m3	Paret p/revestir,g=14cm,maó calat,HD,R15,290x140x100mm,cat.I,CEM Paret estructural per a revestir de 14 cm de gruix, de maó calat, HD, R-15, de 290x140x100 mm, per a revestir, categoria I, segons norma UNE-EN 771-1, col·locat amb morter de ciment CEM II, de dosificació 1:5 (7,5 N/mm2), amb additiu inclusor aire/plastificant i amb una resistència a compressió de la paret de 5 N/mm2			
A0122000	6,000 h	Oficial 1a paleta	20,73	124,38	
A0140000	3,000 h	Manobre	17,31	51,93	
B0F1F2A1	224,640 u	Maó calat R15,290x 140x 100mm,p/rev estir,categoria I,HD,UNE-EN 771	0,17	38,19	
D0714731	0,129 m3	Mortor ciment pòrtland+fill.calc. CEM II/B-L+SORRA+INCLUS.AIRE/P	74,98	9,67	
A%AUX00100250	2,500 %	Medios auxiliars	176,30	4,41	
TOTAL PARTIDA.....					228,58

Puja el preu total de la partida a l'esmentada quantitat de DOS-CENTS VINTI-VUIT EUROS amb CINQUANTA-VUIT CÈNTIMS

CODI	QUANTITAT UD	RESUM	PREU	SUBTOTAL	IMPORT
E7D2ZP01	m2	Aïllament g=1,5cm,mortor ignífug ciment+perlita+vermic.,500kg/m3 Aïllament de gruix 1,5 cm, amb morter ignífug de ciment i perlita amb vermiculita, de 500 kg/m3 de densitat, projectat sobre elements lineals			
A0127000	0,130 h	Oficial 1a col·locador	20,73	2,69	
A0137000	0,080 h	Ajudant col·locador	18,40	1,47	
B0111000	0,012 m3	Aigua	1,42	0,02	
B7D20021	10,200 kg	Mortor ignífug ciment+perlita+vermic.,500kg/m3,aill.foc,sacs	0,45	4,59	
C200X000	0,130 h	Barreja-bombejadora,p/morters+guixos project.	4,09	0,53	
A%AUX00100250	2,500 %	Medios auxiliars	4,20	0,11	
TOTAL PARTIDA.....					9,41

Puja el preu total de la partida a l'esmentada quantitat de NOU EUROS amb QUARANTA-UN CÈNTIMS

QUADRE DE DESCOMPOSATS

CODI	QUANTITAT UD	RESUM	PREU	SUBTOTAL	IMPORT
E7D6ZP02	m2	Pint.ignif.perf.acer,1capa imprimació p/pint.intum.+3capes pintu			
		Pintat ignífug de perfils d'acer amb una capa de imprimació per a pintura intumescent i tres capes de pintura intumescent, amb un gruix total de 2500 µm			
A012D000	1,020 h	Oficial 1a pintor	20,73	21,14	
A013D000	0,110 h	Ajudant pintor	18,40	2,02	
B89ZT000	3,588 kg	Pintura intumescent	8,60	30,86	
B8ZAG000	0,200 kg	Imprimació p/pint.intum.	10,66	2,13	
A%AUX001	1,500 %	Despeses auxiliars mà d'obra	23,20	0,35	
TOTAL PARTIDA.....					56,50

Puja el preu total de la partida a l'esmentada quantitat de CINQUANTA-SIS EUROS amb CINQUANTA CÈNTIMS

ED5LZO05	m2	Làmina drenant nodular de polietilè d'alta densitat (PEAD/HDPE)			
		Drenatge de mur de soterrani o estructura soterrada, per la seva cara exterior, amb làmina drenant nodular de polietilè d'alta densitat (PEAD/HDPE), amb nòduls de 8 mm d'altura, amb geotèxtil de polipropilè incorporat, resistència a la compressió 150 kN/m² segons UNE-EN ISO 604, capacitat de drenatge 5 l/(s·m) i massa nominal 0,7 kg/m², subjecta al mur prèviament impermeabilitzat mitjançant fixacions mecàniques, juntes de solapa estanques i remalat superiorment amb perfil metàl·lic.			
A0127000	0,066 h	Oficial 1a col·locador	20,73	1,37	
A0137000	0,033 h	Ajudant col·locador	18,40	0,61	
B0A61600	2,000 u	Tac de niló de 6 a 8 mm de diàmetre, amb vis	0,13	0,26	
BD5L2580	1,100	Làmina drenant nodular de polietilè d'alta densitat (PEAD/HDPE)	4,00	4,40	
A%AUX001	1,500 %	Despeses auxiliars mà d'obra	2,00	0,03	
TOTAL PARTIDA.....					6,67

Puja el preu total de la partida a l'esmentada quantitat de SIS EUROS amb SEIXANTA-SET CÈNTIMS

E4ZWZO15	u	Ancoratge amb tac químic,D=12mm,carg./voland./fem.			
		Ancoratge amb tac químic de diàmetre 12 mm amb cargol, volandera i femella			
A0121000	0,100 h	Oficial 1a	20,73	2,07	
A0140000	0,100 h	Manobre	17,31	1,73	
B0A6XO15	1,000 u	Tac químic de diàmetre 12 mm, amb cargol, volandera i femella	2,91	2,91	
A%AUX001	1,500 %	Despeses auxiliars mà d'obra	3,80	0,06	
TOTAL PARTIDA.....					6,77

Puja el preu total de la partida a l'esmentada quantitat de SIS EUROS amb SETANTA-SET CÈNTIMS

QUADRE DE DESCOMPOSATS

CODI	QUANTITAT UD	RESUM	PREU	SUBTOTAL	IMPORT
CAPITOL CO05 FAÇANES					
E612ZO50	m2	Maó vist "Gero cv Clinker Cubik Marrón" 280x135x120			
		Paret de tancament recolzada de gruix 13,5 cm, de maó calat tipus Gero Clinker Cubik Marró, HD, R-40 de 280x135x120 mm, de color marró, cares vistes, categoria I, segons UNE-EN 771-1, col·locat amb morter per a ram de paleta industrialitzat M 7.5 (7.5 N/mm²) de designació (G) segons UNE-EN 998-2.			
A0122000	0,950 h	Oficial 1a paleta	20,73	19,69	
A0140000	0,475 h	Manobre	17,31	8,22	
A0150000	0,238 h	Manobre especialista	17,90	4,26	
B0111000	0,009 m3	Aigua	1,42	0,01	
B0710280	0,026 t	Morter per a ram de paleta, classe M 7,5, a granel	27,59	0,72	
B0F1XO50	50,880 u	Maó calat Gero Clinker Cubik Marró, 280x135x120 mm	0,45	22,90	
C1704100	0,238 h	Mesclador continu amb sija per a morter preparat a granel	1,48	0,35	
A%AUX001	1,500 %	Despeses auxiliars mà d'obra	32,20	0,48	
TOTAL PARTIDA.....					56,63

Puja el preu total de la partida a l'esmentada quantitat de CINQUANTA-SIS EUROS amb SEIXANTA-TRES CÈNTIMS

E7C2F534	m2	Planxa de poliestirè extruït (XPS), de 50 mm de gruix			
		Aïllament de planxa de poliestirè extruït (XPS), de 50 mm de gruix, resistència a compressió >=250 kPa, resistència tèrmica entre 1,613 i 1,471 m2.K/W, amb la superfície llisa i cantell encadellat, col·locada amb fixacions mecàniques			
A0122000	0,080 h	Oficial 1a paleta	20,73	1,66	
A0140000	0,040 h	Manobre	17,31	0,69	
B7C2F530	1,050 m2	Planxa de poliestirè extruït (XPS), de 50 mm de gruix	6,95	7,30	
B7CZ1600	3,000 u	Tac i suport de niló per a fixar materials aïllants, 60 mm max	0,22	0,66	
A%AUX001	1,500 %	Despeses auxiliars mà d'obra	2,40	0,04	
TOTAL PARTIDA.....					10,35

Puja el preu total de la partida a l'esmentada quantitat de DEU EUROS amb TRENTA-CINC CÈNTIMS

E7C2FA34	m2	Planxa de poliestirè extruït (XPS), de 100 mm de gruix			
		Aïllament de planxa de poliestirè extruït (XPS), de 100 mm de gruix, resistència a compressió >=250 kPa, resistència tèrmica entre 3,226 i 2,941 m2.K/W, amb la superfície llisa i cantell encadellat, col·locada amb fixacions mecàniques			
A0122000	0,100 h	Oficial 1a paleta	20,73	2,07	
A0140000	0,050 h	Manobre	17,31	0,87	
B7C2FA30	1,050 m2	Planxa de poliestirè extruït (XPS), de 100 mm de gruix	14,07	14,77	
B7CZ1A00	3,000 u	Tac i suport de niló per a fixar materials aïllants, 100 mm max	0,31	0,93	
A%AUX001	1,500 %	Despeses auxiliars mà d'obra	2,90	0,04	
TOTAL PARTIDA.....					18,68

Puja el preu total de la partida a l'esmentada quantitat de DIVUIT EUROS amb SEIXANTA-VUIT CÈNTIMS

E7C2ZO04	m2	Planxa de poliestirè extruït (XPS), 20 mm de gruix per a juntes			
		Aïllament de planxa de poliestirè extruït (XPS), de 20 mm de gruix per a formació de juntes, resistència a compressió >=250 kPa, resistència tèrmica entre 0,96774 i 0,88235 m2.K/W, amb la superfície llisa i cantell encadellat, col·locada amb fixacions mecàniques			
A0122000	0,080 h	Oficial 1a paleta	20,73	1,66	
A0140000	0,040 h	Manobre	17,31	0,69	
B7C2XO04	1,050 m2	Planxa de poliestirè extruït (XPS), 20 mm de gruix	3,72	3,91	
B7CZ1400	3,000 u	Tac i suport de niló per a fixar materials aïllants, 40 mm max	0,18	0,54	
A%AUX001	1,500 %	Despeses auxiliars mà d'obra	2,40	0,04	
TOTAL PARTIDA.....					6,84

Puja el preu total de la partida a l'esmentada quantitat de SIS EUROS amb VUITANTA-QUATRE CÈNTIMS

QUADRE DE DESCOMPOSATS

CODI	QUANTITAT UD	RESUM	PREU	SUBTOTAL	IMPORT
E83QZ008	m2	Rev vertical amb planxa d'alumini prelacat de 2mm de gruix Revestiment vertical amb planxa d'alumini anoditzat i lacat, a més de 3,00 m d'alçària, de 2 mm de gruix, acabat llis color a escollir per la DF, col·locat amb fixacions mecàniques			
A012M000	0,180 h	Oficial 1a muntador	21,43	3,86	
A013M000	0,200 h	Ajudant muntador	18,40	3,68	
B0A5AA00	6,000 u	Cargol autorroscant amb volandera	0,14	0,84	
B0CJX008	1,065 m2	Planxa d'alumini anoditzat i lacat, de 2 mm de gruix, acabat llis	17,17	18,29	
A%AUX001	1,500 %	Despeses auxiliars mà d'obra	7,50	0,11	
TOTAL PARTIDA.....				26,78	

Puja el preu total de la partida a l'esmentada quantitat de VINT-I-SIS EUROS amb SETANTA-VUIT CÈNTIMS

CODI	QUANTITAT UD	RESUM	PREU	SUBTOTAL	IMPORT
E8KA7P45	m	Escopidor de planxa preformada d'alumini lacat, e=2mm Escopidor de planxa preformada d'alumini lacat de 2 mm de gruix, de entre 200 i 400 mm de desenvolupament, amb 3 plecs, col·locat amb adhesiu i fixacions mecàniques			
A012M000	0,241 h	Oficial 1a muntador	21,43	5,16	
A013M000	0,120 h	Ajudant muntador	18,40	2,21	
B0A4A400	0,040 cu	Visos galvanitzats	2,11	0,08	
B7J50090	0,312 dm3	Massilla per a segellats, d'aplicació amb pistola	10,09	3,15	
B8KA7M46	1,000 m	Escopidor de planxa preformada d'alumini lacat, e=2mm	10,57	10,57	
A%AUX001	1,500 %	Despeses auxiliars mà d'obra	7,40	0,11	
TOTAL PARTIDA.....				21,28	

Puja el preu total de la partida a l'esmentada quantitat de VINT-I-UN EUROS amb VINT-I-VUIT CÈNTIMS

QUADRE DE DESCOMPOSATS

CODI	QUANTITAT UD	RESUM	PREU	SUBTOTAL	IMPORT
CAPITOL C006 COBERTES					
E511HAFK	m2	Acabat de terrat amb paviment de rajola ceràmica Acabat de terrat amb paviment de rajola ceràmica comuna d'elaboració mecànica, amb acabat ratllat, de color vermell i de 28x14 cm, col·locat amb morter mixt 1:2:10			
A0122000	0,280 h	Oficial 1a paleta	20,73	5,80	
A0140000	0,140 h	Manobre	17,31	2,42	
B0FG2JA3	26,520 u	Rajola ceràmica de forma rectangular de 28x14x1cm	0,11	2,92	
D070A4D1	0,014 m3	Morter mixt de ciment pòrtland, 1:2:10, 2,5 N/mm2	137,48	1,92	
A%AUX001	1,500 %	Despeses auxiliars mà d'obra	8,20	0,12	
TOTAL PARTIDA.....				13,18	

Puja el preu total de la partida a l'esmentada quantitat de TRETZE EUROS amb DIVUIT CÈNTIMS

CODI	QUANTITAT UD	RESUM	PREU	SUBTOTAL	IMPORT
E5113R91	m2	Acabat de terrat amb capa de protecció de grava, e=10cm Acabat de terrat amb capa de protecció de grava de granulat reciclat de formigó de 20 a 40 mm, de 10 cm de gruix			
A0122000	0,035 h	Oficial 1a paleta	20,73	0,73	
A0140000	0,150 h	Manobre	17,31	2,60	
B033R500	0,160 t	Grava de granulat reciclat de formigó de 20 a 40 mm	9,13	1,46	
A%AUX001	1,500 %	Despeses auxiliars mà d'obra	3,30	0,05	
TOTAL PARTIDA.....				4,84	

Puja el preu total de la partida a l'esmentada quantitat de QUATRE EUROS amb VUITANTA-QUATRE CÈNTIMS

CODI	QUANTITAT UD	RESUM	PREU	SUBTOTAL	IMPORT
E5Z1Z002	m2	Formació de pendents amb formigó cel·lular, e=12 cm Formació de pendents amb formigó cel·lular sense granulat, de densitat 300 kg/m3, de 12 cm de gruix mitjà, amb la superfície aplanada			
A0122000	0,110 h	Oficial 1a paleta	20,73	2,28	
A0140000	0,110 h	Manobre	17,31	1,90	
D07AA000	0,121 m3	Formigó cel·lular sense granulat de densitat 300 kg/m3	44,24	5,35	
A%AUX001	1,500 %	Despeses auxiliars mà d'obra	4,20	0,06	
TOTAL PARTIDA.....				9,99	

Puja el preu total de la partida a l'esmentada quantitat de NOU EUROS amb CINQUANTA-NOU CÈNTIMS

CODI	QUANTITAT UD	RESUM	PREU	SUBTOTAL	IMPORT
E5Z15N1D	m2	Formació de pendents amb formigó cel·lular, e=5 cm Formació de pendents amb formigó cel·lular sense granulat, de densitat 300 kg/m3, de 5 cm de gruix mitjà, amb la superfície aplanada			
A0122000	0,046 h	Oficial 1a paleta	20,73	0,95	
A0140000	0,046 h	Manobre	17,31	0,80	
D07AA000	0,050 m3	Formigó cel·lular sense granulat de densitat 300 kg/m3	44,24	2,21	
A%AUX001	1,500 %	Despeses auxiliars mà d'obra	1,80	0,03	
TOTAL PARTIDA.....				3,99	

Puja el preu total de la partida a l'esmentada quantitat de TRES EUROS amb NORANTA-NOU CÈNTIMS

CODI	QUANTITAT UD	RESUM	PREU	SUBTOTAL	IMPORT
E713GRL8	m2	Membrana per a impermeabilització de cobertes de dues làmines Membrana per a impermeabilització de cobertes PN-7 segons la norma UNE 104402 de dues làmines, de densitat superficial 6.6 kg/m2 formada per làmina de betum modificat LBM (APP)-40-FP, amb armadura de feltre de polièster de 160 g/m2 i tractament antiarrels sobre làmina de betum modificat LBM (APP)-30-PE 95 g/m2, adherides entre elles en calent i col·locades sobre capa separadora amb geotèxtil			
A0127000	0,300 h	Oficial 1a col·locador	20,73	6,22	
A0137000	0,150 h	Ajudant col·locador	18,40	2,76	
B711X0C0	1,100 m2	Làmina de betum modificat no protegida LBM (APP) 30-PE	3,37	3,71	
B711Y0LC	1,100 m2	Làmina de betum modificat no protegida LBM (APP) 40-FP	5,66	6,23	
B7B11170	1,100 m2	Geotèxtil format per feltre de polipropilè no teixit	0,68	0,75	
A%AUX001	1,500 %	Despeses auxiliars mà d'obra	9,00	0,14	
TOTAL PARTIDA.....				19,81	

Puja el preu total de la partida a l'esmentada quantitat de DINOU EUROS amb VUITANTA-UN CÈNTIMS

QUADRE DE DESCOMPOSATS

CODI	QUANTITAT UD	RESUM	PREU	SUBTOTAL	IMPORT
E7B451J0C72S	m2	Geotèxtil format per feltre de polièster no teixit lligat mec.			
		Geotèxtil format per feltre de polièster no teixit lligat mecànicament de 300 a 350 g/m2, col·locat sense adherir. Article: ref. 710035 de la sèrie Danofelt PY de DANOSA			
A0127000	0,040 h	Oficial 1a col·locador	20,73	0,83	
A0137000	0,020 h	Ajudant col·locador	18,40	0,37	
B7B151J0C72S	1,100 m2	Geotèxtil no teixit de polièster 300 g/m2, lligat mecànicament	0,78	0,86	
A%AUX001	1,500 %	Despeses auxiliars mà d'obra	1,20	0,02	
TOTAL PARTIDA.....				2,08	

Puja el preu total de la partida a l'esmentada quantitat de DOS EUROS amb VUIT CÈNTIMS

E7C29572C71Z	m2	Aïllament de planxa de poliestirè extruït (XPS), gruix 50 mm			
		Aïllament de planxa de poliestirè extruït (XPS), de 50 mm de gruix, resistència a compressió >= 300 kPa, resistència tèrmica entre 1,613 i 1,471 m2.K/W, amb la superfície llisa i cantell mitjàmossa, col·locada amb adhesiu de formulació específica. Article: ref. 910032 de la sèrie Danodren de DANOSA			
A0122000	0,080 h	Oficial 1a paleta	20,73	1,66	
A0140000	0,040 h	Manobre	17,31	0,69	
B0911200	0,315 kg	Adhesiu d'aplicació a dues cares de cautxú sintètic	3,78	1,19	
B7C29570C71Z	1,050 m2	Plafó rígid de poliestirè extruït d'aïllament tèrmic tipus IV	4,78	5,02	
A%AUX001	1,500 %	Despeses auxiliars mà d'obra	2,40	0,04	
TOTAL PARTIDA.....				8,60	

Puja el preu total de la partida a l'esmentada quantitat de VUIT EUROS amb SEIXANTA CÈNTIMS

E7C2BC32	m2	Aïllament de planxa de poliestirè extruït (XPS), gruix 120 mm			
		Aïllament de planxa de poliestirè extruït (XPS), de 120 mm de gruix, resistència a compressió >= 500 kPa, resistència tèrmica entre 3,529 i 3,243 m2.K/W, amb la superfície llisa i cantell encadellat, col·locada amb adhesiu de formulació específica			
A0122000	0,100 h	Oficial 1a paleta	20,73	2,07	
A0140000	0,050 h	Manobre	17,31	0,87	
B0911200	0,315 kg	Adhesiu d'aplicació a dues cares de cautxú sintètic	3,78	1,19	
B7C2BC30	1,050 m2	Planxa de poliestirè extruït (XPS) de 120mm de gruix	18,72	19,66	
A%AUX001	1,500 %	Despeses auxiliars mà d'obra	2,90	0,04	
TOTAL PARTIDA.....				23,83	

Puja el preu total de la partida a l'esmentada quantitat de VINT-I-TRES EUROS amb VUITANTA-TRES CÈNTIMS

E5Z26D30	m2	Capa de protecció de morter de ciment 1:6 de 3 cm de gruix			
		Capa de protecció de morter de ciment 1:6 de 3 cm de gruix			
A0122000	0,120 h	Oficial 1a paleta	20,73	2,49	
A0140000	0,220 h	Manobre	17,31	3,81	
D0701641	0,031 m3	Mortor de ciment pòrtland 1:6	66,01	2,05	
A%AUX001	1,500 %	Despeses auxiliars mà d'obra	6,30	0,09	
TOTAL PARTIDA.....				8,44	

Puja el preu total de la partida a l'esmentada quantitat de VUIT EUROS amb QUARANTA-QUATRE CÈNTIMS

E5ZD2G0D	m	Minvell contra parament, de rajola ceràmica fina			
		Minvell contra parament, de rajola ceràmica fina, col·locada amb morter de ciment 1:6			
A0122000	0,150 h	Oficial 1a paleta	20,73	3,11	
A0140000	0,075 h	Manobre	17,31	1,30	
B0FG3JA3	7,497 u	Rajola ceràmica fina de forma rectangular de 28x14x1 cm	0,13	0,97	
D0701641	0,005 m3	Mortor de ciment pòrtland 1:6	66,01	0,33	
A%AUX001	1,500 %	Despeses auxiliars mà d'obra	4,40	0,07	
TOTAL PARTIDA.....				5,78	

Puja el preu total de la partida a l'esmentada quantitat de CINQ EUROS amb SETANTA-VUIT CÈNTIMS

QUADRE DE DESCOMPOSATS

CODI	QUANTITAT UD	RESUM	PREU	SUBTOTAL	IMPORT
E5ZBT68R	m	Canaló int de planxa d'acer galvanitzat, e=1,5mm, 80cm			
		Remat de planxa d'acer plegada amb acabat galvanitzat, de 1.5 mm de gruix, 80 cm de desenvolupament, com a màxim, amb 4 plecs, per a canaló interior, col·locat amb fixacions mecàniques, i segellat			
A0127000	0,350 h	Oficial 1a col·locador	20,73	7,26	
A0137000	0,175 h	Ajudant col·locador	18,40	3,22	
B0A5AA00	8,000 u	Cargol autorroscant amb volandera	0,14	1,12	
B0CHT68R	1,071 m	Canaló int de planxa d'acer galvanitzat, e=1,5mm, 80cm	5,81	6,22	
B7J50010	0,025 dm3	Massilla per a segellats, d'aplicació amb pistola	12,61	0,32	
A%AUX001	1,500 %	Despeses auxiliars mà d'obra	10,50	0,16	
TOTAL PARTIDA.....				18,30	

Puja el preu total de la partida a l'esmentada quantitat de DIVUIT EUROS amb TRENTA CÈNTIMS

E5ZEZO3	m	Remat superior muret coberta de planxa d'acer galvanitzat			
		Remat de planxa d'acer plegada amb acabat galvanitzat, d'1 mm de gruix, 40 cm de desenvolupament, com a màxim, amb 4 plecs, per a remat superior muret, col·locat amb fixacions mecàniques			
A0127000	0,250 h	Oficial 1a col·locador	20,73	5,18	
A0137000	0,125 h	Ajudant col·locador	18,40	2,30	
B0A5AA00	6,000 u	Cargol autorroscant amb volandera	0,14	0,84	
B0CHXO03	1,071 m	Remat superior muret coberta de planxa d'acer galvanitzat	4,61	4,94	
A%AUX001	1,500 %	Despeses auxiliars mà d'obra	7,50	0,11	
TOTAL PARTIDA.....				13,37	

Puja el preu total de la partida a l'esmentada quantitat de TRETZE EUROS amb TRENTA-SET CÈNTIMS

QUADRE DE DESCOMPOSATS

CODI	QUANTITAT UD	RESUM	PREU	SUBTOTAL	IMPORT
CAPITOL CO07 DIVISIONS INTERIORS					
E83EZO53	m2	Extrasdossat de guix laminat autoportant 48+15mm			
		Extradossat de plaques de guix laminat format per estructura autoportant arriostrada normal amb perfil·leria de planxa d'acer galvanitzat, amb un gruix total de l'extradossat de 63 mm, muntants cada 400 mm de 48 mm d'ampl·laria i canals de 48 mm d'ampl·laria, amb 1 placa tipus estàndard (A) o hidròfuga (H) de 15 mm de gruix, fixada mecànica-ment			
A0127000	0,355 h	Oficial 1a col·locador	20,73	7,36	
A0137000	0,100 h	Ajudant col·locador	18,40	1,84	
B0A44000	0,420 cu	Visos per a plaques de guix laminat	8,08	3,39	
B0A4A400	0,120 cu	Visos galvanitzats	2,11	0,25	
B0A61600	6,000 u	Tac de niló de 6 a 8 mm de diàmetre, amb vis	0,13	0,78	
B0CCX053	1,030 m2	Placa de guix laminat estàndard (A) o hidròfuga (H) 15mm	6,09	6,27	
B44ZB052	0,263 kg	Acer S235JRC en perfils conformats en fred	1,05	0,28	
B6B11211	3,500 m	Muntant de planxa d'acer galvanitzat 48 mm	0,79	2,77	
B6B12211	0,950 m	Canal de planxa d'acer galvanitzat 48 mm	0,77	0,73	
B6BZ1A10	0,470 m	Banda acústica autoadhesiva fins a 50 mm d'ampl·laria	0,44	0,21	
B7J500ZZ	0,800 kg	Massilla per a junts de plaques de cartró-guix	0,93	0,74	
B7JZ00E1	4,000 m	Cinta de paper resistent per a junts de plaques de guix laminat	0,06	0,24	
A%AUX001	1,500 %	Despeses auxiliars mà d'obra	9,20	0,14	
TOTAL PARTIDA				25,00	

Puja el preu total de la partida a l'esmentada quantitat de VINTI-CINC EUROS

E652ZO54	m2	Enva de guix laminat 15/70/15mm amb llana de roca			
		Envà de plaques de guix laminat format per estructura senzilla normal amb perfil·leria de planxa d'acer galvanitzat, amb un gruix total de l'envà de 100 mm, muntants cada 400 mm de 70 mm d'ampl·laria i canals de 70 mm d'ampl·laria, 1 placa tipus estàndard o hidròfuga (H) de 15 mm de gruix en cada cara, fixades mecànicament i aïllament de plaques de llana mineral de roca de resistència tèrmica >= 1,622 m2.K/W			
A0127000	0,380 h	Oficial 1a col·locador	20,73	7,88	
A0137000	0,130 h	Ajudant col·locador	18,40	2,39	
B0A44000	0,420 cu	Visos per a plaques de guix laminat	8,08	3,39	
B0A4A400	0,120 cu	Visos galvanitzats	2,11	0,25	
B0A61600	6,000 u	Tac de niló de 6 a 8 mm de diàmetre, amb vis	0,13	0,78	
B0CCX053	2,060 m2	Placa de guix laminat estàndard (A) o hidròfuga (H) 15mm	6,09	12,55	
B6B11311	3,675 m	Muntant de planxa d'acer galvanitzat 70 mm	0,96	3,53	
B6B12311	0,998 m	Canal de planxa d'acer galvanitzat 70 mm	0,82	0,82	
B6BZ1A10	0,940 m	Banda acústica autoadhesiva fins a 50 mm d'ampl·laria	0,44	0,41	
B7C9H8M0	1,030 m2	Placa semirígida de llana mineral de roca (MW) de 60 mm de gruix	2,73	2,81	
B7J500ZZ	0,800 kg	Massilla per a junts de plaques de cartró-guix	0,93	0,74	
B7JZ00E1	4,000 m	Cinta de paper resistent per a junts de plaques de guix laminat	0,06	0,24	
A%AUX001	1,500 %	Despeses auxiliars mà d'obra	10,30	0,15	
TOTAL PARTIDA				35,94	

Puja el preu total de la partida a l'esmentada quantitat de TRENTA-CINC EUROS amb NORANTA-QUATRE CÈNTIMS

QUADRE DE DESCOMPOSATS

CODI	QUANTITAT UD	RESUM	PREU	SUBTOTAL	IMPORT
E83EZO55	m2	Extrasdossat de guix laminat autoportant 48+15mm amb aïllament			
		Extradossat de plaques de guix laminat format per estructura autoportant arriostrada normal amb perfil·leria de planxa d'acer galvanitzat, amb un gruix total de l'extradossat de 63 mm, muntants cada 400 mm de 48 mm d'ampl·laria i canals de 48 mm d'ampl·laria, amb 1 placa tipus estàndard (A) o hidròfuga (H) de 15 mm de gruix, fixada mecànica-ment i aïllament amb plaques de llana mineral de roca			
A0127000	0,380 h	Oficial 1a col·locador	20,73	7,88	
A0137000	0,130 h	Ajudant col·locador	18,40	2,39	
B0A44000	0,420 cu	Visos per a plaques de guix laminat	8,08	3,39	
B0A4A400	0,120 cu	Visos galvanitzats	2,11	0,25	
B0A61600	6,000 u	Tac de niló de 6 a 8 mm de diàmetre, amb vis	0,13	0,78	
B0CCX053	1,030 m2	Placa de guix laminat estàndard (A) o hidròfuga (H) 15mm	6,09	6,27	
B6B11211	3,500 m	Muntant de planxa d'acer galvanitzat 48 mm	0,79	2,77	
B6B12211	0,950 m	Canal de planxa d'acer galvanitzat 48 mm	0,77	0,73	
B6BZ1A10	0,470 m	Banda acústica autoadhesiva fins a 50 mm d'ampl·laria	0,44	0,21	
B7C9H5M0	1,030 m2	Placa semirígida de llana mineral de roca (MW) de 40 mm de gruix	2,16	2,22	
B7J500ZZ	0,800 kg	Massilla per a junts de plaques de cartró-guix	0,93	0,74	
B7JZ00E1	4,000 m	Cinta de paper resistent per a junts de plaques de guix laminat	0,06	0,24	
A%AUX001	1,500 %	Despeses auxiliars mà d'obra	10,30	0,15	
TOTAL PARTIDA				28,02	

Puja el preu total de la partida a l'esmentada quantitat de VINTI-VUIT EUROS amb DOS CÈNTIMS

E83EZO56	m	Calaix de guix laminat autoportant			
		Formació de calaix d'amb plaques de guix laminat format per estructura d'autoportant lliure normal N amb perfil·leria de planxa d'acer galvanitzat de 36 mm d'ampl·laria i 1 placa tipus estàndard (A) o hidròfuga (H) de 15 mm de gruix, fixades mecànicament i aïllament amb plaques de llana mineral de roca			
A0127000	0,570 h	Oficial 1a col·locador	20,73	11,82	
A0137000	0,195 h	Ajudant col·locador	18,40	3,59	
B0A44000	0,840 cu	Visos per a plaques de guix laminat	8,08	6,79	
B0A4A400	0,120 cu	Visos galvanitzats	2,11	0,25	
B0A61600	6,000 u	Tac de niló de 6 a 8 mm de diàmetre, amb vis	0,13	0,78	
B0CCX053	1,200 m2	Placa de guix laminat estàndard (A) o hidròfuga (H) 15mm	6,09	7,31	
B6B11111	14,420 m	Muntant de planxa d'acer galvanitzat 36 mm	0,72	10,38	
B6B12111	1,030 m	Canal de planxa d'acer galvanitzat 36 mm	0,70	0,72	
B6BZ1A10	0,705 m	Banda acústica autoadhesiva fins a 50 mm d'ampl·laria	0,44	0,31	
B7C9H400	1,050 m2	Placa semirígida de llana mineral de roca (MW) de 30 mm de gruix	2,04	2,14	
B7J500ZZ	1,600 kg	Massilla per a junts de plaques de cartró-guix	0,93	1,49	
B7JZ00E1	1,600 m	Cinta de paper resistent per a junts de plaques de guix laminat	0,06	0,10	
A%AUX001	1,500 %	Despeses auxiliars mà d'obra	15,40	0,23	
TOTAL PARTIDA				45,91	

Puja el preu total de la partida a l'esmentada quantitat de QUARANTA-CINC EUROS amb NORANTA-UN CÈNTIMS

14E2ZP01	m2	Paret estructural,p/revestir,g=20cm,bloc ciment foradat,R-6,400x			
		Paret estructural per a revestir, de 20 cm de gruix, de bloc de morter de ciment foradat, R-6, de 400x200x200 mm, categoria I segons norma UNE-EN 771-3, col·locat amb morter de ciment portland amb filler calcari, de dosificació 1:0,5:4 (10 N/mm2) i amb una resistència a compressió de la paret de 3 N/mm2 amb traves i brancals massissats amb formigó per a fàbrica de blocs de morter de ciment, de 225 kg/m3, amb una proporció en volum 1:3:6, amb ciment portland amb filler calcari CEM II/B-L/32,5 R i granulat de pedra calcària de grandària màxima 20 mm, col·locat manualment i armat amb acer en barres corrugades elaborat a l'obra B500S de límit elàstic >= 500 N/mm2 per a l'armadura de parets de blocs de morter de ciment, m2 de superfície realment executada sense incloure cercols ni llindes			
E4E2561L	1,000 m2	Paret estructural,p/revestir,g=20cm,bloc ciment foradat,R-6,400x	29,31	29,31	
E4EZ3000	6,000 kg	Acer b/corruq.obra B500S p/arm.paret bloc mort	1,03	6,18	
E4EZQ024	0,120 m3	Formigó p/fáb.blocs mort.cim., 225kg/m3, ciment CEM II/B-L/32,5R	117,12	14,05	
TOTAL PARTIDA				49,54	

Puja el preu total de la partida a l'esmentada quantitat de QUARANTA-NOU EUROS amb CINQUANTA-QUATRE CÈNTIMS

QUADRE DE DESCOMPOSATS

CODI	QUANTITAT UD	RESUM	PREU	SUBTOTAL	IMPORT
E9VZ191N	m	Formació d'esglaó amb totxana 290x140x100mm, morter de ciment			
		Formació d'esglaó amb totxana de 290x140x100 mm, col·locada amb morter de ciment 1:8			
A0122000	0,360 h	Oficial 1a paleta	20,73	7,46	
A0140000	0,180 h	Manobre	17,31	3,12	
B0FA12A0	10,000 u	Totxana de 290x140x100 mm, categoria I, LD	0,14	1,40	
D0701461	0,008 m3	Mortor de ciment portland 1:8	63,15	0,51	
A%AUX001	1,500 %	Despeses auxiliars mà d'obra	10,60	0,16	
TOTAL PARTIDA.....					12,65

Puja el preu total de la partida a l'esmentada quantitat de DOTZE EUROS amb SEIXANTA-CINC CÈNTIMS

QUADRE DE DESCOMPOSATS

CODI	QUANTITAT UD	RESUM	PREU	SUBTOTAL	IMPORT
CAPITOL C008 FUSTERIES					
EAF8ZO09	u	Balconera B01 composta d'alumini amb trencament de pont tèrmic			
		Subministre i col·locació de tancament B01 i B01* compost per una balconera, de la sèrie COR 60HO de CORTIZO o equivalent, amb fixe lateral i superior i finestra abatible superior, amb unes mesures totals de 330x247 cm, compostats per perfils d'aleació d'alumini 6063 i tractament tèrmic T-5. Els marcs i les fulles tenen una profunditat de 60 mm. El gruix mitjà dels perfils d'alumini és de 1,6 mm, i una capacitat màxima de 32 mm. Els perfils d'alumini estan provistos de rotura de pont tèrmic obtinguda per inserció de varilles aïllants de poliamida de 6.6 de 24 mm de profunditat reforçades amb un 25% de fibra de vidre. Estanqueitat per un sistema de triple junta de EPDM. Accessoris, ferratges de penjar i apertura homologats amb la sèrie subministrats per STAC, juntes d'envidrament de EPDM d'alta qualitat, tornilleria d'acer inoxidable, elements d'estanqueitat, accessoris i usatges de manitzat homologats. Inclús p/p de fixacions, segellat perimetral de juntes per mitjà d'un cordó de silicona neutra i ajust final a l'obra. Perfileries, juntes i ferratges amb certificació de marcat CE segons UNE-EN 14351-1 d'obligat compliment oer ka Comisió Europea. Elaborada en taller. TSAC. Acabat prelacat. Totalment muntada i provada. Inclou el subministre i col·locació del premarc i tancament, ajustament final de tot el conjunt, segellat de juntes i realització de proves de servei.			
A012M000	4,000 h	Oficial 1a muntador	21,43	85,72	
A013M000	1,000 h	Ajudant muntador	18,40	18,40	
B7J50010	0,800 dm3	Massilla per a segellats, d'aplicació amb pistola	12,61	10,09	
B7J50090	2,440 dm3	Massilla per a segellats, d'aplicació amb pistola	10,09	24,62	
BAF3XO09	1,000 u	Balconera B01 composta d'alumini amb trencament de pont tèrmic	824,63	824,63	
A%AUX001	1,500 %	Despeses auxiliars mà d'obra	104,10	1,56	
TOTAL PARTIDA.....					965,02

Puja el preu total de la partida a l'esmentada quantitat de NOU-CENTS SEIXANTA-CINC EUROS amb DOS CÈNTIMS

EAF8ZO10	u	Finestra F01 d'alumini amb trencament de pont tèrmic			
		Subministre i col·locació de finestra F01 de la sèrie COR 60HO de CORTIZO o equivalent, amb unes mesures totals de 150x40 cm, compostats per perfils d'aleació d'alumini 6063 i tractament tèrmic T-5. Els marcs i les fulles tenen una profunditat de 60 mm. El gruix mitjà dels perfils d'alumini és de 1,6 mm, i una capacitat màxima de 32 mm. Els perfils d'alumini estan provistos de rotura de pont tèrmic obtinguda per inserció de varilles aïllants de poliamida de 6.6 de 24 mm de profunditat reforçades amb un 25% de fibra de vidre. Estanqueitat per un sistema de triple junta de EPDM. Accessoris, ferratges de penjar i apertura homologats amb la sèrie subministrats per STAC, juntes d'envidrament de EPDM d'alta qualitat, tornilleria d'acer inoxidable, elements d'estanqueitat, accessoris i usatges de manitzat homologats. Inclús p/p de fixacions, segellat perimetral de juntes per mitjà d'un cordó de silicona neutra i ajust final a l'obra. Perfileries, juntes i ferratges amb certificació de marcat CE segons UNE-EN 14351-1 d'obligat compliment oer ka Comisió Europea. Elaborada en taller. TSAC. Acabat prelacat. Totalment muntada i provada. Inclou el subministre i col·locació del premarc i tancament, ajustament final de tot el conjunt, segellat de juntes i realització de proves de servei.			
A012M000	0,800 h	Oficial 1a muntador	21,43	17,14	
A013M000	0,200 h	Ajudant muntador	18,40	3,68	
B7J50010	0,160 dm3	Massilla per a segellats, d'aplicació amb pistola	12,61	2,02	
B7J50090	0,500 dm3	Massilla per a segellats, d'aplicació amb pistola	10,09	5,05	
BAF3XO10	1,000 u	Finestra F01 d'alumini amb trencament de pont tèrmic	184,04	184,04	
A%AUX001	1,500 %	Despeses auxiliars mà d'obra	20,80	0,31	
TOTAL PARTIDA.....					212,24

Puja el preu total de la partida a l'esmentada quantitat de DOS-CENTS DOTZE EUROS amb VINT-I-QUATRE CÈNTIMS

QUADRE DE DESCOMPOSATS

CODI	QUANTITAT UD	RESUM	PREU	SUBTOTAL	IMPORT
EAF8Z011	u	Finestra F02 composta d'alumini amb trencament de pont tèrmic Subministre i col·locació de tancament F02 compost per una finestra, de la sèrie COR 60HO de CORTIZO o equivalent, amb fixe inferior i superior, amb unes mesures totals de 45x259 cm, compostats per perfils d'aleació d'alumini 6063 i tractament tèrmic T-5. Els marcs i les fulles tenen una profunditat de 60 mm. El gruix mitjà dels perfils d'alumini és de 1,6 mm, i una capacitat màxima de 32 mm. Els perfils d'alumini estan provistos de rotura de pont tèrmic obtinguda per inserció de varilles aïllants de poliamida de 6.6 de 24 mm de profunditat reforçades amb un 25% de fibra de vidre. Estanqueïtat per un sistema de triple junta de EPDM. Accessoris, ferratges de penjar i apertura homologats amb la sèrie subministrats per STAC, juntes d'enviament de EPDM d'alta qualitat, tornilleria d'acer inoxidable, elements d'estanqueïtat, accessoris i usatges de manitzat homologats. Inclús p/p de fixacions, segellat perimetral de juntes per mitjà d'un cordó de silicona neutra i ajust final a l'obra. Perfileries, juntes i ferratges amb certificació de marcat CE segons UNE-EN 14351-1 d'obligat compliment oer ka Comisió Europea. Elaborada en taller. TSAC. Acabat prelacat. Totalment muntada i provada. Inclou el subministre i col·locació del premarc i tancament, ajustament final de tot el conjunt, segellat de juntes i realització de proves de servei.			
A012M000	1,333 h	Oficial 1a muntador	21,43	28,57	
A013M000	0,333 h	Ajudant muntador	18,40	6,13	
B7J50010	0,267 dm3	Massilla per a segellats, d'aplicació amb pistola	12,61	3,37	
B7J50090	0,813 dm3	Massilla per a segellats, d'aplicació amb pistola	10,09	8,20	
BAF3X011	1,000 u	Finestra F02 composta d'alumini amb trencament de pont tèrmic	269,67	269,67	
A%AUX001	1,500 %	Despeses auxiliars mà d'obra	34,70	0,52	
TOTAL PARTIDA.....				316,46	

Puja el preu total de la partida a l'esmentada quantitat de TRES-CENTS SETZE EUROS amb QUARANTA-SIS CÈNTIMS

EAF8Z012	u	Finestra F03 composta d'alumini amb trencament de pont tèrmic Subministre i col·locació de tancament F03 compost per una finestra, de la sèrie COR 60HO de CORTIZO o equivalent, amb fixe inferior i superior, amb unes mesures totals de 45x218 cm, compostats per perfils d'aleació d'alumini 6063 i tractament tèrmic T-5. Els marcs i les fulles tenen una profunditat de 60 mm. El gruix mitjà dels perfils d'alumini és de 1,6 mm, i una capacitat màxima de 32 mm. Els perfils d'alumini estan provistos de rotura de pont tèrmic obtinguda per inserció de varilles aïllants de poliamida de 6.6 de 24 mm de profunditat reforçades amb un 25% de fibra de vidre. Estanqueïtat per un sistema de triple junta de EPDM. Accessoris, ferratges de penjar i apertura homologats amb la sèrie subministrats per STAC, juntes d'enviament de EPDM d'alta qualitat, tornilleria d'acer inoxidable, elements d'estanqueïtat, accessoris i usatges de manitzat homologats. Inclús p/p de fixacions, segellat perimetral de juntes per mitjà d'un cordó de silicona neutra i ajust final a l'obra. Perfileries, juntes i ferratges amb certificació de marcat CE segons UNE-EN 14351-1 d'obligat compliment oer ka Comisió Europea. Elaborada en taller. TSAC. Acabat prelacat. Totalment muntada i provada. Inclou el subministre i col·locació del premarc i tancament, ajustament final de tot el conjunt, segellat de juntes i realització de proves de servei.			
A012M000	1,200 h	Oficial 1a muntador	21,43	25,72	
A013M000	0,300 h	Ajudant muntador	18,40	5,52	
B7J50010	0,240 dm3	Massilla per a segellats, d'aplicació amb pistola	12,61	3,03	
B7J50090	0,732 dm3	Massilla per a segellats, d'aplicació amb pistola	10,09	7,39	
BAF3X012	1,000 u	Finestra F03 composta d'alumini amb trencament de pont tèrmic	249,02	249,02	
A%AUX001	1,500 %	Despeses auxiliars mà d'obra	31,20	0,47	
TOTAL PARTIDA.....				291,15	

Puja el preu total de la partida a l'esmentada quantitat de DOS-CENTS NORANTA-UN EUROS amb QUINZE CÈNTIMS

QUADRE DE DESCOMPOSATS

CODI	QUANTITAT UD	RESUM	PREU	SUBTOTAL	IMPORT
EAF8Z013	u	Porta P01 composta d'alumini amb trencament de pont tèrmic Subministre i col·locació de tancament P01 compost per una porta, de la sèrie COR 60HO de CORTIZO o equivalent, amb fixe lateral i superior, amb unes mesures totals de 150x247 cm, compostats per perfils d'aleació d'alumini 6063 i tractament tèrmic T-5. Els marcs i les fulles tenen una profunditat de 60 mm. El gruix mitjà dels perfils d'alumini és de 1,6 mm, i una capacitat màxima de 32 mm. Els perfils d'alumini estan provistos de rotura de pont tèrmic obtinguda per inserció de varilles aïllants de poliamida de 6.6 de 24 mm de profunditat reforçades amb un 25% de fibra de vidre. Estanqueïtat per un sistema de triple junta de EPDM. Accessoris, ferratges de penjar i apertura homologats amb la sèrie subministrats per STAC, juntes d'enviament de EPDM d'alta qualitat, tornilleria d'acer inoxidable, elements d'estanqueïtat, accessoris i usatges de manitzat homologats. Inclús p/p de fixacions, segellat perimetral de juntes per mitjà d'un cordó de silicona neutra i ajust final a l'obra. Perfileries, juntes i ferratges amb certificació de marcat CE segons UNE-EN 14351-1 d'obligat compliment oer ka Comisió Europea. Elaborada en taller. TSAC. Acabat prelacat. Totalment muntada i provada. Inclou el subministre i col·locació del premarc i tancament, ajustament final de tot el conjunt, segellat de juntes i realització de proves de servei.			
A012M000	2,600 h	Oficial 1a muntador	21,43	55,72	
A013M000	0,650 h	Ajudant muntador	18,40	11,96	
B7J50010	0,522 dm3	Massilla per a segellats, d'aplicació amb pistola	12,61	6,58	
B7J50090	1,600 dm3	Massilla per a segellats, d'aplicació amb pistola	10,09	16,14	
BAF3X013	1,000 u	Porta P01 composta d'alumini amb trencament de pont tèrmic	538,70	538,70	
A%AUX001	1,500 %	Despeses auxiliars mà d'obra	67,70	1,02	
TOTAL PARTIDA.....				630,12	

Puja el preu total de la partida a l'esmentada quantitat de SIS-CENTS TRENTA EUROS amb DOTZE CÈNTIMS

EAF8Z014	u	Porta P02 d'alumini amb trencament de pont tèrmic Subministre i col·locació de porta P01 de la sèrie COR 60HO de CORTIZO o equivalent, amb unes mesures totals de 90x210 cm, compostats per perfils d'aleació d'alumini 6063 i tractament tèrmic T-5. Els marcs i les fulles tenen una profunditat de 60 mm. El gruix mitjà dels perfils d'alumini és de 1,6 mm, i una capacitat màxima de 32 mm. Els perfils d'alumini estan provistos de rotura de pont tèrmic obtinguda per inserció de varilles aïllants de poliamida de 6.6 de 24 mm de profunditat reforçades amb un 25% de fibra de vidre. Estanqueïtat per un sistema de triple junta de EPDM. Accessoris, ferratges de penjar i apertura homologats amb la sèrie subministrats per STAC, juntes d'enviament de EPDM d'alta qualitat, tornilleria d'acer inoxidable, elements d'estanqueïtat, accessoris i usatges de manitzat homologats. Inclús p/p de fixacions, segellat perimetral de juntes per mitjà d'un cordó de silicona neutra i ajust final a l'obra. Perfileries, juntes i ferratges amb certificació de marcat CE segons UNE-EN 14351-1 d'obligat compliment oer ka Comisió Europea. Elaborada en taller. TSAC. Acabat prelacat. Totalment muntada i provada. Inclou el subministre i col·locació del premarc i tancament, ajustament final de tot el conjunt, segellat de juntes i realització de proves de servei.			
A012M000	0,800 h	Oficial 1a muntador	21,43	17,14	
A013M000	0,200 h	Ajudant muntador	18,40	3,68	
B7J50010	0,160 dm3	Massilla per a segellats, d'aplicació amb pistola	12,61	2,02	
B7J50090	0,500 dm3	Massilla per a segellats, d'aplicació amb pistola	10,09	5,05	
BAF3X014	1,000 u	Porta P02 d'alumini amb trencament de pont tèrmic	334,84	334,84	
A%AUX001	1,500 %	Despeses auxiliars mà d'obra	20,80	0,31	
TOTAL PARTIDA.....				363,04	

Puja el preu total de la partida a l'esmentada quantitat de TRES-CENTS SEIXANTA-TRES EUROS amb QUATRE CÈNTIMS

EC1G901	m2	Vidre aïllant 6+6/12/4+4 Vidre aïllant de lluna incolora de 6+6 mm de gruix amb 1 butiral transparent classe 2 (B) 2 segons UNE-EN 12600, cambra d'aire de 12 mm i lluna de 4+4 mm de gruix amb 1 butiral transparent de lluna incolora, classe 2 (B) 2 segons UNE-EN 12600, col·locat amb llistó de vidre sobre fusta, acer o alumini			
A012E000	0,700 h	Oficial 1a vidrier	20,15	14,11	
BC1G4901	1,000	Vidre aïllant 6+6/12/4+4	63,30	63,30	
A%AUX001	1,500 %	Despeses auxiliars mà d'obra	14,10	0,21	
TOTAL PARTIDA.....				77,62	

Puja el preu total de la partida a l'esmentada quantitat de SETANTA-SET EUROS amb SEIXANTA-DOS CÈNTIMS

QUADRE DE DESCOMPOSATS

CODI	QUANTITAT UD	RESUM	PREU	SUBTOTAL	IMPORT
EAQDZR69	u	Porta int. taulell prelacada, 90x210cm, cares llises			
		Subministre i col·locació de porta interior de taulell de fusta prelacada, de una fulla batent, de 90x210 cm, amb pre-marc de fusta per a envà, forrat de marc, fulla batent i tapajuntes de fusta de faig, amb ferratges d'alumini.			
A012A000	1,050 h	Oficial 1a fuster	19,92	20,92	
A013A000	0,909 h	Ajudant fuster	17,51	15,92	
BAQDXR69	1,000 u	Porta int.taulell prelacada,90x210cm,cares llises	155,25	155,25	
BAZGC260	1,000 u	Ferramenta per a porta d'interior d'una fulla batent, preu alt	14,23	14,23	
A%AUX00250	2,500 %	Mitjans auxiliars	36,80	0,92	
TOTAL PARTIDA.....					207,24

Puja el preu total de la partida a l'esmentada quantitat de DOS-CENTS SET EUROS amb VINT-I-QUATRE CÈNTIMS

CODI	QUANTITAT UD	RESUM	PREU	SUBTOTAL	IMPORT
EAU1ZO15	u	Porta P04 corredera de fusta DM prelacada de 500c220cm			
		Subministre i col·locació de porta interior P04 de taulell de fusta prelacada, de una fulla corredera, de 500x220 cm, amb sistema per a portes correderes de gran format, forrat de marc, fulla corredera i tapajuntes de fusta de faig, amb ferratges d'alumini.			
A012M000	8,426 h	Oficial 1a muntador	21,43	180,57	
A013M000	8,382 h	Ajudant muntador	18,40	154,23	
BAU1XO15	1,000 u	Porta interior P04 prelacada, 1 fulla corredera, 500x220cm	3.205,89	3.205,89	
A%AUX001	1,500 %	Despeses auxiliars mà d'obra	334,80	5,02	
TOTAL PARTIDA.....					3.545,71

Puja el preu total de la partida a l'esmentada quantitat de TRES MIL CINC-CENTS QUARANTA-CINC EUROS amb SETANTA-UN CÈNTIMS

QUADRE DE DESCOMPOSATS

CODI	QUANTITAT UD	RESUM	PREU	SUBTOTAL	IMPORT
CAPITOL CO09 CERRALLERIA					
EB3Z2O12	m2	Tanca de malla electrosoldada RIVISA Brico Fax, galvanitzada			
		Tanca de malla electrosoldada tipus RIVISA Brico Fax formada per reixa galvanitzada d'entramat d'acer de 10x40 mm de pas de malla, amb marc de passamà d'acer i platines portants de 20x2 mm, ancorada amb morter de ciment 1:4, elaborat a l'obra			
A0122000	0,500 h	Oficial 1a paleta	20,73	10,37	
A0140000	0,300 h	Manobre	17,31	5,19	
BB32U001	1,000 m2	Reixa galvanitzada d'entramat d'acer de 10x40 mm de pas de malla	69,68	69,68	
D0701821	0,005 m3	Morter ciment portland+calçari CEM II/B-L,sorra, 1:4	78,19	0,39	
A%AUX001	1,500 %	Despeses auxiliars mà d'obra	15,60	0,23	
TOTAL PARTIDA.....					85,86

Puja el preu total de la partida a l'esmentada quantitat de VUITANTA-CINC EUROS amb VUITANTA-SIS CÈNTIMS

CODI	QUANTITAT UD	RESUM	PREU	SUBTOTAL	IMPORT
E442512C	kg	Acer S275JR galvanitzat per a ancoratges, peça simple, planxa			
		Acer S275JR segons UNE-EN 10025-2, per a elements d'ancoratge formats per peça simple, en perfils laminats en calent sèrie L, LD, T, rodó, quadrat, rectangular i planxa, treballat a taller i galvanitzat, col·locat a l'obra amb cargols			
A012M000	0,012 h	Oficial 1a muntador	21,43	0,26	
A013M000	0,012 h	Ajudant muntador	18,40	0,22	
B44Z5026	1,000 kg	Acer galvanitzat S275JR, peça simple, perfils laminats en calent	1,62	1,62	
A%AUX001	1,500 %	Despeses auxiliars mà d'obra	0,50	0,01	
TOTAL PARTIDA.....					2,11

Puja el preu total de la partida a l'esmentada quantitat de DOS EUROS amb ONZE CÈNTIMS

CODI	QUANTITAT UD	RESUM	PREU	SUBTOTAL	IMPORT
E9S1ZO13	m2	Entramat d'acer galvanitzat tipus religa pletina-varilla,30x30mm			
		Entramat d'acer galvanitzat tipus religa pletina-varilla, de 30x30 mm de pas de malla, amb platines de 30x2 mm, en peces de 1000x500 mm, col·locat			
A012F000	0,600 h	Oficial 1a manyà	21,06	12,64	
A013F000	0,300 h	Ajudant manyà	18,47	5,54	
B0B5ZO13	1,030 m2	Entramat d'acer galvanitzat tipus religa pletina-varilla, 30mm	51,06	52,59	
A%AUX001	1,500 %	Despeses auxiliars mà d'obra	18,20	0,27	
TOTAL PARTIDA.....					71,04

Puja el preu total de la partida a l'esmentada quantitat de SETANTA-UN EUROS amb QUATRE CÈNTIMS

CODI	QUANTITAT UD	RESUM	PREU	SUBTOTAL	IMPORT
EB1228BM	m	Barana d'acer galvanitzat, amb passamà, brèndoles cada 10cm			
		Barana d'acer galvanitzat, amb passamà, travesser inferior, muntants cada 100 cm i brèndoles cada 10 cm, de 100 a 120 cm d'alçària, fixada mecànicament a l'obra amb tac d'acer, volandera i femella			
A012F000	0,400 h	Oficial 1a manyà	21,06	8,42	
A013F000	0,200 h	Ajudant manyà	18,47	3,69	
B0A62F90	2,000 u	Tac d'acer de d 10 mm, amb cargol, volandera i femella	0,86	1,72	
BB1228B0	1,000	Barana d'acer galvanitzat, amb passamà i travesser inferior	119,80	119,80	
A%AUX001	1,500 %	Despeses auxiliars mà d'obra	12,10	0,18	
TOTAL PARTIDA.....					133,81

Puja el preu total de la partida a l'esmentada quantitat de CENT TRENTA-TRES EUROS amb VUITANTA-UN CÈNTIMS

CODI	QUANTITAT UD	RESUM	PREU	SUBTOTAL	IMPORT
EEKNZP17	u	Reixa d'intempèrie aletes horitzontals acer galvanitzat 75x30cm			
		Reixa d'intempèrie d'aletes horitzontals d'alumini anoditzat platejat i reixa de malla metàl·lica, de 700x300 mm, aletes en Z i fixada al bastiment			
A012G000	0,400 h	Oficial 1a calefactor	21,43	8,57	
A013G000	0,400 h	Ajudant calefactor	18,38	7,35	
BEKN1DB0	1,000 u	Reixa d'intempèrie aletes horitzontals acer galvanitzat 75x30cm	97,10	97,10	
A%AUX001	1,500 %	Despeses auxiliars mà d'obra	15,90	0,24	
TOTAL PARTIDA.....					113,26

Puja el preu total de la partida a l'esmentada quantitat de CENT TRETZE EUROS amb VINT-I-SIS CÈNTIMS

QUADRE DE DESCOMPOSATS

CODI	QUANTITAT UD	RESUM	PREU	SUBTOTAL	IMPORT
EDKZZO18	u	Bastiment i tapa de registre d'acer galvanitzat de 60x60cm			
		Bastiment i tapa de registre per a pericó de serveis, d'acer galvanitzat de 600x600x50 mm i de 52 kg de pes, col·locat amb morter			
A0122000	0,450 h	Oficial 1a paleta	20,73	9,33	
A0140000	0,450 h	Manobre	17,31	7,79	
B0710150	0,006 t	Morter per a ram de paleta, classe M 5 (5 N/mm2), en sacs	28,77	0,17	
BDKZZO18	1,000 u	Bastiment i tapa de registre d'acer galvanitzat de 60x60cm	35,10	35,10	
A%AUX001	1,500 %	Despeses auxiliars mà d'obra	17,10	0,26	
TOTAL PARTIDA.....				52,65	

Puja el preu total de la partida a l'esmentada quantitat de CINQUANTA-DOS EUROS amb SEIXANTA-CINC CÈNTIMS

QUADRE DE DESCOMPOSATS

CODI	QUANTITAT UD	RESUM	PREU	SUBTOTAL	IMPORT
CAPITOL CO10 PAVIMENTS					
E9361861	m2	Solera de 10 cm de formigó			
		Solera de formigó HA-25/B/20/IIa, de consistència tova i grandària màxima del granulat 20 mm, de gruix 10 cm, abocat des de camió			
A0122000	0,090 h	Oficial 1a paleta	20,73	1,87	
A0140000	0,180 h	Manobre	17,31	3,12	
B065960B	0,103 m3	Formigó HA-25/B/20/IIa,>=275kg/m3 ciment	57,21	5,89	
A%AUX001	1,500 %	Despeses auxiliars mà d'obra	5,00	0,08	
TOTAL PARTIDA.....				10,96	

Puja el preu total de la partida a l'esmentada quantitat de DEU EUROS amb NORANTA-SIS CÈNTIMS

E9Z4A615	m2	Armadura per a lloses ME 20x20, D:5-5mm			
		Armadura per lloses de formigó AP500 T amb malla electrosoldada de barres corrugades d'acer ME 20x20 cm D:5-5 mm 6x2.2 m B500T UNE-EN 10080			
A0124000	0,018 h	Oficial 1a ferrallista	20,73	0,37	
A0134000	0,018 h	Ajudant ferrallista	18,40	0,33	
B0A14200	0,012 kg	Filferro recuit,D=1,3mm	1,06	0,01	x 1,02
B0B34153	1,200 m2	Malla el.b/corrug.ME 20x20cm,D:5-5mm,6x 2,2m B500T	1,23	1,48	
A%AUX001	1,500 %	Despeses auxiliars mà d'obra	0,70	0,01	
TOTAL PARTIDA.....				2,20	

Puja el preu total de la partida a l'esmentada quantitat de DOS EUROS amb VINT CÈNTIMS

E7B21E0L	m2	Làmina separad.poliètilè e=100µm,pes=96g/m2,col.n/adh.			
		Làmina separadora de poliètilè de 100 µm i 96 g/m2, col·locada no adherida			
A0127000	0,030 h	Oficial 1a col·locador	20,73	0,62	
A0137000	0,015 h	Ajudant col·locador	18,40	0,28	
B7711F00	1,000 m2	Vel poliet.e=100µm,96g/m2	0,17	0,19	x 1,10
A%AUX001	1,500 %	Despeses auxiliars mà d'obra	0,90	0,01	
TOTAL PARTIDA.....				1,10	

Puja el preu total de la partida a l'esmentada quantitat de UN EUROS amb DEU CÈNTIMS

E923SB91	m2	Subbase de grava reciclat formigó-ceràmica, e=15cm			
		Subbase de grava de granulat reciclat formigó-ceràmica de 15 cm de gruix i, grandària màxima de 40 a 70 mm, amb estesa i piconatge del material			
A0140000	0,050 h	Manobre	17,31	0,87	
A0150000	0,100 h	Manobre especialista	17,90	1,79	
B033SJ00	0,175 t	Grav a de granulat reciclat mixt formigó-ceràmica de 40 a 70 mm	7,39	1,29	
C133A030	0,050 h	Compactador duplex manual de 700 kg	6,86	0,34	
A%AUX001	1,500 %	Despeses auxiliars mà d'obra	2,70	0,04	
TOTAL PARTIDA.....				4,33	

Puja el preu total de la partida a l'esmentada quantitat de QUATRE EUROS amb TRENTA-TRES CÈNTIMS

E225AP70	m3	Estesa de granulats de material reciclat mixt, tongades de 25cm			
		Estesa de granulats de material reciclat mixt en tongades de 25 cm, com a màxim			
A0140000	0,010 h	Manobre	17,31	0,17	
B033S500	1,616 t	Grav a de granulat reciclat mixt formigó-ceràmica de 20 a 40 mm	7,39	11,94	
C1311440	0,006 h	Pala carregadora sobre pneumàtics de 15 a 20 t	77,80	0,47	
A%AUX001	1,500 %	Despeses auxiliars mà d'obra	0,20	0,00	
TOTAL PARTIDA.....				12,58	

Puja el preu total de la partida a l'esmentada quantitat de DOTZE EUROS amb CINQUANTA-VUIT CÈNTIMS

QUADRE DE DESCOMPOSATS

CODI	QUANTITAT UD	RESUM	PREU	SUBTOTAL	IMPORT
E9D1Z008	m2	Paviment de toves ceràmiques de 37x37cm, lliscament C3			
		Paviment de toves ceràmiques d'elaboració mecànica, de 37x37 cm, col·locada a truc de maceta amb morter de ciment 1:8, classificació al lliscament C3 segons CTE			
A0122000	0,240 h	Oficial 1a paleta	20,73	4,98	
A0140000	0,120 h	Manobre	17,31	2,08	
B0FGX008	7,259 u	Tova d'elaboració mecànica, de 37x37 cm, lliscament C3	0,81	5,88	
D0701461	0,025 m3	Morter de ciment pòrtland 1:8	63,15	1,58	
A%AUX001	1,500 %	Despeses auxiliars mà d'obra	7,10	0,11	
TOTAL PARTIDA.....				14,63	

Puja el preu total de la partida a l'esmentada quantitat de CATORZE EUROS amb SEIXANTA-TRES CÈNTIMS

E9P6Z005	m2	Paviment de linòleum en rotlle de gruix de 4 mm			
		Paviment de linòleum en rotlle classe 23-34-43 segons UNE-EN 548 i de gruix de 4 mm, tipus Armstrong Broken White 2815-040 NCS: S 2000-N o equivalent, col·locat amb adhesiu acrílic de dispersió aquosa i soldat en calent amb cordó cel·lular de diàmetre 4 mm			
A0127000	0,250 h	Oficial 1a col·locador	20,73	5,18	
A0137000	0,125 h	Ajudant col·locador	18,40	2,30	
B0901000	0,315 kg	Adhesiu en dispersió aquosa	2,39	0,75	
B9P67A99	1,050 m2	Làmina de linòleum, classe 23-34-43 de 4 mm de gruix	19,70	20,69	
B9PZ1400	0,660 m	Cordó de PVC de 4 mm de diàmetre	0,14	0,09	
A%AUX001	1,500 %	Despeses auxiliars mà d'obra	7,50	0,11	
TOTAL PARTIDA.....				29,12	

Puja el preu total de la partida a l'esmentada quantitat de VINT-I-NOU EUROS amb DOTZE CÈNTIMS

E93AA3C0	m2	Capa de neteja i anivellament amb morter, e=3cm			
		Capa de neteja i anivellament, de 3 cm de gruix, amb morter de ciment 1:8			
A0122000	0,080 h	Oficial 1a paleta	20,73	1,66	
A0140000	0,110 h	Manobre	17,31	1,90	
D0701461	0,035 m3	Morter de ciment pòrtland 1:8	63,15	2,21	
A%AUX001	1,500 %	Despeses auxiliars mà d'obra	3,60	0,05	
TOTAL PARTIDA.....				5,82	

Puja el preu total de la partida a l'esmentada quantitat de CINQ EUROS amb VUITANTA-DOS CÈNTIMS

E7C2F632	m2	Aïllament XPS 60mm col·locada amb adhesiu			
		Aïllament de planxa de poliestirè extruït (XPS), de 60 mm de gruix, resistència a compressió >=250 kPa, resistència tèrmica entre 1,935 i 1,765 m2.K/W, amb la superfície llisa i cantell encadellat, col·locada amb adhesiu de formulació específica			
A0122000	0,080 h	Oficial 1a paleta	20,73	1,66	
A0140000	0,040 h	Manobre	17,31	0,69	
B0911200	0,315 kg	Adhesiu d'aplicació a dues cares de cautxú sintètic	3,78	1,19	
B7C2F630	1,050 m2	Planxa de poliestirè extruït (XPS), de 60 mm de gruix	8,61	9,04	
A%AUX001	1,500 %	Despeses auxiliars mà d'obra	2,40	0,04	
TOTAL PARTIDA.....				12,62	

Puja el preu total de la partida a l'esmentada quantitat de DOTZE EUROS amb SEIXANTA-DOS CÈNTIMS

E9J15100	m2	Pelfut de fibra de coco amb base de PVC, e=17mm, color natural			
		Pelfut de fibra de coco amb base de PVC, de 17 mm de gruix i de color natural, col·locat sense adherir			
A0127000	0,030 h	Oficial 1a col·locador	20,73	0,62	
A0137000	0,030 h	Ajudant col·locador	18,40	0,55	
B9J15100	1,100	Pelfut de fibra de coco amb base de PVC, de 17 mm de gruix	17,34	19,07	
A%AUX001	1,500 %	Despeses auxiliars mà d'obra	1,20	0,02	
TOTAL PARTIDA.....				20,26	

Puja el preu total de la partida a l'esmentada quantitat de VINT EUROS amb VINT-I-SIS CÈNTIMS

QUADRE DE DESCOMPOSATS

CODI	QUANTITAT UD	RESUM	PREU	SUBTOTAL	IMPORT
E9JZZ016	m	Perfil perimetral d'alumini en "L" per a pelfuts, fixacions mec.			
		Perfil perimetral d'alumini en forma de "L" i acabat natural amb fixacions mecàniques per a col·locació de pelfuts			
A0127000	0,100 h	Oficial 1a col·locador	20,73	2,07	
A0137000	0,050 h	Ajudant col·locador	18,40	0,92	
B8Z3Z016	1,050 kg	Perfil L d'alumini anoditzat, de 15x15 mm, 1,5 mm de gruix	1,48	1,55	
A%AUX001	1,500 %	Despeses auxiliars mà d'obra	3,00	0,05	
TOTAL PARTIDA.....				4,59	

Puja el preu total de la partida a l'esmentada quantitat de QUATRE EUROS amb CINQUANTA-NOU CÈNTIMS

QUADRE DE DESCOMPOSATS

CODI	QUANTITAT UD	RESUM	PREU	SUBTOTAL	IMPORT
CAPITOL CO11 REVESTIMENTS					
E8B41110	m2	Pintat antigraffiti de parament vertical			
		Pintat antigraffiti de parament vertical, amb una capa de producte decapant, esbandida amb aigua, una capa d'imprimació antigraffiti adherent i dues capes de vernís protector antigraffiti			
A0121000	0,150 h	Oficial 1a	20,73	3,11	
A0140000	0,100 h	Manobre	17,31	1,73	
B0111000	0,010 m3	Aigua	1,42	0,01	
B8ZA8200	0,286 kg	Vernís protector antigraffiti de dos components	13,13	3,76	
B8ZAK000	0,102 kg	Imprimació antigraffiti adherent	16,96	1,73	
B8ZAW000	0,227 kg	Producte decapant desincrustador genèric	7,14	1,62	
A%AUX001	1,500 %	Despeses auxiliars mà d'obra	4,80	0,07	
TOTAL PARTIDA.....				12,03	

Puja el preu total de la partida a l'esmentada quantitat de DOTZE EUROS amb TRES CÈNTIMS

E81121B4	m2	Arrebossat a bona vista parament vert int			
		Arrebossat a bona vista sobre parament vertical interior, a 3,00 m d'alçària, com a màxim, amb morter de ciment 1:4, remolinat i lliscat amb ciment pòrtland amb filler calcarí 32,5 R			
A0122000	0,660 h	Oficial 1a paleta	20,73	13,68	
A0140000	0,330 h	Manobre	17,31	5,71	
B0512401	0,003 t	Ciment pòrtland+fill.calc. CEM III/B-L 32,5R,sacs	92,71	0,28	
D0701821	0,017 m3	Morter ciment pòrtland+calcarí CEM III/B-L,sorra, 1:4	78,19	1,33	
A%AUX001	1,500 %	Despeses auxiliars mà d'obra	19,40	0,29	
TOTAL PARTIDA.....				21,29	

Puja el preu total de la partida a l'esmentada quantitat de VINT-I-UN EUROS amb VINT-I-NOU CÈNTIMS

E842Z007	m2	Cel ras de plaques Sierra OP d'Armstrong			
		Cel ras registrable de plaques de fibra mineral Sierra OP 0.95 Microlook 90 d'Armstrong o equivalent, acabat superficial amb vel de vidre blanc, amb cantell rebaixat (E) per a perfils de 15mm, de 600x 600 mm i 14 a 17 mm de gruix classe d'absorció acústica A segons UNE-EN ISO 11654, resistència a la humitat 95% i reacció al foc A1 ref. BP3827M4 de la sèrie Essencials d'ARMSTRONG, col·locat amb estructura d'acer galvanitzat vista, formada per perfils principals en forma de T invertida de 15 mm de base cada 1,2 m per a fixar al sostre mitjançant vareta de suspensió cada 1,2 m, i perfils secundaris formant retícula, per a una alçària de cel ras de 4 m com a màxim.			
A012M000	0,200 h	Oficial 1a muntador	21,43	4,29	
A013M000	0,200 h	Ajudant muntador	18,40	3,68	
B842Z027	1,030 m2	Plaques per a fals sostre de fibra mineral de 600x600x15mm	12,80	13,18	
B84ZD520	1,030 m2	Estructura d'acer galvanitzat per a cel ras	2,78	2,86	
A%AUX001	1,500 %	Despeses auxiliars mà d'obra	8,00	0,12	
TOTAL PARTIDA.....				24,13	

Puja el preu total de la partida a l'esmentada quantitat de VINT-I-QUATRE EUROS amb TRETZE CÈNTIMS

E898J2A0	m2	Pintat de parament vertical de guix, pintura plàstica			
		Pintat de parament vertical de guix, amb pintura plàstica amb acabat llis, amb una capa segelladora i dues d'acabat			
A012D000	0,100 h	Oficial 1a pintor	20,73	2,07	
A013D000	0,010 h	Ajudant pintor	18,40	0,18	
B89ZPD00	0,390 kg	Pintura plàstica per a interiors	x 1,02 2,75	1,09	
B8ZA1000	0,150 kg	Segelladora	x 1,02 3,69	0,56	
A%AUX001	1,500 %	Despeses auxiliars mà d'obra	2,30	0,03	
TOTAL PARTIDA.....				3,93	

Puja el preu total de la partida a l'esmentada quantitat de TRES EUROS amb NORANTA-TRES CÈNTIMS

QUADRE DE DESCOMPOSATS

CODI	QUANTITAT UD	RESUM	PREU	SUBTOTAL	IMPORT
E8251325	m2	Enrajolat de parament vertical, rajola ceràmica esmaltada mat			
		Enrajolat de parament vertical interior a una alçària <= 3 m amb rajola de ceràmica esmaltada mat, rajola de València, grup BIII (UNE-EN 14411), preu mitjà, de 6 a 15 peces/m2 col·locades amb adhesiu per a rajola ceràmica C1 (UNE-EN 12004) i rejuntat amb beurada CG1 (UNE-EN 13888)			
A0127000	0,300 h	Oficial 1a col·locador	20,73	6,22	
A0140000	0,100 h	Manobre	17,31	1,73	
B05A2103	0,510 kg	Material per a rejuntat de rajoles ceràmiques CG1	0,27	0,14	
B0711010	4,903 kg	Adhesiu cimentós tipus C1 segons norma UNE-EN 12004	0,24	1,18	
B0FH3183	1,100 m2	Rajola de ceràmica premsada esmaltada mat, rajola de València	6,07	6,68	
A%AUX001	1,500 %	Despeses auxiliars mà d'obra	8,00	0,12	
TOTAL PARTIDA.....				16,07	

Puja el preu total de la partida a l'esmentada quantitat de SETZE EUROS amb SET CÈNTIMS

QUADRE DE DESCOMPOSATS

CODI	QUANTITAT UD	RESUM	PREU	SUBTOTAL	IMPORT
CAPITOL C014 APARELLS SANITARIS					
EJ13B71S	u	Lavabo mural mig peu porcellana, senzill, de 53 a 75 cm, blanc			
		Lavabo mural amb mig peu de porcellana esmaltada, senzill, d'amplària 53 a 75 cm, de color blanc i preu alt, col·locat amb suports murals i amb mig peu			
A012J000	0,500 h	Oficial 1a lampista	21,43	10,72	
A013J000	0,125 h	Ajudant lampista	18,38	2,30	
B7J50010	0,025 dm3	Massilla per a segellats, d'aplicació amb pistola	12,61	0,32	
BJ13B71S	1,000 u	Lavabo mural amb mig peu de porcellana esmaltada, senzill	110,05	110,05	
A%AUX001	1,500 %	Despeses auxiliars mà d'obra	13,00	0,20	
TOTAL PARTIDA.....				123,99	

Puja el preu total de la partida a l'esmentada quantitat de CENT VINT-I-TRES EUROS amb CINQUANTA-NOU CÈNTIMS

EJ23Z057	u	Aixeta mescladora p/lavabo, sup. sobre sanitari, cromat			
		Aixeta mescladora per a lavabo, muntada superficialment sobre taulell o aparell sanitari, de llautó cromat, preu alt, amb desguàs mecànic incorporat amb sortida d'1"1/4, amb dues entrades de maniguets, incloent maniguets i claus d'aparells sanitaris.			
A012J000	0,900 h	Oficial 1a lampista	21,43	19,29	
A013J000	0,225 h	Ajudant lampista	18,38	4,14	
BJ2311BG	1,000 u	Aixeta mescladora per a lavabo, muntada superficialment	50,94	50,94	
A%AUX001	1,500 %	Despeses auxiliars mà d'obra	23,40	0,35	
TOTAL PARTIDA.....				74,72	

Puja el preu total de la partida a l'esmentada quantitat de SETANTA-QUATRE EUROS amb SETANTA-DOS CÈNTIMS

EJ33B16F	u	Sifó botella p/lavabo, llautó cromat, 1"1/4			
		Sifó de botella per a lavabo, de llautó cromat de diàmetre 1"1/4 amb enllaç de diàmetre 30 mm, connectat a la xarxa de petita evacuació			
A012J000	0,200 h	Oficial 1a lampista	21,43	4,29	
A013J000	0,050 h	Ajudant lampista	18,38	0,92	
BJ33B16F	1,000 u	Sifó de botella per a lavabo, de llautó cromat de diàmetre 1"1/4	15,66	15,66	
A%AUX001	1,500 %	Despeses auxiliars mà d'obra	5,20	0,08	
TOTAL PARTIDA.....				20,95	

Puja el preu total de la partida a l'esmentada quantitat de VINT EUROS amb NORANTA-CINC CÈNTIMS

EJ14BB1P	u	Inodor de porcellana esmaltada, sortida horitzontal, seient i tapa			
		Inodor de porcellana esmaltada, de sortida horitzontal, amb seient i tapa, cisterna i mecanismes de descàrrega i alimentació incorporats, de color blanc, preu alt, col·locat sobre el paviment i connectat a la xarxa d'evacuació			
A012J000	1,250 h	Oficial 1a lampista	21,43	26,79	
A013J000	0,340 h	Ajudant lampista	18,38	6,25	
B7J50010	0,012 dm3	Massilla per a segellats, d'aplicació amb pistola	12,61	0,15	
BJ14BB1P	1,000 u	Inodor de porcellana esmaltada, sortida horitzontal, seient i tapa	159,83	159,83	
BJ1ZS000	0,245 kg	Pasta per a segellar l'enllaç d'inodors	5,15	1,26	
A%AUX001	1,500 %	Despeses auxiliars mà d'obra	33,00	0,50	
TOTAL PARTIDA.....				194,78	

Puja el preu total de la partida a l'esmentada quantitat de CENT NORANTA-QUATRE EUROS amb SETANTA-VUIT CÈNTIMS

EJ18L2AB	u	Aigüera d'acer inoxidable, una pica circular, preu alt			
		Aigüera de planxa d'acer inoxidable amb una pica circular, 40 a 50 cm de llargària, acabat brillant, preu alt, encastada a un taulell de cuina			
A012J000	0,300 h	Oficial 1a lampista	21,43	6,43	
A013J000	0,075 h	Ajudant lampista	18,38	1,38	
B7J50010	0,025 dm3	Massilla per a segellats, d'aplicació amb pistola	12,61	0,32	
BJ18L2AB	1,000 u	Aigüera de planxa d'acer inoxidable amb una pica circular	52,48	52,48	
A%AUX001	1,500 %	Despeses auxiliars mà d'obra	7,80	0,12	
TOTAL PARTIDA.....				60,73	

Puja el preu total de la partida a l'esmentada quantitat de SEIXANTA EUROS amb SETANTA-TRES CÈNTIMS

QUADRE DE DESCOMPOSATS

CODI	QUANTITAT UD	RESUM	PREU	SUBTOTAL	IMPORT
EJ28Z058	u	Aixeta monocomandament per a aigüera, superficial, acer inox.			
		Aixeta monocomandament per a aigüera, muntada superficialment, d'acer inoxidable preu alt, amb broc giratori de fosa, amb dues entrades de maniguets, incloent maniguets i claus d'aparells sanitaris.			
A012J000	0,600 h	Oficial 1a lampista	21,43	12,86	
A013J000	0,150 h	Ajudant lampista	18,38	2,76	
BJ285ABG	1,000 u	Aixeta monocomandament per a aigüera, superficial, acer inox.	227,14	227,14	
A%AUX001	1,500 %	Despeses auxiliars mà d'obra	15,60	0,23	
TOTAL PARTIDA.....				242,99	

Puja el preu total de la partida a l'esmentada quantitat de DOS-CENTS QUARANTA-DOS EUROS amb NORANTA-NOU CÈNTIMS

EJ38A7NG	u	Sifó registrable p/aigüera una pica, PVC, D=32mm			
		Sifó registrable per a aigüera d'una pica, de PVC, de diàmetre 32 mm, connectat a un ramal de PVC			
A012J000	0,200 h	Oficial 1a lampista	21,43	4,29	
A013J000	0,050 h	Ajudant lampista	18,38	0,92	
BJ38A7NG	1,000 u	Sifó registrable per a aigüera d'una pica, de PVC, D = 32 mm	1,82	1,82	
A%AUX001	1,500 %	Despeses auxiliars mà d'obra	5,20	0,08	
TOTAL PARTIDA.....				7,11	

Puja el preu total de la partida a l'esmentada quantitat de SET EUROS amb ONZE CÈNTIMS

EQ514A81	m2	Taulell de pedra natural granítica nacional, e=2cm, preu alt			
		Taulell de pedra natural granítica nacional, de 20 mm de gruix, preu alt, de 100 a 149 cm de llargària, col·locat sobre suport mural i encastat al parament			
A0122000	1,000 h	Oficial 1a paleta	20,73	20,73	
A0140000	0,500 h	Manobre	17,31	8,66	
BJ1ZQ000	3,500 u	Suport mural d'acer galvanitzat per aigüeres	12,85	44,98	
BQ514A80	1,000 m2	Pedra natural granítica nacional per a taulells, 20 mm de gruix	50,07	50,07	
D0701641	0,005 m3	Morter de ciment portland 1:6	66,01	0,33	
A%AUX001	1,500 %	Despeses auxiliars mà d'obra	29,40	0,44	
TOTAL PARTIDA.....				125,21	

Puja el preu total de la partida a l'esmentada quantitat de CENT VINT-I-CINC EUROS amb VINT-I-UN CÈNTIMS

EQ71Z020	u	Mòdul per a moble de cuina baix de 60x60x70cm, dif configs., DM			
		Mòdul per a moble de cuina baix, de 600x600 mm i 700 mm d'alçària, amb diferents configuracions de DM polilaminat amb PVC, preu mitjà, sobre peus regulables de PVC, amb tiradors, ferratge i sòcol, col·locat recolzat a terra i fixat a la paret			
A012A000	0,450 h	Oficial 1a fuster	19,92	8,96	
A013A000	0,150 h	Ajudant fuster	17,51	2,63	
BQ71X020	1,000 u	Mòdul per a moble de cuina baix de 60x60x70cm, dif configs., DM	90,58	90,58	
BQ7125A1	0,612 m	Sòcol de DM polilaminat amb PVC, 10 cm d'alçària, fixat amb clips	10,54	6,45	
A%AUX001	1,500 %	Despeses auxiliars mà d'obra	11,60	0,17	
TOTAL PARTIDA.....				108,79	

Puja el preu total de la partida a l'esmentada quantitat de CENT VUIT EUROS amb SETANTA-NOU CÈNTIMS

EJ46U010	u	Barra mural recta per a bany adaptat, de 800 mm i 35 mm de D			
		Barra mural recta per a bany adaptat, de 800 mm de llargària i 35 mm de D, de tub d'acer inoxidable, col·locat amb fixacions mecàniques			
A0127000	0,250 h	Oficial 1a col·locador	20,73	5,18	
BJ46U010	1,000 u	Barra mural recta per a bany adaptat, de 800 mm i 35 mm de D	58,18	58,18	
A%AUX001	1,500 %	Despeses auxiliars mà d'obra	5,20	0,08	
TOTAL PARTIDA.....				63,44	

Puja el preu total de la partida a l'esmentada quantitat de SEIXANTA-TRES EUROS amb QUARANTA-QUATRE CÈNTIMS

EJ46U020	u	Barra mural doble abatible per a bany adaptat, de 800 mm, D=35mm			
		Barra mural doble abatible per a bany adaptat, de 800 mm de llargària i 35 mm de D, de tub d'acer inoxidable, col·locat amb fixacions mecàniques			
A0127000	1,000 h	Oficial 1a col·locador	20,73	20,73	
BJ46U020	1,000 u	Barra mural doble abatible per a bany adaptat, de 800 mm, D=35mm	216,98	216,98	
A%AUX001	1,500 %	Despeses auxiliars mà d'obra	20,70	0,31	
TOTAL PARTIDA.....				238,02	

Puja el preu total de la partida a l'esmentada quantitat de DOS-CENTS TRENTA-VUIT EUROS amb DOS CÈNTIMS

QUADRE DE DESCOMPOSATS

CODI	QUANTITAT UD	RESUM	PREU	SUBTOTAL	IMPORT
CAPITOL CO15 INSTAL·LACIONS					
SUBCAPITOL IS Sanejament					
ED111E11	m	Desguàs d'aparell sanitari PVC 32mm			
		Desguàs d'aparell sanitari amb tub de PVC-U de paret estructurada, àrea d'aplicació B segons norma UNE-EN 1453-1, de DN 32 mm, fins a baixant, caixa o clavegueró			
A012J000	0,360 h	Oficial 1a lampista	21,43	7,71	
A013J000	0,180 h	Ajudant lampista	18,38	3,31	
BD13219B	1,250 m	Tub de PVC-U de paret estructurada, de DN 32 mm	0,61	0,76	
BDW3B100	1,000 u	Accessori genèric per a tub de PVC de D=32 mm	0,58	0,58	
BDY3B100	1,000 u	Element de muntatge per a tub de PVC de D=32 mm	0,01	0,01	
A%AUX001	1,500 %	Despeses auxiliars mà d'obra	11,00	0,17	
TOTAL PARTIDA					12,54

Puja el preu total de la partida a l'esmentada quantitat de DOTZE EUROS amb CINQUANTA-QUATRE CÈNTIMS

ED111E21	m	Desguàs d'aparell sanitari PVC 40mm			
		Desguàs d'aparell sanitari amb tub de PVC-U de paret estructurada, àrea d'aplicació B segons norma UNE-EN 1453-1, de DN 40 mm, fins a baixant, caixa o clavegueró			
A012J000	0,360 h	Oficial 1a lampista	21,43	7,71	
A013J000	0,180 h	Ajudant lampista	18,38	3,31	
BD13229B	1,250 m	Tub de PVC-U de paret estructurada, de DN 40 mm	0,76	0,95	
BDW3B200	1,000 u	Accessori genèric per a tub de PVC de D=40 mm	0,63	0,63	
BDY3B200	1,000 u	Element de muntatge per a tub de PVC de D=40 mm	0,01	0,01	
A%AUX001	1,500 %	Despeses auxiliars mà d'obra	11,00	0,17	
TOTAL PARTIDA					12,78

Puja el preu total de la partida a l'esmentada quantitat de DOTZE EUROS amb SETANTA-VUIT CÈNTIMS

ED111E61	m	Desguàs d'aparell sanitari PVC 90mm			
		Desguàs d'aparell sanitari amb tub de PVC-U de paret estructurada, àrea d'aplicació B segons norma UNE-EN 1453-1, de DN 90 mm, fins a baixant, caixa o clavegueró			
A012J000	0,360 h	Oficial 1a lampista	21,43	7,71	
A013J000	0,180 h	Ajudant lampista	18,38	3,31	
BD13269B	1,250 m	Tub de PVC-U de paret estructurada, de DN 90 mm	1,83	2,29	
BDW3B600	1,000 u	Accessori genèric per a tub de PVC de D=90 mm	2,41	2,41	
BDY3B600	1,000 u	Element de muntatge per a tub de PVC de D=90 mm	0,03	0,03	
A%AUX001	1,500 %	Despeses auxiliars mà d'obra	11,00	0,17	
TOTAL PARTIDA					15,92

Puja el preu total de la partida a l'esmentada quantitat de QUINZE EUROS amb NORANTA-DOS CÈNTIMS

ED111E71	m	Desguàs d'aparell sanitari PVC 110mm			
		Desguàs d'aparell sanitari amb tub de PVC-U de paret estructurada, àrea d'aplicació B segons norma UNE-EN 1453-1, de DN 110 mm, fins a baixant, caixa o clavegueró			
A012J000	0,360 h	Oficial 1a lampista	21,43	7,71	
A013J000	0,180 h	Ajudant lampista	18,38	3,31	
BD13279B	1,250 m	Tub de PVC-U de paret estructurada, de DN 110 mm	2,42	3,03	
BDW3B700	1,000 u	Accessori genèric per a tub de PVC de D=110 mm	4,71	4,71	
BDY3B700	1,000 u	Element de muntatge per a tub de PVC de D=110 mm	0,07	0,07	
A%AUX001	1,500 %	Despeses auxiliars mà d'obra	11,00	0,17	
TOTAL PARTIDA					19,00

Puja el preu total de la partida a l'esmentada quantitat de DINOU EUROS

ED111E81	m	Desguàs d'aparell sanitari PVC 125mm			
		Desguàs d'aparell sanitari amb tub de PVC-U de paret estructurada, àrea d'aplicació B segons norma UNE-EN 1453-1, de DN 125 mm, fins a baixant, caixa o clavegueró			
A012J000	0,360 h	Oficial 1a lampista	21,43	7,71	
A013J000	0,180 h	Ajudant lampista	18,38	3,31	
BD13289B	1,250 m	Tub de PVC-U de paret estructurada, de DN 125 mm	2,76	3,45	
BDW3B800	1,000 u	Accessori genèric per a tub de PVC de D=125 mm	6,58	6,58	
BDY3B800	1,000 u	Element de muntatge per a tub de PVC de D=125 mm	0,10	0,10	
A%AUX001	1,500 %	Despeses auxiliars mà d'obra	11,00	0,17	
TOTAL PARTIDA					21,32

Puja el preu total de la partida a l'esmentada quantitat de VINT-I-UN EUROS amb TRENTA-DOS CÈNTIMS

QUADRE DE DESCOMPOSATS

CODI	QUANTITAT UD	RESUM	PREU	SUBTOTAL	IMPORT
ED15E671	m	Baixant interior de PVC 90 mm			
		Baixant de tub de PVC-U de paret estructurada, àrea d'aplicació B segons norma UNE-EN 1453-1, de DN 90 mm, incloses les peces especials i fixat mecànicament amb brides			
A0127000	0,360 h	Oficial 1a col·locador	20,73	7,46	
A0137000	0,180 h	Ajudant col·locador	18,40	3,31	
BD13267B	1,400 m	Tub de PVC-U de paret estructurada, de DN 90 mm	1,75	2,45	
BD1Z2200	0,670 u	Brida per a tub de PVC de diàmetre entre 75 i 110 mm	1,03	0,69	
BDW3B600	0,330 u	Accessori genèric per a tub de PVC de D=90 mm	2,41	0,80	
BDY3B600	1,000 u	Element de muntatge per a tub de PVC de D=90 mm	0,03	0,03	
A%AUX001	1,500 %	Despeses auxiliars mà d'obra	10,80	0,16	
TOTAL PARTIDA					14,90

Puja el preu total de la partida a l'esmentada quantitat de CATORZE EUROS amb NORANTA CÈNTIMS

E5Z5GE7	u	Bonera sifònica de poliamida reforçada, D=84mm, tapa antigrava			
		Bonera sifònica de poliamida reforçada amb fibra de vidre de diàmetre 84 mm amb tapa antigrava metàl·lica, adherida sobre làmina bituminosa en calent			
A0127000	0,600 h	Oficial 1a col·locador	20,73	12,44	
A0137000	0,300 h	Ajudant col·locador	18,40	5,52	
BD515GE1	1,000 u	Bonera sifònica de poliamida reforçada, D=84mm, tapa antigrava	22,00	22,00	
A%AUX001	1,500 %	Despeses auxiliars mà d'obra	18,00	0,27	
TOTAL PARTIDA					40,23

Puja el preu total de la partida a l'esmentada quantitat de QUARANTA EUROS amb VINT-I-TRES CÈNTIMS

ED35Z021	u	Pericó de pas de formigó prefabricat, de 60x60x65 cm			
		Pericó sifònic de pas de formigó prefabricat, de 60x60x65 cm de mides interiors i 5 cm de gruix, per a evacuació d'aigües residuals, inclosa tapa de formigó prefabricat, col·locat			
A012N000	0,220 h	Oficial 1a d'obra pública	19,57	4,31	
A0140000	0,330 h	Manobre	17,31	5,71	
BD351630	1,000	Pericó prefabricat de formigó de 60x60x65 cm	75,61	75,61	
C1503500	0,220 h	Camió grua 5t	40,84	8,98	
A%AUX001	1,500 %	Despeses auxiliars mà d'obra	10,00	0,15	
TOTAL PARTIDA					94,76

Puja el preu total de la partida a l'esmentada quantitat de NORANTA-QUATRE EUROS amb SETANTA-SIS CÈNTIMS

FDKZZO22	PA	Connexió a xarxa general de clavegueram, tub D=200mm, taxes incl			
		Sense descomposició			
TOTAL PARTIDA					3.912,59

Puja el preu total de la partida a l'esmentada quantitat de TRES MIL NOU-CENTS DOTZE EUROS amb CINQUANTA-NOU CÈNTIMS

QUADRE DE DESCOMPOSATS

CODI	QUANTITAT UD	RESUM	PREU	SUBTOTAL	IMPORT
SUBCAPITOL IC Calefacció					
ICS030	u	Col·lector format per tub d'acer negre estirat sense soldadura,			
		Subministrament i instal·lació de col·lector de distribució d'aigua, amb tub d'acer negre estirat sense soldadura, de 4" DN 100 mm de diàmetre, de 3 m de longitud, amb 1 connexió d'entrada i 8 connexions de sortida, amb planxa flexible d'escuma elàstica, a força de cautxú sintètic flexible, d'estructura cel·lular tancada, amb un elevat factor de resistència a la difusió del vapor d'aigua, de 50 mm d'espessor, complet. Fins i tot manòmetre, termòmetres, minvaments, ancoratges, suports de canonada aïllats, accessoris i peces especials per a connexions. Totalment muntat, amb connexions establertes i provat.Inclou: Replanteig del recorregut de les canonades, accessoris i peces especials. Col·locació i fixació de canonades, accessoris i peces especials. Connexionat de boques. Col·locació de l'aïllament. Realització de proves de servei.Criteri d'amidament de projecte: Nombre d'unitats previstes, segons documentació gràfica de Projecte.Criteri de mesura d'obra: Es mesurarà el nombre d'unitats realment executades segons especificacions de Projecte.			
mt08tan330k	3,000 u	Material auxiliar per a muntatge i subjecció a l'obra de les can	1,06	3,18	
mt08tan020jk	6,000 m	Tub d'acer negre estirat sense soldadura, de 4" DN 100 mm de dià	18,49	110,94	
mt17coe010j	1,233 m²	Planxa flexible d'escuma elàstica, a força de cautxú sintètic	64,24	79,21	
mt17coe110	4,500 l	Adhesiu per camisa aïllant elàstica.	10,15	45,68	
mt42ww040	1,000 u	Manòmetre amb bany de glicerina i diàmetre d'esfera de 100 mm, a	9,56	9,56	
mt42ww050	9,000 u	Termòmetre bimetal·lic, diàmetre d'esfera de 100 mm, amb presa v	13,59	122,31	
A012G000	1,900 h	Oficial 1a calefactor	21,43	40,72	
A013G000	1,900 h	Ajudant calefactor	18,38	34,92	
%0200	2,000 %	Medios auxiliars	446,50	8,93	
TOTAL PARTIDA.....				455,45	

Puja el preu total de la partida a l'esmentada quantitat de QUATRE-CENTS CINQUANTA-CINC EUROS amb QUARANTA-CINC CÈNTIMS

PBAX195150029	u	Válvula mezcladora 3 vías 1 1/4", cuerpo latón, conexión rosca H			
		Válvula 3 vías 1 1/4" de latón roscar E marca BAXI.			
R00006	1,000 u	Válvula mezcladora 3 vías 1 1/4", cuerpo latón, conexión rosca H	53,04	53,04	
TOTAL PARTIDA.....				53,04	

Puja el preu total de la partida a l'esmentada quantitat de CINQUANTA-TRES EUROS amb QUATRE CÈNTIMS

ICS033	u	Termómetro bimetalico, de contacto, de esfera de 65 mm, de <= 12			
		Termómetro bimetalico, de contacto, de esfera de 65 mm, de <= 120°C, colocado con abrazadera			
mo004	0,100 h	Oficial 1ª calefactor.	21,43	2,14	
R00003	1,000	Termómetro bimetalico, de contacto, de esfera de 65 mm, de <= 12	11,01	11,01	
TOTAL PARTIDA.....				13,15	

Puja el preu total de la partida a l'esmentada quantitat de TRETZE EUROS amb QUINZE CÈNTIMS

ICS010	m	Canonada de distribució d'aigua freda i calenta de climatització			
		Subministrament i instal·lació de canonada de distribució d'aigua freda i calenta de climatització formada per tub multicapa de polipropilè copolímer random/polipropilè copolímer random amb fibra de vidre/polipropilè copolímer random (PP-R/PP-R amb fibra de vidre/PP-R), de 20 mm de diàmetre exterior, PN=20 atm i 2,8 mm de gruix, col·locat superficialment en el interior de l'edifici, amb aïllament mitjançant camisa aïllant flexible d'escuma elàstica. Inclús p/p de material auxiliar per a muntatge i subjecció a l'obra, accessoris i peces especials. Totalment muntada, connexionada i provada.Inclou: Replanteig del recorregut de les canonades, accessoris i peces especials. Col·locació i fixació de canonades, accessoris i peces especials. Col·locació de l'aïllament. Realització de proves de servei.Criteri d'amidament de projecte: Longitud mesurada segons documentació gràfica de Projecte.Criteri de mesura d'obra: Es mesurarà la longitud realment executada segons especificacions de Projecte.			
mt37ta402a	1,000 u	Material auxiliar per a muntatge i subjecció a l'obra de les can	0,06	0,06	
mt37ta112ae	1,000 m	Tub multicapa de polipropilè copolímer random/polipropilè copolí	1,43	1,43	
mo004	0,133 h	Oficial 1ª calefactor.	21,43	2,85	
mo103	0,133 h	Ajudant calefactor.	18,38	2,44	
%0200	2,000 %	Medios auxiliars	6,80	0,14	
TOTAL PARTIDA.....				6,92	

Puja el preu total de la partida a l'esmentada quantitat de SIS EUROS amb NORANTA-DOS CÈNTIMS

QUADRE DE DESCOMPOSATS

CODI	QUANTITAT UD	RESUM	PREU	SUBTOTAL	IMPORT
ICS010b	m	Canonada de distribució d'aigua freda i calenta de climatització			
		Subministrament i instal·lació de canonada de distribució d'aigua freda i calenta de climatització formada per tub multicapa de polipropilè copolímer random/polipropilè copolímer random amb fibra de vidre/polipropilè copolímer random (PP-R/PP-R amb fibra de vidre/PP-R), de 25 mm de diàmetre exterior, PN=20 atm i 3,5 mm de gruix, col·locat superficialment en el interior de l'edifici, amb aïllament mitjançant camisa aïllant flexible d'escuma elàstica. Inclús p/p de material auxiliar per a muntatge i subjecció a l'obra, accessoris i peces especials. Totalment muntada, connexionada i provada.Inclou: Replanteig del recorregut de les canonades, accessoris i peces especials. Col·locació i fixació de canonades, accessoris i peces especials. Col·locació de l'aïllament. Realització de proves de servei.Criteri d'amidament de projecte: Longitud mesurada segons documentació gràfica de Projecte.Criteri de mesura d'obra: Es mesurarà la longitud realment executada segons especificacions de Projecte.			
mt37ta402b	1,000 u	Material auxiliar per a muntatge i subjecció a l'obra de les can	0,06	0,06	
mt37ta112be	1,000 m	Tub multicapa de polipropilè copolímer random/polipropilè copolí	2,24	2,24	
mo004	0,133 h	Oficial 1ª calefactor.	21,43	2,85	
mo103	0,133 h	Ajudant calefactor.	18,38	2,44	
%0200	2,000 %	Medios auxiliars	7,60	0,15	
TOTAL PARTIDA.....				7,74	

Puja el preu total de la partida a l'esmentada quantitat de SET EUROS amb SETANTA-QUATRE CÈNTIMS

ICS010c	m	Canonada de distribució d'aigua freda i calenta de climatització			
		Subministrament i instal·lació de canonada de distribució d'aigua freda i calenta de climatització formada per tub multicapa de polipropilè copolímer random/polipropilè copolímer random amb fibra de vidre/polipropilè copolímer random (PP-R/PP-R amb fibra de vidre/PP-R), de 32 mm de diàmetre exterior, PN=20 atm i 4,4 mm de gruix, col·locat superficialment en el interior de l'edifici, amb aïllament mitjançant camisa aïllant flexible d'escuma elàstica. Inclús p/p de material auxiliar per a muntatge i subjecció a l'obra, accessoris i peces especials. Totalment muntada, connexionada i provada.Inclou: Replanteig del recorregut de les canonades, accessoris i peces especials. Col·locació i fixació de canonades, accessoris i peces especials. Col·locació de l'aïllament. Realització de proves de servei.Criteri d'amidament de projecte: Longitud mesurada segons documentació gràfica de Projecte.Criteri de mesura d'obra: Es mesurarà la longitud realment executada segons especificacions de Projecte.			
mt37ta402c	1,000 u	Material auxiliar per a muntatge i subjecció a l'obra de les can	0,05	0,05	
mt37ta112ce	1,000 m	Tub multicapa de polipropilè copolímer random/polipropilè copolí	3,26	3,26	
mo004	0,145 h	Oficial 1ª calefactor.	21,43	3,11	
mo103	0,145 h	Ajudant calefactor.	18,38	2,67	
%0200	2,000 %	Medios auxiliars	9,10	0,18	
TOTAL PARTIDA.....				9,27	

Puja el preu total de la partida a l'esmentada quantitat de NOU EUROS amb VINT-I-SET CÈNTIMS

ICS010d	m	Canonada de distribució d'aigua freda i calenta de climatització			
		Subministrament i instal·lació de canonada de distribució d'aigua freda i calenta de climatització formada per tub multicapa de polipropilè copolímer random/polipropilè copolímer random amb fibra de vidre/polipropilè copolímer random (PP-R/PP-R amb fibra de vidre/PP-R), de 40 mm de diàmetre exterior, PN=20 atm i 5,5 mm de gruix, col·locat superficialment en el interior de l'edifici, amb aïllament mitjançant camisa aïllant flexible d'escuma elàstica. Inclús p/p de material auxiliar per a muntatge i subjecció a l'obra, accessoris i peces especials. Totalment muntada, connexionada i provada.Inclou: Replanteig del recorregut de les canonades, accessoris i peces especials. Col·locació i fixació de canonades, accessoris i peces especials. Col·locació de l'aïllament. Realització de proves de servei.Criteri d'amidament de projecte: Longitud mesurada segons documentació gràfica de Projecte.Criteri de mesura d'obra: Es mesurarà la longitud realment executada segons especificacions de Projecte.			
mt37ta402d	1,000 u	Material auxiliar per a muntatge i subjecció a l'obra de les can	0,16	0,16	
mt37ta112de	1,000 m	Tub multicapa de polipropilè copolímer random/polipropilè copolí	4,81	4,81	
mo004	0,145 h	Oficial 1ª calefactor.	21,43	3,11	
mo103	0,145 h	Ajudant calefactor.	18,38	2,67	
%0200	2,000 %	Medios auxiliars	10,80	0,22	
TOTAL PARTIDA.....				10,97	

Puja el preu total de la partida a l'esmentada quantitat de DEU EUROS amb NORANTA-SET CÈNTIMS

QUADRE DE DESCOMPOSATS

CODI	QUANTITAT UD	RESUM	PREU	SUBTOTAL	IMPORT
ICS040	u	Got d'expansió tancat amb una capacitat de 18 l.			
		Subministrament i instal·lació de got d'expansió tancat amb una capacitat de 18 l, amb rosca de 3/4" de diàmetre i 10 bar de pressió. Inclús manòmetre i elements de muntatge i connexió necessaris per al seu correcte funcionament. Totalment muntat, connexionat i provat.Inclou: Replanteig del vas d'expansió. Col·locació del vas d'expansió. Connexió del vas d'expansió a la xarxa de distribució.Criteri d'amidament de projecte: Nombre d'unitats previstes, segons documentació gràfica de Projecte.Criteri de mesura d'obra: Es mesurarà el nombre d'unitats realment executades segons especificacions de Projecte.			
m38vex010f	1,000 u	Got d'expansió tancat amb una capacitat de 18 l, 425 mm d'altura	38,72	38,72	
m38vex015	1,000 u	Connexió per a vasos d'expansió, formada per suports i tiranets	53,69	53,69	
m42www040	1,000 u	Manòmetre amb bany de glicerina i diàmetre d'esfera de 100 mm, a	9,56	9,56	
mo004	0,250 h	Oficial 1ª calefactor.	21,43	5,36	
mo103	0,250 h	Ajudant calefactor.	18,38	4,60	
%0200	2,000 %	Medios auxiliars	111,90	2,24	
TOTAL PARTIDA.....				114,17	

Puja el preu total de la partida a l'esmentada quantitat de CENT CATORZE EUROS amb DISSET CÈNTIMS

ICS080	u	Purgador automàtic d'aire amb boia i rosca de 1/2" de diàmetre,			
		Subministrament i instal·lació de purgador automàtic d'aire amb boia i rosca de 1/2" de diàmetre, cos i tapa de llautó, per a una pressió màxima de treball de 6 bar i una temperatura màxima de 110°C. Inclòs elements de muntatge i demés accessoris necessaris per al seu correcte funcionament. Totalment muntat, connexionat i provat.Inclou: Replanteig. Col·locació del purgador. Connexionat.Criteri d'amidament de projecte: Nombre d'unitats previstes, segons documentació gràfica de Projecte.Criteri de mesura d'obra: Es mesurarà el nombre d'unitats realment executades segons especificacions de Projecte.			
m37sgl020d	1,000 u	Purgador automàtic d'aire amb boia i rosca de 1/2" de diàmetre,	6,02	6,02	
m38www012	0,050 u	Material auxiliar per a instal·lacions de calefacció i A.C.S.	1,83	0,09	
mo004	0,121 h	Oficial 1ª calefactor.	21,43	2,59	
mo103	0,121 h	Ajudant calefactor.	18,38	2,22	
%0200	2,000 %	Medios auxiliars	10,90	0,22	
TOTAL PARTIDA.....				11,14	

Puja el preu total de la partida a l'esmentada quantitat de ONZE EUROS amb CATORZE CÈNTIMS

ICS081	u	QUANTUM ECO 1025 1 1/4"			
		Circulador QUANTUM ECO 1025.Circulador para instalaciones de calefacción y refrigeración con temperaturas de -10°C a 95°C, marca BAXI, monofásico 230 V, Regulación electrónica, diámetro conexión 1 1/4", (delta) Pmax 3,5 m.c.a., Qmax 2,2 m3/h. Circulador de rotor húmedo con la tecnología ECM (Electronic Commutated Motor) con regulación de presión diferencial integrada. Cumple con la Directiva ErP. Conexiones eléctricas fáciles y rápidas sin necesidad de ninguna herramienta. Índice de protección eléctrica IP X2D.			
mo010	1,000 u	QUANTUM ECO 1025 1 1/4"	159,11	159,11	
mo004	0,121 h	Oficial 1ª calefactor.	21,43	2,59	
mo103	0,121 h	Ajudant calefactor.	18,38	2,22	
TOTAL PARTIDA.....				163,92	

Puja el preu total de la partida a l'esmentada quantitat de CENT SEIXANTA-TRES EUROS amb NORANTA-DOS CÈNTIMS

PBAX194D85501	u	TV 1800 5 ELTOS			
		Radiador de aluminio vertical TV 1800 TV5 marca BAXI. Bloque de 5 elementos. Incluye soportes, tapones purgadores y diafragma para conexión bitubo/monotubo.			
84030038886	1,000	TV1800 5 ELTOS	181,71	181,71	
84030038885	1,000 u	Llave de radiador	4,96	4,96	
PBAX193005032	1,000 u	Detentor 1/2" E SOLDAR 16-18V1	6,04	6,04	
mo004	0,250 h	Oficial 1ª calefactor.	21,43	5,36	
mo103	0,250 h	Ajudant calefactor.	18,38	4,60	
TOTAL PARTIDA.....				202,67	

Puja el preu total de la partida a l'esmentada quantitat de DOS-CENTS DOS EUROS amb SEIXANTA-SET CÈNTIMS

QUADRE DE DESCOMPOSATS

CODI	QUANTITAT UD	RESUM	PREU	SUBTOTAL	IMPORT
PBAX194D85601	u	TV 1800 6 ELTOS			
		Radiador de aluminio vertical TV 1800 TV6 marca BAXI. Bloque de 6 elementos. Incluye soportes, tapones purgadores y diafragma para conexión bitubo/monotubo.			
84030038887	1,000 u	TV 1800 6 ELTOS	219,11	219,11	
84030038885	1,000 u	Llave de radiador	4,96	4,96	
PBAX193005032	1,000 u	Detentor 1/2" E SOLDAR 16-18V1	6,04	6,04	
mo004	0,250 h	Oficial 1ª calefactor.	21,43	5,36	
mo103	0,250 h	Ajudant calefactor.	18,38	4,60	
TOTAL PARTIDA.....				240,07	

Puja el preu total de la partida a l'esmentada quantitat de DOS-CENTS QUARANTA EUROS amb SET CÈNTIMS

PBAX194D85701	u	TV 1800 7 ELTOS			
		Radiador de aluminio vertical TV 1800 TV7 marca BAXI. Bloque de 7 elementos. Incluye soportes, tapones purgadores y diafragma para conexión bitubo/monotubo.			
84030038888	1,000	TV 1800 7 ELTOS	256,50	256,50	
84030038885	1,000 u	Llave de radiador	4,96	4,96	
PBAX193005032	1,000 u	Detentor 1/2" E SOLDAR 16-18V1	6,04	6,04	
mo004	0,250 h	Oficial 1ª calefactor.	21,43	5,36	
mo103	0,250 h	Ajudant calefactor.	18,38	4,60	
TOTAL PARTIDA.....				277,46	

Puja el preu total de la partida a l'esmentada quantitat de DOS-CENTS SETANTA-SET EUROS amb QUARANTA-SIS CÈNTIMS

ICS032	u	Radiador de aluminio DUBAL 60 - 5 elementos marca BAXI.			
		Radiador de aluminio DUBAL 60 - 5 elementos marca BAXI.			
84030038889	1,000	Radiador de aluminio DUBAL 60 - 5 elementos marca BAXI.	61,08	61,08	
84030038885	1,000 u	Llave de radiador	4,96	4,96	
PBAX193005032	1,000 u	Detentor 1/2" E SOLDAR 16-18V1	6,04	6,04	
mo004	0,250 h	Oficial 1ª calefactor.	21,43	5,36	
mo103	0,250 h	Ajudant calefactor.	18,38	4,60	
TOTAL PARTIDA.....				82,04	

Puja el preu total de la partida a l'esmentada quantitat de VUITANTA-DOS EUROS amb QUATRE CÈNTIMS

PBAX7503752	m	Aïllament tèrmic de canonades en instal·lació exterior d'aigua c			
		Subministrament i col·locació d'aïllament tèrmic de canonada en instal·lació exterior d'Aigua calenta (60º-100º) col·locada superficialment, per la distribució de fluids calents, format per camisa aïllant d'escuma elàstica, de 25 mm de diàmetre interior i 25 mm de gruix, a força de cautxú sintètic flexible, d'estructura cel·lular tancada, amb adhesiu per a les unions. Inclús p/p de preparació de la superfície suport, replanteig i talls.Inclou: Preparació de la superfície de les canonades. Replanteig i tall de l'aïllament. Col·locació de l'aïllament.Criteri d'amidament de projecte: Longitud mesurada segons documentació gràfica de Projecte.Criteri de mesura d'obra: Es mesurarà la longitud realment executada segons especificacions de Projecte.			
R00026	1,050 m	Camisa aïllant cilíndrica modelada de llana de vidre, oberta lon	10,32	10,84	
mo054	0,125 h	Oficial 1ª muntador d'aïllaments.	21,36	2,67	
mo101	0,125 h	Ajudant muntador d'aïllaments.	18,38	2,30	
%0200	2,000 %	Medios auxiliars	15,80	0,32	
R00025	0,336 kg	Emulsió asfàtica per a protecció de camises aïllants de llana d	1,77	0,59	
R00027	0,336 m2	Xapa d'alumini de 0,6 mm d'espessor, col·locada, vorejada, solap	37,62	12,64	
TOTAL PARTIDA.....				29,36	

Puja el preu total de la partida a l'esmentada quantitat de VINT-I-NOU EUROS amb TRENTA-SIS CÈNTIMS

QUADRE DE DESCOMPOSATS

CODI	QUANTITAT UD	RESUM	PREU	SUBTOTAL	IMPORT
SUBCAPITOL IF Fontaneria					
IFI005	m	Canonada per instal·lació interior de fontaneria, col·locada sup			
		Subministrament i muntatge de canonada per instal·lació interior, col·locada superficialment i fixada al parament, formada per tub de polietilè reticulat (PE-Xa), sèrie 5, de 16 mm de diàmetre exterior, PN=6 atm i 1,8 mm de gruix, subministrat en rotllos. Fins i tot p/p de material auxiliar per a muntatge i subjecció a l'obra, accessoris i peces especials. Totalment muntada, connexionada i provada. Inclou: Replanteig i traçat. Col·locació i fixació de tub i accessoris. Realització de proves de servei. Criteri d'amidament de projecte: Longitud mesurada segons documentació gràfica de Projecte. Criteri de mesura d'obra: Es mesurarà la longitud realment executada segons especificacions de Projecte.			
m37tpu400a	1,000 u	Material auxiliar per a muntatge i subjecció a l'obra de les can	0,08	0,08	
m37tpu010ac	1,000 m	Tub de polietilè reticulat (PE-Xa), sèrie 5, de 16 mm de diàmetr	1,64	1,64	
mo008	0,037 h	Oficial 1ª lampista.	21,43	0,79	
mo107	0,037 h	Ajudant lampista.	18,38	0,68	
%0200	2,000 %	Medios auxiliars	3,20	0,06	
R00028	1,000 m	Tub corrugat de PVC, de color blau/vermell, de 20 mm de diàmetre	0,43	0,43	
TOTAL PARTIDA.....					3,68

Puja el preu total de la partida a l'esmentada quantitat de TRES EUROS amb SEIXANTA-VUIT CÈNTIMS

IFI005b	m	Canonada per instal·lació interior de fontaneria, col·locada sup			
		Subministrament i muntatge de canonada per instal·lació interior, col·locada superficialment i fixada al parament, formada per tub de polietilè reticulat (PE-Xa), sèrie 5, de 20 mm de diàmetre exterior, PN=6 atm i 1,9 mm de gruix, subministrat en rotllos. Fins i tot p/p de material auxiliar per a muntatge i subjecció a l'obra, accessoris i peces especials. Totalment muntada, connexionada i provada. Inclou: Replanteig i traçat. Col·locació i fixació de tub i accessoris. Realització de proves de servei. Criteri d'amidament de projecte: Longitud mesurada segons documentació gràfica de Projecte. Criteri de mesura d'obra: Es mesurarà la longitud realment executada segons especificacions de Projecte.			
m37tpu400b	1,000 u	Material auxiliar per a muntatge i subjecció a l'obra de les can	0,09	0,09	
m37tpu010bc	1,000 m	Tub de polietilè reticulat (PE-Xa), sèrie 5, de 20 mm de diàmetr	2,00	2,00	
mo008	0,049 h	Oficial 1ª lampista.	21,43	1,05	
mo107	0,049 h	Ajudant lampista.	18,38	0,90	
%0200	2,000 %	Medios auxiliars	4,00	0,08	
TOTAL PARTIDA.....					4,12

Puja el preu total de la partida a l'esmentada quantitat de QUATRE EUROS amb DOTZE CÈNTIMS

IFI005c	m	Canonada per instal·lació exterior de fontaneria, col·locada sup			
		Subministrament i muntatge de canonada per instal·lació interior, col·locada superficialment i fixada al parament, formada per tub de polietilè reticulat (PE-Xa), sèrie 5, de 25 mm de diàmetre exterior, PN=6 atm i 2,3 mm de gruix, subministrat en rotllos. Fins i tot p/p de material auxiliar per a muntatge i subjecció a l'obra, accessoris i peces especials. Totalment muntada, connexionada i provada. Inclou: Replanteig i traçat. Col·locació i fixació de tub i accessoris. Realització de proves de servei. Criteri d'amidament de projecte: Longitud mesurada segons documentació gràfica de Projecte. Criteri de mesura d'obra: Es mesurarà la longitud realment executada segons especificacions de Projecte.			
m37tpu400c	1,000 u	Material auxiliar per a muntatge i subjecció a l'obra de les can	0,17	0,17	
m37tpu010cc	1,000 m	Tub de polietilè reticulat (PE-Xa), sèrie 5, de 25 mm de diàmetr	3,56	3,56	
mo008	0,061 h	Oficial 1ª lampista.	21,43	1,31	
mo107	0,061 h	Ajudant lampista.	18,38	1,12	
%0200	2,000 %	Medios auxiliars	6,20	0,12	
TOTAL PARTIDA.....					6,28

Puja el preu total de la partida a l'esmentada quantitat de SIS EUROS amb VINT-I-VUIT CÈNTIMS

QUADRE DE DESCOMPOSATS

CODI	QUANTITAT UD	RESUM	PREU	SUBTOTAL	IMPORT
PBAX7503751	m	Aïllament tèrmic de canonades en instal·lació exterior d'aigua d			
		Subministrament i col·locació d'aïllament tèrmic de canonada en instal·lació exterior d'Aigua de xarxa, col·locada superficialment, per la distribució de fluids freds, format per camisa aïllant d'escuma elastomèrica, de 25 mm de diàmetre interior i 25 mm de gruix, a força de cautxú sintètic flexible, d'estructura cel·lular tancada, amb adhesiu per a les unions. Inclús p/p de preparació de la superfície suport, replanteig i talls. Inclou: Preparació de la superfície de les canonades. Replanteig i tall de l'aïllament. Col·locació de l'aïllament. Criteri d'amidament de projecte: Longitud mesurada segons documentació gràfica de Projecte. Criteri de mesura d'obra: Es mesurarà la longitud realment executada segons especificacions de Projecte.			
R00026	1,050 m	Camisa aïllant cilíndrica modelada de llana de vidre, oberta lon	10,32	10,84	
mo054	0,125 h	Oficial 1ª muntador d'aïllaments.	21,36	2,67	
mo101	0,125 h	Ajudant muntador d'aïllaments.	18,38	2,30	
%0200	2,000 %	Medios auxiliars	15,80	0,32	
R00025	0,336 kg	Emulsió asfàtica per a protecció de camises aïllants de llana d	1,77	0,59	
R00027	0,336 m2	Xapa d'alumini de 0,6 mm d'espessor, col·locada, vorejada, solap	37,62	12,64	
TOTAL PARTIDA.....					29,36

Puja el preu total de la partida a l'esmentada quantitat de VINT-I-NOU EUROS amb TRENTA-SIS CÈNTIMS

IFI008	u	Vàlvula de seient de llautó, de 3/4" de diàmetre, amb maneta i e			
		Subministrament i instal·lació de vàlvula de seient de llautó, de 3/4" de diàmetre, amb maneta i embellidor d'acer inoxidable. Totalment muntada, connexionada i provada. Inclou: Replanteig. Connexió de la vàlvula als tubs. Criteri d'amidament de projecte: Nombre d'unitats previstes, segons documentació gràfica de Projecte. Criteri de mesura d'obra: Es mesurarà el nombre d'unitats realment executades segons especificacions de Projecte.			
m37sva020b	1,000 u	Vàlvula de seient de llautó, de 1/2" de diàmetre, amb maneta i e	9,08	9,08	
m37www010	1,000 u	Material auxiliar per a instal·lacions de lampisteria.	1,22	1,22	
mo008	0,173 h	Oficial 1ª lampista.	21,43	3,71	
mo107	0,173 h	Ajudant lampista.	18,38	3,18	
%0200	2,000 %	Medios auxiliars	17,20	0,34	
TOTAL PARTIDA.....					17,53

Puja el preu total de la partida a l'esmentada quantitat de DISSET EUROS amb CINQUANTA-TRES CÈNTIMS

IFI009	u	Vàlvula de seient de llautó, de 1/2" de diàmetre, amb maneta i e			
		Subministrament i instal·lació de vàlvula de seient de llautó, de 3/4" de diàmetre, amb maneta i embellidor d'acer inoxidable. Totalment muntada, connexionada i provada. Inclou: Replanteig. Connexió de la vàlvula als tubs. Criteri d'amidament de projecte: Nombre d'unitats previstes, segons documentació gràfica de Projecte. Criteri de mesura d'obra: Es mesurarà el nombre d'unitats realment executades segons especificacions de Projecte.			
m37sva020c	1,000 u	Vàlvula de seient de llautó, de 1/2" de diàmetre, amb maneta i e	5,56	5,56	
m37www010	1,000 u	Material auxiliar per a instal·lacions de lampisteria.	1,22	1,22	
mo008	0,173 h	Oficial 1ª lampista.	21,43	3,71	
mo107	0,173 h	Ajudant lampista.	18,38	3,18	
%0200	2,000 %	Medios auxiliars	13,70	0,27	
TOTAL PARTIDA.....					13,94

Puja el preu total de la partida a l'esmentada quantitat de TRETZE EUROS amb NORANTA-QUATRE CÈNTIMS

mt37www060k	u	Vàlvula d'esquadra, de 1/2" de diàmetre, amb embellidor d'acer i			
		Subministrament i instal·lació de vàlvula d'esquadra, de 1/2" de diàmetre, amb maneta i embellidor d'acer inoxidable. Totalment muntada, connexionada i provada. Inclou: Replanteig. Connexió de la vàlvula als tubs. Criteri d'amidament de projecte: Nombre d'unitats previstes, segons documentació gràfica de Projecte. Criteri de mesura d'obra: Es mesurarà el nombre d'unitats realment executades segons especificacions de Projecte.			
m37www010	1,000 u	Material auxiliar per a instal·lacions de lampisteria.	1,22	1,22	
mo008	0,173 h	Oficial 1ª lampista.	21,43	3,71	
mo107	0,173 h	Ajudant lampista.	18,38	3,18	
%0200	2,000 %	Medios auxiliars	8,10	0,16	
R00020	1,000 u	Vàlvula d'esquadra, de 1/2" de diàmetre, amb embellidor d'acer i	2,82	2,82	
TOTAL PARTIDA.....					11,09

Puja el preu total de la partida a l'esmentada quantitat de ONZE EUROS amb NOU CÈNTIMS

QUADRE DE DESCOMPOSATS

CODI	QUANTITAT UD	RESUM	PREU	SUBTOTAL	IMPORT
mt37www060i	u	Vàlvula d'esquadra, de 3/4" de diàmetre, amb embellidor d'acer i Subministrament i instal·lació de vàlvula d'esquadra, de 3/4" de diàmetre, amb maneta i embellidor d'acer inoxidable. Totalment muntada, connexionada i provada.Inclou: Replanteig. Connexió de la vàlvula als tubs.Criteri d'amidament de projecte: Nombre d'unitats previstes, segons documentació gràfica de Projecte.Criteri de mesura d'obra: Es mesurarà el nombre d'unitats realment executades segons especificacions de Projecte.			
mt37www010	1,000 u	Material auxiliar per a instal·lacions de lampisteria.	1,22	1,22	
mo008	0,173 h	Oficial 1ª lampista.	21,43	3,71	
mo107	0,173 h	Ajudant lampista.	18,38	3,18	
%0200	2,000 %	Medios auxiliares	8,10	0,16	
R00004	1,000	Vàlvula d'esquadra, de 3/4" de diàmetre, amb embellidor d'acer i	4,96	4,96	
TOTAL PARTIDA.....				13,23	

Puja el preu total de la partida a l'esmentada quantitat de TRETZE EUROS amb VINT-I-TRES CÈNTIMS

mt37www060h	u	Filtre retenidor de residus de llautó, amb tamís d'acer inoxidable Sense descomposició			
TOTAL PARTIDA.....				37,02	

Puja el preu total de la partida a l'esmentada quantitat de TRENTA-SET EUROS amb DOS CÈNTIMS

PBAX119113007	u	Vàlvula retenció 3/4" Vàlvula de retenció 3/4", marca BAXI. Sense descomposició			
TOTAL PARTIDA.....				5,56	

Puja el preu total de la partida a l'esmentada quantitat de CIN EUROS amb CINQUANTA-SIS CÈNTIMS

ICS020c	u	Electrobomba centrífuga, de ferro colat, de tres velocitats, amb Subministrament i instal·lació d'electrobomba centrífuga, de ferro colat, de tres velocitats, amb una potència de 0,071 kW, impulsor de tecnopolimer, eix motor d'acer cromat, boques roscades mascle de 1", aïllament classe H, per a alimentació monofàsica a 230 V. Inclòs pont de manòmetres format per manòmetre, vàlvules d'esfera i canonada de coure;p/p d'elements de muntatge; caixa de connexions elèctriques amb condensador i demés accessoris necessaris per al seu correcte funcionament. Totalment muntada, connexionada i provada.Inclou: Replanteig. Col·locació de la bomba de circulació. Connexió a la xarxa de distribució.Criteri d'amidament de projecte: Nombre d'unitats previstes, segons documentació gràfica de Projecte.Criteri de mesura d'obra: Es mesurarà el nombre d'unitats realment executades segons especificacions de Projecte.			
mt37bce005a	1,000 u	Electrobomba centrífuga, de ferro colat, de tres velocitats, amb	128,19	128,19	
mt37sve010d	2,000 u	Vàlvula d'esfera de llautó niquelat per rosca de 1".	8,53	17,06	
mt37www060d	1,000 u	Filtre retenidor de residus de llautó, amb tamís d'acer inoxidable	11,20	11,20	
mt37svr010c	1,000 u	Vàlvula de retenció de llautó per rosca de 1".	4,50	4,50	
mt37www050c	2,000 u	Maneguet antivibració, de goma, amb rosca de 1", per a una press	14,43	28,86	
mt42www040	1,000 u	Manòmetre amb bany de glicerina i diàmetre d'esfera de 100 mm, a	9,56	9,56	
mt37sve010b	2,000 u	Vàlvula d'esfera de llautó niquelat per rosca de 1/2".	3,59	7,18	
mt37tca010ba	0,350 m	Tub de coure rígida amb paret de 1 mm de gruix i 13/15 mm de dià	4,19	1,47	
mt35aia090ma	3,000 m	Tub rígida de PVC, endollable, corbale en calent, de color negre	0,74	2,22	
mt35cun040ab	9,000 m	Cable unipolar H07V-K, sent la seva tensió assignada de 450/750	0,35	3,15	
mo005	3,637 h	Oficial 1ª instal·lador de climatització.	21,36	77,69	
mo104	3,637 h	Ajudant instal·lador de climatització.	18,35	66,74	
%0200	2,000 %	Medios auxiliares	357,80	7,16	
TOTAL PARTIDA.....				364,98	

Puja el preu total de la partida a l'esmentada quantitat de TRES-CENTS SEIXANTA-QUATRE EUROS amb NORANTA-VUIT CÈNTIMS

PBAX7503745	u	Calentador acumulador elèctric 100 lt. Calentador acumulador elèctric de 100 l de capacidat, con cubeta de acero esmaltado, para colocar en posición vertical, de 1500 a 3000 W de potencia, diseñado según los requisitos del REGLAMENTO (UE) 814/2013, con una clase de eficiencia energética según REGLAMENTO (UE) 812/2013, colocado en posición vertical con fijaciones murales y conectado			
mo014	1,000	Calentador acumulador elèctric de 100 l de capacidat, con cubet	193,89	193,89	
mo008	1,300 h	Oficial 1ª lampista.	21,43	27,86	
mo107	0,310 h	Ajudant lampista.	18,38	5,70	
TOTAL PARTIDA.....				227,45	

Puja el preu total de la partida a l'esmentada quantitat de DOS-CENTS VINT-I-SET EUROS amb QUARANTA-CINC CÈNTIMS

QUADRE DE DESCOMPOSATS

CODI	QUANTITAT UD	RESUM	PREU	SUBTOTAL	IMPORT
PBAX7503748	u	Calentador acumulador elèctric 30 l Calentador acumulador elèctric de 30 l de capacidad, con cubeta de acero esmaltado, para colocar en posición vertical, de 750 a 1500 W de potencia, diseñado según los requisitos del REGLAMENTO (UE) 814/2013, con una clase de eficiencia energética según REGLAMENTO (UE) 812/2013, colocado en posición vertical con fijaciones murales y conectado			
mo008	1,000 h	Oficial 1ª lampista.	21,43	21,43	
mo107	0,250 h	Ajudant lampista.	18,38	4,60	
mo109	1,000 u	Calentador acumulador elèctric de 30 l de capacidat	98,21	98,21	
TOTAL PARTIDA.....				124,24	

Puja el preu total de la partida a l'esmentada quantitat de CENT VINT-I-QUATRE EUROS amb VINT-I-QUATRE CÈNTIMS

PBAX7503749	u	Maneguet flexible de 1/2", femella-femella Maneguet flexible de 1/2", femella-femella per connexió a aparell.			
mo008	0,100 h	Oficial 1ª lampista.	21,43	2,14	
mo107	0,100 h	Ajudant lampista.	18,38	1,84	
mo111	1,000 u	Maneguet flexible 1/2" femella-femella	1,72	1,72	
TOTAL PARTIDA.....				5,70	

Puja el preu total de la partida a l'esmentada quantitat de CIN EUROS amb SETANTA CÈNTIMS

PBAX7503750	u	Maneguet flexible de 3/4", femella-femella Maneguet flexible de 3/4", femella-femella per connexió a aparell.			
mo008	0,100 h	Oficial 1ª lampista.	21,43	2,14	
mo107	0,100 h	Ajudant lampista.	18,38	1,84	
mo114	1,000 u	Maneguet flexible 3/4" femella-femella	1,88	1,88	
TOTAL PARTIDA.....				5,86	

Puja el preu total de la partida a l'esmentada quantitat de CIN EUROS amb VUITANTA-SIS CÈNTIMS

SUBCAPITOL II II·luminació

IOA020a	u	Subministrament i instal·lació encastada en la paret en zones co Subministrament i instal·lació encastada en la paret en zones comuns de lluminària d'emergència, amb tub lineal fluorescent, 6 W - G5, flux lluminós 310 lúmens, carcassa de 245x110x58 mm, classe II, IP 42, amb bateries de Ni-Cd d'alta temperatura, autonomia de 1 h, alimentació a 230 V, temps de càrrega 24 h. Inclús accessoris i elements de fixació.Inclou: Replanteig. Fixació i nivellació. Muntatge, connexionat i comprovació del seu correcte funcionament.Criteri d'amidament de projecte: Nombre d'unitats previstes, segons documentació gràfica de Projecte.Criteri de mesura d'obra: Es mesurarà el nombre d'unitats realment executades segons especificacions de Projecte.Criteri de valoració econòmica: El preu no inclou les ajudes de paleta per a instal·lacions.			
mt34aem010f	1,000 u	Lluminària d'emergència, amb tub lineal fluorescent, 6 W - G5, f	34,52	34,52	
mt34aem011	1,000 u	Caixa per encastar en la paret, per a lluminària d'emergència.	3,49	3,49	
mt34aem012	1,000 u	Marc d'encastar, per a lluminària d'emergència.	8,47	8,47	
mo003	0,237 h	Oficial 1ª electricista.	21,43	5,08	
mo102	0,237 h	Ajudant electricista.	18,38	4,36	
%0200	2,000 %	Medios auxiliares	55,90	1,12	
TOTAL PARTIDA.....				57,04	

Puja el preu total de la partida a l'esmentada quantitat de CINQUANTA-SET EUROS amb QUATRE CÈNTIMS

84030038884	u	Luminaria estanca SIMON 840 IP65 NW 1200 Luminaria estanca 840 de SIMON, con tecnología LED con óptica de policarbonato con tratamiento anti UV, distribución fotométrica General. Cuerpo acabado en Negro. Equipo electrónico incorporado en la luminaria, con control ON-OFF.Cableado interno, conectores power IN/Power OUT..Lúmenes disponibles 4100 lm para NW y consumo total de la luminaria de 40W. (eficiencia real del sistema 102 lm/w). CRI>80.Tensión de red 230 V 50/60Hz.Mantenimiento luminoso L70 >30.000 h a 25°C.Dimensiones luminaria: 1200 mm x 75 mm x 78 mm. IP 65.IK 08. Incluye depresor. Peso de la luminaria 1.2 kg. Clips de sujeción incluidos y ajustables a lo largo de toda la luminaria.Seguridad Fotobiológica: Grupo exento. Marcado CE.			
PSIM84030038-	1,000 u	Luminaria estanca 840 IP65 NW 1200	44,34	44,34	
OGENO01.0041	0,300 h	Oficial 1ª electricista	16,73	5,02	
%AU3	3,000	Medios auxiliares	49,40	1,48	
TOTAL PARTIDA.....				50,84	

Puja el preu total de la partida a l'esmentada quantitat de CINQUANTA EUROS amb VUITANTA-QUATRE CÈNTIMS

QUADRE DE DESCOMPOSATS

CODI	QUANTITAT UD	RESUM	PREU	SUBTOTAL	IMPORT
70520030383	u	Downlight 705 orientable WW FLOOD Downlight 705.20 de SIMON, circular orientable, para instalación Empotrado con tecnología LED y una distribución fotométrica FLOOD de 30°. Cuerpo fabricado en inyección de aluminio y pintado en Blanco.Equipo electrónico con control ON-OFF aislado de la luminaria y del cuerpo óptico y la temperatura que éste último genera. Disipador fabricado en aluminio de alta conductancia para una óptima refrigeración del LED. La luminaria es orientable 30° grados respecto al eje vertical.Lúmenes disponibles 500 lm para WW, y consumo total de la luminaria de 13W. (eficiencia del sistema real de 39 lm/w). CRI>80. Mantenimiento luminoso L70 >30.000 h a 25°C.Dimensiones de la luminaria: 98mm de diametro y 80,5 mm de profundidad. Peso: 0.4 kg. IP 20.Altura de empotramiento 130 mm. Diámetro de corte 78 mm.Seguridad fotobiológica: Categoría Exento.Tensión de alimentación de 230 V, 50-60Hz. Marcado CE.			
PSIM70520030-	1,000 u	Downlight 705 orientable WW FLOOD	37,39	37,39	
OGENO01.0041	0,300 h	Oficial 1ª electricista	16,73	5,02	
%AU3	3,000	Medios auxiliares	42,40	1,27	
PSIMECOR0.15	1,000 u	Ecorae	0,13	0,13	
TOTAL PARTIDA.....					43,81

Puja el preu total de la partida a l'esmentada quantitat de QUARANTA-TRES EUROS amb VUITANTA-UN CÈNTIMS

70520030384	u	Luminaria Philips TPS 680 1xTLS-25W HFP PC-MLD_865 Luminaria estanca 840 de SIMON, con tecnología LED con óptica de policarbonato con tratamiento anti UV, distribución fotométrica General. Cuerpo acabado en Negro. Equipo electrónico incorporado en la luminaria, con control ON-OFF.Cableado interno, conectores power IN/Power OUT..Lúmenes disponibles 4100 lm para NW y consumo total de la luminaria de 40W. (eficiencia real del sistema 102 lm/w). CRI>80.Tensión de red 230 V 50/60Hz.Mantenimiento luminoso L70 >30.000 h a 25°C.Dimensiones luminaria: 1200 mm x 75 mm x 78 mm. IP 65.IK 08. Incluye depresor. Peso de la luminaria 1.2 kg. Clips de sujeción incluidos y ajustables a lo largo de toda la luminaria.Seguridad Fotobiológica: Grupo exento. Marcado CE.			
OGENO01.0041	0,300 h	Oficial 1ª electricista	16,73	5,02	
%AU3	3,000	Medios auxiliares	5,00	0,15	
R00023	1,000 u	Luminaria Philips TPS 680 1xTLS-25W HFP PC-MLD_865	130,42	130,42	
TOTAL PARTIDA.....					135,59

Puja el preu total de la partida a l'esmentada quantitat de CENT TRENTA-CINC EUROS amb CINQUANTA-NOU CÈNTIMS

SUBCAPITOL IE Elèctriques

IEP010	u	Xarxa de connexió a terra per a estructura de formigó de l'edifi Subministrament i instal·lació de xarxa de connexió a terra per a estructura de formigó de l'edifici composta per 143 m de cable conductor de coure nu recuit de 35 mm² de secció per a la línia principal de presa de terra de l'edifici, soterrat a una profunditat mínima de 80 cm, 8 m de cable conductor de coure nu recuit de 35 mm² de secció per a la línia d'enllaç de presa de terra d'els pilars de formigó a connectar. Inclús plaques colzades de 3 mm d'espessor, soldades en taller a les armadures d'els pilars, soldadures aluminotèrmiques, registre de comprovació i pont de prova. Totalment muntada, connexionada i provada.Inclou: Replanteig. Connexionat de l'elèctrode i la línia d'enllaç. Muntatge del punt de posta a terra. Traçat de la línia principal de terra. Subjecció. Traçat de derivacions de terra. Connexionat de les derivacions. Connexionat a massa de la xarxa. Realització de proves de servei.Criteri d'amidament de projecte: Nombre d'unitats previstes, segons documentació gràfica de Projecte.Criteri de mesura d'obra: Es mesurarà el nombre d'unitats realment executades segons especificacions de Projecte.			
mt35ttc010b	19,200 m	Conductor de coure nu, de 35 mm².	2,44	46,85	
mt35tte020a	3,000 u	Placa de coure electrolític pur per a connexió a terra, de 300x1	32,56	97,68	
mt35tts010c	3,000 u	Soldadura aluminotèrmica del cable conductor a la placa.	3,05	9,15	
mt35ww020	1,000 u	Material auxiliar per a instal·lacions de connexió a terra.	1,00	1,00	
mo003	5,227 h	Oficial 1ª electricista.	21,43	112,01	
mo102	5,227 h	Ajudant electricista.	18,38	96,07	
%0200	2,000 %	Medios auxiliares	362,80	7,26	
TOTAL PARTIDA.....					370,02

Puja el preu total de la partida a l'esmentada quantitat de TRES-CENTS SETANTA EUROS amb DOS CÈNTIMS

QUADRE DE DESCOMPOSATS

CODI	QUANTITAT UD	RESUM	PREU	SUBTOTAL	IMPORT
IEO010s	m	Canalització superficial o encastada en element de construcció d Subministrament i instal·lació de canalització encastada en element de construcció d'obra de fàbrica de tub corbale de poliamida, exempt d'halògens, transversalment elàstic, corrugat, de color gris, de 16 mm de diàmetre nominal, resistència a la compressió 320 N, amb grau de protecció IP 547. Totalment muntada.Inclou: Replanteig. Col·locació i fixació del tub.Criteri d'amidament de projecte: Longitud mesurada segons documentació gràfica de Projecte.Criteri de mesura d'obra: Es mesurarà la longitud realment executada segons especificacions de Projecte.			
mt35aia030a	1,000 m	Tub corbale de poliamida, exempt d'halògens, transversalment el	0,43	0,43	
mo003	0,019 h	Oficial 1ª electricista.	21,43	0,41	
mo102	0,024 h	Ajudant electricista.	18,38	0,44	
%0200	2,000 %	Medios auxiliares	1,30	0,03	
TOTAL PARTIDA.....					1,31

Puja el preu total de la partida a l'esmentada quantitat de UN EUROS amb TRENTA-UN CÈNTIMS

IEO010t	m	Canalització superficial o encastada en element de construcció d Subministrament i instal·lació de canalització encastada en element de construcció d'obra de fàbrica de tub corbale de poliamida, exempt d'halògens, transversalment elàstic, corrugat, de color gris, de 20 mm de diàmetre nominal, resistència a la compressió 320 N, amb grau de protecció IP 547. Totalment muntada.Inclou: Replanteig. Col·locació i fixació del tub.Criteri d'amidament de projecte: Longitud mesurada segons documentació gràfica de Projecte.Criteri de mesura d'obra: Es mesurarà la longitud realment executada segons especificacions de Projecte.			
mt35aia030b	1,000 m	Tub corbale de poliamida, exempt d'halògens, transversalment el	0,59	0,59	
mo003	0,019 h	Oficial 1ª electricista.	21,43	0,41	
mo102	0,024 h	Ajudant electricista.	18,38	0,44	
%0200	2,000 %	Medios auxiliares	1,40	0,03	
TOTAL PARTIDA.....					1,47

Puja el preu total de la partida a l'esmentada quantitat de UN EUROS amb QUARANTA-SET CÈNTIMS

IEO010z	m	Canalització superficial o encastada en element de construcció d Subministrament i instal·lació de canalització encastada en element de construcció d'obra de fàbrica de tub corbale de poliamida, exempt d'halògens, transversalment elàstic, corrugat, de color gris, de 32 mm de diàmetre nominal, resistència a la compressió 320 N, amb grau de protecció IP 547. Totalment muntada.Inclou: Replanteig. Col·locació i fixació del tub.Criteri d'amidament de projecte: Longitud mesurada segons documentació gràfica de Projecte.Criteri de mesura d'obra: Es mesurarà la longitud realment executada segons especificacions de Projecte.			
mt35aia030c	1,000 m	Tub corbale de poliamida, exempt d'halògens, transversalment el	1,17	1,17	
mo003	0,019 h	Oficial 1ª electricista.	21,43	0,41	
mo102	0,024 h	Ajudant electricista.	18,38	0,44	
%0200	2,000 %	Medios auxiliares	2,00	0,04	
TOTAL PARTIDA.....					2,06

Puja el preu total de la partida a l'esmentada quantitat de DOS EUROS amb SIS CÈNTIMS

IEH010r	m	Cable multipolar RZ1-K (AS), sent la seva tensió assignada de 0, Subministrament i instal·lació de cable multipolar RZ1-K (AS), sent la seva tensió assignada de 0,6/1 kV, reacció al foc classe Cca-s1b,d1,a1, amb conductor de coure classe 5 (-K) de 3G1,5 mm² de secció, amb aïllament de polietilè reticulat (R) i coberta de compost termoplàstic a força de poliolefina lliure de halògens amb baixa emissió de fums i gasos corrosius (Z1). Fins i tot p/p d'accessoris i elements de subjecció. Totalment muntat, connexionat i provat.Inclou: Estesa del cable. Connexionat.Criteri d'amidament de projecte: Longitud mesurada segons documentació gràfica de Projecte.Criteri de mesura d'obra: Es mesurarà la longitud realment executada segons especificacions de Projecte.			
mt35cun010y1	1,000 m	Cable multipolar RZ1-K (AS), sent la seva tensió assignada de 0,	0,75	0,75	
mo003	0,018 h	Oficial 1ª electricista.	21,43	0,39	
mo102	0,018 h	Ajudant electricista.	18,38	0,33	
%0200	2,000 %	Medios auxiliares	1,50	0,03	
TOTAL PARTIDA.....					1,50

Puja el preu total de la partida a l'esmentada quantitat de UN EUROS amb CINQUANTA CÈNTIMS

QUADRE DE DESCOMPOSATS

CODI	QUANTITAT UD	RESUM	PREU	SUBTOTAL	IMPORT
IEH010s	m	Cable multipolar RZ1-K (AS), sent la seva tensió assignada de 0, Subministrament i instal·lació de cable multipolar RZ1-K (AS), sent la seva tensió assignada de 0,6/1 kV, reacció al foc classe Cca-s1b,d1,a1, amb conductor de coure classe 5 (-K) de 3G2,5 mm² de secció, amb aïllament de polietilè reticulat (R) i coberta de compost termoplàstic a força de poliolefina lliure de halògens amb baixa emissió de fums i gasos corrosius (Z1). Fins i tot p/p d'accessoris i elements de subjecció. Totalment muntat, connexionat i provat.Inclou: Estesa del cable. Connexionat.Criteri d'amidament de projecte: Longitud mesurada segons documentació gràfica de Projecte.Criteri de mesura d'obra: Es mesurarà la longitud realment executada segons especificacions de Projecte.			
m35cun010z1	1,000 m	Cable multipolar RZ1-K (AS), sent la seva tensió assignada de 0,	1,56	1,56	
mo003	0,018 h	Oficial 1ª electricista.	21,43	0,39	
mo102	0,018 h	Ajudant electricista.	18,38	0,33	
%0200	2,000 %	Medios auxiliars	2,30	0,05	
TOTAL PARTIDA.....					2,33

Puja el preu total de la partida a l'esmentada quantitat de DOS EUROS amb TRENTA-TRES CÈNTIMS

IEH010w	m	Cable multipolar RZ1-K (AS), sent la seva tensió assignada de 0, Subministrament i instal·lació de cable multipolar RZ1-K (AS), sent la seva tensió assignada de 0,6/1 kV, reacció al foc classe Cca-s1b,d1,a1, amb conductor de coure classe 5 (-K) de 5G2,5 mm² de secció, amb aïllament de polietilè reticulat (R) i coberta de compost termoplàstic a força de poliolefina lliure de halògens amb baixa emissió de fums i gasos corrosius (Z1). Fins i tot p/p d'accessoris i elements de subjecció. Totalment muntat, connexionat i provat.Inclou: Estesa del cable. Connexionat.Criteri d'amidament de projecte: Longitud mesurada segons documentació gràfica de Projecte.Criteri de mesura d'obra: Es mesurarà la longitud realment executada segons especificacions de Projecte.			
m35cun010z1	1,000 m	Cable multipolar RZ1-K (AS), sent la seva tensió assignada de 0,	1,56	1,56	
mo003	0,018 h	Oficial 1ª electricista.	21,43	0,39	
mo102	0,018 h	Ajudant electricista.	18,38	0,33	
%0200	2,000 %	Medios auxiliars	2,30	0,05	
TOTAL PARTIDA.....					2,33

Puja el preu total de la partida a l'esmentada quantitat de DOS EUROS amb TRENTA-TRES CÈNTIMS

IEH010t	m	Cable multipolar RZ1-K (AS), sent la seva tensió assignada de 0, Subministrament i instal·lació de cable multipolar RZ1-K (AS), sent la seva tensió assignada de 0,6/1 kV, reacció al foc classe Cca-s1b,d1,a1, amb conductor de coure classe 5 (-K) de 3G4 mm² de secció, amb aïllament de polietilè reticulat (R) i coberta de compost termoplàstic a força de poliolefina lliure de halògens amb baixa emissió de fums i gasos corrosius (Z1). Fins i tot p/p d'accessoris i elements de subjecció. Totalment muntat, connexionat i provat.Inclou: Estesa del cable. Connexionat.Criteri d'amidament de projecte: Longitud mesurada segons documentació gràfica de Projecte.Criteri de mesura d'obra: Es mesurarà la longitud realment executada segons especificacions de Projecte.			
m35cun010A1	1,000 m	Cable multipolar RZ1-K (AS), sent la seva tensió assignada de 0,	4,75	4,75	
mo003	0,018 h	Oficial 1ª electricista.	21,43	0,39	
mo102	0,018 h	Ajudant electricista.	18,38	0,33	
%0200	2,000 %	Medios auxiliars	5,50	0,11	
TOTAL PARTIDA.....					5,58

Puja el preu total de la partida a l'esmentada quantitat de CINC EUROS amb CINQUANTA-VUIT CÈNTIMS

IEH010v	m	Cable multipolar RZ1-K (AS), sent la seva tensió assignada de 0, Subministrament i instal·lació de cable multipolar RZ1-K (AS), sent la seva tensió assignada de 0,6/1 kV, reacció al foc classe Cca-s1b,d1,a1, amb conductor de coure classe 5 (-K) de 5G10 mm² de secció, amb aïllament de polietilè reticulat (R) i coberta de compost termoplàstic a força de poliolefina lliure de halògens amb baixa emissió de fums i gasos corrosius (Z1). Fins i tot p/p d'accessoris i elements de subjecció. Totalment muntat, connexionat i provat.Inclou: Estesa del cable. Connexionat.Criteri d'amidament de projecte: Longitud mesurada segons documentació gràfica de Projecte.Criteri de mesura d'obra: Es mesurarà la longitud realment executada segons especificacions de Projecte.			
m35cun010A1	1,000 m	Cable multipolar RZ1-K (AS), sent la seva tensió assignada de 0,	4,75	4,75	
mo003	0,018 h	Oficial 1ª electricista.	21,43	0,39	
mo102	0,018 h	Ajudant electricista.	18,38	0,33	
%0200	2,000 %	Medios auxiliars	5,50	0,11	
TOTAL PARTIDA.....					5,58

Puja el preu total de la partida a l'esmentada quantitat de CINC EUROS amb CINQUANTA-VUIT CÈNTIMS

QUADRE DE DESCOMPOSATS

CODI	QUANTITAT UD	RESUM	PREU	SUBTOTAL	IMPORT
IIC020b	u	Subministrament i instal·lació en la superfície del sostre de de Subministrament i instal·lació en la superfície del sostre de detector de moviment per infraroigs per a automatització del sistema d'enllumenat, format extraplà, angle de detecció de 360°, abast de 7 m de diàmetre a 2,5 m d'altura, regulable en temps, en sensibilitat lumínica i en distància de captació, alimentació a 230 V i 50-60 Hz, poder de ruptura de 5 A a 230 V, amb commutació en pas per zero, recomanada per a làmpades fluorescents i llums LED, càrregues màximes recomanades: 1000 W per a làmpades incandescentes, 250 VA per a làmpades fluorescents, 500 VA per a làmpades halògenes de baix voltatge, 1000 W per a làmpades halògenes, 200 VA per a llums de baix consum, 200 VA per a lluminàries tipus Downlight, 200 VA per a llums LED, temporització regulable digitalment de 3 s a 30 min, sensibilitat lumínica regulable de 5 a 1000 lux, temperatura de treball entre -10°C i 40°C, grau de protecció IP 20, de 120 mm de diàmetre. Inclús subjeccions.Inclou: Replanteig. Muntatge, connexionat i comprovació del seu correcte funcionament.Criteri d'amidament de projecte: Nombre d'unitats previstes, segons documentació gràfica de Projecte.Criteri de mesura d'obra: Es mesurarà el nombre d'unitats realment executades segons especificacions de Projecte.			
m34orb010a	1,000 u	Detector de moviment per infraroigs per a automatització del sis	61,77	61,77	
mo003	0,242 h	Oficial 1ª electricista.	21,43	5,19	
mo102	0,242 h	Ajudant electricista.	18,38	4,45	
%0200	2,000 %	Medios auxiliars	71,40	1,43	
TOTAL PARTIDA.....					72,84

Puja el preu total de la partida a l'esmentada quantitat de SETANTA-DOS EUROS amb VUITANTA-QUATRE CÈNTIMS

IEI070	u	Quadre secundari Subquadre PB format per caixa de material aïlla Subministrament i instal·lació de quadre secundari PB format per caixa encastable de material aïllant amb porta opaca, per a allotjament de dispositius individuals de comandament i protecció. Inclús elements de fixació, reglets de connexió i quants accessoris siguin necessaris per a la seva correcta instal·lació. Totalment muntat, connexionat i provat.Inclou: Replanteig. Col·locació de la caixa a per al quadre secundari. Connexionat. Muntatge dels components.Criteri d'amidament de projecte: Nombre d'unitats previstes, segons documentació gràfica de Projecte.Criteri de mesura d'obra: Es mesurarà el nombre d'unitats realment executades segons especificacions de Projecte.			
m35cgm041y	1,000 u	Caixa per a allotjament dels interruptors de protecció de la ins	389,54	389,54	
m35cgm029ab	7,000 u	Interruptor diferencial instantani, 2P/40A/30mA, de 2 mòduls, in	86,42	604,94	
m35cgm031cl	8,000 u	Interruptor automàtic magnetotèrmic, de 2 mòduls, bipolar (2P),	26,35	210,80	
m35cgm031cn	11,000 u	Interruptor automàtic magnetotèrmic, de 2 mòduls, bipolar (2P),	34,23	376,53	
m35cgm031cj	1,000 u	Interruptor automàtic magnetotèrmic, de 4 mòduls, tetrapolar (4P)	37,85	37,85	
m35cgm031co	1,000 u	Interruptor automàtic magnetotèrmic, de 4 mòduls, tetrapolar (4P)	159,37	159,37	
m35cgm031ch	3,000 u	Interruptor diferencial selectiu, 4P/40A/30mA, de 4 mòduls, incl	86,42	259,26	
m35ww010	1,000 u	Material auxiliar per a instal·lacions elèctriques.	1,29	1,29	
%0200	2,000 %	Medios auxiliars	2.039,60	40,79	
TOTAL PARTIDA.....					2.080,37

Puja el preu total de la partida a l'esmentada quantitat de DOS MIL VUITANTA EUROS amb TRENTA-SET CÈNTIMS

IEI070b	u	Quadre secundari Subquadre Cuina format per caixa de material aï Subministrament i instal·lació de quadre secundari Subquadre Quadre individual 1.11 format per caixa encastable de material aïllant amb porta opaca, per a allotjament de dispositius individuals de comandament i protecció. Inclús elements de fixació, reglets de connexió i quants accessoris siguin necessaris per a la seva correcta instal·lació. Totalment muntat, connexionat i provat.Inclou: Replanteig. Col·locació de la caixa a per al quadre secundari. Connexionat. Muntatge dels components.Criteri d'amidament de projecte: Nombre d'unitats previstes, segons documentació gràfica de Projecte.Criteri de mesura d'obra: Es mesurarà el nombre d'unitats realment executades segons especificacions de Projecte.			
m35cgm041u	1,000 u	Caixa per a allotjament dels interruptors de protecció de la ins	133,92	133,92	
m35cgm031cl	3,000 u	Interruptor automàtic magnetotèrmic, de 2 mòduls, bipolar (2P),	26,35	79,05	
m35cgm031cn	11,000 u	Interruptor automàtic magnetotèrmic, de 2 mòduls, bipolar (2P),	34,23	376,53	
m35cgm021d	1,000 u	Interruptor automàtic magnetotèrmic, de 4 mòduls, tetrapolar (4P)	68,35	68,35	
m35cgm021j	3,000 u	Interruptor automàtic magnetotèrmic, de 2 mòduls, bipolar (2P),	38,11	114,33	
m35cgm031cj	1,000 u	Interruptor automàtic magnetotèrmic, de 4 mòduls, tetrapolar (4P)	37,85	37,85	
m35cgm031ch	3,000 u	Interruptor diferencial selectiu, 4P/40A/30mA, de 4 mòduls, incl	86,42	259,26	
m35cgm029ab	6,000 u	Interruptor diferencial instantani, 2P/40A/30mA, de 2 mòduls, in	86,42	518,52	
m35cgm031cq	1,000 u	Interruptor diferencial selectiu, 4P/40A/300mA, de 4 mòduls, inc	128,97	128,97	
m35ww010	1,000 u	Material auxiliar per a instal·lacions elèctriques.	1,29	1,29	
%0200	2,000 %	Medios auxiliars	1.718,10	34,36	
TOTAL PARTIDA.....					1.752,43

Puja el preu total de la partida a l'esmentada quantitat de MIL SET-CENTS CINQUANTA-DOS EUROS amb QUARANTA-TRES CÈNTIMS

QUADRE DE DESCOMPOSATS

CODI	QUANTITAT UD	RESUM	PREU	SUBTOTAL	IMPORT
IEI090	u	Components per a la xarxa elèctrica de distribució interior de s Subministrament i instal·lació de components per a la xarxa elèctrica de distribució interior de subquadre: caixes de derivació amb tapes i reglets de connexió. Inclús accessoris necessaris per la seva correcta instal·lació. Totalment muntats, connexionats i provats.Inclou: Col·locació de caixes de derivació.Criteri d'amidament de projecte: Nombre d'unitats previstes, segons documentació gràfica de Projecte.Criteri de mesura d'obra: Es mesurarà el nombre d'unitats realment executades segons especificacions de Projecte.			
m35caj020a	1,000 u	Caixa de derivació per a encastar de 105x105 mm, amb grau de pro	1,56	1,56	
%0200	2,000 %	Medios auxiliars	1,60	0,03	
TOTAL PARTIDA.....					1,59

Puja el preu total de la partida a l'esmentada quantitat de UN EUROS amb CINQUANTA-NOU CÈNTIMS

IEI090b	u	Components per a la xarxa elèctrica de distribució interior de s Subministrament i instal·lació de components per a la xarxa elèctrica de distribució interior de subquadre: mecanismes monobloc de superfície (IP 55) caixes de derivació amb tapes i reglets de connexió. Inclús accessoris necessaris per la seva correcta instal·lació. Totalment muntats, connexionats i provats.Inclou: Col·locació de caixes de derivació. Col·locació de mecanismes.Criteri d'amidament de projecte: Nombre d'unitats previstes, segons documentació gràfica de Projecte.Criteri de mesura d'obra: Es mesurarà el nombre d'unitats realment executades segons especificacions de Projecte.			
m35caj020a	1,000 u	Caixa de derivació per a encastar de 105x105 mm, amb grau de pro	1,56	1,56	
m33seg500a	1,000 u	Interruptor-commutador monobloc estanc per instal·lació en super	6,54	6,54	
mo003	0,065 h	Oficial 1ª electricista.	21,43	1,39	
mo102	0,065 h	Ajudant electricista.	18,38	1,19	
%0200	2,000 %	Medios auxiliars	10,70	0,21	
TOTAL PARTIDA.....					10,89

Puja el preu total de la partida a l'esmentada quantitat de DEU EUROS amb VUITANTA-NOU CÈNTIMS

IEI090d	u	Components per a la xarxa elèctrica de distribució interior indi Subministrament i instal·lació de components per a la xarxa elèctrica de distribució interior individual: mecanismes gamma alta amb tecla o tapa de color blanc i marc de color blanc i monobloc de superfície (IP 55); caixes d'encastar amb cargols de fixació, caixes de derivació amb tapes i reglets de connexió. Inclús accessoris necessaris per la seva correcta instal·lació. Totalment muntats, connexionats i provats.Inclou: Col·locació de caixes de derivació i d'encastar. Col·locació de mecanismes.Criteri d'amidament de projecte: Nombre d'unitats previstes, segons documentació gràfica de Projecte.Criteri de mesura d'obra: Es mesurarà el nombre d'unitats realment executades segons especificacions de Projecte.			
m35caj020a	15,000 u	Caixa de derivació per a encastar de 105x105 mm, amb grau de pro	1,56	23,40	
m35caj010a	10,000 u	Caixa universal, amb enllaç per els 2 costats, per a encastar.	0,15	1,50	
m35caj010b	10,000 u	Caixa universal, amb enllaç per els 4 costats, per a encastar.	0,18	1,80	
m33seg300a	3,000 u	Interruptor unipolar, gamma alta, amb tecla simple de color blan	10,94	32,82	
m33seg327a	12,000 u	Base d'endoll de 16 A 2P+T, gamma alta, amb tapa de color blanc.	5,49	65,88	
m33seg317a	15,000 u	Marc horitzontal de 2 elements, gamma alta, de color blanc.	11,55	173,25	
m33seg500a	14,000 u	Interruptor-commutador monobloc estanc per instal·lació en super	6,54	91,56	
m33seg504b	12,000 u	Base d'endoll de 16 A 2P+T estanca, per instal·lació en superfic	6,98	83,76	
m33seg505b	16,000 u	Caixa doble horitzontal, per instal·lació en superfície (IP 55),	7,67	122,72	
m33seg505c	5,000 u	Caixa triple horitzontal, per instal·lació en superfície (IP 55)	11,41	57,05	
m35ww010	1,000 u	Material auxiliar per a instal·lacions elèctriques.	1,29	1,29	
mo003	6,200 h	Oficial 1ª electricista.	21,43	132,87	
mo102	6,200 h	Ajudant electricista.	18,38	113,96	
%0200	2,000 %	Medios auxiliars	901,90	18,04	
R00022	3,000 u	Base d'endoll de 25 A 2P+T estanca, per instal·lació en superfic	8,39	25,17	
TOTAL PARTIDA.....					945,07

Puja el preu total de la partida a l'esmentada quantitat de NOU-CENTS QUARANTA-CINC EUROS amb SET CÈNTIMS

QUADRE DE DESCOMPOSATS

CODI	QUANTITAT UD	RESUM	PREU	SUBTOTAL	IMPORT
IEI090e	u	Components per a la xarxa elèctrica de distribució interior de s Subministrament i instal·lació de components per a la xarxa elèctrica de distribució interior de subquadre: mecanismes monobloc de superfície (IP 55) caixes de derivació amb tapes i reglets de connexió. Inclús accessoris necessaris per la seva correcta instal·lació. Totalment muntats, connexionats i provats.Inclou: Col·locació de caixes de derivació. Col·locació de mecanismes.Criteri d'amidament de projecte: Nombre d'unitats previstes, segons documentació gràfica de Projecte.Criteri de mesura d'obra: Es mesurarà el nombre d'unitats realment executades segons especificacions de Projecte.			
m35caj020a	3,000 u	Caixa de derivació per a encastar de 105x105 mm, amb grau de pro	1,56	4,68	
m33seg504b	6,000 u	Base d'endoll de 16 A 2P+T estanca, per instal·lació en superfic	6,98	41,88	
m33seg505c	2,000 u	Caixa triple horitzontal, per instal·lació en superfície (IP 55)	11,41	22,82	
mo003	0,129 h	Oficial 1ª electricista.	21,43	2,76	
mo102	0,129 h	Ajudant electricista.	18,38	2,37	
%0200	2,000 %	Medios auxiliars	74,50	1,49	
TOTAL PARTIDA.....					76,00

Puja el preu total de la partida a l'esmentada quantitat de SETANTA-SIS EUROS

IEI090f	u	Components per a la xarxa elèctrica de distribució interior de s Subministrament i instal·lació de components per a la xarxa elèctrica de distribució interior de subquadre: mecanismes gamma alta amb tecla o tapa de color blanc i marc de color blanc i monobloc de superfície (IP 55); caixes d'encastar amb cargols de fixació, caixes de derivació amb tapes i reglets de connexió. Inclús accessoris necessaris per la seva correcta instal·lació. Totalment muntats, connexionats i provats.Inclou: Col·locació de caixes de derivació i d'encastar. Col·locació de mecanismes.Criteri d'amidament de projecte: Nombre d'unitats previstes, segons documentació gràfica de Projecte.Criteri de mesura d'obra: Es mesurarà el nombre d'unitats realment executades segons especificacions de Projecte.			
m35caj020a	3,000 u	Caixa de derivació per a encastar de 105x105 mm, amb grau de pro	1,56	4,68	
m35caj010a	2,000 u	Caixa universal, amb enllaç per els 2 costats, per a encastar.	0,15	0,30	
m35caj010b	2,000 u	Caixa universal, amb enllaç per els 4 costats, per a encastar.	0,18	0,36	
m33seg327a	4,000 u	Base d'endoll de 16 A 2P+T, gamma alta, amb tapa de color blanc.	5,49	21,96	
m33seg317c	1,000 u	Marc horitzontal de 4 elements, gamma alta, de color blanc.	24,78	24,78	
m33seg504b	9,000 u	Base d'endoll de 16 A 2P+T estanca, per instal·lació en superfic	6,98	62,82	
m33seg505c	3,000 u	Caixa triple horitzontal, per instal·lació en superfície (IP 55)	11,41	34,23	
mo003	0,259 h	Oficial 1ª electricista.	21,43	5,55	
mo102	0,259 h	Ajudant electricista.	18,38	4,76	
%0200	2,000 %	Medios auxiliars	159,40	3,19	
TOTAL PARTIDA.....					162,63

Puja el preu total de la partida a l'esmentada quantitat de CENT SEIXANTA-DOS EUROS amb SEIXANTA-TRES CÈNTIMS

EG6G2001	u	Caixa combinada IP55 Subministrament i col·locació de caixa combinada, amb protecció IP 55, formada per:- 2 bases de corrent de 2p + t a 230 v, a 16 a, amb tapa de protecció - 2 bases de corrent de 3 p + n + t a 380 v, a 16 a, amb tapa de proteccióInclou tots els accessoris necessaris per la seva correcta instal·lació, connexionat. Totalment muntada i en funcionament.			
BG6G2001	1,000 u	CAIXA MERLIN GERIN 1	139,12	139,12	
A012H000	1,000 h	Oficial 1a electricista	21,43	21,43	
A013H000	1,000 h	Ajudant electricista	18,38	18,38	
TOTAL PARTIDA.....					178,93

Puja el preu total de la partida a l'esmentada quantitat de CENT SETANTA-VUIT EUROS amb NORANTA-TRES CÈNTIMS

IEP011	u	Presa de corrent industrial tipus mural, 3P+N+T, de 16 A, 380/4			
R00019	1,000	Presa de corrent industrial tipus mural, 3P+N+T, de 16 A, 380/4	4,74	4,74	
mo003	0,300 h	Oficial 1ª electricista.	21,43	6,43	
mo102	0,300 h	Ajudant electricista.	18,38	5,51	
TOTAL PARTIDA.....					16,68

Puja el preu total de la partida a l'esmentada quantitat de SETZE EUROS amb SEIXANTA-VUIT CÈNTIMS

QUADRE DE DESCOMPOSATS

CODI	QUANTITAT UD	RESUM	PREU	SUBTOTAL	IMPORT
IEP012	m	Canalització superficial o encastada en element de construcció d Subministrament i instal·lació de canalització encastada en element de construcció d'obra de fàbrica de tub corbale de poliamida, exempt d'halògens, transversalment elàstic, corrugat, de color gris, de 25 mm de diàmetre nominal, resistència a la compressió 320 N, amb grau de protecció IP 547. Totalment muntada.Inclou: Replanteig. Col·locació i fixació del tub.Criteri d'amidament de projecte: Longitud mesurada segons documentació gràfica de Projecte.Criteri de mesura d'obra: Es mesurarà la longitud realment executada segons especificacions de Projecte.			
R00024	1,000 m	Tub corbale de poliamida, exempt d'halògens, transversalment el	0,94	0,94	
mo003	0,019 h	Oficial 1ª electricista.	21,43	0,41	
mo102	0,024 h	Ajudant electricista.	18,38	0,44	
%0200	2,000 %	Medios auxiliars	1,80	0,04	
TOTAL PARTIDA.....					1,83

Puja el preu total de la partida a l'esmentada quantitat de UN EUROS amb VUITANTA-TRES CÈNTIMS

EG2DZP20	m	Safata metàl·lica xapa galv., 60x400mm, suspesa Safata metàl·lica de xapa perforada d'acer galvanitzat en calent tipus Regiband de PEMSA o equivalent, d'alçària 60 mm i amplària 400 mm, col·locada suspesa de paraments horitzontals amb elements de suport			
A012H000	0,248 h	Oficial 1a electricista	21,43	5,31	
A013H000	0,124 h	Ajudant electricista	18,38	2,28	
BG2DD8K0	1,000 m	Safata metàl·lica xapa galv., 60x400mm	22,10	22,10	
BGW2DB8K	1,000 u	Part proporcional d'accessoris i elements d'acabat per a safates	6,56	6,56	
BGY2ABK2	1,000 u	Part proporcional elements de suport per a safates metàl·liques	14,42	14,42	
A%AUX001	1,500 %	Despeses auxiliars mà d'obra	7,60	0,11	
TOTAL PARTIDA.....					50,78

Puja el preu total de la partida a l'esmentada quantitat de CINQUANTA EUROS amb SETANTA-VUIT CÈNTIMS

EG2B1102	m	Canal metàl·lica de planxa d'acer llisa, de 50x95mm, superficial Canal metàl·lica de planxa d'acer llisa, de 50x95 mm, muntada superficialment			
A012H000	0,066 h	Oficial 1a electricista	21,43	1,41	
A013H000	0,066 h	Ajudant electricista	18,38	1,21	
BG2B1100	1,020 m	Canal metàl·lica de planxa d'acer llisa, de 50x95 mm	22,66	23,11	
BGW2B000	1,000 u	Part proporcional d'accessoris per a canals de planxa d'acer	0,46	0,46	
A%AUX001	1,500 %	Despeses auxiliars mà d'obra	2,60	0,04	
TOTAL PARTIDA.....					26,23

Puja el preu total de la partida a l'esmentada quantitat de VINT-I-SIS EUROS amb VINT-I-TRES CÈNTIMS

IEP013	u	Butlletí d'instal·lador autoritzat Sense descomposició			
TOTAL PARTIDA.....					213,07

Puja el preu total de la partida a l'esmentada quantitat de DOS-CENTS TRETZE EUROS amb SET CÈNTIMS

QUADRE DE DESCOMPOSATS

CODI	QUANTITAT UD	RESUM	PREU	SUBTOTAL	IMPORT
SUBCAPITOL IO Contra incendis					
APARTAT IOE Extinció d'incendis					
IOX010	u	Subministrament i col·locació d'extintor portàtil de pols químic Subministrament i col·locació d'extintor portàtil de pols químic ABC polivalent antibrasa, amb pressió incorporada, d'eficàcia 21A-144B-C, amb 6 kg d'agent extintor, amb manòmetre i mànega amb filtre difusor. Inclús suport i accessoris de muntatge.Inclou: Replanteig. Col·locació i fixació del suport. Col·locació de l'extintor.Criteri d'amidament de projecte: Nombre d'unitats previstes, segons documentació gràfica de Projecte.Criteri de mesura d'obra: Es mesurarà el nombre d'unitats realment col·locades segons especificacions de Projecte.			
mt41xi010a	1,000 u	Extintor portàtil de pols químic ABC polivalent antibrasa, amb p	36,37	36,37	
mo113	0,121 h	Peó ordinari construcció.	17,24	2,09	
%0200	2,000 %	Medios auxiliars	38,50	0,77	
TOTAL PARTIDA.....					39,23

Puja el preu total de la partida a l'esmentada quantitat de TRENTA-NOU EUROS amb VINT-I-TRES CÈNTIMS

IOX010b	u	Subministrament i col·locació d'extintor portàtil de neu carbòni Subministrament i col·locació d'extintor portàtil de neu carbònica CO2, d'eficàcia 34B, amb 2 kg d'agent extintor, amb vas difusor. Inclús suport i accessoris de muntatge.Inclou: Replanteig. Col·locació i fixació del suport. Col·locació de l'extintor.Criteri d'amidament de projecte: Nombre d'unitats previstes, segons documentació gràfica de Projecte.Criteri de mesura d'obra: Es mesurarà el nombre d'unitats realment col·locades segons especificacions de Projecte.			
mt41xi010a	1,000 u	Extintor portàtil de neu carbònica CO2, d'eficàcia 34B, amb 2 kg	38,48	38,48	
mo113	0,145 h	Peó ordinari construcció.	17,24	2,50	
%0200	2,000 %	Medios auxiliars	41,00	0,82	
TOTAL PARTIDA.....					41,80

Puja el preu total de la partida a l'esmentada quantitat de QUARANTA-UN EUROS amb VUITANTA CÈNTIMS

APARTAT IOS Senyalització					
IOS010	u	Subministrament i col·locació de placa de senyalització d'equips Subministrament i col·locació de placa de senyalització d'equips contra incendis, de poliestirè fotoluminiscent, de 210x210 mm. Inclús elements de fixació.Inclou: Replanteig. Fixació al parament.Criteri d'amidament de projecte: Nombre d'unitats previstes, segons documentació gràfica de Projecte.Criteri de mesura d'obra: Es mesurarà el nombre d'unitats realment executades segons especificacions de Projecte.			
mt41sny020g	1,000 u	Placa de senyalització d'equips contra incendis, de poliestirè f	3,30	3,30	
mo113	0,241 h	Peó ordinari construcció.	17,24	4,15	
%0200	2,000 %	Medios auxiliars	7,50	0,15	
TOTAL PARTIDA.....					7,60

Puja el preu total de la partida a l'esmentada quantitat de SET EUROS amb SEIXANTA CÈNTIMS

IOS020	u	Subministrament i col·locació de placa de senyalització de mitja Subministrament i col·locació de placa de senyalització de mitjans d'evacuació, de poliestirè fotoluminiscent, de 210x210 mm. Inclús elements de fixació.Inclou: Replanteig. Fixació al parament.Criteri d'amidament de projecte: Nombre d'unitats previstes, segons documentació gràfica de Projecte.Criteri de mesura d'obra: Es mesurarà el nombre d'unitats realment executades segons especificacions de Projecte.			
mt41sny020s	1,000 u	Placa de senyalització de mitjans d'evacuació, de poliestirè fot	3,30	3,30	
mo113	0,237 h	Peó ordinari construcció.	17,24	4,09	
%0200	2,000 %	Medios auxiliars	7,40	0,15	
TOTAL PARTIDA.....					7,54

Puja el preu total de la partida a l'esmentada quantitat de SET EUROS amb CINQUANTA-QUATRE CÈNTIMS

QUADRE DE DESCOMPOSATS

CODI	QUANTITAT UD	RESUM	PREU	SUBTOTAL	IMPORT
APARTAT IOD Detecció d'incendis					
IOD100	u	Subministrament i instal·lació de central de detecció automàtica			
		Subministrament i instal·lació de central de detecció automàtica d'incendis, analògica, multiprocessada, de 2 llaços de detecció, ampliable fins a 4 llaços, de 128 direccions de capacitat màxima per llaç, amb caixa metàl·lica i tapa d'ABS, amb mòdul d'alimentació, rectificador de corrent i carregador de bateria, mòdul de control amb display retroil·luminat, leds indicadors d'alarma i avaria, teclat de membrana d'accés a menú de control i programació, registre històric de les últimes 1000 incidències, fins a 480 zones totalment programables i interfície USB per a la comunicació de dades, la programació i el manteniment remot, amb mòdul de supervisió de sirena.Inclou: Replanteig. Fixació al parament. Col·locació de les bateries. Muntatge, connexió i comprovació del seu correcte funcionament.Criteri d'amidament de projecte: Nombre d'unitats previstes, segons documentació gràfica de Projecte.Criteri de mesura d'obra: Es mesurarà el nombre d'unitats realment executades segons especificacions de Projecte.			
m41pig500b	1,000 u	Central de detecció automàtica d'incendis, analògica, multiproce	170,02	170,02	
m41rte030c	2,000 u	Bateria de 12 V i 7 Ah.	15,25	30,50	
m41pig032	1,000 u	Mòdul de supervisió de sirena o campana.	4,63	4,63	
mo006	0,500 h	Oficial 1ª instal·lador de xarxes i equips de detecció i seguret	15,76	7,88	
mo105	0,500 h	Ajudant instal·lador de xarxes i equips de detecció i seguret.	14,26	7,13	
%0200	2,000 %	Medios auxiliars	220,20	4,40	
TOTAL PARTIDA.....				224,56	

Puja el preu total de la partida a l'esmentada quantitat de DOS-CENTS VINT-I-QUATRE EUROS amb CINQUANTA-SIS CÈNTIMS

IOD102	u	Subministrament i instal·lació de detector òptic de fums analògic			
		Subministrament i instal·lació de detector òptic de fums analògic direccional amb aïllador de curtcircuit, de ABS color blanc, format per un element sensible a fums clars, per alimentació de 12 a 24 Vcc, amb led d'activació i indicador d'alarma i sortida per a pilot de senyalització remota, per instal·lació amb canalització de protecció de cablejat encastada. Inclús base universal i elements de fixació.Inclou: Replanteig. Fixació de la base. Muntatge, connexió i comprovació del seu correcte funcionament.Criteri d'amidament de projecte: Nombre d'unitats previstes, segons documentació gràfica de Projecte.Criteri de mesura d'obra: Es mesurarà el nombre d'unitats realment executades segons especificacions de Projecte.Criteri de valoració econòmica: El preu no inclou les ajudes de paleta per a instal·lacions ni la canalització de protecció de cablejat.			
m41pig510	1,000 u	Detector òptic de fums analògic direccional amb aïllador de cu	16,61	16,61	
m41pig550	1,000 u	Base universal, de ABS color blanc, per a detector analògic. Inc	6,30	6,30	
mo006	0,473 h	Oficial 1ª instal·lador de xarxes i equips de detecció i seguret	15,76	7,45	
mo105	0,473 h	Ajudant instal·lador de xarxes i equips de detecció i seguret.	14,26	6,74	
%0200	2,000 %	Medios auxiliars	37,10	0,74	
TOTAL PARTIDA.....				37,84	

Puja el preu total de la partida a l'esmentada quantitat de TRENTA-SET EUROS amb VUITANTA-QUATRE CÈNTIMS

IOD104	u	Subministrament i instal·lació de polsador d'alarma analògic dir			
		Subministrament i instal·lació de polsador d'alarma analògic direccional de rearmament manual amb aïllador de curtcircuit, de ABS color vermell, amb led d'activació i indicador d'alarma. Inclús elements de fixació.Inclou: Replanteig. Fixació al parament. Muntatge, connexió i comprovació del seu correcte funcionament.Criteri d'amidament de projecte: Nombre d'unitats previstes, segons documentació gràfica de Projecte.Criteri de mesura d'obra: Es mesurarà el nombre d'unitats realment executades segons especificacions de Projecte.			
m41pig560	1,000 u	Polsador d'alarma analògic direccional de rearmament manual am	24,51	24,51	
mo006	0,475 h	Oficial 1ª instal·lador de xarxes i equips de detecció i seguret	15,76	7,49	
mo105	0,475 h	Ajudant instal·lador de xarxes i equips de detecció i seguret.	14,26	6,77	
%0200	2,000 %	Medios auxiliars	38,80	0,78	
TOTAL PARTIDA.....				39,55	

Puja el preu total de la partida a l'esmentada quantitat de TRENTA-NOU EUROS amb CINQUANTA-CINC CÈNTIMS

IOD005	u	Subministrament i instal·lació en parament interior de sirena el			
		Subministrament i instal·lació en parament interior de sirena electrònica, de color vermell, amb senyal acústica, alimentació a 24 Vcc, potència sonora de 100 dB a 1 m i consum de 14 mA. Inclús elements de fixació.Inclou: Replanteig. Fixació al parament. Muntatge, connexió i comprovació del seu correcte funcionament.Criteri d'amidament de projecte: Nombre d'unitats previstes, segons documentació gràfica de Projecte.Criteri de mesura d'obra: Es mesurarà el nombre d'unitats realment executades segons especificacions de Projecte.			
m41pig130	1,000 u	Sirena electrònica, de color vermell, amb senyal acústica, alime	24,97	24,97	
mo006	0,480 h	Oficial 1ª instal·lador de xarxes i equips de detecció i seguret	15,76	7,56	
mo105	0,480 h	Ajudant instal·lador de xarxes i equips de detecció i seguret.	14,26	6,84	
%0200	2,000 %	Medios auxiliars	39,40	0,79	
TOTAL PARTIDA.....				40,16	

Puja el preu total de la partida a l'esmentada quantitat de QUARANTA EUROS amb SETZE CÈNTIMS

QUADRE DE DESCOMPOSATS

CODI	QUANTITAT UD	RESUM	PREU	SUBTOTAL	IMPORT
IOD006	u	Subministrament i instal·lació en parament exterior de sirena el			
		Subministrament i instal·lació en parament exterior de sirena electrònica, de ABS color vermell, amb senyal òptica i acústica i rètol "FOC". Inclús elements de fixació.Inclou: Replanteig. Fixació al parament. Muntatge, connexió i comprovació del seu correcte funcionament.Criteri d'amidament de projecte: Nombre d'unitats previstes, segons documentació gràfica de Projecte.Criteri de mesura d'obra: Es mesurarà el nombre d'unitats realment executades segons especificacions de Projecte.			
m41pig160	1,000 u	Sirena electrònica, de ABS color vermell, amb senyal òptica i ac	43,61	43,61	
mo006	0,534 h	Oficial 1ª instal·lador de xarxes i equips de detecció i seguret	15,76	8,42	
mo105	0,547 h	Ajudant instal·lador de xarxes i equips de detecció i seguret.	14,26	7,80	
%0200	2,000 %	Medios auxiliars	59,80	1,20	
TOTAL PARTIDA.....				61,03	

Puja el preu total de la partida a l'esmentada quantitat de SEIXANTA-UN EUROS amb TRES CÈNTIMS

IOD030	m	Subministrament i instal·lació de cablejat format per cable bipo			
		Subministrament i instal·lació de cablejat format per cable bipolar SO2Z1-K (AS+), reacció al foc classe Cca-s1b,d1,a1, amb conductor multifilar de coure classe 5 (-K) de 2x1,5 mm² de secció, amb aïllament de compost polímer a base de elastòmer vulcanitzat lliure de halògens amb baixa emissió de fums i gasos corrosius (S), pantalla de cinta d'alumini polièster (O2) amb conductor de drenatge d'estany de coure i coberta externa de compost termoplàstic a força de poliolefina lliure de halògens amb baixa emissió de fums i gasos corrosius (Z1), sent la seva tensió assignada de 300/500 V. Inclús quants accessoris siguin necessaris per a la seva correcta instal·lació.Inclou: Estesa de cables.Criteri d'amidament de projecte: Longitud mesurada segons documentació gràfica de Projecte.Criteri de mesura d'obra: Es mesurarà la longitud realment executada segons especificacions de Projecte.			
m35ccg030a	1,000 m	Cable bipolar SO2Z1-K (AS+), sent la seva tensió assignada de 30	2,76	2,76	
mo006	0,019 h	Oficial 1ª instal·lador de xarxes i equips de detecció i seguret	15,76	0,30	
mo105	0,019 h	Ajudant instal·lador de xarxes i equips de detecció i seguret.	14,26	0,27	
%0200	2,000 %	Medios auxiliars	3,30	0,07	
TOTAL PARTIDA.....				3,40	

Puja el preu total de la partida a l'esmentada quantitat de TRES EUROS amb QUARANTA CÈNTIMS

IOD020	m	Subministrament i instal·lació encastada de canalització de prot			
		Subministrament i instal·lació encastada de canalització de protecció de cablejat, formada per tub de poliamida flexible, corrugat, lliure de halògens, de 16 mm de diàmetre nominal, amb IP 547.Inclou: Replanteig i traçat de la línia. Col·locació i fixació de tubs.Criteri d'amidament de projecte: Longitud mesurada segons documentació gràfica de Projecte.Criteri de mesura d'obra: Es mesurarà la longitud realment executada segons especificacions de Projecte.Criteri de valoració econòmica: El preu no inclou les ajudes de paleta per a instal·lacions.			
m35aia030a	1,000 m	Tub corbale de poliamida, ex empt d'halògens, transversalment el	0,43	0,43	
mo006	0,019 h	Oficial 1ª instal·lador de xarxes i equips de detecció i seguret	15,76	0,30	
mo105	0,019 h	Ajudant instal·lador de xarxes i equips de detecció i seguret.	14,26	0,27	
%0200	2,000 %	Medios auxiliars	1,00	0,02	
TOTAL PARTIDA.....				1,02	

Puja el preu total de la partida a l'esmentada quantitat de UN EUROS amb DOS CÈNTIMS

QUADRE DE DESCOMPOSATS

CODI	QUANTITAT UD	RESUM	PREU	SUBTOTAL	IMPORT
SUBCAPITOL IV Ventilació					
ICR014	u	Extractor per a bany format per ventilador helicoïdal de baix ni			
		Subministrament i instal·lació d'extractor per a bany format per ventilador helicoïdal de baix nivell sonor, model Silent-200 CHZ "S&P", velocitat 2350 r.p.m., potència màxima de 16 W, cabal de descàrrega lliure 180 m³/h, nivell de pressió sonora de 33 dBA, de dimensions 180x119x180 mm, diàmetre de sortida 120 mm, color blanc, motor amb rodaments de boles per a alimentació monofàsica a 230 V i 50 Hz de freqüència, equipat amb pilot indicador d'acció, temporitzador regulable, higròstat regulable i comporta antiretorn. Fins i tot accessoris de fixació i connexió. Totalment muntat, connexió i provat.Inclou: Replanteig. Col·locació i fixació del ventilador. Connexió amb la xarxa elèctrica.Criteri d'amidament de projecte: Nombre d'unitats previstes, segons documentació gràfica de Projecte.Criteri de mesura d'obra: Es mesurarà el nombre d'unitats realment executades segons especificacions de Projecte.			
m42ebs020f	1,000 u	Ventilador helicoïdal de baix nivell sonor, model Silent-200 CHZ	103,52	103,52	
mo003	0,237 h	Oficial 1ª electricista.	21,43	5,08	
mo102	0,237 h	Ajudant electricista.	18,38	4,36	
%0200	2,000 %	Medios auxiliars	113,00	2,26	
TOTAL PARTIDA.....				115,22	

Puja el preu total de la partida a l'esmentada quantitat de CENT QUINZE EUROS amb VINTI-DOS CÈNTIMS

ICR015e	m	Conducte circular simple helicoïdal d'acer galvanitzat, de 125 m			
		Subministrament i instal·lació de conducte circular de paret simple helicoïdal d'acer galvanitzat, de 125 mm de diàmetre i 0,5 mm de gruix, subministrat en trams de 3 o 5 m, per instal·lacions de ventilació i climatització. Inclús accessoris de muntatge i elements de fixació. Totalment muntat, connexió i provat.Inclou: Replanteig del recorregut dels conductes. Marcat i posterior ancoratge dels suports dels conductes. Muntatge i fixació de conductes. Realització de proves de servei.Criteri d'amidament de projecte: Longitud projectada, segons documentació gràfica de Projecte, mesurada entre els eixos dels elements o dels punts a connectar, descomptant les peces especials.Criteri de mesura d'obra: Es mesurarà la longitud realment executada segons especificacions de Projecte.			
m42con200ba	3,000 m	Conducte circular simple helicoïdal d'acer galvanitzat, de 125 m	3,48	10,44	
m42con500c	0,063 u	Brida de 125 mm de diàmetre i suport de sostre amb barnilla per	3,48	0,22	
mo013	0,180 h	Oficial 1ª muntador de conductes de xapa metàl·lica.	21,36	3,84	
mo084	0,180 h	Ajudant muntador de conductes de xapa metàl·lica.	18,38	3,31	
%0200	2,000 %	Medios auxiliars	17,80	0,36	
TOTAL PARTIDA.....				18,17	

Puja el preu total de la partida a l'esmentada quantitat de DIVUIT EUROS amb DISSET CÈNTIMS

ISB044c	u	Reja circular para ventilación, de plancha desplegada de acero g			
mo013	0,100 h	Oficial 1ª muntador de conductes de xapa metàl·lica.	21,36	2,14	
mo016	1,000 u	Reja circular para ventilación, de plancha desplegada de acero g	7,73	7,73	
TOTAL PARTIDA.....				9,87	

Puja el preu total de la partida a l'esmentada quantitat de NOU EUROS amb VUITANTA-SET CÈNTIMS

ISB044d	u	Campana extractora CATA V 700 INOX 70x60 cm, 420 m3/h			
R00021	1,000	Campana extractora CATA V 600x60 cm, 420 m3/h	173,89	173,89	
m42con200ba	3,000 m	Conducte circular simple helicoïdal d'acer galvanitzat, de 125 m	3,48	10,44	
m42con500c	0,063 u	Brida de 125 mm de diàmetre i suport de sostre amb barnilla per	3,48	0,22	
ISB044b	1,000 u	Barret de ventilació de PVC, de 125 mm de diàmetre, unió enganxa	16,50	16,50	
R00030	1,000 u	Tapeta antiretorn	11,47	11,47	
mo013	0,180 h	Oficial 1ª muntador de conductes de xapa metàl·lica.	21,36	3,84	
mo084	0,180 h	Ajudant muntador de conductes de xapa metàl·lica.	18,38	3,31	
mo008	0,181 h	Oficial 1ª lampista.	21,43	3,88	
mo107	0,181 h	Ajudant lampista.	18,38	3,33	
%0200	2,000 %	Medios auxiliars	226,90	4,54	
TOTAL PARTIDA.....				231,42	

Puja el preu total de la partida a l'esmentada quantitat de DOS-CENTS TRENTA-UN EUROS amb QUARANTA-DOS CÈNTIMS

QUADRE DE DESCOMPOSATS

CODI	QUANTITAT UD	RESUM	PREU	SUBTOTAL	IMPORT
SUBCAPITOL ID Electrodomèstics					
ID.01	u	Forn microones			
		Microones Taurus 970921000 LUXUS GRILL, Función descongelación, 700W, Inox			
		Sense descomposició			
TOTAL PARTIDA.....				55,65	
Puja el preu total de la partida a l'esmentada quantitat de CINQUANTA-CINC EUROS amb SEIXANTA-CINC CÈNTIMS					
ID.02	u	Forn cuina			
		Forn cuina. Beko BIE22300X convencional Inox 71l			
		Sense descomposició			
TOTAL PARTIDA.....				143,03	
Puja el preu total de la partida a l'esmentada quantitat de CENT QUARANTA-TRES EUROS amb TRES CÈNTIMS					
ID.04	u	Cuina vitroceràmica			
		Cuina vitroceràmica. Jocel JP4EV010100 Vitroceràmica, 4 zones de cocción, Mandos touch control			
		Sense descomposició			
TOTAL PARTIDA.....				92,69	
Puja el preu total de la partida a l'esmentada quantitat de NORANTA-DOS EUROS amb SEIXANTA-NOU CÈNTIMS					

SUBCAPITOL IT Telecomunicacions

APARTAT IT.01 VEU-DADES

EP731JB1	u	Connector veu+dades,RJ45,cat.6a F/UTP,despl.ailla.,munt.s/soport			
		Connector per a transmissió de veu i dades, del tipus RJ45, categoria 6a F/UTP, amb connexió per desplaçament de l'aïllament, muntat sobre suport de mòdul estret			
A012M000	0,180 h	Oficial 1a muntador	21,43	3,86	
BP73J1B0	1,000 u	Connector veu+dades RJ45,cat.6a F/UTP,despl.ailla.,p/munt.suport	6,79	6,79	
BP7ZSR10	1,000 u	Suport p/1 connect.RJ45/MTRJ/LC duplex ,per adaptació s/mec. tipu	0,96	0,96	
TOTAL PARTIDA.....				11,61	

Puja el preu total de la partida a l'esmentada quantitat de ONZE EUROS amb SEIXANTA-UN CÈNTIMS

EP721C58	u	Panel·l int.fix,24 RJ45 cat.6 U/UTP,1U,a/org.cablesfixat mecànica			
		Panel·l integrat fix, equipat amb 24 connectors RJ45 categoria 6 U/UTP, per a muntar sobre bastidor rack 19", d'1 unitat d'alçària, amb organitzador de cables, fixat mecànicament			
A012M000	3,500 h	Oficial 1a muntador	21,43	75,01	
A013M000	0,167 h	Ajudant muntador	18,40	3,07	
BP721C58	1,000 u	Panel·l a/24 RJ45 cat.6 U/UTP,p/rack 19",1 unitat	84,57	84,57	
A%AUx001	1,500 %	Despeses auxiliars mà d'obra	78,10	1,17	
TOTAL PARTIDA.....				163,82	

Puja el preu total de la partida a l'esmentada quantitat de CENT SEIXANTA-TRES EUROS amb VUITANTA-DOS CÈNTIMS

EP434A50	m	Cable transm.dades,4par.,cat.6a F/UTP,poliolefina/poliolefina,n/			
		Cable per a transmissió de dades amb conductor de coure, de 4 parells, categoria 6a F/UTP, aïllament de poliolefina i coberta de poliolefina, de baixa emissió de fums i opacitat reduïda, no propagador de la flama segons UNE-EN 60332-1-2, col·locat sota tub o canal			
A012M000	0,015 h	Oficial 1a muntador	21,43	0,32	
A013M000	0,015 h	Ajudant muntador	18,40	0,28	
BP434A50	1,050 m	Cable trans.dades,Cu,4par.,cat.6a F/UTP,poliolefina/poliolefina,	1,18	1,24	
TOTAL PARTIDA.....				1,84	

Puja el preu total de la partida a l'esmentada quantitat de UN EUROS amb VUITANTA-QUATRE CÈNTIMS

EP43C431	u	Cable xarxa 4 par.,a/2xRJ45 cat.6 U/UTP,llargària 0,5-1,6m,col.			
		Cable de xarxa de 4 parells, amb 2 connectors RJ45, categoria 6 U/UTP, de 0,5 a 1,6 m de llargària, col·locat			
A012M000	0,030 h	Oficial 1a muntador	21,43	0,64	
A013M000	0,030 h	Ajudant muntador	18,40	0,55	
BP43C430	1,000 u	Cable xarxa,4 par.,2xRJ45 cat.6 U/UTP,0,5-1,6m	6,23	6,23	
TOTAL PARTIDA.....				7,42	

Puja el preu total de la partida a l'esmentada quantitat de SET EUROS amb QUARANTA-DOS CÈNTIMS

QUADRE DE DESCOMPOSATS

CODI	QUANTITAT UD	RESUM	PREU	SUBTOTAL	IMPORT
EP7ZSJ90	u	Antena Wifi POE			
		antena wifi			
A012M000	0,220 h	Oficial 1a muntador	21,43	4,71	
BP7ZSJ90	1,000 u	Antena Omnidireccional POE	207,17	207,17	
TOTAL PARTIDA.....					211,88

Puja el preu total de la partida a l'esmentada quantitat de DOS-CENTS ONZE EUROS amb VUITANTA-VUIT CÈNTIMS

EP7ZSJ91	u	Armari rack metàl·lic per a sistemes de transmissió de veu, dade			
		armari rack metàl·lic per a sistemes de transmissió de veu, dade			
A012M000	0,500 h	Oficial 1a muntador	21,43	10,72	
A013M000	0,500 h	Ajudant muntador	18,40	9,20	
A013M001	1,000 u	Armari rack metàl·lic per a sistemes de transmissió de veu, dade	82,27	82,27	
TOTAL PARTIDA.....					102,19

Puja el preu total de la partida a l'esmentada quantitat de CENTDOS EUROS amb DINOÜ CÈNTIMS

EP7ZSJ92	m	Cable transm.dades,4par.,cat.6a F/UTP,poliiolefina/poliiolefina,n/			
		Cable per a transmissió de dades amb conductor de coure, de 4 parells, categoria 6a F/UTP, aïllament de poliiolefina i coberta de poliiolefina, de baixa emissió de fums i opacitat reduïda, no propagador de la flama segons UNE-EN 60332-1-2, col·locat sota tub o canal, per exterior			
A012M000	0,015 h	Oficial 1a muntador	21,43	0,32	
A013M000	0,015 h	Ajudant muntador	18,40	0,28	
BP43A50	1,050 m	Cable transm.dades,Cu,4par.,cat.6a F/UTP,poliiolefina/poliiolefina,	1,18	1,24	
TOTAL PARTIDA.....					1,84

Puja el preu total de la partida a l'esmentada quantitat de UN EUROS amb VUITANTA-QUATRE CÈNTIMS

EP7ZSJ93	m	Canalització superficial o encastada en element de construcció d			
		Subministrament i instal·lació de canalització encastada en element de construcció d'obra de fàbrica de tub corbable de poliamida, exempt d'halògens, transversalment elàstic, corrugat, de color gris, de 16 mm de diàmetre nominal, resistència a la compressió 320 N, amb grau de protecció IP 547. Totalment muntada.Inclou: Replanteig. Col·locació i fixació del tub.Criteri d'amidament de projecte: Longitud mesurada segons documentació gràfica de Projecte.Criteri de mesura d'obra: Es mesurarà la longitud realment executada segons especificacions de Projecte.			
m35aia030a	1,000 m	Tub corbable de poliamida, exempt d'halògens, transversalment el	0,43	0,43	
mo003	0,019 h	Oficial 1ª electricista.	21,43	0,41	
mo102	0,024 h	Ajudant electricista.	18,38	0,44	
%0200	2,000 %	Medios auxiliars	1,30	0,03	
TOTAL PARTIDA.....					1,31

Puja el preu total de la partida a l'esmentada quantitat de UN EUROS amb TRENTA-UN CÈNTIMS

EP7ZSJ94	u	Switch 1000 Mbps de 16 ports			
		switch 1000 Mbps de 16 ports			
A012M000	0,500 h	Oficial 1a muntador	21,43	10,72	
A013M000	0,500 h	Ajudant muntador	18,40	9,20	
A013M002	1,000 u	Switch 1000 Mbps 16 ports	99,12	99,12	
TOTAL PARTIDA.....					119,04

Puja el preu total de la partida a l'esmentada quantitat de CENTDINOÜ EUROS amb QUATRE CÈNTIMS

QUADRE DE DESCOMPOSATS

CODI	QUANTITAT UD	RESUM	PREU	SUBTOTAL	IMPORT
SUBCAPITOL IA Accés, intrusió					
EMD6U010	m	Conductor blindat,apantallat,3x1.5mm2,col.locat en tub			
		Conductor blindat i apantallat, de 3 x 1.5 mm2 i col·locat en tub			
A013M000	0,015 h	Ajudant muntador	18,40	0,28	
A012M000	0,015 h	Oficial 1a muntador	21,43	0,32	
BMD6U010	1,000 m	Conductor blindat+apant.,4x1mm2	0,30	0,30	
TOTAL PARTIDA.....					0,90

Puja el preu total de la partida a l'esmentada quantitat de ZERO EUROS amb NORANTA CÈNTIMS

EG22H715	m	Tub flexible corrugat plàstic s/halògens,DN=20mmbaixa emissió fu			
		Tub flexible corrugat de plàstic sense halògens, de 20 mm de diàmetre nominal, aïllant i no propagador de la flama, de baixa emissió de fums i sense emissió de gasos tòxics ni corrosius, resistència a l'impacte de 2 J, resistència a compressió de 320 N i una rigidesa dielèctrica de 2000 V, muntat sobre sostremort			
A012H000	0,016 h	Oficial 1a electricista	21,43	0,34	
A013H000	0,020 h	Ajudant electricista	18,38	0,37	
BG22H710	1,020 m	Tub flexible corrugat PVC s/halògens,DN=20mmbaixa emissió fums,i	0,27	0,28	
A%AUX001	1,500 %	Despeses auxiliars mà d'obra	0,70	0,01	
TOTAL PARTIDA.....					1,00

Puja el preu total de la partida a l'esmentada quantitat de UN EUROS

EMD62A03	m	Conductor blindat,apantallat,4x0,75 mm2, col·locat en tub			
		Conductor blindat i apantallat, 4x0,75 mm2, col·locat en tub			
A012M000	0,015 h	Oficial 1a muntador	21,43	0,32	
A013M000	0,015 h	Ajudant muntador	18,40	0,28	
BMD62A00	1,000 m	Conductor blindat+apant.,4x0.75mm	0,56	0,56	
A%AUX001	1,500 %	Despeses auxiliars mà d'obra	0,60	0,01	
TOTAL PARTIDA.....					1,17

Puja el preu total de la partida a l'esmentada quantitat de UN EUROS amb DISSET CÈNTIMS

EMD2U220	u	Contacte magnètic cable., plàstic, polaritzat, p/munt.superf.,15			
		Contacte magnètic cablejat, cos de plàstic, polaritzat, per a muntatge superficial, interruptor reed totalment encapsulat en ampolla de poliuretà, apertura màxima operativ a 15 mm, amb contactes NC d'alarma i tamper, inclòs cable de 4 fils de 2 m de llargària, amb certificat de grau 2 segons UNE-EN 50131-2-6, col·locat			
A012M000	0,750 h	Oficial 1a muntador	21,43	16,07	
A013M000	0,750 h	Ajudant muntador	18,40	13,80	
BMD2U220	1,000 u	Contacte magnètic cable., plàstic, polaritzat, p/munt.superf.,15	21,18	21,18	
A%AUX001	1,500 %	Despeses auxiliars mà d'obra	29,90	0,45	
TOTAL PARTIDA.....					51,50

Puja el preu total de la partida a l'esmentada quantitat de CINQUANTA-UN EUROS amb CINQUANTA CÈNTIMS

EMD1U111	u	Detector PIR, abast 10 m, 5 cortines, angle 86°, grau 2, col.			
		Detector volumètric d'infraroigs passius (PIR), abast longitudinal 10 m, amb 5 cortines, camp de visió de 86°, amb sortida per a alarma (NC) i per a tamper (NC), alimentació 12 Vcc, amb grau de seguretat 2 segons UNE-EN 50131-2-2, grau de protecció IP30 / IK02, col·locat superficialment			
A012M000	0,250 h	Oficial 1a muntador	21,43	5,36	
A013M000	0,250 h	Ajudant muntador	18,40	4,60	
BMD1U111	1,000 u	Detector PIR, abast 10 m, 5 cortines, angle 86°, grau 2	17,95	17,95	
A%AUX001	1,500 %	Despeses auxiliars mà d'obra	10,00	0,15	
TOTAL PARTIDA.....					28,06

Puja el preu total de la partida a l'esmentada quantitat de VINT-I-VUIT EUROS amb SIS CÈNTIMS

QUADRE DE DESCOMPOSATS

CODI	QUANTITAT UD	RESUM	PREU	SUBTOTAL	IMPORT
EMD4U110	u	Sirena interior, cos ABS, 1 to, 101 dB, grau 2, col·locada Sirena per a instal·lació de seguretat, per a ús interior, fabricació en plàstic ABS, d'1 to, sortida acústica de 101 dB a 1 m de distància, alimentació 12 Vcc, amb grau de seguretat 2 segons UNE-EN 50131-4, grau de protecció IP 315, col·locada			
A012M000	1,000 h	Oficial 1a muntador	21,43	21,43	
A013M000	1,000 h	Ajudant muntador	18,40	18,40	
BMD4U110	1,000 u	Sirena interior, ABS, 1 to, 101 dB, grau 2	14,28	14,28	
A%AUX001	1,500 %	Despeses auxiliars mà d'obra	39,80	0,60	
TOTAL PARTIDA.....					54,71

Puja el preu total de la partida a l'esmentada quantitat de CINQUANTA-QUATRE EUROS amb SETANTA-UN CÈNTIMS

EMD5SJ90	u	MODULO GPRS/GSM p/CENT.CR Comunicació GPRS segura mitjançant algoritme d'encryptació.Format de transmissió en SIA o en Contact ID. Disposa de 4 sortides programables. Permet programació remota mitjançant el canal GPRS o bé el canal GSM de dades.			
A012M000	0,051 h	Oficial 1a muntador	21,43	1,09	
A013M000	0,051 h	Ajudant muntador	18,40	0,94	
BMD5SJ90	1,000 u	MODULO GPRS/GSM p/CENT.CR	149,27	149,27	
TOTAL PARTIDA.....					151,30

Puja el preu total de la partida a l'esmentada quantitat de CENT CINQUANTA-UN EUROS amb TRENTA CÈNTIMS

EMD3SJ26	u	TECLAT ALFANUMÈRIC PER A CENTRAL CR Subministrament i col·locació de teclat per central antirobatori i indicació lcs. Teclat il·luminat interiorment. Dimensions: 162 x 134 x 25 mm.			
A012M000	2,000 h	Oficial 1a muntador	21,43	42,86	
A013M000	2,000 h	Ajudant muntador	18,40	36,80	
BMD3SJ26	1,000 u	TECLAT ALFANUMÈRIC PER A CENTRAL CR	83,19	83,19	
TOTAL PARTIDA.....					162,85

Puja el preu total de la partida a l'esmentada quantitat de CENT SEIXANTA-DOS EUROS amb VUITANTA-CINC CÈNTIMS

EMD3U020	u	Central intrusió,8-32 zones, transmis.telf. integr., grau 2, ins Central d'intrusió en caixa metàl·lica per a sistema integrat de seguretat, de 8 zones ampliable a 32, possibilitat de fins a 4 particions, sortides en placa per a sirena exterior, sirena interior, llum estroboscòpica i relé programable, configurable mitjançant port USB, amb transmissor telefònic integrat, alimentació 230V, inclosa una bateria de plom estanca de 12 Vcc i 7,2 A, amb teclat display LCD de 2 línies de 16 caràcters, amb grau de seguretat 2 segons UNE-EN 50131-1, instal·lada			
A012M000	4,000 h	Oficial 1a muntador	21,43	85,72	
A013M000	2,000 h	Ajudant muntador	18,40	36,80	
BMD3U020	1,000 u	Central intrusió,8-32 zones, transmis.telf. integr., grau 2	268,53	268,53	
BMDAU010	1,000 u	Bateria plom estanca, 12 V, 7,2 A	12,83	12,83	
BMDCU110	1,000 u	Teclat p/central seguretat, a/display 2x 16 LCD, 8 àrees, grau 2	129,46	129,46	
A%AUX001	1,500 %	Despeses auxiliars mà d'obra	122,50	1,84	
TOTAL PARTIDA.....					535,18

Puja el preu total de la partida a l'esmentada quantitat de CINQ-CENTS TRENTA-CINC EUROS amb DIVUIT CÈNTIMS

QUADRE DE DESCOMPOSATS

CODI	QUANTITAT UD	RESUM	PREU	SUBTOTAL	IMPORT
CAPITOL CO20 JARDINERIA					
ER3P2254	m3	Terra vegetal de jardineria, cat mitja, mitjans manuals Terra vegetal de jardineria de categoria mitja, amb una conductivitat elèctrica menor d'1,2 dS/m, segons NTJ 07A, subministrada en sacs de 0.8 m3 i escampada amb mitjans manuals			
A012P000	0,900 h	Oficial 1a jardiner	24,35	21,92	
A013P000	0,900 h	Ajudant jardiner	21,61	19,45	
BR3P2250	1,110 m3	Terra vegetal de jardineria de categoria mitja	32,90	36,52	
A%AUX001	1,500 %	Despeses auxiliars mà d'obra	41,40	0,62	
TOTAL PARTIDA.....					78,51

Puja el preu total de la partida a l'esmentada quantitat de SETANTA-VUIT EUROS amb CINQUANTA-UN CÈNTIMS

E513ZO18	m2	Geotèxtil antiarrels format per feltre de polipropilè teixit Geotèxtil antiarrels format per feltre de polipropilè teixit de 100 a 110 g/m2, col·locat sense adherir			
A0127000	0,040 h	Oficial 1a col·locador	20,73	0,83	
A0137000	0,020 h	Ajudant col·locador	18,40	0,37	
B7B1XO18	1,100 m2	Geotèxtil antiarrels format per feltre de polipropilè teixit	0,68	0,75	
A%AUX001	1,500 %	Despeses auxiliars mà d'obra	1,20	0,02	
TOTAL PARTIDA.....					1,97

Puja el preu total de la partida a l'esmentada quantitat de UN EUROS amb NORANTA-SET CÈNTIMS

ER68ZO56	u	Sub i plantació de planta enfiladissa en contenidor de 3 a 5 l Subministre i plantació de planta enfiladissa en contenidor de 3 a 5 l, excavació de clot de plantació de 40x40x30 cm amb mitjans manuals, en un pendent inferior al 35 %, reblert del clot amb terra de l'excavació barrejada amb un 10% de compost i primer reg			
A012P000	0,010 h	Oficial 1a jardiner	24,35	0,24	
A012P200	0,020 h	Oficial 2a jardiner	22,81	0,46	
A013P000	0,240 h	Ajudant jardiner	21,61	5,19	
BR4AXO56	1,000 u	Planta enfiladissa, en contenidor de 5 l	3,91	3,91	
B0111000	0,010 m3	Aigua	1,42	0,01	
BR341150	0,005 m3	Coompost de classe I, d'origen vegetal	48,59	0,24	
A%AUX001	1,500 %	Despeses auxiliars mà d'obra	5,90	0,09	
TOTAL PARTIDA.....					10,14

Puja el preu total de la partida a l'esmentada quantitat de DEU EUROS amb CATORZE CÈNTIMS

QUADRE DE DESCOMPOSATS

CODI	QUANTITAT UD	RESUM	PREU	SUBTOTAL	IMPORT
CAPITOL CO25 SEGURETAT I SALUT					
H16FZ0S1	u	P.P. de Seguretat i Salut Part proporcional de Seguretat i Salut			
			Sense descomposició		
		TOTAL PARTIDA.....			5.453,38
Puja el preu total de la partida a l'esmentada quantitat de CINC MIL QUATRE-CENTS CINQUANTA-TRES EUROS amb TRENTA-VUIT CÈNTIMS					

MATERIAL, MÀ D'OBRA I MAQUINÀRIA

LLISTAT DE MATERIALS VALORAT (Pres)

CODI	QUANTITAT UD	RESUM	PREU	IMPORT
84030038885	21,000 u	Llave de radiador	4,96	104,16
84030038886	7,000	TV1800 5 ELTOS	181,71	1.271,97
84030038887	8,000 u	TV 1800 6 ELTOS	219,11	1.752,88
84030038888	4,000	TV 1800 7 ELTOS	256,50	1.026,00
84030038889	2,000	Radiador de aluminio DUBAL 60 - 5 elementos marca BAXI.	61,08	122,16
Grup 840.....				4.277,17
A0121000	99,645 h	Oficial 1a	20,73	2.065,63
A0122000	888,823 h	Oficial 1a paleta	20,73	18.425,31
A0123000	5,250 h	Oficial 1a encofrador	20,73	108,83
A0124000	104,111 h	Oficial 1a ferrallista	20,73	2.158,23
A0125000	216,971 h	Oficial 1a soldador	21,08	4.573,74
A0127000	531,465 h	Oficial 1a col·locador	20,73	11.017,28
A012A000	20,850 h	Oficial 1a fuster	19,92	415,33
A012D000	314,439 h	Oficial 1a pintor	20,73	6.518,32
A012E000	35,091 h	Oficial 1a vidrier	20,15	707,08
A012F000	11,580 h	Oficial 1a manyà	21,06	243,87
A012G000	5,000 h	Oficial 1a calefactor	21,43	107,15
A012H000	21,418 h	Oficial 1a electricista	21,43	458,99
A012J000	32,688 h	Oficial 1a lampista	21,43	700,50
A012M000	151,684 h	Oficial 1a muntador	21,43	3.250,58
A012N000	0,220 h	Oficial 1a d'obra pública	19,57	4,31
A012P000	1,930 h	Oficial 1a jardiner	24,35	47,00
A012P200	0,480 h	Oficial 2a jardiner	22,81	10,95
A0133000	5,250 h	Ajudant encofrador	18,40	96,60
A0134000	104,142 h	Ajudant ferrallista	18,40	1.916,22
A0135000	135,596 h	Ajudant soldador	18,47	2.504,45
A0137000	271,017 h	Ajudant col·locador	18,40	4.986,71
A013A000	10,863 h	Ajudant fuster	17,51	190,21
A013D000	33,428 h	Ajudant pintor	18,40	615,07
A013F000	5,790 h	Ajudant manyà	18,47	106,94
A013G000	5,000 h	Ajudant calefactor	18,38	91,90
A013H000	17,216 h	Ajudant electricista	18,38	316,42
A013J000	14,149 h	Ajudant lampista	18,38	260,06
A013M000	119,349 h	Ajudant muntador	18,40	2.196,02
A013M001	1,000 u	Armari rack metàl·lic per a sistemes de transmissió de veu, dade	82,27	82,27
A013M002	1,000 u	Switch 1000 Mbps 16 ports	99,12	99,12
A013P000	9,130 h	Ajudant jardiner	21,61	197,30
A0140000	826,210 h	Manobre	17,31	14.301,70
A0150000	118,459 h	Manobre especialista	17,90	2.120,42
Grup A01.....				80.894,53
B0111000	9,947 m3	Aigua	1,42	14,12
Grup B01.....				14,12
B0310020	3,583 t	Sorra p/morters	16,97	60,80
B0311010	5,975 t	Sorra pedra calc. p/forms.	15,81	94,47
B0312020	8,364 t	Sorra de pedrera de pedra granítica per a morters	15,53	129,89
B0331Q10	14,249 t	Grav a pedra calc.20mm p/forms.	15,78	224,85
B033R500	39,168 t	Grav a de granulat reciclat de formigó de 20 a 40 mm	9,13	357,60
B033S500	71,653 t	Grav a de granulat reciclat mixt formigó-ceràmica de 20 a 40 mm	7,39	529,52
B033SJ00	43,750 t	Grav a de granulat reciclat mixt formigó-ceràmica de 40 a 70 mm	7,39	323,31
Grup B03.....				1.720,45
B0512401	5,936 t	Ciment pòrtland+fill.calc. CEM II/B-L 32,5R,sacs	92,71	550,32
B0532310	235,661 kg	Calç aèria hidratada CL 90-S,sacs	0,22	51,85
B05A2103	6,120 kg	Material per a rejuntat de rajoles ceràmiques CG1	0,27	1,65
Grup B05.....				603,82
B065960B	156,951 m3	Formigó HA-25/B/20/lla.>=275kg/m3 ciment	57,21	8.979,18
B06NN12B	110,286 m3	Form.no estructural HNE-15/B/20	57,38	6.328,21
Grup B06.....				15.307,39

LLISTAT DE MATERIALS VALORAT (Pres)

CODI	QUANTITAT UD	RESUM	PREU	IMPORT
B0710150	0,006 t	Morter per a ram de paleta, classe M 5 (5 N/mm2), en sacs	28,77	0,17
B0710280	8,232 t	Morter per a ram de paleta, classe M 7,5, a granel	27,59	227,13
B0711010	58,836 kg	Adhesiu cimentós tipus C1 segons norma UNE-EN 12004	0,24	14,12
Grup B07.....				241,42
B081C010	0,711 kg	Addit. inclus.aire/plastificant morter,UNE-EN 934-3	1,39	0,99
Grup B08.....				0,99
B0901000	125,638 kg	Adhesiu en dispersió aquosa	2,39	300,27
B0911200	177,109 kg	Adhesiu d'aplicació a dues cares de cautxú sintètic	3,78	669,47
Grup B09.....				969,75
B0A14200	127,222 kg	Filferro recuit,D=1,3mm	1,06	134,86
B0A14300	1,530 kg	Filferro recuit,D=3mm	1,03	1,58
B0A31000	2,250 kg	Clau acer	1,33	2,99
B0A44000	254,688 cu	Visos per a plaques de guix laminat	8,08	2.057,88
B0A4A400	68,610 cu	Visos galv anitzats	2,11	144,77
B0A5AA00	744,720 u	Cargol autorroscant amb volandera	0,14	104,26
B0A61600	3.452,400 u	Tac de niló de 6 a 8 mm de diàmetre, amb vis	0,13	448,81
B0A62F90	12,000 u	Tac d'acer de d 10 mm, amb cargol, volandera i femella	0,86	10,32
B0A62H90	12,000 u	Tac acer D=12mm,carg./voland./fem.	1,35	16,20
B0A6X015	144,000 u	Tac químic de diàmetre 12 mm, amb cargol, volandera i femella	2,91	419,04
Grup B0A.....				3.340,70
B0B2A000	6.984,642 kg	Acer b/corrugada B500S	0,58	4.051,09
B0B34134	321,600 m2	Malla el.b/corrug.ME 15x 15cm,D:6-6mm,6x2,2m B500T	2,14	688,22
B0B34153	670,800 m2	Malla el.b/corrug.ME 20x20cm,D:5-5mm,6x2,2m B500T	1,23	825,08
B0B5Z013	15,759 m2	Entramat d'acer galv anitzat tipus religa pletina-v arilla, 30mm	51,06	804,65
Grup B0B.....				6.369,05
B0CCX053	655,175 m2	Placa de guix laminat estàndard (A) o hidròfuga (H) 15mm	6,09	3.990,01
B0CHT68R	23,294 m	Canaló int de planxa d'acer galv anitzat, e=1,5mm, 80cm	5,81	135,34
B0CHX003	91,035 m	Remat superior muret coberta de planxa d'acer galv anitzat	4,61	419,67
B0CJX008	10,778 m2	Planxa d'alumini anoditzat i lacat, de 2 mm de gruix ,acabat llis	17,17	185,05
Grup B0C.....				4.730,08
B0D21030	99,000 m	Tauló fusta pi p/10 usos	0,37	36,63
B0D31000	0,060 m3	Llata fusta pi	221,97	13,32
B0DZA000	0,450 l	Desencofrant	2,69	1,21
Grup B0D.....				51,16
B0E244L1	957,600 u	Bloc foradat morter ciment,llis 400x200x200mm,p/rev est.	0,97	928,87
Grup B0E.....				928,87
B0F1F2A1	2.062,195 u	Maó calat R15,290x 140x 100mm,p/rev estir,categoria I,HD,UNE-EN 771	0,17	350,57
B0F1X050	16.110,134 u	Maó calat Gero Clinker Cubik Marró, 280x 135x 120 mm	0,45	7.249,56
B0FA12A0	825,500 u	Toxana de 290x 140x 100 mm, categoria I, LD	0,14	115,57
B0FG2JA3	800,904 u	Rajola ceràmica de forma rectangular de 28x 14x 1cm	0,11	88,10
B0FG3JA3	777,814 u	Rajola ceràmica fina de forma rectangular de 28x 14x 1 cm	0,13	101,12
B0FGX008	468,931 u	Tov a d'elaboració mecànica, de 37x37 cm, lliscament C3	0,81	379,83
B0FH3183	13,200 m2	Rajola de ceràmica premsada esmaltada mat, rajola de València	6,07	80,12
Grup B0F.....				8.364,88
B2RA63G0	83,120 m3	Disposició controlada a centre reciclatge residus barrejats	15,65	1.300,83
B2RA7LP0	495,830 m3	Disposició a dipòsit autoritzat de residus de terres inert.	4,82	2.389,90
B2RA9TD0	0,720 t	Disposició controlada troncs	65,21	46,95
Grup B2R.....				3.737,68
B44Z501A	10.021,870 kg	Acer S275JR,peça simp.,perf.lam.IP,HE,UP,treb.taller p/col.sold.	0,83	8.318,15
B44Z5026	236,470 kg	Acer galv anitzat S275JR, peça simple, perfils laminats en calent	1,62	383,08
B44Z50B5	5.291,360 kg	Acer S275JR,peça comp.,perf.lam.L,LD,T,rodó,quad.,rectang.,treb.	0,96	5.079,71
B44Z8025	131,180 kg	Acer S355JR,peça simp.,perf.lam.L,LD,T,rodó,quad.,rectang.,treb.	1,08	141,67
B44ZB052	87,298 kg	Acer S235JRC en perfils conformats en fred	1,05	91,66
B44ZL035	2.948,080 kg	Acer S275J0H,peça simp.,perf.forad.conf.rodó,quad.,rectang.,treb	0,99	2.918,60

LLISTAT DE MATERIALS VALORAT (Pres)

CODI	QUANTITAT UD	RESUM	PREU	IMPORT
			Grup B44.....	16.932,88
B4LF0403	438,500 m	Bigueta form.pretesat h=17-18cm,tens=96-131kN	7,47	3.275,60
B4LM1A20	273,360 m2	Perfil x apa colab.acer galv.,g=1mm,pas malla=200-210mm,h=60mm,pe	15,92	4.351,89
B4LZ160L	435,750 m	Revoltó ind.ceràm.,int=60cm,h=20cm	4,64	2.021,88
			Grup B4L.....	9.649,37
B6B11111	519,120 m	Muntant de planxa d'acer galvanitzat 36 mm	0,72	373,77
B6B11211	1.661,275 m	Muntant de planxa d'acer galvanitzat 48 mm	0,79	1.312,41
B6B11311	219,581 m	Muntant de planxa d'acer galvanitzat 70 mm	0,96	210,80
B6B12111	37,080 m	Canal de planxa d'acer galvanitzat 36 mm	0,70	25,96
B6B12211	450,918 m	Canal de planxa d'acer galvanitzat 48 mm	0,77	347,21
B6B12311	59,631 m	Canal de planxa d'acer galvanitzat 70 mm	0,82	48,90
B6BZ1A10	304,631 m	Banda acústica autobadhesiv a fins a 50 mm d'amplària	0,44	134,04
			Grup B6B.....	2.453,07
B711X0C0	336,743 m2	Làmina de betum modificat no protegida LBM (APP) 30-PE	3,37	1.134,82
B711Y0LC	336,743 m2	Làmina de betum modificat no protegida LBM (APP) 40-FP	5,66	1.905,97
			Grup B71.....	3.040,79
B7711F00	339,900 m2	Vel poliet.e=100µm,96g/m2	0,17	57,78
			Grup B77.....	57,78
B7B11170	336,743 m2	Geotèx til format per feltre de polipropilè no teixit	0,68	228,99
B7B151J0C72S	571,780 m2	Geotèx til no teixit de polièster 300 g/m2, lligat mecànicament	0,78	445,99
B7B1X018	13,200 m2	Geotèx til antiarrels format per feltre de polipropilè teixit	0,68	8,98
			Grup B7B.....	683,95
B7C29570C71Z	108,675 m2	Plafó rígid de poliestirè extruït d'aïllament tèrmic tipus IV	4,78	519,47
B7C2BC30	257,040 m2	Planxa de poliestirè extruït (XPS) de 120mm de gruix	18,72	4.811,79
B7C2F530	157,605 m2	Planxa de poliestirè extruït (XPS), de 50 mm de gruix	6,95	1.095,35
B7C2F630	224,648 m2	Planxa de poliestirè extruït (XPS), de 60 mm de gruix	8,61	1.934,21
B7C2FA30	308,784 m2	Planxa de poliestirè extruït (XPS), de 100 mm de gruix	14,07	4.344,59
B7C2X004	25,725 m2	Planxa de poliestirè extruït (XPS), 20 mm de gruix	3,72	95,70
B7C9H400	37,800 m2	Placa semirígida de llana mineral de roca (MW) de 30 mm de gruix	2,04	77,11
B7C9H5M0	147,002 m2	Placa semirígida de llana mineral de roca (MW) de 40 mm de gruix	2,16	317,52
B7C9H8M0	61,543 m2	Placa semirígida de llana mineral de roca (MW) de 60 mm de gruix	2,73	168,01
B7CZ1400	73,500 u	Tac i suport de niló per a fixar materials aïllants, 40 mm max	0,18	13,23
B7CZ1600	450,300 u	Tac i suport de niló per a fixar materials aïllants, 60 mm max	0,22	99,07
B7CZ1A00	882,240 u	Tac i suport de niló per a fixar materials aïllants, 100 mm max	0,31	273,49
			Grup B7C.....	13.749,55
B7D20021	382,908 kg	Morter ignífug ciment+perllita+v.ermic.,500kg/m3,aill.foc,sacs	0,45	172,31
			Grup B7D.....	172,31
B7J50010	7,404 dm3	Massilla per a segellats, d'aplicació amb pistola	12,61	93,36
B7J50090	21,779 dm3	Massilla per a segellats, d'aplicació amb pistola	10,09	219,75
B7J500ZZ	485,120 kg	Massilla per a junts de plaques de cartró-guix	0,93	451,16
B7JZ00E1	2.195,200 m	Cinta de paper resistent per a junts de plaques de guix laminat	0,06	131,71
			Grup B7J.....	895,98
B842Z027	55,363 m2	Plaques per a fals sostre de fibra mineral de 600x600x15mm	12,80	708,64
B84ZD520	55,363 m2	Estructura d'acer galvanitzat per a cel ras	2,78	153,91
			Grup B84.....	862,55
B89ZPD00	244,603 kg	Pintura plàstica per a interiors	2,75	672,66
B89ZT000	889,788 kg	Pintura intumescent	8,60	7.652,18
			Grup B89.....	8.324,84
B8KA7M46	4,050 m	Escopidor de planxa preformada d'alumini lacat, e=2mm	10,57	42,81
			Grup B8K.....	42,81
B8Z3Z016	5,061 kg	Perfil L d'alumini anoditzat, de 15x15 mm, 1,5 mm de gruix	1,48	7,49
B8ZA1000	94,078 kg	Segelladora	3,69	347,15
B8ZA8200	90,556 kg	Vernís protector antigraffiti de dos components	13,13	1.189,00

LLISTAT DE MATERIALS VALORAT (Pres)

CODI	QUANTITAT UD	RESUM	PREU	IMPORT
B8ZAG000	49,598 kg	Imprimació p/pint.intum.	10,66	528,71
B8ZAK000	32,296 kg	Imprimació antigraffiti adherent	16,96	547,74
B8ZAW000	71,875 kg	Producte decapant desincrustador genèric	7,14	513,19
			Grup B8Z.....	3.133,29
B9J15100	1,375	Pelfut de fibra de coco amb base de PVC, de 17 mm de gruix	17,34	23,84
			Grup B9J.....	23,84
B9P67A99	418,793 m2	Làmina de linòleum, classe 23-34-43 de 4 mm de gruix	19,70	8.250,21
B9PZ1400	263,241 m	Cordó de PVC de 4 mm de diàmetre	0,14	36,85
			Grup B9P.....	8.287,07
BAF3X009	4,000 u	Balconera B01 composta d'alumini amb trencament de pont tèrmic	824,63	3.298,52
BAF3X010	3,000 u	Finestra F01 d'alumini amb trencament de pont tèrmic	184,04	552,12
BAF3X011	7,000 u	Finestra F02 composta d'alumini amb trencament de pont tèrmic	269,67	1.887,69
BAF3X012	2,000 u	Finestra F03 composta d'alumini amb trencament de pont tèrmic	249,02	498,04
BAF3X013	1,000 u	Porta P01 composta d'alumini amb trencament de pont tèrmic	538,70	538,70
BAF3X014	1,000 u	Porta P02 d'alumini amb trencament de pont tèrmic	334,84	334,84
			Grup BAF.....	7.109,91
BAQDXR69	7,000 u	Porta int.tauell prelacada,90x210cm,cares llises	155,25	1.086,75
			Grup BAQ.....	1.086,75
BAU1X015	1,000 u	Porta interior P04 prelacada, 1 fulla corredera, 500x220cm	3.205,89	3.205,89
			Grup BAU.....	3.205,89
BAZGC260	7,000 u	Ferramenta per a porta d'interior d'una fulla batent, preu alt	14,23	99,61
			Grup BAZ.....	99,61
BB1228B0	6,000	Barana d'acer galvanitzat, amb passamà i travesser inferior	119,80	718,80
			Grup BB1.....	718,80
BB32U001	24,000 m2	Reixa galvanitzada d'entramat d'acer de 10x40 mm de pas de malla	69,68	1.672,32
			Grup BB3.....	1.672,32
BC1G4901	50,130	Vidre aïllant 6+6/12/4+4	63,30	3.173,23
			Grup BC1.....	3.173,23
BD13219B	3,750 m	Tub de PVC-U de paret estructurada, de DN 32 mm	0,61	2,29
BD13229B	10,750 m	Tub de PVC-U de paret estructurada, de DN 40 mm	0,76	8,17
BD13267B	70,840 m	Tub de PVC-U de paret estructurada, de DN 90 mm	1,75	123,97
BD13269B	38,625 m	Tub de PVC-U de paret estructurada, de DN 90 mm	1,83	70,68
BD13279B	2,625 m	Tub de PVC-U de paret estructurada, de DN 110 mm	2,42	6,35
BD13289B	26,500 m	Tub de PVC-U de paret estructurada, de DN 125 mm	2,76	73,14
BD1Z2200	33,902 u	Brida per a tub de PVC de diàmetre entre 75 i 110 mm	1,03	34,92
			Grup BD1.....	319,52
BD515GE1	6,000 u	Bonera sifònica de poliamida reforçada, D=84mm, tapa antigrava	22,00	132,00
BD5L2580	16,500	Làmina drenant nodular de polietilè d'alta densitat (PEAD/HDPE)	4,00	66,00
			Grup BD5.....	198,00
BDKZZ018	1,000 u	Bastiment i tapa de registre d'acer galvanitzat de 60x60cm	35,10	35,10
			Grup BDK.....	35,10
BDW3B100	3,000 u	Accessori genèric per a tub de PVC de D=32 mm	0,58	1,74
BDW3B200	8,600 u	Accessori genèric per a tub de PVC de D=40 mm	0,63	5,42
BDW3B600	47,598 u	Accessori genèric per a tub de PVC de D=90 mm	2,41	114,71
BDW3B700	2,100 u	Accessori genèric per a tub de PVC de D=110 mm	4,71	9,89
BDW3B800	21,200 u	Accessori genèric per a tub de PVC de D=125 mm	6,58	139,50
			Grup BDW.....	271,26
BDY3B100	3,000 u	Element de muntatge per a tub de PVC de D=32 mm	0,01	0,03
BDY3B200	8,600 u	Element de muntatge per a tub de PVC de D=40 mm	0,01	0,09
BDY3B600	81,500 u	Element de muntatge per a tub de PVC de D=90 mm	0,03	2,45
BDY3B700	2,100 u	Element de muntatge per a tub de PVC de D=110 mm	0,07	0,15
BDY3B800	21,200 u	Element de muntatge per a tub de PVC de D=125 mm	0,10	2,12

LLISTAT DE MATERIALS VALORAT (Pres)

CODI	QUANTITAT UD	RESUM	PREU	IMPORT
				Grup BDY..... 4,83
BEKN1DB0	3,000 u	Reixa d'intempèrie aletes horitzontals acer galvanitzat 75x30cm	97,10	291,30
				Grup BEK..... 291,30
BG22H710	71,400 m	Tub flexible corrugat PVC s/halògens, DN=20mm baixa emissió fums, i	0,27	19,28
BG2B1100	51,510 m	Canal metàl·lica de planxa d'acer llisa, de 50x95 mm	22,66	1.167,22
BG2DD8K0	36,150 m	Safata metàl·lica xapa galv., 60x400mm	22,10	798,92
				Grup BG2..... 1.985,41
BG6G2001	8,000 u	CAIXA MERLIN GERIN 1	139,12	1.112,96
				Grup BG6..... 1.112,96
BGW2B000	50,500 u	Part proporcional d'accessoris per a canals de planxa d'acer	0,46	23,23
BGW2DB8K	36,150 u	Part proporcional d'accessoris i elements d'acabat per a safates	6,56	237,14
				Grup BGW..... 260,37
BGY2ABK2	36,150 u	Part proporcional elements de suport per a safates metàl·liques	14,42	521,28
				Grup BGY..... 521,28
BJ13B71S	2,000 u	Lavabo mural amb mig peu de porcellana esmaltada, senzill	110,05	220,10
BJ14BB1P	2,000 u	Inodor de porcellana esmaltada, sortida horitzontal, seient i tapa	159,83	319,66
BJ18L2AB	3,000 u	Aigüera de planxa d'acer inoxidable amb una pica circular	52,48	157,44
BJ1ZQ000	37,800 u	Suport mural d'acer galvanitzat per aigüeres	12,85	485,73
BJ1ZS000	0,490 kg	Pasta per a segellar l'enllaç d'inodors	5,15	2,52
				Grup BJ1..... 1.185,45
BJ2311BG	2,000 u	Aixeta mescladora per a lavabo, muntada superficialment	50,94	101,88
BJ285ABG	3,000 u	Aixeta monocomandament per a aigüera, superficial, acer inox.	227,14	681,42
				Grup BJ2..... 783,30
BJ33B16F	2,000 u	Sifó de botella per a lavabo, de llautó cromat de diàmetre 1"1/4	15,66	31,32
BJ38A7NG	3,000 u	Sifó registrable per a aigüera d'una pica, de PVC, D = 32 mm	1,82	5,46
				Grup BJ3..... 36,78
BJ46U010	1,000 u	Barra mural recta per a bany adaptat, de 800 mm i 35 mm de D	58,18	58,18
BJ46U020	1,000 u	Barra mural doble abatible per a bany adaptat, de 800 mm, D=35mm	216,98	216,98
				Grup BJ4..... 275,16
BMD1U111	5,000 u	Detector PIR, abast 10 m, 5 cortines, angle 86°, grau 2	17,95	89,75
BMD2U220	10,000 u	Contacte magnètic cable, plàstic, polaritzat, p/munt.superf., 15	21,18	211,80
BMD3SJ26	1,000 u	TECLAT ALFANUMÈRIC PER A CENTRAL CR	83,19	83,19
BMD3U020	1,000 u	Central intrusió, 8-32 zones, transmiss. telf. integr., grau 2	268,53	268,53
BMD4U110	1,000 u	Sirena interior, ABS, 1 to, 101 dB, grau 2	14,28	14,28
BMD5SJ90	1,000 u	MODULO GPRS/GSM p/CENT. CR	149,27	149,27
BMD62A00	150,000 m	Conductor blindat+apant., 4x0.75mm	0,56	84,00
BMD6U010	70,000 m	Conductor blindat+apant., 4x1mm2	0,30	21,00
BMDAU010	1,000 u	Bateria plom estanca, 12 V, 7,2 A	12,83	12,83
BMDCU110	1,000 u	Teclat p/central seguretat, a/display 2x16 LCD, 8 àrees, grau 2	129,46	129,46
				Grup BMD..... 1.064,11
BP434A50	199,500 m	Cable trans.dades, Cu, 4par., cat.6a F/UTP, poliolefina/poliolefina,	1,18	235,41
BP43C430	10,000 u	Cable xarxa, 4 par., 2x RJ45 cat.6 U/UTP, 0,5-1,6m	6,23	62,30
				Grup BP4..... 297,71
BP73J1B0	6,000 u	Connector veu+dades RJ45, cat.6a F/UTP, despl.ailla., p/munt. suport	6,79	40,74
BP7Z1C58	1,000 u	Panell a/24 RJ45 cat.6 U/UTP, p/rack 19", 1 unitat	84,57	84,57
BP7ZSJ90	2,000 u	Antena Omnidireccional POE	207,17	414,34
BP7ZSR10	6,000 u	Suport p/1 connect. RJ45/MTRJ/LC duplex, per adaptació s/mec. tipu	0,96	5,76
				Grup BP7..... 545,41
BQ514A80	10,800 m2	Pedra natural granítica nacional per a taulells, 20 mm de gruix	50,07	540,76
				Grup BQ5..... 540,76
BQ7125A1	18,360 m	Sòcol de DM polilaminat amb PVC, 10 cm d'alçària, fixat amb clips	10,54	193,51
BQ71X020	30,000 u	Mòdul per a moble de cuina baix de 60x60x70cm, dif configs., DM	90,58	2.717,40

LLISTAT DE MATERIALS VALORAT (Pres)

CODI	QUANTITAT UD	RESUM	PREU	IMPORT
				Grup BQ7..... 2.910,91
BR341150	0,120 m3	Coompost de classe I, d'origen vegetal	48,59	5,83
BR3P2250	0,999 m3	Terra vegetal de jardineria de categoria mitja	32,90	32,87
				Grup BR3..... 38,70
BR4AXO56	24,000 u	Planta enfiladissa, en contenidor de 5 l	3,91	93,84
				Grup BR4..... 93,84
C1105A00	1,680 h	Retroexcavadora amb martell trencador	63,02	105,87
				Grup C11..... 105,87
C1311430	0,831 h	Pala carregadora sobre pneumàtics de 8 a 14 t	64,15	53,32
C1311440	3,737 h	Pala carregadora sobre pneumàtics de 15 a 20 t	77,80	290,73
C1312342	7,469 h	Pala excavadora giratoria s/pneumàtics 15-20t, +bivalva batiló	91,24	681,43
C1313330	47,771 h	Retroexcavadora s/pneumàtics 8-10t	44,26	2.114,37
C133A030	12,500 h	Compactador duplex manual de 700 kg	6,86	85,75
				Grup C13..... 3.225,60
C1501700	16,790 h	Camió per a transport de 7 t	28,29	475,00
C1501800	54,541 h	Camió per a transport de 12 t	32,79	1.788,41
C1503000	2,000 h	Camión grúa	39,49	78,98
C1503500	0,220 h	Camión grua 5t	40,84	8,98
				Grup C15..... 2.351,37
C1704100	75,358 h	Mesclador continu amb siça per a morter preparat a granel	1,48	111,53
C1705600	11,096 h	Formigonera 165l	1,67	18,53
				Grup C17..... 130,06
C200P000	215,771 h	Equip+elem.aux.p/soldadura elèctrica	2,70	582,58
C200S000	1,200 h	Equip tall oxiacetilènic	6,46	7,75
C200X000	4,880 h	Barreja-bombejadora, p/morters+guixos project	4,09	19,96
				Grup C20..... 610,29
D0701461	9,764 m3	Morter de ciment portland 1:8	63,15	616,57
D0701641	1,509 m3	Morter de ciment portland 1:6	66,01	99,61
D070A4D1	0,423 m3	Morter mixt de ciment portland, 1:2:10, 2,5 N/mm2	137,48	58,13
D07AA000	31,131 m3	Formigó cel·lular sense granulat de densitat 300 kg/m3	44,24	1.377,23
				Grup D07..... 2.151,53
OGENO01.0041	11,100 h	Oficial 1º electricista	16,73	185,70
				Grup OGE..... 185,70
PBAX193005032	21,000 u	Detentor 1/2" E SOLDAR 16-18V1	6,04	126,84
				Grup PBA..... 126,84
PSIM70520030-	3,000 u	Downlight 705 orientable WW FLOOD	37,39	112,17
PSIM84030038-	27,000 u	Luminaria estanca 840 IP65 NW 1200	44,34	1.197,18
PSIMECOR0.15	3,000 u	Ecorae	0,13	0,39
				Grup PSI..... 1.309,74
R00003	2,000	Termómetro bimetalico, de contacto, de esfera de 65 mm, de <= 12	11,01	22,02
R00008	2,000 u	Interruptor automàtic magnetotèrmic, de 4 mòduls, bipolar (4P),	29,24	58,48
R00009	1,000 u	Interruptor automàtic magnetotèrmic, de 4 mòduls, bipolar (4P),	148,62	148,62
R00010	11,000 u	Interruptor automàtic magnetotèrmic, de 2 mòduls, bipolar (2P),	18,38	202,18
R00011	22,000 u	Interruptor automàtic magnetotèrmic, de 2 mòduls, bipolar (2P),	26,26	577,72
R00013	1,000	Interruptor diferencial selectiu, 4P/40A/300mA, de 4 mòduls, inc	114,57	114,57
R00014	6,000 u	Interruptor diferencial selectiu, 4P/40A/30mA, de 4 mòduls, incl	72,02	432,12
R00016	13,000 u	Interruptor diferencial instantani, 2P/40A/30mA, de 2 mòduls, in	72,02	936,26
R00018	2,000	Caixa per a allotjament dels interruptors de protecció de la ins	194,27	388,54
R00019	1,000	Presa de corrent industrial tipus mural, 3P+N+T, de 16 A, 380/4	4,74	4,74
R00021	2,000	Campana extractora CATA V 600x60 cm, 420 m3/h	173,89	347,78
R00022	3,000 u	Base d'endoll de 25 A 2P+T estanca, per instal·lació en superfic	8,39	25,17
R00023	7,000 u	Luminaria Philips TPS 680 1x TLS-25W HFP PC-MLD_865	130,42	912,94
R00024	60,000 m	Tub corbale de poliamida, exempt d'halògens, transversalment el	0,94	56,40

LLISTAT DE MATERIALS VALORAT (Pres)

CODI	QUANTITAT UD	RESUM	PREU	IMPORT
R00026	200,025 m	Camisa aïllant cilíndrica modelada de llana de vidre, oberta lon	10,32	2.064,26
R00030	2,000 u	Tapeta antiretorn	11,47	22,94
Grup R00.....				6.314,74
mo003	73,323 h	Oficial 1ª electricista.	21,43	1.571,31
mo004	50,561 h	Oficial 1ª calefactor.	21,43	1.083,51
mo005	7,274 h	Oficial 1ª instal·lador de climatització.	21,36	155,37
mo006	14,505 h	Oficial 1ª instal·lador de xarxes i equips de detecció i seguretat	15,76	228,60
mo008	18,149 h	Oficial 1ª lampista.	21,43	388,94
mo010	1,000 u	QUANTUM ECO 1025 1 1/4"	159,11	159,11
mo013	0,740 h	Oficial 1ª muntador de conductes de xapa metàl·lica.	21,36	15,81
mo014	1,000	Calentador acumulador elèctric de 100 l de capacitat, con cubet	193,89	193,89
mo015	1,000 u	Caixa per a allotjament dels interruptors de protecció de la ins	132,92	132,92
mo054	23,813 h	Oficial 1ª muntador d'aïllaments.	21,36	508,64
mo084	0,540 h	Ajudant muntador de conductes de xapa metàl·lica.	18,38	9,93
Grup mo0.....				4.448,02
mo101	23,813 h	Ajudant muntador d'aïllaments.	18,38	437,67
mo102	72,838 h	Ajudant electricista.	18,38	1.338,76
mo103	50,361 h	Ajudant calefactor.	18,38	925,63
mo104	7,274 h	Ajudant instal·lador de climatització.	18,35	133,48
mo105	14,518 h	Ajudant instal·lador de xarxes i equips de detecció i seguretat.	14,26	207,03
mo107	16,409 h	Ajudant lampista.	18,38	301,60
mo109	1,000 u	Calentador acumulador elèctric de 30 l de capacitat	98,21	98,21
mo111	2,000 u	Maneguet flexible 1/2" femella-femella	1,72	3,44
mo113	3,866 h	Peó ordinari construcció.	17,24	66,65
mo114	14,000 u	Maneguet flexible 3/4" femella-femella	1,88	26,32
Grup mo1.....				3.538,78
mi08tan020jk	12,000 m	Tub d'acer negre estirat sense soldadura, de 4" DN 100 mm de dià	18,49	221,88
mi08tan330k	6,000 u	Material auxiliar per a muntatge i subjecció a l'obra de les can	1,06	6,36
Grup mi0.....				228,24
mt11var009	0,018 l	Liquid netejador per enganxat mitjançant adhesiu de tubs i acces	10,62	0,19
mt11var010	0,008 l	Adhesiu per tubs i accessoris de PVC.	16,19	0,13
mt17coe010j	2,466 m²	Planxa flexible d'escuma elastomèrica, a força de cautxú sintèti	64,24	158,42
mt17coe110	9,000 l	Adhesiu per camisa aïllant elastomèrica.	10,15	91,35
Grup mt1.....				250,09
mt33seg300a	3,000 u	Interruptor unipolar, gamma alta, amb tecla simple de color blan	10,94	32,82
mt33seg317a	15,000 u	Marc horitzontal de 2 elements, gamma alta, de color blanc.	11,55	173,25
mt33seg317c	1,000 u	Marc horitzontal de 4 elements, gamma alta, de color blanc.	24,78	24,78
mt33seg327a	16,000 u	Base d'endoll de 16 A 2P+T, gamma alta, amb tapa de color blanc.	5,49	87,84
mt33seg500a	15,000 u	Interruptor-commutador monobloc estanc per instal·lació en super	6,54	98,10
mt33seg504b	27,000 u	Base d'endoll de 16 A 2P+T estanca, per instal·lació en superfic	6,98	188,46
mt33seg505b	16,000 u	Caixa doble horitzontal, per instal·lació en superfície (IP 55),	7,67	122,72
mt33seg505c	10,000 u	Caixa triple horitzontal, per instal·lació en superfície (IP 55)	11,41	114,10
mt34aem010f	18,000 u	Lluminària d'emergència, amb tub lineal fluorescent, 6 W - G5, f	34,52	621,36
mt34aem011	18,000 u	Caixa per encastar en la paret, per a lluminària d'emergència.	3,49	62,82
mt34aem012	18,000 u	Marc d'encastar, per a lluminària d'emergència.	8,47	152,46
mt34orb010a	3,000 u	Detector de moviment per infraroigs per a automatització del sis	61,77	185,31
mt35aia030a	585,900 m	Tub corbable de poliamida, exempt d'halògens, transversalment el	0,43	251,94
mt35aia030b	610,000 m	Tub corbable de poliamida, exempt d'halògens, transversalment el	0,59	359,90
mt35aia030c	65,000 m	Tub corbable de poliamida, exempt d'halògens, transversalment el	1,17	76,05
mt35aia090ma	6,000 m	Tub rigid de PVC, endollable, corbable en calent, de color negre	0,74	4,44
mt35caj010a	12,000 u	Caixa universal, amb enllaç per els 2 costats, per a encastar.	0,15	1,80
mt35caj010b	12,000 u	Caixa universal, amb enllaç per els 4 costats, per a encastar.	0,18	2,16
mt35caj020a	23,000 u	Caixa de derivació per a encastar de 105x 105 mm, amb grau de pro	1,56	35,88
mt35ccg030a	180,000 m	Cable bipolar SO2Z1-K (AS+), sent la seva tensió assignada de 30	2,76	496,80
mt35cgm021d	1,000 u	Interruptor automàtic magnetotèrmic, de 4 mòduls, tetrapolar (4P	68,35	68,35
mt35cgm021j	3,000 u	Interruptor automàtic magnetotèrmic, de 2 mòduls, bipolar (2P),	38,11	114,33
mt35cun010A1	115,000 m	Cable multipolar RZ1-K (AS), sent la seva tensió assignada de 0,	4,75	546,25
mt35cun010y1	185,000 m	Cable multipolar RZ1-K (AS), sent la seva tensió assignada de 0,	0,75	138,75

LLISTAT DE MATERIALS VALORAT (Pres)

CODI	QUANTITAT UD	RESUM	PREU	IMPORT
mt35cun010z1	620,000 m	Cable multipolar RZ1-K (AS), sent la seva tensió assignada de 0,	1,56	967,20
mt35cun040ab	18,000 m	Cable unipolar H07V-K, sent la seva tensió assignada de 450/750	0,35	6,30
mt35ttc010b	19,200 m	Conductor de coure nu, de 35 mm².	2,44	46,85
mt35tte020a	3,000 u	Placa de coure electrolític pur per a connexió a terra, de 300x 1	32,56	97,68
mt35ts010c	3,000 u	Soldadura aluminotèrmica del cable conductor a la placa.	3,05	9,15
mt35ww010	3,000 u	Material auxiliar per a instal·lacions elèctriques.	1,29	3,87
mt35ww020	1,000 u	Material auxiliar per a instal·lacions de connexió a terra.	1,00	1,00
mt36vpj030d	2,000 u	Barret de ventilació de PVC, de 125 mm de diàmetre, per a canona	16,34	32,68
mt37bce005a	2,000 u	Electrobomba centrífuga, de ferro colat, de tres velocitats, amb	128,19	256,38
mt37sgl020d	2,000 u	Purgador automàtic d'aire amb boia i rosca de 1/2" de diàmetre,	6,02	12,04
mt37sva020b	8,000 u	Vàlvula de seient de llautó, de 1/2" de diàmetre, amb maneta i e	9,08	72,64
mt37sve010b	4,000 u	Vàlvula d'esfera de llautó niquelat per rosca de 1/2".	3,59	14,36
mt37sve010d	4,000 u	Vàlvula d'esfera de llautó niquelat per rosca de 1".	8,53	34,12
mt37svr010c	2,000 u	Vàlvula de retenció de llautó per rosca de 1".	4,50	9,00
mt37tca010ba	0,700 m	Tub de coure rigid amb paret de 1 mm de gruix i 13/15 mm de diàm	4,19	2,93
mt37ta112ae	180,000 m	Tub multicapa de polipropilè copolímer random/polipropilè copolí	1,43	257,40
mt37ta112be	1,500 m	Tub multicapa de polipropilè copolímer random/polipropilè copolí	2,24	3,36
mt37ta112ce	17,980 m	Tub multicapa de polipropilè copolímer random/polipropilè copolí	3,26	58,61
mt37ta112de	122,420 m	Tub multicapa de polipropilè copolímer random/polipropilè copolí	4,81	588,84
mt37ta402a	180,000 u	Material auxiliar per a muntatge i subjecció a l'obra de les can	0,06	10,80
mt37ta402b	1,500 u	Material auxiliar per a muntatge i subjecció a l'obra de les can	0,06	0,09
mt37ta402c	17,980 u	Material auxiliar per a muntatge i subjecció a l'obra de les can	0,05	0,90
mt37ta402d	122,420 u	Material auxiliar per a muntatge i subjecció a l'obra de les can	0,16	19,59
mt37tpu010ac	14,210 m	Tub de polietilè reticulat (PE-Xa), sèrie 5, de 16 mm de diàmetr	1,64	23,30
mt37tpu010bc	79,000 m	Tub de polietilè reticulat (PE-Xa), sèrie 5, de 20 mm de diàmetr	2,00	158,00
mt37tpu010cc	70,500 m	Tub de polietilè reticulat (PE-Xa), sèrie 5, de 25 mm de diàmetr	3,56	250,98
mt37tpu400a	14,210 u	Material auxiliar per a muntatge i subjecció a l'obra de les can	0,08	1,14
mt37tpu400b	79,000 u	Material auxiliar per a muntatge i subjecció a l'obra de les can	0,09	7,11
mt37tpu400c	70,500 u	Material auxiliar per a muntatge i subjecció a l'obra de les can	0,17	11,99
mt37ww010	30,000 u	Material auxiliar per a instal·lacions de lampisteria.	1,22	36,60
mt37ww050c	4,000 u	Maneguet antivibració, de goma, amb rosca de 1", per a una press	14,43	57,72
mt37ww060d	2,000 u	Filtre retenidor de residus de llautó, amb tamis d'acer inoxidable	11,20	22,40
mt38vex010f	1,000 u	Got d'expansió tancat amb una capacitat de 18 l, 425 mm d'altura	38,72	38,72
mt38vex015	1,000 u	Connexió per a vasos d'expansió, formada per suports i tirants	53,69	53,69
mt38ww012	0,100 u	Material auxiliar per a instal·lacions de calefacció i A.C.S.	1,83	0,18
Grup mt3.....				7.128,29
mt41xi010a	2,000 u	Extintor portàtil de pols químic ABC polivalent antibrasa, amb p	36,37	72,74
mt41xo010a	2,000 u	Extintor portàtil de neu carbònica CO2, d'eficàcia 34B, amb 2 kg	38,48	76,96
mt41pig032	1,000 u	Mòdul de supervisió de sirena o campana.	4,63	4,63
mt41pig130	1,000 u	Sirena electrònica, de color vermell, amb senyal acústica, alime	24,97	24,97
mt41pig160	1,000 u	Sirena electrònica, de ABS color vermell, amb senyal òptica i ac	43,61	43,61
mt41pig500b	1,000 u	Central de detecció automàtica d'incendis, analògica, multiproce	170,02	170,02
mt41pig510	12,000 u	Detector òptic de fums analògic direccional amb aïllador de cu	16,61	199,32
mt41pig550	12,000 u	Base universal, de ABS color blanc, per a detector analògic. Inc	6,30	75,60
mt41pig560	1,000 u	Polsador d'alarma analògic direccional de rearmament manual am	24,51	24,51
mt41rte030c	2,000 u	Bateria de 12 V i 7 Ah.	15,25	30,50
mt41sny020g	4,000 u	Placa de senyalització d'equips contra incendis, de poliestirè f	3,30	13,20
mt41sny020s	10,000 u	Placa de senyalització de mitjans d'evacuació, de poliestirè fot	3,30	33,00
mt42con200ba	9,000 m	Conducte circular simple helicoidal d'acer galvanitzat, de 125 m	3,48	31,32
mt42con500c	0,189 u	Brida de 125 mm de diàmetre i suport de sostre amb barnilla per	3,48	0,66
mt42ebs020f	2,000 u	Ventilador helicoidal de baix nivell sonor, model Silent-200 CHZ	103,52	207,04
mt42ww040	5,000 u	Manòmetre amb bany de glicerina i diàmetre d'esfera de 100 mm, a	9,56	47,80
mt42ww050	18,000 u	Termòmetre bimetal·lic, diàmetre d'esfera de 100 mm, amb presa v	13,59	244,62
Grup mt4.....				1.300,50

LLISTAT DE MATERIALS VALORAT (Pres)

CODI	QUANTITAT UD	RESUM	PREU	IMPORT
		Resum		
		Ma d'obra.....		88.184,70
		Materials.....		168.427,82
		Maquinaria.....		6.430,96
		Altres.....		14.744,10
		TOTAL.....		263.106,46