PROJECTE D'URBANITZACIÓ DEL SECTOR CREMALLERAS - RUBÍ

CARRERS EDISSON, MARCONI, APEL·LES MESTRE, MARE DE DÉU DE FÀTIMA I TRES D'ABRIL

RUBÍ

Aprovació Inicial

Desembre 2025

SAASS

PROJECTE D'URBANITZACIÓ DEL SECTOR CREMALLERAS - RUBÍ

RUBÍ

Aprovació inicial

EQUIP REDACTOR:

SAASS SALES ASSOCIATS

SALES I ASSOCIATS S.L.P.

Elisenda Sales Braulio — Arquitecta
Xavier Sales Torrent — Arquitecte

FULL DE SIGNATURES

DOCUMENT	TÈCNIC REDACTOR	SIGNATURA
PLEC DE CONDICIONS TÈCNIQUES	XAVIER SALES TORRENT ELISENDA SALES BRAULIO	46113698D FRANCISCO JAVIER SALES (R: B64360282) Firmado digitalmente por 46113698D FRANCISCO JAVIER SALES (R: B64360282) Fecha: 2026.02.11 18:28:42 +01'00' 43557234H ELISENDA SALES (R: B64360282) Firmado digitalmente por 43557234H ELISENDA SALES (R: B64360282) Fecha: 2026.02.11 18:35:52 +01'00'
PRESSUPOST		
PLA DE TREBALLS		
PROGRAMA DE GESTIÓ DE RESIDUS		
JUSTIFICACIÓ DE PREUS		
PLA DE CONTROL DE QUALITAT		
ESTUDI DE SEGURETAT I SALUT	JORDI PIERA COLL	La signatura s'ha incorporat en l'Annex 2: Estudi de Seguretat i Salut

ÍNDEX

DOCUMENT 1: MEMÒRIA I ANNEXES 5

MEMÒRIA INFORMATIVA I DESCRIPTIVA 6
1. DADES GENERALS DEL PROJECTE 6
1.1. Identificació i objecte del projecte 6
1.2. Agents del projecte 6
2. INFORMACIÓ PRÈVIA 6
2.1. Normativa urbanística vigent 6
2.2. Situació, límits i superfície 6
2.3. Característiques del terreny 6
3. ORDENACIÓ PROPOSADA 7
3.1. Ordenació general 7
3.2. Jardineria 7
3.3. Mobiliari urbà 7
3.4. Paviments 7
3.5. Condicions d'accessibilitat 7

MEMÒRIA TÈCNICA 9

ANNEX 1: PLA DE TREBALLS 18

ANNEX 2: ESTUDI DE SEGURETAT I SALUT 19

ANNEX 3: PROGRAMA DE GESTIÓ DE RESIDUS 20

ANNEX 4: JUSTIFICACIÓ DE PREUS 21

ANNEX 5: PLA DE CONTROL DE QUALITAT 22

ANNEX 6: ESTUDI LUMÍNIC 23

ANNEX 7: ESTUDI TÈCNIC-ECONÒMIC E-DISTRIBUCIÓN 24

ANNEX 8A: PRESCRIPCIONS TÈCNIQUES AJUNTAMENT – AIGUA POTABLE 25

ANNEX 8B: PRESCRIPCIONS TÈCNIQUES AJUNTAMENT – CLAVEGUERAM 26

ANNEX 8C: PRESCRIPCIONS TÈCNIQUES AJUNTAMENT – ENLLUMENAT 27

ANNEX 9: SERVEIS AFECTATS (ACEFAT) 28

ANNEX 10: CERTIFICAT CLASSIFICACIÓ EMPRESARIAL CONTRACTISTA 29

DOCUMENT 2: PLÀNOLS 30

DOCUMENT 3: PLEC DE CONDICIONS 33

DOCUMENT 4: PRESSUPOST 34

DOCUMENT 1: MEMÒRIA I ANNEXES

MEMÒRIA INFORMATIVA I DESCRIPTIVA

1. DADES GENERALS DEL PROJECTE

1.1. Identificació i objecte del projecte

Títol del projecte:	PROJECTE D'URBANITZACIÓ DEL SECTOR CREMALLERAS – RUBÍ
Objecte de l'encàrrec:	L'objecte d'aquest document és definir les condicions d'urbanització del Sector Cremalleras, inclòs entre els carrer de Edisson, Marconi, Apel·les Mestre, Mare de Déu de Fàtima i Tres d'Abril.
Situació:	Carrer d'Edison, Carrer de Marconi, Carrer d'Alpel·les Mestre, Carrer de la Mare de Déu de Fàtima i Carrer del Tres d'Abril.08191 Rubí, Vallès Occidental
Referència cadastral:	9833703DF1993S0001XU
Tipus d'actuació:	Urbanització de l'espai verd i vials definits pel PMU Cremalleras - Rubí

1.2. Agents del projecte

Promotor:	**WAY HOUSE SL.**
Empresa contractista:	SOLDUCT S.L. B65087926
Projectista:	XAVIER SALES I ASSOCIATS S.L.P. B64360282 Carrer Miquel i Badia 6 Local 2, 08024, Barcelona. 93 301 23 83 Elisenda Sales Braulio - Nº de Col.legiat72059-3 Xavier Sales Torrent - Nº de Col·legiat 22380-8
Col·laboradors:	Jordi Piera Coll Arquitecte tècnic - Nº de Col·legiat 8780

2. INFORMACIÓ PRÈVIA

2.1. Normativa urbanística vigent

El projecte d'urbanització es situa dins del Pla de Millora Urbana Cremalleras – Rubí(d'ara en endavant PMU), inclou els sòls de l'actual indústria Cremalleras Rubí, limitada pels carrers Mare de déu de Fàtima,Tres d'Abril, Apel·les Mestres, Marconi i Edison.

2.2. Situació, límits i superfície

El projecte d'urbanització desenvolupa els sòls de sistema viari, espais lliures i serveis tècnics delimitats al Pla de Millora Urbana Cremalleras – Rubí(d'ara en endavant PMU), sòls de l'actual indústria Cremalleras Rubí, limitada pels carrers Mare de déu de Fàtima,Tres d'Abril, Apel·les Mestres, Marconi i Edison.

L'àmbit del Projecte d'urbanització comprèn una superfície de 6925.71m², ies troba representat en la documentació gràfica d'aquest document.

PLÀNOL DE ZONIFICACIÓ AMB LÍMIT DE L'ÀMBIT DEL PU

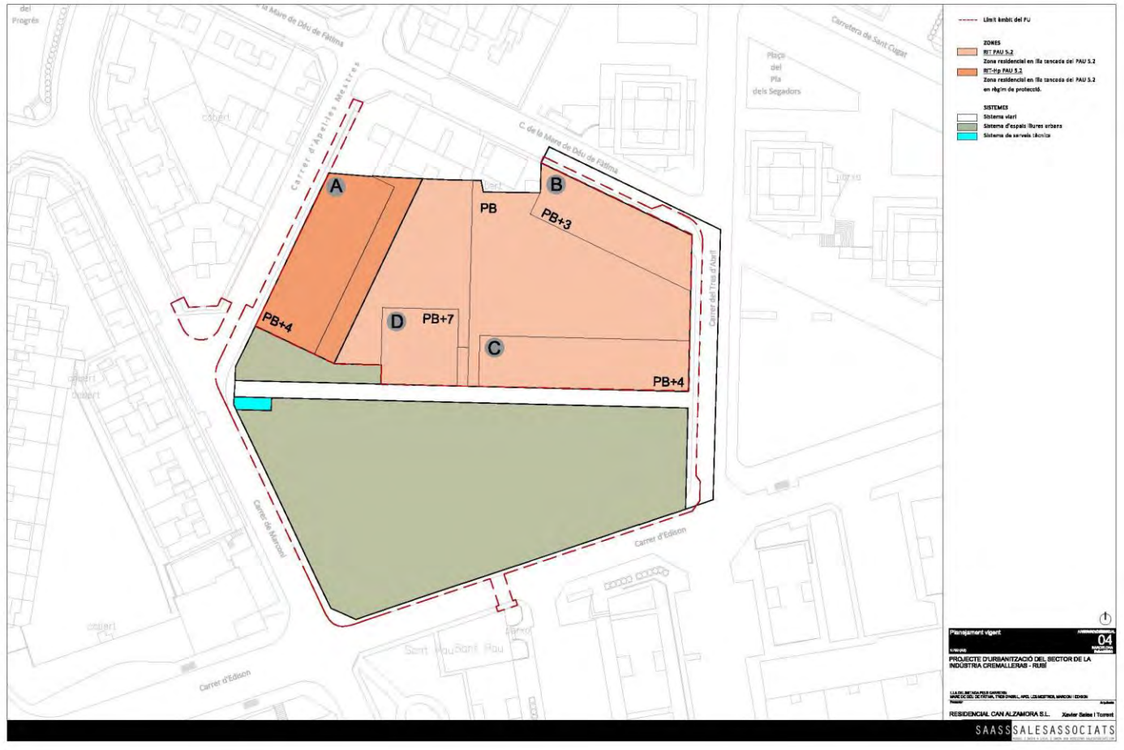

2.3. Característiques del terreny

Els tipus de Sistemes que defineix el PMU són 2; Espais Lliures i Vials. La regulació dels Espais Lliures, segons l'article 12 del PMU és la següent:

1.- Compren els sòls de titularitat pública qualificats com a sistema d'espais lliures.

2.- Els sòls qualificats de sistema d'espais lliures queden regulats per les normes urbanístiques del PGO de Rubí o planejament que el substitueixi.

3.- En el sòl qualificat de sistema d'espais lliures s'hi podrà ubicar elements tècnics (centre de transformació), sempre i quan es garanteixi la superfície mínima destinada a sistemes d'espais lliures que exigeix la MPPGO d'aplicació (5.500m²) lliure d'aquestes instal·lacions.

Aquest sector té un pendent ascendent en direcció nord-est. En tot el perímetre del sector no existeix arbrat en cap punt de la via pública, però sí alguns elements de mobiliari urbà com papereres, pilones i senyalització viària. Les amplades de les actuals voreres varien segons el tram de façana, sent les més estretes les dels carrers Edison i Tres d'Abril.

Pel que fa als serveis existents, hi trobemun tram de xarxa aèria de Baixa Tensió en el front del carrer d'Edison mitjançant columnes de fusta. Com a serveis soterrats hi trobem les xarxes d'aigua potable,clavegueram, electricitat, telefonia i gas.

3. ORDENACIÓ PROPOSADA

3.1. Ordenació general

La principal actuació que es porta a terme en el projecte d'urbanització és la urbanització de la gran pastilla verda que dona front al carrer d'Edison i el vial de nova creació al centre de l'illa. Aquest espai generarà una plaça constituïda, degut a la topografia existent, per tres espais que es complementen i que generen ambients diferenciats per la pròpia configuració dels espais, pel mobiliari o la pavimentació. La configuració dels diferents parterres de vegetació, situats de forma que absorbeixen les diferències de cotes i ordenen les circulacions, actuen també com a filtre del trànsit rodat i de connexió entre plataformes per a vianants. A la vorera del carrer d'Edison i del carrer Marconi es proposa una línia d'arbrat per tal d'aconseguir que els recorreguts principals es transitin sota l'ombra natural.

A banda, s'incrementa l'amplada de la vorera del carrer d'Apel·les Mestres des de la cantonada amb el carrer de Marconi, que també amplia la seva dimensió fins a la cantonada amb el carrer de la Mare de Déu de Fàtima. Aquesta actuació implica la modificació de l'aparcament del costat est, que varia l'actual disposició en semi-bateria per a aconseguir aparcament en línia als dos costats carrer d'Apel·les Mestres. Tanmateix, es proposa també l'ampliació de l'altre xamfrà format pels mateixos carrers Marconi i Apel·les Mestres per tal d'ampliar-ne la superfície de vorera i millorar i ordenar les condicions del vial existent en aquest punt. També s'ha previst la formació d'un nou pas de vianants al carrer d'Edison, just per sota de la cruïlla amb el carrer Grup Vint-i-cinc de Setembre

Tots aquests elements s'han projectat donant compliment a la normativa d'accessibilitat vigent.

3.2. Jardineria

La nova vorera del front al carrer d'Edison guanya dimensió i es complementa ambuna nova línia d'arbrat en escocells que actua com a barrera i filtre entre la part destinada a la circulació dels vehicles i la zona destinada als vianants.

Pel que fa a la urbanització del gran espai lliure, es proposa tractar l'espai en 7 grans jardineres delimitades segons el cas pels bancs de formigó i pletina d'acer. Aquestes seran tractades amb plantació arbustiva i arbres de fulla caduca o perenne segons la zona. Les espècies d'arbustiva proposades són Espígol dentat, Botja peluda, Festuca blava i Salvia Chamaedryoides. Les espècies d'arbres proposades són Tipuana tipu, Jacaranda mimosifolia, Celtis Australis, Albizia Julibrissin, Tilia tomentosa i Fraxinus Angustifolia. En el plànol corresponent queden tots aquests elements degudament identificats i definits en l'apartat de memòria tècnica.

3.3. Mobiliari urbà

Els elements de mobiliari a incorporar són bancs, font d'aigua, papereres i columnes d'enllumenat que queden definides a l'apartat 1.4 de la memòria tècnica.

Es dotarà d'il·luminació les voreres dels carrers d'Edison, Marconi i Tres d'Abril així com sobre el nou vial. Pel que fa als espais lliures, es planteja una il·luminació més alta en tractar-se d'espais més oberts.

S'utilitzaran tres tipus de bancs, un de caracter arquitectònic i generador d'espai,continu i de formigó prefabricat, que delimitien part els grans espais ajardinats. Contra aquests, s'ubicaran bancs i cadires fixes, ajudant a configurar l'organització de l'espai i de les zones de reunió.

Pel que fa les papereres, es repartiran de forma regular en cada una de les tres plataformes. També s'ubicarà una font d'aigua potable en la plataforma central.

3.4. Paviments

L'àmbit del projecte d'urbanització combina els següents tipus de paviments:

- Paviment de peces de panot de color gris, de nou pastilles, de mides 20x20x4 cm, amb l'objectiu d'integrar les voreres ampliades al conjunt dels paviments existents.
- Paviment tàctil d'advertència (botons troncocònics) format per peces de 40x40x4cm.
- Paviment tàctil direccional (estries) format per peces de 40x40x4cm.
- Paviment per a trànsit rodat de peces de formigó vs5 de Breinco (30x20x10 cm) o similar sobre base de formigó HM-20
- Paviment de peces de formigó Vulcano de Breinco (30x20x4 cm) sobre base de formigó HM-20
- Paviment continu de cautxú bicapa SBR +EPDM colorejat de 8 cm de gruix total.
- Sauló sobre geotèxtil.
- Els parterres disposaran de terra vegetal amb herbàcies o escorça de pi, limitats perimetralment per xapa d'acer corten o bé per banc prefabricat de formigó. Aquests s'executaran sobre una capa de sòl estructural per afavorir la retenció de l'aigua i el creixement de les arrels.

3.5. Condicions d'accessibilitat

El present PU compleix amb les condicions establertes en el Decret 209/2023, de 28 de Novembre, pel qual s'aprova el Codi d'accessibilitat de Catalunya, i que defineix les condicions que han de complir els itineraris de vianants accessibles:

Es disposarà d'un itinerari de vianants accessible a la vorera perimetral del parc, corresponent als fronts dels carrers d'Edison, Marconi i tres d'Abril, totes tres voreres incloses dins l'àmbit d'actuació.

Es preveu, en aquestes voreres, un itinerari accessible on es compleix amb l'amplada mínima de 1,80 m lliure d'obstacles en tot el seu recorregut. En cap punt del recorregut s'envaeix aquesta amplada mínima amb cap element d'urbanització.

L'itinerari accessible projectat tampoc no entra en contacte amb cap parterre enjardinat ni existeixen elements de vegetació o arbrat que interfereixin amb les zones de trànsit de vianants.

Aquest itinerari se situa en tot el seu recorregut adjacent a la línia de façana o marcat per paviment tàctil i en cap punt té un pendent longitudinal superior al 6% ni un pendent transversal que superi el 2%.

No existeixen ni escales ni graons aïllats en el trajecte principal de l'itinerari accessible i es manté l'alçada de 2,20 m lliure d'obstacles en tot el seu recorregut.

El paviment compleix les condicions definides en els apartats 3.1 i 3.2, i incorpora tots els elements de senyalització tàctil que defineix l'apartat 3.5.

En l'annex "Estudi lumínic" es justifica el compliment de tots els paràmetres d'il·luminació mínima i d'uniformitat als espais urbans.

Les voreres proposades que formen part de l'itinerari accessible tenen una amplada superior a la mínima exigida, garantint sempre el pas lliure d'obstacles de 1,80m en zones més estretes degut als guals per a passos de vianants o d'accés de vehicles a les parcel·les.

El model de vorada escollit és Barcelona de Breinco i compleix amb els requisits establerts en l'annex 2a del Decret

209/2023.

Es projecta un encreuament amb canvi de nivell per a vianants que es resol amb un gual tipus 120 a una banda i un gual deprimit a l'altra.

L'amplada del gual deprimit ocupa tota l'amplada de la vorera, superant els 1,80 m mínims establerts i el seu pendent transversal en cap cas supera el 2%.

La resta de guals que s'executen de nou i substitueixen els ja existents són de tipus 120 i tenen una amplada lliure de com a mínim 4,00 m. Dins el PU també hi ha 2 encreuaments existents amb canvi de nivell per a vehicles que es senyalitzaran amb la franja de paviment tàctil d'encaminament i d'avís que compleixin amb el punt 3.5.4 de l'Annex 2a.

Els paviments proposats compleixen amb totes les condicions del punt 3.1 (veure capítol d'encintats i voreres dels amidaments)

Tots els encreuaments incorporen els elements de paviment tàctil que descriu l'apartat 3.5.

MEMÒRIA TÈCNICA

1. MEMÒRIA INTERVENCIONS PROPOSADES

1.1. Enderroc i Moviments de terres.

El Projecte d'urbanització es desenvolupa en un solar on actualment s'està portant a terme l'enderroc d'una sèrie de naus industrials que configuraven la seu de l'empresa Cremalleras Rubí. És per això que hem considerat oportú dividir els treballs d'enderroc i moviment de terres en 2 fases.

En la Fase 1, es procedirà a terraplenar tots aquells buits generats com a conseqüència de l'enderroc de les naus industrials, ja que aquestes disposaven de plantes soterrani. En els plànols 09a, 09b i 09c s'ha grafiat la planta general amb les cotes dels soterranis resultants i les corresponents seccions del terreny que ens han servit per calcular els volums de terraplenat. En el plànol 09c apareix un quadre amb els volums parcials i totals del terraplenat dels esmentats soterranis.

Un cop retornat el solar a la seva condició de terreny original, es procedirà a executar la Fase 2 del moviment de terres. Aquesta fase consistirà en l'execució dels desmunts i terraplenats necessaris per tal de configurar els espais projectats en el present Projecte d'urbanització. En el plànol 09d s'ha grafiat els desmunts i terraplenats resultants; aquests es representen segons el codi de colors que apareix a la llegenda i que es tradueix en la diferència de cotes del moviment de terres executat.

En la taula següent es pot observar el balanç de volums de terres:

MOVIMENT DE TERRES	VOLUM
TERRAPLENAT SOTERRANIS (FASE 1)	3.271,50 m³
EXCAVACIÓ TOTAL (FASE 2)	3.944,22 m³
TERRAPLENAT (FASE 2)	504,53 m³
REBLIMENT	821,38 m³
RESULTAT: NECESSITAT D'APORTACIÓ	**653,19 m³**

*Els valors dels volums de terres resultants de la Fase 2 s'han obtingut mitjançant el software específic utilitzat per al càlcul dels desmunts i terraplenats representats gràficament en el plànol 09d.

Ja per concloure l'apartat de moviments de terres, es fa una descripció detallada dels treballs que es portaran a terme:

Es procedirà a la retirada dels elements de mobiliari urbà i senyalització vertical existents, així com de les restes de runa, petites edificacions, tanques perimetrals i altres elements de paviment que puguin quedar dels enderrocs previs de les edificacions existents.

Es realitzaran cales manuals per a la detecció dels diferents serveis. També es procedirà a la demolició de les tanques de delimitació que restin de les parcel·les, incloent-hi els murets de base i els filats, les tanques d'obra, tubs i canals de reg existents, pericons, i petites estructures i edificacions afectades, amb la finalitat de poder executar les obres.

Es retiraran els elements vegetals que es puguin presentar al solar.

Prèviament a l'enderroc del paviment, es preveu el tall amb disc en els punts on calgui conservar parcialment l'estructura del paviment existent. Posteriorment, es procedirà a la demolició de les voreres i calçades afectades dels carrers que limiten amb el sector: Mare de Déu de Fàtima, Tres d'Abril, Edison, Marconi i Apel·les Mestres, amb l'objectiu de garantir una transició correcta amb els nous paviments. Tota la runa resultant serà transportada a un abocador autoritzat.

El projecte preveu el fresatge de tot el paviment d'asfalt existent als carrers perifèrics per a la posterior repavimentació amb una nova capa de rodadura.

Pel que fa al moviment de terres, es realitzarà l'esbrossada dels terrenys a ocupar. A continuació, es duran a terme els moviments de terres, amb la nivellació, repàs i compactació del ferm de la urbanització, assolint una compactació del 95 % del Proctor modificat, amb mitjans mecànics. També es preveu el terraplenat de les zones on sigui necessari, mitjançant tongades de fins a 25 cm, amb material seleccionat procedent de l'excavació o de préstec, i compactació al 95 % del Proctor modificat per a la formació de la caixa de paviment.

Els pendents dels talussos d'excavació seran els següents:

1,5H:1V per als desmunts.
2H:1V per als terraplens.

1.2. Pavimentació espai públic

1.2.1. Elements d'urbanització

El projecte inclou l'execució de rigola prefabricada de morter de ciment blanc, de 20 × 20 cm d'amplada i 8 cm de gruix, sobre base de formigó HM-20. La vorada serà recta, formada per peces de formigó de 14/17 × 28 cm, tipus T-3 d'ICAO o similar, amb resistència > 3,5 MPa, de doble capa, col·locada sobre base de formigó HM-20, amb una alçària de 25 a 30 cm, i rejuntada amb morter de ciment 1:4.

La zona d'escales es resoldrà amb la formació de graons de formigó prefabricat mitjançant peces tipus SUPERSTEP de Breinco o similar, de 120 × 40 × 15 cm, amb secció escairada, bisell i acabat llis, de color gris, col·locades amb morter M-7.5 sobre base de formigó.

Als passos de vianants, el projecte incorpora peces de 120 cm d'amplada, de formigó prefabricat, com a caps de remat de 120 × 40 × 30 cm, conformades amb un quart de circumferència de 40 cm de radi, col·locades sobre una solera de formigó HM-20 de 15 cm de gruix.

Pel que fa als guals de vehicles, previstos com a accés al carrer de prioritat invertida, es preveu l'execució de guals tipus V60 de la casa Breinco o similar, amb peces de 60 × 40 × 10 cm de formigó prefabricat rebaixat a nivell del paviment, col·locades sobre solera de formigó HM-20 de 15 cm de gruix.

A la plaça, el projecte contempla la col·locació d'encintats per a la separació entre paviment i zones verdes, mitjançant xapa recta d'acer corten de 8 mm de gruix i 200 mm d'alçària, col·locada sobre base de formigó d'ús no estructural HNE-15/P/40, amb resistència a compressió de 15 N/mm², consistència plàstica i granulat màxim de 40 mm.

Tanmateix, per a la separació de diferents tipologies de paviment, el projecte inclou la col·locació de vorada recta d'acer galvanitzat de 10 mm de gruix i 200 mm d'alçària, col·locada sobre base de formigó HNE-15/P/40 amb les mateixes característiques.

1.2.2. Paviments per a vianants. Voreres

Es preveu la pavimentació de la nova vorera perimetral amb panot de color gris de nou pastilles, de 20 × 20 × 4 cm, per tal d'integrar-se amb els paviments existents. La secció estructural adoptada és la següent:

SECCIÓ ESTRUCTURAL: Voreres	
CAPA DE RODADURA	Panot 20x20x4 cm
CAPA DE BASE	10 cm formigó HM-20
CAPA DE SUB-BASE	25 cm material seleccionat

1.2.3. Paviments per a vianants. Plataforma inferior

La pavimentació de la nova plataforma inferior es realitzarà amb peces de llosa de formigó tipus Vulcano de Breinco o similar, de dimensions 30 × 20 × 6 cm i color gris, per generar una imatge contínua i integrada amb les escales i rampes de la urbanització.

SECCIÓ ESTRUCTURAL: Plataforma Inferior	
CAPA DE RODADURA	Llosa30x20x6 cm
CAPA DE BASE	15 cm formigó HM-20
CAPA DE SUB-BASE	25 cm material Tot-u

1.2.4. Paviments per a vianants. Plataformes central i superior

Les plataformes central i superior es pavimentaran amb 20 cm de sauló sobre làmina geotèxtil, col·locada sobre una capa de material seleccionat.

SECCIÓ ESTRUCTURAL: Plataforma central i superior	
CAPA DE RODADURA	20 cm de Sauló
LÀMINA GEOTÈXTIL	
CAPA DE SUB-BASE	25 cm material seleccionat

1.2.5. Paviments per a vianants i trànsit rodat. Vial superior

El nou vial superior es pavimentarà amb peces de formigó tipus VS5 de la casa Breinco o similar, de color gris fosc i dimensions 30 × 20 × 10 cm, per generar una imatge contínua i integrada amb les escales i rampes de la resta de la urbanització.

SECCIÓ ESTRUCTURAL: Vial nou	
CAPA DE RODADURA	Llosa30x20x10 cm
CAPA DE BASE	18 cm formigó HM-20
CAPA DE SUB-BASE	25 cm material tot-u

1.2.6. Paviment continu. Zona jocs

La zona de jocs infantils es pavimentarà amb paviment continu de cautxú reciclat, tipus FLEXOTOP™ ECO de KOMPAN o similar, segons norma UNE-EN 1177, amb estructura drenant bicapa i gruix total de 8 cm, per garantir la seguretat dels infants.

SECCIÓ ESTRUCTURAL: Plataforma Inferior	
CAPA DE RODADURA	8 cm SBR+EPDM
LÀMINA GEOTÈXTIL	
CAPA DE BASE	10 cm formigó HM-20
CAPA DE SUB-BASE	material seleccionat

1.2.1. Repavimentació paviment asfàltic.

Es preveu la repavimentació de tots els carrers perifèrics a l'àmbit, amb la col·locació de 5 cm de mescla bituminosa contínua en calent tipus AC 16 SURF B 50/70 D (D-12), de granulometria densa, per a capa de trànsit amb granulat granític.

A les zones on s'hagin executat rases o intervencions a la calçada, es preveu la col·locació addicional d'una base asfàltica de 10 cm de gruix amb mescla bituminosa contínua en calent tipus AC 22 BIN B 50/70 S, de granulometria semidensa, per a capa intermèdia amb granulat granític.

1.3. Enllumenat públic

És preveu un nou enllumenat al sector residencial, separats en dues línies que proporcionaran dos tipus d'il·luminació diferenciats.

Una línia donarà servei a les llumeneres de les voreres dels carrers Tres d' Abril, Edison, Marconi i Apel·les Mestres proporcionant una il·luminació lineal i homogènia al llarg de tot el traçat del carrer. Les llumeneres utilitzades seran del model Veka de la marca Carandini o similar sobre columna troncocònica de 8m d'alçada.

L'altra línia serà la que alimentarà les columnes ubicades a la nova plaça interior del sector. El model de llumeneres que es col·locaran a la plaça serà el Century de la marca Carandini o similar que es muntaran en columna troncocònica de 5m d'alçada.

1.4. Jardineria

Arbrat i arbustos

Es proposa la plantació de 8 espècies d'arbrat i 4 d'arbustos descrits en els plànols de Jardineria i arbrat i distribuïts segons les seves característiques en cada espai.

Arbrat:

A1: Tipuana tipu
A2: Jacaranda mimosifolia
A3: Celtis australis
A4: Albizia julibrissin
A5: Tilia tomentosa

A6: Fraxinus angustifolia

Arbustos:

Espígol dentat
Botja peluda
Festuca blava
Salvia chamaedryoides

Al front dels carrers d'Edison i de Marconi es genera una nova línia d'arbres en escocell de l'espècie Celtis australis com a arbre urbà, alineat i generador de direccionalitat. Pel que fa l'espai lliure es busca un paisatge biodinàmic mitjançant la barreja d'espècies de tipus caducifoli i perenne i diferents èpoques de floració i capçada gran, com la Tilia tomentosa o el Fraxinus angustifolia juntament amb arbres de capçada inferior, com el Tiuana tipu, la Jacaranda mimosifoliao l'Albizia julibrissin. Es busca amb l'elecció de la ubicació de cada espècie i el tipus una forma de generar espais més adients per a l'ús públic.

L'elecció d'aquestes espècies també respon a la seva resistència a les altes temperatures i a la sequera, així com la seva tolerància a les possibles gelades.

Finalment, a banda d'arbres també es plantaran plantes arbustives de les espècies seleccionades i recomanades dins del Pla Director del Verd Urbà de Rubí. L'elecció d'aquestes espècies arbustives respon a la seva alta resistència a la sequera i a les gelades. Es combinen 4 tipus de plantes arbustives amb flor amb amplades diferents per tal de generar un espai verd variat.

Els parterres constituiran unes zones que actuaran com a dispositiu d'infiltració amb un cert pendent per rebre l'escorrentiu reduïnt la velocitat del flux i afavorint la retenció de sòlids contaminants (SUDS).
Sota la terra vegetal s'ha previst una base de sòl estructural de graves que afavoreix l'emmagatzematge de l'aigua, per tal que pugui ser absorbida lentament en el subsòl. Tanmateix, s'ha projectat un tub de drenatge que discorre seguint el perímetre situat a la cota més baixa dels parterres per tal de recollir l'excés d'aigua en cas que aquesta no pugui ser absorbida en la seva totalitat. Aquest tub es connecta amb el pou més proper de la xarxa de residuals proposada.

Sempre amb l'objectiu d'afavorir la infiltració lenta i el creixement de les arrels, es proposen 2 línies d'escocells d'infiltració (I-ESC),una al carrer Edison i l'altra al carrer Marconi.

Aquests estan recolzats sobre una capa de sòl estructural de graves per emmagatzemar aigua per a la seva posterior infiltració al terreny. També es proposen unes franges de sòl estructural que connecten els escocells per tal d'afavorir el creixement de les arrels i la retenció de l'aigua.

La localització de les zones on s'executarà la base de sòl estructural i el traçat de les canonades de drenatge dels SUDS queden grafiades tant en el plànol 19 "Xarxes de serveis proposades" com en el 10b "Planta paviments".

1.5. Senyalització.

Es seguiran les prescripcions tècniques de l' Ajuntament de Rubí, així com de les indicacions del Servei de Mobilitat i la Policia Local en relació al disseny de la senyalització:

SENYALITZACIÓ VERTICAL

MATERIAL	Planxa d'alumini (una sola peça), d'aliatge mínima 1050 H24: amb un gruix mimi, de xapa 1,5 mm.
DIMENSIONS	Circulars L600 mm, triangulars L70 mm
ACABAT	Reflectància RA 1 / R2 microprismes (prismàtic)
FABRICACIÓ	Amb una pestanya perimetral amb doble plec de 20 mm. com a mínim, en angle de 90º. Es toleraran desviacions en ± 2,5 mm. Sistema de fixació per rails posteriors transversals, d'alumini aliatge 6060 de 25 mm, fixats mitjançant soldadura mecànica, que augmenten la rigidesa de la placa i faciliten la fixació al suport mitjançant abraçadores. La unió de la guia al panell haurà d'ésser garantida pel fabricant amb els corresponents assaig i certificats.
PINTURA	Ha de ser de poliuretà prèvia aplicació de desengreix i fosfatat. Una cromatació, per impedir la formació d'aluminosi i corrosió i protegint l'alumini i conservant un estat de la superfície perfecta, inclús després d'un període d'estucatge
RETOLACIÓ	**Zona no reflectant:** La part del darrera estarà tractada mitjançant un procediment antireflex que permet evitar l'efecte "mirall" a la nit. Podrà ser de color natural o pintat. **Zona retroreflectant:** amb làmines viníliques, reflectant **RA 1 prismàtic** (antiga EG-nivell 1), o **R-2 prismàtic**, mitjançant serigrafia amb tintes transparents.
IDENTIFICACIÓ	Darrera les plaques es grafiarà les dades del fabricant, data de fabricació, número de lot de fabricació i segell de producte certificat i el marcat CE.
SUPORTS	Pals d'acer galvanitzat, cilíndrics, de 60 mm de diàmetre i 1,5/2 mm de gruix, amb tap de plàstic per obstruir la part superior i assegurar la impermeabilitat. Els pals de fixació s'han de fabricar amb acer galvanitzat, d'acord amb les característiques que especifica la norma UNE 135314. L'acer base que s'utilitza per fabricar pals de fixació ha de ser, com a mínim, del tipus S235 grau JR, segons la norma UNE EN 10025. Aquets suports d'acer galvanitzat s'instal·laran a les urbanitzacions i polígons industrials Pals d'alumini: Pals d'alumini extrussionat i posteriorment anoditzat (mínim 15 micres), en color plata, de diàmetre 60x5 mm, amb tap de plàstic per obstruir la part superior i assegurar la impermeabilitat. Abraçadores i cargolaria: abraçadores de diàmetre o secció 60mm totalment en alumini exrtrussionat i posteriorment anoditzat (mínim 15 micres), en color alumini natural, .que permeti la fixació de tots els senyals a qualsevol tipus de suport (cargolaria mètrica M10x20 o M10x25).
VALORSMÍNIMS DEL SENYALS SEGONS MARCATGE CE	- Càrrega de vent: WL2. - Deformació temporal per flexió: TDB4. - Càrregues puntuals: PAF2. - Vora placa senyal: E2.
NORMATIVA	UNE-EN 12899-1:2009 - Instrucció de Carreteres 8.1-IC

SENYALITZACIÓ HORITZONTAL

1. **Prescripcions tècniques pintura:**

Pintures

La composició de les pintures a utilitzar és de lliure elecció per part del fabricant sempre que compleixin amb les característiques especificades per aquestes en la norma UNE 135200-2.

Plàstics d'aplicació en fred

La composició dels plàstics d'aplicació en fred (dos components) queda a lliure elecció del fabricant sempre que compleixin amb les característiques especificades per aquests en la norma UNE 135200-2.

Termoplàstics d'aplicació en calent

La composició dels termoplàstics d'aplicació en calent (spray plàstics) queda a lliure elecció del fabricant sempre que compleixin amb les característiques especificades per aquests en la norma UNE 135200-2.

Marques vials prefabricades

Podran utilitzar-se marques vials prefabricades sempre que compleixin amb les característiques especificades en la norma UNE EN 1790.

Microesferes de vidre

Quan es requereixi retroreflexió, s'utilitzaran Microesferes de vidre de les característiques especificades en la norma UNE EN 1423.

La granulometria de les Microesferes de vidre serà una de les especificades en la norma UNE 135287.

La determinació de percentatge de defectuoses es realitzarà segons l'especificat en la norma UNE 135287.

Afegits antilliscants i barreges amb microesferes de vidre

Quan es requereixi proporcionar rugositat a la marca vial mitjançant la utilització d'afegits antilliscants o barreges d'aquests amb microesferes de vidre, les característiques d'aquests materials compliran amb l'especificat en la norma UNE EN 1423.

La granulometria resta a la lliure elecció d'aplicador, en funció de les característiques de la pel·lícula base utilitzada.

2. **Requisits de les marques vials**

Requisits sol·licitats i mètodes d'assaig

Quan les marques vials siguin no retroreflectants, els requisits a verificar són:

- Visibilitat diürna
- Resistència al lliscament

Quan les marques vials hagin de ser retroreflectants s'ha de complir, a més de les anteriors, el requisit de:

- Visibilitat nocturna

Les característiques que defineixen els requisits mencionats anteriorment, junt als paràmetres de mesura i els seus mètodes d'assaig, figuren a la taula següent:

	REQUISITS	CARACTERÍSTICA defineix el requisit	PARÀMETRE de mesura	Mètode d'assaig
	VISIBILITAT NOCTURNA	Retroreflexió	Coeficient de lluminància retroreflexada: R	UNE EN 1436
	VISIBILITAT DIÜRNA	Color Lluminància Contrast	Coordenades cromàtiques: (x,y) Factor de lluminància:: ß Relació de contrast: Rc	UNE EN 1436 UNE EN 1436 UNE 135214
	RESISTÈNCIA AL LLISCAMENT	Lliscament	Coefi. de resistència al lliscament: Unitats SRT	UNE EN 1436

Valors mínims dels requisits

Durant el període de garantia, les característiques de les marques vials compliran amb els valors mínims especificats a la següent taula:

TIPUS DE MARCA VIAL	VISIBILITAT NOCTURNA			VISIBILITAT DIÜRNA			R. DESLIZ
	Coeficient retroreflexió R1/mcd.m².lx-¹			Valors del paràmetres en tot moment			Valor en tot moment
	abans d'1 mes	abans de 3 mesos	abans de 6 mesos	Color (x,y)	Factor de lluminància ß	Relació de contrast Rc	Uds SRT
PERMANENT (color blanc)	≥300	≥150	≥100	Pol únic	≥0,30	≥1,7	≥60 (Durant el primer any)
TEMPORAL (color groc)	abans de 3 mesos		--	Pol (Y)	≥0,20	--	≥60 (Durant el primer any)
	≥200						

Operacions especials

a) **Eliminació de les marques vials.** Quan sigui precisa la eliminació de marques vials, bé per facilitar una nova aplicació bé per corregir la que, a criteri de la Direcció Facultativa, hagi quedat deficient, queda expressament prohibit l'ús de procediments tèrmics i només en casos de molt petita entitat, estarà permès la utilització de decapants. Per tot això, haurà d'utilitzar-se algun dels següents procediments d'eliminació que, en qualsevol cas, haurà d'estar prèviament autoritzat per l'esmentada Direcció Facultativa:

   - Fressat, mitjançant la utilització de fresadores verticals o horitzontals
   - Per a l'eliminació de marques vials s'utilitzarà preferentment les màquines granalladores, sempre sota autorització de la Direcció Facultativa.

b) **Emmascarament de marques vials.** Quan per raons de temporalitat no sigui imprescindible l'eliminació de les marques vials, ni tan sols amagar-les durant un curt període de temps (la duració d'una obra), es podrà utilitzar, a criteri de la Direcció Facultativa, sistemes que a més de cobrir el color de la marca a amagar, siguin absorbents de la llum per evitar la lluentor especular i la reversió de contrast. Els valors exigibles a aquestes marques vials són:

   - Factor de luminància (UNE EN 1436) < 0,05
   - Lluentor (UNE 48026) a 85" < 0,40

Dosificacions

Les dosificacions a utilitzar, segons el tipus de material emprat, figuren a la taula 1.

La dosificació de microesferes de vidre de postbarrejat només es tindrà en compte quan es tracti de marques vials retroreflectants i serà mínim de 350 g/m2.

La dosificació d'afegits antilliscants serà mínim de 300 g/m2.

Quan s'apliquin barreges, el total a aplicar serà de 480 g/m2. i la proporció d'afegits antilliscants no superarà el 25%.

Taula 1

Material seleccionat	Tipus d'aplicació	Dosificacions (g/m2)
Pintures acríliques	Automàtica	720
Pintures acríliques	Manual	900
Plàstics en fred	Automàtic	1600
Plàstics en fred	Manual	2800
Plàstics en fred	Extrusió	4500
Termoplàstics en calent	Polvorització	2800
Pintures amb base aigua	Automàtica	720

Taula 2. Marques vials i pintura a aplicar

SENYALITZACIÓ HORITZONTAL	
Marques vials	**Tipus de pintura i additius**
Marques longitudinals continues/discontinues envials urbanitzacions en trams de varis kilòmetres:Camí Ullastrell, Avinguda Can Mir, Av. Castellnou, Camí de les Martines i Av. Can Tapis	Pintura termoplàstica en calent
Marques longitudinals continues/discontinues	Doble component, amb microesferes
STOP, cediu el pas, línies detenció, inscripcions, fletxes, triangles de passos elevats i reductors de velocitat	Doble component antilliscant, amb addició per post barrejat d'afegits amb microesferes i partícules de vidre 50/50
Reserves de BUS i Taxi	Doble component
Reserves estacionament PMR	Acrílica
Passos de vianants	**Passos nous**: aplicació manual (cazo) amb pintura de doble component amb addició per post barrejat d'afegits amb microesferes i partícules de vidre 50/50. **Repintat de passos**: Aplicació automàtica de pintura de doble component amb addició per post barrejat d'afegits amb microesferes i partícules de vidre 50/50.
Línies d'estacionament	Acrílica
Prohibicions d'estacionament grogues: línia de 15cm.	Acrílica
Marques zig-zag grogues: línia de 15 cm	Acrílica
Zebrats	Acrílica / doble component segons l'ús i el trànsit

1.6. Xarxes de Serveis

XARXA D'AIGUA POTABLE

El subministrament en baixa de la xarxa d'aigua potable municipal de Rubí, la realitza l'empresa AIGÜES DE BARCELONA, i és la responsable del subministrament d'aigua potable als nous habitatges previstos.

Existeix una xarxa d' aigua potable al voltant del sector residencial, segons la informació proporcionada per l'empresa subministradora.

Dimensionament de la nova xarxa

El Projecte d'Urbanització proposa les següents actuacions en relació a la xarxa d'aigua potable:

- Retirada de la xarxa de Fibrociment FC DN250 que existeix al carrer Edison i execució d'una nova canonada al mateix carrer Edison però que discorre per la vorera oposada(inclosa dins l'àmbit del PU).

- Ampliació/substitució de la canonada de Fibrociment FC DN60 i execució de les noves connexions d'escomesesper poder satisfer la demanda dels edificis Verge de Fàtima.

- Realització d'una nova canonada per mallar tot el circuit i garantir l'abastament dels edificis al carrer Apel·les Mestre.

- Definició del passatge interior com a vial públic des del qual es subministraran els blocs ubicats en aquest carrer.

- Retirada de l'hidrant aeri del carrer Edison i instal·lació d'un nou hidrant soterrat a la cantonada amb el carrer Tres d'Abril.

En aquest aspecte es defineix:

Tub de fosa dúctil de 250 mm de diàmetre nominal, segons la norma iso 2531, amb unió de campana amb anella elastomèrica d'estanquitat per a aigua i col·locat al fons de la rasa, per as la substitució de la xarxa existent de fibrociment dels carrers Edison i Marconi.

Tub de fosa dúctil de 150 mm de diàmetre nominal, segons la norma iso 2531, amb unió de campana amb anella elastomèrica d'estanquitat per a aigua i col·locat al fons de la rasa per a la substitució de la xarxa existent de fibrociment dels carrers Mare de Déu de Fàtima.

Tub de fosa dúctil de 100 mm de diàmetre nominal, segons la norma iso 2531, amb unió de campana amb anella elastomèrica d'estanquitat per a aigua i col·locat al fons de la rasa per a la nova canonada del carrer Apel.les Mestres, així com la nova canonada pel vial interior.

Totes les canonades s'instal·laran soterrades, amb una profunditat mínima tal que la generatriu superior de la canonada quedi almenys a un metre de la superfície en encreuaments de calçades i a seixanta centímetres en instal·lació sota voreres o lloc sense tràfic rodat. Si el recobriment indicat com a mínim no pogués respectar-se per raons topogràfiques, per altres canalitzacions, etc., es prendran les mesures de protecció necessàries. La totalitat de la xarxa anirà senyalitzada mitjançant la malla senyalitzadora normalitzada d'amplària 20 cm, la qual es col·locarà a uns deu (10) centímetres per sobre de la generatriu superior del tub.

Es sectoritzarà la instal·lació mitjançant vàlvules de regulació, sempre tenint present les normes de la companyia subministradora d'aigua i del planejament municipal.

La pressió mínima en el punt més elevat de l'edificació serà de 20 m.c.a.

Es preveuen hidrants soterrats dn 100 bcn pn 16, amb racord barcelona soterrat sobre canonada de d màxim 150 mm. inclou t de derivació, brides, vàlvula de comporta dn 100, colzes fd de 90 º amb safata, juntes i sortida DN 100, peces de connexió, muntatge i proves en rasa.

La xarxa definida segueix el plec de prescripcions tècniques particulars de l'Ajuntament de Rubí que adjuntem com a

document Annex a la present memòria.

XARXA D'EVACUACIÓ DE LES AIGÜES PLUVIALS I RESIDUALS

Respecte el sistema de clavegueram, seguint els criteris tècnics i la xarxa existent del municipi de Rubí, es defineix un sistema unitari d'aigües pluvials i fecals amb un funcionament per gravetat.

El manteniment de la xarxa de clavegueram municipal de Rubí, la realitza l'empresa AIGÜES DE BARCELONA.

Existeix una xarxa de clavegueram de tipus unitària al voltant del sector residencial, segons la informació proporcionada per l' empresa mantenidora.

Dimensionament de la nova xarxa

El projecte d' urbanització incorpora una nova xarxa de clavegueram al vial interior i un altre a la plaça, totes dues connectades als pous de registre de la xarxa existent al carrer de Marconi.

El material dels col·lectors seran tubs de paret estructurada per a sanejament soterrat sense pressió, de polietilè, diàmetre nominal DN 400 per l'eix principal i DN200 per les escomeses, classe de rigidesa anular SN 8 (rigidesa anular 8 kN/m2), de superfícies interna llisa i externa perfilada de tipus B, codi d'àrea d'aplicació U, fabricació segons norma UNE-EN 13476-3, unió mitjançant maniguet extruït i junt elastomèric d'estanquitat, col·locat al fons de la rasa sobre llit de sorra de 15 cm de gruix.

La xarxa definida segueix elplec de prescripcions tècniques particulars de l'Ajuntament de Rubí que adjuntem com a document Annex a la present memòria.

Es realitzaran pous de registre formats per:

- Solera per a pou de registre de 20 cm de gruix, mitja canya, amb formigó hm-20/p/12/i, inclus p.p. elements d'estanqueitat i connexionat
- Paret per a pou circular de d 100 cm de peces prefabricades de formigó, col.locades amb morter de ciment 1:4, elaborat a l'obra amb formigonera de 165 l. s'inclou la p.p. de col.locacio de pates de polietilè
- Con prefabricat per a pou circular de d 100 cm, de formigó, de 60 cm d'alçària, reatacat amb morter de ciment 1:4, incloent col·locació i posterior rejuntat amb morter de c.p.
- Bastiment i tapa de fosa grisa, per a pou de registre, tipus extractor t2064k de marchexagonal, de fundicion ductil benito, de mides 865x865 mm, e-600 i d-400, 100 mm d'alçada i diàmetre de la tapa 630 mm, suportant 40 ton i transit intens , agafat amb morter de ciment 1:4, elaborat a l'obra, i escut de l'ajuntament del Ajuntament de Rubí, amb inscripció de pluvials/fecals

La recollida de les aigües superficials es realitzaran amb reixes embornals connectades als col·lectors dels carrers:

- Embornal sifònic amb bastiment i reixa de fosa dúctil tipus delta-80 de fundicion ductil benito, classe c-250, longitud exterior marc 910x365 mm de 100 mm d'alçada i reixa de mides 740x275 mm, articulada antirobatori. s'inclou el moviment de terres, llit de formigó hm-20/p/12/i de 10 cm de gruix, peça prefabricada de formigó o paret de maó calat arrebossada i lliscada amb morter m-40a.
- Reixa correguda formada amb canal prefabricat de formigó per a reg, de 700 cm^2 de secció útil, col·locat sobre base de formigó amb bastiment i reixa d'acer.
- Connexió de caixa d'embornal o interceptor a col.lector o pou de registre, amb tub de pead de d.n. 200 mm autoportant per sanejament, totalment acabada.

Els habitatges a desenvolupar situats a l'illa delimitada pels carrers Mare de Déu de Fàtima, Tres d' Abril, Edison, Marconi i Apel.les Mestre, dins del centre del casc urbà de Rubí, tindran una escomesa unitària d' aigües pluvials i fecals.

Els punts de connexió a la xarxa general de clavegueram són els col·lectors existents de la xarxa municipal, unitaris, situats a la calçada d' aquests carrers.

Estimació dels cabals d'aigües pluvials

Es determina el cabal de la riuada de 10 anys de període de retorn, que serà el cabal de càlcul pel dimensionament de la xarxa de desguàs de les aigües pluvials.

Per l'estimació del cabal d'avinguda de les aigües pluvials es segueix la Guia Tècnica: Recomanacions Tècniques per als Estudis d'Inundabilitat d'àmbit Local, de març de 2003, publicada per l'Agència Catalana de l'Aigua, Administració actuant en matèria hidràulica a Catalunya. En aquesta guia es recomana que s'empri el mètode d'estimació de cabals d'avingudes basat en la pluviometria i aplicar el conegut mètode de José R. Témez. El mètode aplicat es un mètode de transformació de pluja - escorrentia proposat a la publicació "Cálculo hidrometeorológico de caudales máximos en pequeñas cuencas naturales " de J. R. Témez, editat per la Direcció General de Carreteres del MOPU en 1978, conegut com " METODE RACIONAL ".

La zona d'estudi, té una superfície de 6.000 m^2, que es poden considerar semi impermeables al tractar-se d' una plaça pavimentada, però amb zones de sauló, paviment drenant i zones de parterres. Considerant una intensitat de pluja de 120 mm/h, una superfície total de la conca de 6.000 m2 i un coeficient d'escorrentiu de 0,75, el cabal punta resultant és de 150,00 l/s.

Per recollir superficialment aquest cabal, es disposen de diferents espais drenants, formats per parterres de sauló i llosa filtrant de formigó prefabricat.

Apart, les mateixes pendents dels paviments de la plaça vessen les aigües pluvials a les calçades dels carrers Edison, Tres d'Abril i Marconi, amb els seus corresponents embornals, més que suficient per absorbir aquest cabal.

Per tal de facilitar la naturalització del cicle de l'aigua en l'entorn urbà corresponent a aquesta urbanització, s'aplicaran sistemes de drenatge urbà sostenible (SUDS) a les zones de parterres mitjançant estratègies d'infiltració. Aquesta és una estratègia que retindrà l'aigua de pluja per la seva posterior infiltració al terreny de forma controlada. Amb aquesta intervenció es cerca reduir el cabal generat pels episodis de pluja i que entra a la xarxa de clavegueram, reduint el volum dels abocaments, així com facilitar la retenció de contaminants que pugui arrossegar l'aigua de pluja abans de la seva infiltració en el subsol i afavorir la recàrrega de l'aqüífer.

Els dispositius d'infiltració incorporaran elements que facilitin la detenció de l'aigua per tal d'afavorir la sedimentació, i el filtrat, amb el qual es fa un primer tractament de l'aigua de pluja, de manera que l'aigua hagi passat per un procés de rentat abans d'iniciar-se el procés d'infiltració. S'apliquen en aquesta urbanització els següents sistemes de drenatge urbà:

- Escossells d'infiltració (I-ESC)

- Franges vegetades (F-FRA)

Estimació del cabal d'aigües residuals.

Habitants-equivalents (he):

En 1 habitatge es considera que hi ha 3 habitants equivalents. Si es consideren al sector de 153 habitatges en total, el nº de he és de 459 he.

Considerant una dotació de 150 litres/he/dia, resulta 68,85 m^3/dia, que representa un cabal mig instantani de 0,80 l/s, i un cabal punta de 8,0 l/s.

XARXA DE TELECOMUNICACIONS

Es realitzarà una nova xarxa soterrada de subministrament de telecomunicacions i fibra òptica als nous habitatges, comunicada a la xarxa existent soterrada actual propietat de TELEFONICA i es connectarà a un pericó existent al carrer Mare de Déu de Fàtima a la cantonada amb el carrer Tres d' Abril, XARXA EXISTENT TELEFONICA ARQ DF 741 (ID 3946143), segons la informació proporcionada per la companyia subministradora del servei, TELEFONICA, a través de la plataforma ACEFAT-EWISE.

Les obres consistiran en la construcció d'una infraestructura subterrània de telecomunicacions per connectar als blocs d'habitatges previstos, i alhora retirar la xarxa existent aèria.

Els trams de canalització construïts estaran formats per les seccions tipus, definides en cada cas segons les necessitats plantejades i quedaran connectats a pericons pel seu registre, amb una canalització de tritub 50mm de diàmetre nominal de tubs corbables de polietilè de doble capa, en una rasa de 30 cm de amplada i 90 cm de profunditat, amb dau de recobriment de 30x30 cm amb formigó hm-20/ p / 20 / i fil guia a cada tub.

Tots els conductes que connectin amb un pericó o cambra de registre quedaran obturats i disposaran en el seu interior d'un fil guia lligat a l'obturador.

A partir d' aquesta xarxa troncal es construirà una xarxa d' accés als habitatges, formada amb tubs de PEAD de 63 mm DN.

Canalització amb dos tubs corbables corrugats de polietilè de 63 mm de diàmetre nominal, de doble capa, i dau de recobriment de 20x40 cm amb formigó d'ús no estructural HNE-20/P/20 de resistència a compressió 20 N/mm2, consistència plàstica i grandària màxima del granulat 20 mm, fil guia a cada tub, part proporcional d'accessoris d'unió, separadors i obturadors

Pericons i cambres

Els pericons de de registre de formigó prefabricat amb tapa tipus DF-II de 110x90x95 cm de dimensions interiors, amb tapa, per a instal·lacions de telefonia, col·locat sobre solera de formigó d'ús no estructural HNE-20/B/40 de resistència a compressió 20 N/mm2, consistència tova i grandària màxima del granulat 40 mm de 15 cm de gruix i reblert lateral amb terra de la mateixa excavació.

Els pericó de registre de formigó prefabricat amb tapa tipus M de 30x30x33 de dimensions interiors, per a instal·lacions de telefonia, col·locat sobre solera de formigó d'ús no estructural HNE-20/B/40 de resistència a compressió 20 N/mm2, consistència tova i grandària màxima del granulat 40 mm de 15 cm de gruix i reblert lateral amb terra de la mateixa excavació

XARXA DE GAS

Segons la informació proporcionada per la companyia subministr5adora del servei, NEDGIA a través de la plataforma ACEFAT- EWISE, existeix una xarxa de gas natural al voltant del sector residencial a desenvolupar.

Aquest sector no preveu subministrament de gas, pel que no es preveuen al projecte d' urbanització cap obra de desenvolupament i connexió a la xarxa existent.

L'escomesa existent al sector, AO2pu, s'eliminarà. La resta de la xarxa existent situada dins de l' àmbit del sector residencial es mantindrà sense produir cap afectació a la mateixa.

XARXA ELÈCTRICA DE MITJA I BAIXA TENSIÓ

Es preveu el subministrament elèctric dels nous habitatges amb dos transformadors dobles integrats a la façana dels edificis amb accés als carrers Marconi i Mare de Déu de Fàtima.

Per donar el subministrament corresponent als mateixos, s'ha sol·licitat a la companyia subministradora, ENDESA DISTRIBUCIÓN, el corresponent estudi tècnic – econòmic de subministrament pels cinc blocs d' habitatges previstos i que adjuntem com a document Annex a la present memòria.

Actualment al voltant del sector "Cremalleres " a desenvolupar existeix una important xarxa de mitja tensió soterrada i dos transformadors al'interior del sector. Esisteix també un tram de línia aèria de BT situada a l'encreuament del carrer Edison amb Tres d'Abril.

D'aquesta manera, s'observa que per conformar l'espai públic cal eliminar els dos transformadors existents amb façana al carrer Edison, el VA05875 i el VA07549, que quedarien a l'interior de la plaça. Es preveu la seva retirada i integració en un armari de Serveis Tècnics ubicat a la cantonada nord-oest de la nova plaça.

La companyia propietària de les instal·lacions existents, ENDESA, realitzarà els treballs d' adequació de la xarxa existent a realitzar per part de la companyia propietaria, endesa, consistents en l'eliminació i/o trasllat dels transformadors existent i la seva integració als nous edifici.

Referent al subministrament dels nous edificis d' habitatges on es donaran els subministraments en baixa corresponents, segons una electrificació prevista elevada, de 9,2 kw/habitatge.

Els dos centres transformadors dobles previstos a l'espai públic nous edificis es connectaran als centres més propers amb una nova xarxa de mitja tensió soterrada, el VA07527 al carrer Marconi, i el nº 53670 al carrer Mare de Déu de Fàtima. També es defineix la connexió amb la xarxa de mitja tensió existent soterrada.

Des dels nous centres transformadors dels edificis es donarà el subministrament en baixa a cada escala. Sobre les façanes de delimitació dels edificis s' instal.laran els armaris-nínxols prefabricats i les CGP + caixes de seccionament al seu interior. REFERENCIA 0926433, CODIGO ENDESA 6703951, DESIGNACION ZCS+CGP, mesures útils 1377X657X260 MM.

L'energia de les diferents escomeses elèctriques se li subministrarà a la tensió de 400/230 V., procedent dels nous centres de transformació

L'escomesa elèctrica i soterrament de les línies es realitzarà segons el corresponent estudi tècnic-econòmic de la companyia subministradora del servei, FECSA-ENDESA.

El càlcul i disseny dels fusibles de la Caixa de Protecció - Mesura i Escomesa a cada abonat es realitzarà en funció de la potència real demanda per la dita instal·lació.

Els conductors a emprar a la instal·lació seran d'Alumini homogeni, unipolars, tensió assignada no inferior a 0,6/1 kV, aïllament de polietilè reticulat "XLPE", enterrats sota tub o directament enterrats, amb unes seccions de 25, 50, 95, 150 o 240 mm² (segons Normes Tècniques de Construcció i Muntatge de les Instal·lacions Elèctriques de Distribució de la Cia. Subministradora).

El projecte d' urbanització incorpora la previsió de desmuntatge dels trafos existents i les noves canalitzacions de mitja tensió i baixa tensió fins als nous centres transformadors i CGP dels edificis, permetent la seva execució de manera independent a la dels edificis.

Canalitzacions elèctriques de mt/bt amb tubs de polietilè de doble capa, llisa la interior i corrugada la exterior, de 200 mm de diàmetre nominal, amb 4 tubs per a 1 circuit de mitja tensió, 1 de baixa tensió i 2 de reserva, situats en calçada i vorera, reblert amb formigó fins a 8 cm per sobre de la generatriu del tub superior, banda continua de senyalització, de pe, situada a la part superior de la rasa, fil guia a cada tub, part proporcional d'accessoris d'unió, separadors i obturadors.

Cable 0,6/1 kv xz1 3x240 al + 1 x 150 al, per les escomeses de les CGP en baixa tensió.
Cable aisl red pant. al 18/30 kv 3x240 mm2, per la connexió de les xarxes de mitja tensió i els nous transformadors.

XARXA D'ENLLUMENAT PÚBLIC

És preveu un nou enllumenat al sector residencial, separats en dues línies, des del quadre existent situat al carrer Mare de Déu de Fàtima.

Des del quadre existent es preveu que surtin 2 línies. Una línia serà de subministrament de les llumeneres de les voreres dels carrers Tres d' Abril, Edison, Marconi i Apel·les Mestres, mentre que l' altre línia serà la corresponent a la nova plaça interior del sector.

Els models de llumeneres i columnes també serà diferent:

Es seguiran els següents criteris tècnics indicats per l' Ajuntament de Rubí:

- Llumeneres Led, color 2700ºK
- Llumeneres amb Driver Regulable amb corba Rubi
- Llumeneres amb Protecció sobretensions de 20k
- Portelles de les columnes soldades
- Pintura Anti – Orin a la base de les columnes (de fàbrica)
- Etiquetatge de les columnes
- Columnes amb Anell de reforç a la base

Es legalitzarà finalment tota la instal·lació per Organisme competent (ICICT /ECA).

Tots els conductors utilitzats seran aïllats per a una tensió nominal de 1000 V. tipus RV 0,6/1kV segons Normes UNEIX 21123. La secció mínima als trams subterranis serà de 6 mm2 i de 2,5 mm2 als trams aeris.

Les línies que transcorrin enterrades, ho faran a l'interior d'un tub de PVC corrugat i flexible de diàmetre nominal 75 mm i amb una resistència 7 al xoc.

La profunditat mínima de la instal·lació serà de 50 cm sota del nivell acabat de vorera.

Els passos sota calçada seran de tub de PVC de diàmetre 75 mm i resistència al xoc 7, degudament formigonat en tot el seu entorn col·locats a 100 cm de profunditat; es preveurà deixar un tubular lliure com a reserva, en el que es preveurà deixar una guia que permeti la posterior instal·lació de cables.

Les rases es realitzaran sota vorera evitant que transcorrin en calçada a excepció dels passos de vial. Es deixaran lliures els escocells dels arbres a fi d'evitar futurs problemes a la instal·lació.

Es preveu la construcció d'arquetes. Les dimensions d'aquestes arquetes seran de 40x40 cm si la seva profunditat es inferior a 45 cm i de 57x57 cm en profunditat de 125 cm, en qualsevol cas es preveurà un drenatge adequat i es taparan de manera registrable mitjançant marc i tapa de fosa capaç de suportar una sobrecàrrega puntual de 5.000 Kg equivalent a una roda de camió en marxa. A la tapa, es podrà llegir de manera clara la inscripció "Enllumenat públic".

El cablejat intern dels suports fins a alimentar l'equip i llum a l'interior de la lluminària serà amb cable VV 0,6/1kV de secció mínima 2,5 mm2 de coure.

El connexionat amb borns a pressió, es realitzarà en una caixa aïllant i estanca a l'interior de la base de la columna, de manera accessible per la portella.

L'alimentació a la lluminària es protegirà contra curtcircuits mitjançant fusibles calibrats independents, fase i neutre, de 6 A, un per lluminària.

Cada lluminària portarà la seva pròpia protecció per fusible calibrat, entre fase i neutre, de 6A.

En l'origen de les línies, es protegiran amb interruptors automàtics, la intensitat nominal dels quals és inferior a l'admissible pels conductors de 6 mm^2.La capacitat de ruptura serà igual o superior a 6 A.

Cap dels elements en tensió serà accessible directament, ja que les connexions es realitzen en caixes tancades, a l'interior de la lluminària.

La protecció contra contactes indirectes es farà associant la posada a terra de les columnes als dispositius de tall per a intensitats de defecte (interruptor diferencial).

La connexió de la columna a terra es farà mitjançant terminal a pressió, cargol, roseta i femella, de material inoxidable, mantenint la continuïtat de terres amb el conductor nu de coure de 35 mm, enterrat a una profunditat de 60 cm i amb piques en cada columna.

S'instal·larà en els fons de la rasa de 40 cm un conductor de coure despullat de 35 mm^2 de secció, que connectarà sense discontinuïtat, tots els punts de llum (columnes), als quals s'unirà en cada arqueta, per mitjà de piques de terra de 14 mm de diàmetre i longitud mínima de 2,00 metres, formant una única xarxa de terres per a tota la instal·lació.

S'instal·laran baixants a terra als trams aeris complint el reglament electrotècnic de baixa tensió en el seu EL MEU BT 017 apartat 2.2 i EL MEU BT 039 a fi d'assegurar els valors de posada a terra als trams aeris.

La resistència obtinguda no serà, en cap cas, superior a 30 Ohms.

NORMATIVA D'APLICACIÓ

- Reglament Electrotècnic de Baixa Tensió aprovat pel Reial Decret 842/2002 de 2 d'agost i les seves Instruccions Tècniques Complementàries.
- Reial Decret 1890/2008, de 14 de novembre, pel qual s'aprova el Reglament d'Eficiència Energètica en Instal·lacions d'Enllumenat Exterior i les seves Instruccions Tècniques Complementàries EA-01 a EA-07.
- Reial Decret 2642/1985 modificat per Ordre del 11/07/86 (BOE 21/07/86) sobre especificacions tècniques de columnes o bàculs per enllumenat públic i la seva homologació.
- Resolució ECF/4548/2006 de 29 de desembre per la qual s'aproven a FECSA– ENDESA les Normes Tècniques Particulars relatives a les instal·lacions de xarxa i a les instal·lacions d'enllaç.

La xarxa definida segueix el plec de prescripcions tècniques particulars de l'Ajuntament de Rubí que adjuntem com a document Annex a la present memòria.

XARXA DE REG

El criteri principal per la distribució de la xarxa ha estat l'optimització de l'ús de l'aigua, buscant el subministrament just i els temps adequats per l'espècie que es vagi a plantar, així com les previsions meteorològiques de la zona.

La xarxa del reg del sector està composat per un capçal de reg connectat a un comptador capaç de proporcionar el cabal de fins 6.000 litres/hora (1,67 l/s), amb la seva pròpia escomesa a la nova xarxa d'abastament d'aigua situada al vial interior.

Aquest capçal disposa d'un centre de control remot SAMCLA SCR100 que gestiona fins a cinc sectors de reg, que en aquest cas està format per dos línies del degoteig dels arbres i 3 línies amb el tech line de les espècies arbustives dels parterres:

LINIA 1: El reg per degoteig de l' arbrat de la plaça i vorera del carrer Edison.

LINIA 2: Tech line de les arbustives als parterres de la nova plaça.

LINIA 3: El reg per degoteig de l' arbrat de la plaça i vorera del carrer Edison.

LINIA 4: Tech line de les arbustives als parterres de la nova plaça + ramal per subministrament font.

LINIA 5: Tech line de les arbustives als parterres de la nova plaça.

El capçal de reg està composat per: escomesa a la xarxa d'aigua, el sistema de control automàtic accionat per bateries tipus SAMCLA, electrovàlvules amb solenoide i caixa de connexions, vàlvules de bola, comporta i antiretorn, filtre d'anelles amb element filtrant de 120 Mesh, regulador de pressió i manòmetre.

Del centre de control surten les canonades principals, de PE d'alta densitat de 63 – 50 i 32 mm i 10 at de pressió nominal.

El cabal estimat del goteró de cada arbre seran de 2,3 l/h cada un, el que suposa un cabal per arbre o anella de 10 goterons de 2,3*10= 23 l/h. La demanda del reg dels parterres arbustius també amb el sistema tech line de goterons de diàmetre exterior 16 mm, s'estima en 7,5 litres /hora cada metre lineal de línia de degoters, amb línies per parterre separades fins un màxim de 50 cm.

El capçal té col·locada la seva arqueta de comandament, amb una vàlvula de comporta i un filtre. Aquest capçal controla amb el corresponent programador i electrovàlvules tot l'àmbit objecte del projecte.

ANNEX 1: PLA DE TREBALLS

FASE D'OBRA	MES 1				MES 2				MES 3				MES 4				MES 5				MES 6				MES 7			
Previ																												
Enderrocs																												
Moviment de terres																												
Aigua Potable																												
Clavegueram																												
Baixa Tensió																												
Enllumenat																												
Telecomunicacions																												
Pavimentació																												
Senyalització viària																												
Seguretat i salut, gestió de residus i…																												

ANNEX 2: ESTUDI DE SEGURETAT I SALUT

ESTUDI DE SEGURETAT I SALUT

URBANITZACIÓ DEL SECTOR CREMALLERAS A RUBÍ

EMPLAÇAMENT: **Carrer d'Edison, Carrer de Marconi, Carrer d'Alpel·les Mestre, Carrer de la Mare de Déu de Fàtima i Carrer del Tres d'Abril.**

08191 RUBÍ / Vallés Occidental

PROMOTOR: **RESIDENCIAL CAN ALZAMORA, S.L.**

AUTORA DEL PROJECTE: **ELISENDA SALES BRAULIO**
ARQUITECTE COAC-Nº 72059-3

DATA: **NOVEMBRE 2025**

JORDI PIERA COLL
C/ MUNTANER 452 PRN 2ª
08006 BARCELONA
TLF. 692826604
E-MAIL: jorgepiera@hotmail.com

JORGE PIERA COLL - DNI 46125469G

Firmado digitalmente por JORGE PIERA COLL - DNI 46125469G
Fecha: 2025.12.12 13:19:16 +01'00'

ESTUDI DE SEGURETAT I SALUT

URBANITZACIÓ DEL SECTOR CREMALLERAS A RUBÍ

INDEX DE DOCUMENTS

MEMÒRIA
PLECS DE CONDICIONS PARTICULARS
AMIDAMENTS I PRESSUPOST
DETALLS
DOCUMENTACIÓ GRÀFICA

JORDI PIERA COLL
ARQUITECTE TÈCNIC

ESTUDI DE SEGURETAT I SALUT

URBANITZACIÓ DEL SECTOR CREMALLERAS A RUBÍ

MEMÒRIA

JORDI PIERA COLL
ARQUITECTE TÈCNIC

MEMÒRIA

1. OBJECTE DE L'ESTUDI DE SEGURETAT I SALUT

1.1. Identificació de les obres

L'encàrrec consisteix en la redacció de l'Estudi de Seguretat per PROJECTE D'URBANITZACIÓ DEL SECTOR CREMALLERAS a Rubí, (Barcelona), comarca del Vallès Occidental.

1.2. Objecte

El present E.S.S. té com a objectiu establir les bases tècniques per fixar els paràmetres de la prevenció de riscos professionals durant la realització dels treballs d'execució de les obres del Projecte objecte d'aquest estudi, així com complir amb les obligacions que es desprenen de la Llei 31/1995, del RD 1627/1997 i de les modificacions aportades pel Real Decreto 604/2006 de 19 de maig, amb la finalitat de facilitar el control i el seguiment dels compromisos adquirits al respecte per part del/s Contractista/es.

D'aquesta manera, s'integra en el Projecte Executiu/Constructiu les premises bàsiques per a les quals el/s Contractista/es constructor/s pugui/n preveure i planificar els recursos tècnics i humans necessaris per a l'acompliment de les obligacions preventives en aquest centre de treball, de conformitat al seu Pla d'Acció Preventiva propi d'empresa, la seva organització funcional i els mitjans a utilitzar, havent de quedar tot allò recollit al Pla de Seguretat i Salut, que haurà/n de presentar-se al Coordinador de Seguretat i Salut en fase d'Execució, amb antelació a l'inici de les obres, per a la seva aprovació i l'inici dels tràmits de Declaració d'Obertura davant l'Autoritat Laboral.

2. PROMOTOR - PROPIETARI

Promotor	:	RESIDENCIAL CAN ALZAMORA, S.L.
NIF	:	B60317815
Adreça	:	CL, Josep Pla, 13, 002, 4
Població	:	08740 - SANT ANDREU DE LA BARCA

3. AUTOR DE L'ESTUDI DE SEGURETAT I SALUT

Redactor E.S.S.	:	Jordi Piera Coll
Titulació/ns	:	Arquitecte tècnic
Col·legiat núm.	:	8.780
Despatx professional	:	Jordi Piera Coll
Població	:	Barcelona

4. DADES DEL PROJECTE

4.1. Autor/s del projecte

Autor del projecte	:	Elisenda Sales Braulio
Titulació/ns	:	Arquitecta
Col·legiat núm.	:	72059-3
Despatx professional	:	XAVIER SALES I ASSOCIATS S.L.P.
Població	:	Barcelona

4.2. Coordinador de Seguretat durant l'elaboració del projecte

Coordinador de S & S designat pel promotor	:	Jordi Piera Coll
Titulació/ns	:	Arquitecte tècnic
Col·legiat núm.	:	8.780
Despatx professional	:	Jordi Piera Coll
Població	:	Barcelona

4.3. Tipologia de l'obra

El projecte d'urbanització es situa dins del Pla de Millora Urbana Cremalleras – Rubí (d'ara en endavant PMU), inclou els sòls de l'actual indústria Cremalleras Rubí, limitada pels carrers Mare de déu de Fàtima, Tres d'Abril, Apel·les Mestres, Marconi i Edison.

4.4. Situació

Carrers	:	Carrer d'Edison, Carrer de Marconi, Carrer d'Alpel·les Mestre, Carrer de la Mare de Déu de Fàtima i Carrer del Tres d'Abril.
Número	:	s/n
Codi Postal	:	08191
Població	:	Rubí, Vallés Occidental

4.5. Subministrament i Serveis

Aigua	:	c/ d'Edison
Electricitaitat BT		c/ d'Edison
Enllumenat	:	c/ d'Edison
Sanejament	:	c/ d'Edison

4.6. Pressupost d'execució material del projecte

El Pressupost d'Execució Material (PEM) estimat de referència per aquest projecte és el que figura en el "Document 4: Pressupost" del PROJECTE D'URBANITZACIÓ DEL SECTOR CREMALLERAS.

4.7. Termini d'execució

El termini estimat de duració dels treballs d'execució de l'obra és de 7 mesos.

4.8. Mà d'obra prevista

L'estimació de mà d'obra en punta d'execució és de 9 persones.

4.9. Oficis que intervenen en el desenvolupament de l'obra

Oficial 1a
Oficial 1a paleta
Oficial 1a encofrador
Oficial 1a ferrallista
Oficial 1a soldador
Oficial 1a col·locador
Oficial 1a fuster
Oficial 1a pintor
Oficial 1a manyà
Oficial 1a electricista
Oficial 1a lampista
Oficial 1a muntador
Oficial 1a d'obra pública

Ajudant paleta
Ajudant encofrador
Ajudant ferrallista
Ajudant soldador
Ajudant col·locador
Ajudant fuster
Ajudant pintor
Ajudant manyà
Ajudant electricista
Ajudant lampista
Ajudant muntador
Manobre
Manobre especialista

4.10. Maquinària prevista per a executar l'obra

Retroexcavadora amb martell trencador
Pala carregadora petita sobre pneumàtics, de 67 kW
Pala carregadora mitjana sobre pneumàtics, de 117 kW
Retroexcavadora petita
Retroexcavadora mitjana
Motoanivelladora petita
Corró vibratori autopropulsat, de 8 a 10 t
Corró vibratori autopropulsat, de 12 a 14 t
Picó vibrant dúplex de 1300 kg
Picó vibrant amb placa de 30x33 cm
Picó vibrant amb placa de 60 cm
Camió per a transport de 7 t
Camió per a transport de 12 t
Camió cisterna de 8 m3
Camió grua
Camió cistella de 10 m d'alçària com a màxim
Dúmper d'1,5 t de càrrega útil, amb mecanisme hidràulic
Grua autopropulsada de 12 t
Camió amb bomba de formigonar
Formigonera de 165 l
Formigonera de 250 l
Estenedora per a paviments de formigó
Martell trencador manual
Remolinador mecànic
Regle vibratori
Polidora
Equip i elements auxiliars per a soldadura elèctrica
Barrejadora-bombejadora per a morters i guixos projectats
Moto serra

5. INSTAL·LACIONS PROVISIONALS

5.1. Instal·lació elèctrica provisional d'obra

És faran els tràmits adients, per tal que la companyia subministradora d'electricitat o una acreditada faci la connexió des de la línia subministradora fins els quadres on s'ha d'instal·lar la caixa general de protecció i els comptadors, des dels quals els Contractistes procediran a muntar la resta de la instal·lació elèctrica de subministrament provisional a l'obra, conforme al Reglament Electrotècnic de Baixa Tensió, segons el projecte d'un instal·lador autoritzat.

Es realitzarà una distribució sectoritzada, que garanteixi l'adient subministrament a tots els talls i punts de consum de l'obra, amb conductor tipus V -750 de coure de seccions adequades canalitzades en tub de PVC, rígid blindat o flexible segons el seu recorregut, però sempre amb l'apantallament suficient per a resistir al pas de vehicles i trànsit normal d'una obra.

La instal·lació elèctrica tindrà una xarxa de protecció de terra mitjançant cable de coure nu que estarà connectat a una javelina, plaques de connexió al terra, segons càlcul del projectista i comprovació de l'instal·lador.
Les mesures generals de seguretat en la instal·lació elèctrica són les següents:

- **Connexió de servei**

- Es realitzarà d'acord amb la companyia de subministrament.
- La seva secció vindrà determinada per la potència instal·lada.
- Existirà un mòdul de protecció (fusibles i limitadors de potència).
- Estarà situada sempre fora de l'abast de la maquinària d'elevació i les zones sense pas de vehicles.

- **Quadre General**

- Disposarà de protecció vers als contactes indirectes mitjançant diferencial de sensibilitat mínima de 300 mA. Per a enllumenat i eines elèctriques de doble aïllament la seva sensibilitat caldrà que sigui de 30 mA.
- Disposarà de protecció vers als contactes directes per tal que no hi existeixin parts en tensió al descobert (embornals, cargols de connexió, terminals automàtics, etc.).
- Disposarà d'interruptors de tall magnetotèrmics per a cadascú dels circuits independents. Els dels aparells d'elevació hauran de ser de tall omnipolar (tallaran tots els conductors, inclòs el neutre).
- Anirà connectat a terra (resistència màxima 78 □). A l'inici de l'obra es realitzarà una connexió al terra provisional que haurà d'estar connectada a l'anell de terres, tot seguit després de realitzats els fonaments.
- Estarà protegida de la intempèrie.
- És recomanable l'ús de clau especial per a la seva obertura.
- Se senyalitzarà amb senyal normalitzada d'advertència de risc elèctric (R.D. 485/97).

- **Conductors**

- Disposaran d'un aïllament de 1000 v de tensió nominal, que es pot reconèixer per la seva impressió sobre el mateix aïllament.
- Els conductors aniran soterrats, o grapats als paraments verticals o sostres allunyats de les zones de pas de vehicles i / o persones.
- Les empiuladures hauran de ser realitzades mitjançant „jocs" d'endolls, mai amb regletes de connexió, retorciments i embetats.

- **Quadres secundaris**

– Seguiran les mateixes especificacions establertes pel quadre general i hauran de ser de doble aïllament.
– Cap punt de consum pot estar a més de 25 m d'un d'aquests quadres.
– Encara que la seva composició variarà segons les necessitats, l'aparellatge més convencional dels equips secundaris per planta és el següent:

· 1	Magnetotèrmic general de 4P	:	30 A.
· 1	Diferencial de 30 A	:	30 mA.
· 1	Magnetotèrmic 3P	:	20 mA.
· 4	Magnetotèrmics 2P	:	16 A.
· 1	Connexió de corrent 3P + T	:	25 A.
· 1	Connexió de corrent 2P + T	:	16 A.
· 2	Connexió de corrent 2P	:	16 A.
· 1	Transformador de seguretat	:	(220 v./ 24 v.).
· 1	Connexió de corrent 2P	:	16 A.

- **Connexions de corrent**

– Aniran proveïdes d'embornals de connexió al terra, excepció feta per a la connexió d'equips de doble aïllament.
– S'empararan mitjançant un magnetotèrmic que faciliti la seva desconnexió.
– Es faran servir els següents colors:

· Connexió de 24 v	:	Violeta.
· Connexió de 220 v	:	Blau.
· Connexió de 380 v	:	Vermell

– No s'empraran connexions tipus „lladre".

- **Maquinària elèctrica**

– Disposarà de connexió a terra.
– Els aparells d'elevació aniran proveïts d'interruptor de tall omnipolar.
– Es connectaran a terra el guiament dels elevadors i els carrils de grua o d'altres aparells d'elevació fixos.
– L'establiment de connexió a les bases de corrent, es farà sempre amb clavilla normalitzada.

- **Enllumenat provisional**

– El circuit disposarà de protecció diferencial d'alta sensibilitat, de 30 mA.
– Els portalàmpades haurà de ser de tipus aïllant.
– Es connectarà la fase al punt central del portalàmpades i el neutre al lateral més pròxim a la virolla.
– Els punts de llum a les zones de pas s'instal·laran als sostres per tal de garantir-ne la inaccessibilitat a les persones.

- **Enllumenat portàtil**

– La tensió de subministrament no ultrapassarà els 24 v o alternativament disposarà de doble aïllament, Classe II de protecció intrínseca en previsió de contactes indirectes.
– Disposarà de mànec aïllant, carcassa de protecció de la bombeta amb capacitat anticops i suport de sustentació.

5.2. Instal·lació d'aigua provisional d'obra

Per part del Contractista Principal, es realitzaran les gestions adients davant de la

companyia subministradora d'aigua, perquè instal·lin una derivació des de la canonada general al punt on s'ha de col·locar el corresponent comptador i puguin continuar la resta de la canalització provisional per l'interior de l'obra.

La distribució interior d'obra podrà realitzar-se amb canonada de PVC flexible amb els ronsals de distribució i amb canya galvanitzada o coure, dimensionat segons les Normes Bàsiques de l'Edificació relatives a fontaneria en els punts de consum, tot allò garantit en una total estanquitat i aïllament dielèctric en les zones necessàries.

5.3. Instal·lació de sanejament

Des del començament de l'obra, es connectaran a la xarxa de clavegueram públic, les instal·lacions provisionals d'obra que produeixin abocaments d'aigües brutes.

Si es produís algun retard en l'obtenció del permís municipal de connexió, s'haurà de realitzar, a càrrec del contractista, una fossa sèptica o pou negre tractat amb bactericides.

5.4. Altres instal·lacions. Prevenció i protecció contra incendis

Per als treballs que comportin la introducció de flama o d'equip productor d'espurnes a zones amb risc d'incendi o d'explosió, caldrà tenir un permís de forma explícita, fet per una persona responsable, on al costat de les dates inicial i final, la naturalesa i la localització del treball, i l'equip a usar, s'indicaran les precaucions a adoptar respecte als combustibles presents (sòlids, líquids, gasos, vapors, pols), neteja prèvia de la zona i els mitjans addicionals d'extinció, vigilància i ventilació adequats.

Les precaucions generals per la prevenció i la protecció contra incendis seran les següents

- La instal·lació elèctrica haurà d'estar d'acord amb allò establert a la Instrucció M.I.B.T. 026 del vigent Reglament Electrotècnic de Baixa Tensió per a locals amb risc d'incendis o explosions.
- Es limitarà la presència de productes inflamables en els llocs de treball a les quantitats estrictament necessàries perquè el procés productiu no s'aturi. La resta es guardarà en locals diferents al de treball, i en el cas que això no fos possible es farà en recintes aïllats i condicionats. En tot cas, els locals i els recintes aïllats compliran allò especificat a la Norma Tècnica „MIE-APQ-001 Almacenamiento de líquidos inflamables y combustibles" del Reglament sobre Emmagatzematge de Productes Químics.
- S'instal·laran recipients contenidors hermètics i incombustibles en què s'hauran de dipositar els residus inflamables, retalls, etc.
- Es col·locaran vàlvules antiretorn de flama al bufador o a les mànegues de l'equip de soldadura oxiacetilènica.
- L'emmagatzematge i ús de gasos liquats compliran amb tot allò establert a la instrucció MIE-AP7 del vigent Reglament d'Aparells a pressió en la norma 9, apartats 3 i 4 en allò referent a l'emmagatzematge, la utilització, l'inici del servei i les condicions particulars de gasos inflamables.
- Els camins d'evacuació estaran lliures d'obstacles. Existirà una senyalització indicant els llocs de prohibició de fumar, situació d'extintors, camins d'evacuació, etc.
- Han de separar-se clarament els materials combustibles els uns dels altres, i tots ells han d'evitar qualsevol tipus de contacte amb equips i canalitzacions elèctriques.
- La maquinària, tant fixa com mòbil, accionada per energia elèctrica, ha de tenir les connexions de corrent ben realitzades, i en els emplaçaments fixos, se l'haurà de proveir d'aïllament al terra. Tots els devessalls, ensegellats i deixalles que es produeixin pel treball han de ser retirats amb regularitat, deixant nets diàriament els voltants de les màquines.

- Les operacions de transvasament de combustible han d'efectuar-se amb bona ventilació, fora de la influencia d'espurnes i fonts d'ignició. Han de preveure's també les conseqüències de possibles vessaments durant l'operació, pel que caldrà tenir a mà, terra o sorra.
- La prohibició de fumar o encendre qualsevol tipus de flama ha de formar part de la conducta a seguir en aquests treballs.
- Quan es transvasin líquids combustibles o s'omplin dipòsits hauran de parar-se els motors accionats amb el combustible que s'està transvasant.
- Quan es fan regates o forats per permetre el pas de canalitzacions, han d'obturar-se ràpidament per evitar el pas de fum o flama d'un recinte de l'edifici a un altre, evitant-se així la propagació de l'incendi. Si aquests forats s'han practicat en parets tallafocs o en sostres, la mencionada obturació haurà de realitzar-se de forma immediata i amb productes que assegurin l'estanquitat contra fum, calor i flames.
- En les situacions descrites anteriorment (magatzems, maquinària fixa o mòbil, transvasament de combustible, muntatge d'instal·lacions energètiques) i en aquelles, altres en què es manipuli una font d'ignició, cal col·locar extintors, la càrrega i capacitat dels quals estigui en consonància amb la naturalesa del material combustible i amb el seu volum, així com sorra i terra a on es maneguin líquids inflamables, amb l'eina pròpia per estendre-la. En el cas de grans quantitats d'aplecs, emmagatzematge o concentració d'embalatges o devessalls, han de completar-se els mitjans de protecció amb mànegues de rec que proporcionin aigua abundant.

- **Emplaçament i distribució dels extintors a l'obra**

Els principis bàsics per l'emplaçament dels extintors, són:

- Els extintors manuals es col·locaran, senyalitzats, sobre suports fixats a paraments verticals o pilars, de forma que la part superior de l'extintor quedi com a màxim a 1,70 m del sòl.
- En àrees amb possibilitats de focs „A", la distància a recórrer horitzontalment, des de qualsevol punt de l'àrea protegida fins a aconseguir l'extintor adequat més pròxim, no excedirà de 25 m.
- En àrees amb possibilitats de focs „B", la distància a recórrer horitzontalment, des de qualsevol punt de l'àrea protegida fins a aconseguir l'extintor adequat més pròxim, no excedirà de 15 m.
- Els extintors mòbils hauran de col·locar-se en aquells punts on s'estimi que existeix una major probabilitat d'originar-se un incendi, a ser possible, pròxims a les sortides i sempre en llocs de fàcil visibilitat i accés. En locals grans o quan existeixin obstacles que dificultin la seva localització, s'assenyalarà convenientment la seva ubicació.

6. SERVEIS DE SALUBRITAT I CONFORT DEL PERSONAL

Les instal·lacions provisionals d'obra s'adaptaran a les característiques especificades als articles 15 i ss del R.D. 1627/97, de 24 d'octubre, relatiu a les DISPOSICIONS MÍNIMES DE SEGURETAT I SALUT A LES OBRES DE CONSTRUCCIÓ.

Per al servei de neteja d'aquestes instal·lacions higièniques, es responsabilitzarà a una persona o un equip, els quals podran alternar aquest treball amb altres propis de l'obra.

Per l'execució d'aquesta obra, es disposarà de les instal·lacions del personal que es defineixen i detallen tot seguit:

6.1. Serveis higiènics

- **Lavabos**

Com a mínim un per a cada 10 persones.

- **Cabines d'evacuació**

S'ha d'instal·lar una cabina d'1,5 m^2 x 2,3 m d'altura, dotada de placa turca, com a mínim, per a cada 25 persones

- **Local de dutxes**

Cada 10 treballadors, disposaran d'una cabina de dutxa de dimensions mínimes d'1,5 m^2 x 2,3 m d'altura, dotada d'aigua freda-calenta, amb terra antilliscant.

6.2. Vestuaris

Superfície aconsellable 2 m^2 per treballador contractat.

6.3. Menjador

Diferent del local de vestuari. A efectes de càlcul haurà de considerar-se entre 1,5 i 2 m^2 per treballador que mengi a l'obra.

Equipat amb banc allargat o cadires, proper a un punt de subministrament d'aigua (1 aixeta i pica rentaplats per a cada 10 comensals), mitjans per a escalfar menjars (1 microones per a cada 10 comensals), i cubell hermètic (60 l de capacitat, amb tapa) per a dipositar les escombraries.

En obres a les quals el nivell d'ocupació simultani estigui entre els 25 i els 50 treballadors, el local d'assistència a accidentats podrà ser substituït per un armari farmaciola emplaçat a l'oficina d'obra. L'armari farmaciola, custodiat pel socorrista de l'obra, haurà d'estar dotat com a mínim de: alcohol, aigua oxigenada, pomada antisèptica, gases, benes sanitàries de diferents grandàries, benes elàstiques compressives auto adherents, esparadrap, tiretes, mercurocrom o antisèptic equivalent, analgèsics, bicarbonat, pomada per a picades d'insectes, pomada per a cremades, tisores, pinces, dutxa portàtil per a ulls, termòmetre clínic, caixa de guants esterilitzats i torniquet.

Per a contractacions inferiors, podrà ser suficient disposar d'una farmaciola de butxaca o portàtil, custodiada per l'encarregat.

El Servei de Prevenció de l'empresa contractista establirà els medis materials i humans addicionals per tal d'efectuar la Vigilància de la Salut d'acord al que estableix la llei 31/95.

A més, es disposarà d'una farmaciola portàtil amb el contingut següent:

- desinfectants i antisèptics autoritzats,
- gases estèrils,
- cotó hidròfil,
- benes,
- esparadrap,
- apòsits adhesius,
- estisores,
- pinces,
- guants d'un sol ús.

El material de primers auxilis es revisarà periòdicament, i es reposarà de manera immediata el material utilitzat o caducat.

7. ÀREES AUXILIARS

7.1. Centrals i plantes

Estaran ubicades estratègicament en funció de les necessitats de l'obra. En el trànsit de vehicles als seus accessos es tindrà molta cura pel que fa a l'ordre, abalisament i senyalització, amb una amplada mínima de la zona de rodadura de 6 m i pòrtic de gàlib de limitació en altura, mínima de 4 m.

L'accés a la instal·lació resta restringida exclusivament al personal necessari per a la seva explotació, restant expressament abalisada, senyalitzada i prohibida la presència de tota persona en el radi de gir de la dragalina. Tots els accessos o passarel·les situats a altures superiors a 2 m sobre el sòl o plataforma de nivell inferior, disposarà de barana reglamentària d'1 m d'altura.

Els elements mòbils i transmissions estaran apantallats a les zones de treball o de pas susceptibles de possibilitar atrapaments o en el seu defecte es trobaran degudament senyalitzats. Els buits horitzontals estaran condemnats i, si no fos possible com en el cas de la fossa del skip, es disposarà de baranes laterals reglamentàries d'1 m d'altura i topall per a rodadura de vehicles.

La construcció de l'estacada destinada a la contenció i separació d'àrids, serà ferma i arriostrada en previsió de bolcades.

Les sitges de ciment no seran hermètiques, per evitar l'efecte de la pressió. La boca de recepció de la sitja estarà condemnada amb un sòlid engraellat o relliga metàl·lica. La tapa disposarà de barana perimetral reglamentària d'1 m d'altura. L'accés mitjançant escala „de gat" estarà protegida mitjançant argolles metàl·liques (Ø 0,80 m) a partir de 2 m de l'arrancada.

La instal·lació elèctrica complirà amb les especificacions del Reglament Electrotècnic de Baixa Tensió.

Les operacions de manteniment preventiu es realitzaran de conformitat a les instruccions del fabricant o importador.

7.2. Tallers

Estaran ubicats estratègicament en funció de les necessitats de l'obra.

De forma general els locals destinats a tallers, tindran les següents dimensions mínimes (descomptats els espais ocupats per màquines, aparells, instal·lacions i/o materials): 3 m d'altura de pis a sostre, 2 m^2 de superfície i 10 m^3 de volum per treballador.

La circulació del personal i els materials estarà ordenada amb molta cura, abalisada i senyalitzada, amb una amplada mínima de la zona de pas de personal (sense càrrega) d'1,20 m^2 per a passadissos principals (1 m en passadissos secundaris) independent de les vies de manutenció mecànica de materials. En zones de pas, la separació entre màquines i/o equips mai no serà inferior a 0,80 m (comptat des del punt més sortint del recorregut de l'òrgan mòbil més pròxim). Al voltant dels equips que generin calor radiant, es mantindrà un espai lliure no inferior a 1,50 m, estaran apantallats i disposaran de mitjans portàtils d'extinció adequats. Les instal·lacions provisionals suspeses sobre zones de pas estaran canalitzades a una altura mínima d'1,90 m sobre el nivell del paviment.

La intensitat mínima d'il·luminació, en els llocs d'operació de les màquines i equips, serà de 200 lux. La il·luminació d'emergència serà capaç de mantenir, al menys durant una hora, una intensitat de 5 lux, i la seva font d'energia serà

independent del sistema normal d'il·luminació.

L'accés, als diferents tallers provisionals d'obra, ha de restar restringit exclusivament al personal adscrit a cada un d'ells, restant expressament abalisada, senyalitzada i prohibida la presència de tota persona en el radi d'actuació de càrregues suspeses, així com en els de desplaçament i servituds de màquines i/o equips. Tots els accessos o passarel·les situades a altures superiors a 2 m sobre el sòl o plataforma de nivell inferior, disposarà de barana reglamentària d'1 m d'altura.

Els elements mòbils i transmissions estaran apantallats a les zones de treball o de pas susceptibles de possibilitar atrapaments o en el seu defecte es trobaran degudament senyalitzats. Els buits horitzontals seran condemnats.

La instal·lació elèctrica complirà amb les especificacions del Reglament Electrotècnic de Baixa Tensió.

Les operacions de manteniment preventiu de la maquinària es realitzaran de conformitat a les instruccions del fabricant o importador.

Les emanacions de pols, fibres, fums, gasos, vapors o boirines disposaran d'extracció localitzada, en la mesura del possible, evitant la seva difusió per l'atmosfera. En els tallers tancats, el subministrament d'aire fresc i net per hora i ocupant serà, al menys, de 30 a 50 m^3, llevat que s'efectuï una renovació total d'aire diversos cops per hora (no inferior a 10 cops).

7.3. Zones d'apilament. Magatzems

Els materials emmagatzemats a l'obra, hauran de ser els compresos entre els valors „mínims-màxims", segons una adequada planificació, que impedeixi estacionaments de materials i/o equips inactius que puguin ésser causa d'accident.

Els Mitjans Auxiliars d'Utilitat Preventiva, necessaris per a complementar la manipulació manual o mecànica dels materials apilats, hauran estat previstos en la planificació dels treballs.

Les zones d'apilament provisional estaran abalisades, senyalitzades i il·luminades adequadament.

De forma general el personal d'obra (tant propi com subcontractat) haurà rebut la formació adequada respecte als principis de manipulació manual de materials. De forma més singularitzada, els treballadors responsables de la realització de maniobres amb mitjans mecànics, tindran una formació qualificada de les seves comeses i responsabilitats durant les maniobres.

8. TRACTAMENT DE RESIDUS

El Contractista és responsable de gestionar els sobrants de l'obra de conformitat amb les directrius del D. 201/1994, de 26 de juliol, i del R.D. 105/2008, d'1 de febrer, regulador dels enderrocs i d'altres residus de construcció, a fi i efecte de minimitzar la producció de residus de construcció com a resultat de la previsió de determinats aspectes del procés, que cal considerar tant en la fase de projecte com en la d'execució material de l'obra i/o l'enderroc o desconstrucció.

Al projecte s'ha avaluat el volum i les característiques dels residus que previsiblement s'originaran i les instal·lacions de reciclatge més properes per tal que el Contractista triï el lloc on portarà els seus residus de construcció.

Els residus es lliuraran a un gestor autoritzat, finançant el contractista, els costos

que això comporti.

Si a les excavacions i buidats de terres apareixen antics dipòsits o canonades, no detectades prèviament, que continguin o hagin pogut contenir productes tòxics i contaminants, es buidaran prèviament i s'aïllaran els productes corresponents de l'excavació per ser evacuats independentment de la resta i es lliuraran a un gestor autoritzat.

9. TRACTAMENT DE MATERIALS I/O SUBSTÀNCIES PERILLOSES

El Contractista es responsable d'assegurar-se per mediació de l'Àrea d'Higiene Industrial del seu Servei de Prevenció, la gestió del control dels possibles efectes contaminants dels residus o materials emprats a l'obra, que puguin generar potencialment malalties o patologies professionals als treballadors i/o tercers exposats al seu contacte i/o manipulació.

L'assessoria d'Higiene Industrial comprendrà la identificació, quantificació, valoració i propostes de correcció dels factors ambientals, físics, químics i biològics, dels materials i/o substàncies perilloses, per a fer-los compatibles amb les possibilitats d'adaptació de la majoria (gairebé totalitat) dels treballadors i/o tercers aliens exposats. Als efectes d'aquest projecte, els paràmetres de mesura s'establirà mitjançant la fixació dels valors límit TLV (Threshold Limits Values) que fan referència als nivells de contaminació d'agents físics o químics, per sota dels quals els treballadors poden estar exposats sense perill per a la seva salut. El TLV s'expressa amb un nivell de contaminació mitjana en el temps, per a 8 h/dia i 40 h/setmana.

9.1. Manipulació

En funció de l'agent contaminant, del seu TLV, dels nivells d'exposició i de les possibles vies d'entrada a l'organisme humà, el Contractista haurà de reflectir en el seu Pla de Seguretat i Salut les mesures correctores pertinents per a establir unes condicions de treball acceptables per als treballadors i el personal exposat, de forma singular a:

- Amiant.
- Plom. Crom, Mercuri, Níquel.
- Sílice.
- Vinil.
- Urea formol.
- Ciment.
- Soroll.
- Radiacions.
- Productes tixotròpics (bentonita)
- Pintures, dissolvents, hidrocarburs, coles, resines epoxi, greixos, olis.
- Gasos liquats del petroli.
- Baixos nivells d'oxigen respirable.
- Animals.
- Entorn de drogodependència habitual.

9.2. Delimitació / condicionament de zones d'apilament

Les substàncies i/o els preparats es rebran a l'obra etiquetats de forma clara, indeleble i com a mínim amb el text en idioma espanyol.

L'etiqueta ha de contenir:

a. Denominació de la substància d'acord amb la legislació vigent o en el seu defecte nomenclatura de la IUPAC. Si és un preparat, la denominació o nom comercial.
b. Nom comú, si és el cas.
c. Concentració de la substància, si és el cas. Si és tracta d'un preparat, el nom

químic de les substàncies presents.

d. Nom, direcció i telèfon del fabricant, importador o distribuïdor de la substància o preparat perillós.
e. Pictogrames i indicadors de perill, d'acord amb la legislació vigent.
f. Riscos específics, d'acord amb la legislació vigent.
g. Consells de prudència, d'acord amb la legislació vigent.
h. El número CEE, si en té.
i. La quantitat nominal del contingut (per preparats).

El fabricant, l'importador o el distribuïdor haurà de facilitar al Contractista destinatari, la fitxa de seguretat del material i/o la substància perillosa, abans o en el moment del primer lliurament.

Les condicions bàsiques d'emmagatzematge, apilament i manipulació d'aquests materials i/o substàncies perilloses, estaran adequadament desenvolupades en el Pla de Seguretat del Contractista, partint de les següents premisses:

- **Explosius**

L'emmagatzematge es realitzarà en polvorins/mini polvorins que s'ajustin als requeriments de les normes legals i reglaments vigents. Estarà adequadament senyalitzada la presència d'explosius i la prohibició de fumar.

- **Comburents, extremadament inflamables i fàcilment inflamables**

Emmagatzematge en lloc ben ventilat. Estarà adequadament senyalitzada la presència de comburents i la prohibició de fumar.

Estaran separats els productes inflamables dels comburents.

El possible punt d'ignició més pròxim estarà suficientment allunyat de la zona d'apilament.

- **Tòxics, molt tòxics, nocius, carcinògens, mutagènics, tòxics per a la reproducció**

Estarà adequadament senyalitzada la seva presència i disposarà de ventilació eficaç.

Es manipularà amb Equips de Protecció Individual adequats que assegurin l'estanquitat de l'usuari, en previsió de contactes amb la pell.

- **Corrosius, Irritants, sensibilitzants**

Estarà adequadament senyalitzada la seva presència.

Es manipularan amb Equips de Protecció Individual adequats (especialment guants, ulleres i màscara de respiració) que assegurin l'estanquitat de l'usuari, en previsió de contactes amb la pell i les mucoses de les vies respiratòries.

10. CONDICIONS DE L'ENTORN

Ocupació del tancament de l'obra

S'entén per àmbit d'ocupació el realment afectat, incloent tanques, elements de protecció, baranes, bastides, contenidors, casetes, etc.

Cal tenir en compte que, en aquest tipus d'obres, l'àmbit pot ser permanent al llarg de tota l'obra o que pot ser necessari distingir entre l'**àmbit de l'obra** (el de

projecte) i l'**àmbit dels treballs** en les seves diferents fases, a fi de permetre la circulació de vehicles i vianants o l'accés a edificis i guals.

En el PLA DE SEGURETAT I SALUT EN EL TREBALL s'especificarà la delimitació de l'àmbit d'ocupació de l'obra i es diferenciarà clarament si aquest canvia en les diferents fases de l'obra. L'àmbit o els àmbits d'ocupació quedaran clarament dibuixats en plànols per fases i interrelacionats amb el procés constructiu.

Situació de casetes i contenidors

Es col·locaran, preferentment, a l'interior de l'àmbit delimitat pel tancament de l'obra.

Si per les especials característiques de l'obra no és possible la ubicació de les casetes a l'interior de l'àmbit delimitat pel tancament de l'obra, ni és possible el seu trasllat dins d'aquest àmbit, ja sigui durant tota l'obra o durant alguna de les seves fases, s'indicaran al PLA DE SEGURETAT I SALUT les àrees previstes per aquest fi.

Les casetes, els contenidors, els tallers provisionals i l'aparcament de vehicles d'obra, es situaran segons s'indica en l'apartat "Àmbit d'ocupació de la via pública".

10.1. Serveis afectats

Els Plànols i d'altra documentació que el Projecte incorpora relatius a l'existència i la situació de serveis, cables, canonades, conduccions, arquetes, pous i en general, d'instal·lacions i estructures d'obra soterrades o aèries tenen un caràcter informatiu i no garanteixen l'exhaustivitat ni l'exactitud i per tant no seran objecte de reclamació per mancances i/o omissions. El Contractista ve obligat a la seva pròpia investigació per a la qual cosa sol·licitarà dels titulars d'obres i serveis, plànols de situació i localitzarà i descobrirà les conduccions i obres enterrades, per mitjà del detector de conduccions o per cales. Les adopcions de mesures de seguretat o la disminució dels rendiments es consideraran inclosos en els preus i, per tant, no seran objecte d'abonament independent.

10.2. Servituds

En la documentació del Projecte i en la facilitada pel Promotor, s'incorporen els aspectes relatius a l'existència de possibles servituds en matèria d'aigües, de pas, de mitgera de llums i vistes, de desguàs dels edificis o de les distàncies i les obres intermèdies per a certes construccions i plantacions, tenen un caràcter informatiu i no asseguren l'exhaustivitat ni l'exactitud i per tant no podran ser objecte de reclamacions per carències i/o omissions. Com amb els indicats per als serveis afectats, el Contractista està obligat a consultar en el Registre de la Propietat els esmentats extrems. Les despeses generades, les mesures suplementàries de seguretat o la disminució dels rendiments es consideraran inclosos en els preus i, per tant, no seran objecte d'abonament independent.

10.3. Característiques meteorològiques

El municipi de Tàrrega es trova situat a la provincia de Lleida, on trobem unes condicions meteorològiques pròpies de l'interior, amb temperatures baixes i boires a l'hivern, i altes temperatures a l'estiu.

10.4. Característiques del terreny

El solar objecte d'actuació presenta pendents suaus que caldrà modificar i adaptar en funció de la
nova edificació i urbanització previstes procedint amb el mateix criteri en que es va

actuar en la construcció de l'edifici original de "recreixements controlats sobre les cotes de rasant i topografia actuals".
Des del punt de vista de la geotècnia, el solar no presenta cap dificultat i es pot pla ntejar la tipologia de
fonaments superficials en el primer estrat existent, de cara a l'ampliació proposada

10.5. Característiques de l'entorn

L'edificació existent es troba en una parcel.la urbanitzada en els seus dos costats corresponents als carrers de Salvador Espriu i de Ciutadilla.

11. UNITATS CONSTRUCTIVES

MOVIMENTS DE TERRES
- REBAIX DEL TERRENY
- EXCAVACIÓ DE RASES I POUS
- REBLERTS I TERRAPLENS
- CÀRREGA I TRANSPORT DE TERRES O RUNES
- SUBMINISTRAMENT DE TERRES D'APORTACIÓ

REVESTIMENTS
- ENRAJOLATS I APLACATS DE PECES (PEDRA, CERAMICA, MORTER CIMENT, ESCOPIDORS, ETC.)
- PINTATS I ENVERNISATS
- REVESTIMENTS DECORATIUS

PAVIMENTS
- PAVIMENTS AMORFS (FORMIGÓ, SUB-BASES, TERRA, SAULO)
- ENRAJOLATS I APLACATS DE PECES AMB PULIT (PEDRA, CERAMICA, MORTER CIMENT, ESCOPIDORS, ETC.)
- PAVIMENTS SINTÈTICS (GOMA)
- PAVIMENTS METÀL·LICS

TANCAMENTS, BARANES I PROTECCIONS FIXES
- TANCAMENTS PRACTICABLES EXTERIORS I BARANES DE FUSTA
- TANCAMENTS PRACTICABLES INTERIORS DE FUSTA
- TANCAMENTS PRACTICABLES I BARANES DE PVC, ALUMINI, ACER

INSTAL.LACIONS D'EVACUACIÓ
- ELEMENTS COL·LOCATS SUPERFICIALMENT (CAIXES SIFÒNIQUES, DESGUASSOS BUNERES, ETC.)
- CONDUCTES VERTICALS O PENJATS (BAIXANTS I COL·LECTORS SUSPESOS, FUMS)
- ELEMENTS SOTERRATS (CLAVEGUERONS, POUS, DRENATGES)

CANONADES PER A GASOS I FLUIDS
- TUBS MUNTATS SUPERFICIALMENT
- TUBS MUNTATS SOTERRATS

INSTAL.LACIONS ELÈCTRIQUES
- INSTAL.LACIONS ELÈCTRIQUES BAIXA TENSIÓ

INSTAL.LACIONS D'ENLLUMENAT
- INSTAL.LACIONS D'ENLLUMENAT
- MUNTATS SUPERFICIALMENT

EQUIPAMENTS
- MOBILIARI

JARDINERIA
- MOVIMENTS DE TERRES I PLANTACIÓ

12. DETERMINACIÓ DEL PROCÉS CONSTRUCTIU

El Contractista amb antelació suficient a l'inici de les activitats constructives n'haurà de perfilar l'anàlisi de cada una d'acord amb els „Principios de la Acción Preventiva" (Art. 15 L. 31/1995 de 8 de novembre) i els „Principios Aplicables durante la Ejecución de las Obras" (Art. 10 RD. 1627/1997 de 24 d'octubre).

12.1. Procediments d'execució

Aquí es definiran les característiques constructives i els procediments d'execució més rellevants (procediments d'excavació i els mitjans a utilitzar, tipus de fonamentació i mitjans a emprar, estructura metàl·lica soldada, prefabricats, etc.).

Els aspectes a examinar per a configurar cadascun dels procediments d'execució, hauran de ser desenvolupats pel Contractista i descrits en el Pla de Seguretat i Salut de l'obra.

12.2. Ordre d'execució dels treballs

Aquest projecte contempla unes obres de reforma i ampliació d'un edifici existent, en el qual es produeix actualment l'activitat assistencial corresponent al Centre d'Atenció Primària que es troba en funcionament. Per la realització d'aquestes obres de reforma i ampliació s'ha de tenir en compte com a condició indispensable que l'activitat actual del Centre no aturi el seu funcionament. Per tant s'haurà de compatibilitzar les obres amb el funcionament de l'activitat assistencial existent, coordinant els treballs tant amb la Direcció com el gestor del Centre (ICS) per organitzar els moviments i trasllats necessaris a l'hora de fer les actuacions sobre l'edifici existent.

Per compatibilitzar les obres de reforma amb l'activitat del Centre, aquestes s'haur àn d'executar en 3 fases, que estan definides al projecte amb els plànols d'execuci ó corresponents.
A la primera fase s'executarà la nova edificació corresponent a l'ampliació de 1.08 0 m2, conjuntament amb la reforma AR1 (area de reforma interior) de l'edifici existent, per permetre la connexió entre l'edifici existent i l'ampliació. La resta de zones de reforma (AR) es desenvoluparan segons les necessitats i organització del Centre.
S'establirà i definirà aquest ordre i la seva planificació, consensuat per totes les parts, al projecte executiu. Per tant les obres s'hauran de desenvolupar, de forma sectoritzada i amb les proteccions i sistemes de seguretat adequats, amb independència de l'activitat de la resta de l'edifici que estigui en funcionament i sense afectar-la. S'hauran d'acordar amb els serveis de manteniment del Centre, les possibles afectacions puntuals que requereixin d'algun trasllat o alguna limitació d'accés temporal.

Es preveu que l'execució de les obres corresponents a les actuacions definides al projecte, es podran realitzar en un termini de 24 mesos, comptant les 3 fases d'execució i els terminis necessaris per l'equipament i la posta en marxa entre cada fase

Complementant els plantejaments previs realitzats en el mateix sentit per l'autor del projecte, a partir dels suposats teòrics en fase de projecte, el Contractista haurà d'ajustar, durant l'execució de l'obra, l'organització i planificació dels treballs a les seves especials característiques de gestió empresarial, de forma que resti garantida l'execució de les obres amb criteris de qualitat i de seguretat per a cadascuna de les activitats constructives a realitzar, en funció del lloc, la successió, la persona o els mitjans a emprar.

12.3. Determinació del temps efectiu de duració. Pla d'execució

Per a la programació del temps material, necessari per al desenvolupament dels distints talls de l'obra, s'han tingut en compte els següents aspectes:

LLISTA D'ACTIVITATS	:	Relació d'unitats d'obra.
RELACIONS DE DEPENDÈNCIA	:	Prelació temporal de realització material d'unes unitats respecte a altres.
DURADA DE LES ACTIVITATS	:	Mitjançant la fixació de terminis temporals per a l'execució de cadascuna de les unitats d'obra.

De les dades així obtingudes, s'ha establert, en fase de projecte, un programa general orientatiu, en el qual s'ha tingut en compte, en principi, tan sols les grans unitats (activitats significatives), i un cop encaixat el termini de durada, s'ha realitzat la programació previsible, reflectida en un cronograma de desenvolupament.

El Contractista en el seu Pla de Seguretat i Salut haurà de reflectir, les variacions introduïdes respecte, al procés constructiu inicialment previst en el Projecte Executiu/Constructiu i en el present Estudi de Seguretat i Salut.

13. SISTEMES I/O ELEMENTS DE SEGURETAT I SALUT INHERENTS O INCORPORATS AL MATEIX PROCÉS CONSTRUCTIU

Tot projecte constructiu o disseny d'equip, mitjà auxiliar, màquina o ferramenta a utilitzar a l'obra, objecte del present Estudi de Seguretat i Salut, s'integrarà en el procés constructiu, sempre d'acord amb els „Principios de la Acción Preventiva" (Art. 15 L. 31/1995 de 8 de novembre), els „Principios Aplicables durante la Ejecución de las Obras" (Art. 10 RD. 1627/1997 de 24 d'octubre) „Reglas generales de seguridad para máquinas" (Art.18 RD. 1495/1986 de 26 de maig de 1986), i Normes Bàsiques de l'Edificació, entre altres reglaments connexos, i atenent les Normes Tecnològiques de l'Edificació, Instruccions Tècniques Complementàries i Normes UNE o Normes Europees, d'aplicació obligatòria i/o aconsellada.

14. MEDIAMBIENT LABORAL

14.1. Agents atmosfèrics

Caldrà indicar quins són els possibles agents atmosfèrics que poden afectar a l'obra i quines condicions s'hauran de tenir en compte per prevenir els riscos que se'n derivin.

14.2. Il·luminació

Encara que la generalitat dels treballs de construcció es realitzen amb llum natural, hauran de tenir-se presents en el Pla de Seguretat i Salut algunes consideracions respecte a la utilització d'il·luminació artificial, necessària en talls, tallers, treballs nocturns o sota rasant.

Es procurarà que la intensitat lluminosa en cada zona de treball sigui uniforme, evitant els reflexos i enlluernaments al treballador així com les variacions brusques d'intensitat.

En els locals amb risc d'explosió pel gènere de les seves activitats, substàncies emmagatzemades o ambients perillosos, la il·luminació elèctrica serà antideflagrant.

En els llocs de treball en els que una fallida de l'enllumenat normal suposi un risc per als treballadors, es disposarà d'un enllumenat d'emergència d'evacuació i de

seguretat.

Les intensitats mínimes d'il·luminació artificial, segons els distints treballs relacionats amb la construcció, seran els següents:

25-50 lux	:	En patis de llums, galeries i altres llocs de pas en funció de l'ús ocasional - habitual.
100 lux	:	Operacions en les quals la distinció de detalls no sigui essencial, tals com la manipulació de mercaderies a granel, l'apilament de materials o l'amassat i lligat de conglomerats hidràulics. Baixes exigències visuals.
100 lux	:	Quan sigui necessària una petita distinció de detalls, com en sales de màquines i calderes, ascensors, magatzems i dipòsits, vestuaris i banys petits del personal. Baixes exigències visuals.
200 lux	:	Si és essencial una distinció moderada de detalls com en els muntatges mitjans, en treballs senzills en bancs de taller, treballs en màquines, fratasat de paviments i tancament mecànic. Moderades exigències visuals.
300 lux	:	Sempre que sigui essencial la distinció mitjana de detalls, com treballs mitjans en bancs de taller o en màquines i treballs d'oficina en general.
500 lux	:	Operacions en les que sigui necessària una distinció mitja de detalls, tals com treballs d'ordre mitjà en bancs de taller o en màquines i treballs d'oficina en general. Altes exigències visuals.
1000 lux	:	En treballs on sigui indispensable una fina distinció de detalls sota condicions de constant contrast, durant llargs períodes de temps, tals com muntatges delicats, treballs fins en banc de taller o màquina, màquines d'oficina i dibuix artístic lineal. Exigències visuals molt altes.

Els serveis de prevenció seran els encarregats d'estimar la magnitud o nivells del risc, les situacions en les que aquest es produeix, així com controlar periòdicament les condicions, l'organització dels mètodes de treball i la salut dels treballadors amb la finalitat de prendre les decisions per a eliminar, controlar o reduir el risc mitjançant mesures de prevenció a l'origen, organitzatives, de prevenció col·lectiva, de protecció individual, formatives i informatives.

14.3. Soroll

Per a facilitar el seu desenvolupament al Pla de Seguretat i Salut del contractista, es reprodueix un quadre sobre els nivells sonors generats habitualment en la indústria de la construcció:

Compressor	.....	82-94 dB
Equip de clavar pilots (a 15 m de distància)	.....	82 dB
Formigonera petita < 500 lts.	.....	72 dB
Formigonera mitjana > 500 lts.	.....	60 dB
Martell pneumàtic (en recinte angost)	.....	103 dB
Martell pneumàtic (a l'aire lliure)	.....	94 dB
Esmeriladora de peu	.....	60-75 dB
Camions i dumpers	.....	80 dB
Excavadora	.....	95 dB
Grua autoportant	.....	90 dB
Martell perforador	.....	110 dB
Mototrailla	.....	105 dB
Tractor d'orugues	.....	100 dB
Pala carregadora d'orugues	.....	95-100 dB
Pala carregadora de pneumàtics	.....	84-90 dB

Pistoles fixa claus d'impacte	.....	150 dB
Esmeriladora radial portàtil	.....	105 dB
Tronçadora de taula per a fusta	.....	105 dB

Les mesures a adoptar, que hauran de ser adequadament tractades al Pla de Seguretat i Salut pel contractista, per a la prevenció dels riscos produïts pel soroll seran, en ordre d'eficàcia:

1er.- Supressió del risc en origen.
2on.- Aïllament de la part sonora.
3er.- Equip de Protecció Individual (EPI) mitjançant taps o orelleres.

Els serveis de prevenció seran els encarregats d'estimar la magnitud o els nivells de risc, les situacions en les que aquest es produeix, així com controlar periòdicament les condicions, l'organització dels mètodes de treball i la salut dels treballadors amb la finalitat de prendre les decisions per a eliminar, controlar o reduir el risc mitjançant mesures de prevenció a l'origen, organitzatives, de prevenció col·lectiva, de protecció individual, formatives i informatives

14.4. Pols

La permanència d'operaris en ambients polserígens, pot donar lloc a les següents afeccions:

- Rinitis
- Asma bronquial
- Bronquitis destructiva
- Bronquitis crònica
- Efisemes pulmonars
- Pneumoconiosis
- Asbestosis (asbest – fibrociment - amiant)
- Càncer de pulmó (asbest – fibrociment - amiant)
- Mesotelioma (asbest – fibrociment - amiant)

La patologia serà d'un o d'altre tipus, segons la naturalesa de la pols, la seva concentració i el temps d'exposició.

En la construcció és freqüent l'existència de pols amb contingut de sílice lliure (Si O_2) que és el component que ho fa especialment nociu, com a causant de la pneumoconiosis. El problema de presència massiva de fibres d'amiant en suspensió, necessitarà d'un Pla específic de desamiantat que excedeix a les competències del present Estudi de Seguretat i Salut, i que haurà de ser realitzat per empreses especialitzades.

La concentració de pols màxima admissible en un ambient al qual els operaris es trobin exposats durant 8 hores diàries, 5 dies a la setmana, és en funció del contingut de sílice en suspensió, el que ve donat per la fórmula:

$$C = \frac{10}{\%\ Si\ O_2 + 2}\ mg / m^3$$

Tenint en compte que la mostra recollida haurà de respondre a la denominada "fracció respirable", que correspon a la pols realment inhalada, ja que, de l'existent en l'ambient, les partícules més grosses són retingudes per la pituïtària i les més fines són expeses amb l'aire respirat, sense haver-se fixat en els pulmons.

Els treballs en els quals és habitual la producció de pols, són fonamentalment els següents:

- Escombrat i neteja de locals
- Manutenció de runes
- Demolicions
- Treballs de perforació
- Manipulació de ciment
- Raig de sorra
- Tall de materials ceràmics i lítics amb serra mecànica
- Pols i serradures per tronçat mecànic de fusta
- Esmerilat de materials
- Pols i fums amb partícules metàl·liques en suspensió, en treballs de soldadura
- Plantes de matxuqueix i classificació
- Moviments de terres
- Circulació de vehicles
- Polit de paraments
- Plantes asfàltiques

A més a més dels Equips de Protecció Individual necessaris, com màscares i ulleres contra la pols, convé adoptar les següents mesures preventives:

ACTIVITAT	MESURA PREVENTIVA
Neteja de locals	Ús d'aspiradora i regat previ
Manutenció de runes	Regat previ
Demolicions	Regat previ
Treballs de perforació	Captació localitzada en carros perforadors o injecció d'aigua
Manipulació de ciment	Filtres en sitges o instal·lacions confinades
Raig de sorra o granalla	Equips semi autònoms de respiració
Tall o polit de materials ceràmics o lítics	Addició d'aigua micronitzada sobre la zona de tall
Treballs de la fusta, desbarbat i soldadura elèctrica	Aspiració localitzada
Circulació de vehicles	Regat de pistes
Plantes de matxuqueix i plantes asfàltiques	Aspiració localitzada

Els serveis de prevenció seran els encarregats d'estimar la magnitud o nivells del risc, les situacions en les que aquest es produeix, així com controlar periòdicament les condicions, l'organització dels mètodes de treball i la salut dels treballadors amb la finalitat de prendre les decisions per a eliminar, controlar o reduir el risc mitjançant mesures de prevenció a l'origen, organitzatives, de prevenció col·lectiva, de protecció individual, formatives i informatives.

14.5. Ordre i neteja

El Pla de Seguretat i Salut del contractista haurà d'indicar com pensa fer front a les actuacions bàsiques d'ordre i neteja en la materialització d'aquest projecte, especialment pel que fa a:

1er.- Retirada dels objectes i coses innecessàries.
2on.- Emplaçament de les coses necessàries en el seu respectiu lloc d'apilament.
3er.- Normalització interna d'obra dels tipus de recipients i plataformes de transport de materials a granel. Pla de manutenció intern d'obra.
4art.- Ubicació dels baixants de runes i recipients per a apilament de residus i la seva utilització. Pla d'evacuació de residus.
5è.- Neteja de claus i restes de material d'encofrat.
6è.- Desallotjament de les zones de pas, de cables, mànegues, fleixos i restes

de matèria. Il·luminació suficient.

7è.- Retirada d'equips i ferramentes, descansant simplement sobre superfícies de suport provisionals.

8è.- Drenatge de vessaments en forma de tolls de carburants o greixos.

9è.- Senyalització dels riscos puntuals per falta d'ordre i neteja.

10è.- Manteniment diari de les condicions d'ordre i neteja. Brigada de neteja.

11è.- Informació i formació exigible als gremis o als diferents participants en els treballs directes i indirectes de cada partida inclosa en el projecte en el que és relatiu al manteniment de l'ordre i neteja inherents a l'operació realitzada.

En els punts de radiacions el consultor hauria d'identificar els possibles treballs on es poden donar aquest tipus de radiacions i indicar les mesures protectores a prendre.

14.6. Radiacions no ionitzants

Són les radiacions amb la longitud d'ona compresa entre 10-6 cm i 10 cm, aproximadament.

Normalment, no provoquen la separació dels electrons dels àtoms dels que formen part, però no per això deixen de ser perilloses. Comprenen: Radiació ultraviolada (UV), infraroja (IR), làser, microones, ultrasònica i de freqüència de ràdio.

Les radiacions no ionitzants són aquelles regions de l'espectre electromagnètic on l'energia dels fotons emesos és insuficient. Es considera que el límit més baix de longitud d'ona per a aquestes radiacions no ionitzants és de 100 nm (nanòmetre) inclosos en aquesta categoria estan les regions comunament conegudes com bandes infraroja, visible i ultraviolada.

Els treballadors més freqüents i intensament sotmesos a aquests riscos són els soldadors, especialment els de soldadura elèctrica.

Radiacions infraroges

Aquest tipus de radiació és ràpidament absorbida per els teixits superficials, produint un efecte d'escalfament. En el cas dels ulls, a l'absorbir-se la calor pel cristal·lí i no dispersar-se ràpidament, pot produir cataractes. Aquest tipus de lesió s'ha considerat la malaltia professional més probable en ferrers, bufadors de vidre i operaris de forns.

Totes les fonts de radiació IR intensa hauran d'estar dotades de sistemes de protecció tant propers a la font com sigui possible, per aconseguir la màxima absorció de calor i prevenir que la radiació penetri als ulls dels operaris. En cas d'utilització d'ulleres normalitzades, haurà d'incrementar-se adequadament la il·luminació del recinte, de manera que s'eviti la dilatació de la pupil·la de l'ull.

A les obres de construcció, els treballadors que estan més freqüentment exposats a aquestes radiacions són els soldadors, especialment quan realitzen soldadures elèctriques. Així mateix, s'ha de considerar l'entorn de l'obra, com a possible font de les radiacions.

La resposta primària a aquestes absorcions d'energia és de tipus tèrmic, afectant principalment a la pell en forma de: cremades agudes, augment de la dilatació dels vasos capil·lars i un increment de la pigmentació que pot ser persistent.

De forma general, tots aquells processos industrials realitzats en calent fins a l'extrem de desprendre llum, generen aquest tipus de radiació.

Radiacions visibles

L'òrgan afectat més important és l'ull, sent transmeses aquestes longituds d'ona, a través dels mitjans oculars sense apreciable absorció abans d'aconseguir la retina.

Radiacions ultraviolades

La radiació UV és aquella que té una longitud d'ona entre els 400 nm (nanòmetres) i els 10 nm. Queda inclosa dins de la radiació solar, i es genera artificialment per a molts propòsits en indústries, laboratoris i hospitals. Es divideix convencionalment en tres regions:

UVA: 315 - 400 nm de longitud d'ona.
UVB: 280 - 315 nm de longitud d'ona.
UVC: 200 - 280 nm de longitud d'ona.

La radiació a la regió UVA, la més propera a l'espectre UV, és emprada àmpliament a la indústria i representa poc risc, pel contrari les radiacions UVB i UVC, són més perilloses. La norma més completa és nord americana i està, acceptada per la WHO (World Health Organization).

Les radiacions a les regions UVB i UVC tenen efectes biològics que varien marcadament amb la longitud d'ona, sent màxims entorn als 270 nm (la llàntia de quars amb vapor de mercuri a baixa pressió té una emissió a 254 nm aproximadament). També varien amb el temps d'exposició i amb la intensitat de la radiació. La exposició radiant d'ulls o pell no protegits, per a un període de vuit hores haurà d'estar limitada.

La protecció contra la sobreexposició de fonts potents que poden constituir riscos, haurà de dur-se a terme mitjançant la combinació de mesures organitzatives, d'apantallaments o resguards i de protecció personal. Sense oblidar que s'ha d'intentar substituir el que és perillós pel que comporta poc o cap risc, d'acord a la llei de prevenció de riscos laborals.

S'haurà de posar especial èmfasi en els apantallaments i en les mesures de substitució, per a minimitzar el tercer, que implica la necessitat de protecció personal. Tots els usuaris de l'equip generador de radiació UV han de conèixer perfectament la naturalesa dels riscos involucrats. En l'equip, o prop d'ell, s'han de disposar senyals d'advertència adequades al cas. La limitació d'accés a la instal·lació, la distància de l'usuari respecte a la font i la limitació del temps d'exposició, constitueixen mesures organitzatives a tenir en compte.

No es poden emetre de forma indiscriminada radiacions UV en l'espai de treball, per exemple realitzant l'operació en un recinte confinat o en una àrea adequadament protegida. Dins de l'àrea de protecció, s'ha de reduir la intensitat de la radiació reflexada, emprant pintures de color negre mate. En el cas de fonts potents, on se sospiti que sigui possible una exposició per sobre del valor límit admissible, haurà de disposar-se de mitjans de protecció que dificultin i facin impossible el flux radiant lliure, directe i reflexat. Quant la naturalesa del treball requereixi que l'usuari operi junt a una font de radiació UV no protegida, haurà de fer-se ús dels mitjans de protecció personal. Els ulls estaran protegits amb ulleres o màscara de protecció facial, de manera que s'absorbeixin les radiacions que sobre ells incideixin. Anàlogament, hauran de protegir-se les mans, utilitzant guants de cotó, i la cara, emprant qualsevol tipus de protecció facial.

L'exposició dels ulls i pell no protegits a la radiació UV pot conduir a una inflamació dels teixits, temporal o prolongada, amb riscos variables. En el cas de la pell, pot donar lloc a un eritema similar a una cremada solar i, en el cas dels ulls, a una conjuntivitis i queratitis (o inflamació de la còrnia), de resultats imprevisibles.

La font és bàsicament el sol però també es troben en les activitats industrials de la construcció: llums fluorescents, incandescents i de descàrrega gasosa, operacions

de soldadura (TIG-MIG), bufador d'arc elèctric i làsers.

Les mesures de control per a prevenir exposicions indegudes a les radiacions no ionitzants se centren en l'emprament de pantalles, blindatges i Equips de Protecció Individual (per exemple pantalla de soldadura amb visor de cèl·lula fotosensible), procurant mantenir distàncies adequades per a reduir, tenint en compte l'efecte de proporcionalitat inversa al quadrat de la distància, la intensitat de l'energia radiant emesa des de fonts que es propaguen en diferent longitud d'ona.

Làser

La missió d'un làser és la de produir un raig d'alta densitat i s'ha emprat en camps tan diversos com cirurgia, topografia o comunicació. Es construeixen unitats amb força polsant o continua de radiació, tant visible com invisible. Aquestes unitats, si són suficientment potents, poden danyar la pell i, en particular, els ulls si estan exposats a la radiació. La unitat polsant d'alta energia és particularment perillosa quan el polze curt de radiació impacte en el teixit causant una amplia lesió al voltant del mateix. Els làsers d'ona continua també poden causar danys en els ulls i la pell. Els de radiació IR i V presentaran perill per a la retina, en forma de cremades; els de radiació UV e IR poden suposar un risc per a la còrnia i el cristal·lí. D'una manera general, la pell és menys sensible a la radiació làser i en el cas d'unitats de radiació V i IR de grans potències, poden ocasionar cremades.

Els làsers s'han classificat, d'acord amb els riscos associats al seu ús, en els dos grups i quatre classes següents:

j) Grup A: unitats intrínsecament segures i aquelles que cauen dins de les classes I y II.
   - Classe I: els nivells d'exposició màxima permissible no poden ser excedits.
   - Classe II: de risc baix; emissió limitada a 1 mW en menys de 0,25 s, entre 400 nm i 700 nml; es preveuen els riscos per desviament de la radiació reflexada incloent la resposta de centelles.

k) Grup B: tots els làsers presents o de ona continua amb potencia major d'1 mW, com es defineix a les classes IIIa, IIIb i IV respectivament.
   - Classe IIIa: risc baix; emissió limitada a 5 vegades la corresponent a la classe II; l'ús d'instruments òptics pot resultar perillós.
   - Classe IIIb: risc mitjà; major límit d'emissió; l'impacte sobre l'ull pot resultar perillós, però no respecte a la reflexió difusa.
   - Classe IV: risc alt; major límit d'emissió; l'impacte per reflexió difusa pot ser perillós; poden causar foc i cremar la pell. El grau de protecció necessari depèn de la longitud d'ona i de l'energia emesa per la radiació. Qualsevol equip base s'ha de dissenyar d'acord amb mesures de seguretat apropiades, com per exemple, encaixonament protector, obturador d'emissió, senyal automàtica de emissió, etc.

Els làsers poden produir llum visible (400-700 nm), alguna radiació UV (200-400 nm), o comunament radiació IR (700 nm – 1 m).

A continuació, es presenta una guia de riscos associats amb unitats concretes de raigs làser:

a) Amb làsers de la classe IIIa (< 5 mW), s'ha de prevenir únicament la visió directa del raig.
b) Amb els de la classe IIIb i potències compreses entre 5 mW y 500 mW, s'ha de prevenir l'impacte de la radiació directa i de reflexió especular, en els ulls no protegits, que pot resultar perillós.
c) Amb làsers de la classe IV i potències majors de 500 mW, s'ha de prevenir l'impacte de la radiació directa, de les reflexions secundaries i de les

reflexions difuses, que pot resultar perillós.
A més dels riscos associats a aquest tipus de radiació, s'ha de tenir en compte els deguts a les unitats d'energia elèctrica emprats per a subministrar energia a l'equip làser. A continuació, es dóna un codi de pràctica que cobreix personal, àrea de treball, equip i operació, respectivament, en l'ús de làsers.
Tots els usuaris s'han de sotmetre a un examen oftalmològic periòdicament, fent èmfasi especial en les condicions de la retina. Les persones que treballen amb la classe IIIb i IV, tindran al mateix temps un examen mèdic d'inspecció de danys a la pell.

d) Amb prioritat a qualsevol autorització, el contractista s'assegurarà que els operaris autoritzats estan degudament entrenats tant en procediment de treball segur com en el coneixement dels riscos potencials associats amb la radiació i equip que la genera.
e) Qualsevol exposició accidental que suposi impacte en els ulls, haurà de ser registrada i comunicada al departament mèdic.
f) La pràctica amb làser del grup B requereix la mesura general de protecció ocular, però que mai serà utilitzada per visió directa del raig.

- Àrea de treball:

a) L'equip làser s'instal·larà en una àrea o recinte degudament controlats. La il·luminació del recinte haurà de ser tal manera que eviti la dilatació de la pupil·la de l'ull i així disminuir la possibilitat de lesió.
b) Els raigs làser reflectits poden ser tant perillosos com els directes, i per tant, hauran d'eliminar-se les superfícies reflectants i polides.
c) A l'àrea de treball s'haurà d'investigar periòdicament la presència de qualsevol gas tòxic que pugui generar-se durant el treball, per exemple, l'ozó.
d) S'han de col·locar senyals lluminoses d'advertència en totes les zones d'entrada als recintes en els que els làsers funcionin. Quant la senyal estigui en acció, haurà de prohibir-se l'accés al mateix. L'equip de subministrament de potència al làser ha de disposar de protecció especial.
e) Allà on sigui necessari, s'ha de prevenir la possibilitat de desviament del raig fora de l'àrea de control, mitjançant proteccions i blindatges. En el cas de radiació IR, ha d'emprar-se materials no inflamables per a proporcionar aquestes barreres físiques al voltant del làser. En aquests casos, s'ha d'evitar la proximitat de materials inflamables o explosius.

- Equip:

a) Qualsevol operació de manteniment haurà de dur-se solament si la força està desconnectada.
b) Tots els làsers, hauran de disposar de rètols d'advertència que tindran en compte la classe de làser a que correspon i el tipus de radiació visible o invisible que genera l'aparell.
c) Quan els aparells que pertanyen al grup B no s'utilitzin, s'hauran de treure les claus de control d'engegada, així com la de control de força, que quedaran custodiades per la persona responsable autoritzada per el treball amb làser en el laboratori.
d) Les ulleres protectores normalitzats, hauran de comprovar-se regularment i han de seleccionar-se d'acord amb la longitud d'ona de la radiació emesa per el làser en ús.
e) Qualsevol protector de pantalla que s'utilitzi, haurà de ser de material absorbent que previngui la reflexió especular.

- Operació:

a) Únicament el mínim nombre de persones requerides en l'operació es trobaran dins de l'àrea de control; no obstant, en el cas de làser de la

classe IV, al menys dos persones estaran sempre presents durant l'operació.

b) Únicament personal autoritzat tindrà permís per a muntar, ajustar i operar l'equip de làser.
c) L'equip de làser haurà d'operar el temps mínim requerit per a la realització dels treballs, no es deixarà en funcionament sense estar vigilat.
d) Com a procediment de protecció general, hauran d'utilitzar-se ulleres que previnguin el risc de dany ocular.
e) L'equip de làser haurà de ser muntat a una alçada que mai superi la corresponent al pit de l'operador.
f) S'ha de tenir especial cura en la radiació làser invisible, essent essencial la utilització d'un escut protector al llarg de tota la trajectòria.
g) Donat que els làsers polsants presenten un risc incrementat per l'operador, com a guia d'alineació del raig, han d'emprar-se làsers de baixa potència d'heli o neó que pertanyin a la classe II, i no conformar-se amb una indicació somera de la direcció que adoptarà el raig. En aquests casos, sempre s'ha d'utilitzar la protecció ocular.

   Els serveis de prevenció seran els encarregats d'estimar la magnitud o nivells del risc, les situacions en les que aquest es produeix, així com controlar periòdicament les condicions, l'organització dels mètodes de treball i la salut dels treballadors amb la finalitat de prendre les decisions per a eliminar, controlar o reduir el risc mitjançant mesures de prevenció en l'origen, organitzatives, de prevenció col·lectiva, de protecció individual, formatives i informatives.

   En construcció acostuma a emprar-se monogràficament en l'establiment d'alineacions i nivells topogràfics.

   Per la seva extrema perillositat, quan el làser estigui enfocat paral·lel al sòl, l'àrea de perill s'haurà d'acordonar. L'Equip de Protecció Individual contra el làser són les ulleres de protecció completa, amb el visor dotat del filtre adequat al tipus de làser que es tracti.

14.7. Radiacions ionitzants

Dins de l'àmbit de la construcció existeixen pocs treballs propis en els que es generen aquests tipus de riscos, malgrat que si existeixen situacions on es puguin donar aquest tipus de radiació, com són:

- Detecció de defectes de soldadura o esquerdes en canonades, estructures i edificis.
- Control de densitats "in situ" pel mètode nuclear.
- Control d'irregularitats en el nivell d'emplenat de recipients o grans dipòsits.
- Identificació de trajectòries, emprant traçadors en corrents hidràuliques, sediments, moviment de granels, etcètera.

Serà obligació del contractista amb la col·laboració del seu servei de prevenció determinar un procediment de treball segur per a realitzar les esmentades operacions.

També es pot considerar una possible generació de riscos en treballs realitzats dintre d'un entorn o en proximitat de determinades instal·lacions, com poden ser:

- Les instal·lacions on es realitzin exàmens de maletes i embalums en els aeroports; detecció de cartes bomba.
- Les instal·lacions mèdiques on es realitzin pràctiques de teràpia, mitjançant radiacions ionitzants.
- Les instal·lacions mèdiques on es realitzen pràctiques de diagnòstic amb raigs X amb equips amb un potencial d'operació per disseny, sigui major de 70 Kilovolts.
- Les instal·lacions mèdiques on es manipula o es tracti material

radioactiu, en forma de fonts no segellades, per a ús en teràpia o diagnòstic amb tècniques "in vivo".
- Les instal·lacions d'ús industrial on es tracti o manipuli material radioactiu.
- Els acceleradors de partícules o d'investigació o d'ús industrial.
- Les instal·lacions i equips per a gammagrafia o radiografia industrial, sigui mitjançant l'ús de fonts radioactius o equips emissors de raig X.
- Els dipòsits de residus radioactius, tant transitoris com definitius.
- Les instal·lacions on es produeixin, fabriqui, repari o es faci manutenció de fonts o equips generadors de radiacions ionitzants.
- Control d'irregularitats en l'espessor de blocs de paper, làmines de plàstic i fulles de metall o en el nivell d'emplenat de recipients o grans dipòsits.
- Estimació de l'antiguitat de substàncies, emprant el carboni-14 o altres isòtops, com l'argó-40 o el fòsfor-32.
- Il·luminació passiva de rellotges o de sortides d'emergència.

Les funcions de protecció radiològica són responsabilitat del titular de la instal·lació, essent el Consell de Seguretat Nuclear el qui decidirà si han de ser encomanades a un Servei de Protecció Radiològica propi del titular o a una Unitat Tècnica de Protecció Radiològica contractada a l'efecte.

La reacció d'un individu a l'exposició a les radiacions depèn de la dosi, del volum i del tipus dels teixits irradiats.

Encara que poden ocórrer en combinació, correntment es fa una distinció entre dues classes fonamentals d'accidents per radiació, és dir: a) Irradiació externa accidental (per exemple en treballs de radiografiat de soldadura). b) Contaminació radioactiva accidental.

Els nivells màxims de dosi permesa han estat fixats tenint en compte que el cos humà pot tolerar una certa quantitat de radiació sense perjudicar el funcionament del seu organisme en general. Aquests nivells són, per a persones que treballen en Zones Controlades (per exemple edifici de contenció de central nuclear) i tenint en compte l'efecte acumulatiu de les radiacions sobre l'organisme, 5 rems per any ó 300 milirems per setmana. Per a detectar i amidar els nivells de radiació, s'empren els comptadors Geiger.

Per al control de la dosi rebuda, s'ha de tenir en compte tres factors: a) temps de treball. b) distància de la font de radiació. c) Apantallament. El temps de treball permès s'obté dividint la dosi màxima autoritzada per la dosi rebuda en un moment donat. La dosi rebuda és inversament proporcional al quadrat de la distància a la font de radiació. Els materials que s'empren habitualment com barreres d'apantallament són el formigó i el plom, encara que també se n'usen d'altres com l'acer, totxos massissos de fang, granit, calcària, etc., en general, l'espessor necessari està en funció inversa de la densitat del material.

Per a verificar les dosis de radiació rebudes s'utilitzen dosímetres individuals, que poden consistir en una pel·lícula dosimètrica o un estildosímetre integrador de butxaca. Sempre que no s'especifiqui el contrari, el dosímetre individual es durà a la butxaca o davanter de la roba de treball, tenint especial cura en no col·locar els dosímetres sobre cap objecte que absorbeixi radiació (per exemple objectes metàl·lics).

Haurà de dur-se un Llibre de registre, on figurarà les dosis rebudes per cadascun dels treballadors professionalment exposats a radiacions.

15. MANIPULACIÓ DE MATERIALS

Tota manutenció de material comporta un risc, per tant, des del punt de vista

preventiu, s'ha de tendir a evitar tota manipulació que no sigui estrictament necessària, en virtut del conegut axioma de seguretat que diu que "el treball més segur és aquell que no es realitza".

Per a manipular materials és preceptiu prendre les següents precaucions elementals:

- Començar per la càrrega o material que apareix més superficialment, és dir el primer i més accessible.
- Lliurar el material, no tirar-lo.
- Col·locar el material ordenat i en cas d'apilat estratificat, que aquest es realitzi en piles estables, lluny de passadissos o llocs on pugui rebre cops o desgastar-se.
- Utilitzar guants de treball i calçat de seguretat amb puntera metàl·lica i embuatada en empenya i turmells.
- En el manejament de càrregues llargues entre dues o més persones, la càrrega pot mantenir-se en la mà, amb el braç estirat al llarg del cos, o bé sobre l'espatlla.
- S'utilitzaran les ferramentes i mitjans auxiliars adequats per al transport de cada tipus de material.
- En les operacions de càrrega i descàrrega, es prohibirà col·locar-se entre la part posterior del camió i una plataforma, pal, pilar o estructura vertical fixa.
- Si durant la descàrrega s'utilitzen ferramentes, com braços de palanca, ungles, potes de cabra o similar, disposar la maniobra de tal manera que es garanteixi el que no es vingui la càrrega damunt i que no rellisqui.

En el relatiu a la manipulació de materials el contractista en l'elaboració del Pla de Seguretat i Salut haurà de tenir en comte les següents premisses:

Intentar evitar la manipulació manual de càrregues mitjançant:

- Automatització i mecanització dels processos.
- Mesures organitzatives que eliminin o minimitzin el transport.

Adoptar Mesures preventives quan no es pugui evitar la manipulació com:

- Utilització d'ajudes mecàniques.
- Reducció o redisseny de la càrrega.
- Actuació sobre l'organització del treball.
- Millora de l'entorn de treball.

Dotar als treballadors de la formació i informació en temes que incloguin:

- Ús correcte de les ajudes mecàniques.
- Ús correcte dels equips de protecció individual.
- Tècniques segures per a la manipulació de càrregues.
- Informació sobre el pes i centre de gravetat.

Els principis bàsics de la manutenció de materials

1er.- El temps dedicat a la manipulació de materials és directament proporcional a l'exposició al risc d'accident derivat de dita activitat.
2on.- Procurar que els diferents materials, així com la plataforma de suport i de treball de l'operari, estiguin a la mateixa alçada en què s'ha de treballar amb ells.
3er.- Evitar el dipositar els materials directament sobre el terra, fer-ho sempre sobre catúfols o contenidors que permetin el seu trasllat a dojo.

4art.-Escurçar tant com sigui possible les distàncies a recórrer pel material manipulat, evitant estacionaments intermedis entre el lloc de partida del material manipulat evitant estacionaments intermedis entre el lloc de partida del material i l'emplaçament definitiu de la seva posada en obra.

5è- Traginar sempre els materials a dojo, mitjançant palonniers, catúfols, contenidors o palets, en lloc de portar-los d'un en un.

6è.- No tractar de reduir el nombre d'ajudants que recullin i traginin els materials, si això comporta ocupar els oficials o caps d'equip en operacions de manutenció, coincidint en franges de temps perfectament aprofitables per l'avanç de la producció.

7è.- Mantenir esclarits, senyalitzats i enllumenats, els llocs de pas dels materials a manipular.

Manejament de càrregues sense mitjans mecànics

Per a l'hissat manual de càrregues la totalitat del personal d'obra haurà rebut la formació bàsica necessària, comprometent-se a seguir els següents passos:

1er.- Apropar-se el més possible a la càrrega.
2on.- Assentar els peus fermament.
3er.- Ajupir-se doblegant els genolls.
4art.- Mantenir l'esquena dreta.
5è.- Subjectar l'objecte fermament.
6è.- L'esforç d'aixecar l'han de realitzar els músculs de les cames.
7è.- Durant el transport, la càrrega haurà de romandre el més a prop possible del cos.
8è.- Per al manejament de peces llargues per una sola persona s'actuarà segons els següents criteris preventius:
   h) Durà la càrrega inclinada per un dels seus extrems, fins l'altura de l'espatlla.
   i) Avançarà desplaçant les mans al llarg de l'objecte, fins arribar al centre de gravetat de la càrrega.
   j) Es col·locarà la càrrega en equilibri sobre l'espatlla.
   k) Durant el transport, mantindrà la càrrega en posició inclinada, amb l'extrem davanter aixecat.
9è.- És obligatòria la inspecció visual de l'objecte pesat a aixecar, per a eliminar arestes afilades.
10è.- Està prohibit aixecar més de 50 kg de forma individual. El valor límit de 30 Kg per homes, pot superar-se puntualment a 50 Kg quan es tracti de descarregar un material per a col·locar-lo sobre un mitjà mecànic de manutenció. En el cas de tractar-se de dones, es redueixen aquests valors a 15 i 25 Kg respectivament.
11è.- És obligatori la utilització d'un codi de senyals quan s'ha d'aixecar un objecte entre uns quants, per a suportar l'esforç al mateix temps. Pot ser qualsevol sistema a condició que sigui conegut o convingut per l'equip.

16. MITJANS AUXILIARS D'UTILITAT PREVENTIVA (MAUP)

Als efectes del present Estudi de Seguretat i Salut, tindran la consideració de MAUP, tot Mitjà Auxiliar dotat de Protecció, Resguard, Dispositiu de Seguretat, Operació seqüencial, Seguretat positiva o Sistema de Protecció Col·lectiva, que originàriament ve integrat, de fàbrica, en l'equip, màquina o sistema, de forma solidària i indissociable, de tal manera que s'interposi, o apantalli els riscos d'abast o simultaneïtat de l'energia fora de control, i els treballadors, personal aliè a l'obra i/o materials, màquines, equips o ferramentes pròximes a la seva àrea d'influència, anul·lant o reduint les conseqüències d'accident. La seva operativitat resta garantida pel fabricant o distribuïdor de cadascun dels components, en les condicions d'utilització i manteniment per ell prescrites. El contractista resta obligat a la seva adequada elecció, seguiment i control d'ús.

Els MAUP més rellevants, previstos per a l'execució del present projecte són els indicats a continuació:

Codi	UA	Descripció
HX11X001	u	Equip d'encofrat de mur de formigó, amb sistema de seguretat amb tots els requisits reglamentaris
HX11X002	u	Equip d'encofrat de pilar de formigó, amb sistema de seguretat amb tots els requisits reglamentaris
HX11X003	u	Bastida modular amb estructura tubular i sistema de seguretat amb tots els requisits reglamentaris en previsió de caigudes per a la realització d'estructures, tancaments, cobertes, i altres treballs en alçada
HX11X004	u	Barana definitiva, prevista en projecte, per a protecció de caigudes a diferent nivell entre muntants d'escala i/o d'alçada pel forat interior
HX11X005	u	Escala modular d'estructura porticada, per accedir a cotes de diferent nivell, superiors a 7 m amb sistema de seguretat integrat
HX11X007	u	Plataforma telescòpica articulada, mòbil, autopropulsada amb sistema de seguretat integrat
HX11X008	u	Plataforma motoritzada sobre màstil amb sistema de seguretat integrat
HX11X009	u	Pont penjant metàl·lic suspès amb amb baranes reglamentàries, cabrestants, amb doble cable de seguretat amb dispositiu d'autoretenció, subjectat a pescants amb ancoratges amb sistema de seguretat integrat
HX11X010	u	Bastida amb cavallets i sistema de seguretat amb tots els requisits reglamentaris
HX11X011	u	Equip de tall oxiacetilènic reglamentari amb sistema de seguretat integrat amb porta-ampolles, vàlvules reductores de pressió i antirretrocès, manòmetre, mànigues, broques i brides normalitzades
HX11X012	u	Serra circular reglamentària amb certificat CE, amb sistema de seguretat integrat amb protector de disc inferior fixe, superior abatible, aturada d'emergència amb fre-motor, ganivet divisor, regle guia longitudinal i transversal
HX11X013	u	Maquinària amb cabina d'operari amb sistema de resguard i protecció integrat
HX11X014	u	Eina elèctrica amb sistema de doble aïllament integrat
HX11X015	u	Premarc metàl.lic amb sistema de seguretat integrat contra caigudes a diferent nivell
HX11X016	u	Formigonera portàtil amb protectors i resguards integrats
HX11X017	u	Element prefabricat de formigó amb sistema de seguretat integrat amb balaustre de seguretat de reserva d'ancoratge de cable per amarrament i lliscament d'equips de protecció individual, d'alçària 1 m
HX11X018	u	Paletitzat i empaquetat o fleixat normalitzat
HX11X019	m	Marquesina de protecció en voladiu en bastida tubular amb sistema de seguretat amb tots els requisits reglamentaris, normalitzada i incorporada UNE-EN 12810-1 (HD-1000)
HX11X020	m	Equip d'encofrat recuperable horitzontal de perímetre de sostre reticular, amb sistema de seguretat amb tots els requisits reglamentaris en previsió de caigudes, amb xarxa de tipus tennis ancorada amb ganxos al cap dels puntals
HX11X021	u	Passadís de protecció prefabricat metàl.lic amb sistema de seguretat amb tots els requisits reglamentaris, de llargària 2,5 m, d'amplària 1,1 m, amb paviment de entramat de platines metàl.liques i rampes articulades, baranes metàl.liques reglamentàries, muntants de 2 m d'alçada, sostre de xapa d'acer de 3 mm de gruix
HX11X022	u	Passadís de protecció prefabricat metàl.lic amb sistema de seguretat amb tots els requisits reglamentaris, de llargària 2,5 m, d'amplària 1,1 m, amb paviment de entramat de platines metàl.liques i rampes articulades, baranes metàl.liques reglamentàries
HX11X023	u	Protector de mans per a cisellar
HX11X024	u	Connexió elèctrica de seguretat tipus petaca

HX11X025	u	Serra de trepar amb aigua amb sistema de seguretat integrat
HX11X026	u	Plataforma elevadora manual per a subministrament de material a nivell de bastida de cavallets
HX11X027	u	Carretó manual equipat amb dispositius pel transport d'eines
HX11X028	u	Grua mòbil d'accionament manual
HX11X029	u	Carretó ergonòmic per servei de material al nivell de treball, regulable en alçada
HX11X030	u	Pinça manual ergonòmica pel transport de blocs i totxos
HX11X031	u	Sistema de ventilació forçada en túnels i zones tancades
HX11X032	u	Suport de repòs per al disc radial portàtil
HX11X033	u	Sac d'aplec de teixit de polipropilè amb tapa de descàrrega inferior
HX11X034	u	Sarcòfag per l'hissat vertical de càrregues llargues amb grua
HX11X035	u	Estrebat i apuntalament de rases de serveis amb malla tèxtil de poliamida d'alta tenacitat i accionament hidràulic des de l'exterior de la rasa
HX11X036	u	Estrebat i apuntalament interior de rases amb escuts i estampidors interiors hidràulics o roscats
HX11X037	u	Sitja-barrejadora per a la confecció de morter
HX11X038	u	Plataforma horitzontal per aplec de materials en cobertes inclinades
HX11X039	u	Carretó manual porta palets
HX11X041	u	Ancoratge amb disseny específic per a la manipulació de prefabricats
HX11X042	u	Puntal metàl.lic telescòpic amb pestells de seguretat col.locats sobre dorments de fusta
HX11X043	u	Cubilot de formigonat amb trapa manual de descàrrega
HX11X044	u	Gàbia prefabricada per treballs de soldadura ancorada a l'estructura
HX11X045	u	Estrebat de pou circular amb tensor
HX11X046	u	Estrebat de pou rectangular amb tensor
HX11X047	u	Apuntalament de talús inestable amb panells
HX11X048	u	Connexionat i cablejat provisional de la instal.lació elèctrica de l'obra amb sistema de protecció integrat
HX11X049	u	Quadre elèctric secundari provisional de l'obra amb sistema de protecció integrat
HX11X050	u	Enllumenat provisional de l'obra amb un nivell lumínic mínim de 250 lux
HX11X052	u	Pont volat semiprefabricat per treballs en ràfecs amb plataforma de treball i barana perimetral amb els requisits reglamentaris amb sistema de seguretat integrat
HX11X053	u	Plataforma metàl.lica en voladiu per descàrrega de material en façanes amb trapa practicable per al pas del cable de la grua amb sistema de seguretat integrat
HX11X054	u	Instal.lació de posta a terra amb conductor de coure i elèctrode connectat a terra en rails de grua torre, masses metàl.liques, quadres elèctrics, conductors de protecció
HX11X055	u	Interruptor diferencial de sensibilitat mitjana 300 mA, i 40 A d'intensitat nominal
HX11X057	m2	Malla electrosoldada de barres corrugades d'acer, elaborada a l'obra de 10x10 cm i de 3-3 mm de D embeguda al formigó per a proteccions horitzontals de forats en sostres de 5 m de D com a màxim, i amb el desmuntatge inclòs
HX11X058	u	Senyal acústica de marxa enrera
HX11X059	m2	Lona de polietilè amb malla de reforç per a recobriment de càrrega de caixa de camió
HX11X060	m	Cable d'acer de guiat de material suspès
HX11X061	u	Retenidor de pilota de neteja incorporat a l'equip de bombeig del formigó
HX11X063	u	Encenedor de gúspira amb mànec
HX11X064	u	Cinturó portaeines
HX11X065	u	Torreta per al formigonat de pilars
HX11X066	u	Biga rígida de repartiment de càrregues suspeses
HX11X067	u	Ganxo de grua amb dispositiu de tancament
HX11X068	u	Catifa portàtil de neoprè per treball en plans inclinats
HX11X069	u	Ventosa de seguretat per a la manipulació de vidres

HX11X070	u	Recipient metàl.lic per a la manutenció de materials a granel per a una càrrega màxima de 1200 kg
HX11X071	u	Plataforma aïllant de base per treball en quadres elèctrics de distribució d'1x1 m i de 3 mm de gruix
HX11X072	u	Detector de tempestes portàtil per treballs de voladures
HX11X075	u	Equip comprovador portàtil complet d'instal.lacions de baixa tensió
HX11X076	u	Anemòmetre fix amb el desmuntatge inclòs
HX11X077	u	Sonòmetre portàtil de rang dinàmic de 23 a 130 dba
HX11X078	u	Luxímetre portàtil
HX11X079	u	Detector d'instal.lacions i serveis soterrats portàtil
HX11X080	u	Termòmetre / baròmetre
HX11X082	u	Porta de planxa nervada d'acer galvanitzat, d'amplària 1 m i alçària 2 m, amb bastiment de tub d'acer galvanitzat, per a tanca de planxa metàl.lica i amb el desmuntatge inclòs
HX11X083	u	Porta de planxa nervada d'acer galvanitzat, d'amplària 5 m i alçària 2 m, amb bastiment de tub d'acer galvanitzat, per a tanca de planxa metàl.lica i amb el desmuntatge inclòs
HX11X085	u	Porta de planxa d'acer galvanitzat, d'amplària 1 m i alçària 2 m, amb bastiment de tub d'acer galvanitzat, per a tanca mòbil de malla metàl.lica i amb el desmuntatge inclòs
HX11X086	u	Porta de planxa d'acer galvanitzat, d'amplària 6 m i alçària 2 m, amb bastiment de tub d'acer galvanitzat, per a tanca mòbil de malla metàl.lica i amb el desmuntatge inclòs
HX11X088	m	Baixant de tub de P.V.C. de runes, de 40 cm de diàmetre, amb boques de descàrrega, brides i acoblament, col.locat i amb el desmuntatge inclòs
HX11X089	u	Transformador de seguretat de 24 V, col.locat i amb el desmuntatge inclòs
HX11XG05	u	Comporta basculant per a subministrament de material, d'estructura tubular acoblat a la barana
HX11XG10	u	Banqueta aïllant de potes fixes per a treball en tensió,
HX11XG11	u	Escala portàtil dielèctrica de fibra de vidre i 3,2 m de llargària
HX11XG12	u	Bastida tubular dielèctrica de polièster i fibra de vidre, de 2,5 m d'alçària i 3,5 m de llargària
HX11XG13	u	Equip de connexió a terra de línia elèctrica aèria de distribució, amb 3 perches telescópiques per a conductors de 7 a 380 mm2 i una alçada màxima d'11,5 m, cable de coure de secció 35 mm2 i piqueta de connexió a terra

17. SISTEMES DE PROTECCIÓ COL·LECTIVA (SPC)

Als efectes del present Estudi de Seguretat i Salut, tindran la consideració de Sistemes de Protecció Col·lectiva, el conjunt d'elements associats, incorporats al sistema constructiu, de forma provisional i adaptada a l'absència de protecció integrada de major eficàcia (MAUP), destinats a apantallar o condonar la possibilitat de coincidència temporal de qualsevol tipus d'energia fora de control, present en l'ambient laboral, amb els treballadors, personal aliè a l'obra i/o materials, màquines, equips o ferramentes pròximes a la seva àrea d'influència, anul·lant o reduint les conseqüències d'accident. La seva operativitat garanteix la integritat de les persones o objectes protegits, sense necessitat d'una participació per a assegurar la seva eficàcia. Aquest últim aspecte és el que estableix la seva diferència amb un Equip de Protecció Individual (EPI).

En absència d'homologació o certificació d'eficàcia preventiva del conjunt d'aquests Sistemes instal·lats, el contractista fixarà en el seu Pla de Seguretat i Salut, referència i relació dels Protocols d'Assaig, Certificats o Homologacions adoptades i/o requerits als instal·ladors, fabricants i/o proveïdors, per al conjunt dels esmentats Sistemes de Protecció Col·lectiva.

Els SPC més rellevants previstos per a l'execució del present projecte són els

indicats en l'annex d'aquesta memòria que contindrà les fitxes amb RISC-AVALUACIÓ-MESURES

18. CONDICIONS DELS EQUIPS DE PROTECCIÓ INDIVIDUAL (EPI)

Als efectes del present Estudi de Seguretat i Salut, tindran la consideració d'Equips de Protecció Individual, aquelles peces de treball que actuen a mode de coberta o pantalla portàtil, individualitzada per a cada usuari, destinats a reduir les conseqüències derivades del contacte de la zona del cos protegida, amb una energia fora de control, d'intensitat inferior a la previsible resistència física de l'EPI.

La seva utilització haurà de quedar restringida a l'absència de garanties preventives adequades, per inexistència de MAUP, o en el seu defecte SPC d'eficàcia equivalent.

Tots els equips de protecció individual estaran degudament certificats, segons normes harmonitzades CE. Sempre de conformitat als R.D. 1407/92, R.D.159/95 i R.D. 773/97.

El Contractista Principal portarà un control documental del seu lliurament individualitzat al personal (propi o subcontractat), amb el corresponent avís de recepció signat pel beneficiari.

En els casos en què no existeixin normes d'homologació oficial, els equips de protecció individual seran normalitzats pel constructor, per al seu ús en aquesta obra, triats d'entre els que existeixin en el mercat i que reuneixin una qualitat adequada a les respectives prestacions. Per aquesta normalització interna s'haurà de comptar amb el vist-i-plau del tècnic que supervisa el compliment del Pla de Seguretat i Salut per part de la Direcció d'Obra o Direcció Facultativa/Direcció d'Execució.

Al magatzem d'obra hi haurà permanentment una reserva d'aquests equips de protecció, de manera que pugui garantir el subministrament a tot el personal sense que se'n produeixi, raonablement, la seva carència.

En aquesta previsió cal tenir en compte la rotació del personal, la vida útil dels equips i la data de caducitat, la necessitat de facilitar-los a les visites d'obra, etc.

Els EPI més rellevants, previstos per a l'execució material del present projecte són els indicats en l'annex d'aquesta memòria que contindrà les fitxes amb RISC-AVALUACIÓ-MESURES

19. RECURSOS PREVENTIUS

La legislació que s'ha de complir respecte a la presència de recursos preventius a les obres de construcció està contemplada a la llei 54/2003. D'acord amb aquesta llei, la presència dels recursos preventius a les obres de construcció serà preceptiva en els següents casos:

l) Quan els riscos es puguin veure agreujats o modificats en el desenvolupament del procés o l'activitat, per la concurrència d'operacions diverses que es desenvolupen successivament o simultàniament i que facin precís el control de la correcta aplicació dels mètodes de treball. La presència de recursos preventius de cada contractista serà necessari quan, durant l'obra, es desenvolupin treballs amb riscos especials, com es defineixen en el real decret 1627/97.

m) Quan es realitzin activitats o processos que reglamentàriament es considerin perillosos o amb riscos especials.

n) Quan la necessitat d'aquesta presència sigui requerida per la Inspecció de Treball i Seguretat Social, si les circumstàncies del cas ho exigissin degut a les condicions de treball detectades.

Quan a les obres de construcció coexisteixen contractistes i subcontractistes que, de forma successiva o simultània, puguin constituir un risc especial per interferència d'activitats, la presència dels "*Recursos preventius*" és, en aquests casos, necessària.

Els recursos preventius són necessaris quan es desenvolupin treballs amb riscos especials, definits a l'annex II del RD 1627/97:

1. *Treballs amb riscos especialment greus d'enterrament, enfonsament o caiguda d'altura, per les particulars característiques de l'activitat desenvolupada, els procediments aplicats, o l'entorn del lloc de treball.*
2. *Treballs en els quals l'exposició a agents químics o biològics suposi un risc d'especial gravetat, o pels que la vigilància específica de la salut dels treballadors sigui legalment exigible.*
3. *Treballs amb exposició a radiacions ionitzants pels que la normativa específica obliga a la delimitació de zones controlades o vigilades.*
4. *Treballs a la proximitat de línies elèctriques d'alta tensió.*
5. *Treballs que exposin a risc d'ofegament per immersió.*
6. *Obres d'excavació de túnels, pous i altres treballs que suposin moviments de terra subterranis.*
7. *Treballs realitzats en immersió amb equip subaquàtic.*
8. *Treballs realitzats en caixons d'aire comprimit.*
9. *Treballs que impliquin l'ús d'explosius.*
10. *Treballs que requereixin muntar o desmuntar elements prefabricats pesats.*

A continuació es detallen, de forma orientativa, les activitats de l'obra del present estudi de seguretat i salut, en base a l'avaluació de riscos d'aquest, que requereixen la presència de recurs preventiu:

MOVIMENTS DE TERRES
EXCAVACIÓ DE RASES I POUS
REVESTIMENTS
ENRAJOLATS I APLACATS DE PECES (PEDRA, CERAMICA, MORTER CIMENT, ESCOPIDORS, ETC.)
CEL RASOS
PINTATS I ENVERNISATS
REVESTIMENTS DECORATIUS
INSTAL.LACIONS D'EVACUACIÓ
CONDUCTES VERTICALS O PENJATS (BAIXANTS I COL·LECTORS SUSPESOS, FUMS)
ELEMENTS SOTERRATS (CLAVEGUERONS, POUS, DRENATGES)
CANONADES PER A GASOS I FLUIDS
TUBS MUNTATS SUPERFICIALMENT
TUBS MUNTATS SOTERRATS
INSTAL.LACIONS ELÈCTRIQUES
INSTAL.LACIONS ELÈCTRIQUES BAIXA TENSIÓ
INSTAL.LACIONS D'ENLLUMENAT
INSTAL.LACIONS D'ENLLUMENAT

20. SENYALITZACIÓ I ABALISAMENT

Quant a la senyalització de l'obra, és necessari distingir entre la que es refereix a la que demanda de l'atenció per part dels treballadors i aquella que correspon al tràfic exterior afectat per l'obra. En el primer cas són d'aplicació les prescripcions establertes per el Reial Decret 485/1997, de 14 d'abril. La senyalització i el abalisament de tràfic vénen regulats, entre altra normativa, per la Norma 8.3-I.C. de la Direcció General de Carreteres i no és objecte de l'Estudi de Seguretat i Salut. Aquesta distinció no exclou la possible complementació de la senyalització de tràfic durant l'obra quan aquesta mateixa es faci exigible per a la seguretat dels treballadors que treballin a la immediació d'aquest tràfic.

S'ha de tenir en compte que la senyalització per si mateixa no elimina els riscos, malgrat això la seva observació quan és l'apropiada i està ben col·locada, fa que l'individu adopti conductes segures. No és suficient amb col·locar un plafó a les entrades de les obres, si després en la pròpia obra no se senyalitza l'obligatorietat d'utilitzar cinturó de seguretat al col·locar les mires per a realitzar el tancament de façana. La senyalització abundant no garanteix una bona senyalització, ja que el treballador acaba fent cas omís de qualsevol tipus de senyal.

El R.D.485/97 estableix que la senyalització de seguretat i salut en el treball haurà d'utilitzar-se sempre que l'anàlisi dels riscos existents, les situacions d'emergència previsibles i les mesures preventives adoptades, posin de manifest la necessitat de:

- Cridar l'atenció dels treballadors sobre l'existència de determinats riscos, prohibicions o obligacions.
- Alertar als treballadors quan es produeixi una determinada situació d'emergència que requereixi mesures urgents de protecció o evacuació.
- Facilitar als treballadors la localització i identificació de determinats mitjans o instal·lacions de protecció, evacuació, emergència o primers auxilis.
- Orientar o guiar als treballadors que realitzin determinades maniobres perilloses.

La senyalització no haurà de considerar-se una mesura substitutiva de les mesures tècniques i organitzatives de protecció col·lectiva i haurà d'utilitzar-se quan, mitjançant aquestes últimes, no hagi estat possible eliminar els riscos o reduir-los suficientment.

Tampoc haurà de considerar-se una mesura substitutiva de la formació i informació dels treballadors en matèria de seguretat i salut en el treball.

Així mateix, segons s'estableix en el R.D. 1627/97, s'haurà de complir que:

11. Les vies i sortides específiques d'emergència hauran de senyalitzar-se conforme al R.D. 485/97, tenint en compte que aquesta senyalització haurà de fixar-se en els llocs adequats i tenir la resistència suficient.
12. Els dispositius no automàtics de lluita contra incendis hauran d'estar senyalitzats conforme al R.D. 485/97, tenint en compte que aquesta senyalització haurà de fixar-se en els llocs adequats i tenir la resistència suficient.
13. El color utilitzat per a la il·luminació artificial no podrà alterar o influir en la percepció de les senyals o panells de senyalització.
14. Les portes transparents hauran de tenir una senyalització a l'altura de la vista.
15. Quan existeixin línies d'estesa elèctrica àrees, en el cas que vehicles l'obra haguessin de circular sota l'estesa elèctrica s'utilitzarà una senyalització d'advertència.

La implantació de la senyalització i balisament s'ha de definir en els plànols de

l'Estudi de Seguretat i Salut i s'ha de tenir en compte en les fitxes d'activitats, al menys respecte els riscos que no s'hagin pogut eliminar.

21. CONDICIONS D'ACCÉS I AFECTACIONS DE LA VIA PÚBLICA

Aquí cal descriure les condicions d'accés i afectacions de la via pública particulars de l'obra (ample carrer, ample vorera, ocupació de la vorera i via pública i com es resol, accessos a l'obra, etc.)

En el PLA DE SEGURETAT I SALUT el Contractista definirà les desviacions i passos provisionals per a vehicles i vianants, els circuits i trams de senyalització, la senyalització, les mesures de protecció i detecció, els paviments provisionals, les modificacions que comporti la implantació de l'obra i la seva execució, diferenciant, si és cas, les diferents fases d'execució. A aquests efectes, es tindrà en compte el que determina la Normativa per a la informació i senyalització d'obres al municipi i la Instrucció Municipal sobre la instal·lació d'elements urbans a l'espai públic de la ciutat que correspongui.

Quan correspongui, d'acord amb les previsions d'execució de les obres, es diferenciarà amb claredat i per cadascuna de les distintes fases de l'obra, els àmbits de treball i els àmbits destinats a la circulació de vehicles i vianants, d'accés a edificis i guals, etc.., i es definiran les mesures de senyalització i protecció que corresponguin a cadascuna de les fases.

És obligatori comunicar l'inici, l'extensió, la naturalesa dels treballs i les modificacions de la circulació de vehicles provocades per les obres, a la Guàrdia Municipal i als Bombers o a l'Autoritat que correspongui.

Quan calgui prohibir l'estacionament en zones on habitualment és permès, es col·locarà el cartell de "SENYALITZACIÓ EXCEPCIONAL" (1050 X 600 mm), amb 10 dies d'antelació a l'inici dels treballs, tot comunicant-ho a la Guàrdia Municipal o l'Autoritat que correspongui.

En la desviació o estrenyiment de passos per a vianants es col·locarà la senyalització corresponent.

No es podrà començar l'execució de les obres sense haver procedit a la implantació dels elements de senyalització i protecció que corresponguin, definits al PLA DE SEGURETAT aprovat.

El contractista de l'obra serà responsable del manteniment de la senyalització i elements de protecció implantats.

Els accessos de vianants i vehicles, estaran clarament definits, senyalitzats i separats

21.1. Normes de Policia

- **Control d'accessos**

Una vegada establerta la delimitació del perímetre de l'obra, conformats els tancaments i accessos per els vianants i de vehicles, el contractista amb la col·laboració del seu servei de prevenció definirà, dins del Pla de Seguretat i Salut, el procés per al control d'entrada i sortida de vehicles en general (inclosa la maquinària com grues mòbils, retroexcavadores) i de personal de manera que garanteixi l'accés únicament a persones autoritzades.

Quan la delimitació de l'obra no es pugui portar a terme, per les pròpies circumstàncies de l'obra, el contractista, al menys haurà de garantir, l'accés controlat a les instal·lacions d'ús comú de l'obra, i haurà d'assegurar que les

entrades a l'obra estiguin senyalitzades, i que quedin tancades les zones que puguin presentar riscos

- **Coordinació d'interferències i seguretat a peu d'obra**

El contractista, quan sigui necessari, donat el volum d'obra, el valor dels materials emmagatzemats i altres circumstàncies que així ho aconsellin, definirà un procés per garantir l'accés controlat a les instal·lacions que suposin risc personal i/o comú per a l'obra i l'intrusisme a l'interior de l'obra en tallers, magatzems, vestuaris i d'altres instal·lacions d'ús comú o particular.

21.2. Àmbit d'ocupació de la via pública

- **Ocupació del tancament de l'obra**

S'entén per àmbit d'ocupació el realment ocupat, incloent tanques, elements de protecció, baranes, bastides, contenidors, casetes, etc.

En el PLA DE SEGURETAT I SALUT EN EL TREBALL s'especificarà la delimitació de l'àmbit d'ocupació de l'obra i es diferenciarà clarament si aquest canvia en les diferents fases de l'obra. L'àmbit o els àmbits d'ocupació quedaran clarament dibuixats en plànols per fases i interrelacionats amb el procés constructiu.

L'amplada màxima a ocupar serà proporcional a l'amplada de la vorera. L'espai lliure per a pas de vianants no serà inferior a un terç (1/3) de l'amplada de la vorera existent.

En cap cas es podrà ocupar una amplada superior a tres (3) metres mesurats des de la línia de façana, ni més de dos terços (2/3) de l'amplada de la vorera, si no queda al menys una franja d'amplada mínima d'un metre i quaranta centímetres (1,40 m) per a pas de vianants.

Quan, per l'amplada de la vorera, no sigui possible deixar un pas per a vianants d'un metre i quaranta centímetres (1,40 m) es permetrà, durant l'execució dels treballs a planta baixa, la col·locació de tanques amb un sortint màxim de seixanta centímetres (60 cm) deixant un pas mínim per a vianants d'un metre (1 m). Per a l'enderrocament de les plantes superiors a la planta baixa, es col·locarà una tanca a la línia de façana i es farà una protecció volada per la retenció d'objectes despresos de les cotes superiors. Si la vorera és inferior a un metre seixanta centímetres (1,60 cm) durant els treballs a la planta baixa, el pas per a vianants d'un metre (1 m) d'amplada podrà ocupar part de la calçada en la mesura que calgui. En aquest cas, s'haurà de delimitar i protegir amb tanques l'àmbit del pas de vianants.

- **Situació de casetes i contenidors.**

S'indicaran en el PLA DE SEGURETAT I SALUT les àrees previstes per aquest fi.

- Les casetes, contenidors, tallers provisionals i aparcament de vehicles d'obra, se situaran en una zona propera a l'obra que permeti aplicar els següents criteris:
  - Preferentment, a la vorera, deixant un pas mínim d'un metre i quaranta centímetres (1,40 m) per a pas de vianants per la vorera.
  - A la vorera, deixant un pas mínim d'un metre i quaranta centímetres (1,40 m) per a pas de vianants per la zona d'aparcament de la calçada sense envair cap carril de circulació.
  - Si no hi ha prou espai a la vorera, es col·locaran a la zona d'aparcament de la calçada procurant no envair cap carril de circulació i deixant sempre com a mínim un metre (1m) per a pas de vianants a la vorera.

- Es protegirà el pas de vianants i es col·locarà la senyalització corresponent.

- **Situació de grues-torre i muntacàrregues**

Només podran estar emplaçats a l'àmbit de l'obra.

- **Canvis de la Zona Ocupada**

Qualsevol canvi en la zona ocupada que afecti l'àmbit de domini públic es considerarà una modificació del PLA DE SEGURETAT I SALUT EN EL TREBALL i s'haurà de documentar i tramitar d'acord amb el R.D. 1627/97.

21.3. Tancaments de l'obra que afecten l'àmbit públic

- **Tanques**

Situació	Delimitaran el perímetre de l'àmbit de l'obra o, en ordenació entre mitgeres, tancaran el front de l'obra o solar i els laterals de la part de vorera ocupada.
Tipus de tanques	Es formaran amb xapa metàl·lica opaca o a base de plafons prefabricats o d'obra de fàbrica arrebossada i pintada. Les empreses promotores podran presentar a l'Ajuntament per a la seva homologació, si s'escau, el seu propi model de tanca per tal d'emprar-lo en totes les obres que facin. Les tanques metàl·liques de 200 x 100 cm només s'admeten per a proteccions provisionals en operacions de càrrega, desviacions momentànies de trànsit o similars. En cap cas s'admet com a tanca el simple abalisat amb cinta de PVC, malla electrosoldada de ferrallista, xarxa tipus tenis de polipropilè (habitualment de color taronja), o elements tradicionals de delimitacions provisionals de zones de risc.
Complements	Totes les tanques tindran balisament lluminós i elements reflectants en tot el seu perímetre.
Manteniment	El Contractista vetllarà pel correcte estat de la tanca, eliminant grafittis, publicitat il·legal i qualsevol altre element que deteriori el seu estat original.

- **Accés a l'obra**

Portes	Les tanques estaran dotades de portes d'accés independent per a vehicles i per al personal de l'obra. No s'admet com a solució permanent d'accés la retirada parcial del tancament.

21.4. Operacions que afecten l'àmbit públic

- **Entrades i sortides de vehicles i maquinària.**

Vigilància	Personal responsable de l'obra s'encarregarà de dirigir les operacions d'entrada i sortida, avisant els vianants a fi d'evitar accidents.

Aparcament	Fora de l'àmbit del tancament de l'obra no podran estacionar-se vehicles ni maquinària de l'obra, excepte a la reserva de càrrega i descàrrega de l'obra quan existeixi zona d'aparcament a la calçada.
Camions en espera	Si no hi ha espai suficient dins de l'àmbit del tancament de l'obra per acollir els camions en espera, caldrà preveure i habilitar un espai adequat a aquest fi fora de l'obra. El PLA DE SEGURETAT preveurà aquesta necessitat, d'acord amb la programació dels treballs i els mitjans de càrrega, descàrrega i transport interior de l'obra.

- **Càrrega i descàrrega**

Les operacions de càrrega i descàrrega s'executaran dintre l'àmbit del tancament de l'obra. Quan això no sigui possible, s'estacionarà el vehicle en el punt més proper a la tanca de l'obra, es desviaran els vianants fora de l'àmbit d'actuació, s'ampliarà el perímetre tancat de l'obra i es prendran les següents mesures:

- S'habilitarà un pas per als vianants. Es deixarà un pas mínim d'un metre i quaranta centímetres (1,40 m) d'ample per a la vorera o per a la zona d'aparcament de la calçada, sense envair cap carril de circulació. Si no és suficient i/o si cal envair el carril de circulació que correspongui i contactar prèviament amb la Guàrdia Urbana.
- Es protegirà el pas de vianants amb tanques metàl·liques de 200 x 100 cm, delimitant el camí pels dos costats i es col·locarà la senyalització que correspongui.
- La separació entre les tanques metàl·liques i l'àmbit d'operacions o el vehicle, formarà una franja de protecció l'amplada de la qual dependrà del tipus de productes a carregar o descarregar i que establirà el Cap d'Obra prèvia consulta al Coordinador de Seguretat de l'obra.
- Acabades les operacions de càrrega i descàrrega, es retiraran les tanques metàl·liques es netejarà el paviment.
- Es controlarà la descàrrega dels camions formigonera a fi d'evitar abocaments sobre la calçada.

- **Descàrrega, apilament i evacuació de terres i runa**

Descàrrega	La descàrrega de runa des dels diferents nivells de l'obra, aprofitant la força de la gravetat, serà per canonades (cotes superiors) o mecànicament (cotes sota rasant), fins els contenidors o tremuges, que hauran de ser cobertes amb lones o plàstics opacs a fi d'evitar pols. Les canonades o cintes d'elevació i transport de material es col·locaran sempre per l'interior del recinte de l'obra.
Apilament.	No es poden acumular terres, runa i deixalles en l'àmbit de domini públic, excepte si és per a un termini curt i si s'ha obtingut un permís especial de l'Ajuntament, i sempre s'ha de dipositar en tremuges o en contenidors homologats. Si no es disposa d'aquesta autorització ni d'espais adequats, les terres es carregaran directament sobre camions per a la seva evacuació immediata. A manca d'espai per a col·locar els contenidors en l'àmbit del tancament de l'obra, es col·locaran sobre la vorera en el punt

més proper a la tanca, deixant un pas per als vianants d'un metre i quaranta centímetres (1,40 m) d'amplada com a mínim.

S'evitarà que hi hagi productes que sobresurtin del contenidor.

Es netejarà diàriament la zona afectada i després de retirat el contenidor.

Els contenidors, quan no s'utilitzin, hauran de ser retirats.

Evacuació — Si la runa es carrega sobre camions, aquests hauran de portar la caixa tapada amb una lona o un plàstic opac a fi d'evitar la producció de pols, i el seu transport ho serà a un abocador autoritzat. El mateix es farà en els transports dels contenidors.

- **Proteccions per a evitar la caiguda d'objectes a la via pública**

Al PLA DE SEGURETAT s'especificaran, per cada fase d'obra, les mesures i proteccions previstes per a garantir la seguretat de vianants i vehicles i evitar la caiguda d'objectes a la via pública, tenint en compte les distàncies, en projecció vertical, entre els treballs en altura, el tancament de l'obra i la vorera o zona de pas de vianants o vehicles.

Bastides — Es col·locaran bastides perimetrals a tots els paraments exteriors a la construcció a realitzar.
Les bastides seran metàl·liques i modulars. Tindran una protecció de la caiguda de materials i elements formant un entarimat horitzontal a 2,80 m d'alçada, preferentment de peces metàl·liques, fixat a l'estructura vertical i horitzontal de la bastida, així com una marquesina inclinada en voladís que sobresurti 1,50 m, com a mínim, del pla de la bastida.

Les bastides seran tapades perimetralment i a tota l'alçada de l'obra, des de l'entarimat de visera, amb una xarxa o lones opaques que eviti la caiguda d'objectes i la propagació de pols.

Xarxes — Sempre que s'executin treballs que comportin perill per als vianants, pel risc de caiguda de materials o elements, es col·locaran xarxes de protecció entre les plantes, amb sistemes homologats, de forjat, perimetrals a totes les façanes.

Grues torre — En el PLA DE SEGURETAT s'indicarà l'àrea de funcionament del braç i les mesures que es prendran en el cas de superar els límits del solar o del tancament de l'obra.

El carro del qual penja el ganxo de la grua no podrà sobrepassar aquests límits. Si calgués fer-ho, en algun moment, es prendran les mesures indicades per a càrregues i descàrregues.

21.5. Neteja i incidència sobre l'ambient que afecten l'àmbit públic

- **Neteja**

Els contractistes netejaran i regaran diàriament l'espai públic afectat per l'activitat de l'obra i especialment després d'haver efectuat càrregues i descàrregues o operacions productores de pols o deixalles.

Es vigilarà especialment l'emissió de partícules sòlides (pols, ciment, etc.).

Caldrà prendre les mesures pertinents per evitar les roderes de fang sobre la xarxa

viària a la sortida dels camions de l'obra. A tal fi, es disposarà, abans de la sortida del tancament de l'obra, una solera de formigó o planxes de „relliga" de 2 x 1 m, com a mínim, sobre la qual s'aturaran els camions i es netejaran per reg amb mànega cada parella de rodes.

Està prohibit efectuar la neteja de formigoneres al clavegueram públic.

- **Sorolls. Horari de treball**

Les obres es realitzaran entre les 8,00 i les 20,00 hores dels dies feiners.

Fora d'aquest horari, només es permet realitzar activitats que no produeixin sorolls més enllà d'allò que estableixen les OCAF. Les obres realitzades fora d'aquest horari hauran de ser específicament autoritzades per l'Ajuntament.

Excepcionalment i amb l'objecte de minimitzar les molèsties que determinades operacions poden produir sobre l'àmbit públic i la circulació o per motius de seguretat, l'Ajuntament podrà obligar que alguns treballs s'executin en dies no feiners o en un horari específic.

- **Pols**

Es regaran les pistes de circulació de vehicles.

Es regaran els elements a enderrocar, la runa i tots els materials que puguin produir pols.

En el tall de peces amb disc s'hi afegirà aigua.

Les sitges de ciment estaran dotades de filtre.

21.6. Residus que afecten a l'àmbit públic

El contractista, dins del Pla de Seguretat i Salut, definirà amb la col·laboració del seu servei de prevenció, els procediments de treball per a l'emmagatzematge i retirada de cadascun dels diferents tipus de residus que es puguin generar a l'obra.

El contractista haurà de donar les oportunes instruccions als treballadors i subcontractistes, comprovant que ho comprenen i ho compleixen.

21.7. Circulació de vehicles i vianants que afecten l'àmbit públic

- **Senyalització i protecció**

Si el pla d'implantació de l'obra comporta la desviació del trànsit rodat o la reducció de vials de circulació, s'aplicaran les mesures definides a la Norma de Senyalització d'Obres 8.3-

Està prohibida la col·locació de senyals no autoritzades pels Serveis Municipals.

- **Dimensions mínimes d'itineraris i passos per a vianants**

Es respectaran les següents dimensions mínimes:

- En cas de restricció de la vorera, l'amplada de pas per a vianants no serà inferior a un terç (1/3) de l'amplada de la vorera existent.
- L'amplada mínima d'itineraris o de passos per a vianants serà d'un metre i quaranta centímetres (1,40 m).

- **Elements de protecció**

Pas vianants	Tots els passos de vianants que s'hagin d'habilitar es protegiran, pels dos costats, amb tanques o baranes resistents, ancorades o enganxades a terra, d'una alçada mínima d'un metre (1 m) amb travesser intermedi i entornpeus de vint centímetres (0,20 m) a la base. L'alçada de la passarel·la no sobrepassarà els quinze centímetres (0,15 m). Els elements que formin les tanques o baranes seran preferentment continus. Si són calats, les separacions mínimes no podran ser superiors a quinze centímetres (015 m).
Forats i rases	Si els vianants han de passar per sobre els forats o les rases, es col·locaran xapes metàl·liques fixades, de resistència suficient, totalment planes i sense ressalts. Si els forats o les rases han de ser evitats, les baranes o tanques de protecció del pas es col·locaran a 45^{o} en el sentit de la marxa.

- **Enllumenat i abalisament lluminós**

Els senyals i els elements d'abalisament aniran degudament il·luminats encara que hi hagi enllumenat públic.

S'utilitzarà pintura i material reflectant o fotoluminiscent, tant per a la senyalització vertical i horitzontal, com per als elements d'abalisament.

Els itineraris i passos de vianants estaran convenientment il·luminats al llarg de tot el tram (intensitat mínima 20 lux).

Les bastides de paraments verticals que ocupin vorera o calçada tindran abalisament lluminós i elements reflectants a totes les potes en tot el seu perímetre exterior.

La delimitació d'itineraris o passos per a vianants formada amb tanques metàl·liques de 200 x 100 cm, tindran abalisament lluminós en tot el seu perímetre.

- **Abalisament i defensa**

Els elements d'abalisament i defensa a emprar per passos per a vehicles seran els designats com tipus TB, TL i TD a la Norma de carreteres 8.3 – IC. amb el següent criteri d'ubicació d'elements d'abalisament i defensa:

o) En la delimitació de la vora del carril de circulació de vehicles contigu al tancament de l'obra.
p) En la delimitació de vores de passos provisionals de circulació de vehicles contigus a passos provisionals per a vianants.
q) Per impedir la circulació de vehicles per una part d'un carril, per tot un carril o per diversos carrils, en estrenyiments de pas i/o disminució del número de carrils.
r) En la delimitació de vores en la desviació de carrils en el sentit de circulació, per salvar l'obstacle de les obres.
s) En la delimitació de vores de nous carrils de circulació per a passos provisionals o per a establir una nova ordenació de la circulació, diferent de la que hi havia abans de les obres.

Es col·locaran elements de defensa TD – 1 quan, en vies d'alta densitat de circulació, en vies ràpides, en corbes pronunciades, etc.., la possible desviació

d'un vehicle de l'itinerari assenyalat pugui produir accidents a vianants o a treballadors (desplaçament o enderroc del tancament de l'obra o de baranes de protecció de pas de vianants, xoc contra objectes rígids, bolcar el vehicle per l'existència de desnivells, etc..,).

Quan l'espai disponible sigui mínim, s'admetrà la col·locació d'elements de defensa TD – 2.

- **Paviments provisionals**

El paviment serà dur, no lliscant i sense regruixos diferents dels propis del gravat de les peces. Si és de terres, tindrà una compactació del 90% PM (Pròctor Modificat).

Si cal ampliar la vorera per a pas de vianants per la calçada, es col·locarà un entarimat sobre la part ocupada de la calçada formant un pla horitzontal amb la vorera i una barana fixa de protecció.

- **Accessibilitat de persones amb mobilitat reduïda**

Si la via o vies de l'entorn de l'obra estan adaptades d'acord amb el que disposa el Decret 135/1995 de 24 de març, i no hi ha itinerari alternatiu, els passos o itineraris provisionals compliran les següents condicions mínimes:

- Alçada lliure d'obstacles de 2,10 m.
- En els canvis de direcció, l'amplada mínima de pas haurà de permetre inscriure un cercle d'1,5 m de diàmetre.
- No podran haver-hi escales ni graons aïllats.
- El pendent longitudinal serà com a màxim del 8% i el pendent transversal del 2%.
- El paviment serà dur, no lliscant i sense regruixos diferents als propis del gravat de peces. Si és de terres tindrà una compactació del 90% PM (Pròctor Modificat).
- Els guals tindran una amplada mínima d'un metre i vint centímetres (1,20 m) i un pendent màxim del 12%.

Si hi ha itinerari alternatiu, s'indicarà, en els punts de desviació cap a l'itinerari alternatiu, col·locant un senyal tipus D amb el símbol internacional d'accessibilitat I una fletxa de senyalització.

- **Manteniment**

La senyalització i els elements d'abalisament es fixaran de tal manera que impedeixi el seu desplaçament i dificulti la seva subtracció.

La senyalització, l'abalisament, els paviments, l'enllumenat i totes les proteccions dels itineraris, desviacions i passos per a vehicles i vianants es conservaran en perfecte estat durant la seva vigència, evitant la pèrdua de condicions perceptives o de seguretat.

Els passos i itineraris es mantindran nets.

- **Retirada de senyalització i abalisament**

Acabada l'obra es retiraran tots els senyals, elements, dispositius i abalisament implantats.

El termini màxim per a l'execució d'aquestes operacions serà d'una setmana, un cop acabada l'obra o la part d'obra que exigís la seva implantació.

21.8. Protecció i trasllat d'elements emplaçats a la via pública

- **Arbres i jardins**

Al PLA DE SEGURETAT s'assenyalaran tots els elements vegetals i l'arbrat existent a la via pública que estiguin a la zona de les obres i al seu llindar. L'Entitat Municipal responsable de Parcs i Jardins emetrà un informe previ preceptiu.

Mentre durin les obres es protegirà l'arbrat, els jardins i les espècies vegetals que puguin quedar afectades, deixant al seu voltant una franja d'un (1) metre de zona no ocupada. El contractista vetllarà, perquè els escossells i les zones ajardinades estiguin sempre lliures d'elements estranys, deixalles, escombraries i runa. S'hauran de regar periòdicament, sempre que això no es pugui fer normalment des de l'exterior de la zona d'obres.

Els escossells que quedin inclosos dins l'àmbit d'estrenyiment de pas per a vianants s'hauran de tapar de manera que la superfície sigui contínua i sense ressalts.

- **Parades d'autobús, quioscos, bústies**

A causa de la implantació del tancament de l'obra, ja sigui, perquè queden al seu interior o per quedar en zona de pas restringit, caldrà preveure el trasllat provisional de parades d'autobús, quioscos, bústies de Correus o elements similars emplaçats a l'espai públic.

En aquest cas, caldrà indicar-ho en el PLA DE SEGURETAT, preveure el seu emplaçament durant el temps que durin les obres i contactar amb els serveis corresponents per tal de coordinar les operacions.

22. RISCOS DE DANYS A TERCERS I MESURES DE PROTECCIÓ

22.1. Riscos de danys a tercers

Els riscs que durant les successives fases d'execució de l'obra podrien afectar persones o objectes annexos que en depenguin són els següents:

- Caiguda al mateix nivell.
- Atropellaments.
- Col·lisions amb obstacles a la vorera.
- Caiguda d'objectes.

22.2. Mesures de protecció a tercers

Es consideraran les següents mesures de protecció per a cobrir el risc de les persones que transiten pels voltants de l'obra:

16. Muntatge de tanca metàl·lica a base d'elements prefabricats de 2 m. d'alçada, separant el perímetre de l'obra, de les zones de trànsit exterior.
17. Per a la protecció de persones i vehicles que transitin pels carrers limítrofs, s'instal·larà un passadís d'estructura consistent en l'assenyalament, que haurà de ser òptic i lluminós a la nit, per a indicar el gàlib de les proteccions al tràfic rodat. Ocasionalment es podrà instal·lar en el perímetre de la façana una marquesina en voladís de material resistent.
18. Si fos necessari ocupar la vorera durant l'aplec de materials a l'obra, mentre duri la maniobra de descàrrega, es canalitzarà el trànsit de vianants per l'interior del passadís de vianants i el de vehicles fora de les zones d'afectació

de la maniobra, amb protecció a base de reixes metàl·liques de separació d'àrees i es col·locaran llums de gàlib nocturns i senyals de trànsic que avisin als vehicles de la situació de perill.

19. En funció del nivell d'intromissió de tercers a l'obra, es pot considerar la conveniència de contractar un servei de control d'accessos a l'obra, a càrrec d'un Servei de Vigilància patrimonial, expressament per a aquesta funció.

23. PREVENCIÓ DE RISCOS CATASTRÒFICS

Els principals riscos catastròfics considerats com remotament previsibles per aquesta obra són:

- Incendi, explosió i/o deflagració.
- Inundació.
- Col·lapse estructural per maniobres fallides.
- Atemptat patrimonial contra la Propietat i/o contractistes.
- Enfosament de càrregues o aparells d'elevació.

Per a cobrir las eventualitats pertinents, el Contractista redactarà i inclourà com annex al seu Pla de Seguretat i Salut un „Pla d'Emergència Interior", cobrin les següents mesures mínimes:

1.- Ordre i neteja general.
2.- Accessos i vies de circulació interna de l'obra.
3.- Ubicació d'extintors i d'altres agents extintors.
4.- Nomenament i formació de la Brigada de Primera Intervenció.
5.- Punts de trobada.
6.- Assistència Primers Auxilis.

24. PREVISIONS DE SEGURETAT PELS TREBALLS POSTERIORS

Previsions i informacions útils per efectuar al seu dia, en les degudes condicions de seguretat i salut, els previsibles treballs posteriors (manteniment) segons art. 5.6 RD.1627/97

25. ANNEX: FITXES D'ACTIVITATS-RISC-AVALUACIÓ-MESURES

E02 MOVIMENTS DE TERRES
E02.E01 REBAIX DEL TERRENY

EXCAVACIÓ PER A REBAIX DEL TERRENY DE FINS A 3 METRES DE FONDÀRIA, AMB MITJANS MECÀNICS

Avaluació de riscos

Id	Risc	P	G	A
1	CAIGUDA DE PERSONES A DIFERENT NIVELL	1	3	3
	Situació: ITINERARIS A OBRA ACCÉS FONS EXCAVACIÓ PERÍMETRE EXCAVACIÓ			
2	CAIGUDA DE PERSONES AL MATEIX NIVELL	1	2	2
	Situació: ITINERARIS A OBRA ÀREA DE TREBALL SUPERFÍCIE DE PAS, IRREGULAR MANCA D'IL.LUMINACIÓ			
3	CAIGUDA D'OBJECTES PER DESPLOM, ESFONDRAMENT O ENSORRAMENT	2	2	3
	Situació: A L'INTERIOR D'EXCAVACIÓ			
6	TREPITJADES SOBRE OBJECTES	2	1	2
	Situació: ITINERARIS A OBRA ÀREA DE TREBALL MANCA D'IL.LUMINACIÓ			
10	PROJECCIÓ DE FRAGMENTS O PARTÍCULES	1	2	2

	Situació: MANTENIR AL PERSONAL ALLUNYAT DE LES MÀQUINES			
12	ATRAPAMENT PER BOLCADA DE MÀQUINES, TRACTORS O VEHICLES	1	3	3
	Situació: RECORREGUTS SOBRE TERRENYS IRREGULARS			
13	SOBREESFORÇOS	2	2	3
	Situació: MANIPULACIÓ MANUAL CANVI COMPLEMENTS MÀQUINES			
14	EXPOSICIÓ A CONDICIONS AMBIENTALS EXTREMES	1	2	2
	Situació: TREBALLS A L'EXTERIOR			
17	INHALACIÓ O INGESTIÓ DE SUBSTANCIES NOCIVES	2	1	2
	Situació: TERRES POLSOSSES			
25	ATROPELLAMENTS O COPS AMB VEHICLES	1	2	2
	Situació: ITINERARIS A OBRA SOBRE TERRENYS IRREGULARS			
26	EXPOSICIÓ A SOROLLS	2	1	2
	Situació: MAQUINÀRIA PER A REBAIXOS			
27	EXPOSICIÓ A VIBRACIONS	2	1	2
	Situació: CABINES MÀQUINES			

P: Probabilitat (1,2,3) / G: Gravetat (1,2,3) / A: Avaluació (1,2,3,4,5)

EQUIPS PROTECCIÓ INDIVIDUAL

Codi	UA	Descripció	Riscos
H1411111	u	Casc de seguretat per a ús normal, contra cops, de polietilè amb un pes màxim de 400 g, homologat segons UNE-EN 812	1 /2 /3 /6 /10 /12 /25
H1411117	u	Casc de seguretat per a ús normal, contra cops, de polietilè amb un pes màxim de 400 g, amb protectors auditius, homologat segons UNE-EN 812 i UNE-EN 352-3	26
H1414119	u	Casc de seguretat, de polietilè, amb un pes màxim de 400 g, amb pantalla facial amb visor de malla de reixeta metàl.lica, acoblada amb arnès abatible, homologat segons UNE-EN 812 i UNE-EN 1731	14
H1421110	u	Ulleres de seguretat antiimpactes estàndard, amb muntura universal, amb visor transparent i tractament contra l'entelament, homologades segons UNE-EN 167 i UNE-EN 168	14
H1431101	u	Protector auditiu de tap d'escuma, homologat segons UNE-EN 352-2 i UNE-EN 458	26
H1432012	u	Protector auditiu d'auricular, acoblat al cap amb arnès i orelleres antisoroll, homologat segons UNE-EN 352-1 i UNE-EN 458	14 /26
H1433115	u	Protector auditiu tipus orellera acoplable a casc industrial de seguretat, homologat segons UNE-EN 352, UNE-EN 397 i UNE-EN 458	26
H1446004	u	Semimàscara de protecció filtrant contra partícules, homologada segons UNE-EN 149	17
H144D205	u	Filtre contra partícules, identificat amb banda de color blanc, homologat segons UNE-EN 143 i UNE-EN 12083	17
H1457520	u	Parella de guants aïllants del fred i absorbents de les vibracions, de PVC sobre suport d'escuma de poliuretà, folrats interiorment amb teixit hidròfug reversible, amb maniguets fins a mig avantbraç, homologats segons UNE-EN 511 i UNE-EN 420	14
H145C002	u	Parella de guants de protecció contra riscs mecànics comuns de construcció nivell 3, homologats segons UNE-EN 388 i UNE-EN 420	1 /2 /3 /6 /12
H145F004	u	Parella de guants d'alta visibilitat pigmentats en color fosforescent per a estibadors de càrregues amb grua i/o senyalistes, homologats segons UNE-EN 471 i UNE-EN 420	3
H1461110	u	Parella de botes d'aigua de PVC de canya alta, amb sola antilliscant i folrades de niló rentable, homologades segons UNE-EN ISO 20344, UNE-EN ISO 20345, UNE-EN ISO 20346 i UNE-EN ISO 20347	14
H1465275	u	Parella de botes baixes de seguretat industrial, per a treballs de	1 /2 /3 /6 /10

		construcció en general, resistents a la humitat, de pell rectificada, amb turmellera encoixinada, amb puntera metàl.lica, sola antilliscant, falca amortidora d'impactes al taló i sense plantilla metàl.lica, homologades segons UNE-EN 344, UNE-EN 344/A1, UNE-EN 344-2, UNE-EN 345, UNE-EN 345/A1, UNE-EN 345-2, UNE-EN 346, UNE-EN 346/A1, UNE-EN 346-2, UNE-EN 347, UNE-EN 347/A i UNE-EN 347-2	/12 /25
H1474600	u	Cinturó antivibració, ajustable i de teixit transpirable	27
H147D405	u	Sistema anticaiguda compost per un arnès anticaiguda amb tirants, bandes secundàries, bandes subglúties, bandes de cuixa, recolzament dorsal per a subjecció, elements d'ajust, element dorsal d'enganxament d'arnès anticaiguda i sivella, incorporat a un subsistema anticaiguda de tipus lliscant sobre línia d'ancoratge flexible de llargaria 10 m, homologat segons UNE-EN 361, UNE-EN 362, UNE-EN 364, UNE-EN 365 i UNE-EN 353-2	1 /12
H147N000	u	Faixa de protecció dorslumbar	13
H1481242	u	Granota de treball per a construcció, de polièster i cotó (65%-35%), color beix, trama 240, amb butxaques interiors, homologada segons UNE-EN 340	1 /2 /3 /6 /10 /12 /14 /17 /25
H1485800	u	Armilla reflectant amb tires reflectants a la cintura, al pit i a l'esquena, homologada segons UNE-EN 471	3
H1486241	u	Casaca tipus enginyer, de polièster embuatada amb material aïllant, butxaques exteriors	14
H1487350	u	Impermeable amb jaqueta, caputxa i pantalons, per a edificació, de PVC soldat de 0,3 mm de gruix, homologat segons UNE-EN 340	14

MITJANS AUXILIARS D'UTILITAT PREVENTIVA

Codi	UA	Descripció	Riscos
HX11X013	u	Maquinària amb cabina d'operari amb sistema de resguard i protecció integrat	12
HX11X021	u	Passadís de protecció prefabricat metàl.lic amb sistema de seguretat amb tots els requisits reglamentaris, de llargària 2,5 m, d'amplària 1,1 m, amb paviment de entramat de platines metàl.liques i rampes articulades, baranes metàl.liques reglamentàries, muntants de 2 m d'alçada, sostre de xapa d'acer de 3 mm de gruix	2
HX11X022	u	Passadís de protecció prefabricat metàl.lic amb sistema de seguretat amb tots els requisits reglamentaris, de llargària 2,5 m, d'amplària 1,1 m, amb paviment de entramat de platines metàl.liques i rampes articulades, baranes metàl.liques reglamentàries	1
HX11X035	u	Estrebat i apuntalament de rases de serveis amb malla tèxtil de poliamida d'alta tenacitat i accionament hidràulic des de l'exterior de la rasa	3
HX11X036	u	Estrebat i apuntalament interior de rases amb escuts i estampidors interiors hidràulics o roscats	3
HX11X045	u	Estrebat de pou circular amb tensor	3
HX11X046	u	Estrebat de pou rectangular amb tensor	3
HX11X047	u	Apuntalament de talús inestable amb panells	3
HX11X050	u	Enllumenat provisional de l'obra amb un nivell lumínic mínim de 250 lux	2 /6 /14 /25
HX11X058	u	Senyal acústica de marxa enrera	12 /25
HX11X059	m2	Lona de polietilè amb malla de reforç per a recobriment de càrrega de caixa de camió	10
HX11X076	u	Anemòmetre fix amb el desmuntatge inclòs	14
HX11X077	u	Sonòmetre portàtil de rang dinàmic de 23 a 130 dba	26
HX11X078	u	Luxímetre portàtil	2 /6 /14
HX11X082	u	Porta de planxa nervada d'acer galvanitzat, d'amplària 1 m i alçària	25

		2 m, amb bastiment de tub d'acer galvanitzat, per a tanca de planxa metàl.lica i amb el desmuntatge inclòs	
HX11X083	u	Porta de planxa nervada d'acer galvanitzat, d'amplària 5 m i alçària 2 m, amb bastiment de tub d'acer galvanitzat, per a tanca de planxa metàl.lica i amb el desmuntatge inclòs	25

SISTEMES DE PROTECCIÓ COL·LECTIVA

Codi	UA	Descripció	Riscos
H1511212	m2	Protecció de talús amb malla metàl·lica i làmina de polietilè ancorada amb barres d'acer amb cables, amb una malla de triple torsió, de 80 mm de pas de malla i 2,4 mm de diàmetre i làmina de polietilè d'alta densitat de 2 mm de gruix	3
H1522111	m	Barana de protecció en el perímetre de la coronació d'excavacions, d'alçària 1 m, amb travesser superior, travesser intermedi i muntants de tub metàl.lic de 2,3´´, sòcol de post de fusta, ancorada al terreny amb daus de formigó i amb el desmuntatge inclòs	1
H1529013	m	Pantalla de protecció contra despreniments de la capa superficial del mantell vegetal, per mitja vessant, d'alçària 2 m amb xarxa de seguretat normalitzada UNE-EN 1263-1, posts de perfils IPN 140 encastats a terra i subjecció amb cables d'acer de diàmetre 3 mm i amb el desmuntatge inclòs	3
H152J105	m	Cable fiador per al cinturó de seguretat, fixat en ancoratges de servei i amb el desmuntatge inclòs	1
H152R013	m	Estacada de protecció contra despreniments del terreny, per mitja vessant, d'alçària 3 m, amb malla galvanitzada de torsió triple i malla electrosoldada de barres corrugades d'acer sobre pals de perfils d'acer IPN 140 encastats a terra i subjectada amb cables d'acer de diàmetre 10 mm i amb el desmuntatge inclòs	3
H152V017	m3	Barrera de seguretat contra esllavissades en coronacions de rases i excavacions amb les terres deixades a la vora i amb el desmuntatge inclòs	3
H153A9F1	u	Topall per a descàrrega de camions en excavacions, de 4 m d'amplada amb tauló de fusta i perfils IPN 100 clavat al terreny i amb el desmuntatge inclòs	12 /25
H15A2024	u	Catifa portàtil de neoprè per a treball en plans inclinats	2
H6452131	m	Tanca d'alçària 2 m, de planxa nervada d'acer galvanitzat, pals de tub d'acer galvanitzat col.locats cada 3 m sobre daus de formigó i amb el desmuntatge inclòs	25
HB2A1111	m	Perfil longitudinal flexible d'acer galvanitzat de secció de doble ona amb característiques AASHO, per a barreres de seguretat, col.locat sobre suport i amb el desmuntatge inclòs	25
HB2C1000	m	Barrera en forma de campana de cares arrodonides, tipus New Jersey prefabricada, muntatge i desmuntatge	25
HBB11111	u	Placa amb pintura reflectant triangular de 70 cm de costat, per a senyals de trànsit, fixada i amb el desmuntatge inclòs	1 /2 /3 /6
HBB20005	u	Senyal manual per a senyalista	3
HBBAA005	u	Senyal de prohibició, normalitzada amb pictograma negre sobre fons blanc, de forma circular amb cantells i banda transversal descendent d'esquerra a dreta a 45°, en color vermell, diàmetre 29 cm, amb cartell explicatiu rectangular, per ser vista fins 12 m, fixada i amb el desmuntatge inclòs	1 /2 /3 /6 /10 /12 /13 /14 /17 /25 /26 /27
HBBAB113	u	Senyal de obligació, normalitzada amb pictograma blanc sobre fons blau, de forma circular amb cantells en color blanc, diàmetre 60 cm, amb cartell explicatiu rectangular, per ser vista fins 25 m, fixada i amb el desmuntatge inclòs	27
HBBAB115	u	Senyal de obligació, normalitzada amb pictograma blanc sobre fons blau, de forma circular amb cantells en color blanc, diàmetre 29 cm, amb cartell explicatiu rectangular, per ser vista fins 12 m,	1 /2 /3 /6 /10 /12 /13 /14 /17 /25 /26

		fixada i amb el desmuntatge inclòs	/27
HBBAF004	u	Senyal d'advertència, normalitzada amb pictograma negre sobre fons groc, de forma triangular amb el cantell negre, costat major 41 cm, amb cartell explicatiu rectangular, per ser vista fins 12 m de distància, fixada i amb el desmuntatge inclòs	1 /2 /3 /6 /10 /12 /13 /14 /17 /25 /26 /27
HBC19081	m	Cinta d'abalisament, amb un suport cada 5 m i amb el desmuntatge inclòs	1 /2 /10 /12 /25
HBC1KJ00	m	Tanca mòbil metàl.lica de 2,5 m de llargària i 1 m d'alçària i amb el desmuntatge inclòs	1
HBC1R801	u	Cascada lluminosa de 25 m de llargària (tl-8) i amb el desmuntatge inclòs	25

MESURES PREVENTIVES

Codi	Descripció	Riscos
I0000002	Planificar els treballs per a mantenir el màxim de temps possible les proteccions	1
I0000003	Itineraris preestablerts i balissats per al personal	1
I0000004	Revisió i manteniment periòdic de SPC	1
I0000013	Ordre i neteja	2 /6
I0000014	Preparació i manteniment de les superfícies de treball	2 /6
I0000015	Organització de les zones de pas i emmagatzematge	2 /6
I0000017	Als plans inclinats, treballar sobre superfícies rugoses i no lliscants	2
I0000023	Solicitar dades de les característiques físiques de les terres	3
I0000024	Execució de treballs a l'interior de rases per equips	3
I0000045	Formació	10 /12 /13
I0000051	Adequació dels recorreguts de la maquinària	12
I0000053	Procediment d'utilització de la maquinària	12
I0000054	Ús de recolzaments hidràulics	12
I0000055	Elecció dels equips de manteniment	13
I0000058	Adaptar la feina a les característiques individuals de la persona que la realitza	13
I0000060	Suspensió de les feines en condicions extremes	14
I0000061	Rotació dels llocs de treball	14 /17 /26 /27
I0000062	Planificar els treballs per a realitzar-los en zones protegides	14
I0000074	Reg de les zones de treball	17
I0000079	Realitzar els treballs a l´aire lliure, sempre a sotavent	17
I0000103	Planificació de les àrees de treball	25
I0000104	Accessos i circulació independents per a personal i maquinària	25
I0000105	Anivellar la maquinària per a la realització de l'activitat	25
I0000106	El personal no ha de descansar al costat de màquines aturades	25
I0000107	Limitació de la velocitat dels vehicles	25
I0000108	Eliminar el soroll en origen	26
I0000110	Eliminar vibracions en origen	27

E02.E02 EXCAVACIÓ DE RASES I POUS

EXCAVACIÓ DE RASES I POUS DE FINS A 2,5 METRES DE FONDARIA, APLEGANT LES TERRES PROP DE LA EXCAVACIÓ

Avaluació de riscos

Id	Risc	P	G	A
1	CAIGUDA DE PERSONES A DIFERENT NIVELL Situació: ITINERARIS A OBRA ACCÉS A RASES I POUS TREBALLS EN VORES D'EXCAVACIÓ	2	3	4
2	CAIGUDA DE PERSONES AL MATEIX NIVELL Situació: ITINERARIS A OBRA	2	2	3

	ÀREA DE TREBALL SUPERFÍCIES DE PAS IRREGULARS MANCA D'IL.LUMINACIÓ			
3	CAIGUDA D'OBJECTES PER DESPLOM, ESFONDRAMENT O ENSORRAMENT Situació: ENFONSAMENT DE PARETS EN EXCAVACIÓ	2	3	4
6	TREPITJADES SOBRE OBJECTES Situació: ITINERARIS A OBRA ÀREA DE TREBALL MANCA D'IL.LUMINACIÓ	2	1	2
10	PROJECCIÓ DE FRAGMENTS O PARTÍCULES Situació: MANTENIR AL PERSONAL ALLUNYAT DE LES MÀQUINES	1	2	2
12	ATRAPAMENT PER BOLCADA DE MÀQUINES, TRACTORS O VEHICLES Situació: RECORREGUTS SOBRE TERRENYS IRREGULARS	1	3	3
13	SOBREESFORÇOS Situació: MANIPULACIÓ MANUAL CANVI COMPLEMENTS MÀQUINES	1	2	2
14	EXPOSICIÓ A CONDICIONS AMBIENTALS EXTREMES Situació: TREBALLS A L'EXTERIOR	1	2	2
17	INHALACIÓ O INGESTIÓ DE SUBSTANCIES NOCIVES Situació: TERRES POLSOSSES	2	1	2
25	ATROPELLAMENTS O COPS AMB VEHICLES Situació: ITINERARIS SOBRE TERRENYS IRREGULARS	1	3	3
26	EXPOSICIÓ A SOROLLS Situació: MÀQUINES EXCAVACIÓ	1	2	2
27	EXPOSICIÓ A VIBRACIONS Situació: MARTELL PNEUMÀTIC EXCAVACIÓ	2	1	2

P: Probabilitat (1,2,3) / G: Gravetat (1,2,3) / A: Avaluació (1,2,3,4,5)

EQUIPS PROTECCIÓ INDIVIDUAL

Codi	UA	Descripció	Riscos
H1411111	u	Casc de seguretat per a ús normal, contra cops, de polietilè amb un pes màxim de 400 g, homologat segons UNE-EN 812	1 /2 /3 /6 /10 /12 /14 /17 /25
H1411117	u	Casc de seguretat per a ús normal, contra cops, de polietilè amb un pes màxim de 400 g, amb protectors auditius, homologat segons UNE-EN 812 i UNE-EN 352-3	26
H1421110	u	Ulleres de seguretat antiimpactes estàndard, amb muntura universal, amb visor transparent i tractament contra l'entelament, homologades segons UNE-EN 167 i UNE-EN 168	10 /14
H1431101	u	Protector auditiu de tap d'escuma, homologat segons UNE-EN 352-2 i UNE-EN 458	26
H1432012	u	Protector auditiu d'auricular, acoblat al cap amb arnès i orelleres antisoroll, homologat segons UNE-EN 352-1 i UNE-EN 458	14 /26
H1433115	u	Protector auditiu tipus orellera acoplable a casc industrial de seguretat, homologat segons UNE-EN 352, UNE-EN 397 i UNE-EN 458	26
H1445003	u	Mascareta de protecció respiratòria, homologada segons UNE-EN 140	17
H1446004	u	Semimàscara de protecció filtrant contra partícules, homologada segons UNE-EN 149	17
H1447005	u	Màscara de protecció respiratòria, homologada segons UNE-EN 136	17
H144D205	u	Filtre contra partícules, identificat amb banda de color blanc, homologat segons UNE-EN 143 i UNE-EN 12083	17
H1457520	u	Parella de guants aïllants del fred i absorbents de les vibracions, de PVC sobre suport d'escuma de poliuretà, folrats interiorment amb teixit hidròfug reversible, amb maniguets fins a mig avantbraç, homologats segons UNE-EN 511 i UNE-EN 420	14

H145C002	u	Parella de guants de protecció contra riscs mecànics comuns de construcció nivell 3, homologats segons UNE-EN 388 i UNE-EN 420	14
H1461110	u	Parella de botes d'aigua de PVC de canya alta, amb sola antilliscant i folrades de niló rentable, homologades segons UNE-EN ISO 20344, UNE-EN ISO 20345, UNE-EN ISO 20346 i UNE-EN ISO 20347	14
H1465275	u	Parella de botes baixes de seguretat industrial, per a treballs de construcció en general, resistents a la humitat, de pell rectificada, amb turmellera encoixinada, amb puntera metàl.lica, sola antilliscant, falca amortidora d'impactes al taló i sense plantilla metàl.lica, homologades segons UNE-EN 344, UNE-EN 344/A1, UNE-EN 344-2, UNE-EN 345, UNE-EN 345/A1, UNE-EN 345-2, UNE-EN 346, UNE-EN 346/A1, UNE-EN 346-2, UNE-EN 347, UNE-EN 347/A i UNE-EN 347-2	1 /2 /3 /6 /10 /12 /14 /25
H1474600	u	Cinturó antivibració, ajustable i de teixit transpirable	27
H147D405	u	Sistema anticaiguda compost per un arnès anticaiguda amb tirants, bandes secundàries, bandes subglúties, bandes de cuixa, recolzament dorsal per a subjecció, elements d'ajust, element dorsal d'enganxament d'arnès anticaiguda i sivella, incorporat a un subsistema anticaiguda de tipus lliscant sobre línia d'ancoratge flexible de llargaria 10 m, homologat segons UNE-EN 361, UNE-EN 362, UNE-EN 364, UNE-EN 365 i UNE-EN 353-2	1
H147L005	u	Aparell d'ancoratge per a equip de protecció individual contra caiguda d'alçada, homologat segons UNE-EN 795	3 /6
H147N000	u	Faixa de protecció dorslumbar	13
H1481242	u	Granota de treball per a construcció, de polièster i cotó (65%-35%), color beix, trama 240, amb butxaques interiors, homologada segons UNE-EN 340	1 /2 /3 /6 /10 /12 /14 /17 /25
H1485800	u	Armilla reflectant amb tires reflectants a la cintura, al pit i a l'esquena, homologada segons UNE-EN 471	12
H1486241	u	Casaca tipus enginyer, de polièster embuatada amb material aïllant, butxaques exteriors	14
H1487350	u	Impermeable amb jaqueta, caputxa i pantalons, per a edificació, de PVC soldat de 0,3 mm de gruix, homologat segons UNE-EN 340	14

MITJANS AUXILIARS D'UTILITAT PREVENTIVA

Codi	UA	Descripció	Riscos
HX11X013	u	Maquinària amb cabina d'operari amb sistema de resguard i protecció integrat	12
HX11X022	u	Passadís de protecció prefabricat metàl.lic amb sistema de seguretat amb tots els requisits reglamentaris, de llargària 2,5 m, d'amplària 1,1 m, amb paviment de entramat de platines metàl.liques i rampes articulades, baranes metàl.liques reglamentàries	1
HX11X035	u	Estrebat i apuntalament de rases de serveis amb malla tèxtil de poliamida d'alta tenacitat i accionament hidràulic des de l'exterior de la rasa	3
HX11X036	u	Estrebat i apuntalament interior de rases amb escuts i estampidors interiors hidràulics o roscats	3
HX11X045	u	Estrebat de pou circular amb tensor	3
HX11X046	u	Estrebat de pou rectangular amb tensor	3
HX11X047	u	Apuntalament de talús inestable amb panells	3
HX11X050	u	Enllumenat provisional de l'obra amb un nivell lumínic mínim de 250 lux	2 /6 /14 /25
HX11X058	u	Senyal acústica de marxa enrera	25
HX11X059	m2	Lona de polietilè amb malla de reforç per a recobriment de càrrega de caixa de camió	10

HX11X060	m	Cable d'acer de guiat de material suspès	3
HX11X076	u	Anemòmetre fix amb el desmuntatge inclòs	14
HX11X077	u	Sonòmetre portàtil de rang dinàmic de 23 a 130 dba	26
HX11X078	u	Luxímetre portàtil	2 /6 /14
HX11X080	u	Termòmetre / baròmetre	14
HX11X082	u	Porta de planxa nervada d'acer galvanitzat, d'amplària 1 m i alçària 2 m, amb bastiment de tub d'acer galvanitzat, per a tanca de planxa metàl.lica i amb el desmuntatge inclòs	25
HX11X083	u	Porta de planxa nervada d'acer galvanitzat, d'amplària 5 m i alçària 2 m, amb bastiment de tub d'acer galvanitzat, per a tanca de planxa metàl.lica i amb el desmuntatge inclòs	25

SISTEMES DE PROTECCIÓ COL·LECTIVA

Codi	UA	Descripció	Riscos
H1511212	m2	Protecció de talús amb malla metàl·lica i làmina de polietilè ancorada amb barres d'acer amb cables, amb una malla de triple torsió, de 80 mm de pas de malla i 2,4 mm de diàmetre i làmina de polietilè d'alta densitat de 2 mm de gruix	3
H1522111	m	Barana de protecció en el perímetre de la coronació d'excavacions, d'alçària 1 m, amb travesser superior, travesser intermedi i muntants de tub metàl.lic de 2,3´´, sòcol de post de fusta, ancorada al terreny amb daus de formigó i amb el desmuntatge inclòs	1
H1529013	m	Pantalla de protecció contra despreniments de la capa superficial del mantell vegetal, per mitja vessant, d'alçària 2 m amb xarxa de seguretat normalitzada UNE-EN 1263-1, posts de perfils IPN 140 encastats a terra i subjecció amb cables d'acer de diàmetre 3 mm i amb el desmuntatge inclòs	3
H152J105	m	Cable fiador per al cinturó de seguretat, fixat en ancoratges de servei i amb el desmuntatge inclòs	1
H152R013	m	Estacada de protecció contra despreniments del terreny, per mitja vessant, d'alçària 3 m, amb malla galvanitzada de torsió triple i malla electrosoldada de barres corrugades d'acer sobre pals de perfils d'acer IPN 140 encastats a terra i subjectada amb cables d'acer de diàmetre 10 mm i amb el desmuntatge inclòs	3
H153A9F1	u	Topall per a descàrrega de camions en excavacions, de 4 m d'amplada amb tauló de fusta i perfils IPN 100 clavat al terreny i amb el desmuntatge inclòs	25
H6452131	m	Tanca d'alçària 2 m, de planxa nervada d'acer galvanitzat, pals de tub d'acer galvanitzat col.locats cada 3 m sobre daus de formigó i amb el desmuntatge inclòs	25
HB2A1111	m	Perfil longitudinal flexible d'acer galvanitzat de secció de doble ona amb característiques AASHO, per a barreres de seguretat, col.locat sobre suport i amb el desmuntatge inclòs	25
HB2C1000	m	Barrera en forma de campana de cares arrodonides, tipus New Jersey prefabricada, muntatge i desmuntatge	25
HBA31011	m2	Pintat sobre paviment de faixes superficials, amb pintura reflectora, amb màquina d'accionament manual	12 /25
HBB11111	u	Placa amb pintura reflectant triangular de 70 cm de costat, per a senyals de trànsit, fixada i amb el desmuntatge inclòs	1 /2 /3 /6
HBB20005	u	Senyal manual per a senyalista	3 /12
HBBAA005	u	Senyal de prohibició, normalitzada amb pictograma negre sobre fons blanc, de forma circular amb cantells i banda transversal descendent d'esquerra a dreta a 45°, en color vermell, diàmetre 29 cm, amb cartell explicatiu rectangular, per ser vista fins 12 m, fixada i amb el desmuntatge inclòs	1 /2 /3 /6 /10 /12 /13 /14 /17 /25 /26 /27
HBBAB115	u	Senyal de obligació, normalitzada amb pictograma blanc sobre fons blau, de forma circular amb cantells en color blanc, diàmetre	1 /2 /3 /6 /10 /12 /13 /14

		29 cm, amb cartell explicatiu rectangular, per ser vista fins 12 m, fixada i amb el desmuntatge inclòs	/17 /25 /26 /27
HBBAF004	u	Senyal d'advertència, normalitzada amb pictograma negre sobre fons groc, de forma triangular amb el cantell negre, costat major 41 cm, amb cartell explicatiu rectangular, per ser vista fins 12 m de distància, fixada i amb el desmuntatge inclòs	1 /2 /3 /6 /10 /12 /13 /14 /17 /25 /26 /27
HBC19081	m	Cinta d'abalisament, amb un suport cada 5 m i amb el desmuntatge inclòs	1 /2 /10 /12 /25
HBC1KJ00	m	Tanca mòbil metàl.lica de 2,5 m de llargària i 1 m d'alçària i amb el desmuntatge inclòs	1 /2
HBC1R801	u	Cascada lluminosa de 25 m de llargària (tl-8) i amb el desmuntatge inclòs	25

MESURES PREVENTIVES

Codi	Descripció	Riscos
I0000002	Planificar els treballs per a mantenir el màxim de temps possible les proteccions	1
I0000003	Itineraris preestablerts i balissats per al personal	1
I0000004	Revisió i manteniment periòdic de SPC	1
I0000005	Integrar la seguretat al disseny arquitectònic	1
I0000006	Disseny i estudi de les mesures preventives en fase de projecte	1
I0000012	Assegurar les escales de mà	1
I0000013	Ordre i neteja	2 /6 /17
I0000014	Preparació i manteniment de les superfícies de treball	2 /6
I0000015	Organització de les zones de pas i emmagatzematge	2 /6
I0000017	Als plans inclinats, treballar sobre superfícies rugoses i no lliscants	2
I0000023	Solicitar dades de les característiques físiques de les terres	3
I0000024	Execució de treballs a l'interior de rases per equips	3
I0000045	Formació	10 /12 /13
I0000051	Adequació dels recorreguts de la maquinària	12
I0000053	Procediment d'utilització de la maquinària	12
I0000054	Ús de recolzaments hidràulics	12
I0000055	Elecció dels equips de manteniment	13
I0000058	Adaptar la feina a les característiques individuals de la persona que la realitza	13
I0000059	Elecció dels materials alternatius poc pessats i més manegables	13
I0000060	Suspensió de les feines en condicions extremes	14
I0000061	Rotació dels llocs de treball	14 /17 /26 /27
I0000062	Planificar els treballs per a realitzar-los en zones protegides	14
I0000074	Reg de les zones de treball	17
I0000079	Realitzar els treballs a l´aire lliure, sempre a sotavent	17
I0000103	Planificació de les àrees de treball	25
I0000104	Accessos i circulació independents per a personal i maquinària	25
I0000105	Anivellar la maquinària per a la realització de l'activitat	25
I0000106	El personal no ha de descansar al costat de màquines aturades	25
I0000107	Limitació de la velocitat dels vehicles	25
I0000108	Eliminar el soroll en origen	26
I0000110	Eliminar vibracions en origen	27

E02.E03 EXCAVACIÓ DE RECALÇATS

EXCAVACIÓ DE RECALÇATS DE 2,5 METRES DE PROFUNDITAT, COM A MÀXIM, AMB MITJANS MECÀNICS, APLEGANT LES TERRES PROP DE LA EXCAVACIÓ

Avaluació de riscos

Id	Risc	P	G	A

1	CAIGUDA DE PERSONES A DIFERENT NIVELL Situació: ITINERARIS A OBRA ACCÉS FONS EXCAVACIÓ PERÍMETRE EXCAVACIÓ	1	3	3
2	CAIGUDA DE PERSONES AL MATEIX NIVELL Situació: ITINERARIS A OBRA ÀREA DE TREBALL SUPERFÍCIE IRREGULAR MANCA D'IL.LUMINACIÓ	1	2	2
3	CAIGUDA D'OBJECTES PER DESPLOM, ESFONDRAMENT O ENSORRAMENT Situació: A L'INTERIOR D'EXCAVACIÓ	2	2	3
5	CAIGUDA D'OBJECTES DESPRESSOS Situació: ESTUDI DE L'EDIFICI O TRAM A RECALÇAR	2	3	4
6	TREPITJADES SOBRE OBJECTES Situació: ITINERARIS INTERIOR OBRA ÀREA DE TREBALL MANCA D'IL.LUMINACIÓ	2	1	2
10	PROJECCIÓ DE FRAGMENTS O PARTÍCULES Situació: MANTENIR AL PERSONAL ALLUNYAT DE LES MÀQUINES	1	2	2
12	ATRAPAMENT PER BOLCADA DE MÀQUINES, TRACTORS O VEHICLES Situació: RECORREGUT SOBRE TERRENYS IRREGULARS	1	3	3
13	SOBREESFORÇOS Situació: MANIPULACIÓ MANUAL COMPLEMENTS MÀQUINES	2	2	3
14	EXPOSICIÓ A CONDICIONS AMBIENTALS EXTREMES Situació: TREBALLS A L'EXTERIOR	1	2	2
17	INHALACIÓ O INGESTIÓ DE SUBSTANCIES NOCIVES Situació: TERRES POLSOSSES	2	1	2
25	ATROPELLAMENTS O COPS AMB VEHICLES Situació: ITINERARIS A OBRA EN TERRENYS IRREGULARS	1	3	3
26	EXPOSICIÓ A SOROLLS Situació: MAQUINÀRIA REBAIX	2	1	2
27	EXPOSICIÓ A VIBRACIONS Situació: CABINES MÀQUINES	2	1	2

P: Probabilitat (1,2,3) / G: Gravetat (1,2,3) / A: Avaluació (1,2,3,4,5)

EQUIPS PROTECCIÓ INDIVIDUAL

Codi	UA	Descripció	Riscos
H1411111	u	Casc de seguretat per a ús normal, contra cops, de polietilè amb un pes màxim de 400 g, homologat segons UNE-EN 812	1 /2 /3 /5 /6 /10 /12 /25
H1411117	u	Casc de seguretat per a ús normal, contra cops, de polietilè amb un pes màxim de 400 g, amb protectors auditius, homologat segons UNE-EN 812 i UNE-EN 352-3	26
H1414119	u	Casc de seguretat, de polietilè, amb un pes màxim de 400 g, amb pantalla facial amb visor de malla de reixeta metàl.lica, acoblada amb arnès abatible, homologat segons UNE-EN 812 i UNE-EN 1731	14
H1421110	u	Ulleres de seguretat antiimpactes estàndard, amb muntura universal, amb visor transparent i tractament contra l'entelament, homologades segons UNE-EN 167 i UNE-EN 168	14
H1431101	u	Protector auditiu de tap d'escuma, homologat segons UNE-EN 352-2 i UNE-EN 458	26
H1432012	u	Protector auditiu d'auricular, acoblat al cap amb arnès i orelleres antisoroll, homologat segons UNE-EN 352-1 i UNE-EN 458	14 /26
H1433115	u	Protector auditiu tipus orellera acoplable a casc industrial de seguretat, homologat segons UNE-EN 352, UNE-EN 397 i UNE-EN 458	26
H1446004	u	Semimàscara de protecció filtrant contra partícules, homologada segons UNE-EN 149	17

H144D205	u	Filtre contra partícules, identificat amb banda de color blanc, homologat segons UNE-EN 143 i UNE-EN 12083	17
H1457520	u	Parella de guants aïllants del fred i absorbents de les vibracions, de PVC sobre suport d'escuma de poliuretà, folrats interiorment amb teixit hidròfug reversible, amb maniguets fins a mig avantbraç, homologats segons UNE-EN 511 i UNE-EN 420	14
H145C002	u	Parella de guants de protecció contra riscs mecànics comuns de construcció nivell 3, homologats segons UNE-EN 388 i UNE-EN 420	1 /2 /3 /5 /6 /10 /12
H1461110	u	Parella de botes d'aigua de PVC de canya alta, amb sola antilliscant i folrades de niló rentable, homologades segons UNE-EN ISO 20344, UNE-EN ISO 20345, UNE-EN ISO 20346 i UNE-EN ISO 20347	14
H1465275	u	Parella de botes baixes de seguretat industrial, per a treballs de construcció en general, resistents a la humitat, de pell rectificada, amb turmellera encoixinada, amb puntera metàl.lica, sola antilliscant, falca amortidora d'impactes al taló i sense plantilla metàl.lica, homologades segons UNE-EN 344, UNE-EN 344/A1, UNE-EN 344-2, UNE-EN 345, UNE-EN 345/A1, UNE-EN 345-2, UNE-EN 346, UNE-EN 346/A1, UNE-EN 346-2, UNE-EN 347, UNE-EN 347/A i UNE-EN 347-2	1 /2 /3 /5 /6 /10 /12 /25
H1474600	u	Cinturó antivibració, ajustable i de teixit transpirable	27
H147D405	u	Sistema anticaiguda compost per un arnès anticaiguda amb tirants, bandes secundàries, bandes subglúties, bandes de cuixa, recolzament dorsal per a subjecció, elements d'ajust, element dorsal d'enganxament d'arnès anticaiguda i sivella, incorporat a un subsistema anticaiguda de tipus lliscant sobre línia d'ancoratge flexible de llargaria 10 m, homologat segons UNE-EN 361, UNE-EN 362, UNE-EN 364, UNE-EN 365 i UNE-EN 353-2	1
H147N000	u	Faixa de protecció dorslumbar	13
H1481242	u	Granota de treball per a construcció, de polièster i cotó (65%-35%), color beix, trama 240, amb butxaques interiors, homologada segons UNE-EN 340	1 /2 /3 /5 /6 /10 /12 /14 /17 /25
H1485800	u	Armilla reflectant amb tires reflectants a la cintura, al pit i a l'esquena, homologada segons UNE-EN 471	12
H1486241	u	Casaca tipus enginyer, de polièster embuatada amb material aïllant, butxaques exteriors	14
H1487350	u	Impermeable amb jaqueta, caputxa i pantalons, per a edificació, de PVC soldat de 0,3 mm de gruix, homologat segons UNE-EN 340	14

MITJANS AUXILIARS D'UTILITAT PREVENTIVA

Codi	UA	Descripció	Riscos
HX11X003	u	Bastida modular amb estructura tubular i sistema de seguretat amb tots els requisits reglamentaris en previsió de caigudes per a la realització d'estructures, tancaments, cobertes, i altres treballs en alçada	5
HX11X013	u	Maquinària amb cabina d'operari amb sistema de resguard i protecció integrat	12
HX11X019	m	Marquesina de protecció en voladiu en bastida tubular amb sistema de seguretat amb tots els requisits reglamentaris, normalitzada i incorporada UNE-EN 12810-1 (HD-1000)	5
HX11X021	u	Passadís de protecció prefabricat metàl.lic amb sistema de seguretat amb tots els requisits reglamentaris, de llargària 2,5 m, d'amplària 1,1 m, amb paviment de entramat de platines metàl.liques i rampes articulades, baranes metàl.liques reglamentàries, muntants de 2 m d'alçada, sostre de xapa d'acer de 3 mm de gruix	2
HX11X022	u	Passadís de protecció prefabricat metàl.lic amb sistema de seguretat amb tots els requisits reglamentaris, de llargària 2,5 m,	1

		d'amplària 1,1 m, amb paviment de entramat de platines metàl.liques i rampes articulades, baranes metàl.liques reglamentàries	
HX11X025	u	Serra de trepar amb aigua amb sistema de seguretat integrat	3
HX11X035	u	Estrebat i apuntalament de rases de serveis amb malla tèxtil de poliamida d'alta tenacitat i accionament hidràulic des de l'exterior de la rasa	3
HX11X045	u	Estrebat de pou circular amb tensor	3
HX11X046	u	Estrebat de pou rectangular amb tensor	3
HX11X047	u	Apuntalament de talús inestable amb panells	3
HX11X050	u	Enllumenat provisional de l'obra amb un nivell lumínic mínim de 250 lux	2 /5 /6 /14 /25
HX11X058	u	Senyal acústica de marxa enrera	12 /25
HX11X059	m2	Lona de polietilè amb malla de reforç per a recobriment de càrrega de caixa de camió	10
HX11X076	u	Anemòmetre fix amb el desmuntatge inclòs	14
HX11X077	u	Sonòmetre portàtil de rang dinàmic de 23 a 130 dba	26
HX11X078	u	Luxímetre portàtil	1 /2 /6 /14
HX11X080	u	Termòmetre / baròmetre	14
HX11X082	u	Porta de planxa nervada d'acer galvanitzat, d'amplària 1 m i alçària 2 m, amb bastiment de tub d'acer galvanitzat, per a tanca de planxa metàl.lica i amb el desmuntatge inclòs	25
HX11X083	u	Porta de planxa nervada d'acer galvanitzat, d'amplària 5 m i alçària 2 m, amb bastiment de tub d'acer galvanitzat, per a tanca de planxa metàl.lica i amb el desmuntatge inclòs	25

SISTEMES DE PROTECCIÓ COL·LECTIVA

Codi	UA	Descripció	Riscos
H1522111	m	Barana de protecció en el perímetre de la coronació d'excavacions, d'alçària 1 m, amb travesser superior, travesser intermedi i muntants de tub metàl.lic de 2,3´´, sòcol de post de fusta, ancorada al terreny amb daus de formigó i amb el desmuntatge inclòs	1
H1529013	m	Pantalla de protecció contra despreniments de la capa superficial del mantell vegetal, per mitja vessant, d'alçària 2 m amb xarxa de seguretat normalitzada UNE-EN 1263-1, posts de perfils IPN 140 encastats a terra i subjecció amb cables d'acer de diàmetre 3 mm i amb el desmuntatge inclòs	3
H152J105	m	Cable fiador per al cinturó de seguretat, fixat en ancoratges de servei i amb el desmuntatge inclòs	1
H152R013	m	Estacada de protecció contra despreniments del terreny, per mitja vessant, d'alçària 3 m, amb malla galvanitzada de torsió triple i malla electrosoldada de barres corrugades d'acer sobre pals de perfils d'acer IPN 140 encastats a terra i subjectada amb cables d'acer de diàmetre 10 mm i amb el desmuntatge inclòs	3
H152V017	m3	Barrera de seguretat contra esllavissades en coronacions de rases i excavacions amb les terres deixades a la vora i amb el desmuntatge inclòs	3
H153A9F1	u	Topall per a descàrrega de camions en excavacions, de 4 m d'amplada amb tauló de fusta i perfils IPN 100 clavat al terreny i amb el desmuntatge inclòs	12 /25
H1542013	u	Protecció solar de la zona de treball de 4x8 m i 3 m d'alçària, a base de perfils metàl.lics ancorats a terra, corda de fibra vegetal tensada, vela de polietilè perforada amb traus perimetrals nuada a les cordes i amb el desmuntatge inclòs	14
H15A2024	u	Catifa portàtil de neoprè per a treball en plans inclinats	2
H6452131	m	Tanca d'alçària 2 m, de planxa nervada d'acer galvanitzat, pals de tub d'acer galvanitzat col.locats cada 3 m sobre daus de formigó i	25

		amb el desmuntatge inclòs	
HB2A1111	m	Perfil longitudinal flexible d'acer galvanitzat de secció de doble ona amb característiques AASHO, per a barreres de seguretat, col.locat sobre suport i amb el desmuntatge inclòs	25
HB2C1000	m	Barrera en forma de campana de cares arrodonides, tipus New Jersey prefabricada, muntatge i desmuntatge	25
HBB11111	u	Placa amb pintura reflectant triangular de 70 cm de costat, per a senyals de trànsit, fixada i amb el desmuntatge inclòs	1 /2 /3 /5 /6
HBB20005	u	Senyal manual per a senyalista	3 /12
HBBAA005	u	Senyal de prohibició, normalitzada amb pictograma negre sobre fons blanc, de forma circular amb cantells i banda transversal descendent d'esquerra a dreta a 45°, en color vermell, diàmetre 29 cm, amb cartell explicatiu rectangular, per ser vista fins 12 m, fixada i amb el desmuntatge inclòs	1 /2 /3 /5 /6 /10 /12 /13 /17 /25 /26 /27
HBBAB115	u	Senyal de obligació, normalitzada amb pictograma blanc sobre fons blau, de forma circular amb cantells en color blanc, diàmetre 29 cm, amb cartell explicatiu rectangular, per ser vista fins 12 m, fixada i amb el desmuntatge inclòs	1 /2 /3 /5 /6 /10 /12 /13 /17 /25 /26 /27
HBBAF004	u	Senyal d'advertència, normalitzada amb pictograma negre sobre fons groc, de forma triangular amb el cantell negre, costat major 41 cm, amb cartell explicatiu rectangular, per ser vista fins 12 m de distància, fixada i amb el desmuntatge inclòs	1 /2 /3 /5 /6 /10 /12 /13 /17 /25 /26 /27
HBC19081	m	Cinta d'abalisament, amb un suport cada 5 m i amb el desmuntatge inclòs	1 /2 /5 /10 /12 /25
HBC1E001	u	Cadena de delimitació de zona de perill amb baules de polietilè, de color vermell i blanc alternats, amb un suport cada 5 m i amb el desmuntatge inclòs	5
HBC1KJ00	m	Tanca mòbil metàl.lica de 2,5 m de llargària i 1 m d'alçària i amb el desmuntatge inclòs	1
HBC1R801	u	Cascada lluminosa de 25 m de llargària (tl-8) i amb el desmuntatge inclòs	25

MESURES PREVENTIVES

Codi	Descripció	Riscos
I0000002	Planificar els treballs per a mantenir el màxim de temps possible les proteccions	1
I0000003	Itineraris preestablerts i balissats per al personal	1
I0000004	Revisió i manteniment periòdic de SPC	1
I0000012	Assegurar les escales de mà	1
I0000013	Ordre i neteja	2 /6
I0000014	Preparació i manteniment de les superfícies de treball	2 /6
I0000015	Organització de les zones de pas i emmagatzematge	2 /6
I0000017	Als plans inclinats, treballar sobre superfícies rugoses i no lliscants	2
I0000020	No realitzar treballs a la mateixa vertical	5
I0000023	Solicitar dades de les característiques físiques de les terres	3
I0000024	Execució de treballs a l'interior de rases per equips	3
I0000045	Formació	10 /12 /13
I0000051	Adequació dels recorreguts de la maquinària	12
I0000053	Procediment d'utilització de la maquinària	12
I0000054	Ús de recolzaments hidràulics	12
I0000055	Elecció dels equips de manteniment	13
I0000058	Adaptar la feina a les característiques individuals de la persona que la realitza	13
I0000060	Suspensió de les feines en condicions extremes	14
I0000061	Rotació dels llocs de treball	14 /17 /26 /27
I0000062	Planificar els treballs per a realitzar-los en zones protegides	14
I0000074	Reg de les zones de treball	17

I0000079	Realitzar els treballs a l´aire lliure, sempre a sotavent	17
I0000103	Planificació de les àrees de treball	25
I0000104	Accessos i circulació independents per a personal i maquinària	25
I0000105	Anivellar la maquinària per a la realització de l'activitat	25
I0000106	El personal no ha de descansar al costat de màquines aturades	25
I0000107	Limitació de la velocitat dels vehicles	25
I0000108	Eliminar el soroll en origen	26
I0000110	Eliminar vibracions en origen	27

E02.E04 REBLERTS I TERRAPLENS

REBLERT, TERRAPLENAT I COMPACTACIÓ DE TERRES, AMB MITJANTS MECÀNICS

Avaluació de riscos

Id	Risc	P	G	A
1	CAIGUDA DE PERSONES A DIFERENT NIVELL Situació: ITINERARIS A OBRA ACCÉS A FONS PER A REBLIMENTS	1	2	2
2	CAIGUDA DE PERSONES AL MATEIX NIVELL Situació: ITINERARIS A OBRA ÀREA DE TREBALL SUPERFÍCIE IRREGULAR MANCA D'IL.LUMINACIÓ	1	1	1
3	CAIGUDA D'OBJECTES PER DESPLOM, ESFONDRAMENT O ENSORRAMENT Situació: A L'INTERIOR DE L'EXCAVACIÓ A REBLIR	1	2	2
10	PROJECCIÓ DE FRAGMENTS O PARTÍCULES Situació: MANTENIR AL PERSONAL ALLUNYAT DE LES MÀQUINES	2	1	2
12	ATRAPAMENT PER BOLCADA DE MÀQUINES, TRACTORS O VEHICLES Situació: RECORREGUT SOBRE TERRENYS IRREGULARS	1	2	2
13	SOBREESFORÇOS Situació: MANIPULACIÓ MANUAL COMPLEMENTS MÀQUINES	2	2	3
14	EXPOSICIÓ A CONDICIONS AMBIENTALS EXTREMES Situació: TREBALLS A L'EXTERIOR	1	2	2
16	EXPOSICIÓ A CONTACTES ELÈCTRICS Situació: CONTACTES DIRECTES I INDIRECTES	1	3	3
17	INHALACIÓ O INGESTIÓ DE SUBSTANCIES NOCIVES Situació: TERRES POLSOSSES	2	1	2
25	ATROPELLAMENTS O COPS AMB VEHICLES Situació: ITINERARIS SOBRE TERRENYS IRREGULARS	1	3	3
26	EXPOSICIÓ A SOROLLS Situació: MÀQUINES D'EXCAVACIÓ	2	1	2
27	EXPOSICIÓ A VIBRACIONS Situació: MARTELL PNEUMÀTIC	2	1	2

P: Probabilitat (1,2,3) / G: Gravetat (1,2,3) / A: Avaluació (1,2,3,4,5)

EQUIPS PROTECCIÓ INDIVIDUAL

Codi	UA	Descripció	Riscos
H1411111	u	Casc de seguretat per a ús normal, contra cops, de polietilè amb un pes màxim de 400 g, homologat segons UNE-EN 812	1 /2 /3 /10 /12 /16 /17 /25
H1414119	u	Casc de seguretat, de polietilè, amb un pes màxim de 400 g, amb pantalla facial amb visor de malla de reixeta metàl.lica, acoblada amb arnès abatible, homologat segons UNE-EN 812 i UNE-EN 1731	14
H1421110	u	Ulleres de seguretat antiimpactes estàndard, amb muntura universal, amb visor transparent i tractament contra l'entelament, homologades segons UNE-EN 167 i UNE-EN 168	10 /14
H1431101	u	Protector auditiu de tap d'escuma, homologat segons UNE-EN	26

		352-2 i UNE-EN 458	
H1432012	u	Protector auditiu d'auricular, acoblat al cap amb arnès i orelleres antisoroll, homologat segons UNE-EN 352-1 i UNE-EN 458	14
H1446004	u	Semimàscara de protecció filtrant contra partícules, homologada segons UNE-EN 149	17
H144D205	u	Filtre contra partícules, identificat amb banda de color blanc, homologat segons UNE-EN 143 i UNE-EN 12083	17
H1457520	u	Parella de guants aïllants del fred i absorbents de les vibracions, de PVC sobre suport d'escuma de poliuretà, folrats interiorment amb teixit hidròfug reversible, amb maniguets fins a mig avantbraç, homologats segons UNE-EN 511 i UNE-EN 420	14
H145C002	u	Parella de guants de protecció contra riscs mecànics comuns de construcció nivell 3, homologats segons UNE-EN 388 i UNE-EN 420	3
H1461110	u	Parella de botes d'aigua de PVC de canya alta, amb sola antilliscant i folrades de niló rentable, homologades segons UNE-EN ISO 20344, UNE-EN ISO 20345, UNE-EN ISO 20346 i UNE-EN ISO 20347	14
H1465275	u	Parella de botes baixes de seguretat industrial, per a treballs de construcció en general, resistents a la humitat, de pell rectificada, amb turmellera encoixinada, amb puntera metàl.lica, sola antilliscant, falca amortidora d'impactes al taló i sense plantilla metàl.lica, homologades segons UNE-EN 344, UNE-EN 344/A1, UNE-EN 344-2, UNE-EN 345, UNE-EN 345/A1, UNE-EN 345-2, UNE-EN 346, UNE-EN 346/A1, UNE-EN 346-2, UNE-EN 347, UNE-EN 347/A i UNE-EN 347-2	1 /2 /3 /10 /12 /16 /17 /25
H1474600	u	Cinturó antivibració, ajustable i de teixit transpirable	27
H147N000	u	Faixa de protecció dorslumbar	13
H1481242	u	Granota de treball per a construcció, de polièster i cotó (65%-35%), color beix, trama 240, amb butxaques interiors, homologada segons UNE-EN 340	1 /2 /3 /10 /12 /14 /16 /17 /25
H1485800	u	Armilla reflectant amb tires reflectants a la cintura, al pit i a l'esquena, homologada segons UNE-EN 471	12
H1486241	u	Casaca tipus enginyer, de polièster embuatada amb material aïllant, butxaques exteriors	14
H1487350	u	Impermeable amb jaqueta, caputxa i pantalons, per a edificació, de PVC soldat de 0,3 mm de gruix, homologat segons UNE-EN 340	14

MITJANS AUXILIARS D'UTILITAT PREVENTIVA

Codi	UA	Descripció	Riscos
HX11X013	u	Maquinària amb cabina d'operari amb sistema de resguard i protecció integrat	12
HX11X021	u	Passadís de protecció prefabricat metàl.lic amb sistema de seguretat amb tots els requisits reglamentaris, de llargària 2,5 m, d'amplària 1,1 m, amb paviment de entramat de platines metàl.liques i rampes articulades, baranes metàl.liques reglamentàries, muntants de 2 m d'alçada, sostre de xapa d'acer de 3 mm de gruix	2
HX11X048	u	Connexionat i cablejat provisional de la instal.lació elèctrica de l'obra amb sistema de protecció integrat	16
HX11X050	u	Enllumenat provisional de l'obra amb un nivell lumínic mínim de 250 lux	1 /2 /14 /25
HX11X054	u	Instal.lació de posta a terra amb conductor de coure i elèctrode connectat a terra en rails de grua torre, masses metàl.liques, quadres elèctrics, conductors de protecció	16
HX11X058	u	Senyal acústica de marxa enrera	12 /25
HX11X059	m2	Lona de polietilè amb malla de reforç per a recobriment de càrrega de caixa de camió	10

HX11X076	u	Anemòmetre fix amb el desmuntatge inclòs	14
HX11X077	u	Sonòmetre portàtil de rang dinàmic de 23 a 130 dba	26
HX11X078	u	Luxímetre portàtil	2 /14
HX11X080	u	Termòmetre / baròmetre	14
HX11X082	u	Porta de planxa nervada d'acer galvanitzat, d'amplària 1 m i alçària 2 m, amb bastiment de tub d'acer galvanitzat, per a tanca de planxa metàl.lica i amb el desmuntatge inclòs	25
HX11X083	u	Porta de planxa nervada d'acer galvanitzat, d'amplària 5 m i alçària 2 m, amb bastiment de tub d'acer galvanitzat, per a tanca de planxa metàl.lica i amb el desmuntatge inclòs	25

SISTEMES DE PROTECCIÓ COL·LECTIVA

Codi	UA	Descripció	Riscos
H152R013	m	Estacada de protecció contra despreniments del terreny, per mitja vessant, d'alçària 3 m, amb malla galvanitzada de torsió triple i malla electrosoldada de barres corrugades d'acer sobre pals de perfils d'acer IPN 140 encastats a terra i subjectada amb cables d'acer de diàmetre 10 mm i amb el desmuntatge inclòs	3
H153A9F1	u	Topall per a descàrrega de camions en excavacions, de 4 m d'amplada amb tauló de fusta i perfils IPN 100 clavat al terreny i amb el desmuntatge inclòs	12 /25
H1542013	u	Protecció solar de la zona de treball de 4x8 m i 3 m d'alçària, a base de perfils metàl.lics ancorats a terra, corda de fibra vegetal tensada, vela de polietilè perforada amb traus perimetrals nuada a les cordes i amb el desmuntatge inclòs	14
H15A2024	u	Catifa portàtil de neoprè per a treball en plans inclinats	2
H6452131	m	Tanca d'alçària 2 m, de planxa nervada d'acer galvanitzat, pals de tub d'acer galvanitzat col.locats cada 3 m sobre daus de formigó i amb el desmuntatge inclòs	25
HB2A1111	m	Perfil longitudinal flexible d'acer galvanitzat de secció de doble ona amb característiques AASHO, per a barreres de seguretat, col.locat sobre suport i amb el desmuntatge inclòs	25
HB2C1000	m	Barrera en forma de campana de cares arrodonides, tipus New Jersey prefabricada, muntatge i desmuntatge	25
HBA31011	m2	Pintat sobre paviment de faixes superficials, amb pintura reflectora, amb màquina d'accionament manual	25
HBB11111	u	Placa amb pintura reflectant triangular de 70 cm de costat, per a senyals de trànsit, fixada i amb el desmuntatge inclòs	1 /2 /3
HBBAA005	u	Senyal de prohibició, normalitzada amb pictograma negre sobre fons blanc, de forma circular amb cantells i banda transversal descendent d'esquerra a dreta a 45°, en color vermell, diàmetre 29 cm, amb cartell explicatiu rectangular, per ser vista fins 12 m, fixada i amb el desmuntatge inclòs	1 /2 /3 /10 /12 /13 /14 /16 /17 /25 /26 /27
HBBAB115	u	Senyal de obligació, normalitzada amb pictograma blanc sobre fons blau, de forma circular amb cantells en color blanc, diàmetre 29 cm, amb cartell explicatiu rectangular, per ser vista fins 12 m, fixada i amb el desmuntatge inclòs	1 /2 /3 /10 /12 /13 /14 /16 /17 /25 /26 /27
HBBAF004	u	Senyal d'advertència, normalitzada amb pictograma negre sobre fons groc, de forma triangular amb el cantell negre, costat major 41 cm, amb cartell explicatiu rectangular, per ser vista fins 12 m de distància, fixada i amb el desmuntatge inclòs	1 /2 /3 /10 /12 /13 /14 /16 /17 /25 /26 /27
HBC19081	m	Cinta d'abalisament, amb un suport cada 5 m i amb el desmuntatge inclòs	1 /2 /10 /12 /25

MESURES PREVENTIVES

Codi	Descripció	Riscos
I0000002	Planificar els treballs per a mantenir el màxim de temps possible les	1

	proteccions	
I0000003	Itineraris preestablerts i balissats per al personal	1
I0000004	Revisió i manteniment periòdic de SPC	1
I0000009	Realitzar el reblert de l´extradós del mur quan aquest estigui en condicions d'entrar en servei	1
I0000012	Assegurar les escales de mà	1
I0000013	Ordre i neteja	2
I0000014	Preparació i manteniment de les superfícies de treball	2
I0000015	Organització de les zones de pas i emmagatzematge	2
I0000017	Als plans inclinats, treballar sobre superfícies rugoses i no lliscants	2
I0000023	Solicitar dades de les característiques físiques de les terres	3
I0000024	Execució de treballs a l'interior de rases per equips	3
I0000045	Formació	10 /12 /13
I0000051	Adequació dels recorreguts de la maquinària	12
I0000053	Procediment d'utilització de la maquinària	12
I0000054	Ús de recolzaments hidràulics	12
I0000055	Elecció dels equips de manteniment	13
I0000058	Adaptar la feina a les característiques individuals de la persona que la realitza	13
I0000060	Suspensió de les feines en condicions extremes	14
I0000061	Rotació dels llocs de treball	14 /17 /26 /27
I0000062	Planificar els treballs per a realitzar-los en zones protegides	14
I0000067	No treballar al costat de linies elèctriques amb cables nusos	16
I0000074	Reg de les zones de treball	17
I0000079	Realitzar els treballs a l´aire lliure, sempre a sotavent	17
I0000103	Planificació de les àrees de treball	25
I0000104	Accessos i circulació independents per a personal i maquinària	25
I0000105	Anivellar la maquinària per a la realització de l'activitat	25
I0000106	El personal no ha de descansar al costat de màquines aturades	25
I0000107	Limitació de la velocitat dels vehicles	25
I0000108	Eliminar el soroll en origen	26
I0000110	Eliminar vibracions en origen	27

E02.E05 CÀRREGA I TRANSPORT DE TERRES O RUNES

CÀRREGA MECÀNICA SOBRE CAMIÓ DE TERRES O RUNES PROCEDENTS D'EXCAVACIÓ I TRANSPORT A ABOCADOR

Avaluació de riscos

Id	Risc	P	G	A
1	CAIGUDA DE PERSONES A DIFERENT NIVELL Situació: ITINERARIS A OBRA	1	3	3
2	CAIGUDA DE PERSONES AL MATEIX NIVELL Situació: ITINERARIS A OBRA MANCA D'IL.LUMINACIÓ	1	2	2
6	TREPITJADES SOBRE OBJECTES Situació: ITINERARIS A OBRA ÀREA DE TREBALL MANCA D'IL.LUMINACIÓ	1	2	2
10	PROJECCIÓ DE FRAGMENTS O PARTÍCULES Situació: MANTENIR AL PERSONAL ALLUNYAT DE LA MAQUINÀRIA	2	2	3
12	ATRAPAMENT PER BOLCADA DE MÀQUINES, TRACTORS O VEHICLES Situació: RECORREGUTS SOBRE TERRENYS IRREGULARS	1	3	3
14	EXPOSICIÓ A CONDICIONS AMBIENTALS EXTREMES Situació: TREBALLS A L'EXTERIOR	1	2	2
17	INHALACIÓ O INGESTIÓ DE SUBSTANCIES NOCIVES Situació: TERRES POLSOSSES	2	1	2

25	ATROPELLAMENTS O COPS AMB VEHICLES	1	3	3
	Situació: ITINERARIS A OBRA SOBRE TERRENYS IRREGULARS			
26	EXPOSICIÓ A SOROLLS	2	1	2
	Situació: MAQUINÀRIA DE CÀRREGA I TRANSPORT			
27	EXPOSICIÓ A VIBRACIONS	2	1	2
	Situació: MARTELL PNEUMÀTIC			

P: Probabilitat (1,2,3) / G: Gravetat (1,2,3) / A: Avaluació (1,2,3,4,5)

EQUIPS PROTECCIÓ INDIVIDUAL

Codi	UA	Descripció	Riscos
H1411111	u	Casc de seguretat per a ús normal, contra cops, de polietilè amb un pes màxim de 400 g, homologat segons UNE-EN 812	1 /2 /6 /10 /12 /25
H1411117	u	Casc de seguretat per a ús normal, contra cops, de polietilè amb un pes màxim de 400 g, amb protectors auditius, homologat segons UNE-EN 812 i UNE-EN 352-3	26
H1414119	u	Casc de seguretat, de polietilè, amb un pes màxim de 400 g, amb pantalla facial amb visor de malla de reixeta metàl.lica, acoblada amb arnès abatible, homologat segons UNE-EN 812 i UNE-EN 1731	14
H1421110	u	Ulleres de seguretat antiimpactes estàndard, amb muntura universal, amb visor transparent i tractament contra l'entelament, homologades segons UNE-EN 167 i UNE-EN 168	10 /14
H1431101	u	Protector auditiu de tap d'escuma, homologat segons UNE-EN 352-2 i UNE-EN 458	26
H1432012	u	Protector auditiu d'auricular, acoblat al cap amb arnès i orelleres antisoroll, homologat segons UNE-EN 352-1 i UNE-EN 458	14 /26
H1433115	u	Protector auditiu tipus orellera acoplable a casc industrial de seguretat, homologat segons UNE-EN 352, UNE-EN 397 i UNE-EN 458	26
H1446004	u	Semimàscara de protecció filtrant contra partícules, homologada segons UNE-EN 149	17
H144D205	u	Filtre contra partícules, identificat amb banda de color blanc, homologat segons UNE-EN 143 i UNE-EN 12083	17
H1457520	u	Parella de guants aïllants del fred i absorbents de les vibracions, de PVC sobre suport d'escuma de poliuretà, folrats interiorment amb teixit hidròfug reversible, amb maniguets fins a mig avantbraç, homologats segons UNE-EN 511 i UNE-EN 420	14
H145C002	u	Parella de guants de protecció contra riscs mecànics comuns de construcció nivell 3, homologats segons UNE-EN 388 i UNE-EN 420	1 /2 /6
H1461110	u	Parella de botes d'aigua de PVC de canya alta, amb sola antilliscant i folrades de niló rentable, homologades segons UNE-EN ISO 20344, UNE-EN ISO 20345, UNE-EN ISO 20346 i UNE-EN ISO 20347	14
H1465275	u	Parella de botes baixes de seguretat industrial, per a treballs de construcció en general, resistents a la humitat, de pell rectificada, amb turmellera encoixinada, amb puntera metàl.lica, sola antilliscant, falca amortidora d'impactes al taló i sense plantilla metàl.lica, homologades segons UNE-EN 344, UNE-EN 344/A1, UNE-EN 344-2, UNE-EN 345, UNE-EN 345/A1, UNE-EN 345-2, UNE-EN 346, UNE-EN 346/A1, UNE-EN 346-2, UNE-EN 347, UNE-EN 347/A i UNE-EN 347-2	1 /2 /6 /10 /12 /17 /25
H1474600	u	Cinturó antivibració, ajustable i de teixit transpirable	27
H147D405	u	Sistema anticaiguda compost per un arnès anticaiguda amb tirants, bandes secundàries, bandes subglúties, bandes de cuixa, recolzament dorsal per a subjecció, elements d'ajust, element dorsal d'enganxament d'arnès anticaiguda i sivella, incorporat a un subsistema anticaiguda de tipus lliscant sobre línia d'ancoratge flexible de llargaria 10 m, homologat segons UNE-EN 361, UNE-	1

		EN 362, UNE-EN 364, UNE-EN 365 i UNE-EN 353-2	
H1481242	u	Granota de treball per a construcció, de polièster i cotó (65%-35%), color beix, trama 240, amb butxaques interiors, homologada segons UNE-EN 340	1 /2 /6 /10 /12 /14 /17 /25
H1485800	u	Armilla reflectant amb tires reflectants a la cintura, al pit i a l'esquena, homologada segons UNE-EN 471	12
H1486241	u	Casaca tipus enginyer, de polièster embuatada amb material aïllant, butxaques exteriors	14
H1487350	u	Impermeable amb jaqueta, caputxa i pantalons, per a edificació, de PVC soldat de 0,3 mm de gruix, homologat segons UNE-EN 340	14

MITJANS AUXILIARS D'UTILITAT PREVENTIVA

Codi	UA	Descripció	Riscos
HX11X013	u	Maquinària amb cabina d'operari amb sistema de resguard i protecció integrat	12
HX11X021	u	Passadís de protecció prefabricat metàl.lic amb sistema de seguretat amb tots els requisits reglamentaris, de llargària 2,5 m, d'amplària 1,1 m, amb paviment de entramat de platines metàl.liques i rampes articulades, baranes metàl.liques reglamentàries, muntants de 2 m d'alçada, sostre de xapa d'acer de 3 mm de gruix	2
HX11X022	u	Passadís de protecció prefabricat metàl.lic amb sistema de seguretat amb tots els requisits reglamentaris, de llargària 2,5 m, d'amplària 1,1 m, amb paviment de entramat de platines metàl.liques i rampes articulades, baranes metàl.liques reglamentàries	1
HX11X050	u	Enllumenat provisional de l'obra amb un nivell lumínic mínim de 250 lux	2 /6 /14 /25
HX11X058	u	Senyal acústica de marxa enrera	12 /25
HX11X059	m2	Lona de polietilè amb malla de reforç per a recobriment de càrrega de caixa de camió	10
HX11X076	u	Anemòmetre fix amb el desmuntatge inclòs	14
HX11X077	u	Sonòmetre portàtil de rang dinàmic de 23 a 130 dba	26
HX11X078	u	Luxímetre portàtil	2 /6 /14
HX11X082	u	Porta de planxa nervada d'acer galvanitzat, d'amplària 1 m i alçària 2 m, amb bastiment de tub d'acer galvanitzat, per a tanca de planxa metàl.lica i amb el desmuntatge inclòs	25
HX11X083	u	Porta de planxa nervada d'acer galvanitzat, d'amplària 5 m i alçària 2 m, amb bastiment de tub d'acer galvanitzat, per a tanca de planxa metàl.lica i amb el desmuntatge inclòs	25

SISTEMES DE PROTECCIÓ COL·LECTIVA

Codi	UA	Descripció	Riscos
H1522111	m	Barana de protecció en el perímetre de la coronació d'excavacions, d'alçària 1 m, amb travesser superior, travesser intermedi i muntants de tub metàl.lic de 2,3´´, sòcol de post de fusta, ancorada al terreny amb daus de formigó i amb el desmuntatge inclòs	1
H152J105	m	Cable fiador per al cinturó de seguretat, fixat en ancoratges de servei i amb el desmuntatge inclòs	1
H153A9F1	u	Topall per a descàrrega de camions en excavacions, de 4 m d'amplada amb tauló de fusta i perfils IPN 100 clavat al terreny i amb el desmuntatge inclòs	12 /25
H15A2024	u	Catifa portàtil de neoprè per a treball en plans inclinats	2
H6452131	m	Tanca d'alçària 2 m, de planxa nervada d'acer galvanitzat, pals de tub d'acer galvanitzat col.locats cada 3 m sobre daus de formigó i amb el desmuntatge inclòs	25

HB2A1111	m	Perfil longitudinal flexible d'acer galvanitzat de secció de doble ona amb característiques AASHO, per a barreres de seguretat, col.locat sobre suport i amb el desmuntatge inclòs	25
HB2C1000	m	Barrera en forma de campana de cares arrodonides, tipus New Jersey prefabricada, muntatge i desmuntatge	25
HBA31011	m2	Pintat sobre paviment de faixes superficials, amb pintura reflectora, amb màquina d'accionament manual	12
HBB11111	u	Placa amb pintura reflectant triangular de 70 cm de costat, per a senyals de trànsit, fixada i amb el desmuntatge inclòs	1 /2 /6
HBBAA005	u	Senyal de prohibició, normalitzada amb pictograma negre sobre fons blanc, de forma circular amb cantells i banda transversal descendent d'esquerra a dreta a 45°, en color vermell, diàmetre 29 cm, amb cartell explicatiu rectangular, per ser vista fins 12 m, fixada i amb el desmuntatge inclòs	1 /2 /6 /10 /12 /14 /17 /25 /26 /27
HBBAB115	u	Senyal de obligació, normalitzada amb pictograma blanc sobre fons blau, de forma circular amb cantells en color blanc, diàmetre 29 cm, amb cartell explicatiu rectangular, per ser vista fins 12 m, fixada i amb el desmuntatge inclòs	1 /2 /6 /10 /12 /14 /17 /25 /26 /27
HBBAF004	u	Senyal d'advertència, normalitzada amb pictograma negre sobre fons groc, de forma triangular amb el cantell negre, costat major 41 cm, amb cartell explicatiu rectangular, per ser vista fins 12 m de distància, fixada i amb el desmuntatge inclòs	1 /2 /6 /10 /12 /14 /17 /25 /26 /27
HBC19081	m	Cinta d'abalisament, amb un suport cada 5 m i amb el desmuntatge inclòs	1 /2 /10 /12 /14 /25
HBC1KJ00	m	Tanca mòbil metàl.lica de 2,5 m de llargària i 1 m d'alçària i amb el desmuntatge inclòs	1
HBC1R801	u	Cascada lluminosa de 25 m de llargària (tl-8) i amb el desmuntatge inclòs	25
HBC1S0K0	u	Llanterna de tràfic amb difusor, recarregable	25

MESURES PREVENTIVES

Codi	Descripció	Riscos
I0000002	Planificar els treballs per a mantenir el màxim de temps possible les proteccions	1
I0000003	Itineraris preestablerts i balissats per al personal	1
I0000004	Revisió i manteniment periòdic de SPC	1
I0000013	Ordre i neteja	2 /6
I0000014	Preparació i manteniment de les superfícies de treball	2 /6
I0000015	Organització de les zones de pas i emmagatzematge	2 /6
I0000017	Als plans inclinats, treballar sobre superfícies rugoses i no lliscants	2
I0000045	Formació	10 /12
I0000051	Adequació dels recorreguts de la maquinària	12
I0000053	Procediment d'utilització de la maquinària	12
I0000054	Ús de recolzaments hidràulics	12
I0000060	Suspensió de les feines en condicions extremes	14
I0000061	Rotació dels llocs de treball	14 /17 /27
I0000062	Planificar els treballs per a realitzar-los en zones protegides	14
I0000074	Reg de les zones de treball	17
I0000079	Realitzar els treballs a l´aire lliure, sempre a sotavent	17
I0000103	Planificació de les àrees de treball	25
I0000104	Accessos i circulació independents per a personal i maquinària	25
I0000105	Anivellar la maquinària per a la realització de l'activitat	25
I0000106	El personal no ha de descansar al costat de màquines aturades	25
I0000107	Limitació de la velocitat dels vehicles	25
I0000108	Eliminar el soroll en origen	26
I0000110	Eliminar vibracions en origen	27

E02.E06 SUBMINISTRAMENT DE TERRES D'APORTACIÓ

SUBMINISTRAMENT DE TERRES DE L'EXTERIOR DE L'OBRA PER A REBLERTS I TERRAPLENS, AMB MITJANS MECÀNICS

Avaluació de riscos

Id	Risc	P	G	A
2	CAIGUDA DE PERSONES AL MATEIX NIVELL Situació: ITINERARIS D'OBRA ÀREA DE TREBALL SUPERFÍCIES IRREGULARS MANCA D'IL.LUMINCACIÓ	1	1	1
3	CAIGUDA D'OBJECTES PER DESPLOM, ESFONDRAMENT O ENSORRAMENT Situació: ZONES D'APLECS DE TERRES	1	2	2
12	ATRAPAMENT PER BOLCADA DE MÀQUINES, TRACTORS O VEHICLES Situació: RECORREGUTS SOBRE TERRENYS IRREGULARS	1	2	2
13	SOBREESFORÇOS Situació: MAQUINÀRIA (COMPLEMENTS) MANIPULACIÓ MANUAL	2	2	3
14	EXPOSICIÓ A CONDICIONS AMBIENTALS EXTREMES Situació: TREBALLS EN EXTERIORS	1	2	2
17	INHALACIÓ O INGESTIÓ DE SUBSTANCIES NOCIVES Situació: TERRES POLSOSSES	2	1	2
25	ATROPELLAMENTS O COPS AMB VEHICLES Situació: ITINERARIS D'OBRA	1	3	3
26	EXPOSICIÓ A SOROLLS Situació: MAQUINÀRIA	2	1	2
27	EXPOSICIÓ A VIBRACIONS Situació: MAQUINÀRIA	2	1	2

P: Probabilitat (1,2,3) / G: Gravetat (1,2,3) / A: Avaluació (1,2,3,4,5)

EQUIPS PROTECCIÓ INDIVIDUAL

Codi	UA	Descripció	Riscos
H1411111	u	Casc de seguretat per a ús normal, contra cops, de polietilè amb un pes màxim de 400 g, homologat segons UNE-EN 812	2 /3 /12 /17 /25
H1414119	u	Casc de seguretat, de polietilè, amb un pes màxim de 400 g, amb pantalla facial amb visor de malla de reixeta metàl.lica, acoblada amb arnès abatible, homologat segons UNE-EN 812 i UNE-EN 1731	14
H1421110	u	Ulleres de seguretat antiimpactes estàndard, amb muntura universal, amb visor transparent i tractament contra l'entelament, homologades segons UNE-EN 167 i UNE-EN 168	14
H1431101	u	Protector auditiu de tap d'escuma, homologat segons UNE-EN 352-2 i UNE-EN 458	26
H1432012	u	Protector auditiu d'auricular, acoblat al cap amb arnès i orelleres antisoroll, homologat segons UNE-EN 352-1 i UNE-EN 458	14
H1446004	u	Semimàscara de protecció filtrant contra partícules, homologada segons UNE-EN 149	17
H144D205	u	Filtre contra partícules, identificat amb banda de color blanc, homologat segons UNE-EN 143 i UNE-EN 12083	17
H1457520	u	Parella de guants aïllants del fred i absorbents de les vibracions, de PVC sobre suport d'escuma de poliuretà, folrats interiorment amb teixit hidròfug reversible, amb maniguets fins a mig avantbraç, homologats segons UNE-EN 511 i UNE-EN 420	14
H145C002	u	Parella de guants de protecció contra riscs mecànics comuns de construcció nivell 3, homologats segons UNE-EN 388 i UNE-EN 420	3
H1461110	u	Parella de botes d'aigua de PVC de canya alta, amb sola	14

		antilliscant i folrades de niló rentable, homologades segons UNE-EN ISO 20344, UNE-EN ISO 20345, UNE-EN ISO 20346 i UNE-EN ISO 20347	
H1465275	u	Parella de botes baixes de seguretat industrial, per a treballs de construcció en general, resistents a la humitat, de pell rectificada, amb turmellera encoixinada, amb puntera metàl.lica, sola antilliscant, falca amortidora d'impactes al taló i sense plantilla metàl.lica, homologades segons UNE-EN 344, UNE-EN 344/A1, UNE-EN 344-2, UNE-EN 345, UNE-EN 345/A1, UNE-EN 345-2, UNE-EN 346, UNE-EN 346/A1, UNE-EN 346-2, UNE-EN 347, UNE-EN 347/A i UNE-EN 347-2	2 /3 /12 /17 /25
H1474600	u	Cinturó antivibració, ajustable i de teixit transpirable	27
H147N000	u	Faixa de protecció dorslumbar	13
H1481242	u	Granota de treball per a construcció, de polièster i cotó (65%-35%), color beix, trama 240, amb butxaques interiors, homologada segons UNE-EN 340	2 /3 /12 /14 /17 /25
H1485800	u	Armilla reflectant amb tires reflectants a la cintura, al pit i a l'esquena, homologada segons UNE-EN 471	12
H1486241	u	Casaca tipus enginyer, de polièster embuatada amb material aïllant, butxaques exteriors	14
H1487350	u	Impermeable amb jaqueta, caputxa i pantalons, per a edificació, de PVC soldat de 0,3 mm de gruix, homologat segons UNE-EN 340	14

MITJANS AUXILIARS D'UTILITAT PREVENTIVA

Codi	UA	Descripció	Riscos
HX11X013	u	Maquinària amb cabina d'operari amb sistema de resguard i protecció integrat	12
HX11X021	u	Passadís de protecció prefabricat metàl.lic amb sistema de seguretat amb tots els requisits reglamentaris, de llargària 2,5 m, d'amplària 1,1 m, amb paviment de entramat de platines metàl.liques i rampes articulades, baranes metàl.liques reglamentàries, muntants de 2 m d'alçada, sostre de xapa d'acer de 3 mm de gruix	2
HX11X050	u	Enllumenat provisional de l'obra amb un nivell lumínic mínim de 250 lux	2 /14 /25
HX11X058	u	Senyal acústica de marxa enrera	12 /25
HX11X076	u	Anemòmetre fix amb el desmuntatge inclòs	14
HX11X077	u	Sonòmetre portàtil de rang dinàmic de 23 a 130 dba	26
HX11X078	u	Luxímetre portàtil	2 /14
HX11X080	u	Termòmetre / baròmetre	14
HX11X082	u	Porta de planxa nervada d'acer galvanitzat, d'amplària 1 m i alçària 2 m, amb bastiment de tub d'acer galvanitzat, per a tanca de planxa metàl.lica i amb el desmuntatge inclòs	25
HX11X083	u	Porta de planxa nervada d'acer galvanitzat, d'amplària 5 m i alçària 2 m, amb bastiment de tub d'acer galvanitzat, per a tanca de planxa metàl.lica i amb el desmuntatge inclòs	25

SISTEMES DE PROTECCIÓ COL·LECTIVA

Codi	UA	Descripció	Riscos
H152R013	m	Estacada de protecció contra despreniments del terreny, per mitja vessant, d'alçària 3 m, amb malla galvanitzada de torsió triple i malla electrosoldada de barres corrugades d'acer sobre pals de perfils d'acer IPN 140 encastats a terra i subjectada amb cables d'acer de diàmetre 10 mm i amb el desmuntatge inclòs	3
H153A9F1	u	Topall per a descàrrega de camions en excavacions, de 4 m d'amplada amb tauló de fusta i perfils IPN 100 clavat al terreny i amb el desmuntatge inclòs	12 /25

H1542013	u	Protecció solar de la zona de treball de 4x8 m i 3 m d'alçària, a base de perfils metàl.lics ancorats a terra, corda de fibra vegetal tensada, vela de polietilè perforada amb traus perimetrals nuada a les cordes i amb el desmuntatge inclòs	14
H15A2024	u	Catifa portàtil de neoprè per a treball en plans inclinats	2
H6452131	m	Tanca d'alçària 2 m, de planxa nervada d'acer galvanitzat, pals de tub d'acer galvanitzat col.locats cada 3 m sobre daus de formigó i amb el desmuntatge inclòs	25
HB2A1111	m	Perfil longitudinal flexible d'acer galvanitzat de secció de doble ona amb característiques AASHO, per a barreres de seguretat, col.locat sobre suport i amb el desmuntatge inclòs	25
HB2C1000	m	Barrera en forma de campana de cares arrodonides, tipus New Jersey prefabricada, muntatge i desmuntatge	25
HBA31011	m2	Pintat sobre paviment de faixes superficials, amb pintura reflectora, amb màquina d'accionament manual	25
HBB11111	u	Placa amb pintura reflectant triangular de 70 cm de costat, per a senyals de trànsit, fixada i amb el desmuntatge inclòs	2 /3
HBBAA005	u	Senyal de prohibició, normalitzada amb pictograma negre sobre fons blanc, de forma circular amb cantells i banda transversal descendent d'esquerra a dreta a 45°, en color vermell, diàmetre 29 cm, amb cartell explicatiu rectangular, per ser vista fins 12 m, fixada i amb el desmuntatge inclòs	2 /3 /12 /13 /14 /17 /25 /26 /27
HBBAB115	u	Senyal de obligació, normalitzada amb pictograma blanc sobre fons blau, de forma circular amb cantells en color blanc, diàmetre 29 cm, amb cartell explicatiu rectangular, per ser vista fins 12 m, fixada i amb el desmuntatge inclòs	2 /3 /12 /13 /14 /17 /25 /26 /27
HBBAF004	u	Senyal d'advertència, normalitzada amb pictograma negre sobre fons groc, de forma triangular amb el cantell negre, costat major 41 cm, amb cartell explicatiu rectangular, per ser vista fins 12 m de distància, fixada i amb el desmuntatge inclòs	2 /3 /12 /13 /14 /17 /25 /26 /27
HBC19081	m	Cinta d'abalisament, amb un suport cada 5 m i amb el desmuntatge inclòs	2 /12 /25

MESURES PREVENTIVES

Codi	Descripció	Riscos
I0000013	Ordre i neteja	2
I0000014	Preparació i manteniment de les superfícies de treball	2
I0000015	Organització de les zones de pas i emmagatzematge	2
I0000017	Als plans inclinats, treballar sobre superfícies rugoses i no lliscants	2
I0000023	Solicitar dades de les característiques físiques de les terres	3
I0000024	Execució de treballs a l'interior de rases per equips	3
I0000045	Formació	12 /13
I0000051	Adequació dels recorreguts de la maquinària	12
I0000053	Procediment d'utilització de la maquinària	12
I0000054	Ús de recolzaments hidràulics	12
I0000055	Elecció dels equips de manteniment	13
I0000058	Adaptar la feina a les característiques individuals de la persona que la realitza	13
I0000060	Suspensió de les feines en condicions extremes	14
I0000061	Rotació dels llocs de treball	14 /17 /26 /27
I0000062	Planificar els treballs per a realitzar-los en zones protegides	14
I0000074	Reg de les zones de treball	17
I0000079	Realitzar els treballs a l´aire lliure, sempre a sotavent	17
I0000103	Planificació de les àrees de treball	25
I0000104	Accessos i circulació independents per a personal i maquinària	25
I0000105	Anivellar la maquinària per a la realització de l'activitat	25
I0000106	El personal no ha de descansar al costat de màquines aturades	25

I0000107	Limitació de la velocitat dels vehicles	25
I0000108	Eliminar el soroll en origen	26
I0000110	Eliminar vibracions en origen	27

E08 REVESTIMENTS

E08.E02 ENRAJOLATS I APLACATS DE PECES (PEDRA, CERAMICA, MORTER CIMENT, ESCOPIDORS, ETC.)

REVESTIMENTS SOBRE ELEMENTS VERTICALS I HORITZONTALS CONSTITUITS PER ENRAJOLATS I APLACATS DE PEÇES (PEDRES, CERÀMIQUES, MORTERS, ETC.)

Avaluació de riscos

Id	Risc	P	G	A
1	CAIGUDA DE PERSONES A DIFERENT NIVELL **Situació:** ITINERARIS A OBRA TREBALLS EN ALÇADA	2	3	4
2	CAIGUDA DE PERSONES AL MATEIX NIVELL **Situació:** ITINERARIS A OBRA ÀREES DE TREBALL MANCA D'IL.LUMINACIÓ SUPERFÍCIES IRREGULARS	1	1	1
4	CAIGUDA D'OBJECTES PER MANIPULACIÓ O DE MATERIALS TRANSPORTATS **Situació:** MANIPULACIÓ I MANTENIMENT D'APLECS	1	3	3
6	TREPITJADES SOBRE OBJECTES **Situació:** ITINERARIS A OBRA ÀREES DE TREBALL MANCA D'IL.LUMINACIÓ	1	1	1
9	COPS AMB OBJECTES O EINES (TALLS) **Situació:** SERRA DE FORADAR D'AIGUA EINES	2	1	2
10	PROJECCIÓ DE FRAGMENTS O PARTÍCULES **Situació:** RADIAL SERRA DE FORADAR D'AIGUA MANIPULACIÓ DE MATERIALS	2	2	3
11	ATRAPAMENT PER O ENTRE OBJECTES **Situació:** FORMIGONERA AMB ELEMENTS PESATS D'APLACAT	2	2	3
13	SOBREESFORÇOS **Situació:** MANIPULACIÓ MANUAL	2	2	3
14	EXPOSICIÓ A CONDICIONS AMBIENTALS EXTREMES **Situació:** TREBALLS A L'EXTERIOR	1	2	2
16	EXPOSICIÓ A CONTACTES ELÈCTRICS **Situació:** CONTACTES DIRECTES I INDIRECTES	1	3	3
17	INHALACIÓ O INGESTIÓ DE SUBSTANCIES NOCIVES **Situació:** AMBIENTS POLSOSSOS TALLS EN SEC	2	1	2
18	CONTACTES AMB SUBSTANCIES NOCIVES (CÀUSTIQUES, CORROSIVES, IRRITANTS O AL·LERGÈNIQUES) **Situació:** AGLOMERANTS	2	1	2

P: Probabilitat (1,2,3) / G: Gravetat (1,2,3) / A: Avaluació (1,2,3,4,5)

EQUIPS PROTECCIÓ INDIVIDUAL

Codi	UA	Descripció	Riscos
H1411111	u	Casc de seguretat per a ús normal, contra cops, de polietilè amb	2 /4 /6 /9 /11

		un pes màxim de 400 g, homologat segons UNE-EN 812	/14 /18
H1411112	u	Casc de seguretat per a ús normal, contra cops, de polietilè amb un pes màxim de 400 g, dotat d'il.luminació autònoma, homologat segons UNE-EN 812	14
H141300F	u	Casc de seguretat de protecció per a la indústria, tipus escalador sense visera, homologat segons UNE-EN 397	1
H1414119	u	Casc de seguretat, de polietilè, amb un pes màxim de 400 g, amb pantalla facial amb visor de malla de reixeta metàl.lica, acoblada amb arnès abatible, homologat segons UNE-EN 812 i UNE-EN 1731	10
H1421110	u	Ulleres de seguretat antiimpactes estàndard, amb muntura universal, amb visor transparent i tractament contra l'entelament, homologades segons UNE-EN 167 i UNE-EN 168	10 /14 /18
H1431101	u	Protector auditiu de tap d'escuma, homologat segons UNE-EN 352-2 i UNE-EN 458	14
H1445003	u	Mascareta de protecció respiratòria, homologada segons UNE-EN 140	17
H1446004	u	Semimàscara de protecció filtrant contra partícules, homologada segons UNE-EN 149	17
H1447005	u	Màscara de protecció respiratòria, homologada segons UNE-EN 136	17
H1457520	u	Parella de guants aïllants del fred i absorbents de les vibracions, de PVC sobre suport d'escuma de poliuretà, folrats interiorment amb teixit hidròfug reversible, amb maniguets fins a mig avantbraç, homologats segons UNE-EN 511 i UNE-EN 420	14
H145C002	u	Parella de guants de protecció contra riscs mecànics comuns de construcció nivell 3, homologats segons UNE-EN 388 i UNE-EN 420	1 /2 /4 /6 /9 /10 /11
H145E003	u	Parella de guants contra agents químics i microorganismes, homologats segons UNE-EN 374-1, -2, -3 i UNE-EN 420	18
H145F004	u	Parella de guants d'alta visibilitat pigmentats en color fosforescent per a estibadors de càrregues amb grua i/o senyalistes, homologats segons UNE-EN 471 i UNE-EN 420	4
H145K153	u	Parella de guants de material aïllant per a treballs elèctrics, classe 00, logotip color beix, tensió màxima 500 V, homologats segons UNE-EN 420	16
H1461110	u	Parella de botes d'aigua de PVC de canya alta, amb sola antilliscant i folrades de niló rentable, homologades segons UNE-EN ISO 20344, UNE-EN ISO 20345, UNE-EN ISO 20346 i UNE-EN ISO 20347	14
H1463253	u	Parella de botes dielèctriques resistents a la humitat, de pell rectificada, amb turmellera encoixinada, sola antilliscant i antiestàtica, falca amortidora per al taló, llengüeta de manxa, de despreniment ràpid, sense ferramenta metàl.lica, amb puntera reforçada, homologades segons DIN 4843	16
H1464420	u	Parella de botes de mitja canya, amb sola antilliscant i folrades de niló rentable, homologades segons UNE-EN 344, UNE-EN 344/A1, UNE-EN 344-2, UNE-EN 345, UNE-EN 345/A1, UNE-EN 345-2, UNE-EN 346, UNE-EN 346/A1, UNE-EN 346-2, UNE-EN 347, UNE-EN 347/A i UNE-EN 347-2	1 /2
H1465275	u	Parella de botes baixes de seguretat industrial, per a treballs de construcció en general, resistents a la humitat, de pell rectificada, amb turmellera encoixinada, amb puntera metàl.lica, sola antilliscant, falca amortidora d'impactes al taló i sense plantilla metàl.lica, homologades segons UNE-EN 344, UNE-EN 344/A1, UNE-EN 344-2, UNE-EN 345, UNE-EN 345/A1, UNE-EN 345-2, UNE-EN 346, UNE-EN 346/A1, UNE-EN 346-2, UNE-EN 347, UNE-EN 347/A i UNE-EN 347-2	4 /6 /9 /10 /11 /14 /18
H147D501	u	Sistema anticaiguda compost per un arnès anticaiguda amb tirants, bandes secundàries, bandes subglúties, bandes de cuixa,	1

		recolzament dorsal per a subjecció, elements d'ajust, element dorsal d'enganxament d'arnès anticaiguda i sivella, incorporat a un subsistema anticaiguda de tipus absorbent d'energia, homologat segons UNE-EN 361, UNE-EN 362, UNE-EN 364, UNE-EN 365 i UNE-EN 355	
H147N000	u	Faixa de protecció dorslumbar	13
H1481242	u	Granota de treball per a construcció, de polièster i cotó (65%-35%), color beix, trama 240, amb butxaques interiors, homologada segons UNE-EN 340	1 /2 /4 /6 /9 /10 /11 /14 /18
H1482222	u	Camisa de treball per a construcció, de polièster i cotó (65%-35%), color beix amb butxaques interiors, trama 240, homologada segons UNE-EN 340	14
H1485800	u	Armilla reflectant amb tires reflectants a la cintura, al pit i a l'esquena, homologada segons UNE-EN 471	4
H1486241	u	Casaca tipus enginyer, de polièster embuatada amb material aïllant, butxaques exteriors	14
H1487350	u	Impermeable amb jaqueta, caputxa i pantalons, per a edificació, de PVC soldat de 0,3 mm de gruix, homologat segons UNE-EN 340	14

MITJANS AUXILIARS D'UTILITAT PREVENTIVA

Codi	UA	Descripció	Riscos
HX11X003	u	Bastida modular amb estructura tubular i sistema de seguretat amb tots els requisits reglamentaris en previsió de caigudes per a la realització d'estructures, tancaments, cobertes, i altres treballs en alçada	1
HX11X004	u	Barana definitiva, prevista en projecte, per a protecció de caigudes a diferent nivell entre muntants d'escala i/o d'alçada pel forat interior	1
HX11X005	u	Escala modular d'estructura porticada, per accedir a cotes de diferent nivell, superiors a 7 m amb sistema de seguretat integrat	1
HX11X007	u	Plataforma telescòpica articulada, mòbil, autopropulsada amb sistema de seguretat integrat	1
HX11X008	u	Plataforma motoritzada sobre màstil amb sistema de seguretat integrat	1
HX11X009	u	Pont penjant metàl.lic suspès amb amb baranes reglamentàries, cabrestants, amb doble cable de seguretat amb dispositiu d'autoretenció, subjectat a pescants amb ancoratges amb sistema de seguretat integrat	1
HX11X010	u	Bastida amb cavallets i sistema de seguretat amb tots els requisits reglamentaris	1
HX11X014	u	Eina elèctrica amb sistema de doble aïllament integrat	16
HX11X015	u	Premarc metàl.lic amb sistema de seguretat integrat contra caigudes a diferent nivell	1
HX11X016	u	Formigonera portàtil amb protectors i resguards integrats	11
HX11X019	m	Marquesina de protecció en voladiu en bastida tubular amb sistema de seguretat amb tots els requisits reglamentaris, normalitzada i incorporada UNE-EN 12810-1 (HD-1000)	4
HX11X021	u	Passadís de protecció prefabricat metàl.lic amb sistema de seguretat amb tots els requisits reglamentaris, de llargària 2,5 m, d'amplària 1,1 m, amb paviment de entramat de platines metàl.liques i rampes articulades, baranes metàl.liques reglamentàries, muntants de 2 m d'alçada, sostre de xapa d'acer de 3 mm de gruix	4
HX11X037	u	Sitja-barrejadora per a la confecció de morter	11 /17 /18
HX11X039	u	Carretó manual porta palets	4 /13
HX11X048	u	Connexionat i cablejat provisional de la instal.lació elèctrica de l'obra amb sistema de protecció integrat	16
HX11X049	u	Quadre elèctric secundari provisional de l'obra amb sistema de	16

		protecció integrat	
HX11X050	u	Enllumenat provisional de l'obra amb un nivell lumínic mínim de 250 lux	2 /6 /14
HX11X052	u	Pont volat semiprefabricat per treballs en ràfecs amb plataforma de treball i barana perimetral amb els requisits reglamentaris amb sistema de seguretat integrat	1
HX11X053	u	Plataforma metàl.lica en voladiu per descàrrega de material en façanes amb trapa practicable per al pas del cable de la grua amb sistema de seguretat integrat	4
HX11X055	u	Interruptor diferencial de sensibilitat mitjana 300 mA, i 40 A d'intensitat nominal	16
HX11X057	m2	Malla electrosoldada de barres corrugades d'acer, elaborada a l'obra de 10x10 cm i de 3-3 mm de D embeguda al formigó per a proteccions horitzontals de forats en sostres de 5 m de D com a màxim, i amb el desmuntatge inclòs	1
HX11X060	m	Cable d'acer de guiat de material suspès	4
HX11X064	u	Cinturó portaeines	4 /9
HX11X067	u	Ganxo de grua amb dispositiu de tancament	4
HX11X070	u	Recipient metàl.lic per a la manutenció de materials a granel per a una càrrega màxima de 1200 kg	4
HX11X075	u	Equip comprovador portàtil complet d'instal.lacions de baixa tensió	16
HX11X076	u	Anemòmetre fix amb el desmuntatge inclòs	14
HX11X078	u	Luxímetre portàtil	2 /6
HX11X080	u	Termòmetre / baròmetre	14
HX11X088	m	Baixant de tub de P.V.C. de runes, de 40 cm de diàmetre, amb boques de descàrrega, brides i acoblament, col.locat i amb el desmuntatge inclòs	4 /17
HX11X089	u	Transformador de seguretat de 24 V, col.locat i amb el desmuntatge inclòs	16
HX11XG13	u	Equip de connexió a terra de línia elèctrica aèria de distribució, amb 3 perches telescópiques per a conductors de 7 a 380 mm2 i una alçada màxima d'11,5 m, cable de coure de secció 35 mm2 i piqueta de connexió a terra	16

SISTEMES DE PROTECCIÓ COL·LECTIVA

Codi	UA	Descripció	Riscos
H1512005	m2	Protecció col.lectiva vertical de bastides tubulars i/o muntacàrregues amb malla de polipropilè tupida tipus mosquitera, traus perimetrals amb reforç i corda de diàmetre 6 mm i amb el desmuntatge inclòs	4
H1512013	m2	Protecció col.lectiva vertical dels laterals dels forats de les escales en tota l'alçada amb xarxa-teló normalitzada (UNE-EN 1263-1) de poliamida no regenerada, de tenacitat alta nuada amb corda perimetral de poliamida, ancoratge de fleix perforat i clau d'impacte d'acer i corda de cosit de 6 mm de diàmetre i amb el desmuntatge inclòs	1
H15151A1	m2	Protecció col.lectiva vertical de bastida tubular amb xarxa per a proteccions superficials contra caigudes, de fil trenat de poliamida no regenerada, de tenacitat alta, de 4 mm de diàmetre, 80x80 mm de pas de malla, corda perimetral de poliamida de 12 mm de diàmetre nuada a la xarxa, corda de subjecció de 6 mm de diàmetre i amb el desmuntatge inclòs	1
H151A1K1	m2	Protecció col.lectiva horitzontal d'obertures amb xarxa per a proteccions superficials contra caigudes, de fil trenat de poliamida no regenerada, de tenacitat alta, de 4 mm de diàmetre, 80x80 mm de pas de malla, corda perimetral de poliamida de 12 mm de diàmetre nuada a la xarxa, fixada amb fleix i tacs d'expansió i amb el desmuntatge inclòs	1

H151AJ01	m2	Protecció horitzontal d'obertures d'1 m de diàmetre com a màxim, en sostres, amb fusta i amb el desmuntatge inclòs	1
H1521431	m	Barana de protecció per a escales, d'alçària 1 m, amb travesser de tauló de fusta fixada amb suports de muntant metàl.lic amb mordassa per al sostre i amb el desmuntatge inclòs	1
H152M671	m	Barana de protecció prefabricada per a forats d'ascensor, d'alçària 1 m, fixada amb cargols d'ataconat als brancals de fàbrica i amb el desmuntatge inclòs	1
H152PA11	m	Marquesina de protecció de 2,5 m amb estructura metàl.lica tubular i plataforma de fusta, desmuntatge inclòs	4
H152PB21	m	Marquesina de protecció en voladiu de 3 m amb perfils d'acer IPN 140 fixats al sostre o llosa amb cargols passants i taulons de fusta, inclinació en l'extrem de 30 °, desmuntatge inclòs	4
H1542013	u	Protecció solar de la zona de treball de 4x8 m i 3 m d'alçària, a base de perfils metàl.lics ancorats a terra, corda de fibra vegetal tensada, vela de polietilè perforada amb traus perimetrals nuada a les cordes i amb el desmuntatge inclòs	14
H1549002	m	Pantalla de protecció per a treballs exposats al vent, d'alçària 2,5 m de planxa nervada d'acer galvanitzat, tornapuntes de perfils d'acer ancorats al terreny amb formigó cada 1,5 m i amb el desmuntatge inclòs	14
HBA31011	m2	Pintat sobre paviment de faixes superficials, amb pintura reflectora, amb màquina d'accionament manual	4 /11
HBB11111	u	Placa amb pintura reflectant triangular de 70 cm de costat, per a senyals de trànsit, fixada i amb el desmuntatge inclòs	4
HBB20005	u	Senyal manual per a senyalista	4
HBBAA005	u	Senyal de prohibició, normalitzada amb pictograma negre sobre fons blanc, de forma circular amb cantells i banda transversal descendent d'esquerra a dreta a 45°, en color vermell, diàmetre 29 cm, amb cartell explicatiu rectangular, per ser vista fins 12 m, fixada i amb el desmuntatge inclòs	1 /2 /4 /6 /9 /10 /11 /16 /17 /18
HBBAB115	u	Senyal de obligació, normalitzada amb pictograma blanc sobre fons blau, de forma circular amb cantells en color blanc, diàmetre 29 cm, amb cartell explicatiu rectangular, per ser vista fins 12 m, fixada i amb el desmuntatge inclòs	1 /2 /4 /6 /9 /10 /11 /16 /17 /18
HBBAE001	u	Rètol adhesiu (MIE-RAT.10) de maniobra per a quadre o pupitre de control elèctric, adherit	16
HBBAF004	u	Senyal d'advertència, normalitzada amb pictograma negre sobre fons groc, de forma triangular amb el cantell negre, costat major 41 cm, amb cartell explicatiu rectangular, per ser vista fins 12 m de distància, fixada i amb el desmuntatge inclòs	1 /2 /4 /6 /9 /10 /11 /16 /17 /18
HBC1E001	u	Cadena de delimitació de zona de perill amb baules de polietilè, de color vermell i blanc alternats, amb un suport cada 5 m i amb el desmuntatge inclòs	1

MESURES PREVENTIVES

Codi	Descripció	Riscos
I0000003	Itineraris preestablerts i balissats per al personal	1
I0000004	Revisió i manteniment periòdic de SPC	1
I0000005	Integrar la seguretat al disseny arquitectònic	1
I0000006	Disseny i estudi de les mesures preventives en fase de projecte	1
I0000007	Adoptar les mesures preventives necessàries per al manteniment correcte posterior	1
I0000008	Personal qualificat per a treballs en alçada	1
I0000012	Assegurar les escales de mà	1
I0000013	Ordre i neteja	2 /6 /17
I0000014	Preparació i manteniment de les superfícies de treball	2 /6
I0000015	Organització de les zones de pas i emmagatzematge	2 /6

I0000017	Als plans inclinats, treballar sobre superfícies rugoses i no lliscants	2 /16
I0000020	No realitzar treballs a la mateixa vertical	4
I0000025	Planificació d'àrees i llocs de treball	4
I0000026	Planificació de recorreguts i maniobres per a màquines i camions	4
I0000027	Elecció dels mitjans auxiliars de manteniment	4
I0000028	Impedir l'accés de personal dins del radi d'acció de càrregues suspeses	4
I0000029	No balancejar les càrregues suspeses	4
I0000030	Suspendre i aixecar les càrregues dins de l'envolcall o fleixos originals	4
I0000031	Per a la manipulació de materials voluminosos i/o pesats, solicitar un procediment de treball específic	4
I0000033	Solicitar habilitació professional del personal encarregat del manteniment de l'obra	4
I0000038	Substituir lo manual per lo mecànic	9 /10
I0000039	Planificació de compra i programa de manteniment d'eines	9 /11
I0000040	Formació de l'operari en l'ús i manteniment d'eines	9
I0000042	Evitar processos de manipulació de materials a obra	9
I0000044	Evitar processos de tallat de materials a l'obra	10
I0000045	Formació	10 /13 /18
I0000046	Evitar processos d'ajust en obra	10
I0000047	Planificació i procediments per a la càrrega i descàrrega de materials	11
I0000050	No treballar ni estar al radi d'acció de les càrregues suspesses	11
I0000055	Elecció dels equips de manteniment	13
I0000056	Paletització i eines ergonòmiques	13
I0000058	Adaptar la feina a les característiques individuals de la persona que la realitza	13
I0000059	Elecció dels materials alternatius poc pessats i més manegables	13
I0000060	Suspensió de les feines en condicions extremes	14
I0000061	Rotació dels llocs de treball	14 /17
I0000062	Planificar els treballs per a realitzar-los en zones protegides	14
I0000063	En cas de vent, apuntalament i fixació de tots els elements inestables	14
I0000064	Suspensió de les feines a cobertes inclinades amb vent superior a 40 km/h	14
I0000067	No treballar al costat de linies elèctriques amb cables nusos	16
I0000068	Elecció i manteniment de les eines elèctriques	16
I0000069	Formació i habilitació específica per a cada eina	16
I0000070	Compliment del REBT pel que fa a equips de protecció	16
I0000072	Realitzar els treballs sobre superfícies seques	16
I0000073	Disposar de quadres elèctrics secundaris	16
I0000078	Evitar processos de divissió de material en sec	17
I0000079	Realitzar els treballs a l´aire lliure, sempre a sotavent	17
I0000082	Aïllament del procés	17
I0000084	Tall de material ceràmic per via humida	17
I0000085	Ventilació de les zones de treball	17
I0000086	Substituir els materials amb substàncies nocives	18

E08.E03 CEL RASOS

REVESTIMENT D'ELEMENTS HORITZONTALS CONSTITUITS PER PLAQUES, LAMES, CONFIGURANT-HI CEL RASOS

Avaluació de riscos

Id	Risc	P	G	A
1	CAIGUDA DE PERSONES A DIFERENT NIVELL	2	3	4
	Situació: ITINERARIS A OBRA TREBALLS EN ALÇADA			
2	CAIGUDA DE PERSONES AL MATEIX NIVELL	1	1	1
	Situació: ITINERARIS A OBRA MANCA D'IL.LUMINACIÓ			

	ÀREES DE TREBALL			
4	CAIGUDA D'OBJECTES PER MANIPULACIÓ O DE MATERIALS TRANSPORTATS **Situació:** MANIPULACIÓ I MANTENIMENT D'APLECS, EINES I MITJANS AUXILIARS	1	3	3
9	COPS AMB OBJECTES O EINES (TALLS) **Situació:** MANIPULACIÓ EINES I MATERIALS	2	1	2
10	PROJECCIÓ DE FRAGMENTS O PARTÍCULES **Situació:** MANIPULACIÓ MATERIALS FIXACIÓ D'ELEMENTS PENJATS	2	2	3
13	SOBREESFORÇOS **Situació:** MANIPULACIÓ MANUAL	2	2	3
14	EXPOSICIÓ A CONDICIONS AMBIENTALS EXTREMES **Situació:** TREBALLS A L'EXTERIOR	1	2	2
16	EXPOSICIÓ A CONTACTES ELÈCTRICS **Situació:** CONTACTES DIRECTES I INDIRECTES	1	3	3

P: Probabilitat (1,2,3) / G: Gravetat (1,2,3) / A: Avaluació (1,2,3,4,5)

EQUIPS PROTECCIÓ INDIVIDUAL

Codi	UA	Descripció	Riscos
H1411111	u	Casc de seguretat per a ús normal, contra cops, de polietilè amb un pes màxim de 400 g, homologat segons UNE-EN 812	1 /2 /4 /9 /14
H1411112	u	Casc de seguretat per a ús normal, contra cops, de polietilè amb un pes màxim de 400 g, dotat d'il.luminació autònoma, homologat segons UNE-EN 812	14
H1414119	u	Casc de seguretat, de polietilè, amb un pes màxim de 400 g, amb pantalla facial amb visor de malla de reixeta metàl.lica, acoblada amb arnès abatible, homologat segons UNE-EN 812 i UNE-EN 1731	10
H1421110	u	Ulleres de seguretat antiimpactes estàndard, amb muntura universal, amb visor transparent i tractament contra l'entelament, homologades segons UNE-EN 167 i UNE-EN 168	10 /14
H1431101	u	Protector auditiu de tap d'escuma, homologat segons UNE-EN 352-2 i UNE-EN 458	14
H1457520	u	Parella de guants aïllants del fred i absorbents de les vibracions, de PVC sobre suport d'escuma de poliuretà, folrats interiorment amb teixit hidròfug reversible, amb maniguets fins a mig avantbraç, homologats segons UNE-EN 511 i UNE-EN 420	14
H145C002	u	Parella de guants de protecció contra riscs mecànics comuns de construcció nivell 3, homologats segons UNE-EN 388 i UNE-EN 420	1 /2 /4 /9 /10
H145F004	u	Parella de guants d'alta visibilitat pigmentats en color fosforescent per a estibadors de càrregues amb grua i/o senyalistes, homologats segons UNE-EN 471 i UNE-EN 420	4
H145K153	u	Parella de guants de material aïllant per a treballs elèctrics, classe 00, logotip color beix, tensió màxima 500 V, homologats segons UNE-EN 420	16
H1461110	u	Parella de botes d'aigua de PVC de canya alta, amb sola antilliscant i folrades de niló rentable, homologades segons UNE-EN ISO 20344, UNE-EN ISO 20345, UNE-EN ISO 20346 i UNE-EN ISO 20347	14
H1463253	u	Parella de botes dielèctriques resistents a la humitat, de pell rectificada, amb turmellera encoixinada, sola antilliscant i antiestàtica, falca amortidora per al taló, llengüeta de manxa, de despreniment ràpid, sense ferramenta metàl.lica, amb puntera reforçada, homologades segons DIN 4843	16
H1464420	u	Parella de botes de mitja canya, amb sola antilliscant i folrades de niló rentable, homologades segons UNE-EN 344, UNE-EN 344/A1,	1 /2

		UNE-EN 344-2, UNE-EN 345, UNE-EN 345/A1, UNE-EN 345-2, UNE-EN 346, UNE-EN 346/A1, UNE-EN 346-2, UNE-EN 347, UNE-EN 347/A i UNE-EN 347-2	
H1465275	u	Parella de botes baixes de seguretat industrial, per a treballs de construcció en general, resistents a la humitat, de pell rectificada, amb turmellera encoixinada, amb puntera metàl.lica, sola antilliscant, falca amortidora d'impactes al taló i sense plantilla metàl.lica, homologades segons UNE-EN 344, UNE-EN 344/A1, UNE-EN 344-2, UNE-EN 345, UNE-EN 345/A1, UNE-EN 345-2, UNE-EN 346, UNE-EN 346/A1, UNE-EN 346-2, UNE-EN 347, UNE-EN 347/A i UNE-EN 347-2	4 /9 /10 /14
H147D501	u	Sistema anticaiguda compost per un arnès anticaiguda amb tirants, bandes secundàries, bandes subglúties, bandes de cuixa, recolzament dorsal per a subjecció, elements d'ajust, element dorsal d'enganxament d'arnès anticaiguda i sivella, incorporat a un subsistema anticaiguda de tipus absorbent d'energia, homologat segons UNE-EN 361, UNE-EN 362, UNE-EN 364, UNE-EN 365 i UNE-EN 355	1
H147N000	u	Faixa de protecció dorslumbar	13
H1481542	u	Granota de treball per a guixaires i/o pintors, de polièster i cotó (65%-35%), color blanc, trama 240, amb butxaques interiors, homologada segons UNE-EN 340	1 /2 /4 /9 /10 /14
H1484110	u	Samarreta de treball, de cotó	14
H1485800	u	Armilla reflectant amb tires reflectants a la cintura, al pit i a l'esquena, homologada segons UNE-EN 471	4
H1486241	u	Casaca tipus enginyer, de polièster embuatada amb material aïllant, butxaques exteriors	14
H1487350	u	Impermeable amb jaqueta, caputxa i pantalons, per a edificació, de PVC soldat de 0,3 mm de gruix, homologat segons UNE-EN 340	14

MITJANS AUXILIARS D'UTILITAT PREVENTIVA

Codi	UA	Descripció	Riscos
HX11X003	u	Bastida modular amb estructura tubular i sistema de seguretat amb tots els requisits reglamentaris en previsió de caigudes per a la realització d'estructures, tancaments, cobertes, i altres treballs en alçada	1
HX11X004	u	Barana definitiva, prevista en projecte, per a protecció de caigudes a diferent nivell entre muntants d'escala i/o d'alçada pel forat interior	1
HX11X005	u	Escala modular d'estructura porticada, per accedir a cotes de diferent nivell, superiors a 7 m amb sistema de seguretat integrat	1
HX11X007	u	Plataforma telescòpica articulada, mòbil, autopropulsada amb sistema de seguretat integrat	1
HX11X008	u	Plataforma motoritzada sobre màstil amb sistema de seguretat integrat	1
HX11X009	u	Pont penjant metàl.lic suspès amb amb baranes reglamentàries, cabrestants, amb doble cable de seguretat amb dispositiu d'autoretenció, subjectat a pescants amb ancoratges amb sistema de seguretat integrat	1
HX11X010	u	Bastida amb cavallets i sistema de seguretat amb tots els requisits reglamentaris	1
HX11X014	u	Eina elèctrica amb sistema de doble aïllament integrat	16
HX11X015	u	Premarc metàl.lic amb sistema de seguretat integrat contra caigudes a diferent nivell	1
HX11X018	u	Paletitzat i empaquetat o fleixat normalitzat	4
HX11X019	m	Marquesina de protecció en voladiu en bastida tubular amb sistema de seguretat amb tots els requisits reglamentaris, normalitzada i incorporada UNE-EN 12810-1 (HD-1000)	4

HX11X021	u	Passadís de protecció prefabricat metàl.lic amb sistema de seguretat amb tots els requisits reglamentaris, de llargària 2,5 m, d'amplària 1,1 m, amb paviment de entramat de platines metàl.liques i rampes articulades, baranes metàl.liques reglamentàries, muntants de 2 m d'alçada, sostre de xapa d'acer de 3 mm de gruix	4
HX11X026	u	Plataforma elevadora manual per a subministrament de material a nivell de bastida de cavallets	13
HX11X039	u	Carretó manual porta palets	4 /13
HX11X048	u	Connexionat i cablejat provisional de la instal.lació elèctrica de l'obra amb sistema de protecció integrat	16
HX11X049	u	Quadre elèctric secundari provisional de l'obra amb sistema de protecció integrat	16
HX11X050	u	Enllumenat provisional de l'obra amb un nivell lumínic mínim de 250 lux	2 /9 /14
HX11X052	u	Pont volat semiprefabricat per treballs en ràfecs amb plataforma de treball i barana perimetral amb els requisits reglamentaris amb sistema de seguretat integrat	1
HX11X053	u	Plataforma metàl.lica en voladiu per descàrrega de material en façanes amb trapa practicable per al pas del cable de la grua amb sistema de seguretat integrat	4
HX11X054	u	Instal.lació de posta a terra amb conductor de coure i elèctrode connectat a terra en rails de grua torre, masses metàl.liques, quadres elèctrics, conductors de protecció	16
HX11X055	u	Interruptor diferencial de sensibilitat mitjana 300 mA, i 40 A d'intensitat nominal	16
HX11X057	m2	Malla electrosoldada de barres corrugades d'acer, elaborada a l'obra de 10x10 cm i de 3-3 mm de D embeguda al formigó per a proteccions horitzontals de forats en sostres de 5 m de D com a màxim, i amb el desmuntatge inclòs	1
HX11X060	m	Cable d'acer de guiat de material suspès	4
HX11X064	u	Cinturó portaeines	4 /9
HX11X067	u	Ganxo de grua amb dispositiu de tancament	4
HX11X070	u	Recipient metàl.lic per a la manutenció de materials a granel per a una càrrega màxima de 1200 kg	4
HX11X075	u	Equip comprovador portàtil complet d'instal.lacions de baixa tensió	16
HX11X076	u	Anemòmetre fix amb el desmuntatge inclòs	14
HX11X078	u	Luxímetre portàtil	2 /9
HX11X080	u	Termòmetre / baròmetre	14
HX11X088	m	Baixant de tub de P.V.C. de runes, de 40 cm de diàmetre, amb boques de descàrrega, brides i acoblament, col.locat i amb el desmuntatge inclòs	4
HX11X089	u	Transformador de seguretat de 24 V, col.locat i amb el desmuntatge inclòs	16
HX11XG13	u	Equip de connexió a terra de línia elèctrica aèria de distribució, amb 3 perches telescópiques per a conductors de 7 a 380 mm2 i una alçada màxima d'11,5 m, cable de coure de secció 35 mm2 i piqueta de connexió a terra	16

SISTEMES DE PROTECCIÓ COL·LECTIVA

Codi	UA	Descripció	Riscos
H1512005	m2	Protecció col.lectiva vertical de bastides tubulars i/o muntacàrregues amb malla de polipropilè tupida tipus mosquitera, traus perimetrals amb reforç i corda de diàmetre 6 mm i amb el desmuntatge inclòs	4
H1512013	m2	Protecció col.lectiva vertical dels laterals dels forats de les escales en tota l'alçada amb xarxa-teló normalitzada (UNE-EN 1263-1) de poliamida no regenerada, de tenacitat alta nuada amb corda	1

		perimetral de poliamida, ancoratge de fleix perforat i clau d'impacte d'acer i corda de cosit de 6 mm de diàmetre i amb el desmuntatge inclòs	
H15151A1	m2	Protecció col.lectiva vertical de bastida tubular amb xarxa per a proteccions superficials contra caigudes, de fil trenat de poliamida no regenerada, de tenacitat alta, de 4 mm de diàmetre, 80x80 mm de pas de malla, corda perimetral de poliamida de 12 mm de diàmetre nuada a la xarxa, corda de subjecció de 6 mm de diàmetre i amb el desmuntatge inclòs	1
H151A1K1	m2	Protecció col.lectiva horitzontal d'obertures amb xarxa per a proteccions superficials contra caigudes, de fil trenat de poliamida no regenerada, de tenacitat alta, de 4 mm de diàmetre, 80x80 mm de pas de malla, corda perimetral de poliamida de 12 mm de diàmetre nuada a la xarxa, fixada amb fleix i tacs d'expansió i amb el desmuntatge inclòs	1
H151AJ01	m2	Protecció horitzontal d'obertures d'1 m de diàmetre com a màxim, en sostres, amb fusta i amb el desmuntatge inclòs	1
H1521431	m	Barana de protecció per a escales, d'alçària 1 m, amb travesser de tauló de fusta fixada amb suports de muntant metàl.lic amb mordassa per al sostre i amb el desmuntatge inclòs	1
H152M671	m	Barana de protecció prefabricada per a forats d'ascensor, d'alçària 1 m, fixada amb cargols d'ataconat als brancals de fàbrica i amb el desmuntatge inclòs	1
H152PA11	m	Marquesina de protecció de 2,5 m amb estructura metàl.lica tubular i plataforma de fusta, desmuntatge inclòs	4
H152PB21	m	Marquesina de protecció en voladiu de 3 m amb perfils d'acer IPN 140 fixats al sostre o llosa amb cargols passants i taulons de fusta, inclinació en l'extrem de 30 °, desmuntatge inclòs	4
H1542013	u	Protecció solar de la zona de treball de 4x8 m i 3 m d'alçària, a base de perfils metàl.lics ancorats a terra, corda de fibra vegetal tensada, vela de polietilè perforada amb traus perimetrals nuada a les cordes i amb el desmuntatge inclòs	14
H1549002	m	Pantalla de protecció per a treballs exposats al vent, d'alçària 2,5 m de planxa nervada d'acer galvanitzat, tornapuntes de perfils d'acer ancorats al terreny amb formigó cada 1,5 m i amb el desmuntatge inclòs	14
HBA31011	m2	Pintat sobre paviment de faixes superficials, amb pintura reflectora, amb màquina d'accionament manual	4
HBB11111	u	Placa amb pintura reflectant triangular de 70 cm de costat, per a senyals de trànsit, fixada i amb el desmuntatge inclòs	4
HBB20005	u	Senyal manual per a senyalista	4
HBBAA005	u	Senyal de prohibició, normalitzada amb pictograma negre sobre fons blanc, de forma circular amb cantells i banda transversal descendent d'esquerra a dreta a 45°, en color vermell, diàmetre 29 cm, amb cartell explicatiu rectangular, per ser vista fins 12 m, fixada i amb el desmuntatge inclòs	1 /2 /4 /9 /10 /13 /16
HBBAB115	u	Senyal de obligació, normalitzada amb pictograma blanc sobre fons blau, de forma circular amb cantells en color blanc, diàmetre 29 cm, amb cartell explicatiu rectangular, per ser vista fins 12 m, fixada i amb el desmuntatge inclòs	1 /2 /4 /9 /10 /13 /16
HBBAE001	u	Rètol adhesiu (MIE-RAT.10) de maniobra per a quadre o pupitre de control elèctric, adherit	16
HBBAF004	u	Senyal d'advertència, normalitzada amb pictograma negre sobre fons groc, de forma triangular amb el cantell negre, costat major 41 cm, amb cartell explicatiu rectangular, per ser vista fins 12 m de distància, fixada i amb el desmuntatge inclòs	1 /2 /4 /9 /10 /13 /16
HBC1E001	u	Cadena de delimitació de zona de perill amb baules de polietilè, de color vermell i blanc alternats, amb un suport cada 5 m i amb el desmuntatge inclòs	1

MESURES PREVENTIVES

Codi	Descripció	Riscos
I0000003	Itineraris preestablerts i balissats per al personal	1
I0000004	Revisió i manteniment periòdic de SPC	1
I0000005	Integrar la seguretat al disseny arquitectònic	1
I0000007	Adoptar les mesures preventives necessàries per al manteniment correcte posterior	1
I0000008	Personal qualificat per a treballs en alçada	1
I0000012	Assegurar les escales de mà	1
I0000013	Ordre i neteja	2
I0000014	Preparació i manteniment de les superfícies de treball	2
I0000015	Organització de les zones de pas i emmagatzematge	2
I0000020	No realitzar treballs a la mateixa vertical	4
I0000025	Planificació d'àrees i llocs de treball	4
I0000027	Elecció dels mitjans auxiliars de manteniment	4
I0000028	Impedir l'accés de personal dins del radi d'acció de càrregues suspeses	4
I0000029	No balancejar les càrregues suspeses	4
I0000030	Suspendre i aixecar les càrregues dins de l'envolcall o fleixos originals	4
I0000033	Solicitar habilitació professional del personal encarregat del manteniment de l'obra	4
I0000039	Planificació de compra i programa de manteniment d'eines	9
I0000040	Formació de l'operari en l'ús i manteniment d'eines	9
I0000042	Evitar processos de manipulació de materials a obra	9
I0000044	Evitar processos de tallat de materials a l'obra	10
I0000045	Formació	10 /13
I0000046	Evitar processos d'ajust en obra	10
I0000055	Elecció dels equips de manteniment	13
I0000056	Paletització i eines ergonòmiques	13
I0000058	Adaptar la feina a les característiques individuals de la persona que la realitza	13
I0000059	Elecció dels materials alternatius poc pessats i més manegables	13
I0000060	Suspensió de les feines en condicions extremes	14
I0000061	Rotació dels llocs de treball	14
I0000062	Planificar els treballs per a realitzar-los en zones protegides	14
I0000063	En cas de vent, apuntalament i fixació de tots els elements inestables	14
I0000068	Elecció i manteniment de les eines elèctriques	16
I0000069	Formació i habilitació específica per a cada eina	16
I0000070	Compliment del REBT pel que fa a equips de protecció	16
I0000071	Revisió de la posta a terra	16
I0000072	Realitzar els treballs sobre superfícies seques	16
I0000073	Disposar de quadres elèctrics secundaris	16

E08.E04 PINTATS I ENVERNISATS

PINTAT D'ESTRUCTURES, PARAMENTS, ELEMENTS DE TANCAMENT, PROTECCIÓ, CALEFACCIÓ, TUBS I ENVERNISSATS

Avaluació de riscos

Id	Risc	P	G	A
1	CAIGUDA DE PERSONES A DIFERENT NIVELL **Situació:** ITINERARIS A OBRA TREBALLS EN ALÇADA	2	3	4
2	CAIGUDA DE PERSONES AL MATEIX NIVELL **Situació:** ITINERARIS A OBRA MANCA ILUMINACIÓ ÀREA DE TREBALL	1	1	1
4	CAIGUDA D'OBJECTES PER MANIPULACIÓ O DE MATERIALS	1	3	3

	TRANSPORTATS **Situació:** MANIPULACIÓ I MANTENIMENT D'APLECS, EINES I MITJANS AUXILIARS			
9	COPS AMB OBJECTES O EINES (TALLS) **Situació:** EINES	2	1	2
10	PROJECCIÓ DE FRAGMENTS O PARTÍCULES **Situació:** MANIPULACIÓ I PROJECCIÓ DE MATERIALS	3	1	3
13	SOBREESFORÇOS **Situació:** MANIPULACIÓ MANUAL	2	2	3
14	EXPOSICIÓ A CONDICIONS AMBIENTALS EXTREMES **Situació:** TREBALLS A L'EXTERIOR	1	2	2
16	EXPOSICIÓ A CONTACTES ELÈCTRICS **Situació:** CONTACTES DIRECTES I INDIRECTES	1	3	3
17	INHALACIÓ O INGESTIÓ DE SUBSTANCIES NOCIVES **Situació:** PREPARACIÓ SUPORT EN AMBIENT POLSÓS DISSOLVENTS	3	2	4
18	CONTACTES AMB SUBSTANCIES NOCIVES (CÀUSTIQUES, CORROSIVES, IRRITANTS O AL·LERGÈNIQUES) **Situació:** DISSOLVENTS COMPONENTES QUÍMICS DELS MATERIALS	2	2	3

P: Probabilitat (1,2,3) / G: Gravetat (1,2,3) / A: Avaluació (1,2,3,4,5)

EQUIPS PROTECCIÓ INDIVIDUAL

Codi	UA	Descripció	Riscos
H1411111	u	Casc de seguretat per a ús normal, contra cops, de polietilè amb un pes màxim de 400 g, homologat segons UNE-EN 812	1 /2 /4 /9 /10 /14 /16 /18
H1411112	u	Casc de seguretat per a ús normal, contra cops, de polietilè amb un pes màxim de 400 g, dotat d'il.luminació autònoma, homologat segons UNE-EN 812	14
H1421110	u	Ulleres de seguretat antiimpactes estàndard, amb muntura universal, amb visor transparent i tractament contra l'entelament, homologades segons UNE-EN 167 i UNE-EN 168	10 /14 /18
H1432012	u	Protector auditiu d'auricular, acoblat al cap amb arnès i orelleres antisoroll, homologat segons UNE-EN 352-1 i UNE-EN 458	14
H1445003	u	Mascareta de protecció respiratòria, homologada segons UNE-EN 140	17
H1446004	u	Semimàscara de protecció filtrant contra partícules, homologada segons UNE-EN 149	17
H1447005	u	Màscara de protecció respiratòria, homologada segons UNE-EN 136	17
H1457520	u	Parella de guants aïllants del fred i absorbents de les vibracions, de PVC sobre suport d'escuma de poliuretà, folrats interiorment amb teixit hidròfug reversible, amb maniguets fins a mig avantbraç, homologats segons UNE-EN 511 i UNE-EN 420	14
H145B002	u	Parella de guants de protecció contra riscs mecànics per manipulació de paqueteria i/o materials sense arestes vives, nivell 2, homologats segons UNE-EN 388 i UNE-EN 420	1 /2 /4 /9 /10 /18
H145F004	u	Parella de guants d'alta visibilitat pigmentats en color fosforescent per a estibadors de càrregues amb grua i/o senyalistes, homologats segons UNE-EN 471 i UNE-EN 420	4
H145K153	u	Parella de guants de material aïllant per a treballs elèctrics, classe 00, logotip color beix, tensió màxima 500 V, homologats segons UNE-EN 420	16
H1461110	u	Parella de botes d'aigua de PVC de canya alta, amb sola antilliscant i folrades de niló rentable, homologades segons UNE-EN ISO 20344, UNE-EN ISO 20345, UNE-EN ISO 20346 i UNE-EN ISO 20347	14
H1463253	u	Parella de botes dielèctriques resistents a la humitat, de pell	16

		rectificada, amb turmellera encoixinada, sola antilliscant i antiestàtica, falca amortidora per al taló, llengüeta de manxa, de despreniment ràpid, sense ferramenta metàl.lica, amb puntera reforçada, homologades segons DIN 4843	
H1465275	u	Parella de botes baixes de seguretat industrial, per a treballs de construcció en general, resistents a la humitat, de pell rectificada, amb turmellera encoixinada, amb puntera metàl.lica, sola antilliscant, falca amortidora d'impactes al taló i sense plantilla metàl.lica, homologades segons UNE-EN 344, UNE-EN 344/A1, UNE-EN 344-2, UNE-EN 345, UNE-EN 345/A1, UNE-EN 345-2, UNE-EN 346, UNE-EN 346/A1, UNE-EN 346-2, UNE-EN 347, UNE-EN 347/A i UNE-EN 347-2	1 /2 /4 /9 /10 /14 /18
H147D501	u	Sistema anticaiguda compost per un arnès anticaiguda amb tirants, bandes secundàries, bandes subglúties, bandes de cuixa, recolzament dorsal per a subjecció, elements d'ajust, element dorsal d'enganxament d'arnès anticaiguda i sivella, incorporat a un subsistema anticaiguda de tipus absorbent d'energia, homologat segons UNE-EN 361, UNE-EN 362, UNE-EN 364, UNE-EN 365 i UNE-EN 355	1
H147N000	u	Faixa de protecció dorslumbar	13
H1481542	u	Granota de treball per a guixaires i/o pintors, de polièster i cotó (65%-35%), color blanc, trama 240, amb butxaques interiors, homologada segons UNE-EN 340	1 /2 /4 /9 /10 /14 /16 /18
H1484110	u	Samarreta de treball, de cotó	14
H1485800	u	Armilla reflectant amb tires reflectants a la cintura, al pit i a l'esquena, homologada segons UNE-EN 471	4
H1486241	u	Casaca tipus enginyer, de polièster embuatada amb material aïllant, butxaques exteriors	14
H1487350	u	Impermeable amb jaqueta, caputxa i pantalons, per a edificació, de PVC soldat de 0,3 mm de gruix, homologat segons UNE-EN 340	14

MITJANS AUXILIARS D'UTILITAT PREVENTIVA

Codi	UA	Descripció	Riscos
HX11X003	u	Bastida modular amb estructura tubular i sistema de seguretat amb tots els requisits reglamentaris en previsió de caigudes per a la realització d'estructures, tancaments, cobertes, i altres treballs en alçada	1
HX11X004	u	Barana definitiva, prevista en projecte, per a protecció de caigudes a diferent nivell entre muntants d'escala i/o d'alçada pel forat interior	1
HX11X005	u	Escala modular d'estructura porticada, per accedir a cotes de diferent nivell, superiors a 7 m amb sistema de seguretat integrat	1
HX11X007	u	Plataforma telescòpica articulada, mòbil, autopropulsada amb sistema de seguretat integrat	1 /13
HX11X008	u	Plataforma motoritzada sobre màstil amb sistema de seguretat integrat	1
HX11X009	u	Pont penjant metàl.lic suspès amb amb baranes reglamentàries, cabrestants, amb doble cable de seguretat amb dispositiu d'autoretenció, subjectat a pescants amb ancoratges amb sistema de seguretat integrat	1
HX11X010	u	Bastida amb cavallets i sistema de seguretat amb tots els requisits reglamentaris	1
HX11X014	u	Eina elèctrica amb sistema de doble aïllament integrat	16
HX11X015	u	Premarc metàl.lic amb sistema de seguretat integrat contra caigudes a diferent nivell	1
HX11X018	u	Paletitzat i empaquetat o fleixat normalitzat	4
HX11X019	m	Marquesina de protecció en voladiu en bastida tubular amb sistema de seguretat amb tots els requisits reglamentaris,	4

		normalitzada i incorporada UNE-EN 12810-1 (HD-1000)	
HX11X029	u	Carretó ergonòmic per servei de material al nivell de treball, regulable en alçada	13
HX11X039	u	Carretó manual porta palets	4 /13
HX11X042	u	Puntal metàl.lic telescòpic amb pestells de seguretat col.locats sobre dorments de fusta	4
HX11X048	u	Connexionat i cablejat provisional de la instal.lació elèctrica de l'obra amb sistema de protecció integrat	16
HX11X049	u	Quadre elèctric secundari provisional de l'obra amb sistema de protecció integrat	16
HX11X050	u	Enllumenat provisional de l'obra amb un nivell lumínic mínim de 250 lux	2 /9 /14
HX11X052	u	Pont volat semiprefabricat per treballs en ràfecs amb plataforma de treball i barana perimetral amb els requisits reglamentaris amb sistema de seguretat integrat	1
HX11X053	u	Plataforma metàl.lica en voladiu per descàrrega de material en façanes amb trapa practicable per al pas del cable de la grua amb sistema de seguretat integrat	4
HX11X054	u	Instal.lació de posta a terra amb conductor de coure i elèctrode connectat a terra en rails de grua torre, masses metàl.liques, quadres elèctrics, conductors de protecció	16
HX11X055	u	Interruptor diferencial de sensibilitat mitjana 300 mA, i 40 A d'intensitat nominal	16
HX11X057	m2	Malla electrosoldada de barres corrugades d'acer, elaborada a l'obra de 10x10 cm i de 3-3 mm de D embeguda al formigó per a proteccions horitzontals de forats en sostres de 5 m de D com a màxim, i amb el desmuntatge inclòs	1
HX11X060	m	Cable d'acer de guiat de material suspès	4
HX11X064	u	Cinturó portaeines	4 /9
HX11X067	u	Ganxo de grua amb dispositiu de tancament	4
HX11X075	u	Equip comprovador portàtil complet d'instal.lacions de baixa tensió	16
HX11X076	u	Anemòmetre fix amb el desmuntatge inclòs	14
HX11X078	u	Luxímetre portàtil	2 /9 /14
HX11X080	u	Termòmetre / baròmetre	14
HX11X088	m	Baixant de tub de P.V.C. de runes, de 40 cm de diàmetre, amb boques de descàrrega, brides i acoblament, col.locat i amb el desmuntatge inclòs	4
HX11X089	u	Transformador de seguretat de 24 V, col.locat i amb el desmuntatge inclòs	16
HX11XG13	u	Equip de connexió a terra de línia elèctrica aèria de distribució, amb 3 perches telescópiques per a conductors de 7 a 380 mm2 i una alçada màxima d'11,5 m, cable de coure de secció 35 mm2 i piqueta de connexió a terra	16

SISTEMES DE PROTECCIÓ COL·LECTIVA

Codi	UA	Descripció	Riscos
H1512005	m2	Protecció col.lectiva vertical de bastides tubulars i/o muntacàrregues amb malla de polipropilè tupida tipus mosquitera, traus perimetrals amb reforç i corda de diàmetre 6 mm i amb el desmuntatge inclòs	4
H1512013	m2	Protecció col.lectiva vertical dels laterals dels forats de les escales en tota l'alçada amb xarxa-teló normalitzada (UNE-EN 1263-1) de poliamida no regenerada, de tenacitat alta nuada amb corda perimetral de poliamida, ancoratge de fleix perforat i clau d'impacte d'acer i corda de cosit de 6 mm de diàmetre i amb el desmuntatge inclòs	1
H15151A1	m2	Protecció col.lectiva vertical de bastida tubular amb xarxa per a proteccions superficials contra caigudes, de fil trenat de poliamida	1

		no regenerada, de tenacitat alta, de 4 mm de diàmetre, 80x80 mm de pas de malla, corda perimetral de poliamida de 12 mm de diàmetre nuada a la xarxa, corda de subjecció de 6 mm de diàmetre i amb el desmuntatge inclòs	
H151A1K1	m2	Protecció col.lectiva horitzontal d'obertures amb xarxa per a proteccions superficials contra caigudes, de fil trenat de poliamida no regenerada, de tenacitat alta, de 4 mm de diàmetre, 80x80 mm de pas de malla, corda perimetral de poliamida de 12 mm de diàmetre nuada a la xarxa, fixada amb fleix i tacs d'expansió i amb el desmuntatge inclòs	1
H151AJ01	m2	Protecció horitzontal d'obertures d'1 m de diàmetre com a màxim, en sostres, amb fusta i amb el desmuntatge inclòs	1
H1521431	m	Barana de protecció per a escales, d'alçària 1 m, amb travesser de tauló de fusta fixada amb suports de muntant metàl.lic amb mordassa per al sostre i amb el desmuntatge inclòs	1
H152M671	m	Barana de protecció prefabricada per a forats d'ascensor, d'alçària 1 m, fixada amb cargols d'ataconat als brancals de fàbrica i amb el desmuntatge inclòs	1
H152PA11	m	Marquesina de protecció de 2,5 m amb estructura metàl.lica tubular i plataforma de fusta, desmuntatge inclòs	4
H152PB21	m	Marquesina de protecció en voladiu de 3 m amb perfils d'acer IPN 140 fixats al sostre o llosa amb cargols passants i taulons de fusta, inclinació en l'extrem de 30 °, desmuntatge inclòs	4
H1542013	u	Protecció solar de la zona de treball de 4x8 m i 3 m d'alçària, a base de perfils metàl.lics ancorats a terra, corda de fibra vegetal tensada, vela de polietilè perforada amb traus perimetrals nuada a les cordes i amb el desmuntatge inclòs	14
H1549002	m	Pantalla de protecció per a treballs exposats al vent, d'alçària 2,5 m de planxa nervada d'acer galvanitzat, tornapuntes de perfils d'acer ancorats al terreny amb formigó cada 1,5 m i amb el desmuntatge inclòs	14
H154M029	u	Mampara plegable de protecció contra projecció de partícules de tauler de fusta amb acabat estratificat, d'alçària 2 m i amplària 3 m, i amb el desmuntatge inclòs	17 /18
H15A2017	u	Extractor localitzat de gasos contaminants en treballs de soldadura amb velocitat de captura de 0,5 a 1 m/s, col.locat	17
HBA31011	m2	Pintat sobre paviment de faixes superficials, amb pintura reflectora, amb màquina d'accionament manual	4
HBB11111	u	Placa amb pintura reflectant triangular de 70 cm de costat, per a senyals de trànsit, fixada i amb el desmuntatge inclòs	4
HBB20005	u	Senyal manual per a senyalista	4
HBBAA005	u	Senyal de prohibició, normalitzada amb pictograma negre sobre fons blanc, de forma circular amb cantells i banda transversal descendent d'esquerra a dreta a 45°, en color vermell, diàmetre 29 cm, amb cartell explicatiu rectangular, per ser vista fins 12 m, fixada i amb el desmuntatge inclòs	1 /2 /4 /9 /10 /13 /16 /17 /18
HBBAB115	u	Senyal de obligació, normalitzada amb pictograma blanc sobre fons blau, de forma circular amb cantells en color blanc, diàmetre 29 cm, amb cartell explicatiu rectangular, per ser vista fins 12 m, fixada i amb el desmuntatge inclòs	1 /2 /4 /9 /10 /13 /16 /17 /18
HBBAE001	u	Rètol adhesiu (MIE-RAT.10) de maniobra per a quadre o pupitre de control elèctric, adherit	16
HBBAF004	u	Senyal d'advertència, normalitzada amb pictograma negre sobre fons groc, de forma triangular amb el cantell negre, costat major 41 cm, amb cartell explicatiu rectangular, per ser vista fins 12 m de distància, fixada i amb el desmuntatge inclòs	1 /2 /4 /9 /10 /13 /16 /17 /18
HBC1E001	u	Cadena de delimitació de zona de perill amb baules de polietilè, de color vermell i blanc alternats, amb un suport cada 5 m i amb el desmuntatge inclòs	1

MESURES PREVENTIVES

Codi	Descripció	Riscos
I0000003	Itineraris preestablerts i balissats per al personal	1
I0000004	Revisió i manteniment periòdic de SPC	1
I0000007	Adoptar les mesures preventives necessàries per al manteniment correcte posterior	1
I0000008	Personal qualificat per a treballs en alçada	1
I0000012	Assegurar les escales de mà	1
I0000013	Ordre i neteja	2
I0000014	Preparació i manteniment de les superfícies de treball	2
I0000015	Organització de les zones de pas i emmagatzematge	2
I0000017	Als plans inclinats, treballar sobre superfícies rugoses i no lliscants	2
I0000020	No realitzar treballs a la mateixa vertical	4
I0000025	Planificació d'àrees i llocs de treball	4
I0000027	Elecció dels mitjans auxiliars de manteniment	4
I0000028	Impedir l'accés de personal dins del radi d'acció de càrregues suspeses	4
I0000029	No balancejar les càrregues suspeses	4
I0000030	Suspendre i aixecar les càrregues dins de l'envolcall o fleixos originals	4
I0000033	Solicitar habilitació professional del personal encarregat del manteniment de l'obra	4
I0000038	Substituir lo manual per lo mecànic	9 /10
I0000039	Planificació de compra i programa de manteniment d'eines	9
I0000040	Formació de l'operari en l'ús i manteniment d'eines	9
I0000045	Formació	10 /13 /18
I0000055	Elecció dels equips de manteniment	13
I0000056	Paletització i eines ergonòmiques	13
I0000058	Adaptar la feina a les característiques individuals de la persona que la realitza	13
I0000059	Elecció dels materials alternatius poc pessats i més manegables	13
I0000060	Suspensió de les feines en condicions extremes	14
I0000061	Rotació dels llocs de treball	14 /17
I0000062	Planificar els treballs per a realitzar-los en zones protegides	14
I0000063	En cas de vent, apuntalament i fixació de tots els elements inestables	14
I0000064	Suspensió de les feines a cobertes inclinades amb vent superior a 40 km/h	14
I0000067	No treballar al costat de linies elèctriques amb cables nusos	16
I0000068	Elecció i manteniment de les eines elèctriques	16
I0000069	Formació i habilitació específica per a cada eina	16
I0000070	Compliment del REBT pel que fa a equips de protecció	16
I0000071	Revisió de la posta a terra	16
I0000072	Realitzar els treballs sobre superfícies seques	16
I0000073	Disposar de quadres elèctrics secundaris	16
I0000079	Realitzar els treballs a l´aire lliure, sempre a sotavent	17
I0000082	Aïllament del procés	17
I0000085	Ventilació de les zones de treball	17
I0000086	Substituir els materials amb substàncies nocives	17 /18

E08.E05 REVESTIMENTS DECORATIUS

REVESTIMENT D'ELEMENTS HORITZONTALS I VERTICALS, DE DIFERENTS MATERIALS I APLICACIONS, AMB UN ACABAT INDIVIDUALITZAT

Avaluació de riscos

Id	Risc	P	G	A
1	CAIGUDA DE PERSONES A DIFERENT NIVELL	2	3	4
	Situació: ITINERARIS D'OBRA TREBALLS EN ALÇADA, PERÍMETRE DE SOSTRES I VORES DE			

	FORATS D'ESCALA BASTIDES			
2	CAIGUDA DE PERSONES AL MATEIX NIVELL **Situació:** ITINERARIS D'OBRA EXECUCIÓ D'ESCALES MANCA D'IL.LUMINACIÓ SUPERFÍCIES IRREGULARS	1	1	1
4	CAIGUDA D'OBJECTES PER MANIPULACIÓ O DE MATERIALS TRANSPORTATS **Situació:** MANIPULACIÓ DE MATERIALS	1	3	3
6	TREPITJADES SOBRE OBJECTES **Situació:** ITINERARIS D'OBRA ÀREA DE TREBALL MANCA D'IL.LUMINACIÓ	1	2	2
9	COPS AMB OBJECTES O EINES (TALLS) **Situació:** ÚS D'EINES MANUALS I/O MECÀNIQUES	2	1	2
10	PROJECCIÓ DE FRAGMENTS O PARTÍCULES **Situació:** ÚS D'EINES DE TALL MANIPULACIÓ DE MATERIALS PROCESSOS D'AJUST I COL.LOCACIÓ	2	2	3
11	ATRAPAMENT PER O ENTRE OBJECTES **Situació:** MAQUINÀRIA OBRA MATERIALS	2	2	3
13	SOBREESFORÇOS **Situació:** MANIPULACIÓ MANUAL D'EINES I/O MATERIALS	2	2	3
14	EXPOSICIÓ A CONDICIONS AMBIENTALS EXTREMES **Situació:** TREBALLS A L'EXTERIOR	1	2	2
16	EXPOSICIÓ A CONTACTES ELÈCTRICS **Situació:** CONTACTES DIRECTES I INDIRECTES	1	3	3
17	INHALACIÓ O INGESTIÓ DE SUBSTANCIES NOCIVES **Situació:** COLES, MÀSTICS AMBIENTS POLSSOSOS TALLS D'ELEMENTS EN SEC	2	1	2
18	CONTACTES AMB SUBSTANCIES NOCIVES (CÀUSTIQUES, CORROSIVES, IRRITANTS O AL·LERGÈNIQUES) **Situació:** CONTACTE AMB AGLOMERATS, COLES, DISSOLVENTS	2	1	2
21	INCENDIS **Situació:** TREBALLS AMB MATERIALS COMBUSTIBLES	1	2	2
25	ATROPELLAMENTS O COPS AMB VEHICLES **Situació:** VEHICLES DE MANUTENCIÓ, COL.LOCACIÓ DE MATERIALS EN OBRA I ALÇADA MANCA D'IL.LUMINACIÓ ITINERARIS D'OBRA	1	3	3
26	EXPOSICIÓ A SOROLLS **Situació:** MAQUINÀRIA	1	2	2
27	EXPOSICIÓ A VIBRACIONS **Situació:** MAQUINÀRIA	1	2	2

P: Probabilitat (1,2,3) / G: Gravetat (1,2,3) / A: Avaluació (1,2,3,4,5)

EQUIPS PROTECCIÓ INDIVIDUAL

Codi	UA	Descripció	Riscos
H1411111	u	Casc de seguretat per a ús normal, contra cops, de polietilè amb un pes màxim de 400 g, homologat segons UNE-EN 812	2 /4 /6 /9 /10 /11 /14 /18 /21 /25
H1411112	u	Casc de seguretat per a ús normal, contra cops, de polietilè amb un pes màxim de 400 g, dotat d'il.luminació autònoma, homologat segons UNE-EN 812	14
H1411115	u	Casc de seguretat per a ús normal, contra cops, de polietilè amb	25

		un pes màxim de 400 g, amb tires reflectants, homologat segons UNE-EN 812	
H141300F	u	Casc de seguretat de protecció per a la indústria, tipus escalador sense visera, homologat segons UNE-EN 397	1
H1421110	u	Ulleres de seguretat antiimpactes estàndard, amb muntura universal, amb visor transparent i tractament contra l'entelament, homologades segons UNE-EN 167 i UNE-EN 168	14 /18
H1431101	u	Protector auditiu de tap d'escuma, homologat segons UNE-EN 352-2 i UNE-EN 458	14 /26
H1445003	u	Mascareta de protecció respiratòria, homologada segons UNE-EN 140	17
H144E406	u	Filtre mixte contra gasos i partícules, homologat segons UNE-EN 14387 i UNE-EN 12083	17
H1457520	u	Parella de guants aïllants del fred i absorbents de les vibracions, de PVC sobre suport d'escuma de poliuretà, folrats interiorment amb teixit hidròfug reversible, amb maniguets fins a mig avantbraç, homologats segons UNE-EN 511 i UNE-EN 420	14
H1459630	u	Parella de guants per a soldador, amb palmell de pell, folre interior de cotó, i màniga llarga de serratge folrada de dril fort, homologats segons UNE-EN 407 i UNE-EN 420	21
H145C002	u	Parella de guants de protecció contra riscs mecànics comuns de construcció nivell 3, homologats segons UNE-EN 388 i UNE-EN 420	1 /2 /4 /6 /9 /10 /11 /18
H145F004	u	Parella de guants d'alta visibilitat pigmentats en color fosforescent per a estibadors de càrregues amb grua i/o senyalistes, homologats segons UNE-EN 471 i UNE-EN 420	25
H145K153	u	Parella de guants de material aïllant per a treballs elèctrics, classe 00, logotip color beix, tensió màxima 500 V, homologats segons UNE-EN 420	16
H1461110	u	Parella de botes d'aigua de PVC de canya alta, amb sola antilliscant i folrades de niló rentable, homologades segons UNE-EN ISO 20344, UNE-EN ISO 20345, UNE-EN ISO 20346 i UNE-EN ISO 20347	14
H1463253	u	Parella de botes dielèctriques resistents a la humitat, de pell rectificada, amb turmellera encoixinada, sola antilliscant i antiestàtica, falca amortidora per al taló, llengüeta de manxa, de despreniment ràpid, sense ferramenta metàl.lica, amb puntera reforçada, homologades segons DIN 4843	16
H1464420	u	Parella de botes de mitja canya, amb sola antilliscant i folrades de niló rentable, homologades segons UNE-EN 344, UNE-EN 344/A1, UNE-EN 344-2, UNE-EN 345, UNE-EN 345/A1, UNE-EN 345-2, UNE-EN 346, UNE-EN 346/A1, UNE-EN 346-2, UNE-EN 347, UNE-EN 347/A i UNE-EN 347-2	1 /2
H1465275	u	Parella de botes baixes de seguretat industrial, per a treballs de construcció en general, resistents a la humitat, de pell rectificada, amb turmellera encoixinada, amb puntera metàl.lica, sola antilliscant, falca amortidora d'impactes al taló i sense plantilla metàl.lica, homologades segons UNE-EN 344, UNE-EN 344/A1, UNE-EN 344-2, UNE-EN 345, UNE-EN 345/A1, UNE-EN 345-2, UNE-EN 346, UNE-EN 346/A1, UNE-EN 346-2, UNE-EN 347, UNE-EN 347/A i UNE-EN 347-2	4 /6 /9 /10 /11 /14 /18 /21 /25
H1474600	u	Cinturó antivibració, ajustable i de teixit transpirable	27
H147D501	u	Sistema anticaiguda compost per un arnès anticaiguda amb tirants, bandes secundàries, bandes subglúties, bandes de cuixa, recolzament dorsal per a subjecció, elements d'ajust, element dorsal d'enganxament d'arnès anticaiguda i sivella, incorporat a un subsistema anticaiguda de tipus absorbent d'energia, homologat segons UNE-EN 361, UNE-EN 362, UNE-EN 364, UNE-EN 365 i UNE-EN 355	1
H147N000	u	Faixa de protecció dorslumbar	13

H1481242	u	Granota de treball per a construcció, de polièster i cotó (65%-35%), color beix, trama 240, amb butxaques interiors, homologada segons UNE-EN 340	1 /2 /4 /6 /9 /10 /11 /16 /18 /21 /25
H1481542	u	Granota de treball per a guixaires i/o pintors, de polièster i cotó (65%-35%), color blanc, trama 240, amb butxaques interiors, homologada segons UNE-EN 340	14 /18
H1484110	u	Samarreta de treball, de cotó	14
H1485800	u	Armilla reflectant amb tires reflectants a la cintura, al pit i a l'esquena, homologada segons UNE-EN 471	4 /25
H1486241	u	Casaca tipus enginyer, de polièster embuatada amb material aïllant, butxaques exteriors	14
H1487350	u	Impermeable amb jaqueta, caputxa i pantalons, per a edificació, de PVC soldat de 0,3 mm de gruix, homologat segons UNE-EN 340	14

MITJANS AUXILIARS D'UTILITAT PREVENTIVA

Codi	UA	Descripció	Riscos
HX11X003	u	Bastida modular amb estructura tubular i sistema de seguretat amb tots els requisits reglamentaris en previsió de caigudes per a la realització d'estructures, tancaments, cobertes, i altres treballs en alçada	1
HX11X004	u	Barana definitiva, prevista en projecte, per a protecció de caigudes a diferent nivell entre muntants d'escala i/o d'alçada pel forat interior	1
HX11X005	u	Escala modular d'estructura porticada, per accedir a cotes de diferent nivell, superiors a 7 m amb sistema de seguretat integrat	1
HX11X007	u	Plataforma telescòpica articulada, mòbil, autopropulsada amb sistema de seguretat integrat	1 /13
HX11X008	u	Plataforma motoritzada sobre màstil amb sistema de seguretat integrat	1
HX11X009	u	Pont penjant metàl.lic suspès amb amb baranes reglamentàries, cabrestants, amb doble cable de seguretat amb dispositiu d'autoretenció, subjectat a pescants amb ancoratges amb sistema de seguretat integrat	1
HX11X010	u	Bastida amb cavallets i sistema de seguretat amb tots els requisits reglamentaris	1
HX11X014	u	Eina elèctrica amb sistema de doble aïllament integrat	16
HX11X015	u	Premarc metàl.lic amb sistema de seguretat integrat contra caigudes a diferent nivell	1
HX11X016	u	Formigonera portàtil amb protectors i resguards integrats	11
HX11X018	u	Paletitzat i empaquetat o fleixat normalitzat	4
HX11X019	m	Marquesina de protecció en voladiu en bastida tubular amb sistema de seguretat amb tots els requisits reglamentaris, normalitzada i incorporada UNE-EN 12810-1 (HD-1000)	4
HX11X021	u	Passadís de protecció prefabricat metàl.lic amb sistema de seguretat amb tots els requisits reglamentaris, de llargària 2,5 m, d'amplària 1,1 m, amb paviment de entramat de platines metàl.liques i rampes articulades, baranes metàl.liques reglamentàries, muntants de 2 m d'alçada, sostre de xapa d'acer de 3 mm de gruix	4
HX11X023	u	Protector de mans per a cisellar	9
HX11X026	u	Plataforma elevadora manual per a subministrament de material a nivell de bastida de cavallets	13
HX11X029	u	Carretó ergonòmic per servei de material al nivell de treball, regulable en alçada	13
HX11X031	u	Sistema de ventilació forçada en túnels i zones tancades	17
HX11X032	u	Suport de repòs per al disc radial portàtil	9 /13
HX11X037	u	Sitja-barrejadora per a la confecció de morter	11 /17 /18
HX11X039	u	Carretó manual porta palets	4 /13

HX11X048	u	Connexionat i cablejat provisional de la instal.lació elèctrica de l'obra amb sistema de protecció integrat	16
HX11X049	u	Quadre elèctric secundari provisional de l'obra amb sistema de protecció integrat	16
HX11X050	u	Enllumenat provisional de l'obra amb un nivell lumínic mínim de 250 lux	2 /6 /14 /25
HX11X052	u	Pont volat semiprefabricat per treballs en ràfecs amb plataforma de treball i barana perimetral amb els requisits reglamentaris amb sistema de seguretat integrat	1
HX11X053	u	Plataforma metàl.lica en voladiu per descàrrega de material en façanes amb trapa practicable per al pas del cable de la grua amb sistema de seguretat integrat	4
HX11X055	u	Interruptor diferencial de sensibilitat mitjana 300 mA, i 40 A d'intensitat nominal	16
HX11X057	m2	Malla electrosoldada de barres corrugades d'acer, elaborada a l'obra de 10x10 cm i de 3-3 mm de D embeguda al formigó per a proteccions horitzontals de forats en sostres de 5 m de D com a màxim, i amb el desmuntatge inclòs	1
HX11X058	u	Senyal acústica de marxa enrera	25
HX11X060	m	Cable d'acer de guiat de material suspès	4
HX11X064	u	Cinturó portaeines	9
HX11X067	u	Ganxo de grua amb dispositiu de tancament	4
HX11X070	u	Recipient metàl.lic per a la manutenció de materials a granel per a una càrrega màxima de 1200 kg	4
HX11X071	u	Plataforma aïllant de base per treball en quadres elèctrics de distribució d'1x1 m i de 3 mm de gruix	16
HX11X075	u	Equip comprovador portàtil complet d'instal.lacions de baixa tensió	16
HX11X076	u	Anemòmetre fix amb el desmuntatge inclòs	14
HX11X077	u	Sonòmetre portàtil de rang dinàmic de 23 a 130 dba	26
HX11X078	u	Luxímetre portàtil	2 /6 /14
HX11X080	u	Termòmetre / baròmetre	14
HX11X088	m	Baixant de tub de P.V.C. de runes, de 40 cm de diàmetre, amb boques de descàrrega, brides i acoblament, col.locat i amb el desmuntatge inclòs	4 /6 /17
HX11X089	u	Transformador de seguretat de 24 V, col.locat i amb el desmuntatge inclòs	16
HX11XG13	u	Equip de connexió a terra de línia elèctrica aèria de distribució, amb 3 perches telescópiques per a conductors de 7 a 380 mm2 i una alçada màxima d'11,5 m, cable de coure de secció 35 mm2 i piqueta de connexió a terra	16

SISTEMES DE PROTECCIÓ COL·LECTIVA

Codi	UA	Descripció	Riscos
H1512005	m2	Protecció col.lectiva vertical de bastides tubulars i/o muntacàrregues amb malla de polipropilè tupida tipus mosquitera, traus perimetrals amb reforç i corda de diàmetre 6 mm i amb el desmuntatge inclòs	4
H1512010	m2	Protecció de projecció de partícules incandescents amb manta ignífuga, xarxa de seguretat normalitzada (UNE-EN 1263-1) poliamida no regenerada, de tenacitat alta, nuada amb corda perimetral de poliamida i corda de cosit de 12 mm de diàmetre i amb el desmuntatge inclòs	21
H1512013	m2	Protecció col.lectiva vertical dels laterals dels forats de les escales en tota l'alçada amb xarxa-teló normalitzada (UNE-EN 1263-1) de poliamida no regenerada, de tenacitat alta nuada amb corda perimetral de poliamida, ancoratge de fleix perforat i clau d'impacte d'acer i corda de cosit de 6 mm de diàmetre i amb el desmuntatge inclòs	1

H15151A1	m2	Protecció col.lectiva vertical de bastida tubular amb xarxa per a proteccions superficials contra caigudes, de fil trenat de poliamida no regenerada, de tenacitat alta, de 4 mm de diàmetre, 80x80 mm de pas de malla, corda perimetral de poliamida de 12 mm de diàmetre nuada a la xarxa, corda de subjecció de 6 mm de diàmetre i amb el desmuntatge inclòs	1
H151A1K1	m2	Protecció col.lectiva horitzontal d'obertures amb xarxa per a proteccions superficials contra caigudes, de fil trenat de poliamida no regenerada, de tenacitat alta, de 4 mm de diàmetre, 80x80 mm de pas de malla, corda perimetral de poliamida de 12 mm de diàmetre nuada a la xarxa, fixada amb fleix i tacs d'expansió i amb el desmuntatge inclòs	1
H151AJ01	m2	Protecció horitzontal d'obertures d'1 m de diàmetre com a màxim, en sostres, amb fusta i amb el desmuntatge inclòs	1
H1521431	m	Barana de protecció per a escales, d'alçària 1 m, amb travesser de tauló de fusta fixada amb suports de muntant metàl.lic amb mordassa per al sostre i amb el desmuntatge inclòs	1
H152M671	m	Barana de protecció prefabricada per a forats d'ascensor, d'alçària 1 m, fixada amb cargols d'ataconat als brancals de fàbrica i amb el desmuntatge inclòs	1
H152PA11	m	Marquesina de protecció de 2,5 m amb estructura metàl.lica tubular i plataforma de fusta, desmuntatge inclòs	4
H152PB21	m	Marquesina de protecció en voladiu de 3 m amb perfils d'acer IPN 140 fixats al sostre o llosa amb cargols passants i taulons de fusta, inclinació en l'extrem de 30 °, desmuntatge inclòs	4
H153A9F1	u	Topall per a descàrrega de camions en excavacions, de 4 m d'amplada amb tauló de fusta i perfils IPN 100 clavat al terreny i amb el desmuntatge inclòs	17 /25
H1542013	u	Protecció solar de la zona de treball de 4x8 m i 3 m d'alçària, a base de perfils metàl.lics ancorats a terra, corda de fibra vegetal tensada, vela de polietilè perforada amb traus perimetrals nuada a les cordes i amb el desmuntatge inclòs	14
H1549002	m	Pantalla de protecció per a treballs exposats al vent, d'alçària 2,5 m de planxa nervada d'acer galvanitzat, tornapuntes de perfils d'acer ancorats al terreny amb formigó cada 1,5 m i amb el desmuntatge inclòs	14
H15A2017	u	Extractor localitzat de gasos contaminants en treballs de soldadura amb velocitat de captura de 0,5 a 1 m/s, col.locat	17
HB2A1111	m	Perfil longitudinal flexible d'acer galvanitzat de secció de doble ona amb característiques AASHO, per a barreres de seguretat, col.locat sobre suport i amb el desmuntatge inclòs	25
HB2C1000	m	Barrera en forma de campana de cares arrodonides, tipus New Jersey prefabricada, muntatge i desmuntatge	25
HBA31011	m2	Pintat sobre paviment de faixes superficials, amb pintura reflectora, amb màquina d'accionament manual	4 /11
HBB11111	u	Placa amb pintura reflectant triangular de 70 cm de costat, per a senyals de trànsit, fixada i amb el desmuntatge inclòs	4
HBB20005	u	Senyal manual per a senyalista	25
HBBAA005	u	Senyal de prohibició, normalitzada amb pictograma negre sobre fons blanc, de forma circular amb cantells i banda transversal descendent d'esquerra a dreta a 45°, en color vermell, diàmetre 29 cm, amb cartell explicatiu rectangular, per ser vista fins 12 m, fixada i amb el desmuntatge inclòs	1 /2 /4 /6 /9 /10 /11 /13 /16 /17 /18 /21 /25 /26 /27
HBBAA007	u	Senyal de prohibició, normalitzada amb pictograma negre sobre fons blanc, de forma circular amb cantells i banda transversal descendent d'esquerra a dreta a 45°, en color vermell, diàmetre 10 cm, amb cartell explicatiu rectangular, per ser vista fins 3 m, fixada i amb el desmuntatge inclòs	1 /4
HBBAB115	u	Senyal de obligació, normalitzada amb pictograma blanc sobre fons blau, de forma circular amb cantells en color blanc, diàmetre	1 /2 /4 /6 /9 /10 /11 /13

		29 cm, amb cartell explicatiu rectangular, per ser vista fins 12 m, fixada i amb el desmuntatge inclòs	/16 /17 /18 /21 /25 /26 /27
HBBAF004	u	Senyal d'advertència, normalitzada amb pictograma negre sobre fons groc, de forma triangular amb el cantell negre, costat major 41 cm, amb cartell explicatiu rectangular, per ser vista fins 12 m de distància, fixada i amb el desmuntatge inclòs	1 /2 /4 /6 /9 /10 /11 /13 /16 /17 /18 /21 /25 /26 /27
HBC19081	m	Cinta d'abalisament, amb un suport cada 5 m i amb el desmuntatge inclòs	2 /9 /25
HBC1E001	u	Cadena de delimitació de zona de perill amb baules de polietilè, de color vermell i blanc alternats, amb un suport cada 5 m i amb el desmuntatge inclòs	6
HM31161J	u	Extintor de pols seca, de 6 kg de càrrega, amb pressió incorporada, pintat, amb suport a la paret i amb el desmuntatge inclòs	21

MESURES PREVENTIVES

Codi	Descripció	Riscos
I0000003	Itineraris preestablerts i balissats per al personal	1
I0000004	Revisió i manteniment periòdic de SPC	1
I0000005	Integrar la seguretat al disseny arquitectònic	1
I0000006	Disseny i estudi de les mesures preventives en fase de projecte	1
I0000007	Adoptar les mesures preventives necessàries per al manteniment correcte posterior	1
I0000008	Personal qualificat per a treballs en alçada	1
I0000012	Assegurar les escales de mà	1
I0000013	Ordre i neteja	2 /6 /17
I0000014	Preparació i manteniment de les superfícies de treball	2 /6
I0000015	Organització de les zones de pas i emmagatzematge	2 /6
I0000017	Als plans inclinats, treballar sobre superfícies rugoses i no lliscants	2
I0000020	No realitzar treballs a la mateixa vertical	4
I0000025	Planificació d'àrees i llocs de treball	4
I0000026	Planificació de recorreguts i maniobres per a màquines i camions	4
I0000027	Elecció dels mitjans auxiliars de manteniment	4
I0000028	Impedir l'accés de personal dins del radi d'acció de càrregues suspeses	4
I0000029	No balancejar les càrregues suspeses	4
I0000030	Suspendre i aixecar les càrregues dins de l'envolcall o fleixos originals	4
I0000031	Per a la manipulació de materials voluminosos i/o pesats, solicitar un procediment de treball específic	4
I0000033	Solicitar habilitació professional del personal encarregat del manteniment de l'obra	4
I0000038	Substituir lo manual per lo mecànic	9 /10
I0000039	Planificació de compra i programa de manteniment d'eines	9 /11
I0000040	Formació de l'operari en l'ús i manteniment d'eines	9
I0000041	Substituir la fabricació a obra per la prefabricació a taller	9
I0000042	Evitar processos de manipulació de materials a obra	9
I0000044	Evitar processos de tallat de materials a l'obra	10
I0000045	Formació	10 /13 /18 /21
I0000046	Evitar processos d'ajust en obra	10
I0000047	Planificació i procediments per a la càrrega i descàrrega de materials	11
I0000050	No treballar ni estar al radi d'acció de les càrregues suspesses	11
I0000055	Elecció dels equips de manteniment	13
I0000056	Paletització i eines ergonòmiques	13
I0000058	Adaptar la feina a les característiques individuals de la persona que la realitza	13
I0000059	Elecció dels materials alternatius poc pessats i més manegables	13

I0000060	Suspensió de les feines en condicions extremes	14
I0000061	Rotació dels llocs de treball	14 /17 /26 /27
I0000062	Planificar els treballs per a realitzar-los en zones protegides	14 /26
I0000063	En cas de vent, apuntalament i fixació de tots els elements inestables	14
I0000064	Suspensió de les feines a cobertes inclinades amb vent superior a 40 km/h	14
I0000068	Elecció i manteniment de les eines elèctriques	16
I0000069	Formació i habilitació específica per a cada eina	16
I0000070	Compliment del REBT pel que fa a equips de protecció	16
I0000071	Revisió de la posta a terra	16
I0000072	Realitzar els treballs sobre superfícies seques	16
I0000073	Disposar de quadres elèctrics secundaris	16
I0000078	Evitar processos de divissió de material en sec	17
I0000079	Realitzar els treballs a l´aire lliure, sempre a sotavent	17
I0000082	Aïllament del procés	17
I0000084	Tall de material ceràmic per via humida	17
I0000085	Ventilació de les zones de treball	17
I0000086	Substituir els materials amb substàncies nocives	18
I0000097	Substituir l'inflamable per no infamable	21
I0000103	Planificació de les àrees de treball	25
I0000104	Accessos i circulació independents per a personal i maquinària	25
I0000105	Anivellar la maquinària per a la realització de l'activitat	25
I0000106	El personal no ha de descansar al costat de màquines aturades	25
I0000107	Limitació de la velocitat dels vehicles	25
I0000108	Eliminar el soroll en origen	26
I0000110	Eliminar vibracions en origen	27

E09 PAVIMENTS

E09.E01 PAVIMENTS AMORFS (FORMIGÓ, SUB-BASES, TERRA, SAULO)

PAVIMENTS AMORFS A BASE DE TERRES, SORRES, SUBBASE GRANULAR I DE FORMIGÓ, SUBMINISTRATS, EXTESSOS I COMPACTATS MECÁNICAMENT

Avaluació de riscos

Id	Risc	P	G	A
1	CAIGUDA DE PERSONES A DIFERENT NIVELL **Situació:** ITINERARIS A OBRA PERÍMETRE I VORES DE FORATS	1	3	3
2	CAIGUDA DE PERSONES AL MATEIX NIVELL **Situació:** ITINERARIS A OBRA ÀREA DE TREBALL AMB BAIXA IL.LUMINACIÓ	2	2	3
6	TREPITJADES SOBRE OBJECTES **Situació:** ITINERARIS A OBRA ÀREA DE TREBALL AMB BAIXA IL.LUMINACIÓ	2	1	2
9	COPS AMB OBJECTES O EINES (TALLS) **Situació:** EINES	1	2	2
10	PROJECCIÓ DE FRAGMENTS O PARTÍCULES **Situació:** DESCÀRREGA, EXTESA DE MATERIALS	2	1	2
11	ATRAPAMENT PER O ENTRE OBJECTES **Situació:** COMPORTES DE CAMIONS DE SUBMINISTRAMENT CANVI COMPLEMENTS MÀQUINES	1	2	2
12	ATRAPAMENT PER BOLCADA DE MÀQUINES, TRACTORS O VEHICLES **Situació:** DESNIVELLS ALS ITINERARIS D'OBRA	1	3	3
13	SOBREESFORÇOS **Situació:** MANIPULACIÓ MANUAL	2	2	3
14	EXPOSICIÓ A CONDICIONS AMBIENTALS EXTREMES **Situació:** TREBALLS A L'EXTERIOR	1	2	2

16	EXPOSICIÓ A CONTACTES ELÈCTRICS **Situació:** CONTACTES DIRECTES I INDIRECTES	1	2	2
17	INHALACIÓ O INGESTIÓ DE SUBSTANCIES NOCIVES **Situació:** MANIPULACIÓ MATERIALS POLSOSSOS ADITIUS PER A FORMIGONS	2	1	2
25	ATROPELLAMENTS O COPS AMB VEHICLES **Situació:** ITINERARIS A OBRA PER SUPERFÍCIES IRREGULARS	1	3	3
27	EXPOSICIÓ A VIBRACIONS **Situació:** CABINES MAQUINÀRIA	1	2	2

P: Probabilitat (1,2,3) / G: Gravetat (1,2,3) / A: Avaluació (1,2,3,4,5)

EQUIPS PROTECCIÓ INDIVIDUAL

Codi	UA	Descripció	Riscos
H1411111	u	Casc de seguretat per a ús normal, contra cops, de polietilè amb un pes màxim de 400 g, homologat segons UNE-EN 812	1 /2 /6 /9 /10 /11 /12 /14 /16 /25
H1411112	u	Casc de seguretat per a ús normal, contra cops, de polietilè amb un pes màxim de 400 g, dotat d'il.luminació autònoma, homologat segons UNE-EN 812	14
H1411115	u	Casc de seguretat per a ús normal, contra cops, de polietilè amb un pes màxim de 400 g, amb tires reflectants, homologat segons UNE-EN 812	25
H1414119	u	Casc de seguretat, de polietilè, amb un pes màxim de 400 g, amb pantalla facial amb visor de malla de reixeta metàl.lica, acoblada amb arnès abatible, homologat segons UNE-EN 812 i UNE-EN 1731	10 /14
H1421110	u	Ulleres de seguretat antiimpactes estàndard, amb muntura universal, amb visor transparent i tractament contra l'entelament, homologades segons UNE-EN 167 i UNE-EN 168	14
H1424340	u	Ulleres de seguretat hermètiques per a esmerillar, amb muntura de cassoleta de policarbonat amb respiradors i recolzament nasal, adaptables amb cinta elàstica, amb visors circulars de 50 mm de D roscats a la muntura, homologades segons UNE-EN 167 i UNE-EN 168	10
H1432012	u	Protector auditiu d'auricular, acoblat al cap amb arnès i orelleres antisoroll, homologat segons UNE-EN 352-1 i UNE-EN 458	14
H1445003	u	Mascareta de protecció respiratòria, homologada segons UNE-EN 140	17
H1446004	u	Semimàscara de protecció filtrant contra partícules, homologada segons UNE-EN 149	17
H1447005	u	Màscara de protecció respiratòria, homologada segons UNE-EN 136	17
H144E406	u	Filtre mixte contra gasos i partícules, homologat segons UNE-EN 14387 i UNE-EN 12083	17
H1457520	u	Parella de guants aïllants del fred i absorbents de les vibracions, de PVC sobre suport d'escuma de poliuretà, folrats interiorment amb teixit hidròfug reversible, amb maniguets fins a mig avantbraç, homologats segons UNE-EN 511 i UNE-EN 420	14
H145C002	u	Parella de guants de protecció contra riscs mecànics comuns de construcció nivell 3, homologats segons UNE-EN 388 i UNE-EN 420	1 /2 /6 /9 /10 /11 /14
H145F004	u	Parella de guants d'alta visibilitat pigmentats en color fosforescent per a estibadors de càrregues amb grua i/o senyalistes, homologats segons UNE-EN 471 i UNE-EN 420	25
H145K153	u	Parella de guants de material aïllant per a treballs elèctrics, classe 00, logotip color beix, tensió màxima 500 V, homologats segons UNE-EN 420	16
H1463253	u	Parella de botes dielèctriques resistents a la humitat, de pell	16

		rectificada, amb turmellera encoixinada, sola antilliscant i antiestàtica, falca amortidora per al taló, llengüeta de manxa, de despreniment ràpid, sense ferramenta metàl.lica, amb puntera reforçada, homologades segons DIN 4843	
H1465275	u	Parella de botes baixes de seguretat industrial, per a treballs de construcció en general, resistents a la humitat, de pell rectificada, amb turmellera encoixinada, amb puntera metàl.lica, sola antilliscant, falca amortidora d'impactes al taló i sense plantilla metàl.lica, homologades segons UNE-EN 344, UNE-EN 344/A1, UNE-EN 344-2, UNE-EN 345, UNE-EN 345/A1, UNE-EN 345-2, UNE-EN 346, UNE-EN 346/A1, UNE-EN 346-2, UNE-EN 347, UNE-EN 347/A i UNE-EN 347-2	1 /2 /6 /9 /10 /11 /12 /14 /25
H1474600	u	Cinturó antivibració, ajustable i de teixit transpirable	27
H147D102	u	Sistema anticaiguda compost per un arnès anticaiguda amb tirants, bandes secundàries, bandes subglúties, bandes de cuixa, recolzament dorsal per a subjecció, elements d'ajust, element dorsal d'enganxament d'arnès anticaiguda i sivella, incorporat a un element d'amarrament composat per un terminal manufacturat, homologat segons UNE-EN 361, UNE-EN 362, UNE-EN 364, UNE-EN 365 i UNE-EN 354	1
H147L005	u	Aparell d'ancoratge per a equip de protecció individual contra caiguda d'alçada, homologat segons UNE-EN 795	1
H147N000	u	Faixa de protecció dorslumbar	13
H1481242	u	Granota de treball per a construcció, de polièster i cotó (65%-35%), color beix, trama 240, amb butxaques interiors, homologada segons UNE-EN 340	1 /2 /6 /9 /10 /11 /12 /16 /25
H1485800	u	Armilla reflectant amb tires reflectants a la cintura, al pit i a l'esquena, homologada segons UNE-EN 471	12 /25
H1486241	u	Casaca tipus enginyer, de polièster embuatada amb material aïllant, butxaques exteriors	14
H1487350	u	Impermeable amb jaqueta, caputxa i pantalons, per a edificació, de PVC soldat de 0,3 mm de gruix, homologat segons UNE-EN 340	14

MITJANS AUXILIARS D'UTILITAT PREVENTIVA

Codi	UA	Descripció	Riscos
HX11X003	u	Bastida modular amb estructura tubular i sistema de seguretat amb tots els requisits reglamentaris en previsió de caigudes per a la realització d'estructures, tancaments, cobertes, i altres treballs en alçada	1
HX11X004	u	Barana definitiva, prevista en projecte, per a protecció de caigudes a diferent nivell entre muntants d'escala i/o d'alçada pel forat interior	1
HX11X012	u	Serra circular reglamentària amb certificat CE, amb sistema de seguretat integrat amb protector de disc inferior fixe, superior abatible, aturada d'emergència amb fre-motor, ganivet divisor, regle guia longitudinal i transversal	9 /10
HX11X013	u	Maquinària amb cabina d'operari amb sistema de resguard i protecció integrat	12
HX11X014	u	Eina elèctrica amb sistema de doble aïllament integrat	16
HX11X016	u	Formigonera portàtil amb protectors i resguards integrats	11
HX11X017	u	Element prefabricat de formigó amb sistema de seguretat integrat amb balaustre de seguretat de reserva d'ancoratge de cable per amarrament i lliscament d'equips de protecció individual, d'alçària 1 m	1
HX11X021	u	Passadís de protecció prefabricat metàl.lic amb sistema de seguretat amb tots els requisits reglamentaris, de llargària 2,5 m, d'amplària 1,1 m, amb paviment de entramat de platines metàl.liques i rampes articulades, baranes metàl.liques reglamentàries, muntants de 2 m d'alçada, sostre de xapa d'acer	2

		de 3 mm de gruix	
HX11X023	u	Protector de mans per a cisellar	9
HX11X024	u	Connexió elèctrica de seguretat tipus petaca	16
HX11X025	u	Serra de trepar amb aigua amb sistema de seguretat integrat	13
HX11X031	u	Sistema de ventilació forçada en túnels i zones tancades	17
HX11X037	u	Sitja-barrejadora per a la confecció de morter	11
HX11X039	u	Carretó manual porta palets	13
HX11X048	u	Connexionat i cablejat provisional de la instal.lació elèctrica de l'obra amb sistema de protecció integrat	16
HX11X049	u	Quadre elèctric secundari provisional de l'obra amb sistema de protecció integrat	16
HX11X050	u	Enllumenat provisional de l'obra amb un nivell lumínic mínim de 250 lux	2 /6 /9 /14 /25
HX11X053	u	Plataforma metàl.lica en voladiu per descàrrega de material en façanes amb trapa practicable per al pas del cable de la grua amb sistema de seguretat integrat	1
HX11X054	u	Instal.lació de posta a terra amb conductor de coure i elèctrode connectat a terra en rails de grua torre, masses metàl.liques, quadres elèctrics, conductors de protecció	16
HX11X055	u	Interruptor diferencial de sensibilitat mitjana 300 mA, i 40 A d'intensitat nominal	16
HX11X057	m2	Malla electrosoldada de barres corrugades d'acer, elaborada a l'obra de 10x10 cm i de 3-3 mm de D embeguda al formigó per a proteccions horitzontals de forats en sostres de 5 m de D com a màxim, i amb el desmuntatge inclòs	1
HX11X058	u	Senyal acústica de marxa enrera	12 /25
HX11X059	m2	Lona de polietilè amb malla de reforç per a recobriment de càrrega de caixa de camió	10
HX11X061	u	Retenidor de pilota de neteja incorporat a l'equip de bombeig del formigó	9
HX11X064	u	Cinturó portaeines	9
HX11X075	u	Equip comprovador portàtil complet d'instal.lacions de baixa tensió	16
HX11X076	u	Anemòmetre fix amb el desmuntatge inclòs	14
HX11X078	u	Luxímetre portàtil	2 /6 /14
HX11X080	u	Termòmetre / baròmetre	14
HX11X082	u	Porta de planxa nervada d'acer galvanitzat, d'amplària 1 m i alçària 2 m, amb bastiment de tub d'acer galvanitzat, per a tanca de planxa metàl.lica i amb el desmuntatge inclòs	25
HX11X083	u	Porta de planxa nervada d'acer galvanitzat, d'amplària 5 m i alçària 2 m, amb bastiment de tub d'acer galvanitzat, per a tanca de planxa metàl.lica i amb el desmuntatge inclòs	25
HX11X088	m	Baixant de tub de P.V.C. de runes, de 40 cm de diàmetre, amb boques de descàrrega, brides i acoblament, col.locat i amb el desmuntatge inclòs	6 /10 /17
HX11X089	u	Transformador de seguretat de 24 V, col.locat i amb el desmuntatge inclòs	16
HX11XG05	u	Comporta basculant per a subministrament de material, d'estructura tubular acoblat a la barana	1
HX11XG13	u	Equip de connexió a terra de línia elèctrica aèria de distribució, amb 3 perches telescópiques per a conductors de 7 a 380 mm2 i una alçada màxima d'11,5 m, cable de coure de secció 35 mm2 i piqueta de connexió a terra	16

SISTEMES DE PROTECCIÓ COL·LECTIVA

Codi	UA	Descripció	Riscos
H1512013	m2	Protecció col.lectiva vertical dels laterals dels forats de les escales en tota l'alçada amb xarxa-teló normalitzada (UNE-EN 1263-1) de poliamida no regenerada, de tenacitat alta nuada amb corda	1

		perimetral de poliamida, ancoratge de fleix perforat i clau d'impacte d'acer i corda de cosit de 6 mm de diàmetre i amb el desmuntatge inclòs	
H1512212	m	Protecció col.lectiva vertical del perímetre del sostre amb xarxa per a proteccions superficials contra caigudes, de fil trenat de poliamida no regenerada, de tenacitat alta, de 4 mm de diàmetre, 80x80 mm de pas de malla, corda perimetral de poliamida de 12 mm de diàmetre nuada a la xarxa, d'alçària 5 m, amb ancoratges d'emborsament inferior, fixada al sostre cada 0,5 amb ganxos embeguts en el formigó, cordes d'hissat i subjecció de 12 mm de diàmetre, pescant metàl.lic de forca fixats al sostre cada 4,5 m amb ganxos embeguts en el formigó, en 1a col.locació i amb el desmuntatge inclòs	1
H151A1K1	m2	Protecció col.lectiva horitzontal d'obertures amb xarxa per a proteccions superficials contra caigudes, de fil trenat de poliamida no regenerada, de tenacitat alta, de 4 mm de diàmetre, 80x80 mm de pas de malla, corda perimetral de poliamida de 12 mm de diàmetre nuada a la xarxa, fixada amb fleix i tacs d'expansió i amb el desmuntatge inclòs	1
H152J105	m	Cable fiador per al cinturó de seguretat, fixat en ancoratges de servei i amb el desmuntatge inclòs	1
H152N681	m	Barana de protecció sobre sostre o llosa, d'alçària 1 m, enjovada en cèrcol perimetral de formigó cada 2,5 m i amb el desmuntatge inclòs	1
H153A9F1	u	Topall per a descàrrega de camions en excavacions, de 4 m d'amplada amb tauló de fusta i perfils IPN 100 clavat al terreny i amb el desmuntatge inclòs	12 /25
H1542013	u	Protecció solar de la zona de treball de 4x8 m i 3 m d'alçària, a base de perfils metàl.lics ancorats a terra, corda de fibra vegetal tensada, vela de polietilè perforada amb traus perimetrals nuada a les cordes i amb el desmuntatge inclòs	14
H1549002	m	Pantalla de protecció per a treballs exposats al vent, d'alçària 2,5 m de planxa nervada d'acer galvanitzat, tornapuntes de perfils d'acer ancorats al terreny amb formigó cada 1,5 m i amb el desmuntatge inclòs	14
H154M029	u	Mampara plegable de protecció contra projecció de partícules de tauler de fusta amb acabat estratificat, d'alçària 2 m i amplària 3 m, i amb el desmuntatge inclòs	17
H6452131	m	Tanca d'alçària 2 m, de planxa nervada d'acer galvanitzat, pals de tub d'acer galvanitzat col.locats cada 3 m sobre daus de formigó i amb el desmuntatge inclòs	25
HB2A1111	m	Perfil longitudinal flexible d'acer galvanitzat de secció de doble ona amb característiques AASHO, per a barreres de seguretat, col.locat sobre suport i amb el desmuntatge inclòs	25
HB2C1000	m	Barrera en forma de campana de cares arrodonides, tipus New Jersey prefabricada, muntatge i desmuntatge	25
HBA31011	m2	Pintat sobre paviment de faixes superficials, amb pintura reflectora, amb màquina d'accionament manual	12
HBB11111	u	Placa amb pintura reflectant triangular de 70 cm de costat, per a senyals de trànsit, fixada i amb el desmuntatge inclòs	1
HBB20005	u	Senyal manual per a senyalista	12 /25
HBB21851	u	Placa amb pintura reflectant de 45x170 cm, per a senyals de trànsit, fixada i amb el desmuntatge inclòs	10
HBBAA005	u	Senyal de prohibició, normalitzada amb pictograma negre sobre fons blanc, de forma circular amb cantells i banda transversal descendent d'esquerra a dreta a 45°, en color vermell, diàmetre 29 cm, amb cartell explicatiu rectangular, per ser vista fins 12 m, fixada i amb el desmuntatge inclòs	1 /2 /6 /9 /10 /11 /12 /13 /14 /16 /17 /25 /27
HBBAB115	u	Senyal de obligació, normalitzada amb pictograma blanc sobre fons blau, de forma circular amb cantells en color blanc, diàmetre	1 /2 /6 /9 /10 /11 /12 /13

		29 cm, amb cartell explicatiu rectangular, per ser vista fins 12 m, fixada i amb el desmuntatge inclòs	/14 /16 /17 /25 /27
HBBAF004	u	Senyal d'advertència, normalitzada amb pictograma negre sobre fons groc, de forma triangular amb el cantell negre, costat major 41 cm, amb cartell explicatiu rectangular, per ser vista fins 12 m de distància, fixada i amb el desmuntatge inclòs	1 /2 /6 /9 /10 /11 /12 /13 /14 /16 /17 /25 /27
HBC19081	m	Cinta d'abalisament, amb un suport cada 5 m i amb el desmuntatge inclòs	1 /2 /6 /9 /11 /25
HBC1E001	u	Cadena de delimitació de zona de perill amb baules de polietilè, de color vermell i blanc alternats, amb un suport cada 5 m i amb el desmuntatge inclòs	6

MESURES PREVENTIVES

Codi	Descripció	Riscos
I0000002	Planificar els treballs per a mantenir el màxim de temps possible les proteccions	1
I0000003	Itineraris preestablerts i balissats per al personal	1
I0000004	Revisió i manteniment periòdic de SPC	1
I0000005	Integrar la seguretat al disseny arquitectònic	1
I0000006	Disseny i estudi de les mesures preventives en fase de projecte	1
I0000013	Ordre i neteja	2 /6
I0000014	Preparació i manteniment de les superfícies de treball	2 /6
I0000015	Organització de les zones de pas i emmagatzematge	2 /6
I0000017	Als plans inclinats, treballar sobre superfícies rugoses i no lliscants	2
I0000038	Substituir lo manual per lo mecànic	9 /10
I0000039	Planificació de compra i programa de manteniment d'eines	9
I0000040	Formació de l'operari en l'ús i manteniment d'eines	9
I0000045	Formació	10 /12 /13
I0000047	Planificació i procediments per a la càrrega i descàrrega de materials	11
I0000048	No treballar al costat de paraments acabats de fer (< 48 h)	11
I0000051	Adequació dels recorreguts de la maquinària	12
I0000053	Procediment d'utilització de la maquinària	12
I0000055	Elecció dels equips de manteniment	13
I0000056	Paletització i eines ergonòmiques	13
I0000058	Adaptar la feina a les característiques individuals de la persona que la realitza	13
I0000060	Suspensió de les feines en condicions extremes	14
I0000061	Rotació dels llocs de treball	14 /17 /27
I0000062	Planificar els treballs per a realitzar-los en zones protegides	14
I0000068	Elecció i manteniment de les eines elèctriques	16
I0000069	Formació i habilitació específica per a cada eina	16
I0000070	Compliment del REBT pel que fa a equips de protecció	16
I0000071	Revisió de la posta a terra	16
I0000072	Realitzar els treballs sobre superfícies seques	16
I0000073	Disposar de quadres elèctrics secundaris	16
I0000074	Reg de les zones de treball	17
I0000103	Planificació de les àrees de treball	25
I0000104	Accessos i circulació independents per a personal i maquinària	25
I0000105	Anivellar la maquinària per a la realització de l'activitat	25
I0000106	El personal no ha de descansar al costat de màquines aturades	25
I0000107	Limitació de la velocitat dels vehicles	25
I0000110	Eliminar vibracions en origen	27

E09.E02 ENRAJOLATS I APLACATS DE PECES AMB PULIT (PEDRA, CERAMICA, MORTER CIMENT, ESCOPIDORS, ETC.)

PAVIMENTS DE RAJOLES CERÀMIQUES, DE PEDRA NATURAL I DE TERRATZO, POLITS I

ABRILLANTATS EN OBRA

Avaluació de riscos

Id	Risc	P	G	A
1	CAIGUDA DE PERSONES A DIFERENT NIVELL **Situació:** ITINERARIS A OBRA PERÍMETRE I VORES DE FORATS	1	3	3
2	CAIGUDA DE PERSONES AL MATEIX NIVELL **Situació:** ITINERARIS A OBRA ÀREA DE TREBALL MANCA D'IL.LUMINACIÓ	2	2	3
4	CAIGUDA D'OBJECTES PER MANIPULACIÓ O DE MATERIALS TRANSPORTATS **Situació:** MANIPULACIÓ D'APLECS	1	3	3
6	TREPITJADES SOBRE OBJECTES **Situació:** ITINERARIS A OBRA ÀREA DE TREBALL AMB BAIXA IL.LUMINACIÓ	1	2	2
9	COPS AMB OBJECTES O EINES (TALLS) **Situació:** EINES	1	2	2
10	PROJECCIÓ DE FRAGMENTS O PARTÍCULES **Situació:** TALLS EN SEC MANIPULACIÓ MATERIALS RETIRADA RUNES	2	1	2
11	ATRAPAMENT PER O ENTRE OBJECTES **Situació:** PELS MATERIALS PER LA FORMIGONERA DE MORTER	1	3	3
13	SOBREESFORÇOS **Situació:** MANIPULACIÓ MANUAL	2	2	3
14	EXPOSICIÓ A CONDICIONS AMBIENTALS EXTREMES **Situació:** TREBALLS A L'EXTERIOR	1	2	2
16	EXPOSICIÓ A CONTACTES ELÈCTRICS **Situació:** CONTACTES DIRECTES I INDIRECTES	1	2	2
17	INHALACIÓ O INGESTIÓ DE SUBSTANCIES NOCIVES **Situació:** TALL EN SEC - POLS RETIRADA DE RUNA	2	1	2
18	CONTACTES AMB SUBSTANCIES NOCIVES (CÀUSTIQUES, CORROSIVES, IRRITANTS O AL·LERGÈNIQUES) **Situació:** AGLOMERANTS, SEGELLANTS ABRILLANTADORS, NETEJA	1	2	2

P: Probabilitat (1,2,3) / G: Gravetat (1,2,3) / A: Avaluació (1,2,3,4,5)

EQUIPS PROTECCIÓ INDIVIDUAL

Codi	UA	Descripció	Riscos
H1411111	u	Casc de seguretat per a ús normal, contra cops, de polietilè amb un pes màxim de 400 g, homologat segons UNE-EN 812	1 /2 /4 /6 /9 /10 /11 /14 /18
H141211D	u	Casc de seguretat per a senyalista, de polietilè, amb un pes màxim de 400 g, de material fotoluminiscent, homologat segons UNE-EN 812	4
H1421110	u	Ulleres de seguretat antiimpactes estàndard, amb muntura universal, amb visor transparent i tractament contra l'entelament, homologades segons UNE-EN 167 i UNE-EN 168	14 /18
H1424340	u	Ulleres de seguretat hermètiques per a esmerillar, amb muntura de cassoleta de policarbonat amb respiradors i recolzament nasal, adaptables amb cinta elàstica, amb visors circulars de 50 mm de D roscats a la muntura, homologades segons UNE-EN 167 i UNE-EN 168	10
H1432012	u	Protector auditiu d'auricular, acoblat al cap amb arnès i orelleres	14

		antisoroll, homologat segons UNE-EN 352-1 i UNE-EN 458	
H1447005	u	Màscara de protecció respiratòria, homologada segons UNE-EN 136	17
H144E406	u	Filtre mixte contra gasos i partícules, homologat segons UNE-EN 14387 i UNE-EN 12083	17
H1457520	u	Parella de guants aïllants del fred i absorbents de les vibracions, de PVC sobre suport d'escuma de poliuretà, folrats interiorment amb teixit hidròfug reversible, amb maniguets fins a mig avantbraç, homologats segons UNE-EN 511 i UNE-EN 420	14
H145C002	u	Parella de guants de protecció contra riscs mecànics comuns de construcció nivell 3, homologats segons UNE-EN 388 i UNE-EN 420	1 /9 /10 /11 /14
H145E003	u	Parella de guants contra agents químics i microorganismes, homologats segons UNE-EN 374-1, -2, -3 i UNE-EN 420	18
H145K153	u	Parella de guants de material aïllant per a treballs elèctrics, classe 00, logotip color beix, tensió màxima 500 V, homologats segons UNE-EN 420	16
H1461110	u	Parella de botes d'aigua de PVC de canya alta, amb sola antilliscant i folrades de niló rentable, homologades segons UNE-EN ISO 20344, UNE-EN ISO 20345, UNE-EN ISO 20346 i UNE-EN ISO 20347	14
H1463253	u	Parella de botes dielèctriques resistents a la humitat, de pell rectificada, amb turmellera encoixinada, sola antilliscant i antiestàtica, falca amortidora per al taló, llengüeta de manxa, de despreniment ràpid, sense ferramenta metàl.lica, amb puntera reforçada, homologades segons DIN 4843	16
H1465275	u	Parella de botes baixes de seguretat industrial, per a treballs de construcció en general, resistents a la humitat, de pell rectificada, amb turmellera encoixinada, amb puntera metàl.lica, sola antilliscant, falca amortidora d'impactes al taló i sense plantilla metàl.lica, homologades segons UNE-EN 344, UNE-EN 344/A1, UNE-EN 344-2, UNE-EN 345, UNE-EN 345/A1, UNE-EN 345-2, UNE-EN 346, UNE-EN 346/A1, UNE-EN 346-2, UNE-EN 347, UNE-EN 347/A i UNE-EN 347-2	1 /2 /4 /6 /9 /10 /11 /14 /18
H1481242	u	Granota de treball per a construcció, de polièster i cotó (65%-35%), color beix, trama 240, amb butxaques interiors, homologada segons UNE-EN 340	1 /2 /4 /6 /9 /10 /11 /14 /16 /18
H1485800	u	Armilla reflectant amb tires reflectants a la cintura, al pit i a l'esquena, homologada segons UNE-EN 471	4
H1486241	u	Casaca tipus enginyer, de polièster embuatada amb material aïllant, butxaques exteriors	14
H1487350	u	Impermeable amb jaqueta, caputxa i pantalons, per a edificació, de PVC soldat de 0,3 mm de gruix, homologat segons UNE-EN 340	14

MITJANS AUXILIARS D'UTILITAT PREVENTIVA

Codi	UA	Descripció	Riscos
HX11X003	u	Bastida modular amb estructura tubular i sistema de seguretat amb tots els requisits reglamentaris en previsió de caigudes per a la realització d'estructures, tancaments, cobertes, i altres treballs en alçada	1
HX11X004	u	Barana definitiva, prevista en projecte, per a protecció de caigudes a diferent nivell entre muntants d'escala i/o d'alçada pel forat interior	1
HX11X014	u	Eina elèctrica amb sistema de doble aïllament integrat	16
HX11X016	u	Formigonera portàtil amb protectors i resguards integrats	11
HX11X017	u	Element prefabricat de formigó amb sistema de seguretat integrat amb balaustre de seguretat de reserva d'ancoratge de cable per amarrament i lliscament d'equips de protecció individual, d'alçària 1 m	1

HX11X019	m	Marquesina de protecció en voladiu en bastida tubular amb sistema de seguretat amb tots els requisits reglamentaris, normalitzada i incorporada UNE-EN 12810-1 (HD-1000)	4
HX11X021	u	Passadís de protecció prefabricat metàl.lic amb sistema de seguretat amb tots els requisits reglamentaris, de llargària 2,5 m, d'amplària 1,1 m, amb paviment de entramat de platines metàl.liques i rampes articulades, baranes metàl.liques reglamentàries, muntants de 2 m d'alçada, sostre de xapa d'acer de 3 mm de gruix	4
HX11X023	u	Protector de mans per a cisellar	9
HX11X024	u	Connexió elèctrica de seguretat tipus petaca	16
HX11X025	u	Serra de trepar amb aigua amb sistema de seguretat integrat	10 /13 /17
HX11X037	u	Sitja-barrejadora per a la confecció de morter	11 /18
HX11X039	u	Carretó manual porta palets	4
HX11X048	u	Connexionat i cablejat provisional de la instal.lació elèctrica de l'obra amb sistema de protecció integrat	16
HX11X049	u	Quadre elèctric secundari provisional de l'obra amb sistema de protecció integrat	16
HX11X050	u	Enllumenat provisional de l'obra amb un nivell lumínic mínim de 250 lux	2 /6 /9 /14
HX11X053	u	Plataforma metàl.lica en voladiu per descàrrega de material en façanes amb trapa practicable per al pas del cable de la grua amb sistema de seguretat integrat	1
HX11X055	u	Interruptor diferencial de sensibilitat mitjana 300 mA, i 40 A d'intensitat nominal	16
HX11X057	m2	Malla electrosoldada de barres corrugades d'acer, elaborada a l'obra de 10x10 cm i de 3-3 mm de D embeguda al formigó per a proteccions horitzontals de forats en sostres de 5 m de D com a màxim, i amb el desmuntatge inclòs	1
HX11X060	m	Cable d'acer de guiat de material suspès	4
HX11X067	u	Ganxo de grua amb dispositiu de tancament	4
HX11X070	u	Recipient metàl.lic per a la manutenció de materials a granel per a una càrrega màxima de 1200 kg	4
HX11X071	u	Plataforma aïllant de base per treball en quadres elèctrics de distribució d'1x1 m i de 3 mm de gruix	16
HX11X075	u	Equip comprovador portàtil complet d'instal.lacions de baixa tensió	16
HX11X076	u	Anemòmetre fix amb el desmuntatge inclòs	14
HX11X078	u	Luxímetre portàtil	2 /6
HX11X080	u	Termòmetre / baròmetre	14
HX11X082	u	Porta de planxa nervada d'acer galvanitzat, d'amplària 1 m i alçària 2 m, amb bastiment de tub d'acer galvanitzat, per a tanca de planxa metàl.lica i amb el desmuntatge inclòs	4
HX11X088	m	Baixant de tub de P.V.C. de runes, de 40 cm de diàmetre, amb boques de descàrrega, brides i acoblament, col.locat i amb el desmuntatge inclòs	6 /10
HX11X089	u	Transformador de seguretat de 24 V, col.locat i amb el desmuntatge inclòs	16
HX11XG13	u	Equip de connexió a terra de línia elèctrica aèria de distribució, amb 3 perches telescópiques per a conductors de 7 a 380 mm2 i una alçada màxima d'11,5 m, cable de coure de secció 35 mm2 i piqueta de connexió a terra	16

SISTEMES DE PROTECCIÓ COL·LECTIVA

Codi	UA	Descripció	Riscos
H1512007	m	Protecció col.lectiva vertical del perímetre de les façanes contra caigudes de persones u objectes, amb suport metàl.lic tipus mènsula, de llargària 2,5 m, barra porta xarxes horitzontal, serjant d'ancoratge al sostre, xarxa de seguretat horitzontal i amb el	1

		desmuntatge inclòs	
H1512013	m2	Protecció col.lectiva vertical dels laterals dels forats de les escales en tota l'alçada amb xarxa-teló normalitzada (UNE-EN 1263-1) de poliamida no regenerada, de tenacitat alta nuada amb corda perimetral de poliamida, ancoratge de fleix perforat i clau d'impacte d'acer i corda de cosit de 6 mm de diàmetre i amb el desmuntatge inclòs	1
H1512212	m	Protecció col.lectiva vertical del perímetre del sostre amb xarxa per a proteccions superficials contra caigudes, de fil trenat de poliamida no regenerada, de tenacitat alta, de 4 mm de diàmetre, 80x80 mm de pas de malla, corda perimetral de poliamida de 12 mm de diàmetre nuada a la xarxa, d'alçària 5 m, amb ancoratges d'emborsament inferior, fixada al sostre cada 0,5 amb ganxos embeguts en el formigó, cordes d'hissat i subjecció de 12 mm de diàmetre, pescant metàl.lic de forca fixats al sostre cada 4,5 m amb ganxos embeguts en el formigó, en 1a col.locació i amb el desmuntatge inclòs	1
H151A1K1	m2	Protecció col.lectiva horitzontal d'obertures amb xarxa per a proteccions superficials contra caigudes, de fil trenat de poliamida no regenerada, de tenacitat alta, de 4 mm de diàmetre, 80x80 mm de pas de malla, corda perimetral de poliamida de 12 mm de diàmetre nuada a la xarxa, fixada amb fleix i tacs d'expansió i amb el desmuntatge inclòs	1
H151AJ01	m2	Protecció horitzontal d'obertures d'1 m de diàmetre com a màxim, en sostres, amb fusta i amb el desmuntatge inclòs	1
H152J105	m	Cable fiador per al cinturó de seguretat, fixat en ancoratges de servei i amb el desmuntatge inclòs	1
H1542013	u	Protecció solar de la zona de treball de 4x8 m i 3 m d'alçària, a base de perfils metàl.lics ancorats a terra, corda de fibra vegetal tensada, vela de polietilè perforada amb traus perimetrals nuada a les cordes i amb el desmuntatge inclòs	14
H1549002	m	Pantalla de protecció per a treballs exposats al vent, d'alçària 2,5 m de planxa nervada d'acer galvanitzat, tornapuntes de perfils d'acer ancorats al terreny amb formigó cada 1,5 m i amb el desmuntatge inclòs	14
H154M029	u	Mampara plegable de protecció contra projecció de partícules de tauler de fusta amb acabat estratificat, d'alçària 2 m i amplària 3 m, i amb el desmuntatge inclòs	18
HBA31011	m2	Pintat sobre paviment de faixes superficials, amb pintura reflectora, amb màquina d'accionament manual	4
HBB11111	u	Placa amb pintura reflectant triangular de 70 cm de costat, per a senyals de trànsit, fixada i amb el desmuntatge inclòs	1 /4
HBB20005	u	Senyal manual per a senyalista	4
HBBAA005	u	Senyal de prohibició, normalitzada amb pictograma negre sobre fons blanc, de forma circular amb cantells i banda transversal descendent d'esquerra a dreta a 45°, en color vermell, diàmetre 29 cm, amb cartell explicatiu rectangular, per ser vista fins 12 m, fixada i amb el desmuntatge inclòs	1 /2 /4 /6 /9 /10 /11 /13 /16 /17 /18
HBBAB115	u	Senyal de obligació, normalitzada amb pictograma blanc sobre fons blau, de forma circular amb cantells en color blanc, diàmetre 29 cm, amb cartell explicatiu rectangular, per ser vista fins 12 m, fixada i amb el desmuntatge inclòs	1 /2 /4 /6 /9 /10 /11 /13 /16 /17 /18
HBBAF004	u	Senyal d'advertència, normalitzada amb pictograma negre sobre fons groc, de forma triangular amb el cantell negre, costat major 41 cm, amb cartell explicatiu rectangular, per ser vista fins 12 m de distància, fixada i amb el desmuntatge inclòs	1 /2 /4 /6 /9 /10 /11 /13 /16 /17 /18
HBC19081	m	Cinta d'abalisament, amb un suport cada 5 m i amb el desmuntatge inclòs	1 /2
HBC1E001	u	Cadena de delimitació de zona de perill amb baules de polietilè, de color vermell i blanc alternats, amb un suport cada 5 m i amb el	4 /6

desmuntatge inclòs

MESURES PREVENTIVES

Codi	Descripció	Riscos
I0000002	Planificar els treballs per a mantenir el màxim de temps possible les proteccions	1
I0000004	Revisió i manteniment periòdic de SPC	1
I0000013	Ordre i neteja	2 /6 /17
I0000014	Preparació i manteniment de les superfícies de treball	2 /6
I0000015	Organització de les zones de pas i emmagatzematge	2 /6
I0000017	Als plans inclinats, treballar sobre superfícies rugoses i no lliscants	2
I0000025	Planificació d'àrees i llocs de treball	4
I0000027	Elecció dels mitjans auxiliars de manteniment	4
I0000028	Impedir l'accés de personal dins del radi d'acció de càrregues suspeses	4
I0000029	No balancejar les càrregues suspeses	4
I0000030	Suspendre i aixecar les càrregues dins de l'envolcall o fleixos originals	4
I0000031	Per a la manipulació de materials voluminosos i/o pesats, solicitar un procediment de treball específic	4
I0000038	Substituir lo manual per lo mecànic	9
I0000039	Planificació de compra i programa de manteniment d'eines	9
I0000040	Formació de l'operari en l'ús i manteniment d'eines	9
I0000044	Evitar processos de tallat de materials a l'obra	10
I0000045	Formació	10 /11 /13 /18
I0000055	Elecció dels equips de manteniment	13
I0000056	Paletització i eines ergonòmiques	13
I0000058	Adaptar la feina a les característiques individuals de la persona que la realitza	13
I0000060	Suspensió de les feines en condicions extremes	14
I0000061	Rotació dels llocs de treball	14
I0000062	Planificar els treballs per a realitzar-los en zones protegides	14
I0000063	En cas de vent, apuntalament i fixació de tots els elements inestables	14
I0000068	Elecció i manteniment de les eines elèctriques	16
I0000069	Formació i habilitació específica per a cada eina	16
I0000070	Compliment del REBT pel que fa a equips de protecció	16
I0000071	Revisió de la posta a terra	16
I0000072	Realitzar els treballs sobre superfícies seques	16
I0000073	Disposar de quadres elèctrics secundaris	16
I0000078	Evitar processos de divissió de material en sec	17
I0000079	Realitzar els treballs a l´aire lliure, sempre a sotavent	17
I0000086	Substituir els materials amb substàncies nocives	18

E09.E03 PAVIMENTS SINTÈTICS (PVC, GOMA, MOQUETES, ETC.)

PAVIMENTS SINTÈTICS EN ROTLLES O LLOSETES DE PVC, DE GOMA I DE SURO, ADHERITS I DE MOQUETES ADHERIDES I TENSADES

Avaluació de riscos

Id	Risc	P	G	A
1	CAIGUDA DE PERSONES A DIFERENT NIVELL	1	3	3
	Situació: ITINERARIS A OBRA TREBALLS EN PERÍMETRE I VORES DE FORATS			
2	CAIGUDA DE PERSONES AL MATEIX NIVELL	2	2	3
	Situació: ITINERARIS A OBRA EJECUCIÓN ESCALERAS MANCA D'IL.LUMINACIÓ			
4	CAIGUDA D'OBJECTES PER MANIPULACIÓ O DE MATERIALS	1	3	3

	TRANSPORTATS **Situació:** MANIPULACIÓ D'APLECS			
6	TREPITJADES SOBRE OBJECTES **Situació:** ITINERARIS A OBRA ÀREA DE TREBALL AMB BAIXA IL.LUMINACIÓ	1	2	2
9	COPS AMB OBJECTES O EINES (TALLS) **Situació:** EINES	1	2	2
13	SOBREESFORÇOS **Situació:** MANIPULACIÓ MANUAL	2	2	3
16	EXPOSICIÓ A CONTACTES ELÈCTRICS **Situació:** CONTACTES DIRECTES I INDIRECTES	1	2	2
17	INHALACIÓ O INGESTIÓ DE SUBSTANCIES NOCIVES **Situació:** COLES, MÀSTICS PULIT EN SEC - POLS	2	2	3
18	CONTACTES AMB SUBSTANCIES NOCIVES (CÀUSTIQUES, CORROSIVES, IRRITANTS O AL·LERGÈNIQUES) **Situació:** COLES, MÀSTICS	2	2	3
21	INCENDIS **Situació:** MATERIALS COMBUSTIBLES	1	2	2

P: Probabilitat (1,2,3) / G: Gravetat (1,2,3) / A: Avaluació (1,2,3,4,5)

EQUIPS PROTECCIÓ INDIVIDUAL

Codi	UA	Descripció	Riscos
H1411111	u	Casc de seguretat per a ús normal, contra cops, de polietilè amb un pes màxim de 400 g, homologat segons UNE-EN 812	1 /2 /4 /6 /9 /18 /21
H1421110	u	Ulleres de seguretat antiimpactes estàndard, amb muntura universal, amb visor transparent i tractament contra l'entelament, homologades segons UNE-EN 167 i UNE-EN 168	18
H1447005	u	Màscara de protecció respiratòria, homologada segons UNE-EN 136	17
H144E406	u	Filtre mixte contra gasos i partícules, homologat segons UNE-EN 14387 i UNE-EN 12083	17
H1459630	u	Parella de guants per a soldador, amb palmell de pell, folre interior de cotó, i màniga llarga de serratge folrada de dril fort, homologats segons UNE-EN 407 i UNE-EN 420	21
H145C002	u	Parella de guants de protecció contra riscs mecànics comuns de construcció nivell 3, homologats segons UNE-EN 388 i UNE-EN 420	1 /2 /4 /9 /18
H145K153	u	Parella de guants de material aïllant per a treballs elèctrics, classe 00, logotip color beix, tensió màxima 500 V, homologats segons UNE-EN 420	16
H1463253	u	Parella de botes dielèctriques resistents a la humitat, de pell rectificada, amb turmellera encoixinada, sola antilliscant i antiestàtica, falca amortidora per al taló, llengüeta de manxa, de despreniment ràpid, sense ferramenta metàl.lica, amb puntera reforçada, homologades segons DIN 4843	16
H1465275	u	Parella de botes baixes de seguretat industrial, per a treballs de construcció en general, resistents a la humitat, de pell rectificada, amb turmellera encoixinada, amb puntera metàl.lica, sola antilliscant, falca amortidora d'impactes al taló i sense plantilla metàl.lica, homologades segons UNE-EN 344, UNE-EN 344/A1, UNE-EN 344-2, UNE-EN 345, UNE-EN 345/A1, UNE-EN 345-2, UNE-EN 346, UNE-EN 346/A1, UNE-EN 346-2, UNE-EN 347, UNE-EN 347/A i UNE-EN 347-2	1 /2 /4 /6 /9 /18 /21
H147N000	u	Faixa de protecció dorslumbar	13
H1481242	u	Granota de treball per a construcció, de polièster i cotó (65%-35%), color beix, trama 240, amb butxaques interiors, homologada segons UNE-EN 340	1 /2 /4 /6 /9 /16 /18 /21

H1485800	u	Armilla reflectant amb tires reflectants a la cintura, al pit i a l'esquena, homologada segons UNE-EN 471	4

MITJANS AUXILIARS D'UTILITAT PREVENTIVA

Codi	UA	Descripció	Riscos
HX11X003	u	Bastida modular amb estructura tubular i sistema de seguretat amb tots els requisits reglamentaris en previsió de caigudes per a la realització d'estructures, tancaments, cobertes, i altres treballs en alçada	1
HX11X004	u	Barana definitiva, prevista en projecte, per a protecció de caigudes a diferent nivell entre muntants d'escala i/o d'alçada pel forat interior	1
HX11X014	u	Eina elèctrica amb sistema de doble aïllament integrat	16
HX11X017	u	Element prefabricat de formigó amb sistema de seguretat integrat amb balaustre de seguretat de reserva d'ancoratge de cable per amarrament i lliscament d'equips de protecció individual, d'alçària 1 m	1
HX11X018	u	Paletitzat i empaquetat o fleixat normalitzat	4
HX11X019	m	Marquesina de protecció en voladiu en bastida tubular amb sistema de seguretat amb tots els requisits reglamentaris, normalitzada i incorporada UNE-EN 12810-1 (HD-1000)	4
HX11X021	u	Passadís de protecció prefabricat metàl.lic amb sistema de seguretat amb tots els requisits reglamentaris, de llargària 2,5 m, d'amplària 1,1 m, amb paviment de entramat de platines metàl.liques i rampes articulades, baranes metàl.liques reglamentàries, muntants de 2 m d'alçada, sostre de xapa d'acer de 3 mm de gruix	4
HX11X023	u	Protector de mans per a cisellar	9
HX11X029	u	Carretó ergonòmic per servei de material al nivell de treball, regulable en alçada	13
HX11X031	u	Sistema de ventilació forçada en túnels i zones tancades	17
HX11X032	u	Suport de repòs per al disc radial portàtil	9 /13
HX11X039	u	Carretó manual porta palets	4
HX11X048	u	Connexionat i cablejat provisional de la instal.lació elèctrica de l'obra amb sistema de protecció integrat	16
HX11X049	u	Quadre elèctric secundari provisional de l'obra amb sistema de protecció integrat	16
HX11X050	u	Enllumenat provisional de l'obra amb un nivell lumínic mínim de 250 lux	2 /6
HX11X053	u	Plataforma metàl.lica en voladiu per descàrrega de material en façanes amb trapa practicable per al pas del cable de la grua amb sistema de seguretat integrat	1
HX11X055	u	Interruptor diferencial de sensibilitat mitjana 300 mA, i 40 A d'intensitat nominal	16
HX11X057	m2	Malla electrosoldada de barres corrugades d'acer, elaborada a l'obra de 10x10 cm i de 3-3 mm de D embeguda al formigó per a proteccions horitzontals de forats en sostres de 5 m de D com a màxim, i amb el desmuntatge inclòs	1
HX11X060	m	Cable d'acer de guiat de material suspès	4
HX11X064	u	Cinturó portaeines	9
HX11X067	u	Ganxo de grua amb dispositiu de tancament	4
HX11X070	u	Recipient metàl.lic per a la manutenció de materials a granel per a una càrrega màxima de 1200 kg	4
HX11X071	u	Plataforma aïllant de base per treball en quadres elèctrics de distribució d'1x1 m i de 3 mm de gruix	16
HX11X075	u	Equip comprovador portàtil complet d'instal.lacions de baixa tensió	16
HX11X078	u	Luxímetre portàtil	2 /6
HX11X088	m	Baixant de tub de P.V.C. de runes, de 40 cm de diàmetre, amb	6

		boques de descàrrega, brides i acoblament, col.locat i amb el desmuntatge inclòs	
HX11X089	u	Transformador de seguretat de 24 V, col.locat i amb el desmuntatge inclòs	16
HX11XG13	u	Equip de connexió a terra de línia elèctrica aèria de distribució, amb 3 perches telescópiques per a conductors de 7 a 380 mm2 i una alçada màxima d'11,5 m, cable de coure de secció 35 mm2 i piqueta de connexió a terra	16

SISTEMES DE PROTECCIÓ COL·LECTIVA

Codi	UA	Descripció	Riscos
H1512010	m2	Protecció de projecció de partícules incandescents amb manta ignífuga, xarxa de seguretat normalitzada (UNE-EN 1263-1) poliamida no regenerada, de tenacitat alta, nuada amb corda perimetral de poliamida i corda de cosit de 12 mm de diàmetre i amb el desmuntatge inclòs	21
HBA31011	m2	Pintat sobre paviment de faixes superficials, amb pintura reflectora, amb màquina d'accionament manual	4
HBB11111	u	Placa amb pintura reflectant triangular de 70 cm de costat, per a senyals de trànsit, fixada i amb el desmuntatge inclòs	1 /4
HBBAA003	u	Senyal de prohibició, normalitzada amb pictograma negre sobre fons blanc, de forma circular amb cantells i banda transversal descendent d'esquerra a dreta a 45°, en color vermell, diàmetre 60 cm, amb cartell explicatiu rectangular, per ser vista fins 25 m, fixada i amb el desmuntatge inclòs	9
HBBAA005	u	Senyal de prohibició, normalitzada amb pictograma negre sobre fons blanc, de forma circular amb cantells i banda transversal descendent d'esquerra a dreta a 45°, en color vermell, diàmetre 29 cm, amb cartell explicatiu rectangular, per ser vista fins 12 m, fixada i amb el desmuntatge inclòs	1 /2 /4 /6 /9 /13 /16 /17 /18 /21
HBBAB115	u	Senyal de obligació, normalitzada amb pictograma blanc sobre fons blau, de forma circular amb cantells en color blanc, diàmetre 29 cm, amb cartell explicatiu rectangular, per ser vista fins 12 m, fixada i amb el desmuntatge inclòs	1 /2 /4 /6 /9 /13 /16 /17 /18 /21
HBBAF004	u	Senyal d'advertència, normalitzada amb pictograma negre sobre fons groc, de forma triangular amb el cantell negre, costat major 41 cm, amb cartell explicatiu rectangular, per ser vista fins 12 m de distància, fixada i amb el desmuntatge inclòs	1 /2 /4 /6 /9 /13 /16 /17 /18 /21
HBBAF007	u	Senyal d'advertència, normalitzada amb pictograma negre sobre fons groc, de forma triangular amb el cantell negre, costat major 10 cm, amb cartell explicatiu rectangular, per ser vista fins 3 m de distància, fixada i amb el desmuntatge inclòs	18
HBC19081	m	Cinta d'abalisament, amb un suport cada 5 m i amb el desmuntatge inclòs	2 /9
HBC1E001	u	Cadena de delimitació de zona de perill amb baules de polietilè, de color vermell i blanc alternats, amb un suport cada 5 m i amb el desmuntatge inclòs	6
HM31161J	u	Extintor de pols seca, de 6 kg de càrrega, amb pressió incorporada, pintat, amb suport a la paret i amb el desmuntatge inclòs	21

MESURES PREVENTIVES

Codi	Descripció	Riscos
I0000002	Planificar els treballs per a mantenir el màxim de temps possible les proteccions	1
I0000003	Itineraris preestablerts i balissats per al personal	1
I0000004	Revisió i manteniment periòdic de SPC	1
I0000005	Integrar la seguretat al disseny arquitectònic	1

I0000006	Disseny i estudi de les mesures preventives en fase de projecte	1
I0000013	Ordre i neteja	2 /6 /17
I0000014	Preparació i manteniment de les superfícies de treball	2 /6
I0000015	Organització de les zones de pas i emmagatzematge	2 /6
I0000017	Als plans inclinats, treballar sobre superfícies rugoses i no lliscants	2
I0000025	Planificació d'àrees i llocs de treball	4
I0000026	Planificació de recorreguts i maniobres per a màquines i camions	4
I0000027	Elecció dels mitjans auxiliars de manteniment	4
I0000028	Impedir l'accés de personal dins del radi d'acció de càrregues suspeses	4
I0000029	No balancejar les càrregues suspeses	4
I0000030	Suspendre i aixecar les càrregues dins de l'envolcall o fleixos originals	4
I0000031	Per a la manipulació de materials voluminosos i/o pesats, solicitar un procediment de treball específic	4
I0000033	Solicitar habilitació professional del personal encarregat del manteniment de l'obra	4
I0000038	Substituir lo manual per lo mecànic	9
I0000039	Planificació de compra i programa de manteniment d'eines	9
I0000040	Formació de l'operari en l'ús i manteniment d'eines	9
I0000041	Substituir la fabricació a obra per la prefabricació a taller	9
I0000045	Formació	13 /18 /21
I0000055	Elecció dels equips de manteniment	13
I0000056	Paletització i eines ergonòmiques	13
I0000058	Adaptar la feina a les característiques individuals de la persona que la realitza	13
I0000068	Elecció i manteniment de les eines elèctriques	16
I0000069	Formació i habilitació específica per a cada eina	16
I0000070	Compliment del REBT pel que fa a equips de protecció	16
I0000071	Revisió de la posta a terra	16
I0000072	Realitzar els treballs sobre superfícies seques	16
I0000073	Disposar de quadres elèctrics secundaris	16
I0000079	Realitzar els treballs a l´aire lliure, sempre a sotavent	17
I0000086	Substituir els materials amb substàncies nocives	18
I0000097	Substituir l'inflamable per no infamable	21

E09.E07 PAVIMENTS METÀL·LICS

COL.LOCACIÓ DE PAVIMENT METÀL.LIC, AMB O SENSE ENTARIMAT

Avaluació de riscos

Id	Risc	P	G	A
1	CAIGUDA DE PERSONES A DIFERENT NIVELL **Situació:** PERÍMETRE I VORES DE FORATS	1	3	3
2	CAIGUDA DE PERSONES AL MATEIX NIVELL **Situació:** ITINERARIS D'OBRA ÀREA DE TREBALL PROCÉS DE CONSTRUCCIÓ MANCA D'IL.LUMINACIÓ	1	2	2
4	CAIGUDA D'OBJECTES PER MANIPULACIÓ O DE MATERIALS TRANSPORTATS **Situació:** MANIPULACIÓ DE MATERIALS	1	3	3
6	TREPITJADES SOBRE OBJECTES **Situació:** ITINERARIS D'OBRA ÀREES DE TREBALL	1	1	1
9	COPS AMB OBJECTES O EINES (TALLS) **Situació:** ÚS D'EINES MANUALS I/O MECÀNIQUES	1	2	2
10	PROJECCIÓ DE FRAGMENTS O PARTÍCULES **Situació:** MANIPULACIÓ DE MATERIALS PROCESSOS D'AJUST DE MATERIALS	1	1	1
13	SOBREESFORÇOS	1	2	2

	Situació: MANIPULACIÓ MANUAL DE MATERIALS				
16	EXPOSICIÓ A CONTACTES ELÈCTRICS	1	3	3
	Situació: CONTACTES DIRECTES I INDIRECTES				
17	INHALACIÓ O INGESTIÓ DE SUBSTANCIES NOCIVES	1	1	1
	Situació: POLS RUNES PROCESSOS DE TALL				

P: Probabilitat (1,2,3) / G: Gravetat (1,2,3) / A: Avaluació (1,2,3,4,5)

EQUIPS PROTECCIÓ INDIVIDUAL

Codi	UA	Descripció	Riscos
H1411111	u	Casc de seguretat per a ús normal, contra cops, de polietilè amb un pes màxim de 400 g, homologat segons UNE-EN 812	1 /2 /4 /6 /9 /10
H141211D	u	Casc de seguretat per a senyalista, de polietilè, amb un pes màxim de 400 g, de material fotoluminiscent, homologat segons UNE-EN 812	4
H1424340	u	Ulleres de seguretat hermètiques per a esmerillar, amb muntura de cassoleta de policarbonat amb respiradors i recolzament nasal, adaptables amb cinta elàstica, amb visors circulars de 50 mm de D roscats a la muntura, homologades segons UNE-EN 167 i UNE-EN 168	10
H1447005	u	Màscara de protecció respiratòria, homologada segons UNE-EN 136	17
H144E406	u	Filtre mixte contra gasos i partícules, homologat segons UNE-EN 14387 i UNE-EN 12083	17
H145C002	u	Parella de guants de protecció contra riscs mecànics comuns de construcció nivell 3, homologats segons UNE-EN 388 i UNE-EN 420	9
H145K153	u	Parella de guants de material aïllant per a treballs elèctrics, classe 00, logotip color beix, tensió màxima 500 V, homologats segons UNE-EN 420	16
H1463253	u	Parella de botes dielèctriques resistents a la humitat, de pell rectificada, amb turmellera encoixinada, sola antilliscant i antiestàtica, falca amortidora per al taló, llengüeta de manxa, de despreniment ràpid, sense ferramenta metàl.lica, amb puntera reforçada, homologades segons DIN 4843	16
H1465275	u	Parella de botes baixes de seguretat industrial, per a treballs de construcció en general, resistents a la humitat, de pell rectificada, amb turmellera encoixinada, amb puntera metàl.lica, sola antilliscant, falca amortidora d'impactes al taló i sense plantilla metàl.lica, homologades segons UNE-EN 344, UNE-EN 344/A1, UNE-EN 344-2, UNE-EN 345, UNE-EN 345/A1, UNE-EN 345-2, UNE-EN 346, UNE-EN 346/A1, UNE-EN 346-2, UNE-EN 347, UNE-EN 347/A i UNE-EN 347-2	1 /2 /4 /6 /9 /10
H147D102	u	Sistema anticaiguda compost per un arnès anticaiguda amb tirants, bandes secundàries, bandes subglúties, bandes de cuixa, recolzament dorsal per a subjecció, elements d'ajust, element dorsal d'enganxament d'arnès anticaiguda i sivella, incorporat a un element d'amarrament composat per un terminal manufacturat, homologat segons UNE-EN 361, UNE-EN 362, UNE-EN 364, UNE-EN 365 i UNE-EN 354	1
H147L005	u	Aparell d'ancoratge per a equip de protecció individual contra caiguda d'alçada, homologat segons UNE-EN 795	1
H147N000	u	Faixa de protecció dorslumbar	13
H1481242	u	Granota de treball per a construcció, de polièster i cotó (65%-35%), color beix, trama 240, amb butxaques interiors, homologada segons UNE-EN 340	1 /2 /4 /6 /9 /10 /16
H1485800	u	Armilla reflectant amb tires reflectants a la cintura, al pit i a l'esquena, homologada segons UNE-EN 471	4

MITJANS AUXILIARS D'UTILITAT PREVENTIVA

Codi	UA	Descripció	Riscos
HX11X003	u	Bastida modular amb estructura tubular i sistema de seguretat amb tots els requisits reglamentaris en previsió de caigudes per a la realització d'estructures, tancaments, cobertes, i altres treballs en alçada	1
HX11X004	u	Barana definitiva, prevista en projecte, per a protecció de caigudes a diferent nivell entre muntants d'escala i/o d'alçada pel forat interior	1
HX11X014	u	Eina elèctrica amb sistema de doble aïllament integrat	16
HX11X017	u	Element prefabricat de formigó amb sistema de seguretat integrat amb balaustre de seguretat de reserva d'ancoratge de cable per amarrament i lliscament d'equips de protecció individual, d'alçària 1 m	1
HX11X018	u	Paletitzat i empaquetat o fleixat normalitzat	4
HX11X019	m	Marquesina de protecció en voladiu en bastida tubular amb sistema de seguretat amb tots els requisits reglamentaris, normalitzada i incorporada UNE-EN 12810-1 (HD-1000)	4
HX11X021	u	Passadís de protecció prefabricat metàl.lic amb sistema de seguretat amb tots els requisits reglamentaris, de llargària 2,5 m, d'amplària 1,1 m, amb paviment de entramat de platines metàl.liques i rampes articulades, baranes metàl.liques reglamentàries, muntants de 2 m d'alçada, sostre de xapa d'acer de 3 mm de gruix	4
HX11X024	u	Connexió elèctrica de seguretat tipus petaca	16
HX11X039	u	Carretó manual porta palets	4
HX11X048	u	Connexionat i cablejat provisional de la instal.lació elèctrica de l'obra amb sistema de protecció integrat	16
HX11X049	u	Quadre elèctric secundari provisional de l'obra amb sistema de protecció integrat	16
HX11X050	u	Enllumenat provisional de l'obra amb un nivell lumínic mínim de 250 lux	2 /6
HX11X053	u	Plataforma metàl.lica en voladiu per descàrrega de material en façanes amb trapa practicable per al pas del cable de la grua amb sistema de seguretat integrat	1
HX11X055	u	Interruptor diferencial de sensibilitat mitjana 300 mA, i 40 A d'intensitat nominal	16
HX11X057	m2	Malla electrosoldada de barres corrugades d'acer, elaborada a l'obra de 10x10 cm i de 3-3 mm de D embeguda al formigó per a proteccions horitzontals de forats en sostres de 5 m de D com a màxim, i amb el desmuntatge inclòs	1
HX11X060	m	Cable d'acer de guiat de material suspès	4
HX11X067	u	Ganxo de grua amb dispositiu de tancament	4
HX11X070	u	Recipient metàl.lic per a la manutenció de materials a granel per a una càrrega màxima de 1200 kg	4
HX11X071	u	Plataforma aïllant de base per treball en quadres elèctrics de distribució d'1x1 m i de 3 mm de gruix	16
HX11X075	u	Equip comprovador portàtil complet d'instal.lacions de baixa tensió	16
HX11X078	u	Luxímetre portàtil	2 /6
HX11X088	m	Baixant de tub de P.V.C. de runes, de 40 cm de diàmetre, amb boques de descàrrega, brides i acoblament, col.locat i amb el desmuntatge inclòs	6
HX11X089	u	Transformador de seguretat de 24 V, col.locat i amb el desmuntatge inclòs	16
HX11XG11	u	Escala portàtil dielèctrica de fibra de vidre i 3,2 m de llargària	16
HX11XG12	u	Bastida tubular dielèctrica de polièster i fibra de vidre, de 2,5 m d'alçària i 3,5 m de llargària	16

HX11XG13	u	Equip de connexió a terra de línia elèctrica aèria de distribució, amb 3 perches telescópiques per a conductors de 7 a 380 mm2 i una alçada màxima d'11,5 m, cable de coure de secció 35 mm2 i piqueta de connexió a terra	16

SISTEMES DE PROTECCIÓ COL·LECTIVA

Codi	UA	Descripció	Riscos
H1512013	m2	Protecció col.lectiva vertical dels laterals dels forats de les escales en tota l'alçada amb xarxa-teló normalitzada (UNE-EN 1263-1) de poliamida no regenerada, de tenacitat alta nuada amb corda perimetral de poliamida, ancoratge de fleix perforat i clau d'impacte d'acer i corda de cosit de 6 mm de diàmetre i amb el desmuntatge inclòs	1
H151AJ01	m2	Protecció horitzontal d'obertures d'1 m de diàmetre com a màxim, en sostres, amb fusta i amb el desmuntatge inclòs	1
HBA31011	m2	Pintat sobre paviment de faixes superficials, amb pintura reflectora, amb màquina d'accionament manual	4
HBB11111	u	Placa amb pintura reflectant triangular de 70 cm de costat, per a senyals de trànsit, fixada i amb el desmuntatge inclòs	1 /4
HBB20005	u	Senyal manual per a senyalista	4
HBBAA005	u	Senyal de prohibició, normalitzada amb pictograma negre sobre fons blanc, de forma circular amb cantells i banda transversal descendent d'esquerra a dreta a 45°, en color vermell, diàmetre 29 cm, amb cartell explicatiu rectangular, per ser vista fins 12 m, fixada i amb el desmuntatge inclòs	1 /2 /4 /6 /9 /10 /13 /16 /17
HBBAB115	u	Senyal de obligació, normalitzada amb pictograma blanc sobre fons blau, de forma circular amb cantells en color blanc, diàmetre 29 cm, amb cartell explicatiu rectangular, per ser vista fins 12 m, fixada i amb el desmuntatge inclòs	1 /2 /4 /6 /9 /10 /13 /16 /17
HBBAF004	u	Senyal d'advertència, normalitzada amb pictograma negre sobre fons groc, de forma triangular amb el cantell negre, costat major 41 cm, amb cartell explicatiu rectangular, per ser vista fins 12 m de distància, fixada i amb el desmuntatge inclòs	1 /2 /4 /6 /9 /10 /13 /16 /17
HBC19081	m	Cinta d'abalisament, amb un suport cada 5 m i amb el desmuntatge inclòs	1 /2
HBC1E001	u	Cadena de delimitació de zona de perill amb baules de polietilè, de color vermell i blanc alternats, amb un suport cada 5 m i amb el desmuntatge inclòs	4 /6

MESURES PREVENTIVES

Codi	Descripció	Riscos
I0000002	Planificar els treballs per a mantenir el màxim de temps possible les proteccions	1
I0000004	Revisió i manteniment periòdic de SPC	1
I0000005	Integrar la seguretat al disseny arquitectònic	1
I0000006	Disseny i estudi de les mesures preventives en fase de projecte	1
I0000013	Ordre i neteja	2 /6 /17
I0000014	Preparació i manteniment de les superfícies de treball	2 /6
I0000015	Organització de les zones de pas i emmagatzematge	2 /6
I0000017	Als plans inclinats, treballar sobre superfícies rugoses i no lliscants	2
I0000025	Planificació d'àrees i llocs de treball	4
I0000027	Elecció dels mitjans auxiliars de manteniment	4
I0000028	Impedir l'accés de personal dins del radi d'acció de càrregues suspeses	4
I0000029	No balancejar les càrregues suspeses	4
I0000030	Suspendre i aixecar les càrregues dins de l'envolcall o fleixos originals	4
I0000031	Per a la manipulació de materials voluminosos i/o pesats, solicitar un procediment de treball específic	4

I0000038	Substituir lo manual per lo mecànic	9
I0000039	Planificació de compra i programa de manteniment d'eines	9
I0000040	Formació de l'operari en l'ús i manteniment d'eines	9
I0000044	Evitar processos de tallat de materials a l'obra	10
I0000045	Formació	10 /13
I0000055	Elecció dels equips de manteniment	13
I0000056	Paletització i eines ergonòmiques	13
I0000058	Adaptar la feina a les característiques individuals de la persona que la realitza	13
I0000068	Elecció i manteniment de les eines elèctriques	16
I0000069	Formació i habilitació específica per a cada eina	16
I0000070	Compliment del REBT pel que fa a equips de protecció	16
I0000071	Revisió de la posta a terra	16
I0000072	Realitzar els treballs sobre superfícies seques	16
I0000073	Disposar de quadres elèctrics secundaris	16
I0000078	Evitar processos de divissió de material en sec	17
I0000079	Realitzar els treballs a l´aire lliure, sempre a sotavent	17

E10 TANCAMENTS I DIVISÒRIES PRACTICABLES, BARANES I PROTECCIONS FIXES

E10.E01 TANCAMENTS PRACTICABLES EXTERIORS I BARANES DE FUSTA

COL.LOCACIÓ DE FINESTRES I BALCONERES DE FUSTA A L'EXTERIOR, O COL.LOCACIÓ DE BARANES DE FUSTA EXTERIORS O INTERIORS

Avaluació de riscos

Id	Risc	P	G	A
1	CAIGUDA DE PERSONES A DIFERENT NIVELL **Situació:** ITINERARIS A OBRA TREBALLS APROP VORES DE FORATS	1	3	3
2	CAIGUDA DE PERSONES AL MATEIX NIVELL **Situació:** ITINERARIS A OBRA ÀREA DE TREBALL MANCA D'IL.LUMINACIÓ	1	2	2
4	CAIGUDA D'OBJECTES PER MANIPULACIÓ O DE MATERIALS TRANSPORTATS **Situació:** MANIPULACIÓ D'APLECS	1	3	3
6	TREPITJADES SOBRE OBJECTES **Situació:** ITINERARIS A OBRA ÀREA DE TREBALL MANCA D'IL.LUMINACIÓ	1	1	1
9	COPS AMB OBJECTES O EINES (TALLS) **Situació:** EINES	2	2	3
10	PROJECCIÓ DE FRAGMENTS O PARTÍCULES **Situació:** AL MANIPULAR I AJUSTAR ELS MATERIALS	2	1	2
13	SOBREESFORÇOS **Situació:** MANIPULACIÓ MANUAL	1	2	2
16	EXPOSICIÓ A CONTACTES ELÈCTRICS **Situació:** CONTACTES DIRECTES I INDIRECTES	1	3	3
17	INHALACIÓ O INGESTIÓ DE SUBSTANCIES NOCIVES **Situació:** POLS, RUNES DISSOLVENTS	2	1	2

P: Probabilitat (1,2,3) / G: Gravetat (1,2,3) / A: Avaluació (1,2,3,4,5)

EQUIPS PROTECCIÓ INDIVIDUAL

Codi	UA	Descripció	Riscos
H1411111	u	Casc de seguretat per a ús normal, contra cops, de polietilè amb un pes màxim de 400 g, homologat segons UNE-EN 812	1 /2 /4 /6 /9 /10 /17

H141211D	u	Casc de seguretat per a senyalista, de polietilè, amb un pes màxim de 400 g, de material fotoluminiscent, homologat segons UNE-EN 812	4
H1421110	u	Ulleres de seguretat antiimpactes estàndard, amb muntura universal, amb visor transparent i tractament contra l'entelament, homologades segons UNE-EN 167 i UNE-EN 168	10
H145C002	u	Parella de guants de protecció contra riscs mecànics comuns de construcció nivell 3, homologats segons UNE-EN 388 i UNE-EN 420	9 /10
H145K153	u	Parella de guants de material aïllant per a treballs elèctrics, classe 00, logotip color beix, tensió màxima 500 V, homologats segons UNE-EN 420	16
H1463253	u	Parella de botes dielèctriques resistents a la humitat, de pell rectificada, amb turmellera encoixinada, sola antilliscant i antiestàtica, falca amortidora per al taló, llengüeta de manxa, de despreniment ràpid, sense ferramenta metàl.lica, amb puntera reforçada, homologades segons DIN 4843	16
H1465275	u	Parella de botes baixes de seguretat industrial, per a treballs de construcció en general, resistents a la humitat, de pell rectificada, amb turmellera encoixinada, amb puntera metàl.lica, sola antilliscant, falca amortidora d'impactes al taló i sense plantilla metàl.lica, homologades segons UNE-EN 344, UNE-EN 344/A1, UNE-EN 344-2, UNE-EN 345, UNE-EN 345/A1, UNE-EN 345-2, UNE-EN 346, UNE-EN 346/A1, UNE-EN 346-2, UNE-EN 347, UNE-EN 347/A i UNE-EN 347-2	1 /2 /4 /6 /9 /10 /17
H147D102	u	Sistema anticaiguda compost per un arnès anticaiguda amb tirants, bandes secundàries, bandes subglúties, bandes de cuixa, recolzament dorsal per a subjecció, elements d'ajust, element dorsal d'enganxament d'arnès anticaiguda i sivella, incorporat a un element d'amarrament composat per un terminal manufacturat, homologat segons UNE-EN 361, UNE-EN 362, UNE-EN 364, UNE-EN 365 i UNE-EN 354	1
H147L005	u	Aparell d'ancoratge per a equip de protecció individual contra caiguda d'alçada, homologat segons UNE-EN 795	1
H147N000	u	Faixa de protecció dorslumbar	13
H1481242	u	Granota de treball per a construcció, de polièster i cotó (65%-35%), color beix, trama 240, amb butxaques interiors, homologada segons UNE-EN 340	1 /2 /4 /6 /9 /10 /16 /17
H1485800	u	Armilla reflectant amb tires reflectants a la cintura, al pit i a l'esquena, homologada segons UNE-EN 471	4

MITJANS AUXILIARS D'UTILITAT PREVENTIVA

Codi	UA	Descripció	Riscos
HX11X003	u	Bastida modular amb estructura tubular i sistema de seguretat amb tots els requisits reglamentaris en previsió de caigudes per a la realització d'estructures, tancaments, cobertes, i altres treballs en alçada	1
HX11X004	u	Barana definitiva, prevista en projecte, per a protecció de caigudes a diferent nivell entre muntants d'escala i/o d'alçada pel forat interior	1
HX11X014	u	Eina elèctrica amb sistema de doble aïllament integrat	16
HX11X017	u	Element prefabricat de formigó amb sistema de seguretat integrat amb balaustre de seguretat de reserva d'ancoratge de cable per amarrament i lliscament d'equips de protecció individual, d'alçària 1 m	1
HX11X018	u	Paletitzat i empaquetat o fleixat normalitzat	4
HX11X019	m	Marquesina de protecció en voladiu en bastida tubular amb sistema de seguretat amb tots els requisits reglamentaris, normalitzada i incorporada UNE-EN 12810-1 (HD-1000)	4

HX11X021	u	Passadís de protecció prefabricat metàl.lic amb sistema de seguretat amb tots els requisits reglamentaris, de llargària 2,5 m, d'amplària 1,1 m, amb paviment de entramat de platines metàl.liques i rampes articulades, baranes metàl.liques reglamentàries, muntants de 2 m d'alçada, sostre de xapa d'acer de 3 mm de gruix	4
HX11X024	u	Connexió elèctrica de seguretat tipus petaca	16
HX11X039	u	Carretó manual porta palets	4
HX11X048	u	Connexionat i cablejat provisional de la instal.lació elèctrica de l'obra amb sistema de protecció integrat	16
HX11X049	u	Quadre elèctric secundari provisional de l'obra amb sistema de protecció integrat	16
HX11X050	u	Enllumenat provisional de l'obra amb un nivell lumínic mínim de 250 lux	2 /6
HX11X053	u	Plataforma metàl.lica en voladiu per descàrrega de material en façanes amb trapa practicable per al pas del cable de la grua amb sistema de seguretat integrat	1
HX11X055	u	Interruptor diferencial de sensibilitat mitjana 300 mA, i 40 A d'intensitat nominal	16
HX11X057	m2	Malla electrosoldada de barres corrugades d'acer, elaborada a l'obra de 10x10 cm i de 3-3 mm de D embeguda al formigó per a proteccions horitzontals de forats en sostres de 5 m de D com a màxim, i amb el desmuntatge inclòs	1
HX11X060	m	Cable d'acer de guiat de material suspès	4
HX11X067	u	Ganxo de grua amb dispositiu de tancament	4
HX11X070	u	Recipient metàl.lic per a la manutenció de materials a granel per a una càrrega màxima de 1200 kg	4
HX11X071	u	Plataforma aïllant de base per treball en quadres elèctrics de distribució d'1x1 m i de 3 mm de gruix	16
HX11X075	u	Equip comprovador portàtil complet d'instal.lacions de baixa tensió	16
HX11X078	u	Luxímetre portàtil	2 /6
HX11X088	m	Baixant de tub de P.V.C. de runes, de 40 cm de diàmetre, amb boques de descàrrega, brides i acoblament, col.locat i amb el desmuntatge inclòs	6
HX11X089	u	Transformador de seguretat de 24 V, col.locat i amb el desmuntatge inclòs	16
HX11XG11	u	Escala portàtil dielèctrica de fibra de vidre i 3,2 m de llargària	16
HX11XG12	u	Bastida tubular dielèctrica de polièster i fibra de vidre, de 2,5 m d'alçària i 3,5 m de llargària	16
HX11XG13	u	Equip de connexió a terra de línia elèctrica aèria de distribució, amb 3 perches telescópiques per a conductors de 7 a 380 mm2 i una alçada màxima d'11,5 m, cable de coure de secció 35 mm2 i piqueta de connexió a terra	16

SISTEMES DE PROTECCIÓ COL·LECTIVA

Codi	UA	Descripció	Riscos
H1512007	m	Protecció col.lectiva vertical del perímetre de les façanes contra caigudes de persones u objectes, amb suport metàl.lic tipus mènsula, de llargària 2,5 m, barra porta xarxes horitzontal, serjant d'ancoratge al sostre, xarxa de seguretat horitzontal i amb el desmuntatge inclòs	1
H1512013	m2	Protecció col.lectiva vertical dels laterals dels forats de les escales en tota l'alçada amb xarxa-teló normalitzada (UNE-EN 1263-1) de poliamida no regenerada, de tenacitat alta nuada amb corda perimetral de poliamida, ancoratge de fleix perforat i clau d'impacte d'acer i corda de cosit de 6 mm de diàmetre i amb el desmuntatge inclòs	1

H1512212	m	Protecció col.lectiva vertical del perímetre del sostre amb xarxa per a proteccions superficials contra caigudes, de fil trenat de poliamida no regenerada, de tenacitat alta, de 4 mm de diàmetre, 80x80 mm de pas de malla, corda perimetral de poliamida de 12 mm de diàmetre nuada a la xarxa, d'alçària 5 m, amb ancoratges d'emborsament inferior, fixada al sostre cada 0,5 amb ganxos embeguts en el formigó, cordes d'hissat i subjecció de 12 mm de diàmetre, pescant metàl.lic de forca fixats al sostre cada 4,5 m amb ganxos embeguts en el formigó, en 1a col.locació i amb el desmuntatge inclòs	1
H151A1K1	m2	Protecció col.lectiva horitzontal d'obertures amb xarxa per a proteccions superficials contra caigudes, de fil trenat de poliamida no regenerada, de tenacitat alta, de 4 mm de diàmetre, 80x80 mm de pas de malla, corda perimetral de poliamida de 12 mm de diàmetre nuada a la xarxa, fixada amb fleix i tacs d'expansió i amb el desmuntatge inclòs	1
H151AJ01	m2	Protecció horitzontal d'obertures d'1 m de diàmetre com a màxim, en sostres, amb fusta i amb el desmuntatge inclòs	1
H152J105	m	Cable fiador per al cinturó de seguretat, fixat en ancoratges de servei i amb el desmuntatge inclòs	1
HBA31011	m2	Pintat sobre paviment de faixes superficials, amb pintura reflectora, amb màquina d'accionament manual	4
HBB11111	u	Placa amb pintura reflectant triangular de 70 cm de costat, per a senyals de trànsit, fixada i amb el desmuntatge inclòs	1 /4
HBB20005	u	Senyal manual per a senyalista	4
HBBAA005	u	Senyal de prohibició, normalitzada amb pictograma negre sobre fons blanc, de forma circular amb cantells i banda transversal descendent d'esquerra a dreta a 45°, en color vermell, diàmetre 29 cm, amb cartell explicatiu rectangular, per ser vista fins 12 m, fixada i amb el desmuntatge inclòs	1 /2 /4 /6 /9 /10 /13 /16 /17
HBBAB115	u	Senyal de obligació, normalitzada amb pictograma blanc sobre fons blau, de forma circular amb cantells en color blanc, diàmetre 29 cm, amb cartell explicatiu rectangular, per ser vista fins 12 m, fixada i amb el desmuntatge inclòs	1 /2 /4 /6 /9 /10 /13 /16 /17
HBBAF004	u	Senyal d'advertència, normalitzada amb pictograma negre sobre fons groc, de forma triangular amb el cantell negre, costat major 41 cm, amb cartell explicatiu rectangular, per ser vista fins 12 m de distància, fixada i amb el desmuntatge inclòs	1 /2 /4 /6 /9 /10 /13 /16 /17
HBC19081	m	Cinta d'abalisament, amb un suport cada 5 m i amb el desmuntatge inclòs	1 /2 /6
HBC1E001	u	Cadena de delimitació de zona de perill amb baules de polietilè, de color vermell i blanc alternats, amb un suport cada 5 m i amb el desmuntatge inclòs	4 /6

MESURES PREVENTIVES

Codi	Descripció	Riscos
I0000002	Planificar els treballs per a mantenir el màxim de temps possible les proteccions	1
I0000004	Revisió i manteniment periòdic de SPC	1
I0000005	Integrar la seguretat al disseny arquitectònic	1
I0000006	Disseny i estudi de les mesures preventives en fase de projecte	1
I0000013	Ordre i neteja	2 /6 /17
I0000014	Preparació i manteniment de les superfícies de treball	2 /6
I0000015	Organització de les zones de pas i emmagatzematge	2 /6
I0000017	Als plans inclinats, treballar sobre superfícies rugoses i no lliscants	2
I0000025	Planificació d'àrees i llocs de treball	4
I0000027	Elecció dels mitjans auxiliars de manteniment	4
I0000028	Impedir l'accés de personal dins del radi d'acció de càrregues suspeses	4

I0000029	No balancejar les càrregues suspeses	4
I0000030	Suspendre i aixecar les càrregues dins de l'envolcall o fleixos originals	4
I0000031	Per a la manipulació de materials voluminosos i/o pesats, solicitar un procediment de treball específic	4
I0000038	Substituir lo manual per lo mecànic	9
I0000039	Planificació de compra i programa de manteniment d'eines	9
I0000040	Formació de l'operari en l'ús i manteniment d'eines	9
I0000044	Evitar processos de tallat de materials a l'obra	10
I0000045	Formació	10 /13
I0000055	Elecció dels equips de manteniment	13
I0000056	Paletització i eines ergonòmiques	13
I0000058	Adaptar la feina a les característiques individuals de la persona que la realitza	13
I0000068	Elecció i manteniment de les eines elèctriques	16
I0000069	Formació i habilitació específica per a cada eina	16
I0000070	Compliment del REBT pel que fa a equips de protecció	16
I0000071	Revisió de la posta a terra	16
I0000072	Realitzar els treballs sobre superfícies seques	16
I0000073	Disposar de quadres elèctrics secundaris	16
I0000078	Evitar processos de divissió de material en sec	17
I0000079	Realitzar els treballs a l´aire lliure, sempre a sotavent	17

E10.E03 TANCAMENTS PRACTICABLES I BARANES DE PVC, ALUMINI, ACER

COL.LOCACIÓ DE FINESTRES, BALCONERES, PORTES I BARANES DE PVC, ALUMINI I ACER

Avaluació de riscos

Id	Risc	P	G	A
1	CAIGUDA DE PERSONES A DIFERENT NIVELL **Situació:** ITINERARIS A OBRA PERÍMETRE I VORES FORADADES	1	3	3
2	CAIGUDA DE PERSONES AL MATEIX NIVELL **Situació:** ITINERARIS A OBRA ÀREA DE TREBALL MANCA D'IL.LUMINACIÓ	1	2	2
4	CAIGUDA D'OBJECTES PER MANIPULACIÓ O DE MATERIALS TRANSPORTATS **Situació:** MANIPULACIÓ DE MATERIAL	1	3	3
6	TREPITJADES SOBRE OBJECTES **Situació:** ITINERARIS A OBRA ÀREES DE TREBALL MANCA D'IL.LUMINACIÓ	1	1	1
9	COPS AMB OBJECTES O EINES (TALLS) **Situació:** EINES	1	2	2
10	PROJECCIÓ DE FRAGMENTS O PARTÍCULES **Situació:** MANIPULAR MATERIALS AJUSTOS	1	1	1
13	SOBREESFORÇOS **Situació:** MANIPULACIÓ MANUAL	1	2	2
16	EXPOSICIÓ A CONTACTES ELÈCTRICS **Situació:** CONTACTES DIRECTES I INDIRECTES	1	3	3
17	INHALACIÓ O INGESTIÓ DE SUBSTANCIES NOCIVES **Situació:** POLS, COLES, DISSOLVENTS RETIRAR RUNES	1	1	1

P: Probabilitat (1,2,3) / G: Gravetat (1,2,3) / A: Avaluació (1,2,3,4,5)

EQUIPS PROTECCIÓ INDIVIDUAL

Codi	UA	Descripció	Riscos

H1411111	u	Casc de seguretat per a ús normal, contra cops, de polietilè amb un pes màxim de 400 g, homologat segons UNE-EN 812	1 /2 /4 /6 /9 /10
H141211D	u	Casc de seguretat per a senyalista, de polietilè, amb un pes màxim de 400 g, de material fotoluminiscent, homologat segons UNE-EN 812	4
H1424340	u	Ulleres de seguretat hermètiques per a esmerillar, amb muntura de cassoleta de policarbonat amb respiradors i recolzament nasal, adaptables amb cinta elàstica, amb visors circulars de 50 mm de D roscats a la muntura, homologades segons UNE-EN 167 i UNE-EN 168	10
H1447005	u	Màscara de protecció respiratòria, homologada segons UNE-EN 136	17
H144E406	u	Filtre mixte contra gasos i partícules, homologat segons UNE-EN 14387 i UNE-EN 12083	17
H145C002	u	Parella de guants de protecció contra riscs mecànics comuns de construcció nivell 3, homologats segons UNE-EN 388 i UNE-EN 420	9
H145K153	u	Parella de guants de material aïllant per a treballs elèctrics, classe 00, logotip color beix, tensió màxima 500 V, homologats segons UNE-EN 420	16
H1463253	u	Parella de botes dielèctriques resistents a la humitat, de pell rectificada, amb turmellera encoixinada, sola antilliscant i antiestàtica, falca amortidora per al taló, llengüeta de manxa, de despreniment ràpid, sense ferramenta metàl.lica, amb puntera reforçada, homologades segons DIN 4843	16
H1465275	u	Parella de botes baixes de seguretat industrial, per a treballs de construcció en general, resistents a la humitat, de pell rectificada, amb turmellera encoixinada, amb puntera metàl.lica, sola antilliscant, falca amortidora d'impactes al taló i sense plantilla metàl.lica, homologades segons UNE-EN 344, UNE-EN 344/A1, UNE-EN 344-2, UNE-EN 345, UNE-EN 345/A1, UNE-EN 345-2, UNE-EN 346, UNE-EN 346/A1, UNE-EN 346-2, UNE-EN 347, UNE-EN 347/A i UNE-EN 347-2	1 /2 /4 /6 /9 /10
H147D102	u	Sistema anticaiguda compost per un arnès anticaiguda amb tirants, bandes secundàries, bandes subglúties, bandes de cuixa, recolzament dorsal per a subjecció, elements d'ajust, element dorsal d'enganxament d'arnès anticaiguda i sivella, incorporat a un element d'amarrament composat per un terminal manufacturat, homologat segons UNE-EN 361, UNE-EN 362, UNE-EN 364, UNE-EN 365 i UNE-EN 354	1
H147L005	u	Aparell d'ancoratge per a equip de protecció individual contra caiguda d'alçada, homologat segons UNE-EN 795	1
H147N000	u	Faixa de protecció dorslumbar	13
H1481242	u	Granota de treball per a construcció, de polièster i cotó (65%-35%), color beix, trama 240, amb butxaques interiors, homologada segons UNE-EN 340	1 /2 /4 /6 /9 /10 /16
H1485800	u	Armilla reflectant amb tires reflectants a la cintura, al pit i a l'esquena, homologada segons UNE-EN 471	4

MITJANS AUXILIARS D'UTILITAT PREVENTIVA

Codi	UA	Descripció	Riscos
HX11X003	u	Bastida modular amb estructura tubular i sistema de seguretat amb tots els requisits reglamentaris en previsió de caigudes per a la realització d'estructures, tancaments, cobertes, i altres treballs en alçada	1
HX11X004	u	Barana definitiva, prevista en projecte, per a protecció de caigudes a diferent nivell entre muntants d'escala i/o d'alçada pel forat interior	1
HX11X014	u	Eina elèctrica amb sistema de doble aïllament integrat	16

HX11X017	u	Element prefabricat de formigó amb sistema de seguretat integrat amb balaustre de seguretat de reserva d'ancoratge de cable per amarrament i lliscament d'equips de protecció individual, d'alçària 1 m	1
HX11X018	u	Paletitzat i empaquetat o fleixat normalitzat	4
HX11X019	m	Marquesina de protecció en voladiu en bastida tubular amb sistema de seguretat amb tots els requisits reglamentaris, normalitzada i incorporada UNE-EN 12810-1 (HD-1000)	4
HX11X021	u	Passadís de protecció prefabricat metàl.lic amb sistema de seguretat amb tots els requisits reglamentaris, de llargària 2,5 m, d'amplària 1,1 m, amb paviment de entramat de platines metàl.liques i rampes articulades, baranes metàl.liques reglamentàries, muntants de 2 m d'alçada, sostre de xapa d'acer de 3 mm de gruix	4
HX11X024	u	Connexió elèctrica de seguretat tipus petaca	16
HX11X039	u	Carretó manual porta palets	4
HX11X048	u	Connexionat i cablejat provisional de la instal.lació elèctrica de l'obra amb sistema de protecció integrat	16
HX11X049	u	Quadre elèctric secundari provisional de l'obra amb sistema de protecció integrat	16
HX11X050	u	Enllumenat provisional de l'obra amb un nivell lumínic mínim de 250 lux	2 /6
HX11X053	u	Plataforma metàl.lica en voladiu per descàrrega de material en façanes amb trapa practicable per al pas del cable de la grua amb sistema de seguretat integrat	1
HX11X055	u	Interruptor diferencial de sensibilitat mitjana 300 mA, i 40 A d'intensitat nominal	16
HX11X057	m2	Malla electrosoldada de barres corrugades d'acer, elaborada a l'obra de 10x10 cm i de 3-3 mm de D embeguda al formigó per a proteccions horitzontals de forats en sostres de 5 m de D com a màxim, i amb el desmuntatge inclòs	1
HX11X060	m	Cable d'acer de guiat de material suspès	4
HX11X067	u	Ganxo de grua amb dispositiu de tancament	4
HX11X070	u	Recipient metàl.lic per a la manutenció de materials a granel per a una càrrega màxima de 1200 kg	4
HX11X071	u	Plataforma aïllant de base per treball en quadres elèctrics de distribució d'1x1 m i de 3 mm de gruix	16
HX11X075	u	Equip comprovador portàtil complet d'instal.lacions de baixa tensió	16
HX11X078	u	Luxímetre portàtil	2 /6
HX11X088	m	Baixant de tub de P.V.C. de runes, de 40 cm de diàmetre, amb boques de descàrrega, brides i acoblament, col.locat i amb el desmuntatge inclòs	6
HX11X089	u	Transformador de seguretat de 24 V, col.locat i amb el desmuntatge inclòs	16
HX11XG11	u	Escala portàtil dielèctrica de fibra de vidre i 3,2 m de llargària	16
HX11XG12	u	Bastida tubular dielèctrica de polièster i fibra de vidre, de 2,5 m d'alçària i 3,5 m de llargària	16
HX11XG13	u	Equip de connexió a terra de línia elèctrica aèria de distribució, amb 3 perches telescópiques per a conductors de 7 a 380 mm2 i una alçada màxima d'11,5 m, cable de coure de secció 35 mm2 i piqueta de connexió a terra	16

SISTEMES DE PROTECCIÓ COL·LECTIVA

Codi	UA	Descripció	Riscos
H1512007	m	Protecció col.lectiva vertical del perímetre de les façanes contra caigudes de persones u objectes, amb suport metàl.lic tipus mènsula, de llargària 2,5 m, barra porta xarxes horitzontal, serjant	1

		d'ancoratge al sostre, xarxa de seguretat horitzontal i amb el desmuntatge inclòs	
H1512013	m2	Protecció col.lectiva vertical dels laterals dels forats de les escales en tota l'alçada amb xarxa-teló normalitzada (UNE-EN 1263-1) de poliamida no regenerada, de tenacitat alta nuada amb corda perimetral de poliamida, ancoratge de fleix perforat i clau d'impacte d'acer i corda de cosit de 6 mm de diàmetre i amb el desmuntatge inclòs	1
H1512212	m	Protecció col.lectiva vertical del perímetre del sostre amb xarxa per a proteccions superficials contra caigudes, de fil trenat de poliamida no regenerada, de tenacitat alta, de 4 mm de diàmetre, 80x80 mm de pas de malla, corda perimetral de poliamida de 12 mm de diàmetre nuada a la xarxa, d'alçària 5 m, amb ancoratges d'emborsament inferior, fixada al sostre cada 0,5 amb ganxos embeguts en el formigó, cordes d'hissat i subjecció de 12 mm de diàmetre, pescant metàl.lic de forca fixats al sostre cada 4,5 m amb ganxos embeguts en el formigó, en 1a col.locació i amb el desmuntatge inclòs	1
H151A1K1	m2	Protecció col.lectiva horitzontal d'obertures amb xarxa per a proteccions superficials contra caigudes, de fil trenat de poliamida no regenerada, de tenacitat alta, de 4 mm de diàmetre, 80x80 mm de pas de malla, corda perimetral de poliamida de 12 mm de diàmetre nuada a la xarxa, fixada amb fleix i tacs d'expansió i amb el desmuntatge inclòs	1
H151AJ01	m2	Protecció horitzontal d'obertures d'1 m de diàmetre com a màxim, en sostres, amb fusta i amb el desmuntatge inclòs	1
H152J105	m	Cable fiador per al cinturó de seguretat, fixat en ancoratges de servei i amb el desmuntatge inclòs	1
HBA31011	m2	Pintat sobre paviment de faixes superficials, amb pintura reflectora, amb màquina d'accionament manual	4
HBB11111	u	Placa amb pintura reflectant triangular de 70 cm de costat, per a senyals de trànsit, fixada i amb el desmuntatge inclòs	1 /4
HBB20005	u	Senyal manual per a senyalista	4
HBBAA005	u	Senyal de prohibició, normalitzada amb pictograma negre sobre fons blanc, de forma circular amb cantells i banda transversal descendent d'esquerra a dreta a 45°, en color vermell, diàmetre 29 cm, amb cartell explicatiu rectangular, per ser vista fins 12 m, fixada i amb el desmuntatge inclòs	1 /2 /4 /6 /9 /10 /13 /16 /17
HBBAB115	u	Senyal de obligació, normalitzada amb pictograma blanc sobre fons blau, de forma circular amb cantells en color blanc, diàmetre 29 cm, amb cartell explicatiu rectangular, per ser vista fins 12 m, fixada i amb el desmuntatge inclòs	1 /2 /4 /6 /9 /10 /13 /16 /17
HBBAF004	u	Senyal d'advertència, normalitzada amb pictograma negre sobre fons groc, de forma triangular amb el cantell negre, costat major 41 cm, amb cartell explicatiu rectangular, per ser vista fins 12 m de distància, fixada i amb el desmuntatge inclòs	1 /2 /4 /6 /9 /10 /13 /16 /17
HBC19081	m	Cinta d'abalisament, amb un suport cada 5 m i amb el desmuntatge inclòs	1 /2
HBC1E001	u	Cadena de delimitació de zona de perill amb baules de polietilè, de color vermell i blanc alternats, amb un suport cada 5 m i amb el desmuntatge inclòs	4 /6

MESURES PREVENTIVES

Codi	Descripció	Riscos
I0000002	Planificar els treballs per a mantenir el màxim de temps possible les proteccions	1
I0000004	Revisió i manteniment periòdic de SPC	1
I0000005	Integrar la seguretat al disseny arquitectònic	1
I0000006	Disseny i estudi de les mesures preventives en fase de projecte	1

I0000013	Ordre i neteja	2 /6 /17
I0000014	Preparació i manteniment de les superfícies de treball	2 /6
I0000015	Organització de les zones de pas i emmagatzematge	2 /6
I0000017	Als plans inclinats, treballar sobre superfícies rugoses i no lliscants	2
I0000025	Planificació d'àrees i llocs de treball	4
I0000027	Elecció dels mitjans auxiliars de manteniment	4
I0000028	Impedir l'accés de personal dins del radi d'acció de càrregues suspeses	4
I0000029	No balancejar les càrregues suspeses	4
I0000030	Suspendre i aixecar les càrregues dins de l'envolcall o fleixos originals	4
I0000031	Per a la manipulació de materials voluminosos i/o pesats, solicitar un procediment de treball específic	4
I0000038	Substituir lo manual per lo mecànic	9
I0000039	Planificació de compra i programa de manteniment d'eines	9
I0000040	Formació de l'operari en l'ús i manteniment d'eines	9
I0000044	Evitar processos de tallat de materials a l'obra	10
I0000045	Formació	10 /13
I0000055	Elecció dels equips de manteniment	13
I0000056	Paletització i eines ergonòmiques	13
I0000058	Adaptar la feina a les característiques individuals de la persona que la realitza	13
I0000068	Elecció i manteniment de les eines elèctriques	16
I0000069	Formació i habilitació específica per a cada eina	16
I0000070	Compliment del REBT pel que fa a equips de protecció	16
I0000071	Revisió de la posta a terra	16
I0000072	Realitzar els treballs sobre superfícies seques	16
I0000073	Disposar de quadres elèctrics secundaris	16
I0000078	Evitar processos de divissió de material en sec	17
I0000079	Realitzar els treballs a l´aire lliure, sempre a sotavent	17

E12 INSTAL.LACIONS D'EVACUACIÓ

E12.E01 ELEMENTS COL·LOCATS SUPERFICIALMENT (CAIXES SIFÒNIQUES, DESGUASSOS BUNERES, ETC.)

XARXA HORITZONTAL D'EVACUACIÓ ENTERRADA SUPERFICIALMENT, COMPOSADA D´ARQUETES, ARQUETES SINFÒNIQUES I DESGUASSOS, EN MATERIAL PREFABRICAT

Avaluació de riscos

Id	Risc	P	G	A
1	CAIGUDA DE PERSONES A DIFERENT NIVELL **Situació:** CAIGUDES EN RASES OBERTES	2	1	2
2	CAIGUDA DE PERSONES AL MATEIX NIVELL **Situació:** TERRENY IRREGULAR MATERIAL MAL APLEGAT	2	1	2
3	CAIGUDA D'OBJECTES PER DESPLOM, ESFONDRAMENT O ENSORRAMENT **Situació:** ENFONSAMENT DE TERRES	1	3	3
6	TREPITJADES SOBRE OBJECTES **Situació:** SOBRE MATERIAL	2	1	2
9	COPS AMB OBJECTES O EINES (TALLS) **Situació:** COPS AMB MATERIALS TALLS EN LA MANIPULACIÓ	2	2	3
10	PROJECCIÓ DE FRAGMENTS O PARTÍCULES **Situació:** A LA MANIPULACIÓ DELS MATERIALS AL REJUNTAR I REBLIR DE MATERIAL	1	2	2
11	ATRAPAMENT PER O ENTRE OBJECTES **Situació:** PER MATERIALS PESATS COM PERICONS MANIPULACIÓ FORMIGONERA	2	2	3
13	SOBREESFORÇOS **Situació:** MANIPULACIÓ MANUAL	2	2	3

14	EXPOSICIÓ A CONDICIONS AMBIENTALS EXTREMES **Situació:** TREBALL A L'EXTERIOR	2	2	3
15	CONTACTES TÈRMICS **Situació:** MANIPULACIÓ DE BUFADOR	1	2	2
17	INHALACIÓ O INGESTIÓ DE SUBSTANCIES NOCIVES **Situació:** POLS D'EXCAVACIÓ DISSOLVENTS DE COLES GASOS I SUBSTÀNCIES TÒXIQUES EN CLAVEGUERES EXITENTS	1	2	2
18	CONTACTES AMB SUBSTANCIES NOCIVES (CÀUSTIQUES, CORROSIVES, IRRITANTS O AL·LERGÈNIQUES) **Situació:** COLES I RESINES CIMENT	1	2	2
24	ACCIDENTS CAUSATS PER ÉSSERS VIUS **Situació:** EN CONNEXIONS AMB CLAVEGUERES EXISTENTS	1	2	2
25	ATROPELLAMENTS O COPS AMB VEHICLES **Situació:**	2	3	4

P: Probabilitat (1,2,3) / G: Gravetat (1,2,3) / A: Avaluació (1,2,3,4,5)

EQUIPS PROTECCIÓ INDIVIDUAL

Codi	UA	Descripció	Riscos
H1411111	u	Casc de seguretat per a ús normal, contra cops, de polietilè amb un pes màxim de 400 g, homologat segons UNE-EN 812	1 /2 /3 /6 /9 /10 /11 /14 /15 /24 /25
H1411112	u	Casc de seguretat per a ús normal, contra cops, de polietilè amb un pes màxim de 400 g, dotat d'il.luminació autònoma, homologat segons UNE-EN 812	14
H141211D	u	Casc de seguretat per a senyalista, de polietilè, amb un pes màxim de 400 g, de material fotoluminiscent, homologat segons UNE-EN 812	25
H1414119	u	Casc de seguretat, de polietilè, amb un pes màxim de 400 g, amb pantalla facial amb visor de malla de reixeta metàl.lica, acoblada amb arnès abatible, homologat segons UNE-EN 812 i UNE-EN 1731	10 /18
H1421110	u	Ulleres de seguretat antiimpactes estàndard, amb muntura universal, amb visor transparent i tractament contra l'entelament, homologades segons UNE-EN 167 i UNE-EN 168	10 /14
H1432012	u	Protector auditiu d'auricular, acoblat al cap amb arnès i orelleres antisoroll, homologat segons UNE-EN 352-1 i UNE-EN 458	14
H1445003	u	Mascareta de protecció respiratòria, homologada segons UNE-EN 140	17
H1446004	u	Semimàscara de protecció filtrant contra partícules, homologada segons UNE-EN 149	17
H1447005	u	Màscara de protecció respiratòria, homologada segons UNE-EN 136	17
H144D205	u	Filtre contra partícules, identificat amb banda de color blanc, homologat segons UNE-EN 143 i UNE-EN 12083	17
H144E406	u	Filtre mixte contra gasos i partícules, homologat segons UNE-EN 14387 i UNE-EN 12083	17
H1457520	u	Parella de guants aïllants del fred i absorbents de les vibracions, de PVC sobre suport d'escuma de poliuretà, folrats interiorment amb teixit hidròfug reversible, amb maniguets fins a mig avantbraç, homologats segons UNE-EN 511 i UNE-EN 420	14
H1459630	u	Parella de guants per a soldador, amb palmell de pell, folre interior de cotó, i màniga llarga de serratge folrada de dril fort, homologats segons UNE-EN 407 i UNE-EN 420	15
H145C002	u	Parella de guants de protecció contra riscs mecànics comuns de construcció nivell 3, homologats segons UNE-EN 388 i UNE-EN	1 /2 /3 /9 /10 /11 /24 /25

		420	
H145D002	u	Parella de guants de protecció contra riscos mecànics molt agressius nivell 5, homologats segons UNE-EN 388 i UNE-EN 420	11
H145E003	u	Parella de guants contra agents químics i microorganismes, homologats segons UNE-EN 374-1, -2, -3 i UNE-EN 420	18
H145F004	u	Parella de guants d'alta visibilitat pigmentats en color fosforescent per a estibadors de càrregues amb grua i/o senyalistes, homologats segons UNE-EN 471 i UNE-EN 420	11 /25
H1461110	u	Parella de botes d'aigua de PVC de canya alta, amb sola antilliscant i folrades de niló rentable, homologades segons UNE-EN ISO 20344, UNE-EN ISO 20345, UNE-EN ISO 20346 i UNE-EN ISO 20347	14 /24
H1465275	u	Parella de botes baixes de seguretat industrial, per a treballs de construcció en general, resistents a la humitat, de pell rectificada, amb turmellera encoixinada, amb puntera metàl.lica, sola antilliscant, falca amortidora d'impactes al taló i sense plantilla metàl.lica, homologades segons UNE-EN 344, UNE-EN 344/A1, UNE-EN 344-2, UNE-EN 345, UNE-EN 345/A1, UNE-EN 345-2, UNE-EN 346, UNE-EN 346/A1, UNE-EN 346-2, UNE-EN 347, UNE-EN 347/A i UNE-EN 347-2	1 /2 /3 /6 /9 /10 /11 /14 /15 /18 /24 /25
H147D405	u	Sistema anticaiguda compost per un arnès anticaiguda amb tirants, bandes secundàries, bandes subglúties, bandes de cuixa, recolzament dorsal per a subjecció, elements d'ajust, element dorsal d'enganxament d'arnès anticaiguda i sivella, incorporat a un subsistema anticaiguda de tipus lliscant sobre línia d'ancoratge flexible de llargaria 10 m, homologat segons UNE-EN 361, UNE-EN 362, UNE-EN 364, UNE-EN 365 i UNE-EN 353-2	1
H147N000	u	Faixa de protecció dorslumbar	13
H1481242	u	Granota de treball per a construcció, de polièster i cotó (65%-35%), color beix, trama 240, amb butxaques interiors, homologada segons UNE-EN 340	1 /2 /3 /6 /9 /10 /11 /14 /15 /18 /24 /25
H1482222	u	Camisa de treball per a construcció, de polièster i cotó (65%-35%), color beix amb butxaques interiors, trama 240, homologada segons UNE-EN 340	14
H1485800	u	Armilla reflectant amb tires reflectants a la cintura, al pit i a l'esquena, homologada segons UNE-EN 471	11 /25
H1486241	u	Casaca tipus enginyer, de polièster embuatada amb material aïllant, butxaques exteriors	14
H1486242	u	Casaca 3/4, tipus enginyer, de polièster embuatada amb material aïllant, butxaques exteriors i tires reflectants a la cintura, al pit, a l'esquena i als tirants, per a senyalista de protecció en treballs a la intempèrie, homologada segons UNE-EN 340 i UNE-EN 471	25
H1487350	u	Impermeable amb jaqueta, caputxa i pantalons, per a edificació, de PVC soldat de 0,3 mm de gruix, homologat segons UNE-EN 340	14

MITJANS AUXILIARS D'UTILITAT PREVENTIVA

Codi	UA	Descripció	Riscos
HX11X016	u	Formigonera portàtil amb protectors i resguards integrats	11
HX11X021	u	Passadís de protecció prefabricat metàl.lic amb sistema de seguretat amb tots els requisits reglamentaris, de llargària 2,5 m, d'amplària 1,1 m, amb paviment de entramat de platines metàl.liques i rampes articulades, baranes metàl.liques reglamentàries, muntants de 2 m d'alçada, sostre de xapa d'acer de 3 mm de gruix	2
HX11X022	u	Passadís de protecció prefabricat metàl.lic amb sistema de seguretat amb tots els requisits reglamentaris, de llargària 2,5 m, d'amplària 1,1 m, amb paviment de entramat de platines metàl.liques i rampes articulades, baranes metàl.liques	1

		reglamentàries	
HX11X028	u	Grua mòbil d'accionament manual	13
HX11X035	u	Estrebat i apuntalament de rases de serveis amb malla tèxtil de poliamida d'alta tenacitat i accionament hidràulic des de l'exterior de la rasa	3
HX11X036	u	Estrebat i apuntalament interior de rases amb escuts i estampidors interiors hidràulics o roscats	3
HX11X037	u	Sitja-barrejadora per a la confecció de morter	18
HX11X039	u	Carretó manual porta palets	13
HX11X041	u	Ancoratge amb disseny específic per a la manipulació de prefabricats	11
HX11X045	u	Estrebat de pou circular amb tensor	3
HX11X046	u	Estrebat de pou rectangular amb tensor	3
HX11X047	u	Apuntalament de talús inestable amb panells	3
HX11X050	u	Enllumenat provisional de l'obra amb un nivell lumínic mínim de 250 lux	1 /2 /6 /9 /14
HX11X058	u	Senyal acústica de marxa enrera	25
HX11X059	m2	Lona de polietilè amb malla de reforç per a recobriment de càrrega de caixa de camió	3 /17
HX11X060	m	Cable d'acer de guiat de material suspès	3 /11
HX11X063	u	Encenedor de gúspira amb mànec	15
HX11X064	u	Cinturó portaeines	9
HX11X066	u	Biga rígida de repartiment de càrregues suspeses	3 /11
HX11X067	u	Ganxo de grua amb dispositiu de tancament	11
HX11X068	u	Catifa portàtil de neoprè per treball en plans inclinats	15
HX11X076	u	Anemòmetre fix amb el desmuntatge inclòs	14
HX11X078	u	Luxímetre portàtil	2 /6 /9 /14
HX11X080	u	Termòmetre / baròmetre	14
HX11X082	u	Porta de planxa nervada d'acer galvanitzat, d'amplària 1 m i alçària 2 m, amb bastiment de tub d'acer galvanitzat, per a tanca de planxa metàl.lica i amb el desmuntatge inclòs	25
HX11X083	u	Porta de planxa nervada d'acer galvanitzat, d'amplària 5 m i alçària 2 m, amb bastiment de tub d'acer galvanitzat, per a tanca de planxa metàl.lica i amb el desmuntatge inclòs	25

SISTEMES DE PROTECCIÓ COL·LECTIVA

Codi	UA	Descripció	Riscos
H1511212	m2	Protecció de talús amb malla metàl·lica i làmina de polietilè ancorada amb barres d'acer amb cables, amb una malla de triple torsió, de 80 mm de pas de malla i 2,4 mm de diàmetre i làmina de polietilè d'alta densitat de 2 mm de gruix	3
H1522111	m	Barana de protecció en el perímetre de la coronació d'excavacions, d'alçària 1 m, amb travesser superior, travesser intermedi i muntants de tub metàl.lic de 2,3´´, sòcol de post de fusta, ancorada al terreny amb daus de formigó i amb el desmuntatge inclòs	1
H1529013	m	Pantalla de protecció contra despreniments de la capa superficial del mantell vegetal, per mitja vessant, d'alçària 2 m amb xarxa de seguretat normalitzada UNE-EN 1263-1, posts de perfils IPN 140 encastats a terra i subjecció amb cables d'acer de diàmetre 3 mm i amb el desmuntatge inclòs	3
H152R013	m	Estacada de protecció contra despreniments del terreny, per mitja vessant, d'alçària 3 m, amb malla galvanitzada de torsió triple i malla electrosoldada de barres corrugades d'acer sobre pals de perfils d'acer IPN 140 encastats a terra i subjectada amb cables d'acer de diàmetre 10 mm i amb el desmuntatge inclòs	3
H152V017	m3	Barrera de seguretat contra esllavissades en coronacions de rases i excavacions amb les terres deixades a la vora i amb el	3

		desmuntatge inclòs	
H153A9F1	u	Topall per a descàrrega de camions en excavacions, de 4 m d'amplada amb tauló de fusta i perfils IPN 100 clavat al terreny i amb el desmuntatge inclòs	25
H1542013	u	Protecció solar de la zona de treball de 4x8 m i 3 m d'alçària, a base de perfils metàl.lics ancorats a terra, corda de fibra vegetal tensada, vela de polietilè perforada amb traus perimetrals nuada a les cordes i amb el desmuntatge inclòs	14
H1549002	m	Pantalla de protecció per a treballs exposats al vent, d'alçària 2,5 m de planxa nervada d'acer galvanitzat, tornapuntes de perfils d'acer ancorats al terreny amb formigó cada 1,5 m i amb el desmuntatge inclòs	14
H154M029	u	Mampara plegable de protecció contra projecció de partícules de tauler de fusta amb acabat estratificat, d'alçària 2 m i amplària 3 m, i amb el desmuntatge inclòs	10
H16C1002	u	Detector de gasos fix amb el desmuntatge inclòs	17
H16C1003	u	Detector de gasos portàtil	17
H6452131	m	Tanca d'alçària 2 m, de planxa nervada d'acer galvanitzat, pals de tub d'acer galvanitzat col.locats cada 3 m sobre daus de formigó i amb el desmuntatge inclòs	25
HBA31011	m2	Pintat sobre paviment de faixes superficials, amb pintura reflectora, amb màquina d'accionament manual	11 /25
HBB11111	u	Placa amb pintura reflectant triangular de 70 cm de costat, per a senyals de trànsit, fixada i amb el desmuntatge inclòs	3 /6 /11
HBB20005	u	Senyal manual per a senyalista	11 /25
HBBAA005	u	Senyal de prohibició, normalitzada amb pictograma negre sobre fons blanc, de forma circular amb cantells i banda transversal descendent d'esquerra a dreta a 45°, en color vermell, diàmetre 29 cm, amb cartell explicatiu rectangular, per ser vista fins 12 m, fixada i amb el desmuntatge inclòs	1 /2 /3 /6 /9 /10 /11 /13 /14 /15 /17 /18 /24 /25
HBBAB115	u	Senyal de obligació, normalitzada amb pictograma blanc sobre fons blau, de forma circular amb cantells en color blanc, diàmetre 29 cm, amb cartell explicatiu rectangular, per ser vista fins 12 m, fixada i amb el desmuntatge inclòs	1 /2 /3 /6 /9 /10 /11 /13 /14 /15 /17 /18 /24 /25
HBBAF004	u	Senyal d'advertència, normalitzada amb pictograma negre sobre fons groc, de forma triangular amb el cantell negre, costat major 41 cm, amb cartell explicatiu rectangular, per ser vista fins 12 m de distància, fixada i amb el desmuntatge inclòs	1 /2 /3 /6 /9 /10 /11 /13 /14 /15 /17 /18 /24 /25
HBC12300	u	Con de plàstic reflector de 50 cm d'alçària	25
HBC19081	m	Cinta d'abalisament, amb un suport cada 5 m i amb el desmuntatge inclòs	1 /9 /11
HBC1D081	m	Garlanda reflectora, amb un suport cada 5 m i amb el desmuntatge inclòs	25
HBC1E001	u	Cadena de delimitació de zona de perill amb baules de polietilè, de color vermell i blanc alternats, amb un suport cada 5 m i amb el desmuntatge inclòs	1
HBC1KJ00	m	Tanca mòbil metàl.lica de 2,5 m de llargària i 1 m d'alçària i amb el desmuntatge inclòs	1

MESURES PREVENTIVES

Codi	Descripció	Riscos
I0000003	Itineraris preestablerts i balissats per al personal	1
I0000004	Revisió i manteniment periòdic de SPC	1
I0000006	Disseny i estudi de les mesures preventives en fase de projecte	1
I0000011	Incorporar al projecte mesures de protecció per al muntatge i manteniment de la instal.lació	1
I0000013	Ordre i neteja	2 /6 /17
I0000014	Preparació i manteniment de les superfícies de treball	2 /6

I0000015	Organització de les zones de pas i emmagatzematge	2 /6
I0000023	Solicitar dades de les característiques físiques de les terres	3
I0000024	Execució de treballs a l'interior de rases per equips	3
I0000038	Substituir lo manual per lo mecànic	9
I0000039	Planificació de compra i programa de manteniment d'eines	9 /11
I0000040	Formació de l'operari en l'ús i manteniment d'eines	9
I0000042	Evitar processos de manipulació de materials a obra	9
I0000044	Evitar processos de tallat de materials a l'obra	10
I0000045	Formació	10 /13 /18
I0000046	Evitar processos d'ajust en obra	10
I0000047	Planificació i procediments per a la càrrega i descàrrega de materials	11
I0000050	No treballar ni estar al radi d'acció de les càrregues suspesses	11
I0000055	Elecció dels equips de manteniment	13
I0000058	Adaptar la feina a les característiques individuals de la persona que la realitza	13
I0000059	Elecció dels materials alternatius poc pessats i més manegables	13
I0000060	Suspensió de les feines en condicions extremes	14
I0000061	Rotació dels llocs de treball	14 /17
I0000062	Planificar els treballs per a realitzar-los en zones protegides	14
I0000066	Utilitzar peces especials d'unió de PVC per tal d'evitar de dilatar les peces amb calor	15
I0000080	Elecció dels materials al disseny del projecte	17
I0000086	Substituir els materials amb substàncies nocives	17 /18
I0000101	Actuacions prèvies de desparasitació i desratització	24
I0000102	Procediment previ de treball	24
I0000103	Planificació de les àrees de treball	25
I0000104	Accessos i circulació independents per a personal i maquinària	25
I0000105	Anivellar la maquinària per a la realització de l'activitat	25
I0000106	El personal no ha de descansar al costat de màquines aturades	25
I0000107	Limitació de la velocitat dels vehicles	25

I0000102	Procediment previ de treball	24

E12.E03 ELEMENTS SOTERRATS (CLAVEGUERONS, POUS, DRENATGES)

XARXA HORITZONTAL D'EVACUACIÓ ENTERRADA, COMPOSADA DE POUS DE REGISTRE, DRENATGES I DESGUÀS, EN MATERIAL PREFABRICAT

Avaluació de riscos

Id	Risc	P	G	A
1	CAIGUDA DE PERSONES A DIFERENT NIVELL **Situació:** CAIGUDES DINS RASES OBERTES I POUS	2	3	4
2	CAIGUDA DE PERSONES AL MATEIX NIVELL **Situació:** TERRENY IRREGULAR MATERIALS MAL APLEGATS	2	1	2
3	CAIGUDA D'OBJECTES PER DESPLOM, ESFONDRAMENT O ENSORRAMENT **Situació:** CAIGUDES DE TERRES EN POUS I RASES ENFONSAMENT DE TALUSSOS.	2	3	4
6	TREPITJADES SOBRE OBJECTES **Situació:** ITINERARIS A OBRA	1	1	1
9	COPS AMB OBJECTES O EINES (TALLS) **Situació:** MANIPULACIÓ DE MATERIALS I EINES	2	2	3
10	PROJECCIÓ DE FRAGMENTS O PARTÍCULES **Situació:** MANIPULACIÓ D'ELEMENTS REJUNTATS I FARCITS DE MATERIAL	1	2	2
11	ATRAPAMENT PER O ENTRE OBJECTES **Situació:** MANIPULACIÓ DE MATERIALS PESANTS MANTENIMENT DE MATERIALS	2	2	3
13	SOBREESFORÇOS	2	2	3

	Situació: MANIPULACIÓ MANUAL			
14	EXPOSICIÓ A CONDICIONS AMBIENTALS EXTREMES **Situació:** TREBALLS A L'EXTERIOR	2	2	3
15	CONTACTES TÈRMICS **Situació:** BUFADOR	1	2	2
17	INHALACIÓ O INGESTIÓ DE SUBSTANCIES NOCIVES **Situació:** COLES POLS GASOS	1	2	2
18	CONTACTES AMB SUBSTANCIES NOCIVES (CÀUSTIQUES, CORROSIVES, IRRITANTS O AL·LERGÈNIQUES) **Situació:** COLA CIMENT	1	2	2
24	ACCIDENTS CAUSATS PER ÉSSERS VIUS **Situació:** EN CONNEXIÓ A LA XARXA EXISTENT	1	2	2
25	ATROPELLAMENTS O COPS AMB VEHICLES **Situació:**	2	3	4

P: Probabilitat (1,2,3) / G: Gravetat (1,2,3) / A: Avaluació (1,2,3,4,5)

EQUIPS PROTECCIÓ INDIVIDUAL

Codi	UA	Descripció	Riscos
H1411111	u	Casc de seguretat per a ús normal, contra cops, de polietilè amb un pes màxim de 400 g, homologat segons UNE-EN 812	1 /2 /3 /6 /9 /10 /11 /14 /15 /24 /25
H1411112	u	Casc de seguretat per a ús normal, contra cops, de polietilè amb un pes màxim de 400 g, dotat d'il.luminació autònoma, homologat segons UNE-EN 812	14
H1414119	u	Casc de seguretat, de polietilè, amb un pes màxim de 400 g, amb pantalla facial amb visor de malla de reixeta metàl.lica, acoblada amb arnès abatible, homologat segons UNE-EN 812 i UNE-EN 1731	10 /18
H1421110	u	Ulleres de seguretat antiimpactes estàndard, amb muntura universal, amb visor transparent i tractament contra l'entelament, homologades segons UNE-EN 167 i UNE-EN 168	10 /14
H1431101	u	Protector auditiu de tap d'escuma, homologat segons UNE-EN 352-2 i UNE-EN 458	14
H1432012	u	Protector auditiu d'auricular, acoblat al cap amb arnès i orelleres antisoroll, homologat segons UNE-EN 352-1 i UNE-EN 458	14
H1445003	u	Mascareta de protecció respiratòria, homologada segons UNE-EN 140	17
H1446004	u	Semimàscara de protecció filtrant contra partícules, homologada segons UNE-EN 149	17
H1447005	u	Màscara de protecció respiratòria, homologada segons UNE-EN 136	17
H144D205	u	Filtre contra partícules, identificat amb banda de color blanc, homologat segons UNE-EN 143 i UNE-EN 12083	17
H144E406	u	Filtre mixte contra gasos i partícules, homologat segons UNE-EN 14387 i UNE-EN 12083	17
H1457520	u	Parella de guants aïllants del fred i absorbents de les vibracions, de PVC sobre suport d'escuma de poliuretà, folrats interiorment amb teixit hidròfug reversible, amb maniguets fins a mig avantbraç, homologats segons UNE-EN 511 i UNE-EN 420	14
H1459630	u	Parella de guants per a soldador, amb palmell de pell, folre interior de cotó, i màniga llarga de serratge folrada de dril fort, homologats segons UNE-EN 407 i UNE-EN 420	15
H145C002	u	Parella de guants de protecció contra riscs mecànics comuns de construcció nivell 3, homologats segons UNE-EN 388 i UNE-EN 420	1 /2 /3 /9 /10 /11 /24 /25

H145E003	u	Parella de guants contra agents químics i microorganismes, homologats segons UNE-EN 374-1, -2, -3 i UNE-EN 420	18
H145F004	u	Parella de guants d'alta visibilitat pigmentats en color fosforescent per a estibadors de càrregues amb grua i/o senyalistes, homologats segons UNE-EN 471 i UNE-EN 420	11 /25
H1461110	u	Parella de botes d'aigua de PVC de canya alta, amb sola antilliscant i folrades de niló rentable, homologades segons UNE-EN ISO 20344, UNE-EN ISO 20345, UNE-EN ISO 20346 i UNE-EN ISO 20347	14
H1465275	u	Parella de botes baixes de seguretat industrial, per a treballs de construcció en general, resistents a la humitat, de pell rectificada, amb turmellera encoixinada, amb puntera metàl.lica, sola antilliscant, falca amortidora d'impactes al taló i sense plantilla metàl.lica, homologades segons UNE-EN 344, UNE-EN 344/A1, UNE-EN 344-2, UNE-EN 345, UNE-EN 345/A1, UNE-EN 345-2, UNE-EN 346, UNE-EN 346/A1, UNE-EN 346-2, UNE-EN 347, UNE-EN 347/A i UNE-EN 347-2	1 /2 /3 /6 /9 /10 /11 /14 /15 /18 /24 /25
H147D405	u	Sistema anticaiguda compost per un arnès anticaiguda amb tirants, bandes secundàries, bandes subglúties, bandes de cuixa, recolzament dorsal per a subjecció, elements d'ajust, element dorsal d'enganxament d'arnès anticaiguda i sivella, incorporat a un subsistema anticaiguda de tipus lliscant sobre línia d'ancoratge flexible de llargaria 10 m, homologat segons UNE-EN 361, UNE-EN 362, UNE-EN 364, UNE-EN 365 i UNE-EN 353-2	1
H147N000	u	Faixa de protecció dorslumbar	13
H1481242	u	Granota de treball per a construcció, de polièster i cotó (65%-35%), color beix, trama 240, amb butxaques interiors, homologada segons UNE-EN 340	1 /2 /3 /6 /9 /10 /11 /14 /15 /18 /24 /25
H1482222	u	Camisa de treball per a construcció, de polièster i cotó (65%-35%), color beix amb butxaques interiors, trama 240, homologada segons UNE-EN 340	14
H1485800	u	Armilla reflectant amb tires reflectants a la cintura, al pit i a l'esquena, homologada segons UNE-EN 471	11 /25
H1486241	u	Casaca tipus enginyer, de polièster embuatada amb material aïllant, butxaques exteriors	14
H1487350	u	Impermeable amb jaqueta, caputxa i pantalons, per a edificació, de PVC soldat de 0,3 mm de gruix, homologat segons UNE-EN 340	14

MITJANS AUXILIARS D'UTILITAT PREVENTIVA

Codi	UA	Descripció	Riscos
HX11X016	u	Formigonera portàtil amb protectors i resguards integrats	11
HX11X022	u	Passadís de protecció prefabricat metàl.lic amb sistema de seguretat amb tots els requisits reglamentaris, de llargària 2,5 m, d'amplària 1,1 m, amb paviment de entramat de platines metàl.liques i rampes articulades, baranes metàl.liques reglamentàries	1
HX11X028	u	Grua mòbil d'accionament manual	13
HX11X035	u	Estrebat i apuntalament de rases de serveis amb malla tèxtil de poliamida d'alta tenacitat i accionament hidràulic des de l'exterior de la rasa	3
HX11X036	u	Estrebat i apuntalament interior de rases amb escuts i estampidors interiors hidràulics o roscats	3
HX11X039	u	Carretó manual porta palets	13
HX11X041	u	Ancoratge amb disseny específic per a la manipulació de prefabricats	11
HX11X045	u	Estrebat de pou circular amb tensor	3
HX11X046	u	Estrebat de pou rectangular amb tensor	3

HX11X047	u	Apuntalament de talús inestable amb panells	3
HX11X050	u	Enllumenat provisional de l'obra amb un nivell lumínic mínim de 250 lux	1 /2 /6 /9 /14
HX11X058	u	Senyal acústica de marxa enrera	25
HX11X059	m2	Lona de polietilè amb malla de reforç per a recobriment de càrrega de caixa de camió	3 /17
HX11X060	m	Cable d'acer de guiat de material suspès	3 /11
HX11X063	u	Encenedor de gúspira amb mànec	15
HX11X064	u	Cinturó portaeines	9
HX11X066	u	Biga rígida de repartiment de càrregues suspeses	3 /11
HX11X067	u	Ganxo de grua amb dispositiu de tancament	11
HX11X068	u	Catifa portàtil de neoprè per treball en plans inclinats	15
HX11X076	u	Anemòmetre fix amb el desmuntatge inclòs	14
HX11X078	u	Luxímetre portàtil	2 /6 /9
HX11X080	u	Termòmetre / baròmetre	14
HX11X082	u	Porta de planxa nervada d'acer galvanitzat, d'amplària 1 m i alçària 2 m, amb bastiment de tub d'acer galvanitzat, per a tanca de planxa metàl.lica i amb el desmuntatge inclòs	25
HX11X083	u	Porta de planxa nervada d'acer galvanitzat, d'amplària 5 m i alçària 2 m, amb bastiment de tub d'acer galvanitzat, per a tanca de planxa metàl.lica i amb el desmuntatge inclòs	25

SISTEMES DE PROTECCIÓ COL·LECTIVA

Codi	UA	Descripció	Riscos
H1511212	m2	Protecció de talús amb malla metàl·lica i làmina de polietilè ancorada amb barres d'acer amb cables, amb una malla de triple torsió, de 80 mm de pas de malla i 2,4 mm de diàmetre i làmina de polietilè d'alta densitat de 2 mm de gruix	3
H1522111	m	Barana de protecció en el perímetre de la coronació d'excavacions, d'alçària 1 m, amb travesser superior, travesser intermedi i muntants de tub metàl.lic de 2,3´´, sòcol de post de fusta, ancorada al terreny amb daus de formigó i amb el desmuntatge inclòs	1
H1529013	m	Pantalla de protecció contra despreniments de la capa superficial del mantell vegetal, per mitja vessant, d'alçària 2 m amb xarxa de seguretat normalitzada UNE-EN 1263-1, posts de perfils IPN 140 encastats a terra i subjecció amb cables d'acer de diàmetre 3 mm i amb el desmuntatge inclòs	3 /25
H152R013	m	Estacada de protecció contra despreniments del terreny, per mitja vessant, d'alçària 3 m, amb malla galvanitzada de torsió triple i malla electrosoldada de barres corrugades d'acer sobre pals de perfils d'acer IPN 140 encastats a terra i subjectada amb cables d'acer de diàmetre 10 mm i amb el desmuntatge inclòs	3
H152V017	m3	Barrera de seguretat contra esllavissades en coronacions de rases i excavacions amb les terres deixades a la vora i amb el desmuntatge inclòs	3
H1542013	u	Protecció solar de la zona de treball de 4x8 m i 3 m d'alçària, a base de perfils metàl.lics ancorats a terra, corda de fibra vegetal tensada, vela de polietilè perforada amb traus perimetrals nuada a les cordes i amb el desmuntatge inclòs	14
H1549002	m	Pantalla de protecció per a treballs exposats al vent, d'alçària 2,5 m de planxa nervada d'acer galvanitzat, tornapuntes de perfils d'acer ancorats al terreny amb formigó cada 1,5 m i amb el desmuntatge inclòs	14
H154M029	u	Mampara plegable de protecció contra projecció de partícules de tauler de fusta amb acabat estratificat, d'alçària 2 m i amplària 3 m, i amb el desmuntatge inclòs	10
H16C1002	u	Detector de gasos fix amb el desmuntatge inclòs	17

H16C1003	u	Detector de gasos portàtil	17
H6452131	m	Tanca d'alçària 2 m, de planxa nervada d'acer galvanitzat, pals de tub d'acer galvanitzat col.locats cada 3 m sobre daus de formigó i amb el desmuntatge inclòs	25
HBA31011	m2	Pintat sobre paviment de faixes superficials, amb pintura reflectora, amb màquina d'accionament manual	11
HBB11111	u	Placa amb pintura reflectant triangular de 70 cm de costat, per a senyals de trànsit, fixada i amb el desmuntatge inclòs	3 /11
HBB20005	u	Senyal manual per a senyalista	11 /25
HBBAA005	u	Senyal de prohibició, normalitzada amb pictograma negre sobre fons blanc, de forma circular amb cantells i banda transversal descendent d'esquerra a dreta a 45°, en color vermell, diàmetre 29 cm, amb cartell explicatiu rectangular, per ser vista fins 12 m, fixada i amb el desmuntatge inclòs	1 /2 /3 /6 /9 /10 /11 /14 /15 /17 /24 /25
HBBAB115	u	Senyal de obligació, normalitzada amb pictograma blanc sobre fons blau, de forma circular amb cantells en color blanc, diàmetre 29 cm, amb cartell explicatiu rectangular, per ser vista fins 12 m, fixada i amb el desmuntatge inclòs	1 /2 /3 /6 /9 /10 /11 /14 /15 /17 /24 /25
HBBAF004	u	Senyal d'advertència, normalitzada amb pictograma negre sobre fons groc, de forma triangular amb el cantell negre, costat major 41 cm, amb cartell explicatiu rectangular, per ser vista fins 12 m de distància, fixada i amb el desmuntatge inclòs	1 /2 /3 /6 /9 /10 /11 /14 /15 /17 /24 /25
HBC19081	m	Cinta d'abalisament, amb un suport cada 5 m i amb el desmuntatge inclòs	1 /25
HBC1E001	u	Cadena de delimitació de zona de perill amb baules de polietilè, de color vermell i blanc alternats, amb un suport cada 5 m i amb el desmuntatge inclòs	25
HBC1KJ00	m	Tanca mòbil metàl.lica de 2,5 m de llargària i 1 m d'alçària i amb el desmuntatge inclòs	1 /25

MESURES PREVENTIVES

Codi	Descripció	Riscos
I0000003	Itineraris preestablerts i balissats per al personal	1
I0000004	Revisió i manteniment periòdic de SPC	1
I0000012	Assegurar les escales de mà	1
I0000013	Ordre i neteja	2 /6 /17
I0000014	Preparació i manteniment de les superfícies de treball	2 /6
I0000015	Organització de les zones de pas i emmagatzematge	2 /6
I0000020	No realitzar treballs a la mateixa vertical	3
I0000023	Solicitar dades de les característiques físiques de les terres	3
I0000027	Elecció dels mitjans auxiliars de manteniment	3
I0000039	Planificació de compra i programa de manteniment d'eines	9 /11
I0000040	Formació de l'operari en l'ús i manteniment d'eines	9
I0000042	Evitar processos de manipulació de materials a obra	9
I0000044	Evitar processos de tallat de materials a l'obra	10
I0000045	Formació	10 /13 /18
I0000046	Evitar processos d'ajust en obra	10
I0000047	Planificació i procediments per a la càrrega i descàrrega de materials	11
I0000050	No treballar ni estar al radi d'acció de les càrregues suspesses	11
I0000055	Elecció dels equips de manteniment	13
I0000056	Paletització i eines ergonòmiques	13
I0000058	Adaptar la feina a les característiques individuals de la persona que la realitza	13
I0000059	Elecció dels materials alternatius poc pessats i més manegables	13
I0000060	Suspensió de les feines en condicions extremes	14
I0000061	Rotació dels llocs de treball	14 /17
I0000062	Planificar els treballs per a realitzar-los en zones protegides	14
I0000066	Utilitzar peces especials d'unió de PVC per tal d'evitar de dilatar les	15

	peces amb calor	
I0000074	Reg de les zones de treball	17
I0000078	Evitar processos de divissió de material en sec	17
I0000079	Realitzar els treballs a l´aire lliure, sempre a sotavent	17
I0000082	Aïllament del procés	17
I0000084	Tall de material ceràmic per via humida	17
I0000085	Ventilació de les zones de treball	17
I0000086	Substituir els materials amb substàncies nocives	17 /18
I0000101	Actuacions prèvies de desparasitació i desratització	24
I0000102	Procediment previ de treball	24

E13 INSTAL.LACIONS DE CLIMATITZACIÓ, CALEFACCIÓ I VENTILACIÓ MECÀNICA
E13.E01 INSTAL.LACIONS DE CLIMATITZACIÓ, CALEFACCIÓ I VENTILACIÓ MECÀNICA

OPERACIONS DE MUNTATGE, MOVIMENT D'EQUIPS, CONNEXIONS DE CANONADES, CONNEXIÓ ELÈCTRICA, PROVES DE PRESSIÓ I POSTA EN FUNCIONAMENT D'INSTAL.LACIONS DE CLIMATITZACIÓ, CALEFACCIÓ I VENTILACIÓ MECÀNICA

Avaluació de riscos

Id	Risc	P	G	A
1	CAIGUDA DE PERSONES A DIFERENT NIVELL	2	3	4
	Situació: EN MUNTATGE D'EQUIPS EN ALÇADA DES D'ESCALES MANUALS DES DE BASTIDES DE BORRIQUETES O PLATAFORMES			
2	CAIGUDA DE PERSONES AL MATEIX NIVELL	1	2	2
	Situació: ITINERARIS A OBRA			
4	CAIGUDA D'OBJECTES PER MANIPULACIÓ O DE MATERIALS TRANSPORTATS	1	3	3
	Situació: MANTENIMENT I MANIPULACIÓ D'EQUIPS PESANTS EINES			
6	TREPITJADES SOBRE OBJECTES	2	1	2
	Situació: ITINERARIS A OBRA MATERIALS I EINES ACOPIATS			
9	COPS AMB OBJECTES O EINES (TALLS)	3	1	3
	Situació: MANIPULACIÓ DE MATERIALS MANIPULACIÓ D'EINES DESEMBALATGE D'EQUIPS			
10	PROJECCIÓ DE FRAGMENTS O PARTÍCULES	3	2	4
	Situació: ÚS DE RADIAL EXPLOSIÓ EN PROVES DE PRESSIÓ SOLDADURA ELÈCTRICA TALL OXIACETILÈ PERFORADORES EN PARETS			
11	ATRAPAMENT PER O ENTRE OBJECTES	2	2	3
	Situació: MANIPULACIÓ D'EQUIPS PESANTS AMB ELEMENTS ROTATIUS DE L'EQUIP EN LA SEVA POSTA EN FUNCIONAMENT			
13	SOBREESFORÇOS	2	2	3
	Situació: MANIPULACIÓ MANUAL			
14	EXPOSICIÓ A CONDICIONS AMBIENTALS EXTREMES	2	2	3
	Situació: TREBALLS A L'EXTERIOR TREBALLS EN LLOCS TANCATS			
15	CONTACTES TÈRMICS	2	2	3
	Situació: PROJECCIÓ DE FLUIDS SUPERFÍCIES CALENTES DELS PROCESSOS CALENTS I DE SOLDADURA			
16	EXPOSICIÓ A CONTACTES ELÈCTRICS	1	3	3
	Situació: CONTACTES DIRECTES I INDIRECTES			
17	INHALACIÓ O INGESTIÓ DE SUBSTANCIES NOCIVES	1	3	3

	Situació:	GASOS SOLDADURA REFRIGERANTS (SEGONS I TERCERS) GASOS DE COMBUSTIÓ EN LLOCS TANCATS			
20	EXPLOSIONS		1	3	3
	Situació:	FUITES DE GAS BOMBONES DE OXIACETILÈ PROVES DE CÀRREGA			
21	INCENDIS		1	2	2
	Situació:	PER REFRIGERANTS (TERCERS) PER ÚS DE RADIAL O PER OXIACETILÈ			

P: Probabilitat (1,2,3) / G: Gravetat (1,2,3) / A: Avaluació (1,2,3,4,5)

EQUIPS PROTECCIÓ INDIVIDUAL

Codi	UA	Descripció	Riscos
H1411111	u	Casc de seguretat per a ús normal, contra cops, de polietilè amb un pes màxim de 400 g, homologat segons UNE-EN 812	1 /2 /4 /6 /9 /10 /11 /14 /15 /21
H1411112	u	Casc de seguretat per a ús normal, contra cops, de polietilè amb un pes màxim de 400 g, dotat d'il.luminació autònoma, homologat segons UNE-EN 812	14
H1414119	u	Casc de seguretat, de polietilè, amb un pes màxim de 400 g, amb pantalla facial amb visor de malla de reixeta metàl.lica, acoblada amb arnès abatible, homologat segons UNE-EN 812 i UNE-EN 1731	20
H1421110	u	Ulleres de seguretat antiimpactes estàndard, amb muntura universal, amb visor transparent i tractament contra l'entelament, homologades segons UNE-EN 167 i UNE-EN 168	10 /14
H1423230	u	Ulleres de seguretat per a tall oxiacetilènic, amb muntura universal de barnilla d'acer recoberta de PVC, amb visors circulars de 50 mm de D foscos de color DIN 5, homologades segons UNE-EN 175 i UNE-EN 169	10
H142AC60	u	Pantalla facial per a soldadura elèctrica, amb marc abatible de mà i suport de polièster reforçat amb fibra de vidre vulcanitzada d'1,35 mm de gruix, amb visor inactínic semifosc amb protecció DIN 12, homologada segons UNE-EN 175	10
H1431101	u	Protector auditiu de tap d'escuma, homologat segons UNE-EN 352-2 i UNE-EN 458	14
H1445003	u	Mascareta de protecció respiratòria, homologada segons UNE-EN 140	17
H1446004	u	Semimàscara de protecció filtrant contra partícules, homologada segons UNE-EN 149	17
H1447005	u	Màscara de protecció respiratòria, homologada segons UNE-EN 136	17
H144E406	u	Filtre mixte contra gasos i partícules, homologat segons UNE-EN 14387 i UNE-EN 12083	17
H144JA20	u	Equip autònom de respiració amb mascareta amb visor panoràmic per a ambients amb un nivell d'oxigen inferior al 16% d'alta toxicitat, regulador de pressió positiva, avisador acústic a 50 bar i botella de 7 l a 200 bar, amb autonomia de 45 minuts, vàlvula d'exhalació	21
H1457520	u	Parella de guants aïllants del fred i absorbents de les vibracions, de PVC sobre suport d'escuma de poliuretà, folrats interiorment amb teixit hidròfug reversible, amb maniguets fins a mig avantbraç, homologats segons UNE-EN 511 i UNE-EN 420	14 /15
H1459630	u	Parella de guants per a soldador, amb palmell de pell, folre interior de cotó, i màniga llarga de serratge folrada de dril fort, homologats segons UNE-EN 407 i UNE-EN 420	10 /15
H145C002	u	Parella de guants de protecció contra riscs mecànics comuns de	1 /2 /4 /9 /10

		construcció nivell 3, homologats segons UNE-EN 388 i UNE-EN 420	/11 /20 /21
H145F004	u	Parella de guants d'alta visibilitat pigmentats en color fosforescent per a estibadors de càrregues amb grua i/o senyalistes, homologats segons UNE-EN 471 i UNE-EN 420	4 /11
H145K153	u	Parella de guants de material aïllant per a treballs elèctrics, classe 00, logotip color beix, tensió màxima 500 V, homologats segons UNE-EN 420	16
H145K397	u	Parella de guants de material aïllant per a treballs elèctrics, classe 1, logotip color blanc, tensió màxima 7500 V, homologats segons UNE-EN 420	16
H1461110	u	Parella de botes d'aigua de PVC de canya alta, amb sola antilliscant i folrades de niló rentable, homologades segons UNE-EN ISO 20344, UNE-EN ISO 20345, UNE-EN ISO 20346 i UNE-EN ISO 20347	14
H1465275	u	Parella de botes baixes de seguretat industrial, per a treballs de construcció en general, resistents a la humitat, de pell rectificada, amb turmellera encoixinada, amb puntera metàl.lica, sola antilliscant, falca amortidora d'impactes al taló i sense plantilla metàl.lica, homologades segons UNE-EN 344, UNE-EN 344/A1, UNE-EN 344-2, UNE-EN 345, UNE-EN 345/A1, UNE-EN 345-2, UNE-EN 346, UNE-EN 346/A1, UNE-EN 346-2, UNE-EN 347, UNE-EN 347/A i UNE-EN 347-2	1 /2 /4 /6 /9 /10 /11 /14 /15 /20 /21
H147D405	u	Sistema anticaiguda compost per un arnès anticaiguda amb tirants, bandes secundàries, bandes subglúties, bandes de cuixa, recolzament dorsal per a subjecció, elements d'ajust, element dorsal d'enganxament d'arnès anticaiguda i sivella, incorporat a un subsistema anticaiguda de tipus lliscant sobre línia d'ancoratge flexible de llargaria 10 m, homologat segons UNE-EN 361, UNE-EN 362, UNE-EN 364, UNE-EN 365 i UNE-EN 353-2	1
H147K602	u	Sistema de subjecció en posició de treball i prevenció de pèrdua d'equilibri, compost d'una banda de cintura, sivella, recolzament dorsal, elements d'enganxament, connector, element d'amarrament del sistema d'ajust de longitud, homologat segons UNE EN 358, UNE EN 362, UNE EN 354 i UNE EN 364	1
H147N000	u	Faixa de protecció dorslumbar	13
H1481242	u	Granota de treball per a construcció, de polièster i cotó (65%-35%), color beix, trama 240, amb butxaques interiors, homologada segons UNE-EN 340	6
H1481442	u	Granota de treball per a muntatges i/o treballs mecànics, de polièster i cotó (65%-35%), color blau vergara, trama 240, amb butxaques interiors, homologada segons UNE-EN 340	1 /2 /4 /6 /9 /10 /11 /14 /15 /20 /21
H1482422	u	Camisa de treball per a muntatges i/o treballs mecànics, soldadors i/o treballadors de tubs, de polièster i cotó (65%-35%), color blavenc amb butxaques interiors, trama 240, homologada segons UNE-EN 340	14
H1485800	u	Armilla reflectant amb tires reflectants a la cintura, al pit i a l'esquena, homologada segons UNE-EN 471	4 /11
H1486241	u	Casaca tipus enginyer, de polièster embuatada amb material aïllant, butxaques exteriors	14
H1487350	u	Impermeable amb jaqueta, caputxa i pantalons, per a edificació, de PVC soldat de 0,3 mm de gruix, homologat segons UNE-EN 340	14
H1488580	u	Davantal per a soldador, de serratge, homologat segons UNE-EN 340, UNE-EN 470-1 i UNE-EN 348	10

MITJANS AUXILIARS D'UTILITAT PREVENTIVA

Codi	UA	Descripció	Riscos
HX11X003	u	Bastida modular amb estructura tubular i sistema de seguretat amb tots els requisits reglamentaris en previsió de caigudes per a	1

		la realització d'estructures, tancaments, cobertes, i altres treballs en alçada	
HX11X004	u	Barana definitiva, prevista en projecte, per a protecció de caigudes a diferent nivell entre muntants d'escala i/o d'alçada pel forat interior	1
HX11X007	u	Plataforma telescòpica articulada, mòbil, autopropulsada amb sistema de seguretat integrat	1
HX11X008	u	Plataforma motoritzada sobre màstil amb sistema de seguretat integrat	1
HX11X009	u	Pont penjant metàl.lic suspès amb amb baranes reglamentàries, cabrestants, amb doble cable de seguretat amb dispositiu d'autoretenció, subjectat a pescants amb ancoratges amb sistema de seguretat integrat	1
HX11X010	u	Bastida amb cavallets i sistema de seguretat amb tots els requisits reglamentaris	1
HX11X011	u	Equip de tall oxiacetilènic reglamentari amb sistema de seguretat integrat amb porta-ampolles, vàlvules reductores de pressió i antirretrocès, manòmetre, mànigues, broques i brides normalitzades	20 /21
HX11X014	u	Eina elèctrica amb sistema de doble aïllament integrat	16
HX11X015	u	Premarc metàl.lic amb sistema de seguretat integrat contra caigudes a diferent nivell	1
HX11X018	u	Paletitzat i empaquetat o fleixat normalitzat	4 /11
HX11X019	m	Marquesina de protecció en voladiu en bastida tubular amb sistema de seguretat amb tots els requisits reglamentaris, normalitzada i incorporada UNE-EN 12810-1 (HD-1000)	4
HX11X021	u	Passadís de protecció prefabricat metàl.lic amb sistema de seguretat amb tots els requisits reglamentaris, de llargària 2,5 m, d'amplària 1,1 m, amb paviment de entramat de platines metàl.liques i rampes articulades, baranes metàl.liques reglamentàries, muntants de 2 m d'alçada, sostre de xapa d'acer de 3 mm de gruix	2 /4
HX11X023	u	Protector de mans per a cisellar	9
HX11X024	u	Connexió elèctrica de seguretat tipus petaca	16
HX11X025	u	Serra de trepar amb aigua amb sistema de seguretat integrat	13
HX11X031	u	Sistema de ventilació forçada en túnels i zones tancades	14 /17
HX11X032	u	Suport de repòs per al disc radial portàtil	9 /13
HX11X033	u	Sac d'aplec de teixit de polipropilè amb tapa de descàrrega inferior	4
HX11X034	u	Sarcòfag per l'hissat vertical de càrregues llargues amb grua	4
HX11X039	u	Carretó manual porta palets	13
HX11X041	u	Ancoratge amb disseny específic per a la manipulació de prefabricats	4 /11
HX11X048	u	Connexionat i cablejat provisional de la instal.lació elèctrica de l'obra amb sistema de protecció integrat	16
HX11X049	u	Quadre elèctric secundari provisional de l'obra amb sistema de protecció integrat	16
HX11X050	u	Enllumenat provisional de l'obra amb un nivell lumínic mínim de 250 lux	2 /6 /9 /14
HX11X053	u	Plataforma metàl.lica en voladiu per descàrrega de material en façanes amb trapa practicable per al pas del cable de la grua amb sistema de seguretat integrat	4
HX11X054	u	Instal.lació de posta a terra amb conductor de coure i elèctrode connectat a terra en rails de grua torre, masses metàl.liques, quadres elèctrics, conductors de protecció	16
HX11X055	u	Interruptor diferencial de sensibilitat mitjana 300 mA, i 40 A d'intensitat nominal	16
HX11X057	m2	Malla electrosoldada de barres corrugades d'acer, elaborada a l'obra de 10x10 cm i de 3-3 mm de D embeguda al formigó per a proteccions horitzontals de forats en sostres de 5 m de D com a	1

		màxim, i amb el desmuntatge inclòs	
HX11X060	m	Cable d'acer de guiat de material suspès	4 /11
HX11X063	u	Encenedor de gúspira amb mànec	15
HX11X064	u	Cinturó portaeines	4 /9
HX11X066	u	Biga rígida de repartiment de càrregues suspeses	11
HX11X067	u	Ganxo de grua amb dispositiu de tancament	4 /11
HX11X068	u	Catifa portàtil de neoprè per treball en plans inclinats	13 /15 /21
HX11X070	u	Recipient metàl.lic per a la manutenció de materials a granel per a una càrrega màxima de 1200 kg	4
HX11X071	u	Plataforma aïllant de base per treball en quadres elèctrics de distribució d'1x1 m i de 3 mm de gruix	16
HX11X075	u	Equip comprovador portàtil complet d'instal.lacions de baixa tensió	16 /21
HX11X076	u	Anemòmetre fix amb el desmuntatge inclòs	14
HX11X078	u	Luxímetre portàtil	2 /6 /9 /14
HX11X079	u	Detector d'instal.lacions i serveis soterrats portàtil	17 /21
HX11X080	u	Termòmetre / baròmetre	14
HX11X089	u	Transformador de seguretat de 24 V, col.locat i amb el desmuntatge inclòs	16
HX11XG05	u	Comporta basculant per a subministrament de material, d'estructura tubular acoblat a la barana	1
HX11XG10	u	Banqueta aïllant de potes fixes per a treball en tensió,	16
HX11XG11	u	Escala portàtil dielèctrica de fibra de vidre i 3,2 m de llargària	16
HX11XG12	u	Bastida tubular dielèctrica de polièster i fibra de vidre, de 2,5 m d'alçària i 3,5 m de llargària	16
HX11XG13	u	Equip de connexió a terra de línia elèctrica aèria de distribució, amb 3 perches telescópiques per a conductors de 7 a 380 mm2 i una alçada màxima d'11,5 m, cable de coure de secció 35 mm2 i piqueta de connexió a terra	16

SISTEMES DE PROTECCIÓ COL·LECTIVA

Codi	UA	Descripció	Riscos
H1512010	m2	Protecció de projecció de partícules incandescents amb manta ignífuga, xarxa de seguretat normalitzada (UNE-EN 1263-1) poliamida no regenerada, de tenacitat alta, nuada amb corda perimetral de poliamida i corda de cosit de 12 mm de diàmetre i amb el desmuntatge inclòs	10 /15 /21
H1512013	m2	Protecció col.lectiva vertical dels laterals dels forats de les escales en tota l'alçada amb xarxa-teló normalitzada (UNE-EN 1263-1) de poliamida no regenerada, de tenacitat alta nuada amb corda perimetral de poliamida, ancoratge de fleix perforat i clau d'impacte d'acer i corda de cosit de 6 mm de diàmetre i amb el desmuntatge inclòs	1
H151A1K1	m2	Protecció col.lectiva horitzontal d'obertures amb xarxa per a proteccions superficials contra caigudes, de fil trenat de poliamida no regenerada, de tenacitat alta, de 4 mm de diàmetre, 80x80 mm de pas de malla, corda perimetral de poliamida de 12 mm de diàmetre nuada a la xarxa, fixada amb fleix i tacs d'expansió i amb el desmuntatge inclòs	1
H151AJ01	m2	Protecció horitzontal d'obertures d'1 m de diàmetre com a màxim, en sostres, amb fusta i amb el desmuntatge inclòs	1
H1521431	m	Barana de protecció per a escales, d'alçària 1 m, amb travesser de tauló de fusta fixada amb suports de muntant metàl.lic amb mordassa per al sostre i amb el desmuntatge inclòs	1
H152M671	m	Barana de protecció prefabricada per a forats d'ascensor, d'alçària 1 m, fixada amb cargols d'ataconat als brancals de fàbrica i amb el desmuntatge inclòs	1

H152N681	m	Barana de protecció sobre sostre o llosa, d'alçària 1 m, enjovada en cèrcol perimetral de formigó cada 2,5 m i amb el desmuntatge inclòs	1
H1542013	u	Protecció solar de la zona de treball de 4x8 m i 3 m d'alçària, a base de perfils metàl.lics ancorats a terra, corda de fibra vegetal tensada, vela de polietilè perforada amb traus perimetrals nuada a les cordes i amb el desmuntatge inclòs	14
H1549002	m	Pantalla de protecció per a treballs exposats al vent, d'alçària 2,5 m de planxa nervada d'acer galvanitzat, tornapuntes de perfils d'acer ancorats al terreny amb formigó cada 1,5 m i amb el desmuntatge inclòs	14
H154M029	u	Mampara plegable de protecció contra projecció de partícules de tauler de fusta amb acabat estratificat, d'alçària 2 m i amplària 3 m, i amb el desmuntatge inclòs	10 /15 /20 /21
H15A2017	u	Extractor localitzat de gasos contaminants en treballs de soldadura amb velocitat de captura de 0,5 a 1 m/s, col.locat	17
H15B0007	u	Pantalla aïllant per a treballs en zones d'influència de línies elèctriques en tensió	16
H15B6006	u	Aïllant de cautxú per a conductor de línia elèctrica en tensió, de llargària 3 m	16
H16C1002	u	Detector de gasos fix amb el desmuntatge inclòs	17 /20 /21
H16C1003	u	Detector de gasos portàtil	17 /20 /21
HBA31011	m2	Pintat sobre paviment de faixes superficials, amb pintura reflectora, amb màquina d'accionament manual	4 /11
HBB11111	u	Placa amb pintura reflectant triangular de 70 cm de costat, per a senyals de trànsit, fixada i amb el desmuntatge inclòs	4 /6 /11 /20 /21
HBB20005	u	Senyal manual per a senyalista	4 /11
HBBAA005	u	Senyal de prohibició, normalitzada amb pictograma negre sobre fons blanc, de forma circular amb cantells i banda transversal descendent d'esquerra a dreta a 45°, en color vermell, diàmetre 29 cm, amb cartell explicatiu rectangular, per ser vista fins 12 m, fixada i amb el desmuntatge inclòs	1 /2 /4 /6 /9 /10 /11 /13 /14 /15 /16 /17 /20 /21
HBBAA007	u	Senyal de prohibició, normalitzada amb pictograma negre sobre fons blanc, de forma circular amb cantells i banda transversal descendent d'esquerra a dreta a 45°, en color vermell, diàmetre 10 cm, amb cartell explicatiu rectangular, per ser vista fins 3 m, fixada i amb el desmuntatge inclòs	16
HBBAB115	u	Senyal de obligació, normalitzada amb pictograma blanc sobre fons blau, de forma circular amb cantells en color blanc, diàmetre 29 cm, amb cartell explicatiu rectangular, per ser vista fins 12 m, fixada i amb el desmuntatge inclòs	1 /2 /4 /6 /9 /10 /11 /13 /14 /15 /16 /17 /20 /21
HBBAC005	u	Senyal indicativa de la ubicació d'equips d'extinció d'incendis, normalitzada amb pictograma blanc sobre fons vermell, de forma rectangular o quadrada, costat major 29 cm, per ser vista fins 12 m de distància, fixada i amb el desmuntatge inclòs	20 /21
HBBAE001	u	Rètol adhesiu (MIE-RAT.10) de maniobra per a quadre o pupitre de control elèctric, adherit	16
HBBAF004	u	Senyal d'advertència, normalitzada amb pictograma negre sobre fons groc, de forma triangular amb el cantell negre, costat major 41 cm, amb cartell explicatiu rectangular, per ser vista fins 12 m de distància, fixada i amb el desmuntatge inclòs	1 /2 /4 /6 /9 /10 /11 /13 /14 /15 /16 /17 /20 /21
HBC19081	m	Cinta d'abalisament, amb un suport cada 5 m i amb el desmuntatge inclòs	2 /6 /11 /15
HM31161J	u	Extintor de pols seca, de 6 kg de càrrega, amb pressió incorporada, pintat, amb suport a la paret i amb el desmuntatge inclòs	10 /20 /21

MESURES PREVENTIVES

Codi	Descripció	Riscos
I0000004	Revisió i manteniment periòdic de SPC	1
I0000005	Integrar la seguretat al disseny arquitectònic	1
I0000006	Disseny i estudi de les mesures preventives en fase de projecte	1
I0000007	Adoptar les mesures preventives necessàries per al manteniment correcte posterior	1
I0000011	Incorporar al projecte mesures de protecció per al muntatge i manteniment de la instal.lació	1
I0000012	Assegurar les escales de mà	1
I0000013	Ordre i neteja	2 /6 /17
I0000014	Preparació i manteniment de les superfícies de treball	2 /6
I0000015	Organització de les zones de pas i emmagatzematge	2 /6
I0000020	No realitzar treballs a la mateixa vertical	4
I0000025	Planificació d'àrees i llocs de treball	4
I0000026	Planificació de recorreguts i maniobres per a màquines i camions	4
I0000027	Elecció dels mitjans auxiliars de manteniment	4
I0000028	Impedir l'accés de personal dins del radi d'acció de càrregues suspeses	4
I0000029	No balancejar les càrregues suspeses	4
I0000030	Suspendre i aixecar les càrregues dins de l'envolcall o fleixos originals	4
I0000031	Per a la manipulació de materials voluminosos i/o pesats, solicitar un procediment de treball específic	4
I0000033	Solicitar habilitació professional del personal encarregat del manteniment de l'obra	4
I0000039	Planificació de compra i programa de manteniment d'eines	9 /11
I0000040	Formació de l'operari en l'ús i manteniment d'eines	9
I0000042	Evitar processos de manipulació de materials a obra	9
I0000044	Evitar processos de tallat de materials a l'obra	10
I0000045	Formació	10 /13 /21
I0000046	Evitar processos d'ajust en obra	10
I0000047	Planificació i procediments per a la càrrega i descàrrega de materials	11
I0000050	No treballar ni estar al radi d'acció de les càrregues suspesses	11
I0000055	Elecció dels equips de manteniment	13
I0000056	Paletització i eines ergonòmiques	13
I0000058	Adaptar la feina a les característiques individuals de la persona que la realitza	13
I0000059	Elecció dels materials alternatius poc pessats i més manegables	13
I0000060	Suspensió de les feines en condicions extremes	14
I0000061	Rotació dels llocs de treball	14 /17
I0000062	Planificar els treballs per a realitzar-los en zones protegides	14
I0000065	Evitar procés de soldadura a l'obra	15
I0000067	No treballar al costat de linies elèctriques amb cables nusos	16
I0000068	Elecció i manteniment de les eines elèctriques	16
I0000069	Formació i habilitació específica per a cada eina	16
I0000070	Compliment del REBT pel que fa a equips de protecció	16
I0000071	Revisió de la posta a terra	16
I0000072	Realitzar els treballs sobre superfícies seques	16
I0000073	Disposar de quadres elèctrics secundaris	16
I0000078	Evitar processos de divissió de material en sec	17
I0000080	Elecció dels materials al disseny del projecte	17
I0000082	Aïllament del procés	17
I0000085	Ventilació de les zones de treball	17
I0000091	No soldar sobre contenidors de materials inflamables o explosius (pintures, dissolvents, etc)	20
I0000092	Utilitzar aigua sabonosa per a detectar fuites de gas	20
I0000093	Evitar unions de mangueres amb filferros	20
I0000094	Revisió periòdica dels equips de treball	20
I0000095	Impedir el contacte de l'acetilè amb el coure	20
I0000096	No fumar	20

I0000097	Substituir l'inflamable per no infamable	21
I0000099	Establir una zona de protecció de radi 10 m, en treballs de soldadura i tall amb serra radial	20 /21

E14 CANONADES PER A GASOS I FLUIDS

E14.E01 TUBS MUNTATS SUPERFICIALMENT

TUBS MUNTATS SUPERFICIALMENT

Avaluació de riscos

Id	Risc	P	G	A
1	CAIGUDA DE PERSONES A DIFERENT NIVELL **Situació:** TREBALLS EN ALÇADA PER AL MUNTATGE D'EQUIPS (DIPÒSITS, VÀLVULES,ETC.)	2	3	4
2	CAIGUDA DE PERSONES AL MATEIX NIVELL **Situació:** ITINERARIS A OBRA	1	2	2
4	CAIGUDA D'OBJECTES PER MANIPULACIÓ O DE MATERIALS TRANSPORTATS **Situació:** EN MANIPULACIÓ D'EINES I EQUIPS EN MANTENIMENT DE MATERIAL	1	3	3
6	TREPITJADES SOBRE OBJECTES **Situació:** EN ITINERARIS A OBRA	2	1	2
9	COPS AMB OBJECTES O EINES (TALLS) **Situació:** AMB EQUIPS, EINES EN PROCÉS DE DESEMBALATGE D'EQUIPS	3	1	3
10	PROJECCIÓ DE FRAGMENTS O PARTÍCULES **Situació:** PER ÚS DE RADIAL EN PROVES DE CÀRREGA FIXACIÓ DE SUPORTS SOLDADURA ELÈCTRICA	3	2	4
11	ATRAPAMENT PER O ENTRE OBJECTES **Situació:** EN LA COL.LOCACIÓ D'ELEMENTS PESANTS (DIPÒSITS)	2	2	3
12	ATRAPAMENT PER BOLCADA DE MÀQUINES, TRACTORS O VEHICLES **Situació:** EN LA COL.LOCACIÓ D'ELEMENTS PESANTS (DIPÒSITS)	1	3	3
13	SOBREESFORÇOS **Situació:** MANIPULACIÓ MANUAL	2	2	3
14	EXPOSICIÓ A CONDICIONS AMBIENTALS EXTREMES **Situació:** TREBALLS A L'EXTERIOR I LLOCS TANCATS	2	2	3
15	CONTACTES TÈRMICS **Situació:** SOLDADURES PER FLUIDS CALENTS	2	2	3
16	EXPOSICIÓ A CONTACTES ELÈCTRICS **Situació:** CONTACTES DIRECTES I INDIRECTES	1	3	3
17	INHALACIÓ O INGESTIÓ DE SUBSTANCIES NOCIVES **Situació:** GASOS SOLDADURA ELÈCTRICA FUITES DE GAS GASOS DE COMBUSTIÓ EN LLOCS TANCATS ÚS DE RADIAL	2	3	4
18	CONTACTES AMB SUBSTANCIES NOCIVES (CÀUSTIQUES, CORROSIVES, IRRITANTS O AL·LERGÈNIQUES) **Situació:** COLES LIQUATS DEL PETROLI	1	2	2
20	EXPLOSIONS **Situació:** OXIACETILÈ PROVES DE CÀRREGA RECIPIENTS A PRESSIÓ	1	3	3
21	INCENDIS **Situació:** PER ESPURNES EN PROCÉS DE PURGATGE	1	3	3

PER FUITES DE COMBUSTIBLE
PER TREBALLS DE SOLDADURA

P: Probabilitat (1,2,3) / G: Gravetat (1,2,3) / A: Avaluació (1,2,3,4,5)

EQUIPS PROTECCIÓ INDIVIDUAL

Codi	UA	Descripció	Riscos
H1411111	u	Casc de seguretat per a ús normal, contra cops, de polietilè amb un pes màxim de 400 g, homologat segons UNE-EN 812	1 /2 /4 /6 /9 /10 /11 /14 /15 /16 /20 /21
H1411112	u	Casc de seguretat per a ús normal, contra cops, de polietilè amb un pes màxim de 400 g, dotat d'il.luminació autònoma, homologat segons UNE-EN 812	14
H1411115	u	Casc de seguretat per a ús normal, contra cops, de polietilè amb un pes màxim de 400 g, amb tires reflectants, homologat segons UNE-EN 812	12
H1414119	u	Casc de seguretat, de polietilè, amb un pes màxim de 400 g, amb pantalla facial amb visor de malla de reixeta metàl.lica, acoblada amb arnès abatible, homologat segons UNE-EN 812 i UNE-EN 1731	10 /18
H1421110	u	Ulleres de seguretat antiimpactes estàndard, amb muntura universal, amb visor transparent i tractament contra l'entelament, homologades segons UNE-EN 167 i UNE-EN 168	10 /14 /18
H1423230	u	Ulleres de seguretat per a tall oxiacetilènic, amb muntura universal de barnilla d'acer recoberta de PVC, amb visors circulars de 50 mm de D foscos de color DIN 5, homologades segons UNE-EN 175 i UNE-EN 169	10
H142AC60	u	Pantalla facial per a soldadura elèctrica, amb marc abatible de mà i suport de polièster reforçat amb fibra de vidre vulcanitzada d'1,35 mm de gruix, amb visor inactínic semifosc amb protecció DIN 12, homologada segons UNE-EN 175	10
H1431101	u	Protector auditiu de tap d'escuma, homologat segons UNE-EN 352-2 i UNE-EN 458	14
H1445003	u	Mascareta de protecció respiratòria, homologada segons UNE-EN 140	17
H1446004	u	Semimàscara de protecció filtrant contra partícules, homologada segons UNE-EN 149	17
H1447005	u	Màscara de protecció respiratòria, homologada segons UNE-EN 136	17
H144E406	u	Filtre mixte contra gasos i partícules, homologat segons UNE-EN 14387 i UNE-EN 12083	17
H1457520	u	Parella de guants aïllants del fred i absorbents de les vibracions, de PVC sobre suport d'escuma de poliuretà, folrats interiorment amb teixit hidròfug reversible, amb maniguets fins a mig avantbraç, homologats segons UNE-EN 511 i UNE-EN 420	14 /15
H1459630	u	Parella de guants per a soldador, amb palmell de pell, folre interior de cotó, i màniga llarga de serratge folrada de dril fort, homologats segons UNE-EN 407 i UNE-EN 420	10 /15
H145C002	u	Parella de guants de protecció contra riscs mecànics comuns de construcció nivell 3, homologats segons UNE-EN 388 i UNE-EN 420	1 /2 /4 /6 /9 /10 /11 /20 /21
H145E003	u	Parella de guants contra agents químics i microorganismes, homologats segons UNE-EN 374-1, -2, -3 i UNE-EN 420	18
H145F004	u	Parella de guants d'alta visibilitat pigmentats en color fosforescent per a estibadors de càrregues amb grua i/o senyalistes, homologats segons UNE-EN 471 i UNE-EN 420	4 /11 /12
H145K153	u	Parella de guants de material aïllant per a treballs elèctrics, classe 00, logotip color beix, tensió màxima 500 V, homologats segons	16

		UNE-EN 420	
H1461110	u	Parella de botes d'aigua de PVC de canya alta, amb sola antilliscant i folrades de niló rentable, homologades segons UNE-EN ISO 20344, UNE-EN ISO 20345, UNE-EN ISO 20346 i UNE-EN ISO 20347	14
H1463253	u	Parella de botes dielèctriques resistents a la humitat, de pell rectificada, amb turmellera encoixinada, sola antilliscant i antiestàtica, falca amortidora per al taló, llengüeta de manxa, de despreniment ràpid, sense ferramenta metàl.lica, amb puntera reforçada, homologades segons DIN 4843	16
H1465275	u	Parella de botes baixes de seguretat industrial, per a treballs de construcció en general, resistents a la humitat, de pell rectificada, amb turmellera encoixinada, amb puntera metàl.lica, sola antilliscant, falca amortidora d'impactes al taló i sense plantilla metàl.lica, homologades segons UNE-EN 344, UNE-EN 344/A1, UNE-EN 344-2, UNE-EN 345, UNE-EN 345/A1, UNE-EN 345-2, UNE-EN 346, UNE-EN 346/A1, UNE-EN 346-2, UNE-EN 347, UNE-EN 347/A i UNE-EN 347-2	1 /2 /4 /6 /9 /10 /11 /14 /15 /18 /20 /21
H147D405	u	Sistema anticaiguda compost per un arnès anticaiguda amb tirants, bandes secundàries, bandes subglúties, bandes de cuixa, recolzament dorsal per a subjecció, elements d'ajust, element dorsal d'enganxament d'arnès anticaiguda i sivella, incorporat a un subsistema anticaiguda de tipus lliscant sobre línia d'ancoratge flexible de llargaria 10 m, homologat segons UNE-EN 361, UNE-EN 362, UNE-EN 364, UNE-EN 365 i UNE-EN 353-2	1
H147K602	u	Sistema de subjecció en posició de treball i prevenció de pèrdua d'equilibri, compost d'una banda de cintura, sivella, recolzament dorsal, elements d'enganxament, connector, element d'amarrament del sistema d'ajust de longitud, homologat segons UNE EN 358, UNE EN 362, UNE EN 354 i UNE EN 364	1
H147N000	u	Faixa de protecció dorslumbar	13
H1481442	u	Granota de treball per a muntatges i/o treballs mecànics, de polièster i cotó (65%-35%), color blau vergara, trama 240, amb butxaques interiors, homologada segons UNE-EN 340	1 /2 /4 /6 /9 /10 /11 /14 /15 /18 /20 /21
H1481654	u	Granota de treball per a soldadors i/o treballadors de tubs, de cotó sanforitzat (100%), color blau vergara, trama 320, amb butxaques interiors dotades de cremalleres metàl.liques, homologada segons UNE-EN 340, UNE-EN 470-1 i UNE-EN 348	10
H1482422	u	Camisa de treball per a muntatges i/o treballs mecànics, soldadors i/o treballadors de tubs, de polièster i cotó (65%-35%), color blavenc amb butxaques interiors, trama 240, homologada segons UNE-EN 340	14
H1485800	u	Armilla reflectant amb tires reflectants a la cintura, al pit i a l'esquena, homologada segons UNE-EN 471	4 /11 /12
H1486241	u	Casaca tipus enginyer, de polièster embuatada amb material aïllant, butxaques exteriors	14
H1487350	u	Impermeable amb jaqueta, caputxa i pantalons, per a edificació, de PVC soldat de 0,3 mm de gruix, homologat segons UNE-EN 340	14
H1488580	u	Davantal per a soldador, de serratge, homologat segons UNE-EN 340, UNE-EN 470-1 i UNE-EN 348	10

MITJANS AUXILIARS D'UTILITAT PREVENTIVA

Codi	UA	Descripció	Riscos
HX11X003	u	Bastida modular amb estructura tubular i sistema de seguretat amb tots els requisits reglamentaris en previsió de caigudes per a la realització d'estructures, tancaments, cobertes, i altres treballs en alçada	1
HX11X004	u	Barana definitiva, prevista en projecte, per a protecció de caigudes	1

		a diferent nivell entre muntants d'escala i/o d'alçada pel forat interior	
HX11X007	u	Plataforma telescòpica articulada, mòbil, autopropulsada amb sistema de seguretat integrat	1
HX11X008	u	Plataforma motoritzada sobre màstil amb sistema de seguretat integrat	1
HX11X009	u	Pont penjant metàl.lic suspès amb amb baranes reglamentàries, cabrestants, amb doble cable de seguretat amb dispositiu d'autoretenció, subjectat a pescants amb ancoratges amb sistema de seguretat integrat	1
HX11X010	u	Bastida amb cavallets i sistema de seguretat amb tots els requisits reglamentaris	1
HX11X011	u	Equip de tall oxiacetilènic reglamentari amb sistema de seguretat integrat amb porta-ampolles, vàlvules reductores de pressió i antirretrocès, manòmetre, mànigues, broques i brides normalitzades	15 /20
HX11X013	u	Maquinària amb cabina d'operari amb sistema de resguard i protecció integrat	12
HX11X014	u	Eina elèctrica amb sistema de doble aïllament integrat	16
HX11X015	u	Premarc metàl.lic amb sistema de seguretat integrat contra caigudes a diferent nivell	1
HX11X018	u	Paletitzat i empaquetat o fleixat normalitzat	4 /11
HX11X019	m	Marquesina de protecció en voladiu en bastida tubular amb sistema de seguretat amb tots els requisits reglamentaris, normalitzada i incorporada UNE-EN 12810-1 (HD-1000)	4
HX11X021	u	Passadís de protecció prefabricat metàl.lic amb sistema de seguretat amb tots els requisits reglamentaris, de llargària 2,5 m, d'amplària 1,1 m, amb paviment de entramat de platines metàl.liques i rampes articulades, baranes metàl.liques reglamentàries, muntants de 2 m d'alçada, sostre de xapa d'acer de 3 mm de gruix	4
HX11X023	u	Protector de mans per a cisellar	9
HX11X024	u	Connexió elèctrica de seguretat tipus petaca	16
HX11X025	u	Serra de trepar amb aigua amb sistema de seguretat integrat	13
HX11X031	u	Sistema de ventilació forçada en túnels i zones tancades	14 /17
HX11X032	u	Suport de repòs per al disc radial portàtil	9 /13
HX11X033	u	Sac d'aplec de teixit de polipropilè amb tapa de descàrrega inferior	4
HX11X034	u	Sarcòfag per l'hissat vertical de càrregues llargues amb grua	4
HX11X039	u	Carretó manual porta palets	13
HX11X041	u	Ancoratge amb disseny específic per a la manipulació de prefabricats	4 /11
HX11X048	u	Connexionat i cablejat provisional de la instal.lació elèctrica de l'obra amb sistema de protecció integrat	16
HX11X049	u	Quadre elèctric secundari provisional de l'obra amb sistema de protecció integrat	16
HX11X050	u	Enllumenat provisional de l'obra amb un nivell lumínic mínim de 250 lux	2 /6 /9 /14
HX11X053	u	Plataforma metàl.lica en voladiu per descàrrega de material en façanes amb trapa practicable per al pas del cable de la grua amb sistema de seguretat integrat	4
HX11X054	u	Instal.lació de posta a terra amb conductor de coure i elèctrode connectat a terra en rails de grua torre, masses metàl.liques, quadres elèctrics, conductors de protecció	16
HX11X055	u	Interruptor diferencial de sensibilitat mitjana 300 mA, i 40 A d'intensitat nominal	16
HX11X057	m2	Malla electrosoldada de barres corrugades d'acer, elaborada a l'obra de 10x10 cm i de 3-3 mm de D embeguda al formigó per a proteccions horitzontals de forats en sostres de 5 m de D com a màxim, i amb el desmuntatge inclòs	1

HX11X058	u	Senyal acústica de marxa enrera	12
HX11X060	m	Cable d'acer de guiat de material suspès	4 /11
HX11X063	u	Encenedor de gúspira amb mànec	15
HX11X064	u	Cinturó portaeines	4 /9
HX11X066	u	Biga rígida de repartiment de càrregues suspeses	11
HX11X067	u	Ganxo de grua amb dispositiu de tancament	4 /11
HX11X068	u	Catifa portàtil de neoprè per treball en plans inclinats	13 /15
HX11X070	u	Recipient metàl.lic per a la manutenció de materials a granel per a una càrrega màxima de 1200 kg	4
HX11X071	u	Plataforma aïllant de base per treball en quadres elèctrics de distribució d'1x1 m i de 3 mm de gruix	16
HX11X075	u	Equip comprovador portàtil complet d'instal.lacions de baixa tensió	16 /21
HX11X076	u	Anemòmetre fix amb el desmuntatge inclòs	14
HX11X078	u	Luxímetre portàtil	2 /6 /14
HX11X080	u	Termòmetre / baròmetre	14
HX11X089	u	Transformador de seguretat de 24 V, col.locat i amb el desmuntatge inclòs	16
HX11XG05	u	Comporta basculant per a subministrament de material, d'estructura tubular acoblat a la barana	1
HX11XG10	u	Banqueta aïllant de potes fixes per a treball en tensió,	16
HX11XG11	u	Escala portàtil dielèctrica de fibra de vidre i 3,2 m de llargària	16
HX11XG12	u	Bastida tubular dielèctrica de polièster i fibra de vidre, de 2,5 m d'alçària i 3,5 m de llargària	16
HX11XG13	u	Equip de connexió a terra de línia elèctrica aèria de distribució, amb 3 perches telescópiques per a conductors de 7 a 380 mm2 i una alçada màxima d'11,5 m, cable de coure de secció 35 mm2 i piqueta de connexió a terra	16

SISTEMES DE PROTECCIÓ COL·LECTIVA

Codi	UA	Descripció	Riscos
H1512010	m2	Protecció de projecció de partícules incandescents amb manta ignífuga, xarxa de seguretat normalitzada (UNE-EN 1263-1) poliamida no regenerada, de tenacitat alta, nuada amb corda perimetral de poliamida i corda de cosit de 12 mm de diàmetre i amb el desmuntatge inclòs	10 /15 /21
H1512013	m2	Protecció col.lectiva vertical dels laterals dels forats de les escales en tota l'alçada amb xarxa-teló normalitzada (UNE-EN 1263-1) de poliamida no regenerada, de tenacitat alta nuada amb corda perimetral de poliamida, ancoratge de fleix perforat i clau d'impacte d'acer i corda de cosit de 6 mm de diàmetre i amb el desmuntatge inclòs	1
H151A1K1	m2	Protecció col.lectiva horitzontal d'obertures amb xarxa per a proteccions superficials contra caigudes, de fil trenat de poliamida no regenerada, de tenacitat alta, de 4 mm de diàmetre, 80x80 mm de pas de malla, corda perimetral de poliamida de 12 mm de diàmetre nuada a la xarxa, fixada amb fleix i tacs d'expansió i amb el desmuntatge inclòs	1
H151AJ01	m2	Protecció horitzontal d'obertures d'1 m de diàmetre com a màxim, en sostres, amb fusta i amb el desmuntatge inclòs	1
H1521431	m	Barana de protecció per a escales, d'alçària 1 m, amb travesser de tauló de fusta fixada amb suports de muntant metàl.lic amb mordassa per al sostre i amb el desmuntatge inclòs	1
H152M671	m	Barana de protecció prefabricada per a forats d'ascensor, d'alçària 1 m, fixada amb cargols d'ataconat als brancals de fàbrica i amb el desmuntatge inclòs	1
H152N681	m	Barana de protecció sobre sostre o llosa, d'alçària 1 m, enjovada	1

		en cèrcol perimetral de formigó cada 2,5 m i amb el desmuntatge inclòs	
H153A9F1	u	Topall per a descàrrega de camions en excavacions, de 4 m d'amplada amb tauló de fusta i perfils IPN 100 clavat al terreny i amb el desmuntatge inclòs	12
H1542013	u	Protecció solar de la zona de treball de 4x8 m i 3 m d'alçària, a base de perfils metàl.lics ancorats a terra, corda de fibra vegetal tensada, vela de polietilè perforada amb traus perimetrals nuada a les cordes i amb el desmuntatge inclòs	14
H1549002	m	Pantalla de protecció per a treballs exposats al vent, d'alçària 2,5 m de planxa nervada d'acer galvanitzat, tornapuntes de perfils d'acer ancorats al terreny amb formigó cada 1,5 m i amb el desmuntatge inclòs	14
H154M029	u	Mampara plegable de protecció contra projecció de partícules de tauler de fusta amb acabat estratificat, d'alçària 2 m i amplària 3 m, i amb el desmuntatge inclòs	10 /15 /17 /21
H15A2017	u	Extractor localitzat de gasos contaminants en treballs de soldadura amb velocitat de captura de 0,5 a 1 m/s, col.locat	17
H15B0007	u	Pantalla aïllant per a treballs en zones d'influència de línies elèctriques en tensió	16
H15B6006	u	Aïllant de cautxú per a conductor de línia elèctrica en tensió, de llargària 3 m	16
H16C1002	u	Detector de gasos fix amb el desmuntatge inclòs	17 /20 /21
H16C1003	u	Detector de gasos portàtil	17 /20 /21
HBA31011	m2	Pintat sobre paviment de faixes superficials, amb pintura reflectora, amb màquina d'accionament manual	4 /11 /12
HBB11111	u	Placa amb pintura reflectant triangular de 70 cm de costat, per a senyals de trànsit, fixada i amb el desmuntatge inclòs	4 /6 /11 /12 /18 /20
HBB20005	u	Senyal manual per a senyalista	1 /4 /11
HBBAA005	u	Senyal de prohibició, normalitzada amb pictograma negre sobre fons blanc, de forma circular amb cantells i banda transversal descendent d'esquerra a dreta a 45°, en color vermell, diàmetre 29 cm, amb cartell explicatiu rectangular, per ser vista fins 12 m, fixada i amb el desmuntatge inclòs	1 /2 /4 /6 /9 /10 /11 /12 /13 /14 /15 /16 /17 /18 /20 /21
HBBAA007	u	Senyal de prohibició, normalitzada amb pictograma negre sobre fons blanc, de forma circular amb cantells i banda transversal descendent d'esquerra a dreta a 45°, en color vermell, diàmetre 10 cm, amb cartell explicatiu rectangular, per ser vista fins 3 m, fixada i amb el desmuntatge inclòs	1
HBBAB115	u	Senyal de obligació, normalitzada amb pictograma blanc sobre fons blau, de forma circular amb cantells en color blanc, diàmetre 29 cm, amb cartell explicatiu rectangular, per ser vista fins 12 m, fixada i amb el desmuntatge inclòs	1 /2 /4 /6 /9 /10 /11 /12 /13 /14 /15 /16 /17 /18 /20 /21
HBBAC005	u	Senyal indicativa de la ubicació d'equips d'extinció d'incendis, normalitzada amb pictograma blanc sobre fons vermell, de forma rectangular o quadrada, costat major 29 cm, per ser vista fins 12 m de distància, fixada i amb el desmuntatge inclòs	20 /21
HBBAE001	u	Rètol adhesiu (MIE-RAT.10) de maniobra per a quadre o pupitre de control elèctric, adherit	16
HBBAF004	u	Senyal d'advertència, normalitzada amb pictograma negre sobre fons groc, de forma triangular amb el cantell negre, costat major 41 cm, amb cartell explicatiu rectangular, per ser vista fins 12 m de distància, fixada i amb el desmuntatge inclòs	1 /2 /4 /6 /9 /10 /11 /12 /13 /14 /15 /16 /17 /18 /20 /21
HBC19081	m	Cinta d'abalisament, amb un suport cada 5 m i amb el desmuntatge inclòs	18
HBC1E001	u	Cadena de delimitació de zona de perill amb baules de polietilè, de color vermell i blanc alternats, amb un suport cada 5 m i amb el	18

		desmuntatge inclòs	
HM31161J	u	Extintor de pols seca, de 6 kg de càrrega, amb pressió incorporada, pintat, amb suport a la paret i amb el desmuntatge inclòs	10 /20 /21

MESURES PREVENTIVES

Codi	Descripció	Riscos
I0000003	Itineraris preestablerts i balissats per al personal	1
I0000004	Revisió i manteniment periòdic de SPC	1
I0000006	Disseny i estudi de les mesures preventives en fase de projecte	1
I0000007	Adoptar les mesures preventives necessàries per al manteniment correcte posterior	1
I0000012	Assegurar les escales de mà	1
I0000013	Ordre i neteja	2 /6 /17
I0000014	Preparació i manteniment de les superfícies de treball	2 /6
I0000015	Organització de les zones de pas i emmagatzematge	2 /6
I0000020	No realitzar treballs a la mateixa vertical	4
I0000025	Planificació d'àrees i llocs de treball	4
I0000026	Planificació de recorreguts i maniobres per a màquines i camions	4
I0000027	Elecció dels mitjans auxiliars de manteniment	4
I0000028	Impedir l'accés de personal dins del radi d'acció de càrregues suspeses	4
I0000029	No balancejar les càrregues suspeses	4
I0000030	Suspendre i aixecar les càrregues dins de l'envolcall o fleixos originals	4
I0000031	Per a la manipulació de materials voluminosos i/o pesats, solicitar un procediment de treball específic	4
I0000033	Solicitar habilitació professional del personal encarregat del manteniment de l'obra	4
I0000038	Substituir lo manual per lo mecànic	9
I0000039	Planificació de compra i programa de manteniment d'eines	9 /11
I0000040	Formació de l'operari en l'ús i manteniment d'eines	9
I0000042	Evitar processos de manipulació de materials a obra	9
I0000044	Evitar processos de tallat de materials a l'obra	10
I0000045	Formació	10 /12 /13 /18 /21
I0000046	Evitar processos d'ajust en obra	10
I0000047	Planificació i procediments per a la càrrega i descàrrega de materials	11
I0000050	No treballar ni estar al radi d'acció de les càrregues suspesses	11
I0000051	Adequació dels recorreguts de la maquinària	12
I0000053	Procediment d'utilització de la maquinària	12
I0000054	Ús de recolzaments hidràulics	12
I0000055	Elecció dels equips de manteniment	13
I0000056	Paletització i eines ergonòmiques	13
I0000058	Adaptar la feina a les característiques individuals de la persona que la realitza	13
I0000059	Elecció dels materials alternatius poc pessats i més manegables	13
I0000060	Suspensió de les feines en condicions extremes	14
I0000061	Rotació dels llocs de treball	14 /17
I0000062	Planificar els treballs per a realitzar-los en zones protegides	14
I0000065	Evitar procés de soldadura a l'obra	15
I0000067	No treballar al costat de linies elèctriques amb cables nusos	16
I0000068	Elecció i manteniment de les eines elèctriques	16
I0000069	Formació i habilitació específica per a cada eina	16
I0000070	Compliment del REBT pel que fa a equips de protecció	16
I0000071	Revisió de la posta a terra	16
I0000072	Realitzar els treballs sobre superfícies seques	16
I0000073	Disposar de quadres elèctrics secundaris	16
I0000078	Evitar processos de divissió de material en sec	17

I0000079	Realitzar els treballs a l´aire lliure, sempre a sotavent	17
I0000080	Elecció dels materials al disseny del projecte	17
I0000082	Aïllament del procés	17
I0000083	Dispositius d'alarma	17
I0000085	Ventilació de les zones de treball	17
I0000086	Substituir els materials amb substàncies nocives	17 /18
I0000091	No soldar sobre contenidors de materials inflamables o explosius (pintures, dissolvents, etc)	20
I0000092	Utilitzar aigua sabonosa per a detectar fuites de gas	20
I0000093	Evitar unions de mangueres amb filferros	20
I0000094	Revisió periòdica dels equips de treball	20
I0000095	Impedir el contacte de l'acetilè amb el coure	20
I0000096	No fumar	20
I0000099	Establir una zona de protecció de radi 10 m, en treballs de soldadura i tall amb serra radial	20 /21

E14.E02 TUBS MUNTATS SOTERRATS

TUBS MUNTATS SOTERRATS

Avaluació de riscos

Id	Risc	P	G	A
1	CAIGUDA DE PERSONES A DIFERENT NIVELL **Situació:** TREBALLS EN ALÇADA PER AL MUNTATGE D'EQUIPS (DIPÒSITS, VÀLVULES,ETC.)	2	3	4
2	CAIGUDA DE PERSONES AL MATEIX NIVELL **Situació:** ITINERARIS A OBRA	1	2	2
4	CAIGUDA D'OBJECTES PER MANIPULACIÓ O DE MATERIALS TRANSPORTATS **Situació:** EN MANIPULACIÓ D'EINES I EQUIPS EN MANTENIMENT DE MATERIAL	1	3	3
6	TREPITJADES SOBRE OBJECTES **Situació:** EN ITINERARIS A OBRA	2	1	2
9	COPS AMB OBJECTES O EINES (TALLS) **Situació:** AMB EQUIPS, EINES EN PROCÉS DE DESEMBALATGE D'EQUIPS	3	1	3
10	PROJECCIÓ DE FRAGMENTS O PARTÍCULES **Situació:** PER ÚS DE RADIAL EN PROVES DE CÀRREGA FIXACIÓ DE SUPORTS SOLDADURA ELÈCTRICA	3	2	4
11	ATRAPAMENT PER O ENTRE OBJECTES **Situació:** EN LA COL.LOCACIÓ D'ELEMENTS PESANTS (DIPÒSITS)	2	2	3
12	ATRAPAMENT PER BOLCADA DE MÀQUINES, TRACTORS O VEHICLES **Situació:** EN LA COL.LOCACIÓ D'ELEMENTS PESANTS (DIPÒSITS)	1	3	3
13	SOBREESFORÇOS **Situació:** MANIPULACIÓ MANUAL	2	2	3
14	EXPOSICIÓ A CONDICIONS AMBIENTALS EXTREMES **Situació:** TREBALLS A L'EXTERIOR I LLOCS TANCATS	2	2	3
15	CONTACTES TÈRMICS **Situació:** SOLDADURES PER FLUIDS CALENTS	2	2	3
16	EXPOSICIÓ A CONTACTES ELÈCTRICS **Situació:** CONTACTES DIRECTES I INDIRECTES	1	3	3
17	INHALACIÓ O INGESTIÓ DE SUBSTANCIES NOCIVES **Situació:** GASOS SOLDADURA ELÈCTRICA FUITES DE GAS GASOS DE COMBUSTIÓ EN LLOCS TANCATS ÚS DE RADIAL	2	3	4

18	CONTACTES AMB SUBSTANCIES NOCIVES (CÀUSTIQUES, CORROSIVES, IRRITANTS O AL·LERGÈNIQUES) **Situació:** COLES LIQUATS DEL PETROLI	1	2	2
20	EXPLOSIONS **Situació:** OXIACETILÈ PROVES DE CÀRREGA RECIPIENTS A PRESSIÓ	1	3	3
21	INCENDIS **Situació:** PER ESPURNES EN PROCÉS DE PURGATGE PER FUITES DE COMBUSTIBLE PER TREBALLS DE SOLDADURA	1	3	3

P: Probabilitat (1,2,3) / G: Gravetat (1,2,3) / A: Avaluació (1,2,3,4,5)

EQUIPS PROTECCIÓ INDIVIDUAL

Codi	UA	Descripció	Riscos
H1411111	u	Casc de seguretat per a ús normal, contra cops, de polietilè amb un pes màxim de 400 g, homologat segons UNE-EN 812	1 /2 /4 /6 /9 /10 /11 /14 /15 /16 /20 /21
H1411112	u	Casc de seguretat per a ús normal, contra cops, de polietilè amb un pes màxim de 400 g, dotat d'il.luminació autònoma, homologat segons UNE-EN 812	14
H1411115	u	Casc de seguretat per a ús normal, contra cops, de polietilè amb un pes màxim de 400 g, amb tires reflectants, homologat segons UNE-EN 812	12
H1414119	u	Casc de seguretat, de polietilè, amb un pes màxim de 400 g, amb pantalla facial amb visor de malla de reixeta metàl.lica, acoblada amb arnès abatible, homologat segons UNE-EN 812 i UNE-EN 1731	10 /18
H1421110	u	Ulleres de seguretat antiimpactes estàndard, amb muntura universal, amb visor transparent i tractament contra l'entelament, homologades segons UNE-EN 167 i UNE-EN 168	10 /14 /18
H1423230	u	Ulleres de seguretat per a tall oxiacetilènic, amb muntura universal de barnilla d'acer recoberta de PVC, amb visors circulars de 50 mm de D foscos de color DIN 5, homologades segons UNE-EN 175 i UNE-EN 169	10
H142AC60	u	Pantalla facial per a soldadura elèctrica, amb marc abatible de mà i suport de polièster reforçat amb fibra de vidre vulcanitzada d'1,35 mm de gruix, amb visor inactínic semifosc amb protecció DIN 12, homologada segons UNE-EN 175	10
H1431101	u	Protector auditiu de tap d'escuma, homologat segons UNE-EN 352-2 i UNE-EN 458	14
H1445003	u	Mascareta de protecció respiratòria, homologada segons UNE-EN 140	17
H1446004	u	Semimàscara de protecció filtrant contra partícules, homologada segons UNE-EN 149	17
H1447005	u	Màscara de protecció respiratòria, homologada segons UNE-EN 136	17
H144E406	u	Filtre mixte contra gasos i partícules, homologat segons UNE-EN 14387 i UNE-EN 12083	17
H1457520	u	Parella de guants aïllants del fred i absorbents de les vibracions, de PVC sobre suport d'escuma de poliuretà, folrats interiorment amb teixit hidròfug reversible, amb maniguets fins a mig avantbraç, homologats segons UNE-EN 511 i UNE-EN 420	14 /15
H1459630	u	Parella de guants per a soldador, amb palmell de pell, folre interior de cotó, i mànega llarga de serratge folrada de dril fort, homologats segons UNE-EN 407 i UNE-EN 420	10 /15
H145C002	u	Parella de guants de protecció contra riscs mecànics comuns de	1 /2 /4 /6 /9

		construcció nivell 3, homologats segons UNE-EN 388 i UNE-EN 420	/10 /11 /20 /21
H145E003	u	Parella de guants contra agents químics i microorganismes, homologats segons UNE-EN 374-1, -2, -3 i UNE-EN 420	18
H145F004	u	Parella de guants d'alta visibilitat pigmentats en color fosforescent per a estibadors de càrregues amb grua i/o senyalistes, homologats segons UNE-EN 471 i UNE-EN 420	4 /11 /12
H145K153	u	Parella de guants de material aïllant per a treballs elèctrics, classe 00, logotip color beix, tensió màxima 500 V, homologats segons UNE-EN 420	16
H1461110	u	Parella de botes d'aigua de PVC de canya alta, amb sola antilliscant i folrades de niló rentable, homologades segons UNE-EN ISO 20344, UNE-EN ISO 20345, UNE-EN ISO 20346 i UNE-EN ISO 20347	14
H1463253	u	Parella de botes dielèctriques resistents a la humitat, de pell rectificada, amb turmellera encoixinada, sola antilliscant i antiestàtica, falca amortidora per al taló, llengüeta de manxa, de despreniment ràpid, sense ferramenta metàl.lica, amb puntera reforçada, homologades segons DIN 4843	16
H1465275	u	Parella de botes baixes de seguretat industrial, per a treballs de construcció en general, resistents a la humitat, de pell rectificada, amb turmellera encoixinada, amb puntera metàl.lica, sola antilliscant, falca amortidora d'impactes al taló i sense plantilla metàl.lica, homologades segons UNE-EN 344, UNE-EN 344/A1, UNE-EN 344-2, UNE-EN 345, UNE-EN 345/A1, UNE-EN 345-2, UNE-EN 346, UNE-EN 346/A1, UNE-EN 346-2, UNE-EN 347, UNE-EN 347/A i UNE-EN 347-2	1 /2 /4 /6 /9 /10 /11 /14 /15 /18 /20 /21
H147D405	u	Sistema anticaiguda compost per un arnès anticaiguda amb tirants, bandes secundàries, bandes subglúties, bandes de cuixa, recolzament dorsal per a subjecció, elements d'ajust, element dorsal d'enganxament d'arnès anticaiguda i sivella, incorporat a un subsistema anticaiguda de tipus lliscant sobre línia d'ancoratge flexible de llargaria 10 m, homologat segons UNE-EN 361, UNE-EN 362, UNE-EN 364, UNE-EN 365 i UNE-EN 353-2	1
H147K602	u	Sistema de subjecció en posició de treball i prevenció de pèrdua d'equilibri, compost d'una banda de cintura, sivella, recolzament dorsal, elements d'enganxament, connector, element d'amarrament del sistema d'ajust de longitud, homologat segons UNE EN 358, UNE EN 362, UNE EN 354 i UNE EN 364	1
H147N000	u	Faixa de protecció dorslumbar	13
H1481442	u	Granota de treball per a muntatges i/o treballs mecànics, de polièster i cotó (65%-35%), color blau vergara, trama 240, amb butxaques interiors, homologada segons UNE-EN 340	1 /2 /4 /6 /9 /10 /11 /14 /15 /18 /20 /21
H1481654	u	Granota de treball per a soldadors i/o treballadors de tubs, de cotó sanforitzat (100%), color blau vergara, trama 320, amb butxaques interiors dotades de cremalleres metàl.liques, homologada segons UNE-EN 340, UNE-EN 470-1 i UNE-EN 348	10
H1482422	u	Camisa de treball per a muntatges i/o treballs mecànics, soldadors i/o treballadors de tubs, de polièster i cotó (65%-35%), color blavenc amb butxaques interiors, trama 240, homologada segons UNE-EN 340	14
H1485800	u	Armilla reflectant amb tires reflectants a la cintura, al pit i a l'esquena, homologada segons UNE-EN 471	4 /11 /12
H1486241	u	Casaca tipus enginyer, de polièster embuatada amb material aïllant, butxaques exteriors	14
H1487350	u	Impermeable amb jaqueta, caputxa i pantalons, per a edificació, de PVC soldat de 0,3 mm de gruix, homologat segons UNE-EN 340	14
H1488580	u	Davantal per a soldador, de serratge, homologat segons UNE-EN 340, UNE-EN 470-1 i UNE-EN 348	10

MITJANS AUXILIARS D'UTILITAT PREVENTIVA

Codi	UA	Descripció	Riscos
HX11X003	u	Bastida modular amb estructura tubular i sistema de seguretat amb tots els requisits reglamentaris en previsió de caigudes per a la realització d'estructures, tancaments, cobertes, i altres treballs en alçada	1
HX11X004	u	Barana definitiva, prevista en projecte, per a protecció de caigudes a diferent nivell entre muntants d'escala i/o d'alçada pel forat interior	1
HX11X007	u	Plataforma telescòpica articulada, mòbil, autopropulsada amb sistema de seguretat integrat	1
HX11X008	u	Plataforma motoritzada sobre màstil amb sistema de seguretat integrat	1
HX11X009	u	Pont penjant metàl.lic suspès amb amb baranes reglamentàries, cabrestants, amb doble cable de seguretat amb dispositiu d'autoretenció, subjectat a pescants amb ancoratges amb sistema de seguretat integrat	1
HX11X010	u	Bastida amb cavallets i sistema de seguretat amb tots els requisits reglamentaris	1
HX11X011	u	Equip de tall oxiacetilènic reglamentari amb sistema de seguretat integrat amb porta-ampolles, vàlvules reductores de pressió i antirretrocès, manòmetre, mànigues, broques i brides normalitzades	15 /20
HX11X013	u	Maquinària amb cabina d'operari amb sistema de resguard i protecció integrat	12
HX11X014	u	Eina elèctrica amb sistema de doble aïllament integrat	16
HX11X015	u	Premarc metàl.lic amb sistema de seguretat integrat contra caigudes a diferent nivell	1
HX11X018	u	Paletitzat i empaquetat o fleixat normalitzat	4 /11
HX11X019	m	Marquesina de protecció en voladiu en bastida tubular amb sistema de seguretat amb tots els requisits reglamentaris, normalitzada i incorporada UNE-EN 12810-1 (HD-1000)	4
HX11X021	u	Passadís de protecció prefabricat metàl.lic amb sistema de seguretat amb tots els requisits reglamentaris, de llargària 2,5 m, d'amplària 1,1 m, amb paviment de entramat de platines metàl.liques i rampes articulades, baranes metàl.liques reglamentàries, muntants de 2 m d'alçada, sostre de xapa d'acer de 3 mm de gruix	4
HX11X023	u	Protector de mans per a cisellar	9
HX11X024	u	Connexió elèctrica de seguretat tipus petaca	16
HX11X025	u	Serra de trepar amb aigua amb sistema de seguretat integrat	13
HX11X031	u	Sistema de ventilació forçada en túnels i zones tancades	14 /17
HX11X032	u	Suport de repòs per al disc radial portàtil	9 /13
HX11X033	u	Sac d'aplec de teixit de polipropilè amb tapa de descàrrega inferior	4
HX11X034	u	Sarcòfag per l'hissat vertical de càrregues llargues amb grua	4
HX11X039	u	Carretó manual porta palets	13
HX11X041	u	Ancoratge amb disseny específic per a la manipulació de prefabricats	4 /11
HX11X048	u	Connexionat i cablejat provisional de la instal.lació elèctrica de l'obra amb sistema de protecció integrat	16
HX11X049	u	Quadre elèctric secundari provisional de l'obra amb sistema de protecció integrat	16
HX11X050	u	Enllumenat provisional de l'obra amb un nivell lumínic mínim de 250 lux	2 /6 /9 /14
HX11X053	u	Plataforma metàl.lica en voladiu per descàrrega de material en façanes amb trapa practicable per al pas del cable de la grua amb sistema de seguretat integrat	4

HX11X054	u	Instal.lació de posta a terra amb conductor de coure i elèctrode connectat a terra en rails de grua torre, masses metàl.liques, quadres elèctrics, conductors de protecció	16
HX11X055	u	Interruptor diferencial de sensibilitat mitjana 300 mA, i 40 A d'intensitat nominal	16
HX11X057	m2	Malla electrosoldada de barres corrugades d'acer, elaborada a l'obra de 10x10 cm i de 3-3 mm de D embeguda al formigó per a proteccions horitzontals de forats en sostres de 5 m de D com a màxim, i amb el desmuntatge inclòs	1
HX11X058	u	Senyal acústica de marxa enrera	12
HX11X060	m	Cable d'acer de guiat de material suspès	4 /11
HX11X063	u	Encenedor de gúspira amb mànec	15
HX11X064	u	Cinturó portaeines	4 /9
HX11X066	u	Biga rígida de repartiment de càrregues suspeses	11
HX11X067	u	Ganxo de grua amb dispositiu de tancament	4 /11
HX11X068	u	Catifa portàtil de neoprè per treball en plans inclinats	13 /15
HX11X070	u	Recipient metàl.lic per a la manutenció de materials a granel per a una càrrega màxima de 1200 kg	4
HX11X071	u	Plataforma aïllant de base per treball en quadres elèctrics de distribució d'1x1 m i de 3 mm de gruix	16
HX11X075	u	Equip comprovador portàtil complet d'instal.lacions de baixa tensió	16 /21
HX11X076	u	Anemòmetre fix amb el desmuntatge inclòs	14
HX11X078	u	Luxímetre portàtil	2 /6 /14
HX11X080	u	Termòmetre / baròmetre	14
HX11X089	u	Transformador de seguretat de 24 V, col.locat i amb el desmuntatge inclòs	16
HX11XG05	u	Comporta basculant per a subministrament de material, d'estructura tubular acoblat a la barana	1
HX11XG10	u	Banqueta aïllant de potes fixes per a treball en tensió,	16
HX11XG11	u	Escala portàtil dielèctrica de fibra de vidre i 3,2 m de llargària	16
HX11XG12	u	Bastida tubular dielèctrica de polièster i fibra de vidre, de 2,5 m d'alçària i 3,5 m de llargària	16
HX11XG13	u	Equip de connexió a terra de línia elèctrica aèria de distribució, amb 3 perches telescópiques per a conductors de 7 a 380 mm2 i una alçada màxima d'11,5 m, cable de coure de secció 35 mm2 i piqueta de connexió a terra	16

SISTEMES DE PROTECCIÓ COL·LECTIVA

Codi	UA	Descripció	Riscos
H1512010	m2	Protecció de projecció de partícules incandescents amb manta ignífuga, xarxa de seguretat normalitzada (UNE-EN 1263-1) poliamida no regenerada, de tenacitat alta, nuada amb corda perimetral de poliamida i corda de cosit de 12 mm de diàmetre i amb el desmuntatge inclòs	10 /15 /21
H1512013	m2	Protecció col.lectiva vertical dels laterals dels forats de les escales en tota l'alçada amb xarxa-teló normalitzada (UNE-EN 1263-1) de poliamida no regenerada, de tenacitat alta nuada amb corda perimetral de poliamida, ancoratge de fleix perforat i clau d'impacte d'acer i corda de cosit de 6 mm de diàmetre i amb el desmuntatge inclòs	1
H151A1K1	m2	Protecció col.lectiva horitzontal d'obertures amb xarxa per a proteccions superficials contra caigudes, de fil trenat de poliamida no regenerada, de tenacitat alta, de 4 mm de diàmetre, 80x80 mm de pas de malla, corda perimetral de poliamida de 12 mm de diàmetre nuada a la xarxa, fixada amb fleix i tacs d'expansió i amb el desmuntatge inclòs	1

H151AJ01	m2	Protecció horitzontal d'obertures d'1 m de diàmetre com a màxim, en sostres, amb fusta i amb el desmuntatge inclòs	1
H1521431	m	Barana de protecció per a escales, d'alçària 1 m, amb travesser de tauló de fusta fixada amb suports de muntant metàl.lic amb mordassa per al sostre i amb el desmuntatge inclòs	1
H152M671	m	Barana de protecció prefabricada per a forats d'ascensor, d'alçària 1 m, fixada amb cargols d'ataconat als brancals de fàbrica i amb el desmuntatge inclòs	1
H152N681	m	Barana de protecció sobre sostre o llosa, d'alçària 1 m, enjovada en cèrcol perimetral de formigó cada 2,5 m i amb el desmuntatge inclòs	1
H153A9F1	u	Topall per a descàrrega de camions en excavacions, de 4 m d'amplada amb tauló de fusta i perfils IPN 100 clavat al terreny i amb el desmuntatge inclòs	12
H1542013	u	Protecció solar de la zona de treball de 4x8 m i 3 m d'alçària, a base de perfils metàl.lics ancorats a terra, corda de fibra vegetal tensada, vela de polietilè perforada amb traus perimetrals nuada a les cordes i amb el desmuntatge inclòs	14
H1549002	m	Pantalla de protecció per a treballs exposats al vent, d'alçària 2,5 m de planxa nervada d'acer galvanitzat, tornapuntes de perfils d'acer ancorats al terreny amb formigó cada 1,5 m i amb el desmuntatge inclòs	14
H154M029	u	Mampara plegable de protecció contra projecció de partícules de tauler de fusta amb acabat estratificat, d'alçària 2 m i amplària 3 m, i amb el desmuntatge inclòs	10 /15 /17 /21
H15A2017	u	Extractor localitzat de gasos contaminants en treballs de soldadura amb velocitat de captura de 0,5 a 1 m/s, col.locat	17
H15B0007	u	Pantalla aïllant per a treballs en zones d'influència de línies elèctriques en tensió	16
H15B6006	u	Aïllant de cautxú per a conductor de línia elèctrica en tensió, de llargària 3 m	16
H16C1002	u	Detector de gasos fix amb el desmuntatge inclòs	17 /20 /21
H16C1003	u	Detector de gasos portàtil	17 /20 /21
HBA31011	m2	Pintat sobre paviment de faixes superficials, amb pintura reflectora, amb màquina d'accionament manual	4 /11 /12
HBB11111	u	Placa amb pintura reflectant triangular de 70 cm de costat, per a senyals de trànsit, fixada i amb el desmuntatge inclòs	4 /6 /11 /12 /18 /20
HBB20005	u	Senyal manual per a senyalista	1 /4 /11
HBBAA005	u	Senyal de prohibició, normalitzada amb pictograma negre sobre fons blanc, de forma circular amb cantells i banda transversal descendent d'esquerra a dreta a 45°, en color vermell, diàmetre 29 cm, amb cartell explicatiu rectangular, per ser vista fins 12 m, fixada i amb el desmuntatge inclòs	1 /2 /4 /6 /9 /10 /11 /12 /13 /14 /15 /16 /17 /18 /20 /21
HBBAA007	u	Senyal de prohibició, normalitzada amb pictograma negre sobre fons blanc, de forma circular amb cantells i banda transversal descendent d'esquerra a dreta a 45°, en color vermell, diàmetre 10 cm, amb cartell explicatiu rectangular, per ser vista fins 3 m, fixada i amb el desmuntatge inclòs	1
HBBAB115	u	Senyal de obligació, normalitzada amb pictograma blanc sobre fons blau, de forma circular amb cantells en color blanc, diàmetre 29 cm, amb cartell explicatiu rectangular, per ser vista fins 12 m, fixada i amb el desmuntatge inclòs	1 /2 /4 /6 /9 /10 /11 /12 /13 /14 /15 /16 /17 /18 /20 /21
HBBAC005	u	Senyal indicativa de la ubicació d'equips d'extinció d'incendis, normalitzada amb pictograma blanc sobre fons vermell, de forma rectangular o quadrada, costat major 29 cm, per ser vista fins 12 m de distància, fixada i amb el desmuntatge inclòs	20 /21
HBBAE001	u	Rètol adhesiu (MIE-RAT.10) de maniobra per a quadre o pupitre de control elèctric, adherit	16

HBBAF004	u	Senyal d'advertència, normalitzada amb pictograma negre sobre fons groc, de forma triangular amb el cantell negre, costat major 41 cm, amb cartell explicatiu rectangular, per ser vista fins 12 m de distància, fixada i amb el desmuntatge inclòs	1 /2 /4 /6 /9 /10 /11 /12 /13 /14 /15 /16 /17 /18 /20 /21
HBC19081	m	Cinta d'abalisament, amb un suport cada 5 m i amb el desmuntatge inclòs	18
HBC1E001	u	Cadena de delimitació de zona de perill amb baules de polietilè, de color vermell i blanc alternats, amb un suport cada 5 m i amb el desmuntatge inclòs	18
HM31161J	u	Extintor de pols seca, de 6 kg de càrrega, amb pressió incorporada, pintat, amb suport a la paret i amb el desmuntatge inclòs	10 /20 /21

MESURES PREVENTIVES

Codi	Descripció	Riscos
I0000003	Itineraris preestablerts i balissats per al personal	1
I0000004	Revisió i manteniment periòdic de SPC	1
I0000006	Disseny i estudi de les mesures preventives en fase de projecte	1
I0000007	Adoptar les mesures preventives necessàries per al manteniment correcte posterior	1
I0000012	Assegurar les escales de mà	1
I0000013	Ordre i neteja	2 /6 /17
I0000014	Preparació i manteniment de les superfícies de treball	2 /6
I0000015	Organització de les zones de pas i emmagatzematge	2 /6
I0000020	No realitzar treballs a la mateixa vertical	4
I0000025	Planificació d'àrees i llocs de treball	4
I0000026	Planificació de recorreguts i maniobres per a màquines i camions	4
I0000027	Elecció dels mitjans auxiliars de manteniment	4
I0000028	Impedir l'accés de personal dins del radi d'acció de càrregues suspeses	4
I0000029	No balancejar les càrregues suspeses	4
I0000030	Suspendre i aixecar les càrregues dins de l'envolcall o fleixos originals	4
I0000031	Per a la manipulació de materials voluminosos i/o pesats, solicitar un procediment de treball específic	4
I0000033	Solicitar habilitació professional del personal encarregat del manteniment de l'obra	4
I0000038	Substituir lo manual per lo mecànic	9
I0000039	Planificació de compra i programa de manteniment d'eines	9 /11
I0000040	Formació de l'operari en l'ús i manteniment d'eines	9
I0000042	Evitar processos de manipulació de materials a obra	9
I0000044	Evitar processos de tallat de materials a l'obra	10
I0000045	Formació	10 /12 /13 /18 /21
I0000046	Evitar processos d'ajust en obra	10
I0000047	Planificació i procediments per a la càrrega i descàrrega de materials	11
I0000050	No treballar ni estar al radi d'acció de les càrregues suspesses	11
I0000051	Adequació dels recorreguts de la maquinària	12
I0000053	Procediment d'utilització de la maquinària	12
I0000054	Ús de recolzaments hidràulics	12
I0000055	Elecció dels equips de manteniment	13
I0000056	Paletització i eines ergonòmiques	13
I0000058	Adaptar la feina a les característiques individuals de la persona que la realitza	13
I0000059	Elecció dels materials alternatius poc pessats i més manegables	13
I0000060	Suspensió de les feines en condicions extremes	14
I0000061	Rotació dels llocs de treball	14 /17
I0000062	Planificar els treballs per a realitzar-los en zones protegides	14
I0000065	Evitar procés de soldadura a l'obra	15

I0000067	No treballar al costat de linies elèctriques amb cables nusos	16
I0000068	Elecció i manteniment de les eines elèctriques	16
I0000069	Formació i habilitació específica per a cada eina	16
I0000070	Compliment del REBT pel que fa a equips de protecció	16
I0000071	Revisió de la posta a terra	16
I0000072	Realitzar els treballs sobre superfícies seques	16
I0000073	Disposar de quadres elèctrics secundaris	16
I0000078	Evitar processos de divissió de material en sec	17
I0000079	Realitzar els treballs a l´aire lliure, sempre a sotavent	17
I0000080	Elecció dels materials al disseny del projecte	17
I0000082	Aïllament del procés	17
I0000083	Dispositius d'alarma	17
I0000085	Ventilació de les zones de treball	17
I0000086	Substituir els materials amb substàncies nocives	17 /18
I0000091	No soldar sobre contenidors de materials inflamables o explosius (pintures, dissolvents, etc)	20
I0000092	Utilitzar aigua sabonosa per a detectar fuites de gas	20
I0000093	Evitar unions de mangueres amb filferros	20
I0000094	Revisió periòdica dels equips de treball	20
I0000095	Impedir el contacte de l'acetilè amb el coure	20
I0000096	No fumar	20
I0000099	Establir una zona de protecció de radi 10 m, en treballs de soldadura i tall amb serra radial	20 /21

E15 INSTAL.LACIONS ELÈCTRIQUES

E15.E01 INSTAL.LACIONS ELÈCTRIQUES BAIXA TENSIÓ

INSTAL.LACIONS ELÈCTRIQUES EN EDIFICACIÓ DE BAIXA TENSIÓ

Avaluació de riscos

Id	Risc	P	G	A
1	CAIGUDA DE PERSONES A DIFERENT NIVELL **Situació:** ITINERARIS A OBRA MUNTATGE DE SAFATES TREBALLS EN ALÇADA	2	3	4
2	CAIGUDA DE PERSONES AL MATEIX NIVELL **Situació:** ITINERARIS A OBRA ÀREA DE TREBALL MANCA D'IL.LUMINACIÓ	1	2	2
4	CAIGUDA D'OBJECTES PER MANIPULACIÓ O DE MATERIALS TRANSPORTATS **Situació:** MANIPULACIÓ D'APLECS	1	3	3
6	TREPITJADES SOBRE OBJECTES **Situació:** ITINERARIS A OBRA ÀREA DE TREBALL MANCA D'IL.LUMINACIÓ	2	1	2
9	COPS AMB OBJECTES O EINES (TALLS) **Situació:** EINES PELAT DE CABLES COPS AMB EQUIPS	2	1	2
10	PROJECCIÓ DE FRAGMENTS O PARTÍCULES **Situació:** AJUST I MANIPULACIÓ DE MATERIALS	2	1	2
11	ATRAPAMENT PER O ENTRE OBJECTES **Situació:** INSTAL.LACIÓ MÒDULS CONTADORS INSTAL.LACIÓ ARMARIS CONNEXIONS	1	3	3
13	SOBREESFORÇOS **Situació:** MANIPULACIÓ MANUAL	2	2	3
14	EXPOSICIÓ A CONDICIONS AMBIENTALS EXTREMES **Situació:** TREBALLS A L'EXTERIOR	2	2	3

16 EXPOSICIÓ A CONTACTES ELÈCTRICS 2 3 4

Situació: CONTACTES DIRECTES I INDIRECTES

P: Probabilitat (1,2,3) / G: Gravetat (1,2,3) / A: Avaluació (1,2,3,4,5)

EQUIPS PROTECCIÓ INDIVIDUAL

Codi	UA	Descripció	Riscos
H1411111	u	Casc de seguretat per a ús normal, contra cops, de polietilè amb un pes màxim de 400 g, homologat segons UNE-EN 812	1 /2 /6 /9 /10 /11 /14
H1411112	u	Casc de seguretat per a ús normal, contra cops, de polietilè amb un pes màxim de 400 g, dotat d'il.luminació autònoma, homologat segons UNE-EN 812	14
H1421110	u	Ulleres de seguretat antiimpactes estàndard, amb muntura universal, amb visor transparent i tractament contra l'entelament, homologades segons UNE-EN 167 i UNE-EN 168	10 /14
H142BA00	u	Pantalla facial per a protegir contra la projecció de partícules i a l'encebament d'arcs elèctrics, de policarbonat transparent, per a acoblar al casc amb arnès dielèctric	10
H1431101	u	Protector auditiu de tap d'escuma, homologat segons UNE-EN 352-2 i UNE-EN 458	14
H1457520	u	Parella de guants aïllants del fred i absorbents de les vibracions, de PVC sobre suport d'escuma de poliuretà, folrats interiorment amb teixit hidròfug reversible, amb maniguets fins a mig avantbraç, homologats segons UNE-EN 511 i UNE-EN 420	14
H1459630	u	Parella de guants per a soldador, amb palmell de pell, folre interior de cotó, i mànega llarga de serratge folrada de dril fort, homologats segons UNE-EN 407 i UNE-EN 420	10
H145C002	u	Parella de guants de protecció contra riscs mecànics comuns de construcció nivell 3, homologats segons UNE-EN 388 i UNE-EN 420	1 /2 /6 /9 /10 /11
H145F004	u	Parella de guants d'alta visibilitat pigmentats en color fosforescent per a estibadors de càrregues amb grua i/o senyalistes, homologats segons UNE-EN 471 i UNE-EN 420	11
H145K153	u	Parella de guants de material aïllant per a treballs elèctrics, classe 00, logotip color beix, tensió màxima 500 V, homologats segons UNE-EN 420	16
H1461110	u	Parella de botes d'aigua de PVC de canya alta, amb sola antilliscant i folrades de niló rentable, homologades segons UNE-EN ISO 20344, UNE-EN ISO 20345, UNE-EN ISO 20346 i UNE-EN ISO 20347	14
H1463253	u	Parella de botes dielèctriques resistents a la humitat, de pell rectificada, amb turmellera encoixinada, sola antilliscant i antiestàtica, falca amortidora per al taló, llengüeta de manxa, de despreniment ràpid, sense ferramenta metàl.lica, amb puntera reforçada, homologades segons DIN 4843	16
H1465275	u	Parella de botes baixes de seguretat industrial, per a treballs de construcció en general, resistents a la humitat, de pell rectificada, amb turmellera encoixinada, amb puntera metàl.lica, sola antilliscant, falca amortidora d'impactes al taló i sense plantilla metàl.lica, homologades segons UNE-EN 344, UNE-EN 344/A1, UNE-EN 344-2, UNE-EN 345, UNE-EN 345/A1, UNE-EN 345-2, UNE-EN 346, UNE-EN 346/A1, UNE-EN 346-2, UNE-EN 347, UNE-EN 347/A i UNE-EN 347-2	1 /2 /6 /9 /10 /11 /14
H147D405	u	Sistema anticaiguda compost per un arnès anticaiguda amb tirants, bandes secundàries, bandes subglúties, bandes de cuixa, recolzament dorsal per a subjecció, elements d'ajust, element dorsal d'enganxament d'arnès anticaiguda i sivella, incorporat a un subsistema anticaiguda de tipus lliscant sobre línia d'ancoratge flexible de llargaria 10 m, homologat segons UNE-EN 361, UNE-EN 362, UNE-EN 364, UNE-EN 365 i UNE-EN 353-2	1

H147K602	u	Sistema de subjecció en posició de treball i prevenció de pèrdua d'equilibri, compost d'una banda de cintura, sivella, recolzament dorsal, elements d'enganxament, connector, element d'amarrament del sistema d'ajust de longitud, homologat segons UNE EN 358, UNE EN 362, UNE EN 354 i UNE EN 364	1
H147N000	u	Faixa de protecció dorslumbar	13
H1481442	u	Granota de treball per a muntatges i/o treballs mecànics, de polièster i cotó (65%-35%), color blau vergara, trama 240, amb butxaques interiors, homologada segons UNE-EN 340	1 /2 /6 /9 /10 /11 /14
H1482422	u	Camisa de treball per a muntatges i/o treballs mecànics, soldadors i/o treballadors de tubs, de polièster i cotó (65%-35%), color blavenc amb butxaques interiors, trama 240, homologada segons UNE-EN 340	14
H1485800	u	Armilla reflectant amb tires reflectants a la cintura, al pit i a l'esquena, homologada segons UNE-EN 471	11
H1486241	u	Casaca tipus enginyer, de polièster embuatada amb material aïllant, butxaques exteriors	14
H1487350	u	Impermeable amb jaqueta, caputxa i pantalons, per a edificació, de PVC soldat de 0,3 mm de gruix, homologat segons UNE-EN 340	14

MITJANS AUXILIARS D'UTILITAT PREVENTIVA

Codi	UA	Descripció	Riscos
HX11X003	u	Bastida modular amb estructura tubular i sistema de seguretat amb tots els requisits reglamentaris en previsió de caigudes per a la realització d'estructures, tancaments, cobertes, i altres treballs en alçada	1
HX11X004	u	Barana definitiva, prevista en projecte, per a protecció de caigudes a diferent nivell entre muntants d'escala i/o d'alçada pel forat interior	1
HX11X007	u	Plataforma telescòpica articulada, mòbil, autopropulsada amb sistema de seguretat integrat	1
HX11X008	u	Plataforma motoritzada sobre màstil amb sistema de seguretat integrat	1
HX11X009	u	Pont penjant metàl.lic suspès amb amb baranes reglamentàries, cabrestants, amb doble cable de seguretat amb dispositiu d'autoretenció, subjectat a pescants amb ancoratges amb sistema de seguretat integrat	1
HX11X010	u	Bastida amb cavallets i sistema de seguretat amb tots els requisits reglamentaris	1
HX11X014	u	Eina elèctrica amb sistema de doble aïllament integrat	16
HX11X015	u	Premarc metàl.lic amb sistema de seguretat integrat contra caigudes a diferent nivell	1
HX11X018	u	Paletitzat i empaquetat o fleixat normalitzat	4 /11
HX11X019	m	Marquesina de protecció en voladiu en bastida tubular amb sistema de seguretat amb tots els requisits reglamentaris, normalitzada i incorporada UNE-EN 12810-1 (HD-1000)	4
HX11X021	u	Passadís de protecció prefabricat metàl.lic amb sistema de seguretat amb tots els requisits reglamentaris, de llargària 2,5 m, d'amplària 1,1 m, amb paviment de entramat de platines metàl.liques i rampes articulades, baranes metàl.liques reglamentàries, muntants de 2 m d'alçada, sostre de xapa d'acer de 3 mm de gruix	4
HX11X023	u	Protector de mans per a cisellar	9
HX11X024	u	Connexió elèctrica de seguretat tipus petaca	16
HX11X025	u	Serra de trepar amb aigua amb sistema de seguretat integrat	13
HX11X032	u	Suport de repòs per al disc radial portàtil	9
HX11X033	u	Sac d'aplec de teixit de polipropilè amb tapa de descàrrega inferior	4
HX11X034	u	Sarcòfag per l'hissat vertical de càrregues llargues amb grua	4

HX11X041	u	Ancoratge amb disseny específic per a la manipulació de prefabricats	4 /11
HX11X048	u	Connexionat i cablejat provisional de la instal.lació elèctrica de l'obra amb sistema de protecció integrat	16
HX11X049	u	Quadre elèctric secundari provisional de l'obra amb sistema de protecció integrat	16
HX11X050	u	Enllumenat provisional de l'obra amb un nivell lumínic mínim de 250 lux	2 /6 /14
HX11X053	u	Plataforma metàl.lica en voladiu per descàrrega de material en façanes amb trapa practicable per al pas del cable de la grua amb sistema de seguretat integrat	4
HX11X054	u	Instal.lació de posta a terra amb conductor de coure i elèctrode connectat a terra en rails de grua torre, masses metàl.liques, quadres elèctrics, conductors de protecció	16
HX11X055	u	Interruptor diferencial de sensibilitat mitjana 300 mA, i 40 A d'intensitat nominal	16
HX11X057	m2	Malla electrosoldada de barres corrugades d'acer, elaborada a l'obra de 10x10 cm i de 3-3 mm de D embeguda al formigó per a proteccions horitzontals de forats en sostres de 5 m de D com a màxim, i amb el desmuntatge inclòs	1
HX11X060	m	Cable d'acer de guiat de material suspès	4 /11
HX11X064	u	Cinturó portaeines	4 /9
HX11X066	u	Biga rígida de repartiment de càrregues suspeses	11
HX11X067	u	Ganxo de grua amb dispositiu de tancament	4 /11
HX11X070	u	Recipient metàl.lic per a la manutenció de materials a granel per a una càrrega màxima de 1200 kg	4
HX11X071	u	Plataforma aïllant de base per treball en quadres elèctrics de distribució d'1x1 m i de 3 mm de gruix	16
HX11X075	u	Equip comprovador portàtil complet d'instal.lacions de baixa tensió	16
HX11X076	u	Anemòmetre fix amb el desmuntatge inclòs	14
HX11X078	u	Luxímetre portàtil	2 /6
HX11X080	u	Termòmetre / baròmetre	14
HX11X089	u	Transformador de seguretat de 24 V, col.locat i amb el desmuntatge inclòs	16
HX11XG05	u	Comporta basculant per a subministrament de material, d'estructura tubular acoblat a la barana	1
HX11XG10	u	Banqueta aïllant de potes fixes per a treball en tensió,	16
HX11XG11	u	Escala portàtil dielèctrica de fibra de vidre i 3,2 m de llargària	16
HX11XG12	u	Bastida tubular dielèctrica de polièster i fibra de vidre, de 2,5 m d'alçària i 3,5 m de llargària	16
HX11XG13	u	Equip de connexió a terra de línia elèctrica aèria de distribució, amb 3 perches telescópiques per a conductors de 7 a 380 mm2 i una alçada màxima d'11,5 m, cable de coure de secció 35 mm2 i piqueta de connexió a terra	16

SISTEMES DE PROTECCIÓ COL·LECTIVA

Codi	UA	Descripció	Riscos
H1512013	m2	Protecció col.lectiva vertical dels laterals dels forats de les escales en tota l'alçada amb xarxa-teló normalitzada (UNE-EN 1263-1) de poliamida no regenerada, de tenacitat alta nuada amb corda perimetral de poliamida, ancoratge de fleix perforat i clau d'impacte d'acer i corda de cosit de 6 mm de diàmetre i amb el desmuntatge inclòs	1
H151A1K1	m2	Protecció col.lectiva horitzontal d'obertures amb xarxa per a proteccions superficials contra caigudes, de fil trenat de poliamida no regenerada, de tenacitat alta, de 4 mm de diàmetre, 80x80 mm	1

		de pas de malla, corda perimetral de poliamida de 12 mm de diàmetre nuada a la xarxa, fixada amb fleix i tacs d'expansió i amb el desmuntatge inclòs	
H151AJ01	m2	Protecció horitzontal d'obertures d'1 m de diàmetre com a màxim, en sostres, amb fusta i amb el desmuntatge inclòs	1
H1521431	m	Barana de protecció per a escales, d'alçària 1 m, amb travesser de tauló de fusta fixada amb suports de muntant metàl.lic amb mordassa per al sostre i amb el desmuntatge inclòs	1
H152J105	m	Cable fiador per al cinturó de seguretat, fixat en ancoratges de servei i amb el desmuntatge inclòs	1
H152M671	m	Barana de protecció prefabricada per a forats d'ascensor, d'alçària 1 m, fixada amb cargols d'ataconat als brancals de fàbrica i amb el desmuntatge inclòs	1
H152N681	m	Barana de protecció sobre sostre o llosa, d'alçària 1 m, enjovada en cèrcol perimetral de formigó cada 2,5 m i amb el desmuntatge inclòs	1
H1542013	u	Protecció solar de la zona de treball de 4x8 m i 3 m d'alçària, a base de perfils metàl.lics ancorats a terra, corda de fibra vegetal tensada, vela de polietilè perforada amb traus perimetrals nuada a les cordes i amb el desmuntatge inclòs	14
H1549002	m	Pantalla de protecció per a treballs exposats al vent, d'alçària 2,5 m de planxa nervada d'acer galvanitzat, tornapuntes de perfils d'acer ancorats al terreny amb formigó cada 1,5 m i amb el desmuntatge inclòs	14
H15B0007	u	Pantalla aïllant per a treballs en zones d'influència de línies elèctriques en tensió	16
H15B6006	u	Aïllant de cautxú per a conductor de línia elèctrica en tensió, de llargària 3 m	16
HBA31011	m2	Pintat sobre paviment de faixes superficials, amb pintura reflectora, amb màquina d'accionament manual	4 /11
HBB11111	u	Placa amb pintura reflectant triangular de 70 cm de costat, per a senyals de trànsit, fixada i amb el desmuntatge inclòs	11
HBB11351	u	Placa amb pintura reflectant octogonal de 60 cm de diàmetre, per a senyals de trànsit, fixada i amb el desmuntatge inclòs	4
HBB20005	u	Senyal manual per a senyalista	4 /11
HBBAA005	u	Senyal de prohibició, normalitzada amb pictograma negre sobre fons blanc, de forma circular amb cantells i banda transversal descendent d'esquerra a dreta a 45°, en color vermell, diàmetre 29 cm, amb cartell explicatiu rectangular, per ser vista fins 12 m, fixada i amb el desmuntatge inclòs	1 /2 /4 /6 /9 /10 /11 /13 /16
HBBAB115	u	Senyal de obligació, normalitzada amb pictograma blanc sobre fons blau, de forma circular amb cantells en color blanc, diàmetre 29 cm, amb cartell explicatiu rectangular, per ser vista fins 12 m, fixada i amb el desmuntatge inclòs	1 /2 /4 /6 /9 /10 /11 /13 /16
HBBAE001	u	Rètol adhesiu (MIE-RAT.10) de maniobra per a quadre o pupitre de control elèctric, adherit	16
HBBAF004	u	Senyal d'advertència, normalitzada amb pictograma negre sobre fons groc, de forma triangular amb el cantell negre, costat major 41 cm, amb cartell explicatiu rectangular, per ser vista fins 12 m de distància, fixada i amb el desmuntatge inclòs	1 /2 /4 /6 /9 /10 /11 /13 /16

MESURES PREVENTIVES

Codi	Descripció	Riscos
I0000002	Planificar els treballs per a mantenir el màxim de temps possible les proteccions	1
I0000003	Itineraris preestablerts i balissats per al personal	1
I0000004	Revisió i manteniment periòdic de SPC	1
I0000005	Integrar la seguretat al disseny arquitectònic	1

I0000006	Disseny i estudi de les mesures preventives en fase de projecte	1
I0000007	Adoptar les mesures preventives necessàries per al manteniment correcte posterior	1
I0000008	Personal qualificat per a treballs en alçada	1
I0000011	Incorporar al projecte mesures de protecció per al muntatge i manteniment de la instal.lació	1
I0000012	Assegurar les escales de mà	1
I0000013	Ordre i neteja	2 /6
I0000014	Preparació i manteniment de les superfícies de treball	2 /6
I0000015	Organització de les zones de pas i emmagatzematge	2 /6
I0000017	Als plans inclinats, treballar sobre superfícies rugoses i no lliscants	2
I0000025	Planificació d'àrees i llocs de treball	4
I0000026	Planificació de recorreguts i maniobres per a màquines i camions	4
I0000027	Elecció dels mitjans auxiliars de manteniment	4
I0000028	Impedir l'accés de personal dins del radi d'acció de càrregues suspeses	4
I0000029	No balancejar les càrregues suspeses	4
I0000030	Suspendre i aixecar les càrregues dins de l'envolcall o fleixos originals	4
I0000031	Per a la manipulació de materials voluminosos i/o pesats, solicitar un procediment de treball específic	4
I0000038	Substituir lo manual per lo mecànic	9 /10
I0000039	Planificació de compra i programa de manteniment d'eines	9 /11
I0000040	Formació de l'operari en l'ús i manteniment d'eines	9
I0000042	Evitar processos de manipulació de materials a obra	9
I0000045	Formació	10 /13
I0000047	Planificació i procediments per a la càrrega i descàrrega de materials	11
I0000050	No treballar ni estar al radi d'acció de les càrregues suspesses	11
I0000055	Elecció dels equips de manteniment	13
I0000056	Paletització i eines ergonòmiques	13
I0000058	Adaptar la feina a les característiques individuals de la persona que la realitza	13
I0000059	Elecció dels materials alternatius poc pessats i més manegables	13
I0000060	Suspensió de les feines en condicions extremes	14
I0000061	Rotació dels llocs de treball	14
I0000062	Planificar els treballs per a realitzar-los en zones protegides	14
I0000063	En cas de vent, apuntalament i fixació de tots els elements inestables	14
I0000064	Suspensió de les feines a cobertes inclinades amb vent superior a 40 km/h	14
I0000067	No treballar al costat de linies elèctriques amb cables nusos	16
I0000068	Elecció i manteniment de les eines elèctriques	16
I0000069	Formació i habilitació específica per a cada eina	16
I0000070	Compliment del REBT pel que fa a equips de protecció	16
I0000071	Revisió de la posta a terra	16
I0000072	Realitzar els treballs sobre superfícies seques	16
I0000073	Disposar de quadres elèctrics secundaris	16

E16 INSTAL.LACIONS D'ENLLUMENAT
E16.E01 INSTAL.LACIONS D'ENLLUMENAT

INSTAL.LACIONS D'ENLLUMENAT EXTERIOR I INTERIOR EN EDIFICACIÓ

Avaluació de riscos

Id	Risc	P	G	A
1	CAIGUDA DE PERSONES A DIFERENT NIVELL	2	3	4
	Situació: ITINERARIS A OBRA TREBALLS EN ALÇADA			
2	CAIGUDA DE PERSONES AL MATEIX NIVELL	1	2	2
	Situació: ITINERARIS A OBRA ÀREA DE TREBALL			

	MANCA D'IL.LUMINACIÓ			
4	CAIGUDA D'OBJECTES PER MANIPULACIÓ O DE MATERIALS TRANSPORTATS **Situació:** MANIPULACIÓ D'APLECS	1	2	2
9	COPS AMB OBJECTES O EINES (TALLS) **Situació:** EINES	2	1	2
10	PROJECCIÓ DE FRAGMENTS O PARTÍCULES **Situació:** AJUST I MANIPULACIÓ DE MATERIALS	2	1	2
13	SOBREESFORÇOS **Situació:** MANIPULACIÓ MANUAL	2	2	3
14	EXPOSICIÓ A CONDICIONS AMBIENTALS EXTREMES **Situació:** TREBALLS A L'EXTERIOR	2	2	3
16	EXPOSICIÓ A CONTACTES ELÈCTRICS **Situació:** CONTACTES DIRECTES I INDIRECTES	2	3	4

P: Probabilitat (1,2,3) / G: Gravetat (1,2,3) / A: Avaluació (1,2,3,4,5)

EQUIPS PROTECCIÓ INDIVIDUAL

Codi	UA	Descripció	Riscos
H1411111	u	Casc de seguretat per a ús normal, contra cops, de polietilè amb un pes màxim de 400 g, homologat segons UNE-EN 812	1 /2 /4 /9 /10 /14
H1411112	u	Casc de seguretat per a ús normal, contra cops, de polietilè amb un pes màxim de 400 g, dotat d'il.luminació autònoma, homologat segons UNE-EN 812	14
H1421110	u	Ulleres de seguretat antiimpactes estàndard, amb muntura universal, amb visor transparent i tractament contra l'entelament, homologades segons UNE-EN 167 i UNE-EN 168	10 /14
H142BA00	u	Pantalla facial per a protegir contra la projecció de partícules i a l'encebament d'arcs elèctrics, de policarbonat transparent, per a acoblar al casc amb arnès dielèctric	10
H1431101	u	Protector auditiu de tap d'escuma, homologat segons UNE-EN 352-2 i UNE-EN 458	14
H1457520	u	Parella de guants aïllants del fred i absorbents de les vibracions, de PVC sobre suport d'escuma de poliuretà, folrats interiorment amb teixit hidròfug reversible, amb maniguets fins a mig avantbraç, homologats segons UNE-EN 511 i UNE-EN 420	14
H1459630	u	Parella de guants per a soldador, amb palmell de pell, folre interior de cotó, i màniga llarga de serratge folrada de dril fort, homologats segons UNE-EN 407 i UNE-EN 420	10
H145C002	u	Parella de guants de protecció contra riscs mecànics comuns de construcció nivell 3, homologats segons UNE-EN 388 i UNE-EN 420	1 /2 /4 /9 /10
H145F004	u	Parella de guants d'alta visibilitat pigmentats en color fosforescent per a estibadors de càrregues amb grua i/o senyalistes, homologats segons UNE-EN 471 i UNE-EN 420	4
H145K153	u	Parella de guants de material aïllant per a treballs elèctrics, classe 00, logotip color beix, tensió màxima 500 V, homologats segons UNE-EN 420	16
H1461110	u	Parella de botes d'aigua de PVC de canya alta, amb sola antilliscant i folrades de niló rentable, homologades segons UNE-EN ISO 20344, UNE-EN ISO 20345, UNE-EN ISO 20346 i UNE-EN ISO 20347	14
H1463253	u	Parella de botes dielèctriques resistents a la humitat, de pell rectificada, amb turmellera encoixinada, sola antilliscant i antiestàtica, falca amortidora per al taló, llengüeta de manxa, de despreniment ràpid, sense ferramenta metàl.lica, amb puntera reforçada, homologades segons DIN 4843	16
H1465275	u	Parella de botes baixes de seguretat industrial, per a treballs de construcció en general, resistents a la humitat, de pell rectificada,	1 /2 /4 /9 /10 /14

		amb turmellera encoixinada, amb puntera metàl.lica, sola antilliscant, falca amortidora d'impactes al taló i sense plantilla metàl.lica, homologades segons UNE-EN 344, UNE-EN 344/A1, UNE-EN 344-2, UNE-EN 345, UNE-EN 345/A1, UNE-EN 345-2, UNE-EN 346, UNE-EN 346/A1, UNE-EN 346-2, UNE-EN 347, UNE-EN 347/A i UNE-EN 347-2	
H147D405	u	Sistema anticaiguda compost per un arnès anticaiguda amb tirants, bandes secundàries, bandes subglúties, bandes de cuixa, recolzament dorsal per a subjecció, elements d'ajust, element dorsal d'enganxament d'arnès anticaiguda i sivella, incorporat a un subsistema anticaiguda de tipus lliscant sobre línia d'ancoratge flexible de llargaria 10 m, homologat segons UNE-EN 361, UNE-EN 362, UNE-EN 364, UNE-EN 365 i UNE-EN 353-2	1
H147K602	u	Sistema de subjecció en posició de treball i prevenció de pèrdua d'equilibri, compost d'una banda de cintura, sivella, recolzament dorsal, elements d'enganxament, connector, element d'amarrament del sistema d'ajust de longitud, homologat segons UNE EN 358, UNE EN 362, UNE EN 354 i UNE EN 364	1
H147N000	u	Faixa de protecció dorslumbar	13
H1481442	u	Granota de treball per a muntatges i/o treballs mecànics, de polièster i cotó (65%-35%), color blau vergara, trama 240, amb butxaques interiors, homologada segons UNE-EN 340	1 /2 /4 /9 /10 /14
H1482422	u	Camisa de treball per a muntatges i/o treballs mecànics, soldadors i/o treballadors de tubs, de polièster i cotó (65%-35%), color blavenc amb butxaques interiors, trama 240, homologada segons UNE-EN 340	14
H1485800	u	Armilla reflectant amb tires reflectants a la cintura, al pit i a l'esquena, homologada segons UNE-EN 471	4
H1486241	u	Casaca tipus enginyer, de polièster embuatada amb material aïllant, butxaques exteriors	14
H1487350	u	Impermeable amb jaqueta, caputxa i pantalons, per a edificació, de PVC soldat de 0,3 mm de gruix, homologat segons UNE-EN 340	14

MITJANS AUXILIARS D'UTILITAT PREVENTIVA

Codi	UA	Descripció	Riscos
HX11X003	u	Bastida modular amb estructura tubular i sistema de seguretat amb tots els requisits reglamentaris en previsió de caigudes per a la realització d'estructures, tancaments, cobertes, i altres treballs en alçada	1
HX11X004	u	Barana definitiva, prevista en projecte, per a protecció de caigudes a diferent nivell entre muntants d'escala i/o d'alçada pel forat interior	1
HX11X007	u	Plataforma telescòpica articulada, mòbil, autopropulsada amb sistema de seguretat integrat	1
HX11X008	u	Plataforma motoritzada sobre màstil amb sistema de seguretat integrat	1
HX11X009	u	Pont penjant metàl.lic suspès amb amb baranes reglamentàries, cabrestants, amb doble cable de seguretat amb dispositiu d'autoretenció, subjectat a pescants amb ancoratges amb sistema de seguretat integrat	1
HX11X010	u	Bastida amb cavallets i sistema de seguretat amb tots els requisits reglamentaris	1
HX11X014	u	Eina elèctrica amb sistema de doble aïllament integrat	16
HX11X015	u	Premarc metàl.lic amb sistema de seguretat integrat contra caigudes a diferent nivell	1
HX11X018	u	Paletitzat i empaquetat o fleixat normalitzat	4
HX11X019	m	Marquesina de protecció en voladiu en bastida tubular amb sistema de seguretat amb tots els requisits reglamentaris, normalitzada i incorporada UNE-EN 12810-1 (HD-1000)	4

HX11X021	u	Passadís de protecció prefabricat metàl.lic amb sistema de seguretat amb tots els requisits reglamentaris, de llargària 2,5 m, d'amplària 1,1 m, amb paviment de entramat de platines metàl.liques i rampes articulades, baranes metàl.liques reglamentàries, muntants de 2 m d'alçada, sostre de xapa d'acer de 3 mm de gruix	4
HX11X023	u	Protector de mans per a cisellar	9
HX11X024	u	Connexió elèctrica de seguretat tipus petaca	16
HX11X025	u	Serra de trepar amb aigua amb sistema de seguretat integrat	13
HX11X032	u	Suport de repòs per al disc radial portàtil	9
HX11X033	u	Sac d'aplec de teixit de polipropilè amb tapa de descàrrega inferior	4
HX11X034	u	Sarcòfag per l'hissat vertical de càrregues llargues amb grua	4
HX11X041	u	Ancoratge amb disseny específic per a la manipulació de prefabricats	4
HX11X045	u	Estrebat de pou circular amb tensor	14
HX11X048	u	Connexionat i cablejat provisional de la instal.lació elèctrica de l'obra amb sistema de protecció integrat	16
HX11X049	u	Quadre elèctric secundari provisional de l'obra amb sistema de protecció integrat	16
HX11X050	u	Enllumenat provisional de l'obra amb un nivell lumínic mínim de 250 lux	2 /14
HX11X053	u	Plataforma metàl.lica en voladiu per descàrrega de material en façanes amb trapa practicable per al pas del cable de la grua amb sistema de seguretat integrat	4
HX11X054	u	Instal.lació de posta a terra amb conductor de coure i elèctrode connectat a terra en rails de grua torre, masses metàl.liques, quadres elèctrics, conductors de protecció	16
HX11X055	u	Interruptor diferencial de sensibilitat mitjana 300 mA, i 40 A d'intensitat nominal	16
HX11X057	m2	Malla electrosoldada de barres corrugades d'acer, elaborada a l'obra de 10x10 cm i de 3-3 mm de D embeguda al formigó per a proteccions horitzontals de forats en sostres de 5 m de D com a màxim, i amb el desmuntatge inclòs	1
HX11X060	m	Cable d'acer de guiat de material suspès	4
HX11X064	u	Cinturó portaeines	4 /9
HX11X067	u	Ganxo de grua amb dispositiu de tancament	4
HX11X070	u	Recipient metàl.lic per a la manutenció de materials a granel per a una càrrega màxima de 1200 kg	4
HX11X071	u	Plataforma aïllant de base per treball en quadres elèctrics de distribució d'1x1 m i de 3 mm de gruix	16
HX11X075	u	Equip comprovador portàtil complet d'instal.lacions de baixa tensió	16
HX11X076	u	Anemòmetre fix amb el desmuntatge inclòs	14
HX11X078	u	Luxímetre portàtil	2 /14
HX11X089	u	Transformador de seguretat de 24 V, col.locat i amb el desmuntatge inclòs	16
HX11XG05	u	Comporta basculant per a subministrament de material, d'estructura tubular acoblat a la barana	1
HX11XG10	u	Banqueta aïllant de potes fixes per a treball en tensió,	16
HX11XG11	u	Escala portàtil dielèctrica de fibra de vidre i 3,2 m de llargària	16
HX11XG12	u	Bastida tubular dielèctrica de polièster i fibra de vidre, de 2,5 m d'alçària i 3,5 m de llargària	16
HX11XG13	u	Equip de connexió a terra de línia elèctrica aèria de distribució, amb 3 perches telescópiques per a conductors de 7 a 380 mm2 i una alçada màxima d'11,5 m, cable de coure de secció 35 mm2 i piqueta de connexió a terra	16

SISTEMES DE PROTECCIÓ COL·LECTIVA

Codi	UA	Descripció	Riscos
H1512013	m2	Protecció col.lectiva vertical dels laterals dels forats de les escales en tota l'alçada amb xarxa-teló normalitzada (UNE-EN 1263-1) de poliamida no regenerada, de tenacitat alta nuada amb corda perimetral de poliamida, ancoratge de fleix perforat i clau d'impacte d'acer i corda de cosit de 6 mm de diàmetre i amb el desmuntatge inclòs	1
H151A1K1	m2	Protecció col.lectiva horitzontal d'obertures amb xarxa per a proteccions superficials contra caigudes, de fil trenat de poliamida no regenerada, de tenacitat alta, de 4 mm de diàmetre, 80x80 mm de pas de malla, corda perimetral de poliamida de 12 mm de diàmetre nuada a la xarxa, fixada amb fleix i tacs d'expansió i amb el desmuntatge inclòs	1
H151AJ01	m2	Protecció horitzontal d'obertures d'1 m de diàmetre com a màxim, en sostres, amb fusta i amb el desmuntatge inclòs	1
H1521431	m	Barana de protecció per a escales, d'alçària 1 m, amb travesser de tauló de fusta fixada amb suports de muntant metàl.lic amb mordassa per al sostre i amb el desmuntatge inclòs	1
H152M671	m	Barana de protecció prefabricada per a forats d'ascensor, d'alçària 1 m, fixada amb cargols d'ataconat als brancals de fàbrica i amb el desmuntatge inclòs	1
H152N681	m	Barana de protecció sobre sostre o llosa, d'alçària 1 m, enjovada en cèrcol perimetral de formigó cada 2,5 m i amb el desmuntatge inclòs	1
H1542013	u	Protecció solar de la zona de treball de 4x8 m i 3 m d'alçària, a base de perfils metàl.lics ancorats a terra, corda de fibra vegetal tensada, vela de polietilè perforada amb traus perimetrals nuada a les cordes i amb el desmuntatge inclòs	14
H1549002	m	Pantalla de protecció per a treballs exposats al vent, d'alçària 2,5 m de planxa nervada d'acer galvanitzat, tornapuntes de perfils d'acer ancorats al terreny amb formigó cada 1,5 m i amb el desmuntatge inclòs	14
H15B0007	u	Pantalla aïllant per a treballs en zones d'influència de línies elèctriques en tensió	16
H15B6006	u	Aïllant de cautxú per a conductor de línia elèctrica en tensió, de llargària 3 m	16
HBA31011	m2	Pintat sobre paviment de faixes superficials, amb pintura reflectora, amb màquina d'accionament manual	4
HBB11111	u	Placa amb pintura reflectant triangular de 70 cm de costat, per a senyals de trànsit, fixada i amb el desmuntatge inclòs	4
HBB20005	u	Senyal manual per a senyalista	4
HBBAA005	u	Senyal de prohibició, normalitzada amb pictograma negre sobre fons blanc, de forma circular amb cantells i banda transversal descendent d'esquerra a dreta a 45°, en color vermell, diàmetre 29 cm, amb cartell explicatiu rectangular, per ser vista fins 12 m, fixada i amb el desmuntatge inclòs	1 /2 /4 /9 /10 /13 /16
HBBAB115	u	Senyal de obligació, normalitzada amb pictograma blanc sobre fons blau, de forma circular amb cantells en color blanc, diàmetre 29 cm, amb cartell explicatiu rectangular, per ser vista fins 12 m, fixada i amb el desmuntatge inclòs	1 /2 /4 /9 /10 /13 /16
HBBAE001	u	Rètol adhesiu (MIE-RAT.10) de maniobra per a quadre o pupitre de control elèctric, adherit	16
HBBAF004	u	Senyal d'advertència, normalitzada amb pictograma negre sobre fons groc, de forma triangular amb el cantell negre, costat major 41 cm, amb cartell explicatiu rectangular, per ser vista fins 12 m de distància, fixada i amb el desmuntatge inclòs	1 /2 /4 /9 /10 /13 /16

MESURES PREVENTIVES

Codi	Descripció	Riscos
I0000002	Planificar els treballs per a mantenir el màxim de temps possible les proteccions	1
I0000003	Itineraris preestablerts i balissats per al personal	1
I0000004	Revisió i manteniment periòdic de SPC	1
I0000005	Integrar la seguretat al disseny arquitectònic	1
I0000006	Disseny i estudi de les mesures preventives en fase de projecte	1
I0000007	Adoptar les mesures preventives necessàries per al manteniment correcte posterior	1
I0000008	Personal qualificat per a treballs en alçada	1
I0000011	Incorporar al projecte mesures de protecció per al muntatge i manteniment de la instal.lació	1
I0000012	Assegurar les escales de mà	1
I0000013	Ordre i neteja	2
I0000014	Preparació i manteniment de les superfícies de treball	2
I0000015	Organització de les zones de pas i emmagatzematge	2
I0000017	Als plans inclinats, treballar sobre superfícies rugoses i no lliscants	2
I0000025	Planificació d'àrees i llocs de treball	4
I0000026	Planificació de recorreguts i maniobres per a màquines i camions	4
I0000027	Elecció dels mitjans auxiliars de manteniment	4
I0000028	Impedir l'accés de personal dins del radi d'acció de càrregues suspeses	4
I0000029	No balancejar les càrregues suspeses	4
I0000030	Suspendre i aixecar les càrregues dins de l'envolcall o fleixos originals	4
I0000031	Per a la manipulació de materials voluminosos i/o pesats, solicitar un procediment de treball específic	4
I0000038	Substituir lo manual per lo mecànic	9 /10
I0000039	Planificació de compra i programa de manteniment d'eines	9
I0000040	Formació de l'operari en l'ús i manteniment d'eines	9
I0000042	Evitar processos de manipulació de materials a obra	9
I0000045	Formació	10 /13
I0000055	Elecció dels equips de manteniment	13
I0000056	Paletització i eines ergonòmiques	13
I0000058	Adaptar la feina a les característiques individuals de la persona que la realitza	13
I0000059	Elecció dels materials alternatius poc pessats i més manegables	13
I0000060	Suspensió de les feines en condicions extremes	14
I0000061	Rotació dels llocs de treball	14
I0000062	Planificar els treballs per a realitzar-los en zones protegides	14
I0000063	En cas de vent, apuntalament i fixació de tots els elements inestables	14
I0000064	Suspensió de les feines a cobertes inclinades amb vent superior a 40 km/h	14
I0000067	No treballar al costat de linies elèctriques amb cables nusos	16
I0000068	Elecció i manteniment de les eines elèctriques	16
I0000069	Formació i habilitació específica per a cada eina	16
I0000070	Compliment del REBT pel que fa a equips de protecció	16
I0000071	Revisió de la posta a terra	16
I0000072	Realitzar els treballs sobre superfícies seques	16
I0000073	Disposar de quadres elèctrics secundaris	16

E17 INSTAL.LACIONS DE LAMPISTERIA I APARELLS SANITARIS
E17.E01 INSTAL.LACIONS DE LAMPISTERIA I APARELLS SANITARIS

OPERACIONS DE MUNTATGE, MOVIMENT D'EQUIPS, CONNEXIONS DE CANONADES, PROVES DE PRESSIÓ I POSTA EN FUNCIONAMENT D'INSTAL.LACIONS DE LAMPISTERIA I APARELLS SANITARIS

Avaluació de riscos

Id	Risc	P	G	A
1	CAIGUDA DE PERSONES A DIFERENT NIVELL **Situació:** ITINERARIS A OBRA TREBALLS EN ALÇADA	1	3	3
2	CAIGUDA DE PERSONES AL MATEIX NIVELL **Situació:** ITINERARIS A OBRA ÀREA DE TREBALL MANCA D'IL.LUMINACIÓ	1	1	1
4	CAIGUDA D'OBJECTES PER MANIPULACIÓ O DE MATERIALS TRANSPORTATS **Situació:** MANIPULACIÓ D'APLECS	1	3	3
6	TREPITJADES SOBRE OBJECTES **Situació:** ITINERARIS A OBRA ÀREA DE TREBALL	1	2	2
9	COPS AMB OBJECTES O EINES (TALLS) **Situació:** EINES	1	2	2
10	PROJECCIÓ DE FRAGMENTS O PARTÍCULES **Situació:** AJUST DE MATERIALS AMB RADIAL FIXACIÓ AMB PERFORADORES	2	1	2
11	ATRAPAMENT PER O ENTRE OBJECTES **Situació:** MATERIALS PESANTS	2	2	3
13	SOBREESFORÇOS **Situació:** MANIPULACIÓ MANUAL	2	2	3
15	CONTACTES TÈRMICS **Situació:** PER SOLDADURES	2	1	2
16	EXPOSICIÓ A CONTACTES ELÈCTRICS **Situació:** CONTACTES DIRECTES I INDIRECTES	1	3	3

P: Probabilitat (1,2,3) / G: Gravetat (1,2,3) / A: Avaluació (1,2,3,4,5)

EQUIPS PROTECCIÓ INDIVIDUAL

Codi	UA	Descripció	Riscos
H1411111	u	Casc de seguretat per a ús normal, contra cops, de polietilè amb un pes màxim de 400 g, homologat segons UNE-EN 812	1 /2 /4 /6 /9 /10 /11 /15
H1421110	u	Ulleres de seguretat antiimpactes estàndard, amb muntura universal, amb visor transparent i tractament contra l'entelament, homologades segons UNE-EN 167 i UNE-EN 168	10
H1423230	u	Ulleres de seguretat per a tall oxiacetilènic, amb muntura universal de barnilla d'acer recoberta de PVC, amb visors circulars de 50 mm de D foscos de color DIN 5, homologades segons UNE-EN 175 i UNE-EN 169	10
H142AC60	u	Pantalla facial per a soldadura elèctrica, amb marc abatible de mà i suport de polièster reforçat amb fibra de vidre vulcanitzada d'1,35 mm de gruix, amb visor inactínic semifosc amb protecció DIN 12, homologada segons UNE-EN 175	10
H1459630	u	Parella de guants per a soldador, amb palmell de pell, folre interior de cotó, i màniga llarga de serratge folrada de dril fort, homologats segons UNE-EN 407 i UNE-EN 420	10 /15
H145C002	u	Parella de guants de protecció contra riscs mecànics comuns de construcció nivell 3, homologats segons UNE-EN 388 i UNE-EN 420	1 /2 /4 /6 /9 /10 /11
H145F004	u	Parella de guants d'alta visibilitat pigmentats en color fosforescent per a estibadors de càrregues amb grua i/o senyalistes, homologats segons UNE-EN 471 i UNE-EN 420	4 /11
H145K153	u	Parella de guants de material aïllant per a treballs elèctrics, classe 00, logotip color beix, tensió màxima 500 V, homologats segons UNE-EN 420	16
H1463253	u	Parella de botes dielèctriques resistents a la humitat, de pell rectificada, amb turmellera encoixinada, sola antilliscant i antiestàtica, falca amortidora per al taló, llengüeta de manxa, de	16

		despreniment ràpid, sense ferramenta metàl.lica, amb puntera reforçada, homologades segons DIN 4843	
H1465275	u	Parella de botes baixes de seguretat industrial, per a treballs de construcció en general, resistents a la humitat, de pell rectificada, amb turmellera encoixinada, amb puntera metàl.lica, sola antilliscant, falca amortidora d'impactes al taló i sense plantilla metàl.lica, homologades segons UNE-EN 344, UNE-EN 344/A1, UNE-EN 344-2, UNE-EN 345, UNE-EN 345/A1, UNE-EN 345-2, UNE-EN 346, UNE-EN 346/A1, UNE-EN 346-2, UNE-EN 347, UNE-EN 347/A i UNE-EN 347-2	1 /2 /4 /6 /9 /10 /11 /15
H147D405	u	Sistema anticaiguda compost per un arnès anticaiguda amb tirants, bandes secundàries, bandes subglúties, bandes de cuixa, recolzament dorsal per a subjecció, elements d'ajust, element dorsal d'enganxament d'arnès anticaiguda i sivella, incorporat a un subsistema anticaiguda de tipus lliscant sobre línia d'ancoratge flexible de llargaria 10 m, homologat segons UNE-EN 361, UNE-EN 362, UNE-EN 364, UNE-EN 365 i UNE-EN 353-2	1
H147K602	u	Sistema de subjecció en posició de treball i prevenció de pèrdua d'equilibri, compost d'una banda de cintura, sivella, recolzament dorsal, elements d'enganxament, connector, element d'amarrament del sistema d'ajust de longitud, homologat segons UNE EN 358, UNE EN 362, UNE EN 354 i UNE EN 364	1
H147N000	u	Faixa de protecció dorslumbar	13
H1481442	u	Granota de treball per a muntatges i/o treballs mecànics, de polièster i cotó (65%-35%), color blau vergara, trama 240, amb butxaques interiors, homologada segons UNE-EN 340	1 /2 /4 /6 /9 /10 /11 /15
H1481654	u	Granota de treball per a soldadors i/o treballadors de tubs, de cotó sanforitzat (100%), color blau vergara, trama 320, amb butxaques interiors dotades de cremalleres metàl.liques, homologada segons UNE-EN 340, UNE-EN 470-1 i UNE-EN 348	10
H1485800	u	Armilla reflectant amb tires reflectants a la cintura, al pit i a l'esquena, homologada segons UNE-EN 471	4 /11

MITJANS AUXILIARS D'UTILITAT PREVENTIVA

Codi	UA	Descripció	Riscos
HX11X003	u	Bastida modular amb estructura tubular i sistema de seguretat amb tots els requisits reglamentaris en previsió de caigudes per a la realització d'estructures, tancaments, cobertes, i altres treballs en alçada	1
HX11X004	u	Barana definitiva, prevista en projecte, per a protecció de caigudes a diferent nivell entre muntants d'escala i/o d'alçada pel forat interior	1
HX11X007	u	Plataforma telescòpica articulada, mòbil, autopropulsada amb sistema de seguretat integrat	1
HX11X008	u	Plataforma motoritzada sobre màstil amb sistema de seguretat integrat	1
HX11X009	u	Pont penjant metàl.lic suspès amb amb baranes reglamentàries, cabrestants, amb doble cable de seguretat amb dispositiu d'autoretenció, subjectat a pescants amb ancoratges amb sistema de seguretat integrat	1
HX11X010	u	Bastida amb cavallets i sistema de seguretat amb tots els requisits reglamentaris	1
HX11X014	u	Eina elèctrica amb sistema de doble aïllament integrat	16
HX11X015	u	Premarc metàl.lic amb sistema de seguretat integrat contra caigudes a diferent nivell	1
HX11X018	u	Paletitzat i empaquetat o fleixat normalitzat	4 /11
HX11X019	m	Marquesina de protecció en voladiu en bastida tubular amb sistema de seguretat amb tots els requisits reglamentaris, normalitzada i incorporada UNE-EN 12810-1 (HD-1000)	4

HX11X021	u	Passadís de protecció prefabricat metàl.lic amb sistema de seguretat amb tots els requisits reglamentaris, de llargària 2,5 m, d'amplària 1,1 m, amb paviment de entramat de platines metàl.liques i rampes articulades, baranes metàl.liques reglamentàries, muntants de 2 m d'alçada, sostre de xapa d'acer de 3 mm de gruix	4
HX11X023	u	Protector de mans per a cisellar	9
HX11X024	u	Connexió elèctrica de seguretat tipus petaca	16
HX11X025	u	Serra de trepar amb aigua amb sistema de seguretat integrat	13
HX11X032	u	Suport de repòs per al disc radial portàtil	9
HX11X033	u	Sac d'aplec de teixit de polipropilè amb tapa de descàrrega inferior	4
HX11X041	u	Ancoratge amb disseny específic per a la manipulació de prefabricats	4 /11
HX11X048	u	Connexionat i cablejat provisional de la instal.lació elèctrica de l'obra amb sistema de protecció integrat	16
HX11X049	u	Quadre elèctric secundari provisional de l'obra amb sistema de protecció integrat	16
HX11X050	u	Enllumenat provisional de l'obra amb un nivell lumínic mínim de 250 lux	2 /6
HX11X053	u	Plataforma metàl.lica en voladiu per descàrrega de material en façanes amb trapa practicable per al pas del cable de la grua amb sistema de seguretat integrat	4
HX11X054	u	Instal.lació de posta a terra amb conductor de coure i elèctrode connectat a terra en rails de grua torre, masses metàl.liques, quadres elèctrics, conductors de protecció	16
HX11X055	u	Interruptor diferencial de sensibilitat mitjana 300 mA, i 40 A d'intensitat nominal	16
HX11X057	m2	Malla electrosoldada de barres corrugades d'acer, elaborada a l'obra de 10x10 cm i de 3-3 mm de D embeguda al formigó per a proteccions horitzontals de forats en sostres de 5 m de D com a màxim, i amb el desmuntatge inclòs	1
HX11X060	m	Cable d'acer de guiat de material suspès	4 /11
HX11X063	u	Encenedor de gúspira amb mànec	15
HX11X064	u	Cinturó portaeines	4 /9
HX11X066	u	Biga rígida de repartiment de càrregues suspeses	11
HX11X067	u	Ganxo de grua amb dispositiu de tancament	4 /11
HX11X068	u	Catifa portàtil de neoprè per treball en plans inclinats	15
HX11X070	u	Recipient metàl.lic per a la manutenció de materials a granel per a una càrrega màxima de 1200 kg	4
HX11X071	u	Plataforma aïllant de base per treball en quadres elèctrics de distribució d'1x1 m i de 3 mm de gruix	16
HX11X075	u	Equip comprovador portàtil complet d'instal.lacions de baixa tensió	16
HX11X078	u	Luxímetre portàtil	2 /6
HX11X089	u	Transformador de seguretat de 24 V, col.locat i amb el desmuntatge inclòs	16
HX11XG05	u	Comporta basculant per a subministrament de material, d'estructura tubular acoblat a la barana	1
HX11XG10	u	Banqueta aïllant de potes fixes per a treball en tensió,	16
HX11XG11	u	Escala portàtil dielèctrica de fibra de vidre i 3,2 m de llargària	16
HX11XG12	u	Bastida tubular dielèctrica de polièster i fibra de vidre, de 2,5 m d'alçària i 3,5 m de llargària	16
HX11XG13	u	Equip de connexió a terra de línia elèctrica aèria de distribució, amb 3 perches telescópiques per a conductors de 7 a 380 mm2 i una alçada màxima d'11,5 m, cable de coure de secció 35 mm2 i piqueta de connexió a terra	16

SISTEMES DE PROTECCIÓ COL·LECTIVA

Codi	UA	Descripció	Riscos
H1512013	m2	Protecció col.lectiva vertical dels laterals dels forats de les escales en tota l'alçada amb xarxa-teló normalitzada (UNE-EN 1263-1) de poliamida no regenerada, de tenacitat alta nuada amb corda perimetral de poliamida, ancoratge de fleix perforat i clau d'impacte d'acer i corda de cosit de 6 mm de diàmetre i amb el desmuntatge inclòs	1
H151A1K1	m2	Protecció col.lectiva horitzontal d'obertures amb xarxa per a proteccions superficials contra caigudes, de fil trenat de poliamida no regenerada, de tenacitat alta, de 4 mm de diàmetre, 80x80 mm de pas de malla, corda perimetral de poliamida de 12 mm de diàmetre nuada a la xarxa, fixada amb fleix i tacs d'expansió i amb el desmuntatge inclòs	1
H151AJ01	m2	Protecció horitzontal d'obertures d'1 m de diàmetre com a màxim, en sostres, amb fusta i amb el desmuntatge inclòs	1
H1521431	m	Barana de protecció per a escales, d'alçària 1 m, amb travesser de tauló de fusta fixada amb suports de muntant metàl.lic amb mordassa per al sostre i amb el desmuntatge inclòs	1
H15B0007	u	Pantalla aïllant per a treballs en zones d'influència de línies elèctriques en tensió	16
H15B6006	u	Aïllant de cautxú per a conductor de línia elèctrica en tensió, de llargària 3 m	16
HBA31011	m2	Pintat sobre paviment de faixes superficials, amb pintura reflectora, amb màquina d'accionament manual	4 /11
HBB11111	u	Placa amb pintura reflectant triangular de 70 cm de costat, per a senyals de trànsit, fixada i amb el desmuntatge inclòs	4 /6 /11
HBB20005	u	Senyal manual per a senyalista	4 /11
HBBAA005	u	Senyal de prohibició, normalitzada amb pictograma negre sobre fons blanc, de forma circular amb cantells i banda transversal descendent d'esquerra a dreta a 45°, en color vermell, diàmetre 29 cm, amb cartell explicatiu rectangular, per ser vista fins 12 m, fixada i amb el desmuntatge inclòs	1 /2 /4 /6 /9 /10 /11 /16
HBBAB115	u	Senyal de obligació, normalitzada amb pictograma blanc sobre fons blau, de forma circular amb cantells en color blanc, diàmetre 29 cm, amb cartell explicatiu rectangular, per ser vista fins 12 m, fixada i amb el desmuntatge inclòs	1 /2 /4 /6 /9 /10 /11 /16
HBBAE001	u	Rètol adhesiu (MIE-RAT.10) de maniobra per a quadre o pupitre de control elèctric, adherit	16
HBBAF004	u	Senyal d'advertència, normalitzada amb pictograma negre sobre fons groc, de forma triangular amb el cantell negre, costat major 41 cm, amb cartell explicatiu rectangular, per ser vista fins 12 m de distància, fixada i amb el desmuntatge inclòs	1 /2 /4 /6 /9 /10 /11 /16

MESURES PREVENTIVES

Codi	Descripció	Riscos
I0000002	Planificar els treballs per a mantenir el màxim de temps possible les proteccions	1
I0000003	Itineraris preestablerts i balissats per al personal	1
I0000004	Revisió i manteniment periòdic de SPC	1
I0000005	Integrar la seguretat al disseny arquitectònic	1
I0000006	Disseny i estudi de les mesures preventives en fase de projecte	1
I0000007	Adoptar les mesures preventives necessàries per al manteniment correcte posterior	1
I0000008	Personal qualificat per a treballs en alçada	1
I0000009	Realitzar el reblert de l´extradós del mur quan aquest estigui en condicions d'entrar en servei	1
I0000011	Incorporar al projecte mesures de protecció per al muntatge i	1

	manteniment de la instal.lació	
I0000012	Assegurar les escales de mà	1
I0000013	Ordre i neteja	2 /6
I0000014	Preparació i manteniment de les superfícies de treball	2 /6
I0000015	Organització de les zones de pas i emmagatzematge	2 /6
I0000017	Als plans inclinats, treballar sobre superfícies rugoses i no lliscants	2
I0000025	Planificació d'àrees i llocs de treball	4
I0000026	Planificació de recorreguts i maniobres per a màquines i camions	4
I0000027	Elecció dels mitjans auxiliars de manteniment	4
I0000028	Impedir l'accés de personal dins del radi d'acció de càrregues suspeses	4
I0000029	No balancejar les càrregues suspeses	4
I0000030	Suspendre i aixecar les càrregues dins de l'envolcall o fleixos originals	4
I0000031	Per a la manipulació de materials voluminosos i/o pesats, solicitar un procediment de treball específic	4
I0000038	Substituir lo manual per lo mecànic	9 /10
I0000039	Planificació de compra i programa de manteniment d'eines	9 /11
I0000040	Formació de l'operari en l'ús i manteniment d'eines	9
I0000042	Evitar processos de manipulació de materials a obra	9
I0000045	Formació	10 /13
I0000047	Planificació i procediments per a la càrrega i descàrrega de materials	11
I0000050	No treballar ni estar al radi d'acció de les càrregues suspesses	11
I0000055	Elecció dels equips de manteniment	13
I0000056	Paletització i eines ergonòmiques	13
I0000058	Adaptar la feina a les característiques individuals de la persona que la realitza	13
I0000059	Elecció dels materials alternatius poc pessats i més manegables	13
I0000065	Evitar procés de soldadura a l'obra	15
I0000067	No treballar al costat de linies elèctriques amb cables nusos	16
I0000068	Elecció i manteniment de les eines elèctriques	16
I0000069	Formació i habilitació específica per a cada eina	16
I0000070	Compliment del REBT pel que fa a equips de protecció	16
I0000071	Revisió de la posta a terra	16
I0000072	Realitzar els treballs sobre superfícies seques	16
I0000073	Disposar de quadres elèctrics secundaris	16

E24 JARDINERIA

E24.E01 MOVIMENTS DE TERRES I PLANTACIÓ

ANIVELLAMENT DEL TERRENY, APORTACIÓ DE TERRA VEGETAL, EXCAVACIÓ D'ESCOSSELLS, RASES, PLANTACIÓ D'ARBRES I ARBUSTS I SEMBRA

Avaluació de riscos

Id	Risc	P	G	A
1	CAIGUDA DE PERSONES A DIFERENT NIVELL **Situació:** CAIGUDES EN ESCOSELLS I RASES	1	2	2
2	CAIGUDA DE PERSONES AL MATEIX NIVELL **Situació:** TERRENYS HETEROGENIS MANCA IL.LUMINACIÓ	1	1	1
4	CAIGUDA D'OBJECTES PER MANIPULACIÓ O DE MATERIALS TRANSPORTATS **Situació:** MANIPULACIÓ D'ARBRES I BARDES	1	3	3
6	TREPITJADES SOBRE OBJECTES **Situació:** TERRENYS HETEROGENIS MANCA IL.LUMINACIÓ	1	1	1
9	COPS AMB OBJECTES O EINES (TALLS) **Situació:** AMB EINES	1	2	2
12	ATRAPAMENT PER BOLCADA DE MÀQUINES, TRACTORS O VEHICLES	1	3	3

	Situació: TERRENYS HETEROGENIS A VORA D'ESCOSSELLS I RASES			
13	SOBREESFORÇOS **Situació:** MANIPULACIÓ MANUAL	1	2	2
14	EXPOSICIÓ A CONDICIONS AMBIENTALS EXTREMES **Situació:** TREBALLS A L'EXTERIOR	1	1	1
17	INHALACIÓ O INGESTIÓ DE SUBSTANCIES NOCIVES **Situació:** TERRES POLSOSSES ADOBS PRODUCTES FITOSANITARIS	1	2	2
18	CONTACTES AMB SUBSTANCIES NOCIVES (CÀUSTIQUES, CORROSIVES, IRRITANTS O AL·LERGÈNIQUES) **Situació:** ADOBS PRODUCTES FITOSANITARIS	1	2	2
25	ATROPELLAMENTS O COPS AMB VEHICLES **Situació:** MÀQUINES DE MOVIMENT DE TERRES	1	3	3

P: Probabilitat (1,2,3) / G: Gravetat (1,2,3) / A: Avaluació (1,2,3,4,5)

EQUIPS PROTECCIÓ INDIVIDUAL

Codi	UA	Descripció	Riscos
H1411111	u	Casc de seguretat per a ús normal, contra cops, de polietilè amb un pes màxim de 400 g, homologat segons UNE-EN 812	1 /2 /4 /6 /9 /12 /17 /25
H1414119	u	Casc de seguretat, de polietilè, amb un pes màxim de 400 g, amb pantalla facial amb visor de malla de reixeta metàl.lica, acoblada amb arnès abatible, homologat segons UNE-EN 812 i UNE-EN 1731	18
H1421110	u	Ulleres de seguretat antiimpactes estàndard, amb muntura universal, amb visor transparent i tractament contra l'entelament, homologades segons UNE-EN 167 i UNE-EN 168	18
H1445003	u	Mascareta de protecció respiratòria, homologada segons UNE-EN 140	17
H1447005	u	Màscara de protecció respiratòria, homologada segons UNE-EN 136	17
H144E406	u	Filtre mixte contra gasos i partícules, homologat segons UNE-EN 14387 i UNE-EN 12083	17
H1457520	u	Parella de guants aïllants del fred i absorbents de les vibracions, de PVC sobre suport d'escuma de poliuretà, folrats interiorment amb teixit hidròfug reversible, amb maniguets fins a mig avantbraç, homologats segons UNE-EN 511 i UNE-EN 420	14
H145C002	u	Parella de guants de protecció contra riscs mecànics comuns de construcció nivell 3, homologats segons UNE-EN 388 i UNE-EN 420	1 /2 /4 /6 /9 /12 /17 /25
H145E003	u	Parella de guants contra agents químics i microorganismes, homologats segons UNE-EN 374-1, -2, -3 i UNE-EN 420	17 /18
H1464420	u	Parella de botes de mitja canya, amb sola antilliscant i folrades de niló rentable, homologades segons UNE-EN 344, UNE-EN 344/A1, UNE-EN 344-2, UNE-EN 345, UNE-EN 345/A1, UNE-EN 345-2, UNE-EN 346, UNE-EN 346/A1, UNE-EN 346-2, UNE-EN 347, UNE-EN 347/A i UNE-EN 347-2	14 /18
H1465275	u	Parella de botes baixes de seguretat industrial, per a treballs de construcció en general, resistents a la humitat, de pell rectificada, amb turmellera encoixinada, amb puntera metàl.lica, sola antilliscant, falca amortidora d'impactes al taló i sense plantilla metàl.lica, homologades segons UNE-EN 344, UNE-EN 344/A1, UNE-EN 344-2, UNE-EN 345, UNE-EN 345/A1, UNE-EN 345-2, UNE-EN 346, UNE-EN 346/A1, UNE-EN 346-2, UNE-EN 347, UNE-EN 347/A i UNE-EN 347-2	1 /2 /4 /6 /9 /12 /17 /25
H147D405	u	Sistema anticaiguda compost per un arnès anticaiguda amb tirants, bandes secundàries, bandes subglúties, bandes de cuixa,	1

		recolzament dorsal per a subjecció, elements d'ajust, element dorsal d'enganxament d'arnès anticaiguda i sivella, incorporat a un subsistema anticaiguda de tipus lliscant sobre línia d'ancoratge flexible de llargaria 10 m, homologat segons UNE-EN 361, UNE-EN 362, UNE-EN 364, UNE-EN 365 i UNE-EN 353-2	
H147N000	u	Faixa de protecció dorslumbar	13
H1481242	u	Granota de treball per a construcció, de polièster i cotó (65%-35%), color beix, trama 240, amb butxaques interiors, homologada segons UNE-EN 340	1 /2 /4 /6 /9 /12 /17 /18 /25
H1481442	u	Granota de treball per a muntatges i/o treballs mecànics, de polièster i cotó (65%-35%), color blau vergara, trama 240, amb butxaques interiors, homologada segons UNE-EN 340	14
H1485140	u	Armilla de treball, de polièster embuatada amb material aïllant	14
H1486241	u	Casaca tipus enginyer, de polièster embuatada amb material aïllant, butxaques exteriors	14
H1487350	u	Impermeable amb jaqueta, caputxa i pantalons, per a edificació, de PVC soldat de 0,3 mm de gruix, homologat segons UNE-EN 340	14
H1489890	u	Jaqueta de treball per a muntatges i/o treballs mecànics, de polièster i cotó (65%-35%), color blau vergara, trama 240, amb butxaques, homologada segons UNE-EN 340	14

MITJANS AUXILIARS D'UTILITAT PREVENTIVA

Codi	UA	Descripció	Riscos
HX11X013	u	Maquinària amb cabina d'operari amb sistema de resguard i protecció integrat	12
HX11X022	u	Passadís de protecció prefabricat metàl.lic amb sistema de seguretat amb tots els requisits reglamentaris, de llargària 2,5 m, d'amplària 1,1 m, amb paviment de entramat de platines metàl.liques i rampes articulades, baranes metàl.liques reglamentàries	1
HX11X027	u	Carretó manual equipat amb dispositius pel transport d'eines	13
HX11X028	u	Grua mòbil d'accionament manual	13
HX11X050	u	Enllumenat provisional de l'obra amb un nivell lumínic mínim de 250 lux	2 /6 /14 /25
HX11X058	u	Senyal acústica de marxa enrera	12
HX11X060	m	Cable d'acer de guiat de material suspès	4
HX11X067	u	Ganxo de grua amb dispositiu de tancament	4
HX11X076	u	Anemòmetre fix amb el desmuntatge inclòs	14
HX11X078	u	Luxímetre portàtil	2 /6 /14
HX11X080	u	Termòmetre / baròmetre	14
HX11X082	u	Porta de planxa nervada d'acer galvanitzat, d'amplària 1 m i alçària 2 m, amb bastiment de tub d'acer galvanitzat, per a tanca de planxa metàl.lica i amb el desmuntatge inclòs	25
HX11X083	u	Porta de planxa nervada d'acer galvanitzat, d'amplària 5 m i alçària 2 m, amb bastiment de tub d'acer galvanitzat, per a tanca de planxa metàl.lica i amb el desmuntatge inclòs	25
HX11X085	u	Porta de planxa d'acer galvanitzat, d'amplària 1 m i alçària 2 m, amb bastiment de tub d'acer galvanitzat, per a tanca mòbil de malla metàl.lica i amb el desmuntatge inclòs	25
HX11X086	u	Porta de planxa d'acer galvanitzat, d'amplària 6 m i alçària 2 m, amb bastiment de tub d'acer galvanitzat, per a tanca mòbil de malla metàl.lica i amb el desmuntatge inclòs	25

SISTEMES DE PROTECCIÓ COL·LECTIVA

Codi	UA	Descripció	Riscos
H1522111	m	Barana de protecció en el perímetre de la coronació d'excavacions, d'alçària 1 m, amb travesser superior, travesser	1

		intermedi i muntants de tub metàl.lic de 2,3´´, sòcol de post de fusta, ancorada al terreny amb daus de formigó i amb el desmuntatge inclòs	
H152J105	m	Cable fiador per al cinturó de seguretat, fixat en ancoratges de servei i amb el desmuntatge inclòs	1
H153A9F1	u	Topall per a descàrrega de camions en excavacions, de 4 m d'amplada amb tauló de fusta i perfils IPN 100 clavat al terreny i amb el desmuntatge inclòs	25
H1542013	u	Protecció solar de la zona de treball de 4x8 m i 3 m d'alçària, a base de perfils metàl.lics ancorats a terra, corda de fibra vegetal tensada, vela de polietilè perforada amb traus perimetrals nuada a les cordes i amb el desmuntatge inclòs	14
H1549002	m	Pantalla de protecció per a treballs exposats al vent, d'alçària 2,5 m de planxa nervada d'acer galvanitzat, tornapuntes de perfils d'acer ancorats al terreny amb formigó cada 1,5 m i amb el desmuntatge inclòs	14
H6452131	m	Tanca d'alçària 2 m, de planxa nervada d'acer galvanitzat, pals de tub d'acer galvanitzat col.locats cada 3 m sobre daus de formigó i amb el desmuntatge inclòs	25
HB2C1000	m	Barrera en forma de campana de cares arrodonides, tipus New Jersey prefabricada, muntatge i desmuntatge	25
HBA31011	m2	Pintat sobre paviment de faixes superficials, amb pintura reflectora, amb màquina d'accionament manual	4 /12
HBB11111	u	Placa amb pintura reflectant triangular de 70 cm de costat, per a senyals de trànsit, fixada i amb el desmuntatge inclòs	4 /6
HBB20005	u	Senyal manual per a senyalista	4 /12 /25
HBBAA005	u	Senyal de prohibició, normalitzada amb pictograma negre sobre fons blanc, de forma circular amb cantells i banda transversal descendent d'esquerra a dreta a 45°, en color vermell, diàmetre 29 cm, amb cartell explicatiu rectangular, per ser vista fins 12 m, fixada i amb el desmuntatge inclòs	1 /2 /4 /6 /9 /12 /25
HBBAB115	u	Senyal de obligació, normalitzada amb pictograma blanc sobre fons blau, de forma circular amb cantells en color blanc, diàmetre 29 cm, amb cartell explicatiu rectangular, per ser vista fins 12 m, fixada i amb el desmuntatge inclòs	1 /2 /4 /6 /9 /12 /25
HBBAF004	u	Senyal d'advertència, normalitzada amb pictograma negre sobre fons groc, de forma triangular amb el cantell negre, costat major 41 cm, amb cartell explicatiu rectangular, per ser vista fins 12 m de distància, fixada i amb el desmuntatge inclòs	1 /2 /4 /6 /9 /12 /25
HBC19081	m	Cinta d'abalisament, amb un suport cada 5 m i amb el desmuntatge inclòs	1 /4 /12
HBC1KJ00	m	Tanca mòbil metàl.lica de 2,5 m de llargària i 1 m d'alçària i amb el desmuntatge inclòs	1

MESURES PREVENTIVES

Codi	Descripció	Riscos
I0000002	Planificar els treballs per a mantenir el màxim de temps possible les proteccions	1
I0000003	Itineraris preestablerts i balissats per al personal	1
I0000004	Revisió i manteniment periòdic de SPC	1
I0000013	Ordre i neteja	2 /6 /17
I0000014	Preparació i manteniment de les superfícies de treball	2 /6
I0000015	Organització de les zones de pas i emmagatzematge	2 /6
I0000017	Als plans inclinats, treballar sobre superfícies rugoses i no lliscants	2
I0000025	Planificació d'àrees i llocs de treball	4
I0000026	Planificació de recorreguts i maniobres per a màquines i camions	4
I0000027	Elecció dels mitjans auxiliars de manteniment	4
I0000028	Impedir l'accés de personal dins del radi d'acció de càrregues suspeses	4

I0000029	No balancejar les càrregues suspeses	4
I0000030	Suspendre i aixecar les càrregues dins de l'envolcall o fleixos originals	4
I0000031	Per a la manipulació de materials voluminosos i/o pesats, solicitar un procediment de treball específic	4
I0000038	Substituir lo manual per lo mecànic	9
I0000039	Planificació de compra i programa de manteniment d'eines	9
I0000040	Formació de l'operari en l'ús i manteniment d'eines	9
I0000045	Formació	12 /13 /18
I0000051	Adequació dels recorreguts de la maquinària	12
I0000053	Procediment d'utilització de la maquinària	12
I0000055	Elecció dels equips de manteniment	13
I0000056	Paletització i eines ergonòmiques	13
I0000058	Adaptar la feina a les característiques individuals de la persona que la realitza	13
I0000060	Suspensió de les feines en condicions extremes	14
I0000061	Rotació dels llocs de treball	14 /17
I0000062	Planificar els treballs per a realitzar-los en zones protegides	14
I0000063	En cas de vent, apuntalament i fixació de tots els elements inestables	14
I0000074	Reg de les zones de treball	17
I0000076	Reconeixement dels materials a enderrocar	17
I0000078	Evitar processos de divissió de material en sec	17
I0000079	Realitzar els treballs a l´aire lliure, sempre a sotavent	17
I0000086	Substituir els materials amb substàncies nocives	18
I0000103	Planificació de les àrees de treball	25
I0000104	Accessos i circulació independents per a personal i maquinària	25
I0000105	Anivellar la maquinària per a la realització de l'activitat	25
I0000106	El personal no ha de descansar al costat de màquines aturades	25
I0000107	Limitació de la velocitat dels vehicles	25

26. Signatures

JORGE PIERA COLL - DNI 46125469G

Firmado digitalmente por JORGE PIERA COLL - DNI 46125469G
Fecha: 2025.12.12 16:01:30 +01'00'

JORDI PIERA COLL
ARQUITECTE TÈCNIC

ESTUDI DE SEGURETAT I SALUT

URBANITZACIÓ DEL SECTOR CREMALLERAS A RUBÍ

PLECS DE CONDICIONS PARTICULARS

JORDI PIERA COLL
ARQUITECTE TÈCNIC

PLEC

1. DEFINICIÓ I ABAST DEL PLEC

1.1. Identificació de les obres

D'URBANITZACIÓ DEL SECTOR CREMALLERAS A RUBÍ

1.2. Objecte

Aquest Plec de Condicions de l'Estudi de Seguretat i Salut comprèn el conjunt d'especificacions que hauran d'acomplir tant el Pla de Seguretat i Salut del Contractista com a document de Gestió Preventiva (Planificació, Organització, Execució i Control) de l'obra, les diferents proteccions a emprar per la reducció dels riscos (Mitjans Auxiliars d'Utilitat Preventiva, Sistemes de Protecció Col·lectiva, Equips de Protecció Individual), Implantacions provisionals per a la Salubritat i Confort dels treballadors, així com les tècniques de la seva implementació a l'obra i les que hauran de manar l'execució de qualsevol tipus d'instal·lacions i d'obres accessòries. Per a qualsevol tipus d'especificació no inclosa en aquest Plec, es tindran en compte les condicions tècniques que es derivin d'entendre com a normes d'aplicació:

a) Tots aquells continguts al:
   - Plec General de Condicions Tècniques de l'Edificació'', confeccionat pel Centre Experimental d'Arquitectura, aprovat pel Consell Superior de Col·legis d'Arquitectes i adaptat a les seves obres per la ''Direcció General d'Arquitectura''. (cas d'Edificació)
   - ''Plec de Clàusules Administratives Generals, per a la Contractació d'Obres de l'Estat'' i adaptat a les seves obres per la ''Direcció de Política Territorial i Obres Públiques''. (cas d'Obra Pública)

b) Les contingudes al Reglament General de Contractació de l'Estat, Normes Tecnològiques de l'Edificació publicades pel ''Ministerio de la Vivienda'' i posteriorment pel ''Ministerio de Obras Públicas y Urbanismo''.

c) La normativa legislativa vigent d'obligat compliment i les condicionades per les companyies subministradores de serveis públics, totes elles al moment de l'oferta.

1.3. Documents que defineixen l'Estudi de Seguretat i Salut

Segons la normativa legal vigent, Art. 5, 2 del R.D. 1627/1997, de 24 d'octubre sobre ''DISPOSICIONS MÍNIMES DE SEGURETAT I DE SALUT A LES OBRES DE CONSTRUCCIÓ'', l'Estudi de Seguretat haurà de formar part del Projecte d'Execució d'Obra o, al seu defecte, del Projecte d'Obra, havent de ser coherent amb el contingut del mateix i recollir les mesures preventives adequades als riscos que comporta la realització de l'obra, contenint com a mínim els següents documents:

Memòria: Descriptiva dels procediments, equips tècnics i medis auxiliars que hagin d'utilitzar-se o que la seva utilització es pugui preveure; identificació dels riscos laborals que puguin ser evitats, indicant a l'efecte les mesures tècniques necessàries per fer-ho; relació dels riscos laborals que no es puguin eliminar conforme als assenyalats anteriorment, especificant les mesures preventives i proteccions tècniques tendents a controlar i reduir els esmentats riscos i valorant la seva eficàcia, en especial quan es proposin mesures alternatives.

Plec: De condicions particulars en el que es tindran en compte les normes legals i reglamentaries aplicables a les especificacions tècniques pròpies de l'obra que es tracti, així com les prescripcions que s'hauran de complir en relació amb les característiques, l'ús i la conservació de

les màquines, utensilis, eines, sistemes i equips preventius.

Plànols: On es desenvolupen els gràfics i esquemes necessaris per la millor definició i comprensió de les mesures preventives definides a la Memòria, amb expressió de les especificacions tècniques necessàries.

Amidaments: De totes les unitats o elements de seguretat i salut al treball que hagin estat definits o projectats.

Pressupost: Quantificació del conjunt de despeses previstes per l'aplicació i execució de l'Estudi de Seguretat i Salut.

1.4. Compatibilitat i relació entre els esmentats documents

L'estudi de Seguretat i Salut forma part del Projecte d'Execució d'obra, o en el seu cas, del Projecte d'Obra, havent de ser cadascun dels documents que l'integren, coherents amb el contingut del Projecte, i recollir les mesures preventives, de caràcter pal·liatiu, adequades als riscos, no eliminats o reduïts a la fase de disseny, que comporti la realització de l'obra, en els terminis i circumstàncies socio-tècniques on la mateixa es tingui que materialitzar.

El Plec de Condicions Particulars, els Plànols i Pressupost de l'Estudi de Seguretat i Salut són documents contractuals, que restaran incorporats al Contracte i, per tant, són d'obligat acompliment, llevat modificacions degudament autoritzades.

La resta de Documents o dades de l'Estudi de Seguretat i Salut són informatius, i estan constituïts per la Memòria Descriptiva, amb tots els seus Annexos, els Detalls Gràfics d'interpretació, els Amidaments i els Pressupostos Parcials.

Els esmentats documents informatius representen només una opinió fonamentada de l'Autor de l'Estudi de Seguretat i Salut, sense que això suposi que es responsabilitzi de la certesa de les dades que se subministren. Aquestes dades han de considerar-se, tant sols, com a complement d'informació que el Contractista ha d'adquirir directament i amb els seus propis mitjans.

Només els documents contractuals, constitueixen la base del Contracte; per tant el Contractista no podrà al·legar, ni introduir al seu Pla de Seguretat i Salut, cap modificació de les condicions del Contracte en base a les dades contingudes als documents informatius, llevat que aquestes dades apareguin a algun document contractual.

El Contractista serà, doncs, responsable de les errades que puguin derivar-se de no obtenir la suficient informació directa, que rectifiqui o ratifiqui la continguda als documents informatius de l'Estudi de Seguretat i Salut.

Si hi hagués contradicció entre els Plànols i les Prescripcions Tècniques Particulars, en cas d'incloure's aquestes com a document que complementi el Plec de Condicions Generals del Projecte, té prevalença el que s'ha prescrit en les Prescripcions Tècniques Particulars. En qualsevol cas, ambdós documents tenen prevalença sobre les Prescripcions Tècniques Generals.

El que s'ha esmentat al Plec de condicions i només als Plànols, o viceversa, haurà de ser executat com si hagués estat exposat a ambdós documents, sempre que, a criteri de l'Autor de l'Estudi de Seguretat i Salut, quedin suficientment definides les unitats de Seguretat i Salut corresponent, i aquestes tinguin preu al Contracte.

2. DEFINICIONS I COMPETÈNCIES DELS AGENTS DEL FET CONSTRUCTIU

Dins l'àmbit de la respectiva capacitat de decisió cadascun dels actors del fet constructiu, estan obligats a prendre decisions ajustant-se als Principis Generals de l'Acció Preventiva (Art. 15 a la L. 31/1995) :

1. Evitar els riscos.
2. Avaluar els riscos que no es poden evitar.
3. Combatre els riscos en el seu origen.
4. Adaptar la feina a la persona, en particular al que fa referència a la concepció dels llocs de treball, com també a l'elecció dels equips i els mètodes de treball i de producció, amb l'objectiu específic d'atenuar la feina monòtona i repetitiva i de reduir-ne els efectes a la salut.
5. Tenir en compte l'evolució de la tècnica.
6. Substituir el que sigui perillós pel que comporti poc perill o no en comporti cap.
7. Planificar la prevenció, amb la recerca d'un conjunt coherent que hi integri la tècnica, l'organització de la feina, les condicions de treball, les relacions socials i la influència dels factors ambientals al treball.
8. Adoptar mesures que donin prioritat a la protecció col·lectiva respecte de la individual.
9. Facilitar les corresponents instruccions als treballadors.

2.1. Promotor

Als efectes del present Estudi de Seguretat i Salut, serà considerat Promotor qualsevol persona, física o jurídica, pública o privada, que, individual o col·lectivament, decideixi, impulsi, programi i financi, amb recursos propis o aliens, les obres de construcció per sí mateix, o per la seva posterior alienació, lliurament o cessió a tercers sota qualsevol títol.

Competències en matèria de Seguretat i Salut del Promotor:

10. Designar al tècnic competent per la Coordinació de Seguretat i Salut en fase de Projecte, quan sigui necessari o es cregui convenient.

11. Designar en fase de Projecte, la redacció de l'Estudi de Seguretat, facilitant al Projectista i al Coordinador respectivament, la documentació i informació prèvia necessària per l'elaboració del Projecte i redacció de l'Estudi de Seguretat i Salut, així com autoritzar als mateixos les modificacions pertinents.

12. Facilitar que el Coordinador de Seguretat i Salut en la fase de projecte intervingui en totes les fases d'elaboració del projecte i de preparació de l'obra.

13. Designar el Coordinador de Seguretat i Salut en fase d'Obra per l'aprovació del Pla de Seguretat i Salut, aportat pel contractista amb antelació a l'inici de les obres, el qual Coordinarà la Seguretat i Salut en fase d'execució material de les mateixes.

14. La designació dels Coordinadors en matèria de Seguretat i Salut no eximeix al Promotor de les seves responsabilitats.

15. Gestionar l'"Avís Previ" davant l'Administració Laboral i obtenir les preceptives llicències i autoritzacions administratives.

16. El Promotor es responsabilitza que tots els agents del fet constructiu tinguin en compte les observacions del Coordinador de Seguretat i Salut, degudament justificades, o bé proposin unes mesures d'una eficàcia, pel cap baix, equivalents.

2.2. Coordinador de Seguretat i Salut

El Coordinador de Seguretat i Salut serà als efectes del present Estudi de Seguretat i Salut, qualsevol persona física legalment habilitada pels seus coneixements específics i que compti amb titulació acadèmica en Construcció.

És designat pel Promotor en qualitat de Coordinador de Seguretat: a) En fase de concepció, estudi i elaboració del Projecte o b) Durant l'Execució de l'obra.

El Coordinador de Seguretat i Salut i Salut forma part de la Direcció d'Obra o Direcció Facultativa/Direcció d'Execució.

Competències en matèria de Seguretat i Salut del Coordinador de Seguretat del Projecte:

El Coordinador de Seguretat i Salut en fase de projecte, és designat pel Promotor quan en l'elaboració del projecte d'obra intervinguin varis projectistes.

Les funcions del Coordinador en matèria de Seguretat i Salut durant l'elaboració del projecte, segons el R.D. 1627/1997, són les següents:

17. Vetllar per a què en fase de concepció, estudi i elaboració del Projecte, el Projectista tingui en consideració els ''Principis Generals de la Prevenció en matèria de Seguretat i Salut'' (Art. 15 a la L.31/1995), i en particular:
    d) Prendre les decisions constructives, tècniques i d'organització amb la finalitat de planificar les diferents feines o fases de treball que es desenvolupin simultània o successivament.
    e) Estimar la duració requerida per l'execució de les diferents feines o fases de treball.
18. Traslladar al Projectista tota la informació preventiva necessària que li cal per integrar la Seguretat i Salut a les diferents fases de concepció, estudi i elaboració del projecte d'obra.

Tenir en compte, cada vegada que sigui necessari, qualsevol estudi de seguretat i salut o estudi bàsic, així com les previsions i informacions útils per efectuar al seu dia, amb les degudes condicions de seguretat i salut, els previsibles treballs posteriors (manteniment).

Coordinar l'aplicació del que es disposa en els punts anteriors i redactar o fer redactar l'Estudi de Seguretat i Salut.

Competències en matèria de Seguretat i Salut del Coordinador de Seguretat i Salut d'Obra:

El Coordinador de Seguretat i Salut en fase d'execució d'obra, és designat pel Promotor en tots aquells casos en què intervé més d'una empresa i treballadors autònoms o diversos treballadors autònoms.

Les funcions del Coordinador en matèria de Seguretat i Salut durant l'execució de l'obra, segons el R.D. 1627/1997, són les següents:

1. Coordinar l'aplicació dels Principis Generals de l'Acció Preventiva (Art. 15 L. 31/1995) :

    a) En el moment de prendre les decisions tècniques i d'organització amb el fi de planificar les diferents tasques o fases de treball que s'hagin de desenvolupar simultània o successivament.
    b) En l'estimació de la durada requerida per a l'execució d'aquests treballs o fases de treball.

2. Coordinar les activitats de l'obra per garantir que els Contractistes, i, si n'hi ha dels Subcontractistes i els treballadors autònoms, apliquin de manera coherent i responsable els Principis de l'Acció Preventiva que recull l'article

15 de la Llei de Prevenció de Riscos Laborals (L.31/1995 de 8 de novembre) durant l'execució de l'obra i, en particular, en les tasques o activitats al què es refereix l'article 10 del R.D. 1627/1997 de 24 d'octubre sobre Disposicions mínimes de Seguretat i Salut a les obres de construcció:

a) El manteniment de l'obra en bon estat d'ordre i neteja.
b) L'elecció de l'emplaçament dels llocs i àrees de treball, tenint en compte les seves condicions d'accés, i la determinació de les vies o zones de desplaçament o circulació.
c) La manipulació dels diferents materials i la utilització dels mitjans auxiliars.
d) El manteniment, el control previ a la posta en servei i el control periòdic de les instal·lacions i dispositius necessaris per a l'execució de l'obra, a fi de corregir els defectes que pugin afectar a la seguretat i la salut dels treballadors.
e) La delimitació i el condicionament de les zones d'emmagatzematge i dipòsit dels diferents materials, en particular si es tracta de matèries o substàncies perilloses.
f) La recollida dels materials perillosos utilitzats.
g) L'emmagatzematge i l'eliminació o evacuació dels residus i deixalles.
h) L'adaptació, d'acord amb l'evolució de l'obra, del període de temps efectiu que haurà de dedicar-se als diferents treballs o fases de treball.
i) La informació i coordinació entre els contractistes, subcontractistes i treballadors autònoms.
j) Les interaccions i incompatibilitats amb qualsevol tipus de treball o activitat que es realitzi en l'obra o a prop del lloc de l'obra.

3. Aprovar el Pla de Seguretat i Salut (PSS) elaborat pel contractista i, si s'escau, les modificacions que s'hi haguessin introduït. La Direcció Facultativa prendrà aquesta funció quan no calgui la designació de Coordinador.
4. Organitzar la coordinació d'activitats empresarials prevista en l'article 24 de la Llei de Prevenció de Riscos Laborals.
5. Coordinar les accions i funcions de control de l'aplicació correcta dels mètodes de treball.
6. Adoptar les mesures necessàries perquè només puguin accedir a l'obra les persones autoritzades.

El Coordinador de Seguretat i Salut en la fase d'execució de l'obra respondrà davant del Promotor, del compliment de la seva funció com staff assessor especialitzat en Prevenció de la Sinistralitat Laboral, en col·laboració estricta amb els diferents agents que intervinguin a l'execució material de l'obra. Qualsevol divergència serà presentada al Promotor com a màxim patró i responsable de la gestió constructiva de la promoció de l'obra, a fi que aquest prengui, en funció de la seva autoritat, la decisió executiva que calgui.

Les responsabilitats del Coordinador no eximiran de les seves responsabilitats al Promotor, Fabricants i Subministradors d'equips, eines i mitjans auxiliars, Direcció d'Obra o Direcció Facultativa, Contractistes, Subcontractistes, treballadors autònoms i treballadors.

2.3. Projectista

És el tècnic habilitat professionalment que, per encàrrec del Promotor i amb subjecció a la normativa tècnica i urbanística corresponent, redacta el Projecte.

Podran redactar projectes parcials del Projecte, o parts que el complementin, altres tècnics, de forma coordinada amb l'autor d'aquest, contant en aquest cas, amb la col·laboració del Coordinador de Seguretat i Salut designat pel Promotor.

Quan el Projecte es desenvolupa o completa mitjançant projectes parcials o d'altres documents tècnics, cada projectista assumeix la titularitat del seu projecte.

Competències en matèria de Seguretat i Salut del Projectista:

7. Tenir en consideració els suggeriments del Coordinador de Seguretat i Salut en fase de Projecte per integrar els Principis de l'Acció Preventiva (Art. 15 L. 31/1995), prendre les decisions constructives, tècniques i d'organització que puguin afectar a la planificació dels treballs o fases de treball durant l'execució de les obres.
8. Acordar, en el seu cas, amb el promotor la contractació de col·laboracions parcials.

2.4. Director d'Obra

És el tècnic habilitat professionalment que, formant part de la Direcció d'Obra o Direcció Facultativa, dirigeix el desenvolupament de l'obra en els aspectes tècnics, estètics, urbanístics i mediambientals, de conformitat amb el Projecte que el defineix, la llicència constructiva i d'altres autoritzacions preceptives i les condicions del contracte, amb l'objecte d'assegurar l'adequació al fi proposat. En el cas que el Director d'Obra dirigeixi a més a més l'execució material de la mateixa, assumirà la funció tècnica de la seva realització i del control qualitatiu i quantitatiu de l'obra executada i de la seva qualitat.

Podran dirigir les obres dels projectes parcials altres tècnics, sota la coordinació del Director d'Obra, contant amb la col·laboració del Coordinador de Seguretat i Salut en fase d'Obra, nomenat pel Promotor.

Competències en matèria de Seguretat i Salut del Director d'Obra:

9. Verificar el replanteig, l'adequació dels fonaments, estabilitat dels terrenys i de l'estructura projectada a les característiques geotècniques del terreny.
10. Si dirigeix l'execució material de l'obra, verificar la recepció d'obra dels productes de construcció, ordenant la realització dels assaigs i proves precises; comprovar els nivells, desploms, influència de les condicions ambientals en la realització dels treballs, els materials, la correcta execució i disposició dels elements constructius, de les instal·lacions i dels Medis Auxiliars d'Utilitat Preventiva i la Senyalització, d'acord amb el Projecte i l'Estudi de Seguretat i Salut.
11. Resoldre les contingències que es produeixin a l'obra i consignar en el Llibre d'Ordres i Assistència les instruccions necessàries per la correcta interpretació del Projecte i dels Medis Auxiliars d'Utilitat Preventiva i solucions de Seguretat i Salut Integrada previstes en el mateix.
12. Elaborar a requeriment del Coordinador de Seguretat i Salut o amb la seva conformitat, eventuals modificacions del projecte, que vinguin exigides per la marxa de l'obra i que puguin afectar a la Seguretat i Salut dels treballs, sempre que les mateixes s'adeqüin a les disposicions normatives contemplades a la redacció del Projecte i del seu Estudi de Seguretat i Salut.
13. Subscriure l'Acta de Replanteig o començament de l'obra, confrontant prèviament amb el Coordinador de Seguretat i Salut l'existència prèvia de l'Acta d'Aprovació del Pla de Seguretat i Salut del contractista.
14. Certificar el final d'obra, simultàniament amb el Coordinador de Seguretat, amb els visats que siguin preceptius.
15. Conformar les certificacions parcials i la liquidació final de les unitats d'obra i de Seguretat i Salut executades, simultàniament amb el Coordinador de Seguretat.
16. Les instruccions i ordres que doni la Direcció d'Obra o Direcció Facultativa, seran normalment verbals, tenint força per obligar a tots els efectes. Els desviaments respecte al compliment del Pla de Seguretat i Salut, s'anotaran pel Coordinador al Llibre d'incidències
17. Elaborar i subscriure conjuntament amb el Coordinador de Seguretat, la Memòria de Seguretat i Salut de l'obra finalitzada, per lliurar-la al promotor,

amb els visats que foren perceptius.

2.5. Contractista o constructor (empresari principal) i Subcontractistes

Definició de Contractista:

És qualsevol persona, física o jurídica, que individual o col·lectivament, assumeix contractualment davant el Promotor, el compromís d'executar, en condicions de solvència i Seguretat, amb medis humans i materials, propis o aliens, les obres o part de les mateixes amb subjecció al contracte, el Projecte i el seu Estudi de Seguretat i Salut.

Definició de Subcontractista:

És qualsevol persona física o jurídica que assumeix contractualment davant el contractista, empresari principal, el compromís de realitzar determinades parts o instal·lacions de l'obra, amb subjecció al contracte, al Projecte i al Pla de Seguretat, del Contractista, pel que es regeix la seva execució.

Competències en matèria de Seguretat i Salut del Contractista i/o Subcontractista:

18. El Contractista haurà d'executar l'obra amb subjecció al Projecte, directrius de l'Estudi i compromisos del Pla de Seguretat i Salut, a la legislació aplicable i a les instruccions del Director d'Obra, i del Coordinador de Seguretat i Salut, amb la finalitat de dur a terme les condicions preventives de la sinistralitat laboral i l'assegurament de la qualitat, compromeses en el Pla de Seguretat i Salut i exigides en el Projecte
19. Tenir acreditació empresarial i la solvència i capacitació tècnica, professional i econòmica que l'habiliti per al compliment de les condicions exigibles per actuar com constructor (i/o subcontractista, en el seu cas), en condicions de Seguretat i Salut.
20. Designar al Cap d'Obra que assumirà la representació tècnica del Constructor (i/o Subcontractista, en el seu cas), a l'obra i que per la seva titulació o experiència haurà de tenir la capacitat adequada d'acord amb les característiques i complexitat de l'obra.
21. Assignar a l'obra els medis humans i materials que la seva importància ho requereixi.
22. Formalitzar les subcontractacions de determinades parts o instal·lacions de l'obra dins dels límits establerts en el Contracte.
23. Redactar i signar el Pla de Seguretat i Salut que desenvolupi l'Estudi de Seguretat i Salut del Projecte. El Subcontractista podrà incorporar els suggeriments de millora corresponents a la seva especialització, en el Pla de Seguretat i Salut del Contractista i presentar-los a l'aprovació del Coordinador de Seguretat.
24. El representant legal del Contractista signarà l'Acta d'Aprovació del Pla de Seguretat i Salut conjuntament amb el Coordinador de Seguretat.
25. Signar l'Acta de Replanteig o començament i l'Acta de Recepció de l'obra.
26. Aplicarà els Principis de l'Acció Preventiva que recull l'article 15 de la Llei de Prevenció de Riscos Laborals, en particular, en desenvolupar les tasques o activitats indicades en l'esmentat article 10 del R.D. 1627/1997:
    k) Complir i fer complir al seu personal allò establert en el Pla de Seguretat i Salut (PSS).
    l) Complir la normativa en matèria de prevenció de riscos laborals, tenint en compte, si s'escau, les obligacions que fan referència a la coordinació d'activitats empresarials previstes en l'article 24 de la Llei de Prevenció de Riscos Laborals, i en conseqüència complir el R.D. 171/2004, i també complir les disposicions mínimes establertes en l'annex IV del R.D. 1627/1997, durant l'execució de l'obra.
    m) Informar i facilitar les instruccions adequades als treballadors autònoms sobre totes les mesures que s'hagin d'adoptar pel que fa a

la seguretat i salut a l'obra.

n) Atendre les indicacions i complir les instruccions del Coordinador en matèria de seguretat i salut durant l'execució de l'obra, i si és el cas, de la Direcció Facultativa.

27. Els Contractistes i Subcontractistes seran responsables de l'execució correcta de les mesures preventives fixades en el Pla de Seguretat i Salut (PSS) en relació amb les obligacions que corresponen directament a ells o, si escau, als treballadors autònoms que hagin contractat.
28. A més, els Contractistes i Subcontractistes respondran solidàriament de les conseqüències que es derivin de l'incompliment de les mesures previstes al Pla, als termes de l'apartat 2 de l'article 42 de la Llei de Prevenció de Riscos Laborals.
29. El Contractista principal haurà de vigilar el compliment de la normativa de prevenció de riscos laborals per part de les empreses Subcontractistes.
30. Abans de l'inici de l'activitat a l'obra, el Contractista principal exigirà als Subcontractistes que acreditin per escrit que han realitzat, per als treballs a realitzar, l'avaluació de riscos i la planificació de la seva activitat preventiva. Així mateix, el Contractista principal exigirà als Subcontractistes que acreditin per escrit que han complert les seves obligacions en matèria d'informació i formació respecte als treballadors que hagin de prestar servei a l'obra.
31. El Contractista principal haurà de comprovar que els Subcontractistes que concorren a l'obra han establert entre ells els medis necessaris de coordinació.
32. Les responsabilitats del Coordinador, de la Direcció Facultativa i del Promotor no eximiran de les seves responsabilitats als Contractistes i al Subcontractistes.
33. El Constructor serà responsable de la correcta execució dels treballs mitjançant l'aplicació de Procediments i Mètodes de Treball intrínsecament segurs (SEGURETAT INTEGRADA), per assegurar la integritat de les persones, els materials i els mitjans auxiliars fets servir a l'obra.
34. El Contractista principal facilitarà per escrit a l'inici de l'obra, el nom del Director Tècnic, que serà creditor de la conformitat del Coordinador i de la Direcció Facultativa. El Director Tècnic podrà exercir simultàniament el càrrec de Cap d'Obra, o bé, delegarà l'esmentada funció a altre tècnic, Cap d'Obra, amb coneixements contrastats i suficients de construcció a peu d'obra. El Director Tècnic, o en absència el Cap d'Obra o l'Encarregat General, ostentaran successivament la prelació de representació del Contractista a l'obra.
35. El representant del Contractista a l'obra, assumirà la responsabilitat de l'execució de les activitats preventives incloses al present Plec i el seu nom figurarà al Llibre d'Incidències.
36. Serà responsabilitat del Contractista i del Director Tècnic, o del Cap d'Obra i/o Encarregat en el seu cas, l'incompliment de les mesures preventives, a l'obra i entorn material, de conformitat a la normativa legal vigent.
37. El Contractista també serà responsable de la realització del Pla de Seguretat i Salut (PSS), així com de l'específica vigilància i supervisió de seguretat, tant del personal propi com subcontractat, així com de facilitar les mesures sanitàries de caràcter preventiu laboral, formació, informació i capacitació del personal, conservació i reposició dels elements de protecció personal dels treballadors, càlcul i dimensions dels Sistemes de Proteccions Col·lectives i en especial, les baranes i passarel·les, condemna de forats verticals i horitzontals susceptibles de permetre la caiguda de persones o objectes, característiques de les escales i estabilitat dels esglaons i recolzadors, ordre i neteja de les zones de treball, enllumenat i ventilació dels llocs de treball, bastides, apuntalaments, encofrats i estintolaments, aplecs i emmagatzematges de materials, ordre d'execució dels treballs constructius, seguretat de les màquines, grues, aparells d'elevació, mesures auxiliars i equips de treball

en general, distància i localització d'estesa i canalitzacions de les companyies subministradores, així com qualsevol altre mesura de caràcter general i d'obligat compliment, segons la normativa legal vigent i els costums del sector i que pugui afectar a aquest centre de treball.

38. El Director Tècnic (o el Cap d'Obra), visitaran l'obra com a mínim amb una cadència diària i hauran de donar les instruccions pertinents a l'Encarregat General, que haurà de ser una persona de provada capacitat pel càrrec, haurà d'estar present a l'obra durant la realització de tot el treball que s'executi. Sempre que sigui preceptiu i no existeixi altra designada a l'efecte, s'entendrà que l'Encarregat General és al mateix temps el Supervisor General de Seguretat i Salut del Centre de Treball per part del Contractista, amb independència de qualsevol altre requisit formal.
39. L'acceptació expressa o tàcita del Contractista pressuposa que aquest ha reconegut l'emplaçament del terreny, les comunicacions, accessos, afectació de serveis, característiques del terreny, mides de seguretats necessàries, etc. i no podrà al·legar en el futur ignorància d'aquestes circumstàncies.
40. El Contractista haurà de disposar de les pòlisses d'assegurança necessària per a cobrir les responsabilitats que puguin esdevenir per motius de l'obra i el seu entorn, i serà responsable dels danys i prejudicis directes o indirectes que pugui ocasionar a tercers, tant per omissió com per negligència, imprudència o imperícia professional, del personal al seu càrrec, així com del Subcontractistes, industrials i/o treballadors autònoms que intervinguin a l'obra.
41. Les instruccions i ordres que doni la Direcció d'Obra o Direcció Facultativa, seran normalment verbals, tenint força per obligar a tots els efectes. Els desviaments respecte al compliment del Pla de Seguretat i Salut, s'anotaran pel Coordinador al Llibre d'Incidències.
    En cas d'incompliment reiterat dels compromisos del Pla de Seguretat i Salut (PSS), el Coordinador i Tècnics de la Direcció d'Obra o Direcció Facultativa, Constructor, Director Tècnic, Cap d'Obra, Encarregat, Supervisor de Seguretat, Delegat Sindical de Prevenció o els representants del Servei de Prevenció (propi o concertat) del Contractista i/o Subcontractistes, tenen el dret a fer constar al Llibre d'Incidències, tot allò que consideri d'interès per a reconduir la situació als àmbits previstos al Pla de Seguretat i Salut de l'obra.
42. Les condicions de seguretat i salut del personal, dins de l'obra i els seus desplaçaments a/o des del seu domicili particular, seran responsabilitat dels Contractistes i/o Subcontractistes així com dels propis treballadors Autònoms.
43. També serà responsabilitat del Contractista, el tancament perimetral del recinte de l'obra i protecció de la mateixa, el control i reglament intern de policia a l'entrada, per a evitar la intromissió incontrolada de tercers aliens i curiosos, la protecció d'accessos i l'organització de zones de pas amb destinació als visitants de les oficines d'obra.
44. El Contractista haurà de disposar d'un senzill, però efectiu, Pla d'Emergència per a l'obra, en previsió d'incendis, pluges, glaçades, vent, etc. que puguin posar en situació de risc al personal d'obra, a tercers o als medis e instal·lacions de la pròpia obra o limítrofs.
45. El Contractista i/o Subcontractistes tenen absolutament prohibit l'ús d'explosius sense autorització escrita de la Direcció d'Obra o Direcció Facultativa.
46. La utilització de grues, elevadors o d'altres màquines especials, es realitzarà per operaris especialitzats i posseïdors del carnet de grua torre, del títol d'operador de grua mòbil i en altres casos l'acreditació que correspongui, sota la supervisió d'un tècnic especialitzat i competent a càrrec del Contractista. El Coordinador rebrà una copia de cada títol d'habilitació signat per l'operador de la màquina i del responsable tècnic que autoritza l'habilitació avalant-hi la idoneïtat d'aquell per a realitzar la seva feina, en aquesta obra en concret.

47. Tot operador de grua mòbil haurà d'estar en possessió del carnet de gruista segons l'Instrucció Tècnica Complementaria "MIE-AEM-4" aprovada per RD 837/2003 expedit pel òrgan competent o en el seu defecte certificat de formació com a operador de grua de l'Institut Gaudí de la Construcció o entitat similar; tot ell per garantir el total coneixement dels equips de treballs de forma que es pugui garantir el màxim de seguretat a les tasques a desenvolupar.
48. El delegat del contractista haurà de certificar que tot operador de grua mòbil es troba en possessió del carnet de gruista segons especificacions del paràgraf anterior, així mateix haurà de certificar que totes les grues mòbils que s'utilitzin a l'obra compleixen totes i cadascunes de l'especificacions establertes a l'ITC "MIE-AEM-4".

2.6. Treballadors Autònoms

Persona física diferent al Contractista i/o Subcontractista que realitzarà de forma personal i directa una activitat professional, sense cap subjecció a un contracte de treball, i que assumeix contractualment davant el Promotor, el Contractista o el Subcontractista el compromís de realitzar determinades parts o instal·lacions de l'obra.

Competències en matèria de Seguretat i Salut del Treballador Autònom:

49. Aplicar els Principis de l'Acció Preventiva que es recullen en l'article 15 de la Llei de Prevenció de Riscos Laborals, en particular, en desenvolupar les tasques o activitats indicades en l'article 10 del R.D. 1627/1997.
50. Complir les disposicions mínimes de seguretat i salut, que estableix l'annex IV del R.D. 1627/1997, durant l'execució de l'obra.
51. Complir les obligacions en matèria de prevenció de riscos que estableix pels treballadors l'article 29, 1,2, de la Llei de Prevenció de Riscos Laborals.
52. Ajustar la seva actuació en l'obra conforme als deures de coordinació d'activitats empresarials establerts en l'article 24 de la Llei de Prevenció de Riscos Laborals, participant, en particular, en qualsevol mesura d'actuació coordinada que s'hagi establert.
53. Utilitzar els equips de treball d'acord amb allò disposat en el R.D. 1215/1997, de 18 de juliol, pel qual s'estableixen les disposicions mínimes de seguretat i salut per a la utilització dels equips de treball per part dels treballadors.
54. Escollir i utilitzar els equips de protecció individual, segons preveu el R.D. 773/1997, de 30 de maig, sobre disposicions mínimes de seguretat i salut relativa a la utilització dels equips de protecció individual per part dels treballadors.
55. Atendre les indicacions i complir les instruccions del Coordinador en matèria de seguretat i de salut durant l'execució de l'obra i de la Direcció d'Obra o Direcció Facultativa, si n'hi ha.
56. Els treballadors autònoms hauran de complir allò establert en el Pla de Seguretat i Salut (PSS):
    o) La maquinària, els aparells i les eines que s'utilitzen a l'obra, han de respondre a les prescripcions de seguretat i salut, equivalents i pròpies, dels equipaments de treball que l'empresari Contractista posa a disposició dels seus treballadors.
    p) Els autònoms i els empresaris que exerceixen personalment una activitat a l'obra, han d'utilitzar equipament de protecció individual apropiat, i respectar el manteniment en condicions d'eficàcia dels diferents sistemes de protecció col·lectiva instal·lats a l'obra, segons el risc que s'ha de prevenir i l'entorn del treball.

2.7. Treballadors

Persona física diferent al Contractista, Subcontractista i/o Treballador Autònom

que realitzarà de forma personal i directa una activitat professional remunerada per compte aliè, amb subjecció a un contracte laboral, i que assumeix contractualment davant l'empresari el compromís de desenvolupar a l'obra les activitats corresponents a la seva categoria i especialitat professional, seguint les instruccions d'aquell.

Competències en matèria de Seguretat i Salut del Treballador:

57. El deure d'obeir les instruccions del Contractista en allò relatiu a Seguretat i Salut.
58. El deure d'indicar els perills potencials.
59. Té responsabilitat dels actes personals.
60. Té el dret a rebre informació adequada i comprensible i a formular propostes, en relació a la seguretat i salut, en especial sobre el Pla de Seguretat i Salut (PSS).
61. Té el dret a la consulta i participació, d'acord amb l'article 18, 2 de la Llei de Prevenció de Riscos Laborals.
62. Té el dret a adreçar-se a l'autoritat competent.
63. Té el dret a interrompre el treball en cas de perill imminent i seriós per a la seva integritat i la dels seus companys o tercers aliens a l'obra.
64. Té el dret de fer us i el fruit d'unes instal·lacions provisionals de Salubritat i Confort, previstes especialment pel personal d'obra, suficients, adequades i dignes, durant el temps que duri la seva permanència a l'obra.

3. DOCUMENTACIÓ PREVENTIVA DE CARÀCTER CONTRACTUAL

3.1. Interpretació dels documents vinculants en matèria de Seguretat i Salut

Excepte en el cas que l'escriptura del Contracte o Document de Conveni Contractual ho indiqui específicament d'altra manera, l'ordre de prelació dels Documents contractuals en matèria de Seguretat i Salut per aquesta obra serà el següent:

65. Escriptura del Contracte o Document del Conveni Contractual.
66. Bases del Concurs.
67. Plec de Prescripcions per la Redacció dels Estudis de Seguretat i Salut i la Coordinació de Seguretat i salut en fases de Projecte i/o d'Obra.
68. Plec de Condicions Generals del Projecte i de l'Estudi de Seguretat i Salut.
69. Plec de Condicions Facultatives i Econòmiques del Projecte i de l'Estudi de Seguretat i Salut.
70. Procediments Operatius de Seguretat i Salut i/o Procediments de control Administratiu de Seguretat, redactats durant la redacció del Projecte i/o durant l'Execució material de l'Obra, pel Coordinador de Seguretat.
71. Plànols i Detalls Gràfics de l'Estudi de Seguretat i Salut.
72. Pla d'Acció Preventiva de l'empresari-contractista.
73. Pla de Seguretat i Salut de desenvolupament de l'Estudi de Seguretat i Salut del Contractista per l'obra en qüestió.
74. Protocols, procediments, manuals i/o Normes de Seguretat i Salut interna del Contractista i/o Subcontractistes, d'aplicació en l'obra.

Feta aquesta excepció, els diferents documents que constitueixen el Contracte seran considerats com mútuament explicatius, però en el cas d'ambigüitats o discrepàncies interpretatives de temes relacionats amb la Seguretat, seran aclarides i corregides pel Director d'Obra qui, després de consultar amb el Coordinador de Seguretat, farà l'ús de la seva facultat d'aclarir al Contractista les interpretacions pertinents.

Si en el mateix sentit, el Contractista descobreix errades, omissions, discrepàncies o contradiccions tindrà que notificar-ho immediatament per escrit al Director d'Obra

qui després de consultar amb el Coordinador de Seguretat, aclarirà ràpidament tots els assumptes, notificant la seva resolució al Contractista. Qualsevol treball relacionat amb temes de Seguretat i Salut, que hagués estat executat pel Contractista sense prèvia autorització del Director d'Obra o del Coordinador de Seguretat, serà responsabilitat del Contractista, restant el Director d'Obra i el Coordinador de Seguretat, eximits de qualsevol responsabilitat derivada de les conseqüències de les mesures preventives, tècnicament inadequades, que hagin pogut adoptar el Contractista pel seu compte.

En el cas que el contractista no notifiqui per escrit el descobriment d'errades, omissions, discrepàncies o contradiccions, això, no tan sols no l'eximeix de l'obligació d'aplicar les mesures de Seguretat i Salut raonablement exigibles per la reglamentació vigent, els usos i la praxi habitual de la Seguretat Integrada en la construcció, que siguin manifestament indispensables per dur a terme l'esperit o la intenció posada en el Projecte i l'Estudi de Seguretat i Salut, si no que hauran de ser materialitzats com si haguessin estat completes i correctament especificades en el Projecte i el corresponent Estudi de Seguretat i Salut.

Totes les parts del contracte s'entenen complementàries entre si, per la qual cosa qualsevol treball requerit en un sol document, encara que no estigui esmentat en cap altre, tindrà el mateix caràcter contractual que si s'hagués recollit en tots.

3.2. Vigència de l'Estudi de Seguretat i Salut

El Coordinador de Seguretat, a la vista dels continguts del Pla de Seguretat i Salut aportat pel Contractista, com document de gestió preventiva d'adaptació de la seva pròpia ‘‘cultura preventiva interna d'empresa'‘ el desenvolupament dels continguts del Projecte i l'Estudi de Seguretat i Salut per l'execució material de l'obra, podrà indicar en l'Acta d'Aprovació del Pla de Seguretat, la declaració expressa de subsistència, d'aquells aspectes que puguin estar, a criteri del Coordinador, millor desenvolupats en l'Estudi de Seguretat, com ampliadors i complementaris dels continguts del Pla de Seguretat i Salut del Contractista.

Els Procediments Operatius i/o Administratius de Seguretat, que pugessin redactar el Coordinador de Seguretat i Salut amb posterioritat a l'Aprovació del Pla de Seguretat i Salut, tindrà la consideració de document de desenvolupament de l'Estudi i Pla de Seguretat, essent, per tant, vinculants per les parts contractants.

3.3. Pla de Seguretat i Salut del Contractista

D'acord al que es disposa el R.D. 1627 / 1997, cada contractista està obligat a redactar, abans de l'inici dels seus treballs a l'obra, un Pla de Seguretat i Salut adaptant aquest E.S.S. als seus medis, mètodes d'execució i al ‘‘PLA D'ACCIÓ PREVENTIVA INTERNA D'EMPRESA'‘, realitzat de conformitat al R.D.39 / 1997 ‘‘LLEI DE PREVENCIÓ DE RISCOS LABORALS'‘ (Arts. 1, 2 ap. 1, 8 i 9) .

El Contractista en el seu Pla de Seguretat i Salut està obligat a incloure els requisits formals establerts a l'Art. 7 del R.D. 1627/ 1997, no obstant, el Contractista té plena llibertat per estructurar formalment aquest Pla de Seguretat i Salut .

El Contractista, en el seu Pla de Seguretat i Salut, adjuntarà, com a mínim, els plànols següents amb els continguts que en cada cas s'indiquen.

Plànol o Plànols de situació amb les característiques de l'entorn. Indicant:

- Ubicació dels serveis públics.
    - Electricitat.
    - Clavegueram.
    - Aigua potable.

    - Gas.
    - Oleoductes.
    - Altres.
- Situació i amplada dels carrers (reals i previstos).
    - Accessos al recinte.
    - Garites de control d'accessos.
- Acotat del perímetre del solar.
- Distàncies de l'edifici amb els límits del solar.
- Edificacions veïnes existents.
- Servituds.

Plànols en planta d'ordenació general de l'obra, segons les diverses fases previstes en funció del seu pla d'execució real. Indicant:

- Tancament del solar.
- Murs de contenció, atalussats, pous, talls del terreny i desnivells.
- Nivells definitius dels diferents accessos al solar i rasants de vials colindants.
- Ubicació d'instal·lacions d'implantació provisional per al personal d'obra:
    - Banys: Equipament (lavabos, retretes, dutxes, escalfador..,).
    - Vestuaris del personal: Equipament (taquilles, bancs correguts, estufes..,).
    - Refectori o Menjador: Equipament (taules, seients, escalfaplats, frigorífic..,).
    - Farmaciola: Equipament.
    - Altres.
- Llocs destinats a apilaments.
    - Àrids i materials ensitjats.
    - Armadures, barres, tubs i biguetes.
    - Materials paletitzats.
    - Fusta.
    - Materials ensacats.
    - Materials en caixes.
    - Materials en bidons.
    - Materials solts.
    - Runes i residus.
    - Ferralla.
    - Aigua.
    - Combustibles.
    - Substàncies tòxiques.
    - Substàncies explosives i/o deflagrants.
- Ubicació de maquinària fixa i àmbit d'influència previst.
    - Aparells de manutenció mecànica: grues torre, muntacàrregues, cabrestants, maquinetes, baixants de runes, cintes transportadores, bomba d'extracció de fluids.
    - Estació de formigonat.
    - Sitja de morter.
    - Planta de piconament i/o selecció d'àrids.
- Circuits de circulació interna de vehicles, límits de circulació i zones d'aparcament. Senyalització de circulació.
- Circuits de circulació interna del personal d'obra. Senyalització de Seguretat.
- Esquema d'instal·lació elèctrica provisional.
- Esquema d'instal·lació d'il·luminació provisional.
- Esquema d'instal·lació provisional de subministrament d'aigua.

Plànols en planta i seccions d'instal·lació de Sistemes de Protecció Col·lectiva.
(*) Representació cronològica per fases d'execució.

- Protecció en previsió de caigudes de persones o objectes des de buits verticals de façanes:
    - Ubicació de bastida porticada d'estructura tubular cobrint la totalitat dels fronts de façana en avançament simultani a l'execució d'estructura fins

l'acabament de tancaments i coberta.(*).
(*) Sistema de Protecció Col·lectiva preferent
- Ubicació i replanteig del conjunt de forques metàl·liques i xarxes de seguretat.(*).
(*) En cas de no realitzar-se seguretat integrada amb bastides tubulars, prèvia justificació en l'ESS.
- Ubicació i replanteig de xarxes de desencofrat.
- Ubicació i replanteig de baranes de seguretat (*).
(*) En cas de no realitzar-se seguretat integrada amb bastides tubulars, prèvia justificació en l'ESS.
- Ubicació i replanteig de marquesines en voladís de seguretat (*).
(*) En cas de no realitzar-se seguretat integrada amb bastides tubulars, prèvia justificació en l'ESS.

- Protecció en previsió de caigudes de persones o objectes des de buits verticals d'escales:
  - Ubicació i replanteig de xarxes verticals de seguretat en perímetre i buit de travessers d'escales (*).
    (*) Sistema de Protecció Col·lectiva preferent.
  - Ubicació i replanteig de baranes de seguretat en perímetre i buit de travessers d'escales.
- Protecció en previsió de caigudes de persones o objectes des de buits horitzontals de patis de llums, xemeneies, buits d'instal·lacions i encofrats.
  - Ubicació i replanteig de condemna amb malla electrosoldada enjovat en el cèrcol perimetral (*).
    (*) Sistema de Protecció Col·lectiva preferent en forjat
  - Ubicació i replanteig de xarxes horitzontals de seguretat en patis interiors.
  - Planta d'estructura amb ubicació i replanteig de xarxes horitzontals de seguretat sota taulers i sotaponts d'encofrats horitzontals recuperables.
  - Ubicació i replanteig d'entarimat horitzontal de fusta colada en passos d'instal·lacions, arquetes i registres provisionals.
  - Ubicació i replanteig de barana perimetral de seguretat.

Plànols de proteccions en plataformes i zones de pas. Contingut:

- Passarel·les (ubicació i elements constitutius).
- Escales provisionals.
- Detalls de tapes provisionals d'arquetes o de buits.
- Abalisament i senyalització de zones de pas.
- Condemna d'accessos i proteccions en contenció d'estabilitat de terrenys.
- Ubicació de bastides penjades: Projecte i replanteig dels pescants i les guindoles.
- Sàgola de cable per a ancoratge i lliscament de cinturó de seguretat en perímetres exteriors amb risc de caigudes d'altura.

Plànol o plànols de distribució d'elements de seguretat per a l'ús i manteniment posterior de l'obra executada (*).

- Bastides suspeses sobre guindoles carrileres per a neteja de façana.
- Plataformes lliscants sobre carrils per a manteniment de paraments verticals.
- Bastides especials.
- Plataformes en voladís i moll de descàrrega escamotejables per a introducció i evacuació d'equips.
- Baranes perimetrals escamotejables per a treballs de manteniment en cobertes no transitables.
- Escales de gat amb enclavament d'accessos i equipament de Sistema de Protecció Col·lectiva.
- Replanteig d'ancoratges i sàgoles per a cinturons en façanes,

xemeneies, finestrals i patis.
- Replanteig de pescants escamotejables o bigues retràctils.
- Escala d'incendis i/o mànega tèxtil ignífuga d'evacuació.
- Altres.
  (*) Tant sols en cas que estiguin contemplats en el Projecte Executiu.

Plànol d'evacuació interna d'accidentats (*).

- Plànol de carrers per a evacuació d'accidentats en obres urbanes.
- Plànol de carreteres per a evacuació d'accidentats en obres aïllades.
  (*) Tant sols per a obres complexes o especials.

Altres.

3.4. El ''Llibre d'Incidències''

A l'obra existirà, adequadament protocolitzat, el document oficial ‘‘LLIBRE D'INCIDÈNCIES’‘, facilitat per la Direcció d'Obra o Direcció Facultativa, visat pel Col·legi Professional corresponent (O. Departament de Treball 22 Gener de 1998 D.O.G.C. 2565 -27.1.1998).

Segons l'article 13 del Real Decret 1627/97 de 24 d'Octubre, aquest llibre haurà d'estar permanentment a l'obra, en poder del Coordinador de Seguretat i Salut, i a disposició de la Direcció d'Obra o Direcció Facultativa, Contractistes, Subcontractistes i Treballadors Autònoms, Tècnics dels Centres Provincials de Seguretat i Salut i del Vigilant (Supervisor) de Seguretat, o en el seu cas, del representat dels treballadors, els quals podran realitzar-li les anotacions que considerin adient respecte a les desviacions en el compliment del Pla de Seguretat i Salut, per a que el Contractista procedeixi a la seva notificació a l'Autoritat Laboral, en un termini inferior a 24 hores.

3.5. Caràcter vinculant del Contracte o document del ''Conveni de Prevenció i Coordinació'' i documentació contractual annexa en matèria de Seguretat

El CONVENI DE PREVENCIÓ i COORDINACIÓ subscrit entre el Promotor (o el seu representant), Contractista, Projectista, Coordinador de Seguretat, Direcció d'Obra o Direcció Facultativa i Representant Sindical Delegat de Prevenció, podrà ésser elevat a escriptura pública a requeriment de les parts atorgants del mateix, essent de compte exclusiva del Contractista totes les despeses notarials i fiscals que es derivin.

El Promotor podrà prèvia notificació escrita al Contractista, assignar totes o part de les seves facultats assumides contractualment, a la persona física, jurídica o corporació que tingues a be designar a l'efecte, segons procedeixi.

Els terminis i provisions de la documentació contractual contemplada en l'apartat 2.1. del present Plec, junt amb els terminis i provisions de tots els documents aquí incorporats per referència, constitueixen l'acord ple i total entre les parts i no durà a terme cap acord o enteniment de cap naturalesa, ni el Promotor farà cap endossament o representacions al Contractista, excepte les que s'estableixin expressament mitjançant contracte. Cap modificació verbal als mateixos tindrà validesa o força o efecte algun.
El Promotor i el Contractista s'obligaran a si mateixos i als seus successors, representants legals i/o concessionaris, amb respecte al pactat en la documentació contractual vinculant en matèria de Seguretat. El Contractista no es agent o representant legal del Promotor, pel que aquest no serà responsable de cap manera de les obligacions o responsabilitats en què incorri o assumeixi el Contractista.

No es considerarà que alguna de les parts hagi renunciat a algun dret, poder o privilegi atorgat per qualsevol dels documents contractuals vinculants en matèria de Seguretat, o provisió dels mateixos, llevat que tal renúncia hagi estat degudament expressada per escrit i reconeguda per les parts afectades.

Tots els recursos o remeis brindats per la documentació contractual vinculant en matèria de Seguretat, hauran de ser presos i interpretats com acumulatius, és a dir, addicionals a qualsevol altre recurs prescrit per la llei.

Les controvèrsies que puguin sorgir entre les parts, respecte a la interpretació de la documentació contractual vinculant en matèria de Seguretat, serà competència de la jurisdicció civil. No obstant, es consideraran actes jurídics separables els que es dicten en relació amb la preparació i adjudicació del Contracte i, en conseqüència, podran ser impugnats davant l'ordre jurisdiccional contenciós-administratiu d'acord amb la normativa reguladora de l'esmentada jurisdicció.

4. NORMATIVA LEGAL D'APLICACIÓ

Per a la realització del Pla de Seguretat i Salut, el Contractista tindrà en compte la normativa existent i vigent en el decurs de la redacció de l'ESS (o EBSS), obligatòria o no, que pugui ésser d'aplicació.

A títol orientatiu, i sense caràcter limitatiu, s'adjunta una relació de normativa aplicable. El Contractista, no obstant, afegirà al llistat general de la normativa aplicable a la seva obra les esmenes de caràcter tècnic particular que no siguin a la relació i correspongui aplicar al seu Pla.

4.1. Textos generals

- Convenis col·lectius.
- "Reglamento de seguridad e higiene en el trabajo en la industria de la construcción. OM 20 de mayo de 1952 (BOE 15 de junio de 1958)". Modificada per "Orden 10 de diciembre de 1953 (BOE 2 de febrero de 1956)" i "Orden 23 de de septiembre 1966 (BOE 1 de octubre de 1966)". Derogada parcialment per "Orden 20 de enero de 1956 (BOE 2 de febrero de 1956)" i "R.D. 2177/2004 (BOE 13 de noviembre de 2004)".
- "Ordenanza laboral de la construcción, vidrio y cerámica. OM 28 de agosto de 1970 (BOE 5, 7, 8, 9 de septiembre de 1970)", en vigor capítols VI i XVI i les modificacions "Orden 22 de marzo de 1972 (BOE 31 de marzo de 1972)", "Orden 28 de julio (BOE 10 de agosto de 1972)" i "Orden 27 de julio de 1973 (BOE 31 de julio de 1973)". Derogada parcialment per "Orden 28 de diciembre (BOE 29 de diciembre de 1994)".
- "Ordenanza general de seguridad e higiene en el trabajo. OM 9 de marzo de 1971 (BOE 16 de marzo de 1971)", en vigor parts del títol II. Derogada parcialment per "R.D. 1316/1989 (BOE 2 de noviembre de 1989)", "Ley 31/1995 (BOE 10 de noviembre de 1995)", R.D. 486/1997 (BOE 23 de abril de 1997)", "R.D. 664/1997 (BOE 24 de mayo de 1997)", "R.D. 665/1997 (BOE 24 de mayo de 1997)", "R.D. 773/1997 (BOE 12 de junio de 1997)", "R.D. 1215/1997 (BOE 7 de agosto de 1997)", "R.D. 614/2001 (BOE 21 de junio de 2001)" i "R.D. 349/2003 (BOE 5 de abril de 2003)".
- "Cuadro de enfermedades profesionales. R.D. 1995/1978 (BOE 25 de agosto de 1978)". Modificada per "R.D. 2821/1981 de 27 de noviembre (BOE 1 de diciembre de 1981)".
- "Regulación de la jornada de trabajo, jornadas especiales y descanso. R.D. 2001/1983 de 28 de julio (BOE 29 de julio de 1983)". Modificada per "R.D. 2403/1985 (BOE 30 de diciembre de 1985)", "R.D. 1346/1989 (BOE 7 de

noviembre 1989)“ i anul·lada parcialment per “R.D. 1561/1995 de 21 de septiembre (BOE 26 de septiembre de 1995)“.

- “Orden de 20 de septiembre de 1986, por la que se establece el modelo de libro de incidencias correspondiente a las obras en las que sea obligatorio un estudio de Seguridad e Higiene en el trabajo (BOE de 13 de octubre de 1986)“.
- “Establecimiento de modelos de notificación de accidentes de trabajo. OM 16 de diciembre de 1987 (BOE 29 de diciembre de 1987)”.
- “Instrumento de ratificación de 17 de julio de 1990 del Convenio de 24 de junio de 1986 sobre Utilización del asbesto en condiciones de seguridad (número 162 de la OIT), adoptado en Ginebra (BOE de 23 de noviembre de 1990)”.
- “Ley de prevención de riesgos laborales. Ley 31/1995 de noviembre (BOE 10 de noviembre de 1995)”. Complementada per “R.D. 614/2001 de 8 de junio (BOE 21 de junio de 2001)”.
- “Real Decreto 363/1995, de 10 de marzo, por la que se aprueba el reglamento sobre notificación de sustancias nuevas y clasificación, envasado y etiquetado de sustancias peligrosas (BOE de 5 de junio de 1995)”.
- “Real Decreto 1561/1995, de 21 de septiembre, sobre jornadas especiales de trabajo (BOE de 26 de septiembre de 1995)”.
- “Reglamento de los servicios de prevención. R.D. 39/1997 de 17 de enero (BOE 31 de enero de 1997)”. Complementat per “Orden de 22 de abril de 1997 (BOE 24 de abril de 1997)” i “R.D. 688/2005 (BOE 11 de junio de 2006)”. Modificat per “R.D. 780/1998 de 30 de abril (BOE 1 de mayo de 1998)” i “R.D. 604/2006 (BOE 29 de mayo de 2006)”.
- “Disposiciones mínimas de seguridad y salud en los lugares de trabajo. R.D. 486/1997 de 14 de abril de 1997 (BOE 23 de abril de 1997)”. Complementat per “Orden TAS/2947/2007 (BOE 11 de octubre de 2007)” i modificat per “R.D. 2177/2004 (BOE 13 de noviembre de 2004)”.
- “Disposiciones mínimas de seguridad y salud relativas a la manipulación manual de cargas que comporten riesgos, en particular dorsolumbares, para los trabajadores. R.D. 487/1997 de 14 de abril de 1997 (BOE 23 de abril de 1997)”.
- “Disposiciones mínimas de seguridad y salud para la utilización por los trabajadores de los equipos de trabajo. R.D. 1215/1997 de 18 de julio (BOE 7 de agosto de 1997)”.
- “Disposiciones mínimas destinadas a proteger la seguridad y la salud de los trabajadores en las actividades mineras. R.D. 1389/1997 de 5 de septiembre (BOE 7 de octubre de 1997)”.
- “Disposiciones mínimas de seguridad y salud en las obras de construcción. R.D. 1627/1997 de 24 de octubre (BOE 25 de octubre de 1997)”. Modificat per “R.D. 2177/2004 (BOE 13 de noviembre 2004)” i “R.D. 604/2006 (BOE 29 de mayo de 2006)”. Complementat per “R.D. 1109/2007 (BOE 25 de agosto de 2007)”.
- Ordre de 12 de gener de 1998, per la qual s’aprova el model de Llibre d'Incidències en les obres de construcció (DOGC Diari Oficial de la Generalitat de Catalunya de 27 de gener de 1998).
- “Disposiciones mínimas de seguridad y salud en el trabajo en el ámbito de las empresas de trabajo temporal. R.D. 216/1999 de 5 de febrero (BOE 24 de febrero de 1999)”.
- “Ley 38/1999, de 5 de noviembre, de Ordenación de la Edificación (BOE de 6 de noviembre de 1999)”.

- “Protección de la seguridad y la salud de los trabajadores contra los riesgos relacionados con los agentes químicos durante el trabajo. R.D. 374/2001 de 6 de abril (BOE 1 de mayo de 2001)”.
- “Real Decreto 379/2001, de 6 de abril, por el que se aprueba el Reglamento de almacenamiento de productos químicos y sus instrucciones técnicas complementarias MIE APQ-1, MIE APQ-2, MIE APQ-3, MIE APQ-4, MIE APQ-5, MIE APQ-6 y MIE APQ-7 (BOE 112 de 10 de mayo de 2001)”. Complementat per “R.D. 2016/2004 (BOE 23 de octubre de 2004)”.
- “Real Decreto 783/2001, de 6 de julio, por el que se aprueba el Reglamento sobre protección sanitaria contra radiaciones ionizantes (BOE de 26 de julio de 2001)”.
- “Ley 54/2003, de 12 de diciembre, de reforma del marco normativo de la prevención de riesgos laborales (BOE de 13 de diciembre de 2003)”.
- “Real Decreto 1801/2003, de 26 de diciembre, sobre seguridad general de los productos (BOE 10 de enero de 2004)”.
- Real Decreto 171/2004, por el que se desarrolla el artículo 24 de la Ley 31/1995 de prevención de laborales, en materia de coordinación de actividades empresariales (BOE 31 de enero de 2004).
- Decret 399/2004, de 5 d’octubre de 2004, pel qual es crea el registre de delegats i delegades de prevenció i el registre de comitès de seguretat i salut, i es regula el dipòsit de les comunicacions de designació de delegats i delegades de prevenció i de constitució dels comitès de seguretat i salut (DOGC Diari Oficial de la Generalitat de Catalunya de 7 d’octubre de 2004).
- “Real Decreto 2177/2004, de 12 de noviembre, por el que se modifica el R.D. 1215/1997, de 18 de julio, en el que se establecen las disposiciones mínimas de seguridad y salud para la utilización por parte de los trabajadores de los equipos de trabajo, en materia de trabajos temporales en altura (BOE de 13 de noviembre de 2004)”.
- “Real Decreto 312/2005, de 18 de marzo, por el que se aprueba la clasificación de los productos de construcción y de los elementos constructivos en función de sus propiedades de reacción y de resistencia frente al fuego”.
- “Real Decreto 1311/2005, de 4 de noviembre, sobre la protección de la salud y seguridad de los trabajadores frente a los riesgos derivados o que puedan derivarse de la exposición a vibraciones mecánicas”.
- “Real Decreto 551/2006, de 5 de mayo, por el que se regulan las operaciones de transporte de mercancías peligrosas por carretera en territorio español (BOE 113 de 12 de mayo)”.
- “Real Decreto 604/2006, de 19 de mayo, por el que se modifican el R.D. 39/1997, de 17 de enero, por el que se aprueba el Reglamento de los Servicios de Prevención, y el R.D. 1627/1997, de 24 de octubre, por el que se establecen las disposiciones mínimas de seguridad y salud en las obras de construcción (BOE 127 de 29 de mayo)”.
- “Real Decreto 635/2006, de 26 de mayo, sobre requisitos mínimos de seguridad en los túneles de carreteras del Estado”.
- “Ley ordinaria 32/2006 reguladora de la subcontratación en el Sector de la Construcción (BOE 250 de 19 de octubre)”.
- “Ley orgánica 3/2007, de 22 de marzo, para la igualdad efectiva de mujeres y hombres (BOE 23 de marzo de 2007)”.
- “Real Decreto 1109/2007, de 24 de agosto, por el que se desarrolla la Ley 32/2006, de 18 de octubre, reguladora de la subcontratación en el Sector de la Construcción (BOE 204 de 25 de agosto)”.

- Decret 102/2008, de 6 de maig, de creació del Registre d'Empreses Acreditades de Catalunya per intervenir en el procés de contractació en el sector de la construcció (DOGC Diari Oficial de la Generalitat de Catalunya de 08 de maig de 2008).
- "Real Decreto 1802/2008, de 3 de noviembre, por el que se modifica el Reglamento sobre notificación de sustancias nuevas y clasificación, envasado y etiquetado de sustancias peligrosas, aprobado por R.D. 363/1995, de 10 de marzo, con la finalidad de adaptar sus disposiciones al Reglamento (CE) n.º 1907/2006 del Parlamento Europeo y del Consejo (Reglamento REACH)".

4.2. Condicions ambientals

- Ordre de 27 de juny de 1985, sobre inscripció d'empreses amb risc per amiant (DOGC Diari Oficial de la Generalitat de Catalunya de 05 d'agost de 1985).
- Ordre de 30 de juny de 1987, sobre registre de dades de control de l'ambient laboral i vigilància mèdica en empreses amb risc d'amiant (DOGC Diari Oficial de la Generalitat de Catalunya de 10 de juliol de 1987).
- "Real Decreto 108/1991, de 1 de febrero, sobre la prevención y reducción de la contaminación del medio ambiente producida por el amianto (BOE de 6 de febrero de 1991)".
- "Real Decreto 664/1997, de 12 de mayo, sobre la protección de los trabajadores contra los riesgos relacionados con la exposición a agentes biológicos durante el trabajo (BOE de 24 de mayo de 1997)". Modificat per "Orden de 25 de marzo de 1998".
- "Real Decreto 665/1997, de 12 de mayo, sobre la protección de los trabajadores contra los riesgos relacionados con la exposición a agentes cancerígenos durante el trabajo (BOE de 24 de mayo de 1997)". Modificat per "Real Decreto 1124/2000 (BOE de 17 de junio de 2000)" i "Real Decreto 349/2003 (BOE de 5 de abril de 2003)".
- "Real decreto 212/2002, de 22 de febrero de 2002, por el que se regulan las emisiones sonoras en el entorno debidas a determinadas máquinas de uso al aire libre (BOE de 1 de marzo de 2002)". Modificat per "Real Decreto 524/2006 (BOE de 4 de mayo de 2006)".
- "Real Decreto 681/2003, de 12 de junio, sobre la protección de la salud y la seguridad de los trabajadores expuestos a los riesgos derivados de atmósferas explosivas en el lugar de trabajo (BOE de 18 de junio de 2003).
- "Ley ordinaria 37/2003 del Ruido de 17 de noviembre (BOE de 18 noviembre de2003)". Desenvolupada per "Real Decreto 1513/2005 (BOE de 17 de diciembre de 2005)" i "Real Decreto 1367/2007 (BOE de 23 de octubre 2007)".
- "Protección de los trabajadores ante los riesgos derivados de la exposición al ruido durante el trabajo. Real Decreto 286/2006, de 10 de marzo, sobre la protección de la salud y seguridad de los trabajadores contra los riesgos relacionados con la exposición al ruido. (BOE 11 de marzo de 2006)".
- "Real decreto 1367/2007, de 19 de octubre, por el que se desarrolla la Ley 37/2003, de 17 de noviembre, del Ruido, en lo referente a zonificación acústica, objetivos de calidad y emisiones acústicas (BOE de 23 de octubre de 2007)".
- "Ley 34/2007, de 15 de noviembre, de calidad del aire y protección de la atmósfera (BOE de 16 de noviembre de 2007)".

4.3. Incendis

- Ordenances municipals.
- "Real Decreto 1942/1993, de 5 de noviembre, por el que se aprueba el Reglamento de Instalaciones de Protección Contra Incendios (RIPCI) (BOE de 14 de diciembre de 1993)". Complementat per "Orden de 16 de abril de 1998 (BOE de 28 de abril de 1998)" i "Orden de 27 de julio de 1999 (BOE de 5 de agosto de 1999)".
- Decret 64/1995, de 7 de març, pel qual s'estableixen mesures de prevenció d'incendis forestals (DOGC Diari Oficial de la Generalitat de Catalunya de 10 de març de 1995) i desenvolupada per Ordre MAB/62/2003 (DOGC Diari Oficial de la Generalitat de Catalunya de 24 de Febrer de 2003).
- "Real decreto 110/2008, de 1 de febrero, por el que se modifica el Real Decreto 312/2005 de 18 de marzo, por el que se aprueba la clasificación de los productos de construcción y de los elementos constructivos en función de sus propiedades de reacción y de resistencia frente al fuego. BOE núm. 37 de 12 de febrero".

4.4. Instal·lacions elèctriques

- "Reglamento de líneas aéreas de alta tensión. R.D. 3151/1968 de 28 de noviembre (BOE 27de diciembre de 1968)". Rectificat: "BOE 8 de marzo de 1969". Es deroga amb efectes de 19 de setembre de 2010, per "R.D. 223/2008 (BOE 19 de marzo de 2008)".
- "Orden de 18 de julio de 1978, por la que se aprueba la Norma Tecnológica NTE-IEE/1978, "Instalaciones de electricidad: alumbrado exterior" (BOE de 12 de agosto de 1978)".
- Resolució de 4 de novembre de 1988, per la qual s'estableix un certificat sobre compliment de les distàncies reglamentàries d'obres i construccions a línies elèctriques (DOGC Diari Oficial de la Generalitat de Catalunya de 30 de novembre de 1988).
- "Ley 54/1997, de 27 de noviembre de 1997, del Sector Eléctrico (BOE de 28 de noviembre de 1997)". Complementada per "Real Decreto 1955/2000 (BOE de 27 de diciembre de 2000)".
- Llei 6/2001, de 31 de maig, d'ordenació ambiental de l'enllumenament per a la protecció del medi nocturn (DOGC Diari Oficial de la Generalitat de Catalunya de 12 de juny de 2001).
- "Real Decreto 614/2001, de 8 de junio, sobre disposiciones mínimas para la protección de la salud y seguridad de los trabajadores frente al riesgo eléctrico (BOE de 21 de junio de 2001)".
- Decret 329/2001, de 4 de desembre, pel qual s'aprova el Reglament del subministrament elèctric (DOGC Diari Oficial de la Generalitat de Catalunya de 18 de desembre de 2001).
- "Reglamento electrotécnico de baja tensión. R.D. 842/2002 de 2 de agosto (BOE de 18 de septiembre de 2002)".
- "Sentencia de 17 de febrero de 2004, de la Sala Tercera del Tribunal Supremo, por la que se anula el inciso 4.2.c.2 de la ITC-BT-03 anexa al Reglamento Electrónico para baja tensión, aprobado por Real Decreto 842/2002, de 2 de agosto".
- "Real decreto 223/2008, de 15 de febrero, del Ministerio de Industria, Turismo y Comercio por el que se aprueban el Reglamento sobre condiciones técnicas y garantías de seguridad en líneas eléctricas de alta tensión y sus

instrucciones técnicas complementarias ITC-LAT 01 a 09 (BOE de 19 de marzo de 2008)".

- "Instrucciones Técnicas Complementarias del Reglamento electrotécnico de baja tensión: ITC-BT-09 Instalaciones de alumbrado exterior e ITC-BT-33 Instalaciones provisionales y temporales de obras".

4.5. Equips i maquinària

- "Orden de 30 de julio de 1974, por la que se determinan las condiciones que deben reunir los aparatos elevadores de propulsión hidráulica y las normas para la aprobación de sus equipos impulsores (BOE de 9 de agosto de 1974)".
- "Orden de 23 de mayo de 1977, por la que se aprueba el Reglamento de Aparatos Elevadores para obras (BOE de 14 de junio de 1977". Modificada per "Orden de 7 de marzo de 1981 (BOE de 14 de marzo de 1981)". Es deroga amb efectes de 29 de desembre de 2009, per "Real Decreto 1644/2008 (BOE de 11 de octubre de 2008)".
- "Reglamento de recipientes a presión. R.D. 1244/1979 de 4 de abril (BOE de 29 de mayo de 1979)". Modificat per "R.D. 507/1982 (BOE de 12 de marzo de 1982)" i "R.D. 1504/1990 (BOE de 28 de noviembre de 1990)".
- "Reglamento de aparatos de elevación y su mantenimiento. R.D. 2291/1985 de 8 de noviembre (BOE de 11 de diciembre de 1985)". Derogat parcialment per "R.D. 1314/1997 (BOE de 30 de septiembre de 1997)".
- "Real Decreto 474/1988, de 30 de marzo, por el que se dictan las disposiciones de aplicación de la Directiva del Consejo de las Comunidades Europeas 84/528/CEE sobre aparatos elevadores y de manejo mecánico (BOE de 20 de mayo de 1988)".
- "Real Decreto 1435/1992, de 27 de noviembre, por el que se dictan las disposiciones de aplicación de la Directiva del Consejo 89/392/CEE, relativa a la aproximación de las legislaciones de los estados miembros sobre maquinas (BOE de 11 de diciembre de 1992)". Modificat per "Real Decreto 56/1995 (BOE de 8 de febrero de 1995)". Es deroga amb efecte de 29 de desembre de 2009, per "Real Decreto 1644/2008 (BOE de 11 de octubre de 2008)".
- "Resolución de 3 abril de 1997, de la Dirección General de Tecnología y Seguridad Industrial por la que se autoriza la instalación de ascensores sin cuarto de máquinas (BOE de 23 de abril de 1997)".
- "Real Decreto 488/1997, de 14 de abril, sobre disposiciones mínimas de seguridad y salud relativas al trabajo con equipos que incluyen pantallas de visualización (BOE de 23 de abril de 1997)".
- "Disposiciones mínimas de seguridad y salud relativas a la utilización por los trabajadores de equipos de protección Individual. RD 773/1997 de 30 de mayo (BOE 12 de junio de 1997)".
- "Real Decreto 1215/1997, de 18 de julio por el que se establecen las disposiciones mínimas de seguridad y salud para la utilización por los trabajadores de los equipos de trabajo (BOE de 7 de agosto de 1997)". Modificat per "Real Decreto 2177/2004 (BOE de 13 de noviembre de 2004)".
- "Real Decreto 1314/1997, de 1 de agosto, por el que se dictan las disposiciones de aplicación de la Directiva del Parlamento Europeo y del Consejo 95/16/CE, sobre ascensores (BOE de 30 de septiembre de 1997)". Complementat per "Real Decreto 1644/2008 (BOE de 11 de octubre de 2008)".
- "Resolución de 10 de septiembre de 1998, de la Dirección General de

Tecnología y Seguridad Industrial, por la que se autoriza la Instalación de ascensores con máquinas en foso (BOE de 25 septiembre de 1998)".

- "Real decreto 769/1999, de 7 de mayo, por el cual se dictan las disposiciones de aplicación de la Directiva del Parlamento Europeo y del Consejo, 97/23/CE, relativa a los equipos de presión, y se modifica el Real decreto 1244/1979, de 4 de abril, que aprobó el Reglamento de aparatos de presión (BOE de 31 de mayo de 1999)".
- "Real Decreto 1849/2000, de 10 de noviembre, del Reglamento de seguridad en las máquinas, por el que se derogan diferentes disposiciones en materia de normalización y homologación de productos industriales (BOE de 2 de diciembre de 2000)".
- "Real Decreto 2177/2004, de 12 de noviembre, por el que se modifica el Real Decreto 1215/1997, de 18 de julio, por el que se establecen las disposiciones mínimas de seguridad y salud para la utilización por los trabajadores de los equipos de trabajo, en materia de trabajos temporales en altura (BOE de 13 de noviembre de 2004)".
- "Real Decreto 1311/2005, de 4 de noviembre de 2005, sobre la protección de la salud y la seguridad de los trabajadores frente a los riesgos derivados o que puedan derivarse de la exposición a vibraciones mecánicas (BOE de 5 de noviembre de 2005)".
- Instruccions Tècniques Complementaries:

"ITC – MIE - AP5 del Reglamento de Aparatos a Presión "Extintores de incendio" Orden de 31 de mayo de 1982 (BOE de 23 de junio de 1982)". Modificació: "Orden de 26 de octubre de 1983 (BOE de 7 de noviembre de 1983)", "Orden de 31 de mayo de 1985 (BOE de 20 de junio de 1985)", "Orden de 15 de noviembre de 1989 (BOE de 28 de noviembre de 1989)" i "Orden de 10 de marzo de 1998 (BOE de 28 de abril de 1998)".

"ITC – MIE – AEM1: Ascensores electromecánicos. OM 23 de septiembre de 1987 (BOE 6 de octubre de 1987)". Modificació: "Orden de 11 de octubre de 1988 (BOE 21 de octubre de 1988)". "Autorización de instalación de ascensores con máquina en foso. Resolución de 10 de septiembre de 1998 (BOE 25 de septiembre de 1998)". "Autorización de la instalación de ascensores sin cuarto de máquinas. Resolución de 3 de abril de 1997 (BOE de 23 de abril de 1997)".

"ITC – MIE – AEM2: Grúas torre desmontables para obras. RD 836/2003 de 27 de mayo de 2003 (BOE 17 de julio de 2003)".

"ITC – MIE – AEM3: Carretas automotrices de manutención. OM. 26 de mayo de 1989 (BOE 9 de junio de 1989)".

"ITC – MIE – AEM4: Reglamento de aparatos de elevación y manutención, referentes a grúas móviles autopropulsadas. RD 837/2003 de 27 de mayo de 2003 (BOE 17 de julio de 2003)".

"ITC - MIE - MSG1: Máquinas, elementos de máquinas o sistemas de protección utilizados. OM. 8 de abril de 1991 (BOE 11 de abril de 1991)".

"Norma UNE-58921-IN Instrucciones para la instalación, manejo, mantenimiento, revisiones e inspecciones de las plataformas elevadoras móviles de personal (PEMP)".

4.6. Equips de protecció individual

- "Comercialización y libre circulación intracomunitaria de los equipos de protección individual. R.D. 1407/1992 de 20 de noviembre (BOE 28 de diciembre de 1992)". Modificat per "OM de 16 de mayo de 1994", per "R.D. 159/1995 de 3 de febrero (BOE 8 de marzo de 1995)" i per la "Resolución de

27 de mayo de 2002 (BOE 4 de julio de 2002)". Complementat per la "Resolución de 25 de abril de 1996 (BOE de 28 de mayo de 1996)", "Resolución de 18 de marzo de 1998 (BOE de 22 de abril de 1998)", "Resolución de 29 de abril de 1999 (BOE de 29 de junio de 1999)", "Resolución de 28 de julio de 2000 (BOE de 8 de septiembre de 2000)" i "Resolución de 7 de septiembre de 2001 (BOE de 27 de septiembre de 2001)".

- "Real Decreto 159/1995, de 3 de febrero , por el que se modifica el Real Decreto 1407/1992, de 20 de noviembre, por el que se regula las condiciones para la comercialización y libre circulación intracomunitaria de los equipos de protección individual (BOE de 8 de marzo de 1995) modificado por Orden de 20 de febrero de 1997 (BOE de 6 de marzo de 1997)".
- "R.D. 773/1997 de 30 de mayo, sobre disposiciones mínimas de seguridad y salud relativas a la utilización por los trabajadores de equipos de protección individual".
- "Decisión de la Comisión, de 16 de marzo de 2006, relativa a la publicación de las referencias de la norma EN 143:2000, Equipos de protección respiratoria. Filtros contra partículas. Requisitos, ensayos, marcado, de conformidad con la Directiva 89/686/CEE del Consejo (equipos de protección individual) [notificada con el número C(2006) 777]".
- Normes Tècniques Reglamentàries.

4.7. Senyalització

- "Disposiciones mínimas en materia de señalización de seguridad y salud en el trabajo. R.D. 485/1997 (BOE 23 de abril de 1997)".
- "Orden de 31 de agosto de 1987 sobre Señalización, balizamiento, defensa, limpieza y terminación de obras fijas en vías fuera de poblado (BOE de 18 de septiembre de 1987)".
- Normes sobre senyalització d'obres en carreteres. "Instrucción 8.3. IC del MOPU".

4.8. Diversos

- "Orden de 20 de marzo de 1986 por la que se aprueban determinadas Instrucciones técnicas complementarias, relativas a los capítulos IV, V, IX y X del Reglamento General de Normas Básicas de Seguridad Minera (BOE de 11 de abril de 1986)". Modificada per "Orden de 29 de abril de 1987 (BOE de 13 de mayo de 1987)" i "Orden de 29 de julio de 1994 (BOE de 16 de agosto de 1994)".
- "Orden de 20 de junio de 1986 sobre Catalogación y Homologación de los explosivos, productos explosivos y sus accesorios (BOE de 1 de julio de 1986)".
- "Real Decreto 230/1998, de 16 de febrero, por el que se aprueba el Reglamento de explosivos (BOE de 12 de marzo de 1998)". Modificat per "Real Decreto 277/2005 (BOE de 12 de marzo de 2005)" i "Orden INT/3543/2007 (BOE núm. 292 de 6 de diciembre de 2007)". Complementada per la "Resolución de 24 de agosto de 2005 (BOE de 13 de septiembre de 2005)", "Orden PRE/252/2006 (BOE de 9 de febrero de 2006)", "Orden PRE/672/2006 (BOE de 11 de marzo de 2006)" i "Orden PRE/174/2007 (BOE de 3 de febrero de 2007)".
- "Orden de 16 de diciembre de 1987 por la que se establecen nuevos modelos para la notificación de accidentes de trabajo y se dan instrucciones para su

cumplimentación y tramitación (BOE de 29 de diciembre de 1987)". Modificada per "Orden TAS/2926/2002 (BOE de 21 de noviembre de 2002)".

- "Orden de 6 de mayo de 1988, por la que se modifica (i deroga) la Orden de 6 de octubre de 1986 sobre los requisitos y datos que deben reunir las comunicaciones de apertura previa o reanudacion de actividades en los centros de trabajo, dictada en desarrollo del Real Decreto-Ley 1/1986, de 14 de marzo (BOE de 16 de mayo de 1988)". Modificada per la "Orden de 29 de abril de 1999 (BOE de 25 de mayo de 1999)".
- "Real Decreto 1299/2006, de 10 de noviembre por el que se aprueba el cuadro de enfermedades profesionales en el sistema de la Seguridad Social y se establecen criterios para su notificación y registro (BOE de 19 de diciembre de 2006)". Complementat per "Orden TAS/1/2007 (BOE de 4 de enero de 2007)".
- "Resolución de 1 de agosto de 2007, de la Dirección General de Trabajo, por la que se inscribe en el registro y publica el IV Convenio Colectivo General del Sector de la Construcción (BOE de 17 de agosto de 2007)".
- Convenis col·lectius.

5. CONDICIONS ECONÒMIQUES

5.1. Criteris d'aplicació

L' Art. 5, 4 del R.D. 1627 / 1997, de 24 d'octubre, manté per al sector de la construcció, la necessitat d'estimar l'aplicació de la Seguretat i Salut com un cost ''afegit'' a l'Estudi de Seguretat i Salut, i per conseqüent, incorporat al Projecte.

El pressupost per a l'aplicació i execució de l'estudi de Seguretat i Salut, haurà de quantificar el conjunt de ''despeses'' previstes, tant pel que es refereix a la suma total com a la valoració unitària d'elements, amb referència al quadre de preus sobre el que es calcula. Sols podran figurar partides alçades en els casos d'elements o operacions de difícil previsió.

Els amidaments, qualitats i valoració recollides en el pressupost de l'Estudi de Seguretat i Salut podran ser modificades o substituïdes per alternatives proposades pel Contractista en el seu Pla de Seguretat i Salut, prèvia justificació tècnica degudament motivada, sempre que això no suposi disminució de l'import total ni dels nivells de protecció continguts en l'Estudi de Seguretat i Salut. A aquests efectes, el pressupost del E.S.S. haurà d'anar incorporant al pressupost general de l'obra com un capítol més del mateix.

La tendència a integrar la Seguretat i Salut (pressupost de Seguretat i Salut = 0), es contempla en el mateix cos legal quan el legislador indica que, no s'inclouran en el pressupost de l'Estudi de Seguretat i Salut els costos exigits per la correcta execució professional dels treballs, conforme a les normes reglamentàries en vigor i els criteris tècnics generalment admesos, emanats dels organismes especialitzats. Aquest criteri es l'aplicat en el present E.S.S. en l'apartat relatiu a Medis Auxiliars d'Utilitat Preventiva (MAUP).

5.2. Certificació del pressupost del Pla de Seguretat i Salut

Si bé el Pressupost de Seguretat, amb criteris de ''Seguretat Integrada'' hauria d'estar inclòs en les partides del Projecte, de forma no segregable, per les obres de Construcció, es precisa l'establiment d'un criteri respecte a la certificació de les partides contemplades en el pressupost del Pla de Seguretat i Salut del Contractista per cada obra.

El pressupost de seguretat i salut s'abonarà d'acord amb el que indiqui el

corresponent contracte d'obra.

5.3. Revisió de preus del Pla de Seguretat i Salut

Els preus aprovats pel Coordinador de Seguretat i Salut continguts en el Pla de Seguretat i Salut del Contractista, es mantindrà durant la totalitat de l'execució material de les obres.

Excepcionalment, quan el contracte s'hagi executat en un 20% i transcorregut com a mínim un any des de la seva adjudicació, podrà contemplar-se la possibilitat de revisió de preus del pressupost de Seguretat, mitjançant els índexs o fórmules de caràcter oficial que determini l'òrgan de contractació, en els terminis contemplats en el Títol IV del R.D. Legislatiu 2 / 2002, de 16 de juny, pel que s'aprova el text refós de la Llei de Contractes de les Administracions Públiques.

5.4. Penalitzacions per incompliment en matèria de Seguretat

La reiteració d'incompliments en l'aplicació dels compromisos adquirits en el Pla de Seguretat i Salut, a criteri per unanimitat del Coordinador de Seguretat i Salut i dels restants components de la Direcció d'Obra o Direcció Facultativa, per acció u omissió del personal propi i/o Subcontractistes i Treballadors Autònoms contractats per ell, duran aparellats conseqüentment per el Contractista, les següents Penalitzacions:

1.-	MOLT LLEU	:	3% del Benefici Industrial de l'obra contractada
2.-	LLEU	:	20% del Benefici Industrial de l'obra contractada
3.-	GREU	:	75% del Benefici Industrial de l'obra contractada
4.-	MOLT GREU	:	75% del Benefici Industrial de l'obra contractada
5.-	GRAVÍSSIM	:	Paralització dels treballadors +100% del Benefici Industrial de l'obra contractada + Pèrdua d'homologació com Contractista, per la mateixa Propietat, durant 2 anys.

6. CONDICIONS TÈCNIQUES GENERALS DE SEGURETAT

6.1. Previsions del Contractista a l'aplicació de les Tècniques de Seguretat

La Prevenció de la Sinistralitat Laboral, pretén aconseguir uns objectius concrets, en el nostre cas, detectar i corregir els riscos d'accidents laborals.

El Contractista Principal haurà de reflectir al seu Pla de Seguretat i Salut la manera concreta de desenvolupar les Tècniques de Seguretat i Salut i com les aplicarà en aquesta obra.

Tot seguit s'anomenen a títol orientatiu una sèrie de descripcions de les diferents Tècniques Analítiques i Operatives de Seguretat:

- **Tècniques analítiques de seguretat**

Les Tècniques Analítiques de Seguretat i Salut tenen com a objectiu exclusiu la detecció de riscos i la recerca de les causes.

Prèvies als accidents.-

- Inspeccions de seguretat.
- Anàlisi de treball.
- Anàlisi Estadística de la sinistralitat.
- Anàlisi del entorn de treball.

Posteriors als accidents.-

- Notificació d'accidents.
- Registre d'accidents
- Investigació Tècnica d'Accidents.

- **Tècniques operatives de seguretat.**

Les Tècniques Operatives de Seguretat i Salut pretenen eliminar les Causes i a través d'aquestes corregir el Risc

Segons que l'objectiu de l'acció correctora hagi d'operar sobre la conducta humana o sobre els factors perillosos mesurats, el Contractista haurà de demostrar al seu Pla de Seguretat i Salut i Higiene que té desenvolupat un sistema d'aplicació de Tècniques Operatives sobre

El Factor Tècnic:

- Sistemes de Seguretat
- Proteccions col·lectives i Resguards
- Manteniment Preventiu
- Proteccions Personals
- Normes
- Senyalització

El Factor Humà:

- Test de Selecció prelaboral del personal.
- Reconeixements Mèdics prelaborals.
- Formació
- Aprenentatge
- Propaganda
- Acció de grup
- Disciplina
- Incentius

6.2. Condicions Tècniques del Control de Qualitat de la Prevenció

El Contractista inclourà a les Empreses Subcontractades i treballadors Autònoms, lligats amb ell contractualment, en el desenvolupament del seu Pla de Seguretat i Salut; haurà d'incloure els documents tipus en el seu format real, així com els procediments de complimentació fets servir a la seva estructura empresarial, per a controlar la qualitat de la Prevenció de la Sinistralitat Laboral. Aportem al present Estudi de Seguretat, a títol de guia, l'enunciat dels més importants:

75. Programa implantat a l'empresa, de Qualitat Total o el reglamentari Pla d'Acció Preventiva.
76. Programa Bàsic de Formació Preventiva estandarditzat pel Contractista Principal
77. Formats documentals i procediments de complimentació, integrats a l'estructura de gestió empresarial, relatius al Control Administratiu de la Prevenció.
78. Comitè i/o Comissions vinculats a la Prevenció
79. Documents vinculants, actes i/o memoràndums.
80. Manuals i/o Procediments Segurs de Treball, d'ordre intern d'empresa
81. Control de Qualitat de Seguretat del Producte.

6.3. Condicions Tècniques dels Òrgans de l'Empresa Contractista competents en matèria de Seguretat i Salut

El comitè o les persones encarregades de la promoció, coordinació i vigilància de la Seguretat i Salut de l'obra seran almenys els mínims establerts per la normativa vigent pel cas concret de l'obra de referència, assenyalant-se específicament al Pla de Seguretat, la seva relació amb l'organigrama general de Seguretat i Salut de l'empresa adjudicatària de les obres.

El Contractista acreditarà l'existència d'un Servei Tècnic de Seguretat i Salut (propi o concertat) com a departament staff depenent de l'Alta Direcció de l'Empresa Contractista, dotat dels recursos, medis i qualificació necessària conforme al R.D. 39 /1997 ‘‘Reglamento de los Servicios de Prevención’‘. En tot cas el constructor comptarà amb l'ajut del Departament Tècnic de Seguretat i Salut de la Mútua d'Accidents de Treball amb la que tingui establerta pòlissa.

El Coordinador de Seguretat i Salut podrà vedar la participació en aquesta obra del Delegat Sindical de Prevenció que no reuneixi, al seu criteri, la capacitació tècnica preventiva pel correcte compliment de la seva important missió.

L'empresari Contractista com a màxim responsable de la Seguretat i Salut de la seva empresa, haurà de fixar els àmbits de competència funcional dels Delegats Sindicals de Prevenció en aquesta obra.

L'obra disposarà de Tècnic de Seguretat i Salut (propi o concertat) a temps parcial, que assessori als responsables tècnics (i conseqüentment de seguretat) de l'empresa constructora en matèria preventiva, així com una Brigada de reposició i manteniment de les proteccions de seguretat, amb indicació de la seva composició i temps de dedicació a aquestes funcions.

6.4. Obligacions de l'Empresa Contractista competent en matèria de Medicina del Treball

El Servei de Medicina del Treball integrat en el Servei de Prevenció, o en el seu cas, el Quadre Facultatiu competent, d'acord amb la reglamentació oficial, serà l'encarregat de vetllar per les condicions higièniques que haurà de reunir el centre de treball.

Respecte a les instal·lacions mèdiques a l'obra existiran almenys una farmaciola d'urgència, que estarà degudament assenyalada i contindrà allò disposat a la normativa vigent i es revisarà periòdicament el control d'existències.

Al Pla de Seguretat i Salut i Higiene el contractista principal desenvoluparà l'organigrama així com les funcions i competències de la seva estructura en Medicina Preventiva.

Tot el personal de l'obra (Propi, Subcontractat o Autònom), amb independència del termini de durada de les condicions particulars de la seva contractació, haurà d'haver passat un reconeixement mèdic d'ingrés i estar classificat d'acord amb les seves condicions psicofísiques.

Independentment del reconeixement d'ingrés, s'haurà de fer a tots els treballadors del Centre de Treball (propis i Subcontractats), segons ve assenyalat a la vigent reglamentació al respecte, com a mínim un reconeixement periòdic anual.

Paral·lelament l'equip mèdic del Servei de Prevenció de l'empresa (Propi, Mancomunat, o assistit per Mútua d'Accidents) haurà d'establir al Pla de Seguretat i Salut un programa d'actuació cronològica a les matèries de la seva competència:

- Higiene i Prevenció al treball.
- Medicina preventiva dels treballadors.
- Assistència Mèdica.
- Educació sanitària i preventiva dels treballadors.

- Participació en comitè de Seguretat i Salut.
- Organització i posta al dia del fitxer i arxiu de medicina d'Empresa.

6.5. Competències dels Col·laboradors Prevencionistes a l'obra

D'acord amb les necessitats de disposar d'un interlocutor alternatiu en absència del Cap d'Obra es nomenarà un Supervisor de Seguretat i Salut (equivalent a l'antic Vigilant de Seguretat), considerant-se en principi l'Encarregat General de l'obra, com a persona més adient per a complir-ho, en absència d'un altre treballador més qualificat en aquests treballs a criteri del Contractista. El seu nomenament es formalitzarà per escrit i es notificarà al Coordinador de Seguretat.

S'anomenarà un Socorrista, preferiblement amb coneixements en Primers Auxilis, amb la missió de realitzar petites cures i organitzar l'evacuació dels accidentats als centres assistencials que correspongui que a més a més serà l'encarregat del control de la dotació de la farmaciola.

A efectes pràctics, i amb independència del Comitè de Seguretat i Salut, si la importància de l'obra ho aconsella, es constituirà a peu d'obra una ''Comissió Tècnica Interempresarial de Responsables de Seguretat'', integrat pels màxims Responsables Tècnics de les Empreses participants a cada fase d'obra, aquesta ''comissió'' es reunirà com a mínim mensualment, i serà presidida pel Cap d'Obra del Contractista, amb l'assessorament del seu Servei de Prevenció (propi o concertat).

6.6. Competències de Formació en Seguretat a l'obra

El Contractista haurà d'establir al Pla de Seguretat i Salut un programa d'actuació que reflecteixi un sistema d'entrenament inicial bàsic de tots els treballadors nous. El mateix criteri es seguirà si són traslladats a un nou lloc de treball, o ingressin com a operadors de màquines, vehicles o aparells d'elevació.

S'efectuarà entre el personal la formació adequada per assegurar el correcte ús dels medis posats al seu abast per millorar el seu rendiment, qualitat i seguretat del seu treball.

7. PLEC DE CONDICIONS TÈCNIQUES ESPECÍFIQUES DE SEGURETAT DELS EQUIPS, MÀQUINES I/O MÀQUINES-FERRAMENTES

7.1. Definició i característiques dels Equips, Màquines i/o Màquines-Ferramentes

- **Definició**

És un conjunt de peces o òrgans units entre si, dels quals un al menys és mòbil i, en el seu cas, d'òrgans d'accionament, circuits de comandament i de potència, etc., associats de forma solidària per a una aplicació determinada, en particular destinada a la transformació, tractament, desplaçament i accionament d'un material.

El terme equip i/o màquina també cobreix:

- Un conjunt de màquines que estiguin disposades i siguin accionades per a funcionar solidàriament.
- Un mateix equip intercanviable, que modifiqui la funció d'una màquina, que es comercialitza en condicions que permetin al propi operador, acoblar a una màquina, a una sèrie d'elles o a un tractor, sempre que aquest equip no sigui una peça de recanvi o una ferramenta.

Quan l'equip, màquina i/o màquina ferramenta disposi de components de seguretat que es comercialitzin per separat per a garantir una funció de seguretat en el seu ús

normal, aquests adquireixen als efectes del present Estudi de Seguretat i Salut la consideració de Mitjà Auxiliar d'Utilitat Preventiva (MAUP).

- **Característiques**

Els equips de treball i màquines aniran acompanyats d'unes instruccions d'utilització, esteses pel fabricant o importador, en les quals figuraran les especificacions de manutenció, instal·lació i utilització, així con les normes de seguretat i qualsevol altra instrucció que de forma específica siguin exigides en les corresponents Instruccions Tècniques Complementàries (ITC), les quals inclouran els plànols i esquemes necessaris per al manteniment i verificació tècnica, estant ajustats a les normes UNE que li siguin d'aplicació. Portaran a més a més, una placa de material durador i fixada amb solidesa en lloc ben visible, en la qual figuraran, com a mínim, les següents dades:

- Nom del fabricant.
- Any de fabricació, importació i/o subministrament.
- Tipus i número de fabricació.
- Potència en Kw.
- Contrasenya d'homologació CE i certificat de seguretat d'ús d'entitat acreditada, si procedeix.

7.2. Condicions d'elecció, utilització, emmagatzematge i manteniment dels Equips, Màquines i/o Màquines-Ferramentes

- **Elecció d'un Equip**

Els Equips, Màquines i/o Màquines Ferramentes hauran de seleccionar-se en base a uns criteris de garanties de Seguretat per als seus operadors i respecte al seu Medi Ambient de Treball.

- **Condicions d'utilització dels Equips, Màquines i/o Màquines ferramentes**

Són les contemplades en l'Annex II del R.D. 1215, de 18 de juliol sobre ''Disposicions mínimes de Seguretat i Salut per a la utilització pels treballadors dels Equips de treball'':

- **Emmagatzematge i manteniment**

- Se seguiran escrupolosament les recomanacions d'emmagatzematge i esment, fixats pel fabricant i contingudes en la seva ''Guia de manteniment preventiu''.
- Es reemplaçaran els elements, es netejaran, engreixaran, pintaran, ajustaran i es col·locaran en el lloc assignat, seguint les instruccions del fabricant.
- S'emmagatzemaran en compartiments amplis i secs, amb temperatures compreses entre 15 i 25ºC.
- L'emmagatzematge, control d'estat d'utilització i els lliuraments d'Equips estaran documentades i custodiades, amb justificant de recepció de conformitat, lliurament i rebut, per un responsable tècnic, delegat per l'usuari.

7.3. Normativa aplicable

- **Directives comunitàries relatives a la seguretat de les màquines, transposicions i dates d'entrada en vigor**

Sobre comercialització i/o posada en servei en la Unió Europea

Directiva fonamental.

- Directiva del Consell 89/392/CEE, de 14/06/89, relativa a l'aproximació de les legislacions dels Estats membres sobre màquines (D.O.C.E. Núm. L 183, de 29/6/89), modificada per les Directives del Consell 91/368/CEE, de 20/6/91 (D.O.C.E. Núm. L 198, de 22/7/91), 93/44/CEE, de 14/6/93 (D.O.C.E. Núm. L 175, de 19/7/93) i 93/68/CEE, de 22/7/93 (D.O.C.E. Núm. L 220, de 30/8/93). Aquestes 4 directives s'han codificat en un sols text mitjançant la Directiva 98/37/CE (D.O.C.E. Núm. L 207, de 23/7/98).

  Transposada pel Reial Decret 1435/1992, de 27 de novembre (B.O.E. d'11/12/92), modificat pel Reial Decret 56/1995, de 20 de gener (B.O.E. de 8/2/95).

  Entrada en vigor del R.D. 1435/1992: l'1/1/93, amb període transitori fins l'1/1/95.

  Entrada en vigor del R.D. 56/1995: el 9/2/95.

Excepcions:

- Carretons automotors de manutenció: l'1/7/95, amb període transitori fins l'1/1/96.
- Màquines per a elevació o desplaçament de persones: el 9/2/95, amb període transitori fins l'1/1/97.
- Components de seguretat (inclou ROPS i FOPS, vegeu la Comunicació de la Comissió 94/C253/03 -D.O.C.E. ISP C253, de 10/9/94): el 9/2/95, amb període transitori fins l'1/1/97.
- Marcat: el 9/2/95, amb període transitori fins l'1/1/97.

Altres Directives.

- Directiva del Consell 73/23/CEE, de 19/2/73, relativa a l'aproximació de les legislacions dels Estats membres sobre el material elèctric destinat a utilitzar-se amb determinats límits de tensió (D.O.C.E. Núm. L 77, de 26/3/73), modificada per la Directiva del Consell 93/68/CEE.

  Transposada pel Reial Decret 7/1988, de 8 de gener (B.O.E. de 14/1/88), modificat pel Reial Decret 154/1995 de 3 de febrer (B.O.E. de 3/3/95).

  Entrada en vigor del R.D. 7/1988: l'1/12/88.

  Entrada en vigor del R.D. 154/1995: el 4/3/95, amb període transitori fins l'1/1/97.

  A aquest respecte veure també la Resolució d'11/6/98 de la Direcció General de Tecnologia i Seguretat Industrial (B.O.E. de 13/7/98).
- Directiva del Consell 87/404/CEE, de 25/6/87, relativa a l'aproximació de les legislacions dels Estats membres sobre recipients a pressió simple (D.O.C.E. Núm. L 270 de 8/8/87), modificada per les Directives del Consell 90/488/CEE, de 17/9/90 (D.O.C.E. Núm. L 270 de 2/10/90) i 93/68/CEE.

  Transposades pel Reial Decret 1495/1991, d'11 d'octubre (B.O.E. de 15/10/91), modificat pel Reial Decret 2486/1994, de 23 de desembre (B.O.E. de 24/1/95).

  Entrada en vigor del R.D. 1495/1991: el 16/10/91.

  Entrada en vigor del R.D. 2486/1994: l'1/1/95 amb període transitori fins l'1/1/97.
- Directiva del Consell 89/336/CEE, de 3/5/89, relativa a l'aproximació de les legislacions dels Estats membres sobre comptabilitat electromagnètica (D.O.C.E. Núm. L 139, de 23/5/89), modificada per les Directives del Consell 93/68/CEE i 93/97/CEE, de 29/10/93 (D.O.C.E. Núm. L 290, de 24/11/93); 92/31/CEE, de 28/4/92 (D.O.C.E. Núm. L 126, de 12/5/92); 99/5/CE, de 9/3/99 (D.O.C.E. Núm. L 091, de 7/4/1999).

  Transposades pel Reial Decret 444/1994, d'11 de març (B.O.E. d'1/4/94), modificat pel Reial Decret 1950/1995, d'1 de desembre (B.O.E. de 28/12/95) i Ordre Ministerial de 26/3/96 (B.O.E. de 3/4/96).

Entrada en vigor del R.D. 444/1994: el 2/4/94 amb període transitori fins l'1/1/96. Entrada en vigor del R.D. 1950/1995: el 29/12/95. Entrada en vigor de l'Ordre de 26/03/1996: el 4/4/96.

- Directiva del Consell 90/396/CEE, de 29/6/90, relativa a l'aproximació de les legislacions dels Estats membres sobre aparells de gas (D.O.C.E. Núm. L 196, de 26/7/90), modificada per la Directiva del Consell 93/68/CEE.

  Transposada pel Reial Decret 1428/1992, de 27 de novembre (B.O.E. de 5/12/92), modificat pel Reial Decret 276/1995, de 24 de febrer (B.O.E. de 27/3/95).

  Entrada en vigor del R.D. 1428/1992: el 25/12/92 amb període transitori fins l'1/1/96. Entrada en vigor del R.D. 276/1995: el 28/3/95.

- Directiva del Parlament Europeu i del Consell 94/9/CE, de 23/3/94, relativa a l'aproximació de legislacions dels Estats membres sobre els aparells i sistemes de protecció per a ús en atmosferes potencialment explosives (D.O.C.E. Núm. L 100, de 19/4/94).

  Transposada pel Reial Decret 400/1996, d'1 de març (B.O.E. de 8/4/96).

  Entrada en vigor: l'1/3/96 amb període transitori fins l'1/7/03.

- Directiva del Parlament Europeu i del Consell 97/23/CE, de 29/5/97, relativa a l'aproximació de les legislacions dels Estats membres sobre equips a pressió (D.O.C.E. Núm. L 181, de 9/7/97).

  Entrada en vigor: 29/11/99 amb període transitori fins el 30/5/02.

- Onze Directives, amb les seves corresponents modificacions i adaptacions al progrés tècnic, relatives a l'aproximació de les legislacions dels Estats membres sobre determinació de l'emissió sonora de màquines i materials utilitzats en les obres de construcció.

  Transposades pel Reial Decret 212/2002, de 22 de febrer (B.O.E. d'1/3/02); Ordre Ministerial de 18/7/1991 (B.O.E. de 26/7/91), Reial Decret 71/1992, de 31 de gener (B.O.E. de 6/2/92) i Ordre Ministerial de 29/3/1996 (B.O.E. de 12/4/96).

  Entrada en vigor: En funció de cada directiva.

Sobre utilització de màquines i equips per al treball:

- Directiva del Consell 89/655/CEE, de 30/11/89, relativa a les disposicions mínimes de seguretat i de salut per a la utilització pels treballadors en el treball dels equips de treball (D.O.C.E. Núm. L 393, de 30/12/89), modificada per la Directiva del Consell 95/63/CE, de 5/12/95 (D.O.C.E. Núm. L 335/28, de 30/12/95).

  Transposades pel Reial Decret 1215/1997, de 18 de juliol (B.O.E. de 7/8/97).

  Entrada en vigor: el 27/8/97 excepte per l'apartat 2 de l'Annex I i els apartats 2 i 3 de l'Annex II, que entren en vigor el 5/12/98.

- **Normativa d'aplicació restringida**

- Reial Decret 1849/2000, de 10 de Novembre, pel qual es deroguen diferents disposicions en matèria de normalització i homologació de productes industrials (B.O.E. de 2/12/2000), i Ordre Ministerial de 8/4/1991, per la qual s'aprova la Instrucció Tècnica Complementària MSG-SM-1 del Reglament de Seguretat de les Màquines, referent a màquines, elements de màquines o sistemes de protecció, usats (B.O.E. d'11/5/91).
- Ordre Ministerial, de 26/5/1989, per la qual s'aprova la Instrucció Tècnica Complementària MIE-AEM-3 del Reglament d'Aparells d'Elevació i Manutenció referent a Carretons automotors de manutenció (B.O.E. de 9/6/89).
- Ordre de 23/5/1977 per la qual s'aprova el Reglament d'Aparells elevadors per a obres (B.O.E. de 14/6/77), modificada per dues Ordres de 7/3/1981 (B.O.E. de 14/3/81) i complementada per l'Ordre de 31/3/1981 (B.O.E 20/4/1981)
- Reial Decret 836/2003, de 27 de juny, per la qual s'aprova la nova Instrucció Tècnica Complementària MIE-AEM-2 del Reglament d'Aparells d'elevació i Manutenció, referent a Grues Torre desmuntables per a obres (B.O.E. de

17/7/03).

- Reial Decret 837/2003, de 27 de juny, pel qual s'aprova el nou text modificat i refós de la Instrucció Tècnica Complementària MIE-AEM-4 del Reglament d'Aparells d'elevació i Manutenció, referent a Grues mòbils autopropulsades usades (B.O.E. de 17/7/03).
- Reial Decret 1849/2000, de 10 de novembre, pel qual es deroguen diferents disposicions en matèria de normalització i homologació de productes industrials (B.O.E. de 2/12/00).
- Ordre Ministerial, de 9/3/1971, per la qual s'aprova l'Ordenança General de Seguretat i Higiene en el Treball (B.O.E. de 16/3/71; B.O.E. de 17/3/71 i B.O.E. de 6/4/71). Anul·lada parcialment per R.D 614/2001 de 8 de juny. BOE de 21 de juny de 2001.

8. Signatures

JORGE PIERA COLL - DNI 46125469G

Firmado digitalmente por JORGE PIERA COLL - DNI 46125469G
Fecha: 2025.12.12 13:18:31 +01'00'

JORDI PIERA COLL
ARQUITECTE TÈCNIC

ESTUDI DE SEGURETAT I SALUT

URBANITZACIÓ DEL SECTOR CREMALLERAS A RUBÍ

PRESSUPOST

JORDI PIERA COLL
ARQUITECTE TÈCNIC

AMIDAMENTS I PRESSUPOST

Obra	01	Pressupost RUBI-SECTOR CREMALLERES	
SUB-OBRA	13	SEGURETAT I SALUT	
CAPITOL	01	PROTECCIONS INDIVIDUALS	

NUM. CODI	UA	DESCRIPCIÓ	PREU	AMIDAMENT	IMPORT
1 H1411111	U	Casc de seguretat per a ús normal, contra cops, de polietilè amb un pes màxim de 400 g, homologat segons une-en 812 (P - 77)	7,79	50,000	389,50
2 H1421110	U	Ulleres de seguretat antiimpactes estàndard, amb muntura universal, amb visor transparent i tractament contra l'entelament, homologades segons une-en 167 i une-en 168 (P - 78)	8,76	10,000	87,60
3 H142AC60	U	Pantalla facial per a soldadura elèctrica , amb marc abatible de mà i suport de poliéster reforçat amb fibra de vidre vulcanitzada d'1,35 mm de gruix, amb visor inactínic semifosc amb protecció din 12, homologada segons une-en 175 (P - 79)	13,58	10,000	135,80
4 H142BA00	U	Pantalla facial per a protegir contra la projecció de partícules i a l'encebament d'arcs elèctrics , de policarbonat transparent , per a acoblar al casc amb arnès dielèctric (P - 80)	12,45	10,000	124,50
5 H1433115	U	Protector auditiu tipus orellera acoplable a casc industrial de seguretat, homologat segons une-en 352, une-en 397 i une-en 458 (P - 81)	18,33	5,000	91,65
6 H1441201	U	Mascareta autofiltrant contra polsims i vapors tòxics, homologada segons une-en 405 (P - 82)	0,87	20,000	17,40
7 H144A103	U	Parell de filtres per a respirador amb dos allotjaments laterals per a filtres contra pols, vapors, fums i partícules tòxiques en ambient amb un mínim del 16% d'oxigen, homologada segons ce (P - 83)	19,18	20,000	383,60
8 H1451110	U	Parella de guants per a ús general, amb palmell, artells, ungles i dits índex i polze de pell, dors de la mà i maniguet de cotó, folre interior, i subjecció elàstica al canell (P - 84)	1,98	10,000	19,80
9 H1456821	U	Parella de guants dielèctrics per a baixa tensió, de cautxú, amb maniguets fins a mig avantbraç (P - 85)	46,45	5,000	232,25
10 H145D002	U	Parella de guants de protecció contra riscs mecànics molt agressius nivell 5, homologats segons une-en 388 i une-en 420 (P - 86)	10,43	10,000	104,30
11 H1461110	U	Parella de botes d'aigua de pvc de canya alta, amb sola antilliscant i folrades de niló rentable, homologades segons une-en 344, une-en 345,une-en 346 i une-en 347 (P - 87)	11,12	10,000	111,20
12 H1465275	U	Parella de botes baixes de seguretat industrial, per a treballs de construcció en general, resistents a la humitat, de pell rectificada, amb envoltant del turmell encoixinat, amb puntera metàl.lica, sola antilliscant, falca amortidora d'impactes al taló i sense plantilla metàl.lica, homologades segons une-en 344, une-en 344/a1, une-en 344-2, une-en 345, une-en 345/a1, une-en 345-2, une-en 346, une-en	22,49	5,000	112,45

EUR

			346/a1, une-en 346-2, une-en 347, une-en 347/a i une-en 347-2 (P - 88)			
13	H1471101	U	Cinturó de seguretat de subjecció, ajustable, classe a, de poliéster i ferramenta estampada, amb corda de seguretat dotada de guardacaps metál.lics i mosquetó d'acer amb virolla roscada, homologat segons ce (P - 89)	40,89	3,000	122,67
14	H1481131	U	Granota de treball, de poliéster i cotó, amb butxaques exteriors (P - 90)	14,74	10,000	147,40
15	H1487460	U	Impermeable amb jaqueta, caputxa i pantalons, per a obres públiques, de pvc soldat de 0,4 mm de gruix, de color viu, homologat segons une-en 340 (P - 91)	7,88	10,000	78,80
TOTAL CAPITOL			**01.13.01**			**2.158,92**

Obra 01 Pressupost RUBI-SECTOR CREMALLERES
SUB-OBRA 13 SEGURETAT I SALUT
CAPITOL 02 PROTECCIONS COL.LECTIVES

NUM.	CODI	UA	DESCRIPCIÓ	PREU	AMIDAMENT	IMPORT
1	H1511212	M2	Protecció de talús amb malla metál·lica i làmina de polietilé ancorada amb barres d'acer amb cables, amb una malla de triple torsió, de 80 mm de pas de malla i 2,4 mm de diàmetre i làmina de polietilé d'alta densitat de 2 mm de gruix (P - 92)	17,57	20,000	351,40
2	H151AEL1	M2	Protecció horitzontal d'obertures amb malla electrosoldada de barres corrugades d'acer, elaborada a l'obra de 10x10 cm i de 3 - 3 mm de diàmetre embegut en el formigó i amb el desmuntatge inclós (P - 93)	6,87	20,000	137,40
3	H151AJ01	M2	Proteccio horitzontal d'obertures, amb fusta i planxes metal.liques amb el desmuntatge inclos (P - 94)	14,68	20,000	293,60
4	H1522111	M	Barana de proteccio en el perimetre de la coronacio d'excavacions, d'1 m d'alçaria, amb travesser superior, travesser intermedi i muntants de tub metal.lic de 2,3', socol de post de fusta, ancorada en el terreny amb daus de formigo i amb el desmuntatge inclos (P - 95)	13,72	40,000	548,80
5	H153A9F1	U	Topall per a descarrega de camions en excavacions, de 4 m d'amplaria amb taulo de fusta i perfils ipn 100 clavats al terreny i amb el desmuntatge inclos (P - 96)	34,96	10,000	349,60
6	H15AC002	U	Pareil de valvules antiretroces de flama, per a equip de tall oxiacetilenic, col.locada (P - 97)	13,72	1,000	13,72
7	HBB11111	U	Placa reflectora triangular, de 70 cm de costat, per a senyals de transit i de perill, fixada i amb el desmuntatge inclos (P - 98)	59,38	8,000	475,04
8	HBB11251	U	Placa reflectora circular, de 60 cm de diametre, per a senyals de transit i de perill, fixada i amb el desmuntatge inclos (P - 99)	66,25	8,000	530,00
9	HBBREGCA	Ut	Camio cisterna per a reg (P - 100)	70,21	5,000	351,05
10	HBC12300	U	Con de plastic reflector de 50 cm d'alçaria (P - 101)	8,88	50,000	444,00
11	HBC1A081	M	Cinta d'abalisament reflectora, amb un suport cada 5 m i amb el desmuntatge inclos (P - 102)	3,16	50,000	158,00
12	HBC1GFJ1	U	Llum amb lampada intermitent de color ambre, amb energia de bateria de 12 v i amb el desmuntatge inclos (P - 103)	32,97	5,000	164,85
13	HM31161J	U	Extintor de pols seca, de 6 kg de carrega, amb pressio incorporada, pintat, amb suport a la paret i amb el desmuntatge inclos (P - 104)	61,11	2,000	122,22
TOTAL CAPITOL			**01.13.02**			**3.939,68**

RESUM DEL PRESSUPOST

Import total del pressupost : **SIS MIL NORANTA-VUIT EUROS AMB SEIXANTA CÈNTIMS.**

PRESSUPOST DE SEGURETAT I SALUT (PEM)	6.098,60 €

DESEMBRE DE 2025

JORDI PIERA COLL
ARQUITECTE TÈCNIC

JORGE PIERA COLL - DNI 46125469G

Firmado digitalmente por JORGE PIERA COLL - DNI 46125469G
Fecha: 2025.12.12 15:59:22 +01'00'

ESTUDI DE SEGURETAT I SALUT

URBANITZACIÓ DEL SECTOR CREMALLERAS A RUBÍ

DETALLS

JORDI PIERA COLL
ARQUITECTE TÈCNIC

18. DOCUMENTACIÓ GRÀFICA

Els plànols de projecte contenen documentació gràfica explicativa de la implantació de les obres en el seu conjunt, d'implantació de la caseta, recorreguts d'evacuació, situació dels centres sanitaris.

La documentació d'aquest apartat només inclou elements de protecció individuals i col·lectius, senyaltització, i altres elements específics i exclusius de seguretat i salut.

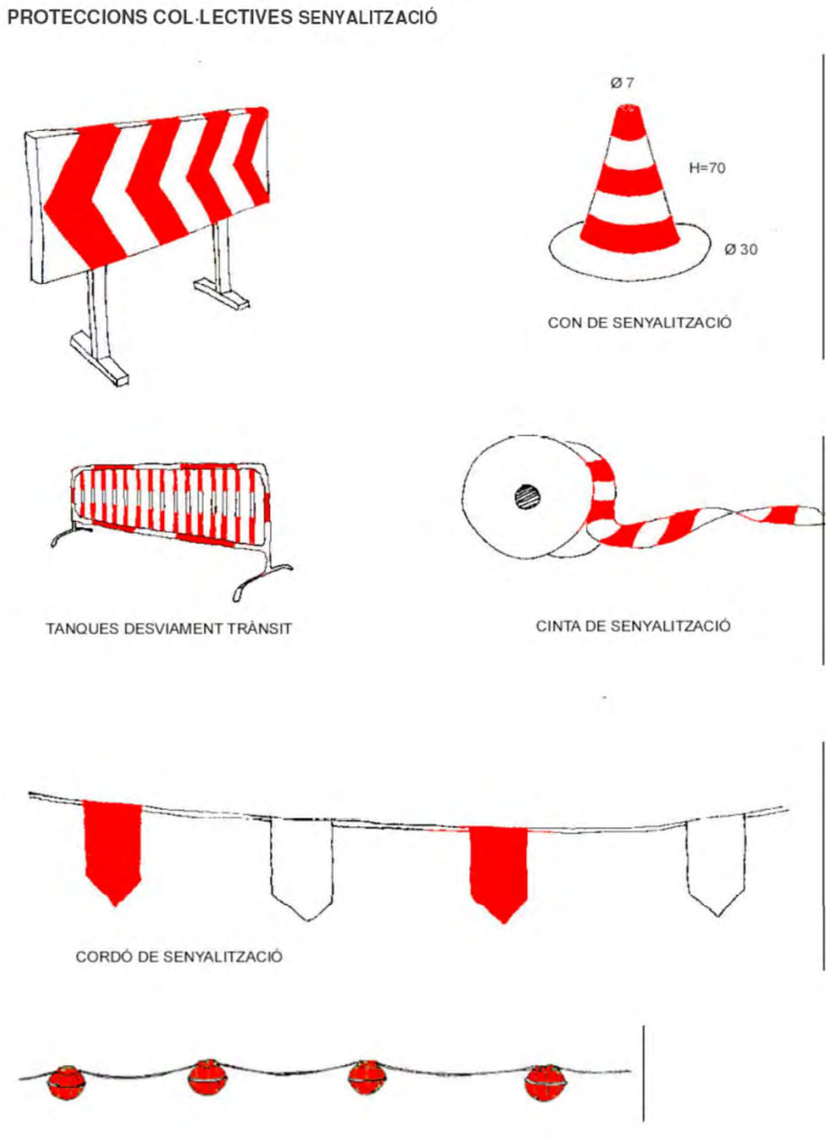

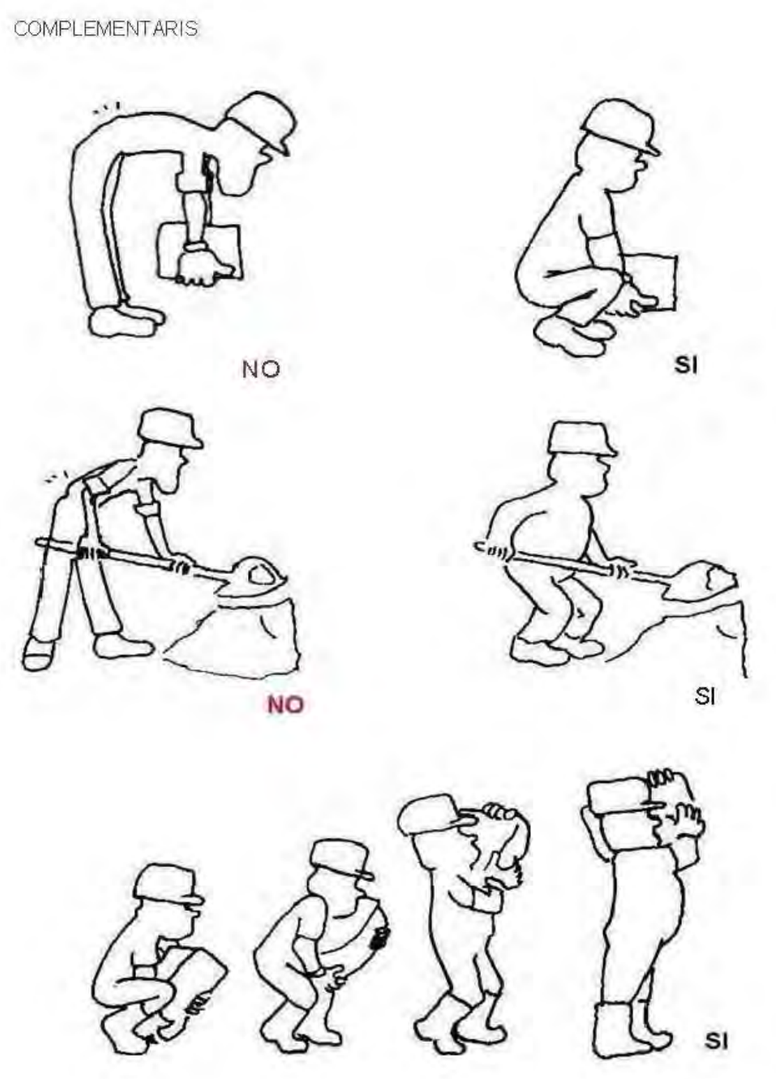

Senyalitzaci6
Obligaci6

Senyalitzaci6
Advertiment

Senyalitzaci6
Prohibici6

SENYALS DE PROHIBICIÒ

SIGNIFICAT	ESQUEMA SENYAL: DIBUIX	COLORS: COLOR	COLORS: SEGURETAT	COLORS: CONTRAST	SE VAL ESTABLERTA
PROHIBIT EL PAS ALS VIANANTS		NEGRE	VERMELL	BLANC	

SE YALS D'OBLIGACIÒ

SIGNIFICAT	DIBUIX	COLOR	COLORS: SEGURETAT	COLORS: CONTRAST	SENYAL ESTABLERTA
US OBLIGATORI DE CARETA		BLANC	BLAU	BLANC	
US OBLIGATORI DE CASC		BLANC	BLAU	BLANC	

PANTALLA FACIAL

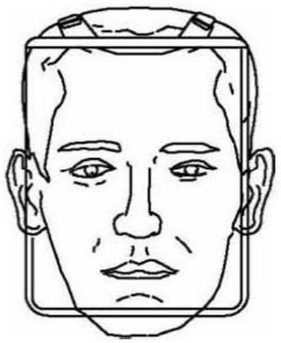

ORELLERES PROTECTORES DEL SOROLL

CLASSE "A" ARNAL CAP

CLASSE "B" ARNA LA NUCA

GUANTS DE CUIR I LONETA

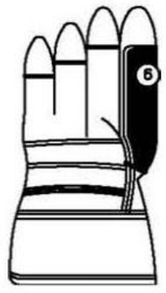

G) REFORç PROTECTOR DEL GUANT
® PELL DE CUIR SELECCIONADA
@ FORRO (PROPORCIONA CONFORT)
@ REFORç PROTECTOR DEL GUANT
@ PELL DE CUIR SELECCIONADA
@ FORRO (PROPORCIONA CONFORT)

BOTES SEGURETAT (REFORÇ)

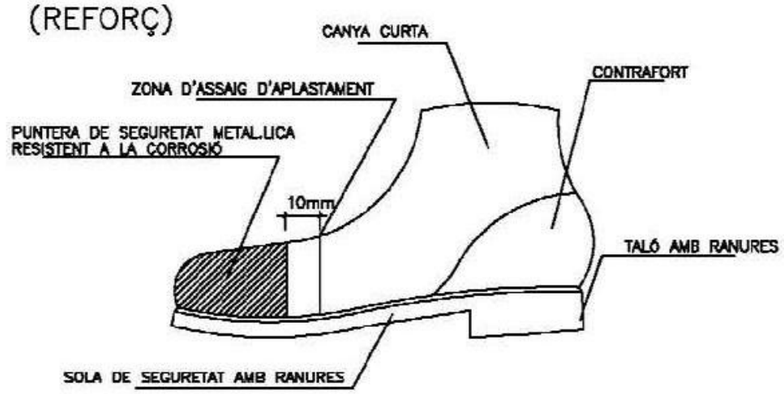

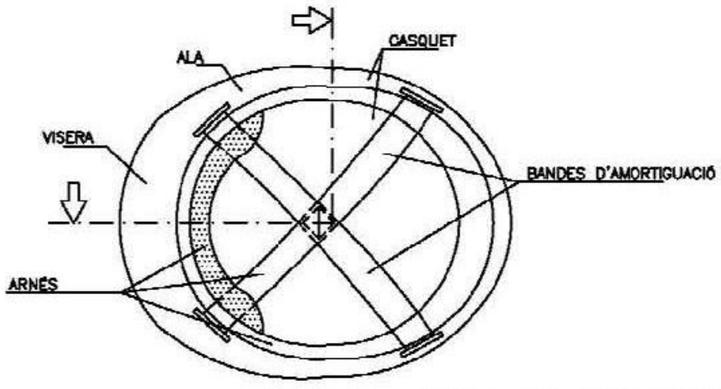

CASC DE SEGURETAT

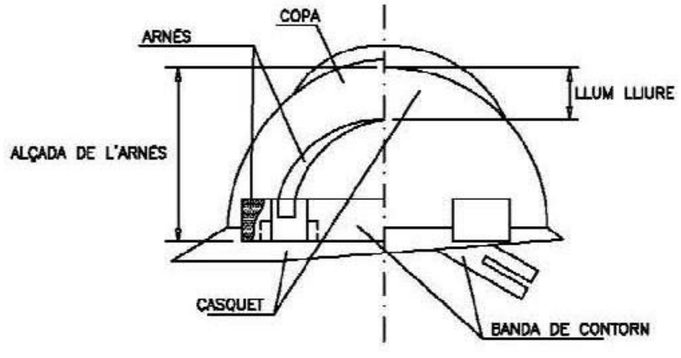

ESTUDI DE SEGURETAT I SALUT

URBANITZACIÓ DEL SECTOR CREMALLERAS A RUBÍ

DOCUMENTACIÓ GRÀFICA

JORDI PIERA COLL
ARQUITECTE TÈCNIC

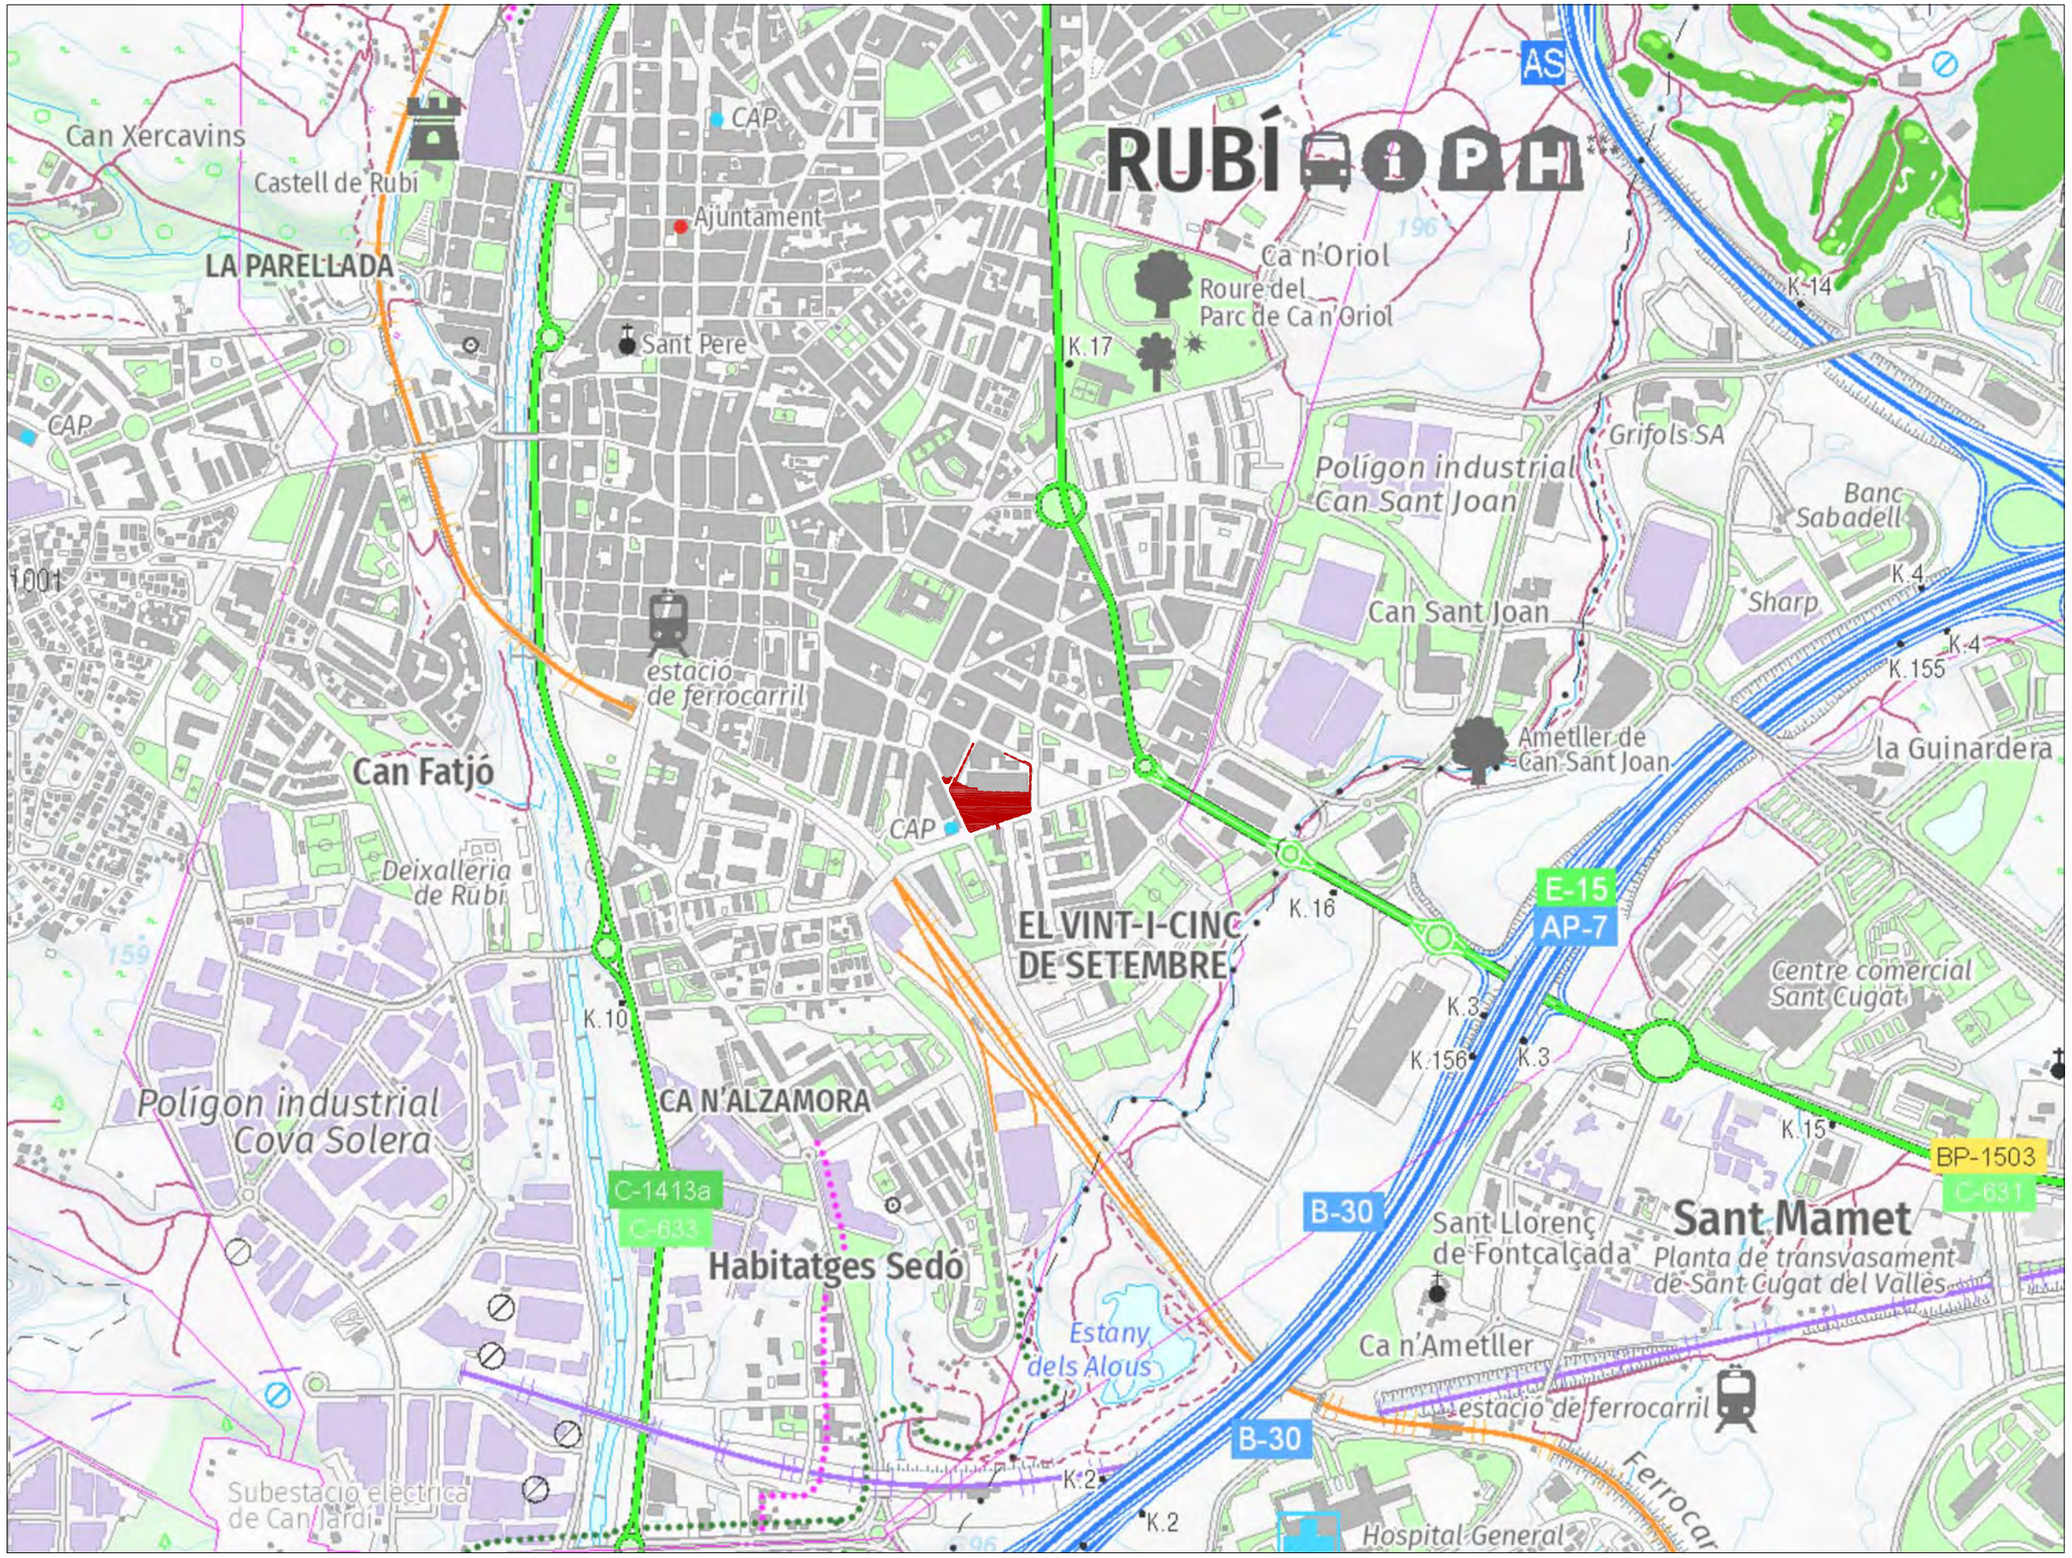

Situació

ESTUDI DE SEGURETAT I SALUT

01

1:10000 (A3)

BARCELONA
Desembre 2025

PROJECTE D'URBANITZACIÓ DEL SECTOR DE LA INDÚSTRIA CREMALLERAS - RUBÍ

ILLA DELIMITADA PELS CARRERS:
MARE DE DÉU DE FÁTIMA, TRES D'ABRIL, APEL·LES MESTRES, MARCONI I EDISON

Límit àmbit del PU

Ortofotomapa

ESTUDI DE SEGURETAT I SALUT

02

1:1000 (A3)

BARCELONA
Desembre 2025

PROJECTE D'URBANITZACIÓ DEL SECTOR DE LA INDÚSTRIA CREMALLERAS - RUBÍ

ILLA DELIMITADA PELS CARRERS:
MARE DE DÉU DE FÁTIMA, TRES D'ABRIL, APEL·LES MESTRES, MARCONI I EDISON

Tanca d'obra

① Casetes d'obra

② Abassegament de material

Planta general

ESTUDI DE SEGURETAT I SALUT

03

1:750 (A3)

BARCELONA
Desembre 2025

PROJECTE D'URBANITZACIÓ DEL SECTOR DE LA INDÚSTRIA CREMALLERAS - RUBÍ

ILLA DELIMITADA PELS CARRERS:
MARE DE DÉU DE FÁTIMA, TRES D'ABRIL, APEL·LES MESTRES, MARCONI I EDISON

ANNEX 3: PROGRAMA DE GESTIÓ DE RESIDUS

DADES GENERALS DEL PROJECTE

1. PROMOTOR

L'empresa WAY HOUSE SL, com a promotora de les obres, serà responsable de la correcta gestió de les runes i restes de la construcció generades durantl'execució de les l'obra. A tal fis'haelaborat el present programa de gestió de residus, el qualhaurà de ser respectat per tal de garantir-ne el seureciclatge i màximarecuperació.

Fonamentalment, és tracta de garantir queelsmaterials, elselementsconstructius ielsprocessosd'obra que impliquen la creació de residus o restes de construcció, disposin de mecanismes per al seureciclatge o transport a abocadoronserangestionats.

Cal promoure el màximreciclatge i reutilitziódelsmaterials a la pròpia obra, afavorint la desconstrucció i reciclatge per sobre de l'enderroc i deposició en un abocador.

2. CRITERIS PER A REALITZAR LA GESTIÓ DELS RESIDUS

L'empresa contractista s'haurà d'encarregar de la destriada del material de rebuig que es produeixi a l'obra, i gestionar- lo d'acord als sistemes que el present programa de gestió preveu.

La tramesa dels certificats o altres documents acreditatius del transport del materials sobrers a un abocador o centre de gestió de residus es realitzarà directament a la direcció tècnica i al promotor. L'empresa constructora podrà sol·licitar igualment una còpia per al seu coneixement.

Amb les terres excavades o terreny no apte per a ser utilitzat a l'obra, s'actuarà de la mateixa forma, de manera que l'empresa contractista haurà de presentar a la direcció facultativa les dades sobre quin destí han tingut les mateixes, en el supòsit que no s'ajustin al descrit al present programa.

En finalitzar l'obra, l'empresa contractista haurà de presentar un document on s'agrupin tots els documents acreditatius de la correcta gestió de les runes i restes de la construcció.

3. CARACTERISTIQUES GENERALS DEL PROJECTE

Les obres més importants contemplades al Projecte són:

- Demolició i/o desviaments de totes les unitats preexistents no adequades a les noves determinacions.
- Explanació, excavació de desmunts, moviment de terres, i terraplens.
- Realització de rases per a la canalització dels nous serveis.
- Reposició dels paviments de la calçada i les voreres afectades.
- Xarxa de serveis.

3.1. Definicions (art. 2 RD 105/2008, art. 3 Llei 22/2011)

Residu de construcció i d'enderroc: qualsevol substància o objecte generat en una obra de construcció o de demolició, del qual el seu posseïdor (contractista) es desprendrà o tindrà intenció o obligació de desprendre's.

Residu especial: residu que presenta una o diverses de les característiques perilloses enumerades en l'annex III, i el que pugui aprovar el Govern de conformitat amb el que estableixen la normativa europea o els convenis internacionals dels quals Espanya sigui part, així com els recipients i envasos que els hagin contingut.

Residu inert: residu no perillós que no experimenta transformacions físiques, químiques o biològiques significatives, no és soluble ni combustible, ni reacciona físicament ni químicament ni de cap altra manera, no és biodegradable, no afecta negativament altres matèries amb les quals pot entrar en contacte de manera que doni lloc a contaminació ambiental o perjudicial per a la salut humana. La lixiviació total, el contingut de contaminants del residu i l'ecotoxicitat del lixiviat hauran de ser insignificants, i en particular no hauran de suposar un risc per a la qualitat de les aigües superficials o subterrànies.

Residu no especial: tot residu que no es classifica com a residu inert o especial.

Productor de residus de construcció i de demolició (promotor):

La persona física o jurídica titular de la llicència urbanística en una obra de construcció o de demolició. En les obres en què no sigui necessària llicència urbanística, es considerarà productor de residus la persona física o jurídica titular del bé immoble objecte d'una obra de construcció o de demolició.

La persona física o jurídica que realitzi operacions de tractament, de barreja o d'una altra tipologia, que ocasioni un canvi de naturalesa o de composició dels residus.

L'importador o adquiridor de residus de construcció o de demolició en qualsevol estat de la Unió Europea.

Posseïdor de residus de construcció i de demolició (constructor):

La persona física o jurídica que tingui en el seu poder els residus de construcció i de demolició i no ostenti la condició de gestor de residus. Tindrà la consideració de posseïdor de residus la persona física o jurídica que executi l'obra de construcció o de demolició, com el constructor, els subcontractistes i els treballadors autònoms. No tindran la consideració de posseïdor de residus de construcció i de demolició els treballadors per compte aliè.

3.2. Àmbit d'aplicació

1. L'àmbit d'aplicació del R.D. 105/2008 afecta tots els residus de construcció i de demolició definits en l'art. 2, llevat de:

Les terres i les pedres no contaminades reutilitzades en la mateixa obra o en una altra diferent, sempre que pugui acreditar-se'n el destí a reutilització (art. 3a).

2. Als residus que es generin en obres de construcció o de demolició i estiguin regulats per legislació específica sobre residus, quan estiguin mesclats amb altres residus de construcció i de demolició, els serà d'aplicació aquest Reial Decret en aquells aspectes no contemplats en aquella legislació.

NORMATIVA D'APLICACIÓ

El present annex es redacta per tal de donar compliment al R.D. 105/2008, de l'u de febrer, i al Decret 89/2010, de 29 de juny, pel qual es regula la producció i la gestió dels residus de construcció i de demolició. L'objecte del present annex és determinar la correcta gestió dels residus generats durant les obres d'execució del present Projecte d'urbanització.

La Normativa existent de residus a Catalunya és la següent:

LLEIS

Llei 2/2015, de l'11 de març, de pressupostos de la Generalitat de Catalunya per al 2015.
Llei 3/2015, de l'11 de març, de mesures fiscals, financeres i administratives.

1.MODIFICA el Decret legislatiu 1/2009 de 21 de juliol, pel qual s'aprova el Text refós de la Llei reguladora dels residus, i de la Llei 20/2009, de 4 de desembre, de prevenció i control ambiental de les activitats.
2. MODIFICA la Llei 8/2008, de 10 de juliol, de finançament de les infraestructures de gestió dels residus i dels cànons sobre la disposició del rebuig dels residus.
3. MODIFICA la Llei 15/1997, de 24 de desembre, de taxes i preus públics de la Generalitat de Catalunya.
Correcció d'errades a la LLei 3/2015 (DOGC núm.6872, de 15.5.2015)

Llei 1/2014, de 27 de gener, de pressupostos de la Generalitat de Catalunya.

Llei 2/2014, de 27 de gener, de mesures fiscals, administratives, financeres i el sector públic.
1. MODIFICA el text refòs de la Llei reguladora dels residus, aprovat pel Decret legislatiu 1/2009, del 21 de juliol.
2. MODIFICA la Llei 8/2008, de 10 de juliol, de finançament de les infraestructures de gestió dels residus i dels cànons sobre la disposició del rebuig dels residus.
3. MODIFICA la Llei 20/2009 del 4 de desembre, de prevenció i control ambiental de les activitats.
4. MODIFICA la Llei 9/2011 , de promoció de l'activitat econòmica.
Correcció d'errades a la Llei 2/2014 (DOGC núm. 6551, de 30.1.2014)
Correcció d'errades a la Llei 2/2014 (DOGC núm. 6565, de 19.2.2014)

Llei 9/2011, del 20 de desembre, de promoció de l'activitat econòmica.
1.MODIFICA la Llei 20/2009, del 4 de desembre, de prevenció i control ambiental de les activitats.
2.MODIFICA el text refòs de la Llei reguladora dels residus, aprovat pel Decret legislatiu 1/2009,del 21 de juliol.3.
MODIFICADA per la Llei 2/2014, de 27 de gener, de mesures fiscals, administratives, financeres i el sector públic.

Llei 7/2011, del 27 de juliol, de mesures fiscals i financeres.
1. MODIFICA la Llei 8/2008, del 10 de juliol, de finançament de les infraestructures de gestió dels residus i dels cànons sobre la disposició del rebuig dels residus.

Llei 20/2009, de 4 de desembre, de prevenció i control ambiental de les activitats.
1. DEROGA la Llei 3/1998, de 27 de febrer, de la intervenció integral de l'Administració ambiental.
2. DEROGA la Llei 1/1999, de 30 de març, de modificació de la disposició addicional quarta de la Llei 3/1998 d'IIAA.
3. MODIFICAT per la Llei 2/2014 de mesures fiscals, administratives, financeres i el sector públic.
Correcció d'errades DOGC 5771, de 9 de desembre de 2010.

Decret Legislatiu 1/2009, de 21 de juliol, pel qual s'aprova el Text refós de la Llei reguladora dels residus
1. DEROGA la Llei 6/1993, de 15 de juliol, reguladora dels residus
2. DEROGA la Llei 11/2000, de 13 de novembre, reguladora de la incineració de residus
3. DEROGA la Llei 15/2003, de 13 de juny, de modificació de la Llei 6/1993, de 15 de juliol, reguladora dels residus.
4. DEROGA la Llei 9/2008, de 10 de juliol, de modificació de la Llei 6/1993, del 15 de juliol, reguladora dels residus.
5. MODIFICAT per la Llei 9/2011
6. MODIFICAT per la Llei 2/2014

Llei 6/2009, del 28 d'abril, d'avaluació ambiental de plans i programes.

Llei 8/2008, de 10 de juliol, de finançament de les infraestructures de gestió dels residus i dels cànons sobre la disposició del rebuig dels residus.
1. DEROGA la Llei 16/2003, de 13 de juny, de finançament de les infraestructures de tractament de residus i del cànon sobre la deposició de residus.
2. MODIFICADA per la Llei 2/2014 de mesures fiscals, administratives, financeres i el sector públic.

Llei 12/2006, de 27 de juliol, de mesures en matèria de medi ambient i de modificació de les Lleis 3/1988 i 22/2003, relatives a la protecció dels animals, de la Llei 12/1985, d'espais naturals, de la Llei 9/1995, de l'accés motoritzat al medi natural, i de la Llei 4/2004, relativa al procés d'adequació de les activitats d'incidència ambiental. Correcció d'errades publicada al DOGC n.5484 de 15 d'octubre de 2009.
Llei 4/2004, d'1 de juliol, reguladora del procés d'adequació de les activitats d'incidència ambiental que estableix la Llei 3/1998, de 27 de febrer, de la intervenció integral de l'Administració ambiental.

Llei 16/2003, de 13 de juny, de finançament de les infraestructures de tractament de residus i del cànon sobre la deposició de residus.

Llei 13/2001, de 13 de juliol, de modificació de la Llei 3/1998, de 27 de febrer, de la intervenció integral de l'Administració ambiental.

Llei 1/1999, de 30 de març, de modificació de la disposició addicional quarta de la Llei 3/1998 d'IIAA.
1.DEROGADA per la Llei 20/2009, de 4 de desembre, de prevenció i control ambiental de les activitats (entrada en vigor: 11 d'agost de 2010).

Llei 3/1998, de 27 de febrer, de la intervenció integral de l'Administració ambiental.
1. DEROGADA per la Llei 20/2009, de 4 de desembre, de prevenció i control ambiental de les activitats (entrada en vigor: 11 d'agost de 2010).

DECRETS

Decret 197/2016, de 23 de febrer, sobre la comunicació prèvia en matèria de residus i sobre els registres generals de persones productores i gestores de residus de Catalunya
1. DEROGA l'annex, article 17, 18 del Decret 89/2010, de 29 de juny, pel qual s'aprova el Programa de gestió de residus de la construcció de Catalunya (PROGROC), es regula la producció i gestió dels residus de la construcció i demolició, i el cànon sobre la deposició controlada dels residus de la construcció.
2. DEROGA articles , 11, 12, 14, 10, 9, 13 del Decret 93/1999, de 6 d'abril, de procediments de gestió de residus.
3. DEROGA Decret 115/1994, de 6 d'abril, regulador del Registre general de gestors de residus a Catalunya.

Decret 198/2015, de 8 de setembre, de gestió agrícola dels efluents produïts en cellers i almàsseres.

Decret 98/2015, de 9 de juny, del Consell per a la Prevenció i la Gestió dels Residus a Catalunya.
1.DEROGA Ordre MAH/394/2006, de 27 de juliol, per la qual es crea el Consell per a la Prevenció i la Gestió dels Residus a Catalunya

Decret 60/2015, de 28 d'abril, sobre les entitats col·laboradores de medi ambient
1.DEROGA Ordre d'1 de juny de 1995, sobre acreditació de laboratoris per a la determinació de les característiques dels residus, excepte l'annex 7 sobre mostreig de residus.

Decret 40/2014, de 25 de març, d'ordenació de les explotacions ramaderes.
1. MODIFICA Decret 136/2009, d'1 de setembre, d'aprovació del programa d'actuació aplicable a les zones vulnerables en relació amb la contaminació de nitrats que procedeixen de fonts agràries i de gestió de dejeccions ramaderes.

Decret 308/2011, de 5 d'abril, pel qual es deroguen diverses disposicions reglamentàries,referides a les matèries de competència del Departament de Territori i Sostenibilitat.
1. DEROGA el Decret 114/1988, de 7 d'abril, d'avaluació d'impacte ambiental.

Decret 89/2010, de 29 de juny, pel qual s'aprova el Programa de gestió de residus de la construcció de Catalunya (PROGROC), es regula la producció i gestió dels residus de la construcció i demolició, i el cànon sobre la deposició controlada dels residus de la construcció.

1.DEROGA el Decret 161/2001, de 12 de juny, de modificació del Decret 201/1994, i el Decret 201/1994, de 26 de juliol, regulador dels enderrocs i altres residus de la construcció.
Decret 88/2010, de 29 de juny, pel qual s'aprova el Programa de gestió de residus industrials de Catalunya (PROGRIC) i es modifica el Decret 93/1999, de 6 d'abril, sobre procediments de gestió de residus.
1. MODIFICA el Decret 93/1999, de 6 d'abril, de procediments de gestió de residus.

Decret 87/2010, de 29 de juny, pel qual s'aprova el Programa de gestió de residus municipals de Catalunya (PROGREMIC) i es regula el procediment de distribució de la recaptació dels cànons sobre la disposició del rebuig dels residus municipals.

Acord Gov/20/2010, de 16 de febrer, d'aprovació del Pla únic d'obres i serveis de Catalunya per a l'any 2010.

Decret 16/2010, de 16 de febrer, pel qual s'aprova el Pla territorial sectorial d'infraestructures de gestió de residus municipals. Accés als documents del Pla

Decret 15/2010, de 9 de febrer, de distribució de funcions en matèria de subproductes animals no destinats al consum humà.

Decret 136/2009, d'1 de setembre, d'aprovació del programa d'actuació aplicable a les zones vulnerables en relació amb la contaminació de nitrats que procedeixen de fonts agràries i de gestió de dejeccions ramaderes.
1. L'article 39. b): aplica en matèria sancionadora el Títol III del Decret legislatiu 1/2009, de 21 de juliol, pel qual s'aprova el text refós de la Llei reguladora dels residus i el Títol III capt. III. de la Llei 3/1998, de 27 de febrer, de la intervenció integral de l'administració Ambiental.
2. DEROGA el Decret 205/2000, de 13 de juny, d'aprovació del programa de mesures agronòmiques aplicables a les zones vulnerables en relació amb la contaminació de nitrats procedents de fonts agràries.
3. DEROGA el Decret 220/2001, d'1 d'agost, de gestió de les dejeccions ramaderes, DOGC 3447, 7.08.2001.
4. DEROGA la disposició addicional primera del Decret 50/2005, de 29 de març, pel qual es desplega la Llei 4/2004, d'1 de juliol, reguladora del procés d'adequació de les activitats existents a la Llei 3/1998, de 27 de febrer, i de modificació del Decret 220/2001, d'1 d'agost, de gestió de les dejeccions ramaderes.
5. DEROGA l'apartat b) de l'article 8.2 del Decret 413/2006, de 31 d'octubre, pel qual s'estableixen les Normes generals de producció integrada a Catalunya.
6. MODIFICAT pel Decret 40/2014, de 25 de març, d'ordenació de les explotacions ramaderes.

Decret 69/2009, de 28 d'abril, pel qual s'estableixen els criteris i els procediments d'admissió de residus en els dipòsits controlats.

Decret 32/2009, de 24 de febrer, sobre la valorització d'escòries siderúrgiques.

Decret 21/2006, de 14 de febrer, pel qual es regula l'adopció de criteris ambientals i d'ecoeficiència en els edificis.

Decret 396/2006, de 17 d'octubre, pel qual es regula la intervenció ambiental en el procediment de llicència urbanística per a millora de finques rústiques que s'efectuïn amb aportació de terres procedents d'obres de la construcció.

Decret 50/2005, de 29 de març, pel qual es desplega la Llei 4/2004, d'1 de juliol, reguladora del procés d'adequació de les activitats existents a la Llei 3/1998, de 27 de febrer, i de modificació del Decret 220/2001, de gestió de les dejeccions ramaderes.

Decret 476/2004, de 28 de desembre, pel qual es designen noves zones vulnerables en relació amb la contaminació de nitrats procedents de fonts agràries. Correcció d'errades publicada al DOGC n.5505 de 15 de novembre de 2009.

1. DESPLEGA el Decret 283/1998, de 21 d'octubre, de designació de les zones vulnerables en relació amb la contaminació de nitrats procedents de fonts agràries.
Decret 143/2003, de 10 de juny, de modificació del Decret 136/1999, de 18 de maig, pel qual s'aprova el Reglament general de desplegament de la Llei 3/1998, de 27 de febrer, de la intervenció integral de l'Administració ambiental, i se n'adapten els annexos.

Decret 80/2002, de 19 de febrer, regulador de les condicions per a la incineració de residus.

Decret 219/2001, d'1 d'agost, pel qual es deroga la disposició addicional tercera del Decret 93/1999, de 6 d'abril, sobre procediments de gestió de residus.
1. DEROGA la disposició addicional tercera del Decret 93/1999, de 6 d'abril, sobre procediments de gestió de residus.
2. ANUL·LAT l'article 24.4 per la Resolució MAB/1218/2003, de 15 d'abril, per la qual es dóna publicitat a la part dispositiva de la Sentència del Tribunal Superior de Justícia de Catalunya de 14 de febrer de 2002, dictada en el recurs contenciós núm. 484/1999.
3. DESPLEGAT per l'Ordre MAB/401/2003, de 19 de setembre, per la qual s'aprova el procediment de presentació telemàtica de la declaració anual de residus industrials.

Decret 170/1999, de 29 de juny, pel qual s'aprova el reglament provisional regulador de les entitats de control.

Decret 217/1999, de 27 de juliol, sobre la gestió de vehicles fora d'ús.

Decret 136/1999,de 18 de maig, pel qual s'aprova el Reglament general de desplegament de la Llei 3/1998 de la intervenció integral de l'Administració ambiental i s'adapten els seus annexos.

Decret 93/1999, de 6 d'abril, de procediments de gestió de residus.
1. DEROGADA la disposició addicional tercera pel Decret 219/2001, d'1 d'agost, pel qual es deroga la disposició addicional tercera del Decret 93/1999, de 6 d'abril, sobre procediments de gestió de residus.
2. MODIFICAT pel Decret 88/2010, de 29 de juny, pel qual s'aprova el Programa de gestió de residus industrials de Catalunya (PROGRIC) i es modifica el Decret 93/1999, de 6 d'abril, sobre procediments de gestió de residus.

Decret 92/1999, de 6 d'abril, de modificació del Decret 34/1996, de 9 de gener, pel qual s'aprova el Catàleg de residus de Catalunya.
1. MODIFICA els articles 3, 5 i 6, la disposició transitòria i l'annex del Decret 34/1996, de 9 de gener, pel qual s'aprova el Catàleg de residus de Catalunya.
2. MODIFICA l'annex 1 del Decret 1/1997, de 7 de gener, sobre la disposició del rebuig dels residus en dipòsits controlats.
3. MODIFICA els annexos 3 i 4 de l'Ordre d'1 de juny de 1995, sobre acreditació de laboratoris per a la determinació de les característiques dels residus.

Decret 27/1999, de 9 de febrer, de la gestió dels residus sanitaris.

Decret 1/1997, de 7 de gener, sobre la disposició del rebuig dels residus en dipòsits controlats.
1. Tenir en compte el Reial Decret 1481/2001, de 27 de desembre, pel qual es regula l'eliminació de residus mitjançant el dipòsit en abocador.

Decret 399/1996, de 12 de desembre, pel qual es regula el règim jurídic del fons econòmic previst al Decret Legislatiu 2/1991, de 26 de setembre, pel qual s'aprova la refosa de textos legals vigents en matèria de residus industrials.

Decret 34/1996, de 9 de gener, pel qual s'aprova el Catàleg de residus de Catalunya.
1. MODIFICATS els articles 3, 5 i 6, la disposició transitòria i l'annex pel Decret 92/1999, de 6 d'abril, de modificació del Decret 34/1996, de 9 de gener, pel qual s'aprova el Catàleg de residus de Catalunya.
Decret 158/1994, de 30 de maig, pel qual es regulen i adeqüen a la Llei 30/1992, de 26 de novembre, procediments reglamentaris que afecten les matèries a les quals intervé el Departament de Medi Ambient.
1. MODIFICAT l'art. 1 pel Decret 361/1994, de 15 de desembre, pel qual es modifica la composició de la Comissió Central d'Indústries i Activitats Classificades
2. MODIFICAT l'art. 1 pel Decret 97/1996, de 19 de març, pel qual es modifica la composició de la Comissió Central d'Indústries i Activitats Classificades
3. En el seu article 17 queda derogat pel Decret 93/1999.

Decret 323/1994, de 4 de novembre, pel qual es regulen les instal·lacions d'incineració de residus i els límits de les seves emissions a l'atmosfera.

Decret 327/1993, de 9 de desembre, d'organització i funcionament del Consell Assessor de la Gestió dels residus industrials de Catalunya.

Decret 115/1994, de 6 d'abril, regulador del Registre general de gestors de residus a Catalunya.

Decret 230/1993, de 6 de setembre, sobre l'exercici de les funcions d'inspecció i control en l'àmbit de la protecció del medi ambient.

Decret 245/1993, de 14 de setembre, d'aprovació del Estatuts de la Junta de Residus.

Decret 114/1988, de 7 d'abril, d'avaluació d'impacte ambiental.
1.DEROGADA per Decret 308/2011, de 5 d'abril, pel qual es deroguen diverses disposicions reglamentàries,referides a les matèries de competència del Departament de Territori i Sostenibilitat.

Decret 64/1982, de 9 de març, pel qual s'aprova la reglamentació parcial del tractament de les deixalles i residus.

ORDRES

Ordre INT/175/2011, de 25 de juliol, de comunicació per mitjans telemàtics de les dades sobre el comerç del coure i altres residus metàl·lics per part dels establiments gestors d'aquests residus i del comerç a l'engròs de ferralla i altres productes de desferra, i de registre d'aquesta activitat.

Ordre MAH/611/2010, de 23 de desembre, de tramitació electrònica dels procediments d'intervenció administrativa d'activitats de l'annex I de la Llei 20/2009, de 4 de desembre, de prevenció i control ambiental d'activitats.

Ordre MAH/134/2010, de 26 de febrer, per la qual es dóna publicitat a la relació de les taxes vigents que gestiona el Departament de Medi Ambient i Habitatge.

Ordre MAH/36/2008, de 24 de gener, per la qual es dóna publicitat a les taxes vigents que gestiona l'Agència de Residus de Catalunya.

Ordre MAH/153/2007, de 4 de maig, per la qual s'apro-va el procediment de la presentació telemàtica dels informes preliminars de situació i dels infor-mes de situació d'acord amb l'establert al Reial decret 9/2005, de 14 de gener, pel que s'estableix la relació de les activitats potencialment con-taminants del sòl i els criteris i estàndards per a la declaració de sòls contaminats.

Ordre MAH/394/2006, de 27 de juliol, per la qual es crea el Consell per a la Prevenció i la Gestió dels Residus a Catalunya

1. DEROGADA per Decret 98/2015, de 9 de juny, del Consell per a la Prevenció i la Gestió dels Residus a Catalunya.

Ordre MAH/94/2004, d'1 d'abril de 2004, per la qual s'aprova i es dóna publicitat al model d'autoliquidació del cànon sobre la deposició de residus. Correcció d'errades de l'Ordre MAH/94/2004 de 23 d'abril de 2004, DOGC 4118.

Ordre MAB/401/2003, de 19 de setembre de 2003, per la qual s'aprova el procediment de presentació telemàtica de la Declaració anual de residus industrials
1. MODIFICA els apartats 1.1, 1.2 i 2.2 de l'annex 4 i les disposicions transitòries primera i segona de l'Ordre d'1 de juny de 1995, sobre acreditació de laboratoris per a la determinació de les característiques dels residus.

Ordre MAB/329/2003, de 15 de juliol de 2003, per la qual s'aprova el procediment telemàtic relacionat amb la formalització de la documentació de control i seguiment de residus i la sol·licitud d'inscripció al Registre de productors de residus industrials de Catalunya.

Ordre de 26 de setembre de 2000 per la qual es modifica l'Ordre d'1 de juny de 1995 sobre acreditació de laboratoris per a la determinació de les característiques dels residus.
1. MODIFICA els apartats 1.1, 1.2 i 2.2 de l'annex 4 i les disposicions transitòries primera i segona de l'Ordre d'1 de juny de 1995, sobre acreditació de laboratoris per a la determinació de les característiques dels residus.

Ordre de 15 de febrer de 1996, sobre valorització d'escòries.

Ordre d'1 de juny de 1995 sobre acreditació de laboratoris per a la determinació de les característiques dels residus.
1. Apartats 1.1, 1.2 i 2.2 de l'annex 4 i disposicions transitòries primera i segona MODIFICADES per l'Ordre de 26 de setembre de 2000per la qual es modifica l'Ordre d'1 de juny de 1995 sobre acreditació de laboratoris per a la determinació de les característiques dels residus.

2. DEROGADA per Decret 60/2015, de 28 d'abril, sobre les entitats col·laboradores de medi ambient, excepte l'annex 7 sobre mostreig de residus

Ordre de 7 de juliol de 1993 per la qual es crea el Programa de gestió intracentre de residus sanitaris.

Ordre de 6 de setembre de 1988 sobre prescripcions en el tractament i l'eliminació dels olis usats.
1. Tenir el compte el Reial Decret 679/2006

Ordre de 17 d'agost de 1993 sobre acreditació i registre de les entitats col·laboradores del Departament de Medi Ambient.

Ordre de 6 de setembre de 1988 sobre prescripcions en el tractament i l'eliminació dels olis usats.
1. Tenir el compte el Reial Decret 679/2006

Ordre de 9 de setembre de 1986 de limitació de l'ús de policlorobifenils i policloroterfenils.

ACORDS

ACORD GOV/164/2015, DE 20 d'octubre, de pròrroga de la moratòria establerta per l'Acord GOV/158/2013, de 12 de novembre, en l'admissió a tràmit de les sol·licituds que tinguin per objecte la nova ubicació d'infraestructures de gestió de

residus relatives a dipòsits controlats de classe II n el marc del Pla territorial sectorial d'infraestructures de gestió de residus municipals.

ACORD GOV/80/2015, de 2 de juny, pel qual s'aprova l'Estratègia catalana d'ecodisseny per a una economia circular i ecoinnovadora (ecodiscat).

ACORD GOV/13/2015, de 3 de febrer, pel qual es revisen i s'amplien les zones vulnerables a la contaminació per nitrats procedents de fonts agràries.

ACORD GOV/158/2013, de 12 de novembre, d'establiment d'una moratòria en l'admissió a tràmit de les sol·licituds corresponents a les infraestructures de gestió de residus relatives a dipòsits controlats de classe II en el marc del Pla territorial sectorial d'infraestructures de gestió de residus municipals.

La Normativa Europea és la següent:

DIRECTIVES

Directiva 2016/774 de la Comissió de 18 de maig de 2016 que modifica l'annex II de la Directiva 2000/53/CE del Parlament Europeu i del Consell , relativa als vehicles al final de la seva vida útil

Directiva 2015/1127 de la Comissió, de 10 de juliol de 2015, per la qual es modifica l'annex II de la Directiva 2008/98 / CE del Parlament Europeu i del Consell , sobre els residus i per la qual es deroguen determinades Directives.
1.MODIFICA Directiva 2008/98/CEdel Parlament Europeu i del Consell, de 19 de novembre de 2008 sobre els residus i per la que es derogen determinades Directives.
2. Correcció d'errors de la Directiva 2015/1127de la Comissió, de 10 de juliol de 2015, per la qual es modifica l'annex II de la Directiva 2008/98/CE del Parlamento i del Consell, sobre els residus i per la que es derogan determinades Directives

Directiva 2015/720/UE del Parlament Europeu i del Consell, de 29 d'abril de 2015 per la que es modifica la Directiva 94/62/CE que es refereix a la reducció del consum de bosses de plàstic lleugeres.
1. MODIFICA la Directiva 94/62/CE que es refereix a la reducció del consum de bosses de plàstic lleugeres.

Directiva 2013/56/UE del Parlament Europeu i del Consell, de 20 de novembre de 2013, per la qual es modifica la Directiva 2006/66/CE del Parlament Europeu i del Consell, relativa a les piles i acumuladors i als residus de piles i acumuladors, pel que fa a la posada al mercat de piles i acumuladors portàtils que continguin cadmi, destinats a utilitzar-se en eines elèctriques sense fils, i de piles botó amb un baix contingut de mercuri, i es deroga la Decisió 2009/603 / CE de la Comissió.

Directiva 2013/28/UE de la Comissió de 17 de maig de 2013 que modifica l'annex II de la Directiva 2000/53/CE del Parlament Europeu i del Consell, relativa els vehícles al final de la seva vida útil.

Directiva 2012/19/UE del Parlament europeo i del Consell de 4 de juliol de 2012 sobre residus d'aparells elèctrics i electrònics (RAEE).

Directiva 2011/92/UE del Parlament Europeu i del Consell de 13 de desembre de 2011 relativa a l'avaluació de les repercusions de determinats projectes públics i privats sobre el medi ambient.

Directiva 2011/97/UE del Consell, de 5 de desembre de 2011, que modifica la Directiva 1999/31/CE pel que fa els criteris específics per a l'emmagatzematge de mercuri metàl·lic considerat residu.

Directiva 2011/37/UE de la Comissió de 30 de març de 2011 que modifica l'annex II de la Directiva Directiva 2000/53/CE del Parlament Europeu i del Consell, de 18 de setembre de 2000, relativa als vehicles al final de la seva vida útil.

Directiva 2010/75/UE del Parlament Europeu i del Consell, de 24 de novembre de 2010, sobre les emissions industrials (prevenció i control integrats de la contaminació).
1. DEROGA les Directives 78/176/CEE, 82/883/CEE, 92/112/CEE, 1999/13/CE i 2000/76/CE, amb efectes a partir del 7 de gener de 2014, en els termes de l'article 81.
2. Correcció d'errors de la Directiva 2010/75/UE del Parlament Europeu i del Consell, de 24 de novembre de 2010, sobre les emissions industrials (prevenció i control integrats de la contaminació)
Directiva 2009/148/CE del Parlament Europeo i del Consell, de 30 de novembre de 2009, sobre la protecció dels treballadors els riscos relacionats amb l'exposició l'amiant durant el treball.

Directiva 2009/28/CE del Parlament Europeu i del Consell, de 23 d'abril de 2009, relativa al foment de l'ús d'energia derivada de fonts renovables i per la que es modifiquen i es deroguen las Directives 2001/77/CE i 2003/30/CE. Correcció d'errors DOUE L-140, de 5.06.2009 i DOUE L-165, 26.06.2009.

Directiva 2009/1/CE de la Comissió, de 7de gener de 2009, per la que es modifica, per la seva adaptació al progrés tècnic, la Directiva 2005/64/CE del Parlament Europeu i del Consell, relatiu a la homologació de tipus dels vehicles de motor pel que fa a la seva aptitud per la reutilització, el reciclat i la valorització.

Directiva 2008/103/CE del Parlament Europeu i del Consell, de 19 de novembre de 2008 per la qual es modifica la Directiva 2006/66/CE, relativa a les piles i acumuladors i els residus de piles i acumuladors.

Directiva 2008/99/CE del Parlament Europeu i del Consell, de 19 de novembre de 2008, relatiu a la protecció del medi ambient mitjançant el Dret penal.

Directiva 2008/98/CE del Parlament Europeu i del Consell, de 19 de novembre de 2008 sobre els residus i per la que es derogen determinades Directives.

1. MODIFICA el Reglament (UE) no 1357/2014 de la Comissió, de 18 de desembre de 2014, pel qual se substitueix l'annex III de la Directiva 2008/98 / CE del Parlament Europeu i del Consell, sobre els residus i per la qual es deroguen determinades Directives

2. MODIFICADA per Directiva 2015/1127 de la Comissió, de 10 de juliol de 2015, per la qual es modifica l'annex II de la Directiva 2008/98 / CE del Parlament Europeu i del Consell , sobre els residus i per la qual es deroguen determinades Directives.

Directiva 2008/35/CE del Parlament Europeu i del Consell, d'11 de març de 2008, que modifica la Directiva 2002/95/CE sobre restriccions a la utilització de determinades substàncies perilloses en aparells elèctrics i electrònics, pel que es refereix a les competències d'execució atribuïdes a la Comissió.

Directiva 2008/34/CE del Parlament Europeu i del Consell, d'11 de març de 2008, per la qual es modifica la Directiva 2002/96/CE sobre residus d'aparells elèctrics i electrònics (RAEE), pel que es refereix a les competències d'execució atribuïdes a la Comissió.

Directiva 2008/33/CE del Parlament Europeu i del Consell, d'11 de març de 2008, que modifica la Directiva 2000/53/CE relativa als vehicles fora d'ús, pel que es refereix a les competències d'execució atribuïdes a la Comissió.

Directiva 2008/12/CE del Parlament Europeu i del Consell, d'11 de març de 2008, que modifica la Directiva 2006/66/CE relativa a las piles i acumuladors i als residus de piles i acumuladors, pel que es refereix a les competències d'ejecució atribuïdes a la Comissió.

Directiva 2008/1/CE del Parlament Europeu i del Consell, de 15 de gener de 2008, relativa a la prevenció i al control integrats de la contaminació (Versió codificada).

Directiva 2006/66/CE del Parlament Europeu i del Consell, de 6 de setembre de 2006, relativa a les piles i acumuladors i els residus de piles i acumuladors i per la que es deroga la Directiva 91/157/CEE

1. MODIFICADA per la Directiva 2008/103/CE

Directiva 2006/12/CE del Parlament Europeu i del Consell, de 5 d'abril de 2006, relativa als residus.
1. DEROGADA per la Directiva 2008/98/CE a partir del 12 de desembre de 2010, en els termes de l'article 41 d'aquesta norma.

Directiva 2006/21/CE del Parlament Europeu i del Consell, de 15 de març de 2006, sobre la gestió dels residus d'indústries extractives i per la que es modifica la Directiva 2004/35/CE.

Directiva 2005/20/CE del Parlament Europeu i del Consell de 9 de març de 2005, per la que es modifica la Directiva 94/62/CE relativa als envasos i residus d'envasos.

Directiva 2004/35/CE del Parlament Europeu i del Consell, de 21 d'abril de 2004, de Responsabilitat mediambiental, amb relació a la prevenció i reparació de danys mediambientals.

Directiva 2004/12/CE del Parlament Europeu i del Consell, d'11 de febrer de 2004, per la que es modifica la Directiva 94/62/CE relativa als envasos i residus d'envasos.

Directiva 2003/108/CE del Parlament Europeu i del Consell, de 8 de desembre de 2003, per la qual es modifica la Directiva 2002/96/CE relativa als residus d'aparells elèctrics i electrònics.

Directiva 2002/96/CE del Parlament Europeu i del Consell, de 27 de gener de 2003, sobre residus d'aparells elèctrics i electrònics. (RAEE).
1. MODIFICADA per la Directiva 2003/108/CE.
2. MODIFICADA per la Directiva 2008/34/CE.

Directiva 2000/76/CE del Parlament Europeu i del Consell, de 4 de desembre, relativa a la incineració de residus.
1. MODIFICADA per la Directiva 2013/30/ UE de 12 de juny de 2013.
2. MODIFICADA per la Directiva 2009/31/UE de 23 d'abril de 2009.

Directiva 2000/53/CE del Parlament Europeu i del Consell, de 18 de setembre de 2000, relativa als vehicles al final de la seva vida útil.
1. MODIFICADA per la Decisió de la Comissió 2002/525/CE de 27 de juny de 2002.
2. MODIFICADA per la Decisió de la Comissió 2005/63/CE de 24 de gener de 2005.
3. MODIFICADA per la Decisió de la Comissió 2005/438/C de 10 de juny de 2005.
4. MODIFICADA per la Decisió del Consell 2005/673/CE de 20 de setembre de 2005.
5. MODIFICADA per la Decisió de la Comissió 2008/689/CE d'1 d'agost de 2008.
6. MODIFICADA per la Decisió de la Comissió 2010/115/UE de 23 de febrer de 2010.
7. MODIFICADA en el seu annex II per la Directiva 2011/37/UE de la Comissió de 30 de març de 2011.
8. MODIFICADA en el seu annex II per Directiva 2013/28/UEde la Comissió de 17 de maig de 2013.
9. MODIFICADA en el seu annex II per la Directiva 2016/774

Directiva 96/59/CE del Consell, de 16 de setembre, relativa a l'eliminació dels bifenils policlorats i els terfenils policlorats (PCB/PCT).

Directiva 1999/31/CE del Consell, de 26 d'abril de 1999, relativa al l'abocament dels residus.

1. MODIFICADA per la Directiva 2011/97/UE del Consell, de 5 de desembre de 2011 pel que fa els criteris específics per a l'emmagatzematge de mercuri metàl·lic considerat residu.

Directiva 94/62/CE del Parlament Europeu i del Consell, de 20 de desembre de 1994, relativa als envasos i residus d'envasos
1. MODIFICADA per la Directiva 2004/12/CE
2. MODIFICADA per la Directiva 2005/20/CE
3. MODIFICADA per la Directiva 2015/720/UE

Directiva 91/689/CEE del Consell de 12 de desembre de 1991, relativa als residus perillosos.

Directiva 82/883/CEE de 3 de desembre de 1982, relativa a les modalitats de supervisió i de control dels mitjans afectats pels residus procedents de la indústria del diòxid de titani.
1. MODIFICADA pel Reglament (CE) nº 807/2003 del Consell de 14 d'abril de 2003.
2. MODIFICADA per l'Acta d'adhesió d'Espanya i Portugal.
3. MODIFICADA per l'Acta d'adhesió d'Àustria, de Finlàndia i de Suècia (adaptada per la Decisió 95/1/CE).
4. DEROGADA per la Directiva 2010/75/UE, amb efectes a partir del 7 de gener de 2014, i en els termes de l'article 81.
Directiva 75/439/CEE de 16 de juny de 1975, relativa a la gestió d'olis usats.
1. MODIFICADA per la Directiva 87/101/CEE.
2. MODIFICADA per la Directiva 91/692/CEE.
3. MODIFICADA per la Directiva 2000/76/CE.
4. DEROGADA per la Directiva 2008/98/CE a partir del 12 de desembre de 2010, en els termes de l'article 41 d'aquesta norma.

REGLAMENTS

Reglament (UE)2002/2015 de la Comissió, de 10 de novembre de 2015, pel qual es modifiquen els annexos IC i V del Reglament (CE) no 1013/2006 del Parlament Europeu i del Consell , relatiu als trasllats de residus.

Reglament (UE) no 1357/2014 de la Comissió, de 18 de desembre de 2014, pel qual se substitueix l'annex III de la Directiva 2008/98 / CE del Parlament Europeu i del Consell, sobre els residus i per la qual es deroguen determinades Directives (1)

Reglament (UE) no 1234/2014 de la Comissió, de 18 de novembre de 2014, PEL Que es modifiquen els annexos III B , V i VIII del Reglament (CE) no 1013/2006 del Parlament Europeu i del Consell , Relatiu als Trasllat de Residus (1)

Reglament (UE) no 715/2013 de la Comissió, de 25 de juliol de 2013, pel qual s'estableixen criteris per determinar quan la ferralla de coure deixa de ser residu d'acord amb la Directiva 2008/98/CE del Parlament Europeu i del Consell.
Reglament (UE) nº 1179/2012 de la Comissió de 10 de desembre de 2012 pel qual s'estableixen criteris per determinar quan el vidre recuperat deixa de
ser residu conformement a la Directiva 2008/98/CE del Parlament Europeu i del Consell.

Reglament (UE) no 493/2012 de la Comissió de 11 de juny de 2012 pel qual s'estableixen, de conformitat amb la Directiva 2006/66/CE del Parlament Europeu i del Consell, normes detallades pel càlcul dels nivells d'eficiència dels processos de reciclat dels residus de piles i acumuladors.

Reglament (UE) no 333/2011 del Consell, de 31 de març de 2011, pel qual s'estableixen criteris per determinar quan determinats tipus de ferralla deixen de ser residus conforme a la Directiva 2008/98/CE del Parlament Europeu i del Consell.

Reglament (UE) n. 142/2011 de la Comissió, de 25 de febrer de 2011, pel qual s'estableixen les disposicions d'aplicació del Reglament (CE) n. 1069/2009 del Parlament Europeu i del Consell pel qual s'estableixen les normes sanitàries aplicables als subproductes animals i els productes derivats no destinats al consum humà, i la Directiva 97/78/CE del Consell en quant a determinades mostres i unitats exemptes dels controls veterinaris en la frontera en virtut d'aquesta (1).
1. DEROGA el Reglament CEE 1192/2006 de la Comissió, de 4 d'agost de 2006, pel qual s'aplica el Reglament (CE) no 1774/2002 del Parlament Europeu i del Consell en el que es refereix a les llistes de plantes autoritzades en els Estats

membres.

Reglament (UE) no 849/2010 de la Comissió de 27 de setembre de 2010 pel qual es modifica el Reglament (CE) nº 2150/2002 del Parlament Europeu i del Consell, relatiu a les estadístiques sobre els residus.

Reglament (UE) no 413/2010 de la Comissió, de 12 de maig de 2010, pel qual es modifiquen els annexos III, IV i V del Reglament (CE) no 1013/2006 del Parlament Europeu i del Consell, relatiu als trasllats de residus per a tenir en compte els canvis adoptats en virtut de la Decisió C(2008) 156 del Consell de l'OCDE (1).

Reglament (CE) nº 1069/2009 del Parlament Europeu i del Consell de 21 d'octubre de 2009 pel qual s'estableixen les normes sanitàries aplicables als subproductes animals y els productes derivats no destinats al consum humà i que deroga el Reglament (CE) no 1774/2002.
1. DEROGA el Reglament 1774/2002. 2. Correció d'errades del Reglament 1069/2009.

Reglament CE 967/2009 de la Comissió, de 15 d'octubre de 2009 pel qual es modifica el reglament CE 1418/2007, relatiu a l'exportació, amb finalitat de valorització, dde determinats residus a determinats paisos no membres de l'OCDE.

Reglament CE 596/2009 del Parlament Europeu i del Consell, de 18 de juny de 2009, per qual s'adapten a la Decisió 1999/468/CE del Consell determinats actes subjectes al procediment establert a l'article 251 del Tractat que es refereix al procediment de reglamentació amb control - Adaptació al procediment de reglamentació amb control - Quarta part.

Reglament CE 1102/2008 del Parlamet Europeu i del Consell, de 22 d'octubre de 2008, relatiu a la prohibició de l'exportació de mercuri metàl·lic i certs compostos i barreges de mercuri i a l'emmagatzematge segur de mercuri metal·lic.

Reglament CE 740/2008 de la Comissió, de 29 de juliol de 2008, relatiu als procediments que s'han de seguir per a l'exportació de residus a determinats països.

Reglament CE 669/2008 de la Comissió, de 15 de juliol de 2008, que completa l'annex IC del Reglament 1013/2006 relatiu als trasllats de residus.

Reglament CE 282/2008 de la Comissió, de 27 de març de 2008, sobre els materials i objectes de plàstic reciclat destinats a entrar en contacte amb aliments i pel qual es modifica el Reglament (CE) nº 2023/2006.

Reglament CE 213/2008 de la Comissió, de 28 de novembre de 2007, que modifica el Reglament (CE) no 2195/2002 del Parlament Europeu i del Consell, pel qual s'aprova el Vocabulari comú de contractes públics (CPV), i les Directives 2004/17/CE y 2004/18/CE del Parlament Europeu i del Consell sobre els procediments dels contractes públics, en allò referent a la revisió del CPV (1).

Reglament CE 1418/2007 de la Comissió, de 29 de novembre de 2007, relatiu a la exportació, amb finalitats de valorització, de determinats residus numerats en els annexos III o IIIA del Reglament (CE) nº 1013/2006 del Parlament Europeu i del Consell, a determinats països a que no és aplicable la Decisió de l'OCDE sobre el control dels moviments transfronterers de residus.
1. MODIFICAT pel Reglament CE 967/2009.

Reglament CE 1379/2007 de la Comissió, de 26 de novembre de 2007, que modifica els annexos IA, IB, VII y VIII del Reglament (CE) nº 1013/2006 del Parlament Europeu i del Consell relatiu als trasllats de residus, per adaptar-los al progrés tècnic i als canvis acordats en el marc del Conveni de Basilea.

Reglament CEE 1367/2006 del Parlament Europeu i del Consell, de 6 de setembre de 2006, relatiu a l'aplicació, a les institucions i als òrgans comunitàris, de les disposicions del Conveni d'Aarhus sobre l'accés a la informació, la participació del públic en la presa de decisions i l'accés a la justícia en matèria de medi ambient.

Reglament CEE 1192/2006 de la Comissió, de 4 d'agost de 2006, pel qual s'aplica el Reglament (CE) no 1774/2002 del ' Europeu i del Consell en el que es refereix a les listes de plantes autoritzades en els Estats membres.

Reglament 1013/2006 del Parlament Europeu i del Consell, de 14 de juny de 2006 relatiu als trasllats de residus.
1. Correcció d' errors del Reglament 1013/2006
2. Correcció d'errors del Reglament 101372006, anexo V

2. MODIFICAT per Reglament CE 1379/2007 de la Comissió, de 26 de novembre de 2007, que modifica els annexos IA, IB, VII y VIII del Reglament (CE) nº 1013/2006 del Parlament Europeu i del Consell relatiu als trasllats de residus, per adaptar-los al progrés tècnic i als canvis acordats en el marc del Conveni de Basilea.

3.MODIFICAT per Reglament 1418/2007 de la Comissió, de 29 de novembre de 2007, relatiu a la exportació, amb finalitats de valorització, de determinats residus numerats en els annexos III o IIIA del Reglament (CE) nº 1013/2006 del Parlament Europeu i del Consell, a determinats països a que no és aplicable la Decisió de l'OCDE sobre el control dels moviments transfronterers de residus.

4. MODIFICAT per Reglament CE 669/2008 de la Comissió, de 15 de juliol de 2008, que completa l'annex IC del Reglament 1013/2006 relatiu als trasllats de residus.

5. MODIFICAT per Reglament (UE) no 413/2010 de la Comissió, de 12 de maig de 2010, pel qual es modifiquen els annexos III, IV i V del Reglament (CE) no 1013/2006 del Parlament Europeu i del Consell, relatiu als trasllats de residus per a tenir en compte els canvis adoptats en virtut de la Decisió C(2008) 156 del Consell de l'OCDE

6. MODIFICAT per Reglament (UE) no 1234/2014 de la Comissió, de 18 de novembre de 2014, PEL Que es modifiquen els annexos III B , V i VIII del Reglament (CE) no 1013/2006 del Parlament Europeu i del Consell , Relatiu als Trasllat de Residus (1)

7. MODIFICAT per Reglament (UE)2002/2015 de la Comissió, de 10 de novembre de 2015, pel qual es modifiquen els annexos IC i V del Reglament (CE) no 1013/2006 del Parlament Europeu i del Consell , relatiu als trasllats de residus.

Reglament 1774/2002 del Parlament Europeu i del Consell, de 3 d'octubre de 2002, pel qual s'estableixen les normes sanitàries aplicables als subproductes animals no destinats al consum humà.
1. DEROGAT pel Reglament (CE) nº 1069/2009.

Reglament CE 1547/1999 de la Comissió, de 12 de juliol de 1999, pel qual es determina, d'acord amb el Reglament CEE 259/93 del Consell, els procediments de control que hauran d'aplicar-se als trasllats d'alguns residus a determinats països als quals no és aplicable la Decisió C(92)39 final de l'OCDE.

Reglament CE 1420/1999 del Consell, de 29 d'abril de 1999, pel qual s'estableixen normes i procediments comuns aplicables als trasllats de certs tipus de residus a determinats països no membres de l'OCDE.

Reglament CEE 259/93 del Consell, d'1 de febrer de 1993, relatiu a la vigilància i al control dels trasllats de residus a l'interior i a l'entrada i la sortida de la Comunitat Europea.
Reglament CE 1418/2007 de la Comissió, de 29 de novembre de 2007, relatiu a la exportació, amb finalitats de valorització, de determinats residus numerats en els annexos III o IIIA del Reglament (CE) nº 1013/2006 del Parlament Europeu i del Consell, a determinats països a que no és aplicable la Decisió de l'OCDE sobre el control dels moviments transfronterers de residus.

DECISIONS

Decisió de la Comissió de 18 de desembre de 2014 que modifica la Decisió 2000/532/, sobre la llista de residus, de conformitat amb la Directiva 2008/98/CE del Parlament Europeu i del Consell.

Decisió d'execució de la Comissió de 6 de desembre de 2013, per la qual s'estableix el format per la notificació de la informació sobre sobre l'adopció i les revisions substancials dels plans de gestió de residus i dels programes de prevenció de residus.

Decisió de la Comissió, de 31 de març de 2010, sobre el qüestionari de notificació contemplat en el Reglament (CE) no 166/2006 del Parlament Europeu i del Consell, relatiu a l'establiment d'un registre europeu d'emissions i transferències de contaminants y pel qual que modifiquen les Directives 91/689/CEE i 96/61/CE del Consell [notificada amb el número C(2010) 1955] (1)

Decisió de la Comissió, de 25 de novembre de 2009, per la qual es crea un qüestionari per als informes dels Estats membres sobre l'aplicació de la Directiva 2006/66/CE del Parlament Europeu i del Consell relativa a les piles i acumuladors i als residus de piles i acumuladors [notificada amb el número C(2009) 9105] (1)

Decisió de la Comissió, de 30 d'octubre de 2009, que modifica la Decisió 2004/432/CE, per la qual s'aproven els plans de vigilància presentats per tercers països relatius als residus, de conformitat amb la Directiva 96/23/CE del Consell [notificada amb el número C(2009) 8347].

Decisió de la Comissió de 5 d'agost de 2009, per la qual s'estableixen els requeriments pel registre de productors de piles i acumuladors de conformitat amb la directiva 2006/66/CE del Parlament Europeu i del Consell.

Decisió de la Comissió de 30 de juny de 2009, per la que s'estableix un model pels plans d'acció nacionals en matèria d'energia renovable en virtut de la Directiva 2009/28/CE del Parlament Europeu i del Consell.

Decisió de la Comissió de 30 d'abril de 2009, per la qual es completa els requeriments tècnics per la caracterització dels residus establerts a la Directiva 2006/21/CE del Parlament Europeu i del Consell sobre la gestió dels residus d'indústries extractives.

Decisió de la Comissió de 30 d'abril de 2009, per la qual es completen la definició de residus inerts en aplicació de l'article 22, apartat 1, lletra f), de la Directiva 2006/21/CE del Parlament Europeu i del Consell sobre la gestió dels residus d'indústries extractives.

Decisió de la Comissió de 29 d'abril de 2009, relativa a l'harmonització, la transmissió periòdica d' informació i el qüestionari al que es refereix l'article 22, apartat 1, lletra a), i l'article 18 de la Directiva 2006/21/CE del Parlament Europeu i del Consell sobre la gestió dels residus d'indústries extractives.

Decisió de la Comissió de 20 d'abril de 2009, per la que s'estableixen les directrius tècniques per la constitució de la garantia financera prevista en la Directiva 2006/21/CE del Parlament Europeu i del Consell sobre la gestió dels los residus d'indústries extractives.

Decisió de la Comissió d'1 d'agost de 2008, que modifica l'annex II de la Directiva 2000/53/CE del Parlament Europeu i del Consell relativa als vehicles fora d'ús.

Decisió de la Comissió, d'11 de febrer de 2008, que modifica la Decisió 2004/432/CE, per la qual s'aproven els plans de vigilància presentats per tercers països relatius als residus, de conformitat amb la Directiva 96/23/CE del Consell [notificada amb el número C(2008) 421] (1).

Decisió de la Comissió de 13 de desembre de 2007, per la que s'estableixen les disposicions d' aplicació del Reglament (CE) no 1367/2006 del Parlament Europeu i del Consell relatiu al Conveni d' Aarhus en el que respecta a les sol·licituds de revisió interna d' actes administratius, DOUE L-13, 16.01.2008.

Decisió de la Comissió de 10 de juny de 2005, que deroga la Decisió 2005/63/CE per la qual es modifica l'annex II de la Directiva 2000/53/CE del Parlament Europeu i del Consell relativa als vehicles al final de la seva vida útil. DOUE L-152, 15.06.2005

Decisió de la Comissió de 24 de gener de 2005, per la qual es modifica l'annex II de la Directiva 2000/53/CE del Parlament Europeu i del Consell relativa als vehicles al final de la seva vida útil, DOUE L-25, 28.01.2005

Decisió de la Comissió, d'11 de març de 2004, relativa al qüestionari per als informes dels Estats sobre l'aplicació de la Directiva 2002/96/CE del Parlament Europeu i del Consell sobre residus d'aparells elèctrics i electrònics (RAEE).

Decisió de la Comissió, de 27 de febrer de 2003, per la qual s'estableixen les normes de codificació dels components i materials per a vehicles fora d'ús en aplicació de la Directiva 2000/53/CE del Parlament Europeu i del Consell relativa als vehicles fora d'ús.

Decisió del Consell de 19 de decembre de 2002, per la qual s'estableixen els criteris i procediments d'admissió de residus als dipòsits d'acord amb l'article 16 i l'annex II de la Directiva 1999/31/CEE.

Decisió de la Comissió de 16 de gener de 2001, que modifica la Decisió 2000/532/CE, i en la que es recull la nova redacció de la llista/catàleg de residus.

Decisió 2000/532/CE de la Comissió de 3 de maig de 2000, que substitueix a la Decisió 94/3/CE per la qual s'estableixen una llista de residus de conformitat amb la lletra a) de l'article 1 de la Directiva 75/422/CEE del Consell relatiu als residus i a la Decisió 94/904/CE del Consell per la que s'estableix una llista de residus perillosos en virtut de l'apartat 4 del article 1 de la Directiva 91/689/CE del Consell relatiu als residus perillosos.

ESTIMACIÓ DEL TIPUS I QUANTITAT DELS RESIDUS GENERATS

1. TIPOLOGIA DE RESIDUS GENERATS

A continuació es presenta un llistat dels residus que es poden produir durant l'obra i la seva classificació segons el Catàleg Europeu de Residus (CER), que està en vigor des de 1 de gener de 2002. Amb el nou catàleg, mitjançant un sistema de llista única s'estableix quins residus han d'ésser considerats com a perillosos (especials).

En el nou Catàleg, els residus adopten una codificació de sis xifres, essent el format de la codificació el mateix que en el Catàleg de Residus de Catalunya (CRC), tot i que aquests no tenen per què coincidir.

El CRC continua essent vigent per a determinar la correcta gestió que ha de tenir cadascun dels residus (valorització, tractament o disposició), sempre que no entri en contradicció amb l'aplicació del nou Catàleg Europeu de Residus, com és el cas de la seva classificació.

1.1. Residus principals

Els principals residus de la present obra de demolició son els següents:

- Terres
- Roca
- Formigó (paviments, murs,...)
- Mescles bituminoses
- Cablejat elèctric
- Restes vegetals
- Metalls

Segons el catàleg Europeu de Residus, aquests residus s'inclouen en els següents grups:

16 RESIDUS NO ESPECIFICATS ANTERIORMENT EN EL CATÀLEG (EQUIPS INDUSTRIALS, GASOS, PRODUCTES QUÍMICS DE LABORATORI, RESIDUS D'EXPLOSIUS, MOVIMENT DE TERRA, INDÚSTRIA DE PRODUCTES MINERALS)

16 04 Moviment de terra

16 04 04 Terres brutes

16 04 05 Terres netes

17 RESIDUS DE LA CONSTRUCCIÓ, DEMOLICIÓ I DRENATGE.

17 01 Residus de construcció i demolició

17 01 01 Formigó

17 01 04 Metalls

17 01 05 Fibrociment

17 01 06 Residus de construcció i demolició

17 02 Paviments, sòls i productes de dragatge

17 02 01 Aglomerats asfàltics i mescles de terra i asfalt

17 02 02 Paviments

17 02 03 Terres, sorres, sòls i pedres

20 RESIDUS GENERALS, INCLOENT-HI LES FRACCIONS RECOLLIDES SELECTIVAMENT

20 01 Residus generals

20 01 21 Terra, runa i restes d'obra

20 02Altres residus no especificats

20 02 01 Residus orgànics de parcs i jardins

20 02 02 Residus de jardins d'origen mineral (terra, pedres,...)

1.2. Volum de residus

Els volums aproximats dels principals residus generats a l'obra són els següents:

Tipus de residu	CODI CER	Amidament aproximat *
Asfalt en demolicions i fressats (m2)	17 02 01	498,60 m2
Formigó	17.01.01	204,80 m3
Terres (m3)	16 04 04	000 m3
Enderrocs inerts d'obra (barreja materials ceràmics, maons, teules, formigó procedents d'enderrocs d'edificacions i soleres)	17 01 06	94,16 m3
Metalls barrejats (barreres seguretat, embornals, senyals, tanques)	17 01 04	5.000 kg
Fibrociment (Desmuntatge tub d'aigua DN 250)	17 01 05	115 m

* APLICAT ESPONJAMENT DE 1,2

2. VIES DE GESTIÓ DE RESIDUS

2.1. Marc legal

Durant les obres, tal com s'ha descrit anteriorment, es generaran una sèrie de residus que hauran de ser gestionats correctament, amb la finalitat de minimitzar qualsevol impacte sobre l'entorn.

La gestió de residus es troba emmarcada legalment a nivell autonòmic per la Llei 6/1993, de 15 de juliol, reguladora dels residus, modificada per la Llei 15/2003, de 13 de juny, així com la Llei 3/1998 de la Intervenció Integral de l'Administració Ambiental. A nivell estatal es troba regulada per la Llei 10/1998 de 21 d'abril de residus, desenvolupada reglamentàriament pel Real Decret 833/1998 de 20 de juliol i el Real Decret 952/1997 de 20 de juny, en el que es desenvolupen les normes bàsiques sobre els aspectes referits a les obligacions dels productors i gestors de les operacions de gestió.

2.2. Procés de deconstrucció

Per a una correcta gestió dels residus generats cal tenir en compte el procés de generació dels mateixos, és a dir, la tècnica de deconstrucció. Com a procés de deconstrucció s'entén el conjunt d'accions de desmantellament d'una construcció que fa possible un alt grau de recuperació i aprofitament dels materials, per tal de poder-los valoritzar. Així, amb l'objectiu de facilitar els processos de reciclatge i gestió dels residus, cal disposar de materials de naturalesa homogènia i exempts de materials perillosos.

Per tal de facilitar el tractament posterior dels materials i residus obtinguts durant l'enderroc de paviments i altres elements i la desinstal.lació de xarxes en estesa aèria, majoritàriament mitjançant disposició, la deconstrucció es realitzarà de tal manera que els diversos components puguin separar-se fàcilment en l'origen, i ser disposats segons la seva naturalesa. Amb

aquest objectiu es disposaran diverses superfícies degudament impermeabilitzades per acollir els materials obtinguts segons la seva naturalesa, especialment per segregar correctament els residus especials, no especials i inerts. Les accions que es duran a terme per aconseguir aquesta separació són les següents:

a) Adequació de diferents superfícies o recipients per a la segregació correcta dels residus:

- Asfalt
- Formigó
- Terres, roca
- Material vegetal
- Cablejat
- Metalls
- Altres: vidre, fusta, plàstic

b) Identificació mitjançant cartells de la ubicació dels diferents residus

c) Codi d'Identificació segons el Catàleg Europeu de Residus

d) Nom, direcció i telèfon del titular dels residus

e) Naturalesa dels riscs.

Es realitzarà un control dels volums al final de l'obra i de la correcta gestió de tots ells.

2.3. Gestió dels residus

Els objectius generals de l'aplicació d'un Pla de Gestió de Residus consisteixen principalment en:

- Incidir en la cultura del personal de l'obra amb l'objectiu de millorar en la gestió dels residus.
- Planificar i minimitzar el possible impacte ambiental dels residus de l'obra. En aquest cas, els objectius es centraran en la classificació en orígen i la correcta gestió externa dels reisdus.

Consultat el "Catàleg de Residus de Catalunya" els residus generats en la present obra es gestionen mitjançant els següents processos:

T11 – Deposició de residus inerts

- Formigó
- Metalls
- Vidres, plàstics

T12 – Deposició de residus no especials

- Fibrociment
- Paper i cartró
- Residus orgànics

T15 – Disposició en dipòsit de terres i runes

- Vidre
- Terres
- Paviments
- Derivats asfàltics i mescles de terra i asfalt

V41 – Reciclatge i recuperació de metalls o compostos metàl.lics

V83 - Compostatge

El seguiment es realitzarà documentalment i visualment tal com indiquen les normes del Catàleg de Residus de Catalunya. Documentalment es comprovarà mitjançant:

- Fitxa d'acceptació (FA): Acord normalitzat que, per a cada tipus de residu, s'ha de subscriure entre el productor o posseïdor del mateix i l'empresa gestora escollida.
- Full de seguiment (FS): Document que ha d'acompanyar cada transport individual de residus al llarg del seu recorregut.
- Full de seguiment itinerant (FI): Document de transport de residus que permet la recollida amb un mateix vehicle i de forma itinerant de fins a un màxim de vint productors o posseïdors de residus.
- Fitxa de destinació: Document normalitzat que te que subscriure el productor o posseïdor d'un residu i el destinatari d'aquets i que te per objecte el reconeixement de l'aptitud del residu per a ser aplicat a un determinat sòl, per ús agrícola o en profit de l'ecologia.
- Justificant de recepció (JRR): Albarà que lliura el gestor de residus a la recepció del residu, al productor o posseïdor del residu.

2.4. Gestió de residus tòxics i/o perillosos

Es consideren residus tòxics i/o perillosos aquells que siguin: tòxics, inflamables, irritants, cancerígens o provoquin reaccions nocives en contacte amb altres materials. El tractament d'aquests consisteix en la recuperació selectiva, a fi d'aïllar-los i facilitar el seu tractament específic o la deposició controlada en abocadors especials, mitjançant el transport i tractament adequat per gestor autoritzat.

Entre els possibles residus generats a l'obra es consideraran inclosos en aquesta categoria els següents:

- Residus de productes utilitzats com a dissolvents, així com els recipients que els contenen.
- Olis usats, restes d'olis i fungibles usats en la posta a punt de la maquinària, així com envasos que els contenen.
- Barreges d'olis amb aigua i de hidrocarburs amb aigua com a resultat dels treballs de manteniment de maquinària i equips.
- Residus fitosanitaris i herbicides, així com els recipients que els contenen.

A continuació s'indiquen les diverses possibilitats de gestió segons l'origen del residu:

- Els olis i greixos procedents de les operacions de manteniment de maquinaria es disposaran en bidons adequats i etiquetats segons es contempla en la legislació sobre residus tòxics i perillosos i es concertarà amb una empresa gestora de residus degudament autoritzada i homologada, la correcta gestió de la recollida, transport i tractament de residus. La Generalitat de Catalunya ha assumit la titularitat en la gestió d'olis residuals. La Junta de Residus, després del corresponent Concurs Públic, ha fet concessionària a l'empresa CATOR, S.A., la qual és encarregada en l'actualitat de la recollida, transport i tractament dels olis usats que es generen a Catalunya.
- En cas que es produeixi l'abocament accidental d'aquests tipus de residus durant la fase d'execució, l'empresa licitadora notificarà d'immediat del que s'ha produït als organismes competents, executant les actuacions pertinents per tal de retirar els residus i elements contaminats i procedir a la seva restitució.
- En l'aplicació de la legislació vigent en l'etiqueta dels envasos o contenidors que contenen residus perillosos figurarà:
  - El codi d'identificació dels residus
  - El nom, direcció i telèfon del titular dels residus
  - La data d'envasament
  - La naturalesa dels risc que presenten els residus
- Respecte als olis usats, mencionar la prohibició de realitzar qualsevol abocament en aigües superficials, subterrànies, xarxes de clavegueram o sistemes d'evacuació d'aigües residuals, prohibició que es fa extensible als

residus derivats del tractament d'aquests olis usats.

MESURES PER A LA PREVENCIÓ DE RESIDUS

Les accions de minimització que considera el Projecte per tal de prevenir la generació de residus de construcció i de demolició durant la fase d'obra o de reduir-ne la producció, consisteixen en el següent:

S'ha programat el volum de terres excavades conjuntament amb el Projecte d'edificació que s'executarà per part del mateix promotor dins la mateixa illa per tal de poder utilitzar els sobrants de terra. En el present projecte d'urbanització hi ha una demanda d'aportació de terres que es podrà cobrir completament mitjançant les terres obtingudes de l'excavació dels soterranis del Projecte d'edificació.

S'han planificat les obres complementàries (aplecs de terra, accessos i dipòsits de materials i de residus) en un punt on l'efecte sigui mínim.

S'han definit els tipus de contenidors necessaris en funció del residu que poden admetre. Es col·locaran 5 contenidors de 1 o 2 m3 per a les runes i restes de construcció i es col·locaran bujols per al dipòsit de materials diversos de rebuig.
S'han considerat els mitjans més adequats per a la classificació segons l'etapa de l'obra (contenidors, sacs, etc...)

OPERACIONS DE REUTILITZACIÓ, VALORITZACIÓ O ELIMINACIÓ DELS **RESIDUS** GENERATS A L'OBRA

Dels diferents tipus de residus previstos a l'obra que s'ha indicat anteriorment (apartat 1.2 Volum de residus) es preveu reutilitzar dins de l'obra el màxim possible dels residus generats, d'asfalt i formigó, amb la tria i matxuqueig del material mitjançant instal·lacions mòbils que es transportaran a l'obra i que generaran diferents tipus de material granular per emprar en les diferents subbases, bases i rases de reblert amb materials granulars previstos al projecte.

Referent a les terres, s'aprofitarà tot el material que sigui tolerable, sigui per a la formació de terraplèns i/o reblerts de rases, però com ja s'ha comentat en el punt anterior, el moviment de terres global requereix una aportació de terres que provindrà de l'excavació de l'obra d'edificació veïna.

La part dels residus que no es puguin aprofitar dins de l'obra es transportaran a un Gestor de Residus, un abocador de residus inerts autoritzat o un centre de reciclatge.

MESURES PER A LA SEPARACIÓ DE **RESIDUS** EN L'OBRA

En compliment de l'obligació que estableix l'apartat 5 de l'article 5 del Reial Decret 105/2008 d'u de febrer, en relació a la separació dels residus en obra:

Es col·locarà un contenidor de 1 o 2 m3 per a les runes i restes de construcció, i es col·locaran 4 bujols per al dipòsit de la resta de materials a rebutjar.

Cada contenidor serà senyalitzat amb cartells indicatius del tipus de material i adjunt tindrà una carpeta plastificada on constarà la data en què es buida el contenidor, la persona i l'empresa de gestió que retira el material.

PLEC DE PRESCRIPCIONS

En compliment de l'obligació que estableix l'article 4 del Reial Decret 105/2008 d'u de febrer, adjuntem el plec de prescripcions tècniques particulars del projecte, en relació amb l'emmagatzematge, el maneig, la separació dels residus de construcció i demolició dins de l'obra.

VALORACIÓ DEL COST PREVIST PER A LA GESTIÓ DE RESIDUS

El cost de les feines de gestió dels residus de construcció i demolició, transport i reaprofitament dins de l'obra, s'inclou en un capítol independent del pressupost del present projecte.

INSTAL·LACIÓ DE RECICLATGE O DISPOSICIÓ DEL REBUIG

Les restes de construcció i d'enderroc que es generin seran traslladats al centre o dipòsit més proper a l'obra. Pel que fa a les terres excavades, seran aportades als mateixos abocadors o reutilitzats en espais dins l'obra on siguin necessàries (talussos vegetats, marges, ...).

A continuació es proposen alguns dels diferents abocadors de residus propers a l'àmbit d'actuació per gestionar tots els residus previstos al llarg de l'obra, situats a la comarca del Vallès Occidental.

Els més propers són els següents:

- E-815.03 - DIPÒSIT CONTROLAT DE RUBÍ
  Pol. ind. can canyadell urbanització can pi de la serra - 08191 Rubí
- E-796.02 - PLANTA DE RECICLATGE DE RUBÍ
  Pol. ind. can jardí pedrera cova solera, comp. schumann, s/n - 08191 Rubí

PLÀNOLS

En compliment de l'obligació que estableix l'article 4 del Reial Decret 105/2008 d'u de febrer, adjuntem plànol de les instal·lacions previstes per a l'emmagatzematge, el maneig i la separació dels residus generats a l'obra.

Aquests plànols poden ser objecte d'adaptació a les característiques particulars de l'obra i els seus sistemes d'execució, amb l'acord previ de la direcció facultativa de l'obra.

PLEC DE PRESCRIPCIONS

ÍNDEX

1 GENERAL 1

1.1 OBJECTE 1

1.2 DOCUMENTS QUE DEFINEIXEN L'ESTUDI DE GESTIÓ DE RESIDUS 1

2 CONDICIONS TÈCNIQUES 1

2.1 SELECCIÓ I EMMAGATZEMATGE DE RESIDUS 1

2.2 MANEIG DE RESIDUS 4

2.3 OPERACIONS DE GESTIÓ DE RESIDUS 4

3 CONDICIONS ECONÒMIQUES 4

3.1 CRITERIS D'APLICACIÓ 4

3.2 DEFINICIÓ I CONDICIONS DE LES PARTIDES D'OBRA 5

3.3 CONDICIONS DEL PROCÉS D'EXECUCIÓ 6

3.4 UNITAT I CRITERI D'AMIDAMENT 7

3.5 CERTIFICACIÓ DEL PRESSUPOST DEL PLA DE GESTIÓ DE RESIDUS 7

4 PLEC DE PRESCRIPCIONS TÈCNIQUES PARTICULARS 8

1 GENERAL

Les operacions destinades a la tria, classificació, transport i disposició dels residus generats a obra, s'ajustaran al que determina el Pla de Gestió de Residus elaborat per el Contractista, aprovat per la Direcció Facultativa i acceptat per la Propietat.

Si degut a modificacions en l'execució de l'obra o d'altres, cal fer modificacions a la gestió en obra dels residus, aquestes modificacions es documentaran per escrit i seran aprovades si s'escau per la Direcció Facultativa i se'n donarà comunicació per la seva acceptació a la Propietat.

El pla de gestió de residus haurà d'adjuntar els documents d'acceptació amb les empreses de gestió de residus, que hauran de ser formalitzats una vegada aprovat aquest document pel promotor i la direcció facultativa.

Aquest Pla ha d'estar elaborat, com a mínim, en base al tipus d'operacions de gestió que s'hagi determinat a l'Estudi de Gestió de Residus que s'inclou al projecte o, en cas contrari, justificar-ho.

A continuació es presenta una proposta de Plec de prescripcions tècniques particulars del projecte en relació amb l'emmagatzematge, maneig, separació i d'altres operacions de gestió dels residus de construcció i demolició dins de l'obra. Aquesta informació ha estat obtinguda a través de l'empresa Gestora de Runes de la Construcció, S.A.

1.1 OBJECTE

Aquest Plec de Condicions de l'Estudi de Gestió de Residus (E.G.R.) de la construcció i demolició comprèn el conjunt d'especificacions que hauran d'acomplir tant el Pla de Gestió de Residus del Contractista com a document contractual de la gestió organitzativa de la producció de residus (Planificació, Organització, Execució i Control de totes les activitats) de l'obra, les diferents mesures a emprar per a la reducció dels residus (Mitjans Auxiliars, Sistemes de Classificació dels residus), l'execució i implantacions provisionals de qualsevol tipus d'instal·lacions i d'obres accessòries per a la classificació i selecció a l'obra dels materials considerats inerts, especials i no especials, per al seu reciclatge, així com les tècniques de la seva implementació a l'obra i les fitxes i sistemes de control que hauran de controlar el transport al monodipòsit o lloc d'utilització i la gestió realitzada amb l' identificació dels transportistes i gestors autoritzats.

1.2 DOCUMENTS QUE DEFINEIXEN L'ESTUDI DE GESTIÓ DE RESIDUS

Segons la normativa legal vigent, Art. 4.1. a) del R.D. 105/2008, de 1 de febrer, sobre ''OBLIGACIONS DEL PRODUCTOR DE RESIDUS DE LA CONSTRUCCIÓ I DEMOLICIÓ '', l'Estudi de Gestió de Residus de la construcció i demolicions haurà de formar part del Projecte d'Execució d'Obra, tenint de ser coherent amb el contingut del mateix i recollir les mesures per gestionar els residus i procediments per tal de reduir-los reutilitzar-los o gestionar-los dintre o fora de l'obra, contenint com a mínim els següents documents:

Memòria: Descriptiva de la identificació dels residus que es vagin a generar en l'obra, la seva avaluació i codificació d'acord a la llista europea de residus; les mesures per a la prevenció de residus en obra; les operacions de reutilització, valoració o eliminació al que seran sotmesos els residus generats en obra.

Plec: Les prescripcions, normes legals i reglamentaries aplicables, del Plec de Prescripcions Tècniques Particulars del projecte, en relació amb els aplecs, manipulació, separació i, si és el cas, altres operacions de gestió dels residus de construcció i demolició dintre de l'obra.

Plànols: On es desenvolupen els gràfics i esquemes necessaris per la millor definició de les zones proposades per a la classificació prèvia en obra dels residus de construcció i demolició.

Amidaments: De totes les unitats o elements de gestió dels residus a l'obra que hagin estat definits o projectats.

Pressupost: Quantificació i valoració de cada activitat, i del conjunt de despeses previstes per l'aplicació i execució de l'Estudi de Gestió de Residus.

2 CONDICIONS TÈCNIQUES

2.1 SELECCIÓ I EMMAGATZEMATGE DE RESIDUS

La planificació de les tasques de selecció i emmagatzematge de residus ha de partir de les exigències legals, però havent de considerar també:

- L'espai disponible per a realitzar la separació selectiva dels residus a l'obra.
- La possibilitat de reutilització i reciclatge in situ.
- La proximitat de valoritzadors de residus de la construcció i demolició, la distància als dipòsits controlats, els costos econòmics associats a cada opció de gestió, etc.

Com a criteri general, valoritzar in situ i/o ex situ és preferible a opcions de tractament finalista (dipòsit), que han de ser l'ultima opció.

La gestió mínima de separació selectiva per a les obres de construcció i demolició ha de preveure la segregació dels residus inerts, dels residus no especials i dels residus especials (aquests sempre han d'anar separats de la resta). Aquesta gestió mínima pot anar-se ampliant en funció

de les possibilitats de valorització (internes i externes) que existeixin a la mateixa obra i a l'entorn proper d'aquesta. Però addicionalment també cal tenir present les exigències legals existents quant a aquesta segregació, d'acord amb el Reial Decret 105/2008, d'1 de febrer, pel qual es regula la producció i gestió dels residus de construcció i demolició. Així, els residus de construcció i demolició (RCD en endavant) hauran de separar-se en les següents fraccions quan, de forma individualitzada per a cadascuna d'elles, la quantitat prevista de generació per al total de l'obra superi les següents quantitats:

FRACCIONS DE RESIDUS	A PARTIR DE 14/02/2010	A PARTIR DE 14/08/2008
Formigó	80 tones	160 tones
Maons, teules, ceràmics	40 tones	80 tones
Metall	2 tones	4 tones
Fusta	1 tona	2 tones
Vidre	1 tona	2 tones
Plàstic	0,5 tones	1 tona
Paper i cartró	0,5 tones	1 tona

Aquesta separació en fraccions es durà a terme preferentment pel posseïdor dels RCD dins de l'obra en què es produeixin. Quan per manca d'espai en l'obra no resulti tècnicament viable efectuar aquesta separació en origen, el posseïdor podrà encomanar la separació de fraccions a un gestor de residus en una instal·lació de tractament de RCD externa a l'obra. En aquest últim cas, el posseïdor haurà d'obtenir del gestor de la instal·lació documentació acreditativa del compliment d'aquesta obligació en nom seu.

L'emmagatzematge de residus s'ha de dur a terme preferentment en contenidors. Les seves característiques –quant a volum, quant a forma i material, quant a estanquitat...– diferiran en funció del volum i del ritme de generació dels residus, atenent a la tipologia de residu, etc.

En cas d'identificar elements reutilitzables (a la mateixa obra o a una altra), és preferible separar-los dels residus, protegir-los per tal que no es facin malbé i disposar-los tan aviat com sigui possible en la seva nova ubicació.

Respecte als residus valoritzables, els materials d'origen petri i els materials asfàltics I bituminosos poden ser fàcilment reciclables a la mateixa obra, per donar lloc a materials granulars i a nous paviments respectivament. En el cas dels materials inerts, serà recomanable que el procés de valorització sigui degudament assistit per algun gestor autoritzat. La resta de materials (metalls, plàstics, fusta, paper i cartró...) cal seleccionar-los i traslladar-los a les instal·lacions que poden recuperar-los per a un nou ús.

Quant als residus especials, cal adoptar mesures més restrictives de gestió a dins de l'obra, a fi d'evitar-ne la mescla amb altres substàncies o la seva dispersió. En tot cas, hauran de protegir-se de la pluja, dels cops i, en haver risc de fugues al medi, caldrà disposar els residus sobre terra impermeabilitzat. Com a regles generals:

- Tancar els recipients per evitar vessaments i pèrdues per evaporació que poden resultar irritants, nocives o, fins i tot, tòxiques.
- Identificar el contingut dels contenidors amb etiquetes clares que garanteixin la gestió correcta dels productes tòxics i evitin l'emissió de gasos com a conseqüència de possibles reaccions químiques per barreges involuntàries.
- Impermeabilització del terra davant riscos de filtracions al sòl
- Emmagatzemar els bidons en posició vertical per evitar fuites
- Recomanació de protegir lateralment els contenidors i els bidons, sobretot en zones de trànsit, per impedir cops que els puguin bolcar.
- En el cas de vessaments accidentals, recollir-los en la major brevetat possible, limitant la seva extensió, cobrint-los amb material absorbent i tractant-los com a residus especials.
- De no tenir alguna autorització específica de l'Administració competent, l'emmagatzematge de residus no excedirà els sis mesos.

Un altre element imprescindible per a la selecció de residus a l'obra és l'etiquetatge. L'Agència de Residus de Catalunya proporciona alguns criteris sobre la senyalització dels contenidors de residus, diferenciant-les segons les categories de residus:

<u>*Residus inerts i no especials*</u>

Es col·locarà una etiqueta a cada contenidor indicant la naturalesa del material a dipositar-hi, conjuntament amb el pictograma del residu. Addicionalment, es poden adjuntar indicacions més exactes sobre el contingut del contenidor

A mode d'exemple, aquesta etiqueta adjunta el nom del residu, el codi CER i el pictograma representatiu del mateix, extret de la web de l'Agència de Residus de Catalunya. També s'hi inclou una breu descripció del residu i informació sobre el gestor, el transportista i les dates significatives.

El nom del residu i el pictograma serien obligatoris a nivell de legislació, mentre que la resta d'informació és addicional.

<u>*Residus especials*</u>

Segons l'article 14 del Reial Decret 833/1988, de 20 de Juliol, pel qual s'aprova el Reglament per a l'execució de la Llei 20/1986, bàsica de residus tòxics i perillosos:

1. Els recipients o envasos que continguin residus tòxics i perillosos hauran d'estar etiquetats de forma clara, llegible i indeleble, almenys en la llengua oficial de l'estat.

2. En l'etiqueta ha de figurar:

a. El codi d'identificació dels residus que conté, mitjançant el sistema d'identificació que es descriu en l'annex I.

b. Nom, direcció i telèfon del titular dels residus.

c. Data d'envasat.

d. La naturalesa dels riscos que presenten els residus.

3. Per indicar la natura dels riscos s'usaran en els envasos els pictogrames representats a l'annex II de la norma i dibuixats en negre sobre fons groc-taronja:

DESCRIPCIÓ	FIGURA
Explosiu: una bomba fent explosió. (E)	
Tòxic: una calavera amb tíbies creuades. (T)	
Comburent: una flama dalt d'un cercle. (O)	
Nociu: una creu de Sant Andreu. (X N)	
Inflamable: una flama. (F)	
Irritant: una creu de Sant Andreu (Xi)	
Fàcilment inflamable i extremadament inflamable: una flama. (F)	
Corrosiu: una representació d'un àcid en acció. (C)	

4. Quan s'assigni a un residu envasat més d'un indicador de risc es tindran en compte els criteris següents:

a. L'obligació de posar l'indicador de risc de residu tòxic fa que sigui facultativa la inclusió dels indicadors de risc de residus nocius i corrosius.

b. L'obligació de posar l'indicador de risc de residu explosiu fa que sigui facultativa la inclusió de l'indicador de risc de residu inflamable i comburent.

5. L'etiqueta ha d'estar ben enganxada al envàs i, si fos necessari, s'han d'anul·lar-les indicacions i etiquetes anteriors de forma que no indueixin a l'error o desconeixement de l'origen i contingut del envàs en cap operació posterior del residu.

La mida de l'etiqueta ha de ser de, com a mínim, 10 cm x 10 cm.

6. No serà necessària l'etiqueta quan sobre l'envàs hi hagi marcades de forma clara les inscripcions a les que fan referència l'apartat 2, sempre i quan estiguin conformes amb els requisits exigits en el present article.

2.2 MANEIG DE RESIDUS

Els criteris de gestió generals que cal seguir a qualsevol obra per a garantir la gestió adient dels residus es detallen a continuació. Cal atendre que l'execució d'aquests criteris no recau de forma específica sobre un únic perfil professional. D'aquesta manera, el conjunt d'agents que intervenen a l'obra (direcció facultativa, cap d'obra i/o encarregat, industrials, operaris, etc.) són responsables de la seva aplicació efectiva.

- Prevenció i minimització dels residus a generar en l'obra, fent especial èmfasi en la compra de matèries primeres, en el seu emmagatzematge, en l'avaluació de les oportunitats de reutilització, en l'optimització de les solucions constructives quant a l'ús de materials, etc.

- Conèixer el mapa de valoritzadors propers a l'obra a fi de gestionar els residus de la forma més barata i eficaç.

- Seguir les instruccions de selecció i emmagatzematge dels residus per garantir una separació òptima i concloure en menors costos de gestió. En aquest sentit, és imprescindible que tot el personal que opera a l'obra disposi d'un mínim coneixement de les operacions de gestió de residus previstes a l'obra, així com dels mitjans necessaris per implementar-les adequadament.

D'altra banda, cal ajustar les freqüències de retirada dels residus als ritmes de producció i a l'espai d'acumulació disponible, sense que això interfereixi en l'activitat ordinària de l'obra.

- Els contractes de subministrament de materials, així com les subcontractacions de determinats treballs a industrials han de preveure consideracions quant a la gestió dels residus que s'originen i atribuir-los de la forma més adequada possible, tot preveient-ne els costos corresponents quan s'escaigui. Algunes consideracions útils en aquest sentit:

- Els contractes de subministrament de materials haurien d'assumir la recollida i gestió dels residus d'envasos i embalatges que en resulten per part del proveïdor.

- Els contractes de treballs de l'obra poden delimitar volums màxims de residus associats que, en cas de depassar-se, suposin càrrecs econòmics per a l'industrial que els realitza. Més en general, cal generar una percepció en els industrials respecte als residus com una àrea de gestió més sobre la qual tenir cura.

- Sempre que l'espai d'obra ho permeti, és eficient i útil disposar un espai específic d'abassegament tant dels materials coms dels residus originats. Ambdós degudament delimitats, protegits i resguardats del tràfec de l'obra, el que evitarà residus innecessaris i la seva preservació.

- Disposar de l'acreditació documental de la gestió de residus que la normativa exigeix, a fi de conèixer la traçabilitat del residu des que es genera fins que es gestiona de forma definitiva (documents d'acceptació de residus, fulls de seguiment, certificats de gestió i els certificats que acrediten la no subjecció al cànon de deposició controlada de RCD).

Més enllà de la documentació estrictament oficial, disposar d'un registre de sortides de residus de l'obra ajuda a un coneixement immediat de la naturalesa i quantitats dels residus generats.

2.3 OPERACIONS DE GESTIÓ DE RESIDUS

Tant al recinte d'obra com en el procés de transport i tractament, cal que es disposi de directrius clares sobre la gestió a aplicar sobre els residus. El posseïdor de residus ha de contractar transportistes i gestors autoritzats de residus que s'ajustin als procediments de gestió de residus previstos per la normativa vigent i que en garanteixin el destí adient. Igualment, ha d'obtenir les evidències documentals conforme aquesta gestió s'ha dut a terme tal i com ell havia previst en el corresponent pla de gestió de residus.

El posseïdor de residus, així mateix, haurà de tenir cura amb els residus de caràcter urbà que pugui generar a l'obra (restes de menjars, envasos, llots de fosses sèptiques…), que hauran de ser gestionats d'acord amb les ordenances municipals vigents i la resta de legislació que afecta aquests residus.

3 CONDICIONS ECONÒMIQUES

3.1 ***CRITERIS D'APLICACIÓ***

L' Art. 4,a), punt 7º del R.D. 105 / 2008, de 1 de febrer, senyala que s'ha d'incloure al Estudi de Gestió (E.G.R.) una valoració del cost previst de la gestió dels residus de construcció i demolició que formarà part del pressupost del projecte en capítol independent, i per conseqüent, incorporat al Projecte.

El pressupost per a l'aplicació i execució de l'Estudi de Gestió de Residus de la construcció i demolicions (E.G.R), haurà de quantificar el conjunt de "despeses" previstes, tant pel que es refereix a la suma total com a la valoració unitària d'elements, amb referència al Quadre de Preus

sobre el que es calcula. Sols podran figurar partides alçades en els casos d'elements o operacions de difícil previsió.

Els amidaments i valoració recollides en el pressupost de l'E.G.R son estimatius i podran ser modificades o substituïdes per alternatives proposades pel Contractista en el seu Pla de Gestió de Residus (P.G.R.), prèvia justificació tècnica degudament motivada, sempre que això no suposi disminució dels controls i criteris de reutilització dels residus continguts en l'E.G.R. A aquests efectes, el pressupost del P.G.R. haurà d'anar incorporat al pressupost general de l'obra com un capítol més del mateix.

3.2 ***DEFINICIÓ I CONDICIONS DE LES PARTIDES D'OBRA***

- Residus especials:

Especialment, caldrà que contempli la tria, emmagatzematge, maneig i separació dels residus especials tant de les activitats d'enderroc com de les de construcció.

S'especificaran les següents recomanacions per la tria i emmagatzematge dels residus especials:

No tenir-los emmagatzemats a l'obra durant un temps superior a 6 mesos.

El contenidor de residus especials haurà de situar-se en un lloc pla i fora del trànsit habitual de la maquinària d'obra, per tal d'evitar vessaments accidentals.

Senyalitzar correctament de manera genèrica la zona d'aplec de residus Especials amb el següent grafisme:

Senyalitzar correctament els diferents contenidors o bidons adequats on s'hagin de situar els envasos dels materials potencialment perillosos, tenint en compte les incompatibilitats segons els símbols de perillositat representats en les etiquetes i la legislació de residus Especials.

Tapar els contenidors i protegir-los de la pluja, la radiació, etc. i impermeabilitzar el terra sobre el qual es situen

Emmagatzemar els bidons que contenen líquids perillosos (olis, desencofrants, etc.) en posició vertical i sobre cubetes de retenció de líquids per tal d'evitar fuites dels mateixos.

Impermeabilitzar el terra on se situïn els contenidors de residus especials.

- Càrrega i transport de material d'excavació i residus:

L'operació de càrrega s'ha de fer amb les precaucions necessàries per a aconseguir unes condicions de seguretat suficients.

Els vehicles de transport han de portar els elements adequats a fi d'evitar alteracions perjudicials del material.

Durant el transport s'ha de protegir el material de manera que no es produeixin pèrdues en els trajectes utilitzats.

El contenidor ha d'estar adaptat al material que ha de transportar.

El trajecte que s'ha de recórrer ha de complir les condicions d'amplària lliure i de pendent adequades a la maquinària que s'utilitzi.

- Transport a obra:

Transport de terres i material d'excavació o del rebaix, o residus de la construcció, entre dos punts de la mateixa obra o entre dues obres.

Les àrees d'abocada han de ser les que defineixi la DF.

L'abocada s'ha de fer al lloc i amb el gruix de capa indicats.

Les característiques de les terres han d'estar en funció del seu ús, han de complir les especificacions del seu plec de condicions i cal que tinguin l'aprovació de la DF.

- Transport a instal·lació externa de gestió de residus:

El material de rebuig que la DF no accepti per a reutilitzar en obra s'ha de transportar a una instal·lació externa autoritzada, per tal de rebre el tractament definitiu.

El transportista ha de lliurar un certificat on s'indiqui, com a mínim:

Identificació del productor i posseïdor dels residus

Identificació de l'obra de la qual prové el residu i el número de llicència

Identificació del gestor autoritzat que ha gestionat el residu

Quantitat en t i m3 del residu gestionat i la seva codificació segons codi CER

- Disposició de residus:

Cada fracció s'ha de dipositar al lloc adequat legalment autoritzat per a que se li apliqui el tipus de tractament especificat en la DT: valorització, emmagatzematge o eliminació.

*3.3 CONDICIONS DEL PROCÉS **D'EXECUCIÓ***

Com a norma general, es procurarà actuar retirant els elements contaminants o perillosos tan aviat com sigui possible, així com els elements a conservar o valoritzables (ceràmics, marbres, etc.). Seguidament s'actuarà desmuntant aquelles parts accessibles de les obres, senyals, barreres, i altres elements que ho permetin i per últim es procedirà a l'enderroc de tots els altres elements.

El dipòsit temporal dels residus, es realitzarà en sacs industrials iguals o inferiors a 1 m³ o bé en contenidors metàl·lics específics amb la ubicació i condicions que estableixin les ordenances municipals. La zona d'apilament on es situïn els contenidors o sacs, també haurà d'estar en llocs degudament senyalitzats i separats de la resta de residus.

El dipòsit temporal de residus valoritzables (fustes, plàstics, ferro, etc.), que es realitzi en contenidors o zones d'apilament, s'haurà de senyalitzar i separar de la resta de residus de manera correcta.

La manipulació dels materials s'ha de fer amb les proteccions adequades a la perillositat del mateix.

Els contenidors hauran d'estar pintats de colors que destaquin la seva visibilitat, especialment a la nit, i contar amb una banda de material reflectant de, com a mínim 15 centímetres al llarg de tot el seu perímetre. A la vegada, tant als contenidors com als sacs industrials, haurà d'aparèixer la següent informació:

- Raó social
- CIF
- Telèfon del titular del contenidor/envàs
- Número d'inscripció al Registre de Transportistes de Residus

El responsable de la obra a la que dona servei el contenidor adoptarà les mesures necessàries per evitar el dipòsit de residus aliens a la mateixa. Els contenidors romandran tancats o coberts, com a mínim, fora de l'horari de treball, per evitar el dipòsit de residus aliens a les obres a les que donen servei.

L'equip d'obra haurà d'establir els medis humans, tècnics i procediments de separació que es dedicaran a cada tipus de residu de la construcció.

S'hauran d'atendre els criteris municipals establerts (ordenances, condicionants de la llicència d'obra), especialment si obliguen a la separació en origen de determinades matèries objecte de reciclatge o dipòsit. En aquest últim cas s'haurà d'assegurar per part del contractista realitzar una avaluació econòmica de les condicions en las que és viable aquesta operació. I també, considerar les possibilitats reals de dur-la a terme:

- Que la obra o construcció ho permeti
- Que disposi de plantes de reciclatge/gestors adequats

La direcció d'obra serà la responsable de la decisió a prendre i la seva justificació a les autoritats locals o autonòmiques pertinents.

S'haurà d'assegurar durant la contractació de la gestió dels residus de la construcció, que el destí final (Planta de reciclatge, abocador controlat, planta de triatge, planta de transvassament, etc.) son centres amb l'autorització autonòmica del Consell de Medi Ambient. Així mateix, es realitzarà un estricte control documental, de manera que els transportistes i gestors dels residus hauran d'aportar els certificats de cada retirada i entrega al destí final.

Per aquells residus (terres, petris, etc.) que siguin reutilitzats per a altres obres o projectes de restauració, s'haurà d'aportar evidència documental del destí final.

La gestió (tan documental com operativa) dels residus perillosos que es trobin en una obra d'enderroc o es generin en una obra nova, es regirà conforme a la legislació nacional vigent (Llei 10/1998, Real Decret 833/88, Real Decret 952/1997 i Ordre MAM/304/2002), la legislació autonòmica (Llei 5/2003, Decret 4/1991, etc.) i els requisits de les ordenances.

Així mateix, els residus de caràcter urbà generats a les obres (restes de menjars, envasos, llots de fosses sèptiques, etc.), seran gestionats acord amb allò marcat per la legislació i autoritat municipals.

Pel que fa els residus amb amiant, es seguiran els passos marcats per la ordre MAM/304/2002, de 8 de febrer, per la que es publiquen les operacions de valorització i eliminació de residus i la llista europea de residus. En qualsevol cas, sempre es complirà el Real Decret 108/1991, d'1 de febrer, sobre la prevenció i reducció de la contaminació del medi ambient produïda per l'amiant.

Les restes del rentat de canaletes i cubes de formigó, seran tractats com a residus "escombraria".

S'evitarà en tot moment la contaminació amb productes tòxics o perillosos dels plàstics i restes de fusta per la seva adequada segregació, així com la contaminació dels apilaments o contenidors de residus amb components perillosos.

Les terres superficials que poden tenir un ús posterior per jardineria o recuperació de sols degradats, serà retirada i emmagatzemada durant el menor temps possible a una alçada no superior a 2 metres. S'evitarà la humitat excessiva, la manipulació, i la contaminació amb altres materials.

*3.4 UNITAT I CRITERI **D'AMIDAMENT***

- Transport de material d'excavació o residus:

m3 de volum amidat amb el criteri de la partida d'obra d'excavació que li correspongui, incrementat amb el coeficient d'esponjament indicat en el plec de condicions tècniques, o qualsevol altre acceptat prèviament i expressament per la DF.

La unitat d'obra no inclou les despeses d'abocament ni de manteniment de l'abocador.

- Terres:

Es considera un increment per esponjament d'acord amb els criteris següents:

- Excavacions en terreny fluix: 15%
- Excavacions en terreny compacte: 30%
- Excavacions en terreny de trànsit: 30%
- Excavacions en roca: 35%

- Residus de la construcció:

Es considera un increment per esponjament d'un 30%.

- Classificació de residus:

m3 de volum realment classificat d'acord amb les especificacions de la DT.

- Disposició de residus de construcció o demolició inerts o no especials i de material d'excavació:

m3 de volum de cada tipus de residu dipositat a l'abocador o centre de recollida corresponent.

- Disposició de residus de construcció o demolició especials:

kg de pes de cada tipus de residu dipositat a l'abocador o centre de recollida corresponent.

- Disposició de residus:

La unitat d'obra inclou tots els canons, taxes i despeses per la disposició de cada tipus de residu al centre corresponent. No inclou l'emissió del certificat per part de l'entitat receptora.

3.5 CERTIFICACIÓ DEL PRESSUPOST DEL PLA DE GESTIÓ DE RESIDUS

El Pressupost de Gestió de Residus està inclòs com una dintre d'un capítol independent, i s'abonarà amb certificacions mensuals, d'acord amb les partides, amidaments i Quadre de Preus contemplades en el pressupost del Pla de Gestió de Residus que presenti el Contractista, que sigui aprovat pel Director de l'Obra i acceptat pel promotor.

En qualsevol cas, el pressupost de gestió de residus s'abonarà d'acord amb el que indiqui el corresponent contracte d'obra.

4 PLEC DE PRESCRIPCIONS TÈCNIQUES PARTICULARS

A continuació s'adjunta el plec de prescripcions particulars que fa referència a la Gestió de residus en l'obra. Per a qualsevol operació a executar necessària per la correcta gestió de residus, que no estigui definida total o parcialment en aquest plec, serà d'aplicació el Plec de prescripcions tècniques particular de INFRAESTRUCTURES.CAT.

I PARTIDES D'OBRA DE GESTIÓ DE RESIDUS

I2 DEMOLICIONS, ENDERROCS, MOVIMENTS DE TERRES I GESTIÓ DE RESIDUS

I2R GESTIÓ DE RESIDUS

I2R2 CLASSIFICACIÓ DE RESIDUS

0.- ELEMENTS QUE CONTEMPLA EL PLEC

I2R24200.

1.- DEFINICIÓ I CONDICIONS DE LES PARTIDES D'OBRA EXECUTADES

Operacions destinades a la gestió dels residus generats en l'obra: residu de construcció o demolició o material d'excavació.
S'han considerat les operacions següents:
- Classificació dels residus en obra

CLASSIFICACIÓ DE RESIDUS:
S'han de separar els residus en les fraccions mínimes següents si es supera el límit especificat, d'acord amb el que especifica l'article 5.5 del REAL DECRETO 105/2008 :
- Formigó LER 170101 (formigó): >= 80 t
- Maons, teules, ceràmics LER 170103 (teules i materials ceràmics): >= 40 t
- Metall LER 170407 (metalls barrejats) >= 2 t
- Fusta LER 170201 (fusta): >= 1 t
- Vidre LER 170202 (vidre): >= 1 t
- Plàstic LER 170203 (plàstic) >= 0,5 t
- Paper i cartró LER 150101 (envasos de paper i cartró): >= 0,5 t

Els materials que no superin aquest límits o que no es corresponguin amb cap de les fraccions anteriors, han de quedar separats com a mínim en les fraccions següents:
- Inerts LER 170107 (mescles de formigó, maons, teules i materials ceràmics que no contenen substàncies perilloses)
- No especials LER 170904 (residus barrejats de construcció i demolició que no contenen, mercuri, PCB ni substàncies perilloses)
- Especials LER 170903* (altres residus de construcció i demolició (inclosos els residus barrejats, que contenen substàncies perilloses)

Els residus separats en les fraccions establertes al "Pla de Gestió de Residus de la Construcció i Enderroc" de l'obra, s'emmagatzemaran en els espais previstos a l'obra per a aquesta finalitat.
Els contenidors han d'estar senyalitzats clarament, en funció del tipus de residu que continguin, d'acord amb la separació selectiva prevista.
Els materials destinats a ser reutilitzats han de quedar separats, en funció del seu destí final.
RESIDUS ESPECIALS:
Els residus especials sempre s'han de separar.
Els residus especials s'han de dipositar en una zona d'emmagatzematge separada de la resta.
Temps màxim d'emmagatzematge: 6 mesos.
Els materials potencialment perillosos han d'estar separats per tipus compatibles i emmagatzemats en bidons o contenidors adequats, amb indicació del tipus de perillositat.
El contenidor de residus especials ha de situar-se en un lloc pla, fora del trànsit habitual de la maquinària d'obra, per tal d'evitar vessaments accidentals
Cal senyalitzar convenientment els diferents contenidors de residus especials, tenint en compte les incompatibilitats segons els símbols de perillositat representat en les etiquetes.
Els contenidors de residus especials han d'estar tapats i protegits de la pluja i la radiació solar excessiva.
Els bidons que contenen líquids perillosos (olis, desencofrants, etc.) s'han d'emmagatzemar en posició vertical i sobre cubetes de retenció de líquids per tal d'evitar fuites.
Els contenidors de residus especials s'han de col·locar sobre un terra impermeabilitzat.

2.- CONDICIONS DEL PROCÉS D'EXECUCIÓ

RESIDUS DE LA CONSTRUCCIÓ:
La manipulació dels materials s'ha de fer amb les proteccions adequades a la perillositat del mateix.

3.- UNITAT I CRITERIS D'AMIDAMENT

CLASSIFICACIÓ DE RESIDUS:
m3 de volum realment classificat d'acord amb les especificacions del "Pla de Gestió de Residus de Construcció i Enderrocs" de l'obra.

4.- NORMATIVA DE COMPLIMENT OBLIGATORI

Real Decreto 105/2008, de 1 de febrero, por el que se regula la producción y gestión de los residuos de construcción y demolición.
Orden MAM/304/2002, de 8 de febrero, por la cual se publican las operaciones de valorización y eliminación de residuos y la lista europea de residuos.
Corrección de errores de la Orden MAM/304/2002, de 8 de febrero, por la que se publican las operaciones de valorización y eliminación de residuos y lista europea de residuos.
Real Decreto 108/1991, de 1 de febrero, sobre la prevención y reducción de la contaminación del medio ambiente producida por el amianto.
Decret 89/2010, de 29 de juny, pel qual s'aprova el Programa de gestió de residus de la construcció de Catalunya (PROGROC), es regula la producció i gestió dels residus de la construcció i demolició, i el cànon sobre la deposició controlada dels residus de la construcció.

I2 DEMOLICIONS, ENDERROCS, MOVIMENTS DE TERRES I GESTIÓ DE RESIDUS

I2R GESTIÓ DE RESIDUS

I2R5 TRANSPORT DE RESIDUS DE CONSTRUCCIÓ O DEMOLICIÓ A INSTAL·LACIÓ AUTORITZADA DE GESTIÓ DE RESIDUS

0.- ELEMENTS QUE CONTEMPLA EL PLEC

I2R540R0.

1.- DEFINICIÓ I CONDICIONS DE LES PARTIDES D'OBRA EXECUTADES

Operacions destinades a la gestió dels residus generats en l'obra: residu de construcció o demolició o material d'excavació.
S'han considerat les operacions següents:
- Transport o càrrega i transport del residu: material procedent d'excavació o residu de construcció o demolició
- Subministrament i recollida del contenidor dels residus

RESIDUS ESPECIALS:
Els residus especials sempre s'han de separar.
Els residus especials s'han de dipositar en una zona d'emmagatzematge separada de la resta.
Temps màxim d'emmagatzematge: 6 mesos.
Els materials potencialment perillosos han d'estar separats per tipus compatibles i emmagatzemats en bidons o contenidors adequats, amb indicació del tipus de perillositat.
El contenidor de residus especials ha de situar-se en un lloc pla, fora del trànsit habitual de la maquinària d'obra, per tal d'evitar vessaments accidentals
Cal senyalitzar convenientment els diferents contenidors de residus especials, tenint en compte les incompatibilitats segons els símbols de perillositat representat en les etiquetes.
Els contenidors de residus especials han d'estar tapats i protegits de la pluja i la radiació solar excessiva.
Els bidons que contenen líquids perillosos (olis, desencofrants, etc.) s'han d'emmagatzemar en posició vertical i sobre cubetes de retenció de líquids per tal d'evitar fuites.
Els contenidors de residus especials s'han de col·locar sobre un terra impermeabilitzat.
CÀRREGA I TRANSPORT DE MATERIAL D'EXCAVACIÓ I RESIDUS:
L'operació de càrrega s'ha de fer amb les precaucions necessàries per a aconseguir unes condicions de seguretat suficients.
Els vehicles de transport han de portar els elements adequats a fi d'evitar alteracions perjudicials del material.
El contenidor ha d'estar adaptat al material que ha de transportar.
El trajecte que s'ha de recórrer ha de complir les condicions d'amplària lliure i de pendent adequades a la maquinària que s'utilitzi.
TRANSPORT A OBRA:
Transport de terres i material d'excavació o del rebaix, o residus de la construcció, entre dos punts de la mateixa obra o entre dues obres.
Les àrees d'abocada han de ser les que defineixi el "Pla de Gestió de Residus de la Construcció i Enderrocs" de l'obra.
L'abocada s'ha de fer al lloc i amb el gruix de capa indicats al "Pla de Gestió de Residus de la Construcció i els Enderrocs" de l'obra.
Les terres han de complir les especificacions del seu plec de condicions en funció del seu ús, i cal que tinguin l'aprovació de la DF.
TRANSPORT A INSTAL.LACIÓ EXTERNA DE GESTIÓ DE RESIDUS:
El material de rebuig que el "Pla de Gestió de Residus de la Construcció i els Enderrocs" i el que la DF no accepti per a reutilitzar en obra, s'ha de transportar a una instal·lació externa autoritzada, per tal de rebre el tractament definitiu.
El contractista ha de lliurar al promotor un certificat on s'indiqui, com a mínim:
- Identificació del productor dels residus
- Identificació del posseïdor dels residus
- Identificació de l'obra de la qual prové el residu i en el seu cas, el número de llicència d'obra
- Identificació del gestor autoritzat que ha rebut el residu i si aquet no fa la gestió de valorització o eliminació final del residu, la identificació, cal indicar també qui farà aquesta gestió
- Quantitat en t i m3 del residu gestionat i la seva codificació segons codi LER

2.- CONDICIONS DEL PROCÉS D'EXECUCIÓ

CÀRREGA I TRANSPORT DE MATERIAL D'EXCAVACIÓ I RESIDUS:
El transport s'ha de realitzar en un vehicle adequat, per al material que es desitgi transportar, proveït dels elements que calen per al seu desplaçament correcte.
Durant el transport s'ha de protegir el material de manera que no es produeixin pèrdues en els trajectes utilitzats.
RESIDUS DE LA CONSTRUCCIÓ:
La manipulació dels materials s'ha de fer amb les proteccions adequades a la perillositat del mateix.

3.- UNITAT I CRITERIS D'AMIDAMENT

TRANSPORT DE MATERIAL D'EXCAVACIÓ O RESIDUS:
m3 de volum amidat amb el criteri de la partida d'obra d'excavació que li correspongui, incrementat amb el coeficient d'esponjament indicat en el plec de condicions tècniques, o qualsevol altre acceptat prèviament i expressament per la DF.
La unitat d'obra no inclou les despeses d'abocament ni de manteniment de l'abocador.
RESIDUS DE LA CONSTRUCCIÓ:
Es considera un increment per esponjament d'un 35%.

4.- NORMATIVA DE COMPLIMENT OBLIGATORI

Real Decreto 105/2008, de 1 de febrero, por el que se regula la producción y gestión de los residuos de construcción y demolición.
Orden MAM/304/2002, de 8 de febrero, por la cual se publican las operaciones de valorización y eliminación de residuos y la lista europea de residuos.
Corrección de errores de la Orden MAM/304/2002, de 8 de febrero, por la que se publican las operaciones de valorización y eliminación de residuos y lista europea de residuos.
Real Decreto 108/1991, de 1 de febrero, sobre la prevención y reducción de la contaminación del medio ambiente producida por el amianto.
Decret 89/2010, de 29 de juny, pel qual s'aprova el Programa de gestió de residus de la construcció de Catalunya (PROGROC), es regula la producció i gestió dels residus de la construcció i demolició, i el cànon sobre la deposició controlada dels residus de la construcció.

I2 DEMOLICIONS, ENDERROCS, MOVIMENTS DE TERRES I GESTIÓ DE RESIDUS

I2R GESTIÓ DE RESIDUS

I2R6 CÀRREGA I TRANSPORT DE RESIDUS DE CONSTRUCCIÓ O DEMOLICIÓ A INSTAL·LACIÓ AUTORITZADA DE GESTIÓ DE RESIDUS

0.- ELEMENTS QUE CONTEMPLA EL PLEC

I2R642M0,I2R642E0.

1.- DEFINICIÓ I CONDICIONS DE LES PARTIDES D'OBRA EXECUTADES

Operacions destinades a la gestió dels residus generats en l'obra: residu de construcció o demolició o material d'excavació.
S'han considerat les operacions següents:
- Transport o càrrega i transport del residu: material procedent d'excavació o residu de construcció o demolició
- Subministrament i recollida del contenidor dels residus

CÀRREGA I TRANSPORT DE MATERIAL D'EXCAVACIÓ I RESIDUS:
L'operació de càrrega s'ha de fer amb les precaucions necessàries per a aconseguir unes condicions de seguretat suficients.
Els vehicles de transport han de portar els elements adequats a fi d'evitar alteracions perjudicials del material.
El contenidor ha d'estar adaptat al material que ha de transportar.
El trajecte que s'ha de recórrer ha de complir les condicions d'amplària lliure i de pendent adequades a la maquinària que s'utilitzi.
TRANSPORT A OBRA:
Transport de terres i material d'excavació o del rebaix, o residus de la construcció, entre dos punts de la mateixa obra o entre dues obres.
Les àrees d'abocada han de ser les que defineixi el "Pla de Gestió de Residus de la Construcció i Enderrocs" de l'obra.
L'abocada s'ha de fer al lloc i amb el gruix de capa indicats al "Pla de Gestió de Residus de la Construcció i els Enderrocs" de l'obra.
Les terres han de complir les especificacions del seu plec de condicions en funció del seu ús, i cal que tinguin l'aprovació de la DF.
TRANSPORT A INSTAL.LACIÓ EXTERNA DE GESTIÓ DE RESIDUS:
El material de rebuig que el "Pla de Gestió de Residus de la Construcció i els Enderrocs" i el que la DF no accepti per a reutilitzar en obra, s'ha de transportar a una instal·lació externa autoritzada, per tal de rebre el tractament definitiu.
El contractista ha de lliurar al promotor un certificat on s'indiqui, com a mínim:
- Identificació del productor dels residus
- Identificació del posseïdor dels residus
- Identificació de l'obra de la qual prové el residu i en el seu cas, el número de llicència d'obra
- Identificació del gestor autoritzat que ha rebut el residu i si aquet no fa la gestió de valorització o eliminació final del residu, la identificació, cal indicar també qui farà aquesta gestió
- Quantitat en t i m3 del residu gestionat i la seva codificació segons codi LER

2.- CONDICIONS DEL PROCÉS D'EXECUCIÓ

CÀRREGA I TRANSPORT DE MATERIAL D'EXCAVACIÓ I RESIDUS:
El transport s'ha de realitzar en un vehicle adequat, per al material que es desitgi transportar, proveït dels elements que calen per al seu desplaçament correcte.
Durant el transport s'ha de protegir el material de manera que no es produeixin pèrdues en els trajectes utilitzats.
RESIDUS DE LA CONSTRUCCIÓ:
La manipulació dels materials s'ha de fer amb les proteccions adequades a la perillositat del mateix.

3.- UNITAT I CRITERIS D'AMIDAMENT

TRANSPORT DE MATERIAL D'EXCAVACIÓ O RESIDUS:
m3 de volum amidat amb el criteri de la partida d'obra d'excavació que li correspongui, incrementat amb el coeficient d'esponjament indicat en el plec de condicions tècniques, o qualsevol altre acceptat prèviament i expressament per la DF.
La unitat d'obra no inclou les despeses d'abocament ni de manteniment de l'abocador.
RESIDUS DE LA CONSTRUCCIÓ:
Es considera un increment per esponjament d'un 35%.

4.- NORMATIVA DE COMPLIMENT OBLIGATORI

Real Decreto 105/2008, de 1 de febrero, por el que se regula la producción y gestión de los residuos de construcción y demolición.
Orden MAM/304/2002, de 8 de febrero, por la cual se publican las operaciones de valorización y eliminación de residuos y la lista europea de residuos.
Corrección de errores de la Orden MAM/304/2002, de 8 de febrero, por la que se publican las operaciones de valorización y eliminación de residuos y lista europea de residuos.
Real Decreto 108/1991, de 1 de febrero, sobre la prevención y reducción de la contaminación del medio ambiente producida por el amianto.
Decret 89/2010, de 29 de juny, pel qual s'aprova el Programa de gestió de residus de la construcció de Catalunya (PROGROC), es regula la producció i gestió dels residus de la construcció i demolició, i el cànon sobre la deposició controlada dels residus de la construcció.

I2 DEMOLICIONS, ENDERROCS, MOVIMENTS DE TERRES I GESTIÓ DE RESIDUS

I2R GESTIÓ DE RESIDUS

I2RA DISPOSICIÓ DE RESIDUS A INSTAL·LACIO AUTORITZADA DE GESTIÓ DE RESIDUS

0.- ELEMENTS QUE CONTEMPLA EL PLEC

I2RA8890,I2RA8680,I2RA6770,I2RA6960,I2RA8580,I2RA61H0,I2RA62F0,I2RA8E00.

1.- DEFINICIÓ I CONDICIONS DE LES PARTIDES D'OBRA EXECUTADES

Operacions destinades a la gestió dels residus generats en l'obra: residu de construcció o demolició o material d'excavació.
S'han considerat les operacions següents:
- Deposició del residu no reutilitzat en la instal·lació autoritzada de gestió on se li aplicarà el tractament de valorització, selecció i emmagatzematge o eliminació

DISPOSICIÓ DE RESIDUS:
Cada fracció s'ha de dipositar al lloc adequat legalment autoritzat per a que se li apliqui el tipus de tractament especificat en la DT: valorització, emmagatzematge o eliminació.

2.- CONDICIONS DEL PROCÉS D'EXECUCIÓ

RESIDUS DE LA CONSTRUCCIÓ:
La manipulació dels materials s'ha de fer amb les proteccions adequades a la perillositat del mateix.

3.- UNITAT I CRITERIS D'AMIDAMENT

DISPOSICIÓ DE RESIDUS DE CONSTRUCCIÓ O DEMOLICIO INERTS O NO ESPECIALS I DE MATERIAL D'EXCAVACIÓ:
m3 de volum de cada tipus de residu dipositat a l'abocador o centre de recollida corresponent.
DISPOSICIÓ DE RESIDUS DE CONSTRUCCIÓ O DEMOLICIÓ ESPECIALS:
kg de pes de cada tipus de residu dipositat a l'abocador o centre de recollida corresponent.
DISPOSICIÓ DE RESIDUS:
La unitat d'obra inclou totes les despeses per la disposició de cada tipus de residu al centre corresponent.
Inclou el cànon d'abocament del residu a dipòsit controlat segons el que determina la Llei 8/2008, el pagament del qual queda suspès segons la Llei 7/2011.
La empresa receptora del residu ha de facilitar al constructor la informació necessària per complimentar el certificat de disposició de residus, d'acord amb l'article 5.3 del REAL DECRETO 105/2008.

4.- NORMATIVA DE COMPLIMENT OBLIGATORI

Real Decreto 105/2008, de 1 de febrero, por el que se regula la producción y gestión de los residuos de construcción y demolición.
Orden MAM/304/2002, de 8 de febrero, por la cual se publican las operaciones de valorización y eliminación de residuos y la lista europea de residuos.
Corrección de errores de la Orden MAM/304/2002, de 8 de febrero, por la que se publican las operaciones de valorización y eliminación de residuos y lista europea de residuos.
Real Decreto 108/1991, de 1 de febrero, sobre la prevención y reducción de la contaminación del medio ambiente producida por el amianto.
Llei 8/2008, del 10 de juliol, de finançament de les infraestructures de gestió dels residus i dels cànons sobre la disposició del rebuig dels residus.
Llei 7/2011, del 27 de juliol, de mesures fiscals i financeres.
Decret 89/2010, de 29 de juny, pel qual s'aprova el Programa de gestió de residus de la construcció de Catalunya (PROGROC), es regula la producció i gestió dels residus de la construcció i demolició, i el cànon sobre la deposició controlada dels residus de la construcció.

Tanca d'obra

① Casetes d'obra

② Abassegament de material:

- 1 contenidor de 2m³ per a les restes de construcció
- 4 bujols per a la resta de materials

Planta general

GESTIÓ DE RESIDUS

01

1:750 (A3)

BARCELONA
Desembre 2025

PROJECTE D'URBANITZACIÓ DEL SECTOR DE LA INDÚSTRIA CREMALLERAS - RUBÍ

ILLA DELIMITADA PELS CARRERS:
MARE DE DÉU DE FÁTIMA, TRES D'ABRIL, APEL·LES MESTRES, MARCONI I EDISON

ANNEX 4: JUSTIFICACIÓ DE PREUS

Quadre de preus I

QUADRE DE PREUS NÚMERO 1

NÚMERO	CODI	UA	DESCRIPCIÓ	PREU	
P-1	BR433-22LO	u	Fraxinus angustifolia de perímetre de 20 a 25 cm, amb pa de terra de diàmetre mínim 0,675 cm i profunditat mínima 0,004725 cm segons fórmules NTJ (CENT SEIXANTA-TRES EUROS AMB TRENTA-QUATRE CÈNTIMS)	163,34	€
P-2	E1500028	Ut	Manometre de glicerina de rosca 1/4 ', de 0 a 6 atm, inclos el subministre i muntatge (QUATRE EUROS AMB SETANTA-CINC CÈNTIMS)	4,75	€
P-3	E1500032	Ut	Valvula de bola de llauto de connexio 1 1/2 ', inclos subministre i muntatge (SET EUROS AMB SETZE CÈNTIMS)	7,16	€
P-4	EB01	u	Partida per a l'execució del projecte i obres pels treballs d'entroncament, reforç / adequació de la xarxa existent i nova extensió de xarxa, necessaris per a unir la seva instal·lació al punt de connexió de la xarxa existent, d'acord amb l'estudi annex núm 0000949479, de data 5 de febrer de 2025. Al PRESSUPOST 2: TREBALLS D'ENTRONCAMENT, REFORÇ O ADECUACION I NOVA EXTENSIÓ DE XARXA (354.541,09 €) s'afegeix el concepte de Dret de Supervisió inclòs al PRESSUPOST 1 (2.182,71 €). (TRES-CENTS CINQUANTA-SIS MIL SET-CENTS VINT-I-TRES EUROS AMB VUITANTA CÈNTIMS)	356.723,80	€
P-5	F2194JB4	M2	Demolicio de rigola, vorada i vorera de paviment de panots, formigo, pedra, llamborda o terres, col.locats sobre base de formigo, de qualsevol mida d'amplaria, amb martell trencador muntat sobre retroexcavadora. s'inclou la p.p. de proteccio de les tapes i elements dels serveis aixi com els murets i tanques de parcel.la, la demolicio de la vorada i rigola de qualsevol tipus. carrega i transport a abocador autoritzat per la d.f. inclos esponjament, cannon d'abocament i manteniment de l'abocador (NOU EUROS AMB SEIXANTA-QUATRE CÈNTIMS)	9,64	€
P-6	F2194XB2	M2	Fressat de paviment de mescla bituminosa, de fins a 10 cm de gruix i qualsevol d'amplaria, amb mitjans mecanics. s'inclou la p.p. d'esponjament del terreny, la carrega amb mitjans mecanics i transport de runa a abocador autoritzat per la d.f., amb camio de 12 t, el canon d'abocament i manteniment de l'abocador. (DOS EUROS AMB QUARANTA-CINC CÈNTIMS)	2,45	€
P-7	F219U280	M2	Demolició de paviment de calçada, de paviment bituminós o de formigo, fins a 30 cm de gruix, de qualsevol amplada. s'inclou la p.p. d'esponjament del terreny, la carrega amb mitjans mecanics i transport de runa a abocador autoritzat per la d.f., amb camio de 12 t, el canon d'abocament i manteniment de l'abocador. (DEU EUROS AMB SET CÈNTIMS)	10,07	€
P-8	F21DU000	U	Demolició d'embornals, inclós el rebliment i el piconatge del clot (es recupera reixa). càrrega i transport a l'abocador (TRENTA-QUATRE EUROS AMB VUITANTA-SET CÈNTIMS)	34,87	€
P-9	F22113L2	M2	Neteja, esbrossada i perfilat del terreny segons replateig definit al projecte, realitzada amb pala carregadora o altres mitjans mecànics, i càrrega mecànica sobre camió de les terres resultants, incloent el transport interior i abocament en zona verda o prèstec amb autorització de la df. i la p.p. d'eliminació d'elements arbustius i petits arbres d'alçada inferior a 5m sense valor paissatgistic. S'inclou la càrrega, transport i canon d'abocador. (ZERO EUROS AMB SETANTA-TRES CÈNTIMS)	0,73	€
P-10	F2225A20	M3	Excavació de rasa de qualsevol mida, en terreny no classificat, amb mitjans mecànics i manuals. Inclou càrrega a camió, transport i canon a abocador. (QUATRE EUROS AMB SETANTA-VUIT CÈNTIMS)	4,78	€

QUADRE DE PREUS NÚMERO 1

NÚMERO	CODI	UA	DESCRIPCIÓ	PREU
P-11	F222U000	U	Localització de serveis existents i clavegueres mitjançant cales, de forma manual. s'inclou el rebliment i piconatge posterior de terres. (VINT-I-QUATRE EUROS AMB NORANTA-SET CÈNTIMS)	24,97 €
P-12	F222U052	M	Obertura i rebliment de rases per a xarxa de boques de reg, de 30 cm. de fondària i 20 cm. d'amplària (DOS EUROS AMB VUITANTA-SIS CÈNTIMS)	2,86 €
P-13	F226120F	M3	Terraplenada i piconatge per a caixa de paviment amb material tolerable, adequat o seleccionat provinent de la pròpia excavació o d'aportació, en tongades de fins a 25 cm, amb una compactació del 95 % del pm, mesurat sobre perfils teòrics definits als plànols incloent la p.p. de selecció, l'aportació del material i els coeficients d'esponjament així com els moviments de terres auxiliars per a la seva execució: rampes d'accés i base del terraplè. (VUIT EUROS AMB TRENTA-NOU CÈNTIMS)	8,39 €
P-14	F227500F	M2	Repàs i piconatge de sòl de rasa de qualsevol amplaria, amb compactació del 95% pm (QUATRE EUROS AMB TRENTA-NOU CÈNTIMS)	4,39 €
P-15	F928101J	M3	Subbase material seleccionat, amb estesa i piconatge del material al 98 % del pm. s'inclou l'aportació del material a l'obra i la seva extensió amb tongades de 25 cm com a màxim (VINT-I-SET EUROS AMB QUATRE CÈNTIMS)	27,04 €
P-16	F931201J	M3	Base de tot-u artificial, granitica tipus za-25, amb estesa i piconatge del material al 100% del pm (QUARANTA-TRES EUROS AMB NORANTA-QUATRE CÈNTIMS)	43,94 €
P-17	F9365H11	M3	Base de formigó hm-20/b/20/i, de consistència tova i grandària màxima del granulat 20 mm, abocat des de camió amb estesa i vibratge manual, amb acabat reglejat (CINQUANTA-DOS EUROS AMB DOS CÈNTIMS)	52,02 €
P-18	F965178T	M	Vorada recta de peces de formigo, de 14/17x28 cm, tipus t-3 d'i.c.a.o similar, de resistencia > 3,5 mpa, doble capa, col.locada sobre base de formigo hm-20/p/12/i de 25 a 30 cm d'alçaria, rejuntada amb morter de ciment 1:4/165 l. s'inclou la p.p. de replanteig i nivellacio per a la col.locacio de la vorada i la realitzacio de talls amb disc, passos de vianants i vorades especials per gual d'entrades de vehicles pesants format amb vorada de peces prefabricades de formigo tipus t-3 rebaixada a nivell del paviment, de 20 cm d'amplada, inclos la part proporcional de rampes amb vorades t-3 de 200 cm de llargària d'adaptació a la vorera, col.locat sobre solera de formigo de resistencia de 15n/mm2 de 20 cm de gruix (VINT-I-SET EUROS AMB VUITANTA-CINC CÈNTIMS)	27,85 €
P-19	F96AU015	M	Pas per a vianants de 1.20 m. d'amplada, de peces de formigó prefabricat, inclos part proporcional de caps de remat de 120x40x30 cm conformats amb quart de circumferencia de 40 cm de radi, col.locat sobre solera de formigo de resistencia de 15n/mm2 de 20 cm de gruix. s'inclou la p.p. d'excavació manual i mecànica de la rasa per la vorada en qualsevol tipus de terreny, replanteig i nivellacio per a la col.locacio de la vorada, i la realitzacio de talls amb disc (VUITANTA-NOU EUROS AMB VUITANTA-SIS CÈNTIMS)	89,86 €
P-20	F96AU020	M	Gual per a vehicles pesants format amb vorada de peces prefabricades de formigo tipus V60 de la casa Breinco o similar de 40cm d'amplada i 60cm de llargada, inclos la part proporcional de peces especials, col.locat sobre solera de formigo de resistencia HM-20 de 15 cm de gruix. s'inclou la p.p. de formacio del gual, totalment acabat. (SEIXANTA-VUIT EUROS AMB TRENTA-UN CÈNTIMS)	68,31 €
P-21	F9E1321J	M2	Paviment de panot gris de 20x20x4 cm, de nou pastilles, i paviment direccional de ratlles i tacs per a invidents. segons característiques de l'ajuntament de rubí, classe 1a, tipus 2 sobre suport de 3 cm de sorra, col.locat a truc de maceta amb morter de ciment 1:8, elaborat a l'obra amb formigonera de 165 l i beurada de ciment portland. s'inclou la p.p. de talls, entregues i recrescut de tapes i serveis (QUARANTA EUROS AMB NORANTA CÈNTIMS)	40,90 €

QUADRE DE PREUS NÚMERO 1

NÚMERO	CODI	UA	DESCRIPCIÓ	PREU
P-22	F9E1U430	m2	Subministrament i col·locació de llosa de formigó tipus Vulcano de la casa Breinco o similar, de dimensions 30x20x6 cm, color a determinar per la Direcció Facultativa, col·locada morter, amb formació de pendents, ajustos, retallades i vibrat final, incloent la neteja, rejuntat amb ciment, compactació, i totes les feines auxiliars necessàries per a la seva correcta execució segons les especificacions del fabricant i les indicacions de la Direcció Facultativa. (QUARANTA-QUATRE EUROS AMB DINOU CÈNTIMS)	44,19 €
P-23	F9J12E70	M2	Reg d'imprimació amb emulsió bituminosa catiònica tipus c50bf5 imp(eci), amb dotació 1,5 kg/m2 (UN EUROS AMB TRENTA CÈNTIMS)	1,30 €
P-24	F9J13J40	M2	Reg d'adherència amb emulsió bituminosa catiònica tipus c60b3/b4 adh(ecr-1), amb dotació 1 kg/m2 (ZERO EUROS AMB VUITANTA-SET CÈNTIMS)	0,87 €
P-25	FBA13110	M	Pintat sobre paviment d'una faixa discontínua de 10 cm 2/5,5, amb pintura reflectora i microesferes de vidre, amb màquina autopropulsada (ZERO EUROS AMB CINQUANTA CÈNTIMS)	0,50 €
P-26	FBA19110	M	Pintat sobre paviment d'una faixa discontínua de 15 cm 1/2, amb pintura reflectora i microesferes de vidre, amb màquina autopropulsada (ZERO EUROS AMB SEIXANTA-NOU CÈNTIMS)	0,69 €
P-27	FBA1E110	M	Pintat sobre paviment d'una faixa contínua de 20 cm, amb pintura reflectora i microesferes de vidre, amb màquina autopropulsada (UN EUROS AMB QUINZE CÈNTIMS)	1,15 €
P-28	FBA1F110	M	Pintat sobre paviment d'una faixa contínua de 10 cm, amb pintura reflectora i microesferes de vidre, amb màquina autopropulsada (ZERO EUROS AMB NORANTA-TRES CÈNTIMS)	0,93 €
P-29	FBA22311	M	Pintat sobre paviment de faixa transversal contínua de 50 cm, amb pintura reflectora i microesferes de vidre, amb màquina d'accionament manual (DOS EUROS AMB DIVUIT CÈNTIMS)	2,18 €
P-30	FBA31110	M2	Pintat sobre paviment de faixes superficials, amb pintura reflectora i microesferes de vidre, amb màquina d'accionament manual (SIS EUROS AMB SEIXANTA-VUIT CÈNTIMS)	6,68 €
P-31	FCONT01	Ut	Subministrament i col·locació de contenidor per a rebuig de 3200 l de capacitat de la cas ros roca o equivalent (QUATRE-CENTS QUATRE EUROS AMB QUARANTA-VUIT CÈNTIMS)	404,48 €
P-32	FCONT02	Ut	Subministrament i col·locació de contenidor d'envasos de 3200l de capacitat de la casa rosroca o equivalent (TRES-CENTS CINQUANTA EUROS AMB CINQUANTA-SIS CÈNTIMS)	350,56 €
P-33	FCONT03	Ut	Subministrament i col·locació de contenidor d'envasos de vidre 3200l de capacitat de la cas ros roca o equivalent (TRES-CENTS CINQUANTA EUROS AMB CINQUANTA-SIS CÈNTIMS)	350,56 €
P-34	FCONT04	Ut	Subministrament i col·locació de contenidor per a paper de 3200l de capacitat de la cas ros roca o equivalent. (TRES-CENTS QUARANTA-CINC EUROS AMB TRENTA-VUIT CÈNTIMS)	345,38 €

QUADRE DE PREUS NÚMERO 1

NÚMERO	CODI	UA	DESCRIPCIÓ	PREU	
P-35	FCONT05	Ut	Subministrament i col·locació de contenidor orgànica 2000 l de capacitat de la cas ros roca o equivalent (TRES-CENTS VINT-I-TRES EUROS AMB CINQUANTA-NOU CÈNTIMS)	323,59	€
P-36	FD75UBAI	U	Escomesa d'aigues fecals/pluvials de parcel.la a la claveguera general, amb tub de pead de 315 mm dn, de doble paret autoportant. s'inclou moviment de terres i connexio a la claveguera general i perico d'obra a la parcel.la (CENT SETANTA-DOS EUROS AMB VUITANTA-VUIT CÈNTIMS)	172,88	€
P-37	FD7INSPECCIO	Ut	Inspeccio del clavegueram executat amb camara de tv. inclou desplaçament de l'equip, realitzacio de la inspeccio i eleboracio de l'informe dels resultats (SET-CENTS NORANTA-CINC EUROS AMB VINT-I-CINC CÈNTIMS)	795,25	€
P-38	FDD1A098	M	Paret per a pou circular de d 100 cm de peces prefabricades de formigo, col.locades amb morter de ciment 1:4, elaborat a l'obra amb formigonera de 165 l. s'inclou la p.p. de col.locacio de pates de polietile (CENT DIVUIT EUROS AMB DINOU CÈNTIMS)	118,19	€
P-39	FDGZU010	M	Banda contínua de plàstic de color, de 30 cm d'amplària, per a malla senyalitzadora, col·locada al llarg de la rasa a distància per sobre de la canonada, color i inscripció indicats per la corresponent companyia de servei (ZERO EUROS AMB SEIXANTA-TRES CÈNTIMS)	0,63	€
P-40	FDK256F3	U	Pericó de 38x38x55 cm, amb parets de 15 cm de gruix de formigó hm-20/p/20/i i solera de maó calat, sobre llit de sorra (VUITANTA-UN EUROS AMB SEIXANTA CÈNTIMS)	81,60	€
P-41	FDKZ3159	U	Bastiment i tapa per a pericó de serveis de fosa grisa de 420x420x40 mm i de 25 kg de pes, col·locat amb morter mixt 1:0.5:4, elaborat a l'obra amb formigonera de 165 l. Inclou petits materials i part proporcional d'accessories pel seu correcte funcionament. (SETANTA-CINC EUROS AMB TRENTA-CINC CÈNTIMS)	75,35	€
P-42	FF32AI09	Ut	Ramals de 50 mm per escomeses. inclou accessoris necessaris per a la seva correcta instal.lació, segons requeriments tècnics de la companyia subministradora del servei, agbar (DOS-CENTS VUITANTA EUROS AMB CINQUANTA-TRES CÈNTIMS)	280,53	€
P-43	FFB1U940	M	Tub de polietilè de densitat alta de 63 mm de diàmetre nominal exterior, de 10 bar de pressió nominal, segons norma une 51131 alimentària, amb p.p d'accesoris i col.locat soterrat. s'inclou p.p. de moviment de terres manual i mecànic i connexions. (CATORZE EUROS AMB TRENTA-SIS CÈNTIMS)	14,36	€
P-44	FFB26355	M	Tub de polietilè de densitat baixa, de 32 mm de diàmetre nominal exterior, 6 bar de pressió nominal, segons une 53-131, connectat a pressió, amb grau de dificultat mitjà i col.locat al fons de la rasa (CINC EUROS AMB VUITANTA-SIS CÈNTIMS)	5,86	€
P-45	FG00U010	Pa	Projecte, legalitzacio i inspecció de l'organisme competent de l'instal.lacio d'enllumenat public. partida alçada a justificar pels treballs de legalització de les línies del quadre d'enllumenat públic davant el departament d'indústria de la generalitat de catalunya, totalment acabat. (QUATRE-CENTS VUITANTA-QUATRE EUROS AMB TRENTA-UN CÈNTIMS)	484,31	€
P-46	FG00U0ES	Pa	Partida alçada a justificar en concepte de modificació del quadre elèctric existent, Quadre L, per p (SIS-CENTS NORANTA-SET EUROS AMB QUATRE CÈNTIMS)	697,04	€
P-47	FGD1431E	Ut	Piqueta de connexió a terra d'acer, amb recobriment de coure de gruix estàndard, de 2500 mm de llargària i de 17.3 mm de diàmetre, clavada a terra. Inclou petits materials i part proporcional d'accessories pel seu correcte funcionament. (TRENTA-VUIT EUROS AMB VINT-I-TRES CÈNTIMS)	38,23	€

QUADRE DE PREUS NÚMERO 1

NÚMERO	CODI	UA	DESCRIPCIÓ	PREU
P-48	FH123	u	Soldadura in situ de tapa i marc de registre de dimensions 40×40 cm, incloent la preparació de superfícies, ajust i alineació de les peces, execució de les unions mitjançant soldadura elèctrica, repàs i neteja de les juntes, així com el subministrament dels consumibles necessaris. Treballs realitzats amb els mitjans manuals i mecànics adequats, garantint la correcta fixació, estabilitat i seguretat de l'element. Tot segons instruccions de la Direcció Facultativa i normativa aplicable. (TRENTA-DOS EUROS AMB DOS CÈNTIMS)	32,02 €
P-49	FHN635A5	Ut	Llumenera led model VEKA N de Carandini o simila, de 53.1 W, 5842 lm, 109.9 lm/W Característiques: - Llumeneres Led, color 2700ºK - Llumeneres amb Driver Regulable amb corba Rubi - Les llumeneres han de disposar de Protecció sobretensions de 20k - Portelles de les columnes soldades - Pintura Anti – Orin a les columnes (de fàbrica) - Etiquetatge de les columnes - Columnes amb Anell de reforç a la base Inclou petits materials i part proporcional d'accessories pel seu correcte funcionament. (TRES-CENTS NORANTA EUROS AMB QUINZE CÈNTIMS)	390,15 €
P-50	FHN635A6	Ut	Llumenera model Century led Lira de Carandini o similar, de 37 a 56 w de potència, inclòs driver programat, acoblada al suport. , segons configuració de l'estudi lumínic inclòs driver programat, subministrament, muntatge, probes, cablejat interior i connexions. Característiques: - Llumeneres Led, color 2700ºK - Llumeneres amb Driver Regulable amb corba Rubi - Les llumeneres han de disposar de Protecció sobretensions de 20k - Portelles de les columnes soldades - Pintura Anti – Orin a les columnes (de fàbrica) - Etiquetatge de les columnes - Columnes amb Anell de reforç a la base Inclou petits materials i part proporcional d'accessories pel seu correcte funcionament. (NOU-CENTS QUARANTA-QUATRE EUROS AMB CINQUANTA CÈNTIMS)	944,50 €
P-51	FJM0U013	U	Connexio a la xarxa d'aigua potable, en perico i comptador. concertació i contractació d'escomesa d'aigua per un comptador instal.lat de 7 m3/hora. s'inclou despeses financeres per avançament del pagament a la cia. (QUATRE-CENTS SEIXANTA-UN EUROS AMB QUARANTA-NOU CÈNTIMS)	461,49 €
P-52	FJS51732	M	Canonada per a reg per degoteig de 17 mm de diàmetre, amb degoters autocompensats integrats cada 33 cm, instal·lada soterrada 10 cm, amb l'obertura i el tancament de la rasa inclosos (TRES EUROS AMB SETANTA-TRES CÈNTIMS)	3,73 €
P-53	FJSBA110	U	Electrovàlvula per a reg, amb cos de pvc, pressió des d'1 a 10 bar, amb solenoide a 24 vac, presa 1", instal.lada (QUARANTA-CINC EUROS AMB QUARANTA-SET CÈNTIMS)	45,47 €
P-54	FN11U040	U	Boca de reg compacte de fosa amb racord tipus barcelona de 45 mm., amb clau de pas. s'inclou el pericó i la tapa de fosa mod.bv-05-63 dn 40 o similar, amb marc rectangular i inscripció en català (CENT DOS EUROS AMB NORANTA CÈNTIMS)	102,90 €

QUADRE DE PREUS NÚMERO 1

NÚMERO	CODI	UA	DESCRIPCIÓ	PREU
P-55	FN2GU004	U	Degoters autocompensats de 24 l/h amb part proporcional d'accesoris de connexió i microtub, format per anell tancat de 60 cm. de diàmetre de polietilè ranurat de 20 mm. (DOS EUROS AMB VINT-I-QUATRE CÈNTIMS)	2,24 €
P-56	FN32U800	U	Vàlvula d'esfera d.2' per a tall general i zona de reg. (TRENTA-QUATRE EUROS AMB NORANTA-NOU CÈNTIMS)	34,99 €
P-57	FN74U800	U	Regulador de pressió de 2" fins a 4 atm, amb filtre incorporat. subministre i muntatge (NORANTA-VUIT EUROS AMB CINQUANTA CÈNTIMS)	98,50 €
P-58	FPC00006	Ut	Arqueta de 160x80x120, amb paret de 14cm de gruix da maó calat arrebossat i lliscat per l'interior, amb solera de formigó hm-20. inclou subministrament, transport i col·locació de dues tapes de 70x70 amb angles interiors a l'arqueta per la seva subjecció. (DOS-CENTS DOTZE EUROS AMB SIS CÈNTIMS)	212,06 €
P-59	FQ32U020	U	Pilona barcelona normal de 1000 mm d'alçada, formada per fust i remat de fosa gris de 100 mm de diametre i acabat pintat amb imprimacio fosfatant antioxidant i oxiron negre ferritic, anella d'acer inoxidable de 84 mm de diametre exterior i acabat matitzat , col.locada amb morter 1:4 (QUARANTA-SIS EUROS AMB CINQUANTA CÈNTIMS)	46,50 €
P-60	FQ42U040	U	Pilona barcelona basculant de 1000 mm d'alçada, formada per fust i remat de fosa gris de 100 mm de diametre i acabat pintat amb imprimacio fosfatant antioxidant i oxiron negre ferritic, anella d'acer inoxidable de 84 mm de diametre exterior i acabat matitzat, senyal de l'ajuntament de la ciutat en relleu d' 1,5 mm i alçada de 65 mm i base fixa encastada al terra amb morter 1:4 (CENT NOU EUROS AMB SETANTA-CINC CÈNTIMS)	109,75 €
P-61	FQDFBE04	U	Subministrament i muntatge de joc per a infants model NRO906 de KOMPAN o similar (DOS MIL TRES-CENTS CINQUANTA-TRES EUROS AMB TRENTA-SET CÈNTIMS)	2.353,37 €
P-62	FQDFBE12	U	Suministro e instalación de banco de diseño neobarcino de benito, medidas totales (largo x alto x profundo) 1800x835x710 mm, fabricado con pies de fundición dúctil (tratados con el proceso ferrus el protector de triple capa para el hierro, que garantiza una óptima resistencia a la corrosión) y seis tablones de madera tropical natural (tratados con recubrimiento de triple capa lignus, protector fungicida, insecticida e hidrófugo). incluye protector de materiales antigrafitti grafus. tornillería de acero inoxidable. anclado sobre superficie preparada con pernos de expansión m10 según superficie y proyecto. (TRES-CENTS NORANTA-VUIT EUROS AMB CINQUANTA-UN CÈNTIMS)	398,51 €
P-63	FQDFBE13	U	Subministrament i muntatge de cadira de fusta model neobarcino rebnew um304nspr de fundicion benito o similar. (CENT NORANTA-TRES EUROS AMB SEIXANTA-SET CÈNTIMS)	193,67 €
P-64	FQZ51121	U	Aparcament de bicicletes individual, de poliuretà expandit i base de fosa d'alumini, amb capacitat per a 2 bicicletes, fixat mecànicament (TRES-CENTS CINQUANTA-DOS EUROS AMB SETANTA-DOS CÈNTIMS)	352,72 €
P-65	FR22RERO	M2	Formació de barrera anti arrels flexible col.locat dins de la franja de plantació, amb costelles, de 1000 mm d'amplada a i dues parets de 1000 mm de fondària, i 1 mm de gruix, de polietilè d'alta densitat de color negre, model reroot 1000, de greenleaf o similar (VUIT EUROS AMB VINT-I-UN CÈNTIMS)	8,21 €

QUADRE DE PREUS NÚMERO 1

NÚMERO	CODI	UA	DESCRIPCIÓ	PREU
P-66	FR3P2111	M3	Terra vegetal de jardineria de categoria alta, amb una conductivitat elèctrica menor de 0,8 ds/m, segons ntj 07a, subministrada a granel i escampada amb retroexcavadora mitjana, incloent la p.p. d' aplicació de hidrogel o estabilitzador de sòls. (CINQUANTA-SET EUROS AMB QUARANTA-TRES CÈNTIMS)	57,43 €
P-67	FR661121	M2	Proposta de vegetació per a setos a la zona de parterres: subministre i plantació de seto composat per l'espècies: Massa Arbustiva B1: Espigol Dentat Festuca Blava Massa Arbustiva B2: Botja Peluda Salvia Chamaedryoides Subministrat en c10 lts (alçada aproximada 60 cm), separat cada 50 cm. 4 PLANTES / M2 partida de plantació: excavació de clot de plantació de 50x50x40 cm amb mitjans manuals, en un pendent inferior al 35%, reblert del clot amb terra de jardineria i primer reg. (VINT EUROS AMB VUITANTA-CINC CÈNTIMS)	20,85 €
P-68	FR9AUA80	M	Tanca de fusta amb estructura metàl.lica per a jocs infantils, model MSC5404 de KOMPAN o similar, inclòs part proporcional de porta d'accés segons plànols, indicacions de la df i especificacions de l' ajuntament de rubí. (CENT TRENTA-NOU EUROS AMB QUARANTA CÈNTIMS)	139,40 €
P-69	G222CONE	Ut	Sortida a façana, a pal o a perico existent, amb dos conductes de pvc dn 110 mm o 63 mm. s'inclou el moviment de terres, dau de formigo, reposicions, etc., totalment acabat (CENT EUROS AMB VINT-I-VUIT CÈNTIMS)	100,28 €
P-70	G222PEDE	Ut	Formació de base i pedestal d'armari de telecomunicacions, segons plantilla i detalls dels plànols i indicacions de la cia. i d.f. (CENT VUITANTA-CINC EUROS AMB CINQUANTA-SIS CÈNTIMS)	185,56 €
P-71	G974U020	M	Rigola prefabricada de morter de ciment blanc de 20x20 cm d'amplada i 8 cm de gruix, inclosa excavació, base de formigó de 15 n/mm2 de resistència característica a la compressió i totes les feines adients, totalment col·locada (VINT-I-DOS EUROS AMB NORANTA-SIS CÈNTIMS)	22,96 €
P-72	GDB23449	U	Solera per a pou de registre de 20 cm de gruix, mitja canya, amb formigo hm-20/p/12/i, inclus p.p. elements d'estanqueitat i connexionat (SETANTA-UN EUROS AMB TRETZE CÈNTIMS)	71,13 €
P-73	GDCONEMB	Ut	Connexio de caixa d'embornal o interceptor a col.lector o pou de registre, amb tub de pead de d.n. 200 mm autoportant per sanejament, totalment acabada. s'inclou els colzes, derivacions i elements auxiliars, proteccio de formigo, excavacio i transport. (CENT QUATRE EUROS AMB CINQUANTA-SIS CÈNTIMS)	104,56 €
P-74	GDD1C098	U	Con prefabricat per a pou circular de d 100 cm, de formigo, de 60 cm d'alçaria, reatacat amb morter de ciment 1:4, incloent col.locacio i posterior rejuntat amb morter de c.p. (QUARANTA-QUATRE EUROS AMB CINQUANTA-UN CÈNTIMS)	44,51 €
P-75	GDDZ3178	U	Bastiment i tapa de fosa grisa, per a pou de registre, tipus extractor t2064k de marchexagonal, de fundicion ductil benito, de mides 865x865 mm, e-600 i d-400, 100 mm d'alçada i diàmetre de la tapa 630 mm, suportant 40 ton i transit intens , agafat amb morter de ciment 1:4, elaborat a l'obra, i escut de l'ajuntament del Ajuntament de Rubí, amb inscripció de pluvials/fecals (CENT VUIT EUROS AMB SEIXANTA CÈNTIMS)	108,60 €

QUADRE DE PREUS NÚMERO 1

NÚMERO	CODI	UA	DESCRIPCIÓ	PREU	
P-76	GHM11N22	U	Columna de planxa d'acer galvanitzat, de forma troncocònica, de 5 m d'alçària, coronament sense platina, amb base platina i porta, segons norma une-en 40-5, col·locada sobre dau de formigó col cc jv 040 h1 00 e e cp a 715t - prp: 865,00 euros columna cilíndrica, sección: circular, material: acero al carbono s 235 jr según une en 10219-1. fabricación conforme a norma une en 40-5. galvanizado según une-en iso 1461. altura 5 metros. base:embutida. puerta:enrasada. pernos y plantilla incluidos. (se incluye una plantilla cada 6 columnas). galvanizado por inmersión en caliente según une en iso 1461. inclou etiqueta d'identificació del punt de llum, segons criteri de l'ajuntament de rubí, de material plàstic, garantia de set anys i col.locada sobre la columna a 2,50 metres d'alçada. inclou collaret de formigó per base de columna d'acer ubicada en zona de parterre, sauló, terra o similar de dimensions gruix 15 centímetres sobre el paviment. inclou caixa estanca de protecció i derivació per enllumenat públic, amb envolvent fabricada en policarbonat i protecció a punt de llum mitjançant cartutxos fusibles cilíndrics de 10x38 tipus t- 0, ip54 i marcat ce. Inclou petits materials i part proporcional d'accessories pel seu correcte funcionament. (CINC-CENTS TRENTA-TRES EUROS AMB DISSET CÈNTIMS)	533,17	€
P-77	H1411111	U	Casc de seguretat per a ús normal, contra cops, de polietilè amb un pes màxim de 400 g, homologat segons une-en 812 (SET EUROS AMB SEIXANTA-SET CÈNTIMS)	7,67	€
P-78	H1421110	U	Ulleres de seguretat antiimpactes estàndard, amb muntura universal, amb visor transparent i tractament contra l'entelament, homologades segons une-en 167 i une-en 168 (VUIT EUROS AMB SEIXANTA-TRES CÈNTIMS)	8,63	€
P-79	H142AC60	U	Pantalla facial per a soldadura elèctrica , amb marc abatible de mà i suport de polièster reforçat amb fibra de vidre vulcanitzada d'1,35 mm de gruix, amb visor inactínic semifosc amb protecció din 12, homologada segons une-en 175 (TRETZE EUROS AMB TRENTA-VUIT CÈNTIMS)	13,38	€
P-80	H142BA00	U	Pantalla facial per a protegir contra la projecció de partícules i a l'encebament d'arcs elèctrics , de policarbonat transparent , per a acoblar al casc amb arnès dielèctric (DOTZE EUROS AMB VINT-I-SET CÈNTIMS)	12,27	€
P-81	H1433115	U	Protector auditiu tipus orellera acoplable a casc industrial de seguretat, homologat segons une-en 352, une-en 397 i une-en 458 (DIVUIT EUROS AMB SIS CÈNTIMS)	18,06	€
P-82	H1441201	U	Mascareta autofiltrant contra polsims i vapors tòxics, homologada segons une-en 405 (ZERO EUROS AMB VUITANTA-SIS CÈNTIMS)	0,86	€
P-83	H144A103	U	Parell de filtres per a respirador amb dos allotjaments laterals per a filtres contra pols, vapors, fums i partícules tòxiques en ambient amb un mínim del 16% d'oxigen, homologada segons ce (DIVUIT EUROS AMB NORANTA CÈNTIMS)	18,90	€
P-84	H1451110	U	Parella de guants per a ús general, amb palmell, artells, ungles i dits índex i polze de pell, dors de la mà i maniguet de cotó, folre interior, i subjecció elàstica al canell (UN EUROS AMB NORANTA-CINC CÈNTIMS)	1,95	€
P-85	H1456821	U	Parella de guants dielèctrics per a baixa tensió, de cautxú, amb maniguets fins a mig avantbraç (QUARANTA-CINC EUROS AMB SETANTA-SIS CÈNTIMS)	45,76	€

QUADRE DE PREUS NÚMERO 1

NÚMERO	CODI	UA	DESCRIPCIÓ	PREU
P-86	H145D002	U	Parella de guants de protecció contra riscs mecànics molt agressius nivell 5, homologats segons une-en 388 i une-en 420 (DEU EUROS AMB VINT-I-VUIT CÈNTIMS)	10,28 €
P-87	H1461110	U	Parella de botes d'aigua de pvc de canya alta, amb sola antilliscant i folrades de niló rentable, homologades segons une-en 344, une-en 345,une-en 346 i une-en 347 (DEU EUROS AMB NORANTA-SIS CÈNTIMS)	10,96 €
P-88	H1465275	U	Parella de botes baixes de seguretat industrial, per a treballs de construcció en general, resistents a la humitat, de pell rectificada, amb envoltant del turmell encoixinat, amb puntera metàl.lica, sola antilliscant, falca amortidora d'impactes al taló i sense plantilla metàl.lica, homologades segons une-en 344, une-en 344/a1, une-en 344-2, une-en 345, une-en 345/a1, une-en 345-2, une-en 346, une-en 346/a1, une-en 346-2, une-en 347, une-en 347/a i une-en 347-2 (VINT-I-DOS EUROS AMB SETZE CÈNTIMS)	22,16 €
P-89	H1471101	U	Cinturó de seguretat de subjecció, ajustable, classe a, de polièster i ferramenta estampada, amb corda de seguretat dotada de guardacaps metàl.lics i mosquetó d'acer amb virolla roscada, homologat segons ce (QUARANTA EUROS AMB VINT-I-NOU CÈNTIMS)	40,29 €
P-90	H1481131	U	Granota de treball, de polièster i cotó, amb butxaques exteriors (CATORZE EUROS AMB CINQUANTA-DOS CÈNTIMS)	14,52 €
P-91	H1487460	U	Impermeable amb jaqueta, caputxa i pantalons, per a obres públiques, de pvc soldat de 0,4 mm de gruix, de color viu, homologat segons une-en 340 (SET EUROS AMB SETANTA-SIS CÈNTIMS)	7,76 €
P-92	H1511212	M2	Protecció de talús amb malla metàl·lica i làmina de polietilè ancorada amb barres d'acer amb cables, amb una malla de triple torsió, de 80 mm de pas de malla i 2,4 mm de diàmetre i làmina de polietilè d'alta densitat de 2 mm de gruix (DISSET EUROS AMB TRENTA-UN CÈNTIMS)	17,31 €
P-93	H151AEL1	M2	Protecció horitzontal d'obertures amb malla electrosoldada de barres corrugades d'acer, elaborada a l'obra de 10x10 cm i de 3 - 3 mm de diàmetre embegut en el formigó i amb el desmuntatge inclòs (SIS EUROS AMB SETANTA-SET CÈNTIMS)	6,77 €
P-94	H151AJ01	M2	Proteccio horitzontal d'obertures, amb fusta i planxes metal.liques amb el desmuntatge inclos (CATORZE EUROS AMB QUARANTA-SIS CÈNTIMS)	14,46 €
P-95	H1522111	M	Barana de proteccio en el perimetre de la coronacio d'excavacions, d'1 m d'alçaria, amb travesser superior, travesser intermedi i muntants de tub metal.lic de 2,3', socol de post de fusta, ancorada en el terreny amb daus de formigo i amb el desmuntatge inclos (TRETZE EUROS AMB CINQUANTA-UN CÈNTIMS)	13,51 €
P-96	H153A9F1	U	Topall per a descarrega de camions en excavacions, de 4 m d'amplaria amb taulo de fusta i perfils ipn 100 clavats al terreny i amb el desmuntatge inclos (TRENTA-QUATRE EUROS AMB QUARANTA-QUATRE CÈNTIMS)	34,44 €
P-97	H15AC002	U	Parell de valvules antiretroces de flama, per a equip de tall oxiacetilenic, col.locada (TRETZE EUROS AMB CINQUANTA-DOS CÈNTIMS)	13,52 €
P-98	HBB11111	U	Placa reflectora triangular, de 70 cm de costat, per a senyals de transit i de perill, fixada i amb el desmuntatge inclos (CINQUANTA-VUIT EUROS AMB CINQUANTA CÈNTIMS)	58,50 €

QUADRE DE PREUS NÚMERO 1

NÚMERO	CODI	UA	DESCRIPCIÓ	PREU
P-99	HBB11251	U	Placa reflectora circular, de 60 cm de diametre, per a senyals de transit i de perill, fixada i amb el desmuntatge inclos (SEIXANTA-CINC EUROS AMB VINT-I-SET CÈNTIMS)	65,27 €
P-100	HBBREGCA	Ut	Camio cisterna per a reg (SEIXANTA-NOU EUROS AMB DISSET CÈNTIMS)	69,17 €
P-101	HBC12300	U	Con de plastic reflector de 50 cm d'alçaria (VUIT EUROS AMB SETANTA-CINC CÈNTIMS)	8,75 €
P-102	HBC1A081	M	Cinta d'abalisament reflectora, amb un suport cada 5 m i amb el desmuntatge inclos (TRES EUROS AMB DOTZE CÈNTIMS)	3,12 €
P-103	HBC1GFJ1	U	Llum amb lampada intermitent de color ambre, amb energia de bateria de 12 v i amb el desmuntatge inclos (TRENTA-DOS EUROS AMB QUARANTA-VUIT CÈNTIMS)	32,48 €
P-104	HM31161J	U	Extintor de pols seca, de 6 kg de carrega, amb pressio incorporada, pintat, amb suport a la paret i amb el desmuntatge inclos (SEIXANTA EUROS AMB VINT CÈNTIMS)	60,20 €
P-105	J03D2202	U	Anàlisi granulomètrica per tamisatge d'una mostra de sòl, segons la norma une 103-101-95 o nlt 104-91 (TRENTA-SET EUROS AMB SEIXANTA-CINC CÈNTIMS)	37,65 €
P-106	J03D4204	U	Determinació dels límits d'atterberg (límit líquid i límit plàstic) d'una mostra de sòl, segons la norma une 103-103-94 o nlt 105-91 i une 103-104-93 o nlt 106-91 (QUARANTA-DOS EUROS AMB NORANTA CÈNTIMS)	42,90 €
P-107	J03D5205	U	Comprovació de la no plasticitat d'una mostra de sòl, segons la norma une 103-104-93 o nlt 106-91 (QUARANTA-DOS EUROS AMB NORANTA CÈNTIMS)	42,90 €
P-108	J03D8208	U	Assaig de piconatge pel mètode del proctor modificat d'una mostra de sòl, segons la norma une 103-501-94 o nlt 108-91 (SETANTA-SIS EUROS AMB SEIXANTA-QUATRE CÈNTIMS)	76,64 €
P-109	J03DA209	U	Determinació de l'índex cbr en laboratori, amb la metodologia del próctor modificat (a tres punts) d'una mostra de sòl, segons la norma une 103502 (CENT QUARANTA-TRES EUROS AMB CINQUANTA-TRES CÈNTIMS)	143,53 €
P-110	J03DK10Y	U	Determinació del contingut de guix d'un sòl, segons la norma nlt 115 (NORANTA-SIS EUROS AMB VINT-I-SIS CÈNTIMS)	96,26 €
P-111	J03DK20H	U	Determinació del contingut de matèria orgànica, pel mètode del permanganat de sòdic d'una mostra de sòl, segons la norma nlt 118-91 (CINQUANTA-UN EUROS AMB VINT-I-CINC CÈNTIMS)	51,25 €
P-112	J03DN10Z	U	Determinació del contingut de sals solubles d'un sòl, segons la norma nlt 114 (QUARANTA-SIS EUROS AMB TRENTA CÈNTIMS)	46,30 €
P-113	J060770A	U	Mostreig, realització de con d'abrams, elaboració de les provetes, cura, recapçament i assaig a compressió d'una sèrie de cinc provetes cilíndriques de 15x30 cm, segons la norma une-en 12350-1, une-en 12350-2, une-en 12390-1, une-en 12390-2, une-en 12390-3 (CENT VINT-I-NOU EUROS AMB NORANTA-VUIT CÈNTIMS)	129,98 €

QUADRE DE PREUS NÚMERO 1

NÚMERO	CODI	UA	DESCRIPCIÓ	PREU	
P-114	J2VCR10P	U	Determinació in situ de la humitat i la densitat pel mètode dels isòtops radioactius, d'un sòl, segons la norma astm d 6938, per a un nombre mínim de determinacions conjuntes igual a 15 (SETZE EUROS AMB VINT-I-UN CÈNTIMS)	16,21	€
P-115	J2VCY10Q	U	Assaig de càrrega in situ, amb placa de 60 cm de diàmetre d'un sòl, segons la norma nlt 357 (CENT VUITANTA-SET EUROS AMB VINT-I-SIS CÈNTIMS)	187,26	€
P-116	J2VG310E	U	Assaig normalitzat de classificació d'un sòl, segons la norma astm d 2487 (VINT-I-DOS EUROS AMB DOTZE CÈNTIMS)	22,12	€
P-117	J961230D	U	Determinació de la resistència a la flexió d'una mostra de tres peces de vorada prefabricada de formigó, segons la norma une-en 1340 (CENT NORANTA-QUATRE EUROS AMB SETANTA-CINC CÈNTIMS)	194,75	€
P-118	J961310D	U	Determinació de la resistència al desgast per abrasió en plataforma giratòria d'una mostra de vorada prefabricada de formigó, segons la norma une-en 1340 (CENT SETANTA-SIS EUROS AMB NORANTA-UN CÈNTIMS)	176,91	€
P-119	J961430D	U	Determinació del coeficient d'absorció d'aigua d'una mostra de tres peces de vorada prefabricada de formigó, segons la norma une-en 1340 (CENT CINC EUROS AMB CINC CÈNTIMS)	105,05	€
P-120	J9C12F3A	U	Determinació de la resistència a la flexió d'una mostra de 4 peces de panot, segons la norma une-en 1339 (CENT SETANTA-CINC EUROS AMB CINQUANTA-VUIT CÈNTIMS)	175,58	€
P-121	J9C12G28	U	Determinació de la resistència a la flexió d'una mostra de 8 peces de llambordí de formigó, segons la norma une-en 1338 (CENT VUITANTA-TRES EUROS AMB VUITANTA-TRES CÈNTIMS)	183,83	€
P-122	J9C13C28	U	Determinació de la resistència a l'abrasió d'una mostra de 3 peces de llambordí de formigó, segons la norma une-en 1338 (CENT SETANTA-SIS EUROS AMB NORANTA-UN CÈNTIMS)	176,91	€
P-123	J9C13F3A	U	Determinació de la resistència a l'abrasió d'una mostra de 4 peces de panot, segons la norma une-en 1339 (CENT SETANTA-SIS EUROS AMB NORANTA-UN CÈNTIMS)	176,91	€
P-124	J9C14F28	U	Determinació del coeficient d'absorció d'aigua d'una mostra de 4 peces de llambordí de formigó, segons la norma une-en 1338 (CENT CINC EUROS AMB CINC CÈNTIMS)	105,05	€
P-125	J9C14F3A	U	Determinació del coeficient d'absorció d'aigua d'una mostra de 4 peces de panot, segons la norma une-en 1339 (CENT CINC EUROS AMB CINC CÈNTIMS)	105,05	€
P-126	J9H11101	U	Presa d'una mostra de mescla bituminosa, segons la norma nlt 121 (DOTZE EUROS AMB TRETZE CÈNTIMS)	12,13	€
P-127	J9H1210F	U	Determinació del contingut de lligant d'una mostra de mescla bituminosa, segons la norma nlt 164-90 (CINQUANTA-DOS EUROS AMB NORANTA-TRES CÈNTIMS)	52,93	€
P-128	J9H1310G	U	Anàlisi granulomètrica del granulat recuperat d'una mostra de mescla bituminosa, segons la norma nlt 165-90 (QUARANTA-SIS EUROS AMB SETZE CÈNTIMS)	46,16	€

QUADRE DE PREUS NÚMERO 1

NÚMERO	CODI	UA	DESCRIPCIÓ	PREU
P-129	J9H1410A	U	Presa, confecció de tres provetes cilíndriques, determinació de la densitat, estabilitat i fluència (assaig marshall) d'una mostra de mescla bituminosa, segons la norma nlt 159-86 (CENT SEIXANTA EUROS AMB VUITANTA-UN CÈNTIMS)	160,81 €
P-130	J9H1520K	U	Extracció, tall, determinació del gruix i de la densitat d'una proveta testimoni de mescla bituminosa, segons la norma nlt 168-90 (VUITANTA-CINC EUROS AMB VUITANTA-UN CÈNTIMS)	85,81 €
P-131	J9H1B400	U	Control de temperatures en l'execució de paviments de mescla bituminosa en calent (VUIT EUROS AMB DISSET CÈNTIMS)	8,17 €
P-132	P214W-FEMG	m	Tall en paviment de mescla bituminosa de 15 cm de fondària com a mínim amb màquina tallajunts amb disc de diamant per a paviment, per a delimitar la zona a demolir (CINC EUROS AMB TRES CÈNTIMS)	5,03 €
P-133	P21DB-H94L	u	Desmuntatge per a substitució d'hidrant soterrat, amb mitjans manuals i mecànics i càrrega de runa sobre camió o contenidor (TRENTA-SIS EUROS AMB SETANTA-TRES CÈNTIMS)	36,73 €
P-134	P21DB-H94M	u	Desmuntatge per a substitució d'hidrant de columna, amb mitjans manuals i mecànics i càrrega de runa sobre camió o contenidor (VINT-I-QUATRE EUROS AMB QUARANTA-NOU CÈNTIMS)	24,49 €
P-135	P21DH-8GXG	U	Desmuntatge de llumenera, columna exterior, accessoris i elements de subjecció, de fins a 10 m d'alçària, com a màxim, enderroc de fonament de formigó a mà i amb martell trencador sobre retroexcavadora, aplec per a posterior aprofitament i càrrega manual i mecànica de runa sobre camió o contenidor (CENT CINQUANTA-TRES EUROS AMB VINT-I-UN CÈNTIMS)	153,21 €
P-136	P21G1-W8Z4	m	Desmuntatge de tub d'aigua de fibrociment amb contingut d'amiant de diàmetre entre 150 a 300 mm amb mitjans manuals, reg del tub amb líquid fixador de les fibres d'amiant, empaquetat i càrrega sobre camió o contenidor corresponent (DINOU EUROS AMB TRENTA-SIS CÈNTIMS)	19,36 €
P-137	P221B-EL74	m3	Excavació de rasa i pou de fins a 2 m de fondària, en terreny fluix (SPT <20), realitzada amb retroexcavadora de combustible i amb les terres deixades a la vora (CINC EUROS AMB NOU CÈNTIMS)	5,09 €
P-138	P221C-DYZM	m3	Excavació de rasa de fins a 1 m d'amplària i fins a 2 m de fondària, en terreny compacte, amb retroexcavadora i amb les terres deixades a la vora. Inclou càrrega en camií, transport i canon d'abocador. (NOU EUROS AMB DOTZE CÈNTIMS)	9,12 €
P-139	P2241-52SS	m2	Repàs i piconatge de sòl de rasa d'amplària màxima 0,6 m, amb compactació del 95% PM (QUATRE EUROS AMB TRENTA-NOU CÈNTIMS)	4,39 €
P-140	P2255-DPGO	m3	Rebliment i piconatge de rasa d'amplària fins a 0,6 m, amb material adequat de la pròpia excavació, en tongades de gruix de fins a 25 cm, utilitzant picó vibrant de combustible, amb compactació del 95% PM (VINT EUROS AMB SETANTA-NOU CÈNTIMS)	20,79 €
P-141	P2255-DPIW	m3	Rebliment i piconatge de rasa d'amplària més de 0,6 i fins a 1,5 m, amb sorres de material reciclat mixt, en tongades de gruix de fins a 25 cm, utilitzant picó vibrant de combustible CRITERI D'AMIDAMENT: m3 de volum amidat segons les especificacions de la DT. La partida d'obra inclou el subministrament i aportació del material en cas de graves, tot-u o material provinent del reciclatge de residus de la construcció, i no està inclòs en cas de que es tracti de terres. (TRENTA-DOS EUROS AMB NORANTA-SET CÈNTIMS)	32,97 €

QUADRE DE PREUS NÚMERO 1

NÚMERO	CODI	UA	DESCRIPCIÓ	PREU
P-142	P230-DAXC	M2	Apuntalament i estrebada de rases i pous, de més d'1 i fins a 2 m d'amplària, amb fusta, per a una protecció del 40% (VINT-I-UN EUROS AMB VUITANTA-TRES CÈNTIMS)	21,83 €
P-143	P2R5-DT0R	m3	Transport de residus a instal·lació autoritzada de gestió de residus, amb camió de 12 t i temps d'espera per a la càrrega a màquina, amb un recorregut de més de 2 i fins a 5 km (QUATRE EUROS AMB TRENTA-UN CÈNTIMS)	4,31 €
P-144	P2RA-EU3R	m3	Disposició controlada de residus en dipòsit autoritzat inclòs el cànon sobre la disposició controlada dels residus de la construcció, segons la LLEI 8/2008, de residus barrejats inerts amb una densitat 1,0 t/m3, procedents de construcció o demolició, amb codi 17 01 07 segons la Llista Europea de Residus (VINT-I-VUIT EUROS)	28,00 €
P-145	P2RA-M8VT	m3	Disposició controlada de residus en dipòsit autoritzat inclòs el cànon sobre la disposició controlada dels residus de la construcció, segons la LLEI 8/2008, de residus d'aglomerat asfàltic no perillosos amb una densitat 1,45 t/m3, procedents de construcció o demolició, amb codi 17 03 02 segons la Llista Europea de Residus (VINT-I-UN EUROS AMB TRES CÈNTIMS)	21,03 €
P-146	P2RA-10MPY	kg	Disposició controlada de residus en dipòsit autoritzat inclòs el cànon sobre la disposició controlada dels residus de la construcció, segons la LLEI 8/2008, de residus de fibrociment perillosos amb una densitat 0,9 t/m3, procedents de construcció o demolició, amb codi 17 06 05* segons la Llista Europea de Residus (ZERO EUROS AMB VINT-I-CINC CÈNTIMS)	0,25 €
P-147	P312-D4YF	m3	Formigó per a rases i pous de fonaments, HM-20/P/10/I, de consistència plàstica i grandària màxima del granulat 10 mm, abocat des de camió (SETANTA-CINC EUROS AMB DEU CÈNTIMS)	75,10 €
P-148	P4524-VRE8	m3	Mur de formigó armat, per a deixar el formigó vist amb una quantia d'encofrat 10 m2/m3, formigó per armar HA - 25 / B / 20 / xC1 amb una quantitat de ciment de 275 kg/m3 i relació aigua ciment =< 0.6 abocat amb cubilot i armadura AP500 S d'acer en barres corrugades amb una quantia de 60 kg/m3 (QUATRE-CENTS NORANTA-VUIT EUROS AMB QUARANTA CÈNTIMS)	498,40 €
P-149	P4P6-H9B1	M	Banc de formigó d' obra vist o prefabricat, continu 45x45 cm, en forma corba segons plànols, col.locat recolzat, acabat amb llistons de fusta tractada,, segons plànols de detall del projecte i indicacions de la DF. (CENT CINQUANTA-SIS EUROS AMB QUATRE CÈNTIMS)	156,04 €
P-150	P7B1-6Q35	m2	Geotèxtil format per feltre de polipropilè/polietilè no teixit lligat tèrmicament de 100 a 110 g/m2, col·locat sense adherir (TRES EUROS AMB SETANTA-CINC CÈNTIMS)	3,75 €
P-151	P966-H97L	m	Vorada recta d'acer galvanitzat, de 10 mm de gruix i 200 mm d'alçària, inclosos els elements metàl·lics d'ancoratge soldats a la xapa, col·locada sobre base de formigó d'ús no estructural HNE-15/P/40 de resistència a compressió 15 N/mm2, consistència plàstica i grandària màxima del granulat 40 mm (QUARANTA-QUATRE EUROS AMB TRENTA-UN CÈNTIMS)	44,31 €
P-152	P966-H97M	m	Vorada recta d'acer corten, de 8 mm de gruix i 200 mm d'alçària, inclosos els elements metàl·lics d'ancoratge soldats a la xapa, col·locada sobre base de formigó d'ús no estructural HNE-15/P/40 de resistència a compressió 15 N/mm2, consistència plàstica i grandària màxima del granulat 40 mm (CINQUANTA-TRES EUROS AMB QUARANTA CÈNTIMS)	53,40 €

QUADRE DE PREUS NÚMERO 1

NÚMERO	CODI	UA	DESCRIPCIÓ	PREU
P-153	P992-IR5T	u	Escocell de 120x120 cm i 20 cm de fondària, amb peça d'escocell quadrat d'acer galvanitzat, de 120x120x20 cm i de 10 mm de gruix model Brico A55N de la casa Benito o similar, col·locat amb fonament i anellat de formigó d'ús no estructural HNE-15/P/40 (CENT VUITANTA-NOU EUROS AMB SEIXANTA-DOS CÈNTIMS)	189,62 €
P-154	P992-IR5Y	u	Escocell circular de 300 cm de diàmetre i 20 cm de fondària, amb peça d'escocell circular d'acer galvanitzat, de 300 cm de diàmetre, 20 cm d'alçària i de 10 mm de gruix, col·locat amb fonament i anellat de formigó d'ús no estructural HNE-15/P/40 (DOS-CENTS TRENTA-TRES EUROS AMB NORANTA-NOU CÈNTIMS)	233,99 €
P-155	P9A2-DN4X	m3	Paviment de sauló, amb estesa i piconatge del material al 95 % del PM CRITERI D'AMIDAMENT: m3 de volum amidat segons les especificacions de la DT. PAVIMENTS DE SAULÓ O MATERIAL SELECCIONAT: L'abonament dels treballs de preparació de la superfície d'assentament correspon a la unitat d'obra de la capa subjacent. No són d'abonament els escreixos laterals ni els necessaris per a compensar la minva de gruixos de capes subjacents. (TRENTA-QUATRE EUROS AMB SEIXANTA-UN CÈNTIMS)	34,61 €
P-156	P9F3-VS5	m2	Subministrament i col·locació de paviment tècnic Vs5 de la casa Breinco o similar, de dimensions 30x20x10 cm, color a determinar per la Direcció Facultativa, col·locada sobre morter, amb formació de pendents, ajustos, retallades i vibrat final, incloent la neteja, rejuntat amb sorra, compactació, i totes les feines auxiliars necessàries per a la seva correcta execució segons les especificacions del fabricant i les indicacions de la Direcció Facultativa. (CINQUANTA-SIS EUROS AMB SEIXANTA-QUATRE CÈNTIMS)	56,64 €
P-157	P9H5-E8B4	t	Paviment de Mescla bituminosa contínua en calent tipus AC 11 surf B 50/70 D, amb betum asfàltic de penetració, de granulometria densa per a capa de trànsit i granulat granític, estesa i compactada CRITERI D'AMIDAMENT: PAVIMENTS DE MESCLA BITUMINOSA CONTÍNUA: t de pes segons tipus, mesurades multiplicant els amples de cada capa segons amb les seccions tipus especificades a la DT, pels gruixos mitjos i les densitats mitjanes obtingudes dels assaigs de control de cada lot. L'abonament dels treballs de preparació de la superfície d'assentament correspon a la unitat d'obra de la capa subjacent. No són d'abonament en aquesta unitat d'obra els regs d'emprimació o d'adherència. (CENT UN EUROS AMB QUATRE CÈNTIMS)	101,04 €
P-158	P9H5-E8C0	t	Paviment de Mescla bituminosa contínua en calent tipus AC 22 bin B 50/70 S, amb betum asfàltic de penetració, de granulometria semidensa per a capa intermèdia i granulat granític, estesa i compactada CRITERI D'AMIDAMENT: PAVIMENTS DE MESCLA BITUMINOSA CONTÍNUA: t de pes segons tipus, mesurades multiplicant els amples de cada capa segons amb les seccions tipus especificades a la DT, pels gruixos mitjos i les densitats mitjanes obtingudes dels assaigs de control de cada lot. L'abonament dels treballs de preparació de la superfície d'assentament correspon a la unitat d'obra de la capa subjacent. No són d'abonament en aquesta unitat d'obra els regs d'emprimació o d'adherència. (NORANTA-SET EUROS AMB ONZE CÈNTIMS)	97,11 €
P-159	P9P1-HBEA	m2	Capa esmorteidora per a paviment continu de cautxú reciclat, tipus FLEXOTOP™ ECO de KOMPAN o similar, per a protecció de caigudes en zona de jocs infantils segons la norma UNE-EN 1177, amb estructura drenant (TRENTA-VUIT EUROS AMB SETANTA-SIS CÈNTIMS)	38,76 €
P-160	P9VE-B6JW	m	Esglaó de formigó prefabricat, format amb peces tipus SUPERSTEP de Breinco o similar, de mides 120x40x15 cm, d'1 peça de secció escairada, amb bisell i acabat llis, de color a escollir per la df, col·locat amb morter M 7.5 sobre base de formigó. (QUARANTA-TRES EUROS AMB SIS CÈNTIMS)	43,06 €

QUADRE DE PREUS NÚMERO 1

NÚMERO	CODI	UA	DESCRIPCIÓ	PREU	
P-161	PA000095	Pa	Partida alçada a justificar per a la senyalitzacio provisional durant l'execucio de les obres (DOS-CENTS SEIXANTA-CINC EUROS AMB SEIXANTA-SET CÈNTIMS)	265,67	€
P-162	PA000098	Pa	Imprevistos i millores de l'obra (SIS-CENTS NORANTA-SET EUROS AMB QUATRE CÈNTIMS)	697,04	€
P-163	PA000100	Pa	Partida alçada a justificar en concepte de desviament de serveis afectats per l'execucio de les obres (CINC-CENTS TRENTA-UN EUROS AMB TRENTA-CINC CÈNTIMS)	531,35	€
P-164	PASOREA02	Ut	Proves de pressió i posterior desinfecció de la canalització d'acord amb el rd. 140/2003 (MIL TRES-CENTS VINT-I-VUIT EUROS AMB TRENTA-SIS CÈNTIMS)	1.328,36	€
P-165	PASOREA03	Ut	Connexions a la xarxa general municipal, segons indicacions, supervisió i execució de la companyia subministradora del servei, agbar. Inclou petits materials i part proporcional d'accessories pel seu correcte funcionament. (TRES-CENTS VINT-I-TRES EUROS AMB CINQUANTA-NOU CÈNTIMS)	323,59	€
P-166	PB1C-61TY	m	Passamà de tub rodó de D 30 a 50 mm col·locat amb suports de perfil d'acer de D 15 mm cada 2 m, ancorat a l'obra amb morter de ciment pòrtland de dosificació 1:4 elaborat a l'obra amb acabat pintat amb 2 capes d'emprimació antioxidant i 2 capes d'esmalt sintètic CRITERI D'AMIDAMENT: BARANA, PASSAMÀ, COLLAT D'ANCORATGE I PINTAT PASSAMÀ: m de llargària de barana amidada segons les especificacions de la DT. (TRENTA EUROS AMB CINQUANTA CÈNTIMS)	30,50	€
P-167	PB91-DXVI	M2	Cartell per a senyals de trànsit de lamel·les d'alumini anoditzat, amb acabat de làmina retrorreflectora classe ra1, fixat al suport (TRES-CENTS SETANTA-CINC EUROS AMB CINQUANTA-SET CÈNTIMS)	375,57	€
P-168	PBB9-DTKO	U	Placa complementària per a senyals de trànsit, d'alumini anoditzat, de 60x30 cm, acabada amb làmina retrorreflectora classe ra1, fixada al senyal (SETANTA-CINC EUROS AMB SEIXANTA-NOU CÈNTIMS)	75,69	€
P-169	PBBB-DVKG	U	Placa informativa per a senyals de trànsit d'alumini anoditzat, de 60x60 cm, acabada amb làmina retrorreflectora classe ra2, fixada mecànicament (CENT DEU EUROS AMB SEIXANTA-SIS CÈNTIMS)	110,66	€
P-170	PBBF-DUJN	u	Placa circular per a senyals de trànsit, d'acer galvanitzat i pintat, de 60 cm de, acabada amb làmina retrorreflectora classe RA1, fixada mecànicament (VUITANTA-VUIT EUROS AMB TRETZE CÈNTIMS)	88,13	€
P-171	PBBG-DV30	U	Placa octogonal per a senyals de trànsit, d'alumini anoditzat, de 60 cm de diàmetre, acabada amb làmina retrorreflectora classe ra1, fixada mecànicament (CENT SET EUROS AMB QUARANTA-DOS CÈNTIMS)	107,42	€
P-172	PBBH-DVFC	U	Placa triangular per a senyals de trànsit, d'alumini anoditzat, de 70 cm de costat, acabada amb làmina retrorreflectora classe ra1, fixada mecànicament (SETANTA-SET EUROS AMB NORANTA-CINC CÈNTIMS)	77,95	€
P-173	PBBM-H8AZ	M	Tub d'alumini extrusionat de 76 mm de diàmetre, per a senyals de trànsit, col·locada (TRENTA-SIS EUROS AMB VUITANTA-TRES CÈNTIMS)	36,83	€
P-174	PD50-4814	u	Bastiment i reixa practicable per a embornal, de fosa grisa de 800x364x50 mm exteriors i 52 kg de pes col·locat amb morter (VUITANTA-SIS EUROS AMB QUARANTA-TRES CÈNTIMS)	86,43	€

QUADRE DE PREUS NÚMERO 1

NÚMERO	CODI	UA	DESCRIPCIÓ	PREU
P-175	PD55-E3NN	u	Embornal sorrer fet amb caixa de 70x30x85 cm, amb parets de 15 cm de gruix sobre solera de 10 cm de formigó en massa HM - 20 / B / 20 / x0 amb una quantitat de ciment de 200 kg/m3 i relació aigua ciment =< 0.6. (CENT VINT-I-UN EUROS AMB TRENTA-TRES CÈNTIMS)	121,33 €
P-176	PD59-50UT	m	Canal prefabricat de formigó en forma de U, sorrer i encaix, de 40 cm d'amplària interior, sobre solera de 10 cm de formigó d'ús no estructural HNE-20/P/20 de resistència a compressió 20 N/mm2, consistència plàstica i grandària màxima del granulat 20 mm (VUITANTA-DOS EUROS AMB NOU CÈNTIMS)	82,09 €
P-177	PD5L-IZP9	m	Drenaje con tubo circular perforado superfície interna externa corrugada de polietileno de alta densidad de diámetro 110 mm y relleno con material filtrante, hasta 50 cm por encima del drenaje, de grava de árido reciclado de hormigón de 20 a 40 mm y geotextil formado por fieltro de polipropileno tejido de 140 a 190 g/m2, incluye base de 10 cm de hormigón para usos no estructurales con áridos reciclados, de consistencia blanda y tamaño máximo del árido 20 mm, con 235 kg/m3 de cemento, HRNE-235/B/20, con una sustitución del 50% del árido grueso por árido reciclado mixto con marcado CE, procedente de plantas de reciclado de residuos de la construcción o demolición autorizadas (TRENTA-SIS EUROS AMB VUITANTA-NOU CÈNTIMS)	36,89 €
P-178	PD5L-12QG3	m	Drenaje con tubo circular perforado superfície interna externa corrugada de polietileno de alta densidad de diámetro 110 mm y relleno con material filtrante, hasta 50 cm por encima del drenaje, de grava de árido reciclado de hormigón de 20 a 40 mm y geotextil formado por fieltro de polipropileno tejido de 140 a 190 g/m2. Inclou la part proporcional de tub de connexió a la xarxa de drenatge (PEAD 110). (TRENTA-TRES EUROS AMB CINC CÈNTIMS)	33,05 €
P-179	PD5M-50U7	M	Tub de drenatge i airejador amb tub ranurat de pvc de d=80 mm (SET EUROS AMB UN CÈNTIMS)	7,01 €
P-180	PD5U-480A	u	Reixa fixa, per a embornal de fosa grisa, de 780x340x40 mm i 41 kg de pes i col·locada amb morter (VUITANTA EUROS AMB QUARANTA-UN CÈNTIMS)	80,41 €
P-181	PD731-IQRK	m	Claveguera amb Tub de paret estructurada per a sanejament soterrat sense pressió, de polietilè, diàmetre nominal DN 400, classe de rigidesa anular SN 8 (rigidesa anular 8 kN/m2), de superfícies interna llisa i externa perfilada de tipus B, codi d'àrea d'aplicació U, fabricació segons norma UNE-EN 13476-3, unió mitjançant maniguet extruït i junt elastomèric d'estanquitat, col·locat al fons de la rasa sobre llit de sorra de 15 cm de gruix, inclòs el reblert del recolzament del tub, amb picó vibrant de combustible CRITERI D'AMIDAMENT: m de llargària instal·lada, amidada segons les especificacions de la DT, entre els eixos dels elements o dels punts per connectar. Aquest criteri inclou les pèrdues de material per retalls i els empalmaments que s'hagin efectuat. Aquest criteri inclou les despeses associades a la realització de les proves sobre la canonada instal·lada. (QUARANTA-VUIT EUROS AMB QUARANTA-QUATRE CÈNTIMS)	48,44 €
P-182	PD731-IQRN	m	Claveguera amb Tub de paret estructurada per a sanejament soterrat sense pressió, de polietilè, diàmetre nominal DN 200, classe de rigidesa anular SN 8 (rigidesa anular 8 kN/m2), de superfícies interna llisa i externa perfilada de tipus B, codi d'àrea d'aplicació U, fabricació segons norma UNE-EN 13476-3, unió mitjançant maniguet extruït i junt elastomèric d'estanquitat, col·locat al fons de la rasa sobre llit de sorra de 10 cm de gruix, inclòs el reblert del recolzament del tub, amb picó vibrant de combustible CRITERI D'AMIDAMENT: m de llargària instal·lada, amidada segons les especificacions de la DT, entre els eixos dels elements o dels punts per connectar. Aquest criteri inclou les pèrdues de material per retalls i els empalmaments que s'hagin efectuat. Aquest criteri inclou les despeses associades a la realització de les proves sobre la canonada instal·lada. (VINT-I-DOS EUROS AMB SEIXANTA-DOS CÈNTIMS)	22,62 €

QUADRE DE PREUS NÚMERO 1

NÚMERO	CODI	UA	DESCRIPCIÓ	PREU
P-183	PDG2-6SG0	m	Canalización con un tubo curvable corrugado de polietileno de 90 mm de diámetro nominal, de doble capa, y relleno de zanja con tierras seleccionadas, cuerda guía en cada tubo, parte proporcional de accesorios de unión, separadores y obturadores, con pisón vibrante de combustible (SIS EUROS AMB SET CÈNTIMS)	6,07 €
P-184	PDG2-6SGA	M	Canalització de telecomunicacions amb una secció de la canalització amb un tritub de 3x50mm de diàmetre nominal de tubs corbables de polietilè de doble capa, en una rasa de 30 cm de amplada i 90 cm de profunditat, amb dau de recobriment de 30x30 cm amb formigó hm-20 / p / 20 / i, fil guia a cada tub, part proporcional d'accessoris d'unió, separadors i obturadors (VINT-I-DOS EUROS AMB TRENTA CÈNTIMS)	22,30 €
P-185	PDG2-PZJH	M	Canalització amb dos tubs corbables corrugats de polietilè de 63 mm de diàmetre nominal, de doble capa, i dau de recobriment de 20x40 cm amb formigó d'ús no estructural HNE-20/P/20 de resistència a compressió 20 N/mm2, consistència plàstica i grandària màxima del granulat 20 mm, fil guia a cada tub, part proporcional d'accessoris d'unió, separadors i obturadors (DISSET EUROS AMB DOS CÈNTIMS)	17,02 €
P-186	PDG4-OBOL	m	Canalització amb tres tubs de PVC rígid de diàmetre nominal DN110 i dau de recobriment de 40x20 cm amb formigó d'ús no estructural HNE-20/P/20 de resistència a compressió 20 N/mm2, consistència plàstica i grandària màxima del granulat 20 mm, fil guia a cada tub, part proporcional d'accessoris d'unió, separadors i obturadors, amb picó vibrant de combustible (TRENTA-CINC EUROS AMB TRENTA-VUIT CÈNTIMS)	35,38 €
P-187	PDK1-DXA5	u	Bastiment i tapa quadrada de fosa dúctil, per a pericó de serveis, recolzada, amb pas lliure de 400x400 mm i classe C250 segons norma UNE-EN 124, amb tapa que incorpori la inscripció "E.P.", col·locada amb morter, perfectament anivellada i segons instruccions de la Direcció Facultativa. Inclou petit material i part proporcional d'accessoria pel seu correcte funcionament. (SETANTA-QUATRE EUROS AMB CINQUANTA-DOS CÈNTIMS)	74,52 €
P-188	PDK1-DXA8	u	Bastiment quadrat i tapa quadrat de fosa dúctil per a pericó de serveis, recolzada, pas lliure de 300x300 mm classe C250 segons norma UNE-EN 124, col·locada amb morter per a ram de paleta CRITERI D'AMIDAMENT: Unitat mesurada segons les especificacions de la DT. (TRENTA-VUIT EUROS AMB VINT-I-UN CÈNTIMS)	38,21 €
P-189	PDK1-DXAF	u	Bastiment i tapa quadrada de fosa dúctil, per a pericó de serveis, recolzada, pas lliure de 535x535 mm i classe C250 segons norma UNE-EN 124, col·locat amb morter. Inclou petits materials i part proporcional d'accessories pel seu correcte funcionament. Tapa que incorpori la inscripció "E.P." (VUITANTA-NOU EUROS AMB DIVUIT CÈNTIMS)	89,18 €
P-190	PDK1-W8EB	u	Marco rectangular y tapa rectangular de fundición dúctil para arqueta de servicios, apoyada, paso libre de 900x1100 mm clase D400 según norma UNE-EN 124, colocada con mortero para albañilería (TRES-CENTS QUARANTA-VUIT EUROS AMB DEU CÈNTIMS)	348,10 €
P-191	PDK3-DP0H	u	Pericó de 57x57x125 cm, amb parets de 10 cm de gruix de formigó HM-20/P/20/I i solera de maó calat, sobre llit de sorra. (CENT SIS EUROS AMB CINQUANTA-QUATRE CÈNTIMS)	106,54 €
P-192	PDK4-AJS7	u	Pericó de registre de formigó prefabricat sense fons de 40x40x45 cm, per a instal·lacions de serveis, col·locat sobre solera de formigó HM-20/B/40/I de 15 cm de gruix i reblert lateral amb terra de la mateixa excavació (SEIXANTA-SIS EUROS AMB VUITANTA-VUIT CÈNTIMS)	66,88 €

QUADRE DE PREUS NÚMERO 1

NÚMERO	CODI	UA	DESCRIPCIÓ	PREU
P-193	PDK4-LP5A	u	Pericó de registre de formigó prefabricat amb tapa tipus DF-II, per a instal·lacions de telefonia, col·locat sobre solera de formigó formigó d'ús no estructural HNE-20/B/40 de resistència a compressió 20 N/mm2, consistència tova i grandària màxima del granulat 40 mm de 15 cm de gruix i reblert lateral amb terra de la mateixa excavació (MIL SETANTA-SIS EUROS AMB TRENTA-VUIT CÈNTIMS)	1.076,38 €
P-194	PDK4-LP5J	u	Pericó de registre de formigó prefabricat sense fons de 30x30x33 cm, per a instal·lacions de serveis, col·locat sobre solera de formigó formigó d'ús no estructural HNE-20/B/40 de resistència a compressió 20 N/mm2, consistència tova i grandària màxima del granulat 40 mm de 15 cm de gruix i reblert lateral amb terra de la mateixa excavació (SEIXANTA-TRES EUROS AMB CINQUANTA-SIS CÈNTIMS)	63,56 €
P-195	PF36-1216A	m	Tubo de fundición dúctil de 150 mm de diámetro nominal, clase de presión C64 según la norma UNE-EN 545, con unión con unión de campana con junta automática estandard y anillo elastomérico para agua y colocado en el fondo de la zanja, con arena natural sobre lecho de arena de 0,1 m de espesor y relleno de arena hasta 30 cm por encima del tubo, incluida la formación de una solera de 15 cm de espesor de hormigón de uso no estructural HNE-20/P/20 de resistencia a compresión 20 N/mm2, consistencia plástica y tamaño máximo del árido 20 mm. Inclou petits materials i part proporcional d'accessories pel seu correcte funcionament. (CENT DINOU EUROS AMB SEIXANTA-CINC CÈNTIMS)	119,65 €
P-196	PF36-121AJ	m	Tubo de fundición dúctil de 250 mm de diámetro nominal, clase de presión C50 según la norma UNE-EN 545, con unión con unión de campana con junta automática estandard y anillo elastomérico para agua y colocado en el fondo de la zanja, con arena natural sobre lecho de arena de 0,1 m de espesor y relleno de arena hasta 30 cm por encima del tubo, incluida la formación de una solera de 15 cm de espesor de hormigón de uso no estructural HNE-20/P/20 de resistencia a compresión 20 N/mm2, consistencia plástica y tamaño máximo del árido 20 mm. Inclou petits materials i part proporcional d'accessories pel seu correcte funcionament. (CENT SETANTA-DOS EUROS AMB SEIXANTA-VUIT CÈNTIMS)	172,68 €
P-197	PF36-127J8	m	Tubo de fundición dúctil de 100 mm de diámetro nominal, clase de presión C100 según la norma UNE-EN 545, con unión con unión de campana con junta automática estandard y anillo elastomérico para agua y colocado en el fondo de la zanja, con arena natural sobre lecho de arena de 0,1 m de espesor y relleno de arena hasta 30 cm por encima del tubo, incluida la formación de una solera de 15 cm de espesor de hormigón de uso no estructural HNE-20/P/20 de resistencia a compresión 20 N/mm2, consistencia plástica y tamaño máximo del árido 20 mm. Inclou petits materials i part proporcional d'accessories pel seu correcte funcionament. (VUITANTA-SET EUROS AMB NORANTA CÈNTIMS)	87,90 €
P-198	PFB3-14236	m	Tub de polietilè de designació PE 100, diàmetre nominal DN 25, pressió nominal PN 16 (SDR 11), subministrat en rotlle, fabricació segons norma UNE-EN 12201-2, col·locat al fons de la rasa, en entorn urbà, en obres sense dificultat de mobilitat, sense afectació per presència de serveis en la rasa, sense presència d'estrebada, amb reblert sobre llit de sorra de 0,1 m de gruix i reblert de sorra fins a 30 cm per sobre del tub. Inclou petits materials i part proporcional d'accessories pel seu correcte funcionament. (SETZE EUROS AMB UN CÈNTIMS)	16,01 €
P-199	PG33-E6QI	m	Cable amb conductor de coure de tensió assignada0,6/1 kV, de designació RV-K, construcció segons norma UNE 21123-2, bipolar, de secció 2x2,5 mm2, amb coberta del cable de PVC, classe de reacció al foc Eca segons la norma UNE-EN 50575, col·locat en tub (DOS EUROS AMB QUARANTA-TRES CÈNTIMS)	2,43 €
P-200	PG33-E6QO	m	Cable amb conductor de coure de tensió assignada0,6/1 kV, de designació RV-K, construcció segons norma UNE 21123-2, tripolar, de secció 3x2,5 mm2, amb coberta del cable de PVC, classe de reacció al foc Eca segons la norma UNE-EN 50575, col·locat en tub (DOS EUROS AMB NORANTA-NOU CÈNTIMS)	2,99 €

QUADRE DE PREUS NÚMERO 1

NÚMERO	CODI	UA	DESCRIPCIÓ	PREU	
P-201	PG3B-E7CS	m	Conductor de coure nu, unipolar de secció 1x35 mm2, muntat en malla de connexió a terra (TRETZE EUROS AMB VINT-I-DOS CÈNTIMS)	13,22	€
P-202	PHM2-DBEO	Ut	Columna de planxa d'acer galvanitzat, de forma troncocònica, de 8 m d'alçària, coronament sense platina, amb base platina i porta, segons norma UNE-EN 40-5, col·locada sobre dau de formigó. Inclou petits materials i part proporcional d'accessories pel seu correcte funcionament (TRES-CENTS SEIXANTA-UN EUROS AMB CINC CÈNTIMS)	361,05	€
P-203	PHN1-AE1R	u	Aplic circular de diàmetre <= 300 mm, amb 6 Leds (13 W), amb cos de fosa d'alumini, difusor de plàstic i marc de fosa d'alumini, grau de protecció IP-65, encastat en mur de formigó armat, incloent la p.p. de connexiona eñèctriques a punts de llum. Inclou petits materials i part proporcional d'accessories pel seu correcte funcionament. (TRES-CENTS TRENTA-CINC EUROS AMB QUARANTA-SET CÈNTIMS)	335,47	€
P-204	PJSA2-92MK	U	Programador de reg amb alimentació amb piles, sistema de programació per teclat via radio, preu mitjà, per a un nombre màxim de 4 estacions, muntat superficialment, connectat als aparells de control, als elements gobernats, programat i comprovat, tipus solem o similar. (TRES-CENTS CINQUANTA-SET EUROS AMB TRENTA-SIS CÈNTIMS)	357,36	€
P-205	PM23-H86Q	u	Hidrant per a soterrar, amb una sortida de 100 mm de diàmetre amb racord Bombers, amb tap antirrobatori, connexió a la canonada de 4´´ de diàmetre, muntat en pericó soterrat. Inclou petits materials i part proporcional d'accessories pel seu correcte funcionament. (TRES-CENTS QUARANTA-UN EUROS AMB TRENTA-TRES CÈNTIMS)	341,33	€
P-206	PN60-FBYG	u	Válvula de guillotina, manual, para montar entre bridas, de cierre elástico, de 100 mm de diámetro nominal, de 10 bar de presión nominal, cuerpo de fundición de acero inoxidable 1.4408 (CF8M), compuerta de acero inoxidable 1.4401 (AISI 316), empaquetadura de fibra sintética teflonada y eje de acero inoxidable 1.4016 (AISI 430), accionamiento por volante con eix ascendente, montada superficialmente. Inclou petits materials i part proporcional d'accessories pel seu correcte funcionament. (TRES-CENTS VUITANTA-NOU EUROS AMB TRES CÈNTIMS)	389,03	€
P-207	PN60-FBZ1	u	Válvula de guillotina, manual, para montar entre bridas, de cierre elástico, de 250 mm de diámetro nominal, de 10 bar de presión nominal, cuerpo de fundición de acero inoxidable 1.4408 (CF8M), compuerta de acero inoxidable 1.4401 (AISI 316), empaquetadura de fibra sintética teflonada y eje de acero inoxidable 1.4016 (AISI 430), accionamiento por volante con eix ascendente, montada superficialmente. Inclou petits materials i part proporcional d'accessories pel seu correcte funcionament. (MIL CENT TRENTA-NOU EUROS AMB CINQUANTA-UN CÈNTIMS)	1.139,51	€
P-208	PQ23-MCB7	u	Paperera trabucable d'eix de gir horitzontal de 70 l, 45 cm de diàmetre, circular de planxa perforada d'acer galvanitzat de gruix 2 mm amb acabat pintat al forn, i suports de tub de 60 mm, col·locada ancorada amb dau (CENT CINQUANTA-QUATRE EUROS AMB SETANTA-NOU CÈNTIMS)	154,79	€
P-209	PQ30-HA76	U	Font per a exterior, tipus FONT ATLAS de BENITO o similar, amb estructura d'acer amb tractament Ferrus de protecció anticorrossió, acabat amb imprimació epoxi i pintura poliéster en pols color gris martelé. Pletina fixació-aixeta pulsador en acer niquelat (UM510G). Marc angular i reixa bonera d' acer galvanitzat, ancorada amb dau de formigó. Inclou p.p. de connexió a la xarxa d' aigua potable i desguàs. Referència UM511/1M, mides 1010 mm d' alçada, 300 mm d' amplada. (MIL SET-CENTS VUITANTA-UN EUROS AMB VINT-I-QUATRE CÈNTIMS)	1.781,24	€
P-210	PQA2-HBFA	u	Balancí infantil amb 4 seients sobre estructura i elements decoratius de plaques HPL, amb 1 molla i accessoris per a fixar a paviment, model FLOR KLP110 de KOMPAN o similar (MIL QUATRE-CENTS CINQUANTA-CINC EUROS AMB TRENTA-VUIT CÈNTIMS)	1.455,38	€

QUADRE DE PREUS NÚMERO 1

NÚMERO	CODI	UA	DESCRIPCIÓ	PREU
P-211	PQA3-HBGC	u	Conjunt format per una torre amb estructrua quadrada amb muntants de fusta, muntada sobre daus de formigó, model TORRE PCM112321 de KOMPAN o similar (SIS MIL CENT SETANTA-NOU EUROS AMB VINT-I-SIS CÈNTIMS)	6.179,26 €
P-212	PQT0-AERL	U	Pèrgola modular, de 7,0x7,0 m de superfície i 3,86 m d'alçària, amb umbracle de llistons de fusta de pi tractada en autoclau, estructura de suport d'acer galvanitzat i il·luminació lateral amb 2 llumeneres de 2 làmpades de fluorescència tubular de potència 58 w, muntat i col·locat sobre daus de formigó, segons detalls dels plànols.Model Habana de URBADIS o similar. (DEU MIL SET-CENTS VUITANTA-QUATRE EUROS AMB VINT-I-UN CÈNTIMS)	10.784,21 €
P-213	PQT0-AERM	U	Pèrgola modular, de 12x3,8 m de superfície i 3,86 m d'alçària, amb umbracle de llistons de fusta de pi tractada en autoclau, estructura de suport d'acer galvanitzat i pintat i il·luminació lateral amb 2 llumeneres de 2 làmpades de fluorescència tubular de potència 58 w, muntat i col·locat sobre daus de formigó, segons detalls dels plànols. Model Habana d' URBADIS o similar. (CATORZE MIL CENT SETANTA-QUATRE EUROS AMB TRES CÈNTIMS)	14.174,03 €
P-214	PR31-8RY9	M3	Sòl estructural format per les següents fraccions en pes : grava reciclada (100) tamany 50-70 (20-40 mm a les capes superiors), sòl llimós-argilós (20) amb un mínim de 20% d'argila i un 5% de matèria orgànica i hidrogel (0,03), subministrat a granel i estesa amb excavadora mitjana i compactada en capes de fins a 30 cm de gruix, regat i compactat (QUARANTA-QUATRE EUROS AMB SEIXANTA-NOU CÈNTIMS)	44,69 €
P-215	PR414-8TKK	u	Subministrament d'Albizia julibrissin de perímetre de 20 a 25 cm, amb pa de terra de diàmetre mínim 67,5 cm i profunditat mínima 47,25 cm segons fórmules NTJ (DOS-CENTS TRENTA-UN EUROS AMB TRENTA-CINC CÈNTIMS)	231,35 €
P-216	PR420-8U2U	U	Subministrament de celtis australisde perímetre de 20 a 25 cm, amb pa de terra de diàmetre mínim 67,5 cm i profunditat mínima 47,25 cm segons fórmules ntj (DOS-CENTS NORANTA-TRES EUROS AMB QUARANTA-CINC CÈNTIMS)	293,45 €
P-217	PR439-8UXX	U	Subministrament de jacaranda mimosifolia de perímetre de 20 a 25 cm, amb pa de terra de diàmetre mínim 67,5 cm i profunditat mínima 47,25 cm segons fórmules ntj (CENT VUITANTA-NOU EUROS AMB QUARANTA-UN CÈNTIMS)	189,41 €
P-218	PR45A-8XQ3	u	Subministrament de Tilia tomentosa de perímetre de 20 a 25 cm, amb pa de terra de diàmetre mínim 67,5 cm i profunditat mínima 47,25 cm segons fórmules NTJ (DOS-CENTS QUARANTA-SET EUROS AMB VUITANTA-QUATRE CÈNTIMS)	247,84 €
P-219	PR45B-8XSQ	U	Subministrament de tipuana tipu (t. speciosa) de perímetre de 20 a 25 cm, amb pa de terra de diàmetre mínim 67,5 cm i profunditat mínima 47,25 cm segons fórmules ntj (CENT SETANTA-DOS EUROS AMB VUITANTA CÈNTIMS)	172,80 €
P-220	PR60-8YAL	U	Plantació d'arbre amb pa de terra o contenidor, de 18 a 25 cm de perímetre.forat de plantació de 1 x 1 x 1,8 m, mínim: 1m de terra vegetal, 50cm de terra sorrenca i 20cm de graves separades per un geotèxtil. incorporació de graves de drenatge de 20-30 mm en un gruix de 20 cm. es comprovarà la taxa d'infiltració dels forats i en cas que sigui necessari es connectaran els forats de plantació a la xarxa de drenatge. com que majoritàriament la terra serà d'aportació s'ompliran amb terra vegetal el 100% els clots de plantació dels arbres. incorporació al forat de 250 g d'adob de lenta alliberació. regs post plantació fins a la recepció. en qualsevol cas, les operacions de subministrament i qualitat del material vegetal, del material de reg, aportació de terres i esmenes, necessitats d'adobat, així com les operacions de plantació, poda, les consideracions	168,28 €

QUADRE DE PREUS NÚMERO 1

NÚMERO	CODI	UA	DESCRIPCIÓ	PREU
			tècniques per la instal·lació del reg es regiran segons el conjunt de normes ntj (normes tecnològiques de jardineria i paisatgisme) (CENT SEIXANTA-VUIT EUROS AMB VINT-I-VUIT CÈNTIMS)	
P-221	PRA1-DOEF	M2	Hidrosembra de barreja de llavors per a gespa tipus rústica de baix manteniment de lleguminoses amb gramínies, segons ntj 07n, amb una dosificació de 30 g/m2, aigua, mulch de fibra vegetal a base de palla picada i fibra curta de cel·lulosa (200g/m2), adob organo-mineral d'alliberament lent, bioactivador microbià i estabilitzador sintètic de base acrílica. (UN EUROS AMB SEIXANTA-DOS CÈNTIMS)	1,62 €
P-222	PRD1-HBAO	M	Protecció de l'àrea de vegetació amb sisteme de rees encastades al terra i cordes naturals a dos nivells, permanents. (TRES EUROS AMB QUARANTA-VUIT CÈNTIMS)	3,48 €
P-223	PRZ0-9058	U	Aspratge doble d'arbre mitjançant 2 rolls de fusta de pi tractada en autoclau de secció circular, de 12 cm de diàmetre i 3 m de llargària, clavat al fons del forat de plantació 30 cm, i amb 2 abraçadores regulables de goma o cautxú (CINQUANTA-NOU EUROS AMB NORANTA-NOU CÈNTIMS)	59,99 €

Signat, Xavier Sales i Torrent
Arquitecte
Director del Projecte

ANNEX 5: PLA DE CONTROL DE QUALITAT

Criteris per a realitzar el control de qualitat

L'empresa contractista haurà d'encarregar a un laboratori homologat la realització dels assaigs que aquí es descriuen. La promotora podrà escollir quin laboratori vol que realitzin els assaigs, dins les opcions que l'empresa contractista proposi.

La tramesa dels resultats es realitzarà directament a la direcció tècnica i al promotor. L'empresa constructora podrà sol·licitar igualment una còpia dels resultats dels estudis per al seu coneixement.

El retard en la realització de les obres motivat per la manca de disponibilitat dels resultats serà del risc exclusiu del constructor, i en cap cas imputable a la Direcció Facultativa, la qual podrà ordenar la paralització de tots o part del treballs d'execució si considera que la seva realització, sense disposar de les actes de resultats, pot comprometre la qualitat de l'obra executada.

El constructor resta obligat a executar les proves de qualitat que li siguin ordenades en compliment del programa de control de qualitat.

Amb els materials que no s'hagin de realitzar proves a posteriori de la seva execució com són tubs, cablejats, … l'empresa contractista haurà de presentar a la direcció facultativa les dades sobre qualitat del material, així com les homologacions del mateix, per tal que la direcció facultativa aprovi la seva col·locació. En finalitzar l'obra, l'empresa contractista haurà de presentar un document on s'agrupin tots els documents acreditatius de la qualitat d'aquests materials.

Normativa d'aplicació

Per la realització del control de qualitat l'empresa contractista es basarà en les normatives establertes a nivell autonòmic i estatal.

Normativa d'aplicació autonòmica. Ordre, de 21 de març de 1984 per la qual s'aprova el plec d'assaigs tipus per a obra civil i per edificacions per al control de qualitat, a què fa referència el Decret 77/1984 de 4 de març.

Normativa d'aplicació estatal. Ordre, 2 de juliol de 1976, del Ministeri d'obres públiques, per la qual es confereix efecte legal a la publicació del Plec de Prescripcions tècniques generals per les obres de carreteres PG-3, editat pel Ministeri d'obres públiques. I modificacions posteriors.

També cal tenir en compte les prescripcions que estableix el Plec de Condicions del projecte.

Justificació del compliment del Decret 375/1988

El plec de condicions que s'adjunta té la finalitat d'establir els criteris bàsics per al desenvolupament del projecte de control de materials, a fi de complir el decret 375/88, d'1 de desembre de 1988 publicat en el DOGC amb data 28/12/88, desenvolupat en l'Ordre de 13 de setembre de 1989 (DOGC 11/10/89) i ampliat per les Ordres de 16 d'abril de 1992 (DOGC 22/6/92) i 29 de juliol de 1994 (DOGC 12/9/94).

El tècnic autor del projecte d'execució d'obres definirà dintre del plec de condicions els controls de qualitat a realitzar que siguin necessaris per a la correcta execució de l'obra. Aquests control seran, com a mínim, els especificats a les normes de compliment obligat, i en qualsevol cas tots aquells que el tècnic consideri precisos per a la seva finalitat, podent en conseqüència establir criteris especials de control més estrictes que els establerts legalment, variant la definició dels lots o el nombre d'assaigs i proves preceptius i ordenant assaigs complementaris o l'aplicació de criteris particulars, els quals seran acceptats pel promotor, el constructor i la resta de la Direcció Facultativa.

El tècnic que intervingui en la direcció d'obres elaborarà dintre de les prescripcions contingudes al projecte d'execució un programa de control de qualitat.

En el programa de control de qualitat s'haurà d'especificar els components de l'obra que cal controlar, les classes d'assaig, anàlisis i proves, el moment oportú de fer-los i l'avaluació econòmica dels assaigs, anàlisis i proves que vagin

a càrrec del promotor. Opcionalment el programa de control de qualitat podrà preveure anàlisis i proves complementàries en funció del contingut del projecte.

Elements a assajar i detall del programa de control de qualitat d'edificació

Aigua per pastar

L'aigua que s'utilitzarà en l'elaboració del formigó haurà d'estar sancionada per la pràctica i complirà les condicions indicades a l'article 27 de la "Instrucción de Hormigón Estructural" (EHE). En cas de dubte, es realitzarà el control de recepció i els assaigs pertinents, segons que s'indica a l'article 81.2 de l'EHE.

En cas que no quedi expressament indicat, el tècnic responsable de l'obra establirà el nombre, forma i freqüència necessaris per realitzar els controls següents:

Controls en el moment de la recepció

Documentals

Es justificarà, per part del constructor, que l'aigua utilitzada compleix les condicions exigides en els articles 27 i 81.2 de l'EHE (mitjançant assaigs de laboratori), o bé justificarà especialment que no altera perjudicialment les propietats exigides al formigó, ni a curt ni a llarg termini, segons que s'indica a l'article 81.2 de l'EHE.

Assaigs de laboratori

En cas de dubte raonable, la Direcció Facultativa es reserva el dret de fer els assaigs següents en laboratori homologat, amb la metodologia referenciada entre parèntesi i els criteris d'acceptació indicats als articles 27 i 81.2.3 de l'EHE:

- Determinació del pH (UNE 7234/71)
- Determinació de substàncies dissoltes (UNE 7130/58)
- Determinació del contingut total de sulfats (UNE 7131/58)
- Determinació del ió-clor (UNE 7178/60)
- Determinació d'hidrats de carboni (UNE 7132/58)
- Substàncies orgàniques solubles en èter (UNE 7235/71)

La presa de mostres es farà segons UNE 7236/71

Àrid per elaborar el formigó

L'àrid que s'utilitzarà en l'elaboració del formigó complirà les condicions indicades a l'article 28 de l'EHE i tindrà les característiques que s'especifiquen en la memòria, plec de condicions, pressupost i plànols. És a dir:

Mida mínima i màxima de l'àrid (EHE, art. 28.2) serà de 16 mm per sostres i 20 mm resta.
Quan no hi hagi experiència prèvia d'ús es realitzaran assaigs d'identificació, segons que s'indica a l'article 28.1 de l'EHE i els corresponents a les condicions físico-químiques, físico-mecàniques i granulomètriques especificats a l'article 28.3 de l'EHE.

- Esta prohibida la utilització d'àrids que continguin sulfurs oxidables.
- Els àrids es transportaran i emmagatzemaran de manera que s'eviti la seva segregació i contaminació, i hauran de mantindré les seves característiques gramulomètriques fins la seva incorporació a la mescla.
- Cada procedència diferent serà considerada com a lot independent.

En cas que no quedi expressament indicat, l'aparellador o arquitecte tècnic responsable de l'obra establirà el nombre, forma i freqüència necessaris per realitzar els controls següents:

Controls en el moment de la recepció

Documentals

a. Es controlarà la correspondència entre la comanda i el subministrament mitjançant la comprovació de l'albarà. Cada càrrega d'àrid anirà acompanyada d'un full de subministrament que estarà sempre a disposició de la Direcció d'Obra i en el que figuraran, com a mínim, les dades especificades a l'article 28.4 de l'EHE.
b. Es justificarà, per part del constructor, que l'àrid utilitzat compleix les condicions exigides en l'article 28 de l'EHE (mitjançant assaigs de laboratori o experiència prèvia) o bé justificarà explícitament que no altera especialment les propietats exigibles al formigó, ni a curt ni a llarg termini, segons que s'indica a l'article 81.3.3 de l'EHE.
c. En cas d'utilitzar escòries siderúrgiques, es comprovarà que no contenen silicats inestables ni compostos ferrosos, segons que s'indica a l'article 28.1 de l'EHE.

Operatius

a. Es realitzarà la presa de mostres necessàries per a possibles comprovacions posteriors.

Assaigs de laboratori

En cas de dubte raonable, la Direcció Facultativa es reserva el dret de fer els assaigs següents, en laboratori homologat, amb la metodologia referenciada en el primer parèntesi i els criteris d'acceptació indicats en el segons:

- Estabilitat d'escòries siderúrgiques (EHE, art. 28.1)
- Mida màxima/mínima de l'àrid (UNE EN 933-2/96) (EHE, art. 28.2)
- Contingut de fins (UNE 933-2/96) (EHE, art. 28.3.3)
- Coeficient de forma en graves (UNE 7238/71) (EHE, art. 28.3.3)
- Índex d'àrids laminars en graves (UNE 933-3/97) (EHE, art. 28.3.3)
- Compostos totals de sofre (UNE EN 1744-1/99) (EHE, art. 28.3.1)
- Sulfats solubles en àcids (UNE EN 1744-1/99) (EHE, art. 28.3.1)
- Contingut de clorurs (UNE EN 1744-1/99) (EHE, art. 28.3.1)
- Terrossos d'argila (UNE 7133/58) (EHE, art. 28.3.1)
- Partícules toves (UNE 7134/58) (EHE, art. 28.3.1)
- Partícules de baix pes específic (UNE 7244/71) (EHE, art. 28.3.1)
- Contingut de matèria orgànica en sorres (UNE EN 1744-1/99) (EHE, art. 28.3.1)
- Equivalent de sorra EAV (UNE 83131/90) (EHE, art. 28.3.1)
- Reactivitat amb els àlcalis del ciment (UNE 146507/99 EX i UNE 146508/99 EX) (EHE, art. 28.3.1)
- Coeficient de friabilitat en sorres (UNE EN 1097-1/97) (EHE, art. 28.3.2)
- Resistència al desgast en graves (UNE EN 1097-2/99) (EHE, art. 28.3.2)
- Absorció d'aigua en sorres (UNE 83133/90) (EHE, art. 28.3.2)
- Absorció d'aigua en graves (UNE 83134/90) (EHE, art. 28.3.2)
- Pèrdua de pes amb sulfat magnèsic (UNE EN 1367-2/99) (EHE, art. 28.3.2)

Ciment per elaborar formigó

El ciment que s'utilitzarà en l'execució de l'obra tindrà les característiques que s'especifiquen en la memòria, plec de condicions, pressupost i plànols, d'acord amb els criteris indicats en la "Instrucción para la recepción de cementos" (RC-03) i complirà les condicions indicades a l'article 26 de l'EHE. Es a dir:

Tipus de ciment (RC-03, taula 4.1.1): CEM 1

Altres característiques: A determinar pel Director d'Execució de l'obra

No s'utilitzaran lots de ciment que no vinguin acompanyats del certificat de garantia del fabricant, firmat per una persona física (EHE, art. 81.1.1).

Criteris de definició de remesa, lot i mostra (RC-03, art. 11 o a definir per l'aparellador o arquitecte tècnic): A determinar pel Director d'Execució de l'obra

En cas que no quedi expressament indicat, l'aparellador o arquitecte tècnic responsable de l'obra establirà el nombre, forma i freqüència necessaris per realitzar els controls següents:

Controls en el moment de la recepció

Documentals

a) Es comprovarà que el ciment disposa de la documentació que acredita que està fabricat i comercialitzat de manera legal.
b) Es controlarà la correspondència entre la comanda i el subministrament mitjançant la comprovació de l'albarà i la documentació annexa, els quals contindran totes les dades indicades en l'article 11.2 de la RC-03.

Operatius

a) Es comprovarà la temperatura del ciment de cada partida en el moment de l'arribada, segons l'article 26.2 de l'EHE.
b) Es comprovarà, per a cada partida, que la forma de subministrament s'ajusti a les indicacions de l'article 26.2 de l'EHE i de l'article 8 de la RC-03.
c) En cas de no disposar d'un distintiu oficialment reconegut o un certificat "CE", abans de començar les feines de formigonat i sempre que variïn les condicions de subministrament, es realitzarà la presa de mostres corresponent als assaigs de recepció previstos a la RC-03 (art. 11.3), als previstos al Plec de Prescripcions Tècniques Particular i als necessaris per la determinació del contingut de clorurs (EHE, art. 81.1.2). En aquest cas, i com a mínim cada tres mesos d'obra, es comprovaran les següents especificacions: composició del ciment, principi i final d'adormiment, resistència a compressió i estabilitat de volum.
d) En cas de disposar d'un distintiu oficialment reconegut o un certificat "CE", els assaigs de recepció podran substituir-se per una còpia del corresponent certificat, segons s'indica als articles 11.4 de la RC-03 i 81.1.2 de l'EHE. En aquest cas, la direcció d'obra pot, mitjançant comunicació escrita, dispensar de la realització dels assaigs previstos al Plec de Prescripcions Tècniques Particulars, de la determinació del contingut de clorurs i de les comprovacions trimestrals esmentades al paràgraf anterior, que seran substituïdes per la documentació d'identificació del ciment junt amb els resultats de l'autocontrol. (RC-03, art. 11.4; EHE, art. 81.1.2; Decret 375/88, annex 1).
e) Es realitzarà una presa de mostres preventiva, segons s'indica en els articles 81.1.2 de l'EHE i 11.3 de la RC-03.

Assaigs de laboratori

En cas de dubte raonable, la Direcció Facultativa es reserva el dret de fer els assaigs següents, en laboratori homologat, amb la metodologia referenciada entre parèntesi i els criteris d'acceptació especificats per a cada tipus de ciment a la RC-03 i/o especificats en el segon parèntesi:

- Pèrdua al foc (UNE EN 196-2/96)
- Residu insoluble (UNE EN 196-2/96)
- Contingut de sulfats (UNE EN 196-2/96)
- Contingut de clorurs (UNE 80217/91) (EHE, art. 30.1)
- Putzolanicitat (UNE EN 196-5/96)
- Principi i final d'adormiment (UNE EN 196-3/96)
- Estabilitat de volum (UNE EN 196-3/96)

- Resistència a compressió (UNE EN 196-1/96)
- Composició potencial del clinker (UNE 80304/86)
- Calor d'hidratació (UNE 80118/86 EX)
- Índex de blancor (UNE 80117/87 EX)
- Alúmina (UNE 80217/91)
- Àlcalis (UNE 80217/91)
- Finor de molta (UNE 80122/91 o UNE 80108/86)
- Pes específic (UNE 80103/86)
- Superfície específica Blaine (UNE 80122/91)
- Humitat (UNE 80220/85)
- Òxid de calç lliure (UNE 80243/86)
- Titani (UNE 80228/88 EX)
- Composició i especificacions dels ciments comuns (UNE 80301/96)
- Composició i especificacions dels ciment resistents a sulfats i/o a l'aigua del mar (UNE 80303/96)
- Composició i especificacions dels ciments blancs (UNE 80305/96)
- Composició i especificacions del ciments de baix calor d'hidratació (UNE 80306/96)
- Composició i especificacions dels ciment per usos especials (UNE 80307/96)
- Composició i especificacions dels ciments d'aluminat de calci (UNE 80310/96)
- Fals adormiment (UNE 80114/96) (EHE, art. 26.2)

Additius per a formigó

Els additius que s'utilitzaran en l'elaboració del formigó s'incorporaran en una proporció no superior al 5% del pes de ciment, segons l'article 29.1 de l'EHE i tindran les característiques que s'especifiquen en la memòria, plec de condicions, pressupost i plànols. És a dir:

Tipus d'additiu: A determinar pel Director d'Execució de l'obra
Proporció: A determinar pel Director d'Execució de l'obra

Esta prohibida la utilització d'additius que continguin clorurs, sulfurs, sulfits o altres components químics que puguin produir o afavorir la corrosió de les armadures.

En cas que no quedi expressament indicat, l'aparellador o arquitecte tècnic responsable de l'obra establirà el nombre, forma i freqüència necessaris per realitzar els controls següents:

Controls en el moment de la recepció

Documentals

a) Es controlarà, per a cada additiu diferent, la seva designació, segons s'indica a l'article 29.1 de l'EHE.
b) Es comprovarà el certificat d'assaigs previs per a cada additiu diferent, segons que s'indica a l'article 81.4.2 de l'EHE.
c) Es comprovarà el certificat de garantia del fabricant, signat per persona física, per a cada additiu diferent agregat en les proporcions i condicions previstes, segons els articles 29.1 i 81.4 de l'EHE.
d) Es comprovarà el certificat de laboratori conforme l'additiu no conté compostos químics que puguin afavorir la corrosió de les armadures, per a cada additiu diferent i segons l'article 81.4.2 de l'EHE.

Operatius

a) En cas de formigó fet a l'obra, es comprovarà l'etiquetat en cada subministrament, segons que s'indica en els articles 29.1 i 81.4 de l'EHE.
b) Es realitzarà la presa de mostres necessària per a possibles comprovacions posteriors.

Assaigs de laboratori

En cas de dubte raonable, la Direcció Facultativa es reserva el dret de fer els assaigs següents, en laboratori homologat i amb la metodologia referenciada entre parèntesi:

- Anàlisi infraroig (UNE EN 480-6/97)
- Residu sec en additius líquids (UNE EN 480-8/97)
- Pèrdua de massa en additius secs (UNE 83206/85)
- Pèrdua per calcinació (UNE 83207/85)
- Residu insoluble en aigua destil·lada (UNE 83208/85)
- Contingut d'aigua no combinada (UNE 83209/86)
- Contingut d'halogenurs totals (UNE 8210/88 EX)
- Contingut de compostos de sofre (UNE 83211/87 EX)
- Pes específic en additius líquids (UNE 83225/86)
- Densitat aparent en additius sòlids (UNE 83226/86)
- Determinació del pH (UNE 83227/86)
- Determinació de la consistència mitjançant la taula de cops (UNE 83258/88 EX)
- Determinació del contingut d'aire inclòs (UNE 83259/88 EX)

La presa de mostres es farà segons UNE 83254/87 EX. En el cas d'haver d'efectuar assaigs sobre mostres de formigó, aquestes es prepararan segons la UNE 480-1/98.

Addicions per elaborar formigó: Cendres volants i fum de sílice

La utilització d'addiccions sols es podrà fer amb coneixement del sol·licitant del formigó i l'autorització expressa de la direcció de l'obra. En qualsevol cas es compliran les condicions indicades a l'article 29.2 de l'EHE.

Percentatge de cendres volants respecte el pes de ciment: A determinar pel Director d'Execució de l'obra
Percentatge de fum de sílice respecte el pes de ciment: A determinar pel Director d'Execució de l'obra

En cas d'utilitzar addicions en l'elaboració del formigó, es farà servir sempre ciment del tipus CEM I. A més, en estructures d'edificació, la quantitat de cendres volants no excedirà del 35% i la de fum de sílice del 10% del pes del ciment.

Cal considerar que ambdues addicions poden produir una disminució del pH, accelerant la carbonatació si no es protegeix el formigó.

Abans d'iniciar l'obra, i cada cop que es produeixi una modificació de les característiques de qualitat del producte, es realitzaran en un laboratori homologat els assaigs previstos a l'article 29.2.1 ó 29.2.2 de l'EHE, segons es tracti de cendres volants o fum de sílice. La determinació de l'índex d'activitat resistent es farà amb ciment de la mateixa procedència que el previst per executar l'obra. Per comprovar l'homogeneïtat del subministrament, com a mínim cada tres mesos, es determinarà per les cendres volants el contingut d'anhídrid sulfúric, la pèrdua al foc i la finor, i pel fum de sílice el contingut de clorurs i la pèrdua al foc.

En cas que no quedi expressament indicat, l'aparellador o arquitecte tècnic responsable de l'obra establirà el nombre, forma i freqüència necessaris per realitzar els controls següents:

Controls en el moment de la recepció

Documentals

a) Es comprovarà el certificat de garantia, emès per un laboratori homologat, conforme l'addició no conté compostos químics que puguin afectar la durabilitat del formigó o afavorir la corrosió de les armadures, i a més compleix les especificacions de l'article 29.2.1 ó 29.2.2 de l'EHE, segons es tracti de cendres volants o fum de sílice, d'acord amb les indicacions de l'article 81.4 de l'EHE.

Operatius

a) Es realitzarà la presa de mostres necessària per a possibles comprovacions posteriors.

Assaigs de laboratori

En cas de dubte raonable, la Direcció Facultativa es reserva el dret de fer els assaigs següents, en laboratori homologat, amb la metodologia referenciada entre parèntesi i els criteris d'acceptació que consten als articles 29.2.1 ó 29.2.2 de l'EHE, segons es tracti de cendres volants o fum de sílice:

- Contingut d'anhídrid sulfúric (UNE EN 196-2/96)
- Contingut de clorurs (UNE 80217/91)
- Contingut d'òxid de calç lliure (UNE EN 451-1/95)
- Pèrdua al foc (UNE EN 196-2/96)
- Finor (UNE EN 451-2/95)
- Índex d'activitat resistent (UNE EN 196-1/96)
- Expansió (UNE EN 196-3/96)
- Contingut d'òxid de silici (UNE EN 196-2/96)

Formigó fet a l'obra

El formigó que s'utilitzarà en l'execució de l'obra serà elaborat "in situ", complirà les condicions indicades a l'article 69.3 de l'EHE i i tindrà les característiques que s'especifiquen en la memòria, plec de condicions, pressupost i plànols.

Element a construir: Fonaments, Estructura
Designació del formigó per propietats: HA-25/B/16/IIa, HA-25/B/20/I
Tipus (en massa, armat o pretesat, EHE, art. 39.2): HM, HA
Resistència (EHE, art. 39.2): 20 per HM, 25 per HA
Consistència (EHE, art. 30.6): tova (B)
Mida màxima del granulat (EHE, art. 28.2): 16 per sostres, 20 resta
Tipus d'ambient (EHE, art. 8.2): I interior, IIa soterranis i fonaments, IIb exterior vist
Contingut mínim de ciment (EHE, art. 37.3.2): Per HA: Exposició I: 250, exposició IIa: 275 i exposició IIb: 300
Relació màxima aigua/ciment (EHE, art. 37.3.2): Exposició I: 250, exposició IIa: 275 i exposició IIb: 300
Altres característiques: A determinar pel Director d'Execució de l'obra
Coeficient de minoració adoptat en el càlcul (EHE, art. 15.3): 1,5 (especificat en els plànols d'estructura)
Control estadístic de la qualitat (art 88 EHE): Normal (especificat en els plànols d'estructura)
Criteri de divisió de lots (EHE, art. 88.4 o a definir per l'aparellador o arquitecte tècnic): A determinar pel Director d'Execució d'Obra

En cas que no quedi expressament indicat, l'aparellador o arquitecte tècnic responsable de l'obra establirà el nombre, forma i freqüència necessaris per realitzar els controls següents:

Control previ a l'inici de l'obra

a) En els casos previstos a l'article 37.3.2. (classes d'exposició III ó IV, o qualsevol classe específica d'exposició) i prèviament a l'inici de les operacions de formigonat caldrà comprovar el compliment de les especificacions relatives a la durabilitat del formigó, contingut mínim de ciment i relació màxima aigua/ciment, validant les dosificacions proposades. Aquesta comprovació es farà mitjançant l'assaig de penetració d'aigua sota pressió (UNE 83309/90 EX) segons s'especifica a l'article 85.2 i amb els criteris d'acceptació que consten a l'article 85.3. de l'EHE.
b) Justificació per part del constructor (mitjançant experiència o assaigs previs) que el formigó resultant de les dosificacions previstes compleix les condicions exigides en l'article 30 de l'EHE i en el plec de condicions, segons el que s'indica a l'article 68 de l'EHE.

Controls en el moment de la recepció

Documentals

a) Es comprovarà mitjançant les anotacions al llibre registre de fabricació del formigó que aquest s'ha fabricat segons les dosificacions previstes i prèviament acceptades per la direcció d'obra (EHE, art. 69.3).

Operatius

a) Es comprovarà la consistència en la forma, freqüència i toleràncies indicades en l'article 83 de l'EHE.
b) Es realitzaran provetes segons l'article 88 de l'EHE en el nombre necessari i amb el criteri de divisió de lots indicat anteriorment, per tal de disposar de dades de resistència a compressió a 7 i 28 dies.
c) Es realitzarà la presa de mostres necessària per a possibles comprovacions posteriors (d'acord amb l'UNE 83300/84).

Totes les provetes disposaran de marca identificativa del lot al qual pertanyen i de la seva col·locació en obra.

Assaigs de laboratori

Es realitzaran prescriptivament les següents determinacions en laboratori homologat, amb les indicacions de les normes referenciades entre parèntesi i amb els criteris de tolerància expressats en l'article 88 de l'EHE:

- Resistència a compressió als 7 dies (EHE, art. 88)
- Resistència a compressió als 28 dies (EHE, art. 88)

En cas de dubte raonable, la Direcció Facultativa es reserva el dret de fer els assaigs següents, amb la metodologia i els criteris d'acceptació referenciats entre parèntesi:

- Mida màxima del granulat (UNE EN 933-2/96) (EHE, art. 28.2)
- Ió-clorur total (EHE, art. 30.1)

- Densitat (UNE 83317/91)
- Resistència als cicles glaç-desglaç (ASTM C-666/89)
- Penetració d'aigua sota pressió (UNE 83309/90 EX) (EHE, art. 85)

Formigó fabricat en central

El formigó que s'utilitzarà en l'execució de l'obra procedirà de central formigonera, complirà les condicions indicades a l'article 69.2 de l'EHE i tindrà les característiques que s'especifiquen en la memòria, plec de condicions, pressupost i plànols. És a dir: (veure EHE, art. 69.2.8)

Element a construir: Fonaments, Estructura
Designació del formigó per propietats: HA-25/B/16/IIa, HA-25/B/20/I
Tipus (en massa, armat o pretesat, EHE, art. 39.2): HM, HA
Resistència (EHE, art. 39.2): 20 per HM, 25 per HA
Consistència (EHE, art. 30.6): tova (B)
Mida màxima del granulat (EHE, art. 28.2): 16 per sostres, 20 resta
Tipus d'ambient (EHE, art. 8.2): I interior, IIa soterranis i fonaments, IIb exterior vist
Designació del formigó per dosificació:
Tipus (en massa, armat o pretesat, EHE, art. 39.2): HM, HA
Consistència (EHE, art. 30.6): tova (B)
Mida màxima del granulat (EHE, art. 28.2): 16 per sostres, 20 resta
Tipus d'ambient (EHE, art. 8.2): I interior, IIa soterranis i fonaments, IIb exterior vist, ...
Contingut mínim de ciment (EHE, art. 37.3.2): Per HA: Exposició I: 250, exposició IIa: 275 i exposició IIb: 300
Designació, classe resistent i característiques addicionals del ciment (RC-03, taula 4.1.1): CEM I
Altres característiques: A determinar pel Director d'Execució de l'obra
Coeficient de minoració adoptat en el càlcul (EHE, art. 15.3): 1,5 (especificat en els planols d'estructura)
Control estadístic de la qualitat (art 88 EHE): Normal (especificat en el planol d'estructura)
Criteri de divisió de lots (EHE, art. 88.4 o a definir per l'aparellador o arquitecte tècnic): A determinar pel Director d'Execució d'Obra

En cas que no quedi expressament indicat, l'aparellador o arquitecte tècnic responsable de l'obra establirà el nombre, forma i freqüència necessaris per realitzar els controls següents:

Controls en el moment de la recepció

Documentals

a) Es controlarà la correspondència entre la comanda i el subministrament mitjançant la comprovació de l'albarà, signat per persona física, el qual contindrà totes les dades indicades en l'article 69.2.9.1 de l'EHE.
b) Es comprovarà el nivell d'homologació de la central productora, que pot ser un distintiu oficialment reconegut o un certificat CC-EHE (EHE, art. 81).

Operatius

a) Es comprovarà la consistència en la forma, freqüència i toleràncies indicades en l'article 83 de l'EHE.
b) Es realitzaran provetes segons l'article 88 de l'EHE, en el nombre necessari i amb el criteri de divisió de lots indicat anteriorment, per tal de disposar de dades de resistència a compressió a 7 i 28 dies.
c) Es realitzarà la presa de mostres necessària per a possibles comprovacions posteriors (d'acord amb l'UNE 83300/84).
d) En cas de formigons fabricats en una central que no disposi d'un distintiu oficialment reconegut o un certificat CC-EHE, es realitzaran els assaigs de recepció en obra dels components del formigó, segons que s'indica a l'article 81 de l'EHE.
e) Sota l'autorització expressa de la direcció d'obra es podrà aplicar una reducció en el nombre d'amassaments a assajar per cada lot segons s'estableix a l'apartat 3 de l'annex al Decret 375/88.

Totes les provetes disposaran de marca identificativa del lot al qual pertanyen i de la seva col·locació en obra.

Assaigs de laboratori

Es realitzaran prescriptivament les següents determinacions en laboratori homologat, amb les indicacions de les normes referenciades entre parèntesi i amb els criteris de toleràncies expressats en l'article 88 de l'EHE:

- Resistència a compressió als 7 dies (EHE, art. 88)
- Resistència a compressió als 28 dies (EHE, art. 88)

En cas de dubte raonable, la Direcció Facultativa es reserva el dret de fer els assaigs següents, amb la metodologia i els criteris d'acceptació referenciats entre parèntesi:

- Mida màxima del granulat (UNE EN 933-2/96) (EHE, art. 28.2)

- ló-clorur total (EHE, art. 30.1)
- Densitat (UNE 83317/91)
- Resistència als cicles glaç-desglaç (ASTM C-666/89)
- Penetració d'aigua sota pressió (UNE 83309/90 EX) (EHE, art. 85)

Rodons d'acer per a formigó

Els rodons d'acer per armar que s'utilitzaran en l'obra compliran les condicions indicades a l'article 31 de l'EHE i tindran les característiques que s'especifiquen en la memòria, plec de condicions, pressupost i plànols: És a dir:

Designació (EHE, art. 31): B500S per barres i B500T per malles electrosoldades
Diàmetres: 4, 6, 8, 10, 12, 16 i 20
Distintiu de qualitat (EHE, art. 31.5.1): A determinar pel Director d'Execució de l'obra
Altres característiques: A determinar pel Director d'Execució de l'obra
No s'utilitzaran partides d'acer que no vinguin acompanyades del certificat de garantia del fabricant, firmat per una persona física (EHE, art. 90.1).
Nivell de control (EHE, art. 90): Normal (especificat en el plànols d'estructures)
Criteri de divisió de lots (EHE, art. 90.3 o a definir per l'aparellador o arquitecte tècnic): A determinar pel Director d'Execució d'Obra.

En cas que no quedi expressament indicat, l'aparellador o arquitecte tècnic responsable de l'obra establirà el nombre, forma, freqüència i toleràncies necessaris per realitzar els controls següents:

Controls en el moment de la recepció

Documentals

a) Es controlarà, per cada subministrament diferent, la correspondència entre la comanda, l'albarà i allò especificat en el projecte.
b) En el cas d'acers certificats, aquells que disposen d'un distintiu oficialment reconegut o un certificat CC-EHE, es sol·licitarà per cada partida l'acreditació d'aquest distintiu i el certificat de garantia del fabricant (EHE, art. 31.5.1).
c) Els acers no certificats aniran acompanyats, per cada partida, dels assaigs corresponents, fets en un laboratori homologat, conforme compleixen les exigències establertes a l'EHE (EHE, art. 31.5.2).
d) En barres corrugades i malles electrosoldades es sol·licitarà, per a cada subministrador i tipus d'acer, el certificat específic d'adherència, segons que s'indica al article 31 de l'EHE.

Operatius

a) Es realitzaran les determinacions necessàries per lot, segons l'article 90.2 i 90.3 de l'EHE, amb l'objecte de verificar que la secció equivalent compleix les especificacions de l'article 31.1 de l'EHE.
b) En barres corrugades, es realitzaran les determinacions necessàries per lot, segons l'article 90.3 de l'EHE, amb l'objecte de verificar que les característiques dels resalts s'ajusten a les variacions consignades obligatòriament en el certificat específic d'adherència, segons que s'indica a l'article 31.2 de l'EHE (control normal).
c) En barres corrugades i malles electrosoldades, es realitzaran les determinacions necessàries per lot, amb l'objecte de verificar el gravat de les marques d'identificació (tipus d'acer, país d'origen i marca del fabricant) segons que s'indica a l'article 31.2 de l'EHE.
d) Es comprovarà l'absència d'esquerdes en les zones de doblegat i ganxos d'ancoratge, mitjançant inspecció visual (control a nivell reduït) o després de l'assaig de doblegat - desdoblegat segons s'indica a l'article 31.2 de l'EHE (control a nivell normal).
e) En el cas d'existir unions per soldadura es comprovarà l'aptitud pel soldatge segons l'article 90.4 de l'EHE.
f) Com a mínim dos cops al llarg de l'obra es determinarà el límit elàstic, la carrega de trencament i l'allargament en trencament en una proveta de cada diàmetre, tipus i subministrador d'acer, segons l'article 90.3 de l'EHE (control normal).
g) En el cas de les malles electrosoldades aquestes determinacions es faran sobre dos assaigs per cada diàmetre principal utilitzat, e inclouran l'assaig de resistència a l'arrencament del nus soldat (EHE, art. 90.3) (control normal).
h) Es realitzarà la presa de mostres necessària per a la possible realització de posteriors assaigs de comprovació.
i) En el cas d'acers certificats, que disposin d'un distintiu oficialment reconegut o un certificat CC-EHE i sota l'autorització expressa de la direcció d'obra es podrà deixar d'assajar l'acer en les condicions que estableix l'apartat 2 de l'annex al Decret 375/88.

Totes les provetes disposaran de marca identificativa del lot al qual pertanyen i la seva col·locació en obra.

Assaigs de laboratori

Es realitzaran prescriptivament les següents determinacions en laboratori homologat, amb la metodologia referenciada en el primer parèntesi i els criteris d'acceptació indicats en el segon:

- Límit elàstic (UNE, 7474-1/92) (EHE, art. 90.5)

– Càrrega de trencament (UNE EN 10025) (EHE, art. 90.5)
– Allargament en trencament (UNE EN 10025) (EHE, art. 90.5)
– Doblegat-desdoblegat (UNE 36068/94 i EHE, art. 31.2 i 31.3) (EHE, art. 90.5)
– Resistència a l'arrencament del nus soldat (UNE 36462/80) (EHE, art. 90.5)

En cas de dubte raonable, la Direcció Facultativa es reserva el dret de fer els assaigs següents en laboratori homologat, amb la metodologia referenciada en el primer parèntesi i els criteris d'acceptació indicats en el segon:
– Soldatge (EHE, art. 90.4) (EHE, art. 90.5)
– Adherència (UNE 36740/98) (EHE, art. 31.2)

Acer laminat per a estructures

L'acer que s'utilitzarà en l'execució de l'obra tindrà les característiques que s'especifiquen en la memòria, plec de condicions, pressupost i plànols, d'acord amb els criteris indicats al CTE DB SE-A. És a dir:

Designació (DB SE-A, taula 4.1): S275JR
Tipus i ubicació: Indicats en els plànols d'estructura
Coeficient de majoració de càrregues adoptat en el càlcul (DB SE-A): Indicat en els plànols d'estructura
Criteri de divisió de lots (DB SE-A): A determinar pel Director d'Execució de l'obra

S'identificarà sempre als plànols el lot al qual pertany cada perfil utilitzat.

En cas que no quedi expressament indicat, l'aparellador o arquitecte tècnic responsable de l'obra establirà el nombre, forma i freqüència necessaris per realitzar els controls següents:

Controls en el moment de la recepció

Documentals

a) Es controlarà la correspondència entre la comanda i el subministrament mitjançant la comprovació de l'albarà.
b) Es controlarà la garantia del fabricant per a cada classe d'acer.

Operatius

a) Es comprovarà l'existència de la marca d'identificació..
b) Es comprovarà que els possibles defectes superficials del producte s'ajusten al que indiquen les normes de qualitat.
c) Es comprovarà que els possibles defectes dimensionals del producte s'ajusten al que indiquen les normes de qualitat.

Assaigs de laboratori

En cas de dubte raonable, la Direcció Facultativa es reserva el dret de fer els assaigs següents, en laboratori homologat i amb les indicacions i criteris d'acceptació de les normes referenciades entre parèntesi:
– Límit elàstic (UNE EN 10025) (DB SE-A, Taula 4.1)
– Resistència a tracció (UNE) (DB SE-A)
– Allargament fins trencament (UNE) (DB SE-A)
– Doblegat sobre mandrí (UNE) (DB SE-A)
– Resiliència (UNE) (DB SE-A)
– Estat de desoxidació (DB SE-A)
– Contingut de carboni en colada i producte (UNE) (DB SE-A)
– Contingut de fòsfor en colada i producte (UNE) (DB SE-A)
– Contingut de sofre en colada i producte (UNE) (DB SE-A)
– Contingut de nitrògen en colada i producte (UNE) (DB SE-A)
– Contingut de silici en colada i producte (UNE) (DB SE-A)
– Contingut de manganès en colada i producte (UNE) (DB SE-A)
– Duresa Brinell (UNE) (DB SE-A)

Maons amb funció estructural

Els maons s'utilitzaran en l'execució de l'obra tindran les característiques que s'especifiquen en la memòria, plec de condicions, pressupost i plànols, d'acord amb els criteris indicats a la CTE DB SE-F i en el "Pliego General de Condiciones para la recepción de ladrillos cerámicos en las obras de construcción" (RL-88) i que, en resum, són els següents:

Exposició:
Classe (DB SE-F taula 3.1: interior, exterior, marí i altres): Interior i exterior
Designació (DF SE-F taula 3.1: I, IIa, IIb, IIIa, IIIb, IIIc i IV): Interior I i exterior IIb

Peces:
Classificació (DB SE-F taula 4.1: massisses, calades, alleugerides o foradades): Calades
Designació (DB SE-F 4.1.1: nominals + un junt): català 30 x 15 x 10 cm, mètric 25 x 12,5 x 10 cm
Resistència compressió: 15 N/mm^2

Morter:
Tipus (DB SE-F 4.2.1: ordinari, prim o lleuger): Ordinari
Especificació (DB SE-F 4.2.2): M7,5b o 1:1/2:4 (ciment, calç, sorra)

Fàbrica:
Categoria (DB SE-F 4.6.1: A, B o C): C
Resistència compressió (DB SE-F taula 4.4): 5 N/mm^2

La definició de "partida" i "mostra" es realitzarà segons els apartats 6.1 i 6.2 de la RL-88, identificant sempre el subministrament amb el seu destí a l'obra.

En cas que no quedi expressament indicat, l'aparellador o arquitecte tècnic responsable de l'obra establirà el nombre, forma i freqüència necessaris per realitzar els controls següents:

Controls en el moment de la recepció

Documentals

a) Es controlarà, per a cada subministrament diferent, la correspondència entre la comanda, l'albarà i allò especificat en el projecte, segons les indicacions de l'apartat 5.2 de la RL-88.
b) Es sol·licitarà, per a cada subministrament i tipus de maó, el document de garantia del fabricant de la resistència a compressió, segons que s'indica a l'apartat 4.2 de la RL-88.
c) Si els maons no disposen de distintiu de qualitat, es comprovarà, per a cada subministrador i tipus de maó, la certificació dels assaigs realitzats en laboratori, segons l'apartat 6.4 de la RL-88.
d) Si els maons tenen segell INCE o equivalent, es comprovarà, per a cada subministrador i tipus de maó, la vigència i documentació del distintiu de qualitat.

Operatius

a) Es verificarà la correspondència entre la mostra de contrast i la partida subministrada, segons l'apartat 6.4 de la RL-88.
b) Es comprovarà la inexistència de fissures no tolerables, segons l'apartat 4.3 de la RL-88.
c) Es comprovarà la inexistència d'exfoliacions, segons l'apartat 4.3 de la RL-88.
d) Es comprovarà la inexistència d'escrostonats per pinyol, segons l'apartat 4.3 de la RL-88.

Assaigs de laboratori

En cas de dubte raonable, la Direcció Facultativa es reserva el dret de fer els assaigs següents en laboratori homologat, amb la metodologia referenciada en el primer parèntesi i els criteris d'acceptació indicats en el segon:

– Dimensions i forma (UNE 67030/85) (RL-88, apt. 4.1)
– Resistència a compressió (UNE 67026/84) (RL-88, apt. 7.2)
– Eflorescència (UNE 67029/85) (RL-88, apt. 4.2)
– Succió (UNE 67031/85) (RL-88, apt. 4.2)
– Geladicitat (UNE 67028/84) (RL-88, apt. 4.2)
– Massa (RL-88, apt. 7.2) (RL-88, apt. 4.2)

Replanteig

Es controlaran els replantejos realtizats per l'empresa constructora, com a mínim el nivell que s'estableix a continuació.

Caldrà sol·licitar l'acta TIC per tal de poder realitzar la comprovació dels serveis del projecte amb els que les companyies faciliten.

Operatius

a) Disponibilitat dels terrenys
b) enllaç amb la vialitat existent
c) Comprovació en planta de mides d'espais públics i parcel·lats
d) Comprovació de les rasants d'espais públics respecte d'espais parcel·lats
e) Possible existència de serveis afectats
f) Comprovació dels punts de desguàs del clavegueram i dels punts d'escomesa dels diferents serveis
g) Compatibilitat amb els sistemes generals
h) Elements existents a enderrocar o conservar

Moviment de terres i formació de l'esplanada

Controls previ dels sòls existents

En aquest punt s'estableixen els controls a realtizar en la formació de l'esplanada i les terres existents, per tal de comprovar:
– les qualitats dels sòls
– el contingut de grava i sorra
– el contingut de pedra
– el contingut de matèria orgànica
– les esquerdes al terreny natural
– la presència d'argiles plàstiques o perillosses.

Per cada 2.000 m² d'esplanada en desmunt o terraplè en cota inferior a 0,50 m caldrà fer els següents assajos:

a) 1 granulomètric
b) 1 límits Atterberg
c) 1 Pròctor modificat
d) 1 Índex CBR
e) 1 contingut matèria orgànica
f) 1 contingut humitat higroscòpica

Control dels terrenys aportatas

Caldrà observar de manera visuals
– el gruix de tongades
– el tipus de refinat realitzat
– la localització de possibles flonjalls
– les condicions de drenatge
– les pendents de l'esplanada
– el drenatge natural i les cunetes

Per cada 2.000 m2 de tongada compactada o fracció diària, caldrà fer:

a) 5 densitats "in situ"
b) 5 humitats "in situ"

Clavagueram, altres serveis i reblert de rases

Control previ dels conductes

Previa a la col·locació dels tubs a la rasa de clavegueram i altres serveis caldrà realitzar una sèrie de comprovacions:
- Replanteig en planta i alçat dels conductes
- Replanteig de la correcta distribució dels encreuaments de vial, tronetes, embornals, pous de registre, connexions i els altres elements singulars.
- Acceptació dels equips de maquinària
- Accepatació de la procedència dels materials (materials, diàmetres, absència de danys, juntes, ...)
- Tipologia dels estintolaments i certificats dels sistema.

Control de l'execució

Durant l'exeucció de les rases caldrà per cada 200 m de rasa oberta

a) 5 mesures d'amplada
b) 5 mersures de fondària
c) 5 mesures de pendent

Erp cada 50 m^3 de formigó col·locat o fracció diària caldrà comprovar:

a) 4 resistències a compressió
b) 1 assaig de consitència

Per cada 300 m de canoanda col·locada i canvi de secció cal

a) 2 assatjos de flexió transversal (resistència a l'aixafament)

Pel que fa al reblert de les rases, cada 800 m^3 de rasa compactada o canvi material cal realitzar

a) 1 Pròctor modificat
b) 1 Granulomètric
c) 1 Límits Atterberg
d) 1 Índex CBR
e) 1 Contingut matèria orgànica

A la compactació per cada 200 m^3 de rasdsa compactada o canvi de material cal fer

a) 5 densitat in istu
b) 5 humitats in situ

Un cop finalitzada les obres

Caldrà realtizar una inspecció en càmera de TV de tot el recorregut, amb comprovació de les pendents, seccions, escomeses i possibles danys causats durant les obres.

Vorades, encintats, rigoles i base de voreres

Control previ dels materials

Del conjunt de les vorades, encitats i rigoles a col·locar caldrà escollir de manera aleatòria i realtizar els següents assajos

a) 3 resistència a compressió prèvia extracció de testimoni de 10 cm de diàmetre
b) 3 desgast per fregament

Control de l'execució

Un cop s'estiguin col·locant els elements d'urbanització caldà

- Comprovar que els elements col·locats corresponen amb els aprovats
- Control visual d'alineació i nivellació
- Separació entre peces i juntes
- Dimensions de les rigoles in situ
- Gruix de la base de formigó

Pel que fa al formigó de sustentació, fixació o de base de voreres, cada 50 m^3 de vorada o de subbase caldrà

a) 4 resistències a compressió
b) 1 assaig de consistència

Subbase granular

Prèviament a l'estesa de la subbase granular, caldrà haver comprovat les pendents i qualitats de l'esplanada.

Control previ dels materials

Prèviament a l'estesa del material a l'obra caldrà comprovar que:

a) 3 Granulometric
b) 3 Equivalent de sorra
c) 3 Proctor modificat
d) 3 Límits d'Atterberg
e) 1 Qualitat "los Àngeles"
f) 1 Índex CBR

Control de l'execució

Si el material extès supera els 300 m^3 o fracció caldrà repetir els assajos anteriors amb les quanties següents.

a) 1 Granulometric
b) 1 Equivalent de sorra
c) 1 Proctor modificat
d) 1 Límits d'Atterberg
e) 1 Qualitat "los Àngeles"
f) 1 Índex CBR

Pel que fa a la compactació de la subbase, s'estableix un mínim de control de qualitat basat en:

a) 5 densitat "in situ"
b) 5 humitats "in situ"

Base granular

Prèviament a l'estesa de la base granular, caldrà haver comprovat les pendents i qualitats de l'esplanada.

Control previ dels materials

Prèviament a l'estesa del material a l'obra caldrà comprovar que:

a) 3 Granulometric
b) 3 Equivalent de sorra
c) 3 Proctor modificat
d) 3 Límits d'Atterberg
e) 1 Qualitat "los Àngeles"
f) 1 cares de fractura
g) 1 Índex CBR

Control de l'execució

Si el material extès supera els 2.000 m^2 o fracció caldrà repetir els assajos anteriors amb les quanties següents.

a) 1 Granulometric
b) 1 Equivalent de sorra
c) 1 Proctor modificat
d) 1 Límits d'Atterberg
e) 1 Qualitat "los Àngeles"
f) 1 Índex CBR

Pel que fa a la compactació de la subbase, s'estableix un mínim de control de qualitat basat en:

a) 5 densitat "in situ"
b) 5 humitats "in situ"

Paviment asfàltic

Control previ dels materials

Prèviament a l'estesa del material a l'obra caldrà comprovar que:

a) 3 densitats "in situ"
b) 3 humitatas "in situ"
c) 3 Granulometric
d) 1 Equivalent de sorra de la barreja d'àrids en sec
e) 1 Qualitat "los Àngeles"
f) 1 Coeficient de pulimnet accelerat (capa de trànsit)
g) 1 forma dels àrids (agulles i "lajas")
h) 1 adhesivitat
i) 1 friabilitat
j) 1 marshall
k) 1 immersió-compressió

Control de l'execució

Un cop s'estiguin col·locant els elements d'urbanització caldrà

– Execució de paviments de mescles asfàltiques
– Guarit del reg d'imprimació
– Comprovació de la temperatura de la mescla
– Gruix
– Control de cotes
– Acabat superficial
– Execució de juntes
– Comprovació de punts baixos(situació embornals)
– Regs d'adherència

Durant l'execució de les obres, per cada 500 tn de mescla col·locada caldrà:

a) 1 granulomètric d'arids i filler
b) 1 granulomètric barreja àrids
c) 1 límits Atterberg (mescla àrids)
d) 1 Equivalent de sorra (mescla fabricada després d'extret el lligant)
e) 1 Marshall
f) 3 Provetes (Densitat, Estabilitat, deformació)
g) 4 proves de contingut de lligant

Un cop finalitzada les obres

Per a comprovar el gruix de les capes d'asfalt i poder certificar les obres caldrà realtizar per cada 100 m de vial acabat:

a) 5 testimonis de gruix amb determinació de la densitat

Paviment de panot i llambordes

Control previ dels materials

Prèviament a l'acceptació dels material proposats per a utilitzar per part de la constructora, caldrà realitzar una sèrie de comprovacions i assatjos:

a) 2 assatjos de resistència a compressió previa extracció de testimoni de 10 cm diametre
b) 1 assaig per desgast per fregament

Control de l'execució

Un cop s'estiguin col·locant els elements d'urbanització caldrà

– Comprovació del rejuntat i del vorat
– Control de cotes
– Comprovació de punts baixos(situació embornals)
– Comprovació de pendents
– Comprovació rejuntats a façana o elements de confinament.

Per cada 500 m^2 de paviment col·locat caldrà realtizar.

c) 2 assatjos de resistència a compressió previa extracció de testimoni de 10 cm diametre
d) 1 assaig per desgast per fregament

ANNEX 6: ESTUDI LUMÍNIC

Fecha 07/02/2025

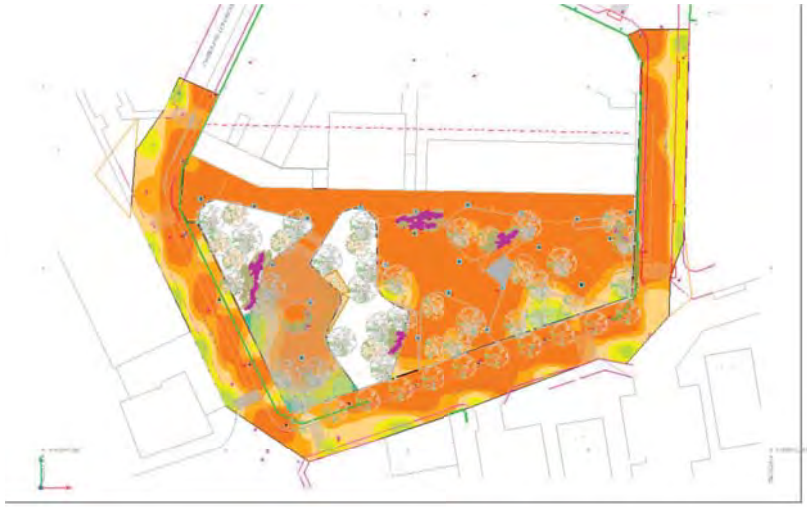

RUBÍ CREMALLERES PU-SUPERPOSICIÓ

Nº de proyecto: CAR25-01353

Created with DIALux

Contenido

Portada 1
Contenido 2
Lista de luminarias 3

Fichas de producto

C.&G.CARANDINI S.A.U. - Century Ambiental luminaire (1x 004.G.024G) 4
C.&G.CARANDINI S.A.U. - Century Ambiental luminaire (1x 007.G.036G) 5
C.&G.CARANDINI S.A.U. - VEKA Roadway luminaire (1x 006.G.024K) 6

RUBÍ CREMALLERES PU-SUPERPOSICIÓ

Plano de situación de luminarias 7
Objetos de cálculo / Escena de luz 1 13
Parque / Escena de luz 1 / Iluminancia perpendicular 15
Calles / Escena de luz 1 / Iluminancia perpendicular 16

RUBÍ CREMALLERES PU-SUPERPOSICIÓ

Lista de luminarias

Φ_{total}	P_{total}	Rendimiento lumínico
200300 lm	1754.2 W	114.2 lm/W

Uni.	Fabricante	N° de artículo	Nombre del artículo	P	Φ	Rendimiento lumínico
15	C.&G.CARANDINI S.A.U.	CEN.1.Z.CC.004.G.024G.SMA1	Century Ambiental luminaire	37.9 W	4422 lm	116.7 lm/W
7	C.&G.CARANDINI S.A.U.	CEN.1.Z.CC.007.G.036G.SMA1	Century Ambiental luminaire	55.6 W	6620 lm	119.0 lm/W
15	C.&G.CARANDINI S.A.U.	VKA.1.N.CC.006.G.024K.AMM3	VEKA Roadway luminaire	53.1 W	5842 lm	109.9 lm/W

Ficha de producto

C.&G.CARANDINI S.A.U. - Century Ambiental luminaire

N° de artículo	CEN.1.Z.CC.004.G.024G.SMA1
P	37.9 W
$\Phi_{Lámpara}$	4420 lm
$\Phi_{Luminaria}$	4422 lm
η	100.04 %
Rendimiento lumínico	116.7 lm/W
CCT	2700 K
CRI	70

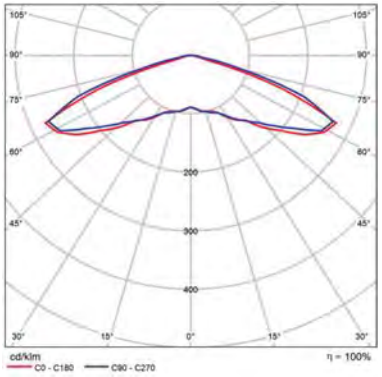

CDL polar

Ficha de producto

C.&G.CARANDINI S.A.U. - Century Ambiental luminaire

N° de artículo	CEN.1.Z.CC.007.G.036G.SMA1
P	55.6 W
$\Phi_{Lámpara}$	6618 lm
$\Phi_{Luminaria}$	6620 lm
η	100.03 %
Rendimiento lumínico	119.0 lm/W
CCT	2700 K
CRI	70

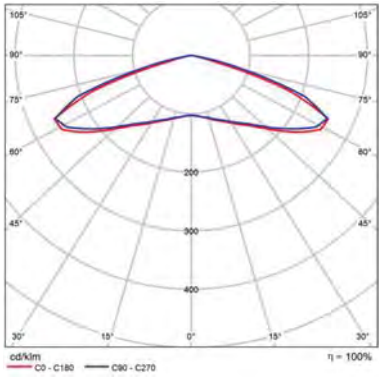

CDL polar

Ficha de producto

C.&G.CARANDINI S.A.U. - VEKA Roadway luminaire

N° de artículo	VKA.1.N.CC.006.G.02 4K.AMM3
P	53.1 W
$\Phi_{Lámpara}$	5846 lm
$\Phi_{Luminaria}$	5842 lm
η	99.93 %
Rendimiento lumínico	109.9 lm/W
CCT	2700 K
CRI	70

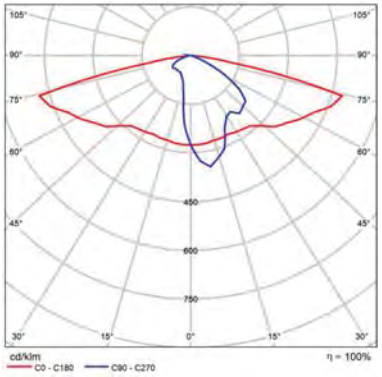

CDL polar

RUBÍ CREMALLERES PU-SUPERPOSICIÓ

Plano de situación de luminarias

RUBÍ CREMALLERES PU-SUPERPOSICIÓ

Plano de situación de luminarias

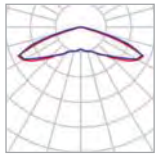

Fabricante	C.&G.CARANDINI S.A.U.
N° de artículo	CEN.1.Z.CC.004.G.024G.SMA1
Nombre del artículo	Century Ambiental luminaire
Lámpara	1x 004.G.024G

P	37.9 W
$\Phi_{Luminaria}$	4422 lm

Luminarias individuales

X	Y	Altura de montaje	Rotación de	MF	Luminaria
117.694 m	77.643 m	5.000 m	0.0° / -0.0° / -0.0°	0.85	7
87.735 m	77.041 m	5.000 m	0.0° / -0.0° / -0.0°	0.85	9
102.782 m	75.877 m	5.000 m	0.0° / -0.0° / -0.0°	0.85	10
162.233 m	75.598 m	5.000 m	0.0° / -0.0° / -0.0°	0.85	11
132.435 m	75.368 m	5.000 m	0.0° / -0.0° / -0.0°	0.85	12
147.519 m	73.724 m	5.000 m	0.0° / -0.0° / -0.0°	0.85	14
102.443 m	70.035 m	5.000 m	0.0° / -0.0° / -0.0°	0.85	15
156.561 m	68.299 m	5.000 m	0.0° / -0.0° / -0.0°	0.85	17
137.162 m	65.981 m	5.000 m	0.0° / -0.0° / -0.0°	0.85	18
115.316 m	62.121 m	5.000 m	0.0° / -0.0° / -0.0°	0.85	20
94.562 m	61.271 m	5.000 m	0.0° / -0.0° / -0.0°	0.85	22
148.767 m	55.845 m	5.000 m	0.0° / -0.0° / 36.0°	0.85	23
127.216 m	55.048 m	5.000 m	0.0° / -0.0° / -0.0°	0.85	24

RUBÍ CREMALLERES PU-SUPERPOSICIÓ

Plano de situación de luminarias

X	Y	Altura de montaje	Rotación de	MF	Luminaria
112.296 m	53.733 m	5.000 m	0.0° / -0.0° / -0.0°	0.85	25
123.065 m	43.474 m	5.000 m	0.0° / -0.0° / -0.0°	0.85	29

RUBÍ CREMALLERES PU-SUPERPOSICIÓ

Plano de situación de luminarias

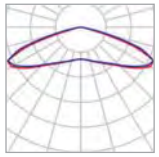

Fabricante	C.&G.CARANDINI S.A.U.
N° de artículo	CEN.1.Z.CC.007.G.036G.SMA1
Nombre del artículo	Century Ambiental luminaire
Lámpara	1x 007.G.036G

P	55.6 W
$\Phi_{Luminaria}$	6620 lm

Luminarias individuales

X	Y	Altura de montaje	Rotación de	MF	Luminaria
43.782 m	79.410 m	5.000 m	0.0° / -0.0° / -0.0°	0.85	6
58.489 m	77.372 m	5.000 m	0.0° / -0.0° / -0.0°	0.85	8
73.117 m	74.072 m	5.000 m	0.0° / -0.0° / -0.0°	0.85	13
63.502 m	61.305 m	5.000 m	0.0° / -0.0° / 22.0°	0.85	21
73.834 m	50.963 m	5.000 m	0.0° / -0.0° / -35.0°	0.85	27
103.419 m	41.337 m	5.000 m	0.0° / -0.0° / -0.0°	0.85	30
71.565 m	35.769 m	5.000 m	0.0° / -0.0° / 16.0°	0.85	32

RUBÍ CREMALLERES PU-SUPERPOSICIÓ

Plano de situación de luminarias

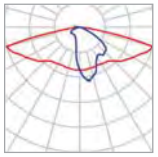

Fabricante	C.&G.CARANDINI S.A.U.
N° de artículo	VKA.1.N.CC.006.G.024K.AMM3
Nombre del artículo	VEKA Roadway luminaire
Lámpara	1x 006.G.024K

P	53.1 W
$\Phi_{Luminaria}$	5842 lm

Luminarias individuales

X	Y	Altura de montaje	Rotación de	MF	Luminaria
164.899 m	124.438 m	8.000 m	0.0° / -0.0° / -64.0°	0.85	1
47.717 m	108.049 m	8.000 m	0.0° / -0.0° / 63.0°	0.85	2
166.229 m	104.555 m	8.000 m	0.0° / -0.0° / -92.0°	0.85	3
38.818 m	89.767 m	8.000 m	0.0° / -0.0° / 63.0°	0.85	4
165.979 m	84.565 m	8.000 m	0.0° / -0.0° / -92.0°	0.85	5
39.744 m	69.838 m	8.000 m	0.0° / -0.0° / 116.0°	0.85	16
165.194 m	64.807 m	8.000 m	0.0° / -0.0° / -92.0°	0.85	19
48.944 m	51.681 m	8.000 m	0.0° / -0.0° / 116.0°	0.85	26
156.972 m	46.519 m	8.000 m	0.0° / -0.0° / -162.0°	0.85	28
138.899 m	40.514 m	8.000 m	0.0° / -0.0° / -162.0°	0.85	31
120.782 m	34.239 m	8.000 m	0.0° / -0.0° / -162.0°	0.85	33
57.315 m	33.871 m	8.000 m	0.0° / -0.0° / 116.0°	0.85	34

RUBÍ CREMALLERES PU-SUPERPOSICIÓ

Plano de situación de luminarias

X	Y	Altura de montaje	Rotación de	MF	Luminaria
102.906 m	28.396 m	8.000 m	0.0° / -0.0° / -162.0°	0.85	35
84.555 m	23.170 m	8.000 m	0.0° / -0.0° / -162.0°	0.85	36
67.288 m	17.207 m	8.000 m	0.0° / -0.0° / 155.0°	0.85	37

RUBÍ CREMALLERES PU-SUPERPOSICIÓ (Escena de luz 1)

Objetos de cálculo

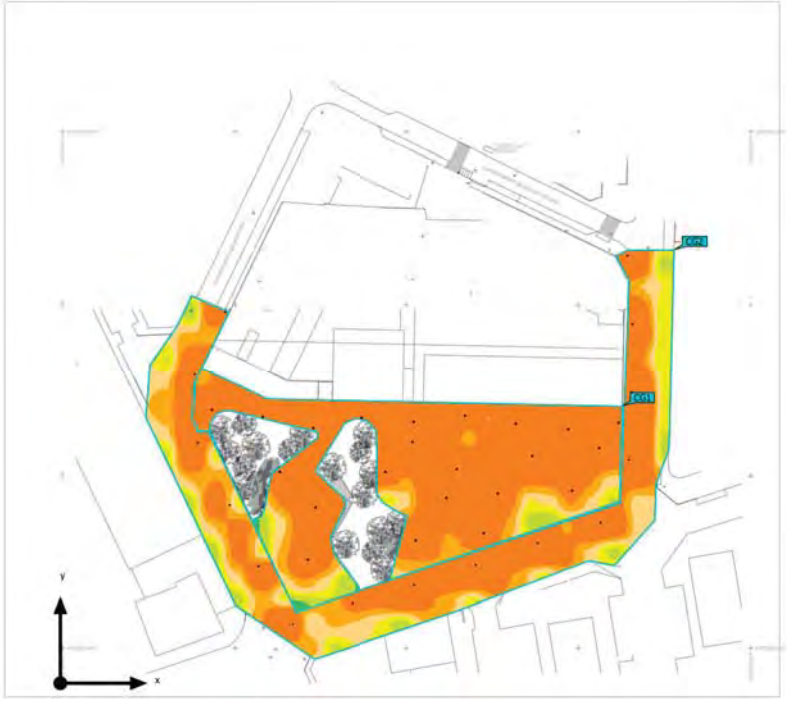

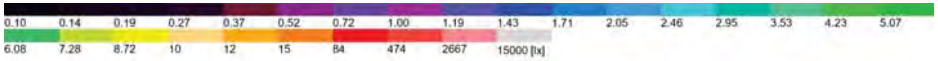

RUBÍ CREMALLERES PU-SUPERPOSICIÓ (Escena de luz 1)

Objetos de cálculo

Superficie de cálculo

Propiedades	Ē	$E_{mín}$	$E_{máx}$	U_o (g_1)	g_2	Índice
Parque Iluminancia perpendicular Altura: 0.000 m	17.8 lx	7.27 lx	28.0 lx	0.41	0.26	CG1
Calles Iluminancia perpendicular Altura: 0.000 m	15.3 lx	7.04 lx	29.8 lx	0.46	0.24	CG2

Perfil de uso: Configuración DIALux predeterminada (5.1.4 Estándar (área de tránsito al aire libre))

RUBÍ CREMALLERES PU-SUPERPOSICIÓ (Escena de luz 1)

Parque

Propiedades	Ē	$E_{mín}$	$E_{máx}$	U_o (g_1)	g_2	Índice
Parque Iluminancia perpendicular Altura: 0.000 m	17.8 lx	7.27 lx	28.0 lx	0.41	0.26	CG1

Perfil de uso: Configuración DIALux predeterminada (5.1.4 Estándar (área de tránsito al aire libre))

RUBÍ CREMALLERES PU-SUPERPOSICIÓ (Escena de luz 1)

Calles

Propiedades	Ē	$E_{mín}$	$E_{máx}$	U_o (g_1)	g_2	Índice
Calles Iluminancia perpendicular Altura: 0.000 m	15.3 lx	7.04 lx	29.8 lx	0.46	0.24	CG2

Perfil de uso: Configuración DIALux predeterminada (5.1.4 Estándar (área de tránsito al aire libre))

Century

Fijación Lira

Fijación catenaria

Fijación lateral

Fijación vertical

VENTAJAS CLAVE

- Hasta 4 fijaciones
- Apertura sin herramientas por la parte superior
- Durabilidad y robustez : IP66 + IK10
- Aluminio inyectado (Cu<0,1%)
- Energy Efficient:
  GEN1: 149 lm/W
  GENA: 163 lm/W
- Hasta 19 distribuciones fotométricas
- Smart Ready: Diseñada para albergar nodo de comunicaciones tanto interior como exterior
- Future Proof: Cumple con el estándar Zhaga
- Vida útil L90B10 100.000h (Ta) 25ºC
- Night Friendly: ULR Arrêté du 27 décembre 2018.
- 5 años de garantía.

IP66 IK10 CI CII

RAL 7015 Texturado

Acabado marino (RAL M7015T)

Dark-Sky Association certification
≤ 3.000K no disponible para 4.000K.
Ajuste mecánico: máx. + o - 15 grados para permitir la nivelación en el terreno.

DESCRIPCIÓN

Century es la nueva luminaria de Carandini para aplicaciones ambientales con un diseño único. Presenta una estética contemporánea y elegante, aportando al paisaje un efecto visual harmonioso con el entorno durante el día, mientras que de noche genera una atmósfera agradable ofreciendo una sensación de calidez y seguridad a las personas.

Gracias a la versatilidad de fijaciones y distribuciones ópticas de las que dispone da forma a la luz llevándola donde es requerida, de esta manera crea ambientes confortables en todo tipo de espacios urbanos como parques, paseos, plazas, áreas peatonales, zonas residenciales o centros históricos.

Ámbar CRI>60 | 2200K CRI>70 | 2700K CRI>70 | 3000K CRI>70 | 4000K CRI>70

GEN1:
652lm - 13.870lm
GENA:
1.077lm - 15.316lm

VB: 11,7 Kg
PT/SE: 11 Kg
CT: 10 Kg

GEN1:
149 lm/W
GENA:
163 lm/W
Luminaria

-40ºC - +50ºC

0,00% - 0,09%
FHS/ULR

0,11 m² - 0,48 m²

220 - 240V / 100V - 277V
50-60Hz
L90B10 100.000h
Ta 25ºC

NORMAS / CERTIFICADOS

- CE
- RoHS
- UNE-EN 60598-1
- UNE-EN 60598-2-3
- UNE-EN 62471
- UNE-EN 61000-3-2
- UNE-EN 61000-3-3
- UNE-EN 55015
- UNE-EN 61547
- UNE-EN 62031
- UNE-EN 61347-2-13
- UNE-EN 62384
- UNE-EN 13032-4
- UNE-EN ISO 9227 NSS: 2017 (1000h)

***Informes de ensayos de Laboratorios independientes acreditados por ENAC o equivalentes.**
Medidas realizadas en laboratorio acreditado ISO 17025.
Cumple con los requisitos mínimos CEI - IDAE.

C. & G CARANDINI, S.A.U.
-carandini@carandini.com - www.carandini.com

CENTURY

NOTA: Datos correctos en la fecha de impresión. La empresa se reserva el derecho de modificar el valor en cualquier momento.
V1. 04/02/2025

AMBIENTAL | VIAL

DISTRIBUCIONES FOTOMÉTRICAS

GEN1

Dispone de las 10 distribuciones fotométricas utilizadas para los entornos en los que se instala este tipo luminaria, permite adaptarse a todas las necesidades:

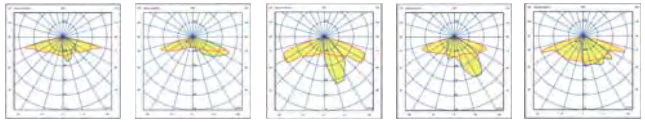
ALM1 AMA1 AME1 AME2 AMM1

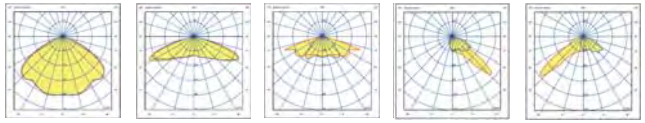
SCM1 SMA1 SME1 PCE1 PCE2

GENA

Dispone de las 9 distribuciones fotométricas utilizadas para los entornos en los que se instala este tipo luminaria, permite adaptarse a todas las necesidades:

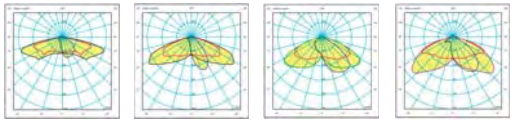
ALM1 AME1 AME2 AMM1

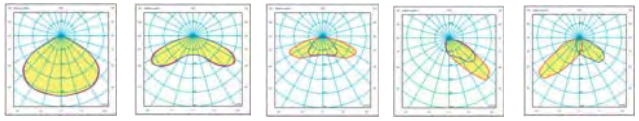
SCM1 SMA1 SME1 PCE1 PCE2

APLICACIONES

Calles y avenidas, áreas residenciales y peatonales, parques, plazas y jardines, vías verdes y carril bici, zonas comerciales, estaciones de tren y bus.

C. & G CARANDINI, S.A.U.
-carandini@carandini.com - www.carandini.com

CENTURY

NOTA: Datos correctos en la fecha de impresión. La empresa se reserva el derecho de modificar el valor en cualquier momento.
V1. 04/02/2025

CARACTERISTICAS CENTURY

INFORMACIÓN GENERAL

Sostenibilidad	Valorización: 99,09% Huella de carbono máxima por uso: 0,026677 kg kW/h de CO2
Marca CE	Si
Certificado ENEC	Si
Conformidad con RoHS	Si
Norma del ensayo	LM 79-80 (todas las mediciones en laboratorio certificado según ISO17025)

CARACTERÍSTICAS GENERALES

Armadura y acoplamientos	Fundición inyectada de aluminio EN AC-44300 con bajo contenido de cobre <0,1%.
Cierre	Vidrio plano templado de 5mm de espesor.
Tornillería exterior	Acero inoxidable (AISI304).
Estanqueidad general	IP66 (EN 60598-1 y EN 60529)
Grado de protección contra impactos	IK10 (EN 62262)
Temperatura de funcionamiento	Ta -40ºC a +50ºC Según configuración de la luminaria.
Vida estimada	L90B10 100.000h a Ta de 25ºC.
Cables	Clase I/II Cable de 4 a 10 metros Sección: 2x1,5 ; 3x1,5; 4x1,5; 5x1,5; 2x2,5; 3x2,5;

CARACTERÍSTICAS ELÉCTRICAS

Clase eléctrica	Clase I y Clase II
Voltaje de entrada	220V - 240V / 50Hz - 60Hz Opcional 100V - 277V
Factor de potencia	> 0,9
Distorsión armónica	< 10%
Protección contra sobretensiones	Protección contra sobretensiones (1,2/50) 10 kV. Corriente máxima (8/20) 10kA. Tensión máxima (L-N) 320 V. Tensión máxima (L/N-GND) 400 V. Protección contra sobretensiones opcional: 20 kA, 20kV

MANTENIMIENTO Y MONTAJE

Instalación y mantenimiento	Sistema de apertura de la luminaria sin herramientas diseñado por Carandini. Acceso al driver por la parte superior.
Fijación	Fijación Lira VB2=> ø 60 mm. Fijación lateral SE2=> ø 60 mm. Fijación vertical PT2=> ø 60 mm. Fijación mediante catenaria CT1=> ø 8-13 mm.
Regulación mecánica	La fijación vertical PT tiene un grado de inclinación de -10º a +20º. La fijación lateral SE tiene un grado de inclinación de -20º a +20º. Se puede ver el ángulo inclinación desde el exterior ya que está marcado en los acoplamientos.
Accesorios	Lama Antideslumbramiento: a consultar.
Peso con equipo	Lira (VB): 11,7 Kg Vertical/lateral (PT/SE): 11 Kg Catenaria (CT): 10 Kg
Válvula de compensación de presión	La luminaria integra una válvula que compensa la presión de la luminaria evitando condensación de humedad en el interior, extendiendo así la vida útil de los componentes.

CARACTERÍSTICAS LUMÍNICAS

Paquete luminico real	GEN1: 652lm - 13.870lm (9 W - 103 W) GENA: 1.077lm - 15.316lm (9 W - 103 W)
Temperatura de color del LED	4.000K (Blanco Neutro, nw). 3.000K (Blanco Cálido, ww). 2.700K (Blanco Cálido, ww). 2.200K (Blanco Cálido, ww). Ámbar.
Índice de reproducción cromática (CRI)	CRI>70. Consultar CRI80.
LEDs	Integra varios tipos de módulos de 12, 24, 36 y 48 LEDs.
FHS/ULR	<0,09%
Óptica	Lentes acrílicas de PMMA diseñadas especialmente para LEDs.
Distribuciones fotométricas	**ALM1**=> al. Longitudinal 75º ap. Transversal 10º/50º (TipoIII) **AMA1**=> al. Longitudinal 70º ap. Transversal 65º (Tipo IV) **AME1**=> al. Longitudinal 60º ap. Transversal 20º (Tipo II) **AME2**=> al. Longitudinal 70º ap. Transversal 15º/35º (Tipo II) **AMM1**=> al. Longitudinal 70º ap. Transversal 30º/50º (TipoII) **SCM1**=> al. Longitudinal 50º ap. Transversal 50º (Tipo VS) **SMA1**=> al. Longitudinal 65º ap. Transversal 65º (Tipo VS) **SME1**=> al. Longitudinal 70º ap. Transversal 35º (Tipo II) **PCE1**=> al. Longitudinal 50º ap. Transversal 55º/60º (Tipo III)
Control térmico LED	Disipación del calor por conducción, radiación y convección a través de un diseño para la tecnología LED.

GESTIÓN Y CONTROL

Equipos	**1N:** 1 Nivel **RC**: Regulable en cabecera **RD**: Regulable Protocolo DALI **AF**: Regulable Protocolo 1 - 10V **RL**: Regulable por pulsos **2N**: 2 Nivel **SR**: Smart Ready D4i Otros equipos, consultar.
Regulación autónoma	Regulaciones programadas desde fábrica: **56**: 50% de las 24:00h a las 6:00h. **66**: 60% de las 24:00h a las 6:00h. **76**: 70% de las 24:00h a las 6:00h. **SC**: Programación según cliente.
Regulación CLO	Porcentaje de flujo durante la vida del producto: **7**: 70% flujo luminoso toda la vida de la luminaria. **8**: 80% flujo luminoso toda la vida de la luminaria. **9**: 90% flujo luminoso toda la vida de la luminaria.
Bases	**3-U:** Base NEMA 3 pines sin/con tapa IP66 **5-V:** Base NEMA 5 pines sin/con tapa IP66 **7-W:** Base NEMA 7 pines sin/con tapa IP66 **4-X:** Base Zhaga sin/con tapa IP66
Fotocélulas	**1:** Fotocélula para base NEMA 3, 5 y 7 pines (20 lux) **2:** Fotocélula para base Zhaga superior (20 lux)
Nodo	**CD:** Citydim **BS**: Controlux Basic IMCU

ACABADOS

Color predefinido de la luminaria

	RAL-7015 Gris pizarra texturado

Protección anticorrosión

	Acabado Marino (1.000h)

C. & G CARANDINI, S.A.U.
-carandini@carandini.com - www.carandini.com

CENTURY

NOTA: Datos correctos en la fecha de impresión. La empresa se reserva el derecho de modificar el valor en cualquier momento.
V1. 04/02/2025

AMBIENTAL | VIAL

DIMENSIONES (mm)

Fijación Lira (ø60mm)

Fijación Lateral (ø60mm)

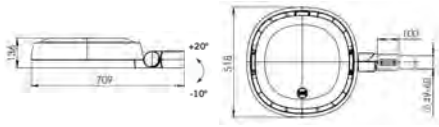

Fijación Vertical (ø60mm)

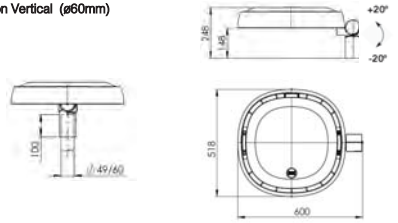

Fijación Catenaria (ø8-13mm)

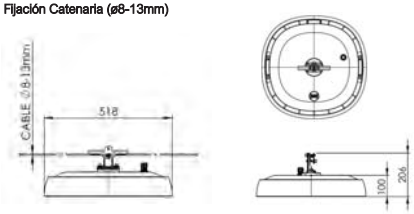

INFORMACIÓN LOGÍSTICA

Base europea

	CENTURY VB2	CENTURY SE2	CENTURY PT2
Dimensiones caja:	630 x 540 x 260 mm	727 x 536 x 164 mm	618 x 536 x 301 mm
Peso caja:	13,0 kg.	11,0 kg.	11,8 kg.
Número de cajas:	10 unidades	16 unidades	10 unidades
Dimensión total:	1200 x 800 x 1450 mm	1200 x 800 x 1512 mm	1200 x 800 x 1650 mm
Número de pisos:	5 plantas	8 plantas	5 plantas
Total peso bruto:	150 kg.	196 kg.	138 kg.
Total peso neto:	130 kg.	176 kg.	118 kg.

C. & G CARANDINI, S.A.U.
-carandini@carandini.com - www.carandini.com

CENTURY

NOTA: Datos correctos en la fecha de impresión. La empresa se reserva el derecho de modificar el valor en cualquier momento.
V1. 04/02/2025

REGULACIÓN DE LA LUMINARIA

Mediante programación del driver

Perfil de programación

El driver se puede programar de manera que, durante las horas menos transitadas de la noche, la luminaria reduzca el flujo luminoso pero siempre cumpliendo con los niveles de iluminación requeridos y la uniformidad.

Perfil de programación 56

Desde las 24h hasta las 6h la luminaria reduce un 50% su intensidad inicial.

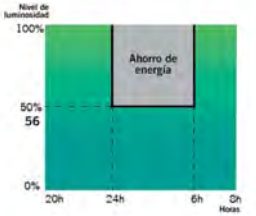

NOTA: La programación del Dynadimmer mediante la herramienta de programación multione se hace para horario de invierno. En verano todo se retrasa una hora.

Mediante función CLO

Teniendo en cuenta la depreciación lumínica al largo de los años, se programa el driver para que empiece a un nivel reducido y de manera gradual incremente la potencia a lo largo de la vida de la luminaria, cosa que ahorra energía e incrementa la vida del sistema. Además, el nivel de iluminación del área en que se encuentra se mantiene siempre constante.

Flujo lumínico constante 8

Flujo lumínico de la luminaria al 80% para mantener los niveles de luz durante toda su vida útil.

Gráfico de flujo luminoso

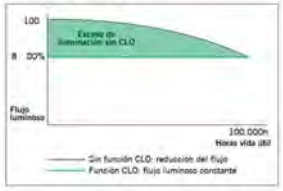

Gráfico de consumo

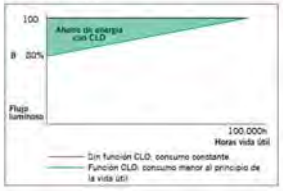

Mediante incorporación de un elemento adicional

Fotocélula

La fotocélula permite encender o apagar la luminaria según la intensidad de luz solar que capta.

Esto es muy útil para no tener luminarias encendidas en momentos del día en los que todavía hay luz natural suficiente.

C. & G CARANDINI, S.A.U.
-carandini@carandini.com - www.carandini.com

CENTURY

NOTA: Datos correctos en la fecha de impresión. La empresa se reserva el derecho de modificar el valor en cualquier momento.
V1. 04/02/2025

AMBIENTAL | VIAL

INNOVADOR Y ACTUALIZABLE EN EL TIEMPO (Zhaga/ ZD4i)

"Todas las luminarias que incorporen Bases Nema o Bases Zhaga, donde el sistema de control no sea responsabilidad de Carandini, siempre deberán incorporar tapas IP 66 con el fin de asegurar la correcta seguridad y funcionamiento del producto.

Sólo se permitirá la venta de luminarias con Bases Nema o Zhaga sin la tapa IP 66 previa recepción de un escrito por parte del cliente donde asegure que el sistema de control mediante Nodos NEMA o ZHAGA será instalado por el cliente en el mismo momento que las luminarias."

Zhaga

ZDi ← DALI Alliance + ZHAGA Consortium

Zhaga — "Future Proof"

Zhaga es un consorcio de ámbito industrial que persigue normalizar las especificaciones de las interfaces entre luminarias LED y fuentes de luz. El objetivo es lograr el intercambio entre productos hechos por fabricantes distintos. Zhaga define los procedimientos de prueba para fuentes de luz de luminarias y LED de forma que la luminaria acepte la fuente LED.

Zhaga D4i — "Sensor Ready"

El consorcio Zhaga se unió a DiiA y creó una única certificación Zhaga-D4i que combina las especificaciones de conectividad exterior del Libro 18 versión 2 de Zhaga con las especificaciones D4i de Dii4 para la intraluminaria DALI.

"BOOKS" POR APLICACIÓN. UNA SOLUCIÓN RENTABLE.

Las especificaciones que marcan que un componente es Zhaga se encuentran recogidas en una serie de libros, únicamente disponibles para miembros de consorcio que permiten diseñar según el estándar marcado. Los beneficios para la sociedad son evidentes ya que a parte de reducir el consumo de materiales se beneficia a la reutilización de las luminarias enfocándose hacia una economía circular.

PROGRAMA DE CERTIFICACIÓN

La certificación Zhaga-D4i cubre todas las características esenciales, incluyendo el ajuste automático, la comunicación digital, el informe de datos y los requisitos de potencia dentro de una sola luminaria, asegurando la interoperabilidad plug-and-play de las luminarias (drivers) y los periféricos como los nodos de conectividad.

LA ESTANDARIZACIÓN COMO MEDIO HACIA LA SOSTENIBILIDAD

La luminaria **Century** ha sido diseñada para funcionar con la última tecnología disponible y contrastada en el mercado y basada siempre, en estándar, lo que le permite a parte cumplir con los valores de sostenibilidad de CARANDINI ser un producto preparado para ser mantenido en un futuro con las mejoras garantías y respetuoso con el medio ambiente y la sociedad.

Las luminarias marcadas como **Zhaga** son un diseño ***"Future Proof"***, significa que está basada y diseñada alrededor de componentes estándar Zhaga. Estos componentes son principalmente los módulos de LED y los drivers. El compartimento eléctrico y la zona de disipación para los módulos de LED cuentan con espacio y fijaciones adicionales para integrar cualquier driver que cumpla con el "Book 13" del estándar Zhaga basado en las dimensiones que deben tener los drivers del mercado o cualquier módulo de led que cumpla con el "Book 15"del estándar Zhaga basado en las especificaciones de interfaz de los controladores LED.

Eso permite tener un producto sostenible y actualizable en el tiempo.

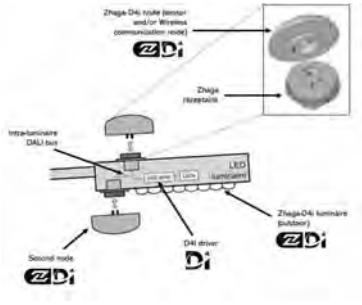

CONECTIVIDAD

Las especificaciones D4i toman lo mejor del protocolo estándar DALI2 y lo adaptan a un entorno intraluminoso, pero tiene ciertas limitaciones. Sólo los dispositivos de control instalados en las luminarias pueden ser combinados con una luminaria Zhaga-D4i. De acuerdo con la especificación, los dispositivos de control se limitan respectivamente a un consumo de potencia media de 2W y 1W.

SMART CITY

Las luminarias marcadas como **ZD4i** son un diseño ***"Smart Ready"*** significa que está diseñada para albergar nodos de comunicación tanto interiores como exteriores a través de bases de conexión que cumplan el "Book 18" del estándar Zhaga & Zhaga-D4i sobre la interoperabilidad de los sensores y nodos de comunicación.

C. & G CARANDINI, S.A.U.
-carandini@carandini.com - www.carandini.com

CENTURY

NOTA: Datos correctos en la fecha de impresión. La empresa se reserva el derecho de modificar el valor en cualquier momento.
V1. 04/02/2025

Veka N

VENTAJAS CLAVE

- Hasta 5 fijaciones
- Apertura sin herramientas por la parte superior
- Durabilidad y robustez:: IP66 + IK10
- Aluminio inyectado (Cu<0,1%)
- Energy Efficient:
  GEN1: 150 lm/W.
  GENA: 166 lm/W.
- Hasta 17 distribuciones ópticas.
- Smart Ready: Puede albergar nodo de comunicaciones interior y exterior.
- Future Proof: Cumple con el estándar Zhaga.
- Vida útil L90B10 100.000h (Tª) 25ºC.
- Night Friendly: ULR Arrêté du 27/12/2018.
- Capacidad de llevar sensores de alta velocidad.
- 5 años de garantía.

IP66 IK10 CI CII

RAL 9006
Liso Brillante (906B)

Acabado marino
(RAL M9006B)

Dark-Sky Association certification
≤ 3.000K no disponible para 4.000K.
Ajuste mecánico: máx. + o - 15 grados para permitir la nivelación en el terreno.

DESCRIPCIÓN

Veka es la nueva familia de luminarias para aplicaciones de alumbrado público de Carandini. Su estética elegante, la tecnología LED de última tecnología y las distribuciones ópticas que incorpora hacen que sea una solución de gran calidad para vías urbanas, carreteras secundarias, calles residenciales, aparcamientos y carriles bici.

Ámbar CRI>60 | 2200K CRI>70 | 2700K CRI>70 | 3000K CRI>70 | 4000K CRI>70 | 5700K CRI<70

GEN1:
487lm - 10.232lm
GENA:
794m - 11.252lm

PT: 0,03860m²
SE: 0,03256m²
FM: 0,03072m²
FT: 0,1m²

GEN1:150lm /W
GENA: 166lm/W
Luminaria

-40ºC - +55ºC

5,3 Kg

0,0%
FHS/ULR

Acceso al equipo sin herramientas

220 - 240V / 100V - 277V
50-60Hz
L90B10 100.000h
Ta 25ºC

NORMAS / CERTIFICADOS

- CE
- RoHS
- UNE-EN 60598-1
- UNE-EN 60598-2-3
- UNE-EN 62471
- UNE-EN 61000-3-2
- UNE-EN 61000-3-3
- UNE-EN 55015
- UNE-EN 61547
- UNE-EN 62031
- UNE-EN 61347-2-13
- UNE-EN 62384
- UNE-EN 13032-4
- UNE-EN ISO 9227 NSS: 2017 (1000h)

***Informes de ensayos de Laboratorios independientes acreditados por ENAC o equivalentes**
Medidas realizadas en laboratorio acreditado ISO 17025.
Cumple con los requisitos mínimos CEI - IDAE.

C. Y G CARANDINI, S.A.U.
-carandini@carandini.com - www.carandini.com

NOTA: Se reserva el derecho de introducir cualquier modificación del producto sin previo aviso
V1. 28/11/2022

DISTRIBUCIONES FOTOMÉTRICAS

Dispone de las 9 distribuciones fotométricas utilizadas para los entornos en los que se instala este tipo luminaria, permite adaptarse a todas las necesidades:

GEN1

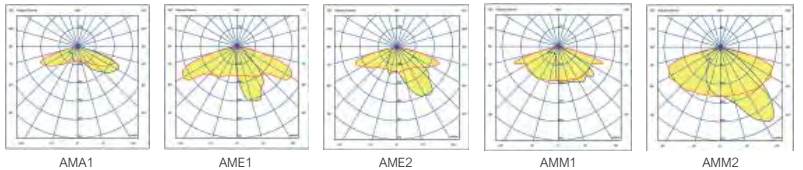

AMA1 AME1 AME2 AMM1 AMM2

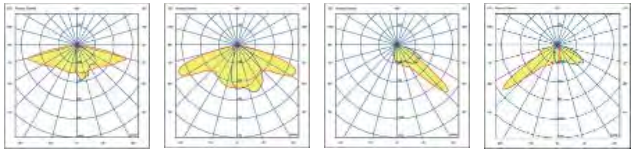

AMM3 AMM4 PCE1 PCE2

GENA

Dispone de las 8 distribuciones fotométricas utilizadas para los entornos en los que se instala este tipo luminaria, permite adaptarse a todas las necesidades:

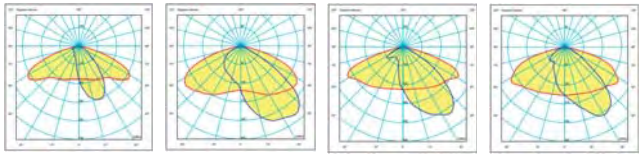

AME1 AME2 AMM1 AMM2

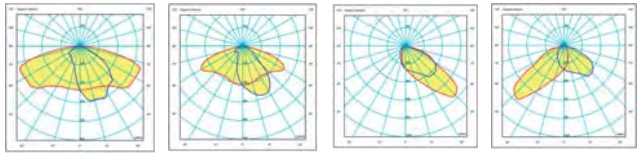

AMM3 AMM4 PCE1 PCE2

APLICACIONES

Vías públicas, carreteras secundarias, calles residenciales, aparcamientos y carriles

C. Y G CARANDINI, S.A.U.
-carandini@carandini.com - www.carandini.com

NOTA: Se reserva el derecho de introducir cualquier modificación del producto sin previo aviso
V1. 28/11/2022

CARACTERÍSTICAS VEKA N

INFORMACIÓN GENERAL

Sostenibilidad	Valorización: 99,38% Huella de carbono por uso: 0,020461 kg kW/h de CO2.
Marca CE	Si
Certificado ENEC	Si
Conformidad con RoHS	Si
Norma del ensayo	LM 79-80 (todas las mediciones en laboratorio certificado según ISO17025)

CARACTERÍSTICAS GENERALES

Armadura y acoplamiento	Fundición inyectada de aluminio EN AC-44100 (LM6) con bajo contenido de cobre <0,1%.
Cierre	Vidrio plano templado de 5mm de espesor
Tornillería exterior	Acero inoxidable (AISI304).
Estanquidad general	IP66 (EN 60598-1 y EN 60529)
Grado de protección contra impactos	IK10 (EN 62262)
Temperatura de funcionamiento	Ta -40ºC a +50ºC Según configuración de la luminaria.
Vida estimada	L90B10 100.000h a Ta de 25ºC. Valoraciones de mantenimiento lumínico a 25ºC. Se calculan por TM-21 en base a datos LM-80.
Cables	Clase I/II Cable de 4 a 8 metros Sección: 2x1,5 ; 3x1,5 ; 4x1,5 ; 5x1,5; 2x2,5; 3x2,5

CARACTERÍSTICAS ELÉCTRICAS

Clase eléctrica	Clase I o Clase II
Voltaje de entrada	220V - 240V / 50Hz - 60Hz Opcional 100V - 277V
Factor de potencia	> 0,99
Distorsión armónica	< 10%
Protección contra sobretensiones	Protección contra sobretensiones (1,2/50) 10 kV. Corriente máxima (8/20) 10kA. Tensión máxima (L-N) 320 V. Tensión máxima (L/N-GND) 400 V. Protección contra sobretensiones opcional: 20kA, 20kV
Lamas anti-deslumbramiento	

CARACTERÍSTICAS LUMÍNICAS

Paquete lumínico real	GEN1: 487lm - 10.232lm (6 - 75W) GENA: 794m - 11.252lm (6 - 75W)
Temperatura de color del LED	4.000K (Blanco Neutro, nw). 3.000K (Blanco Cálido, ww). 2.700K (Blanco Cálido, ww). 2.200K (Blanco Cálido, ww). Temperatura color ámbar
Índice de reproducción cromática (CRI)	CRI>70. Consultar CRI80.
LEDs	Integra varios tipos de módulos de 8, 16 y 24 LEDs.
FHS/ULR	0,0%.
Óptica	Lentes acrílicas de PMMA diseñadas especialmente para LEDs.
Distribuciones fotométricas	**AMA1**=> al. Longitudinal 70º ap. Transversal 65º (Tipo IV) **AME1**=> al. Longitudinal 65º ap. Transversal 15º (Tipo I) **AME2**=> al. Longitudinal 70º ap. Transversal 35º (Tipo II) **AMM1**=> al. Longitudinal 70º ap. Transversal 35º/50º (Tipo III) **AMM2**=> al. Longitudinal 60º ap. Transversal 35º (Tipo II) **AMM3**=> al. Longitudinal 75º ap. Transversal 5º/20º (Tipo III) **AMM4**=> al. Longitudinal 65º ap. Transversal 20º (Tipo II) **PCE1**=> al. Longitudinal 50º ap. Transversal 55º/60º (Tipo III) **PCE2**=> al. Longitudinal 50º ap. Transversal 45º/55º (Tipo II)
Control térmico LED	Disipación del calor por conducción, radiación y convección a través de un diseño para la tecnología LED.

ACABADOS

Color predefinido de la luminaria

RAL 9006	Pintura Poliéster polvo de color gris RAL 9006 Liso Brillante (9006B).

Protección anticorrosión

	Acabado Marino (1.000h) (Opcional)

C. Y G CARANDINI, S.A.U.
-carandini@carandini.com - www.carandini.com

NOTA: Se reserva el derecho de introducir cualquier modificación del producto sin previo aviso
V1. 28/11/2022

VIAL | AMBIENTAL

CARACTERÍSTICAS VEKA N

MANTENIMIENTO Y MONTAJE

Instalación y mantenimiento	Sistema de apertura de la luminaria sin herramientas diseñado por Carandini. Acceso al driver por la parte superior.
Fijación	**PT1**: Fijación vertical ø 76mm.* **SE1**: Fijación lateral ø 34/42mm. **SE2**: Fijación lateral ø 49/60mm. **FM1**: Fijación mural. Incorpora horquilla para fijación directa a pared. **FT1:** Fijación a techo. Incorpora horquilla para fijación directa a techo. *La fijación PT1 se suministrará montada horizontalmente con SE por sostenibilidad. *La fijación FT1 se suministrará semi-montada.
Regulación mecánica	Las fijaciones verticales y laterales tienen un grado de inclinación de +-10º cada 2,5º. La horquilla para la fijación mural ofrece un rango de inclinación de +-40º cada 2,5º.
Peso con equipo	**PT1**: 5,3 Kg **SE1**: 4,8 Kg / **SE2**: 5,1 Kg **FM1**: 5 Kg **FT1**: 6,0 Kg
Superf. Viento	PT: 0,03860m² SE: 0,03256m² FM: 0,03072m² FT: 0,1m²
Válvula de compensación de presión	La luminaria integra una válvula que compensa la presión de la luminaria evitando condensación de humedad en el interior, extendiendo así la vida útil de los componentes.
Etiqueta QR	Etiqueta QR opcional, con manual de manteniment, principales características de la luminaria para resolución de problemes, y acceso a plataforma de gestión.

GESTIÓN Y CONTROL

Equipos	**1N**: LED 1 nivel **RC**: LED Regulable en cabecera **RD**: LED Regulable Protocolo DALI **AF**: LED Regulable Protocolo 1-10V **RL**: LED Regulable por pulsos **2N**: Doble nivel **SR**: Smart Ready D4i
Regulación autónoma	Regulaciones programadas desde fábrica: **56**: 50% de las 24:00h a las 6:00h. **66**: 60% de las 24:00h a las 6:00h. **76**: 70% de las 24:00h a las 6:00h. **SC**: Programación según cliente.
Regulación CLO	Porcentaje de flujo durante la vida del producto: **7**: 70% flujo luminoso toda la vida de la luminaria. **8**: 80% flujo luminoso toda la vida de la luminaria. **9**: 90% flujo luminoso toda la vida de la luminaria.
Bases	**3-U**: Base NEMA 3 pines sin/con tapa IP66. **5-V**: Base NEMA 5 pines sin/con tapa IP66. **7-W**: Base NEMA 7 pines sin/con tapa IP66. **X**: Base Zhaga superior sin/con tapa IP66. **O-Y**: Base Zhaga inferior sin/con tapa IP66. **P-Q**: Base Zhaga inferior/superior sin/con tapa IP66.
Fotocélulas	**1**: Fotocélula para base NEMA 3, 5 y 7 pines (20 lux) **2**: Fotocélula para base Zhaga superior (20 lux) **3**: Sensor de movimiento para base Zhaga inferior. **4**: Fotocélula para base Zhaga superior (20 lux) y sensor de movimiento para base Zhaga inferior.
Nodo	**BS:** Controlux Basic

DIMENSIONES

Fijación vertical ø76 mm (PT1)

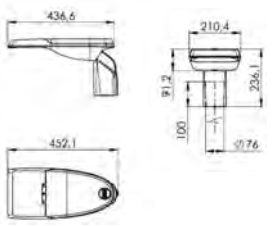

Fijación lateral ø34/42 mm (SE1)

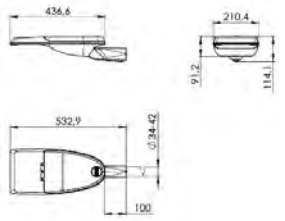

Fijación mural. Incorpora horquilla (FM1)

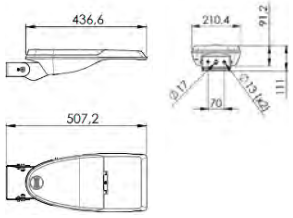

Fijación lateral ø49/60 mm (SE2)

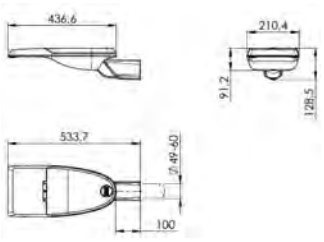

Fijación a techo. Incorpora horquilla para fijación directa a techo (FT1)

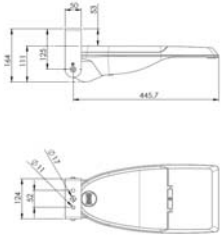

C. Y G CARANDINI, S.A.U.
-carandini@carandini.com - www.carandini.com

NOTA: Se reserva el derecho de introducir cualquier modificación del producto sin previo aviso
V1. 28/11/2022

FOTOGRAFÍAS VEKA N

INFORMACIÓN LOGÍSTICA

VEKA N

Dimensiones caja: 575 x 250 x 170 mm
Peso caja: 5.6 kg.
Número de cajas: 48 unidades
Base europea: 1200 x 800 x 1550 mm
Número de pisos: 8 plantas
Total peso bruto: 289 kg.

NOTA: Las fijaciones PT se suministrarán montadas horizontalmente (SE) por sostenibilidad.

NOTA: Si la luminaria incluye cable, consultar medidas caja

REGULACIÓN DE LA LUMINARIA

Mediante programación del driver

Perfil de programación

El driver se puede programar de manera que, durante las horas menos transitadas de la noche, la luminaria reduzca el flujo luminoso pero siempre cumpliendo con los niveles de iluminación requeridos y la uniformidad.

Perfil de programación 56

Desde las 24h hasta las 6h la luminaria reduce un 50% su intensidad inicial.

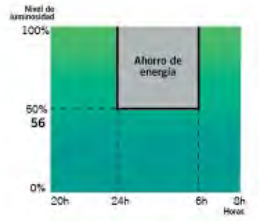

NOTA: La programación del Dynadimmer mediante la herramienta de programación multione se hace para horario de invierno. En verano todo se retrasa una hora.

Mediante función CLO

Teniendo en cuenta la depreciación lumínica al largo de los años, se programa el driver para que empiece a un nivel reducido y de manera gradual incremente la potencia a lo largo de la vida de la luminaria, cosa que ahorra energía e incrementa la vida del sistema. Además, el nivel de iluminación del área en que se encuentra se mantiene siempre constante.

Flujo lumínico constante 8

Flujo lumínico de la luminaria al 80% para mantener los niveles de luz durante toda su vida útil.

y se incrementa la vida de la luminaria

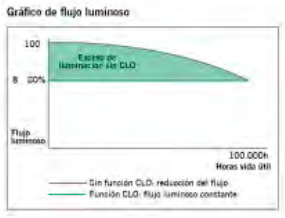

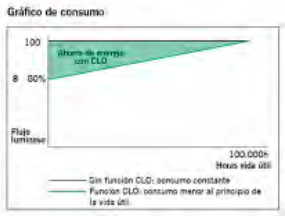

Mediante incorporación de un elemento adicional

Fotocélula

La fotocélula permite encender o apagar la luminaria según la intensidad de luz solar que capta.

Esto es muy útil para no tener luminarias encendidas en momentos del día en los que todavía hay luz natural suficiente.

INNOVADOR Y ACTUALIZABLE EN EL TIEMPO (Zhaga/ ZD4i)

"Todas las luminarias que incorporen Bases Nema o Bases Zhaga, donde el sistema de control no sea responsabilidad de Carandini, siempre deberán incorporar tapas IP 66 con el fin de asegurar la correcta seguridad y funcionamiento del producto.

Sólo se permitirá la venta de luminarias con Bases Nema o Zhaga sin la tapa IP 66 previa recepción de un escrito por parte del cliente donde asegure que el sistema de control mediante Nodos NEMA o ZHAGA será instalado por el cliente en el mismo momento que las luminarias."

Zhaga — "Future Proof"

Zhaga es un consorcio de ámbito industrial que persigue normalizar las especificaciones de las interfaces entre luminarias LED y fuentes de luz. El objetivo es lograr el intercambio entre productos hechos por fabricantes distintos. Zhaga define los procedimientos de prueba para fuentes de luz de luminarias y LED de forma que la luminaria acepte la fuente LED.

Zhaga D4i — "Sensor Ready"

El consorcio Zhaga se unió a DiiA y creó una única certificación Zhaga-D4i que combina las especificaciones de conectividad exterior del Libro 18 versión 2 de Zhaga con las especificaciones D4i de Dii4 para la intraluminaria DALI.

"BOOKS" POR APLICACIÓN. UNA SOLUCIÓN RENTABLE.

Las especificaciones que marcan que un componente es Zhaga se encuentran recogidas en una serie de libros, únicamente disponibles para miembros de consorcio que permiten diseñar según el estándar marcado. Los beneficios para la sociedad son evidentes ya que a parte de reducir el consumo de materiales se beneficia a la reutilización de las luminarias enfocándose hacia una economía circular.

PROGRAMA DE CERTIFICACIÓN

La certificación Zhaga-D4i cubre todas las características esenciales, incluyendo el ajuste automático, la comunicación digital, el informe de datos y los requisitos de potencia dentro de una sola luminaria, asegurando la interoperabilidad plug-and-play de las luminarias (drivers) y los periféricos como los nodos de conectividad.

LA ESTANDARIZACIÓN COMO MEDIO HACIA LA SOSTENIBILIDAD

La luminaria **Veka N** ha sido diseñada para funcionar con la última tecnología disponible y contrastada en el mercado y basada siempre, en estándar, lo que le permite a parte cumplir con los valores de sostenibilidad de CARANDINI ser un producto preparado para ser mantenido en un futuro con las mejoras garantías y respetuoso con el medio ambiente y la sociedad.

Las luminarias marcadas como **Zhaga** son un diseño ***"Future Proof"***, significa que está basada y diseñada alrededor de componentes estándar Zhaga. Estos componentes son principalmente los módulos de LED y los drivers. El compartimento eléctrico y la zona de disipación para los módulos de LED cuentan con espacio y fijaciones adicionales para integrar cualquier driver que cumpla con el "Book 13" del estándar Zhaga basado en las dimensiones que deben tener los drivers del mercado o cualquier módulo de led que cumpla con el "Book 15"del estándar Zhaga basado en las especificaciones de interfaz de los controladores LED.

Eso permite tener un producto sostenible y actualizable en el tiempo.

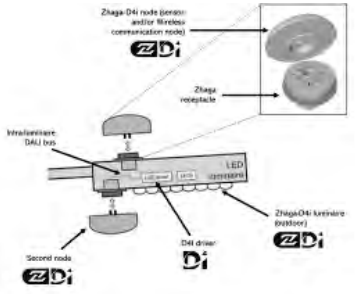

CONECTIVIDAD

Las especificaciones D4i toman lo mejor del protocolo estándar DALI2 y lo adaptan a un entorno intraluminoso, pero tiene ciertas limitaciones. Sólo los dispositivos de control instalados en las luminarias pueden ser combinados con una luminaria Zhaga-D4i. De acuerdo con la especificación, los dispositivos de control se limitan respectivamente a un consumo de potencia media de 2W y 1W.

SMART CITY

Las luminarias marcadas como **ZD4i** son un diseño ***"Smart Ready"*** significa que está diseñada para albergar nodos de comunicación tanto interiores como exteriores a través de bases de conexión que cumplan el "Book 18" del estándar Zhaga & Zhaga-D4i sobre la interoperabilidad de los sensores y nodos de comunicación.

C. Y G CARANDINI, S.A.U.
-carandini@carandini.com - www.carandini.com

NOTA: Se reserva el derecho de introducir cualquier modificación del producto sin previo aviso
V1. 28/11/2022

ANNEX 7: ESTUDI TÈCNIC-ECONÒMIC E-DISTRIBUCIÓN

RESIDENCIAL CAN ALZAMORA S.L.
CL, JOSEP PLA, 13, 002, 4
08740 - SANT ANDREU DE LA BARCA
A l' Atenció de Jesús Lafuente Bienzobas

Ref. Sol·licitud:	0000949479
Tipus Sol·licitud:	SUMINISTRO - NUEVO SUMINISTRO
Direcció del Subministrament:	CL TRES D'ABRIL 8, EDIFICIO A, 08191, RUBI, BARCELONA
Potència sol·licitada:	1731,86 kW
Data:	5 de febrer de 2025

ASSUMPTE: Proposta Prèvia d'Accés i Connexió

Benvolgut Sr.:

Ens posem en contacte amb vostè a fi de comunicar-li que, una vegada avaluada la seva sol·licitud, existeix capacitat d'accés per 1731,86 kW.

Així mateix d'acord amb el que preveu el RD 1183/2020, acompanyem la següent documentació:

- **Pressupost 1:** Treballs d'entroncament, reforç o adequació de la xarxa existent, l'import de la qual ascendeix a **19.626,16 €** (IVA\IGIC\IPSI inclòs)[1] i que executarà EDISTRIBUCIÓN Redes Digitales S.L. Unipersonal.

- **Pressupost 2**: Treballs d'entroncament, reforç o adequació de la xarxa existent i nova extensió de xarxa, necessaris per a unir la seva instal·lació al punt de connexió de la xarxa existent, l'import de la qual ascendeix a **428.994,72 €** (IVA\IGIC\IPSI inclòs)[1].

- **Plec de condicions Tècniques** dels treballs necessaris.

Tingui present que:

- Si vol que la nova extensió de xarxa la realitzi el seu instal·lador autoritzat, haurà d'acceptar només el Pressupost 1.
- Si desitja que EDISTRIBUCIÓN Redes Digitales S.L. Unipersonal realitzi tots els treballs, haurà d'acceptar el Pressupost 2.

La vigència d'aquestes condicions tècniques i econòmiques és de **30 dies hàbils**. Durant aquest període pot procedir a l'acceptació per algun dels mitjans següents:

- Mitjançant targeta bancària o bizum a través del següent enllaç: https://zonaprivada.edistribucion.com/solicitudesconexion?lang=es&cod=a2fcj000000sVMz o accedint al portal privat de la web www.edistribucion.com, i des del detall de la sol·licitud procedir al pagament.

- Mitjançant transferència bancària al compte corrent ES59-2100-2931-91-0200132942 indicant en el concepte el text literal: '**CNX 0000949479**'. En aquest cas haurà d'enviar-nos el justificant de la mateixa al correu electrònic conexiones.edistribucion@enel.com o des de l'àrea privada de la nostra web www.edistribucion.com, a través del servei 'Connexió a la xarxa' i seleccionant aquesta sol·licitud en l'apartat 'Les teves sol·licituds de connexió'.

- Mitjançant la signatura de l'Acord de pagament (s'adjunta Annex al final de la carta), perquè, en el cas que no efectuï el pagament en el termini de 30 dies hàbils per a acceptar la proposta prèvia, el remeti signat abans que finalitzi l'esmentat termini màxim de 30 dies hàbils, conforme a l'article 14.9 del RD 1183/2020, al nostre Servei d'Assistència Tècnica a través del telèfon 900 92 09 59 o del correu electrònic conexiones.edistribucion@enel.com. Si vol realitzar alguna consulta respecte a l'acord de pagament també has de dirigir-la al nostre Servei d'Assistència Tècnica.

- Si és del seu interès el **Pressupost 2**, també pot aceptar l'oferta a través del nostre Servei d'Assistència Tècnica, per mitjà de correu electrònic a conexiones.edistribucion@enel.com, fent constar la referència de la sol·licitud núm. 0000949479. En aquest cas, amb posterioritat contactarem amb vostè per a acordar la forma de pagament de l'import indicat.

Quan rebem el pagament anteriorment indicat, emetrem la factura a nom de **RESIDENCIAL CAN ALZAMORA S.L.**[2] i procedirem a realitzar els tràmits i treballs necessaris per a la connexió.

El termini previst d' execució dels treballs és de **80** dies hàbils, a comptar des de que es disposin dels permisos i les autoritzacions administratives necessàries i finalitzada la seva instal·lació d'enllaç per a la connexió. Pot consultar el calendari orientatiu d'execució en la URL: https://www.edistribucion.com/content/dam/edistribucion/conexion-a-la-red/descargables/CALENDARIO-ORIENTATIVO-EJECUCION-INSTALACIONES-SUJETAS-RD1183.pdf

Transcorregut aquest termini sense haver rebut la seva acceptació, es considerarà no acceptada la proposta prèvia, la qual cosa suposarà la desestimació de la sol·licitud del permís d'accés i connexió, devent, si és el cas, formular novament per Vostè una sol·licitud d'accés i connexió, donant lloc a una nova comunicació, d'acord amb la legislació vigent, per part d'aquesta companyia distribuïdora que atendrà les condicions existents en la xarxa de distribució en aquest moment, sense necessària vinculació amb l'actual.

PER TAL QUE TINGUI SUBMINISTRAMENT

Quan hagi instal·lat la CGP i la nova extensió de xarxa (si s'escau) d'acord amb les Especificacions Particulars de e-distribución , li preguem que ens enviï una fotografia de l'exterior i una altra de l'interior de la mateixa que permeti validar la seva correcta instal·lació, indicant la referència de la sol·licitud **0000949479** a través del correu electrònic conexiones.edistribucion@enel.com. També pot enviar-nos les fotografies des de l'àrea privada de la nostra web www.edistribucion.com, apartat 'Connexió a la xarxa' i seleccionant la sol·licitud en l'apartat 'Les teves sol·licituds de connexió'.

Ha de tenir en compte que els treballs a fer per e-distribución per a donar servei a la caixa general de protecció podrien impactar sobre la seva propietat amb el pas de xarxes elèctriques de baixa tensió o la instal·lació de caixa de seccionament o similars. L'acceptació de les condicions tècniques i econòmiques implicaran el seu consentiment a l'execució necessària i aquests possibles impactes. En cas de dubte o discrepància, li preguem que ens ho comuniqui prèviament a l'acceptació per a la seva anàlisi.

Una vegada hàgim finalitzat els treballs de connexió, l'informarem de la finalització dels mateixos i li facilitarem el Codi Universal del Punt de Subministrament (CUPS), amb el qual podrà formalitzar el contracte de subministrament a través de l'empresa Comercialitzadora que consideri.

[1] Import total calculat amb l'impost general vigent, a data d'emissió d'aquestes condicions econòmiques, del territori on es presta aquest servei.

Si es produeix una variació, l'import a abonar s'ha d'actualitzar amb el nou valor de l'impost aplicable a la data del pagament.

Si es dona el cas que s'ha de facturar amb alguna excepció a l'impost general, ha de contactar amb conexiones.edistribucion@enel.com.

[2] Cas que la factura hagi d'emetre's a nom d'una altra persona (física o jurídica), serà necessari que previ al pagament, ens enviï l'autorització de pagament i facturació a conexiones.edistribucion@enel.com, utilitzant el model disponible en www.edistribucion.com apartat Connexions a la Xarxa, Desitges descarregar els formularis per a enviar-los per correu electrònic?, o sol·licitant-ho a conexiones.edistribucion@enel.com.

Pot consultar les Especificacions Particulars d'e-distribución disponibles en l'àrea pública de la nostra pàgina web www.edistribucion.com, en l'apartat "Estàndard de la nostra Xarxa".

Quedem a la seva disposició per a qualsevol aclariment en el nostre Servei d'Assistència Técnica en el telèfon 900 920 959, o a través del correu electrònic conexiones.edistribucion@enel.com. Així mateix, en la nostra pàgina web www.edistribucion.com, podrà obtenir major informació.

Aquesta comunicació anul·la i substitueix a les que pogués haver rebut anteriorment relatives al mateix subministrament.

Moltes gràcies

EDISTRIBUCIÓN Redes Digitales S.L. Unipersonal.

Operaciones Comerciales
Conexiones

PRESSUPOST 1: TREBALLS D'ENTRONCAMENT, REFORÇ O ADEQUACIÓ

Aquest pressupost inclou únicament els treballs d'adequació, reforç o reforma a realitzar en la xarxa elèctrica d'e-distribución.

No inclou les noves xarxes elèctriques que han de construir-se des de la nostra xarxa fins al seu nou subministrament i serà necessari que sol·liciti un pressupost d'aquests treballs a un instal·lador autoritzat.

Treballs d'adequació d'instal·lacions existents:	14.037,26 €
Entroncament, sols material (Mà d'obra a càrrec e-distribución):	0,00 €
Drets de supervisió[3]:	2.182,71 €
Suma parcial:	**16.219,97 €**
IVA/IGIC/IPSI en vigor (21%)[4]:	3.406,19 €
Total import :	**19.626,16 €**

PRESSUPOST 2: TREBALLS D'ENTRONCAMENT, REFORÇ O ADECUACION I NOVA EXTENSIÓ DE XARXA

Aquest pressupost inclou els treballs de la nova extensió de xarxa que han de construir-se des de la nostra xarxa fins al seu nou subministrament.

Pressupost Nova extensió de Xarxa:	340.503,83 €
Treballs d'adequació de les instal·lacions existents:	14.037,26 €
Entroncament, només material (mà d'obra a càrrec de la distribuïdora):	0,00 €
Suma parcial:	354.541,09 €
IVA/IGIC/IPSI en vigor (21%)[4]:	74.453,63 €
Total import:	**428.994,72 €**

De conformitat amb el que es disposa en la legislació vigent, els treballs que afecten instal·lacions de la xarxa de distribució en servei hauran de ser realitzats en tot cas per aquesta empresa distribuïdora, en la seva condició de propietari d'aquestes xarxes i per raons de seguretat, fiabilitat i qualitat del subministrament, sent el seu cost a càrrec del sol·licitant.

[3] Els drets de supervisió indicats es calculen en funció de les instal·lacions previstes i per la seva primera supervisió.

[4] Import total calculat amb l'impost general vigent, a data d'emissió d'aquestes condicions econòmiques, del territori on es presta aquest servei.
Si es produeix una variació, l'import a abonar s'ha d'actualitzar amb el nou valor de l'impost aplicable a la data del pagament.
Si es dona el cas que s'ha de facturar amb alguna excepció a l'impost general, ha de contactar amb conexiones.edistribucion@enel.com.

En el cas que, per causes alienes a EDISTRIBUCIÓN Xarxes Digitals S.L. Unipersonal (EDRD), en la tramitació d'autoritzacions, permisos o llicències que hagin d'obtenir-se, s'introdueixi per part de l'organisme que autoritza algun condicionant o requisit que incrementi el pressupost (per exemple, canvi del traçat), EDRD traslladarà aquesta circumstància al sol·licitant, així com una justificació de la variació del preu a l'efecte de procedir al seu pagament. La falta de pagament d'aquesta variació en el preu habilitarà a EDRD a paralitzar la gestió de l'expedient i, per tant, de l'obra.

D'altra banda, en cas que l'inici de les obres es dugui a terme en un termini superior a sis mesos des de l'acceptació de la present proposta prèvia per causes alienes a EDRD, aquesta distribuïdora es reserva el dret a revisar i actualitzar justificadament el preu en conseqüència quan l'increment del cost associat a l'obra tingui un impacte directe i rellevant en el contracte d'execució d'obra.

DESGLÒS DEL PRESSUPOST

CÀRRECS IMPUTABLES AL CLIENT

Treballs d'adecuació d'instal-lacions existents

Unitats.	Preu Unitat (€)	Descripció	Càrrec*	Total
16	87,85 €	PUESTA EN SERVICIO NUEVA SALIDA RED BT	I	1.405,56 €
2	91,34 €	CANDADO 50*8, APARAMENTA EXTERIOR MT	I	182,67 €
6	79,30 €	CANDADO 50*5, APARAMENTA INTERIOR MT	I	475,83 €
4	6,27 €	6701271 RÓTULO IDENT CD FECSA ENDESA	I	25,10 €
4	83,83 €	CATA DE TENDIDO	I	335,31 €
2	598,61 €	EXPLORACION E INFORME DIAGNOSTICO CSMT	I	1.197,23 €
110,28	1,00 €	TAXES	I	110,28 €
140,84	1,00 €	PERMISOS	I	140,84 €
2271,19	1,00 €	LEGALITZACIO	I	2.271,19 €
3974,04	1,00 €	Telecontrol (Comunicacions)	I	3.974,04 €
470,18	1,00 €	DIRECCIÓ D'OBRA/ICIO	I	470,18 €
4	7,11 €	COLOCACION PLACA INDICATIVA	I	28,43 €
15	55,06 €	CANDADO 25*5, ARMARIO E INSTALACIONES BT	I	825,93 €
87,57	1,00 €	PROJECTES	I	87,57 €
2	203,74 €	PROGR BD REMOTA TELECONTROL Y CCONTROL	I	407,48 €
12	79,34 €	EMPALME MONOB FRIO 18/30KV 150 A 240MM2	I	952,11 €
16	0,39 €	6701261 RÓTULO SALIDA DE BT	I	6,25 €
16	11,79 €	INST. CONJUNTO FUSIBLES BT	I	188,70 €
2	476,28 €	COORDINACION, VERIFICACION Y PRUEBAS	I	952,56 €
		TOTAL		**14.037,26 €**

CÀRRECS IMPUTABLES AL CLIENT

Noves instal-lacions d'extensió

Unitats.	Preu Unitat (€)	Descripció	Càrrec*	Total
100	7,79 €	TENDIDO BAJO TUBO MT	I	778,68 €
1	351,39 €	PLANO “AS BUILT” RED SUB MT/BT 100<L<15M	I	351,39 €
15	176,93 €	6700034 CAJA SECCIONAMIENTO 400 A	I	2.653,94 €
120	3,82 €	CABLE AL XZ1 0,6/1 KV 1X240 MM2 AL	I	458,14 €
738,82	1,00 €	PROJECTES	I	738,82 €
12	83,75 €	CONECTOR T ATORN 630A CAB 18/30KV 240MM2	I	1.005,03 €
4	183,48 €	JUEGO TERMINACIONES CABLE SUBTERRANEO MT	I	733,92 €
4	598,61 €	EXPLORACION E INFORME DIAGNOSTICO CSMT	I	2.394,45 €
8	108,68 €	DEMOLICION Y REPOSICION PANOT/BALDOSA	I	869,40 €

380	68,27 €	CORTE, FRESADO Y ASFALTADO	I	25.941,38 €
7	57,99 €	SUP PASO CANALIZACION ACERA A CALZADA	I	405,90 €
10937,52	1,00 €	DIRECCIÓ D'OBRA/ICIO	I	10.937,52 €
62	55,21 €	CONEXIÓN A CIRCUITO CON TERMINAL	I	3.423,22 €
16	160,64 €	PRUEBA DE RIGIDEZ CABLES BT	I	2.570,20 €
35	68,27 €	CORTE, FRESADO Y ASFALTADO	I	2.389,34 €
380	148,09 €	DEMOLICION Y REPOSICION ASFALTO > 8 M2	I	56.273,36 €
2	17,15 €	MONTAJE CUADRO CIRCUITOS AUXILIARES	I	34,30 €
72	5,88 €	CABLE AISL.RED.PANT. Al 18/30KV 1X150MM2	I	423,66 €
464,46	1,00 €	LEGALITZACIO	I	464,46 €
15	85,09 €	PAT DEL NEUTRO EN CAJA	I	1.276,32 €
2	589,13 €	Armario Telemando WM-UP2020 L8	I	1.178,25 €
2	46,04 €	4501363 BANQUETA AISLANTE INT. 25 KV	I	92,08 €
45	148,09 €	DEMOLICION Y REPOSICION ASFALTO > 8 M2	I	6.663,95 €
2	305,20 €	INSTALAR TRANSFORMADOR CT ACCESO DIRECTO	I	610,39 €
2	7,25 €	4501379 CARTEL PLASTICO PRIMEROS AUXILIO	I	14,49 €
2	57,99 €	SUP PASO CANALIZACION ACERA A CALZADA	I	115,97 €
4	3.540,12 €	CELDA 36 kV 1LE MANDO ELECTRICO 630A/20k	I	14.160,48 €
2	422,77 €	PUENTE BT CT TRAFO DE 630KVA	I	845,54 €
7	75,05 €	ZANJA TIPO B	I	525,32 €
46	4,02 €	TENDIDO SIMPLE BT > 50 MM2	I	184,89 €
2	2,55 €	6701452 SEÑAL RIES ELEC CE-14 (BILINGÜE)	I	5,09 €
2	115,08 €	BATERÍA PB 12 V PARA UNIDAD PERÍFERICA	I	230,15 €
2	145,45 €	CUADRO BT CON TRAFO AISL. 10KV - MURAL	I	290,91 €
4	178,00 €	RGDAT 2015 IN_24_36	I	712,00 €
2	893,82 €	MONT ARMARIO UP EN CD (NORMA GLOBAL)	I	1.787,64 €
4	178,61 €	MONTAJE DE RGDAT EN CELDA EN CD	I	714,42 €
4251,08	1,00 €	TAXES	I	4.251,08 €
15	1,54 €	CABLE AL XZ1 0,6/1 KV 1X95 MM2 AL	I	23,06 €
1227	2,37 €	CABLE AL XZ1 0,6/1 KV 1X150 MM2 AL	I	2.906,52 €
3546	3,82 €	CABLE AL XZ1 0,6/1 KV 1X240 MM2 AL	I	13.537,92 €
5	614,93 €	ARQUETA DE REGISTRO CIEGA A2	I	3.074,65 €
11	185,99 €	CATA LOCALIZACION SERVICIOS	I	2.045,87 €
10	101,91 €	CANALIZ 50 2T ARENA	I	1.019,09 €
465	149,34 €	CANALIZ 50 4T HORMIGON	I	69.440,87 €
475	39,40 €	RETIRO CONTINUO TIERRAS	I	18.715,10 €
132	4,02 €	TENDIDO SIMPLE BT > 50 MM2	I	530,56 €
1050	7,53 €	TENDIDO BAJO TUBO BT >50 MM2	I	7.911,54 €
2	100,40 €	SUPL “AS BUILT” RED SUBT MT7BT MAS 100 M	I	200,79 €
1	143,56 €	INFORME DE CRUCES Y PARALELISMOS	I	143,56 €

30	6,02 €	CABLE CU RV 0,6/1 KV 1X50 MM2	I	180,68 €
686,1	1,00 €	CANAL PROTECCION CS	I	686,10 €
15	17,05 €	6700140 PICA LISA PUESTA TIERRA-2M 15D	I	255,72 €
15	182,47 €	INST ARMARIO/CAJA EMPOTRADA EN NICHO	I	2.737,10 €
2	15.241,43 €	TR 630KVA 25KV B2 ENCH-O-C3H-T2	I	30.482,85 €
2	3.814,37 €	CELDA 36 kV 1T MANDO MANUAL 630A/20kA EX	I	7.628,75 €
2	4.026,96 €	CUADRO BT DE CT, CBTG-SB 1600A/25kA-AC8	I	8.053,92 €
6	86,61 €	CONECTOR ENCH ACODAD 400A 18/30KV 150MM2	I	519,67 €
6	131,18 €	CONECTOR ENCHUF RECTO 400A 18/30KV150MM2	I	787,07 €
2	7,25 €	4502348 LETRERO INSTRUC.MANI.ICT-3C	I	14,49 €
6	1,97 €	6701294 RÓTULO MAN INT CELDA PREF 4 NÚM	I	11,79 €
2	1,97 €	6701303 RÓTULO TRANSFORMADOR INTERIOR	I	3,93 €
6	60,34 €	6704114 CARTUCHO FUSIBLE FLAP 36kV/25A	I	362,05 €
1	458,05 €	CIRC ALUMBRADO Y PROTECCION CT 1 TRAFO	I	458,05 €
6	121,25 €	COLOCACION CELDA MODULAR MT	I	727,50 €
2	270,17 €	INSTALACION CUADRO BT CT INTERIOR 8S	I	540,34 €
6	7,11 €	COLOCACION PLACA INDICATIVA	I	42,64 €
1	403,67 €	PUENTE MT CT PREFABRICADO	I	403,67 €
1	586,15 €	PUENTE MT CT OBRA CIVIL	I	586,15 €
1	1.163,98 €	INSTALACIÓN O CAMBIO MAMPARA PROTECTORA	I	1.163,98 €
2	1.178,92 €	INSTAL ANTIVIBRADORES TRAFO MÁS 1680KG	I	2.357,84 €
1229,66	1,00 €	PERMISOS	I	1.229,66 €
438	7,52 €	CABLE AISL.RED.PANT. Al 18/30KV 1X240MM2	I	3.294,72 €
3	185,99 €	CATA LOCALIZACION SERVICIOS	I	557,97 €
1,75	184,98 €	SUPL RELLENO ESP ZANJA HORM/GRCEMENTO M3	I	323,72 €
5,6	108,68 €	DEMOLICION Y REPOSICION PANOT/BALDOSA	I	608,58 €
50	99,89 €	CANALIZ. TIPO B	I	4.994,64 €
100	6,78 €	SUPL PROF VERT ZANJA POR CIRC ENT/T.SECO	I	677,88 €
57	39,40 €	RETIRO CONTINUO TIERRAS	I	2.245,81 €
1	351,39 €	PLANO “AS BUILT” RED SUB MT/BT 100<L<15M	I	351,39 €
1	143,56 €	INFORME DE CRUCES Y PARALELISMOS	I	143,56 €
2016	1,00 €	Pintura pas de peatons	I	2.016,00 €
		TOTAL		**340.503,83 €**

CÀRRECS IMPUTABLES AL CLIENT

DSIC

Unitats.	Preu Unitat (€)	Descripció	Càrrec*	Total
1	0,00 €	Derechos de Supervisión de Instalaciones Cedidas	I	2.182,71 €
		TOTAL		**2.182,71 €**

CÀRRECS NO IMPUTABLES AL CLIENT

Entroncament: sols material (Mà d'obra a càrrec e-distribución).

Unitats.	Descripció	Càrrec*
2	COLOC CARTELERIA (AVISOS) TRABAJO PROGR	N
4	EMPALME C SUB MT (SIN CAMBIO TECNOLOGÍA)	N
2	IDENTIFICACION Y CORTE CABLE MT	N
1	ACTA PREVIA PLANIFICACIÓN TRJ RED MT-BT	N
2	MANIOBRA Y CREACION Z.P. MT, 1 PAREJA	N

CÀRRECS NO IMPUTABLES AL CLIENT

Noves instal-lacions d'extensió

Unitats.	Descripció	Càrrec*
16	6700140 PICA LISA PUESTA TIERRA-2M 15D	CC
1	ACERA PERIMETRAL EDIFICIO PREFABRICADO	CC
1	OBRA CIVIL CT PREFAB.SUPERFICIE 1 TRAFO	CC
16	ELECTRODO 2 M COMPLETO PUESTA A TIERRA	CC
20	ZANJA TODO TERRENO 0,3X0,5M	CC
72	ZANJA Y TENDIDO CABLE TIERRA 0,3X0,5 M	CC
20	TENDIDO CABLE TIERRA EN ZANJA EXISTENTE	CC
1	EDIF PREF MONOB SUP 36kV 3L+1P	CC
1	CIRC TIERRA INTERIOR CT SUP 1 TRAFO	CC
72	CABLE CU 1X 50 DESNUDO. CL.2	CC
40	CABLE CU RV 0,6/1 KV 1X50 MM2	CC

*I: (Imputable) part de l'obra que executa l'empresa distribuïdora a càrrec del client.
N: (No imputable) part de l'obra que executa l'empresa distribuïdora al seu càrrec.
CC: (Càrrec client): part de l'obra que executa el client segons acord.

Nota: totes les quantitats figuren en euros i sense impostos vigents.

PLEC DE CONDICIONS TÈCNIQUES

Punt/s de connexió a la xarxa de distribució

El punt de connexió és el lloc de la xarxa de distribució més pròxim al de consum amb capacitat per a atendre un nou subministrament o l'ampliació d'un existent.

Una vegada analitzada la seva sol·licitud, el punt de connexió que verifica els requisits reglamentaris de qualitat, seguretat i viabilitat física és el següent:

- Punto de Conexión: En el tramo de M.T. ubicado En LSMT "CABANYES" existent. de la Línea de M.T. CABANYES perteneciente a la SET CANJARDI . El conductor existente es SUB AL 150x1x3 18/30 Seco a la tensión de 25.000 voltios.
- Coordenades UTM del punt de connexió: 31, 419599.21, 4593133.5
- Capacitat d'accés propuesta (kW): 1731,86
- Tensió nominal (V): 25.000
- Potència de curtcircuit màxima de disseny (MVA):
- Potència de curtcircuit mínima (MVA): 238
- Restriccions temporals del dret d'accés:
  - Segons el que es preveu en l'article 33.2 de la Llei 24/2013, de 26 de desembre, el dret d'accés en el punt de connexió proposat podrà ser restringit temporalment per situacions que puguin derivar-se de condicions d'operació o de necessitats de manteniment i desenvolupament de la xarxa.

Treballs de reforç, adequació o reforma d'instal·lacions de la xarxa existent en servei

Els treballs inclosos en aquest apartat, que suposen actuacions sobre instal·lacions ja existents en servei, d'acord amb la legislació vigent, seran realitzats directament per l'empresa distribuïdora propietària de les xarxes, per raons de seguretat, fiabilitat i qualitat del subministrament.

- Suplemento empalmes MT en LSMT existente.
- Puesta en servicio de los Telemando.
- Puesta en servicio de nuevas salidas.

Entroncament i connexió de les noves instal·lacions a la xarxa existent

L'operació serà realitzada a càrrec d'aquesta empresa distribuïdora.

El cost dels materials utilitzats en aquesta operació, sobre la base de la legislació vigent, serà a càrrec del client.

Treballs necessaris per a la nova extensió de xarxa

Comprenen les noves instal·lacions de xarxa a construir entre el punt de connexió de la xarxa existent i el punt d'entrega (CGP), a càrrec del client.

- Instalar nuevos CDs prefabricado 630 kVA con celdas 2L + 2P, puentes BT y MT, aportación del telemando.
- Instalar nuevos CDs obra civil 630 kVA con celdas 2L + 2P, puentes BT y MT, aportación del telemando.
- Zanja y tendido de conductor LSBT RV 240 AL.
- Instalar CS + CGP-9 A BUC.

D'acord amb la legislació vigent, les noves instal·lacions necessàries des del punt de connexió amb la xarxa existent fins al punt frontera amb la instal·lació particular que vagin a formar part de la xarxa de distribució, i siguin realitzades directament pel client, hauran de ser cedides a e-distribución, segons s'indica en l'annex "TRÀMITS NECESSARIS PER A L'EXECUCIÓ DE LES INSTAL·LACIONS D'EXTENSIÓ PEL CLIENT I CESSIÓ" inclòs en la present Comunicació.

TRÀMITS NECESSARIS PER A L'EXECUCIÓ DE LES INSTAL·LACIONS D'EXTENSIÓ I CESSIÓ:

Vostè com a sol·licitant ha optat per encarregar la construcció de les instal·lacions de nova extensió de xarxa elèctrica a una empresa legalment autoritzada (aliena a e-distribución), que hauran de ser cedides posteriorment a la Companyia Distribuïdora (Empresa Titular) a través del telèfon 900 920 959 o al mail conexiones.edistribucion@enel.com

Amb aquesta acceptació la tramitació administrativa, el projecte elèctric i l'obtenció dels permisos i autoritzacions administratives necessaris per a poder executar les instal·lacions de nova extensió requerides per al subministrament elèctric, seran responsabilitat del sol·licitant.

La tramitació s'iniciarà amb la redacció del projecte elèctric, que haurà de ser remès per mail a conexiones.edistribucion@enel.com per a procedir a la seva revisió per part dels nostres Serveis Tècnics, que emetrà un informe d'Ajustat o No ajustat a la normativa vigent.

Qualsevol variació de les previsions del projecte durant l'execució haurà de ser comunicada a la Companyia Distribuïdora (Empresa Titular) adreçant-se al correu electrònic anterior o trucant al 900 920 959. Si al plec de condicions tècniques i econòmiques remès, es defineix la necessitat de construir un centre de distribució, el projecte elèctric haurà d'incloure el nou centre de distribució amb les línies de mitja tensió que l'alimentaran.

Previ a l'inici de l'execució de l'obra de la nova extensió de xarxa elèctrica serà necessari coordinar-se amb la Companyia Distribuïdora (Empresa Titular), aportant tots els permisos i autoritzacions, concretant les corresponents fites de supervisió i conciliant l'execució de la nova extensió amb la dels treballs reservats a la Distribuïdora.

En aquells casos on sigui necessària una nova estació transformadora, caldrà tenir una especial atenció a les fites de supervisió prèvies al muntatge per a poder validar les característiques del local i els detalls constructius per assegurar el compliment de les especificacions.

Una vegada finalitzades les obres i emesos els Certificats de Direcció i Finalització d'obra de la instal·lació i plànols acotats de tota la instal·lació de distribució construïda juntament amb el projecte executiu i permisos de l'administració i/o particulars afectats, les instal·lacions efectuades hauran de cedir-se a la Companyia Distribuïdora (Empresa Titular) que es responsabilitzarà des d'aquest moment a la seva operació i manteniment, segons el document signat com a conveni de cessió d'instal·lacions, projectes i permisos.

En aquells casos on s'hagin executat instal·lacions de tensió superior a 1 kV serà necessari que la Companyia Distribuïdora (Empresa Titular) gestioni la legalització de les instal·lacions de distribució corresponents entrant l'expedient a l'Administració d'Indústria corresponent, sol·licitant Acta de Posada en Servei. Una vegada concedida es programarà l'energització de la nova xarxa de distribució que permetrà donar tensió a les seves instal·lacions.

ACORD DE PAGAMENT EXPEDIENT Nº0000949479

D'UNA PART, RESIDENCIAL CAN ALZAMORA S.L. (Sol·licitant) amb N.I.F./C.I.F. nº B60317815

I D'UNA ALTRA, la societat EDISTRIBUCIÓN Redes Digitales S.L. Unipersonal.(Distribuïdora) amb N.I.F./C.I.F. nº B60317815

EXPONEN

I.- De conformitat amb el regulat en l'article 14.9 del Reial decret 1183/2020 de 29 de desembre, d'accés i connexió a les xarxes de transport i distribució d'energia elèctrica ('RD 1183/2020'), així com en la Circular 1/2024, de 27 de setembre, de la Comissió Nacional dels Mercats i la Competència, per la qual s'estableix la metodologia i condicions de l'accés i de la connexió a les xarxes de transport i distribució de les instal·lacions de demanda d'energia elèctrica, la proposta prèvia no es considera acceptada fins que el sol·licitant signi un acord de pagament per les infraestructures que hagi de desenvolupar el titular de la xarxa dins del termini de 30 dies hàbils per a acceptar la proposta prèvia

II.- Als efectes anteriors, les parts acorden formalitzar el present Acord de Pagament (d'ara endavant, l'Acord), respecte a les infraestructures que és necessari construir per a l'accés i connexió a la xarxa de distribució del present expedient, tot això com a element previ i necessari per a l'acceptació de les condicions remeses en la Proposta Prèvia, i posterior tramitació i execució de les instal·lacions que es descriuen en aquesta i,

ACUERDAN

PRIMERO. – PAGO

Les parts acorden que el sol·licitant abonarà a la Distribuïdora l'import de les actuacions a executar previstes en la Proposta Prèvia dins del termini màxim de 30 dies hàbils a comptar des de la signatura del present Acord de pagament.

L'import abonar és el recollit en la Proposta Prèvia.

Una vegada es realitzi el pagament previst en el present Acord, la Distribuïdora iniciarà la tramitació necessària per a l'execució dels treballs previstos en la Proposta Prèvia.

SEGON. – FORMA DE PAGAMENT

L'import de les actuacions a executar serà abonat pel Sol·licitant a la Distribuïdora:

- Mitjançant el pagament a través del següent enllaç: https://zonaprivada.edistribucion.com/solicitudesconexion?lang=es&cod=a2fcj000000sVMz.

- Alternativament, també es podrà procedir a l'ingrés per transferència bancària al compte corrent ES59-2100-2931-91-0200132942, indicant en el concepte el text literal:: '**CNX 0000949479**'. En aquest cas haurà d'enviar-nos el justificant de la mateixa al correu electrònic conexiones.edistribucion@enel.com, en un únic enviament.

TERCERA. – EFECTES

Tal com preveu l'esmentat article 14 del RD 1183/2020, el Sol·licitant ha de signar aquest Acord de pagament abans de la fi de termini de vigència de la Proposta Prèvia. En cas contrari, es considerarà com una declaració que el Sol·licitant no accepta la Proposta Prèvia, desestimant la sol·licitud, amb els efectes legals que això implica.

Qualsevol incompliment en el pagament (termini, forma, etc…) implicarà la resolució immediata d'aquest Acord. A més, l'incompliment en el pagament podrà comportar la revocació dels permisos d'accés i connexió per l'incompliment de les condicions econòmiques explicites en els permisos d'accés i connexió.

I per deixar-ne constància, signen aquest Acord en ……..……. a ….. de ……..…….. de 20…...

PEL SOL·LICITANT

PER LA DISTRIBUÏDORA

Operaciones Comerciales Conexiones

e-distribución

CONDICIONAT TÈCNIC DE CONNEXIÓ ORIENTATIU RECOMANAT

Sol·licitud nº: **0000949479-1**

CONCENTRACIÓ DE COMPTADORS EN BAIXA TENSIÓ

NUEVO SUMINISTRO

CLIENT:	RESIDENCIAL CAN ALZAMORA S.L.
DIRECCIÓ DEL SUBMINISTRAMENT:	CL TRES D'ABRIL 8, EDIFICIO A, 08191, RUBI, BARCELONA
DATA D'EMISSIÓ	12 de February de 2025

XARXA DE DISTRIBUCIÓ 400/230 V

POTÈNCIA CONCENTRACIÓ COMPTADORS		P≤20 KW	20<P≤50 kW	50<P≤75 kW	75<P≤100 kW	100<P≤150 kW
ESCOMESA	AÈRIA	RZ-4x25 Al 0,6/1kV	RZ-3x50 Al|54,6 Alm 0,6/1kV	RZ-3x95 Al|54,6 Alm 0,6/1kV	RZ-3x150 Al|80 Alm 0,6/1kV	
	SUBTERRÀNIA	XZ1-4x50 Al 0,6/1kV		XZ1-3x95+1x50 Al 0,6/1kV	XZ1-3x150+1x95 Al 0,6/1kV	XZ1-3x240+1x150 Al 0,6/1kV
CGP:	INTENSITAT MÍNIMA	CGP 100A (esquema 7) | CGP 160 A (esquema 9)		CGP 160A	CGP 250A	CGP 400A
	TIPUS FUSIBLE gG (Amperios)	NH 00 - Calibre s/taula I		NH 00 - Calibre s/taula I	NH 1 - Calibre s/taula I	NH 2 - Calibre s/taula I
LÍNIA GENERAL D'ALIMENTACIÓ		SEGONS CÀLCULS PROJECTISTA / INSTAL·LADOR				
INTERRUPTOR GENERAL MANIOBRA		INTENSITAT NOMINAL	POTÈNCIA TOTAL FINS 90 KW: 160 A | POTÈNCIA TOTAL FINS 150 KW: 250 A			
PROTECCIÓ CONTRA SOBRETENSIONS		TIPUS 1 SEGONS NORMA UNE-EN 61643-11				
EMBARRAT I FUSIBLES DE SEGURETAT		EMBARRAT	PLETINA DE COURE DE SECCIÓ 20 X 4 MM			
		FUSIBLES I≤63 A	BASES PORTAFUSIBLES TIPUS D 02 D'ACCIÓ RÀPIDA FUSIBLES TIPUS D 02 - Calibre s/taula II. Addicionalment s'haurà d'assegurar selectivitat amb l' IGA de la instal·lació interior.			
		FUSIBLES I>63 A	BASES PORTAFUSIBLES TIPUS BUC FUSIBLES TIPUS NH - Calibre s/taula II. Addicionalment s'haurà d'assegurar selectivitat amb l' IGA de la instal·lació interior.			
EQUIP DE MESURA	ACTIVA (1) (2)	SUBMINISTRAMENT P≤15kW: MULTIFUNCIÓ TG TIPUS V CLASSE B SUBMINISTRAMENT 15<P≤43,6kW : MULTIFUNCIÓ TIPUS IV CLASSE B				
	REACTIVA	SUBMINISTRAMENT P≤15kW: MULTIFUNCIÓ TG TIPUS V CLASSE 3 SUBMINISTRAMENT 15<P≤43,6kW: MULTIFUNCIÓ TIPUS IV CLASSE 2				
DERIVACIÓ INDIVIDUAL		SEGONS CÀLCULS PROJECTISTA / INSTAL·LADOR				

TAULA I			TAULA II		
	Secció LGA	Calibre màxim de fusible recomanat (A) (3)		Secció DI	Calibre màxim de fusible recomanat (A) (3)
Cables de coure i aïllament XLPE	10	50	Cables de coure i aïllament PVC	6	25
	16	63		10	32
	25	80		16	50
	35	100		25	63
	50	125		35	80
	70	160		50	100
	95	200		70	125
	120	224		95	160
	150	250		120	160
	185	250 (*)	Cables de coure i aïllament XLPE	150	250
	240	250 (*)		185	250 (*)

Intensitats màximes admissibles dels cables d'acord amb la taula C.52.1. bis de la norma UNE-HD 60364-4-52, considerant un tipus d'instal·lació B1.El projectista/instal·lador calcularà el calibre dels fusibles en altres condicions (conductor, aïllament o tipus d'instal·lació diferents).(*) Calibre limitat per a assegurar selectivitat amb els fusibles de la xarxa de distribució de BT.

(1) COMPTADOR ESTÀTIC MULTIFUNCIÓ. ES PODRAN INSTAL·LAR EQUIPS DE CLASSE SUPERIOR A LA INDICADA.
(2) MESURA INDIRECTA OBLIGATÒRIA A PARTIR DE 63 A O 43,648 kW EN XARXA 3x230/400 V.
(3) CALIBRE CALCULAT, D'ACORD AMB LA NORMA UNE-HD 60364-4-43, PER A ASSEGURAR LA PROTECCIÓ ENFRONT DE SOBRECÀRREGUES D'UNA LÍNIA GENERAL D'ALIMENTACIÓ O D'UNA DERIVACIÓ INDIVIDUAL DE LES CARACTERÍSTIQUES I SECCIONS INDICADES. ADDICIONALMENT EL PROJECTISTA/INSTAL·LADOR HAURÀ DE VERIFICAR QUE EL FUSIBLE SELECCIONAT GARANTEIX UNA ADEQUADA PROTECCIÓ ENFRONT DE CURTCIRCUITS. ES CONSIDERA QUE LA SECCIÓ DE LES PLATINES EN EQUIPS DE MESURA INDIRECTES I/O MODULARS PERMET UNA INTENSITAT MÀXIMA ADMISSIBLE EQUIVALENT A LA DERIVACIÓ INDIVIDUAL DE LA TAULA II.

LES NOVES INSTAL·LACIONS RECEPTORES (I LES INSTAL·LACIONS D'ENLLAÇ A LES QUALS PUGUIN CONNECTAR-SE) COMPLIRAN LES ESPECIFICACIONS PARTICULARS DE e-distribució EN BAIXA TENSIÓ I EL REGLAMENT ELECTROTÈCNIC PER A BAIXA TENSIÓ (PER A LA POTÈNCIA TOTAL DEPENENT DE LES MATEIXES).

PER A CADA SUBMINISTRAMENT INDIVIDUAL S'HA DE POSICIONAR LA POTÈNCIA DE LA CENTRALITZACIÓ A FI DE CONÈIXER LES DADES TÈCNIQUES DELS COMPONENTS DE LA INSTAL·LACIÓ PRIVADA RECOMANATS.

CONDICIONS PARTICULARS DE L'ESTUDI TÈCNIC

Estudi supeditat a l'execució dels nous vials.

Estudi condicionat a l'obtenció dels permisos municipals.

De conformitat al que disposa l'article 26 del Reial Decret 1048/2013, el client haurà de reservar un local per a la ubicació del centre de transformació en línia de façana, al límit de la zona pública/privada, amb accés independent i accessible les 24h, tancat i adaptat i que, d'acord amb les condicions tècniques associades a la petició de subministrament sol·licitada, la superfície de l'esmentat local que ha de permetre la ubicació del centre de transformació ha de ser de 14 m2. Quedem a la seva disposició per a supervisar la seva construcció.

D'altra banda, caldrà la signatura d'un document de cessió d'ús de local entre el promotor i e-Distribución Redes Digitales S.L.U., sent necessari inscriure al Registre de la Propietat l'escriptura d'obra nova i divisió horitzontal incloent la clàusula 7 del document esmentat.

El client ha de reservar un espai accessibles des de domini públic, al límit de la zona pública/privada i amb accés independent i accessible les 24h per a la ubicació del centre de transformació. En conseqüència, haurà de signar un document de cessió de terreny amb e-Distribución Redes Digitales S.L.U..

El client construirà un nínxol al límit entre la zona pública/privada, amb accés directe 24h i espai per a poder instal·lar la caixa general de protecció (CGP9-BUC) i la caixa de seccionament (CS), segons normativa vigent. La instal·lació de la CGP9-BUC anirà sempre a càrrec de client. Agrairem que, un cop preparada la instal·lació d'enllaç, ho comuniqui a conexiones.edistribucion@enel.com adjuntant les fotografies corresponents (arqueta i tubs visibles si s'escau).

El sol·licitant construirà nínxol a la zona pública, amb accés directe 24h i espai per a instal·lar la caixa de seccionament (CS) amb sortides inferiors i mòdul de protecció i mesura, segons normativa vigent. Agrairem que, un cop preparada la instal·lació d'enllaç, ho comuniqui a conexiones.edistribucion@enel.com adjuntant les fotografies corresponents (arqueta i tubs visibles si s'escau).

El sol·licitant aportarà i instal·larà armari multiusos amb caixa general de protecció i deixarà espai per a la col·locació de la caixa de seccionament, segons normativa vigent. Agrairem que, un cop preparada la instal·lació d'enllaç, ho comuniqui a conexiones.edistribucion@enel.com adjuntant les fotografies corresponents (arqueta i tubs visibles si s'escau).

T.M. DE RUBÍ

N.M.

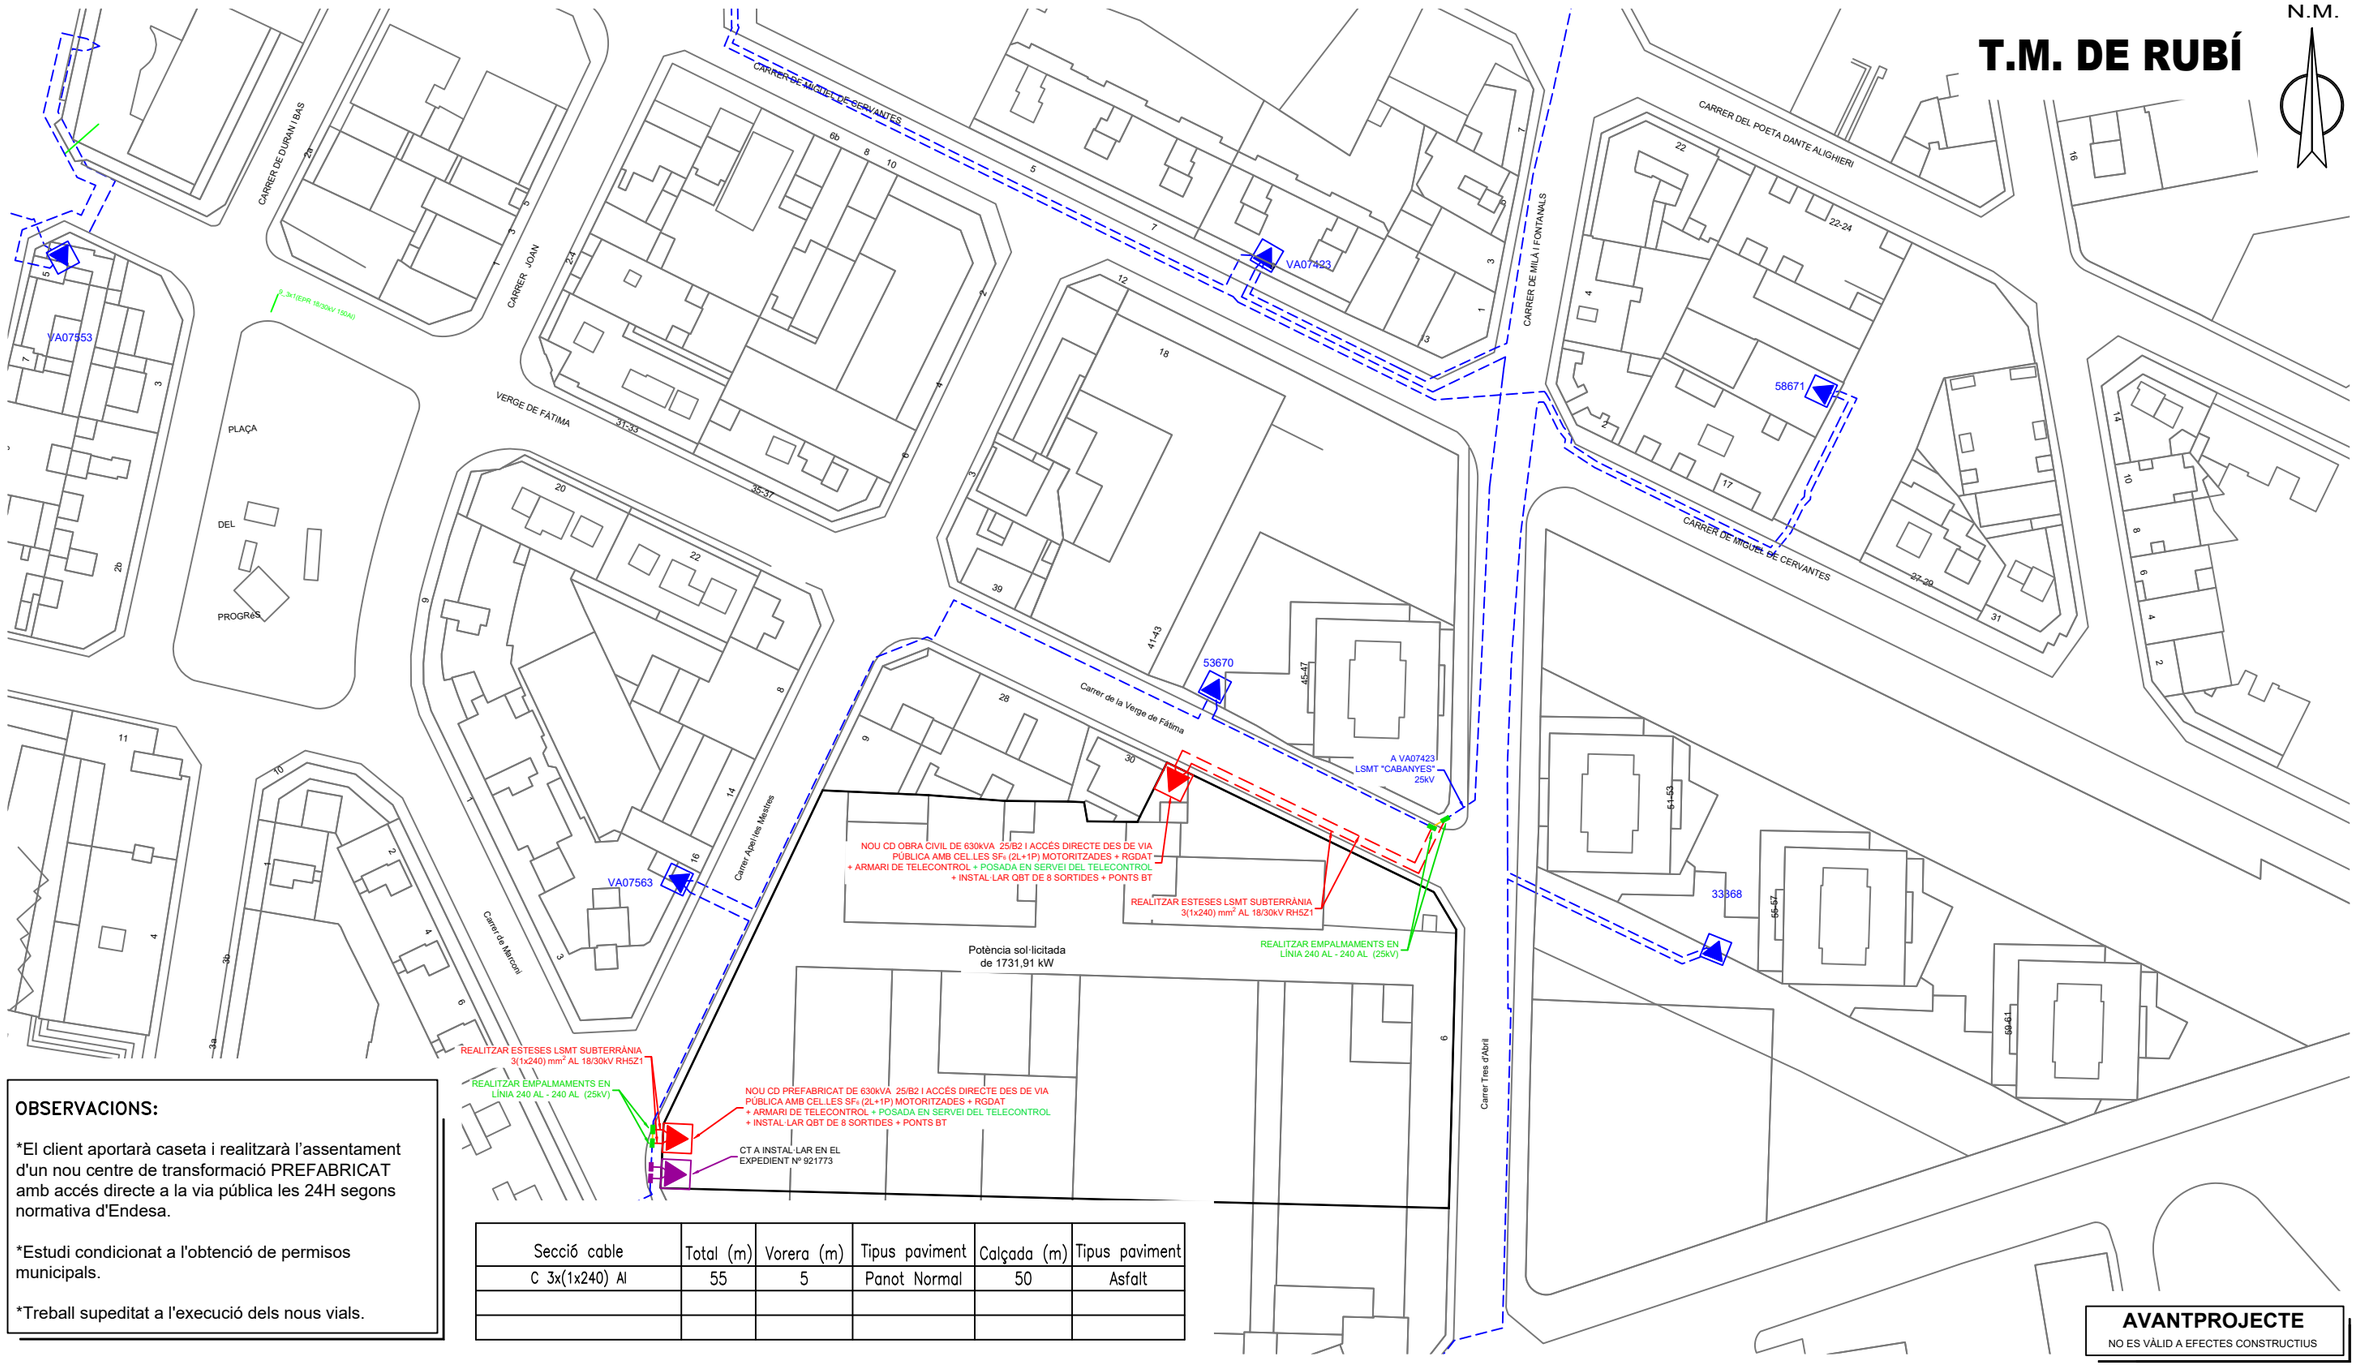

OBSERVACIONS:

*El client aportarà caseta i realitzarà l'assentament d'un nou centre de transformació PREFABRICAT amb accés directe a la via pública les 24H segons normativa d'Endesa.

*Estudi condicionat a l'obtenció de permisos municipals.

*Treball supeditat a l'execució dels nous vials.

Secció cable	Total (m)	Vorera (m)	Tipus paviment	Calçada (m)	Tipus paviment
C 3x(1x240) Al	55	5	Panot Normal	50	Asfalt

SIMBOLOGIA

XARXA EXISTENT
XARXA RETIRAR
TREBALLS NECESSARIS PER A LA NOVA EXTENSIÓ DE XARXA
TREBALLS D'ADEQUACIÓ, REFORÇ, REFORMA O ENTRONCAMENT D'INSTAL.LACIONS DE LA XARXA EXISTENT EN SERVEI

LÍNIA AÈRIA ENTRE SUPORTS
LÍNIA AÈRIA TRENADA GRAPADA PER FAÇANA
LÍNIA SUBTERRÀNIA
TUBULAR
ARQUETA CEGA TIPUS A2
EMPALMAMENT
EMPALMAMENT EN DERIVACIÓ
C.D. (CENTRE DE DISTRIBUCIÓ)
C.M. (CENTRE DE MESURA)
C.X. (CENTRE DE DISTRIBUCIÓ I MESURA)

CADIRETA
CONVERSIÓ AÈRIA/SUBT.
T.M. (TORRE METÀL.LICA)
P.H. (SUPORT DE FORMIGÓ)
P.F. (SUPORT DE FUSTA)
SUPORTS DE FUSTA CASATS
SUPORT DE FUSTA AMB TORNAPUNTES
C.D.I. (CENTRE DISTRIBUCIÓ D'INTEMPÈRIE)

CAIXA SECCIONAMENT i C.G.P.
C.G.P. (CAIXA GENERAL DE PROTECCIÓ)
C.D.U. (CAIXA DISTRIBUCIÓ EN URBANITZACIONS)
A.D.U. (ARMARI DISTRIBUCIÓ URBANA)
PUNTES i PONTS OBERTS
CAIXA DE DERIVACIÓ
SUBMINISTRAMENT ESPECIAL
ESCOMESA

AVANTPROJECTE
NO ES VÀLID A EFECTES CONSTRUCTIUS

AFECTACIONS

X	AJUNTAMENT		A.C.A.		GAS	X	TIC's		PARTICULAR		ADIF		FFCC		AENA
	GENERALITAT		DIPUTACIÓ		CTRES. ESTAT		TELEFÓNICA		AUTOPISTES		PEIN		ALTRES		

ESTUDI TÈCNIC PER A NOU SUBMINISTRAMENT DE 1731,91kW AL CARRER TRES D'ABRIL ,8. EDIFICI A

e-distribución

Núm Exp: 0000949479	Ref. Estudi:	Data:	12/02/2025
Potència: 1731,91 kW	CD: LÍNIA: "CABANYES" 25kV	Format:	DIN-A3
Client: RESIDENCIAL CAN ALZAMORA, S.L.		Escala:	1.020408
T.M. DE RUBÍ		Nº Plànol:	1 de 2
PLÀNOL DE MT			

arxiu: 0000949479.dwg

T.M. DE RUBÍ

N.M.

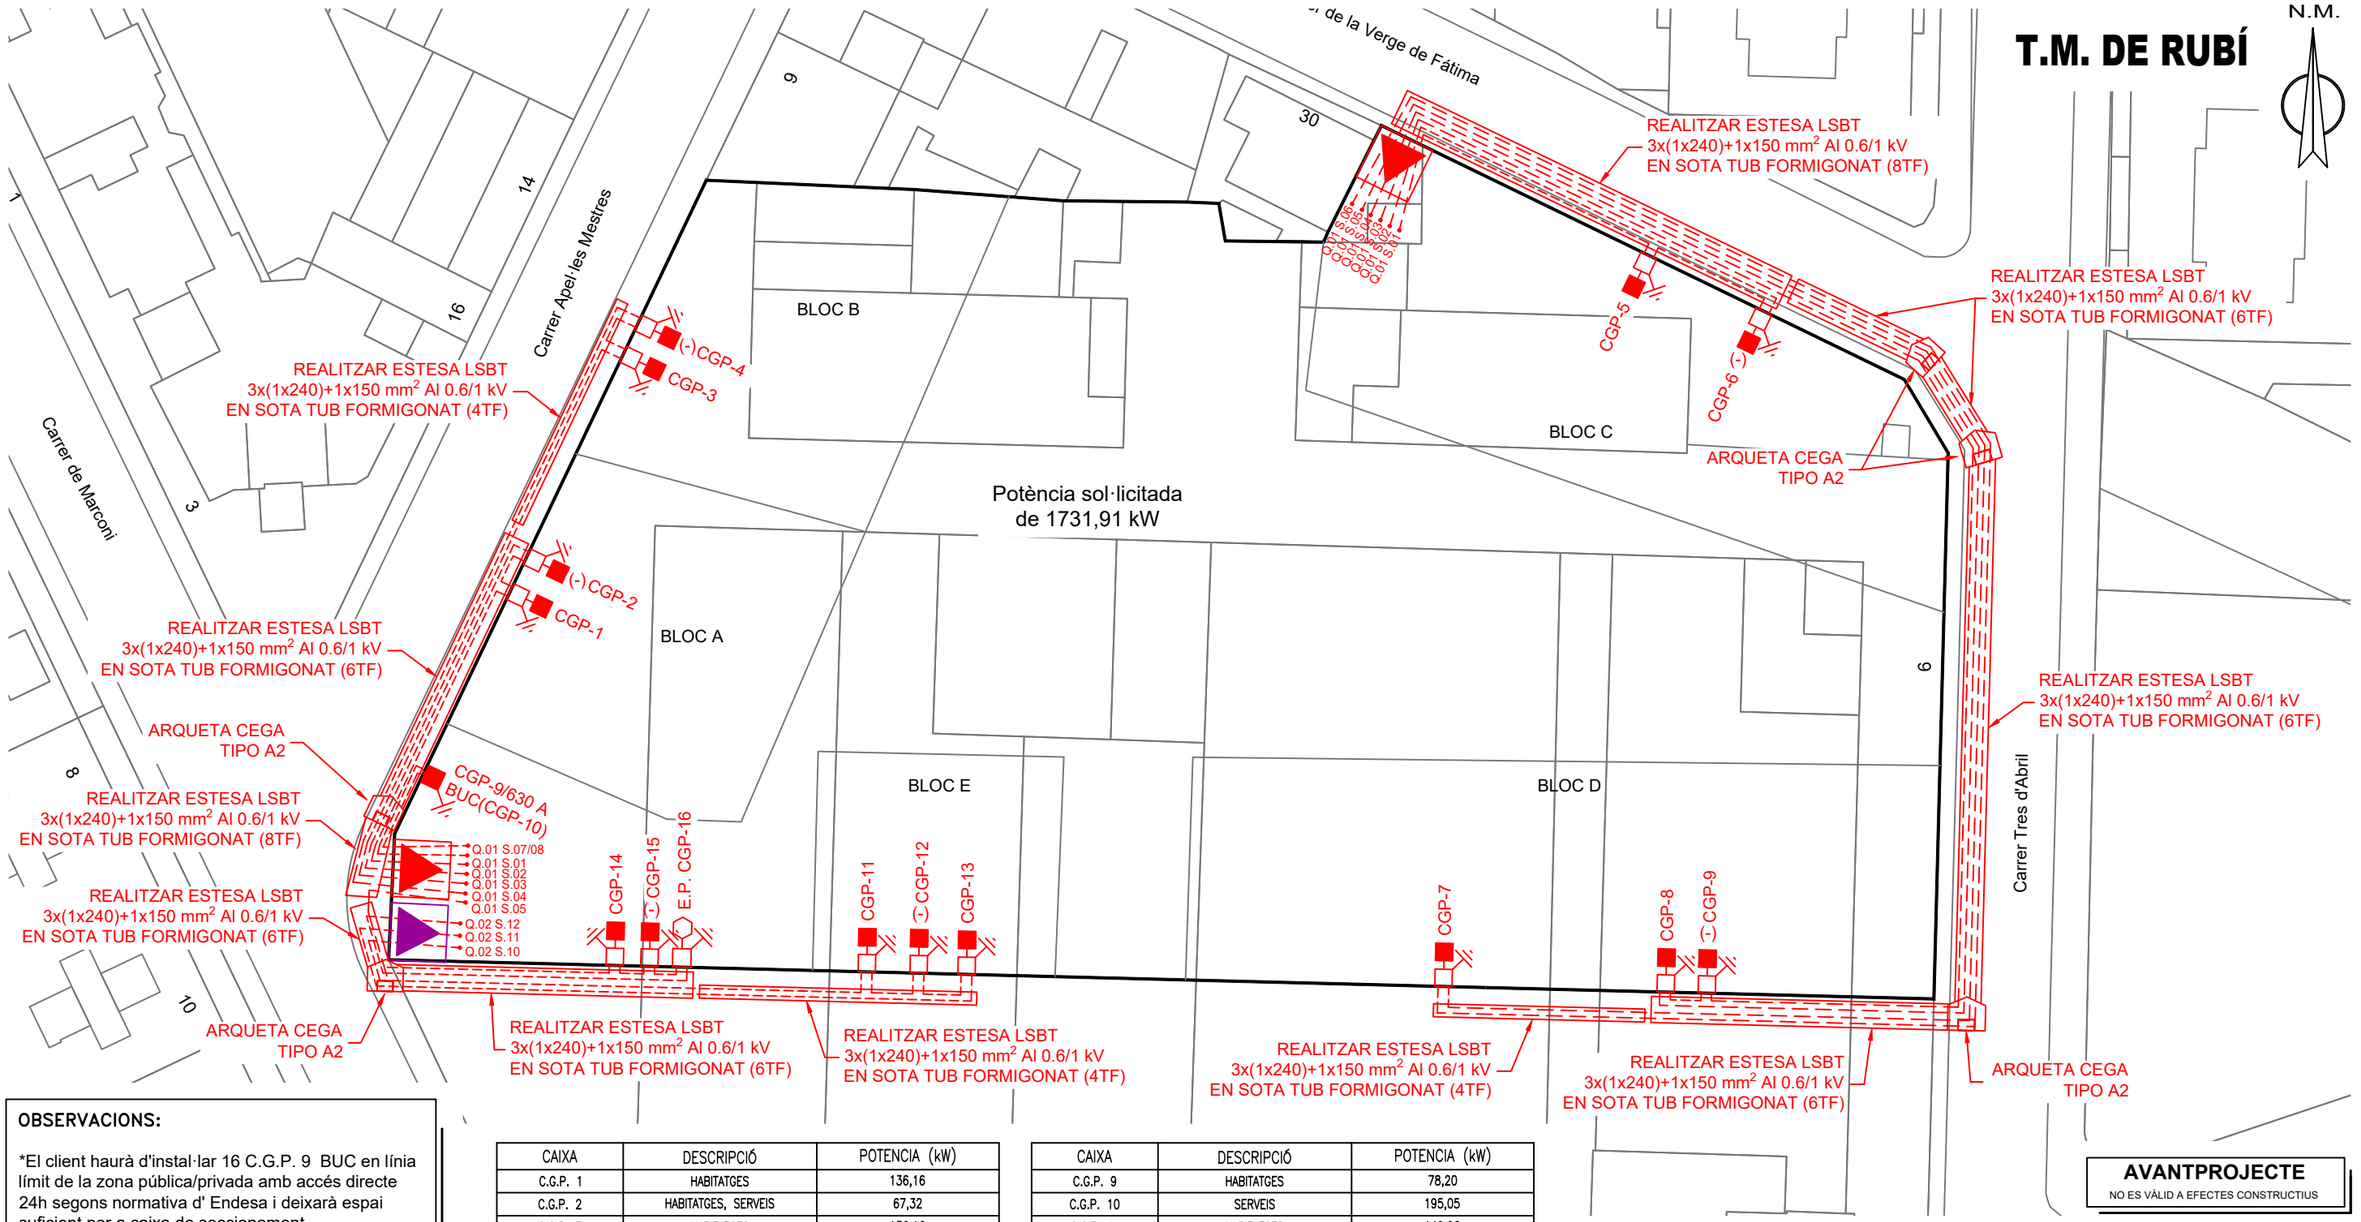

OBSERVACIONS:

*El client haurà d'instal·lar 16 C.G.P. 9 BUC en línia límit de la zona pública/privada amb accés directe 24h segons normativa d' Endesa i deixarà espai suficient per a caixa de seccionament.

*Estudi condicionat a l'obtenció de permisos municipals.

*Treball supeditat a l'execució dels nous vials.

CAIXA	DESCRIPCIÓ	POTENCIA (kW)
C.G.P. 1	HABITATGES	136,16
C.G.P. 2	HABITATGES, SERVEIS	67,32
C.G.P. 3	HABITATGES	136,16
C.G.P. 4	HABITATGES, SERVEIS	82,04
C.G.P. 5	HABITATGES, SERVEIS	140,00
C.G.P. 6	HABITATGES, SERVEIS	134,48
C.G.P. 7	HABITATGES, SERVEIS	134,48
C.G.P. 8	HABITATGES, SERVEIS	134,48

CAIXA	DESCRIPCIÓ	POTENCIA (kW)
C.G.P. 9	HABITATGES	78,20
C.G.P. 10	SERVEIS	195,05
C.G.P. 11	HABITATGES	149,96
C.G.P. 12	HABITATGES, SERVEIS	82,04
C.G.P. 13	SERVEIS	20,30
C.G.P. 14	SERVEIS	160,00
C.G.P. 15	V.E. (PARKING)	66,24
C.G.P. 16	SERVEIS (ENLLUMENAT)	15,00

AVANTPROJECTE
NO ES VÀLID A EFECTES CONSTRUCTIUS

Secció cable	Total (m)	Vorera (m)	Tipus paviment	Calçada (m)	Tipus paviment
C 3x(1x240)+1x150 Al	475			475	Asfalt

SIMBOLOGIA

XARXA EXISTENT
XARXA RETIRAR
TREBALLS NECESSARIS PER A LA NOVA EXTENSIÓ DE XARXA
TREBALLS D'ADEQUACIÓ, REFORÇ, REFORMA O ENTRONCAMENT D'INSTAL.LACIONS DE LA XARXA EXISTENT EN SERVEI

- LÍNIA AÈRIA ENTRE SUPORTS
- LÍNIA AÈRIA TRENADA GRAPADA PER FAÇANA
- LÍNIA SUBTERRÀNIA
- TUBULAR / ARQUETA CEGA TIPUS A2
- EMPALMAMENT
- EMPALMAMENT EN DERIVACIÓ
- C.D. (CENTRE DE DISTRIBUCIÓ)
  C.M. (CENTRE DE MESURA)
  C.X. (CENTRE DE DISTRIBUCIÓ I MESURA)
- CADIRETA
- CONVERSIÓ AÈRIA/SUBT.
- T.M. (TORRE METÀL.LICA)
- P.H. (SUPORT DE FORMIGÓ)
- P.F. (SUPORT DE FUSTA)
- SUPORTS DE FUSTA CASATS
- SUPORT DE FUSTA AMB TORNAPUNTES
- C.D.I. (CENTRE DISTRIBUCIÓ D'INTEMPÈRIE)
- CAIXA SECCIONAMENT i C.G.P.
- C.G.P. (CAIXA GENERAL DE PROTECCIÓ)
- C.D.U. (CAIXA DISTRIBUCIÓ EN URBANITZACIONS)
- A.D.U. (ARMARI DISTRIBUCIÓ URBANA)
- PUNTES i PONTS OBERTS
- CAIXA DE DERIVACIÓ
- SUBMINISTRAMENT ESPECIAL
- ESCOMESA

AFECTACIONS

X	AJUNTAMENT		A.C.A.		GAS	X	TIC's		PARTICULAR		ADIF		FFCC		AENA
	GENERALITAT		DIPUTACIÓ		CTRES. ESTAT		TELEFÓNICA		AUTOPISTES		PEIN		ALTRES		

ESTUDI TÈCNIC PER A NOU SUBMINISTRAMENT DE 1731,91kW AL CARRER TRES D'ABRIL ,8. EDIFICI A

e-distribución

Núm Exp: 0000949479	Ref. Estudi:	Data:	12/02/2025
Potència: 1731,91 kW	CD: NOUS CD Q.01/02 S.VÀRIES (3*230V/400V)	Format:	DIN-A3
Client: RESIDENCIAL CAN ALZAMORA, S.L.		Escala:	1.020408
T.M. DE RUBÍ		Nº Plànol:	2 de 2
PLÀNOL DE BT			

arxiu: 0000949479.dwg

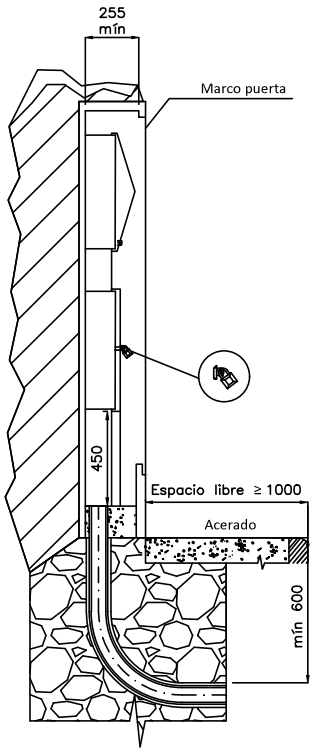

MONTAJE VERTICAL

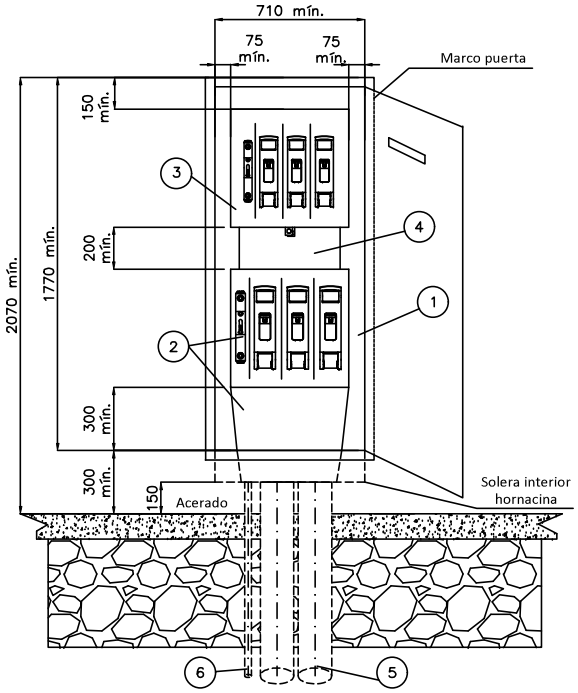

CAJA SECCIONAMIENTO TIPO ANCHA
s/norma informativa CNL003
(USO GENERAL)

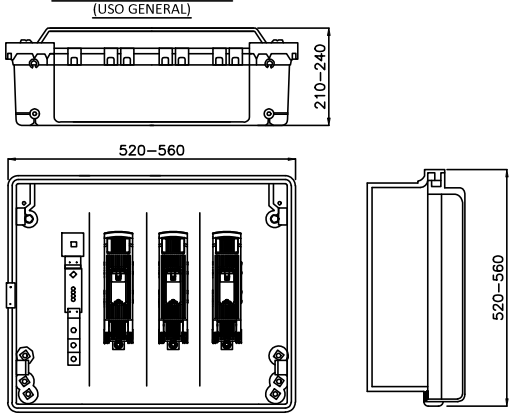

CAJA SECCIONAMIENTO TIPO ESTRECHA
s/norma informativa CNL003
(USO EXCEPCIONAL)

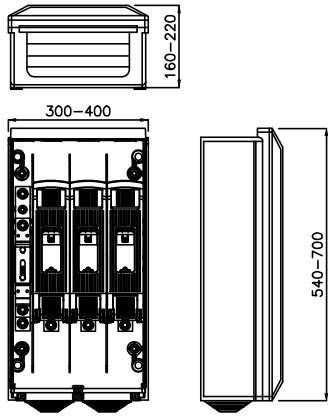

ESQUEMA CAJA SECCIONAMIENTO
CON ACOMETIDA PARTE SUPERIOR

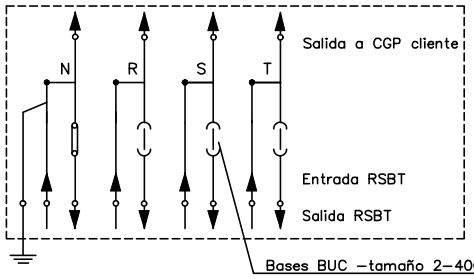

POSICIÓN	MATERIALES
1	Hornacina (de obra) + puerta preferentemente metálica
2	Caja de seccionamiento CS–400 acometida parte superior (tipo ancha) y canal de protección
3	Caja general de protección CGP–9
4	Canal o tubos aislantes de protección
5	Tubo PE Ø 160 mm (mínimo)
6	Tubo aislante M32 para pat neutro (si procede)

Cotas en milímetros.

NOTA 1: Las imágenes representadas son orientativas y no prejuzgan el diseño final de la aparamenta.

Plano modificado incluido en la guía de interpretación.

e-distribución

PROYECTO: ESPECIFICACIONES PARTICULARES PARA INSTALACIONES DE DISTRIBUCIÓN EN BAJA TENSIÓN	FECHA: MAYO 2023
	ESCALA: –
PLANO: LÍNEAS SUBTERRÁNEAS DE BAJA TENSIÓN Caja de seccionamiento: Acometida parte superior Hornacina de obra civil	PLANO Nº. NRZ002020
	HOJA: 1 de 3

MONTAJE VERTICAL

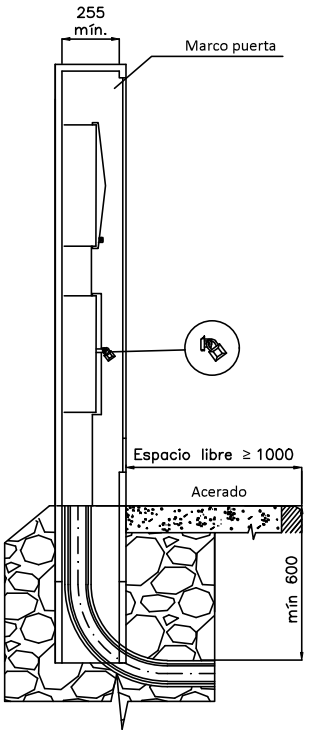

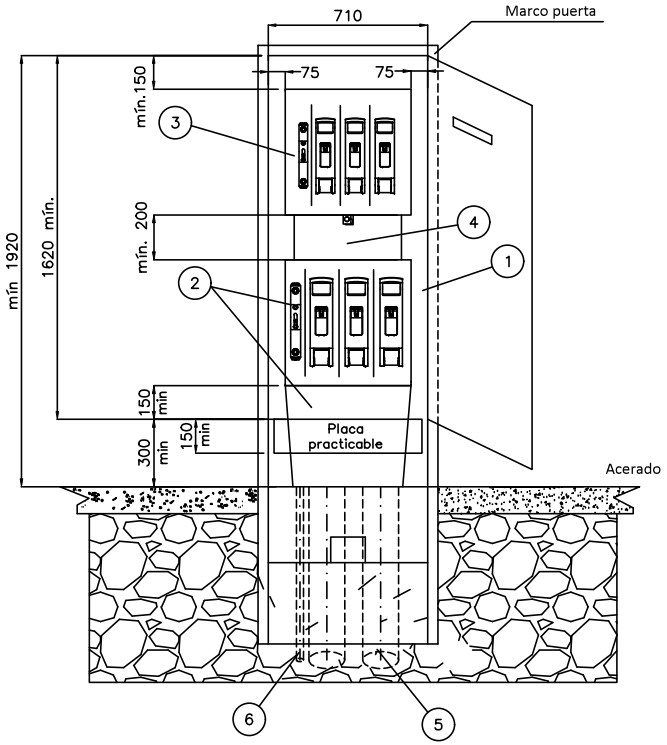

CAJA SECCIONAMIENTO TIPO ANCHA
s/norma informativa CNL003
(USO GENERAL)

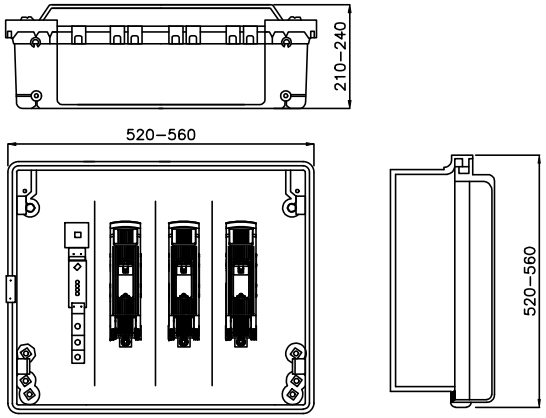

CAJA SECCIONAMIENTO TIPO ESTRECHA
s/norma informativa CNL003
(USO EXCEPCIONAL)

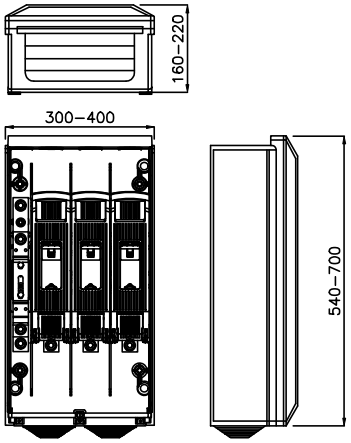

ESQUEMA CAJA SECCIONAMIENTO
CON ACOMETIDA PARTE SUPERIOR

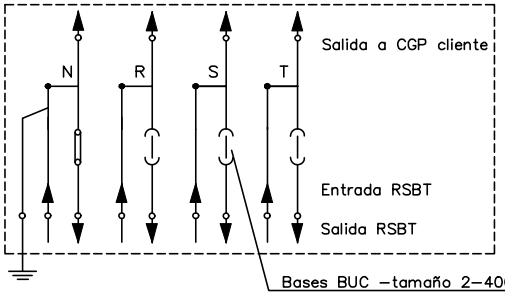

Caja de seccionamiento CS–400 acometida parte superior (tipo ancha) y canal de protección

POSICIÓN	MATERIALES
1	Hornacina (de obra o prefabricada) + puerta preferentemente metálica
2	Caja de seccionamiento CS–400 acometida parte superior (tipo ancha) y canal de protección
3	Caja general de protección CGP–9
4	Canal o tubos aislantes de protección
5	Tubo PE Ø 160 mm (mínimo)
6	Tubo aislante M32 para pat neutro (si procede)

Cotas en milímetros.

NOTA 1: Las imágenes representadas son orientativas y no prejuzgan el diseño final de la aparamenta.

Plano modificado incluido en la guía de interpretación.

e-distribución

PROYECTO:
ESPECIFICACIONES PARTICULARES PARA INSTALACIONES DE DISTRIBUCIÓN EN BAJA TENSIÓN

PLANO:
LÍNEAS SUBTERRÁNEAS DE BAJA TENSIÓN
Caja de seccionamiento: Acometida parte superior
Armario prefabricado

FECHA: MAYO 2023
ESCALA: –
PLANO Nº. NRZ002020
HOJA: 2 de 3

ARMARI D'ACER PINTAT RAL-7021

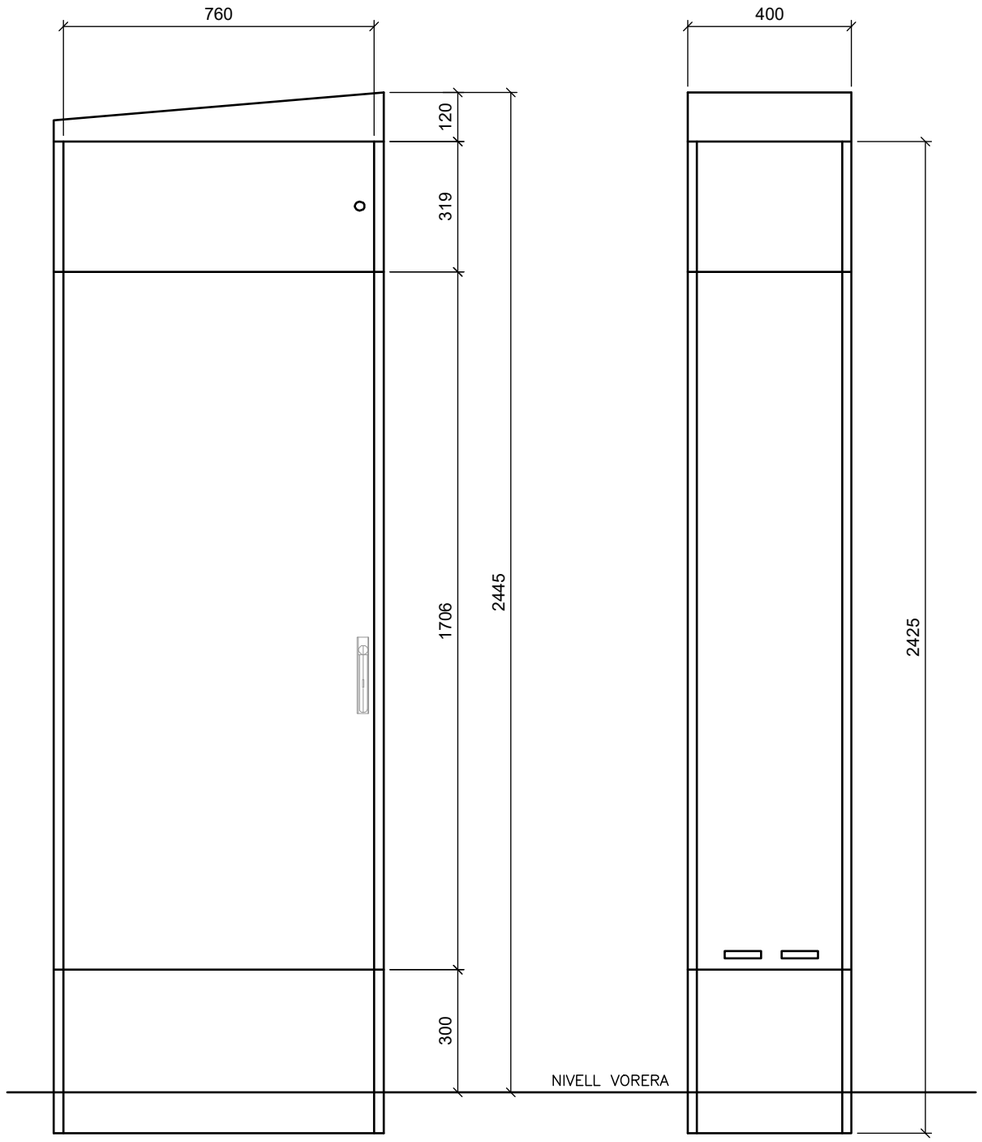

ALÇAT FRONTAL

ALÇAT LATERAL

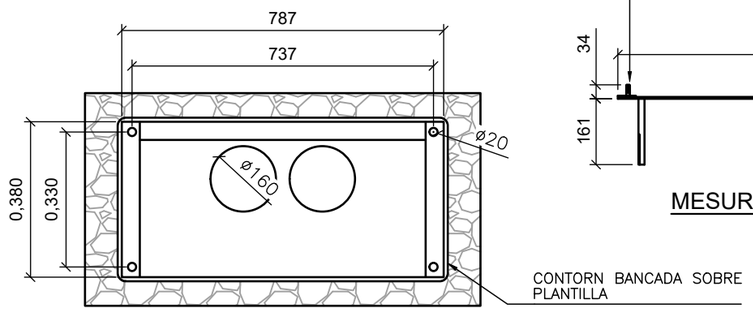

PLANTA CIMENTACIÓ

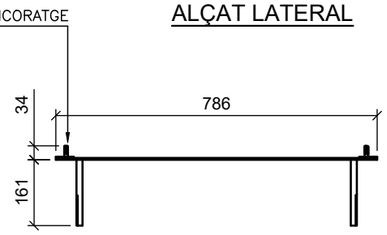

MESURES PLANTILLA

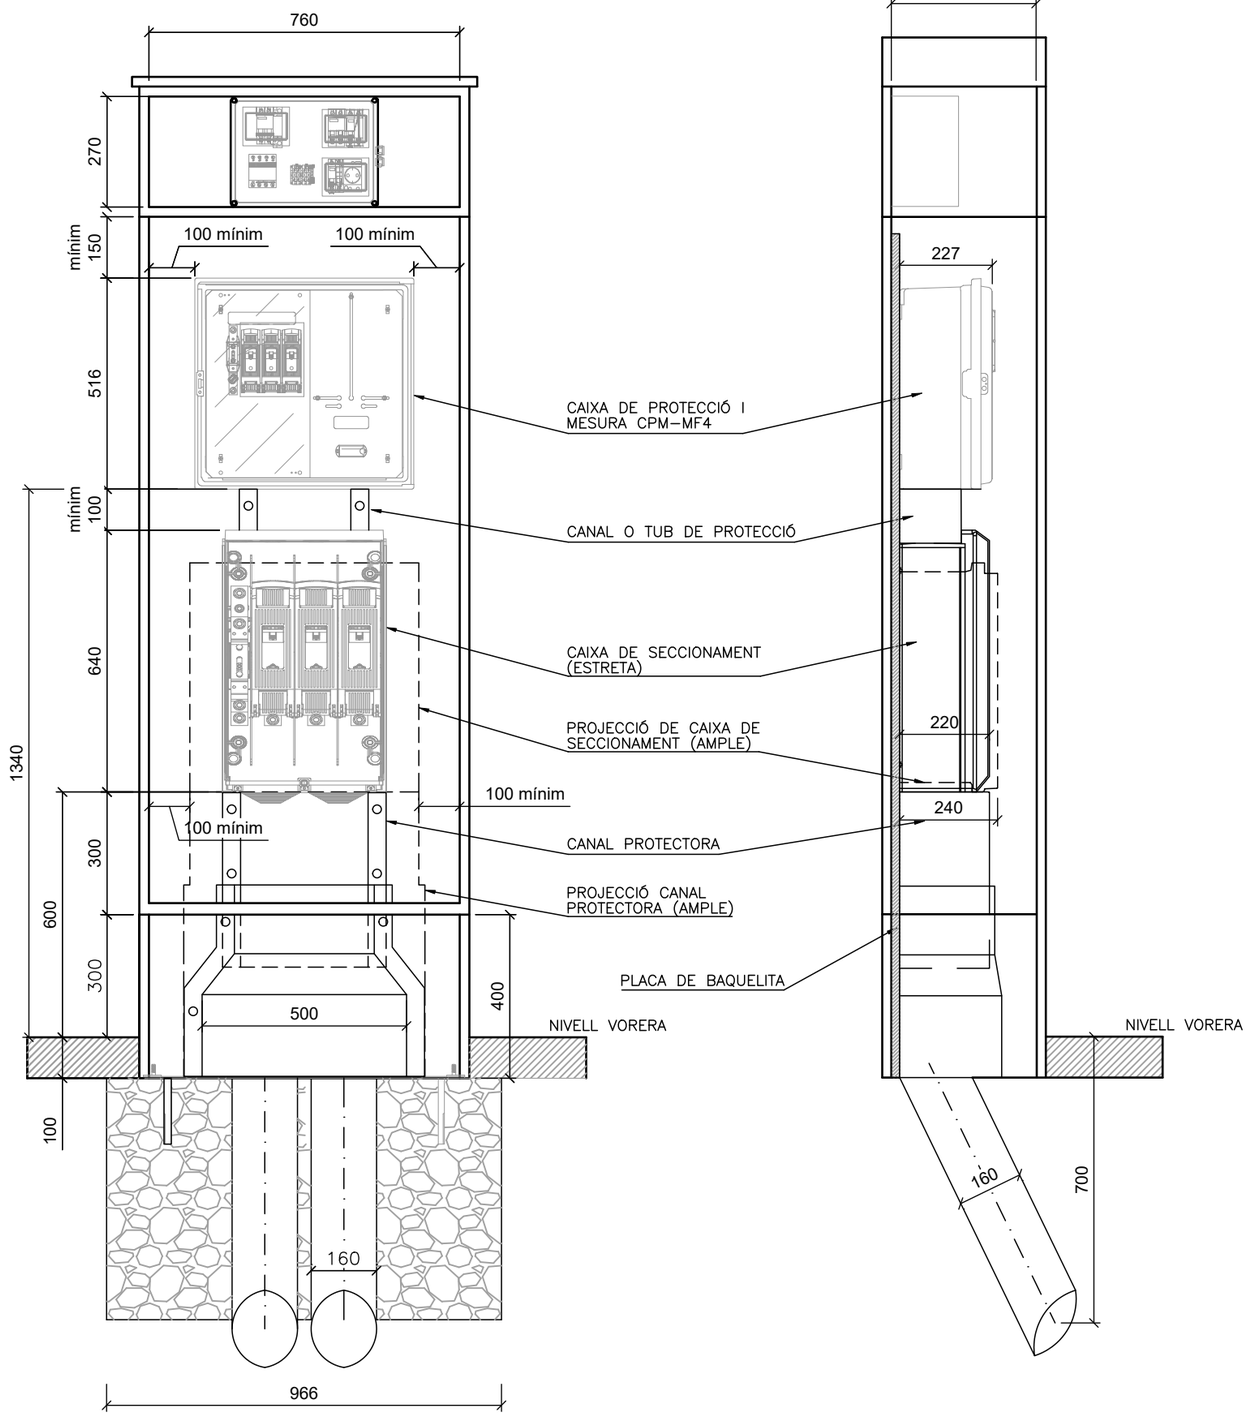

COTES EN MM

MONÒLIT AMB CS + CPM–MF4 P ≤ 43,67kW

Client: EDISTRIBUCIÓN REDES DIGITALES, S.L.U.

ALÇATS I SECCIONS

Data: 05/04/2023

Format: DIN–A3

Escala: 1/15

Nº Plànol: 1 de 1

arxiu: MONOLITS.dwg

ANNEX 8A: PRESCRIPCIONS TÈCNIQUES AJUNTAMENT – AIGUA POTABLE

Ajuntament de Rubí

DOCUMENTS CONFORMATS

PLEC DE PRESCRIPCIONS TÈCNIQUES PARTICULARS PER A LA XARXA GENERAL D'ABASTAMENT D'AIGUA POTABLE (V1/11).

- ANNEX 1: FIXTES D'ESPECIFICACIONS TÈCNIQUES D'ELEMENTS DE XARXA GENERAL D'ABASTAMENT D'AIGUA POTABLE (V1/11).
- ANNEX 2: FIXTES D'ESPECIFICACIONS TÈCNIQUES PER A LA INSTAL·LACIÓ DE CANONADES I ACCESSORIS A FONS DE RASA (V1/11).

PLEC DE PRESCRIPCIONS TÈCNIQUES PARTICULARS PER A ESCOMESES D'AIGUA POTABLE (V1/11).

- ANNEX 1: FIXTES D'ESPECIFICACIONS TÈCNIQUES D'ELEMENTS D'ESCOMESES D'AIGUA POTABLE (V1/11).
- ANNEX 2: FIXTES D'ESPECIFICACIONS TÈCNIQUES PER A LA INSTAL·LACIÓ D'ESCOMESES D'AIGUA POTABLE (V1/11).

Elaborat per:	**SOREA**
Validat per:	C. Moliné
	A.López
Data/versió:	1/11

PLEC DE PRESCRIPCIONS TÈCNIQUES PARTICULARS PER A LA XARXA GENERAL D'ABASTAMENT D'AIGUA POTABLE

ÍNDEX

1. OBJECTIU DEL PLEC 1

2. ABAST DEL PLEC 1

3. ELEMENTS QUE INTERVENEN A LA XARXA GENERAL 2

3.1. CANONADA DE POLIETILÈ 2

3.1.1. UNIÓ DE CANONADES 2

3.1.2. ACCESSORIS PER A CANONADA DE POLIETILÈ 3

3.2. CANONADA DE FOSA DÚCTIL 4

3.2.1. UNIONS DE CANONADES DE FOSA DÚCTIL 5

3.2.2. ACCESSORIS PER A CANONADES DE FOSA DÚCTIL 5

3.3. EQUIVALÈNCIES ENTRE CANONADES DE POLIETILÈ I CANONADES DE FOSA DÚCTIL 6

3.4. DERIVACIONS A LA CANONADA GENERAL 7

3.5. VÀLVULA DE COMPORTA 7

3.5.1. INSTAL·LACIÓ DE LA VÀLVULA DE COMPORTA 8

3.6. VÀLVULA REDUCTORA DE PRESSIÓ 9

3.7. VENTOSES I DESCÀRREGUES 10

3.7.1. VÀLVULA DE PAS PER A INSTAL·LAR VENTOSES I DESCÀRREGUES 10

3.7.2. VENTOSES 12

3.7.3. DESCÀRREGUES 12

3.7.4. INSTAL·LACIÓ DE VENTOSES I DESCÀRREGUES 12

3.8. HIDRANTS 13

3.8.1. INSTAL·LACIÓ D' HIDRANTS 14

4. INSTAL·LACIÓ DE CANONADA I ACCESSORIS A FONS DE RASA 15

4.1. PROFUNDITAT DE RASA 15

4.2. AMPLADA DE RASA 15

4.3. REBLERT DE RASA 16

Plec de Prescripcions Tècniques Particulars per a la Xarxa General d'Abastament d'Aigua Potable

4.3.1. LLIT DE RECOLZAMENT 16

4.3.2. RECOBRIMENT 17

4.3.3. SENYALITZACIÓ DE LA CANONADA 17

4.3.4. REBLERT 17

4.4. ACCESSORIS 18

4.5. REQUERIMENTS PREVIS A LA POSTA EN SERVEI 18

4.5.1. PROVES DE PRESSIÓ INTERIOR 18

4.5.2. PROVES D'ESTANQUEÏTAT 19

4.5.3. DESINFECCIÓ DE LA XARXA 19

4.6. REQUERIMENTS ADDICIONALS 20

ANNEX 1: FIXTES D'ESPECIFICACIONS TÈCNIQUES D'ELEMENTS DE XARXA GENERAL D'ABASTAMENT D'AIGUA POTABLE

ANNEX 2: FIXTES D'ESPECIFICACIONS TÈCNIQUES PER A LA INSTAL·LACIÓ DE CANONADES I ACCESSORIS A FONS DE RASA

1. OBJECTIU DEL PLEC

El present Plec de Prescripcions Tècniques Particulars per a la Xarxa General d'Abastament d'Aigua Potable té els següents objectius:

- Determinar els materials, en gamma i qualitat, necessaris per a realitzar els muntatges més habituals, deixant les singularitats a part.
- Prohibir la utilització de materials de baixa qualitat o no adequats.
- Fixar els procediments e instruccions tècniques per a la correcta utilització dels materials.

2. ABAST DEL PLEC

El present Plec es determinaran les especificacions relatives a la instal·lació de Xarxa General d'Abastament d'aigua potable. Es considerà xarxa general totes les canonades que no abasteixin directament a l'usuari, que s'utilitzin per transportar i distribuir l'aigua potable, així com tots els accessoris associats.

En general s'utilitzarà canonada de polietilè per als diàmetres més petits (inferior a 80 mm) i canonada de fosa dúctil per diàmetres iguals o superiors a l'esmenta't. No s'instal·larà en cap cas canonada de PVC o canonada de fibrociment.

3. ELEMENTS QUE INTERVENEN A LA XARXA GENERAL

3.1. CANONADA DE POLIETILÈ

S'instal·larà canonada de polietilè PE 100 PN 16. Serà de color negre amb bandes blaves longitudinals (com a mínim de 4 bandes per diàmetres ≥ 75 mm) i compliran la normativa UNE 53965-1 EX y UNE 53966 EX. (Veure fitxa 1).

Les canonades de polietilè es subministraran en barres.

$75 \leq DN \leq 110$ mm En barres de 6 ó 12 metres

En els tubs de polietilè PE 100, la relació que hauran de complir les dimensions nominals són:

$$SDR = \frac{DN}{e}$$ On DN és el diàmetre nominal exterior i e l'espessor nominal.

Per a PN 16 la relació SDR serà igual a 11.

A més es limita el número de sèrie S:

$$S = \frac{(SDR - 1)}{2}$$

Per tant, per a PN 16 el número de sèrie serà 5.

El tub es subministrarà amb taps de protecció en tots dos extrems.

A més del marcat especificat per la normativa, haurà de portar la inscripció "Apte per a ús alimentari" i/o el símbol 🍴.

Totes les canonades aniran marcades amb la Marca de Qualitat AENOR per a certificar que han estat sotmeses als controls i assaigs d'assegurament de qualitat especificats en les normes anteriorment citades (UNE 53966 EX per a PE 100).

3.1.1. Unió de canonades

Les unions de canonades de polietilè es faran amb maniguets electrosoldables o soldadura a testa.

Els maniguets seran de polietilè d'alta densitat PE 100 segons UNE 53965-1 EX i prEN 12201-3. La pressió nominal serà de 16 bar (Veure fitxa 2).

Les dimensions i toleràncies venen especificades a la prEN 12201-3 (Compatible amb les dimensions dels tubs segons UNE 53966 EX) i seran de color negre.

La tensió d'alimentació haurà de ser entre 8 i 48 V_{ac}. Les dimensions del connector seran de diàmetre 4 mm al Sistema Continental o 4,7 mm al Sistema Americà o Anglès.

Haurà de portar inscrit el tipus de resina, PN, fabricant, DN, tensió de fusió, temps de fusió i refredament i codi de barres amb la informació necessària per a la fusió.

Les peces seran injectades, no manipulades. Les peces disposaran d'indicadors de soldadura correcta. En el seu defecte, la màquina per soldar ha de detectar l'error en la soldadura (resistència trencada).

Les peces es subministraran de manera individual en bosses de plàstic.

El fabricant presentarà la documentació oficial que acrediti que s'han realitzat els assaigs especificats en la norma UNE 53965-1 EX.

3.1.2. Accessoris per a canonada de polietilè

S'utilitzaran accessoris de fosa dúctil amb unió amb brides.

Els accessoris seran de fosa dúctil de característiques segons la norma UNE-EN 545 (Veure fitxa 5).

L'espessor de paret mínim serà K=12, excepte les Tes que serà com a mínim de K=14 (segons UNE-EN 545). El revestiment tant exterior com interior es farà amb pintura bituminosa de manera que l'espessor mig de la capa no sigui inferior a 70 µm.

Les dimensions, toleràncies i marcat compliran la normativa UNE-EN 545.

Quan s'instal·lin accessoris de fosa dúctil la unió es farà amb brides de dimensions i forat a PN 16 segons UNE-EN 1092-2 i connexió a pressió o a pressió amb anell d'atapeïment, ambdós a contratracció (Veure fitxa 3).

Connexió a pressió

Connexió a pressió amb anell d'atapeïment

Les brides seran de fosa dúctil EN-GJS-400-15 (UNE-EN 1563) o GGG-40 (DIN 1693). El revestiment exterior i intern amb resina epoxy d'espessor mínim 100 µm. L'anell d'atapeïment serà de llautó o resina acetàlica i la junta es farà amb elastòmer EPDM o NBR. Els cargols seran d'acer inoxidable AISI 304 o acer amb recobriment DACROMET.

Les brides hauran de portar inscrit la marca, PN i DN de la canonada.

Les brides de fosa hauran d'estar sotmeses a un assaig de corrosió: hauran de mantenir-se durant 240 hores dins d'una cambra salina segons UNE 112017.

3.2. CANONADA DE FOSA DÚCTIL

La canonada de fosa dúctil complirà la normativa UNE-EN 545 (Veure fitxa 4).

El espessor de paret del tub serà K=9, segons norma UNE-EN 545. El revestiment exterior serà de zinc metàl·lic aplicat en una capa mínima de 200 g/m^2 recoberta per una capa de pintura bituminosa de 70 µm d'espessor mínim. El revestiment interior serà de morter de ciment aplicat per centrifugació del tub en conformitat amb la norma UNE-EN 545.

El tub tindrà els extrems de tipus endoll llis i es subministrarà amb taps de protecció en els dos extrems. La longitud dels tubs serà de 5,5 o 6,0 metres per a diàmetres nominals entre 60 i 800 mm.

Les dimensions, toleràncies i marcat dels tubs serà segons norma UNE-EN 545.

El fabricant presentarà la documentació oficial que acrediti que s'han realitzat els assaigs especificats en la norma UNE-EN 545.

3.2.1. Unions de canonades de fosa dúctil

La unió entre canonades de fosa dúctil serà de tipus flexible. Amb aquest tipus d'unió, l'estanqueïtat s'aconsegueix mitjançant la compressió radial del anell d'elastòmer ubicat en el seu allotjament de l'interior de la campana del tub. La unió es realitza introduint el extrem llis en l'endoll.

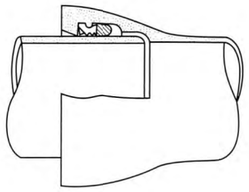

La junta serà de cautxú EPDM o NBR de característiques segons la norma UNE-EN 681-1.

Es poden utilitzar unions amb sistema STOP per tal de paliar esforços a tracció que puguin produir que el tub s'escapi de la unió.

3.2.2. Accessoris per a canonades de fosa dúctil

Els accessoris seran de fosa dúctil de característiques segons la norma UNE-EN 545 (Veure fitxa 5).

L'espessor de paret mínim serà K=12, excepte les Tes que serà com a mínim de K=14 (segons UNE-EN 545). El revestiment tant exterior com interior es farà amb pintura bituminosa de manera que l'espessor mig de la capa no sigui inferior a 70 µm.

Les dimensions, toleràncies i marcat compliran la normativa UNE-EN 545.

Les unions es faran:

- amb brides amb junta d'elastòmer EPDM o NBR (UNE-EN 681-1)
- amb junta mecànica, amb junta d'elastòmer EPDM o NBR (UNE-EN 681-1) i contrabrida mòbil foradada i subjecta amb pern d'ancoratge.

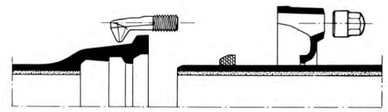

Junta mecànica

Les brides seran orientables. La pressió nominal serà de 16 bar.

Els forats de la brida compliran la norma UNE-EN 1092-2 (ISO 2531).

Els cargols seran d'acer inoxidable AISI 304 o acer amb recobriment DACROMET o equivalent.

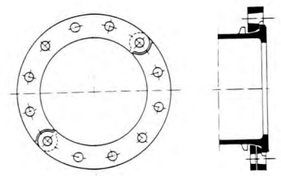

Brida orientable

El fabricant haurà de presentar la documentació oficial que acrediti que s'han realitzat els assaigs especificats en la norma UNE-EN 545.

3.3. EQUIVALÈNCIES ENTRE CANONADES DE POLIETILÈ I CANONADES DE FOSA DÚCTIL

Els diàmetres nominals de les canonades de polietilè són exteriors mentre que els de les canonades de fosa dúctil són interiors. Per tant l'equivalència entre

canonades serà, per a un determinat diàmetre de polietilè, un diàmetre inferior per a canonada de fosa; per exemple: per a una canonada de polietilè 125 mm de PE100 PN16, el diàmetre interior és 102,2 mm i equival a una canonada de fosa dúctil de diàmetre 100 mm.

3.4. DERIVACIONS A LA CANONADA GENERAL

Complirà les mateixes especificacions que els accessoris de fosa dúctil (Veure fitxa 5)

Les unions es faran amb brida i connexió a pressió o a pressió amb atapeïment, ambdós a contratracció (Veure fitxa 3) en el cas de canonades de polietilè i amb brides amb junta d'elastòmer o junta mecànica, en el cas de canonades de fosa dúctil.

3.5. VÀLVULA DE COMPORTA

S'instal·laran vàlvules de comporta de fosa dúctil de qualitat EN-GJS-400-15 (UNE-EN 1563) o GGG-40 (DIN 1693). El revestiment tant interior com exterior serà d'epoxy amb un espessor mínim de 200 µm (Veure fitxa 6).

L'obturador serà de fosa dúctil de qualitat EN-GJS-400-15 (UNE-EN 1563) o GGG-40 (DIN 1693). El pas haurà de ser total amb l'obturador obert.

L'eix serà d'acer inoxidable (13% Cr) AISI 420 i les juntes d'estanqueïtat d'elastòmer EPDM, NBR o SBR (UNE-EN 681-1). La rosca de maniobra serà de llautó o bronze.

Hauran d'anar marcat segons UNE-EN 19 o l'equivalent ISO 5209.

Els extrems seran per unió amb brides de forat PN 16 segons UNE-EN 1092-2 o l'equivalent (ISO 7005-2). La distància entre brides segons UNE-EN 558-1 "Válvulas de compuerta. Embridado serie básica 14 (corta)" o equivalents (ISO 5752, DIN 3202 Part 1 – Sèrie F4.

No s'admetran assentaments d'estanqueïtat afegits ni cap tipus de mecanització. Presentarà estanqueïtat total. S'assegurarà el correcte moviment vertical de la

comporta mitjançant un sistema de guies laterals o per la mateixa geometria del cos, de tal manera que s'evitin desplaçaments horitzontals de la mateixa. Permetrà reemplaçar el mecanisme d'obertura/tancament sense desmuntar la vàlvula de la instal·lació i disposarà d'una base de recolzament.

L'obturador presentarà un allotjament per a la rosca de maniobra que impedirà el seu moviment durant l'obertura/tancament i en posició oberta no es produiran vibracions.

L'eix estarà realitzat en una única peça i no podrà desplaçar-se durant la maniobra.

Els assaig a realitzar estan recollits a les normes UNE-EN 1074-1 i UNE-EN 1074-2. El fabricant presentarà documentació oficial que ho acrediti. A més es farà un assaig de corrosió.

3.5.1. Instal·lació de la vàlvula de comporta

En general la vàlvula de comporta s'instal·larà dins d'una arqueta prefabricada amb caixa de polietilè o una arqueta d'obra, tapa incorporada de fosa gris GG-20 i cargol d'acer inoxidable A2. Les mides seran 190x190 mm o 40x40 cm i complirà amb la normativa DIN 4059V. Serà ajustable i la tapa haurà de portar inscrita la paraula AIGUA. (Veure fitxa 12)

Quan sigui necessari, la vàlvula de comporta s'instal·larà dins d'una arqueta d'obra de dimensions mínimes 60x60 cm.

El marc i la tapa seran de fosa dúctil revestits de pintura bituminosa o epoxy color negre (Veure fitxa 11). El marc i tapa serà quadrat o rodó.

La classe serà (UNE-EN 124):

B 125:	Voreres i zones per a vianants
D 400:	Calçada de carreteres
E600:	Calçada amb transit rodat

Anirà marcat segons norma UNE-EN 124. Com ha mínim haurà de portar inscrit la norma, classe, nom i/o sigla del fabricant i lloc de fabricació, marca organisme de certificació, ús (aigua potable), nom Companyia Subministradora i/o Ajuntament.

En el cas que formi part d'una instal·lació contraincendis complirà a més les característiques que especifiqui la normativa vigent que li afecti.

Les tapes ubicades a la calçada (Classe D 400) disposarà d'una junta d'insonorització.

La tapa haurà de ser articulada i desmuntable.

El fabricant presentarà la documentació oficial que acrediti que s'han realitzat els especificats a la norma UNE-EN 124.

3.6. VÀLVULA REDUCTORA DE PRESSIÓ

Les vàlvules reductores de pressió estaran compostes de vàlvula i accionament (Veure fitxa 7).

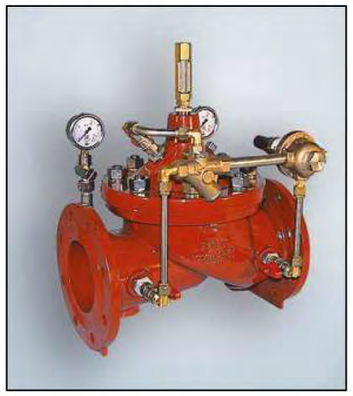

La cos de la vàlvula serà de fosa gris GG-25 (DIN 1691) per a una pressió nominal de 16 bar i de fosa dúctil GGG-40 (DIN 1693) per a PN 25. Les peces interiors seran d'acer inoxidable.

La caixa de l'accionament serà d'acer cromatitzat St. 1,0338 i la membrana d'EPDM o FKM amb teixit. La canonada de comandament serà de coure o d'acer 10x1 mm amb enllaç R ¼". La pressió nominal serà de 40 bar.

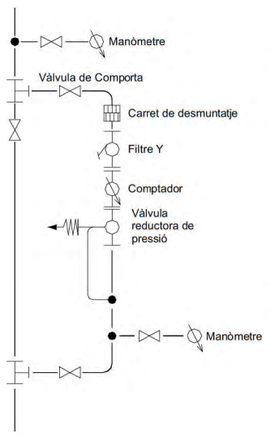

Els extrems de la vàlvula seran amb unió amb brides de forat PN 16 segons UNE-EN 1092-2 o l'equivalent (ISO 7005-2).

La vàlvula reductora de pressió s'instal·larà en una derivació a la xarxa general.

Abans de la derivació s'instal·larà, a la canonada general, una derivació formada per un collarí de presa de ¾", una vàlvula de bola de diàmetre ¾" i un manòmetre d'esfera de 63 mm de diàmetre amb un

bany de glicerina per a mesurar la pressió abans de la vàlvula reductora.

La derivació a la canonada general es farà una derivació amb dues T, una d'entrada i una de sortida i s'instal·larà una vàlvula de comporta a la canonada general.

La derivació estarà formada per:

- Vàlvula de comporta a la entrada i a la sortida.
- Carret de desmuntatge.
- Filtre en Y i comptador. El filtre els subministrarà el mateix fabricant que el de la vàlvula reductora de pressió.
- Vàlvula reductora de pressió i derivació formada per un collarí de presa de ¾", una vàlvula de bola de diàmetre ¾" i un manòmetre d'esfera de 63 mm de diàmetre amb un bany de glicerina per a mesurar la pressió després de la vàlvula reductora. El tub de comandament transmet la informació de pressió a la sortida de la vàlvula reductora. La mesura de pressió es farà com a mínim a un metre de la vàlvula reductora.

3.7. VENTOSES I DESCÀRREGUES

Per a la instal·lació de ventoses i descàrregues s'haurà de fer una derivació en la canonada general i a continuació instal·lar una vàlvula de pas.

La derivació es farà amb collarí de presa per a diàmetres ≤ 2" i amb T de derivació per a diàmetres superiors.

3.7.1. Vàlvula de pas per a instal·lar ventoses i descàrregues

Per a diàmetres de ventoses i descàrregues inferiors o igual a 2", s'instal·laran vàlvules de registre amb unions roscades; per a diàmetres superiors s'instal·laran vàlvules de comporta amb unions amb brides (Veure fitxa 8).

Per a ventoses i descàrregues de diàmetre ≤ 2" s'instal·laran vàlvules de registre de fosa dúctil de qualitat EN-GJS-400-15 (UNE-EN 1563) o GGG-40 (DIN 1693). El revestiment tant interior com exterior serà d'epoxy amb un espessor mínim de 200 µm (Veure fitxa 9).

L'obturador serà d'assentament elàstic de CuZn39Pb3 (Ms 58) amb elastòmer vulcanitzat. El pas haurà de ser total amb l'obturador obert.

L'eix serà d'acer inoxidable St. 1,4021 i les juntes d'estanqueïtat d'elastòmer EPDM, NBR, SBR o PTFE. Els cargols seran hexagonals enfonsats i protegits contra la corrosió mitjançant la junta plana del casquet.

Els extrems seran roscats per a unió amb accessoris per a tub de polietilè.

Hauran de portar inscrit la marca, PN i DN.

Instal·lació horitzontal

Instal·lació vertical

No s'admetran assentaments d'estanqueïtat afegits ni cap tipus de mecanització. Presentarà estanqueïtat total. S'assegurarà el correcte moviment vertical de la comporta mitjançant un sistema de guies laterals o per la mateixa geometria del cos, de tal manera que s'evitin desplaçaments horitzontals de la mateixa. Permetrà reemplaçar el mecanisme d'obertura/tancament sense desmuntar la vàlvula de la instal·lació i disposarà d'una base de recolzament.

L'obturador presentarà un allotjament per a la rosca de maniobra que impedirà el seu moviment durant l'obertura/tancament i en posició oberta no es produiran vibracions.

L'eix estarà realitzat en una única peça i no podrà desplaçar-se durant la maniobra.

Els assaig a realitzar estan recollits a les normes UNE-EN 1074-1 i UNE-EN 1074-2. El fabricant presentarà documentació oficial que ho acrediti. A més es farà un assaig de corrosió.

3.7.2. Ventoses

Les ventoses s'instal·laran en els punts alts del traçat de la canonada per poder eliminar l'aire acumulat dins la canonada (Veure fitxa 9).

Seran de tipus bifuncional o trifuncional. La pressió serà de PN 16 bar.

Per a diàmetres inferiors o igual a 2" s'instal·larà una ventosa amb unió roscada. El cos i el flotador seran de policetal i la junta d'elastòmer. Portaran un caputxó de polietilè anti-UV i la rosca femella estarà reforçada amb un anell d'acer inoxidable.

Per a diàmetres superiors a 2" s'instal·laran ventoses amb unió amb brides. El cos serà de fosa gris revestit d'epoxy i juntes d'elastòmer. Les brides seran PN 16 EN 1092-2 (DIN 2501).

3.7.3. Descàrregues

Les descàrregues s'instal·laran en els punts baixos del traçat de la canonada per a poder buidar la canonada en cas de reparacions (Veure fitxa 9).

A la sortida de la vàlvula s'instal·larà un tram de tub de PE de desguàs.

El raig d'aigua serà vist, amb desguàs a embornal o a arqueta de registre, per a facilitar la seva revisió i saber quan hi ha pèrdues.

3.7.4. Instal·lació de ventoses i descàrregues

Les ventoses s'instal·laran dins d'una arqueta d'obra de dimensions mínimes 60x60 cm, amb les mateixes especificacions que es detallen en el punt 3.5.1..

La vàlvula s'instal·larà en general dins d'una arqueta prefabricada tal com s'indica en el punt 3.5.1..

(Veure fitxes 11 i 12)

3.8. HIDRANTS

Els hidrants s'emplaçaran en la via pública o en espais d'accessibilitat equivalent per a vehicles de bombers i a una distància tal que qualsevol punt d'una façana a nivell de rasant estigui a menys de 100 metres d'un hidrant.

Els hidrants han d'ajustar-se a les prescripcions tècniques indicades al Reial Decret 1942/1993, de 5 de novembre, per qual s'aprova el Reglament d'instal·lació contraincendis.

Els tipus a instal·lar com a regla general serà de 100 mm de diàmetre, si bé en zones o carrers de nuclis històrics o antics podran instal·lar-se'n de 80 mm de diàmetre.

El disseny i l'alimentació de la xarxa que suporti els hidrants ha de considerar la hipòtesi del consum més desfavorable amb l'ús simultani de dos hidrants immediats durant dues hores, essent el cabal a cadascun d'ells de 1.000 l/min. En els casos excepcionals de tipus 80 mm, aquest cabal serà de 500 l/min. La pressió de sortida per cada boca d'hidrant ha de ser superior a 10 m.c.a..

S'instal·laran hidrants de columna seca, amb un sistema automàtic que buidi l'aigua continguda en la columna en la maniobra de tancar o hidrants soterrats. Els hidrants de columna humida només poden emprar-se a localitzacions de la franja costanera on no són previsibles condicions climàtiques severes.

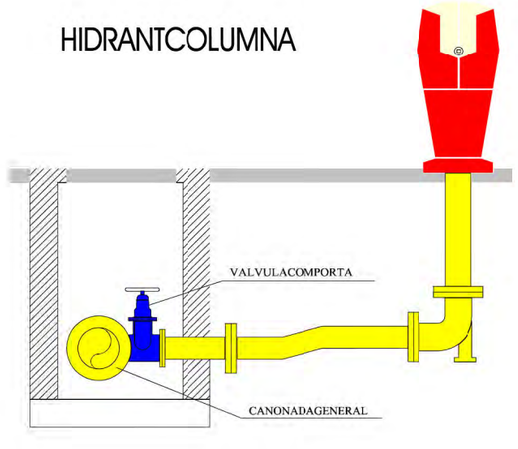

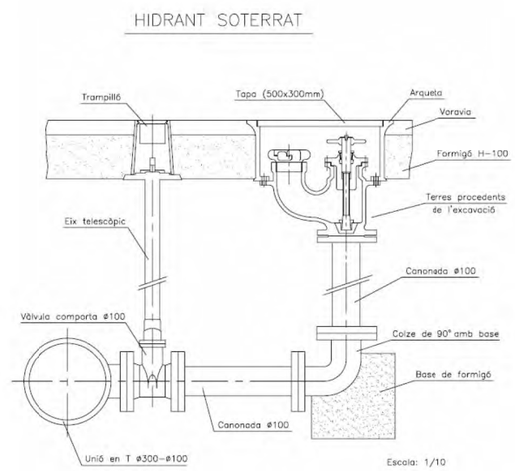

Disposaran d'un sistema de protecció contra el gel i tanca a 1 metre sota la superfície de terra.

El muntatge de l'hidrant contraincendis es farà amb una derivació a la canonada general amb una T de derivació de fosa dúctil amb brides.

Els elements que composen la instal·lació de l'hidrant són: vàlvula de comporta, ese de regulació i colze amb sabata (Veure fitxa 10).

L'hidrant haurà d'estar senyalitzat, en cas de que sigui soterrat, amb una senyal normalitzada d'hidrant (Veure fitxa 13), i un registre vermell homologat per aquest ús.

3.8.1. Instal·lació d' hidrants

La vàlvula de comporta s'instal·larà, sempre que sigui possible, dins d'una arqueta prefabricada tal i com s'especifica en el punt 3.5.1. (Veure fitxa 12).

S'instal·laran hidrants a una distància a peu de 200 metres. A més a més, també s'instal·laran en espais d'oci, escoles, naus industrials i altres tipus d'establiments o locals amb risc major sempre que l'administració local ho requereixi.

4. INSTAL·LACIÓ DE CANONADA I ACCESSORIS A FONS DE RASA

4.1. PROFUNDITAT DE RASA

La canonada s'instal·larà a una profunditat adequada per a protegir-la de les gelades i per a que les càrregues mòbils que accidentalment pugessin passar per sobre del tub es distribueixin suficientment per la massa de terres que la recobreix. La profunditat mínima recomanada és de 0,80 metres per sobre de la generatriu superior de la canonada.

4.2. AMPLADA DE RASA

La rasa pot ser tant estreta com permeti el diàmetre de la canonada:

- En **canonades de polietilè**, donat que tots els treballs d'unions es realitzen fora d'aquesta, es recomana una amplada de rasa del diàmetre del tub més 400 mm.
- En **canonades de fosa dúctil**, serà igual al diàmetre de la canonada més 600 mm per a compactació o reblert mecànic i el diàmetre del tub més 300 mm on no s'utilitzi la compactació mecànica.

  La fosa dúctil, gràcies a la seva resistència mecànica, admet recobriments inferiors que permeten en un determinat número de casos (terreny rocós, etc.) un substancial estalvi en la col·locació.

  On es necessiti canvi de direcció, utilitzant la desviació lateral disponible de les juntes flexibles, la rasa haurà de ser suficientment ample per a unir els tubs en línia, per a que la desviació es faci després d'haver realitzat la unió.

4.3. REBLERT DE RASA

4.3.1. Llit de recolzament

El fons de rasa haurà de ser pla.

El llit de recolzament té com objectiu garantir una repartició de les càrregues en la zona de recolzament. Segons el material del fons de rasa es col·locarà o no un llit de recolzament de sorra fina abans d'instal·lar la canonada.

Quan el terreny del fons de la rasa sigui material granular la canonada pot col·locar-se directament a fons de rasa. Si no, per exemple quan el terreny és de tipus rocós, s'haurà de col·locar un llit de recolzament d'alçada 0,1(1+DN) metres (essent DN el diàmetre nominal de la canonada). Es compactarà al 95% Proctor Normal.

Fons de rasa de material granular:

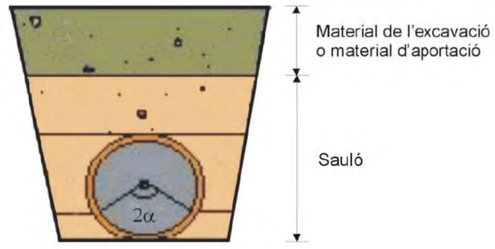

Fons de rasa de material no granular:

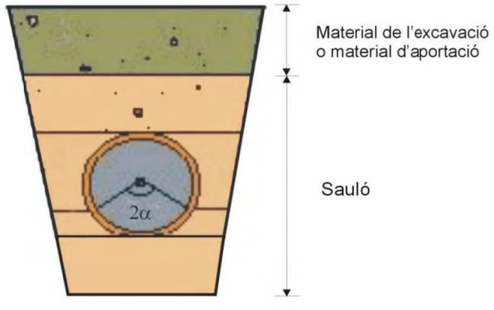

4.3.2. Recobriment

Posteriorment, es col·locarà un recobriment de sauló fins una alçada tal que la canonada recolzi amb un angle de $2\alpha = 120^{\circ}$. Haurà de quedar compactat al 95% Proctor Normal per a que no quedin buits.

Un cop estesa la canonada es recobrirà amb sorra fina fins a 30 cm per sobre de la generatriu superior en el cas de canonada de polietilè, i fins a 10 cm per sobre de la generatriu superior per a canonada de fosa dúctil. La compactació serà d'un 95% Proctor Normal.

4.3.3. Senyalització de la canonada

Sempre que la canonada es trobi soterrada anirà senyalitzada amb cinta avisadora d'aigua potable.

La cinta s'haurà de col·locar sobre el sauló o recobriment, a uns 10 cm de la generatriu superior del tub, en la direcció de la canonada i paral·lela a l'eix de la mateixa, de tal manera que la seva posició sigui intuïtiva al descobrir la rasa en futures avaries o reparacions.

Per a canonades de diàmetres iguals o superiors a 400 mm s'utilitzaran dues cintes avisadores separades entre si i en les mateixes condicions que per als diàmetres inferiors.

4.3.4. Reblert

La resta del reblert fins arribar al nivell natural del terreny es pot fer amb material sobrant de l'excavació o amb terrenys d'aportació, segons el terreny sigui compacte o rocós respectivament. Es farà amb tongades de com a màxim 25 cm i es compactarà al 95% del Próctor Normal.

En el cas d'excavació amb rasadora per a terreny rocós, el material de l'excavació podrà utilitzar-se com a reblert.

4.4. ACCESSORIS

Els accessoris com tes, colzes, vàlvules, taps, reduccions, boques de reg, etc., s'encoratjaran amb formigó, fet amb una barreja de àrids rodons i ciment.

4.5. REQUERIMENTS PREVIS A LA POSTA EN SERVEI

Abans de posar en marxa la nova canonada instal·lada s'hauran de realitzar les següents operacions.

4.5.1. Proves de pressió interior

A mesura que es vagin muntant les canonades es sotmetran a la prova de pressió per trams no superiors a 500 m.

La pressió de prova serà la necessària per tal que en el punt més baix resulti una pressió mínima igual a 1,4 vegades la pressió màxima de servei. La diferència de pressió entre el punt més alt i el més baix que es prova no serà superior al 10% de la pressió de prova.

La canonada s'omplirà per la part més baixa i s'obriran boques per tal de purgar l'aire de la canonada. Quan es comprovin canonades de formigó es recomana mantindre-les plenes 24 hores abans de la prova.

La bomba de prova tindrà dos manòmetres, un d'ells de comprovació aportat per la direcció d'obra o el servei.

Un cop la canonada sigui plena i lliure d'aire, es pujarà la pressió a un ritme no superior a 1 kg/cm^2 cada minut fins a aconseguir el valor fixat per la prova. A continuació, es tancarà la canonada durant 30 minuts.

La prova es considerarà satisfactòria quan durant els 30 minuts la pressió del manòmetre no presenti un descens superior a l'arrel quadrada de P cinquens, sent P la pressió de prova.

En cas que el resultat de la prova fos negatiu, es tornarà a repetir després d'arreclar l'avaria o defecte.

Si durant les proves apareguessin trencaments en un 8% dels tubs provats es refusarà tot el lot de tubs. Si apareguessin més d'un 4% d'unions defectuoses es refusarà tot el lot del que formen part.

Un cop el resultat de la prova de pressió sigui satisfactori es podrà passar a les proves d'estanqueïtat.

4.5.2. Proves d'estanqueïtat

S'omplirà la canonada anant amb compte d'extreure tot l'aire i es mantindrà una pressió equivalent a la màxima de treball en el punt més desfavorable.

La prova es realitzarà tancant la xarxa a provar i alimentant-la per mitjà d'un comptador. Es mesurarà la quantitat d'aigua necessària, V, per mantenir durant dues hores la pressió de prova.

Es considerarà satisfactòria si resulta:

$V \leq K \times L \times D$

Sent L la longitud de la canonada en metres, D el diàmetre interior de la canonada en metres i K el coeficient que val 0.400 per canonades de formigó armat, 0.350 per fibrociment, acer i plàstic, 0.300 per fossa i 0.250 per formigó pretesat

4.5.3. Desinfecció de la xarxa

Primer s'aïllarà el tram a desinfectar mitjançant el tall de vàlvules pertinents i posar el tub en càrrega.

Un cop estigui el tub en càrrega i aïllat de la resta de la xarxa, s'injectarà hipoclorit sòdic per diferents punts del tram per tal d'aconseguir una mescla uniforme fins a arribar a uns nivells de clor de 4 ppm.

A continuació la canonada romandrà durant 24 hores plena d'aigua i clor. Quan hagi transcorregut aquest temps comprovarem els nivells de clor una altra vegada.

En cas de detectar clor, aquest tram es buidarà i es posarà en servei, en cas contrari, es repetirà aquesta operació fins a assolir els resultats esmentats.

4.6. REQUERIMENTS ADDICIONALS

En zones on el trànsit rodat pugi provocar càrregues que no siguin absorbides per les pròpies terres, degut a poca profunditat o a que la influència de la seva magnitud és elevada, sempre que sigui possible s'instal·larà canonada de fosa dúctil.

En els carrers de les ciutats, la canonada es col·locarà preferentment sota les voreres.

Octubre 2010

ANNEX 1:
FIXTES D'ESPECIFICACIONS TÈCNIQUES D'ELEMENTS DE XARXA GENERAL D'ABASTAMENT D'AIGUA POTABLE

ESPECIFICACIONS TÈCNIQUES D'ELEMENTS DE XARXA GENERAL D'ABASTAMENT D'AIGUA POTABLE			1
ELEMENT	**TUB DE POLIETILÈ**	**DATA**	**OCTUBRE 2010**
CARACTERÍSTIQUES GENERALS			
Característiques de la resina i del tub	PE 100 (alta densitat) segons UNE 53965-1 EX y UNE 53966 EX		
Pressió nominal (PN)	PE 100: 16 bar (SDR=11, S=5)		
Dimensions i toleràncies	PE 100: segons UNE 53966 EX		
Color	PE 100: Negre amb bandes blaves longitudinals		
Dimensions i número de bandes	75 < DN <= 250 mm: mínim 4 bandes		
Marcat	PE 100: Segons UNE 53966 EX		
Format	PE 100: Per 75 <=DN<110 mm, en barres de 6 ó 12 m		
REQUERIMENTS ADDICIONALS			
El tub es subministrarà amb taps de protecció en ambdós extrems. A més del marcat especificat a la normativa, haurà de portat la inscripció "Apte ús alimentari" i/o el símbol			
ASSAIGS			
Totes les canonades aniran marcades amb la Marca de Qualitat AENOR per a certificar que han estat sotmeses als controls i assaigs d'assegurament de qualitat especificades a las normes UNE 53966 EX per al PE 100.			

ESPECIFICACIONS TÈCNIQUES D'ELEMENTS DE XARXA GENERAL D'ABASTAMENT D'AIGUA POTABLE

ESPECIFICACIONS TÈCNIQUES D'ELEMENTS DE XARXA GENERAL D'ABASTAMENT D'AIGUA POTABLE			2
ELEMENT	**UNIONS ELECTROSOLDABLES PER A CANONADES DE POLIETILÈ**	**DATA**	**OCTUBRE 2010**

CARACTERÍSTIQUES GENERALS	
Característiques de la resina i de l'accessori	PE 100 (alta densitat) segons UNE 53965-1 EX i prEN 12201-3
Pressió nominal	PN 16 bar
Dimensions i toleràncies	prEN 12201-3 (Compatible amb les dimensions del tubs segons UNE 59366 EX)
Marcat	Tipus de resina, PN, fabricant, DN, tensió del fusió, temps de fusió i de refredament i codi de barres amb la informació necessària per a la fusió
Color	Negre
Tensió d'alimentació	Entre 8 i 48 V_{ac}
Dimensions del connector	Diàmetre 4 mm (Sistema Continental) ó 4,7 mm (Sistema Americà o Anglès)
Brida	Material: acer RSt 37-2. Foradada a PN 16 (segons ISO 7005-1)

REQUERIMENTS ADDICIONALS

- Les peces disposaran d'indicadors de soldadura correcta, en el seu defecte la màquina de soldar ha de detectar l'error en la soldadura (resistència trencada).
- Les peces es subministraran de forma individualitzada en bosses de plàstic.

ASSAIGS

Els assaigs especificats en la norma UNE 53965-1 EX. El fabricant presentarà la documentació oficial que ho acrediti.

Maniguet electrosoldable

ESPECIFICACIONS TÈCNIQUES D'ELEMENTS DE XARXA GENERAL D'ABASTAMENT D'AIGUA POTABLE			3
ELEMENT	**ACCESSORIS DE FOSA PER A CANONADES DE POLIETILÈ**	**DATA**	**OCTUBRE 2010**

CARACTERÍSTIQUES GENERALS	
Pressió nominal	PN 16 bar
Tipus d'unió	Brida (dimensions i forats a PN 16 segons UNE-EN 1092-2) i connexió a pressió o a pressió amb anell d'atapeïment, ambdós contratracció
Marcat	Ha de portar inscrit: marca, PN i DN canonada

MATERIALS (QUALITATS MÍNIMES)	
Cos	Fosa dúctil qualitat EN-GJS-400-15 (UNE-EN 1563) o GGG-40 (DIN 1693)
Revestiment	Extern i intern amb resina epoxy, mínim 100 µm
Cargols	Acer inoxidable AISI 304 o acer amb recobriment DACROMET
Anell d'atapeïment	Llautó o resina acetàlica
Junta	Elastòmer EPDM o NBR

ASSAIGS

Assaig de corrosió: 240 h en cambra de boira salina segons UNE 112017

Connexió a pressió

Connexió a pressió
amb anell d'atapeïment

ESPECIFICACIONS TÈCNIQUES D'ELEMENTS DE XARXA GENERAL D'ABASTAMENT D'AIGUA POTABLE			4
ELEMENT	**TUB DE FOSA DÚCTIL**	**DATA**	**OCTUBRE 2010**

CARACTERÍSTIQUES GENERALS	
Característiques del material	Fosa dúctil (nodular o esferoïdal) de característiques segons norma UNE-EN 545
Tipus de tub	Tubs amb extrems endoll i llis
Espessor de la paret	Classe d'espessor K=9 (segons norma UNE-EN 545)
Dimensions i toleràncies	Segons norma UNE-EN 545
Longitud	5,5 ó 6 metres per a DN entre 60 i 800 mm
Marcat	Segons norma UNE-EN 545
Tipus d'unió	Unió flexible (també anomenada automàtica); amb junta d'estanqueïtat de cautxú, EPDM o NBR, de característiques segons la norma UNE-EN 681-1
Revestiment interior i exterior	Revestiment exterior de zinc metàl·lic aplicat en una capa mínim de 200 g/m^2 recoberta per una capa de pintura bituminosa de 70 µm d'espessor mínim. Revestiment interior de morter de ciment aplicat per centrifugació del tub amb conformitat amb la norma UNE-EN 545

REQUERIMENTS ADDICIONALS

El tub es subministrarà amb taps de protecció en ambdós extrems.

ASSAIGS

Assaig especificats a la norma UNE-EN 545. El fabricant presentarà la documentació oficial que ho acrediti.

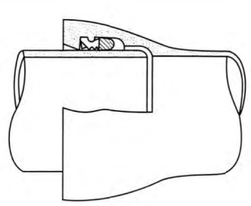

ESPECIFICACIONS TÈCNIQUES D'ELEMENTS DE XARXA GENERAL D'ABASTAMENT D'AIGUA POTABLE			5
ELEMENT	**ACCESSORIS DE FOSA DÚCTIL**	**DATA**	**OCTUBRE 2010**

CARACTERÍSTIQUES GENERALS	
Característiques del material	Fosa dúctil (nodular o esferoïdal) de característiques segons UNE-EN 545
Espessor de paret	Espessor mínim K=12, excepte Tes, mínim K=14 (UNE-EN 545)
Dimensions i toleràncies	Segons norma UNE-EN 545
Tipus de brida	Orientable per DN ≤ 300 mm Fixa u orientable DN > 300 mm
Pressió nominal de la brida	PN 16 bar
Forat de la brida	Segons UNE 1092-2 (ISO 2531)
Marcat	Segons norma UNE-EN 545
Tipus d'unió	- Amb brides amb junta d'elastòmer EPDM o NBR (UNE-EN 681-1) - Amb junta mecànica amb junta d'elastòmer EPDM o NBR (UNE-EN 681-1) i contrabrida mòbil foradada i subjecta amb pern d'ancoratge
Cargols	Acer inoxidable AISI 304 o acer amb recobriment DACROMET
Revestiment exterior i interior	Pintura bituminosa de manera que l'espessor mig de la capa no sigui inferior a 70 µm

ASSAIGS

Els assaigs especificats en la norma UNE-EN 545. El fabricant presentarà la documentació oficial que ho acrediti.

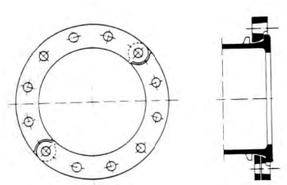

Brida orientable

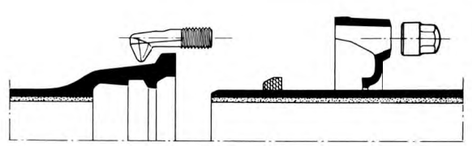

Unió amb junta mecànica

ESPECIFICACIONS TÈCNIQUES D'ELEMENTS DE XARXA GENERAL D'ABASTAMENT D'AIGUA POTABLE			6
ELEMENT	**VÀLVULA DE COMPORTA**	**DATA**	**OCTUBRE 2010**

CARACTERÍSTIQUES GENERALS	
Pressió nominal	PN 16 bar
Extrems	Amb brides de forat a PN 16 segons UNE-EN 1092-2 o equivalents (ISO 7005-2). Distància entre brides segons UNE-EN 558-1 "Válvulas de compuerta. Embridado serie básica 14 (corta)" o equivalents (ISO 5752, DIN 3202 Part 1 – Sèrie F4
Pas	Total amb el obturador obert
Marcat	Segons UNE-EN 19, o l'equivalent ISO 5209
MATERIALS (QUALITATS MÍNIMES)	
Cos i tap	Fosa dúctil EN-GJS-400-15 (EN 1563) o GGG-400 (DIN 1693)
Revestiment	Interior i exterior d'epoxy mínim 200 µm
Comporta (obturador)	Fosa dúctil EN-GJS-400-15 (EN 1563) o GGG-400 (DIN 1693) revestida enterament d'elastòmer EPDM, NBR o SBR (UNE-EN 681-1)
Eix de maniobra	Acer inoxidable (13% de Cr) AISI 420
Rosca de maniobra	Llautó o bronze
Juntes tòriques	Elastòmer EPDM, NBR o SBR (UNE-EN 681-1)
REQUERIMENTS ADDICIONALS	
Cos	- No s'admetran assentaments d'estanqueïtat afegits ni cap tipus de mecanització; pas rectilini en la seva part inferior - S'assegurarà el correcte moviment vertical de la comporta mitjançant un sistema de guies laterals o per la mateixa geometria del cos, de tal manera que s'evitin desplaçaments horitzontals - Permetrà reemplaçar el mecanisme d'obertura/tancament sense desmuntar la vàlvula de la instal·lació - Presentarà estanqueïtat total - Disposarà d'una base de recolzament
Comporta (Obturador)	- Presentarà una allotjament per a la rosca de maniobra que impedirà els seu moviment durant l'obertura/tancament - En posició oberta no es produiran vibracions
Eix	- Estarà realitzat d'un única peça - No podrà desplaçar-se durant la maniobra

ASSAIGS

Els assaigs a realitzar estan recollits a les normes UNE-EN 1074-1 i UNE-EN 1074-2. El fabricant presentarà la documentació oficial que ho acrediti.
A més es farà un assaig de corrosió: 240 h en cambra de boira salina segons UNE 112017

ESPECIFICACIONS TÈCNIQUES D'ELEMENTS DE XARXA GENERAL D'ABASTAMENT D'AIGUA POTABLE			7
ELEMENT	**VÀLVULA REDUCTORA DE PRESSIÓ**	**DATA**	**OCTUBRE 2010**

CARACTERÍSTIQUES GENERALS	
Pressió nominal	PN 16 ó 25 bar per a la vàlvula PN 40 bar per a l'accionament
Extrems	Amb brides de forat a PN 16 segons UNE-EN 1092-2 o equivalents (ISO 7005-2)
MATERIALS (QUALITATS MÍNIMES)	
Cos de la vàlvula	Fosa gris GG-25 per a una PN 16 bar Fosa dúctil GGG-40 (DIN 1693) per a una PN 25 bar
Peces interiors de la vàlvula	Acer inoxidable
Caixa d'accionament	Acer cromatitzat St. 1,0338
Membrana	Elastòmer EPDM o FKM
Canonada de comandament	Coure o acer 10x1 mm amb enllaç R ¼"
INSTAL·LACIÓ	

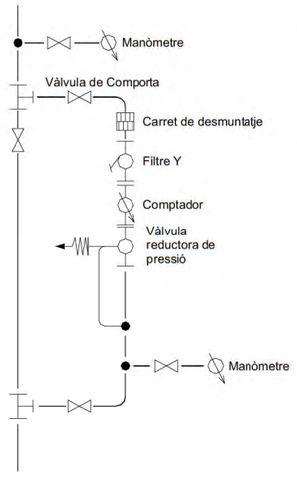

- S'instal·larà en una derivació a la canonada general
- Manòmetre abans de la derivació (format per derivació amb collarí de presa de ¾", vàlvula de bola ¾" i manòmetre d'esfera de 63 mm amb bany de glicerina)
- Carret de desmuntatge
- Filtre Y (el subministrarà el fabricant de la vàlvula reductora de pressió)
- Comptador
- Vàlvula reductora de pressió
- Manòmetre a la sortida de la vàlvula reductora de pressió (format per derivació amb collarí de presa de ¾", vàlvula de bola ¾" i manòmetre d'esfera de 63 mm amb bany de glicerina) amb canonada de comandament (transmet la informació de pressió a la vàlvula). La distància entre el manòmetre i la vàlvula reductora serà com a mínim d'un metre.

ESPECIFICACIONS TÈCNIQUES D'ELEMENTS DE XARXA GENERAL D'ABASTAMENT D'AIGUA POTABLE			8
ELEMENT	**VÀLVULA DE REGISTRE**	**DATA**	**OCTUBRE 2010**

CARACTERÍSTIQUES GENERALS	
Pressió nominal	PN 16 bar
Diàmetre nominal	DN 1", 1 ¼", 1 ½" i 2"
Extrems	Roscats: rosca 1", 1 ¼", 1 ½" i 2"
Tipus d'obturador	Assentament elàstic
Pas	Total amb el obturador obert
Marcat	Haurà de portar inscrit la marca, PN i DN
MATERIALS (QUALITATS MÍNIMES)	
Cos i casquet	Fosa dúctil EN-GJS-400-18 (EN 1563) o GGG-400 (DIN 1693)
Revestiment	Interior i exterior d'epoxy mínim 200 µm
Obturador	CuZn39Pb3 (Ms-58) amb elastòmer vulcanitzat
Eix	Acer inoxidable St. 1,4121
Cargols	Hexagonals enfonsats i protegits contra la corrosió mitjançant la junta plana del casquet
Juntes d'estanqueïtat	Elastòmer EPDM, NBR, SBR o PTFE
REQUERIMENTS ADDICIONALS	
Cos	- No s'admetran assentaments d'estanqueïtat afegits ni cap tipus de mecanització; pas rectilini en la seva part inferior - S'assegurarà el correcte moviment vertical de la comporta mitjançant un sistema de guies laterals o per la mateixa geometria del cos, de tal manera que s'evitin desplaçaments horitzontals - Permetrà reemplaçar el mecanisme d'obertura/tancament sense desmuntar la vàlvula de la instal·lació - Presentarà estanqueïtat total - Disposarà d'una base de recolzament
Comporta (Obturador)	- Presentarà una allotjament per a la rosca de maniobra que impedirà els seu moviment durant l'obertura/tancament - En posició oberta no es produiran vibracions
Eix	- Estarà realitzat d'un única peça - No podrà desplaçar-se durant la maniobra
ASSAIGS	
Els assaigs a realitzar estan recollits a les normes UNE-EN 1074-1 i UNE-EN 1074-2. El fabricant presentarà la documentació oficial que ho acrediti. A més es farà un assaig de corrosió: 240 h en cambra de boira salina segons UNE 112017	

Instal·lació horitzontal

Instal·lació vertical

ESPECIFICACIONS TÈCNIQUES D'ELEMENTS DE XARXA GENERAL D'ABASTAMENT D'AIGUA POTABLE			9
ELEMENT	**VENTOSES I DESCÀRREGUES**	**DATA**	**OCTUBRE 2010**

VENTOSES

CARACTERÍSTIQUES GENERALS	
Pressió nominal	PN 16 bar
Tipus d'unió	DN ≤ 2": unions roscades DN > 2": unions amb brides
MATERIALS (QUALITATS MÍNIMES)	
DN ≤ 2"	Cos i flotador de polisatal Junta d'elastòmer Caputxó de protecció de polietilè anti-UV La rosca femella estarà reforçada amb un anell d'acer inoxidable
DN > 2"	Cos de fosa gris revestit d'epoxy Junta d'elastòmer Les brides seran PN 16 EN 1092-2 (DIN 2501)

REQUERIMENTS ADDICIONALS

S'instal·laran en els punts alts de la canonada general
La instal·lació es farà amb una derivació a la canonada general i a continuació una vàlvula de registre
S'instal·larà dins d'una arqueta d'obra de dimensions mínimes 60x60 cm amb marc i tapa de fosa dúctil

DESCÀRREGUES

REQUERIMENTS ADDICIONALS

S'instal·laran en els punts baixos de la canonada general
La instal·lació es farà amb una derivació a la canonada general i a continuació una vàlvula de registre i un tub de polietilè de desguàs
S'instal·larà dins d'una arqueta prefabricada amb caixa de polietilè, i tapa incorporada de fosa gris GG-20. El cargol serà d'acer inoxidable A2. Les mides seran 190x190 mm i complirà amb la normativa DIN 4059V. La tapa haurà de portar inscrita la paraula AIGUA.
El raig d'aigua haurà de ser visible (desguàs a embornal o a arqueta de registre)

ESPECIFICACIONS TÈCNIQUES D'ELEMENTS DE XARXA GENERAL D'ABASTAMENT D'AIGUA POTABLE			10
ELEMENT	**HIDRANTS**	**DATA**	**OCTUBRE 2010**

CARACTERÍSTIQUES GENERALS

Normativa	Reial Decret 1942/1993, de 5 de novembre, per qual s'aprova el Reglament d'instal·lació contraincendis.
Diàmetre nominal	DN 100 Excepcionalment en nuclis històrics o antics DN 80 mm
Tipus d'hidrant	Columna seca o soterrat

REQUERIMENTS ADDICIONALS

Els hidrants s'emplaçaran en la via pública o en espais d'accessibilitat equivalent per a vehicles de bombers i a una distància tal que qualsevol punt d'una façana a nivell de rasant estigui a menys de 100 metres d'un hidrant.

El disseny i l'alimentació de la xarxa que suporti els hidrants ha de considerar la hipòtesi del consum més desfavorable amb l'ús simultani de dos hidrants immediats durant dues hores, essent el cabal a cadascun d'ells de 1.000 l/min. En els casos excepcionals de tipus 80 mm, aquest cabal serà de 500 l/min. La pressió de sortida per cada boca d'hidrant ha de ser superior a 10 m.c.a..

INSTAL·LACIÓ

- Derivació en T a la canonada general
- Vàlvula de comporta dins d'una arqueta d'obra amb marc i tapa de fosa dúctil
- Ese de regulació
- Colze amb sabata
- Hidrant de columna seca o soterrat

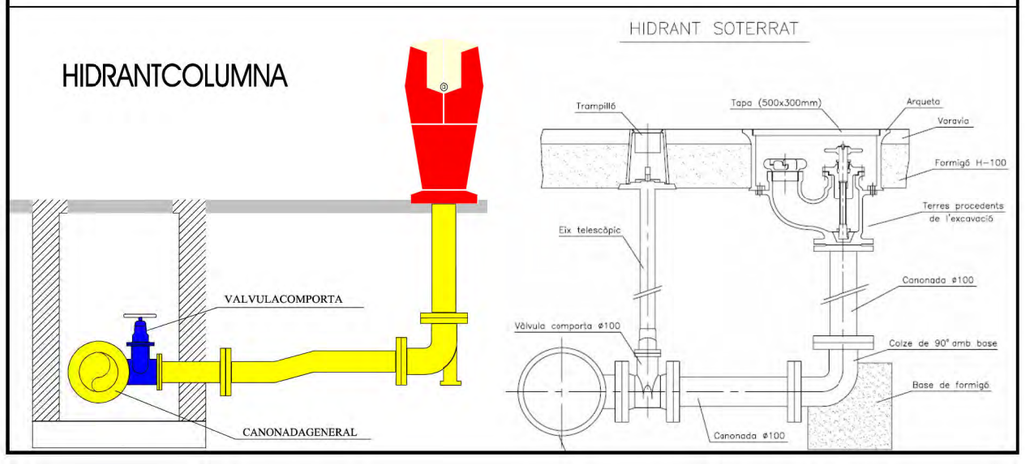

ESPECIFICACIONS TÈCNIQUES D'ELEMENTS DE XARXA GENERAL D'ABASTAMENT D'AIGUA POTABLE			11
ELEMENT	**MARC I TAPA DE FOSA DÚCTIL PER ARQUETES D'OBRA**	**DATA**	**OCTUBRE 2010**

CARACTERÍSTIQUES GENERALS

Material	Fosa dúctil
Classe	B 125 (Segons UNE-EN 124). Voreres i zones de vianants D 400 (Segons UNE-EN 124). Calçada de carreteres E600 (segons UNE-EN 124). Calçada amb transit rodat
Forma	Marc: Quadrat Tapa: Rodona amb forma cònica
Marcat	Segons norma UNE-EN 124 (Mínim: norma, classe, nom i/o sigla del fabricant i lloc de fabricació, marca organisme de certificació, ús (aigua potable), nom Companyia Subministradora i/o Ajuntament
Recobriment	Pintura bituminosa o epoxy color negre

REQUERIMENTS ADDICIONALS

En el cas que formi part d'una instal·lació contraincendis complirà a més les característiques que especifiqui la normativa vigent que li afecti.
Les tapes ubicades a la calçada (Classe D 400) disposarà d'una junta d'insonorització
La tapa haurà de ser articulada i desmuntable

ASSAIGS

Els especificats a la norma UNE-EN 124. El fabricant presentarà la documentació oficial que ho acrediti.

ESPECIFICACIONS TÈCNIQUES D'ELEMENTS DE XARXA GENERAL D'ABASTAMENT D'AIGUA POTABLE			12
ELEMENT	**ARQUETES PREFABRICADES**	**DATA**	**OCTUBRE 2010**

CARACTERÍSTIQUES GENERALS	
Material	Caixa: Polietilè Tapa: Fosa gris GG-20 Cargol: Acer inoxidable A2
Normes i homologacions	DIN, NEN, EN, DVGW
Mides	190x190 mm

REQUERIMENTS ADDICIONALS

L'altura serà ajustable.
Portarà inscrita la inscripció AIGUA.

ESPECIFICACIONS TÈCNIQUES D'ELEMENTS DE XARXA GENERAL D'ABASTAMENT D'AIGUA POTABLE			13
ELEMENT	**SENYALITZACIÓ HIDRANT**	**DATA**	**OCTUBRE 2010**

CARACTERÍSTIQUES GENERALS	
Material	Poliestiré
Color	Dibuix blanc, lletra blanca, marges blancs i fons vermell.
Normes i homologacions	UNE 23033: 1981; UNE 1115:1998; UNE 23034:1988; UNE 23035/4:2003
Mides	30cm x 21cm x 0.5cm

REQUERIMENTS ADDICIONALS

Haurà d'anar collat a un pal metàl·lic.

ANNEX 2:
FIXTES D'ESPECIFICACIONS TÈCNIQUES PER A LA INSTAL·LACIÓ DE CANONADES I ACCESSORIS A FONS DE RASA

ESPECIFICACIONS TÈCNIQUES PER A LA INSTAL·LACIÓ DE CANONADES I ACCESSORIS A FONS DE RASA			1
ELEMENT	**INSTAL·LACIÓ DE CANONADA I ACCESSORIS A FONS DE RASA**	**DATA**	**OCTUBRE 2010**
DIMENSIONS			
Profunditat	L'adequada per a protegir-la de les gelades i per a que les càrregues mòbils que accidentalment pugessin passar per sobre del tub es distribueixin suficientment per la massa de terres que la recobreix.		
Amplada	*Canonada de polietilè*: ϕ + 350 mm *Canonada de fosa*: ϕ + 600 mm (compactació mecànica) ϕ + 300 mm (no compactació mecànica)		
Llit de recolzament de sauló	Si el fons de rasa és material granular no és necessari		
	En altres tipus de terreny l'alçada del llit serà 0,1(1+DN) en metres		
Recobriment de sauló	Inicialment es farà un recobriment fins una alçada tal que la canonada recolzi en un angle de 2α = 120º. Posteriorment es compactarà al 95% PN. A continuació es recobrirà la canonada fins a: *Canonada de polietilè*: 10 cm per sobre de la generatriu superior *Canonada de fosa dúctil*: 10 cm per sobre de la generatriu superior		
Material de reblert	En terreny compacte material de l'excavació (tongades de 25 cm al 95% PN)		
	En terreny rocós material d'aportació En cas d'excavació amb rasadora es podrà utilitzar el material de l'excavació (en els dos casos tongades de 25 cm al 95% PN)		
REQUERIMENTS ADDICIONALS			
En els carrers de les ciutats, la canonada es col·locarà preferentment sota les voreres. En zones on el trànsit rodat pugi provocar càrregues que no siguin absorbides per les pròpies terres, degut a poca profunditat o a que la influència de la seva magnitud és elevada, sempre que sigui possible s'instal·larà canonada de fosa dúctil. Els accessoris com tes, colzes, vàlvules, taps, reduccions, boques de reg, etc., s'encoratjaran amb formigó, fet amb una barreja de àrids rodons i ciment.			

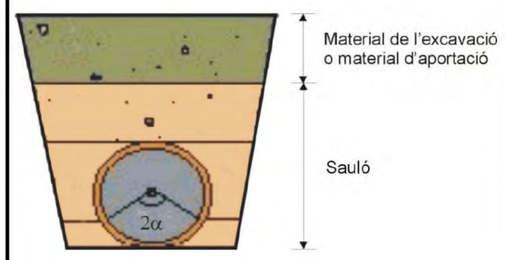

Material granular

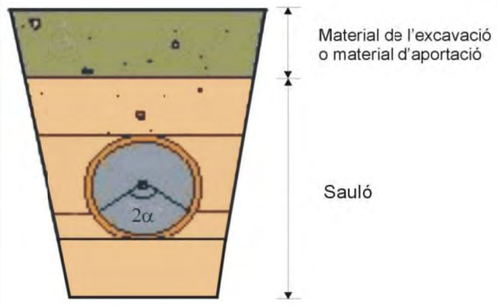

Material no granular

PLEC DE PRESCRIPCIONS

TÈCNIQUES PARTICULARS

PER A ESCOMESES D'AIGUA POTABLE

ÍNDEX

1. OBJECTIU DEL PLEC **1**
2. ABAST DEL PLEC **1**
3. ELEMENTS QUE INTERVENEN A LA ESCOMESA **2**

3.1. COMPTADORS D'AIGUA FREDA 2

3.1.1. MATERIALS 2
3.1.2. ESTANQUEÏTAT. RESISTÈNCIA A LA PRESSIÓ 3
3.1.3. DISPOSITIU INDICADOR 3
3.1.4. INSCRIPCIÓ I MARQUES 4
3.1.5. REQUERIMENTS ADDICIONALS 4

3.2. TUB 5

3.3. COLLARÍ DE PRESA 6

3.3.1. COLLARÍ DE PRESA PER A CANONADES DE FOSA DÚCTIL I FIBROCIMENT 7
3.3.1.1. COLLARÍ SENSE CÀRREGA 7
3.3.1.2. COLLARÍ AMB CÀRREGA 8
3.3.2. COLLARÍ DE PRESA PER CANONADES DE PE I PVC 8
3.3.2.1. COLLARÍ SENSE CÀRREGA 8
3.3.2.2. COLLARÍ AMB CÀRREGA 9

3.4. T DE DERIVACIÓ 9

3.4.1. T DE DERIVACIÓ DE FOSA DÚCTIL PER A CANONADES DE FOSA DÚCTIL, FIBROCIMENT, PVC O POLIETILÈ 9
3.4.1.1. CANONADA DE FOSA DÚCTIL 10
3.4.1.2. CANONADA DE FIBROCIMENT 10
3.4.1.3. CANONADA DE PVC O POLIETILÈ 10
3.4.2. T DE DERIVACIÓ DE POLIETILÈ PER A CANONADES DE PE 11

3.5. VÀLVULES 13

3.5.1. VÀLVULES PER A COMPTADORS DE DIÀMETRE ≤ 20 MM 13
3.5.2. VÀLVULES PER A COMPTADORS DE DIÀMETRE 25 ≤ ϕ ≤ 40 MM 14
3.5.3. VÀLVULES PER A COMPTADORS DE DIÀMETRE ≥ 50 MM 15

3.6. ACCESSORIS 16

3.6.1. ACCESSORIS PER DIÀMETRES ≤ 40 MM 16
3.6.1.1. ACCESSORIS DE LLAUTÓ 17
3.6.1.2. ACCESSORIS ELECTROSOLDABLES 17
3.6.2. ACCESSORIS PER DIÀMETRES ≥ 50 MM 17

3.6.2.1. ACCESSORIS DE POLIETILÈ 17
3.6.2.2. ACCESSORIS DE FOSA DÚCTIL 18

4. ESCOMESA D'AIGUA POTABLE PER COMPTADOR INDIVIDUAL 18

4.1. INSTAL·LACIÓ 20

4.1.1. COMPTADOR DE 13-20 MM 20
4.1.1.1. INSTAL·LACIÓ A LA FAÇANA DE L'EDIFICI 20
4.1.1.2. INSTAL·LACIÓ AL LÍMIT DE PARCEL·LA 21
4.1.1.3. INSTAL·LACIÓ DINS D'UNA ARQUETA A TERRA 22
4.1.2. COMPTADORS DE 25-30-40 MM 23
4.1.2.1. INSTAL·LACIÓ A LA FAÇANA DE L'EDIFICI 23
4.1.2.2. INSTAL·LACIÓ DINS D'UNA ARQUETA A TERRA 24
4.1.3. COMPTADORS DE DIÀMETRE IGUAL O SUPERIOR A 50 MM 25

5. ESCOMESA D'AIGUA POTABLE PER BATERIA DE COMPTADORS 27

5.1. BATERIES DE COMPTADORS 28

5.1.1. BATERIES DE ACER INOXIDABLE 28
5.1.2. BATERIES DE POLIPROPILÉ 28
5.2. CLASSIFICACIÓ SEGONS EL NOMBRE DE COMPTADORS DE LA BATERIA 29
5.2.1. BATERIES AMB 2 Ó 3 COMPTADORS 29
5.2.2. BATERIES AMB 4, 6, 8 Ó 10 COMPTADORS 29
5.2.3. BATERIES AMB 12 Ó MÉS COMPTADORS 29
5.3. INSTAL·LACIÓ 29
5.3.1. ALLOTJAMENT DE LA BATERIA 29
5.3.1.1. UBICACIÓ DE L'ALLOTJAMENT 29
5.3.1.2. CARACTERÍSTIQUES DE L'ALLOTJAMENT 30
5.3.1.3. CARACTERÍSTIQUES DE LA INSTAL·LACIÓ INTERIOR 30
5.3.1.4. DIMENSIONS DE L'ALLOTJAMENT 31
5.3.2. ALLOTJAMENT DE LA VÀLVULA DE REGISTRE 32

6. ESCOMESES SENSE COMPTADOR PER PRESA CONTRAINCENDIS INTERIORS 33

ANNEX 1: FIXTES D'ESPECIFICACIONS TÈCNIQUES D'ELEMENTS D'ESCOMES D'AIGUA POTABLE

ANNEX 2: FIXTES D'ESPECIFICACIONS TÈCNIQUES PER A LA INSTAL·LACIÓ D'ESCOMESES D'AIGUA POTABLE

1. OBJECTIU DEL PLEC

El present Plec de Prescripcions Tècniques Particulars per Escomeses d'Aigua Potable té els següents objectius:

- Determinar els materials, en gamma i qualitat, necessaris per a realitzar els muntatges més habituals, deixant les singularitats a part.
- Prohibir la utilització de materials de baixa qualitat o no adequats.
- Fixar els procediments e instruccions tècniques per a la correcta utilització dels materials.

2. ABAST DEL PLEC

En el present Plec de Prescripcions Tècniques Particulars per Escomeses d'Aigua Potable es determinaran les especificacions relatives a les escomeses d'aigua potable per comptador individual, per bateria de comptadors o per preses contraincendis interiors.

Es considera escomesa d'aigua potable el tub i accessoris instal·lats des de la derivació a la canonada de la xarxa general fins a la vàlvula de sortida del comptador o bateria de comptadors.

L'escomesa sempre serà de diàmetre menor o igual que el diàmetre de la canonada de la xarxa general.

3. ELEMENTS QUE INTERVENEN A LA ESCOMESA

3.1. COMPTADORS D'AIGUA FREDA

Es considera comptadors d'aigua freda quan la temperatura de l'aigua oscil·la entre 0ºC i 30ºC. Compliran les especificacions que es determinen en els següents reglaments:

- Directiva Comunitat Econòmica Europea CEE 75/33
- Directiva Comunitat Econòmica Europea CEE 79/830
- Directiva Comunitat Econòmica Europea CEE 2004/22
- Directiva Comunitat Econòmica Europea CEE 71/316
- RD. 1296/1986 establint el control CEE
- Ordre del 28 de desembre del 1988 que regula els comptadors d'aigua freda i aigua calenta.
- RD. 889/2006 que regula el control meteorològic de l'estat.
- Ordre ITC/279/2008 que regula el control meteorològic de l'estat dels comptadors d'aigua freda , tipus A i B.

La normativa tècnica de referència serà la Norma ISO 4046-1.

Hauran de determinar de manera continua el volum d'aigua que passa per ells (exclòs qualsevol altre líquid). Han d'incloure un dispositiu mesurador que accioni un dispositiu indicador.

3.1.1. Materials

El comptador es fabricarà amb materials que tinguin una resistència i una estabilitat adequades a l'ús al que es destinin; amb materials resistents a les corrosions internes i externes normals, protegint-se, en cas de necessitat, mitjançant l'aplicació

de tractaments superficials adequats. Totes les parts del comptador en contacte amb l'aigua hauran de realitzar-se amb materials que compleixin la legislació sanitària vigent i no provoquin cap degradació en la potabilitat de la mateixa.

Les variacions de temperatura de l'aigua, que es produeixin dins del rang de temperatures de treball, no hauran d'alterar els materials que s'utilitzin en la seva fabricació.

3.1.2. Estanqueïtat. Resistència a la pressió

Els comptadors hauran de resistir, de manera permanent, sense que es produeixin defectes de funcionament, ni fuites ni filtracions a través de les parets, ni deformació permanent, la pressió continua de l'aigua per a la que estan previstos. El valor de la pressió nominal serà de 16 bars.

3.1.3. Dispositiu indicador

El dispositiu indicador haurà de permetre, mitjançant la simple juxtaposició de les indicacions dels diferents elements que el constitueixen, una lectura segura, fàcil i inequívoca del volum d'aigua que travessa el comptador, expressat en metres cúbics. El volum vindrà donat per la lectura de xifres alineades consecutivament que apareguin en una o varies obertures.

Amb el fi de poder distingir entre els múltiples i submúltiples del metre cúbic, s'emprarà el color negre com indicador del metre cúbic i llurs múltiples, i el color vermell, com indicatiu dels submúltiples del metro cúbic. L'altura real o aparent de les xifres alineades no serà inferior a 4 mm.

Els comptadors podran incloure un dispositiu de regulació que permeti modificar la relació entre el volum indicat i el volum real del líquid que travessi el comptador. Aquest dispositiu és obligatori per als comptadors que utilitzin l'acció de la velocitat de l'aigua sobre un element que gira per realitzar la mesura.

Queden prohibits els dispositius que accelerin la velocitat del comptador per sota del cabal mínim.

3.1.4. Inscripció i marques

Tot comptador portarà obligatòriament, de manera visible i intel·ligible, agrupades o distribuïdes a la caixa, al dial del dispositiu indicador o a la placa descriptiva, les indicacions següents:

a) El nom o la raó social del fabricant.

b) La classe metrológica i el cabal nominal expressat amb metres cúbics per hora.

c) L'any de fabricació i el número del comptador, separats inequívocament.

d) Una o dos fletxes que indiquin el sentit del flux.

e) El signe d'aprovació de model o, en el seu cas, d'aprovació de model CEE.

f) La pressió màxima de servei en bar.

g) La lletra V o H, si el comptador només pot funcionar correctament en posició vertical (V) o en posició horitzontal (H).

h) Emplaçament de les marques de verificació. Ha d'estar previst un emplaçament sobre una peça essencial (en principi la carcassa), visible sense desmuntatge, per col·locar les marques de verificació.

i) Precintat. Els comptadors hauran de portar dispositius de protecció que pugin ser precintats amb la finalitat d'impedir, tant abans com després de la instal·lació correcta del comptador, el desmuntatge o la modificació del comptador o del seu dispositiu de regulació, sense deteriorament de aquests dispositius.

3.1.5. Requeriments addicionals

El comptador haurà de disposar d'un totalitzador orientable en totes les posicions. Haurà de ser estanc a l'aigua i a l'aire i insensible a l'entelat. La lectura serà numèrica. La transmissió haurà de ser magnètica i protegida contra l'acció de camps magnètics externs.

Els comptadors de diàmetres ≤ 40 mm hauran de portar incorporat un filtre a l'entrada.

3.2. TUB

Per a tubs de polietilé només s'utilitzarà PE 100 PN 16.

Les canonades PE 32 seran de color negre i compliran la normativa UNE 53131 en quant a dimensions, toleràncies i marcat de la canonada. D'altra banda, les canonades PE 100 seran de color negre amb bandes blaves longitudinals (per a diàmetres ≤ 63 mm un mínim de tres bandes i per a diàmetres superiors un mínim de quatre) i compliran la normativa UNE 53965-1 EX y UNE 53966 EX (Veure fitxa 3).

Les canonades de polietilè es subministraran en rotllo o en barres segons el diàmetre i la densitat.

PE 32	25 ≤ DN ≤ 40 mm	En rotllos de 100 metres
	DN = 50 mm	En rotllos de 50 ó 100 metres
PE 100	25 ≤ DN ≤ 40 mm	En rotllos de 100 metres
	DN = 50 mm	En rotllos de 50 ó 100 metres
	63 ≤ DN ≤ 75 mm	En rotllos de 50 ó 100 metres o en barres de 6 metres
	90 ≤ DN ≤ 110 mm	En rotllos de 25 ó 50 metres o en barres de 6 metres
	DN ≥ 110 mm	En barres de 6 metres

En els tubs de polietilè PE 100, la relació que hauran de complir les dimensions nominals són:

$$SDR = \frac{DN}{e}$$ On DN és el diàmetre nominal exterior i e l'espessor nominal.

Per tant el núm. de sèrie haurà de ser 5 per a PN 16.

Requeriments addicionals

El tub es subministrarà amb taps de protecció en tots dos extrems.

A més del marcat especificat per la normativa, haurà de portar la inscripció "Apte per a ús alimentari" i/o el símbol 🍷.

Totes les canonades aniran marcades amb la Marca de Qualitat AENOR per a certificar que han estat sotmeses als controls i assaigs d'assegurament de qualitat especificats en les normes anteriorment citades (UNE 53131 per PE 32 i UNE 53966 EX per a PE 100).

3.3. COLLARÍ DE PRESA

Els collarins de presa s'utilitzaran per escomeses fins a 2". El diàmetre de la sortida del collarí i el forat seran de diàmetre superior o igual al de l'escomesa.

La pressió nominal serà de 16 bar.

El tipus de collarí depèn del tipus de canonada de la xarxa general.

TIPUS DE COLLARÍ	CANONADA
Capçal més banda	Fosa dúctil o fibrociment
Collarí	Polietilè o PVC

Cada tipus de collarí disposa una opció de muntatge amb o sense càrrega, segons el forat es faci amb la canonada plena o buida respectivament.

Els collarins hauran de satisfer els següents assaigs, realitzats en un laboratori acreditat:

- Assaig d'estanqueïtat: P=2. PN durant 30 minuts.
- Assaig d'agarrada del collarí: Verificar que no existeix desplaçament del collarí sobre la canonada, aplicant un par de gir de 50 N·m a la part superior.
- Assaig de corrosió: 240 hores en cambra de boira salina segons UNE 112017.

3.3.1. Collarí de presa per a canonades de fosa dúctil i fibrociment

El cos del capçal serà de fosa dúctil de qualitat EN-GJS-400-15 (UNE-EN 1563) o GGG-40 (DIN 1693). Estarà recobert de resina epoxy amb un espessor mínim de 100 µm i les juntes seran d'elastòmer EPDM o NBR (UNE-EN 681-1). La sortida serà roscada.

El collarí haurà de portar inscrita la marca, PN, DN, i tipus de material la banda el DN i el rang d'aplicació.

El capçal és munta a la canonada mitjançant una banda d'acer inoxidable AISI 304.

La banda tindrà un espessor de 1,5 mm i un ample de 64 mm. Els espàrrecs han de ser M 16 d'acer inoxidable AISI 304 o acer amb recobriment DACROMET. Les rosques seran d'acer inoxidable i resistents als àcids.

La banda portarà un adhesiu indicant el diàmetre nominal del tub sobre el que es munta el collarí i el diàmetre exterior mínim i màxim que abasta (tolerància) permetent que s'adapti a qualsevol tipus de canonada. A més, aquesta banda estarà recoberta de cautxú, el que permet una gran adaptabilitat a les irregularitats del tub.

3.3.1.1. Collarí sense càrrega

Per muntar el capçal sense càrrega s'haurà de buidar la canonada (Veure fitxa 4).

3.3.1.2. Collarí amb càrrega

Es munta el capçal amb la canonada plena (Veure fitxa 5).

El capçal disposa d'una espàtula per tallar el pas de l'aigua. Un cop s'ha fet el forat amb una màquina de preses dimensionada pel collarí a muntar, es retira la broca tant com sigui possible i s'empeny l'espàtula per tallar el pas de l'aigua. Un cop completada la toma de servei, es retira l'espàtula del cos del capçal alliberant la pressió dins del tub, i es col·loca la tapa protectora.

3.3.2. Collarí de presa per canonades de PE i PVC

El collarí serà de fosa dúctil de qualitat EN-GJS-400-15 (UNE-EN 1563) o GGG-40 (DIN 1693) amb quatre cargols d'acer inoxidable AISI 304. Estarà recobert de resina epoxy amb un espessor mínim de 100 µm i les juntes seran d'elastòmer EPDM o NBR (UNE-EN 681-1). La sortida serà roscada.

El collarí ha de portar inscrita la marca, PN, DN de la canonada i el diàmetre de la rosca de sortida.

3.3.2.1. Collarí sense càrrega

Per muntar el collarí sense càrrega s'haurà de buidar la canonada (Veure fitxa 6).

3.3.2.2. Collarí amb càrrega

Es munta el collarí amb la canonada plena (Veure fitxa 7).

El collarí disposa d'una espàtula per tallar el pas de l'aigua. Un cop s'ha fet el forat amb una màquina de preses dimensionada pel collarí a muntar, es retira la broca tant com sigui possible i s'empeny l'espàtula per tallar el pas de l'aigua. Un cop completada la toma de servei, es retira l'espàtula del cos del capçal alliberant la pressió dins del tub, i es col·loca la tapa protectora.

3.4. T DE DERIVACIÓ

Les T de derivació s'utilitzaran per escomeses de més de 2". El diàmetre de la sortida de la T serà sempre superior o igual al de l'escomesa.

El tipus de T depèn del tipus de canonada de la xarxa general.

TIPUS DE T	**CANONADA**
Fosa dúctil	Fosa dúctil, fibrociment, PVC o Polietilè
Polietilè	Polietilè

3.4.1. T de derivació de fosa dúctil per a canonades de fosa dúctil, fibrociment, PVC o polietilè

S'utilitzaran T de derivació de fosa dúctil de característiques segons la norma UNE-EN 545. El espessor mínim serà de K=14 mm. El revestiment tant exterior com interior es farà amb pintura bituminosa de manera que l'espessor mig de la capa no sigui inferior a 70 µm (Veure fitxa 8).

3.4.1.1. Canonada de fosa dúctil

Les unions es faran amb brides o per junta mecànica:

Unió amb brides

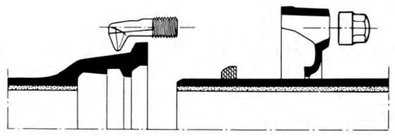

Junta mecànica

La junta amb brides es farà amb junta d'elastòmer EPDM o NBR (UNE-EN 681-1).

La junta mecànica es fa introduint el extrem llis en un endoll i a continuació, mitjançant la compressió d'un anell de junta amb contrabrida i perns d'ancoratge. La junta serà d'elastòmer EPDM o NBR (UNE-EN 681-1).

La brida serà PN 16. Per a diàmetres menors a 300 mm la brida serà orientable; per a diàmetres de 300 mm i superiors podrà ser fixa o orientable.

Els cargols seran d'acer inoxidable AISI 304 o acer amb recobriment DACROMET o equivalent.

El fabricant haurà de presentar la documentació oficial que acrediti que s'han realitzat els assaigs especificats en la norma UNE-EN 545.

3.4.1.2. Canonada de fibrociment

La unió es farà amb brides amb junta d'elastòmer EPDM o NBR (UNE-EN 681-1).

3.4.1.3. Canonada de PVC o Polietilè

La unió es farà amb brides de dimensions i forats a PN 16 segons UNE-EN 1092-2 i connexió a pressió o a pressió amb anell d'atapeïment ambdós a contratracció (Veure fitxa 9). La pressió nominal serà de 16 bar.

Connexió a pressió

Connexió a pressió
amb anell d'atapeïment

El cos de la brida serà de fos dúctil de qualitat EN-GJS-400-15 (UNE-EN 1563) o GGG-40 (DIN 1693). Tindrà un revestiment exterior i intern amb resina epoxy d'espessor mínim 100 µm. L'anell d'atapeïment serà de llautó o resina acetàlica i la junta es farà amb elastòmer EPDM o NBR. Els cargols seran d'acer inoxidable AISI 304 o acer amb recobriment DACROMET.

Ha de portar inscrit la marca, PN i DN de la canonada.

Es farà un assaig de corrosió: es col·locarà 240 hores dins d'una cambra amb boira salina segons UNE 112017.

Per a canonades de polietilè la unió també es podrà fer amb un portabrides de polietilè PE 100 PN 16 per soldar per una banda a la canonada amb un maniguet electrosoldable (Veure fitxa 10). Les dimensions i toleràncies compliran la norma UNE 53966. Serà de color negre i portarà la marca el tipus de resina, la pressió nominal, el fabricant i el diàmetre nominal.

Les peces seran injectades, no manipulades i es subministraran en de forma individualitzada en bossa de plàstic.

El fabricant haurà de presentar la documentació que acrediti que s'han realitzat els assaigs descrits a la norma UNE 53965-1 EX.

A l'altra banda es col·locarà una brida boja d'acer RSt 37-2 foradada a PN 16 segons ISO 7005-1.

3.4.2. T de derivació de polietilè per a canonades de PE

Les derivacions a canonades de PE es faran amb llautó estampat, polietilè electrosoldable o per soldar amb maniguets electrosoldables.

Serà de polietilè d'alta densitat PE 100 segons UNE 53965-1 EX i prEN 12201-3. La pressió nominal serà de 16 bar (Veure fitxa 11).

Podrà utilitzar-se be electrosoldable, be per soldar amb maniguets electrosoldables. No es permet la soldadura a testa.

T electrosoldable

Maniguet electrosoldable

Les dimensions i toleràncies venen especificades a la prEN 12201-3 (Compatible amb les dimensions dels tubs segons UNE 53966 EX) i seran de color negre.

La tensió d'alimentació haurà de ser entre 8 i 48 V_{ac}. Les dimensions del connector seran de diàmetre 4 mm al Sistema Continental o 4,7 mm al Sistema Americà o Anglès.

Haurà de portar inscrit el tipus de resina, PN, fabricant, DN, tensió de fusió, temps de fusió i refredament i codi de barres amb la informació necessària per a la fusió.

Les peces seran injectades, no manipulades. Les peces disposaran d'indicadors de soldadura correcta. En el seu defecte, la màquina per soldar ha de detectar l'error en la soldadura (resistència trencada).

La longitud de les Tes iguals o reduïdes, així com les reduccions tindran unes dimensions el més aproximades possible als seus homòlegs en fosa dúctil i es subministraran, si així es requereix, amb una brida ja muntada. La brida serà d'acer RSt 37-2 foradada a PN 16 (ISO 7005-1).

Les peces es subministraran de manera individual en bosses de plàstic.

El fabricant presentarà la documentació oficial que acrediti que s'han realitzat els assaigs especificats en la norma UNE 53965-1 EX.

3.5. VÀLVULES

S'instal·laran vàlvules al ramal de presa de la canonada principal, a l'entrada i a la sortida del comptador de pressió nominal 16 bar.

3.5.1. Vàlvules per a comptadors de diàmetre ≤ 20 mm

Per a diàmetres menors a 20 mm s'utilitzaran vàlvules de llautó amb rosca (Veure fitxa 12). Les dimensions i el marcat venen especificat en la norma UNE 19804.

El tipus d'obturador pot ser de bola (resina acetàlica, llautó o llautó amb recobriment de tefló) o d'assentament pla (elastòmer EPDM, NBR o SBR). A la vàlvula de assentament pla el mecanisme d'obturació ha de permetre ser reemplaçat sense desmuntar la vàlvula de la instal·lació.

L'eix de maniobra serà de llautó i les juntes d'estanqueïtat seran de elastòmer EPDM, NBR, SBR o PTFE. Els cargols seran d'acer amb recobriment DACROMET.

La maniobra serà manual mitjançant papallona i el sentit de tancament serà horari. Haurà de mantenir el DN en tot el recorregut de l'aigua amb la vàlvula totalment oberta.

<u>Vàlvula d'entrada</u>

Els tipus d'unió seran:

- A l'entrada mitjançant un accessori per a unió amb tub de polietilè.
- A la sortida la rosca és a esquerres i s'haurà d'instal·lar un maniguet de doble rosca esquerra/dreta de la mètrica corresponent al comptador o rosca boja.

La vàlvula d'entrada haurà de permetre instal·la un sistema antifrau sense haver d'interrompre l'alimentació general.

Vàlvula de sortida

Els tipus d'unió seran:

- A l'entrada la rosca és a esquerres i s'haurà d'instal·lar un maniguet de doble rosca esquerra/dreta de la mètrica corresponent al comptador o rosca boja.
- A la sortida mitjançant un accessori per a unió amb tub de polietilè.

Portarà incorporat un dispositiu antiretorn amb tancament tipus torpede, activat amb pestell, guiat de manera que no sigui permès el moviment lateral, amb junta de tancament tipus torpede. Serà de material antioxidant, preferentment Nylon, Rilsan o Poliacetal. La molla serà d'acer inoxidable.

Els assaigs a realitzar tant a la vàlvula com al dispositiu antiretorn es faran en un laboratori acreditat i seran els recollits a la norma UNE 19804. A més es farà un assaig de corrosió.

3.5.2. Vàlvules per a comptadors de diàmetre 25 ≤ ϕ ≤ 40 mm

S'instal·laran vàlvules de registre de fosa dúctil de qualitat EN-GJS-400-15 (UNE-EN 1563) o GGG-40 (DIN 1693). El revestiment tant interior com exterior serà d'epoxy amb un espessor mínim de 200 μm (Veure fitxa 13).

L'obturador serà d'assentament elàstic de CuZn39Pb3 (Ms 58) amb elastòmer vulcanitzat. El pas haurà de ser total amb l'obturador obert.

L'eix serà d'acer inoxidable St. 1,4021 i les juntes d'estanqueïtat d'elastòmer EPDM, NBR, SBR o PTFE. Els cargols seran hexagonals enfonsats i protegits contra la corrosió mitjançant la junta plana del casquet.

Els extrems seran roscats per a unió amb accessoris per a tub de politilè.

Hauran de portar inscrit la marca, PN i DN.

Instal·lació horitzontal

Instal·lació vertical

No s'admetran assentaments d'estanqueïtat afegits ni cap tipus de mecanització. Presentarà estanqueïtat total. S'assegurarà el correcte moviment vertical de la comporta mitjançant un sistema de guies laterals o per la mateixa geometria del cos, de tal manera que s'evitin desplaçaments horitzontals de la mateixa. Permetrà reemplaçar el mecanisme d'obertura/tancament sense desmuntar la vàlvula de la instal·lació i disposarà d'una base de recolzament.

L'obturador presentarà un allotjament per a la rosca de maniobra que impedirà el seu moviment durant l'obertura/tancament i en posició oberta no es produiran vibracions.

L'eix estarà realitzat en una única peça i no podrà desplaçar-se durant la maniobra.

S'instal·larà una vàlvula de retenció de fosa dúctil amb unions roscades a la sortida del comptador.

Els assaig a realitzar estan recollits a les normes UNE-EN 1074-1 i UNE-EN 1074-2. El fabricant presentarà documentació oficial que ho acrediti. A més es farà un assaig de corrosió.

3.5.3. Vàlvules per a comptadors de diàmetre ≥ 50 mm

S'instal·laran vàlvules de comporta de fosa dúctil de qualitat EN-GJS-400-15 (UNE-EN 1563) o GGG-40 (DIN 1693). El revestiment tant interior com exterior serà d'epoxy amb un espessor mínim de 200 μm (Veure fitxa 14).

L'obturador serà de fosa dúctil de qualitat EN-GJS-400-15 (UNE-EN 1563) o GGG-40 (DIN 1693). El pas haurà de ser total amb l'obturador obert.

L'eix serà d'acer inoxidable (13% Cr) AISI 420 i les juntes d'estanqueïtat d'elastòmer EPDM, NBR o SBR (UNE-EN 681-1). La rosca de maniobra serà de llautó o bronze.

Hauran d'anar marcat segons UNE-EN 19 o l'equivalent ISO 5209.

Els extrems seran per unió amb brides de forat PN 16 segons UNE-EN 1092-2 o l'equivalent (ISO 7005-2). La distància entre brides segons UNE-EN 558-1 "Válvulas de compuerta. Embridado serie básica 14 (corta)" o equivalents (ISO 5752, DIN 3202 Part 1 – Sèrie F4.

No s'admetran assentaments d'estanqueïtat afegits ni cap tipus de mecanització. Presentarà estanqueïtat total. S'assegurarà el correcte moviment vertical de la comporta mitjançant un sistema de guies laterals o per la mateixa geometria del cos, de tal manera que s'evitin desplaçaments horitzontals de la mateixa. Permetrà reemplaçar el mecanisme d'obertura/tancament sense desmuntar la vàlvula de la instal·lació i disposarà d'una base de recolzament.

L'obturador presentarà un allotjament per a la rosca de maniobra que impedirà el seu moviment durant l'obertura/tancament i en posició oberta no es produiran vibracions.

L'eix estarà realitzat en una única peça i no podrà desplaçar-se durant la maniobra.

S'instal·larà una vàlvula de retenció de fosa dúctil amb unions amb brides a la sortida del comptador.

Els assaig a realitzar estan recollits a les normes UNE-EN 1074-1 i UNE-EN 1074-2. El fabricant presentarà documentació oficial que ho acrediti. A més es farà un assaig de corrosió.

3.6. ACCESSORIS

3.6.1. Accessoris per diàmetres ≤ 40 mm

Per a diàmetres inferiors a 40 mm, tots els accessoris utilitzats en l'escomesa seran de llautó per a tub de PE de polietilè o accessoris de polietilè electrosoldable o per

soldar amb maniguets electrosoldables. La pressió nominal serà en els dos casos de 16 bar.

3.6.1.1. Accessoris de llautó

Compliran la normativa DIN 8076 i han de portar inscrit la marca, PN, DN canonada i tipus de llautó (CW617N o CW602N). La connexió serà a pressió amb rosca d'atapeïment; l'anell d'atapeïment tindrà com a mínim 3 dents (Veure fitxa 15).

La composició del llautó serà CuZn40Pb2 o CuZn36Pb2As i es fabricarà mitjançant un procés de estampat en calent. La junta serà d'elastòmer EPDM o NBR (UNE-EN 681-1).

El fabricant presentarà la documentació oficial que acrediti que s'han realitzat els assaigs recollits en les normes UNE-EN 712, UNE-EN 713 I UNE-EN 715. A més es farà un assaig de corrosió.

3.6.1.2. Accessoris electrosoldables

Podrà utilitzar-se be electrosoldable, be per soldar amb maniguets electrosoldables. No es permet la soldadura a testa.

Els accessoris compliran les mateixes especificacions tècniques que la T de derivació de polietilè electrosoldable (Veure fitxa 11).

3.6.2. Accessoris per diàmetres ≥ 50 mm

Per a diàmetres superiors a 50 mm s'utilitzaran accessoris de fosa amb unió amb brida o accessoris de polietilè electrosoldable o per soldar amb maniguets electrosoldables.

3.6.2.1. Accessoris de polietilè

Els accessoris compliran les mateixes especificacions tècniques que la T de derivació de polietilè electrosoldable (Veure fitxa 11).

3.6.2.2. Accessoris de fosa dúctil

Els accessoris de fosa dúctil compliran les mateixes característiques que la Te de derivació, excepte l'espessor de paret mínim que serà de K=12 (UNE-EN 545) (Veure fitxa 8).

Quan s'instal·lin accessoris de fosa dúctil (Veure fitxa 9), la unió es farà amb brides de dimensions i forat a PN 16 segons UNE-EN 1092-2 i connexió a pressió o a pressió amb anell d'atapeïment, ambdós a contratracció.

També podrà utilitzar-se un portabrides de polietilè PN 16 per soldar amb maniguets i una brida boja de forat a PN 16 segons ISO 7005-1 (Veure fitxa 10).

4. ESCOMESA D'AIGUA POTABLE PER COMPTADOR INDIVIDUAL

Les escomeses estaran compostes en tots els casos de:

- Collarí de pressa per escomeses de diàmetre inferior a 50 mm i de derivació en T per a diàmetres de 50 mm o superiors, amb clau o collarí de pressa en carrega
- Vàlvula de registre amb trampilló a l'espai públic
- Vàlvula d'entrada al comptador
- Vàlvula de sortida del comptador, amb dispositiu de retenció incorporat
- Tub d'escomesa, PE 100 AD PN 16

En alguns casos es pot instal·lar una vàlvula de registre dins d'una arqueta d'obra a la vorera, abans la vàlvula d'entrada al comptador. S'instal·larà a la vorera fora del límit de la propietat.

Les escomeses individuals d'aigua potable es classificaran segons el diàmetre del comptador d'aigua freda a instal·lar, que alhora depèn del cabal a subministrar.

FIGURA	DIÀMETRE DEL COMPTADOR	DIÀMETRE DELS TUBS D'ESCOMESA
Unió amb rosca	13 mm	DN 32 Tub de polietilè PN 16
	20 mm	DN 32 Tub de polietilè PN 16
	25 mm	DN 40 Tub de polietilè PN 16
	30 mm	DN 50 Tub de polietilè PN 16
	40 mm	DN 63 Tub de polietilè PN 16
Unió amb platines	50 mm	DN 75 Tub de polietilè PN 16
	65 mm	DN 90 Tub de polietilè PN 16
	80 mm	DN 90 Tub de polietilè PN 16
	100 mm	DN 125 Tub de polietilè PN 16

INSTAL·LACIÓ

El comptador s'instal·larà al límit de la propietat, ja sigui façana de l'edifici o límit de parcel·la, per tal de permetre la seva lectura i manipulació sense haver d'immiscir-se en la propietat privada.

4.1.1. Comptador de 13-20 mm

4.1.1.1. Instal·lació a la façana de l'edifici

En primera instància el comptador s'instal·larà a la façana de l'edifici (Veure fitxa A1)

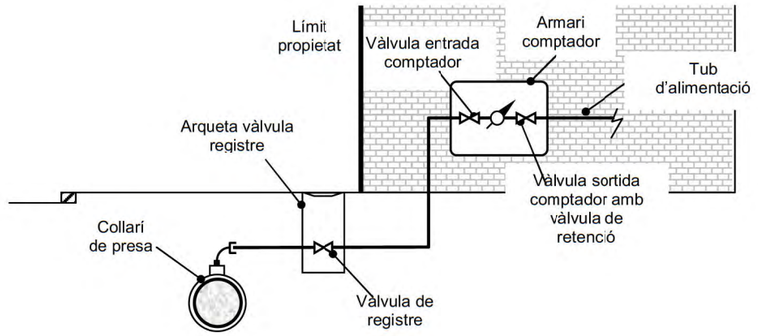

Els elements que formen l'escomesa són:

- Collarí de presa (Veure fitxes 4, 5, 6 i 7).
- Tub de polietilè PN16 segons diàmetre del comptador (Veure fitxa 3).
- Vàlvula de registre
- Vàlvula d'entrada al comptador de llautó amb unió roscada (Veure fitxa 12).
- Comptador (Veure fitxes 1 i 2). Haurà de portar integrat el filtre a l'entrada.
- Vàlvula de sortida del comptador de llautó amb unió roscada (Veure fitxa 12). Haurà de portar integrada un sistema antiretorn.
- Accessoris de polietilè electrosoldable o accessoris de llautó (Veure fitxes 11 i 15 respectivament).

S'instal·larà a la façana de l'edifici dins d'un armari de poliester reforçat amb fibra de vidre amb aïllament tèrmic total. Es col·locarà a una alçada entre 50 i 80 mm de terra i la porta tindrà unes dimensions de 30x45 cm. El tancament es farà amb un pestell accionat mitjançant una clau segons Companyia Subministradora.

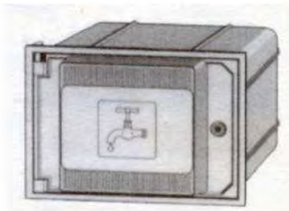

La porta de l'armari haurà de portar un pictograma d'una aixeta i disposar d'un espai reservat per a posar el nom de la Companyia Subministradora i/o Ajuntament.

L'armari portarà integrades les vàlvules d'entrada i sortida del comptador.

Per tal d'evitar afectar la façana de l'edifici en cas de reparacions, el tub d'entrada al comptador anirà entubat, dins d'un tub de dos diàmetres superiors al de la canonada d'entrada, des d'uns centímetres per sota del nivell de vorera fins a l'armari del comptador.

4.1.1.2. Instal·lació al límit de parcel·la

Quan la propietat no estigui delimitada per un mur, el comptador s'instal·larà dins d'un armari de formigó prefabricat (Veure fitxa A2).

Els elements que formen l'escomesa són:

- Collarí de presa (Veure fitxes 4, 5, 6 i 7).
- Tub de polietilè PN 16 AD segons diàmetre del comptador (Veure fitxa 3).
- Vàlvula de registre
- Vàlvula d'entrada al comptador de llautó amb unió roscada (Veure fitxa 12).
- Comptador (Veure fitxes 1 i 2). Haurà de portar incorporat el filtre a l'entrada.
- Vàlvula de sortida del comptador de llautó amb unió roscada (Veure fitxa 12). Haurà de portar incorporat un sistema antiretorn.

- Accessoris de polietilè electrosoldable o accessoris de llautó (Veure fitxes 11 i 15 respectivament).

La porta serà de poliester reforçat amb fibra de vidre i aïllament tèrmic.

Haurà de portar un pictograma d'una aixeta i disposar d'un espai reservat per a posar el nom de la Companyia Subministradora i/o Ajuntament. El tancament es farà amb un pestell accionat mitjançant una clau segons Companyia Subministradora.

4.1.1.3. Instal·lació dins d'una arqueta a terra

Quan no sigui possible realitzar cap de les instal·lacions anteriors, el comptador s'instal·larà dins d'una arqueta de fosa de ferro a terra (Veure fitxa A3).

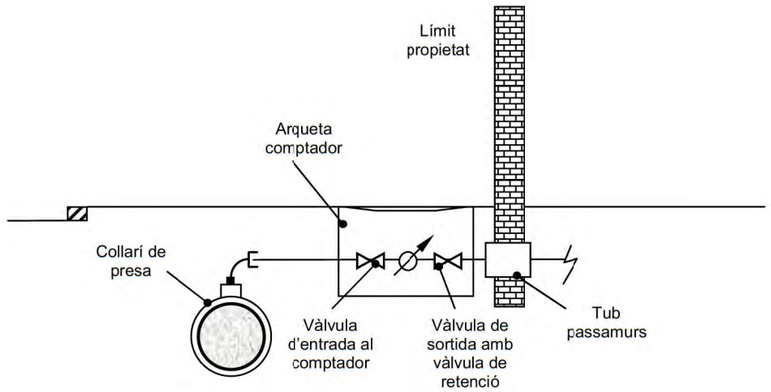

Els elements que formen l'escomesa són:

- Collarí de presa (Veure fitxes 4, 5, 6 i 7).
- Tub de polietilè PN16 AD segons diàmetre del comptador (Veure fitxa 3)
- Vàlvula de registre
- Vàlvula d'entrada al comptador de llautó amb unió roscada (Veure fitxa 12).
- Comptador (Veure fitxes 1 i 2). Haurà de portar incorporat el filtre a l'entrada.

- Vàlvula de sortida del comptador de llautó amb unió roscada (Veure fitxa 12). Haurà de portar incorporat un sistema antiretorn.
- Accessoris de polietilè electrosoldable o accessoris de llautó (Veure fitxes 11 i 15 respectivament).

L'arqueta de fosa de ferro ha de portar incorporada una vàlvula de tancament esfèric, de pas total, abans del comptador, i una vàlvula de retenció després del comptador. A més ha de portar els accessoris per la connexió del tub de polietilè en cada extrem.

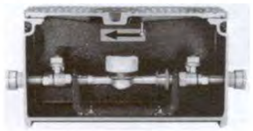

L'arqueta s'instal·larà sempre fora de la zona de rodadura.

Per tal d'evitar afectar a la façana de l'edifici en cas de reparacions, s'haurà de col·locar un tub passamurs pel pas del tub d'alimentació. El tub passamurs es considerarà instal·lació interior i per tant, anirà a càrrec de l'abonat.

4.1.2. Comptadors de 25-30-40 mm

4.1.2.1. Instal·lació a la façana de l'edifici

S'instal·larà a la façana de l'edifici dins d'un armari d'obra (Veure fitxa B1).

Els elements que formen l'escomesa són:

- Collarí de presa (Veure fitxes 4, 5, 6 i 7).
- Tub de polietilè PN 16 AD segons diàmetre del comptador (Veure fitxa 3).
- Vàlvula de registre
- Vàlvula d'entrada al comptador de fosa dúctil amb unió roscada (Veure fitxa 13).
- Comptador (Veure fitxes 1 i 2). Haurà de portar incorporat el filtre a l'entrada.
- Vàlvula de sortida del comptador de fosa dúctil amb unió roscada (Veure fitxa 13).
- Vàlvula de retenció de fosa dúctil amb unió roscada.

- Accessoris de polietilè electrosoldable o accessoris de llautó (Veure fitxes 11 i 15 respectivament).

L'armari d'obra es col·locarà a una alçada entre 50 i 80 mm de terra. La porta serà de xapa d'acer i tindrà unes dimensions de 50x60 cm. El tancament es farà amb un pestell accionat mitjançant una clau segons Companyia Subministradora.

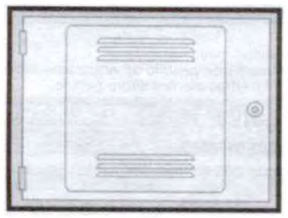

La porta haurà de portar un pictograma d'una aixeta i disposar d'un espai reservat per a posar el nom de la Companyia Subministradora i/o Ajuntament.

Per tal d'evitar afectar la façana de l'edifici en cas de reparacions, el tub d'entrada al comptador anirà entubat, dins d'un tub de dos diàmetres superiors al de la canonada d'entrada, des d'uns centímetres per sota del nivell de vorera fins a l'armari del comptador.

4.1.2.2. <u>Instal·lació dins d'una arqueta a terra</u>

Quan no sigui possible realitzar la instal·lació del comptador a la façana de l'edifici, el comptador s'instal·larà dins d'una arqueta de fosa de ferro a terra (Veure fitxa B2).

Els elements que formen l'escomesa són:

- Collarí de presa (Veure fitxes 4, 5, 6 i 7).
- Tub de polietilè PN 16 AD segons diàmetre del comptador (Veure fitxa 3).
- Vàlvula de registre
- Vàlvula d'entrada al comptador de fosa dúctil amb unió roscada (Veure fitxa 13).
- Comptador (Veure fitxes 1 i 2). Haurà de portar incorporat el filtre a l'entrada.
- Vàlvula de sortida del comptador de fosa dúctil amb unió roscada (Veure fitxa 13).
- Vàlvula de retenció de fosa dúctil amb unió roscada .

- Accessoris de polietilè electrosoldable o accessoris de llautó (Veure fitxes 11 i 15 respectivament).

L'arqueta de fosa de ferro ha de portar incorporat una vàlvula de tancament esfèric, de pas total, abans del comptador, i una vàlvula de retenció després del comptador.

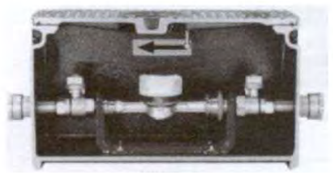

A més ha de portar els accessoris per la connexió del tub de polietilè en cada extrem.

L'arqueta s'instal·larà sempre fora de la zona de rodadura.

Per tal d'evitar afectar a la façana de l'edifici en cas de reparacions, s'haurà de col·locar un tub passamurs pel pas del tub d'alimentació. El tub passamurs es considerarà instal·lació interior i per tant, anirà a càrrec de l'abonat.

4.1.3. Comptadors de diàmetre igual o superior a 50 mm

Els comptadors de diàmetre superior o igual a 50 mm s'instal·laran dins d'una arqueta d'obra a terra (Veure fitxa C). S'ha de preveure deixar una zona més baixa on col·locar la bomba per al desguàs total de l'arqueta en cas de inundació.

L'arqueta s'instal·larà sempre fora de la zona de rodadura.

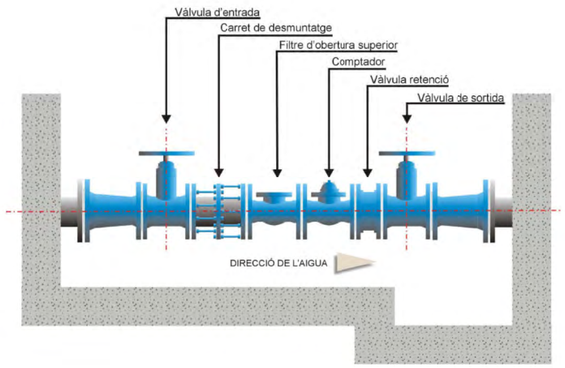

Els elements que formen l'escomesa són:

- T de derivació (Veure fitxes 8, 9, 10 i 11).

- Tub de polietilè 75, 90, 110 ó 125 mm segons diàmetre del comptador (Veure fitxa 3).
- Vàlvula d'entrada al comptador de fosa dúctil amb unió amb brides (Veure fitxa 14).
- Carret de desmuntatge.
- Filtre d'obertura superior.
- Carret estabilitzador de caudal
- Comptador (Veure fitxes 1 i 2).
- Vàlvula de retenció de fosa dúctil amb unió amb brides.
- Vàlvula de sortida del comptador de fosa dúctil amb unió amb brides (Veure fitxa 14).
- Accessoris de fosa dúctil o polietilè electrosoldable (Veure fitxa 8, 9, 10 i 11)

La tapa serà de fosa dúctil. El tancament es farà amb clau segons Companyia Subministradora.

Haurà de ser manipulable per una sola persona.

Per tal d'evitar afectar a la façana de l'edifici en cas de reparacions, s'haurà de col·locar una passamurs pel pas del tub d'alimentació. El tub passamurs es considerarà instal·lació interior i per tant, anirà a càrrec de l'abonat.

5. ESCOMESA D'AIGUA POTABLE PER BATERIA DE COMPTADORS

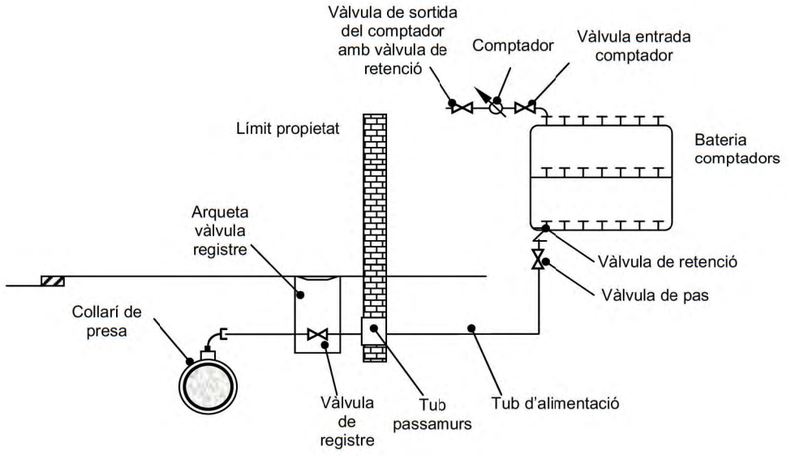

Les escomeses d'aigua potable per bateries de comptadors estaran compostes de:

- Collarí de presa o T de derivació (Veure fitxes 4, 5, 6, 7, 8, 9, 10 i 11).
- Bateria de comptadors d'acer inoxidable o polipropilé (Veure fitxa 16).
- Vàlvula de registre dins d'una arqueta d'obra.
- Tub passamurs.
- Vàlvula de pas.
- Vàlvula de retenció.
- Comptadors amb vàlvula d'entrada i vàlvula de sortida (Veure fitxa 12).

5.1. BATERIES DE COMPTADORS

Les bateries seran d'acer inoxidable o de polipropilé (Veure fitxa 16).

5.1.1. Bateries de acer inoxidable

Les bateries d'acer inoxidable (UNE 19900 Part 1). La tipologia i dimensions compliran la norma UNE 19900 Part 0. La brida serà orientable o fixa (perpendicular o paral·lela al col·lector de la bateria). La norma UNE 19900 regula també el marcat i el recobriment en les Parts 0 i 1 respectivament. Les unions seran soldades i haurà de tenir el menor nombre de soldadures possible.

La bateria haurà de disposar de l'homologació corresponent emesa per un organisme acreditat.

El fabricant haurà de presentar la documentació que acrediti que s'han realitzat els assaigs especificats per la norma UNE 19900 Part 0.

5.1.2. Bateries de polipropilé

Les bateries de polipropilé compliran totes les especificacions actualment establertes per Resolució amb data 7 de juny de 1988 per la que s'aproven les normes bàsiques per a la instal·lació interior de subministre d'aigua i la instrucció específica per a tubs de material plàstic per a sistemes de distribució d'aigua fins a 60ºC.

Les bateries de polipropilé resisteixen qualsevol tipus de duresa de l'aigua, per tant, s'instal·laran en els casos que es subministri aigua potable amb un cert grau d'agressivitat.

També es convenient instal·lar-les en zones on hi hagi baixes temperatures (per sota de 0ºC). L'elasticitat del polipropilé permet que el tub de la bateria augmenti de secció, assumint el volum del líquid gelat en el seu interior.

5.2. CLASSIFICACIÓ SEGONS EL NOMBRE DE COMPTADORS DE LA BATERIA

5.2.1. Bateries amb 2 ó 3 comptadors

S'instal·laran amb tub de polietilè PN 16 de diàmetre exterior 1½". Els accessoris seran de llautó estampat per roscar segons norma DIN 8076 o accessoris de polietilè electrosoldable o per soldar amb maniguets electrosoldables. Les vàlvules seran de fosa dúctil amb unions roscades (Veure fitxa 13).

5.2.2. Bateries amb 4, 6, 8 ó 10 comptadors

El tub serà de polipropilé de diàmetre exterior 75 mm i diàmetre interior 2". El tub complirà la normativa DIN 8077 / 78. Els accessoris seran electrofusionables i les vàlvules de comporta de fosa dúctil amb unions roscades (Veure fitxa 13).

5.2.3. Bateries amb 12 ó més comptadors

El tub serà de polipropilé de diàmetre exterior 90 mm i diàmetre interior 2½". El tub complirà la normativa DIN 8077 / 78. Els accessoris seran electrofusionables i les vàlvules de comporta de fosa dúctil amb unions amb brides (Veure fitxa 14). Per adaptar els accessoris amb brides a la rosca del tub de polipropilé s'instal·larà una platina roscada.

5.3. INSTAL·LACIÓ

5.3.1. Allotjament de la bateria

5.3.1.1. <u>Ubicació de l'allotjament</u>

L'allotjament de la bateria ha de quedar situat a la planta baixa, en un lloc de fàcil accés i d'ús comú de l'immoble. Haurà de quedar aïllat d'altres dependències que allotgin instal·lacions d'altres serveis com comptadors de gas, electricitat, etc.

5.3.1.2. Característiques de l'allotjament

- Haurà de tenir un desguàs directe al col·lector del clavegueram, amb cota adequada i proveïda d'un sifó.
- Les parets seran com a mínim relluïdes o similar i el terra convenientment impermeabilitzat.
- Ha de tenir la il·luminació elèctrica suficient i adequadament protegida contra projeccions d'aigua (mínim IP 54).
- Haurà de tenir ventilació natural permanent.
- Hi haurà una porta de un o més fulls que s'obrin cap a l'exterior de l'allotjament, deixant lliure tota la part frontal (la part horitzontal inferior del marc no ha de sobresortir per sobre de l'esglaó). Pot reduir-se l'amplada de la porta de l'allotjament fins un mínim de 70 cm, encara que haurà de disposar igualment d'un esglaó de 15 cm d'alçada.
- El tipus tancament de la porta haurà de ser el de la Companyia Subministradora.
- Hi haurà un quadre de classificació penjat de la paret per sobre de cada bateria.

5.3.1.3. Característiques de la instal·lació interior

- S'instal·larà una bateria per escala.
- La vàlvula de pas es recomana instal·lar-la a l'entrada de la bateria, dins de l'allotjament.
- La reglamentaria vàlvula antiretorn, pot col·locar-se al igual que la vàlvula d'entrada a la bateria, sota d'aquesta, sempre que siguin accessibles i que no impliquin que la bateria superi l'alçada prevista.
- Els comptadors de sortida seran com a màxim de diàmetre 20 mm.
- Si dins de l'allotjament s'instal·la a més un grup de pressió o un altre element admès, aquest estarà com a mínim a 100 cm de la bateria.

- Si dins l'allotjament es col·loquen dos bateries situades una davant de l'altra, entre elles haurà d'haver una separació mínima de 150 cm.
- Es recomana la instal·lació d'una presa de corrent adequadament protegida (mínim IP 54) i de un tubular entre la cambra de bateries i la cambra de centralització de telèfons en previsió d'una futura implantació d'un sistema de telelectura.
- El tub de muntant en la seva part inicial tindrà que quedar a una distància d'entre 5 i 7 cm per sota de la corresponent filera de la bateria per a poder enllaçar mitjançant un tub flexible amb la sortida del comptador. A més, haurà de quedar fermament subjecte a la paret per darrera de la bateria.
- La longitud del tub flexible ha de permetre que aquest quedi muntat correctament, entre 5 i 7 cm per sota de la corresponent filera de la bateria i sense cap plec que limiti el pas d'aigua.

5.3.1.4. Dimensions de l'allotjament

Es distingeix, depenent de l'espai disponible, entre armari i cambra per bateries. Les dimensions d'aquests es representen en les següents figures (totes les dimensions estan expressades en centímetres):

ARMARI
ALÇAT

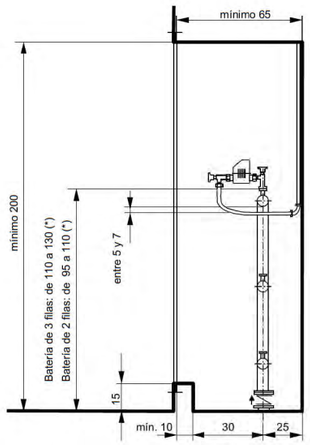

ARMARI
PLANTA

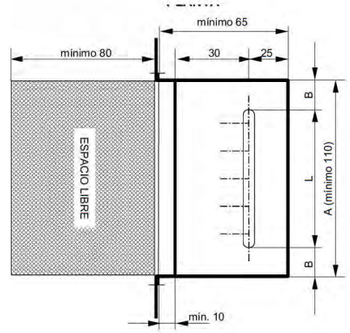

CAMBRA

ALÇAT

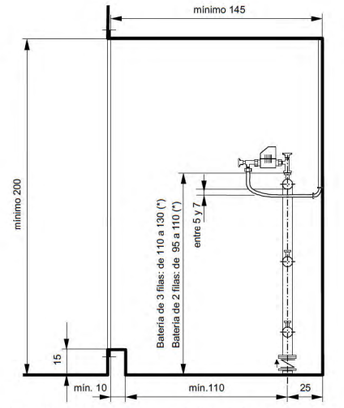

(*) Cumpliéndose que el embridado de la batería quede por encima del nivel del suelo

CAMBRA

PLANTA

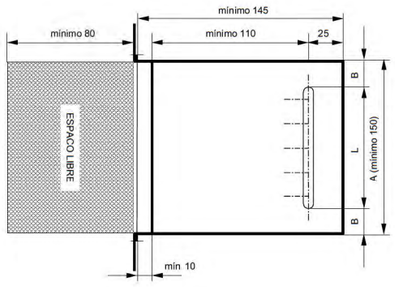

5.3.2. Allotjament de la vàlvula de registre

La vàlvula de registre s'instal·larà dins d'una arqueta d'obra amb tapa de fosa dúctil de diàmetre 30x30 ó 40x40 cm.

El tub d'alimentació anirà entubat en el seu tram recte des de l'arqueta de la vàlvula de registre fins a la bateria de comptadors. El tub serà de dos diàmetres superiors al de l'escomesa. A l'encreuament amb l'edifici es col·locarà un passamurs.

Si existeix un aparcament soterrani sota de l'edifici, es aconsellable passar el tub pel sostre de l'aparcament, fins a sota de la cambra de bateries per a pujar després verticalment.

6. ESCOMESES SENSE COMPTADOR PER PRESA CONTRAINCENDIS INTERIORS

La Companyia Subministradora instal·larà la toma a la via pública i l'instal·lador corresponent serà el responsable de la instal·lació des de la presa.

L'escomesa serà d'un diàmetre inferior o igual al de la xarxa de distribució. La connexió a la canonada principal es farà amb collarí de presa per a escomeses de 2" com a màxim i amb T de derivació per escomeses de diàmetre superior a 2".

Dins d'una arqueta d'obra de dimensions mínimes 40x40 cm i amb tapa de fosa dúctil, s'instal·larà una vàlvula de comporta i una vàlvula de retenció. Per a diàmetres inferiors a 50 mm les vàlvules seran de fosa dúctil amb unions roscades (Veure fitxa 13) i per escomeses superiors o igual a 50 mm s'instal·laran vàlvules de fosa dúctil amb unions amb brides (Veure fitxa 14).

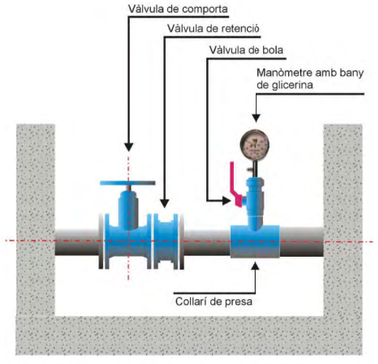

A continuació de la vàlvula de retenció s'instal·larà una derivació formada per un collarí de presa, una vàlvula de bola de diàmetre ¾" i un manòmetre d'esfera de 63 mm de diàmetre amb un bany de glicerina. El manòmetre podrà instal·lar-se a la paret de l'arqueta mitjançant un tub de diàmetre ¾", en aquest cas, el collarí podrà quedar fora de l'arqueta. Aquesta instal·lació permetrà a la Companyia Subministradora mesurar la pressió a l'escomesa sense comptador.

La capacitat i la pressió a l'escomesa sense comptador per a presa contraincendis serà la de la xarxa general en aquell punt, quedant a càrrec del propietari de l'escomesa les instal·lacions necessàries per a tenir la capacitat i pressió requerides per la normativa corresponent.

L'instal·lador haurà de presentar un certificat que acrediti que es compleix la Normativa bàsica Contraincendis i un plànol de la xarxa interior contraincendis.

Octubre 2010

ANNEX 1:
FIXTES D'ESPECIFICACIONS TÈCNIQUES D'ELEMENTS D'ESCOMESES D'AIGUA POTABLE

ESPECIFICACIONS TÈCNIQUES D'ELEMENTS D'ESCOMESES D'AIGUA POTABLE			1
ELEMENT	**COMPTADOR MECÀNIC D'AIGUA FREDA (VELOCITAT, Classe B)**	**DATA**	**OCTUBRE 2010**

CARACTERÍSTIQUES GENERALS

Reglamentació oficial **Normativa tècnica de referència**	- RD. 1296/1986 establint el control CEE - Ordre del 28 de desembre del 1988 que regula els comptadors d'aigua freda i aigua calenta. - RD. 889/2006 que regula el control meteorològic de l'estat. - Ordre ITC/279/2008 que regula el control meteorològic de l'estat dels comptadors d'aigua freda , tipus A i B. - Norma ISO 4064-1
Tipologia	Velocitat, raig únic (DN<=15 mm) o raig múltiple (DN>=15 mm)
Classe metrológica	B
Posició	Horitzontal
Pressió nominal	16 bar
Temperatura de l'aigua	Entre 0°y 30℃

Calibres (mm)	13	20	25	30	40	50
Cabal nominal (m^3/h)	1,5	2,5	3,5	6,0	10	15

Tipus d'unió	Unió roscada	Unió amb brides
Marcat	Obligatòriament: nom del fabricant, classe metrológica, cabal nominal (m^3/h), any de fabricació, número de sèrie del comptador, una o dos fletxes que indiquin el sentit de flux, signe de aprovació del model, pressió màxima de servei, la lletra V o H que indiqui si el comptador funciona correctament en posició vertical (V) o horitzontal (H). Las marques de verificació se disposaran sobre una part visible del comptador (Annex IV de la Ordre 28 de desembre de 1988).	

MATERIALS

El comptador es fabricarà amb materials que tinguin una resistència y una estabilitat adequades a l'ús al que se destinin; amb materials que resisteixin las corrosions internes y externes normals, protegint-se, en cas de necessitat, mitjançant l'aplicació de tractaments superficials adequats. Tots els materials en contacte amb l'aigua seran aptes per a ús alimentari. Las variacions de temperatura de l'aigua, que es produeixin dins del rang de las temperatures de treball, no hauran d'alterar els materials que s'utilitzin en la seva fabricació. (Annex III de la Ordre 28 de desembre de 1988)

REQUERIMENTS ADDICIONALS

- Totalitzador orientable en totes las posicions
- Estanc a l'aigua i a l'aire e insensible a l'entelat
- Lectura numèrica
- Transmissió magnètica, protegida contra l'acció de camps magnètics externs
- Els comptadors de diàmetres ≤ 40 mm hauran de portar incorporat un filtre a l'entrada

ESPECIFICACIONS TÈCNIQUES D'ELEMENTS D'ESCOMESES D'AIGUA POTABLE			2
ELEMENT	**COMPTADOR MECÀNIC D'AIGUA FREDA (VELOCITAT, Classe C)**	**DATA**	**OCTUBRE 2010**

CARACTERÍSTIQUES GENERALS

Reglamentació oficial **Normativa tècnica de referència**	- RD. 1296/1986 establint el control CEE - Ordre del 28 de desembre del 1988 que regula els comptadors d'aigua freda i aigua calenta. - RD. 889/2006 que regula el control meteorològic de l'estat. - Ordre ITC/279/2008 que regula el control meteorològic de l'estat dels comptadors d'aigua freda , tipus A i B. - Norma ISO 4064-1
Tipologia	Velocitat, raig únic
Classe metrológica	C
Posició	Horitzontal
Pressió nominal	16 bar
Temperatura de l'aigua	Entre 0°y 30℃

Calibres (mm)	15	20	25	30	40	50	65	80	100
Cabal nominal (m^3/h)	1,5	2,5	3,5	6,0	10	15	20	30	50

Tipus d'unió	Unió roscada	Unió amb brides
Marcat	Obligatòriament: nom del fabricant, classe metrológica, cabal nominal (m^3/h), any de fabricació, número de sèrie del comptador, una o dos fletxes que indiquin el sentit de flux, signe de aprovació del model, pressió màxima de servei, la lletra V o H que indiqui si el comptador funciona correctament en posició vertical (V) o horitzontal (H). Las marques de verificació se disposaran sobre una part visible del comptador (Annex IV de la Ordre 28 de desembre de 1988).	

MATERIALS

El comptador es fabricarà amb materials que tinguin una resistència y una estabilitat adequades a l'ús al que se destinin; amb materials que resisteixin las corrosions internes y externes normals, protegint-se, en cas de necessitat, mitjançant l'aplicació de tractaments superficials adequats. Tots els materials en contacte amb l'aigua seran aptes per a ús alimentari. Las variacions de temperatura de l'aigua, que es produeixin dins del rang de las temperatures de treball, no hauran d'alterar els materials que s'utilitzin en la seva fabricació. (Annex III de la Ordre 28 de desembre de 1988)

REQUERIMENTS ADDICIONALS

- Totalitzador orientable en totes las posicions
- Estanc a l'aigua i a l'aire e insensible a l'entelat
- Lectura numèrica
- Transmissió magnètica, protegida contra l'acció de camps magnètics externs
- Els comptadors de diàmetres ≤ 40 mm hauran de portar incorporat un filtre a l'entrada

ESPECIFICACIONS TÈCNIQUES D'ELEMENTS D'ESCOMESES D'AIGUA POTABLE			3
ELEMENT	**TUB DE POLIETILÈ**	**DATA**	**OCTUBRE 2010**

CARACTERÍSTIQUES GENERALS	
Característiques de la resina i del tub	PE 100 (alta densitat, 0,960. MRS/100) segons UNE 53965-1 EX y UNE 53966 EX
Pressió nominal (PN)	PE 100: 10 bar (SDR=17, S=8) 16 bar (SDR=11, S=5)
Dimensions i toleràncies	PE 100: segons UNE 53966 EX
Color	PE 100: Negre amb bandes blaves longitudinals
Dimensions i número de bandes	DN<=63 mm: mínim 3 bandes 63<DN<=250 mm: mínim 4 bandes
Marcat	PE 100: Segons UNE 53966 EX
Format	Per DN>50 mm s'utilitza el PE 100
	PE 100: Per 25<=DN<=50 mm, en rotllos de 100 m Per DN=50 mm, en rotllos de 50 ó 100 m Per 63<=DN<=75 mm, en rotllos de 50 ó 100 m o en barres de 6 m Per 90<=DN<110 mm, en rotllos de 25 ó 50 m o en barres de 6 m Per DN>=110 mm, en barres de 6 m i 12 m

REQUERIMENTS ADDICIONALS

El tub es subministrarà amb taps de protecció en ambdós extrems.
A més del marcat especificat a la normativa, haurà de portat la inscripció "Apte ús alimentari" i/o el símbol

ASSAIGS

Totes les canonades aniran marcades amb la Marca de Qualitat AENOR per a certificar que han estat sotmeses als controls i assaigs d'assegurament de qualitat especificades a la norma UNE 53966 EX per al PE 100.

ESPECIFICACIONS TÈCNIQUES D'ELEMENTS D'ESCOMESES D'AIGUA POTABLE			4
ELEMENT	**COLLARÍ DE PRESA SENSE CÀRREGA PER A CANONADA DE FOSA I FIBROCIMENT**	**DATA**	**OCTUBRE 2010**

CARACTERÍSTIQUES GENERALS	
Pressió nominal	16 bar
Tipus de collarí	Capçal més banda, independents
Diàmetre nominal de la canonada (DN)	50 a 300 mm (gamma mínima)
Diàmetre nominal del collarí (D)	Sortida roscada: DN, 1", 1 ¼ ", 1 ½", 2"
Pas mínim fresa màquina de foradar (d)	El mateix que el diàmetre nominal del collarí
Alçada cos de presa	Compatible amb la màquina de foradar a utilitzar
Marcat	El cos de presa ha de portar inscrita la marca, PN, DN i tipus de material; la banda ha de portar el DN i el rang d'aplicació
MATERIALS (QUALITATS MÍNIMES)	
Cos de presa	Fosa dúctil qualitat EN-GJS-400-15 (UNE-EN 1563) o GGG-40 (DIN 1693)
Banda	Acer inoxidable AISI 304, amb banda protectora de cautxú
Connector per unió amb tub de PE	Llautó
Revestiment del cos de presa	Extern i intern amb resina epoxy, mínim 100 µm
Cargols	Acer inoxidable AISI 304 o acer amb recobriment DACROMET
Junta	Elastòmer EPDM o NBR (UNE-EN 681-1)

ASSAIGS

Els assaigs a realitzar, per un laboratori acreditat, seran els següents:

- Assaig d'estanqueïtat: P=2 PN durant 30 minuts.
- Assaig d'agarrada del collarí: verificar que no existeix cap desplaçament del collarí sobre la canonada aplicant un par de gir de 50 N·m en la part superior.
- Assaig de corrosió: 240 h en cambra de boira salina segons UNE 112017

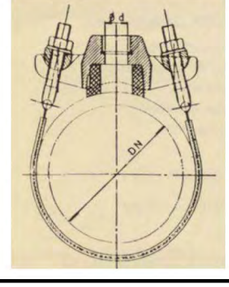

ESPECIFICACIONS TÈCNIQUES D'ELEMENTS D'ESCOMESES D'AIGUA POTABLE			5
ELEMENT	**COLLARÍ DE PRESA AMB CÀRREGA PER A CANONADA DE FOSA I FIBROCIMENT**	**DATA**	**OCTUBRE 2010**

CARACTERÍSTIQUES GENERALS	
Pressió nominal	16 bar
Tipus de collarí	Capçal més banda, independents
Diàmetre nominal de la canonada (DN)	50 a 300 mm (gamma mínima)
Diàmetre nominal del collarí (D)	Sortida roscada: DN, 1", 1 ¼ ", 1 ½", 2"
Pas mínim fresa màquina de foradar (d)	El mateix que el diàmetre nominal del collarí
Obturació	Mitjançant espàtula o mitjalluna
Sistema de presa en càrrega	El cos de presa ha de portar incorporat un sistema que permeti la presa en càrrega, aquest ha de quedar tapat un cop feta la presa.
Connector per unió amb tub de PE	Preferiblement, el cos de presa portarà un connector mecànic que permeti la unió directa del tub de polietilè (escomesa)
Alçada cos de presa	Compatible amb la màquina de foradar a utilitzar
Marcat	El cos de presa ha de portar inscrita la marca, PN, DN i tipus de material; la banda ha de portar el DN i el rang d'aplicació
MATERIALS (QUALITATS MÍNIMES)	
Cos de presa	Fosa dúctil qualitat EN-GJS-400-15 (UNE-EN 1563) o GGG-40 (DIN 1693)
Banda	Acer inoxidable AISI 304, amb banda protectora de cautxú
Connector per unió amb tub de PE	Llautó
Revestiment del cos de presa	Extern i intern amb resina epoxy, mínim 100 µm
Cargols	Acer inoxidable AISI 304 o acer amb recobriment DACROMET
Junta	Elastòmer EPDM o NBR (UNE-EN 681-1)

ASSAIGS

Els assaigs a realitzar, per un laboratori acreditat, seran els següents:

- Assaig d'estanqueïtat: P=2 PN durant 30 minuts.
- Assaig d'agarrada del collarí: verificar que no existeix cap desplaçament del collarí sobre la canonada aplicant un par de gir de 50 N·m en la part superior.
- Assaig de corrosió: 240 h en cambra de boira salina segons UNE 112017

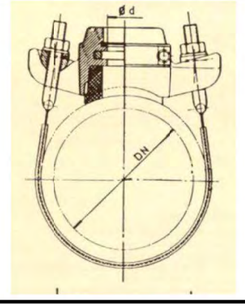

ESPECIFICACIONS TÈCNIQUES D'ELEMENTS D'ESCOMESES D'AIGUA POTABLE			6
ELEMENT	**COLLARÍ DE PRESA SENSE CÀRREGA PER A CANONADA DE PE I PVC**	**DATA**	**OCTUBRE 2010**

CARACTERÍSTIQUES GENERALS	
Pressió nominal	16 bar
Cos collarí	Tipus abraçadora, dos cossos en forma de mitja lluna, totalment desmuntables; muntatge mitjançant 4 cargols com a mínim
Junta	Ha de cobrir com a mínim la superfície interior del cos superior
Diàmetre nominal de la canonada (DN)	50 a 250 mm (gamma mínima)
Diàmetre nominal del collarí (D)	Sortida roscada: DN, 1", 1 ¼ ", 1 ½", 2"
Pas mínim fresa màquina de foradar (d)	El mateix que el diàmetre nominal del collarí
Marcat	El cos de presa ha de portar inscrita la marca, PN, DN i diàmetre de la rosca de sortida
MATERIALS (QUALITATS MÍNIMES)	
Cos	Fosa dúctil qualitat EN-GJS-400-15 (UNE-EN 1563) o GGG-40 (DIN 1693)
Revestiment del cos de presa	Extern i intern amb resina epoxy, mínim 100 µm
Cargols	Acer inoxidable AISI 304 o acer amb recobriment DACROMET
Junta	Elastòmer EPDM o NBR (UNE-EN 681-1)

ASSAIGS

Els assaigs a realitzar, per un laboratori acreditat, seran els següents:

- Assaig d'estanqueïtat: P=2 PN durant 30 minuts.
- Assaig d'agarrada del collarí: verificar que no existeix cap desplaçament del collarí sobre la canonada aplicant un par de gir de 50 N·m en la part superior.
- Assaig de corrosió: 240 h en cambra de boira salina segons UNE 112017

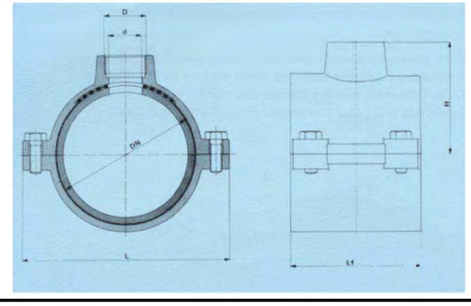

ESPECIFICACIONS TÈCNIQUES D'ELEMENTS D'ESCOMESES D'AIGUA POTABLE			7
ELEMENT	**COLLARÍ DE PRESA AMB CÀRREGA PER A CANONADA DE PE I PVC**	**DATA**	**OCTUBRE 2010**

CARACTERÍSTIQUES GENERALS	
Pressió nominal	16 bar
Cos collarí	Tipus abraçadora, dos cossos en forma de mitja lluna, totalment desmuntables; muntatge mitjançant 4 cargols com a mínim
Junta	Ha de cobrir com a mínim la superfície interior del cos superior
Diàmetre nominal de la canonada (DN)	50 a 250 mm (gamma mínima)
Diàmetre nominal del collarí (D)	Sortida roscada: DN, 1", 1 ¼ ", 1 ½", 2"
Pas mínim fresa màquina de foradar (d)	El mateix que el diàmetre nominal del collarí
Sistema de presa en càrrega	El cos de presa ha de portar incorporat un sistema que permeti la presa en càrrega, aquest ha de quedar tapat un cop feta la presa
Marcat	El cos de presa ha de portar inscrita la marca, PN, DN i diàmetre de la rosca de sortida
MATERIALS (QUALITATS MÍNIMES)	
Cos	Fosa dúctil qualitat EN-GJS-400-15 (UNE-EN 1563) o GGG-40 (DIN 1693)
Revestiment del cos de presa	Extern i intern amb resina epoxy, mínim 100 µm
Cargols	Acer inoxidable AISI 304 o acer amb recobriment DACROMET
Junta	Elastòmer EPDM o NBR (UNE-EN 681-1)

ASSAIGS

Els assaigs a realitzar, per un laboratori acreditat, seran els següents:

- Assaig d'estanqueïtat: P=2 PN durant 30 minuts.
- Assaig d'agarrada del collarí: verificar que no existeix cap desplaçament del collarí sobre la canonada aplicant un par de gir de 50 N·m en la part superior.
- Assaig de corrosió: 240 h en cambra de boira salina segons UNE 112017

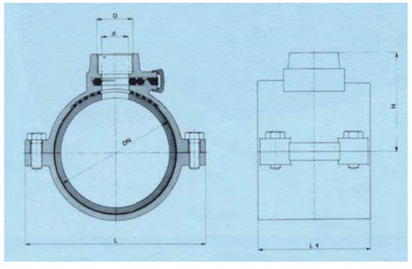

ESPECIFICACIONS TÈCNIQUES D'ELEMENTS D'ESCOMESES D'AIGUA POTABLE			8
ELEMENT	**T DE DERIVACIÓ PER A CANONADES DE FOSA , FIBROCIMENT, PVC I PE**	**DATA**	**OCTUBRE 2010**

CARACTERÍSTIQUES GENERALS	
Característiques del material	Fosa dúctil (nodular o esferoïdal) de característiques segons UNE-EN 545
Espessor de paret	Espessor mínim K=14 (UNE-EN 545)
Dimensions i toleràncies	Segons norma UNE-EN 545
Revestiment exterior i interior	Pintura bituminosa de manera que l'espessor mig de la capa no sigui inferior a 70 µm
Marcat	Segons norma UNE-EN 545
Tipus de brida	Orientable per DN ≤ 300 mm Fixa u orientable DN > 300 mm
Pressió nominal mínima de la brida	PN 16 bar
Forat de la brida	Segons UNE 1092-2 (ISO 2531)
Tipus d'unió	*Canonada de fosa dúctil:* - Amb brides amb junta d'elastòmer EPDM o NBR (UNE-EN 681-1) - Amb junta mecànica amb junta d'elastòmer EPDM o NBR (UNE-EN 681-1) i contrabrida mòbil foradada i subjecta amb pern d'ancoratge *Canonada de fibrociment:* - Amb brides amb junta d'elastòmer EPDM o NBR (UNE-EN 681-1) *Canonada de PVC o PE:* - Amb brides amb connexió a pressió o a pressió amb anell d'atapeïment amb junta d'elastòmer EPDM o NBR (Veure fitxa 9)
Cargols	Acer inoxidable AISI 304 o acer amb recobriment DACROMET

ASSAIGS

Els assaigs especificats en la norma UNE-EN 545. El fabricant presentarà la documentació oficial que ho acrediti.

T per unió amb brides

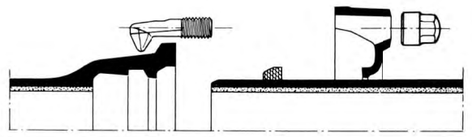

Unió amb junta mecànica

ESPECIFICACIONS TÈCNIQUES D'ELEMENTS D'ESCOMESES D'AIGUA POTABLE			9
ELEMENT	**ACCESSORIS DE FOSA PER A CANONADA DE PVC I PE**	**DATA**	**OCTUBRE 2010**

CARACTERÍSTIQUES GENERALS	
Pressió nominal	PN 16 bar
Tipus d'unió	Brida (dimensions i forats a PN 16 segons UNE-EN 1092-2) i connexió a pressió o a pressió amb anell d'atapeïment, ambdós contratracció
Marcat	Ha de portar inscrit: marca, PN i DN canonada
MATERIALS (QUALITATS MÍNIMES)	
Cos	Fosa dúctil qualitat EN-GJS-400-15 (UNE-EN 1563) o GGG-40 (DIN 1693)
Revestiment	Extern i intern amb resina epoxy, mínim 100 µm
Cargols	Acer inoxidable AISI 304 o acer amb recobriment DACROMET
Anell d'atapeïment	Llautó o resina acetàlica
Junta	Elastòmer EPDM o NBR

ASSAIGS

Assaig de corrosió: 240 h en cambra de boira salina segons UNE 112017

Connexió a pressió

Connexió a pressió
amb anell d'atapeïment

ESPECIFICACIONS TÈCNIQUES D'ELEMENTS D'ESCOMESES D'AIGUA POTABLE			10
ELEMENT	**ACCESSORIS DE POLIETILÈ PER A CANONADA DE PE**	**DATA**	**OCTUBRE 2010**

CARACTERÍSTIQUES GENERALS	
Característiques de la resina i del accessori	PE 100 (alta densitat) segons UNE 53965-1 EX i UNE 53966 EX
Pressió nominal	PN 16 bar
Dimensions i toleràncies	Segons UNE 53966 EX
Color	Negre
Marcat	Tipus de resina
Brida	Material: acer RSt 37-2. Foradada a PN 16 (segons ISO 7005-1)

REQUERIMENTS ADDICIONALS

Les peces seran injectades, no manipulades.
Les peces es subministraran de forma individualitzada en bosses de plàstic.

ASSAIGS

Els descrits a la norma UNE 53965-1 EX. El fabricant presentarà la documentació oficial que ho acrediti.

ESPECIFICACIONS TÈCNIQUES D'ELEMENTS D'ESCOMESES D'AIGUA POTABLE			11
ELEMENT	**T DE DERIVACIÓ ELECTROSOLDABLE PER A CANONADES DE PE**	**DATA**	**OCTUBRE 2010**

CARACTERÍSTIQUES GENERALS	
Característiques de la resina i de la T	PE 100 (alta densitat) segons UNE 53965-1 EX i prEN 12201-3
Pressió nominal	PN 16 bar
Dimensions i toleràncies	prEN 12201-3 (Compatible amb les dimensions del tubs segons UNE 53966 EX)
Marcat	Tipus de resina, PN, fabricant, DN, tensió del fusió, temps de fusió i de refredament i codi de barres amb la informació necessària per a la fusió
Color	Negre
Tensió d'alimentació	Entre 8 i 48 V_{ac}
Dimensions del connector	Diàmetre 4 mm (Sistema Continental) o 4,7 mm (Sistema Americà o Anglès)
Brida	Material: acer RSt 37-2. Foradada a PN 16 (segons ISO 7005-1)

REQUERIMENTS ADDICIONALS

- Les peces seran injectades, no manipulades, excepte les que portin incorporada la brida.
- Les peces disposaran d'indicadors de soldadura correcta, en el seu defecte la màquina de soldar ha de detectar l'error en la soldadura (resistència trencada).
- La longitud de les Tes iguals o reduïdes, així com les reduccions tindran unes dimensions el més aproximades possible als seus homòlegs en fosa dúctil i es subministraran, si així es requereix, amb una brida ja muntada.
- Les peces es subministraran de forma individualitzada en bosses de plàstic.

ASSAIGS

Els assaigs especificats en la norma UNE 53965-1 EX. El fabricant presentarà la documentació oficial que ho acrediti.

Te electrosoldable

Maniguet electrosoldable

ESPECIFICACIONS TÈCNIQUES D'ELEMENTS D'ESCOMESES D'AIGUA POTABLE			12
ELEMENT	**VÀLVULA PER A COMPTADOR DE DIÀMETRE ≤ 20 mm**	**DATA**	**OCTUBRE 2010**

CARACTERÍSTIQUES GENERALS	
Pressió nominal	PN 16 bar
Diàmetre nominal	DN 13, 20 mm
Dimensions	Segons UNE 19804
Tipus d'obturador	Bola o assentament pla
Antiretorn	Amb tancament tipus torpede, activat per pestell, guiat de tal manera que no sigui permès el moviment lateral, amb junta de tancament tipus retén
Tipus d'unió	Vàlvula d'entrada: - Entrada: Accessori per a unió amb tub de polietilè - Sortida: Rosca a esquerres més maniguet de doble rosca esquerra/dreta de la mètrica corresponent al comptador o rosca boja Vàlvula de sortida: - Entrada: Rosca a esquerres més maniguet de doble rosca esquerra/dreta de la mètrica corresponent al comptador o rosca boja - Sortida: Accessori per a unió amb tub de polietilè
Pas	S'ha de mantenir el DN en tot el recorregut del aigua amb la vàlvula totalment oberta
Maniobra	Manual, mitjançant papallona
Sentit de tancament	Horari
Marcat	Segons UNE 19804

MATERIALS (QUALITATS MÍNIMES)	
Cos	Llautó
Obturador	Vàlvula de bola: resina acetàlica, llautó o llautó amb recobriment de tefló Vàlvula d'assentament pla: Elastòmer EPDM, NBR o SBR
Eix de maniobra	Llautó
Juntes d'estanqueïtat	Elastòmer EPDM, NBR, SBR o PTFE
Antiretorn	Material antioxidant, preferentment Nylon, Rilsan o Poliacetal. Molla d'acer inoxidable
Cargols	Acer amb recobriment DACROMET

REQUERIMENTS ADDICIONALS	
Mecanisme d'obturació	Per a vàlvula d'assentament pla ha de permetre ser reemplaçat sense desmuntar la vàlvula de la instal·lació
Antiretorn	El dispositiu antiretorn anirà incorporat a la vàlvula de sortida
Sistema antifrau	La vàlvula d'entrada ha de permetre instal·lar un sistema antifrau sense haver d'interrompre l'alimentació general
Element d'unió amb el tub	Ha de complir les especificacions exigides als accessoris de llautó per a tub de polietilè (Veure fitxa 14)

ASSAIGS

Els assaigs a realitzar tant a la vàlvula com al dispositiu antiretorn es faran en un laboratori acreditat i seran els recollits a la norma UNE 19804.
A més es farà un assaig de corrosió. 240 h en cambra de boira salina segons UNE 112017

Vàlvula d'entrada

Vàlvula de sortida

ESPECIFICACIONS TÈCNIQUES D'ELEMENTS D'ESCOMESES D'AIGUA POTABLE			13
ELEMENT	**VÀLVULA PER A COMPTADOR DE DIÀMETRE 25 ≤ ϕ ≤ 40 mm**	**DATA**	**OCTUBRE 2010**

CARACTERÍSTIQUES GENERALS	
Pressió nominal	PN 16 bar
Diàmetre nominal	DN 1", 1 ¼", 1 ½" i 2"
Extrems	Roscats: rosca 1", 1 ¼", 1 ½" i 2"
Tipus d'obturador	Assentament elàstic
Pas	Total amb el obturador obert
Marcat	Haurà de portar inscrit la marca, PN i DN
Retenció	Haurà d'instal·lar-se una vàlvula de retenció de llautó amb unions roscades
MATERIALS (QUALITATS MÍNIMES)	
Cos i casquet	Fosa dúctil EN-GJS-400-18 (EN 1563) o GGG-400 (DIN 1693)
Revestiment	Interior i exterior d'epoxy mínim 200 µm
Obturador	CuZn39Pb3 (Ms-58) amb elastòmer vulcanitzat
Eix	Acer inoxidable St. 1,4121
Cargols	Hexagonals enfonsats i protegits contra la corrosió mitjançant la junta plana del casquet
Juntes d'estanqueïtat	Elastòmer EPDM, NBR, SBR o PTFE
REQUERIMENTS ADDICIONALS	
Cos	- No s'admetran assentaments d'estanqueïtat afegits ni cap tipus de mecanització; pas rectilini en la seva part inferior - S'assegurarà el correcte moviment vertical de la comporta mitjançant un sistema de guies laterals o per la mateixa geometria del cos, de tal manera que s'evitin desplaçaments horitzontals - Permetrà reemplaçar el mecanisme d'obertura/tancament sense desmuntar la vàlvula de la instal·lació - Presentarà estanqueïtat total - Disposarà d'una base de recolzament
Comporta (Obturador)	- Presentarà una allotjament per a la rosca de maniobra que impedirà els seu moviment durant l'obertura/tancament - En posició oberta no es produiran vibracions
Eix	- Estarà realitzat d'un única peça - No podrà desplaçar-se durant la maniobra
ASSAIGS	
Els assaigs a realitzar estan recollits a les normes UNE-EN 1074-1 i UNE-EN 1074-2. El fabricant presentarà la documentació oficial que ho acrediti. A més es farà un assaig de corrosió. 240 h en cambra de boira salina segons UNE 112017	

Instal·lació horitzontal

Instal·lació vertical

ESPECIFICACIONS TÈCNIQUES D'ELEMENTS D'ESCOMESES D'AIGUA POTABLE			14
ELEMENT	**VÀLVULA PER A COMPTADOR DE DIÀMETRE ≥ 50 mm**	**DATA**	**OCTUBRE 2010**

CARACTERÍSTIQUES GENERALS	
Pressió nominal	PN 16 bar
Extrems	Amb brides de forat a PN 16 segons UNE-EN 1092-2 o equivalents (ISO 7005-2). Distància entre brides segons UNE-EN 558-1 "Válvulas de compuerta. Embridado serie básica 14 (corta)" o equivalents (ISO 5752, DIN 3202 Part 1 – Sèrie F4
Pas	Total amb el obturador obert
Marcat	Segons UNE-EN 19, o l'equivalent ISO 5209
Retenció	Haurà d'instal·lar-se una vàlvula de retenció de fosa amb unions amb brides
MATERIALS (QUALITATS MÍNIMES)	
Cos i tap	Fosa dúctil EN-GJS-400-15 (EN 1563) o GGG-400 (DIN 1693)
Revestiment	Interior i exterior d'epoxy mínim 200 µm
Comporta (obturador)	Fosa dúctil EN-GJS-400-15 (EN 1563) o GGG-400 (DIN 1693) revestida enterament d'elastòmer EPDM, NBR o SBR (UNE-EN 681-1)
Eix de maniobra	Acer inoxidable (13% de Cr) AISI 420
Rosca de maniobra	Llautó o bronze
Juntes tòriques	Elastòmer EPDM, NBR o SBR (UNE-EN 681-1)
REQUERIMENTS ADDICIONALS	
Cos	- No s'admetran assentaments d'estanqueïtat afegits ni cap tipus de mecanització; pas rectilini en la seva part inferior - S'assegurarà el correcte moviment vertical de la comporta mitjançant un sistema de guies laterals o per la mateixa geometria del cos, de tal manera que s'evitin desplaçaments horitzontals - Permetrà reemplaçar el mecanisme d'obertura/tancament sense desmuntar la vàlvula de la instal·lació - Presentarà estanqueïtat total - Disposarà d'una base de recolzament
Comporta (Obturador)	- Presentarà una allotjament per a la rosca de maniobra que impedirà els seu moviment durant l'obertura/tancament - En posició oberta no es produiran vibracions
Eix	- Estarà realitzat d'un única peça - No podrà desplaçar-se durant la maniobra
ASSAIGS	
Els assaigs a realitzar estan recollits a les normes UNE-EN 1074-1 i UNE-EN 1074-2. El fabricant presentarà la documentació oficial que ho acrediti. A més es farà un assaig de corrosió: 240 h en cambra de boira salina segons UNE 112017	

ESPECIFICACIONS TÈCNIQUES D'ELEMENTS D'ESCOMESES D'AIGUA POTABLE			15
ELEMENT	**ACCESSORIS DE LLAUTÓ PER A CANONADA DE POLIETILÈ**	**DATA**	**OCTUBRE 2010**

CARACTERÍSTIQUES GENERALS	
Pressió nominal	PN 16 bar
Característiques de l'accessori	Segons norma DIN 8076
Tipus d'unió	Connexió a pressió amb rosca d'atapeïment
Núm. de dents de l'anell d'atapeïment	Mínim 3
Marcat	Ha de portar inscrit: marca, PN, DN canonada i tipus de llautó (CW617N o CW602N)
MATERIALS (QUALITATS MÍNIMES)	
Accessori	Tots els elements de l'accessori, excepte la junta, seran de llautó (EN 12165), de composició CuZn40Pb2 o CuZn36Pb2As i fabricat mitjançant un procés d'estampat en calent
Junta	Elastòmer EPDM o NBR (UNE-EN 681-1)

ASSAIGS

Els assaigs a realitzar estan recollits a les normes UNE-EN 712, UNE-EN 713 i UNE-EN 715. El fabricant presentarà la documentació oficial que ho acrediti.
A més es farà un assaig de corrosió. 240 h en cambra de boira salina segons UNE 112017

ESPECIFICACIONS TÈCNIQUES D'ELEMENTS D'ESCOMESES D'AIGUA POTABLE			16
ELEMENT	**BATERIA PER A COMPTADORS DIVISIONARIS**	**DATA**	**OCTUBRE 2010**

BATERIA D'ACER INOXIDABLE

CARACTERÍTIQUES GENERALS	
Tipologia i dimensions	Segons UNE 19900 Part 0
Material	Acer inoxidable segons UNE 19900 Part 1, unions soldades
Tipus de brida	Orientable o fixa (perpendicular o paral·lela al col·lector de la bateria)
Recobriment	Segons norma UNE 19900 Part 1
Marcat	Segons norma UNE 19900 Part 0

REQUERIMENTS ADDICIONALS

- La bateria ha de disposar de l'homologació corresponent emesa per un organisme acreditat
- La bateria ha de tenir el menor nombre de soldadures possible

ASSAIGS

Assaig especificats en la norma UNE 19900 Part 0. El fabricant presentarà la documentació que ho acrediti.

BATERIA DE POLIPROPILÈ

CARACTERÍTIQUES GENERALS	
Normativa	Les bateries de polipropilé compliran totes les especificacions actualment establertes per Resolució amb data 7 de juny de 1988 per la que s'aproven les normes bàsiques per a la instal·lació interior de subministre d'aigua i la instrucció específica per a tubs de material plàstic per a sistemes de distribució d'aigua fins a 60ºC.
Tub	Segons DIN 8077 / 78

ANNEX 2:
FIXTES D'ESPECIFICACIONS TÈCNIQUES PER A LA INSTAL·LACIÓ D'ESCOMESES D'AIGUA POTABLE

ESPECIFICACIONS TÈCNIQUES PER A LA INSTAL·LACIÓ D'ESCOMESES D'AIGUA POTABLE			A1
ELEMENT	**ESCOMESES AMB COMPTADORS DE DN ≤ 20 mm**	**DATA**	**OCTUBRE 2010**

INSTAL·LACIÓ A LA FAÇANA DE L'EDIFICI

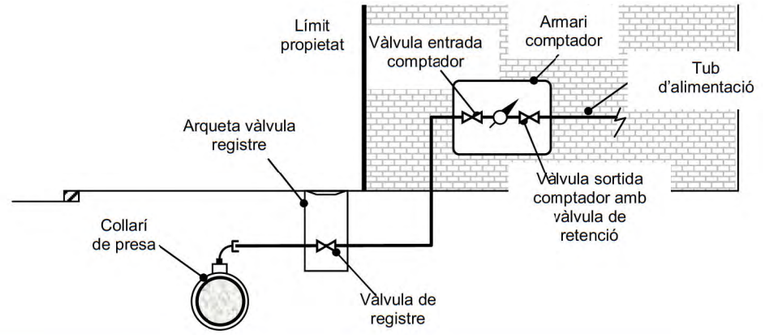

ELEMENTS

- Collarí de presa (Veure fitxes 4, 5, 6 i 7).
- Tub de polietilè PN 16 AD segons diàmetre del comptador (entubat a la façana dins d'un tub 2 diàmetres superior) (Veure fitxa 3).
- Vàlvula de registre dins d'una arqueta, a la vorera i fora del limit de la propietat
- Vàlvula d'entrada al comptador de llautó amb unió roscada (Veure fitxa 12).
- Comptador (Veure fitxes 1 i 2). Haurà de portar incorporat filtre.
- Vàlvula de sortida del comptador de llautó amb unió roscada (Veure fitxa 12) amb sistema antiretorn incorporat.
- Accessoris de polietilè electrosoldable o accessoris de llautó amb unió roscada (Veure fitxes 11 i 15, respectivament).

ALLOTJAMENT

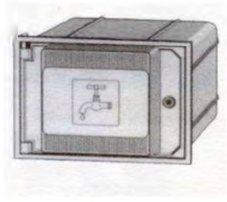

S'instal·larà dins d'un armari de poliéster reforçat amb fibra de vidre amb aïllament tèrmic total. Es col·locarà entre 50 i 80 cm de terra i la porta tindrà unes dimensions de 30x45 cm. El tancament es farà amb clau segons Companyia Subministradora.
La porta de l'armari haurà de portar un pictograma d'una aixeta i disposar d'un espai reservat per a posar el nom de la Companyia Subministradora i/o Ajuntament.
L'armari portarà integrades les vàlvules d'entrada i sortida del comptador.

ESPECIFICACIONS TÈCNIQUES PER A LA INSTAL·LACIÓ D'ESCOMESES D'AIGUA POTABLE			A2
ELEMENT	ESCOMESES AMB COMPTADORS DE DN ≤ 20 mm	DATA	OCTUBRE 2010

INSTAL·LACIÓ AL LÍMIT DE PARCEL·LA

ELEMENTS

- Collarí de presa (Veure fitxes 4, 5, 6 i 7)
- Tub de polietilè PN16 AD segons diàmetre del comptador (Veure fitxa 3)
- Vàlvula de registre dins d'una arqueta, a la vorera i fora del limit de la propietat
- Vàlvula d'entrada al comptador de llautó amb unió roscada (Veure fitxa 12)
- Comptador (Veure fitxes 1 i 2). Haurà de portar incorporat filtre.
- Vàlvula de sortida del comptador de llautó amb unió roscada (Veure fitxa 12) amb sistema antiretorn incorporat.
- Accessoris de polietilè electrosoldable o accessoris de llautó amb unió roscada (Veure fitxes 11 i 15, respectivament).

ALLOTJAMENT

S'instal·larà dins d'un armari de formigó prefabricat.
La porta serà de poliester reforçat amb fibra de vidre i aïllament tèrmic. Haurà de portar un pictograma d'una aixeta i disposar d'un espai reservat per a posar el nom de la Companyia Subministradora i/o Ajuntament. El tancament es farà amb un pestell accionat mitjançant una clau segons Companyia Subministradora.

ESPECIFICACIONS TÈCNIQUES PER A LA INSTAL·LACIÓ D'ESCOMESES D'AIGUA POTABLE			A3
ELEMENT	ESCOMESES AMB COMPTADORS DE DN ≤ 20 mm	DATA	OCTUBRE 2010

INSTAL·LACIÓ A TERRA DINS D'UNA ARQUETA

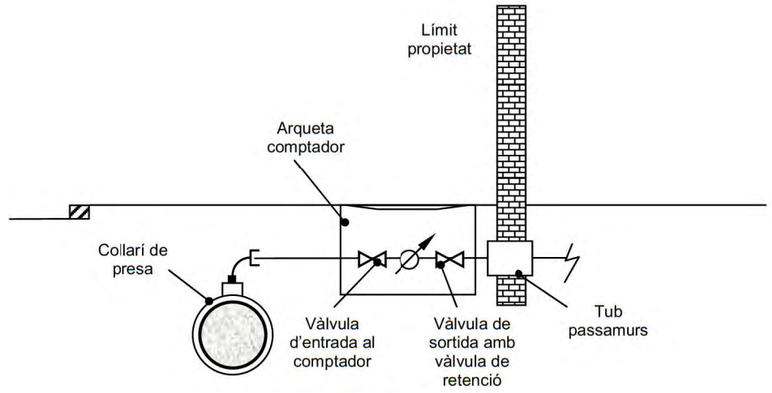

ELEMENTS

- Collarí de presa (Veure fitxes 4, 5, 6 i 7)
- Tub de polietilè PN16 AD segons diàmetre del comptador (Veure fitxa 3)
- Vàlvula de registre dins d'una arqueta, a la vorera i fora del limit de la propietat
- Vàlvula d'entrada al comptador de llautó amb unió roscada (Veure fitxa 12)
- Comptador (Veure fitxes 1 i 2). Haurà de portar incorporat filtre.
- Vàlvula de sortida del comptador de llautó amb unió roscada (Veure fitxa 12) amb sistema antiretorn incorporat.
- Accessoris de polietilè electrosoldable o accessoris de llautó amb unió roscada (Veure fitxes 11 i 15, respectivament).
- Tub passamurs. Es considera instal·lació interior i per tant, anirà a càrrec de l'abonat.

ALLOTJAMENT

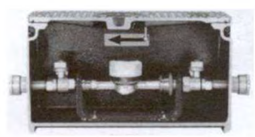

S'instal·larà dins d'una arqueta de fosa de ferro.
L'arqueta portarà incorporada una vàlvula de tancament esfèric, de pas total, abans del comptador i una vàlvula de retenció a la sortida del comptador. A més, portarà els accessoris per la connexió del tub de polietilè en cada extrem.
L'arqueta s'instal·larà fora de la zona de rodadura.

ESPECIFICACIONS TÈCNIQUES PER A LA INSTAL·LACIÓ D'ESCOMESES D'AIGUA POTABLE			B1
ELEMENT	ESCOMESES AMB COMPTADORS DE 25 ≤ DN ≤ 40 mm	DATA	OCTUBRE 2010

INSTAL·LACIÓ A LA FAÇANA DE L'EDIFICI

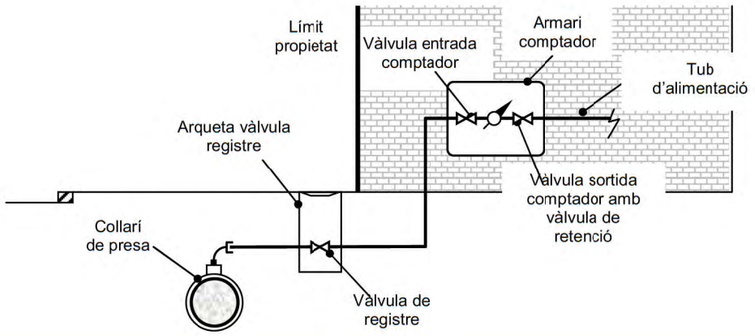

ELEMENTS

- Collarí de presa (Veure fitxes 4, 5, 6 i 7).
- Tub de polietilè PN16 AD segons diàmetre del comptador (entubat a la façana dins d'un tub 2 diàmetres superior) (Veure fitxa 3).
- Vàlvula de registre dins d'una arqueta, a la vorera i fora del limit de la propietat
- Vàlvula d'entrada al comptador de fosa dúctil amb unió roscada (Veure fitxa 13).
- Comptador (Veure fitxes 1 i 2). Haurà de portar incorporat filtre.
- Vàlvula de retenció de fosa dúctil amb unió roscada.
- Vàlvula de sortida del comptador de fosa dúctil amb unió roscada (Veure fitxa 13).
- Accessoris de polietilè electrosoldable o accessoris de llautó amb unió roscada (Veure fitxes 11 i 15, respectivament).

ALLOTJAMENT

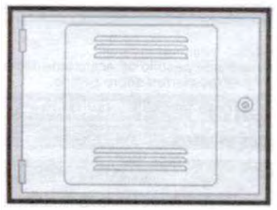

S'instal·larà dins d'un armari de obra. La porta serà de xapa d'acer i tindrà unes dimensions de 50x60 cm. El tancament es farà amb clau segons Companyia Subministradora.
La porta de l'armari haurà de portar un pictograma d'una aixeta i disposar d'un espai reservat per a posar el nom de la Companyia Subministradora i/o Ajuntament.
Es col·locarà entre 50 i 80 cm de terra.

ESPECIFICACIONS TÈCNIQUES PER A LA INSTAL·LACIÓ D'ESCOMESES D'AIGUA POTABLE			B2
ELEMENT	ESCOMESES AMB COMPTADORS DE 25 ≤ DN ≤ 40 mm	DATA	OCTUBRE 2010

INSTAL·LACIÓ A TERRA DINS D'UNA ARQUETA

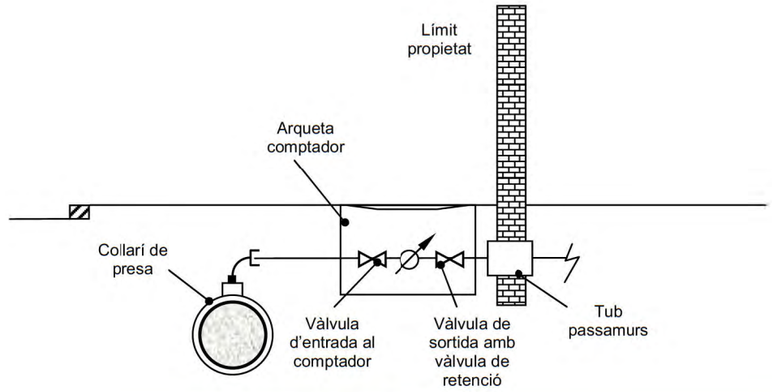

ELEMENTS

- Collarí de presa (Veure fitxes 4, 5, 6 i 7).
- Tub de polietilè PN16 AD segons diàmetre del comptador (Veure fitxa 3).
- Vàlvula de registre dins d'una arqueta, a la vorera i fora del limit de la propietat
- Vàlvula d'entrada al comptador de fosa dúctil amb unió roscada (Veure fitxa 13).
- Comptador (Veure fitxes 1 i 2). Haurà de portar incorporat filtre.
- Vàlvula de retenció de fosa dúctil amb unió roscada .
- Vàlvula de sortida del comptador de fosa dúctil amb unió roscada (Veure fitxa 13).
- Accessoris de polietilè electrosoldable o accessoris de llautó amb unió roscada (Veure fitxes 11 i 15, respectivament).
- Tub passamurs. Es considera instal·lació interior i per tant, anirà a càrrec de l'abonat.

ALLOTJAMENT

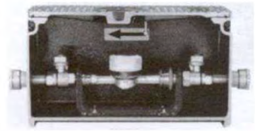

S'instal·larà dins d'una arqueta de fosa de ferro.
L'arqueta portarà incorporada una vàlvula de tancament esfèric, de pas total, abans del comptador i una vàlvula de retenció a la sortida del comptador. A més, portarà els accessoris per la connexió del tub de polietilè en cada extrem.
L'arqueta s'instal·larà fora de la zona de rodadura.

ESPECIFICACIONS TÈCNIQUES PER A LA INSTAL·LACIÓ D'ESCOMESES D'AIGUA POTABLE			C
ELEMENT	ESCOMESES AMB COMPTADORS DE DN ≥ 50 mm	DATA	OCTUBRE 2010

INSTAL·LACIÓ A TERRA DINS D'UNA ARQUETA

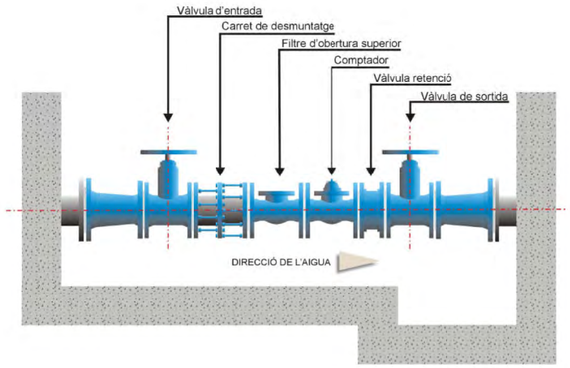

ELEMENTS

- T de derivació (Veure fitxes 8, 9, 10 i 11).
- Tub de polietilè 75, 90, 110 ó 125 mm segons diàmetre del comptador (Veure fitxa 3).
- Vàlvula d'entrada al comptador de fosa dúctil amb unió amb brides (Veure fitxa 14).
- Carret de desmuntatge.
- Filtre d'obertura superior.
- Comptador (Veure fitxes 1 i 2).
- Vàlvula de retenció de fosa dúctil amb unió amb brides.
- Vàlvula de sortida del comptador de fosa dúctil amb unió amb brides (Veure fitxa 14).
- Accessoris de fosa dúctil o polietilè electrosoldable (Veure fitxa 8, 9, 10 i 11).

ALLOTJAMENT

L'arqueta s'instal·larà fora de la zona de rodadura.
La tapa serà de fosa dúctil. El tancament es farà amb clau segons Companyia Subministradora.
Haurà de ser manipulable per una sola persona.
Es creuarà la façana de l'edifici amb un tub passamurs. Es considera instal·lació interior i per tant, anirà a càrrec de l'abonat.
Es deixarà una zona més baixa on col·locar la bomba per al desguàs total de l'arqueta en cas d'inundació.

ESPECIFICACIONS TÈCNIQUES PER A LA INSTAL·LACIÓ D'ESCOMESES D'AIGUA POTABLE			D
ELEMENT	ESCOMESES AMB BATERIA DE COMPTADORS	DATA	OCTUBRE 2010

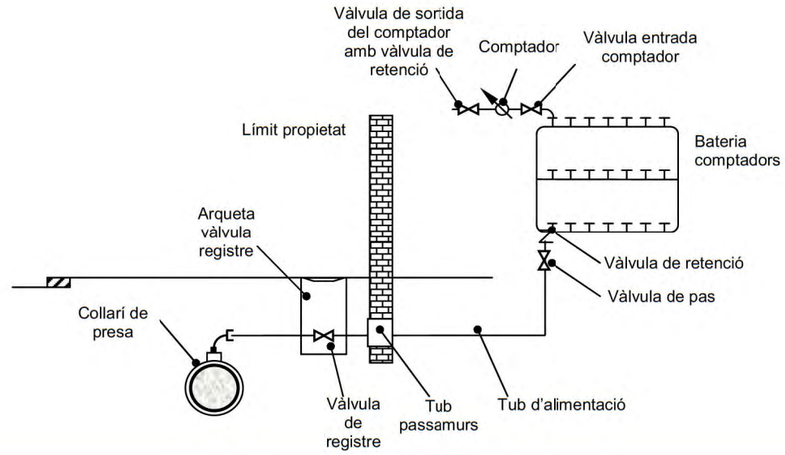

ELEMENTS

- Collarí de presa o T de derivació (Veure fitxes 4, 5, 6, 7, 8, 9, 10 i 11).
- Bateria de comptadors d'acer inoxidable o polipropilé (Veure fitxa 16).
- Tub de polietilè (Veure fitxa 3) i accessoris de llautó (Veure fitxa 15) o polietilè electrosoldable (Veure fitxa 11) per bateries d'acer inoxidable de 2 ó 3 comptadors. Les vàlvules seran de fosa dúctil amb unions roscades (Veure fitxa 13).
- Tub de polipropilé i accessoris electrofusionables per bateries de 4, 6, 8 ó 10 comptadors. Les vàlvules seran de fosa dúctil amb unions roscades (Veure fitxa 13).
- Tub de polipropilé i accessoris electrofusionables per bateries de 12 ó mes comptadors. Les vàlvules seran de fosa dúctil amb unió amb brides (Veure fitxa 14).
- Vàlvula de registre dins d'una arqueta d'obra
- Tub passamurs
- Vàlvula de pas
- Vàlvula de retenció
- Comptadors amb vàlvula d'entrada i vàlvula de sortida (Veure fitxa 12)

ALLOTJAMENT

L'allotjament de la bateria ha de quedar situat a la planta baixa, en un lloc de fàcil accés i d'ús comú de l'immoble. Haurà de quedar aïllat d'altres dependències que allotgin instal·lacions d'altres serveis.

ESPECIFICACIONS TÈCNIQUES PER A LA INSTAL·LACIÓ D'ESCOMESES D'AIGUA POTABLE			E
ELEMENT	ESCOMESES SENSE COMPTADOR PER PRESA CONTRAINCENDIS INTERIORS	DATA	OCTUBRE 2010

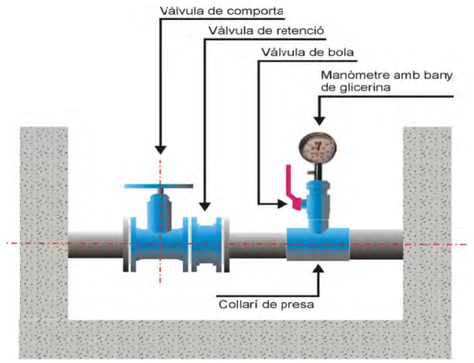

ELEMENTS

- Collarí de presa o T de derivació (Veure fitxes 4, 5, 6, 7, 8, 9, 10 i 11)
- Vàlvula de comporta (Veure fitxes 13 i 14)
- Vàlvula de retenció
- Derivació formada per collarí de presa, vàlvula de bola i manòmetre d'esfera amb un bany de glicerina (el manòmetre ha d'estar dins de l'arqueta)

ALLOTJAMENT

S'instal·larà dins d'una arqueta d'obra de dimensions mínimes 40x40 cm i tapa de fosa dúctil

ALTRES CONSIDERACIONS

La capacitat i la pressió a l'escomesa sense comptador per a presa contraincendis serà la de la xarxa general en aquell punt, quedant a càrrec del propietari de l'escomesa les instal·lacions necessàries per a tenir la capacitat i pressió requerides per la normativa corresponent.

L'instal·lador haurà de presentar un certificat que acrediti que es compleix la Normativa bàsica Contraincendis i un plànol de la xarxa interior contraincendis.

ANNEX 8B: PRESCRIPCIONS TÈCNIQUES AJUNTAMENT – CLAVEGUERAM

Ajuntament de Rubí

DOCUMENTS CONFORMATS

PLEC DE PRESCRIPCIONS TÈCNIQUES PARTICULARS DE LA XARXA DE CLAVEGUERAM (V1/11).

- FIXTES D'ESPECIFICACIONS TÈCNIQUES D'ELEMENTS DE LA XARXA DE CLAVEGUERAM (V1/11).

PLEC DE PRESCRIPCIONS TÈCNIQUES PARTICULARS DE LA XARXA MUNICIPAL DE CLAVEGUERAM.

Elaborat per:	**SOREA**
Validat per:	C. Moliné
	A.López
Data/versió:	1/11

ÍNDEX

1. OBJECTIU DEL PLEC.....2
2. CONSIDERACIONS GENERALS.....2
3. ÍNDEX FIXTES D'ESPECIFICACIONS TÈCNIQUES.....9

1. OBJECTIU DEL PLEC

El present Plec de Prescripcions Tècniques del Servei Municipal de Clavegueram neix com a complement de caire tècnic del "Reglament del Servei Municipal de Clavegueram del Municipi de Rubí" i té els següents objectius:

- Establir la relació dels materials homologats, en gamma i qualitat de tots els elements que formaran part de la xarxa de clavegueram.
- Prohibir la utilització de materials de baixa qualitat o no adequats, que no estaran especificats en aquest Plec.
- Fixar els procediments e instruccions tècniques bàsiques per a la correcta utilització dels materials.
- Establir les normes de qualitat i certificats indispensables que s'exigeixen als materials que es relacionen.

2. CONSIDERACIONS GENERALS

A continuació s'exposen un seguit de consideracions generals de disseny de les noves xarxes de clavegueram i per als projectes tècnics de clavegueram.

DISSENY NOVES XARXES DE CLAVEGUERAM

El traçat de la xarxa de clavegueram s'ha de portar a terme de forma que la xarxa pública estigui situada sempre en sòl públic i de fàcil accés; així mateix,

s'evitarà, sempre que sigui possible tècnicament, que xarxes de desguàs municipals transcorrin per propietats privades.

El sistema d'evacuació serà sempre separatiu. Només en aquelles circumstàncies especialment justificades i amb l'informe favorable per part del prestador del Servei, es permetrà que la xarxa no sigui separativa. En aquets cas, les aigües de pluja hauran de connectar-se sempre a la xarxa de pluvials i no a la xarxa de clavegueram, ni abocar-se directament al medi sense tractament previ.

En el cas de sistemes d'evacuació unitaris, caldrà minimitzar l'impacte al medi de les descàrregues del sistema en temps de pluja mitjançant la construcció d'un dipòsit anti-DSU previ a la connexió amb el col·lector en alta.

En les zones de nova urbanització, el promotor haurà de prendre les mesures necessàries per a compensar-ne l'impacte hidrològic, i procurar que el cabal punta de l'hidrograma de la zona després de la urbanització sigui el mateix, o inferior, al que hi havia a la zona abans d'urbanitzar.

En vials que tinguin una amplada inferior a 20 metres en total, es planificarà la xarxa per la calçada. Si l'amplada és superior, es disposarà una xarxa per sota de cada vorera o a la zona de calçada més propera a la vorera.

Tota la xarxa estarà interconnectada entre ella i amb les existents de les rodalies, això últim sempre que sigui possible, formant un mallat.

En els casos en què la generatriu superior dels tubs de la xarxa resti a una fondària del fons de la caixa del paviment de calçada, excavada o terraplenada, inferior a 80 cm, el tub o tubs afectats s'hauran de protegir en tot el seu

Plec de Prescripcions Tècniques Particulars de la Xarxa de Clavegueram. (V1/11)

perímetre amb formigó HM-20/B/20/I i un gruix no inferior a 20 cm en les zones afectades.

Els arbres plantats en les rodalies de la xarxa hi guardaran una separació mínima de 2,50 metres. Si això no fos possible per raons d'urbanització, es procedirà a protegir la canonada amb formigó HM-20/B/20/I a la zona directa sota l'arbre i un gruix no inferior a 15 cm per evitar la penetració de les arrels dins de la xarxa.

Si la xarxa projectada està situada en una llera activa, és important protegir-la dels efectes de l'erosió externa de les aigües superficials i de l'excavació de solcs que puguin amenaçar l'estabilitat de la instal·lació. S'haurà d'assegurar la no flotabilitat dels tubs, si aquests poden resultar afectats per les aigües provinents del nivell freàtic o de la pròpia llera, i que poden provocar moviments no desitjats en la xarxa, sobretot si es tracta de tubs de plàstics. El projecte incorporarà les dimensions, el tipus d'ancoratge, el ritme d'ubicació i les seves dimensions.

En totes les noves canonades que s'instal·lin en via pública tant de xarxa municipal com de connexions de servei es col·locarà una cinta senyalitzadora de color taronja amb la doble inscripció: "xarxa sanejament" / "red saneamiento".

Com a pas previ a l'inici de qualsevol obra pública o privada, tant en l'interior de les parcel·les com a la via pública, s'hi haurà d'adjuntar un informe sobre l'estat de neteja i de la presència de formigó o morter dins de la cubeta de l'embornal abans del començament de les obres. En les tasques que s'han de portar a terme

per a la inspecció final de la connexió, s'hi ha d'afegir un informe favorable de l'estat de l'embornal.

CONEXIONS DE SERVEI

El projecte d'urbanització portarà incorporades les dimensions i justificació del càlcul de les connexions de servei, segons les previsions establertes en el planejament aprovat.

Els seus diàmetres mínims seran de 200 mm de diàmetre nominal.

Si és possible, i mentre no es provoquin problemes de durabilitat ni de ruïna per la ruptura excessiva de les parets del pou o d'accés al mateix, es procurarà fer les connexions de servei en els pous de registre projectats en la nova xarxa. Es considera problemàtica la connexió quan en el pou ja existeixen tres connexions del tipus que sigui, a part de les provocades per la pròpia xarxa principal.

Totes les connexions que tinguin caràcter de connexió de servei i el seu diàmetre sigui inferior a 300 mm, es protegiran totalment, en tot el seu traçat, des de la xarxa general fins a l'edificació, amb 15 cm, com a mínim, de formigó en massa HM-20/B/20/I per tot el seu perímetre.

El punt d'entroncament amb la xarxa es realitzarà amb les peces especials necessàries i, sempre que els pendents ho permetin, es connectarà per la generatriu superior de la canonada. Aquest punt es protegirà amb formigó en massa HM-20/B/20/I per cada lateral del tub de la xarxa general per neutralitzar el debilitament de secció provocat per la connexió. Mai, en cap cas, el tub de connexió de servei pot envair la secció neta de la xarxa principal.

Plec de Prescripcions Tècniques Particulars de la Xarxa de Clavegueram. (V1/11)

Al límit interior de cada parcel·la es col·locarà una arqueta de 40x40 cm registrable amb l'espera preparada per a la futura connexió de l'immoble. Aquesta arqueta permetrà posteriorment l'inspecció amb equip CCTV de la totalitat de l'escomesa.

Aquesta arqueta haurà de disposar d'una tapa de registre de material resistent i haurà de tenir algun sistema de tancament per tal d'evitar l'entrada de terra a la xarxa de clavegueram municipal.

CONTROL DE QUALITAT I RECEPCIÓ D'OBRES DE CLAVEGUERAM

Per tal de procedir al lliurament de les obres del clavegueram, el projecte haurà d'incorporar un programa de control de qualitat i una relació dels assaigs a portar a terme durant l'execució de les obres.

La recepció de les obres de clavegueram per part de l'Ajuntament serà posterior a l'emissió d'un informe elaborat pel prestador del Servei. Si aquest informe és condicionat, la recepció municipal serà motivada.

Es contemplen els casos següents:

a) En el cas que les obres s'hagin realitzat pel prestador del Servei, aquest haurà d'aportar un certificat conforme les obres s'han realitzat complint tots els requisits estipulats en el present Reglament.

b) En el cas que les obres no s'hagin realitzat pel prestador del Servei però sí la supervisió de les obres i els controls de qualitat necessaris, aquest haurà d'aportar un certificat conforme les obres s'han realitzat complint

tots els requisits estipulats en el present Reglament.

c) En el cas que ni les obres, ni la supervisió, ni els controls de qualitat s'hagin realitzat pel prestador del Servei, el promotor haurà d'aportar al prestador del Servei o a l'Ajuntament la documentació i material següents:

1) Un document gràfic (DVD o qualsevol tipus de suport electrònic) realitzat amb càmera de TV que comprengui la totalitat de la xarxa incloses les connexions de servei en tota la seva llargada, juntament amb un informe escrit, amb fotografies adjuntes, on hi figurin els trams inspeccionats, el nombre de pous inicials i finals dels referits trams, el seu pendent i els detalls fotogràfics ampliats de les singularitats, connexions de servei, incidències i alteracions i/o pous, signat pels tècnics directors de les obres d'execució. La qualitat de les imatges tant en suport electrònic com en suport de paper ha de ser contrastada.

2) Tota la informació gràfica en format informàtic (Cad i Access) de la nova xarxa executada, en la qual hi constin totes les dades de diàmetres, situació de pous de registre i cotes de les generatrius inferiors de les canonades. La cota de sortida de tota la informació serà la del vèrtex més proper a la zona a urbanitzar i serà facilitada pel prestador del Servei. A més a més es lliurarà la fórmula de càlcul d'ajustament de la poligonal.

3) Un informe per escrit i signat per un tècnic competent conforme s'ha realitzat una prova d'estanquitat de la totalitat de la xarxa segons la norma UNE – EN 1610.

Plec de Prescripcions Tècniques Particulars de la Xarxa de Clavegueram. (V1/11)

El promotor haurà d'informar el prestador del Servei de la data de la realització dels controls amb l'antelació necessària per permetre que el prestador del Servei estigui present en el moment que s'efectuïn aquests treballs.

Un cop revisada tota aquesta documentació, el prestador del Servei elaborarà l'informe corresponent.

En aquest últim cas el prestador del Servei pot realitzar, si ho creu oportú, les accions necessàries per tal d'assegurar que la documentació subministrada és correcta. Les despeses generades per aquestes accions seran a càrrec del promotor.

Aquest plec podrà ser modificat a mesura que els nous mètodes i noves tècniques evolucionin.

Tots els elements que formaran part de la xarxa estaran dins de la relació de materials homologats i especificats en aquest Plec de Prescripcions Tècniques.

Qualsevol canvi respecte l'esmentat Plec haurà de ser autoritzat pel prestador del Servei d'acord amb els Serveis Tècnics Municipals .

Gener 2011

3. ÍNDEX FIXTES D'ESPECIFICACIONS TÈCNIQUES

01 – MATERIALS

- 01.Canonades homologades.
  - 01.01.01 - Tub de PVC de paret compacte.
  - 01.01.02 - Tub de PVC corrugat de doble paret estructurada.
  - 01.01.03 - Tub de polietilè corrugat de doble paret.
  - 01.01.04 - Tub de formigó armat de campana.
  - 01.01.05 - Tub de formigó armat encadellat.
- 02.Elements de fundició dúctil.
  - 01.02.01 - Registre D-400 trànsit normal.
  - 01.02.02 - Registre D-400 trànsit intens.
  - 01.02.03 - Registre D-400 marc aparent trànsit normal.
  - 01.02.04 - Registre D-400 marc aparent trànsit intens.
  - 01.02.05 - Reixa d'embornal C-250.
  - 01.02.06 - Reixa d'embornal D-400.
- 03.Altres.
  - 01.03.01 - Graó de Polipropilè.

02 – ELEMENTS CONSTRUCTIUS

- 01.Pous de registre.
  - 02.01.01 - Criteris de disseny.
  - 02.01.02 - Pou de registre circular.
  - 02.01.03 - Pou de caiguda.
- 02.Reixes.
  - 02.02.01 - Criteris de disseny.
  - 02.02.02 - Disposició reixa d'embornal.
  - 02.02.03 - Caixa d'embornals.
- 03.Entroncament amb peça especial.
  - 02.03.01 - Connexió d'escomesa.
- 04.Senyalització.
  - 02.04.01 - Cinta senyalitzadora.

03 – QUALITAT

- 01.Proves.
  - 03.01.01 - Proves d'estanqueïtat amb aigua.
  - 03.01.02 - Proves d'estanqueïtat amb aire.
- 02.Inspecció i enregistrament.
  - 03.02.01 - Inspecció amb equip CCTV.

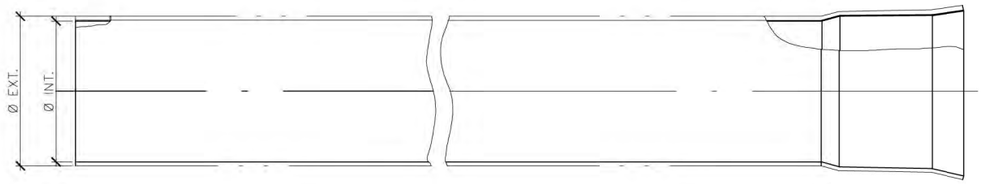

Ø Exterior (mm)	Ø Interior (mm)	Gruix (mm)
200	195.1	4.9
250	243.8	6.2
315	307.7	7.7

CARACTERÍSTIQUES GENERALS	
Mòdul de rigidesa	SN 4 kN/m²
Estructura	Paret de PVC compacte

APLICABILITAT
Tub apte únicament per escomeses i connexions d'embornals.

ASSAIGS DE QUALITAT
Compliment estricte de la normativa vigent UNE EN-1401 i reglament AENOR RP 01.45. Segell certificador del control de qualitat de producte emès per AENOR.

Sorea	PLEC DE PRESCRIPCIONS TÈCNIQUES DEL SERVEI MUNICIPAL DE CLAVEGUERAM	Ajuntament de Rubí
DATA: GENER 2011	TUB DE PVC DE PARET COMPACTE	Nº FITXA 01.01.01

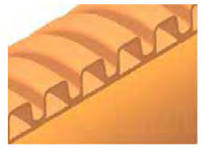

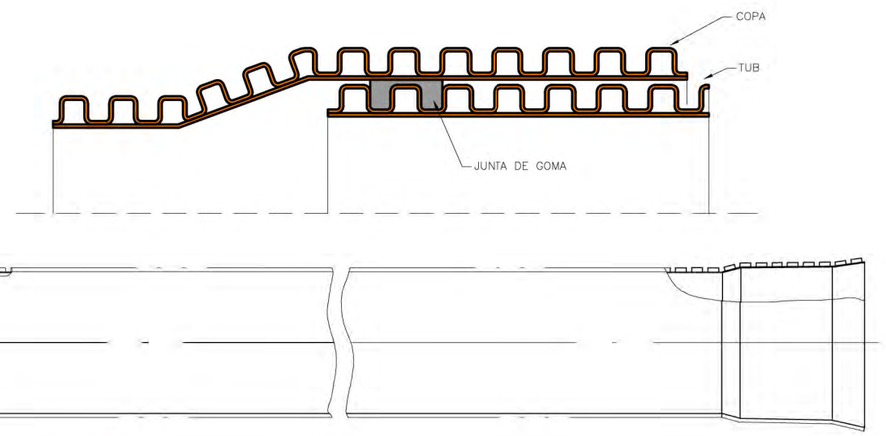

DN (mm)	Ø Exterior (mm)	Ø Interior (mm)
200	200	181
250	250	226
315	315	285
400	400	362
500	539	476
600	649	584
800	855	766
1.000	1.072	968
1.200	1.220	1.103

CARACTERÍSTIQUES GENERALS	
Mòdul de rigidesa	SN 8 kN/m²
Estructura	Doble paret de PVC

APLICABILITAT

Tub apte per a xarxes de clavegueram, escomeses i connexions d'embornals.

REQUERIMENTS ADDICIONALS

Formigonat fins als ronyons fins a diàmetre 600 mm i fins a la clau superior del tub per diàmetres superiors. Reblerts i compactacions especials a consultar amb el prestador del Servei en cas de no formigonar.

ASSAIGS DE QUALITAT

Compliment estricte de la normativa vigent UNE EN-13476-3 i reglament AENOR RP 01.45. Segell certificador del control de qualitat de producte emès per AENOR.

Sorea	PLEC DE PRESCRIPCIONS TÈCNIQUES DEL SERVEI MUNICIPAL DE CLAVEGUERAM	Ajuntament de Rubí
DATA: GENER 2011	TUB DE PVC CORRUGAT DE DOBLE PARET ESTRUCTURADA	Nº FITXA 01.01.02

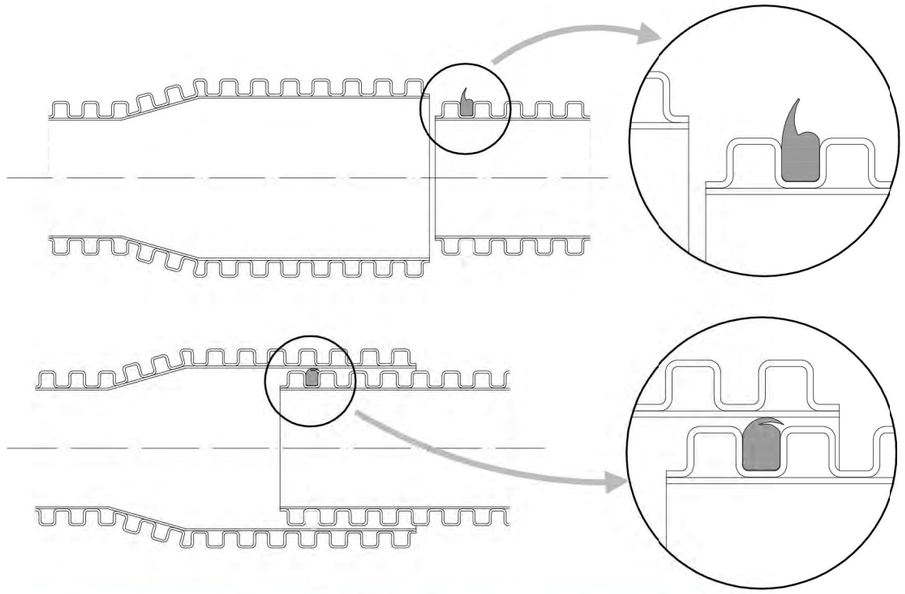

DN (mm)	Ø Exterior (mm)	Ø Interior (mm)
400	465	400
500	580	500
600	700	600
800	930	800

CARACTERÍSTIQUES GENERALS	
Mòdul de rigidesa	SN 8 kN/m²
Estructura	Doble paret de polietilè

APLICABILITAT

Tub apte per a xarxes de clavegueram.

REQUERIMENTS ADDICIONALS

Formigonat fins a la clau superior del tub en tots els casos.

ASSAIGS DE QUALITAT

Compliment estricte de la normativa vigent UNE EN-13476 i reglament AENOR RP 01.45. Segell certificador del control de qualitat de producte emès per AENOR.

Sorea	PLEC DE PRESCRIPCIONS TÈCNIQUES DEL SERVEI MUNICIPAL DE CLAVEGUERAM	Ajuntament de Rubí
DATA: GENER 2011	TUB DE POLIETILÈ CORRUGAT DE DOBLE PARET	Nº FITXA 01.01.03

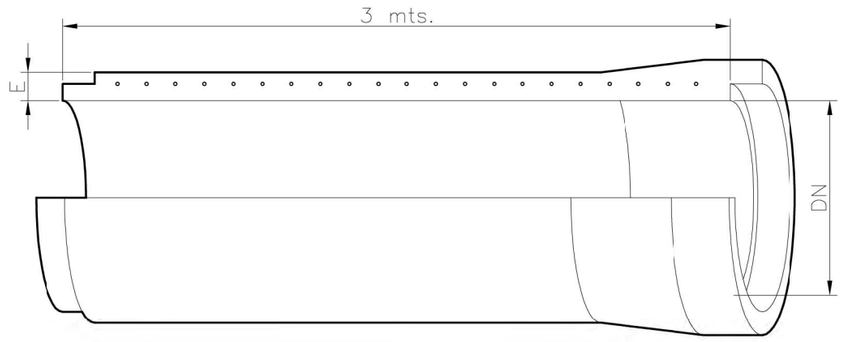

			CLASE III		CLASE IV		CLASE V	
DN (mm)	Gruix (mm)	Pes (Kg/ml)	Classe Resistent (Kgs/m²)	Resistència Nominal (Kgs/m²)	Classe Resistent (Kgs/m²)	Resistència Nominal (Kgs/m²)	Classe Resistent (Kgs/m²)	Resistència Nominal (Kgs/m²)
400	60	239	10.000	4.000	15.000	6.000	17.500	7.000
500	68	332	10.000	5.000	15.000	7.500	17.500	9.750
600	75	433	10.000	6.000	15.000	9.000	17.500	10.500
900	93	722	10.000	9.000	15.000	12.000	17.500	14.000
1.000	110	1.048	10.000	10.000	15.000	15.000	17.500	17.500
1.200	125	1.471	10.000	12.000	15.000	19.000	17.500	21.000

APLICABILITAT

Tub apte per a xarxes de clavegueram excepte en zones industrials i aigües avall d'aquestes.

REQUERIMENTS ADDICIONALS

La unió entre canonades es farà sempre amb juntes EPDM per assegurar l'estanquitat.

ASSAIGS DE QUALITAT

Compliment estricte de la normativa vigent UNE EN-1916 i
UNE 1279 : 2004 i ASTM C-76 M/C-497.

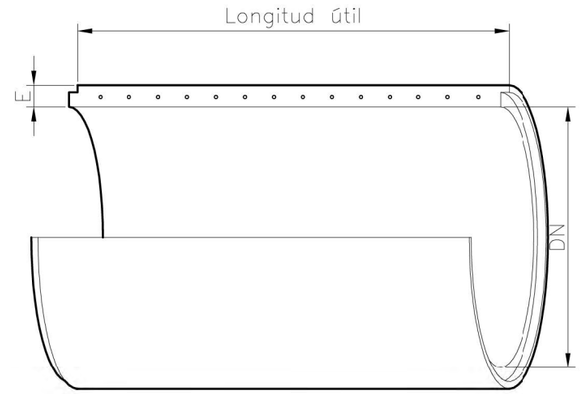

DN (mm)	Gruix (mm)	Pes (Kg/ml)	Longitud Útil (mm)
1.500	169	2.240	2.400
1.800	195	2.920	2.400
2.000	210	3.560	2.400
2.500	250	5.330	2.400

CLASE III		CLASE IV		CLASE V	
Classe Resistent (Kgs/m²)	Resistència Nominal (Kgs/m²)	Classe Resistent (Kgs/m²)	Resistència Nominal (Kgs/m²)	Classe Resistent (Kgs/m²)	Resistència Nominal (Kgs/m²)
10.000	15.000	15.000	22.500	17.500	26.250
10.000	18.000	15.000	27.000	17.500	31.500
10.000	20.000	15.000	30.000	17.500	35.000
10.000	25.000	15.000	37.500	17.500	43.750

APLICABILITAT

Tub apte per a xarxes de clavegueram excepte en zones industrials i aigües avall d'aquestes.

REQUERIMENTS ADDICIONALS

La unió entre canonades es farà sempre amb juntes EPDM per assegurar l'estanquitat.

ASSAIGS DE QUALITAT

Compliment estricte de la normativa vigent UNE EN-1916 i
UNE 1279 : 2004 i ASTM C-76 M/C-497.

TAPA

SECCIÓ

PLANTA

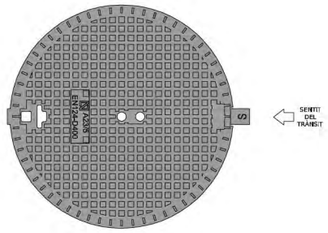

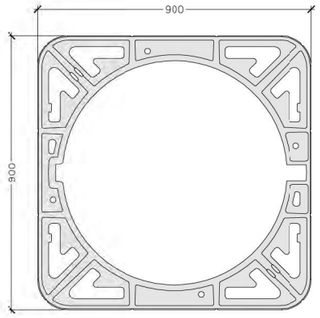

(*) Representació gràfica no exclusiva

CARACTERÍSTIQUES GENERALS		
Tipus	No ventilada	Ventilada
Material	Fundició dúctil	Fundició dúctil
Classe	D-400	D-400
Pes total mínim	57 kg	56 kg
Pes tapa mínim	32 kg	31 kg
Diàmetre obertura	600 mm	600 mm
Alçada marc	100 mm	100 mm
Sistema de tancament	Elàstic de seguretat	Elàstic de seguretat

ASSAIGS DE QUALITAT

Compliment estricte de la normativa vigent UNE EN-124 i reglament AENOR RP33.01. Segell certificador del control de qualitat de producte emès per AENOR.

Sorea	PLEC DE PRESCRIPCIONS TÈCNIQUES DEL SERVEI MUNICIPAL DE CLAVEGUERAM	Ajuntament de Rubí
DATA: GENER 2011	REGISTRE DE FUNDICIÓ DÚCTIL D-400 TRÀNSIT NORMAL	Nº FITXA 01.02.01

TAPA

SECCIÓ

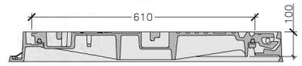

PLANTA

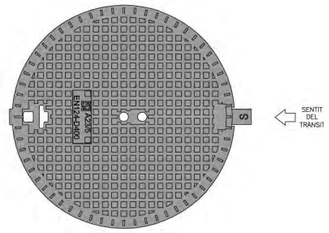

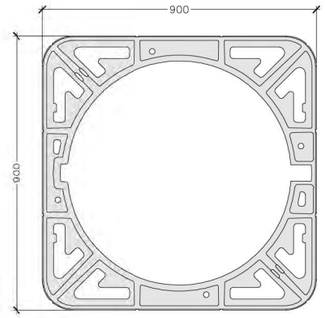

(*) Representació gràfica no exclusiva

CARACTERÍSTIQUES GENERALS		
Tipus	No ventilada	Ventilada
Material	Fundició dúctil	Fundició dúctil
Classe	D-400	D-400
Pes total mínim	88 kg	87 kg
Pes tapa mínim	55 kg	54 kg
Diàmetre obertura	610 mm	610 mm
Alçada marc	100 mm	100 mm
Sistema de tancament	Elàstic de seguretat	Elàstic de seguretat

ASSAIGS DE QUALITAT

Compliment estricte de la normativa vigent UNE EN-124 i reglament AENOR RP33.01. Segell certificador del control de qualitat de producte emès per AENOR.

Sorea	PLEC DE PRESCRIPCIONS TÈCNIQUES DEL SERVEI MUNICIPAL DE CLAVEGUERAM	Ajuntament de Rubí
DATA: GENER 2011	REGISTRE DE FUNDICIÓ DÚCTIL D-400 TRÀNSIT INTENS	Nº FITXA 01.02.02

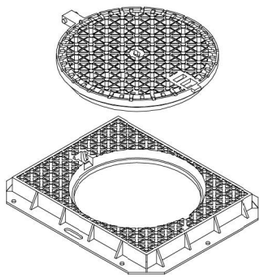

TAPA

MARC

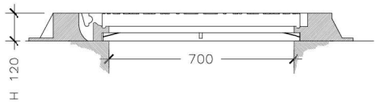

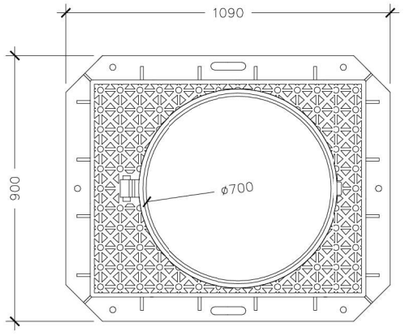

(*) Representació gràfica no exclusiva

CARACTERÍSTIQUES GENERALS	
Tipus	No ventilada
Material	Fundició dúctil
Classe	D-400
Pes total mínim	134 kg
Pes tapa mínim	48 kg
Diàmetre obertura	700 mm
Alçada marc	120 mm
Sistema de tancament	Elàstic de seguretat

ASSAIGS DE QUALITAT

Compliment estricte de la normativa vigent UNE EN-124 i reglament AENOR RP33.01. Segell certificador del control de qualitat de producte emès per AENOR.

Sorea	PLEC DE PRESCRIPCIONS TÈCNIQUES DEL SERVEI MUNICIPAL DE CLAVEGUERAM	Ajuntament de Rubí
DATA: GENER 2011	REGISTRE DE FUNDICIÓ DÚCTIL D-400 MARC APARENT TRÀNSIT NORMAL	Nº FITXA 01.02.03

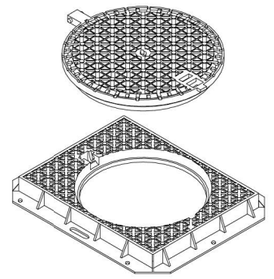

TAPA

MARC

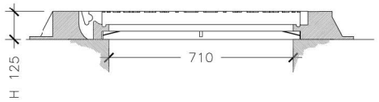

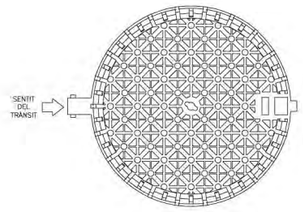

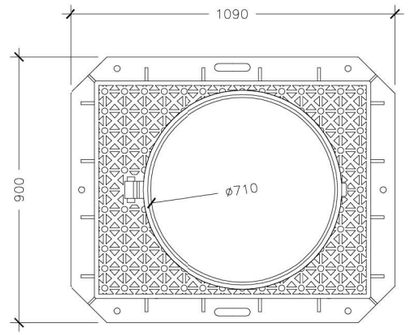

(*) Representació gràfica no exclusiva

CARACTERÍSTIQUES GENERALS	
Tipus	No ventilada
Material	Fundició dúctil
Classe	D-400
Pes total mínim	126 kg
Pes tapa mínim	72 kg
Diàmetre obertura	710 mm
Alçada marc	125 mm
Sistema de tancament	Elàstic de seguretat

ASSAIGS DE QUALITAT

Compliment estricte de la normativa vigent UNE EN-124 i reglament AENOR RP33.01. Segell certificador del control de qualitat de producte emès per AENOR.

Sorea	PLEC DE PRESCRIPCIONS TÈCNIQUES DEL SERVEI MUNICIPAL DE CLAVEGUERAM	Ajuntament de Rubí
DATA: GENER 2011	REGISTRE DE FUNDICIÓ DÚCTIL D-400 MARC APARENT TRÀNSIT INTENS	Nº FITXA 01.02.04

SECCIÓ

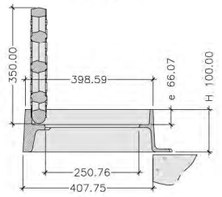

SECCIÓ

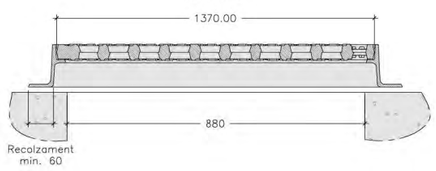

PLANTA

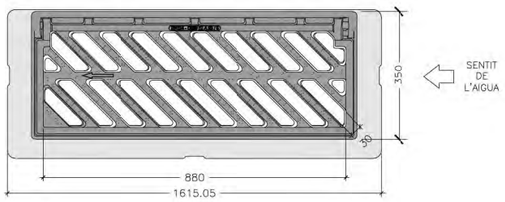

CARACTERÍSTIQUES GENERALS	
Material	Fundició dúctil
Classe	C-250
Pes total mínim	50 kg.
Pes reixa mínim	25 kg.
Dimensions exteriors	880x350 mm
Alçada marc	100 mm
Superfície absorció	817 cm²

REQUERIMENTS ADDICIONALS

- L'angle d'obertura de la reixa, serà superior a 90° inclòs contra vorades.
- Reversibles segons el sentit de les aigües.
- Angle inclinació de les barres de 45º.
- Instal·lació generalitzada a calçada de carrrer (rigola).
- Admesa també a zones de vianants.

ASSAIGS DE QUALITAT

Compliment estricte de la normativa vigent UNE EN-124 i reglament AENOR RP33.01. Segell certificador del control de qualitat de producte emès per AENOR.

Sorea	PLEC DE PRESCRIPCIONS TÈCNIQUES DEL SERVEI MUNICIPAL DE CLAVEGUERAM	Ajuntament de Rubí
DATA: GENER 2011	REIXA D'EMBORNAL DE FUNDICIÓ DÚCTIL C-250	Nº FITXA 01.02.05

SECCIÓ

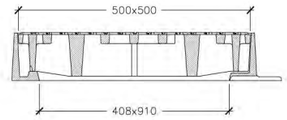

PLANTA

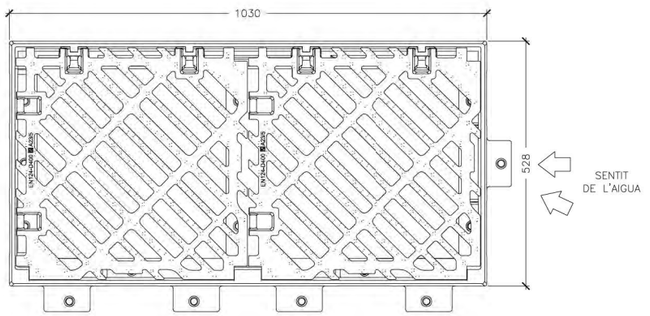

CARACTERÍSTIQUES GENERALS	
Material	Fundició dúctil
Classe	D-400
Pes total	115 kg.
Pes reixa	38.5 kg.
Dimensions exteriors	1030x528 mm
Alçada marc	102 mm
Superfície absorció	20.12 dm²

ASSAIGS DE QUALITAT

Compliment estricte de la normativa vigent UNE EN-124 i reglament AENOR RP33.01. Segell certificador del control de qualitat de producte emès per AENOR.

Sorea	PLEC DE PRESCRIPCIONS TÈCNIQUES DEL SERVEI MUNICIPAL DE CLAVEGUERAM	Ajuntament de Rubí
DATA: GENER 2011	REIXA D'EMBRONAL DE FUNDICIÓ DÚCTIL D-400	Nº FITXA 01.02.06

PLANTA
(Per pous de pared circular)

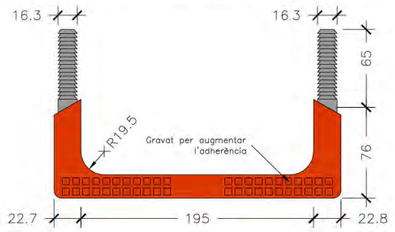

PLANTA
(Per pous de pared recte)

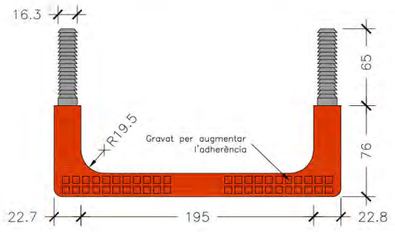

PERFIL LATERAL

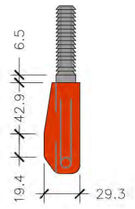

PERFIL FRONTAL

SECCIÓ

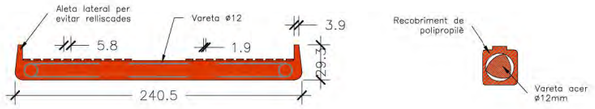

REQUERIMENTS ADDICIONALS
El material dels graons ha de ser de característiques suficients com per garantir la durabilitat en el transcurs del temps i en les condicions ambientals pròpies del interior d'una xarxa de sanejament. No seran admesos graons de fosa dúctil sense protecció adequada . Els graons tindran forma de U, complint les condicions geomètriques esmentades a la fitxa. Els graons tindran el disseny adequat per que el travessar de suport tingui topes laterals que impedeixin el lliscament lateral del peu. Els graons se situaran en alineació perfectament vertical de manera que la separació entre ells sigui entre 250 mm i 350 mm. Els graons col·locats hauran de superar els següents requisits: Resistir una càrrega vertical de 2 kN, sense prestar una deformació superior a 10 mm sota càrrega, ni de 2 mm romanent. Resistir una càrrega de tracció horitzontal de 3.5 kN.

ASSAIGS DE QUALITAT
Compliment estricte de la normativa vigent UNE EN-13101

POUS DE REGISTRE

Els pous de registre s'han de col·locar en els inicis de xarxa, en la intersecció de conductes, en l'encreuament de carrers, en els canvis de direcció o de secció, en pendents, etc; és a dir, en totes les singularitats de la xarxa.

La distància mínima entre pous serà de 50,00 m. Si el pendent que té la xarxa no permet l'autoneteja, la distància de separació serà de 35,00 m.

Si els diàmetres de la xarxa no superen els 60 cm, es podrà efectuar el gir dels canvis den el sentit de circulació de les aigües residuals, amb un angle de 90°. Amb diàmetres compresos entre 60 cm i 120 cm si el gir a efectuar és en angle agut, es modificarà el traçat de forma que els girs resultin amb dos angles obtusos. Es disposarà un pou de registre a l'inici del canvi i un altre a la sortida. La distància de separació entre els dos pous és de sis diàmetres (llargada en metres) del de diàmetre superior.

Si el diàmetre de la xarxa es superior a 120 cm el canvi de direcció es portarà a terme mitjançant corbes d'acord circular de radi mig (en l'eix) superior o igual a quatre diàmetres del conducte de diàmetre superior (llargada en metres).

La pèrdua de càrrega experimentada en cada gir, que s'expressa en metres, pot ésser compensada situant el tub de sortida del pou més baix que el d'entrada, de manera que el desnivell sigui igual a la pèrdua de càrrega existent. Si per motius del pendent no és possible, s'ha de calcular l'augment del diàmetre per tal d'anul·lar la pèrdua de càrrega.

El tancament de l'entrada del pou es farà mitjançant una tapa de fosa dúctil. A les zones de trànsit intens de vehicles pesats les tapes seran sempre del tipus D-400 trànsit intens i a les zones de trànsit normal de vehicles les tapes seran sempre del tipus D-400 trànsit normal.

Per tal d'evitar que amb el pas del temps es malmeti el paviment, la tapa anirà sempre collada al pou mitjançat la utilització de tac químic.

L'accés a l'interior del pou es permetrà mitjançant la col·locació de graons homologats.

La cara superior de la solera de base dels pous de caiguda estarà sempre protegida per llambordins granítics o d'un material d'igual resistència al xoc i al desgast.

Com que el llavi inferior del conducte superior tindrà un procés inevitable de desgast, es considera recomanable la construcció d'un dau de formigó que, al mateix temps que serveix de suport al tub, retarda el procés de desgast.

Mentre el pou no sigui de caiguda, es formarà una mitja canya per sobre de la seva solera de suport, formada per la meitat del tub de major diàmetre que surt del pou, i amb l'espai entre el semitub i les parets del pou totalment formigonat. En els girs, la mitja canya ha de tenir forma circular per facilitar el recorregut de les aigües negres.

POU DE REGISTRE CIRCULAR

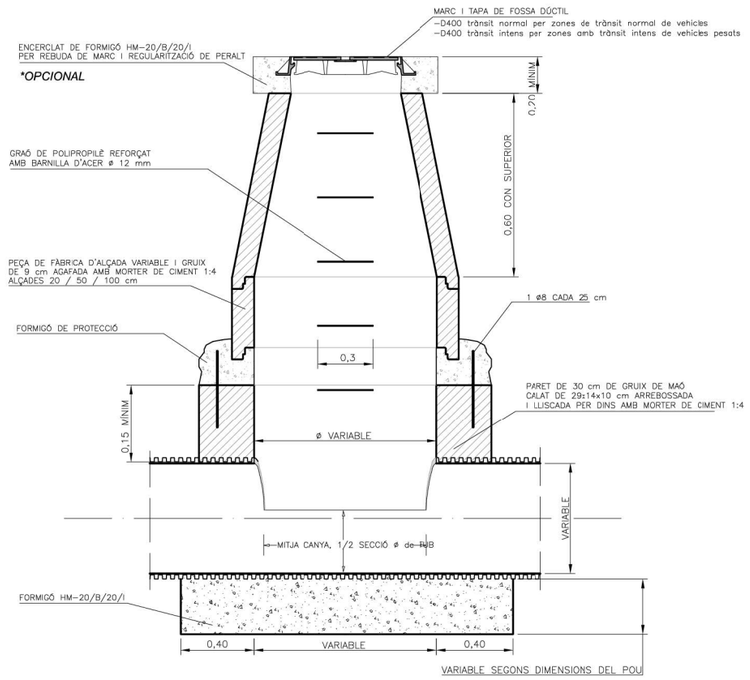

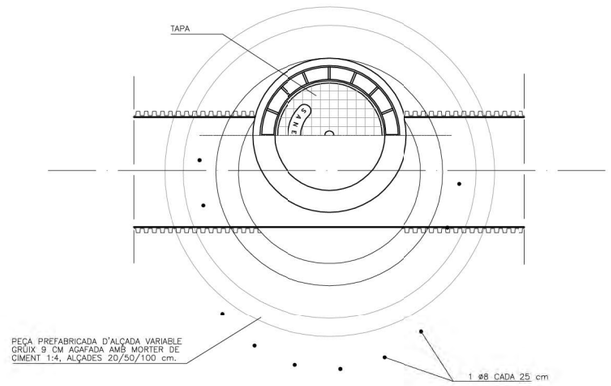

JUNTA ENTRE MÒDULS

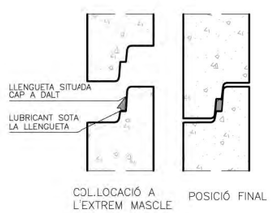

COTES ORIENTATIVES EN mm				
Ø Di	1.000	1.200		1.500
Ø De	1.240	1.520	1.600	2.100
H	1.025	1.200	1.355	1.700
e	120	160	200	300

Les parets de la base s'han de remolinar i lliscar.

Sorea	PLEC DE PRESCRIPCIONS TÈCNIQUES DEL SERVEI MUNICIPAL DE CLAVEGUERAM	Ajuntament de Rubí
DATA: GENER 2011	POU DE REGISTRE CIRCULAR	Nº FITXA 02.01.02

POU DE CAIGUDA

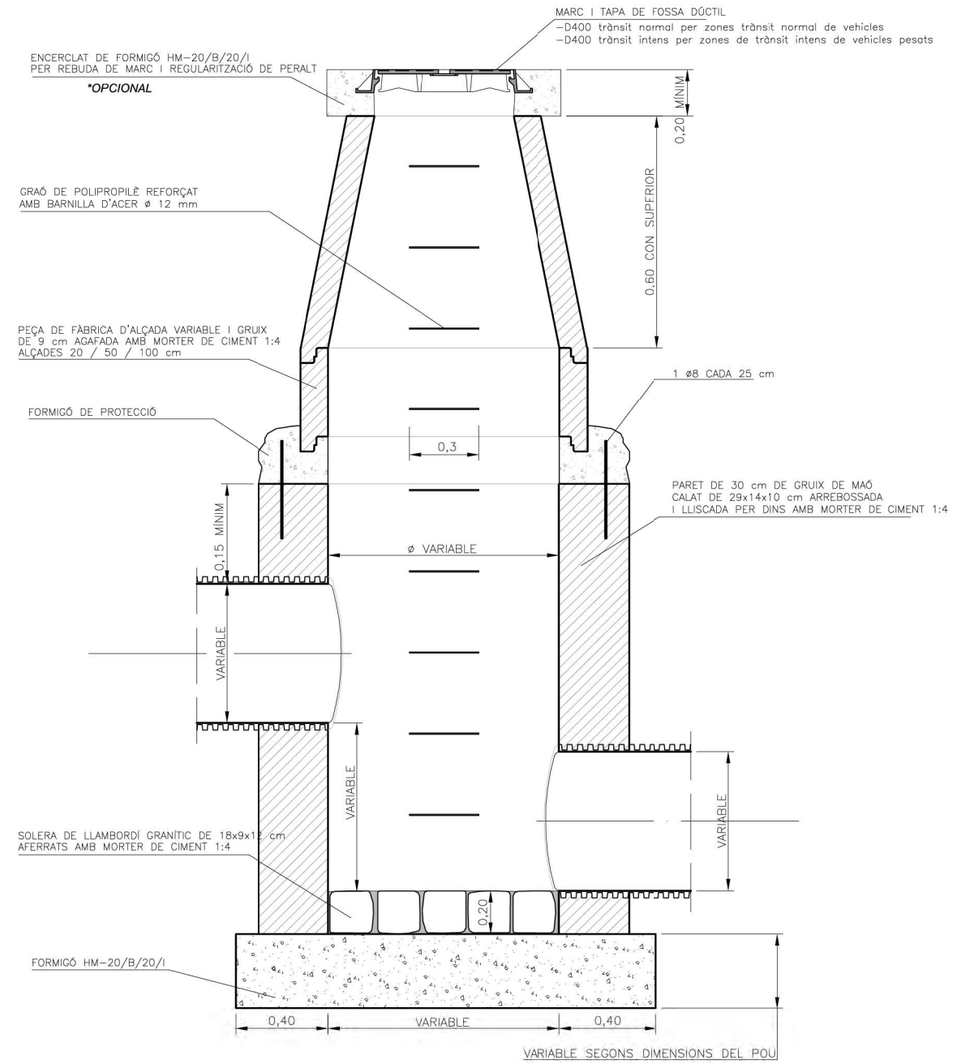

REQUERIMENTS ADDICIONALS
Si es tracta de pous de caiguda en una xarxa no visitable, l'amplada del pou es calularà mitjançant la fórmula $d \geq 0{,}36 \cdot v^{0{,}666} + 0{,}6 \cdot h^{0{,}5714}$, on :
h= desnivell entre les generatrius inferiors dels tubs que arriben i surten del pou.
v= velocitat de l'aigua a l'entrada del pou en m/s.
Per tal d'evitar que amb el pas del temps es malmeti el paviment, la tapa anirà sempre collada al pou mitjançant la utilització de tac químic.

Sorea	PLEC DE PRESCRIPCIONS TÈCNIQUES DEL SERVEI MUNICIPAL DE CLAVEGUERAM	Ajuntament de Rubí
DATA: GENER 2011	POU DE CAIGUDA	Nº FITXA 02.01.03

EMBORNALS I REIXES

Els elements de captació seran no sifònics i sense sorrer en tots els casos excepte per indicació expressa del prestador del Servei.

Els embornals es col·locaran aproximadament cada 35 metres i a cada costat de les voreres, i la cota de la reixa sempre estarà a un nivell 2 cm inferior al de la rigola que delimita la zona pavimentada. Es podrà sol·licitar estudi de disseny d'ubicació d'embornals en zones conflictives.

En el cas de punts on es prevegi que es recollirà una elevada quantitat d'aigua d'escorrentia es col·locaran reixes de 50x100 en forma de "L" i mai de punta a punta del vial.

Els embornals s'han de situar preferiblement aigües amunt dels passos de vianants.

Els embornals s'han de connectar directament a la xarxa, sense superar la distància màxima de 12m.

Es prohibeixen expressament entroncaments o ramificacions de múltiples embornals a un mateix tub, així com connectar embornals en sèrie.

El marc de la reixa ha de recolzar totalment sobre les parets dels pous.

La pendent del tub de sortida serà ≥ 5%.

La caixa de l'embornal tant es pot construir in situ com ser prefabricat. En el primer cas, s'ha de fer amb formigó en massa HM-20/B/20/I amb un tractament impermeabilitzant, amb murs de 14 cm de maó calat arrebossat i lliscat interiorment, sobre llosa de formigó de 20 cm. Si és prefabricat, ha d'estar constituït per un material apropiat a les condicions de treball de neteja que requereixi el seu manteniment, el model escollit haurà de tenir el vist i plau del prestador del servei. En tots dos casos, les dimensions han de ser adequades per poder disposar-hi la reixa de recollida.

Sempre que es pugui, al pavimentar el vial s'intentarà que el punt central sigui sensiblement més elevat que els dos costats per tal que l'aigua de pluja sigui recollida pels embornals.

Sorea	PLEC DE PRESCRIPCIONS TÈCNIQUES DEL SERVEI MUNICIPAL DE CLAVEGUERAM	Ajuntament de Rubí
DATA: GENER 2011	CRITERIS DE DISSENY D'EMBORNALS I REIXES	Nº FITXA 02.02.01

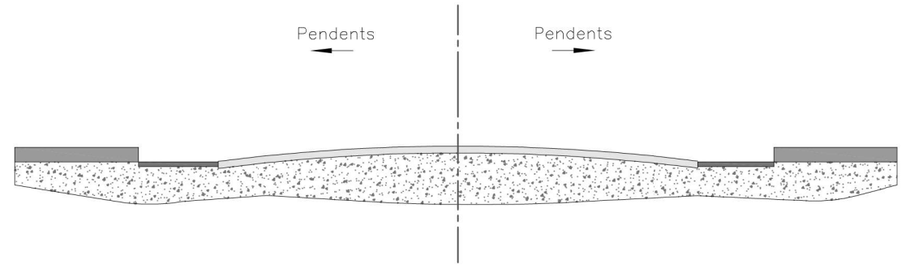

DISPOSICIÓ REIXA INTERCEPTORA

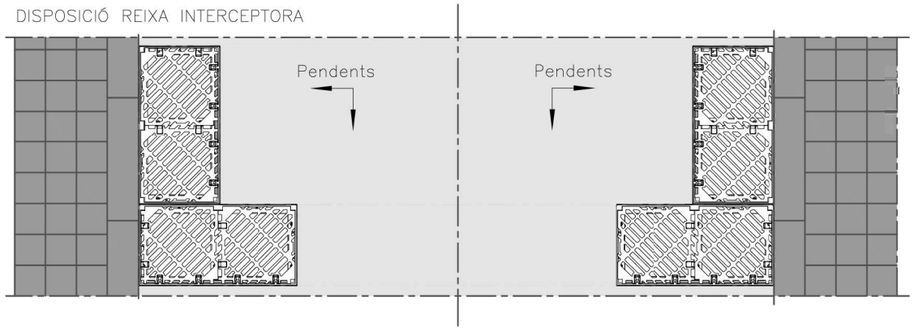

DISPOSICIÓ EMBORNAL EN "L"

DISPOSICIÓ EMBORNAL RIGOLA

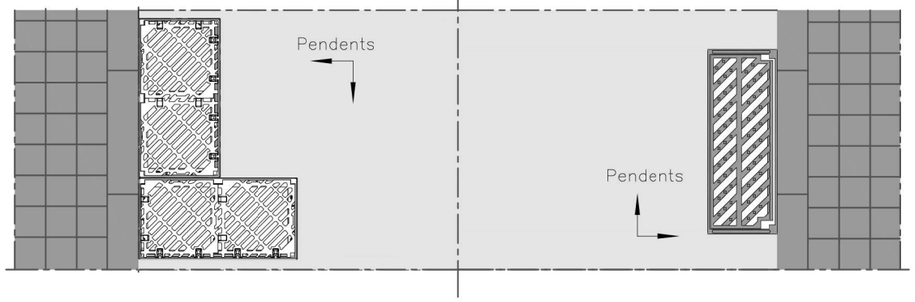

DISPOSICIÓ EMBORNAL VORERA

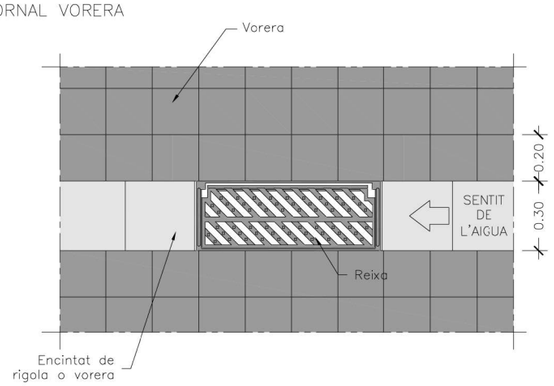

Sorea	PLEC DE PRESCRIPCIONS TÈCNIQUES DEL SERVEI MUNICIPAL DE CLAVEGUERAM	Ajuntament de Rubí
DATA: GENER 2011	DISPOSICIÓ REIXA D'EMBORNAL	Nº FITXA 02.02.02

PLANTA EMBORNALS

C-250

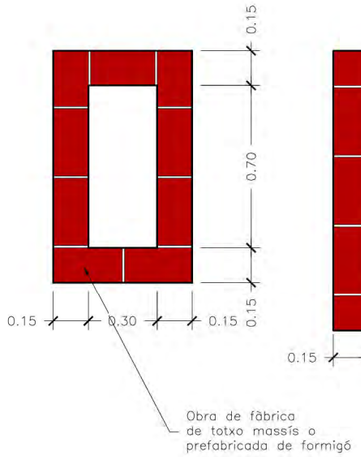

D-400

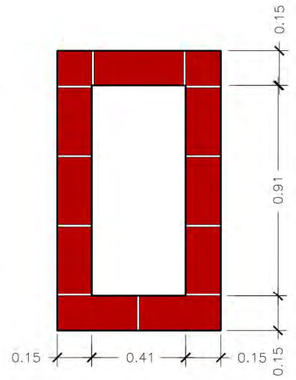

D-400 DISPOSICIÓ EN "L"

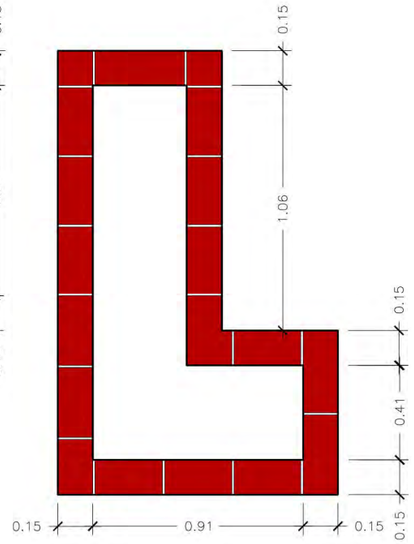

SECCIÓ LONGITUDINAL

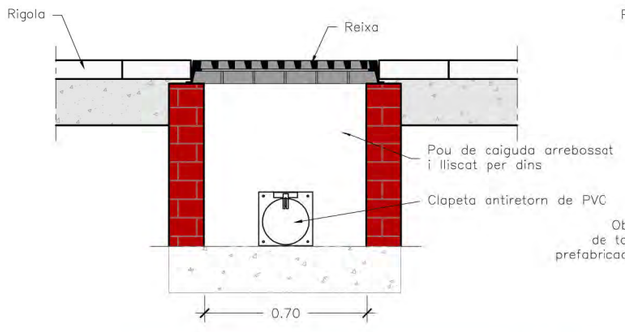

SECCIÓ TRANSVERSAL

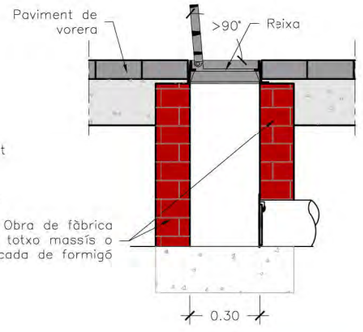

NOTES
-El marc de la reixa ha de recolzar totalment sobre les parets dels pous. -La pendent del tub de sortida serà ≥ 5%. -En casos exepcionals el prestador del Servei podrà sol·licitar la col·locació d'obturadors de tapa basculant a l'escomesa per evitar olors o sortida de múrids.

Sorea	PLEC DE PRESCRIPCIONS TÈCNIQUES DEL SERVEI MUNICIPAL DE CLAVEGUERAM	Ajuntament de Rubí
DATA: GENER 2011	CAIXA D'EMBORNAL I ESCOMESA D-400 I C-250	Nº FITXA 02.02.03

PEÇA ESPECIAL EN PINÇA PER ENTRONCAMENTS

ALÇAT

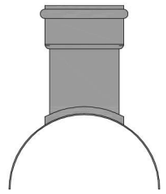

PERFIL

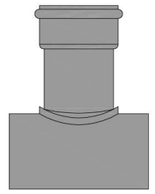

PLANTA

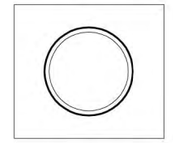

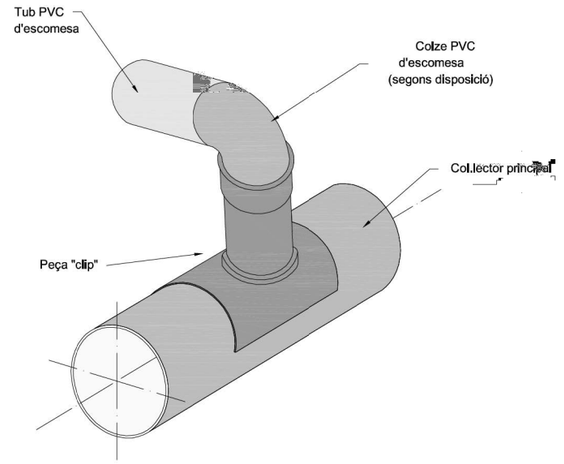

ENTRONCAMENT AL COL.LECTOR

CLIP ELÀSTOMÈRIC

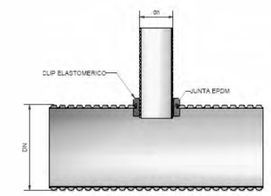

PEÇES PER A TUB CORRUGAT

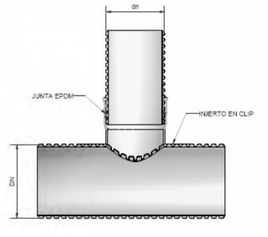

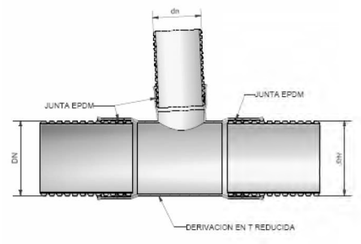

Sorea	PLEC DE PRESCRIPCIONS TÈCNIQUES DEL SERVEI MUNICIPAL DE CLAVEGUERAM	Ajuntament de Rubí
DATA: GENER 2011	CONNEXIÓ D'ESCOMESA	Nº FITXA 02.03.01

NOTES
La cinta senyalitzadora, s'utilitzarà en totes les noves canonades que s'instal·lin en via pública, tant per xarxa municipal com per connexions de servei. La cinta serà de color taronja amb la doble inscripció : " xarxa sanejament" / " red saneamiento".

OBSERVACIONS
Senyalització de xarxes de clavegueram i pluvials.

Sorea	PLEC DE PRESCRIPCIONS TÈCNIQUES DEL SERVEI MUNICIPAL DE CLAVEGUERAM	Ajuntament de Rubí
DATA: GENER 2011	CINTA SENYALITZADORA	Nº FITXA 02.04.01

PROVA: TRAM DE CANONADA ENTRE POUS

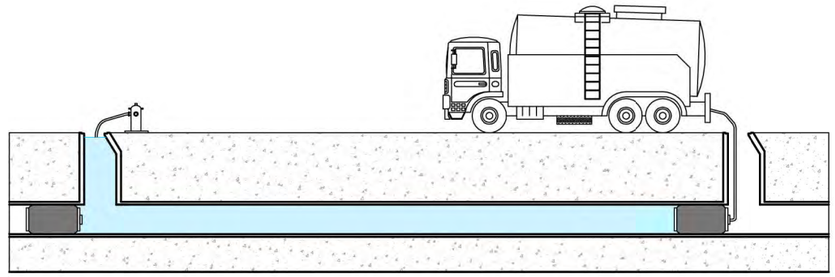

PROVA: POU DE REGISTRE

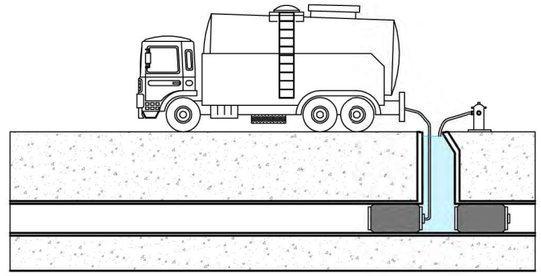

NOTES
- Prova d'estanqueïtat amb aigua, segons la present normativa. - El diàmetre màxim a assajar serà de 1400 mm. - Es netejarà el tram a assajar i la zona de suport dels obturadors. - En el moment de l'assaig no hi haurà cap persona en els pous de registre on s'han col·locat els obturadors.

REQUERIMENTS ADDICIONALS
Informe per escrit signat per un tècnic competent conforme s'ha realitzat una prova d'estanqueïtat de la totalitat de la xarxa segons la norma UNE - EN 1610.

Sorea	PLEC DE PRESCRIPCIONS TÈCNIQUES DEL SERVEI MUNICIPAL DE CLAVEGUERAM	Ajuntament de Rubí
DATA: GENER 2011	COL·LECTOR. PROVA D'ESTANQUEÏTAT AMB AIGUA	Nº FITXA 03.01.01

PROVA: TRAM DE CANONADA ENTRE POUS

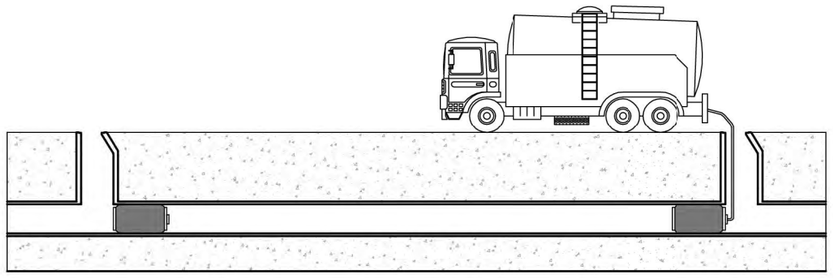

NOTES
- Prova d'estanqueïtat amb aire, segons la present normativa. - El diàmetre màxim a assajar serà de 800 mm, per a diàmetres superiors es provarà a cada junta. - Es netejarà el tram a assajar i la zona de suport dels obturadors. - En el moment de l'assaig no hi haurà cap persona en els pous de registre on s'han col·locat els obturadors.

REQUERIMENTS ADDICIONALS
Informe per escrit signat per un tècnic competent conforme s'ha realitzat una prova d'estanqueïtat de la totalitat de la xarxa segons la norma UNE - EN 1610.

"Un document gràfic (DVD o qualsevol tipus de suport electrònic) realitzat amb càmera de TV que comprengui la totalitat de la xarxa incloses les connexions de servei en tota la seva longitud, juntament amb un informe escrit, amb fotografies adjuntes, on hi figurin els trams inspeccionats, el nombre de pous inicials i finals dels referits trams, el seu pendent i els detalls fotogràfics ampliats de les singularitats, connexions de servei, incidències i alteracions i/o pous, signat pels tècnics directors de les obres d'execució. La qualitat de les imatges tant en suport electrònic com en suport de paper ha de ser contrastada.

A part ha d'estar referida amb exactitud a tota la informació gràfica en format informàtic (Cad i Access) de la nova xarxa executada, en la qual hi constin totes les dades de diàmetres, situació de pous de registre i cotes de les generatrius inferiors de les canonades".

REQUERIMENTS ADICIONALS
- Es necessària una neteja de la xarxa prèvia en un màxim de 72 hores a l'inici de l'inspecció. - S' entregarà una base de dades amb tots els trams unequivocament identificats i d'acord amb l'informació cartogràfica subministrada. -Es podrà exigir un control de l'ovalitat per a tubs plàstics mitjançant perfilador làser.

ASSAIG DE QUALITAT
Codificació de les dades i desperfectes segons norma europea EN 13508-2

ANNEX 8C: PRESCRIPCIONS TÈCNIQUES AJUNTAMENT – ENLLUMENAT

PLEC DE CONDICIONS TÈCNIQUES MUNICIPALS PER A LES INSTAL·LACIONS D'ENLLUMENAT PÚBLIC A LA CIUTAT DE RUBI

Maig 2014

Redacció: Servei de Manteniment d'Instal·lacions i Subministraments

Àrea de Planificació, Ecologia Urbana i Seguretat

INDEX

0. INTRODUCCIÓ 3
1. OBJECTE 4
2. ABAST 5
3. NORMATIVA D'APLICACIÓ 5
4. ZONIFICACIÓ DE LA CIUTAT 6
5. ESTUDI LUMÍNIC I CRITERIS DE DISSENY 6
6. DIMENSIONAT DE LES INSTAL·LACIONS 9
7. QUADRE DE COMANDAMENT 10
8. XARXES D'ALIMENTACIÓ 11
8.1 Xarxes subterrànies 11
8.2 Xarxes aèries 12
9. OBRA CIVIL I XARXA DE TERRA 13
10. SUPORTS DE LES LLUMENERES 14
10.1 Numeració dels punts de llum 14
10.2 Quadre de basaments 15
11. LLUMENERES 16
12. ESCOMESA I LEGALITZACIÓ 17
13. SOBRE L'"AS BUILT" DE FI D'OBRA 18
14. ANNEX I - ÍNDEX DE PLÀNOLS 18
15. ANNEX II – RELACIÓ DE PARTIDES PER AMIDAMENTS INSTAL·LACIONS ENLLUMENAT EXTERIOR 21

0. INTRODUCCIÓ

L'enllumenat públic té per objectiu la creació d'un ambient visual nocturn que permeti una visibilitat clara i identificació precisa de les persones i objectes en les vies transitades, el què implica una reducció del risc d'accidents de vehicles i vianants durant les hores nocturnes i permet la supervisió i seguretat de les vies, permetent a més una major i més fàcil utilització dels serveis i usos existents.

En els darrers anys s'ha dut a terme un esforç inversor important per part de l'Ajuntament de Rubí per dotar, renovar i millorar la insuficiència d''aquest servei en nombroses vies, carrers i places d'acord amb les especificacions de determinades normes i recomanacions de caràcter nacional en les quals s'indiquen les condicions que han de reunir les instal·lacions d'enllumenat públic. Malgrat això, aquesta normativa presenta algunes carències que limiten el seu ús i eficàcia en no precisar aspectes lumínics i característiques dels materials i condicions d'execució, així com la no incorporació de les noves tecnologies, les quals exigeixen un major grau de qualitat. En base a això considerem la utilitat d'una norma que reculli l'experiència municipal acumulada amb la finalitat de complimentar de forma adient els objectius de les instal·lacions d'enllumenat públic, en relació a la prestació d'un millor servei de qualitat al ciutadà.

Convé considerar, que a la ciutat de Rubí, les instal·lacions d'enllumenat públic, són d'execució municipal o per iniciativa particular, entenent en aquest darrer cas aquelles que es realitzen a iniciativa de qualsevol persona física o jurídica, promotor, constructor, Junta de Compensació etc., o qualsevol Entitat i Organisme Oficial i que, llevat excepcions, aquestes instal·lacions han de ser rebudes per l'Ajuntament per a la seva posterior conservació i manteniment, cosa que suposa despeses municipals anuals importants per assegurar una adient conservació de les citades instal·lacions. Per que pugui efectuar-se dita conservació i manteniment, sense costos suplementaris derivats de rebre obres deficients, les instal·lacions d'enllumenat públic han d'efectuar-se correctament, adequant-les a les característiques de la Ciutat, i amb independència del seu cost.

Considerant tot el que s'ha indicat fins ara, queda justificada l'absoluta necessitat de la immediata posta en vigor d'un Plec de Condicions Tècniques, que reguli les instal·lacions d'enllumenat, a l'objecte que la prestació d'aquest Servei Públic, es realitzi amb les garanties de seguretat i qualitat per a la població en general.

Continguts com els relacionats amb les disposicions d'obligat compliment, condicions luminotècniques, elements de la instal·lació i condicions d'execució són recollits en aquest Plec, amb la pretensió de racionalitzar les actuacions i, sobretot, augmentar el grau de garantia en la qualitat del servei al ciutadà. A més agilitza i dóna transparència a la gestió municipal en donar a conèixer, tant a l'administrat, qualsevol tipus de persona física o jurídica, Entitat i Organisme Oficial els quals executin aquest tipus d'instal·lacions, quin és el marc reglat de les obligacions i drets, amb la finalitat que les instal·lacions d'enllumenat, es duguin a terme correctament, a l'objecte que aquest Servei Públic, es presti amb les garanties de seguretat i qualitat per a la població en general.

1. OBJECTE

El present Plec de Condicions Tècniques, té per objectiu regular les instal·lacions d'enllumenat públic al Terme Municipal de Rubí, que comprendran el de totes les vies, carrers, places, camins i passeigs de nova implantació així com aquells que procedeixin de reforma, de forma que aquest servei es pugui dur a terme amb les garanties de seguretat i qualitat adients. Qualsevol instal·lació d'enllumenat públic, per a la seva implantació al Terme Municipal, haurà de disposar de l'aprovació que correspongui a cada cas.

Les instal·lacions d'enllumenat públic, les quals hauran de ser recepcionades per l'Ajuntament, per a la seva posterior conservació i manteniment compliran estrictament allò prescrit a les presents instruccions, a tal efecte, seran informades pel Servei de Manteniment d'Instal·lacions i Subministraments de l'Àrea de Desenvolupament Urbà de l'Ajuntament de Rubí i es sotmetran a quantes inspeccions es consideri necessari, bé siguin aquestes diürnes o nocturnes.

A l'Annex I hi ha els plànols amb els detalls gràfics de les esteses de cable, quadre de comandament, etc.

A l'Annex II es relacionen les partides més comuns a tenir en compte a l'hora de realitzar el projecte de la instal·lació d'enllumenat exterior.

2. ABAST

Aquest Plec de Condicions Tècniques per a instal·lacions d'enllumenat exterior és d'aplicació a totes aquelles instal·lacions de nova execució o de reforma total/parcial de les existents dins el terme municipal de Rubí. Inclou tots aquells elements que estiguin en la via pública tal com enllumenat públic, anuncis publicitaris, mobiliari urbà en general, monuments o similars així com qualsevol element que es connecti a la xarxa elèctrica d'enllumenat exterior. S'exclouen les fonts, piscines, contenidors soterrats i semàfors ja que aquests hauran de disposar d'escomeses independents.

3. NORMATIVA D'APLICACIÓ

Les prescripcions del present Plec no eximeixen de l'obligació del compliment de la resta de normativa aplicable, essent aquesta la següent:

- Reglament Electrotècnic de Baixa Tensió aprovat pel Reial Decret 842/2002 de 2 d'agost i les seves Instruccions Tècniques Complementàries.
- Reial Decret 1890/2008, de 14 de novembre, pel qual s'aprova el Reglament d'Eficiència Energètica en Instal·lacions d'Enllumenat Exterior i les seves Instruccions Tècniques Complementàries EA-01 a EA-07.
- Decret 135/1995, Codi d'Accessibilitat de Catalunya.
- Reial Decret 2642/1985 modificat per Ordre del 11/07/86 (BOE 21/07/86) sobre especificacions tècniques de columnes o bàculs per enllumenat públic i la seva homologació.
- Resolució ECF/4548/2006 de 29 de desembre per la qual s'aproven a FECSA–ENDESA les Normes Tècniques Particulars relatives a les instal·lacions de xarxa i a les instal·lacions d'enllaç.

4. ZONIFICACIÓ DE LA CIUTAT

D'acord amb el Reglament d'Eficiència Energètica en Instal·lacions d'Enllumenat Exterior (en endavant REEIEE), cada carrer o entorn a renovar té una assignació com a Zona E1, E2, Zona E3 o Zona E4, en funció de la seva vulnerabilitat a la contaminació lumínica i de la situació relativa del carrer o espai dins la xarxa viària de la ciutat.
Aquesta assignació condicionarà alguns dels paràmetres lumínics de disseny.

La classificació de zones és la que es relaciona a continuació:

Classificació de zones	Descripció
E1	**Àrees amb entorns o paisatges foscos** Observatoris astronòmics, parcs nacionals, espais d'interès natural, àrees de protecció especial, on les carreteres estan sense il·luminar
E2	**Àrees de lluminositat baixa** Zones periurbanes o extraradis de les ciutats, sòls no urbanitzables, àrees rurals i sectors generalment situats fora de les àrees residencials urbanes o industrials, on les carreteres es troben il·luminades
E3	**Àrees de lluminositat mitjana** Zones urbanes residencials, on les calçades (vies de trànsit rodat i voreres) es troben il·luminades
E4	**Àrees de lluminositat alta** Centres urbans, zones residencials, sectors comercials i d'oci, amb elevada activitat durant la franja horària nocturna

5. ESTUDI LUMÍNIC I CRITERIS DE DISSENY

És obligat presentar el projecte d'enllumenat amb l'estudi lumínic corresponent. Aquest haurà de ser realitzat per tècnic competent o pel fabricant de la llumenera. Cal que es corresponguin les llumeneres i tipus de làmpada de l'estudi amb la situació de projecte. En cas que es plantegi qualsevol canvi s'haurà de presentar nou estudi lumínic que el justifiqui.

La uniformitat mitjana haurà de ser com a mínim de 0,40, com a norma general, tant pels casos de trànsit rodat com pels de zones de pas de vianants.

Els valors d'il·luminància a aplicar (nivells d'il·luminació mitjans) són els que s'adjunten resumidament a continuació, extrets del REEIEE:

Classificació de les vies

Classificació	Tipus de via	Velocitat del trànsit rodat (km/h)
A	Alta velocitat	v > 60
B	Moderada velocitat	30 < v <= 60
C	Carril bici	—
D	Baixa velocitat	5 < v <= 30
E	Vies de vianants	v <= 5

Classes d'enllumenat pels diferents tipus de vies més usuals a la ciutat de Rubí

Situacions de projecte usuals	Tipus de vies	Il·luminància mitjana Em [lux]
B1	Vies urbanes secundàries de connexió a urbanes de trànsit important. Vies distribuïdores locals i accessos a zones residencials i finques. Intensitat de trànsit IMD >= 7.000 Intensitat de trànsit IMD < 7.000	 20 – 15 10 – 7,5
B2	Carreteres locals en àrees rurals Intensitat de trànsit IMD >= 7.000 Intensitat de trànsit IMD < 7.000	 20 – 15 10 – 7,5
C1	Carrils bici independents al llarg de la calçada, entre ciutats en àrea oberta i d'unió en zones urbanes Flux de ciclistes Alt Flux de ciclistes Normal	 15 – 10 7,5 – 5
D1-D2	Àparcaments en general	15 – 10
D3-D4	Carrers residencials suburbans amb voreres per a vianants al llarg de la calçada (flux de trànsit de vianants normal) Zones de velocitat molt limitada	7,5 – 5

Situacions de projecte usuals	Tipus de vies	Il·luminància mitjana Em [lux]
E1	Espais de vianants de connexió, carrers peatonals, i voreres al llarg de la calçada Parades de bus amb zones d'espera Àrees comercials peatonals Flux de trànsit de vianants Alt Flux de trànsit de vianants Normal	 25 – 20 – 15 10 – 7,5 – 5
E2	Zones comercials amb accés restringit i ús prioritari de vianants Flux de trànsit de vianants Alt Flux de trànsit de vianants Normal	 25 – 20 – 15 10 – 7,5 – 5

Enllumenat de rotondes

D'acord al punt 3.7 del REEIEE a més de la rotonda, l'enllumenat s'haurà d'estendre a les vies d'accés a la mateix, en una longitud adient almenys 200 metres en ambdós sentits. Els nivells d'il·luminació per a rotondes seran un 50% superiors als nivells dels accessos o entrades, amb els valors de referència següents:

- Il·luminància mitjana horitzontal Em >= 40 lux
- Uniformitat mitjana Um >= 0,50
- Enlluernament màxim GR <= 45

Limitacions de les emissions lluminoses

Es tindrà consideració sobre les limitacions de la llum molesta que procedeix de les instal·lacions d'enllumenat exterior d'acord a la taula 3 del REEIEE (la qual segueix) en funció de la zonificació descrita en el punt 4.

Paràmetres luminotècnics	Valors màxims			
	E1	E2	E3	E4
Il·luminància vertical (Ev)	2 lux	5 lux	10 lux	25 lux
Intensitat lluminosa emesa per les lluminàries (I)	2.500 cd	7.500 cd	10.000 cd	25.000 cd
Luminància mitjana de les façanes (Lm)	5 cd/m²	5 cd/m²	10 cd/m²	25 cd/m²
Luminància màxima de les façanes (Lmàx)	10 cd/m²	10 cd/m²	60 cd/m²	150 cd/m²
Luminància màxima dels senyals i rètols lluminosos (Lmàx)	50 cd/m²	400 cd/m²	800 cd/m²	1.000 cd/m²
Increment de llindar de contrast (TI)	Classe d'enllumenat			
	Sense il·luminació	ME5	ME3/ME4	ME1/ME2
	TI = 15% per adaptació a L=0,1 cd/m²	TI = 15% per adaptació a L=1 cd/ m²	TI = 15% per adaptació a L=2 cd/ m²	TI = 15% per adaptació a L=5 cd/ m²

6. DIMENSIONAT DE LES INSTAL·LACIONS

Les línies d'alimentació als punts de llum amb làmpades o tubs de descàrrega estaran previstes per a transportar la càrrega generada pels propis receptors, als seus elements associats, a les seves corrents harmòniques, d'arrencada i desequilibri de fases. Conseqüentment, la potència aparent mínima en VA serà d'1,8 vegades la potència en Watt de les làmpades o tubs de descàrrega.

Pels càlculs elèctrics el factor de potència en cada punt de llum haurà de ser superior a 0,90. La màxima caiguda de tensió entre l'origen de la instal·lació i qualsevol altre punt de la mateixa serà menor o igual al 2,50 %.

7. QUADRE DE COMANDAMENT

El quadre de comandament serà d'acer inoxidable o galvanitzat en calent, amb dos compartiments independents (cada un d'ells amb la seva porta i clau) per diferenciar el mòdul de companyia subministradora i el de maniobra de la instal·lació. Tant la clau que permeti l'accés al mòdul de companyia com la de la porta d'abonat serà tipus JIS normalitzada.

Tots els centres de comandament disposaran de dos contactors com a equipament estàndard i cada contactor governarà una o fins a un màxim de dues sortides, segons defineixi el projecte. Tindrà els elements i sortides necessàries per la instal·lació de que es tracti, i incorporarà l'espai adient per a la instal·lació de l'equip de comptatge electrònic de lloguer per part de la companyia distribuïdora.

En el disseny de la instal·lació es posarà especial atenció a disposar el major nombre de sortides possibles des del quadre, restant protegides individualment.

Les línies d'alimentació als punts de llum i control, sortiran des d'un quadre de protecció i control; les línies estaran protegides individualment, amb tall omnipolar tant contra sobreintensitats com contra corrents de defecte a terra i contra sobretensions. La intensitat de defecte serà com a màxim de 300 mA i la resistència de posta a terra, mesurada en la posada en servei de la instal·lació serà com a màxim de 30 Ohms. Els interruptors diferencials seran obligatòriament de reenganxament automàtic.

El sistema d'accionament de l'enllumenat es realitzarà per mitjà d'un sistema URBILUX, de la casa comercial ARELSA que duu incorporada corba astronòmica, i es disposarà un interruptor manual que permeti l'accionament voluntari del sistema, amb independència del dispositiu de regulació instal·lat.

La regulació de les noves instal·lacions, necessària per a la reducció de flux i estalvi energètic, es farà sempre mitjançant el sistema de doble nivell[1].

També inclourà presa de corrent a 230V i punt de llum al seu interior.

El quadre de comandament haurà d'incloure la instal·lació d'un sistema de telegestió centralitzada i, per tant, haurà de disposar d'un mòdem telefònic o GSM. Així mateix, des de l'arqueta de davant del quadre fins a l'interior del mateix hi haurà com a mínim dos tubs corrugats buits de reserva.

[1] Només s'acceptarà la instal·lació de reguladors de flux en reformes d'instal·lacions existents, prèvia acceptació escrita per part dels Serveis Tècnics, Departament de Manteniment d'Instal·lacions i Subministraments

En cap cas es justificarà la seva instal·lació encastada a paret o a cap altre element constructiu. Estarà suportat per bancada de formigó en massa o d'acer inoxidable prefabricada amb alçada mínima de 30 cm mesurats des del nivell del terra. El quadre de comandament serà fàcilment accessible al personal autoritzat i l'obertura de portes ha de permetre la normal circulació de vehicles i persones.

La instal·lació estarà governada per un centre de comandament per cada conjunt de punts de llum en potències inferiors a 15,00 kW contractats, el qual es procurarà situar en el centre de gravetat de la instal·lació, tenint en compte, però el punt de subministrament elèctric de la companyia.

Tota nova instal·lació d'enllumenat públic serà governada per un nou quadre de comandament i en cap cas es podrà connectar a una instal·lació existent, excepte en aquells casos on existeixi acceptació prèvia escrita per part dels Serveis Tècnics de Manteniment.

8. XARXES D'ALIMENTACIÓ

8.1 Xarxes subterrànies

El traçat serà sempre en formes rectes, paral·lel a bordons o façanes (quan els passos de serveis no permetin seguir el bordó). En els canvis de direcció caldrà tenir en compte els radis mínims prescrits pel fabricant del tub o norma UNE 20.435. *Veure detall A-5 a l'annex Plànols.*

Es farà especial atenció a no disposar-la sota escocells d'arbres, i si passen prop dels mateixos, s'haurà de mantenir una distància mínima de 50 centímetres.

En zones enjardinades el tub discorrerà dins un prisma de formigó. *Veure detall A-4 a l'annex Plànols.*

Els cables aniran sempre entubats i no s'instal·larà més d'un circuit per l'interior del mateix tub. En els canvis de direcció s'instal·laran pericons de registre de 40x40 cm, en la tapa dels quals hi constaran les sigles "EP". A més a més, i en trams llargs, es disposaran pericons de registre a una distància no superior als 25 metres per facilitar el muntatge i manteniment de les instal·lacions. *Veure detall A-6 a l'annex Plànols.* En tota instal·lació de nova execució es disposarà paral·lel al tub corrugat necessari per la instal·lació d'enllumenat exterior, un tub de reserva de les mateixes característiques.

En els creuaments de carrer, la canalització a més d'entubada, serà formigonada i s'instal·laran com a mínim 2 tubs de reserva. A més a més, a ambdós costats del vial hi haurà (sobre vorera sempre que sigui possible) els pericons de registre que delimiten el creuament. Les dimensions d'aquests seran de com a mínim 60x60cm, en la tapa dels quals hi constaran les sigles "EP". Sempre s'efectuaran els creuaments de forma perpendicular a l'eix del vial i el recorregut serà el més curt possible. *Veure detall A-5 a l'annex Plànols.*

En les zones amb columnes multiprojector (tipus Prim o similar) o lluminàries amb més d'una làmpada la instal·lació disposarà de 2 línies per suport, partint de contactor diferent, per tal de garantir una mínima il·luminació en cas d'avaria.

La distribució, en línia subterrània, ha de ser amb cable tipus RV 0,6/1kV de quatre conductors i secció mínima 10 mm^2.

Els empiolaments i derivacions necessaris de la instal·lació es faran dins els suports de les llumeneres, en caixes de borns adequades (protegides amb fusibles) i situades a una alçada mínima de 30cm respecte la rasant. No es permet fer-ho en pericons. Les caixes de connexions seran de poliester amb fibra de vidre i hauran de tenir la màxima dimensió possible en funció de l'espai disponible dins la columna d'enllumenat.

8.2 Xarxes aèries

Tot i que les noves instal·lacions han de tenir els conductors soterrats, prèvia justificació tècnica on es demostri la impossibilitat d'executar l'obra així, es permetran xarxes aèries quan causes de força major ho requereixin. En aquest cas podran anar recolzades sobre façana seguint les prescripcions del vigent REBT, les qual podran ser cables de 5 conductors a 400V.

La distribució, en línia aèria, ha de ser amb cable del tipus RV 0,6/1 kV de cinc conductors i secció mínima 6 mm^2.

A les conversions aerosoterrades es col·locaran tubs de diàmetre suficient d'acer galvanitzat en calent i a la part superior del cable, per evitar l'entrada d'aigua, es col·locarà un maneguet retràctil mitjançant aportació de calor.

9. OBRA CIVIL I XARXA DE TERRA

La canalització base en vorera serà de 40 cm d'amplada per 50 cm de fondària, sobre la rasant del paviment. Dins la rasa es col·locarà el tub de diàmetre interior mínim de 60 mm i el cable de coure nu de 35 mm² de la xarxa de terra. *Veure detall A-5 de l'annex Plànols.*

El tub tindrà una resistència mínima a l'impacte de 450 N i discorrerà sobre un jaç de sorra cobrint-se un mínim de 10 cm per sobre (*Veure detall A-5 a l'annex Plànols*).

Quan les conduccions passin a menys de 15 metres d'una estació transformadora, el cable de terra serà de secció mínima 16 mm2 i anirà aïllat.

Com a norma no és previst construir arquetes de registre d'accés al punt de llum. Però quan la tubular incorpori dos tubs o doni servei a més d'una línia de punts de llum, es col·locaran arquetes en cada derivació, davant del punt de llum on s'efectua la derivació. Dites arquetes tindran una resistència mínima de 25 kN.

En el projecte de detall cal que figurin la canalització en vorera, en calçada, els pous de registre, cable de presa de terra, plaques i derivacions i la instal·lació de punts de llum (fonamentació, instal·lació elèctrica, muntatge).

Cada punt de llum disposarà de placa de terra (col·locada verticalment), que s'enllaçarà al cable de coure nu de 35 mm² que conformarà la xarxa equipotencial. *Veure detall A-3 a l'annex Plànols.*

Cal complir rigorosament amb l'obligació de l'equipotencialitat per tots els elements metàl·lics de mobiliari urbà situats a menys de 2 metres del punt de llum (papereres, tanques, baranes, etc.) segons ITC-BT-09 del REBT'02.

També cal garantir en tots els casos que el conductor de protecció que uneix el fanal amb la xarxa de terres o l'elèctrode sigui de cable unipolar aïllat, de tensió assignada 450/750V, amb recobriment de color verd-groc i secció mínima de 16 mm² de coure, segons s'estableix al REBT ITC-BT-09, punt 10. *Veure detall A-3 a l'annex Plànols.*

L'arqueta del quadre de comandament s'ha de col·locar almenys a 1 metre al davant del quadre per tal que els operaris que hi treballin no ho facin sobre la tapa metàl·lica.

10. SUPORTS DE LES LLUMENERES

Quant als requeriments de qualitat dels suports es demanarà que compleixin amb el RD 401/1989 i que l'empresa que els fabrica ha d'estar qualificada ISO 9002 o disposi de la marca AENOR, per garantir la qualitat de fabricació.

No s'acceptaran suports metàl·lics sense el corresponent Certificat de Conformitat, segons determina la ITC-BT-09 del REBT'02.

En els braços i bàculs l'angle d'inclinació dels sortints es limita a 10º, i les lluminàries s'instal·laran amb aquesta alineació. En els bàculs de gran radi l'angle d'inclinació del maneguet per acoblament de la lluminària serà de 5º i les lluminàries s'instal·laran amb aquesta alineació. Caldrà tenir en compte l'angle de les lluminàries que ja disposin pel seu disseny i forma.

Quan els suports es col·loquin dins zones enjardinades, de sauló o similar es disposaran collarets de formigó en el trobament de les columnes amb el paviment, per evitar la corrosió prematura del suport.

Els braços de façana han d'estar units equipotencialment a terra. És permès d'utilitzar cable de 5 conductors a les instal·lacions de 400 V.

Les portelles de les columnes es col·locaran de tal manera que es vegin frontalment, en el sentit de la circulació dels vehicles del carrer, per millorar les tasques de manteniment.

10.1 Numeració dels punts de llum

Les columnes i braços s'han de numerar d'acord amb els criteris vigents dels Serveis Tècnics de Manteniment d'Instal·lacions. Aquesta numeració sobre el terreny ha de coincidir amb l'especificada als plànols de la documentació presentada.

El sistema de numeració amb etiquetes adhesives que s'utilitza, compleix amb les premisses fonamentals de la numeració:

- Facilitat en la lectura dels números.
- Durabilitat: Resistència de l'etiqueta a les condicions atmosfèriques, a actuacions vandàliques i a ruptures per operacions en les que el suport serveixi per funcions alienes a l'enllumenat (pancartes, senyalització, etc.)
- Facilitat en la disponibilitat dels números: Números que es puguin composar i col·locar de forma instantània en el moment que sigui necessari.

Aquests números hauran de ser de material plàstic, garantits pel fabricant durant un mínim de 7 anys i s'han d'adherir al suport a una alçada de 2,50 metres d'alçada pel que fa a bàculs i columnes.

Per numerar els punts de llum situats sobre braços, el número es col·locarà sobre una plaqueta que es fixa a la paret a uns 5 metres d'alçada i el més a prop possible de la vertical del punt de llum i de la caixa de derivació, o bé a la mateixa caixa de protecció, sempre que les dimensions de la caixa ho permetin.

La numeració mitjançant números adhesius permet que qualsevol persona que detecti un problema en un punt de llum pugui comunicar de forma clara i unívoca el punt afectat, evitant les habituals confusions que representen un increment en els costos de reparació i una mala imatge del Servei.

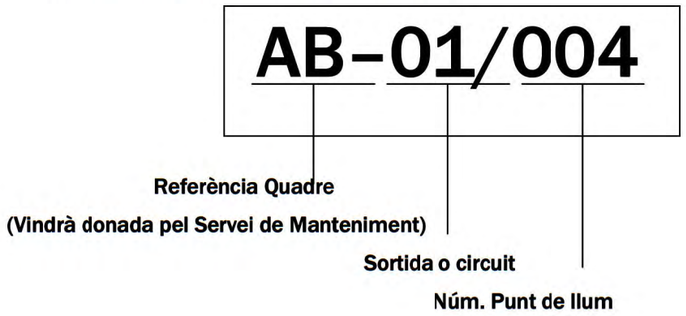

10.2 Quadre de basaments

Els basaments de les columnes hauran de guardar les següents dimensions mínimes, en funció de l'alçada de la columna.

Altura punt llum (m)	Dimensions fonament (mm)			Perns	
				Long (mm)	Diàmetre (mm)
	Llarg	Ample	Fons		
4	700	700	400	300	20
5	800	800	400		
6	900	900	500	500	25
7	1000	1000	500		
8	1100	1100	500		
9	1200	1200	600		
10	1200	1200	600	700	25
11	1300	1300	600		
12	1300	1300	600		
14	1500	1500	700		

11. LLUMENERES

Les llumeneres han d'incorporar el certificat d'FHS per garantir el seu comportament anticontaminant i el seu rendiment. Queda prohibida la utilització de llumeneres que no compleixin amb les normes anticontaminació lumínica (veure referència a REEIEE). Resumidament, el FHS intal·lat no sobrepassarà els següents valors:

- Zones E1 — FHS_{inst} <= 1%
- Zones E2 — FHS_{inst} <= 5%
- Zones E3 — FHS_{inst} <= 15%
- Zones E4 — FHS_{inst} <= 25%

S'utilitzaran les lluminàries que permetin un millor factor d'utilització complint amb la resta de paràmetres lumínics, a efectes d'aconseguir una idònia optimització energètica. A mode genèric caldrà que compleixin els següents punts:

- Carcassa d'alumini, preferentment d'injecció.
- El conjunt òptic ha de disposar de mínim IP54 en columnes fins a 5 metres i igual o superior a IP65 en columnes de major alçada.
- La cubeta ha de ser de vidre pla trempat o lenticular amb elevat factor IK. En cap cas s'acceptarà cap tipus de material plàstic.

Per a la seva elecció es tindrà en consideració:

- La seva resistència contra la humitat, pols atmosfèrica, efectes mecànics i elèctrics.
- La seva protecció als agents atmosfèrics garantint de fàbrica la seva durada per un període mínim de 5 anys.
- Han de ser fàcils de muntar, desmuntar, netejar i assegurar una còmoda i fàcil reposició de la làmpada i resta d'accesoris.
- Ha de venir de fàbrica amb l'equip auxiliar d'encesa muntat amb arrencador i condensador independents (no en equip compacte).
- Les seves característiques tècniques i fotomètriques han de ser les òptimes per al millor aprofitament del flux lluminós de les làmpades a utilitzar tenint en compte la geometria i estètica de la zona a il·luminar.

- La seva capacitat per a desallotjar la calor produïda pels diversos elements del punt de llum.

De cada conjunt suport-lluminària seleccionada per instal·lar en un carrer es farà una fitxa, amb la premissa de que el punt de llum, (tipus, altura, làmpada i potència) sigui l'adequat a l'entorn a il·luminar. Es prioritza utilitzar material ja provat i làmpades d'alta eficiència.

Si s'utilitzen nous dissenys, caldrà disposar d'un informe favorable sota l'òptica de la seva explotació i manteniment, en base a les proves que realitzarà el Departament de Manteniment i Subministraments.

Es desaconsella la utilització de punts de llum baixos, del tipus balissa o encastats a terra, per evitar l'efecte del vandalisme sobre les instal·lacions. En cas que sigui imprescindible (p.e. línies alta tensió en zona d'afectació) la seva implantació, la instal·lació elèctrica es farà amb línia totalment independent i protegida de la resta de punts de llum, des del centre de comandament.

Els tipus de làmpada a utilitzar són els següents:

- Carrers: VSAP, potència màxima de 150W.
- Places i zones peatonals: VSAP, HM ceràmics i LED, potència màxima 100W.
- Columnes multifocals: VSAP i HM ceràmics, potència màxima 250W.
- Vapor de mercuri: prohibit.

Cal que la tipologia de l'enllumenat sigui compatible amb l'arbrat existent i futur, respectant les següents distàncies mínimes amb els arbres:

- Vials: 5 metres entre columna i tronc d'arbres.
- Places i zones verdes: 4 metres entre columna i tronc d'arbres.

Els punts de llum han d'ésser fàcilment accessibles pels vehicles de manteniment (furgoneta, camió ploma i vehicle amb cistella) i ha d'existir una secció mínima de pas de 3 metres d'amplada i no tenir graons.

12. ESCOMESA I LEGALITZACIÓ

Les instal·lacions s'han d'entregar correctament legalitzades a partir d'un nou quadre de comandament i degudament contractades. La documentació aportada inclourà justificant del pagament dels drets d'escomesa elèctrica a FECSA-ENDESA i per la realització de la mateixa.

Per procedir a la contractació de la instal·lació, el promotor durà a terme tots els tràmits amb la companyia subministradora. L'Ajuntament s'encarregarà de donar al promotor autorització escrita per poder contractar al seu nom i el promotor a l'hora de formalitzar la contractació facilitarà el seu compte de càrrec de les factures a la companyia subministradora. Un cop siguin rebudes les obres per part de l'Ajuntament, aquest gestionarà el canvi de compte d'abonament de les pòlisses vinculades a les obres en qüestió.

La tarifa a contractar serà sempre la 2.0.N per potències inferiors a 15 kW. En cas que es superi aquest valor seran els Serveis Tècnics, Departament de Manteniment i Subministraments, qui decidirà la tarifa a contractar. En cas contrari, el promotor haurà de realitzar els tràmits oportuns per realitzar la nova contractació segons els criteris definits.

13. SOBRE L'"AS BUILT" DE FI D'OBRA

L'"**as built**" de fi d'obra ha d'incorporar, a més dels certificats de conformitat, els documents de legalització de l'EIC (Models ELEC 1 i ELEC 5, Certificats d'Instal·lació i Contracte de Manteniment preceptiu) i les dades de la instal·lació, tota la informació relativa als suports i lluminàries, tals com plànols, fotografies i referències tècniques i de subministradors.

Per tal de ser rebudes amb totals garanties, i previ a assumir el manteniment pels Serveis Tècnics d'ASUS, la instal·lació haurà de restar en funcionament durant un mínim de 15 dies amb tots els components operatius (làmpades, regulació, rellotge astronòmic,...).

14. ANNEX I - ÍNDEX DE PLÀNOLS

- Plànol clau detalls
- Detalls A-1 i A-2
- Detalls A-3 i A-4
- Detalls A-5 i A-6
- Detall circuit de potència quadre fins a tres sortides
- Croquis quadre enllumenat fins a tres sortides
- Esquema sistema de telegestió quadre fins a tres sortides

- Detall circuit de potència quadre fins a quatre sortides
- Croquis quadre enllumenat fins a quatre sortides
- Esquema sistema de telegestió quadre fins a quatre sortides
- Sistema bàsic instal·lació enllumenat i amidaments

ANNEX I – PLÀNOLS

15. ANNEX II – RELACIÓ DE PARTIDES PER AMIDAMENTS INSTAL·LACIONS ENLLUMENAT EXTERIOR

- ESCOMESA ELÈCTRICA
- SERVEIS EXISTENTS
- QUADRE DE CONTROL
- XARXA DE TERRES
- CANALITZACIONS
- CONDUCTORS
- COLUMNES I BRAÇOS
- LLUMINÀRIES
- LEGALITZACIÓ

AJUNTAMENT DE RUBÍ AREA DE DESENVOLUPAMENT URBÀ

PLEC DE CONDICIONS TÈCNIQUES INSTAL·LACIONS ENLLUMENAT PÚBLIC CIUTAT DE RUBÍ

SETEMBRE 2010

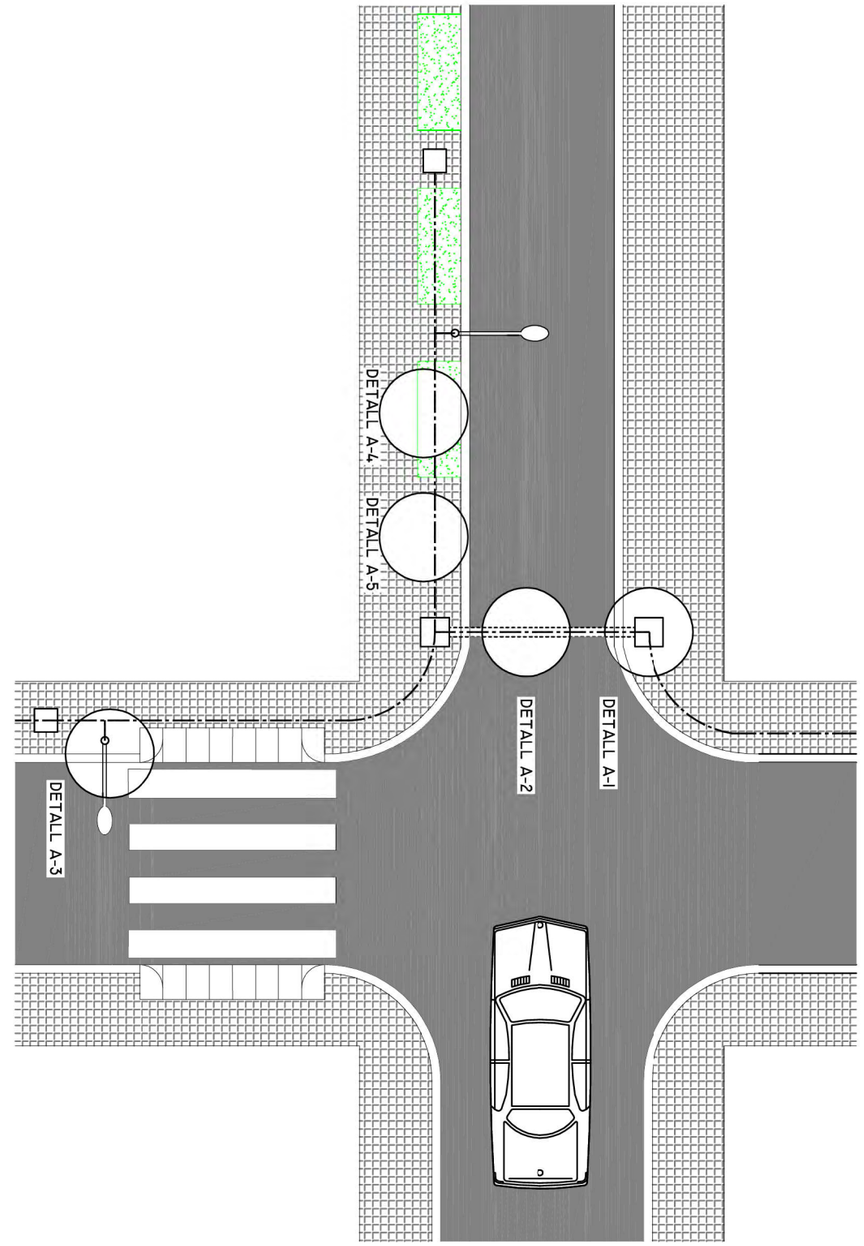

TÈCNIC REDACTOR: SERVEIS TÈCNICS

PLÀNOL CLAU DETALLS

1

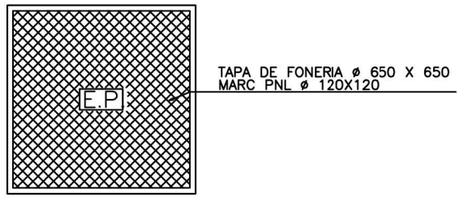

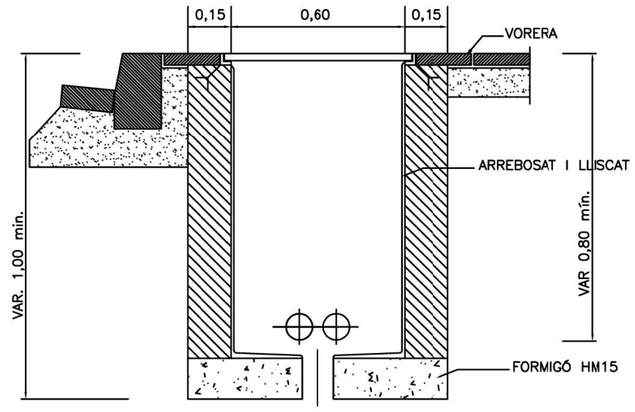

DETALL A-1

ARQUETA TIPUS I TAPA PAS DE CARRER

NOTA:
ES COL.LOCARÀ IN NOMBRE DE TUBS IGUAL
AL DE CIRCUITS MÉS DOS DE RESERVA

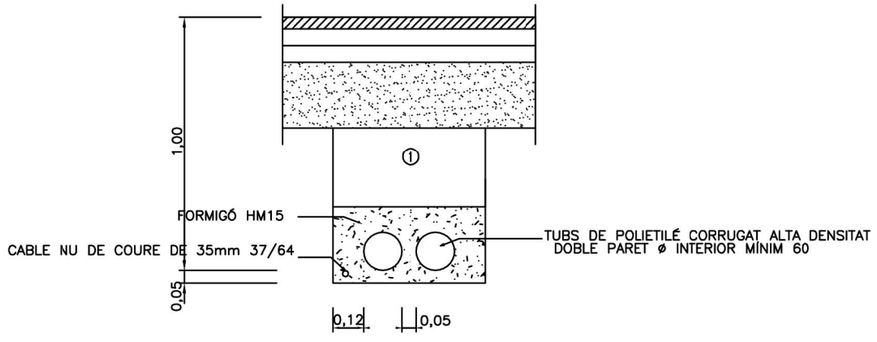

DETALL A-2

RASA TIPUS PER ENTUBAR
CABLES A ZONA DE VIALS

NOTA:
ES COL.LOCARÀ IN NOMBRE DE TUBS IGUAL
AL DE CIRCUITS MÉS UN DE RESERVA

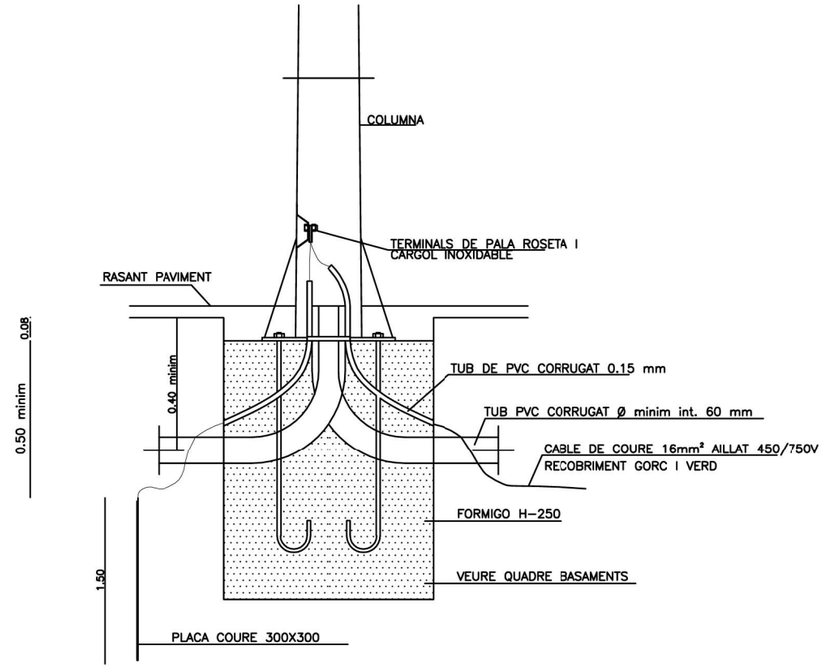

DETALL A-3

FONAMENT COLUMNA
TIPUS I PRESA DE TERRA

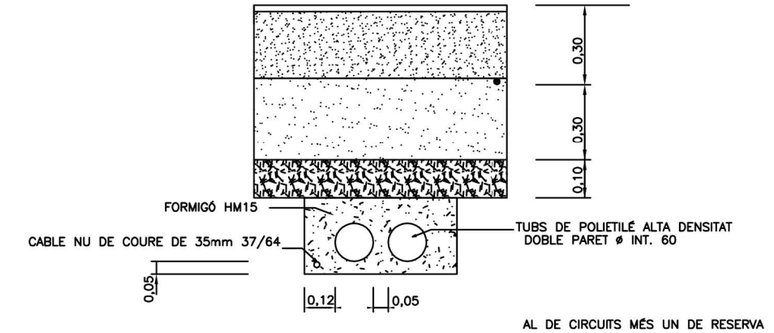

AL DE CIRCUITS MÉS UN DE RESERVA

DETALL A-4

RASA TIPUS PER ENTUBAR
CABLES A ZONES ENJARDINADES

NOTA:
ES COL.LOCARÀ IN NOMBRE DE TUBS IGUAL
AL DE CIRCUITS MÉS UN DE RESERVA

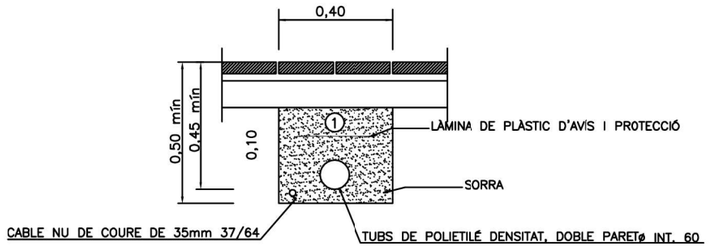

① REPLE DE LES RASES AMB MATERIAL PURGAT SENSE PEDRES SUPERIRORS A ø 8cm. I COMPACTAT 98%

DETALL A–5

RASA TIPUS PER ENTUBAR
CABLES A ZONA DE VORERES

NOTA:
ES COL.LOCARÀ IN NOMBRE DE TUBS IGUAL
AL DE CIRCUITS MÉS UN DE RESERVA

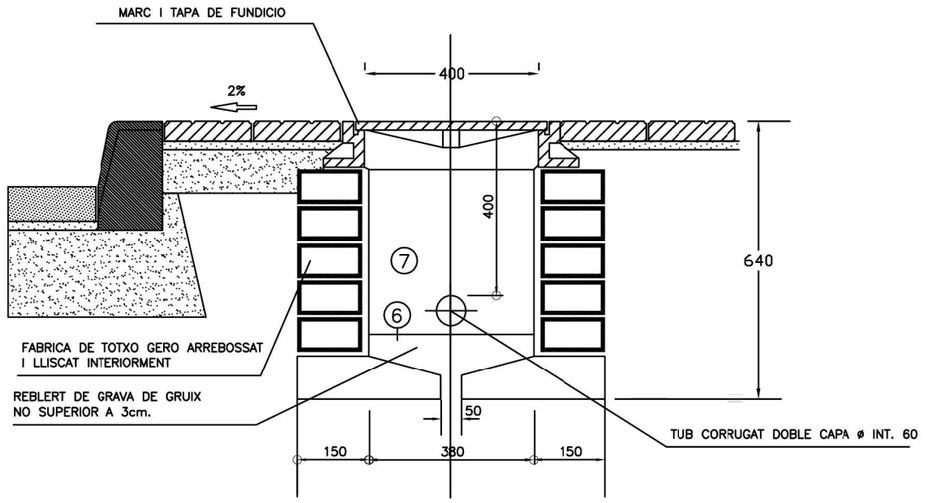

DETALL A–6

DETALL ARQUETA ENLLUMENAT PUBLIC EN VORERA

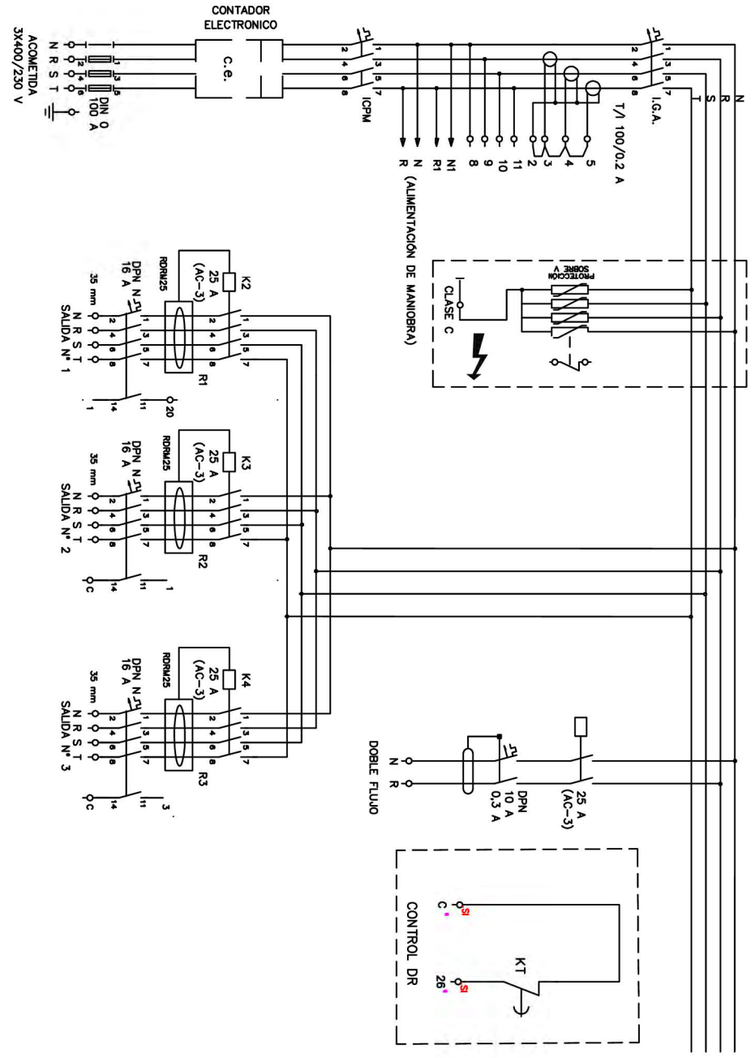

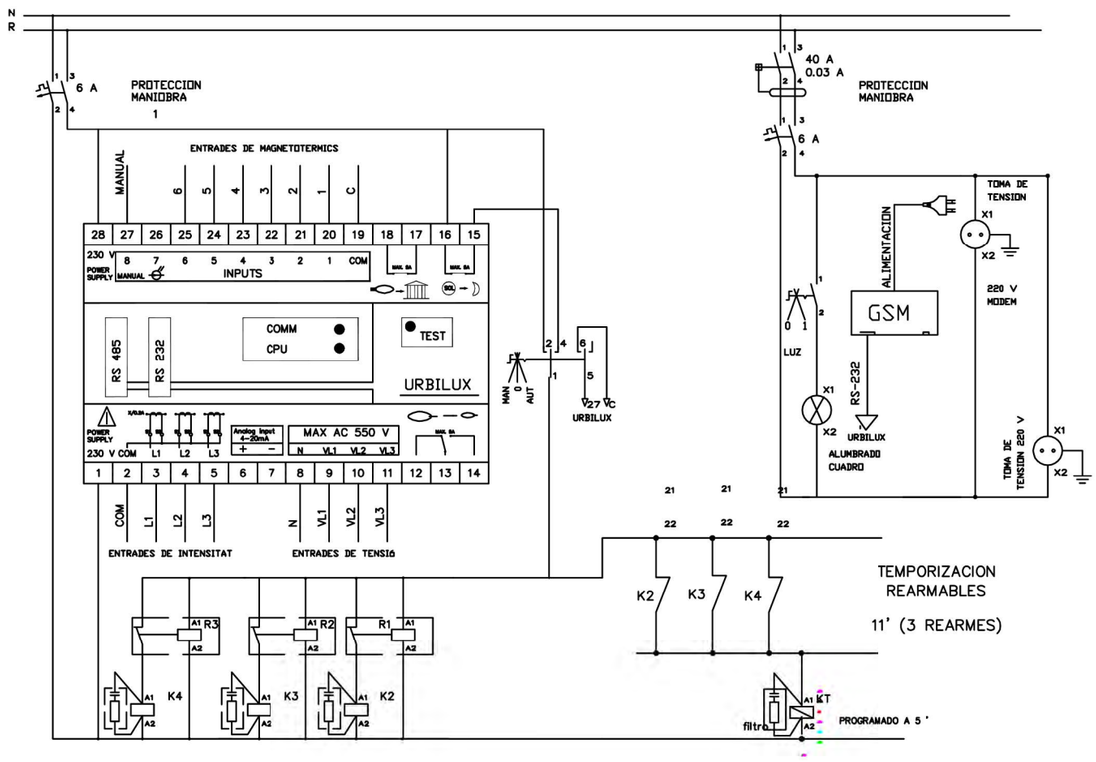

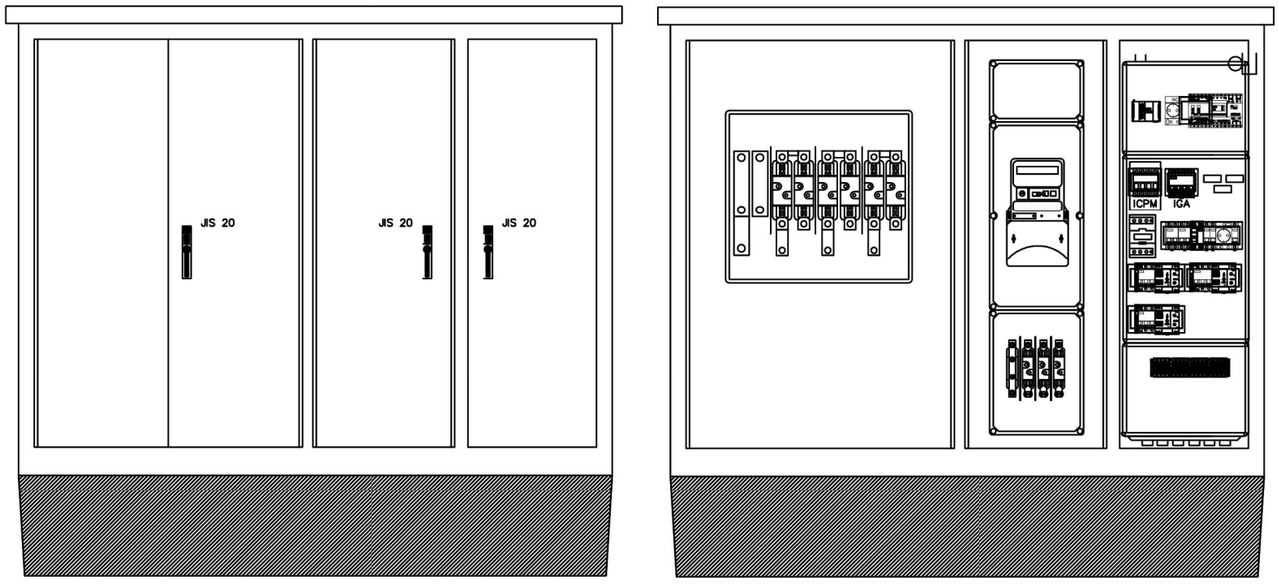

OPCIÓ CITI

OPCIÓ MONOLIT

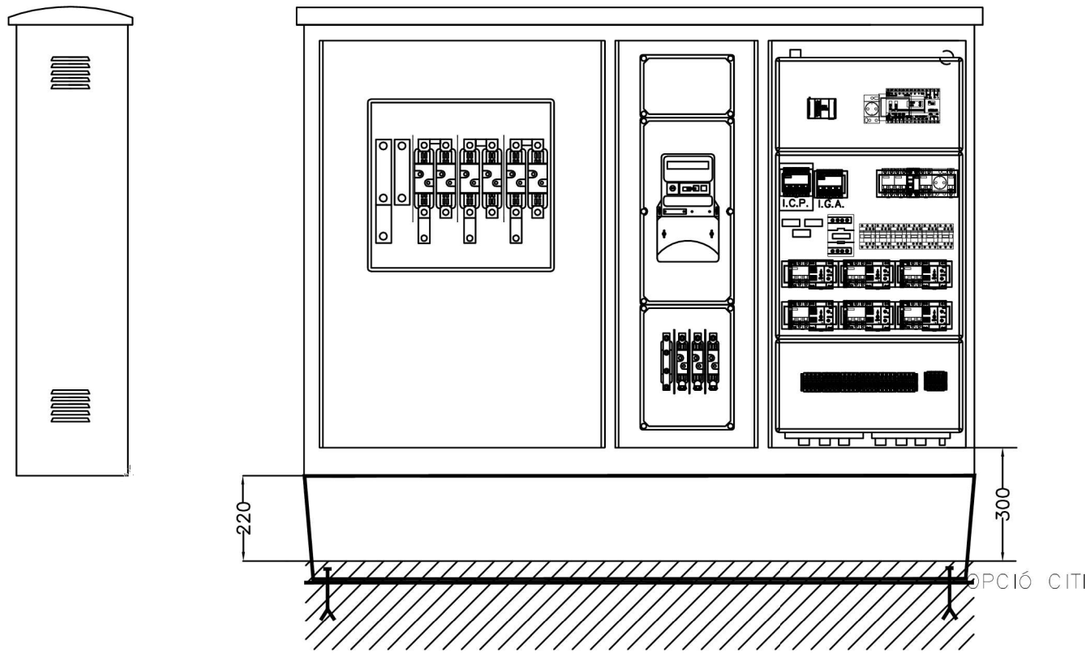

OPCIÓ MONOLIT

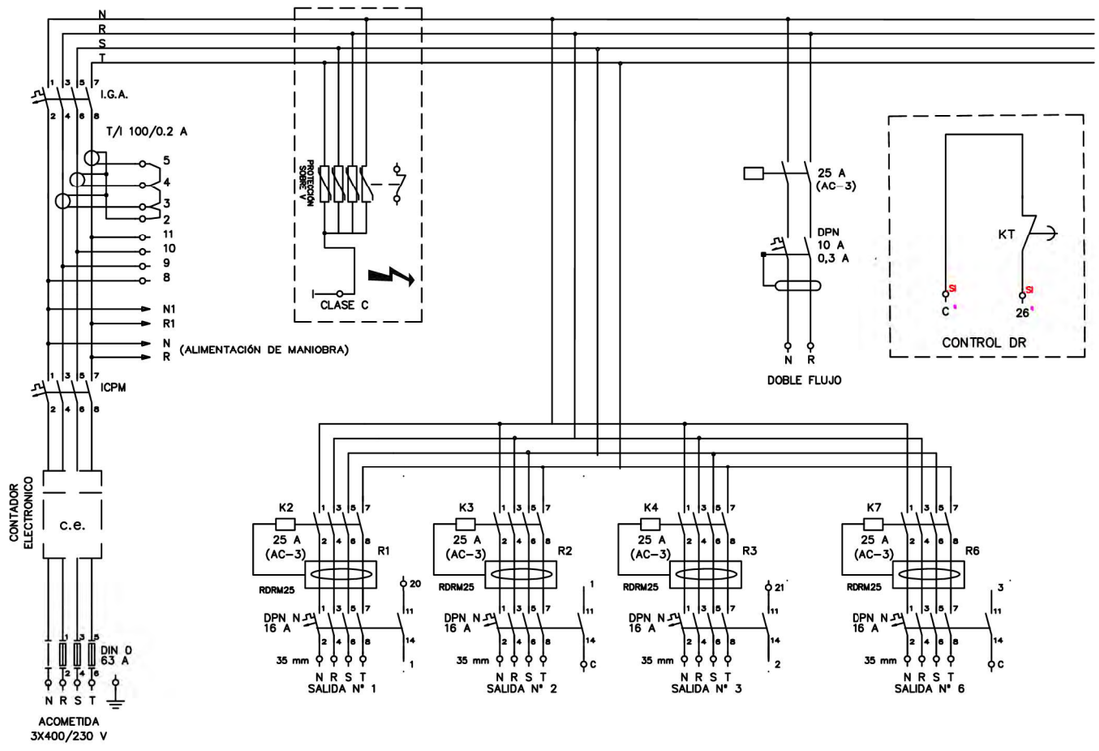

Sistema bàsic instal·lació enllumenat i amidaments

LLEGENDA	
1 Escomesa	15 Cond. 0,6/1kV 4x10mm²
2 Reparacions	16 Cond. 0,6/1kV 2x2,5mm²
3 Desplaçaments	17 Cond. 0,6/1kV 2x2,5mm²
4 Quadre control CITI	18 Cond. 0,6/1kV 4x35mm²
5 Quadre control MONOLIT	19 Columna troncocònica
6 Conductor nu 1x35mm²	20 Columna multiprojector
7 Conductor aïl. 1x16mm²	21 Braç mural a façana
8 Placa de terra	22 Caixa de prot. i derivació
9 Pericó 40x40x55 cm	23 Conversió aerosoterrada
10 Pericó 60x60x125 cm	24 Etiqueta identificativa
11 Bastiment i tapa 60x60cm	25 Collaret de formigó
12 Bastiment i tapa 40x40cm	26 Llumenera de vial
13 Cinta senyalització	27 Projector enllumenat
14 Tub corrugat Ø75mm	28 Legalització

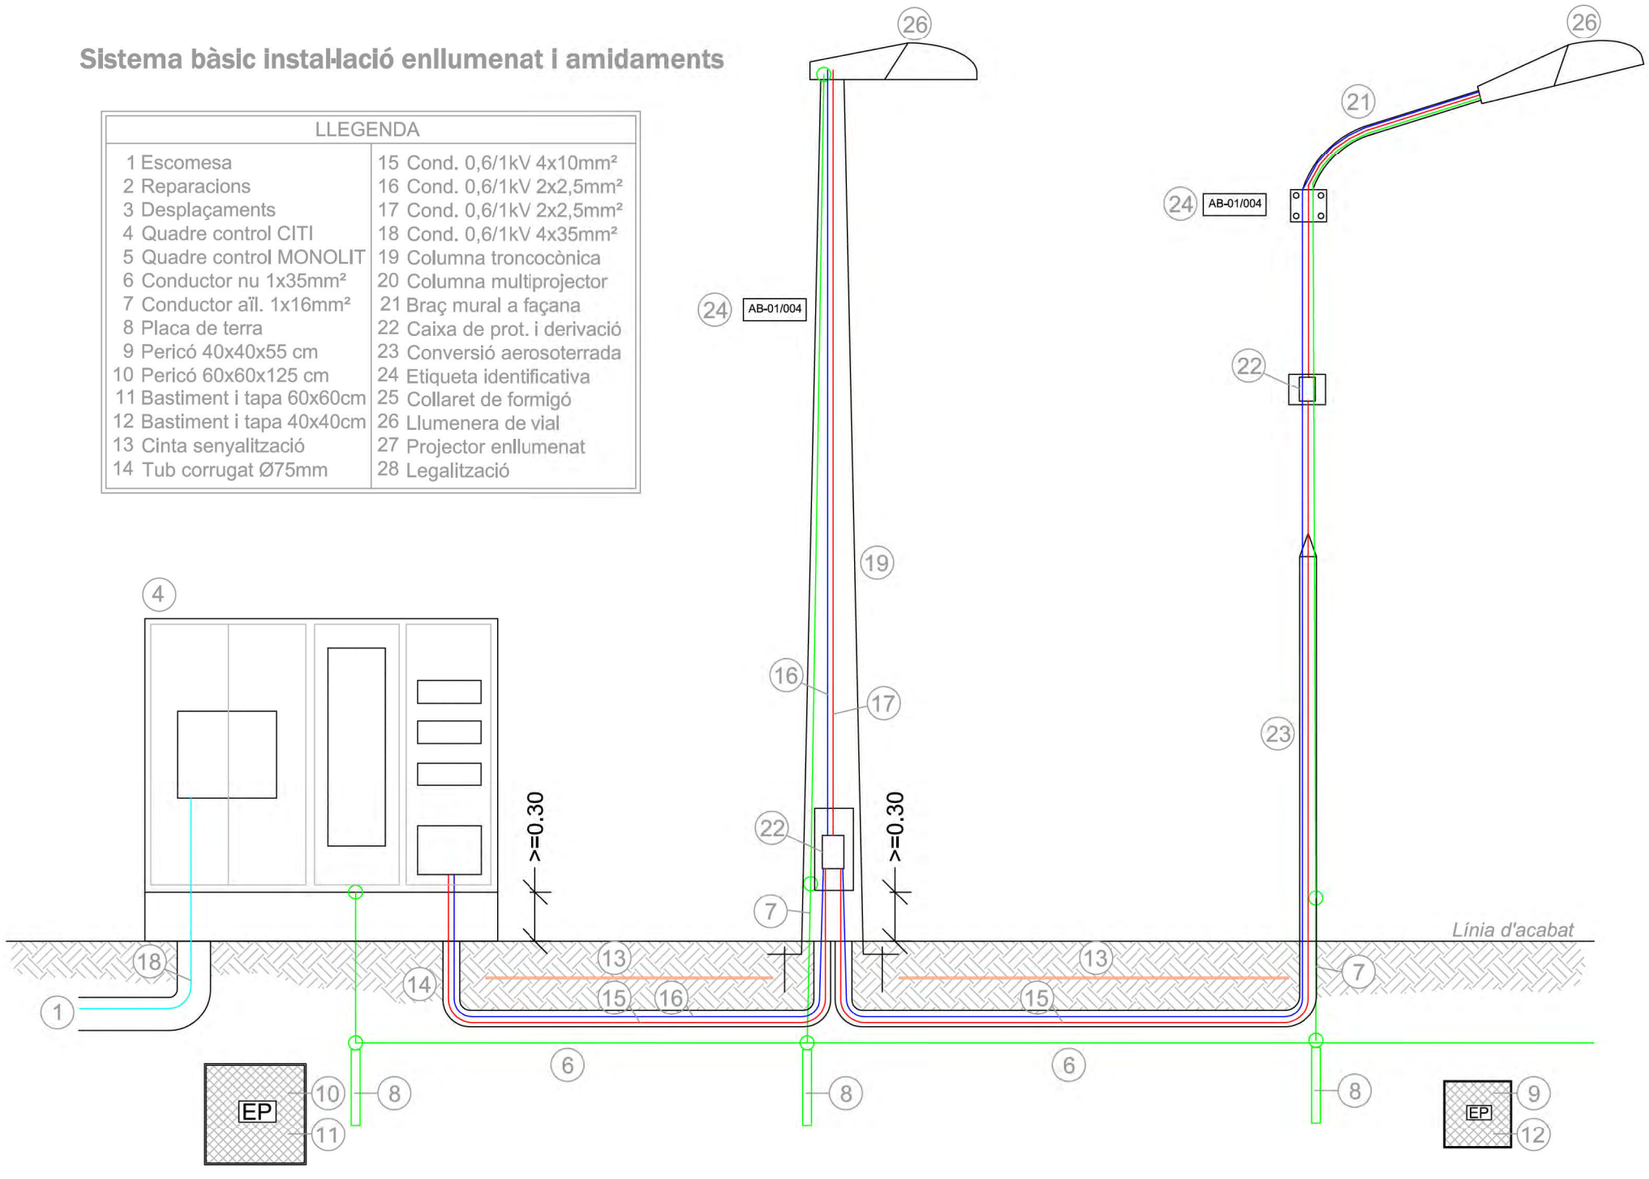

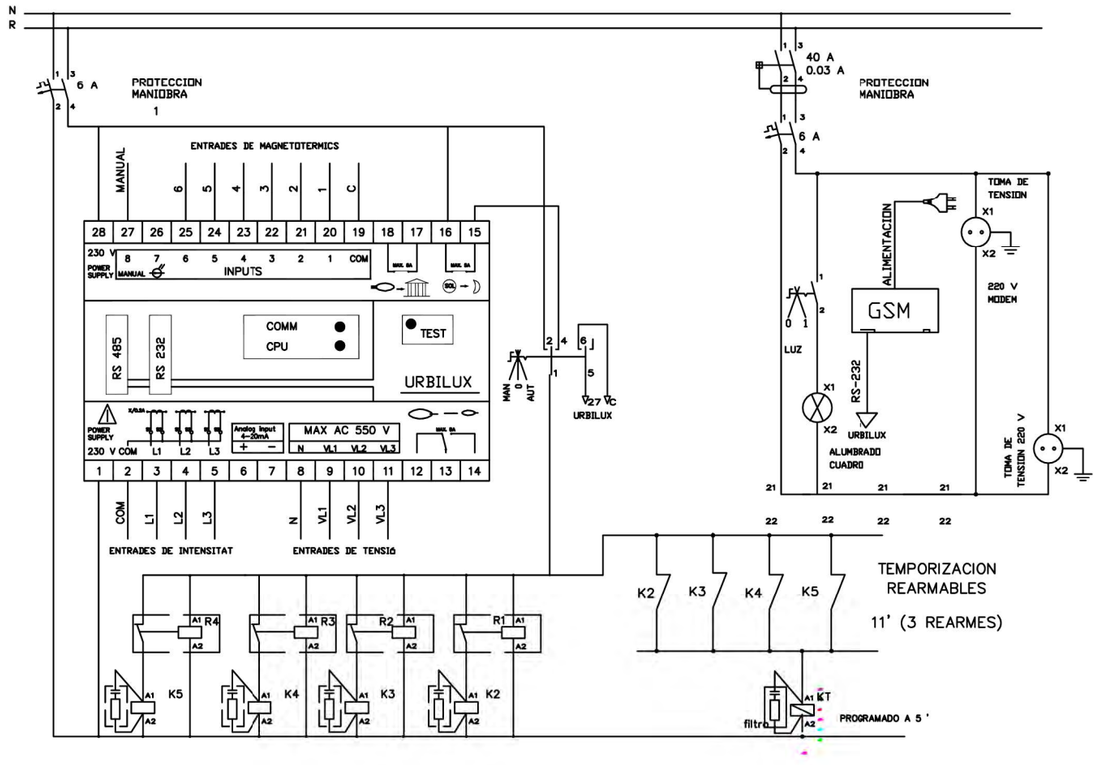

ANNEX II – AMIDAMENTS

ANNEX II – RELACIÓ DE PARTIDES PER AMIDAMENTS INSTAL·LACIONS ENLLUMENAT EXTERIOR

ESCOMESA ELÈCTRICA

1. Partida alçada a justificar per a la formació d'escomesa elèctrica per a quadre d'enllumenat públic, inclosos drets d'escomesa segons estudi-pressupost de la companyia subministradora FECSA-ENDESA.
   - Unitat d'obra: u

SERVEIS EXISTENTS

2. Partida alçada a justificar per a la reparació de les instal·lacions existents afectades per les obres de canalització i/o desmuntatge del paviment de l'obra nova.
   - Unitat d'obra: u

3. Partida alçada de cobrament íntegre per la desconnexió i connexió de línies d'enllumenat públic existents.
   - Unitat d'obra: u

QUADRE DE CONTROL

4. Opció CITI (Per adossar a façanes)
   - Subministrament, col·locació i connexionat de centre de comandament tipus Ajuntament de Rubí de la marca ARELSA constituït per armari d'acer galvanitzat, model CITI-15, preparat per a sis circuïts de sortida, contactor per accionament de doble nivell de tensió, protecció contra sobretensions permanents i transitòries, diferencials rearmables, mòdul de telegestió URBILUX, bancada d'acer inoxidable i equips compactes de protecció, llum interior i base endoll schucko 16A per a una potència de contractació de fins a — kW.
   - Unitat d'obra: u

5. Opció MONOLIT (Per col·locar aïllat)
   - Subministrament, col·locació i connexionat de centre de comandament tipus Ajuntament de Rubí de la marca ARELSA constituït per armari d'acer galvanitzat, model MONOLIT, preparat per a sis circuïts de sortida, contactor per accionament de doble nivell de tensió, protecció contra sobretensions permanents i transitòries, diferencials rearmables, mòdul de telegestió URBILUX, bancada d'acer inoxidable i equips compactes de protecció, llum interior i base endoll schucko 16A per a una potència de contractació de fins a — kW.
   - Unitat d'obra: u

XARXA DE TERRES

6. Conductor de coure nu, unipolar de secció 1x35 mm2, muntat superficialment en rasa d'enllumenat.
   - Unitat d'obra: m

7. Conductor de coure unipolar de secció 16mm2 amb aïllament 450/750V amb color verd/groc per connexió de columnes a xarxa de terra general.
   - Unitat d'obra: u

8. Placa de connexió a terra d'acer, quadrada (massissa), de superfície 0,55 m2, de 3 mm de gruix i soterrada en posició vertical.
   - Unitat d'obra: m

CANALITZACIONS

9. Pericó de 38x38x55 cm, amb parets de 10 cm de gruix de formigó HM-20/P/20/I i solera de maó calat, sobre llit de sorra
   - Unitat d'obra: u

10. Pericó de 57x57x125 cm, amb parets de 15 cm de gruix de formigó HM-20/P/20/I i solera de maó calat, sobre llit de sorra.
   - Unitat d'obra: u

11. Bastiment i tapa per a pericó de serveis de fosa dúctil de 620x620x50 mm i de 52 kg de pes, col·locat amb morter mixt 1:0,5:4, elaborat a l'obra amb formigonera de 165 l
   - Unitat d'obra: u

12. Bastiment i tapa quadrada de fosa dúctil, per a pericó de serveis, recolzada, pas lliure de 400x400 mm i classe B125 segons norma UNE-EN 124, col·locat amb morter.
   - Unitat d'obra: u

13. Cinta de senyalització de canalització elèctrica per a col·locar dins rasa d'estesa de tubs.
   - Unitat d'obra: m

14. Tub flexible corrugat de polietilè de doble paret, de 75 mm de diàmetre nominal i muntat com a canalització soterrada, per a conducció de conductors d'alimentació de columnes. Es col·locarà un circuit per tub i se'n deixarà un de reserva lliure.
   - Unitat d'obra: m

CONDUCTORS

15. Conductor de coure de designació UNE RV-K 0,6/1 kV, tetrapolar de secció 4x10 mm2, col·locat en tub.
   - Unitat d'obra: m

16. Conductor de coure de designació UNE RV-K 0,6/1 kV, bipolar de secció 2x2,5 mm2, col·locat en tub per a comandament de l'accionament del doble nivell de tensió.
   - Unitat d'obra: m

17. Conductor de coure de designació UNE RV-K 0,6/1 kV, bipolar de secció 2x2,5 mm2, col·locat a l'interior de les columnes per unió de les lluminàries amb les caixes de derivació.
   - Unitat d'obra: m

18. Conductor de coure de designació UNE RV-K 0,6/1 kV, tetrapolar de secció 4x— mm2, col·locat en tub per a formació de línia general d'alimentació.
   - Unitat d'obra: m

COLUMNES I BRAÇOS

19. Columna de planxa d'acer galvanitzat, de forma troncocònica, de 6 m d'alçària, coronament sense platina, amb base platina i porta, col·locada sobre dau de formigó, incloent perns de subjecció.
   - Unitat d'obra: u

20. Columna multiprojector de planxa d'acer galvanitzat, de forma cilíndrica, de 10 m d'alçària, coronament sense platina, amb base platina i portes, col·locada sobre dau de formigó, incloent perns de subjecció.
   - Unitat d'obra: u

21. Braç mural, de forma recta de tub d'acer galvanitzat de llargària 1,5 m, fixat amb platina i cargols.
   - Unitat d'obra: u

22. Caixa estanca de protecció i derivació per enllumenat públic, amb envolvent fabricada en policarbonat i protecció a punt de llum mitjançant cartutxos fusibles cilíndrics de 10x38 tipus T-0, IP54 i marcat CE.
   - Unitat d'obra: u

23. Conversió aerosubterrània per interconnexió xarxa soterrada amb línia aèria/grapada a façana a base de tub cilíndric d'acer inoxidable i maneguet termoretràctil superior.
   - Unitat d'obra: u

24. Etiqueta d'identificació del punt de llum, segons criteri de l'Ajuntament de Rubí, de material plàstic, garantia de set anys i col·locada sobre la columna a 2,50 metres d'alçada.
   - Unitat d'obra: u

25. Collaret de formigó per base de columna d'acer ubicada en zona de parterre, sauló, terra o similar de dimensions x x x i gruix 15 centímetres sobre el paviment.
   - Unitat d'obra: u

LLUMINÀRIES

26. Llumenera de vial, amb grup òptic IP54, reflector d'alumini anoditzat i difusor de vidre, amb làmpada de vapor de sodi a alta pressió de 70 W (ó 100 ó 150), reactància de doble nivell, condensador i làmpada inclosa i preu alt, acoblada al suport.
   - Unitat d'obra: u

27. Projector per a exteriors amb reflector de distribució semiextensiva, amb làmpada de vapor de sodi a pressió alta de 250 W, de forma circular, tancat i muntat amb lira, amb grup òptic IP54,

reflector d'alumini anoditzat i difusor de vidre, reactància de doble nivell, condensador i làmpada inclosa i preu alt, acoblada al suport.

- Unitat d'obra: u

LEGALITZACIÓ

28. Partida alçada a justificar pels treballs de legalització de les línies del quadre d'enllumenat públic davant el departament d'indústria de la Generalitat de Catalunya, totalment acabat.
    - Unitat d'obra: u

ANNEX 9: SERVEIS AFECTATS (ACEFAT)

En relación a su solicitud, les adjuntamos la información de los servicios existentes gestionados por AGBAR, Sociedad General de Aguas de Barcelona, SAU (en adelante AGBAR) en la zona solicitada.

La información aportada es de uso exclusivo para el solicitante y para el proyecto indicado, el cual tiene una validez máxima de 3 meses a partir de la fecha de su obtención, siendo responsabilidad del peticionario, el uso que se haga de la información facilitada.

Les indicamos que la información facilitada es tan sólo a título orientativo, puesto que puede haber resultado afectada por la topografía del terreno y/u otros trabajos de terceros en la zona. Por este motivo, esta información no puede ser considerada como garantía absoluta de responder fielmente a la ubicación exacta de las infraestructuras existentes.

La entrega de esta información no supone ninguna autorización ni conformidad por parte de AGBAR al proyecto en curso. En el caso de que ustedes produzcan cualquier daño a las infraestructuras gestionadas por AGBAR no podrán eludir ninguna responsabilidad por los daños y perjuicios, directos o indirectos, ocasionados a AGBAR o a terceros, alegando que la información entregada es defectuosa.

1. Condiciones Particulares sobre servicios afectados en la redacción de Proyectos

Se entenderá como servicio afectado, no sólo aquel servicio existente que imposibilita la ejecución de una obra (que afecta la ejecución de la obra), sino que también lo es todo aquel servicio existente al que se le modifican sus condiciones iniciales, sobre todo las de accesibilidad por futuros mantenimientos y/o reparaciones del mismo (que es afectado por la obra). Por lo tanto, hay que considerar y prever todas las condiciones señaladas en el apartado 3 de este escrito, *Condiciones Particulares de obligado cumplimiento para garantizar la integridad y la accesibilidad a las instalaciones de AGBAR.*

En caso de detectar una posible afectación en la red existente de agua potable en fase de proyecto, el estudio técnico-económico de las soluciones a las diferentes afectaciones que se puedan producir, de cualquier tipo, tendrá que ser realizado, o como mínimo validado, por AGBAR.

Por lo tanto, en caso de detectar una posible afectación sobre la red existente será necesario que se pongan en contacto con AGBAR para poder estudiar y analizar la solución más adecuada:

Zona	Dirección electrónica
Ponent-Anoia	serveisdzanoia@agbar.es
Camp-Ebre	serveisdzcamptarragona@agbar.es
Catalunya Central	serveisdzcatcentral@agbar.es
Girona Nord	serveisdzgironanord@agbar.es
Girona Sud	serveisdzgironasud@agbar.es
Maresme	serveisdzmaresme@agbar.es
Penedès-Camp	serveisdzpenedesgarraf@agbar.es
Vallès Occidental-Baix Llobregat	serveis_dzbob@agbar.net
Vallès Oriental	serveisdzvallesoriental@agbar.es

Para ver los municipios considerados en cada zona ver archivo adjunto.

2. Condiciones Particulares sobre los servicios afectados en la ejecución de Obras

La empresa ejecutora de los trabajos tendrá que tener en la obra la información vigente en lo referente a los servicios existentes en la zona gestionados por AGBAR. El carácter orientativo de la información facilitada obliga en consecuencia a que, en caso de existir en la zona cualquier infraestructura gestionada por AGBAR, se tendrá que verificar antes de iniciar las obras, las posibles afectaciones no contempladas en la fase de Proyecto con la realización de catas manuales que permitan localizar adecuadamente las tuberías en la zona afectada. En este caso se tendrá que contactar mediante la dirección electrónica anteriormente mencionada para, en caso necesario, acordar la fecha de realización de las catas para la asistencia a las mismas del personal de AGBAR.

En caso de no producirse ninguna afectación sobre la red, es igualmente obligatorio tomar las precauciones necesarias, como también poner los medios que hagan falta para garantizar la integridad y accesibilidad a las tuberías gestionadas por AGBAR, a los elementos de maniobra y control y a las acometidas de los diferentes edificios.

El envío de la información sobre los servicios existentes, no supone la autorización ni la conformidad por parte de AGBAR al proyecto de obra en curso, ni libera a los ejecutores de la

obra de las responsabilidades por daños y perjuicios directos o indirectas causados a las instalaciones de AGBAR. Por lo tanto, en caso de producirse daños a las instalaciones, AGBAR se reserva el derecho a emprender las acciones legales que considere oportunas, así como el derecho a reclamar las indemnizaciones por los daños y perjuicios causados. Además, todos los daños y perjuicios, directos o indirectas que se puedan derivar a terceros, sean materiales o personales, también serán a cuenta y riesgo del promotor o ejecutor de la obra, incluyendo los daños y perjuicios derivados de un eventual corte de suministro.

3. Condiciones Particulares de obligado cumplimiento para garantizar la integridad y la accesibilidad a las instalaciones de AGBAR.

Las instalaciones subterráneas de AGBAR:

1. No podrán quedar hormigonadas en ningún tramo, por pequeño que sea éste.
2. Tendrán que quedar libres de elementos de mobiliario urbano (contenedores, papeleras, señales de tráfico, farolas, armarios eléctricos, parterres, arbolado, semáforos, arquetas, marquesinas, pilones, aparcamientos…) encima de ellas.
3. Las tuberías no están diseñadas para soportar grandes sobrecargas, con lo que no se podrá montar andamios, grúas o construir muros sobre las mismas.
4. Queda prohibido el acopio de material o equipos sobre las canalizaciones así como encima de los registros y arquetas de acceso a los elementos de maniobra y control, e hidrantes de protección contra incendios.
5. Será necesario respetar y por lo tanto cumplir, las disposiciones legales vigentes, en cuanto a distancias de seguridad en los paralelismos y cruces con otros servicios y colocar las protecciones adecuadas en caso de ser necesario.

En aquellos casos en los que no fuera posible cumplir con estos condicionantes se contactará con AGBAR para poder estudiar y analizar las soluciones más adecuadas. Especialmente será necesaria una notificación previa cuándo:

1. Fuera necesario modificar las profundidades de las tuberías respeto la rasante de acera y/o calzada.
2. Por la ejecución de la obra, las infraestructuras enterradas queden al descubierto.

712909-6069090-SECTOR CREMALLERAS - RUBÍ

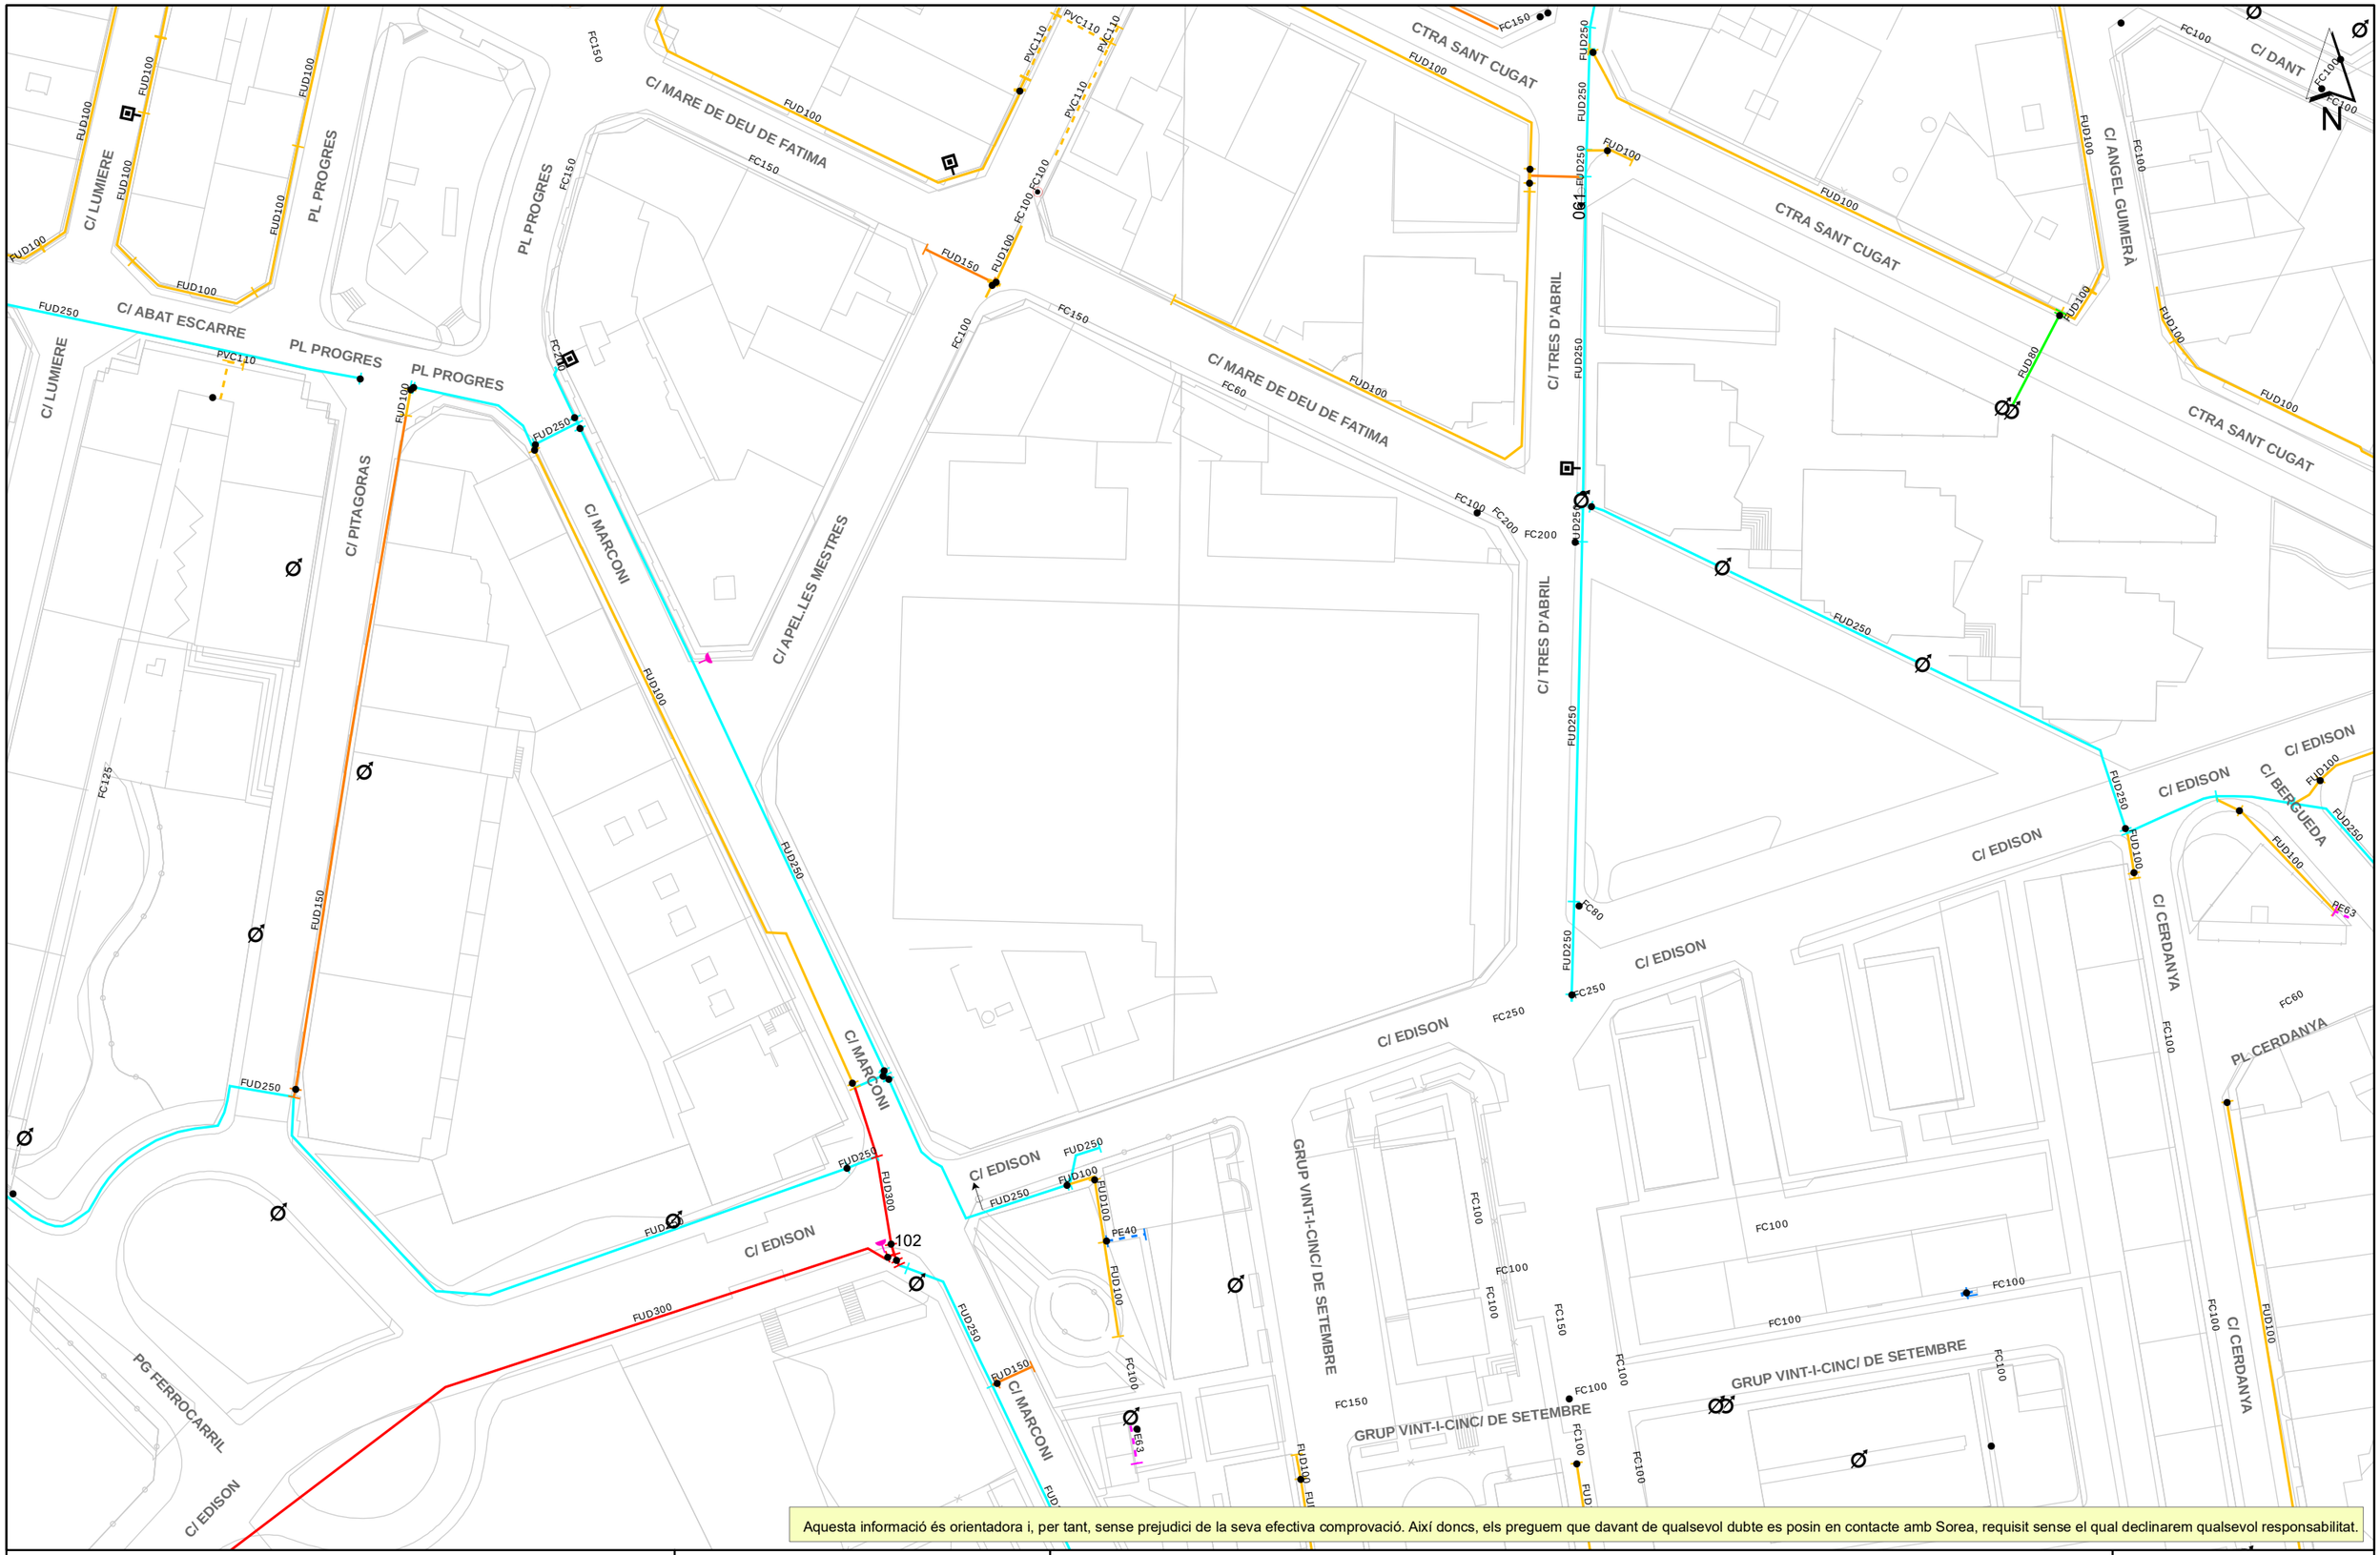

Aquesta informació és orientadora i, per tant, sense prejudici de la seva efectiva comprovació. Així doncs, els preguem que davant de qualsevol dubte es posin en contacte amb Sorea, requisit sense el qual declinarem qualsevol responsabilitat.

SOREA

SOREA
SOCIEDAD REGIONAL DE ABASTECIMIENTO DE AGUAS, SAU

Ajuntament de Rubí

Títol Plànol
XARXA ACTUAL D'AIGUA POTABLE

LLEGENDA

FB,FUD
PE,PVC

Vàlvula Oberta
Vàlvula Tancada
Hidrant Columna
Hidrant Soterrat
Descàrrega
Ventosa
Vàlvula Reguladora
Comptador
Estació Elevació
Bomba
Altres Captacions
Boca de Rec
Dipòsit
Pou

ESCALA: 1:1000

DATA: 18/12/2023 8:11:

712909-6069090-SECTOR CREMALLERAS - RUBÍ

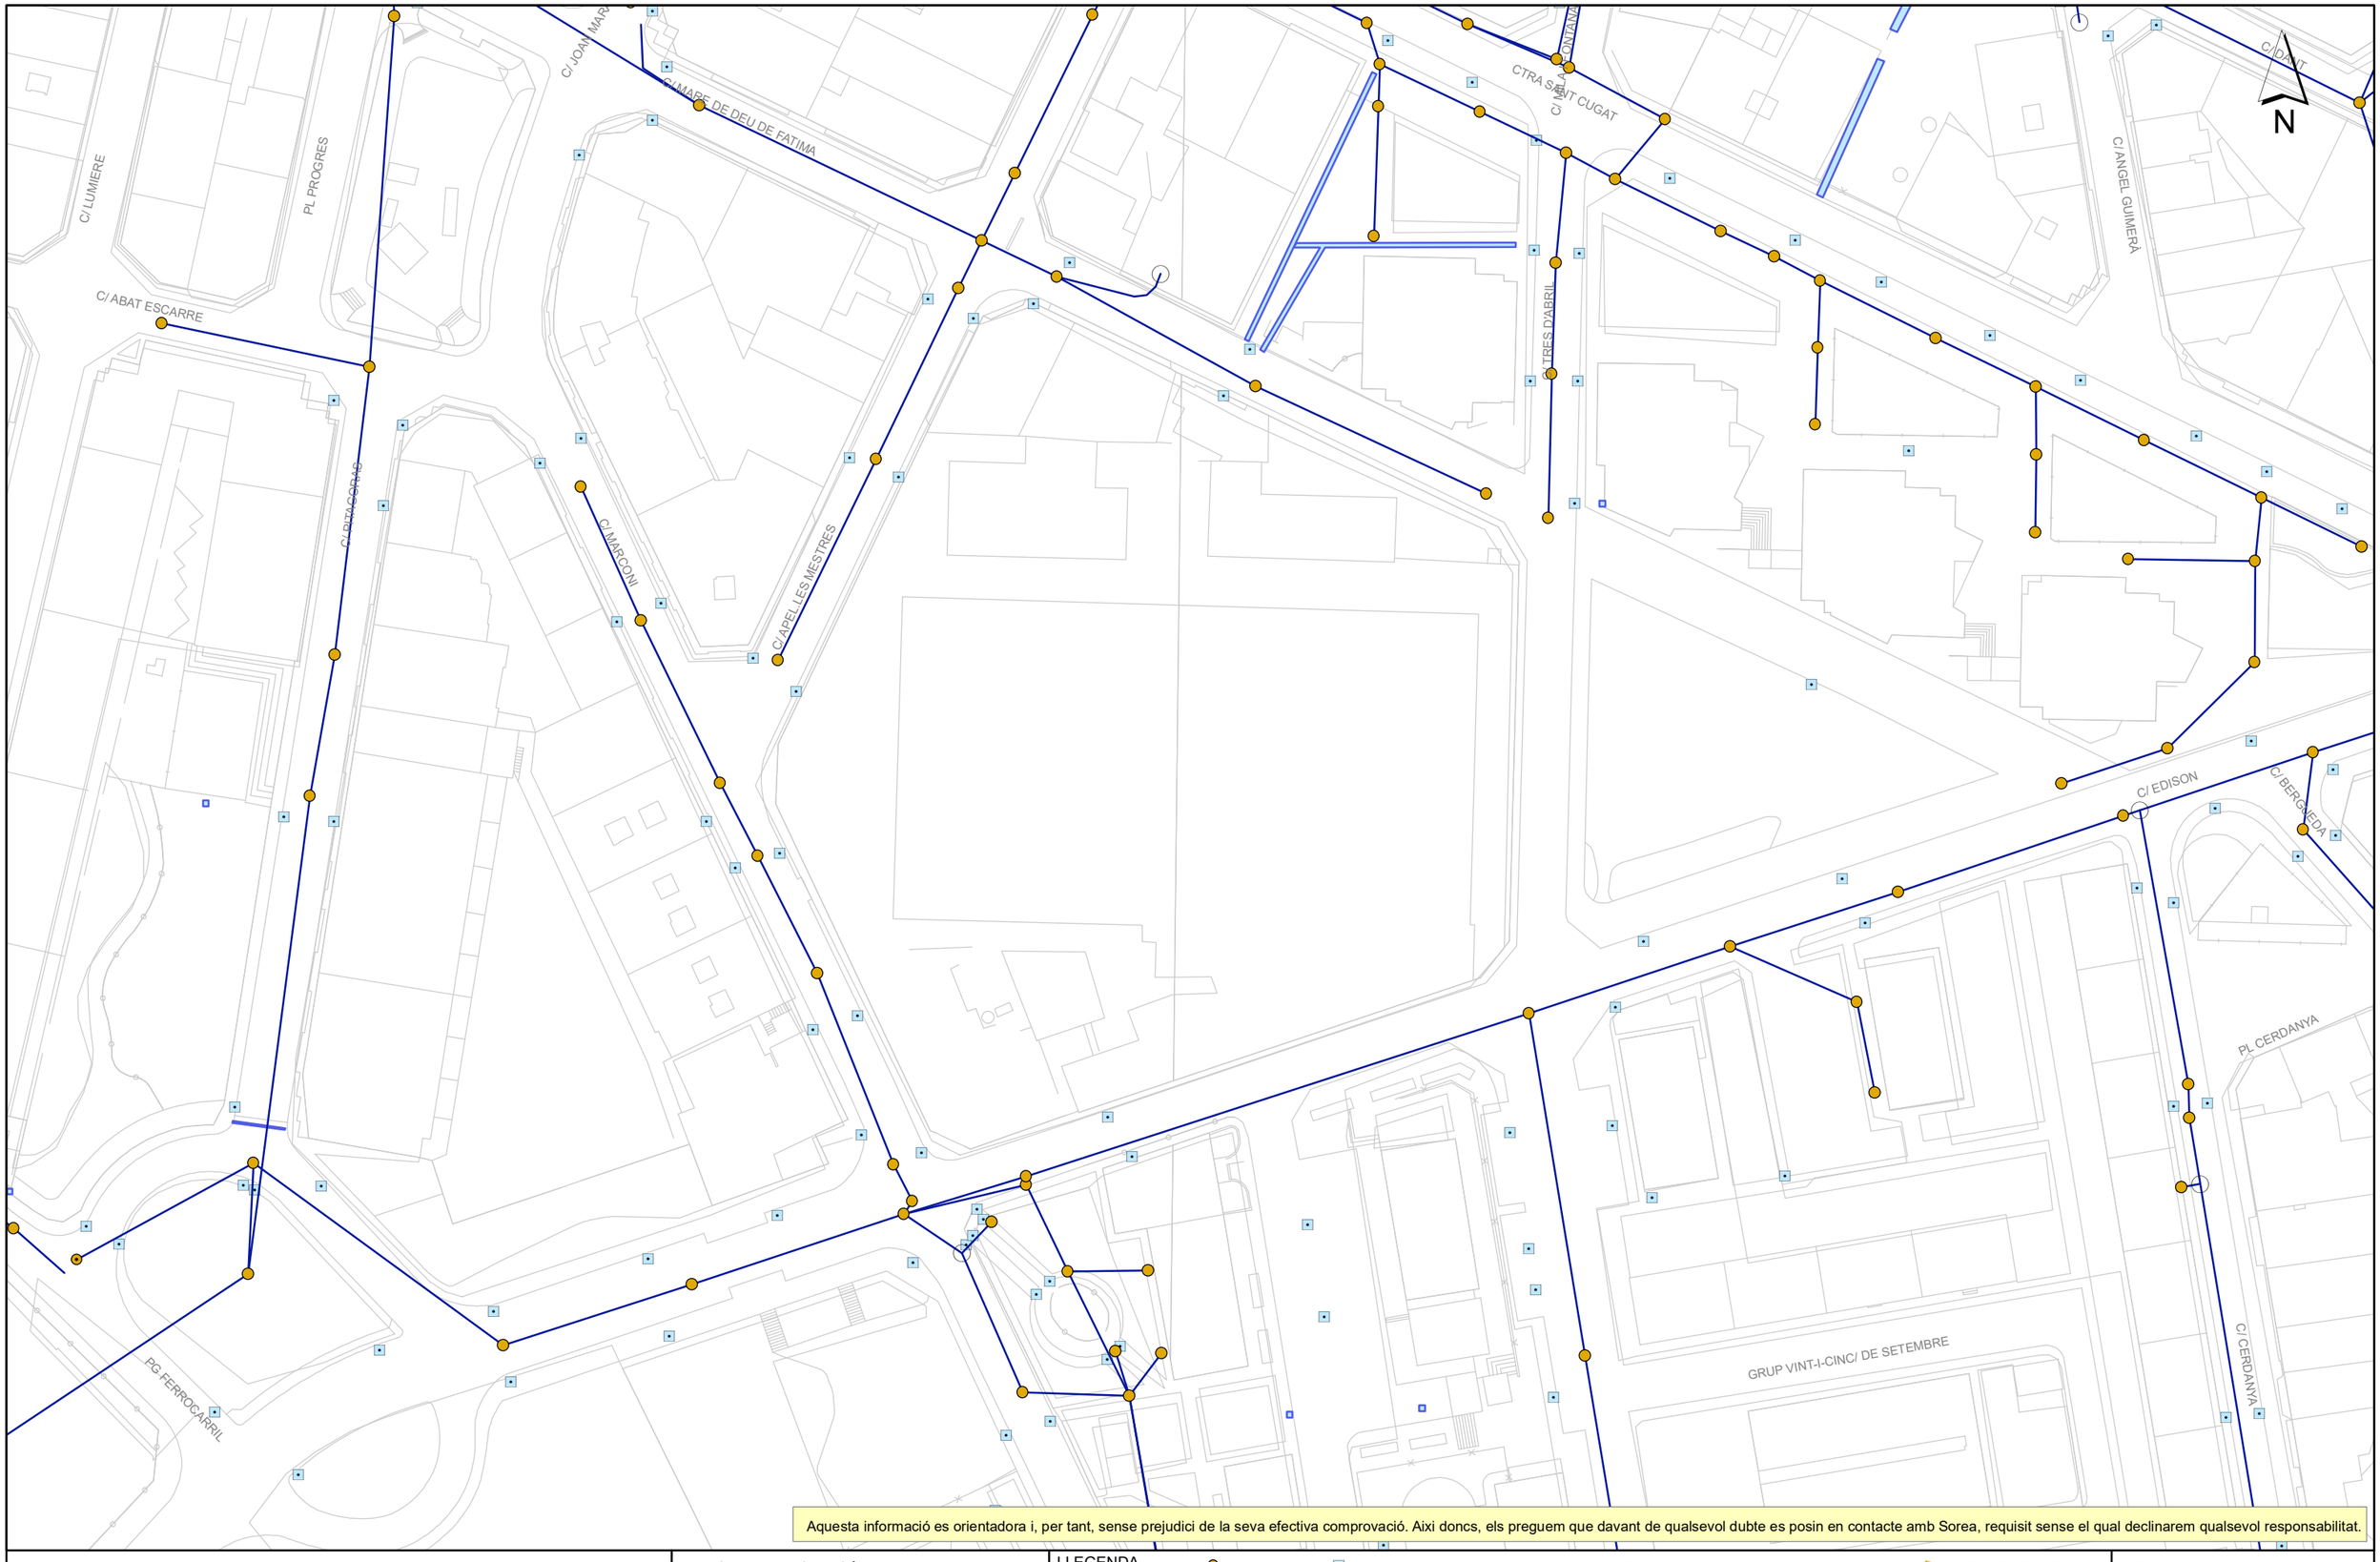

Aquesta informació es orientadora i, per tant, sense prejudici de la seva efectiva comprovació. Aixi doncs, els preguem que davant de qualsevol dubte es posin en contacte amb Sorea, requisit sense el qual declinarem qualsevol responsabilitat.

SOREA

SOCIEDAD REGIONAL DE ABASTECIMIENTO DE AGUAS, SAU

Ajuntament de Rubí

Titol Plànol: XARXA ACTUAL DE CLAVEGUERAM

LLEGENDA

- Pou ocult
- Entroncament / Inici de tram desconegut
- Pou inici de tram
- Pou documentat
- Sortida
- Embornal
- Reixa
- EBAR
- PLUVIAL
- RESIDUAL
- UNITARIA
- SANEJAMENT EN ALTA
- PLUVIAL ESTIMADA
- RESIDUAL ESTIMADA
- UNITARIA ESTIMADA
- SANEJAMENT EN ALTA ESTIMAT

ESCALA: 1:1000

DATA: 18/12/2023 8:11:

Ref: 712909

Señores:

En relación a su solicitud con fecha 18/12/2023, Ref: 712909, les adjuntamos el grafiado de los planos solicitados correspondientes a las instalaciones subterráneas de EDISTRIBUCIÓN Redes Digitales S.L.U.

Por otro lado, les indicamos que los datos facilitados son a título orientativo, ya que pueden haber resultado afectados por la topografía del terreno y/o otros trabajos, y tienen validez para el proyecto.

Les recordamos que de acuerdo con la Orden TIC 341 de 22 de julio a la hora de la ejecución de este proyecto, deberán volver a solicitarnos servicios y, dependiendo de la zona de afectación, realizar el reconocimiento y firma de la Acta de Control.

Quedamos a su disposición para cualquier duda y aprovechamos la ocasión para saludarles.

Anexos:
Planos, numerados 712909 - 18147644 - AT-MT, 712909 - 18147704 - BT

Ref: 712909 - 18147644

Plano: AFECTACIÓN AT/MT

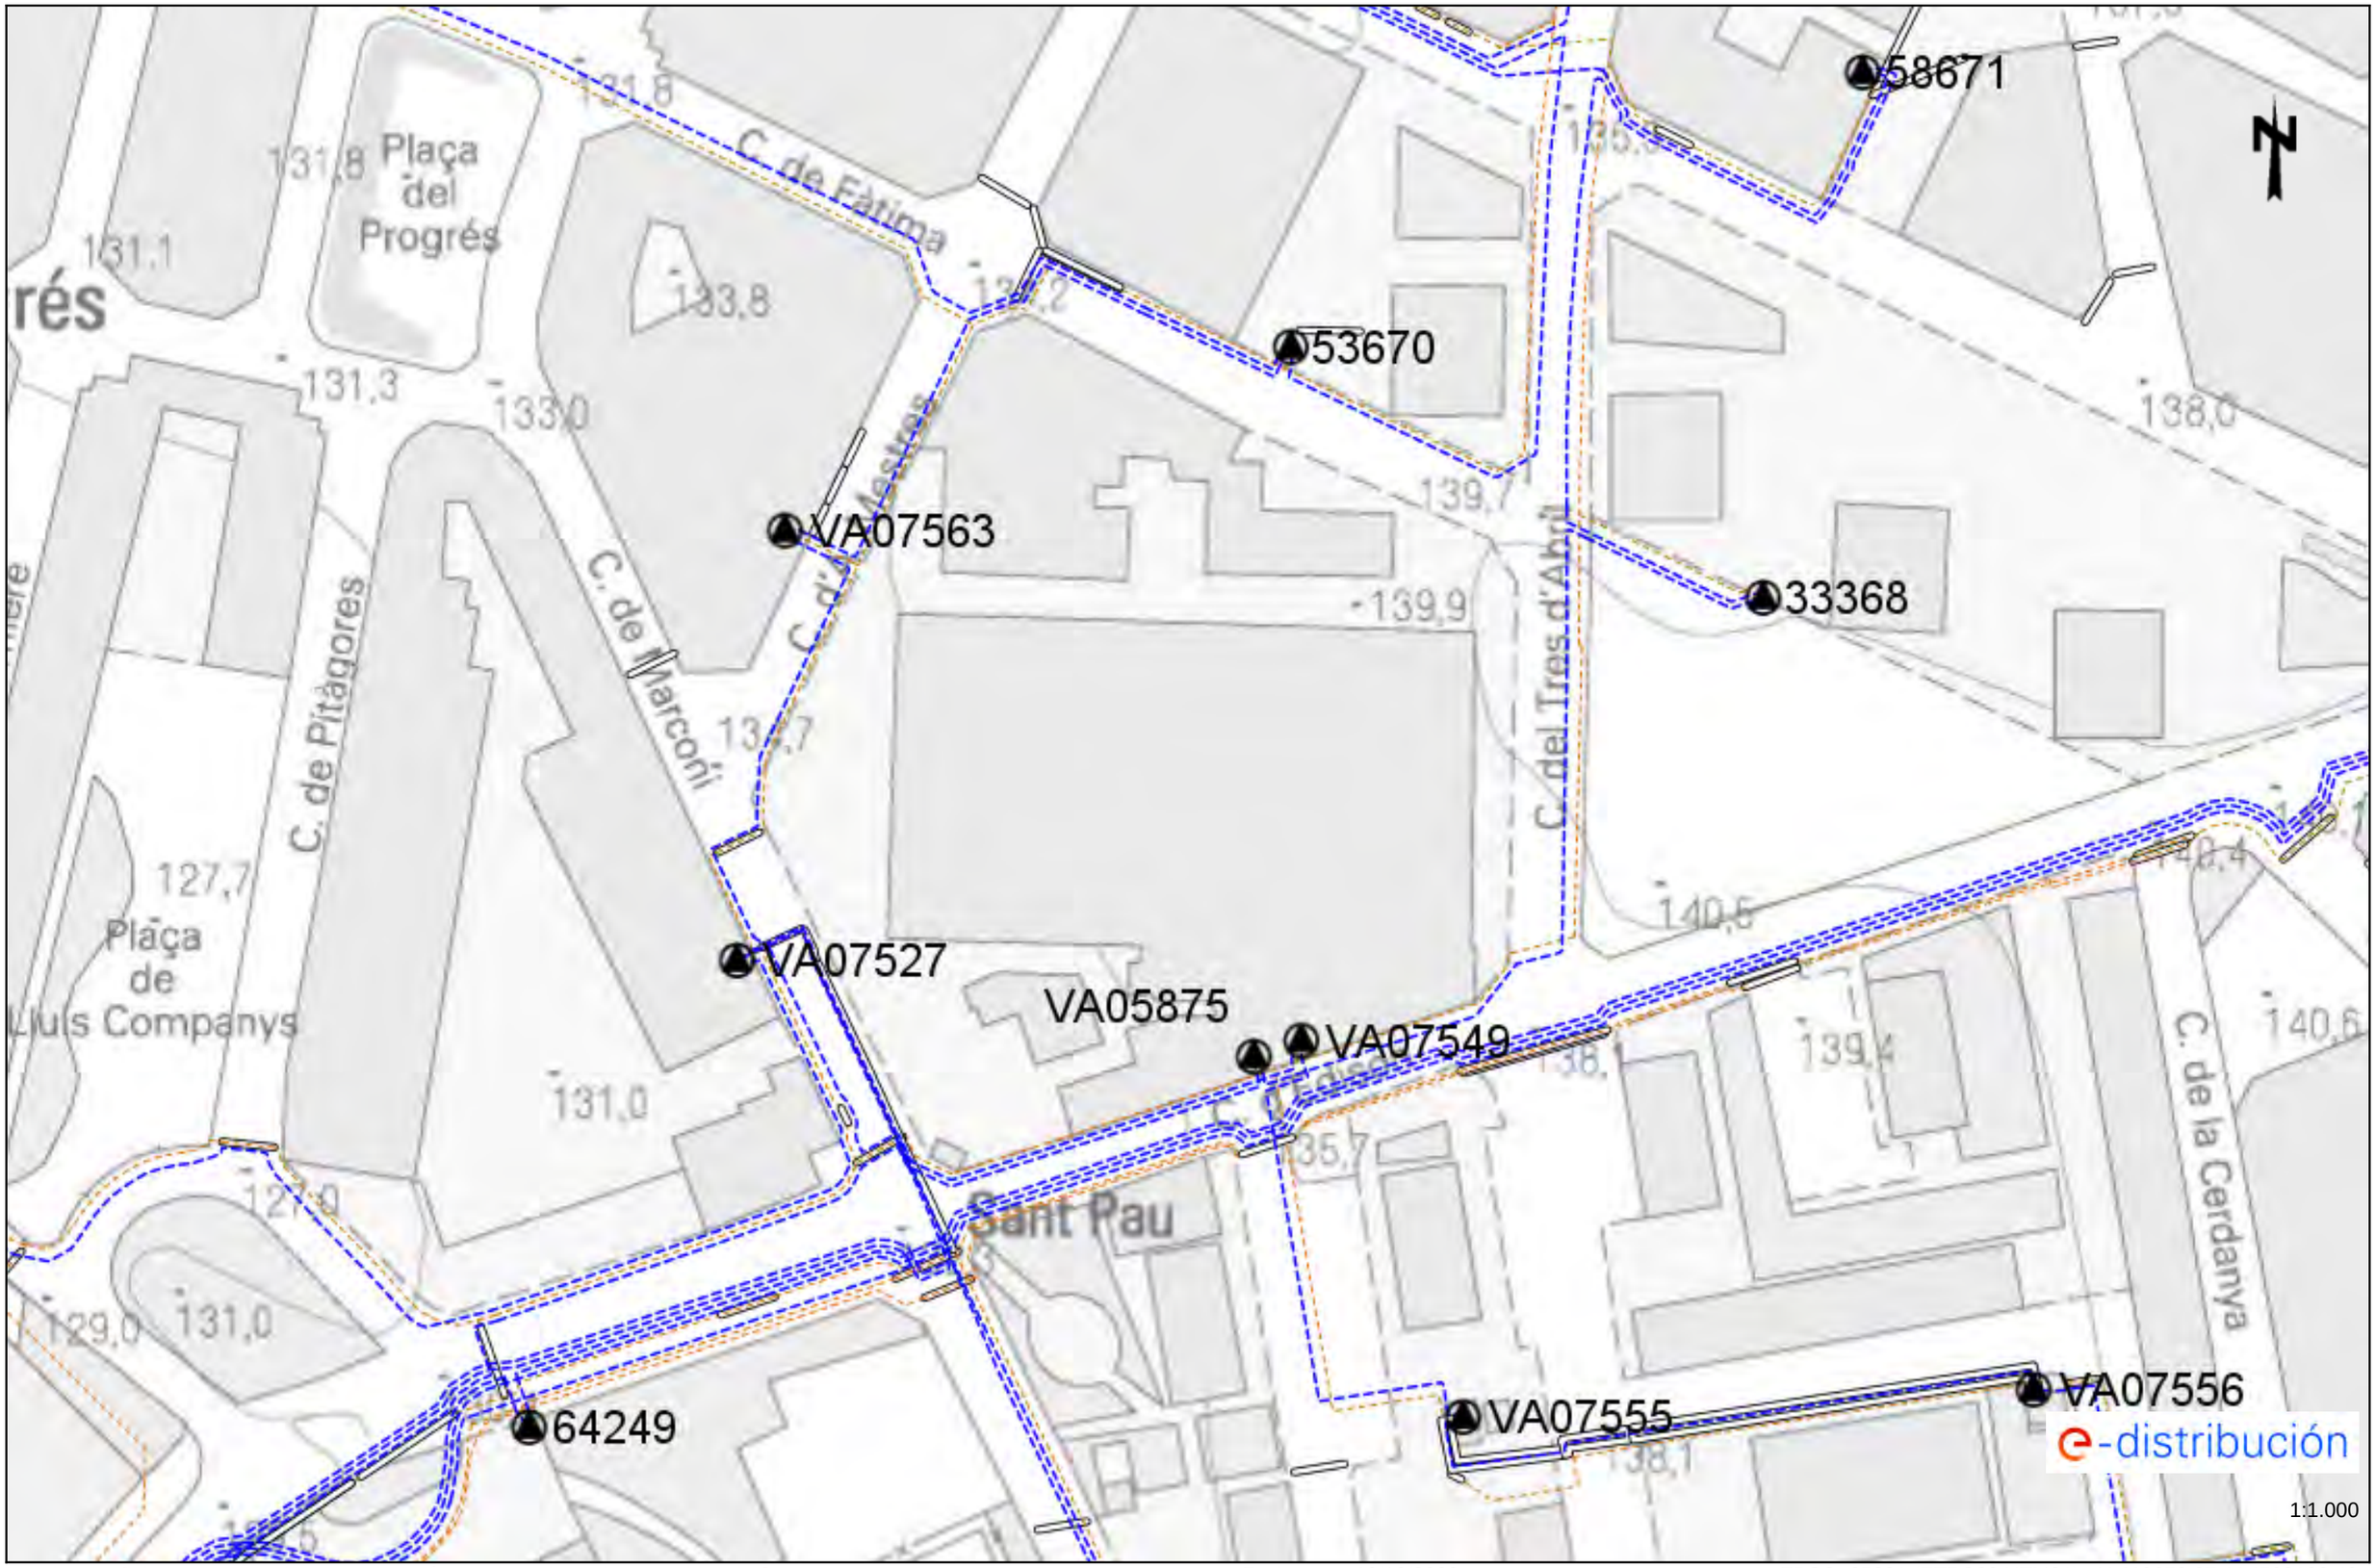

Los datos reflejados en este plano son de carácter orientativo y tienen validez de 3 meses.

Fecha: 18/12/2023

EPSG: 25831 (ETRS89 UTM31) - X:419659.27; Y:4593102.49

Ref: 712909 - 18147644 Plano: AFECTACIÓN BT

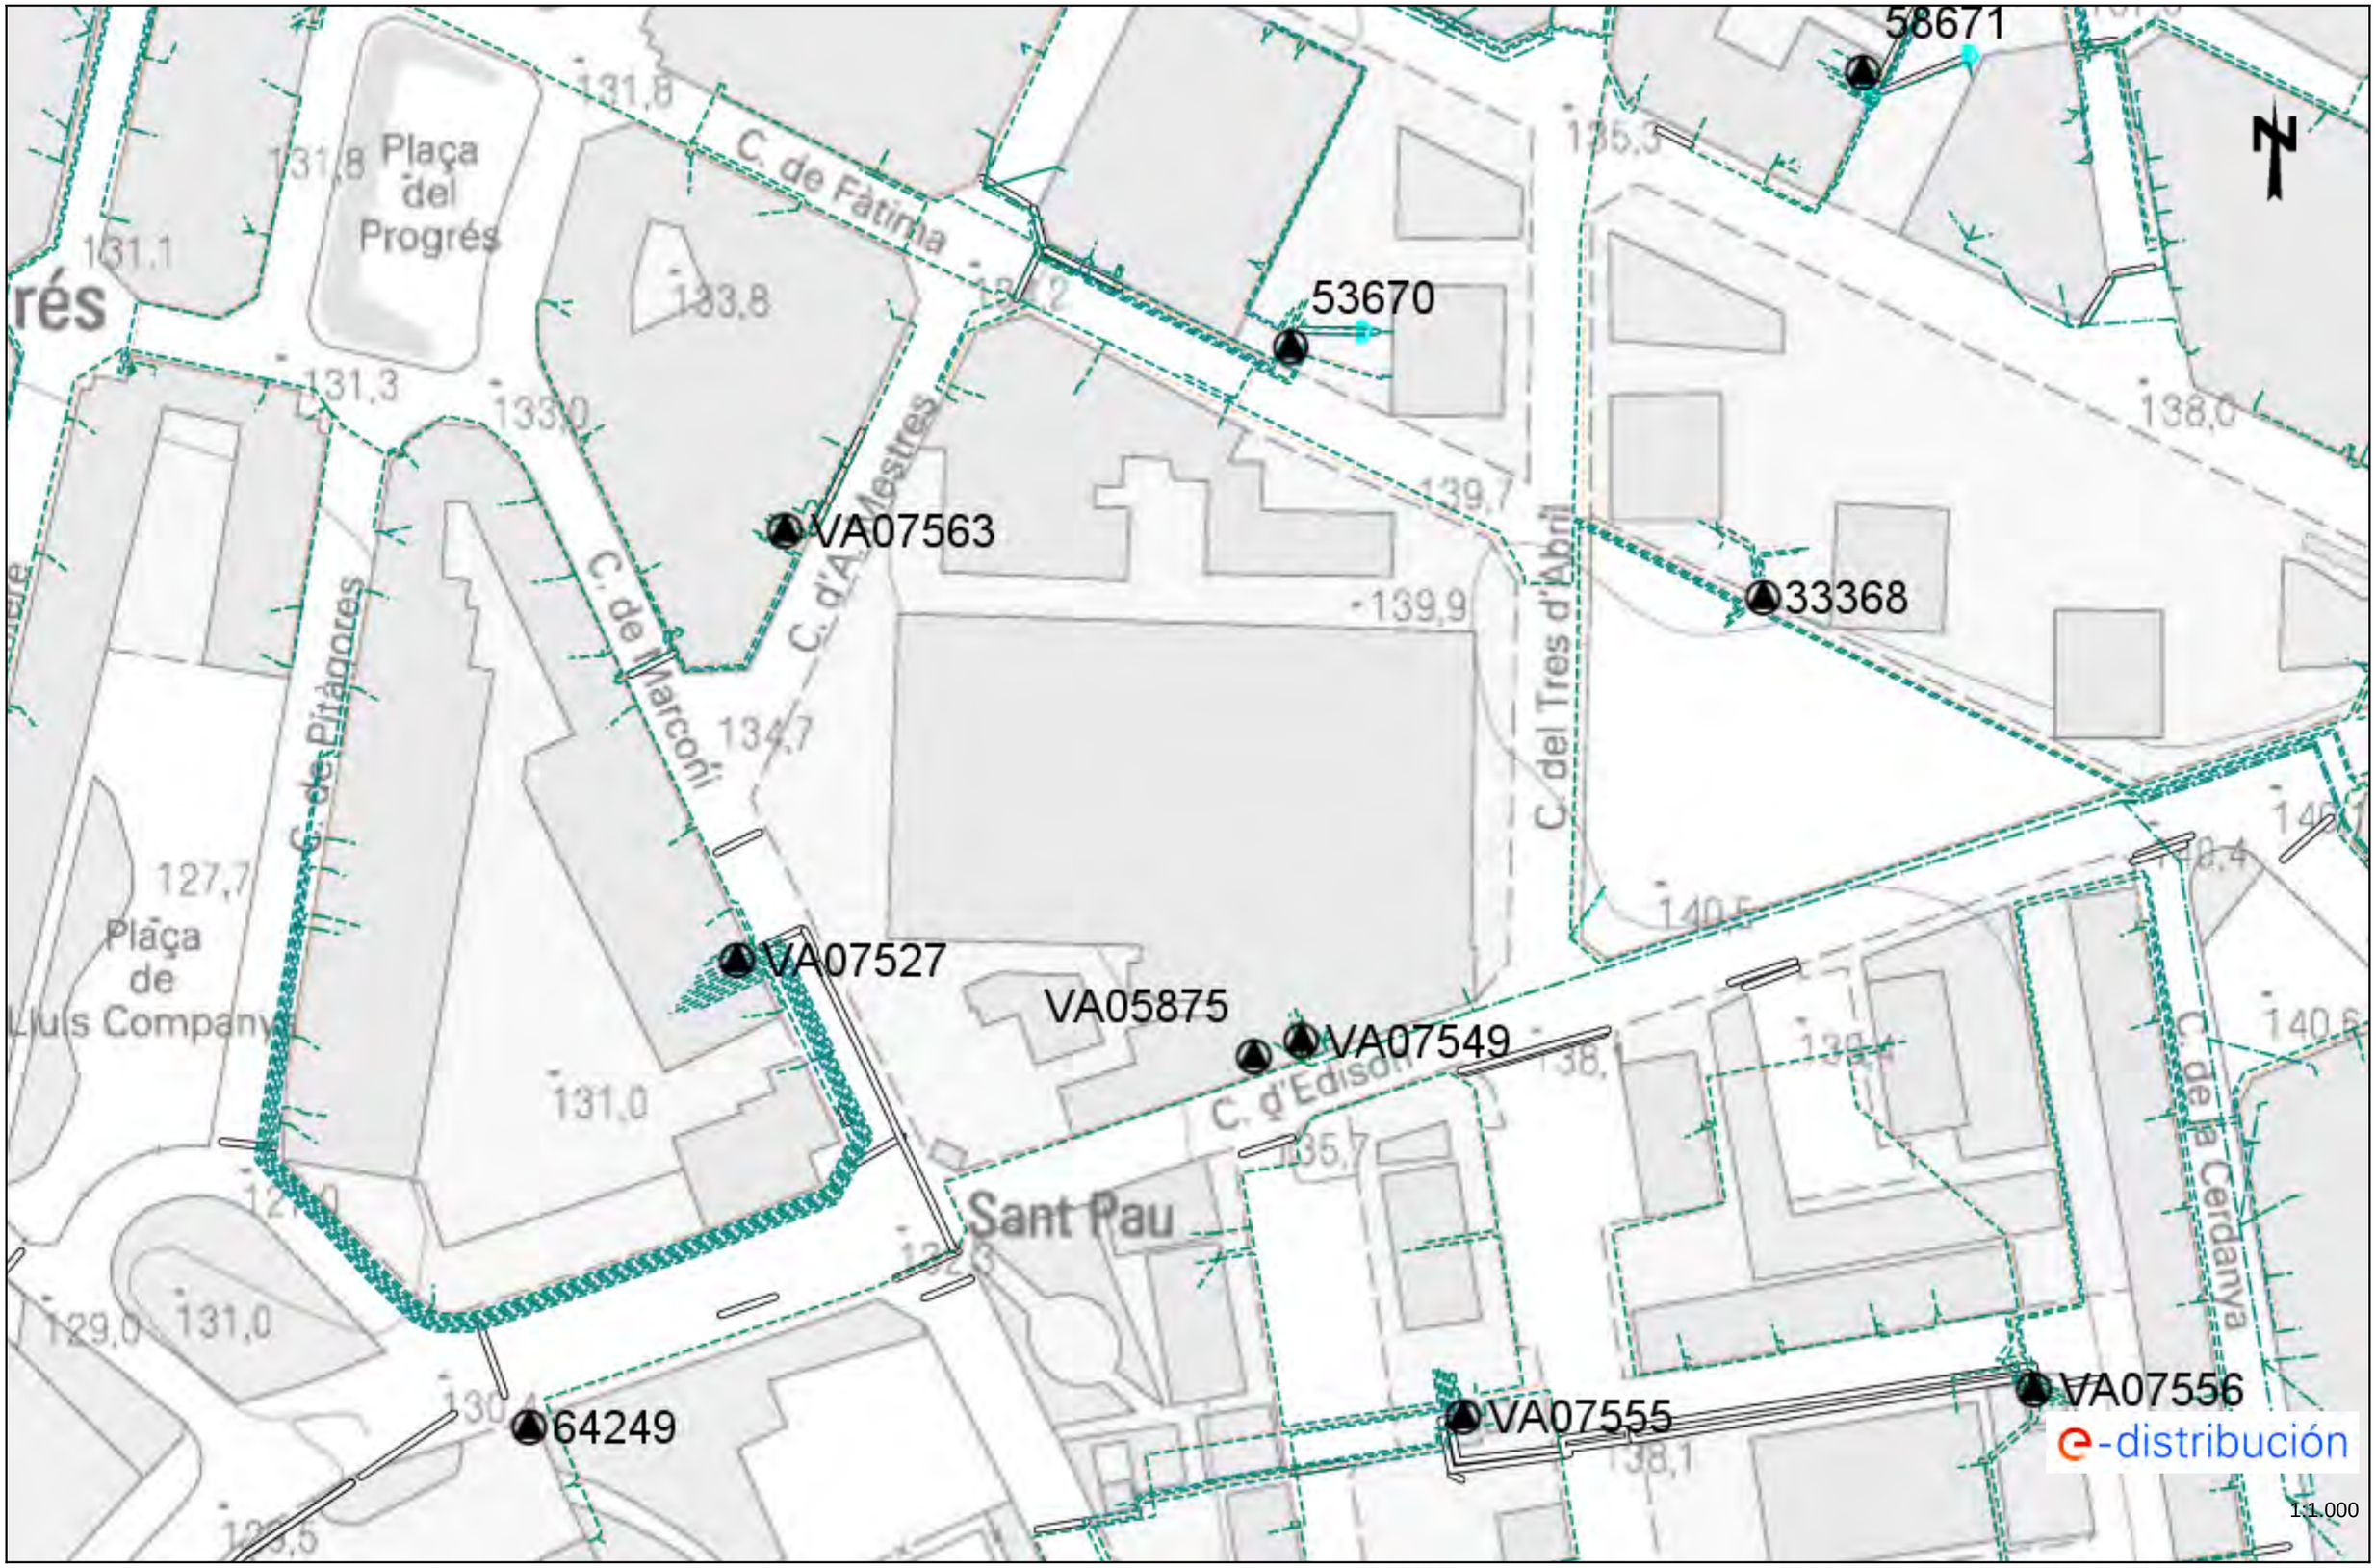

Los datos reflejados en este plano son de carácter orientativo y tienen validez de 3 meses. Fecha: 18/12/2023 EPSG: 25831 (ETRS89 UTM31) - X:419659.27; Y:4593102.49

Tramos AT

- Aéreo
- Subterráneo o Submarino
- Aereo Fuera de Servicio
- Subterraneo o Submarino Fuera de Servicio

Tramos MT

- Aéreo desnudo
- Aéreo
- Subterráneo o Submarino
- Aéreo Trenzado Fuera de Servicio
- Aéreo Desnudo Fuera de Servicio
- Subterráneo Fuera de Servicio

Tramos BT

- Aéreo Trenzado
- Aéreo desnudo
- Subterráneo o Submarino
- Aéreo Trenzado Fuera de Servicio
- Aéreo Desnudo Fuera de Servicio
- Subterráneo Fuera de Servicio

Trazas AT

- Aérea AT
- Subterránea AT
- Canalización
- Galería de servicio

Trazas MT

- Aérea MT
- Subterránea MT
- Canalización
- Galería de servicio

Trazas BT

- Aérea BT
- Subterránea BT
- Canalización
- Galería de servicio

Subestaciones AT

- Subestación
- Subestación Fuera de Servicio

Centros de Distribución

- PT
- Centro de Distribución
- PT Fuera de Servicio
- Centro de Distribucion Fuera de Servicio

Comunicaciones

- Nodos FO
- Subterráneo
- Aéreo

Arquetas

- AT
- MT
- BT

e-distribución

S/Referencia:

N/Referencia: 712909-18147649

Fecha: 18/12/2023

Asunto: **Registro de Servicios**

Apreciados señores,

Nos complace remitirles la información solicitada referente a la obra situada en:

P_(419659.266/4593102.492)
Projecte: 712909
Coordenades: 419659.266,4593102.492

CONDICIONANTES TÉCNICOS PARTICULARES DE LA INFRAESTRUCTURA DE TELEFÓNICA DE ESPAÑA

La información aportada es confidencial y de uso exclusivo para el que se solicita, siendo responsabilidad del solicitante el uso indebido de la misma.

El envío de esta información no supone la autorización ni conformidad por parte de Telefónica de España al proyecto de obra relacionado ni exonera a quienes lo ejecutaran de las responsabilidades en que incurran por daños y perjuicios a nuestras instalaciones.

INFORMACIÓN SOBRE PLANOS

La situación de la infraestructura reflejada en planos tiene carácter **orientativo**, por lo que la localización real de nuestras instalaciones puede diferir ya que los distintos elementos de la red están sometidos a constates modificaciones que pueden no estar recogidas en la información gráfica suministrada.

Por este motivo, las infraestructuras subterráneas se reflejan sin coordenadas geográficas ni acotaciones de distancia a elementos del dominio público y cualquier interpretación basada exclusivamente en distancias escalables puede resultar errónea.

Los planos contienen únicamente información de infraestructura canalizada. No se aporta información sobre los cables telefónicos.

Si el inicio de ejecución material de los trabajos objeto de esta solicitud es posterior a tres meses de la fecha de obtención a través de la plataforma digital, deberá solicitar de nuevo los servicios existentes para garantizar la actualización de la información.

Si en alguna zona se tuviera constancia de que pudieran existir redes telefónicas por la presencia de elementos visibles de estas redes (por ejemplo: tapas de arquetas, tapas de Cámaras de Registro, salidas de cable a fachada, etc.) incluso si dicha infraestructura no se encuentre reflejada en planos, el procedimiento adecuado para determinar su ubicación exacta sería la realización de catas.

Adicionalmente, si fuese necesario descubrir o cruzar en algún punto la infraestructura telefónica existente, los trabajos deberán realizarse siempre con medios exclusivamente manuales, quedando expresamente prohibido el uso de medios mecánicos tales como retroexcavadoras o similares.

Cuando sea necesaria la señalización de los cables sobre el terreno, pueden solicitarlo a Telefónica de España siempre con una antelación mínima de 48 horas llamando al 900 111 002 y cuando la locución solicite el número de teléfono en avería volver a marcar 900 111 002 para que la llamada sea atendida por un agente. En esta llamada se debe indicar explícitamente que solicitan generar un boletín de señalización.

En caso de realizarse labores de refuerzo del firme o pavimentación que afectase a los registros existentes (tapas de arquetas) las citadas tapas deberán ser colocadas a la misma rasante final de la nueva pavimentación, y los marcos de dichas tapas se cimentarán mediante hormigón de alta resistencia en toda su superficie de apoyo, evitando en todo momento huecos que permitan el hundimiento o flexión de dicho marco. Por motivos de seguridad, los citados registros deben quedar libres de cualquier obstáculo que impida su apertura por personal autorizado.

Los elementos exteriores de la instalación telefónica que resulten afectados por las obras serán reinstalados por el contratista adjudicatario de la obra y a sus expensas.

En todo caso se respetará la normativa vigente en lo que se refiere a cruces y paralelismos con otras instalaciones respetando las distancias reglamentarias en relación con el prisma de hormigón, así como las protecciones a colocar en caso de necesidad.

En el caso de paralelismo, se evitará mediante una capa separadora el contacto directo entre el hormigón de la nueva canalización con el hormigón de la existente y en el caso de cruce, la nueva canalización deberá discurrir por debajo de la existente.

DESCUBIERTOS DE CANALIZACIONES

Siempre que por la ejecución de los trabajos las instalaciones de Telefónica queden al descubierto, se asegurarán las paredes de la zanja mediante entibación, y se tomarán las medidas oportunas que garanticen la indeformabilidad y defensa contra golpes del prisma de hormigón. Si por alguna circunstancia se produjeran daños en el mismo, será reparado antes de enterrar la canalización.

Al hacer el trazado de la zanja se pondrá especial cuidado en evitar en lo posible el encuentro con canalizaciones de Telefónica

La reposición de la canalización descubierta deberá contemplar la instalación de una banda señalizadora en todo el ancho/largo de la canalización, situada sobre el material granular todo uno, convenientemente compactado, y cubierto con una placa de hormigón de al menos 30cm de espesor, previo al enlosado o pavimentado. Los tubos y estructuras que queden al descubierto se soportarán según normativa técnica.

En caso de Averías y Emergencias relacionadas con la red de Telefónica de España, se debe llamar al 900 111 002 y cuando la locución solicite el número de teléfono en avería volver a marcar 900 111 002 para que la llamada sea atendida por un agente.

COMUNICACIÓN DE PROYECTOS DE SERVICIOS AFECTADOS

Cuando sea necesario comunicar proyectos de Servicios Afectados a Telefónica, deberá remitir correo electrónico a VARIACIONES_PLANTA_EXTERIOR@TELEFONICA.COM adjuntando la documentación relevante en formato **.PDF** o facilitando en el propio correo electrónico el enlace desde el que descargar el referido proyecto, evitando el envío de documentación en papel y CDs/DVDs.

SOLICITUD DE MODIFICACIÓN DEL TRAZADO DE INSTALACIONES TELEFÓNICAS

Es imprescindible que el solicitante de la modificación del trazado de instalaciones telefónicas sea el promotor de las obras o en su defecto, la empresa adjudicataria de las obras, en cuyo caso deberá aportar el contrato firmado con el promotor que justifique la adjudicación del proyecto que requiere modificar el trazado de las instalaciones telefónicas. Telefónica de España no gestionará ninguna petición que provenga de otro solicitante.

Si para la correcta ejecución de las obras fuera necesario modificar el trazado de las instalaciones telefónicas, se deberá realizar con carácter previo al inicio de las obras y preferiblemente en la fase de redacción del proyecto, la correspondiente solicitud de modificación del trazado de instalaciones telefónicas enviando correo electrónico a VARIACIONES_PLANTA_EXTERIOR@TELEFONICA.COM adjuntando la siguiente documentación:

- Solicitud por escrito debidamente cumplimentada y firmada por el promotor de la obra
- Planos del proyecto en los que se refleje la solución propuesta para modificar el trazado de las instalaciones telefónicas propiedad de Telefónica de España
- Número de solicitud proporcionado por la plataforma que facilita la información y cartografía digital de los servicios afectados.

Las obras necesarias para modificar el trazado de las instalaciones telefónicas deberán consensuarse con Telefónica de España realizando la interlocución a través del mencionado correo electrónico y se tomará como punto de partida la solución propuesta por el promotor o empresa contratista adjudicataria.

AVISO SOBRE CONFIDENCIALIDAD: La información contenida en este documento tiene carácter confidencial y es propiedad de TELEFÓNICA DE ESPAÑA DE ESPAÑA, S.A.U. En consecuencia no está permitida su divulgación, comunicación a terceros o reproducción total o parcial por cualquier medio, ya sea mecánico o electrónico, incluyendo esta prohibición la traducción, uso de ilustraciones o planos, microfilmación, envío por redes o almacenamiento en bases de datos o ficheros en cualquier formato, sin autorización expresa de TELEFÓNICA DE ESPAÑA, S.A.U. TELEFÓNICA DE ESPAÑA, S.A.U. se reserva el uso de actuaciones legales en caso de incumplimiento.

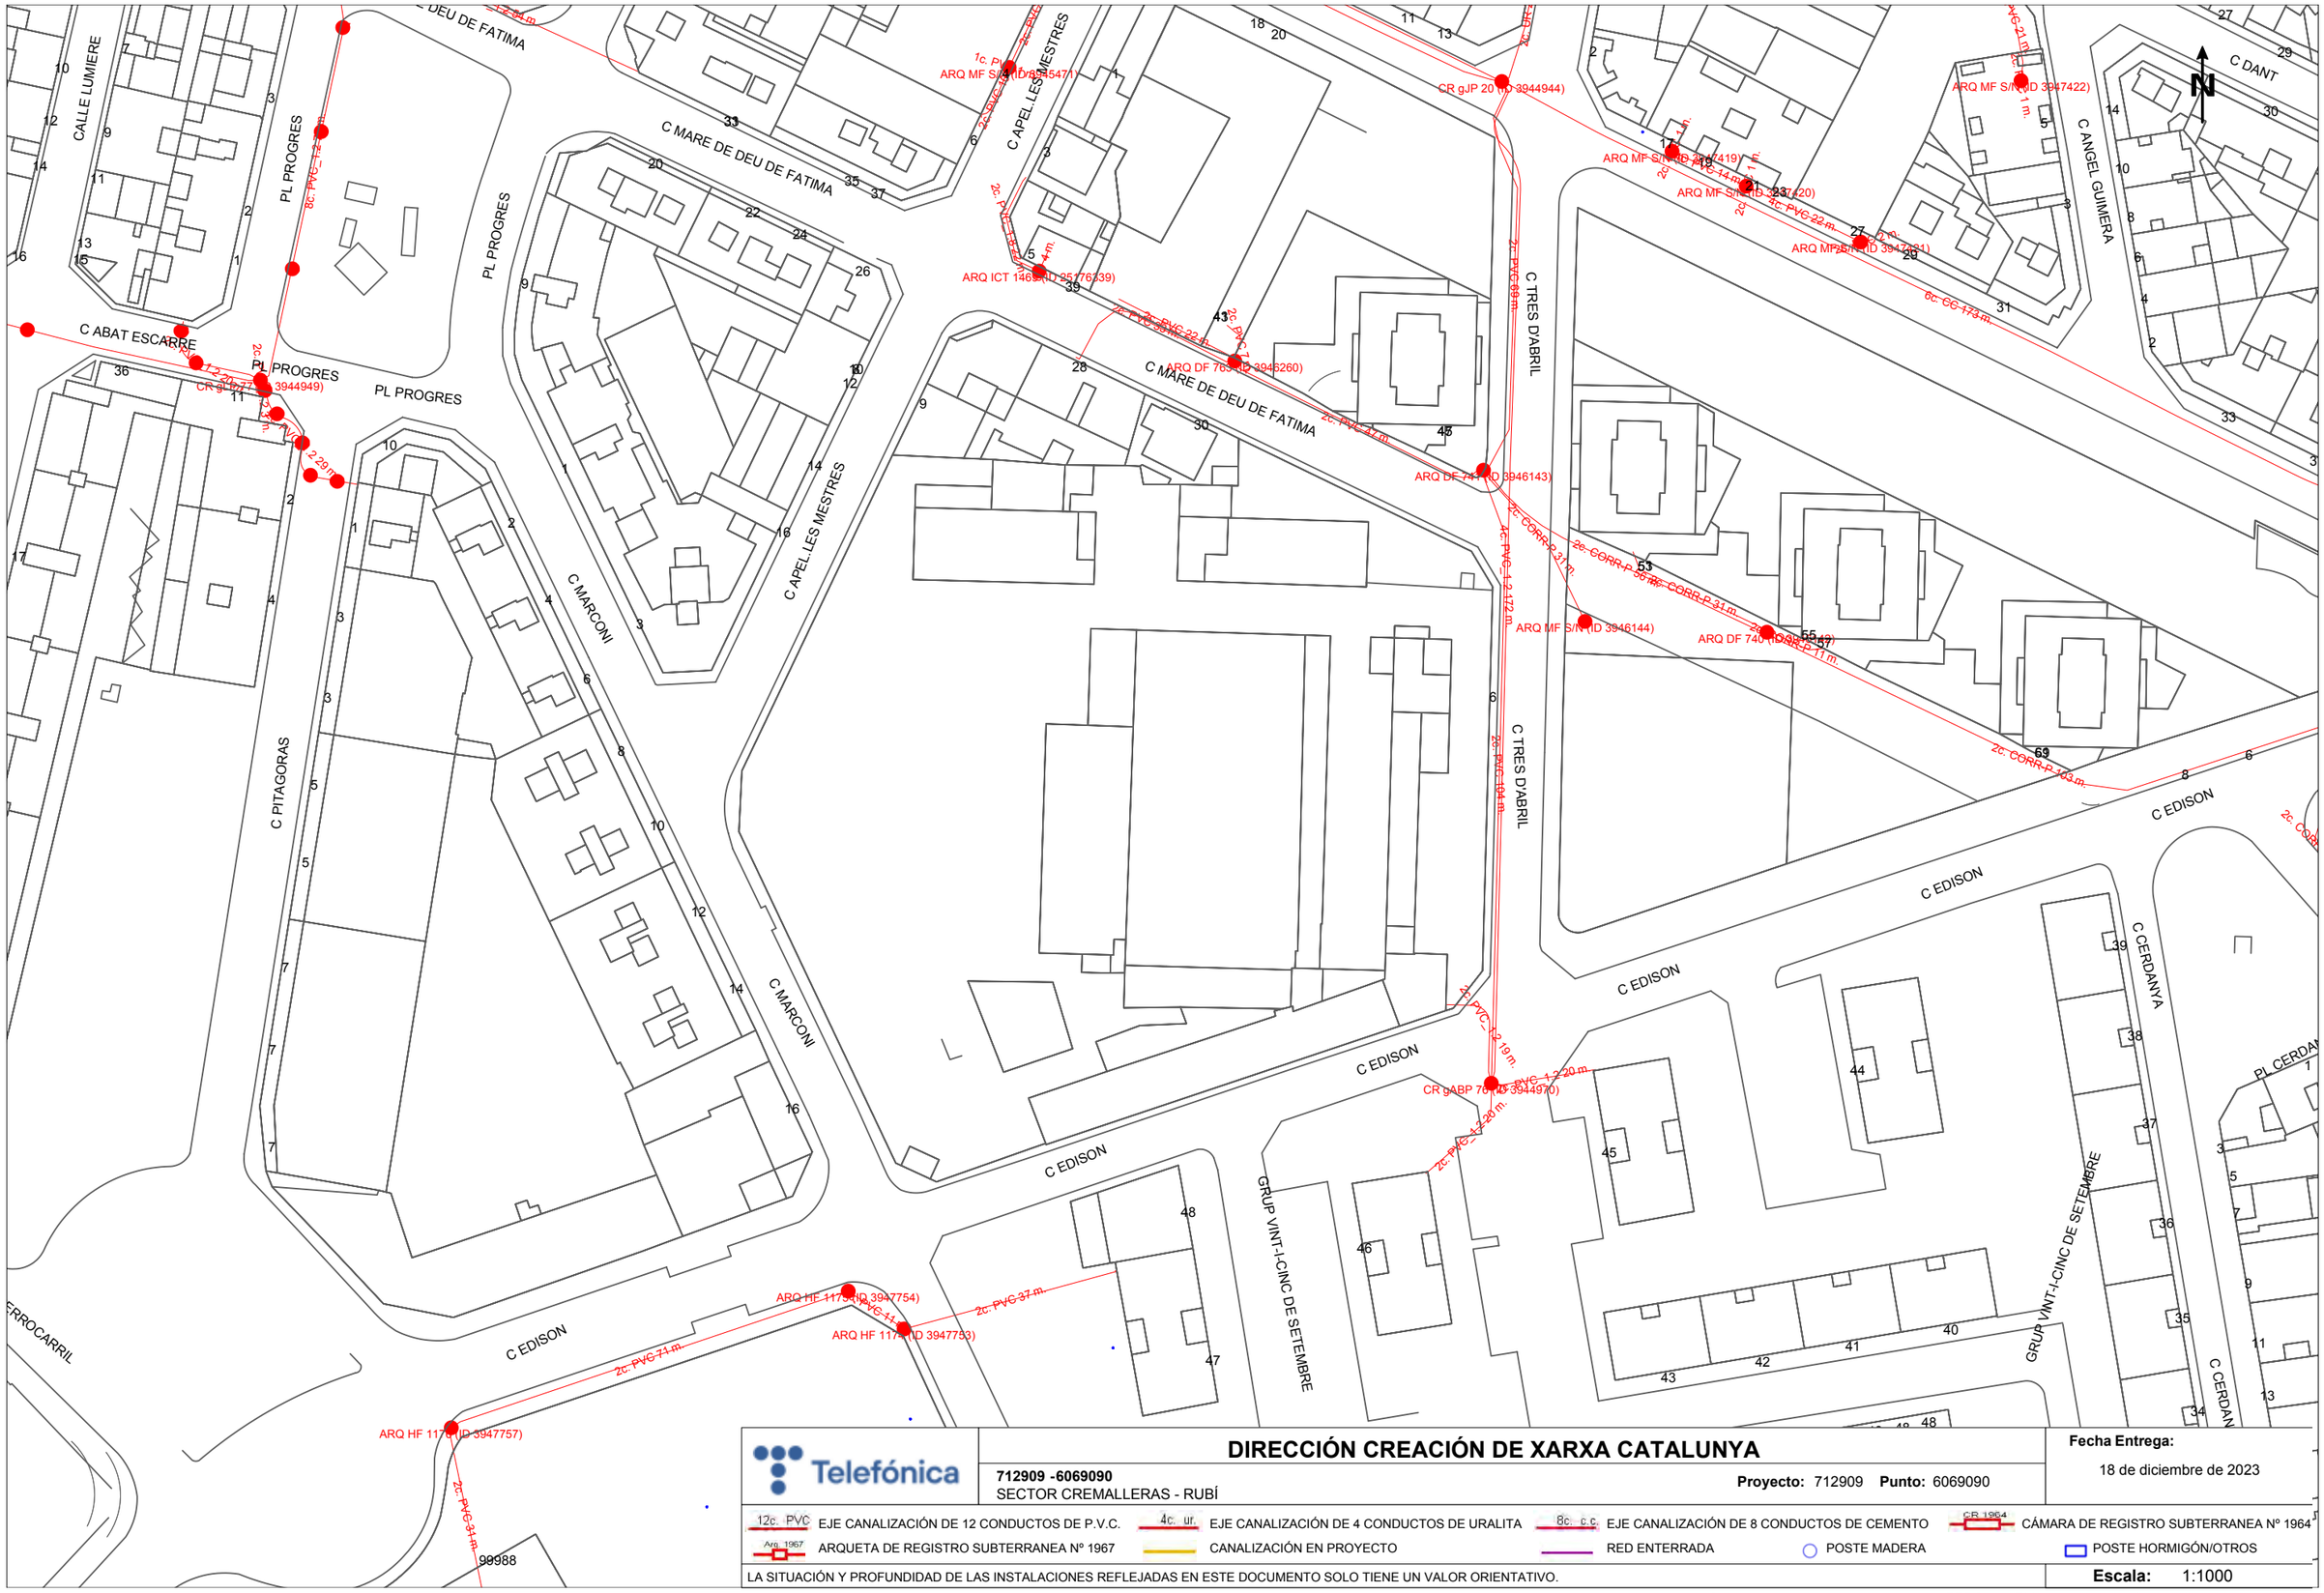

DIRECCIÓN CREACIÓN DE XARXA CATALUNYA

712909 -6069090
SECTOR CREMALLERAS - RUBÍ

Proyecto: 712909 **Punto:** 6069090

Fecha Entrega:
18 de diciembre de 2023

12c. PVC EJE CANALIZACIÓN DE 12 CONDUCTOS DE P.V.C.
4c. ur. EJE CANALIZACIÓN DE 4 CONDUCTOS DE URALITA
8c. c.c EJE CANALIZACIÓN DE 8 CONDUCTOS DE CEMENTO
CR 1964 CÁMARA DE REGISTRO SUBTERRANEA Nº 1964
Arq. 1967 ARQUETA DE REGISTRO SUBTERRANEA Nº 1967
CANALIZACIÓN EN PROYECTO
RED ENTERRADA
POSTE MADERA
POSTE HORMIGÓN/OTROS

LA SITUACIÓN Y PROFUNDIDAD DE LAS INSTALACIONES REFLEJADAS EN ESTE DOCUMENTO SOLO TIENE UN VALOR ORIENTATIVO.

Escala: 1:1000

Coordenadas del centro del plano ETRS89 UTM 31 X: 419659.266 Y: 4593102.492

Servicios Afectados VODAFONE-ONO
Av. Diagonal 123
08005 Barcelona
servicios.afectados.catalunya@vodafone.com

Código de servicio afectado:
712909-18147647

Barcelona, a 18/12/2023

Estimados Señores,

Por la presente, les adjuntamos el plano donde están representados gráficamente nuestros servicios en respuesta a su escrito, donde se nos solicitaba la posible existencia de los mismos en el ámbito del asunto de este mensaje.

También les indicamos que los datos facilitados son a título orientativo y no se podrá eludir ninguna responsabilidad alegando que la información aportada sea defectuosa ya que puede resultar afectada por la topografía del terreno, por modificaciones pendientes de nuestro entorno gráfico o por obras que pudieran realizarse desde el transcurso de esta petición hasta la ejecución de su proyecto.

En caso de afección de nuestros servicios o para cualquier consulta, pueden dirigirse a la dirección de correo electrónico servicios.afectados.catalunya@vodafone.com utilizando el código de servicio afectado aportado en la cabecera.

Conservación de Red
Servicios Afectados Catalunya

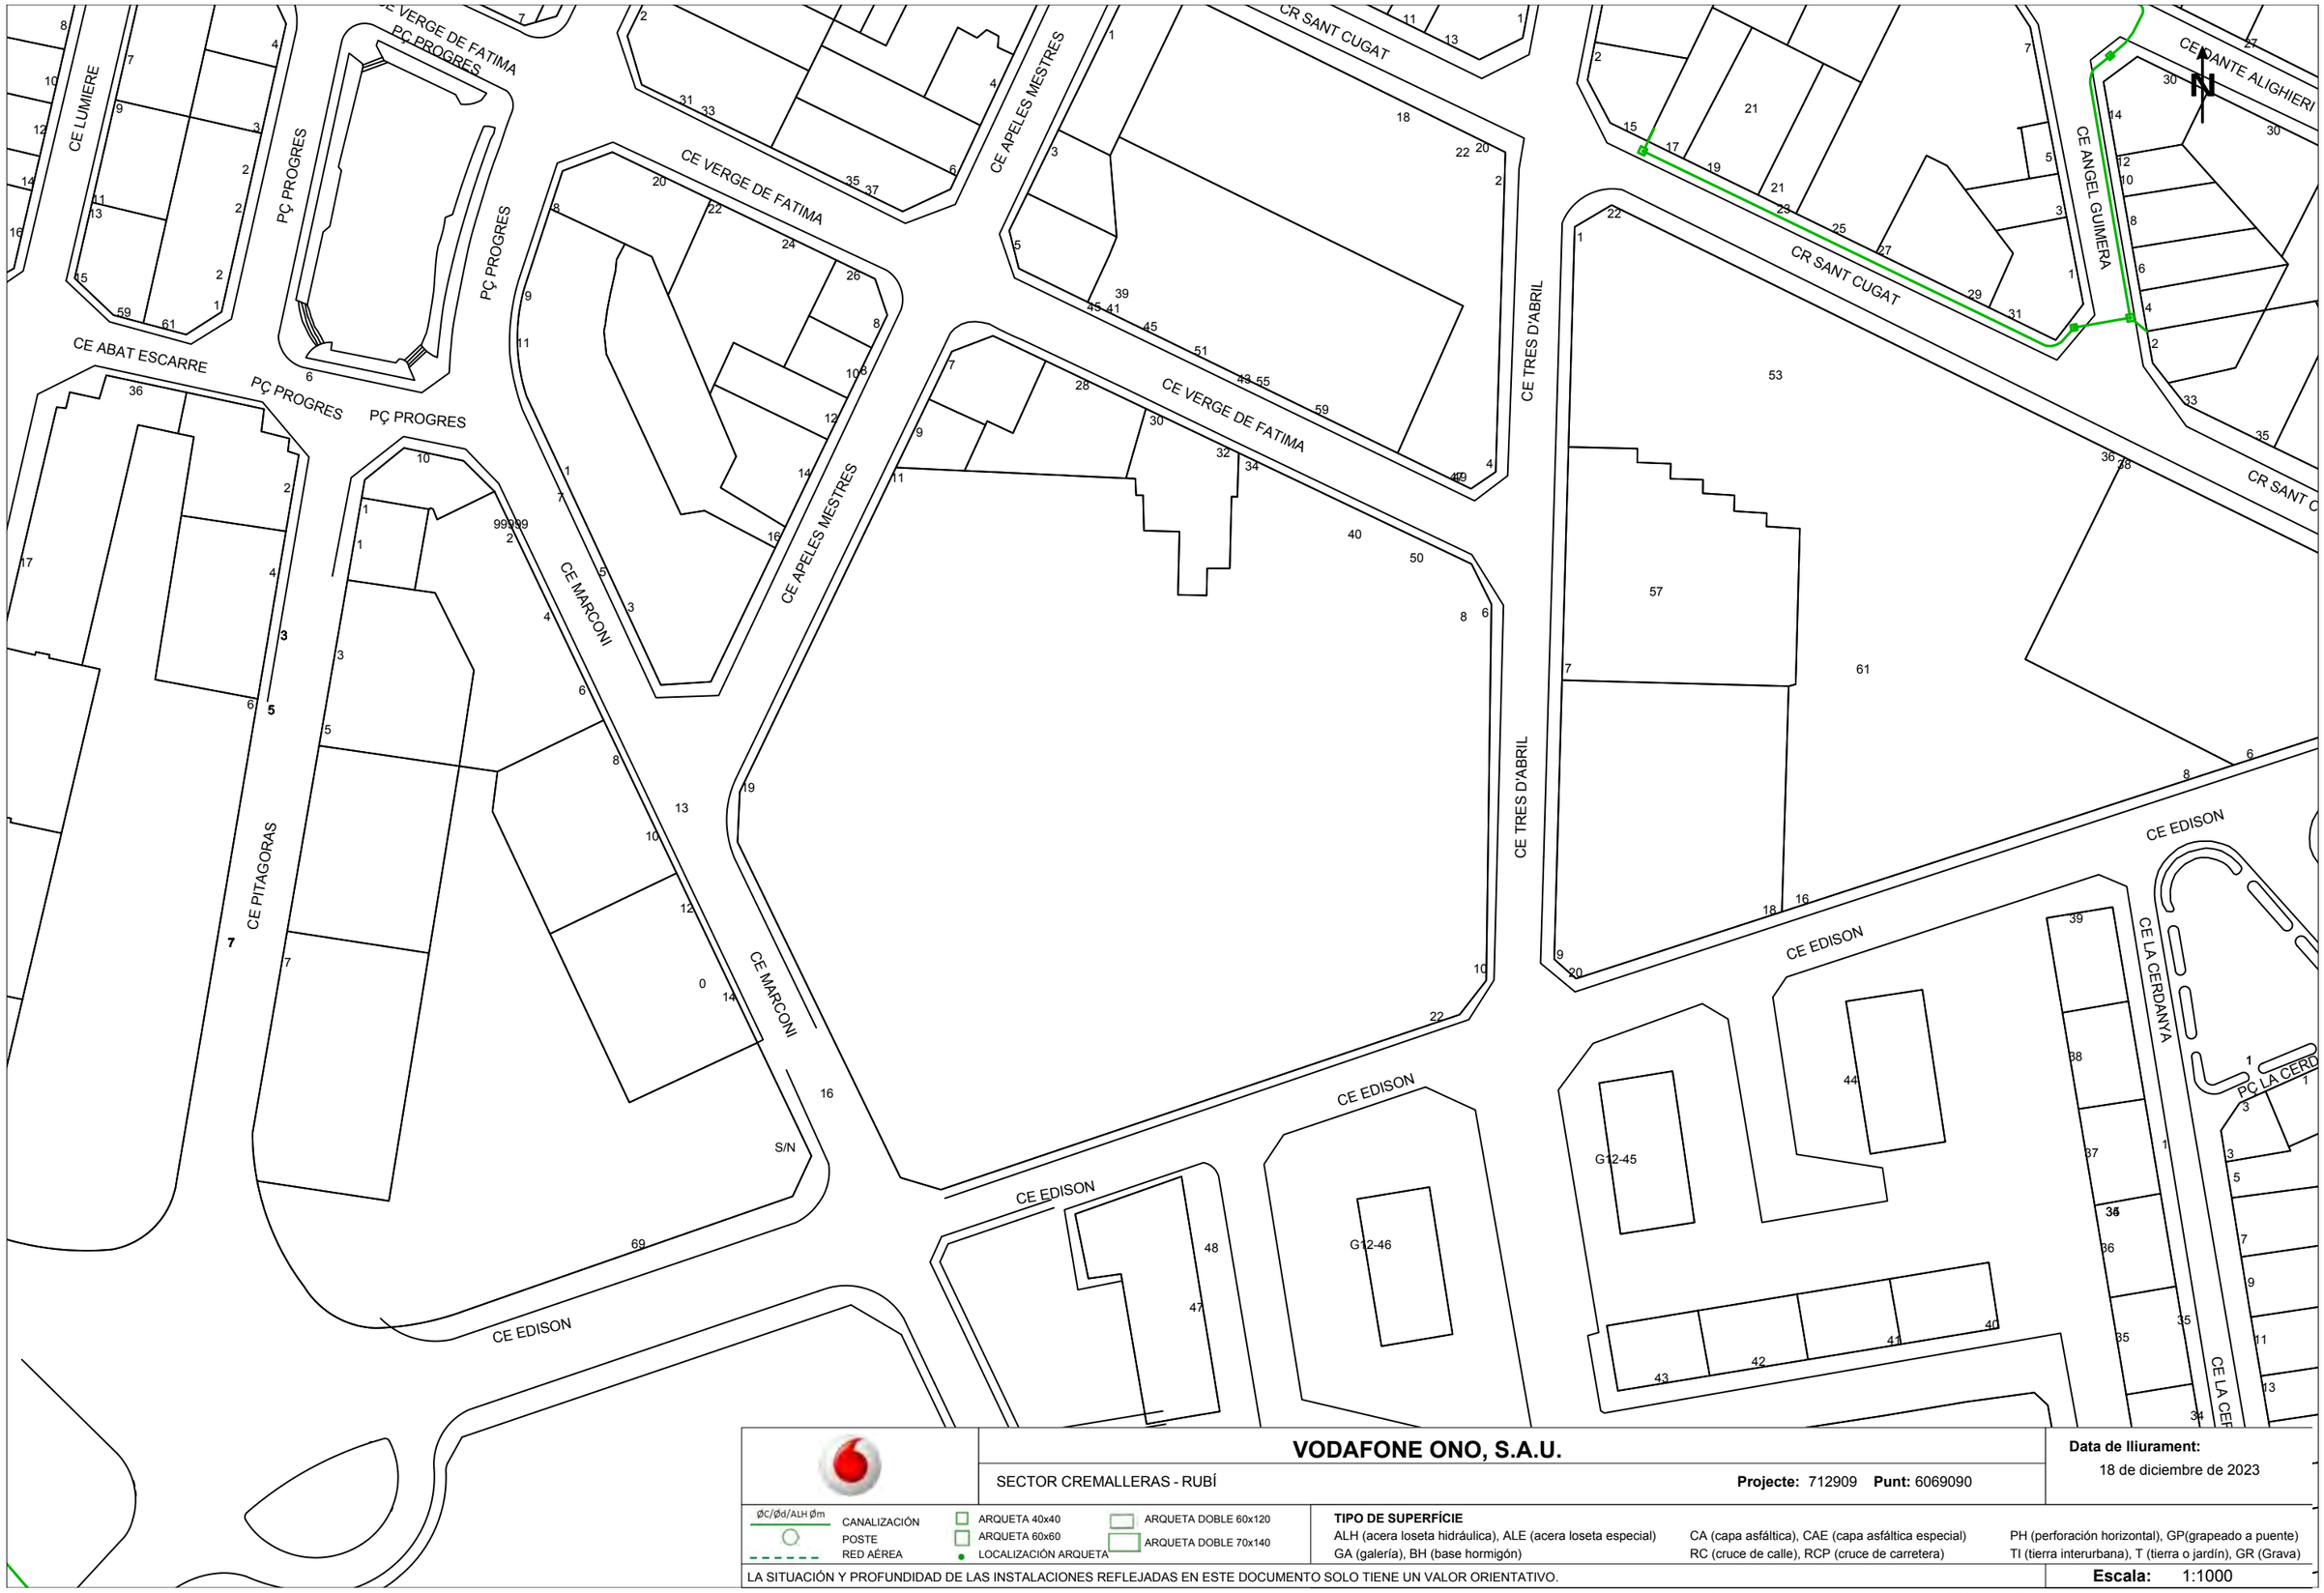

VODAFONE ONO, S.A.U.

SECTOR CREMALLERAS - RUBÍ

Projecte: 712909 **Punt:** 6069090

Data de lliurament:
18 de diciembre de 2023

ØC/Ød/ALH Øm
CANALIZACIÓN
POSTE
RED AÉREA
ARQUETA 40x40
ARQUETA 60x60
LOCALIZACIÓN ARQUETA
ARQUETA DOBLE 60x120
ARQUETA DOBLE 70x140

TIPO DE SUPERFÍCIE
ALH (acera loseta hidráulica), ALE (acera loseta especial)
GA (galería), BH (base hormigón)
CA (capa asfáltica), CAE (capa asfáltica especial)
RC (cruce de calle), RCP (cruce de carretera)
PH (perforación horizontal), GP(grapeado a puente)
TI (tierra interurbana), T (tierra o jardín), GR (Grava)

LA SITUACIÓN Y PROFUNDIDAD DE LAS INSTALACIONES REFLEJADAS EN ESTE DOCUMENTO SOLO TIENE UN VALOR ORIENTATIVO.

Escala: 1:1000

Coordenadas del centro del plano ETRS89 UTM 31 X: 419659.266 Y: 4593102.492

Condicionantes Particulares Nedgia Catalunya, S.A.

Es de nuestro interés poner en su conocimiento los condicionantes que habrá de observar en los trabajos en proximidad de instalaciones propiedad de Nedgia Catalunya, S.A. y/o Gas Natural Redes GLP, S.A. (en adelante NEDGIA):

- La información aportada es confidencial y de uso exclusivo para el que se solicita, siendo responsabilidad del solicitante el uso indebido de la misma.
- El plano que se les envía refleja la situación aproximada de las instalaciones propiedad de NEDGIA.
- Los datos contenidos en los planos tienen carácter orientativo: corresponden a lo registrado en nuestros archivos hasta el día de la fecha, lo cual no puede ser interpretado como garantía absoluta de responder fielmente a la realidad de la ubicación de las instalaciones grafiadas.
- La información refleja la situación de las redes en el momento de su instalación. Esta información puede haber variado desde entonces por actuaciones de terceros en la zona, de forma que tanto la posición de la red, como las referencias fijas pueden haber sido alteradas respecto a lo reflejado en los planos. En consecuencia, por razones de seguridad se recomienda realizar los trabajos de excavación a mano en las inmediaciones de las redes de NEDGIA.
- **Si el inicio de la ejecución material de los trabajos objeto de esta solicitud es posterior a tres meses de la fecha actual, deberá solicitar de nuevo los servicios existentes para garantizar el grado de actualización de la información.**
- El envío de esta información no supone la autorización ni conformidad por parte de NEDGIA al proyecto de obra en curso, ni exonera a quienes lo ejecutaran de las responsabilidades en que incurran por daños y perjuicios a nuestras instalaciones.
- En la zona solicitada pueden existir instalaciones de gas propiedad de clientes cuyos trazados no se han incluido en los planos anexados.
- La entidad solicitante comunicará el inicio de sus actividades a NEDGIA **al menos con 72 horas de antelación**, dirigiéndose a Servicios Técnicos de la provincia correspondiente, enviando al efecto el escrito que se anexa al final de estos condicionantes. **Es imprescindible citar en la misma la referencia indicada en la solicitud de la información a través de la plataforma de internet.** La dirección de envío de esta documentación es uinicio@nedgia.es:
- Si fuera necesario realizar calas de investigación deberán realizarse en presencia de personal de NEDGIA.
- **El Grupo Naturgy ha tomado la decisión de introducir paulatinamente la tubería de polietileno PE 100 de color negro para la distribución de gas.**
    - El tubo de PE 100 negro se identifica con franjas longitudinales amarillas distribuidas uniformemente por toda la superficie del tubo. De esta forma se diferencia de otros tubos negros utilizados en otros servicios como por ejemplo la distribución de agua que utiliza PE 100 negro con franjas azules.
    - **Las franjas longitudinales serán (4) para todos los diámetros hasta 200 mm y seis a ocho (6-8) para DN 250 y 315 mm, para que, al menos una franja, sea visible desde cualquier ángulo una vez colocado el tubo en la zanja.**

nedgia
Catalunya
Grupo Naturgy

    - **El tubo de PE 100 negro con bandas amarillas tiene la misma instalación que el tubo de PE 100 naranja:**
        - La banda de señalización se seguirá colocando como siempre a una distancia de 20-30 cm por encima de la generatriz superior de la conducción de gas.
        - Con el tubo PE100 negro con bandas amarillas se instalarán las mismas protecciones que las utilizadas con el tubo de PE 100 naranja en instalaciones junto a otros servicios (agua, luz…etc.)
- Las tuberías e instalaciones de gas no están diseñadas para soportar sobrecarga de maquinaria pesada, por lo que si han de situarse grúas o circular vehículos sobre las mismas que pudieran originar daños, deberá ponerse esta circunstancia en conocimiento de NEDGIA con objeto de establecer los pasos necesarios debidamente señalizados y protegidos con losas de hormigón, chapas de acero o similar.
- Queda prohibido el acopio de materiales o equipos sobre las canalizaciones de gas y sus instalaciones como arquetas, tomas de potencial, respiraderos, etc., garantizándose en todo momento el acceso a la canalización de gas a fin de efectuar los trabajos de mantenimiento y conservación adecuados.
- Si se producen desmontes en las proximidades de la tubería, pudiendo en su situación final provocar deslizamientos o movimientos del terreno soporte de la conducción, deberán ser objeto de un estudio particular, determinando en cada caso, si no las hubiera, las protecciones adecuadas, al objeto de evitar los mismos.
- En el caso de uso de explosivos a menos de 300 m. de las canalizaciones de gas, su uso estará limitado, de acuerdo al condicionado específico que se fije al efecto. En todo caso, se ha de contar con una autorización especial del Órgano Territorial Competente, basada en un estudio previo de vibraciones que garantice que la velocidad de las partículas en el emplazamiento de la tubería no supere en ningún momento los 30 mm/s.
- Siempre que por la ejecución de los trabajos las instalaciones de gas afectadas queden al descubierto, se comunicará al responsable indicado de NEDGIA, procediendo el contratista a proteger y soportar la tubería de gas de acuerdo a las indicaciones de éste. Esta circunstancia se mantendrá el tiempo mínimo imprescindible y las canalizaciones se taparán en presencia de técnicos de NEDGIA.
- Los tramos al descubierto de tuberías de acero, se protegerán con manta antirroca para evitar desperfectos en el recubrimiento y, si por cualquier circunstancia, se produjera algún daño en el mismo, será reparado antes de enterrar la canalización. En caso contrario se puede originar un punto de corrosión acelerado que desembocaría en una perforación de la tubería.
- Las tuberías de acero al carbono están protegidas contra la corrosión mediante un revestimiento aislante y un sistema eléctrico de protección catódica. Para el correcto funcionamiento de esta protección es de vital importancia la integridad de dicho revestimiento. Se comunicará a NEDGIA cualquier daño que se advierta en el mismo.
- En el caso de tuberías de acerose instalarán una o varias cajas de toma de potencial (a facilitar por NEDGIA) de acuerdo a las indicaciones de los técnicos de NEDGIA, con objeto de medir y calibrar la posible influencia de la Protección Catódica a los gasoductos y viceversa.

- En el caso de que se efectúen compactaciones, siempre se contactará con el personal de Servicio Técnico designado por NEDGIA de dicha zona para que les proporcione la normativa adecuada para llevar a cabo dicha actuación, asegurando queésta se realizará de forma que la transmisión de vibraciones a la tubería de gas no supere los 30 mm por segundo.
- La Empresa que ejecute trabajos en las proximidades de instalaciones de NEDGIA deberá estar en posesión de los planos de las instalaciones existentes en la zona.
- Deberá comunicarse a NEDGIA la aparición de cualquier registro o accesorio complementario de la instalación de gas, identificado como tal, o que presumiblemente se crea pueda formar parte de ella, siempre que no esté definido en los planos de servicios suministrados.
  En este sentido se indica que en las proximidades de las tuberías de gas pueden existir otras canalizaciones complementarias destinadas a la transmisión de datos, por lo que deberán extremarse las precauciones cuando se realicen trabajos en sus inmediaciones.
- Si los trabajos a realizar afectan a tapas de registros, válvulas, respiraderos o tapas de acceso a instalaciones será necesario restituirlas a la nueva cota de rasante, dejando las instalaciones afectadas libres de materiales de obra.
- En el supuesto de sufrir daños en sus instalaciones, NEDGIA se reserva el derecho a emprender las acciones legales que considere oportunas, así como reclamar las indemnizaciones a que haya lugar.
- Todos los daños a personas e instalaciones que pudieran producirse como consecuencia de las obras, serán por cuenta y riesgo del promotor o ejecutor de las mismas, incluso los derivados de un eventual corte de suministro de gas.
- Con objeto de garantizar la seguridad de las personas y de las instalaciones, cuando las obras a realizar sean canalizaciones (eléctricas, agua, comunicaciones, etc.), se tendrá en cuenta la exigencia de distancias mínimas de separación en paralelismos y cruzamientos entre servicios de acuerdo a la reglamentación vigente y se debe comprobar, mediante el código de colores, la presión de la red próxima a su actuación. Se adjunta tabla resumen:

DISTANCIA	RANGO	CRUCE	PARALELISMO
MÍNIMA	MOP < 5 bar	0,2 m	0,2 m
	MOP >= 5 bar(*)	0,2 m	0,4 m
Recomendada	MOP < 5 bar	0,6 m	0,4 m
	MOP >= 5 bar (*)	0,8 m	0,6 (1) m

(1) 2,5 m en zona semiurbana y 5 m en zona rural
(*) Para P> 16 bar y distancia <10 metros es necesario consultar condiciones a Distribuidora.

En el caso de que no puedan mantenerse las distancias mínimas indicadas debe informarse a NEDGIA, para adoptar las medidas de protección que se consideren convenientes de acuerdo a la siguiente puntualización:

- Contigua a la zona de servidumbre permanente existe una zona de seguridad, definida en la Norma UNE 60.305.83, que se extiende hasta 2.5, 5 ó 10 metros a cada lado del eje de la canalización, en la cual la ejecución de la excavaciones u obras puede representar un cambio en las condiciones de seguridad de la misma y en la que no se dan las limitaciones ni se prohíben las obras incluidas como prohibidas en la zona de servidumbre de paso, siempre que se informe previamente al titular de la instalación, para la adopción de las acciones oportunas que eviten los riesgos potenciales para la canalización.

- Los trabajos en proximidad se efectuarán con medios manuales quedando prohibido por razones de seguridad la utilización de medios mecánicos, las precauciones se intensificarán a 0,40 m sobre la cota estimada de la tubería o ante la aparición de la malla o banda amarilla de señalización, permitiéndose exclusivamente el uso de martillo mecánico de mano para la rotura del pavimento.
- Las obras de túneles, vaciado de terrenos, perforación dirigida, etc., que pueden afectar a la tubería por debajo o lateralmente requerirán especial atención.
- Para dar cumplimiento a la legislación vigente en materia de prevención de riesgos laborales, le informamos de los riesgos de las instalaciones:
  - Al objeto de dar cumplimiento a lo establecido en el R.D. 171/2004 sobre coordinación de actividades empresariales, y para garantizar la seguridad de sus trabajadores, NEDGIA informa a la empresa solicitante que las instalaciones representadas en los planos adjuntos se encuentran en régimen normal de explotación, es decir, CON gas a presión.
  - Se prohíbe hacer fuego o emplear elementos que produzcan chispas en las inmediaciones de las instalaciones de gas.
  - En el caso de que se detecte una fuga o se perciba olor a gas, deben de suspenderse inmediatamente todo tipo de trabajos en el entorno de la instalación y avisar de inmediato al Centro de Control de Atención de Urgencias de NEDGIA, comunicando esta circunstancia.
  - El solicitante queda obligado a adoptar las medidas preventivas que sean necesarias de acuerdo a los condicionantes de instalación mencionados anteriormente y aquellas otras que pudieran ser necesarias en función de los riesgos de la actividad a desarrollar. Así mismo queda obligado a transmitir las medidas preventivas derivadas del párrafo anterior a sus trabajadores o terceros que pudiera contratar.
  - En la ejecución de los trabajos que realice deberá respetar lo dispuesto en el RD 1627/1997 Disposiciones Mínimas de Seguridad y Salud en Obras de Construcción.
  - En esta información de riesgos no se contemplan los riesgos derivados del trabajo a realizar por los trabajadores de la empresa solicitante o sus empresas de contrata, siendo responsabilidad de ésta o de sus empresas de contrata la evaluación de los mismos y la adopción de las medidas preventivas que sean necesarias.
  - Si para ello fuese necesario disponer de más información acerca de las instalaciones, rogamos nos lo soliciten por escrito y con anterioridad al inicio de los trabajos.

- Ponemos a su disposición el teléfono del CCAU (Centro de Control deAtención de Urgencias) de NEDGIA para que comuniquen de inmediato cualquier incidencia que pueda suponer riesgo:**900.750.750 (24 horas durante todos los días del año)**

ESTAS INSTRUCCIONES ESTARÁN DISPONIBLES PERMANENTEMENTE EN EL LUGAR DE TRABAJO

MODIFICACIÓN DE INSTALACIONES Y CONDICIONANTES TÉCNICOS

Si fuera necesario modificar el emplazamiento de nuestras instalaciones es preciso que, previamente al inicio de las obras, se realice por escrito la correspondiente solicitud de desvío indicando como referencia el nº de solicitud de información, al objeto de proceder a la firma del acuerdo correspondiente y efectuar el pago de la cantidad establecida. Las solicitudes deben dirigirse a la siguiente dirección:

OFICINA TÉCNICA
Plaça del Gas, 1. Edificio C Planta 1.
08003. BARCELONA.

O bien a la dirección de correo electrónico: SSPPgasTramitaciones@leangridsservices.com

Asimismo, nos ponemos a su disposición para estudiar los Condicionantes Técnicos, específicos a su tipología de obra, o las soluciones posibles para minimizar las interferencias entre las obras a ejecutar y las instalaciones de gas existentes en la zona.

Para ello, es necesario que se ponga en contacto con esta Unidad y que nos faciliten su documentación (planos, detalles, memorias, etc.) de la obra a realizar en las proximidades de la red de NEDGIA.

Nedgia Catalunya, S.A.
Gas Natural Redes GLP, S.A.

NOTIFICACIÓN DE INICIO DE OBRAQUE AFECTA A CANALIZACIÓN DE GAS

Ntra Refª: *(cítese inexcusablemente la referencia indicada en la solicitud de información realizada a través de la Plataforma web)*

DESTINATARIO: Empresa *Distribuidora / Servicios Técnicos:*.....

Dirección: .....

Tel:.....
Fax:.....

- Razón Social de la empresa ejecutora de las obras: .....
- Domicilio de la empresa ejecutora de las obras: .....
- Lugar de las obras: .....
- Denominación de la obra: .....
- Objeto de la obra: .....
- Fecha de inicio de ejecución de obras: .....
- Duración prevista de las obras: .....
- Nombre del Jefe de Obra: .....
- Teléfono de contacto con el Jefe de Obra: .....
- Observaciones: .....

Aceptando respetar las obligaciones y normas facilitadas por Nedgia Catalunya, S.A. y Gas Natural Redes GLP, S.A. y utilizarlas adecuadamente para evitar daños en la instalaciones de distribución de gas durante los trabajos que se desarrollen en sus inmediaciones (R.D. 919/2006).

(Lugar y fecha) ..... a..... de ..... de .....

Empresa Constructora
P.P.

Fdo. (*Indíquese nombre y apellidos)*

INTRODUCCIÓN DE LA TUBERÍA DE POLIETILENO DE COLOR NEGRO

En la cartografía disponible en la web de información de servicios existentes (eWise), correspondiente a las redes de distribución de NEDGIA, se identificará la tubería de Polietileno de color negro con un código diferente al objeto de facilitar su identificación previa antes del inicio de la obra:

Código PN: Tubería de Polietileno Negro instalada

Código PE: Tubería de Polietileno Naranja/Amarillo instalado

El Grupo Naturgy ha tomado la decisión de introducir paulatinamente la tubería de polietileno PE 100 de color negro para la distribución de gas.

- El tubo de PE 100 negro se identifica con franjas longitudinales amarillas distribuidas uniformemente por toda la superficie del tubo. De esta forma se diferencia de otros tubos negros utilizados en otros servicios como por ejemplo la distribución de agua que utiliza PE 100 negro con franjas azules.
- **Las franjas longitudinales serán (4) para todos los diámetros hasta 200 mm y seis a ocho (6-8) para DN 250 y 315 mm, para que, al menos una franja, sea visible desde cualquier ángulo una vez colocado el tubo en la zanja.**
- **El tubo de PE 100 negro con bandas amarillas tiene la misma instalación que el tubo de PE 100 naranja:**
  - La banda de señalización se seguirá colocando como siempre a una distancia de 20-30 cm por encima de la generatriz superior de la conducción de gas.
  - Con el tubo PE100 negro con bandas amarillas se instalarán las mismas protecciones que las utilizadas con el tubo de PE 100 naranja en instalaciones junto a otros servicios (agua, luz…etc.)

Ejemplo de visualización

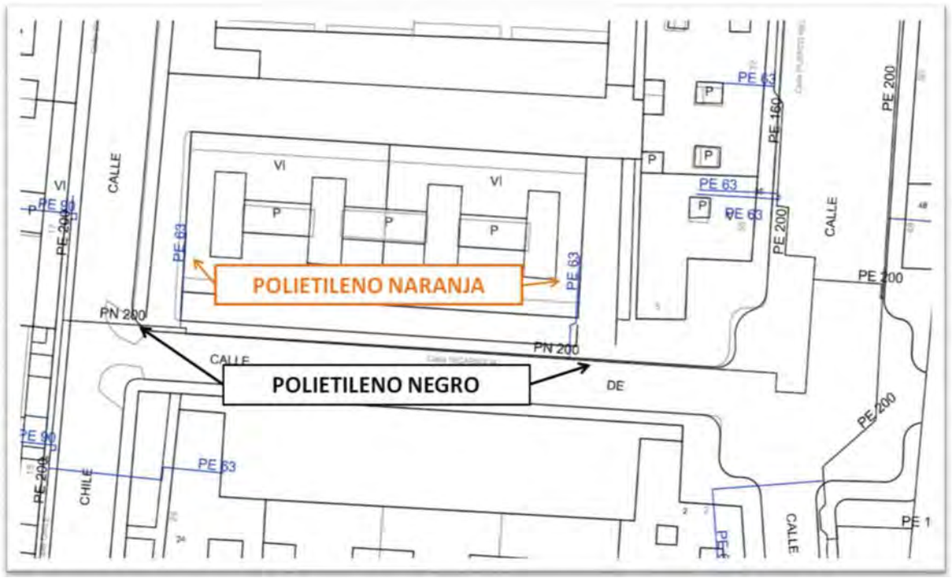

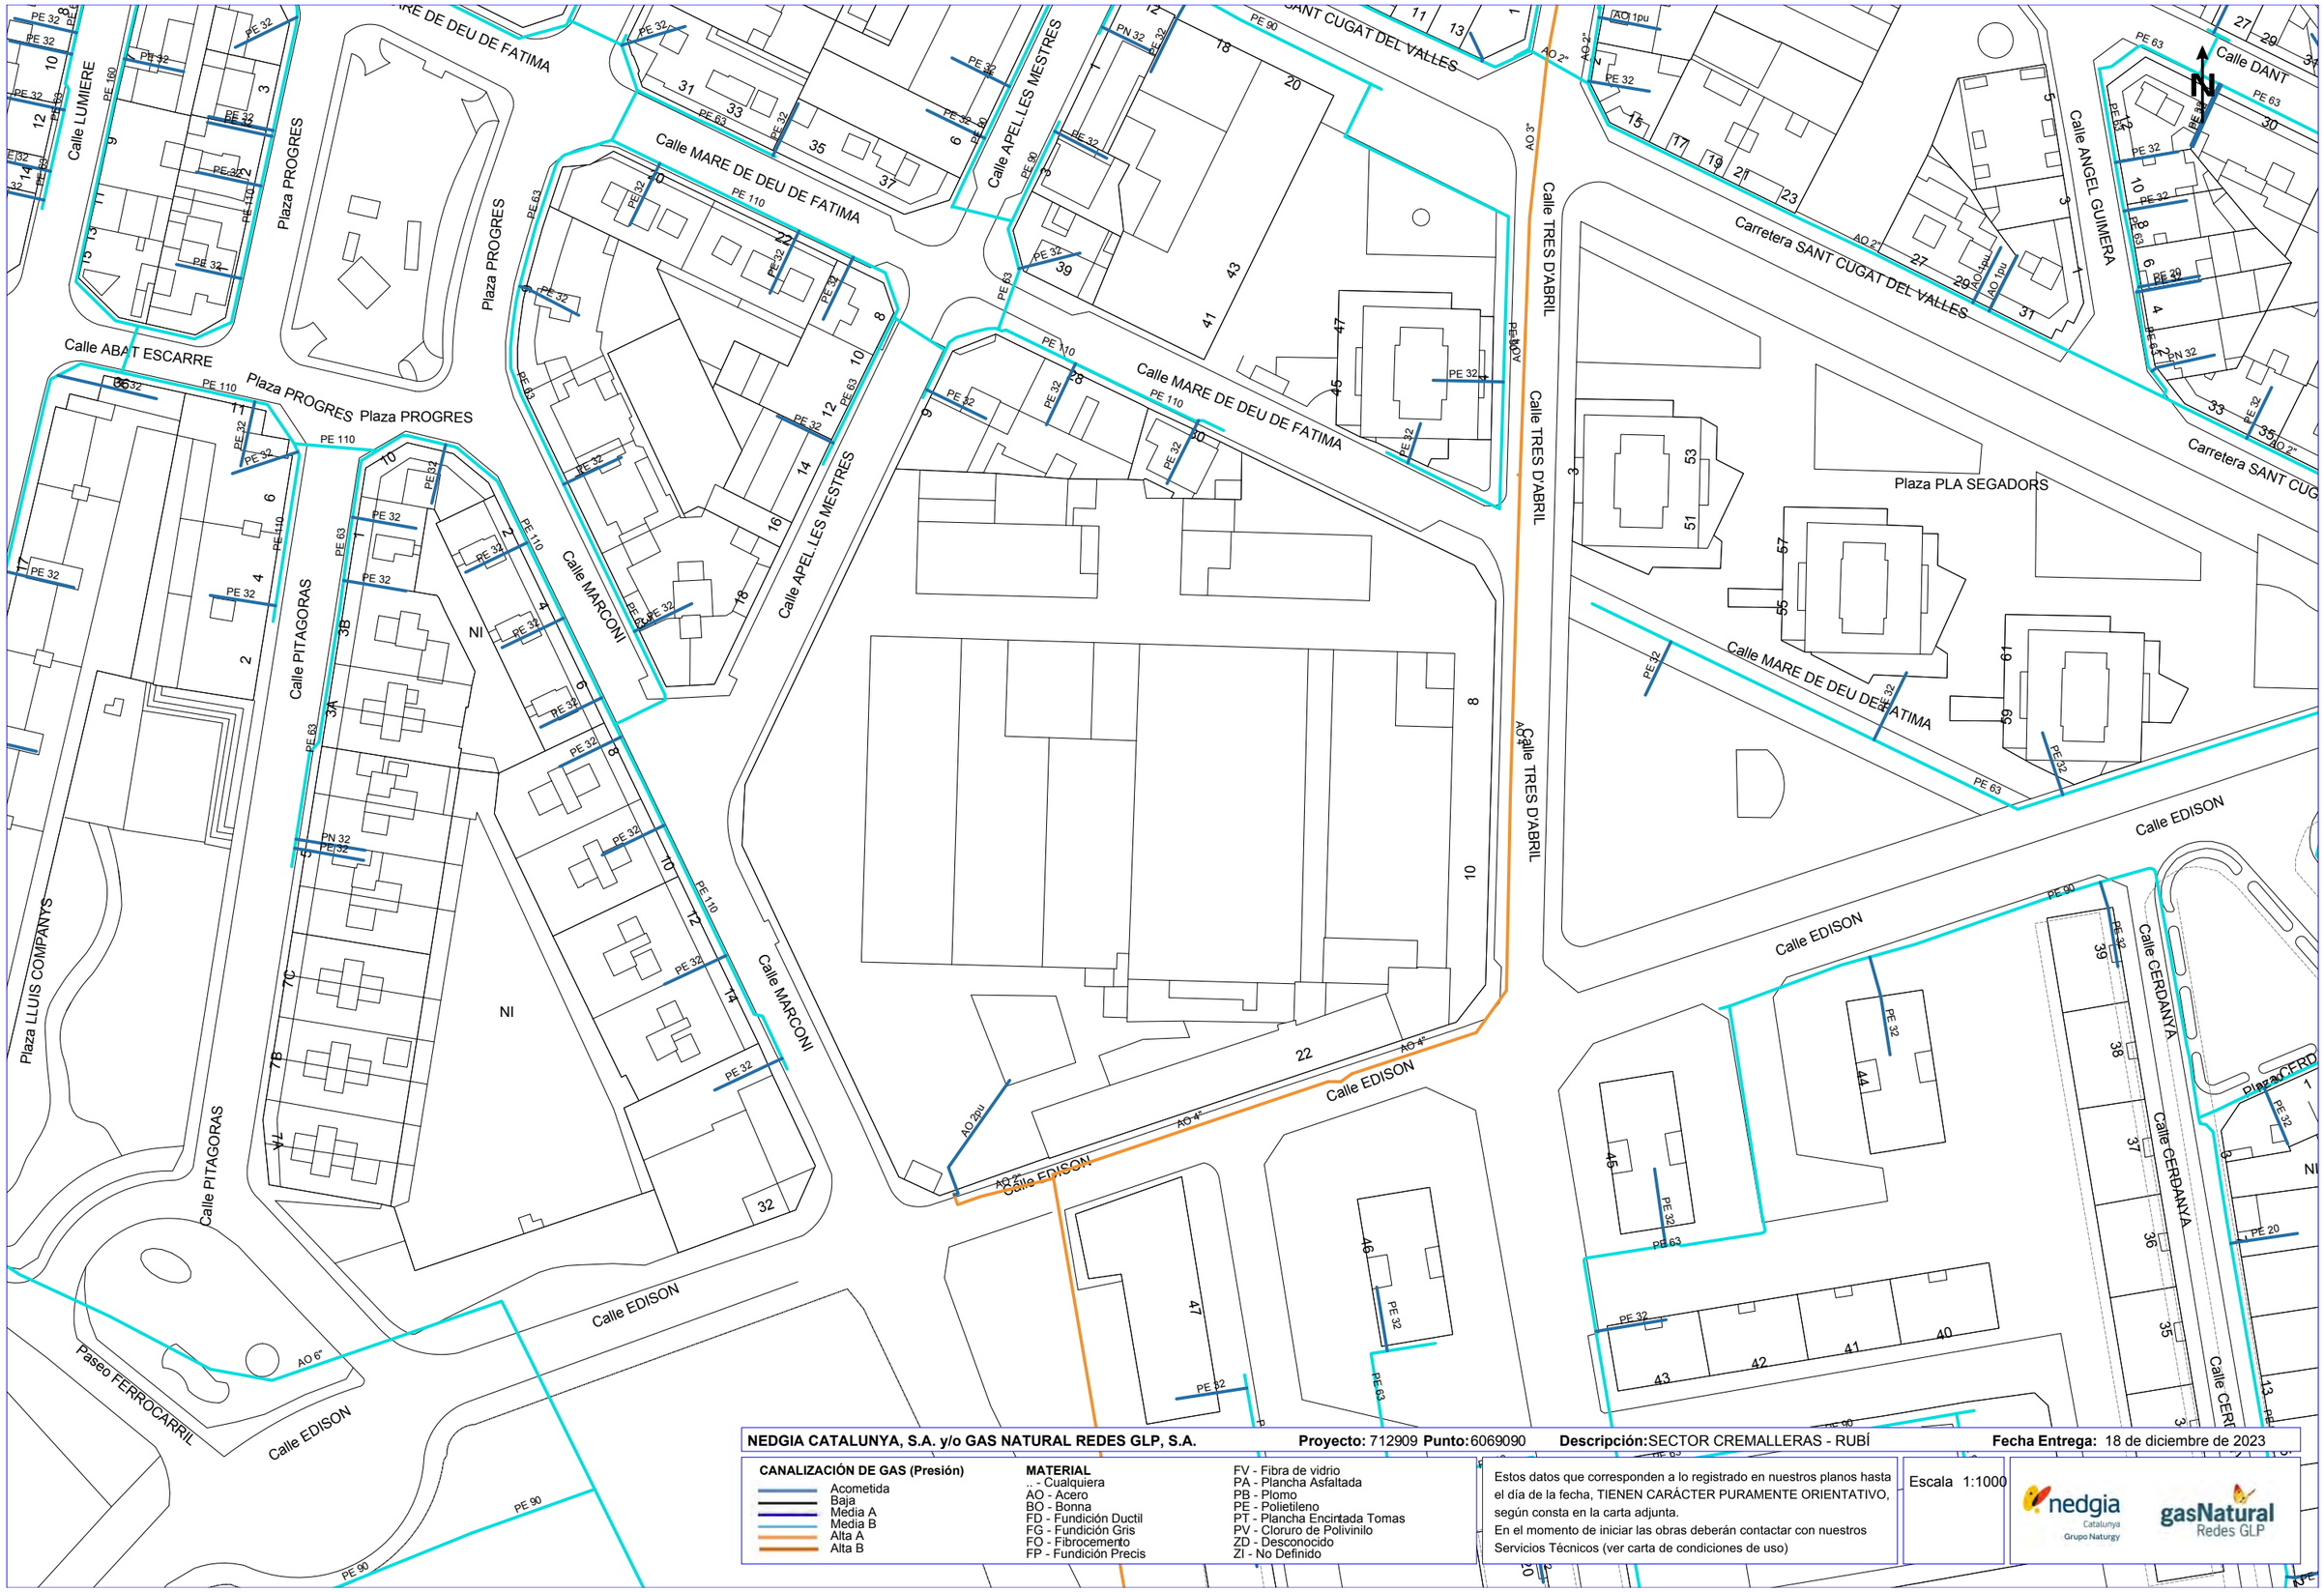

NEDGIA CATALUNYA, S.A. y/o GAS NATURAL REDES GLP, S.A. **Proyecto:** 712909 **Punto:** 6069090 **Descripción:** SECTOR CREMALLERAS - RUBÍ **Fecha Entrega:** 18 de diciembre de 2023

CANALIZACIÓN DE GAS (Presión)
- Acometida
- Baja
- Media A
- Media B
- Alta A
- Alta B

MATERIAL
.. - Cualquiera
AO - Acero
BO - Bonna
FD - Fundición Ductil
FG - Fundición Gris
FO - Fibrocemento
FP - Fundición Precis
FV - Fibra de vidrio
PA - Plancha Asfaltada
PB - Plomo
PE - Polietileno
PT - Plancha Encintada Tomas
PV - Cloruro de Polivinilo
ZD - Desconocido
ZI - No Definido

Estos datos que corresponden a lo registrado en nuestros planos hasta el día de la fecha, TIENEN CARÁCTER PURAMENTE ORIENTATIVO, según consta en la carta adjunta.
En el momento de iniciar las obras deberán contactar con nuestros Servicios Técnicos (ver carta de condiciones de uso)

Escala 1:1000

nedgia Catalunya Grupo Naturgy — gasNatural Redes GLP

Coordenadas del centro del plano ETRS89 UTM 31 X: 419659.266 Y: 4593102.492

FGC Ferrocarrils de la Generalitat de Catalunya

Àrea de Xarxa Ferroviària

Dept. d'Inspecció Ferroviària
c/ Vergós, 44,
(08017) BARCELONA
e-mail: mpelagio@fgc.cat

Assumpte: Afectació infraestructura d'FGC

N/Referència:

Estimats senyors,

Per la present els adjuntem un plànol on es troba representada la nostra infraestructura ferroviària, com a resposta del seu escrit on se'ns sol·licita la possible existència de serveis afectats.

També els indiquem que les dades facilitades són a títol orientatiu i no es podrà eludir cap responsabilitat al·legant que la informació aportada sigui defectuosa o imprecisa, ja que pot resultar pendent d'actualització del nostre entorn gràfic o per modificacions que es poguessin realitzar en el transcurs d'aquesta petició fins a l'execució del Projecte.

Així mateix els informem que segons la Llei 4/2006, de 31 de març ferroviària, per a l'execució d'obres o actuacions dins la zona de protecció i Domini públic ferroviari, caldrà l'autorització d'FGC prèvia presentació dels projectes executius, sens perjudici de la llicència d'obres municipals o d'altres autoritzacions que s'escaiguin.

Així, per tal de delimitar les esmentades zones d'afectació del ferrocarril i per tant establir si procedeix l'autorització d'FGC per a l'execució de les obres, ja sigui en trams de línia a cel obert o soterrat, cal que es posin en contacte amb FGC mitjançant el e-mail que apareix a l'encapçalament d'aquest escrit.

Ben cordialment,

Departament d'Inspecció Ferroviària.
Àrea de Xarxa Ferroviària

Generalitat de Catalunya
Departament de Territori i Sostenibilitat
Direcció General dels Transports i Mobilitat

FGC

Proyecto: 712909 **Punto:** 6069090
Descripción: SECTOR CREMALLERAS - RUBÍ

Área de influencia FGC
Línea eléctrica subterránea
Línea eléctrica aérea

Escala 1:1000

Fecha de entrega:
18 de diciembre de 2023

© Institut Cartogràfic i Geològic de Catalunya

Coordenadas del centro del plano ETRS89 UTM 31 X: 419659.266 Y: 4593102.492

ANNEX 10: CERTIFICAT CLASSIFICACIÓ EMPRESARIAL CONTRACTISTA

Generalitat de Catalunya

GENERALITAT DE CATALUNYA

Generalitat de Catalunya
Departament d'Economia i Hisenda
Junta Consultiva de Contractació Administrativa

Certificat de classificació empresarial

Gemma Enfedaque Montes, secretària de la Comissió de Classificació Empresarial de la Junta Consultiva de Contractació Administrativa

CERTIFICO:

Que **SOLDUCT, SL,** amb el NIF **B65087926,** com a empresa **CONTRACTISTA D'OBRES**, té la classificació següent:

Grup	Subgrup	Categoria	Grup	Subgrup	Categoria	Grup	Subgrup	Categoria	Grup	Subgrup	Categoria
A	1	3	B	1	1	B	2	1	C	-	6
C	1	6	C	2	6	C	3	6	C	4	6
C	5	6	C	6	6	C	7	6	C	8	6
C	9	6	E	1	2	E	4	2	E	5	2
E	7	2	G	6	2	I	6	4	I	9	4
J	1	3	J	2	4	J	4	4	J	5	3
K	1	4	K	4	3	K	6	1	K	9	2

D'acord amb l'article 82 de la Llei 9/2017, de 8 de novembre, de contractes del sector públic, per conservar aquesta classificació s'haurà de justificar anualment el manteniment de la solvència econòmica i financera i, cada tres anys, el de la solvència tècnica i professional.(*)

I, perquè consti i tingui els efectes previstos a la legislació de contractes del sector públic, expedeixo aquest certificat.

Vist i plau
El president de la Comissió
de Classificació Empresarial,

(*) La informació actualitzada de les dades vigents de Classificació Empresarial es troba disponible a:
http://www.contractacio.gencat.cat/

Doc.original signat per:
Gemma Enfedaque Montes
27/01/2022,
Ricard Font i Hereu 28/01/2022

Document electrònic garantit amb signatura electrònica. Podeu verificar la integritat d'aquest document a l'adreça web csv.gencat.cat

Original electrònic / Còpia electrònica autèntica

CODI SEGUR DE VERIFICACIÓ

085JIUXBYAU215PHRFBV2JTMCOCKKWZV

Data creació còpia:
01/02/2022 09:57:03

Data caducitat còpia:
01/02/2027 00:00:00

Generalitat de Catalunya

GENERALITAT DE CATALUNYA

Tipus d'obres[1]

A) MOVIMENTS DE TERRES I PERFORACIONS
1. Desmuntatges i buidatges
2. **Esplanacions**
3. Pedreres
4. Pous i galeries
5. **Túnels**

B) PONTS, VIADUCTES I GRANS ESTRUCTURES
1. De fàbrica o formigó en massa
2. De formigó armat
3. **De formigó pretesat**
4. **Metàl·lics**

C) EDIFICACIONS
1. Demolicions
2. **Estructures de fàbrica o formigó**
3. **Estructures metàl·liques**
4. Feines de paleta, estucats i revestiments
5. Feines de pedrera i marbre
6. Paviments, enllosats i enrajolats
7. Aïllaments i impermeabilitzacions
8. Fusteria
9. Tancaments metàl·lics

D) FERROCARRILS
1. **Estesa de vies**
2. Elevats sobre carril o cable
3. **Senyalitzacions i enclavaments**
4. **Electrificació de ferrocarrils**
5. Obres de ferrocarrils sense qualificació específica

E) HIDRÀULIQUES
1. Abastaments i sanejaments
2. **Preses**
3. **Canals**
4. Sèquies i desguassos
5. Defenses de marges i canalitzacions
6. **Conduccions amb canonades de pressió de gran diàmetre**
7. Obres hidràuliques sense qualificació específica

F) MARÍTIMES
1. **Dragats**
2. **Esculleres**
3. Amb blocs de formigó
4. **Amb calaixos de formigó armat**
5. Amb pilots i palplanxes
6. Fars, radiofars i senyalitzacions marítimes
7. Obres marítimes sense qualificació específica
8. Emissaris submarins

G) VIALS I PISTES
1. **Autopistes, autovies**
2. Pistes d'aterratge
3. Amb ferms de formigó hidràulic
4. Amb ferms de mescles bituminoses
5. Senyalitzacions i abalisaments de vials
6. Obres vials sense qualificació específica

H) TRANSPORTS DE PRODUCTES PETROLÍFERS I GASOSOS
1. **Oleoductes**
2. **Gasoductes**

I) INSTAL·LACIONS ELÈCTRIQUES
1. Enllumenats, il·luminacions i balises lluminoses
2. Centrals de producció d'energia
3. Línies elèctriques de transport
4. Subestacions
5. Centres de transformació i distribució d'alta tensió
6. Distribució de baixa tensió
7. Telecomunicacions i instal·lacions radioelèctriques
8. Instal·lacions electròniques
9. Instal·lacions elèctriques sense qualificació específica

J) INSTAL·LACIONS MECÀNIQUES
1. Elevadores o transportadores
2. De ventilació, calefacció i climatització
3. Frigorífiques
4. De lampista i sanitàries
5. Instal·lacions mecàniques sense qualificació específica

K) ESPECIALS
1. Fonaments especials
2. Sondatges, injeccions i estacades
3. Palplanxats
4. Pintures i metal·litzacions
5. Ornamentacions i decoracions
6. Jardineria i plantacions
7. Restauració de béns immobles historicoartístics
8. Estacions de tractament d'aigues
9. Instal·lacions contra incendis

Categories[1]

Les categories dels contractes d'obres són les següents:
De categoria **1**, si la seva quantia és inferior o igual a **150.000,00 €**
De categoria **2**, si la seva quantia és superior a **150.000,00 €** i inferior o igual a **360.000,00 €**
De categoria **3**, si la seva quantia és superior a **360.000,00 €** i inferior o igual a **840.000,00 €**
De categoria **4**, si la seva quantia és superior a **840.000,00 €** i inferior o igual a **2.400.000,00 €**
De categoria **5**, si la seva quantia és superior a **2.400.000,00 €** i inferior o igual a **5.000.000,00 €**
De categoria **6**, si la seva quantia és superior a **5.000.000,00 €**
Les categories **5** i **6** no són aplicables en els subgrups pertanyents als grups **I**, **J** i **K.** Per als subgrups esmentats la màxima categoria de classificació és la categoria **4**, i aquesta categoria és aplicable als contractes dels subgrups esmentats la quantia dels quals sigui superior a **840.000,00 €**

[1] Grups, subgrups i categories establertes als articles 25 i 26 del Reial decret 1098/2001, de 12 d'octubre, pel qual s'aprova el Reglament general de la Llei de Contractes de les Administracions Públiques, modificat pel Reial decret 773/2015, de 28 d'agost.

Doc.original signat per:
Gemma Enfedaque Montes
27/01/2022,
Ricard Font i Hereu 28/01/2022

Document electrònic garantit amb signatura electrònica. Podeu verificar la integritat d'aquest document a l'adreça web csv.gencat.cat

Original electrònic / Còpia electrònica autèntica

CODI SEGUR DE VERIFICACIÓ

085JIUXBYAU215PHRFBV2JTMCOCKKWZV

Data creació còpia:
01/02/2022 09:57:03

Data caducitat còpia:
01/02/2027 00:00:00

DOCUMENT 2: PLÀNOLS

LLISTAT DE PLÀNOLS

01	SITUACIÓ
02	ORTOFOTOMAPA
03	TOPOGRÀFIC
04	PLANEJAMENT VIGENT
05	PLANTA PROPOSTA
06a	PLANTA PROPOSTA_DETALL 1
06b	PLANTA PROPOSTA_DETALL 2
06c	PLANTA PROPOSTA_DETALL 3
06d	PLANTA PROPOSTA_DETALL 4
06e	PLANTA PROPOSTA_DETALL 5
07	ALÇATS A1-A4
08a	DEFINICIÓ GEOMÈTRICA 1/2
08b	DEFINICIÓ GEOMÈTRICA 2/2
08c	ALTIMETRIES 1/2
08d	ALTIMETRIES 2/2
08e	DEFINICIÓ ENLLUMENAT 1/2
08f	DEFINICIÓ ENLLUMENAT 2/2
08g	DEFINICIÓ MOBILIARI
09a	MOVIMENT DE TERRES FASE 1
09b	MOVIMENT DE TERRES FASE 1
09c	MOVIMENT DE TERRES FASE 1
09d	MOVIMENT DE TERRES FASE 2
10a	PLANTA PAVIMENTS
10b	PLANTA PAVIMENTS
10c	DETALL MUR DE CONTENCIÓ
11	PLANTA JARDINERIA
12	PLANTA MOBILIARI
13	SENYALITZACIÓ VERTICAL I HORITZONTAL
14	JUSTIFICACIÓ COMPLIMENT ACCESSIBILITAT
15	ENDERROCS
16	ELEMENTS CONSTRUCTIUS
17a	SECCIONS DE DETALL 1
17b	SECCIONS DE DETALL 2
17c	SECCIONS DE DETALL 3
17d	SECCIONS DE DETALL 4
17e	SECCIONS DE DETALL 5
18	XARXES PROPOSADES_AIGUA POTABLE
19	XARXES PROPOSADES_RESIDUALS I PLUVIALS
20	XARXES PROPOSADES_ELECTRICITAT MT I BT
21	XARXES PROPOSADES_ENLLUMENAT
22	XARXES PROPOSADES_TELECOMUNICACIONS
23	XARXES PROPOSADES_REG
24	TRAÇAT DEL VIAL
25	PERFIL LONGITUDINAL DEL VIAL
26	SECCIONS TRANSVERSALS DEL VIAL
27	DETALLS AIGUA POTABLE
28	DETALLS CLAVEGUERAM
29a	DETALLS ELECTRICITAT 1/2
29b	DETALLS ELECTRICITAT 2/2
30a	DETALLS ENLLUMENAT 1/3
30b	DETALLS ENLLUMENAT 2/3
30c	DETALLS ENLLUMENAT 3/3
31a	DETALLS TELEFONIA 1/2
31b	DETALLS TELEFONIA 2/2
32a	DETALLS REG
32b	ESQUEMA REG AMB CONNEXIÓ FONT
33	IMATGE

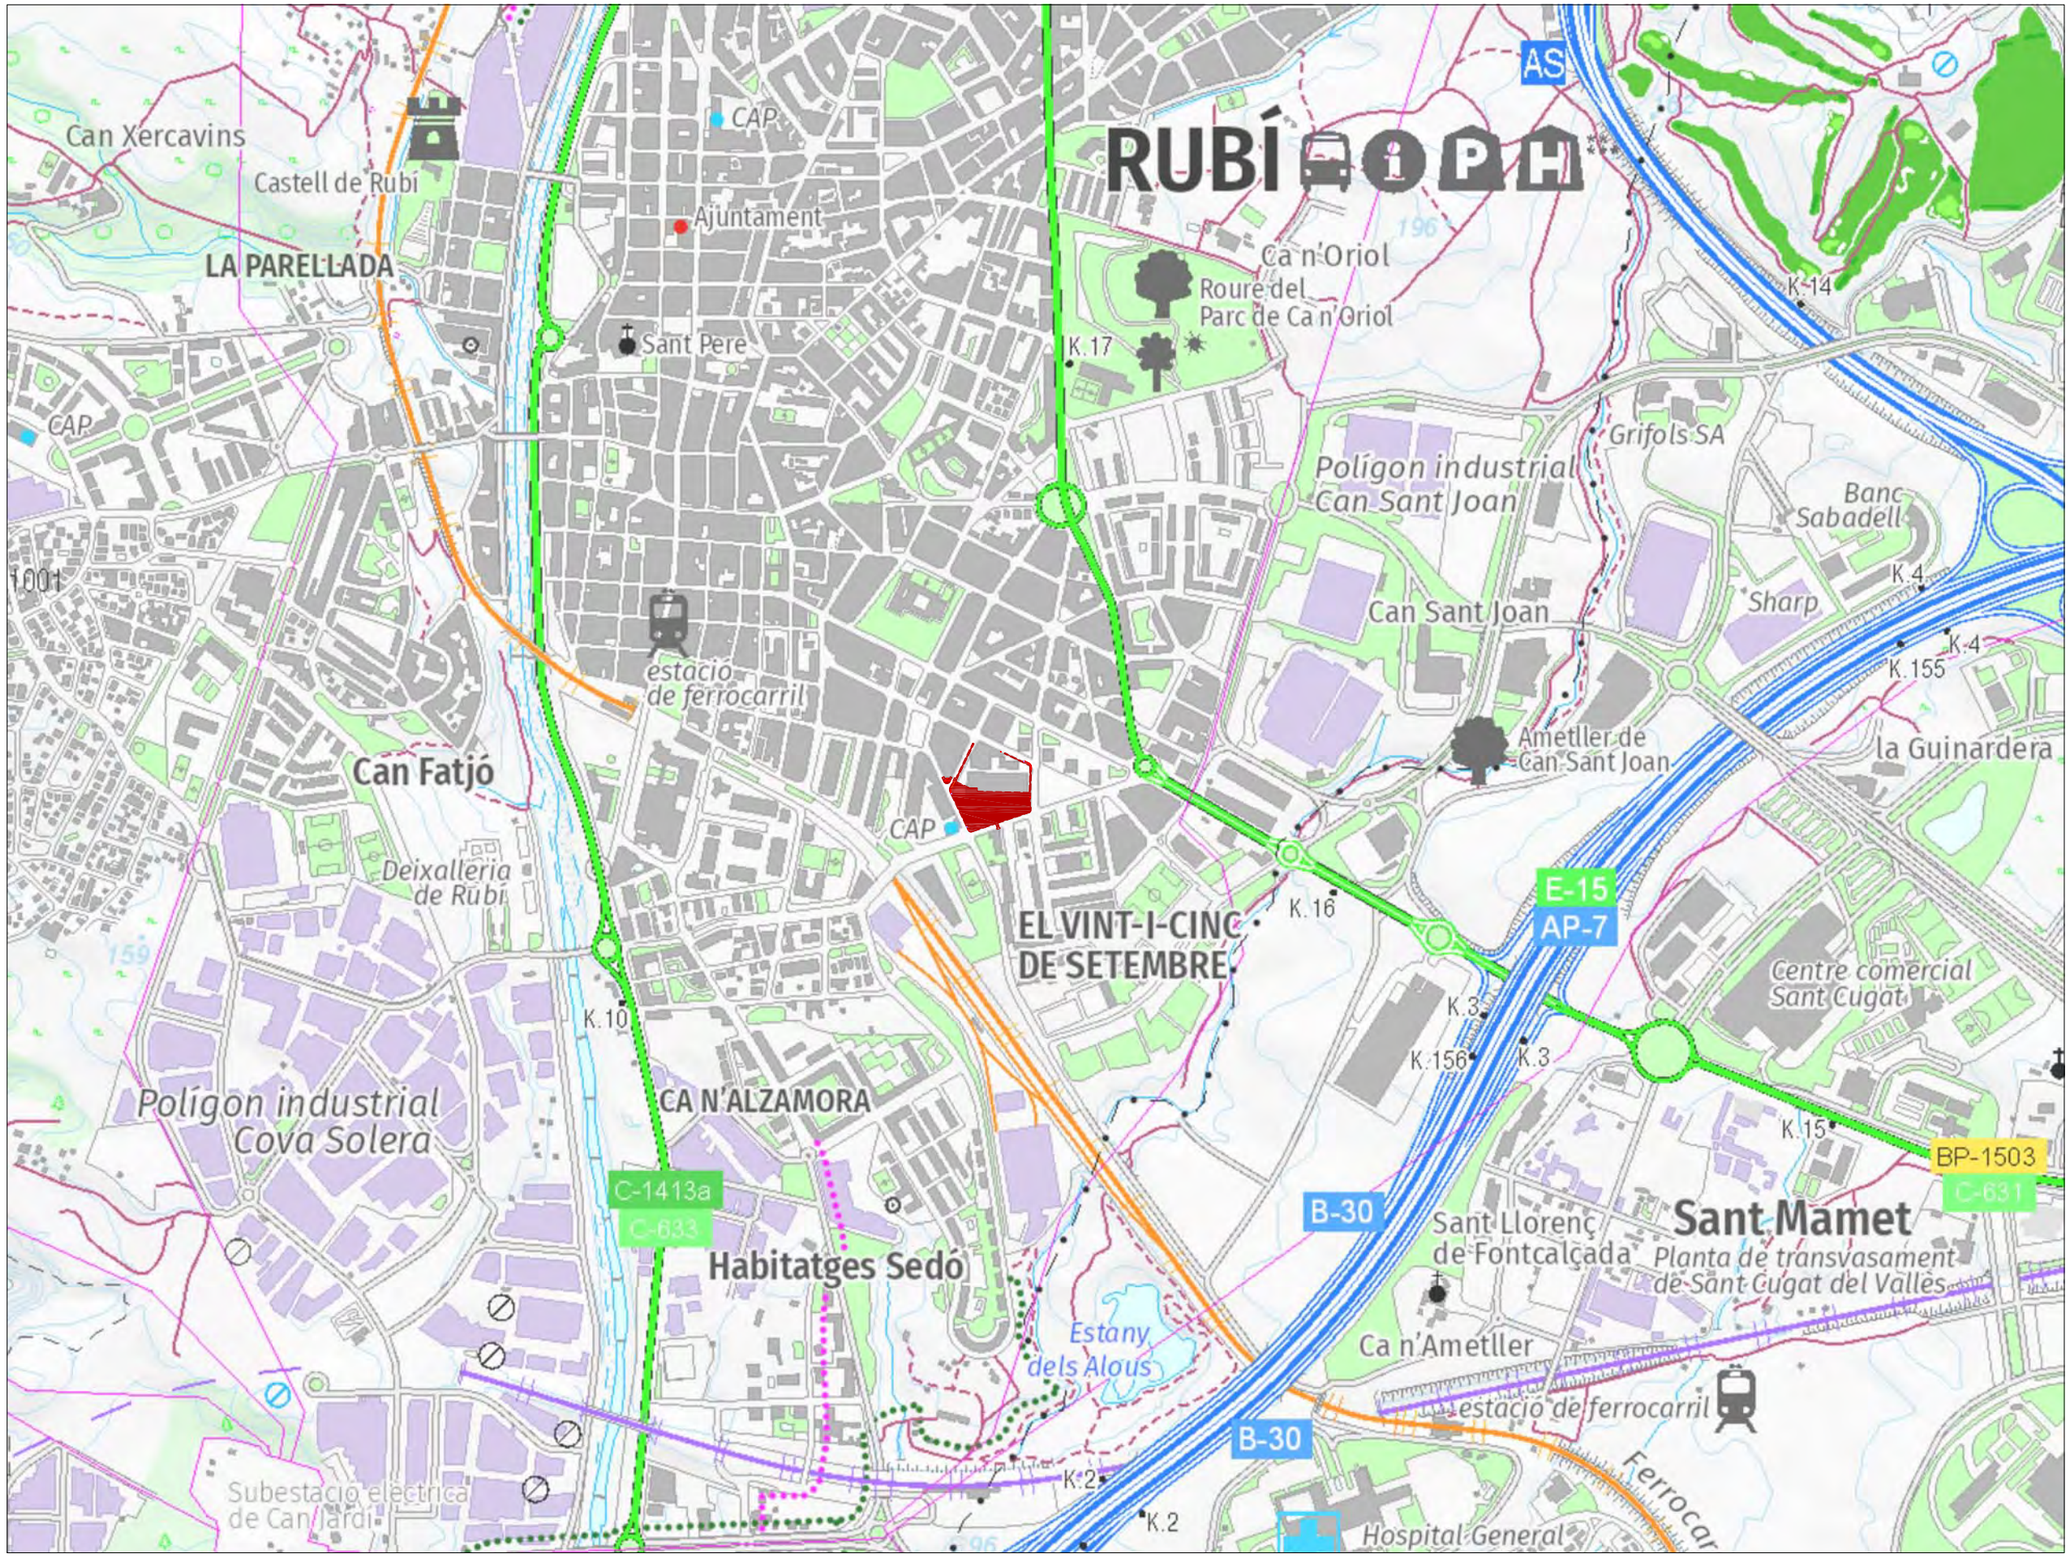

Situació

1:10000 (A3)

APROVACIÓ INICIAL

01

BARCELONA Diferents/2025

PROJECTE D'URBANITZACIÓ DEL SECTOR DE LA INDÚSTRIA CREMALLERAS - RUBÍ

ILLA DELIMITADA PELS CARRERS:
MARE DE DÉU DE FÁTIMA, TRES D'ABRIL, APEL·LES MESTRES, MARCONI I EDISON

Promotor

RESIDENCIAL CAN ALZAMORA S.L.

Arquitecte

Xavier Sales i Torrent

SAASSALESASSOCIATS

PIQUEL I BADIA 6 LOCAL 2 08026 BCN 935012585 SALESASSOCIATS.COM

Ortofotomapa

1:1000 (A3)

APROVACIÓ INICIAL

02

BARCELONA
Diffebrer/2026

PROJECTE D'URBANITZACIÓ DEL SECTOR DE LA INDÚSTRIA CREMALLERAS - RUBÍ

ILLA DELIMITADA PELS CARRERS:
MARE DE DÉU DE FÁTIMA, TRES D'ABRIL, APEL·LES MESTRES, MARCONI I EDISON

Promotor

RESIDENCIAL CAN ALZAMORA S.L.

Arquitecte

Xavier Sales i Torrent

SAASSALESASSOCIATS
PIQUEL I BADIA 6 LOCAL 2 08024 BCN 935012585 SALESASSOCIATS.COM

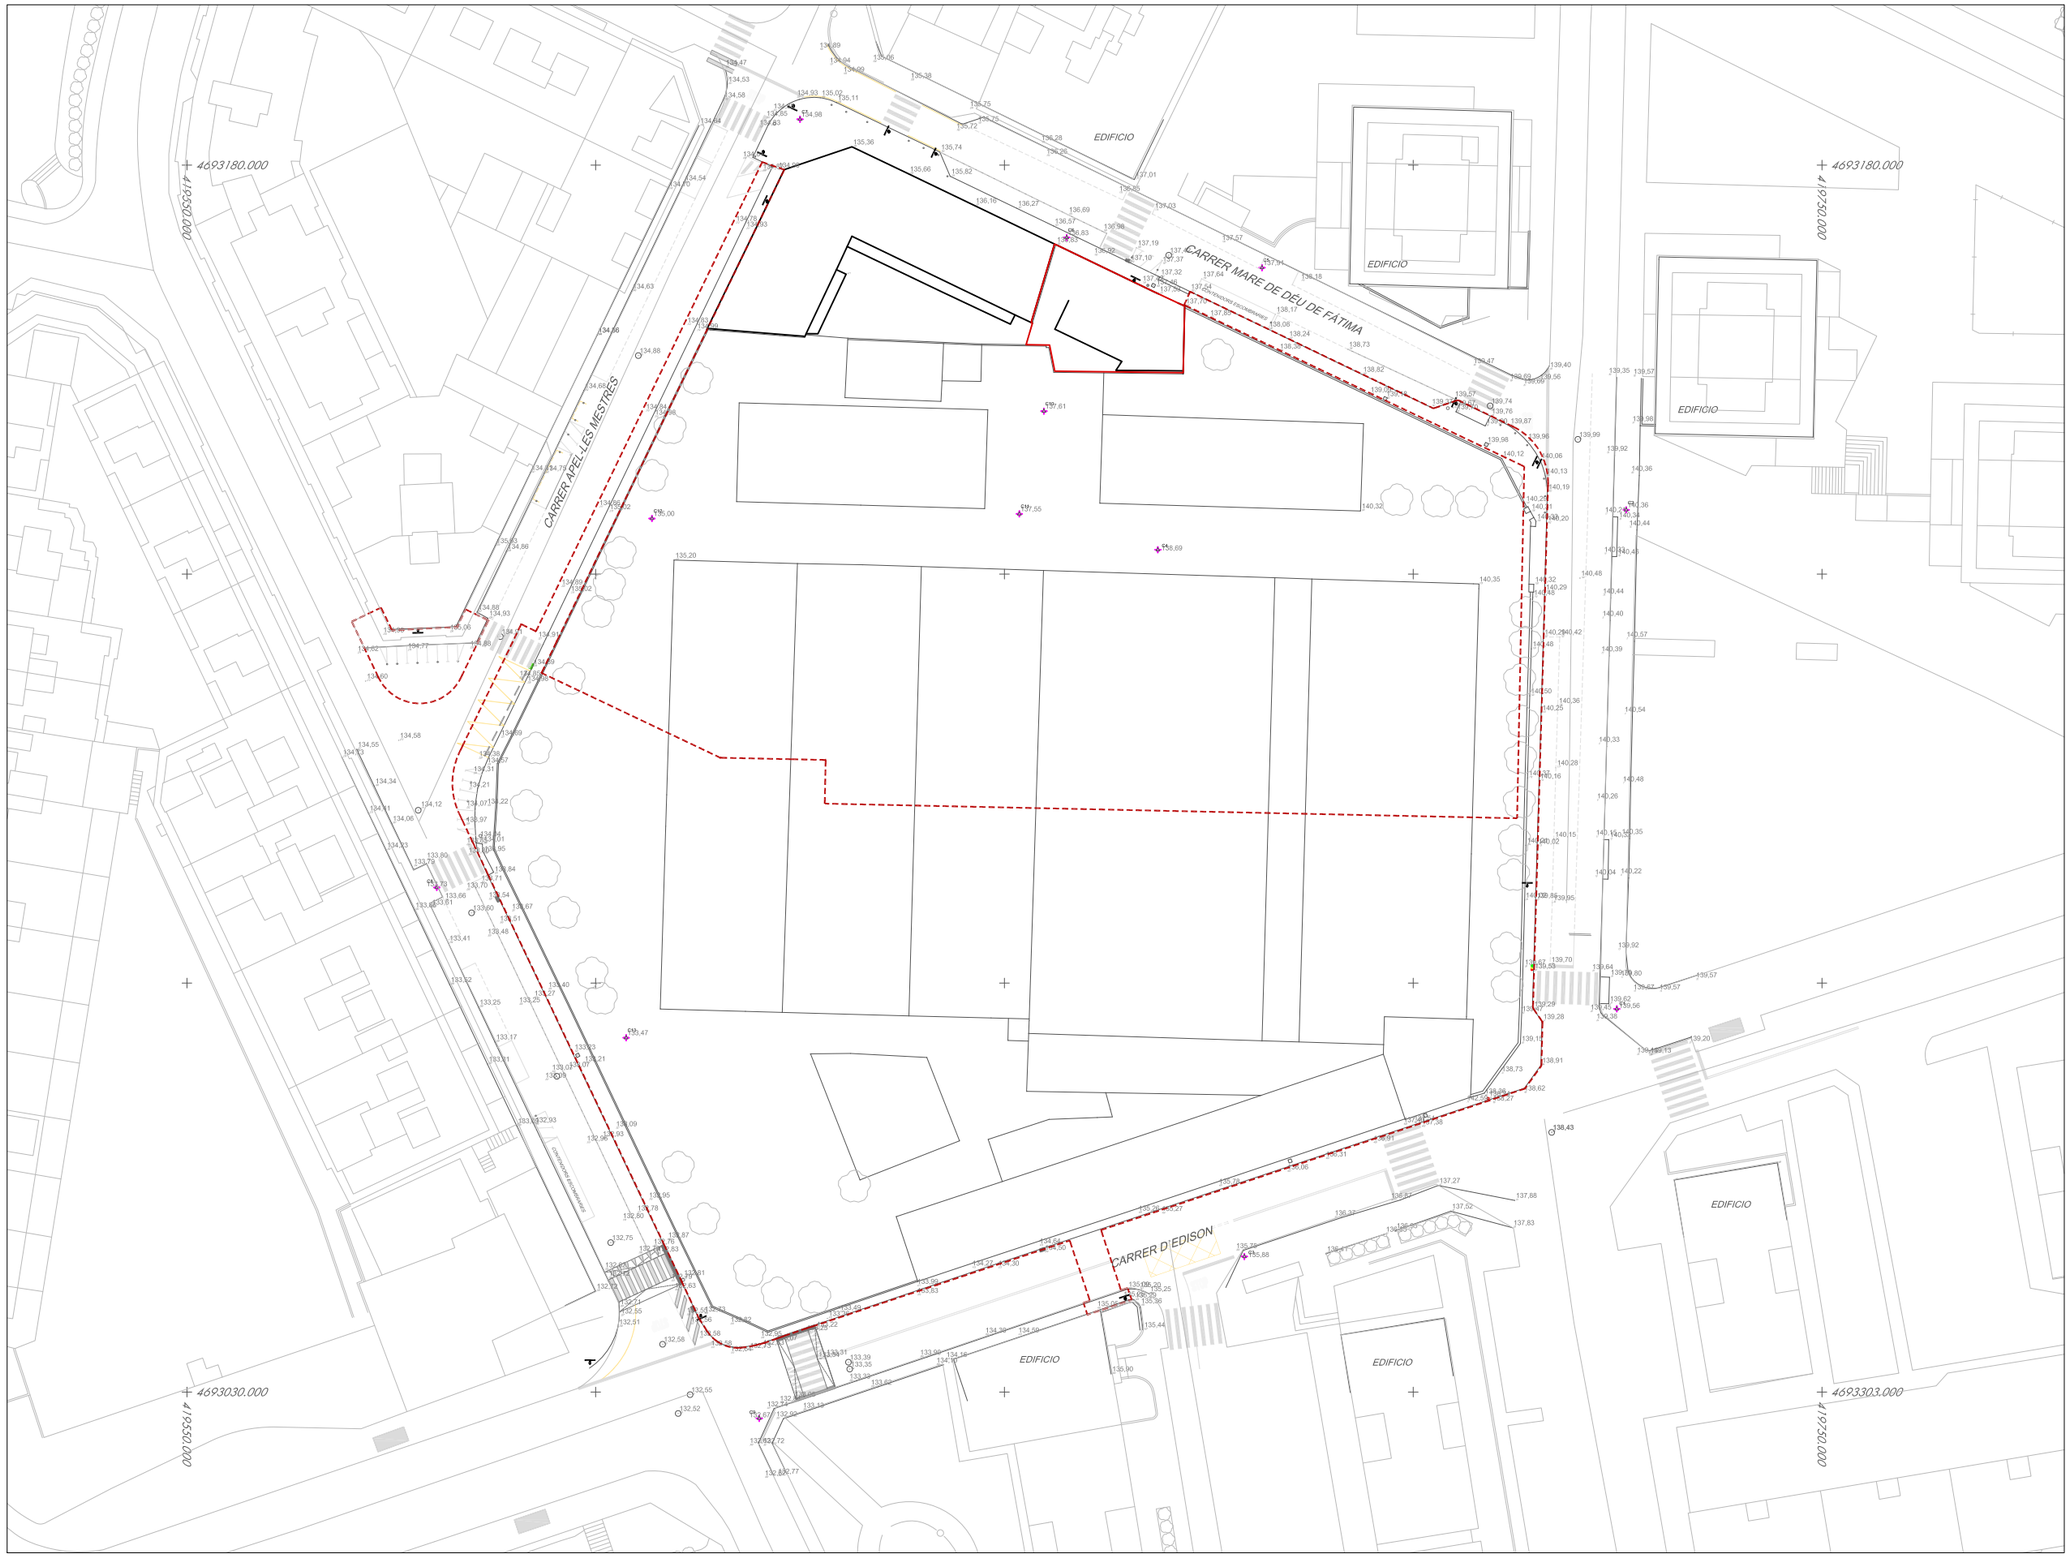

Topogràfic

1:750 (A3)

APROVACIÓ INICIAL

03

BARCELONA

Febrer 2025

PROJECTE D'URBANITZACIÓ DEL SECTOR DE LA INDÚSTRIA CREMALLERAS - RUBÍ

ILLA DELIMITADA PELS CARRERS:
MARE DE DÉU DE FÁTIMA, TRES D'ABRIL, APEL·LES MESTRES, MARCONI I EDISON

Promotor

RESIDENCIAL CAN ALZAMORA S.L.

Arquitecte

Xavier Sales i Torrent

SAASSALESASSOCIATS
MIQUEL I BADIA 6 LOCAL 2 08026 BCN 935127585 SALESASSOCIATS.COM

Límit àmbit del PU

ZONES

RIT PAU 5.2
Zona residencial en illa tancada del PAU 5.2

RIT-Hp PAU 5.2
Zona residencial en illa tancada del PAU 5.2 en règim de protecció.

SISTEMES

Sistema viari
Sistema d'espais lliures urbans
Sistema de serveis tècnics

Planejament vigent

APROVACIÓ INICIAL

04

1:750 (A3)

BARCELONA Desembre 2025

PROJECTE D'URBANITZACIÓ DEL SECTOR DE LA INDÚSTRIA CREMALLERAS - RUBÍ

ILLA DELIMITADA PELS CARRERS:
MARE DE DÉU DE FÁTIMA, TRES D'ABRIL, APEL·LES MESTRES, MARCONI I EDISON

Promotor

RESIDENCIAL CAN ALZAMORA S.L.

Arquitecte

Xavier Sales i Torrent

SAASS SALESASSOCIATS

RIQUER I BADIA 6 LOCAL 2 08026 BCN 935012585 SALESASSOCIATS.COM

Planta proposta

APROVACIÓ INICIAL

05

1:750 (A3)

BARCELONA
Desembre 2025

PROJECTE D'URBANITZACIÓ DEL SECTOR DE LA INDÚSTRIA CREMALLERAS - RUBÍ

ILLA DELIMITADA PELS CARRERS:
MARE DE DÉU DE FÁTIMA, TRES D'ABRIL, APEL·LES MESTRES, MARCONI I EDISON

Promotor

RESIDENCIAL CAN ALZAMORA S.L.

Arquitecte

Xavier Sales i Torrent

SAASSALESASSOCIATS
MIQUEL I BADIA 6 LOCAL 2 08024 BCN 935012585 SALESASSOCIATS.COM

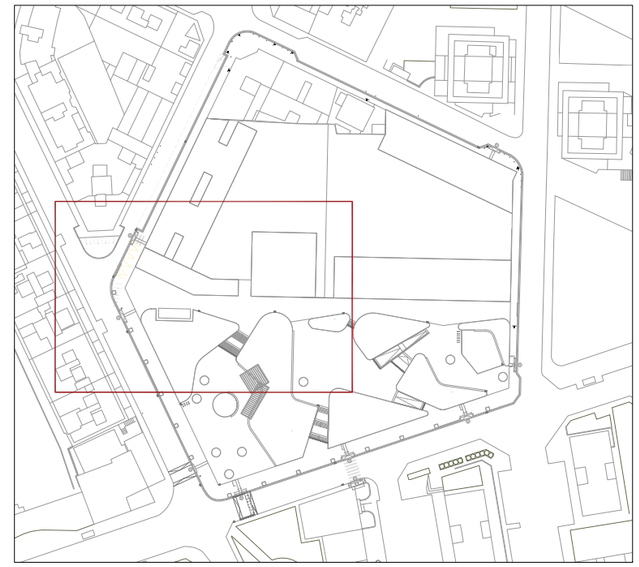

+5,37 m

+4,56 m

+3,71 m

+1,11 m

Planta proposta
Detall 1

1:250 (A3)

APROVACIÓ INICIAL

06a

BARCELONA
Data: 9/2025

PROJECTE D'URBANITZACIÓ DEL SECTOR DE LA INDÚSTRIA CREMALLERAS - RUBÍ

ILLA DELIMITADA PELS CARRERS:
MARE DE DÉU DE FÁTIMA, TRES D'ABRIL, APEL·LES MESTRES, MARCONI I EDISON

Promotor

RESIDENCIAL CAN ALZAMORA S.L.

Arquitecte

Xavier Sales i Torrent

SAASSALESASSOCIATS
MIQUEL I BADIA 6 LOCAL 2 08024 BCN 935012583 SALESASSOCIATS.COM

Planta proposta
Detall 2

1:250 (A3)

APROVACIÓ INICIAL
06b
BARCELONA
Data: 9/2025

PROJECTE D'URBANITZACIÓ DEL SECTOR DE LA INDÚSTRIA CREMALLERAS - RUBÍ

ILLA DELIMITADA PELS CARRERS:
MARE DE DÉU DE FÁTIMA, TRES D'ABRIL, APEL·LES MESTRES, MARCONI I EDISON

Promotor
RESIDENCIAL CAN ALZAMORA S.L.

Arquitecte
Xavier Sales i Torrent

SAASSALESASSOCIATS
MIQUEL I BADIA 6 LOCAL 2 08024 BCN 935012585 SALESASSOCIATS.COM

+5,37 m
+4,56 m
+6,27 m
+6,07 m
+4,85 m
+4,85 m
+4,70 m
+4,57 m
+3,92 m
+3,65 m
+2,64 m
+1,76 m
Carrer d'Edison
GMA

Planta proposta
Detall 3
1:250 (A3)

APROVACIÓ INICIAL
06c
BARCELONA
Setembre 2025

PROJECTE D'URBANITZACIÓ DEL SECTOR DE LA INDÚSTRIA CREMALLERAS - RUBÍ

ILLA DELIMITADA PELS CARRERS:
MARE DE DÉU DE FÁTIMA, TRES D'ABRIL, APEL·LES MESTRES, MARCONI I EDISON

Promotor
RESIDENCIAL CAN ALZAMORA S.L.

Arquitecte
Xavier Sales i Torrent

SAASS SALESASSOCIATS
MIQUEL I BADIA 6 LOCAL 2 08024 BCN 935012585 SALESASSOCIATS.COM

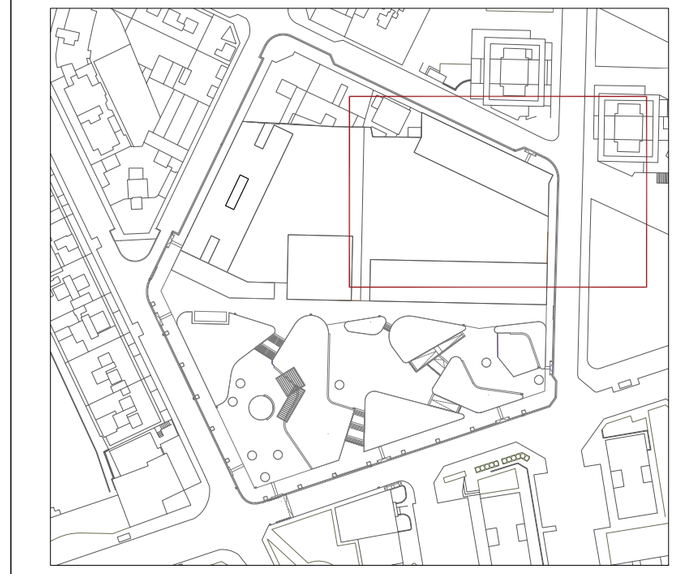

Planta proposta
Detall 4

1:250 (A3)

APROVACIÓ INICIAL
06d
BARCELONA
Desembre 2025

PROJECTE D'URBANITZACIÓ DEL SECTOR DE LA INDÚSTRIA CREMALLERAS - RUBÍ

ILLA DELIMITADA PELS CARRERS:
MARE DE DÉU DE FÁTIMA, TRES D'ABRIL, APEL·LES MESTRES, MARCONI I EDISON

Promotor

RESIDENCIAL CAN ALZAMORA S.L.

Arquitecte

Xavier Sales i Torrent

SAASS SALESASSOCIATS
MIQUEL I BADIA 6 LOCAL 2 08026 BCN 935013785 SALESASSOCIATS.COM

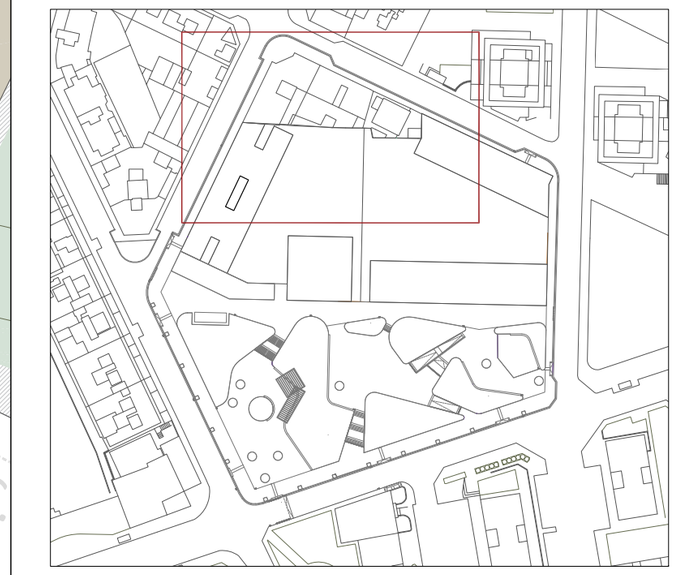

Planta proposta
Detall 5

1:250 (A3)

APROVACIÓ INICIAL
06e
BARCELLONA
D'Febrer 2025

PROJECTE D'URBANITZACIÓ DEL SECTOR DE LA INDÚSTRIA CREMALLERAS - RUBÍ

ILLA DELIMITADA PELS CARRERS:
MARE DE DÉU DE FÀTIMA, TRES D'ABRIL, APEL·LES MESTRES, MARCONI I EDISON

Promotor

RESIDENCIAL CAN ALZAMORA S.L.

Arquitecte

Xavier Sales i Torrent

SAASSALESASSOCIATS
RIQUEL I BADIA 6 LOCAL 2 08024 BCN 935012585 SALESASSOCIATS.COM

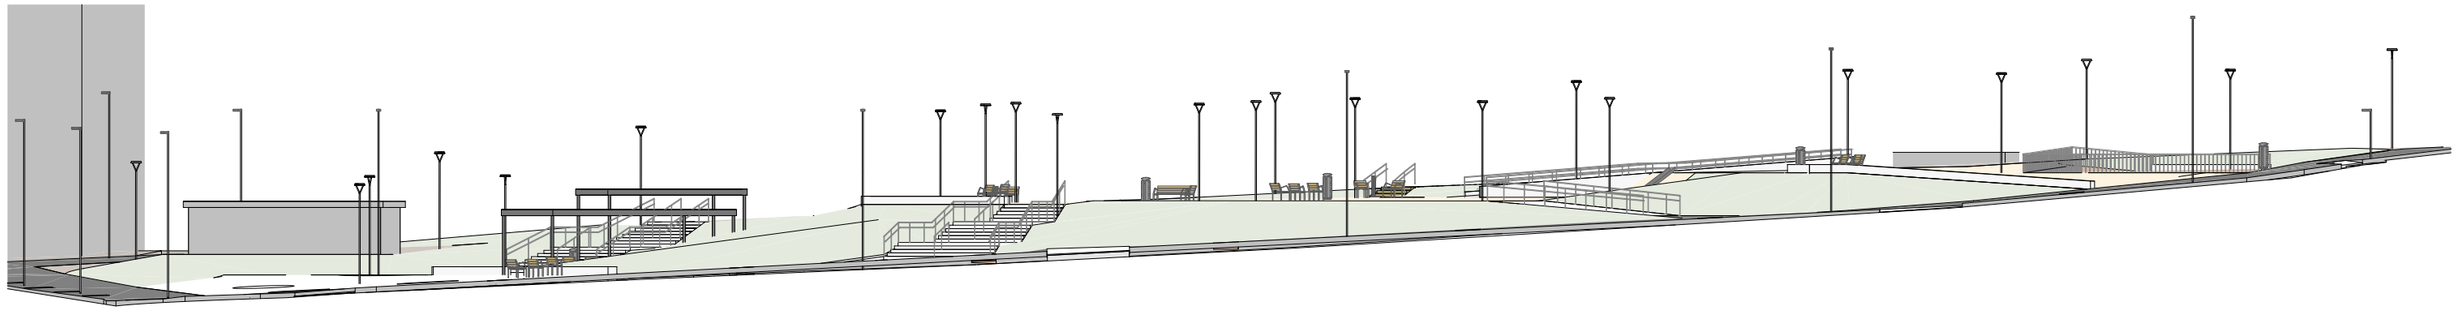

Alçat 1

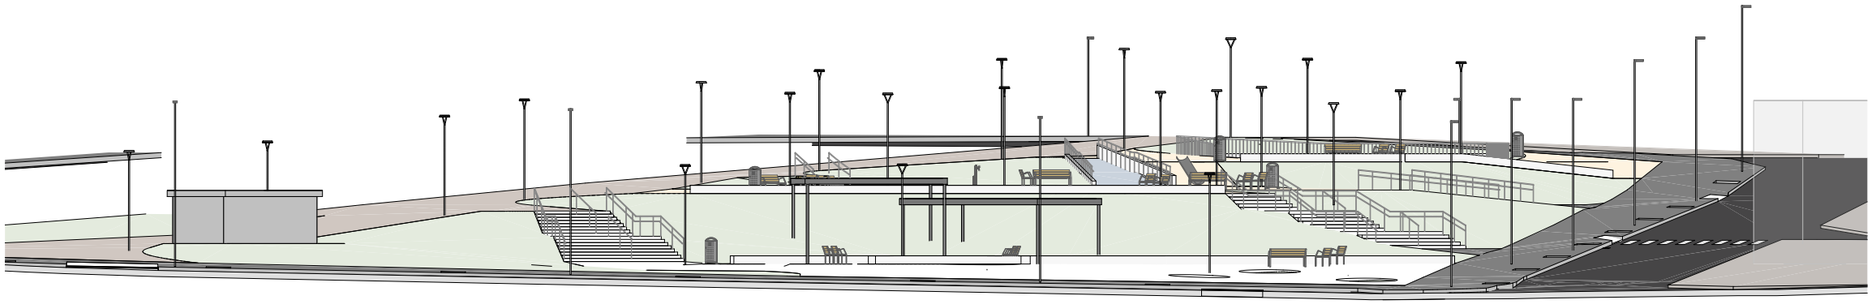

Alçat 2

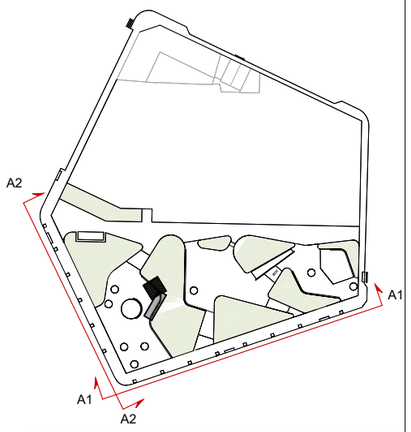

Alçats A1-A2

APROVACIÓ INICIAL

07

1:300 (A3)

BARCELONA
Desembre 2025

PROJECTE D'URBANITZACIÓ DEL SECTOR DE LA INDÚSTRIA CREMALLERAS - RUBÍ

ILLA DELIMITADA PELS CARRERS:
MARE DE DÉU DE FÁTIMA, TRES D'ABRIL, APEL·LES MESTRES, MARCONI I EDISON

Promotor

RESIDENCIAL CAN ALZAMORA S.L.

Arquitecte

Xavier Sales i Torrent

SAASSALESASSOCIATS
MIQUEL I BADIA 6 LOCAL 2 08024 BCN 935012585 SALESASSOCIATS.COM

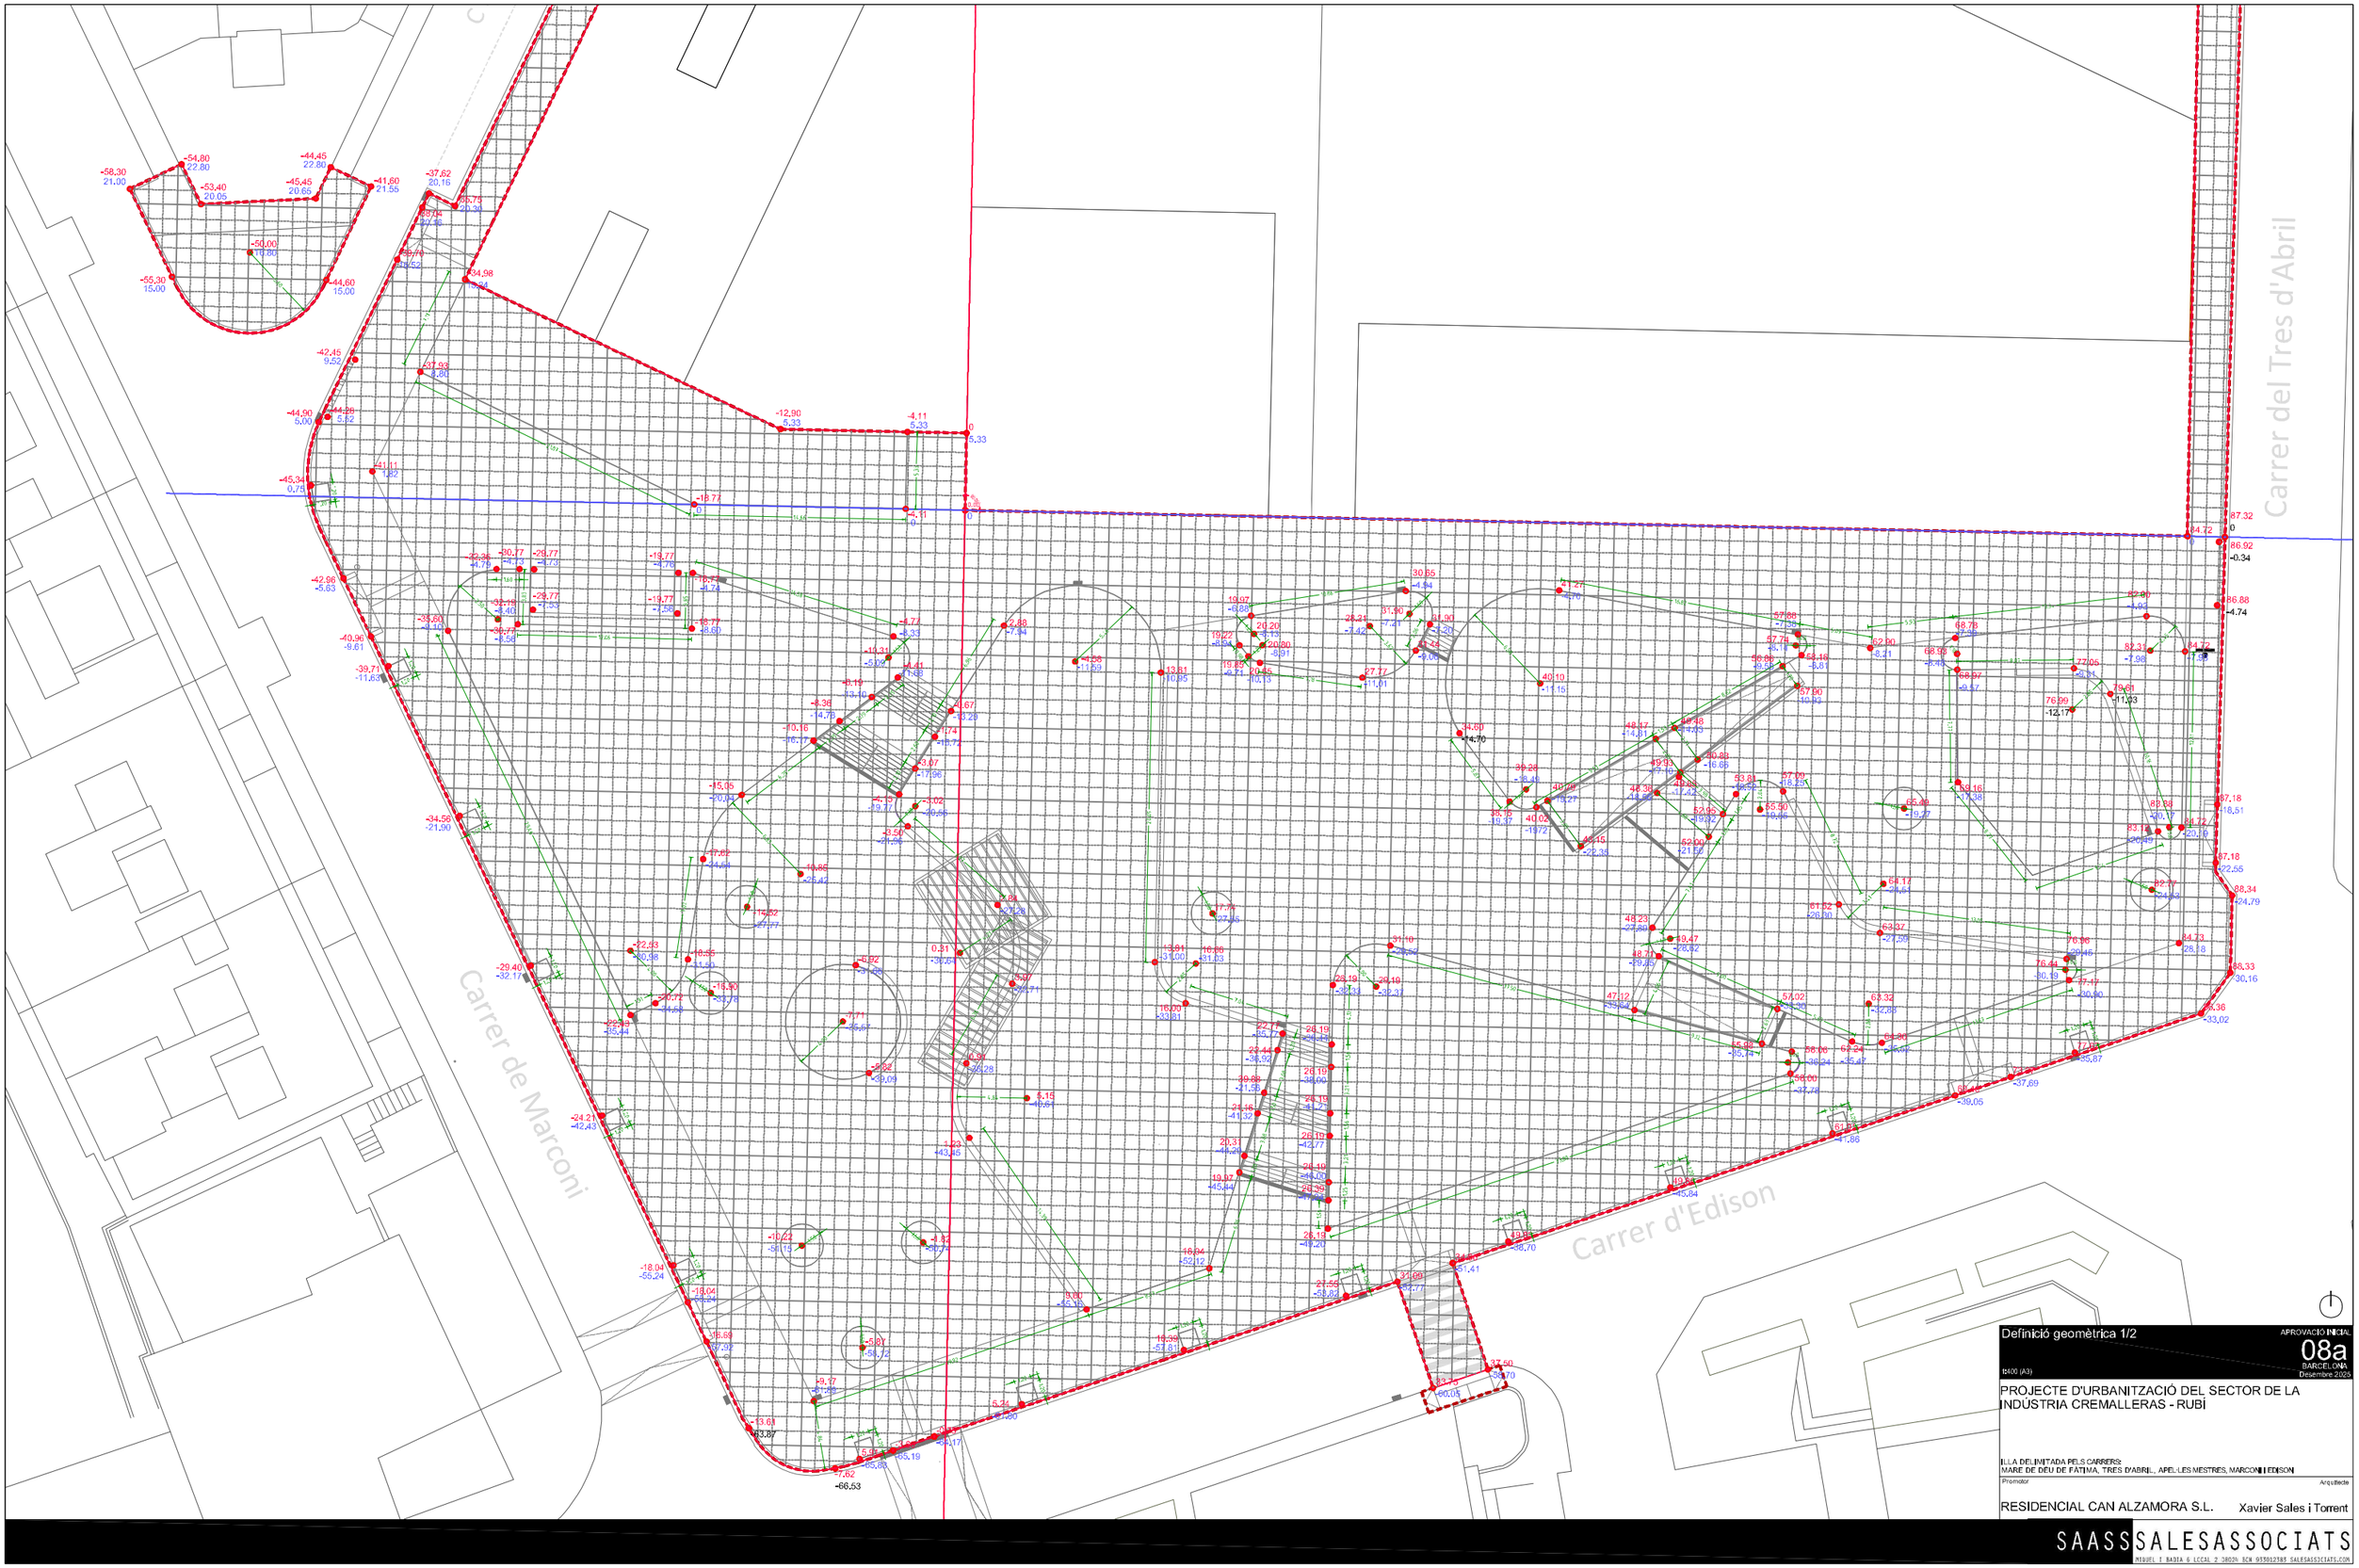

Definició geomètrica 1/2

APROVACIÓ INICIAL

08a

BARCELONA
Desembre 2025

1:400 (A3)

PROJECTE D'URBANITZACIÓ DEL SECTOR DE LA INDÚSTRIA CREMALLERAS - RUBÍ

ILLA DELIMITADA PELS CARRERS:
MARE DE DEU DE FÁTIMA, TRES D'ABRIL, APEL·LES MESTRES, MARCONI I EDISON

Promotor

RESIDENCIAL CAN ALZAMORA S.L.

Arquitecte

Xavier Sales i Torrent

SAASSALESASSOCIATS

MIQUEL I BADIA 6 LOCAL 2 08024 BCN 935012385 SALESASSOCIATS.COM

C. de la Mare de Déu de Fàtima

Carrer d'Apel·les Mestres

Carrer del Tres d'Abril

Definició geomètrica 2/2

APROVACIÓ INICIAL

08b

BARCELONA
Desembre 2025

1:400 (A3)

PROJECTE D'URBANITZACIÓ DEL SECTOR DE LA INDÚSTRIA CREMALLERAS - RUBÍ

ILLA DELIMITADA PELS CARRERS:
MARE DE DÉU DE FÀTIMA, TRES D'ABRIL, APEL·LES MESTRES, MARCONI I EDISON

Promotor

RESIDENCIAL CAN ALZAMORA S.L.

Arquitecte

Xavier Sales i Torrent

SAASSALESASSOCIATS

MIQUEL I BADIA 6 LOCAL 2 08024 BCN 935012585 SALESASSOCIATS.COM

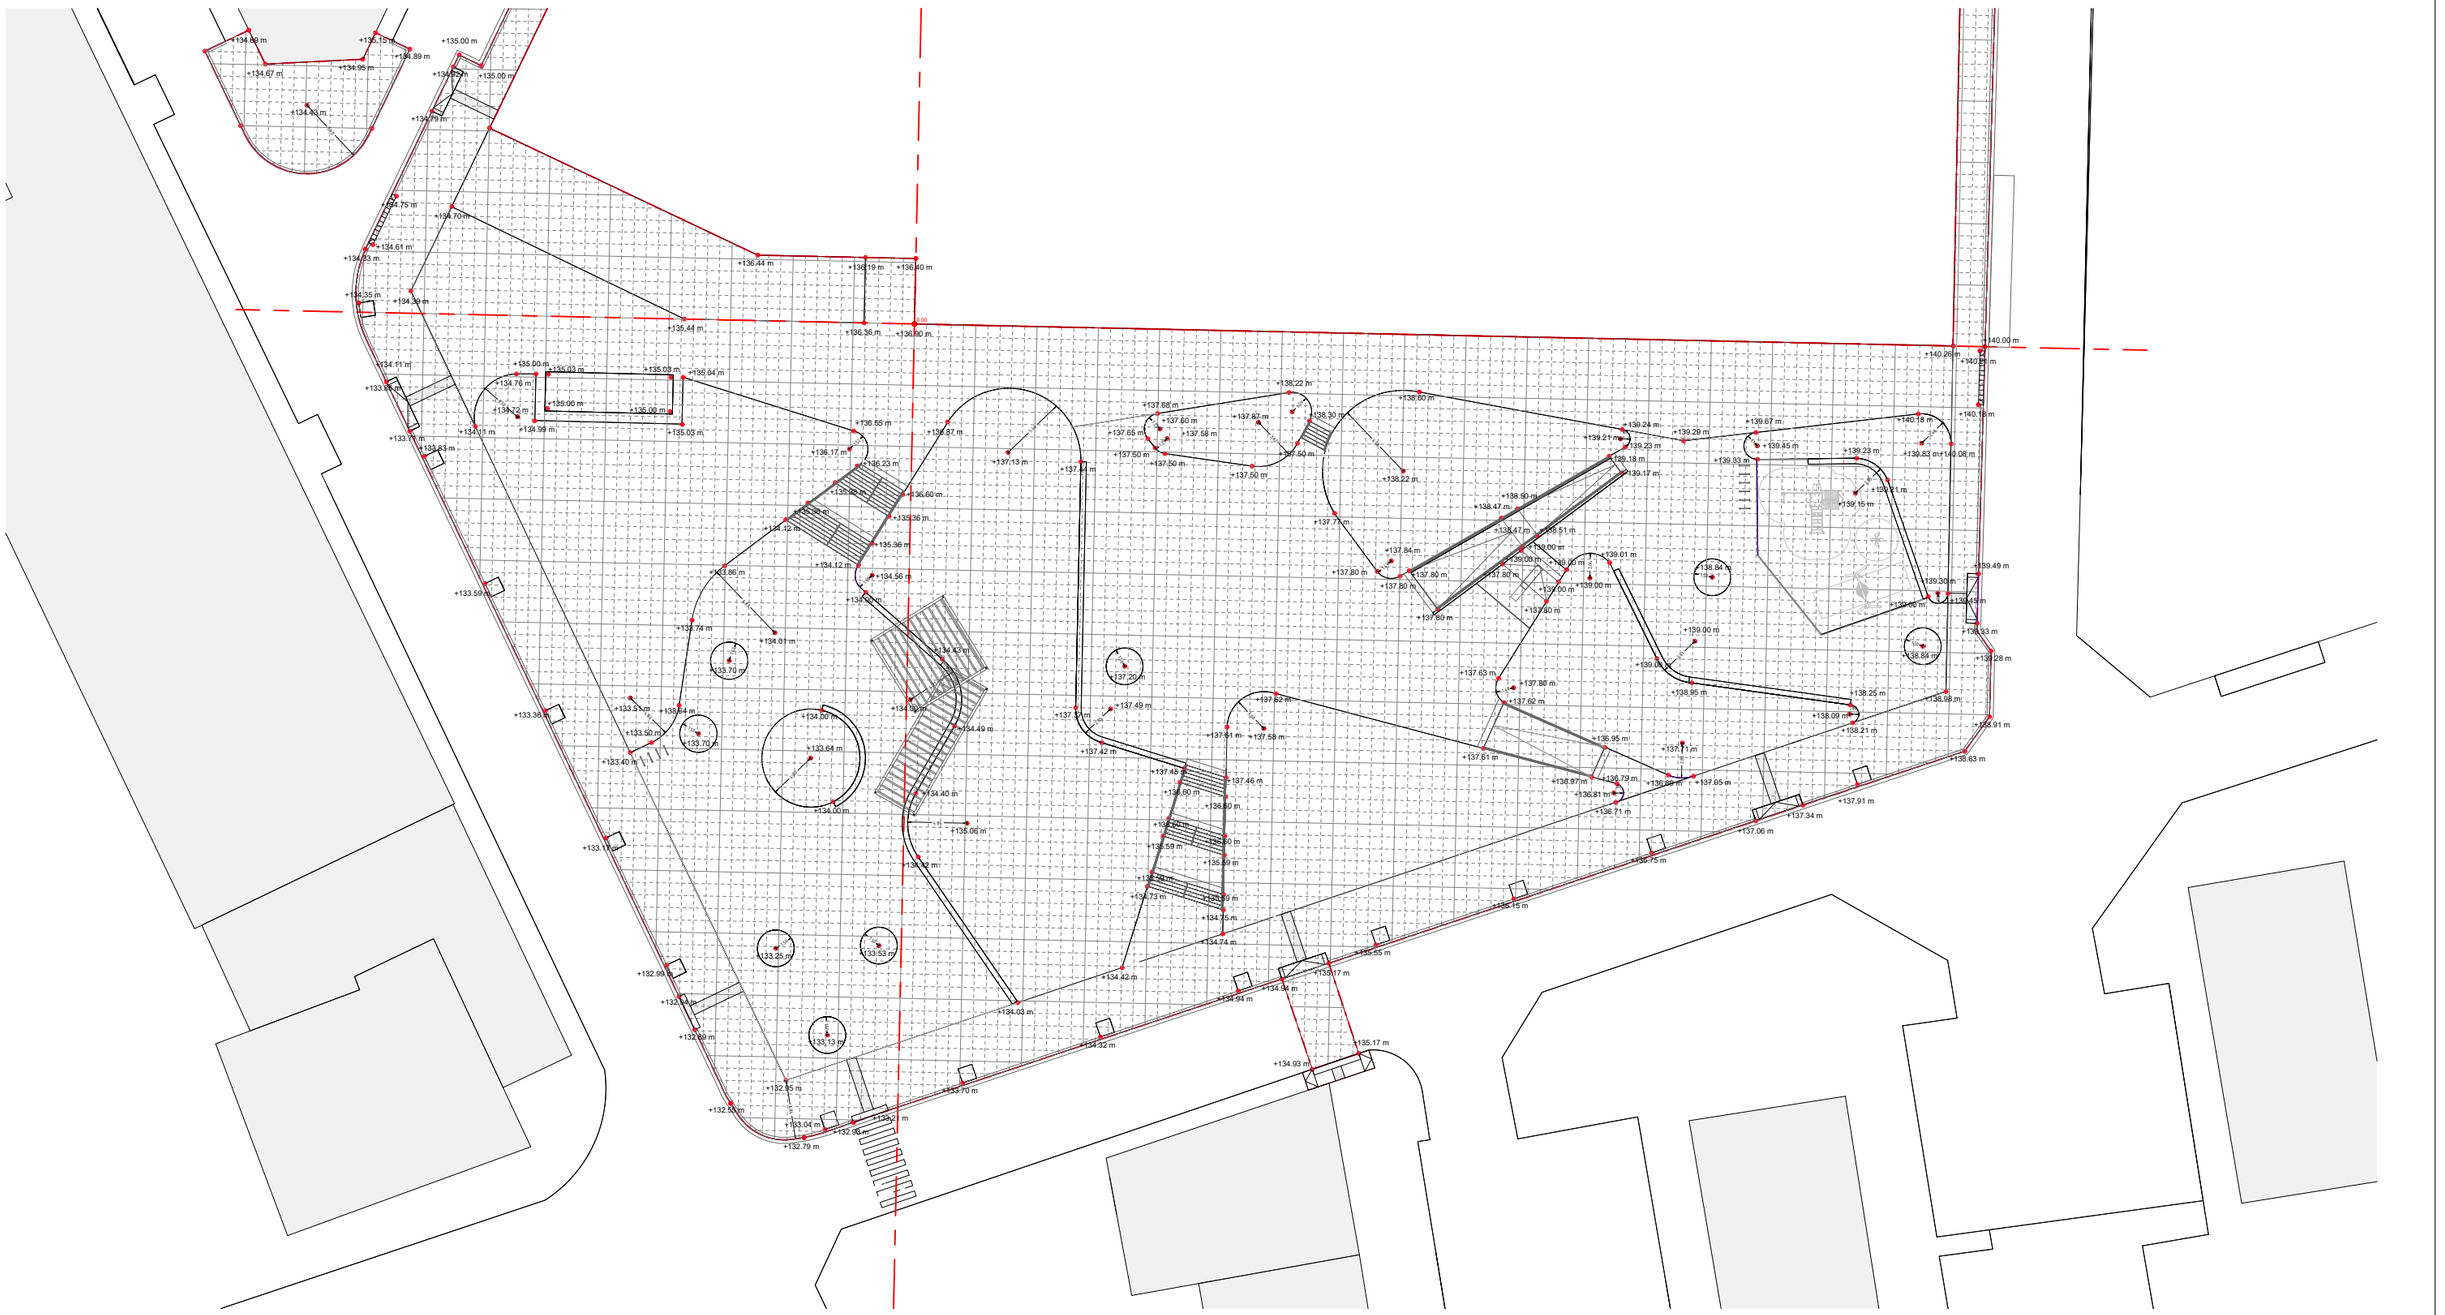

Altimetries 1/2

APROVACIÓ INICIAL

08c

1:500 (A3)

BARCELONA
Desembre 2025

PROJECTE D'URBANITZACIÓ DEL SECTOR DE LA INDÚSTRIA CREMALLERAS - RUBÍ

ILLA DELIMITADA PELS CARRERS:
MARE DE DÉU DE FÁTIMA, TRES D'ABRIL, APEL·LES MESTRES, MARCONI I EDISON

Promotor

RESIDENCIAL CAN ALZAMORA S.L.

Arquitecte

Xavier Sales i Torrent

SAASS SALESASSOCIATS

MIQUEL I BADIA 6 LOCAL 2 08024 BCN 935012585 SALESASSOCIATS.COM

+134.86 m
+134.98 m
+134.82 m
+134.98 m
+137.80 m
+137.72 m
+139.52 m
+139.38 m
+139.94 m
+140.13 m
+140.20 m
+134.89 m
+135.15 m
+134.89 m
+134.66 m
+134.91 m
+134.44 m
+134.08 m
+135.00 m
+135.00 m
+134.81 m
+134.97 m
+134.76 m
+134.71 m
+134.60 m
+134.54 m
+134.41 m
+134.35 m
+136.43 m
+136.19 m
+136.39 m
+135.42 m
+136.40 m
+134.04 m
+135.00 m
+134.76 m
+135.03 m
+135.04 m
+135.00 m
+135.00 m
+135.00 m
+138.22 m
+138.61 m
+140.25 m
+140.00 m
+140.25 m
+140.18 m
+140.18 m

Altimetries 2/2

APROVACIÓ INICIAL

08d

BARCELONA
Desembre 2025

1:500 (A3)

PROJECTE D'URBANITZACIÓ DEL SECTOR DE LA INDÚSTRIA CREMALLERAS - RUBÍ

ILLA DELIMITADA PELS CARRERS:
MARE DE DÉU DE FÁTIMA, TRES D'ABRIL, APEL·LES MESTRES, MARCONI I EDISON

Promotor

RESIDENCIAL CAN ALZAMORA S.L.

Arquitecte

Xavier Sales i Torrent

SAASSALESASSOCIATS
MIQUEL I BADIA 6 LOCAL 2 08024 BCN 935012585 SALESASSOCIATS.COM

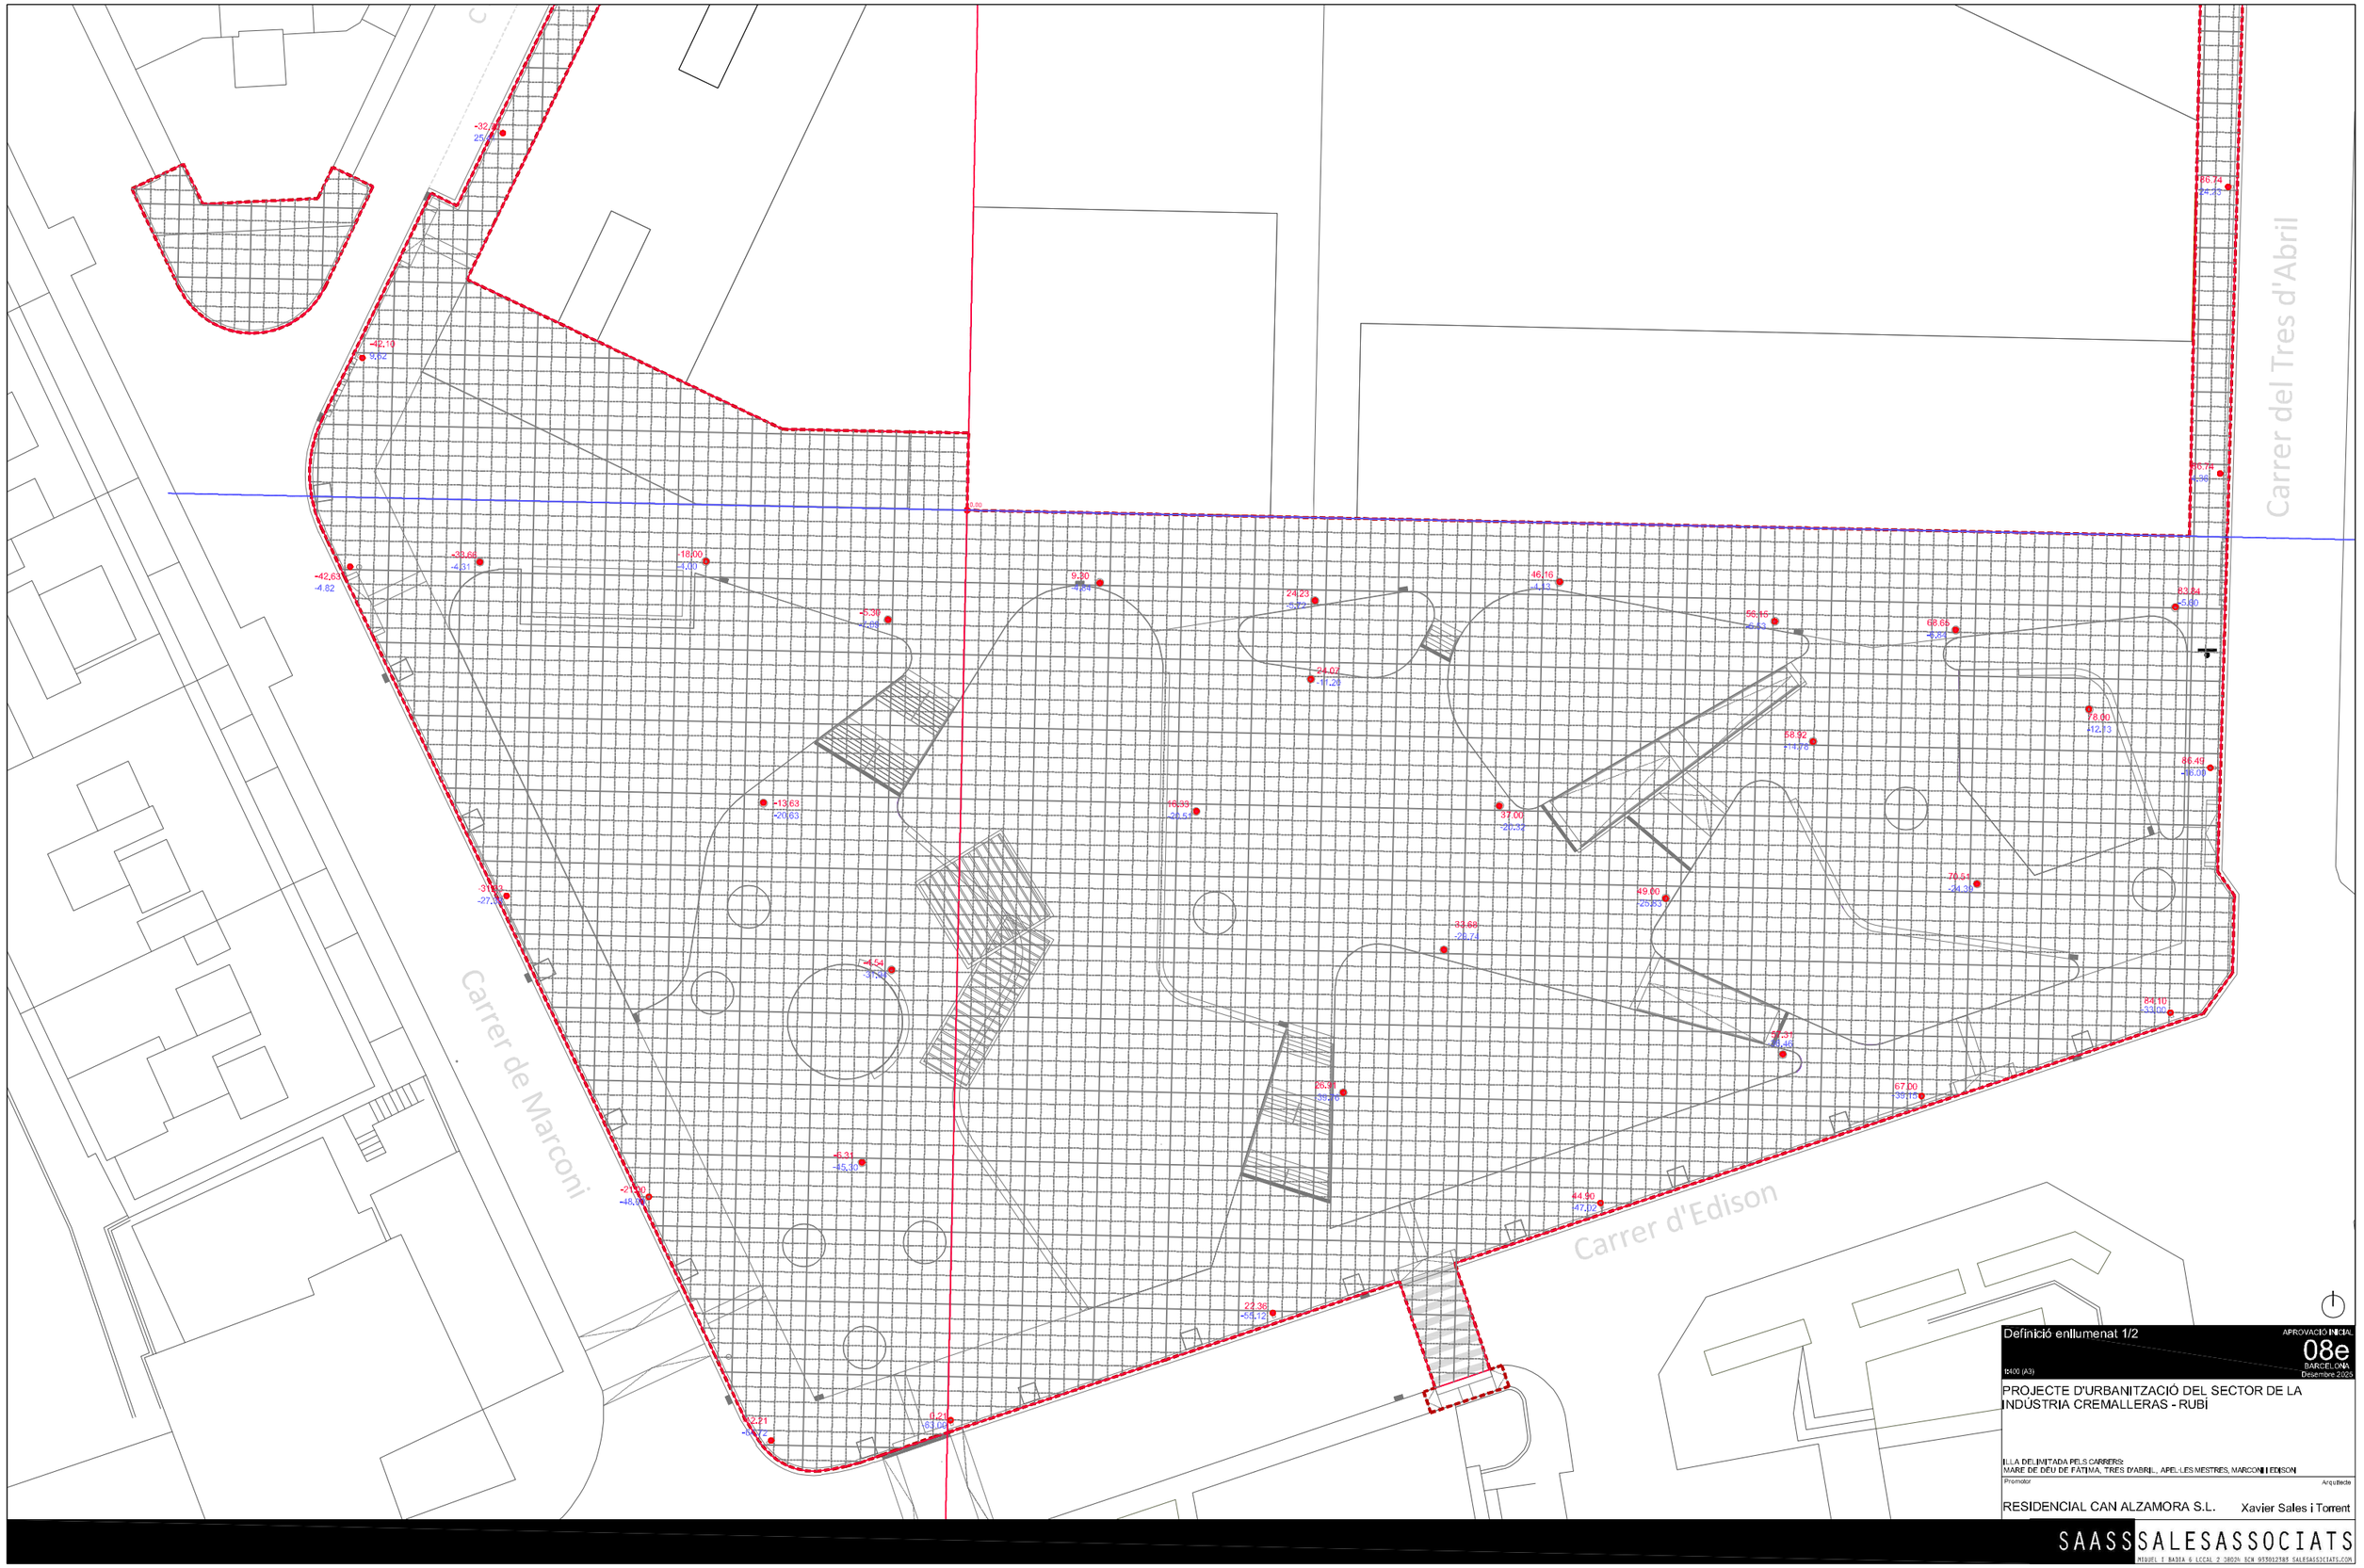

Definició enllumenat 1/2

APROVACIÓ INICIAL

08e

BARCELONA
Desembre 2025

1:100 (A3)

PROJECTE D'URBANITZACIÓ DEL SECTOR DE LA INDÚSTRIA CREMALLERAS - RUBÍ

ILLA DELIMITADA PELS CARRERS:
MARE DE DÉU DE FÁTIMA, TRES D'ABRIL, APEL·LES MESTRES, MARCONI I EDISON

Promotor

RESIDENCIAL CAN ALZAMORA S.L.

Arquitecte

Xavier Sales i Torrent

SAASS SALESASSOCIATS

MIQUEL I BADIA 6 LLOCAL 2 08026 BCN 935013785 SALESASSOCIATS.COM

C. de la Mare de Déu de Fàtima

Carrer d'Apel·les Mestres

Carrer del Tres d'Abril

-42,10
-5,52

-42,63
-4,82

-30,66
-4,31

-18,00
-2,00

-5,38
-0,66

9,30
+0,84

24,23
+2,24

24,09
+11,20

46,16
+4,13

56,15
+5,03

58,92
+11,76

68,65
+2,25

66,74
+4,25

66,74
+0,98

85,07
+11,72

-32,00
25,00

0,00

Definició enllumenat 2/2

APROVACIÓ INICIAL

08f

BARCELONA
Desembre 2025

1:400 (A3)

PROJECTE D'URBANITZACIÓ DEL SECTOR DE LA INDÚSTRIA CREMALLERAS - RUBÍ

ILLA DELIMITADA PELS CARRERS:
MARE DE DÉU DE FÀTIMA, TRES D'ABRIL, APEL·LES MESTRES, MARCONI I EDISON

Promotor

RESIDENCIAL CAN ALZAMORA S.L.

Arquitecte

Xavier Sales i Torrent

SAASSALESASSOCIATS

MIQUEL I BADIA 6 LOCAL 2 08024 BCN 935012585 SALESASSOCIATS.COM

Carrer del Tres d'Abril

Carrer de Marconi

Carrer d'Edison

Definició mobiliari

APROVACIÓ INICIAL

08g

1d100 (A3)

BARCELONA
Desembre 2025

PROJECTE D'URBANITZACIÓ DEL SECTOR DE LA INDÚSTRIA CREMALLERAS - RUBÍ

ILLA DELIMITADA PELS CARRERS:
MARE DE DÉU DE FÁTIMA, TRES D'ABRIL, APEL·LES MESTRES, MARCONI I EDISON

Promotor

RESIDENCIAL CAN ALZAMORA S.L.

Arquitecte

Xavier Sales i Torrent

SAASS SALESASSOCIATS

MIQUEL I BADIA 6 LOCAL 2 08026 BCN 935013785 SALESASSOCIATS.COM

TERRAPLENAT

CARRER A

CARRER D'EDISON

CONTENIDORS ESCOMBRARES

EDIFICIO

EDIFICIO

EDIFICIO

PK -20

SR8

PK 10

SR7

PK 25

SR6

PK 35

SR5

PK 55

SR4

PK 80

COTA P.SOT.
+135.00

COTA P.SOT.
+135.00

COTA P.SOT.
+137.75

COTA P.SOT.
+134.00

MOVIMENT DE TERRES FASE 1

APROVACIÓ INICIAL

09a

BARCELONA
Desembre 2025

1:450 (A3)

PROJECTE D'URBANITZACIÓ DEL SECTOR DE LA INDÚSTRIA CREMALLERAS - RUBÍ

ILLA DELIMITADA PELS CARRERS:
MARE DE DÉU DE FÁTIMA, TRES D'ABRIL, APEL·LES MESTRES, MARCONI I EDISON

Promotor

RESIDENCIAL CAN ALZAMORA S.L.

Arquitecte

Xavier Sales i Torrent

SAASSALESASSOCIATS

MIQUEL I BADIA 6 LOCAL 2 08024 BCN 935012585 SALESASSOCIATS.COM

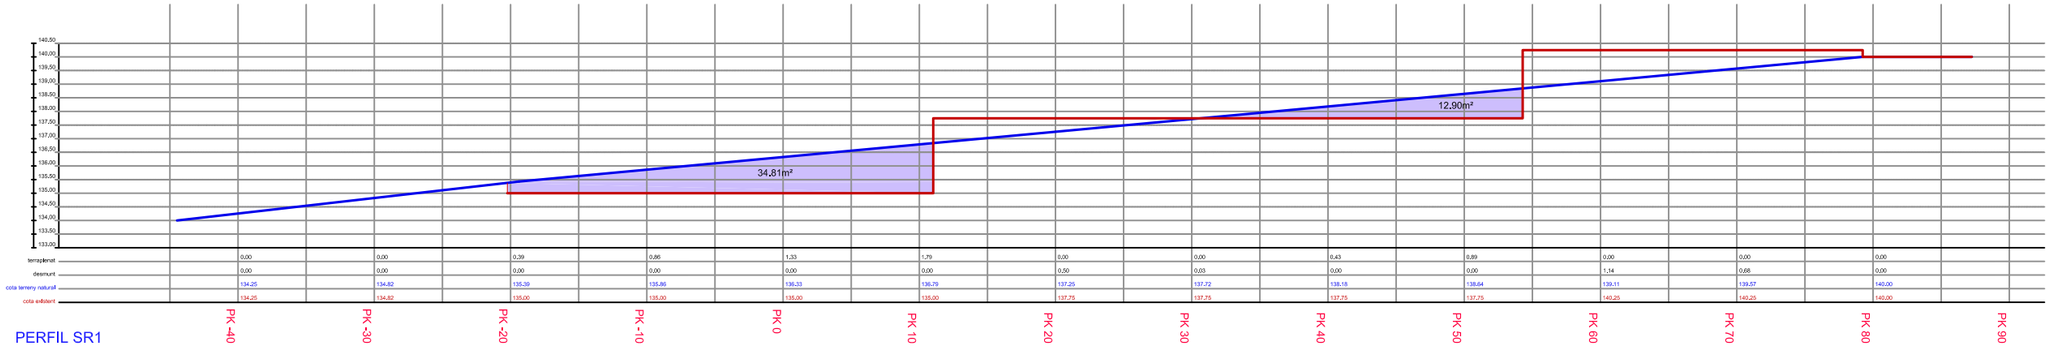

PERFIL SR1
(VERTICALS x2)

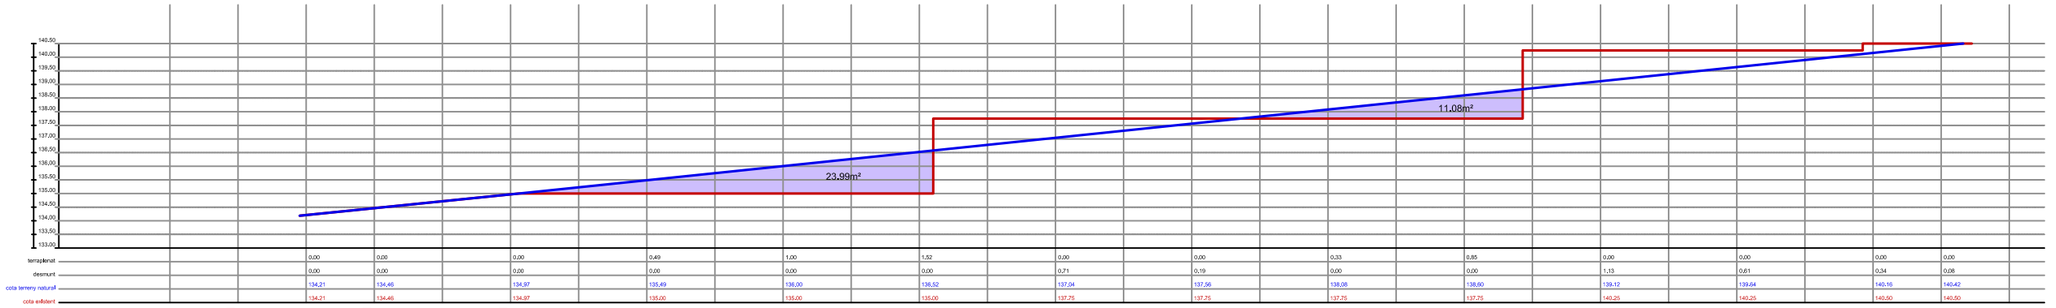

PERFIL SR2
(VERTICALS x2)

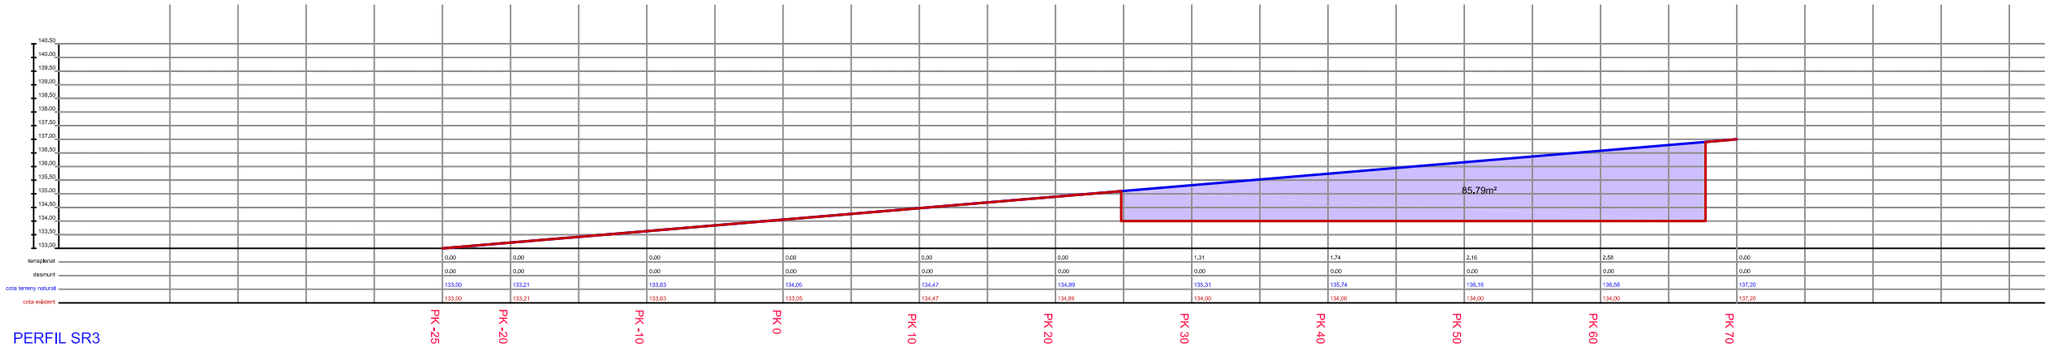

PERFIL SR3
(VERTICALS x2)

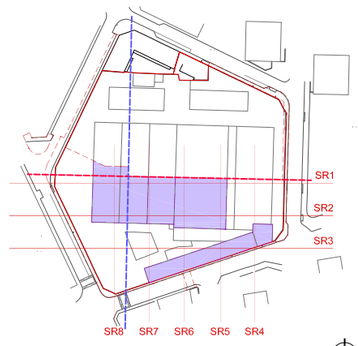

MOVIMENT DE TERRES FASE 1
Estudi de rasants I

APROVACIÓ INICIAL
09b
BARCELONA
Desembre 2025

1:450 (A3)

PROJECTE D'URBANITZACIÓ DEL SECTOR DE LA INDÚSTRIA CREMALLERAS - RUBÍ

ILLA DELIMITADA PELS CARRERS:
MARE DE DÉU DE FÁTIMA, TRES D'ABRIL, APEL·LES MESTRES, MARCONI I EDISON

Promotor
RESIDENCIAL CAN ALZAMORA S.L.

Arquitecte
Xavier Sales i Torrent

SAASS SALESASSOCIATS
MIQUEL I BADIA 6 LOCAL 2 08024 BCN 935012585 SALESASSOCIATS.COM

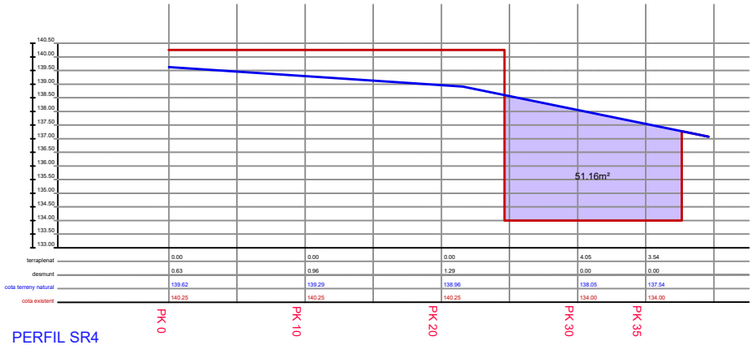

PERFIL SR4
(VERTICALS x2)

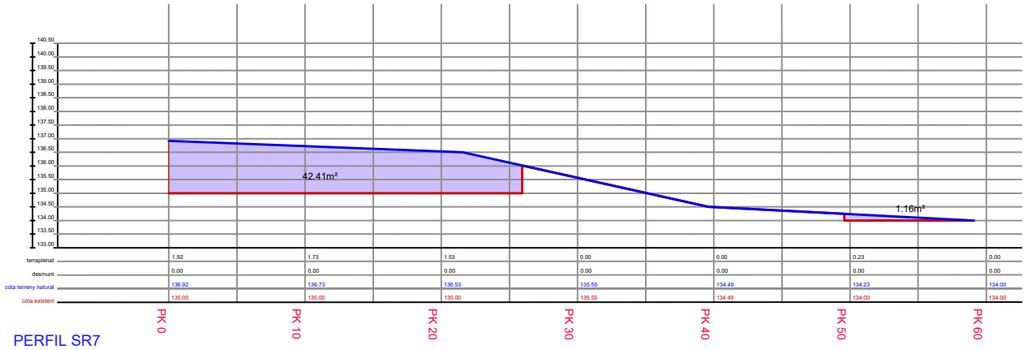

PERFIL SR7
(VERTICALS x2)

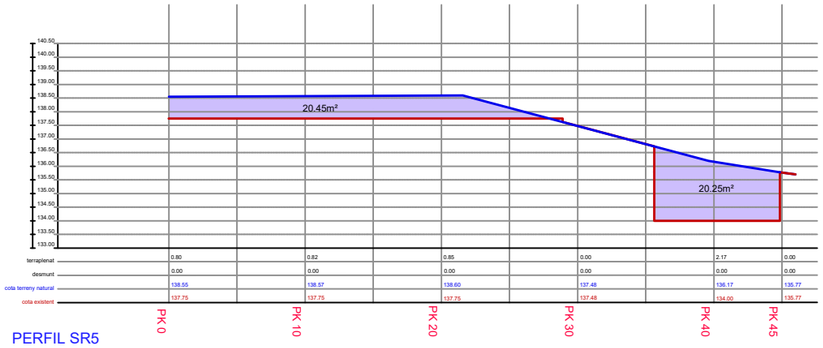

PERFIL SR5
(VERTICALS x2)

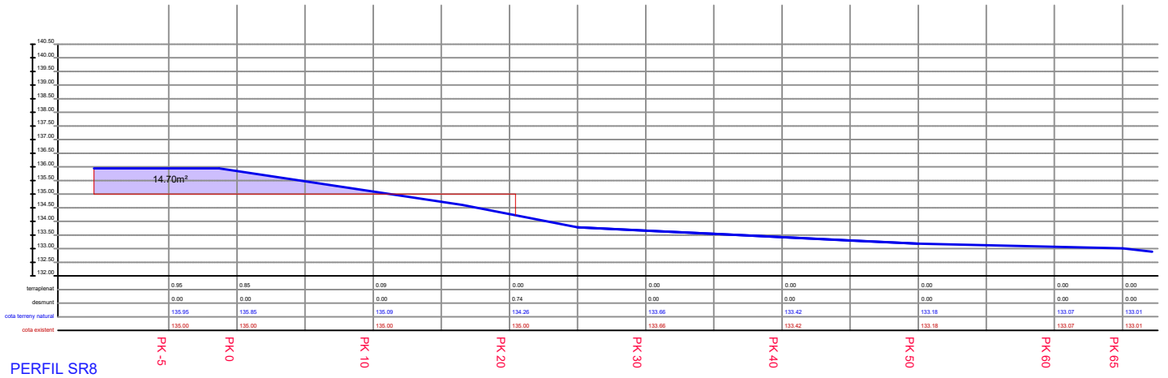

PERFIL SR8
(VERTICALS x2)

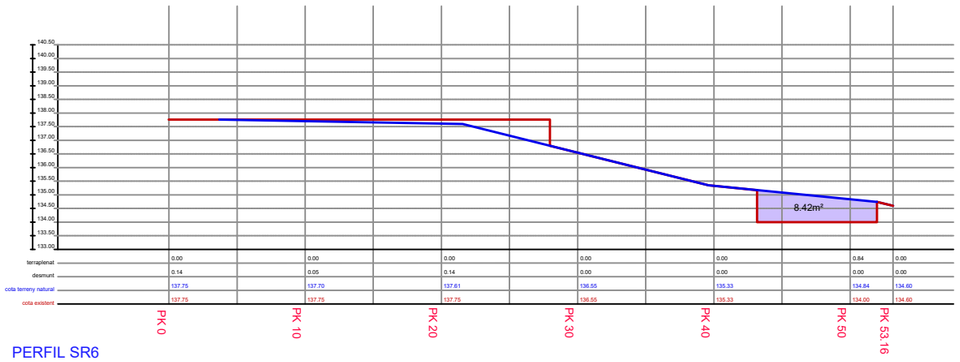

PERFIL SR6
(VERTICALS x2)

SECCIÓ	SUPERFÍCIE DE TERRAPLENAT (m²)	ÀMBIT D'APLICACIÓ (PK)	PROFUNDITAT (m)	VOLUM DE TERRES TERRAPLENAT (m3)
SR4	51,16	PK55 - PK80	25	1279,00
SR5	20,45	PK35 - PK55	20	409,00
	20,25		20	405,00
SR6	8,42	PK25 - PK35	10	84,20
SR7	42,41	PK10 - PK25	15	636,15
	1,16		15	17,40
SR8	14,70	PK-20 - PK10	30	441,00
TOTAL				3271,75

MOVIMENT DE TERRES FASE 1
Estudi de rasants I

APROVACIÓ INICIAL
09c
BARCELONA
Desembre 2025

1:450 (A3)

PROJECTE D'URBANITZACIÓ DEL SECTOR DE LA INDÚSTRIA CREMALLERAS - RUBÍ

ILLA DELIMITADA PELS CARRERS:
MARE DE DÉU DE FÁTIMA, TRES D'ABRIL, APEL·LES MESTRES, MARCONI I EDISON

Promotor
RESIDENCIAL CAN ALZAMORA S.L.

Arquitecte
Xavier Sales i Torrent

SAASSALESASSOCIATS
AIXAVEL 1 BAIXA 6 LOCAL 2 08026 BCN 937092783 SALESASSOCIATS.COM

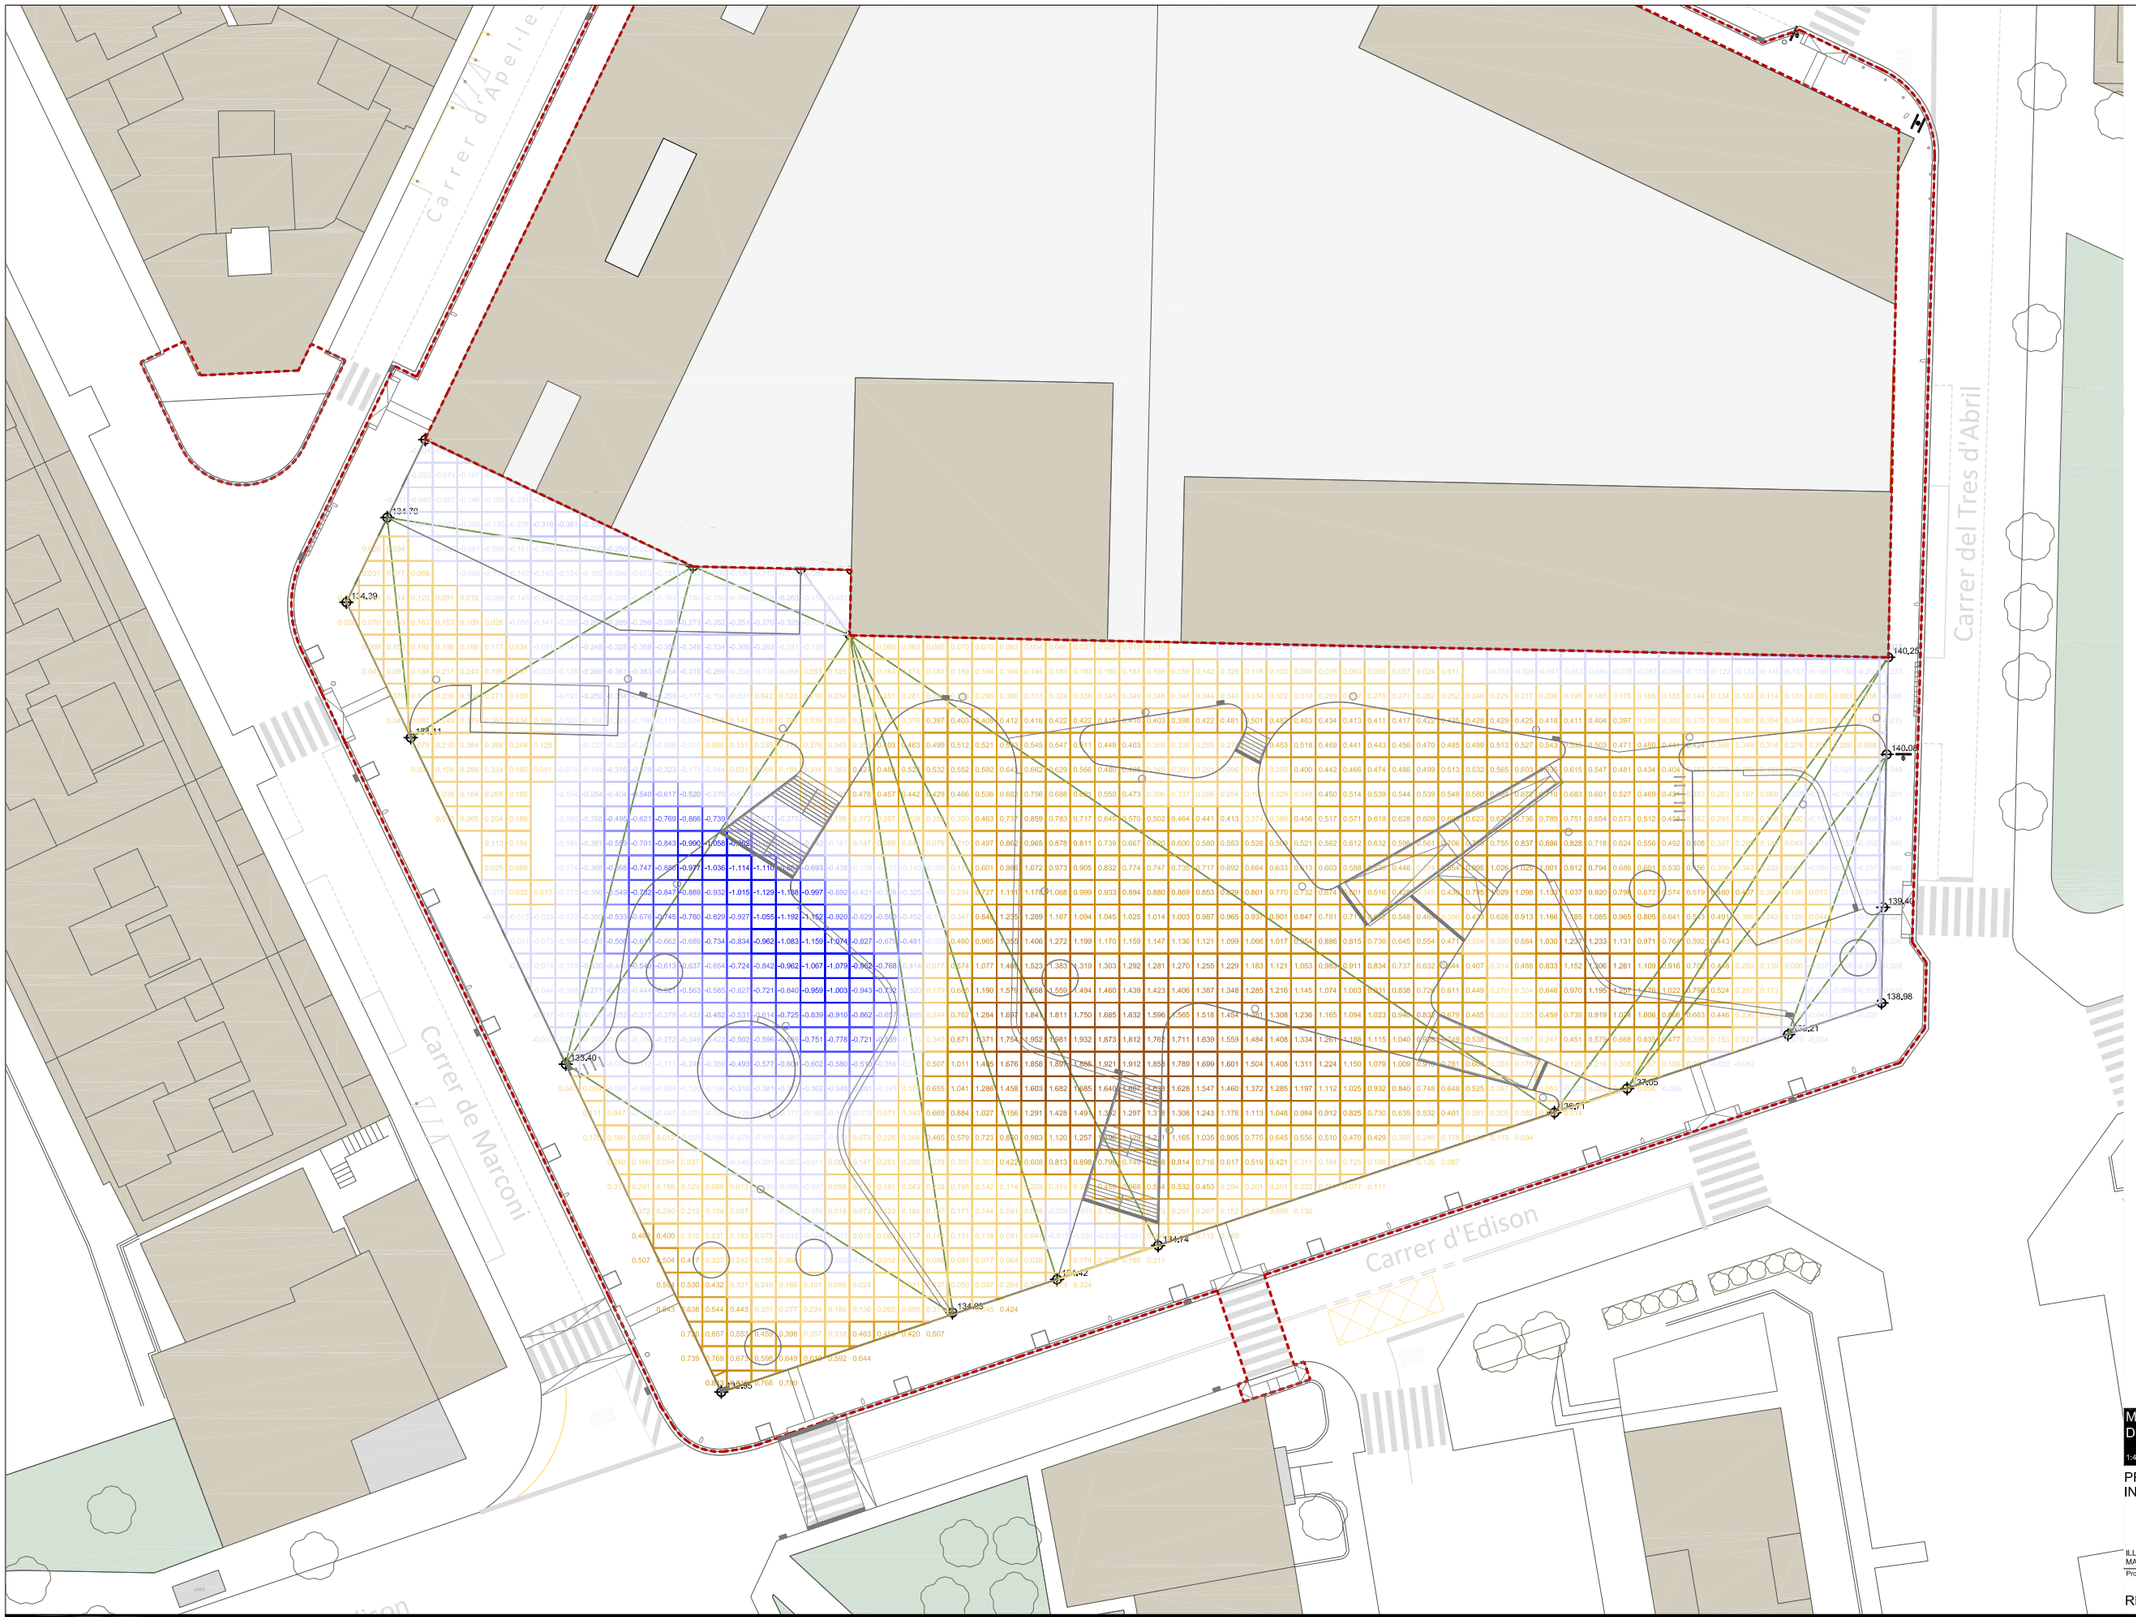

Diferència de Cotes	
	Desmunt
	0.00 - 0.24
	0.24 - 0.48
	0.48 - 0.72
	0.72 - 0.95
	0.95 - 1.19
	Terraplè
	0.00 - 0.40
	0.40 - 0.79
	0.79 - 1.19
	1.19 - 1.59
	1.59 - 1.98

MOVIMENT DE TERRES FASE 2
Desmunts i terraplens resultants
1:450 (A3)

APROVACIÓ INICIAL
09d
BARCELONA
Desembre 2025

PROJECTE D'URBANITZACIÓ DEL SECTOR DE LA INDÚSTRIA CREMALLERAS - RUBÍ

ILLA DELIMITADA PELS CARRERS:
MARE DE DÉU DE FÁTIMA, TRES D'ABRIL, APEL·LES MESTRES, MARCONI I EDISON

Promotor
RESIDENCIAL CAN ALZAMORA S.L.

Arquitecte
Xavier Sales i Torrent

SAASSALESASSOCIATS
MIQUEL I BADIA 6 LOCAL 2 08026 BCN 935012585 SALESASSOCIATS.COM

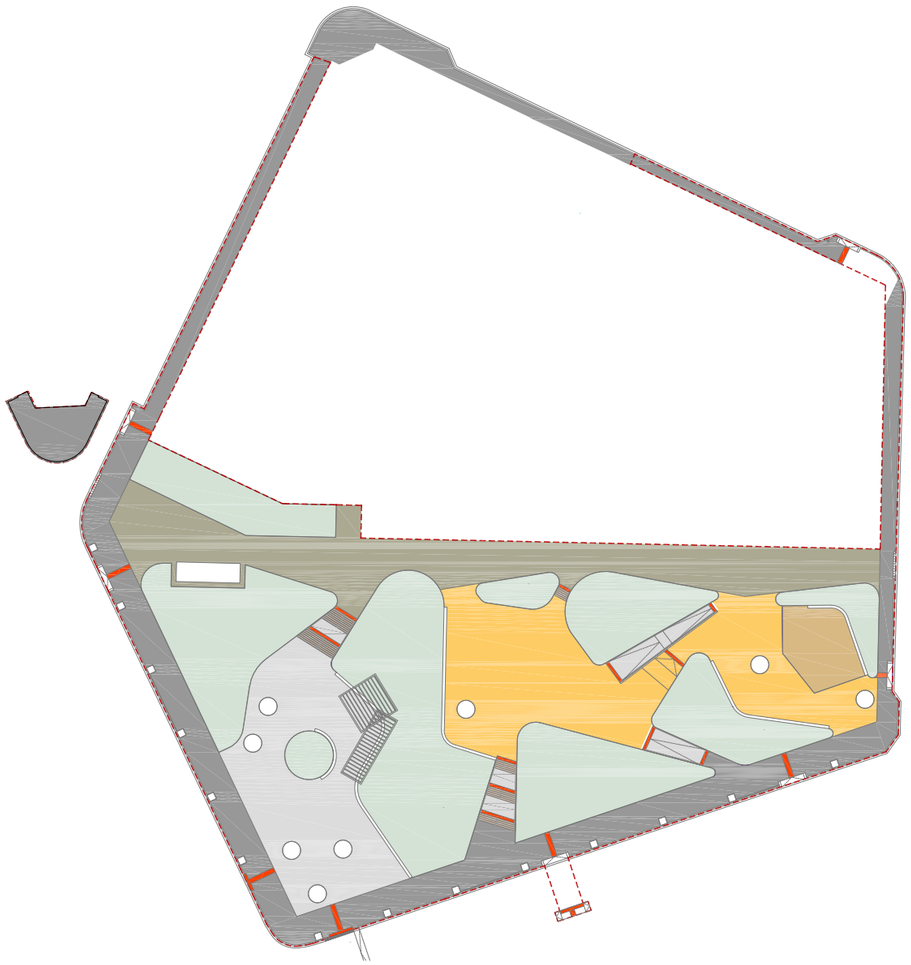

PAVIMENT DE PANOT 20X20

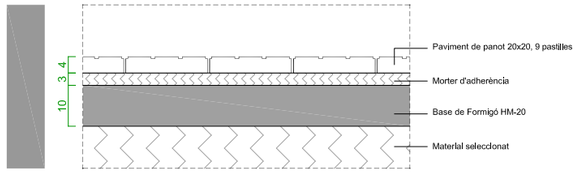

PAVIMENT PEÇA DE FORMIGÓ 30X20

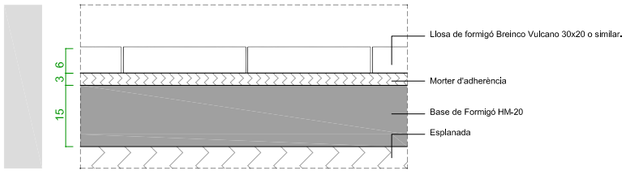

PAVIMENT TÀCTIL DE BOTONS TRONCOCÒNICS / ESTRIES

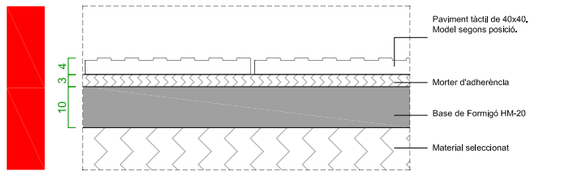

PAVIMENT PEÇA DE FORMIGÓ PER A TRÀNSIT

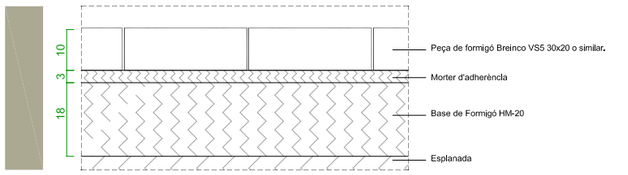

PAVIMENT CONTINU CAUTXÚ

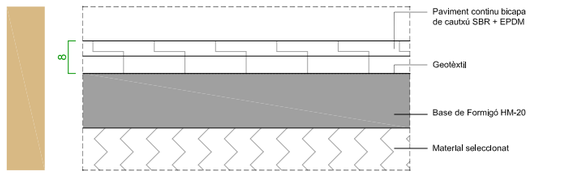

VERD / ZONA ARBUSTIVA

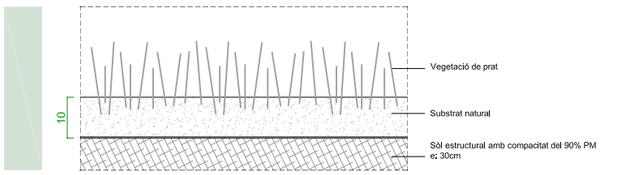

PAVIMENT DE SAULÓ (SUD) - PAVIMENT PERMEABLE

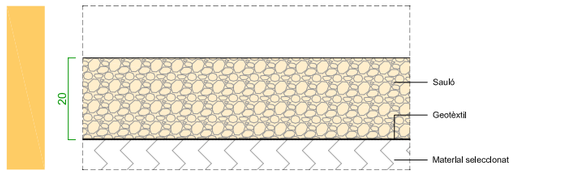

GRAONAT

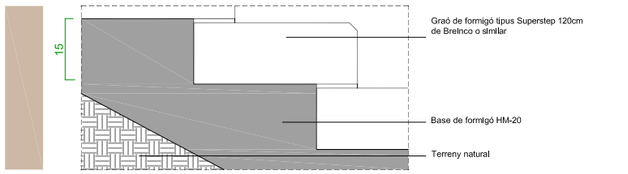

Planta paviments

APROVACIÓ INICIAL

10a

1:15 (A3)

BARCELONA
Desembre 2025

PROJECTE D'URBANITZACIÓ DEL SECTOR DE LA INDÚSTRIA CREMALLERAS - RUBÍ

ILLA DELIMITADA PELS CARRERS:
MARE DE DÉU DE FÁTIMA, TRES D'ABRIL, APEL·LES MESTRES, MARCONI I EDISON

Promotor

RESIDENCIAL CAN ALZAMORA S.L.

Arquitecte

Xavier Sales i Torrent

SAASSALESASSOCIATS
MIQUEL I BADIA 6 LOCAL 2 08026 BCN 935013785 SALESASSOCIATS.COM

ESQUEMA 1

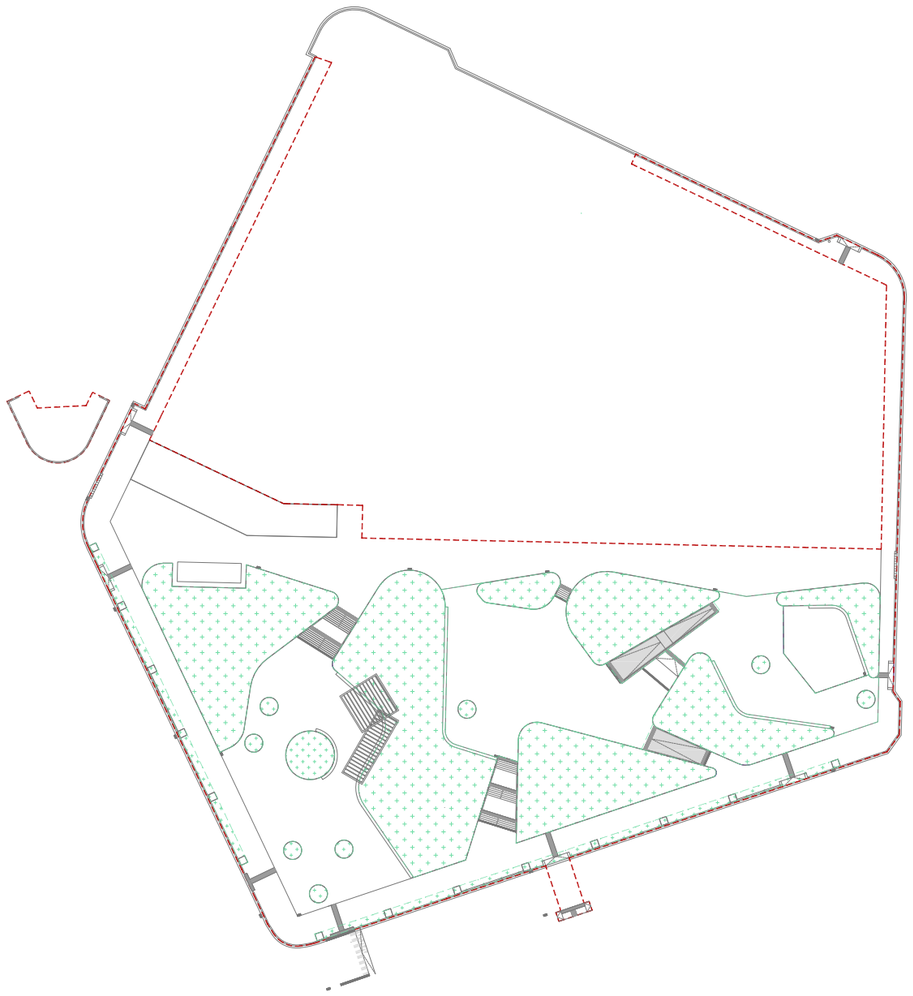

ESQUEMA 2

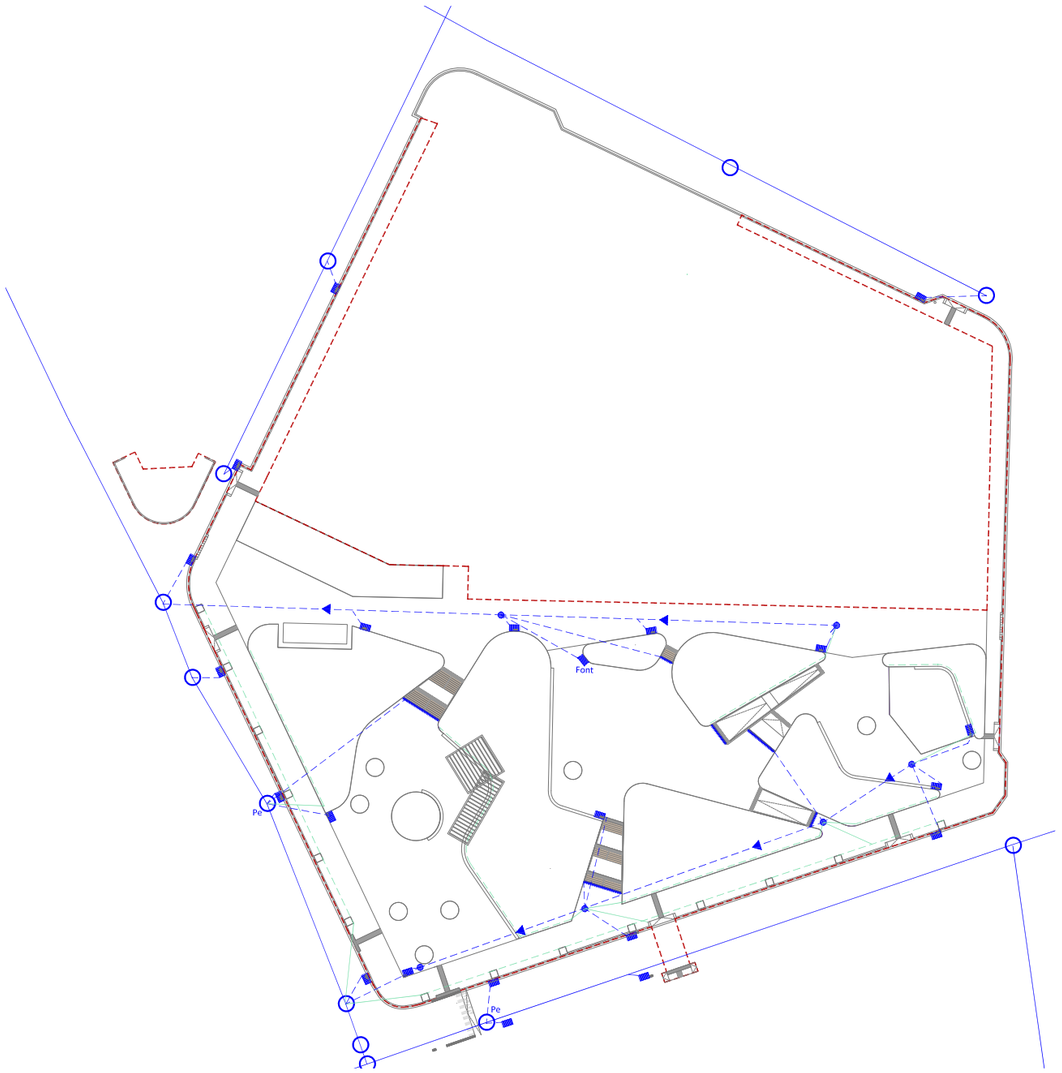

PAVIMENTS AMB SUB-BASE DE SÒL ESTRUCTURAL

SISTEMES DE DRENATGE URBÀ SOSTENIBLES (SUDS)

Verds / zona arbustiva:
Franges vegetades (F-FRA) Franja vegetada amb inclinació per rebre l'escorrentiu reduïnt la velocitat del flux i afavorint la retenció de sòlids contaminants.
S'ha previst una base de sòl estructural de graves que afavoreix l'emmagatzematge de l'aigua, així com la seva connexió a la xarxa de drenatge, tal i com queda grafiat en l'esquema 2.

Escocells:
Escocells d'infiltració (I-ESC) Recolzat sobre sòl estructural de graves per emmagatzemar aigua per a la seva posterior infiltració al terreny i franges de connexió entre escocells per facilitar el creixement de les arrels i la retenció de l'aigua.

- Xarxa de clavegueram existent
- Xarxa de clavegueram proposada
- Pou de registre existent
- Pou de registre proposat
- Embornal
- Reixa contínua recollida de pluvials
- Tub de drenatge sòl estructural
- Connexions amb la xarxa de drenatge

Planta paviments

APROVACIÓ INICIAL

10b

1:15 (A3)

BARCELONA
Desembre 2025

PROJECTE D'URBANITZACIÓ DEL SECTOR DE LA INDÚSTRIA CREMALLERAS - RUBÍ

ILLA DELIMITADA PELS CARRERS:
MARE DE DÉU DE FÁTIMA, TRES D'ABRIL, APEL·LES MESTRES, MARCONI I EDISON

Promotor

RESIDENCIAL CAN ALZAMORA S.L.

Arquitecte

Xavier Sales i Torrent

SAASSALESASSOCIATS
ARQUEL I BADIA 6 LOCAL 2 08026 BCN 935012585 SALESASSOCIATS.COM

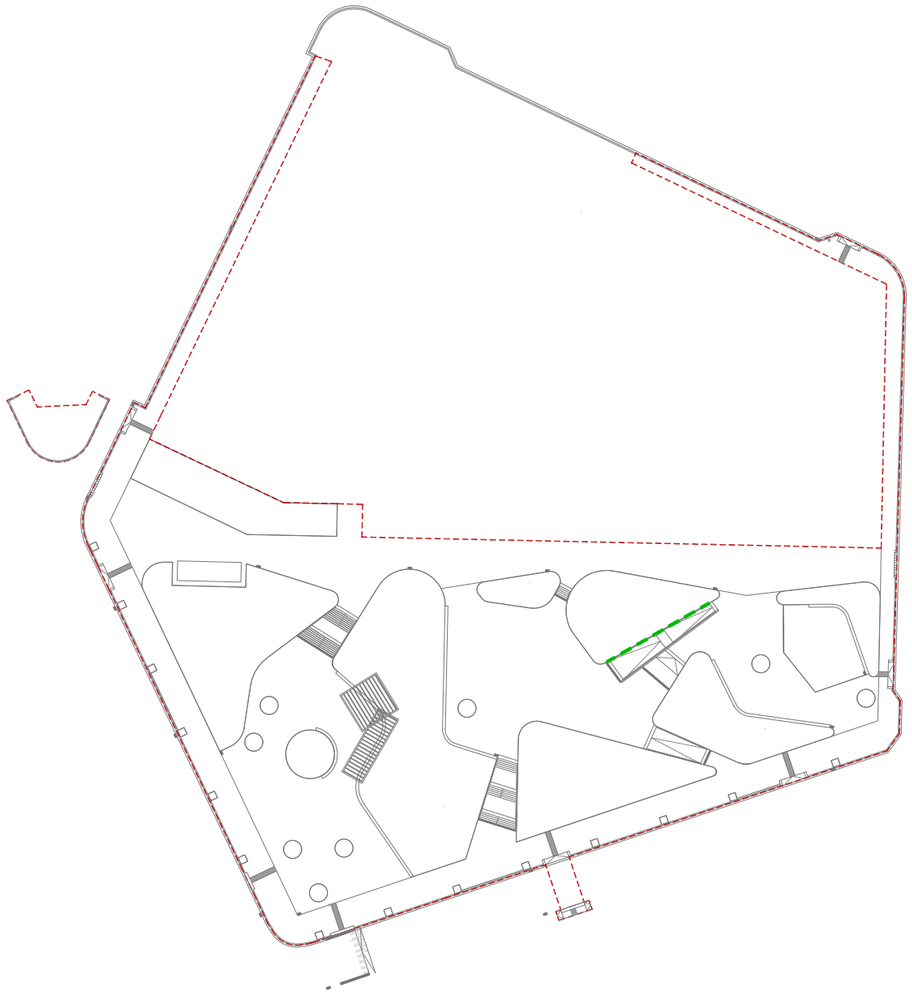

MUR DE CONTENCIÓ

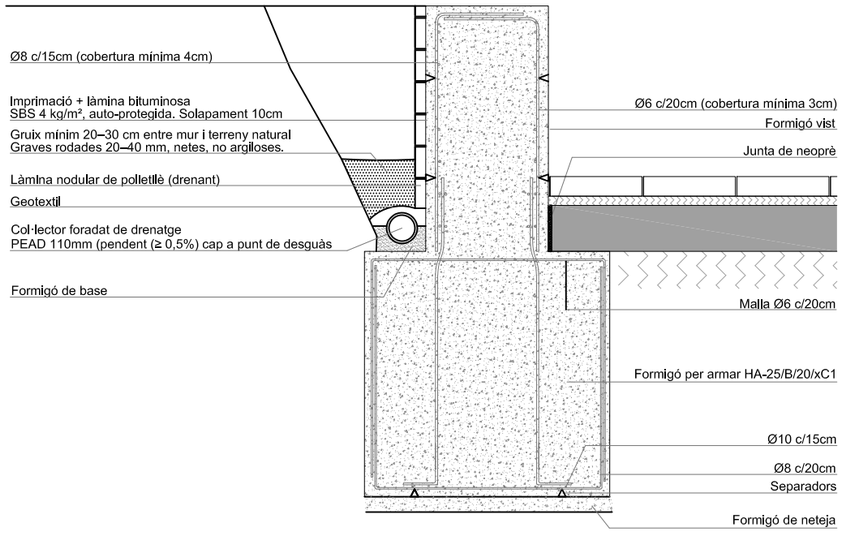

Detall mur de contenció

APROVACIÓ INICIAL

10c

1:10 (A3)

BARCELONA
Desembre 2025

PROJECTE D'URBANITZACIÓ DEL SECTOR DE LA INDÚSTRIA CREMALLERAS - RUBÍ

ILLA DELIMITADA PELS CARRERS:
MARE DE DÉU DE FÁTIMA, TRES D'ABRIL, APEL·LES MESTRES, MARCONI I EDISON

Promotor

RESIDENCIAL CAN ALZAMORA S.L.

Arquitecte

Xavier Sales i Torrent

SAASSALESASSOCIATS
PIQUEL I BADIA 6 LOCAL 2 08026 BCN 935012585 SALESASSOCIATS.COM

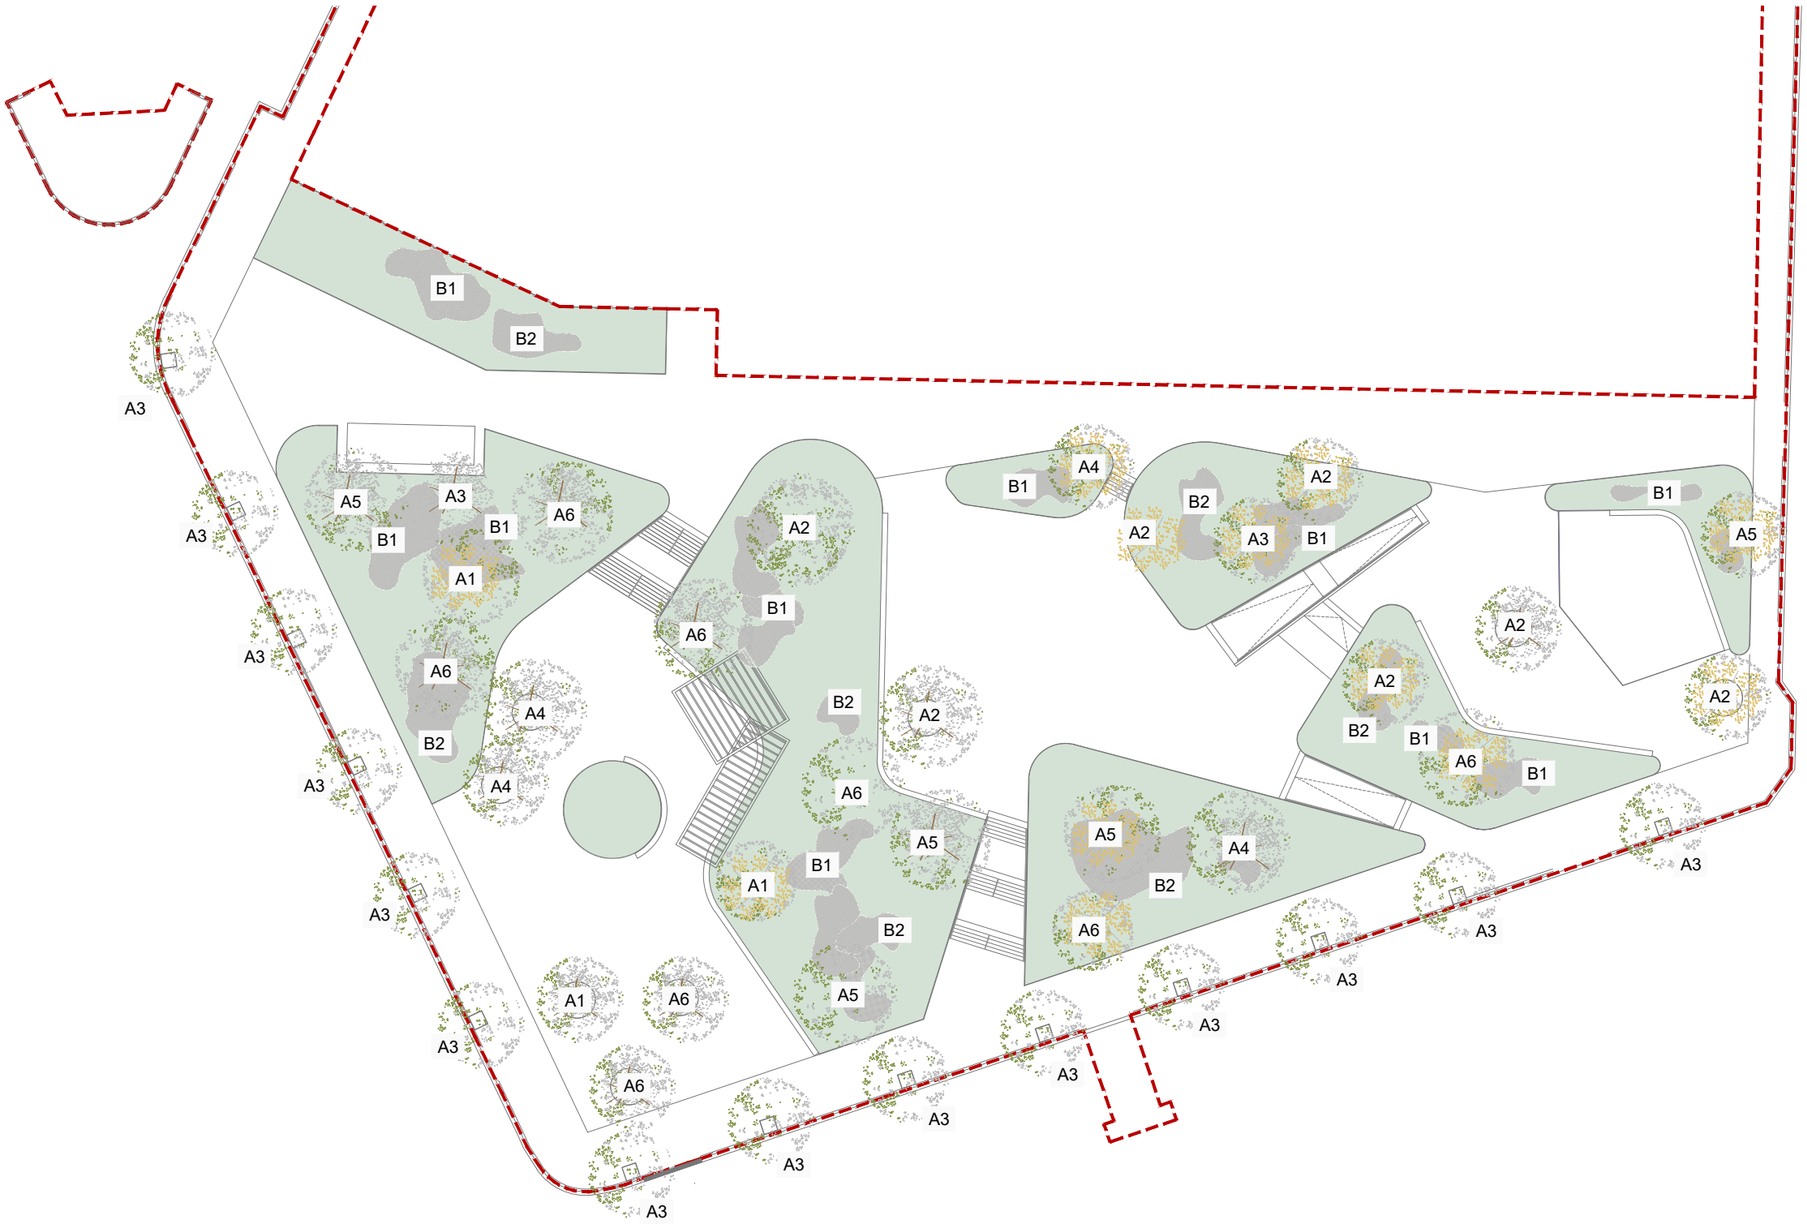

A1 - TIPUANA TIPU

A2 - JACARANDA MIMOSIFOLIA

A3 - CELTIS AUSTRALIS

A4 - ALBIZIA JULIBRISSIN

A5 - TILIA TOMENTOSA

A6 - FRAXINUS ANGUSTIFOLIA

MASSA ARBUSTIVA FORMADA PEL SEGÜENT CONJUNT D'ESPÈCIES:

B1

ESPÍGOL DENTAT

FESTUCA BLAVA

B2

BOTJA PELUDA

SALVIA CHAMAEDRYOIDES

Planta jardineria

APROVACIÓ INICIAL

1:500 (A3)

11

BARCELONA
Desembre 2025

PROJECTE D'URBANITZACIÓ DEL SECTOR DE LA INDÚSTRIA CREMALLERAS - RUBÍ

ILLA DELIMITADA PELS CARRERS:
MARE DE DÉU DE FÁTIMA, TRES D'ABRIL, APEL·LES MESTRES, MARCONI I EDISON

Promotor

RESIDENCIAL CAN ALZAMORA S.L.

Arquitecte

Xavier Sales i Torrent

SAASSALESASSOCIATS
PUJADES, 1 BAIXA 6 LOCAL 2 08020 BCN 935012580 SALESASSOCIATS.COM

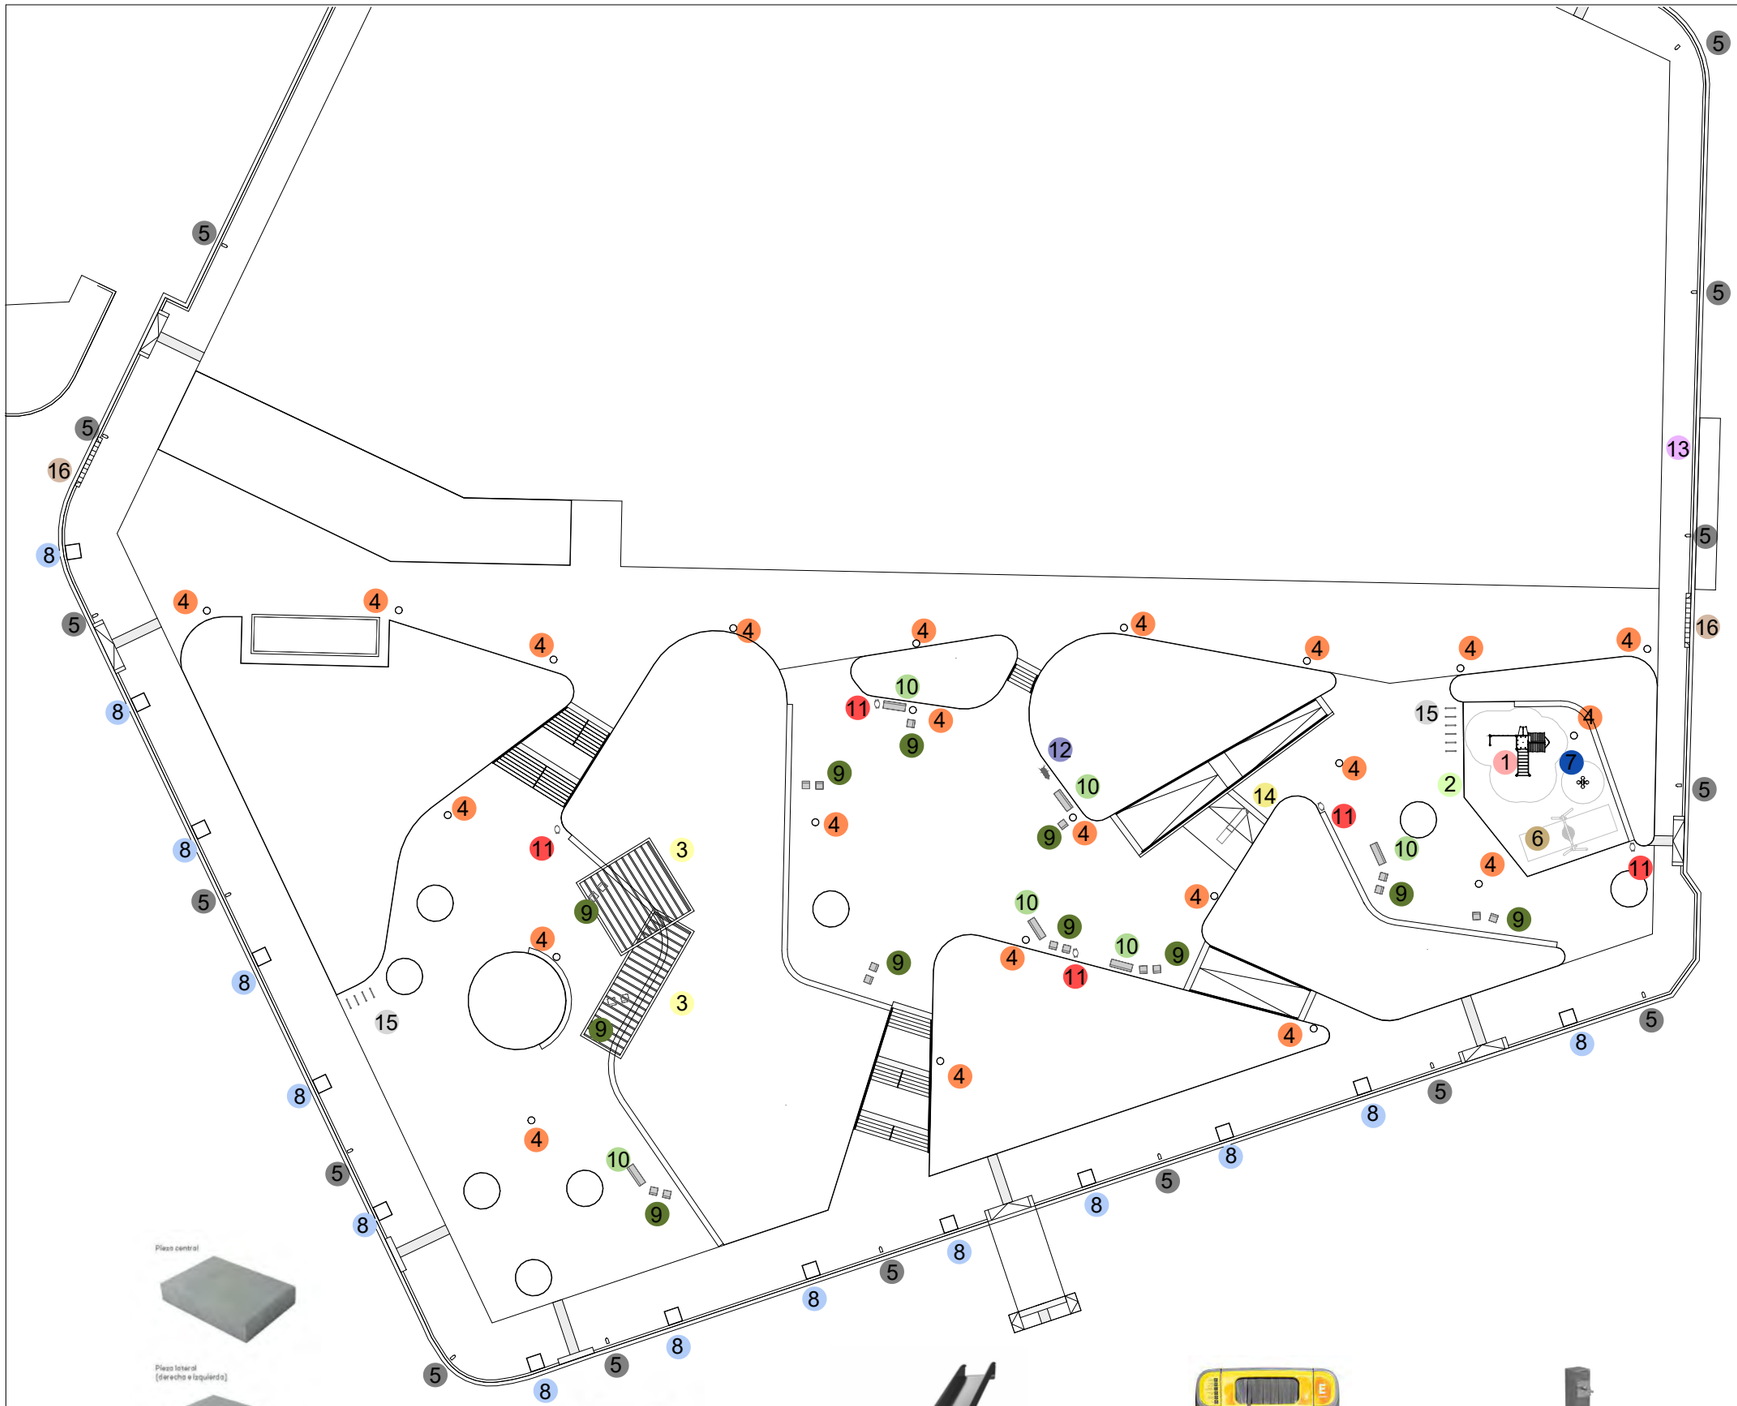

Plano central

Plano lateral
(derecha o izquierda)

16 Gual per a vehicles pesants format amb vorada de peces prefabricades de formigó tipus V-60 d'ICA o similar, de 60cm d'amplada

15 Aparca-bicis Barcelona de la marca Fábregas

14 Tobogan de ladera de la marca Kompan

13 Contenidors de recollida selectiva de 3.200l/u (5unitats)

12 Fuente Atlas UM511-1M de la marca Benito

6 Gronxador NRO906 de la marca Kompan

1 Torre de jocs PCM112321 de la marca Kompan

7 Flor Margarita KPL110 de la marca Kompan

2 Valla MSC5404 de la marca Kompan

8 Escocell Brico A55N de la marca Benito

3 Pérgola mixta de 7x7m i de 12x3.8m

9 Cadira Minsk UM327S de la marca Benito

4 Fanal Century de la marca Crandini

10 Banc Minsk UM327 de la marca Benito

5 Fanal Veka de la marca Carandini

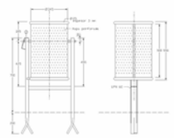

11 Paperera cilíndrica galvanitzada en calent model Barcelona 70l

Planta mobiliari

APROVACIÓ INICIAL

12

1:500 (A3)

BARCELONA
Desembre 2025

PROJECTE D'URBANITZACIÓ DEL SECTOR DE LA INDÚSTRIA CREMALLERAS - RUBÍ

ILLA DELIMITADA PELS CARRERS:
MARE DE DÉU DE FÁTIMA, TRES D'ABRIL, APEL·LES MESTRES, MARCONI I EDISON

Promotor

RESIDENCIAL CAN ALZAMORA S.L.

Arquitecte

Xavier Sales i Torrent

SAASS SALESASSOCIATS

RIQUER, 1 BAIXA 6 LOCAL 2 08024 BCN 935012585 SALESASSOCIATS.COM

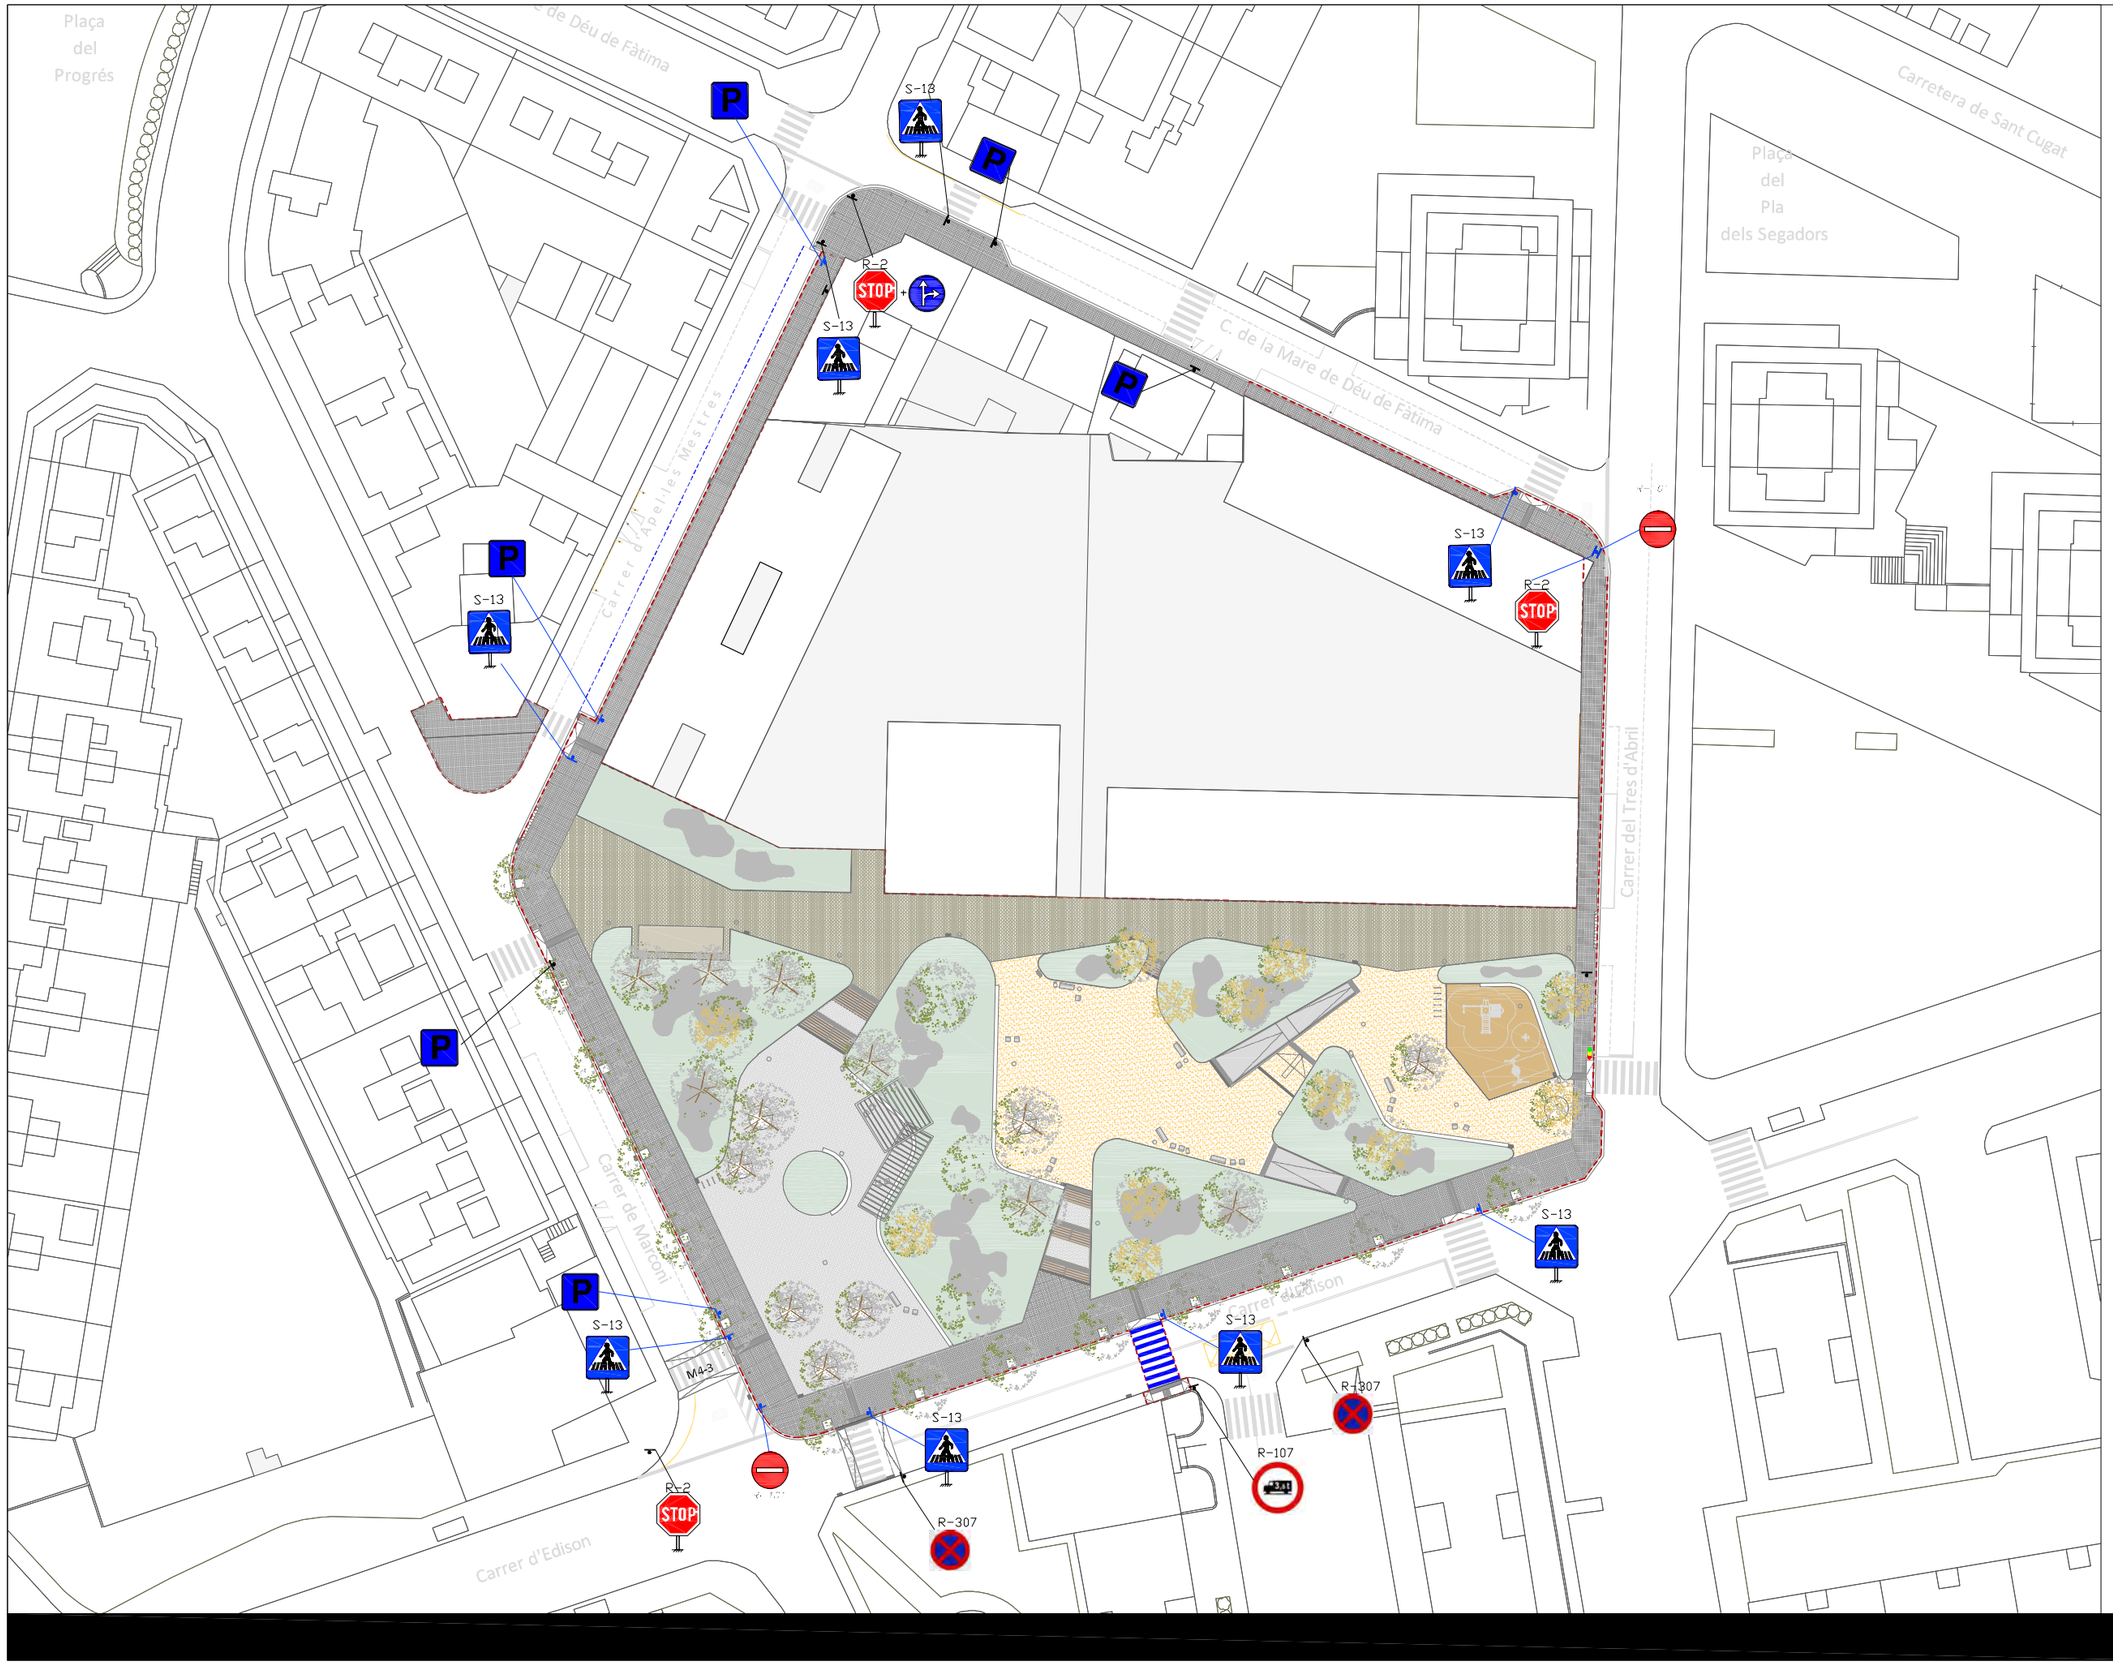

Límit àmbit del PU

Semàfor existent a conservar

Senyal vertical de trànsit existent a conservar

Nova senyal vertical de trànsit

Nova senyalització horitzontal

Senyalització vertical i horitzontal

APROVACIÓ INICIAL

13

1:750 (A3)

BARCELONA
Desembre 2025

PROJECTE D'URBANITZACIÓ DEL SECTOR DE LA INDÚSTRIA CREMALLERAS - RUBÍ

ILLA DELIMITADA PELS CARRERS:
MARE DE DÉU DE FÀTIMA, TRES D'ABRIL, APEL·LES MESTRES, MARCONI I EDISON

Promotor

RESIDENCIAL CAN ALZAMORA S.L.

Arquitecte

Xavier Sales i Torrent

SAASS SALESASSOCIATS

MIQUEL I BADIA 6 LOCAL 2 08026 BCN 935913785 SALESASSOCIATS.COM

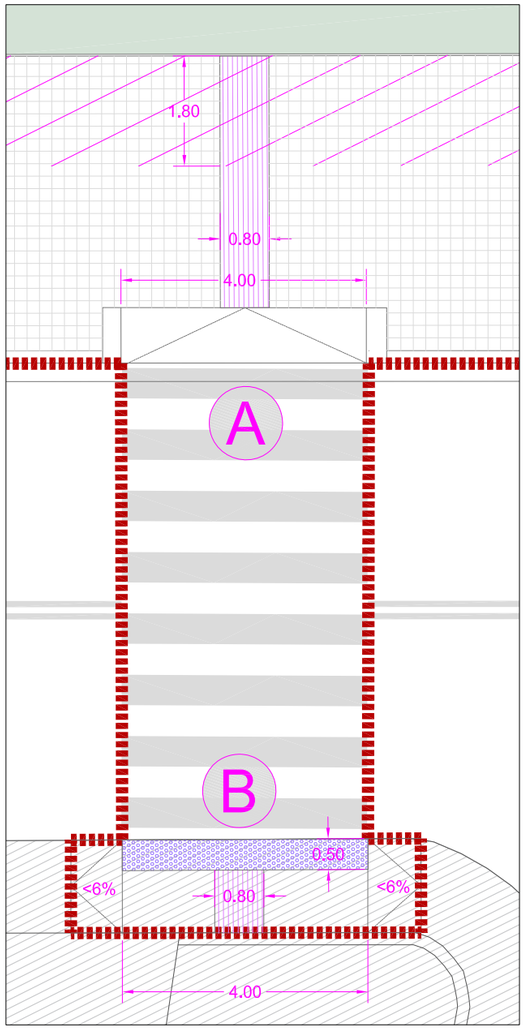

1

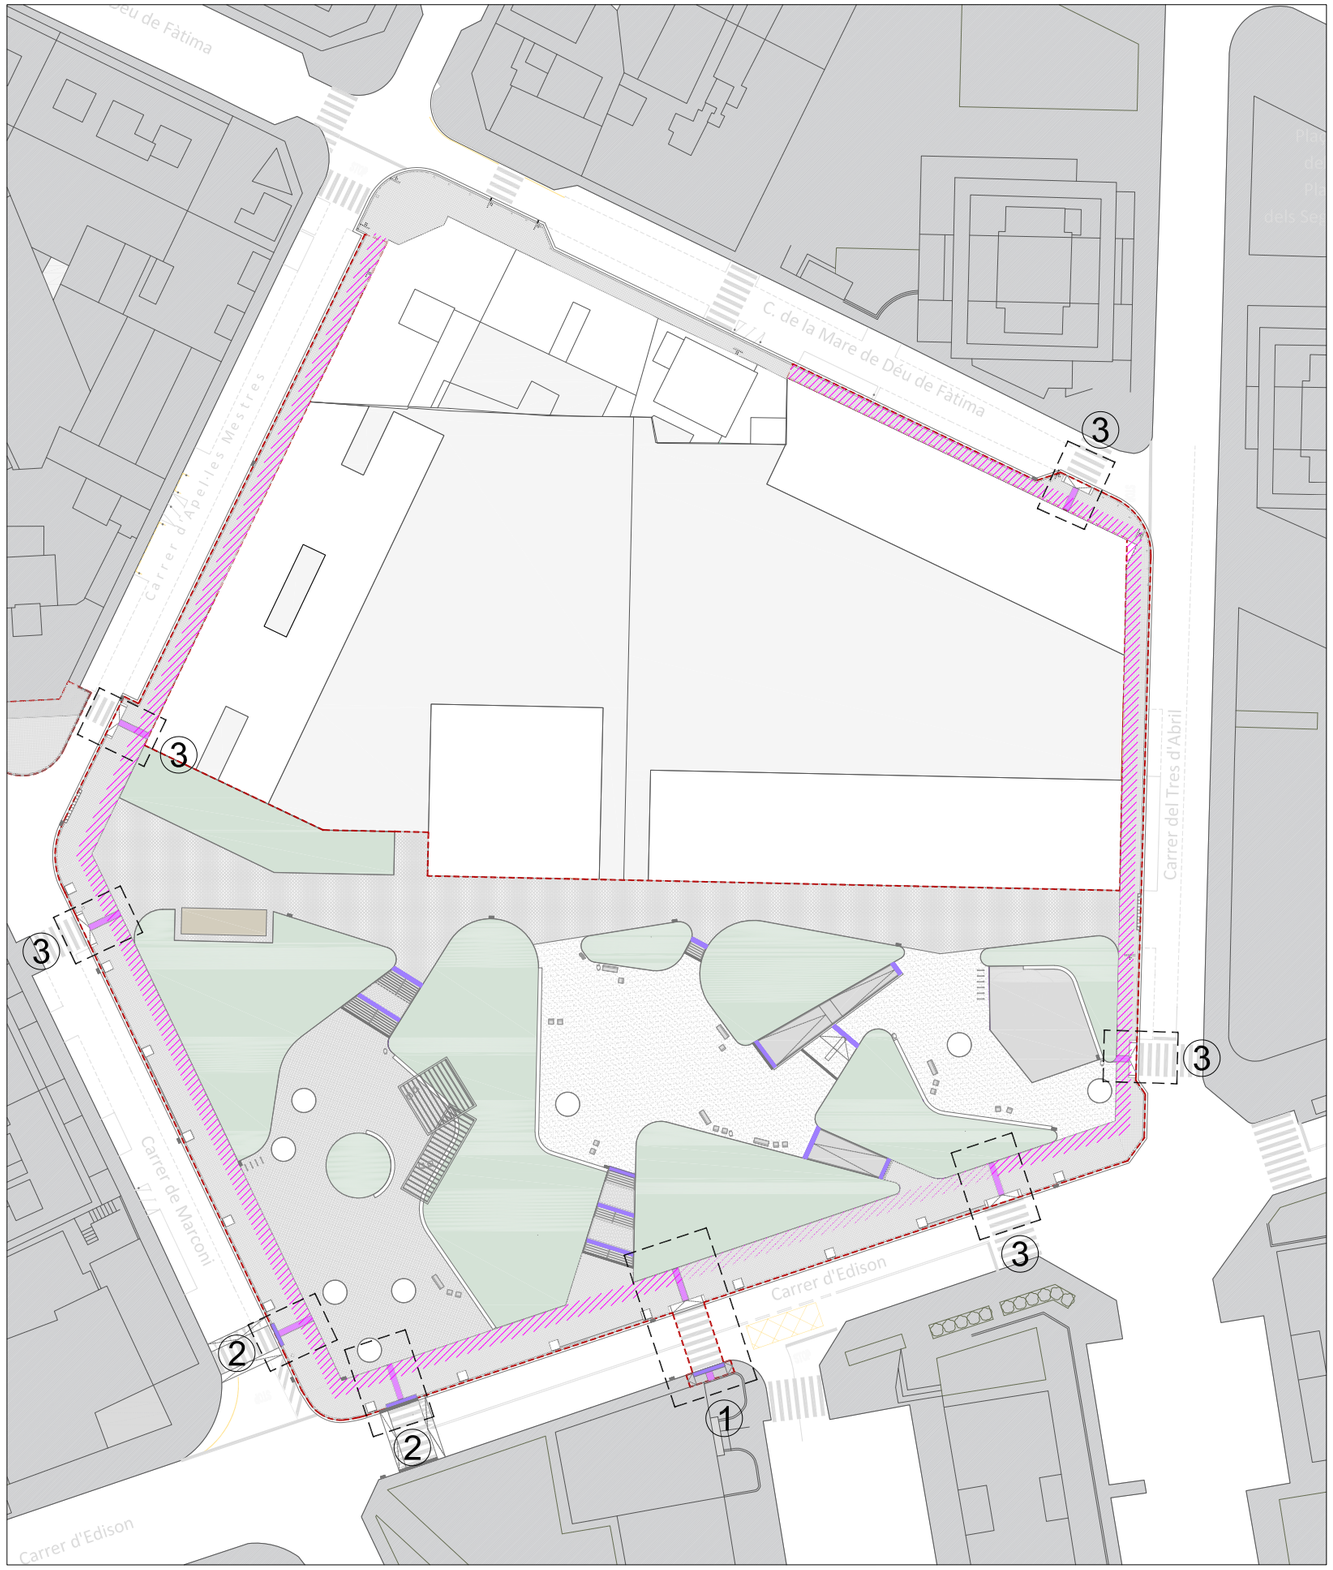

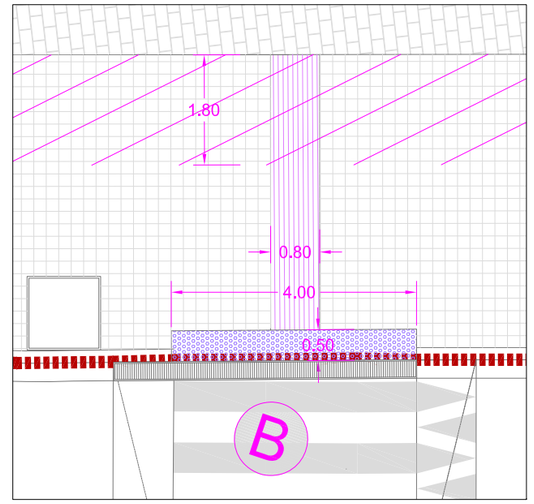

2

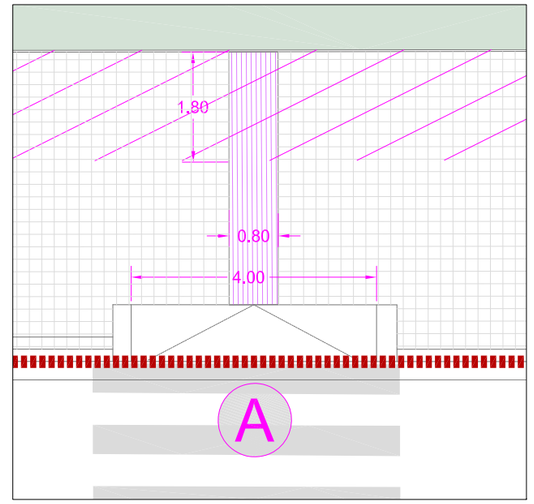

3

Itinerari accessible adjacent a la façana

Ⓐ Gual de vianants tipus 120

Ⓑ Gual de vianants tipus deprimit

Paviment tàctil de botons troncocònics

Paviment tàctil d'estries

Justificació compliment accessibilitat

APROVACIÓ INICIAL

14

1:750 / 1:100 (A3)

BARCELONA
Desembre 2025

PROJECTE D'URBANITZACIÓ DEL SECTOR DE LA INDÚSTRIA CREMALLERAS - RUBÍ

ILLA DELIMITADA PELS CARRERS:
MARE DE DÉU DE FÁTIMA, TRES D'ABRIL, APEL·LES MESTRES, MARCONI I EDISON

Promotor

RESIDENCIAL CAN ALZAMORA S.L.

Arquitecte

Xavier Sales i Torrent

SAASS SALESASSOCIATS
MIQUEL I BADIA 6 LOCAL 2 08024 BCN 935012585 SALESASSOCIATS.COM

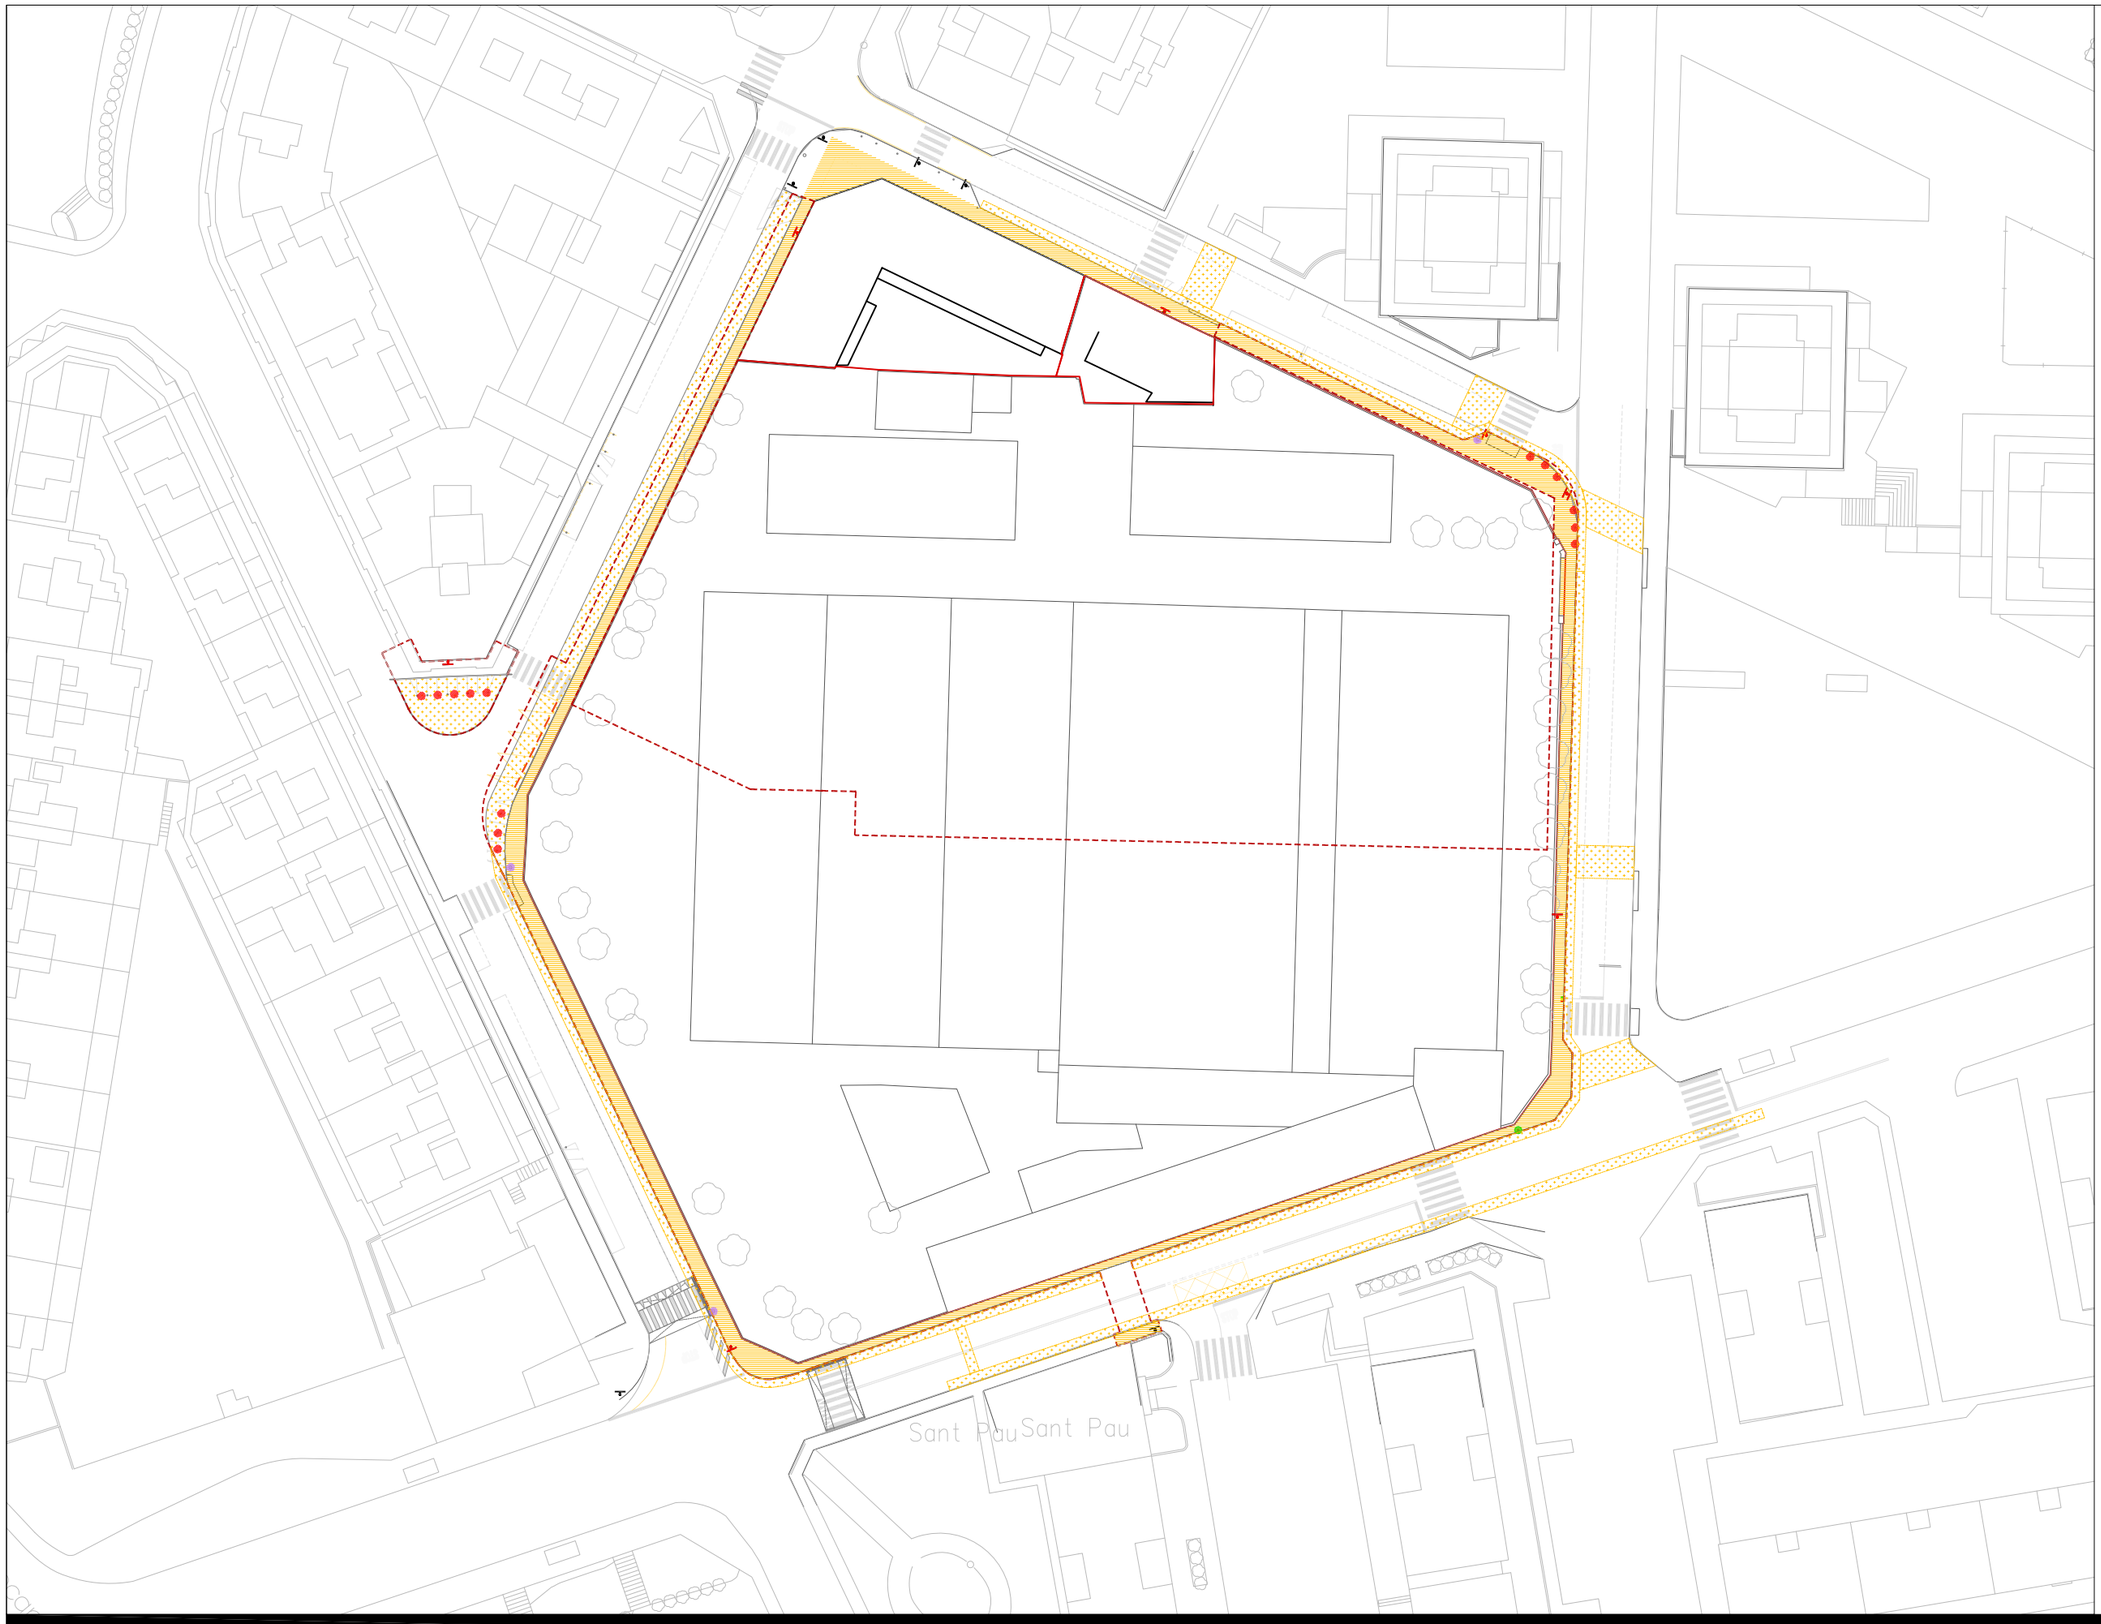

Límit àmbit del PU

Demolició de vorada i vorera de paviment de panots

Demolició de paviment de calçada

Columna electricitat de fusta a retirar

Senyal vertical de trànsit a retirar

Balisses a retirar

Papereres a retirar

Topalls a retirar

Enderrocs

APROVACIÓ INICIAL

1:750 (A3)

15

BARCELONA
Desembre 2025

PROJECTE D'URBANITZACIÓ DEL SECTOR DE LA INDÚSTRIA CREMALLERAS - RUBÍ

ILLA DELIMITADA PELS CARRERS:
MARE DE DÉU DE FÁTIMA, TRES D'ABRIL, APEL·LES MESTRES, MARCONI I EDISON

Promotor

RESIDENCIAL CAN ALZAMORA S.L.

Arquitecte

Xavier Sales i Torrent

SAASSALESASSOCIATS
RIQUEL I BADIA 6 LOCAL 2 08026 BCN 935012585 SALESASSOCIATS.COM

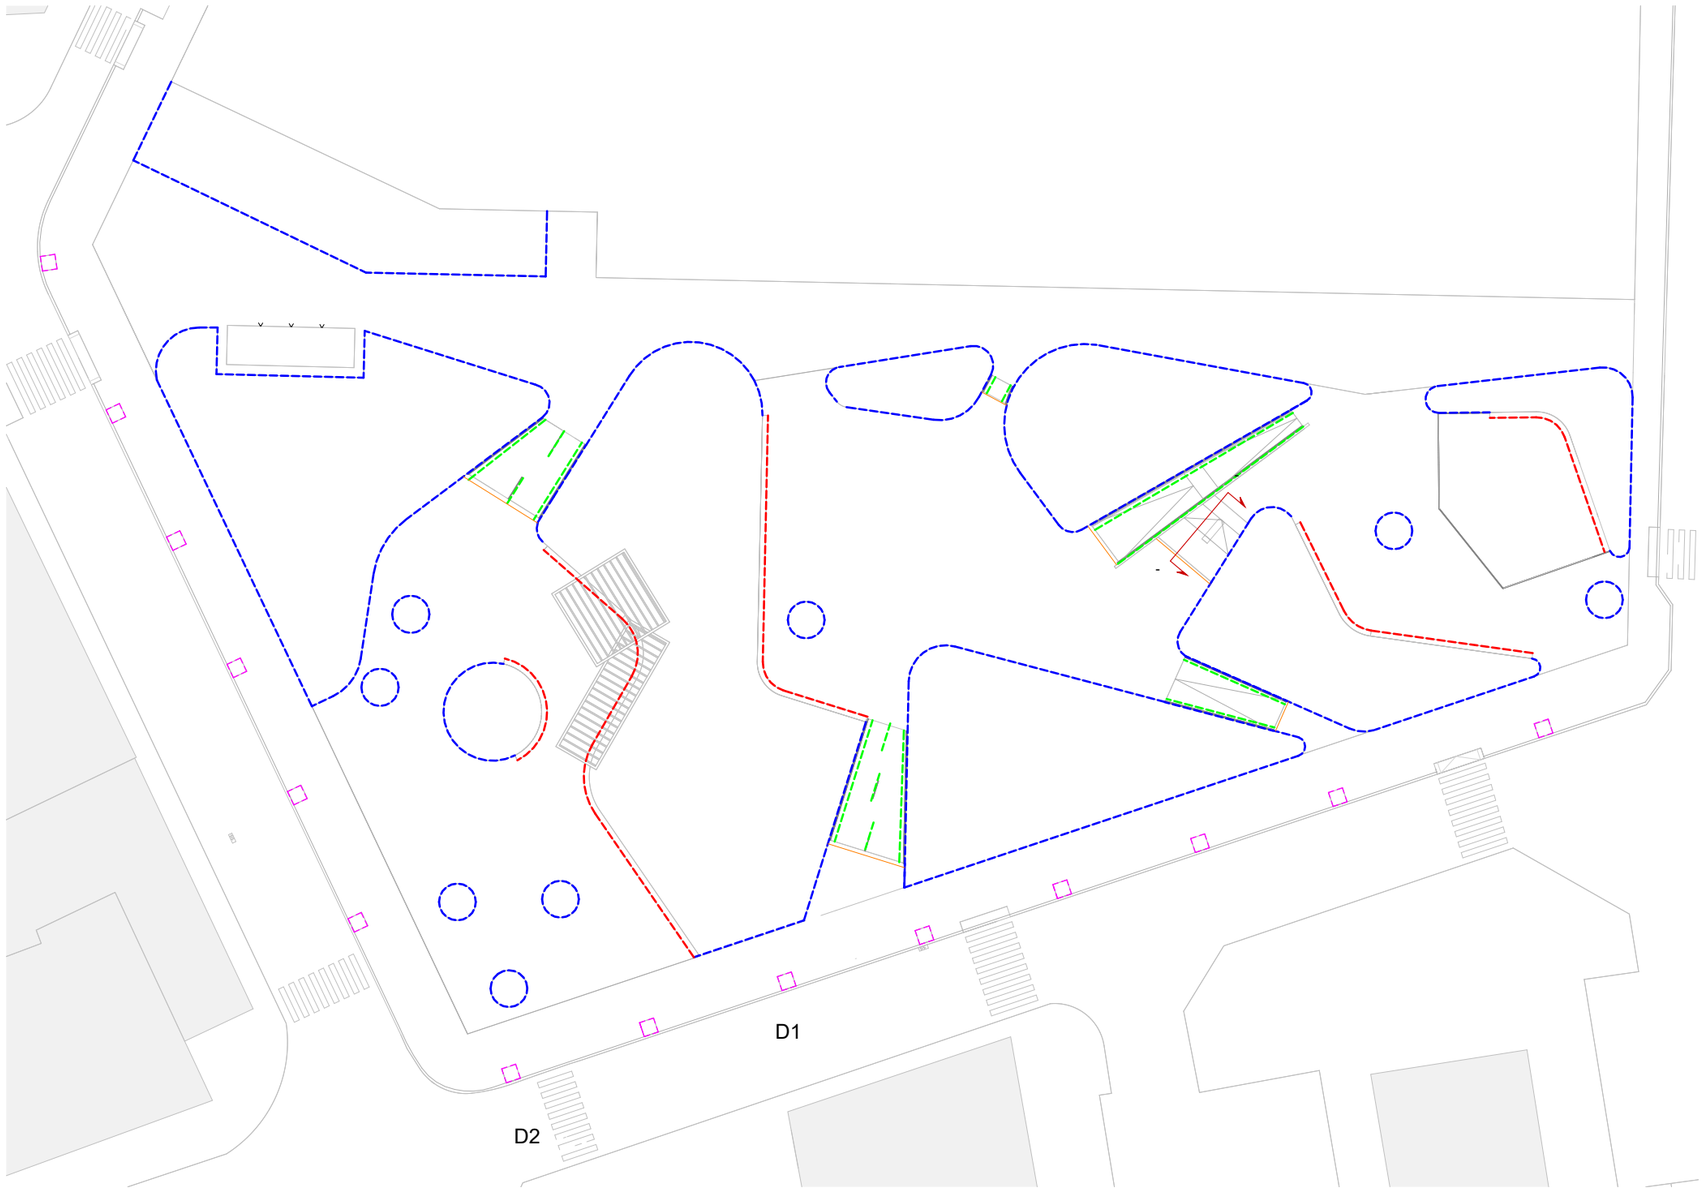

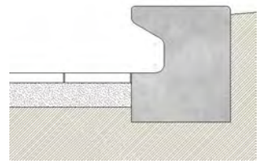

1 Banc de formigó prefabricat

2 Xapa d'acer corten de 150mm d'altura i 8mm de gruix

3 Passamà doble alçada d'acer

4 Escocell Brico A55N de la marca Benito

5 Reixa talla-aigües en fundició dúctil model D-5 de Fàbregas o similar

Elements constructius

APROVACIÓ INICIAL

16

BARCELONA
Desembre 2025

PROJECTE D'URBANITZACIÓ DEL SECTOR DE LA INDÚSTRIA CREMALLERAS - RUBÍ

ILLA DELIMITADA PELS CARRERS:
MARE DE DÉU DE FÀTIMA, TRES D'ABRIL, APEL·LES MESTRES, MARCONI I EDISON

Promotor

RESIDENCIAL CAN ALZAMORA S.L.

Arquitecte

Xavier Sales i Torrent

SAASS SALESASSOCIATS
MIQUEL I BADIA 6 LOCAL 2 08024 BCN 935012585 SALESASSOCIATS.COM

1. Paviment de panot 20x20 (9 pastilles)
2. Paviment de peces de formigó 30x20 tipus Breinco Vulcano o similar
3. Paviment de peces de formigó per a trànsit 30x20 tipus Breinco vs5 o similar
4. Paviment de sauló
5. Paviment continu de cautxú bicapa (SBR + EPDM)
6. Paviment continu de cautxú bicapa (SBR + EPDM)
7. Vegetació de prat
8. Morter d'adherència
9. Base de formigó HM-20
10. Material seleccionat
11. Geotèxtil antiarrels
12. Sòl estructural compactat al 90% PM
13. Substrat natural
14. Esplanada
15. Rigola blanca (30x30)
16. Vorada model Barcelona de Breinco o similar (100x23x24)
17. Pletina d'acer corten de 150mm d'alçada i 8mm de gruix
18. Escocell Brico A55N de Benito o similar
19. Paviment tàctil de botons troncocònics
20. Reixa talla-aigües en fundició dúctil model D-5 de Fàbregas o similar
21. Graó prefabricat de formigó model Superstep de Breinco o similar
22. Gual per a vehicles de peces prefabricades de formigó tipus V-60 d'ICA o similar

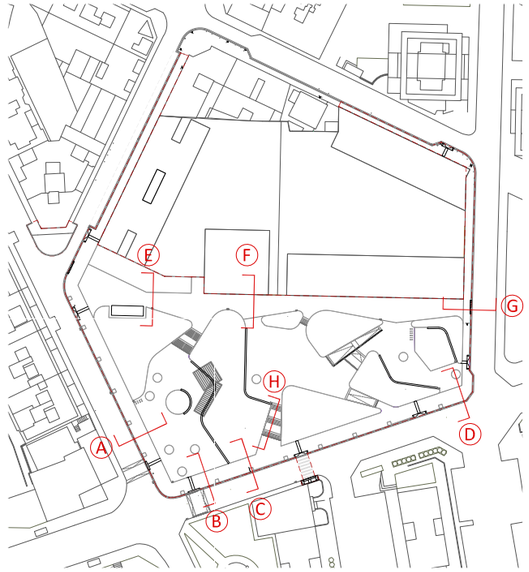

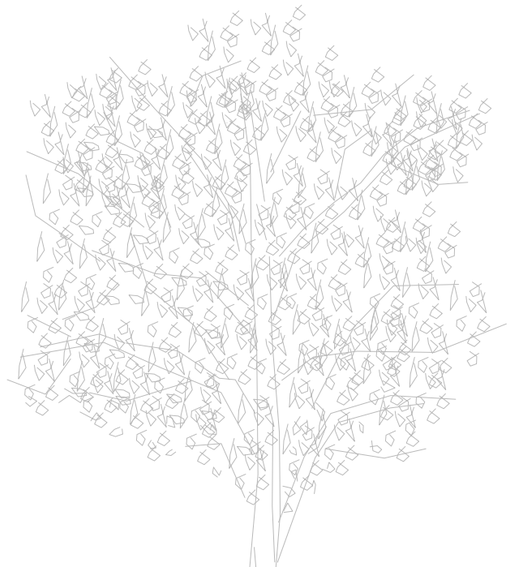

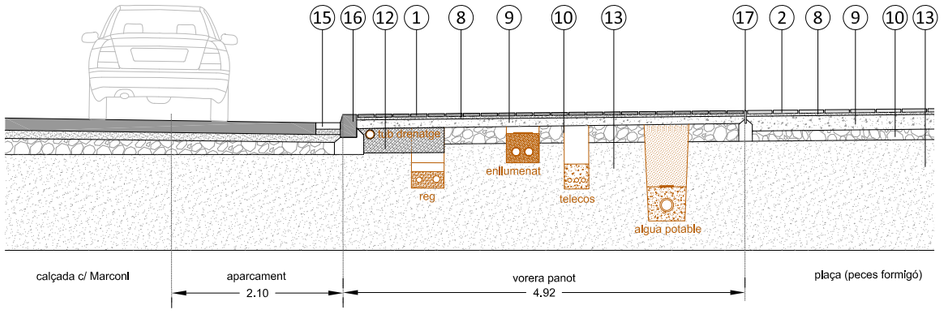

SECCIÓ A

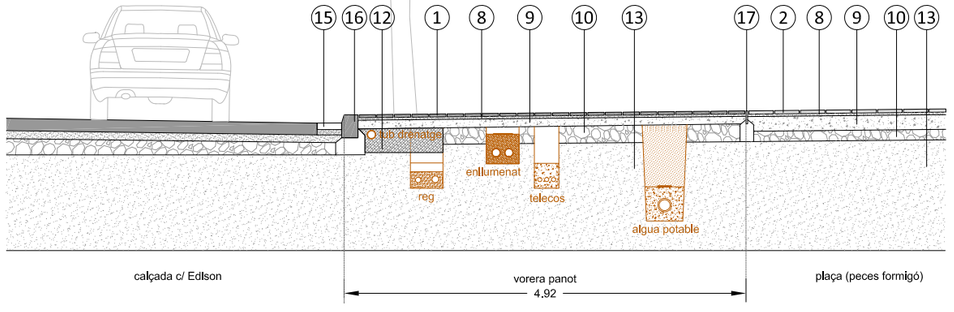

SECCIÓ B

Seccions de detall 1

APROVACIÓ INICIAL

17a

1:75 (A3)

BARCELONA
Desembre 2025

PROJECTE D'URBANITZACIÓ DEL SECTOR DE LA INDÚSTRIA CREMALLERAS - RUBÍ

ILLA DELIMITADA PELS CARRERS:
MARE DE DÉU DE FÁTIMA, TRES D'ABRIL, APEL·LES MESTRES, MARCONI I EDISON

Promotor
RESIDENCIAL CAN ALZAMORA S.L.

Arquitecte
Xavier Sales i Torrent

SAASSALESASSOCIATS
RIQUEL I BADIA 6 LOCAL 2 08026 BCN 935012585 SALESASSOCIATS.COM

1. Paviment de panot 20x20 (9 pastilles)
2. Paviment de peces de formigó 30x20 tipus Breinco Vulcano o similar
3. Paviment de peces de formigó per a trànsit 30x20 tipus Breinco vs5 o similar
4. Paviment de sauló
5. Paviment continu de cautxú bicapa (SBR + EPDM)
6. Paviment continu de cautxú bicapa (SBR + EPDM)
7. Vegetació de prat
8. Morter d'adherència
9. Base de formigó HM-20
10. Material seleccionat
11. Geotèxtil antiarrels
12. Sòl estructural compactat al 90% PM
13. Substrat natural
14. Esplanada
15. Rigola blanca (30x30)
16. Vorada model Barcelona de Breinco o similar (100x23x24)
17. Pletina d'acer corten de 150mm d'alçada i 8mm de gruix
18. Escocell Brico A55N de Benito o similar
19. Paviment tàctil de botons troncocònics
20. Reixa talla-aigües en fundició dúctil model D-5 de Fàbregas o similar
21. Graó prefabricat de formigó model Superstep de Breinco o similar
22. Gual per a vehicles de peces prefabricades de formigó tipus V-60 d'ICA o similar

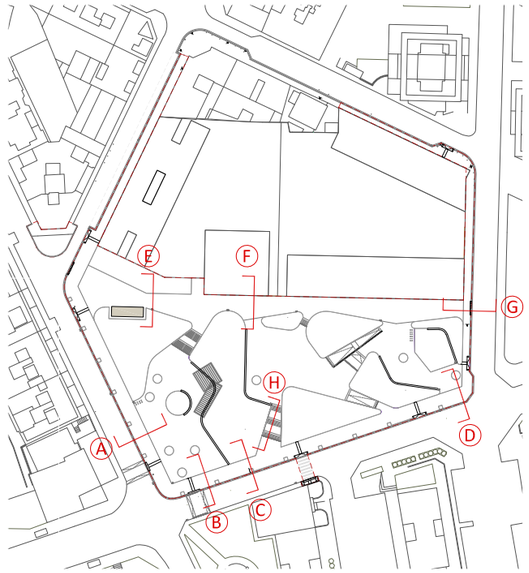

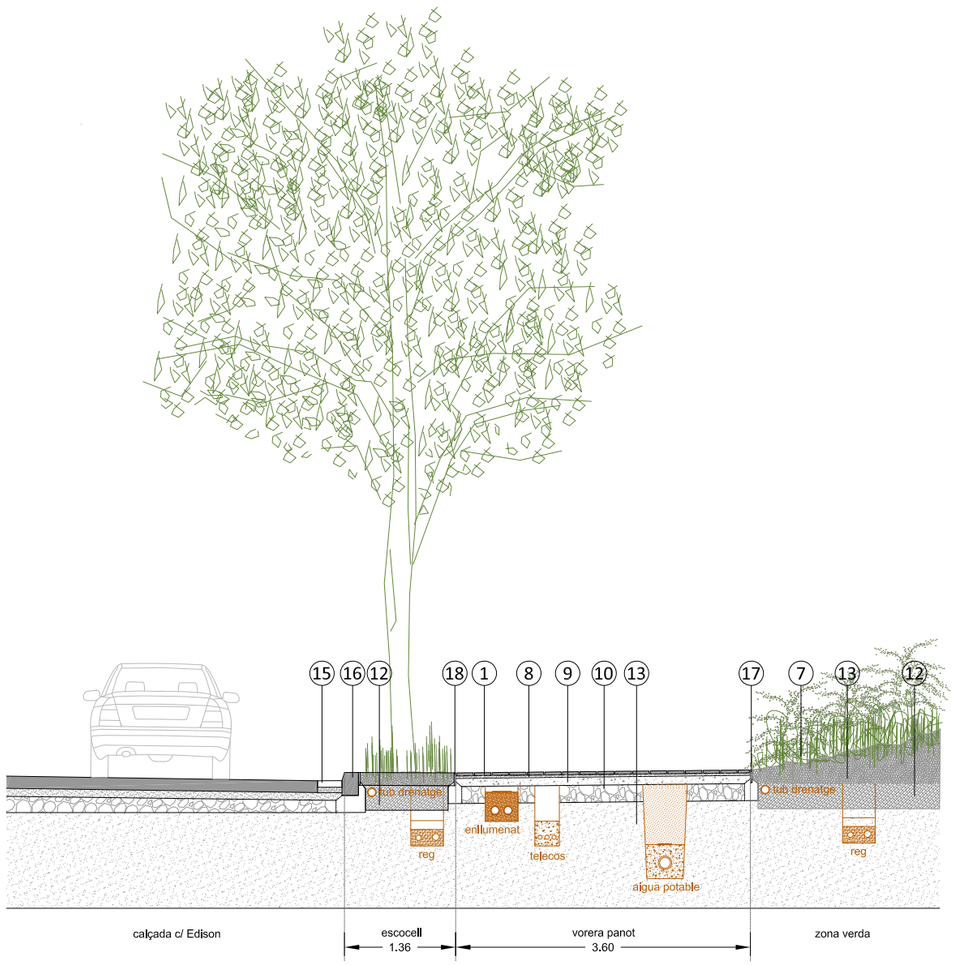

SECCIÓ C

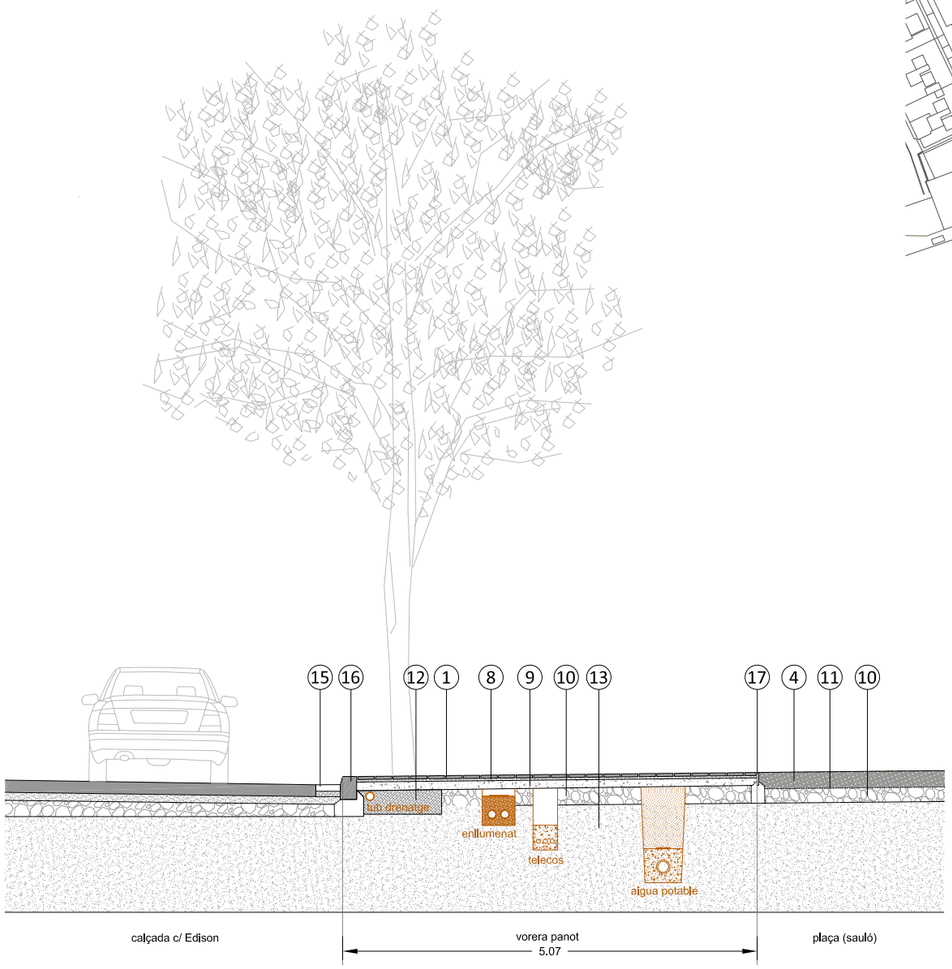

SECCIÓ D

Seccions de detall 2
1:75 (A3)
APROVACIÓ INICIAL
17b
BARCELONA
Desembre 2025

PROJECTE D'URBANITZACIÓ DEL SECTOR DE LA INDÚSTRIA CREMALLERAS - RUBÍ

ILLA DELIMITADA PELS CARRERS:
MARE DE DÉU DE FÁTIMA, TRES D'ABRIL, APEL·LES MESTRES, MARCONI I EDISON

Promotor
RESIDENCIAL CAN ALZAMORA S.L.

Arquitecte
Xavier Sales i Torrent

SAASSALESASSOCIATS
MIQUEL I BADIA 6 LOCAL 2 08024 BCN 935012585 SALESASSOCIATS.COM

(1) Paviment de panot 20x20 (9 pastilles)
(2) Paviment de peces de formigó 30x20 tipus Breinco Vulcano o similar
(3) Paviment de peces de formigó per a trànsit 30x20 tipus Breinco vs5 o similar
(4) Paviment de sauló
(5) Paviment continu de cautxú bicapa (SBR + EPDM)
(6) Paviment continu de cautxú bicapa (SBR + EPDM)
(7) Vegetació de prat
(8) Morter d'adherència
(9) Base de formigó HM-20
(10) Material seleccionat
(11) Geotèxtil antiarrels
(12) Sòl estructural compactat al 90% PM
(13) Substrat natural
(14) Esplanada
(15) Rigola blanca (30x30)
(16) Vorada model Barcelona de Breinco o similar (100x23x24)
(17) Pletina d'acer corten de 150mm d'alçada i 8mm de gruix
(18) Escocell Brico A55N de Benito o similar
(19) Paviment tàctil de botons troncocònics
(20) Reixa talla-aigües en fundició dúctil model D-5 de Fàbregas o similar
(21) Graó prefabricat de formigó model Superstep de Breinco o similar
(22) Gual per a vehicles de peces prefabricades de formigó tipus V-60 d'ICA o similar

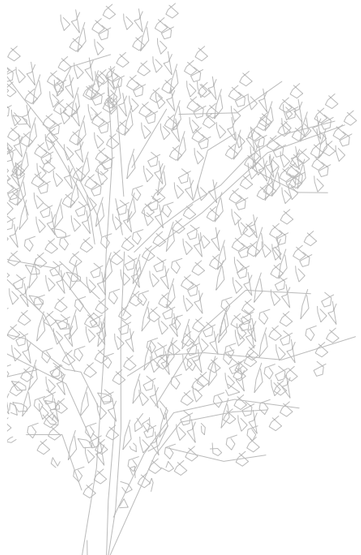

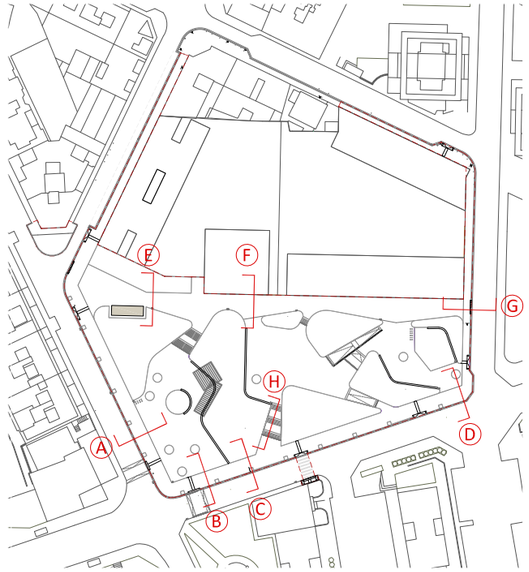

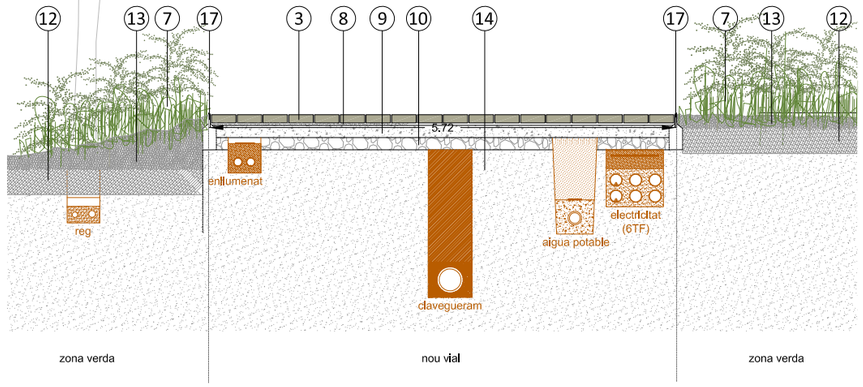

SECCIÓ (E)

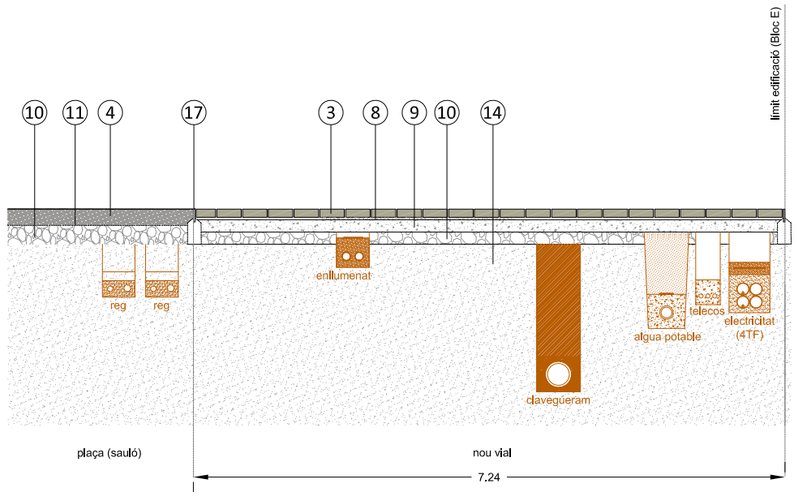

SECCIÓ (F)

Seccions de detall 3
APROVACIÓ INICIAL
17c
1:75 (A3)
BARCELONA
Desembre 2025

PROJECTE D'URBANITZACIÓ DEL SECTOR DE LA INDÚSTRIA CREMALLERAS - RUBÍ

ILLA DELIMITADA PELS CARRERS:
MARE DE DÉU DE FÁTIMA, TRES D'ABRIL, APEL·LES MESTRES, MARCONI I EDISON

Promotor
RESIDENCIAL CAN ALZAMORA S.L.

Arquitecte
Xavier Sales i Torrent

SAASSALESASSOCIATS
RIQUEL I BADIA 6 LOCAL 2 08026 BCN 935012585 SALESASSOCIATS.COM

1. Paviment de panot 20x20 (9 pastilles)
2. Paviment de peces de formigó 30x20 tipus Breinco Vulcano o similar
3. Paviment de peces de formigó per a trànsit 30x20 tipus Breinco vs5 o similar
4. Paviment de sauló
5. Paviment continu de cautxú bicapa (SBR + EPDM)
6. Paviment continu de cautxú bicapa (SBR + EPDM)
7. Vegetació de prat
8. Morter d'adherència
9. Base de formigó HM-20
10. Material seleccionat
11. Geotèxtil antiarrels
12. Sòl estructural compactat al 90% PM
13. Substrat natural
14. Esplanada
15. Rigola blanca (30x30)
16. Vorada model Barcelona de Breinco o similar (100x23x24)
17. Pletina d'acer corten de 150mm d'alçada i 8mm de gruix
18. Escocell Brico A55N de Benito o similar
19. Paviment tàctil de botons troncocònics
20. Reixa talla-aigües en fundició dúctil model D-5 de Fàbregas o similar
21. Graó prefabricat de formigó model Superstep de Breinco o similar
22. Gual per a vehicles de peces prefabricades de formigó tipus V-60 d'ICA o similar

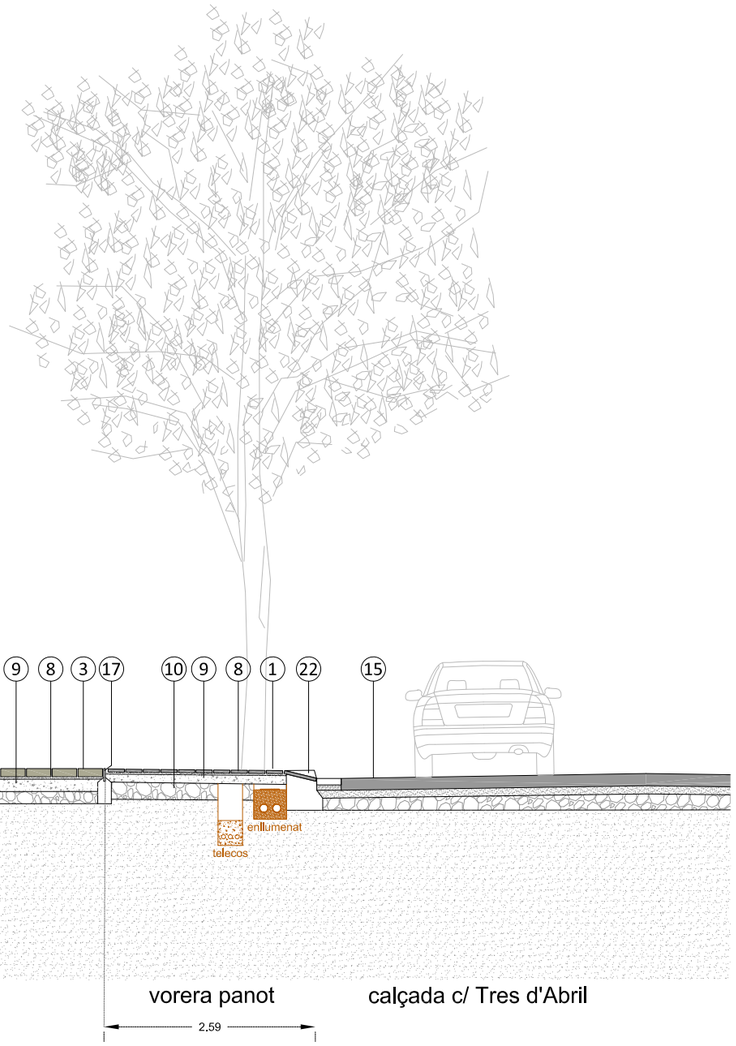

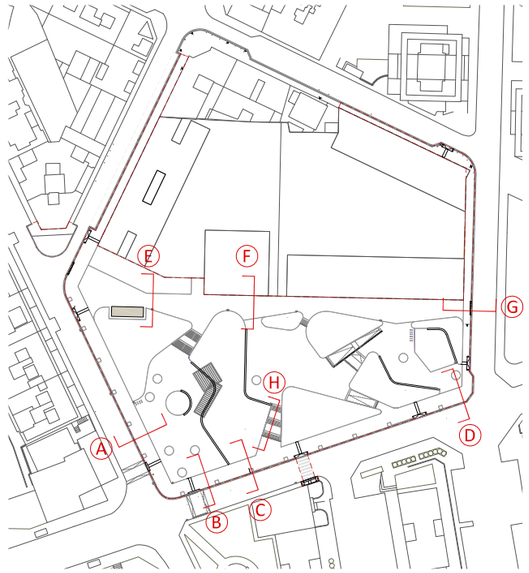

SECCIÓ G

Seccions de detall 4

1:75 (A3)

APROVACIÓ INICIAL

17d

BARCELONA
Desembre 2025

PROJECTE D'URBANITZACIÓ DEL SECTOR DE LA INDÚSTRIA CREMALLERAS - RUBÍ

ILLA DELIMITADA PELS CARRERS:
MARE DE DÉU DE FÁTIMA, TRES D'ABRIL, APEL·LES MESTRES, MARCONI I EDISON

Promotor: RESIDENCIAL CAN ALZAMORA S.L.

Arquitecte: Xavier Sales i Torrent

SAASSALESASSOCIATS
RIQUEL I BADIA 6 LOCAL 2 08024 BCN 935012585 SALESASSOCIATS.COM

1. Paviment de panot 20x20 (9 pastilles)
2. Paviment de peces de formigó 30x20 tipus Breinco Vulcano o similar
3. Paviment de peces de formigó per a trànsit 30x20 tipus Breinco vs5 o similar
4. Paviment de sauló
5. Paviment continu de cautxú bicapa (SBR + EPDM)
6. Paviment continu de cautxú bicapa (SBR + EPDM)
7. Vegetació de prat
8. Morter d'adherència
9. Base de formigó HM-20
10. Material seleccionat
11. Geotèxtil antiarrels
12. Sòl estructural compactat al 90% PM
13. Substrat natural
14. Esplanada
15. Rigola blanca (30x30)
16. Vorada model Barcelona de Breinco o similar (100x23x24)
17. Pletina d'acer corten de 150mm d'alçada i 8mm de gruix
18. Escocell Brico A55N de Benito o similar
19. Paviment tàctil de botons troncocònics
20. Reixa talla-aigües en fundició dúctil model D-5 de Fàbregas o similar
21. Graó prefabricat de formigó model Superstep de Breinco o similar
22. Gual per a vehicles de peces prefabricades de formigó tipus V-60 d'ICA o similar

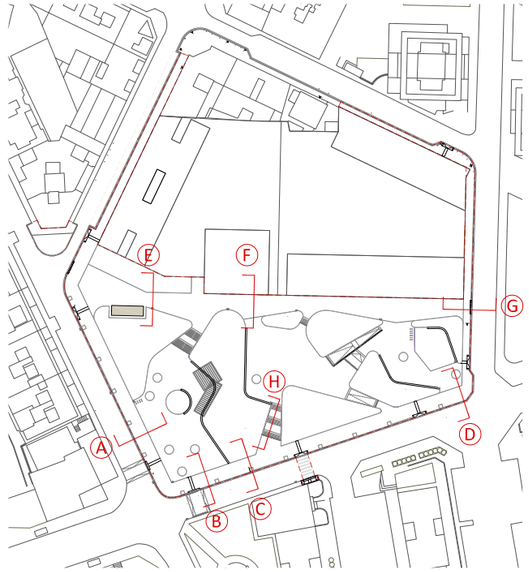

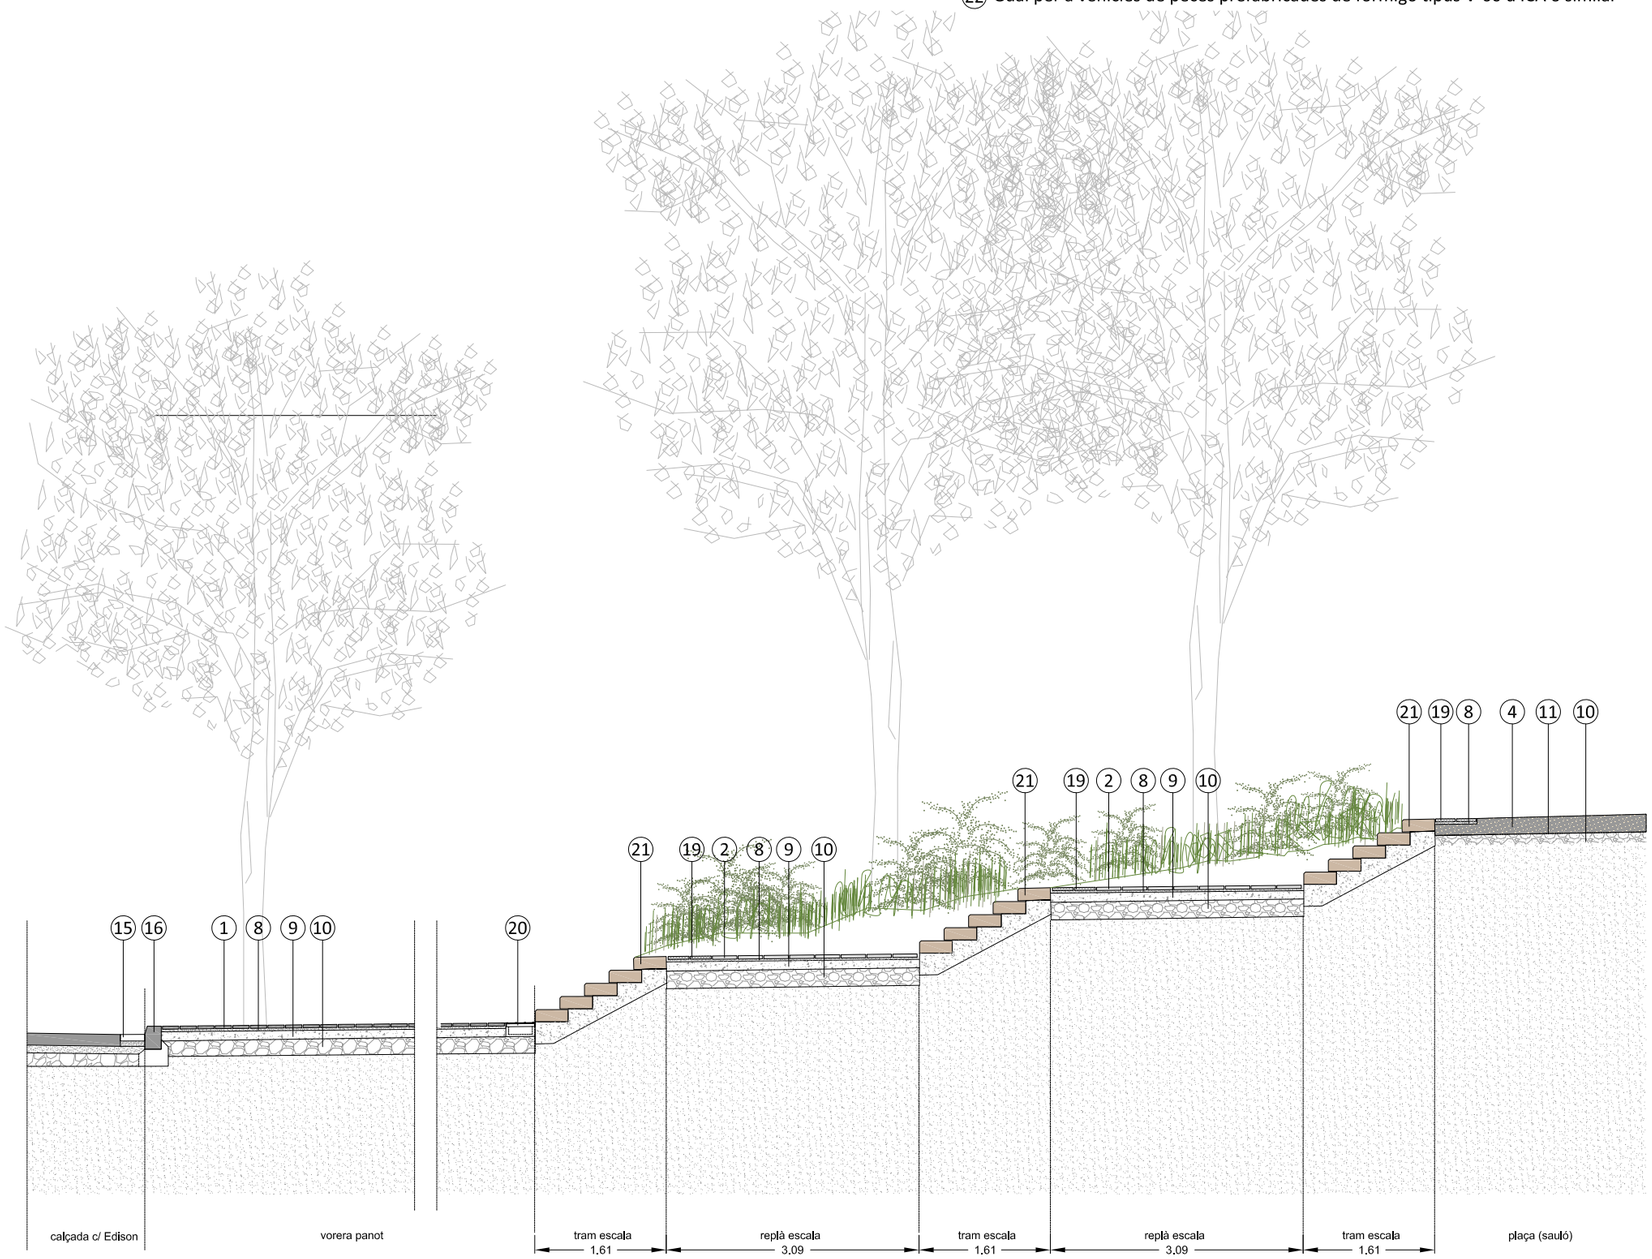

SECCIÓ H

Seccions de detall 5

1:75 (A3)

APROVACIÓ INICIAL

17e

BARCELONA
Desembre 2025

PROJECTE D'URBANITZACIÓ DEL SECTOR DE LA INDÚSTRIA CREMALLERAS - RUBÍ

ILLA DELIMITADA PELS CARRERS:
MARE DE DÉU DE FÁTIMA, TRES D'ABRIL, APEL·LES MESTRES, MARCONI I EDISON

Promotor: RESIDENCIAL CAN ALZAMORA S.L.

Arquitecte: Xavier Sales i Torrent

SAASSALESASSOCIATS
MIQUEL I BADIA 6 LOCAL 2 08026 BCN 935012585 SALESASSOCIATS.COM

Xarxa d'aigua potable existent
Xarxa d'aigua potable existent a retirar
Hidrant existent a retirar
Xarxa d'aigua potable proposada
Hidrants soterrats proposats
Vàlvula de seccionament proposada

TUB FOSA DÚCTIL Ø150MM
TUB FOSA DÚCTIL Ø100MM
TUB FOSA DÚCTIL Ø150MM
CONNEXIÓ A XARXA EXISTENT
CONNEXIÓ A XARXA EXISTENT
TUB FOSA DÚCTIL Ø100MM
CONNEXIÓ A XARXA EXISTENT
ARQUETA REG
TUB PE100 PN16 Ø25MM (1")
font
CONNEXIÓ A XARXA EXISTENT
TUB FOSA DÚCTIL Ø250MM
CONNEXIÓ A XARXA EXISTENT
TUB FOSA DÚCTIL Ø250MM
TUB FOSA DÚCTIL Ø250MM
FD 250
FC 250
FD 250
FD 100
FD 100

Carrer de Pitàgoras
Carrer de Marconi
Carrer d'Edison
Carrer del Tres d'Abril
Carrer d'Apel·les Mestres
C. de la Mare de Déu de Fátima
Plaça del Pla dels Segadors

Xarxes proposades
Aigua potable
APROVACIÓ INICIAL
18
1:750 (A3)
BARCELONA
Desembre 2025

PROJECTE D'URBANITZACIÓ DEL SECTOR DE LA INDÚSTRIA CREMALLERAS - RUBÍ

ILLA DELIMITADA PELS CARRERS:
MARE DE DÉU DE FÁTIMA, TRES D'ABRIL, APEL·LES MESTRES, MARCONI I EDISON

Promotor
RESIDENCIAL CAN ALZAMORA S.L.

Arquitecte
Xavier Sales i Torrent

SAASSALESASSOCIATS
MIQUEL I BADIA 6 LOCAL 2 08024 BCN 935012585 SALESASSOCIATS.COM

Xarxa de clavegueram existent
Xarxa de clavegueram proposada
Pou de registre existent
Pou de registre proposat
Embornal
Reixa contínua recollida de pluvials
Tub de drenatge sòl estructural
Connexions amb la xarxa de drenatge

CONNEXIÓ A XARXA EXISTENT
Pe
P1.1
P1.2
P2.1
P2.2
P2.3
P2.4
Font
PEADØ400 SN8
PEADØ400 MM DN SN8
Carrer de la Mare de Déu de Fátima
Carrer de Pitàgoras
Carrer d'Edison
Carrer del Tres d'Abril
Plaça del Pla dels Segadors

Xarxes proposades
Residuals i pluvials (xarxa unitària)
1:750 (A3)
APROVACIÓ INICIAL
19
BARCELONA
Desembre 2025

PROJECTE D'URBANITZACIÓ DEL SECTOR DE LA INDÚSTRIA CREMALLERAS - RUBÍ

ILLA DELIMITADA PELS CARRERS:
MARE DE DÉU DE FÁTIMA, TRES D'ABRIL, APEL·LES MESTRES, MARCONI I EDISON

Promotor
RESIDENCIAL CAN ALZAMORA S.L.

Arquitecte
Xavier Sales i Torrent

SAASSALESASSOCIATS
MIQUEL I BADIA 6 LOCAL 2 08026 BCN 935012785 SALESASSOCIATS.COM

Línies elèctriques existents
CT - Centre de transformació existent
Empalmament a xarxa existent
Línies elèctriques proposades
CT - Centre de transformació proposat

CENTRE TRANSFORMADOR EXISTENT - 53670
CENTRE TRANSFORMADOR EXISTENT - VA07563
CENTRE TRANSFORMADOR NOU EN EDIFICI
CENTRE TRANSFORMADOR NOU DOBLE
EMPALMAMENT A XARXA MT EXISTENT ESTUDI 949479
EMPALMAMENT A XARXA MT EXISTENT ESTUDI 921773
EMPALMAMENT A XARXA MT EXISTENT ESTUDI 949479
CGP

C. de la Mare de Déu de Fàtima
Carrer dels Mestres
Carrer de Pitàgoras
Carrer de Marconi
Carrer d'Edison
Carrer del Tres d'Abril
Plaça del Pla dels Segadors
Plaça del Progrés

Xarxes proposades
Electricitat - MT i BT
1:750 (A3)
APROVACIÓ INICIAL
20
BARCELONA
Desembre 2025

PROJECTE D'URBANITZACIÓ DEL SECTOR DE LA INDÚSTRIA CREMALLERAS - RUBÍ

ILLA DELIMITADA PELS CARRERS:
MARE DE DÉU DE FÀTIMA, TRES D'ABRIL, APEL·LES MESTRES, MARCONI I EDISON

Promotor
RESIDENCIAL CAN ALZAMORA S.L.

Arquitecte
Xavier Sales i Torrent

SAASSALESASSOCIATS
MIQUEL I BADIA 6 LOCAL 2 08026 BCN 935023785 SALESASSOCIATS.COM

Quadre L.E.P. existent
Xarxa d'enllumenat proposada
Xarxa de posada a terra enfundada
Arqueta
Radi 15m afectació ET
Radi 3m afectació arbrat

QUADRE L E.P. EXISTENT

Carrer de la Mare de Déu de Fátima
Carrer d'Apel·les Mestres
Carrer de Pitàgoras
Carrer de Marconi
Carrer d'Edison
Carrer del Tres d'Abril
Plaça del Pla dels Segadors

Xarxes proposades
Enllumenat

APROVACIÓ INICIAL
21
BARCELONA
Desembre 2025

1:750 (A3)

PROJECTE D'URBANITZACIÓ DEL SECTOR DE LA INDÚSTRIA CREMALLERAS - RUBÍ

ILLA DELIMITADA PELS CARRERS:
MARE DE DÉU DE FÁTIMA, TRES D'ABRIL, APEL·LES MESTRES, MARCONI I EDISON

Promotor
RESIDENCIAL CAN ALZAMORA S.L.

Arquitecte
Xavier Sales i Torrent

SAASS SALESASSOCIATS
MIQUEL I BADIA 6 LOCAL 2 08026 BCN 935913785 SALESASSOCIATS.COM

Xarxa de Telefonia proposada

Arqueta

CR gABP 76 (ID 3944970) existent

Carrer de la Mare de Déu de Fàtima

Carrer d'Apel·les Mestres

Carrer de Pitàgoras

Carrer de Marconi

Carrer d'Edison

Carrer del Tres d'Abril

Plaça del Pla dels Segadors

Arq.DF II

2 tubs PEADØ63 mm formigonats

Arq.DM

ARQ.DF 741 (ID 3946143)

3 tubs PEADØ50 mm formigonats

2 tubs PEADØ63 mm formigonats

3 tubs PEADØ50 mm formigonats

CR gABP 76 (ID 3944970)

Xarxes proposades
Telecomunicacions

APROVACIÓ INICIAL

22

BARCELONA
Desembre 2025

1:750 (A3)

PROJECTE D'URBANITZACIÓ DEL SECTOR DE LA INDÚSTRIA CREMALLERAS - RUBÍ

ILLA DELIMITADA PELS CARRERS:
MARE DE DÉU DE FÀTIMA, TRES D'ABRIL, APEL·LES MESTRES, MARCONI I EDISON

Promotor

RESIDENCIAL CAN ALZAMORA S.L.

Arquitecte

Xavier Sales i Torrent

SAASSALESASSOCIATS
MIQUEL I BADIA 6 LOCAL 2 08024 BCN 935012585 SALESASSOCIATS.COM

Arqueta de reg

Xarxa de Reg proposada

Xarxes proposades

Reg

1:750 (A3)

APROVACIÓ INICIAL

23

BARCELONA

Desembre 2025

PROJECTE D'URBANITZACIÓ DEL SECTOR DE LA INDÚSTRIA CREMALLERAS - RUBÍ

ILLA DELIMITADA PELS CARRERS:
MARE DE DÉU DE FÁTIMA, TRES D'ABRIL, APEL·LES MESTRES, MARCONI I EDISON

Promotor

RESIDENCIAL CAN ALZAMORA S.L.

Arquitecte

Xavier Sales i Torrent

SAASSALESASSOCIATS
MIQUEL I BADIA 6 LOCAL 2 08026 BCN 935913785 SALESASSOCIATS.COM

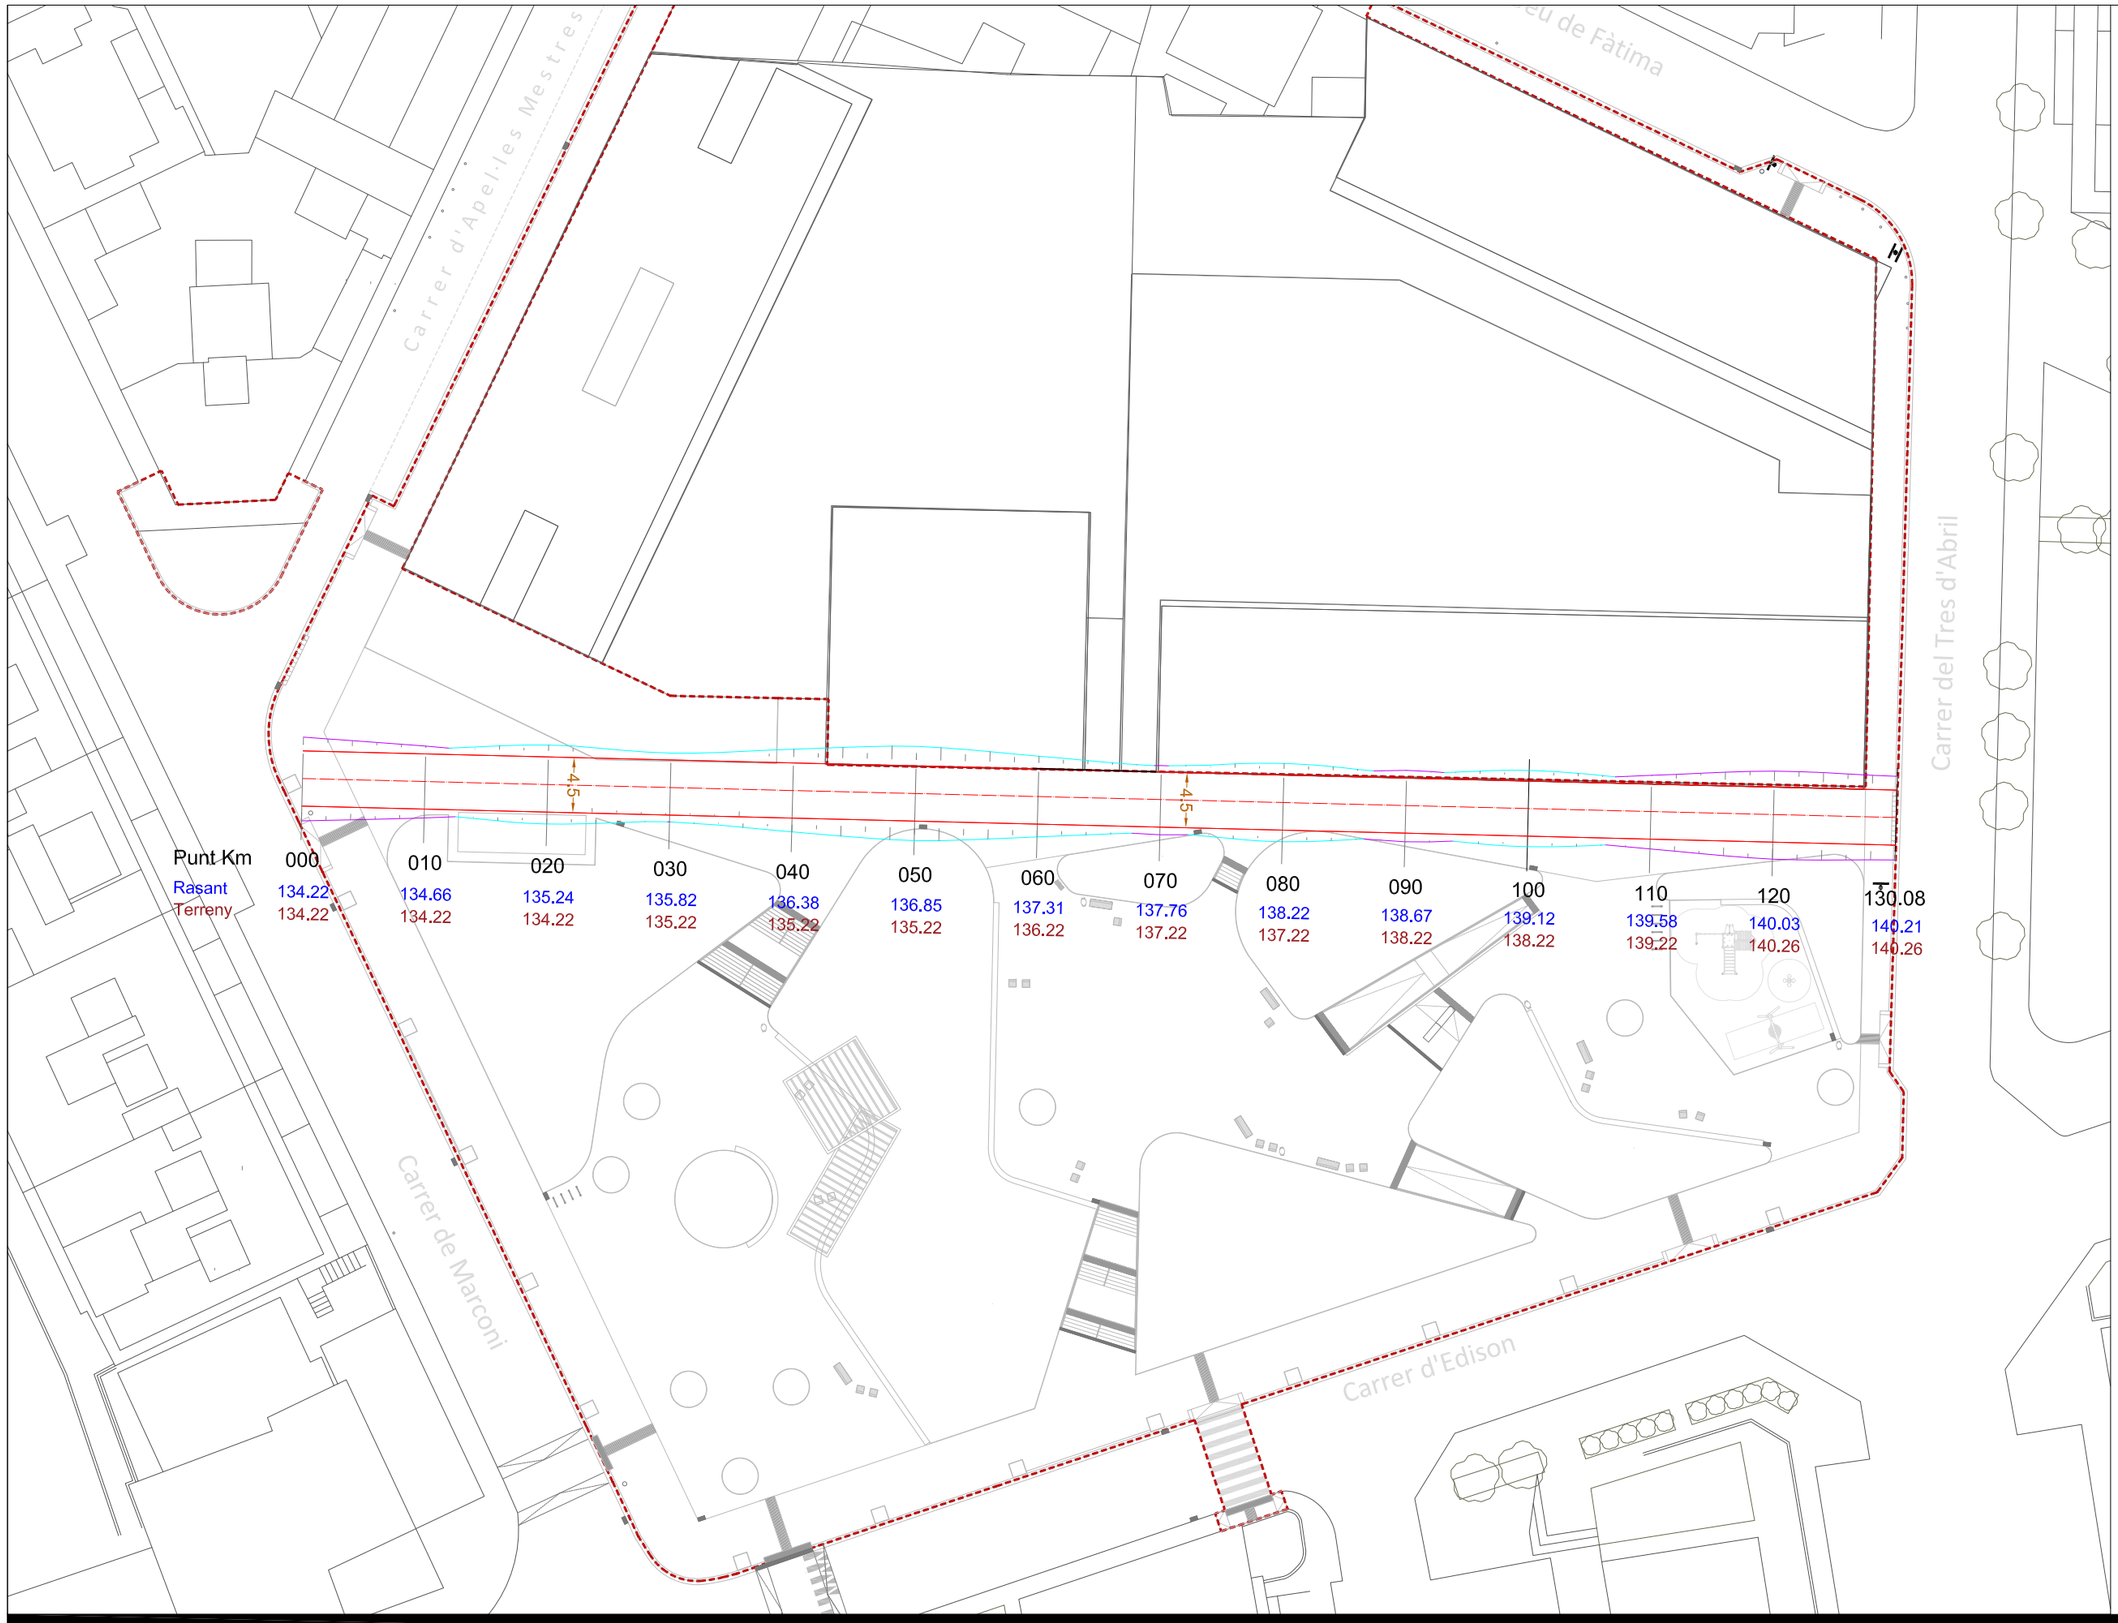

Traçat del vial

APROVACIÓ INICIAL

1:750 (A3)

24

BARCELONA
Desembre 2025

PROJECTE D'URBANITZACIÓ DEL SECTOR DE LA INDÚSTRIA CREMALLERAS - RUBÍ

ILLA DELIMITADA PELS CARRERS:
MARE DE DÉU DE FÁTIMA, TRES D'ABRIL, APEL·LES MESTRES, MARCONI I EDISON

Promotor

RESIDENCIAL CAN ALZAMORA S.L.

Arquitecte

Xavier Sales i Torrent

SAASS SALESASSOCIATS

MIQUEL I BADIA 6 LOCAL 2 08026 BCN 935012585 SALESASSOCIATS.COM

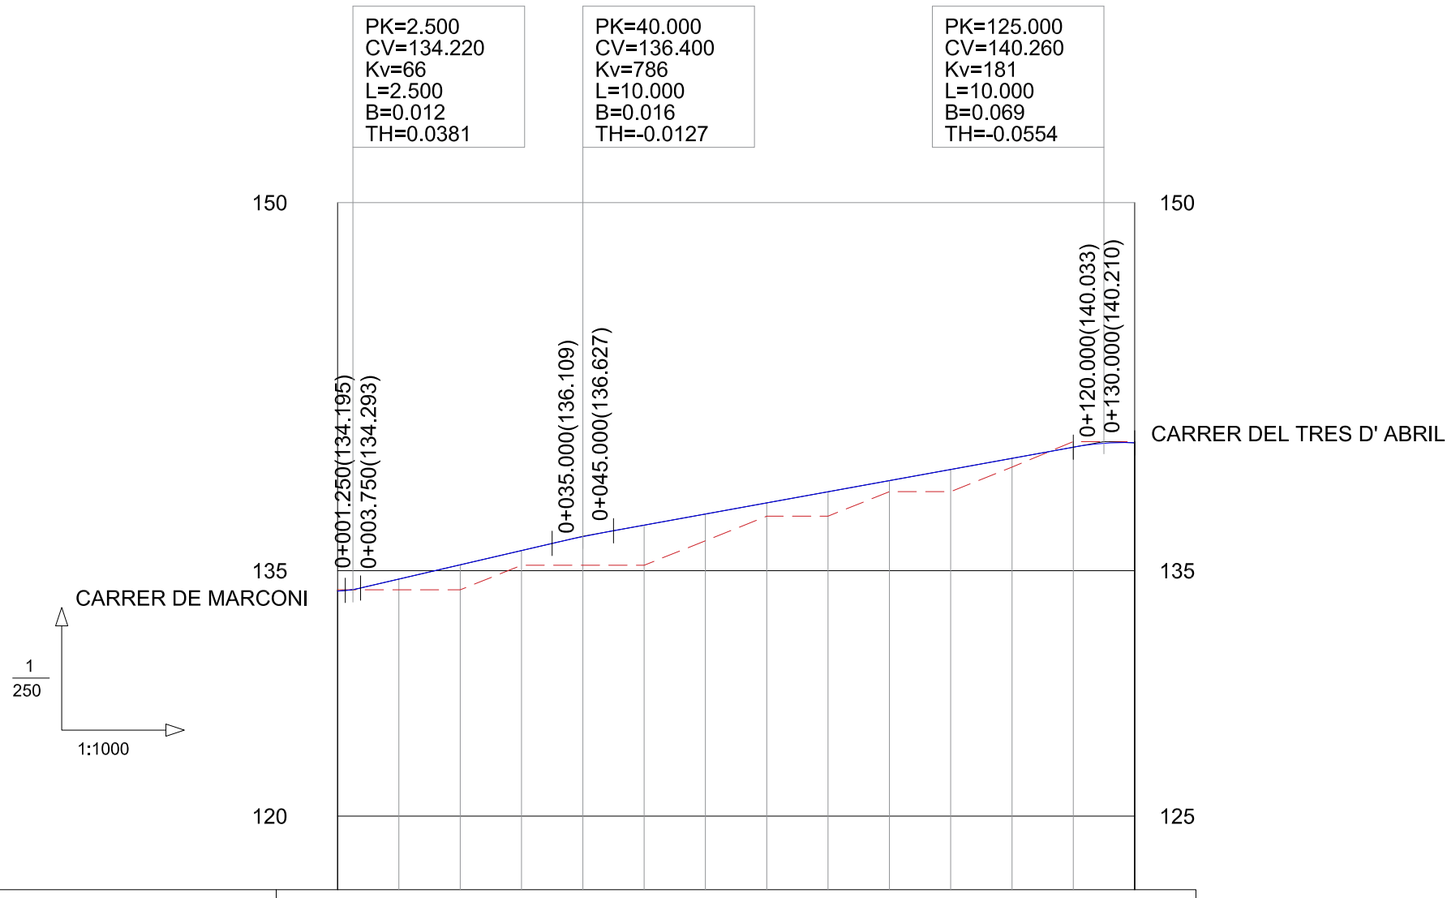

GRADIENTS I PENDENTS		2.00%	5.81%				4.54%						-1.00%	
COTES	RASANT	134.17	134.66	135.24	135.82	136.38	136.85	137.31	137.76	138.22	138.67	139.12	139.58	140.03	140.21
	TERRENY	134.22	134.22	134.22	135.22	135.22	135.22	136.22	137.22	137.22	138.22	138.22	139.22	140.26	140.26
DISTÀNCIES ACUMULADES		000	010	020	030	040	050	060	070	080	090	100	110	120	130.008
KILOMETRATGE		0.0										0.1			0.1
DIAGRAMMA DE CORBATURA $C=\frac{1}{R} \times 10$ (mm.)		RECTA													
DIAGRAMMA DE PERALTS ESCALA 1%= 2 mm.		2.00													2.00

Perfil longitudinal del vial

APROVACIÓ INICIAL

25

sense escala

BARCELONA
Desembre 2025

PROJECTE D'URBANITZACIÓ DEL SECTOR DE LA INDÚSTRIA CREMALLERAS - RUBÍ

ILLA DELIMITADA PELS CARRERS:
MARE DE DÉU DE FÁTIMA, TRES D'ABRIL, APEL·LES MESTRES, MARCONI I EDISON

Promotor: RESIDENCIAL CAN ALZAMORA S.L.

Arquitecte: Xavier Sales i Torrent

SAASSALESASSOCIATS
MIQUEL I BADIA 6 LOCAL 2 08024 BCN 935012585 SALESASSOCIATS.COM

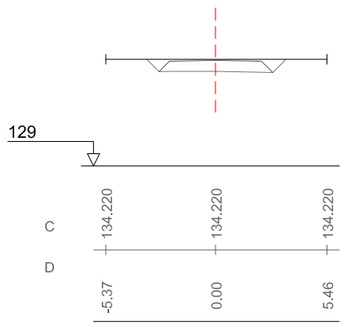

PK=0+000 CR=134.170
D=3.79 T=0.00

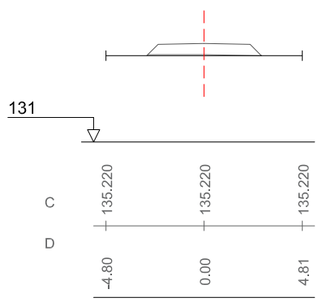

PK=0+030 CR=135.819
D=0.00 T=0.22

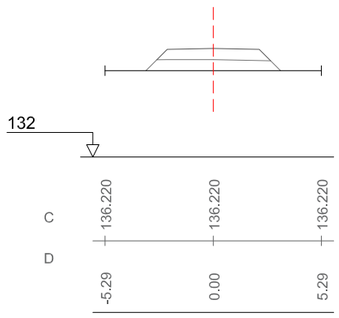

PK=0+060 CR=137.308
D=0.00 T=3.20

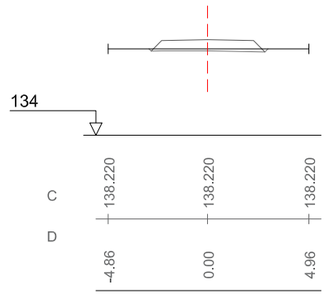

PK=0+090 CR=138.671
D=0.62 T=0.00

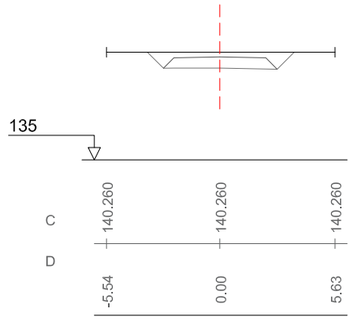

PK=0+120 CR=140.033
D=5.03 T=0.00

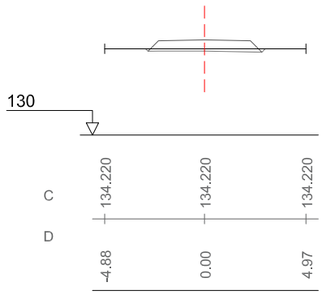

PK=0+010 CR=134.656
D=0.71 T=0.00

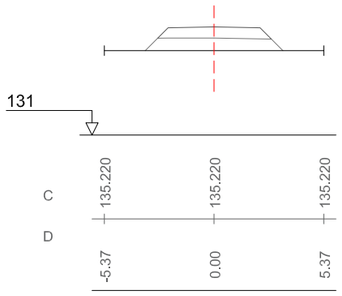

PK=0+040 CR=136.384
D=0.00 T=3.71

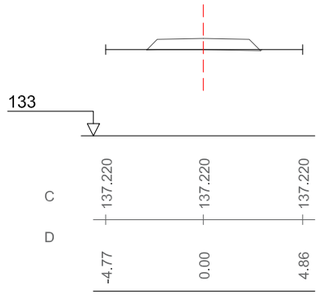

PK=0+070 CR=137.762
D=0.10 T=0.00

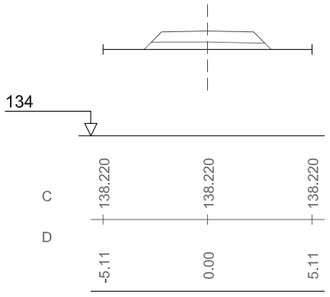

PK=0+100 CR=139.125
D=0.00 T=2.03

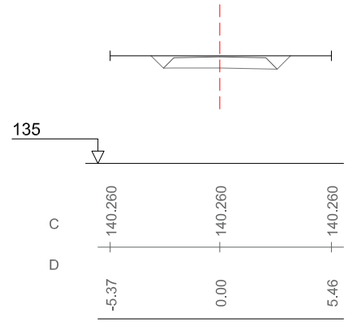

PK=0+130 CR=140.210
D=3.79 T=0.00

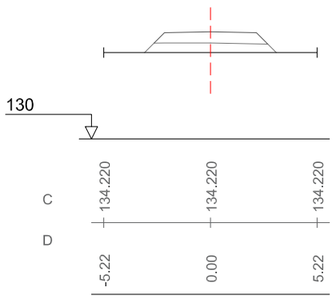

PK=0+020 CR=135.237
D=0.00 T=2.74

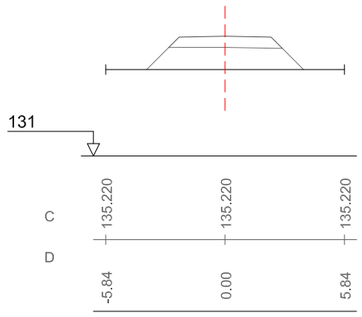

PK=0+050 CR=136.854
D=0.00 T=7.10

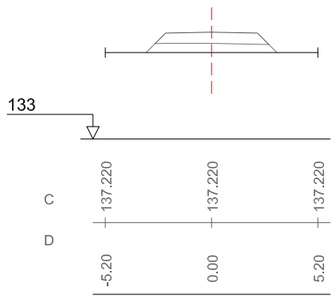

PK=0+080 CR=138.216
D=0.00 T=2.61

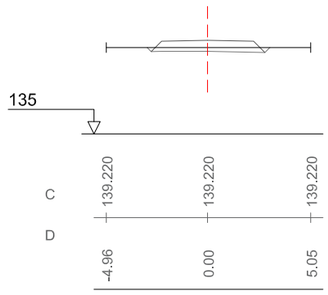

PK=0+110 CR=139.579
D=1.17 T=0.00

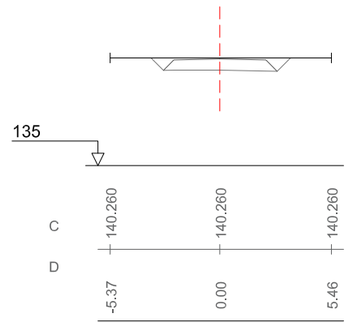

PK=0+130.008 CR=140.210
D=3.79 T=0.00

Seccions transversals del vial

APROVACIÓ INICIAL

1:500 (A3)

26

BARCELONA
Desembre 2025

PROJECTE D'URBANITZACIÓ DEL SECTOR DE LA INDÚSTRIA CREMALLERAS - RUBÍ

ILLA DELIMITADA PELS CARRERS:
MARE DE DÉU DE FÁTIMA, TRES D'ABRIL, APEL·LES MESTRES, MARCONI I EDISON

Promotor

RESIDENCIAL CAN ALZAMORA S.L.

Arquitecte

Xavier Sales i Torrent

SAASS SALESASSOCIATS
MIQUEL I BADIA 6 LOCAL 2 08026 BCN 935012585 SALESASSOCIATS.COM

DETALL VÀLVULA TELESCÒPICA

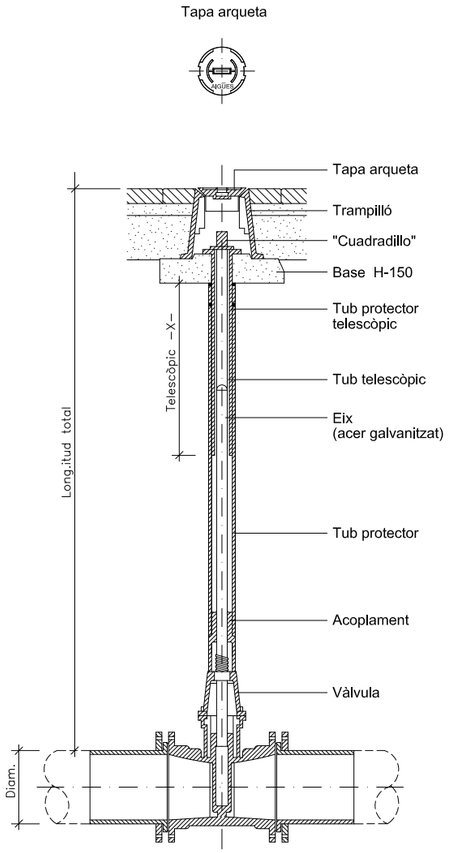

SECCIÓ TIPUS RASA

Detall Rasa Canonada FD.250 / 150
Vorera-Calçada

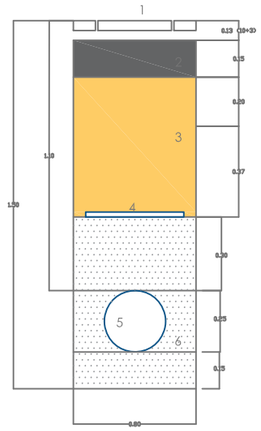

LLEGENDA

1. Peça de formigó
2. Base de formigó per paviment HM-20/P/20/I, de consistència plàstica i granària màxima del granulat 20mm
3. Sòl Seleccionat
4. Banda de senyalització
5. Canonada de FD.250 / 150
6. Sorra neta de riu

DETALL ESCOMESA PARTICULAR AIGUA POTABLE

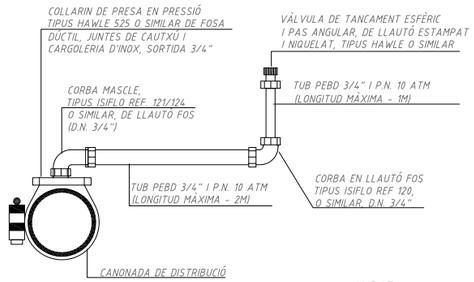

ALÇAT

DETALL TRONETA

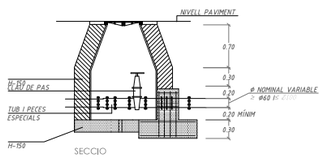

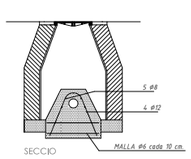

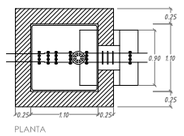

MESURES	TRONETES		
	TIPUS -I-	TIPUS -II-	TIPUS -III-
A	0.70	0.90	1.20
B	0.56	0.56	0.56
C	0.85	0.85	0.85
D	1.09	1.09	1.09
TUB Ø MIN.	60	125	350
TUB Ø MAX.	100	300	——

Les tronetes poden ser de formigó, maó calat ("gero") o prefabricades. Segons criteri de la Direcció Facultativa. Tot l'interior de les tronetes anirà arrebossat i lliscat sense deixar arestes vives.

Detalls aigua potable i mur de contenció

sense escala

APROVACIÓ INICIAL
27
BARCELONA
Desembre 2025

PROJECTE D'URBANITZACIÓ DEL SECTOR DE LA INDÚSTRIA CREMALLERAS - RUBÍ

ILLA DELIMITADA PELS CARRERS:
MARE DE DÉU DE FÁTIMA, TRES D'ABRIL, APEL·LES MESTRES, MARCONI I EDISON

Promotor
RESIDENCIAL CAN ALZAMORA S.L.

Arquitecte
Xavier Sales i Torrent

SAASSALESASSOCIATS
MIQUEL I BADIA 6 LOCAL 2 08024 BCN 935012585 SALESASSOCIATS.COM

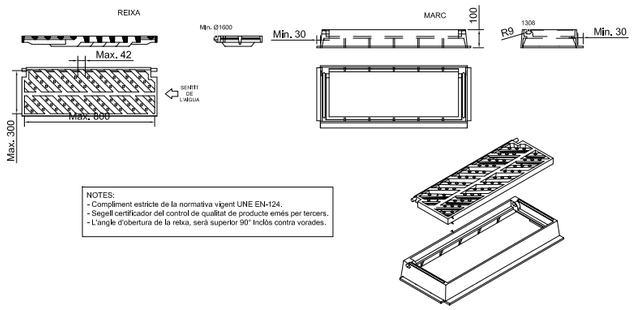

DETALL DE POU DE REGISTRE XARXA FECALS AMB TUB PVC ø400 MM

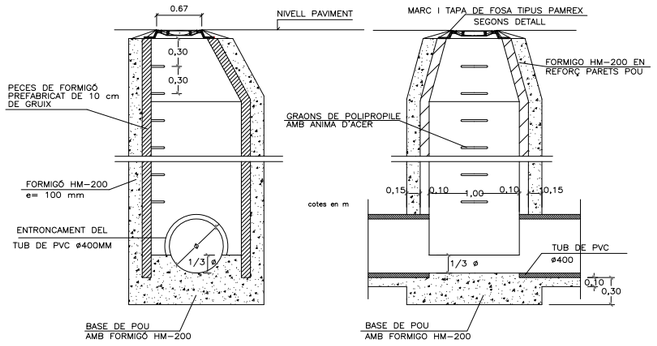

SECCIÓ TRANSVERSAL

SECCIÓ LONGITUDINAL

DETALL DE POU DE REGISTRE AMB TUB DE P.E.A.D. DOBLE CAPA

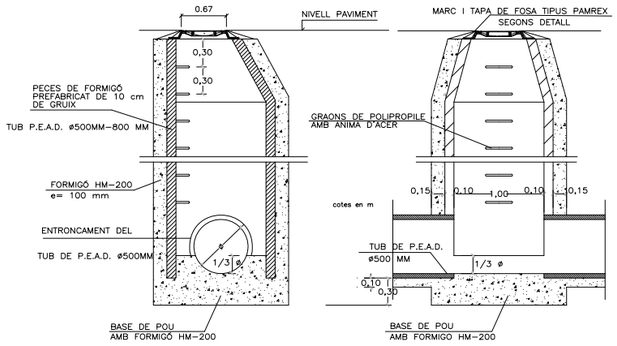

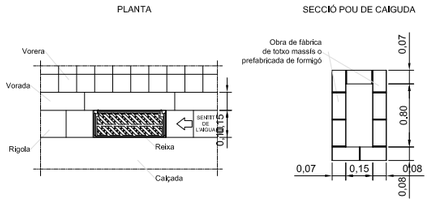

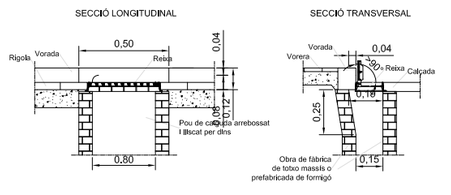

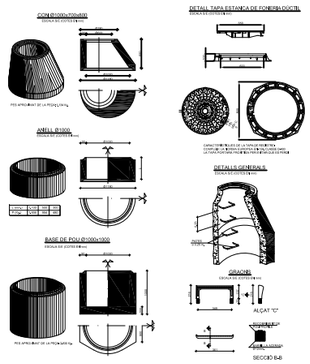

DETALL DE PATE

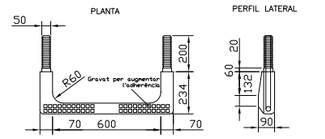

D. EXT. (MM)	110	125	160	200	250	315	400	500	630	800	1000	1200
D. INT. (MM)	92	106	140	180	218	271	343	427	535	678	851	1050

SECCIÓ TIPUS RASES DE CLAVEGUERAM POLIETILE/PVC

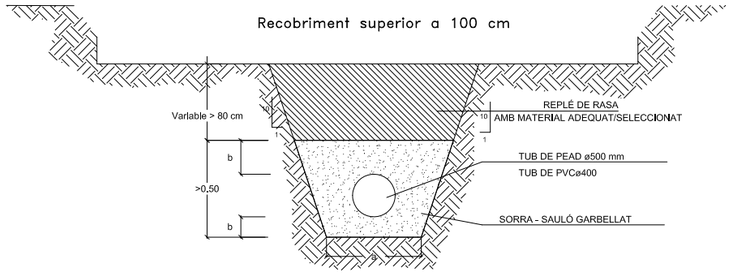

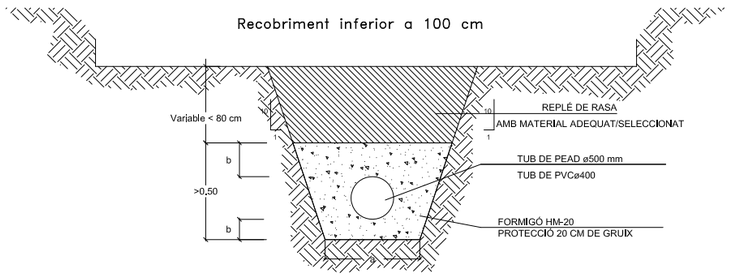

TRAÇAT EN PARAL.LEL

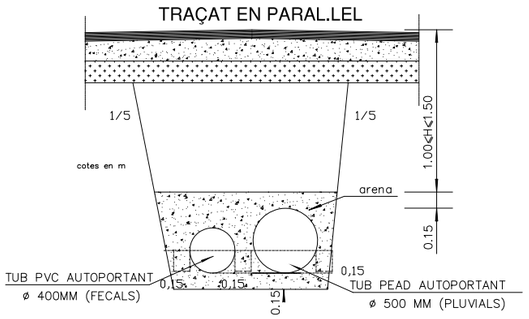

TRAÇAT EN ENCREUAMENTS

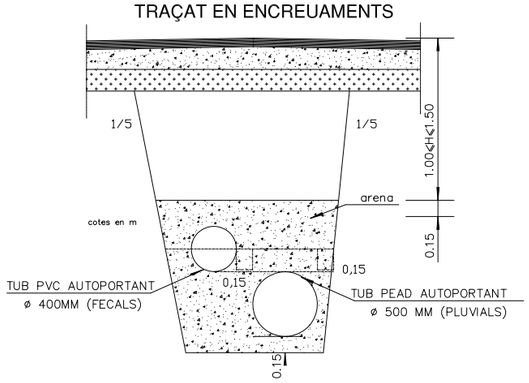

Tamaños Nominales (DN)			
100	800	2060	3200
125	900	2160	3300
150	1000	2260	3400
200	1100	2360	3500
250	1200	2460	3600
300	1300	2560	3700
350	1400	2660	3800
400	1500	2760	3900
450	1600	2860	4000
500	1700	2960	
600	1800	3060	
700	1900	3160	

DETALL TUB DE PVC

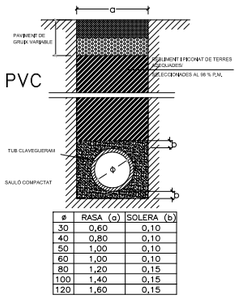

ø	RASA (a)	SOLERA (b)
30	0,60	0,10
40	0,80	0,10
50	1,00	0,10
60	1,00	0,10
80	1,20	0,15
100	1,40	0,15
120	1,60	0,15

Detalls clavegueram

APROVACIÓ INICIAL

28

BARCELONA
Desembre 2025

sense escala

PROJECTE D'URBANITZACIÓ DEL SECTOR DE LA INDÚSTRIA CREMALLERAS - RUBÍ

ILLA DELIMITADA PELS CARRERS:
MARE DE DÉU DE FÁTIMA, TRES D'ABRIL, APEL·LES MESTRES, MARCONI I EDISON

Promotor

RESIDENCIAL CAN ALZAMORA S.L.

Arquitecte

Xavier Sales i Torrent

SAASSALESASSOCIATS
MIQUEL I BADIA 6 LOCAL 2 08024 BCN 935012585 SALESASSOCIATS.COM

Detall escomesa - armari d'obra

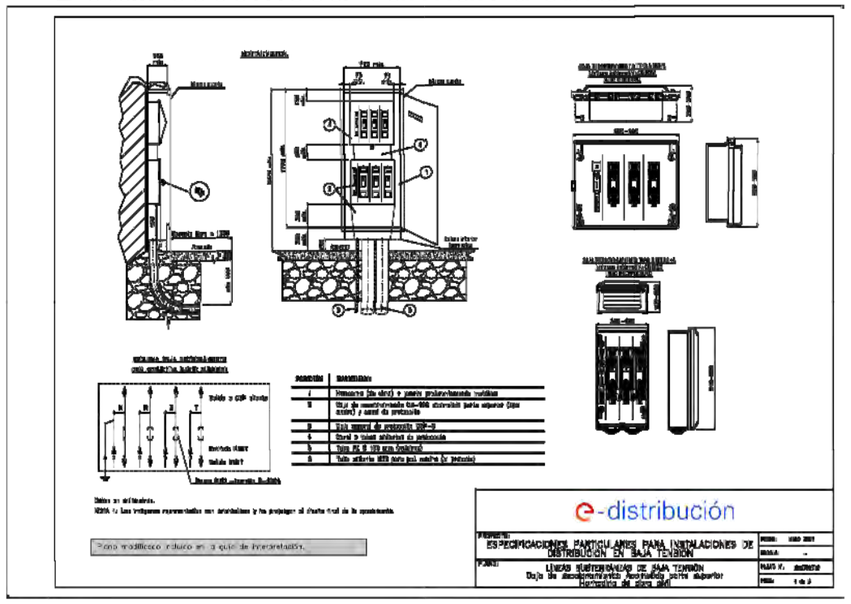

Detall escomesa - armari prefabricat

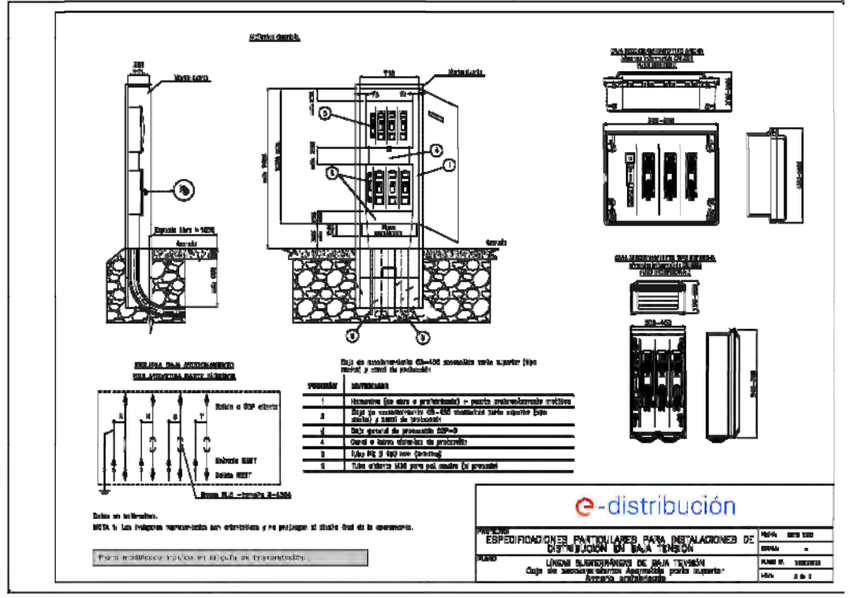

Detalls armari - alçats i seccions

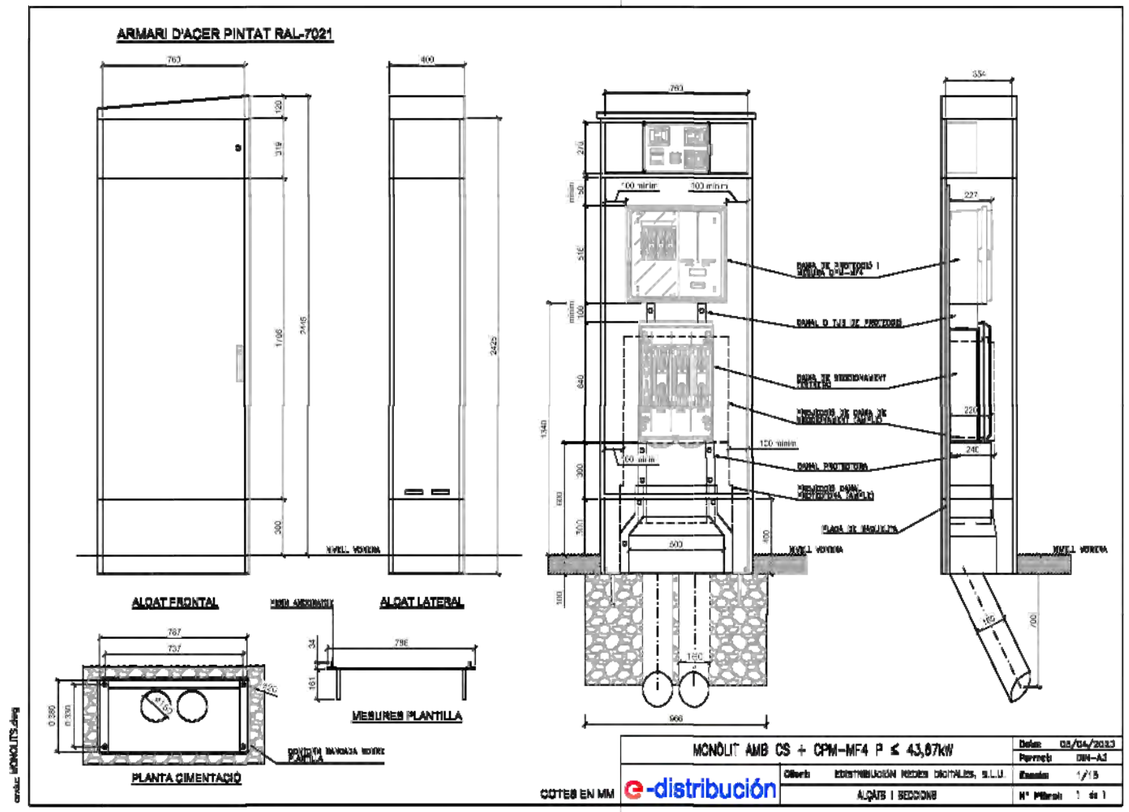

Detalls electricitat (1/2)

APROVACIÓ INICIAL

29a

BARCELONA
Desembre 2025

sense escala

PROJECTE D'URBANITZACIÓ DEL SECTOR DE LA INDÚSTRIA CREMALLERAS - RUBÍ

ILLA DELIMITADA PELS CARRERS:
MARE DE DÉU DE FÁTIMA, TRES D'ABRIL, APEL·LES MESTRES, MARCONI I EDISON

Promotor

RESIDENCIAL CAN ALZAMORA S.L.

Arquitecte

Xavier Sales i Torrent

CANALITZACIONS D'ELECTRICITAT:

segons estudi d' ENDESA hi han 8 - 6 - 4 tubs

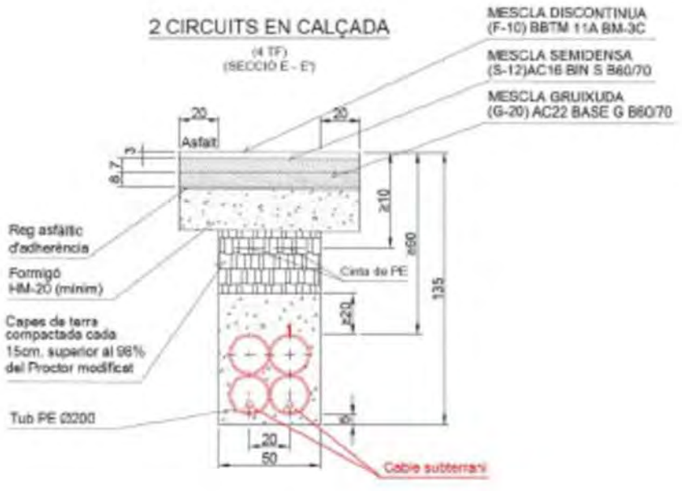

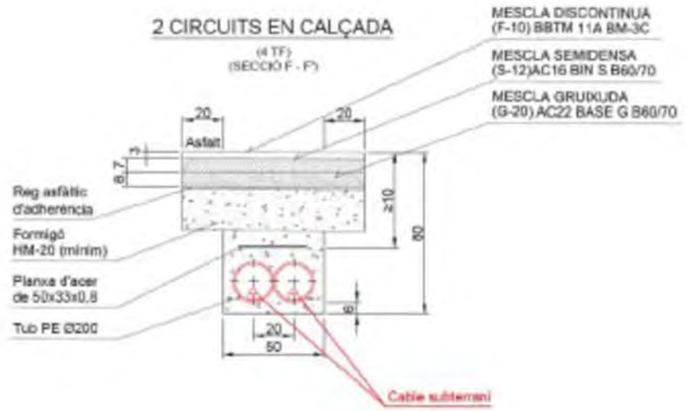

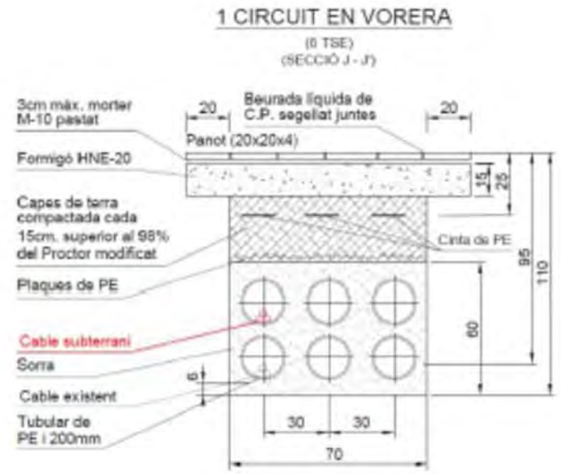

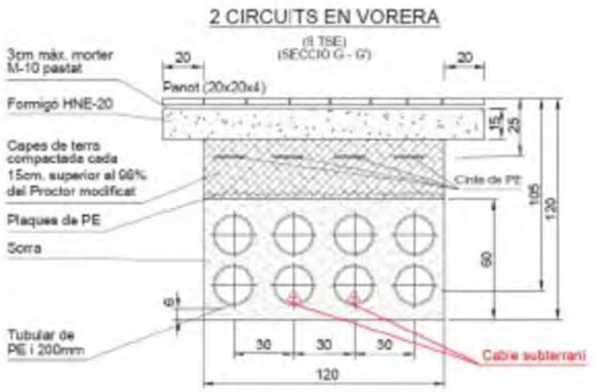

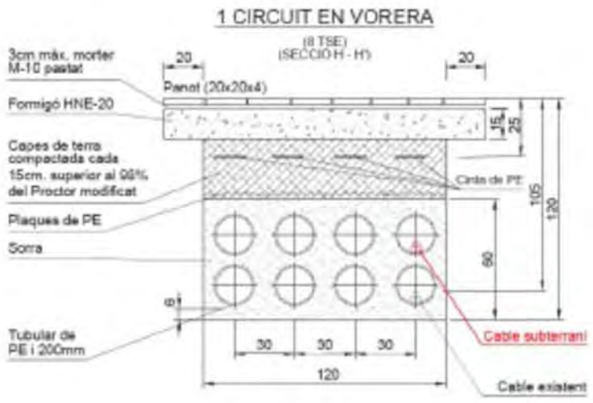

Detalls electricitat (2/2)

APROVACIÓ INICIAL

29b

sense escala

BARCELONA
Desembre 2025

PROJECTE D'URBANITZACIÓ DEL SECTOR DE LA INDÚSTRIA CREMALLERAS - RUBÍ

ILLA DELIMITADA PELS CARRERS:
MARE DE DÉU DE FÁTIMA, TRES D'ABRIL, APEL·LES MESTRES, MARCONI I EDISON

Promotor

RESIDENCIAL CAN ALZAMORA S.L.

Arquitecte

Xavier Sales i Torrent

SAASSALESASSOCIATS
RIQUEL I BADIA 6 LOCAL 2 08024 BCN 935012585 SALESASSOCIATS.COM

CANALITZACIONS D'ENLLUMENAT

Arqueta tipus i tapa

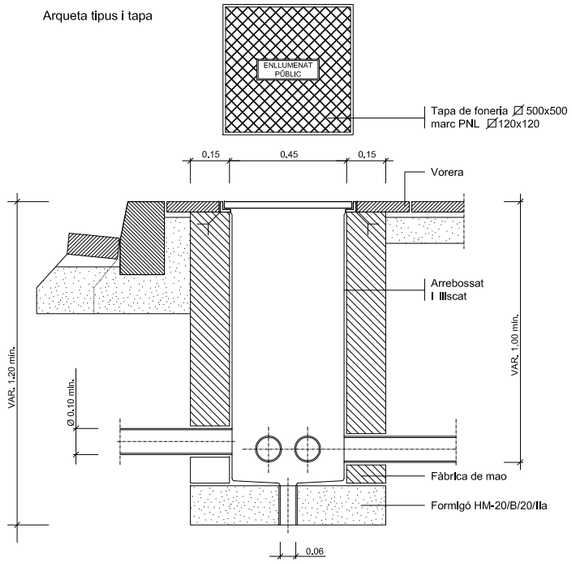

NOTA.– EL PERICO POT SER DE FORMIGO PREFABRICAT.

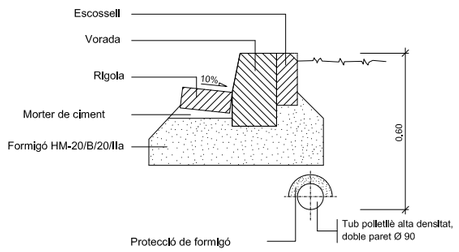

Protecció cable enllumenat amb formigó

Fonament columna tipus i pica o placa de terra

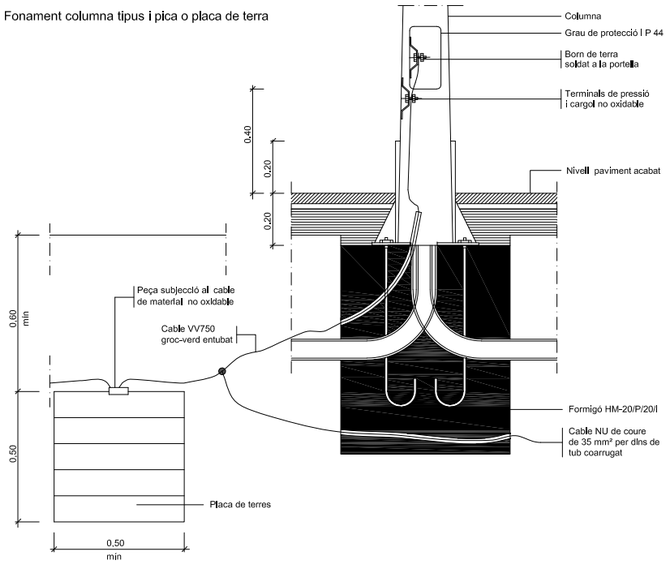

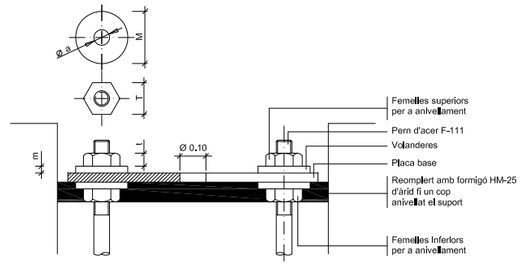

Detall ancoratges de les columnes i bàculs

ALÇÀRIA		4,00	4,50	5,00	6,00	7,00	8,00	9,00	10,00	11,00	12,00
FEMELLES	T	27	27	27	36	36	36	40	40	40	40
	t	15	15	15	19	19	19	22	22	22	22
VOLANDERES	M	50	50	50	50	50	50	60	60	60	60
	m	5	5	5	5	6	6	6	8	8	8
	Ø a	M 14	M 14	M 14	M 18	M 24	M 24	M 24	M 27	M 27	M 27

NOTA: Totes les dimensions son en mil·límetres excepte els dimensionats de les alçàries i cimentacions que son en metres.

Detalls fonaments i ancoratges de columna i bàculs

ESCALA 1:100

Detalls enllumenat (1/3)

APROVACIÓ INICIAL

30a

BARCELONA Desembre 2025

sense escala

PROJECTE D'URBANITZACIÓ DEL SECTOR DE LA INDÚSTRIA CREMALLERAS - RUBÍ

ILLA DELIMITADA PELS CARRERS: MARE DE DÉU DE FÁTIMA, TRES D'ABRIL, APEL·LES MESTRES, MARCONI I EDISON

Promotor

RESIDENCIAL CAN ALZAMORA S.L.

Arquitecte

Xavier Sales i Torrent

SAASSALESASSOCIATS
MIQUEL I BADIA 6 LOCAL 2 08024 BCN 935012585 SALESASSOCIATS.COM

DETALL FONAMENTS BACULS I COLUMNES

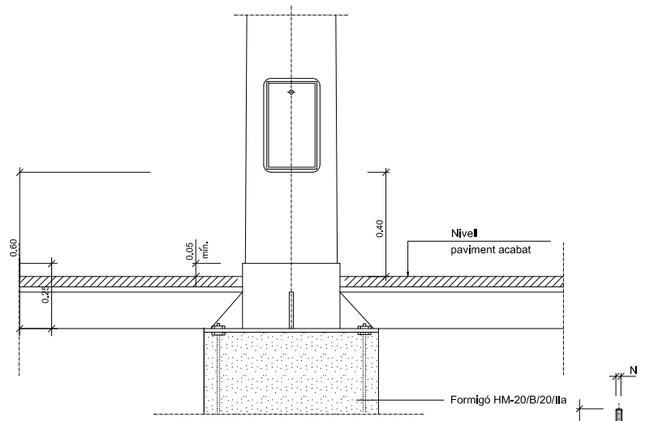

Columna i plaques base

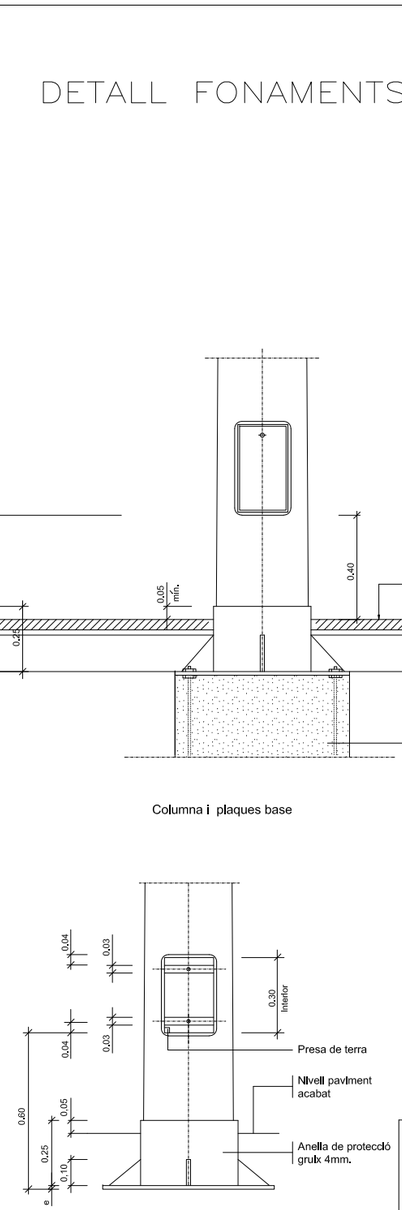

Columna i plaques base

Detall columna i empotrament en pavIment

SENSE ESCALA

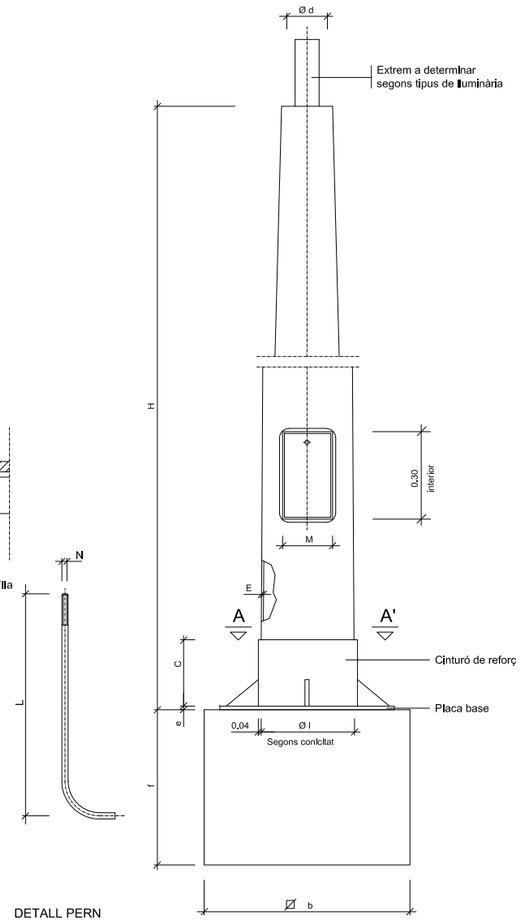

DETALL PERN

	COS					PLACA-BASE				Porta	CARTABONS		PERNS		Fonament
	H (m.)	S	Ø d	Conicitat (tant per mil)	E	A	B	e	F x G	M	Núm.	C x K x J	Núm.	Ø N x L	a x b x f (m.)
COLUMNES	4,00	-	60	20 ±0,01	3	300	215	6	22x35	103	4	100x80x8	4	14x400	0,65x0,65x0,75
	4,50	-	60	12,5±0,01	3	300	215	6	22x35	95	4	100x80x8	4	14x400	0,70x0,70x0,80
	5,00	-	60	12,5±0,01	3	300	215	6	22x35	120	4	100x80x8	4	14x400	0,70x0,70x0,80
	6,00	-	60	12,5±0,01	3	300	215	6	22x35	125	4	100x80x8	4	18x600	0,70x0,70x0,80
	7,00	-	76	12,5±0,01	3	400	285	8	32x45	125	4	100x90x8	4	24x800	0,80x0,80x1,10
	8,00	-	76	12,5±0,01	3	400	285	8	32x45	125	8	100x90x8	4	24x800	0,80x0,80x1,10
	9,00	-	76	12,5±0,01	4	400	285	8	32x45	128	8	100x100x8	4	24x800	0,90x0,90x1,10
	10,00	-	76	12,5±0,01	4	400	285	10	32x45	128	8	100x100x8	4	27x1000	0,90x0,90x1,20
	11,00	-	76	12,5±0,01	4	400	285	10	32x45	128	8	100x100x8	4	27x1000	1,00x1,00x1,20
	12,00	-	76	12,5±0,01	4	400	285	10	32x45	128	8	100x100x8	4	27x1000	1,00x1,00x1,20

NOTA: Totes les alçaries en metres, tots els dimensionats en mil.limetres.

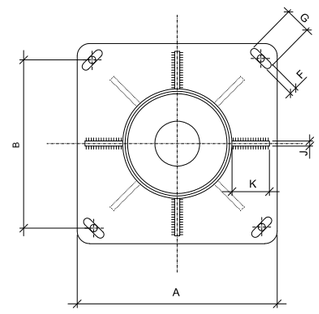

SECCIÓ A-A'

Detalls enllumenat (2/3)

sense escala

APROVACIÓ INICIAL

30b

BARCELONA
Desembre 2025

PROJECTE D'URBANITZACIÓ DEL SECTOR DE LA INDÚSTRIA CREMALLERAS - RUBÍ

ILLA DELIMITADA PELS CARRERS:
MARE DE DÉU DE FÁTIMA, TRES D'ABRIL, APEL·LES MESTRES, MARCONI I EDISON

Promotor: RESIDENCIAL CAN ALZAMORA S.L.

Arquitecte: Xavier Sales i Torrent

SAASSALESASSOCIATS
RIQUEL I BADIA 6 LOCAL 2 08024 BCN 935012585 SALESASSOCIATS.COM

ARQUETA TIPUS D'ENLLUMENAT PÚBLIC (1 TUB)
E. 1:20

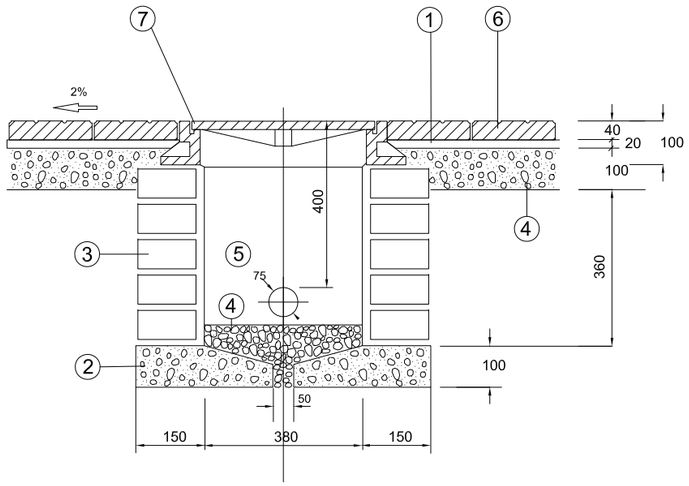

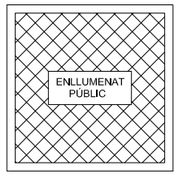

-Tapa de fundició: 400x400mm
-Em arquetes de creuaments: 500x500mm
-Marc PNL 20x20mm

1.- Morter CP-1:3
2.- Formigó fck: 150Kp/cm²
3.- Fàbrica de totxo gero arrebossat
4.- Reblert de grava de gruix no superior a 3cm
5.- Tub corrugat Ø variables
6.- Terratzo graveta grisa rentada a l'àcid 30x30cm
7.- Marc tapa de fundició dúctil C-250

ARQUETA TIPUS D'ENLLUMENAT PÚBLIC (2 TUBS)
E. 1:20

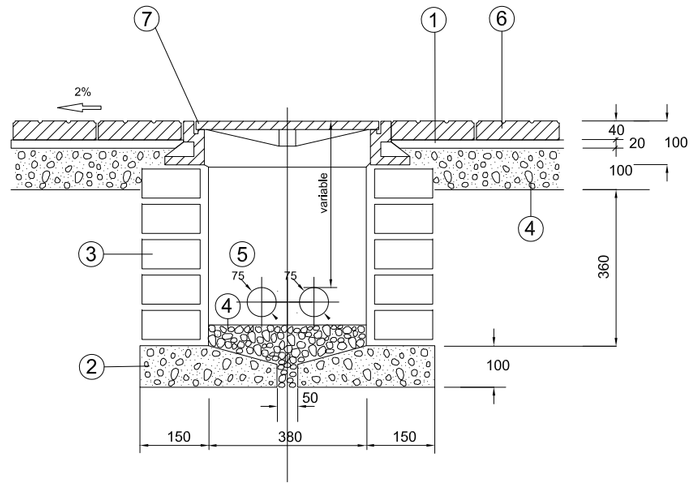

1.- Morter CP-1:3
2.- Formigó fck: 150Kp/cm²
3.- Fàbrica de totxo gero arrebossat
4.- Reblert de grava de gruix no superior a 3cm
5.- Tub corrugat Ø variables
6.- Terratzo graveta grisa rentada a l'àcid 30x30cm
7.- Marc tapa de fundició dúctil C-250

Rasa R-01

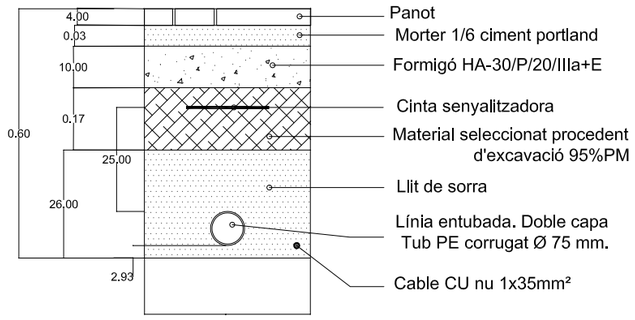

Rasa R-02

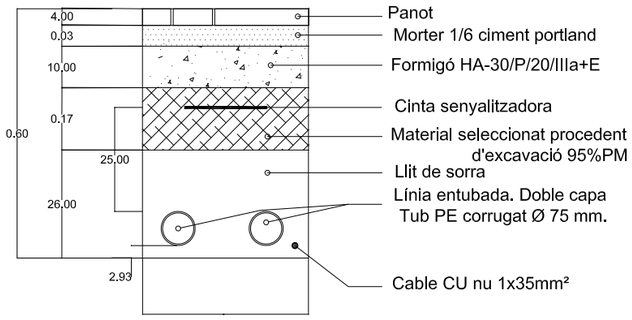

Rasa R-03

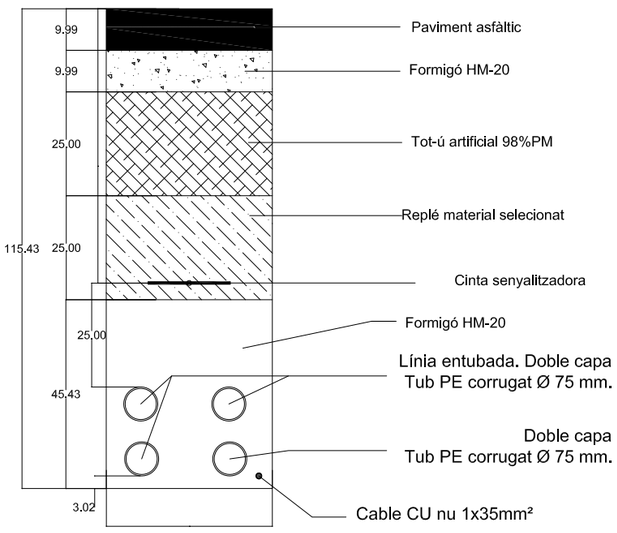

Detalls enllumenat (3/3)
APROVACIÓ INICIAL
30c
BARCELONA
Desembre 2025
sense escala

PROJECTE D'URBANITZACIÓ DEL SECTOR DE LA INDÚSTRIA CREMALLERAS - RUBÍ

ILLA DELIMITADA PELS CARRERS:
MARE DE DÉU DE FÁTIMA, TRES D'ABRIL, APEL·LES MESTRES, MARCONI I EDISON

Promotor: RESIDENCIAL CAN ALZAMORA S.L.

Arquitecte: Xavier Sales i Torrent

SAASSALESASSOCIATS
RIQUEL I BADIA 6 LOCAL 2 08024 BCN 935012585 SALESASSOCIATS.COM

ARQUETA REGISTRE "M"

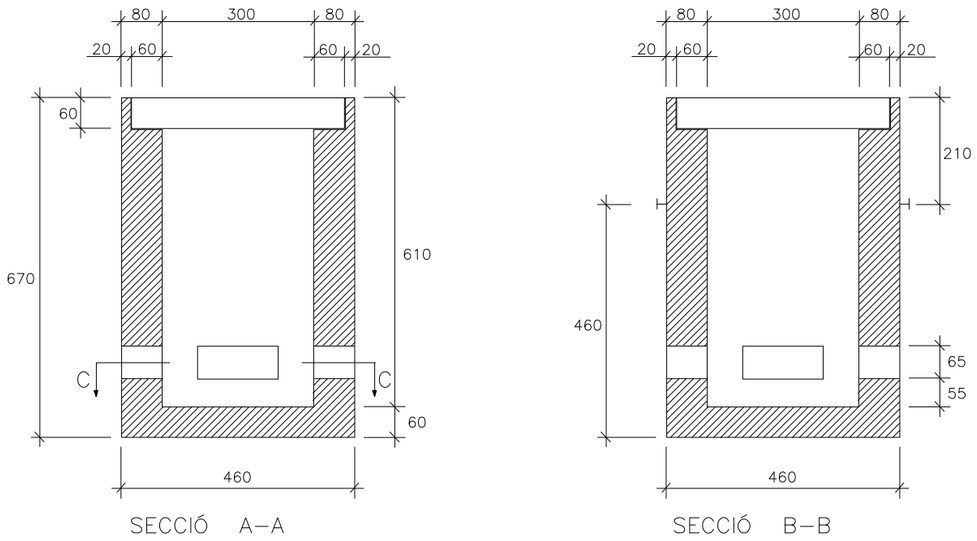

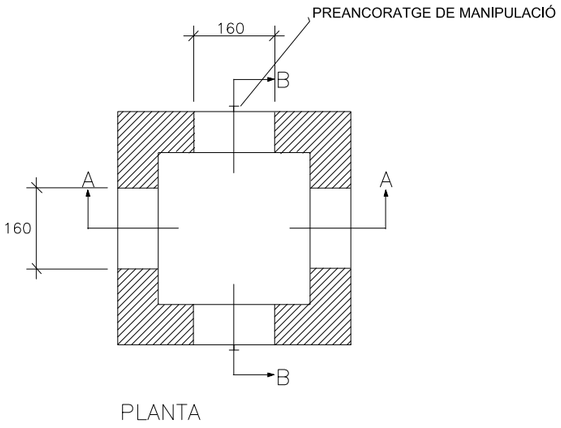

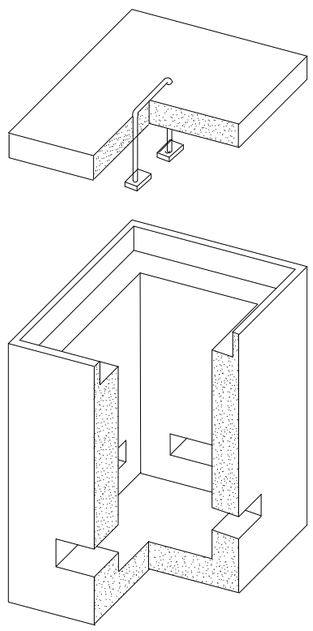

NOTA:

FINESTRES PARETS TRANSVERSALS SON BUIDES
FINESTRA PARETS LONGITUDINALS VAN TAPADES
AMB PARET DE FORMIGÓ GRUIX 3cm. EN LA PART INTERIOR

SECCIÓ TIPUS RASA TELEFONICA (pas sota vorera)

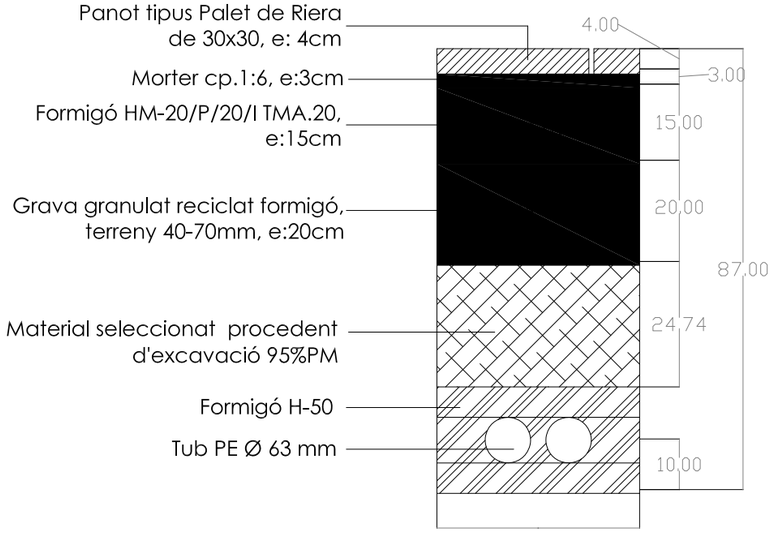

Detalls telefonia (1/2)

APROVACIÓ INICIAL

31a

BARCELONA
Desembre 2025

sense escala

PROJECTE D'URBANITZACIÓ DEL SECTOR DE LA INDÚSTRIA CREMALLERAS - RUBÍ

ILLA DELIMITADA PELS CARRERS:
MARE DE DÉU DE FÁTIMA, TRES D'ABRIL, APEL·LES MESTRES, MARCONI I EDISON

Promotor

RESIDENCIAL CAN ALZAMORA S.L.

Arquitecte

Xavier Sales i Torrent

SAASSALESASSOCIATS
MIQUEL I BADIA 6 LOCAL 2 08024 BCN 935012585 SALESASSOCIATS.COM

D

Arqueta tipus "DF", de formigó prefabricat H-200, de mides 1370x1170 mm, amb solera.

Revision: 01 - 05/04/2022

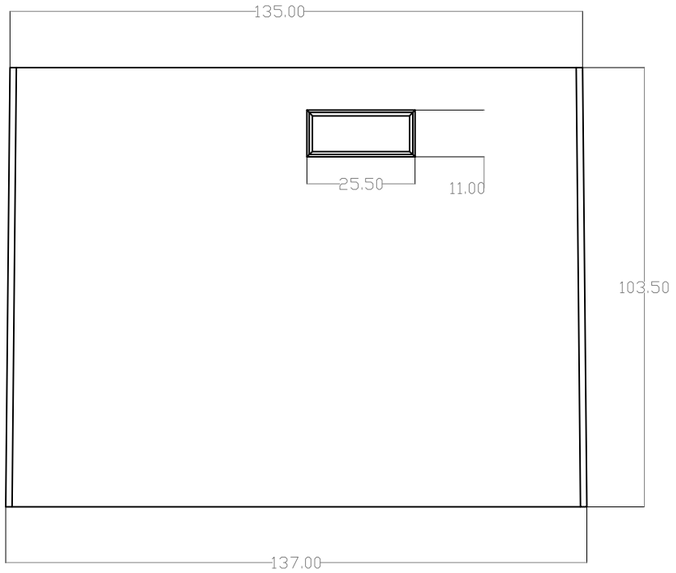

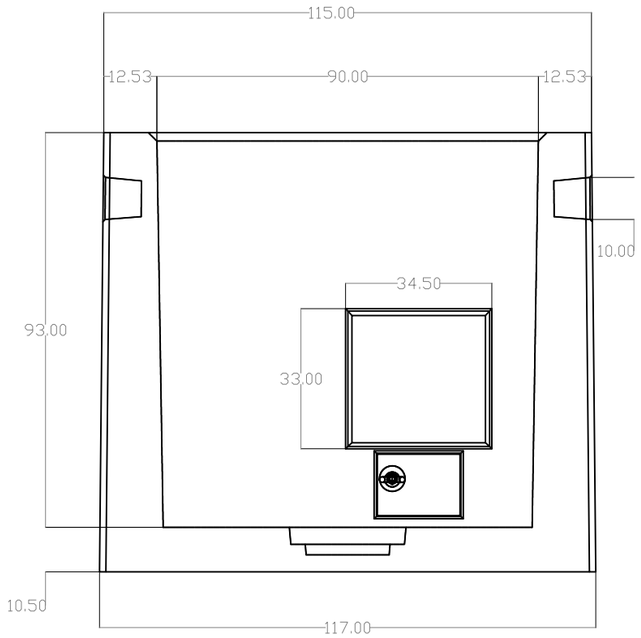

Descripción: Arqueta de formigó destinada a serveis: Pous de registre, arquetas de reg etc..

Material: formign prefabricat H200.

Formigó en massa, amb resistència mínima de 35 N / mm2.

Las mides estan en cm.

AMB SOLERA.

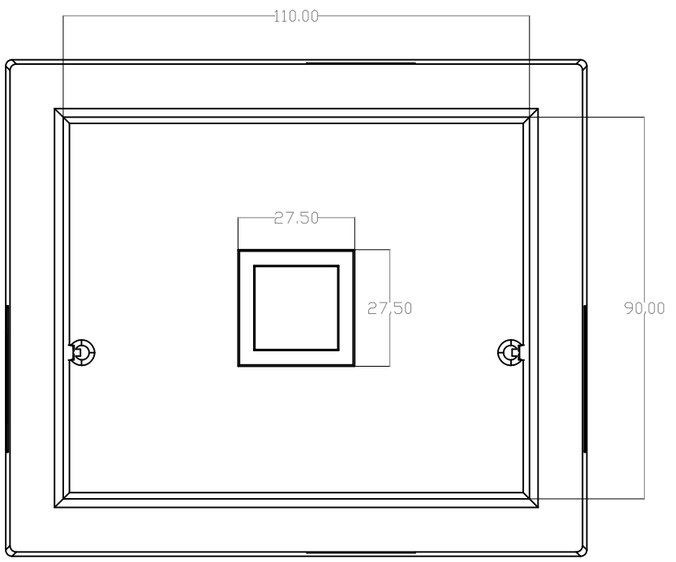

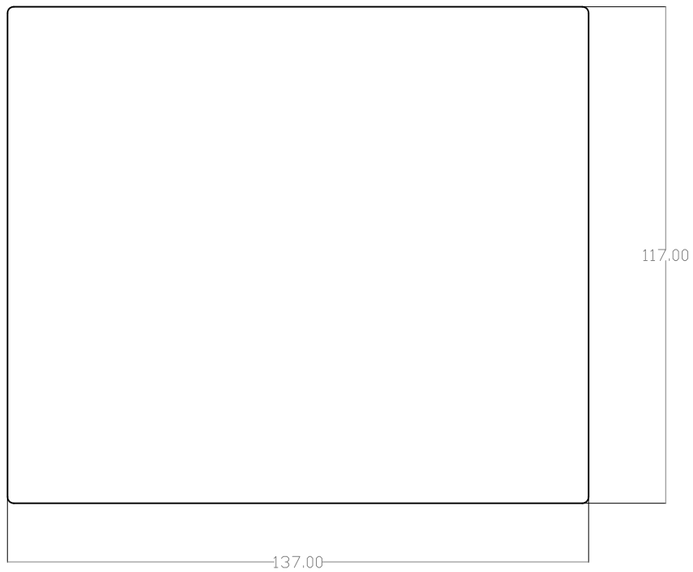

Detalls telefonia (2/2)

APROVACIÓ INICIAL

31b

sense escala

BARCELONA
Desembre 2025

PROJECTE D'URBANITZACIÓ DEL SECTOR DE LA INDÚSTRIA CREMALLERAS - RUBÍ

ILLA DELIMITADA PELS CARRERS:
MARE DE DÉU DE FÁTIMA, TRES D'ABRIL, APEL·LES MESTRES, MARCONI I EDISON

Promotor

RESIDENCIAL CAN ALZAMORA S.L.

Arquitecte

Xavier Sales i Torrent

SAASSALESASSOCIATS
RIQUEL I BADIA 6 LOCAL 2 08026 BCN 935012585 SALESASSOCIATS.COM

DETALL RASA TIPUS DE XARXA REG A ZONA DE PAS VIALS (1 Ó 2 CONDUCTES)
ESCALA 1:20

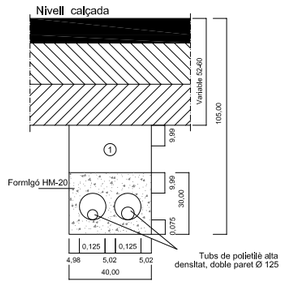

① Reblert de les rases amb material purgat sense pedres superiors a Ø 8cm., i compactat al 98%.

DETALL RASA TIPUS XARXA DE REG A ZONA DE VORERES (1 Ó 2 CONDUCTES)
ESCALA 1:20

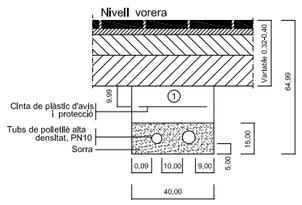

① Reblert de les rases amb material purgat sense pedres superiors a Ø 8cm., i compactat al 98%.

SECCIÓ CARRER AMB SERVEIS
E: 1/20

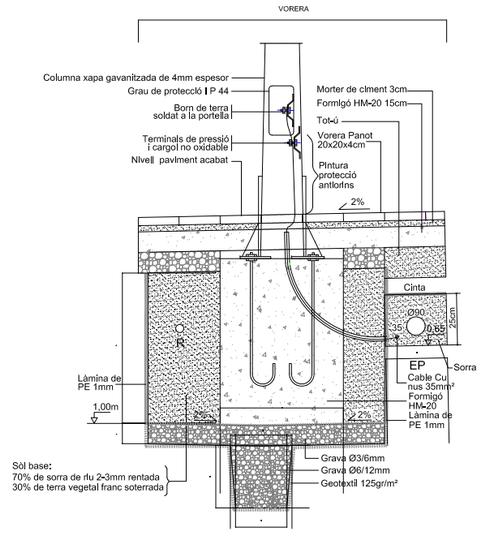

DETALL PARTERRE
E: 1/20

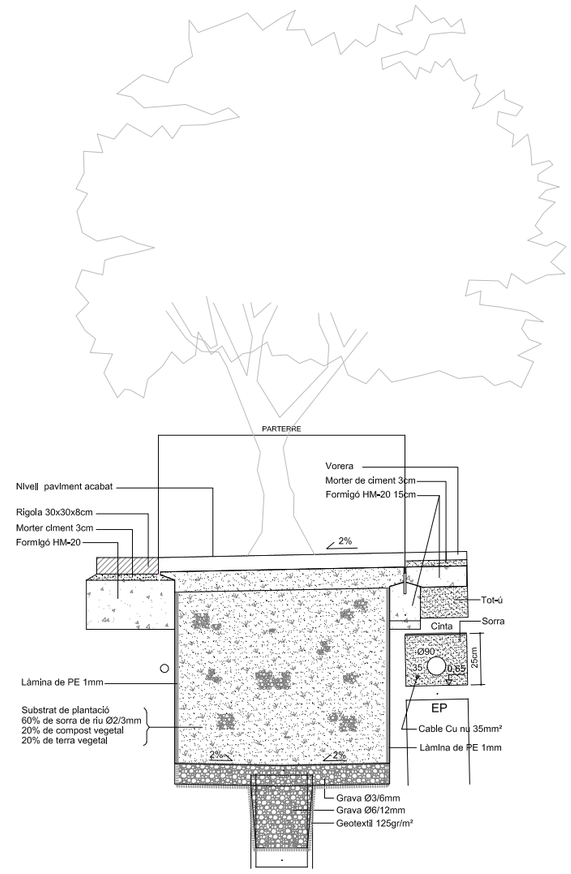

DETALL PERICÓ ELECTROVÀLVULA

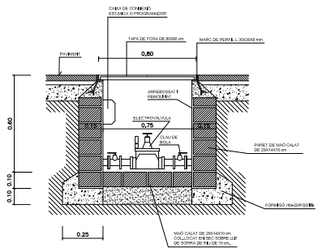

DETALL BOCA DE REG Ø45mm

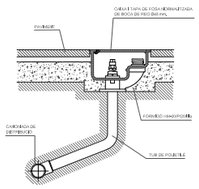

Detalls reg
sense escala

APROVACIÓ INICIAL
32a
BARCELONA
Desembre 2025

PROJECTE D'URBANITZACIÓ DEL SECTOR DE LA INDÚSTRIA CREMALLERAS - RUBÍ

ILLA DELIMITADA PELS CARRERS:
MARE DE DÉU DE FÁTIMA, TRES D'ABRIL, APEL·LES MESTRES, MARCONI I EDISON

Promotor
RESIDENCIAL CAN ALZAMORA S.L.

Arquitecte
Xavier Sales i Torrent

SAASSALESASSOCIATS
PIQUEL I BADIA 6 LOCAL 2 08024 BCN 935012585 SALESASSOCIATS.COM

ESQUEMA DE REG AMB CONNEXIÓ DE FONT

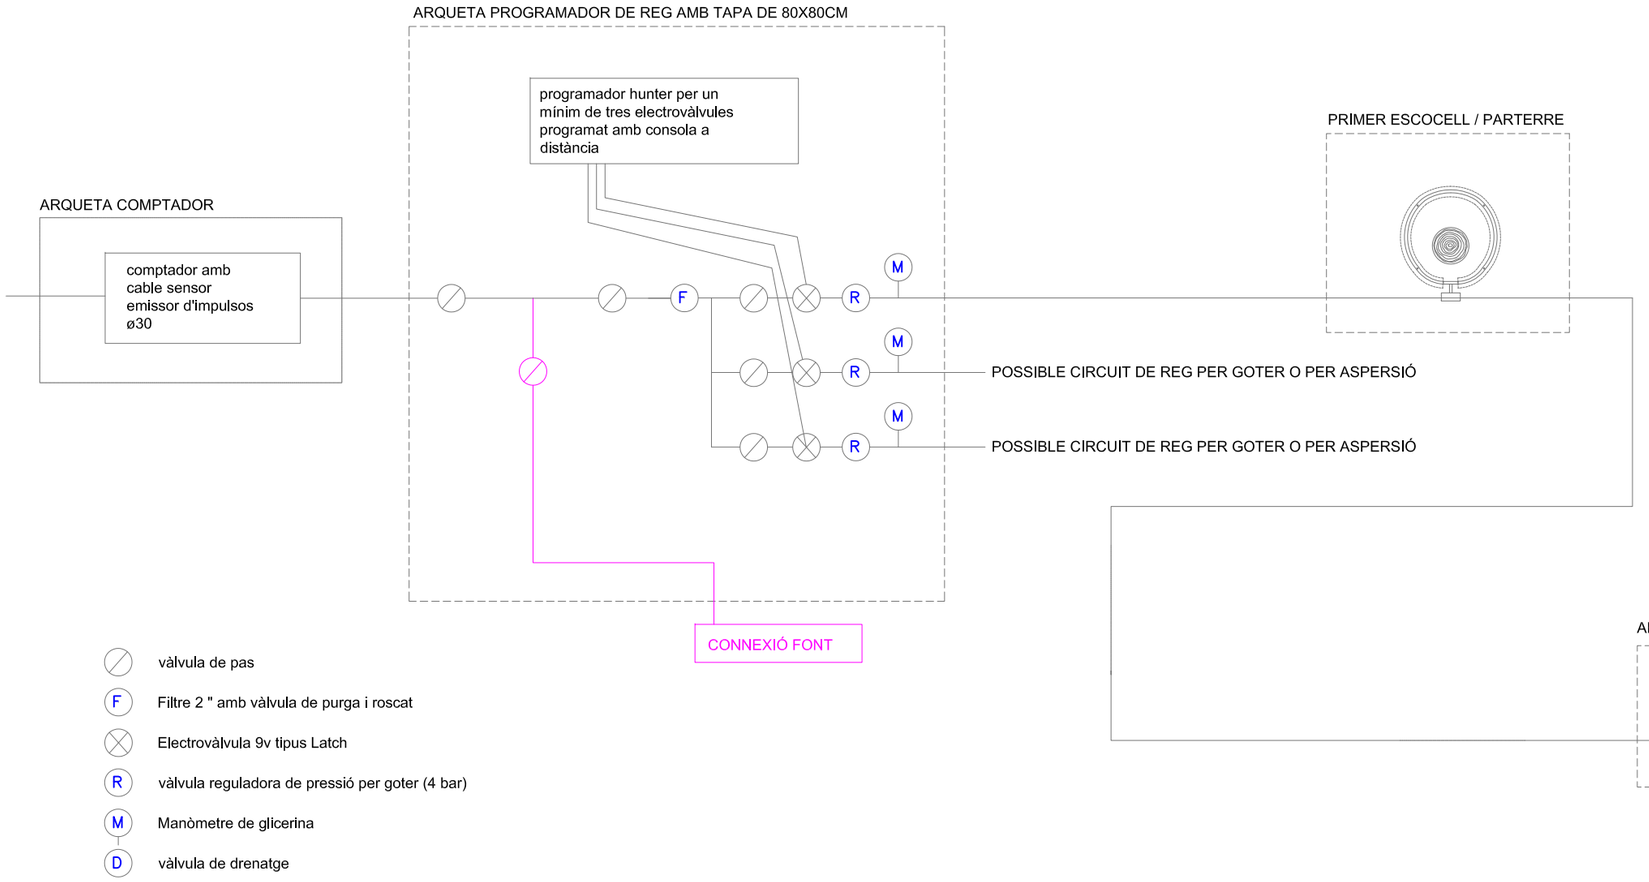

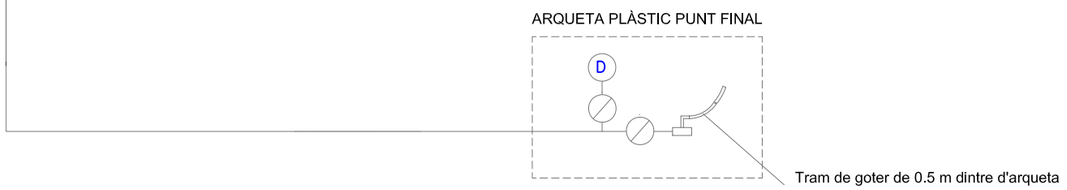

- vàlvula de pas
- F — Filtre 2 " amb vàlvula de purga i roscat
- Electrovàlvula 9v tipus Latch
- R — vàlvula reguladora de pressió per goter (4 bar)
- M — Manòmetre de glicerina
- D — vàlvula de drenatge

Esquema reg amb connexió font

APROVACIÓ INICIAL

32b

sense escala

BARCELONA
Desembre 2025

PROJECTE D'URBANITZACIÓ DEL SECTOR DE LA INDÚSTRIA CREMALLERAS - RUBÍ

ILLA DELIMITADA PELS CARRERS:
MARE DE DÉU DE FÁTIMA, TRES D'ABRIL, APEL·LES MESTRES, MARCONI I EDISON

Promotor: RESIDENCIAL CAN ALZAMORA S.L.

Arquitecte: Xavier Sales i Torrent

SAASS SALESASSOCIATS
PIQUEL I BADIA 6 LOCAL 2 08024 BCN 935012585 SALESASSOCIATS.COM

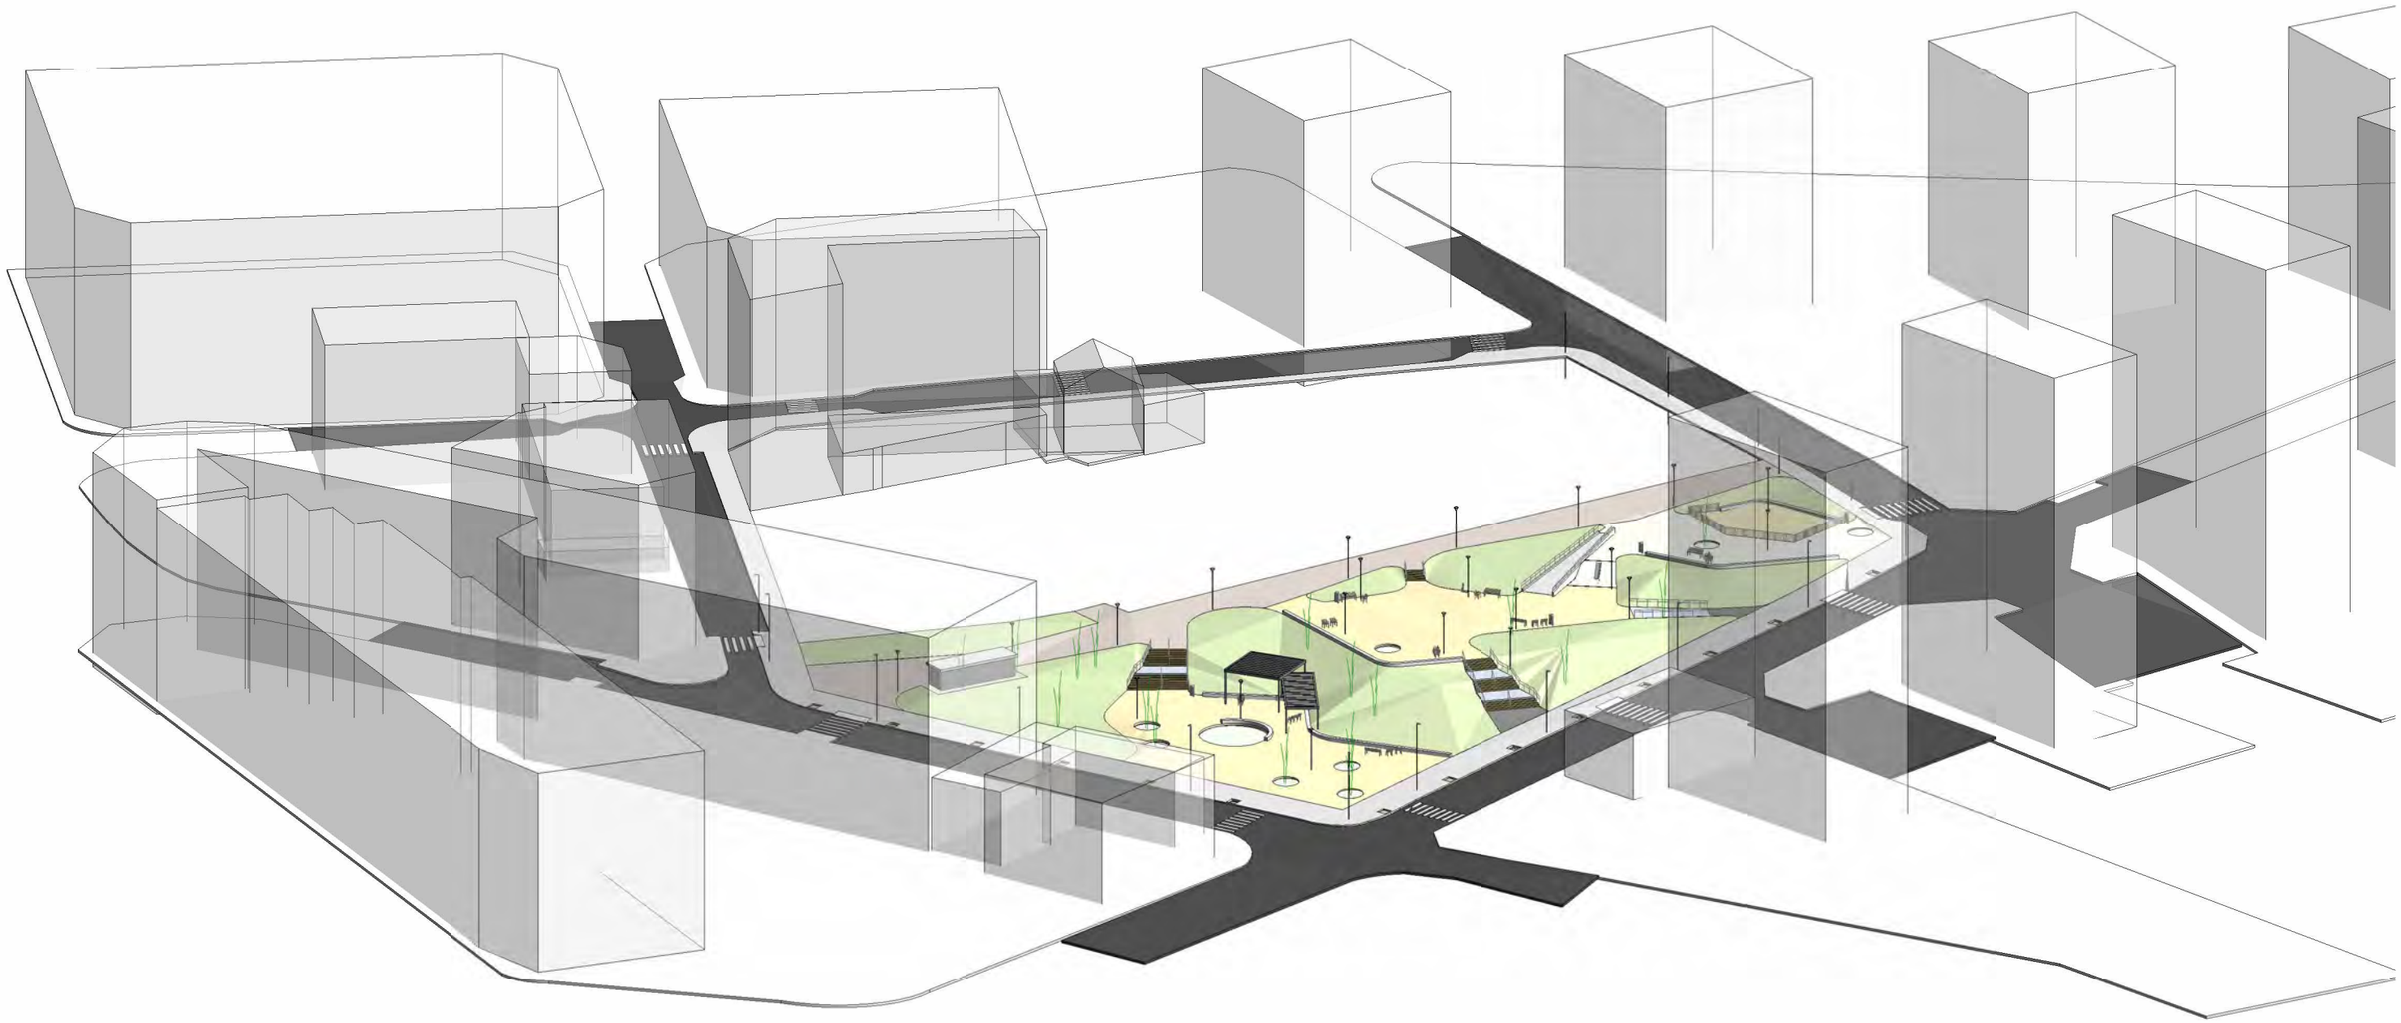

Imatge

APROVACIÓ INICIAL

33

BARCELONA
Desembre 2025

PROJECTE D'URBANITZACIÓ DEL SECTOR DE LA INDÚSTRIA CREMALLERAS - RUBÍ

ILLA DELIMITADA PELS CARRERS:
MARE DE DÉU DE FÁTIMA, TRES D'ABRIL, APEL·LES MESTRES, MARCONI I EDISON

Promotor

RESIDENCIAL CAN ALZAMORA S.L.

Arquitecte

Xavier Sales i Torrent

SAASSALESASSOCIATS
MIQUEL I BADIA 6 LOCAL 2 08024 BCN 935012585 SALESASSOCIATS.COM

DOCUMENT 3: PLEC DE CONDICIONS

PLEC DE CONDICIONS TÈCNIQUES GENERALS

Aquest Plec de Condicions Tècniques Generals comprèn el conjunt de característiques que hauran de complir els materials emprats a la construcció, així com les tècniques de la seva col·locació a l'obra, i les que hauran de manar l'execució de qualsevol tipus d'instal·lació i obres accessòries i depenents. Per a qualsevol tipus d'especificació no inclosa en aquest Plec es tindrà en compte el que indiqui la normativa esmentada a l'apartat de "disposicions aplicades". Les Condicions Tècniques Generals del present Plec tindran vigència mentre no siguin modificades per les Condicions Tècniques Particulars del projecte, en cas que s'inclogui l'esmentat document.

Condicions generals

DOCUMENTS DEL PROJECTE

El projecte consta dels següents documents:

- Memòria i annexos
- Plec de condicions tècniques.
- Pressupost
- Estudi de seguretat i salut
- Plànols
- Annexos

El contingut d'aquests documents s'haurà detallat a la memòria. S'entén per documents contractuals aquells que resten incorporats al contracte i que són d'obligat compliment, llevat modificacions degudament autoritzades. Aquests documents, en cas de licitació sota pressupost, són:

- Memòria
- Plànols
- Plec de Condicions amb els dos capítols (Condicions Tècniques Generals i Condicions Tècniques Particulars)
- Mesuraments
- Quadre de preus núm. 1
- Quadre de preus núm. 2
- Pressupost total

La resta de documents o dades del projecte són informatius i estan constituïts pels annexos, els estats, els pressupostos parcials, resum de pressupostos i el pressupost per al coneixement de l'Administració. Els esmentats documents informatius representen només una opinió fonamentada de l'Administració, sense que això suposi que es responsabilitza de la certesa de les dades que se subministren. Aquestes dades s'han de considerar, tan sols, com a complement d'informació que el contractista ha d'adquirir directament amb els seus propis mitjans. Només els documents contractuals, definits a l'apartat anterior, constitueixen la base del contracte; per tant, el contractista no podrà al·legar cap modificació de les condicions del contracte en base a les dades contingudes als documents informatius (com per exemple, preus de bases de personal, maquinària i materials, fixació de lloseres, préstecs o abocadors, distàncies de transport característiques dels materials d'esplanació, justificació de preus, etc), llevat que aquestes dades apareguin en algun document contractual. El contractista serà, doncs, responsable de les errades que es puguin derivar pel fet de no obtenir la suficient informació directa, que rectifiqui o ratifiqui la continguda als documents informatius del projecte. Si hi hagués contradicció entre els plànols i les Condicions Tècniques Particulars, en el cas que s'incloguin com a document que complementi el Plec de Condicions Generals, preval el que s'ha escrit en les Condicions Tècniques Particulars. En qualsevol cas, ambdós documents prevalen sobre les Condicions Tècniques Generals.
El que s'ha esmentat al Plec de Condicions i omès als plànols, o viceversa, s'haurà d'executar com si s'hagués exposat a ambdós documents, sempre que a criteri del director quedin suficientment definides les unitats d'obra corresponents i tinguin preu al contracte.

RESPONSABILITAT DEL CONTRACTISTA

El contractista és responsable de l'execució de les obres segons les condicions establertes al contracte i en els documents que componen el projecte. Com a conseqüència d'això, està obligat a l'enderroc i reconstrucció de tot el que estigui mal executat, sense que pugui servir d'excusa que la direcció tècnica de les obres hagi reconegut i examinat la construcció durant les obres, ni tampoc que hagin estat abonades les liquidacions parcials.

OBLIGACIONS DEL CONTRACTISTA

Abans de començar les obres, el contractista comunicarà a la direcció facultativa la relació detallada de la maquinària, mitjans auxiliars i plantilla que utilitzarà per a l'execució de les obres, amb les dades següents:

a) Maquinària i mitjans auxiliars que haurà d'emprar en l'execució dels treballs.
b) Tècnic amb titulació adequada designat pel contractista per a la direcció de les obres, que quedarà permanentment adscrit a aquesta, la qual cosa haurà de comunicar a la direcció facultativa. El tècnic quedarà adscrit en qualitat de cap d'obra amb residència en la localitat on es desenvolupin els treballs i haurà de romandre durant les hores de treball a peu d'obra.
c) El contractista també facilitarà a la direcció facultativa una relació numerada per oficis i categoria del personal que ha de constituir la plantilla mínima al servei de les obres.
d) El contractista donarà coneixement, per escrit, dels subcontractes que vol concertar, tot indicant la part del contracte a realitzar pel subcontractista. En general, la subcontractació es regirà pel que estableix l'article 116 de la Llei de Contractes de les Administracions Públiques (d'ara endavant LCAP).
e) Igualment, si el pressupost excedeix de 300.000 euros, habilitarà un local per a despatx exclusiu de la direcció facultativa de l'obra, degudament condicionat, aïllat i protegit.
f) A petició de la direcció facultativa, i per tal d'assegurar el contacte directe amb aquesta, el contractista disposarà a peu d'obra d'una línia telefònica i de FAX i servei de correu electrònic
g) En cas que el cap d'obra s'absentés de l'obra, haurà de deixar instruccions per a la seva localització immediata.
h) L'administració, amb motiu justificat, podrà sol·licitar la substitució del personal del contractista, sense obligació de respondre de cap dels danys que al contractista pugui causar l'exercici d'aquesta facultat. Això no obstant, el contractista respon de la capacitat i de la disciplina de tot el personal assignat a l'obra.
i) Amb relació a l'oficina d'obra i al llibre d'ordres, només es regirà pel que disposen les clàusules 7, 8 i 9 del Plec de Clàusules Administratives Generals. El contractista està obligat a dedicar a les obres el personal tècnic que es va comprometre dedicar a la licitació i la direcció, per al normal compliment de llurs funcions. Així mateix, el contractista haurà de disposar a peu d'obra d'un local apropiat com a oficina.

COMPLIMENT DE LES DISPOSICIONS VIGENTS

Hom es regirà pel que s'estipula a les clàusules del Plec de Clàusules Administratives Generals. Així mateix, es compliran els requisits vigents per a l'emmagatzematge i la utilització d'explosius, carburants, prevenció d'incendis, etc., i s'ajustarà al que prescriu el Codi de Circulació, Reglament de la Policia i conservació de carreteres, Reglament electrotècnic de baixa tensió, Reglament de Seguretat i Salut, i a totes les disposicions vigents que siguin d'aplicació en aquells treball que, directa o indirectament, siguin necessaris per al compliment del contracte.

INDEMNITZACIONS A CÀRREC DEL CONTRACTISTA

Hom es regirà pel que disposi l'article 194 de la Llei 9/2017, de 8 de novembre, de contractes del sector públic (LCSP) i les clàusules del Plec de Clàusules Administratives Generals. Particularment, el contractista haurà de reparar, a càrrec seu, els serveis públics o privats malmesos, indemnitzant les persones o propietats que resultin perjudicades. El contractista adoptarà les mesures necessàries per tal d'evitar la contaminació de rius, llacs i dipòsits d'aigua, així com del medi ambient, per l'acció de combustibles, olis, lligants, fums, etc., i serà responsable dels damnatges i perjudicis que es puguin causar. El contractista haurà de mantenir durant l'execució de l'obra, i refer quan aquesta finalitzi, les servituds afectades, conforme estableix les clàusules de l'esmentat Plec de Clàusules Administratives Generals, essent a compte del contractista els treballs necessaris per a tal objectiu.

DESPESES A CÀRREC DEL CONTRACTISTA

A més de les despeses i taxes, que s'esmenten a les clàusules del Plec de Clàusules Administratives Generals, seran a càrrec del contractista, si a les Condicions Tècniques Particulars o al contracte no es preveu explícitament el contrari, les següents despeses:

- despeses corresponents a instal·lacions i equips de maquinària
- despeses de construcció i retirada de tota mena de construccions auxiliars, instal·lacions, ferramentes, etc.
- despeses de llogaters o d'adquisició de terrenys per a dipòsits de maquinària de materials
- despeses de protecció d'amàs i de la mateixa obra contra tot deteriorament
- despeses de muntatge, conservació i retirada d'instal·lacions per al subministrament d'aigua i d'energia elèctrica, necessaris per a l'execució de les obres, així com dels drets, taxes o impostos de presa, comptadors, etc.
- despeses i indemnitzacions que es produeixen a les ocupacions temporals; despeses d'explotació i utilització de préstecs, pedreres, lleres i abocadors

- despeses de retirada de materials rebutjats, evacuació de restes, neteja general de l'obra i de zones confrontades afectades per les obres, etc.
- despeses de permisos o llicències necessàries per a l'execució, excepte les que corresponen a expropiacions i serveis afectats
- despeses ocasionades pel subministrament i col·locació dels cartells anunciadors de l'obra
- el contratista haurà d'abonar tots els càrrecs, taxes i impostos que es derivin de la obtenció dels permisos, visats, llicències i dictàmens necessaris per a l'execució i posada en servei de les obres, del projecte elèctric, d'enllumenat públic i de semaforització, així com del visat del col·legi professional corresponent.
- Segons allò que estableix la clàusula 38 del Plec de Clausules Administratives Generals, seran a compte del contractista les despeses d'assaigs de Control de Qualitat, fins a l'1% del pressupost de licitació.
- qualsevol altre tipus de despesa no especificada es considerarà inclosa als preus unitaris contractats

DIRECCIÓ DE LES OBRES

L'Administració, a través de la direcció de l'obra, efectuarà la inspecció, comprovació i vigilància per a la correcta realització de l'obra contractada, tot ajustant-se al que disposen les clàusules del Plec de Clàusules Administratives Generals.

CONDICIONS GENERALS D'EXECUCIÓ DE LES OBRES

Queda entès d'una manera general, que les obres s'executaran d'acord amb les normes de bona construcció lliurement apreciades per la direcció tècnica de les obres. El contractista de les obres notificarà a la direcció tècnica de les obres, amb l'antelació que calgui, a fi i efecte que pugui procedir al reconeixement de l'execució de les que hagin de quedar amagades o que a judici del director d'obra o del contractista requereixin el dit reconeixement.

De totes aquestes i a mesura que s'executin, s'aixecaran plànols precisos per a llur comprovació, constatació, medició i liquidació, que seran subscrits per la direcció tècnica de les obres. Aquests plànols els aportarà el contractista a mesura que es vagin complimentant les diferents unitats d'obra i a criteri de la direcció d'obra. El contractista haurà d'abonar les despeses dels treballs auxiliars necessaris per fer medició, excepte que s'avingui amb el que proposi la direcció tècnica de les obres.

MODIFICACIONS D'OBRA

Ni el director de l'obra ni el contractista podran introduir o executar modificacions a les obres compreses en el contracte, sense l'aprovació prèvia per l'Administració de la modificació i del pressupost que en resulti com a conseqüència, i se seguiran els tràmits previstos a l'article 203 i posteriors de la LCSP.

CONTROL D'UNITATS D'OBRA

El control d'unitats d'obra s'executarà d'acord amb el programa de Control de Qualitat redactat pel director de l'execució de l'obra. L'import, es el que figura en el pressupost de licitació o el que estableixi el director de les bores, fins al límit marcat en el Plec de Clàusules Administratives Generals per a la contractació. El laboratori encarregat del control d'obra realitzarà tots els assaigs del programa, prèvia sol·licitud de la direcció facultativa de les obres, d'acord amb el següent esquema de funcionament:
1) A criteri de la direcció facultativa es podrà ampliar o reduir el nombre de controls previstos al programa esmentat més amunt.
2) El contractista avisarà al laboratori amb temps suficient perquè aquest pugui executar el control corresponent; a tals efectes el contractista facilitarà al laboratori la seva tasca.
3) Els resultats negatius de qualsevol unitat es consignaran al Llibre d'Ordres.
4) El cost dels assaigs que donin resultats negatius es descomptarà directament al contractista, al marge del que s'especifica al segon paràgraf.

MESURES D'ORDRE I SEGURETAT

El contractista resta obligat a adoptar les mesures d'ordre i seguretat necessàries per a la bona i segura marxa dels treballs. Es obligació del contractista el compliment de totes les disposicions vigents en matèria de seguretat i salut, especialment la llei 31/1995 i el Real Decret 1627/1997. En totes les obres amb pressupost de licitació inferior a 300.000 euros, el cost de la seguretat i salut es considerarà inclòs als preus unitaris. En totes les obres amb pressupost de licitació superior a 300.000 euros, el contractista haurà de presentar certificació que acrediti que té concertada una assegurança per respondre dels danys que es puguin produir a tercers per un import no inferior a 120.000 euros.

L'Administració podrà procedir a la suspensió del pagament de les certificacions mentre el contractista no acrediti el compliment d'aquesta estipulació, sense que el període de suspensió sigui computable a efectes d'indemnització per retard en el pagament de certificacions.

CONSERVACIÓ DEL MEDI AMBIENT

El contractista, tant en els treballs que realitzi dins dels límits de l'obra com fora d'aquests, ha d'adoptar les mesures necessàries perquè les afeccions al medi ambient siguin mínimes.

Els moviments dins de la zona d'obra es produiran de manera que només s'afecti la vegetació existent en allò estrictament necessari per a la seva implantació. Tota la maquinària utilitzada disposarà de silenciadors per a rebaixar la contaminació acústica. El contractista és responsable de la guarda i custòdia de l'arbrat de la zona objecte del projecte d'urbanització, fins a l'extinció del contracte. Sense la prèvia autorització del director de l'obra el contractista no podrà realitzar cap tala d'arbres. El contractista serà responsable únic de les agressions que, en els sentits abans apuntats, i qualssevol altres difícilment identificables en aquest moment, produeixi al medi ambient, havent de canviar els mitjans i mètodes utilitzats i reparar els danys causats, tot seguint les ordres de la direcció d'obra o dels organismes institucionals competents en la matèria.

OBRA DEFECTUOSA

Quan la contracta hagi efectuat qualsevol element de l'obra que no s'ajusti a aquest Plec de Condicions, la direcció tècnica de les obres podrà acceptar-lo o rebutjar-lo. En el primer cas, aquesta fixarà el preu que cregui just, d'acord amb les diferències que hi haguessin, i el contractista estarà obligat a acceptar aquesta valoració. En cas que no s'hi conformi, desfarà i reconstruirà, a càrrec seu, tota la part mal executada, d'acord amb les condicions que fixi la direcció tècnica de les obres, sense que això signifiqui motiu de pròrroga en cas d'execució.

REPLANTEIG DE LES OBRES

El contractista realitzarà tots els replantejaments parcials que siguin necessaris per a la correcta execució de les obres, els quals han de ser aprovats per la direcció de l'obra. També haurà de materialitzar, sobre el terreny, tots els punts de detall que la direcció consideri necessaris per a l'acabament exacte, en planta i perfil, de les diferents unitats. Tots els materials, equips i mà d'obra necessaris per a aquests treballs aniran a càrrec del contractista.

SENYALITZACIÓ DE LES OBRES

El contractista està obligat a instal·lar a càrrec seu els senyals que calguin per indicar l'accés a l'obra, la circulació a la zona que ocupen els treballs i els punts de possible perill a causa de l'obra, tant a l'esmentada zona com als límits i rodalies, així com també a complir les ordres a les quals fa referència les clàusules del Plec de Clàusules Administratives Generals.

Així mateix, en el termini de vuit dies hàbils, posteriors a l'inici de les obres, el contractista estarà obligat a instal·lar, a càrrec seu, un cartell anunciador de les obres, d'acord amb els normalitzats per la Generalitat de Catalunya. A tals efectes, la direcció facultativa aportarà al contractista les característiques del cartell, així com la situació on s'haurà d'instal·lar.

MATERIALS

A més del que es disposa a les clàusules del Plec de Clàusules Administratives Generals, caldrà observar les prescripcions següents: Si les procedències dels materials fossin fixades als documents contractuals, el contractista haurà d'utilitzar, obligatòriament, les esmentades procedències, llevat autorització explícita del director d'obra. Si fos prescindible, a judici de l'Administració, canviar aquell origen o procedència, hom es regirà pel que es disposa a les prescripcions tècniques del projecte i a les clàusules del Plec de Clàusules Administratives Generals. Si per complir les prescripcions del present Plec es rebutgen materials procedents de l'esplanació, préstecs i pedreres, que figuren com a utilitzables només als documents informatius, el contractista tindrà l'obligació d'aportar altres materials, que compleixin les prescripcions, sense que per això tingui dret a un nou preu unitari.

El contractista obtindrà, a càrrec seu, l'autorització per a l'ús de préstecs, i aniran també a càrrec seu totes les despeses, cànons, indemnitzacions, etc., que es presentin. El contractista notificarà a la direcció de l'obra, amb la suficient antelació, les procedències dels materials que es proposa utilitzar, i aportarà les mostres i les dades necessàries, tant pel que fa a la quantitat com a la qualitat. Abans de la col·locació de qualsevol material, el contractista presentarà, a sol·licitud del director de l'obra, els catàlegs, cartes, mostres, certificats d'homologació estesos per una

entitat oficial i certificats de garantia i de colada dels materials que s'han d'utilitzar a l'obra. En cap cas podran ser arreplegats ni utilitzats a l'obra materials, la procedència dels quals no hagi estat aprovada pel director de les obres.

DESVIAMENTS PROVISIONALS

El contractista executarà o condicionarà, en el moment oportú, les carreteres, camins i accessos provisionals per als desviaments que imposin les obres, amb relació al trànsit general i als accessos dels confrontants, d'acord amb el que es defineix al projecte o amb les instruccions que rebi de la direcció. Els materials i les unitats d'obra, que comporten les esmentades obres provisionals, compliran totes les prescripcions del present Plec, com si fossin obres definitives. Aquestes obres seran d'abonament, llevat que en el Plec de Condicions Tècniques Particulars es digui expressament el contrari, és a dir, amb càrrec a les partides alçades que per tal motiu figurin al pressupost o, en cas que no hi siguin, valorades segons els preus de contracte. Si aquests desviaments no fossin estrictament necessaris per a l'execució normal de les obres, a criteri de la direcció, no seran d'abonament i, en aquest cas, si li convé al contractista facilitarà o accelerarà l'execució de les obres. Tampoc seran d'abonament els camins d'obra, com ara accessos, pujades, ponts provisionals, etc., necessaris per a la circulació interior de l'obra, per a transport dels materials, per a accessos i circulació del personal de l'Administració, o per a visites d'obra. Malgrat tot, el contractista haurà de mantenir els esmentats camins d'obra i accessos en bones condicions de circulació. La conservació, durant el termini d'utilització d'aquestes obres provisionals, serà a càrrec del contractista.

ABOCADORS

Llevat manifestació expressa contrària al Plec de Condicions Tècniques Particulars, la localització d'abocadors autoritzats, així com les despeses que comporti llur utilització, seran a càrrec del contractista. Ni el fet que la distància als abocadors autoritzats sigui més gran que la que es preveu a la hipòtesi feta en la justificació del preu unitari, que s'inclou als annexos de la memòria, ni l'omissió en l'esmentada justificació de l'operació de transport als abocadors, seran causa suficient per al·legar modificació del preu unitari, que apareix al quadre de preus, o dir que la unitat d'obra corresponent no inclou la dita operació de transport a l'abocador, sempre que als documents contractuals es fixi que la unitat sí que la inclou. Si als mesuraments i documents informatius del projecte es contempla que el material obtingut de l'excavació de l'esplanament, fonaments o rases, s'ha d'utilitzar per a terraplè, replens, etc., i la direcció d'obra rebutja aquest material perquè no compleix les condicions del present plec, o bé existeixen residus o material de possible toxicitat, el contractista haurà de transportar-lo a abocadors autoritzats sense dret a cap abonament complementari a la corresponent excavació, ni a incrementar el preu del contracte per haver emprat majors quantitats de material procedent de préstecs. En cas que vagin a l'abocador, el contractista es responsabilitzarà del compliment de les disposicions vigents que facin relació al transport i abocament de materials, autoritzacions. permisos necessaris i canons. Així mateix, el contractista es responsabilitzarà de la complimentació de la normativa vigent en matèria de medi ambient. El director de les obres podrà autoritzar abocaments de terres a l'interior d'àrees parcel·lades, zones verdes i d'equipament, amb la condició que els productes abocats siguin expressament autoritzats per la direcció i estesos i compactats correctament. Les despeses de l'esmentada extensió i compactació dels materials seran a càrrec del contractista, ja que es consideren incloses als preus unitaris. D'altra banda, no es podrà extreure cap tipus dematerial de les àrees esmentades al paràgraf anterior, sense l'autorització expressa del director de l'obra. La destinació i ús de qualsevol material que s'extregui de l'obra la determinarà la direcció tècnica de l'obra. En cas que es faci sense la seva autorització, serà a càrrec del contractista la reposició del material extret.

EXPLOSIUS

L'adquisició, transport, emmagatzematge, conservació, manipulació i utilització de metxes, detonadors i explosius es regirà per les disposicions vigents a l'efecte, completades amb les instruccions que figurin al projecte o les que dicti la direcció d'obra. Anirà a càrrec del contractista l'obtenció de permisos, llicències per a la utilització d'aquests mitjans, i el pagament de les despeses que els esmentats permisos comportin. El contractista estarà obligat al compliment estricte de totes les normes existents en matèria d'explosius i d'execució de voladures. Per tant, tots aquells treballs en què es requereixi l'ús d'explosius, s'hauran de realitzar amb estricte compliment del Reglament General de Normes Bàsiques de Seguretat en la Mineria, aprovat pel RD 863/1985 de 2 d'abril de 1985, de l'Ordre de 20 de març de 1986, per la qual s'aproven les instruccions tècniques complementàries relatives als capítols IV, V, IX i X d'aqueix Reglament i de les condicions establertes en les preceptives autoritzacions atorgades pels serveis corresponents del Departament de Treball i Indústria de la Generalitat de Catalunya. La direcció podrà prohibir la utilització de voladures o determinats mètodes que consideri perillosos, encara que l'autorització pels mètodes utilitzats no allibera el contractista de la responsabilitat dels damnatges causats. El contractista subministrarà i col·locarà els senyals necessaris per advertir el públic del seu treball amb explosius. El seu emplaçament i estat de conservació garantiran, en qualsevol moment, llur perfecta visibilitat. En tot cas, el contractista serà responsable dels damnatges que es derivin de la utilització d'explosius.

SERVITUDS, SERVEIS I ELEMENTS AFECTATS

Amb relació a les servituds existents, hom es regirà pel que s'estipula al Plec de Clàusules Administratives Generals. A tal efecte, també es consideraran servituds relacionades amb el Plec de Condicions aquelles que apareguin definides als plànols del projecte. Els objectes afectats seran traslladats o retirats per les companyies i organismes corresponents. Malgrat tot, el contractista tindrà l'obligació de realitzar els treballs necessaris per a la localització, protecció o desviament, en tot cas, dels serveis afectats de poca importància, que la direcció consideri convenient per a la millora del desenvolupament de les obres, si bé aquests treballs li seran abonats, bé amb càrrec a les partides alçades existents a l'efecte del pressupost o per unitats d'obra, amb aplicació dels preus del quadre núm. 1. En llur defecte, hom es regirà pel que s'estableix a les clàusules del Plec de Clàusules Administratives Generals.Tots aquells elements existents ja siguin edificacions, espècies vegetals en general o altres elements que s'hagin de conservar, es protegiran convenientment, per tal d'assegurar la seva permanència fins a l'extinció del contracte. A tals efectes, i seguint les instruccions del director de l'obra, se senyalaran sobre el terreny abans d'iniciar-se les obres. Els que es malmetin per motius imputables al contractista, aquest els reposarà al seu càrrec. L'element reposat haurà de tenir les mateixes característiques que l'existent abans de malmetre'l. Quan sigui necessari executar determinades unitats d'obra, en presència de servituds de qualsevol tipus, o de serveis existents que sigui necessari respectar, o quan s'escaigui l'execució simultània de les obres i la substitució o reposició de serveis afectats, el contractista estarà obligat a emprar els mitjans adequats per a la realització dels treballs amb el màxim de cura, de manera que s'eviti una possible interferència i risc de qualsevol tipus. El contractista sol·licitarà a les diferents entitats subministradores o propietaris de serveis plànols de definició de la posició dels esmentats serveis, i localitzarà i descobrirà les canonades de serveis soterrats mitjançant treballs d'execució manual. Les despeses originades o les disminucions de rendiment originades es consideraran als preus unitaris i no podran ser objecte de reclamació. Si com a conseqüència de tot l'anterior s'han d'efectuar manualment o mecànicament alguns treballs o s'han de reparar instal·lacions afectades, el cost corresponent serà íntegrament a càrrec del contractista.

EXISTÈNCIA DE TRÀNSIT DURANT L'EXECUCIÓ DE LES OBRES

L'existència de determinats vials, que s'hagin de mantenir en servei durant l'execució de les obres, no serà motiu de reclamació econòmica per part del contractista. El contractista programarà l'execució de les obres de manera que les interferències siguin mínimes i, si s'escau, construirà els desviaments provisionals que siguin necessaris, sense que això sigui motiu d'increment del preu del contracte. En cas que siguin necessaris desviaments provisionals, el contractista prendrà totes les mesures necessàries per garantir la seguretat de tots els que hi circulin. Les despeses ocasionades pels anteriors conceptes i per la conservació dels vials de servei esmentats, es consideraran incloses als preus de contracte, i en cap moment podran ser objecte de reclamació. En cas que l'anterior impliqui la necessitat d'executar determinades parts de les obres per fases, aquestes seran definides per la direcció de les obres, i el possible cost addicional es considerarà inclòs als preus unitaris, com en l'apartat anterior.

INTERFERÈNCIA AMB ALTRES CONTRACTISTES

El contractista programarà els treballs de manera que, durant el període d'execució de les obres, sigui possible realitzar treballs de jardineria, obres complementàries, com ara l'execució de xarxes elèctriques, telefòniques, o altres treballs. En aquest cas, el contractista complirà les ordres de la direcció de l'obra, referents a l'execució de les obres, per a les fases que marqui la direcció de les obres, a fi de delimitar zones amb determinades unitats d'obra totalment acabades i d'endegar els treballs complementaris esmentats. Les possibles despeses motivades per eventuals paralitzacions o increments de cost, deguts a l'esmentada execució per fases, es consideraran incloses als preus de contracte, i no podran ser, en cap moment, objecte de reclamació.

DESVIAMENT DE SERVEIS

Abans de començar les excavacions, el contractista, tot basant-se en els plànols i dades de què disposi, o mitjançant el reconeixement sobre el terreny dels possibles serveis existents, si és factible, haurà d'estudiar i replantejar sobre el terreny els serveis i instal·lacions afectades, considerar la millor manera d'executar els treballs per no fer-los malbé i assenyalar aquells que, en darrer lloc, consideri que cal modificar. Si el director de l'obra està conforme, sol·licitarà de l'empresa i organismes corresponents la modificació d'aquestes instal·lacions. Aquestes operacions s'abonaran segons el que s'especifiqui al quadre de preus núm. 1. L'empresa adjudicatària de les obres de desviament de qualsevol servei existent no tindrà dret a cap indemnització pel retard per dificultats en l'execució de les dites obres, en cas que la direcció d'obra consideri necessària l'adjudicació a una altra empresa. En qualsevol cas, l'empresa contractista principal no tindrà dret a cap tipus d'indemnització.

RECEPCIÓ D'OBRA I TERMINI DE GARANTIA

• Neteja final de les obres.
El contractista procedirà, a càrrec seu, una vegada acabada l'obra, i abans de la seva recepció, a la neteja general de l'obra, retirarà els materials sobrants o rebutjats, runes, obres auxiliars, instal·lacions, magatzems, edificis que segons la direcció d'obra no s'hagin de conservar durant el termini de garantia i, en general, s'haurà de deixar l'obra executada en perfecte estat de policia.
• Recepció de les obres.
Un cop finalitzades les obres i abans de procedir a la seva recepció, la direcció tècnica de les obres practicarà un reconeixement exhaustiu en presència del contractista. Si les obres es trobessin en estat de ser admeses s'iniciaran els tràmits per a la seva recepció. Quan les obres no estiguin en estat de ser rebudes es farà constar i es donaran al contractista les instruccions oportunes per arranjar els desperfectes observats, tot fixant-se un termini per a esmenar-los, acabat el qual la direcció tècnica efectuarà un nou reconeixement i, en el cas que els arranjaments s'hagin efectuat correctament, s'iniciaran els tràmits per a la seva recepció. Abans de la recepció, i d'acord amb el que s'especifica al present plec i la LCSP, el contractista aportarà a la direcció tècnica tota la documentació necessària sobre els serveis realment executats, que permetin a l'Administració elaborar el plànol definitiu de l'obra. Així mateix i previ a la recepció, el contractista aportarà a la direcció facultativa la legalització de la instal·lació d'enllumenat, reg en baixa tensió i qualsevol altre tipus d'instal·lació elèctrica. Haurà d'aportar tota la documentació necessària (projectes, visats, butlletins, actes d'inspecció i control, certificat d'instal·lació, contracte de manteniment, carpeta de baixa tensió i els diferents impresos), d'acord amb la normativa vigent. També disposarà tot el necessari per fer totes les proves de recepció que demani la Direcció d'obra, encara que no estiguin expressament definides en aquest plec, tant de dia com de nit, inclòs aportant un grup electrogen en el cas de que no hi hagi corrent elèctric a l'obra. No es permetran recepcions parcials.
• Termini de garantia.
El termini de garantia de l'obra serà d'un (1) any, comptat a partir de la signatura de l'acta de recepció, llevat que en el Plec de Condicions Tècniques Particulars, o en el contracte, es modifiqui expressament aquest termini. Aquest termini s'estendrà a totes les obres executades sota el mateix contracte (obra principal, balisament, senyalització i barreres, plantacions, enllumenat, instal·lacions elèctriques, edificacions, obres auxiliars, etc.). En cas que l'obra s'arruïni, un cop exhaurit el termini de garantia, per vicis ocults de la construcció, degut a l'incompliment del contracte per part del contractista, aquest respondrà dels danys i perjudicis durant el termini de 15 anys a comptar des de la recepció.

CONSERVACIÓ DE LES OBRES

La conservació de l'obra són els treballs de neteja, acabats, entreteniments, reparació i tots aquells treballs que siguin necessaris per a mantenir les obres en perfecte estat de funcionament i policia. L'esmentada conservació s'estén a totes les obres executades sobre el mateix contracte (obra principal, balisament, senyalització i barreres, plantacions, enllumenat, instal·lacions elèctriques, edificacions, obres auxiliars, etc.). A més del que es prescriu al present article, hom es regirà pel que es disposa a les clàusules del Plec de Clàusules Administratives Generals.El present article serà d'aplicació des de l'ordre d'endegament de les obres fins a la seva recepció. Totes les despeses originades per aquest concepte seran a compte del contractista. També serà a càrrec del contractista la reposició d'elements que s'hagin deteriorat o que hagin estat objecte de robatori. El contractista haurà de tenir en compte, al càlcul de les seves previsions econòmiques, les despeses corresponents a les dites reposicions o a les assegurances que siguin convenients.

LIQUIDACIÓ

La liquidació de les obres es regularà conforme al que disposen l'article 111 del LCSP.

PREUS UNITARIS

El preu unitari, que apareix en lletres al quadre de preus núm. 1, serà el que s'aplicarà als mesuraments per a obtenir l'import d'execució material de cada unitat d'obra.

Complementàriament al que es prescriu a les clàusules del Plec de Clàusules Administratives Generals, els preus unitaris que figuren al quadre de preus núm. 1 inclouen sempre, llevat prescripció expressa en contra del document contractual el següent: subministrament (inclòs drets de patent, cànon d'extracció, etc.), transport, amàs, manipulació i utilització de tots els materials usats a l'execució de la corresponent unitat d'obra; les despeses de mà d'obra, maquinària, mitjans auxiliars, ferramentes, instal·lacions, normalment o incidentalment, necessàries per acabar la unitat corresponent, i els costos indirectes.

La descomposició dels preus unitaris que figura al quadre de preus núm. 2 és d'aplicació exclusiva a les unitats d'obra incompletes; el contractista no podrà reclamar modificació dels preus en lletra del quadre núm. 1 per a les unitats totalment executades, per errades i omissions a la descomposició que figura al quadre núm. 2. A l'encapçalament d'ambdós quadres de preus figura una advertència a aquest efecte. Fins i tot a la justificació del preu unitari que apareix al corresponent annex a la memòria, s'utilitzen hipòtesis no coincidents amb la forma real d'executar les obres: jornals i mà d'obra necessària; quantitat, tipus i cost horari de maquinària; preu i tipus de materials bàsics; procedència o distàncies de transport, nombre i tipus d'operacions necessàries per a completar la unitat d'obra; dosificació, quantitat de materials, proporció de diferents components o diferents preus auxiliars, etc. Els esmentats costos no podran argüir se com a base per a la modificació del corresponent preu unitari, ja que els costos s'han fixat per a justificar l'import del preu unitari, i estan continguts en un document formalment informatiu. La descripció de les operacions i materials necessaris per a executar cada unitat d'obra, que figura als corresponents articles del present plec, no és exhaustiva sinó enunciativa, per a la millor comprensió dels conceptes que comprèn la unitat d'obra. Per això, les operacions o materials no relacionats, però necessaris per a executar la unitat d'obra en la seva totalitat, formen part de la unitat i, conseqüentment, es consideren inclosos al preu unitari corresponent.

PARTIDES ALÇADES

En el projecte no existeixen partides alçades.

ABONAMENT D'UNITATS D'OBRA

Els conceptes mesurats per a totes les unitats d'obra, i la manera d'abonar-los d'acord amb el quadre de preus núm. 1, s'entendrà que es refereixen a unitats d'obra totalment acabades. Al càlcul de la proposició econòmica s'haurà de tenir en compte que qualsevol material o treball necessari per al correcte acabament de la unitat d'obra, o per assegurar el perfecte funcionament de la unitat executada amb relació a la resta d'obra realitzada, es considerarà inclòs als preus unitaris del contracte i no podrà ser objecte de sobrepreu. L'omissió ocasional dels esmentats elements als documents del projecte no podrà ser objecte de reclamació, ni de preu contradictori, perquè es consideren expressament inclosos als preus del contracte. Els materials i operacions esmentats són els que es consideren necessaris i d'obligat compliment a la normativa relacionada en el projecte.

DISPOSICIONS APLICABLES

A més de les disposicions esmentades explícitament als articles del present Plec, seran d'aplicació les disposicions següents:
- Decret Legislatiu 1/2023, de 28 de febrer
- Decret 64/2014 i normativa posterior en matèria d'urbanisme]
- Reial decret legislatiu 7/2015, de 30 d'octubre
- Llei 9/2017, de 8 de novembre, de contractes del Sector públic.
- Decret 1098/2001 de 12 d'octubre, per el que s'aprova el Reglament General de la Llei de Contractes de les Administracions Públiques.
- Decret 3854/1970, de 31 de desembre, pel qual s'aprova el Plec de Clàusules Administratives Generals per la Contractació d'Obres de l'Estat (BOE 16-2-1971).
- Reial Decret Legislatiu 2/2008, sobre règim del sòl i valoracions.
- Llei 20/1991 de promoció de l'accessibilitat i de supressió de barreres arquitectòniques. (Capítol 1: Disposicions sobre barreres arquitectòniques urbanístiques). (DOGC núm 1526 de 4/12/1991)
- Decret 135/1995, de 24 de març, de desplegament de la Llei 20/1991, de promoció de l'accessibilitat i de supressió de barreres arquitectòniques, i d'aprovació del Codi d'accessibilitat. (Capítol 2 :
- Disposicions sobre barreres arquitectòniques urbanístiques –BAU-). (DOGC núm. 2043 de 28/04/1995).
- Llei 25/1988, de 29 de juliol, de Carreteres (BOE 30-07-1988).
- Real Decret 1812/1994, de 2 de setembre, pel qual s'aprova el Reglament General de Carreteres. (BOE
- 23-09-94).
- Decret Legislatiu 2/2009, de 25 d'agost, pel qual s'aprova el Text refós de la Llei de carreteres.
- Decret 293/2003, de 18 de novembre, pel qual s'aprova el Reglament general de carreteres (DOGC núm. 4027 10-12-2003).
- Codi de circulació vigent.
- Decret 114/1988, de 7 d'abril d'Avaluació d'impacte ambiental.
- Llei 3/1998, de la Intervenció integral de l'Administració Ambiental, modificada per la Llei 1/1999 i per la Llei 12/2006.
- Llei 12/2006, del 27 de juliol, de mesures en matèria de medi ambient i de modificació de les lleis 3/1988 i 22/2003, relatives a la protecció dels animals, de la Llei 12/1985, d'espais naturals, de la Llei 9/1995, de l'accés motoritzat al medi natural, i de la Llei 4/2004, relativa al procés d'adequació de les activitats d'incidència ambiental

- Reial Decret Legislatiu 1/2008, d'11 de gener, Text refós de la Llei d'avaluació d'impacte ambiental (BOE 26-1-2008).
- Llei 9/2006, de 28 d'abril, sobre avaluació dels efectes de determinats plans i programes en el medi ambient (BOE 29-4-2006).
- Reial Decret 1131/1988, de 30 de setembre, pel qual s'aprova el Reglament per l'execució del Reial Decret Legislatiu 1302/1986, de 28 de juny, Avaluació d'Impacte Ambiental (BOE 5-10-1988).
- Llei 8/2005, de 8 de juny, de protecció, gestió i ordenació del paisatge.
- Decret 343/2006, de 19 de setembre, pel qual es desenvolupa la Llei 8/2005, de 8 de juny, de protecció, gestió i ordenació del paisatge, i es regulen els estudis i informes d'impacte i integració paisatgística.
- Reial Decret 105/2008, d'1 de febrer, pel qual es regula la producció i gestió dels residus de construcció i demolició (BOE 13-2-2008).
- Decret Legislatiu 1/2009, de 21 de juliol de 2009, pel qual s'aprova el Text refós de la Llei reguladora dels residus. (DOGC núm. 5430).
- Decret 69/2009, de 28 d'abril de 2009, pel qual s'estableixen els criteris i els procediments d'admissió de residus en els dipòsits controlats.
- Condicions Tècniques d'elements simples i compostos d'edificació, urbanització i enginyeria civil, Institut de la Construcció de Catalunya.
- Ordre FOM 1199/2005, de 18 d'abril, per la qual s'actualitza la composició de la Comissió Permanent del Formigó.
- RD 1247/2008, de 18 de juliol, per el qual s'aprova la instrucció de formigó estructural. Correcció d'errors 24-12-2008, BOE 309/51901.
- Decret 996/1999, d'11 de juny, per el qual es modifica el Reial Decret 1177/1992, de 2 d'octubre, per el que es reestructura la Comissió Permanent del Formigó, i el Reial Decret 2661/1998, d'11 de desembre, per el que s'aprova la Instrucció del Formigó Estructural (EHE).
- Instrucció relativa a les accions a considerar al Projecte de ponts de carreteres, aprovada per Ordre de 12 de Febrer de 1998.
- Reial Decret 314/2006, de 17 de març, per el qual s'aprova el Codi Tècnic de l'Edificació, modificat pel Reial Decret 173/2010, de 19 de febrer, en matèria d'accessibilitat i no discriminació de les persones amb discapacitat.
- Ordre VIV/561/2010, d'1 de febrer, per la qual es desenvolupa el document tècnic de condicions bàsiques d'accessibilitat i no discriminació per l'accés i utilització dels espais públics urbanitzats.
- Reial Decret 1371/2007, de 19 d'octubre, per el qual s'aprova el Document Bàsic "DB-HR Protecció front el soroll" del Codi Tècnic de l'Edificació i es modifica el Reial Decret 314/2006, de 17 de març, pel qual s'aprova el Codi Tècnic de l'Edificació. Modificat pel Reial Decret 1675/2008, de 17 d'octubre.
- Instrucció per al control de fabricació i posada en obres de mescles bituminoses.
- Ordre 27/12/1999, Norma 3.1-IC. "Traçat i la Instrucció de carreteres" (BOE núm. 28 de 2/02/2000)
- Instrucció 5.1-IC Drenatge aprovada per l'Ordre de 21 de juny de 1965, modificada parcialment per l'Ordre Ministerial de 14 de maig de 1990, que aprova la Instrucció 5.2-IC "Drenatge superficial".
- Ordre FOM/3460/2003, de 28 de novembre, per la que s'aprova la norma 6.1-IC : "Seccions de ferm", de la Instrucció de carreteres. (BOE núm. 297 de 12/12/2003).
- Ordre de 23/5/1989 per la que s'aproven les Instruccions 6.2-IC de "ferms rígids".
- Ordre FOM/3459/2003, de 28 de novembre, per la que s'aprova la norma 6.3-IC: "Rehabilitació de ferms", de la Instrucció de carreteres. (BOE núm. 297 de 12/12/2003).
- Reial Decret 637/2007, de 18 de maig, per el que s'aprova la norma de construcció sismorresistents: ponts (NCSP-07)
- Reial Decret 997/2002, de 27 de setembre, per el que s'aprova la Norma de Construcció Sismorresistent. Part General i d'Edificació (NCSP-02).
- UNE-EN-124 1995. Dispositius de cobriment i de tancament per zones de circulació utilitzades per peatons i vehicles. Principis de construcció, assaigs de tipus, marcat, control de qualitat.
- Normes UNE declarades d'acompliment obligatori per ordres Ministerials de 5 de Juliol de 1967 i del de maig de 1971, Normes UNE esmentades als documents contractuals i, complementàriament la resta de les Normes UNE.
- Plec de Prescripcions Tècniques Generals per obres de carreteres i ponts de la Direcció General de Carreteres i Camins veïnals (PG-3/75) aprovat per Ordre Ministerial de 6 de febrer de 1976, amb les modificacions aprovades posteriorment.
- Posteriors modificacions:
- Ordre de 31 de juliol de 1986 per la qual s'aprova la Instrucció de la Direcció General de Carreteres sobre seccions de ferm en autovies, derogada per l'Ordre de 23 de maig de 1989, que aprova la Instrucció 6.1 i 2-IC sobre seccions de ferm, l'esmentada derogació no afecta els annexes.
- Ordre Circular 293/86 T, sobre lligants bituminosos, de 23 de desembre de 1986. - Ordre Circular 295/87 T, recomanacions sobre elements metàl·lics per formigó armat o pretesat, de data 6 d'agost de 1987.
- Ordre Ministerial de 21 de gener de 1988 (BOE 3/02/88) sobre modificació de determinats articles del Plec de Prescripcions Tècniques Generals per a Obres de Carreteres i Ponts. (Modificació passa a denominar-se PG-4).

- Ordre Ministerial de 8 de maig de 1989 (BOE 18/05/89), per la qual es modifiquen parcialment preceptes del Plec de Prescripcions Tècniques Generals per obres de carreteres i ponts.
- Ordre Ministerial de 28 de setembre de 1989 (BOE 910/89), per la qual s'aprova la modificació de l'article 104 del Plec de Prescripcions Tècniques Generals per obres de carreteres i ponts.
- Ordre Circular 325/97 T, de 30 de desembre de 1997, sobre senyalització, abalisament i defensa de les carreteres en allò referent als seus materials constituents.
- Ordre Ministerial de 27 de desembre de 1999, pel que s'actualitzen determinats articles del Plec de Prescripcions Tècniques Generals per a obres de Carreteres i ponts, en allò relatiu a conglomerats hidràulics i lligants hidrocarbonats (BOE 22/01/2000).
- Ordre Ministerial de 28 de desembre de 1999, per la qual s'actualitza el Plec de Prescripcions Tècniques Generals per a obres de Carreteres i ponts, en allò relatiu a senyalització , abalisament i sistemes de contenció de vehicles (BOE 28/01/2000).
- Ordre Circular 326/2000, de 17 de febrer, sobre geotècnia vial en allò referent a materials per a la construcció d'explanacions i drenatges. - Ordre Circular 5/2001 de 24 de maig, sobre riscos auxiliars, mescles bituminoses i paviments de formigó.
- Ordre Ministerial FOM/475/2002, de 13 de febrer, per la que s'actualitzen determinats articles del Plec de Prescripcions Tècniques Generals per a obres de carreteres i ponts relatius a formigons i acers. (BOE 6/03/2002).
- Ordre Ministerial FOM 1382/2002, de 16 de maig, per la que s'actualitzen determinats articles del Plec de Prescripcions Tècniques Generals per a Obres de Carreteres i ponts relatius a la construcció d'explanacions, drenatges i fonaments (BOE, de l'11 de juliol).
- Ordre Circular 10/02 sobre seccions de ferm i capes estructurals de ferms, modificada per l'Ordre Circular 10 bis/2002, per la qual es modifiquen parcialment determinades referències a l'assaig de blau de metilè en les Ordres Circulars 5/01 i 10/02.
- Ordre FOM/891/2004, de l'1 de març per la que s'actualitzen determinats articles del Plec de Prescripcions Tècniques Generals per a obres de carreteres i ponts, relatius a ferms i paviments.
- Ordre Circular 21/2007, sobre l'ús i especificacions que han de complir els lligants i mescles bituminoses que incorporen cautxú procedent de pneumàtics fora d'ús (NFU).
- Ordre FOM/3818/2007, de 10 de desembre, per la qual es dicten instruccions complementàries per la utilització d'elements auxiliars d'obra en la construcció de ponts de carretera. (BOE 27/12/07).
- Ordre Circular 24/08 sobre el Plec de Prescripcions Tècniques Generals per a Obres de Carreteres i ponts (PG-3). Articles: 542 – mescles bituminoses en calent tipus formigó bituminós i 543 – mescles bituminoses per capes de rodadura. Mescles drenants i discontinues.
- Ordre Circular 21bis/2009 sobre betums millorats i betums modificats d'alta viscositat amb cautxú procedent de pneumàtics fora d'ús (NFU) i criteris a tenir en compte per la seva fabricació in situ i emmagatzematge en obra.
- Reial Decret 956/2008, de 6 de juny, pel qual s'aprova la instrucció per a la recepció de ciments (RC08). Correcció d'errors BOE 220/37099.
- Normes NLT del Laboratori de Transport i Mecànica del Sòl "José Luis Escario". Normes DIN, ASTM i altres normes vigents a altres països, sempre que siguin esmentades a un document contractual.
- Reial Decret 334/1982, de 12 de febrer, sobre senyalització de carreteres, aeroports, estacions ferroviàries, d'autobusos i marítimes i serveis públics d'interès general en l'àmbit de les Comunitats Autònomes amb una altre llengua oficial diferents del castellà (BOE del 27 de febrer de 1982).
- Reial Decret 2296/1981, de 3 d'agost, sobre senyalització de carreteres, aeroports, estacions ferroviàries, d'autobusos i marítimes i serveis públics d'interès general en l'àmbit territorial de les Comunitats Autònomes (BOE del 9 d'octubre de 1981).
- Ordre, de 28 de desembre de 1999, per la qual s'aprova la Norma 8.1-IC Senyalització vertical, de la Instrucció de carreteres (BOE de 29 de gener de 2000).
- Ordre, de 16 de juliol de 1987, per la qual s'aprova la Norma 8.2-IC sobre marques vials, (BOE del 4 d'agost i 29 de setembre de 1987).
- Ordre, de 31 d'agost de 1987, per la qual s'aprova la Instrucció 8.3-IC sobre senyalització, abalisament, defensa, neteja i acabament de les obres fixes fora dels pobles (BOE del 18 de setembre de 1987).
- Ordre Circular 15/2003, de 13 d'octubre, sobre senyalització dels trams afectats per la posta en servei de les obres. –Remat d'obres-.
- Ordre Circular 16/2003, de 20 de novembre, sobre intensificació i ubicació de cartells d'obres.
- Reial Decret 223/2008, de 15 de febrer, pel qual s'aprova el Reglament sobre condicions tècniques i garanties de seguretat en línies elèctriques d'alta tensió i les seves instruccions tècniques complementàries ITC-LAT 01 a 09.
- Reial Decret 1454/2005, de 2 de desembre, pel qual es modifiquen determinades disposicions relatives al sector elèctric.
- Reial Decret 842/2002, de 2 d'agost, pel qual s'aprova el Reglament electrotècnic per baixa tensió. Suplement amb el Reglament electrotècnic per baixa tensió i instruccions tècniques complementàries (ITC) BT 01 a BT 51.

Anul·lat l'incís 4.2.C.2 de la ITC-BT-03 per: Sentència de 17 de febrer de 2004 de la Sala Tercera del Tribunal Suprem. B.O.E.: 5-abril-2004.

- En particular :
- ITC BT-06 Xarxes aèries per distribució en baixa tensió.
- ITC BT-07 Xarxes subterrànies per distribució en baixa tensió.
- ITC BT-08 Sistemes de connexió del neutró i de les masses en xarxes de distribució.
- ITC BT-09 Instal·lacions de l'enllumenat exterior.
- ITC BT-10 Previsió de cargues per subministraments en baixa tensió.
- ITC BT-11 Xarxes de distribució d'energia elèctrica. Escomeses.
- Reial Decret 1053/2014, de 12 de desembre, pel qual s'aprova una nova Instrucció tècnica complementària (ITC) BT 52 "Instal·lacions amb fins especials. Infraestructura per a la recàrrega de vehicles elèctrics", del Reglament electrotècnic per a baixa tensió, aprovat per Reial Decret 842/2002, de 2 d'agost, i es modifiquen altres instruccions tècniques complementàries del mateix.
- Reial Decret 1955/2000, d'1 de desembre, pel qual es regulen les activitats de transport, distribució, comercialització, subministre i procediments d'autorització d'instal·lacions d'energia elèctrica.
- Reial Decret 1663/2000, de 29 de setembre, sobre connexió d'instal·lacions fotovoltaiques a la red de baixa tensió.
- Llei 54/1997, de 27 de novembre, del Sector Elèctric.
- Ordre de 18/10/1984 (BOE 25/10/84) complementaria de l'Ordre de 6/7/1984, per la que s'aproven les Instruccions Tècniques Complementàries del Reglament sobre Condicions tècniques i Garanties de Seguretat en Centrals Elèctriques, Subestacions i Centres de transformació. (BOE núm. 1/8/1984).
- Reial Decret 3275/1982, de 12 de novembre, sobre condicions tècniques i garanties de seguretat en centrals elèctriques i centres de transformació. (BOE núm. 288 de 1/12/82).
- Decret 329/2001, de 4 de desembre, pel qual s'aprova el Reglament de subministrament elèctric. (DOGC 18/12/2001).
- Instruccions interpretatives de la MI del Reglament Electrotècnic de BT publicades al DOGC.
- Decret 3151/68 de 28 de Novembre. Reglament de Línies Elèctriques Aèries d'Alta Tensió (derogat el 19-09-2010).
- Decret 120/1992, de 28 d'abril, del Departament d'Indústria i Energia, de característiques que han de complir les proteccions a instal·lar entre xarxes de diferents subministraments públics que discorren pel subsòl. (DOGC núm. 1606 de 12/6/1992).
- Decret 196/1992, de 4 d'agost, del Departament d'Indústria i Energia de la Generalitat de Catalunya , per el que es modifica l'apartat a) del preàmbul i el punt 1.2 de l'article 1 del Decret 120/1992. (DOGC núm. 1649 de 25/9/1992).
- Canalitzacions subterrànies en urbanitzacions i polígons industrials. Norma Tècnica NT-f1-003 CTNE.
- NP-PI-001/1991 CTNE. Xarxes telefòniques en urbanitzacions i polígons industrials.
- Recomanacions per a la construcció de clavegueram de la Corporació Metropolitana de Barcelona.
- Seran també vigents, i es tindran en compte especialment, totes les Normes vigents de les Companyies de Serveis Afectats (Aigua, Electricitat, Telèfons i Gas).
- Decret 136 de la Presidència del Govern, de 4 febrer de 1960, pel que es convaliden les taxes dels laboratoris del Ministeri d'Obres Públiques. Resolució de 16 de març de 2006, de la Subsecretaria, per la qual s'amplia l'àmbit d'aplicació de la Resolució de 16 de juny de 2005, per la qual s'estableix el procediment per la presentació de l'autoliquidació i les condicions per el pagament per via telemàtica de diverses taxes corresponents al Ministeri de Foment.
- Reial Decret 606/2003, de 23 de maig, sobre al modificació del Reial Decret 849/1986, d'11 d'abril, que aprova el Reglament de domini públic hidràulic. (BOE 6/6/2003).
- Reial Decret 140/2003, de 7 de febrer, per el que s'estableixen els criteris sanitaris de la qualitat de l'aigua i el consum humà. (BOE 21/02/2003).
- Decret Legislatiu 1/2001, de 20 de juliol, pel qual s'aprova el Text Refós de la Llei d'aigües. (BOE 24/07/01).
- Decret legislatiu 3/2003, de 4 de novembre, pel qual s'aprova el Text refós de la legislació en matèria d'aigües de Catalunya. (DOGC 21/11/2003).
- Llei 9/2006, de 28 d'abril, sobre l'avaluació dels efectes de determinats plans i programes en el medi ambient.
- Reial Decret 849/1986, d'11 d'octubre, pel qual s'aprova el Reglament del domini públic hidràulic.
- Directiva marc de l'aigua 2000/60/CE.
- Decret 130/2003, de 13 de maig, pel qual s'aprova el Reglament dels serveis públics de sanejament.
- Reial Decret 509/1996, de 15 de març, de desenvolupament del Decret Llei 11/1995, de 28 de desembre, pel que s'estableixen les normes aplicables al tractament de les aigües residuals urbanes. (BOE núm. 312 de 20/12/1995).

- Plec de prescripcions tècniques generals per a tuberies d'abastament d'aigües. Ordre de 28 de juliol de 1974. S'amplia la composició de la comissió per Ordre de 20 de juny de 1975, es desenvolupa la norma per Ordre de 23 de desembre de 1975.
- Plec de prescripcions tècniques generals per a tuberies de sanejament de poblacions. Ordre de 15 de setembre de 1986. (BOE núm. 228 23/09/1986).
- Plec de Prescripcions Tècniques Generals per a Obres de carreteres PG-4-1988 i ponts del MOPU. Ordre de 21/1/88. Es modifiquen determinats preceptes, per ordre de 13 de febrer de 2002 i derogant-se els indicats.
- Plec de Condicions Tècniques de la Direcció General d'Arquitectura. OM de 14 de juny de 1973.
- Codi Tècnic de l'Edificació i els seus documents bàsics (CTE DB-SE, DB-HS,...).
- Instruccions per a tubs de formigó armat o pretensat.
- Eurocodi núm. 2 "Projecte d'estructures de formigó".
- Eurocodi núm. 3 "Projecte d'estructures d'acer".
- Eurocodi núm. 4 "Projecte d'estructures mixtes de formigó i acer".
- Recomanacions per al disseny i construcció de murs d'escullera en obres de carreteres, de maig de 1998.
- Norma de construcció sismorresistent: Part General i Edificació NCSE-02 i Ponts NCSP-07.
- Instrucció sobre les accions a considerar en el projecte de ponts de carretera, IAP-98, de O.M. de 12 de febrer de 1998.
- N.T.E Normes Tecnològiques de l'edificació.

- Reial Decret 779/1997 de 30 de maig, pel qual s'aprova la Instrucció per a la recepció de ciments RC
- 97. - Reial Decret 956/2008, pel qual s'aprova la instrucció per la recepció de ciments (RC-08). - Decret 1312/1986, e 25 d'abril, per el que es declara obligatòria "l'homologació de guixos i escaiola per
- la construcció" així com el compliment de les especificacions tècniques dels prefabricats y productes afins de guixos i escaioles i la seva homologació per el Ministeri d'Indústria i Energia.
- RB-90. Plec de condicions tècniques generals per a la recepció de blocs de formigó en obres de construcció. Ordre de 4 de juliol de 1990.
- Ordre FOM/0891/2004, d'1 de març.
- Normes M.V i "Instruccions Enllumenat Urbà. 1965 M.O.P.U. Ordenances Municipals.
- Decret 135/1995 de 24 de març de desplegament de la Llei 20/1991 de 25 de novembre de promoció de l'accessibilitat i de supressió de barreres arquitectòniques i d'aprovació del Codi d'accessibilitat.
- Llei 31/1995 de 8 de novembre , de prevenció de riscos laborals. (BOE núm. 269 10/11/95).
- RD 1627/1997 de 24 d'octubre, per el que s'estableixen disposicions mínimes de seguretat i salut en les obres de construcció. Es modifica l'annex IV per Decret 2177/2004, de 12 de novembre.
- La legislació que substitueixi, modifiqui o complementi les disposicions esmentades i la nova legislació
- aplicable que es promulgui, sempre que estigui vigent amb anterioritat a la data del Contracte. En cas de contradicció o simple complementació de diverses normes es tindran en compte, en tot moment, les condicions més restrictives.
- Instrucció 8.3-IC "Senyalització d'obra", de 31 d'agost de 1987.
- Ordre circular 301/89 T sobre senyalització d'obra.
- Ordre circular 300/89 P.P. sobre senyalització, abalisament, defensa i acabament d'obres fixes en vies fora de poblat.

PLEC DE CONDICIONS TÈCNIQUES PARTICULARS

EXTRACCIÓ ELEMENTS

DEFINICIÓ

Demolició o desmuntatge d'elements de seguretat, protecció i senyalització, amb mitjans mecànics i càrrega sobre camió.
L'execució de la unitat d'obra inclou les operacions següents:
- Preparació de la zona de treball
- Enderroc de l'element amb els mitjans adients
- Tall d'armadures i elements metàl·lics
- Trossejament i apilada de la runa
- Càrrega de la runa sobre el camió

CONDICIONS GENERALS

Les restes de la demolició han de quedar suficientment trossejades i apilades per tal de facilitar-ne la càrrega, en funció dels mitjans de què es disposi i de les condicions de transport.
Els elements desmuntats han de quedar apilats per tal de facilitar-ne la càrrega.
Un cop acabats els treballs, la base ha de quedar neta de restes de material i en condicions d'ús.

CONDICIONS DEL PROCÉS D'EXECUCIÓ

No s'ha de treballar amb pluja, neu o vent superior als 60 km/h.
S'ha de seguir l'ordre de treballs previst a la D.T.
S'han de separar les bandes i els terminals, traient primer els elements d'unió, perns i femelles, i després les peces separadores.
S'han de protegir els elements de servei públic que puguin resultar afectats per les obres.
La zona afectada per les obres ha de quedar convenientment senyalitzada.
Els treballs s'han de fer de manera que molestin el mínim possible als afectats.
S'ha d'evitar la formació de pols, pel que cal regar les parts que s'hagin de demolir i carregar.
En cas d'imprevistos (terrenys inundats, olors de gas, etc.) o quan l'enderrocament pugui afectar les construccions veïnes, s'han de suspendre les obres i avisar a la D.F.
L'operació de càrrega de runa s'ha de fer amb les precaucions necessàries, per tal d'aconseguir les condicions de seguretat suficients.
S'han d'eliminar els elements que puguin entorpir els treballs de retirada i càrrega de runa.

UNITAT I CRITERIS D'AMIDAMENT

m de llargària realment desmuntada o enderrocada, segons les especificacions de la D.T.

NORMATIVA DE COMPLIMENT OBLIGATORI

No hi ha normativa de compliment obligatori

ENDERROC D'ESTRUCTURES

DEFINICIÓ

Enderroc d'elements estructurals, amb mitjans mecànics, amb càrrega manual i mecànica sobre camió.

S'han considerat els materials següents:
- Maçoneria
- Obra ceràmica
- Formigó en massa
- Formigó armat

L'execució de la unitat d'obra inclou les operacions següents:
- Preparació de la zona de treball
- Enderroc de l'element amb els mitjans adients
- Tall d'armadures i elements metàl·lics
- Trossejament i apilada de la runa
- Càrrega de la runa sobre el camió

CONDICIONS GENERALS

Els materials han de quedar suficientment trossejats i apilats per tal de facilitar-ne la càrrega, en funció dels mitjans de què es disposin i de les condicions de transport.
Els materials han de quedar apilats i emmagatzemats en funció de l'ús a que es destinin (transport a abocador, reutilització, eliminació en obra, etc.).
Un cop acabats els treballs, la base ha de quedar neta de restes de material.

CONDICIONS DEL PROCÉS D'EXECUCIÓ

No s'ha de treballar amb pluja, neu o vent superior als 60 km/h.
S'ha de seguir l'ordre de treballs previst a la DT.
El contractista ha d'elaborar un programa de treball que ha de ser aprovat per la DF abans d'iniciar els treballs, on s'ha d'especificar, com a mínim:
- Mètode d'enderroc i fases
- Estabilitat de les construccions en cada fase, apuntalaments necessaris
- Estabilitat i protecció de les construccions i elements de l'entorn i els que s'han de conservar
- Manteniment i substitució provisional dels serveis afectats pels treballs
- Mitjans d'evacuació i especificació de les zones d'abocament dels productes d'enderroc
- Cronograma dels treballs
- Pautes de control i mesures de seguretat i salut

S'ha de demolir en general, en ordre invers al que es va seguir per a la seva construcció.
S'ha de demolir de dalt a baix, per tongades horitzontals, de manera que la demolició es faci pràcticament al mateix nivell.
Els elements no estructurals (revestiments, divisions, tancaments, etc.), s'han de demolir abans que els elements resistents als que estiguin units, sense afectar la seva estabilitat.
L'element per a enderrocar no ha d'estar sotmès a l'acció d'elements estructurals que li transmetin càrregues.
La part per a enderrocar no ha de tenir instal·lacions en servei (aigua, gas, electricitat, etc.).
S'han de protegir els elements de servei públic que puguin resultar afectats per les obres.
La zona afectada per les obres ha de quedar convenientment senyalitzada.
S'han de senyalar els elements que hagin de conservar-se intactes, segons s'indiqui en la Documentació Tècnica o, en el seu defecte, la DF.
L'execució dels treballs no han de produir desperfectes, molèsties o perjudicar les construccions, bens o persones de l'entorn.
S'ha d'evitar la formació de pols, pel que cal regar les parts que s'hagin de demolir i carregar.
Durant els treballs es permet que l'operari treballi sobre l'element si aquest és estable i l'alçària és <= 2 m.
En acabar la jornada no s'han de deixar trams d'obra amb perill d'inestabilitat.
Si es preveuen desplaçaments laterals de l'element, cal apuntalar-lo i protegir-lo per tal d'evitar-ne l'esfondrament.
No s'han de deixar elements en voladiu sense apuntalar.

En cas d'imprevistos (terrenys inundats, olors de gas, etc.) o quan l'enderrocament pugui afectar les construccions veïnes, s'han de suspendre les obres i avisar a la DF.
La runa s'ha d'abocar cap a l'interior del recinte, sense que es produeixin pressions perilloses sobre l'estructura per acumulació de material.
L'operació de càrrega de runa s'ha de fer amb les precaucions necessàries, per tal d'aconseguir les condicions de seguretat suficients.
S'han d'eliminar els elements que puguin entorpir els treballs de retirada i càrrega de runa.
S'ha de complir la normativa vigent en matèria mediambiental, de seguretat i salut i d'emmagatzematge i transport de productes de construcció.

UNITAT I CRITERIS D'AMIDAMENT

m de llargària realment enderrocada, segons les especificacions de la DT.

NORMATIVA DE COMPLIMENT OBLIGATORI

- Orden de 6 de febrero de 1976 por la que se aprueba el Pliego de prescripciones técnicas generales para obras de carreteras y puentes (PG 3/75)
- Orden FOM/1382/2002 de 16 de mayo, por la que se actualizan determinados artículos del pliego de prescripciones técnicas generales para obras de carreteras y puentes relativos a la construcción de explanaciones, drenajes y cimentaciones.
- Orden de 10 de febrero de 1975 por la que se aprueba la Norma Tecnológica de la Edificación: NTE-ADD/1975 Acondicionamiento del terreno. Desmontes. Demoliciones

EXCAVACIÓ DE RASES I POUS

DEFINICIÓ

Excavació de rases i pous de fonaments o rases per a pas d'instal·lacions, amb mitjans mecànics o amb utilització d'explosius.
S'han considerat els tipus següents:
- Rases o pous excavats en terreny fluix, o compacte, o de trànsit, o roca tova , amb mitjans mecànics
- Rases o pous excavats en roca, amb explosius

L'execució de la unitat d'obra inclou les operacions següents:
1. Excavacions amb mitjans manuals o mecànics:
- Preparació de la zona de treball
- Situació dels punts topogràfics
- Excavació de les terres
- Càrrega de les terres sobre camió, contenidor, o formació de cavallons a la vora de la rasa, segons indiqui la P.O.
2. Excavacions amb explosius:
- Preparació de la zona de treball
- Situació dels punts topogràfics
- Càrrega i encesa de les barrinades
- Càrrega de la runa sobre el camió

CONDICIONS GENERALS

Es considera terreny fluix, el capaç de ser foradat amb pala, que té un assaig SPT < 20.
Es considera terreny compacte, el capaç de ser foradat amb pic (no amb pala), que té un assaig SPT entre 20 i 50.
Es considera terreny de trànsit, el capaç de ser foradat amb màquina o escarificadora (no amb pic), que té un assaig SPT > 50 sense rebot.
Es considera terreny no classificat, des del capaç de ser foradat amb pala, que té un assaig SPT < 20, fins al capaç de ser foradat amb màquina o escarificadora (no amb pic), que té un assaig SPT > 50 sense rebot.
Es considera roca la que pot ser foradada amb martell picador (no amb màquina), que té un rebot a l'assaig SPT.
El fons de l'excavació s'ha de deixar pla i anivellat.

Les rampes d'accés han de tenir les característiques següents:

Amplària	>= 4,5 m
Pendent:	
Trams rectes	<= 12%
Corbes	<= 8%
Trams abans de sortir a la via de llargària >= 6 m	<= 6%

El talús ha de ser fixat per la D.F.

Toleràncies d'execució:

Dimensions	± 5% ± 50 mm

EXCAVACIONS AMB MITJANS MANUALS O MECÀNICS
Els talussos perimetrals han de ser els fixats per la D.F.
Els talussos han de tenir el pendent especificat a la D.T.
La qualitat de terreny del fons de l'excavació requereix l'aprovació explícita de la D.F.
Toleràncies d'execució:

Planor	± 40 mm/m
Replanteig	< 0,25% ± 100 mm
Nivells	± 50 mm
Aplomat o talús de les cares laterals	± 2°

CONDICIONS DEL PROCÉS D'EXECUCIÓ

No s'ha de treballar si plou, neva o fa vent superior als 60 km/h.
En terrenys cohesius l'excavació dels últims 30 cm no s'ha de fer fins moments abans de reblir.
S'han d'extreure les terres o els materials amb perill de despreniment.
No s'han d'acumular terres o materials a la vora de l'excavació.
No s'ha de treballar simultàniament en zones superposades.
S'ha d'estrebar sempre que consti al projecte i quan ho determini la D.F. L'estrebada ha de complir les especificacions fixades al seu plec de condicions.
L'operació de càrrega s'ha de fer amb les precaucions necessàries per a aconseguir unes condicions de seguretat suficients.
En cas d'imprevistos (terrenys inundats, olors de gas, restes de construccions, etc.) s'han de suspendre els treballs i avisar la D.F.
S'han de protegir els elements de servei públic que puguin resultar afectats per les obres.
S'han d'eliminar els elements que puguin entorpir els treballs d'execució de la partida.
S'ha de seguir l'ordre dels treballs previst per la D.F.
Hi ha d'haver punts fixos de referència exteriors a la zona de treball, als quals s'hi han de referir totes les lectures topogràfiques.
S'ha de preveure un sistema de desguàs per tal d'evitar acumulació d'aigua dins l'excavació.
S'ha d'impedir l'entrada d'aigües superficials.
Els treballs s'han de fer de manera que molestin el mínim possible als afectats.

EXCAVACIONS AMB MITJANS MANUALS O MECÀNICS
Les terres s'han de treure de dalt a baix sense soscavar-les.
L'aportació de terres per a correcció de nivells ha de ser la mínima possible, de les mateixes existents i de compacitat igual.

EXCAVACIONS EN ROCA MITJANÇANT VOLADURA
No s'ha de començar els treballs de voladures fins que la D.F. no doni l'aprovació al programa d'execució proposat pel contractista, justificat amb els corresponents assaigs.
El programa d'execució de voladures ha de justificar, com a mínim:
- Maquinària i mètode de perforació
- Llargària màxima de perforació
- Diàmetre de les barrinades de pretall o de destrossa i disposició de les mateixes
- Explosius, dimensions dels cartutxos i esquema de càrrega dels diferents tipus de barrinades
- Mètodes per a fixar la posició de les càrregues en l'interior de les barrinades
- Esquema de detonació de les voladures
- Resultats obtinguts amb el mètode d'excavació proposat en terrenys anàlegs als de l'obra

S'ha de justificar, amb mesures del camp elèctric de terreny, l'adequació del tipus d'explosius i dels detonadors.
S'ha de mesurar les constants del terreny per a la programació de les càrregues de la voladura, per a no sobrepassar els límits de velocitat (20 mm/s) i acceleració que s'estableixen per a les vibracions en estructures i edificis propers.
Abans d'iniciar les voladures s'ha de tenir tots els permisos adequats i s'ha d'adoptar les mesures de seguretat necessàries.
L'aprovació inicial del Programa per part de la D.F. pot ser reconsiderada si la naturalesa del terreny o altres circumstàncies ho fan aconsellable, essent necessària la presentació d'un nou programa de voladures.
L'adquisició, el transport, l'emmagatzematge, la conservació, la manipulació i l'ús de metxes, detonadors i explosius, s'han de regir per les disposicions vigents, complementades amb les instruccions que figurin en la D.T. o en el seu defecte, fixi la D.F.
S'ha de senyalitzar convenientment la zona afectada per a advertir al públic del treball amb explosius.
S'ha de tenir una cura especial pel que fa a la càrrega i encesa de barrinades; cal avisar de les descàrregues amb prou antelació per a evitar possibles accidents.
La D.F. pot prohibir les voladures o determinats mètodes de barrinar si els considera perillosos.
Si com a conseqüència de les barrinades les excavacions tenen cavitats on l'aigua pot quedar retinguda, s'han de reblir aquestes cavitats amb material adequat.
Les vibracions transmeses al terreny per la voladura no han de ser excessives, si és així s'ha d'utilitzar el microretard per a l'encesa.
S'ha de tenir en compte el sentit d'estratificació de les roques.
La perforació s'ha de carregar fins a un 75% de la seva fondària total. En roca molt fissurada, es pot reduir la càrrega al 55%.
Un cop col·locades les càrregues s'han de tapar les barrinades per a evitar la seva expulsió cap a l'exterior.
El personal destinat a l'ús dels explosius ha d'estar degudament qualificat i autoritzat i ha de ser designat especialment per la D.F.

Abans d'introduir la càrrega, la barrinada s'ha de netejar adequadament per tal d'evitar fregaments, travaments dels cartutxos d'explosiu, etc.
En detectar la presència d'aigua a l'interior de les barrinades descendents, s'han de prendre les mesures oportunes, utilitzant l'explosiu adequat.
Quan la temperatura a l'interior de les barrinades excedeixi els 65°C, no s'han de carregar sense prendre precaucions especials aprovades per la D.F.
En les càrregues contínues, els cartutxos de cada filera han d'estar en contacte.
En les càrregues discontínues amb intervals buits o inerts entre els cartutxos, s'ha d'assegurar la detonació dels mateixos per mitjà de cordó detonant o un sistema d'iniciació adequat. En el cas d'utilitzar espaiadors, han de ser de material antiestàtic que no propagui la flama.
La quantitat d'explosiu introduït en cada barrinada ha de ser, com a màxim, la calculada teòricament.
No poden realitzar-se simultàniament, en un mateix front o tall de treball, la perforació i la càrrega de les barrinades, si no ho autoritza explícitament la D.F.
El cartutx-enceb s'ha de preparar just abans de la càrrega.
L'ús de més d'un cartutx-enceb per barrinada ha de ser autoritzat per la D.F.
El detonador ha de ser suficientment enèrgic com per a assegurar l'explosió del cartutx-enceb, inclòs a l'aire lliure.
En el cas d'utilitzar cordó detonant al llarg de tota la barrinada, el detonador s'ha d'adossar al començament del cordó, amb el fons del mateix dirigit en el sentit de la detonació.
Tot cartutx encebat que no s'utilitzi ha de ser privat del seu detonador, fent l'operació la mateixa persona que va preparar l'enceb.
L'ataconat de les barrinades ha d'assegurar el confinament de l'explosió.
El material utilitzat per a l'ataconat ha de ser de plàstic, antiestàtic i no ha de propagar la flama.
Per a fer l'ataconat s'han d'utilitzar atacadors de fusta o d'altres materials que no produeixin espurnes o càrregues elèctriques en contacte amb les parets de la barrinada. No han de tenir angles o arestes que puguin trencar l'envoltura dels cartutxos, els cordons o les metxes.
La pega s'ha de fer en el menor temps possible des de la càrrega de les barrinades.
Tota barrinada carregada ha d'estar sota vigilància quan sigui accessible o no estigui degudament senyalitzada.
Abans d'encendre les metxes el responsable de la voladura ha de comprovar que tots els accesos estan sota vigilància per mitjà d'operaris o de senyals òptiques o acústiques.
La vigilància no s'ha de treure fins que s'autoritzi l'accés als talls de treball.
Abans de fer la pega, el responsable de la voladura s'ha d'assegurar de que tot el personal està resguardat. Ha de ser l'últim en deixar el tall i posar-se a resguard.
Abans de reprendre els treballs, el responsable de la voladura ha de reconèixer el front, posant especial atenció a la possible existència de barrinades fallides.
En el cas de fronts convergents o que avancin en direccions oposades amb risc que la pega d'un d'ells pugui provocar projeccions o caigudes de pedres sobre l'altre, s'han de suspendre els treballs i avisar a la D.F.
No es pot utilitzar metxa ordinària per a disparar més de sis barrinades en cada pega si no és amb l'autorització expressa de la D.F. i seguint les seves indicacions.
La llargària de la metxa des de la boca de la barrinada ha de ser, com a mínim, d'1,5 m. La metxa testimoni, quan s'utilitzi, ha de ser la meitat de l'anterior. Aquesta última s'ha d'encendre primer.
S'ha de contar el número de barrinades explosionades i, en cas de dubte o quan s'hagi contat menys detonacions que barrinades, no es pot tornar al front fins al cap de mitja hora.
Les barrinades fallides han de ser degudament senyalitzades i notificades a la D.F. S'han de neutralitzar el més aviat possible seguint les indicacions de la D.F.
Queda prohibit recarregar fons de barrinades per a continuar la perforació.
En el cas de pega elèctrica, s'ha de prendre precaucions per a evitar la presència de corrents estranyes. No s'han d'encebar explosius ni carregar barrinades amb tempestes properes.
Els conductors elèctrics de la línia de tir han de ser individuals i han d'estar degudament aïllats. No poden estar en contacte amb elements metàl·lics.
Els detonadors elèctrics s'han de connectar en sèrie. No s'han d'utilitzar més dels que puguin ser disparats amb seguretat.
S'ha de comprovar el circuit amb els detonadors connectats a la línia de tir, des del refugi per a l'accionament de l'explosor.
Fins al moment del tir la línia ha d'estar desconnectada de l'explosor i en curt circuit. L'artiller ha de tenir sempre les manetes del explosor. L'explosor i el comprovador de línia han de ser homologats.
S'han de mantenir els dispositius de desguàs necessaris, per tal de captar i reconduir els corrents d'aigua interns, en els talussos.

UNITAT I CRITERIS D'AMIDAMENT

m^3 de volum excavat segons les especificacions de la D.T., amidat com a diferència entre els perfils transversals del terreny aixecats abans de començar les obres i els perfils teòrics assenyalats als plànols , amb les modificacions aprovades per la D.F.
No s'ha d'abonar l'excés d'excavació que s'hagi produït sense l'autorització de la D.F., ni la càrrega i el transport del material ni els treballs que calguin per a reomplir-lo.
Inclou la càrrega, allisada de talussos, esgotaments per pluja o inundació i quantes operacions facin falta per a una correcta execució de les obres.
També estan inclosos en el preu el manteniment dels camins de comunicació entre el desmunt i les zones on han d'anar les terres, la seva creació, i la seva eliminació, si s'escau.
Tan sols s'han d'abonar els esllavissaments no provocats, sempre que s'hagin observat totes les prescripcions relatives a excavacions, entibacions i voladures.
No s'inclou dins d'aquest criteri el tall previ de les excavacions amb explosiu.

NORMATIVA DE COMPLIMENT OBLIGATORI

- PG 3/75 "Pliego de Prescripciones Técnicas Generales para Obras de Carreteras y Puentes." Amb les esmenes aprovades per les Ordres del MOPTMA: O.M. del 31.7.86 (BOE n° 213 del 5.9), O.M. del 21.1.88 (BOE n° 29 del 3.2), O.M. del 8.5.89 (BOE n° 118 del 18.5) i O.M. del 28.9.89 (BOE n° 242 del 9.10).
- Reial Decret 863/1985, de 2 d'abril "Reglamento General de Normas Básicas de Seguridad Minera."
- Ordres de 20 de març de 1986 (BOE 11 d'abril de 1986) i de 16 d'abril de 1990 (BOE 30 d'abril de 1990) ITC MIE SM "Instrucciones Técnicas Complementarias del Reglamento General de Normas Básicas de Seguridad Minera."

DEFINICIÓ

Baranes constituïdes per un conjunt de perfils que formen el bastidor i l'ampit de la barana, col·locades en la seva posició definitiva i ancorada amb morter de ciment o formigó o amb fixacions mecàniques.

S'han considerat els tipus següents:
- Baranes d'acer ancorades amb morter de ciment o formigó o amb fixacions mecàniques
- Baranes d'alumini ancorades amb fixacions mecàniques

L'execució de la unitat d'obra inclou les operacions següents:
Barana metàl·lica:
- Replanteig
- Preparació de la base
- Col·locació de la barana i fixació dels ancoratges

CONDICIONS GENERALS
La protecció instal·lada ha de reunir les mateixes condicions exigides a l'element simple.
Ha d'estar anivellada, ben aplomada i en la posició prevista en la DT.
L'alçària des del nivell del paviment fins el travesser superior, ha de ser l'especificada en el projecte o la indicada per la DF.
En els trams esglaonats, l'esglaonament de la barana s'ha d'efectuar a una distància >= 50 cm
de l'element que provoqui l'esmentada variació d'alçada.
L'estructura pròpia de la barana ha de resistir una força horitzontal, uniformement distribuïda, que es considerarà aplicada a 1,2 m o sobre la vora superior de l'element, si aquest està situat a menys alçada. El valor característic de la de força ha de ser de:
- Categoria d'ús C5: 3 kN/m
- Categories d'ús C3, C4, E, F: 1,6 kN/m
- Resta de categories: 0,8 kN/m

(Les categories d'ús es defineixen en l'apartat 3.1.1 del CTE DB SE AE)

La part inferior de les baranes de les escales de les zones destinades al públic en establiments d'ús comercial o d'ús pública concurrència, en zones comunes d'edificis d'ús residencial habitatge o en escoles infantils, ha d'estar separada una distància de 50 mm com a màxim de la línea d'inclinació de l'escala.

Toleràncies d'execució:
- Replanteig: ± 10 mm
- Horitzontalitat: ± 5 mm
- Aplomat: ± 5 mm/m

BARANA METÀL·LICA

Els muntants han de ser verticals.
Ha d'estar subjectada sòlidament al suport amb ancoratges d'acer collats amb morter de ciment pòrtland o formigó o amb fixacions mecàniques, protegits contra la corrosió.
Sempre que sigui possible s'han de fixar els travessers superiors a les parets laterals per mitjà d'ancoratges.
Els trams de la barana han d'estar units, per soldadura si són d'acer o per una peça de connexió si són d'alumini.
Toleràncies d'execució:
- Alçària: ± 10 mm
- Separació entre muntants: Nul·la

CONDICIONS DEL PROCÉS D'EXECUCIÓ

No s'ha de treballar amb pluja, neu o vent superior a 50 km/h.
Els ancoratges han de garantir la protecció contra empentes i cops durant tot el procés d'instal·lació i, alhora, han de mantenir l'aplomat de l'element fins que quedi fixat definitivament al suport.

BARANA METÀL·LICA

Han d'estar fets els forats als suports per ancorar els muntants abans de començar els treballs.
Els forats dels ancoratges estaran nets de pols o altres objectes que es puguin haver ficat des del moment de la seva execució fins al moment de la col·locació dels ancoratges.
La DF ha d'aprovar el replanteig abans de fixar cap muntant.
Els ancoratges s'han de fer per mitjà de plaques, platines o angulars. L'elecció depèn del sistema i de la distància que hi hagi entre l'eix de les pilastres i la vora dels elements resistents.
S'han de respectar els junts estructurals per mitjà de junts de dilatació de 40 mm d'amplària entre elements.

ELEMENT COL·LOCAT AMB MORTER

El material conglomerant o adhesiu amb que es realitzi l'ancoratge s'ha d'utilitzar abans de començar l'adormiment.
Durant l'adormiment no s'han de produir moviments ni vibracions del element.

UNITAT I CRITERIS D'AMIDAMENT

m de llargària amidada segons les especificacions de la DT.

NORMATIVA DE COMPLIMENT OBLIGATORI

- Real Decreto 314/2006, de 17 de marzo, por el que se aprueba el Código Técnico de la Edificación Parte 2. Documento Básico de Seguridad de utilización DB-SU.
- *Orden de 15 de noviembre de 1976 por la que se aprueba la Norma Tecnológica NTE-FDB/1976, «Fachadas defensas: Barandillas».

CONDICIONS DE CONTROL D'EXECUCIÓ I DE L'OBRA ACABADA

CONTROL D'EXECUCIÓ. OPERACIONS DE CONTROL
Els punts de control més destacables són els següents:
- Comprovació topogràfica de la situació i col·locació de la barana. Presa de coordenades i cotes d'un 10% dels punts on es situaran els elements d'ancoratge.
- Inspecció visual de l'estat general de la barana, galvanitzat i ancoratges.
- Comprovació manual de la resistència d'arrencada en un 10 % dels suports. Es tracta de moure manualment el suport sense observar desplaçaments a la base de fonamentació.

CONTROL D'EXECUCIÓ. CRITERIS DE PRESA DE MOSTRES
Els controls es realitzaran segons les indicacions de la DF. Els controls es fonamenten en l'inspecció visual i per tant, en l'experiència de l'inspector en aquest tipus de control.

CONTROL D'EXECUCIÓ. INTERPRETACIÓ DE RESULTATS I ACTUACIONS EN CAS D'INCOMPLIMENT:
Correcció per part del contractista de les irregularitats observades.

CONTROL DE L'OBRA ACABADA. OPERACIONS DE CONTROL:
Inspecció visual de la unitat acabada.

CONTROL DE L'OBRA ACABADA. CRITERIS DE PRESA DE MOSTRES:
En la unitat acabada han de realitzar-se, les comprovacions i probes de servei previstes en projecte i/o ordenades per DF conjuntament amb les exigides per la normativa vigent.

CONTROL DE L'OBRA ACABADA. INTERPRETACIÓ DE RESULTATS I ACTUACIONS EN CAS D'INCOMPLIMENT:
Correcció per part del contractista de les irregularitats observades.

REBLERT I PICONATGE DE RASES

DEFINICIÓ

REBLERT
Operació de reblert i estesa amb material adequat en zones prèviament excavades.

S'han considerat els tipus següents:
- Terraplenat i piconatge amb terres adequades
- Terraplenat i piconatge en rases i pous, amb terres adequades
- Reblert de rases i pous amb graves per a drenatges
- Estesa de graves per a drenatges
- Repàs i piconatge d'esplanada
- Repàs i piconatge de caixa de paviment

L'execució de la unitat d'obra inclou les operacions següents:
Terraplenat i piconatge:
- Preparació de la zona de treball
- Situació dels punts topogràfics
- Terraplenat
- Compactació de les terres, en el seu cas

Reblert o estesa amb graves per a drenatges:
- Preparació de la zona de treball
- Replanteig dels nivells
- Reblert i estesa per tongades successives

Repàs i piconatge:
- Preparació de la zona de treball (no inclou entibació)
- Situació dels punts topogràfics
- Execució del repàs
- Compactació de les terres, en el seu cas

TERRAPLENAT I PICONATGE
Conjunt d'operacions d'estesa i compactació de terres adequades, per a aconseguir una plataforma amb terres superposades.
Les terres s'han d'estendre per tongades successives sensiblement paral·leles a la rasant final.
El gruix de la tongada ha de ser uniforme i ha de permetre la compactació prevista d'acord amb els mitjans que s'utilitzin.
Les terres que s'utilitzin han de complir les especificacions fixades en el plec de condicions corresponent.
En tota la superfície s'ha d'arribar, com a mínim, al grau de compactació previst expressat com a percentatge sobre la densitat màxima obtinguda en l'assaig Pròctor Modificat (NLT-108).

REBLERT O ESTESA DE GRAVES PER A DRENATGE
Estesa de graves per tongades de gruix uniforme i sensiblement paral·leles a la rasant final.
Les graves han de ser netes, sense argila, margues ni altres materials estranys.
Les tongades han de quedar compactades adequadament. El grau de compactació ha de ser superior al dels terrenys adjacents al seu mateix nivell.
La composició granulomètrica de la grava ha de complir les condicions de filtratge fixades per la D.F. d'acord amb el terreny adjacent i el sistema previst d'evacuació d'aigua. Com a condicions generals ha de complir:
Mida del granulat: <= 76 mm
Percentatge que passa pel tamís 0,080 (UNE 7-050): <= 5%

REPÀS I PICONATGE D'ESPLANADA
La qualitat del terreny posterior al repàs requereix l'aprovació explícita de la D.F.
El terra de l'esplanada ha de quedar pla i anivellat.
No han de quedar zones que puguin retenir aigua.

REPÀS I PICONATGE DE CAIXA DE PAVIMENT
La qualitat del terreny posterior al repàs requereix l'aprovació explícita de la D.F.
Conjunt d'operacions per a aconseguir l'acabat geomètric de la caixa del paviment.

La caixa ha de quedar plana, amb el fons i les parets repassades i a la rasant prevista.
La superfície compactada no ha de retenir aigua entollada en cap punt.
Toleràncies d'execució:
Nivell: - 25 mm
Planor: ± 15 mm/3 m

CONDICIONS DEL PROCÉS D'EXECUCIÓ

TERRAPLENAT, REBLERT O ESTESA
S'han de suspendre els treballs en cas de pluja o quan la temperatura ambient sigui inferior a:
- 0°C en reblert o estesa de grava
- 2°C en terraplenat amb terres adequades

S'han de mantenir els pendents i els dispositius de drenatge necessaris per a evitar entollaments.
A les vores amb estructures de contenció la compactació s'ha de fer amb piconadora manual (picadora de granota).
No s'ha de treballar simultàniament en capes superposades.
Després de pluges no s'ha d'estendre una altre tongada fins que l'última no s'hagi eixugat.
S'han de protegir els elements de serveis públics afectats per les obres.

ESTESA DE GRAVES PER DRENATGES
Els treballs s'han de fer de manera que s'eviti la contaminació de la grava amb materials estranys.
No s'han de barrejar diferents tipus de materials.
S'ha d'evitar l'exposició prolongada del material a la intempèrie.

REPÀS I PICONATGE
S'han de suspendre els treballs quan la temperatura ambient sigui inferior a 2°C.
Els llocs que, per alguna raó (pendents, obres de fàbrica properes, etc.), no es puguin compactar amb l'equip habitual, s'han d'acabar amb els mitjans adequats per a aconseguir la densitat de compactació especificada.

UNITAT I CRITERIS D'AMIDAMENT

TERRAPLENAT, REBLERT O ESTESA
m^3 de volum amidat segons les especificacions de la D.T.

REPÀS
m^2 de superfície amidada segons les especificacions de la D.T.

NORMATIVA DE COMPLIMENT OBLIGATORI

No hi ha normativa de compliment obligatori

TRANSPORT DE TERRES AMB CAMIÓ

DEFINICIÓ

Càrrega i transport de terres, amb càrrega manual o mecànica.

S'han considerat els tipus següents:
- Transport de terres o de material procedent d'excavació de roca, dins de l'obra amb dúmper o camió
- Transport de terres a l'abocador amb contenidor
- Transport de terres a l'abocador amb camió, amb un recorregut màxim de 2 a 20 km
- Transport de terres o de material procedent d'excavació de roca amb camió, amb un recorregut màxim de 2 a 20 km

DINS DE L'OBRA
Transport de material provinent d'excavació o de rebaix, entre dos punts de la mateixa obra. Les àrees d'abocador han de ser les que defineixi la D.F. L'abocada s'ha de fer al lloc i amb el gruix de capa indicats.
Les característiques de les terres han d'estar en funció del seu ús, han de complir les especificacions del seu plec de condicions i cal que tinguin l'aprovació de la D.F.
Els vehicles de transport han de portar els elements adequats a fi d'evitar alteracions perjudicials del material.
El trajecte que s'ha de recórrer ha de complir les condicions d'amplària lliure i de pendent adequades a la maquinària que s'utilitzi.

A L'ABOCADOR
S'han de transportar a l'abocador autoritzat tots els materials procedents de l'excavació que la D.F. no accepti com a útils, o siguin sobrants.

CONDICIONS DEL PROCÉS D'EXECUCIÓ

L'operació de càrrega s'ha de fer amb les precaucions necessàries per a aconseguir unes condicions de seguretat suficients.
El transport s'ha de realitzar en un vehicle adequat, per al material que es desitgi transportar, proveït dels elements que calen per al seu desplaçament correcte.
Durant el transport s'ha de protegir el material de manera que no es produeixin pèrdues en els trajectes utilitzats.

DINS DE L'OBRA
El trajecte ha de complir les condicions d'amplària lliure i pendent adequat per a la màquina que s'hagi d'utilitzar.

UNITAT I CRITERIS D'AMIDAMENT

m^3 de volum amidat amb el criteri de la partida d'obra d'excavació que li correspongui, incrementat amb el coeficient d'esponjament indicat en aquest plec, o qualsevol altre acceptat prèviament i expressament per la D.F.

AMB CONTENIDOR
La unitat d'obra inclou les despeses de subministrament, càrrega, retirada i transport del contenidor, i de gestió dels residus.

TERRES
Es considera un increment per esponjament d'acord amb els criteris següents:
- Excavacions en terreny fluix: 15%
- Excavacions en terreny compacte: 20%
- Excavacions en terreny de trànsit: 25%

ROCA
Es considera un increment per esponjament d'un 25%.

NORMATIVA DE COMPLIMENT OBLIGATORI

No hi ha normativa de compliment obligatori.

TUBS DE POLIETILÈ

DEFINICIÓ

Canalitzacions amb tub de polietilè per a transport i distribució de fluids a pressió i la col·locació d'accessoris en canalitzacions soterrades amb unions soldades, col·locats superficialment o al fons de la rasa.

S'han considerat els tipus de material següents:
- Polietilè extruït de densitat baixa per al transport d'aigua a pressió amb una temperatura de servei fins a 40°C

S'han considerat els graus de dificultat de muntatge per als tubs, següents:
- Grau baix, que correspon a una xarxa de trams llargs, amb pocs accessoris i situada en llocs fàcilment accessibles (muntants, instal·lacions d'hidrants, etc.).
- Grau mitjà, que correspon a una xarxa equilibrada en trams lineals i amb accessoris (distribucions d'aigua, gas, calefacció, etc.)
- Grau alt, que correspon a una xarxa amb predomini d'accessoris (sala de calderes, instal·lació de bombeig, etc.)
- Sense especificació del grau de dificultat que correspon a una xarxa on es poden donar trams lineals, equilibrats i amb predomini d'accessoris indistintament al llarg del seu recorregut (instal·lacions d'obres d'enginyeria civil, etc.)

S'han considerat els tipus d'unió següents:
- Connectada a pressió (per a tubs de polietilè de densitat alta i baixa)

L'execució de la unitat d'obra inclou les operacions següents:
- Comprovació i preparació del pla de suport (en canalitzacions per soterrar)
- Replanteig de la conducció
- Col·locació de l'element en la seva posició definitiva
- Execució de totes les unions necessàries
- Neteja de la canonada
- Retirada de l'obra de retalls de tubs, materials per a junts, etc.

No s'inclou, en les instal·lacions sense especificació del grau de dificultat, la col·locació d'accessoris. La variació del grau de dificultat en els diferents trams de la xarxa no permet fixar la repercussió d'accessoris; per això, la seva col·locació es considera una unitat d'obra diferent.

CONDICIONS GENERALS:

La posició ha de ser la reflectida a la DT o, en el seu defecte, la indicada per la DF.
Els junts han de ser estancs a la pressió de prova, han de resistir els esforços mecànics i no han de produir alteracions apreciables en el règim hidràulic de la canonada.
Ha d'estar feta la prova de pressió.
Totes les unions, canvis de direcció i sortides de ramals s'han de fer únicament per mitjà dels accessoris normalitzats.
Les unions s'han de fer amb accessoris que pressionin la cara exterior del tub o bé soldats per testa, segons sigui el tipus d'unió definit per a la canalització.
El pas a través d'elements estructurals s'ha de fer amb passamurs i l'espai que quedi s'ha d'omplir amb material elàstic.
Els passamurs han de sobresortir ≥ 3 mm del parament. Dins del passamurs no hi pot quedar cap accessori.

El tub de polietilè extruït es pot corbar en fred amb els següents radis de curvatura:

	Polietilè densitat alta	Polietilè densitat baixa i mitjana
A 0°C	<= 50 x Dn	<= 40 x Dn
A 20°C	<= 20 x Dn	<= 15 x Dn

Entre 0°C i 20°C el radi de curvatura pot determinar-se per interpolació lineal.

COL·LOCACIÓ SUPERFICIAL:

Els tubs han de ser accessibles. Les canonades s'han d'estendre perpendicularment o paral·lelament respecte a l'estructura de l'edifici. Les horitzontals han de passar preferentment a prop del paviment o del sostre.

Els dispositius de suport han d'estar situats de tal manera que garanteixin l'estabilitat i l'alineació del tub.
Sobre envans, els suports s'han de fixar amb tacs i visos, i a les parets, s'han d'encastar. Si l'abraçadora del suport és metàl·lica, entre ella i el tub s'ha d'interposar una anella elàstica.
Donat l'elevat coeficient de dilatació lineal, cal que els punts singulars (suports, canvis de direcció, ramals, trams llargs, etc.), permetin al tub efectuar els moviments axials de dilatació.
La canonada no pot travessar xemeneies ni conductes.

Distància entre suports:

Tub polietilè densitat baixa

DN (mm)	Trams verticals (mm)	Trams horitzontals (mm)
16	310	240
20	390	300
25	490	375
32	630	480
40	730	570
50	820	630
63	910	700

COL·LOCACIÓ SOTERRADA:

La fondària de la rasa ha de permetre que el tub descansi sobre un llit de sorra de riu. Pel seu damunt hi ha d'haver un reblert de terra ben piconada per tongades de 20 cm. Les primeres capes que envolten el tub cal piconar-les amb cura.

Gruix del llit de sorra:
- Polietilè extruït ≥ 5 cm
- Polietilè reticulat ≥ 10 cm

Gruix del reblert: (sense trànsit rodat):
- Polietilè extruït ≥ 60 cm
- Polietilè reticulat ≥ 50 cm

Gruix del reblert: (amb trànsit rodat) ≥ 80 cm

El tub s'ha de col·locar dins la rasa serpentejant lleugerament per a permetre les contraccions i dilatacions degudes a canvis de temperatura.
Per tal de contrarestar les reaccions axials que es produeixen en circular el fluid, els punts singulars (corbes, reduccions, etc.), han d'estar ancorades a daus massissos de formigó.
En cas de coincidència de canonades d'aigua potable i de sanejament, les d'aigua potable han de passar per un pla superior a les de sanejament i han d'anar separades tangencialment 100 cm.
Per damunt del tub s'ha de fer un reblert de terres compactades, que han de complir l'especificat en el seu plec de condicions.

CONDICIONS DEL PROCÉS D'EXECUCIÓ

La descàrrega i manipulació dels elements s'ha de fer de forma que no rebin cops.
Per a fer la unió dels tubs no s'han de forçar ni deformar els extrems.
La unió entre els tubs i altres elements d'obra s'ha de fer garantint la no transmissió de càrregues, la impermeabilitat i l'adherència amb les parets.
Cada cop que s'interromp el muntatge, cal tapar els extrems oberts.

L'estesa del tub s'ha de fer desenrotllant tangencialment el rotlle, fent-lo rodar verticalment sobre el terreny.
En les unions elàstiques l'extrem llis del tub s'ha de netejar i lubrificar amb un lubrificant autoritzat pel fabricant del tub, abans de fer la connexió.
L'extrem del tub s'ha d'aixamfranar.
Si s'ha de tallar un tub, cal fer-ho perpendicularment a l'eix i eliminar les rebaves.
Si s'ha d'aplicar un accessori de compressió cal aixamfranar l'aresta exterior.
El tub s'ha d'encaixar sense moviments de torsió.

S'ha d'utilitzar un equip de soldadura que garanteixi l'alineació dels tubs i l'aplicació de la pressió adequada per a fer la unió.
Un cop acabada la instal·lació s'ha de netejar interiorment i fer-hi passar aigua per arrossegar les brosses.
En el cas que la canonada sigui per abastament d'aigua, cal fer un tractament de depuració bacteriològic després de rentar-la.

COL·LOCACIÓ SOTERRADA:

Abans de baixar els elements a la rasa la DF ha d'examinar-los, rebutjant els que presentin algun defecte.
Abans de la col·locació dels elements cal comprovar que la rasant, l'amplària, la fondària i el nivell freàtic de la rasa corresponen als especificats en la DT. En cas contrari cal avisar la DF.
El fons de la rasa ha d'estar net abans de baixar els elements.
Si la canonada té un pendent > 10% s'ha de muntar en sentit ascendent. Si no es pot fer d'aquesta manera, cal fixar-la provisionalment per evitar el lliscament dels tubs.
Els tubs s'han de calçar i colzar per a impedir el seu moviment.
Col·locats els elements al fons de la rasa, s'ha de comprovar que el seu interior és lliure d'elements que puguin impedir el seu assentament o funcionament correctes (terres, pedres, eines de treball, etc.).
Les canonades i les rases s'han de mantenir lliures d'aigua, esgotant amb bomba o deixant desguassos a l'excavació.
No s'han de muntar trams de més de 100 m de llarg sense fer un reblert parcial de la rasa deixant el junts descoberts.
Aquest reblert ha de complir les especificacions tècniques del reblert de la rasa.
Un cop situada la canonada a la rasa, parcialment reblerta excepte a les unions, s'han de fer les proves de pressió interior i d'estanquitat segons la normativa vigent.
No es pot procedir al reblert de les rases sense l'autorització expressa de la DF.
Els daus d'ancoratge s'han de fer una vegada enllestida la instal·lació. S'han de col·locar de forma que els junts de les canonades i dels accessoris siguin accessibles per a la seva reparació.

UNITAT I CRITERIS D'AMIDAMENT

TUBS:
m de llargària instal·lada, amidada segons les especificacions de la DT, entre els eixos dels elements o dels punts per connectar.
Aquest criteri inclou les pèrdues de material per retalls i els empalmaments que s'hagin efectuat.
En les instal·lacions amb grau de dificultat especificat, inclou, a més, la repercussió de les peces especials per col·locar.

COL·LOCACIÓ SOTERRADA:
No s'inclouen en aquest criteri els daus de formigó per a l'ancoratge dels tubs ni les brides metàl·liques per a la subjecció dels mateixos.

NORMATIVA DE COMPLIMENT OBLIGATORI

La normativa ha de ser l'específica a l'ús a què es destini.

CONDICIONS DE CONTROL D'EXECUCIÓ I DE L'OBRA ACABADA

CONTROL D'EXECUCIÓ. OPERACIONS DE CONTROL

Les tasques de control a realitzar són les següents:
- Comprovació de la correcta implantació de les conduccions a l'obra segons el traçat previst.
- Control visual de l'execució de la instal·lació, comprovant:
  - Suportació
  - Verticalitat i pendents a trams horitzontals segons destí de la instal·lació
  - Utilització dels accessoris adequats a empalmaments i entroncaments
  - Distància a altres elements i conduccions.
- Realització de proves d'estanquitat i resistència mecànica
- Realització de proves d'estanquitat i evacuació a instal·lacions de sanejament.

CONTROL DE L'OBRA ACABADA. OPERACIONS DE CONTROL

Les tasques de control a realitzar són les següents:
- Manteniment de la instal·lació.

- Realització i emissió d'informe amb resultats dels controls i dels assaigs realitzats i de quantificació dels mateixos.

CRITERIS DE PRESA DE MOSTRES

S'ha de comprovar la totalitat de la instal·lació.

INTERPRETACIÓ DE RESULTATS I ACTUACIONS EN CAS D'INCOMPLIMENT

En cas de deficiències de material o execució, si es pot esmenar sense canviar materials, s'ha de procedir a fer-ho. En cas contrari, s'ha de procedir a canviar tot el material afectat.
En cas de manca d'elements o discrepàncies amb el projecte, s'ha de procedir a l'adequació, d'acord amb el que determini la DF.

PLANTACIÓ D'ARBRES I ARBUSTOS

DEFINICIÓ

Plantació d'espècies vegetals.

S'han considerat les espècies següents:
- Arbres planifolis
- Coníferes
- Palmàcies
- Arbusts i arbres de petit format
- Plantes enfiladisses
- Plantes de petit port

S'han considerat les formes de subministrament següents:
- Arbre:
  - Amb l'arrel nua
  - Amb pa de terra
  - En contenidor
- Arbust, arbre de petit format o planta enfiladissa
  - En contenidor
- Plantes de petit port:
  - En alvèol forestal
  - En test

L'execució de la unitat d'obra inclou les operacions següents:
- Arbre, arbust o planta enfiladissa:
  - Comprovació i preparació del terreny de plantació
  - Replanteig del clot o rasa de plantació
  - Extracció de les terres
  - Comprovació i preparació de l'espècie vegetal a plantar
  - Plantació de l'espècie vegetal
  - Reblert del clot de plantació
  - Primer reg
  - Càrrega de les terres sobrants sobre camió, en el seu cas
- Plantes de petit port:
  - Comprovació i preparació de la superfície a plantar
  - Comprovació i preparació de l'espècie vegetal a plantar
  - Plantació de l'espècie vegetal
  - Primer reg

ARBRES I ARBUSTS:

L'arbre o arbust ha de quedar al centre del clot de plantació.
Ha de quedar aplomat i a la posició prevista.
Ha d'estar plantat a la mateixa fondària que estava al viver.
Les palmeres i arbres joves han de quedar enfonsats de 10 a 25 cm respecte del seu nivell original, per afavorir l'arrelament.

Toleràncies d'execució:
- Replanteig (de la posició de l'exemplar) ± 10 cm

PLANTES:
Les plantes han de quedar a la situació i amb la densitat de plantació indicades a la DT.

CONDICIONS DEL PROCÉS D'EXECUCIÓ

CONDICIONS GENERALS:

L'inici de la plantació exigeix l'aprovació prèvia per part de la DF.

La plantació s'ha de dur a terme en les èpoques de poca activitat fisiològica de l'espècie vegetal. No s'ha de plantar quan es doni alguna de les següents condicions: temps de glaçades, pluges quantioses, nevades, vents forts, temperatures elevades o quan el sòl estigui glaçat o excessivament mullat.
Després de la plantació s'ha de realitzar un reg d'inundació fins que el sòl quedi a capacitat de camp.
L'operació de reg s'ha de fer a baixa pressió i sense produir descalçament de les terres ni pèrdua de sòl.

ARBRES I ARBUSTS

Fondària mínima de sòl treballat:
Arbres: 90 cm
Arbusts: 60 cm

Fondària mínima de sòl remogut i fèrtil (un cop compactat):
Arbres: 60 cm
Arbusts: 40 cm

L'obertura del forat o, en el seu cas, la rasa de plantació s'ha d'haver fet amb la major antelació possible per afavorir la meteorització del sòl.
Les dimensions del clot de plantació han de ser suficients per tal de poder acomodar el pa de terra o el sistema radical sencer i el seu desenvolupament futur.

Dimensions mínimes del clot de plantació:
Arbres
Amplària: 2 x diàmetre del sistema radical o pa de terra
Fondària: fondària del sistema radical o pa de terra

Arbusts
Amplària: diàmetre arrels o pa de terra + 15 cm

Durant el període que està oberta, l'excavació ha de quedar protegida del pas de persones i vehicles.
El reblert del clot de plantació s'ha de fer en capes successives de menys de 30 cm, compactant-les amb mitjans manuals.
No han de quedar bosses d'aire entre les arrels i la terra.
No s'ha d'arrossegar l'exemplar, ni s'ha de girar una vegada assentat.
Quan l'excavació es realitza amb càrrega de les terres sobrants, s'ha de dur el 100% d'aquestes a un abocador autoritzat.

SUBMINISTRAMENT AMB L'ARREL NUA

S'han de netejar les arrels quedant només les sanes i viables.
La planta s'ha de col·locar procurant que les arrels quedin en posició natural, sense que es dobleguin, especialment quan hi ha una arrel principal ben definida.

SUBMINISTRAMENT AMB PA DE TERRA

La col·locació del pa de terra al forat de plantació s'ha de fer sense fer malbé l'estructura interna del mateix.
Quan és protegit amb malla metàl·lica i guix, una vegada dins del forat de plantació s'ha de trencar el guix i s'ha de tallar la malla metàl·lica amb cura, retirant tots aquests materials.
La planta s'ha de col·locar procurant que el pa de terra quedi ben assentat i en una posició estable.

SUBMINISTRAMENT EN CONTENIDOR
S'ha d'extreure la planta del contenidor en el mateix moment de la plantació. S'ha de recuperar i emmagatzemar l'envàs, o bé s'ha d'introduir dins del forat de plantació i s'ha de procedir a trencar-lo i retirar-lo.

PLANTES:
Els treballs de condicionament del sòl s'han d'haver fet amb antelació suficient per facilitar l'aireig del sòl.
Fondària mínima de sòl treballat: 35 cm
Fondària mínima de sòl remogut i fèrtil: 10-15 cm
Quan el subministrament és en contenidor, els forats han de tenir, com a mínim, les mateixes dimensions d'aquest.
No han de quedar bosses d'aire sota de la base del bulb o del tubercle.
La profunditat de plantació ha de ser, com a regla general, el doble del diàmetre més gran.

UNITAT I CRITERIS D'AMIDAMENT

Unitat mesurada segons les especificacions de la DT.

NORMATIVA DE COMPLIMENT OBLIGATORI

NORMATIVA GENERAL:
*NTJ 08B:1993 Normas Tecnológicas de Jardinería y Paisajismo. Implantación del material vegetal. Trabajos de plantación.

ARBRES:
*NTJ 08C:2003 Normas Tecnológicas de Jardinería y Paisajismo. Implantación del material vegetal. Técnicas de plantación de árboles.

SUBMINISTRAMENT D'ARBRES I PLANTES

DEFINICIÓ

Subministrament d'espècies vegetals dins de l'obra fins al punt de plantació.
S'han considerat els tipus següents:
- Arbres planifolis
- Coníferes i resinoses
- Palmeres i palmiformes
- Arbusts
- Plantes de petit port

S'han considerat les formes de subministrament següents:
- En contenidor
- Amb pa de terra
- Amb l'arrel nua
- En safates

L'execució de la unitat d'obra inclou les operacions següents:
- Emmagatzematge i plantació provisional, en el seu cas
- Totes les feines necessàries per a que l'espècie vegetal arribi al punt de plantació definitiu en bones condicions
- Transport de l'espècie vegetal dins de l'obra fins al punt de plantació definitiu

CONDICIONS GENERALS

L'espècie vegetal ha de complir les especificacions fixades al seu plec de condicions referides al cultiu, estat fitosanitari, aspecte i presentació.
Les seves característiques no han de quedar alterades pel seu transport i la seva manipulació. Aquestes operacions s'han de fer seguint les indicacions de la norma NTJ 07Z, en funció de cada espècie i tipus de presentació.
S'ha d'evitar l'acció directa del vent i del sol sobre la part aèria.

CONDICIONS DEL PROCÉS D'EXECUCIÓ

Les plantes han d'emmagatzemar-se al viver de l'obra segons el tipus, varietat i dimensions, de tal manera que possibiliti un control i verificació continuats de les existències.
Quan el subministrament és en contenidor, amb l'arrel nua o amb pa de terra i no es pot plantar immediatament, s'ha de disposar d'un lloc d'aclimatació controlat per la DF S'ha d'habilitar una rasa on s'ha d'introduir la part radical, cobrint-la amb palla, sauló o algun material porós que s'ha d'humitejar degudament. Alhora s'ha de disposar de proteccions per al vent fort i el sol directe.
Quan el subministrament és en safates o en bulbs i no es pot plantar immediatament, s'ha de disposar d'un lloc d'aclimatació controlat per la DF.
En el transport s'ha d'evitar l'acció directa de l'aire i del sol sobre la part aèria si la planta manté fulles, i sobre la part radical si es tracta de plantes amb arrel nua o amb pa de terra i aquest no té protecció.

UNITAT I CRITERIS D'AMIDAMENT

Unitat mesurada segons les especificacions de la DT.

NORMATIVA DE COMPLIMENT OBLIGATORI

NORMATIVA GENERAL
*NTJ 07A:2007 Normas Tecnológicas de Jardinería y Paisajismo. Suministro del material vegetal. Calidad general del material vegetal.

ARBRES DE FULLA CADUCA:
*NTJ 07D:1996 Normas Tecnológicas de Jardinería y Paisajismo. Suministro del material vegetal. Árboles de hoja caduca.

ARBRES DE FULLA PERSISTENT
*NTJ 07E:1997 Normas Tecnológicas de Jardinería y Paisajismo. Suministro del material vegetal. Árboles de hoja perenne.

ARBUSTS
*NTJ 07F:1998 Normas Tecnológicas de Jardinería y Paisajismo. Suministro del material vegetal. Arbustos.

ENFILADISSES
*NTJ 07I:1995 Normas Tecnológicas de Jardinería y Paisajismo. Suministro del material vegetal. Trepadoras.

CONÍFERES I RESINOSES
*NTJ 07C:1995 Normas Tecnológicas de Jardinería y Paisajismo. Suministro del material vegetal. Coníferas y resinosas.

PALMERES:
*NTJ 07P:1997 Normas Tecnológicas de Jardinería y Paisajismo. Suministro del material vegetal. Palmeras.

CONDICIONS DE CONTROL D'EXECUCIÓ I DE L'OBRA ACABADA

CONTROL D'EXECUCIÓ. OPERACIONS DE CONTROL
Els punts de control més destacables són els següents:
- Inspecció visual, de les espècies vegetals abans de la seva plantació.
- Comprovació de la ubicació i condicions del substrat.

CONTROL DE L'OBRA ACABADA. OPERACIONS DE CONTROL
Els punts de control més destacables són els següents:
Inspecció visual de la unitat acabada.

CRITERIS DE PRESA DE MOSTRES
Els controls s'han de realitzar segons les instruccions de la DF.

INTERPRETACIÓ DE RESULTATS I ACTUACIONS EN CAS D'INCOMPLIMENT:
Correcció per part del contractista de les irregularitats observades.

PROJECTORS PER A EXTERIORS

DEFINICIÓ

Projector per a exteriors amb reflector, col·locat.

S'han considerat els elements següents:
- Projector de forma rectangular o circular, tancat, amb allotjament per a equip o sense, per a làmpada de vapor de mercuri de fins a 2000 W.
- Projector de forma rectangular o circular, tancat, amb allotjament per a equip o sense, per a làmpada de vapor de sodi a pressió alta de fins a 1000 W.
- Projector de forma rectangular, tancat, amb allotjament per a equip, per a làmpada de vapor de sodi a pressió baixa de fins a 180 W
- Projector de forma circular, tancat, amb làmpada de llum mixta de fins a 500 W
- Projector de forma rectangular o circular, tancat, amb allotjament per a equip o sense, amb làmpada d'halogenurs metàl·lics de fins a 2000 W
- Projector de forma rectangular, tancat, per a làmpada de quars-iode de fins a 1500 W.
- Projector de forma rectangular, tancat, amb làmpades LED, amb equip elèctric integrat, regulables o no regulables.
- Projector lineal amb làmpades fluorescents o de xenó.

S'han considerat els tipus de col·locació següents:
- Acoblada al suport mitjançant brides
- Fixada a la paret mitjançant cargols o perns
- Muntada amb lira mitjançant cargols o perns
- Projectors lineals muntats sobre suports
- Projectors lineals muntats sobre bastiments de caixes encastades al paviment

L'execució de la unitat d'obra inclou les operacions següents:
- Replanteig de la unitat d'obra
- Muntatge, fixació i anivellament
- Connexionat
- Col·locació de les làmpades, en el seu cas
- Comprovació del funcionament
- Retirada de l'obra de les restes d'embalatges, retalls de tubs, cables, etc.

CONDICIONS GENERALS

La posició ha de ser la reflectida a la DT o, en el seu defecte, la indicada per la DF.
Tots els materials que intervenen en la instal·lació han de ser compatibles entre si. Per aquest motiu, el muntatge i les connexions dels aparells han d'estar fets amb els materials i accessoris subministrats pel fabricant, o expressament aprovats per aquest.
Ha de quedar fixat sòlidament al suport, amb el sistema de fixació disposat pel fabricant.
Ha de quedar connectat al conductor de terra mitjançant la pressió de terminal, cargol i femelles.
El suport ha de quedar fixat sòlidament pels punts previstos a les instruccions d'instal·lació del fabricant.
Els cables han d'entrar al cos de la lluminària pels punts previstos pel fabricant.
Ha de quedar garantit el grau de protecció de la lluminària en el punt d'entrada dels cables.
El cable ha de quedar subjectat per la coberta a la carcassa del projector, de manera que no es transmetin esforços a la connexió elèctrica.
Els conductors de línia, fases i neutre, han de quedar rígidament fixats mitjançant pressió de cargol als borns del llum.
S'ha d'assegurar que la posició no dificulti l'entrada dels cables i l'accés per a la manipulació i la neteja del difusor.
No s'han de transmetre esforços entre els elements de la instal·lació elèctrica (tubs i cables) i la lluminària.
Un cop instal·lat ha de ser possible el desmuntatge de les parts del llum que necessitin manteniment.
Ha d'estar connectada a la xarxa d'alimentació elèctrica i a la línia de terra.
La làmpada ha de quedar allotjada al portalàmpades i fent contacte amb aquest.
Toleràncies d'execució per a llums fixats a la paret o muntats amb lira:
- Verticalitat: ≤ 10 mm
- Posició en alçària: ± 20 mm
- Posició lateral: ≤ 50 mm

PROJECTORS MUNTATS SOBRE BASTIMENTS DE CAIXES ENCASTADES AL PAVIMENT

Ha de quedar recolzat a sobre del bastiment a tot el seu perímetre.
No ha de tenir moviments que puguin provocar el seu trencament per impacte o bé produir sorolls.
Ha de quedar a la rasant prevista.
La part superior del llum ha de quedar anivellada amb el ferm perimetral i mantenir el seu pendent.

CONDICIONS DEL PROCÉS D'EXECUCIÓ

La instal·lació elèctrica s'ha de fer sense tensió a la línia.
Es tindrà cura de no embrutar el difusor ni els components de la òptica durant la col·locació del llum. Si s'embruten es netejaran adequadament.
La col·locació i connexionat de la lluminària s'han de fer seguint les instruccions del fabricant.
Abans de començar els treballs de muntatge, s'ha de fer un replanteig que ha de ser aprovat per la DF.
S'ha de comprovar que les característiques tècniques de l'aparell corresponguin a les especificades al projecte.
Tots els elements s'han d'inspeccionar abans de la seva col·locació.
La seva instal·lació no ha d'alterar les característiques de l'element.
En llums col·locats en caixa, no s'ha de muntar el llum fins que no s'hagi col·locat la caixa de suport.
Cal comprovar la idoneïtat de la tensió disponible amb la de l'equip de la lluminària.
Les làmpades que no tinguin doble ampolla s'han de manipular sense tocar-les directament amb els dits, en cas de contacte, o si s'embruten, s'hauran de netejar amb un drap que no es desfili, i amb un producte dissolvent capaç de retirar la brutícia.
Un cop instal·lat l'equip, es procedirà a la retirada de l'obra de tots els materials sobrants com ara embalatges, retalls de tubs, cables, etc.

UNITAT I CRITERIS D'AMIDAMENT

Unitat de quantitat instal·lada, mesurada segons les especificacions de la DT.
La instal·lació inclou la làmpada i el cablejat interior del llum.
En les instal·lacions que ho especifica, també inclou l'equip complert d'encesa.

PROJECTORS MUNTATS SOBRE BASTIMENTS DE CAIXES ENCASTADES AL PAVIMENT

No s'inclouen els ajuts del ram de paleta.

NORMATIVA DE COMPLIMENT OBLIGATORI

NORMATIVA GENERAL

Real Decreto 842/2002 de 2 de agosto, por el que se aprueba el Reglamento Electrotécnico de Baja Tensión. REBT 2002.
Real Decreto 1890/2008, de 14 de noviembre, por el que se aprueba el Reglamento de eficiencia energética en instalaciones de alumbrado exterior y sus Instrucciones técnicas complementarias EA-01 a EA-07.
UNE-EN 60598-1:2005 Luminarias. Parte 1: Requisitos generales y ensayos.
UNE-EN 60598-2-3:2003 Luminarias. Parte 2-3: Requisitos particulares. Luminarias para alumbrado público.
UNE-EN 60923:1997 Aparatos auxiliares para lámparas. Balastos para lámparas de descarga (excepto lámparas fluorescentes tubulares). Prescripciones de funcionamiento.

PROJECTOR AMB LÀMPADES DE VAPOR DE SODI A PRESSIÓ BAIXA
UNE-EN 60188:2002 Lámparas de vapor de mercurio a alta presión. Requisitos de funcionamiento.
UNE-EN 62035:2000 Lámparas de descarga (excepto lámparas fluorescentes). Requisitos de seguridad.

PROJECTOR AMB LÀMPADES DE VAPOR DE SODI A PRESSIÓ BAIXA
UNE-EN 60192:2004 Lámparas de vapor de sodio a baja presión. Requisitos de funcionamiento.

PROJECTORS MUNTATS SOBRE BASTIMENTS DE CAIXES ENCASTADES AL PAVIMENT
UNE-EN 60598-2-2:1997 Luminarias. Parte 2: Requisitos particulares. Sección 2: Luminarias empotradas.

CONDICIONS DE CONTROL D'EXECUCIÓ I DE L'OBRA ACABADA

CONTROL D'EXECUCIÓ. OPERACIONS DE CONTROL

Les tasques de control a realitzar són les següents:
- Comprovació de la correcta instal·lació de les lluminàries.
- Control visual de la instal·lació (linealitat, suports).
- Verificar el funcionament de l'enllumenat, comprovant la correcta distribució de les enceses i l'equilibrat de fases, si és el cas.
- Mesurar nivells d'il·luminació

CONTROL DE L'OBRA ACABADA. OPERACIONS DE CONTROL:
- Realització i emissió d'informe amb resultats dels controls i mesures realitzades.

CRITERIS DE PRESA DE MOSTRES

Es realitzarà el control visual i es verificarà el funcionament de tota la instal·lació.
Es comprovarà l'equilibrat de fases, si és el cas, de forma aleatòria en punts amb diferents distribució.
Es mesuraran els nivells d'il·luminació en cada local de característiques diferents.

INTERPRETACIÓ DE RESULTATS I ACTUACIONS EN CAS D'INCOMPLIMENT

En cas d'incompliment de la Normativa vigent, es procedirà a la seva adequació.
En cas de deficiències de material o execució, es procedirà d'acord amb el que determini la DF.

FORMIGÓ

DEFINICIÓ

Formigó amb o sense addicions (cendres volants o fum de sílice), elaborat en una central formigonera legalment autoritzada d'acord amb el títol 4t. de la llei 21/1992 de 16 de juliol d'indústria i el Real Decret 697/1995 de 28 d'abril.

CARACTERÍSTIQUES DELS FORMIGONS D'ÚS ESTRUCTURAL

Els components del formigó, la seva dosificació, el procés de fabricació i el transport han d'estar d'acord amb les prescripcions de la EHE.

La designació del formigó fabricat en central es pot fer per propietats o per dosificació i s'expressarà, com a mínim, la següent informació:
- Consistència
- Grandària màxima del granulat
- Tipus d'ambient al que s'exposarà el formigó
- Resistència característica a compressió per als formigons designats per propietats
- Contingut de ciment expressat en kg/m^3, per als formigons designats per dosificació
- La indicació de l'us estructural que tindrá el formigó: en massa, armat o pretensat

La designació per propietats es farà d'acord amb el format: T-R/C/TM/A
- T: Indicatiu que serà HM pel formigó en massa, HA pel formigó armat, i HP pel formigó pretensat
- R: Resistència característica especificada, en N/mm^2
- C: Lletra indicativa del tipus de consistencia: F fluida, B tova, P plàstica i S seca
- TM: Grandària màxima del granulat en mm.
- A: Designació de l'ambient al que s'exposarà el formigó

En els formigons designats per propietats, el subministrador ha d'establir la composició de la mescla del formigó, garantint al peticionari les característiques especificades de grandaria máxima del granulat, consistència i resistència característica, així com les limitacions derivades del tipus d'ambient especificat (contingut de ciment i relació aigua/ciment)
En els formigons designats per dosificació, el peticionari es responsable de la congruència de les característiques especificades de grandària màxima del granulat, consistencia i contingut en ciment per metre cúbic de formigó, i el subministrador les haurà de garantir, indicant també, la relació aigua/ciment que ha emprat.
En els formigons amb característiques especials o d'altres de les especificades en la designació, les garanties i les dades que el suministrador hagi d'aportar serán especificades abans de l'inici del subministrament.
El formigó ha de complir amb les exigencies de qualitat que estableix l'article 37.2.3 de la norma EHE.
Si el formigó està destinat a una obra amb armadures pretesades, no pot contenir cendres volants ni addicions de cap altre tipus, excepte el fum de sílice.
Si el formigó està destinat a obres de formigó en massa o armat, la D.F. pot autoritzar l'us de cendres volants o fum de sílice per la seva confecció. En estructures d'edificació, si s'utilitzen cendres volants no han de superar el 35% del pes del ciment. Si s'utilitza fum de sílice no ha de superar el 10% del pes del ciment.
La central que subministri formigó amb cendres volants realitzarà un control sobre la producció segons art. 29.2.2 de la EHE i ha de posar els resultats de l'anàlisi a l'abast de la D.F., o disposarà d'un segell o marca de conformitat oficialment homologat a nivell nacional o d'un país membre de la CEE.
Les cendres han de complir en qualsevol cas les especificacions de la norma UNE_EN 450.
En cap cas la proporció en pes de l'additiu no ha de superar el 5% del pes del ciment utilitzat.

Tipus de ciment:

Formigó en massa	Ciments comuns (UNE 80-301)
	Ciments per a usos especials (UNE 80-307)
Formigó armat	Ciments comuns (UNE 80-301)
Formigó pretensat	Ciments comuns tipus CEM I,II/A-D (UNE 80-307)

Es considera inclòs dins dels ciments comuns els ciments blancs (UNE 80-305)
Es consideren inclosos els ciments de característiques addicionals com els resistents als sulfats i/o a l'aigua de mar (UNE 80-303), i els de baix calor d'hidratació (UNE 80-306)
Classe del ciment: >= 32,5
El contingut mínim de ciment ha d'estar d'acord amb les prescripcions de la norma EHE, en funció de la classe d'exposició (taula 37.3.2.a). La quantitat mínima de ciment considerant el tipus d'exposició més favorable ha de ser:

Obres de formigó en massa	>= 200 kg/m^3
Obres de formigó armat	>= 250 kg/m^3
Obres de formigó pretensat	>= 275 kg/m^3
A totes les obres	<= 400 kg/m^3

La relació aigua/ciment ha d'estar d'acord amb les prescripcions de la norma EHE, en funció de la classe d'exposició (taula 37.3.2.a). La relació aigua/ciment considerant el tipus d'exposició més favorable ha de ser:

Formigó en massa	<= 0,65 kg/m^3
Formigó armat	<= 0,65 kg/m^3
Formigó pretensat	<= 0,60 kg/m^3

Assentament en el con d'Abrams (UNE 83-313):

Consistència seca	0 - 2 cm
Consistència plàstica	3 - 5 cm
Consistència tova	6 - 9 cm
Consistència fluida	10-15 cm

L'ió clor total aportat pels components d'un formigó no pot excedir:

Pretensat	<= 0,2% pes del ciment
Armat	<= 0,4% pes del ciment
En massa amb armadura de fissuració	<= 0,4% pes del ciment

Toleràncies:

Assentament en el con d'Abrams	
Consistència seca	Nul
Consistència plàstica o tova	± 1 cm
Consistència fluida	± 2 cm

CONDICIONS DE SUBMINISTRAMENT I EMMAGATZEMATGE

Subministrament: En camions formigonera.
El formigó ha d'arribar a l'obra sense alteracions en les seves característiques, formant una barreja homogènia i sense haver iniciat l'adormiment.
Queda expressament prohibit l'addició al formigó de qualsevol quantitat d'aigua o altres substàncies que puguin alterar la composició original.
Emmagatzematge: No és pot emmagatzemar.
El subministrador ha de lliurar amb cada càrrega un full on constin, com a mínim, les dades següents:

- Nom de la central que ha elaborat el formigó
- Número de sèrie del full de subministrament
- Data de lliurament
- Nom del peticionari i del responsable de la recepció
- Especificacions del formigó:
- Resistència característica
- Formigons designats per propietats:
- Designació d'acord amb l'art. 39.2 de la EHE
- Contingut de ciment en kg/m3 (amb 15 kg de tolerància)
- Formigons designats per dosificació:
- Contingut de ciment per m3
- Tipus d'ambient segons la taula 8.2.2 de la EHE
- Relació aigua/ciment (amb 0,02 de tolerància)
- Tipus, classe i marca del ciment
- Grandària màxima del granulat
- Consistència
- Tipus d'additiu segons UNE_EN 934-2, si n'hi ha
- Procedència i quantitat de les addicions o indicació que no en té
- Designació específica del lloc de subministrament
- Quantitat de formigó que compon la càrrega, en m3 de formigó fresc
- Identificació del camió i de la persona que fa la descàrrega
- Hora límit d'us del formigó

UNITAT I CRITERIS D'AMIDAMENT

m^3 de volum necessari subministrat a l'obra.

NORMATIVA DE COMPLIMENT OBLIGATORI

- EHE "Instrucción de Hormigón Estructural".

DEFINICIÓ

Aigües utilitzades per algun dels usos següents:
- Confecció de formigó
- Confecció de morter
- Confecció de pasta de guix
- Rec de plantacions
- Conglomerats de grava-ciment, terra-ciment, grava-emulsió, et.
- Humectació de bases o subbases
- Humectació de peces ceràmiques, de ciment, etc.

CARACTERÍSTIQUES GENERALS

Poden ser utilitzades les aigües potables i les sancionades com a acceptables per la pràctica.
Es poden utilitzar aigües de mar o salines anàlogues per a la confecció o curat de formigons sense armadura. Per a la confecció de formigó armat o pretensat es prohibeix l'ús d'aquestes aigües, tret del cas que es facin estudis especials.
Si ha d'utilitzar-se per a la confecció o el curat de formigó o de morters i no hi ha antecedents de la seva utilització o aquesta presenta algun dubte s'haurà de verificar que acompleix totes aquestes característiques:

Exponent d'hidrogen pH (UNE 7-234)	>= 5
Total de substàncies dissoltes (UNE 7-130)	<= 15 g/l
Sulfats, expressats en SO4- (UNE 7-131)	
En cas d'utilitzar-se ciment SR	<= 5 g/l
En la resta de casos	<= 1 g/l
Ió clor, expressat en Cl- (UNE 7-178)	
Formigó pretesat	<= 1 g/l
Formigó armat	<= 3 g/l
Formigó en massa amb armadura de fissuració	<= 3 g/l
Hidrats de carboni (UNE 7-132)	0
Substàncies orgàniques solubles en èter (UNE 7-235)	<= 15 g/l
Ió clor total aportat per components d'un formigó no pot superar	
Pretensat	<= 0,2% pes de ciment
Armat	<= 0,4% pes de ciment
En massa amb armadura de fissuració	<= 0,4% pes de ciment

CONDICIONS DE SUBMINISTRAMENT I EMMAGATZEMATGE

Subministrament i emmagatzematge: De manera que no s'alterin les seves condicions.

UNITAT I CRITERIS D'AMIDAMENT

m^3 de volum necessari subministrat a l'obra.

NORMATIVA DE COMPLIMENT OBLIGATORI

- EHE "Instrucción de Hormigón Estructural"

DEFINICIÓ

Conglomerant hidràulic format per materials artificials de naturalesa inorgànica i mineral, utilitzat a la confecció de morters, formigons, pastes, beurades, etc.

S'han considerat els ciments regulats per la norma RC-97 amb les característiques següents:
- Ciments sense característiques especials (CEM)
- Ciments d'aluminat de calç (CAC/R)
- Ciments blancs (BL)
- Ciments resistents a l'aigua de mar (MR)

CARACTERÍSTIQUES GENERALS

Ha de ser un material granular molt fi i estadísticament homogeni.
No ha de tenir grumolls ni principis d'aglomeració.

CARACTERÍSTIQUES DELS CIMENTS COMUNS

Relació entre denominació i designació dels ciments segons el tipus:

Denominació	Designació
Ciment pòrtland	CEM I
Ciment pòrtland compost	CEM II/A-M CEM II/B-M
Ciment pòrtland amb escòria	CEM II/A-S CEM II/B-S
Ciment pòrtland amb Putzolana	CEM II/A-P CEM II/B-P
Ciment pòrtland amb cendres volants	CEM II/A-V CEM II/B-V
Ciment pòrtland amb filler calcàri	CEM II/A-L
Ciment pòrtland amb fum de sílice	CEM II/A-D
Ciment de forn alt	CEM III/A CEM III/B
Ciment putzolànic	CEM IV/A CEM IV/B
Ciment mixt	CEM V/A

CARACTERÍSTIQUES FÍSIQUES

Percentatge en massa dels components principals dels ciments (no es consideren el regulador d'adormiment ni els additius):

Designació	K	S	D	P	V	L
CEM I	95-100	-	-	-	-	-
CEM II/A-M	80-94	6-20	6-20	6-20	6-20	6-20
CEM II/B-M	65-79	21-35	21-35	21-35	21-35	21-35
CEM II/A-S	80-94	6-20	-	-	-	-
CEM II/B-S	65-79	21-35	-	-	-	-
CEM II/A-P	80-94	-	-	6-20	-	-
CEM II/B-P	65-79	-	-	21-35	-	-
CEM II/A-V	80-94	-	-	-	6-20	-
CEM II/B-V	65-79	-	-	-	21-35	-
CEM II/A-L	80-94	-	-	-	-	6-20
CEM II/A-D	90-94	-	6-10	-	-	-

CEM III/A	35-64	36-65	-	-	-	-
CEM III/B	20-34	66-80	-	-	-	-
CEM IV/A	65-89	-	11-35	11-35	11-35	-
CEM IV/B	45-64	-	36-55	36-55	36-55	-
CEM V/A	40-64	18-30	-	18-30	18-30	-

(K = Clinker, S = Escòria siderúrgica, D = Fum de sílice, P = Putzolana natural, V = Cendres volants, L = Filler calcària)

Percentatge en massa del fum de sílice <= 10%

Percentatge en massa de component calcari <= 20%

Percentatge en massa de components addicionals ("filler" o algun dels components principals que no siguin específics del seu tipus) <= 5%

CARACTERÍSTIQUES MECÀNIQUES I FÍSIQUES:

Resistència a compressió en N/mm^2

Classe resistent	Resistència inicial		Resistència normal	
	2 dies	7 dies	28 dies	
32,5	-	>= 16,0	>= 32,5	<= 52,5
32,5 R	>= 13,5	-	>= 32,5	<= 52,5
42,5	>= 13,5	-	>= 42,5	<= 62,5
42,5 R	>= 20,0	-	>= 42,5	<= 62,5
52,5	>= 20,0	-	>= 52,5	-
52,5 R	>= 30,0	-	>= 52,5	-

(R = Alta resistència inicial)

Temps d'adormiment
- Inici:
  - Classe 32,5 i 42,5 >= 60 min
  - Classe 52,5 >= 45 min
- Final <= 12 h

Expansió Le Chatelier (UNE 80-102) <= 10 mm

CARACTERÍSTIQUES QUÍMIQUES:

Contingut de clorurs <= 0,1%

Característiques químiques en funció del tipus de ciment (% en massa)

Tipus	Pèrdua per calcinació	Residu insoluble	Contingut en sulfats (SO3)	
Classe			32,5-32,5R-42,5R	42,5R-52,5-52,5R
CEM I	<= 5,00	<= 5,00	<= 3,50	<= 4,0
CEM II	-	-	<= 3,50	<= 4,0
CEM III	<= 5,00	<= 5,00	<= 4,00	<= 4,0
CEM IV	-	-	<= 3,50	<= 4,0
CEM V	-	-	<= 3,50	<= 4,0

El ciment putzolànic CEM IV ha de complir l'assaig de putzolanicitat.

CARACTERÍSTIQUES QUÍMIQUES DELS CIMENTS D'ALUMINAT DE CALÇ

Ciment obtingut per una mescla de materials aluminosos i calcaris.

Clinker 100%

Resistència a la compressió
- A les 6 h >= 20 N/mm^2
- A les 24 h >= 40 N/mm^2

Temps d'adormiment
- Inici >= 60 min
- Final <= 12 h

Composició química (% en massa)
- Alúmina (Al2O3) >= 36 - <= 55
- Sulfurs (S=) <= 0,10

Clorurs (Cl-) <= 0,10

Àlcalis <= 0,40

Sulfats (SO3) <= 0,50

CARACTERÍSTIQUES DELS CIMENTS BLANCS

Índex de blancor (UNE 80-117) >= 75%

Percentatge en massa dels components principals dels ciments (no es consideren el regulador d'adormiment ni els additius)

Denominació	Tipus	Clinker	Addicions
Ciment pòrtland blanc	BL I	95 - 100	0 - 5
Ciment pòrtland blanc amb addicions	BL II	75 - 94	6 - 25
Ciment pòrtland blanc per a enrajolats	BL V	40 - 74	26 - 60

Resistència a compressió N/mm^2

Classe Resistent	Resistència inicial a 2 dies	Resistència normal a 28 dies	
22,5	-	>= 22,5	<= 42,5
42,5	>= 13,5	>= 42,5	<= 62,5
42,5 R	>= 20,0	>= 42,5	<= 62,5
52,5	>= 20,0	>= 52,5	-

(R = Alta resistència inicial)

Temps d'adormiment
- Inici
  - Classe 22,5 >= 60 min
  - Classe 42,5 i 52,5 >= 45 min
- Final <= 12 h

Expansió Le Chatelier (UNE 80-102) <= 10 mm

CARACTERÍSTIQUES QUÍMIQUES

Contingut de clorurs <= 0,1%

Característiques químiques en funció del tipus de ciment (% en massa)

Tipus	Pèrdua per calcinació	Residu insoluble	Contingut en sulfats (SO3)
BL I	<= 5,00	<= 5,00	<= 4,5
BL II	-	-	<= 4,0
BL V	-	-	<= 3,5

CARACTERÍSTIQUES DELS CIMENTS RESISTENTS A L'AIGUA DE MAR (MR):

Prescripcions addicionals respecte als components (%)

Tipus	C3A	C3A + C4AF
CEM I	<= 5,0	<= 22,0
CEM II	<= 8,0	<= 25,0
CEM III/A	<= 10,0	<= 25,0
CEM III/B	(1)	(1)
CEM IV/A	<= 8,0	<= 25,0
CEM IV/B	<= 10,0	<= 25,0
CEM V/A	<= 10,0	<= 25,0

(1) El ciment CEM III/B sempre es resistent a l'aigua de mar.

C3A i C4AF es determinarà segons UNE 80-304.

CONDICIONS DE SUBMINISTRAMENT I EMMAGATZEMATGE

Subministrament: de manera que no s'alterin les seves característiques.

El fabricant ha de lliurar un full de característiques del ciment on s'indiqui la classe i proporcions nominals de tots els seus components.

A l'albarà hi han de figurar les dades següents:
- Nom del fabricant o marca comercial
- Data de subministrament
- Identificació del vehicle de transport
- Quantitat subministrada
- Designació i denominació del ciment
- Referència de la comanda
- Referència del certificat de conformitat o de la marca de qualitat equivalent

Si el ciment es subministra en sacs, als sacs hi ha de figurar les següents dades:
- Pes net
- Designació i denominació del ciment
- Nom del fabricant o marca comercial

El fabricant ha de facilitar, si li demanen, les dades següents:

- Inici i final d'adormiment
- Si s'han incorporat additius, informació detallada de tots ells i dels seus efectes

Si el ciment es subministra a granel s'ha d'emmagatzemar en sitges.

Si el ciment es subministra en sacs, s'han d'emmagatzemar en un lloc sec, protegit de la intempèrie i sense contacte directe amb la terra, de manera que no s'alterin les seves condicions.

Temps màxim d'emmagatzematge dels ciments

Classes 22,5 i 32,5 3 mesos
Classes 42,5 2 mesos

Classes 52,5 1 mes

UNITAT I CRITERIS D'AMIDAMENT

t de pes necessari subministrat a l'obra.

NORMATIVA DE COMPLIMENT OBLIGATORI

- UNE-EN 413-1:2005 “Cementos de albañilería. Parte 1:Composición, especificaciones y criterios de conformidad”.
- UNE-EN 998-2:2004 “Especificaciones para los morteros de albañilería. Parte 2: Morteros para albañilería”.

MAONS

DEFINICIÓ

Maons ceràmics, obtinguts per un procés d'emmotllament, manual o mecànic; d'una pasta d'argila i, eventualment, d'altres materials; i un procés de secatge i cocció.
No es consideren peces amb dimensiones superiors a 30 cm.
Es consideren les següents tipus de maons:
- Massís (M)
- Calat (P)
- Foradat (H)

Es consideren les següents classes de maons:
- Maó per a utilitzar revestit (NV)
- Maó per a utilitzar amb la cara vista (V)

CARACTERÍSTIQUES GENERALS

Els maons han de presentar regularitat de dimensions i de forma.
No ha de tenir esquerdes, forats, exfoliacions, ni escrostonaments d'arestes.
Si és de cara vista no ha de tenir imperfeccions, taques, cremades, etc... i la uniformitat de color en el maó i en el conjunt de les remeses ha de complir les condicions subjectives requerides per la D.F.
Ha de tenir una textura uniforme. Està suficientment cuit si s'aprecia un so agut en ser colpejat i un color uniforme en fracturar-se.
Els pinyols de calç no han de reduir la resistència de la peça (després de l'assaig reiteratiu sobre aigua en ebullició i la dessecació posterior a una temperatura de 105°C) en més de 10% si el maó és per a revestir i un 5% si es de cara vista, ni han de provocar més escrostonaments dels admesos un cop s'hagi submergit en aigua un temps mínim de 24 h.
La forma d'expressió de les mesures és: Llarg x través x gruix.

Resistència mínima a la compressió (UNE 67-026)

Maó massís	>= 100 kp/cm2
Maó calat	>= 100 kp/cm2
Maó foradat	>= 50 kp/cm2

Fletxa màxima d'arestes i diagonals

Dimensió nominal	Fletxa màxima	
Aresta o diagonal (A) (cm)	Cara vista (mm)	Per a revestir (mm)
A > 30	4	6
25 < A <= 30	3	5
12,5 < A <= 25	2	3

Gruix de les parets del maó

	Maó de cara vista (mm)	Maó per a revestir (mm)
Paret exterior cara vista	>= 15	-
Paret exterior per a revestir	>= 10	>= 6
Paret interior	>= 5	>= 5

Succió d'aigua (UNE 67-031) <= 0,45 g/cm2 x min
Absorció d'aigua (UNE 67-027)
Maó per a revestir <= 22%
Maó de cara vista <= 20%
Escrostonaments per pinyols de calç en cares no foradades (UNE 67-039)
Nombre màxim d'escrostonaments en una peça 1
Dimensió <= 15 mm
Nombre màxim de peces afectades sobre 6 unitats d'una mostra de remesa de 24 unitats 1

Tolerància sobre el valor nominal de les arestes

Arestes (A) (cm)	Tolerància	
	Cara vista (mm)	Per a revestir (mm)
10 < A < 30	± 3	± 6
A <= 10	± 2	± 4

Tolerància sobre la dispersió de la dimensió

Arestes (A) (cm)	Tolerància	
	Cara vista (mm)	Per a revestir (mm)
10 < A < 30	5	6
A <= 10	3	4

Angles díedres
Maó de cara vista ± 2°
Maó per a revestir ± 3°

MAONS DE CARA VISTA

Gelabilitat (UNE 67-028) No gelable
Eflorescències (UNE 67-029) "no eflorescido" o "ligeramente eflorescido"

MAÓ MASSÍS

Maó semse perforacions o amb perforacions al pla.
Volum de les perforacions <= 10% del volum de la peça
Secció de cada perforació <= 2,5 cm^2

MAÓ CALAT

Maó amb tres o més perforacions al pla.
Volum de les perforacions > 10% del volum del maó

Massa mínima del maó dessecat

Llarg	Gruix	Maó per a revestir	Maó de cara vista
<= 26 cm	3,5 cm	1000 g	-
	5,2 cm	1500 g	1450 g
	7,0 cm	2000 g	1850 g
>= 26 cm	5,2 cm	2200 g	2000 g
	6,0 cm	2550 g	2350 g
	7,5 cm	3200 g	2900 g

MAÓ FORADAT

Maó amb forats al cantell o la testa.
Secció de cada perforació <= 16 cm^2

CONDICIONS DE SUBMINISTRAMENT I EMMAGATZEMATGE

Subministrament: Empaquetats sobre palets, de manera no totalment hermètica.
En el full d'entrega o bé al paquet, han de constar com a mínim, les dades següents:
- Nom del fabricant o marca comercial
- Designació segons la RL-88
- Resistència a compressió en kp/cm^2
- Dimensions en cm
- Distintiu de qualitat, si el té

Emmagatzematge: De manera que no es trenquin o s'escantonin. No han d'estar en contacte amb terres que continguin solucions salines, ni amb productes que puguin modificar les seves característiques (cendres, fertilitzants, greixos, etc.).

UNITAT I CRITERIS D'AMIDAMENT

Unitat de quantitat necessària subministrada a l'obra.

NORMATIVA DE COMPLIMENT OBLIGATORI

- UNE-EN 771-1:2003. Especificaciones de piezas para fábrica de albañilería. Parte 1: Piezas de arcilla cocida.
- UNE-EN 771-1:2003/A1:2006. Especificaciones de piezas para fábrica de albañilería. Parte 1: Piezas de arcilla cocida.

MORTER

DEFINICIÓ

Mescla feta amb sorra, ciment, aigua i calç si és el cas.

CARACTERÍSTIQUES GENERALS

Ciment utilitzat:

Morter de ciment blanc	BL I/42,5
Altres	CEM I/32,5

Resistència orientativa en funció de les dosificacions

1:8 / 1:2:10	>= 20 kg/cm2
1:6 / 1:5 / 1:7 / 1:1:7	>= 40 kg/cm2
1:4 / 1:0,5:4	>= 80 kg/cm2
1:3 / 1:0,25:3	>= 160 kg/cm2

En els morters per a fàbriques, la consistència ha de ser 17 ± 2 cm, mesurant l'assentament amb el con d'Abrams. La plasticitat ha de ser poc grassa (NBE FL/90).
Ha d'estar pastat de forma que s'obtingui una mescla homogènia i sense segregacions.

CONDICIONS D'EXECUCIÓ I D'UTILITZACIÓ

Per a l'elaboració i la utilització del morter, la temperatura ambient ha d'estar entre 5°C i 40°C.
La formigonera ha d'estar neta abans de l'elaboració del morter.
No s'han de mesclar morters de composició diferent.
S'ha d'aplicar abans que passin 2 h des de la pastada.

UNITAT I CRITERIS D'AMIDAMENT

m^3 de volum necessari elaborat a l'obra.

NORMATIVA DE COMPLIMENT OBLIGATORI

- DB-HE – Seguretat estructural

ESTRUCTURES DE FORMIGÓ

DEFINICIÓ

Formigonament d'elements estructurals, amb formigó de central o elaborat a l'obra en planta dosificadora i abocat des de camió, amb bomba o amb cubilot.

S'han considerat formigons amb les característiques següents:
- Resistència: En massa H-20, armats o pretesats H-25
- Consistència: Plàstica, tova i fluida
- Grandària màxima del granulat: 12, 20 i 40 mm

S'han considerat els elements a formigonar següents:
- Formigonament de fonaments
  - Rases i pous
  - Murs de contenció
  - Recalçats
  - Traves i pilarets
  - Lloses de fonaments
  - Riostres i basaments
  - Enceps
- Formigonament d'estructures
  - Pilars
  - Bigues
  - Murs
  - Llindes
  - Cèrcols
  - Estreps

L'execució de la unitat d'obra inclou les operacions següents:
- Preparació de la zona de treball
- Abocada del formigó
- Compactació del formigó mitjançant vibratge
- Curat del formigó

CONDICIONS GENERALS:

El formigó col·locat no ha de tenir disgregacions o buits a la massa.
Després del formigonament les armadures han de mantenir la posició prevista a la D.T.
La secció de l'element no ha de quedar disminuïda en cap punt per la introducció d'elements de l'encofrat ni d'altres.
Els defectes que s'hagin produït en formigonar s'han de reparar de seguida, prèvia aprovació de la D.F.
L'element acabat ha de tenir una superfície uniforme, sense irregularitats.
Si la superfície ha de quedar vista ha de tenir, a més, una coloració uniforme sense regalims, taques, o elements adherits.
En el cas d'utilitzar matacà, les pedres han de quedar distribuïdes uniformement dins de la massa de formigó sense que es toquin entre elles.

Resistència característica estimada als 28 dies (F_{est})	>= 0,9 x (F_{ck})
Formigó en massa	>= 0,9 x 20 N/mm^2
Formigó armat o pretensat	>= 0,9 x 25 N/mm^2

Gruix màxim de la tongada:

Consistència	Gruix (cm)
Seca	<= 15
Plàstica	<= 25
Tova	<= 30

Assentament en el con d'Abrams:

Consistència	Assentament (cm)
Plàstica	3 - 5
Tova	6 - 9
Fluida	10 - 15

Toleràncies d'execució:

Consistència	
Plàstica	± 1 cm
Tova	± 1 cm
Fluida	± 2 cm

Les toleràncies en el recobriment i la posició de les armadures han de complir l'especificat en la UNE 36-831. No s'accepten toleràncies en el replanteig d'eixos en l'execució de fonaments de mitgeres, buits d'ascensor, passos d'instal·lacions, etc., fora que ho autoritzi explícitament la D.F.

RASES I POUS
Toleràncies d'execució:

Desviació en planta,	
del centre de gravetat:	< 2% de la dimensió
en la direcció considerada:	± 50 mm
Nivells:	
Cara superior del formigó de neteja:	+ 20 mm - 50 mm
Cara superior del fonament:	+ 20 mm - 50 mm
Gruix del formigó de neteja:	- 30 mm
Dimensions en planta:	- 20 mm
Fonaments encofrats:	+ 40 mm
Fonaments formigonats contra el terreny (D: dimensió considerada):	D <= 1 m: + 80 mm 1 m < D <= 2,5 m: + 120 mm D > 2,5 m: + 200 mm
Secció transversal (D: dimensió considerada):	
En tots els casos:	+ 5% (<= 120 mm) - 5% (<= 20 mm) D <= 30 cm: + 10 mm - 8 mm 30 cm < D ≤ 100 cm: + 12 mm - 10 mm 100 cm < D: + 24 mm - 20 mm

Planor (EHE art.5.2.e):

Formigó de neteja:	± 16 mm/2 m
Cara superior del fonament:	± 16 mm/2 m
Cares laterals (fonaments encofrats):	± 16 mm/2 m

MURS DE CONTENCIÓ:
Toleràncies d'execució:

Replanteig parcial dels eixos:	± 20 mm
Replanteig total dels eixos:	± 50 mm
Distància entre junts:	± 200 mm
Amplària dels junts:	± 5 mm
Desviació de la vertical (H alçaria del mur):	
H <= 6 m:	
Extradòs:	± 30 mm
Intradòs:	± 20 mm
H > 6 m:	
Extradòs:	± 40 mm
Intradòs:	± 24 mm
Gruix (e):	
e <= 50 cm:	+ 16 mm - 10 mm
e > 50 cm:	+ 20 mm - 16 mm
Murs formigonats contra el terreny:	+ 40 mm
Desviació relativa de les superfícies planes intradòs o extradòs:	± 6 mm/3 m
Desviació de nivell de l'aresta superior de l'intradòs, en murs vistos:	± 12 mm
Acabat de la cara superior de l'alçat en murs vistos:	± 12 mm/3 m

RECALÇATS

El recalçament i els fonaments existents s'han d'ataconar amb morter sense retracció, per a garantir la transmissió correcta de les càrregues.

Toleràncies d'execució:

Replanteig parcial dels eixos:	± 20 mm
Replanteig total dels eixos:	± 50 mm
Horitzontalitat:	± 5 mm/m <= 15 mm
Dimensions:	± 100 mm
Replanteig de les cotes:	± 50 mm
Desplom de cares laterals:	± 1%

TRAVES

Toleràncies d'execució:

Replanteig parcial dels eixos:	± 20 mm
Replanteig total dels eixos:	± 50 mm
Nivells:	
Cara superior del formigó de neteja:	+ 20 mm - 50 mm
Cara superior del fonament:	+ 20 mm - 50 mm
Gruix del formigó de neteja:	- 30 mm
Dimensions en planta:	- 20 mm
Fonaments encofrats:	+ 40 mm
Fonaments formigonats contra el terreny (D: dimensió considerada):	D <= 1 m: + 80 mm 1 m < D <= 2,5 m: + 120 mm D > 2,5 m: + 200 mm
Secció transversal (D: dimensió considerada):	
En tots els casos:	+ 5%(<= 120 mm) - 5%(<= 20 mm)
D <= 30 cm:	+ 10 mm - 8 mm
30 cm < D ≤ 100 cm:	+ 12 mm - 10 mm
100 cm < D:	+ 24 mm - 20 mm

Planor (EHE art.5.2.e):

Formigó de neteja:	± 16 mm/2 m
Cara superior del fonament:	± 16 mm/2 m
Cares laterals (fonaments encofrats):	± 16 mm/2 m

LLOSES

Toleràncies d'execució:

Replanteig parcial dels eixos:	± 20 mm
Replanteig total dels eixos:	± 50 mm
Horitzontalitat:	± 5 mm/m <= 15 mm
Nivells:	± 20 mm
Dimensions en planta de l'element:	± 30 mm

ENCEPS

Toleràncies d'execució:

Replanteig parcial dels eixos:	± 20 mm
Replanteig total dels eixos:	± 50 mm

Horitzontalitat: ± 5 mm/m
<= 15 mm

Aplomat: ± 10 mm

Desviació en planta,
del centre de gravetat: < 2% de la dimensió
en la direcció considerada: ± 50 mm

Nivells:
Cara superior del formigó de neteja: + 20 mm
- 50 mm
Cara superior del fonament: + 20 mm
- 50 mm
Gruix del formigó de neteja: - 30 mm

Dimensions en planta: - 20 mm

Fonaments encofrats: + 40 mm

Fonaments formigonats contra el terreny
(D: dimensió considerada):

D <= 1 m: + 80 mm
1 m < D <= 2,5 m: + 120 mm
D > 2,5 m: + 200 mm

Secció transversal
(D: dimensió considerada):
En tots els casos: + 5% (<= 120 mm)
- 5% (<= 20 mm)
D <= 30 cm: + 10 mm
- 8 mm
30 cm < D <= 100 cm: 12 mm
- 10 mm
100 cm < D: + 24 mm
- 20 mm

Planor (EHE art.5.2.e):
Formigó de neteja: ± 16 mm/2 m
Cara superior del fonament: ± 16 mm/2 m
Cares laterals (fonaments encofrats): ± 16 mm/2 m

FORMIGONAMENT D'ESTRUCTURES

Verticalitat (H alçaria del punt considerat):

H <= 6 m: ± 24 mm
6 m < H <= 30 m: ± 4H
± 50 mm
H >= 30 m: ± 5H/3
± 150 mm

Verticalitat junts de dilatació vistos
(H alçaria del punt considerat):

H <= 6 m: ± 12 mm
6 m < H <= 30 m: ± 2H
± 24 mm
H >= 30 m: ± 4H/5
± 80 mm

Desviacions laterals:
Peces: ± 24 mm

Junts: ± 16 mm

Nivell cara inferior de peces
(abans de retirar puntals): ± 20 mm

Secció transversal (D: dimensió considerada):

D <= 30 cm: + 10 mm
- 8 mm
30 cm < D <= 100 cm: 12 mm
- 10 mm
100 cm < D: + 24 mm
- 20 mm

Desviació de la cara encofrada respecte el pla teòric:
Arestes exteriors pilars vistos
i junts en formigó vist: ± 6 mm/3 m
Resta d'elements: ± 10 mm

Les toleràncies han de complir l'especificat en l'article 5.3 de l'annex 10 de la norma EHE.

CONDICIONS DEL PROCÉS D'EXECUCIÓ

Si la superfície sobre la que s'ha de formigonar ha sofert gelada, s'ha d'eliminar prèviament la part afectada.
La temperatura dels elements on es fa l'abocada ha de ser superior als 0°C.
El formigó s'ha de posar a l'obra abans que comenci l'adormiment, i a una temperatura de >= 5°C.
La temperatura per a formigonar ha d'estar entre 5°C i 40°C. El formigonament s'ha de suspendre quan es prevegi que durant les 48 h següents la temperatura pot ser inferior a 0°C. Fora d'aquests límits, el formigonament requereix precaucions explícites i l'autorització de la D.F. En aquest cas, s'han de fer provetes amb les mateixes condicions de l'obra, per a poder verificar la resistència realment assolida.
Si l'encofrat és de fusta, ha de tenir la humitat necessària per tal que no absorbeixi l'aigua del formigó.
No s'admet l'alumini en motlles que hagin d'estar en contacte amb el formigó.
No s'ha de formigonar sense la conformitat de la D.F., un cop s'hagi revisat la posició de les armadures (si s'escau) i demés elements ja col.locats.
Si l'abocada del formigó es fa amb bomba, la D.F. ha d'aprovar la instal.lació de bombeig prèviament al formigonament.
No pot transcórrer més d'1 hora des de la fabricació del formigó fins el formigonament, a menys que la D.F. ho cregui convenient per aplicar medis que retardin l'adormiment.
No s'han de posar en contacte formigons fabricats amb tipus de ciments incompatibles entre ells.
L'abocada s'ha de fer des d'una alçària inferior a 1,5 m, sense que es produeixin disgregacions.
L'abocada ha de ser lenta per evitar la segregació i el rentat de la mescla ja abocada.
La velocitat de formigonament ha de ser suficient per assegurar que l'aire no quedi agafat i assenti el formigó. Alhora s'ha de vibrar enèrgicament.
El formigonament s'ha de suspendre en cas de pluja o de vent fort. Eventualment, la continuació dels treballs, en la forma que es proposi, ha de ser aprovada per la D.F.
En cap cas s'ha d'aturar el formigonament si no s'ha arribat a un junt adequat.
Els junts de formigonament han de ser aprovats per la D.F. abans del formigonament del junt.
En tornar a iniciar el formigonament del junt s'ha de retirar la capa superficial de morter, deixant els granulats al descobert i el junt net. Per a fer-ho no s'han d'utilitzar productes corrosius.
Abans de formigonar el junt s'ha d'humitejar.
Quan la interrupció hagi estat superior a 48 h s'ha de recobrir el junt amb resina epoxi.
La compactació s'ha de realitzar per vibratge. El gruix màxim de la tongada depèn del vibrador utilitzat. S'ha de vibrar fins que s'aconsegueixi una massa compacta i sense que es produeixin disgregacions.
El vibratge ha de fer-se més intens a les zones d'alta densitat d'armadures, a les cantonades i als paraments.
Un cop reblert l'element no s'ha de corregir el seu aplomat, ni el seu anivellament.
Durant l'adormiment i fins aconseguir el 70% de la resistència prevista, s'han de mantenir humides les superfícies del formigó. Aquest procés ha de ser com a mínim de:
7 dies en temps humit i condicions normals
15 dies en temps calorós i sec, o quan la superfície de l'element estigui en contacte amb aigües o filtracions agressives
Durant l'adormiment s'han d'evitar sobrecàrregues i vibracions que puguin provocar la fissuració de l'element.

MURS DE CONTENCIÓ

Si sobre de l'element es recolzen altres estructures, s'ha d'esperar al menys dues hores abans d'executar-los per tal que el formigó de l'element hagi assentat.

RECALÇATS

El recalçat s'ha de fer per mitjà de dames que s'han d'ajustar a les dimensions i a les separacions entre elles especificades en la D.T.

LLOSES

L'estesa del formigó ha d'iniciar-se als extrems i avançar amb tota l'alçària de l'element.

ENCEPS

El formigonament s'ha de fer sense interrupcions.

ESTREPS

Abans d'acabar-se l'adormiment s'han de retirar 2 cm de la capa superior deixant el granulat gros parcialment vist, però no després.

Si sobre de l'element es recolzen altres estructures, s'ha d'esperar al menys dues hores abans d'executar-los per tal que el formigó de l'element hagi assentat.

UNITAT I CRITERIS D'AMIDAMENT

m^3 de volum amidat segons les especificacions de la D.T. i amb aquelles modificacions i singularitats acceptades prèviament i expressament per la D.F.

NORMATIVA DE COMPLIMENT OBLIGATORI

- EHE "Instrucción de Hormigón Estructural"

- PG 3/75 "Pliego de Prescripciones Técnicas Generales para Obras de Carreteras y Puentes." Amb les esmenes aprovades per les Ordres del MOPTMA: O.M. del 31.7.86 (BOE n° 213 del 5.9), O.M. del 21.1.88 (BOE n° 29 del 3.2), O.M. del 8.5.89 (BOE n° 118 del 18.5) i O.M. del 28.9.89 (BOE n° 242 del 9.10).

ACER PER A ESTRUCTURES DE FORMIGÓ

DEFINICIÓ

Muntatge i col·locació de l'armadura formada per barres corrugades, malla electrosoldada o conjunt de barres i/o malles d'acer, a l'excavació o a l'encofrat.

S'han considerat les armadures pels elements estructurals següents:
- Rases i pous
- Murs de contenció
- Recalçats
- Traves i pilarets
- Lloses de fonaments
- Riostres i basaments
- Pilons
- Enceps
- Pantalles
- Pilars
- Murs estructurals
- Bigues
- Llindes
- Cèrcols
- Sostres
- Lloses i bancades
- Membranes
- Estreps
- Armadures de reforç

L'execució de la unitat d'obra inclou les operacions següents:
- Preparació de la zona de treball
- Tallat i doblegat de l'armadura
- Neteja de les armadures
- Neteja del fons de l'encofrat
- Col·locació dels separadors
- Muntatge i col·locació de l'armadura
- Subjecció dels elements que formen l'armadura
- Subjecció de l'armadura a l'encofrat

CONDICIONS GENERALS

Els diàmetres, la forma, les dimensions i la disposició de les armadures han de ser les que s'especifiquen a la D.T.
Les barres no han de tenir esquerdes ni fissures.
Les armadures han de ser netes, no han de tenir òxid no adherent, pintura, greix ni d'altres substàncies perjudicials.
La secció equivalent de les barres de l'armadura no ha de ser inferior al 95% de la secció nominal.
No hi ha d'haver més empalmaments dels que consten a la D.T. o autoritzi la D.F.
Els empalmaments es poden realitzar per solapa o per soldadura.
Per a realitzar un altre tipus d'empalmament es requerirà disposar d'assaigs que demostrin que garanteixen de forma permanent una resistència a la ruptura no inferior a la de la menor de les dues barres que s'uneixen i que el moviment relatiu entre elles no sigui superior a 0,1 mm.
Es pot utilitzar la soldadura per a l'elaboració de la ferralla sempre que es faci d'acord amb els procediments establerts a la UNE 36-832, l'acer sigui soldable i es faci a taller amb instal·lació industrial fixa. Només s'admet soldadura en obra en els casos previstos en la D.T. i autoritzats per la D.F.
A les solapes no s'han de disposar ganxos ni potes.
No es poden disposar empalmaments per soldadura a les zones de forta curvatura de l'armadura.
Els empalmaments per soldadura es faran d'acord amb el que estableix la norma UNE 36-832.
Les armadures han d'estar subjectades entre elles i a l'encofrat de manera que mantinguin la seva posició durant l'abocada i la compactació del formigó.
Els estreps han d'anar subjectats a les barres principals mitjançant un lligat simple i no per soldadura.
Les armadures d'espera han d'estar subjectades a l'engraellat dels fonaments.

Quan la D.T. exigeix recobriments superiors a 50 mm, s'ha de col·locar una malla de repartiment en mig d'aquest gruix segons s'especifica a l'article 37.2.4. de la norma EHE, excepte en el cas d'elements que hagin de quedar soterrats.
La D.F. ha d'aprovar la col·locació de les armadures abans de començar el formigonament.
Per a qualsevol classe d'armadures passives, inclosos els estreps, el recobriment no ha de ser inferior, en cap punt, als valors determinats en la taula 37.2.4. de la norma EHE, en funció de la classe d'exposició ambiental a que es sotmetrà el formigó armat, segons el que indica l'article 8.2.1 de la mateixa norma

Distància lliure armadura - parament >= D màxim
>= 0,80 granulat màxim
Recobriment en peces formigonades contra el terreny >= 70 mm
Distància lliure barra doblegada - parament >= 2 D
Valors de llargària bàsica (L_b)
en posició d'adherència bona L_b = M x D x D: >= F_{yk} x D / 20
>= 15 cm
Valors de llargària bàsica (L_b)
en posició d'adherència deficient L_b = 1,4 x M x D x D: >= F_{yk} x D / 14

(F_{yk} en N/mm^2; L_b, D en cm)

Valors de M

Formigó	B 400 S	B 500 S
H – 25	12	15
H – 30	10	13
H – 35	9	12
H - 40	8	11
H - 45	7	10
H - 50	7	10

Llargària neta d'ancoratge; L_b neta x B x (As/As real):
>= 10 D
>= 15cm

Barres traccionades >= 1/3xLb
Barres comprimides >= 2/3xLb
(As: secció d'acer a tracció; As real: secció d'acer)

Valors de B

Tipus d'ancoratge	Tracció	Compressió
Prolongació recta	1	1
Patilla, ganxo, ganxo U	0'7 *	1
Barra transversal soldada	0,7	0,7

(*) Només amb recobriment de formigó perpendicular al pla de doblegat > 3 D, en cas contrari B=1.

Llargària de solapament: L_s >= a x L_b neta

Valors d'a:

Distància entre els dos empalmaments més pròxims	Percentatge de barres cavalcades que treballen en relació a la secció total d'acer					Per a barres que treballen a compressió
	20	25	33	50	> 50	
<= 10 D	1'2	1'4	1'6	1'8	2'0	1'0
> 10 D	1'0	1'1	1'2	1'3	1'4	1'0

Toleràncies d'execució:
Llargària d'ancoratge i solapa: 0,05L (<= 50 mm, mínim 12 mm)
+ 0,10 L (<=50 mm)

Les toleràncies en el recobriment i la posició de les armadures han de complir l'especificat en la UNE 36-831.

BARRES CORRUGADES

Es poden col·locar en contacte tres barres, com a màxim, de l'armadura principal i quatre en el cas que no hi hagi empalmaments i la peça estigui formigonada en posició vertical.
El diàmetre equivalent del grup de les barres no ha de ser de més de 50 mm.
Si la peça ha de suportar esforços de compressió i es formigona en posició vertical, el diàmetre equivalent no ha de ser de més de 70 mm.
A la zona de solapa, el nombre màxim de barres en contacte ha de ser de quatre.
No s'han de solapar barres de D >= 32 mm sense justificar satisfactòriament el seu comportament.
Els empalmaments per solapa de barres agrupades han de complir l'article 66.6 de l'EHE.
Es prohibeix l'empalmament per solapa en grups de quatre barres.
L'empalmament per soldadura s'ha de fer seguint les prescripcions de la UNE 36-832.

Distància lliure entre barres d'armadures principals: >= D màxim
>= 1,25 granulat màxim
>= 20 mm

Distància entre centres de barres empalmades,
segons direcció de l'armadura: >= longitud bàsica d'anco. (Lb)
Distància entre barres empalmades per solapa: <= 4 D
Distància entre barres traccionades
empalmades per solapa: <= 4 D
>= D màxim
>= 20 mm
>= 1,25 granulat màxim

Secció de l'armadura transversal (A_t) A_t >= $D_{màx}$
(Dmàx = Secció de la barra solapada de diàmetre més gran)

MALLA ELECTROSOLDADA

Llargària de la solapa en malles acoblades: a x L_b neta:
Ha de complir, com a mínim >= 15 D
>= 20 cm

Llargària de la solapa en malles superposades:
Separació entre elements solapats
(longitudinal i transversal) > 10 D: 1,7 L_b
Separació entre elements solapats
(longitudinal i transversal) <= 10 D: 2,4 L_b
Ha de complir com a mínim: >= 15 D
>= 20 cm

PILONS

Les barres verticals i les d'estrebat han de formar un conjunt sòlid (gàbia), que ha de mantenir la seva posició durant tot el procés de transport, introducció a la perforació i al formigonar.
La gàbia ha de portar els ganxos, separadors i rigiditzadors que calguin per la seva manipulació i per mantenir la posició correcta durant l'abocat i piconatge del formigó.
Les barres transversals poden ser en forma d'hèlix o amb estreps independents.
Els estreps independents s'han de tancar per solapa de 8 cm lligada amb filferro. Les posicions dels solapaments han de ser alternades d'un estrep al següent.
Un cop enderrocat el cap de piló l'armadura ha de sobresortir, com a mínim, 50 cm o un diàmetre del piló.
Diàmetre barres longitudinals >= 12 mm
Diàmetre barres transversals >= 6 mm
Llargària de les barres longitudinals > 9 D_p + 1 D_p
> 600 cm + 50 cm

(D_p = diàmetre del piló)

Separació de l'armadura als paraments	>= 4 cm
Separació de barres horitzontals o pas d'hèlix	<= 20 cm
Toleràncies d'execució:	
Distància entre estreps	<= 10% de l'especificada
Llargària d'armadures	<= 10% de l'especificada
Llargària d'ancoratge	± 10% de l'especificada

PANTALLES

Les barres principals i les d'estrebat han de formar un conjunt sòlid (gàbia), que ha de mantenir la seva posició durant tot el procés de transport, introducció a la perforació i formigonament.
La gàbia ha de portar els ganxos, separadors i rigiditzadors que calguin per la seva manipulació i per mantenir la posició correcta durant l'abocat i piconatge del formigó.
Les barres horitzontals han d'estar lligades a les verticals (no soldades).
Les barres horitzontals han d'estar col.locades a la part interior de la gàbia, respecte a les barres verticals.

Separació de la gàbia al fons de l'excavació	>= 20 cm
Separació de l'armadura als paraments	>= 7 cm
Separació entre rigiditzadors verticals	<= 1,5 m
Separació entre rigiditzadors horitzontals	<= 2,5 m
Quantitat de separadors	1/2 m^2 de pantalla
Toleràncies d'execució:	
Llargària d'ancoratge	<= 10% de l'especificada
Llargària de la solapa	<= 10% de l'especificada
Posició de les armadures	Nul·la

SOSTRES RETICULARS

Les armadures han de complir l'especificat a l'article 56 de la EHE

Diàmetre de l'armadura principal (d: cantell)	<= 0,1 d
Distància entre les barres i les peces resistents d'entrebigat	>= 0,5 D >= 1 cm
Distància entre els estreps i el suport (d: cantell)	<= 0,5 d
Distància entre estreps en l'àbac (d: cantell)	<= 0,75 d
Distància entre estreps en el nervi perimetral (d: cantell)	<= 0,5 d

LLOSES

Les armadures han de complir l'especificat a l'article 56 de la EHE

CONDICIONS DEL PROCÉS D'EXECUCIÓ

El doblegament s'ha de fer en fred, a velocitat constant, de forma mecànica i amb l'ajut d'un mandrí.
No s'han d'adreçar colzes excepte si es pot verificar que no es faran malbé.
S'han de col·locar separadors per a garantir el recobriment mínim i no han de produir fissures ni filtracions al formigó.
En cas de realitzar soldadures s'han de seguir les disposicions de la norma UNE 36-832 i les han d'executar operaris qualificats d'acord amb la normativa vigent.

PANTALLES

Durant el transport i la introducció de la gàbia a la perforació s'ha de disposar una subjecció de seguretat en previsió del trencament dels ganxos d'elevació.

UNITAT I CRITERIS D'AMIDAMENT

BARRES CORRUGADES

kg de pes calculat segons les especificacions de la D.T., d'acord amb els criteris següents:
- El pes unitari per al seu càlcul ha de ser el teòric
- Per a poder utilitzar un altre valor diferent del teòric, cal l'acceptació expressa de la D.F.

Aquests criteris inclouen les pèrdues i els increments de material corresponents a retalls, lligams i empalmaments.

MALLA ELECTROSOLDADA

m^2 de superfície amidada segons les especificacions de la D.T.
Aquest criteri inclou les pèrdues i increments de material corresponents a retalls i empalmaments.

NORMATIVA DE COMPLIMENT OBLIGATORI

NORMATIVA GENERAL

- EHE "Instrucción de Hormigón Estructural"

- PG 3/75 "Pliego de Prescripciones Técnicas Generales para Obras de Carreteras y Puentes." Amb les esmenes aprovades per les Ordres del MOPTMA: O.M. del 31.7.86 (BOE n° 213 del 5.9), O.M. del 21.1.88 (BOE n° 29 del 3.2), O.M. del 8.5.89 (BOE n° 118 del 18.5) i O.M. del 28.9.89 (BOE n° 242 del 9.10).

ENCOFRATS

DEFINICIÓ

Muntatge i desmuntatge dels elements metàl·lics o de fusta que formen l'encofrat, per a deixar el formigó vist o per a revestir.

S'han considerat els encofrats per als elements següents:
- Rases i pous
- Murs de contenció
- Recalçats
- Traves i pilarets
- Enceps
- Riostres i basaments
- Lloses de fonaments o estructures
- Pilars
- Bigues
- Llindes
- Cèrcols
- Sostres nervats unidireccionals
- Sostres nervats reticulars
- Membranes
- Estreps
- Zones localitzades d'estructures (caixetins d'ancoratge i canals d'ubicació de junts)

L'execució de la unitat d'obra inclou les operacions següents:
- Neteja i preparació del pla de recolzament
- Muntatge i col·locació dels elements de l'encofrat
- Pintat de les superfícies interiors de l'encofrat amb un producte desencofrant
- Tapat dels junts entre peces
- Col·locació dels dispositius de subjecció i arriostrament
- Aplomat i anivellament de l'encofrat
- Disposició d'obertures provisionals a la part inferior de l'encofrat, quan calgui
- Humectació de l'encofrat, si és de fusta
- Desmuntatge i retirada de l'encofrat i de tot el material auxiliar, un cop la peça estructural estigui en disposició de suportar els esforços

La partida inclou totes les operacions de muntatge i desmuntatge de l'encofrat.

CONDICIONS GENERALS

Els elements que formen l'encofrat i les seves unions han de ser suficientment rígids i resistents per a garantir les toleràncies dimensionals i per a suportar, sense assentaments ni deformacions perjudicials, les accions estàtiques i dinàmiques que comporta el seu formigonament i compactació.
Es prohibeix l'ús d'alumini en motlles que hagin d'estar en contacte amb el formigó.
L'interior de l'encofrat ha d'estar pintat amb desencofrant abans del muntatge, sense que hi hagi regalims. La D.F. ha d'autoritzar, en cada cas, la col.locació d'aquests productes.
El desencofrant no ha d'impedir la ulterior aplicació de revestiment ni la possible execució de junts de formigonament, especialment quan siguin elements que posteriorment s'hagin d'unir per a treballar solidàriament.
No s'ha d'utilitzar gas-oil, greixos o similars com a desencofrants. S'han d'utilizar vernissos antiadherents a base de silicones o preparats d'olis solubles en aigua o greixos en dissolució.
Ha de ser suficientment estanc per a impedir una pèrdua apreciable de pasta entre els junts.
Ha d'estar muntat de manera que permeti un desencofratge fàcil, que s'ha de fer sense xocs ni sotragades.
Ha de portar marcada l'alçària per a formigonar.
Abans de començar a formigonar, el contractista ha d'obtenir de la D.F. l'aprovació per escrit de l'encofrat.
El fons de l'encofrat ha de ser net abans de començar a formigonar.
El nombre de puntals de suport de l'encofrat i la seva separació depèn de la càrrega total de l'element. Han d'anar degudament travats en tots dos sentits.
S'han d'adoptar les mesures oportunes per a què els encofrats i motlles no impedeixin la lliure retracció del formigó.
Cap element d'obra podrà ser desencofrat sense l'autorització de la D.F.

El desencofrat de costers verticals d'elements de petit cantell, podrà fer-se als tres dies de formigonada la peça, si durant aquest intèrval no s'han produït temperatures baixes o d'altres causes que puguin alterar el procediment normal d'enduriment del formigó. Els costers verticals d'elements de gran cantell o els costers horitzontals no s'han de retirar abans dels set dies, amb les mateixes salvetats anteriors.
La D.F. podrà reduir els plaços anteriors quan ho consideri oportú.
En obres d'importància i que no es tingui l'experiència de casos similars o quan els perjudicis que es puguin derivar d'una fissuració prematura fossin grans, s'han de fer assaigs d'informació que determinin la resistència real del formigó i poder fixar el moment de desencofrat.
No s'han de reblir els cocons o defectes que es puguin apreciar al formigó al desencofrar, sense l'autorització de la D.F.
Els filferros i ancoratges de l'encofrat que hagin quedat fixats al formigó s'han de tallar al ras del parament.
Si s'utilitzen taulers de fusta, els junts entre aquests han de permetre l'entumiment de les mateixes per la humitat del rec i del formigó, sense que deixin fugir pasta durant el formigonament. Per a evitar-ho es podrà autoritzar un segellant adequat.

Toleràncies generals de muntatge i deformacions de l'encofrat pel formigonament

Moviments locals de l'encofrat	<= 5 mm
Moviments del conjunt (L = llum)	<= L/1000
Planor	
Formigó vist	± 5 mm/m ± 0,5% de la dimensió
Per a revestir	± 15 mm/m

Toleràncies particulars de muntatge i deformacions de l'encofrat pel formigonament

	Replanteig eixos		Dimensions	Aplomat	Horitzontalitat
	Parcial	Total			
Rases i pous	± 20 mm	± 50 mm	- 30 mm	± 10 mm	-
			+ 60 mm		
Murs	± 20 mm	± 50 mm	± 20 mm	± 20 mm	± 50 mm
Recalçats	± 20 mm	± 50 mm	-	± 20 mm	-
Riostres	± 20 mm	± 50 mm	± 20 mm	± 10 mm	-
Basaments	± 20 mm	± 50 mm	± 10 mm	± 10 mm	-
Enceps	± 20 mm	± 50 mm	± 20 mm	± 10 mm	-
Pilars	± 20 mm	± 40 mm	± 10 mm	± 10 mm	-
Bigues	± 10 mm	± 30 mm	± 0,5 %	± 2 mm	-
Llindes	-	-	± 10 mm	± 5 mm	-
Cèrcols	-	-	± 10 mm	± 5 mm	-
Sostres	± 5mm/m	± 50 mm	-	-	-
Lloses	-	± 50 mm	- 40 mm	± 2 %	± 30 mm/m
			+ 60 mm		
Membranes	-	± 30	-	-	-
Estreps	-	± 50 mm	± 10 mm	± 10 mm	-

MOTLLES RECUPERABLES

Els motlles s'han de col·locar ben alineats, de manera que no suposin una disminució de la secció dels nervis de l'estructura.
No han de tenir deformacions, cantells trencats ni fissures.
El desmuntatge dels motlles s'ha de fer tenint cura de no fer malbé els cantells dels nervis formigonats.
Els motlles ja usats i que han de servir per a unitats repetides, s'han de netejar i rectificar.

FORMIGÓ PRETENSAT

Els encofrats pròxims a les zones d'ancoratge han de tenir la rigidesa necessària per a que els eixos dels tendons es mantinguin normals als ancoratges.
Els encofrats i motlles han de permetre les deformacions de les peces en ells formigonades i han de resistir la distribució de càrregues durant el tesat de les armadures i la transmissió de l'esforç de pretesat al formigó.

FORMIGÓ VIST

Les superfícies de l'encofrat en contacte amb les cares que han de quedar vistes, han de ser llises, sense rebaves ni irregularitats.
S'han de col.locar angulars metàl·lics a les arestes exteriors de l'encofrat o qualsevol altre procediment eficaç per a que les arestes vives del formigó resultin ben acabades.
La D.F. podrà autoritzar la utilització de matavius per a aixamfranar les arestes vives.

CONDICIONS DEL PROCÉS D'EXECUCIÓ

Abans de formigonar s'ha d'humitejar l'encofrat, en el cas que sigui de fusta, i s'ha de comprovar la situació relativa de les armadures, el nivell, l'aplomat i la solidesa del conjunt.
No s'han de transmetre a l'encofrat vibracions de motors.
La col.locació dels encofrats s'ha de fer de forma que s'eviti malmetre estructures ja construïdes.
El subministrador dels puntals ha de justificar i garantir les seves característiques i les condicions en que s'han d'utilitzar.
Si l'element s'ha de pretensar, abans del tesat s'han de retirar els costers dels encofrats i qualsevol element dels mateixos que no sigui portant de l'estructura.
En el cas que els encofrats hagin variat les seves característiques geomètriques per haver patit desperfectes, deformacions, guerxaments, etc, no s'han de forçar per a que recuperin la seva forma correcta.
Quan entre la realització de l'encofrat i el formigonament passin més de tres mesos, s'ha de fer una revisió total de l'encofrat.
El formigonat s'ha de fer durant el període de temps en el que el desencofrant sigui actiu.
Per al control del temps de desencofrat, s'han d'anotar a l'obra les temperatures màximes i mínimes diàries mentre durin els treballs d'encofrat i desencofrat, així com la data en què s'ha formigonat cada element.
El desencofrat de l'element s'ha de fer sense cops ni sotragades.

ELEMENTS VERTICALS

Per a facilitar la neteja del fons de l'encofrat s'han de disposar obertures provisionals a la part inferior de l'encofrat.
S'han de preveure a les parets laterals dels encofrats finestres de control que permetin la compactació del formigó. Aquestes obertures s'han de disposar amb un espaiament vertical i horitzontal no més gran d'un metro, i es tancaran quan el formigó arribi a la seva alçària.
En èpoques de vents forts s'han d'atirantar amb cables o cordes els encofrats dels elements verticals d'esveltesa més gran de 10.

ELEMENTS HORITZONTALS

Els encofrats d'elements rectes o plans de més de 6 m de llum lliure, s'han de disposar amb la contrafletxa necessària per a que, desencofrat i carregat l'element, aquest conservi una lleugera concavitat a l'intradós. Aquesta contrafletxa sol ser de l'ordre d'una mil·lèsima de la llum.
En èpoques de pluges fortes s'ha de protegir el fons de l'encofrat amb lones impermeabilitzades o plàstics.

UNITAT I CRITERIS D'AMIDAMENT

m^2 de superfície amidada segons les especificacions de la D.T. i que es trobi en contacte amb el formigó.
Aquest criteri inclou els apuntalaments previs, així com la recollida, neteja i acondicionament dels elements utilitzats.
La superficie corresponent a forats interiors s'ha de deduïr de la superfície total del sostre o llosa d'acord amb els criteris següents:

Forats d'1 m2 com a màxim	no es dedueixen
Forats de més d'1,00 m2	Es dedueix el 100%

S'inclou dins d'aquests criteris l'excés de superfície necessària per a conformar el perímetre dels forats.

NORMATIVA DE COMPLIMENT OBLIGATORI

- EHE "Instrucción de Hormigón Estructural"
- PG 3/75 "Pliego de Prescripciones Técnicas Generales para Obras de Carreteras y Puentes." Amb les esmenes aprovades per les Ordres del MOPTMA: O.M. del 31.7.86 (BOE n° 213 del 5.9), O.M. del 21.1.88 (BOE n° 29 del 3.2), O.M. del 8.5.89 (BOE n° 118 del 18.5) i O.M. del 28.9.89 (BOE n° 242 del 9.10).

CLAVEGUERAM DE PVC

DEFINICIÓ

Formació de claveguera o col·lector amb tubs de PVC col·locats soterrats.

S'han considerat els tipus de tubs següents:
- Tub de PVC alveolat amb unió amb anella elastomèrica
- Tub de PVC injectat amb unió encolada
- Tub de PVC injectat amb unió amb anella elastomèrica
- Tub de PVC de formació helicoïdal, autoportant, amb unió amb massilla
- Tub de PVC de formació helicoïdal, per anar formigonat, amb unió amb massilla

L'execució de la unitat d'obra inclou les operacions següents:
- Comprovació del llit de recolzament dels tubs
- Baixada dels tubs al fons de la rasa
- Col·locació de l'anella elastomèrica, en el seu cas
- Unió dels tubs
- Realització de proves sobre la canonada instal·lada

CONDICIONS GENERALS

El tub ha de seguir les alineacions indicades a la D.T. Ha de quedar a la rasant prevista i amb el pendent definit per a cada tram.
Han de quedar centrats i alineats dins de la rasa.
Els tubs han d'estar situats sobre un llit de recolzament, la composició i el gruix del qual han de complir l'especificat en la D.T.
La unió entre els tubs amb anella elastomèrica ha d'estar feta per penetració d'un extrem dins de l'altre amb la interposició d'una anella de goma col·locada prèviament a l'allotjament adequat de l'extrem de diàmetre exterior més petit.
La unió entre els tubs encolats o amb massilla ha d'estar feta per penetració d'un extrem dins de l'altre, encolant prèviament l'extrem de diàmetre exterior més petit.
El junt entre els tubs és correcte si els diàmetres interiors queden alineats. S'accepta un ressalt <= 3 mm.
Els junts han de ser estancs a la pressió de prova, han de resistir els esforços mecànics i no han de produir alteracions apreciables en el règim hidràulic de la canonada.
La canonada ha de quedar protegida dels efectes de les càrregues exteriors, del trànsit (en el seu cas), inundacions de la rasa i de les variacions tèrmiques.
En cas de coincidència de canonades d'aigua potable i de sanejament, les d'aigua potable han de passar per un pla superior a les de sanejament i han d'anar separades tangencialment 100 cm.
Un cop instal·lada la canonada, i abans del reblert de la rasa, han de quedar fetes satisfactòriament les proves de pressió interior i d'estanquitat en els trams que especifiqui la D.F.
Per damunt del tub s'ha de fer un reblert de terres compactades, que han de complir l'especificat en el seu plec de condicions.

Distància de la generatriu superior del tub a la superfície:

En zones amb trànsit rodat	>= 100 cm
En zones sense trànsit rodat	>= 60 cm
Amplària de la rasa	>= diàmetre exterior + 50 cm
Pressió de la prova d'estanquitat	<= 1 kg/cm^2

CONDICIONS DEL PROCÉS D'EXECUCIÓ

Abans de baixar els tubs a la rasa la D.F. ha d'examinar-los, rebutjant els que presentin algun defecte.
Abans de la col·locació dels tubs cal comprovar que la rasant, l'amplària, la fondària i el nivell freàtic de la rasa corresponen als especificats en la D.T. En cas contrari cal avisar la D.F.
La descàrrega i manipulació dels tubs s'ha de fer de forma que no rebin cops.
El fons de la rasa ha d'estar net abans de baixar els tubs.
Durant el procés de col·locació no s'han de produir desperfectes en la superfície del tub. Es recomana la suspensió del tub per mitjà de brides de cinta ampla amb el recobriment adequat.

Les canonades i rases s'han de mantenir lliures d'aigua, per això és de bona pràctica muntar els tubs en sentit ascendent, assegurant el desguàs dels punts baixos.
Els tubs s'han de calçar i recolzar per a impedir el seu moviment.
Col·locats els tubs al fons de la rasa, s'ha de comprovar que el seu interior és lliure d'elements que puguin impedir el correcte funcionament del tub (terres, pedres, eines de treball, etc.).
En cas d'interrompre's la col·locació dels tubs s'ha d'evitar la seva obstrucció i s'ha d'assegurar el seu desguàs. Quan es reprenguin els treballs s'ha de comprovar que no s'hagi introduït cap cos estrany a l'interior dels tubs.
Per a fer la unió dels tubs no s'han de forçar ni deformar els extrems.
El lubricant que s'utilitzi per a les operacions d'unió dels tubs amb anella elastomèrica no ha de ser agressiu pel material del tub ni per a l'anella elastomèrica, fins i tot a temperatures elevades de l'efluent.
La unió entre els tubs i altres elements d'obra s'ha de fer garantint la no transmissió de càrregues, la impermeabilitat i l'adherència amb les parets.
No s'han de muntar trams de més de 100 m de llarg sense fer un reblert parcial de la rasa deixant el junts descoberts. Aquest reblert ha de complir les especificacions tècniques del reblert de la rasa.
Un cop situada la canonada a la rasa, parcialment reblerta excepte a les unions, s'han de fer les proves de pressió interior i d'estanquitat segons la normativa vigent.
Si es produeixen fuites apreciables durant la prova d'estanquitat, el contractista ha de corregir els defectes i procedir de nou a fer la prova.
No es pot procedir al reblert de les rases sense l'autorització expressa de la D.F.

UNITAT I CRITERIS D'AMIDAMENT

m de llargària instal·lada, amidada segons les especificacions de la D.T., entre els eixos dels elements o dels punts per connectar.
Aquests criteris inclouen les pèrdues de material per retalls i els empalmaments que s'hagin efectuat.
Aquest criteri inclou les despeses associades a la realització de les proves sobre la canonada instal·lada.

NORMATIVA DE COMPLIMENT OBLIGATORI

- PPTG-TSP-86 "Pliego de Prescripciones Técnicas Generales para Tuberías de Saneamiento de Poblaciones."
- 5.1-IC 1965 "Instrucción de Carreteras. Drenaje."
- 5.2-IC 1990 "Instrucción de Carreteras. Drenaje superficial."
- DB-HS “Salubridad”

TUBS DE PVC

DEFINICIÓ

Tubs de PVC per a l'execució d'obres de drenatge.

S'han considerat els tipus següents:
- Tub de PVC injectat per a unió encolada
- Tub de PVC injectat per a unió elàstica amb anella elastomèrica
- Tub de PVC de formació helicoïdal per anar formigonat i per a unió elàstica amb massilla
- Tub de PVC de formació helicoïdal autoportant per a unió elàstica amb massilla

CARACTERÍSTIQUES GENERALS
La superfície ha de ser de color uniforme i no ha de tenir fissures.
Els extrems han d'acabar amb un tall perpendicular a l'eix i sense rebaves.

TUB DE PVC INJECTAT
Tub rígid, injectat, de clorur de polivinil no plastificat, amb un extrem llis i bisellat i l'altre esbocat.
Els junts han de ser estancs segons els assajos prescrits a la UNE 53-332.
Han de superar els assajos de resistència a l'impacte, a la tracció i de pressió interna descrits a la UNE 53-112.
Cada tub ha de portar marcades com a mínim cada 3 m, de forma indeleble i ben visible les dades següents:
- Designació comercial
- Sigles PVC
- Diàmetre nominal en mm
- UNE 53-332

Gruix de la paret

Diàmetre nominal (mm)	Gruix nominal (mm)
110	3'0
125	3'1
160	4'0
200	4'9
250	6'1
315	7'7
400	9'8
500	12'2
630	15'4
710	17'4
800	19'6

Densitat >= 1350 kg/m^3
<= 1460 kg/m^3
Temperatura de reblaniment VICAT >= 79°C
Comportament front la calor (variacions en sentit longitudinal) < 5%
Allargament fins el trencament >= 80%
Resistència a la tracció >= 45 MPa

Toleràncies
Diàmetre exterior mig
110 mm <= DN <= 250 mm + 0,3% DN mm
315 mm <= DN <= 800 mm + 1 mm

Gruix de la paret

Gruix nominal (mm)	Tolerància en el gruix (mm)	
3'0	+0'5	0'0
3'1	+0'5	0'0
3'9	+0'6	0'0
4'9	+0'7	0'0
6'1	+0'9	0'0
7'7	+1'0	0'0
9'8	+1'2	0'0
12'2	+1'5	0'0
15'4	+1'8	0'0
17'4	+2'0	0'0
19'6	+2'2	0'0

Llargària + 10 mm

La verificació de les mesures s'ha de fer d'acord amb la norma UNE 53-332.

TUB DE PVC INJECTAT PER A UNIÓ ENCOLADA
Diàmetre interior de l'embocadura (tubs per a unió elàstica):

DN (mm)	Diàmetre interior mig (mm)		Llargària mínima (mm)
	mínim	màxim	
110	110'0	111'2	48
125	125'0	126'2	51
160	160'1	161'4	58
200	200'3	201'4	66
250	250'3	251'4	74
315	315'3	316'4	82

TUB DE PVC INJECTAT PER A UNIÓ AMB ANELLA ELASTOMÈRICA
A l'interior de l'embocadura hi ha d'haver un junt de goma
(DN = diàmetre nominal en mm)

Llargària mínima de l'embocadura, sense contar l'allotjament de l'anella elastomèrica:

Diàmetre nominal (mm)	Llargària mínima de l'embocadura (mm)
110	46
125	50
160	59
200	70
250	86
315	101
400	122
500	146
630	178
710	199
800	222

TUB DE FORMACIÓ HELICOÏDAL

Tub rígid, format enrollant una banda nervada amb les vores conformades. La unió de la banda ha d'estar soldada químicament.
La cara interior del tub ha de ser llisa.
La cara exterior del tub ha de ser nervada.
En els tubs per a anar formigonats, els nervis han de tenir forma de "T".
El tub, quan sigui autoportant, ha de resistir sense deformacions les càrregues interiors i exteriors que rebrà quan estigui en servei.

Característiques de la banda de PVC:

Densitat	>= 1350 kg/m^3
	<= 1460 kg/m^3
Coeficient de dilatació lineal a 0°C	>= 60 millonèsimes/°C
	<= 80 millonèsimes/°C
Temperatura de reblaniment Vicat	>= 79°C
Resistència a la tracció simple	500 kp/cm^2
Allargament a la rotura	>= 80%
Absorció d'aigua	<= 1 mg/cm^2
Opacitat	0,2%

CONDICIONS DE SUBMINISTRAMENT I EMMAGATZEMATGE

Subministrament: Protegit per tal que arribi a l'obra amb les condicions exigides.

Emmagatzematge: En llocs protegits d'impactes, dels raigs solars i ben ventilats. S'han d'apilar horitzontalment i paral·lelament sobre superfícies planes, s'han de capicular les esbocadures per capes o bé situar-les en un mateixcostat, i separar les capes per mitjà de separadors. L'alçària de la pila ha de ser <= 1,5 m.

UNITAT I CRITERIS D'AMIDAMENT

m de llargària necessària subministrada a l'obra.

NORMATIVA DE COMPLIMENT OBLIGATORI

TUB DE PVC INJECTAT PER A UNIÓ AMB ANELLA ELASTOMÈRICA O PER A UNIÓ ENCOLADA DE DN <= 315 MM:

- UNE 53-332-90 "Plásticos. Tubos y accesorios de poli (cloruro de vinilo) no plastificado para canalizaciones subterráneas, enterradas o no y empleadas para la evacuación y desagües. Características y métodos de ensayo."

TUB DE FORMACIÓ HELICOÏDAL O TUB INJECTAT PER A UNIÓ ENCOLADA DE DN > 315 MM:

No hi ha normativa de compliment obligatori

EMBORNALS I ARQUETES DE REGISTRE

DEFINICIÓ

Execució de caixa per a embornals o interceptors, sobre solera de formigó.

S'han considerat els materials següents:
- Caixa de formigó
- Caixa de maó calat arrebossada i lliscada i eventualment esquerdejada per fora

L'execució de la unitat d'obra inclou les operacions següents:
En caixa de formigó:
- Comprovació de la superfície d'assentament
- Col·locació del formigó de la solera
- Muntatge de l'encofrat
- Preparació de la trobada de la caixa amb el tub de desguàs
- Col·locació del formigó de la caixa
- Desmuntatge de l'encofrat
- Cura del formigó

En caixa de maó:
- Comprovació de la superfície d'assentament
- Col·locació del formigó de la solera
- Col·locació dels maons amb morter
- Preparació de la trobada de la caixa amb el tub de desguàs
- Arrebossat i lliscat de l'interior de la caixa
- Esquerdejat exterior de la caixa, en el seu cas

CONDICIONS GENERALS

La solera ha de quedar plana, anivellada i a la fondària prevista a la D.T.
La caixa ha de quedar aplomada i ben assentada sobre la solera.
El nivell del coronament ha de permetre la col.locació del bastiment i la reixa enrasats amb el paviment o zona adjacent sense sobresortir d'ella.
El forat per al pas del tub de desguàs ha de quedar preparat.
Els angles interiors han de ser arrodonits.
La caixa acabada ha d'estar neta de qualsevol tipus de residu.
Resistència característica estimada del formigó de la solera (Fest) als 28 dies: >= 0,9 x Fck

Toleràncies d'execució

Desviació lateral	
Línia de l'eix	± 24 mm
Dimensions interiors	± 5 D
	> 12 mm
	(D = la dimensió interior màxima expressada en m)
Nivell soleres	± 12 mm
Gruix (e)	
e <= 30 cm	+ 0,05 e (<= 12 mm)
	- 8 mm
e > 30 cm	+ 0,05 e (<= 16 mm)
	- 0,025 e (<= -10 mm)

CAIXA DE FORMIGÓ
El formigó col·locat no ha de tenir disgregacions o buits a la massa.
La secció de l'element no ha de quedar disminuïda en cap punt per la introducció d'elements de l'encofrat ni d'altres.
Resistència característica estimada
del formigó de les parets (Fest) al cap de 28 dies: >= 0,9 x Fck

CAIXA DE MAÓ
Els maons han d'estar col.locats a trencajunts i les filades han de ser horitzontals.
Els junts han d'estar plens de morter.

La superfície interior ha de quedar revestida amb un arrebossat de gruix uniforme i ben adherit a la paret, i acabada amb un lliscat de pasta de pòrtland. El revestiment ha de ser llis, sense fissures, forats o altres defectes.

Gruix dels junts	<= 1,5 cm
Gruix de l'arrebossat i del lliscat	1,1 cm

Toleràncies d'execució

Horitzontalitat de les filades	± 2 mm/m
Gruix de l'arrebossat i del lliscat	± 2 mm

ESQUERDEJAT EXTERIOR

La superfície exterior ha de quedar coberta sense discontinuïtats amb un esquerdejat ben adherit a la paret.

Gruix de l'arrebossat esquerdejat	<= 1,8 cm

CONDICIONS DEL PROCÉS D'EXECUCIÓ

S'ha de treballar a una temperatura ambient que oscil·li entre els 5°C i els 40°C, sense pluja.

CAIXA DE FORMIGÓ
No pot transcórrer més d'1 hora des de la fabricació del formigó fins el formigonament, a menys que la D.F. ho cregui convenient per aplicar medis que retardin l'adormiment.
L'abocada s'ha de fer des d'una alçària inferior a 1,5 m, sense que es produeixin disgregacions.

CAIXA DE MAÓ
Els maons que s'han de col·locar han de tenir la humitat necessària per tal que no absorbeixin l'aigua del morter.
L'obra s'ha d'aixecar per filades senceres.
L'arrebossat s'ha d'aplicar un cop sanejades i humitejades les superfícies que l'han de rebre.

UNITAT I CRITERIS D'AMIDAMENT

EMBORNALS
Unitat mesurada segons les especificacions de la D.T.

INTERCEPTORS
m de llargària amidada segons les especificacions de la D.T.

NORMATIVA DE COMPLIMENT OBLIGATORI

- EHE "Instrucción de Hormigón Estructural"
- PG 3/75 "Pliego de Prescripciones Técnicas Generales para Obras de Carreteras y Puentes." Amb les esmenes aprovades per les Ordres del MOPTMA: O.M. del 31.7.86 (BOE n° 213 del 5.9), O.M. del 21.1.88 (BOE n° 29 del 3.2), O.M. del 8.5.89 (BOE n° 118 del 18.5) i O.M. del 28.9.89 (BOE n° 242 del 9.10).
- 5.2-IC 1990 "Instrucción de Carreteras. Drenaje superficial.

PINTAT

DEFINICIÓ

Preparació i aplicació d'un recobriment de pintura sobre superfícies de materials diversos mitjançant diferents capes aplicades en obra.

S'han considerat els tipus de superfícies següents:
- Superfícies de fusta
- Superfícies metàl·liques (acer, acer galvanitzat, coure)
- Superfícies de ciment, formigó o guix

S'han considerat els elements següents:
- Estructures
- Paraments
- Elements de tancament practicables (portes, finestres, balconeres)
- Elements de protecció (baranes o reixes)
- Elements de calefacció
- Tubs

L'execució de la unitat d'obra inclou les operacions següents:
- Preparació de la superfície a pintar, fregat de l'òxid i neteja prèvia si és el cas, amb aplicació de les capes d'emprimació, de protecció o de fons, necessàries i del tipus adequat segons la composició de la pintura d'acabat
- Aplicació successiva, amb els intervals d'assecat, de les capes de pintura d'acabat

CARACTERÍSTIQUES GENERALS

En el revestiment no hi ha d'haver fissures, bosses ni d'altres defectes.
Ha de tenir el color, la brillantor i la textura uniformes.
A les finestres, balconeres i portes, s'admet que s'hagin protegit totes les cares però que només s'hagin pintat les visibles.

PINTAT A L'ESMALT

Gruix de la pel·lícula seca del revestiment: >= 125 micres

CONDICIONS D'EXECUCIÓ I D'UTILITZACIÓ

S'han d'aturar els treballs si es donen les condicions següents:
Temperatures inferiors a 5°C o superiors a 30°C
Humitat relativa de l'aire > 60%
En exteriors: Velocitat del vent > 50 km/h, Pluja

Si un cop realitzats els treballs es donen aquestes condicions, s'ha de revisar la feina feta 24 h abans i s'han de refer les parts afectades.
Les superfícies d'aplicació han de ser netes i sense pols, taques ni greixos.
S'han de corregir i eliminar els possibles defectes del suport amb massilla, segons les instruccions del fabricant.
No es pot pintar sobre suports molt freds ni sobreescalfats.
El sistema d'aplicació del producte s'ha d'escollir d'acord amb les instruccions del fabricant i l'autorització de la DF.
Quan el revestiment estigui format per més d'una capa, la primera capa s'ha d'aplicar lleugerament diluïda, segons les instruccions del fabricant.
No s'ha d'aplicar una capa si la capa anterior no està completament seca.
S'han d'evitar els treballs que desprenguin pols o partícules prop de l'àrea a tractar, abans, durant i després de l'aplicació.
No s'admet la utilització de procediments artificials d'assecatge.

SUPERFÍCIES DE FUSTA

La fusta no ha d'haver estat atacada per fongs o insectes, ni ha de tenir d'altres defectes.

El contingut d'humitat de la fusta, mesurat en diferents punts i a una fondària mínima de 5 mm, ha de ser inferior a un 15% per a coníferes o fustes toves i a un 12% per a frondoses o fustes dures.
S'han d'eliminar els nusos mal adherits i substituir-los per falques de fusta de les mateixes característiques. Els nusos sans que tenen exsudació de resina s'han de tapar amb goma laca.
Abans de l'aplicació de la 1° capa s'han de corregir i eliminar els possibles defectes amb massilla, segons les instruccions del fabricant; passar paper de vidre en la direcció de les vetes i eliminar la pols.

SUPERFÍCIES METÀL·LIQUES (ACER, ACER GALVANITZAT, COURE)

Les superfícies d'aplicació han de ser netes i sense pols, taques, greixos ni òxid.
En superfícies d'acer, s'han d'eliminar les possibles incrustacions de ciment o de calç i s'ha de desgreixar la superfície.
Tot seguit s'han d'aplicar les dues capes d'emprimació antioxidant. La segona s'ha de tenyir lleugerament amb pintura.
En el cas d'estructures d'acer s'han de tenir en compte les següents consideracions:

- Abans d'aplicar la capa d'emprimació les superfícies a pintar han d'estar preparades adequadament d'acord amb les normes UNE-EN ISO 8504-1, UNE-EN ISO 8504-2 i UNE-EN ISO 8504-3.
- Si s'aplica més d'una capa s'ha d'utilitzar per a cadascuna un color diferent.
- Després de l'aplicació de la pintura les superfícies s'han de protegir de l'acumulació d'aigua durant un cert temps.

SUPERFÍCIES DE CIMENT, FORMIGÓ O GUIX

La superfície no ha de tenir fissures ni parts engrunades.
El suport ha d'estar suficientment sec i endurit per tal de garantir una bona adherència. Ha de tenir una humitat inferior al 6% en pes.
S'han de neutralitzar els àlcalis, les eflorescències, les floridures i les sals.
Temps mínim d'assecatge de la superfície abans d'aplicar la pintura:

Guix:	3 mesos (hivern); 1 mes (estiu)
Ciment:	1 mes (hivern); 2 setmanes (estiu)

En superfícies de guix, s'ha de verificar l'adherència del lliscat de guix.

UNITAT I CRITERIS D'AMIDAMENT

PINTAT D'ESTRUCTURES, PARAMENTS DE FUSTA O D'ACER O PORTES ENROTLLABLES

m2 de superfície realment pintada segons les especificacions de la DT.
Cal considerar el desenvolupament del perímetre.

Deducció de la superfície corresponent a obertures:

Obertures ≤ 1 m²	No es dedueixen
Obertures > 1 m² i ≤ 2 m²	Es dedueix el 50%
Obertures > 2 m²	Es dedueix el 100%

Aquest criteris inclouen la neteja dels elements que configuren l'obertura com és ara, bastiments que s'hagin embrutat.

PINTAT DE PARAMENTS DE CIMENT O GUIX

m² de superfície real amidada segons les especificacions de la DT.
Amb deducció de la superfície corresponent a obertures d'acord amb els criteris següents:

Obertures ≤ 4 m²	No es dedueixen
Obertures > 4 m	Es dedueix el 100%

Aquests criteris inclouen la superfície dels paraments laterals de l'obertura en una fondària de 30 cm, com a màxim, excepte en el cas d'obertures de més de 4,00 m², en que aquesta superfície s'ha d'amidar expressament.
Inclouen igualment la neteja dels elements que configuren l'obertura, com ara bastiments que s'hagin embrutat.

PINTAT DE PORTES, FINESTRES I BALCONERES:

m² de superfície de cada cara del tancament practicable tractat segons les especificacions de la DT amb les deduccions corresponents als envidraments segons els criteris següents:
Deducció de la superfície corresponent a l'envidrament per a peces amb una superfície envidrada de:

Més d'un 75% del total:	Es dedueix el 50%
Menys del 75% i més del 50% del total:	Es dedueix el 25%
Menys del 50% del total o amb barretes:	No es dedueix

En les portes extensibles, la superfície s'ha d'incrementar el 50%

PINTAT D'ELEMENTS DE PROTECCIÓ O ELEMENTS DE CALEFACCIÓ

m² de superfície d'una cara, definida pel perímetre de l'element a pintar.

PINTAT DE TUBS O PINTAT O ENVERNISSAT DE PASSAMÀ

m de llargària amidada segons les especificacions de la DT.

NORMATIVA DE COMPLIMENT OBLIGATORI

PINTAT D'ESTRUCTURES D'ACER

Real Decreto 314/2006, de 17 de marzo, por el que se aprueba el Código Técnico de la Edificación Parte 2. Documento Básico de Acero DB-SE-A.

PER A LA RESTA D'ELEMENTS

No hi ha normativa de compliment obligatori.

CONDICIONS D'EXECUCIÓ I D'UTILITZACIÓ

CONTROL D'EXECUCIÓ. OPERACIONS DE CONTROL

Els punts de control més destacables són els següents:

- Inspecció visual de la superfície a pintar.
- Acceptació del procediment d'aplicació de la pintura per part de la DF.
- Comprovació de l'assecatge d'una capa abans de procedir a una segona aplicació.

CONTROL D'EXECUCIÓ. CRITERIS DE PRESA DE MOSTRES

Els controls s'han de realitzar segons les instruccions de la DF.

CONTROL D'EXECUCIÓ. INTERPRETACIÓ DE RESULTATS I ACTUACIONS EN CAS D'INCOMPLIMENT
Correcció per part del contractista de les irregularitats observades.
La suspensió dels treballs i la correcció de les no conformitats observades aniran a càrrec del Contractista.

CONTROL DE L'OBRA ACABADA. OPERACIONS DE CONTROL
Inspecció visual de la unitat acabada.
En el control es seguiran els criteris indicats en l'article 7.4 de la part I del CTE.
Determinació del gruix de pel·lícula del recobriment sobre un element metàl·lic (UNE EN ISO 2808)

CONTROL DE L'OBRA ACABADA. CRITERIS DE PRESA DE MOSTRES
Els controls s'han de realitzar segons les instruccions de la DF.

CONTROL DE L'OBRA ACABADA. INTERPRETACIÓ DE RESULTATS I ACTUACIONS EN CAS D'INCOMPLIMENT

Correcció per part del contractista de les irregularitats observades.
No es permetrà la continuació dels treballs fins que no estiguin solucionats els errors d'execució.

CABLEJAT ELÈCTRIC

DEFINICIÓ

Estesa i col·locació de cable elèctric destinat a sistemes de distribució en tensió baixa i instal·lacions en general, per a serveis fixes, amb conductor de coure, de tensió assignada 0,6/1kV.

S'han considerat els tipus següents:
- Cable flexible de designació RZ1-K (AS), amb aïllament de barreja de polietilè reticulat (XLPE) i coberta de poliolefines termoplàstiques , UNE 21123-4
- Cable flexible de designació RV-K amb aïllament de barreja de polietilè reticulat (XLPE) i coberta de barreja de policlorur de vinil (PVC), UNE 21123-2
- Cable flexible de designació RZ1-K (AS+), amb aïllament de barreja de polietilè reticulat (XLPE) + mica i coberta de poliolefines termoplàstiques , UNE 21123-4
- Cable flexible de designació SZ1-K (AS+), amb aïllament d'elastòmers vulcanitzats i coberta de poliolefines termoplàstiques , UNE 21123-4
- Cable rígid de designació RV, amb aïllament de barreja de polietilè reticulat (XLPE) i coberta de barreja de policlorur de vinil (PVC), UNE 21123-2
- Cable rígid de designació RZ, amb aïllament de barreja de polietilè reticulat (XLPE), UNE 21030
- Cable rígid de designació RVFV, amb armadura de fleix d'acer, aïllament de barreja de polietilè reticulat (XLPE) i coberta de barreja de policlorur de vinil (PVC), UNE 21123-2
- Cable flexible de designació ZZ-F (AS), amb aïllament i coberta d'elastòmers termoestables.

S'han considerat els tipus de col·locació següents:
- Col·locat superficialment
- Col·locat en tub
- Col·locat en canal o safata
- Col·locat aeri

L'execució de la unitat d'obra inclou les operacions següents:
- Estesa, col·locació i tibat del cable si es el cas

CONDICIONS GENERALS

Els empalmaments i derivacions s'han de fer amb borns o regletes de connexió, prohibint-se expressament el fer-ho per simple recargolament o enrrotllament dels fils, de forma que es garanteixi tant la continuïtat elèctrica com la de l'aïllament.
El recorregut ha de ser l'indicat a la DT.
Els conductors han de quedar estesos de manera que les seves propietats no quedin danyades.
Els conductors han d'estar protegits contra els danys mecànics que puguin venir després de la seva instal·lació.
El conductor ha de penetrar dins les caixes de derivació i de mecanismes.
El cable ha de portar una identificació mitjançant anelles o brides del circuit al qual pertany, a la sortida del quadre de protecció.
No ha d'haver-hi empalmaments entre les caixes de derivació, ni entre aquestes i els mecanismes.
Penetració del conductor dins les caixes: >= 10 cm

Toleràncies d'instal·lació:

Penetració del conductor dins les caixes	± 10 mm
Distància mínima al terra en creuaments de vials públics	
Sense transit rodat	≥ 4 m
Amb transit rodat:	≥ 6 m

COL·LOCAT SUPERFICIALMENT

El cable ha de quedar fixat als paraments o al sostre mitjançant brides, collarins o abraçadores de forma que no en surti perjudicada la coberta.
Quan es col·loca muntat superficialment, la seva fixació al parament ha de quedar alineada paral·lelament al sostre o al paviment i la seva posició ha de ser la fixada al projecte.
Distància horitzontal entre fixacions: <= 80cm
Distància vertical entre fixacions: <= 150cm
En cables col·locats amb grapes sobre façanes s'aprofitarà, en la mesura del possible, les possibilitats d'ocultació que ofereixi aquesta.
El cable es subjectarà a la paret o sostre amb les grapes adequades. Les grapes han de ser resistents a la intempèrie i en cap cas han de malmetre el cable. Han d'estar fermament subjectes al suport amb tacs i cargols.
Quan el cable ha de recórrer un tram sense suports, com per exemple passar d'un edifici a un altre, es penjarà d'un cable fiador d'acer galvanitzat sòlidament subjectat pels extrems.

En els creuaments amb altres canalitzacions, elèctriques o no, es deixarà una distància mínima de 3 cm entre els cables i aquestes canalitzacions o be es disposarà un aïllament suplementari.
Si l'encreuament es fa practicant un pont amb el mateix cable, els punts de fixació immediats han d'estar el suficientment propers per tal d'evitar que la distància indicada pugui deixar d'existir.

COL·LOCACIÓ AÈRIA

El cable quedarà unit als suports pel neutre fiador que es el que aguantarà tot l'esforç de tracció. En cap cas està permès fer servir un conductor de fase per a subjectar el cable.
La unió del cable amb el suport es durà a terme amb una peça adient que empresoni el neutre fiador per la seva coberta aïllant sense malmetre-la. Aquesta peça ha d'incorporar un sistema de tesat per tal de donar-li al cable la seva tensió de treball un cop estesa la línia. Ha de ser d'acer galvanitzat hi no ha de provocar cap retorciment al conductor neutre fiador en les operacions de tesat.
Tant les derivacions com els empalmaments es faran coincidir sempre amb un punt de fixació, ja sigui en xarxes sobre suports o en xarxes sobre façanes o be en combinacions d'aquestes.

COL·LOCAT EN TUBS

Quan el cable passi de subterrani a aèri, es protegirà el cable soterrat des de 0,5 m per sota del paviment fins a 2,5 m per sobre amb un tub d'acer galvanitzat.
La connexió entre el cable soterrat i el que transcorre per la façana o suport es farà dintre d'una caixa de doble aïllament, situada a l'extrem del tub d'acer, resistent a la intempèrie i amb premsaestopes per a l'entrada i sortida de cables.
Els empalmaments i connexions es faran a l'interior de pericons o be en les caixes dels mecanismes.
Es duran a terme de manera que quedi garantida la continuitat tant elèctrica com de l'aïllament.
A la vegada ha de quedar assegurada la seva estanquitat i resistència a la corrossió.
El diàmetre interior dels tubs serà superior a dues vegades el diàmetre del conductor.
Si en un mateix tub hi ha més d'un cable, aleshores el diàmetre del tub ha de ser suficientment gran per evitar embussaments dels cables.

CONDICIONS GENERALS

L'instal·lador prendrà cura que no pateixi torsions ni danys a la seva coberta en treure'l de la bobina.
Es tindrà cura al treure el cable de la bobina per tal de no causar-li retorçaments ni coques.
Temperatura del conductor durant la seva instal·lació: >= 0 °C
No ha de tenir contacte amb superfícies calentes, ni que desprenguin irradiacions.
Si l'estesa del cable es amb tensió, es a dir estirant per un extrem del cable mentre es va desentrrotllant de la bobina, es disposaran politges als suports i en els canvis de direcció per tal de no sobrepassar la tensió màxima admissible pel cable. El cable s'ha d'extreure de la bobina estirant per la part superior. Durant l'operació es vigilarà permanentment la tensió del cable.
Un cop el cable a dalt dels suports es procedirà a la fixació i tibat amb els tensors que incorporen les peces de suport.
Durant l'estesa del cable i sempre que es prevegin interrupcions de l'obra, els extrems es protegiran per tal de que no hi entri aigua.
La força màxima de tracció durant el procés d'instal·lació serà tal que no provoqui allargaments superiors al 0,2%. Per a cables amb conductor de coure, la tensió màxima admissible durant l'estesa serà de 50 N/mm^2.
En el traçat de l'estesa del cable es disposaran rodets en els canvis de direcció i en general allí on es consideri necessari per tal de no provocar tensions massa grans al conductor.

Radi de curvatura mínim admissible durant l'estesa:

Cables unipolars:	Radi mínim de quinze vegades el diàmetre del cable.
Cables multiconductors:	Radi mínim de dotze vegades el diàmetre del cable.

CABLE COL·LOCAT EN TUB

El tub de protecció ha d'estar instal·lat abans d'introduir els conductors.
El conductor s'ha d'introduir dins el tub de protecció mitjançant un cable guia prenent cura que no pateixi torsions ni danys a la seva coberta.

UNITAT I CRITERIS D'AMIDAMENT

m de llargària instal·lada, amidada segons les especificacions del projecte, entre els eixos dels elements per connectar. Aquest criteri inclou les pèrdues de material corresponents a retalls, així com l'excés previst per a les connexions.

NORMATIVA DE COMPLIMENT OBLIGATORI

Real Decreto 842/2002 de 2 de agosto, por el que se aprueba el Reglamento Electrotécnico de Baja Tensión. REBT 2002

CONDICIONS D'EXECUCIÓ I D'UTILITZACIÓ

CONTROL D'EXECUCIÓ. OPERACIONS DE CONTROL

Les tasques de control a realitzar són les següents:
- Comprovació de la correcta instal·lació dels conductors
- Verificar que els tipus i seccions dels conductors s'adeqüen a l'especificat al projecte
- Verificar la no existència d'empalmaments fora de les caixes
- Verificar a caixes la correcta execució dels empalmaments i l'ús de borns de connexió adequats
- Verificar l'ús adequat dels codis de colors
- Verificar les distàncies de seguretat respecte altres conduccions (aigua, gas, gasos cremats i senyals febles) segons cadascun dels reglaments d'aplicació.
- Assaigs segons REBT.

CONTROL DE L'OBRA ACABADA. OPERACIONS DE CONTROL

Les tasques de control a realitzar són les següents:
- Realització i emissió d'informe amb resultats dels controls i assaigs realitzats, d'acord amb el que s'especifica a la taula d'assaigs i de quantificació dels mateixos.

CRITERIS DE PRESA DE MOSTRES

Resistència d'aïllament:	Es realitzarà a tots els circuits
Rigidesa dielèctrica:	Es realitzarà a les línies principals
Caiguda de tensió:	Es mesuraran els circuits més desfavorables i les línies que hagin sigut modificades el seu recorregut respecte projecte.

INTERPRETACIÓ DE RESULTATS I ACTUACIONS EN CAS D'INCOMPLIMENT

En cas d'incompliment de la Normativa vigent, es procedirà a la seva substitució.
En cas de deficiències de material o execució, es procedirà d'acord amb el que determini la DF.

DEFINICIÓ

Col·locació i connexió a la xarxa d'aigua d'aixetes i accessoris per a aparells sanitaris, muntades superficialment o encastades.

S'han considerat els elements següents:
- Aixeta connectada al tub d'alimentació
- Bateria mural connectada al tub d'alimentació i al de desguàs, si porta sobreixidor incorporat
- Broc connectat al tub d'alimentació i la de desguàs, si porta sobreixidor incorporat
- Ruixador connectat al braç de la dutxa
- Suport per a dutxa de telèfon
- Tub flexible connectat al tub d'alimentació i a la dutxa de telèfon
- Dutxa de telèfon connectada a tub flexible
- Fluxor amb aixeta de regulació i tub de descàrrega incorporats
- Colze d'enllaç
- Mecanisme per a cisterna de descàrrega o d'alimentació connectat a l'aparell sanitari
- Enllaç mural
- Maniguet flexible connectat a l'accessori d'enllaç i a l'aixeta

L'execució de la unitat d'obra inclou les operacions següents:
- Preparació de la zona de treball
- Col·locació de l'aixeta o l'accessori
- Segellat dels junts
- Connexió a la xarxa d'aigua

CONDICIONS GENERALS

Un cop col·locada l'aixeta o l'accessori, ha de reunir les mateixes condicions exigides a l'element simple.
L'aixeta, la bateria o el braç de dutxa, ha de quedar anivellada en totes dues direccions, a la posició prevista en el projecte i centrat amb l'especejament de l'enrajolat.
L'alçària de muntatge de l'element ha de ser la reflectida en el projecte o, en el seu defecte, la indicada per la DF.
Ha de quedar ben fixat al seu suport.
S'ha de garantir l'estanquitat de les connexions amb els tubs d'alimentació i amb els de desguàs quan calgui.
En l'aixeta, l'òrgan de comandament de l'aigua calenta ha d'estar col·locat a l'esquerra amb el distintiu vermell i el de l'aigua freda a la dreta amb el distintiu blau.

Toleràncies d'instal·lació:

Nivell	± 10 mm

FLUXOR

S'ha de garantir l'estanquitat de la connexió de l'aixeta amb el tub d'alimentació i de la connexió del tub de descàrrega amb l'aparell sanitari.
Si és fluxor antirobatori, ha d'estar col·locat per la part posterior de la paret i ha de quedar connectat amb el polsador encastat directament a la paret, de manera que permeti el seu correcte accionament.

MECANISME PER A CISTERNA

S'ha de garantir l'estanquitat de la connexió de l'aixeta amb el tub d'alimentació i de la connexió del tub de descàrrega amb l'aparell sanitari.
Una vegada instal·lat ha de comprovar-se el bon funcionament del mecanisme.

CONDICIONS D'EXECUCIÓ I D'UTILITZACIÓ

La posició de l'element respecte al plà del parament ha de ser l'adequada per a obtenir un bon acord amb el revestiment.
No s'han de col·locar junts de material endurible a les rosques.
L'enroscada, en el seu cas, s'ha de fer sense forçar ni malmetre la rosca.
Les zones per soldar s'han de netejar i fregar abans.

El muntatge s'ha de realitzar seguint les instruccions del fabricant.

UNITAT I CRITERIS D'AMIDAMENT

Unitat de quantitat instal·lada, amidada segons les especificacions de la DT.

NORMATIVA DE COMPLIMENT OBLIGATORI

Real Decreto 314/2006, de 17 de marzo, por el que se aprueba el Código Técnico de la Edificación Parte 2. Documento Básico de Salubridad DB-HS.

CONDICIONS D'EXECUCIÓ I D'UTILITZACIÓ

CONTROL D'EXECUCIÓ. OPERACIONS DE CONTROL

Les tasques de control a realitzar són les següents:
- Comprovació de la correcta instal·lació dels materials i equips a l'obra
- Verificació de la correcta execució de la instal·lació segons instruccions de fabricant.
- Es comprovarà que la pressió mínima ha de ser:
  100 kPa per aixetes
  150 kPa per fluxors i calentadors
- Es comprovarà que la pressió en qualsevol punt de consum no pot superar 500 kPa.
- Es verificarà l'existència de dispositius d'estalvi d'aigua en les aixetes en edificis de pública concurrència.
- Realització i emissió d'informe amb resultats dels controls i assaigs realitzats, d'acord amb el que s'especifica a la taula d'assaigs i quantificació dels mateixos.

CRITERIS DE PRESA DE MOSTRES

Es realitzarà l'assaig de cabals mínims, considerant el funcionament simultani de les instal·lacions susceptibles de fer-ho a la realitat. Es verificarà: el total de la instal·lació, per plantes o sectors i per zones humides.

INTERPRETACIÓ DE RESULTATS I ACTUACIONS EN CAS D'INCOMPLIMENT

En cas de deficiències de material o execució, si es pot esmenar sense canviar materials, s'ha de procedir a fer-ho. En cas contrari, s'ha de procedir a canviar tot el material afectat.
En cas de manca d'elements o discrepàncies amb el projecte, s'ha de procedir a l'adequació, d'acord amb el que determini la DF.

DEFINICIÓ

Desguassos d'aparells sanitaris amb tub de PVC o polipropilè, des de l'aparell fins al baixant, caixa sifònica o clavegueró.

L'execució de la unitat d'obra inclou les operacions següents:
- Col·locació dels tubs
- Fixació dels tubs
- Col·locació d'accessoris
- Execució d'unions necessàries

CARACTERÍSTIQUES GENERALS

El ramal muntat ha de ser estanc, no ha de presentar exsudacions ni ha d'estar exposat a obstruccions.
El ramal no ha de tenir, en el sentit del recorregut descendent, reduccions de secció en cap punt.
Els trams instal·lats mai no han de ser horitzontals o en contrapendent.
Els canvis de direcció s'han de fer amb peces especials.
No han de quedar ramals enfrontats sobre una mateixa canonada col·lectiva
Quan es subjecten a paraments verticals, aquests han de tenir un gruix mínim de 9 cm.
Les subjeccions per a penjar el tub del sostre han de portar folre interior elàstic i han de ser regulables.
Els trams que vagin encastats han d'anar aïllats i no s'han de subjectar amb guix o morter.
El pas a través d'elements estructurals s'ha de fer amb contratub amb una franquícia mínima de 10 mm que s'ha d'ataconar amb massilla asfàltica o material elàstic.

Separació de les subjeccions

Per a tubs de diàmetre <= 50 cm:	70 cm
Per a tubs de diàmetre > 50 cm:	50 cm

Llargària del ramal

Ramal connectat a caixa sifònica:	≤ 2,5 m
Ramal d'aparells amb sifó individual:	≤ 4 m
Ramal o maniguet de connexió del inodor:	≤ 1 m

Pendent del ramal

Ramal connectat a caixa sifònica:	2 al 4 %

Ramal d'aparells amb sifó individual

Banyeres i plats de dutxa:	≤ 10 %
Aigüeres, safareigs, lavabos i bidets:	2,5 al 5 %

Radi interior de les curvatures:	≥ 1,5 x D tub

CONDICIONS DEL PROCÉS D'EXECUCIÓ

El procés d'instal·lació no ha d'alterar les característiques de l'element.

UNITAT I CRITERIS D'AMIDAMENT

m de llargària amidada segons les especificacions de la DT.

NORMATIVA DE COMPLIMENT OBLIGATORI

Real Decreto 314/2006, de 17 de marzo, por el que se aprueba el Código Técnico de la Edificación Parte 2. Documento Básico de Salubridad DB-HS.

DEFINICIÓ

Trituració dels residus no petris com ara plaques de fibres de vidre, fibres de roca, guix laminat, fusta, etc, generats als enderrocs de l'obra, o materials de rebuig, amb maquinària especialitzada d'acord amb el tipus de residu.
La unitat d'obra inclou les operacions de càrrega de la runa a la trituradora, i les operacions de classificació i càrrega del material triturat sobre camió o contenidor.
El material triturat ha de tenir una mida uniforme, per tal de facilitar la càrrega als contenidors.

CONDICIONS DEL PROCÉS D'EXECUCIÓ

La manipulació dels materials s'ha de fer amb les proteccions adequades a la perillositat del mateix.
S'ha de classificar la runa abans de matxucar-la, per tal que no es barregin materials incompatibles, en funció de la reutilització prevista.

UNITAT I CRITERIS D'AMIDAMENT

m^3 de volum de runa triturada.

NORMATIVA DE COMPLIMENT OBLIGATORI

Real Decreto 108/1991, de 1 de febrero, sobre la prevención y reducción de la contaminación del medio ambiente producida por el amianto.

DEFINICIÓ

Matxuqueig dels residus petris, generats als enderrocs de l'obra, o materials de rebuig, amb maquinària especialitzada d'acord amb el tipus de residu.
La unitat d'obra inclou les operacions de càrrega de la runa a la trituradora, i les operacions de classificació i càrrega del material triturat sobre camió o contenidor.
El material tractat ha de tenir una mida uniforme, que permeti la seva reutilització com a granulat.
Cada material, en funció de la seva classificació com a tipus de residu, s'ha de disposar en un lloc separat, per tal de facilitar la seva reutilització.

CONDICIONS DEL PROCÉS D'EXECUCIÓ

La manipulació dels materials s'ha de fer amb les proteccions adequades a la perillositat del mateix.
S'ha de classificar la runa abans de matxucar-la, per tal que no es barregin materials incompatibles, en funció de la reutilització prevista.
Els materials potencialment contaminats, com components de xarxes de clavegueram o els que continguin fibrociment, no s'han de matxucar.

UNITAT I CRITERIS D'AMIDAMENT

m^3 de volum de runa triturada.

NORMATIVA DE COMPLIMENT OBLIGATORI

Real Decreto 108/1991, de 1 de febrero, sobre la prevención y reducción de la contaminación del medio ambiente producida por el amianto.

SUBBASE DE GRANULAT

DEFINICIÓ

Formació de subbase o base per a paviment, amb tongades compactades de material granular.

L'execució de la unitat d'obra inclou les operacions següents:
- Preparació i comprovació de la superfície d'assentament
- Aportació de material
- Estesa, humectació (si és necessària), i compactació de cada tongada
- Allisada de la superfície de l'última tongada

Es pot utilitzar material granular reciclat de residus de la construcció o demolicions, provenint d'una planta legalment autoritzada per al tractament d'aquests residus.
La capa ha de tenir el pendent especificat a la DT o, en el seu defecte, el que especifiqui la DF.
La superfície de la capa ha de quedar plana i a nivell amb les rasants previstes a la DT.
En tota la superfície s'ha d'arribar, com a mínim, al grau de compactació previst expressat com a percentatge sobre la densitat màxima obtinguda en l'assaig Pròctor Modificat (UNE 103501).
Toleràncies d'execució:
- Replanteig de rasants: + 0, - 1/5 del gruix teòric
- Nivell de la superfície: ± 20 mm
- Planor: ± 10 mm/3 m

CONDICIONS DEL PROCÉS D'EXECUCIÓ

La capa no s'ha d'estendre fins que s'hagi comprovat que la superfície sobre la que ha d'assentar-se té les condicions de qualitat i formes previstes, amb les toleràncies establertes. Si en aquesta superfície hi ha defectes o irregularitats que excedeixen les tolerables, s'han de corregir abans de l'execució de la partida d'obra, d'acord amb les instruccions de la DF.
No s'ha d'estendre cap tongada mentre no s'hagi comprovat el grau de compactació de la precedent.
S'han d'aturar els treballs quan la temperatura ambient sigui inferior a 2°C.
El contingut òptim d'humitat s'ha de determinar a l'obra, en funció de la maquinària disponible i dels resultats dels assaigs realitzats.
Abans d'estendre una tongada es pot homogeneïtzar i humidificar, si es considera necessari.
L'estesa s'ha de fer per capes de gruix uniforme, cal evitar la segregació o la contaminació.
Totes les aportacions d'aigua han de fer-se abans de la compactació. Després, l'única humectació admissible és la de la preparació per a col·locar la capa següent.
La compactació s'ha d'efectuar longitudinalment, començant per les vores exteriors i progressant cap al centre per a cavalcar-se en cada recorregut en un ample no inferior a 1/3 del de l'element compactador.
Les zones que, per la seva reduïda extensió, el seu pendent o la seva proximitat a obres de pas o desguàs, murs o estructures, no permetin la utilització de l'equip habitual, s'han de compactar amb els mitjans adequats al cas per tal d'aconseguir la densitat prevista.
No s'autoritza el pas de vehicles i maquinària fins que la capa no s'hagi consolidat definitivament. Els defectes que es derivin d'aquest incompliment han de ser reparats pel contractista segons les indicacions de la DF.
Les irregularitats que excedeixin les toleràncies especificades a l'apartat anterior han de ser corregides pel constructor. Caldrà escarificar en una profunditat mínima de 15 cm, afegint o retirant el material necessari tornant a compactar i allisar.

UNITAT I CRITERIS D'AMIDAMENT

Gruix sense especificar:

m^3 de volum amidat segons les especificacions de la DT.

Capes de gruix definit:

m^2 de superfície amidada segons les especificacions de la DT.

CONDICIONS GENERALS

L'abonament dels treballs de preparació de la superfície d'assentament correspon a la unitat d'obra de la capa subjacent.

No són d'abonament els escreixos laterals ni els necessaris per a compensar la minva de gruixos de capes subjacents.

NORMATIVA DE COMPLIMENT OBLIGATORI

No hi ha normativa de compliment obligatori.

PAVIMENT DE FORMIGÓ ARMAT

DEFINICIÓ

Paviment de formigó armat amb malla electrosoldada amb acabat remolinat mecànic i part proporcional de junts de dilatació i retracció
L'execució de la unitat d'obra inclou les operacions següents:

- Preparació i comprovació de la superfície d'assentament
- Col·locació de l'armadura, si és el cas
- Col·locació i vibratge del formigó
- Realització de la textura superficial
- Protecció del formigó i cura

La superfície del paviment ha de tenir una textura uniforme i sense segregacions.
El formigó col·locat no ha de tenir disgregacions o buits a la massa.
Hi ha d'haver els junts de retracció i de dilatació especificats a la DT o, en el seu defecte, els indicats per la DF.
Aquests junts han de complir les especificacions del seu plec de condicions.
L'amplària del paviment no ha de ser inferior en cap cas a la prevista a la DT.
El gruix del paviment no ha de ser inferior en cap punt al previst a la DT.
La capa ha de tenir el pendent especificat a la DT o, en el seu defecte, el que especifiqui la DF.
Toleràncies d'execució:
- Nivell cara superior: ± 20 mm
- Planor:
- En direcció longitudinal: ± 3 mm amb regla de 3 m
- En direcció transversal: ± 6 mm amb regla de 3 m
- Voreres i rampes en qualsevol direcció: ± 6 mm amb regla de 3 m
Les toleràncies d'execució han de complir l'especificat en l'article 5.9 de l'annex 11 de la norma EHE-08.

CONDICIONS DEL PROCÉS D'EXECUCIÓ

L'ordre d'execució de les feines ha de ser l'indicat en el primer apartat, on s'enumeren les operacions incloses a la unitat d'obra.
Cadascuna de les operacions que configuren la unitat d'obra ha de complir el seu plec de condicions.
Després d'executar cadascuna de les operacions que configuren la unitat d'obra, i abans de fer una operació que oculti el resultat d'aquesta, s'ha de permetre que la DF verifiqui que es compleix el plec de condicions de l'operació.
S'han de col·locar separadors per a garantir el recobriment mínim i no han de produir fissures ni filtracions al formigó.
La disposició dels separadors ha de complir l'especificat en la taula 69.8.2 de l'EHE-08
No es procedirà al formigonat fins que la DF doni el vist-i-plau havent revisat armadures col·locades en posició definitiva.
La capa no s'ha d'estendre fins que s'hagi comprovat que la superfície sobre la que ha d'assentar-se té les condicions de qualitat i formes previstes, amb les toleràncies establertes. Si en aquesta superfície hi ha defectes o irregularitats que excedeixen les tolerables, s'han de corregir abans de l'execució de la partida d'obra, d'acord amb les instruccions de la DF.
En temps calorós, o amb vent i humitat relativa baixa, s'han d'extremar les precaucions per a evitar dessecacions superficials i fissuracions, segons les indicacions de la DF.
Quan la temperatura ambient sigui superior als 25°C, s'ha de controlar constantment la temperatura del formigó, que no ha de superar en cap moment els 30°C.
S'ha d'interrompre el formigonament quan plogui amb una intensitat que pugui provocar la deformació del cantell de les lloses o la pèrdua de la textura superficial del formigó fresc.
Entre la fabricació del formigó i el seu acabat no pot passar més d'1 h. La DF podrà ampliar aquest termini fins a un màxim de 2 h si s'utilitzen ciments amb un inici d'enduriment >= 2,30 h, si es prenen mesures per tal d'inhibir l'enduriment del formigó o si les condicions ambientals son molt favorables.
L'abocada i l'estesa s'han de realitzar tenint cura d'evitar segregacions i contaminacions.
S'han de facilitar els mitjans necessaris per tal de permetre la circulació del personal i evitar danys al formigó fresc.
S'ha de prohibir tot tipus de circulació sobre la capa durant els 3 dies següents al formigonament, a excepció del imprescindible per a l'execució de junts i la comprovació de la regularitat superficial.
El trànsit d'obra no ha de circular abans de que el formigó hagi assolit el 80% de la resistència exigida a 28 dies.
L'obertura a la circulació ordinària no s'ha de fer abans de 7 dies de l'acabat del paviment.

UNITAT I CRITERIS D'AMIDAMENT

m^2 de superfície amidada segons les especificacions del projecte, amb deducció de la superfície corresponent a obertures, d'acord amb els criteris següents:
- Obertures <= 1 m2: No es dedueixen
- Obertures > 1 m2: Es dedueix el 100%
Aquests criteris inclouen l'acabament específic dels acords amb les vores, sense que comporti l'ús de material diferents d'aquells que normalment conformen la unitat.

NORMATIVA DE COMPLIMENT OBLIGATORI

Real Decreto 1247/2008, de 18 de julio, por el que se aprueba la Instrucción de Hormigón Estructural (EHE-08)

PAVIMENT DE MESCLA BITUMINOSA CONTÍNUA EN CALENT

DEFINICIÓ

Mescla bituminosa tipus formigó bituminós, resultat de la combinació d'un betum asfàltic, granulats amb granulometria continua, pols mineral, i eventualment additius, de manera que totes les partícules del granulat quedin recobertes per una pel·lícula homogènia de lligant, fabricada, col·locada i compactada, a una temperatura molt superior a la d'ambient.
En actuacions de reparació, s'han considerat els graus de dificultat següents:

- Grau de dificultat associat a la mobilitat en l'actuació:
- Sense dificultat de mobilitat: actuacions en què hi ha una interferència pròpia de l'entorn on es desenvolupen.
- Amb dificultat de mobilitat: actuacions en entorns amb dificultat de mobilitat i/o amb el material aplegat lluny de la zona de treball:
- Actuacions amb dificultat d'accessibilitat, per la poca mobilitat de la maquinària, per l'elevada presència de guals particulars i passos de vianants, per la impossibilitat d'ubicar una plataforma de treball lateral, per la impossibilitat d'ocupació de la calçada per fer l'aplec de materials que impliqui fer l'actuació per fases per tal de mantenir el pas de vianants i/o per estar en una zona amb tràfic rodat important
- Actuacions en les què els materials estan aplegats lluny de la zona de treball per manca d'espai en la proximitat d'on s'executen les tasques.
- Grau de dificultat associat a l'àmbit de l'actuació:
- En funció de l'amplària de la vorera, calçada o plataforma única
- Grau de dificultat associat a la presència d'elements externs a l'actuació:
- Sense afectació per serveis o elements de mobiliari urbà: actuacions sense serveis (canalitzacions d'aigua, semàfors, enllumenat, etc.) ni elements urbans de grans dimensions (marquesines, mòduls d'aparcament de bicicletes, etc.) que interfereixin (o que puguin interferir) en les tasques
- Amb afectació per serveis o elements de mobiliari urbà: actuacions amb serveis (canalitzacions d'aigua, semàfors, enllumenat, etc.) o elements urbans de grans dimensions (marquesines, mòduls d'aparcament de bicicletes, etc) que interfereixen en les tasques.
- Grau de dificultat associat a l'abast de l'actuació

L'execució de la unitat d'obra inclou les operacions següents:

- Estudi de la mescla i obtenció de la fórmula de treball i aprovació d'aquesta per la DO
- Realització del tram de prova i aprovació d'aquest per la DO
- Comprovació de la superfície d'assentament
- Extensió de la mescla
- Compactació de la mescla
- Execució de junts de construcció
- Protecció del paviment acabat

La superfície acabada ha de ser de textura homogènia, uniforme i sense segregacions.
S'ha d'ajustar als perfils previstos, en la seva rasant, gruix i amplària.
Ha de tenir el pendent transversal que s'especifiqui a la DT.
La densitat obtinguda segons s'indica en l'apartat 542.9.3.2.1 del PG-3 no ha de ser inferior als valors següents:

- Capes de gruix >= 6 cm: 98%
- Capes de gruix < 6 cm: 97%

L'Índex de Regularitat Internacional (IRI), segons NLT 330, PG-3/75 MD-11/00/(FOM 2523/2014), obtingut segons l'indicat en l'apartat 542.9.4 del PG-3 ha de complir els valors de les taules 542.14.a o 542.14.b del PG-3.
En capes de rodadura la macrotextura superficial obtinguda amb el mètode volumètric (UNE-EN 13036-1) i la resistència al lliscament transversal (UNE 41201 IN) han de ser iguals o mes grans que els valors de la taula 542.15 del PG 3.
Toleràncies d'execució:
- Amplària del semiperfil: No s'admeten amplàries inferiors a les teòriques
Nivell de les capes intermitges i de rodadura: ± 10 mm
Nivell de la capa base: ± 15 mm
- Gruix de la capa: No s'admeten gruixos inferiors al teòrics

CONDICIONS DEL PROCÉS D'EXECUCIÓ

L'equip de treball, central de fabricació, mitjans de transport, equip d'estesa i equip de compactació, ha de complir les especificacions de l'article 542.4 del PG-3.

S'ha de realitzar un tram de prova, amb una longitud no inferior a la definida en el Plec de Prescripcions Tècniques Particulars. La DF ha de determinar si es pot acceptar la realització del tram de prova com a part integrant de l'obra en construcció.
A la vista dels resultats obtinguts, el Director d'Obra ha de definir si és acceptable o no la fórmula de treball i si són acceptables o no els equips proposats pel Contractista.
Durant l'execució del tram de prova s'ha d'analitzar la correspondència, al seu cas, entre els mètodes de control de la dosificació del lligant hidrocarbonat i de la densitat in situ establerts als Plecs de Prescripcions Tècniques Particulars, i altres mètodes ràpids de control.
Excepte autorització expressa del Director d'Obra, s'han de suspendre els treballs quan la temperatura ambient a l'ombra sigui inferior a 5°C, excepte si el gruix de la capa a estendre fos inferior a 5 cm, en aquest cas el límit serà de 8ºC. Amb vent intens, després de gelades o a taulers d'estructures, la DF ha de poder augmentar aquests límits, en funció dels resultats de compactació obtinguts. Tampoc es permet la posada a l'obra en cas de precipitacions atmosfèriques.
La capa no s'ha d'estendre fins que s'hagi comprovat que la superfície sobre la que ha d'assentar-se té les condicions de qualitat i formes previstes, amb les toleràncies establertes. Si en aquesta superfície hi ha defectes o irregularitats que excedeixen les tolerables, s'han de corregir abans de l'execució de la partida d'obra, d'acord amb les instruccions de la DF.
La regularitat superficial de la capa sobre la que s'ha d'estendre la mescla, ha de complir l'indicat als articles 510 i 513 del PG-3. Sobre aquesta capa s'ha d'haver aplicat un reg d'imprimació o d'adherència, que ha de complir l'especificat en els articles 530 ó 531 del PG-3.
Si la superfície estigués constituïda per un paviment hidrocarbonat, i aquest fos heterogeni, s'hauran d'eliminar mitjançant fressat els sobrants de lligant i segellar les zones massa permeables, segons les instruccions del Director d'Obra. Es comprovarà especialment que transcorregut el termini de trencament del lligant dels tractaments aplicats, no queden restes d'aigua a la superfície. També, si ha passat mol temps des de la aplicació, es verificarà que la seva capacitat d'unió amb la mescla bituminosa no ha disminuït de forma perjudicial; en caso contrari, el Director de las Obres podrà ordenar la execució d'un reg d'adherència addicional.
L'estesa de la mescla s'ha de fer mecànicament començant per la vora inferior de la capa i amb la major continuïtat possible, per franges horitzontals. L'amplària de les franges s'ha d'estudiar per a que hi hagi el menor nombre de junts possible.
Després d'haver estès i compactat una franja, s'ha d'estendre la següent mentre la vora de la primera es trobi encara calent i en condicions de ser compactada; en cas contrari s'ha d'executar un junt longitudinal.
L'estenedora s'ha de regular de forma que la superfície de la capa estesa resulti llisa i uniforme, sense segregacions ni arrossegaments, i amb un gruix tal que, un cop compactada, s'ajusti a la rasant i secció transversal indicades a la DT del Projecte, amb les toleràncies indicades a l'epígraf 542.7.2 del PG 3.
L'estesa s'ha de fer amb la major continuïtat possible, ajustant la velocitat de l'estenedora a la producció de la central de fabricació de manera que aquella no s'aturi. En cas de parada, es comprovarà que la temperatura de la mescla a estendre, en la tolva de l'estenedora i a sota d'aquesta, no baixi de la prescrita en la fórmula de treball per a l'inici de compactació, en cas contrari cal executar un junt transversal.
En obres sense manteniment de la circulació, per a carreteres amb calçades separades amb superfícies a estendre superiors a 70 000 m2, es realitzarà la extensió de qualsevol capa bituminosa a ample complet, treballant si fos necessari amb 2 o mes estenedores lleugerament desfasades, evitant junts longitudinals. A la resta de situacions, després d'haver estes i compactat una franja, s'estendrà la següent mentre la vora de la primera estigui encara calenta i en condicions de ser compactada; en caso contrario, s'executarà un junt longitudinal.
La compactació s'ha de fer segons el pla aprovat per la DO en funció dels resultats del tram de proves fins que se assoleixi la densitat especificada a l'epígraf 542.7.1. S'haurà de fer a la temperatura mes alta possible sense superar la màxima prescrita a la fórmula de treball i sense que es produeixin desplaçaments de la mescla estesa, i es continuarà, mentre la mescla estigui en condicions de ser compactada i la seva temperatura no sigui inferior a la mínima prescrita a la fórmula de treball.
En mescles bituminoses fabricades amb betums millorats o modificats amb cautxú i en mescles bituminoses amb addició de cautxú, es continuarà obligatòriament el procés de compactació fins que la temperatura de la mescla baixi de la mínima establerta a la fórmula de treball, encara que s'hages assolit prèviament la densitat especificada a l'epígraf 542.7.1.
La compactació s'ha de fer longitudinalment, de manera continua i sistemàtica. Si l'estesa de la mescla bituminosa es fa per franges, en compactar una d'aquestes s'ha d'ampliar la zona de compactació per tal que inclogui 15 cm de l'anterior, com a mínim.
Els corrons han de portar la seva roda motriu del costat més pròxim a l'estenedora; els seus canvis de direcció s'han de fer sobre la mescla que ja s'ha compactat, i els seus canvis de sentit s'han de fer amb suavitat. S'ha de cuidar que els elements de compactació estiguin nets i, si és precís, humits.
En el cas en que hi hagi junts, s'ha de procurar que els junts transversals de capes sobreposades quedin a un mínim de 5 m un de l'altra, i que els longitudinals quedin desplaçades a un mínim de 15 cm un de l'altra.

A l'estendre franges longitudinals contigües, si la temperatura de l'estesa en primer lloc no fos superior al mínim fixat en la fórmula de treball per acabar la compactació, la vora d'aquesta franja s'ha de tallar verticalment, deixant al descobert una superfície plana i vertical. Se li ha d'aplicar una capa uniforme i lleugera de reg d'adherència segons l'article 531 del PG 3, deixant trencar l'emulsió suficientment. A continuació, s'ha d'escalfar el junt i estendre la següent franja contra ella.
Els junts transversals en capes de rodadura s'han de compactar transversalment, i s'ha de disposar els recolzaments necessaris per als elements de compactació.
La capa executada només es pot obrir a la circulació quan assoleixi la temperatura ambient en tot el seu gruix, o be, prèvia autorització de la DF, quan assoleixi la temperatura de 60ºC. En aquest cas s'han d'evitar les parades i canvis de direcció sobre la capa fins que aquesta assoleixi la temperatura ambient.

UNITAT I CRITERIS D'AMIDAMENT

t de pes segons tipus, mesurades multiplicant els amples de cada capa segons amb les seccions tipus especificades a la DT, pels gruixos mitjos i les densitats mitjanes obtingudes dels assaigs de control de cada lot.
L'abonament dels treballs de preparació de la superfície d'assentament correspon a la unitat d'obra de la capa subjacent.
No són d'abonament en aquesta unitat d'obra els regs d'emprimació o d'adherència.

NORMATIVA DE COMPLIMENT OBLIGATORI

Orden FOM/3460/2003, de 28 de noviembre, por lo que se aprueba la norma 6.1-IC Secciones del firme, de la Instrucción Técnica de Carreteras.
Orden de 6 de febrero de 1976 por la que se aprueba el Pliego de Prescripciones Técnicas Generales para Obras de Carreteras y Puentes (PG-3).
Orden FOM/2523/2014, de 12 de diciembre, por la que se actualizan determinados artículos del Pliego de Prescripciones Técnicas Generales para Obras de Carreteras y Puentes, relativos a materiales básicos, a firmes y pavimentos, y a señalización, balizamiento y sistemas de contención de vehículos (PG-3).

CONDICIONS DE CONTROL D'EXECUCIÓ I DE L'OBRA ACABADA

CONTROL D'EXECUCIÓ. OPERACIONS DE CONTROL:

Abans d'iniciar-se la posada a l'obra de cada tipus de mescla bituminosa en calent. Execució d'un tram de prova, per comprovar:
- La fórmula de treball
- Els equips proposats pel contractista
- La forma específica d'actuació dels equips
- La correspondència entre els mètodes de control de fabricació i els resultats in situ
En l'execució d'una capa:
- Inspecció visual de l'aspecte de la mescla i mesura de la temperatura de la mescla i la temperatura ambient, al descarregar en l'estenedora o equip de transferència
- Presa de mostres i preparació de provetes segons UNE-EN 12697-30 si la mida màxima del granulat es 22 mm o segons UNE-EN 12697-32 per a mides màximes del granulat superiors, al menys un cop al dia i al menys un cop per lot determinat segons el menor dels valors següents:
- 500 m de calçada
- 3.500 m2 de calçada
- la fracció construïda diàriament
- Determinar el contingut de forats segons UNE-EN 12697-8 de les provetes anteriors
- Determinar la densitat aparent segons UNE-EN 12697-6 amb el mètode d'assaig de l'annex B de l'UNE-EN 13108-20
- Determinació per a cada lot de la densitat de referència per a compactació
- Dosificació del lligant segons UNE-EN 12697-1, amb la freqüència que estableixi el DO, sobre les mostres de les provetes
- Granulometria dels granulats extrets segons UNE-EN 12697-2, amb la freqüència que estableixi el DO, sobre les mostres de les provetes
- Gruix de l'estesa, mitjançant punxó graduat amb la freqüència que estableixi el DO
- Que el nombre i tipus de compactadors son els aprovats
- Que funcionen els dispositius d'humectació, neteja i protecció dels compactadors
- El llast, pes total i en el seu cas, pressió d'inflament dels dels compactadors
- La frqüència i l'amplitud en els compactadors vibratoris

- Nombre de passades de cada compactador
- Temperatura de la superfície de la capa en acabar la compactació
Aquests controls es faran d'acord amb les indicacions de l'epígraf 542.9.4 del PG 3.

CONTROL DE L'OBRA ACABADA. OPERACIONS DE CONTROL:

Es considerarà un lot, que s'acceptarà o rebutjarà en bloc, al menor que resulti d'aplicar els següents criteris:
- 500 m de calçada
- 3.500 m2 de calçada
- la fracció construïda diàriament
Extracció de testimonis, en punts aleatoris, en un nombre més gran o igual a 3 per lot per determinar:
- Densitat aparent i el gruix segons UNE-EN 12697-6, considerant les condicions d'assaig de l'annex B de l'UNE-EN 13108-20
Comprovació d'adherència entre capes segons NLT-382
- Control de la regularitat superficial, en trams de 1000 m de llarg, 24 h després de la seva execució i abans d'estendre la capa següent, determinant l'IRI segons NLT 330, i epígraf 542.9.4 del PG 3
En capes de rodadura:
Macrotextura superficial segons UNE-EN 13036-1, controlada diariament a 3 punts del lot triat aleatoriament
- Determinació de la resistència al lliscament, segons NLT 336, de tota la llargària de la obra, abans de la posada en servei.
Aquests controls es faran d'acord amb les indicacions de l'epígraf 542.9.4 del PG 3.

CONTROL DE L'OBRA ACABADA. INTERPRETACIÓ DE RESULTATS I ACTUACIONS EN CAS D'INCOMPLIMENT:

El lot de control de la unitat acabada s'ha d'acceptar o rebutjar globalment.
Els criteris d'acceptació o rebuig de la unitat acabada, i les actuacions en cas d'incompliment d'algun dels paràmetres de control son els indicats a l'epígraf 542.10 del PG 3.

PAVIMENT DE PANOT

DEFINICIÓ

Formació de paviments de panot.
S'han considerat els casos següents:
- Paviments de panot col·locats a l'estesa amb sorra-ciment, amb o sense suport de 3 cm de sorra
- Paviments de panot col·locats a truc de maceta amb morter, amb o sense suport de 3 cm de sorra
En actuacions de reparació, s'han considerat els graus de dificultat següents:
- Grau de dificultat associat a la mobilitat en l'actuació:
- Sense dificultat de mobilitat: actuacions en què hi ha una interferència pròpia de l'entorn on es desenvolupen.
- Amb dificultat de mobilitat: actuacions en entorns amb dificultat de mobilitat i/o amb el material aplegat lluny de la zona de treball:
- Actuacions amb dificultat d'accessibilitat, per la poca mobilitat de la maquinària, per l'elevada presència de guals particulars i passos de vianants, per la impossibilitat d'ubicar una plataforma de treball lateral, per la impossibilitat d'ocupació de la calçada per fer l'aplec de materials que impliqui fer l'actuació per fases per tal de mantenir el pas de vianants i/o per estar en una zona amb tràfic rodat important
- Actuacions en les què els materials estan aplegats lluny de la zona de treball per manca d'espai en la proximitat d'on s'executen les tasques.
- Grau de dificultat associat a l'àmbit de l'actuació:
- En funció de l'amplària de la vorera, calçada o plataforma única
- Grau de dificultat associat a la presència d'elements externs a l'actuació:
- Sense afectació per serveis o elements de mobiliari urbà: actuacions sense serveis (canalitzacions d'aigua, semàfors, enllumenat, etc.) ni elements urbans de grans dimensions (marquesines, mòduls d'aparcament de bicicletes, etc.) que interfereixin (o que puguin interferir) en les tasques
- Amb afectació per serveis o elements de mobiliari urbà: actuacions amb serveis (canalitzacions d'aigua, semàfors, enllumenat, etc.) o elements urbans de grans dimensions (marquesines, mòduls d'aparcament de bicicletes, etc) que interfereixen en les tasques.
- Grau de dificultat associat a l'abast de l'actuació
L'execució de la unitat d'obra inclou les operacions següents:
En la col·locació a l'estesa amb sorra-ciment:
- Preparació i comprovació de la superfície d'assentament
- Col·locació de la capa de sorra, en el seu cas
- Col·locació de la sorra-ciment
- Col·locació de les peces de panot
- Humectació de la superfície
- Confecció i col·locació de la beurada
En la col·locació a truc de maceta amb morter:
- Preparació i comprovació de la superfície d'assentament
- Col·locació de la capa de sorra, en el seu cas
- Col·locació de la capa de morter
- Humectació de les peces per col·locar
- Col·locació de les peces
- Humectació de la superfície
- Confecció i col·locació de la beurada

El paviment ha de formar una superfície plana,sense resalts entre peces, uniforme i s'ha d'ajustar a les alineacions i a les rasants previstes.
En el paviment no hi ha d'haver peces escantonades, taques ni d'altres defectes superfícials.
Les peces han d'estar col·locades a tocar i alineades.
Les peces han de quedar ben assentades, amb la cara més polida o més ample a dalt.
Les peces han d'estar disposades formant alineacions rectes, segons l'especejament definit en la DT.
Excepte en les zones classificades com d'ús restringit pel CTE no s'admetran les discontinuïtats següents en el propi paviment ni en els encontres d'aquest amb altres elements:
- Imperfeccions o irregularitats que suposin una diferència de nivell de més de 6 mm
- Els desnivells que no superin els 50 mm s'han de resoldre amb una pendent que no excedeixi del 25%
- En les zones interiors de circulació de persones, no presentarà perforacions o forats pels que es pugui introduir una esfera de 15 mm de diàmetre
Els acords del paviment han de quedar fets contra les voreres o els murets.

Ha de tenir juntsl laterals de contracció cada 25 m2, de 2 cm de gruix, segellats amb sorra. Aquests juntsl han d'estar el més aprop possible dels juntsl de contracció de la base.
Els juntsl que no siguin de contracció han de quedar plens de beurada de ciment pòrtland.
Pendent transversal: >= 2%
Toleràncies d'execució:
- Nivell: ± 10 mm
- Planor: ± 4 mm/2 m
- Rectitud dels juntsl: ± 3 mm/2 m
- Replanteig: ± 10 mm

CONDICIONS DEL PROCÉS D'EXECUCIÓ

S'han de col·locar començant per les vorades o els murets.
Una vegada col·locades les peces s'ha d'estendre la beurada.
No s'ha de trepitjar després d'haver-se abeurat, fins al cap de 24 h a l'estiu i 48 h a l'hivern.

COL·LOCACIÓ AMB MORTER I JUNTS REBLERTS AMB BEURADA:
S'han de suspendre els treballs quan la temperatura sigui < 5°C.
Les peces per col·locar han de tenir la humitat necessària per tal que no absorbeixin l'aigua del morter.

UNITAT I CRITERIS D'AMIDAMENT

m2 de superfície executada d'acord amb les especificacions de la DT, amb deducció de la superfície corresponent a obertures interiors, d'acord amb els criteris següents:
- Obertures <= 1,5 m2: No es dedueixen
- Obertures > 1,5 m2: Es dedueix el 100%
Aquests criteris inclouen l'acabament específic dels acords a les vores, sense que comporti l'ús de materials diferents d'aquells que normalment conformen la unitat.

NORMATIVA DE COMPLIMENT OBLIGATORI

PAVIMENT COL·LOCAT SOBRE MORTER O LLIT DE SORRA
No hi ha normativa de compliment obligatori.

CONDICIONS DE CONTROL D'EXECUCIÓ I DE L'OBRA ACABADA

CONTROL D'EXECUCIÓ. OPERACIONS DE CONTROL:

Els punts de control més destacables són els següents:
- Control d'execució i acabats de la base de formigó sobre la que es col·loquen les peces de panot.
- Control de l'aspecte de les peces abans de la seva col·locació.
- Inspecció del procés d'execució, d'acord a les indicacions del plec.
- Comprovació topogràfica de les alineacions i condicions generals d'acabat.

CONTROL DE L'OBRA ACABADA. OPERACIONS DE CONTROL:

- Inspecció visual de la unitat acabada.
- Comprovació topogràfica de les alineacions i condicions generals d'acabat.

CRITERIS DE PRESA DE MOSTRES:

Els controls s'han de fer segons les indicacions de la DF.

CONTROL D'EXECUCIÓ. INTERPRETACIÓ DE RESULTATS I ACTUACIONS EN CAS D'INCOMPLIMENT:

Correcció per part del contractista, dels defectes de col·locació segons les instruccions de la DF.

CONTROL DE L'OBRA ACABADA. INTERPRETACIÓ DE RESULTATS I ACTUACIONS EN CAS D'INCOMPLIMENT:

Correcció per part del contractista de les irregularitats observades

DOCUMENT 4: AMIDAMENTS I PRESSUPOST

Amidaments

AMIDAMENTS

Obra 01 PRESSUPOST RUBI-SECTOR CREMALLERES
SUB-OBRA 01 DEMOLICIONS, MOVIMENTS DE TERRES I GESTIÓ DE RESIDUS
CAPITOL 01 DEMOLICIONS

NÚM.	CODI	UA	DESCRIPCIÓ
1	F222U000	U	Localització de serveis existents i clavegueres mitjançant cales, de forma manual. s'inclou el rebliment i piconatge posterior de terres.

Núm.	Text	Tipus	[C]	[D]	[E]	[F]	TOTAL	Fórmula
1	cates serveis		15,000				15,000	C#*D#*E#*F#

TOTAL AMIDAMENT 15,000

2 P214W-FEMG m Tall en paviment de mescla bituminosa de 15 cm de fondària com a mínim amb màquina tallajunts amb disc de diamant per a paviment, per a delimitar la zona a demolir

Núm.	Text	Tipus	[C]	[D]	[E]	[F]	TOTAL	Fórmula
1	Encreuaments i xarxa de serveis		631,000				631,000	C#*D#*E#*F#
2	Tub de fibrociment		2,000	115,000			230,000	C#*D#*E#*F#

TOTAL AMIDAMENT 861,000

3 F2194XB2 M2 Fressat de paviment de mescla bituminosa, de fins a 10 cm de gruix i qualsevol d'amplaria, amb mitjans mecanics. s'inclou la p.p. d'esponjament del terreny, la carrega amb mitjans mecanics i transport de runa a abocador autoritzat per la d.f., amb camio de 12 t, el canon d'abocament i manteniment de l'abocador.

Núm.	Text	Tipus	[C]	[D]	[E]	[F]	TOTAL	Fórmula
1	Carrers Apel·les Mestres, Marconi, Edison i Tres d'Abril		3.250,000				3.250,000	C#*D#*E#*F#
2	Encreuament Mare de Déu de Fàtima		40,000				40,000	C#*D#*E#*F#
4								C#*D#*E#*F#

TOTAL AMIDAMENT 3.290,000

4 F219U280 M2 Demolició de paviment de calçada, de paviment bituminós o de formigo, fins a 30 cm de gruix, de qualsevol amplada. s'inclou la p.p. d'esponjament del terreny, la carrega amb mitjans mecanics i transport de runa a abocador autoritzat per la d.f., amb camio de 12 t, el canon d'abocament i manteniment de l'abocador.

Núm.	Text	Tipus	[C]	[D]	[E]	[F]	TOTAL	Fórmula
1	CALÇADA - eixamplament vorera		750,000				750,000	C#*D#*E#*F#
2	encreuaments de serveis i execució d'embornals							
3	Enretirada tub de fibrociment		115,000	1,000			115,000	C#*D#*E#*F#

TOTAL AMIDAMENT 865,000

5 F2194JB4 M2 Demolicio de rigola, vorada i vorera de paviment de panots, formigo, pedra, llamborda o terres, col.locats sobre base de formigo, de qualsevol mida d'amplaria, amb martell trencador muntat sobre retroexcavadora. s'inclou la p.p. de proteccio de les tapes i elements dels serveis aixi com els murets i tanques de parcel.la, la demolicio de la vorada i rigola de qualsevol tipus. carrega i transport a abocador autoritzat per la d.f. inclos esponjament, cannon d'abocament i manteniment de l'abocador

Núm.	Text	Tipus	[C]	[D]	[E]	[F]	TOTAL	Fórmula
1	Demolició voreres carrers existents		970,000				970,000	C#*D#*E#*F#
2	Edison, Marconi, Apel.les Mestre, Mare de Déu de Fàtima i Tres d' Abril							
3	Eixamplament cruïlla carrers Marconi							
4	i Apel.les Mestre		85,000				85,000	C#*D#*E#*F#

AMIDAMENTS

5	Pas de vianants carrer Edison		20,000				20,000	C#*D#*E#*F#
6	Enretirada de tub fibrociment		10,000				10,000	C#*D#*E#*F#

TOTAL AMIDAMENT 1.085,000

6 F21DU000 U Demolició d'embornals, inclós el rebliment i el piconatge del clot (es recupera reixa). càrrega i transport a l'abocador

Núm.	Text	Tipus	[C]	[D]	[E]	[F]	TOTAL	Fórmula
1	DEMOLICIO EMBORNALS		10,000				10,000	C#*D#*E#*F#
2	I REIXES EXISTENTS							

TOTAL AMIDAMENT 10,000

7 P21DH-8GXG U Desmuntatge de llumenera, columna exterior, accessoris i elements de subjecció, de fins a 10 m d'alçària, com a màxim, enderroc de fonament de formigó a mà i amb martell trencador sobre retroexcavadora, aplec per a posterior aprofitament i càrrega manual i mecànica de runa sobre camió o contenidor

Núm.	Text	Tipus	[C]	[D]	[E]	[F]	TOTAL	Fórmula
1	Llumeneres i columnes existents		4,000				4,000	C#*D#*E#*F#

TOTAL AMIDAMENT 4,000

8 P21DB-H94L u Desmuntatge per a substitució d'hidrant soterrat, amb mitjans manuals i mecànics i càrrega de runa sobre camió o contenidor

Núm.	Text	Tipus	[C]	[D]	[E]	[F]	TOTAL	Fórmula
1			1,000				1,000	C#*D#*E#*F#

TOTAL AMIDAMENT 1,000

9 P21DB-H94M u Desmuntatge per a substitució d'hidrant de columna, amb mitjans manuals i mecànics i càrrega de runa sobre camió o contenidor

AMIDAMENT DIRECTE 1,000

10 P21G1-W8Z4 m Desmuntatge de tub d'aigua de fibrociment amb contingut d'amiant de diàmetre entre 150 a 300 mm amb mitjans manuals, reg del tub amb líquid fixador de les fibres d'amiant, empaquetat i càrrega sobre camió o contenidor corresponent

Núm.	Text	Tipus	[C]	[D]	[E]	[F]	TOTAL	Fórmula
1	Carrer Edison Dim 250 - Canonada d'aigua		115,000				115,000	C#*D#*E#*F#

TOTAL AMIDAMENT 115,000

Obra 01 PRESSUPOST RUBI-SECTOR CREMALLERES
SUB-OBRA 01 DEMOLICIONS, MOVIMENTS DE TERRES I GESTIÓ DE RESIDUS
CAPITOL 02 MOVIMENT DE TERRES

NÚM.	CODI	UA	DESCRIPCIÓ
1	F22113L2	M2	Neteja, esbrossada i perfilat del terreny segons replateig definit al projecte, realitzada amb pala carregadora o altres mitjans mecànics, i càrrega mecànica sobre camió de les terres resultants, incloent el transport interior i abocament en zona verda o prèstec amb autorització de la df. i la p.p. d'eliminació d'elements arbustius i petits arbres d'alçada inferior a 5m sense valor paissatgistic. S'inclou la càrrega, transport i canon d'abocador.

Núm.	Text	Tipus	[C]	[D]	[E]	[F]	TOTAL	Fórmula

AMIDAMENTS

	1	SUPERFICIE OCUPADA						
	2	Plaça interior	5.900,000				5.900,000	C#*D#*E#*F#

TOTAL AMIDAMENT **5.900,000**

2 P221B-EL74 m3 Excavació de rasa i pou de fins a 2 m de fondària, en terreny fluix (SPT <20), realitzada amb retroexcavadora de combustible i amb les terres deixades a la vora

Núm.	Text	Tipus	[C]	[D]	[E]	[F]	TOTAL	Fórmula
1	Desmunt nivell esplanada		2.136,000				2.136,000	C#*D#*E#*F#
2								C#*D#*E#*F#
3								C#*D#*E#*F#
4								C#*D#*E#*F#
5								C#*D#*E#*F#

TOTAL AMIDAMENT **2.136,000**

3 F226120F M3 Terraplenada i piconatge per a caixa de paviment amb material tolerable, adequat o seleccionat provinent de la pròpia excavació o d'aportació, en tongades de fins a 25 cm, amb una compactació del 95 % del pm, mesurat sobre perfils teòrics definits als plànols incloent la p.p. de selecció, l'aportació del material i els coeficients d'esponjament així com els moviments de terres auxiliars per a la seva execució: rampes d'accés i base del terraplè.

Núm.	Text	Tipus	[C]	[D]	[E]	[F]	TOTAL	Fórmula
1	Terraplè a cota d'esplanada		510,000				510,000	C#*D#*E#*F#
4								C#*D#*E#*F#
5								C#*D#*E#*F#

TOTAL AMIDAMENT **510,000**

Obra 01 PRESSUPOST RUBI-SECTOR CREMALLERES
SUB-OBRA 01 DEMOLICIONS, MOVIMENTS DE TERRES I GESTIÓ DE RESIDUS
CAPITOL 03 GESTIÓ DE RESIDUS

NÚM.	CODI	UA	DESCRIPCIÓ

1 P2R5-DT0R m3 Transport de residus a instal·lació autoritzada de gestió de residus, amb camió de 12 t i temps d'espera per a la càrrega a màquina, amb un recorregut de més de 2 i fins a 5 km

Núm.	Text	Tipus	[C]	[D]	[E]	[F]	TOTAL	Fórmula
1	Fressatge i demolició de paviment		4.155,000	0,100		1,200	498,600	C#*D#*E#*F#
2	Formigó (base de voreres i embornals)		170,670			1,200	204,804	C#*D#*E#*F#
3	Enderroc d'inerts d'obra		78,470			1,200	94,164	C#*D#*E#*F#
4	Canonadades de fibrociment		115,000	5,635		1,200	777,630	C#*D#*E#*F#

TOTAL AMIDAMENT **1.575,198**

2 P2RA-EU3R m3 Disposició controlada de residus en dipòsit autoritzat inclòs el cànon sobre la disposició controlada dels residus de la construcció, segons la LLEI 8/2008, de residus barrejats inerts amb una densitat 1,0 t/m3, procedents de construcció o demolició, amb codi 17 01 07 segons la Llista Europea de Residus

Núm.	Text	Tipus	[C]	[D]	[E]	[F]	TOTAL	Fórmula
1	Formigó (base de voreres i embornals)		170,670			1,200	204,804	C#*D#*E#*F#
2	Enderroc d'inerts d'obra		78,470			1,200	94,164	C#*D#*E#*F#

TOTAL AMIDAMENT **298,968**

3 P2RA-M8VT m3 Disposició controlada de residus en dipòsit autoritzat inclòs el cànon sobre la disposició controlada dels residus de la construcció, segons la LLEI 8/2008, de residus d'aglomerat asfàltic no perillosos amb una densitat 1,45 t/m3, procedents de construcció o demolició, amb codi 17 03 02 segons la Llista Europea de Residus

PROJECTE D´ URBANITZACIÓ DEL SECTOR CREMALLERES
T.M. RUBÍ
PRESSUPOST URBANITZACIÓ

AMIDAMENTS

Núm.	Text	Tipus	[C]	[D]	[E]	[F]	TOTAL	Fórmula
1	Fressatge i demolició de paviment		4.155,000	0,100		1,200	498,600	C#*D#*E#*F#

TOTAL AMIDAMENT **498,600**

4 P2RA-10MPY kg Disposició controlada de residus en dipòsit autoritzat inclòs el cànon sobre la disposició controlada dels residus de la construcció, segons la LLEI 8/2008, de residus de fibrociment perillosos amb una densitat 0,9 t/m3, procedents de construcció o demolició, amb codi 17 06 05* segons la Llista Europea de Residus

Núm.	Text	Tipus	[C]	[D]	[E]	[F]	TOTAL	Fórmula
1	Tub DB 250		115,000	20,000			2.300,000	C#*D#*E#*F#

TOTAL AMIDAMENT **2.300,000**

Obra 01 PRESSUPOST RUBI-SECTOR CREMALLERES
SUB-OBRA 02 XARXA DE CLAVEGUERAM
CAPITOL 01 XARXA D'AIGÜES PLUVIALS I FECALS

NÚM.	CODI	UA	DESCRIPCIÓ

1 FD75UBAI U Escomesa d'aigues fecals/pluvials de parcel.la a la claveguera general, amb tub de pead de 315 mm dn, de doble paret autoportant. s'inclou moviment de terres i connexio a la claveguera general i perico d'obra a la parcel.la

Núm.	Text	Tipus	[C]	[D]	[E]	[F]	TOTAL	Fórmula
1	ESCOMESES PARCEL.LES NOVES		5,000				5,000	C#*D#*E#*F#

TOTAL AMIDAMENT **5,000**

2 FD7INSPECCIO Ut Inspeccio del clavegueram executat amb camara de tv. inclou desplaçament de l'equip, realitzacio de la inspeccio i eleboracio de l'informe dels resultats

Núm.	Text	Tipus	[C]	[D]	[E]	[F]	TOTAL	Fórmula
1	INSPECCIO CLAVEGUERAM REALITZAT		1,000				1,000	C#*D#*E#*F#

TOTAL AMIDAMENT **1,000**

3 P221B-EL74 m3 Excavació de rasa i pou de fins a 2 m de fondària, en terreny fluix (SPT <20), realitzada amb retroexcavadora de combustible i amb les terres deixades a la vora

Núm.	Text	Tipus	[C]	[D]	[E]	[F]	TOTAL	Fórmula
1	Eix 1		110,000	0,600	1,650		108,900	C#*D#*E#*F#
2	Eix 2		100,000	0,600	1,650		99,000	C#*D#*E#*F#
3	Escomeses		350,000	0,400	1,200		168,000	C#*D#*E#*F#
4	Pous de registre		6,000	2,500	2,500	2,500	93,750	C#*D#*E#*F#
5	Embornals		22,000	1,200	1,000	1,000	26,400	C#*D#*E#*F#
6	Reixa correguda		29,000	0,600	1,200		20,880	C#*D#*E#*F#

TOTAL AMIDAMENT **516,930**

4 P230-DAXC M2 Apuntalament i estrebada de rases i pous, de més d'1 i fins a 2 m d'amplària, amb fusta, per a una protecció del 40%

Núm.	Text	Tipus	[C]	[D]	[E]	[F]	TOTAL	Fórmula
1	A justificar		100,000				100,000	C#*D#*E#*F#

AMIDAMENTS

TOTAL AMIDAMENT 100,000

5 P2241-52SS m2 Repàs i piconatge de sòl de rasa d'amplària màxima 0,6 m, amb compactació del 95% PM

Núm.	Text	Tipus	[C]	[D]	[E]	[F]	TOTAL	Fórmula
1	Eix 1		110,000	0,600			66,000	C#*D#*E#*F#
2	Eix 2		100,000	0,600			60,000	C#*D#*E#*F#

TOTAL AMIDAMENT 126,000

6 P2255-DPGO m3 Rebliment i piconatge de rasa d'amplària fins a 0,6 m, amb material adequat de la pròpia excavació, en tongades de gruix de fins a 25 cm, utilitzant picó vibrant de combustible, amb compactació del 95% PM

Núm.	Text	Tipus	[C]	[D]	[E]	[F]	TOTAL	Fórmula
1	Eix 1		110,000	0,600	0,270		17,820	C#*D#*E#*F#
2	Eix 2		100,000	0,600	0,270		16,200	C#*D#*E#*F#
3	Escomeses		350,000	0,400	0,270		37,800	C#*D#*E#*F#

TOTAL AMIDAMENT 71,820

7 PD59-50UT m Canal prefabricat de formigó en forma de U, sorrer i encaix, de 40 cm d'amplària interior, sobre solera de 10 cm de formigó d'ús no estructural HNE-20/P/20 de resistència a compressió 20 N/mm2, consistència plàstica i grandària màxima del granulat 20 mm

Núm.	Text	Tipus	[C]	[D]	[E]	[F]	TOTAL	Fórmula
1			7,000				7,000	C#*D#*E#*F#
2			2,500				2,500	C#*D#*E#*F#
3			6,500				6,500	C#*D#*E#*F#
4			4,000				4,000	C#*D#*E#*F#
5			5,700				5,700	C#*D#*E#*F#
6			2,600				2,600	C#*D#*E#*F#

TOTAL AMIDAMENT 28,300

8 PD50-4814 u Bastiment i reixa practicable per a embornal, de fosa grisa de 800x364x50 mm exteriors i 52 kg de pes col·locat amb morter

Núm.	Text	Tipus	[C]	[D]	[E]	[F]	TOTAL	Fórmula
1			35,000				35,000	C#*D#*E#*F#

TOTAL AMIDAMENT 35,000

9 PD55-E3NN u Embornal sorrer fet amb caixa de 70x30x85 cm, amb parets de 15 cm de gruix sobre solera de 10 cm de formigó en massa HM - 20 / B / 20 / x0 amb una quantitat de ciment de 200 kg/m3 i relació aigua ciment =< 0.6.

Núm.	Text	Tipus	[C]	[D]	[E]	[F]	TOTAL	Fórmula
1			22,000				22,000	C#*D#*E#*F#

TOTAL AMIDAMENT 22,000

10 PD5U-480A u Reixa fixa, per a embornal de fosa grisa, de 780x340x40 mm i 41 kg de pes i col·locada amb morter

Núm.	Text	Tipus	[C]	[D]	[E]	[F]	TOTAL	Fórmula
1			22,000				22,000	C#*D#*E#*F#

TOTAL AMIDAMENT 22,000

PROJECTE D´ URBANITZACIÓ DEL SECTOR CREMALLERES
T.M. RUBÍ
PRESSUPOST URBANITZACIÓ

AMIDAMENTS

11 GDCONEMB Ut Connexio de caixa d'embornal o interceptor a col.lector o pou de registre, amb tub de pead de d.n. 200 mm autoportant per sanejament, totalment acabada. s'inclou els colzes, derivacions i elements auxiliars, proteccio de formigo, excavacio i transport.

Núm.	Text	Tipus	[C]	[D]	[E]	[F]	TOTAL	Fórmula
1	Embornals		22,000				22,000	C#*D#*E#*F#
2	Reixa corrguda		6,000				6,000	C#*D#*E#*F#
4								C#*D#*E#*F#

TOTAL AMIDAMENT 28,000

12 PD731-IQRK m Claveguera amb Tub de paret estructurada per a sanejament soterrat sense pressió, de polietilè, diàmetre nominal DN 400, classe de rigidesa anular SN 8 (rigidesa anular 8 kN/m2), de superfícies interna llisa i externa perfilada de tipus B, codi d'àrea d'aplicació U, fabricació segons norma UNE-EN 13476-3, unió mitjançant maniguet extruït i junt elastomèric d'estanquitat, col·locat al fons de la rasa sobre llit de sorra de 15 cm de gruix, inclòs el reblert del recolzament del tub, amb picó vibrant de combustible
CRITERI D'AMIDAMENT: m de llargària instal·lada, amidada segons les especificacions de la DT, entre els eixos dels elements o dels punts per connectar.
Aquest criteri inclou les pèrdues de material per retalls i els empalmaments que s'hagin efectuat.
Aquest criteri inclou les despeses associades a la realització de les proves sobre la canonada instal·lada.

Núm.	Text	Tipus	[C]	[D]	[E]	[F]	TOTAL	Fórmula
1	Eix 1		110,000				110,000	C#*D#*E#*F#
2	Eix 2		100,000				100,000	C#*D#*E#*F#

TOTAL AMIDAMENT 210,000

13 PD731-IQRN m Claveguera amb Tub de paret estructurada per a sanejament soterrat sense pressió, de polietilè, diàmetre nominal DN 200, classe de rigidesa anular SN 8 (rigidesa anular 8 kN/m2), de superfícies interna llisa i externa perfilada de tipus B, codi d'àrea d'aplicació U, fabricació segons norma UNE-EN 13476-3, unió mitjançant maniguet extruït i junt elastomèric d'estanquitat, col·locat al fons de la rasa sobre llit de sorra de 10 cm de gruix, inclòs el reblert del recolzament del tub, amb picó vibrant de combustible
CRITERI D'AMIDAMENT: m de llargària instal·lada, amidada segons les especificacions de la DT, entre els eixos dels elements o dels punts per connectar.
Aquest criteri inclou les pèrdues de material per retalls i els empalmaments que s'hagin efectuat.
Aquest criteri inclou les despeses associades a la realització de les proves sobre la canonada instal·lada.

Núm.	Text	Tipus	[C]	[D]	[E]	[F]	TOTAL	Fórmula
1			350,000				350,000	C#*D#*E#*F#

TOTAL AMIDAMENT 350,000

14 GDB23449 U Solera per a pou de registre de 20 cm de gruix, mitja canya, amb formigo hm-20/p/12/i, inclus p.p. elements d'estanqueitat i connexionat

Núm.	Text	Tipus	[C]	[D]	[E]	[F]	TOTAL	Fórmula
1	POUS DE REGISTRE		6,000				6,000	C#*D#*E#*F#

TOTAL AMIDAMENT 6,000

15 FDD1A098 M Paret per a pou circular de d 100 cm de peces prefabricades de formigo, col.locades amb morter de ciment 1:4, elaborat a l'obra amb formigonera de 165 l. s'inclou la p.p. de col.locacio de pates de polietile

Núm.	Text	Tipus	[C]	[D]	[E]	[F]	TOTAL	Fórmula
1	POUS DE REGISTRE		6,000	1,500			9,000	C#*D#*E#*F#
2	Con de reducció		-6,000	0,600			-3,600	C#*D#*E#*F#

TOTAL AMIDAMENT 5,400

16 GDD1C098 U Con prefabricat per a pou circular de d 100 cm, de formigo, de 60 cm d'alçaria, reatacat amb morter de ciment 1:4, incloent col.locacio i posterior rejuntat amb morter de c.p.

AMIDAMENTS

Núm.	Text	Tipus	[C]	[D]	[E]	[F]	TOTAL	Fórmula
1	POUS DE REGISTRE		6,000				6,000	C#*D#*E#*F#

TOTAL AMIDAMENT **6,000**

17 GDDZ3178 U

Bastiment i tapa de fosa grisa, per a pou de registre, tipus extractor t2064k de marchexagonal, de fundicion ductil benito, de mides 865x865 mm, e-600 i d-400, 100 mm d'alçada i diàmetre de la tapa 630 mm, suportant 40 ton i transit intens , agafat amb morter de ciment 1:4, elaborat a l'obra, i escut de l'ajuntament del Ajuntament de Rubí, amb inscripció de pluvials/fecals

Núm.	Text	Tipus	[C]	[D]	[E]	[F]	TOTAL	Fórmula
1	POUS DE REGISTRE		6,000				6,000	C#*D#*E#*F#

TOTAL AMIDAMENT **6,000**

Obra 01 PRESSUPOST RUBI-SECTOR CREMALLERES
SUB-OBRA 03 XARXA D'ENERGIA ELÈCTRICA DE MITJA I BAIXA TENSIÓ
CAPITOL 01 ENTRONCAMENT, ADEQUACIÓ XARXA EXISTENT I NOVA XARX

NÚM.	CODI	UA	DESCRIPCIÓ
1	EB01	u	Partida per a l'execució del projecte i obres pels treballs d'entroncament, reforç / adequació de la xarxa existent i nova extensió de xarxa, necessaris per a unir la seva instal·lació al punt de connexió de la xarxa existent, d'acord amb l'estudi annex núm 0000949479, de data 5 de febrer de 2025. Al PRESSUPOST 2: TREBALLS D'ENTRONCAMENT, REFORÇ O ADECUACION I NOVA EXTENSIÓ DE XARXA (354.541,09 €) s'afegeix el concepte de Dret de Supervisió inclòs al PRESSUPOST 1 (2.182,71 €).

Núm.	Text	Tipus	[C]	[D]	[E]	[F]	TOTAL	Fórmula
1			1,000				1,000	C#*D#*E#*F#

TOTAL AMIDAMENT **1,000**

Obra 01 PRESSUPOST RUBI-SECTOR CREMALLERES
SUB-OBRA 04 XARXA DE TELEFONICA I DE TELECOMUNICACIONS
CAPITOL 01 OBRA CIVIL

NÚM.	CODI	UA	DESCRIPCIÓ
1	F2225A20	M3	Excavació de rasa de qualsevol mida, en terreny no classificat, amb mitjans mecànics i manuals. Inclou càrrega a camió, transport i canon a abocador.

Núm.	Text	Tipus	[C]	[D]	[E]	[F]	TOTAL	Fórmula
1	Tritub 3 50mm		325,000	0,300	0,900		87,750	C#*D#*E#*F#
2	2 dim 63mm		147,000	0,300	0,900		39,690	C#*D#*E#*F#

TOTAL AMIDAMENT **127,440**

2 F227500F M2

Repàs i piconatge de sòl de rasa de qualsevol amplaria, amb compactació del 95% pm

Núm.	Text	Tipus	[C]	[D]	[E]	[F]	TOTAL	Fórmula
1	3 TUBS PEAD 50MM		325,000	0,300			97,500	C#*D#*E#*F#
2	2 dim 63mm		147,000	0,300			44,100	C#*D#*E#*F#

TOTAL AMIDAMENT **141,600**

PROJECTE D´ URBANITZACIÓ DEL SECTOR CREMALLERES
T.M. RUBÍ
PRESSUPOST URBANITZACIÓ

AMIDAMENTS

3 P2255-DPGO m3

Rebliment i piconatge de rasa d'amplària fins a 0,6 m, amb material adequat de la pròpia excavació, en tongades de gruix de fins a 25 cm, utilitzant picó vibrant de combustible, amb compactació del 95% PM

Núm.	Text	Tipus	[C]	[D]	[E]	[F]	TOTAL	Fórmula
1	Tritub 3x50mm		325,000	0,300	0,400		39,000	C#*D#*E#*F#
2	2 dim 63		147,000	0,300	0,400		17,640	C#*D#*E#*F#
3								C#*D#*E#*F#
4								C#*D#*E#*F#
15								C#*D#*E#*F#
16								C#*D#*E#*F#
17								C#*D#*E#*F#

TOTAL AMIDAMENT **56,640**

4 PDG2-6SGA M

Canalització de telecomunicacions amb una secció de la canalització amb un tritub de 3x50mm de diàmetre nominal de tubs corbables de polietilè de doble capa, en una rasa de 30 cm de amplada i 90 cm de profunditat, amb dau de recobriment de 30x30 cm amb formigó hm-20 / p / 20 / i, fil guia a cada tub, part proporcional d'accessoris d'unió, separadors i obturadors

Núm.	Text	Tipus	[C]	[D]	[E]	[F]	TOTAL	Fórmula
1	Tritub 3 x 50mm		325,000				325,000	C#*D#*E#*F#

TOTAL AMIDAMENT **325,000**

5 PDG2-PZJH M

Canalització amb dos tubs corbables corrugats de polietilè de 63 mm de diàmetre nominal, de doble capa, i dau de recobriment de 20x40 cm amb formigó d'ús no estructural HNE-20/P/20 de resistència a compressió 20 N/mm2, consistència plàstica i grandària màxima del granulat 20 mm, fil guia a cada tub, part proporcional d'accessoris d'unió, separadors i obturadors

Núm.	Text	Tipus	[C]	[D]	[E]	[F]	TOTAL	Fórmula
1	Xarxa accés als edificis		125,000				125,000	C#*D#*E#*F#

TOTAL AMIDAMENT **125,000**

6 FDGZU010 M

Banda contínua de plàstic de color, de 30 cm d'amplària, per a malla senyalitzadora, col·locada al llarg de la rasa a distància per sobre de la canonada, color i inscripció indicats per la corresponent companyia de servei

Núm.	Text	Tipus	[C]	[D]	[E]	[F]	TOTAL	Fórmula
1	tritub 3x50mm		325,000				325,000	C#*D#*E#*F#
3	2 dim 63		147,000				147,000	C#*D#*E#*F#

TOTAL AMIDAMENT **472,000**

Obra 01 PRESSUPOST RUBI-SECTOR CREMALLERES
SUB-OBRA 04 XARXA DE TELEFONICA I DE TELECOMUNICACIONS
CAPITOL 02 PERICONS I REGISTRES DE TELECOMUNICACIONS

NÚM.	CODI	UA	DESCRIPCIÓ

AMIDAMENTS

1 G222PEDE Ut

Formació de base i pedestal d'armari de telecomunicacions, segons plantilla i detalls dels plànols i indicacions de la cia. i d.f.

Núm.	Text	Tipus	[C]	[D]	[E]	[F]	TOTAL	Fórmula
1	ARMARIS		1,000				1,000	C#*D#*E#*F#

TOTAL AMIDAMENT **1,000**

2 G222CONE Ut

Sortida a façana, a pal o a perico existent, amb dos conductes de pvc dn 110 mm o 63 mm. s'inclou el moviment de terres, dau de formigo, reposicions, etc., totalment acabat

Núm.	Text	Tipus	[C]	[D]	[E]	[F]	TOTAL	Fórmula
1	CONVERSIONS XARXA EXISTENT		2,000				2,000	C#*D#*E#*F#

TOTAL AMIDAMENT **2,000**

3 PDK4-LP5A u

Pericó de registre de formigó prefabricat amb tapa tipus DF-II, per a instal·lacions de telefonia, col·locat sobre solera de formigó formigó d'ús no estructural HNE-20/B/40 de resistència a compressió 20 N/mm2, consistència tova i grandària màxima del granulat 40 mm de 15 cm de gruix i reblert lateral amb terra de la mateixa excavació

Núm.	Text	Tipus	[C]	[D]	[E]	[F]	TOTAL	Fórmula
1			8,000				8,000	C#*D#*E#*F#

TOTAL AMIDAMENT **8,000**

4 PDK1-W8EB u

Marco rectangular y tapa rectangular de fundición dúctil para arqueta de servicios, apoyada, paso libre de 900x1100 mm clase D400 según norma UNE-EN 124, colocada con mortero para albañilería

AMIDAMENT DIRECTE **8,000**

5 PDK1-DXA8 u

Bastiment quadrat i tapa quadrat de fosa dúctil per a pericó de serveis, recolzada, pas lliure de 300x300 mm classe C250 segons norma UNE-EN 124, col·locada amb morter per a ram de paleta
CRITERI D'AMIDAMENT: Unitat mesurada segons les especificacions de la DT.

AMIDAMENT DIRECTE **7,000**

6 PDK4-LP5J u

Pericó de registre de formigó prefabricat sense fons de 30x30x33 cm, per a instal·lacions de serveis, col·locat sobre solera de formigó formigó d'ús no estructural HNE-20/B/40 de resistència a compressió 20 N/mm2, consistència tova i grandària màxima del granulat 40 mm de 15 cm de gruix i reblert lateral amb terra de la mateixa excavació

Núm.	Text	Tipus	[C]	[D]	[E]	[F]	TOTAL	Fórmula
1			7,000				7,000	C#*D#*E#*F#

TOTAL AMIDAMENT **7,000**

Obra 01 PRESSUPOST RUBI-SECTOR CREMALLERES
SUB-OBRA 05 XARXA D'AIGUA POTABLE
CAPITOL 01 OBRA CIVIL

NÚM. CODI UA DESCRIPCIÓ

1 F222U000 U

Localització de serveis existents i clavegueres mitjançant cales, de forma manual. s'inclou el rebliment i piconatge posterior de terres.

Núm.	Text	Tipus	[C]	[D]	[E]	[F]	TOTAL	Fórmula
1	CATES SERVEIS		10,000				10,000	C#*D#*E#*F#

PROJECTE D´ URBANITZACIÓ DEL SECTOR CREMALLERES
T.M. RUBÍ
PRESSUPOST URBANITZACIÓ

AMIDAMENTS

TOTAL AMIDAMENT **10,000**

2 F2225A20 M3

Excavació de rasa de qualsevol mida, en terreny no classificat, amb mitjans mecànics i manuals. Inclou càrrega a camió, transport i canon a abocador.

Núm.	Text	Tipus	[C]	[D]	[E]	[F]	TOTAL	Fórmula
1	Carrer interior dim 100		142,000	0,800	1,400		159,040	C#*D#*E#*F#
2	Carrer Apel·les Mestres (Vorera) dim 100		95,000	0,800	1,400		106,400	C#*D#*E#*F#
3	Carrer Mare de Deu de Fàtima (Vorera) dim 150		115,000	0,800	1,400		128,800	C#*D#*E#*F#
4	Carrer Edison (Vorera) dim 250		145,000	0,800	1,500		174,000	C#*D#*E#*F#
5	Encreuament Carrer Edison (Asfalt)		15,000	1,000	1,500		22,500	C#*D#*E#*F#
7	Excavació extracció tub de FC 250 (C. Edison)		115,000	1,000	1,500		172,500	C#*D#*E#*F#

TOTAL AMIDAMENT **763,240**

3 P2255-DPGO m3

Rebliment i piconatge de rasa d'amplària fins a 0,6 m, amb material adequat de la pròpia excavació, en tongades de gruix de fins a 25 cm, utilitzant picó vibrant de combustible, amb compactació del 95% PM

Núm.	Text	Tipus	[C]	[D]	[E]	[F]	TOTAL	Fórmula
1	C. intern		142,000	0,800	0,700		79,520	C#*D#*E#*F#
2	C. Apel·les Mestre		95,000	0,800	0,700		53,200	C#*D#*E#*F#
3	C. Mare de Deu de Fàtima		115,000	0,800	0,700		64,400	C#*D#*E#*F#
4								C#*D#*E#*F#
5	C. d'Edison		145,000	0,800	0,700		81,200	C#*D#*E#*F#
6								C#*D#*E#*F#
7	Encreuament		15,000	1,000	1,000		15,000	C#*D#*E#*F#
8	Rasa extracció tub Fibrociment (Carrer Edison)		115,000	1,000	1,200		138,000	C#*D#*E#*F#
9								C#*D#*E#*F#
10								C#*D#*E#*F#
11								C#*D#*E#*F#
12								C#*D#*E#*F#
13								C#*D#*E#*F#
15								C#*D#*E#*F#
16								C#*D#*E#*F#
17								C#*D#*E#*F#

TOTAL AMIDAMENT **431,320**

4 FDGZU010 M

Banda contínua de plàstic de color, de 30 cm d'amplària, per a malla senyalitzadora, col·locada al llarg de la rasa a distància per sobre de la canonada, color i inscripció indicats per la corresponent companyia de servei

Núm.	Text	Tipus	[C]	[D]	[E]	[F]	TOTAL	Fórmula
1	C. intern		142,000				142,000	C#*D#*E#*F#
2	C. Apel·les Mestre		95,000				95,000	C#*D#*E#*F#
3	C. Mare de Deu de Fàtima		115,000				115,000	C#*D#*E#*F#
5	C. d'edison		145,000				145,000	C#*D#*E#*F#
6								C#*D#*E#*F#
7								C#*D#*E#*F#

TOTAL AMIDAMENT **497,000**

5 FDK256F3 U

Pericó de 38x38x55 cm, amb parets de 15 cm de gruix de formigó hm-20/p/20/i i solera de maó calat, sobre llit de sorra

AMIDAMENTS

Núm.	Text	Tipus	[C]	[D]	[E]	[F]	TOTAL	Fórmula
1	PERICONS VALVULERIA		11,000				11,000	C#*D#*E#*F#
2	CONNEXIONS							

TOTAL AMIDAMENT **11,000**

6 FDKZ3159 U

Bastiment i tapa per a pericó de serveis de fosa grisa de 420x420x40 mm i de 25 kg de pes, col·locat amb morter mixt 1:0.5:4, elaborat a l'obra amb formigonera de 165 l. Inclou petits materials i part proporcional d'accessories pel seu correcte funcionament.

Núm.	Text	Tipus	[C]	[D]	[E]	[F]	TOTAL	Fórmula
1	PERICONS VALVULERIA		11,000				11,000	C#*D#*E#*F#
2	CONNEXIONS							

TOTAL AMIDAMENT **11,000**

Obra 01 PRESSUPOST RUBI-SECTOR CREMALLERES
SUB-OBRA 05 XARXA D'AIGUA POTABLE
CAPITOL 02 OBRA HIDRÀULICA - TUBS, VÀLVULES, ACCESSORIS I HIDRANTS

NÚM.	CODI	UA	DESCRIPCIÓ

1 FF32AI09 Ut

Ramals de 50 mm per escomeses. inclou accessoris necessaris per a la seva correcta instal.lació, segons requeriments tècnics de la companyia subministradora del servei, agbar

Núm.	Text	Tipus	[C]	[D]	[E]	[F]	TOTAL	Fórmula
1	ESCOMESES		7,000				7,000	C#*D#*E#*F#

TOTAL AMIDAMENT **7,000**

2 PASOREA03 Ut

Connexions a la xarxa general municipal, segons indicacions, supervisió i execució de la companyia subministradora del servei, agbar. Inclou petits materials i part proporcional d'accessories pel seu correcte funcionament.

Núm.	Text	Tipus	[C]	[D]	[E]	[F]	TOTAL	Fórmula
1	Connexions xarxa existent		6,000				6,000	C#*D#*E#*F#

TOTAL AMIDAMENT **6,000**

3 PASOREA02 Ut

Proves de pressió i posterior desinfecció de la canalització d'acord amb el rd. 140/2003

AMIDAMENT DIRECTE **1,000**

4 PM23-H86Q u

Hidrant per a soterrar, amb una sortida de 100 mm de diàmetre amb racord Bombers, amb tap antirrobatori, connexió a la canonada de 4´´ de diàmetre, muntat en pericó soterrat. Inclou petits materials i part proporcional d'accessories pel seu correcte funcionament.

AMIDAMENT DIRECTE **2,000**

5 PF36-127J8 m

Tubo de fundición dúctil de 100 mm de diámetro nominal, clase de presión C100 según la norma UNE-EN 545, con unión con unión de campana con junta automática estandard y anillo elastomérico para agua y colocado en el fondo de la zanja, con arena natural sobre lecho de arena de 0,1 m de espesor y relleno de arena hasta 30 cm por encima del tubo, incluida la formación de una solera de 15 cm de espesor de hormigón de uso no estructural HNE-20/P/20 de resistencia a compresión 20 N/mm2, consistencia plástica y tamaño máximo del árido 20 mm. Inclou petits materials i part proporcional d'accessories pel seu correcte funcionament.

Núm.	Text	Tipus	[C]	[D]	[E]	[F]	TOTAL	Fórmula
1	Apel·les Mestres		95,000				95,000	C#*D#*E#*F#

PROJECTE D´ URBANITZACIÓ DEL SECTOR CREMALLERES
T.M. RUBÍ
PRESSUPOST URBANITZACIÓ

AMIDAMENTS

2	Marconi - Tres d'Abril		142,000				142,000	C#*D#*E#*F#
3	Encreuament Edison		15,000				15,000	C#*D#*E#*F#

TOTAL AMIDAMENT **252,000**

6 PF36-1216A m

Tubo de fundición dúctil de 150 mm de diámetro nominal, clase de presión C64 según la norma UNE-EN 545, con unión con unión de campana con junta automática estandard y anillo elastomérico para agua y colocado en el fondo de la zanja, con arena natural sobre lecho de arena de 0,1 m de espesor y relleno de arena hasta 30 cm por encima del tubo, incluida la formación de una solera de 15 cm de espesor de hormigón de uso no estructural HNE-20/P/20 de resistencia a compresión 20 N/mm2, consistencia plástica y tamaño máximo del árido 20 mm. Inclou petits materials i part proporcional d'accessories pel seu correcte funcionament.

Núm.	Text	Tipus	[C]	[D]	[E]	[F]	TOTAL	Fórmula
1	Mare de Deu de Fàtima		115,000				115,000	C#*D#*E#*F#

TOTAL AMIDAMENT **115,000**

7 PF36-121AJ m

Tubo de fundición dúctil de 250 mm de diámetro nominal, clase de presión C50 según la norma UNE-EN 545, con unión con unión de campana con junta automática estandard y anillo elastomérico para agua y colocado en el fondo de la zanja, con arena natural sobre lecho de arena de 0,1 m de espesor y relleno de arena hasta 30 cm por encima del tubo, incluida la formación de una solera de 15 cm de espesor de hormigón de uso no estructural HNE-20/P/20 de resistencia a compresión 20 N/mm2, consistencia plástica y tamaño máximo del árido 20 mm. Inclou petits materials i part proporcional d'accessories pel seu correcte funcionament.

Núm.	Text	Tipus	[C]	[D]	[E]	[F]	TOTAL	Fórmula
1	Carrer d'Edison		145,000				145,000	C#*D#*E#*F#

TOTAL AMIDAMENT **145,000**

8 PN60-FBYG u

Válvula de guillotina, manual, para montar entre bridas, de cierre elástico, de 100 mm de diámetro nominal, de 10 bar de presión nominal, cuerpo de fundición de acero inoxidable 1.4408 (CF8M), compuerta de acero inoxidable 1.4401 (AISI 316), empaquetadura de fibra sintética teflonada y eje de acero inoxidable 1.4016 (AISI 430), accionamiento por volante con eix ascendente, montada superficialmente. Inclou petits materials i part proporcional d'accessories pel seu correcte funcionament.

AMIDAMENT DIRECTE **4,000**

9 PN60-FBZ1 u

Válvula de guillotina, manual, para montar entre bridas, de cierre elástico, de 250 mm de diámetro nominal, de 10 bar de presión nominal, cuerpo de fundición de acero inoxidable 1.4408 (CF8M), compuerta de acero inoxidable 1.4401 (AISI 316), empaquetadura de fibra sintética teflonada y eje de acero inoxidable 1.4016 (AISI 430), accionamiento por volante con eix ascendente, montada superficialmente. Inclou petits materials i part proporcional d'accessories pel seu correcte funcionament.

AMIDAMENT DIRECTE **2,000**

10 PFB3-14236 m

Tub de polietilè de designació PE 100, diàmetre nominal DN 25, pressió nominal PN 16 (SDR 11), subministrat en rotlle, fabricació segons norma UNE-EN 12201-2, col·locat al fons de la rasa, en entorn urbà, en obres sense dificultat de mobilitat, sense afectació per presència de serveis en la rasa, sense presència d'estrebada, amb reblert sobre llit de sorra de 0,1 m de gruix i reblert de sorra fins a 30 cm per sobre del tub. Inclou petits materials i part proporcional d'accessories pel seu correcte funcionament.

Núm.	Text	Tipus	[C]	[D]	[E]	[F]	TOTAL	Fórmula
1	Connexió font.		40,000				40,000	C#*D#*E#*F#

TOTAL AMIDAMENT **40,000**

Obra 01 PRESSUPOST RUBI-SECTOR CREMALLERES
SUB-OBRA 06 ENLLUMENAT PÚBLIC
CAPITOL 01 OBRA CIVIL

AMIDAMENTS

NÚM	CODI	UA	DESCRIPCIÓ
1	F222U000	U	Localització de serveis existents i clavegueres mitjançant cales, de forma manual. s'inclou el rebliment i piconatge posterior de terres.

Núm.	Text	Tipus	[C]	[D]	[E]	[F]	TOTAL	Fórmula
1	CATES DE SERVEIS		5,000				5,000	C#*D#*E#*F#

TOTAL AMIDAMENT **5,000**

2	P221C-DYZM	m3	Excavació de rasa de fins a 1 m d'amplària i fins a 2 m de fondària, en terreny compacte, amb retroexcavadora i amb les terres deixades a la vora. Inclou càrrega en camii, transport i canon d'abocador.

Núm.	Text	Tipus	[C]	[D]	[E]	[F]	TOTAL	Fórmula
1	R01		678,000	0,600	0,400		162,720	C#*D#*E#*F#
2	R02 (ENCREUAMENT)		10,000	1,150	0,400		4,600	C#*D#*E#*F#
3	Dau de formigó							
4	col·lumna de 8m		15,000	0,800	0,800	1,100	10,560	C#*D#*E#*F#
5	col·lumna de 5m		21,000	0,700	0,700	0,800	8,232	C#*D#*E#*F#

TOTAL AMIDAMENT **186,112**

3	P2255-DPIW	m3	Rebliment i piconatge de rasa d'amplària més de 0,6 i fins a 1,5 m, amb sorres de material reciclat mixt, en tongades de gruix de fins a 25 cm, utilitzant picó vibrant de combustible CRITERI D'AMIDAMENT: m3 de volum amidat segons les especificacions de la DT. La partida d'obra inclou el subministrament i aportació del material en cas de graves, tot-u o material provinent del reciclatge de residus de la construcció, i no està inclòs en cas de que es tracti de terres.

Núm.	Text	Tipus	[C]	[D]	[E]	[F]	TOTAL	Fórmula
1	R1		578,000	0,260	0,400		60,112	C#*D#*E#*F#
2	R2		100,000	0,260	0,400		10,400	C#*D#*E#*F#
3								C#*D#*E#*F#
5								C#*D#*E#*F#

TOTAL AMIDAMENT **70,512**

4	P2255-DPGO	m3	Rebliment i piconatge de rasa d'amplària fins a 0,6 m, amb material adequat de la pròpia excavació, en tongades de gruix de fins a 25 cm, utilitzant picó vibrant de combustible, amb compactació del 95% PM

Núm.	Text	Tipus	[C]	[D]	[E]	[F]	TOTAL	Fórmula
1	R1		678,000	0,400	0,170		46,104	C#*D#*E#*F#
2	R2		10,000	0,400	0,250		1,000	C#*D#*E#*F#
3								C#*D#*E#*F#
4								C#*D#*E#*F#
15								C#*D#*E#*F#
16								C#*D#*E#*F#
17								C#*D#*E#*F#

PROJECTE D´ URBANITZACIÓ DEL SECTOR CREMALLERES
T.M. RUBÍ
PRESSUPOST URBANITZACIÓ

AMIDAMENTS

TOTAL AMIDAMENT **47,104**

5	FDGZU010	M	Banda contínua de plàstic de color, de 30 cm d'amplària, per a malla senyalitzadora, col·locada al llarg de la rasa a distància per sobre de la canonada, color i inscripció indicats per la corresponent companyia de servei

Núm.	Text	Tipus	[C]	[D]	[E]	[F]	TOTAL	Fórmula
1	R1		678,000				678,000	C#*D#*E#*F#
2	R2		10,000				10,000	C#*D#*E#*F#

TOTAL AMIDAMENT **688,000**

6	PDK4-AJS7	u	Pericó de registre de formigó prefabricat sense fons de 40x40x45 cm, per a instal·lacions de serveis, col·locat sobre solera de formigó HM-20/B/40/I de 15 cm de gruix i reblert lateral amb terra de la mateixa excavació

Núm.	Text	Tipus	[C]	[D]	[E]	[F]	TOTAL	Fórmula
1			50,000				50,000	C#*D#*E#*F#
2								C#*D#*E#*F#
3								C#*D#*E#*F#

TOTAL AMIDAMENT **50,000**

7	PDK1-DXA5	u	Bastiment i tapa quadrada de fosa dúctil, per a pericó de serveis, recolzada, amb pas lliure de 400x400 mm i classe C250 segons norma UNE-EN 124, amb tapa que incorpori la inscripció "E.P.", col·locada amb morter, perfectament anivellada i segons instruccions de la Direcció Facultativa. Inclou petit material i part proporcional d'accessoria pel seu correcte funcionament.

Núm.	Text	Tipus	[C]	[D]	[E]	[F]	TOTAL	Fórmula
1			50,000				50,000	C#*D#*E#*F#
3								C#*D#*E#*F#

TOTAL AMIDAMENT **50,000**

8	PDK3-DP0H	u	Pericó de 57x57x125 cm, amb parets de 10 cm de gruix de formigó HM-20/P/20/I i solera de maó calat, sobre llit de sorra.

Núm.	Text	Tipus	[C]	[D]	[E]	[F]	TOTAL	Fórmula
1	Encreuament		2,000				2,000	C#*D#*E#*F#
3								C#*D#*E#*F#
4								C#*D#*E#*F#

TOTAL AMIDAMENT **2,000**

9	PDK1-DXAF	u	Bastiment i tapa quadrada de fosa dúctil, per a pericó de serveis, recolzada, pas lliure de 535x535 mm i classe C250 segons norma UNE-EN 124, col·locat amb morter. Inclou petits materials i part proporcional d'accessories pel seu correcte funcionament. Tapa que incorpori la inscripció "E.P."

Núm.	Text	Tipus	[C]	[D]	[E]	[F]	TOTAL	Fórmula
1	Encreuament		2,000				2,000	C#*D#*E#*F#
2								C#*D#*E#*F#
3								C#*D#*E#*F#
4								C#*D#*E#*F#

TOTAL AMIDAMENT **2,000**

10	PG3B-E7CS	m	Conductor de coure nu, unipolar de secció 1x35 mm2, muntat en malla de connexió a terra

Núm.	Text	Tipus	[C]	[D]	[E]	[F]	TOTAL	Fórmula

AMIDAMENTS

1	R1	678,000			678,000	C#*D#*E#*F#
2	R2	10,000			10,000	C#*D#*E#*F#
3	Terra enfundat	-100,000			-100,000	C#*D#*E#*F#
5						C#*D#*E#*F#
6						C#*D#*E#*F#
TOTAL AMIDAMENT **588,000**

11 P312-D4YF m3 Formigó per a rases i pous de fonaments, HM-20/P/10/I, de consistència plàstica i grandària màxima del granulat 10 mm, abocat des de camió

Núm.	Text	Tipus	[C]	[D]	[E]	[F]	TOTAL	Fórmula
1	Dau de formigó							
2	Col·lumna 8m		15,000	0,800	0,800	1,100	10,560	C#*D#*E#*F#
3	Col·lumna 5m		21,000	0,700	0,700	0,800	8,232	C#*D#*E#*F#
4								C#*D#*E#*F#
5								C#*D#*E#*F#
17								C#*D#*E#*F#
18								C#*D#*E#*F#
TOTAL AMIDAMENT **18,792**

12 F931201J M3 Base de tot-u artificial, granitica tipus za-25, amb estesa i piconatge del material al 100% del pm

Núm.	Text	Tipus	[C]	[D]	[E]	[F]	TOTAL	Fórmula
1	R2		10,000	0,400	0,250		1,000	C#*D#*E#*F#
2								C#*D#*E#*F#

AMIDAMENTS

TOTAL AMIDAMENT **1,000**

13 FH123 u Soldadura in situ de tapa i marc de registre de dimensions 40×40 cm, incloent la preparació de superfícies, ajust i alineació de les peces, execució de les unions mitjançant soldadura elèctrica, repàs i neteja de les juntes, així com el subministrament dels consumibles necessaris. Treballs realitzats amb els mitjans manuals i mecànics adequats, garantint la correcta fixació, estabilitat i seguretat de l'element. Tot segons instruccions de la Direcció Facultativa i normativa aplicable.

Núm.	Text	Tipus	[C]	[D]	[E]	[F]	TOTAL	Fórmula
1			52,000				52,000	C#*D#*E#*F#

TOTAL AMIDAMENT **52,000**

14 PDG2-6SG0 m Canalización con un tubo curvable corrugado de polietileno de 90 mm de diámetro nominal, de doble capa, y relleno de zanja con tierras seleccionadas, cuerda guía en cada tubo, parte proporcional de accesorios de unión, separadores y obturadores, con pisón vibrante de combustible

Núm.	Text	Tipus	[C]	[D]	[E]	[F]	TOTAL	Fórmula
1	R1		2,000	678,000			1.356,000	C#*D#*E#*F#

TOTAL AMIDAMENT **1.356,000**

15 PDG4-OBOL m Canalització amb tres tubs de PVC rígid de diàmetre nominal DN110 i dau de recobriment de 40x20 cm amb formigó d'ús no estructural HNE-20/P/20 de resistència a compressió 20 N/mm2, consistència plàstica i grandària màxima del granulat 20 mm, fil guia a cada tub, part proporcional d'accessoris d'unió, separadors i obturadors, amb picó vibrant de combustible

Núm.	Text	Tipus	[C]	[D]	[E]	[F]	TOTAL	Fórmula
1	R3			10,000			10,000	C#*D#*E#*F#

TOTAL AMIDAMENT **10,000**

Obra 01 PRESSUPOST RUBI-SECTOR CREMALLERES
SUB-OBRA 06 ENLLUMENAT PÚBLIC
CAPITOL 02 PUNTS DE LLUM I INSTAL.LACIONS ELECTRIQUES

NÚM.	CODI	UA	DESCRIPCIÓ

1 FGD1431E Ut Piqueta de connexió a terra d'acer, amb recobriment de coure de gruix estàndard, de 2500 mm de llargària i de 17.3 mm de diàmetre, clavada a terra. Inclou petits materials i part proporcional d'accessories pel seu correcte funcionament.

Núm.	Text	Tipus	[C]	[D]	[E]	[F]	TOTAL	Fórmula
1	Arquetes		52,000				52,000	C#*D#*E#*F#

TOTAL AMIDAMENT **52,000**

2 PHM2-DBEO Ut Columna de planxa d'acer galvanitzat, de forma troncocònica, de 8 m d'alçària, coronament sense platina, amb base platina i porta, segons norma UNE-EN 40-5, col·locada sobre dau de formigó. Inclou petits materials i part proporcional d'accessories pel seu correcte funcionament

Núm.	Text	Tipus	[C]	[D]	[E]	[F]	TOTAL	Fórmula
1	Punts de llum voreres carrers							
2	PL23-PL37		15,000				15,000	C#*D#*E#*F#

TOTAL AMIDAMENT **15,000**

3 FHN635A5 Ut Llumenera led model VEKA N de Carandini o simila, de 53.1 W, 5842 lm, 109.9 lm/W

AMIDAMENTS

Característiques:
- Llumeneres Led, color 2700ºK
- Llumeneres amb Driver Regulable amb corba Rubi
- Les llumeneres han de disposar de Protecció sobretensions de 20k
- Portelles de les columnes soldades
- Pintura Anti – Orin a les columnes (de fàbrica)
- Etiquetatge de les columnes
- Columnes amb Anell de reforç a la base

Inclou petits materials i part proporcional d'accessories pel seu correcte funcionament.

Núm.	Text	Tipus	[C]	[D]	[E]	[F]	TOTAL	Fórmula
1	Punts de llum vorereres carrers							
2	PL23-PL37		15,000				15,000	C#*D#*E#*F#

TOTAL AMIDAMENT **15,000**

4 GHM11N22 U

Columna de planxa d'acer galvanitzat, de forma troncocònica, de 5 m d'alçària, coronament sense platina, amb base platina i porta, segons norma une-en 40-5, col·locada sobre dau de formigó

col cc jv 040 h1 00 e e cp a 715t - prp: 865,00 euros

columna cilíndrica, secció: circular, material: acero al carbono s 235 jr según une en 10219-1. fabricación conforme a norma une en 40-5. galvanizado según une-en iso 1461. altura 5 metros. base:embutida. puerta:enrasada. pernos y plantilla incluidos. (se incluye una plantilla cada 6 columnas). galvanizado por inmersión en caliente según une en iso 1461.

inclou etiqueta d'identificació del punt de llum, segons criteri de l'ajuntament de rubí, de material plàstic, garantia de set anys i col.locada sobre la columna a 2,50 metres d'alçada.
inclou collaret de formigó per base de columna d'acer ubicada en zona de parterre, sauló, terra o similar de dimensions gruix 15 centímetres sobre el paviment.
inclou caixa estanca de protecció i derivació per enllumenat públic, amb envolvent fabricada en policarbonat i protecció a punt de llum mitjançant cartutxos fusibles cilíndrics de 10x38 tipus t- 0, ip54 i marcat ce.
Inclou petits materials i part proporcional d'accessories pel seu correcte funcionament.

Núm.	Text	Tipus	[C]	[D]	[E]	[F]	TOTAL	Fórmula
1	Enllumenat interior plaça							
2	PL1-PL22		21,000				21,000	C#*D#*E#*F#

TOTAL AMIDAMENT **21,000**

5 FHN635A6 Ut

Llumenera model Century led Lira de Carandini o similar, de 37 a 56 w de potència, inclòs driver programat, acoblada al suport.
, segons configuració de l'estudi lumínic inclòs driver programat, subministrament, muntatge, probes, cablejat interior i connexions.

Característiques:
- Llumeneres Led, color 2700ºK
- Llumeneres amb Driver Regulable amb corba Rubi
- Les llumeneres han de disposar de Protecció sobretensions de 20k
- Portelles de les columnes soldades
- Pintura Anti – Orin a les columnes (de fàbrica)
- Etiquetatge de les columnes
- Columnes amb Anell de reforç a la base

Inclou petits materials i part proporcional d'accessories pel seu correcte funcionament.

Núm.	Text	Tipus	[C]	[D]	[E]	[F]	TOTAL	Fórmula
1	Enllumenat interior plaça							
2	PL1-PL22		21,000				21,000	C#*D#*E#*F#

PROJECTE D´ URBANITZACIÓ DEL SECTOR CREMALLERES
T.M. RUBÍ
PRESSUPOST URBANITZACIÓ

AMIDAMENTS

TOTAL AMIDAMENT **21,000**

6 PHN1-AE1R u

Aplic circular de diàmetre <= 300 mm, amb 6 Leds (13 W), amb cos de fosa d'alumini, difusor de plàstic i marc de fosa d'alumini, grau de protecció IP-65, encastat en mur de formigó armat, incloent la p.p. de connexiona eñèctriques a punts de llum. Inclou petits materials i part proporcional d'accessories pel seu correcte funcionament.

Núm.	Text	Tipus	[C]	[D]	[E]	[F]	TOTAL	Fórmula
1	Aplics en mur de formigó armat		5,000				5,000	C#*D#*E#*F#

TOTAL AMIDAMENT **5,000**

7 FG00U010 Pa

Projecte, legalitzacio i inspecció de l'organisme competent de l'instal.lacio d'enllumenat public.
partida alçada a justificar pels treballs de legalització de les línies del quadre d'enllumenat públic davant el departament d'indústria de la generalitat de catalunya, totalment acabat.

Núm.	Text	Tipus	[C]	[D]	[E]	[F]	TOTAL	Fórmula
1	LEGALITZACIO QUADRES							
2	ENLLUMENAT		1,000				1,000	C#*D#*E#*F#

TOTAL AMIDAMENT **1,000**

8 FG00U0ES Pa

Partida alçada a justificar en concepte de modificació del quadre elèctric existent, Quadre L, per p

Núm.	Text	Tipus	[C]	[D]	[E]	[F]	TOTAL	Fórmula
1	ESCOMESES ELECTRIQUES		1,000				1,000	C#*D#*E#*F#

TOTAL AMIDAMENT **1,000**

9 PG33-E6QI m

Cable amb conductor de coure de tensió assignada0,6/1 kV, de designació RV-K, construcció segons norma UNE 21123-2, bipolar, de secció 2x2,5 mm2, amb coberta del cable de PVC, classe de reacció al foc Eca segons la norma UNE-EN 50575, col·locat en tub

Núm.	Text	Tipus	[C]	[D]	[E]	[F]	TOTAL	Fórmula
1	R1		578,000				578,000	C#*D#*E#*F#
2	R2		10,000				10,000	C#*D#*E#*F#
5								C#*D#*E#*F#
6								C#*D#*E#*F#
TOTAL AMIDAMENT **588,000**

10 PG33-E6QO m

Cable amb conductor de coure de tensió assignada0,6/1 kV, de designació RV-K, construcció segons norma UNE 21123-2, tripolar, de secció 3x2,5 mm2, amb coberta del cable de PVC, classe de reacció al foc Eca segons la norma UNE-EN 50575, col·locat en tub

Núm.	Text	Tipus	[C]	[D]	[E]	[F]	TOTAL	Fórmula

AMIDAMENTS

1	R1 (Terra enfundat ET)	100,000				100,000	C#*D#*E#*F#
4							C#*D#*E#*F#
5							C#*D#*E#*F#
TOTAL AMIDAMENT **100,000**

Obra 01 PRESSUPOST RUBI-SECTOR CREMALLERES
SUB-OBRA 07 FERMS I PAVIMENTS
CAPITOL 01 PAVIMENTS CARRERS I ZONA VERDA

NÚM.	CODI	UA	DESCRIPCIÓ
1	F928101J	M3	Subbase material seleccionat, amb estesa i piconatge del material al 98 % del pm. s'inclou l'aportació del material a l'obra i la seva extensió amb tongades de 25 cm com a màxim

Núm.	Text	Tipus	[C]	[D]	[E]	[F]	TOTAL	Fórmula
1	Paviment de panot 20x20 (aixamplament)		820,000	0,250			205,000	C#*D#*E#*F#
2	Paviment de sauló		990,000	0,300			297,000	C#*D#*E#*F#
3	Paviment Vs5							
5								C#*D#*E#*F#
7								C#*D#*E#*F#

TOTAL AMIDAMENT **502,000**

2 F931201J M3 Base de tot-u artificial, granitica tipus za-25, amb estesa i piconatge del material al 100% del pm

Núm.	Text	Tipus	[C]	[D]	[E]	[F]	TOTAL	Fórmula
1	Paviment Vs5 Trànsit		940,000	0,250			235,000	C#*D#*E#*F#
4								C#*D#*E#*F#

TOTAL AMIDAMENT **235,000**

3 P9VE-B6JW m Esglaó de formigó prefabricat, format amb peces tipus SUPERSTEP de Breinco o similar, de mides 120x40x15 cm, d'1 peça de secció escairada, amb bisell i acabat llis, de color a escollir per la df, col·locat amb morter M 7.5 sobre base de formigó.

Núm.	Text	Tipus	[C]	[D]	[E]	[F]	TOTAL	Fórmula
1			9,000	4,600			41,400	C#*D#*E#*F#
2			8,000	6,500			52,000	C#*D#*E#*F#
3			6,000	2,000			12,000	C#*D#*E#*F#
4			6,000	3,600			21,600	C#*D#*E#*F#
5			6,000	4,800			28,800	C#*D#*E#*F#
6			5,000	6,200			31,000	C#*D#*E#*F#
7								C#*D#*E#*F#
10								C#*D#*E#*F#

PROJECTE D´ URBANITZACIÓ DEL SECTOR CREMALLERES
T.M. RUBÍ
PRESSUPOST URBANITZACIÓ

AMIDAMENTS

TOTAL AMIDAMENT **186,800**

4 F9365H11 M3 Base de formigó hm-20/b/20/i, de consistència tova i grandària màxima del granulat 20 mm, abocat des de camió amb estesa i vibratge manual, amb acabat reglejat

Núm.	Text	Tipus	[C]	[D]	[E]	[F]	TOTAL	Fórmula
1	Paviment de panot 20x20		1.702,000	0,100			170,200	C#*D#*E#*F#
2	Paviment de cautxú		140,000	0,100			14,000	C#*D#*E#*F#
3	Paviment 30x20 Vulcano		830,000	0,150			124,500	C#*D#*E#*F#
4	Paviment 30x20 Vs5		940,000	0,180			169,200	C#*D#*E#*F#
5	Graons		45,000	0,150			6,750	C#*D#*E#*F#
6	Gual V60		4,500	0,600	0,150		0,405	C#*D#*E#*F#
7								C#*D#*E#*F#
8	Base rasa carrer Edison enretirada tub de FC 250		115,000	1,000	0,250		28,750	C#*D#*E#*F#

TOTAL AMIDAMENT **513,805**

5 F965178T M Vorada recta de peces de formigo, de 14/17x28 cm, tipus t-3 d'i.c.a.o similar, de resistencia > 3,5 mpa, doble capa, col.locada sobre base de formigo hm-20/p/12/i de 25 a 30 cm d'alçaria, rejuntada amb morter de ciment 1:4/165 l. s'inclou la p.p. de replanteig i nivellacio per a la col.locacio de la vorada i la realitzacio de talls amb disc, passos de vianants i vorades especials per gual d'entrades de vehicles pesants format amb vorada de peces prefabricades de formigo tipus t-3 rebaixada a nivell del paviment, de 20 cm d'amplada, inclos la part proporcional de rampes amb vorades t-3 de 200 cm de llargària d'adaptació a la vorera, col.locat sobre solera de formigo de resistencia de 15n/mm2 de 20 cm de gruix

Núm.	Text	Tipus	[C]	[D]	[E]	[F]	TOTAL	Fórmula
1			385,000				385,000	C#*D#*E#*F#
3								C#*D#*E#*F#
5								C#*D#*E#*F#

TOTAL AMIDAMENT **385,000**

6 G974U020 M Rigola prefabricada de morter de ciment blanc de 20x20 cm d'amplada i 8 cm de gruix, inclosa excavació, base de formigó de 15 n/mm2 de resistència característica a la compressió i totes les feines adients, totalment col·locada

Núm.	Text	Tipus	[C]	[D]	[E]	[F]	TOTAL	Fórmula
1			385,000				385,000	C#*D#*E#*F#
3								C#*D#*E#*F#
5								C#*D#*E#*F#

TOTAL AMIDAMENT **385,000**

7 F96AU015 M Pas per a vianants de 1.20 m. d'amplada, de peces de formigó prefabricat, inclos part proporcional de caps de remat de 120x40x30 cm conformats amb quart de circumferencia de 40 cm de radi, col.locat sobre solera de formigo de resistencia de 15n/mm2 de 20 cm de gruix. s'inclou la p.p. d'excavació manual i mecànica de la rasa per la vorada en qualsevol tipus de terreny, replanteig i nivellacio per a la col.locacio de la vorada, i la realitzacio de talls amb disc

Núm.	Text	Tipus	[C]	[D]	[E]	[F]	TOTAL	Fórmula
1	Apel·les Mestres		4,000				4,000	C#*D#*E#*F#
2	Marconi		4,500				4,500	C#*D#*E#*F#
3	Edison		4,000				4,000	C#*D#*E#*F#
4	Tres d'Abril		4,000				4,000	C#*D#*E#*F#
5	mare de Deu de Fàtima		4,000				4,000	C#*D#*E#*F#

AMIDAMENTS

TOTAL AMIDAMENT **20,500**

8 F96AU020 M

Gual per a vehicles pesants format amb vorada de peces prefabricades de formigo tipus V60 de la casa Breinco o similar de 40cm d'amplada i 60cm de llargada, inclos la part proporcional de peces especials, col.locat sobre solera de formigo de resistencia HM-20 de 15 cm de gruix. s'inclou la p.p. de formacio del gual, totalment acabat.

Núm.	Text	Tipus	[C]	[D]	[E]	[F]	TOTAL	Fórmula
1	PAS ACCESOS		2,000	4,400			8,800	C#*D#*E#*F#

TOTAL AMIDAMENT **8,800**

9 F9E1321J M2

Paviment de panot gris de 20x20x4 cm, de nou pastilles, i paviment direccional de ratlles i tacs per a invidents. segons característiques de l'ajuntament de rubí, classe 1a, tipus 2 sobre suport de 3 cm de sorra, col.locat a truc de maceta amb morter de ciment 1:8, elaborat a l'obra amb formigonera de 165 l i beurada de ciment portland. s'inclou la p.p. de talls, entregues i recrescut de tapes i serveis

Núm.	Text	Tipus	[C]	[D]	[E]	[F]	TOTAL	Fórmula
1	Apel·les Mestres		270,000				270,000	C#*D#*E#*F#
2	Marconi		330,000				330,000	C#*D#*E#*F#
3	Edison		530,000				530,000	C#*D#*E#*F#
4	Tres d'Abril		190,000				190,000	C#*D#*E#*F#
5	Mare de Deu de Fàtima		282,000				282,000	C#*D#*E#*F#
6	Cruilla		110,000				110,000	C#*D#*E#*F#
8								C#*D#*E#*F#

TOTAL AMIDAMENT **1.712,000**

10 P9F3-VS5 m2

Subministrament i col·locació de paviment tècnic Vs5 de la casa Breinco o similar, de dimensions 30x20x10 cm, color a determinar per la Direcció Facultativa, col·locada sobre morter, amb formació de pendents, ajustos, retallades i vibrat final, incloent la neteja, rejuntat amb sorra, compactació, i totes les feines auxiliars necessàries per a la seva correcta execució segons les especificacions del fabricant i les indicacions de la Direcció Facultativa.

Núm.	Text	Tipus	[C]	[D]	[E]	[F]	TOTAL	Fórmula
1			940,000				940,000	C#*D#*E#*F#

TOTAL AMIDAMENT **940,000**

11 F9E1U430 m2

Subministrament i col·locació de llosa de formigó tipus Vulcano de la casa Breinco o similar, de dimensions 30x20x6 cm, color a determinar per la Direcció Facultativa, col·locada morter, amb formació de pendents, ajustos, retallades i vibrat final, incloent la neteja, rejuntat amb ciment, compactació, i totes les feines auxiliars necessàries per a la seva correcta execució segons les especificacions del fabricant i les indicacions de la Direcció Facultativa.

Núm.	Text	Tipus	[C]	[D]	[E]	[F]	TOTAL	Fórmula
1			830,000				830,000	C#*D#*E#*F#
4								C#*D#*E#*F#
5								C#*D#*E#*F#
6								C#*D#*E#*F#
7								C#*D#*E#*F#
8								C#*D#*E#*F#
9								C#*D#*E#*F#

TOTAL AMIDAMENT **830,000**

12 P9A2-DN4X m3

Paviment de sauló, amb estesa i piconatge del material al 95 % del PM
CRITERI D'AMIDAMENT: m3 de volum amidat segons les especificacions de la DT.
PAVIMENTS DE SAULÓ O MATERIAL SELECCIONAT:

PROJECTE D´ URBANITZACIÓ DEL SECTOR CREMALLERES
T.M. RUBÍ
PRESSUPOST URBANITZACIÓ

AMIDAMENTS

L'abonament dels treballs de preparació de la superfície d'assentament correspon a la unitat d'obra de la capa subjacent.
No són d'abonament els escreixos laterals ni els necessaris per a compensar la minva de gruixos de capes subjacents.

Núm.	Text	Tipus	[C]	[D]	[E]	[F]	TOTAL	Fórmula
1	Zona verda		990,000	0,200			198,000	C#*D#*E#*F#

TOTAL AMIDAMENT **198,000**

13 P7B1-6Q35 m2

Geotèxtil format per feltre de polipropilè/polietilè no teixit lligat tèrmicament de 100 a 110 g/m2, col·locat sense adherir

Núm.	Text	Tipus	[C]	[D]	[E]	[F]	TOTAL	Fórmula
1	Paviment de sauló		990,000				990,000	C#*D#*E#*F#
2	Paviment de cautxó		140,000				140,000	C#*D#*E#*F#

TOTAL AMIDAMENT **1.130,000**

14 P9P1-HBEA m2

Capa esmorteidora per a paviment continu de cautxú reciclat, tipus FLEXOTOP™ ECO de KOMPAN o similar, per a protecció de caigudes en zona de jocs infantils segons la norma UNE-EN 1177, amb estructura drenant

Núm.	Text	Tipus	[C]	[D]	[E]	[F]	TOTAL	Fórmula
1	Zona jocs infantils		140,000				140,000	C#*D#*E#*F#

TOTAL AMIDAMENT **140,000**

Obra 01 PRESSUPOST RUBI-SECTOR CREMALLERES
SUB-OBRA 07 FERMS I PAVIMENTS
CAPITOL 02 ASFALTAT

NÚM.	CODI	UA	DESCRIPCIÓ

1 F9J12E70 M2

Reg d'imprimació amb emulsió bituminosa catiònica tipus c50bf5 imp(eci), amb dotació 1,5 kg/m2

Núm.	Text	Tipus	[C]	[D]	[E]	[F]	TOTAL	Fórmula
1	Encreuament		120,000				120,000	C#*D#*E#*F#
2	Reposició de rasa		115,000	1,000			115,000	C#*D#*E#*F#

TOTAL AMIDAMENT **235,000**

2 F9J13J40 M2

Reg d'adherència amb emulsió bituminosa catiònica tipus c60b3/b4 adh(ecr-1), amb dotació 1 kg/m2

Núm.	Text	Tipus	[C]	[D]	[E]	[F]	TOTAL	Fórmula
1	Carrers		3.250,000				3.250,000	C#*D#*E#*F#
2	Encreuamnets aïllats		40,000				40,000	C#*D#*E#*F#

TOTAL AMIDAMENT **3.290,000**

3 P9H5-E8B4 t

Paviment de Mescla bituminosa contínua en calent tipus AC 11 surf B 50/70 D, amb betum asfàltic de penetració, de granulometria densa per a capa de trànsit i granulat granític, estesa i compactada
CRITERI D'AMIDAMENT: PAVIMENTS DE MESCLA BITUMINOSA CONTÍNUA:
t de pes segons tipus, mesurades multiplicant els amples de cada capa segons amb les seccions tipus especificades a la DT, pels gruixos mitjos i les densitats mitjanes obtingudes dels assaigs de control de cada lot.
L'abonament dels treballs de preparació de la superfície d'assentament correspon a la unitat d'obra de la capa subjacent.
No són d'abonament en aquesta unitat d'obra els regs d'emprimació o d'adherència.

AMIDAMENTS

Núm.	Text	Tipus	[C]	[D]	[E]	[F]	TOTAL	Fórmula
1	Carrers		3.250,000	2,400	0,050		390,000	C#*D#*E#*F#
2	Encreuaments aïllats		40,000	2,400	0,050		4,800	C#*D#*E#*F#
3	Reposició rasa enretirada tub FC 250 (Carrer Edison)		115,000	2,400	0,020	1,000	5,520	C#*D#*E#*F#

TOTAL AMIDAMENT **400,320**

4 P9H5-E8C0 t

Paviment de Mescla bituminosa contínua en calent tipus AC 22 bin B 50/70 S, amb betum asfàltic de penetració, de granulometria semidensa per a capa intermèdia i granulat granític, estesa i compactada
CRITERI D'AMIDAMENT: PAVIMENTS DE MESCLA BITUMINOSA CONTÍNUA:
t de pes segons tipus, mesurades multiplicant els amples de cada capa segons amb les seccions tipus especificades a la DT, pels gruixos mitjos i les densitats mitjanes obtingudes dels assaigs de control de cada lot.
L'abonament dels treballs de preparació de la superfície d'assentament correspon a la unitat d'obra de la capa subjacent.
No són d'abonament en aquesta unitat d'obra els regs d'emprimació o d'adherència.

Núm.	Text	Tipus	[C]	[D]	[E]	[F]	TOTAL	Fórmula
1			120,000	2,400	0,100		28,800	C#*D#*E#*F#

TOTAL AMIDAMENT **28,800**

Obra 01 PRESSUPOST RUBI-SECTOR CREMALLERES
SUB-OBRA 07 FERMS I PAVIMENTS
CAPITOL 03 PLAÇA

NÚM.	CODI	UA	DESCRIPCIÓ
1	P966-H97M	m	Vorada recta d'acer corten, de 8 mm de gruix i 200 mm d'alçària, inclosos els elements metàl·lics d'ancoratge soldats a la xapa, col·locada sobre base de formigó d'ús no estructural HNE-15/P/40 de resistència a compressió 15 N/mm2, consistència plàstica i grandària màxima del granulat 40 mm

Núm.	Text	Tipus	[C]	[D]	[E]	[F]	TOTAL	Fórmula
1	Encintats parterres		466,000				466,000	C#*D#*E#*F#
3								C#*D#*E#*F#
4								C#*D#*E#*F#
5								C#*D#*E#*F#
6								C#*D#*E#*F#
7								C#*D#*E#*F#
8								C#*D#*E#*F#
9								C#*D#*E#*F#

TOTAL AMIDAMENT **466,000**

2 P966-H97L m

Vorada recta d'acer galvanitzat, de 10 mm de gruix i 200 mm d'alçària, inclosos els elements metàl·lics d'ancoratge soldats a la xapa, col·locada sobre base de formigó d'ús no estructural HNE-15/P/40 de resistència a compressió 15 N/mm2, consistència plàstica i grandària màxima del granulat 40 mm

Núm.	Text	Tipus	[C]	[D]	[E]	[F]	TOTAL	Fórmula
1	Canvo de paviment / nivell		8,000				8,000	C#*D#*E#*F#
2			20,000				20,000	C#*D#*E#*F#
3			30,000				30,000	C#*D#*E#*F#
4			15,000				15,000	C#*D#*E#*F#
5			8,000				8,000	C#*D#*E#*F#
6								C#*D#*E#*F#
7								C#*D#*E#*F#

PROJECTE D´ URBANITZACIÓ DEL SECTOR CREMALLERES
T.M. RUBÍ
PRESSUPOST URBANITZACIÓ

AMIDAMENTS

TOTAL AMIDAMENT **81,000**

3 P992-IR5Y u

Escocell circular de 300 cm de diàmetre i 20 cm de fondària, amb peça d'escocell circular d'acer galvanitzat, de 300 cm de diàmetre, 20 cm d'alçària i de 10 mm de gruix, col·locat amb fonament i anellat de formigó d'ús no estructural HNE-15/P/40

Núm.	Text	Tipus	[C]	[D]	[E]	[F]	TOTAL	Fórmula
1	Escocells plaça		1,000	8,000			8,000	C#*D#*E#*F#

TOTAL AMIDAMENT **8,000**

4 P992-IR5T u

Escocell de 120x120 cm i 20 cm de fondària, amb peça d'escocell quadrat d'acer galvanitzat, de 120x120x20 cm i de 10 mm de gruix model Brico A55N de la casa Benito o similar, col·locat amb fonament i anellat de formigó d'ús no estructural HNE-15/P/40

Núm.	Text	Tipus	[C]	[D]	[E]	[F]	TOTAL	Fórmula
1			14,000				14,000	C#*D#*E#*F#

TOTAL AMIDAMENT **14,000**

5 P4524-VRE8 m3

Mur de formigó armat, per a deixar el formigó vist amb una quantia d'encofrat 10 m2/m3, formigó per armar HA - 25 / B / 20 / xC1 amb una quantitat de ciment de 275 kg/m3 i relació aigua ciment =< 0.6 abocat amb cubilot i armadura AP500 S d'acer en barres corrugades amb una quantia de 60 kg/m3

Núm.	Text	Tipus	[C]	[D]	[E]	[F]	TOTAL	Fórmula
1	Mur 20x40		2,000	20,000	0,200	0,400	3,200	C#*D#*E#*F#
2	Base 40x40		2,000	20,000	0,400	0,400	6,400	C#*D#*E#*F#

TOTAL AMIDAMENT **9,600**

6 PD5L-IZP9 m

Drenaje con tubo circular perforado superficie interna externa corrugada de polietileno de alta densidad de diámetro 110 mm y relleno con material filtrante, hasta 50 cm por encima del drenaje, de grava de árido reciclado de hormigón de 20 a 40 mm y geotextil formado por fieltro de polipropileno tejido de 140 a 190 g/m2, incluye base de 10 cm de hormigón para usos no estructurales con áridos reciclados, de consistencia blanda y tamaño máximo del árido 20 mm, con 235 kg/m3 de cemento, HRNE-235/B/20, con una sustitución del 50% del árido grueso por árido reciclado mixto con marcado CE, procedente de plantas de reciclado de residuos de la construcción o demolición autorizadas

Núm.	Text	Tipus	[C]	[D]	[E]	[F]	TOTAL	Fórmula
1			2,000	20,000			40,000	C#*D#*E#*F#

TOTAL AMIDAMENT **40,000**

Obra 01 PRESSUPOST RUBI-SECTOR CREMALLERES
SUB-OBRA 08 ZONES VERDES
CAPITOL 01 JARDINERIA - PLANTACIONS

NÚM.	CODI	UA	DESCRIPCIÓ
1	PR31-8RY9	M3	Sòl estructural format per les següents fraccions en pes : grava reciclada (100) tamany 50-70 (20-40 mm a les capes superiors), sòl llimós-argilós (20) amb un mínim de 20% d'argila i un 5% de matèria orgànica i hidrogel (0,03), subministrat a granel i estesa amb excavadora mitjana i compactada en capes de fins a 30 cm de gruix, regat i compactat

Núm.	Text	Tipus	[C]	[D]	[E]	[F]	TOTAL	Fórmula
1	Parterres centrals.		2.360,000	0,300			708,000	C#*D#*E#*F#

AMIDAMENTS

TOTAL AMIDAMENT **708,000**

2 PD5L-12QG3 m

Drenaje con tubo circular perforado superfície interna externa corrugada de polietileno de alta densidad de diámetro 110 mm y relleno con material filtrante, hasta 50 cm por encima del drenaje, de grava de árido reciclado de hormigón de 20 a 40 mm y geotextil formado por fieltro de polipropileno tejido de 140 a 190 g/m2. Inclou la part proporcional de tub de connexió a la xarxa de drenatge (PEAD 110).

Núm.	Text	Tipus	[C]	[D]	[E]	[F]	TOTAL	Fórmula
1			70,000				70,000	C#*D#*E#*F#
2			105,000				105,000	C#*D#*E#*F#
3			50,000				50,000	C#*D#*E#*F#
4			40,000				40,000	C#*D#*E#*F#
5			20,000				20,000	C#*D#*E#*F#
6			35,000				35,000	C#*D#*E#*F#
7			27,000				27,000	C#*D#*E#*F#
8			40,000				40,000	C#*D#*E#*F#

TOTAL AMIDAMENT **387,000**

3 BR433-22LO u

Fraxinus angustifolia de perímetre de 20 a 25 cm, amb pa de terra de diàmetre mínim 0,675 cm i profunditat mínima 0,004725 cm segons fórmules NTJ

Núm.	Text	Tipus	[C]	[D]	[E]	[F]	TOTAL	Fórmula
1	Arbres		8,000				8,000	C#*D#*E#*F#

TOTAL AMIDAMENT **8,000**

4 PR439-8UXX U

Subministrament de jacaranda mimosifolia de perímetre de 20 a 25 cm, amb pa de terra de diàmetre mínim 67,5 cm i profunditat mínima 47,25 cm segons fórmules ntj

Núm.	Text	Tipus	[C]	[D]	[E]	[F]	TOTAL	Fórmula
1	Arbres plaça jacaranda		7,000				7,000	C#*D#*E#*F#

TOTAL AMIDAMENT **7,000**

5 PR420-8U2U U

Subministrament de celtis australisde perímetre de 20 a 25 cm, amb pa de terra de diàmetre mínim 67,5 cm i profunditat mínima 47,25 cm segons fórmules ntj

Núm.	Text	Tipus	[C]	[D]	[E]	[F]	TOTAL	Fórmula
1	Celtis plaça		16,000				16,000	C#*D#*E#*F#

TOTAL AMIDAMENT **16,000**

6 PR45B-8XSQ U

Subministrament de tipuana tipu (t. speciosa) de perímetre de 20 a 25 cm, amb pa de terra de diàmetre mínim 67,5 cm i profunditat mínima 47,25 cm segons fórmules ntj

Núm.	Text	Tipus	[C]	[D]	[E]	[F]	TOTAL	Fórmula
1	Tipuana plaça		3,000				3,000	C#*D#*E#*F#

TOTAL AMIDAMENT **3,000**

7 PR45A-8XQ3 u

Subministrament de Tilia tomentosa de perímetre de 20 a 25 cm, amb pa de terra de diàmetre mínim 67,5 cm i profunditat mínima 47,25 cm segons fórmules NTJ

Núm.	Text	Tipus	[C]	[D]	[E]	[F]	TOTAL	Fórmula
1	Tilia plaça		5,000				5,000	C#*D#*E#*F#

PROJECTE D´ URBANITZACIÓ DEL SECTOR CREMALLERES
T.M. RUBÍ
PRESSUPOST URBANITZACIÓ

AMIDAMENTS

TOTAL AMIDAMENT **5,000**

8 PR414-8TKK u

Subministrament d'Albizia julibrissin de perímetre de 20 a 25 cm, amb pa de terra de diàmetre mínim 67,5 cm i profunditat mínima 47,25 cm segons fórmules NTJ

Núm.	Text	Tipus	[C]	[D]	[E]	[F]	TOTAL	Fórmula
1	Albizioa plaça		4,000				4,000	C#*D#*E#*F#

TOTAL AMIDAMENT **4,000**

9 PR60-8YAL U

Plantació d'arbre amb pa de terra o contenidor, de 18 a 25 cm de perímetre.forat de plantació de 1 x 1 x 1,8 m, mínim: 1m de terra
vegetal, 50cm de terra sorrenca i 20cm de graves separades per un geotèxtil. incorporació de graves de drenatge de 20-30 mm en un gruix
de 20 cm. es comprovarà la taxa d'infiltració dels forats i en cas que sigui necessari es connectaran els forats de plantació a la xarxa de
drenatge.

com que majoritàriament la terra serà d'aportació s'ompliran amb terra vegetal el 100% els clots de plantació dels arbres.
incorporació al forat de 250 g d'adob de lenta alliberació. regs post plantació fins a la recepció.

en qualsevol cas, les operacions de subministrament i qualitat del material vegetal, del material de reg, aportació de terres i esmenes,
necessitats d'adobat, així com les operacions de plantació, poda, les consideracions tècniques per la instal·lació del reg es regiran segons
el conjunt de normes ntj (normes tecnològiques de jardineria i paisatgisme)

Núm.	Text	Tipus	[C]	[D]	[E]	[F]	TOTAL	Fórmula
1	Arbres vorera carrer Edison		8,000				8,000	C#*D#*E#*F#
2	Arbres vorera carrer Marconi		6,000				6,000	C#*D#*E#*F#
3	Arbres plaça		10,000				10,000	C#*D#*E#*F#
4	Arbres plaça jacaranda		5,000				5,000	C#*D#*E#*F#
5	Celtis plaça		10,000				10,000	C#*D#*E#*F#
6	Tipuana plaça		4,000				4,000	C#*D#*E#*F#
7	Tilia plaça		7,000	1,000			7,000	C#*D#*E#*F#
8	Albizioa plaça		5,000				5,000	C#*D#*E#*F#

TOTAL AMIDAMENT **55,000**

10 PRZ0-9058 U

Aspratge doble d'arbre mitjançant 2 rolls de fusta de pi tractada en autoclau de secció circular, de 12 cm de diàmetre i 3 m de llargària, clavat al fons del forat de plantació 30 cm, i amb 2 abraçadores regulables de goma o cautxú

Núm.	Text	Tipus	[C]	[D]	[E]	[F]	TOTAL	Fórmula
1	Arbres vorera carrer Edison		8,000				8,000	C#*D#*E#*F#
2	Arbres vorera carrer Marconi		6,000				6,000	C#*D#*E#*F#
3	Arbres plaça		10,000				10,000	C#*D#*E#*F#
4	Arbres plaça jacaranda		5,000				5,000	C#*D#*E#*F#
5	Celtis plaça		10,000				10,000	C#*D#*E#*F#
6	Tipuana plaça		4,000				4,000	C#*D#*E#*F#
7	Tilia plaça		7,000	1,000			7,000	C#*D#*E#*F#
8	Albizioa plaça		5,000				5,000	C#*D#*E#*F#

TOTAL AMIDAMENT **55,000**

11 FR22RERO M2

Formació de barrera anti arrels flexible col.locat dins de la franja de plantació, amb costelles, de 1000 mm d'amplada a i dues parets de 1000 mm de fondària, i 1 mm de gruix, de polietilè d'alta densitat de color negre, model reroot 1000, de greenleaf o similar

AMIDAMENTS

Data: 14/12/25 Pàg.: 27

Núm.	Text	Tipus	[C]	[D]	[E]	[F]	TOTAL	Fórmula
1	Barreres arti arrels		55,000	4,000			220,000	C#*D#*E#*F#

TOTAL AMIDAMENT **220,000**

12 PD5M-50U7 M Tub de drenatge i airejador amb tub ranurat de pvc de d=80 mm

Núm.	Text	Tipus	[C]	[D]	[E]	[F]	TOTAL	Fórmula
1	Tubs drenatge		55,000	1,500			82,500	C#*D#*E#*F#

TOTAL AMIDAMENT **82,500**

13 FR661121 M2 Proposta de vegetació per a setos a la zona de parterres:
subministre i plantació de seto composat per l'espècies:
Massa Arbustiva B1:
Espigol Dentat
Festuca Blava

Massa Arbustiva B2:
Botja Peluda
Salvia Chamaedryoides

Subministrat en c10 lts (alçada aproximada 60 cm), separat cada 50 cm. 4 PLANTES / M2
partida de plantació: excavació de clot de plantació de 50x50x40 cm amb mitjans manuals, en un pendent inferior al 35%, reblert del clot amb terra de jardineria i primer reg.

Núm.	Text	Tipus	[C]	[D]	[E]	[F]	TOTAL	Fórmula
1	PARTERRES ARBUSTIVA							
2	parterre 1		85,000	1,000		1,000	85,000	C#*D#*E#*F#
3	parterre 2		35,000	1,000		1,000	35,000	C#*D#*E#*F#
4	parterre 3		40,000	1,000		1,000	40,000	C#*D#*E#*F#
5	parterre 4		60,000	1,000		1,000	60,000	C#*D#*E#*F#
6	parterre 5		50,000	1,000		1,000	50,000	C#*D#*E#*F#
7	parterre 6		20,000	1,000		1,000	20,000	C#*D#*E#*F#
8	parterre 7		35,000	1,000		1,000	35,000	C#*D#*E#*F#

TOTAL AMIDAMENT **325,000**

14 PRD1-HBAO M Protecció de l'àrea de vegetació amb sisteme de rees encastades al terra i cordes naturals a dos nivells, permanents.

Núm.	Text	Tipus	[C]	[D]	[E]	[F]	TOTAL	Fórmula
1	Encintats parterres		100,000				100,000	C#*D#*E#*F#
2			16,000				16,000	C#*D#*E#*F#
3			32,000				32,000	C#*D#*E#*F#
4			26,000				26,000	C#*D#*E#*F#
5			87,000				87,000	C#*D#*E#*F#
6			51,000				51,000	C#*D#*E#*F#
7			32,000				32,000	C#*D#*E#*F#
8			64,000				64,000	C#*D#*E#*F#
9			40,000				40,000	C#*D#*E#*F#

TOTAL AMIDAMENT **448,000**

15 FR3P2111 M3 Terra vegetal de jardineria de categoria alta, amb una conductivitat elèctrica menor de 0,8 ds/m, segons ntj 07a, subministrada a granel i escampada amb retroexcavadora mitjana, incloent la p.p. d' aplicació de hidrogel o estabilitzador de sòls.

AMIDAMENTS

Data: 14/12/25 Pàg.: 28

Núm.	Text	Tipus	[C]	[D]	[E]	[F]	TOTAL	Fórmula
1	Parterre 1		475,000	0,100			47,500	C#*D#*E#*F#
2	Parterre 2		50,000	0,100			5,000	C#*D#*E#*F#
3	Parterre 3		750,000	0,100			75,000	C#*D#*E#*F#
4	Parterre 4		260,000	0,100			26,000	C#*D#*E#*F#
5	Parterre 5		55,000	0,100			5,500	C#*D#*E#*F#
6	Parterre 6		215,000	0,100			21,500	C#*D#*E#*F#
7	Parterre 7		325,000	0,100			32,500	C#*D#*E#*F#
8	Parterre 8		80,000	0,100			8,000	C#*D#*E#*F#

TOTAL AMIDAMENT **221,000**

16 PRA1-DOEF M2 Hidrosembra de barreja de llavors per a gespa tipus rústica de baix manteniment de lleguminoses amb gramínies, segons ntj 07n, amb
una dosificació de 30 g/m2, aigua, mulch de fibra vegetal a base de palla picada i fibra curta de cel·lulosa (200g/m2), adob organo-mineral
d'alliberament lent, bioactivador microbià i estabilitzador sintètic de base acrílica.

Núm.	Text	Tipus	[C]	[D]	[E]	[F]	TOTAL	Fórmula
1	Parterre 1		475,000				475,000	C#*D#*E#*F#
2	Parterre 2		50,000				50,000	C#*D#*E#*F#
3	Parterre 3		750,000				750,000	C#*D#*E#*F#
4	Parterre 4		260,000				260,000	C#*D#*E#*F#
5	Parterre 5		55,000				55,000	C#*D#*E#*F#
6	Parterre 6		215,000				215,000	C#*D#*E#*F#
7	Parterre 7		325,000				325,000	C#*D#*E#*F#
8	Parterre 8		80,000				80,000	C#*D#*E#*F#

TOTAL AMIDAMENT **2.210,000**

Obra 01 PRESSUPOST RUBI-SECTOR CREMALLERES
SUB-OBRA 08 ZONES VERDES
CAPITOL 02 XARXA DE REG

NÚM.	CODI	UA	DESCRIPCIÓ

1 FFB1U940 M Tub de polietilè de densitat alta de 63 mm de diàmetre nominal exterior, de 10 bar de pressió nominal, segons norma une 51131 alimentària, amb p.p d'accesoris i col.locat soterrat. s'inclou p.p. de moviment de terres manual i mecànic i connexions.

Núm.	Text	Tipus	[C]	[D]	[E]	[F]	TOTAL	Fórmula
1	CONNXIO XARXA GENERAL		15,000				15,000	C#*D#*E#*F#

TOTAL AMIDAMENT **15,000**

2 F222U052 M Obertura i rebliment de rases per a xarxa de boques de reg, de 30 cm. de fondària i 20 cm. d'amplària

Núm.	Text	Tipus	[C]	[D]	[E]	[F]	TOTAL	Fórmula
1	LINIES DE REG							
2	L1 ARBRES		325,000				325,000	C#*D#*E#*F#
3	L2 ARBUSTIVA		125,000				125,000	C#*D#*E#*F#
4	L3 ARBRES		160,000				160,000	C#*D#*E#*F#
5	L4 ARBUSTIVA		260,000				260,000	C#*D#*E#*F#

TOTAL AMIDAMENT **870,000**

3 FFB26355 M Tub de polietilè de densitat baixa, de 32 mm de diàmetre nominal exterior, 6 bar de pressió nominal, segons une 53-131, connectat a pressió, amb grau de dificultat mitjà i col.locat al fons de la rasa

AMIDAMENTS

Núm.	Text	Tipus	[C]	[D]	[E]	[F]	TOTAL	Fórmula
1	LINIES DE REG							
2	L1 ARBRES		325,000				325,000	C#*D#*E#*F#
3	L2 ARBUSTIVA		125,000				125,000	C#*D#*E#*F#
4	L3 ARBRES		160,000				160,000	C#*D#*E#*F#
5	L4 ARBUSTIVA		260,000				260,000	C#*D#*E#*F#

TOTAL AMIDAMENT **870,000**

4 FN2GU004 U Degoters autocompensats de 24 l/h amb part proporcional d'accesoris de connexió i microtub, format per anell tancat de 60 cm. de diàmetre de polietilè ranurat de 20 mm.

Núm.	Text	Tipus	[C]	[D]	[E]	[F]	TOTAL	Fórmula
1	DEGOTEIG ARBRES		55,000				55,000	C#*D#*E#*F#

TOTAL AMIDAMENT **55,000**

5 FJS51732 M Canonada per a reg per degoteig de 17 mm de diàmetre, amb degoters autocompensats integrats cada 33 cm, instal·lada soterrada 10 cm, amb l'obertura i el tancament de la rasa inclosos

Núm.	Text	Tipus	[C]	[D]	[E]	[F]	TOTAL	Fórmula
1	TECH LINE PARTERRES		1.500,000				1.500,000	C#*D#*E#*F#

TOTAL AMIDAMENT **1.500,000**

6 FJSBA110 U Electrovàlvula per a reg, amb cos de pvc, pressió des d'1 a 10 bar, amb solenoide a 24 vac, presa 1", instal.lada

Núm.	Text	Tipus	[C]	[D]	[E]	[F]	TOTAL	Fórmula
1	ELECTROVALVULES		4,000				4,000	C#*D#*E#*F#
2	4 CIRCUITS							

TOTAL AMIDAMENT **4,000**

7 FN32U800 U Vàlvula d'esfera d.2' per a tall general i zona de reg.

Núm.	Text	Tipus	[C]	[D]	[E]	[F]	TOTAL	Fórmula
1	VALVULA		1,000				1,000	C#*D#*E#*F#

TOTAL AMIDAMENT **1,000**

8 E1500032 Ut Valvula de bola de llauto de connexio 1 1/2 ', inclos subministre i muntatge

Núm.	Text	Tipus	[C]	[D]	[E]	[F]	TOTAL	Fórmula
1	VALVULA		4,000				4,000	C#*D#*E#*F#
3	4 CIRCUITS							

TOTAL AMIDAMENT **4,000**

9 E1500028 Ut Manometre de glicerina de rosca 1/4 ', de 0 a 6 atm, inclos el subministre i muntatge

Núm.	Text	Tipus	[C]	[D]	[E]	[F]	TOTAL	Fórmula
1	MANOMETRES		1,000				1,000	C#*D#*E#*F#

TOTAL AMIDAMENT **1,000**

10 FN74U800 U Regulador de pressió de 2" fins a 4 atm, amb filtre incorporat. subministre i muntatge

PROJECTE D´ URBANITZACIÓ DEL SECTOR CREMALLERES
T.M. RUBÍ
PRESSUPOST URBANITZACIÓ

AMIDAMENTS

Núm.	Text	Tipus	[C]	[D]	[E]	[F]	TOTAL	Fórmula
1	REGULADOR		1,000				1,000	C#*D#*E#*F#

TOTAL AMIDAMENT **1,000**

11 FJM0U013 U Connexio a la xarxa d'aigua potable, en perico i comptador. concertació i contractació d'escomesa d'aigua per un comptador instal.lat de 7 m3/hora. s'inclou despeses financeres per avançament del pagament a la cia.

Núm.	Text	Tipus	[C]	[D]	[E]	[F]	TOTAL	Fórmula
1	CONNEXIO XARXA		1,000				1,000	C#*D#*E#*F#

TOTAL AMIDAMENT **1,000**

12 FN11U040 U Boca de reg compacte de fosa amb racord tipus barcelona de 45 mm., amb clau de pas. s'inclou el pericó i la tapa de fosa mod.bv-05-63 dn 40 o similar, amb marc rectangular i inscripció en català

Núm.	Text	Tipus	[C]	[D]	[E]	[F]	TOTAL	Fórmula
1	BOCA REG PARTERRES GESPA		3,000	1,000			3,000	C#*D#*E#*F#

TOTAL AMIDAMENT **3,000**

13 PJSA2-92MK U Programador de reg amb alimentació amb piles, sistema de programació per teclat via radio, preu mitjà, per a un nombre màxim de 4 estacions, muntat superficialment, connectat als aparells de control, als elements gobernats, programat i comprovat, tipus solem o similar.

Núm.	Text	Tipus	[C]	[D]	[E]	[F]	TOTAL	Fórmula
1	Programador reg		1,000				1,000	C#*D#*E#*F#

TOTAL AMIDAMENT **1,000**

14 FPC00006 Ut Arqueta de 160x80x120, amb paret de 14cm de gruix da maó calat arrebossat i lliscat per l'interior, amb solera de formigó hm-20. inclou subministrament, transport i col·locació de dues tapes de 70x70 amb angles interiors a l'arqueta per la seva subjecció.

Núm.	Text	Tipus	[C]	[D]	[E]	[F]	TOTAL	Fórmula
1	PERICO REG		1,000				1,000	C#*D#*E#*F#

TOTAL AMIDAMENT **1,000**

Obra 01 PRESSUPOST RUBI-SECTOR CREMALLERES
SUB-OBRA 09 SENYALITZACIÓ
CAPITOL 01 SENALITZACIO HORITZONTAL

NUM.	CODI	UA	DESCRIPCIÓ
1	FBA13110	M	Pintat sobre paviment d'una faixa discontínua de 10 cm 2/5,5, amb pintura reflectora i microesferes de vidre, amb màquina autopropulsada

AMIDAMENT DIRECTE **800,000**

2 FBA19110 M Pintat sobre paviment d'una faixa discontínua de 15 cm 1/2, amb pintura reflectora i microesferes de vidre, amb màquina autopropulsada

AMIDAMENT DIRECTE **800,000**

3 FBA1F110 M Pintat sobre paviment d'una faixa contínua de 10 cm, amb pintura reflectora i microesferes de vidre, amb màquina autopropulsada

AMIDAMENTS

AMIDAMENT DIRECTE **250,000**

4 FBA1E110 M Pintat sobre paviment d'una faixa contínua de 20 cm, amb pintura reflectora i microesferes de vidre, amb màquina autopropulsada

AMIDAMENT DIRECTE **100,000**

5 FBA22311 M Pintat sobre paviment de faixa transversal contínua de 50 cm, amb pintura reflectora i microesferes de vidre, amb màquina d'accionament manual

AMIDAMENT DIRECTE **250,000**

6 FBA31110 M2 Pintat sobre paviment de faixes superficials, amb pintura reflectora i microesferes de vidre, amb màquina d'accionament manual

AMIDAMENT DIRECTE **50,000**

Obra 01 PRESSUPOST RUBI-SECTOR CREMALLERES
SUB-OBRA 09 SENYALITZACIÓ
CAPITOL 02 SENYALITZACIO VERTICAL

NÚM.	CODI	UA	DESCRIPCIÓ
1	PBBF-DUJN	u	Placa circular per a senyals de trànsit, d'acer galvanitzat i pintat, de 60 cm de, acabada amb làmina retrorreflectora classe RA1, fixada mecànicament

Núm.	Text	Tipus	[C]	[D]	[E]	[F]	TOTAL	Fórmula
1	Senyals de trànsit		6,000				6,000	C#*D#*E#*F#

TOTAL AMIDAMENT **6,000**

2 PBBG-DV30 U Placa octogonal per a senyals de trànsit, d'alumini anoditzat, de 60 cm de diàmetre, acabada amb làmina retrorreflectora classe ra1, fixada mecànicament

Núm.	Text	Tipus	[C]	[D]	[E]	[F]	TOTAL	Fórmula
1	Stops		5,000				5,000	C#*D#*E#*F#

TOTAL AMIDAMENT **5,000**

3 PBBH-DVFC U Placa triangular per a senyals de trànsit, d'alumini anoditzat, de 70 cm de costat, acabada amb làmina retrorreflectora classe ra1, fixada mecànicament

Núm.	Text	Tipus	[C]	[D]	[E]	[F]	TOTAL	Fórmula
1	Cediu pas		3,000				3,000	C#*D#*E#*F#

TOTAL AMIDAMENT **3,000**

4 PBBB-DVKG U Placa informativa per a senyals de trànsit d'alumini anoditzat, de 60x60 cm, acabada amb làmina retrorreflectora classe ra2, fixada mecànicament

Núm.	Text	Tipus	[C]	[D]	[E]	[F]	TOTAL	Fórmula
1	Passos de vianants		8,000	1,000			8,000	C#*D#*E#*F#

TOTAL AMIDAMENT **8,000**

5 PBB9-DTKO U Placa complementària per a senyals de trànsit, d'alumini anoditzat, de 60x30 cm, acabada amb làmina retrorreflectora classe ra1, fixada al senyal

AMIDAMENTS

Núm.	Text	Tipus	[C]	[D]	[E]	[F]	TOTAL	Fórmula
1	A justificar		4,000				4,000	C#*D#*E#*F#

TOTAL AMIDAMENT **4,000**

6 PB91-DXVI M2 Cartell per a senyals de trànsit de lamel·les d'alumini anoditzat, amb acabat de làmina retrorreflectora classe ra1, fixat al suport

Núm.	Text	Tipus	[C]	[D]	[E]	[F]	TOTAL	Fórmula
1	A justificar		2,000				2,000	C#*D#*E#*F#

TOTAL AMIDAMENT **2,000**

7 PBBM-H8AZ M Tub d'alumini extrusionat de 76 mm de diàmetre, per a senyals de trànsit, col·locada

Núm.	Text	Tipus	[C]	[D]	[E]	[F]	TOTAL	Fórmula
1	Suport senyals		20,000	3,000			60,000	C#*D#*E#*F#

TOTAL AMIDAMENT **60,000**

Obra 01 PRESSUPOST RUBI-SECTOR CREMALLERES
SUB-OBRA 10 MOBILIARI URBÀ - JOCS - REFUGIS CLIMÀTICS - RSU
CAPITOL 01 MOBILIARI URBÀ

NÚM.	CODI	UA	DESCRIPCIÓ
1	PQ23-MCB7	u	Paperera trabucable d'eix de gir horitzontal de 70 l, 45 cm de diàmetre, circular de planxa perforada d'acer galvanitzat de gruix 2 mm amb acabat pintat al forn, i suports de tub de 60 mm, col·locada ancorada amb dau

AMIDAMENT DIRECTE **5,000**

2 FQ32U020 U Pilona barcelona normal de 1000 mm d'alçada, formada per fust i remat de fosa gris de 100 mm de diametre i acabat pintat amb imprimacio fosfatant antioxidant i oxiron negre ferritic, anella d'acer inoxidable de 84 mm de diametre exterior i acabat matitzat , col.locada amb morter 1:4

AMIDAMENT DIRECTE **5,000**

3 FQ42U040 U Pilona barcelona basculant de 1000 mm d'alçada, formada per fust i remat de fosa gris de 100 mm de diametre i acabat pintat amb imprimacio fosfatant antioxidant i oxiron negre ferritic, anella d'acer inoxidable de 84 mm de diametre exterior i acabat matitzat, senyal de l'ajuntament de la ciutat en relleu d' 1,5 mm i alçada de 65 mm i base fixa encastada al terra amb morter 1:4

AMIDAMENT DIRECTE **3,000**

4 FQZ51121 U Aparcament de bicicletes individual, de poliuretà expandit i base de fosa d'alumini, amb capacitat per a 2 bicicletes, fixat mecànicament

AMIDAMENT DIRECTE **1,000**

5 FQDFBE12 U Suministro e instalación de banco de diseño neobarcino de benito, medidas totales (largo x alto x profundo) 1800x835x710 mm, fabricado con pies de fundición dúctil (tratados con el proceso ferrus el protector de triple capa para el hierro, que garantiza una óptima resistencia a la corrosión) y seis tablones de madera tropical natural (tratados con recubrimiento de triple capa lignus, protector fungicida, insecticida e hidrófugo). incluye protector de materiales antigrafitti grafus. tornillería de acero inoxidable. anclado sobre superficie preparada con pernos de expansión m10 según superficie y proyecto.

AMIDAMENT DIRECTE **6,000**

AMIDAMENTS

6 FQDFBE13 U Subministrament i muntatge de cadira de fusta model neobarcino rebnew um304nspr de fundicion benito o similar.

Núm.	Text	Tipus	[C]	[D]	[E]	[F]	TOTAL	Fórmula
1	CADIRES		20,000				20,000	C#*D#*E#*F#

TOTAL AMIDAMENT 20,000

7 PQ30-HA76 U Font per a exterior, tipus FONT ATLAS de BENITO o similar, amb estructura d'acer amb tractament Ferrus de protecció anticorrossió, acabat amb imprimació epoxi i pintura poliéster en pols color gris martelé. Pletina fixació-aixeta pulsador en acer niquelat (UM510G). Marc angular i reixa bonera d' acer galvanitzat, ancorada amb dau de formigó. Inclou p.p. de connexió a la xarxa d' aigua potable i desguàs.
Referència UM511/1M, mides 1010 mm d' alçada, 300 mm d' amplada.

AMIDAMENT DIRECTE 1,000

8 PQT0-AERL U Pèrgola modular, de 7,0x7,0 m de superfície i 3,86 m d'alçària, amb umbracle de llistons de fusta de pi tractada en autoclau, estructura de suport d'acer galvanitzat i il·luminació lateral amb 2 llumeneres de 2 làmpades de fluorescència tubular de potència 58 w, muntat i col·locat sobre daus de formigó, segons detalls dels plànols.Model Habana de URBADIS o similar.

Núm.	Text	Tipus	[C]	[D]	[E]	[F]	TOTAL	Fórmula
1	Pèrgola		1,000				1,000	C#*D#*E#*F#

TOTAL AMIDAMENT 1,000

9 PQT0-AERM U Pèrgola modular, de 12x3,8 m de superfície i 3,86 m d'alçària, amb umbracle de llistons de fusta de pi tractada en autoclau, estructura de suport d'acer galvanitzat i pintat i il·luminació lateral amb 2 llumeneres de 2 làmpades de fluorescència tubular de potència 58 w, muntat i col·locat sobre daus de formigó, segons detalls dels plànols. Model Habana d' URBADIS o similar.

Núm.	Text	Tipus	[C]	[D]	[E]	[F]	TOTAL	Fórmula
1	Pèrgola 12,x3,8 m		1,000				1,000	C#*D#*E#*F#

TOTAL AMIDAMENT 1,000

10 P4P6-H9B1 M Banc de formigó d' obra vist o prefabricat, continu 45x45 cm, en forma corba segons plànols, col.locat recolzat, acabat amb llistons de fusta tractada,, segons plànols de detall del projecte i indicacions de la DF.

Núm.	Text	Tipus	[C]	[D]	[E]	[F]	TOTAL	Fórmula
1	GRADES-BANC							
2	Parterres		41,000				41,000	C#*D#*E#*F#
3			11,000				11,000	C#*D#*E#*F#
4			30,000				30,000	C#*D#*E#*F#
5			25,000				25,000	C#*D#*E#*F#
6			18,000				18,000	C#*D#*E#*F#

TOTAL AMIDAMENT 125,000

11 PB1C-61TY m Passamà de tub rodó de D 30 a 50 mm col·locat amb suports de perfil d'acer de D 15 mm cada 2 m, ancorat a l'obra amb morter de ciment pòrtland de dosificació 1:4 elaborat a l'obra amb acabat pintat amb 2 capes d'emprimació antioxidant i 2 capes d'esmalt sintètic
CRITERI D'AMIDAMENT: BARANA, PASSAMÀ, COLLAT D'ANCORATGE I PINTAT PASSAMÀ:
m de llargària de barana amidada segons les especificacions de la DT.

Núm.	Text	Tipus	[C]	[D]	[E]	[F]	TOTAL	Fórmula
1			92,000				92,000	C#*D#*E#*F#

AMIDAMENTS

TOTAL AMIDAMENT 92,000

Obra 01 PRESSUPOST RUBI-SECTOR CREMALLERES
SUB-OBRA 10 MOBILIARI URBÀ - JOCS - REFUGIS CLIMÀTICS - RSU
CAPITOL 02 JOCS INFANTILS

NÚM.	CODI	UA	DESCRIPCIÓ
1	PQA2-HBFA	u	Balancí infantil amb 4 seients sobre estructura i elements decoratius de plaques HPL, amb 1 molla i accessoris per a fixar a paviment, model FLOR KLP110 de KOMPAN o similar

Núm.	Text	Tipus	[C]	[D]	[E]	[F]	TOTAL	Fórmula
1	Balancí		1,000				1,000	C#*D#*E#*F#

TOTAL AMIDAMENT 1,000

2 PQA3-HBGC u Conjunt format per una torre amb estructrua quadrada amb muntants de fusta, muntada sobre daus de formigó, model TORRE PCM112321 de KOMPAN o similar

Núm.	Text	Tipus	[C]	[D]	[E]	[F]	TOTAL	Fórmula
1	Torre		1,000				1,000	C#*D#*E#*F#

TOTAL AMIDAMENT 1,000

3 FQDFBE04 U Subministrament i muntatge de joc per a infants model NRO906 de KOMPAN o similar

Núm.	Text	Tipus	[C]	[D]	[E]	[F]	TOTAL	Fórmula
1	Gronxador		1,000				1,000	C#*D#*E#*F#

TOTAL AMIDAMENT 1,000

4 FR9AUA80 M Tanca de fusta amb estructura metàl.lica per a jocs infantils, model MSC5404 de KOMPAN o similar, inclòs part proporcional de porta d'accés segons plànols, indicacions de la df i especificacions de l' ajuntament de rubí.

Núm.	Text	Tipus	[C]	[D]	[E]	[F]	TOTAL	Fórmula
1	TANCA DE FUSTA PERÍMETRE							
2			30,000				30,000	C#*D#*E#*F#

TOTAL AMIDAMENT 30,000

Obra 01 PRESSUPOST RUBI-SECTOR CREMALLERES
SUB-OBRA 10 MOBILIARI URBÀ - JOCS - REFUGIS CLIMÀTICS - RSU
CAPITOL 03 CONTENIDORS RSU

NÚM.	CODI	UA	DESCRIPCIÓ
1	FCONT01	Ut	Subministrament i col·locació de contenidor per a rebuig de 3200 l de capacitat de la cas ros roca o equivalent

AMIDAMENT DIRECTE 1,000

2 FCONT02 Ut Subministrament i col·locació de contenidor d'envasos de 3200l de capacitat de la casa rosroca o equivalent

AMIDAMENT DIRECTE 1,000

AMIDAMENTS

3	FCONT03	Ut	Subministrament i col·locació de contenidor d'envasos de vidre 3200l de capacitat de la cas ros roca o equivalent	
			AMIDAMENT DIRECTE	**1,000**
4	FCONT04	Ut	Subministrament i col·locació de contenidor per a paper de 3200l de capacitat de la cas ros roca o equivalent.	
			AMIDAMENT DIRECTE	**1,000**
5	FCONT05	Ut	Subministrament i col·locació de contenidor orgànica 2000 l de capacitat de la cas ros roca o equivalent	
			AMIDAMENT DIRECTE	**1,000**

Obra 01 PRESSUPOST RUBI-SECTOR CREMALLERES
SUB-OBRA 11 PARTIDES ALÇADES
CAPITOL 02 PARTIDES ALÇADES

NUM	CODI	UA	DESCRIPCIÓ	
1	PA000100	Pa	Partida alçada a justificar en concepte de desviament de serveis afectats per l'execucio de les obres	
			AMIDAMENT DIRECTE	**1,000**
2	PA000095	Pa	Partida alçada a justificar per a la senyalitzacio provisional durant l'execucio de les obres	
			AMIDAMENT DIRECTE	**1,000**
3	PA000098	Pa	Imprevistos i millores de l'obra	
			AMIDAMENT DIRECTE	**1,000**

Obra 01 PRESSUPOST RUBI-SECTOR CREMALLERES
SUB-OBRA 12 CONTROL DE QUALITAT
CAPITOL 01 ASSAJOS

NUM	CODI	UA	DESCRIPCIÓ	
1	J2VG310E	U	Assaig normalitzat de classificació d'un sòl, segons la norma astm d 2487	
			AMIDAMENT DIRECTE	**1,000**
2	J03D2202	U	Anàlisi granulomètrica per tamisatge d'una mostra de sòl, segons la norma une 103-101-95 o nlt 104-91	
			AMIDAMENT DIRECTE	**1,000**
3	J03D4204	U	Determinació dels límits d'atterberg (límit líquid i límit plàstic) d'una mostra de sòl, segons la norma une 103-103-94 o nlt 105-91 i une 103-104-93 o nlt 106-91	
			AMIDAMENT DIRECTE	**1,000**
4	J03D5205	U	Comprovació de la no plasticitat d'una mostra de sòl, segons la norma une 103-104-93 o nlt 106-91	
			AMIDAMENT DIRECTE	**1,000**
5	J03DK20H	U	Determinació del contingut de matèria orgànica, pel mètode del permanganat de sòdic d'una mostra de sòl, segons la norma nlt 118-91	

PROJECTE D´ URBANITZACIÓ DEL SECTOR CREMALLERES
T.M. RUBÍ
PRESSUPOST URBANITZACIÓ

AMIDAMENTS

			AMIDAMENT DIRECTE	**1,000**
6	J03DA209	U	Determinació de l'índex cbr en laboratori, amb la metodologia del pròctor modificat (a tres punts) d'una mostra de sòl, segons la norma une 103502	
			AMIDAMENT DIRECTE	**1,000**
7	J03D8208	U	Assaig de piconatge pel mètode del proctor modificat d'una mostra de sòl, segons la norma une 103-501-94 o nlt 108-91	
			AMIDAMENT DIRECTE	**1,000**
8	J03DK10Y	U	Determinació del contingut de guix d'un sòl, segons la norma nlt 115	
			AMIDAMENT DIRECTE	**1,000**
9	J03DN10Z	U	Determinació del contingut de sals solubles d'un sòl, segons la norma nlt 114	
			AMIDAMENT DIRECTE	**1,000**
10	J2VCR10P	U	Determinació in situ de la humitat i la densitat pel mètode dels isòtops radioactius, d'un sòl, segons la norma astm d 6938, per a un nombre mínim de determinacions conjuntes igual a 15	
			AMIDAMENT DIRECTE	**15,000**
11	J2VCY10Q	U	Assaig de càrrega in situ, amb placa de 60 cm de diàmetre d'un sòl, segons la norma nlt 357	
			AMIDAMENT DIRECTE	**3,000**
12	J060770A	U	Mostreig, realització de con d'abrams, elaboració de les provetes, cura, recapçament i assaig a compressió d'una sèrie de cinc provetes cilíndriques de 15x30 cm, segons la norma une-en 12350-1, une-en 12350-2, une-en 12390-1, une-en 12390-2, une-en 12390-3	
			AMIDAMENT DIRECTE	**3,000**
13	J9C12F3A	U	Determinació de la resistència a la flexió d'una mostra de 4 peces de panot, segons la norma une-en 1339	
			AMIDAMENT DIRECTE	**1,000**
14	J9C12G28	U	Determinació de la resistència a la flexió d'una mostra de 8 peces de llambordí de formigó, segons la norma une-en 1338	
			AMIDAMENT DIRECTE	**1,000**
15	J9C13F3A	U	Determinació de la resistència a l'abrasió d'una mostra de 4 peces de panot, segons la norma une-en 1339	
			AMIDAMENT DIRECTE	**1,000**
16	J9C13C28	U	Determinació de la resistència a l'abrasió d'una mostra de 3 peces de llambordí de formigó, segons la norma une-en 1338	
			AMIDAMENT DIRECTE	**1,000**
17	J9C14F3A	U	Determinació del coeficient d'absorció d'aigua d'una mostra de 4 peces de panot, segons la norma une-en 1339	
			AMIDAMENT DIRECTE	**1,000**
18	J9C14F28	U	Determinació del coeficient d'absorció d'aigua d'una mostra de 4 peces de llambordí de formigó, segons la norma une-en 1338	

AMIDAMENTS

			AMIDAMENT DIRECTE	**1,000**
19	J961230D	U	Determinació de la resistència a la flexió d'una mostra de tres peces de vorada prefabricada de formigó, segons la norma une-en 1340	
			AMIDAMENT DIRECTE	**1,000**
20	J961310D	U	Determinació de la resistència al desgast per abrasió en plataforma giratòria d'una mostra de vorada prefabricada de formigó, segons la norma une-en 1340	
			AMIDAMENT DIRECTE	**1,000**
21	J961430D	U	Determinació del coeficient d'absorció d'aigua d'una mostra de tres peces de vorada prefabricada de formigó, segons la norma une-en 1340	
			AMIDAMENT DIRECTE	**1,000**
22	J9H1B400	U	Control de temperatures en l'execució de paviments de mescla bituminosa en calent	
			AMIDAMENT DIRECTE	**3,000**
23	J9H11101	U	Presa d'una mostra de mescla bituminosa, segons la norma nlt 121	
			AMIDAMENT DIRECTE	**3,000**
24	J9H1410A	U	Presa, confecció de tres provetes cilíndriques, determinació de la densitat, estabilitat i fluència (assaig marshall) d'una mostra de mescla bituminosa, segons la norma nlt 159-86	
			AMIDAMENT DIRECTE	**3,000**
25	J9H1210F	U	Determinació del contingut de lligant d'una mostra de mescla bituminosa, segons la norma nlt 164-90	
			AMIDAMENT DIRECTE	**3,000**
26	J9H1310G	U	Anàlisi granulomètrica del granulat recuperat d'una mostra de mescla bituminosa, segons la norma nlt 165-90	
			AMIDAMENT DIRECTE	**3,000**
27	J9H1520K	U	Extracció, tall, determinació del gruix i de la densitat d'una proveta testimoni de mescla bituminosa, segons la norma nlt 168-90	
			AMIDAMENT DIRECTE	**3,000**

Obra 01 PRESSUPOST RUBI-SECTOR CREMALLERES
SUB-OBRA 13 SEGURETAT I SALUT
CAPITOL 01 PROTECCIONS INDIVIDUALS

NUM.	CODI	UA	DESCRIPCIÓ	
1	H1411111	U	Casc de seguretat per a ús normal, contra cops, de polietilè amb un pes màxim de 400 g, homologat segons une-en 812	
			AMIDAMENT DIRECTE	**50,000**
2	H1421110	U	Ulleres de seguretat antiimpactes estàndard, amb muntura universal, amb visor transparent i tractament contra l'entelament, homologades segons une-en 167 i une-en 168	

PROJECTE D´ URBANITZACIÓ DEL SECTOR CREMALLERES
T.M. RUBÍ
PRESSUPOST URBANITZACIÓ

AMIDAMENTS

			AMIDAMENT DIRECTE	**10,000**
3	H142AC60	U	Pantalla facial per a soldadura elèctrica , amb marc abatible de mà i suport de polièster reforçat amb fibra de vidre vulcanitzada d'1,35 mm de gruix, amb visor inactínic semifosc amb protecció din 12, homologada segons une-en 175	
			AMIDAMENT DIRECTE	**10,000**
4	H142BA00	U	Pantalla facial per a protegir contra la projecció de partícules i a l'encebament d'arcs elèctrics , de policarbonat transparent , per a acoblar al casc amb arnès dielèctric	
			AMIDAMENT DIRECTE	**10,000**
5	H1433115	U	Protector auditiu tipus orellera acoplable a casc industrial de seguretat, homologat segons une-en 352, une-en 397 i une-en 458	
			AMIDAMENT DIRECTE	**5,000**
6	H1441201	U	Mascareta autofiltrant contra polsims i vapors tòxics, homologada segons une-en 405	
			AMIDAMENT DIRECTE	**20,000**
7	H144A103	U	Parell de filtres per a respirador amb dos allotjaments laterals per a filtres contra pols, vapors, fums i partícules tòxiques en ambient amb un mínim del 16% d'oxigen, homologada segons ce	
			AMIDAMENT DIRECTE	**20,000**
8	H1451110	U	Parella de guants per a ús general, amb palmell, artells, ungles i dits índex i polze de pell, dors de la mà i maniguet de cotó, folre interior, i subjecció elàstica al canell	
			AMIDAMENT DIRECTE	**10,000**
9	H1456821	U	Parella de guants dielèctrics per a baixa tensió, de cautxú, amb maniguets fins a mig avantbraç	
			AMIDAMENT DIRECTE	**5,000**
10	H145D002	U	Parella de guants de protecció contra riscs mecànics molt agressius nivell 5, homologats segons une-en 388 i une-en 420	
			AMIDAMENT DIRECTE	**10,000**
11	H1461110	U	Parella de botes d'aigua de pvc de canya alta, amb sola antilliscant i folrades de niló rentable, homologades segons une-en 344, une-en 345,une-en 346 i une-en 347	
			AMIDAMENT DIRECTE	**10,000**
12	H1465275	U	Parella de botes baixes de seguretat industrial, per a treballs de construcció en general, resistents a la humitat, de pell rectificada, amb envoltant del turmell encoixinat, amb puntera metàl.lica, sola antilliscant, falca amortidora d'impactes al taló i sense plantilla metàl.lica, homologades segons une-en 344, une-en 344/a1, une-en 344-2, une-en 345, une-en 345/a1, une-en 345-2, une-en 346, une-en 346/a1, une-en 346-2, une-en 347, une-en 347/a i une-en 347-2	
			AMIDAMENT DIRECTE	**5,000**
13	H1471101	U	Cinturó de seguretat de subjecció, ajustable, classe a, de polièster i ferramenta estampada, amb corda de seguretat dotada de guardacaps metàl.lics i mosquetó d'acer amb virolla roscada, homologat segons ce	
			AMIDAMENT DIRECTE	**3,000**

AMIDAMENTS

14	H1481131	U	Granota de treball, de polièster i cotó, amb butxaques exteriors	
			AMIDAMENT DIRECTE	**10,000**
15	H1487460	U	Impermeable amb jaqueta, caputxa i pantalons, per a obres públiques, de pvc soldat de 0,4 mm de gruix, de color viu, homologat segons une-en 340	
			AMIDAMENT DIRECTE	**10,000**

Obra 01 PRESSUPOST RUBI-SECTOR CREMALLERES
SUB-OBRA 13 SEGURETAT I SALUT
CAPITOL 02 PROTECCIONS COL.LECTIVES

NÚM.	CODI	UA	DESCRIPCIÓ	
1	H1511212	M2	Protecció de talús amb malla metàl·lica i làmina de polietilè ancorada amb barres d'acer amb cables, amb una malla de triple torsió, de 80 mm de pas de malla i 2,4 mm de diàmetre i làmina de polietilè d'alta densitat de 2 mm de gruix	
			AMIDAMENT DIRECTE	**20,000**
2	H151AEL1	M2	Protecció horitzontal d'obertures amb malla electrosoldada de barres corrugades d'acer, elaborada a l'obra de 10x10 cm i de 3 - 3 mm de diàmetre embegut en el formigó i amb el desmuntatge inclòs	
			AMIDAMENT DIRECTE	**20,000**
3	H151AJ01	M2	Proteccio horitzontal d'obertures, amb fusta i planxes metal.liques amb el desmuntatge inclos	
			AMIDAMENT DIRECTE	**20,000**
4	H1522111	M	Barana de proteccio en el perimetre de la coronacio d'excavacions, d'1 m d'alçaria, amb travesser superior, travesser intermedi i muntants de tub metal.lic de 2,3', socol de post de fusta, ancorada en el terreny amb daus de formigo i amb el desmuntatge inclos	
			AMIDAMENT DIRECTE	**40,000**
5	H153A9F1	U	Topall per a descarrega de camions en excavacions, de 4 m d'amplaria amb taulo de fusta i perfils ipn 100 clavats al terreny i amb el desmuntatge inclos	
			AMIDAMENT DIRECTE	**10,000**
6	H15AC002	U	Parell de valvules antiretroces de flama, per a equip de tall oxiacetilenic, col.locada	
			AMIDAMENT DIRECTE	**1,000**
7	HBB11111	U	Placa reflectora triangular, de 70 cm de costat, per a senyals de transit i de perill, fixada i amb el desmuntatge inclos	
			AMIDAMENT DIRECTE	**8,000**
8	HBB11251	U	Placa reflectora circular, de 60 cm de diametre, per a senyals de transit i de perill, fixada i amb el desmuntatge inclos	
			AMIDAMENT DIRECTE	**8,000**
9	HBBREGCA	Ut	Camio cisterna per a reg	
			AMIDAMENT DIRECTE	**5,000**

PROJECTE D´ URBANITZACIÓ DEL SECTOR CREMALLERES
T.M. RUBÍ
PRESSUPOST URBANITZACIÓ

AMIDAMENTS

10	HBC12300	U	Con de plastic reflector de 50 cm d'alçaria	
			AMIDAMENT DIRECTE	**50,000**
11	HBC1A081	M	Cinta d'abalisament reflectora, amb un suport cada 5 m i amb el desmuntatge inclos	
			AMIDAMENT DIRECTE	**50,000**
12	HBC1GFJ1	U	Llum amb lampada intermitent de color ambre, amb energia de bateria de 12 v i amb el desmuntatge inclos	
			AMIDAMENT DIRECTE	**5,000**
13	HM31161J	U	Extintor de pols seca, de 6 kg de carrega, amb pressio incorporada, pintat, amb suport a la paret i amb el desmuntatge inclos	
			AMIDAMENT DIRECTE	**2,000**

Quadre de preus I

QUADRE DE PREUS NÚMERO 1

Data: 14/12/25 Pàg.: 1

NÚMERO	CODI	UA	DESCRIPCIÓ	PREU
P-1	BR433-22LO	u	Fraxinus angustifolia de perímetre de 20 a 25 cm, amb pa de terra de diàmetre mínim 0,675 cm i profunditat mínima 0,004725 cm segons fórmules NTJ (CENT SEIXANTA-TRES EUROS AMB TRENTA-QUATRE CÈNTIMS)	163,34 €
P-2	E1500028	Ut	Manometre de glicerina de rosca 1/4 ', de 0 a 6 atm, inclos el subministre i muntatge (QUATRE EUROS AMB SETANTA-CINC CÈNTIMS)	4,75 €
P-3	E1500032	Ut	Valvula de bola de llauto de connexio 1 1/2 ', inclos subministre i muntatge (SET EUROS AMB SETZE CÈNTIMS)	7,16 €
P-4	EB01	u	Partida per a l'execució del projecte i obres pels treballs d'entroncament, reforç / adequació de la xarxa existent i nova extensió de xarxa, necessaris per a unir la seva instal·lació al punt de connexió de la xarxa existent, d'acord amb l'estudi annex núm 0000949479, de data 5 de febrer de 2025. Al PRESSUPOST 2: TREBALLS D'ENTRONCAMENT, REFORÇ O ADECUACION I NOVA EXTENSIÓ DE XARXA (354.541,09 €) s'afegeix el concepte de Dret de Supervisió inclòs al PRESSUPOST 1 (2.182,71 €). (TRES-CENTS CINQUANTA-SIS MIL SET-CENTS VINT-I-TRES EUROS AMB VUITANTA CÈNTIMS)	356.723,80 €
P-5	F2194JB4	M2	Demolicio de rigola, vorada i vorera de paviment de panots, formigo, pedra, llamborda o terres, col.locats sobre base de formigo, de qualsevol mida d'amplaria, amb martell trencador muntat sobre retroexcavadora. s'inclou la p.p. de proteccio de les tapes i elements dels serveis aixi com els murets i tanques de parcel.la, la demolicio de la vorada i rigola de qualsevol tipus. carrega i transport a abocador autoritzat per la d.f. inclos esponjament, cannon d'abocament i manteniment de l'abocador (NOU EUROS AMB SEIXANTA-QUATRE CÈNTIMS)	9,64 €
P-6	F2194XB2	M2	Fressat de paviment de mescla bituminosa, de fins a 10 cm de gruix i qualsevol d'amplaria, amb mitjans mecanics. s'inclou la p.p. d'esponjament del terreny, la carrega amb mitjans mecanics i transport de runa a abocador autoritzat per la d.f., amb camio de 12 t, el canon d'abocament i manteniment de l'abocador. (DOS EUROS AMB QUARANTA-CINC CÈNTIMS)	2,45 €
P-7	F219U280	M2	Demolició de paviment de calçada, de paviment bituminós o de formigo, fins a 30 cm de gruix, de qualsevol amplada. s'inclou la p.p. d'esponjament del terreny, la carrega amb mitjans mecanics i transport de runa a abocador autoritzat per la d.f., amb camio de 12 t, el canon d'abocament i manteniment de l'abocador. (DEU EUROS AMB SET CÈNTIMS)	10,07 €
P-8	F21DU000	U	Demolició d'embornals, inclós el rebliment i el piconatge del clot (es recupera reixa). càrrega i transport a l'abocador (TRENTA-QUATRE EUROS AMB VUITANTA-SET CÈNTIMS)	34,87 €
P-9	F22113L2	M2	Neteja, esbrossada i perfilat del terreny segons replateig definit al projecte, realitzada amb pala carregadora o altres mitjans mecànics, i càrrega mecànica sobre camió de les terres resultants, incloent el transport interior i abocament en zona verda o prèstec amb autorització de la df. i la p.p. d'eliminació d'elements arbustius i petits arbres d'alçada inferior a 5m sense valor paissatgistic. S'inclou la càrrega, transport i canon d'abocador. (ZERO EUROS AMB SETANTA-TRES CÈNTIMS)	0,73 €
P-10	F2225A20	M3	Excavació de rasa de qualsevol mida, en terreny no classificat, amb mitjans mecànics i manuals. Inclou càrrega a camió, transport i canon a abocador. (QUATRE EUROS AMB SETANTA-VUIT CÈNTIMS)	4,78 €

PROJECTE D´ URBANITZACIÓ DEL SECTOR CREMALLERES
T.M. RUBÍ
PRESSUPOST URBANITZACIÓ

QUADRE DE PREUS NÚMERO 1

Data: 14/12/25 Pàg.: 2

NÚMERO	CODI	UA	DESCRIPCIÓ	PREU
P-11	F222U000	U	Localització de serveis existents i clavegueres mitjançant cales, de forma manual. s'inclou el rebliment i piconatge posterior de terres. (VINT-I-QUATRE EUROS AMB NORANTA-SET CÈNTIMS)	24,97 €
P-12	F222U052	M	Obertura i rebliment de rases per a xarxa de boques de reg, de 30 cm. de fondària i 20 cm. d'amplària (DOS EUROS AMB VUITANTA-SIS CÈNTIMS)	2,86 €
P-13	F226120F	M3	Terraplenada i piconatge per a caixa de paviment amb material tolerable, adequat o seleccionat provinent de la pròpia excavació o d'aportació, en tongades de fins a 25 cm, amb una compactació del 95 % del pm, mesurat sobre perfils teòrics definits als plànols incloent la p.p. de selecció, l'aportació del material i els coeficients d'esponjament així com els moviments de terres auxiliars per a la seva execució: rampes d'accés i base del terraplè. (VUIT EUROS AMB TRENTA-NOU CÈNTIMS)	8,39 €
P-14	F227500F	M2	Repàs i piconatge de sòl de rasa de qualsevol amplaria, amb compactació del 95% pm (QUATRE EUROS AMB TRENTA-NOU CÈNTIMS)	4,39 €
P-15	F928101J	M3	Subbase material seleccionat, amb estesa i piconatge del material al 98 % del pm. s'inclou l'aportació del material a l'obra i la seva extensió amb tongades de 25 cm com a màxim (VINT-I-SET EUROS AMB QUATRE CÈNTIMS)	27,04 €
P-16	F931201J	M3	Base de tot-u artificial, granitica tipus za-25, amb estesa i piconatge del material al 100% del pm (QUARANTA-TRES EUROS AMB NORANTA-QUATRE CÈNTIMS)	43,94 €
P-17	F9365H11	M3	Base de formigó hm-20/b/20/i, de consistència tova i grandària màxima del granulat 20 mm, abocat des de camió amb estesa i vibratge manual, amb acabat reglejat (CINQUANTA-DOS EUROS AMB DOS CÈNTIMS)	52,02 €
P-18	F965178T	M	Vorada recta de peces de formigo, de 14/17x28 cm, tipus t-3 d'i.c.a.o similar, de resistencia > 3,5 mpa, doble capa, col.locada sobre base de formigo hm-20/p/12/i de 25 a 30 cm d'alçaria, rejuntada amb morter de ciment 1:4/165 l. s'inclou la p.p. de replanteig i nivellacio per a la col.locacio de la vorada i la realitzacio de talls amb disc, passos de vianants i vorades especials per gual d'entrades de vehicles pesants format amb vorada de peces prefabricades de formigo tipus t-3 rebaixada a nivell del paviment, de 20 cm d'amplada, inclos la part proporcional de rampes amb vorades t-3 de 200 cm de llargària d'adaptació a la vorera, col.locat sobre solera de formigo de resistencia de 15n/mm2 de 20 cm de gruix (VINT-I-SET EUROS AMB VUITANTA-CINC CÈNTIMS)	27,85 €
P-19	F96AU015	M	Pas per a vianants de 1.20 m. d'amplada, de peces de formigó prefabricat, inclos part proporcional de caps de remat de 120x40x30 cm conformats amb quart de circumferencia de 40 cm de radi, col.locat sobre solera de formigo de resistencia de 15n/mm2 de 20 cm de gruix. s'inclou la p.p. d'excavació manual i mecànica de la rasa per la vorada en qualsevol tipus de terreny, replanteig i nivellacio per a la col.locacio de la vorada, i la realitzacio de talls amb disc (VUITANTA-NOU EUROS AMB VUITANTA-SIS CÈNTIMS)	89,86 €
P-20	F96AU020	M	Gual per a vehicles pesants format amb vorada de peces prefabricades de formigo tipus V60 de la casa Breinco o similar de 40cm d'amplada i 60cm de llargada, inclos la part proporcional de peces especials, col.locat sobre solera de formigo de resistencia HM-20 de 15 cm de gruix. s'inclou la p.p. de formacio del gual, totalment acabat. (SEIXANTA-VUIT EUROS AMB TRENTA-UN CÈNTIMS)	68,31 €
P-21	F9E1321J	M2	Paviment de panot gris de 20x20x4 cm, de nou pastilles, i paviment direccional de ratlles i tacs per a invidents. segons característiques de l'ajuntament de rubí, classe 1a, tipus 2 sobre suport de 3 cm de sorra, col.locat a truc de maceta amb morter de ciment 1:8, elaborat a l'obra amb formigonera de 165 l i beurada de ciment portland. s'inclou la p.p. de talls, entregues i recrescut de tapes i serveis (QUARANTA EUROS AMB NORANTA CÈNTIMS)	40,90 €

QUADRE DE PREUS NÚMERO 1

Data: 14/12/25 Pàg.: 3

NÚMERO	CODI	UA	DESCRIPCIÓ	PREU
P-22	F9E1U430	m2	Subministrament i col·locació de llosa de formigó tipus Vulcano de la casa Breinco o similar, de dimensions 30x20x6 cm, color a determinar per la Direcció Facultativa, col·locada morter, amb formació de pendents, ajustos, retallades i vibrat final, incloent la neteja, rejuntat amb ciment, compactació, i totes les feines auxiliars necessàries per a la seva correcta execució segons les especificacions del fabricant i les indicacions de la Direcció Facultativa. (QUARANTA-QUATRE EUROS AMB DINOU CÈNTIMS)	44,19 €
P-23	F9J12E70	M2	Reg d'imprimació amb emulsió bituminosa catiònica tipus c50bf5 imp(eci), amb dotació 1,5 kg/m2 (UN EUROS AMB TRENTA CÈNTIMS)	1,30 €
P-24	F9J13J40	M2	Reg d'adherència amb emulsió bituminosa catiònica tipus c60b3/b4 adh(ecr-1), amb dotació 1 kg/m2 (ZERO EUROS AMB VUITANTA-SET CÈNTIMS)	0,87 €
P-25	FBA13110	M	Pintat sobre paviment d'una faixa discontínua de 10 cm 2/5,5, amb pintura reflectora i microesferes de vidre, amb màquina autopropulsada (ZERO EUROS AMB CINQUANTA CÈNTIMS)	0,50 €
P-26	FBA19110	M	Pintat sobre paviment d'una faixa discontínua de 15 cm 1/2, amb pintura reflectora i microesferes de vidre, amb màquina autopropulsada (ZERO EUROS AMB SEIXANTA-NOU CÈNTIMS)	0,69 €
P-27	FBA1E110	M	Pintat sobre paviment d'una faixa contínua de 20 cm, amb pintura reflectora i microesferes de vidre, amb màquina autopropulsada (UN EUROS AMB QUINZE CÈNTIMS)	1,15 €
P-28	FBA1F110	M	Pintat sobre paviment d'una faixa contínua de 10 cm, amb pintura reflectora i microesferes de vidre, amb màquina autopropulsada (ZERO EUROS AMB NORANTA-TRES CÈNTIMS)	0,93 €
P-29	FBA22311	M	Pintat sobre paviment de faixa transversal contínua de 50 cm, amb pintura reflectora i microesferes de vidre, amb màquina d'accionament manual (DOS EUROS AMB DIVUIT CÈNTIMS)	2,18 €
P-30	FBA31110	M2	Pintat sobre paviment de faixes superficials, amb pintura reflectora i microesferes de vidre, amb màquina d'accionament manual (SIS EUROS AMB SEIXANTA-VUIT CÈNTIMS)	6,68 €
P-31	FCONT01	Ut	Subministrament i col·locació de contenidor per a rebuig de 3200 l de capacitat de la cas ros roca o equivalent (QUATRE-CENTS QUATRE EUROS AMB QUARANTA-VUIT CÈNTIMS)	404,48 €
P-32	FCONT02	Ut	Subministrament i col·locació de contenidor d'envasos de 3200l de capacitat de la casa rosroca o equivalent (TRES-CENTS CINQUANTA EUROS AMB CINQUANTA-SIS CÈNTIMS)	350,56 €
P-33	FCONT03	Ut	Subministrament i col·locació de contenidor d'envasos de vidre 3200l de capacitat de la cas ros roca o equivalent (TRES-CENTS CINQUANTA EUROS AMB CINQUANTA-SIS CÈNTIMS)	350,56 €
P-34	FCONT04	Ut	Subministrament i col·locació de contenidor per a paper de 3200l de capacitat de la cas ros roca o equivalent. (TRES-CENTS QUARANTA-CINC EUROS AMB TRENTA-VUIT CÈNTIMS)	345,38 €

PROJECTE D´ URBANITZACIÓ DEL SECTOR CREMALLERES
T.M. RUBÍ
PRESSUPOST URBANITZACIÓ

QUADRE DE PREUS NÚMERO 1

Data: 14/12/25 Pàg.: 4

NÚMERO	CODI	UA	DESCRIPCIÓ	PREU
P-35	FCONT05	Ut	Subministrament i col·locació de contenidor orgànica 2000 l de capacitat de la cas ros roca o equivalent (TRES-CENTS VINT-I-TRES EUROS AMB CINQUANTA-NOU CÈNTIMS)	323,59 €
P-36	FD75UBAI	U	Escomesa d'aigues fecals/pluvials de parcel.la a la claveguera general, amb tub de pead de 315 mm dn, de doble paret autoportant. s'inclou moviment de terres i connexio a la claveguera general i perico d'obra a la parcel.la (CENT SETANTA-DOS EUROS AMB VUITANTA-VUIT CÈNTIMS)	172,88 €
P-37	FD7INSPECCIO	Ut	Inspeccio del clavegueram executat amb camara de tv. inclou desplaçament de l'equip, realitzacio de la inspeccio i eleboracio de l'informe dels resultats (SET-CENTS NORANTA-CINC EUROS AMB VINT-I-CINC CÈNTIMS)	795,25 €
P-38	FDD1A098	M	Paret per a pou circular de d 100 cm de peces prefabricades de formigo, col.locades amb morter de ciment 1:4, elaborat a l'obra amb formigonera de 165 l. s'inclou la p.p. de col.locacio de pates de polietile (CENT DIVUIT EUROS AMB DINOU CÈNTIMS)	118,19 €
P-39	FDGZU010	M	Banda contínua de plàstic de color, de 30 cm d'amplària, per a malla senyalitzadora, col·locada al llarg de la rasa a distància per sobre de la canonada, color i inscripció indicats per la corresponent companyia de servei (ZERO EUROS AMB SEIXANTA-TRES CÈNTIMS)	0,63 €
P-40	FDK256F3	U	Pericó de 38x38x55 cm, amb parets de 15 cm de gruix de formigó hm-20/p/20/i i solera de maó calat, sobre llit de sorra (VUITANTA-UN EUROS AMB SEIXANTA CÈNTIMS)	81,60 €
P-41	FDKZ3159	U	Bastiment i tapa per a pericó de serveis de fosa grisa de 420x420x40 mm i de 25 kg de pes, col·locat amb morter mixt 1:0.5:4, elaborat a l'obra amb formigonera de 165 l. Inclou petits materials i part proporcional d'accessories pel seu correcte funcionament. (SETANTA-CINC EUROS AMB TRENTA-CINC CÈNTIMS)	75,35 €
P-42	FF32AI09	Ut	Ramals de 50 mm per escomeses. inclou accessoris necessaris per a la seva correcta instal.lació, segons requeriments tècnics de la companyia subministradora del servei, agbar (DOS-CENTS VUITANTA EUROS AMB CINQUANTA-TRES CÈNTIMS)	280,53 €
P-43	FFB1U940	M	Tub de polietilè de densitat alta de 63 mm de diàmetre nominal exterior, de 10 bar de pressió nominal, segons norma une 51131 alimentària, amb p.p d'accesoris i col.locat soterrat. s'inclou p.p. de moviment de terres manual i mecànic i connexions. (CATORZE EUROS AMB TRENTA-SIS CÈNTIMS)	14,36 €
P-44	FFB26355	M	Tub de polietilè de densitat baixa, de 32 mm de diàmetre nominal exterior, 6 bar de pressió nominal, segons une 53-131, connectat a pressió, amb grau de dificultat mitjà i col.locat al fons de la rasa (CINC EUROS AMB VUITANTA-SIS CÈNTIMS)	5,86 €
P-45	FG00U010	Pa	Projecte, legalitzacio i inspecció de l'organisme competent de l'instal.lacio d'enllumenat public. partida alçada a justificar pels treballs de legalització de les línies del quadre d'enllumenat públic davant el departament d'indústria de la generalitat de catalunya, totalment acabat. (QUATRE-CENTS VUITANTA-QUATRE EUROS AMB TRENTA-UN CÈNTIMS)	484,31 €
P-46	FG00U0ES	Pa	Partida alçada a justificar en concepte de modificació del quadre elèctric existent, Quadre L, per p (SIS-CENTS NORANTA-SET EUROS AMB QUATRE CÈNTIMS)	697,04 €
P-47	FGD1431E	Ut	Piqueta de connexió a terra d'acer, amb recobriment de coure de gruix estàndard, de 2500 mm de llargària i de 17.3 mm de diàmetre, clavada a terra. Inclou petits materials i part proporcional d'accessories pel seu correcte funcionament. (TRENTA-VUIT EUROS AMB VINT-I-TRES CÈNTIMS)	38,23 €

QUADRE DE PREUS NÚMERO 1

Data: 14/12/25 Pàg.: 5

NÚMERO	CODI	UA	DESCRIPCIÓ	PREU
P-48	FH123	u	Soldadura in situ de tapa i marc de registre de dimensions 40×40 cm, incloent la preparació de superfícies, ajust i alineació de les peces, execució de les unions mitjançant soldadura elèctrica, repàs i neteja de les juntes, així com el subministrament dels consumibles necessaris. Treballs realitzats amb els mitjans manuals i mecànics adequats, garantint la correcta fixació, estabilitat i seguretat de l'element. Tot segons instruccions de la Direcció Facultativa i normativa aplicable. (TRENTA-DOS EUROS AMB DOS CÈNTIMS)	32,02 €
P-49	FHN635A5	Ut	Llumenera led model VEKA N de Carandini o simila, de 53.1 W, 5842 lm, 109.9 lm/W Característiques: - Llumeneres Led, color 2700ºK - Llumeneres amb Driver Regulable amb corba Rubi - Les llumeneres han de disposar de Protecció sobretensions de 20k - Portelles de les columnes soldades - Pintura Anti – Orin a les columnes (de fàbrica) - Etiquetatge de les columnes - Columnes amb Anell de reforç a la base Inclou petits materials i part proporcional d'accessories pel seu correcte funcionament. (TRES-CENTS NORANTA EUROS AMB QUINZE CÈNTIMS)	390,15 €
P-50	FHN635A6	Ut	Llumenera model Century led Lira de Carandini o similar, de 37 a 56 w de potència, inclòs driver programat, acoblada al suport. , segons configuració de l'estudi lumínic inclòs driver programat, subministrament, muntatge, probes, cablejat interior i connexions. Característiques: - Llumeneres Led, color 2700ºK - Llumeneres amb Driver Regulable amb corba Rubi - Les llumeneres han de disposar de Protecció sobretensions de 20k - Portelles de les columnes soldades - Pintura Anti – Orin a les columnes (de fàbrica) - Etiquetatge de les columnes - Columnes amb Anell de reforç a la base Inclou petits materials i part proporcional d'accessories pel seu correcte funcionament. (NOU-CENTS QUARANTA-QUATRE EUROS AMB CINQUANTA CÈNTIMS)	944,50 €
P-51	FJM0U013	U	Connexio a la xarxa d'aigua potable, en perico i comptador. concertació i contractació d'escomesa d'aigua per un comptador instal.lat de 7 m3/hora. s'inclou despeses financeres per avançament del pagament a la cia. (QUATRE-CENTS SEIXANTA-UN EUROS AMB QUARANTA-NOU CÈNTIMS)	461,49 €
P-52	FJS51732	M	Canonada per a reg per degoteig de 17 mm de diàmetre, amb degoters autocompensats integrats cada 33 cm, instal·lada soterrada 10 cm, amb l'obertura i el tancament de la rasa inclosos (TRES EUROS AMB SETANTA-TRES CÈNTIMS)	3,73 €
P-53	FJSBA110	U	Electrovàlvula per a reg, amb cos de pvc, pressió des d'1 a 10 bar, amb solenoide a 24 vac, presa 1", instal.lada (QUARANTA-CINC EUROS AMB QUARANTA-SET CÈNTIMS)	45,47 €
P-54	FN11U040	U	Boca de reg compacte de fosa amb racord tipus barcelona de 45 mm., amb clau de pas. s'inclou el pericó i la tapa de fosa mod.bv-05-63 dn 40 o similar, amb marc rectangular i inscripció en català (CENT DOS EUROS AMB NORANTA CÈNTIMS)	102,90 €

PROJECTE D´ URBANITZACIÓ DEL SECTOR CREMALLERES
T.M. RUBÍ
PRESSUPOST URBANITZACIÓ

QUADRE DE PREUS NÚMERO 1

Data: 14/12/25 Pàg.: 6

NÚMERO	CODI	UA	DESCRIPCIÓ	PREU
P-55	FN2GU004	U	Degoters autocompensats de 24 l/h amb part proporcional d'accesoris de connexió i microtub, format per anell tancat de 60 cm. de diàmetre de polietilè ranurat de 20 mm. (DOS EUROS AMB VINT-I-QUATRE CÈNTIMS)	2,24 €
P-56	FN32U800	U	Vàlvula d'esfera d.2' per a tall general i zona de reg. (TRENTA-QUATRE EUROS AMB NORANTA-NOU CÈNTIMS)	34,99 €
P-57	FN74U800	U	Regulador de pressió de 2" fins a 4 atm, amb filtre incorporat. subministre i muntatge (NORANTA-VUIT EUROS AMB CINQUANTA CÈNTIMS)	98,50 €
P-58	FPC00006	Ut	Arqueta de 160x80x120, amb paret de 14cm de gruix da maó calat arrebossat i lliscat per l'interior, amb solera de formigó hm-20. inclou subministrament, transport i col·locació de dues tapes de 70x70 amb angles interiors a l'arqueta per la seva subjecció. (DOS-CENTS DOTZE EUROS AMB SIS CÈNTIMS)	212,06 €
P-59	FQ32U020	U	Pilona barcelona normal de 1000 mm d'alçada, formada per fust i remat de fosa gris de 100 mm de diametre i acabat pintat amb imprimacio fosfatant antioxidant i oxiron negre ferritic, anella d'acer inoxidable de 84 mm de diametre exterior i acabat matitzat , col.locada amb morter 1:4 (QUARANTA-SIS EUROS AMB CINQUANTA CÈNTIMS)	46,50 €
P-60	FQ42U040	U	Pilona barcelona basculant de 1000 mm d'alçada, formada per fust i remat de fosa gris de 100 mm de diametre i acabat pintat amb imprimacio fosfatant antioxidant i oxiron negre ferritic, anella d'acer inoxidable de 84 mm de diametre exterior i acabat matitzat, senyal de l'ajuntament de la ciutat en relleu d' 1,5 mm i alçada de 65 mm i base fixa encastada al terra amb morter 1:4 (CENT NOU EUROS AMB SETANTA-CINC CÈNTIMS)	109,75 €
P-61	FQDFBE04	U	Subministrament i muntatge de joc per a infants model NRO906 de KOMPAN o similar (DOS MIL TRES-CENTS CINQUANTA-TRES EUROS AMB TRENTA-SET CÈNTIMS)	2.353,37 €
P-62	FQDFBE12	U	Suministro e instalación de banco de diseño neobarcino de benito, medidas totales (largo x alto x profundo) 1800x835x710 mm, fabricado con pies de fundición dúctil (tratados con el proceso ferrus el protector de triple capa para el hierro, que garantiza una óptima resistencia a la corrosión) y seis tablones de madera tropical natural (tratados con recubrimiento de triple capa lignus, protector fungicida, insecticida e hidrófugo). incluye protector de materiales antigrafitti grafus. tornillería de acero inoxidable. anclado sobre superficie preparada con pernos de expansión m10 según superficie y proyecto. (TRES-CENTS NORANTA-VUIT EUROS AMB CINQUANTA-UN CÈNTIMS)	398,51 €
P-63	FQDFBE13	U	Subministrament i muntatge de cadira de fusta model neobarcino rebnew um304nspr de fundicion benito o similar. (CENT NORANTA-TRES EUROS AMB SEIXANTA-SET CÈNTIMS)	193,67 €
P-64	FQZ51121	U	Aparcament de bicicletes individual, de poliuretà expandit i base de fosa d'alumini, amb capacitat per a 2 bicicletes, fixat mecànicament (TRES-CENTS CINQUANTA-DOS EUROS AMB SETANTA-DOS CÈNTIMS)	352,72 €
P-65	FR22RERO	M2	Formació de barrera anti arrels flexible col.locat dins de la franja de plantació, amb costelles, de 1000 mm d'amplada a i dues parets de 1000 mm de fondària, i 1 mm de gruix, de polietilè d'alta densitat de color negre, model reroot 1000, de greenleaf o similar (VUIT EUROS AMB VINT-I-UN CÈNTIMS)	8,21 €

QUADRE DE PREUS NÚMERO 1

NÚMERO	CODI	UA	DESCRIPCIÓ	PREU
P-66	FR3P2111	M3	Terra vegetal de jardineria de categoria alta, amb una conductivitat elèctrica menor de 0,8 ds/m, segons ntj 07a, subministrada a granel i escampada amb retroexcavadora mitjana, incloent la p.p. d' aplicació de hidrogel o estabilitzador de sòls. (CINQUANTA-SET EUROS AMB QUARANTA-TRES CÈNTIMS)	57,43 €
P-67	FR661121	M2	Proposta de vegetació per a setos a la zona de parterres: subministre i plantació de seto composat per l'espècies: Massa Arbustiva B1: Espigol Dentat Festuca Blava Massa Arbustiva B2: Botja Peluda Salvia Chamaedryoides Subministrat en c10 lts (alçada aproximada 60 cm), separat cada 50 cm. 4 PLANTES / M2 partida de plantació: excavació de clot de plantació de 50x50x40 cm amb mitjans manuals, en un pendent inferior al 35%, reblert del clot amb terra de jardineria i primer reg. (VINT EUROS AMB VUITANTA-CINC CÈNTIMS)	20,85 €
P-68	FR9AUA80	M	Tanca de fusta amb estructura metàl.lica per a jocs infantils, model MSC5404 de KOMPAN o similar, inclòs part proporcional de porta d'accés segons plànols, indicacions de la df i especificacions de l' ajuntament de rubí. (CENT TRENTA-NOU EUROS AMB QUARANTA CÈNTIMS)	139,40 €
P-69	G222CONE	Ut	Sortida a façana, a pal o a perico existent, amb dos conductes de pvc dn 110 mm o 63 mm. s'inclou el moviment de terres, dau de formigo, reposicions, etc., totalment acabat (CENT EUROS AMB VINT-I-VUIT CÈNTIMS)	100,28 €
P-70	G222PEDE	Ut	Formació de base i pedestal d'armari de telecomunicacions, segons plantilla i detalls dels plànols i indicacions de la cia. i d.f. (CENT VUITANTA-CINC EUROS AMB CINQUANTA-SIS CÈNTIMS)	185,56 €
P-71	G974U020	M	Rigola prefabricada de morter de ciment blanc de 20x20 cm d'amplada i 8 cm de gruix, inclosa excavació, base de formigó de 15 n/mm2 de resistència característica a la compressió i totes les feines adients, totalment col·locada (VINT-I-DOS EUROS AMB NORANTA-SIS CÈNTIMS)	22,96 €
P-72	GDB23449	U	Solera per a pou de registre de 20 cm de gruix, mitja canya, amb formigo hm-20/p/12/i, inclus p.p. elements d'estanqueitat i connexionat (SETANTA-UN EUROS AMB TRETZE CÈNTIMS)	71,13 €
P-73	GDCONEMB	Ut	Connexio de caixa d'embornal o interceptor a col.lector o pou de registre, amb tub de pead de d.n. 200 mm autoportant per sanejament, totalment acabada. s'inclou els colzes, derivacions i elements auxiliars, proteccio de formigo, excavacio i transport. (CENT QUATRE EUROS AMB CINQUANTA-SIS CÈNTIMS)	104,56 €
P-74	GDD1C098	U	Con prefabricat per a pou circular de d 100 cm, de formigo, de 60 cm d'alçaria, reatacat amb morter de ciment 1:4, incloent col.locacio i posterior rejuntat amb morter de c.p. (QUARANTA-QUATRE EUROS AMB CINQUANTA-UN CÈNTIMS)	44,51 €
P-75	GDDZ3178	U	Bastiment i tapa de fosa grisa, per a pou de registre, tipus extractor t2064k de marchexagonal, de fundicion ductil benito, de mides 865x865 mm, e-600 i d-400, 100 mm d'alçada i diàmetre de la tapa 630 mm, suportant 40 ton i transit intens , agafat amb morter de ciment 1:4, elaborat a l'obra, i escut de l'ajuntament del Ajuntament de Rubí, amb inscripció de pluvials/fecals (CENT VUIT EUROS AMB SEIXANTA CÈNTIMS)	108,60 €

PROJECTE D´ URBANITZACIÓ DEL SECTOR CREMALLERES
T.M. RUBÍ
PRESSUPOST URBANITZACIÓ

QUADRE DE PREUS NÚMERO 1

NÚMERO	CODI	UA	DESCRIPCIÓ	PREU
P-76	GHM11N22	U	Columna de planxa d'acer galvanitzat, de forma troncocònica, de 5 m d'alçària, coronament sense platina, amb base platina i porta, segons norma une-en 40-5, col·locada sobre dau de formigó col cc jv 040 h1 00 e e cp a 715t - prp: 865,00 euros columna cilíndrica, sección: circular, material: acero al carbono s 235 jr según une en 10219-1. fabricación conforme a norma une en 40-5. galvanizado según une-en iso 1461. altura 5 metros. base:embutida. puerta:enrasada. pernos y plantilla incluidos. (se incluye una plantilla cada 6 columnas). galvanizado por inmersión en caliente según une en iso 1461. inclou etiqueta d'identificació del punt de llum, segons criteri de l'ajuntament de rubí, de material plàstic, garantia de set anys i col.locada sobre la columna a 2,50 metres d'alçada. inclou collaret de formigó per base de columna d'acer ubicada en zona de parterre, sauló, terra o similar de dimensions gruix 15 centímetres sobre el paviment. inclou caixa estanca de protecció i derivació per enllumenat públic, amb envolvent fabricada en policarbonat i protecció a punt de llum mitjançant cartutxos fusibles cilíndrics de 10x38 tipus t- 0, ip54 i marcat ce. Inclou petits materials i part proporcional d'accessories pel seu correcte funcionament. (CINC-CENTS TRENTA-TRES EUROS AMB DISSET CÈNTIMS)	533,17 €
P-77	H1411111	U	Casc de seguretat per a ús normal, contra cops, de polietilè amb un pes màxim de 400 g, homologat segons une-en 812 (SET EUROS AMB SEIXANTA-SET CÈNTIMS)	7,67 €
P-78	H1421110	U	Ulleres de seguretat antiimpactes estàndard, amb muntura universal, amb visor transparent i tractament contra l'entelament, homologades segons une-en 167 i une-en 168 (VUIT EUROS AMB SEIXANTA-TRES CÈNTIMS)	8,63 €
P-79	H142AC60	U	Pantalla facial per a soldadura elèctrica , amb marc abatible de mà i suport de polièster reforçat amb fibra de vidre vulcanitzada d'1,35 mm de gruix, amb visor inactínic semifosc amb protecció din 12, homologada segons une-en 175 (TRETZE EUROS AMB TRENTA-VUIT CÈNTIMS)	13,38 €
P-80	H142BA00	U	Pantalla facial per a protegir contra la projecció de partícules i a l'encebament d'arcs elèctrics , de policarbonat transparent , per a acoblar al casc amb arnès dielèctric (DOTZE EUROS AMB VINT-I-SET CÈNTIMS)	12,27 €
P-81	H1433115	U	Protector auditiu tipus orellera acoplable a casc industrial de seguretat, homologat segons une-en 352, une-en 397 i une-en 458 (DIVUIT EUROS AMB SIS CÈNTIMS)	18,06 €
P-82	H1441201	U	Mascareta autofiltrant contra polsims i vapors tòxics, homologada segons une-en 405 (ZERO EUROS AMB VUITANTA-SIS CÈNTIMS)	0,86 €
P-83	H144A103	U	Parell de filtres per a respirador amb dos allotjaments laterals per a filtres contra pols, vapors, fums i partícules tòxiques en ambient amb un mínim del 16% d'oxigen, homologada segons ce (DIVUIT EUROS AMB NORANTA CÈNTIMS)	18,90 €
P-84	H1451110	U	Parella de guants per a ús general, amb palmell, artells, ungles i dits índex i polze de pell, dors de la mà i maniguet de cotó, folre interior, i subjecció elàstica al canell (UN EUROS AMB NORANTA-CINC CÈNTIMS)	1,95 €
P-85	H1456821	U	Parella de guants dielèctrics per a baixa tensió, de cautxú, amb maniguets fins a mig avantbraç (QUARANTA-CINC EUROS AMB SETANTA-SIS CÈNTIMS)	45,76 €

QUADRE DE PREUS NÚMERO 1

Data: 14/12/25 Pàg.: 9

NÚMERO	CODI	UA	DESCRIPCIÓ	PREU
P-86	H145D002	U	Parella de guants de protecció contra riscs mecànics molt agressius nivell 5, homologats segons une-en 388 i une-en 420 (DEU EUROS AMB VINT-I-VUIT CÈNTIMS)	10,28 €
P-87	H1461110	U	Parella de botes d'aigua de pvc de canya alta, amb sola antilliscant i folrades de niló rentable, homologades segons une-en 344, une-en 345,une-en 346 i une-en 347 (DEU EUROS AMB NORANTA-SIS CÈNTIMS)	10,96 €
P-88	H1465275	U	Parella de botes baixes de seguretat industrial, per a treballs de construcció en general, resistents a la humitat, de pell rectificada, amb envoltant del turmell encoixinat, amb puntera metàl.lica, sola antilliscant, falca amortidora d'impactes al taló i sense plantilla metàl.lica, homologades segons une-en 344, une-en 344/a1, une-en 344-2, une-en 345, une-en 345/a1, une-en 345-2, une-en 346, une-en 346/a1, une-en 346-2, une-en 347, une-en 347/a i une-en 347-2 (VINT-I-DOS EUROS AMB SETZE CÈNTIMS)	22,16 €
P-89	H1471101	U	Cinturó de seguretat de subjecció, ajustable, classe a, de polièster i ferramenta estampada, amb corda de seguretat dotada de guardacaps metàl.lics i mosquetó d'acer amb virolla roscada, homologat segons ce (QUARANTA EUROS AMB VINT-I-NOU CÈNTIMS)	40,29 €
P-90	H1481131	U	Granota de treball, de polièster i cotó, amb butxaques exteriors (CATORZE EUROS AMB CINQUANTA-DOS CÈNTIMS)	14,52 €
P-91	H1487460	U	Impermeable amb jaqueta, caputxa i pantalons, per a obres públiques, de pvc soldat de 0,4 mm de gruix, de color viu, homologat segons une-en 340 (SET EUROS AMB SETANTA-SIS CÈNTIMS)	7,76 €
P-92	H1511212	M2	Protecció de talús amb malla metàl·lica i làmina de polietilè ancorada amb barres d'acer amb cables, amb una malla de triple torsió, de 80 mm de pas de malla i 2,4 mm de diàmetre i làmina de polietilè d'alta densitat de 2 mm de gruix (DISSET EUROS AMB TRENTA-UN CÈNTIMS)	17,31 €
P-93	H151AEL1	M2	Protecció horitzontal d'obertures amb malla electrosoldada de barres corrugades d'acer, elaborada a l'obra de 10x10 cm i de 3 - 3 mm de diàmetre embegut en el formigó i amb el desmuntatge inclòs (SIS EUROS AMB SETANTA-SET CÈNTIMS)	6,77 €
P-94	H151AJ01	M2	Proteccio horitzontal d'obertures, amb fusta i planxes metal.liques amb el desmuntatge inclos (CATORZE EUROS AMB QUARANTA-SIS CÈNTIMS)	14,46 €
P-95	H1522111	M	Barana de proteccio en el perimetre de la coronacio d'excavacions, d'1 m d'alçaria, amb travesser superior, travesser intermedi i muntants de tub metal.lic de 2,3', socol de post de fusta, ancorada en el terreny amb daus de formigo i amb el desmuntatge inclos (TRETZE EUROS AMB CINQUANTA-UN CÈNTIMS)	13,51 €
P-96	H153A9F1	U	Topall per a descarrega de camions en excavacions, de 4 m d'amplaria amb taulo de fusta i perfils ipn 100 clavats al terreny i amb el desmuntatge inclos (TRENTA-QUATRE EUROS AMB QUARANTA-QUATRE CÈNTIMS)	34,44 €
P-97	H15AC002	U	Parell de valvules antiretroces de flama, per a equip de tall oxiacetilenic, col.locada (TRETZE EUROS AMB CINQUANTA-DOS CÈNTIMS)	13,52 €
P-98	HBB11111	U	Placa reflectora triangular, de 70 cm de costat, per a senyals de transit i de perill, fixada i amb el desmuntatge inclos (CINQUANTA-VUIT EUROS AMB CINQUANTA CÈNTIMS)	58,50 €

PROJECTE D´ URBANITZACIÓ DEL SECTOR CREMALLERES
T.M. RUBÍ
PRESSUPOST URBANITZACIÓ

QUADRE DE PREUS NÚMERO 1

Data: 14/12/25 Pàg.: 10

NÚMERO	CODI	UA	DESCRIPCIÓ	PREU
P-99	HBB11251	U	Placa reflectora circular, de 60 cm de diametre, per a senyals de transit i de perill, fixada i amb el desmuntatge inclos (SEIXANTA-CINC EUROS AMB VINT-I-SET CÈNTIMS)	65,27 €
P-100	HBBREGCA	Ut	Camio cisterna per a reg (SEIXANTA-NOU EUROS AMB DISSET CÈNTIMS)	69,17 €
P-101	HBC12300	U	Con de plastic reflector de 50 cm d'alçaria (VUIT EUROS AMB SETANTA-CINC CÈNTIMS)	8,75 €
P-102	HBC1A081	M	Cinta d'abalisament reflectora, amb un suport cada 5 m i amb el desmuntatge inclos (TRES EUROS AMB DOTZE CÈNTIMS)	3,12 €
P-103	HBC1GFJ1	U	Llum amb lampada intermitent de color ambre, amb energia de bateria de 12 v i amb el desmuntatge inclos (TRENTA-DOS EUROS AMB QUARANTA-VUIT CÈNTIMS)	32,48 €
P-104	HM31161J	U	Extintor de pols seca, de 6 kg de carrega, amb pressio incorporada, pintat, amb suport a la paret i amb el desmuntatge inclos (SEIXANTA EUROS AMB VINT CÈNTIMS)	60,20 €
P-105	J03D2202	U	Anàlisi granulomètrica per tamisatge d'una mostra de sòl, segons la norma une 103-101-95 o nlt 104-91 (TRENTA-SET EUROS AMB SEIXANTA-CINC CÈNTIMS)	37,65 €
P-106	J03D4204	U	Determinació dels límits d'atterberg (límit líquid i límit plàstic) d'una mostra de sòl, segons la norma une 103-103-94 o nlt 105-91 i une 103-104-93 o nlt 106-91 (QUARANTA-DOS EUROS AMB NORANTA CÈNTIMS)	42,90 €
P-107	J03D5205	U	Comprovació de la no plasticitat d'una mostra de sòl, segons la norma une 103-104-93 o nlt 106-91 (QUARANTA-DOS EUROS AMB NORANTA CÈNTIMS)	42,90 €
P-108	J03D8208	U	Assaig de piconatge pel mètode del proctor modificat d'una mostra de sòl, segons la norma une 103-501-94 o nlt 108-91 (SETANTA-SIS EUROS AMB SEIXANTA-QUATRE CÈNTIMS)	76,64 €
P-109	J03DA209	U	Determinació de l'índex cbr en laboratori, amb la metodologia del próctor modificat (a tres punts) d'una mostra de sòl, segons la norma une 103502 (CENT QUARANTA-TRES EUROS AMB CINQUANTA-TRES CÈNTIMS)	143,53 €
P-110	J03DK10Y	U	Determinació del contingut de guix d'un sòl, segons la norma nlt 115 (NORANTA-SIS EUROS AMB VINT-I-SIS CÈNTIMS)	96,26 €
P-111	J03DK20H	U	Determinació del contingut de matèria orgànica, pel mètode del permanganat de sòdic d'una mostra de sòl, segons la norma nlt 118-91 (CINQUANTA-UN EUROS AMB VINT-I-CINC CÈNTIMS)	51,25 €
P-112	J03DN10Z	U	Determinació del contingut de sals solubles d'un sòl, segons la norma nlt 114 (QUARANTA-SIS EUROS AMB TRENTA CÈNTIMS)	46,30 €
P-113	J060770A	U	Mostreig, realització de con d'abrams, elaboració de les provetes, cura, recapçament i assaig a compressió d'una sèrie de cinc provetes cilíndriques de 15x30 cm, segons la norma une-en 12350-1, une-en 12350-2, une-en 12390-1, une-en 12390-2, une-en 12390-3 (CENT VINT-I-NOU EUROS AMB NORANTA-VUIT CÈNTIMS)	129,98 €

QUADRE DE PREUS NÚMERO 1

Data: 14/12/25 Pàg.: 11

NÚMERO	CODI	UA	DESCRIPCIÓ	PREU	
P-114	J2VCR10P	U	Determinació in situ de la humitat i la densitat pel mètode dels isòtops radioactius, d'un sòl, segons la norma astm d 6938, per a un nombre mínim de determinacions conjuntes igual a 15 (SETZE EUROS AMB VINT-I-UN CÈNTIMS)	16,21	€
P-115	J2VCY10Q	U	Assaig de càrrega in situ, amb placa de 60 cm de diàmetre d'un sòl, segons la norma nlt 357 (CENT VUITANTA-SET EUROS AMB VINT-I-SIS CÈNTIMS)	187,26	€
P-116	J2VG310E	U	Assaig normalitzat de classificació d'un sòl, segons la norma astm d 2487 (VINT-I-DOS EUROS AMB DOTZE CÈNTIMS)	22,12	€
P-117	J961230D	U	Determinació de la resistència a la flexió d'una mostra de tres peces de vorada prefabricada de formigó, segons la norma une-en 1340 (CENT NORANTA-QUATRE EUROS AMB SETANTA-CINC CÈNTIMS)	194,75	€
P-118	J961310D	U	Determinació de la resistència al desgast per abrasió en plataforma giratòria d'una mostra de vorada prefabricada de formigó, segons la norma une-en 1340 (CENT SETANTA-SIS EUROS AMB NORANTA-UN CÈNTIMS)	176,91	€
P-119	J961430D	U	Determinació del coeficient d'absorció d'aigua d'una mostra de tres peces de vorada prefabricada de formigó, segons la norma une-en 1340 (CENT CINC EUROS AMB CINC CÈNTIMS)	105,05	€
P-120	J9C12F3A	U	Determinació de la resistència a la flexió d'una mostra de 4 peces de panot, segons la norma une-en 1339 (CENT SETANTA-CINC EUROS AMB CINQUANTA-VUIT CÈNTIMS)	175,58	€
P-121	J9C12G28	U	Determinació de la resistència a la flexió d'una mostra de 8 peces de llambordí de formigó, segons la norma une-en 1338 (CENT VUITANTA-TRES EUROS AMB VUITANTA-TRES CÈNTIMS)	183,83	€
P-122	J9C13C28	U	Determinació de la resistència a l'abrasió d'una mostra de 3 peces de llambordí de formigó, segons la norma une-en 1338 (CENT SETANTA-SIS EUROS AMB NORANTA-UN CÈNTIMS)	176,91	€
P-123	J9C13F3A	U	Determinació de la resistència a l'abrasió d'una mostra de 4 peces de panot, segons la norma une-en 1339 (CENT SETANTA-SIS EUROS AMB NORANTA-UN CÈNTIMS)	176,91	€
P-124	J9C14F28	U	Determinació del coeficient d'absorció d'aigua d'una mostra de 4 peces de llambordí de formigó, segons la norma une-en 1338 (CENT CINC EUROS AMB CINC CÈNTIMS)	105,05	€
P-125	J9C14F3A	U	Determinació del coeficient d'absorció d'aigua d'una mostra de 4 peces de panot, segons la norma une-en 1339 (CENT CINC EUROS AMB CINC CÈNTIMS)	105,05	€
P-126	J9H11101	U	Presa d'una mostra de mescla bituminosa, segons la norma nlt 121 (DOTZE EUROS AMB TRETZE CÈNTIMS)	12,13	€
P-127	J9H1210F	U	Determinació del contingut de lligant d'una mostra de mescla bituminosa, segons la norma nlt 164-90 (CINQUANTA-DOS EUROS AMB NORANTA-TRES CÈNTIMS)	52,93	€
P-128	J9H1310G	U	Anàlisi granulomètrica del granulat recuperat d'una mostra de mescla bituminosa, segons la norma nlt 165-90 (QUARANTA-SIS EUROS AMB SETZE CÈNTIMS)	46,16	€

PROJECTE D´ URBANITZACIÓ DEL SECTOR CREMALLERES
T.M. RUBÍ
PRESSUPOST URBANITZACIÓ

QUADRE DE PREUS NÚMERO 1

Data: 14/12/25 Pàg.: 12

NÚMERO	CODI	UA	DESCRIPCIÓ	PREU	
P-129	J9H1410A	U	Presa, confecció de tres provetes cilíndriques, determinació de la densitat, estabilitat i fluència (assaig marshall) d'una mostra de mescla bituminosa, segons la norma nlt 159-86 (CENT SEIXANTA EUROS AMB VUITANTA-UN CÈNTIMS)	160,81	€
P-130	J9H1520K	U	Extracció, tall, determinació del gruix i de la densitat d'una proveta testimoni de mescla bituminosa, segons la norma nlt 168-90 (VUITANTA-CINC EUROS AMB VUITANTA-UN CÈNTIMS)	85,81	€
P-131	J9H1B400	U	Control de temperatures en l'execució de paviments de mescla bituminosa en calent (VUIT EUROS AMB DISSET CÈNTIMS)	8,17	€
P-132	P214W-FEMG	m	Tall en paviment de mescla bituminosa de 15 cm de fondària com a mínim amb màquina tallajunts amb disc de diamant per a paviment, per a delimitar la zona a demolir (CINC EUROS AMB TRES CÈNTIMS)	5,03	€
P-133	P21DB-H94L	u	Desmuntatge per a substitució d'hidrant soterrat, amb mitjans manuals i mecànics i càrrega de runa sobre camió o contenidor (TRENTA-SIS EUROS AMB SETANTA-TRES CÈNTIMS)	36,73	€
P-134	P21DB-H94M	u	Desmuntatge per a substitució d'hidrant de columna, amb mitjans manuals i mecànics i càrrega de runa sobre camió o contenidor (VINT-I-QUATRE EUROS AMB QUARANTA-NOU CÈNTIMS)	24,49	€
P-135	P21DH-8GXG	U	Desmuntatge de llumenera, columna exterior, accessoris i elements de subjecció, de fins a 10 m d'alçària, com a màxim, enderroc de fonament de formigó a mà i amb martell trencador sobre retroexcavadora, aplec per a posterior aprofitament i càrrega manual i mecànica de runa sobre camió o contenidor (CENT CINQUANTA-TRES EUROS AMB VINT-I-UN CÈNTIMS)	153,21	€
P-136	P21G1-W8Z4	m	Desmuntatge de tub d'aigua de fibrociment amb contingut d'amiant de diàmetre entre 150 a 300 mm amb mitjans manuals, reg del tub amb líquid fixador de les fibres d'amiant, empaquetat i càrrega sobre camió o contenidor corresponent (DINOU EUROS AMB TRENTA-SIS CÈNTIMS)	19,36	€
P-137	P221B-EL74	m3	Excavació de rasa i pou de fins a 2 m de fondària, en terreny fluix (SPT <20), realitzada amb retroexcavadora de combustible i amb les terres deixades a la vora (CINC EUROS AMB NOU CÈNTIMS)	5,09	€
P-138	P221C-DYZM	m3	Excavació de rasa de fins a 1 m d'amplària i fins a 2 m de fondària, en terreny compacte, amb retroexcavadora i amb les terres deixades a la vora. Inclou càrrega en camií, transport i canon d'abocador. (NOU EUROS AMB DOTZE CÈNTIMS)	9,12	€
P-139	P2241-52SS	m2	Repàs i piconatge de sòl de rasa d'amplària màxima 0,6 m, amb compactació del 95% PM (QUATRE EUROS AMB TRENTA-NOU CÈNTIMS)	4,39	€
P-140	P2255-DPGO	m3	Rebliment i piconatge de rasa d'amplària fins a 0,6 m, amb material adequat de la pròpia excavació, en tongades de gruix de fins a 25 cm, utilitzant picó vibrant de combustible, amb compactació del 95% PM (VINT EUROS AMB SETANTA-NOU CÈNTIMS)	20,79	€
P-141	P2255-DPIW	m3	Rebliment i piconatge de rasa d'amplària més de 0,6 i fins a 1,5 m, amb sorres de material reciclat mixt, en tongades de gruix de fins a 25 cm, utilitzant picó vibrant de combustible CRITERI D'AMIDAMENT: m3 de volum amidat segons les especificacions de la DT. La partida d'obra inclou el subministrament i aportació del material en cas de graves, tot-u o material provinent del reciclatge de residus de la construcció, i no està inclòs en cas de que es tracti de terres. (TRENTA-DOS EUROS AMB NORANTA-SET CÈNTIMS)	32,97	€

QUADRE DE PREUS NÚMERO 1

NÚMERO	CODI	UA	DESCRIPCIÓ	PREU
P-142	P230-DAXC	M2	Apuntalament i estrebada de rases i pous, de més d'1 i fins a 2 m d'amplària, amb fusta, per a una protecció del 40% (VINT-I-UN EUROS AMB VUITANTA-TRES CÈNTIMS)	21,83 €
P-143	P2R5-DT0R	m3	Transport de residus a instal·lació autoritzada de gestió de residus, amb camió de 12 t i temps d'espera per a la càrrega a màquina, amb un recorregut de més de 2 i fins a 5 km (QUATRE EUROS AMB TRENTA-UN CÈNTIMS)	4,31 €
P-144	P2RA-EU3R	m3	Disposició controlada de residus en dipòsit autoritzat inclòs el cànon sobre la disposició controlada dels residus de la construcció, segons la LLEI 8/2008, de residus barrejats inerts amb una densitat 1,0 t/m3, procedents de construcció o demolició, amb codi 17 01 07 segons la Llista Europea de Residus (VINT-I-VUIT EUROS)	28,00 €
P-145	P2RA-M8VT	m3	Disposició controlada de residus en dipòsit autoritzat inclòs el cànon sobre la disposició controlada dels residus de la construcció, segons la LLEI 8/2008, de residus d'aglomerat asfàltic no perillosos amb una densitat 1,45 t/m3, procedents de construcció o demolició, amb codi 17 03 02 segons la Llista Europea de Residus (VINT-I-UN EUROS AMB TRES CÈNTIMS)	21,03 €
P-146	P2RA-10MPY	kg	Disposició controlada de residus en dipòsit autoritzat inclòs el cànon sobre la disposició controlada dels residus de la construcció, segons la LLEI 8/2008, de residus de fibrociment perillosos amb una densitat 0,9 t/m3, procedents de construcció o demolició, amb codi 17 06 05* segons la Llista Europea de Residus (ZERO EUROS AMB VINT-I-CINC CÈNTIMS)	0,25 €
P-147	P312-D4YF	m3	Formigó per a rases i pous de fonaments, HM-20/P/10/I, de consistència plàstica i grandària màxima del granulat 10 mm, abocat des de camió (SETANTA-CINC EUROS AMB DEU CÈNTIMS)	75,10 €
P-148	P4524-VRE8	m3	Mur de formigó armat, per a deixar el formigó vist amb una quantia d'encofrat 10 m2/m3, formigó per armar HA - 25 / B / 20 / xC1 amb una quantitat de ciment de 275 kg/m3 i relació aigua ciment =< 0.6 abocat amb cubilot i armadura AP500 S d'acer en barres corrugades amb una quantia de 60 kg/m3 (QUATRE-CENTS NORANTA-VUIT EUROS AMB QUARANTA CÈNTIMS)	498,40 €
P-149	P4P6-H9B1	M	Banc de formigó d' obra vist o prefabricat, continu 45x45 cm, en forma corba segons plànols, col.locat recolzat, acabat amb llistons de fusta tractada,, segons plànols de detall del projecte i indicacions de la DF. (CENT CINQUANTA-SIS EUROS AMB QUATRE CÈNTIMS)	156,04 €
P-150	P7B1-6Q35	m2	Geotèxtil format per feltre de polipropilè/polietilè no teixit lligat tèrmicament de 100 a 110 g/m2, col·locat sense adherir (TRES EUROS AMB SETANTA-CINC CÈNTIMS)	3,75 €
P-151	P966-H97L	m	Vorada recta d'acer galvanitzat, de 10 mm de gruix i 200 mm d'alçària, inclosos els elements metàl·lics d'ancoratge soldats a la xapa, col·locada sobre base de formigó d'ús no estructural HNE-15/P/40 de resistència a compressió 15 N/mm2, consistència plàstica i grandària màxima del granulat 40 mm (QUARANTA-QUATRE EUROS AMB TRENTA-UN CÈNTIMS)	44,31 €
P-152	P966-H97M	m	Vorada recta d'acer corten, de 8 mm de gruix i 200 mm d'alçària, inclosos els elements metàl·lics d'ancoratge soldats a la xapa, col·locada sobre base de formigó d'ús no estructural HNE-15/P/40 de resistència a compressió 15 N/mm2, consistència plàstica i grandària màxima del granulat 40 mm (CINQUANTA-TRES EUROS AMB QUARANTA CÈNTIMS)	53,40 €

PROJECTE D´ URBANITZACIÓ DEL SECTOR CREMALLERES
T.M. RUBÍ
PRESSUPOST URBANITZACIÓ

QUADRE DE PREUS NÚMERO 1

NÚMERO	CODI	UA	DESCRIPCIÓ	PREU
P-153	P992-IR5T	u	Escocell de 120x120 cm i 20 cm de fondària, amb peça d'escocell quadrat d'acer galvanitzat, de 120x120x20 cm i de 10 mm de gruix model Brico A55N de la casa Benito o similar, col·locat amb fonament i anellat de formigó d'ús no estructural HNE-15/P/40 (CENT VUITANTA-NOU EUROS AMB SEIXANTA-DOS CÈNTIMS)	189,62 €
P-154	P992-IR5Y	u	Escocell circular de 300 cm de diàmetre i 20 cm de fondària, amb peça d'escocell circular d'acer galvanitzat, de 300 cm de diàmetre, 20 cm d'alçària i de 10 mm de gruix, col·locat amb fonament i anellat de formigó d'ús no estructural HNE-15/P/40 (DOS-CENTS TRENTA-TRES EUROS AMB NORANTA-NOU CÈNTIMS)	233,99 €
P-155	P9A2-DN4X	m3	Paviment de sauló, amb estesa i piconatge del material al 95 % del PM CRITERI D'AMIDAMENT: m3 de volum amidat segons les especificacions de la DT. PAVIMENTS DE SAULÓ O MATERIAL SELECCIONAT: L'abonament dels treballs de preparació de la superfície d'assentament correspon a la unitat d'obra de la capa subjacent. No són d'abonament els escreixos laterals ni els necessaris per a compensar la minva de gruixos de capes subjacents. (TRENTA-QUATRE EUROS AMB SEIXANTA-UN CÈNTIMS)	34,61 €
P-156	P9F3-VS5	m2	Subministrament i col·locació de paviment tècnic Vs5 de la casa Breinco o similar, de dimensions 30x20x10 cm, color a determinar per la Direcció Facultativa, col·locada sobre morter, amb formació de pendents, ajustos, retallades i vibrat final, incloent la neteja, rejuntat amb sorra, compactació, i totes les feines auxiliars necessàries per a la seva correcta execució segons les especificacions del fabricant i les indicacions de la Direcció Facultativa. (CINQUANTA-SIS EUROS AMB SEIXANTA-QUATRE CÈNTIMS)	56,64 €
P-157	P9H5-E8B4	t	Paviment de Mescla bituminosa contínua en calent tipus AC 11 surf B 50/70 D, amb betum asfàltic de penetració, de granulometria densa per a capa de trànsit i granulat granític, estesa i compactada CRITERI D'AMIDAMENT: PAVIMENTS DE MESCLA BITUMINOSA CONTÍNUA: t de pes segons tipus, mesurades multiplicant els amples de cada capa segons amb les seccions tipus especificades a la DT, pels gruixos mitjos i les densitats mitjanes obtingudes dels assaigs de control de cada lot. L'abonament dels treballs de preparació de la superfície d'assentament correspon a la unitat d'obra de la capa subjacent. No són d'abonament en aquesta unitat d'obra els regs d'emprimació o d'adherència. (CENT UN EUROS AMB QUATRE CÈNTIMS)	101,04 €
P-158	P9H5-E8C0	t	Paviment de Mescla bituminosa contínua en calent tipus AC 22 bin B 50/70 S, amb betum asfàltic de penetració, de granulometria semidensa per a capa intermèdia i granulat granític, estesa i compactada CRITERI D'AMIDAMENT: PAVIMENTS DE MESCLA BITUMINOSA CONTÍNUA: t de pes segons tipus, mesurades multiplicant els amples de cada capa segons amb les seccions tipus especificades a la DT, pels gruixos mitjos i les densitats mitjanes obtingudes dels assaigs de control de cada lot. L'abonament dels treballs de preparació de la superfície d'assentament correspon a la unitat d'obra de la capa subjacent. No són d'abonament en aquesta unitat d'obra els regs d'emprimació o d'adherència. (NORANTA-SET EUROS AMB ONZE CÈNTIMS)	97,11 €
P-159	P9P1-HBEA	m2	Capa esmorteidora per a paviment continu de cautxú reciclat, tipus FLEXOTOP™ ECO de KOMPAN o similar, per a protecció de caigudes en zona de jocs infantils segons la norma UNE-EN 1177, amb estructura drenant (TRENTA-VUIT EUROS AMB SETANTA-SIS CÈNTIMS)	38,76 €
P-160	P9VE-B6JW	m	Esglaó de formigó prefabricat, format amb peces tipus SUPERSTEP de Breinco o similar, de mides 120x40x15 cm, d'1 peça de secció escairada, amb bisell i acabat llis, de color a escollir per la df, col·locat amb morter M 7.5 sobre base de formigó. (QUARANTA-TRES EUROS AMB SIS CÈNTIMS)	43,06 €

QUADRE DE PREUS NÚMERO 1

NÚMERO	CODI	UA	DESCRIPCIÓ	PREU	
P-161	PA000095	Pa	Partida alçada a justificar per a la senyalitzacio provisional durant l'execucio de les obres (DOS-CENTS SEIXANTA-CINC EUROS AMB SEIXANTA-SET CÈNTIMS)	265,67	€
P-162	PA000098	Pa	Imprevistos i millores de l'obra (SIS-CENTS NORANTA-SET EUROS AMB QUATRE CÈNTIMS)	697,04	€
P-163	PA000100	Pa	Partida alçada a justificar en concepte de desviament de serveis afectats per l'execucio de les obres (CINC-CENTS TRENTA-UN EUROS AMB TRENTA-CINC CÈNTIMS)	531,35	€
P-164	PASOREA02	Ut	Proves de pressió i posterior desinfecció de la canalització d'acord amb el rd. 140/2003 (MIL TRES-CENTS VINT-I-VUIT EUROS AMB TRENTA-SIS CÈNTIMS)	1.328,36	€
P-165	PASOREA03	Ut	Connexions a la xarxa general municipal, segons indicacions, supervisió i execució de la companyia subministradora del servei, agbar. Inclou petits materials i part proporcional d'accessories pel seu correcte funcionament. (TRES-CENTS VINT-I-TRES EUROS AMB CINQUANTA-NOU CÈNTIMS)	323,59	€
P-166	PB1C-61TY	m	Passamà de tub rodó de D 30 a 50 mm col·locat amb suports de perfil d'acer de D 15 mm cada 2 m, ancorat a l'obra amb morter de ciment pòrtland de dosificació 1:4 elaborat a l'obra amb acabat pintat amb 2 capes d'emprimació antioxidant i 2 capes d'esmalt sintètic CRITERI D'AMIDAMENT: BARANA, PASSAMÀ, COLLAT D'ANCORATGE I PINTAT PASSAMÀ: m de llargària de barana amidada segons les especificacions de la DT. (TRENTA EUROS AMB CINQUANTA CÈNTIMS)	30,50	€
P-167	PB91-DXVI	M2	Cartell per a senyals de trànsit de lamel·les d'alumini anoditzat, amb acabat de làmina retrorreflectora classe ra1, fixat al suport (TRES-CENTS SETANTA-CINC EUROS AMB CINQUANTA-SET CÈNTIMS)	375,57	€
P-168	PBB9-DTKO	U	Placa complementària per a senyals de trànsit, d'alumini anoditzat, de 60x30 cm, acabada amb làmina retrorreflectora classe ra1, fixada al senyal (SETANTA-CINC EUROS AMB SEIXANTA-NOU CÈNTIMS)	75,69	€
P-169	PBBB-DVKG	U	Placa informativa per a senyals de trànsit d'alumini anoditzat, de 60x60 cm, acabada amb làmina retrorreflectora classe ra2, fixada mecànicament (CENT DEU EUROS AMB SEIXANTA-SIS CÈNTIMS)	110,66	€
P-170	PBBF-DUJN	u	Placa circular per a senyals de trànsit, d'acer galvanitzat i pintat, de 60 cm de, acabada amb làmina retrorreflectora classe RA1, fixada mecànicament (VUITANTA-VUIT EUROS AMB TRETZE CÈNTIMS)	88,13	€
P-171	PBBG-DV30	U	Placa octogonal per a senyals de trànsit, d'alumini anoditzat, de 60 cm de diàmetre, acabada amb làmina retrorreflectora classe ra1, fixada mecànicament (CENT SET EUROS AMB QUARANTA-DOS CÈNTIMS)	107,42	€
P-172	PBBH-DVFC	U	Placa triangular per a senyals de trànsit, d'alumini anoditzat, de 70 cm de costat, acabada amb làmina retrorreflectora classe ra1, fixada mecànicament (SETANTA-SET EUROS AMB NORANTA-CINC CÈNTIMS)	77,95	€
P-173	PBBM-H8AZ	M	Tub d'alumini extrusionat de 76 mm de diàmetre, per a senyals de trànsit, col·locada (TRENTA-SIS EUROS AMB VUITANTA-TRES CÈNTIMS)	36,83	€
P-174	PD50-4814	u	Bastiment i reixa practicable per a embornal, de fosa grisa de 800x364x50 mm exteriors i 52 kg de pes col·locat amb morter (VUITANTA-SIS EUROS AMB QUARANTA-TRES CÈNTIMS)	86,43	€

PROJECTE D´ URBANITZACIÓ DEL SECTOR CREMALLERES
T.M. RUBÍ
PRESSUPOST URBANITZACIÓ

QUADRE DE PREUS NÚMERO 1

NÚMERO	CODI	UA	DESCRIPCIÓ	PREU	
P-175	PD55-E3NN	u	Embornal sorrer fet amb caixa de 70x30x85 cm, amb parets de 15 cm de gruix sobre solera de 10 cm de formigó en massa HM - 20 / B / 20 / x0 amb una quantitat de ciment de 200 kg/m3 i relació aigua ciment =< 0.6. (CENT VINT-I-UN EUROS AMB TRENTA-TRES CÈNTIMS)	121,33	€
P-176	PD59-50UT	m	Canal prefabricat de formigó en forma de U, sorrer i encaix, de 40 cm d'amplària interior, sobre solera de 10 cm de formigó d'ús no estructural HNE-20/P/20 de resistència a compressió 20 N/mm2, consistència plàstica i grandària màxima del granulat 20 mm (VUITANTA-DOS EUROS AMB NOU CÈNTIMS)	82,09	€
P-177	PD5L-IZP9	m	Drenaje con tubo circular perforado superficie interna externa corrugada de polietileno de alta densidad de diámetro 110 mm y relleno con material filtrante, hasta 50 cm por encima del drenaje, de grava de árido reciclado de hormigón de 20 a 40 mm y geotextil formado por fieltro de polipropileno tejido de 140 a 190 g/m2, incluye base de 10 cm de hormigón para usos no estructurales con áridos reciclados, de consistencia blanda y tamaño máximo del árido 20 mm, con 235 kg/m3 de cemento, HRNE-235/B/20, con una sustitución del 50% del árido grueso por árido reciclado mixto con marcado CE, procedente de plantas de reciclado de residuos de la construcción o demolición autorizadas (TRENTA-SIS EUROS AMB VUITANTA-NOU CÈNTIMS)	36,89	€
P-178	PD5L-12QG3	m	Drenaje con tubo circular perforado superficie interna externa corrugada de polietileno de alta densidad de diámetro 110 mm y relleno con material filtrante, hasta 50 cm por encima del drenaje, de grava de árido reciclado de hormigón de 20 a 40 mm y geotextil formado por fieltro de polipropileno tejido de 140 a 190 g/m2. Inclou la part proporcional de tub de connexió a la xarxa de drenatge (PEAD 110). (TRENTA-TRES EUROS AMB CINC CÈNTIMS)	33,05	€
P-179	PD5M-50U7	M	Tub de drenatge i airejador amb tub ranurat de pvc de d=80 mm (SET EUROS AMB UN CÈNTIMS)	7,01	€
P-180	PD5U-480A	u	Reixa fixa, per a embornal de fosa grisa, de 780x340x40 mm i 41 kg de pes i col·locada amb morter (VUITANTA EUROS AMB QUARANTA-UN CÈNTIMS)	80,41	€
P-181	PD731-IQRK	m	Claveguera amb Tub de paret estructurada per a sanejament soterrat sense pressió, de polietilè, diàmetre nominal DN 400, classe de rigidesa anular SN 8 (rigidesa anular 8 kN/m2), de superfícies interna llisa i externa perfilada de tipus B, codi d'àrea d'aplicació U, fabricació segons norma UNE-EN 13476-3, unió mitjançant maniguet extruït i junt elastomèric d'estanquitat, col·locat al fons de la rasa sobre llit de sorra de 15 cm de gruix, inclòs el reblert del recolzament del tub, amb picó vibrant de combustible CRITERI D'AMIDAMENT: m de llargària instal·lada, amidada segons les especificacions de la DT, entre els eixos dels elements o dels punts per connectar. Aquest criteri inclou les pèrdues de material per retalls i els empalmaments que s'hagin efectuat. Aquest criteri inclou les despeses associades a la realització de les proves sobre la canonada instal·lada. (QUARANTA-VUIT EUROS AMB QUARANTA-QUATRE CÈNTIMS)	48,44	€
P-182	PD731-IQRN	m	Claveguera amb Tub de paret estructurada per a sanejament soterrat sense pressió, de polietilè, diàmetre nominal DN 200, classe de rigidesa anular SN 8 (rigidesa anular 8 kN/m2), de superfícies interna llisa i externa perfilada de tipus B, codi d'àrea d'aplicació U, fabricació segons norma UNE-EN 13476-3, unió mitjançant maniguet extruït i junt elastomèric d'estanquitat, col·locat al fons de la rasa sobre llit de sorra de 10 cm de gruix, inclòs el reblert del recolzament del tub, amb picó vibrant de combustible CRITERI D'AMIDAMENT: m de llargària instal·lada, amidada segons les especificacions de la DT, entre els eixos dels elements o dels punts per connectar. Aquest criteri inclou les pèrdues de material per retalls i els empalmaments que s'hagin efectuat. Aquest criteri inclou les despeses associades a la realització de les proves sobre la canonada instal·lada. (VINT-I-DOS EUROS AMB SEIXANTA-DOS CÈNTIMS)	22,62	€

QUADRE DE PREUS NÚMERO 1

NÚMERO	CODI	UA	DESCRIPCIÓ	PREU
P-183	PDG2-6SG0	m	Canalización con un tubo curvable corrugado de polietileno de 90 mm de diámetro nominal, de doble capa, y relleno de zanja con tierras seleccionadas, cuerda guía en cada tubo, parte proporcional de accesorios de unión, separadores y obturadores, con pisón vibrante de combustible (SIS EUROS AMB SET CÈNTIMS)	6,07 €
P-184	PDG2-6SGA	M	Canalització de telecomunicacions amb una secció de la canalització amb un tritub de 3x50mm de diàmetre nominal de tubs corbables de polietilè de doble capa, en una rasa de 30 cm de amplada i 90 cm de profunditat, amb dau de recobriment de 30x30 cm amb formigó hm-20 / p / 20 / i, fil guia a cada tub, part proporcional d'accessoris d'unió, separadors i obturadors (VINT-I-DOS EUROS AMB TRENTA CÈNTIMS)	22,30 €
P-185	PDG2-PZJH	M	Canalització amb dos tubs corbables corrugats de polietilè de 63 mm de diàmetre nominal, de doble capa, i dau de recobriment de 20x40 cm amb formigó d'ús no estructural HNE-20/P/20 de resistència a compressió 20 N/mm2, consistència plàstica i grandària màxima del granulat 20 mm, fil guia a cada tub, part proporcional d'accessoris d'unió, separadors i obturadors (DISSET EUROS AMB DOS CÈNTIMS)	17,02 €
P-186	PDG4-OBOL	m	Canalització amb tres tubs de PVC rígid de diàmetre nominal DN110 i dau de recobriment de 40x20 cm amb formigó d'ús no estructural HNE-20/P/20 de resistència a compressió 20 N/mm2, consistència plàstica i grandària màxima del granulat 20 mm, fil guia a cada tub, part proporcional d'accessoris d'unió, separadors i obturadors, amb picó vibrant de combustible (TRENTA-CINC EUROS AMB TRENTA-VUIT CÈNTIMS)	35,38 €
P-187	PDK1-DXA5	u	Bastiment i tapa quadrada de fosa dúctil, per a pericó de serveis, recolzada, amb pas lliure de 400x400 mm i classe C250 segons norma UNE-EN 124, amb tapa que incorpori la inscripció "E.P.", col·locada amb morter, perfectament anivellada i segons instruccions de la Direcció Facultativa. Inclou petit material i part proporcional d'accessoria pel seu correcte funcionament. (SETANTA-QUATRE EUROS AMB CINQUANTA-DOS CÈNTIMS)	74,52 €
P-188	PDK1-DXA8	u	Bastiment quadrat i tapa quadrat de fosa dúctil per a pericó de serveis, recolzada, pas lliure de 300x300 mm classe C250 segons norma UNE-EN 124, col·locada amb morter per a ram de paleta CRITERI D'AMIDAMENT: Unitat mesurada segons les especificacions de la DT. (TRENTA-VUIT EUROS AMB VINT-I-UN CÈNTIMS)	38,21 €
P-189	PDK1-DXAF	u	Bastiment i tapa quadrada de fosa dúctil, per a pericó de serveis, recolzada, pas lliure de 535x535 mm i classe C250 segons norma UNE-EN 124, col·locat amb morter. Inclou petits materials i part proporcional d'accessories pel seu correcte funcionament. Tapa que incorpori la inscripció "E.P." (VUITANTA-NOU EUROS AMB DIVUIT CÈNTIMS)	89,18 €
P-190	PDK1-W8EB	u	Marco rectangular y tapa rectangular de fundición dúctil para arqueta de servicios, apoyada, paso libre de 900x1100 mm clase D400 según norma UNE-EN 124, colocada con mortero para albañilería (TRES-CENTS QUARANTA-VUIT EUROS AMB DEU CÈNTIMS)	348,10 €
P-191	PDK3-DP0H	u	Pericó de 57x57x125 cm, amb parets de 10 cm de gruix de formigó HM-20/P/20/I i solera de maó calat, sobre llit de sorra. (CENT SIS EUROS AMB CINQUANTA-QUATRE CÈNTIMS)	106,54 €
P-192	PDK4-AJS7	u	Pericó de registre de formigó prefabricat sense fons de 40x40x45 cm, per a instal·lacions de serveis, col·locat sobre solera de formigó HM-20/B/40/I de 15 cm de gruix i reblert lateral amb terra de la mateixa excavació (SEIXANTA-SIS EUROS AMB VUITANTA-VUIT CÈNTIMS)	66,88 €

PROJECTE D´ URBANITZACIÓ DEL SECTOR CREMALLERES
T.M. RUBÍ
PRESSUPOST URBANITZACIÓ

QUADRE DE PREUS NÚMERO 1

NÚMERO	CODI	UA	DESCRIPCIÓ	PREU
P-193	PDK4-LP5A	u	Pericó de registre de formigó prefabricat amb tapa tipus DF-II, per a instal·lacions de telefonia, col·locat sobre solera de formigó formigó d'ús no estructural HNE-20/B/40 de resistència a compressió 20 N/mm2, consistència tova i grandària màxima del granulat 40 mm de 15 cm de gruix i reblert lateral amb terra de la mateixa excavació (MIL SETANTA-SIS EUROS AMB TRENTA-VUIT CÈNTIMS)	1.076,38 €
P-194	PDK4-LP5J	u	Pericó de registre de formigó prefabricat sense fons de 30x30x33 cm, per a instal·lacions de serveis, col·locat sobre solera de formigó formigó d'ús no estructural HNE-20/B/40 de resistència a compressió 20 N/mm2, consistència tova i grandària màxima del granulat 40 mm de 15 cm de gruix i reblert lateral amb terra de la mateixa excavació (SEIXANTA-TRES EUROS AMB CINQUANTA-SIS CÈNTIMS)	63,56 €
P-195	PF36-1216A	m	Tubo de fundición dúctil de 150 mm de diámetro nominal, clase de presión C64 según la norma UNE-EN 545, con unión con unión de campana con junta automática estandard y anillo elastomérico para agua y colocado en el fondo de la zanja, con arena natural sobre lecho de arena de 0,1 m de espesor y relleno de arena hasta 30 cm por encima del tubo, incluida la formación de una solera de 15 cm de espesor de hormigón de uso no estructural HNE-20/P/20 de resistencia a compresión 20 N/mm2, consistencia plástica y tamaño máximo del árido 20 mm. Inclou petits materials i part proporcional d'accessories pel seu correcte funcionament. (CENT DINOU EUROS AMB SEIXANTA-CINC CÈNTIMS)	119,65 €
P-196	PF36-121AJ	m	Tubo de fundición dúctil de 250 mm de diámetro nominal, clase de presión C50 según la norma UNE-EN 545, con unión con unión de campana con junta automática estandard y anillo elastomérico para agua y colocado en el fondo de la zanja, con arena natural sobre lecho de arena de 0,1 m de espesor y relleno de arena hasta 30 cm por encima del tubo, incluida la formación de una solera de 15 cm de espesor de hormigón de uso no estructural HNE-20/P/20 de resistencia a compresión 20 N/mm2, consistencia plástica y tamaño máximo del árido 20 mm. Inclou petits materials i part proporcional d'accessories pel seu correcte funcionament. (CENT SETANTA-DOS EUROS AMB SEIXANTA-VUIT CÈNTIMS)	172,68 €
P-197	PF36-127J8	m	Tubo de fundición dúctil de 100 mm de diámetro nominal, clase de presión C100 según la norma UNE-EN 545, con unión con unión de campana con junta automática estandard y anillo elastomérico para agua y colocado en el fondo de la zanja, con arena natural sobre lecho de arena de 0,1 m de espesor y relleno de arena hasta 30 cm por encima del tubo, incluida la formación de una solera de 15 cm de espesor de hormigón de uso no estructural HNE-20/P/20 de resistencia a compresión 20 N/mm2, consistencia plástica y tamaño máximo del árido 20 mm. Inclou petits materials i part proporcional d'accessories pel seu correcte funcionament. (VUITANTA-SET EUROS AMB NORANTA CÈNTIMS)	87,90 €
P-198	PFB3-14236	m	Tub de polietilè de designació PE 100, diàmetre nominal DN 25, pressió nominal PN 16 (SDR 11), subministrat en rotlle, fabricació segons norma UNE-EN 12201-2, col·locat al fons de la rasa, en entorn urbà, en obres sense dificultat de mobilitat, sense afectació per presència de serveis en la rasa, sense presència d'estrebada, amb reblert sobre llit de sorra de 0,1 m de gruix i reblert de sorra fins a 30 cm per sobre del tub. Inclou petits materials i part proporcional d'accessories pel seu correcte funcionament. (SETZE EUROS AMB UN CÈNTIMS)	16,01 €
P-199	PG33-E6QI	m	Cable amb conductor de coure de tensió assignada0,6/1 kV, de designació RV-K, construcció segons norma UNE 21123-2, bipolar, de secció 2x2,5 mm2, amb coberta del cable de PVC, classe de reacció al foc Eca segons la norma UNE-EN 50575, col·locat en tub (DOS EUROS AMB QUARANTA-TRES CÈNTIMS)	2,43 €
P-200	PG33-E6QO	m	Cable amb conductor de coure de tensió assignada0,6/1 kV, de designació RV-K, construcció segons norma UNE 21123-2, tripolar, de secció 3x2,5 mm2, amb coberta del cable de PVC, classe de reacció al foc Eca segons la norma UNE-EN 50575, col·locat en tub (DOS EUROS AMB NORANTA-NOU CÈNTIMS)	2,99 €

QUADRE DE PREUS NÚMERO 1

NÚMERO	CODI	UA	DESCRIPCIÓ	PREU	
P-201	PG3B-E7CS	m	Conductor de coure nu, unipolar de secció 1x35 mm2, muntat en malla de connexió a terra (TRETZE EUROS AMB VINT-I-DOS CÈNTIMS)	13,22	€
P-202	PHM2-DBEO	Ut	Columna de planxa d'acer galvanitzat, de forma troncocònica, de 8 m d'alçària, coronament sense platina, amb base platina i porta, segons norma UNE-EN 40-5, col·locada sobre dau de formigó. Inclou petits materials i part proporcional d'accessories pel seu correcte funcionament (TRES-CENTS SEIXANTA-UN EUROS AMB CINC CÈNTIMS)	361,05	€
P-203	PHN1-AE1R	u	Aplic circular de diàmetre <= 300 mm, amb 6 Leds (13 W), amb cos de fosa d'alumini, difusor de plàstic i marc de fosa d'alumini, grau de protecció IP-65, encastat en mur de formigó armat, incloent la p.p. de connexiona eñèctriques a punts de llum. Inclou petits materials i part proporcional d'accessories pel seu correcte funcionament. (TRES-CENTS TRENTA-CINC EUROS AMB QUARANTA-SET CÈNTIMS)	335,47	€
P-204	PJSA2-92MK	U	Programador de reg amb alimentació amb piles, sistema de programació per teclat via radio, preu mitjà, per a un nombre màxim de 4 estacions, muntat superficialment, connectat als aparells de control, als elements gobernats, programat i comprovat, tipus solem o similar. (TRES-CENTS CINQUANTA-SET EUROS AMB TRENTA-SIS CÈNTIMS)	357,36	€
P-205	PM23-H86Q	u	Hidrant per a soterrar, amb una sortida de 100 mm de diàmetre amb racord Bombers, amb tap antirrobatori, connexió a la canonada de 4´´ de diàmetre, muntat en pericó soterrat. Inclou petits materials i part proporcional d'accessories pel seu correcte funcionament. (TRES-CENTS QUARANTA-UN EUROS AMB TRENTA-TRES CÈNTIMS)	341,33	€
P-206	PN60-FBYG	u	Válvula de guillotina, manual, para montar entre bridas, de cierre elástico, de 100 mm de diámetro nominal, de 10 bar de presión nominal, cuerpo de fundición de acero inoxidable 1.4408 (CF8M), compuerta de acero inoxidable 1.4401 (AISI 316), empaquetadura de fibra sintética teflonada y eje de acero inoxidable 1.4016 (AISI 430), accionamiento por volante con eix ascendente, montada superficialmente. Inclou petits materials i part proporcional d'accessories pel seu correcte funcionament. (TRES-CENTS VUITANTA-NOU EUROS AMB TRES CÈNTIMS)	389,03	€
P-207	PN60-FBZ1	u	Válvula de guillotina, manual, para montar entre bridas, de cierre elástico, de 250 mm de diámetro nominal, de 10 bar de presión nominal, cuerpo de fundición de acero inoxidable 1.4408 (CF8M), compuerta de acero inoxidable 1.4401 (AISI 316), empaquetadura de fibra sintética teflonada y eje de acero inoxidable 1.4016 (AISI 430), accionamiento por volante con eix ascendente, montada superficialmente. Inclou petits materials i part proporcional d'accessories pel seu correcte funcionament. (MIL CENT TRENTA-NOU EUROS AMB CINQUANTA-UN CÈNTIMS)	1.139,51	€
P-208	PQ23-MCB7	u	Paperera trabucable d'eix de gir horitzontal de 70 l, 45 cm de diàmetre, circular de planxa perforada d'acer galvanitzat de gruix 2 mm amb acabat pintat al forn, i suports de tub de 60 mm, col·locada ancorada amb dau (CENT CINQUANTA-QUATRE EUROS AMB SETANTA-NOU CÈNTIMS)	154,79	€
P-209	PQ30-HA76	U	Font per a exterior, tipus FONT ATLAS de BENITO o similar, amb estructura d'acer amb tractament Ferrus de protecció anticorrossió, acabat amb imprimació epoxi i pintura poliéster en pols color gris martelé. Pletina fixació-aixeta pulsador en acer niquelat (UM510G). Marc angular i reixa bonera d' acer galvanitzat, ancorada amb dau de formigó. Inclou p.p. de connexió a la xarxa d' aigua potable i desguàs. Referència UM511/1M, mides 1010 mm d' alçada, 300 mm d' amplada. (MIL SET-CENTS VUITANTA-UN EUROS AMB VINT-I-QUATRE CÈNTIMS)	1.781,24	€
P-210	PQA2-HBFA	u	Balancí infantil amb 4 seients sobre estructura i elements decoratius de plaques HPL, amb 1 molla i accessoris per a fixar a paviment, model FLOR KLP110 de KOMPAN o similar (MIL QUATRE-CENTS CINQUANTA-CINC EUROS AMB TRENTA-VUIT CÈNTIMS)	1.455,38	€

PROJECTE D´ URBANITZACIÓ DEL SECTOR CREMALLERES
T.M. RUBÍ
PRESSUPOST URBANITZACIÓ

QUADRE DE PREUS NÚMERO 1

NÚMERO	CODI	UA	DESCRIPCIÓ	PREU	
P-211	PQA3-HBGC	u	Conjunt format per una torre amb estructrua quadrada amb muntants de fusta, muntada sobre daus de formigó, model TORRE PCM112321 de KOMPAN o similar (SIS MIL CENT SETANTA-NOU EUROS AMB VINT-I-SIS CÈNTIMS)	6.179,26	€
P-212	PQT0-AERL	U	Pèrgola modular, de 7,0x7,0 m de superfície i 3,86 m d'alçària, amb umbracle de llistons de fusta de pi tractada en autoclau, estructura de suport d'acer galvanitzat i il·luminació lateral amb 2 llumeneres de 2 làmpades de fluorescència tubular de potència 58 w, muntat i col·locat sobre daus de formigó, segons detalls dels plànols.Model Habana de URBADIS o similar. (DEU MIL SET-CENTS VUITANTA-QUATRE EUROS AMB VINT-I-UN CÈNTIMS)	10.784,21	€
P-213	PQT0-AERM	U	Pèrgola modular, de 12x3,8 m de superfície i 3,86 m d'alçària, amb umbracle de llistons de fusta de pi tractada en autoclau, estructura de suport d'acer galvanitzat i pintat i il·luminació lateral amb 2 llumeneres de 2 làmpades de fluorescència tubular de potència 58 w, muntat i col·locat sobre daus de formigó, segons detalls dels plànols. Model Habana d' URBADIS o similar. (CATORZE MIL CENT SETANTA-QUATRE EUROS AMB TRES CÈNTIMS)	14.174,03	€
P-214	PR31-8RY9	M3	Sòl estructural format per les següents fraccions en pes : grava reciclada (100) tamany 50-70 (20-40 mm a les capes superiors), sòl llimós-argilós (20) amb un mínim de 20% d'argila i un 5% de matèria orgànica i hidrogel (0,03), subministrat a granel i estesa amb excavadora mitjana i compactada en capes de fins a 30 cm de gruix, regat i compactat (QUARANTA-QUATRE EUROS AMB SEIXANTA-NOU CÈNTIMS)	44,69	€
P-215	PR414-8TKK	u	Subministrament d'Albizia julibrissin de perímetre de 20 a 25 cm, amb pa de terra de diàmetre mínim 67,5 cm i profunditat mínima 47,25 cm segons fórmules NTJ (DOS-CENTS TRENTA-UN EUROS AMB TRENTA-CINC CÈNTIMS)	231,35	€
P-216	PR420-8U2U	U	Subministrament de celtis australisde perímetre de 20 a 25 cm, amb pa de terra de diàmetre mínim 67,5 cm i profunditat mínima 47,25 cm segons fórmules ntj (DOS-CENTS NORANTA-TRES EUROS AMB QUARANTA-CINC CÈNTIMS)	293,45	€
P-217	PR439-8UXX	U	Subministrament de jacaranda mimosifolia de perímetre de 20 a 25 cm, amb pa de terra de diàmetre mínim 67,5 cm i profunditat mínima 47,25 cm segons fórmules ntj (CENT VUITANTA-NOU EUROS AMB QUARANTA-UN CÈNTIMS)	189,41	€
P-218	PR45A-8XQ3	u	Subministrament de Tilia tomentosa de perímetre de 20 a 25 cm, amb pa de terra de diàmetre mínim 67,5 cm i profunditat mínima 47,25 cm segons fórmules NTJ (DOS-CENTS QUARANTA-SET EUROS AMB VUITANTA-QUATRE CÈNTIMS)	247,84	€
P-219	PR45B-8XSQ	U	Subministrament de tipuana tipu (t. speciosa) de perímetre de 20 a 25 cm, amb pa de terra de diàmetre mínim 67,5 cm i profunditat mínima 47,25 cm segons fórmules ntj (CENT SETANTA-DOS EUROS AMB VUITANTA CÈNTIMS)	172,80	€
P-220	PR60-8YAL	U	Plantació d'arbre amb pa de terra o contenidor, de 18 a 25 cm de perímetre.forat de plantació de 1 x 1 x 1,8 m, mínim: 1m de terra vegetal, 50cm de terra sorrenca i 20cm de graves separades per un geotèxtil. incorporació de graves de drenatge de 20-30 mm en un gruix de 20 cm. es comprovarà la taxa d'infiltració dels forats i en cas que sigui necessari es connectaran els forats de plantació a la xarxa de drenatge. com que majoritàriament la terra serà d'aportació s'ompliran amb terra vegetal el 100% els clots de plantació dels arbres. incorporació al forat de 250 g d'adob de lenta alliberació. regs post plantació fins a la recepció. en qualsevol cas, les operacions de subministrament i qualitat del material vegetal, del material de reg, aportació de terres i esmenes, necessitats d'adobat, així com les operacions de plantació, poda, les consideracions	168,28	€

QUADRE DE PREUS NÚMERO 1

NÚMERO	CODI	UA	DESCRIPCIÓ	PREU	
			tècniques per la instal·lació del reg es regiran segons el conjunt de normes ntj (normes tecnològiques de jardineria i paisatgisme) (CENT SEIXANTA-VUIT EUROS AMB VINT-I-VUIT CÈNTIMS)		
P-221	PRA1-DOEF	M2	Hidrosembra de barreja de llavors per a gespa tipus rústica de baix manteniment de lleguminoses amb gramínies, segons ntj 07n, amb una dosificació de 30 g/m2, aigua, mulch de fibra vegetal a base de palla picada i fibra curta de cel·lulosa (200g/m2), adob organo-mineral d'alliberament lent, bioactivador microbià i estabilitzador sintètic de base acrílica. (UN EUROS AMB SEIXANTA-DOS CÈNTIMS)	1,62	€
P-222	PRD1-HBAO	M	Protecció de l'àrea de vegetació amb sisteme de rees encastades al terra i cordes naturals a dos nivells, permanents. (TRES EUROS AMB QUARANTA-VUIT CÈNTIMS)	3,48	€
P-223	PRZ0-9058	U	Aspratge doble d'arbre mitjançant 2 rolls de fusta de pi tractada en autoclau de secció circular, de 12 cm de diàmetre i 3 m de llargària, clavat al fons del forat de plantació 30 cm, i amb 2 abraçadores regulables de goma o cautxú (CINQUANTA-NOU EUROS AMB NORANTA-NOU CÈNTIMS)	59,99	€

Signat, Xavier Sales i Torrent
Arquitecte
Director del Projecte

Quadre de preus II

QUADRE DE PREUS NÚMERO 2

Data: 14/12/25 Pàg.: 1

NÚMERO	CODI	UA	DESCRIPCIÓ	PREU	
P-1	BR433-22LO	u	Fraxinus angustifolia de perímetre de 20 a 25 cm, amb pa de terra de diàmetre mínim 0,675 cm i profunditat mínima 0,004725 cm segons fórmules NTJ	**163,34**	€
	BR433-22L0	u	Fraxinus angustifolia de perímetre de 20 a 25 cm, amb pa de terra de diàmetre mínim 0,675 cm i profunditat mínima 0,004725 cm segons fórmules NTJ	163,34000	€
			Altres conceptes	0,00000	€
P-2	E1500028	Ut	Manometre de glicerina de rosca 1/4 ', de 0 a 6 atm, inclos el subministre i muntatge	**4,75**	€
			Sense descomposició	4,75000	€
P-3	E1500032	Ut	Valvula de bola de llauto de connexio 1 1/2 ', inclos subministre i muntatge	**7,16**	€
			Sense descomposició	7,16000	€
P-4	EB01	u	Partida per a l'execució del projecte i obres pels treballs d'entroncament, reforç / adequació de la xarxa existent i nova extensió de xarxa, necessaris per a unir la seva instal·lació al punt de connexió de la xarxa existent, d'acord amb l'estudi annex núm 0000949479, de data 5 de febrer de 2025. Al PRESSUPOST 2: TREBALLS D'ENTRONCAMENT, REFORÇ O ADECUACION I NOVA EXTENSIÓ DE XARXA (354.541,09 €) s'afegeix el concepte de Dret de Supervisió inclòs al PRESSUPOST 1 (2.182,71 €).	**356.723,80**	€
			Sense descomposició	356.723,80000	€
P-5	F2194JB4	M2	Demolicio de rigola, vorada i vorera de paviment de panots, formigo, pedra, llamborda o terres, col.locats sobre base de formigo, de qualsevol mida d'amplaria, amb martell trencador muntat sobre retroexcavadora. s'inclou la p.p. de proteccio de les tapes i elements dels serveis aixi com els murets i tanques de parcel.la, la demolicio de la vorada i rigola de qualsevol tipus. carrega i transport a abocador autoritzat per la d.f. inclos esponjament, cannon d'abocament i manteniment de l'abocador	**9,64**	€
			Altres conceptes	9,64000	€
P-6	F2194XB2	M2	Fressat de paviment de mescla bituminosa, de fins a 10 cm de gruix i qualsevol d'amplaria, amb mitjans mecanics. s'inclou la p.p. d'esponjament del terreny, la carrega amb mitjans mecanics i transport de runa a abocador autoritzat per la d.f., amb camio de 12 t, el canon d'abocament i manteniment de l'abocador.	**2,45**	€
			Altres conceptes	2,45000	€
P-7	F219U280	M2	Demolició de paviment de calçada, de paviment bituminós o de formigo, fins a 30 cm de gruix, de qualsevol amplada. s'inclou la p.p. d'esponjament del terreny, la carrega amb mitjans mecanics i transport de runa a abocador autoritzat per la d.f., amb camio de 12 t, el canon d'abocament i manteniment de l'abocador.	**10,07**	€
			Altres conceptes	10,07000	€
P-8	F21DU000	U	Demolició d'embornals, inclós el rebliment i el piconatge del clot (es recupera reixa). càrrega i transport a l'abocador	**34,87**	€
	B03DU200	M3	Terra adequada	0,24256	€
			Altres conceptes	34,62744	€
P-9	F22113L2	M2	Neteja, esbrossada i perfilat del terreny segons replateig definit al projecte, realitzada amb pala carregadora o altres mitjans mecànics, i càrrega mecànica sobre camió de les terres resultants, incloent el transport interior i abocament en zona verda o prèstec amb autorització de la df. i la p.p. d'eliminació d'elements arbustius i petits arbres d'alçada inferior a 5m sense valor paissatgistic. S'inclou la càrrega, transport i canon d'abocador.	**0,73**	€
			Altres conceptes	0,73000	€
P-10	F2225A20	M3	Excavació de rasa de qualsevol mida, en terreny no classificat, amb mitjans mecànics i manuals. Inclou càrrega a camió, transport i canon a abocador.	**4,78**	€
			Altres conceptes	4,78000	€

PROJECTE D´ URBANITZACIÓ DEL SECTOR CREMALLERES
T.M. RUBÍ
PRESSUPOST URBANITZACIÓ

QUADRE DE PREUS NÚMERO 2

Data: 14/12/25 Pàg.: 2

NÚMERO	CODI	UA	DESCRIPCIÓ	PREU	
P-11	F222U000	U	Localització de serveis existents i clavegueres mitjançant cales, de forma manual. s'inclou el rebliment i piconatge posterior de terres.	**24,97**	€
			Altres conceptes	24,97000	€
P-12	F222U052	M	Obertura i rebliment de rases per a xarxa de boques de reg, de 30 cm. de fondària i 20 cm. d'amplària	**2,86**	€
			Altres conceptes	2,86000	€
P-13	F226120F	M3	Terraplenada i piconatge per a caixa de paviment amb material tolerable, adequat o seleccionat provinent de la pròpia excavació o d'aportació, en tongades de fins a 25 cm, amb una compactació del 95 % del pm, mesurat sobre perfils teòrics definits als plànols incloent la p.p. de selecció, l'aportació del material i els coeficients d'esponjament així com els moviments de terres auxiliars per a la seva execució: rampes d'accés i base del terraplè.	**8,39**	€
			Altres conceptes	8,39000	€
P-14	F227500F	M2	Repàs i piconatge de sòl de rasa de qualsevol amplaria, amb compactació del 95% pm	**4,39**	€
			Altres conceptes	4,39000	€
P-15	F928101J	M3	Subbase material seleccionat, amb estesa i piconatge del material al 98 % del pm. s'inclou l'aportació del material a l'obra i la seva extensió amb tongades de 25 cm com a màxim	**27,04**	€
	B03D1000	M3	Terra seleccionada	15,27200	€
	B0111000	L	Aigua	0,00001	€
			Altres conceptes	11,76799	€
P-16	F931201J	M3	Base de tot-u artificial, granitica tipus za-25, amb estesa i piconatge del material al 100% del pm	**43,94**	€
	B0372000	M3	Tot-u artificial	33,60300	€
	B0111000	L	Aigua	0,00001	€
			Altres conceptes	10,33699	€
P-17	F9365H11	M3	Base de formigó hm-20/b/20/i, de consistència tova i grandària màxima del granulat 20 mm, abocat des de camió amb estesa i vibratge manual, amb acabat reglejat	**52,02**	€
	B0641050	M3	Formigó hm-20/b/20/i de consistència tova, grandària màxima del granulat 20 mm, amb >= 200 kg/m3 de ciment, apte per a classe d'exposició i	44,19756	€
			Altres conceptes	7,82244	€
P-18	F965178T	M	Vorada recta de peces de formigo, de 14/17x28 cm, tipus t-3 d'i.c.a.o similar, de resistencia > 3,5 mpa, doble capa, col.locada sobre base de formigo hm-20/p/12/i de 25 a 30 cm d'alçaria, rejuntada amb morter de ciment 1:4/165 l. s'inclou la p.p. de replanteig i nivellacio per a la col.locacio de la vorada i la realitzacio de talls amb disc, passos de vianants i vorades especials per gual d'entrades de vehicles pesants format amb vorada de peces prefabricades de formigo tipus t-3 rebaixada a nivell del paviment, de 20 cm d'amplada, inclos la part proporcional de rampes amb vorades t-3 de 200 cm de llargària d'adaptació a la vorera, col.locat sobre solera de formigo de resistencia de 15n/mm2 de 20 cm de gruix	**27,85**	€
	B9651780	M	Peça recta de formigo, per a vorada, de 17x28 cm, de 500 kg/cm2 de resistencia	4,82991	€
	B0604210	M3	Formigo hm-20/p/12/i	2,83857	€
			Altres conceptes	20,18152	€
P-19	F96AU015	M	Pas per a vianants de 1.20 m. d'amplada, de peces de formigó prefabricat, inclos part proporcional de caps de remat de 120x40x30 cm conformats amb quart de circumferencia de 40 cm de radi, col.locat sobre solera de formigo de resistencia de 15n/mm2 de 20 cm de gruix. s'inclou la p.p. d'excavació manual i mecànica de la rasa per la vorada en qualsevol tipus de terreny, replanteig i nivellacio per a la col.locacio de la vorada, i la realitzacio de talls amb disc	**89,86**	€
	B961U015	M	Pas per a vianans de 1.20 m. d'amplada, de peces de formigó prefabricat, inclos part proporcional de caps de remat de 120x40x30 cm conformats amb quart de circumferencia de 40 cm de radi, col.locat sobre solera de formigo de resistencia de 15n/mm2 de 20 cm de gruix	47,88011	€

QUADRE DE PREUS NÚMERO 2

NÚMERO	CODI	UA	DESCRIPCIÓ		PREU	
	B0604220	M3	Formigo de resistencia 20 n/mm2, de consistencia plastica i grandaria maxima del granulat 20 mm		2,67447	€
				Altres conceptes	39,30542	€
P-20	F96AU020	M	Gual per a vehicles pesants format amb vorada de peces prefabricades de formigo tipus V60 de la casa Breinco o similar de 40cm d'amplada i 60cm de llargada, inclos la part proporcional de peces especials, col.locat sobre solera de formigo de resistencia HM-20 de 15 cm de gruix. s'inclou la p.p. de formacio del gual, totalment acabat.		**68,31**	**€**
	B96AUG30	m	Vorada recta d'acer galvanitzat, de 10 mm de gruix i 350 mm d'alçària, amb els elements metàl·lics d'ancoratge soldats a la xapa		56,04900	€
	B069-I4L6	m3	Formigó d'ús no estructural HNE-20/B/20 de resistència a compressió 20 N/mm2, consistència tova i grandària màxima del granulat 20 mm		5,38695	€
				Altres conceptes	6,87405	€
P-21	F9E1321J	M2	Paviment de panot gris de 20x20x4 cm, de nou pastilles, i paviment direccional de ratlles i tacs per a invidents. segons característiques de l'ajuntament de rubí, classe 1a, tipus 2 sobre suport de 3 cm de sorra, col.locat a truc de maceta amb morter de ciment 1:8, elaborat a l'obra amb formigonera de 165 l i beurada de ciment portland. s'inclou la p.p. de talls, entregues i recrescut de tapes i serveis		**40,90**	**€**
	B9E13200	M2	Panot gris de 20x20x4 cm, classe 1a tipus 2, de nou pastilles segons caracteristiques de l' ajuntament de rubí		11,22000	€
	B0512401	t	Ciment pòrtland amb filler calcari CEM II/B-L 32,5 R segons UNE-EN 197-1, en sacs		0,52334	€
	B0310500	t	Sorra de pedrera de 0 a 3,5 mm		1,14001	€
				Altres conceptes	28,01665	€
P-22	F9E1U430	m2	Subministrament i col·locació de llosa de formigó tipus Vulcano de la casa Breinco o similar, de dimensions 30x20x6 cm, color a determinar per la Direcció Facultativa, col·locada morter, amb formació de pendents, ajustos, retallades i vibrat final, incloent la neteja, rejuntat amb ciment, compactació, i totes les feines auxiliars necessàries per a la seva correcta execució segons les especificacions del fabricant i les indicacions de la Direcció Facultativa.		**44,19**	**€**
	B0818120	Kg	Colorant en pols per a formigó		1,09750	€
	B051E301	Kg	Ciment pòrtland blanc compost ii-b/35, en sacs		0,24267	€
	B9E1U206	M2	Paviment de peçes de pedra artificial de color Petra white, llosa VULCANO de breinco o similar, 30x20x6 cm		27,20386	€
				Altres conceptes	15,64597	€
P-23	F9J12E70	M2	Reg d'imprimació amb emulsió bituminosa catiònica tipus c50bf5 imp(eci), amb dotació 1,5 kg/m2		**1,30**	**€**
	B0552460	Kg	Emulsió bituminosa catiònica amb un 50% de betum asfàltic, per a reg d'imprimació tipus c50bf5 imp(eci) amb un contingut de fluidificant > 2%		1,06500	€
				Altres conceptes	0,23500	€
P-24	F9J13J40	M2	Reg d'adherència amb emulsió bituminosa catiònica tipus c60b3/b4 adh(ecr-1), amb dotació 1 kg/m2		**0,87**	**€**
	B0552100	Kg	Emulsió bituminosa catiònica amb un 60% de betum asfàltic, per a reg d'adherència tipus c60b3/b4 adh(ecr-1)		0,67000	€
				Altres conceptes	0,20000	€
P-25	FBA13110	M	Pintat sobre paviment d'una faixa discontínua de 10 cm 2/5,5, amb pintura reflectora i microesferes de vidre, amb màquina autopropulsada		**0,50**	**€**
	BBM1M000	Kg	Microesferes de vidre		0,01451	€
	B8ZB1000	Kg	Pintura reflectora per a senyalització		0,04814	€
				Altres conceptes	0,43735	€

PROJECTE D´ URBANITZACIÓ DEL SECTOR CREMALLERES
T.M. RUBÍ
PRESSUPOST URBANITZACIÓ

QUADRE DE PREUS NÚMERO 2

NÚMERO	CODI	UA	DESCRIPCIÓ		PREU	
P-26	FBA19110	M	Pintat sobre paviment d'una faixa discontínua de 15 cm 1/2, amb pintura reflectora i microesferes de vidre, amb màquina autopropulsada		**0,69**	**€**
	BBM1M000	Kg	Microesferes de vidre		0,02718	€
	B8ZB1000	Kg	Pintura reflectora per a senyalització		0,09230	€
				Altres conceptes	0,57052	€
P-27	FBA1E110	M	Pintat sobre paviment d'una faixa contínua de 20 cm, amb pintura reflectora i microesferes de vidre, amb màquina autopropulsada		**1,15**	**€**
	BBM1M000	Kg	Microesferes de vidre		0,10219	€
	B8ZB1000	Kg	Pintura reflectora per a senyalització		0,36198	€
				Altres conceptes	0,68583	€
P-28	FBA1F110	M	Pintat sobre paviment d'una faixa contínua de 10 cm, amb pintura reflectora i microesferes de vidre, amb màquina autopropulsada		**0,93**	**€**
	BBM1M000	Kg	Microesferes de vidre		0,07705	€
	B8ZB1000	Kg	Pintura reflectora per a senyalització		0,27329	€
				Altres conceptes	0,57966	€
P-29	FBA22311	M	Pintat sobre paviment de faixa transversal contínua de 50 cm, amb pintura reflectora i microesferes de vidre, amb màquina d'accionament manual		**2,18**	**€**
	BBM1M000	Kg	Microesferes de vidre		0,25649	€
	B8ZB1000	Kg	Pintura reflectora per a senyalització		0,90458	€
				Altres conceptes	1,01893	€
P-30	FBA31110	M2	Pintat sobre paviment de faixes superficials, amb pintura reflectora i microesferes de vidre, amb màquina d'accionament manual		**6,68**	**€**
	BBM1M000	Kg	Microesferes de vidre		0,51093	€
	B8ZB1000	Kg	Pintura reflectora per a senyalització		1,80989	€
				Altres conceptes	4,35918	€
P-31	FCONT01	Ut	Subministrament i col·locació de contenidor per a rebuig de 3200 l de capacitat de la cas ros roca o equivalent		**404,48**	**€**
				Sense descomposició	404,48000	€
P-32	FCONT02	Ut	Subministrament i col·locació de contenidor d'envasos de 3200l de capacitat de la casa rosroca o equivalent		**350,56**	**€**
				Sense descomposició	350,56000	€
P-33	FCONT03	Ut	Subministrament i col·locació de contenidor d'envasos de vidre 3200l de capacitat de la cas ros roca o equivalent		**350,56**	**€**
				Sense descomposició	350,56000	€
P-34	FCONT04	Ut	Subministrament i col·locació de contenidor per a paper de 3200l de capacitat de la cas ros roca o equivalent.		**345,38**	**€**
				Sense descomposició	345,38000	€
P-35	FCONT05	Ut	Subministrament i col·locació de contenidor orgànica 2000 l de capacitat de la cas ros roca o equivalent		**323,59**	**€**
				Sense descomposició	323,59000	€
P-36	FD75UBAI	U	Escomesa d'aigues fecals/pluvials de parcel.la a la claveguera general, amb tub de pead de 315 mm dn, de doble paret autoportant. s'inclou moviment de terres i connexio a la claveguera general i perico d'obra a la parcel.la		**172,88**	**€**
	B060U200	M3	Formigó hm-20/20/i, de consistència seca, plàstica o tova i grandària màxima del granulat 20 mm		11,93245	€

QUADRE DE PREUS NÚMERO 2

NÚMERO	CODI	UA	DESCRIPCIÓ	PREU	
	BD131770	M	Tub de pvc sèrie d 300 mm, wavihol c-41, i de 3,00 m de llargària,com a màxim	48,05020	€
	B8ZZUFAS	U	Repassos de façana amb morter, pintura, marbre, pedra, granet, etc	9,61002	€
			Altres conceptes	103,28733	€
P-37	FD7INSPEC	Ut	Inspeccio del clavegueram executat amb camara de tv. inclou desplaçament de l'equip, realitzacio de la inspeccio i eleboracio de l'informe dels resultats	**795,25**	**€**
			Sense descomposició	795,25000	€
P-38	FDD1A098	M	Paret per a pou circular de d 100 cm de peces prefabricades de formigo, col.locades amb morter de ciment 1:4, elaborat a l'obra amb formigonera de 165 l. s'inclou la p.p. de col.locacio de pates de polietile	**118,19**	**€**
	BDD1A090	m	Peça cilíndrica de formigó per a formació de pou circular de diàmetre 100 cm, prefabricada	86,34150	€
			Altres conceptes	31,84850	€
P-39	FDGZU010	M	Banda contínua de plàstic de color, de 30 cm d'amplària, per a malla senyalitzadora, col·locada al llarg de la rasa a distància per sobre de la canonada, color i inscripció indicats per la corresponent companyia de servei	**0,63**	**€**
	BDGZB610	m	Banda continua de senyalització per a canalitzacions soterrades de 30 cm d'amplària, de polipropilè	0,42840	€
			Altres conceptes	0,20160	€
P-40	FDK256F3	U	Pericó de 38x38x55 cm, amb parets de 15 cm de gruix de formigó hm-20/p/20/i i solera de maó calat, sobre llit de sorra	**81,60**	**€**
	B0310500	t	Sorra de pedrera de 0 a 3,5 mm	0,29960	€
	B0F1D2A1	U	Maó calat, de 29x14x10 cm, per a revestir	2,87412	€
	B0DF7G0A	U	Motlle metàl.lic per a encofrat de pericó d'enllumenat de 38x38x55 cm, per a 150 usos	1,19833	€
	B06F1-I0IL	m3	Formigó en massa HM - 20 / B / 20 / x0 amb una quantitat de ciment de 200 kg/m3 i relació aigua ciment =< 0.6	22,24336	€
			Altres conceptes	54,98459	€
P-41	FDKZ3159	U	Bastiment i tapa per a pericó de serveis de fosa grisa de 420x420x40 mm i de 25 kg de pes, col·locat amb morter mixt 1:0.5:4, elaborat a l'obra amb formigonera de 165 l. Inclou petits materials i part proporcional d'accessories pel seu correcte funcionament.	**75,35**	**€**
	BDKZ3150	U	Bastiment i tapa per a pericó de serveis de fosa grisa de 420x420x40 mm i de 25 kg de pes	41,25000	€
			Altres conceptes	34,10000	€
P-42	FF32AI09	Ut	Ramals de 50 mm per escomeses. inclou accessoris necessaris per a la seva correcta instal.lació, segons requeriments tècnics de la companyia subministradora del servei, agbar	**280,53**	**€**
			Sense descomposició	280,53000	€
P-43	FFB1U940	M	Tub de polietilè de densitat alta de 63 mm de diàmetre nominal exterior, de 10 bar de pressió nominal, segons norma une 51131 alimentària, amb p.p d'accesoris i col.locat soterrat. s'inclou p.p. de moviment de terres manual i mecànic i connexions.	**14,36**	**€**
	BFB1U940	M	Tub de polietilè de densitat alta de 63 mm de diàmetre nominal exterior, de 10 bar de pressió nominal, segons norma une 51131 alimentària	0,87466	€
	BFWBU901	U	Accessori per a tub de polietilè de densitat alta, de 63 mm de diametre nominal exterior, per a connectar a pressio	0,86075	€
	BFYBU901	U	Part proporcional d'elements de muntatge per a tub de polietilè de densitat alta, de 63 mm de diametre nominal exterior, connectat a pressió	0,07551	€
			Altres conceptes	12,54908	€
P-44	FFB26355	M	Tub de polietilè de densitat baixa, de 32 mm de diàmetre nominal exterior, 6 bar de pressió nominal, segons une 53-131, connectat a pressió, amb grau de dificultat mitjà i col.locat al fons de la rasa	**5,86**	**€**

PROJECTE D´ URBANITZACIÓ DEL SECTOR CREMALLERES
T.M. RUBÍ
PRESSUPOST URBANITZACIÓ

QUADRE DE PREUS NÚMERO 2

NÚMERO	CODI	UA	DESCRIPCIÓ	PREU	
	BFYB2605	U	Part proporcional d'elements de muntatge per a tubs de polietilè de densitat baixa, de 32 mm de diàmetre nominal exterior, connectat a pressió	0,10000	€
	BFWB2605	U	Accessori per a tubs de polietilè de densitat baixa, de 32 mm de diàmetre nominal exterior, per a connectar a pressió	1,27200	€
	BFB26300	M	Tub de polietilè de densitat baixa, de 32 mm de diàmetre nominal, de 6 bar de pressió nominal segons une 53-131	1,06080	€
			Altres conceptes	3,42720	€
P-45	FG00U010	Pa	Projecte, legalitzacio i inspecció de l'organisme competent de l'instal.lacio d'enllumenat public. partida alçada a justificar pels treballs de legalització de les línies del quadre d'enllumenat públic davant el departament d'indústria de la generalitat de catalunya, totalment acabat.	**484,31**	**€**
	BG00U000	Pa	Despeses de legalització, concertació i contractació del subministrament elèctric	484,30768	€
			Altres conceptes	0,00232	€
P-46	FG00U0ES	Pa	Partida alçada a justificar en concepte de modificació del quadre elèctric existent, Quadre L, per p	**697,04**	**€**
			Sense descomposició	697,04000	€
P-47	FGD1431E	Ut	Piqueta de connexió a terra d'acer, amb recobriment de coure de gruix estàndard, de 2500 mm de llargària i de 17.3 mm de diàmetre, clavada a terra. Inclou petits materials i part proporcional d'accessories pel seu correcte funcionament.	**38,23**	**€**
	BGD14310	U	Piqueta de connexió a terra d'acer i recobriment de coure, de 2500 mm de llargària, de 17.3 mm de diàmetre, estàndard	19,19000	€
	BGYD1000	U	Part proporcional d'elements especials per a piquetes de connexió a terra	6,02000	€
			Altres conceptes	13,02000	€
P-48	FH123	u	Soldadura in situ de tapa i marc de registre de dimensions 40×40 cm, incloent la preparació de superfícies, ajust i alineació de les peces, execució de les unions mitjançant soldadura elèctrica, repàs i neteja de les juntes, així com el subministrament dels consumibles necessaris. Treballs realitzats amb els mitjans manuals i mecànics adequats, garantint la correcta fixació, estabilitat i seguretat de l'element. Tot segons instruccions de la Direcció Facultativa i normativa aplicable.	**32,02**	**€**
			Sense descomposició	32,02000	€
P-49	FHN635A5	Ut	Llumenera led model VEKA N de Carandini o simila, de 53.1 W, 5842 lm, 109.9 lm/W Característiques: - Llumeneres Led, color 2700ºK - Llumeneres amb Driver Regulable amb corba Rubi - Les llumeneres han de disposar de Protecció sobretensions de 20k - Portelles de les columnes soldades - Pintura Anti – Orin a les columnes (de fàbrica) - Etiquetatge de les columnes - Columnes amb Anell de reforç a la base Inclou petits materials i part proporcional d'accessories pel seu correcte funcionament.	**390,15**	**€**
	BHN635A5	Ut	Llumenera led model VEKA N de Carandini o similar	202,65129	€
			Altres conceptes	187,49871	€
P-50	FHN635A6	Ut	Llumenera model Century led Lira de Carandini o similar, de 37 a 56 w de potència, inclòs driver programat, acoblada al suport. , segons configuració de l'estudi lumínic inclòs driver programat, subministrament, muntatge, probes, cablejat interior i connexions. Característiques: - Llumeneres Led, color 2700ºK - Llumeneres amb Driver Regulable amb corba Rubi - Les llumeneres han de disposar de Protecció sobretensions de 20k - Portelles de les columnes soldades - Pintura Anti – Orin a les columnes (de fàbrica) - Etiquetatge de les columnes	**944,50**	**€**

QUADRE DE PREUS NÚMERO 2

NÚMERO	CODI	UA	DESCRIPCIÓ	PREU	
			- Columnes amb Anell de reforç a la base		
			Inclou petits materials i part proporcional d'accessories pel seu correcte funcionament.		
	BHN635A6	Ut	Llum LED per a exteriors de distribució simètrica, amb difusor de vidre i cos alumini fos, equipat amb un mòdul de 49 LED i un dispositiu d'alimentació i control no regulable de 60 W de potència total,flux lluminós de 5040 lm, temperatura de color 4000 K, vida útil >=83000 h, aïllament elèctric de classe I, grau de protecció IP-66, IK08, amb accessori per fixar vertical a l' extrem del suport	927,37000	€
			Altres conceptes	17,13000	€
P-51	FJM0U013	U	Connexio a la xarxa d'aigua potable, en perico i comptador. concertació i contractació d'escomesa d'aigua per un comptador instal.lat de 7 m3/hora. s'inclou despeses financeres per avançament del pagament a la cia.	**461,49**	**€**
	BJM0U012	U	Part proporcional de drets d'embrancament a la xarxa de la companyia subministradora, per a un comptador de 12 m3/h.	413,27068	€
			Altres conceptes	48,21932	€
P-52	FJS51732	M	Canonada per a reg per degoteig de 17 mm de diàmetre, amb degoters autocompensats integrats cada 33 cm, instal·lada soterrada 10 cm, amb l'obertura i el tancament de la rasa inclosos	**3,73**	**€**
	BJS51730	M	Tub per a reg per degoteig de 17 mm de diàmetre, amb degoters autocompensats integrats cada 33 cm	2,01600	€
	BFYB2305	U	Part proporcional d'elements de muntatge per a tubs de polietilè de densitat baixa, de 16 mm de diàmetre nominal exterior, per a connectar a pressió	0,03000	€
			Altres conceptes	1,68400	€
P-53	FJSBA110	U	Electrovàlvula per a reg, amb cos de pvc, pressió des d'1 a 10 bar, amb solenoide a 24 vac, presa 1", instal.lada	**45,47**	**€**
	BJSBA110	U	Electrovàlvula per a reg, amb cos de pvc, pressió des d'1 a 10 bar, amb solenoide a 24 vac, presa 1"	32,23478	€
			Altres conceptes	13,23522	€
P-54	FN11U040	U	Boca de reg compacte de fosa amb racord tipus barcelona de 45 mm., amb clau de pas. s'inclou el pericó i la tapa de fosa mod.bv-05-63 dn 40 o similar, amb marc rectangular i inscripció en català	**102,90**	**€**
	BN11U040	U	Boca de reg monobloc mod.bv-05-63 o similar	66,70771	€
			Altres conceptes	36,19229	€
P-55	FN2GU004	U	Degoters autocompensats de 24 l/h amb part proporcional d'accesoris de connexió i microtub, format per anell tancat de 60 cm. de diàmetre de polietilè ranurat de 20 mm.	**2,24**	**€**
	BREGU004	U	Degoter compensat de 24 l/h, format per anell tancat de 60 cm. de diàmetre de tub de polietilè ranurat de 20 mm.	0,65796	€
	BFWBU004	U	Accessori per a tub de polietilè de densitat baixa, de 20mm de diàmetre nominal exterior, per a connectar a pressió, per a degoter	0,11002	€
	BFYBU004	U	Part proporcional d'elements de muntatge per a goter autocompensat de 24 l/h, de 20 mm de diàmetre nominal exterior, connectat a pressió	0,02157	€
			Altres conceptes	1,45045	€
P-56	FN32U800	U	Vàlvula d'esfera d.2' per a tall general i zona de reg.	**34,99**	**€**
	BN31U850	U	Vàlvula d'esfera manual de 2' de diàmetre nominal, de 16 bar de pn i part proporcional d'accessoris	14,73944	€
			Altres conceptes	20,25056	€
P-57	FN74U800	U	Regulador de pressió de 2" fins a 4 atm, amb filtre incorporat. subministre i muntatge	**98,50**	**€**

PROJECTE D´ URBANITZACIÓ DEL SECTOR CREMALLERES
T.M. RUBÍ
PRESSUPOST URBANITZACIÓ

QUADRE DE PREUS NÚMERO 2

NÚMERO	CODI	UA	DESCRIPCIÓ	PREU	
	BN74U800	U	Regulador de pressió de 2'	64,74460	€
			Altres conceptes	33,75540	€
P-58	FPC00006	Ut	Arqueta de 160x80x120, amb paret de 14cm de gruix da maó calat arrebossat i lliscat per l'interior, amb solera de formigó hm-20. inclou subministrament, transport i col·locació de dues tapes de 70x70 amb angles interiors a l'arqueta per la seva subjecció.	**212,06**	**€**
			Sense descomposició	212,06000	€
P-59	FQ32U020	U	Pilona barcelona normal de 1000 mm d'alçada, formada per fust i remat de fosa gris de 100 mm de diametre i acabat pintat amb imprimacio fosfatant antioxidant i oxiron negre ferritic, anella d'acer inoxidable de 84 mm de diametre exterior i acabat matitzat , col.locada amb morter 1:4	**46,50**	**€**
	BQ42U020	U	Pilona barcelona normal de 1000 mm d'alçada, formada per fust i remat de fosa gris de 100 mm de diametre i acabat pintat amb imprimacio fosfatant antioxidant i oxiron negre ferritic, anella d'acer inoxidable de 84 mm de diametre exterior i acabat matitzat i senyal de l'ajuntament de la ciutat en relleu d' 1,5 mm i alçada de 65 mm	31,83024	€
			Altres conceptes	14,66976	€
P-60	FQ42U040	U	Pilona barcelona basculant de 1000 mm d'alçada, formada per fust i remat de fosa gris de 100 mm de diametre i acabat pintat amb imprimacio fosfatant antioxidant i oxiron negre ferritic, anella d'acer inoxidable de 84 mm de diametre exterior i acabat matitzat, senyal de l'ajuntament de la ciutat en relleu d' 1,5 mm i alçada de 65 mm i base fixa encastada al terra amb morter 1:4	**109,75**	**€**
	BQ42U040	U	Pilona barcelona basculant de 1000 mm d'alçada, formada per fust i remat de fosa gris de 100 mm de diametre i acabat pintat amb imprimacio fosfatant antioxidant i oxiron negre ferritic, anella d'acer inoxidable de 84 mm de diametre exterior i acabat matitzat, senyal de l'ajuntament de la ciutat en relleu d' 1,5 mm i alçada de 65 mm i base fixa per a encastar al terra	91,47495	€
			Altres conceptes	18,27505	€
P-61	FQDFBE04	U	Subministrament i muntatge de joc per a infants model NRO906 de KOMPAN o similar	**2.353,37**	**€**
			Sense descomposició	2.353,37000	€
P-62	FQDFBE12	U	Suministro e instalación de banco de diseño neobarcino de benito, medidas totales (largo x alto x profundo) 1800x835x710 mm, fabricado con pies de fundición dúctil (tratados con el proceso ferrus el protector de triple capa para el hierro, que garantiza una óptima resistencia a la corrosión) y seis tablones de madera tropical natural (tratados con recubrimiento de triple capa lignus, protector fungicida, insecticida e hidrófugo). incluye protector de materiales antigrafitti grafus. tornillería de acero inoxidable. anclado sobre superficie preparada con pernos de expansión m10 según superficie y proyecto.	**398,51**	**€**
			Sense descomposició	398,51000	€
P-63	FQDFBE13	U	Subministrament i muntatge de cadira de fusta model neobarcino rebnew um304nspr de fundicion benito o similar.	**193,67**	**€**
			Sense descomposició	193,67000	€
P-64	FQZ51121	U	Aparcament de bicicletes individual, de poliuretà expandit i base de fosa d'alumini, amb capacitat per a 2 bicicletes, fixat mecànicament	**352,72**	**€**
	BQZ51121	U	Aparcament de bicicletes individual, de poliuretà expandit i base de fosa d'alumini, amb capacitat per a 2 bicicletes, per a col·locació superficial	337,88000	€
			Altres conceptes	14,84000	€
P-65	FR22RERO	M2	Formació de barrera anti arrels flexible col.locat dins de la franja de plantació, amb costelles, de 1000 mm d'amplada a i dues parets de 1000 mm de fondària, i 1 mm de gruix, de polietilè d'alta densitat de color negre, model reroot 1000, de greenleaf o similar	**8,21**	**€**
			Sense descomposició	8,21000	€

QUADRE DE PREUS NÚMERO 2

NÚMERO	CODI	UA	DESCRIPCIÓ	PREU	
P-66	FR3P2111	M3	Terra vegetal de jardineria de categoria alta, amb una conductivitat elèctrica menor de 0,8 ds/m, segons ntj 07a, subministrada a granel i escampada amb retroexcavadora mitjana, incloent la p.p. d' aplicació de hidrogel o estabilitzador de sòls.	**57,43**	**€**
	BR3P2110	M3	Terra vegetal de jardineria de categoria alta, amb una conductivitat elèctrica menor de 0,8 ds/m, segons ntj 07a, subministrada a granel	49,54950	€
			Altres conceptes	7,88050	€
P-67	FR661121	M2	Proposta de vegetació per a setos a la zona de parterres: subministre i plantació de seto composat per l'espècies: Massa Arbustiva B1: Espigol Dentat Festuca Blava Massa Arbustiva B2: Botja Peluda Salvia Chamaedryoides Subministrat en c10 lts (alçada aproximada 60 cm), separat cada 50 cm. 4 PLANTES / M2 partida de plantació: excavació de clot de plantació de 50x50x40 cm amb mitjans manuals, en un pendent inferior al 35%, reblert del clot amb terra de jardineria i primer reg.	**20,85**	**€**
			Altres conceptes	20,85000	€
P-68	FR9AUA80	M	Tanca de fusta amb estructura metàl.lica per a jocs infantils, model MSC5404 de KOMPAN o similar, inclòs part proporcional de porta d'accés segons plànols, indicacions de la df i especificacions de l' ajuntament de rubí.	**139,40**	**€**
	BR9AUZ10	U	Material auxiliar per a suport i ancoratge d'1 m de tanca	22,79000	€
	BR9AUA80	M	Tanca de fusta amb estructura metàl.lica per a jocs infantils, model MSC5404 de KOMPAN o similar	95,99000	€
			Altres conceptes	20,62000	€
P-69	G222CONE	Ut	Sortida a façana, a pal o a perico existent, amb dos conductes de pvc dn 110 mm o 63 mm. s'inclou el moviment de terres, dau de formigo, reposicions, etc., totalment acabat	**100,28**	**€**
			Sense descomposició	100,28000	€
P-70	G222PEDE	Ut	Formació de base i pedestal d'armari de telecomunicacions, segons plantilla i detalls dels plànols i indicacions de la cia. i d.f.	**185,56**	**€**
			Sense descomposició	185,56000	€
P-71	G974U020	M	Rigola prefabricada de morter de ciment blanc de 20x20 cm d'amplada i 8 cm de gruix, inclosa excavació, base de formigó de 15 n/mm2 de resistència característica a la compressió i totes les feines adients, totalment col·locada	**22,96**	**€**
	B0718U00	M3	Morter sec de ciment 1:4, amb additius plastificants	0,28023	€
	B051U012	T	Ciment pòrtland cem i 32,5 n segons une-en 197-1	0,03798	€
	B060U110	M3	Formigó de 15 n/mm2 de resistència característica a la compressió, consistència plàstica i granulat màxim 20 mm, inclòs transport a l'obra	2,42511	€
	B0D21030	M	Taulo de fusta de pi per a 10 usos	0,54000	€
	B0DZU005	U	Materials auxiliars per a encofrar	0,02398	€
	B0DZA000	L	Desencofrant	0,03430	€
	B974U020	M	Rigola de morter de ciment de color blanc, de 20x20cm cm d'amplada i 8 cm de gruix	4,11832	€
			Altres conceptes	15,50008	€
P-72	GDB23449	U	Solera per a pou de registre de 20 cm de gruix, mitja canya, amb formigo hm-20/p/12/i, inclus p.p. elements d'estanqueitat i connexionat	**71,13**	**€**
	B0604210	M3	Formigo hm-20/p/12/i	12,93128	€

PROJECTE D´ URBANITZACIÓ DEL SECTOR CREMALLERES
T.M. RUBÍ
PRESSUPOST URBANITZACIÓ

QUADRE DE PREUS NÚMERO 2

NÚMERO	CODI	UA	DESCRIPCIÓ	PREU	
	BBPARTAU	Ut	Elements auxiliars	0,01601	€
			Altres conceptes	58,18271	€
P-73	GDCONEM	Ut	Connexio de caixa d'embornal o interceptor a col.lector o pou de registre, amb tub de pead de d.n. 200 mm autoportant per sanejament, totalment acabada. s'inclou els colzes, derivacions i elements auxiliars, proteccio de formigo, excavacio i transport.	**104,56**	**€**
	B0604210	M3	Formigo hm-20/p/12/i	31,53970	€
			Altres conceptes	73,02030	€
P-74	GDD1C098	U	Con prefabricat per a pou circular de d 100 cm, de formigo, de 60 cm d'alçaria, reatacat amb morter de ciment 1:4, incloent col.locacio i posterior rejuntat amb morter de c.p.	**44,51**	**€**
			Sense descomposició	44,51000	€
P-75	GDDZ3178	U	Bastiment i tapa de fosa grisa, per a pou de registre, tipus extractor t2064k de marchexagonal, de fundicion ductil benito, de mides 865x865 mm, e-600 i d-400, 100 mm d'alçada i diàmetre de la tapa 630 mm, suportant 40 ton i transit intens , agafat amb morter de ciment 1:4, elaborat a l'obra, i escut de l'ajuntament del Ajuntament de Rubí, amb inscripció de pluvials/fecals	**108,60**	**€**
	BDDZ3170	U	Bastiment i tapa de fosa grisa, per a pou de registre, tipus extractor t2064k de marchexagonal, de fundicion ductil benito, de mides 865x865 mm, e-600 i d-400, 100 mm d'alçada i diàmetre de la tapa 630 mm, suportant 40 ton i transit intens ,i escut de l'ajuntament del Ajuntament de Rubí, amb inscripció de pluvials/fecals	96,11000	€
			Altres conceptes	12,49000	€
P-76	GHM11N22	U	Columna de planxa d'acer galvanitzat, de forma troncocònica, de 5 m d'alçària, coronament sense platina, amb base platina i porta, segons norma une-en 40-5, col·locada sobre dau de formigó col cc jv 040 h1 00 e e cp a 715t - prp: 865,00 euros columna cilíndrica, sección: circular, material: acero al carbono s 235 jr según une en 10219-1. fabricación conforme a norma une en 40-5. galvanizado según une-en iso 1461. altura 5 metros. base:embutida. puerta:enrasada. pernos y plantilla incluidos. (se incluye una plantilla cada 6 columnas). galvanizado por inmersión en caliente según une en iso 1461. inclou etiqueta d'identificació del punt de llum, segons criteri de l'ajuntament de rubí, de material plàstic, garantia de set anys i col.locada sobre la columna a 2,50 metres d'alçada. inclou collaret de formigó per base de columna d'acer ubicada en zona de parterre, sauló, terra o similar de dimensions gruix 15 centímetres sobre el paviment. inclou caixa estanca de protecció i derivació per enllumenat públic, amb envolvent fabricada en policarbonat i protecció a punt de llum mitjançant cartutxos fusibles cilíndrics de 10x38 tipus t- 0, ip54 i marcat ce. Inclou petits materials i part proporcional d'accessories pel seu correcte funcionament.	**533,17**	**€**
	B064500C	M3	Formigó hm-20/p/40/i de consistència plàstica, grandària màxima del granulat 40 mm, amb >= 200 kg/m3 de ciment, apte per a classe d'exposició i	19,92632	€
	BHWM1000	U	Part proporcional d'accessoris per a columnes	49,96000	€
	BHM11N22	U	Col cc jv 040 h1 00 e e cp a 715t de carandini o similar columna cilíndrica, sección: circular, material: acero al carbono s 235 jr según une en 10219-1. fabricación conforme a norma une en 40-5. galvanizado según une-en iso 1461. altura 5 metros. base:embutida. puerta:enrasada. pernos y plantilla incluidos. galvanizado por inmersión en caliente según une en iso 1461.	358,64360	€
			Altres conceptes	104,64008	€
P-77	H1411111	U	Casc de seguretat per a ús normal, contra cops, de polietilè amb un pes màxim de 400 g, homologat segons une-en 812	**7,67**	**€**
	B1411111	U	Casc de seguretat per a us normal, de polietile, amb un pes maxim de 400 g, homologat segons mt-1, classe n i e-at	7,67000	€

QUADRE DE PREUS NÚMERO 2

NÚMERO	CODI	UA	DESCRIPCIÓ	PREU	
			Altres conceptes	0,00000	€
P-78			Ulleres de seguretat antiimpactes estàndard, amb muntura universal, amb visor transparent i tractament contra l'entelament, homologades segons une-en 167 i une-en 168	**8,63**	**€**
	B1421110	U	Ulleres de seguretat antiimpactes estandard, amb muntura universal homologada segons mt-16, amb visor transparent i tractament contra l'entelament homologat segons mt-17, classe d	8,63000	€
			Altres conceptes	0,00000	€
P-79	H142AC60	U	Pantalla facial per a soldadura elèctrica , amb marc abatible de mà i suport de poliéster reforçat amb fibra de vidre vulcanitzada d'1,35 mm de gruix, amb visor inactínic semifosc amb protecció din 12, homologada segons une-en 175	**13,38**	**€**
	B142AC60	U	Pantalla facial per a soldadura electrica, amb marc abatible de ma i suport de poliester reforçat amb fibre de vidre vulcanitzada d'1,35 mm de gruix, amb visor inactinic semifosc amb proteccio din 12	13,38000	€
			Altres conceptes	0,00000	€
P-80	H142BA00	U	Pantalla facial per a protegir contra la projecció de partícules i a l'encebament d'arcs elèctrics , de policarbonat transparent , per a acoblar al casc amb arnès dielèctric	**12,27**	**€**
	B142BA00	U	Pantalla facial per a protegir contra la projeccio de particules i a l'encebament d'arcs electrics, de policarbonat transparent, per a acoblar al casc amb arnes	12,27000	€
			Altres conceptes	0,00000	€
P-81	H1433115	U	Protector auditiu tipus orellera acoplable a casc industrial de seguretat, homologat segons une-en 352, une-en 397 i une-en 458	**18,06**	**€**
	B1433115	U	Protector auditiu tipus orellera acoplable a casc industrial de seguretat, homologat segons une-en 352, une-en 397 i une-en 458	18,06000	€
			Altres conceptes	0,00000	€
P-82	H1441201	U	Mascareta autofiltrant contra polsims i vapors tòxics, homologada segons une-en 405	**0,86**	**€**
	B1441201	U	Mascareta autofiltrant contra polsims i vapors toxics, homologada segons mt-9	0,86000	€
			Altres conceptes	0,00000	€
P-83	H144A103	U	Parell de filtres per a respirador amb dos allotjaments laterals per a filtres contra pols, vapors, fums i partícules tòxiques en ambient amb un mínim del 16% d'oxigen, homologada segons ce	**18,90**	**€**
	B144A103	U	Parell de filtres per a respirador amb dos allotjaments laterals per a filtres contra pols, vapors, fums i partícules tòxiques en ambient amb un mínim del 16% d'oxigen, homologada segons ce	18,90000	€
			Altres conceptes	0,00000	€
P-84	H1451110	U	Parella de guants per a ús general, amb palmell, artells, ungles i dits índex i polze de pell, dors de la mà i maniguet de cotó, folre interior, i subjecció elàstica al canell	**1,95**	**€**
	B1451110	U	Parell de guants per a us general, amb palmell, artells, ungles i dits index i polze de pell, dors de la ma i maniguet de coto, folre interior i subjeccio elastica al canell	1,95000	€
			Altres conceptes	0,00000	€
P-85	H1456821	U	Parella de guants dielèctrics per a baixa tensió, de cautxú, amb maniguets fins a mig avantbraç	**45,76**	**€**
	B1456821	U	Parell de guants dielectrics per a baixa tensio, de cautxu, amb maniguets fins a mig avantbraç, homologats segons mt-4, classe ii, per a 1000 v, com a maxim	45,76000	€
			Altres conceptes	0,00000	€
P-86	H145D002	U	Parella de guants de protecció contra riscs mecànics molt agressius nivell 5, homologats segons une-en 388 i une-en 420	**10,28**	**€**
	B145D002	U	Parella de guants de protecció contra riscs mecànics molt agressius nivell 5, homologats segons une-en 388 i une-en 420	10,28000	€
			Altres conceptes	0,00000	€

PROJECTE D´ URBANITZACIÓ DEL SECTOR CREMALLERES
T.M. RUBÍ
PRESSUPOST URBANITZACIÓ

QUADRE DE PREUS NÚMERO 2

NÚMERO	CODI	UA	DESCRIPCIÓ	PREU	
P-87	H1461110	U	Parella de botes d'aigua de pvc de canya alta, amb sola antilliscant i folrades de niló rentable, homologades segons une-en 344, une-en 345,une-en 346 i une-en 347	**10,96**	**€**
	B1461110	U	Parell de botes d'aigua de pvc de canya alta, amb sola antilliscant i folrades de nilo rentable	10,96000	€
			Altres conceptes	0,00000	€
P-88	H1465275	U	Parella de botes baixes de seguretat industrial, per a treballs de construcció en general, resistents a la humitat, de pell rectificada, amb envoltant del turmell encoixinat, amb puntera metàl.lica, sola antilliscant, falca amortidora d'impactes al taló i sense plantilla metàl.lica, homologades segons une-en 344, une-en 344/a1, une-en 344-2, une-en 345, une-en 345/a1, une-en 345-2, une-en 346, une-en 346/a1, une-en 346-2, une-en 347, une-en 347/a i une-en 347-2	**22,16**	**€**
	B1465275	U	Parella de botes baixes de seguretat industrial per a treballs de construcció en general, resistents a la humitat, de pell rectificada, amb envoltant del turmell encoixinat, amb puntera metàl.lica, sola antilliscant, falca amortidora d'impactes al taló i sense plantilla metàl.lica, homologades segons une-en 344, une-en 344/a1, une-en 344-2, une-en 345, une-en 345/a1, une-en 345-2, une-en 346, une-en 346/a1, une-en 346-2, une-en 347, une-en 347/a i une-en 347-2	22,16000	€
			Altres conceptes	0,00000	€
P-89	H1471101	U	Cinturó de seguretat de subjecció, ajustable, classe a, de polièster i ferramenta estampada, amb corda de seguretat dotada de guardacaps metàl.lics i mosquetó d'acer amb virolla roscada, homologat segons ce	**40,29**	**€**
	B1471101	U	Cinturó de seguretat de subjecció, ajustable, classe a, de polièster i ferramenta estampada, amb corda de seguretat dotada de guardacaps metàl.lics i mosquetó d'acer amb virolla roscada, homologat segons ce	40,29000	€
			Altres conceptes	0,00000	€
P-90	H1481131	U	Granota de treball, de polièster i cotó, amb butxaques exteriors	**14,52**	**€**
	B1481131	U	Granota de treball, de poliester i de coto, amb butxaques exteriors	14,52000	€
			Altres conceptes	0,00000	€
P-91	H1487460	U	Impermeable amb jaqueta, caputxa i pantalons, per a obres públiques, de pvc soldat de 0,4 mm de gruix, de color viu, homologat segons une-en 340	**7,76**	**€**
	B1487460	U	Vestit impermeable amb jaqueta, caputxa i pantalons per a obres publiques, de pvc soldat de 0,4 mm de gruix, de color viu	7,76000	€
			Altres conceptes	0,00000	€
P-92	H1511212	M2	Protecció de talús amb malla metàl·lica i làmina de polietilè ancorada amb barres d'acer amb cables, amb una malla de triple torsió, de 80 mm de pas de malla i 2,4 mm de diàmetre i làmina de polietilè d'alta densitat de 2 mm de gruix	**17,31**	**€**
	B1Z71B10	m2	Làmina de polietilè d'alta densitat de gruix 2 mm resistent a la intempèrie, per a seguretat i salut	4,28400	€
	B0A2A6VF	m2	Tela metàl·lica de triple torsió de filferro galvanitzat, de 2,4 mm i de 80x80 mm de pas de malla, per a seguretat i salut	2,51000	€
	B1Z3C000	m	Cable d'acer per a subjecció de malles protectores, per a seguretat i salut	0,36660	€
	B1ZFM100	m	Tub d'acer galvanitzat sense soldadura, fabricat amb acer S195 T, d'1/8´´ de mida de rosca (diàmetre exterior especificat=10,2 mm i DN=6 mm), sèrie M segons UNE-EN 10255, per a seguretat i salut	0,81000	€
	B1Z0BA00	kg	Acer en barres corrugades B500S de límit elàstic >= 500 N/mm2, per a seguretat i salut	1,08000	€
			Altres conceptes	8,25940	€
P-93	H151AEL1	M2	Protecció horitzontal d'obertures amb malla electrosoldada de barres corrugades d'acer, elaborada a l'obra de 10x10 cm i de 3 - 3 mm de diàmetre embegut en el formigó i amb el desmuntatge inclòs	**6,77**	**€**
	B1Z0B121	m2	Malla electrosoldada de barres corrugades d'acer ME 10x10 cm D:3-3 mm 6x2,2 m B500T UNE-EN 10080, per a seguretat i salut	2,20800	€

QUADRE DE PREUS NÚMERO 2

NÚMERO	CODI	UA	DESCRIPCIÓ	PREU	
			Altres conceptes	4,56200	€
P-94	H151AJ01	M2	Proteccio horitzontal d'obertures, amb fusta i planxes metal.liques amb el desmuntatge inclos	**14,46**	**€**
	B1Z0D300	m3	Llata de fusta de pi, per a seguretat i salut	0,89908	€
	B1Z0D230	m	Tauló de fusta de pi per a 10 usos, per a seguretat i salut	1,94400	€
	B1Z0A100	kg	Clau acer, per a seguretat i salut	0,21852	€
			Altres conceptes	11,39840	€
P-95	H1522111	M	Barana de proteccio en el perimetre de la coronacio d'excavacions, d'1 m d'alçaria, amb travesser superior, travesser intermedi i muntants de tub metal.lic de 2,3', socol de post de fusta, ancorada en el terreny amb daus de formigo i amb el desmuntatge inclos	**13,51**	**€**
	B0DZSM0K	u	Tub metàl·lic de 2,3´´ de diàmetre, per a 150 usos, per a seguretat i salut	0,45500	€
	B1Z0D400	m2	Post de fusta de pi per a 3 usos, per a seguretat i salut	1,77320	€
			Altres conceptes	11,28180	€
P-96	H153A9F1	U	Topall per a descarrega de camions en excavacions, de 4 m d'amplaria amb taulo de fusta i perfils ipn 100 clavats al terreny i amb el desmuntatge inclos	**34,44**	**€**
	B1Z4501A	kg	Acer S275JR segons UNE-EN 10025-2, format per peça simple, en perfils laminats en calent sèrie IPN, IPE, HEB, HEA, HEM i UPN, treballat al taller per a col·locar amb soldadura i amb una capa d'imprimació antioxidant, per a seguretat i salut	21,12500	€
	B1Z0D230	m	Tauló de fusta de pi per a 10 usos, per a seguretat i salut	6,48000	€
			Altres conceptes	6,83500	€
P-97	H15AC002	U	Parell de valvules antiretroces de flama, per a equip de tall oxiacetilenic, col.locada	**13,52**	**€**
	B15AC000	U	Parell de valvules antiretroces de flama, per a equip de tall oxicetilenic	10,99708	€
			Altres conceptes	2,52292	€
P-98	HBB11111	U	Placa reflectora triangular, de 70 cm de costat, per a senyals de transit i de perill, fixada i amb el desmuntatge inclos	**58,50**	**€**
	BBL11102	U	Placa triangular, de 70 cm, amb pintura reflectora, per a 2 usos	38,35000	€
			Altres conceptes	20,15000	€
P-99	HBB11251	U	Placa reflectora circular, de 60 cm de diametre, per a senyals de transit i de perill, fixada i amb el desmuntatge inclos	**65,27**	**€**
	BBL12602	U	Placa circular, de d 60 cm, amb pintura reflectora, per a 2 usos	45,12000	€
			Altres conceptes	20,15000	€
P-100	HBBREGCA	Ut	Camio cisterna per a reg	**69,17**	**€**
			Altres conceptes	69,17000	€
P-101	HBC12300	U	Con de plastic reflector de 50 cm d'alçaria	**8,75**	**€**
	BBC12302	U	Con de plastic reflector de 50 cm d'alçaria, per a 2 usos	8,35000	€
			Altres conceptes	0,40000	€
P-102	HBC1A081	M	Cinta d'abalisament reflectora, amb un suport cada 5 m i amb el desmuntatge inclos	**3,12**	**€**
	BBC1A000	M	Cinta d'abalisament reflectora	1,66000	€
	B1Z0B700	kg	Acer en barres corrugades B400S de límit elàstic >= 400 N/mm2, per a seguretat i salut	0,13920	€
			Altres conceptes	1,32080	€
P-103	HBC1GFJ1	U	Llum amb lampada intermitent de color ambre, amb energia de bateria de 12 v i amb el desmuntatge inclos	**32,48**	**€**
	BBC1GFJ2	U	Llum amb lampada intermitent de color ambre, amb energia de bateria de 12 v, per a 2 usos	29,46000	€

PROJECTE D´ URBANITZACIÓ DEL SECTOR CREMALLERES
T.M. RUBÍ
PRESSUPOST URBANITZACIÓ

QUADRE DE PREUS NÚMERO 2

NÚMERO	CODI	UA	DESCRIPCIÓ	PREU	
			Altres conceptes	3,02000	€
P-104	HM31161J	U	Extintor de pols seca, de 6 kg de carrega, amb pressio incorporada, pintat, amb suport a la paret i amb el desmuntatge inclos	**60,20**	**€**
	B1ZM1000	u	Part proporcional d'elements especials per a extintors, per a seguretat i salut	0,42000	€
	BM311611	U	Extintor de pols seca, de 6 kg de carrega, amb pressio incorporada i pintat	50,16000	€
			Altres conceptes	9,62000	€
P-105	J03D2202	U	Anàlisi granulomètrica per tamisatge d'una mostra de sòl, segons la norma une 103-101-95 o nlt 104-91	**37,65**	**€**
	BV1D2202	U	Anàlisi granulomètrica per tamisatge d'una mostra de sòl, segons la norma une 103-101-95 o nlt 104-91	37,65000	€
			Altres conceptes	0,00000	€
P-106	J03D4204	U	Determinació dels límits d'atterberg (límit líquid i límit plàstic) d'una mostra de sòl, segons la norma une 103-103-94 o nlt 105-91 i une 103-104-93 o nlt 106-91	**42,90**	**€**
	BV1D4204	U	Determinació dels límits d'atterberg (límit líquid i límit plàstic) d'una mostra de sòl, segons la norma une 103-103-94 o nlt 105-91 i une 103-104-93 o nlt 106-91	42,90000	€
			Altres conceptes	0,00000	€
P-107	J03D5205	U	Comprovació de la no plasticitat d'una mostra de sòl, segons la norma une 103-104-93 o nlt 106-91	**42,90**	**€**
	BV1D5205	U	Comprovació de la no plasticitat d'una mostra de sòl, segons la norma une 103-104-93 o nlt 106-91	42,90000	€
			Altres conceptes	0,00000	€
P-108	J03D8208	U	Assaig de piconatge pel mètode del proctor modificat d'una mostra de sòl, segons la norma une 103-501-94 o nlt 108-91	**76,64**	**€**
	BV1D8208	U	Assaig de piconatge pel mètode del proctor modificat d'una mostra de sòl, segons la norma une 103-501-94 o nlt 108-91	76,64000	€
			Altres conceptes	0,00000	€
P-109	J03DA209	U	Determinació de l'índex cbr en laboratori, amb la metodologia del próctor modificat (a tres punts) d'una mostra de sòl, segons la norma une 103502	**143,53**	**€**
	BV1DA209	U	Determinació de l'índex cbr en laboratori, amb la metodologia del próctor modificat (a tres punts) d'una mostra de sòl, segons la norma une 103502	143,53000	€
			Altres conceptes	0,00000	€
P-110	J03DK10Y	U	Determinació del contingut de guix d'un sòl, segons la norma nlt 115	**96,26**	**€**
	BV1DK10Y	U	Determinació del contingut de guix d'un sòl, segons la norma nlt 115	96,26000	€
			Altres conceptes	0,00000	€
P-111	J03DK20H	U	Determinació del contingut de matèria orgànica, pel mètode del permanganat de sòdic d'una mostra de sòl, segons la norma nlt 118-91	**51,25**	**€**
	BV1DK20H	U	Determinació del contingut de matèria orgànica, pel mètode del permanganat de sòdic d'una mostra de sòl, segons la norma nlt 118-91	51,25000	€
			Altres conceptes	0,00000	€
P-112	J03DN10Z	U	Determinació del contingut de sals solubles d'un sòl, segons la norma nlt 114	**46,30**	**€**
	BV1DN10Z	U	Determinació del contingut de sals solubles d'un sòl, segons la norma nlt 114	46,30000	€
			Altres conceptes	0,00000	€
P-113	J060770A	U	Mostreig, realització de con d'abrams, elaboració de les provetes, cura, recapçament i assaig a compressió d'una sèrie de cinc provetes cilíndriques de 15x30 cm, segons la norma une-en 12350-1, une-en 12350-2, une-en 12390-1, une-en 12390-2, une-en 12390-3	**129,98**	**€**

QUADRE DE PREUS NÚMERO 2

NÚMERO	CODI	UA	DESCRIPCIÓ	PREU	
	BV21770A	U	Mostreig, realització de con d'abrams, elaboració de les provetes, cura, recapçament i assaig a compressió d'una sèrie de cinc provetes cilíndriques de 15x30 cm, segons la norma une-en 12350-1, une-en 12350-2, une-en 12390-1, une-en 12390-2, une-en 12390-3	129,98000	€
			Altres conceptes	0,00000	€
P-114	J2VCR10P	U	Determinació in situ de la humitat i la densitat pel mètode dels isòtops radioactius, d'un sòl, segons la norma astm d 6938, per a un nombre mínim de determinacions conjuntes igual a 15	**16,21**	**€**
	BVA2R10P	U	Determinació in situ de la humitat i la densitat pel mètode dels isòtops radioactius, d'un sòl, segons la norma astm d 6938, per a un nombre mínim de determinacions conjuntes igual a 15	16,21000	€
			Altres conceptes	0,00000	€
P-115	J2VCY10Q	U	Assaig de càrrega in situ, amb placa de 60 cm de diàmetre d'un sòl, segons la norma nlt 357	**187,26**	**€**
	BVA2Y10Q	U	Assaig de càrrega in situ, amb placa de 60 cm de diàmetre d'un sòl, segons la norma nlt 357	187,26000	€
			Altres conceptes	0,00000	€
P-116	J2VG310E	U	Assaig normalitzat de classificació d'un sòl, segons la norma astm d 2487	**22,12**	**€**
	BVA2310E	U	Assaig normalitzat de classificació d'un sòl, segons la norma astm d 2487	22,12000	€
			Altres conceptes	0,00000	€
P-117	J961230D	U	Determinació de la resistència a la flexió d'una mostra de tres peces de vorada prefabricada de formigó, segons la norma une-en 1340	**194,75**	**€**
	BV2L230D	U	Determinació de la resistència a la flexió d'una mostra de tres peces de vorada prefabricada de formigó, segons la norma une-en 1340	194,75000	€
			Altres conceptes	0,00000	€
P-118	J961310D	U	Determinació de la resistència al desgast per abrasió en plataforma giratòria d'una mostra de vorada prefabricada de formigó, segons la norma une-en 1340	**176,91**	**€**
	BV2L310D	U	Determinació de la resistència al desgast per abrasió en plataforma giratòria d'una mostra de vorada prefabricada de formigó, segons la norma une-en 1340	176,91000	€
			Altres conceptes	0,00000	€
P-119	J961430D	U	Determinació del coeficient d'absorció d'aigua d'una mostra de tres peces de vorada prefabricada de formigó, segons la norma une-en 1340	**105,05**	**€**
	BV2L430D	U	Determinació del coeficient d'absorció d'aigua d'una mostra de tres peces de vorada prefabricada de formigó, segons la norma une-en 1340	105,05000	€
			Altres conceptes	0,00000	€
P-120	J9C12F3A	U	Determinació de la resistència a la flexió d'una mostra de 4 peces de panot, segons la norma une-en 1339	**175,58**	**€**
	BV2L2F3A	U	Determinació de la resistència a la flexió d'una mostra de 4 peces de panot, segons la norma une-en 1339	175,58000	€
			Altres conceptes	0,00000	€
P-121	J9C12G28	U	Determinació de la resistència a la flexió d'una mostra de 8 peces de llambordí de formigó, segons la norma une-en 1338	**183,83**	**€**
	BV2L2G28	U	Determinació de la resistència a la flexió d'una mostra de 8 peces de llambordí de formigó, segons la norma une-en 1338	183,83000	€
			Altres conceptes	0,00000	€
P-122	J9C13C28	U	Determinació de la resistència a l'abrasió d'una mostra de 3 peces de llambordí de formigó, segons la norma une-en 1338	**176,91**	**€**
	BV2L3C28	U	Determinació de la resistència a l'abrasió d'una mostra de 3 peces de llambordí de formigó, segons la norma une-en 1338	176,91000	€
			Altres conceptes	0,00000	€
P-123	J9C13F3A	U	Determinació de la resistència a l'abrasió d'una mostra de 4 peces de panot, segons la norma une-en 1339	**176,91**	**€**

PROJECTE D´ URBANITZACIÓ DEL SECTOR CREMALLERES
T.M. RUBÍ
PRESSUPOST URBANITZACIÓ

QUADRE DE PREUS NÚMERO 2

NÚMERO	CODI	UA	DESCRIPCIÓ	PREU	
	BV2L3F3A	U	Determinació de la resistència a l'abrasió d'una mostra de 4 peces de panot, segons la norma une-en 1339	176,91000	€
			Altres conceptes	0,00000	€
P-124	J9C14F28	U	Determinació del coeficient d'absorció d'aigua d'una mostra de 4 peces de llambordí de formigó, segons la norma une-en 1338	**105,05**	**€**
	BV2L4F28	U	Determinació del coeficient d'absorció d'aigua d'una mostra de 4 peces de llambordí de formigó, segons la norma une-en 1338	105,05000	€
			Altres conceptes	0,00000	€
P-125	J9C14F3A	U	Determinació del coeficient d'absorció d'aigua d'una mostra de 4 peces de panot, segons la norma une-en 1339	**105,05**	**€**
	BV2L4F3A	U	Determinació del coeficient d'absorció d'aigua d'una mostra de 4 peces de panot, segons la norma une-en 1339	105,05000	€
			Altres conceptes	0,00000	€
P-126	J9H11101	U	Presa d'una mostra de mescla bituminosa, segons la norma nlt 121	**12,13**	**€**
	BV2M1101	U	Presa d'una mostra de mescla bituminosa, segons la norma nlt 121	12,13000	€
			Altres conceptes	0,00000	€
P-127	J9H1210F	U	Determinació del contingut de lligant d'una mostra de mescla bituminosa, segons la norma nlt 164-90	**52,93**	**€**
	BV2M210F	U	Determinació del contingut de lligant d'una mostra de mescla bituminosa, segons la norma nlt 164-90	52,93000	€
			Altres conceptes	0,00000	€
P-128	J9H1310G	U	Anàlisi granulomètrica del granulat recuperat d'una mostra de mescla bituminosa, segons la norma nlt 165-90	**46,16**	**€**
	BV2M310G	U	Anàlisi granulomètrica del granulat recuperat d'una mostra de mescla bituminosa, segons la norma nlt 165-90	46,16000	€
			Altres conceptes	0,00000	€
P-129	J9H1410A	U	Presa, confecció de tres provetes cilíndriques, determinació de la densitat, estabilitat i fluència (assaig marshall) d'una mostra de mescla bituminosa, segons la norma nlt 159-86	**160,81**	**€**
	BV2M410A	U	Presa, confecció de tres provetes cilíndriques, determinació de la densitat, estabilitat i fluència (assaig marshall) d'una mostra de mescla bituminosa, segons la norma nlt 159-86	160,81000	€
			Altres conceptes	0,00000	€
P-130	J9H1520K	U	Extracció, tall, determinació del gruix i de la densitat d'una proveta testimoni de mescla bituminosa, segons la norma nlt 168-90	**85,81**	**€**
	BV2M520K	U	Extracció, tall, determinació del gruix i de la densitat d'una proveta testimoni de mescla bituminosa, segons la norma nlt 168-90	85,81000	€
			Altres conceptes	0,00000	€
P-131	J9H1B400	U	Control de temperatures en l'execució de paviments de mescla bituminosa en calent	**8,17**	**€**
	BVZ1B400	U	Control de temperatures en l'execució de paviments de mescla bituminosa en calent	8,16866	€
			Altres conceptes	0,00134	€
P-132	P214W-FEM	m	Tall en paviment de mescla bituminosa de 15 cm de fondària com a mínim amb màquina tallajunts amb disc de diamant per a paviment, per a delimitar la zona a demolir	**5,03**	**€**
			Altres conceptes	5,03000	€
P-133	P21DB-H94	u	Desmuntatge per a substitució d'hidrant soterrat, amb mitjans manuals i mecànics i càrrega de runa sobre camió o contenidor	**36,73**	**€**
			Altres conceptes	36,73000	€

QUADRE DE PREUS NÚMERO 2

NÚMERO	CODI	UA	DESCRIPCIÓ		PREU
P-134	P21DB-H94	u	Desmuntatge per a substitució d'hidrant de columna, amb mitjans manuals i mecànics i càrrega de runa sobre camió o contenidor		**24,49** €
				Altres conceptes	24,49000 €
P-135	P21DH-8GX	U	Desmuntatge de llumenera, columna exterior, accessoris i elements de subjecció, de fins a 10 m d'alçària, com a màxim, enderroc de fonament de formigó a mà i amb martell trencador sobre retroexcavadora, aplec per a posterior aprofitament i càrrega manual i mecànica de runa sobre camió o contenidor		**153,21** €
				Altres conceptes	153,21000 €
P-136	P21G1-W8Z	m	Desmuntatge de tub d'aigua de fibrociment amb contingut d'amiant de diàmetre entre 150 a 300 mm amb mitjans manuals, reg del tub amb líquid fixador de les fibres d'amiant, empaquetat i càrrega sobre camió o contenidor corresponent		**19,36** €
	B019-HJD7	l	Líquid encapsulant per elements de fibrociment		0,31300 €
	B2RR-WLS2	m2	Làmina de polietilè transparent de 100 µm (4E-10 galgues), amplària 400 cm i llargària 50 m		0,30400 €
				Altres conceptes	18,74300 €
P-137	P221B-EL74	m3	Excavació de rasa i pou de fins a 2 m de fondària, en terreny fluix (SPT <20), realitzada amb retroexcavadora de combustible i amb les terres deixades a la vora		**5,09** €
				Altres conceptes	5,09000 €
P-138	P221C-DYZ	m3	Excavació de rasa de fins a 1 m d'amplària i fins a 2 m de fondària, en terreny compacte, amb retroexcavadora i amb les terres deixades a la vora. Inclou càrrega en camií, transport i canon d'abocador.		**9,12** €
				Altres conceptes	9,12000 €
P-139	P2241-52SS	m2	Repàs i piconatge de sòl de rasa d'amplària màxima 0,6 m, amb compactació del 95% PM		**4,39** €
				Altres conceptes	4,39000 €
P-140	P2255-DPG	m3	Rebliment i piconatge de rasa d'amplària fins a 0,6 m, amb material adequat de la pròpia excavació, en tongades de gruix de fins a 25 cm, utilitzant picó vibrant de combustible, amb compactació del 95% PM		**20,79** €
				Altres conceptes	20,79000 €
P-141	P2255-DPIW	m3	Rebliment i piconatge de rasa d'amplària més de 0,6 i fins a 1,5 m, amb sorres de material reciclat mixt, en tongades de gruix de fins a 25 cm, utilitzant picó vibrant de combustible CRITERI D'AMIDAMENT: m3 de volum amidat segons les especificacions de la DT. La partida d'obra inclou el subministrament i aportació del material en cas de graves, tot-u o material provinent del reciclatge de residus de la construcció, i no està inclòs en cas de que es tracti de terres.		**32,97** €
	B03D-21MC	t	Sorra de material reciclat mixt de formigó-ceràmica de 0 a 5 mm		21,84850 €
				Altres conceptes	11,12150 €
P-142	P230-DAXC	M2	Apuntalament i estrebada de rases i pous, de més d'1 i fins a 2 m d'amplària, amb fusta, per a una protecció del 40%		**21,83** €
	B0D62-07PE	M3	Puntal rodó de fusta de 7 a 9 cm i de 2 a 2.5 m d'alçària, per a 30 usos		0,25810 €
	B0D21-07OY	M	Tauló de fusta de pi per a 10 usos		1,94400 €
	B0AK-07AS	Kg	Clau acer		0,19530 €
				Altres conceptes	19,43260 €
P-143	P2R5-DT0R	m3	Transport de residus a instal·lació autoritzada de gestió de residus, amb camió de 12 t i temps d'espera per a la càrrega a màquina, amb un recorregut de més de 2 i fins a 5 km		**4,31** €
				Altres conceptes	4,31000 €
P-144	P2RA-EU3R	m3	Disposició controlada de residus en dipòsit autoritzat inclòs el cànon sobre la disposició controlada dels residus de la construcció, segons la LLEI 8/2008, de residus barrejats inerts amb una densitat 1,0 t/m3, procedents de construcció o demolició, amb codi 17 01 07 segons la Llista Europea de Residus		**28,00** €

PROJECTE D´ URBANITZACIÓ DEL SECTOR CREMALLERES
T.M. RUBÍ
PRESSUPOST URBANITZACIÓ

QUADRE DE PREUS NÚMERO 2

NÚMERO	CODI	UA	DESCRIPCIÓ		PREU
	B2RA-28US	t	Disposició controlada de residus en dipòsit autoritzat inclòs el cànon sobre la disposició controlada dels residus de la construcció, segons la LLEI 8/2008, de residus barrejats inerts amb una densitat 1,0 t/m3, procedents de construcció o demolició, amb codi 17 01 07 segons la Llista Europea de Residus		28,00000 €
				Altres conceptes	0,00000 €
P-145	P2RA-M8VT	m3	Disposició controlada de residus en dipòsit autoritzat inclòs el cànon sobre la disposició controlada dels residus de la construcció, segons la LLEI 8/2008, de residus d'aglomerat asfàltic no perillosos amb una densitat 1,45 t/m3, procedents de construcció o demolició, amb codi 17 03 02 segons la Llista Europea de Residus		**21,03** €
	B2RA-M8VV	t	Disposició controlada de residus en dipòsit autoritzat inclòs el cànon sobre la disposició controlada dels residus de la construcció, segons la LLEI 8/2008, de residus d'aglomerat asfàltic no perillosos amb una densitat 1,45 t/m3, procedents de construcció o demolició, amb codi 17 03 02 segons la Llista Europea de Residus		21,02500 €
				Altres conceptes	0,00500 €
P-146	P2RA-10MP	kg	Disposició controlada de residus en dipòsit autoritzat inclòs el cànon sobre la disposició controlada dels residus de la construcció, segons la LLEI 8/2008, de residus de fibrociment perillosos amb una densitat 0,9 t/m3, procedents de construcció o demolició, amb codi 17 06 05* segons la Llista Europea de Residus		**0,25** €
	B2RA-28VA	kg	Disposició controlada de residus en dipòsit autoritzat inclòs el cànon sobre la disposició controlada dels residus de la construcció, segons la LLEI 8/2008, de residus de fibrociment perillosos amb una densitat 0,9 t/m3, procedents de construcció o demolició, amb codi 17 06 05* segons la Llista Europea de Residus		0,25000 €
				Altres conceptes	0,00000 €
P-147	P312-D4YF	m3	Formigó per a rases i pous de fonaments, HM-20/P/10/I, de consistència plàstica i grandària màxima del granulat 10 mm, abocat des de camió		**75,10** €
	B06E-12BY	m3	Formigó HM-20/P/10/I de consistència plàstica, grandària màxima del granulat 10 mm, amb >= 200 kg/m3 de ciment, apte per a classe d'exposició I		70,04193 €
				Altres conceptes	5,05807 €
P-148	P4524-VRE8	m3	Mur de formigó armat, per a deixar el formigó vist amb una quantia d'encofrat 10 m2/m3, formigó per armar HA - 25 / B / 20 / xC1 amb una quantitat de ciment de 275 kg/m3 i relació aigua ciment =< 0.6 abocat amb cubilot i armadura AP500 S d'acer en barres corrugades amb una quantia de 60 kg/m3		**498,40** €
				Altres conceptes	498,40000 €
P-149	P4P6-H9B1	M	Banc de formigó d' obra vist o prefabricat, continu 45x45 cm, en forma corba segons plànols, col.locat recolzat, acabat amb llistons de fusta tractada,, segons plànols de detall del projecte i indicacions de la DF.		**156,04** €
	B4P3-H650	M	GRADA DE FORMIGÓ PREFABRICAT D'UNA PEÇA DE 45X45 CM		117,31000 €
				Altres conceptes	38,73000 €
P-150	P7B1-6Q35	m2	Geotèxtil format per feltre de polipropilè/polietilè no teixit lligat tèrmicament de 100 a 110 g/m2, col·locat sense adherir		**3,75** €
	B7B1-0KPY	m2	Geotèxtil format per feltre de polipropilè/polietilè no teixit, lligat tèrmicament de 100 a 110 g/m2		2,27700 €
				Altres conceptes	1,47300 €
P-151	P966-H97L	m	Vorada recta d'acer galvanitzat, de 10 mm de gruix i 200 mm d'alçària, inclosos els elements metàl·lics d'ancoratge soldats a la xapa, col·locada sobre base de formigó d'ús no estructural HNE-15/P/40 de resistència a compressió 15 N/mm2, consistència plàstica i grandària màxima del granulat 40 mm		**44,31** €
	B965-H695	m	Vorada recta d'acer galvanitzat, de 10 mm de gruix i 200 mm d'alçària, inclosos els elements metàl·lics d'ancoratge soldats a la xapa		32,04600 €
	B069-I4L6	m3	Formigó d'ús no estructural HNE-20/B/20 de resistència a compressió 20 N/mm2, consistència tova i grandària màxima del granulat 20 mm		5,38695 €

QUADRE DE PREUS NÚMERO 2

NÚMERO	CODI	UA	DESCRIPCIÓ	PREU
			Altres conceptes	6,87705 €
P-152	P966-H97M	m	Vorada recta d'acer corten, de 8 mm de gruix i 200 mm d'alçària, inclosos els elements metàl·lics d'ancoratge soldats a la xapa, col·locada sobre base de formigó d'ús no estructural HNE-15/P/40 de resistència a compressió 15 N/mm2, consistència plàstica i grandària màxima del granulat 40 mm	**53,40 €**
	B965-H692	m	Vorada recta d'acer corten, de 8 mm de gruix i 200 mm d'alçària, inclosos els elements metàl·lics d'ancoratge soldats a la xapa	41,13900 €
	B069-I4L6	m3	Formigó d'ús no estructural HNE-20/B/20 de resistència a compressió 20 N/mm2, consistència tova i grandària màxima del granulat 20 mm	5,38695 €
			Altres conceptes	6,87405 €
P-153	P992-IR5T	u	Escocell de 120x120 cm i 20 cm de fondària, amb peça d'escocell quadrat d'acer galvanitzat, de 120x120x20 cm i de 10 mm de gruix model Brico A55N de la casa Benito o similar, col·locat amb fonament i anellat de formigó d'ús no estructural HNE-15/P/40	**189,62 €**
	B069-2A9P	M3	Formigó d'ús no estructural hne-15/p/40 de resistència a compressió 15 n/mm2, consistència plàstica i grandària màxima del granulat 40 mm	13,68576 €
	B992-H6S6	u	Escocell quadrat d'acer galvanitzat, de 120x120x20 cm i de 10 mm de gruix	141,57000 €
			Altres conceptes	34,36424 €
P-154	P992-IR5Y	u	Escocell circular de 300 cm de diàmetre i 20 cm de fondària, amb peça d'escocell circular d'acer galvanitzat, de 300 cm de diàmetre, 20 cm d'alçària i de 10 mm de gruix, col·locat amb fonament i anellat de formigó d'ús no estructural HNE-15/P/40	**233,99 €**
	B069-2A9P	M3	Formigó d'ús no estructural hne-15/p/40 de resistència a compressió 15 n/mm2, consistència plàstica i grandària màxima del granulat 40 mm	14,33088 €
	B992-H6S9	u	Escocell circular d'acer galvanitzat, de 300 cm de diàmetre, 20 cm d'alçària i de 10 mm de gruix	185,30000 €
			Altres conceptes	34,35912 €
P-155	P9A2-DN4X	m3	Paviment de sauló, amb estesa i piconatge del material al 95 % del PM CRITERI D'AMIDAMENT: m3 de volum amidat segons les especificacions de la DT. PAVIMENTS DE SAULÓ O MATERIAL SELECCIONAT: L'abonament dels treballs de preparació de la superfície d'assentament correspon a la unitat d'obra de la capa subjacent. No són d'abonament els escreixos laterals ni els necessaris per a compensar la minva de gruixos de capes subjacents.	**34,61 €**
	B011-05ME	M3	Aigua	0,12950 €
	B03C-05NM	m3	Sauló sense garbellar	24,13850 €
			Altres conceptes	10,34200 €
P-156	P9F3-VS5	m2	Subministrament i col·locació de paviment tècnic Vs5 de la casa Breinco o similar, de dimensions 30x20x10 cm, color a determinar per la Direcció Facultativa, col·locada sobre morter, amb formació de pendents, ajustos, retallades i vibrat final, incloent la neteja, rejuntat amb sorra, compactació, i totes les feines auxiliars necessàries per a la seva correcta execució segons les especificacions del fabricant i les indicacions de la Direcció Facultativa.	**56,64 €**
	B011-05ME	M3	Aigua	0,02590 €
	B055-067M	T	Ciment pòrtland amb filler calcari cem ii/b-l 32,5 r segons une-en 197-1, en sacs	0,50646 €
	B9F3-0HQ7	m2	Llosa rectangular de 30x20x10 tipus VS5 e la casa Breinco o similar de color Petra white	14,96340 €
			Altres conceptes	41,14424 €
P-157	P9H5-E8B4	t	Paviment de Mescla bituminosa contínua en calent tipus AC 11 surf B 50/70 D, amb betum asfàltic de penetració, de granulometria densa per a capa de trànsit i granulat granític, estesa i compactada CRITERI D'AMIDAMENT: PAVIMENTS DE MESCLA BITUMINOSA CONTÍNUA: t de pes segons tipus, mesurades multiplicant els amples de cada capa segons amb les seccions tipus especificades a la DT, pels gruixos mitjos i les densitats mitjanes obtingudes dels assaigs de control de cada lot. L'abonament dels treballs de preparació de la superfície d'assentament correspon a la unitat	**101,04 €**

QUADRE DE PREUS NÚMERO 2

NÚMERO	CODI	UA	DESCRIPCIÓ	PREU
			d'obra de la capa subjacent. No són d'abonament en aquesta unitat d'obra els regs d'emprimació o d'adherència.	
	B9H1-0HTA	t	Mescla bituminosa contínua en calent tipus AC 11 surf B 50/70 D, amb betum asfàltic de penetració, de granulometria densa per a capa de trànsit i granulat granític	95,97000 €
			Altres conceptes	5,07000 €
P-158	P9H5-E8C0	t	Paviment de Mescla bituminosa contínua en calent tipus AC 22 bin B 50/70 S, amb betum asfàltic de penetració, de granulometria semidensa per a capa intermèdia i granulat granític, estesa i compactada CRITERI D'AMIDAMENT: PAVIMENTS DE MESCLA BITUMINOSA CONTÍNUA: t de pes segons tipus, mesurades multiplicant els amples de cada capa segons amb les seccions tipus especificades a la DT, pels gruixos mitjos i les densitats mitjanes obtingudes dels assaigs de control de cada lot. L'abonament dels treballs de preparació de la superfície d'assentament correspon a la unitat d'obra de la capa subjacent. No són d'abonament en aquesta unitat d'obra els regs d'emprimació o d'adherència.	**97,11 €**
	B9H1-0HXG	t	Mescla bituminosa contínua en calent tipus AC 22 bin B 50/70 S, amb betum asfàltic de penetració, de granulometria semidensa per a capa intermèdia i granulat granític	92,04000 €
			Altres conceptes	5,07000 €
P-159	P9P1-HBEA	m2	Capa esmorteidora per a paviment continu de cautxú reciclat, tipus FLEXOTOP™ ECO de KOMPAN o similar, per a protecció de caigudes en zona de jocs infantils segons la norma UNE-EN 1177, amb estructura drenant	**38,76 €**
	B9P1-H6SZ	kg	Granulat de cautxú estirè-butadiè SBR	13,33000 €
	B091-H4LL	kg	Resina de poliuretà monocomponent	10,44700 €
	B8Z6-0P2K	kg	Imprimació epoxi	3,43700 €
			Altres conceptes	11,54600 €
P-160	P9VE-B6JW	m	Esglaó de formigó prefabricat, format amb peces tipus SUPERSTEP de Breinco o similar, de mides 120x40x15 cm, d'1 peça de secció escairada, amb bisell i acabat llis, de color a escollir per la df, col·locat amb morter M 7.5 sobre base de formigó.	**43,06 €**
	B011-05ME	M3	Aigua	0,01036 €
	B07L-1PYB	t	Morter per a ram de paleta, classe M 7.5 (7,5 N/mm2), en sacs, de designació (G) segons norma UNE-EN 998-2	0,60053 €
	B9VA-2OD3	u	Esglaó de formigó prefabricat, format amb peces tipus SUPERSTEP de Breinco o similar, de mides 120x40x15 cm, d'1 peça de secció escairada, amb bisell i acabat llis, amb carborúndum, de color a petra metal.	19,00000 €
			Altres conceptes	23,44911 €
P-161	PA000095	Pa	Partida alçada a justificar per a la senyalitzacio provisional durant l'execucio de les obres	**265,67 €**
			Sense descomposició	265,67000 €
P-162	PA000098	Pa	Imprevistos i millores de l'obra	**697,04 €**
			Sense descomposició	697,04000 €
P-163	PA000100	Pa	Partida alçada a justificar en concepte de desviament de serveis afectats per l'execucio de les obres	**531,35 €**
			Sense descomposició	531,35000 €
P-164	PASOREA0	Ut	Proves de pressió i posterior desinfecció de la canalització d'acord amb el rd. 140/2003	**1.328,36 €**
			Sense descomposició	1.328,36000 €
P-165	PASOREA0	Ut	Connexions a la xarxa general municipal, segons indicacions, supervisió i execució de la companyia subministradora del servei, agbar. Inclou petits materials i part proporcional d'accessories pel seu correcte funcionament.	**323,59 €**
			Sense descomposició	323,59000 €

QUADRE DE PREUS NÚMERO 2

NÚMERO	CODI	UA	DESCRIPCIÓ		PREU	
P-166	PB1C-61TY	m	Passamà de tub rodó de D 30 a 50 mm col·locat amb suports de perfil d'acer de D 15 mm cada 2 m, ancorat a l'obra amb morter de ciment pòrtland de dosificació 1:4 elaborat a l'obra amb acabat pintat amb 2 capes d'emprimació antioxidant i 2 capes d'esmalt sintètic CRITERI D'AMIDAMENT: BARANA, PASSAMÀ, COLLAT D'ANCORATGE I PINTAT PASSAMÀ: m de llargària de barana amidada segons les especificacions de la DT.		**30,50**	**€**
				Altres conceptes	30,50000	€
P-167	PB91-DXVI	M2	Cartell per a senyals de trànsit de lamel·les d'alumini anoditzat, amb acabat de làmina retrorreflectora classe ra1, fixat al suport		**375,57**	**€**
	BBM4-0SIA	M2	Cartell per a senyals de trànsit de lamel·les d'alumini anoditzat, amb acabat de làmina retrorreflectora classe ra1		354,06000	€
				Altres conceptes	21,51000	€
P-168	PBB9-DTKO	U	Placa complementària per a senyals de trànsit, d'alumini anoditzat, de 60x30 cm, acabada amb làmina retrorreflectora classe ra1, fixada al senyal		**75,69**	**€**
	BBM8-0SBW	U	Placa complementària per a senyals de trànsit, d'alumini anoditzat, de 60x30 cm, acabada amb làmina retrorreflectora classe ra1		67,60000	€
				Altres conceptes	8,09000	€
P-169	PBBB-DVK	U	Placa informativa per a senyals de trànsit d'alumini anoditzat, de 60x60 cm, acabada amb làmina retrorreflectora classe ra2, fixada mecànicament		**110,66**	**€**
	BBM9-0S0P	U	Placa informativa per a senyals de trànsit d'alumini anoditzat, de 60x60 cm, acabada amb làmina retrorreflectora classe ra2		102,57000	€
				Altres conceptes	8,09000	€
P-170	PBBF-DUJN	u	Placa circular per a senyals de trànsit, d'acer galvanitzat i pintat, de 60 cm de, acabada amb làmina retrorreflectora classe RA1, fixada mecànicament		**88,13**	**€**
	BBM7-0RYG	u	Placa circular per a senyals de trànsit, d'acer galvanitzat i pintat, de 60 cm de, acabada amb làmina retrorreflectora classe RA1		71,31000	€
				Altres conceptes	16,82000	€
P-171	PBBG-DV30	U	Placa octogonal per a senyals de trànsit, d'alumini anoditzat, de 60 cm de diàmetre, acabada amb làmina retrorreflectora classe ra1, fixada mecànicament		**107,42**	**€**
	BBMB-0RZ8	U	Placa octogonal per a senyals de trànsit, d'alumini anoditzat, de 60 cm de diàmetre, acabada amb làmina retrorreflectora classe ra1		90,60000	€
				Altres conceptes	16,82000	€
P-172	PBBH-DVFC	U	Placa triangular per a senyals de trànsit, d'alumini anoditzat, de 70 cm de costat, acabada amb làmina retrorreflectora classe ra1, fixada mecànicament		**77,95**	**€**
	BBME-0RVT	U	Placa triangular per a senyals de trànsit, d'alumini anoditzat, de 70 cm de costat, acabada amb làmina retrorreflectora classe ra1		67,80000	€
				Altres conceptes	10,15000	€
P-173	PBBM-H8AZ	M	Tub d'alumini extrusionat de 76 mm de diàmetre, per a senyals de trànsit, col·locada		**36,83**	**€**
	BBMF-H5AN	M	Tub d'alumini extrusionat de 76 mm de diàmetre, per a senyals de trànsit		34,70000	€
				Altres conceptes	2,13000	€
P-174	PD50-4814	u	Bastiment i reixa practicable per a embornal, de fosa grisa de 800x364x50 mm exteriors i 52 kg de pes col·locat amb morter		**86,43**	**€**
	BD51-0M3Z	u	Bastiment i reixa practicable per a embornal, de fosa grisa de 800x364x50 mm exteriors i 52 kg de pes		65,32000	€
	B07L-1PYA	t	Morter per a ram de paleta de ciment, classe M 5 (5 N/mm2), de designació G segons norma UNE-EN 998-2, subministrat a granel		1,87000	€
				Altres conceptes	19,24000	€
P-175	PD55-E3NN	u	Embornal sorrer fet amb caixa de 70x30x85 cm, amb parets de 15 cm de gruix sobre solera de 10 cm de formigó en massa HM - 20 / B / 20 / x0 amb una quantitat de ciment de 200		**121,33**	**€**

QUADRE DE PREUS NÚMERO 2

NÚMERO	CODI	UA	DESCRIPCIÓ		PREU	
			kg/m3 i relació aigua ciment =< 0.6.			
	B0DF8-0FFB	u	Motlle metàl·lic per a encofrat de caixa d'embornal de 70x30x85 cm, per a 150 usos		1,13791	€
	B0DZ1-0ZLZ	l	Desencofrant		1,61840	€
	B06F1-I0IL	m3	Formigó en massa HM - 20 / B / 20 / x0 amb una quantitat de ciment de 200 kg/m3 i relació aigua ciment =< 0.6		49,85103	€
				Altres conceptes	68,72266	€
P-176	PD59-50UT	m	Canal prefabricat de formigó en forma de U, sorrer i encaix, de 40 cm d'amplària interior, sobre solera de 10 cm de formigó d'ús no estructural HNE-20/P/20 de resistència a compressió 20 N/mm2, consistència plàstica i grandària màxima del granulat 20 mm		**82,09**	**€**
	BD5H-0MCJ	m	Peça prefabricada de formigó amb forma de U i encaix, de 70x50 cm i 20 cm d'alçària mitja		64,65800	€
	B069-I4H8	M3	Formigó d'ús no estructural hne-20/p/20 de resistència a compressió 20 n/mm2, consistència plàstica i grandària màxima del granulat 20 mm		7,83684	€
				Altres conceptes	9,59516	€
P-177	PD5L-IZP9	m	Drenaje con tubo circular perforado superfície interna externa corrugada de polietileno de alta densidad de diámetro 110 mm y relleno con material filtrante, hasta 50 cm por encima del drenaje, de grava de árido reciclado de hormigón de 20 a 40 mm y geotextil formado por fieltro de polipropileno tejido de 140 a 190 g/m2, incluye base de 10 cm de hormigón para usos no estructurales con áridos reciclados, de consistencia blanda y tamaño máximo del árido 20 mm, con 235 kg/m3 de cemento, HRNE-235/B/20, con una sustitución del 50% del árido grueso por árido reciclado mixto con marcado CE, procedente de plantas de reciclado de residuos de la construcción o demolición autorizadas		**36,89**	**€**
	B7B1-0KQ9	m2	Geotextil formado por fieltro de polipropileno tejido de 140 a 190 g/m2		4,66000	€
	BD5N-11VLL	m	Tubo circular perforado superfície interna externa corrugada de polietileno de alta densidad de diámetro 110 mm		1,91100	€
	B06A-2MHM	m3	Hormigón para usos no estructurales con áridos reciclados, de consistencia blanda y tamaño máximo del árido 20 mm, con 235 kg/m3 de cemento, HRNE-235/B/20, con una sustitución del 50% del árido grueso por árido reciclado mixto con marcado CE, procedente de plantas de reciclado de residuos de la construcción o demolición autorizadas		3,83213	€
	B036-21CF	t	Grava de árido reciclado de hormigón de 20 a 40 mm		4,42531	€
				Altres conceptes	22,06156	€
P-178	PD5L-12QG	m	Drenaje con tubo circular perforado superfície interna externa corrugada de polietileno de alta densidad de diámetro 110 mm y relleno con material filtrante, hasta 50 cm por encima del drenaje, de grava de árido reciclado de hormigón de 20 a 40 mm y geotextil formado por fieltro de polipropileno tejido de 140 a 190 g/m2. Inclou la part proporcional de tub de connexió a la xarxa de drenatge (PEAD 110).		**33,05**	**€**
	B7B1-0KQ9	m2	Geotextil formado por fieltro de polipropileno tejido de 140 a 190 g/m2		4,66000	€
	BD5N-11VLL	m	Tubo circular perforado superfície interna externa corrugada de polietileno de alta densidad de diámetro 110 mm		1,91100	€
	B036-21CF	t	Grava de árido reciclado de hormigón de 20 a 40 mm		4,42531	€
				Altres conceptes	22,05369	€
P-179	PD5M-50U7	M	Tub de drenatge i airejador amb tub ranurat de pvc de d=80 mm		**7,01**	**€**
	BD5O-0LK6	M	Tub circular ranurat de pvc, de paret simple i 80 mm		3,44400	€
				Altres conceptes	3,56600	€
P-180	PD5U-480A	u	Reixa fixa, per a embornal de fosa grisa, de 780x340x40 mm i 41 kg de pes i col·locada amb morter		**80,41**	**€**
	BD5L-0M45	u	Reixa fixa per a embornal, de fosa grisa de 780x340x40 mm i 41 kg de pes		60,21000	€
	B07L-1PYA	t	Morter per a ram de paleta de ciment, classe M 5 (5 N/mm2), de designació G segons norma UNE-EN 998-2, subministrat a granel		1,87000	€

QUADRE DE PREUS NÚMERO 2

NÚMERO	CODI	UA	DESCRIPCIÓ	PREU	
			Altres conceptes	18,33000	€
P-181	PD731-IQRK	m	Claveguera amb Tub de paret estructurada per a sanejament soterrat sense pressió, de polietilè, diàmetre nominal DN 400, classe de rigidesa anular SN 8 (rigidesa anular 8 kN/m2), de superfícies interna llisa i externa perfilada de tipus B, codi d'àrea d'aplicació U, fabricació segons norma UNE-EN 13476-3, unió mitjançant maniguet extruït i junt elastomèric d'estanquitat, col·locat al fons de la rasa sobre llit de sorra de 15 cm de gruix, inclòs el reblert del recolzament del tub, amb picó vibrant de combustible CRITERI D'AMIDAMENT: m de llargària instal·lada, amidada segons les especificacions de la DT, entre els eixos dels elements o dels punts per connectar. Aquest criteri inclou les pèrdues de material per retalls i els empalmaments que s'hagin efectuat. Aquest criteri inclou les despeses associades a la realització de les proves sobre la canonada instal·lada.	**48,44**	**€**
	B03L-05N5	t	Sorra de pedrera de 0 a 3,5 mm	6,38559	€
	BD76-2AA9	m	Tub de paret estructurada per a sanejament soterrat sense pressió, de polietilè, diàmetre nominal DN 400, classe de rigidesa anular SN 8 (rigidesa anular 8 kN/m2), de superfícies interna llisa i externa perfilada de tipus B, codi d'àrea d'aplicació U, fabricació segons norma UNE-EN 13476-3, unió mitjançant maniguet extruït i junt elastomèric d'estanquitat	20,79780	€
			Altres conceptes	21,25661	€
P-182	PD731-IQR	m	Claveguera amb Tub de paret estructurada per a sanejament soterrat sense pressió, de polietilè, diàmetre nominal DN 200, classe de rigidesa anular SN 8 (rigidesa anular 8 kN/m2), de superfícies interna llisa i externa perfilada de tipus B, codi d'àrea d'aplicació U, fabricació segons norma UNE-EN 13476-3, unió mitjançant maniguet extruït i junt elastomèric d'estanquitat, col·locat al fons de la rasa sobre llit de sorra de 10 cm de gruix, inclòs el reblert del recolzament del tub, amb picó vibrant de combustible CRITERI D'AMIDAMENT: m de llargària instal·lada, amidada segons les especificacions de la DT, entre els eixos dels elements o dels punts per connectar. Aquest criteri inclou les pèrdues de material per retalls i els empalmaments que s'hagin efectuat. Aquest criteri inclou les despeses associades a la realització de les proves sobre la canonada instal·lada.	**22,62**	**€**
	B03L-05N5	t	Sorra de pedrera de 0 a 3,5 mm	2,70404	€
	BD76-2AA6	m	Tub de paret estructurada per a sanejament soterrat sense pressió, de polietilè, diàmetre nominal DN 200, classe de rigidesa anular SN 8 (rigidesa anular 8 kN/m2), de superfícies interna llisa i externa perfilada de tipus B, codi d'àrea d'aplicació U, fabricació segons norma UNE-EN 13476-3, unió mitjançant maniguet extruït i junt elastomèric d'estanquitat	5,40600	€
			Altres conceptes	14,50996	€
P-183	PDG2-6SG0	m	Canalización con un tubo curvable corrugado de polietileno de 90 mm de diámetro nominal, de doble capa, y relleno de zanja con tierras seleccionadas, cuerda guía en cada tubo, parte proporcional de accesorios de unión, separadores y obturadores, con pisón vibrante de combustible	**6,07**	**€**
	BDG2-34UA	M	Fil guia per a conductes de canalitzacions de serveis, de nylon, de 5 mm de gruix	0,19380	€
	BG2Q-1KTE	m	Tubo curvable corrugado de polietileno, de doble capa, lisa la interior y corrugada la exterior, de 90 mm de diámetro nominal, aislante y no propagador de la llama, resistencia al impacto de 20 J, resistencia a compresión de 450 N, para canalizaciones enterradas	2,59350	€
	BDG3-34IF	u	Parte proporcional de separadores, conectores y obturadores de canalizaciones de servicio de 90 mm de diámetro nominal	0,29290	€
			Altres conceptes	2,98980	€
P-184	PDG2-6SGA	M	Canalització de telecomunicacions amb una secció de la canalització amb un tritub de 3x50mm de diàmetre nominal de tubs corbables de polietilè de doble capa, en una rasa de 30 cm de amplada i 90 cm de profunditat, amb dau de recobriment de 30x30 cm amb formigó hm-20 / p / 20 / i, fil guia a cada tub, part proporcional d'accessoris d'unió, separadors i obturadors	**22,30**	**€**
	B06E-12C5	M3	Formigó hm-20/p/20/i de consistència plàstica, grandària màxima del granulat 20 mm, amb >= 200 kg/m3 de ciment, apte per a classe d'exposició i	3,05985	€

PROJECTE D´ URBANITZACIÓ DEL SECTOR CREMALLERES
T.M. RUBÍ
PRESSUPOST URBANITZACIÓ

QUADRE DE PREUS NÚMERO 2

NÚMERO	CODI	UA	DESCRIPCIÓ	PREU	
	BG2Q-1KSX	M	Tub corbable corrugat de polietilè, de doble capa, llisa la interior i corrugada l'exterior, de 50 mm de diàmetre nominal, aïllant i no propagador de la flama, resistència a l'impacte de 28 j, resistència a compressió de 450 n, per a canalitzacions soterrades	15,03500	€
	BDG3-34IH	U	Part proporcional de separadors, conectors i obturadors de canalitzacions de serveis de 110 mm de diàmetre nominal	1,30200	€
	BDG2-34UA	M	Fil guia per a conductes de canalitzacions de serveis, de nylon, de 5 mm de gruix	0,58900	€
			Altres conceptes	2,31415	€
P-185	PDG2-PZJH	M	Canalització amb dos tubs corbables corrugats de polietilè de 63 mm de diàmetre nominal, de doble capa, i dau de recobriment de 20x40 cm amb formigó d'ús no estructural HNE-20/P/20 de resistència a compressió 20 N/mm2, consistència plàstica i grandària màxima del granulat 20 mm, fil guia a cada tub, part proporcional d'accessoris d'unió, separadors i obturadors	**17,02**	**€**
	BG2Q-1KTF	m	Tub corbable corrugat de polietilè, de doble capa, llisa la interior i corrugada l'exterior, de 63 mm de diàmetre nominal, aïllant i no propagador de la flama, resistència a l'impacte de 20 J, resistència a compressió de 450 N, per a canalitzacions soterrades	4,22100	€
	B069-I4H8	M3	Formigó d'ús no estructural hne-20/p/20 de resistència a compressió 20 n/mm2, consistència plàstica i grandària màxima del granulat 20 mm	10,15227	€
	BDG3-34II	u	Part proporcional de separadors, conectors i obturadors de canalitzacions de serveis de 63 mm de diàmetre nominal	1,27260	€
	BDG2-34UA	M	Fil guia per a conductes de canalitzacions de serveis, de nylon, de 5 mm de gruix	0,38760	€
			Altres conceptes	0,98653	€
P-186	PDG4-OBOL	m	Canalització amb tres tubs de PVC rígid de diàmetre nominal DN110 i dau de recobriment de 40x20 cm amb formigó d'ús no estructural HNE-20/P/20 de resistència a compressió 20 N/mm2, consistència plàstica i grandària màxima del granulat 20 mm, fil guia a cada tub, part proporcional d'accessoris d'unió, separadors i obturadors, amb picó vibrant de combustible	**35,38**	**€**
	BG2P-1KUO	m	Tub rígid de PVC, de 110 mm de diàmetre nominal, aïllant i no propagador de la flama, amb una resistència a l'impacte de 12 J, resistència a compressió de 250 N, d'1,8 mm de gruix	22,14450	€
	BDG3-34IJ	u	Part proporcional de separadors, conectors i obturadors de canalitzacions de serveis de 110 mm de diàmetre nominal	0,87870	€
	BDG2-34UA	M	Fil guia per a conductes de canalitzacions de serveis, de nylon, de 5 mm de gruix	0,58140	€
	B069-I4H8	M3	Formigó d'ús no estructural hne-20/p/20 de resistència a compressió 20 n/mm2, consistència plàstica i grandària màxima del granulat 20 mm	10,44912	€
			Altres conceptes	1,32628	€
P-187	PDK1-DXA5	u	Bastiment i tapa quadrada de fosa dúctil, per a pericó de serveis, recolzada, amb pas lliure de 400x400 mm i classe C250 segons norma UNE-EN 124, amb tapa que incorpori la inscripció "E.P.", col·locada amb morter, perfectament anivellada i segons instruccions de la Direcció Facultativa. Inclou petit material i part proporcional d'accessoria pel seu correcte funcionament.	**74,52**	**€**
	B07L-1PY6	T	Morter per a ram de paleta, classe m 5 (5 n/mm2), en sacs, de designació (g) segons norma une-en 998-2	0,22003	€
	BDK5-1KH1	u	Bastiment quadrat i tapa quadrat de fosa dúctil per a pericó de serveis, recolzada, pas lliure de 400x400 mm classe C250 segons norma UNE-EN 124	58,26000	€
			Altres conceptes	16,03997	€
P-188	PDK1-DXA8	u	Bastiment quadrat i tapa quadrat de fosa dúctil per a pericó de serveis, recolzada, pas lliure de 300x300 mm classe C250 segons norma UNE-EN 124, col·locada amb morter per a ram de paleta CRITERI D'AMIDAMENT: Unitat mesurada segons les especificacions de la DT.	**38,21**	**€**
	B07L-1PY6	T	Morter per a ram de paleta, classe m 5 (5 n/mm2), en sacs, de designació (g) segons norma une-en 998-2	0,14440	€
	BDK5-1KH4	u	Bastiment quadrat i tapa quadrat de fosa dúctil per a pericó de serveis, recolzada, pas lliure de 300x300 mm classe C250 segons norma UNE-EN 124	22,03000	€

QUADRE DE PREUS NÚMERO 2

NÚMERO	CODI	UA	DESCRIPCIÓ	PREU
			Altres conceptes	16,03560 €
P-189	PDK1-DXAF	u	Bastiment i tapa quadrada de fosa dúctil, per a pericó de serveis, recolzada, pas lliure de 535x535 mm i classe C250 segons norma UNE-EN 124, col·locat amb morter. Inclou petits materials i part proporcional d'accessories pel seu correcte funcionament. Tapa que incorpori la inscripció "E.P."	**89,18** **€**
	BDK5-1KHW	u	Bastiment rectangular i tapa quadrat de fosa dúctil per a pericó de serveis, recolzada, pas lliure de 535x535 mm classe B125 segons norma UNE-EN 124	70,45000 €
	B07L-1PY6	T	Morter per a ram de paleta, classe m 5 (5 n/mm2), en sacs, de designació (g) segons norma une-en 998-2	0,36443 €
			Altres conceptes	18,36557 €
P-190	PDK1-W8EB	u	Marco rectangular y tapa rectangular de fundición dúctil para arqueta de servicios, apoyada, paso libre de 900x1100 mm clase D400 según norma UNE-EN 124, colocada con mortero para albañilería	**348,10** **€**
	BDK5-1KJ3	u	Marco rectangular y tapa rectangular de fundición dúctil para arqueta de servicios, apoyada, paso libre de 900x1100 mm clase D400 según norma UNE-EN 124	326,69000 €
	B07L-1PY6	T	Morter per a ram de paleta, classe m 5 (5 n/mm2), en sacs, de designació (g) segons norma une-en 998-2	0,72198 €
			Altres conceptes	20,68802 €
P-191	PDK3-DP0H	u	Pericó de 57x57x125 cm, amb parets de 10 cm de gruix de formigó HM-20/P/20/I i solera de maó calat, sobre llit de sorra.	**106,54** **€**
	B0F1A-075F	u	Maó calat, de 290x140x100 mm, per a revestir, categoria I, HD, segons la norma UNE-EN 771-1	4,29341 €
	B0DF8-0FFC	u	Motlle metàl·lic per a encofrat de pericó de registre de 57x57x125 cm, per a 150 usos	1,70183 €
	B06F1-I0IL	m3	Formigó en massa HM - 20 / B / 20 / x0 amb una quantitat de ciment de 200 kg/m3 i relació aigua ciment =< 0.6	42,60229 €
	B03L-05N5	t	Sorra de pedrera de 0 a 3,5 mm	0,67284 €
			Altres conceptes	57,26963 €
P-192	PDK4-AJS7	u	Pericó de registre de formigó prefabricat sense fons de 40x40x45 cm, per a instal·lacions de serveis, col·locat sobre solera de formigó HM-20/B/40/I de 15 cm de gruix i reblert lateral amb terra de la mateixa excavació	**66,88** **€**
	BDK2-1KNI	u	Pericó de registre de formigó prefabricat sense fons de 40x40x45 cm, per a instal·lacions de serveis	15,88000 €
	B06E-12DD	m3	Formigó HM-20/B/40/I de consistència tova, grandària màxima del granulat 40 mm, amb >= 200 kg/m3 de ciment, apte per a classe d'exposició I	3,20919 €
			Altres conceptes	47,79081 €
P-193	PDK4-LP5A	u	Pericó de registre de formigó prefabricat amb tapa tipus DF-II, per a instal·lacions de telefonia, col·locat sobre solera de formigó formigó d'ús no estructural HNE-20/B/40 de resistència a compressió 20 N/mm2, consistència tova i grandària màxima del granulat 40 mm de 15 cm de gruix i reblert lateral amb terra de la mateixa excavació	**1.076,38** **€**
	BDK2-1KN5	u	Pericó de registre de formigó prefabricat amb tapa tipus DF-II, per a instal·lacions de telefonia	998,48000 €
	B069-I6LP	m3	Formigó d'ús no estructural HNE-20/B/40 de resistència a compressió 20 N/mm2, consistència tova i grandària màxima del granulat 40 mm	34,88562 €
			Altres conceptes	43,01438 €
P-194	PDK4-LP5J	u	Pericó de registre de formigó prefabricat sense fons de 30x30x33 cm, per a instal·lacions de serveis, col·locat sobre solera de formigó formigó d'ús no estructural HNE-20/B/40 de resistència a compressió 20 N/mm2, consistència tova i grandària màxima del granulat 40 mm de 15 cm de gruix i reblert lateral amb terra de la mateixa excavació	**63,56** **€**
	BDK2-1KNF	u	Pericó de registre de formigó prefabricat sense fons de 30x30x33 cm, per a instal·lacions de serveis	13,33000 €

PROJECTE D´ URBANITZACIÓ DEL SECTOR CREMALLERES
T.M. RUBÍ
PRESSUPOST URBANITZACIÓ

QUADRE DE PREUS NÚMERO 2

NÚMERO	CODI	UA	DESCRIPCIÓ	PREU
	B069-I6LP	m3	Formigó d'ús no estructural HNE-20/B/40 de resistència a compressió 20 N/mm2, consistència tova i grandària màxima del granulat 40 mm	2,44317 €
			Altres conceptes	47,78683 €
P-195	PF36-1216A	m	Tubo de fundición dúctil de 150 mm de diámetro nominal, clase de presión C64 según la norma UNE-EN 545, con unión con unión de campana con junta automática estandard y anillo elastomérico para agua y colocado en el fondo de la zanja, con arena natural sobre lecho de arena de 0,1 m de espesor y relleno de arena hasta 30 cm por encima del tubo, incluida la formación de una solera de 15 cm de espesor de hormigón de uso no estructural HNE-20/P/20 de resistencia a compresión 20 N/mm2, consistencia plástica y tamaño máximo del árido 20 mm. Inclou petits materials i part proporcional d'accessories pel seu correcte funcionament.	**119,65** **€**
	B03L-05N5	t	Sorra de pedrera de 0 a 3,5 mm	10,76282 €
	BF36-04J6	M	Tub de fosa dúctil de 150 mm de diàmetre nominal, segons la norma iso 2531, per a unió de campana amb anella elastomèrica d'estanquitat per a aigua	58,17060 €
	B069-I4H8	M3	Formigó d'ús no estructural hne-20/p/20 de resistència a compressió 20 n/mm2, consistència plàstica i grandària màxima del granulat 20 mm	11,22093 €
			Altres conceptes	39,49565 €
P-196	PF36-121AJ	m	Tubo de fundición dúctil de 250 mm de diámetro nominal, clase de presión C50 según la norma UNE-EN 545, con unión con unión de campana con junta automática estandard y anillo elastomérico para agua y colocado en el fondo de la zanja, con arena natural sobre lecho de arena de 0,1 m de espesor y relleno de arena hasta 30 cm por encima del tubo, incluida la formación de una solera de 15 cm de espesor de hormigón de uso no estructural HNE-20/P/20 de resistencia a compresión 20 N/mm2, consistencia plástica y tamaño máximo del árido 20 mm. Inclou petits materials i part proporcional d'accessories pel seu correcte funcionament.	**172,68** **€**
	BF36-04J3	M	Tub de fosa dúctil de 250 mm de diàmetre nominal, segons la norma iso 2531, per a unió de campana amb anella elastomèrica d'estanquitat per a aigua	102,67320 €
	B03L-05N5	t	Sorra de pedrera de 0 a 3,5 mm	17,69937 €
	B069-I4H8	M3	Formigó d'ús no estructural hne-20/p/20 de resistència a compressió 20 n/mm2, consistència plàstica i grandària màxima del granulat 20 mm	14,96124 €
			Altres conceptes	37,34619 €
P-197	PF36-127J8	m	Tubo de fundición dúctil de 100 mm de diámetro nominal, clase de presión C100 según la norma UNE-EN 545, con unión con unión de campana con junta automática estandard y anillo elastomérico para agua y colocado en el fondo de la zanja, con arena natural sobre lecho de arena de 0,1 m de espesor y relleno de arena hasta 30 cm por encima del tubo, incluida la formación de una solera de 15 cm de espesor de hormigón de uso no estructural HNE-20/P/20 de resistencia a compresión 20 N/mm2, consistencia plástica y tamaño máximo del árido 20 mm. Inclou petits materials i part proporcional d'accessories pel seu correcte funcionament.	**87,90** **€**
	BF36-04J0	m	Tubo de fundición dúctil de 100 mm de diámetro nominal, clase de presión C100 según la norma UNE-EN 545, con unión de campana con junta automática estandard y anillo elastomérico para agua	34,77180 €
	B069-I4H8	M3	Formigó d'ús no estructural hne-20/p/20 de resistència a compressió 20 n/mm2, consistència plàstica i grandària màxima del granulat 20 mm	11,22093 €
	B03L-05N5	t	Sorra de pedrera de 0 a 3,5 mm	10,41498 €
			Altres conceptes	31,49229 €
P-198	PFB3-14236	m	Tub de polietilè de designació PE 100, diàmetre nominal DN 25, pressió nominal PN 16 (SDR 11), subministrat en rotlle, fabricació segons norma UNE-EN 12201-2, col·locat al fons de la rasa, en entorn urbà, en obres sense dificultat de mobilitat, sense afectació per presència de serveis en la rasa, sense presència d'estrebada, amb reblert sobre llit de sorra de 0,1 m de gruix i reblert de sorra fins a 30 cm per sobre del tub. Inclou petits materials i part proporcional d'accessories pel seu correcte funcionament.	**16,01** **€**

QUADRE DE PREUS NÚMERO 2

Data: 14/12/25 Pàg.: 27

NÚMERO	CODI	UA	DESCRIPCIÓ	PREU	
	B03L-05N5	t	Sorra de pedrera de 0 a 3,5 mm	10,85676	€
	BFB3-095R	m	Tub de polietilè de designació PE 100, diàmetre nominal DN 25, pressió nominal PN 16 (SDR 11), subministrat en rotlle, fabricació segons norma UNE-EN 12201-2	0,77520	€
			Altres conceptes	4,37804	€
P-199	PG33-E6QI	m	Cable amb conductor de coure de tensió assignada0,6/1 kV, de designació RV-K, construcció segons norma UNE 21123-2, bipolar, de secció 2x2,5 mm2, amb coberta del cable de PVC, classe de reacció al foc Eca segons la norma UNE-EN 50575, col·locat en tub	**2,43**	**€**
	BG33-G2RO	m	Cable amb conductor de coure de tensió assignada0,6/1 kV, de designació RV-K, construcció segons norma UNE 21123-2, bipolar, de secció 2x2,5 mm2, amb coberta del cable de PVC, classe de reacció al foc Eca segons la norma UNE-EN 50575	1,69320	€
			Altres conceptes	0,73680	€
P-200	PG33-E6QO	m	Cable amb conductor de coure de tensió assignada0,6/1 kV, de designació RV-K, construcció segons norma UNE 21123-2, tripolar, de secció 3x2,5 mm2, amb coberta del cable de PVC, classe de reacció al foc Eca segons la norma UNE-EN 50575, col·locat en tub	**2,99**	**€**
	BG33-G2RB	m	Cable amb conductor de coure de tensió assignada0,6/1 kV, de designació RV-K, construcció segons norma UNE 21123-2, tripolar, de secció 3x2,5 mm2, amb coberta del cable de PVC, classe de reacció al foc Eca segons la norma UNE-EN 50575	2,25420	€
			Altres conceptes	0,73580	€
P-201	PG3B-E7CS	m	Conductor de coure nu, unipolar de secció 1x35 mm2, muntat en malla de connexió a terra	**13,22**	**€**
	BG3I-06W3	m	Conductor de coure nu, unipolar de secció 1x35 mm2	3,14160	€
	BGY3-0B2S	u	Part proporcional d'elements especials per a conductors de coure nus	0,29000	€
			Altres conceptes	9,78840	€
P-202	PHM2-DBE	Ut	Columna de planxa d'acer galvanitzat, de forma troncocònica, de 8 m d'alçària, coronament sense platina, amb base platina i porta, segons norma UNE-EN 40-5, col·locada sobre dau de formigó. Inclou petits materials i part proporcional d'accessories pel seu correcte funcionament	**361,05**	**€**
	B06F1-I4HH	M3	Formigó en massa hm - 20 / b / 10 / x0 amb una quantitat de ciment de 200 kg/m3 i relació aigua ciment =< 0.6	39,62761	€
	BHW8-06IY	U	Part proporcional d'accessoris per a columnes	49,96000	€
	BHM2-0FH9	u	Columna de planxa d'acer galvanitzat, de forma troncocònica, de 8 m d'alçària, coronament sense platina, amb base platina i porta, segons norma UNE-EN 40-5	166,83129	€
			Altres conceptes	104,63110	€
P-203	PHN1-AE1R	u	Aplic circular de diàmetre <= 300 mm, amb 6 Leds (13 W), amb cos de fosa d'alumini, difusor de plàstic i marc de fosa d'alumini, grau de protecció IP-65, encastat en mur de formigó armat, incloent la p.p. de connexiona eñèctriques a punts de llum. Inclou petits materials i part proporcional d'accessories pel seu correcte funcionament.	**335,47**	**€**
	BHN1-2GT8	u	Aplic circular de diàmetre <= 300 mm, amb 6 Leds (13 W), amb cos de fosa d'alumini, difusor de plàstic i marc de fosa d'alumini, grau de protecció IP-65, per a encastar	320,79000	€
			Altres conceptes	14,68000	€
P-204	PJSA2-92M	U	Programador de reg amb alimentació amb piles, sistema de programació per teclat via radio, preu mitjà, per a un nombre màxim de 4 estacions, muntat superficialment, connectat als aparells de control, als elements gobernats, programat i comprovat, tipus solem o similar.	**357,36**	**€**
	BJSA2-26IS	U	Programador de reg amb alimentació amb piles, sistema de programació per teclat via radio, preu mitjà, per a un nombre màxim de 4 estacions	336,01000	€
			Altres conceptes	21,35000	€
P-205	PM23-H86Q	u	Hidrant per a soterrar, amb una sortida de 100 mm de diàmetre amb racord Bombers, amb tap antirrobatori, connexió a la canonada de 4´´ de diàmetre, muntat en pericó soterrat. Inclou petits materials i part proporcional d'accessories pel seu correcte funcionament.	**341,33**	**€**
	BMY0-H5CT	u	Part proporcional d'elements especials i de muntatge per a hidrants soterrats	24,28000	€

PROJECTE D´ URBANITZACIÓ DEL SECTOR CREMALLERES
T.M. RUBÍ
PRESSUPOST URBANITZACIÓ

QUADRE DE PREUS NÚMERO 2

Data: 14/12/25 Pàg.: 28

NÚMERO	CODI	UA	DESCRIPCIÓ	PREU	
	BM23-H5C5	u	Hidrant per a soterrar, amb una sortida de 100 mm de diàmetre amb racord Bombers, amb tap antirrobatori, connexió a la canonada de 4´´ de diàmetre	268,08000	€
			Altres conceptes	48,97000	€
P-206	PN60-FBYG	u	Válvula de guillotina, manual, para montar entre bridas, de cierre elástico, de 100 mm de diámetro nominal, de 10 bar de presión nominal, cuerpo de fundición de acero inoxidable 1.4408 (CF8M), compuerta de acero inoxidable 1.4401 (AISI 316), empaquetadura de fibra sintética teflonada y eje de acero inoxidable 1.4016 (AISI 430), accionamiento por volante con eix ascendente, montada superficialmente. Inclou petits materials i part proporcional d'accessories pel seu correcte funcionament.	**389,03**	**€**
	BN60-2JJR	u	Válvula de guillotina, manual, para montar entre bridas, de cierre elástico, de 100 mm de diámetro nominal, de 10 bar de presión nominal, cuerpo de fundición de acero inoxidable 1.4408 (CF8M), compuerta de acero inoxidable 1.4401 (AISI 316), empaquetadura de fibra sintética teflonada y eje de acero inoxidable 1.4016 (AISI 430), accionamiento por volante con eix ascendente	371,89000	€
			Altres conceptes	17,14000	€
P-207	PN60-FBZ1	u	Válvula de guillotina, manual, para montar entre bridas, de cierre elástico, de 250 mm de diámetro nominal, de 10 bar de presión nominal, cuerpo de fundición de acero inoxidable 1.4408 (CF8M), compuerta de acero inoxidable 1.4401 (AISI 316), empaquetadura de fibra sintética teflonada y eje de acero inoxidable 1.4016 (AISI 430), accionamiento por volante con eix ascendente, montada superficialmente. Inclou petits materials i part proporcional d'accessories pel seu correcte funcionament.	**1.139,51**	**€**
	BN60-2JJX	u	Válvula de guillotina, manual, para montar entre bridas, de cierre elástico, de 250 mm de diámetro nominal, de 10 bar de presión nominal, cuerpo de fundición de acero inoxidable 1.4408 (CF8M), compuerta de acero inoxidable 1.4401 (AISI 316), empaquetadura de fibra sintética teflonada y eje de acero inoxidable 1.4016 (AISI 430), accionamiento por volante con eix ascendente	1.047,59000	€
			Altres conceptes	91,92000	€
P-208	PQ23-MCB7	u	Paperera trabucable d'eix de gir horitzontal de 70 l, 45 cm de diàmetre, circular de planxa perforada d'acer galvanitzat de gruix 2 mm amb acabat pintat al forn, i suports de tub de 60 mm, col·locada ancorada amb dau	**154,79**	**€**
	BQ23-MHHS	u	Paperera trabucable d'eix de gir horitzontal de 70 l, 45 cm de diàmetre, circular de planxa perforada d'acer galvanitzat de gruix 2 mm amb acabat pintat al forn, i suports de tub de 60 mm	131,87000	€
			Altres conceptes	22,92000	€
P-209	PQ30-HA76	U	Font per a exterior, tipus FONT ATLAS de BENITO o similar, amb estructura d'acer amb tractament Ferrus de protecció anticorrossió, acabat amb imprimació epoxi i pintura poliéster en pols color gris martelé. Pletina fixació-aixeta pulsador en acer niquelat (UM510G). Marc angular i reixa bonera d' acer galvanitzat, ancorada amb dau de formigó. Inclou p.p. de connexió a la xarxa d' aigua potable i desguàs. Referència UM511/1M, mides 1010 mm d' alçada, 300 mm d' amplada.	**1.781,24**	**€**
	BQ30-H5ZM	U	Font per a exterior, tipus FONT ATLAS de BENITO o similar, amb estructura d'acer amb tractament Ferrus de protecció anticorrossió, acabat amb imprimació epoxi i pintura poliéster en pols color gris martelé. Pletina fixació-aixeta pulsador en acer niquelat (UM510G). Marc angular i reixa bonera d' acer galvanitzat	1.549,15000	€
	BQ31-2A5K	U	Part proporcional d'accessoris i elements de muntatge per a connexió a la xarxa d'aigua potable i a la xarxa de sanejament de font per a exterior	36,44000	€
			Altres conceptes	195,65000	€
P-210	PQA2-HBFA	u	Balancí infantil amb 4 seients sobre estructura i elements decoratius de plaques HPL, amb 1 molla i accessoris per a fixar a paviment, model FLOR KLP110 de KOMPAN o similar	**1.455,38**	**€**
	BQA2-H6TP	u	Balancí infantil amb 4 seients sobre estructura i elements decoratius de plaques HPL, amb 1 molla i accessoris per a fixar a paviment	1.308,46000	€
			Altres conceptes	146,92000	€
P-211	PQA3-HBG	u	Conjunt format per una torre amb estructrua quadrada amb muntants de fusta, muntada sobre daus de formigó, model TORRE PCM112321 de KOMPAN o similar	**6.179,26**	**€**

QUADRE DE PREUS NÚMERO 2

NÚMERO	CODI	UA	DESCRIPCIÓ	PREU	
	BQA3-H6UC	u	Conjunt format per una torre amb estructrua quadrada amb muntants de fusta, model TORRE PCM112321 de KOMPAN o similar	5.659,67000	€
			Altres conceptes	519,59000	€
P-212	PQT0-AERL	U	Pèrgola modular, de 7,0x7,0 m de superfície i 3,86 m d'alçària, amb umbracle de llistons de fusta de pi tractada en autoclau, estructura de suport d'acer galvanitzat i il·luminació lateral amb 2 llumeneres de 2 làmpades de fluorescència tubular de potència 58 w, muntat i col·locat sobre daus de formigó, segons detalls dels plànols.Model Habana de URBADIS o similar.	**10.784,21**	**€**
	B06F1-I4HH	M3	Formigó en massa hm - 20 / b / 10 / x0 amb una quantitat de ciment de 200 kg/m3 i relació aigua ciment =< 0.6	169,12041	€
	BHU6-1JYY	U	Làmpada fluorescent tubular del tipus t26/g13 de 58 w, llum de color estàndard i un índex de rendiment del color de 70 a 85	34,32000	€
	BQT0-2GX1	U	Pèrgola modular, de 7,0x7,0 m de superfície i 3,86 m d'alçària, amb umbracle de llistons de fusta de pi tractada en autoclau, estructura de suport d'acer galvanitzat i il·luminació lateral amb 2 llumeneres per a 2 làmpades de fluorescència tubular de potència 58 w	10.146,11000	€
	BHW8-06IY	U	Part proporcional d'accessoris per a columnes	49,96000	€
			Altres conceptes	384,69959	€
P-213	PQT0-AER	U	Pèrgola modular, de 12x3,8 m de superfície i 3,86 m d'alçària, amb umbracle de llistons de fusta de pi tractada en autoclau, estructura de suport d'acer galvanitzat i pintat i il·luminació lateral amb 2 llumeneres de 2 làmpades de fluorescència tubular de potència 58 w, muntat i col·locat sobre daus de formigó, segons detalls dels plànols. Model Habana d' URBADIS o similar.	**14.174,03**	**€**
	BQT0-2GX2	U	Pèrgola modular, de 12x3,8 m de superfície i 3,86 m d'alçària, amb umbracle de llistons de fusta de pi tractada en autoclau, estructura de suport d'acer galvanitzat i pintat i il·luminació lateral amb 2 llumeneres de 2 làmpades de fluorescència tubular de potència 58 w	13.535,93000	€
	BHW8-06IY	U	Part proporcional d'accessoris per a columnes	49,96000	€
	BHU6-1JYY	U	Làmpada fluorescent tubular del tipus t26/g13 de 58 w, llum de color estàndard i un índex de rendiment del color de 70 a 85	34,32000	€
	B06F1-I4HH	M3	Formigó en massa hm - 20 / b / 10 / x0 amb una quantitat de ciment de 200 kg/m3 i relació aigua ciment =< 0.6	169,12041	€
			Altres conceptes	384,69959	€
P-214	PR31-8RY9	M3	Sòl estructural format per les següents fraccions en pes : grava reciclada (100) tamany 50-70 (20-40 mm a les capes superiors), sòl llimós-argilós (20) amb un mínim de 20% d'argila i un 5% de matèria orgànica i hidrogel (0,03), subministrat a granel i estesa amb excavadora mitjana i compactada en capes de fins a 30 cm de gruix, regat i compactat	**44,69**	**€**
			Altres conceptes	44,69000	€
P-215	PR414-8TK	u	Subministrament d'Albizia julibrissin de perímetre de 20 a 25 cm, amb pa de terra de diàmetre mínim 67,5 cm i profunditat mínima 47,25 cm segons fórmules NTJ	**231,35**	**€**
	BR414-2232	u	Albizia julibrissin de perímetre de 20 a 25 cm, amb pa de terra de diàmetre mínim 67,5 cm i profunditat mínima 47,25 cm segons fórmules NTJ	231,35000	€
			Altres conceptes	0,00000	€
P-216	PR420-8U2	U	Subministrament de celtis australisde perímetre de 20 a 25 cm, amb pa de terra de diàmetre mínim 67,5 cm i profunditat mínima 47,25 cm segons fórmules ntj	**293,45**	**€**
	BR420-22BW	U	Celtis australis de perímetre de 20 a 25 cm, amb pa de terra de diàmetre mínim 67,5 cm i profunditat mínima 47,25 cm segons fórmules ntj	293,45000	€
			Altres conceptes	0,00000	€
P-217	PR439-8UX	U	Subministrament de jacaranda mimosifolia de perímetre de 20 a 25 cm, amb pa de terra de diàmetre mínim 67,5 cm i profunditat mínima 47,25 cm segons fórmules ntj	**189,41**	**€**

PROJECTE D´ URBANITZACIÓ DEL SECTOR CREMALLERES
T.M. RUBÍ
PRESSUPOST URBANITZACIÓ

QUADRE DE PREUS NÚMERO 2

NÚMERO	CODI	UA	DESCRIPCIÓ	PREU	
	BR438-22QO	U	Jacaranda mimosifolia de perímetre de 20 a 25 cm, amb pa de terra de diàmetre mínim 67,5 cm i profunditat mínima 47,25 cm segons fórmules ntj	189,41000	€
			Altres conceptes	0,00000	€
P-218	PR45A-8XQ	u	Subministrament de Tilia tomentosa de perímetre de 20 a 25 cm, amb pa de terra de diàmetre mínim 67,5 cm i profunditat mínima 47,25 cm segons fórmules NTJ	**247,84**	**€**
	BR45A-245N	u	Tilia tomentosa de perímetre de 20 a 25 cm, amb pa de terra de diàmetre mínim 67,5 cm i profunditat mínima 47,25 cm segons fórmules NTJ	247,84000	€
			Altres conceptes	0,00000	€
P-219	PR45B-8XS	U	Subministrament de tipuana tipu (t. speciosa) de perímetre de 20 a 25 cm, amb pa de terra de diàmetre mínim 67,5 cm i profunditat mínima 47,25 cm segons fórmules ntj	**172,80**	**€**
	BR45B-247D	U	Tipuana tipu (t. speciosa) de perímetre de 20 a 25 cm, amb pa de terra de diàmetre mínim 67,5 cm i profunditat mínima 47,25 cm segons fórmules ntj	172,80000	€
			Altres conceptes	0,00000	€
P-220	PR60-8YAL	U	Plantació d'arbre amb pa de terra o contenidor, de 18 a 25 cm de perímetre.forat de plantació de 1 x 1 x 1,8 m, mínim: 1m de terra vegetal, 50cm de terra sorrenca i 20cm de graves separades per un geotèxtil. incorporació de graves de drenatge de 20-30 mm en un gruix de 20 cm. es comprovarà la taxa d'infiltració dels forats i en cas que sigui necessari es connectaran els forats de plantació a la xarxa de drenatge. com que majoritàriament la terra serà d'aportació s'ompliran amb terra vegetal el 100% els clots de plantació dels arbres. incorporació al forat de 250 g d'adob de lenta alliberació. regs post plantació fins a la recepció. en qualsevol cas, les operacions de subministrament i qualitat del material vegetal, del material de reg, aportació de terres i esmenes, necessitats d'adobat, així com les operacions de plantació, poda, les consideracions tècniques per la instal·lació del reg es regiran segons el conjunt de normes ntj (normes tecnològiques de jardineria i paisatgisme)	**168,28**	**€**
	B011-05ME	M3	Aigua	0,59674	€
	BR32-21DJ	M3	Compost de classe i, d'origen vegetal, segons ntj 05c, subministrat a granel	15,98054	€
	B03L-05MX	T	Sorra de riu rentada de 0.1 a 0.5 mm	70,79789	€
			Altres conceptes	80,90483	€
P-221	PRA1-DOEF	M2	Hidrosembra de barreja de llavors per a gespa tipus rústica de baix manteniment de lleguminoses amb gramínies, segons ntj 07n, amb una dosificació de 30 g/m2, aigua, mulch de fibra vegetal a base de palla picada i fibra curta de cel·lulosa (200g/m2), adob organo-mineral d'alliberament lent, bioactivador microbià i estabilitzador sintètic de base acrílica.	**1,62**	**€**
	BR4U0-21GX	Kg	Barreja de llavors per a gespa tipus rústica de baix manteniment de lleguminoses amb gramínies, segons ntj 07n	0,21930	€
	BR37-0WNZ	Kg	Estabilitzant sintètic de base acrílica	0,50400	€
	BR34-0XRE	Kg	Encoixinament protector per a hidrosembres de fibra semicurta	0,29200	€
	BR31-132Q	Kg	Bioactivador microbià	0,10710	€
	BR30-0XRF	Kg	Adob mineral sòlid de fons d'alliberament lent	0,20370	€
	B011-05ME	M3	Aigua	0,00518	€
			Altres conceptes	0,28872	€
P-222	PRD1-HBA	M	Protecció de l'àrea de vegetació amb sisteme de rees encastades al terra i cordes naturals a dos nivells, permanents.	**3,48**	**€**

QUADRE DE PREUS NÚMERO 2

NÚMERO	CODI	UA	DESCRIPCIÓ	PREU
	B6AZ-0KLL	U	Dau de formigó de 38 kg per a peu de tanca mòbil de malla d'acer i per a 20 usos, per a seguretat i salut	0,09000 €
	B6AX-0KOW	M	Sistema de rees i cordes per a delimitació d' espais verds, amb mitjans auxiliars	0,68000 €
			Altres conceptes	2,71000 €
P-223	PRZ0-9058	U	Aspratge doble d'arbre mitjançant 2 rolls de fusta de pi tractada en autoclau de secció circular, de 12 cm de diàmetre i 3 m de llargària, clavat al fons del forat de plantació 30 cm, i amb 2 abraçadores regulables de goma o cautxú	**59,99** **€**
	BRZ0-255V	U	Abraçadora regulable de goma o cautxú per a aspratges	1,32000 €
	BRZ3-255S	U	Estaca de fusta de pi tractada en autoclau, de secció circular, de 12 cm de diàmetre i 3 m de llargària	37,18000 €
			Altres conceptes	21,49000 €

Signat, Xavier Sales i Torrent
Arquitecte
Director del Projecte

Pressupost

PRESSUPOST

Data: 14/12/25 Pàg.: 1

Obra	01	Pressupost RUBI-SECTOR CREMALLERES
SUB-OBRA	01	DEMOLICIONS, MOVIMENTS DE TERRES I GESTIÓ DE RESIDUS
CAPITOL	01	DEMOLICIONS

NUM	CODI	UA	DESCRIPCIÓ	PREU	AMIDAMENT	IMPORT
1	F222U000	U	Localització de serveis existents i clavegueres mitjançant cales, de forma manual. s'inclou el rebliment i piconatge posterior de terres. (P - 11)	24,97	15,000	374,55
2	P214W-FEMG	m	Tall en paviment de mescla bituminosa de 15 cm de fondària com a mínim amb màquina tallajunts amb disc de diamant per a paviment, per a delimitar la zona a demolir (P - 132)	5,03	861,000	4.330,83
3	F2194XB2	M2	Fressat de paviment de mescla bituminosa, de fins a 10 cm de gruix i qualsevol d'amplaria, amb mitjans mecanics. s'inclou la p.p. d'esponjament del terreny, la carrega amb mitjans mecanics i transport de runa a abocador autoritzat per la d.f., amb camio de 12 t, el canon d'abocament i manteniment de l'abocador. (P - 6)	2,45	3.290,000	8.060,50
4	F219U280	M2	Demolició de paviment de calçada, de paviment bituminós o de formigo, fins a 30 cm de gruix, de qualsevol amplada. s'inclou la p.p. d'esponjament del terreny, la carrega amb mitjans mecanics i transport de runa a abocador autoritzat per la d.f., amb camio de 12 t, el canon d'abocament i manteniment de l'abocador. (P - 7)	10,07	865,000	8.710,55
5	F2194JB4	M2	Demolicio de rigola, vorada i vorera de paviment de panots, formigo, pedra, llamborda o terres, col.locats sobre base de formigo, de qualsevol mida d'amplaria, amb martell trencador muntat sobre retroexcavadora. s'inclou la p.p. de proteccio de les tapes i elements dels serveis aixi com els murets i tanques de parcel.la, la demolicio de la vorada i rigola de qualsevol tipus. carrega i transport a abocador autoritzat per la d.f. inclos esponjament, cannon d'abocament i manteniment de l'abocador (P - 5)	9,64	1.085,000	10.459,40
6	F21DU000	U	Demolició d'embornals, inclós el rebliment i el piconatge del clot (es recupera reixa). càrrega i transport a l'abocador (P - 8)	34,87	10,000	348,70
7	P21DH-8GXG	U	Desmuntatge de llumenera, columna exterior, accessoris i elements de subjecció, de fins a 10 m d'alçària, com a màxim, enderroc de fonament de formigó a mà i amb martell trencador sobre retroexcavadora, aplec per a posterior aprofitament i càrrega manual i mecànica de runa sobre camió o contenidor (P - 135)	153,21	4,000	612,84
8	P21DB-H94L	u	Desmuntatge per a substitució d'hidrant soterrat, amb mitjans manuals i mecànics i càrrega de runa sobre camió o contenidor (P - 133)	36,73	1,000	36,73
9	P21DB-H94M	u	Desmuntatge per a substitució d'hidrant de columna, amb mitjans manuals i mecànics i càrrega de runa sobre camió o contenidor (P - 134)	24,49	1,000	24,49
10	P21G1-W8Z4	m	Desmuntatge de tub d'aigua de fibrociment amb contingut d'amiant de diàmetre entre 150 a 300 mm amb mitjans manuals, reg del tub amb líquid fixador de les fibres d'amiant, empaquetat i càrrega sobre camió o contenidor corresponent (P - 136)	19,36	115,000	2.226,40

TOTAL CAPITOL 01.01.01 35.184,99

Obra	01	Pressupost RUBI-SECTOR CREMALLERES
SUB-OBRA	01	DEMOLICIONS, MOVIMENTS DE TERRES I GESTIÓ DE RESIDUS
CAPITOL	02	MOVIMENT DE TERRES

NUM	CODI	UA	DESCRIPCIÓ	PREU	AMIDAMENT	IMPORT
1	F22113L2	M2	Neteja, esbrossada i perfilat del terreny segons replateig definit al projecte, realitzada amb pala carregadora o altres mitjans mecànics, i càrrega mecànica sobre camió de les terres resultants, incloent el transport interior i abocament en zona verda o prèstec amb autorització de la df. i la p.p. d'eliminació d'elements arbustius i petits arbres d'alçada inferior a 5m sense valor paissatgistic. S'inclou la	0,73	5.900,000	4.307,00

PROJECTE D´ URBANITZACIÓ DEL SECTOR CREMALLERES
T.M. RUBÍ
PRESSUPOST URBANITZACIÓ

PRESSUPOST

Data: 14/12/25 Pàg.: 2

			càrrega, transport i canon d'abocador. (P - 9)			
2	P221B-EL74	m3	Excavació de rasa i pou de fins a 2 m de fondària, en terreny fluix (SPT <20), realitzada amb retroexcavadora de combustible i amb les terres deixades a la vora (P - 137)	5,09	2.136,000	10.872,24
3	F226120F	M3	Terraplenada i piconatge per a caixa de paviment amb material tolerable, adequat o seleccionat provinent de la pròpia excavació o d'aportació, en tongades de fins a 25 cm, amb una compactació del 95 % del pm, mesurat sobre perfils teòrics definits als plànols incloent la p.p. de selecció, l'aportació del material i els coeficients d'esponjament així com els moviments de terres auxiliars per a la seva execució: rampes d'accés i base del terraplè. (P - 13)	8,39	510,000	4.278,90

TOTAL CAPITOL 01.01.02 19.458,14

Obra	01	Pressupost RUBI-SECTOR CREMALLERES
SUB-OBRA	01	DEMOLICIONS, MOVIMENTS DE TERRES I GESTIÓ DE RESIDUS
CAPITOL	03	GESTIÓ DE RESIDUS

NUM	CODI	UA	DESCRIPCIÓ	PREU	AMIDAMENT	IMPORT
1	P2R5-DT0R	m3	Transport de residus a instal·lació autoritzada de gestió de residus, amb camió de 12 t i temps d'espera per a la càrrega a màquina, amb un recorregut de més de 2 i fins a 5 km (P - 143)	4,31	1.575,198	6.789,10
2	P2RA-EU3R	m3	Disposició controlada de residus en dipòsit autoritzat inclòs el cànon sobre la disposició controlada dels residus de la construcció, segons la LLEI 8/2008, de residus barrejats inerts amb una densitat 1,0 t/m3, procedents de construcció o demolició, amb codi 17 01 07 segons la Llista Europea de Residus (P - 144)	28,00	298,968	8.371,10
3	P2RA-M8VT	m3	Disposició controlada de residus en dipòsit autoritzat inclòs el cànon sobre la disposició controlada dels residus de la construcció, segons la LLEI 8/2008, de residus d'aglomerat asfàltic no perillosos amb una densitat 1,45 t/m3, procedents de construcció o demolició, amb codi 17 03 02 segons la Llista Europea de Residus (P - 145)	21,03	498,600	10.485,56
4	P2RA-10MPY	kg	Disposició controlada de residus en dipòsit autoritzat inclòs el cànon sobre la disposició controlada dels residus de la construcció, segons la LLEI 8/2008, de residus de fibrociment perillosos amb una densitat 0,9 t/m3, procedents de construcció o demolició, amb codi 17 06 05* segons la Llista Europea de Residus (P - 146)	0,25	2.300,000	575,00

TOTAL CAPITOL 01.01.03 26.220,76

Obra	01	Pressupost RUBI-SECTOR CREMALLERES
SUB-OBRA	02	XARXA DE CLAVEGUERAM
CAPITOL	01	XARXA D'AIGÜES PLUVIALS I FECALS

NUM	CODI	UA	DESCRIPCIÓ	PREU	AMIDAMENT	IMPORT
1	FD75UBAI	U	Escomesa d'aigues fecals/pluvials de parcel.la a la claveguera general, amb tub de pead de 315 mm dn, de doble paret autoportant. s'inclou moviment de terres i connexio a la claveguera general i perico d'obra a la parcel.la (P - 36)	172,88	5,000	864,40
2	FD7INSPECCIO	Ut	Inspeccio del clavegueram executat amb camara de tv. inclou desplaçament de l'equip, realitzacio de la inspeccio i eleboracio de l'informe dels resultats (P - 37)	795,25	1,000	795,25
3	P221B-EL74	m3	Excavació de rasa i pou de fins a 2 m de fondària, en terreny fluix (SPT <20), realitzada amb retroexcavadora de combustible i amb les terres deixades a la vora (P - 137)	5,09	516,930	2.631,17
4	P230-DAXC	M2	Apuntalament i estrebada de rases i pous, de més d'1 i fins a 2 m d'amplària, amb fusta, per a una protecció del 40% (P - 142)	21,83	100,000	2.183,00
5	P2241-52SS	m2	Repàs i piconatge de sòl de rasa d'amplària màxima 0,6 m, amb compactació del 95% PM (P - 139)	4,39	126,000	553,14

PRESSUPOST

6	P2255-DPGO	m3	Rebliment i piconatge de rasa d'amplària fins a 0,6 m, amb material adequat de la pròpia excavació, en tongades de gruix de fins a 25 cm, utilitzant picó vibrant de combustible, amb compactació del 95% PM (P - 140)	20,79	71,820	1.493,14
7	PD59-50UT	m	Canal prefabricat de formigó en forma de U, sorrer i encaix, de 40 cm d'amplària interior, sobre solera de 10 cm de formigó d'ús no estructural HNE-20/P/20 de resistència a compressió 20 N/mm2, consistència plàstica i grandària màxima del granulat 20 mm (P - 176)	82,09	28,300	2.323,15
8	PD50-4814	u	Bastiment i reixa practicable per a embornal, de fosa grisa de 800x364x50 mm exteriors i 52 kg de pes col·locat amb morter (P - 174)	86,43	35,000	3.025,05
9	PD55-E3NN	u	Embornal sorrer fet amb caixa de 70x30x85 cm, amb parets de 15 cm de gruix sobre solera de 10 cm de formigó en massa HM - 20 / B / 20 / x0 amb una quantitat de ciment de 200 kg/m3 i relació aigua ciment =< 0.6. (P - 175)	121,33	22,000	2.669,26
10	PD5U-480A	u	Reixa fixa, per a embornal de fosa grisa, de 780x340x40 mm i 41 kg de pes i col·locada amb morter (P - 180)	80,41	22,000	1.769,02
11	GDCONEMB	Ut	Connexio de caixa d'embornal o interceptor a col.lector o pou de registre, amb tub de pead de d.n. 200 mm autoportant per sanejament, totalment acabada. s'inclou els colzes, derivacions i elements auxiliars, proteccio de formigo, excavacio i transport. (P - 73)	104,56	28,000	2.927,68
12	PD731-IQRK	m	Claveguera amb Tub de paret estructurada per a sanejament soterrat sense pressió, de polietilè, diàmetre nominal DN 400, classe de rigidesa anular SN 8 (rigidesa anular 8 kN/m2), de superfícies interna llisa i externa perfilada de tipus B, codi d'àrea d'aplicació U, fabricació segons norma UNE-EN 13476-3, unió mitjançant maniguet extruït i junt elastomèric d'estanquitat, col·locat al fons de la rasa sobre llit de sorra de 15 cm de gruix, inclòs el reblert del recolzament del tub, amb picó vibrant de combustible CRITERI D'AMIDAMENT: m de llargària instal·lada, amidada segons les especificacions de la DT, entre els eixos dels elements o dels punts per connectar. Aquest criteri inclou les pèrdues de material per retalls i els empalmaments que s'hagin efectuat. Aquest criteri inclou les despeses associades a la realització de les proves sobre la canonada instal·lada. (P - 181)	48,44	210,000	10.172,40
13	PD731-IQRN	m	Claveguera amb Tub de paret estructurada per a sanejament soterrat sense pressió, de polietilè, diàmetre nominal DN 200, classe de rigidesa anular SN 8 (rigidesa anular 8 kN/m2), de superfícies interna llisa i externa perfilada de tipus B, codi d'àrea d'aplicació U, fabricació segons norma UNE-EN 13476-3, unió mitjançant maniguet extruït i junt elastomèric d'estanquitat, col·locat al fons de la rasa sobre llit de sorra de 10 cm de gruix, inclòs el reblert del recolzament del tub, amb picó vibrant de combustible CRITERI D'AMIDAMENT: m de llargària instal·lada, amidada segons les especificacions de la DT, entre els eixos dels elements o dels punts per connectar. Aquest criteri inclou les pèrdues de material per retalls i els empalmaments que s'hagin efectuat. Aquest criteri inclou les despeses associades a la realització de les proves sobre la canonada instal·lada. (P - 182)	22,62	350,000	7.917,00
14	GDB23449	U	Solera per a pou de registre de 20 cm de gruix, mitja canya, amb formigo hm-20/p/12/i, inclus p.p. elements d'estanqueitat i connexionat (P - 72)	71,13	6,000	426,78
15	FDD1A098	M	Paret per a pou circular de d 100 cm de peces prefabricades de formigo, col.locades amb morter de ciment 1:4, elaborat a l'obra amb formigonera de 165 l. s'inclou la p.p. de col.locacio de pates de polietile (P - 38)	118,19	5,400	638,23
16	GDD1C098	U	Con prefabricat per a pou circular de d 100 cm, de formigo, de 60 cm d'alçaria, reatacat amb morter de ciment 1:4, incloent col.locacio i posterior rejuntat amb morter de c.p. (P - 74)	44,51	6,000	267,06
17	GDDZ3178	U	Bastiment i tapa de fosa grisa, per a pou de registre, tipus extractor t2064k de marchexagonal, de fundicion ductil benito, de mides 865x865 mm, e-600 i d-400, 100 mm d'alçada i diàmetre de la tapa 630 mm, suportant 40 ton i transit intens , agafat amb morter de ciment	108,60	6,000	651,60

PRESSUPOST

1:4, elaborat a l'obra, i escut de l'ajuntament del Ajuntament de Rubí, amb inscripció de pluvials/fecals (P - 75)

TOTAL CAPITOL 01.02.01 41.307,33

Obra 01 Pressupost RUBI-SECTOR CREMALLERES
SUB-OBRA 03 XARXA D'ENERGIA ELÈCTRICA DE MITJA I BAIXA TENSIÓ
CAPITOL 01 ENTRONCAMENT, ADEQUACIÓ XARXA EXISTENT I NOVA XARX

NUM	CODI	UA	DESCRIPCIÓ	PREU	AMIDAMENT	IMPORT
1	EB01	u	Partida per a l'execució del projecte i obres pels treballs d'entroncament, reforç / adequació de la xarxa existent i nova extensió de xarxa, necessaris per a unir la seva instal·lació al punt de connexió de la xarxa existent, d'acord amb l'estudi annex núm 0000949479, de data 5 de febrer de 2025. Al PRESSUPOST 2: TREBALLS D'ENTRONCAMENT, REFORÇ O ADECUACION I NOVA EXTENSIÓ DE XARXA (354.541,09 €) s'afegeix el concepte de Dret de Supervisió inclòs al PRESSUPOST 1 (2.182,71 €). (P - 4)	356.723,80	1,000	356.723,80

TOTAL CAPITOL 01.03.01 356.723,80

Obra 01 Pressupost RUBI-SECTOR CREMALLERES
SUB-OBRA 04 XARXA DE TELEFONICA I DE TELECOMUNICACIONS
CAPITOL 01 OBRA CIVIL

NUM	CODI	UA	DESCRIPCIÓ	PREU	AMIDAMENT	IMPORT
1	F2225A20	M3	Excavació de rasa de qualsevol mida, en terreny no classificat, amb mitjans mecànics i manuals. Inclou càrrega a camió, transport i canon a abocador. (P - 10)	4,78	127,440	609,16
2	F227500F	M2	Repàs i piconatge de sòl de rasa de qualsevol amplaria, amb compactació del 95% pm (P - 14)	4,39	141,600	621,62
3	P2255-DPGO	m3	Rebliment i piconatge de rasa d'amplària fins a 0,6 m, amb material adequat de la pròpia excavació, en tongades de gruix de fins a 25 cm, utilitzant picó vibrant de combustible, amb compactació del 95% PM (P - 140)	20,79	56,640	1.177,55
4	PDG2-6SGA	M	Canalització de telecomunicacions amb una secció de la canalització amb un tritub de 3x50mm de diàmetre nominal de tubs corbables de polietilè de doble capa, en una rasa de 30 cm de amplada i 90 cm de profunditat, amb dau de recobriment de 30x30 cm amb formigó hm-20 / p / 20 / i, fil guia a cada tub, part proporcional d'accessoris d'unió, separadors i obturadors (P - 184)	22,30	325,000	7.247,50
5	PDG2-PZJH	M	Canalització amb dos tubs corbables corrugats de polietilè de 63 mm de diàmetre nominal, de doble capa, i dau de recobriment de 20x40 cm amb formigó d'ús no estructural HNE-20/P/20 de resistència a compressió 20 N/mm2, consistència plàstica i grandària màxima del granulat 20 mm, fil guia a cada tub, part proporcional d'accessoris d'unió, separadors i obturadors (P - 185)	17,02	125,000	2.127,50
6	FDGZU010	M	Banda contínua de plàstic de color, de 30 cm d'amplària, per a malla senyalitzadora, col·locada al llarg de la rasa a distància per sobre de la canonada, color i inscripció indicats per la corresponent companyia de servei (P - 39)	0,63	472,000	297,36

TOTAL CAPITOL 01.04.01 12.080,69

Obra 01 Pressupost RUBI-SECTOR CREMALLERES

PRESSUPOST

Data: 14/12/25 Pàg.: 5

SUB-OBRA	04	XARXA DE TELEFONICA I DE TELECOMUNICACIONS
CAPITOL	02	PERICONS I REGISTRES DE TELECOMUNICACIONS

NUM	CODI	UA	DESCRIPCIÓ	PREU	AMIDAMENT	IMPORT
1	G222PEDE	Ut	Formació de base i pedestal d'armari de telecomunicacions, segons plantilla i detalls dels plànols i indicacions de la cia. i d.f. (P - 70)	185,56	1,000	185,56
2	G222CONE	Ut	Sortida a façana, a pal o a perico existent, amb dos conductes de pvc dn 110 mm o 63 mm. s'inclou el moviment de terres, dau de formigo, reposicions, etc., totalment acabat (P - 69)	100,28	2,000	200,56
3	PDK4-LP5A	u	Pericó de registre de formigó prefabricat amb tapa tipus DF-II, per a instal·lacions de telefonia, col·locat sobre solera de formigó formigó d'ús no estructural HNE-20/B/40 de resistència a compressió 20 N/mm2, consistència tova i grandària màxima del granulat 40 mm de 15 cm de gruix i reblert lateral amb terra de la mateixa excavació (P - 193)	1.076,38	8,000	8.611,04
4	PDK1-W8EB	u	Marco rectangular y tapa rectangular de fundición dúctil para arqueta de servicios, apoyada, paso libre de 900x1100 mm clase D400 según norma UNE-EN 124, colocada con mortero para albañilería (P - 190)	348,10	8,000	2.784,80
5	PDK1-DXA8	u	Bastiment quadrat i tapa quadrat de fosa dúctil per a pericó de serveis, recolzada, pas lliure de 300x300 mm classe C250 segons norma UNE-EN 124, col·locada amb morter per a ram de paleta CRITERI D'AMIDAMENT: Unitat mesurada segons les especificacions de la DT. (P - 188)	38,21	7,000	267,47
6	PDK4-LP5J	u	Pericó de registre de formigó prefabricat sense fons de 30x30x33 cm, per a instal·lacions de serveis, col·locat sobre solera de formigó formigó d'ús no estructural HNE-20/B/40 de resistència a compressió 20 N/mm2, consistència tova i grandària màxima del granulat 40 mm de 15 cm de gruix i reblert lateral amb terra de la mateixa excavació (P - 194)	63,56	7,000	444,92

TOTAL CAPITOL 01.04.02 12.494,35

Obra	01	Pressupost RUBI-SECTOR CREMALLERES
SUB-OBRA	05	XARXA D'AIGUA POTABLE
CAPITOL	01	OBRA CIVIL

NUM	CODI	UA	DESCRIPCIÓ	PREU	AMIDAMENT	IMPORT
1	F222U000	U	Localització de serveis existents i clavegueres mitjançant cales, de forma manual. s'inclou el rebliment i piconatge posterior de terres. (P - 11)	24,97	10,000	249,70
2	F2225A20	M3	Excavació de rasa de qualsevol mida, en terreny no classificat, amb mitjans mecànics i manuals. Inclou càrrega a camió, transport i canon a abocador. (P - 10)	4,78	763,240	3.648,29
3	P2255-DPGO	m3	Rebliment i piconatge de rasa d'amplària fins a 0,6 m, amb material adequat de la pròpia excavació, en tongades de gruix de fins a 25 cm, utilitzant picó vibrant de combustible, amb compactació del 95% PM (P - 140)	20,79	431,320	8.967,14
4	FDGZU010	M	Banda contínua de plàstic de color, de 30 cm d'amplària, per a malla senyalitzadora, col·locada al llarg de la rasa a distància per sobre de la canonada, color i inscripció indicats per la corresponent companyia de servei (P - 39)	0,63	497,000	313,11
5	FDK256F3	U	Pericó de 38x38x55 cm, amb parets de 15 cm de gruix de formigó hm-20/p/20/i i solera de maó calat, sobre llit de sorra (P - 40)	81,60	11,000	897,60
6	FDKZ3159	U	Bastiment i tapa per a pericó de serveis de fosa grisa de 420x420x40 mm i de 25 kg de pes, col·locat amb morter mixt 1:0.5:4, elaborat a l'obra amb formigonera de 165 l. Inclou petits materials i part proporcional d'accessories pel seu correcte funcionament. (P - 41)	75,35	11,000	828,85

PROJECTE D´ URBANITZACIÓ DEL SECTOR CREMALLERES
T.M. RUBÍ
PRESSUPOST URBANITZACIÓ

PRESSUPOST

Data: 14/12/25 Pàg.: 6

TOTAL CAPITOL 01.05.01 14.904,69

Obra	01	Pressupost RUBI-SECTOR CREMALLERES
SUB-OBRA	05	XARXA D'AIGUA POTABLE
CAPITOL	02	OBRA HIDRÀULICA - TUBS, VÀLVULES, ACCESSORIS I HIDRANTS

NUM	CODI	UA	DESCRIPCIÓ	PREU	AMIDAMENT	IMPORT
1	FF32AI09	Ut	Ramals de 50 mm per escomeses. inclou accessoris necessaris per a la seva correcta instal.lació, segons requeriments tècnics de la companyia subministradora del servei, agbar (P - 42)	280,53	7,000	1.963,71
2	PASOREA03	Ut	Connexions a la xarxa general municipal, segons indicacions, supervisió i execució de la companyia subministradora del servei, agbar. Inclou petits materials i part proporcional d'accessories pel seu correcte funcionament. (P - 165)	323,59	6,000	1.941,54
3	PASOREA02	Ut	Proves de pressió i posterior desinfecció de la canalització d'acord amb el rd. 140/2003 (P - 164)	1.328,36	1,000	1.328,36
4	PM23-H86Q	u	Hidrant per a soterrar, amb una sortida de 100 mm de diàmetre amb racord Bombers, amb tap antirrobatori, connexió a la canonada de 4´´ de diàmetre, muntat en pericó soterrat. Inclou petits materials i part proporcional d'accessories pel seu correcte funcionament. (P - 205)	341,33	2,000	682,66
5	PF36-127J8	m	Tubo de fundición dúctil de 100 mm de diámetro nominal, clase de presión C100 según la norma UNE-EN 545, con unión con unión de campana con junta automática estandard y anillo elastomérico para agua y colocado en el fondo de la zanja, con arena natural sobre lecho de arena de 0,1 m de espesor y relleno de arena hasta 30 cm por encima del tubo, incluida la formación de una solera de 15 cm de espesor de hormigón de uso no estructural HNE-20/P/20 de resistencia a compresión 20 N/mm2, consistencia plástica y tamaño máximo del árido 20 mm. Inclou petits materials i part proporcional d'accessories pel seu correcte funcionament. (P - 197)	87,90	252,000	22.150,80
6	PF36-1216A	m	Tubo de fundición dúctil de 150 mm de diámetro nominal, clase de presión C64 según la norma UNE-EN 545, con unión con unión de campana con junta automática estandard y anillo elastomérico para agua y colocado en el fondo de la zanja, con arena natural sobre lecho de arena de 0,1 m de espesor y relleno de arena hasta 30 cm por encima del tubo, incluida la formación de una solera de 15 cm de espesor de hormigón de uso no estructural HNE-20/P/20 de resistencia a compresión 20 N/mm2, consistencia plástica y tamaño máximo del árido 20 mm. Inclou petits materials i part proporcional d'accessories pel seu correcte funcionament. (P - 195)	119,65	115,000	13.759,75
7	PF36-121AJ	m	Tubo de fundición dúctil de 250 mm de diámetro nominal, clase de presión C50 según la norma UNE-EN 545, con unión con unión de campana con junta automática estandard y anillo elastomérico para agua y colocado en el fondo de la zanja, con arena natural sobre lecho de arena de 0,1 m de espesor y relleno de arena hasta 30 cm por encima del tubo, incluida la formación de una solera de 15 cm de espesor de hormigón de uso no estructural HNE-20/P/20 de resistencia a compresión 20 N/mm2, consistencia plástica y tamaño máximo del árido 20 mm. Inclou petits materials i part proporcional d'accessories pel seu correcte funcionament. (P - 196)	172,68	145,000	25.038,60
8	PN60-FBYG	u	Válvula de guillotina, manual, para montar entre bridas, de cierre elástico, de 100 mm de diámetro nominal, de 10 bar de presión nominal, cuerpo de fundición de acero inoxidable 1.4408 (CF8M), compuerta de acero inoxidable 1.4401 (AISI 316), empaquetadura de fibra sintética teflonada y eje de acero inoxidable 1.4016 (AISI 430), accionamiento por volante con eix ascendente, montada superficialmente. Inclou petits materials i part proporcional d'accessories pel seu correcte funcionament. (P - 206)	389,03	4,000	1.556,12
9	PN60-FBZ1	u	Válvula de guillotina, manual, para montar entre bridas, de cierre elástico, de 250 mm de diámetro nominal, de 10 bar de presión nominal, cuerpo de fundición de acero inoxidable 1.4408 (CF8M), compuerta de acero inoxidable 1.4401 (AISI 316), empaquetadura de	1.139,51	2,000	2.279,02

PRESSUPOST Data: 14/12/25 Pàg.: 7

			fibra sintética teflonada y eje de acero inoxidable 1.4016 (AISI 430), accionamiento por volante con eix ascendente, montada superficialmente. Inclou petits materials i part proporcional d'accessories pel seu correcte funcionament. (P - 207)			
10	PFB3-14236	m	Tub de polietilè de designació PE 100, diàmetre nominal DN 25, pressió nominal PN 16 (SDR 11), subministrat en rotlle, fabricació segons norma UNE-EN 12201-2, col·locat al fons de la rasa, en entorn urbà, en obres sense dificultat de mobilitat, sense afectació per presència de serveis en la rasa, sense presència d'estrebada, amb reblert sobre llit de sorra de 0,1 m de gruix i reblert de sorra fins a 30 cm per sobre del tub. Inclou petits materials i part proporcional d'accessories pel seu correcte funcionament. (P - 198)	16,01	40,000	640,40

TOTAL CAPITOL 01.05.02 71.340,96

Obra	01	Pressupost RUBI-SECTOR CREMALLERES
SUB-OBRA	06	ENLLUMENAT PÚBLIC
CAPITOL	01	OBRA CIVIL

NUM	CODI	UA	DESCRIPCIÓ	PREU	AMIDAMENT	IMPORT
1	F222U000	U	Localització de serveis existents i clavegueres mitjançant cales, de forma manual. s'inclou el rebliment i piconatge posterior de terres. (P - 11)	24,97	5,000	124,85
2	P221C-DYZM	m3	Excavació de rasa de fins a 1 m d'amplària i fins a 2 m de fondària, en terreny compacte, amb retroexcavadora i amb les terres deixades a la vora. Inclou càrrega en camií, transport i canon d'abocador. (P - 138)	9,12	186,112	1.697,34
3	P2255-DPIW	m3	Rebliment i piconatge de rasa d'amplària més de 0,6 i fins a 1,5 m, amb sorres de material reciclat mixt, en tongades de gruix de fins a 25 cm, utilitzant picó vibrant de combustible CRITERI D'AMIDAMENT: m3 de volum amidat segons les especificacions de la DT. La partida d'obra inclou el subministrament i aportació del material en cas de graves, tot-u o material provinent del reciclatge de residus de la construcció, i no està inclòs en cas de que es tracti de terres. (P - 141)	32,97	70,512	2.324,78
4	P2255-DPGO	m3	Rebliment i piconatge de rasa d'amplària fins a 0,6 m, amb material adequat de la pròpia excavació, en tongades de gruix de fins a 25 cm, utilitzant picó vibrant de combustible, amb compactació del 95% PM (P - 140)	20,79	47,104	979,29
5	FDGZU010	M	Banda contínua de plàstic de color, de 30 cm d'amplària, per a malla senyalitzadora, col·locada al llarg de la rasa a distància per sobre de la canonada, color i inscripció indicats per la corresponent companyia de servei (P - 39)	0,63	688,000	433,44
6	PDK4-AJS7	u	Pericó de registre de formigó prefabricat sense fons de 40x40x45 cm, per a instal·lacions de serveis, col·locat sobre solera de formigó HM-20/B/40/I de 15 cm de gruix i reblert lateral amb terra de la mateixa excavació (P - 192)	66,88	50,000	3.344,00
7	PDK1-DXA5	u	Bastiment i tapa quadrada de fosa dúctil, per a pericó de serveis, recolzada, amb pas lliure de 400x400 mm i classe C250 segons norma UNE-EN 124, amb tapa que incorpori la inscripció "E.P.", col·locada amb morter, perfectament anivellada i segons instruccions de la Direcció Facultativa. Inclou petit material i part proporcional d'accessoria pel seu correcte funcionament. (P - 187)	74,52	50,000	3.726,00
8	PDK3-DP0H	u	Pericó de 57x57x125 cm, amb parets de 10 cm de gruix de formigó HM-20/P/20/I i solera de maó calat, sobre llit de sorra. (P - 191)	106,54	2,000	213,08
9	PDK1-DXAF	u	Bastiment i tapa quadrada de fosa dúctil, per a pericó de serveis, recolzada, pas lliure de 535x535 mm i classe C250 segons norma UNE-EN 124, col·locat amb morter. Inclou petits materials i part proporcional d'accessories pel seu correcte funcionament. Tapa que incorpori la inscripció "E.P." (P - 189)	89,18	2,000	178,36
10	PG3B-E7CS	m	Conductor de coure nu, unipolar de secció 1x35 mm2, muntat en malla de connexió a terra (P - 201)	13,22	588,000	7.773,36

PROJECTE D´ URBANITZACIÓ DEL SECTOR CREMALLERES
T.M. RUBÍ
PRESSUPOST URBANITZACIÓ

PRESSUPOST Data: 14/12/25 Pàg.: 8

11	P312-D4YF	m3	Formigó per a rases i pous de fonaments, HM-20/P/10/I, de consistència plàstica i grandària màxima del granulat 10 mm, abocat des de camió (P - 147)	75,10	18,792	1.411,28
12	F931201J	M3	Base de tot-u artificial, granitica tipus za-25, amb estesa i piconatge del material al 100% del pm (P - 16)	43,94	1,000	43,94
13	FH123	u	Soldadura in situ de tapa i marc de registre de dimensions 40×40 cm, incloent la preparació de superfícies, ajust i alineació de les peces, execució de les unions mitjançant soldadura elèctrica, repàs i neteja de les juntes, així com el subministrament dels consumibles necessaris. Treballs realitzats amb els mitjans manuals i mecànics adequats, garantint la correcta fixació, estabilitat i seguretat de l'element. Tot segons instruccions de la Direcció Facultativa i normativa aplicable. (P - 48)	32,02	52,000	1.665,04
14	PDG2-6SG0	m	Canalización con un tubo curvable corrugado de polietileno de 90 mm de diámetro nominal, de doble capa, y relleno de zanja con tierras seleccionadas, cuerda guía en cada tubo, parte proporcional de accesorios de unión, separadores y obturadores, con pisón vibrante de combustible (P - 183)	6,07	1.356,000	8.230,92
15	PDG4-OBOL	m	Canalització amb tres tubs de PVC rígid de diàmetre nominal DN110 i dau de recobriment de 40x20 cm amb formigó d'ús no estructural HNE-20/P/20 de resistència a compressió 20 N/mm2, consistència plàstica i grandària màxima del granulat 20 mm, fil guia a cada tub, part proporcional d'accessoris d'unió, separadors i obturadors, amb picó vibrant de combustible (P - 186)	35,38	10,000	353,80

TOTAL CAPITOL 01.06.01 32.499,48

Obra	01	Pressupost RUBI-SECTOR CREMALLERES
SUB-OBRA	06	ENLLUMENAT PÚBLIC
CAPITOL	02	PUNTS DE LLUM I INSTAL.LACIONS ELECTRIQUES

NUM	CODI	UA	DESCRIPCIÓ	PREU	AMIDAMENT	IMPORT
1	FGD1431E	Ut	Piqueta de connexió a terra d'acer, amb recobriment de coure de gruix estàndard, de 2500 mm de llargària i de 17.3 mm de diàmetre, clavada a terra. Inclou petits materials i part proporcional d'accessories pel seu correcte funcionament. (P - 47)	38,23	52,000	1.987,96
2	PHM2-DBEO	Ut	Columna de planxa d'acer galvanitzat, de forma troncocònica, de 8 m d'alçària, coronament sense platina, amb base platina i porta, segons norma UNE-EN 40-5, col·locada sobre dau de formigó. Inclou petits materials i part proporcional d'accessories pel seu correcte funcionament (P - 202)	361,05	15,000	5.415,75
3	FHN635A5	Ut	Llumenera led model VEKA N de Carandini o simila, de 53.1 W, 5842 lm, 109.9 lm/W Característiques: - Llumeneres Led, color 2700ºK - Llumeneres amb Driver Regulable amb corba Rubi - Les llumeneres han de disposar de Protecció sobretensions de 20k - Portelles de les columnes soldades - Pintura Anti – Orin a les columnes (de fàbrica) - Etiquetatge de les columnes - Columnes amb Anell de reforç a la base Inclou petits materials i part proporcional d'accessories pel seu correcte funcionament. (P - 49)	390,15	15,000	5.852,25
4	GHM11N22	U	Columna de planxa d'acer galvanitzat, de forma troncocònica, de 5 m d'alçària, coronament sense platina, amb base platina i porta, segons norma une-en 40-5, col·locada sobre dau de formigó col cc jv 040 h1 00 e e cp a 715t - prp: 865,00 euros columna cilíndrica, sección: circular, material: acero al carbono s 235 jr según une en 10219-1. fabricación conforme a norma une en 40-5.	533,17	21,000	11.196,57

PRESSUPOST Data: 14/12/25 Pàg.: 9

			galvanizado según une-en iso 1461. altura 5 metros. base:embutida. puerta:enrasada. pernos y plantilla incluidos. (se incluye una plantilla cada 6 columnas). galvanizado por inmersión en caliente según une en iso 1461. inclou etiqueta d'identificació del punt de llum, segons criteri de l'ajuntament de rubí, de material plàstic, garantia de set anys i col.locada sobre la columna a 2,50 metres d'alçada. inclou collaret de formigó per base de columna d'acer ubicada en zona de parterre, sauló, terra o similar de dimensions gruix 15 centímetres sobre el paviment. inclou caixa estanca de protecció i derivació per enllumenat públic, amb envolvent fabricada en policarbonat i protecció a punt de llum mitjançant cartutxos fusibles cilíndrics de 10x38 tipus t- 0, ip54 i marcat ce. Inclou petits materials i part proporcional d'accessories pel seu correcte funcionament. (P - 76)			
5	FHN635A6	Ut	Llumenera model Century led Lira de Carandini o similar, de 37 a 56 w de potència, inclòs driver programat, acoblada al suport. , segons configuració de l'estudi lumínic inclòs driver programat, subministrament, muntatge, probes, cablejat interior i connexions. Característiques: - Llumeneres Led, color 2700ºK - Llumeneres amb Driver Regulable amb corba Rubi - Les llumeneres han de disposar de Protecció sobretensions de 20k - Portelles de les columnes soldades - Pintura Anti – Orin a les columnes (de fàbrica) - Etiquetatge de les columnes - Columnes amb Anell de reforç a la base Inclou petits materials i part proporcional d'accessories pel seu correcte funcionament. (P - 50)	944,50	21,000	19.834,50
6	PHN1-AE1R	u	Aplic circular de diàmetre <= 300 mm, amb 6 Leds (13 W), amb cos de fosa d'alumini, difusor de plàstic i marc de fosa d'alumini, grau de protecció IP-65, encastat en mur de formigó armat, incloent la p.p. de connexiona eñèctriques a punts de llum. Inclou petits materials i part proporcional d'accessories pel seu correcte funcionament. (P - 203)	335,47	5,000	1.677,35
7	FG00U010	Pa	Projecte, legalitzacio i inspecció de l'organisme competent de l'instal.lacio d'enllumenat public. partida alçada a justificar pels treballs de legalització de les línies del quadre d'enllumenat públic davant el departament d'indústria de la generalitat de catalunya, totalment acabat. (P - 45)	484,31	1,000	484,31
8	FG00U0ES	Pa	Partida alçada a justificar en concepte de modificació del quadre elèctric existent, Quadre L, per p (P - 46)	697,04	1,000	697,04
9	PG33-E6QI	m	Cable amb conductor de coure de tensió assignada0,6/1 kV, de designació RV-K, construcció segons norma UNE 21123-2, bipolar, de secció 2x2,5 mm2, amb coberta del cable de PVC, classe de reacció al foc Eca segons la norma UNE-EN 50575, col·locat en tub (P - 199)	2,43	588,000	1.428,84
10	PG33-E6QO	m	Cable amb conductor de coure de tensió assignada0,6/1 kV, de designació RV-K, construcció segons norma UNE 21123-2, tripolar, de secció 3x2,5 mm2, amb coberta del cable de PVC, classe de reacció al foc Eca segons la norma UNE-EN 50575, col·locat en tub (P - 200)	2,99	100,000	299,00

TOTAL CAPITOL 01.06.02 **48.873,57**

Obra	01	Pressupost RUBI-SECTOR CREMALLERES
SUB-OBRA	07	FERMS I PAVIMENTS
CAPITOL	01	PAVIMENTS CARRERS I ZONA VERDA

EUR

PROJECTE D´ URBANITZACIÓ DEL SECTOR CREMALLERES
T.M. RUBÍ
PRESSUPOST URBANITZACIÓ

PRESSUPOST Data: 14/12/25 Pàg.: 10

NUM	CODI	UA	DESCRIPCIÓ	PREU	AMIDAMENT	IMPORT
1	F928101J	M3	Subbase material seleccionat, amb estesa i piconatge del material al 98 % del pm. s'inclou l'aportació del material a l'obra i la seva extensió amb tongades de 25 cm com a màxim (P - 15)	27,04	502,000	13.574,08
2	F931201J	M3	Base de tot-u artificial, granitica tipus za-25, amb estesa i piconatge del material al 100% del pm (P - 16)	43,94	235,000	10.325,90
3	P9VE-B6JW	m	Esglaó de formigó prefabricat, format amb peces tipus SUPERSTEP de Breinco o similar, de mides 120x40x15 cm, d'1 peça de secció escairada, amb bisell i acabat llis, de color a escollir per la df, col·locat amb morter M 7.5 sobre base de formigó. (P - 160)	43,06	186,800	8.043,61
4	F9365H11	M3	Base de formigó hm-20/b/20/i, de consistència tova i grandària màxima del granulat 20 mm, abocat des de camió amb estesa i vibratge manual, amb acabat reglejat (P - 17)	52,02	513,805	26.728,14
5	F965178T	M	Vorada recta de peces de formigo, de 14/17x28 cm, tipus t-3 d'i.c.a.o similar, de resistencia > 3,5 mpa, doble capa, col.locada sobre base de formigo hm-20/p/12/i de 25 a 30 cm d'alçaria, rejuntada amb morter de ciment 1:4/165 l. s'inclou la p.p. de replanteig i nivellacio per a la col.locacio de la vorada i la realitzacio de talls amb disc, passos de vianants i vorades especials per gual d'entrades de vehicles pesants format amb vorada de peces prefabricades de formigo tipus t-3 rebaixada a nivell del paviment, de 20 cm d'amplada, inclos la part proporcional de rampes amb vorades t-3 de 200 cm de llargària d'adaptació a la vorera, col.locat sobre solera de formigo de resistencia de 15n/mm2 de 20 cm de gruix (P - 18)	27,85	385,000	10.722,25
6	G974U020	M	Rigola prefabricada de morter de ciment blanc de 20x20 cm d'amplada i 8 cm de gruix, inclosa excavació, base de formigó de 15 n/mm2 de resistència característica a la compressió i totes les feines adients, totalment col·locada (P - 71)	22,96	385,000	8.839,60
7	F96AU015	M	Pas per a vianants de 1.20 m. d'amplada, de peces de formigó prefabricat, inclos part proporcional de caps de remat de 120x40x30 cm conformats amb quart de circumferencia de 40 cm de radi, col.locat sobre solera de formigo de resistencia de 15n/mm2 de 20 cm de gruix. s'inclou la p.p. d'excavació manual i mecànica de la rasa per la vorada en qualsevol tipus de terreny, replanteig i nivellacio per a la col.locacio de la vorada, i la realitzacio de talls amb disc (P - 19)	89,86	20,500	1.842,13
8	F96AU020	M	Gual per a vehicles pesants format amb vorada de peces prefabricades de formigo tipus V60 de la casa Breinco o similar de 40cm d'amplada i 60cm de llargada, inclos la part proporcional de peces especials, col.locat sobre solera de formigo de resistencia HM-20 de 15 cm de gruix. s'inclou la p.p. de formacio del gual, totalment acabat. (P - 20)	68,31	8,800	601,13
9	F9E1321J	M2	Paviment de panot gris de 20x20x4 cm, de nou pastilles, i paviment direccional de ratlles i tacs per a invidents. segons característiques de l'ajuntament de rubí, classe 1a, tipus 2 sobre suport de 3 cm de sorra, col.locat a truc de maceta amb morter de ciment 1:8, elaborat a l'obra amb formigonera de 165 l i beurada de ciment portland. s'inclou la p.p. de talls, entregues i recrescut de tapes i serveis (P - 21)	40,90	1.712,000	70.020,80
10	P9F3-VS5	m2	Subministrament i col·locació de paviment tècnic Vs5 de la casa Breinco o similar, de dimensions 30x20x10 cm, color a determinar per la Direcció Facultativa, col·locada sobre morter, amb formació de pendents, ajustos, retallades i vibrat final, incloent la neteja, rejuntat amb sorra, compactació, i totes les feines auxiliars necessàries per a la seva correcta execució segons les especificacions del fabricant i les indicacions de la Direcció Facultativa. (P - 156)	56,64	940,000	53.241,60
11	F9E1U430	m2	Subministrament i col·locació de llosa de formigó tipus Vulcano de la casa Breinco o similar, de dimensions 30x20x6 cm, color a determinar per la Direcció Facultativa, col·locada morter, amb formació de pendents, ajustos, retallades i vibrat final, incloent la neteja, rejuntat amb ciment, compactació, i totes les feines auxiliars necessàries per a la seva correcta execució segons les especificacions del fabricant i les indicacions de la Direcció Facultativa. (P - 22)	44,19	830,000	36.677,70

EUR

PRESSUPOST

12	P9A2-DN4X	m3	Paviment de sauló, amb estesa i piconatge del material al 95 % del PM CRITERI D'AMIDAMENT: m3 de volum amidat segons les especificacions de la DT. PAVIMENTS DE SAULÓ O MATERIAL SELECCIONAT: L'abonament dels treballs de preparació de la superfície d'assentament correspon a la unitat d'obra de la capa subjacent. No són d'abonament els escreixos laterals ni els necessaris per a compensar la minva de gruixos de capes subjacents. (P - 155)	34,61	198,000	6.852,78
13	P7B1-6Q35	m2	Geotèxtil format per feltre de polipropilè/polietilè no teixit lligat tèrmicament de 100 a 110 g/m2, col·locat sense adherir (P - 150)	3,75	1.130,000	4.237,50
14	P9P1-HBEA	m2	Capa esmorteidora per a paviment continu de cautxú reciclat, tipus FLEXOTOP™ ECO de KOMPAN o similar, per a protecció de caigudes en zona de jocs infantils segons la norma UNE-EN 1177, amb estructura drenant (P - 159)	38,76	140,000	5.426,40

TOTAL CAPITOL 01.07.01 **257.133,62**

Obra	01	Pressupost RUBI-SECTOR CREMALLERES
SUB-OBRA	07	FERMS I PAVIMENTS
CAPITOL	02	ASFALTAT

NUM	CODI	UA	DESCRIPCIÓ	PREU	AMIDAMENT	IMPORT
1	F9J12E70	M2	Reg d'imprimació amb emulsió bituminosa catiònica tipus c50bf5 imp(eci), amb dotació 1,5 kg/m2 (P - 23)	1,30	235,000	305,50
2	F9J13J40	M2	Reg d'adherència amb emulsió bituminosa catiònica tipus c60b3/b4 adh(ecr-1), amb dotació 1 kg/m2 (P - 24)	0,87	3.290,000	2.862,30
3	P9H5-E8B4	t	Paviment de Mescla bituminosa contínua en calent tipus AC 11 surf B 50/70 D, amb betum asfàltic de penetració, de granulometria densa per a capa de trànsit i granulat granític, estesa i compactada CRITERI D'AMIDAMENT: PAVIMENTS DE MESCLA BITUMINOSA CONTÍNUA: t de pes segons tipus, mesurades multiplicant els amples de cada capa segons amb les seccions tipus especificades a la DT, pels gruixos mitjos i les densitats mitjanes obtingudes dels assaigs de control de cada lot. L'abonament dels treballs de preparació de la superfície d'assentament correspon a la unitat d'obra de la capa subjacent. No són d'abonament en aquesta unitat d'obra els regs d'emprimació o d'adherència. (P - 157)	101,04	400,320	40.448,33
4	P9H5-E8C0	t	Paviment de Mescla bituminosa contínua en calent tipus AC 22 bin B 50/70 S, amb betum asfàltic de penetració, de granulometria semidensa per a capa intermèdia i granulat granític, estesa i compactada CRITERI D'AMIDAMENT: PAVIMENTS DE MESCLA BITUMINOSA CONTÍNUA: t de pes segons tipus, mesurades multiplicant els amples de cada capa segons amb les seccions tipus especificades a la DT, pels gruixos mitjos i les densitats mitjanes obtingudes dels assaigs de control de cada lot. L'abonament dels treballs de preparació de la superfície d'assentament correspon a la unitat d'obra de la capa subjacent. No són d'abonament en aquesta unitat d'obra els regs d'emprimació o d'adherència. (P - 158)	97,11	28,800	2.796,77

TOTAL CAPITOL 01.07.02 **46.412,90**

Obra	01	Pressupost RUBI-SECTOR CREMALLERES
SUB-OBRA	07	FERMS I PAVIMENTS
CAPITOL	03	PLAÇA

PROJECTE D´ URBANITZACIÓ DEL SECTOR CREMALLERES
T.M. RUBÍ
PRESSUPOST URBANITZACIÓ

PRESSUPOST

NUM	CODI	UA	DESCRIPCIÓ	PREU	AMIDAMENT	IMPORT
1	P966-H97M	m	Vorada recta d'acer corten, de 8 mm de gruix i 200 mm d'alçària, inclosos els elements metàl·lics d'ancoratge soldats a la xapa, col·locada sobre base de formigó d'ús no estructural HNE-15/P/40 de resistència a compressió 15 N/mm2, consistència plàstica i grandària màxima del granulat 40 mm (P - 152)	53,40	466,000	24.884,40
2	P966-H97L	m	Vorada recta d'acer galvanitzat, de 10 mm de gruix i 200 mm d'alçària, inclosos els elements metàl·lics d'ancoratge soldats a la xapa, col·locada sobre base de formigó d'ús no estructural HNE-15/P/40 de resistència a compressió 15 N/mm2, consistència plàstica i grandària màxima del granulat 40 mm (P - 151)	44,31	81,000	3.589,11
3	P992-IR5Y	u	Escocell circular de 300 cm de diàmetre i 20 cm de fondària, amb peça d'escocell circular d'acer galvanitzat, de 300 cm de diàmetre, 20 cm d'alçària i de 10 mm de gruix, col·locat amb fonament i anellat de formigó d'ús no estructural HNE-15/P/40 (P - 154)	233,99	8,000	1.871,92
4	P992-IR5T	u	Escocell de 120x120 cm i 20 cm de fondària, amb peça d'escocell quadrat d'acer galvanitzat, de 120x120x20 cm i de 10 mm de gruix model Brico A55N de la casa Benito o similar, col·locat amb fonament i anellat de formigó d'ús no estructural HNE-15/P/40 (P - 153)	189,62	14,000	2.654,68
5	P4524-VRE8	m3	Mur de formigó armat, per a deixar el formigó vist amb una quantia d'encofrat 10 m2/m3, formigó per armar HA - 25 / B / 20 / xC1 amb una quantitat de ciment de 275 kg/m3 i relació aigua ciment =< 0.6 abocat amb cubilot i armadura AP500 S d'acer en barres corrugades amb una quantia de 60 kg/m3 (P - 148)	498,40	9,600	4.784,64
6	PD5L-IZP9	m	Drenaje con tubo circular perforado superfície interna externa corrugada de polietileno de alta densidad de diámetro 110 mm y relleno con material filtrante, hasta 50 cm por encima del drenaje, de grava de árido reciclado de hormigón de 20 a 40 mm y geotextil formado por fieltro de polipropileno tejido de 140 a 190 g/m2, incluye base de 10 cm de hormigón para usos no estructurales con áridos reciclados, de consistencia blanda y tamaño máximo del árido 20 mm, con 235 kg/m3 de cemento, HRNE-235/B/20, con una sustitución del 50% del árido grueso por árido reciclado mixto con marcado CE, procedente de plantas de reciclado de residuos de la construcción o demolición autorizadas (P - 177)	36,89	40,000	1.475,60

TOTAL CAPITOL 01.07.03 **39.260,35**

Obra	01	Pressupost RUBI-SECTOR CREMALLERES
SUB-OBRA	08	ZONES VERDES
CAPITOL	01	JARDINERIA - PLANTACIONS

NUM	CODI	UA	DESCRIPCIÓ	PREU	AMIDAMENT	IMPORT
1	PR31-8RY9	M3	Sòl estructural format per les següents fraccions en pes : grava reciclada (100) tamany 50-70 (20-40 mm a les capes superiors), sòl llimós-argilós (20) amb un mínim de 20% d'argila i un 5% de matèria orgànica i hidrogel (0,03), subministrat a granel i estesa amb excavadora mitjana i compactada en capes de fins a 30 cm de gruix, regat i compactat (P - 214)	44,69	708,000	31.640,52
2	PD5L-12QG3	m	Drenaje con tubo circular perforado superfície interna externa corrugada de polietileno de alta densidad de diámetro 110 mm y relleno con material filtrante, hasta 50 cm por encima del drenaje, de grava de árido reciclado de hormigón de 20 a 40 mm y geotextil formado por fieltro de polipropileno tejido de 140 a 190 g/m2. Inclou la part proporcional de tub de connexió a la xarxa de drenatge (PEAD 110). (P - 178)	33,05	387,000	12.790,35
3	BR433-22LO	u	Fraxinus angustifolia de perímetre de 20 a 25 cm, amb pa de terra de diàmetre mínim 0,675 cm i profunditat mínima 0,004725 cm segons fórmules NTJ (P - 1)	163,34	8,000	1.306,72

PRESSUPOST

4	PR439-8UXX	U	Subministrament de jacaranda mimosifolia de perímetre de 20 a 25 cm, amb pa de terra de diàmetre mínim 67,5 cm i profunditat mínima 47,25 cm segons fórmules ntj (P - 217)	189,41	7,000	1.325,87
5	PR420-8U2U	U	Subministrament de celtis australisde perímetre de 20 a 25 cm, amb pa de terra de diàmetre mínim 67,5 cm i profunditat mínima 47,25 cm segons fórmules ntj (P - 216)	293,45	16,000	4.695,20
6	PR45B-8XSQ	U	Subministrament de tipuana tipu (t. speciosa) de perímetre de 20 a 25 cm, amb pa de terra de diàmetre mínim 67,5 cm i profunditat mínima 47,25 cm segons fórmules ntj (P - 219)	172,80	3,000	518,40
7	PR45A-8XQ3	u	Subministrament de Tilia tomentosa de perímetre de 20 a 25 cm, amb pa de terra de diàmetre mínim 67,5 cm i profunditat mínima 47,25 cm segons fórmules NTJ (P - 218)	247,84	5,000	1.239,20
8	PR414-8TKK	u	Subministrament d'Albizia julibrissin de perímetre de 20 a 25 cm, amb pa de terra de diàmetre mínim 67,5 cm i profunditat mínima 47,25 cm segons fórmules NTJ (P - 215)	231,35	4,000	925,40
9	PR60-8YAL	U	Plantació d'arbre amb pa de terra o contenidor, de 18 a 25 cm de perímetre.forat de plantació de 1 x 1 x 1,8 m, mínim: 1m de terra vegetal, 50cm de terra sorrenca i 20cm de graves separades per un geotèxtil. incorporació de graves de drenatge de 20-30 mm en un gruix de 20 cm. es comprovarà la taxa d'infiltració dels forats i en cas que sigui necessari es connectaran els forats de plantació a la xarxa de drenatge. com que majoritàriament la terra serà d'aportació s'ompliran amb terra vegetal el 100% els clots de plantació dels arbres. incorporació al forat de 250 g d'adob de lenta alliberació. regs post plantació fins a la recepció. en qualsevol cas, les operacions de subministrament i qualitat del material vegetal, del material de reg, aportació de terres i esmenes, necessitats d'adobat, així com les operacions de plantació, poda, les consideracions tècniques per la instal·lació del reg es regiran segons el conjunt de normes ntj (normes tecnològiques de jardineria i paisatgisme) (P - 220)	168,28	55,000	9.255,40
10	PRZ0-9058	U	Aspratge doble d'arbre mitjançant 2 rolls de fusta de pi tractada en autoclau de secció circular, de 12 cm de diàmetre i 3 m de llargària, clavat al fons del forat de plantació 30 cm, i amb 2 abraçadores regulables de goma o cautxú (P - 223)	59,99	55,000	3.299,45
11	FR22RERO	M2	Formació de barrera anti arrels flexible col.locat dins de la franja de plantació, amb costelles, de 1000 mm d'amplada a i dues parets de 1000 mm de fondària, i 1 mm de gruix, de polietilè d'alta densitat de color negre, model reroot 1000, de greenleaf o similar (P - 65)	8,21	220,000	1.806,20
12	PD5M-50U7	M	Tub de drenatge i airejador amb tub ranurat de pvc de d=80 mm (P - 179)	7,01	82,500	578,33
13	FR661121	M2	Proposta de vegetació per a setos a la zona de parterres: subministre i plantació de seto composat per l'espècies: Massa Arbustiva B1: Espigol Dentat Festuca Blava Massa Arbustiva B2: Botja Peluda Salvia Chamaedryoides Subministrat en c10 lts (alçada aproximada 60 cm), separat cada 50 cm. 4 PLANTES / M2 partida de plantació: excavació de clot de plantació de 50x50x40 cm amb mitjans manuals, en un pendent inferior al 35%, reblert del clot amb terra de jardineria i primer reg. (P - 67)	20,85	325,000	6.776,25
14	PRD1-HBAO	M	Protecció de l'àrea de vegetació amb sisteme de rees encastades al terra i cordes naturals a dos nivells, permanents. (P - 222)	3,48	448,000	1.559,04
15	FR3P2111	M3	Terra vegetal de jardineria de categoria alta, amb una conductivitat elèctrica menor de 0,8 ds/m, segons ntj 07a, subministrada a granel i	57,43	221,000	12.692,03

PROJECTE D´ URBANITZACIÓ DEL SECTOR CREMALLERES
T.M. RUBÍ
PRESSUPOST URBANITZACIÓ

PRESSUPOST

			escampada amb retroexcavadora mitjana, incloent la p.p. d' aplicació de hidrogel o estabilitzador de sòls. (P - 66)			
16	PRA1-DOEF	M2	Hidrosembra de barreja de llavors per a gespa tipus rústica de baix manteniment de lleguminoses amb gramínies, segons ntj 07n, amb una dosificació de 30 g/m2, aigua, mulch de fibra vegetal a base de palla picada i fibra curta de cel·lulosa (200g/m2), adob organo-mineral d'alliberament lent, bioactivador microbià i estabilitzador sintètic de base acrílica. (P - 221)	1,62	2.210,000	3.580,20

TOTAL CAPITOL 01.08.01 93.988,56

Obra 01 Pressupost RUBI-SECTOR CREMALLERES
SUB-OBRA 08 ZONES VERDES
CAPITOL 02 XARXA DE REG

NUM	CODI	UA	DESCRIPCIÓ	PREU	AMIDAMENT	IMPORT
1	FFB1U940	M	Tub de polietilè de densitat alta de 63 mm de diàmetre nominal exterior, de 10 bar de pressió nominal, segons norma une 51131 alimentària, amb p.p d'accesoris i col.locat soterrat. s'inclou p.p. de moviment de terres manual i mecànic i connexions. (P - 43)	14,36	15,000	215,40
2	F222U052	M	Obertura i rebliment de rases per a xarxa de boques de reg, de 30 cm. de fondària i 20 cm. d'amplària (P - 12)	2,86	870,000	2.488,20
3	FFB26355	M	Tub de polietilè de densitat baixa, de 32 mm de diàmetre nominal exterior, 6 bar de pressió nominal, segons une 53-131, connectat a pressió, amb grau de dificultat mitjà i col.locat al fons de la rasa (P - 44)	5,86	870,000	5.098,20
4	FN2GU004	U	Degoters autocompensats de 24 l/h amb part proporcional d'accesoris de connexió i microtub, format per anell tancat de 60 cm. de diàmetre de polietilè ranurat de 20 mm. (P - 55)	2,24	55,000	123,20
5	FJS51732	M	Canonada per a reg per degoteig de 17 mm de diàmetre, amb degoters autocompensats integrats cada 33 cm, instal·lada soterrada 10 cm, amb l'obertura i el tancament de la rasa inclosos (P - 52)	3,73	1.500,000	5.595,00
6	FJSBA110	U	Electrovàlvula per a reg, amb cos de pvc, pressió des d'1 a 10 bar, amb solenoide a 24 vac, presa 1", instal.lada (P - 53)	45,47	4,000	181,88
7	FN32U800	U	Vàlvula d'esfera d.2' per a tall general i zona de reg. (P - 56)	34,99	1,000	34,99
8	E1500032	Ut	Valvula de bola de llauto de connexio 1 1/2 ', inclos subministre i muntatge (P - 3)	7,16	4,000	28,64
9	E1500028	Ut	Manometre de glicerina de rosca 1/4 ', de 0 a 6 atm, inclos el subministre i muntatge (P - 2)	4,75	1,000	4,75
10	FN74U800	U	Regulador de pressió de 2" fins a 4 atm, amb filtre incorporat. subministre i muntatge (P - 57)	98,50	1,000	98,50
11	FJM0U013	U	Connexio a la xarxa d'aigua potable, en perico i comptador. concertació i contractació d'escomesa d'aigua per un comptador instal.lat de 7 m3/hora. s'inclou despeses financeres per avançament del pagament a la cia. (P - 51)	461,49	1,000	461,49
12	FN11U040	U	Boca de reg compacte de fosa amb racord tipus barcelona de 45 mm., amb clau de pas. s'inclou el pericó i la tapa de fosa mod.bv-05-63 dn 40 o similar, amb marc rectangular i inscripció en català (P - 54)	102,90	3,000	308,70
13	PJSA2-92MK	U	Programador de reg amb alimentació amb piles, sistema de programació per teclat via radio, preu mitjà, per a un nombre màxim de 4 estacions, muntat superficialment, connectat als aparells de control, als elements gobernats, programat i comprovat, tipus solem o similar. (P - 204)	357,36	1,000	357,36
14	FPC00006	Ut	Arqueta de 160x80x120, amb paret de 14cm de gruix da maó calat arrebossat i lliscat per l'interior, amb solera de formigó hm-20. inclou subministrament, transport i col·locació de dues tapes de 70x70 amb angles interiors a l'arqueta per la seva subjecció. (P - 58)	212,06	1,000	212,06

PRESSUPOST

TOTAL CAPITOL	**01.08.02**		**15.208,37**
Obra	01	Pressupost RUBI-SECTOR CREMALLERES	
SUB-OBRA	09	SENYALITZACIÓ	
CAPITOL	01	SENALITZACIO HORITZONTAL	

NUM	CODI	UA	DESCRIPCIÓ	PREU	AMIDAMENT	IMPORT
1	FBA13110	M	Pintat sobre paviment d'una faixa discontínua de 10 cm 2/5,5, amb pintura reflectora i microesferes de vidre, amb màquina autopropulsada (P - 25)	0,50	800,000	400,00
2	FBA19110	M	Pintat sobre paviment d'una faixa discontínua de 15 cm 1/2, amb pintura reflectora i microesferes de vidre, amb màquina autopropulsada (P - 26)	0,69	800,000	552,00
3	FBA1F110	M	Pintat sobre paviment d'una faixa contínua de 10 cm, amb pintura reflectora i microesferes de vidre, amb màquina autopropulsada (P - 28)	0,93	250,000	232,50
4	FBA1E110	M	Pintat sobre paviment d'una faixa contínua de 20 cm, amb pintura reflectora i microesferes de vidre, amb màquina autopropulsada (P - 27)	1,15	100,000	115,00
5	FBA22311	M	Pintat sobre paviment de faixa transversal contínua de 50 cm, amb pintura reflectora i microesferes de vidre, amb màquina d'accionament manual (P - 29)	2,18	250,000	545,00
6	FBA31110	M2	Pintat sobre paviment de faixes superficials, amb pintura reflectora i microesferes de vidre, amb màquina d'accionament manual (P - 30)	6,68	50,000	334,00

TOTAL CAPITOL	**01.09.01**		**2.178,50**
Obra	01	Pressupost RUBI-SECTOR CREMALLERES	
SUB-OBRA	09	SENYALITZACIÓ	
CAPITOL	02	SENYALITZACIO VERTICAL	

NUM	CODI	UA	DESCRIPCIÓ	PREU	AMIDAMENT	IMPORT
1	PBBF-DUJN	u	Placa circular per a senyals de trànsit, d'acer galvanitzat i pintat, de 60 cm de, acabada amb làmina retrorreflectora classe RA1, fixada mecànicament (P - 170)	88,13	6,000	528,78
2	PBBG-DV30	U	Placa octogonal per a senyals de trànsit, d'alumini anoditzat, de 60 cm de diàmetre, acabada amb làmina retrorreflectora classe ra1, fixada mecànicament (P - 171)	107,42	5,000	537,10
3	PBBH-DVFC	U	Placa triangular per a senyals de trànsit, d'alumini anoditzat, de 70 cm de costat, acabada amb làmina retrorreflectora classe ra1, fixada mecànicament (P - 172)	77,95	3,000	233,85
4	PBBB-DVKG	U	Placa informativa per a senyals de trànsit d'alumini anoditzat, de 60x60 cm, acabada amb làmina retrorreflectora classe ra2, fixada mecànicament (P - 169)	110,66	8,000	885,28
5	PBB9-DTKO	U	Placa complementària per a senyals de trànsit, d'alumini anoditzat, de 60x30 cm, acabada amb làmina retrorreflectora classe ra1, fixada al senyal (P - 168)	75,69	4,000	302,76
6	PB91-DXVI	M2	Cartell per a senyals de trànsit de lamel·les d'alumini anoditzat, amb acabat de làmina retrorreflectora classe ra1, fixat al suport (P - 167)	375,57	2,000	751,14
7	PBBM-H8AZ	M	Tub d'alumini extrusionat de 76 mm de diàmetre, per a senyals de trànsit, col·locada (P - 173)	36,83	60,000	2.209,80

TOTAL CAPITOL	**01.09.02**		**5.448,71**
Obra	01	Pressupost RUBI-SECTOR CREMALLERES	

PROJECTE D´ URBANITZACIÓ DEL SECTOR CREMALLERES
T.M. RUBÍ
PRESSUPOST URBANITZACIÓ

PRESSUPOST

SUB-OBRA	10	MOBILIARI URBÀ - JOCS - REFUGIS CLIMÀTICS - RSU
CAPITOL	01	MOBILIARI URBÀ

NUM	CODI	UA	DESCRIPCIÓ	PREU	AMIDAMENT	IMPORT
1	PQ23-MCB7	u	Paperera trabucable d'eix de gir horitzontal de 70 l, 45 cm de diàmetre, circular de planxa perforada d'acer galvanitzat de gruix 2 mm amb acabat pintat al forn, i suports de tub de 60 mm, col·locada ancorada amb dau (P - 208)	154,79	5,000	773,95
2	FQ32U020	U	Pilona barcelona normal de 1000 mm d'alçada, formada per fust i remat de fosa gris de 100 mm de diametre i acabat pintat amb imprimacio fosfatant antioxidant i oxiron negre ferritic, anella d'acer inoxidable de 84 mm de diametre exterior i acabat matitzat , col.locada amb morter 1:4 (P - 59)	46,50	5,000	232,50
3	FQ42U040	U	Pilona barcelona basculant de 1000 mm d'alçada, formada per fust i remat de fosa gris de 100 mm de diametre i acabat pintat amb imprimacio fosfatant antioxidant i oxiron negre ferritic, anella d'acer inoxidable de 84 mm de diametre exterior i acabat matitzat, senyal de l'ajuntament de la ciutat en relleu d' 1,5 mm i alçada de 65 mm i base fixa encastada al terra amb morter 1:4 (P - 60)	109,75	3,000	329,25
4	FQZ51121	U	Aparcament de bicicletes individual, de poliuretà expandit i base de fosa d'alumini, amb capacitat per a 2 bicicletes, fixat mecànicament (P - 64)	352,72	1,000	352,72
5	FQDFBE12	U	Suministro e instalación de banco de diseño neobarcino de benito, medidas totales (largo x alto x profundo) 1800x835x710 mm, fabricado con pies de fundición dúctil (tratados con el proceso ferrus el protector de triple capa para el hierro, que garantiza una óptima resistencia a la corrosión) y seis tablones de madera tropical natural (tratados con recubrimiento de triple capa lignus, protector fungicida, insecticida e hidrófugo). incluye protector de materiales antigrafitti grafus. tornillería de acero inoxidable. anclado sobre superficie preparada con pernos de expansión m10 según superficie y proyecto. (P - 62)	398,51	6,000	2.391,06
6	FQDFBE13	U	Subministrament i muntatge de cadira de fusta model neobarcino rebnew um304nspr de fundicion benito o similar. (P - 63)	193,67	20,000	3.873,40
7	PQ30-HA76	U	Font per a exterior, tipus FONT ATLAS de BENITO o similar, amb estructura d'acer amb tractament Ferrus de protecció anticorrossió, acabat amb imprimació epoxi i pintura poliéster en pols color gris martelé. Pletina fixació-aixeta pulsador en acer niquelat (UM510G). Marc angular i reixa bonera d' acer galvanitzat, ancorada amb dau de formigó. Inclou p.p. de connexió a la xarxa d' aigua potable i desguàs. Referència UM511/1M, mides 1010 mm d' alçada, 300 mm d' amplada. (P - 209)	1.781,24	1,000	1.781,24
8	PQT0-AERL	U	Pèrgola modular, de 7,0x7,0 m de superfície i 3,86 m d'alçària, amb umbracle de llistons de fusta de pi tractada en autoclau, estructura de suport d'acer galvanitzat i il·luminació lateral amb 2 llumeneres de 2 làmpades de fluorescència tubular de potència 58 w, muntat i col·locat sobre daus de formigó, segons detalls dels plànols.Model Habana de URBADIS o similar. (P - 212)	10.784,21	1,000	10.784,21
9	PQT0-AERM	U	Pèrgola modular, de 12x3,8 m de superfície i 3,86 m d'alçària, amb umbracle de llistons de fusta de pi tractada en autoclau, estructura de suport d'acer galvanitzat i pintat i il·luminació lateral amb 2 llumeneres de 2 làmpades de fluorescència tubular de potència 58 w, muntat i col·locat sobre daus de formigó, segons detalls dels plànols. Model Habana d' URBADIS o similar. (P - 213)	14.174,03	1,000	14.174,03
10	P4P6-H9B1	M	Banc de formigó d' obra vist o prefabricat, continu 45x45 cm, en forma corba segons plànols, col.locat recolzat, acabat amb llistons de fusta tractada,, segons plànols de detall del projecte i indicacions de la DF. (P - 149)	156,04	125,000	19.505,00
11	PB1C-61TY	m	Passamà de tub rodó de D 30 a 50 mm col·locat amb suports de perfil d'acer de D 15 mm cada 2 m, ancorat a l'obra amb morter de ciment pòrtland de dosificació 1:4 elaborat a l'obra amb acabat pintat amb 2 capes d'emprimació antioxidant i 2 capes d'esmalt sintètic	30,50	92,000	2.806,00

PRESSUPOST Data: 14/12/25 Pàg.: 17

CRITERI D'AMIDAMENT: BARANA, PASSAMÀ, COLLAT D'ANCORATGE I PINTAT PASSAMÀ:
m de llargària de barana amidada segons les especificacions de la DT. (P - 166)

TOTAL CAPITOL 01.10.01 57.003,36

Obra 01 Pressupost RUBI-SECTOR CREMALLERES
SUB-OBRA 10 MOBILIARI URBÀ - JOCS - REFUGIS CLIMÀTICS - RSU
CAPITOL 02 JOCS INFANTILS

NUM	CODI	UA	DESCRIPCIÓ	PREU	AMIDAMENT	IMPORT
1	PQA2-HBFA	u	Balancí infantil amb 4 seients sobre estructura i elements decoratius de plaques HPL, amb 1 molla i accessoris per a fixar a paviment, model FLOR KLP110 de KOMPAN o similar (P - 210)	1.455,38	1,000	1.455,38
2	PQA3-HBGC	u	Conjunt format per una torre amb estructrua quadrada amb muntants de fusta, muntada sobre daus de formigó, model TORRE PCM112321 de KOMPAN o similar (P - 211)	6.179,26	1,000	6.179,26
3	FQDFBE04	U	Subministrament i muntatge de joc per a infants model NRO906 de KOMPAN o similar (P - 61)	2.353,37	1,000	2.353,37
4	FR9AUA80	M	Tanca de fusta amb estructura metàl.lica per a jocs infantils, model MSC5404 de KOMPAN o similar, inclòs part proporcional de porta d'accés segons plànols, indicacions de la df i especificacions de l' ajuntament de rubí. (P - 68)	139,40	30,000	4.182,00

TOTAL CAPITOL 01.10.02 14.170,01

Obra 01 Pressupost RUBI-SECTOR CREMALLERES
SUB-OBRA 10 MOBILIARI URBÀ - JOCS - REFUGIS CLIMÀTICS - RSU
CAPITOL 03 CONTENIDORS RSU

NUM	CODI	UA	DESCRIPCIÓ	PREU	AMIDAMENT	IMPORT
1	FCONT01	Ut	Subministrament i col·locació de contenidor per a rebuig de 3200 l de capacitat de la cas ros roca o equivalent (P - 31)	404,48	1,000	404,48
2	FCONT02	Ut	Subministrament i col·locació de contenidor d'envasos de 3200l de capacitat de la casa rosroca o equivalent (P - 32)	350,56	1,000	350,56
3	FCONT03	Ut	Subministrament i col·locació de contenidor d'envasos de vidre 3200l de capacitat de la cas ros roca o equivalent (P - 33)	350,56	1,000	350,56
4	FCONT04	Ut	Subministrament i col·locació de contenidor per a paper de 3200l de capacitat de la cas ros roca o equivalent. (P - 34)	345,38	1,000	345,38
5	FCONT05	Ut	Subministrament i col·locació de contenidor orgànica 2000 l de capacitat de la cas ros roca o equivalent (P - 35)	323,59	1,000	323,59

TOTAL CAPITOL 01.10.03 1.774,57

Obra 01 Pressupost RUBI-SECTOR CREMALLERES
SUB-OBRA 11 PARTIDES ALÇADES
CAPITOL 02 PARTIDES ALÇADES

NUM	CODI	UA	DESCRIPCIÓ	PREU	AMIDAMENT	IMPORT
1	PA000100	Pa	Partida alçada a justificar en concepte de desviament de serveis afectats per l'execucio de les obres (P - 163)	531,35	1,000	531,35
2	PA000095	Pa	Partida alçada a justificar per a la senyalitzacio provisional durant l'execucio de les obres (P - 161)	265,67	1,000	265,67

PROJECTE D´ URBANITZACIÓ DEL SECTOR CREMALLERES
T.M. RUBÍ
PRESSUPOST URBANITZACIÓ

PRESSUPOST Data: 14/12/25 Pàg.: 18

3	PA000098	Pa	Imprevistos i millores de l'obra (P - 162)	697,04	1,000	697,04

TOTAL CAPITOL 01.11.02 1.494,06

Obra 01 Pressupost RUBI-SECTOR CREMALLERES
SUB-OBRA 12 CONTROL DE QUALITAT
CAPITOL 01 ASSAJOS

NUM	CODI	UA	DESCRIPCIÓ	PREU	AMIDAMENT	IMPORT
1	J2VG310E	U	Assaig normalitzat de classificació d'un sòl, segons la norma astm d 2487 (P - 116)	22,12	1,000	22,12
2	J03D2202	U	Anàlisi granulomètrica per tamisatge d'una mostra de sòl, segons la norma une 103-101-95 o nlt 104-91 (P - 105)	37,65	1,000	37,65
3	J03D4204	U	Determinació dels límits d'atterberg (límit líquid i límit plàstic) d'una mostra de sòl, segons la norma une 103-103-94 o nlt 105-91 i une 103-104-93 o nlt 106-91 (P - 106)	42,90	1,000	42,90
4	J03D5205	U	Comprovació de la no plasticitat d'una mostra de sòl, segons la norma une 103-104-93 o nlt 106-91 (P - 107)	42,90	1,000	42,90
5	J03DK20H	U	Determinació del contingut de matèria orgànica, pel mètode del permanganat de sòdic d'una mostra de sòl, segons la norma nlt 118-91 (P - 111)	51,25	1,000	51,25
6	J03DA209	U	Determinació de l'índex cbr en laboratori, amb la metodologia del pròctor modificat (a tres punts) d'una mostra de sòl, segons la norma une 103502 (P - 109)	143,53	1,000	143,53
7	J03D8208	U	Assaig de piconatge pel mètode del proctor modificat d'una mostra de sòl, segons la norma une 103-501-94 o nlt 108-91 (P - 108)	76,64	1,000	76,64
8	J03DK10Y	U	Determinació del contingut de guix d'un sòl, segons la norma nlt 115 (P - 110)	96,26	1,000	96,26
9	J03DN10Z	U	Determinació del contingut de sals solubles d'un sòl, segons la norma nlt 114 (P - 112)	46,30	1,000	46,30
10	J2VCR10P	U	Determinació in situ de la humitat i la densitat pel mètode dels isòtops radioactius, d'un sòl, segons la norma astm d 6938, per a un nombre mínim de determinacions conjuntes igual a 15 (P - 114)	16,21	15,000	243,15
11	J2VCY10Q	U	Assaig de càrrega in situ, amb placa de 60 cm de diàmetre d'un sòl, segons la norma nlt 357 (P - 115)	187,26	3,000	561,78
12	J060770A	U	Mostreig, realització de con d'abrams, elaboració de les provetes, cura, recapçament i assaig a compressió d'una sèrie de cinc provetes cilíndriques de 15x30 cm, segons la norma une-en 12350-1, une-en 12350-2, une-en 12390-1, une-en 12390-2, une-en 12390-3 (P - 113)	129,98	3,000	389,94
13	J9C12F3A	U	Determinació de la resistència a la flexió d'una mostra de 4 peces de panot, segons la norma une-en 1339 (P - 120)	175,58	1,000	175,58
14	J9C12G28	U	Determinació de la resistència a la flexió d'una mostra de 8 peces de llambordí de formigó, segons la norma une-en 1338 (P - 121)	183,83	1,000	183,83
15	J9C13F3A	U	Determinació de la resistència a l'abrasió d'una mostra de 4 peces de panot, segons la norma une-en 1339 (P - 123)	176,91	1,000	176,91
16	J9C13C28	U	Determinació de la resistència a l'abrasió d'una mostra de 3 peces de llambordí de formigó, segons la norma une-en 1338 (P - 122)	176,91	1,000	176,91
17	J9C14F3A	U	Determinació del coeficient d'absorció d'aigua d'una mostra de 4 peces de panot, segons la norma une-en 1339 (P - 125)	105,05	1,000	105,05
18	J9C14F28	U	Determinació del coeficient d'absorció d'aigua d'una mostra de 4 peces de llambordí de formigó, segons la norma une-en 1338 (P - 124)	105,05	1,000	105,05
19	J961230D	U	Determinació de la resistència a la flexió d'una mostra de tres peces de vorada prefabricada de formigó, segons la norma une-en 1340 (P - 117)	194,75	1,000	194,75
20	J961310D	U	Determinació de la resistència al desgast per abrasió en plataforma giratòria d'una mostra de vorada prefabricada de formigó, segons la norma une-en 1340 (P - 118)	176,91	1,000	176,91

PRESSUPOST

21	J961430D	U	Determinació del coeficient d'absorció d'aigua d'una mostra de tres peces de vorada prefabricada de formigó, segons la norma une-en 1340 (P - 119)	105,05	1,000	105,05
22	J9H1B400	U	Control de temperatures en l'execució de paviments de mescla bituminosa en calent (P - 131)	8,17	3,000	24,51
23	J9H11101	U	Presa d'una mostra de mescla bituminosa, segons la norma nlt 121 (P - 126)	12,13	3,000	36,39
24	J9H1410A	U	Presa, confecció de tres provetes cilíndriques, determinació de la densitat, estabilitat i fluència (assaig marshall) d'una mostra de mescla bituminosa, segons la norma nlt 159-86 (P - 129)	160,81	3,000	482,43
25	J9H1210F	U	Determinació del contingut de lligant d'una mostra de mescla bituminosa, segons la norma nlt 164-90 (P - 127)	52,93	3,000	158,79
26	J9H1310G	U	Anàlisi granulomètrica del granulat recuperat d'una mostra de mescla bituminosa, segons la norma nlt 165-90 (P - 128)	46,16	3,000	138,48
27	J9H1520K	U	Extracció, tall, determinació del gruix i de la densitat d'una proveta testimoni de mescla bituminosa, segons la norma nlt 168-90 (P - 130)	85,81	3,000	257,43

TOTAL CAPITOL 01.12.01 4.252,49

Obra 01 Pressupost RUBI-SECTOR CREMALLERES
SUB-OBRA 13 SEGURETAT I SALUT
CAPITOL 01 PROTECCIONS INDIVIDUALS

NUM	CODI	UA	DESCRIPCIÓ	PREU	AMIDAMENT	IMPORT
1	H1411111	U	Casc de seguretat per a ús normal, contra cops, de polietilè amb un pes màxim de 400 g, homologat segons une-en 812 (P - 77)	7,67	50,000	383,50
2	H1421110	U	Ulleres de seguretat antiimpactes estàndard, amb muntura universal, amb visor transparent i tractament contra l'entelament, homologades segons une-en 167 i une-en 168 (P - 78)	8,63	10,000	86,30
3	H142AC60	U	Pantalla facial per a soldadura elèctrica , amb marc abatible de mà i suport de poliéster reforçat amb fibra de vidre vulcanitzada d'1,35 mm de gruix, amb visor inactínic semifosc amb protecció din 12, homologada segons une-en 175 (P - 79)	13,38	10,000	133,80
4	H142BA00	U	Pantalla facial per a protegir contra la projecció de partícules i a l'encebament d'arcs elèctrics , de policarbonat transparent , per a acoblar al casc amb arnès dielèctric (P - 80)	12,27	10,000	122,70
5	H1433115	U	Protector auditiu tipus orellera acoplable a casc industrial de seguretat, homologat segons une-en 352, une-en 397 i une-en 458 (P - 81)	18,06	5,000	90,30
6	H1441201	U	Mascareta autofiltrant contra polsims i vapors tòxics, homologada segons une-en 405 (P - 82)	0,86	20,000	17,20
7	H144A103	U	Parell de filtres per a respirador amb dos allotjaments laterals per a filtres contra pols, vapors, fums i partícules tòxiques en ambient amb un mínim del 16% d'oxigen, homologada segons ce (P - 83)	18,90	20,000	378,00
8	H1451110	U	Parella de guants per a ús general, amb palmell, artells, ungles i dits índex i polze de pell, dors de la mà i maniguet de cotó, folre interior, i subjecció elàstica al canell (P - 84)	1,95	10,000	19,50
9	H1456821	U	Parella de guants dielèctrics per a baixa tensió, de cautxú, amb maniguets fins a mig avantbraç (P - 85)	45,76	5,000	228,80
10	H145D002	U	Parella de guants de protecció contra riscs mecànics molt agressius nivell 5, homologats segons une-en 388 i une-en 420 (P - 86)	10,28	10,000	102,80
11	H1461110	U	Parella de botes d'aigua de pvc de canya alta, amb sola antilliscant i folrades de niló rentable, homologades segons une-en 344, une-en 345,une-en 346 i une-en 347 (P - 87)	10,96	10,000	109,60
12	H1465275	U	Parella de botes baixes de seguretat industrial, per a treballs de construcció en general, resistents a la humitat, de pell rectificada, amb envoltant del turmell encoixinat, amb puntera metàl.lica, sola antilliscant, falca amortidora d'impactes al taló i sense plantilla metàl.lica, homologades segons une-en 344, une-en 344/a1, une-en 344-2, une-en 345, une-en 345/a1, une-en 345-2, une-en 346, une-en	22,16	5,000	110,80

PROJECTE D´ URBANITZACIÓ DEL SECTOR CREMALLERES
T.M. RUBÍ
PRESSUPOST URBANITZACIÓ

PRESSUPOST

			346/a1, une-en 346-2, une-en 347, une-en 347/a i une-en 347-2 (P - 88)			
13	H1471101	U	Cinturó de seguretat de subjecció, ajustable, classe a, de polièster i ferramenta estampada, amb corda de seguretat dotada de guardacaps metàl.lics i mosquetó d'acer amb virolla roscada, homologat segons ce (P - 89)	40,29	3,000	120,87
14	H1481131	U	Granota de treball, de polièster i cotó, amb butxaques exteriors (P - 90)	14,52	10,000	145,20
15	H1487460	U	Impermeable amb jaqueta, caputxa i pantalons, per a obres públiques, de pvc soldat de 0,4 mm de gruix, de color viu, homologat segons une-en 340 (P - 91)	7,76	10,000	77,60

TOTAL CAPITOL 01.13.01 2.126,97

Obra 01 Pressupost RUBI-SECTOR CREMALLERES
SUB-OBRA 13 SEGURETAT I SALUT
CAPITOL 02 PROTECCIONS COL.LECTIVES

NUM	CODI	UA	DESCRIPCIÓ	PREU	AMIDAMENT	IMPORT
1	H1511212	M2	Protecció de talús amb malla metàl·lica i làmina de polietilè ancorada amb barres d'acer amb cables, amb una malla de triple torsió, de 80 mm de pas de malla i 2,4 mm de diàmetre i làmina de polietilè d'alta densitat de 2 mm de gruix (P - 92)	17,31	20,000	346,20
2	H151AEL1	M2	Protecció horitzontal d'obertures amb malla electrosoldada de barres corrugades d'acer, elaborada a l'obra de 10x10 cm i de 3 - 3 mm de diàmetre embegut en el formigó i amb el desmuntatge inclòs (P - 93)	6,77	20,000	135,40
3	H151AJ01	M2	Proteccio horitzontal d'obertures, amb fusta i planxes metal.liques amb el desmuntatge inclos (P - 94)	14,46	20,000	289,20
4	H1522111	M	Barana de proteccio en el perimetre de la coronacio d'excavacions, d'1 m d'alçaria, amb travesser superior, travesser intermedi i muntants de tub metal.lic de 2,3', socol de post de fusta, ancorada en el terreny amb daus de formigo i amb el desmuntatge inclos (P - 95)	13,51	40,000	540,40
5	H153A9F1	U	Topall per a descarrega de camions en excavacions, de 4 m d'amplaria amb taulo de fusta i perfils ipn 100 clavats al terreny i amb el desmuntatge inclos (P - 96)	34,44	10,000	344,40
6	H15AC002	U	Parell de valvules antiretroces de flama, per a equip de tall oxiacetilenic, col.locada (P - 97)	13,52	1,000	13,52
7	HBB11111	U	Placa reflectora triangular, de 70 cm de costat, per a senyals de transit i de perill, fixada i amb el desmuntatge inclos (P - 98)	58,50	8,000	468,00
8	HBB11251	U	Placa reflectora circular, de 60 cm de diametre, per a senyals de transit i de perill, fixada i amb el desmuntatge inclos (P - 99)	65,27	8,000	522,16
9	HBBREGCA	Ut	Camio cisterna per a reg (P - 100)	69,17	5,000	345,85
10	HBC12300	U	Con de plastic reflector de 50 cm d'alçaria (P - 101)	8,75	50,000	437,50
11	HBC1A081	M	Cinta d'abalisament reflectora, amb un suport cada 5 m i amb el desmuntatge inclos (P - 102)	3,12	50,000	156,00
12	HBC1GFJ1	U	Llum amb lampada intermitent de color ambre, amb energia de bateria de 12 v i amb el desmuntatge inclos (P - 103)	32,48	5,000	162,40
13	HM31161J	U	Extintor de pols seca, de 6 kg de carrega, amb pressio incorporada, pintat, amb suport a la paret i amb el desmuntatge inclos (P - 104)	60,20	2,000	120,40

TOTAL CAPITOL 01.13.02 3.881,43

ESTADÍSTICA DE PARTIDAS

Fecha: 14/12/25 Pág.:1

Máscara: * (Ordenación por importe)

NUM.	CÓDIGO	UD	DESCRIPCIÓN	PRECIO	MEDICIÓN	IMPORTE	%	%ACUM
1	EB01	u	Partida per a l'execució del projecte i obres pels treballs d'entroncament, reforç / adequació de la xarxa existent i nova extensió de xarxa, necessaris per a unir la seva instal·lació al punt de connexió de la xarxa existent, d'acord amb l'estudi annex núm 0000949479, de data 5 de febrer de 2025. Al PRESSUPOST 2: TREBALLS D'ENTRONCAMENT, REFORÇ O ADECUACION I NOVA EXTENSIÓ DE XARXA (354.541,09 €) s'afegeix el concepte de Dret de Supervisió inclòs al PRESSUPOST 1 (2.182,71 €).	356.723,80	1,000	356.723,80	29,35	29,35
2	F9E1321J	M2	Paviment de panot gris de 20x20x4 cm, de nou pastilles, i paviment direccional de ratlles i tacs per a invidents. segons característiques de l'ajuntament de rubí, classe 1a, tipus 2 sobre suport de 3 cm de sorra, col.locat a truc de maceta amb morter de ciment 1:8, elaborat a l'obra amb formigonera de 165 l i beurada de ciment portland. s'inclou la p.p. de talls, entregues i recrescut de tapes i serveis	40,90	1.712,000	70.020,80	5,76	35,11
3	P9F3-VS5	m2	Subministrament i col·locació de paviment tècnic Vs5 de la casa Breinco o similar, de dimensions 30x20x10 cm, color a determinar per la Direcció Facultativa, col·locada sobre morter, amb formació de pendents, ajustos, retallades i vibrat final, incloent la neteja, rejuntat amb sorra, compactació, i totes les feines auxiliars necessàries per a la seva correcta execució segons les especificacions del fabricant i les indicacions de la Direcció Facultativa.	56,64	940,000	53.241,60	4,38	39,49

PROJECTE D´ URBANITZACIÓ DEL SECTOR CREMALLERES
T.M. RUBÍ
PRESSUPOST URBANITZACIÓ

ESTADÍSTICA DE PARTIDAS

Fecha: 14/12/25 Pág.:2

Máscara: * (Ordenación por importe)

NUM.	CÓDIGO	UD	DESCRIPCIÓN	PRECIO	MEDICIÓN	IMPORTE	%	%ACUM
4	P9H5-E8B4	t	Paviment de Mescla bituminosa contínua en calent tipus AC 11 surf B 50/70 D, amb betum asfàltic de penetració, de granulometria densa per a capa de trànsit i granulat granític, estesa i compactada CRITERI D'AMIDAMENT: PAVIMENTS DE MESCLA BITUMINOSA CONTÍNUA: t de pes segons tipus, mesurades multiplicant els amples de cada capa segons amb les seccions tipus especificades a la DT, pels gruixos mitjos i les densitats mitjanes obtingudes dels assaigs de control de cada lot. L'abonament dels treballs de preparació de la superfície d'assentament correspon a la unitat d'obra de la capa subjacent. No són d'abonament en aquesta unitat d'obra els regs d'emprimació o d'adherència.	101,04	400,320	40.448,33	3,33	42,82
5	F9E1U430	m2	Subministrament i col·locació de llosa de formigó tipus Vulcano de la casa Breinco o similar, de dimensions 30x20x6 cm, color a determinar per la Direcció Facultativa, col·locada morter, amb formació de pendents, ajustos, retallades i vibrat final, incloent la neteja, rejuntat amb ciment, compactació, i totes les feines auxiliars necessàries per a la seva correcta execució segons les especificacions del fabricant i les indicacions de la Direcció Facultativa.	44,19	830,000	36.677,70	3,02	45,84
6	PR31-8RY9	M3	Sòl estructural format per les següents fraccions en pes : grava reciclada (100) tamany 50-70 (20-40 mm a les capes superiors), sòl llimós-argilós (20) amb un mínim de 20% d'argila i un 5% de matèria orgànica i hidrogel (0,03), subministrat a granel i estesa amb excavadora mitjana i compactada en capes de fins a 30 cm de gruix, regat i compactat	44,69	708,000	31.640,52	2,60	48,44
7	F9365H11	M3	Base de formigó hm-20/b/20/i, de consistència tova i grandària màxima del granulat 20 mm, abocat des de camió amb estesa i vibratge manual, amb acabat reglejat	52,02	513,805	26.728,14	2,20	50,64

ESTADÍSTICA DE PARTIDAS

Fecha: 14/12/25 Pág.:3

Máscara: * (Ordenación por importe)

NUM.	CÓDIGO	UD	DESCRIPCIÓN	PRECIO	MEDICIÓN	IMPORTE	%	%ACUM
8	PF36-121AJ	m	Tubo de fundición dúctil de 250 mm de diámetro nominal, clase de presión C50 según la norma UNE-EN 545, con unión con unión de campana con junta automática estandard y anillo elastomérico para agua y colocado en el fondo de la zanja, con arena natural sobre lecho de arena de 0,1 m de espesor y relleno de arena hasta 30 cm por encima del tubo, incluida la formación de una solera de 15 cm de espesor de hormigón de uso no estructural HNE-20/P/20 de resistencia a compresión 20 N/mm2, consistencia plástica y tamaño máximo del árido 20 mm. Inclou petits materials i part proporcional d'accessories pel seu correcte funcionament.	172,68	145,000	25.038,60	2,06	52,70
9	P966-H97M	m	Vorada recta d'acer corten, de 8 mm de gruix i 200 mm d'alçària, inclosos els elements metàl·lics d'ancoratge soldats a la xapa, col·locada sobre base de formigó d'ús no estructural HNE-15/P/40 de resistència a compressió 15 N/mm2, consistència plàstica i grandària màxima del granulat 40 mm	53,40	466,000	24.884,40	2,05	54,75
10	PF36-127J8	m	Tubo de fundición dúctil de 100 mm de diámetro nominal, clase de presión C100 según la norma UNE-EN 545, con unión con unión de campana con junta automática estandard y anillo elastomérico para agua y colocado en el fondo de la zanja, con arena natural sobre lecho de arena de 0,1 m de espesor y relleno de arena hasta 30 cm por encima del tubo, incluida la formación de una solera de 15 cm de espesor de hormigón de uso no estructural HNE-20/P/20 de resistencia a compresión 20 N/mm2, consistencia plástica y tamaño máximo del árido 20 mm. Inclou petits materials i part proporcional d'accessories pel seu correcte funcionament.	87,90	252,000	22.150,80	1,82	56,57

PROJECTE D´ URBANITZACIÓ DEL SECTOR CREMALLERES
T.M. RUBÍ
PRESSUPOST URBANITZACIÓ

ESTADÍSTICA DE PARTIDAS

Fecha: 14/12/25 Pág.:4

Máscara: * (Ordenación por importe)

NUM.	CÓDIGO	UD	DESCRIPCIÓN	PRECIO	MEDICIÓN	IMPORTE	%	%ACUM
11	FHN635A6	Ut	Llumenera model Century led Lira de Carandini o similar, de 37 a 56 w de potència, inclòs driver programat, acoblada al suport. , segons configuració de l'estudi lumínic inclòs driver programat, subministrament, muntatge, probes, cablejat interior i connexions. Característiques: - Llumeneres Led, color 2700°K - Llumeneres amb Driver Regulable amb corba Rubi - Les llumeneres han de disposar de Protecció sobretensions de 20k - Portelles de les columnes soldades - Pintura Anti - Orin a les columnes (de fàbrica) - Etiquetatge de les columnes - Columnes amb Anell de reforç a la base Inclou petits materials i part proporcional d'accessories pel seu correcte funcionament.	944,50	21,000	19.834,50	1,63	58,20
12	P4P6-H9B1	M	Banc de formigó d' obra vist o prefabricat, continu 45x45 cm, en forma corba segons plànols, col.locat recolzat, acabat amb llistons de fusta tractada,, segons plànols de detall del projecte i indicacions de la DF.	156,04	125,000	19.505,00	1,60	59,81
13	PQT0-AERM	U	Pèrgola modular, de 12x3,8 m de superfície i 3,86 m d'alçària, amb umbracle de llistons de fusta de pi tractada en autoclau, estructura de suport d'acer galvanitzat i pintat i il·luminació lateral amb 2 llumeneres de 2 làmpades de fluorescència tubular de potència 58 w, muntat i col·locat sobre daus de formigó, segons detalls dels plànols. Model Habana d' URBADIS o similar.	14.174,03	1,000	14.174,03	1,17	60,97

ESTADÍSTICA DE PARTIDAS

Fecha: 14/12/25 Pág.:5

Máscara: * (Ordenación por importe)

NUM.	CÓDIGO	UD	DESCRIPCIÓN	PRECIO	MEDICIÓN	IMPORTE	%	%ACUM
14	PF36-1216A	m	Tubo de fundición dúctil de 150 mm de diámetro nominal, clase de presión C64 según la norma UNE-EN 545, con unión con unión de campana con junta automática estandard y anillo elastomérico para agua y colocado en el fondo de la zanja, con arena natural sobre lecho de arena de 0,1 m de espesor y relleno de arena hasta 30 cm por encima del tubo, incluida la formación de una solera de 15 cm de espesor de hormigón de uso no estructural HNE-20/P/20 de resistencia a compresión 20 N/mm2, consistencia plástica y tamaño máximo del árido 20 mm. Inclou petits materials i part proporcional d'accessories pel seu correcte funcionament.	119,65	115,000	13.759,75	1,13	62,10
15	F928101J	M3	Subbase material seleccionat, amb estesa i piconatge del material al 98 % del pm. s'inclou l'aportació del material a l'obra i la seva extensió amb tongades de 25 cm com a màxim	27,04	502,000	13.574,08	1,12	63,22
16	P221B-EL74	m3	Excavació de rasa i pou de fins a 2 m de fondària, en terreny fluix (SPT <20), realitzada amb retroexcavadora de combustible i amb les terres deixades a la vora	5,09	2.652,930	13.503,41	1,11	64,33
17	PD5L-12QG3	m	Drenaje con tubo circular perforado superfície interna externa corrugada de polietileno de alta densidad de diámetro 110 mm y relleno con material filtrante, hasta 50 cm por encima del drenaje, de grava de árido reciclado de hormigón de 20 a 40 mm y geotextil formado por fieltro de polipropileno tejido de 140 a 190 g/m2. Inclou la part proporcional de tub de connexió a la xarxa de drenatge (PEAD 110).	33,05	387,000	12.790,35	1,05	65,38
18	FR3P2111	M3	Terra vegetal de jardineria de categoria alta, amb una conductivitat elèctrica menor de 0,8 ds/m, segons ntj 07a, subministrada a granel i escampada amb retroexcavadora mitjana, incloent la p.p. d' aplicació de hidrogel o estabilitzador de sòls.	57,43	221,000	12.692,03	1,04	66,43
19	P2255-DPGO	m3	Rebliment i piconatge de rasa d'amplària fins a 0,6 m, amb material adequat de la pròpia excavació, en tongades de gruix de fins a 25 cm, utilitzant picó vibrant de combustible, amb compactació del 95% PM	20,79	606,884	12.617,12	1,04	67,47

PROJECTE D´ URBANITZACIÓ DEL SECTOR CREMALLERES
T.M. RUBÍ
PRESSUPOST URBANITZACIÓ

ESTADÍSTICA DE PARTIDAS

Fecha: 14/12/25 Pág.:6

Máscara: * (Ordenación por importe)

NUM.	CÓDIGO	UD	DESCRIPCIÓN	PRECIO	MEDICIÓN	IMPORTE	%	%ACUM
20	GHM11N22	U	Columna de planxa d'acer galvanitzat, de forma troncocònica, de 5 m d'alçària, coronament sense platina, amb base platina i porta, segons norma une-en 40-5, col·locada sobre dau de formigó col cc jv 040 h1 00 e e cp a 715t - prp: 865,00 euros columna cilíndrica, sección: circular, material: acero al carbono s 235 jr según une en 10219-1. fabricación conforme a norma une en 40-5. galvanizado según une-en iso 1461. altura 5 metros. base:embutida. puerta:enrasada. pernos y plantilla incluidos. (se incluye una plantilla cada 6 columnas). galvanizado por inmersión en caliente según une en iso 1461. inclou etiqueta d'identificació del punt de llum, segons criteri de l'ajuntament de rubí, de material plàstic, garantia de set anys i col.locada sobre la columna a 2,50 metres d'alçada. inclou collaret de formigó per base de columna d'acer ubicada en zona de parterre, sauló, terra o similar de dimensions gruix 15 centímetres sobre el paviment. inclou caixa estanca de protecció i derivació per enllumenat públic, amb envolvent fabricada en policarbonat i protecció a punt de llum mitjançant cartutxos fusibles cilíndrics de 10x38 tipus t- 0, ip54 i marcat ce. Inclou petits materials i part proporcional d'accessories pel seu correcte funcionament.	533,17	21,000	11.196,57	0,92	68,39
21	PQT0-AERL	U	Pèrgola modular, de 7,0x7,0 m de superfície i 3,86 m d'alçària, amb umbracle de llistons de fusta de pi tractada en autoclau, estructura de suport d'acer galvanitzat i il·luminació lateral amb 2 llumeneres de 2 làmpades de fluorescència tubular de potència 58 w, muntat i col·locat sobre daus de formigó, segons detalls dels plànols.Model Habana de URBADIS o similar.	10.784,21	1,000	10.784,21	0,89	69,28

ESTADÍSTICA DE PARTIDAS

Fecha: 14/12/25 Pág.:7

Máscara: * (Ordenación por importe)

NUM.	CÓDIGO	UD	DESCRIPCIÓN	PRECIO	MEDICIÓN	IMPORTE	%	%ACUM
22	F965178T	M	Vorada recta de peces de formigo, de 14/17x28 cm, tipus t-3 d'i.c.a.o similar, de resistencia > 3,5 mpa, doble capa, col.locada sobre base de formigo hm-20/p/12/i de 25 a 30 cm d'alçaria, rejuntada amb morter de ciment 1:4/165 l. s'inclou la p.p. de replanteig i nivellacio per a la col.locacio de la vorada i la realitzacio de talls amb disc, passos de vianants i vorades especials per gual d'entrades de vehicles pesants format amb vorada de peces prefabricades de formigo tipus t-3 rebaixada a nivell del paviment, de 20 cm d'amplada, inclos la part proporcional de rampes amb vorades t-3 de 200 cm de llargària d'adaptació a la vorera, col.locat sobre solera de formigo de resistencia de 15n/mm2 de 20 cm de gruix	27,85	385,000	10.722,25	0,88	70,16
23	P2RA-M8VT	m3	Disposició controlada de residus en dipòsit autoritzat inclòs el cànon sobre la disposició controlada dels residus de la construcció, segons la LLEI 8/2008, de residus d'aglomerat asfàltic no perillosos amb una densitat 1,45 t/m3, procedents de construcció o demolició, amb codi 17 03 02 segons la Llista Europea de Residus	21,03	498,600	10.485,56	0,86	71,02
24	F2194JB4	M2	Demolicio de rigola, vorada i vorera de paviment de panots, formigo, pedra, llamborda o terres, col.locats sobre base de formigo, de qualsevol mida d'amplaria, amb martell trencador muntat sobre retroexcavadora. s'inclou la p.p. de proteccio de les tapes i elements dels serveis aixi com els murets i tanques de parcel.la, la demolicio de la vorada i rigola de qualsevol tipus. carrega i transport a abocador autoritzat per la d.f. inclos esponjament, cannon d'abocament i manteniment de l'abocador	9,64	1.085,000	10.459,40	0,86	71,88
25	F931201J	M3	Base de tot-u artificial, granitica tipus za-25, amb estesa i piconatge del material al 100% del pm	43,94	236,000	10.369,84	0,85	72,73

PROJECTE D´ URBANITZACIÓ DEL SECTOR CREMALLERES
T.M. RUBÍ
PRESSUPOST URBANITZACIÓ

ESTADÍSTICA DE PARTIDAS

Fecha: 14/12/25 Pág.:8

Máscara: * (Ordenación por importe)

NUM.	CÓDIGO	UD	DESCRIPCIÓN	PRECIO	MEDICIÓN	IMPORTE	%	%ACUM
26	PD731-IQRK	m	Claveguera amb Tub de paret estructurada per a sanejament soterrat sense pressió, de polietilè, diàmetre nominal DN 400, classe de rigidesa anular SN 8 (rigidesa anular 8 kN/m2), de superfícies interna llisa i externa perfilada de tipus B, codi d'àrea d'aplicació U, fabricació segons norma UNE-EN 13476-3, unió mitjançant maniguet extruït i junt elastomèric d'estanquitat, col·locat al fons de la rasa sobre llit de sorra de 15 cm de gruix, inclòs el reblert del recolzament del tub, amb picó vibrant de combustible CRITERI D'AMIDAMENT: m de llargària instal·lada, amidada segons les especificacions de la DT, entre els eixos dels elements o dels punts per connectar. Aquest criteri inclou les pèrdues de material per retalls i els empalmaments que s'hagin efectuat. Aquest criteri inclou les despeses associades a la realització de les proves sobre la canonada instal·lada.	48,44	210,000	10.172,40	0,84	73,57

ESTADÍSTICA DE PARTIDAS

Fecha: 14/12/25 Pág.:9

Máscara: * (Ordenación por importe)

NUM.	CÓDIGO	UD	DESCRIPCIÓN	PRECIO	MEDICIÓN	IMPORTE	%	%ACUM
27	PR60-8YAL	U	Plantació d'arbre amb pa de terra o contenidor, de 18 a 25 cm de perímetre.forat de plantació de 1 x 1 x 1,8 m, mínim: 1m de terra vegetal, 50cm de terra sorrenca i 20cm de graves separades per un geotèxtil. incorporació de graves de drenatge de 20-30 mm en un gruix de 20 cm. es comprovarà la taxa d'infiltració dels forats i en cas que sigui necessari es connectaran els forats de plantació a la xarxa de drenatge. com que majoritàriament la terra serà d'aportació s'ompliran amb terra vegetal el 100% els clots de plantació dels arbres. incorporació al forat de 250 g d'adob de lenta alliberació. regs post plantació fins a la recepció. en qualsevol cas, les operacions de subministrament i qualitat del material vegetal, del material de reg, aportació de terres i esmenes, necessitats d'adobat, així com les operacions de plantació, poda, les consideracions tècniques per la instal·lació del reg es regiran segons el conjunt de normes ntj (normes tecnològiques de jardineria i paisatgisme)	168,28	55,000	9.255,40	0,76	74,33
28	G974U020	M	Rigola prefabricada de morter de ciment blanc de 20x20 cm d'amplada i 8 cm de gruix, inclosa excavació, base de formigó de 15 n/mm2 de resistència característica a la compressió i totes les feines adients, totalment col·locada	22,96	385,000	8.839,60	0,73	75,06
29	F219U280	M2	Demolició de paviment de calçada, de paviment bituminós o de formigo, fins a 30 cm de gruix, de qualsevol amplada. s'inclou la p.p. d'esponjament del terreny, la carrega amb mitjans mecanics i transport de runa a abocador autoritzat per la d.f., amb camio de 12 t, el canon d'abocament i manteniment de l'abocador.	10,07	865,000	8.710,55	0,72	75,78

PROJECTE D´ URBANITZACIÓ DEL SECTOR CREMALLERES
T.M. RUBÍ
PRESSUPOST URBANITZACIÓ

ESTADÍSTICA DE PARTIDAS

Fecha: 14/12/25 Pág.:10

Máscara: * (Ordenación por importe)

NUM.	CÓDIGO	UD	DESCRIPCIÓN	PRECIO	MEDICIÓN	IMPORTE	%	%ACUM
30	PDK4-LP5A	u	Pericó de registre de formigó prefabricat amb tapa tipus DF-II, per a instal·lacions de telefonia, col·locat sobre solera de formigó formigó d'ús no estructural HNE-20/B/40 de resistència a compressió 20 N/mm2, consistència tova i grandària màxima del granulat 40 mm de 15 cm de gruix i reblert lateral amb terra de la mateixa excavació	1.076,38	8,000	8.611,04	0,71	76,48
31	P2RA-EU3R	m3	Disposició controlada de residus en dipòsit autoritzat inclòs el cànon sobre la disposició controlada dels residus de la construcció, segons la LLEI 8/2008, de residus barrejats inerts amb una densitat 1,0 t/m3, procedents de construcció o demolició, amb codi 17 01 07 segons la Llista Europea de Residus	28,00	298,968	8.371,10	0,69	77,17
32	PDG2-6SG0	m	Canalización con un tubo curvable corrugado de polietileno de 90 mm de diámetro nominal, de doble capa, y relleno de zanja con tierras seleccionadas, cuerda guía en cada tubo, parte proporcional de accesorios de unión, separadores y obturadores, con pisón vibrante de combustible	6,07	1.356,000	8.230,92	0,68	77,85
33	F2194XB2	M2	Fressat de paviment de mescla bituminosa, de fins a 10 cm de gruix i qualsevol d'amplaria, amb mitjans mecanics. s'inclou la p.p. d'esponjament del terreny, la carrega amb mitjans mecanics i transport de runa a abocador autoritzat per la d.f., amb camio de 12 t, el canon d'abocament i manteniment de l'abocador.	2,45	3.290,000	8.060,50	0,66	78,51
34	P9VE-B6JW	m	Esglaó de formigó prefabricat, format amb peces tipus SUPERSTEP de Breinco o similar, de mides 120x40x15 cm, d'1 peça de secció escairada, amb bisell i acabat llis, de color a escollir per la df, col·locat amb morter M 7.5 sobre base de formigó.	43,06	186,800	8.043,61	0,66	79,18

ESTADÍSTICA DE PARTIDAS

Fecha: 14/12/25 Pág.:11

Máscara: * (Ordenación por importe)

NUM.	CÓDIGO	UD	DESCRIPCIÓN	PRECIO	MEDICIÓN	IMPORTE	%	%ACUM
35	PD731-IQRN	m	Claveguera amb Tub de paret estructurada per a sanejament soterrat sense pressió, de polietilè, diàmetre nominal DN 200, classe de rigidesa anular SN 8 (rigidesa anular 8 kN/m2), de superfícies interna llisa i externa perfilada de tipus B, codi d'àrea d'aplicació U, fabricació segons norma UNE-EN 13476-3, unió mitjançant maniguet extruït i junt elastomèric d'estanquitat, col·locat al fons de la rasa sobre llit de sorra de 10 cm de gruix, inclòs el reblert del recolzament del tub, amb picó vibrant de combustible CRITERI D'AMIDAMENT: m de llargària instal·lada, amidada segons les especificacions de la DT, entre els eixos dels elements o dels punts per connectar. Aquest criteri inclou les pèrdues de material per retalls i els empalmaments que s'hagin efectuat. Aquest criteri inclou les despeses associades a la realització de les proves sobre la canonada instal·lada.	22,62	350,000	7.917,00	0,65	79,83
36	PG3B-E7CS	m	Conductor de coure nu, unipolar de secció 1x35 mm2, muntat en malla de connexió a terra	13,22	588,000	7.773,36	0,64	80,47
37	PDG2-6SGA	M	Canalització de telecomunicacions amb una secció de la canalització amb un tritub de 3x50mm de diàmetre nominal de tubs corbables de polietilè de doble capa, en una rasa de 30 cm de amplada i 90 cm de profunditat, amb dau de recobriment de 30x30 cm amb formigó hm-20 / p / 20 / i, fil guia a cada tub, part proporcional d'accessoris d'unió, separadors i obturadors	22,30	325,000	7.247,50	0,60	81,06
38	P9A2-DN4X	m3	Paviment de sauló, amb estesa i piconatge del material al 95 % del PM CRITERI D'AMIDAMENT: m3 de volum amidat segons les especificacions de la DT. PAVIMENTS DE SAULÓ O MATERIAL SELECCIONAT: L'abonament dels treballs de preparació de la superfície d'assentament correspon a la unitat d'obra de la capa subjacent. No són d'abonament els escreixos laterals ni els necessaris per a compensar la minva de gruixos de capes subjacents.	34,61	198,000	6.852,78	0,56	81,63

PROJECTE D´ URBANITZACIÓ DEL SECTOR CREMALLERES
T.M. RUBÍ
PRESSUPOST URBANITZACIÓ

ESTADÍSTICA DE PARTIDAS

Fecha: 14/12/25 Pág.:12

Máscara: * (Ordenación por importe)

NUM.	CÓDIGO	UD	DESCRIPCIÓN	PRECIO	MEDICIÓN	IMPORTE	%	%ACUM
39	P2R5-DT0R	m3	Transport de residus a instal·lació autoritzada de gestió de residus, amb camió de 12 t i temps d'espera per a la càrrega a màquina, amb un recorregut de més de 2 i fins a 5 km	4,31	1.575,198	6.789,10	0,56	82,19
40	FR661121	M2	Proposta de vegetació per a setos a la zona de parterres: subministre i plantació de seto composat per l'espècies: Massa Arbustiva B1: Espigol Dentat Festuca Blava Massa Arbustiva B2: Botja Peluda Salvia Chamaedryoides Subministrat en c10 lts (alçada aproximada 60 cm), separat cada 50 cm. 4 PLANTES / M2 partida de plantació: excavació de clot de plantació de 50x50x40 cm amb mitjans manuals, en un pendent inferior al 35%, reblert del clot amb terra de jardineria i primer reg.	20,85	325,000	6.776,25	0,56	82,74
41	PQA3-HBGC	u	Conjunt format per una torre amb estructrua quadrada amb muntants de fusta, muntada sobre daus de formigó, model TORRE PCM112321 de KOMPAN o similar	6.179,26	1,000	6.179,26	0,51	83,25
42	FHN635A5	Ut	Llumenera led model VEKA N de Carandini o simila, de 53.1 W, 5842 lm, 109.9 lm/W Característiques: - Llumeneres Led, color 2700°K - Llumeneres amb Driver Regulable amb corba Rubi - Les llumeneres han de disposar de Protecció sobretensions de 20k - Portelles de les columnes soldades - Pintura Anti - Orin a les columnes (de fàbrica) - Etiquetatge de les columnes - Columnes amb Anell de reforç a la base Inclou petits materials i part proporcional d'accessories pel seu correcte funcionament.	390,15	15,000	5.852,25	0,48	83,73
43	FJS51732	M	Canonada per a reg per degoteig de 17 mm de diàmetre, amb degoters autocompensats integrats cada 33 cm, instal·lada soterrada 10 cm, amb l'obertura i el tancament de la rasa inclosos	3,73	1.500,000	5.595,00	0,46	84,19

ESTADÍSTICA DE PARTIDAS

Fecha: 14/12/25 Pág.:13

Máscara: * (Ordenación por importe)

NUM.	CÓDIGO	UD	DESCRIPCIÓN	PRECIO	MEDICIÓN	IMPORTE	%	%ACUM
44	P9P1-HBEA	m2	Capa esmorteidora per a paviment continu de cautxú reciclat, tipus FLEXOTOP™ ECO de KOMPAN o similar, per a protecció de caigudes en zona de jocs infantils segons la norma UNE-EN 1177, amb estructura drenant	38,76	140,000	5.426,40	0,45	84,64
45	PHM2-DBEO	Ut	Columna de planxa d'acer galvanitzat, de forma troncocònica, de 8 m d'alçària, coronament sense platina, amb base platina i porta, segons norma UNE-EN 40-5, col·locada sobre dau de formigó. Inclou petits materials i part proporcional d'accessories pel seu correcte funcionament	361,05	15,000	5.415,75	0,45	85,09
46	FFB26355	M	Tub de polietilè de densitat baixa, de 32 mm de diàmetre nominal exterior, 6 bar de pressió nominal, segons une 53-131, connectat a pressió, amb grau de dificultat mitjà i col.locat al fons de la rasa	5,86	870,000	5.098,20	0,42	85,50
47	P4524-VRE8	m3	Mur de formigó armat, per a deixar el formigó vist amb una quantia d'encofrat 10 m2/m3, formigó per armar HA - 25 / B / 20 / xC1 amb una quantitat de ciment de 275 kg/m3 i relació aigua ciment =< 0.6 abocat amb cubilot i armadura AP500 S d'acer en barres corrugades amb una quantia de 60 kg/m3	498,40	9,600	4.784,64	0,39	85,90
48	PR420-8U2U	U	Subministrament de celtis australisde perímetre de 20 a 25 cm, amb pa de terra de diàmetre mínim 67,5 cm i profunditat mínima 47,25 cm segons fórmules ntj	293,45	16,000	4.695,20	0,39	86,28
49	P214W-FEMG	m	Tall en paviment de mescla bituminosa de 15 cm de fondària com a mínim amb màquina tallajunts amb disc de diamant per a paviment, per a delimitar la zona a demolir	5,03	861,000	4.330,83	0,36	86,64
50	F22113L2	M2	Neteja, esbrossada i perfilat del terreny segons replateig definit al projecte, realitzada amb pala carregadora o altres mitjans mecànics, i càrrega mecànica sobre camió de les terres resultants, incloent el transport interior i abocament en zona verda o prèstec amb autorització de la df. i la p.p. d'eliminació d'elements arbustius i petits arbres d'alçada inferior a 5m sense valor paissatgistic. S'inclou la càrrega, transport i canon d'abocador.	0,73	5.900,000	4.307,00	0,35	87,00

PROJECTE D´ URBANITZACIÓ DEL SECTOR CREMALLERES
T.M. RUBÍ
PRESSUPOST URBANITZACIÓ

ESTADÍSTICA DE PARTIDAS

Fecha: 14/12/25 Pág.:14

Máscara: * (Ordenación por importe)

NUM.	CÓDIGO	UD	DESCRIPCIÓN	PRECIO	MEDICIÓN	IMPORTE	%	%ACUM
51	F226120F	M3	Terraplenada i piconatge per a caixa de paviment amb material tolerable, adequat o seleccionat provinent de la pròpia excavació o d'aportació, en tongades de fins a 25 cm, amb una compactació del 95 % del pm, mesurat sobre perfils teòrics definits als plànols incloent la p.p. de selecció, l'aportació del material i els coeficients d'esponjament així com els moviments de terres auxiliars per a la seva execució: rampes d'accés i base del terraplè.	8,39	510,000	4.278,90	0,35	87,35
52	F2225A20	M3	Excavació de rasa de qualsevol mida, en terreny no classificat, amb mitjans mecànics i manuals. Inclou càrrega a camió, transport i canon a abocador.	4,78	890,680	4.257,45	0,35	87,70
53	P7B1-6Q35	m2	Geotèxtil format per feltre de polipropilè/polietilè no teixit lligat tèrmicament de 100 a 110 g/m2, col·locat sense adherir	3,75	1.130,000	4.237,50	0,35	88,05
54	FR9AUA80	M	Tanca de fusta amb estructura metàl.lica per a jocs infantils, model MSC5404 de KOMPAN o similar, inclòs part proporcional de porta d'accés segons plànols, indicacions de la df i especificacions de l' ajuntament de rubí.	139,40	30,000	4.182,00	0,34	88,39
55	FQDFBE13	U	Subministrament i muntatge de cadira de fusta model neobarcino rebnew um304nspr de fundicion benito o similar.	193,67	20,000	3.873,40	0,32	88,71
56	PDK1-DXA5	u	Bastiment i tapa quadrada de fosa dúctil, per a pericó de serveis, recolzada, amb pas lliure de 400x400 mm i classe C250 segons norma UNE-EN 124, amb tapa que incorpori la inscripció "E.P.", col·locada amb morter, perfectament anivellada i segons instruccions de la Direcció Facultativa. Inclou petit material i part proporcional d'accessoria pel seu correcte funcionament.	74,52	50,000	3.726,00	0,31	89,02
57	P966-H97L	m	Vorada recta d'acer galvanitzat, de 10 mm de gruix i 200 mm d'alçària, inclosos els elements metàl·lics d'ancoratge soldats a la xapa, col·locada sobre base de formigó d'ús no estructural HNE-15/P/40 de resistència a compressió 15 N/mm2, consistència plàstica i grandària màxima del granulat 40 mm	44,31	81,000	3.589,11	0,30	89,31

ESTADÍSTICA DE PARTIDAS

Fecha: 14/12/25 Pág.:15

Máscara: * (Ordenación por importe)

NUM.	CÓDIGO	UD	DESCRIPCIÓN	PRECIO	MEDICIÓN	IMPORTE	%	%ACUM
58	PRA1-DOEF	M2	Hidrosembra de barreja de llavors per a gespa tipus rústica de baix manteniment de lleguminoses amb gramínies, segons ntj 07n, amb una dosificació de 30 g/m2, aigua, mulch de fibra vegetal a base de palla picada i fibra curta de cel·lulosa (200g/m2), adob organo-mineral d'alliberament lent, bioactivador microbià i estabilitzador sintètic de base acrílica.	1,62	2.210,000	3.580,20	0,29	89,61
59	PDK4-AJS7	u	Pericó de registre de formigó prefabricat sense fons de 40x40x45 cm, per a instal·lacions de serveis, col·locat sobre solera de formigó HM-20/B/40/I de 15 cm de gruix i reblert lateral amb terra de la mateixa excavació	66,88	50,000	3.344,00	0,28	89,88
60	PRZ0-9058	U	Aspratge doble d'arbre mitjançant 2 rolls de fusta de pi tractada en autoclau de secció circular, de 12 cm de diàmetre i 3 m de llargària, clavat al fons del forat de plantació 30 cm, i amb 2 abraçadores regulables de goma o cautxú	59,99	55,000	3.299,45	0,27	90,15
61	PD50-4814	u	Bastiment i reixa practicable per a embornal, de fosa grisa de 800x364x50 mm exteriors i 52 kg de pes col·locat amb morter	86,43	35,000	3.025,05	0,25	90,40
62	GDCONEMB	Ut	Connexio de caixa d'embornal o interceptor a col.lector o pou de registre, amb tub de pead de d.n. 200 mm autoportant per sanejament, totalment acabada. s'inclou els colzes, derivacions i elements auxiliars, proteccio de formigo, excavacio i transport.	104,56	28,000	2.927,68	0,24	90,64
63	F9J13J40	M2	Reg d'adherència amb emulsió bituminosa catiònica tipus c60b3/b4 adh(ecr-1), amb dotació 1 kg/m2	0,87	3.290,000	2.862,30	0,24	90,88
64	PB1C-61TY	m	Passamà de tub rodó de D 30 a 50 mm col·locat amb suports de perfil d'acer de D 15 mm cada 2 m, ancorat a l'obra amb morter de ciment pòrtland de dosificació 1:4 elaborat a l'obra amb acabat pintat amb 2 capes d'emprimació antioxidant i 2 capes d'esmalt sintètic CRITERI D'AMIDAMENT: BARANA, PASSAMÀ, COLLAT D'ANCORATGE I PINTAT PASSAMÀ: m de llargària de barana amidada segons les especificacions de la DT.	30,50	92,000	2.806,00	0,23	91,11

PROJECTE D´ URBANITZACIÓ DEL SECTOR CREMALLERES
T.M. RUBÍ
PRESSUPOST URBANITZACIÓ

ESTADÍSTICA DE PARTIDAS

Fecha: 14/12/25 Pág.:16

Máscara: * (Ordenación por importe)

NUM.	CÓDIGO	UD	DESCRIPCIÓN	PRECIO	MEDICIÓN	IMPORTE	%	%ACUM
65	P9H5-E8C0	t	Paviment de Mescla bituminosa contínua en calent tipus AC 22 bin B 50/70 S, amb betum asfàltic de penetració, de granulometria semidensa per a capa intermèdia i granulat granític, estesa i compactada CRITERI D'AMIDAMENT: PAVIMENTS DE MESCLA BITUMINOSA CONTÍNUA: t de pes segons tipus, mesurades multiplicant els amples de cada capa segons amb les seccions tipus especificades a la DT, pels gruixos mitjos i les densitats mitjanes obtingudes dels assaigs de control de cada lot. L'abonament dels treballs de preparació de la superfície d'assentament correspon a la unitat d'obra de la capa subjacent. No són d'abonament en aquesta unitat d'obra els regs d'emprimació o d'adherència.	97,11	28,800	2.796,77	0,23	91,34
66	PDK1-W8EB	u	Marco rectangular y tapa rectangular de fundición dúctil para arqueta de servicios, apoyada, paso libre de 900x1100 mm clase D400 según norma UNE-EN 124, colocada con mortero para albañilería	348,10	8,000	2.784,80	0,23	91,57
67	PD55-E3NN	u	Embornal sorrer fet amb caixa de 70x30x85 cm, amb parets de 15 cm de gruix sobre solera de 10 cm de formigó en massa HM - 20 / B / 20 / x0 amb una quantitat de ciment de 200 kg/m3 i relació aigua ciment =< 0.6.	121,33	22,000	2.669,26	0,22	91,79
68	P992-IR5T	u	Escocell de 120x120 cm i 20 cm de fondària, amb peça d'escocell quadrat d'acer galvanitzat, de 120x120x20 cm i de 10 mm de gruix model Brico A55N de la casa Benito o similar, col·locat amb fonament i anellat de formigó d'ús no estructural HNE-15/P/40	189,62	14,000	2.654,68	0,22	92,01
69	F222U052	M	Obertura i rebliment de rases per a xarxa de boques de reg, de 30 cm. de fondària i 20 cm. d'amplària	2,86	870,000	2.488,20	0,20	92,21

ESTADÍSTICA DE PARTIDAS

Fecha: 14/12/25 Pág.:17

Máscara: * (Ordenación por importe)

NUM.	CÓDIGO	UD	DESCRIPCIÓN	PRECIO	MEDICIÓN	IMPORTE	%	%ACUM
70	FQDFBE12	U	Suministro e instalación de banco de diseño neobarcino de benito, medidas totales (largo x alto x profundo) 1800x835x710 mm, fabricado con pies de fundición dúctil (tratados con el proceso ferrus el protector de triple capa para el hierro, que garantiza una óptima resistencia a la corrosión) y seis tablones de madera tropical natural (tratados con recubrimiento de triple capa lignus, protector fungicida, insecticida e hidrófugo). incluye protector de materiales antigrafitti grafus. tornillería de acero inoxidable. anclado sobre superficie preparada con pernos de expansión m10 según superficie y proyecto.	398,51	6,000	2.391,06	0,20	92,41
71	FQDFBE04	U	Subministrament i muntatge de joc per a infants model NRO906 de KOMPAN o similar	2.353,37	1,000	2.353,37	0,19	92,60
72	P2255-DPIW	m3	Rebliment i piconatge de rasa d'amplària més de 0,6 i fins a 1,5 m, amb sorres de material reciclat mixt, en tongades de gruix de fins a 25 cm, utilitzant picó vibrant de combustible CRITERI D'AMIDAMENT: m3 de volum amidat segons les especificacions de la DT. La partida d'obra inclou el subministrament i aportació del material en cas de graves, tot-u o material provinent del reciclatge de residus de la construcció, i no està inclòs en cas de que es tracti de terres.	32,97	70,512	2.324,78	0,19	92,79
73	PD59-50UT	m	Canal prefabricat de formigó en forma de U, sorrer i encaix, de 40 cm d'amplària interior, sobre solera de 10 cm de formigó d'ús no estructural HNE-20/P/20 de resistència a compressió 20 N/mm2, consistència plàstica i grandària màxima del granulat 20 mm	82,09	28,300	2.323,15	0,19	92,98

PROJECTE D´ URBANITZACIÓ DEL SECTOR CREMALLERES
T.M. RUBÍ
PRESSUPOST URBANITZACIÓ

ESTADÍSTICA DE PARTIDAS

Fecha: 14/12/25 Pág.:18

Máscara: * (Ordenación por importe)

NUM.	CÓDIGO	UD	DESCRIPCIÓN	PRECIO	MEDICIÓN	IMPORTE	%	%ACUM
74	PN60-FBZ1	u	Válvula de guillotina, manual, para montar entre bridas, de cierre elástico, de 250 mm de diámetro nominal, de 10 bar de presión nominal, cuerpo de fundición de acero inoxidable 1.4408 (CF8M), compuerta de acero inoxidable 1.4401 (AISI 316), empaquetadura de fibra sintética teflonada y eje de acero inoxidable 1.4016 (AISI 430), accionamiento por volante con eix ascendente, montada superficialmente. Inclou petits materials i part proporcional d'accessories pel seu correcte funcionament.	1.139,51	2,000	2.279,02	0,19	93,17
75	P21G1-W8Z4	m	Desmuntatge de tub d'aigua de fibrociment amb contingut d'amiant de diàmetre entre 150 a 300 mm amb mitjans manuals, reg del tub amb líquid fixador de les fibres d'amiant, empaquetat i càrrega sobre camió o contenidor corresponent	19,36	115,000	2.226,40	0,18	93,35
76	PBBM-H8AZ	M	Tub d'alumini extrusionat de 76 mm de diàmetre, per a senyals de trànsit, col·locada	36,83	60,000	2.209,80	0,18	93,54
77	P230-DAXC	M2	Apuntalament i estrebada de rases i pous, de més d'1 i fins a 2 m d'amplària, amb fusta, per a una protecció del 40%	21,83	100,000	2.183,00	0,18	93,71
78	PDG2-PZJH	M	Canalització amb dos tubs corbables corrugats de polietilè de 63 mm de diàmetre nominal, de doble capa, i dau de recobriment de 20x40 cm amb formigó d'ús no estructural HNE-20/P/20 de resistència a compressió 20 N/mm2, consistència plàstica i grandària màxima del granulat 20 mm, fil guia a cada tub, part proporcional d'accessoris d'unió, separadors i obturadors	17,02	125,000	2.127,50	0,18	93,89
79	FGD1431E	Ut	Piqueta de connexió a terra d'acer, amb recobriment de coure de gruix estàndard, de 2500 mm de llargària i de 17.3 mm de diàmetre, clavada a terra. Inclou petits materials i part proporcional d'accessories pel seu correcte funcionament.	38,23	52,000	1.987,96	0,16	94,05
80	FF32AI09	Ut	Ramals de 50 mm per escomeses. inclou accessoris necessaris per a la seva correcta instal.lació, segons requeriments tècnics de la companyia subministradora del servei, agbar	280,53	7,000	1.963,71	0,16	94,22

ESTADÍSTICA DE PARTIDAS

Fecha: 14/12/25 Pág.:19

Máscara: * (Ordenación por importe)

NUM.	CÓDIGO	UD	DESCRIPCIÓN	PRECIO	MEDICIÓN	IMPORTE	%	%ACUM
81	PASOREA03	Ut	Connexions a la xarxa general municipal, segons indicacions, supervisió i execució de la companyia subministradora del servei, agbar. Inclou petits materials i part proporcional d'accessories pel seu correcte funcionament.	323,59	6,000	1.941,54	0,16	94,37
82	P992-IR5Y	u	Escocell circular de 300 cm de diàmetre i 20 cm de fondària, amb peça d'escocell circular d'acer galvanitzat, de 300 cm de diàmetre, 20 cm d'alçària i de 10 mm de gruix, col·locat amb fonament i anellat de formigó d'ús no estructural HNE-15/P/40	233,99	8,000	1.871,92	0,15	94,53
83	F96AU015	M	Pas per a vianants de 1.20 m. d'amplada, de peces de formigó prefabricat, inclos part proporcional de caps de remat de 120x40x30 cm conformats amb quart de circumferencia de 40 cm de radi, col.locat sobre solera de formigo de resistencia de 15n/mm2 de 20 cm de gruix. s'inclou la p.p. d'excavació manual i mecànica de la rasa per la vorada en qualsevol tipus de terreny, replanteig i nivellacio per a la col.locacio de la vorada, i la realitzacio de talls amb disc	89,86	20,500	1.842,13	0,15	94,68
84	FR22RERO	M2	Formació de barrera anti arrels flexible col.locat dins de la franja de plantació, amb costelles, de 1000 mm d'amplada a i dues parets de 1000 mm de fondària, i 1 mm de gruix, de polietilè d'alta densitat de color negre, model reroot 1000, de greenleaf o similar	8,21	220,000	1.806,20	0,15	94,83
85	PQ30-HA76	U	Font per a exterior, tipus FONT ATLAS de BENITO o similar, amb estructura d'acer amb tractament Ferrus de protecció anticorrossió, acabat amb imprimació epoxi i pintura poliéster en pols color gris martelé. Pletina fixació-aixeta pulsador en acer niquelat (UM510G). Marc angular i reixa bonera d' acer galvanitzat, ancorada amb dau de formigó. Inclou p.p. de connexió a la xarxa d' aigua potable i desguàs. Referència UM511/1M, mides 1010 mm d' alçada, 300 mm d' amplada.	1.781,24	1,000	1.781,24	0,15	94,98
86	PD5U-480A	u	Reixa fixa, per a embornal de fosa grisa, de 780x340x40 mm i 41 kg de pes i col·locada amb morter	80,41	22,000	1.769,02	0,15	95,12

PROJECTE D´ URBANITZACIÓ DEL SECTOR CREMALLERES
T.M. RUBÍ
PRESSUPOST URBANITZACIÓ

ESTADÍSTICA DE PARTIDAS

Fecha: 14/12/25 Pág.:20

Máscara: * (Ordenación por importe)

NUM.	CÓDIGO	UD	DESCRIPCIÓN	PRECIO	MEDICIÓN	IMPORTE	%	%ACUM
87	P221C-DYZM	m3	Excavació de rasa de fins a 1 m d'amplària i fins a 2 m de fondària, en terreny compacte, amb retroexcavadora i amb les terres deixades a la vora. Inclou càrrega en camií, transport i canon d'abocador.	9,12	186,112	1.697,34	0,14	95,26
88	PHN1-AE1R	u	Aplic circular de diàmetre <= 300 mm, amb 6 Leds (13 W), amb cos de fosa d'alumini, difusor de plàstic i marc de fosa d'alumini, grau de protecció IP-65, encastat en mur de formigó armat, incloent la p.p. de connexiona eñèctriques a punts de llum. Inclou petits materials i part proporcional d'accessories pel seu correcte funcionament.	335,47	5,000	1.677,35	0,14	95,40
89	FH123	u	Soldadura in situ de tapa i marc de registre de dimensions 40×40 cm, incloent la preparació de superfícies, ajust i alineació de les peces, execució de les unions mitjançant soldadura elèctrica, repàs i neteja de les juntes, així com el subministrament dels consumibles necessaris. Treballs realitzats amb els mitjans manuals i mecànics adequats, garantint la correcta fixació, estabilitat i seguretat de l'element. Tot segons instruccions de la Direcció Facultativa i normativa aplicable.	32,02	52,000	1.665,04	0,14	95,54
90	PRD1-HBAO	M	Protecció de l'àrea de vegetació amb sisteme de rees encastades al terra i cordes naturals a dos nivells, permanents.	3,48	448,000	1.559,04	0,13	95,66
91	PN60-FBYG	u	Válvula de guillotina, manual, para montar entre bridas, de cierre elástico, de 100 mm de diámetro nominal, de 10 bar de presión nominal, cuerpo de fundición de acero inoxidable 1.4408 (CF8M), compuerta de acero inoxidable 1.4401 (AISI 316), empaquetadura de fibra sintética teflonada y eje de acero inoxidable 1.4016 (AISI 430), accionamiento por volante con eix ascendente, montada superficialmente. Inclou petits materials i part proporcional d'accessories pel seu correcte funcionament.	389,03	4,000	1.556,12	0,13	95,79

ESTADÍSTICA DE PARTIDAS

Fecha: 14/12/25 Pág.:21

Máscara: * (Ordenación por importe)

NUM.	CÓDIGO	UD	DESCRIPCIÓN	PRECIO	MEDICIÓN	IMPORTE	%	%ACUM
92	PD5L-IZP9	m	Drenaje con tubo circular perforado superficie interna externa corrugada de polietileno de alta densidad de diámetro 110 mm y relleno con material filtrante, hasta 50 cm por encima del drenaje, de grava de árido reciclado de hormigón de 20 a 40 mm y geotextil formado por fieltro de polipropileno tejido de 140 a 190 g/m2, incluye base de 10 cm de hormigón para usos no estructurales con áridos reciclados, de consistencia blanda y tamaño máximo del árido 20 mm, con 235 kg/m3 de cemento, HRNE-235/B/20, con una sustitución del 50% del árido grueso por árido reciclado mixto con marcado CE, procedente de plantas de reciclado de residuos de la construcción o demolición autorizadas	36,89	40,000	1.475,60	0,12	95,91
93	PQA2-HBFA	u	Balancí infantil amb 4 seients sobre estructura i elements decoratius de plaques HPL, amb 1 molla i accessoris per a fixar a paviment, model FLOR KLP110 de KOMPAN o similar	1.455,38	1,000	1.455,38	0,12	96,03
94	PG33-E6QI	m	Cable amb conductor de coure de tensió assignada0,6/1 kV, de designació RV-K, construcció segons norma UNE 21123-2, bipolar, de secció 2x2,5 mm2, amb coberta del cable de PVC, classe de reacció al foc Eca segons la norma UNE-EN 50575, col·locat en tub	2,43	588,000	1.428,84	0,12	96,15
95	P312-D4YF	m3	Formigó per a rases i pous de fonaments, HM-20/P/10/I, de consistència plàstica i grandària màxima del granulat 10 mm, abocat des de camió	75,10	18,792	1.411,28	0,12	96,27
96	PASOREA02	Ut	Proves de pressió i posterior desinfecció de la canalització d'acord amb el rd. 140/2003	1.328,36	1,000	1.328,36	0,11	96,38
97	PR439-8UXX	U	Subministrament de jacaranda mimosifolia de perímetre de 20 a 25 cm, amb pa de terra de diàmetre mínim 67,5 cm i profunditat mínima 47,25 cm segons fórmules ntj	189,41	7,000	1.325,87	0,11	96,49
98	BR433-22LO	u	Fraxinus angustifolia de perímetre de 20 a 25 cm, amb pa de terra de diàmetre mínim 0,675 cm i profunditat mínima 0,004725 cm segons fórmules NTJ	163,34	8,000	1.306,72	0,11	96,59

PROJECTE D´ URBANITZACIÓ DEL SECTOR CREMALLERES
T.M. RUBÍ
PRESSUPOST URBANITZACIÓ

ESTADÍSTICA DE PARTIDAS

Fecha: 14/12/25 Pág.:22

Máscara: * (Ordenación por importe)

NUM.	CÓDIGO	UD	DESCRIPCIÓN	PRECIO	MEDICIÓN	IMPORTE	%	%ACUM
99	PR45A-8XQ3	u	Subministrament de Tília tomentosa de perímetre de 20 a 25 cm, amb pa de terra de diàmetre mínim 67,5 cm i profunditat mínima 47,25 cm segons fórmules NTJ	247,84	5,000	1.239,20	0,10	96,69
100	FDGZU010	M	Banda contínua de plàstic de color, de 30 cm d'amplària, per a malla senyalitzadora, col·locada al llarg de la rasa a distància per sobre de la canonada, color i inscripció indicats per la corresponent companyia de servei	0,63	1.657,000	1.043,91	0,09	96,78
101	PR414-8TKK	u	Subministrament d'Albizia julibrissin de perímetre de 20 a 25 cm, amb pa de terra de diàmetre mínim 67,5 cm i profunditat mínima 47,25 cm segons fórmules NTJ	231,35	4,000	925,40	0,08	96,86
102	FDK256F3	U	Pericó de 38x38x55 cm, amb parets de 15 cm de gruix de formigó hm-20/p/20/i i solera de maó calat, sobre llit de sorra	81,60	11,000	897,60	0,07	96,93
103	PBBB-DVKG	U	Placa informativa per a senyals de trànsit d'alumini anoditzat, de 60x60 cm, acabada amb làmina retrorreflectora classe ra2, fixada mecànicament	110,66	8,000	885,28	0,07	97,00
104	FD75UBAI	U	Escomesa d'aigues fecals/pluvials de parcel.la a la claveguera general, amb tub de pead de 315 mm dn, de doble paret autoportant. s'inclou moviment de terres i connexio a la claveguera general i perico d'obra a la parcel.la	172,88	5,000	864,40	0,07	97,07
105	FDKZ3159	U	Bastiment i tapa per a pericó de serveis de fosa grisa de 420x420x40 mm i de 25 kg de pes, col·locat amb morter mixt 1:0.5:4, elaborat a l'obra amb formigonera de 165 l. Inclou petits materials i part proporcional d'accessories pel seu correcte funcionament.	75,35	11,000	828,85	0,07	97,14
106	FD7INSPECCIÓ	Ut	Inspeccio del clavegueram executat amb camara de tv. inclou desplaçament de l'equip, realitzacio de la inspeccio i eleboracio de l'informe dels resultats	795,25	1,000	795,25	0,07	97,21
107	PQ23-MCB7	u	Paperera trabucable d'eix de gir horitzontal de 70 l, 45 cm de diàmetre, circular de planxa perforada d'acer galvanitzat de gruix 2 mm amb acabat pintat al forn, i suports de tub de 60 mm, col·locada ancorada amb dau	154,79	5,000	773,95	0,06	97,27

ESTADÍSTICA DE PARTIDAS

Fecha: 14/12/25 Pág.:23

Máscara: * (Ordenación por importe)

NUM.	CÓDIGO	UD	DESCRIPCIÓN	PRECIO	MEDICIÓN	IMPORTE	%	%ACUM
108	PB91-DXVI	M2	Cartell per a senyals de trànsit de lamel·les d'alumini anoditzat, amb acabat de làmina retrorreflectora classe ra1, fixat al suport	375,57	2,000	751,14	0,06	97,33
109	F222U000	U	Localització de serveis existents i clavegueres mitjançant cales, de forma manual. s'inclou el rebliment i piconatge posterior de terres.	24,97	30,000	749,10	0,06	97,40
110	FG00U0ES	Pa	Partida alçada a justificar en concepte de modificació del quadre elèctric existent, Quadre L, per p	697,04	1,000	697,04	0,06	97,45
111	PA000098	Pa	Imprevistos i millores de l'obra	697,04	1,000	697,04	0,06	97,51
112	PM23-H86Q	u	Hidrant per a soterrar, amb una sortida de 100 mm de diàmetre amb racord Bombers, amb tap antirrobatori, connexió a la canonada de 4´´ de diàmetre, muntat en pericó soterrat. Inclou petits materials i part proporcional d'accessories pel seu correcte funcionament.	341,33	2,000	682,66	0,06	97,57
113	GDDZ3178	U	Bastiment i tapa de fosa grisa, per a pou de registre, tipus extractor t2064k de marchexagonal, de fundicion ductil benito, de mides 865x865 mm, e-600 i d-400, 100 mm d'alçada i diàmetre de la tapa 630 mm, suportant 40 ton i transit intens , agafat amb morter de ciment 1:4, elaborat a l'obra, i escut de l'ajuntament del Ajuntament de Rubí, amb inscripció de pluvials/fecals	108,60	6,000	651,60	0,05	97,62
114	PFB3-14236	m	Tub de polietilè de designació PE 100, diàmetre nominal DN 25, pressió nominal PN 16 (SDR 11), subministrat en rotlle, fabricació segons norma UNE-EN 12201-2, col·locat al fons de la rasa, en entorn urbà, en obres sense dificultat de mobilitat, sense afectació per presència de serveis en la rasa, sense presència d'estrebada, amb reblert sobre llit de sorra de 0,1 m de gruix i reblert de sorra fins a 30 cm per sobre del tub. Inclou petits materials i part proporcional d'accessories pel seu correcte funcionament.	16,01	40,000	640,40	0,05	97,67

PROJECTE D´ URBANITZACIÓ DEL SECTOR CREMALLERES
T.M. RUBÍ
PRESSUPOST URBANITZACIÓ

ESTADÍSTICA DE PARTIDAS

Fecha: 14/12/25 Pág.:24

Máscara: * (Ordenación por importe)

NUM.	CÓDIGO	UD	DESCRIPCIÓN	PRECIO	MEDICIÓN	IMPORTE	%	%ACUM
115	FDD1A098	M	Paret per a pou circular de d 100 cm de peces prefabricades de formigo, col.locades amb morter de ciment 1:4, elaborat a l'obra amb formigonera de 165 l. s'inclou la p.p. de col.locacio de pates de polietile	118,19	5,400	638,23	0,05	97,72
116	F227500F	M2	Repàs i piconatge de sòl de rasa de qualsevol amplaria, amb compactació del 95% pm	4,39	141,600	621,62	0,05	97,78
117	P21DH-8GXG	U	Desmuntatge de llumenera, columna exterior, accessoris i elements de subjecció, de fins a 10 m d'alçària, com a màxim, enderroc de fonament de formigó a mà i amb martell trencador sobre retroexcavadora, aplec per a posterior aprofitament i càrrega manual i mecànica de runa sobre camió o contenidor	153,21	4,000	612,84	0,05	97,83
118	F96AU020	M	Gual per a vehicles pesants format amb vorada de peces prefabricades de formigo tipus V60 de la casa Breinco o similar de 40cm d'amplada i 60cm de llargada, inclos la part proporcional de peces especials, col.locat sobre solera de formigo de resistencia HM-20 de 15 cm de gruix. s'inclou la p.p. de formacio del gual, totalment acabat.	68,31	8,800	601,13	0,05	97,88
119	PD5M-50U7	M	Tub de drenatge i airejador amb tub ranurat de pvc de d=80 mm	7,01	82,500	578,33	0,05	97,92
120	P2RA-10MPY	kg	Disposició controlada de residus en dipòsit autoritzat inclòs el cànon sobre la disposició controlada dels residus de la construcció, segons la LLEI 8/2008, de residus de fibrociment perillosos amb una densitat 0,9 t/m3, procedents de construcció o demolició, amb codi 17 06 05* segons la Llista Europea de Residus	0,25	2.300,000	575,00	0,05	97,97
121	J2VCY10Q	U	Assaig de càrrega in situ, amb placa de 60 cm de diàmetre d'un sòl, segons la norma nlt 357	187,26	3,000	561,78	0,05	98,02
122	P2241-52SS	m2	Repàs i piconatge de sòl de rasa d'amplària màxima 0,6 m, amb compactació del 95% PM	4,39	126,000	553,14	0,05	98,06
123	FBA19110	M	Pintat sobre paviment d'una faixa discontínua de 15 cm 1/2, amb pintura reflectora i microesferes de vidre, amb màquina autopropulsada	0,69	800,000	552,00	0,05	98,11

ESTADÍSTICA DE PARTIDAS

Fecha: 14/12/25 Pág.:25

Máscara: * (Ordenación por importe)

NUM.	CÓDIGO	UD	DESCRIPCIÓN	PRECIO	MEDICIÓN	IMPORTE	%	%ACUM
124	FBA22311	M	Pintat sobre paviment de faixa transversal contínua de 50 cm, amb pintura reflectora i microesferes de vidre, amb màquina d'accionament manual	2,18	250,000	545,00	0,04	98,15
125	H1522111	M	Barana de proteccio en el perimetre de la coronacio d'excavacions, d'1 m d'alçaria, amb travesser superior, travesser intermedi i muntants de tub metal.lic de 2,3', socol de post de fusta, ancorada en el terreny amb daus de formigo i amb el desmuntatge inclos	13,51	40,000	540,40	0,04	98,20
126	PBBG-DV30	U	Placa octogonal per a senyals de trànsit, d'alumini anoditzat, de 60 cm de diàmetre, acabada amb làmina retrorreflectora classe ra1, fixada mecànicament	107,42	5,000	537,10	0,04	98,24
127	PA000100	Pa	Partida alçada a justificar en concepte de desviament de serveis afectats per l'execucio de les obres	531,35	1,000	531,35	0,04	98,29
128	PBBF-DUJN	u	Placa circular per a senyals de trànsit, d'acer galvanitzat i pintat, de 60 cm de, acabada amb làmina retrorreflectora classe RA1, fixada mecànicament	88,13	6,000	528,78	0,04	98,33
129	HBB11251	U	Placa reflectora circular, de 60 cm de diametre, per a senyals de transit i de perill, fixada i amb el desmuntatge inclos	65,27	8,000	522,16	0,04	98,37
130	PR45B-8XSQ	U	Subministrament de tipuana tipu (t. speciosa) de perímetre de 20 a 25 cm, amb pa de terra de diàmetre mínim 67,5 cm i profunditat mínima 47,25 cm segons fórmules ntj	172,80	3,000	518,40	0,04	98,41
131	FG00U010	Pa	Projecte, legalitzacio i inspecció de l'organisme competent de l'instal.lacio d'enllumenat public. partida alçada a justificar pels treballs de legalització de les línies del quadre d'enllumenat públic davant el departament d'indústria de la generalitat de catalunya, totalment acabat.	484,31	1,000	484,31	0,04	98,45
132	J9H1410A	U	Presa, confecció de tres provetes cilíndriques, determinació de la densitat, estabilitat i fluència (assaig marshall) d'una mostra de mescla bituminosa, segons la norma nlt 159-86	160,81	3,000	482,43	0,04	98,49
133	HBB11111	U	Placa reflectora triangular, de 70 cm de costat, per a senyals de transit i de perill, fixada i amb el desmuntatge inclos	58,50	8,000	468,00	0,04	98,53

PROJECTE D´ URBANITZACIÓ DEL SECTOR CREMALLERES
T.M. RUBÍ
PRESSUPOST URBANITZACIÓ

ESTADÍSTICA DE PARTIDAS

Fecha: 14/12/25 Pág.:26

Máscara: * (Ordenación por importe)

NUM.	CÓDIGO	UD	DESCRIPCIÓN	PRECIO	MEDICIÓN	IMPORTE	%	%ACUM
134	FJM0U013	U	Connexio a la xarxa d'aigua potable, en perico i comptador. concertació i contractació d'escomesa d'aigua per un comptador instal.lat de 7 m3/hora. s'inclou despeses financeres per avançament del pagament a la cia.	461,49	1,000	461,49	0,04	98,57
135	PDK4-LP5J	u	Pericó de registre de formigó prefabricat sense fons de 30x30x33 cm, per a instal·lacions de serveis, col·locat sobre solera de formigó formigó d'ús no estructural HNE-20/B/40 de resistència a compressió 20 N/mm2, consistència tova i grandària màxima del granulat 40 mm de 15 cm de gruix i reblert lateral amb terra de la mateixa excavació	63,56	7,000	444,92	0,04	98,61
136	HBC12300	U	Con de plastic reflector de 50 cm d'alçaria	8,75	50,000	437,50	0,04	98,64
137	GDB23449	U	Solera per a pou de registre de 20 cm de gruix, mitja canya, amb formigo hm-20/p/12/i, inclus p.p. elements d'estanqueitat i connexionat	71,13	6,000	426,78	0,04	98,68
138	FCONT01	Ut	Subministrament i col·locació de contenidor per a rebuig de 3200 l de capacitat de la cas ros roca o equivalent	404,48	1,000	404,48	0,03	98,71
139	FBA13110	M	Pintat sobre paviment d'una faixa discontínua de 10 cm 2/5,5, amb pintura reflectora i microesferes de vidre, amb màquina autopropulsada	0,50	800,000	400,00	0,03	98,74
140	J060770A	U	Mostreig, realització de con d'abrams, elaboració de les provetes, cura, recapçament i assaig a compressió d'una sèrie de cinc provetes cilíndriques de 15x30 cm, segons la norma une-en 12350-1, une-en 12350-2, une-en 12390-1, une-en 12390-2, une-en 12390-3	129,98	3,000	389,94	0,03	98,78
141	H1411111	U	Casc de seguretat per a ús normal, contra cops, de polietilè amb un pes màxim de 400 g, homologat segons une-en 812	7,67	50,000	383,50	0,03	98,81
142	H144A103	U	Parell de filtres per a respirador amb dos allotjaments laterals per a filtres contra pols, vapors, fums i partícules tòxiques en ambient amb un mínim del 16% d'oxigen, homologada segons ce	18,90	20,000	378,00	0,03	98,84

ESTADÍSTICA DE PARTIDAS

Fecha: 14/12/25 Pág.:27

Máscara: * (Ordenación por importe)

NUM.	CÓDIGO	UD	DESCRIPCIÓN	PRECIO	MEDICIÓN	IMPORTE	%	%ACUM
143	PJSA2-92MK	U	Programador de reg amb alimentació amb piles, sistema de programació per teclat via radio, preu mitjà, per a un nombre màxim de 4 estacions, muntat superficialment, connectat als aparells de control, als elements gobernats, programat i comprovat, tipus solem o similar.	357,36	1,000	357,36	0,03	98,87
144	PDG4-OBOL	m	Canalització amb tres tubs de PVC rígid de diàmetre nominal DN110 i dau de recobriment de 40x20 cm amb formigó d'ús no estructural HNE-20/P/20 de resistència a compressió 20 N/mm2, consistència plàstica i grandària màxima del granulat 20 mm, fil guia a cada tub, part proporcional d'accessoris d'unió, separadors i obturadors, amb picó vibrant de combustible	35,38	10,000	353,80	0,03	98,90
145	FQZ51121	U	Aparcament de bicicletes individual, de poliuretà expandit i base de fosa d'alumini, amb capacitat per a 2 bicicletes, fixat mecànicament	352,72	1,000	352,72	0,03	98,93
146	FCONT02	Ut	Subministrament i col·locació de contenidor d'envasos de 3200l de capacitat de la casa rosroca o equivalent	350,56	1,000	350,56	0,03	98,98
147	FCONT03	Ut	Subministrament i col·locació de contenidor d'envasos de vidre 3200l de capacitat de la cas ros roca o equivalent	350,56	1,000	350,56	0,03	98,96
148	F21DU000	U	Demolició d'embornals, inclós el rebliment i el piconatge del clot (es recupera reixa). càrrega i transport a l'abocador	34,87	10,000	348,70	0,03	99,01
149	H1511212	M2	Protecció de talús amb malla metàl·lica i làmina de polietilè ancorada amb barres d'acer amb cables, amb una malla de triple torsió, de 80 mm de pas de malla i 2,4 mm de diàmetre i làmina de polietilè d'alta densitat de 2 mm de gruix	17,31	20,000	346,20	0,03	99,04
150	HBBREGCA	Ut	Camio cisterna per a reg	69,17	5,000	345,85	0,03	99,07
151	FCONT04	Ut	Subministrament i col·locació de contenidor per a paper de 3200l de capacitat de la cas ros roca o equivalent.	345,38	1,000	345,38	0,03	99,10

PROJECTE D´ URBANITZACIÓ DEL SECTOR CREMALLERES
T.M. RUBÍ
PRESSUPOST URBANITZACIÓ

ESTADÍSTICA DE PARTIDAS

Fecha: 14/12/25 Pág.:28

Máscara: * (Ordenación por importe)

NUM.	CÓDIGO	UD	DESCRIPCIÓN	PRECIO	MEDICIÓN	IMPORTE	%	%ACUM
152	H153A9F1	U	Topall per a descarrega de camions en excavacions, de 4 m d'amplaria amb taulo de fusta i perfils ipn 100 clavats al terreny i amb el desmuntatge inclos	34,44	10,000	344,40	0,03	99,13
153	FBA31110	M2	Pintat sobre paviment de faixes superficials, amb pintura reflectora i microesferes de vidre, amb màquina d'accionament manual	6,68	50,000	334,00	0,03	99,15
154	FQ42U040	U	Pilona barcelona basculant de 1000 mm d'alçada, formada per fust i remat de fosa gris de 100 mm de diametre i acabat pintat amb imprimacio fosfatant antioxidant i oxiron negre ferritic, anella d'acer inoxidable de 84 mm de diametre exterior i acabat matitzat, senyal de l'ajuntament de la ciutat en relleu d' 1,5 mm i alçada de 65 mm i base fixa encastada al terra amb morter 1:4	109,75	3,000	329,25	0,03	99,18
155	FCONT05	Ut	Subministrament i col·locació de contenidor orgànica 2000 l de capacitat de la cas ros roca o equivalent	323,59	1,000	323,59	0,03	99,21
156	FN11U040	U	Boca de reg compacte de fosa amb racord tipus barcelona de 45 mm., amb clau de pas. s'inclou el pericó i la tapa de fosa mod.bv-05-63 dn 40 o similar, amb marc rectangular i inscripció en català	102,90	3,000	308,70	0,03	99,23
157	F9J12E70	M2	Reg d'imprimació amb emulsió bituminosa catiònica tipus c50bf5 imp(eci), amb dotació 1,5 kg/m2	1,30	235,000	305,50	0,03	99,26
158	PBB9-DTKO	U	Placa complementària per a senyals de trànsit, d'alumini anoditzat, de 60x30 cm, acabada amb làmina retrorreflectora classe ra1, fixada al senyal	75,69	4,000	302,76	0,02	99,28
159	PG33-E6QO	m	Cable amb conductor de coure de tensió assignada0,6/1 kV, de designació RV-K, construcció segons norma UNE 21123-2, tripolar, de secció 3x2,5 mm2, amb coberta del cable de PVC, classe de reacció al foc Eca segons la norma UNE-EN 50575, col·locat en tub	2,99	100,000	299,00	0,02	99,31
160	H151AJ01	M2	Proteccio horitzontal d'obertures, amb fusta i planxes metal.liques amb el desmuntatge inclos	14,46	20,000	289,20	0,02	99,33

ESTADÍSTICA DE PARTIDAS

Fecha: 14/12/25 Pág.:29

Máscara: * (Ordenación por importe)

NUM.	CÓDIGO	UD	DESCRIPCIÓN	PRECIO	MEDICIÓN	IMPORTE	%	%ACUM
161	PDK1-DXA8	u	Bastiment quadrat i tapa quadrat de fosa dúctil per a pericó de serveis, recolzada, pas lliure de 300x300 mm classe C250 segons norma UNE-EN 124, col·locada amb morter per a ram de paleta CRITERI D'AMIDAMENT: Unitat mesurada segons les especificacions de la DT.	38,21	7,000	267,47	0,02	99,35
162	GDD1C098	U	Con prefabricat per a pou circular de d 100 cm, de formigo, de 60 cm d'alçaria, reatacat amb morter de ciment 1:4, incloent col.locacio i posterior rejuntat amb morter de c.p.	44,51	6,000	267,06	0,02	99,38
163	PA000095	Pa	Partida alçada a justificar per a la senyalitzacio provisional durant l'execucio de les obres	265,67	1,000	265,67	0,02	99,40
164	J9H1520K	U	Extracció, tall, determinació del gruix i de la densitat d'una proveta testimoni de mescla bituminosa, segons la norma nlt 168-90	85,81	3,000	257,43	0,02	99,42
165	J2VCR10P	U	Determinació in situ de la humitat i la densitat pel mètode dels isòtops radioactius, d'un sòl, segons la norma astm d 6938, per a un nombre mínim de determinacions conjuntes igual a 15	16,21	15,000	243,15	0,02	99,44
166	PBBH-DVFC	U	Placa triangular per a senyals de trànsit, d'alumini anoditzat, de 70 cm de costat, acabada amb làmina retrorreflectora classe ra1, fixada mecànicament	77,95	3,000	233,85	0,02	99,46
167	FBA1F110	M	Pintat sobre paviment d'una faixa contínua de 10 cm, amb pintura reflectora i microesferes de vidre, amb màquina autopropulsada	0,93	250,000	232,50	0,02	99,48
168	FQ32U020	U	Pilona barcelona normal de 1000 mm d'alçada, formada per fust i remat de fosa gris de 100 mm de diametre i acabat pintat amb imprimacio fosfatant antioxidant i oxiron negre ferritic, anella d'acer inoxidable de 84 mm de diametre exterior i acabat matitzat , col.locada amb morter 1:4	46,50	5,000	232,50	0,02	99,50
169	H1456821	U	Parella de guants dielèctrics per a baixa tensió, de cautxú, amb maniguets fins a mig avantbraç	45,76	5,000	228,80	0,02	99,51

PROJECTE D´ URBANITZACIÓ DEL SECTOR CREMALLERES
T.M. RUBÍ
PRESSUPOST URBANITZACIÓ

ESTADÍSTICA DE PARTIDAS

Fecha: 14/12/25 Pág.:30

Máscara: * (Ordenación por importe)

NUM.	CÓDIGO	UD	DESCRIPCIÓN	PRECIO	MEDICIÓN	IMPORTE	%	%ACUM
170	FFB1U940	M	Tub de polietilè de densitat alta de 63 mm de diàmetre nominal exterior, de 10 bar de pressió nominal, segons norma une 51131 alimentària, amb p.p d'accesoris i col.locat soterrat. s'inclou p.p. de moviment de terres manual i mecànic i connexions.	14,36	15,000	215,40	0,02	99,53
171	PDK3-DP0H	u	Pericó de 57x57x125 cm, amb parets de 10 cm de gruix de formigó HM-20/P/20/I i solera de maó calat, sobre llit de sorra.	106,54	2,000	213,08	0,02	99,55
172	FPC00006	Ut	Arqueta de 160x80x120, amb paret de 14cm de gruix da maó calat arrebossat i lliscat per l'interior, amb solera de formigó hm-20. inclou subministrament, transport i col·locació de dues tapes de 70x70 amb angles interiors a l'arqueta per la seva subjecció.	212,06	1,000	212,06	0,02	99,57
173	G222CONE	Ut	Sortida a façana, a pal o a perico existent, amb dos conductes de pvc dn 110 mm o 63 mm. s'inclou el moviment de terres, dau de formigo, reposicions, etc., totalment acabat	100,28	2,000	200,56	0,02	99,58
174	J961230D	U	Determinació de la resistència a la flexió d'una mostra de tres peces de vorada prefabricada de formigó, segons la norma une-en 1340	194,75	1,000	194,75	0,02	99,60
175	G222PEDE	Ut	Formació de base i pedestal d'armari de telecomunicacions, segons plantilla i detalls dels plànols i indicacions de la cia. i d.f.	185,56	1,000	185,56	0,02	99,62
176	J9C12G28	U	Determinació de la resistència a la flexió d'una mostra de 8 peces de llambordí de formigó, segons la norma une-en 1338	183,83	1,000	183,83	0,02	99,63
177	FJSBA110	U	Electrovàlvula per a reg, amb cos de pvc, pressió des d'1 a 10 bar, amb solenoide a 24 vac, presa 1'', instal.lada	45,47	4,000	181,88	0,01	99,65
178	PDK1-DXAF	u	Bastiment i tapa quadrada de fosa dúctil, per a pericó de serveis, recolzada, pas lliure de 535x535 mm i classe C250 segons norma UNE-EN 124, col·locat amb morter. Inclou petits materials i part proporcional d'accessories pel seu correcte funcionament. Tapa que incorpori la inscripció "E.P."	89,18	2,000	178,36	0,01	99,66

ESTADÍSTICA DE PARTIDAS

Fecha: 14/12/25 Pág.:31

Máscara: * (Ordenación por importe)

NUM.	CÓDIGO	UD	DESCRIPCIÓN	PRECIO	MEDICIÓN	IMPORTE	%	%ACUM
179	J9C13F3A	U	Determinació de la resistència a l'abrasió d'una mostra de 4 peces de panot, segons la norma une-en 1339	176,91	1,000	176,91	0,01	99,69
180	J9C13C28	U	Determinació de la resistència a l'abrasió d'una mostra de 3 peces de llambordí de formigó, segons la norma une-en 1338	176,91	1,000	176,91	0,01	99,70
181	J961310D	U	Determinació de la resistència al desgast per abrasió en plataforma giratòria d'una mostra de vorada prefabricada de formigó, segons la norma une-en 1340	176,91	1,000	176,91	0,01	99,67
182	J9C12F3A	U	Determinació de la resistència a la flexió d'una mostra de 4 peces de panot, segons la norma une-en 1339	175,58	1,000	175,58	0,01	99,72
183	HBC1GFJ1	U	Llum amb lampada intermitent de color ambre, amb energia de bateria de 12 v i amb el desmuntatge inclos	32,48	5,000	162,40	0,01	99,73
184	J9H1210F	U	Determinació del contingut de lligant d'una mostra de mescla bituminosa, segons la norma nlt 164-90	52,93	3,000	158,79	0,01	99,74
185	HBC1A081	M	Cinta d'abalisament reflectora, amb un suport cada 5 m i amb el desmuntatge inclos	3,12	50,000	156,00	0,01	99,76
186	H1481131	U	Granota de treball, de polièster i cotó, amb butxaques exteriors	14,52	10,000	145,20	0,01	99,77
187	J03DA209	U	Determinació de l'índex cbr en laboratori, amb la metodologia del próctor modificat (a tres punts) d'una mostra de sòl, segons la norma une 103502	143,53	1,000	143,53	0,01	99,78
188	J9H1310G	U	Anàlisi granulomètrica del granulat recuperat d'una mostra de mescla bituminosa, segons la norma nlt 165-90	46,16	3,000	138,48	0,01	99,79
189	H151AEL1	M2	Protecció horitzontal d'obertures amb malla electrosoldada de barres corrugades d'acer, elaborada a l'obra de 10x10 cm i de 3 - 3 mm de diàmetre embegut en el formigó i amb el desmuntatge inclòs	6,77	20,000	135,40	0,01	99,80
190	H142AC60	U	Pantalla facial per a soldadura elèctrica , amb marc abatible de mà i suport de polièster reforçat amb fibra de vidre vulcanitzada d'1,35 mm de gruix, amb visor inactínic semifosc amb protecció din 12, homologada segons une-en 175	13,38	10,000	133,80	0,01	99,81

PROJECTE D´ URBANITZACIÓ DEL SECTOR CREMALLERES
T.M. RUBÍ
PRESSUPOST URBANITZACIÓ

ESTADÍSTICA DE PARTIDAS

Fecha: 14/12/25 Pág.:32

Máscara: * (Ordenación por importe)

NUM.	CÓDIGO	UD	DESCRIPCIÓN	PRECIO	MEDICIÓN	IMPORTE	%	%ACUM
191	FN2GU004	U	Degoters autocompensats de 24 l/h amb part proporcional d'accesoris de connexió i microtub, format per anell tancat de 60 cm. de diàmetre de polietilè ranurat de 20 mm.	2,24	55,000	123,20	0,01	99,83
192	H142BA00	U	Pantalla facial per a protegir contra la projecció de partícules i a l'encebament d'arcs elèctrics , de policarbonat transparent , per a acoblar al casc amb arnès dielèctric	12,27	10,000	122,70	0,01	99,84
193	H1471101	U	Cinturó de seguretat de subjecció, ajustable, classe a, de polièster i ferramenta estampada, amb corda de seguretat dotada de guardacaps metàl.lics i mosquetó d'acer amb virolla roscada, homologat segons ce	40,29	3,000	120,87	0,01	99,85
194	HM31161J	U	Extintor de pols seca, de 6 kg de carrega, amb pressio incorporada, pintat, amb suport a la paret i amb el desmuntatge inclos	60,20	2,000	120,40	0,01	99,85
195	FBA1E110	M	Pintat sobre paviment d'una faixa contínua de 20 cm, amb pintura reflectora i microesferes de vidre, amb màquina autopropulsada	1,15	100,000	115,00	0,01	99,86
196	H1465275	U	Parella de botes baixes de seguretat industrial, per a treballs de construcció en general, resistents a la humitat, de pell rectificada, amb envoltant del turmell encoixinat, amb puntera metàl.lica, sola antilliscant, falca amortidora d'impactes al taló i sense plantilla metàl.lica, homologades segons une-en 344, une-en 344/a1, une-en 344-2, une-en 345, une-en 345/a1, une-en 345-2, une-en 346, une-en 346/a1, une-en 346-2, une-en 347, une-en 347/a i une-en 347-2	22,16	5,000	110,80	0,01	99,87
197	H1461110	U	Parella de botes d'aigua de pvc de canya alta, amb sola antilliscant i folrades de niló rentable, homologades segons une-en 344, une-en 345,une-en 346 i une-en 347	10,96	10,000	109,60	0,01	99,88
198	J9C14F3A	U	Determinació del coeficient d'absorció d'aigua d'una mostra de 4 peces de panot, segons la norma une-en 1339	105,05	1,000	105,05	0,01	99,89
199	J9C14F28	U	Determinació del coeficient d'absorció d'aigua d'una mostra de 4 peces de llambordí de formigó, segons la norma une-en 1338	105,05	1,000	105,05	0,01	99,91

ESTADÍSTICA DE PARTIDAS

Fecha: 14/12/25 Pág.:33

Máscara: * (Ordenación por importe)

NUM.	CÓDIGO	UD	DESCRIPCIÓN	PRECIO	MEDICIÓN	IMPORTE	%	%ACUM
200	J961430D	U	Determinació del coeficient d'absorció d'aigua d'una mostra de tres peces de vorada prefabricada de formigó, segons la norma une-en 1340	105,05	1,000	105,05	0,01	99,90
201	H145D002	U	Parella de guants de protecció contra riscs mecànics molt agressius nivell 5, homologats segons une-en 388 i une-en 420	10,28	10,000	102,80	0,01	99,92
202	FN74U800	U	Regulador de pressió de 2'' fins a 4 atm, amb filtre incorporat. subministre i muntatge	98,50	1,000	98,50	0,01	99,93
203	J03DK10Y	U	Determinació del contingut de guix d'un sòl, segons la norma nlt 115	96,26	1,000	96,26	0,01	99,93
204	H1433115	U	Protector auditiu tipus orellera acoplable a casc industrial de seguretat, homologat segons une-en 352, une-en 397 i une-en 458	18,06	5,000	90,30	0,01	99,94
205	H1421110	U	Ulleres de seguretat antiimpactes estàndard, amb muntura universal, amb visor transparent i tractament contra l'entelament, homologades segons une-en 167 i une-en 168	8,63	10,000	86,30	0,01	99,95
206	H1487460	U	Impermeable amb jaqueta, caputxa i pantalons, per a obres públiques, de pvc soldat de 0,4 mm de gruix, de color viu, homologat segons une-en 340	7,76	10,000	77,60	0,01	99,95
207	J03D8208	U	Assaig de piconatge pel mètode del proctor modificat d'una mostra de sòl, segons la norma une 103-501-94 o nlt 108-91	76,64	1,000	76,64	0,01	99,96
208	J03DK20H	U	Determinació del contingut de matèria orgànica, pel mètode del permanganat de sòdic d'una mostra de sòl, segons la norma nlt 118-91	51,25	1,000	51,25	0,00	99,96
209	J03DN10Z	U	Determinació del contingut de sals solubles d'un sòl, segons la norma nlt 114	46,30	1,000	46,30	0,00	99,97
210	J03D4204	U	Determinació dels límits d'atterberg (límit líquid i límit plàstic) d'una mostra de sòl, segons la norma une 103-103-94 o nlt 105-91 i une 103-104-93 o nlt 106-91	42,90	1,000	42,90	0,00	99,97
211	J03D5205	U	Comprovació de la no plasticitat d'una mostra de sòl, segons la norma une 103-104-93 o nlt 106-91	42,90	1,000	42,90	0,00	99,98
212	J03D2202	U	Anàlisi granulomètrica per tamisatge d'una mostra de sòl, segons la norma une 103-101-95 o nlt 104-91	37,65	1,000	37,65	0,00	99,98

PROJECTE D´ URBANITZACIÓ DEL SECTOR CREMALLERES
T.M. RUBÍ
PRESSUPOST URBANITZACIÓ

ESTADÍSTICA DE PARTIDAS

Fecha: 14/12/25 Pág.:34

Máscara: * (Ordenación por importe)

NUM.	CÓDIGO	UD	DESCRIPCIÓN	PRECIO	MEDICIÓN	IMPORTE	%	%ACUM
213	P21DB-H94L	u	Desmuntatge per a substitució d'hidrant soterrat, amb mitjans manuals i mecànics i càrrega de runa sobre camió o contenidor	36,73	1,000	36,73	0,00	99,98
214	J9H11101	U	Presa d'una mostra de mescla bituminosa, segons la norma nlt 121	12,13	3,000	36,39	0,00	99,98
215	FN32U800	U	Vàlvula d'esfera d.2' per a tall general i zona de reg.	34,99	1,000	34,99	0,00	99,99
216	E1500032	Ut	Valvula de bola de llauto de connexio 1 1/2 ', inclos subministre i muntatge	7,16	4,000	28,64	0,00	99,99
217	J9H1B400	U	Control de temperatures en l'execució de paviments de mescla bituminosa en calent	8,17	3,000	24,51	0,00	99,99
218	P21DB-H94M	u	Desmuntatge per a substitució d'hidrant de columna, amb mitjans manuals i mecànics i càrrega de runa sobre camió o contenidor	24,49	1,000	24,49	0,00	99,99
219	J2VG310E	U	Assaig normalitzat de classificació d'un sòl, segons la norma astm d 2487	22,12	1,000	22,12	0,00	100,00
220	H1451110	U	Parella de guants per a ús general, amb palmell, artells, ungles i dits índex i polze de pell, dors de la mà i maniguet de cotó, folre interior, i subjecció elàstica al canell	1,95	10,000	19,50	0,00	100,00
221	H1441201	U	Mascareta autofiltrant contra polsims i vapors tòxics, homologada segons une-en 405	0,86	20,000	17,20	0,00	100,00
222	H15AC002	U	Parell de valvules antiretroces de flama, per a equip de tall oxiacetilenic, col.locada	13,52	1,000	13,52	0,00	100,00
223	E1500028	Ut	Manometre de glicerina de rosca 1/4 ', de 0 a 6 atm, inclos el subministre i muntatge	4,75	1,000	4,75	0,00	100,00
			TOTAL:			**1.215.422,65**	**100,00**	

PRESSUPOST D'EXECUCIÓ PER CONTRACTE

PRESSUPOST D'EXECUCIÓ MATERIAL.....		1.215.422,66
6 % Benefici industrial SOBRE 1.215.422,66.....		72.925,36
13 % Despeses generals SOBRE 1.215.422,66.....		158.004,95
	Subtotal	1.446.352,97
21 % IVA SOBRE 1.446.352,97.....		303.734,12
TOTAL PRESSUPOST PER CONTRACTE	€	1.750.087,09

Aquest pressupost d'execució per contracte puja a

(UN MILIÓ SET-CENTS CINQUANTA MIL VUITANTA-SET EUROS AMB NOU CÈNTIMS)

Signat, Xavier Sales i Torrent
Arquitecte
Director del Projecte