




Zona Residencial unifamiliar 40  
 Sectors sòl urbanitzable programat:  
 Ús industrial Q Ús residencial en execució de PP 4142  
 Sectors sòl urbanitzable no programat:  
 Ús residencial S,V,Z,P

- |   |                                     |    |                      |
|---|-------------------------------------|----|----------------------|
| — | LIMIT SOL URBA                      | ▨  | ZONA VERDA           |
| ⋯ | LIMIT SOL URBANITZABLE NO PROGRAMAT | ▩  | EQUIPAMENTS          |
| ⋯ | LIMIT SOL URBANITZABLE PRO GRAMAT   | E  | ESCOLAR              |
| ▨ | VIARI XARXA VIARIA                  | ES | ESPORTIU             |
| ▨ | FERROVIARI                          | P  | APARCAMENT           |
|   |                                     | ▨  | FRANJA NO EDIFICABLE |

  
 AJUNTAMENT DE **520**  
**RUBÍ**

  
 APROVAT DEFINITIVAMENT PER LA COMISSIÓ D'URBANISME DE BARCELONA EN SESSIÓ 17 D' DESEMBRE 1986 I ADOPTAT EN 2011 PER ACCORD A FAVOR DE LA COMISSIÓ DE DATA 14 d'Octubre 1987

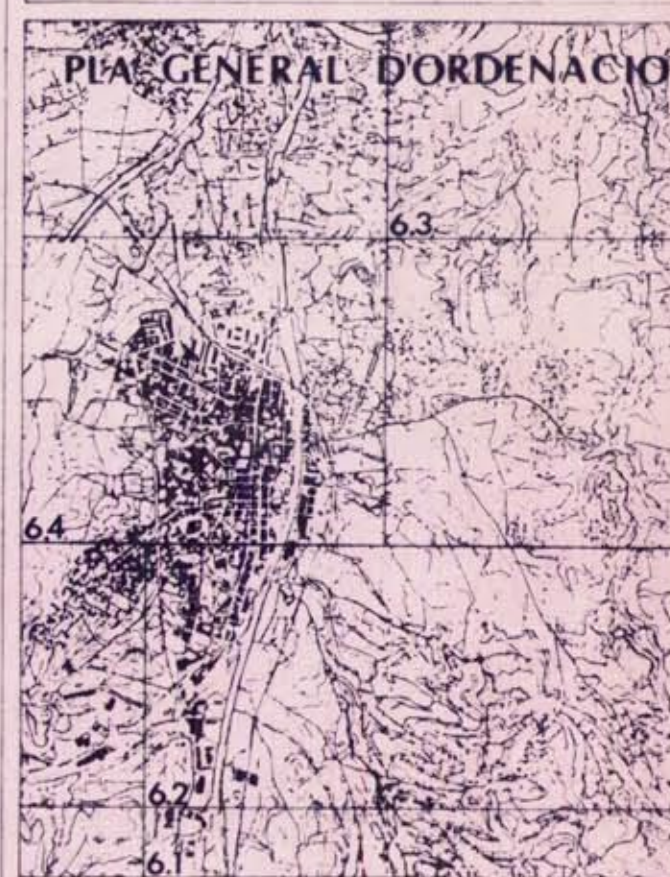

AJUNTAMENT DE RUBÍ  
 APROVAT  
 segons coord planat  
 de data 24-11-87  
 RUBÍ, 19-87  
 EL SECRETARI REGISTRE

QUALIFICACIÓ DE SÒL  
 SÒL URBA  
 URBANITZABLE  
**6.4**

Escala: 1:5000  
 Aprovació definitiva desembre 86