


 Aprovat segons l'acord de la Junta de Govern Local
 Extraordinària de data 27/0/11.
 El vicesecretari de l'Ajuntament,


 Aprovat provisionalment segons l'acord de Ple de
 data 01/04/2011.
 El vicesecretari de l'Ajuntament,

MODIFICACIÓ PUNTUAL DEL PLA PARCIAL DEL SECTOR P
 PER A LA CONSTRUCCIÓ D'UN HOSPITAL
 I PER LA REFORMA I AMPLIACIÓ DEL CARRER SÒCRATES





 AJUNTAMENT DE RUBÍ
 Aprovat segons l'acord de la Junta de Govern Local Extraordinària de data 27/01/11.
 El vicesecretari de l'Ajuntament,


 AJUNTAMENT DE RUBÍ
 Aprovat provisionalment segons l'acord de Ple de data 01/04/2011.
 El vicesecretari de l'Ajuntament,

Departament de Catalunya
 Departament de Territori i Sostenibilitat
 Direcció General d'Ordenació i Urbanisme
 Direcció General d'Urbanisme de Catalunya

MODIFICACIÓ PUNTUAL DEL PLA PARCIAL DEL SECTOR P
 PER A LA CONSTRUCCIÓ D'UN HOSPITAL
 I PER A LA REFORMA I AMPLIACIÓ DEL CARRER SÒCRATES

AJUNTAMENT DE RUBÍ TÍTOL:

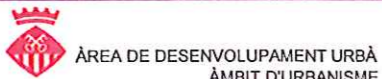



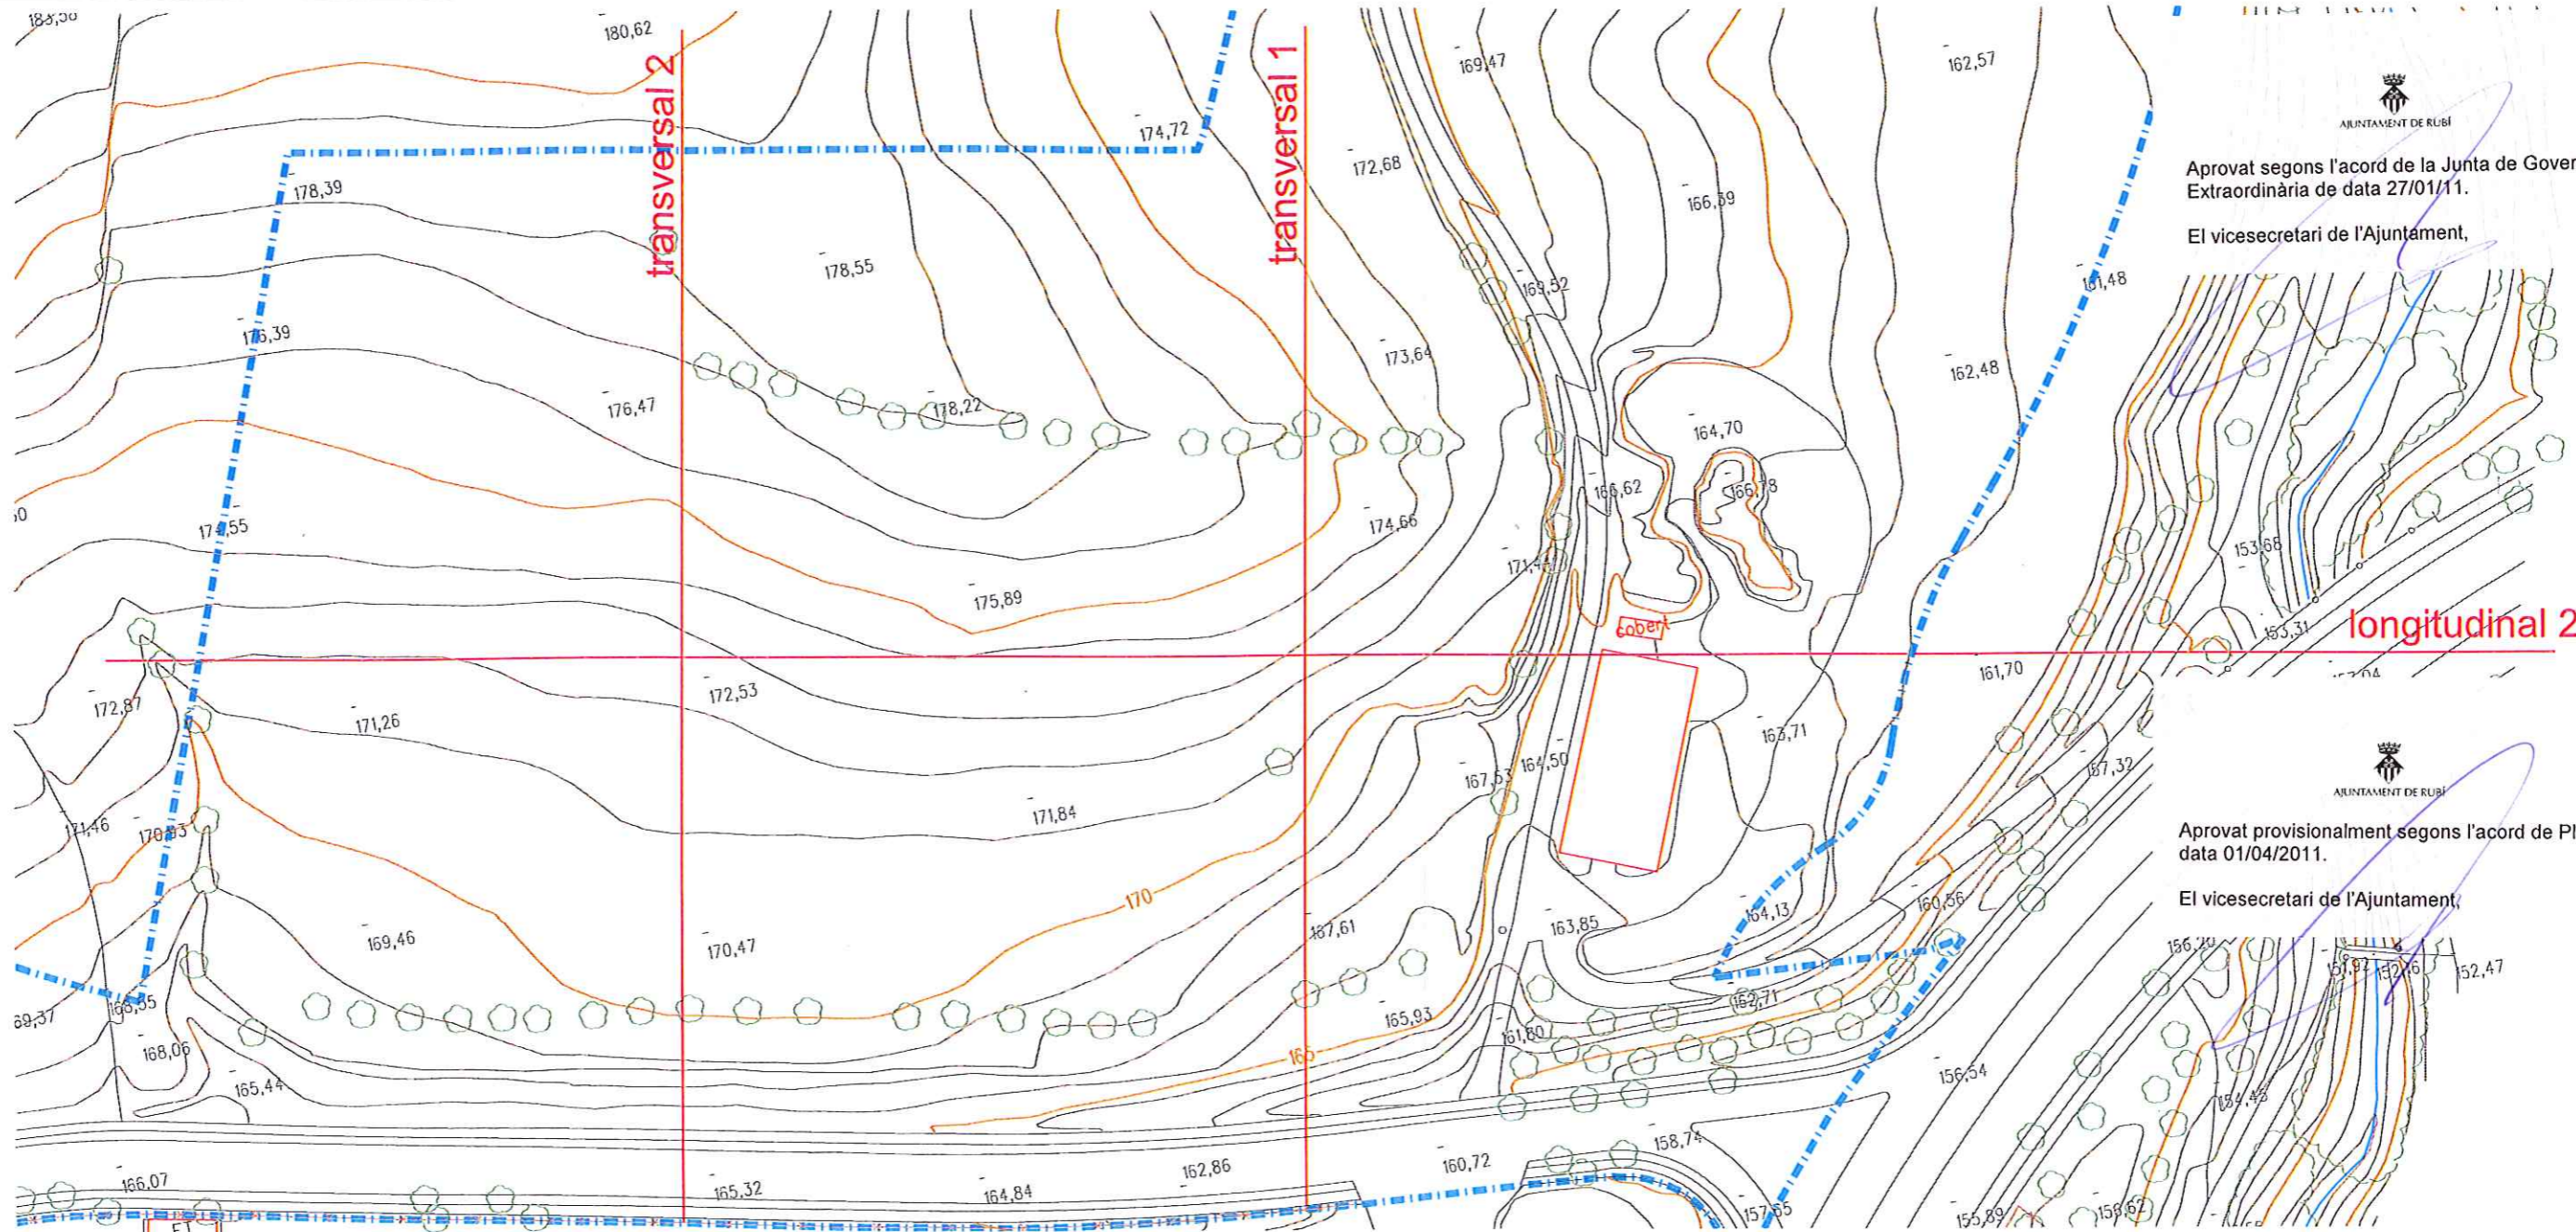
MODIFICACIÓ PUNTUAL DEL PLA PARCIAL DEL SECTOR P
 PER A LA CONSTRUCCIÓ D'UN HOSPITAL
 I PER A LA REFORMA I AMPLIACIÓ DEL CARRER SÒCRATES


 CAP DEL SERVEI DE PLANEJAMENT I GESTIÓ

 DIRECTOR DE L'ÀREA DE DESENVOLUPAMENT URBÀ



PLÀNOL:
 ORTOFOTO

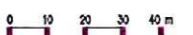ARXIU: ESCALA: ORIENTACIÓ: Núm:
 LAM-MODPP SECT P-MODPP SECT Z-HOSPITAL.dwg
 1: 2.000 (A3)   1-2
 Full: 01 de 01
 GENER 2011




 AJUNTAMENT DE RUBÍ
 Aprobat segons l'acord de la Junta de Govern Local
 Extraordinària de data 27/01/11.
 El vicesecretari de l'Ajuntament,



 AJUNTAMENT DE RUBÍ
 Aprobat provisionalment segons l'acord de Ple de
 data 01/04/2011.
 El vicesecretari de l'Ajuntament,

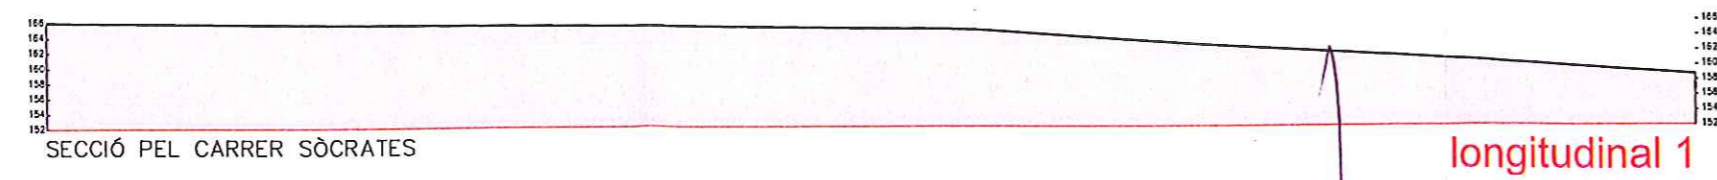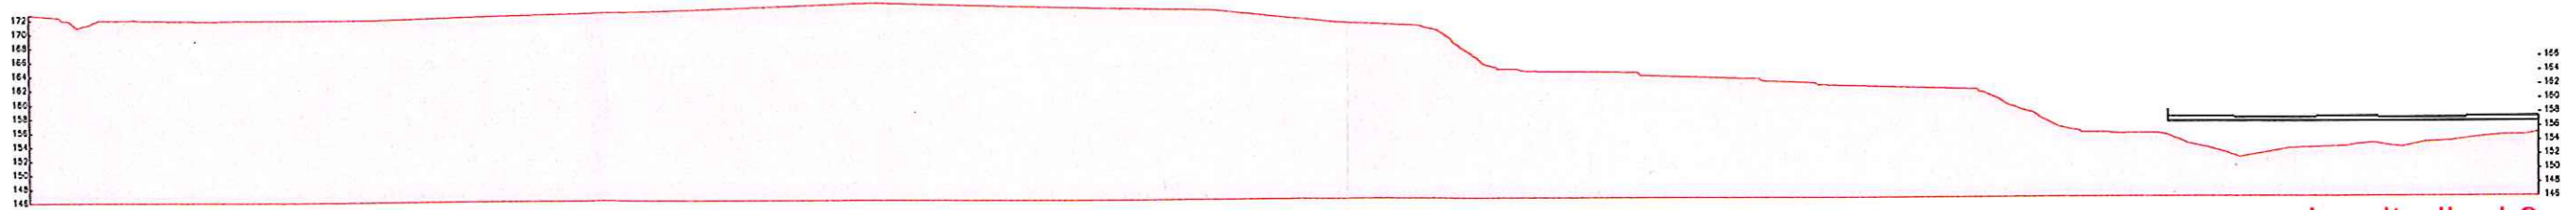

SECCIÓ PEL CARRER SÒCRATES

longitudinal 1

longitudinal 2

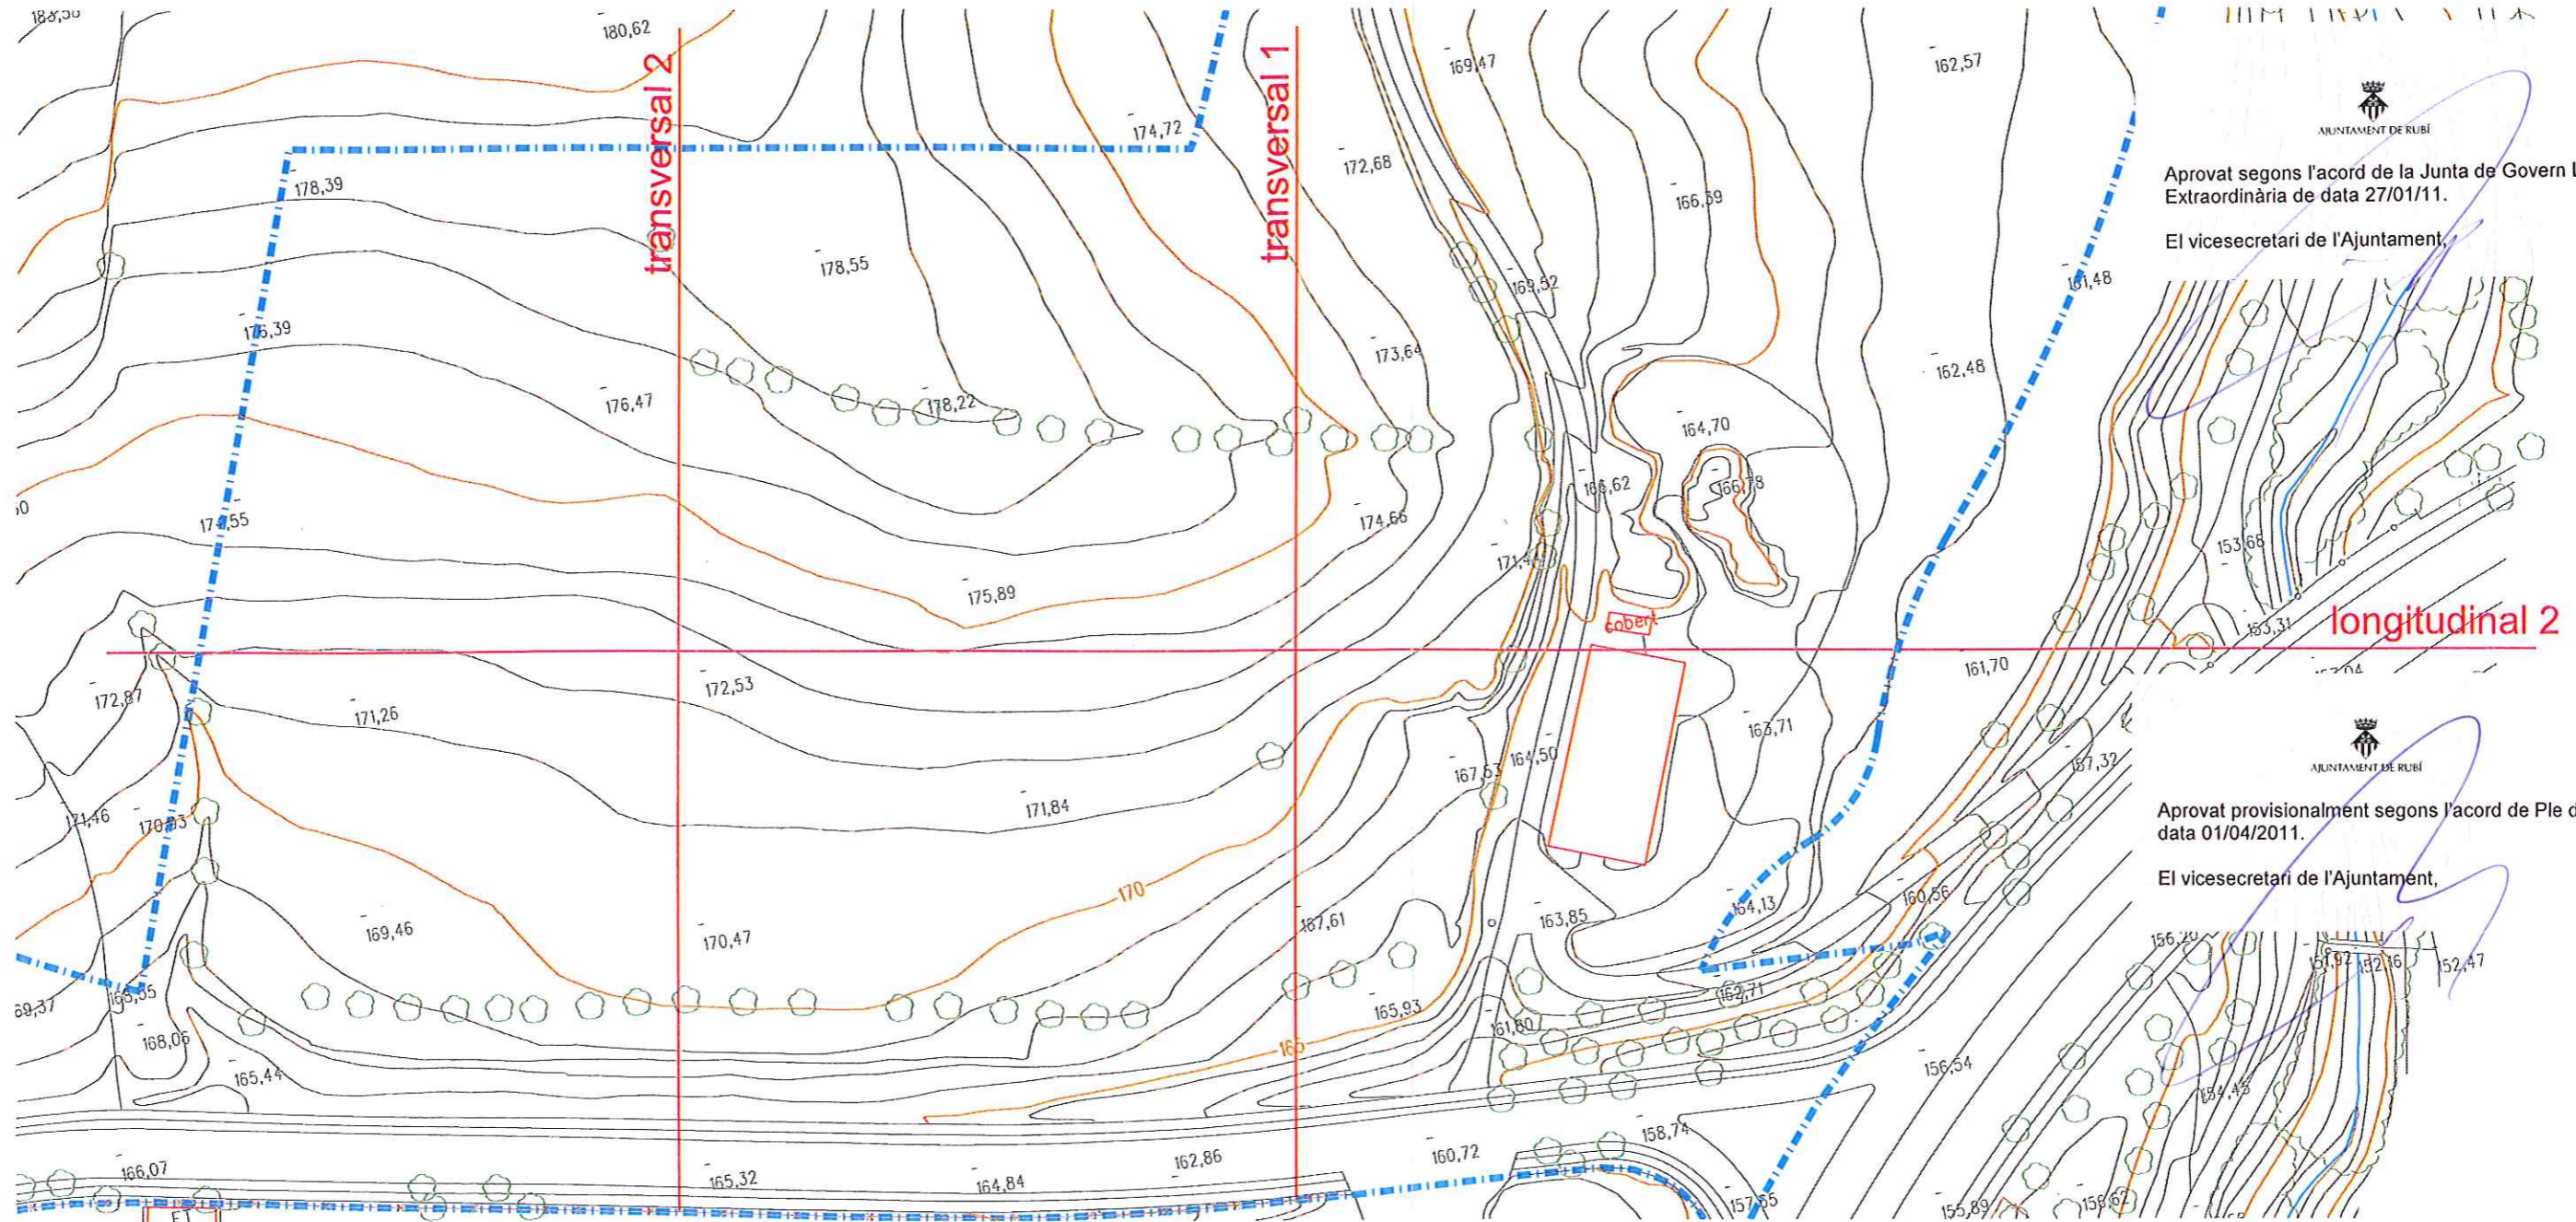



 AJUNTAMENT DE RUBÍ
 Aprovat segons l'acord de la Junta de Govern Local
 Extraordinària de data 27/01/11.


El vicesecretari de l'Ajuntament,


 AJUNTAMENT DE RUBÍ
 Aprovat provisionalment segons l'acord de Ple de
 data 01/04/2011.

El vicesecretari de l'Ajuntament,

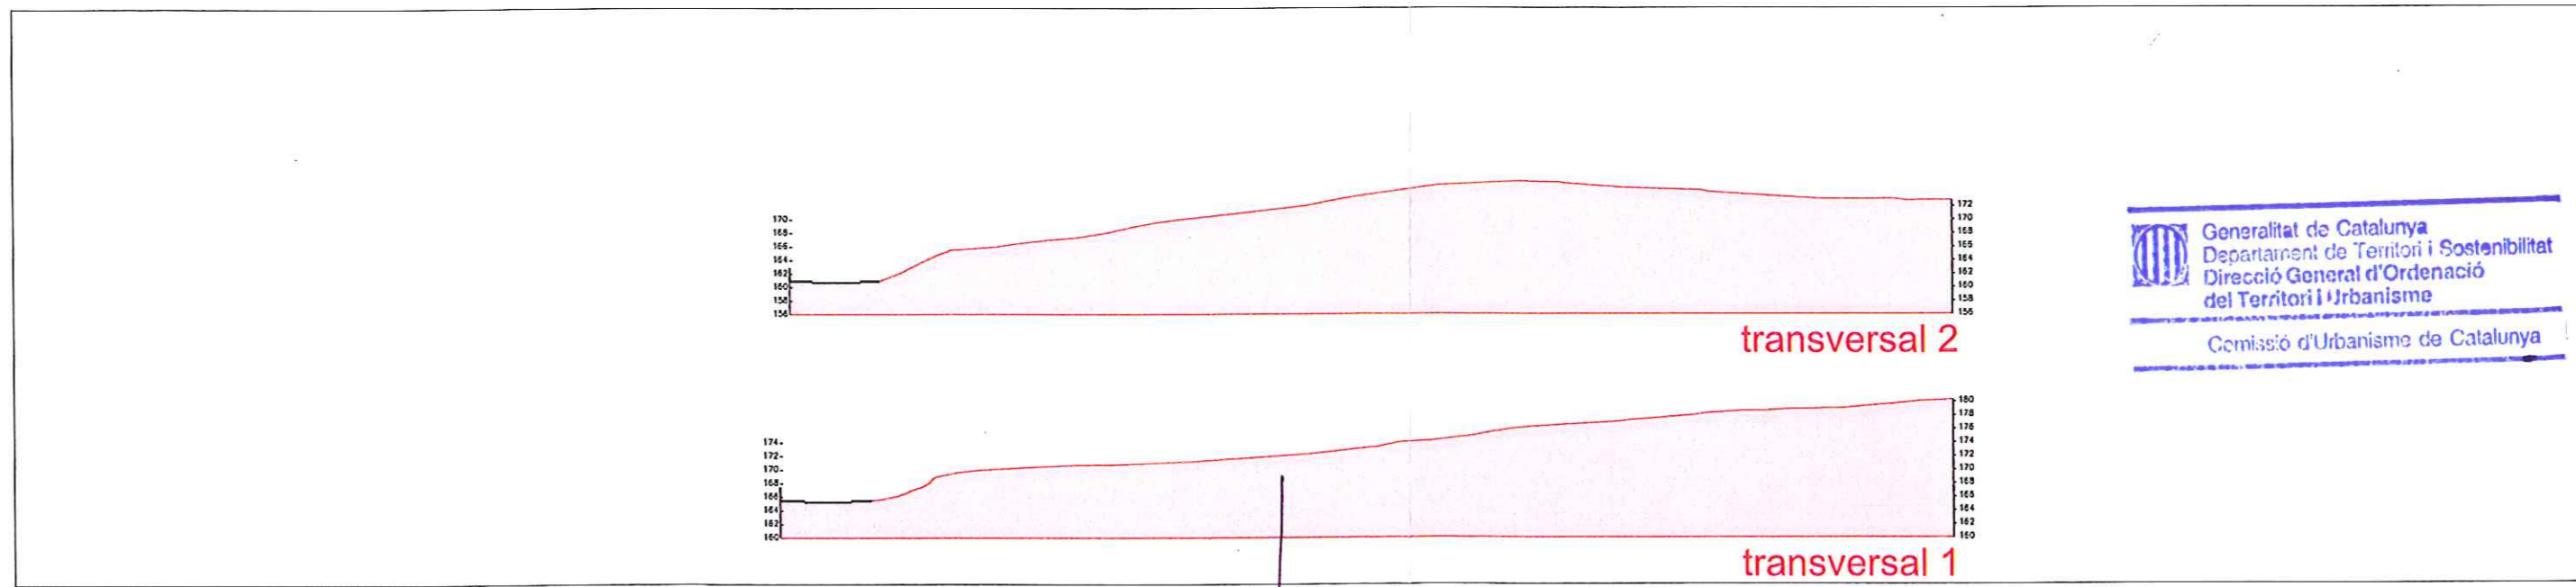


 Generalitat de Catalunya
 Departament de Territori i Sostenibilitat
 Direcció General d'Ordenació
 del Territori i Urbanisme
 Comissió d'Urbanisme de Catalunya

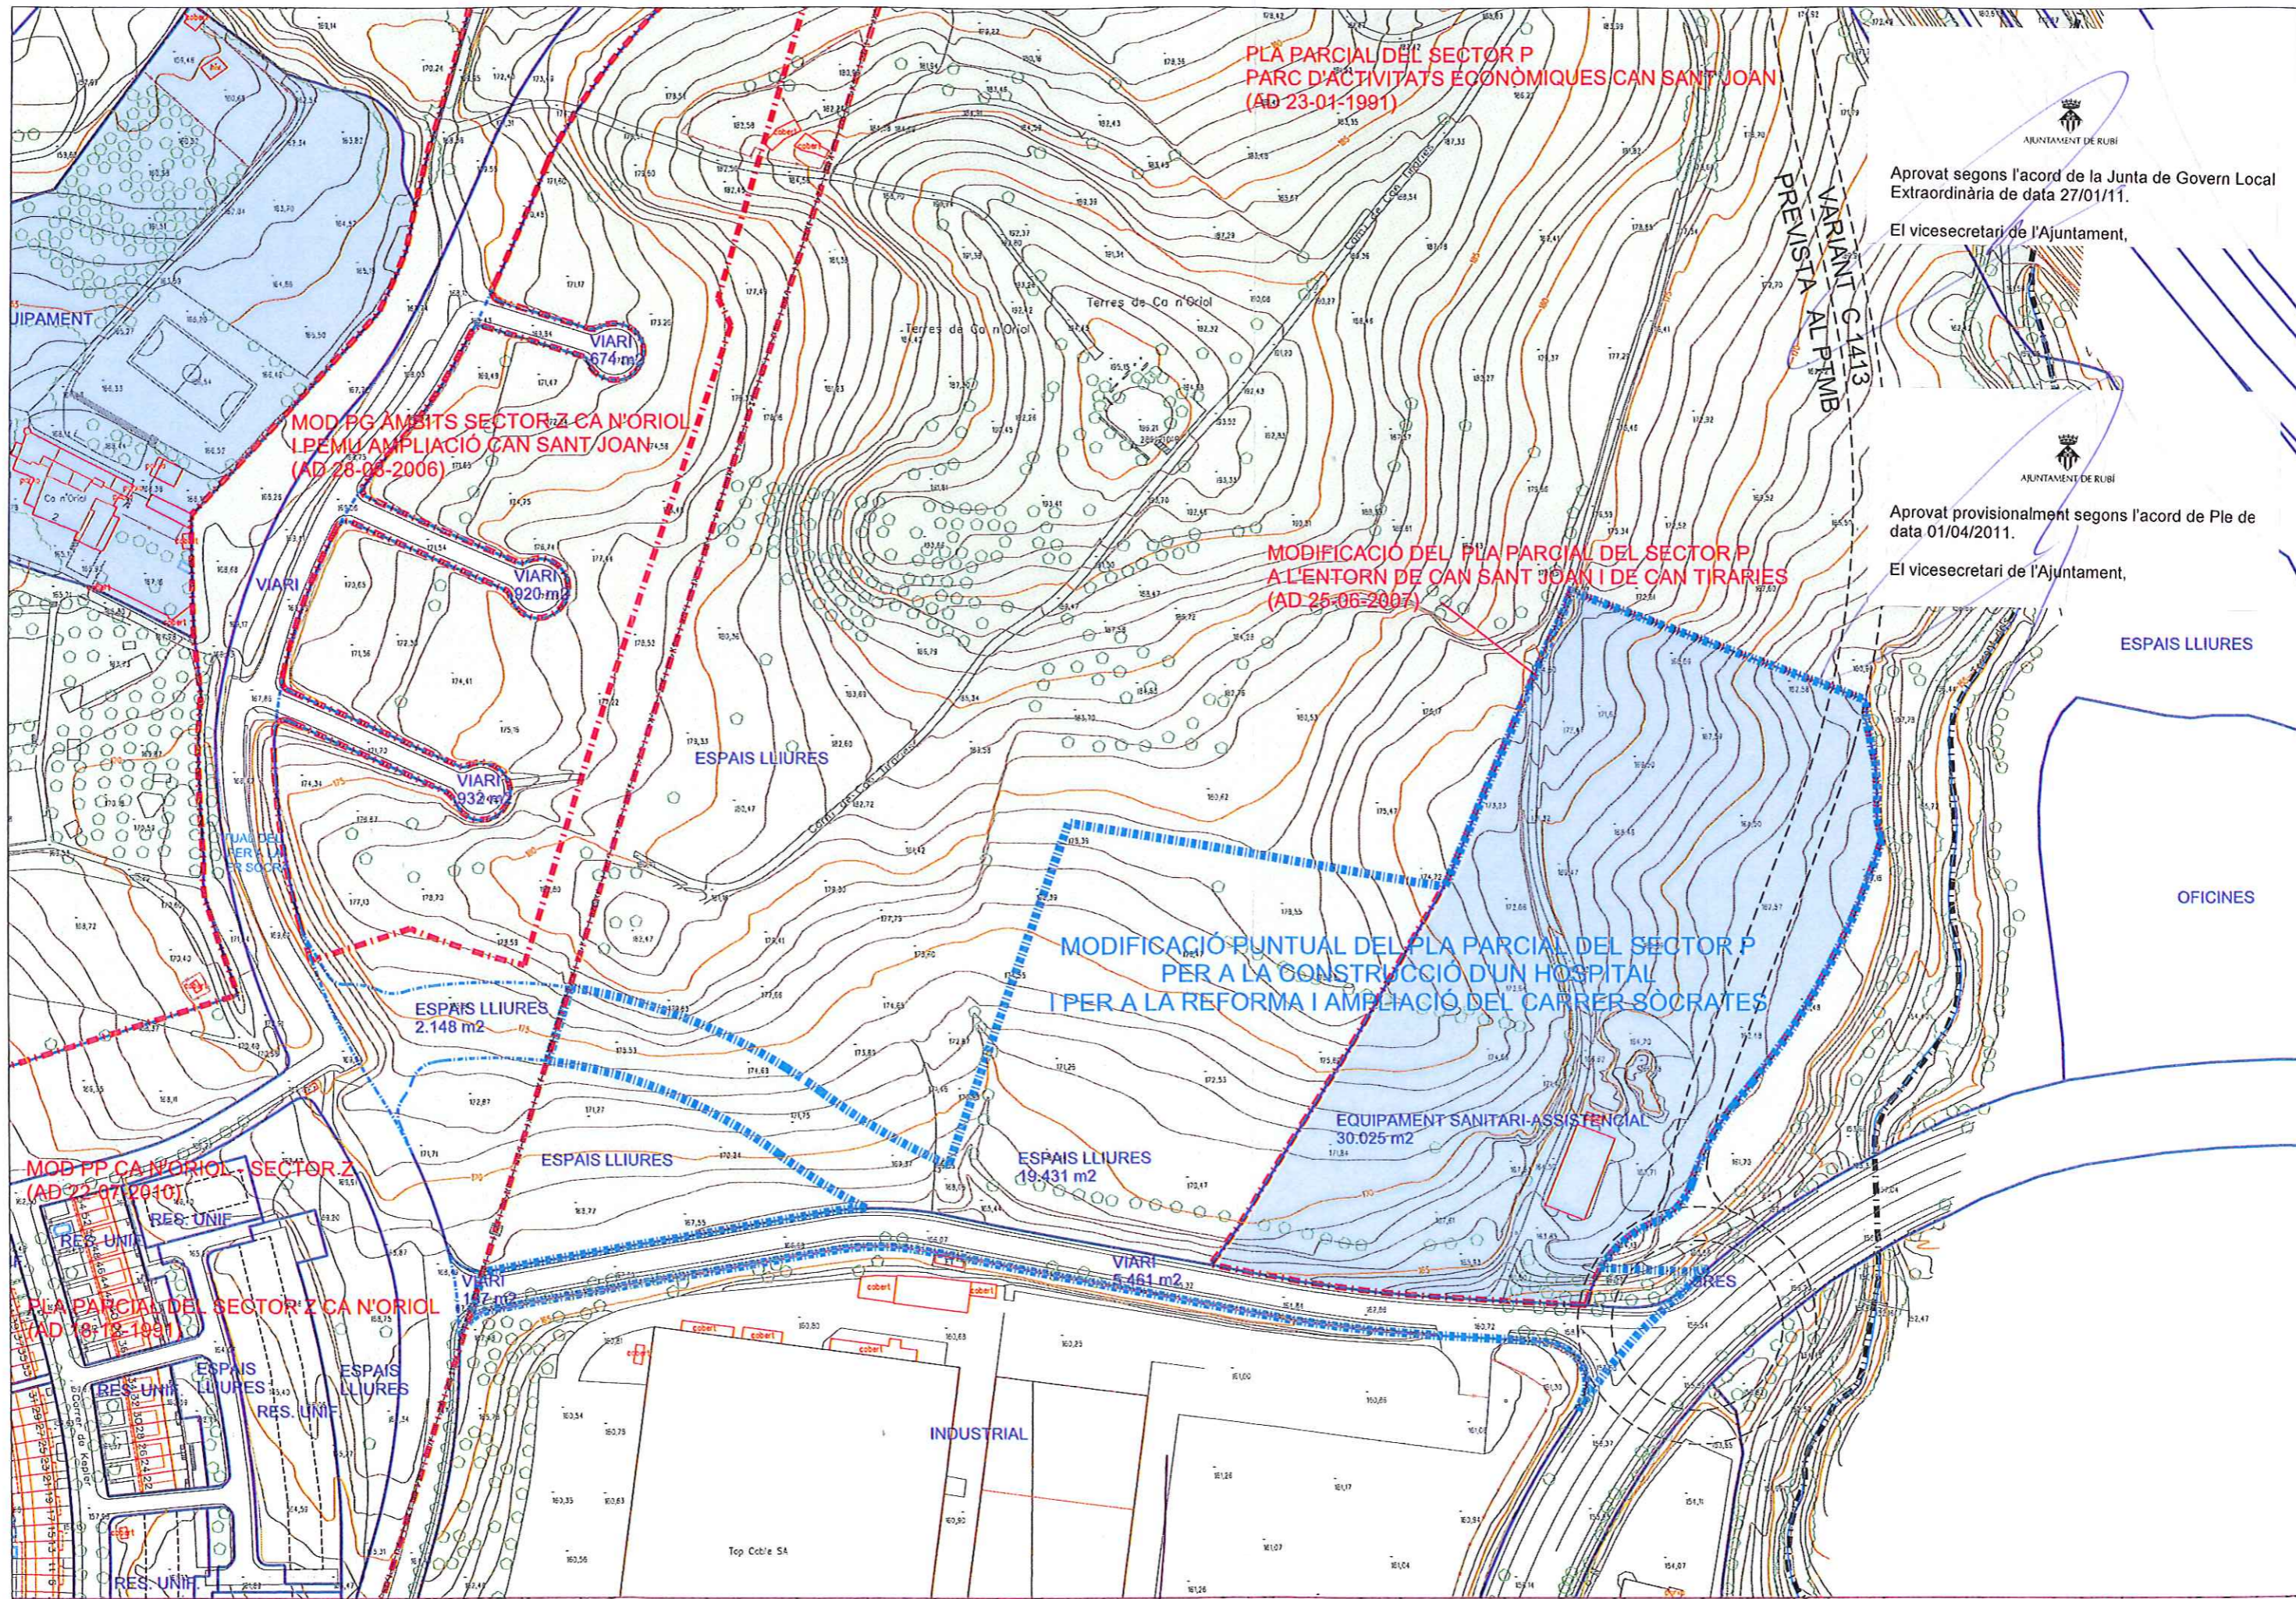

**PLA PARCIAL DEL SECTOR P
PARC D'ACTIVITATS ECONÒMIQUES CAN SANT JOAN
(AD 23-01-1991)**

**MODIFICACIÓ DEL PLA PARCIAL DEL SECTOR Z CA N'ORIOL
I PER A L'AMPLIACIÓ DE CAN SANT JOAN
(AD 28-06-2006)**

**MODIFICACIÓ DEL PLA PARCIAL DEL SECTOR P
A L'ENTORN DE CAN SANT JOAN I DE CAN TIRARIES
(AD 25-06-2007)**

**MODIFICACIÓ PUNTUAL DEL PLA PARCIAL DEL SECTOR P
PER A LA CONSTRUCCIÓ D'UN HOSPITAL
I PER A LA REFORMA I AMPLIACIÓ DEL CARRER SÒCRATES**

**MODIFICACIÓ DEL PLA PARCIAL DEL SECTOR Z
(AD 22-07-2010)**

**PLA PARCIAL DEL SECTOR Z CA N'ORIOL
(AD 18-18-1991)**

AJUNTAMENT DE RUBÍ
Aprovat segons l'acord de la Junta de Govern Local
Extraordinària de data 27/01/11.


El vicesecretari de l'Ajuntament,

AJUNTAMENT DE RUBÍ
Aprovat provisionalment segons l'acord de Ple de
data 01/04/2011.

El vicesecretari de l'Ajuntament,

ESPais LLiURES


OFICINES

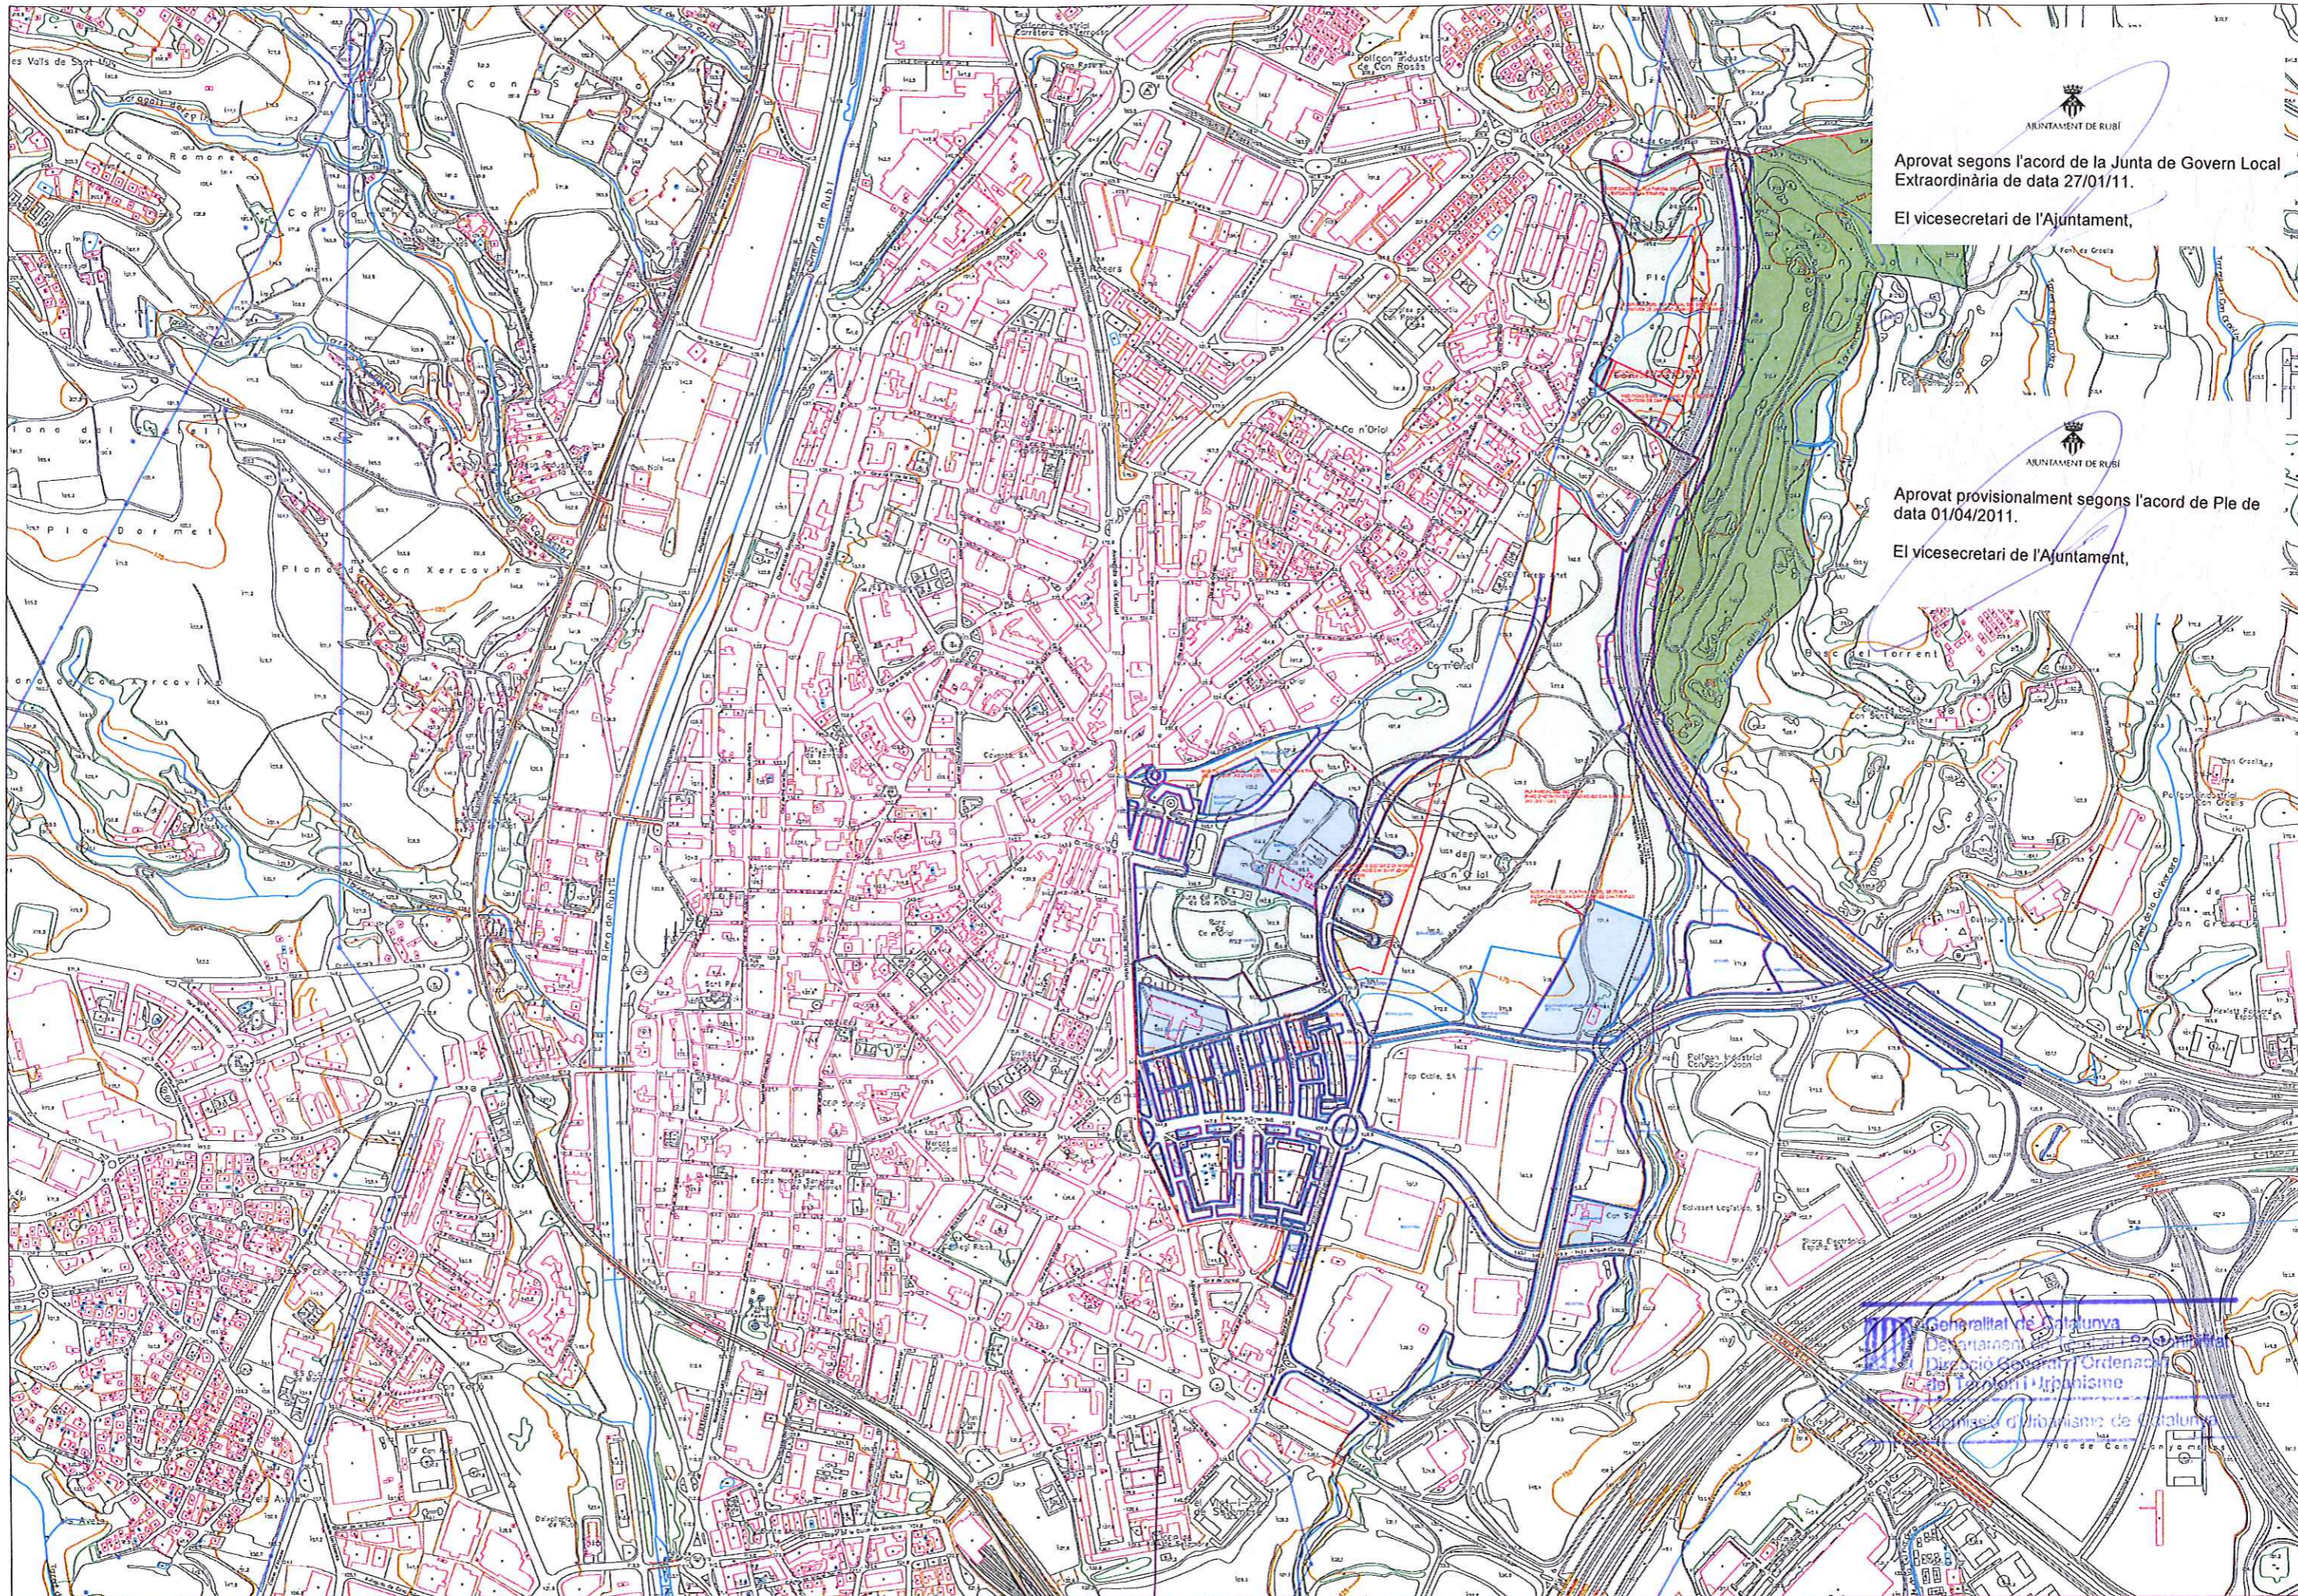


 APROVAT SEGONS L'ACORD DE LA JUNTA DE GOVERN LOCAL
 EXTRAORDINÀRIA DE DATA 27/01/11.
 El vicesecretari de l'Ajuntament,


 APROVAT PROVISIONALMENT SEGONS L'ACORD DE PLE DE
 DATA 01/04/2011.
 El vicesecretari de l'Ajuntament,

Generalitat de Catalunya
 Departament de Territori i Infraestructures
 Direcció General d'Ordenació
 de Territori i Urbanisme
 Comissió d'Urbanisme de Catalunya

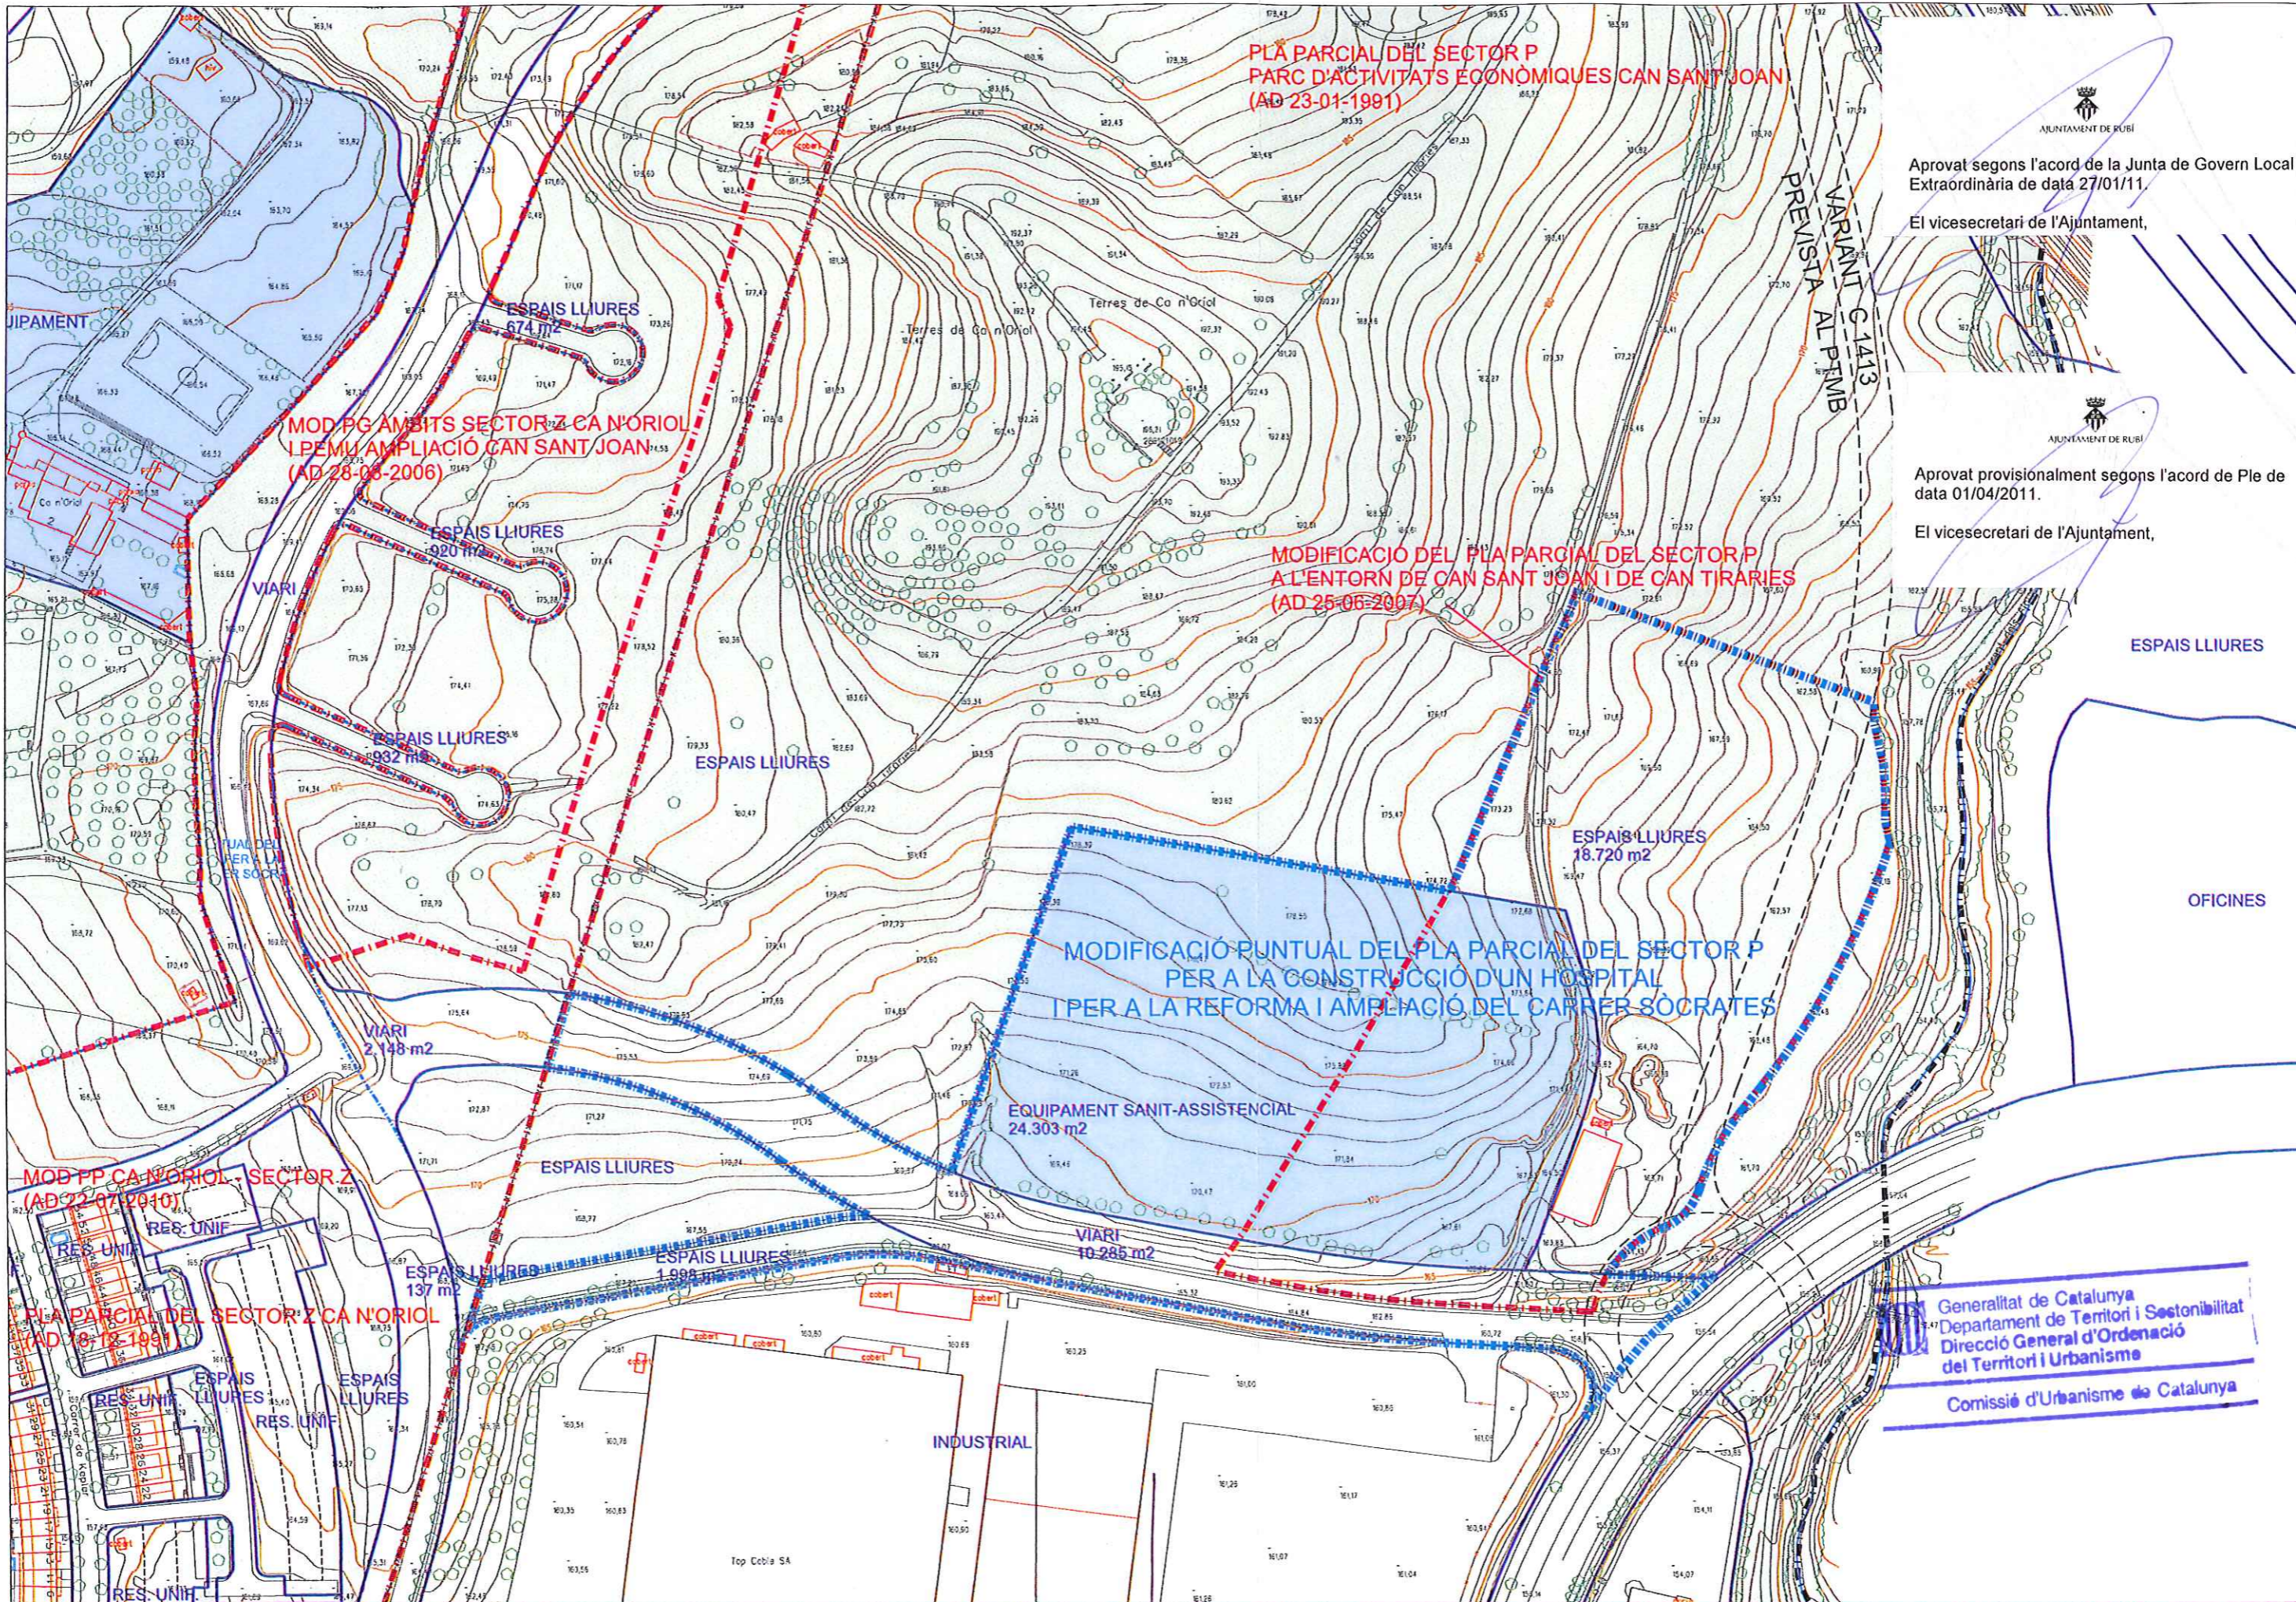

PLA PARCIAL DEL SECTOR P
PARC D'ACTIVITATS ECONÒMIQUES CAN SANT JOAN
(AD 23-01-1991)

MODIFICACIÓ DEL PLA PARCIAL DEL SECTOR Z CA N'ORIOI
I PER A L'AMPLIACIÓ CAN SANT JOAN
(AD 28-08-2006)

MODIFICACIÓ DEL PLA PARCIAL DEL SECTOR P
A L'ENTORN DE CAN SANT JOAN I DE CAN TIRARIES
(AD 25-06-2007)

MODIFICACIÓ PUNTUAL DEL PLA PARCIAL DEL SECTOR P
PER A LA CONSTRUCCIÓ D'UN HOSPITAL
I PER A LA REFORMA I AMPLIACIÓ DEL CARRER SÒCRATES

MODIFICACIÓ DEL PLA PARCIAL DEL SECTOR Z CA N'ORIOI
(AD 22-07-2010)

PLA PARCIAL DEL SECTOR Z CA N'ORIOI
(AD 18-12-1991)


AJUNTAMENT DE RUBÍ
Aprovat segons l'acord de la Junta de Govern Local
Extraordinària de data 27/01/11

El vicesecretari de l'Ajuntament,

AJUNTAMENT DE RUBÍ
Aprovat provisionalment segons l'acord de Ple de
data 01/04/2011.


El vicesecretari de l'Ajuntament,

Generalitat de Catalunya
Departament de Territori i Sostenibilitat
Direcció General d'Ordenació
del Territori i Urbanisme
Comissió d'Urbanisme de Catalunya

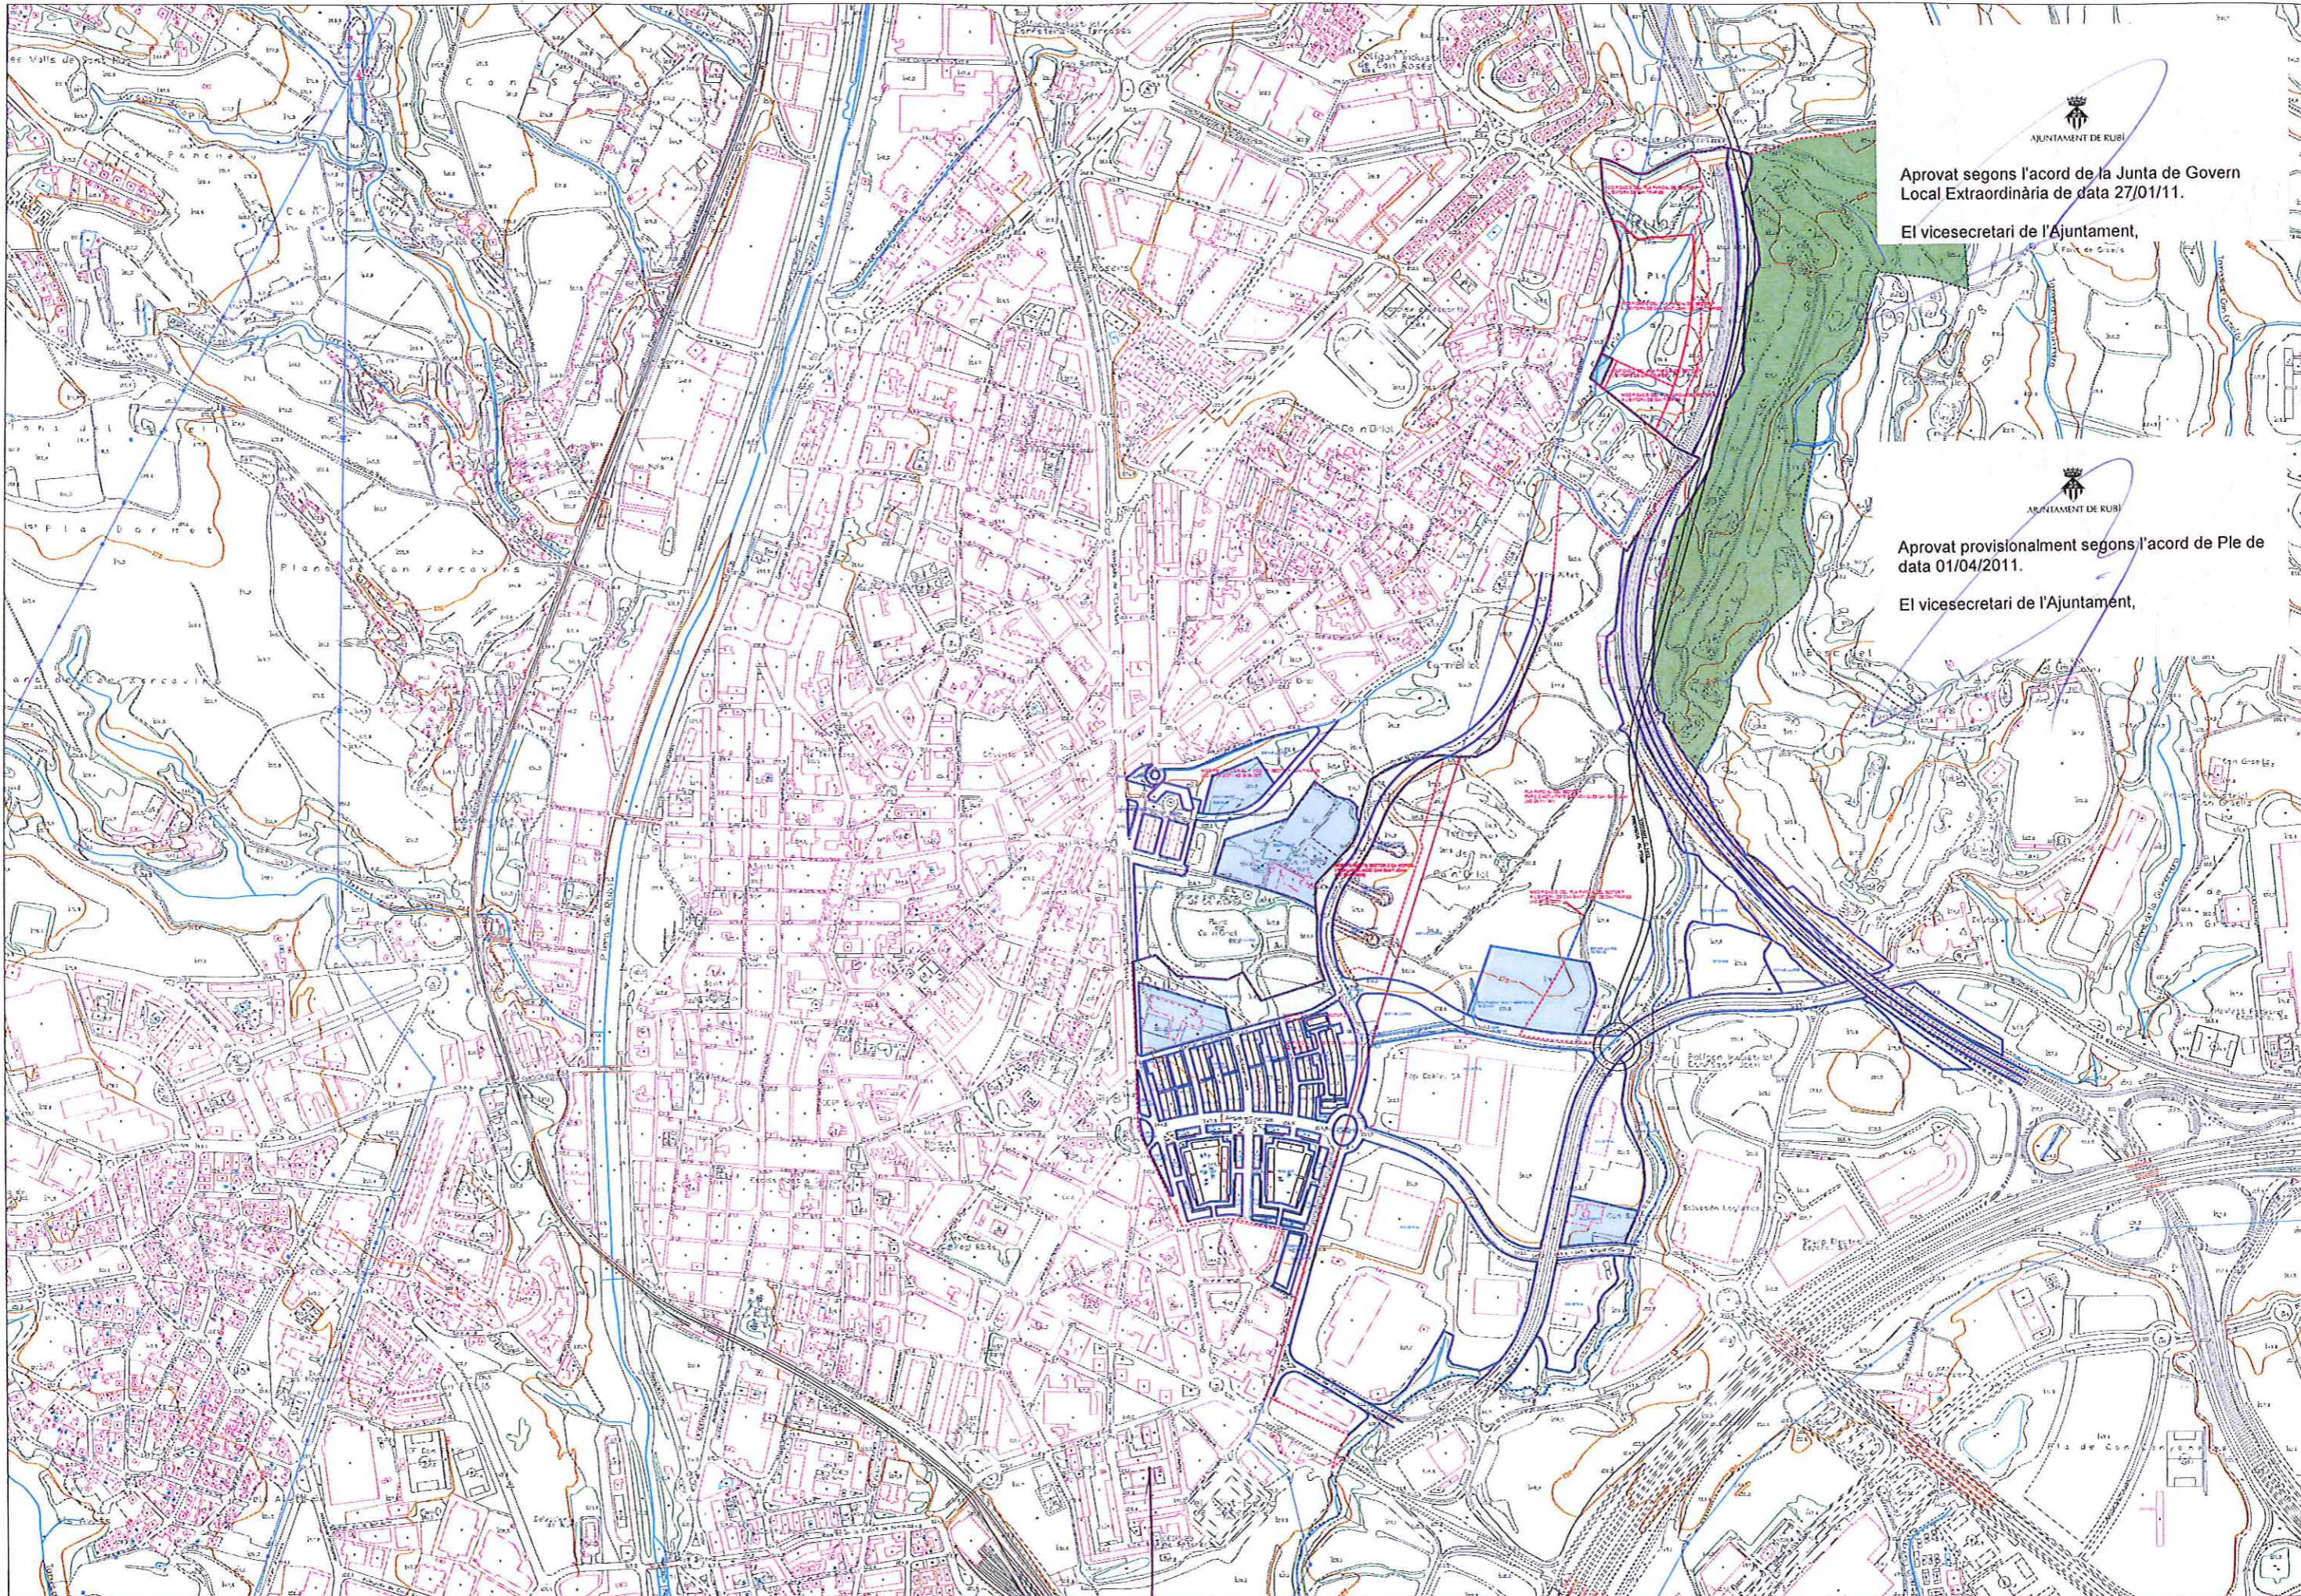




 AJUNTAMENT DE RUBÍ
 Aprovat segons l'acord de la Junta de Govern Local Extraordinària de data 27/01/11.
 El vicesecretari de l'Ajuntament,


 AJUNTAMENT DE RUBÍ
 Aprovat provisionalment segons l'acord de Ple de data 01/04/2011.
 El vicesecretari de l'Ajuntament,

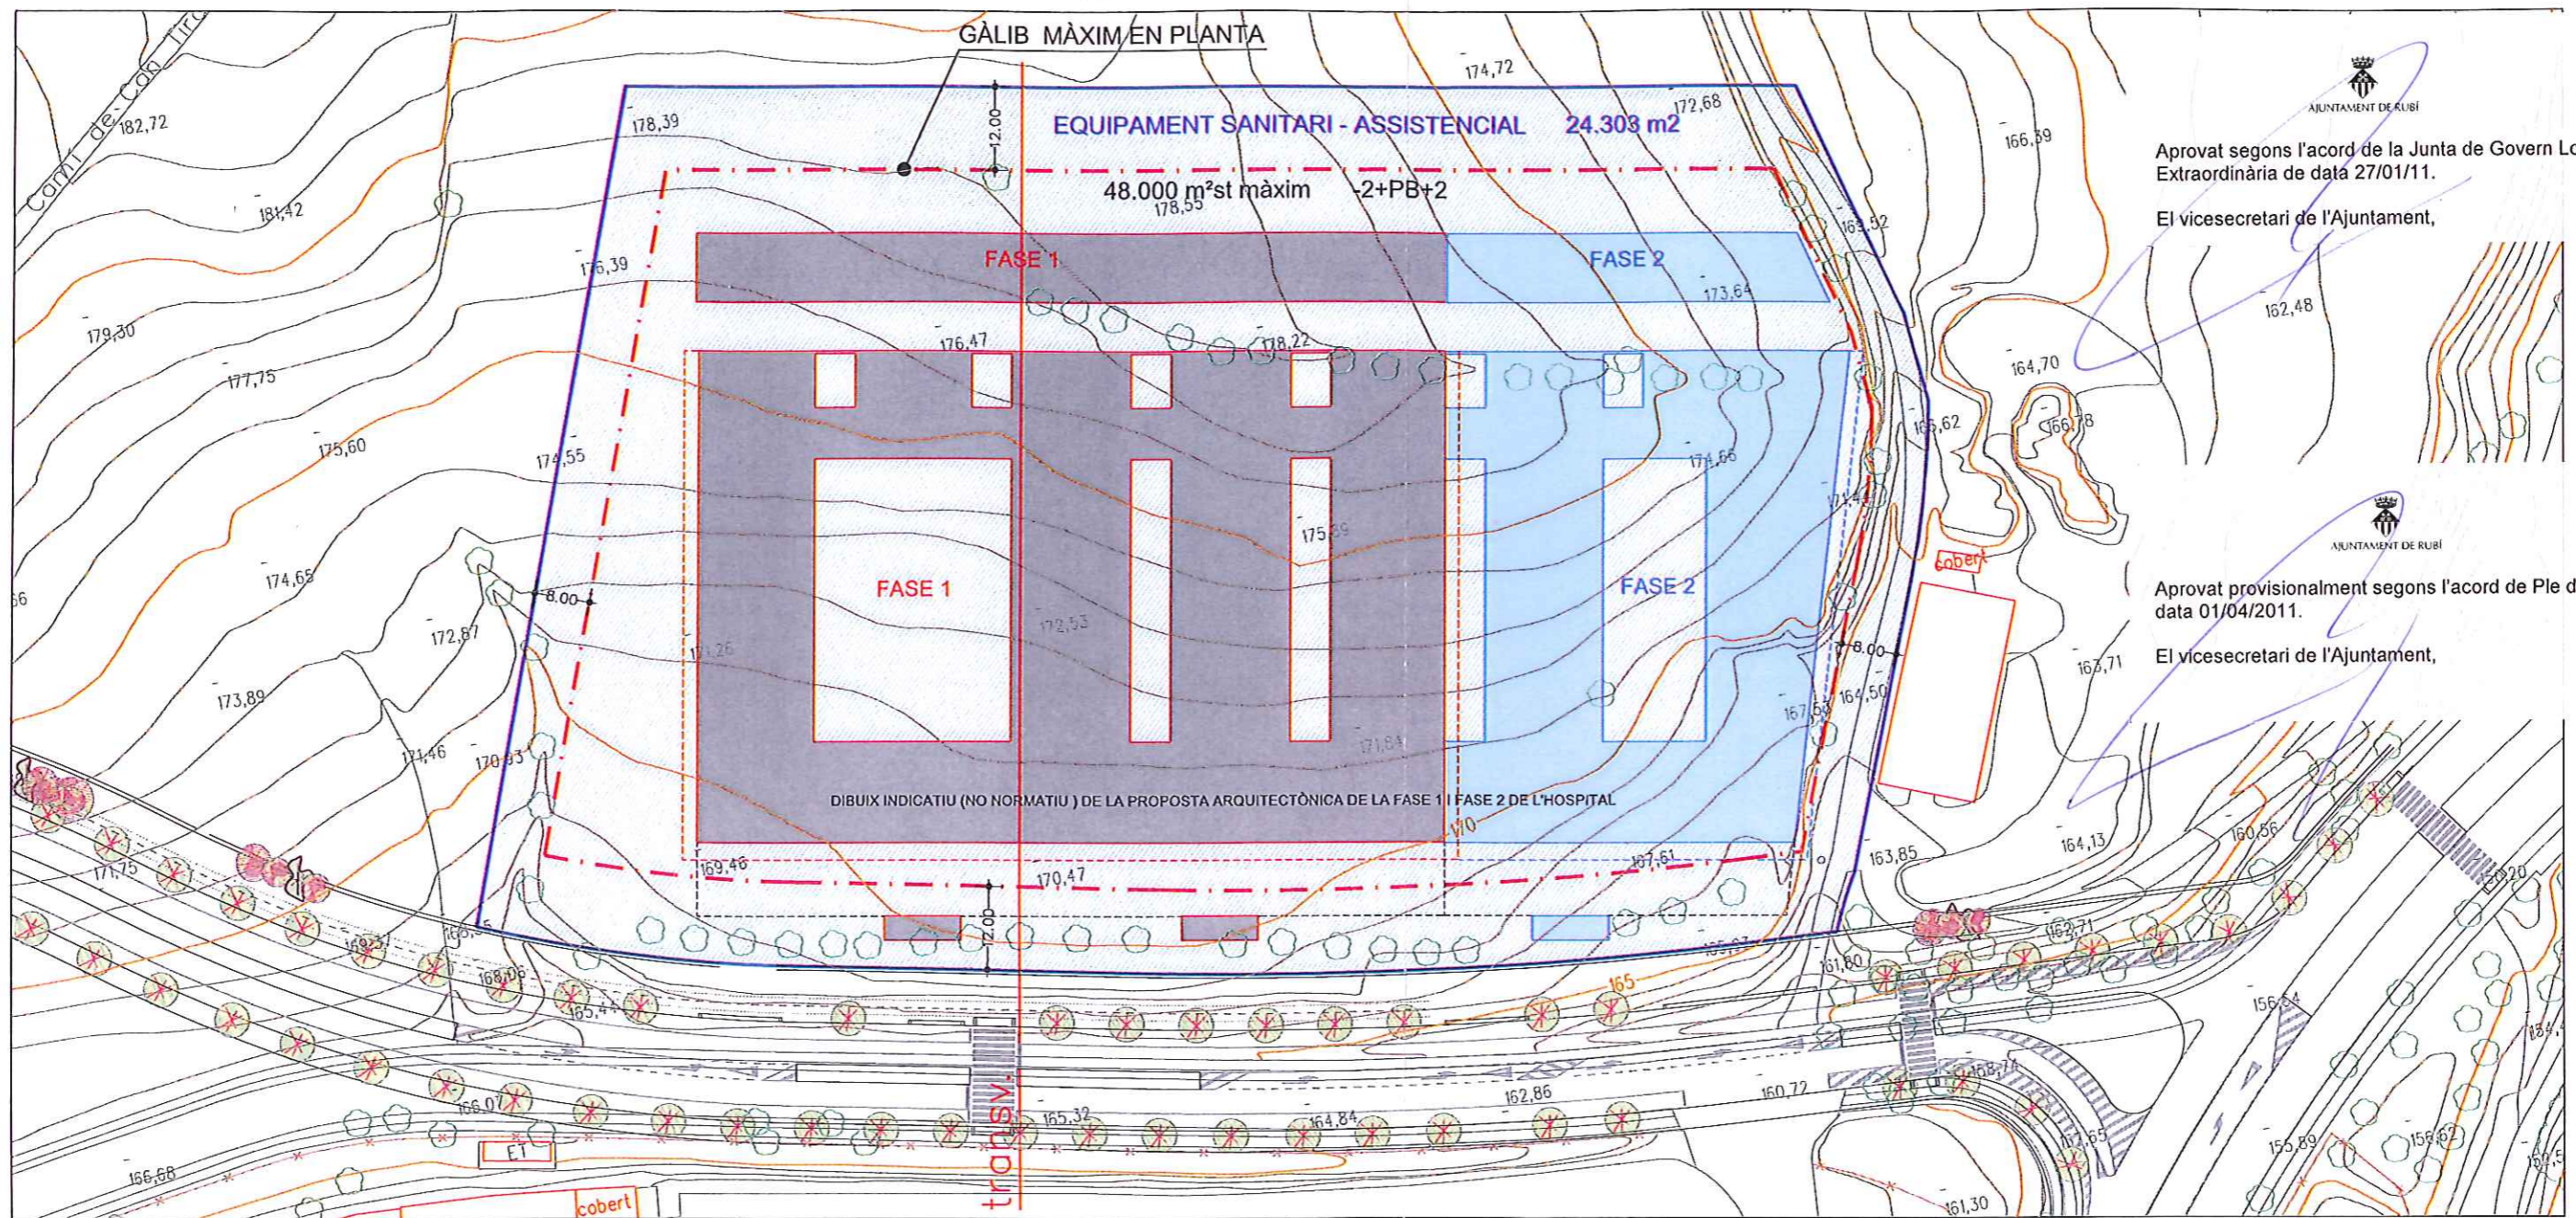

AJUNTAMENT DE RUBÍ
 Aprovat segons l'acord de la Junta de Govern Local Extraordinària de data 27/01/11.
 El vicesecretari de l'Ajuntament,

AJUNTAMENT DE RUBÍ
 Aprovat provisionalment segons l'acord de Ple de data 01/04/2011.
 El vicesecretari de l'Ajuntament,

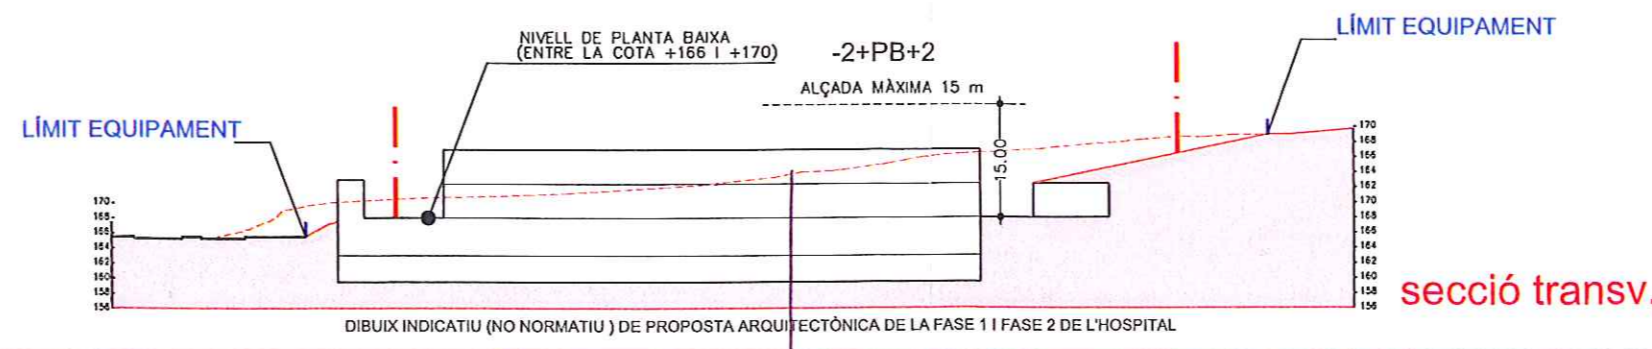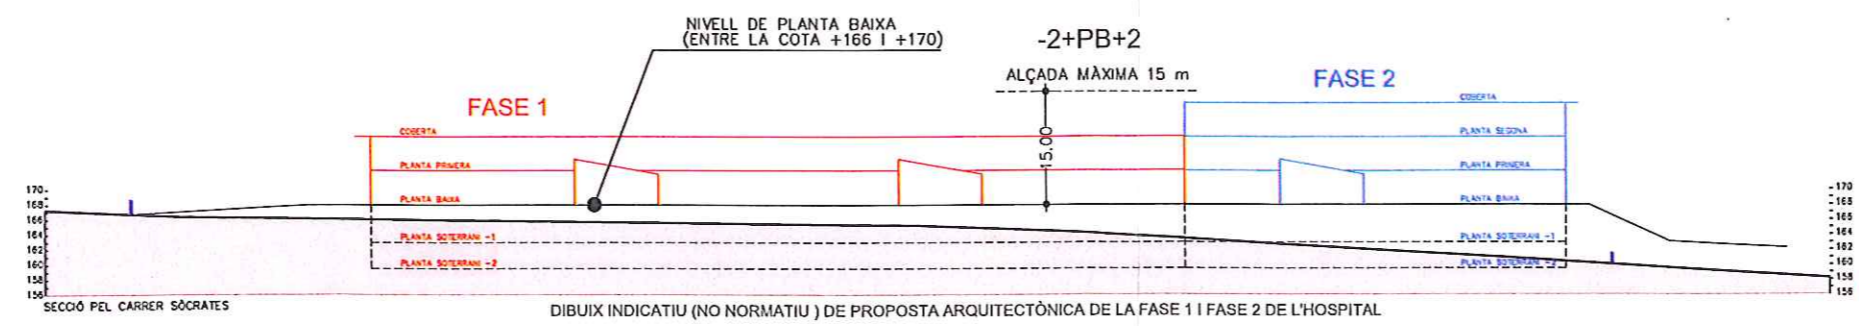

alçat Generalitat de Catalunya
 Departament de Territori i Sostenibilitat
 Direcció General d'Ordenació del Territori i Urbanisme
 Comissió d'Urbanisme de Ca