

**Secretari General de
l'Ajuntament de Rubí**


Josep M Colell Voltas

Motivo: Documentació
d'Avanç del POUM de
Rubí sotmes a
publicació i informació
pública segons acord
Ple de 25-6-2024
Fecha: 2024.06.28
11:37:51 +02'00'

11. XARXES DE SERVEIS URBANS

JUAN
ENRIQUE
PASTOR (R:
B64750300)

Firmado digitalmente por
JUAN ENRIQUE PASTOR (R: B64750300)
Nombre de reconocimiento (DN):
2.5.4.1.3=Reg08005/HojaB-364724 /
Tomoz40346/Folio36 /
Fecha: 19/03/2008, Inscrició:1,
serialNumber=IDCES:
givenName=JUAN ENRIQUE,
sn=PASTOR FERNANDEZ,
c=ES - JUAN ENRIQUE
PASTOR (R: B64750300),
2.5.4.97=UATES: B64750300, o=JORNET
LLOP PASTOR S.L.P, c=ES
Fecha: 2024.05.17 11:03:09 +02'00'

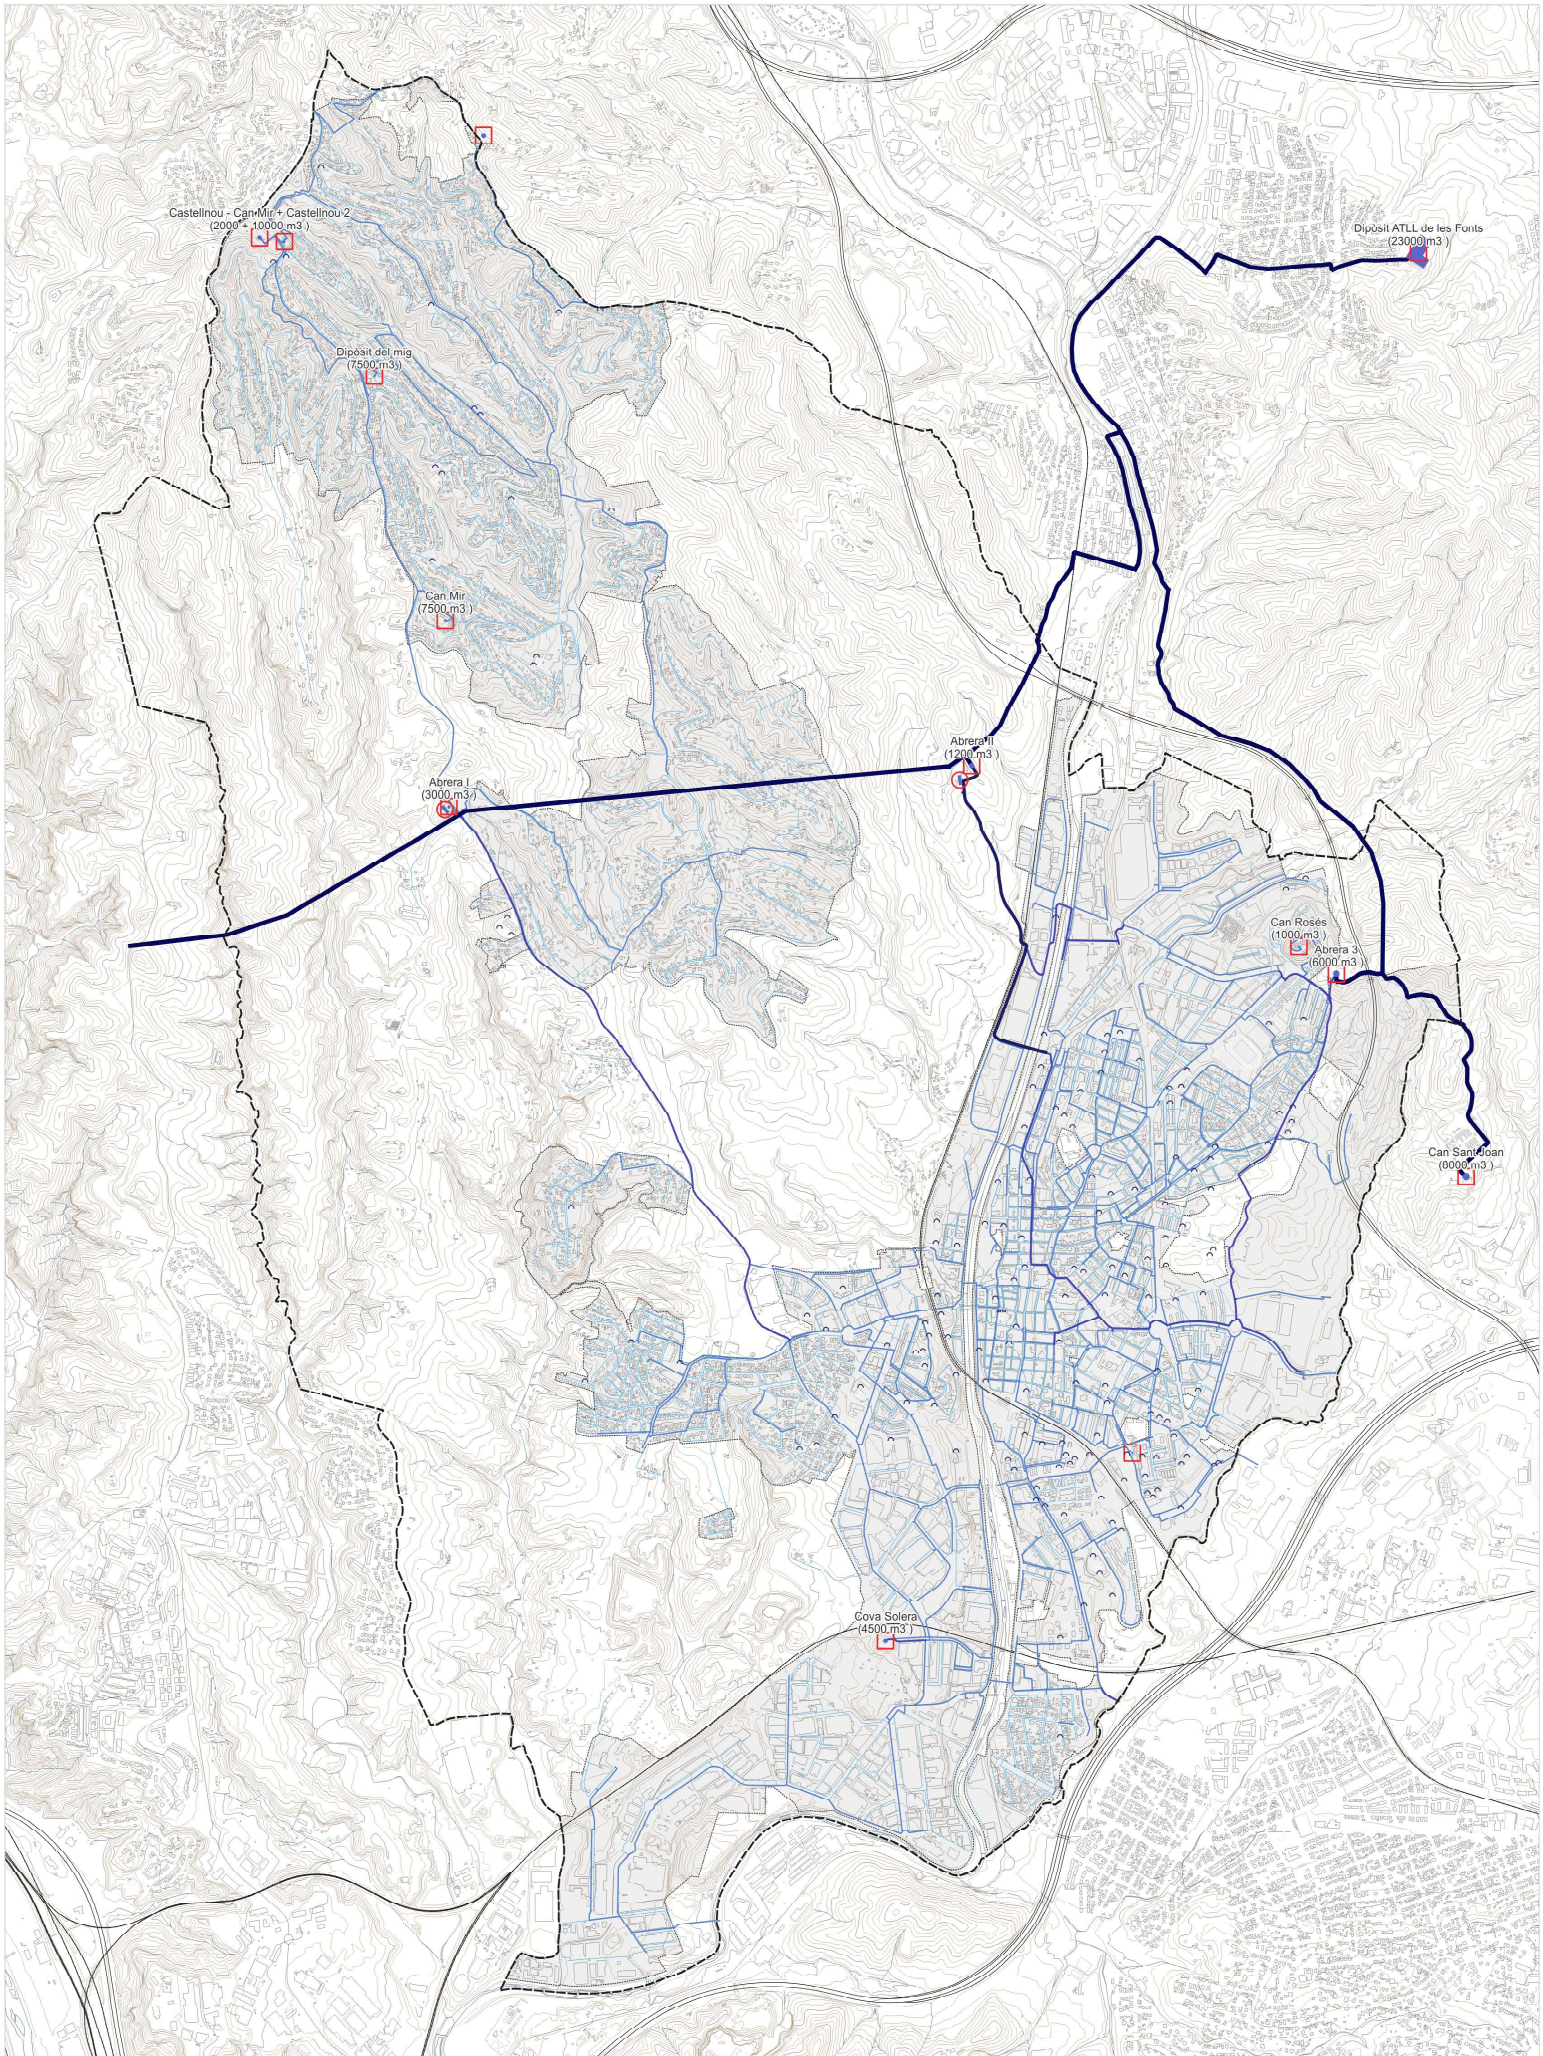


--- límit terme

- <150
- 150-300
- 300-500
- 600
- Xarxa primària ATLL

- ^ Fonts boca
- Dipòsit
- Estacions elevació

PLA D'ORDENACIÓ URBANÍSTICA MUNICIPAL DE RUBÍ
 PLANS D'INFORMACIÓ

XARXES DE SERVEIS URBANS
 11.1 Xarxa d'abastament d'aigua

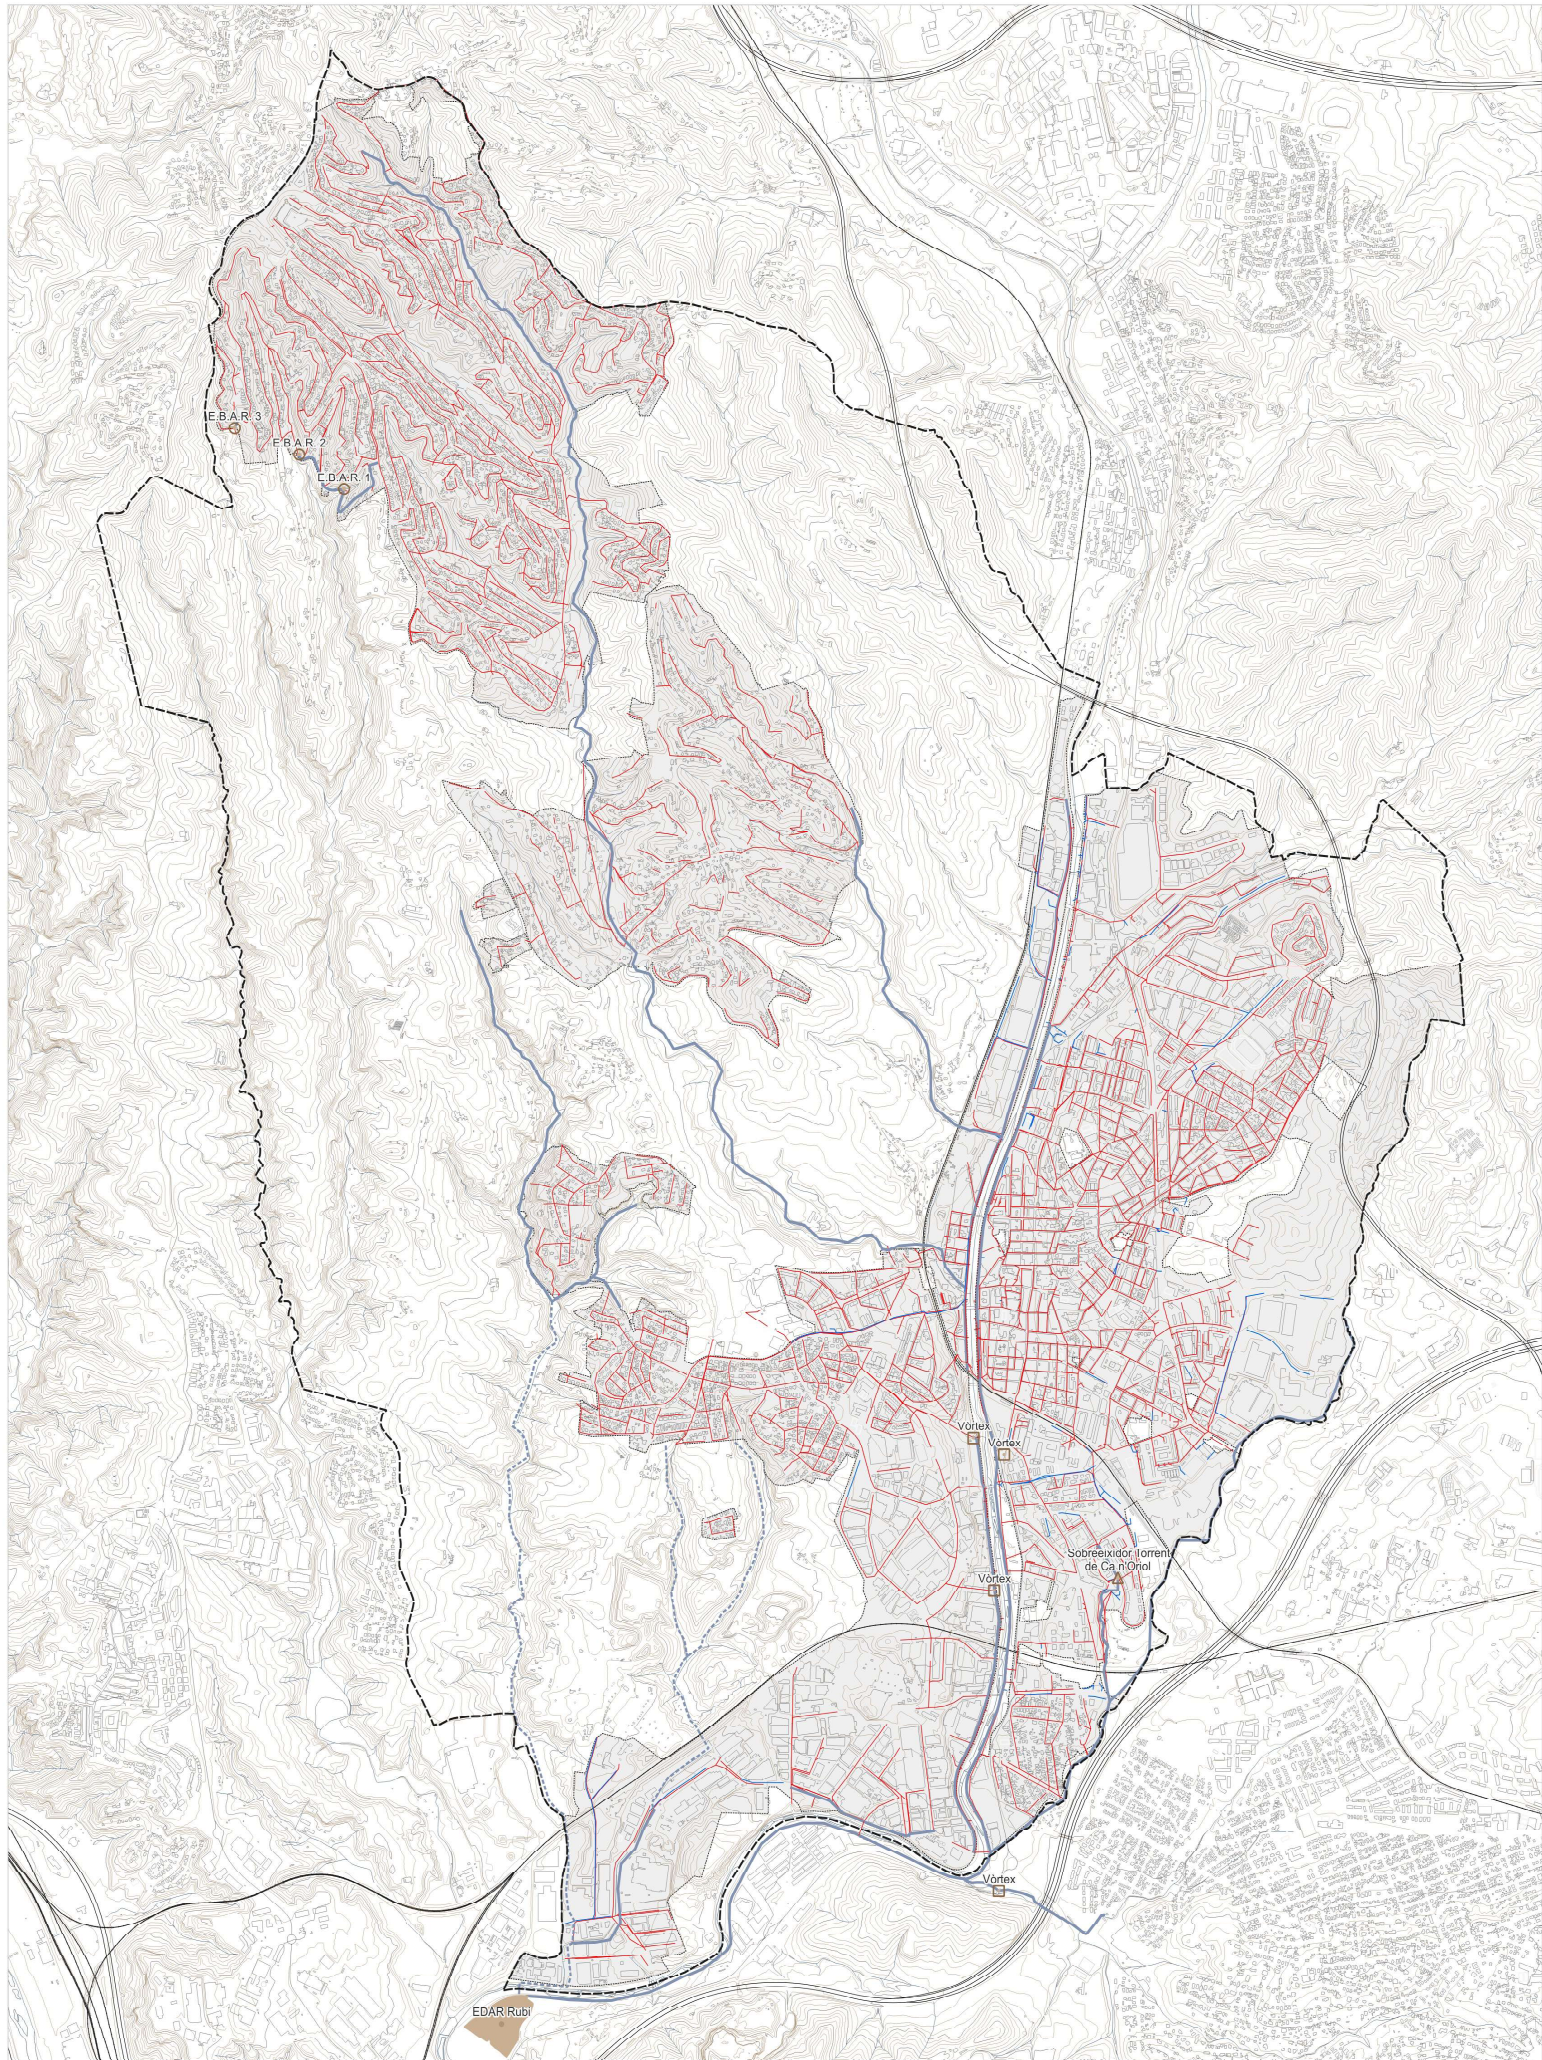


Font: Pla Director del Clavegueram i Ajuntament de Rubí

- | | | | | | |
|--|------------------------------|--|----------------|--|-----------|
| | límit terme | | Xarxa Initària | | FDAR Rubí |
| | Xarxa pendent de verificació | | Canbra vòrtex | | Pou EDAR |
| | Xarxa Pluvial | | Sobreeixidor | | |
| | Col·lector en servei | | | | |
| | Col·lector en projecte | | | | |

PLA D'ORDENACIÓ URBANÍSTICA MUNICIPAL DE RUBÍ
 PLANS DE INFORMACIÓ

XARRES DE SERVEIS URBANS
 11.2 Xarxa de sanejament

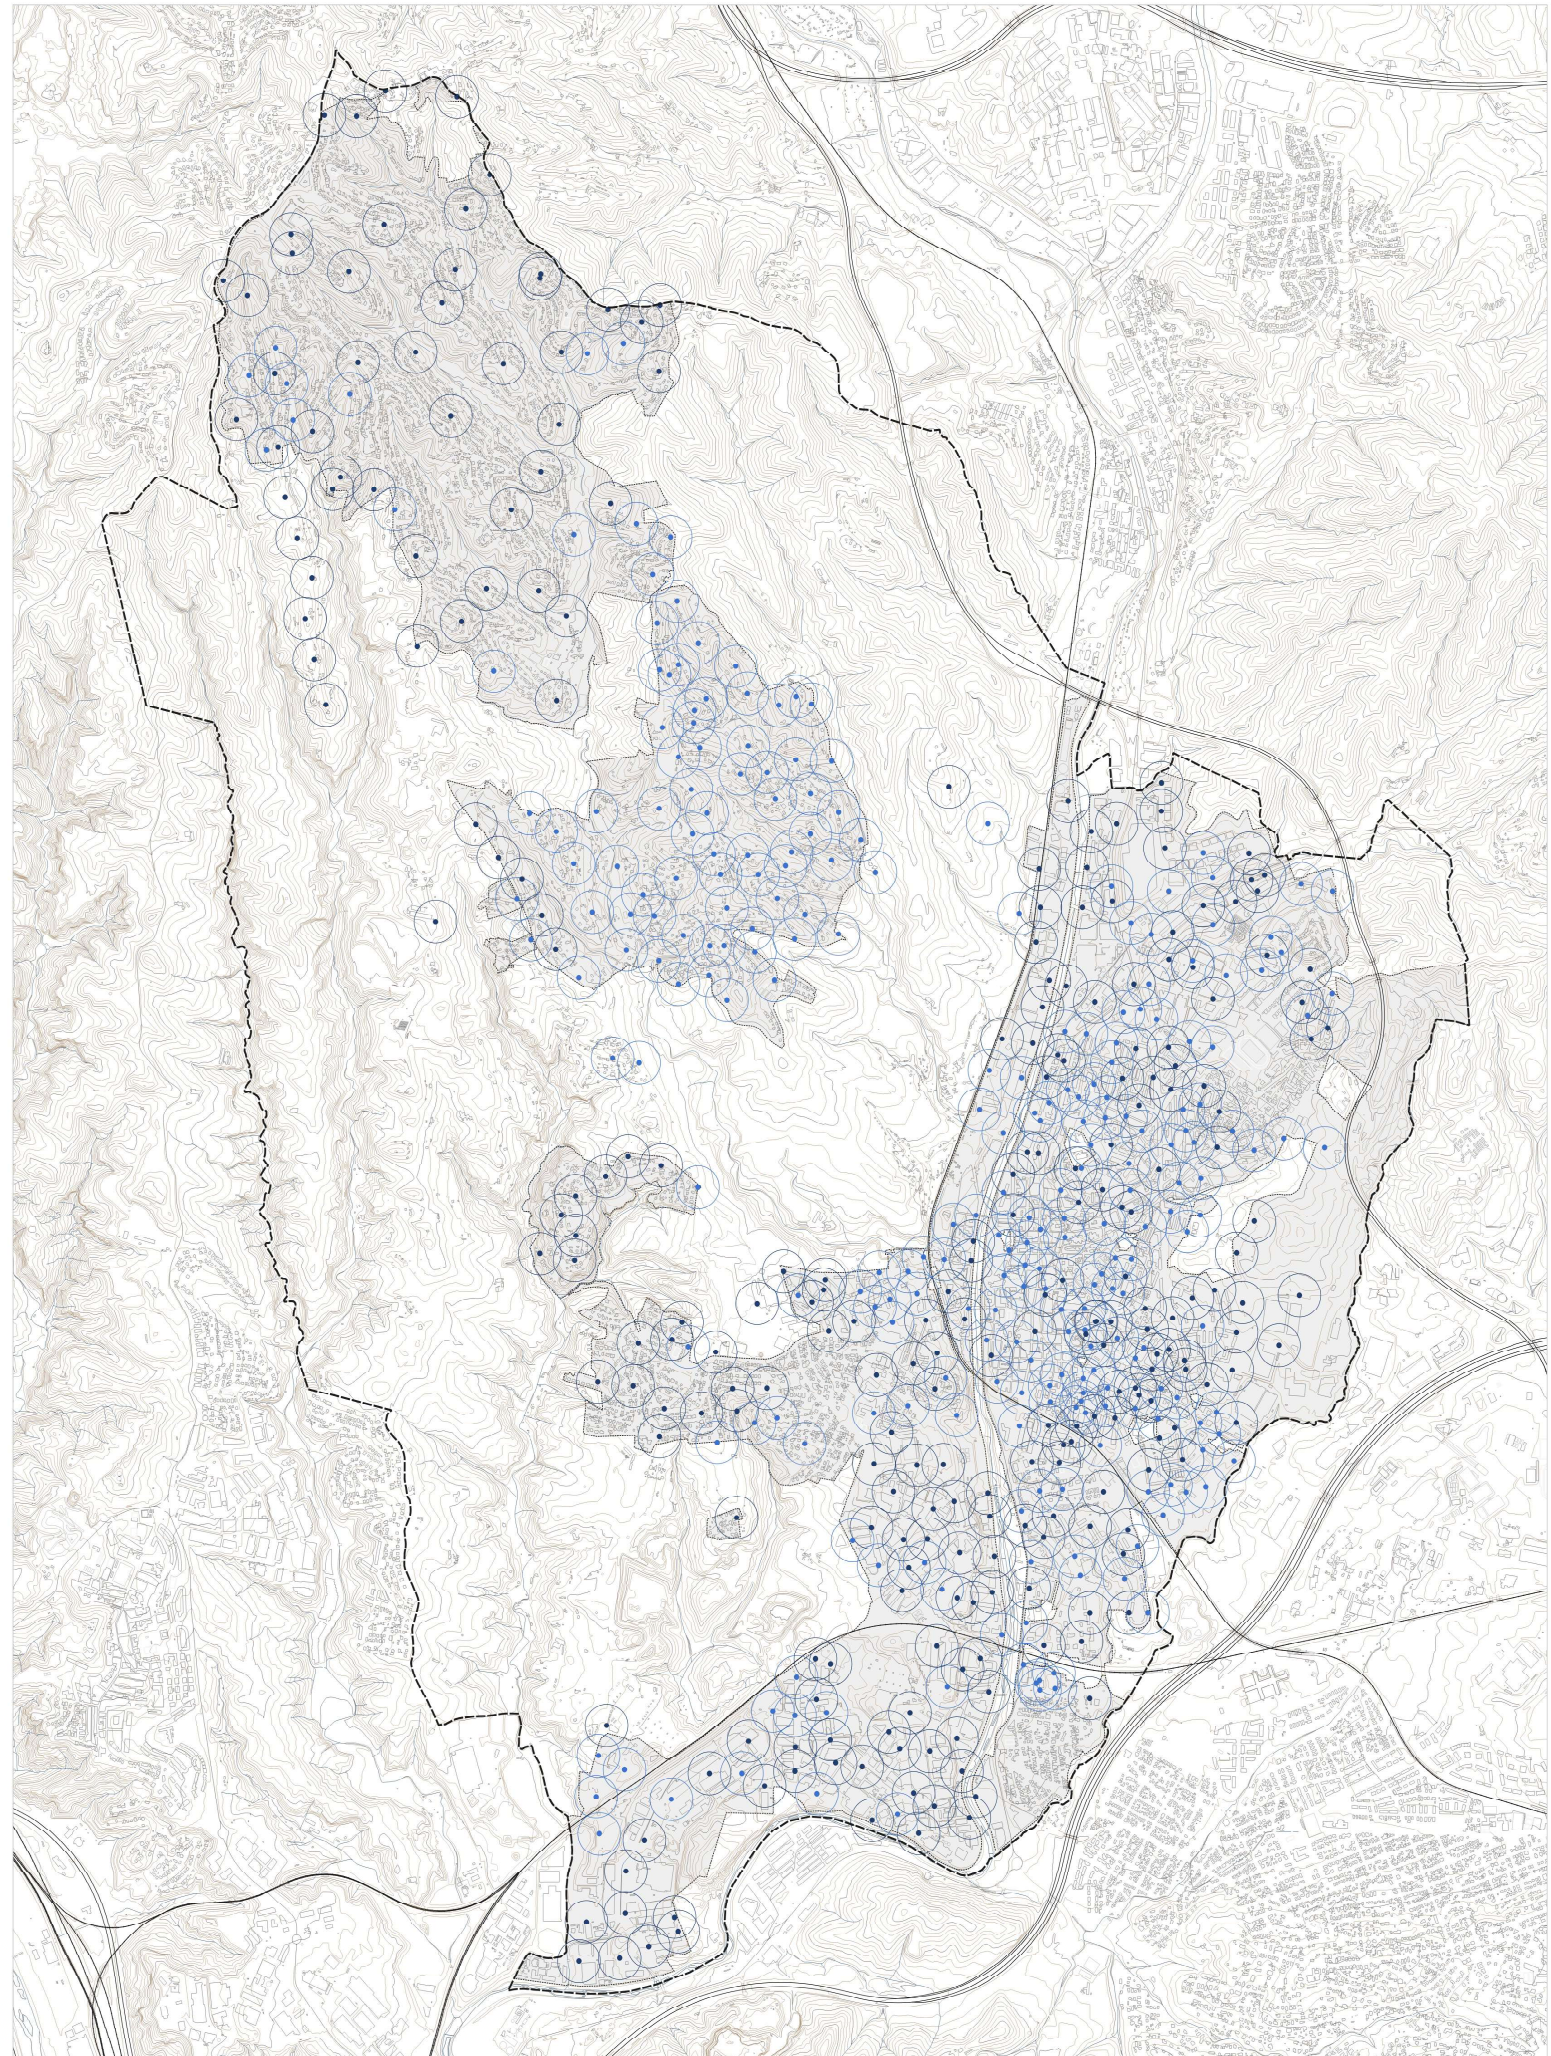


Font: Ajuntament de Rubí

- límit terme
- Hidrants en superfície
- Hidrants cotorrats
- Zona d'influència hidrants en superfície (100m)
- Zona d'influència hidrants soterrats (100m)

PLA D'ORDENACIÓ URBANÍSTICA MUNICIPAL DE RUBÍ
PLÀNOLS D'INFORMACIÓ AVANÇ DEL PLA GENERAL D'ORDENACIÓ URBANA

XARXES DE SERVEIS URBANS
 11.3 Xarxa d'hidrants

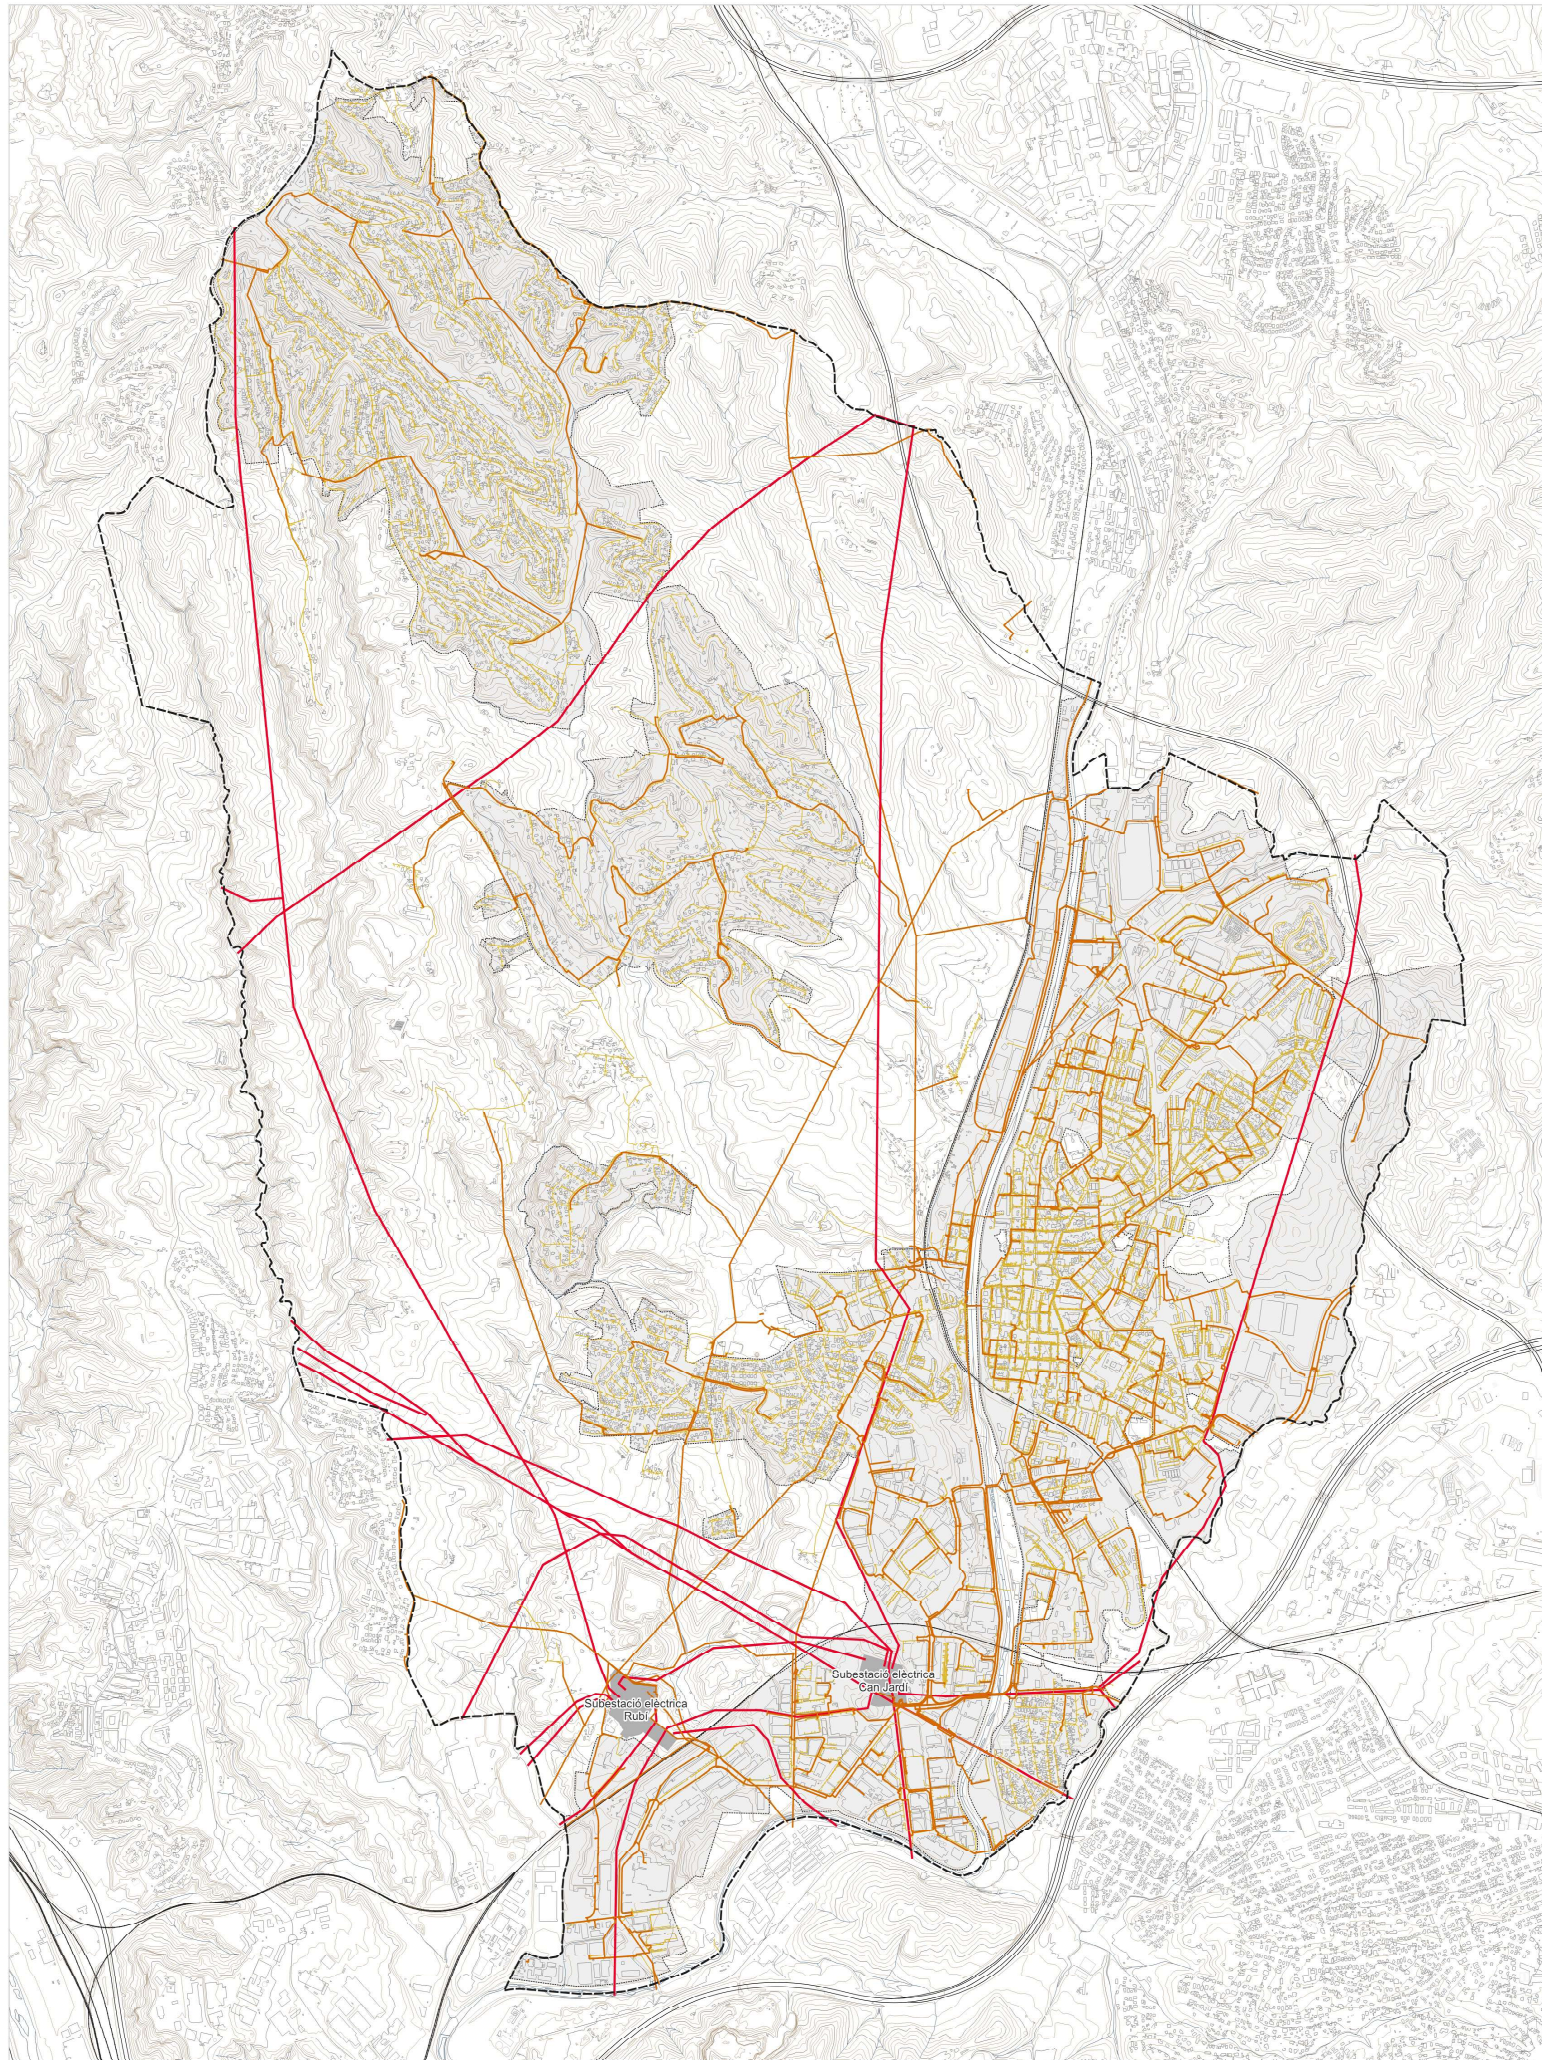


Font: Ajuntament de Rubí

- límit terme
- Alta Tensió
- Mitja Tensió
- Baixa Tensió
- Subestació elèctrica


PLA D'ORDENACIÓ URBANÍSTICA MUNICIPAL DE RUBÍ
PLANSOLS D'INFORMACIÓ AVANÇ DEL PLA GENERAL D'ORDENACIÓ URBANA

XARXES DE SERVEIS URBANS
 11.4 Xarxa d'electricitat

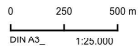

DIN A3_ 1:25,000

ABRIL 2024

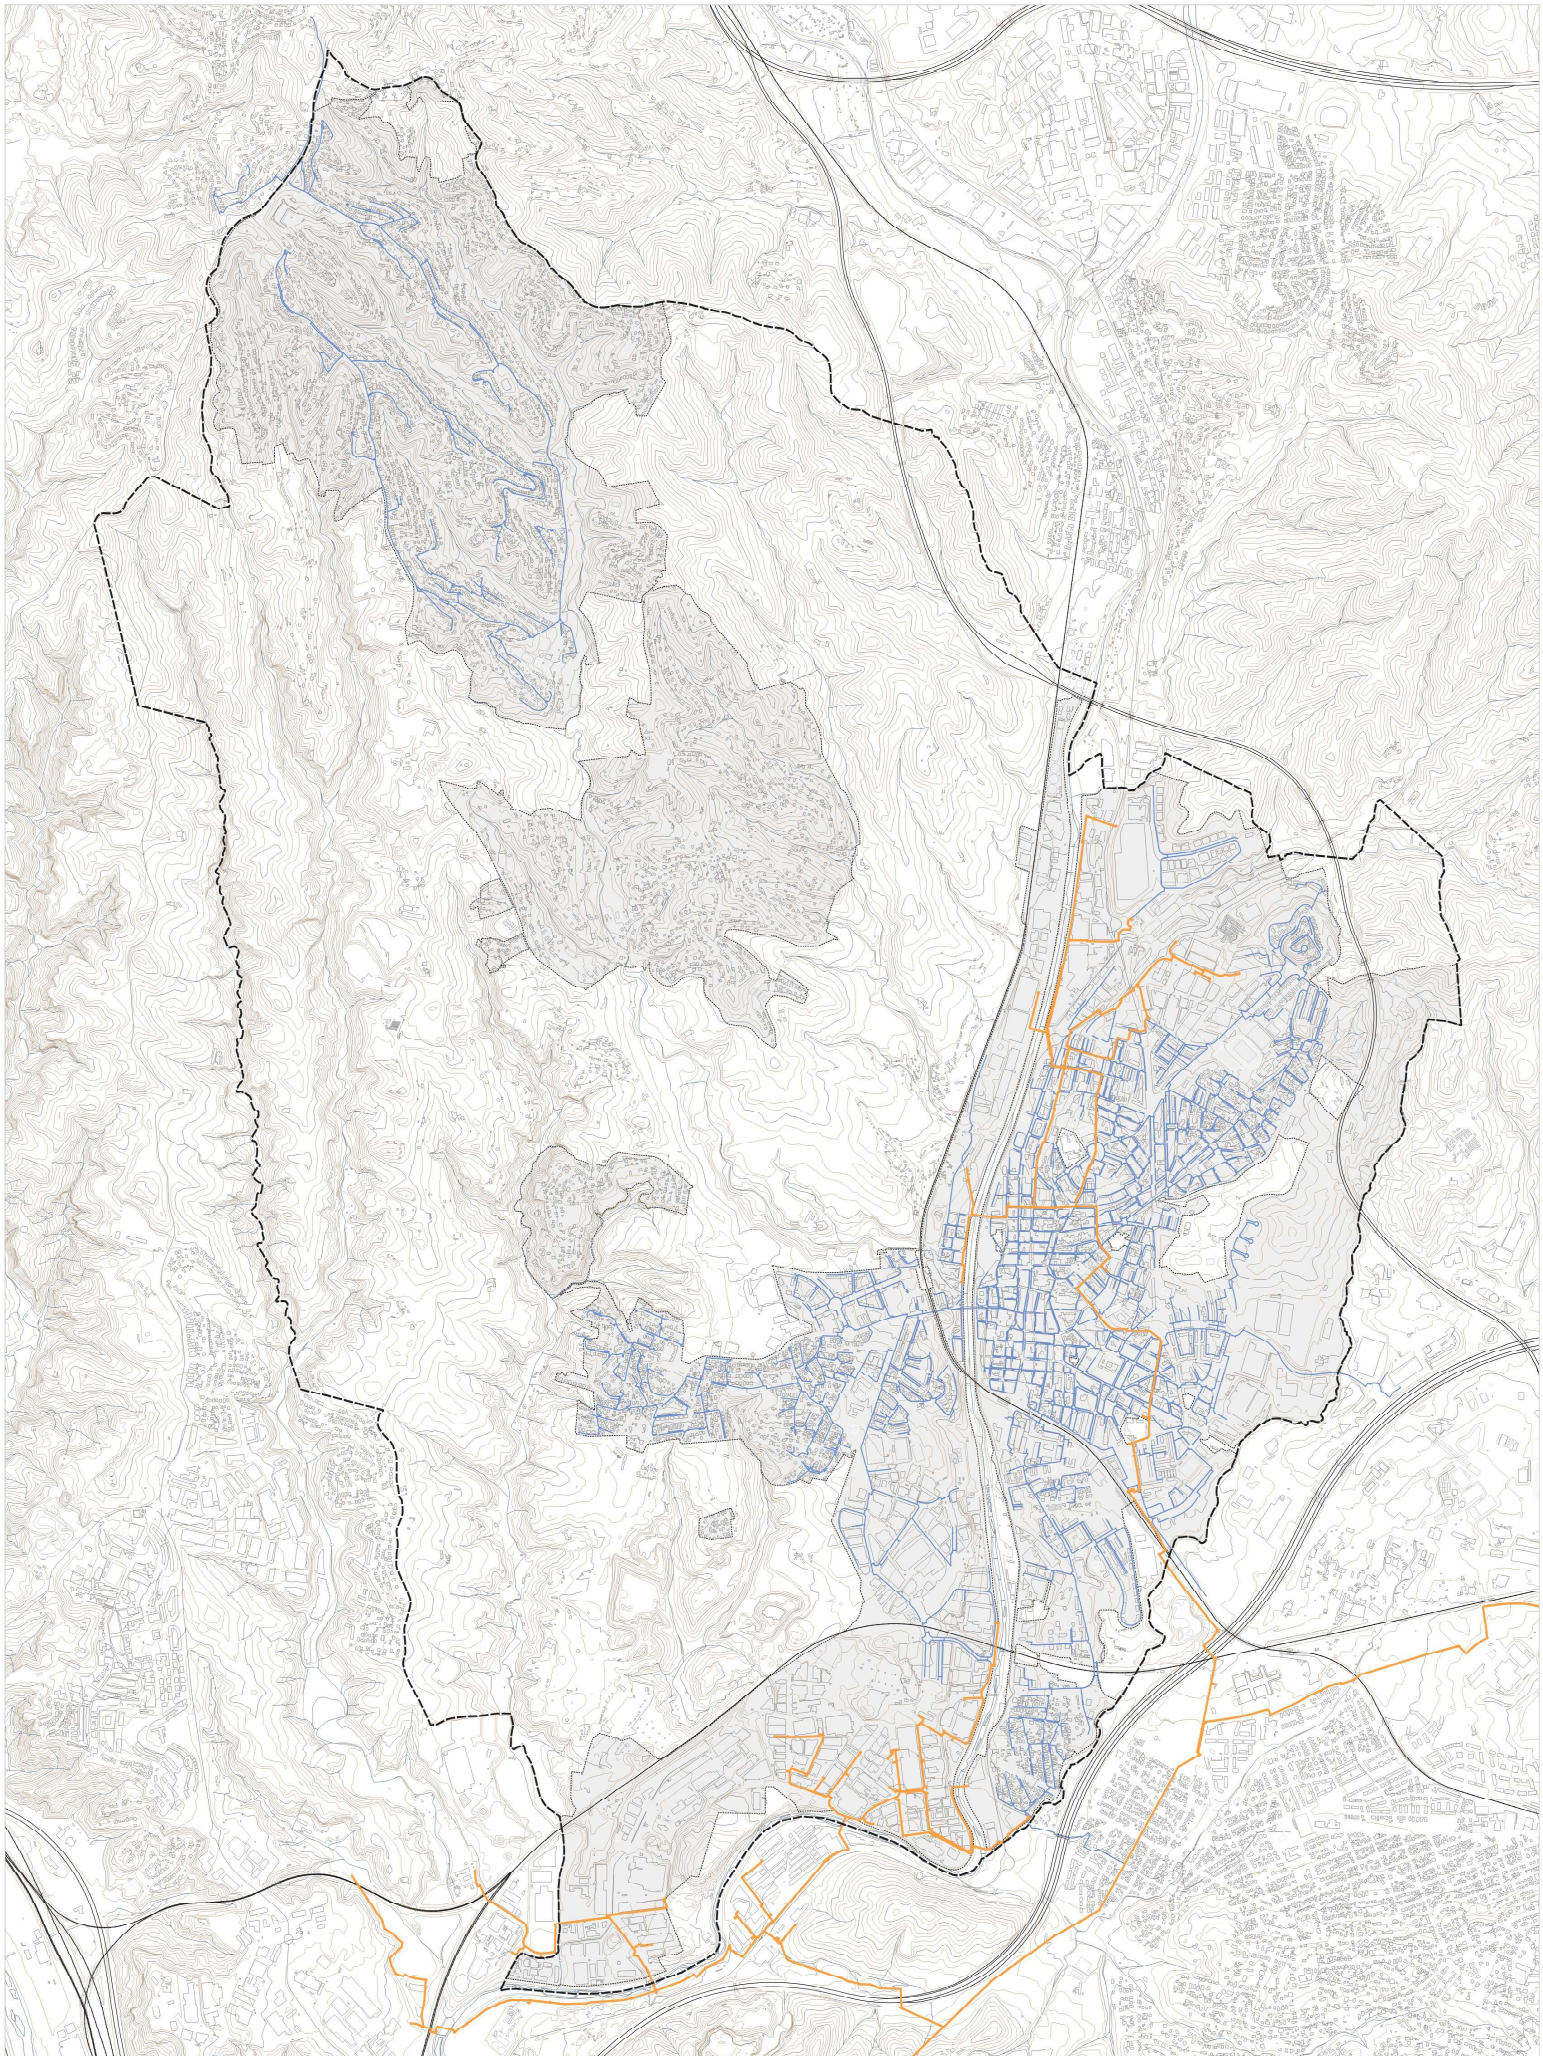


Font: Ajuntament de Rubí

- límit terme
- Alta pressió
- Mitja pressió

PLA D'ORDENACIÓ URBANÍSTICA MUNICIPAL DE RUBÍ
PLÀNOLS D'INFORMACIÓ AVANÇ DEL PLA GENERAL D'ORDENACIÓ URBANA

XARXES DE SERVEIS URBANS
 11.5 Xarxa de gas

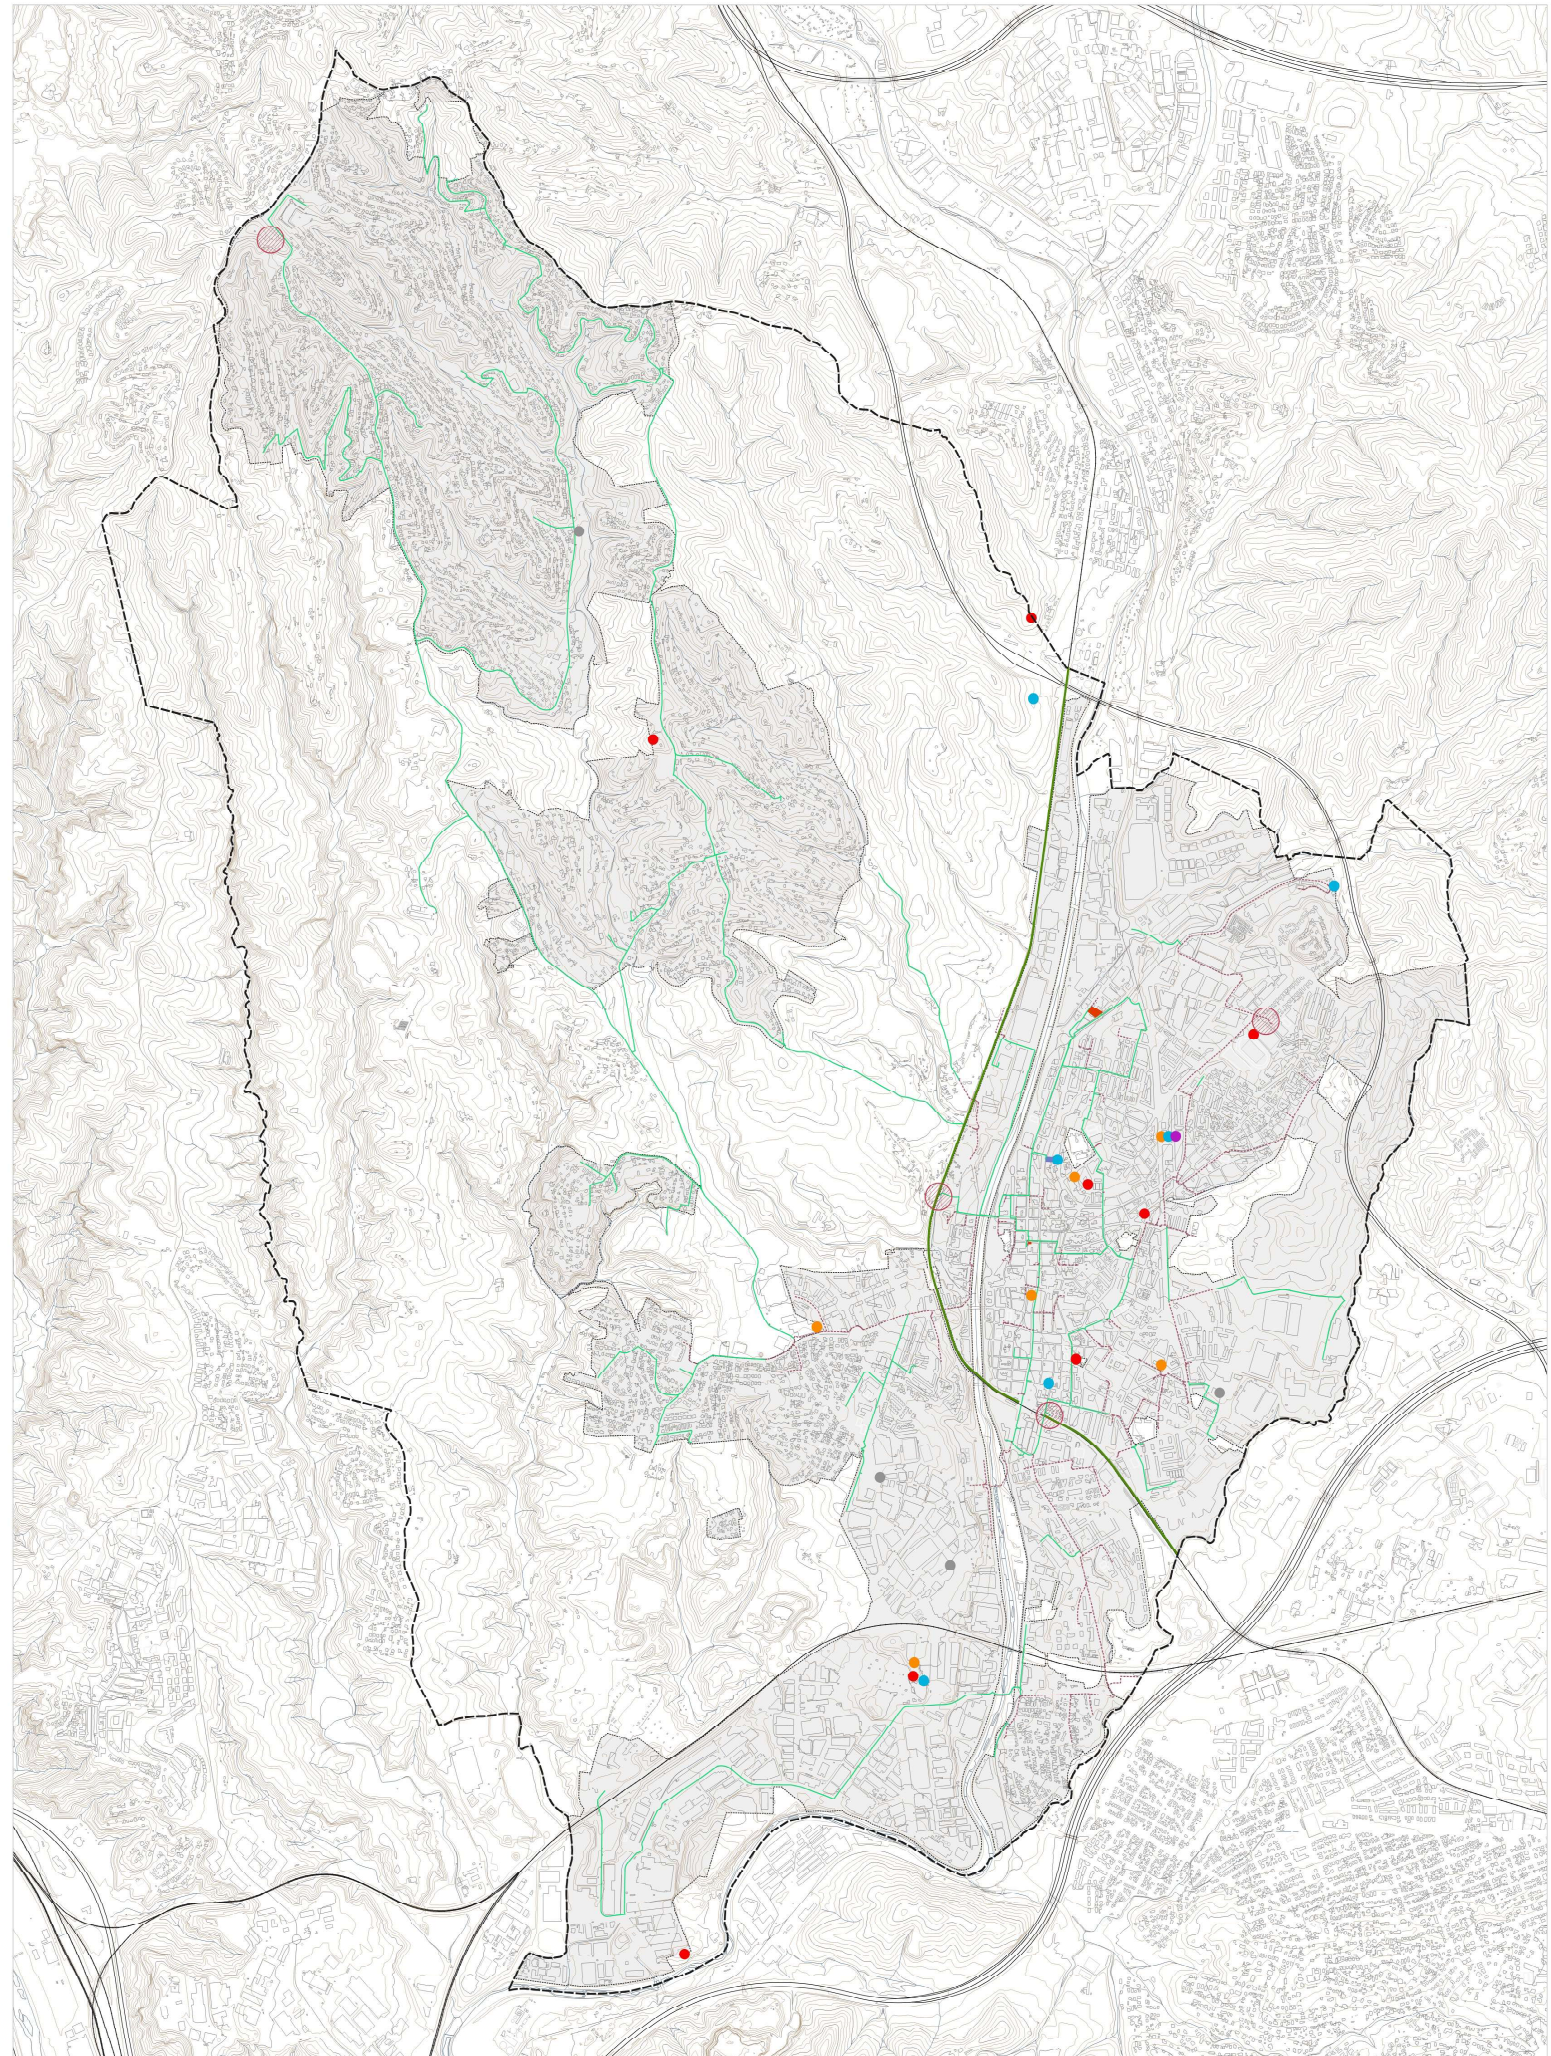

Font: Ajuntament de Rubí
 - - - - - límit terme

- Elements d'ubicació**
- Central Telefònica
 - Local tècnic
 - Punt interconnexió

- Xarxa MAN**
- Troncal
 - Existent
 - - - - - Nova rasa
 - Sense ús

- Telefonia mòbil**
- Movistar
 - Orange
 - Vodafone
 - Yoigo
 - Desconegut

PLA D'ORDENACIÓ URBANÍSTICA MUNICIPAL DE RUBÍ
 PLÀNOLS D'INFORMACIÓ AVANÇ DEL PLA GENERAL D'ORDENACIÓ URBANA

XARXES DE SERVEIS URBANS
 11.6 Xarxa de telecomunicacions