

Dimecres, 16 de juliol de 2014

## ADMINISTRACIÓ LOCAL

### Ajuntament de Rubí. Serveis Centrals

#### EDICTE

El Ple, en la sessió ordinària de 19 de desembre de 2013, va aprovar inicialment l'Ordenança municipal sobre Llicències de Guals i Estacionaments Reservats de Rubí.

L'expedient s'ha sotmès a informació pública, mitjançant la publicació d'un edicte al Diari Oficial de la Generalitat de Catalunya de 21 de febrer de 2014, al *Butlletí Oficial de la Província de Barcelona* de 20 de febrer de 2014, al tauler d'anuncis d'aquesta corporació el dia 10 de febrer de 2014 i a El Periódico de Catalunya del 14 d'abril de 2014.

Transcorregut el termini de trenta dies d'informació pública, l'acord d'aprovació inicial ha esdevingut definitiu per manca de presentació d'al·legacions i reclamacions.

De conformitat amb allò establert a l'article 70.2 de la Llei 7/1985, de 2 d'abril, reguladora de les Bases de Règim Local, es procedeix a publicar completament el text del Reglament definitivament aprovat.

Contra aquest acord, que exhaureix la via administrativa, es pot interposar recurs contenciós administratiu davant la Sala Contenciosa Administrativa del Tribunal Superior de Justícia de Catalunya, en el termini de dos mesos a comptar de l'endemà de la publicació d'aquest edicte al Butlletí Oficial de la província, d'acord amb el que disposen els articles 10, 14 i 46 de la Llei 29/1998, de 13 de juliol, reguladora de la jurisdicció contenciosa administrativa. No obstant això, es pot interposar qualsevol altre recurs que es consideri procedent.

#### Títol I. OBJECTE I ÀMBIT D'APLICACIÓ

##### Article 1. OBJECTE

L'objecte d'aquesta ordenança és regular la concessió, modificació i revocació de llicències de guals i d'estacionaments reservats, així com les condicions i règim que hagin de complir els titulars i usuaris d'aquests espais.

#### Títol II. CONCEPTES I CLASSIFICACIÓ

##### Capítol I. GUALS

##### Article 2. DEFINICIÓ

S'entén per gual a la via pública, l'espai reservat per a l'entrada i sortida de vehicles des dels immobles o propietats enfront els quals s'autoritzi, independentment de l'estructura física de la vorera, calçada o vorada sobre la qual es concedeix l'ús privatiu a precari a una persona física o jurídica.

##### Article 3. ÚS COMÚ ESPECIAL DE BÉNS DE DOMINI PÚBLIC

1. L'accés de vehicles des de la via pública als locals, recintes o solars, o a l'inrevés, constitueix un ús comú especial de béns de domini públic i, en conseqüència, estarà subjecte a llicència municipal, d'acord amb les especificacions d'aquesta ordenança, i al pagament de qualsevol tribut i ingrés de dret públic que li sigui d'aplicació segons les disposicions vigents, en cada moment, que s'estableixin segons la zona d'ubicació de la finca dins el terme municipal, que consta a l'Ordenança Fiscal vigent.

2. L'expedient per a la concessió de la llicència de gual es podrà iniciar d'ofici en els casos que els serveis tècnics municipals o la policia local comprovin que en el local o propietat s'està realitzant entrada i sortida de vehicles, previ requeriment de legalització al titular, usufructuari o llogater de la finca, i prèvia tramitació del corresponent expedient sancionador.

##### Article 4. CLASSIFICACIÓ

1. Els guals es classifiquen en:

Dimecres, 16 de juliol de 2014

1. Guals per a activitats.
2. Guals per a garatges aparcament.
3. Guals per a garatges cotxera.
4. Guals per obres.

1.1. Guals per a activitats. S'entén com a gual per a activitats, aquells que es sol·liciten per l'entrada i sortida de vehicles a recintes per a exercir una activitat industrial o comercial dins d'un local, o zona comú d'ús privatiu per a la que han de disposar de la corresponent llicència municipal.

1.2. Guals per a garatges aparcament. S'entén com a gual per a garatges aparcament aquells que es sol·liciten per a locals que es destinaran habitualment a l'aparcament de vehicles, caravanes o remolcs, i a on es tanquin cinc o més d'aquests vehicles. Aquestes places podran estar en règim de lloguer o propietat dividida.

1.3. Guals per a garatges cotxera. S'entén com a gual per a garatges cotxera aquells que es sol·liciten per a locals o recintes en què habitualment es tanquen fins a quatre vehicles, caravanes o remolcs.

1.4. Guals per obres. S'entén com a gual per obra aquells que es sol·licitin per la construcció o rehabilitació d'immobles i locals en els quals l'entrada de vehicles sigui necessària per l'objecte esmentat.

## Article 5. DURADA I CONTINGUT DE LA LLICÈNCIA DE GUAL

1. El dret de gual es pot concedir amb caràcter indefinit o per un temps determinat. El peticionari haurà d'indicar la classe de gual que sol·liciti i, si s'escau, fonamentar degudament la petició.

2. Pel cas que tinguin caràcter limitat, sempre amb vigència anual, coincidiran amb l'any natural i es prorrogaran automàticament sempre i quan no s'hagin modificat les circumstàncies de la llicència.

3. La llicència expressarà la seva condició d'atorgament per raons d'interès públic, d'urbanització i d'ordenació del trànsit, la identificació de la persona o entitat autoritzada, la ubicació i delimitació del gual autoritzat, el termini de vigència, l'horari, les característiques de la senyalització, de la vorera i de la vorada, així com la resta de condicions que s'escaiguin.

## Article 6. CONDICIONS DE LA LLICÈNCIA DE GUAL

### 1. Generals.

1.1. Les llicències s'autoritzaran discrecionalment, s'entendran atorgades sense perjudici de tercers i seran, essencialment, revocables temporalment o definitivament per raons d'interès públic. Conseqüentment, l'Administració municipal podrà, en qualsevol moment, revocar la llicència sense haver-hi lloc, en cap cas, a indemnització o compensació de cap mena i procedirà, al seu càrrec, a la reposició de la vorera.

1.2. La llicència que autoritza el gual serà personal i intransferible sense previ consentiment municipal.

1.3. Les llicències de guals es podran concedir amb caràcter temporal limitat o il·limitat:

- a) Tant en un cas com en l'altre, els guals emparats en les llicències podran ser d'ús permanent o d'ús horari.
- b) Els guals d'ús permanent tindran efectes durant les vint-i-quatre hores del dia.
- c) Els guals d'ús horari només tindran efectes en la franja horària per a la qual siguin concedits.

Les llicències per a guals d'ús horari només podran ser concedides per a facilitar l'accés de vehicles a locals en els quals es duquin a terme activitats comercials, industrials i altres activitats que no precisin l'ús permanent i que acreditin la disposició a l'interior del local d'una zona destinada exclusivament a càrrega i descàrrega. La franja horària serà de 12 hores i sempre consecutives.

1.4. Només podran ser titulars de la corresponent llicència de gual:

- a) Els propietaris de locals o recintes segons que el gual es concedeixi per aquells o aquests.
- b) Les persones físiques o jurídiques mentre realitzin una activitat lícita en un local i disposin de llicència d'activitats en la finca en la qual se sol·licita el gual. Tindran la consideració de substituïts del contribuent, en relació a l'aprofitament

Dimecres, 16 de juliol de 2014

constituït per les entrades de vehicles a través de les voreres, els propietaris de les finques i locals als que donin accés les esmentades entrades de vehicles, els quals podran repercutir, en el seu cas, les quotes sobre els beneficiaris.

c) Les comunitats de propietaris pel cas que es sol·liciti un gual a un recinte privat on hi hagi diferents propietaris i/o arrendataris.

1.5. L'espai d'ús que es concedirà sobre la vorera, superfícies o plataformes úniques o altres béns o espais de domini públic i ús públic tindrà una amplària igual a la de la porta d'accés al recinte, no inferior a tres metres, i no excedirà en més d'un metre per cada costat, l'espai que quedi lliure per al pas exclusiu dels vehicles en la línia de façana. En aquells casos en que l'interès públic ho aconselli, es podrà augmentar aquesta amplària.

1.6. Quan aquest gual serveixi d'accés a camions de gran tonatge la llargada podrà ser superior en tres metres a la de la porta.

1.7. Els límits del gual estaran situats a fora de qualsevol arbre, enllumenat públic o altres elements del mobiliari urbà; si això no és possible, caldrà efectuar-ne el trasllat prèvia l'autorització corresponent i seguint les instruccions dels serveis municipals i anirà a càrrec del sol·licitant de la llicència de gual.

La impossibilitat del trasllat, que comporti la eliminació de qualsevol element, previ informe favorable pels tècnics municipals, comportarà subsidiàriament la corresponent indemnització a l'Ajuntament a càrrec del titular de la llicència.

1.8. Si la morfologia del vial i/o l'especificitat del gual ho aconsellen, l'Ajuntament podrà autoritzar altres dissenys de vorada que els que contempla aquesta ordenança.

1.9. En aquells casos en què l'amplada del carrer, la seva configuració o l'interès públic ho aconselli, segons informes tècnics del servei i/o departament competent en aquesta matèria, per tal de facilitar l'entrada i sortida de vehicles, es podrà autoritzar:

a) La prolongació de la senyalització horitzontal en 1 metre més a cada banda.

b) Si, un cop construït el gual amb la màxima longitud que permet el punt anterior, persisteixen les dificultats d'accés es podrà augmentar aquesta amplària.

c) Una zona d'estacionament prohibit a l'altra banda del carrer i davant del gual (contragual) quan no sigui suficient la prolongació de la senyalització.

2. Pels locals o immobles.

Per l'atorgament de la llicència municipal de gual, serà indispensable que el local reuneixi els següents requisits:

2.1. Que compleixin els requisits establerts a les ordenances d'edificació industrials, comercials i d'altres, vigents en el moment de la sol·licitud, en tot allò que afecti la protecció contra incendis, ventilació i superfície mínima per plaça d'aparcament.

2.2. Que l'accés al gual pugui ser utilitzat pels vehicles tenint en compte la resta d'usos de les vies.

2.3. Els locals, espais o solars destinats a aparcaments i on es tanquin 5 o més vehicles i de més de 80 m<sup>2</sup> de superfície útil estan assimilats a l'ús industrial i/o comercial, i queden subjectes a la normativa vigent.

3. Condicions en relació als guals per activitats econòmiques.

3.1. Que compleixin els requisits establerts a les ordenances d'edificació industrials, comercials i d'altres, vigents en el moment de la sol·licitud, en tot allò que afecti la protecció contra incendis, ventilació i superfície mínima per plaça d'aparcament.

3.2. Els guals per activitats es concediran de 8 a 20 hores. No obstant, es podran concedir pel mateix horari que l'activitat o altra franja horària, prèvia justificació.

Per a les autoritzacions vinculades a activitats comercials, l'horari serà fixat d'acord amb el tipus d'activitat que s'hi desenvolupi i la normativa que sobre matèria comercial sigui d'aplicació i serà de 12 hores consecutives.

Dimecres, 16 de juliol de 2014

3.3. En aquest cas, la transmissió de la llicència o permís municipal per a l'activitat, no implicarà la transmissió de la llicència de qual, que haurà de ser sol·licitada expressament.

4. En relació als guals per obres.

Les obres d'enderroc, reparació o nova construcció d'edificis i altres activitats que exigeixin el pas de camions i maquinària pesada per damunt de la vorera, comportaran la construcció del gual corresponent, excepte quan el termini de la llicència d'obres sigui inferior a sis mesos, en què es podrà aprofitar el paviment existent, sempre i quan sigui prou resistent per a preservar les instal·lacions soterrades. La vorera es mantindrà en tot moment transitable per als vianants i es reconstruirà un cop finalitzats els treballs que precisin el pas de vehicles.

4.1. En el cas que es sol·liciti una llicència de qual per a una obra, es podrà concedir amb caràcter temporal com a màxim durant la vigència de la llicència que ho justifica.

4.2. Un cop sol·licitada la llicència de qual, es procedirà a emetre autoliquidació tributària en relació als tributs i altres conceptes fiscals que es determinin a la corresponent ordenança fiscal.

4.3. Els guals per obres es concediran de 8 a 20 hores.

4.4. La fiança serà en concepte de garantia de restitució de la vorada i la vorera al seu estat anterior, que es calcularà en funció de la superfície afectada (trapezi definit per l'amplada de la porta, del gual i de la vorera) i de les tarifes que estableixin les Ordenances fiscals vigents. En els carrers sense vorera diferenciada en alçada, la superfície afectada pel gual serà el rectangle definit per la longitud autoritzada a la llicència d'accés i una cinquena part de l'amplada del carrer.

### Article 7. CONTRAGUALS

1. En carrers on la secció sigui inferior a 8 metres, els titulars d'una autorització d'accés podran sol·licitar una zona de prohibició d'estacionament a la vorera contrària, amb l'objecte de facilitar l'accés i sortida dels vehicles, sempre que no sigui possible ampliar la porta del garatge, i quan hi concorrin alguns dels aspectes següents:

a) Que tingui autoritzat una llicència de qual.

b) Quan entre la línia de façana de sortida del garatge i el vehicle estacionat al front hi hagi un espai inferior a 5,30 m.

2. La longitud de la reserva tindrà una amplada mínima de 3 metres i com a màxim igual a l'amplada de la porta i s'instal·larà de l'eix de sortida a la dreta o a l'esquerra, segons sigui el sentit de la circulació en aquell carrer.

3. L'autorització de contragual quedarà visible en la placa acreditativa de qual.

4. La reserva restarà subjecte al pagament del preu públic que s'estableixi a les Ordenances Fiscals vigents.

5. La senyalització d'aquestes reserves consistirà en senyalització horitzontal, segons consta a l'annex II. 3, i en la senyalització vertical amb la inclusió de l'expedient i mida concedida en la placa.

6. La instal·lació i el manteniment de la senyalització, tant vertical com horitzontal, aniran a càrrec del titular de l'autorització d'accés afectat.

### Capítol II. CONDICIONS DE SENYALITZACIÓ I PAVIMENTACIÓ

#### Article 8. SENYALITZACIÓ. CONFIGURACIÓ DE VORERES I VORADA

1. Tant uns com altres estaran degudament senyalitzats amb una placa, que serà subministrada pel departament municipal corresponent, que determinarà les característiques i forma de col·locació de l'esmentada placa, en la que hi figurarà el número que li correspongui en el Padró Municipal de Guals. S'haurà d'instal·lar la placa en la línia de façana, sempre que sigui possible, en la part superior esquerra, vist des del frontal, i si no fos possible, en lloc visible, tenint en compte el sentit de circulació, es a dir, visible permanentment.

2. Davant dels accessos autoritzats es pintarà a la calçada, a una distància de 30 cm de la vorada i paral·lela a aquesta, una línia discontinua de 10 cm d'ample en forma d'U de color groc (segons norma UNE-48103 referència B-502), a trams iguals de 0,5 a 1 metre de llargada i amb la longitud concedida de la llicència, finalitzant en una línia de 10 cm perpendicular a l'eix del carrer d'una longitud de 100 cm (d'acord amb la norma 8.2 IC del 4 d'agost de 1987). Veure annex II, apartat 2, senyalització de qual, model A.

Dimecres, 16 de juliol de 2014

Als carrers que no estigui permès l'estacionament, al costat que estigui concedit el gual, i a les superfícies úniques amb pavimentació diferent a l'asfalt, la concessió de la llicència no comportarà l'obligació de senyalització horitzontal.

3. El titular del gual és el responsable del manteniment i reposició de la placa en cas de pèrdua o sostracció.
4. En els guals d'horari limitat, en la placa a que es refereix l'apartat anterior, hi haurà de figurar l'horari autoritzat pel seu ús.

### Article 9. PAVIMENTS I VORADES

1. El paviment de la zona compresa entre la vorada i la porta d'accés dels guals per a l'ús de vehicles de fins a 3 TM de pes total, serà igual al de la vorera circumdant, però amb una solera de formigó en massa de 200 kg/cm<sup>2</sup> de resistència característica, amb un gruix mínim de 15 cm sobre el ferm del terreny compactat.
2. Quan el gual serveixi d'accés per a vehicles de més de 3 TM de pes total, haurà de tenir una solera de formigó de 250 kg/cm<sup>2</sup> de resistència característica, armada amb un malla d'acer B-500-T de 20x20 cm. i ø 6 mm, amb un gruix mínim de 20 cm sobre el ferm del terreny compactat.
3. Els materials utilitzats en l'acabat superficial de les voreres i vorades que s'hagin de modificar en un gual han de ser de les mateixes característiques que els de la vorera adjacent. En qualsevol cas, el panot serà de 8 centímetres de gruix i col·locació a truc de maceta.
4. Les característiques de disseny i materials utilitzables en la construcció dels guals s'ajustaran als especificats en els corresponents projectes d'urbanització aprovats. A manca d'aquests, s'ajustaran a les directrius fixades en l'Annex I d'aquesta Ordenança i hauran d'ajustar-se a les prescripcions en matèria de supressió de barreres arquitectòniques vigents.

### Article 10. ELEMENTS PER A LA PROTECCIÓ DE L'ESPAI DE RESERVA DE GUAL

1. La col·locació d'elements per a la protecció de l'espai que delimita la reserva del gual, amb l'exclusiva finalitat d'impedir que altres vehicles envaeixin l'espai reservat per tal de facilitar l'entrada i sortida dels vehicles autoritzats, anirà a càrrec dels interessats que demanin l'autorització pertinent.
2. L'atorgament de la sol·licitud és discrecional i excepcional, i té en compte les circumstàncies d'interès general prevalent.
3. La persona autoritzada ha de procedir al manteniment i conservació dels elements autoritzats a fi de complir la seva destinació i mantenir-los en condicions d'ornament i seguretat. En cas que els elements per deteriorament, no conservació o alteració de circumstàncies que motivaren l'atorgament perdin la seva finalitat, l'Ajuntament, previ advertiment, pot retirar-los. Si l'estat dels elements afecta la seguretat de persones o béns es procedirà a la retirada immediata per compte del titular de l'autorització.

### Article 11. TIPOLOGIA DELS ELEMENTS DE PROTECCIÓ DE L'ESPAI DE RESERVA DE GUAL

1. Els elements de protecció de límits de guals permanents seran balises rígides (pilones).
2. El Servei de Mobilitat ha d'informar sobre els elements a col·locar segons:
  - a) El nombre, ubicació, els models i qualitats autoritzats per l'Ajuntament.
  - b) L'adequació a l'entorn urbanístic de la ubicació sol·licitada.

### Article 12. MODIFICACIONS. ESPECIFICACIONS DE LA LLICÈNCIA

Les modificacions, respecte a elements referits al contingut de la llicència municipal de gual, queden subjectes a les següents condicions:

1. Els trasllats, ampliacions, reduccions o supressions de guals, o canvis d'horari, s'hauran de sol·licitar, en tot cas, pel titular de la llicència.
2. Els trasllats seran considerats com si d'una nova llicència municipal de gual es tractés.

Dimecres, 16 de juliol de 2014

3. La reducció en l'amplada del gual, es considerarà supressió parcial i es podrà sol·licitar l'eliminació de la vorada o rebaix de la vorera amb l'objectiu d'ajustar-se a la nova amplada del gual.

4. L'Ordenança fiscal regularà el tractament tributari pel que fa a les supressions, les reduccions i les ampliacions de guals.

## Títol III. SOL·LICITUD I PROCEDIMENT

### Capítol I. SOL·LICITUD DE GUALS

#### Article 13. DOCUMENTACIÓ GENERAL

Es presentarà la següent documentació en qualsevol registre municipal:

1. Sol·licitud segons model normalitzat i signada per l'interessat. En el cas de sol·licituds a nom de comunitats de propietaris o societats mercantils, laborals o civils, s'haurà d'acreditar la representació.

2. Fotocòpia del document acreditatiu de la propietat (serà suficient la fotocòpia de l'últim rebut de l'IBI) o dret a ús del baix de la finca afectada.

3. Plànol de situació, a escala adient i que s'ajusti a la zona, en el que hi figurin la vorera, el mobiliari urbà i demés elements ornamentals i botànics presents a l'indret.

4. Plànol del recinte, a escala 1:50 a 1:100 amb cotes.

5. Fotografia amb vista de: la porta d'entrada dels vehicles, la vorera i la vorada.

6. Nombre de places existents per planta.

7. Rebut acreditatiu de l'abonament de la taxa de tramitació prevista a l'ordenança fiscal.

#### Article 14. DOCUMENTACIÓ ESPECÍFICA

1. Per la llicència de guals per a activitats i per a garatges aparcament.

a) Llicència d'activitat en els casos en què sigui necessària o comunicació prèvia d'inici de l'activitat, segons la normativa vigent o, en el cas que no ho fos, llicència preceptiva per a l'ús del local o recinte.

b) Fotocòpia del document acreditatiu d'horari de treball continuat les 12 hores del dia, per aquells que sol·licitin llicència de gual horari.

2. Per la llicència de guals per obres.

a) Fotocòpia de la llicència d'obres.

b) Document acreditatiu de la constitució de la fiança en concepte de garantia d'execució de les obres de construcció del gual, prèvia concessió de la llicència d'obres, prevista a l'ordenança fiscal. Es procedirà a retornar a l'interessat el dipòsit de fiança a la finalització de l'obra, una vegada comprovat l'estat de la vorera i la restitució de la vorada i/o la vorera al seu estat anterior.

#### Article 15. DEL PROCEDIMENT

1. La sol·licitud de llicència no autoritza la utilització o l'ús de l'espai objecte de la sol·licitud.

2. Rebuda la sol·licitud amb la documentació justificativa, el servei corresponent procedirà a analitzar la seva suficiència en el termini de 15 dies.

3. En el cas que es detectin deficiències es requerirà al sol·licitant perquè abans de 10 dies hàbils les esmeni.

Dimecres, 16 de juliol de 2014

4. Els serveis tècnics de l'Ajuntament emetran informe preceptiu previ a la concessió de la llicència, podent realitzar les visites d'inspecció i les comprovacions que creguin convenients als recintes i als indrets pels quals es sol·licita la llicència.
5. En el termini de dos mesos des de la data de sol·licitud, es dictarà resolució atorgant o denegant la llicència, amb les modificacions que, si s'escau, fossin adients.
6. Transcorregut el termini de dos mesos sense recaure resolució, s'entendrà desestimada la sol·licitud, d'acord amb l'article 43.2, de la Llei 30/1992, de 26 de novembre, del Règim Jurídic de les Administracions Públiques i del Procediment Administratiu Comú.
7. Els possibles danys a la via pública, la reposició de l'estat originari del mobiliari o instal·lacions afectades per l'ús autoritzat hauran de ser reparats pel propietari de la llicència. En el cas que el propietari no executi les reparacions esmentades, l'Ajuntament les podrà executar al seu càrrec, podent reclamar el seu import per via de constreyniment, en cas d'impagament voluntari.
8. Amb caràcter previ a l'atorgament de la llicència es podrà exigir, en els casos que determina aquesta ordenança o altres normatives, la constitució d'un dipòsit o aval per tal de garantir la compensació de possibles danys a la via pública o per tal d'atendre a la reposició de l'estat originari del mobiliari, paviments o instal·lacions afectades per l'ús autoritzat. La garantia serà cancel·lada quan es revoqui o s'extingeixi la llicència, i prèvia comprovació que l'estat de l'espai on es va constituir l'ús es correspon amb el previ al seu atorgament.
9. Transcorregut el termini de resolució que s'estableix a l'apartat 6, quan la resolució sigui desestimada o caducada, s'entendrà que es tindrà dret a la devolució de la taxa abonada en l'autoliquidació, quan no sigui imputable al sol·licitant.

### Capítol II. ESTACIONAMENTS RESERVATS

#### Article 16. DEFINICIÓ

1. S'entén per estacionament reservat a la via pública, aquella porció delimitada de la calçada sobre el que es concedeix una llicència d'ús privatiu a precari per tal de facilitar les operacions de càrrega i descàrrega d'objectes i materials, o facilitar l'accés de persones discapacitades a immobles determinats.
2. Queden exclosos de la present Ordenança els estacionaments reservats per als serveis d'autotaxis, d'autobusos urbans, d'autobusos interurbans i les zones de càrrega i descàrrega d'ús no privatiu.

#### Article 17. CLASSIFICACIÓ I REQUISITS

Els estacionaments reservats es classifiquen en:

1. Estacionaments reservats per a obres.
  - 1.1. Definició: S'entén com a estacionament reservat per a obres, aquells que es sol·liciten per a facilitar l'execució d'una obra.
  - 1.2. Requisits:
    - a) Fotocòpia de la llicència municipal de l'obra.
    - b) Que l'espai sol·licitat s'ajusti a les necessitats de l'obra i no pugui utilitzar-se altre espai afectat de la obra que no sigui vial.
    - c) Sol·licitud segons model normalitzat i signada per l'interessat o representant degudament acreditat.
    - d) Fotocòpia del CIF o NIF del que resultarà titular de la llicència.
    - e) Plànol de situació, a escala adient, on hi figurin el mobiliari urbà i demés elements ornamentals i botànics presents a l'indret.
    - f) Document acreditatiu de la constitució de la fiança quan així estigui determinat a l'ordenança fiscal vigent.
    - g) Rebut acreditatiu de l'abonament de la taxa per tramitació prevista a l'Ordenança Fiscal.

Dimecres, 16 de juliol de 2014

### 2. Estacionaments reservats per a persones amb mobilitat reduïda.

2.1. Definició: És un permís d'ocupació de la via pública per a la reserva d'estacionament de vehicles. Les persones discapacitades amb problemes de mobilitat tenen dret a sol·licitar una reserva d'aparcament pròxima al seu domicili, lloc de treball o lloc d'estudi.

#### 2.2. Requisits:

##### a) De la persona:

1. DNI o permís de residència.
2. Estar empadronat en el domicili prop del qual es demana la reserva.
3. Disposar de la targeta de permissibilitat d'aparcament per a conductors. Per a no conductors, quan tenint mobilitat reduïda, sigui menor de 18 anys o, si es més gran, tingui un grau igual o superior al 65 % de disminució i justifiqui la necessitat de desplaçament.
4. Fotocòpia de la Resolució del Servei de Valoració i Orientació de la Generalitat que reconegui la condició i el grau de discapacitat i el barem de mobilitat d'acord amb l'establert a l'annex 3 del RD 1971/1999, de 23 de desembre, o normativa vigent.
5. Fotocòpia del carnet de conduir en els casos del titular conductor.
6. Cal estar afectat per una disminució greu que dificulti la mobilitat (això implica superar el barem de mobilitat reduïda que valora el Centre d'Atenció a Disminuïts de la Generalitat de Catalunya).
7. Declaració jurada del/la sol·licitant en què es manifesti que la vivenda habitual o local on desenvolupa l'activitat no té associat en el registre de la propietat una plaça de pàrquing i no disposa de cap plaça de pàrquing de la seva propietat.

##### b) Del vehicle.

Fotocòpia del permís de circulació i la fitxa tècnica del vehicle, on consti que es troba adaptat, si cal, a la discapacitat del seu titular.

##### c) De l'habitatge.

Per tenir dret a una reserva d'estacionament es tindrà en compte, entre altres, si l'habitatge té garatge o hi ha possibilitat d'habilitar-lo, o el titular té la propietat o possibilitat de disposar d'un pàrquing de lloguer en el mateix edifici o en un radi de cent metres a la seva vivenda i si a prop hi ha un espai reservat per a minusvàlids susceptible d'ésser utilitzat pel sol·licitant. En cas de figurar dos vehicles s'admetrà la disponibilitat d'una plaça, atès que no es pot utilitzar la reserva de manera simultània.

##### d) Del lloc de treball.

1. Disposar de contracte laboral amb una durada superior a sis mesos.
2. No disposar de plaça d'aparcament de propietat o lloguer destinada a l'estacionament del vehicle utilitzat pel titular de la targeta propera al lloc de treball.
3. Que l'empresa no disposi de llocs d'estacionament pels treballadors.

### 3. Estacionaments genèrics reservats per a persones amb mobilitat reduïda.

3.1. Definició: Són aquelles places d'aparcament de la via pública, que són genèriques, és a dir, no tenen un titular definit i concret, i que podran ser ocupades i utilitzades per totes aquelles persones que siguin titulars de la targeta d'aparcament de discapacitat, que s'haurà de deixar sempre en un lloc visible.

3.2. Temps d'ocupació: El temps d'ocupació màxima serà l'establert a la zona on es trobi la placa, i és potestat de l'Ajuntament atorgar un temps d'ocupació il·limitat.



Dimecres, 16 de juliol de 2014

3.3. Per gaudir de les prestacions abans esmentades serà requisit indispensable la utilització de l'original de la targeta d'aparcament de vehicles per a persones amb discapacitat, així mateix s'indica que la targeta és personal i intransferible, els familiars o altres persones només la podran utilitzar per acompanyar o recollir a la persona titular.

4. Estacionaments reservats per a càrregues i descàrregues exclusives.

4.1. Definició: S'entén com a estacionament reservat exclusiu, el reservat per aquells establiments comercials que la sol·liciten per a facilitar les operacions de càrrega i descàrrega i que només podrà ser utilitzat pels serveis d'aquest establiment.

4.2. Requisits:

- a) Sol·licitud segons model normalitzat i signada per l'interessat o representant, degudament acreditat.
- b) Fotocòpia del CIF o NIF del que resultarà titular de la llicència.
- c) Fotocòpia de la llicència municipal o document similar.
- d) Rebut acreditatiu de l'abonament de les taxes previstes a les Ordenances Fiscals.

### Article 18. CONTINGUT DE LA LLICÈNCIA

La llicència expressarà el seu atorgament per raons d'urbanització, d'ordenació del trànsit i d'interès general, la identificació de la persona o entitat autoritzada, la ubicació i delimitació de l'estacionament autoritzat, el termini de vigència, l'horari, les característiques de la senyalització, així com la resta de condicions que s'escaiguin.

### Article 19. CONDICIONS DE LA LLICÈNCIA

1. Generals pels estacionaments reservats.

1.1 L'atorgament de les llicències d'estacionament reservat serà discrecional i tindrà caràcter de a precari.

1.2. La llicència d'estacionament reservat només es podrà concedir en els trams de vial en els quals estigui autoritzat l'estacionament, i que, a més, no dificultin ni els girs ni la visibilitat a les cruïlles.

1.3. En els trams de vial d'autorització d'estacionament quinzenal alternatiu, només es podran concedir estacionaments reservats per a la quinzena d'estacionament autoritzat.

1.4. Els estacionaments reservats es concediran a precari amb caràcter temporal o indefinit.

1.5. Tindran caràcter temporal les llicències per obres, ajustat al termini de vigència de l'obra o activitat.

1.6. Es concediran amb caràcter temporal les llicències per estacionament reservat de persones amb mobilitat reduïda quan siguin per accedir al domicili o lloc de treball i mentre sigui de necessitat per al seu servei. Es podran prorrogar segons les condicions establertes a aquesta ordenança.

1.7. Tindran caràcter indefinit en els casos que, a criteri de l'Ajuntament, l'interès públic ho aconselli.

1.8. Els estacionaments reservats es concediran amb horari consecutiu.

1.9. Podran ésser titulars de la corresponent llicència d'estacionament reservat:

- a) Els promotors i constructors que sol·licitin la llicència d'obres en la finca front la qual es sol·licita l'estacionament reservat.
- b) Les persones amb mobilitat reduïda, que ho sol·licitin amb caràcter privatiu, front al seu domicili o lloc de treball.
- c) Els titulars, persones físiques o jurídiques, del comerç que disposin dels requisits que s'ajustin a la normativa vigent.

1.10. A les reserves per a càrregues i descàrregues exclusives, és potestat de l'Ajuntament atorgar un temps d'ocupació diferent sempre que l'establiment sol·licitant acrediti documentalment la necessitat d'ampliació o reducció de l'horari de temps de càrrega i descàrrega. Les reserves de càrrega i descàrrega exclusives estan destinades a vehicles comercials.

Dimecres, 16 de juliol de 2014

1.11. L'Ajuntament es reserva la facultat d'efectuar les modificacions que resultin aconsellables per raons d'interès públic o per canvi de circumstàncies en la via pública, sense haver-hi lloc, en cap cas, a indemnització o compensació de cap mena.

1.12. La llicència que autoritza l'estacionament reservat serà personal i intransferible a altri, sense la prèvia autorització de l'Ajuntament. La transmissió de la llicència o permís municipal per a l'activitat, no implicarà la transmissió de la llicència per a reserva d'estacionament, que haurà de ser sol·licitada expressament.

2. Condicions dels estacionaments per a persones amb mobilitat reduïda.

2.1. La longitud de l'estacionament reservat per a ús d'una persona amb mobilitat reduïda s'ajustarà a la normativa vigent sobre accessibilitat.

2.2. Es mantindrà vigent en tot moment, sense restriccions horàries, i s'ubicarà el més a prop possible del domicili, excepte en el cas que es tracti de residents en l'illa de vianants o en zones amb circulació limitada en que s'ubicaran fora de la zona exclosa.

2.3. Al lloc de treball es concedirà exclusivament per la franja horària i dies de la setmana en els quals treballi el titular de la targeta. S'ubicarà el més a prop possible del lloc de treball, excepte en el cas que es tracti d'empreses ubicades en zones de vianants o en zones amb circulació limitada en que s'ubicaran fora de la zona exclosa.

2.4. En el cas de contractes laborals de durada superior a sis mesos es concediran pel termini del contracte amb un màxim de dos anys, passats els quals caldrà procedir a la seva renovació.

2.5. Les reserves per a persones amb mobilitat reduïda es concediran per un termini de dos anys per a titulars conductors i per a titulars no conductors. Passats aquests terminis caldrà procedir a la seva renovació.

#### TÍTOL IV. MODIFICACIONS, CANVI DE TITULARITAT, RENOVACIONS I BAIXA DE LES LLICÈNCIES

##### Article 20. MODIFICACIONS, CANVI DE TITULARITAT I BAIXA DE LES LLICÈNCIES

1. Les modificacions d'amplària dels guals, de longitud dels estacionaments reservats i dels horaris respectius, la transmissió de la titularitat de la llicència, la baixa de les mateixes i el canvi de plaques, requeriran la prèvia autorització municipal que haurà de ser sol·licitada pel titular de la llicència justificant els motius de la seva petició.

2. La tramitació de les sol·licituds esmentades estaran sotmeses:

2.1. A la subjecció de les taxes i tributs que s'imposin segons les ordenances fiscals aprovades per la corporació.

2.2. A l'acreditació d'estar al corrent de les taxes municipals de manteniment i ocupació del gual o estacionament reservat, així com trobar-se constituïda la fiança adient quan correspongui.

2.3. L'Ajuntament podrà demanar les justificacions documentals i fer les comprovacions prèvies que cregui convenients.

2.4. El canvi de titularitat de la llicència de guals requerirà la justificació de la propietat o dret a ús de la zona afectada pel sol·licitant. En el cas de transmissió de les llicències de guals per obres a comunitats de propietaris es requerirà acreditació de la personalitat fiscal de la mateixa i la justificació de l'acord comunitari en junta sobre la sol·licitud.

2.5. Les condicions de les llicències objecte de transmissió s'adaptaran a les circumstàncies de fet i de dret pel qual es sol·liciten.

3. La resolució de baixes, requerirà la prèvia realització de les accions materials necessàries per reposar la configuració i senyalització física de l'espai sobre el que es concedeix el gual o estacionament reservat:

a) La baixa de la llicència no es concedirà fins que el beneficiari de la llicència d'accés a locals o recintes des de la via pública hagi dut a terme la reposició, reconstrucció o reparació de la vorera i/o vorada, previ requeriment.

b) La baixa en la llicència comportarà el retorn de la placa als serveis municipals competents una vegada hagi estat requerida per aquests serveis.

Dimecres, 16 de juliol de 2014

4. Els titulars de les reserves per a persones amb discapacitat estan obligats a comunicar qualsevol modificació de les circumstàncies que van permetre la concessió de la reserva com canvis de domicili, del vehicle, així mateix resten obligats els familiars en cas de defunció o d'ingrés permanent en centre assistencial del titular de la reserva.

5. Procediment de renovació de les reserves per a discapacitats:

En el cas que abans de finalitzar el termini de concessió de dos anys no s'hagi presentat la sol·licitud de renovació es considerarà que l'interessat hi renuncia, procedint-se a la retirada de la senyalització corresponent a la reserva un cop transcorregut el termini d'un mes des de la finalització de la concessió.

### Títol V. MESURES DE PROTECCIÓ I REPOSICIÓ DE LA VIA PÚBLICA

#### Article 21. MESURES CAUTELARS

1. Sense perjudici i amb independència de la infracció que pugui constituir, l'Ajuntament adoptarà, en front dels usos privatis o especials sobre la via pública sense llicència o sense ajustar-se a aquesta, les mesures cautelars que en l'exercici de les seves potestats de domini siguin adients en dret per tal de restaurar els espais a l'estat anterior al de la modificació realitzada. Les despeses que origini l'adopció de les mesures cautelars aniran a càrrec dels responsables.

2. En concret i prèvia audiència de l'interessat:

2.1. S'impedirà, mitjançant la col·locació de mecanismes d'obstaculització idonis i proporcionals, l'ús d'espais destinats a gual o estacionaments reservats sense la preceptiva llicència o sense ajustar-se a la prèviament concedida.

2.2. Es revocarà la llicència concedida en el cas que s'evidenciï un ús de l'espai autoritzat diferent o contrari al que va motivar la seva concessió conforme a aquesta ordenança, sense perjudici que es pugui sol·licitar nova llicència adaptada a les noves circumstàncies.

2.3. Es procedirà a la retirada dels elements i objectes de la via pública que ocupin sense llicència els espais destinats a gual i estacionament reservat, dificultant o obstaculitzant el seu ús. En el cas dels vehicles, d'acord amb el RDLEG 339/90 de 2 de març no serà requisit l'audiència prèvia.

#### Article 22. MESURES DE REPOSICIÓ

1. Les persones que per frau o negligència modifiquin les condicions originàries de la via per tal de fer un ús o ocupació de la mateixa no legalitzable mitjançant llicència, estaran obligats a reposar les condicions de la via a l'estat previ a la seva modificació o transformació. L'Ajuntament requerirà al responsable de les modificacions, per què en el termini de 15 dies efectiu, al seu càrrec, les obres que calgui fer per reposar la via al seu estat inicial, sense perjudici de l'expedient sancionador corresponent.

2. En el cas de no procedir a la reposició ordenada en el termini conferit, ho executarà subsidiàriament l'Ajuntament, que reclamarà per via executiva les despeses originades a l'autor dels actes, cas de no abonar-les en via voluntària.

3. Un cop exhaurits els esmentats terminis sense haver iniciat els tràmits establerts en els apartats anteriors, 1 i 2, l'Administració municipal podrà iniciar un expedient, amb imposició de les sancions econòmiques que siguin d'aplicació.

### TÍTOL VI.- EFECTES DE LA LLICÈNCIA.

#### Capítol I.- DRETS I DEURES

#### Article 23. DRETS

El titular d'una llicència:

1. Té un dret a precari d'ús del gual i de les reserves d'estacionament, segons les condicions que estableixi la llicència.

2. A reclamar de l'Administració l'adopció de mesures per tal de restablir les condicions normals d'ús del gual i de les reserves d'estacionament en cas d'obstaculització de les mateixes per altres vehicles o objectes, sempre que el mateix estigui degudament senyalitzat amb senyalització vertical i horitzontal.

Dimecres, 16 de juliol de 2014

### Article 24. DEURES

El titular del gual estarà obligat a:

1. A senyalitzar l'accés segons les determinacions de l'annex I i II d'aquesta Ordenança (model oficial de guals) i haurà d'ajustar-se a les prescripcions en matèria de supressió de barreres arquitectòniques.
2. Mantenir la senyalització del gual en condicions òptimes de visibilitat i comprensió. Repintant-lo com a mínim una vegada cada dos anys, llevat que es disposi un altre termini per l'administració municipal.
3. Efectuar en el gual, al seu càrrec, quantes obres ordinàries i extraordinàries estableixi l'Ajuntament en funció de la llicència atorgada.
4. L'operació de substitució de la vorada, anirà a càrrec del titular de la llicència i haurà de ser supervisada pels tècnics de l'Ajuntament. La vorera s'haurà d'adaptar a la homologada per l'Ajuntament, les característiques de la qual es facilitaran amb la llicència.
5. Retornar la vorera i vorada al seu estat original un cop s'hagi anul·lat o extingit la llicència de gual excepte en els casos de canvi de titular, si així s'autoritza per l'administració municipal.
6. Conservar la vorada, vorera i el paviment en perfecte estat i reparar els desperfectes o reposar els elements danyats com a conseqüència del pas de vehicles per accedir a l'immoble objecte del gual. L'Ajuntament podrà exigir en tot cas la seva reparació, previ informe dels serveis tècnics.
7. Constituir la fiança prevista segons s'estableixi a la llicència.
8. Informar de qualsevol circumstància sobrevinguda que pugui afectar a la concessió de la llicència. En cas de transmissió inter vivos o mortis causa de la propietat s'haurà de notificar i fer el tràmit de canvi de titular. Si no es realitza aquest tràmit es donarà de baixa la llicència de gual.
9. Facilitar la inspecció, per part dels serveis tècnics o inspectors municipals, del local o recinte objecte de llicència.

### Article 25. PROHIBICIONS

1. No és permesa la construcció de rampes, la instal·lació d'elements mòbils, la col·locació de rajoles o similars. Tan sols és permesa la utilització momentània d'elements mòbils, limitats al moment d'entrada o sortida del vehicle al recinte, amb l'obligació de retirar-los tan bon punt s'hagi finalitzat la maniobra d'entrada o sortida.
2. No es permet la modificació de la vorera fora del que estableix aquesta Ordenança, és a dir, l'estrictament necessària per a la correcta adaptació de la vorada a la vorera i a l'alçada.
3. No es permet cap modificació de la calçada.
4. No es podrà senyalitzar ni modificar la senyalització del gual fora de les condicions de la llicència i la homologada per l'Ajuntament.
5. Davant dels guals no podrà estacionar-se cap vehicle, ni tan sols el del titular o titulars de la llicència, durant l'horari concedit. Es permetrà la parada de vehicles davant dels guals, sempre que en el vehicle s'hi trobi el conductor, a fi de desplaçar-lo en el cas que es necessiti utilitzar el gual.

### Capítol II.- CAUSES DE SUSPENSÍO I/O REVOCACÍO DE LA LLICÈNCIA

#### Article 26. CAUSES DE SUSPENSÍO

Les causes que donaran lloc a la suspensió o revocació de la llicència i el dret d'utilització de gual, seran les següents:

1. No conservar en perfecte estat el seu paviment, vorera, vorada, pintura o placa acreditativa.
2. Incompliment de les obligacions del sol·licitant fins la reparació o modificació.

Dimecres, 16 de juliol de 2014

---

3. La celebració d'actes o festes populars, proves esportives, mercat setmanal o qualsevol altre circumstància o situació de força major, pel temps imprescindible, quan així sigui ordenat per l'Ajuntament, sense dret al retorn de quantitat proporcional.

### Article 27. CAUSES DE REVOCACIÓ

#### 1. Guals.

1.1. No conservar en perfecte estat el seu paviment, vorera, vorada, pintura o placa acreditativa.

1.2. Us indegut del gual.

1.3. No tenir el local la capacitat, superfície o dimensions exigides, o bé per no destinar-se plenament a les finalitats indicades pel mateix.

1.4. Per canviar les circumstàncies en base a les que es va concedir la llicència municipal.

1.5. En general, per l'incompliment reiterat de qualsevol de les obligacions que regulen els usos dels guals.

1.6. La modificació de les característiques de les vies de forma que no faci viable l'ús del gual.

#### 2. Espais reservats.

2.1. Modificació de les circumstàncies que van permetre la seva autorització.

2.2. No utilització de la reserva per un període superior a 3 mesos.

2.3. Utilització inadequada i reiterada de la reserva.

### Article 28. EFECTES DE LA SUSPENSIÓ I/O REVOCACIÓ

1. En el supòsit que s'incorri en alguna de les causes de suspensió, sempre que no sigui per motius imputables a l'Administració i fins que no s'esmeni la mateixa o es revoqui definitivament la llicència, es considerarà suspès el dret d'utilització del gual i la prohibició d'estacionar vehicles davant del mateix. L'Administració Municipal podrà, en aquests casos, ordenar la immediata retirada de la placa acreditativa al titular o ordenar la seva retirada pel personal de l'Ajuntament en cas d'incompliment. El cost de l'esmentada retirada serà per compte del titular, el pagament del qual haurà de fer efectiu com a requisit previ a l'aixecament de la suspensió. Complimentats ambdós actes, podrà ser reinstal·lada la placa pel seu titular.

2. La detecció d'anomalies, per part dels agents de l'autoritat, que poden donar lloc a la suspensió de la llicència, quedarà reflectida en un acta d'inspecció i es considerarà suspès el dret d'utilització del gual i la prohibició d'estacionar vehicles davant del mateix i es donarà un marge d'un mes per resoldre les deficiències observades.

3. El titular de la llicència, en cas de revocació, tindrà l'obligació de refer la vorada, la vorera i el paviment i eliminarà la pintura, en el seu cas, i retirarà d'immediat la placa acreditativa. Si no s'efectuessin les esmentades obligacions en el termini d'un mes, sense perjudici de la responsabilitat en que pugui incórrer el titular del gual, pel mal estat de la vorera o vorada, l'administració podrà esmenar les deficiències amb càrrec al titular.

## Títol VII. RÈGIM SANCIONADOR

### Article 29. INFRACCIONS

Les accions o omissions contràries a aquesta Ordenança tindran el caràcter d'infraccions administratives i seran sancionades en els casos, en la forma i en la mesura que aquí es determini, tret que puguin constituir delictes o faltes tipificades en les lleis penals.

No s'imposarà cap sanció per les infraccions als preceptes d'aquesta Ordenança, sinó en virtut del procediment administratiu instruït.

Dimecres, 16 de juliol de 2014

El procediment sancionador l'incoarà d'ofici l'alcalde/ssa o regidor/ra delegat/da quan tingui coneixement dels fets que puguin constituir infraccions als preceptes d'aquesta Ordenança o mitjançant denúncia que podrà formular qualsevol persona que tingui coneixement directe dels fets.

### Capítol I. CLASSIFICACIÓ

#### Article 30. CLASSIFICACIÓ D'INFRACCIONS

Les infraccions administratives establertes per aquesta Ordenança es classificaran en molt greus, greus i lleus i seran sancionades d'acord amb l'escala següent:

1. Infraccions molt greus: multa de 1.501 fins a 3.000 EUR.
2. Infraccions greus: multa de 751 fins a 1.500 EUR.
3. Infraccions lleus: multa fins a 750 EUR, sense que pugui ser inferior a 100 EUR.

#### Article 31. REBAIXA DE LA SANCIÓ PER PAGAMENT IMMEDIAT

1. Si el denunciat manifesta el seu assentiment, en el període d'al·legacions i abans de dictar-ne resolució sancionadora, a la sanció proposada per l'instructor de l'expedient, es dictarà resolució definitiva i s'emetrà rebut concedint-li una bonificació d'un 50 % de l'import de la mateixa, si el pagament es realitza en els 15 dies següents a la notificació de la resolució.
2. El pagament de l'import de la sanció de multa comportarà la finalització del procediment, sens perjudici de presentar els recursos procedents.

#### Article 32. FALTES MOLT GREUS

1. L'aprofitament o simulació d'un gual o zona reservada d'estacionament sense la llicència preceptiva quan aquest fet hagi comportat l'exercici de potestats administratives envers altres vehicles o terceres persones.
2. La senyalització o modificació de la senyalització, contrària a les condicions originàries de la llicència de gual o zona de reserva concedida, quan comporti l'exercici de potestats administratives envers altres vehicles o terceres persones.
3. No facilitar la inspecció dels representants de l'Ajuntament per la comprovació dels requisits i condicions que es demanen per la concessió i manteniment de les respectives llicències.
4. La comissió de dues faltes greus en el període d'un any, sempre que hagi recaigut resolució sancionadora i que sigui ferma.
5. El titular o l'usuari del local o recinte que hagi expressat, mitjançant declaració jurada, la no utilització de la seva entrada de vehicles a través dels béns de domini públic i que es comprovi que l'utilitza, serà sancionat amb una multa de 10 vegades el valor dels drets corresponents, fins a un màxim de 3.000 EUR.
6. Les faltes molt greus seran sancionades amb multa, pèrdua de la fiança i podran comportar la revocació i pèrdua de la llicència.

#### Article 33. FALTES GREUS

1. L'aprofitament de l'espai a través de la simulació d'un gual o zona reservada d'estacionament sense la llicència preceptiva.
2. Modificar la vorera i/o vorada de manera diferent a l'establerta en aquesta Ordenança.
3. Modificar la calçada.
4. La manca o desaparició de la senyalització horitzontal o vertical del gual.
5. La manca reiterada de compliment de les instruccions i ordres donades per l'Ajuntament.
6. La senyalització i modificació de la senyalització quan suposi un major aprofitament no ajustat a la llicència concedida o a les ordres de l'Ajuntament.

Dimecres, 16 de juliol de 2014

7. La utilització de la targeta d'aparcament per a persones amb discapacitat en la modalitat no conductor quan no sigui per acompanyar o recollir el titular, a banda de no assortir efectes pel gaudiment dels drets establerts en l'article 23, apartat 2, donarà lloc a la imposició al conductor de la sanció establerta a aquesta Ordenança.

8. La utilització de la targeta d'aparcament per a persones amb mobilitat reduïda en la modalitat de conductor per persona diferent al titular, a banda de no assortir efectes pel gaudiment dels drets establerts a aquesta ordenança, donarà lloc a la imposició al titular de la targeta o el tutor legal en cas de ser menor d'edat de la sanció corresponent.

9. La reiteració de les infraccions dels apartats 7 i 8, suposarà la retirada de la targeta amb proposta de retirada a l'organisme autoritzant.

10. La comissió de dues faltes lleus en el període d'un any, sempre que hagi recaigut resolució sancionadora i que sigui ferma.

11. Les faltes greus seran sancionades amb multa i pèrdua de la fiança dipositada.

### Article 34. FALTES LLEUS

1. La senyalització del gual de forma diferent a la que correspon d'acord amb la present Ordenança amb la llicència concedida o les ordres de l'Ajuntament.

2. La modificació de la senyalització del gual sense adaptar-se a la present Ordenança o a les ordres de l'Ajuntament.

3. No canviar la placa de gual al model estandarditzat per l'Ajuntament en el període estipulat a partir de l'entrada en vigor d'aquesta Ordenança.

4. La utilització de fotocòpies de la targeta d'aparcament per a persones amb discapacitat, a banda de no assortir efectes pel gaudiment dels drets establerts en l'article 23, apartat 2, donarà lloc a la imposició al titular de la targeta o el tutor legal, en cas de ser menor d'edat, de la sanció establerta a aquesta Ordenança, donades les condicions següents:

4.1. En la primera ocasió que es detecti, donarà lloc a la notificació d'aquesta circumstància al titular de la targeta o al tutor legal, advertint-lo que, cas de repetir-se aquest fet, podrà ser sancionat.

4.2. La reiteració en la infracció abans esmentada suposarà la sanció per una falta lleu.

5. Les faltes lleus seran sancionades amb multa.

### Article 35. RESPONSABLES.

1. Seran responsables de les infraccions i les sancions que puguin recaure, els autors de les mateixes.

2. A excepció de prova en contrari, o una clara identificació de la persona o de l'autor material, es presumirà autor de la infracció el titular de la llicència al moment de produir-se o conèixer la infracció i, si no es possible, a l'usuari, qualsevol que sigui el títol jurídic.

### Article 36. GRADACIÓ DE LES SANCIONS.

1. Per tal de graduar les sancions, s'haurà de tenir en compte els següents criteris:

a) La gravetat del fet constitutiu de la infracció.

b) L'existència d'intencionalitat.

c) La naturalesa dels perjudicis ocasionats i la seva quantia.

d) El benefici que hagi reportat a l'infractor.

e) Que la comissió de la infracció no resulti més beneficiosa per a l'infractor que el compliment de les normes infringides.

f) La reiteració en la comissió de conductes de la mateixa naturalesa.

### Article 37. PRESCRIPCIÓ DE LES INFRACCIONS I SANCIONS

1. Les infraccions i sancions recollides a l'Ordenança prescriuran en els terminis establerts en la normativa general de procediment administratiu; és a dir les infraccions molt greus prescriuran en el termini de 3 anys, les greus en 2 anys i les lleus en 6 mesos a comptar des de la data de comissió de la infracció.

Dimecres, 16 de juliol de 2014

2. Les sancions prescriuran de la manera següent: les sancions per infracció molt greu, en el termini de 3 anys, les greus en el termini de 2 anys i les lleus en el termini d'un any a comptar des de la data en què la resolució que imposa la sanció sigui definitiva.

3. Interromp la prescripció de les infraccions la iniciació, amb coneixement de la persona interessada, del procediment sancionador.

4. Interromp la prescripció de les sancions la iniciació amb coneixement de la persona interessada, del procediment d'execució.

### Article 38. COMPETÈNCIA SANCIONADORA

La sanció de les infraccions previstes a la present Ordenança així com la disposició de les mesures cautelars i de reposició previstes, correspondrà a l'Alcalde/ssa sense perjudici de la delegació que pugui conferir-ne als Regidors integrats en el Govern Municipal.

### Article 39. PROCEDIMENT

L'exercici de la potestat sancionadora municipal es sotmetrà als tràmits previstos en el Decret de la Generalitat 278/1993, de 9 de novembre, sobre procediment sancionador d'aplicació als àmbits de competència de la Generalitat, i demés disposicions que el desenvolupin, complementin o substitueixin, així com als que contempla aquest títol.

### DISPOSICIONS TRANSITÒRIES

1. A partir de l'entrada en vigor d'aquesta ordenança els titulars dels guals existents hauran d'adaptar la seva senyalització i les plaques de guals a les prescripcions de la present Ordenança, dins del termini de dos anys.

2. Tots els guals, amb rebaix de vorera, existents a l'entrada en vigor d'aquesta Ordenança, no estaran obligats a adaptar-s'hi, fins el moment en que es produeixi una de les següents situacions:

- a) Canvi de titularitat del gual.
- b) Baixa del gual.
- c) Modificació del gual.
- d) Obres majors d'actuació integral de l'edifici.

3. En el cas de zones urbanes i urbanitzacions en que el projecte executiu contemplés el rebaix de les voreres per al guals, l'obligació de modificar-les quedarà suspès a la supeditació dels serveis tècnics de l'Ajuntament.

### DISPOSICIÓ DEROGATÒRIA

Es deroga el capítol vuitè, "Entrada i sortida de vehicles a través dels béns de domini públic", de l'ordenança de l'Ordenança de Policia i Bon Govern de La Via Publica, els articles 72 al 82, ambdós inclosos.

### DISPOSICIONS ADDICIONALS

1. En tot allò no previst en aquesta Ordenança, s'estarà al règim normatiu establert al Reglament de Patrimoni dels Ens Locals aprovat per Decret 336/88 de 17 d'octubre, al DL 2/2003, de 28/04, pel qual s'aprova el Text Refós de la Llei Municipal i de Règim Local de Catalunya, i a la Llei 7/85 de 2 d'abril, Reguladora de Bases del Règim Local.

2. Els preceptes d'aquesta Ordenança que, per raons sistemàtiques reproduïen aspectes de la legislació vigent i altres normes de desenvolupament, i aquells en què es facin remissions a preceptes d'aquesta, s'entendrà que són automàticament modificats i/o substituïts, en el moment en què es produeixi la modificació dels preceptes legals i reglamentaris de què porten causa.

### DISPOSICIÓ FINAL

Aquesta Ordenança entrarà en vigor un cop s'hagi aprovat definitivament, s'hagi publicat el seu text íntegre al Butlletí Oficial de la Província i un cop transcorregut el termini previst a l'article 65.2 de la Llei 7/1985, de 2 d'abril, i serà d'aplicació mentre no s'acordi la seva modificació o derogació.



Dimecres, 16 de juliol de 2014

---

### ANNEX I. TIPUS VORADA GUALS

#### 1. CARACTERÍSTIQUES DEL GUAL

Les característiques de disseny i materials utilitzables en la construcció dels guals hauran d'ajustar-se a les prescripcions en matèria de supressió de barreres arquitectòniques i a les que es detallen al final d'aquest annex.


En el supòsit que, per condicions de la via pública, el desnivell entre la vorera i la calçada no excedeixi de cinc (5) cm, no caldrà la modificació de la vorada.

#### 2. MODELS AUTORITZATS


- Gual vehicles tipus 25: Per voreres de menys d'1,20 m.
- Gual vehicles tipus Manresa: Per voreres d'amplada entre 1,85 i 1,20 m.
- Gual vehicles tipus ICS: Per voreres d'amplada major de 1,85 m.


A efectes del càlcul de la taxa, la longitud del gual format per les peces de formigó (vorada) s'entendrà la que existeix entre els dos extrems de la vorada de gual, comptant les dues peces laterals de transició.

*Continua en la pàgina següent*

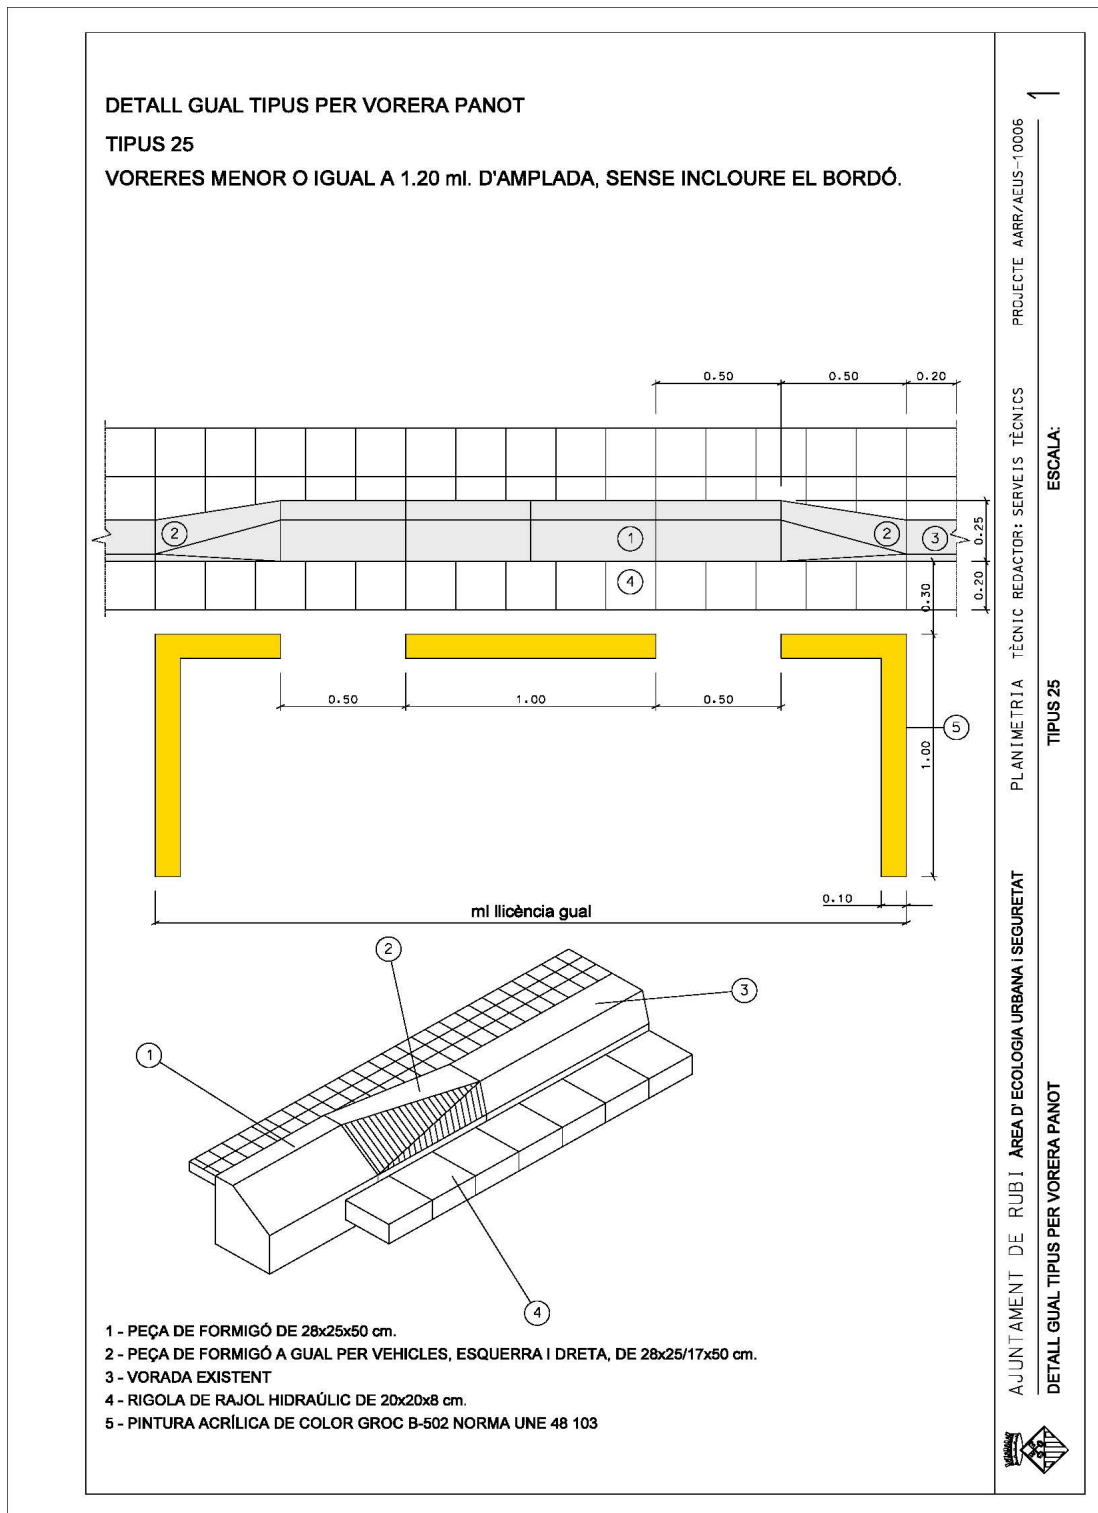

Dimecres, 16 de juliol de 2014

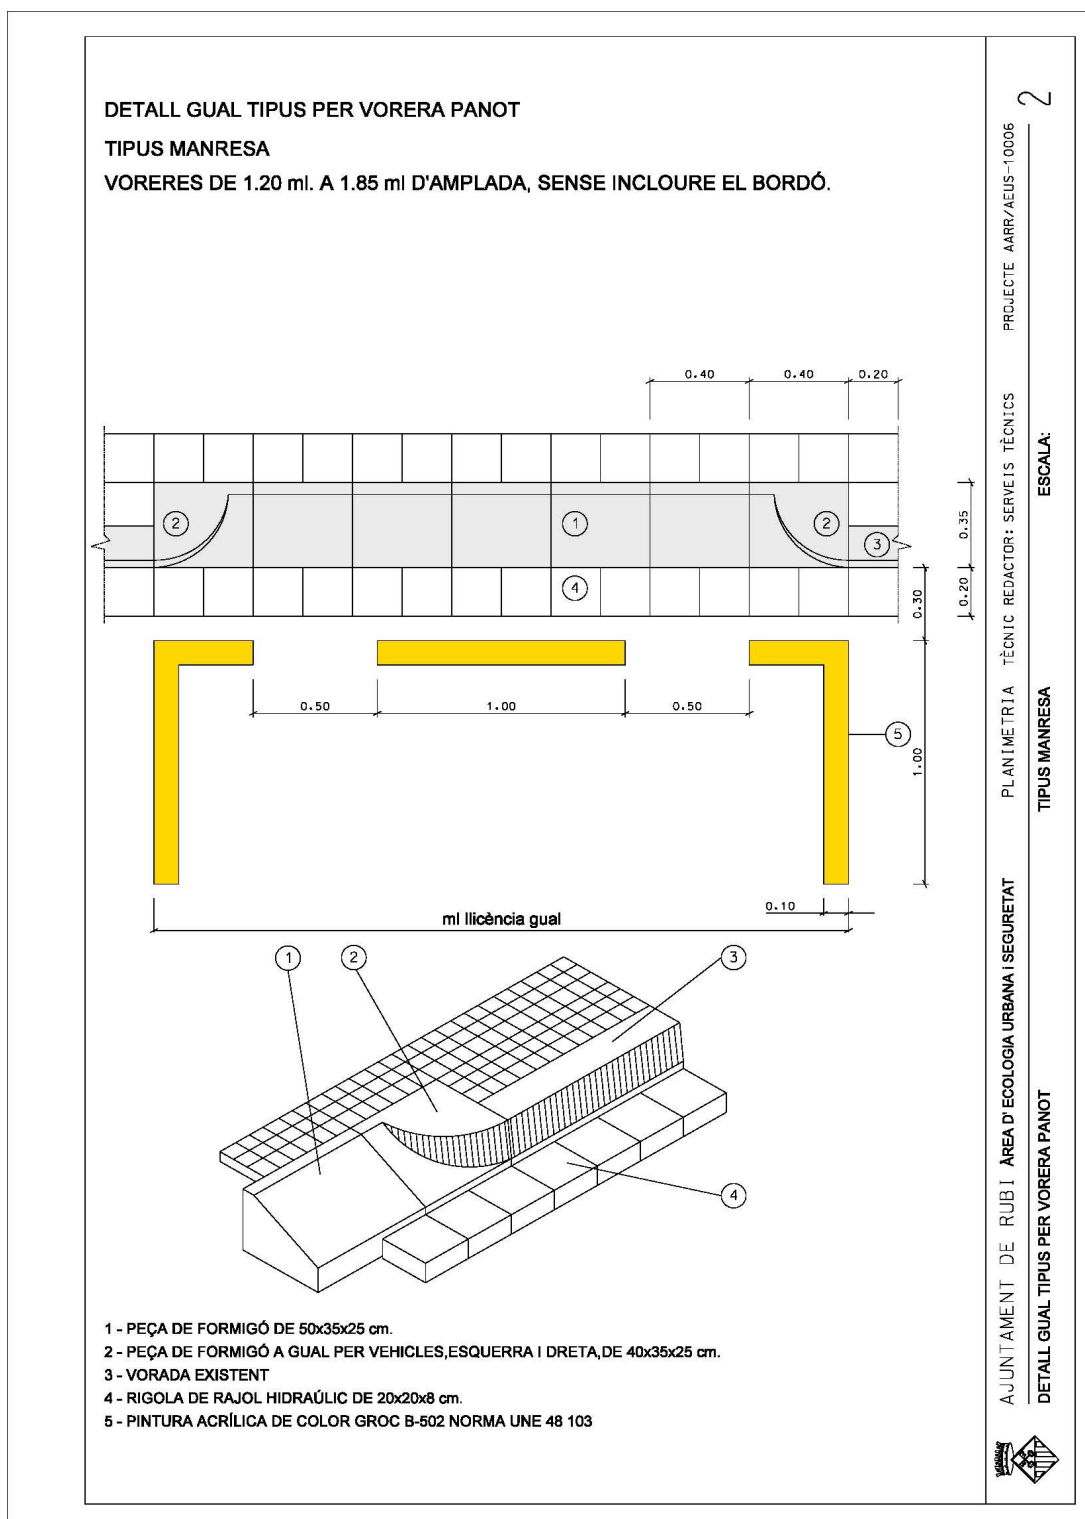

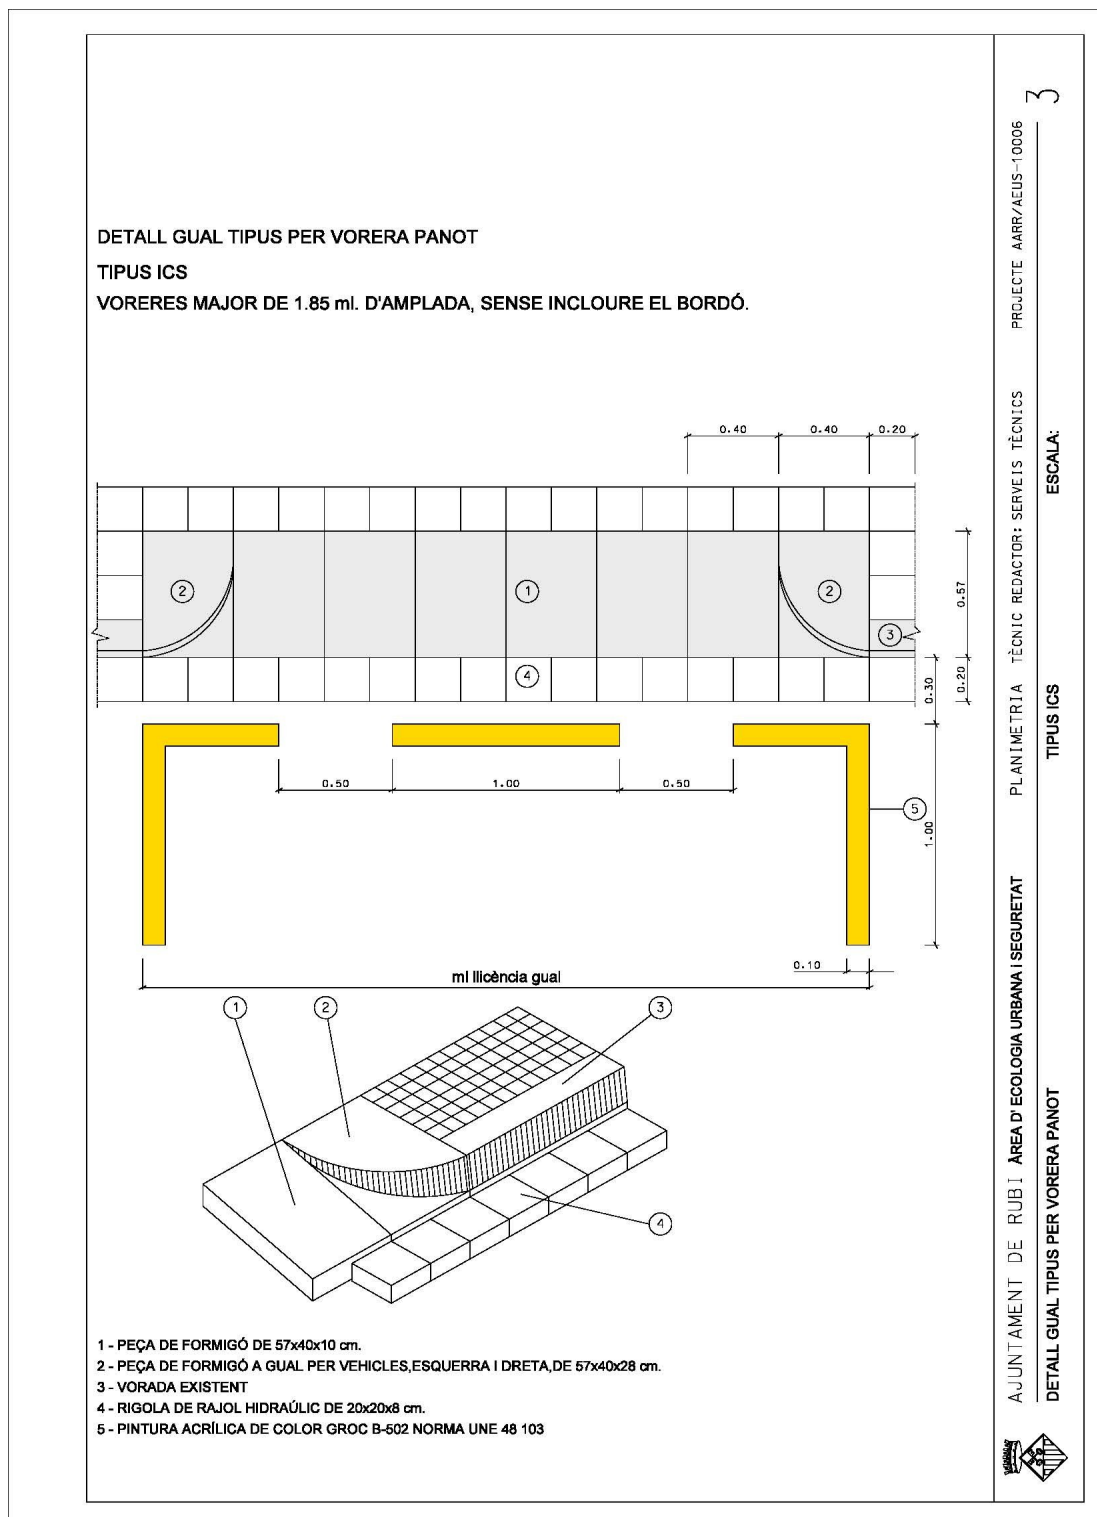

ANNEX II. SENYALITZACIÓ GUALS

1. SENYALITZACIÓ VERTICAL

1.1. MODEL PLACA DE GUAL PERMANENT



1.2. MODEL PLACA DE GUAL HORARI



Dimecres, 16 de juliol de 2014


## 2. SENYALITZACIÓ HORIZZONTAL DEL GUAL

2. 1. Davant dels accessos autoritzats es pintarà a la calçada, a una distància de 30 cm de la vorada i paral·lela a aquesta, una línia discontinua de 10 cm d'ample en forma d'U de color groc (segons norma UNE-48103 referència B-502), a trams iguals de 0,5 a 1 metre de llargada i amb la longitud concedida de la llicència, finalitzant en una línia de 10 cm. perpendicular a l'eix del carrer d'una longitud de 100 cm. (d'acord amb la norma 8.2 IC del 4 d'agost de 1987). Model A.

2. 2. Als carrers que no estigui permès l'estacionament al costat que estigui concedit el gual, i a les superfícies úniques amb pavimentació diferent a l'asfalt, la concessió de la llicència de gual no comportarà l'obligació de senyalització horitzontal.

2. 3. En cas de sol·licitar l'ampliació del gual, aquesta ampliació es podrà fer amb pintura, seguint les prescripcions de la present ordenança.

Model A. Senyalització horitzontal de gual


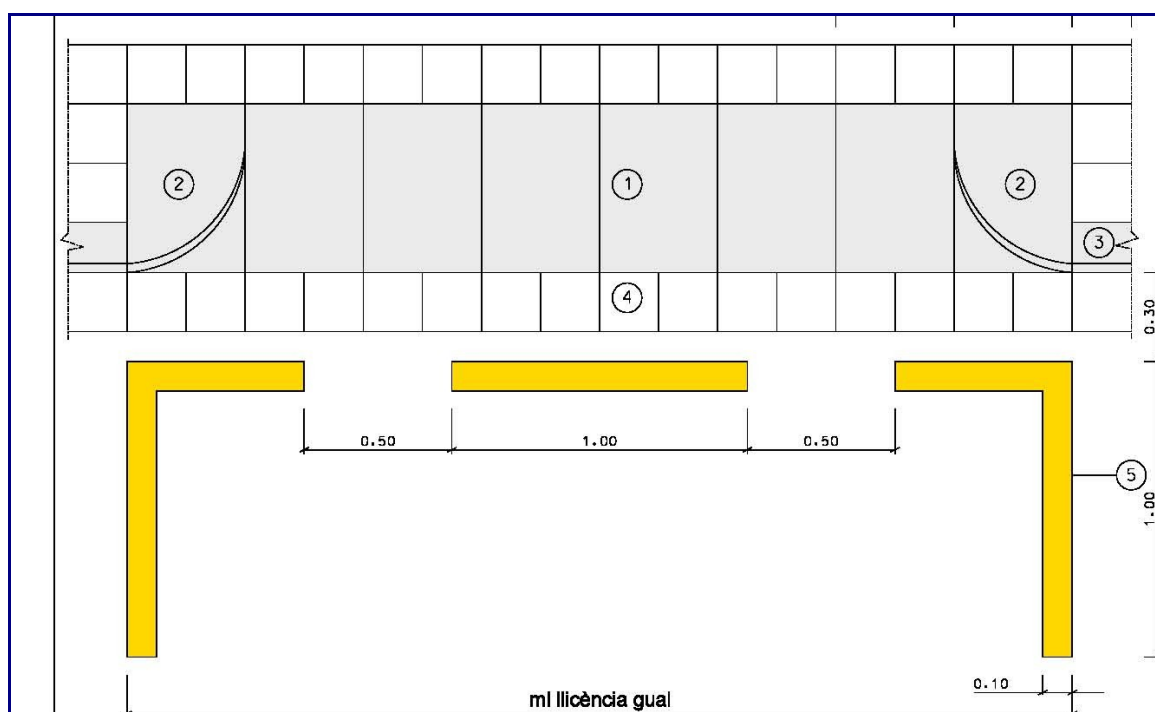


## 3. SENYALITZACIÓ HORIZZONTAL DEL CONTRAGUAL


Senyalització horitzontal segons els models següents:

La zona zebraada es pintarà amb color blanc, pintura acrílica, segons la norma UNE 48103.

*Continua en la pàgina següent*

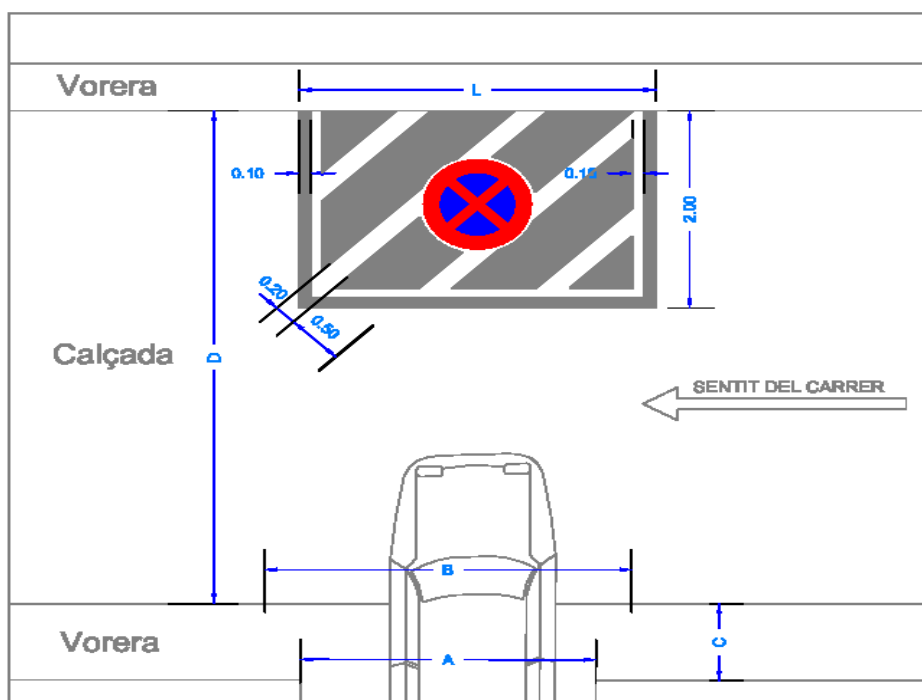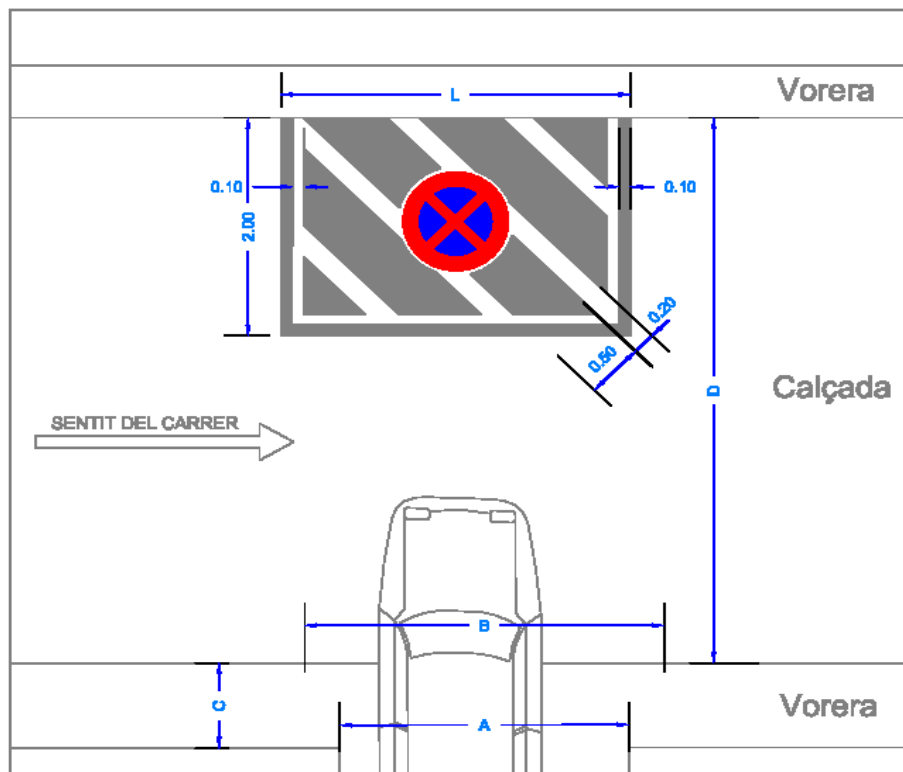



Dimecres, 16 de juliol de 2014

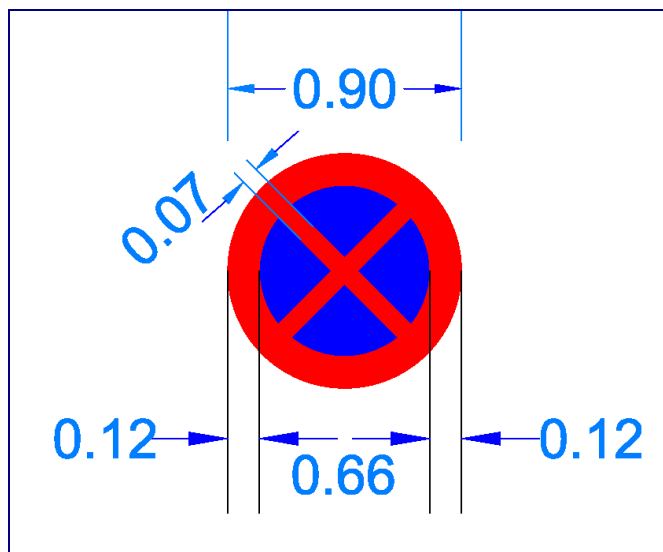

ANNEX III. SENYALITZACIÓ DE RESERVA D'ESTACIONAMENT

1. ESTACIONAMENTS RESERVATS PER A OBRES

La senyalització de la reserva d'estacionament i parada per obres ha d'anar a càrrec de la persona titular, que ha d'utilitzar dos senyals R-308 de 60 cm, amb les fletxes corresponents que delimitin l'espai, i cartells complementaris que indiquin que es tracta d'una reserva per a dies feiners i l'horari limitat.

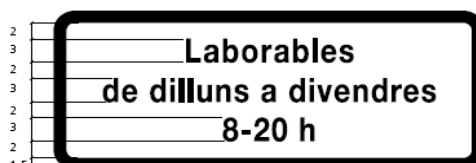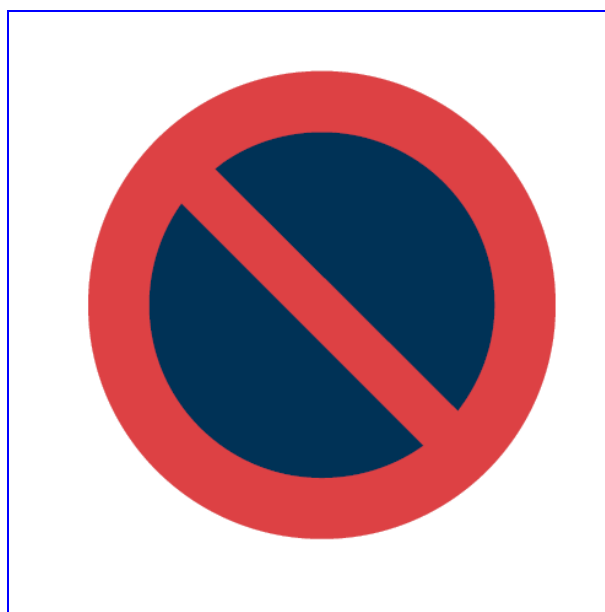




Dimecres, 16 de juliol de 2014

Els senyals (R-308) seran d'alumini, de 600 mm de diàmetre i amb làmina reflectora. També inclourà dues fletxes per delimitar la zona reservada.


Les plaques complementàries tindran les mateixes característiques que les anteriors amb la inscripció de zona reservada amb un horari determinat i en la qual es permeti l'estacionament la resta del dia.

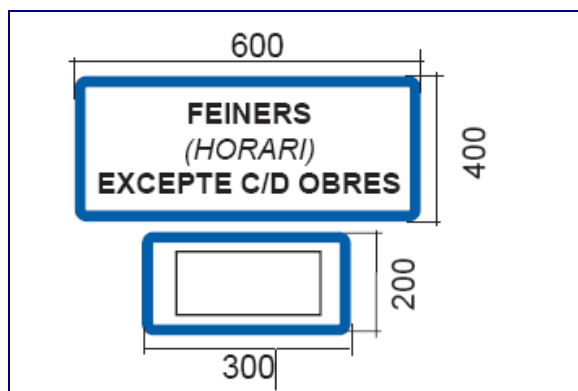

El pal metàl·lic serà galvanitzat de 80x40x2 mm i de 3,5 m. de longitud.

La col·locació i el manteniment dels senyals ha d'anar a càrrec del sol·licitant i s'ha de fer responsable del bon ús d'aquesta.

En cas que, la col·locació del pal metàl·lic suposi un obstacle a causa de l'amplada de la vorera, aquest s'haurà de col·locar arrambat a la paret.

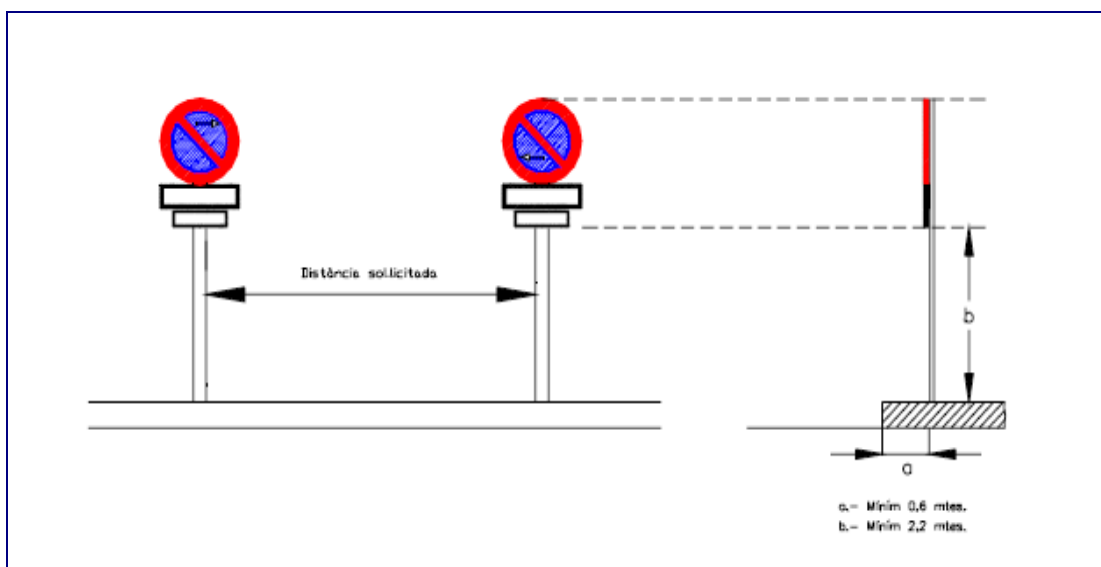


a.- Mínim 0,6 mtes.  
b.- Mínim 2,2 mtes.

## 2. ESTACIONAMENTS RESERVATS PER ZONES DE CÀRREGA I DESCÀRREGA EXCLUSIVA

Com a senyalització vertical, es col·locaran dues plaques de 60 x 90 cm. d'alumini, i amb làmina reflectora com el model adjunt, amb fletxes convergents i el logotip o retolació de l'establiment.

Aquests senyals aniran acompanyats de marques vials M-7.9, ratlla en ziga-zaga, de color groc, amb la referència B-502 de la norma UNE 48103, que indica que l'estacionament és prohibit als vehicles en general i que l'espai està reservat per a un ús concret, en aquest cas la càrrega i descàrrega, que no comporta una estada llarga de cap vehicle.

Dimecres, 16 de juliol de 2014

 


Logotip o retolació de l'establiment

Model de senyalització horitzontal (marques vials) de la zona de càrrega i descàrrega

*Continua en la pàgina següent*

Dimecres, 16 de juliol de 2014

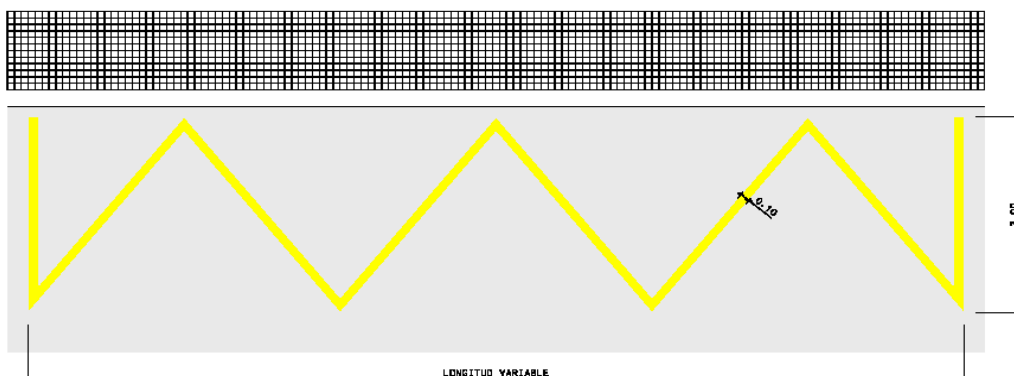

### 3. ESTACIONAMENTS RESERVATS PER A PERSONES AMB MOBILITAT REDUÏDA.

Es realitzarà amb un senyal S-17, o si fos el cas, amb dues i incorporarà les fletxes convergents i una placa complementària amb el pictograma "minusvàlid". Quan es tracti d'un vehicle determinat, hi figurarà la matrícula o matrícules i, si és el cas, l'horari reservat.



Detall de col·locació de les fletxes per tal de delimitar o indicar la plaça de reserva.



Dimecres, 16 de juliol de 2014

### ANNEX 4. MODEL DE PILONA PER A PROTECCIÓ DE ZONA DE RESERVA DE GUAL

#### 1. MODELS DE PILONA

##### a) Model Hospitalet



Ref.	diàmetre	alçada	Color
H 214	95 mm	1000 mm	negre

Material: Ferro amb anell d'acer inoxidable o bé amb cinta reflectora nivell II.

Instal·lació: Base encastada i vareta de rea amb formigó.

Acabat: Imprimació epòxid i pintura polièster en pols color negre forja.

##### b) Model similar a Hospitalet

Ref.	diàmetre	alçada	Color
	100 mm	1000 mm	negre


Material: Cautxú reciclat massís flexible amb cinta reflectora.

Acabat: Color negre.



Dimecres, 16 de juliol de 2014

2. GRÀFIC D'INSTAL·LACIÓ DE PILONA PER A LA PROTECCIÓ DE LA ZONA DE RESERVA DE GUAL

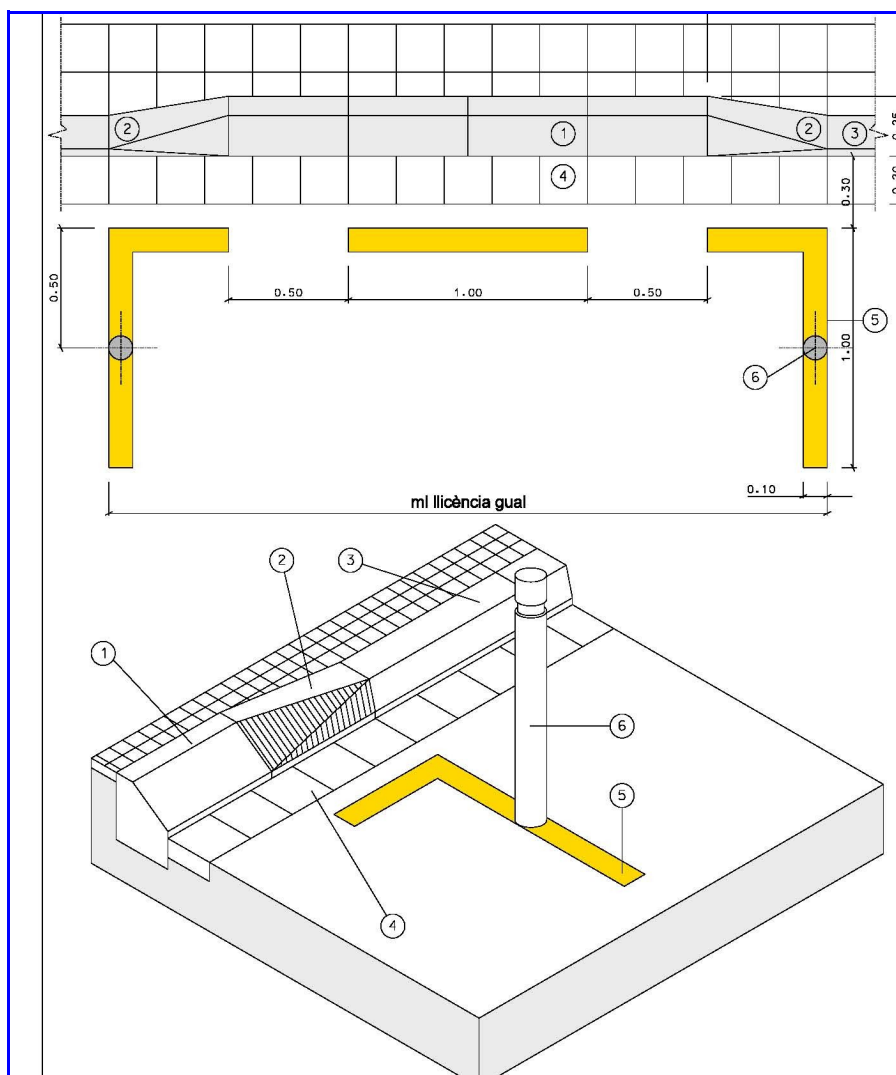

Rubí, 26 de maig de 2014  
El secretari general, David Cabezuelo Valencia