



Secretari General de
l'Ajuntament de Rubí
Josep M. Colell Voltas

Motivo: Text refo
de l'aprovacio
provisional
aprovat per ple
de 21 de
desembre de
2023 per majoria
absoluta
Fecha: 2023.12.22
11:32:56 +01'00'

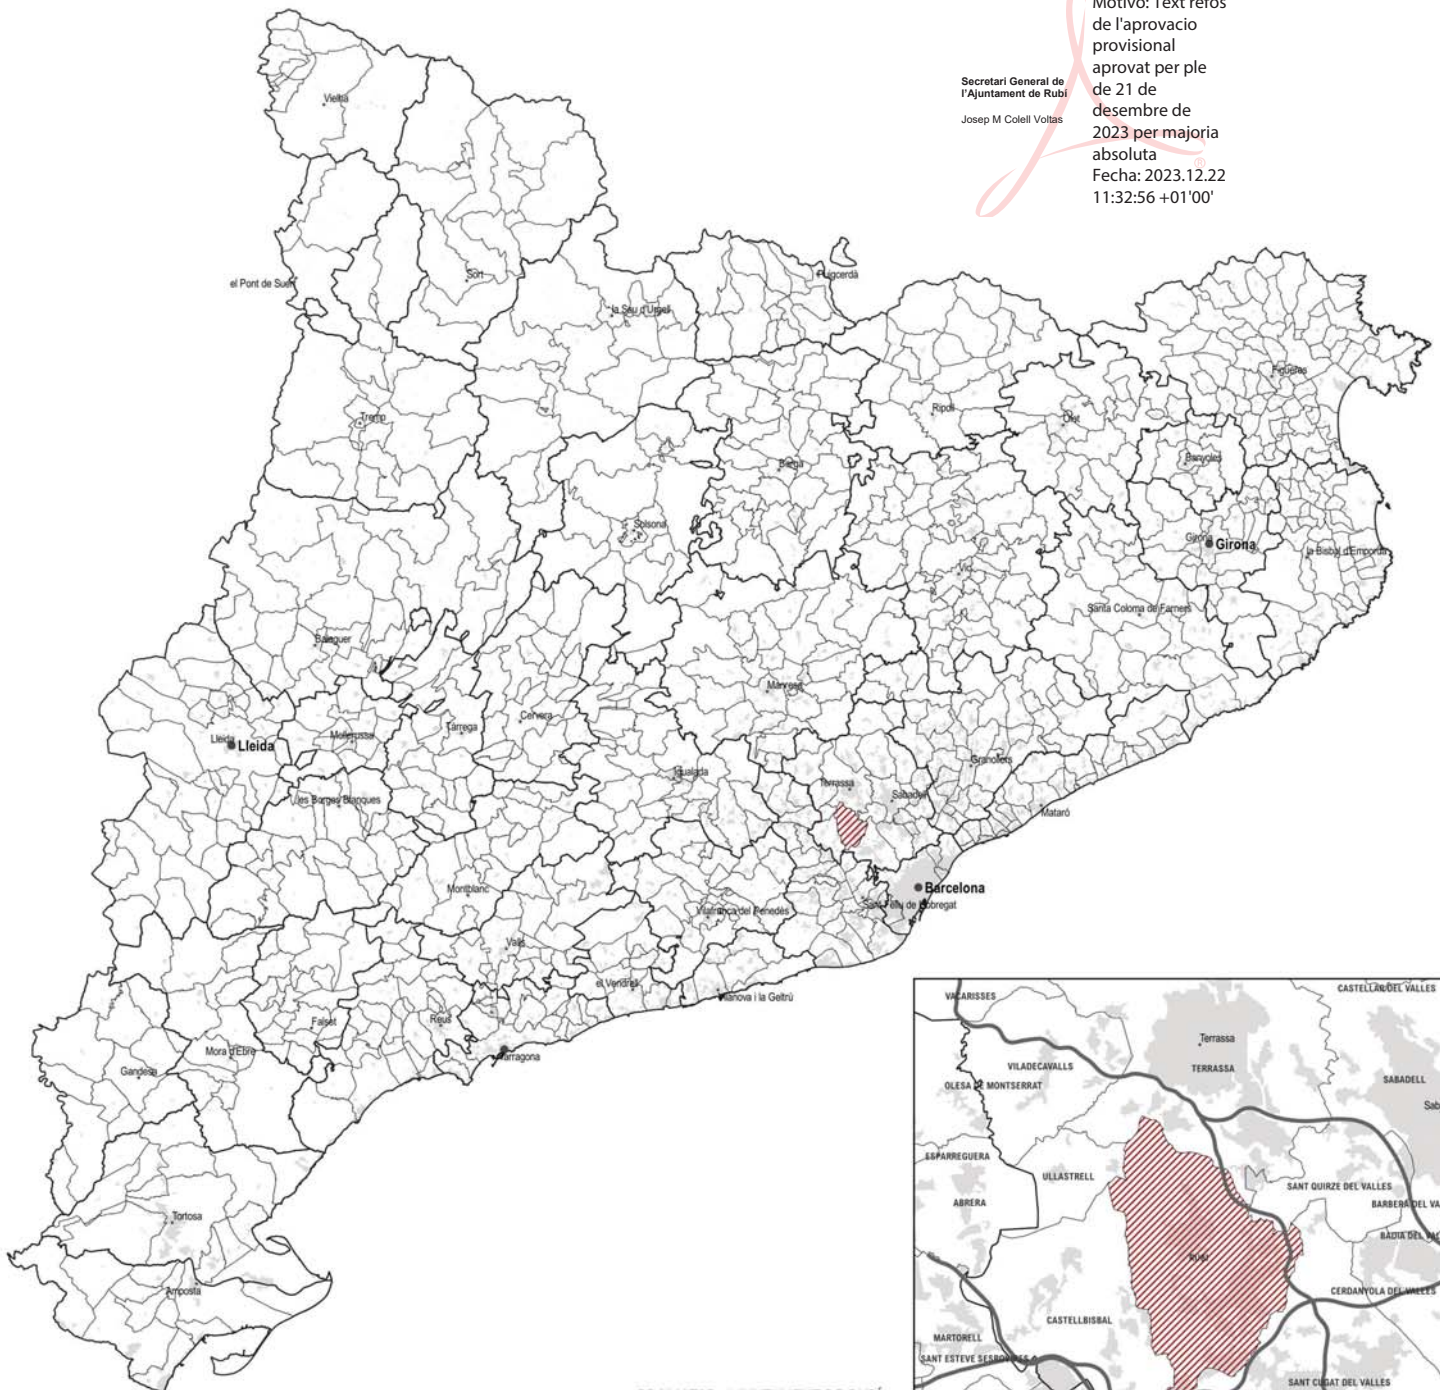

PROMOTOR: AJUNTAMENT DE RUBÍ

TÍTOL: PLA ESPECIAL URBANÍSTIC DE REGULACIÓ DE LES ACTIVITATS EXTRACTIVES I DELS
DIPÒSITS DE RESIDUS AL TERME MUNICIPAL DE RUBÍ

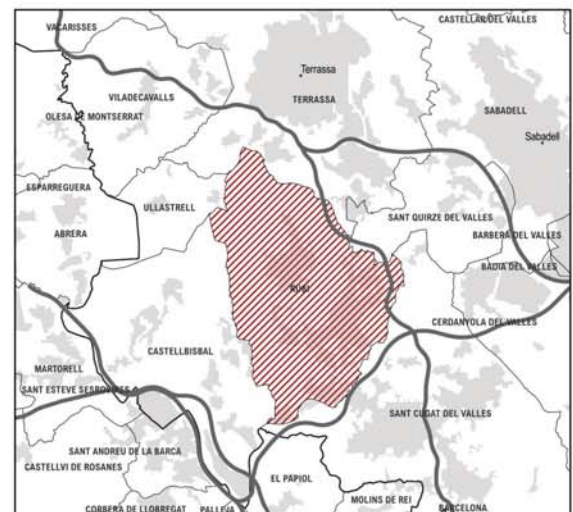

ÍNDEX DE PLÀNOLS

1. ENCAIX TERRITORIAL

- 1.A. ORTOFOTOMAPA
- 1.B. TOPOGRAFIA
- 1.C. GEOLOGIA
- 1.D. HIDROLOGIA
 - 1.D.1. HIDROLOGIA SUPERFICIAL
 - 1.D.2. HIDROLOGIA SUBTERRÀNIA
- 1.E. ESTRUCTURA TERRITORIAL
- 1.F. ESPAIS NATURALS PROTEGITS
- 1.G. UNITATS DE PAISATGE
- 1.H. INFRAESTRUCTURES
- 1.I. ATMOSFERA
 - 1.I.1. ACÚSTICA
 - 1.I.2. LUMÍNICA

2. DESCRIPCIÓ DE L'ÀMBIT

- 2.A. EMPLAÇAMENT
 - 2.A.1 TOPOGRAFIA
 - 2.A.2 ORTOFOTOMAPA
- 2.B. GEOMORFOLOGIA
 - 2.B.1. RELLEU
 - 2.B.2. PENDENTS
 - 2.B.3. ORIENTACIONS
- 2.C. MEDI NATURAL
 - 2.C.1. COBERTES DEL SÒL

2.C.2. HÀBITATS D'INETRÈS COMUNITARIA

- 2.C.3. CONNECTIVITAT ECOLÒGICA
- 2.C.4. ESTRUCTURA AGRÀRIA

2.D. PATRIMONI

- 2.D.1. ARQUEOLÒGIC I ARQUITECTÒNIC
- 2.D.2. CAMINS I ARBRES MONUMENTALS
- 2.E. PAISATGE
 - 2.E.1. CATÀLEG DE PAISATGE
 - 2.E.2. CONQUES VISUALS (5 FULLS)

3. PLANEJAMENT

- 3.A. PLANEJAMENT TERRITORIAL
 - 3.1.1 PLA TERRITORIAL METROPOLITÀ DE BARCELONA
- 3.B. PLANEJAMENT LOCAL
 - 3.B.1. CLASSIFICACIÓ DEL SÒL
 - 3.B.2. QUALIFICACIÓ DEL SÒL

4. RISC


- 4.A. RISC D'INCENDI
- 4.B. RISC D'INUNDABILITAT
- 4.C. RISC QUÍMIC

5. SENSIBILITAT AMBIENTAL

Motiu: Aprobat definitivament per la Comissió Territorial d'Urbanisme de l'Arc Metropolità Barcelona en sessió de 23 de gener de 2024. Diligència per fer constar que en aquest document aprovat definitivament per la Comissió Territorial d'Urbanisme de l'Arc Metropolità Barcelona en sessió de 23 de gener de 2024, s'han eliminat les dades personals a efectes de publicació al Registre de Planejament Urbanístic de Catalunya. La secretària de la Comissió Territorial d'Urbanisme de l'Arc Metropolità Barcelona Data: 2024.01.30 10:59:06 +01'00'

Anaïsa Carreras Martínez
La Secretària general de la Comissió Territorial
d'Urbanisme de l'Arc Metropolità de Barcelona
(signat electrònicament)


Firmado digitalmente
por IGNASI
GRAU (R:)
Fecha: 2023.10.31
11:19:33 +01'00'

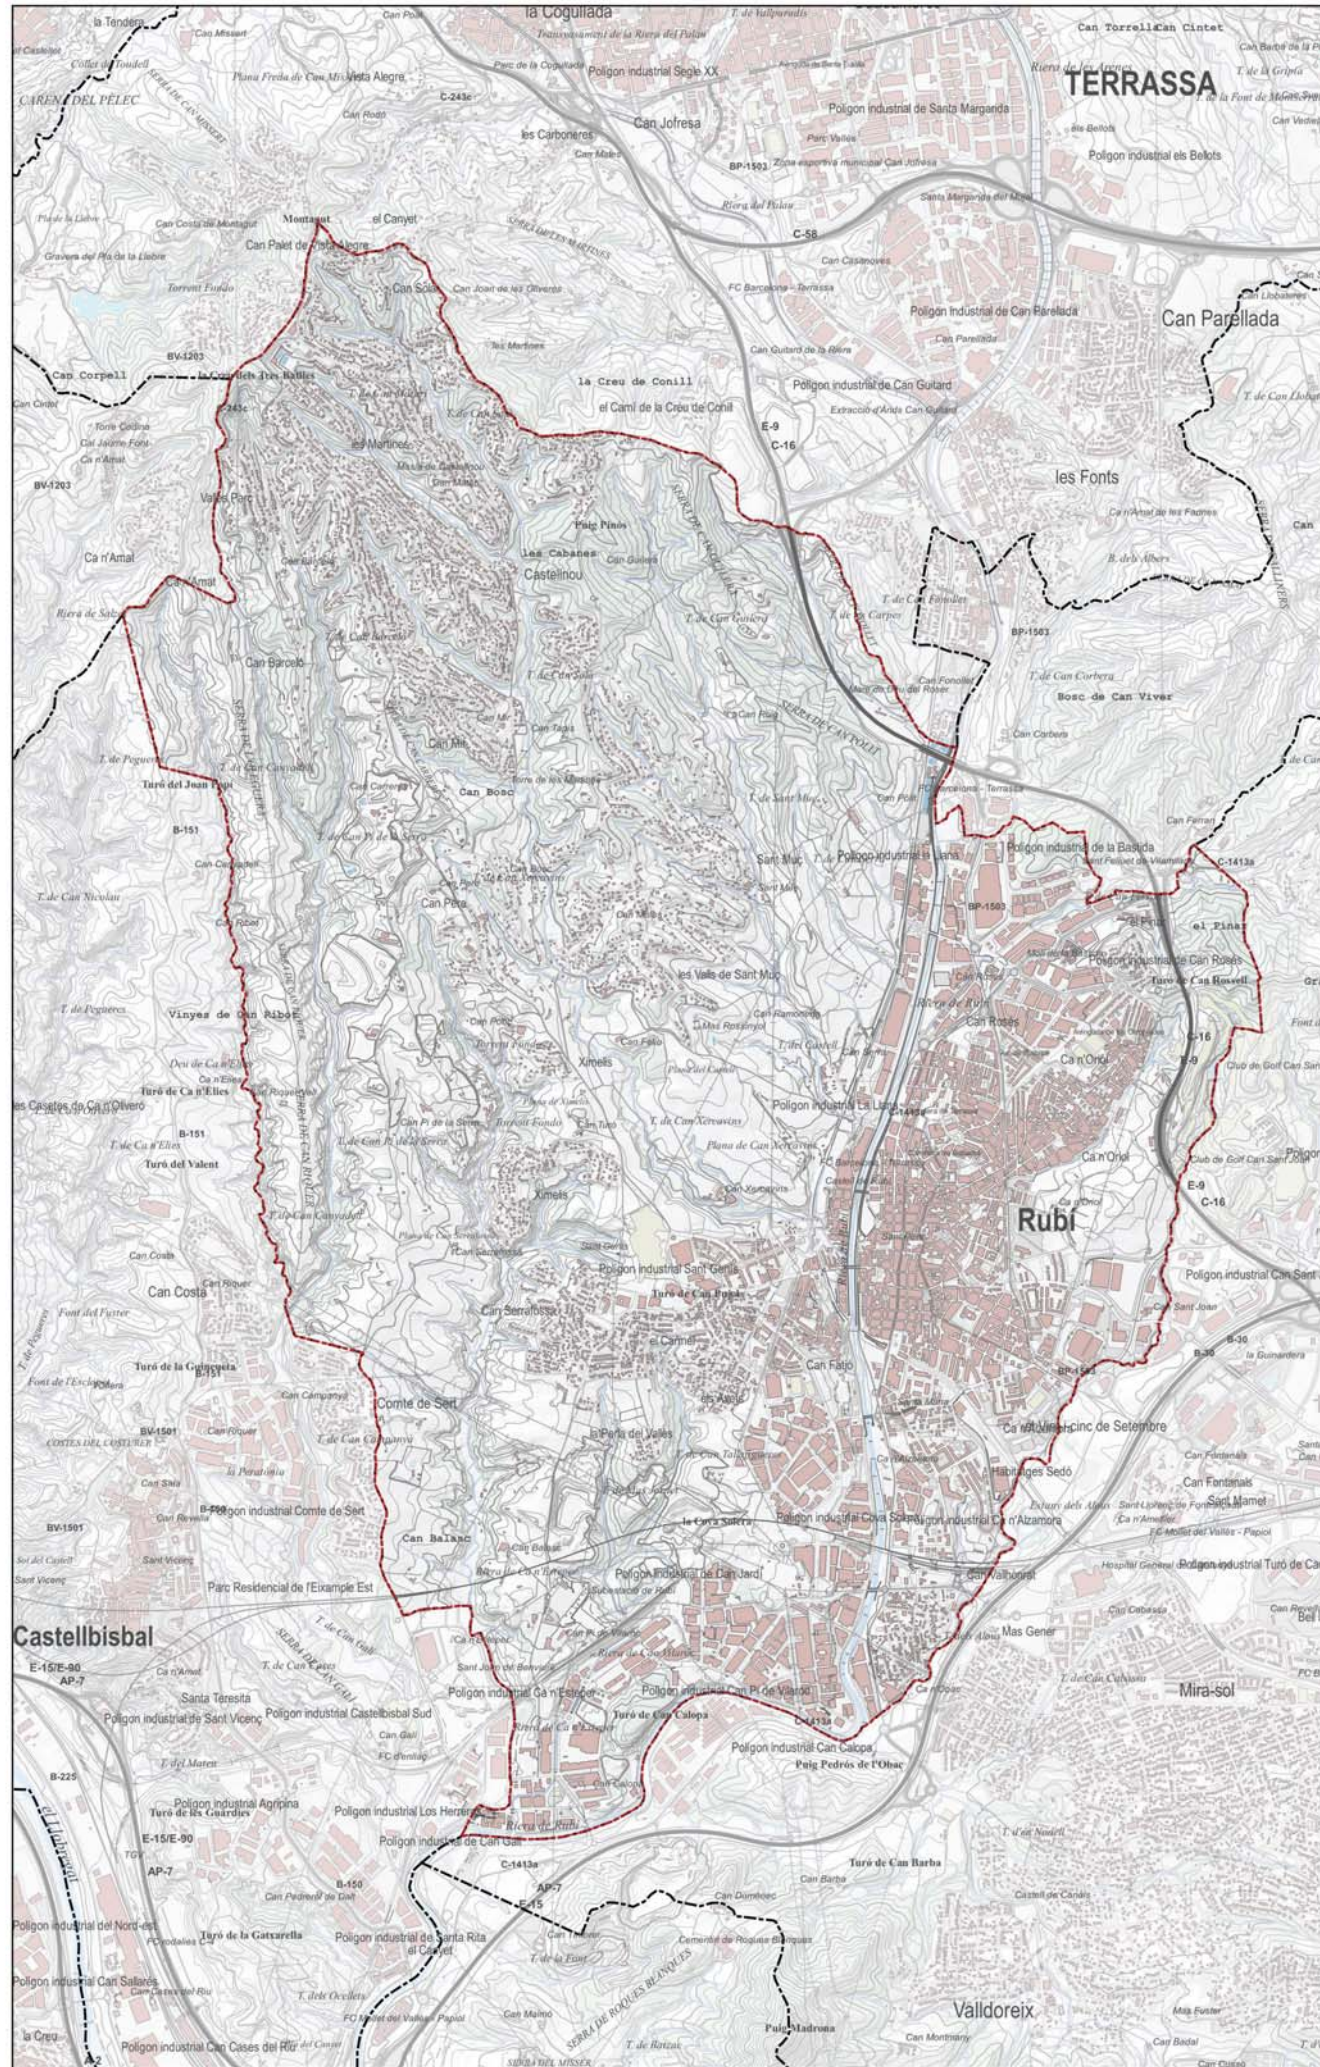


LEGENDA
MUNICIPI DE RUBÍ




LLEGENDA
MUNICIPI DE RUBÍ

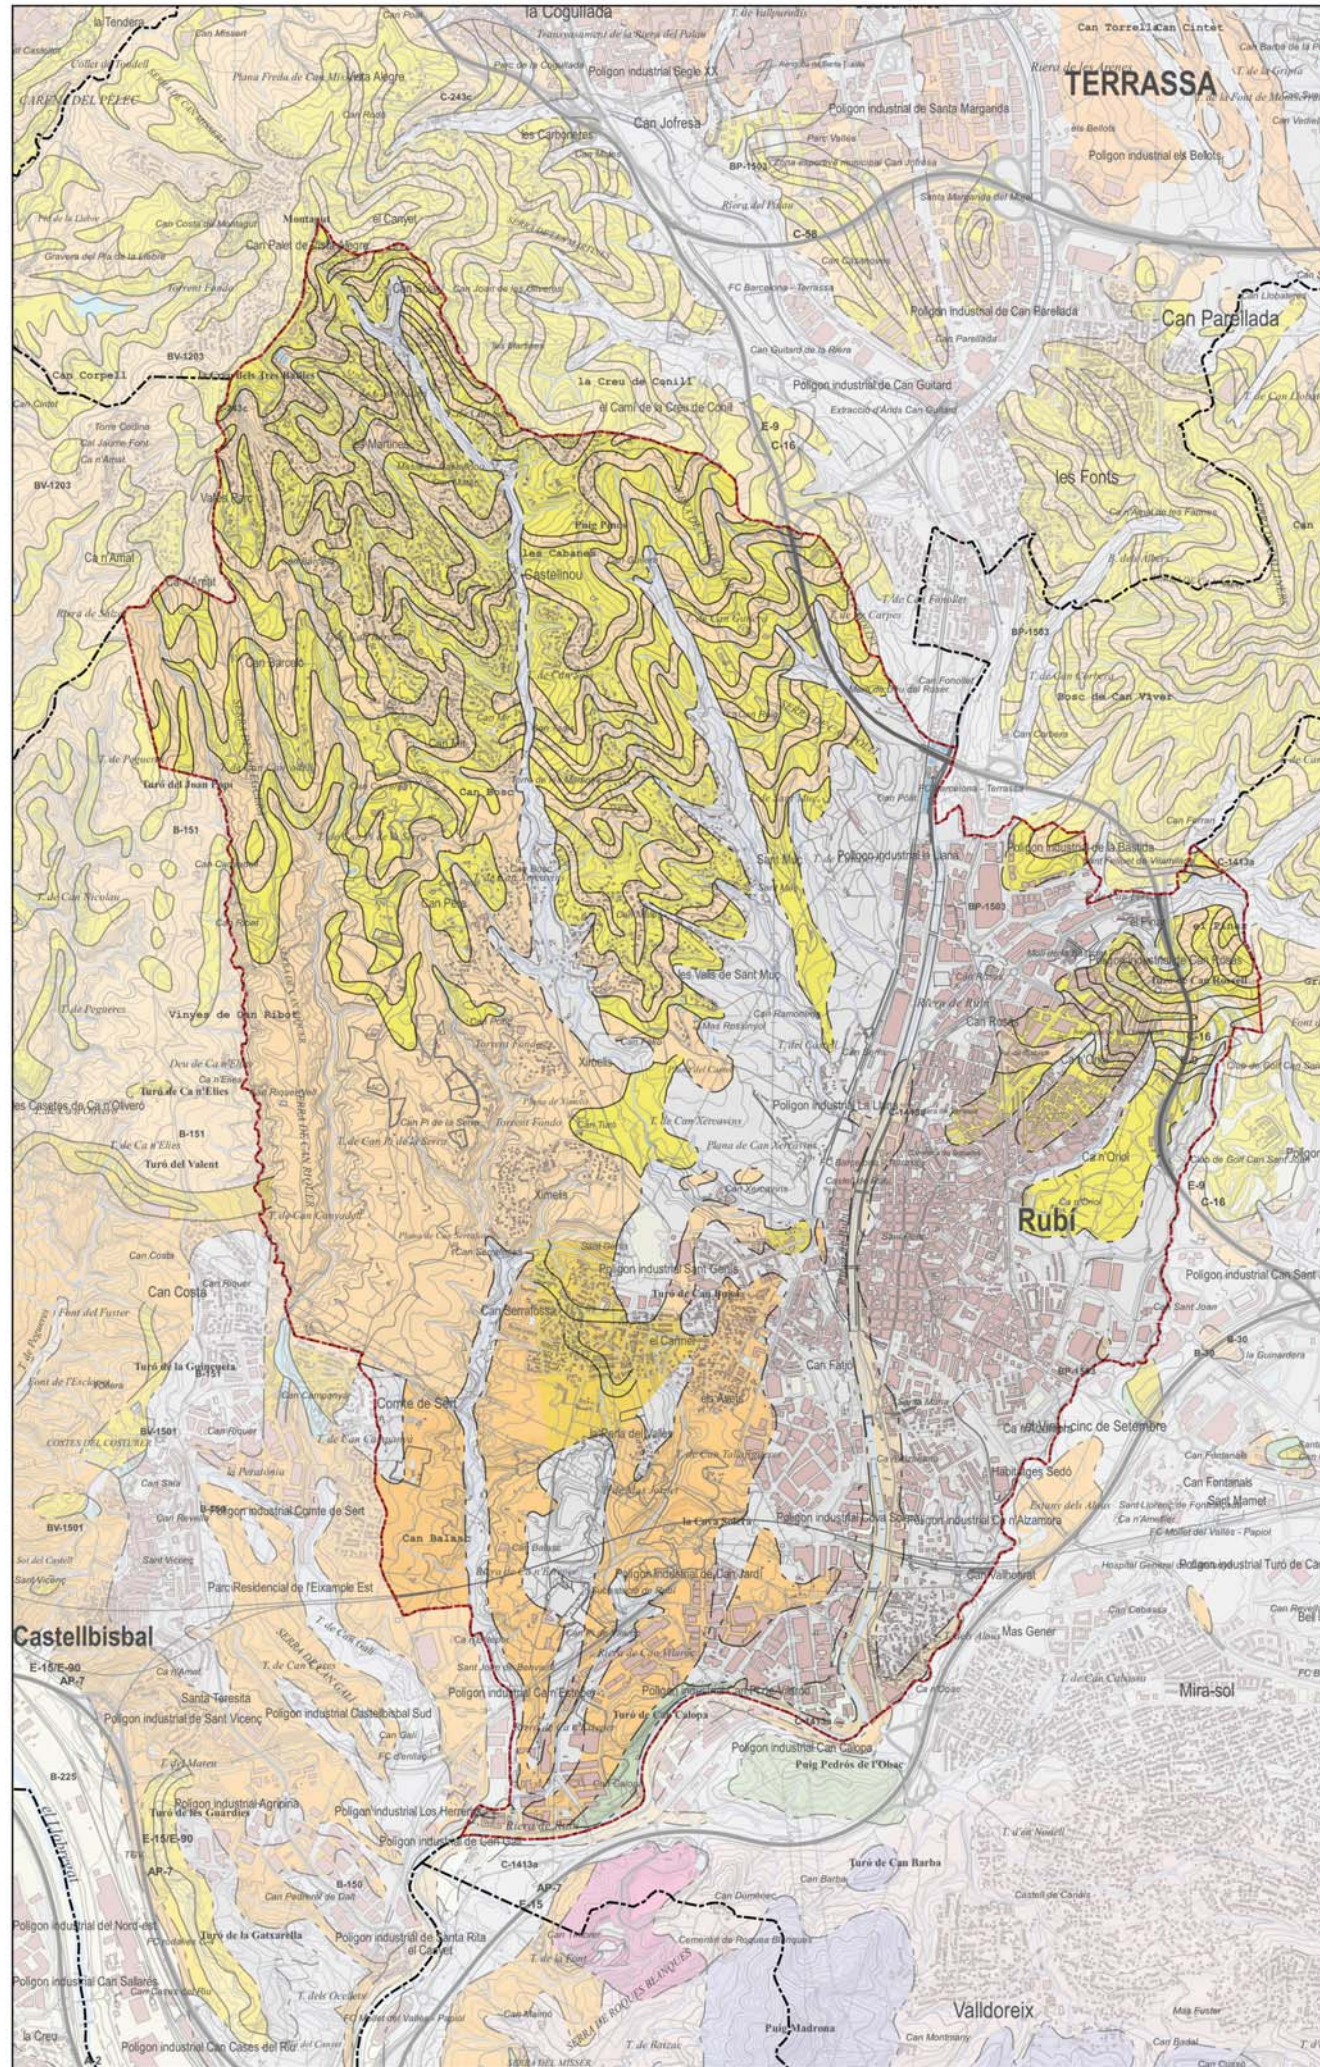


- LEGENDA**
- MUNICIPI DE RUBÍ
 - TERRASSES DEL LLOBREGAT I AFLUENTS, 2 METRES SOBRE EL NIVELL DEL RIU HOLOCÈ
 - TERRASSES DEL LLOBREGAT I AFLUENTS, 3 METRES SOBRE EL NIVELL DEL RIU PLUSTOCÈ
 - ARGILES, GRESOS I CONGLOMERATS
 - ARGILES FOSSILÍFERES I LLIMS
 - CONGLOMERATS MASSIUS CIMENTATS, ARGONIA SUPERIOR
 - CONGLOMERATS AMB Matrius SORRENCA SENSE CIMENTAR, ARGONIA SUPERIOR
 - GRESOS DE GRA GROS AMB CONGLOMERATS
 - SORRES ARGILLOSES DE GRA MITJA
 - DEPÓSITS DELS LLITS ACTUALS DE LES RIERES I DELS TORRENTS, HOLOCÈ
 - VENTALL I PLANA AL UVIAL DE LA RIERA DE LES ARENES, PLUSTOCÈ
- CONTACTES**
- CONTACTE DISCORDANT
 - CONTACTE NORMAL

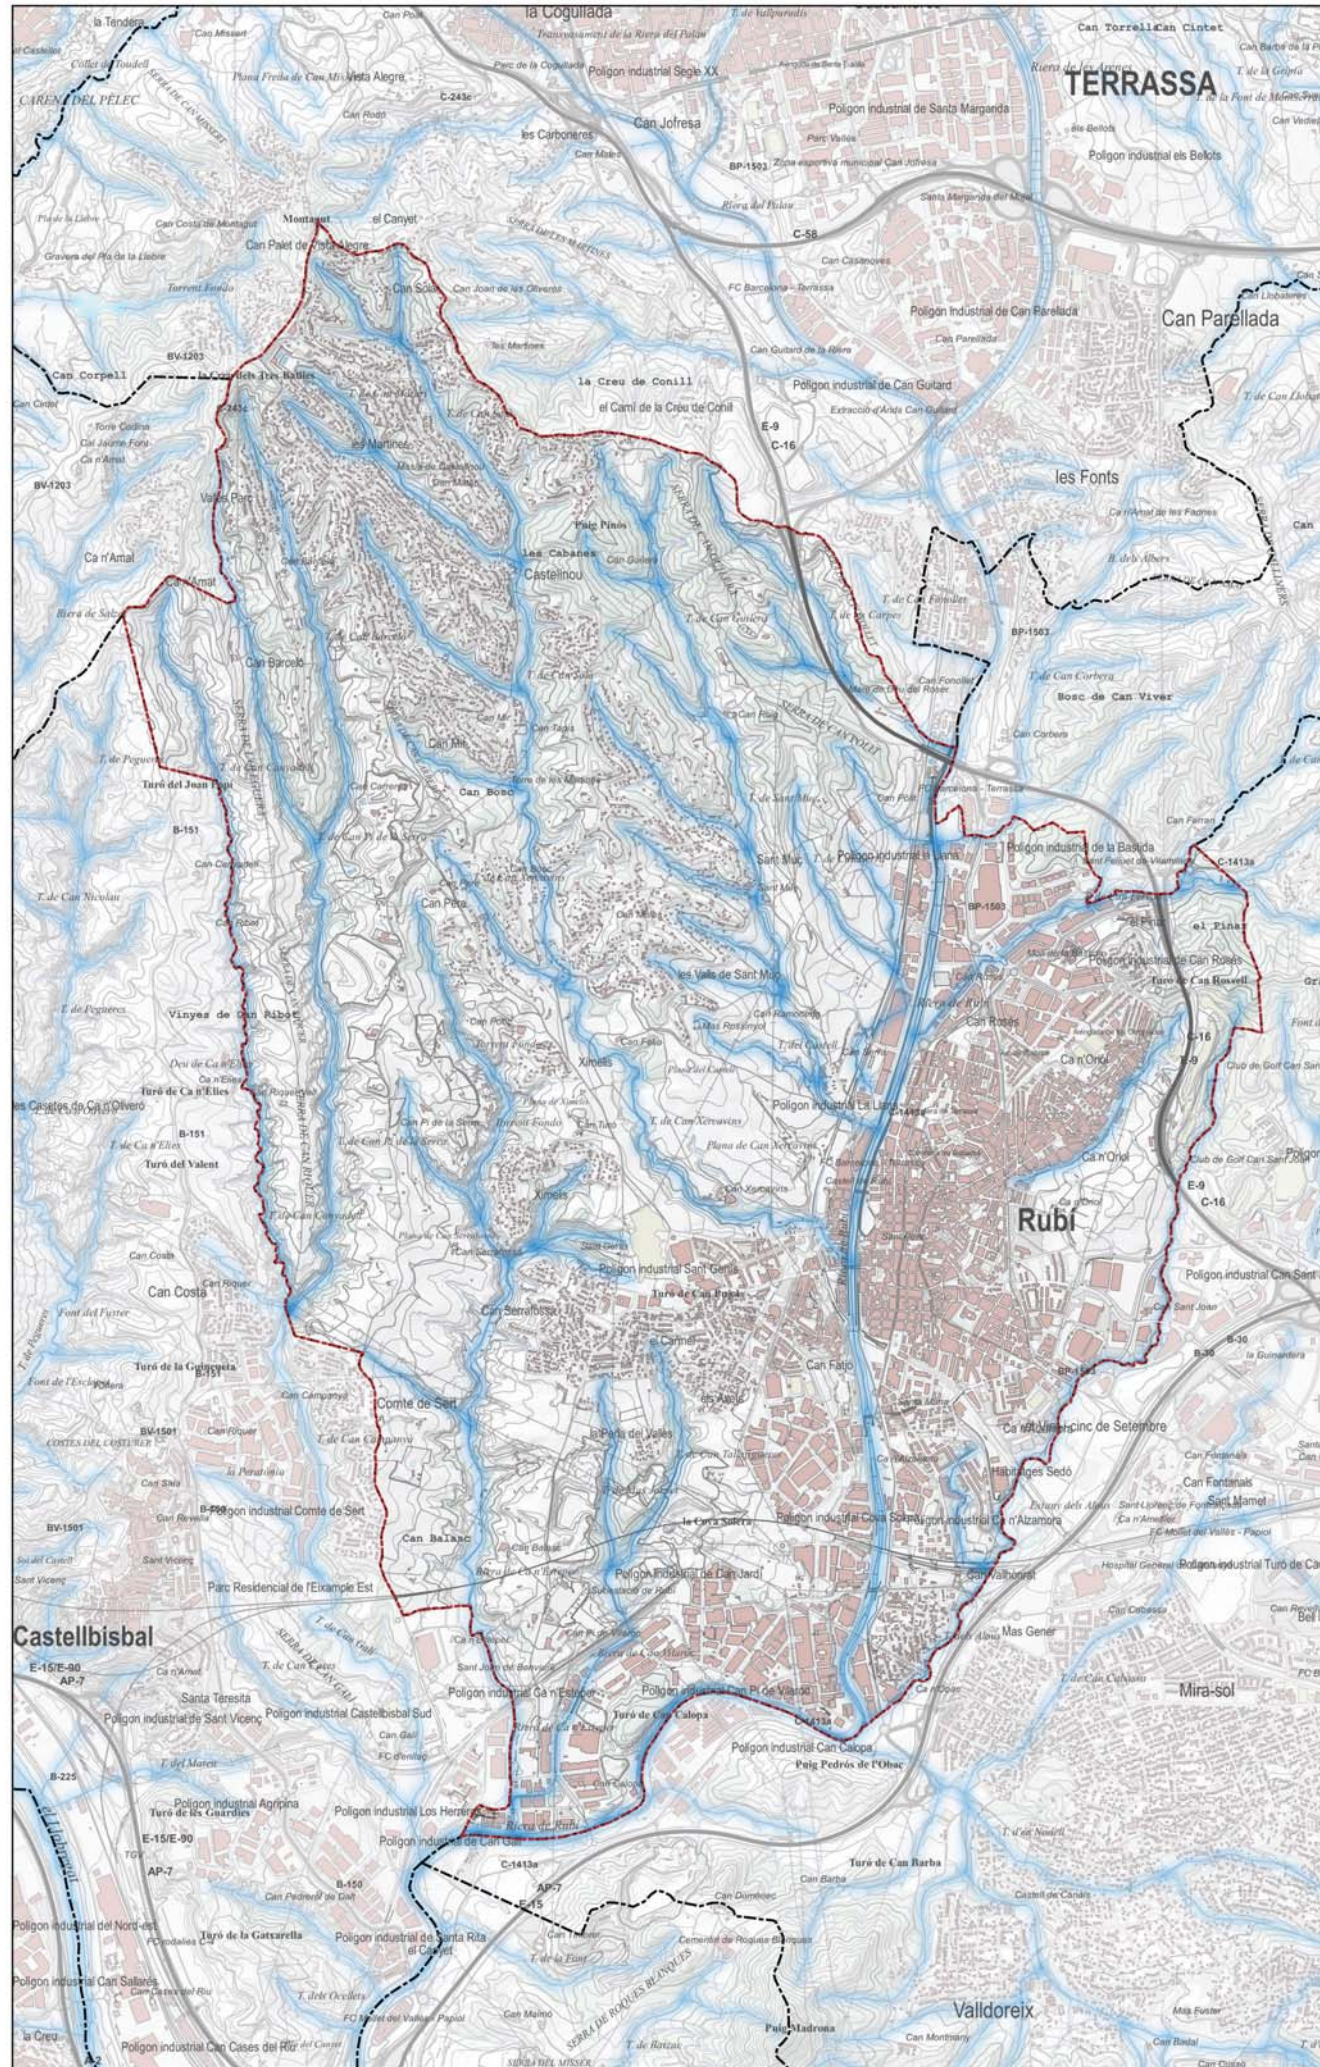


LLEENDA
MUNICIPI DE RUBÍ

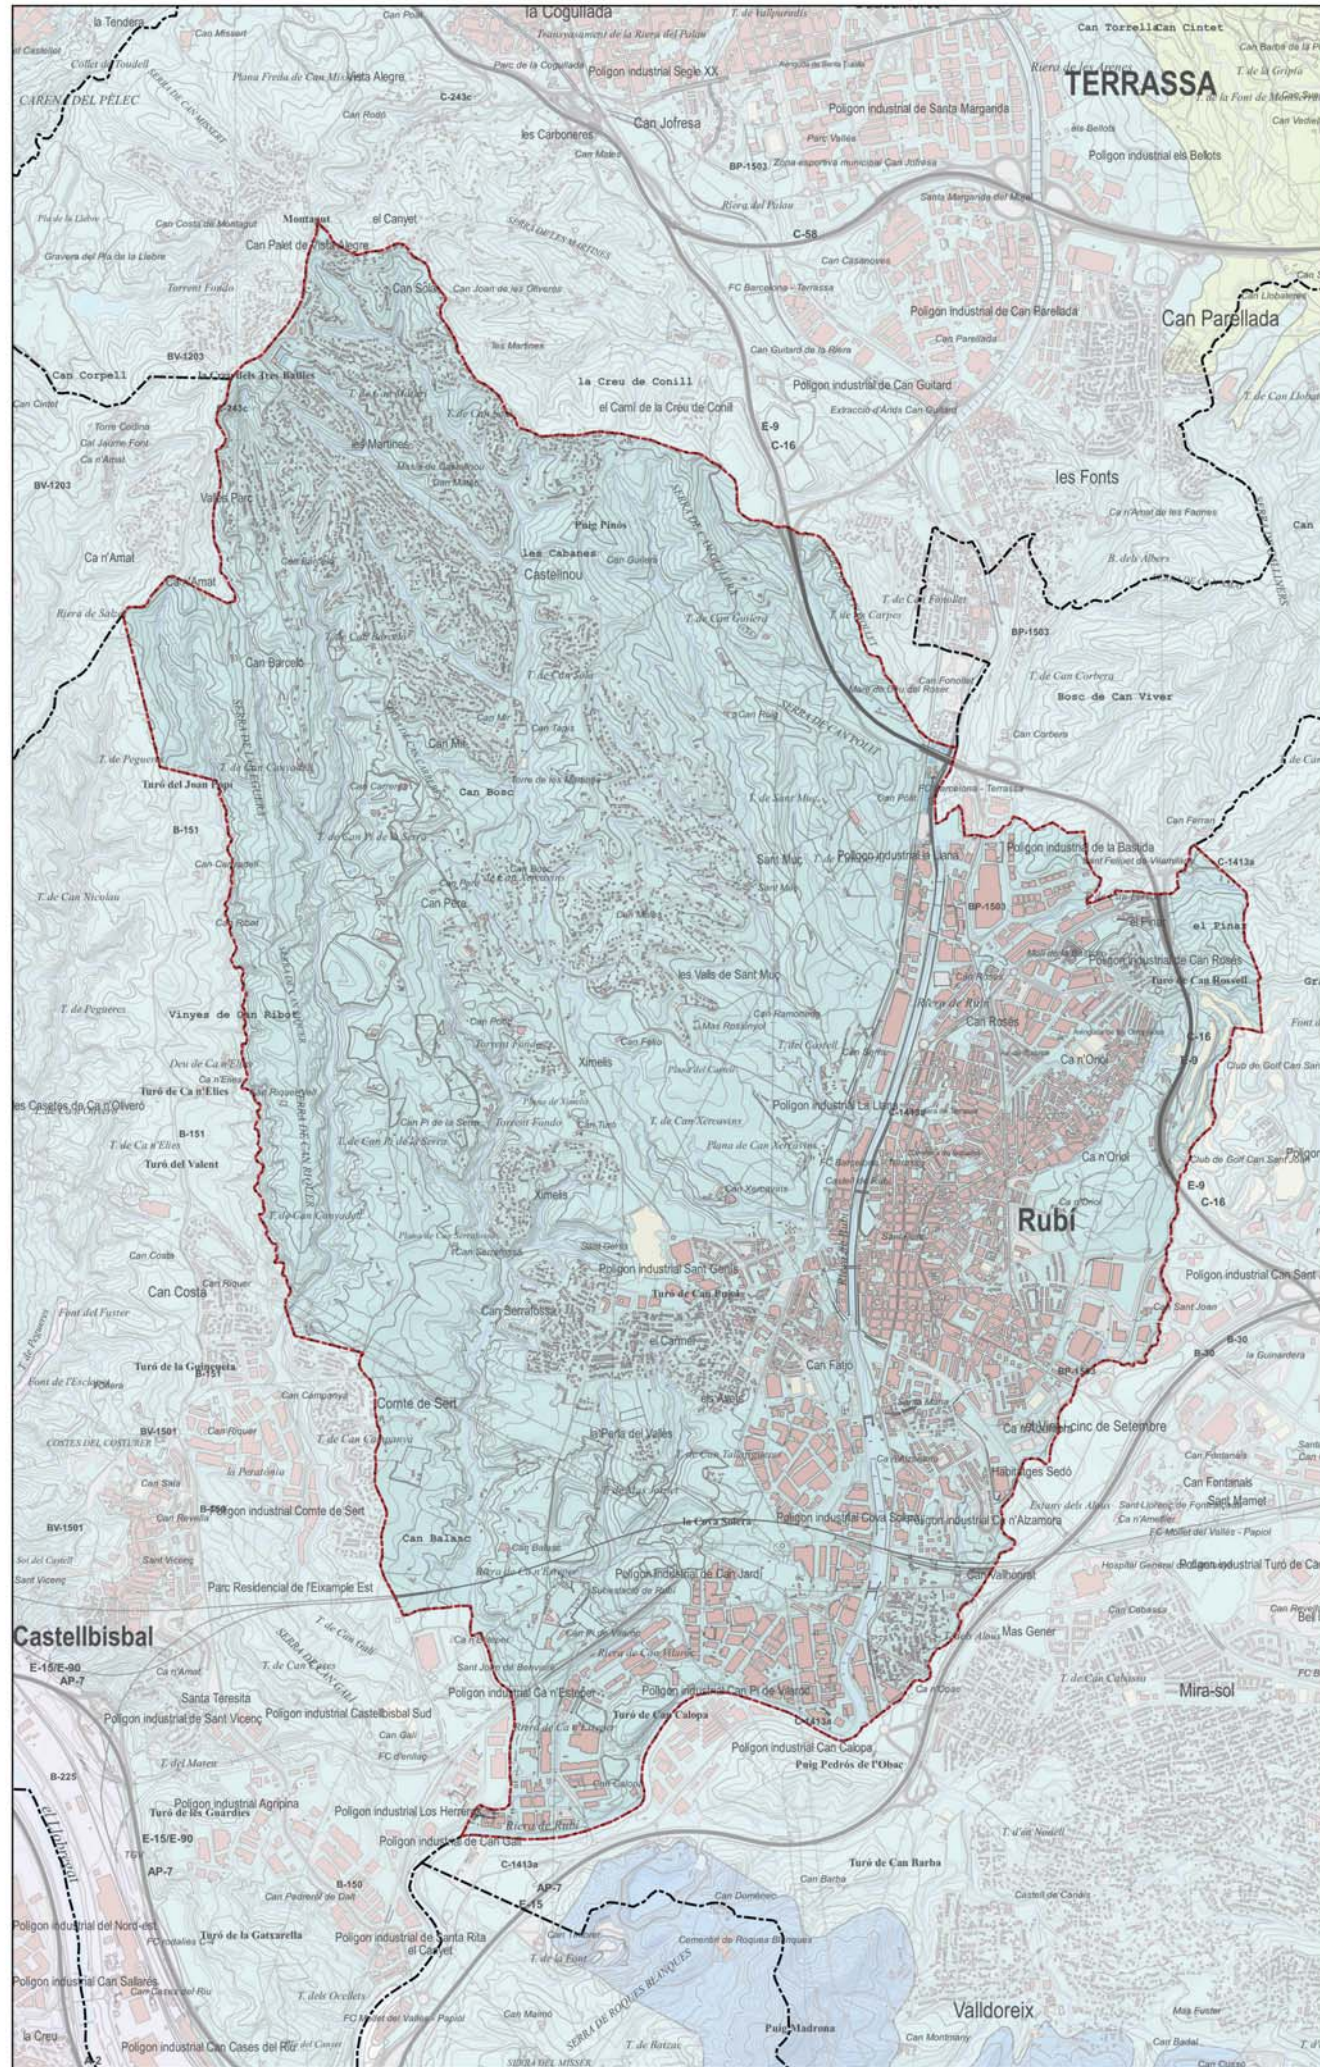

- LEGENDA**
- MUNICIPI DE RUBÍ
 - AQUÍFER AL LUVIAL DE LA CUBETA DE SANT ANDREU
 - AQUÍFER DEL VENTALL AL LUVIAL DE TERRASSA
 - AQUÍFER DETRÍTIC MIOCÈ DEL VALLES
 - AQUÍFERS LOCALS EN MEDIIS DE BAIXA PERMEABILITAT A LES PISSARRES I GRANITS DE COLLSEROLA
 - AQUÍFER AL LUVIAL DE LA CUBETA D'ABRERA

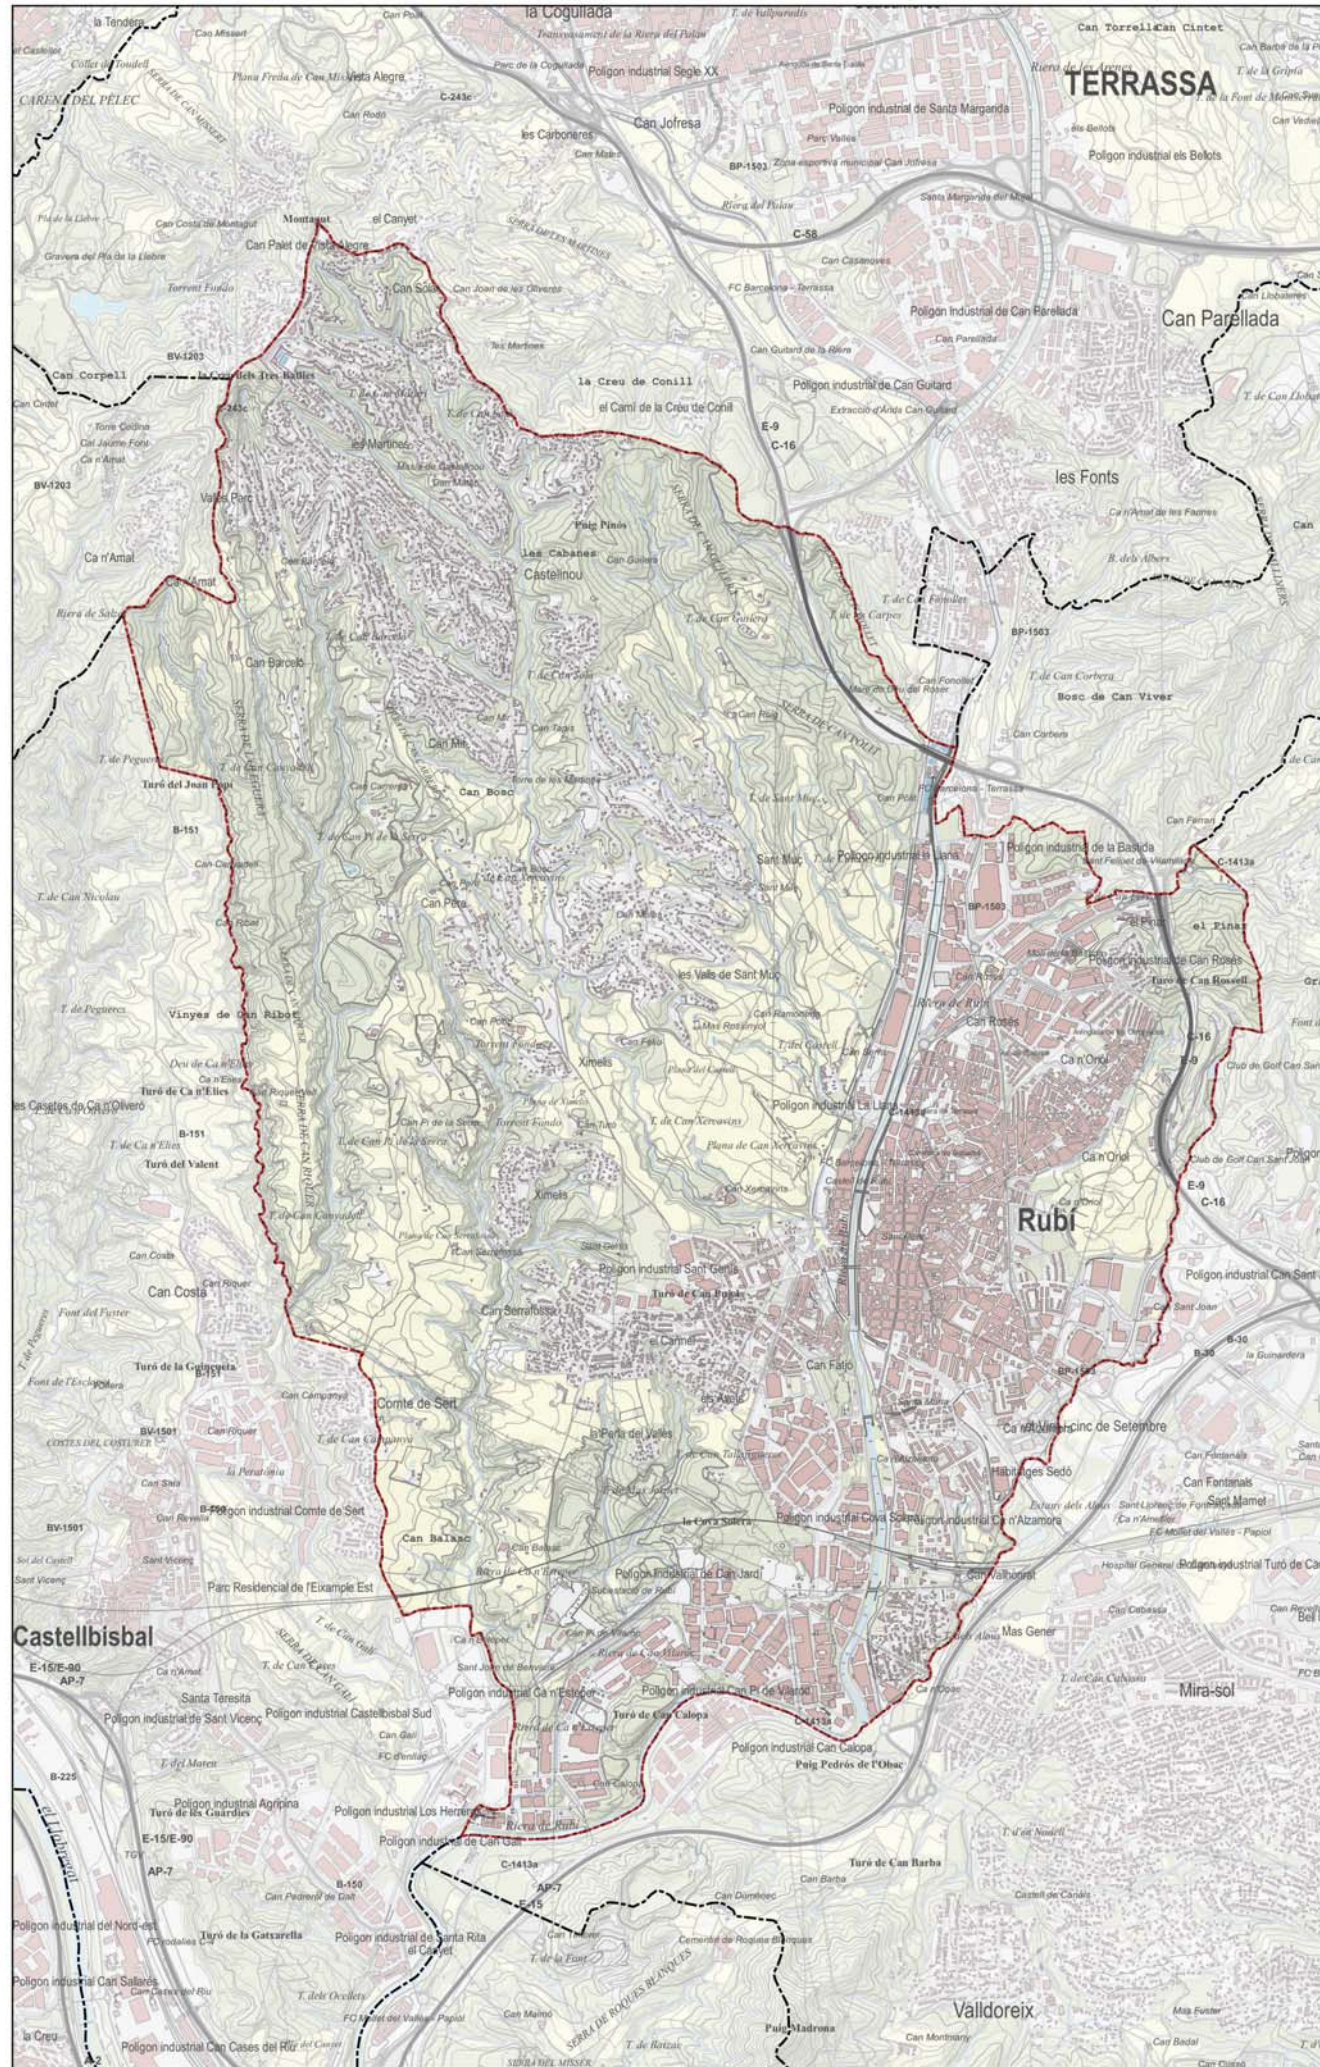


- LEGENDA**
- MUNICIPI DE RUBÍ
 - AGRICOLA
 - AIGÜES
 - FORESTAL
 - URBA

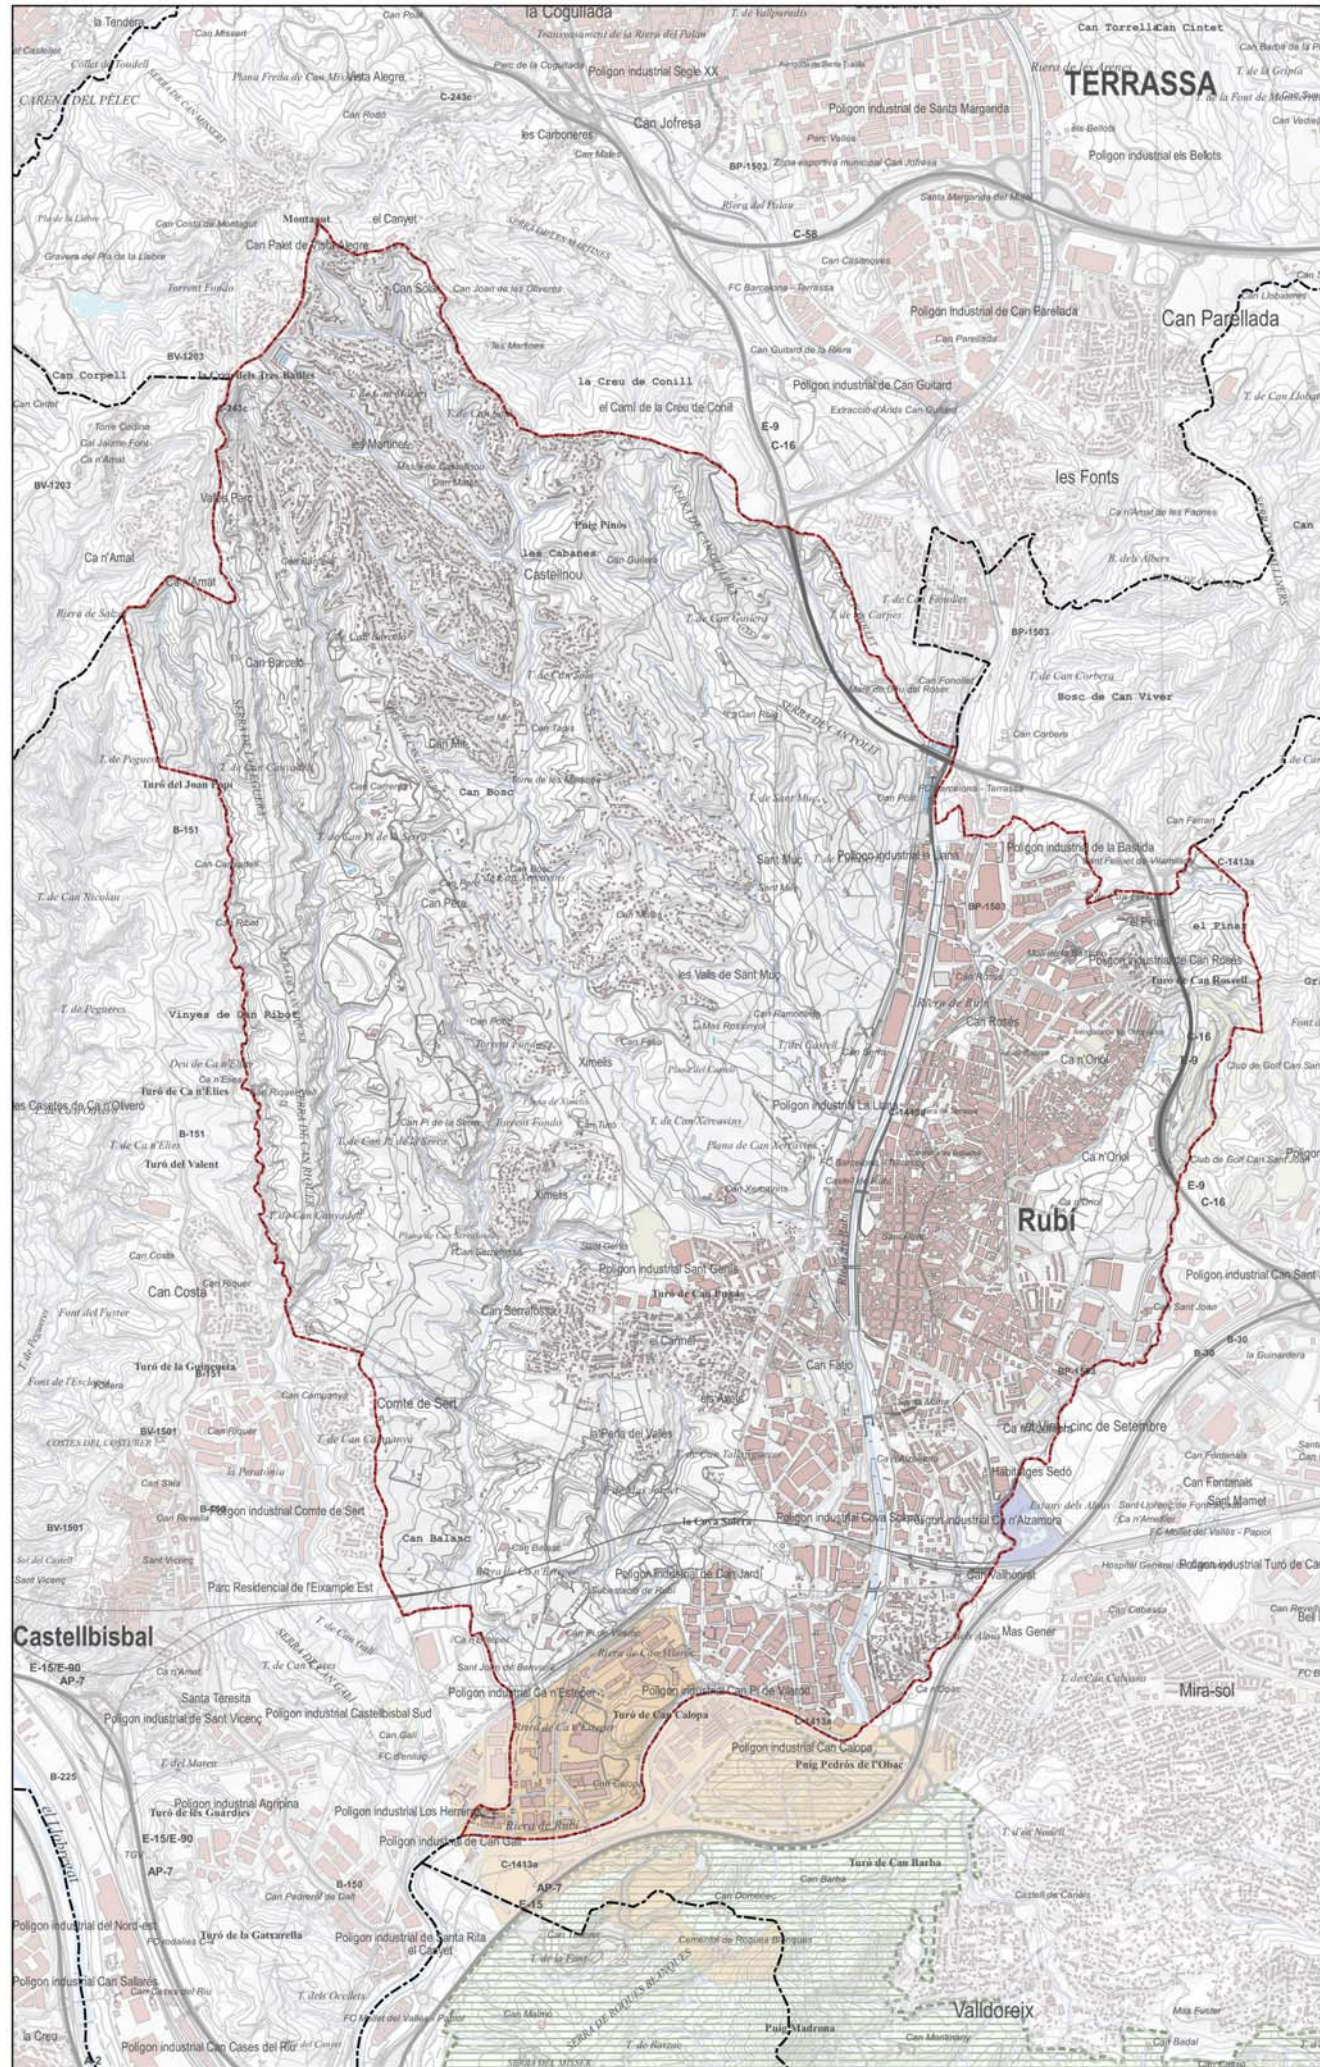

LLEENDA

- MUNICIPI DE RUBÍ
- PERÍ
- XARXA NATURA 2000
- GEODINIA
- ZONES HUMIDES

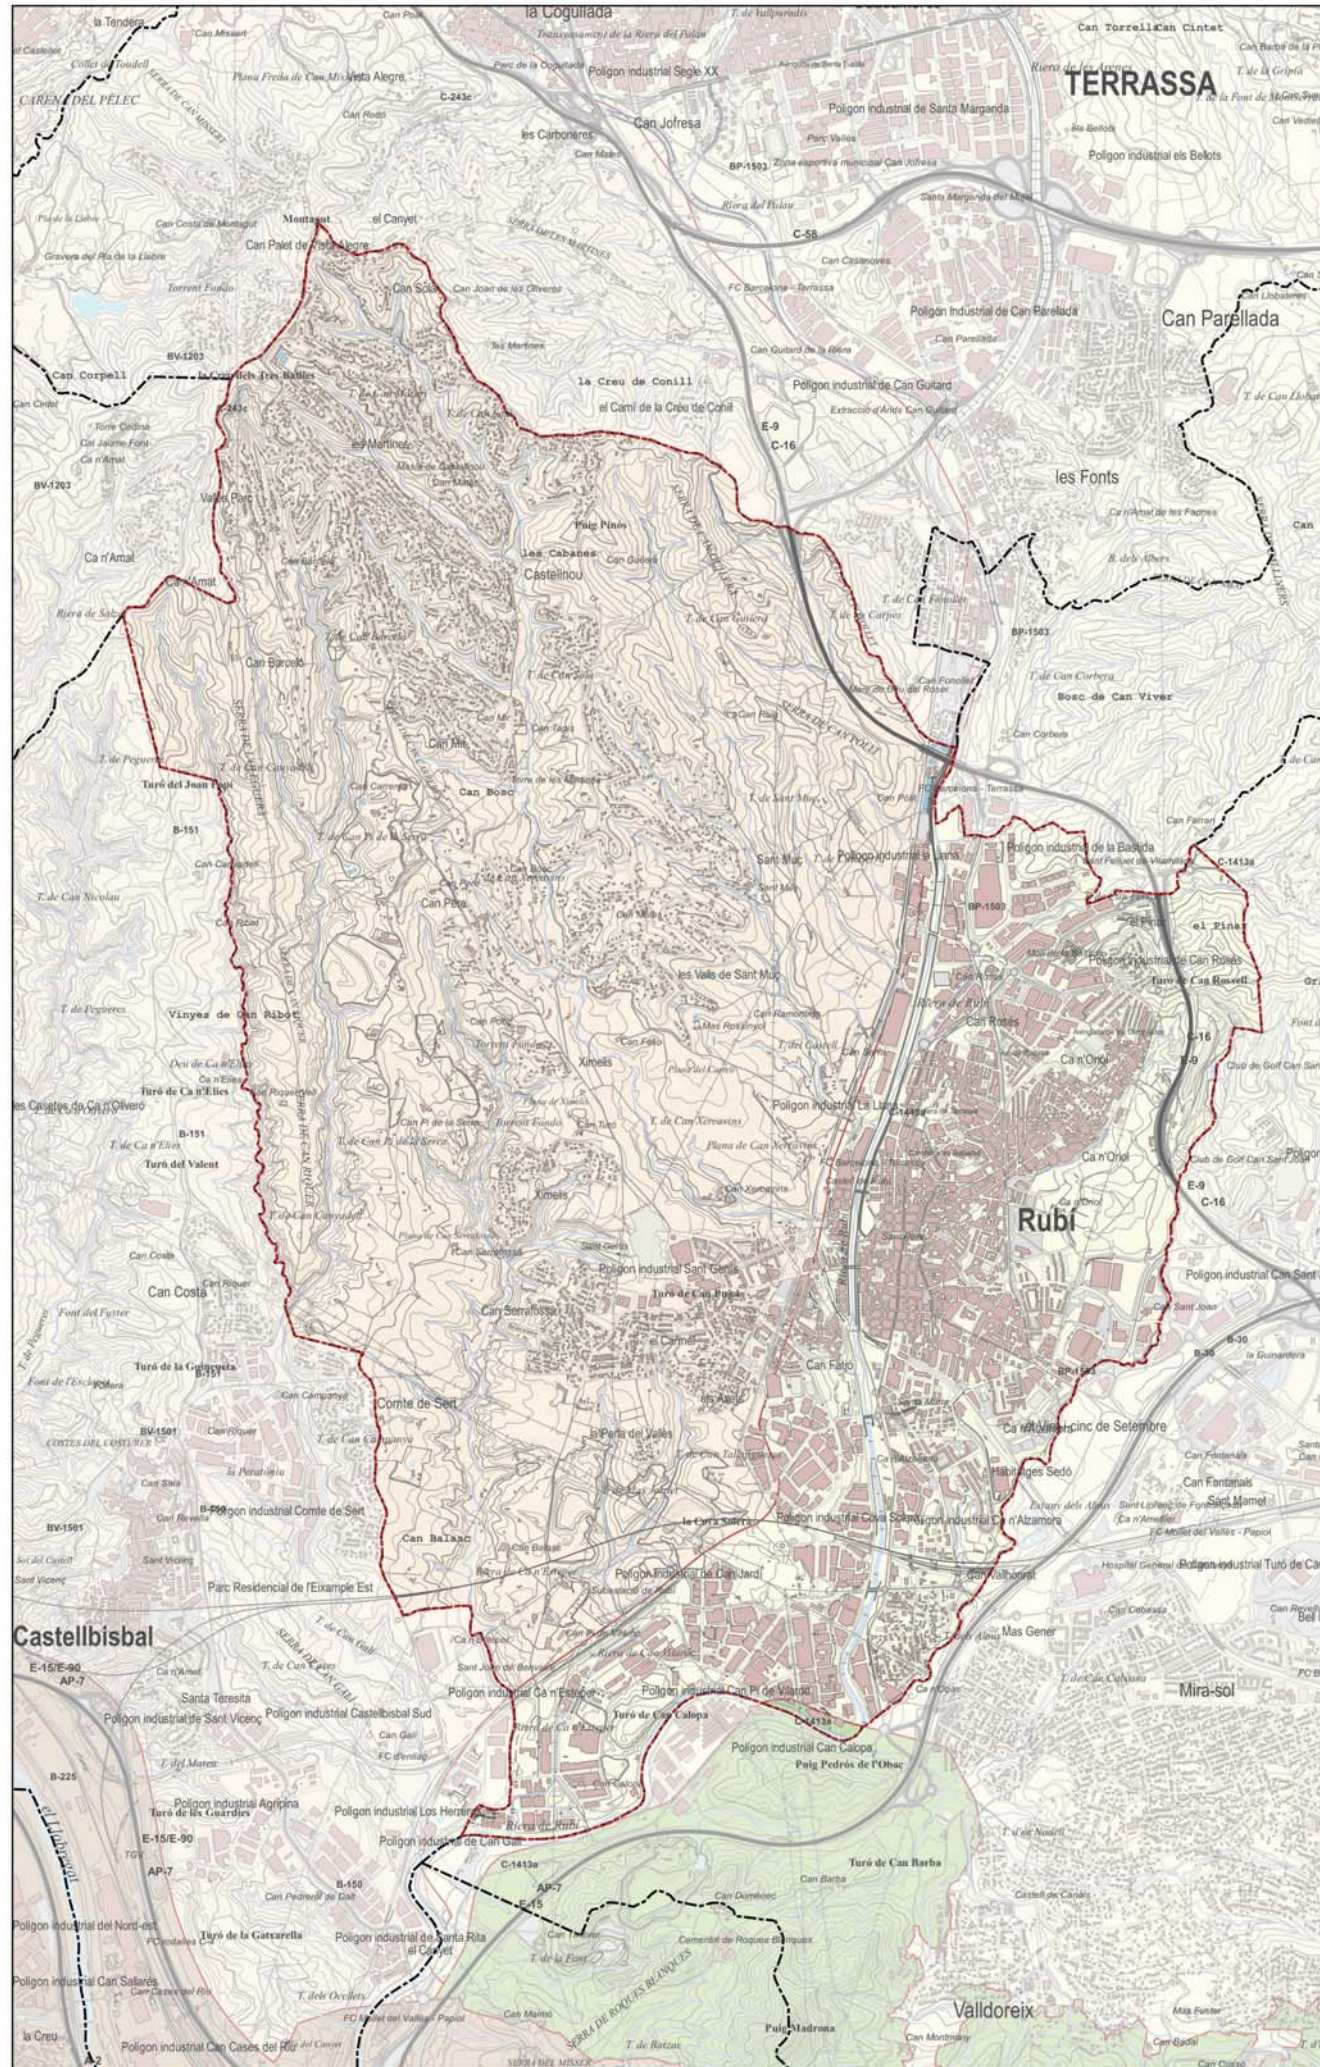

- LLEENDA**
- MUNICIPI DE RUBÍ
 - COLLISEROLA
 - MUNTANYES DE L'ORDAL
 - PLA DE MONTSERRAT
 - PLANA DEL VALLES
 - VALL BAIXA DEL LLOBREGAT
 - VALLS DE L'ANOIA
 - XARAGALLS DEL VALLES

PLA ESPECIAL URBANÍSTIC DE REGULACIÓ DE LES ACTIVITATS
EXTRACTIVES I DELS DIPÒSITS DE RESIDUS AL TERME
MUNICIPAL DE RUBÍ



Ajuntament
de Rubí

IGNASI GRAU ROCA | Enginyer Agrònom


Febrer 2023



0 300 600 900 m

1:30.000

1.G. SITUACIÓ I ENCAIX TERRITORIAL
UNITATS DE PAISATGE

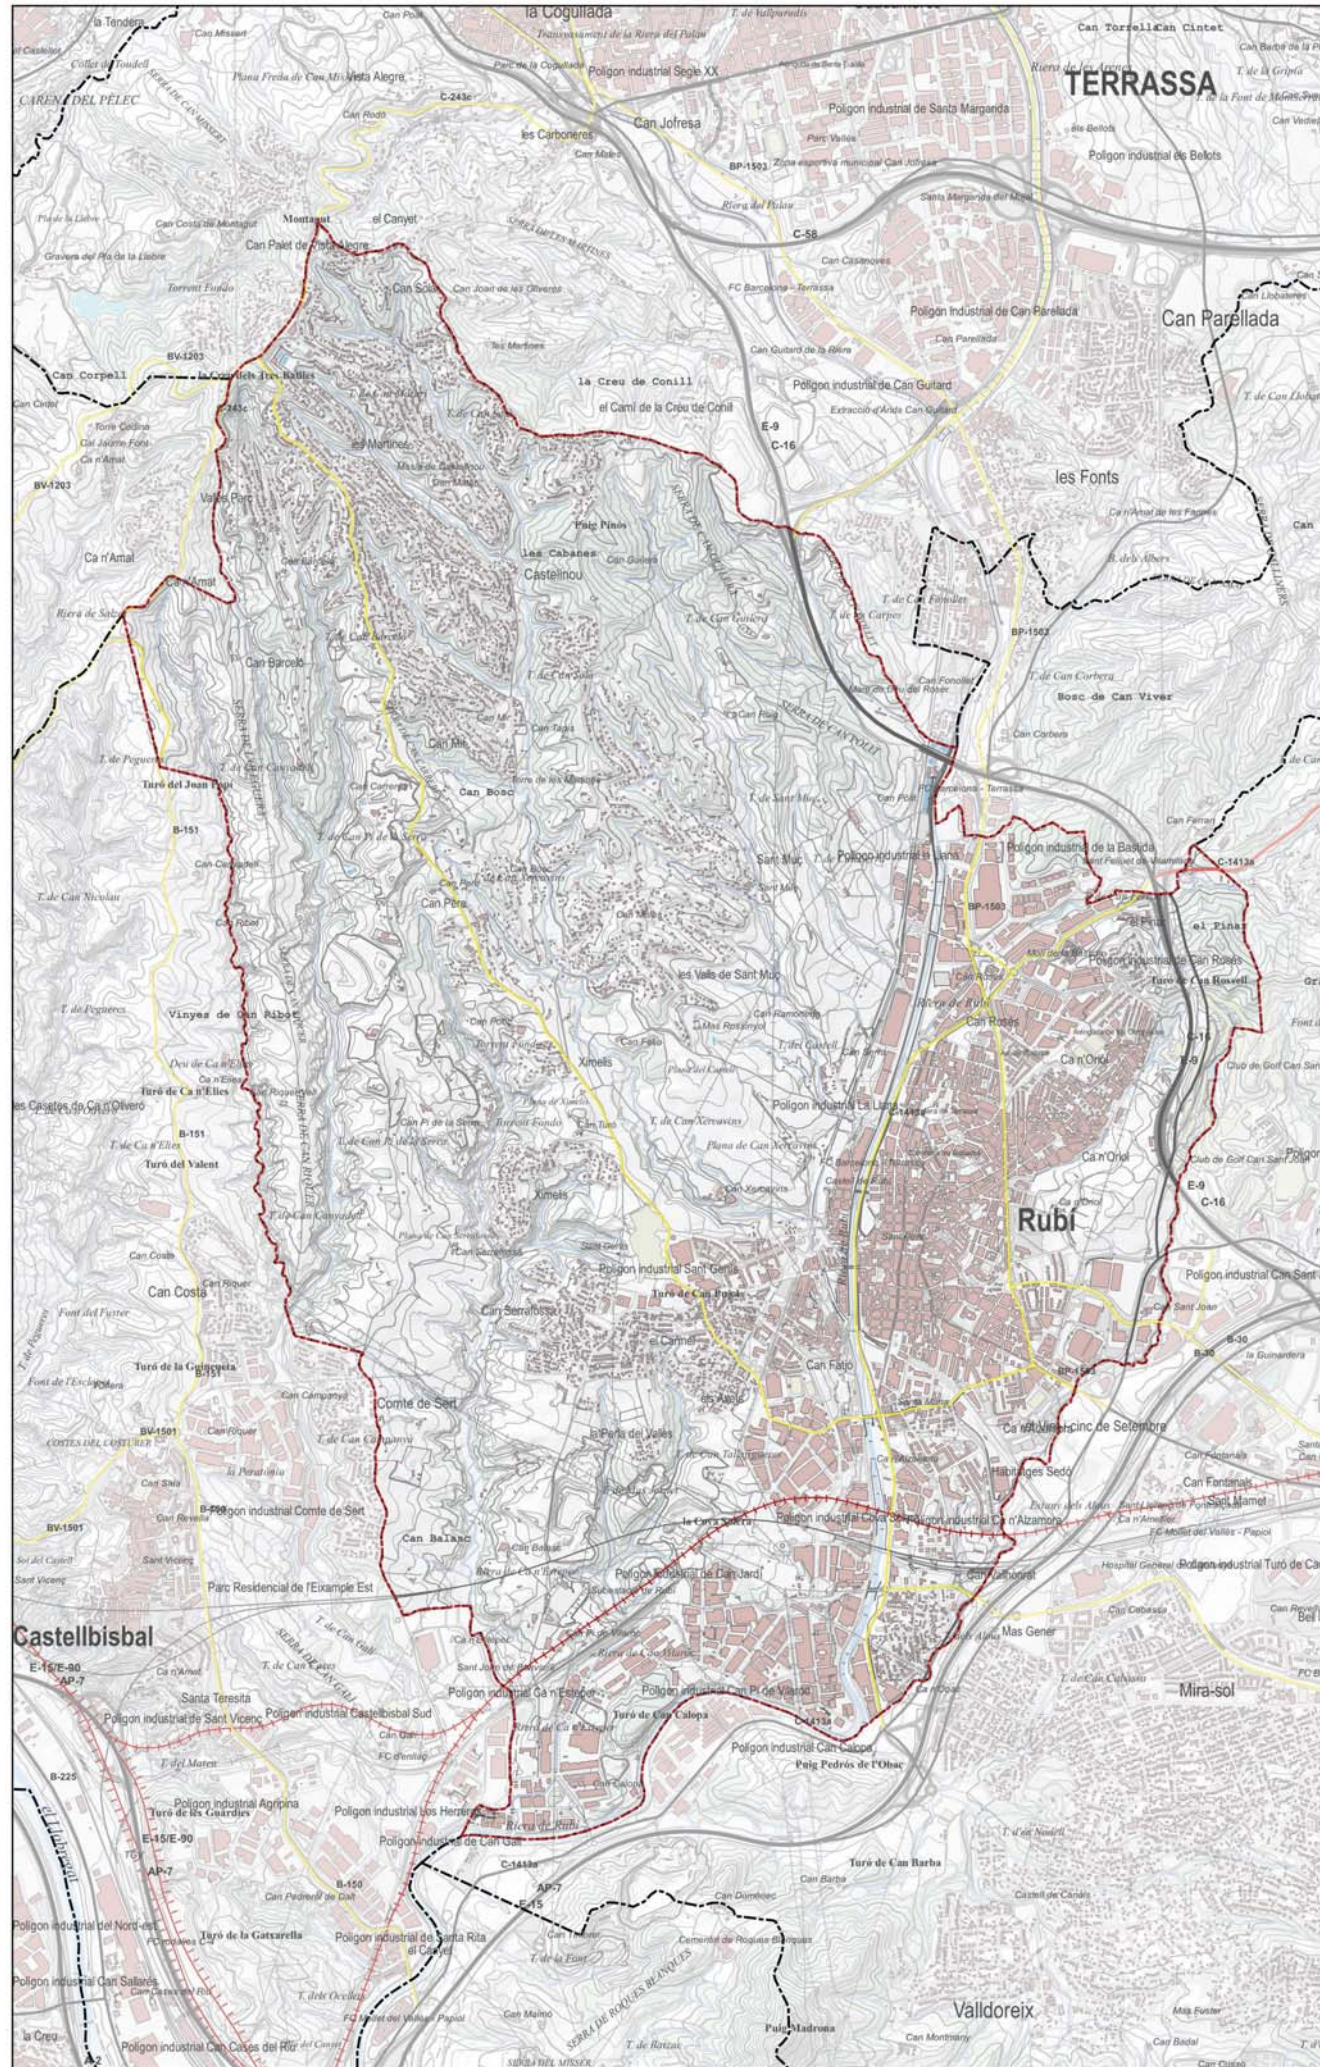

- LLEENDA**
- MUNICIPI DE RUBÍ
 - AUTOPISTES I AUTOVIES EXISTENTS
 - INTEGRADES
 - FERROCARRIL

PLA ESPECIAL URBANÍSTIC DE REGULACIÓ DE LES ACTIVITATS
EXTRACTIVES I DELS DIPÒSITS DE RESIDUS AL TERME
MUNICIPAL DE RUBÍ



Ajuntament
de Rubí

Ignasi Grau Roca | Enginyer Agrònom


Febrer 2023




0 300 600 900 m

1:30.000


1.H. SITUACIÓ I ENCAIX TERRITORIAL
INFRAESTRUCTURES VIÀRIES

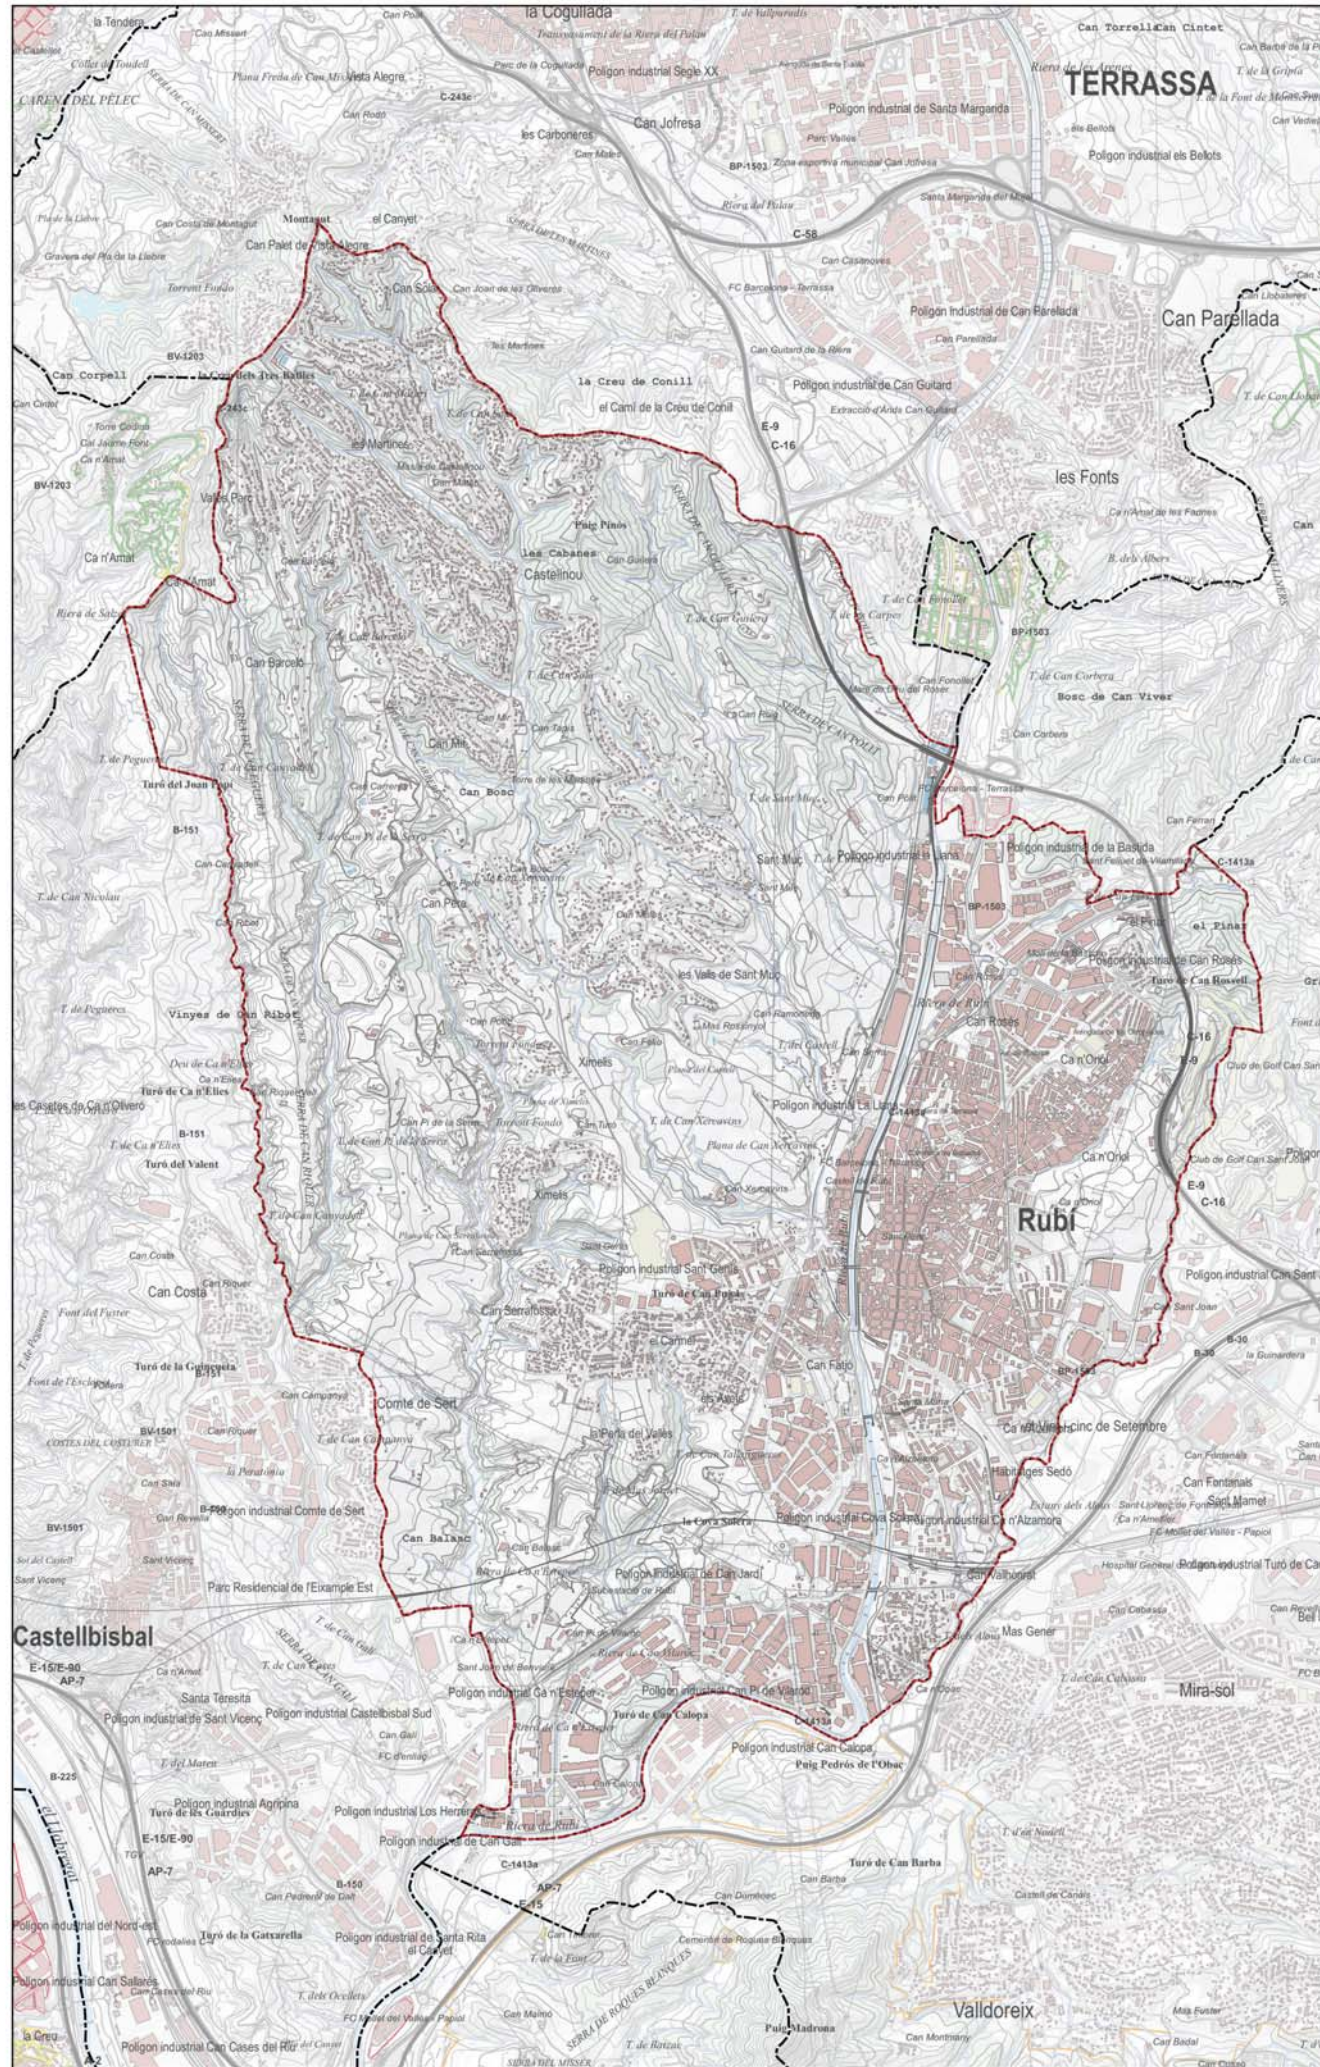

LLEENDA	
	MUNICIPI DE RUBÍ
	A1
	A2
	A3
	A4
	B1
	B2
	B3
	C1
	C2

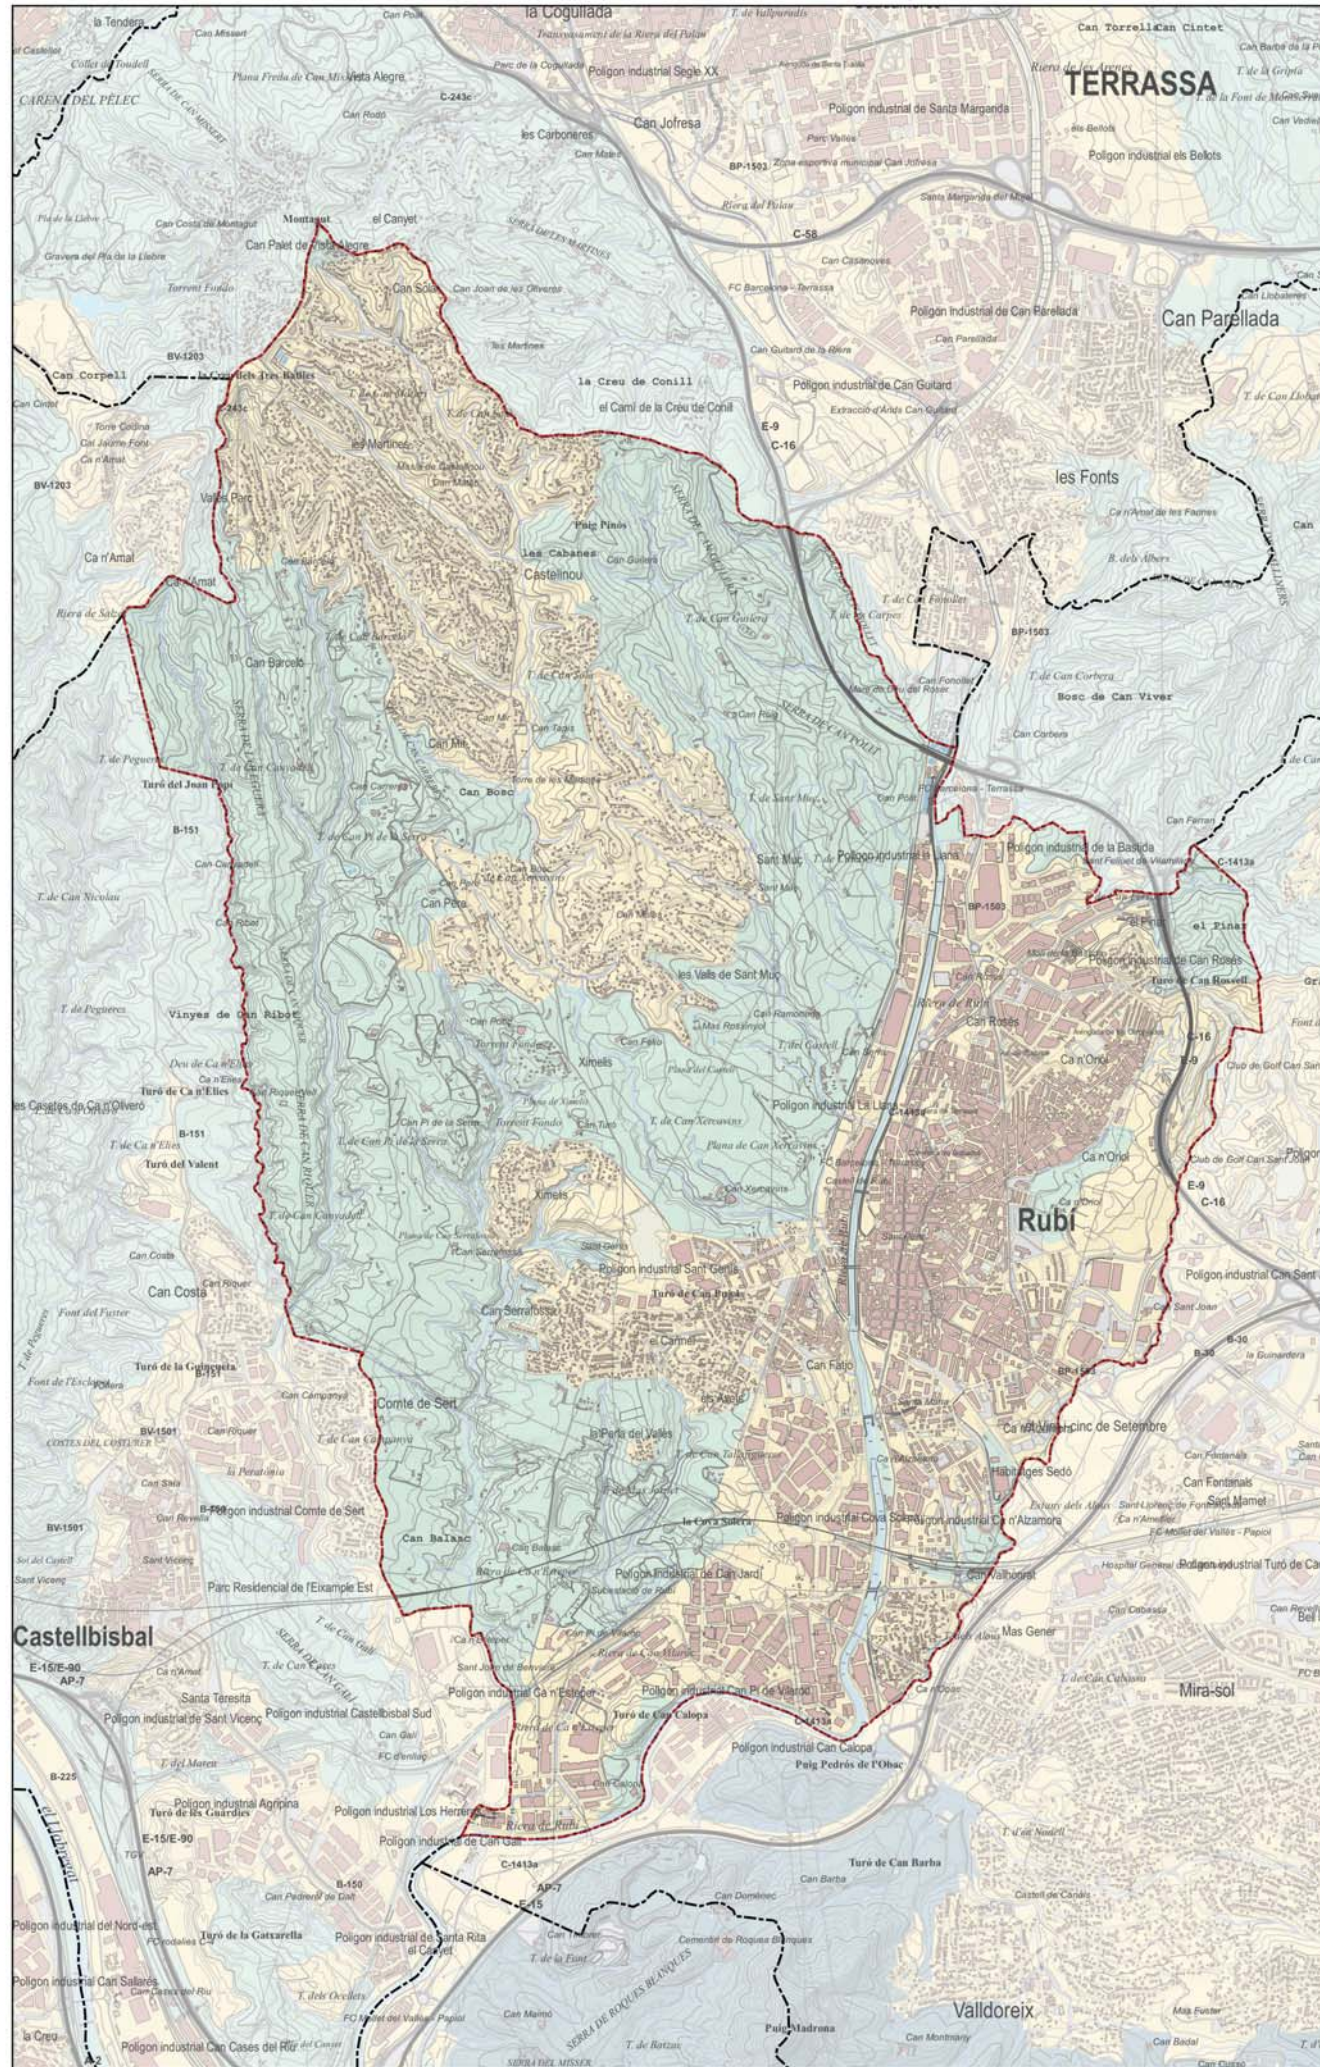


- LLEENDA**
- MUNICIPI DE RUBÍ
 - E1 - PROTECCIÓ MÀXIMA
 - E2 - PROTECCIÓ ALTA
 - E3 - PROTECCIÓ MODERADA
 - E4 - PROTECCIÓ MÍNIMA

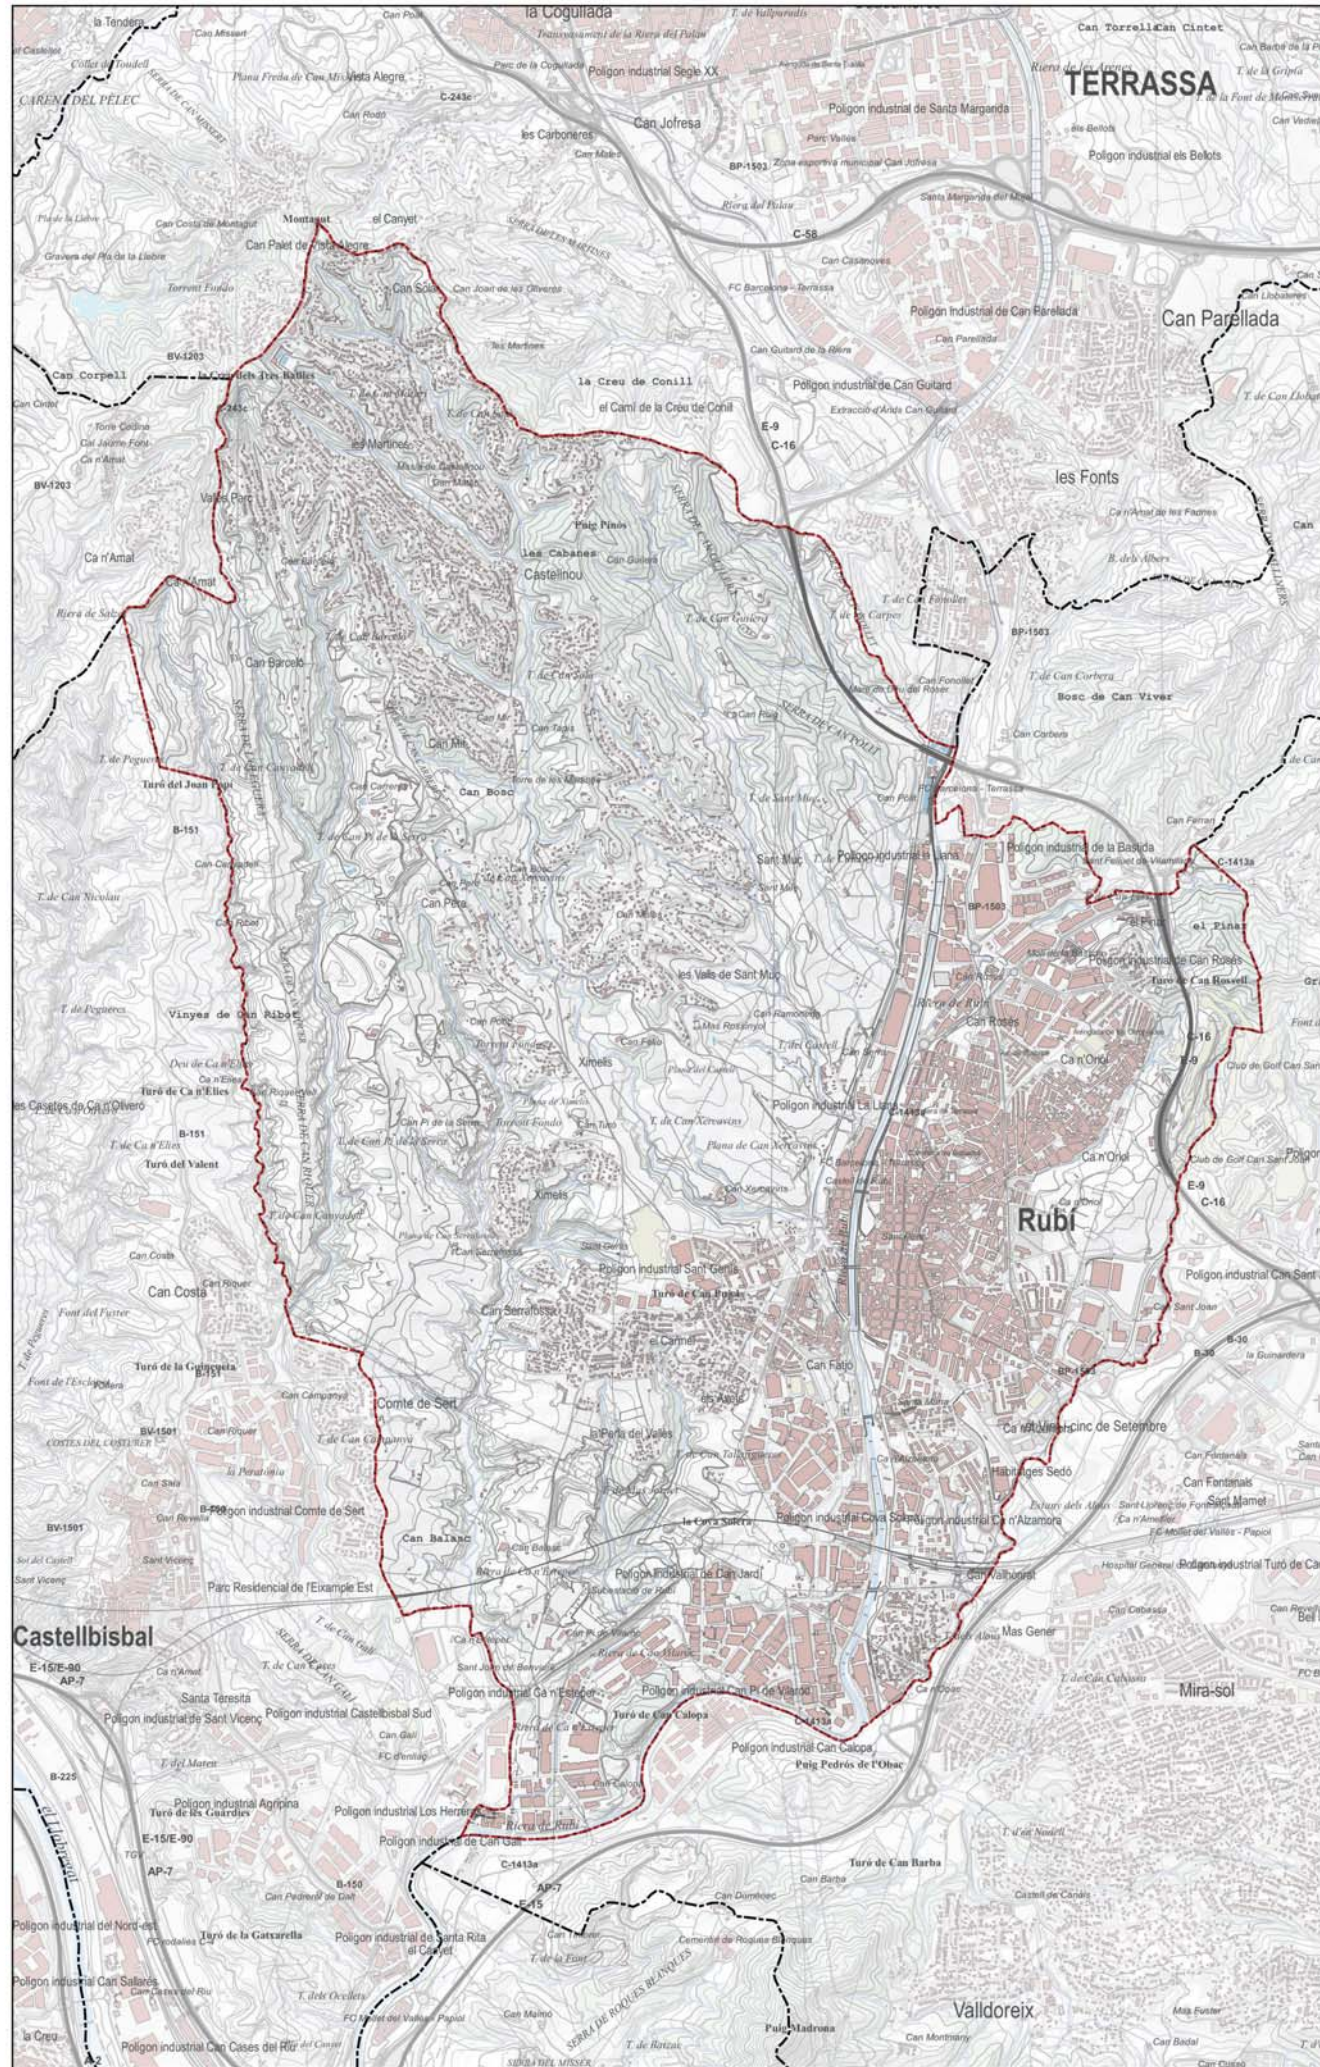

LLEENDA
MUNICIPI DE RUBÍ



LLEGENDA
MUNICIPI DE RUBÍ

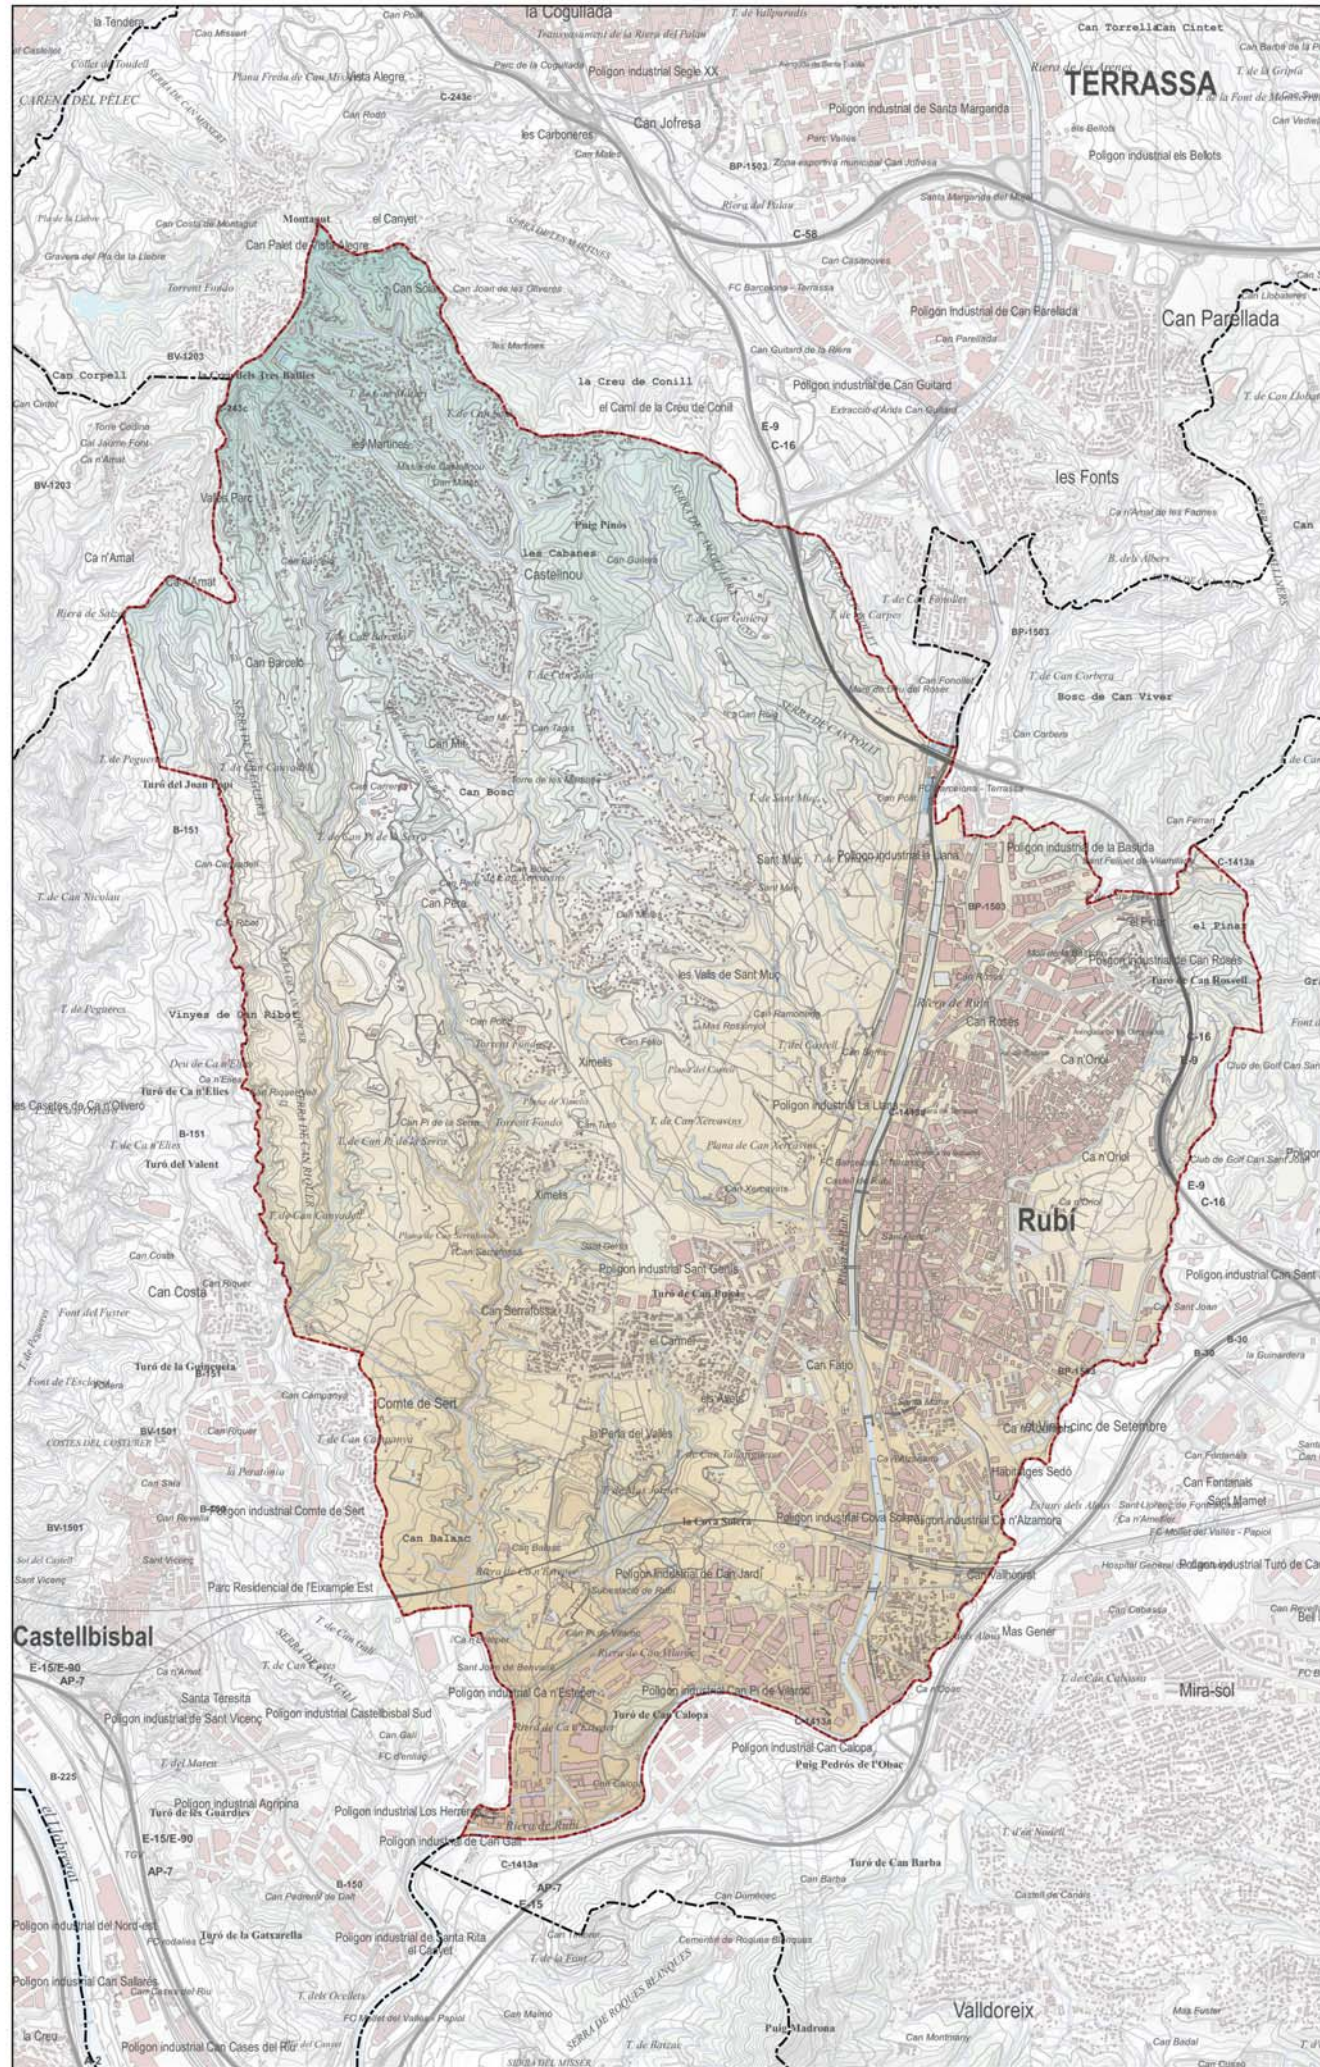

LLEENDA

MUNICIPI DE RUBÍ

477 m


55 m


0 300 600 900 m

1:30.000

2.B.1.

DESCRIPCIÓ DE L'ÀMBIT
GEOMORFOLOGIA
RELLEU

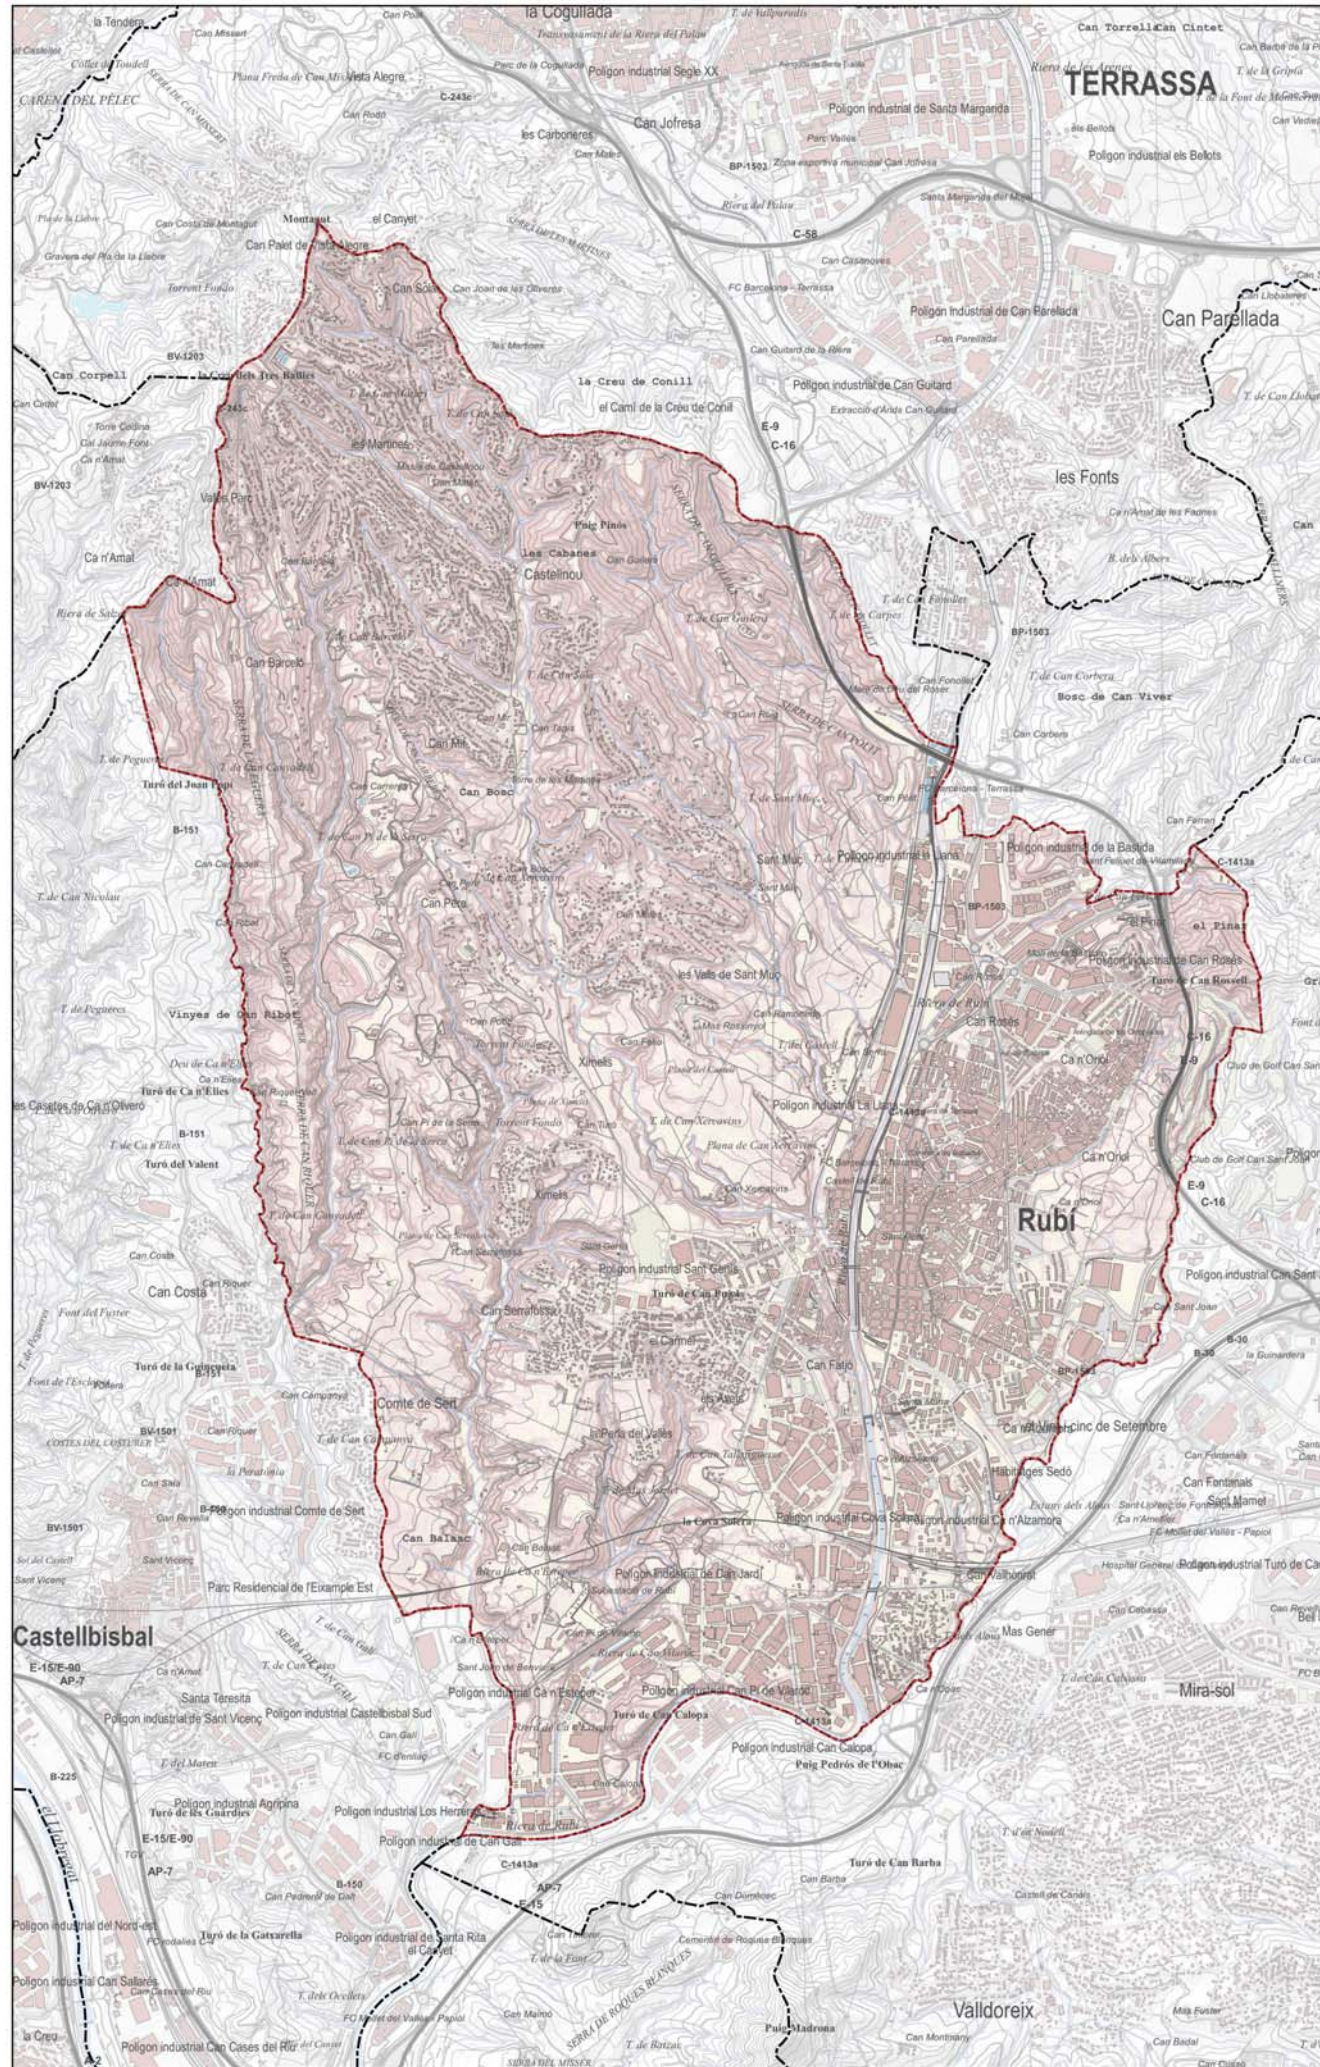


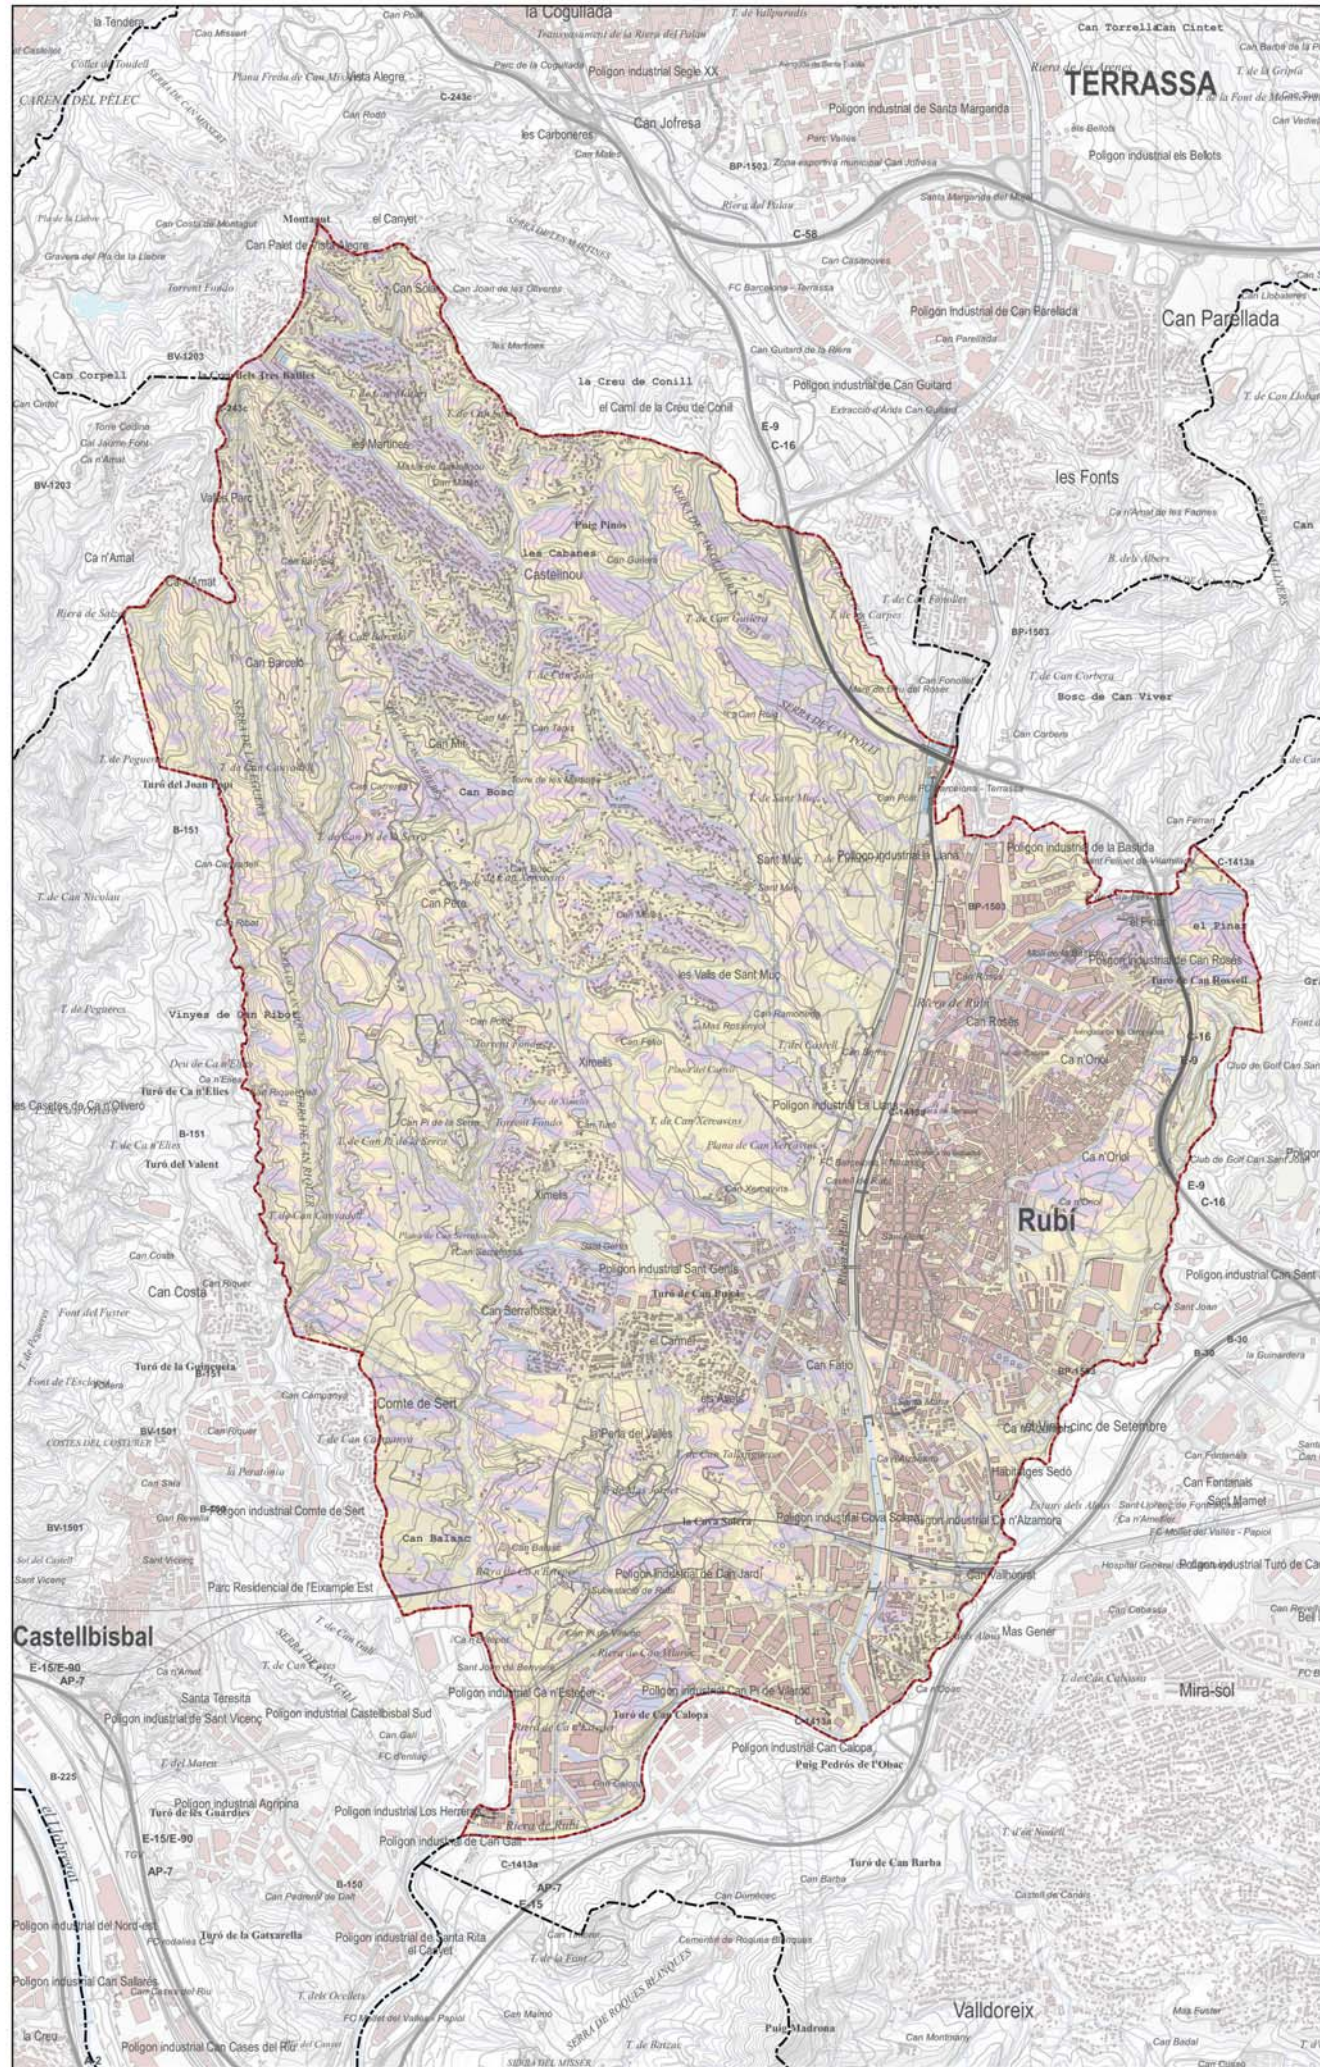

LEGGENDA


- MUNICIPI DE RUBÍ
- PLA
- NORD
- NORD-EST
- EST
- SUD-EST
- SUD
- SUD-OEST
- OEST
- NORD-OEST



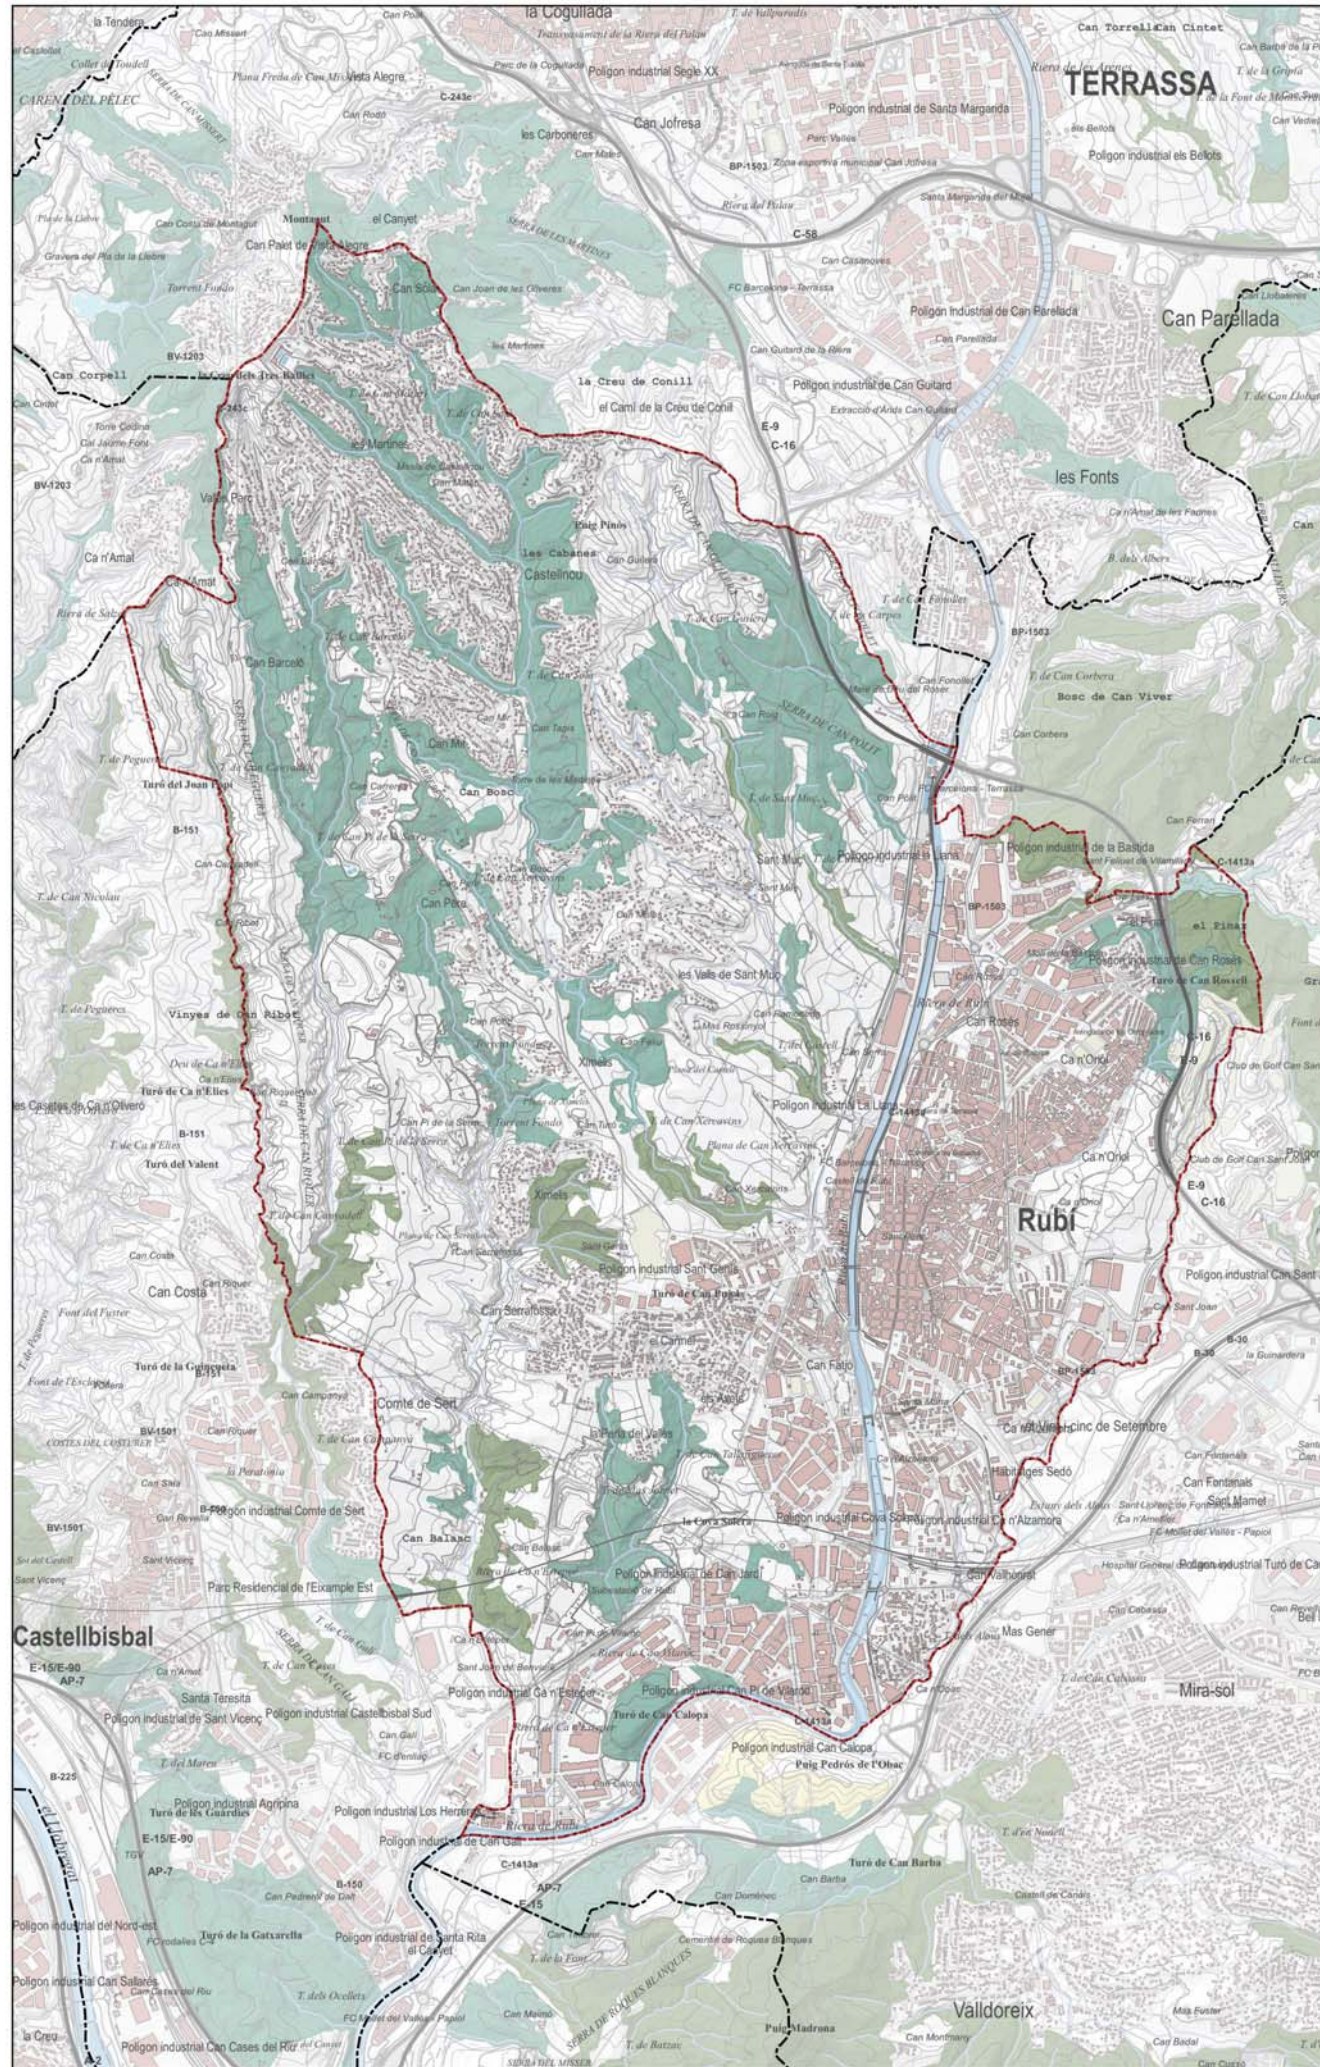

- LEGENDA**
- MUNICIPI DE RUBÍ
 - 9540. PINEDS MEDITERRANIES
 - 9340. ALZINARS I CARRASCARS
 - 9240. ALBEREDS, SALZEDS I ALTRES BOSCOS DE RIBERA
 - 9220. PRATS MEDITERRANIS RICS EN ANUALS, BASOFLS
 - 3250. RIUS MEDITERRANIS AMB VEGETACIÓ DEL GLAUCION FLAVI



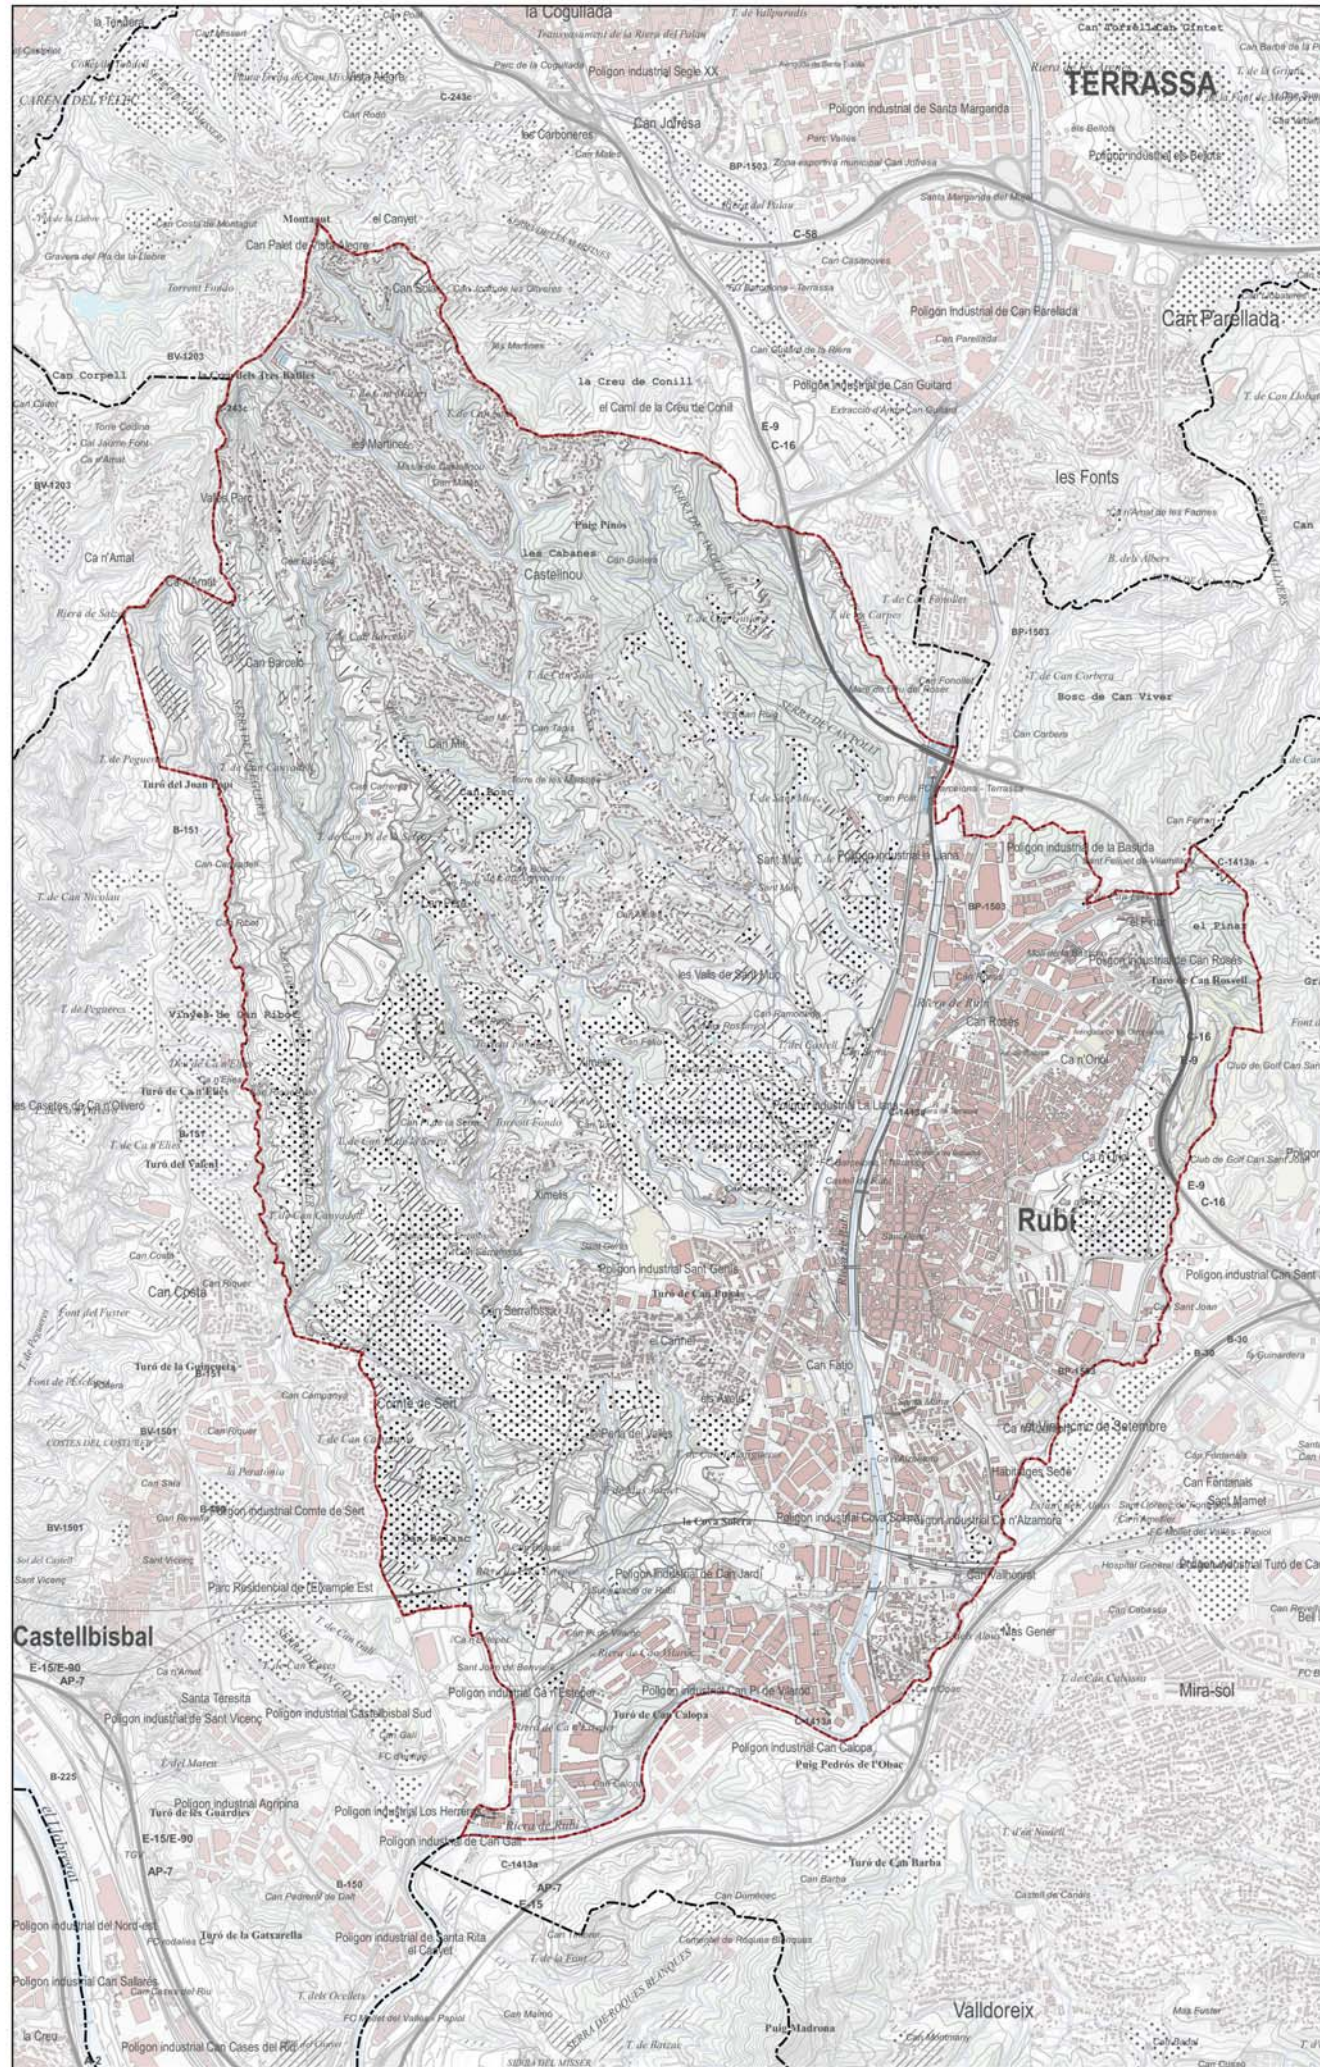

LLEENDA

- MUNICIPI DE RUBÍ
- CONREUS ARBORIS
- CONREUS HERBACIS

PLA ESPECIAL URBANÍSTIC DE REGULACIÓ DE LES ACTIVITATS
EXTRACTIVES I DELS DIPÒSITS DE RESIDUS AL TERME
MUNICIPAL DE RUBÍ




Ignasi Grau Roca | Enginyer Agrònom

Febrer 2023


0 300 600 900 m
1:30.000

2.C.4. DESCRIPCIÓ DE L'ÀMBIT
MEDI NATURAL
ESTRUCTURA AGRÍCOLA

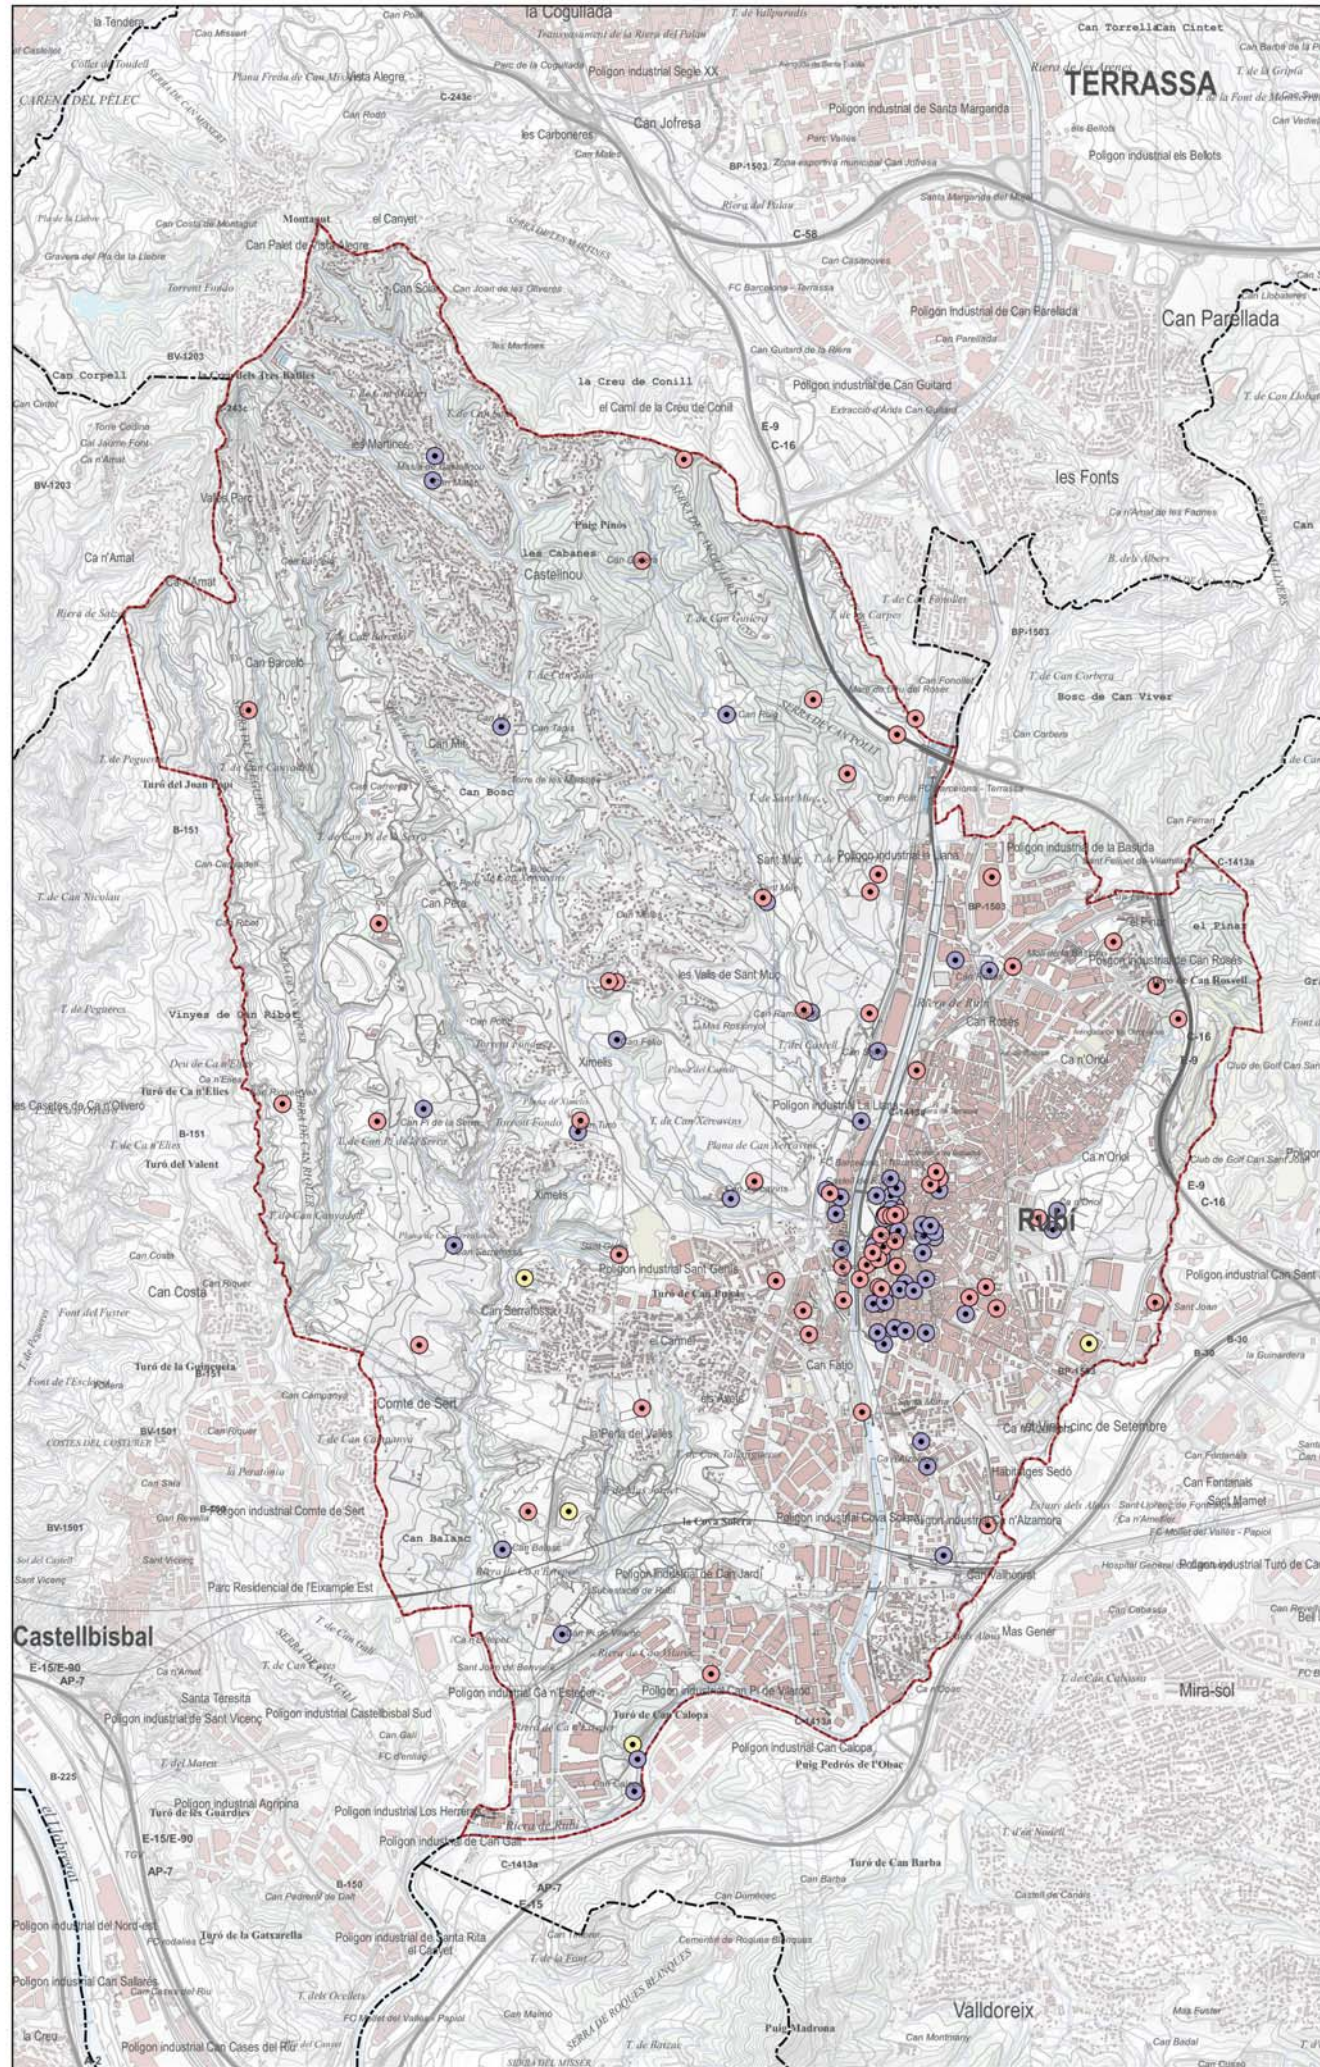

LLEENDA

- MUNICIPI DE RUBÍ
- ARQUEOLÒGICS
- ARQUITECTÒNICS
- PALEONTOLÒGICS

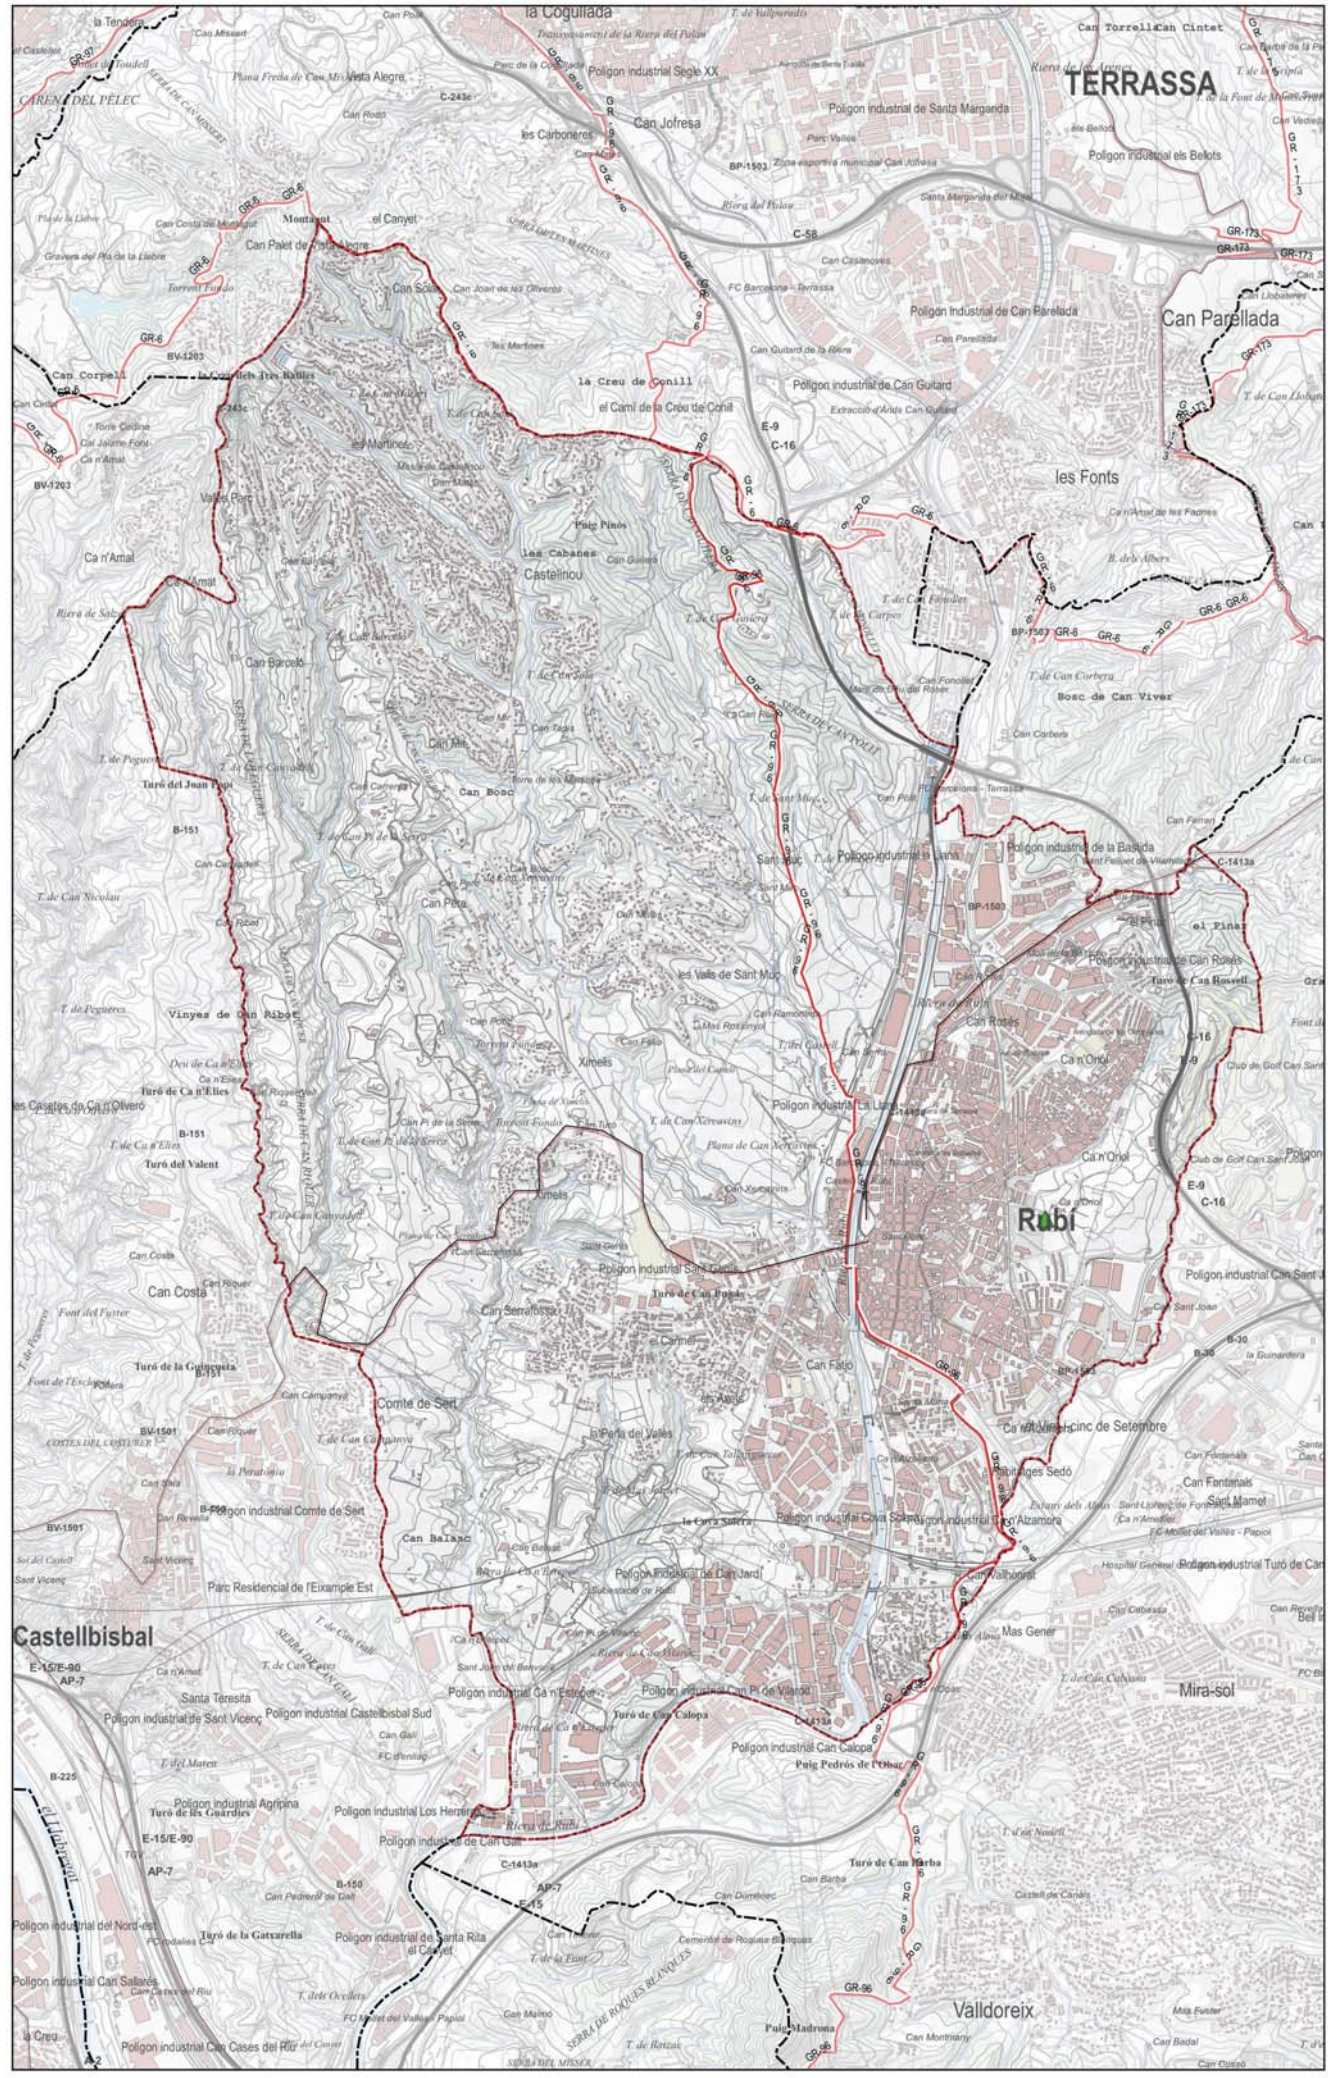

LEGENDA

- MUNICIPI DE RUBÍ
- VIA AGUSTA
- GR
- ARBRE MONUMENTAL


0 300 600 900 m


1:30.000

DESCRIPCIÓ DE L'ÀMBIT

PATRIMONI

CAMINS I ARBRES MONUMENTALS

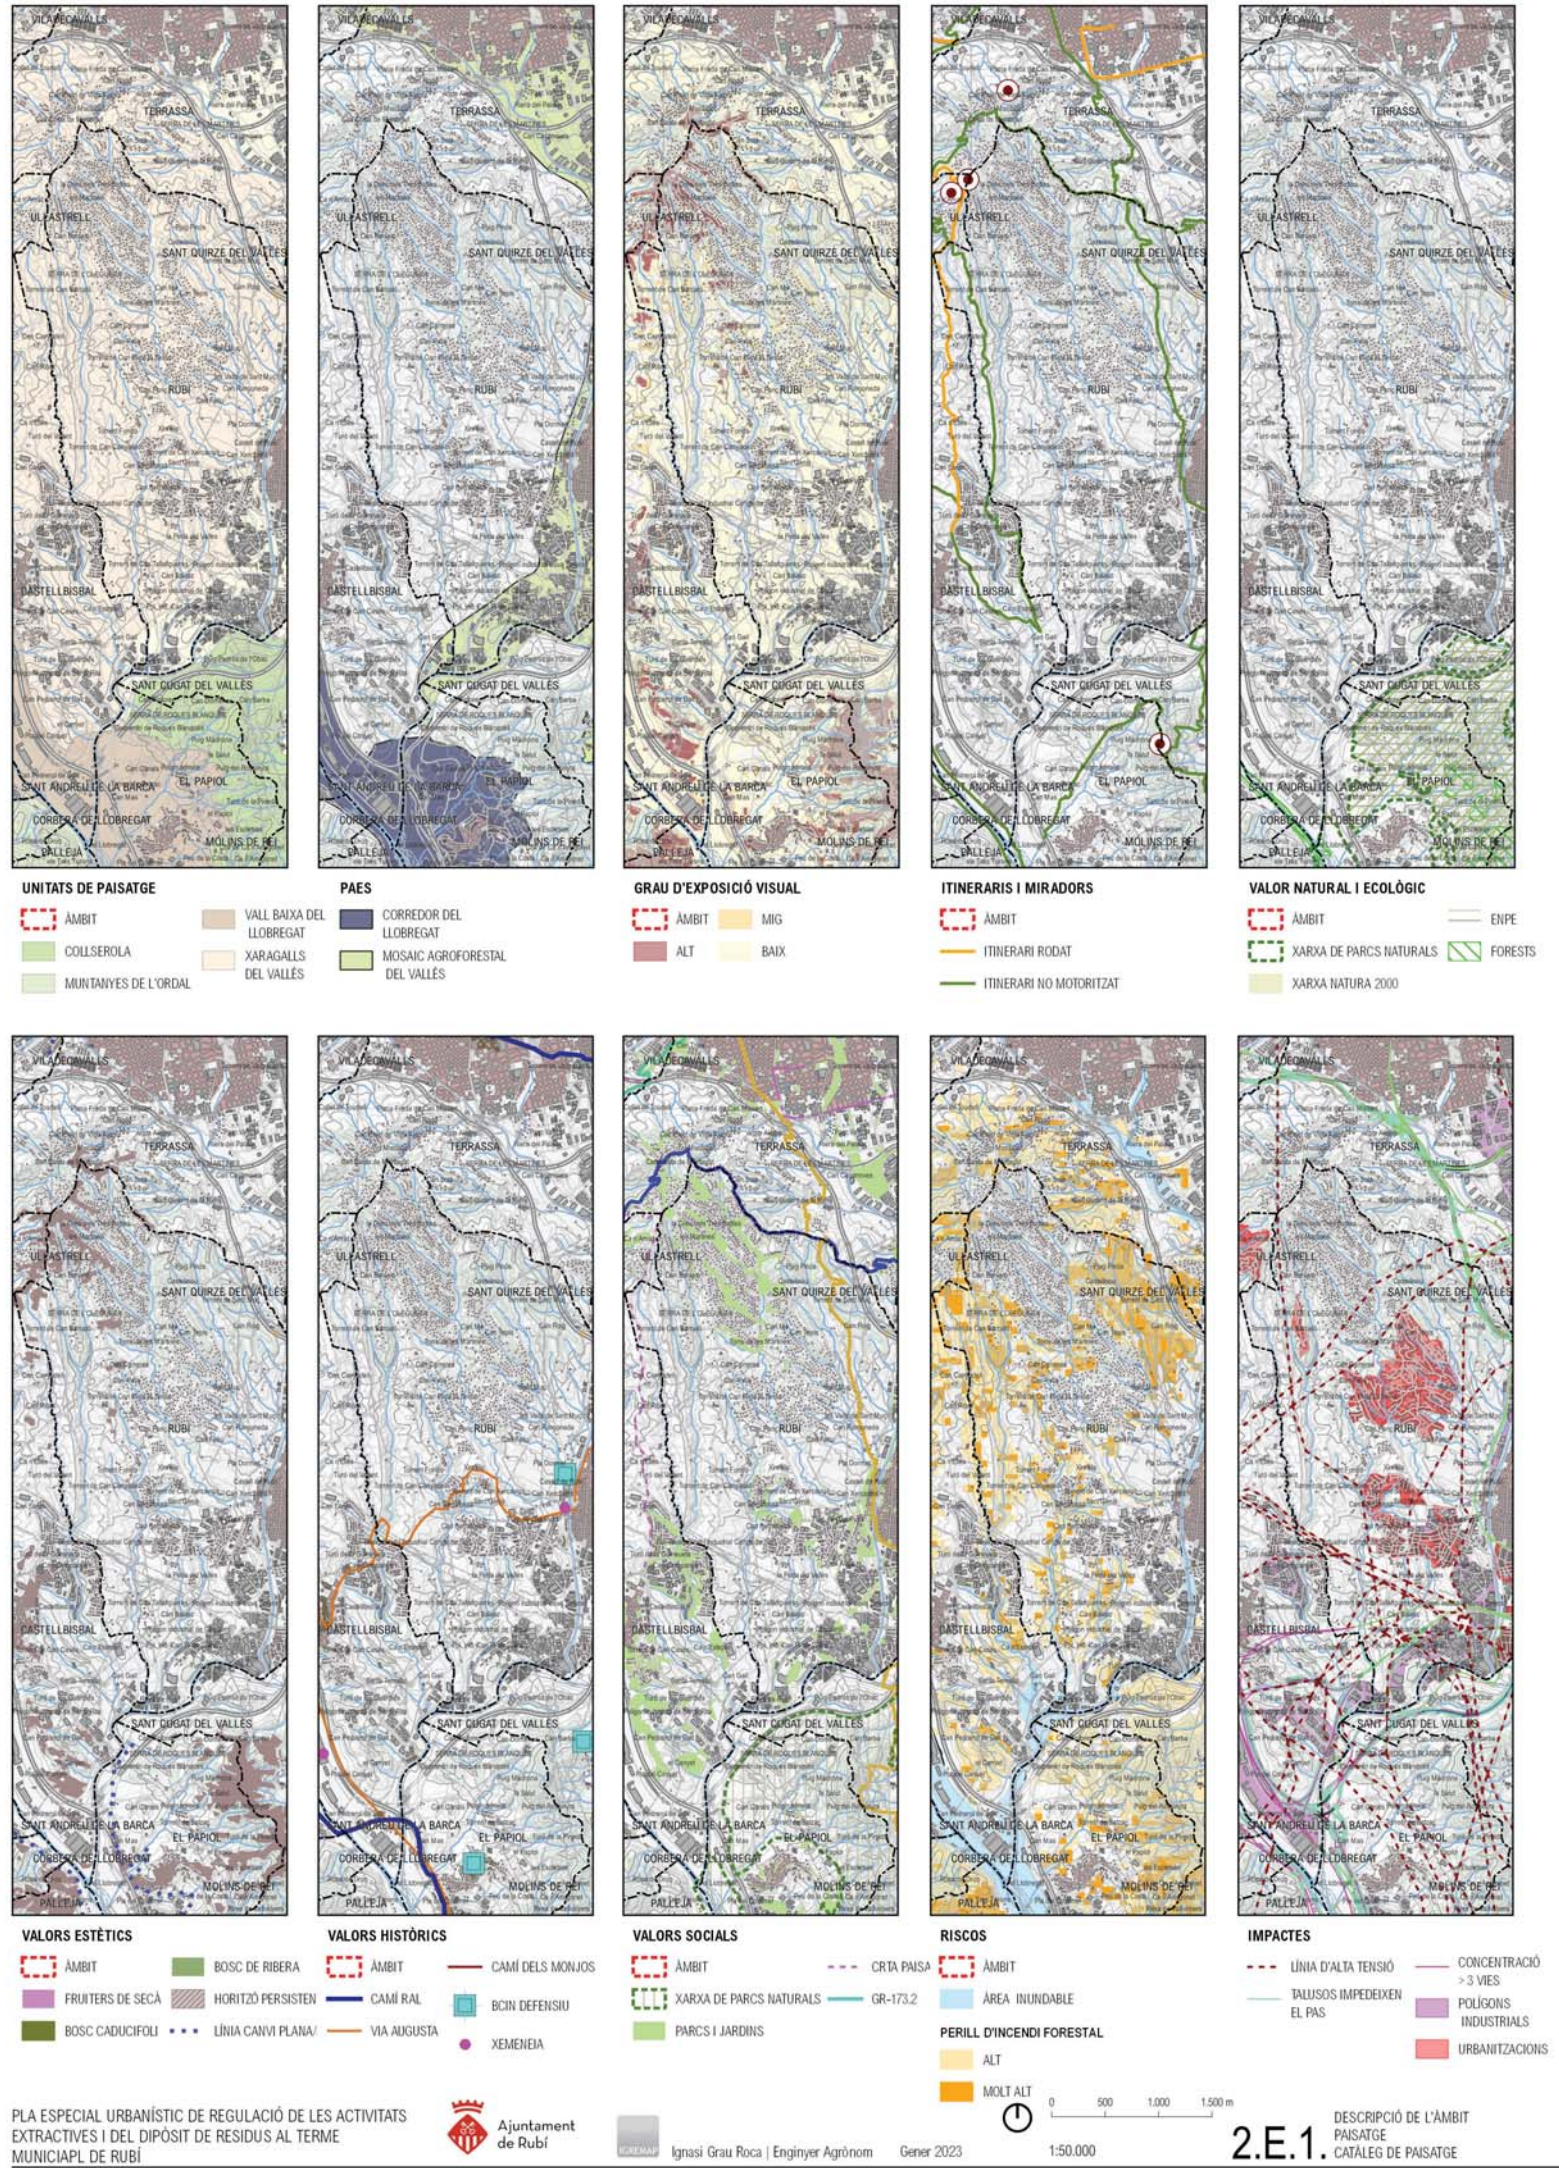

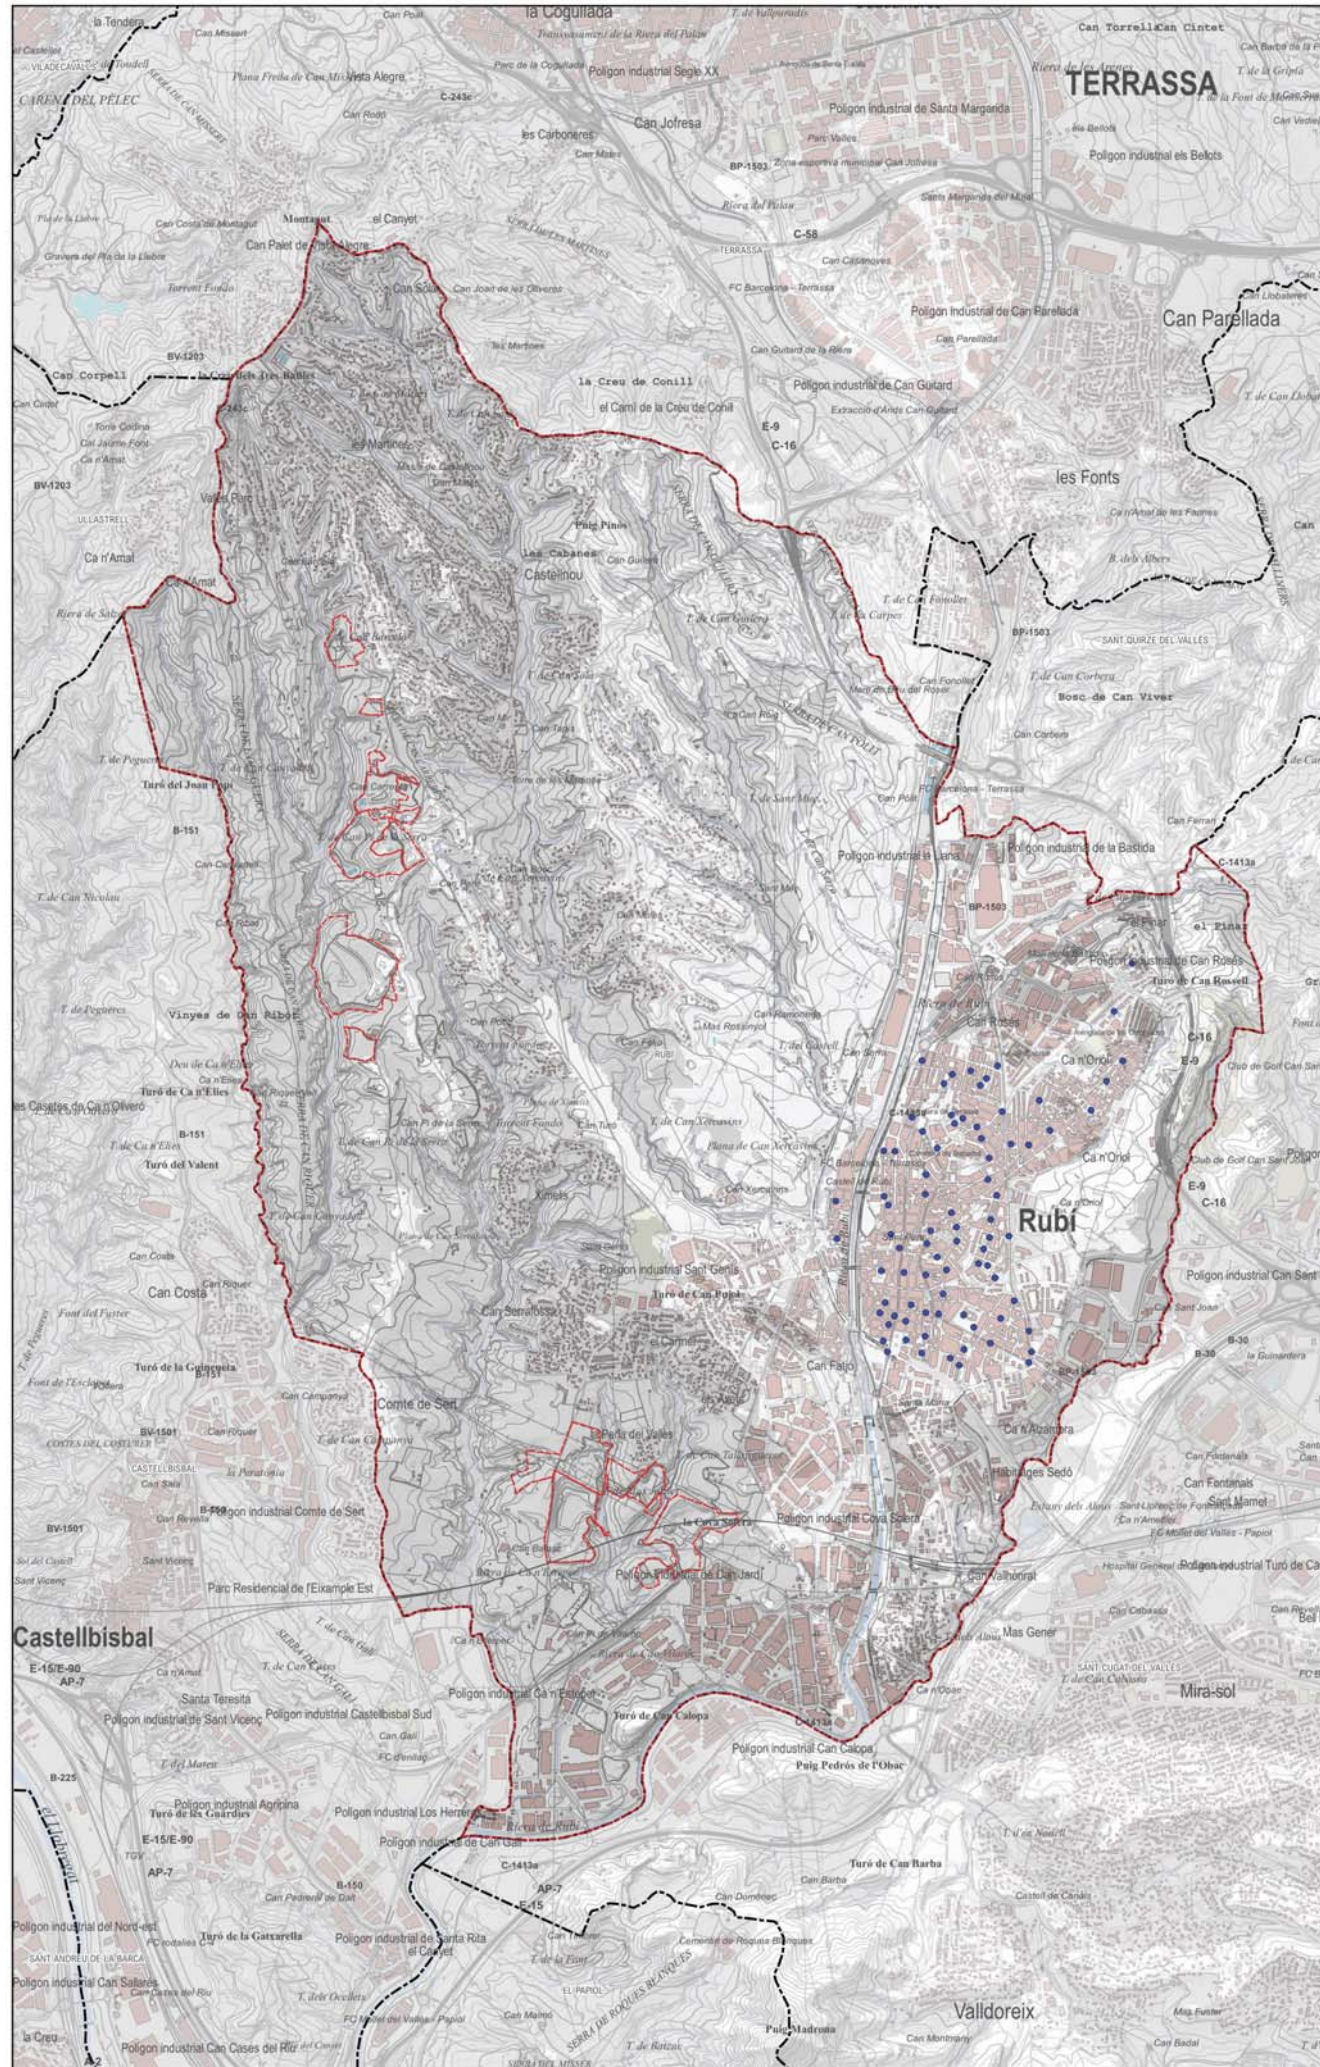

- LLEENDA**
- PUNTS DE CONTROL
 - VISIBLE
 - NO VISIBLE
 - EXTRACTIVES

PLA ESPECIAL URBANÍSTIC DE REGULACIÓ DE LES ACTIVITATS
EXTRACTIVES I DELS DIPÒSITS DE RESIDUS AL TERME
MUNICIPAL DE RUBÍ




IGNASI GRAU ROCA | Enginyer Agrònom

Febrer 2023

0 300 600 900 m
1:30.000

2.E.2. DESCRIPCIÓ DE L'ÀMBIT
PAISATGE
CONQUES VISUALS rubí

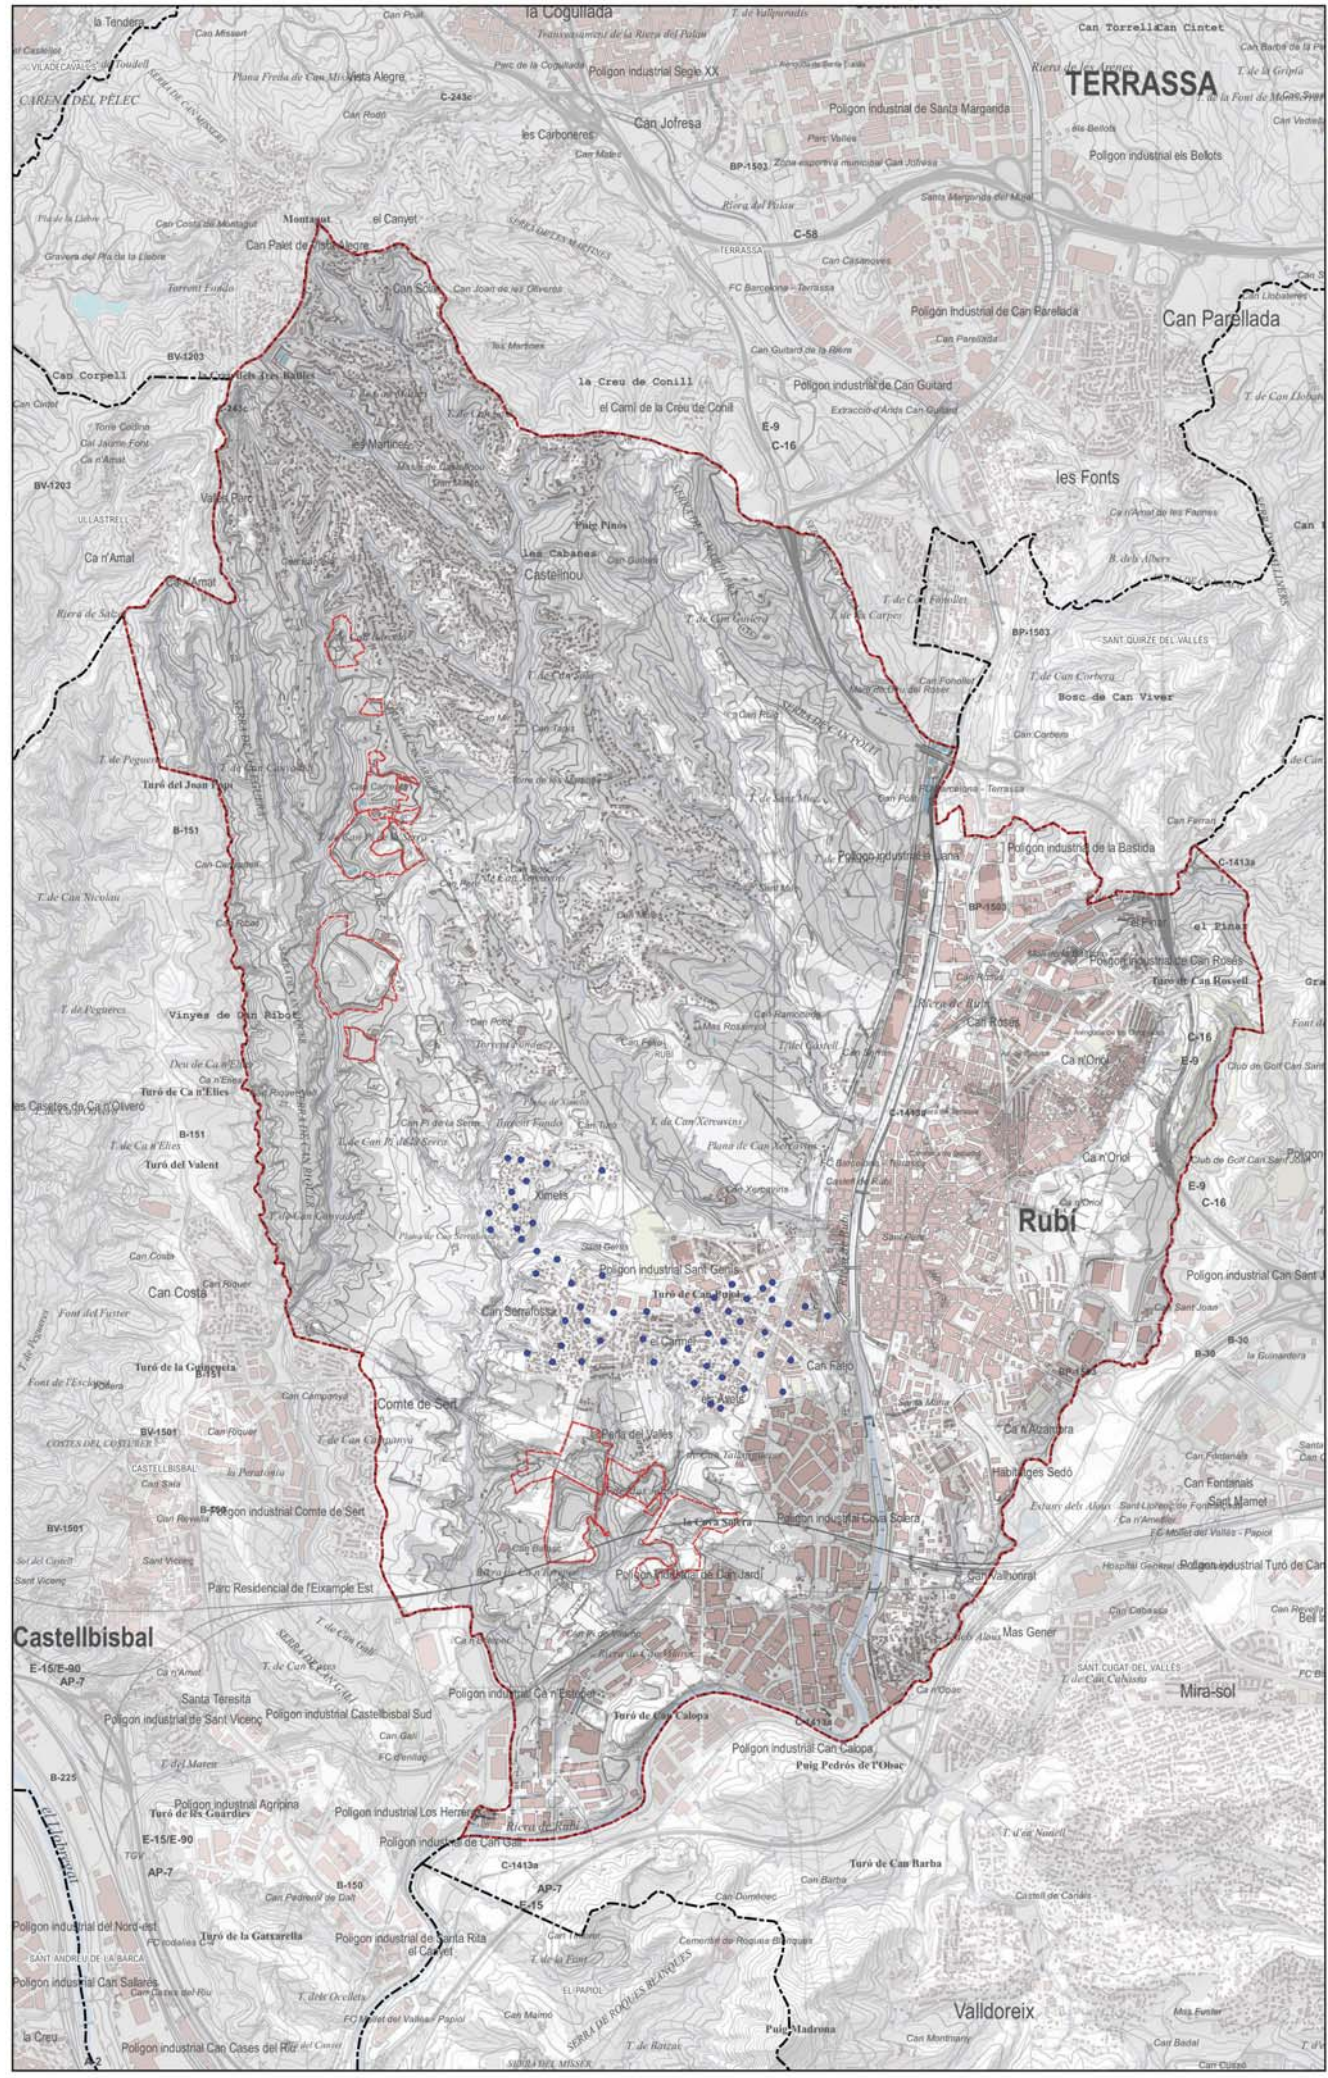

LLEENDA

- PUNTS DE CONTROL
- VISIBLE
- NO VISIBLE
- EXTRACTIVES

2.E.2. DESCRIPCIÓ DE L'ÀMBIT PAISATGE CONQUES VISUALS SANT JORDI RUBÍ


0 300 600 900 m

1:30.000

Febrer 2023


Ignasi Grau Roca | Enginyer Agrònom

Projecte Promotor Autors Data Escalles Nº Plànol Plànol F 2/5

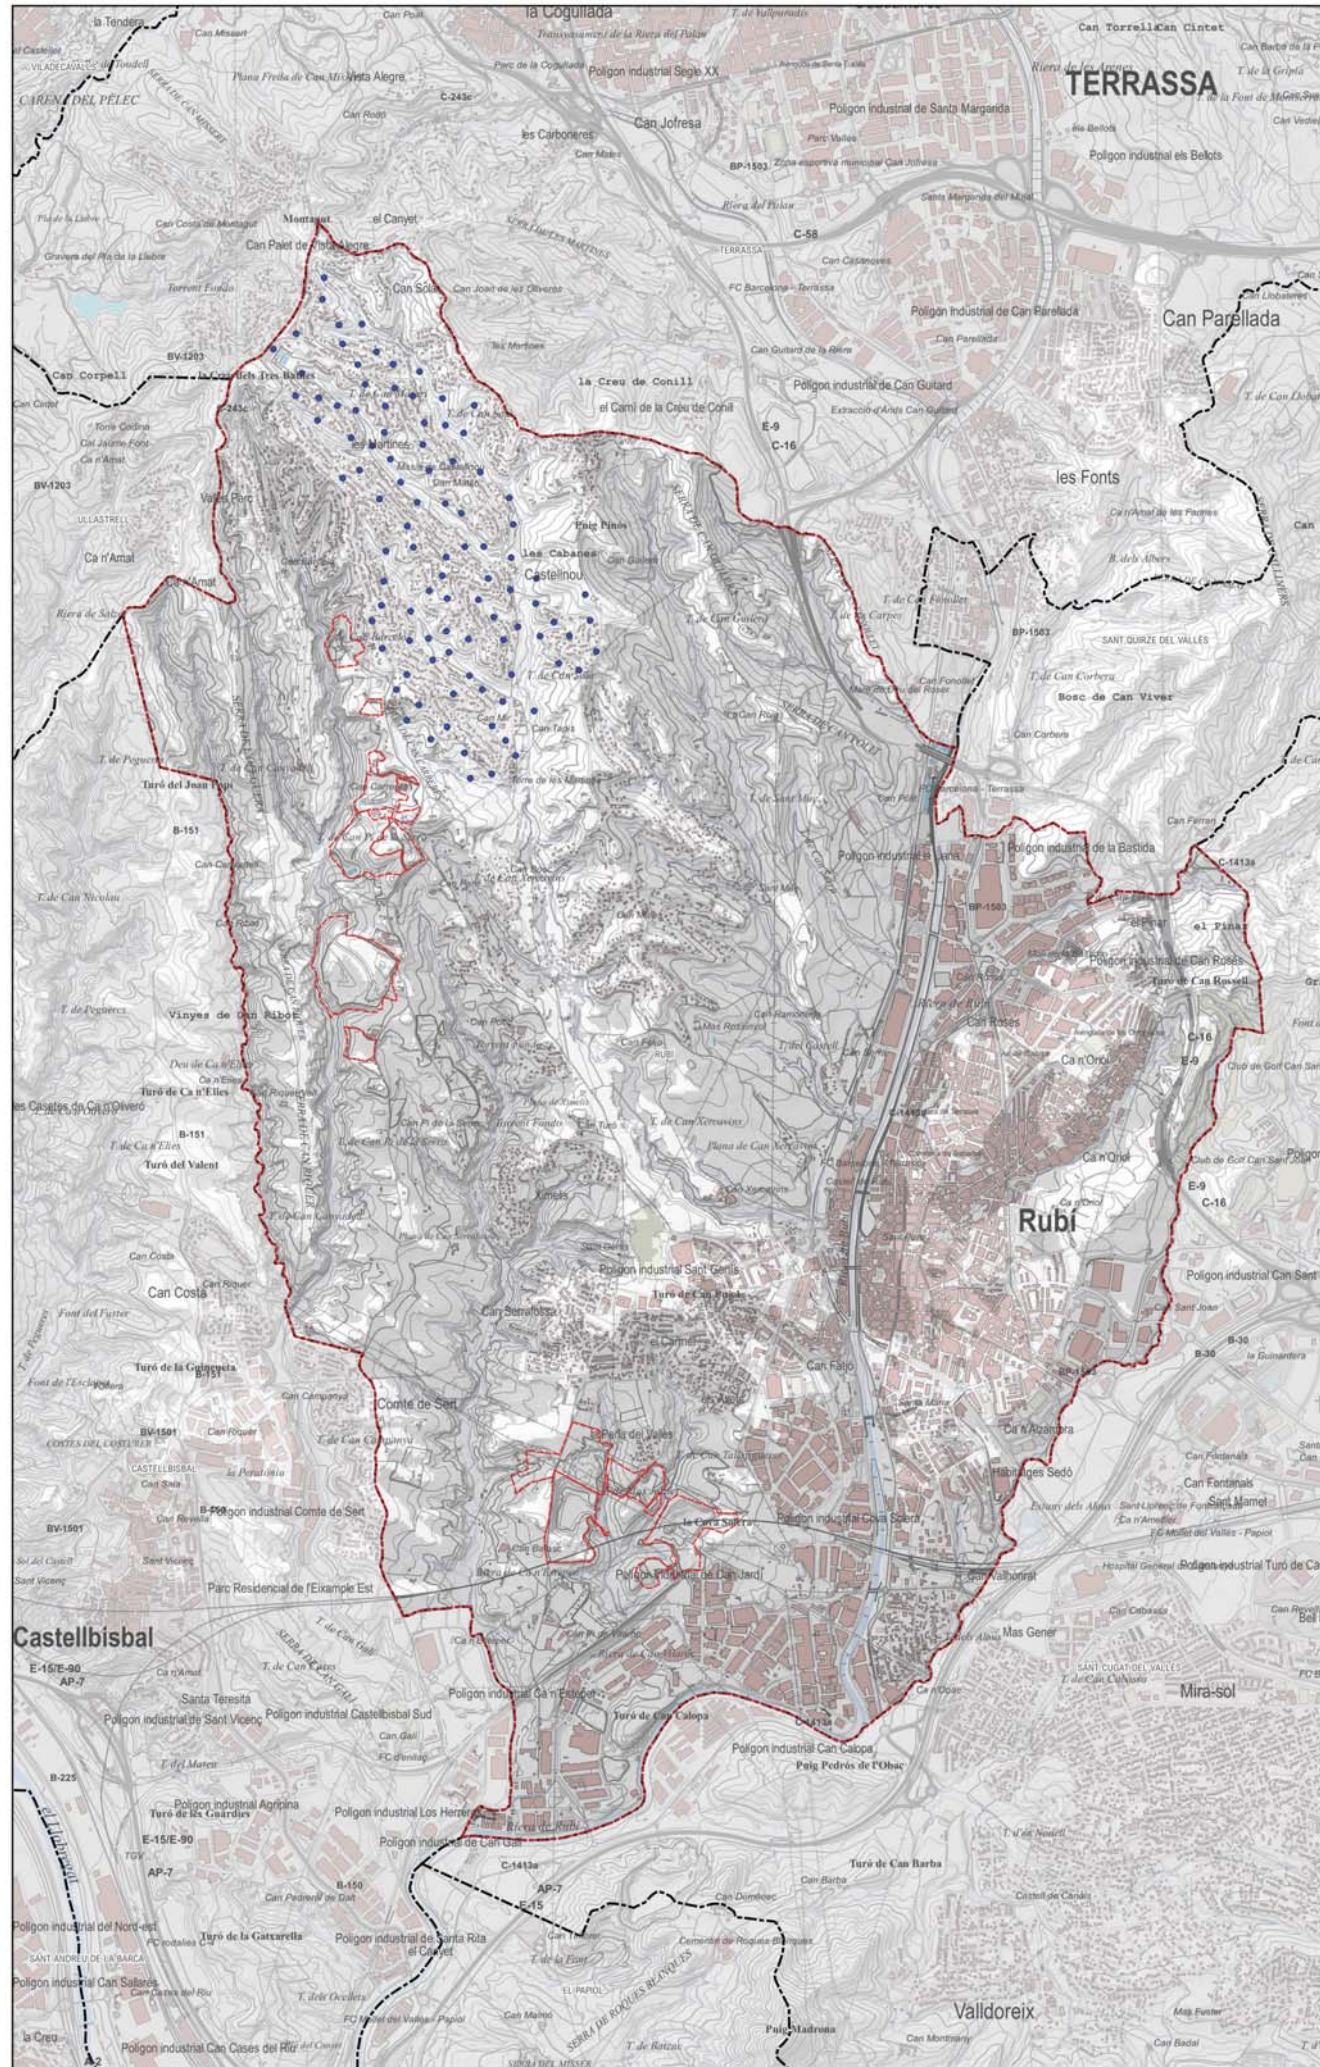

LLEENDA

- PUNTS DE CONTROL
- VISIBLE
- NO VISIBLE
- EXTRACTIVES

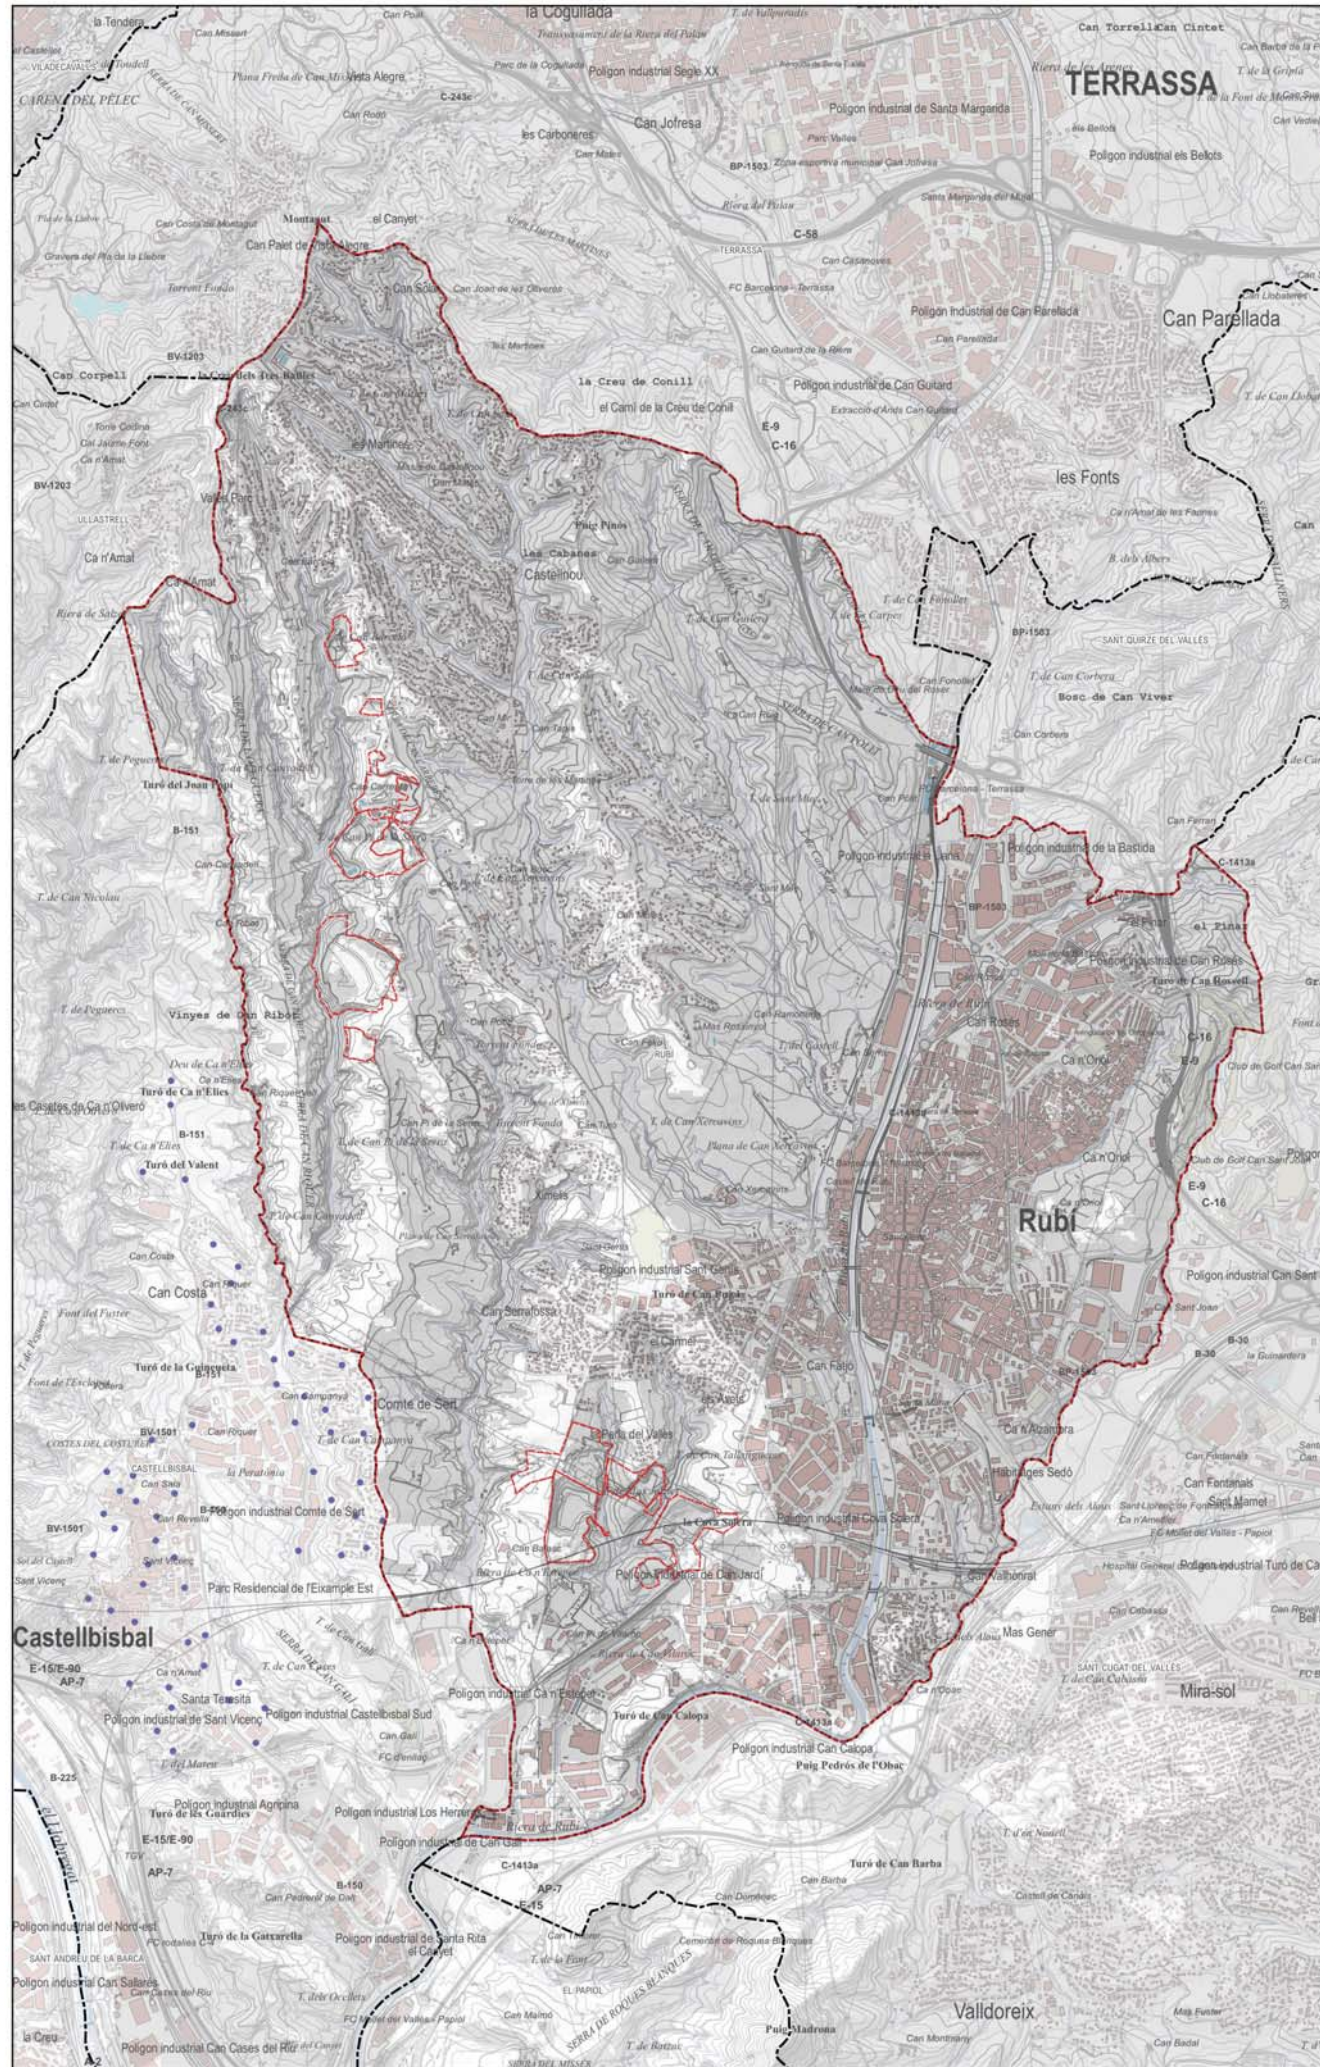

LLEENDA

- PUNTS DE CONTROL
- VISIBLE
- NO VISIBLE
- EXTRACTIVES

PLA ESPECIAL URBANÍSTIC DE REGULACIÓ DE LES ACTIVITATS EXTRACTIVES I DELS DIPÒSITS DE RESIDUS AL TERME MUNICIPAL DE RUBÍ




Ignasi Grau Roca | Enginyer Agrònom

Febrer 2023


0 300 600 900 m

1:30.000

2.E.2. DESCRIPCIÓ DE L'ÀMBIT PAISATGE CONQUES VISUALS CASTELLBISBAL

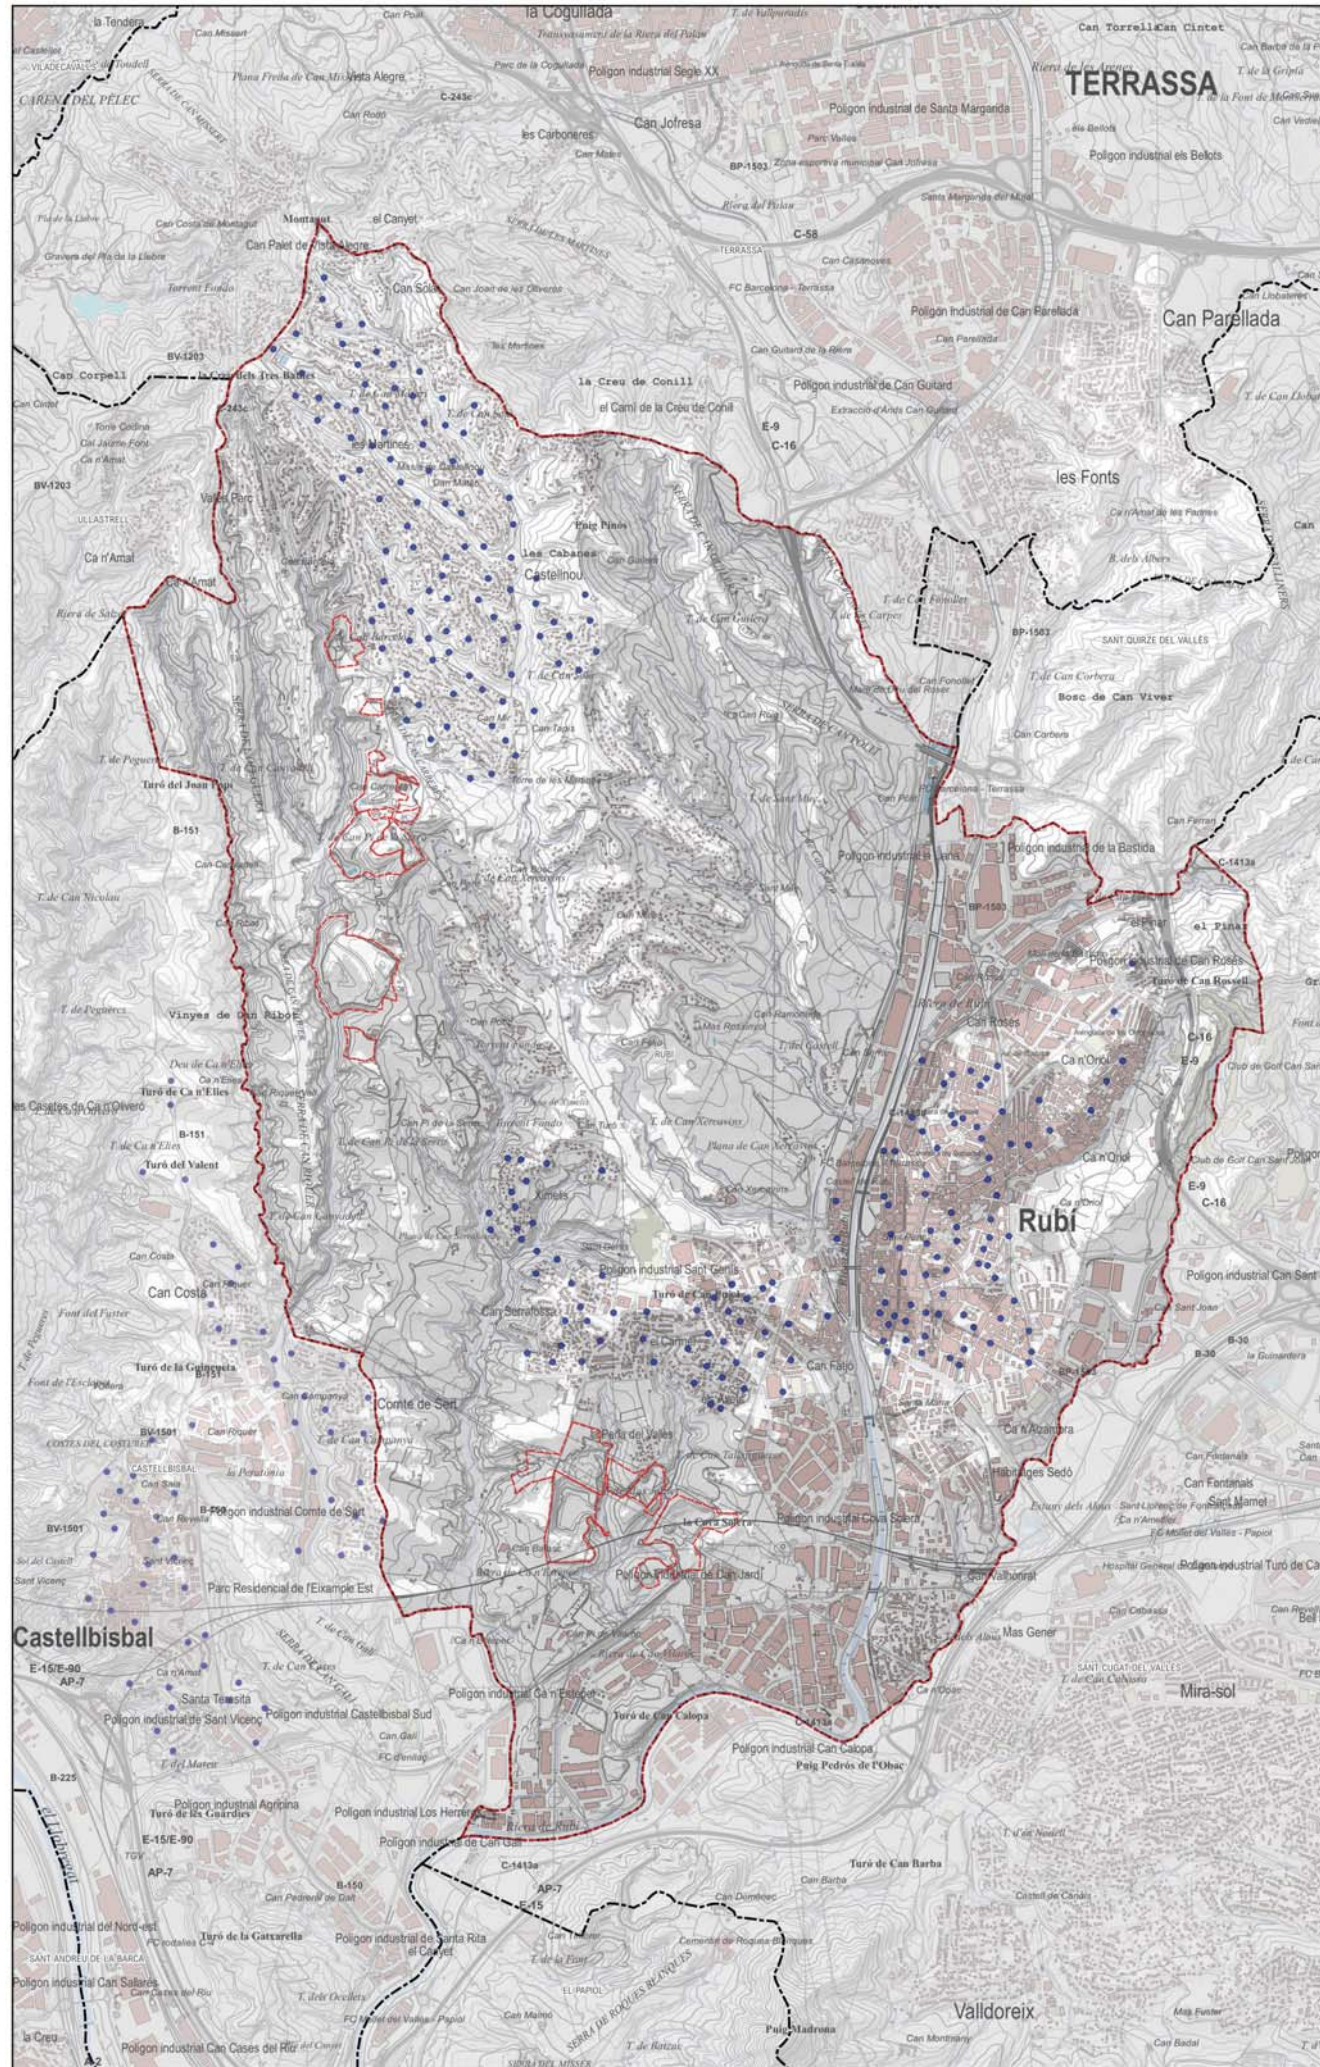

- LLEENDA**
- PUNTS DE CONTROL
 - VISIBLE
 - NO VISIBLE
 - EXTRACTIVES

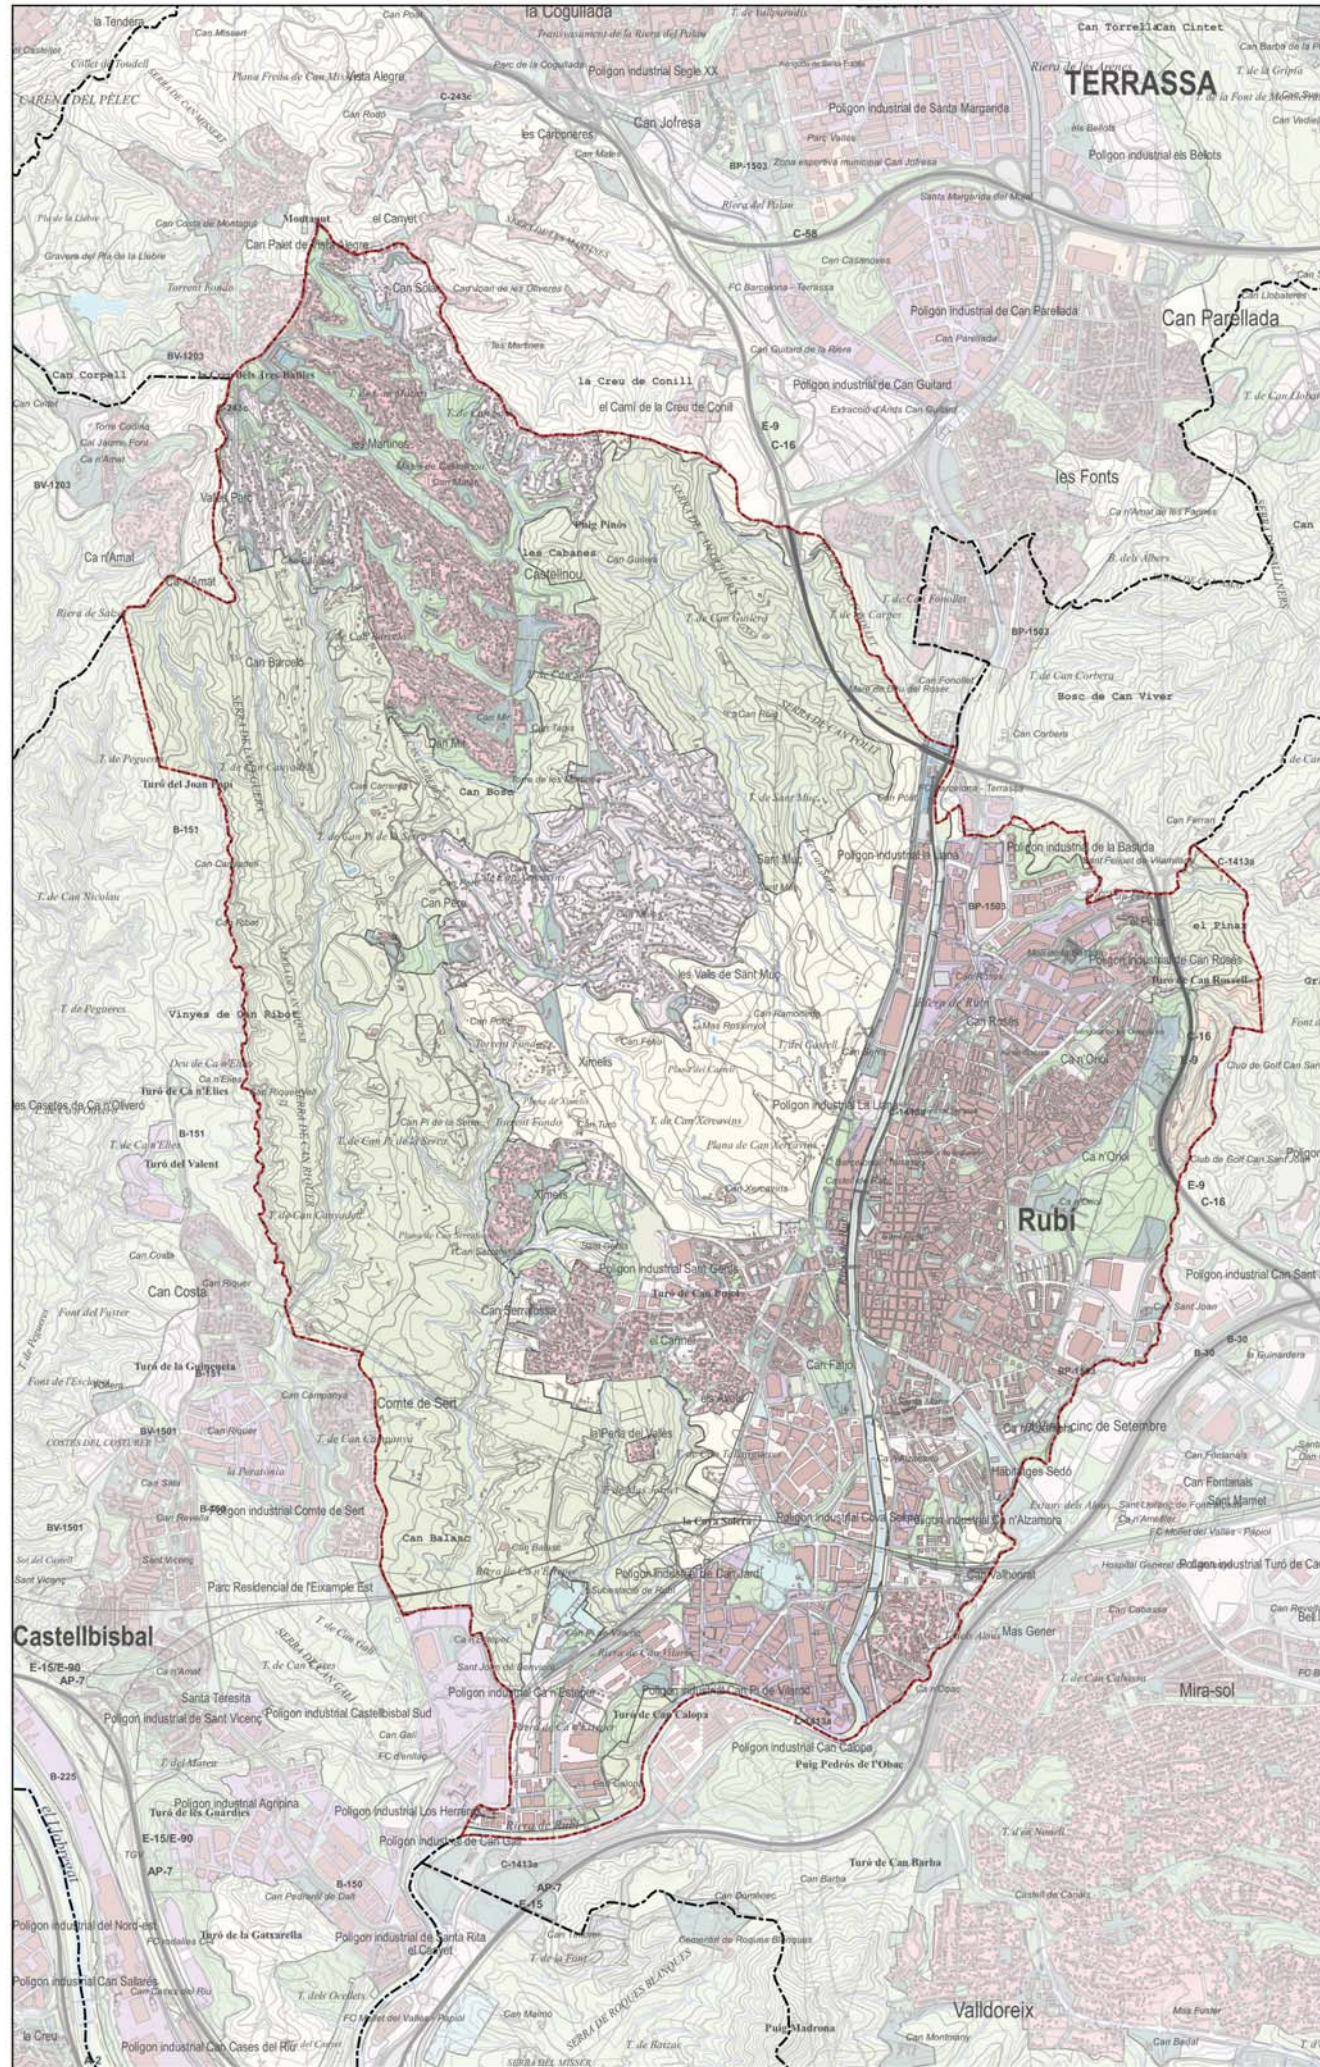

- LEGENDA**
- MUNICIPI DE RUBÍ
 - ALTRES SISTEMES
 - EQUIPAMENTS
 - PORT
 - SERVEIS
 - ZONES VERDES
 - INDUSTRIAL
 - ALTA DENSITAT
 - BAIXA DENSITAT
 - NUCLI HISTÒRIC
 - TERCIARI
 - URBS SENSE D'S ASSIGNAT
 - SNU PROTECCIÓ ESPECIAL PEL SEU INTERÉS NATURAL/AGRARI
 - ESPais DE PROTECCIÓ PREVENTIVA

PLA ESPECIAL URBANÍSTIC DE REGULACIÓ DE LES ACTIVITATS EXTRACTIVES I DELS DIPÒSITS DE RESIDUS AL TERME MUNICIPAL DE RUBÍ




Ajuntament de Rubí
IGNASI GRAU ROCA | Enginyer Agrònom

Febrer 2023


0 300 600 900 m
1:30.000

3.A.1. PLANEJAMENT TERRITORIAL
PLA TERRITORIAL METROPOLITÀ DE BCN

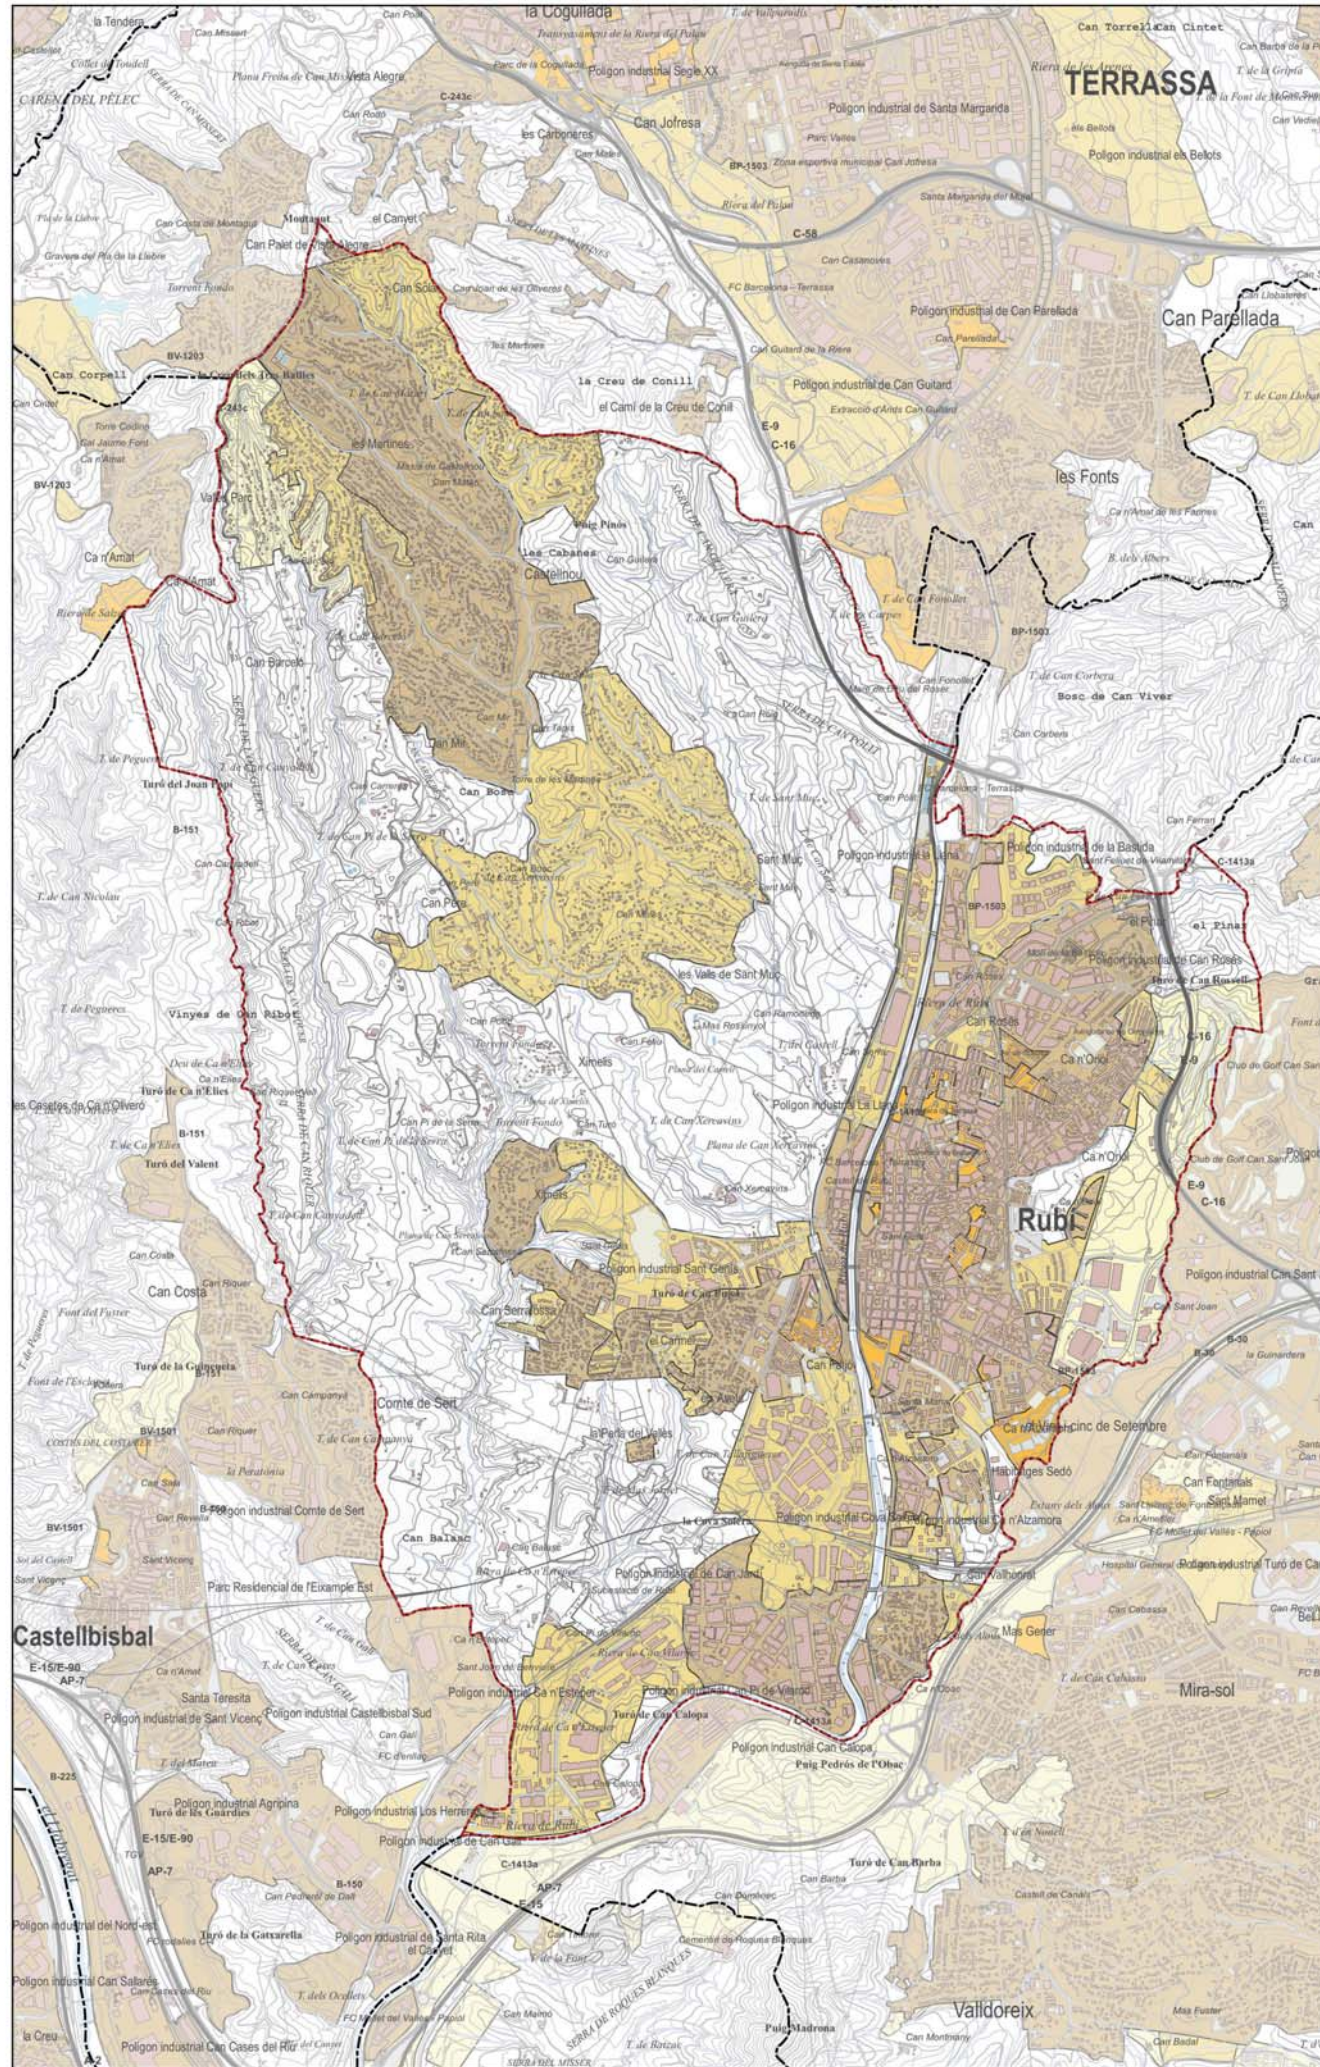


LLEENDA

- MUNICIPI DE RUBÍ
- SOL URBÀ CONSOLIDAT
- SOL URBÀ NO CONSOLIDAT
- SOL URBANITZABLE DELIMITAT
- SOL URBANITZABLE NO DELIMITAT
- SOL NO URBANITZABLE

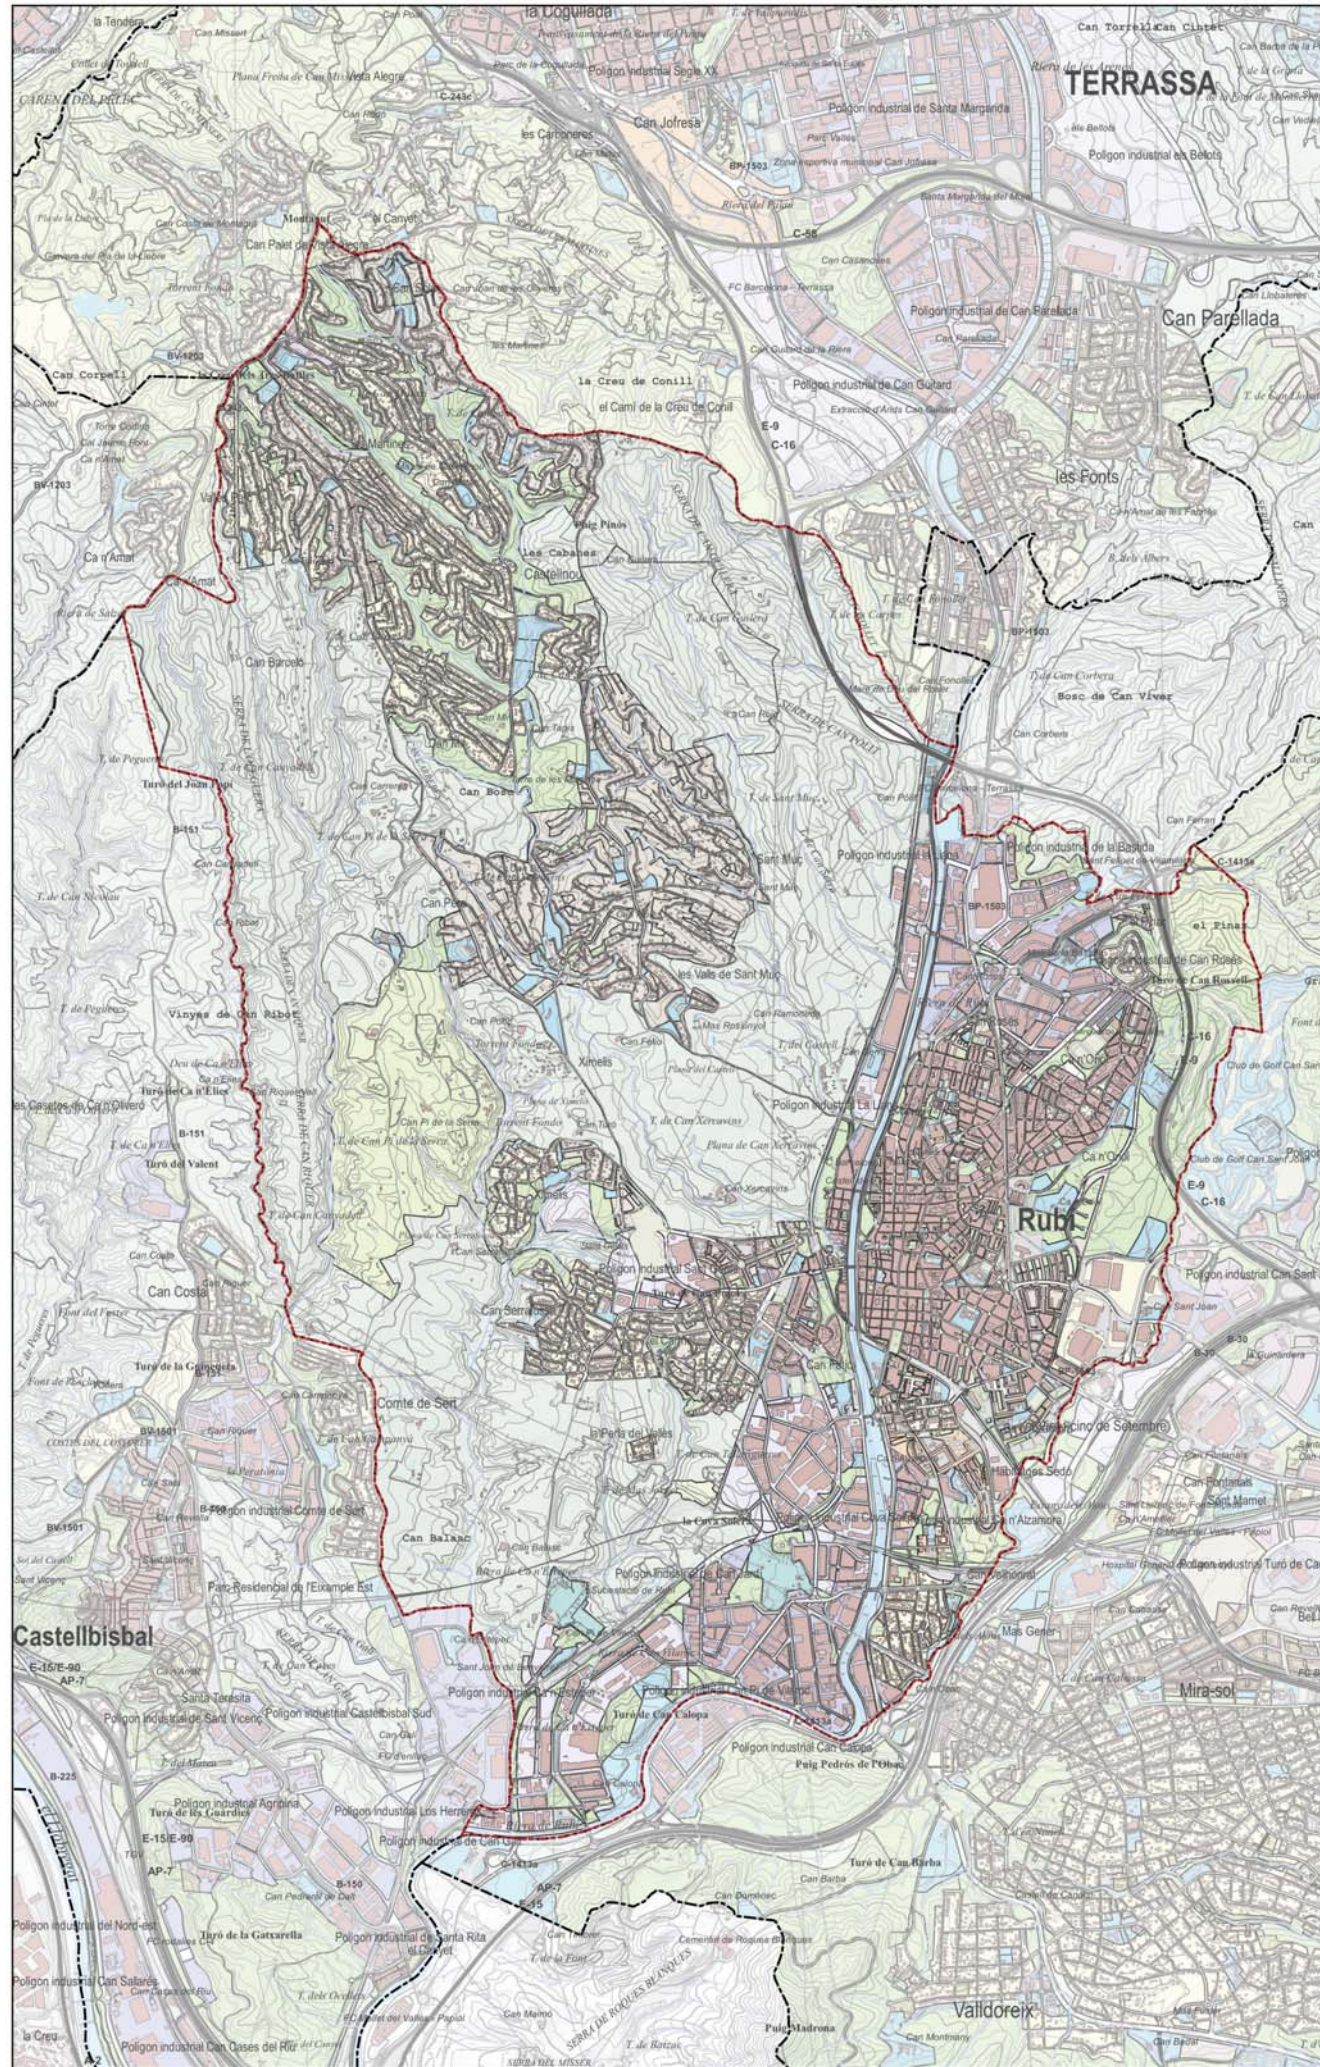


- LEGENDA**
- MUNICIPI DE RUBÍ
 - A1. INDUSTRIAL
 - A2. SERVEIS
 - A3. LOGÍSTICA
 - M1. TRANSFORMACIÓ
 - M2. CONSERVACIÓ
 - N1. RÚSTIC
 - N2. PROTECCIÓ
 - M3. MIXTOS
 - N3. PROTECCIÓ SECTORIAL
 - N4. ACTIVITAT AUTORIZADA
 - R1. NUCLI ANTIC
 - R2. URBÀ TRADICIONAL
 - R3. ORDENACIÓ TANCADA
 - R4. ORDENACIÓ OBERTA
 - R5. CASES AGRUPADES
 - R6. CASES AÏLLADES
 - SX. VIARI
 - SF. FERROVIARI
 - SS. PROTECCIÓ
 - SH. HIDROGRÀFIC
 - SC. COSTANER
 - SV. ZONES VERDES
 - SD. HABITATGE D'OTACIÓ PÚBLIC
 - SE. EQUIPAMENTS
 - ST. SERVEIS TÈCNICS
 - D1. DESENVOLUPAMENT RESIDENCIAL
 - D2. ACTIVITAT ECONÒMICA
 - D3. DESENVOLUPAMENT MIXT
 - D5. URBANITZABLE NO DELIMITAT

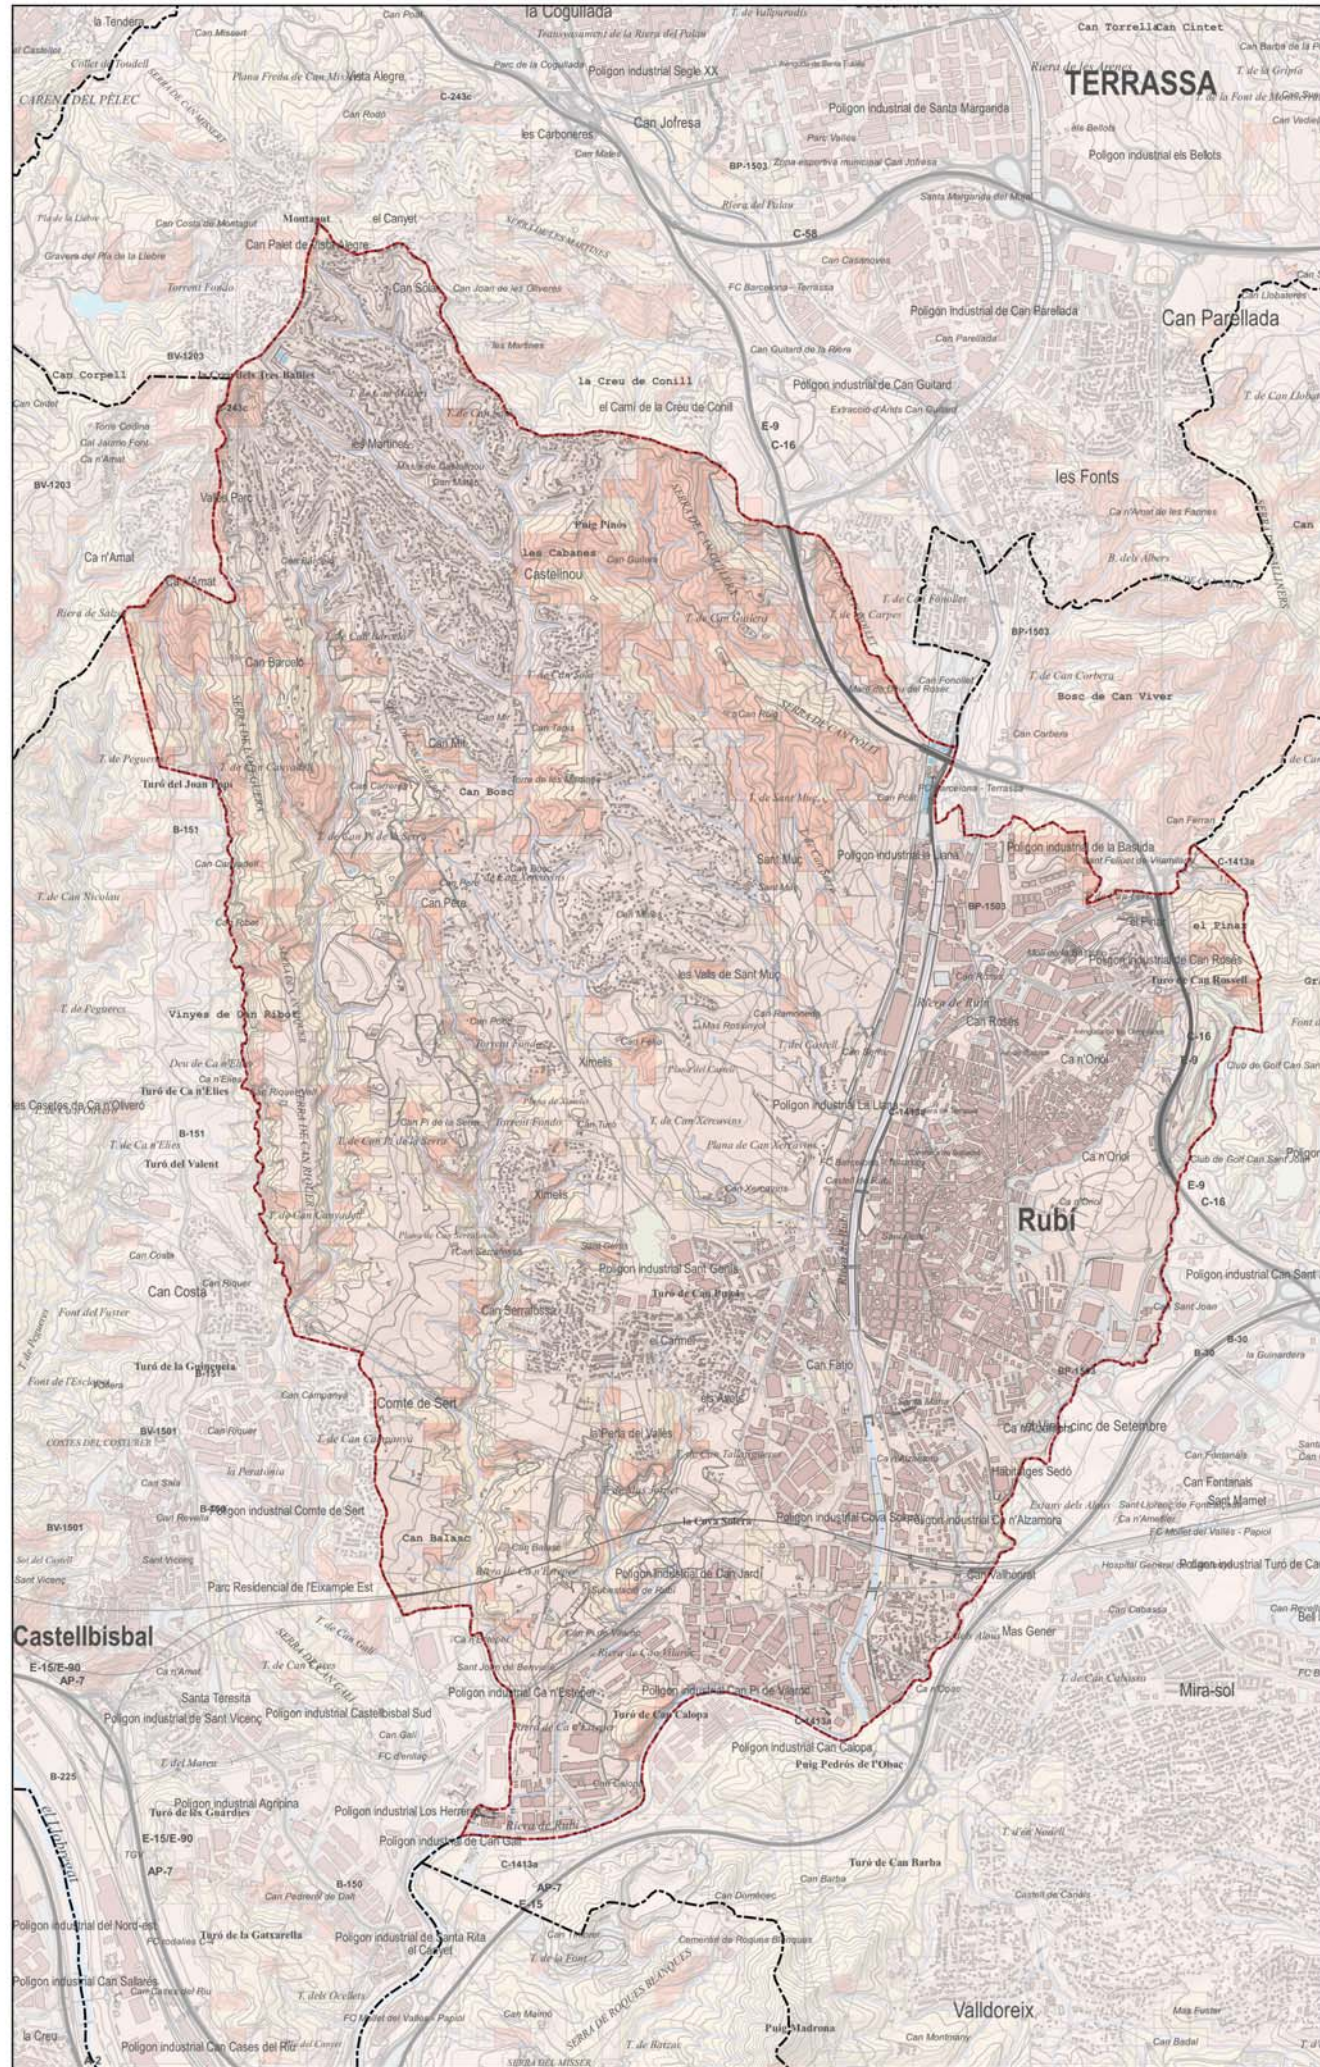

LLEENDA

- MUNICIPI DE RUBÍ
- BAIX
- MITJA
- ALT
- MOLT ALT

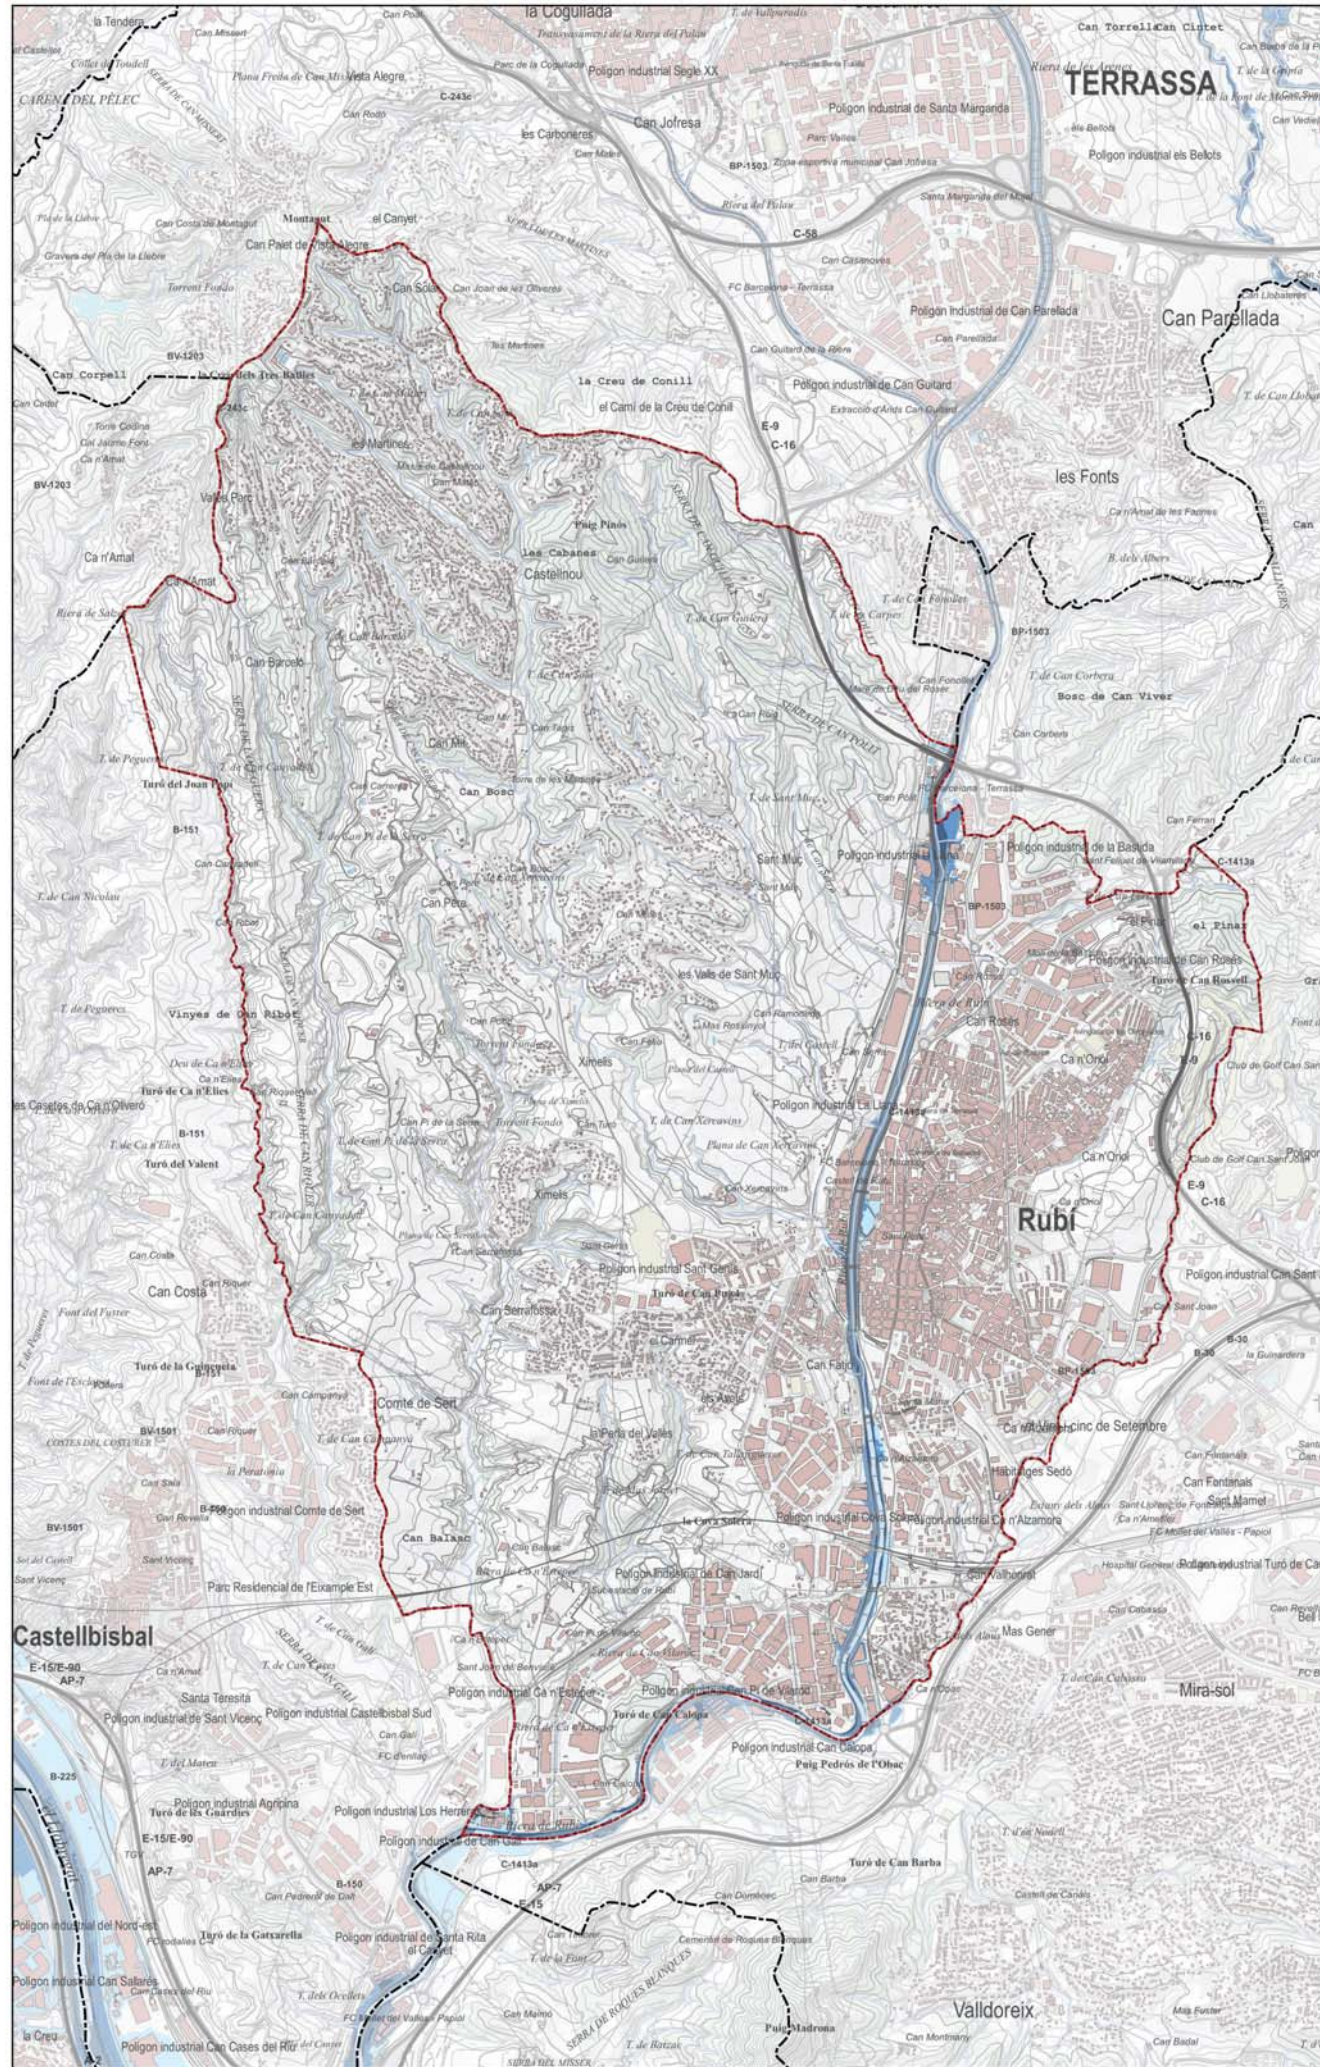


LLEENDA

MUNICIPI DE RUBÍ

T10


T100

T500

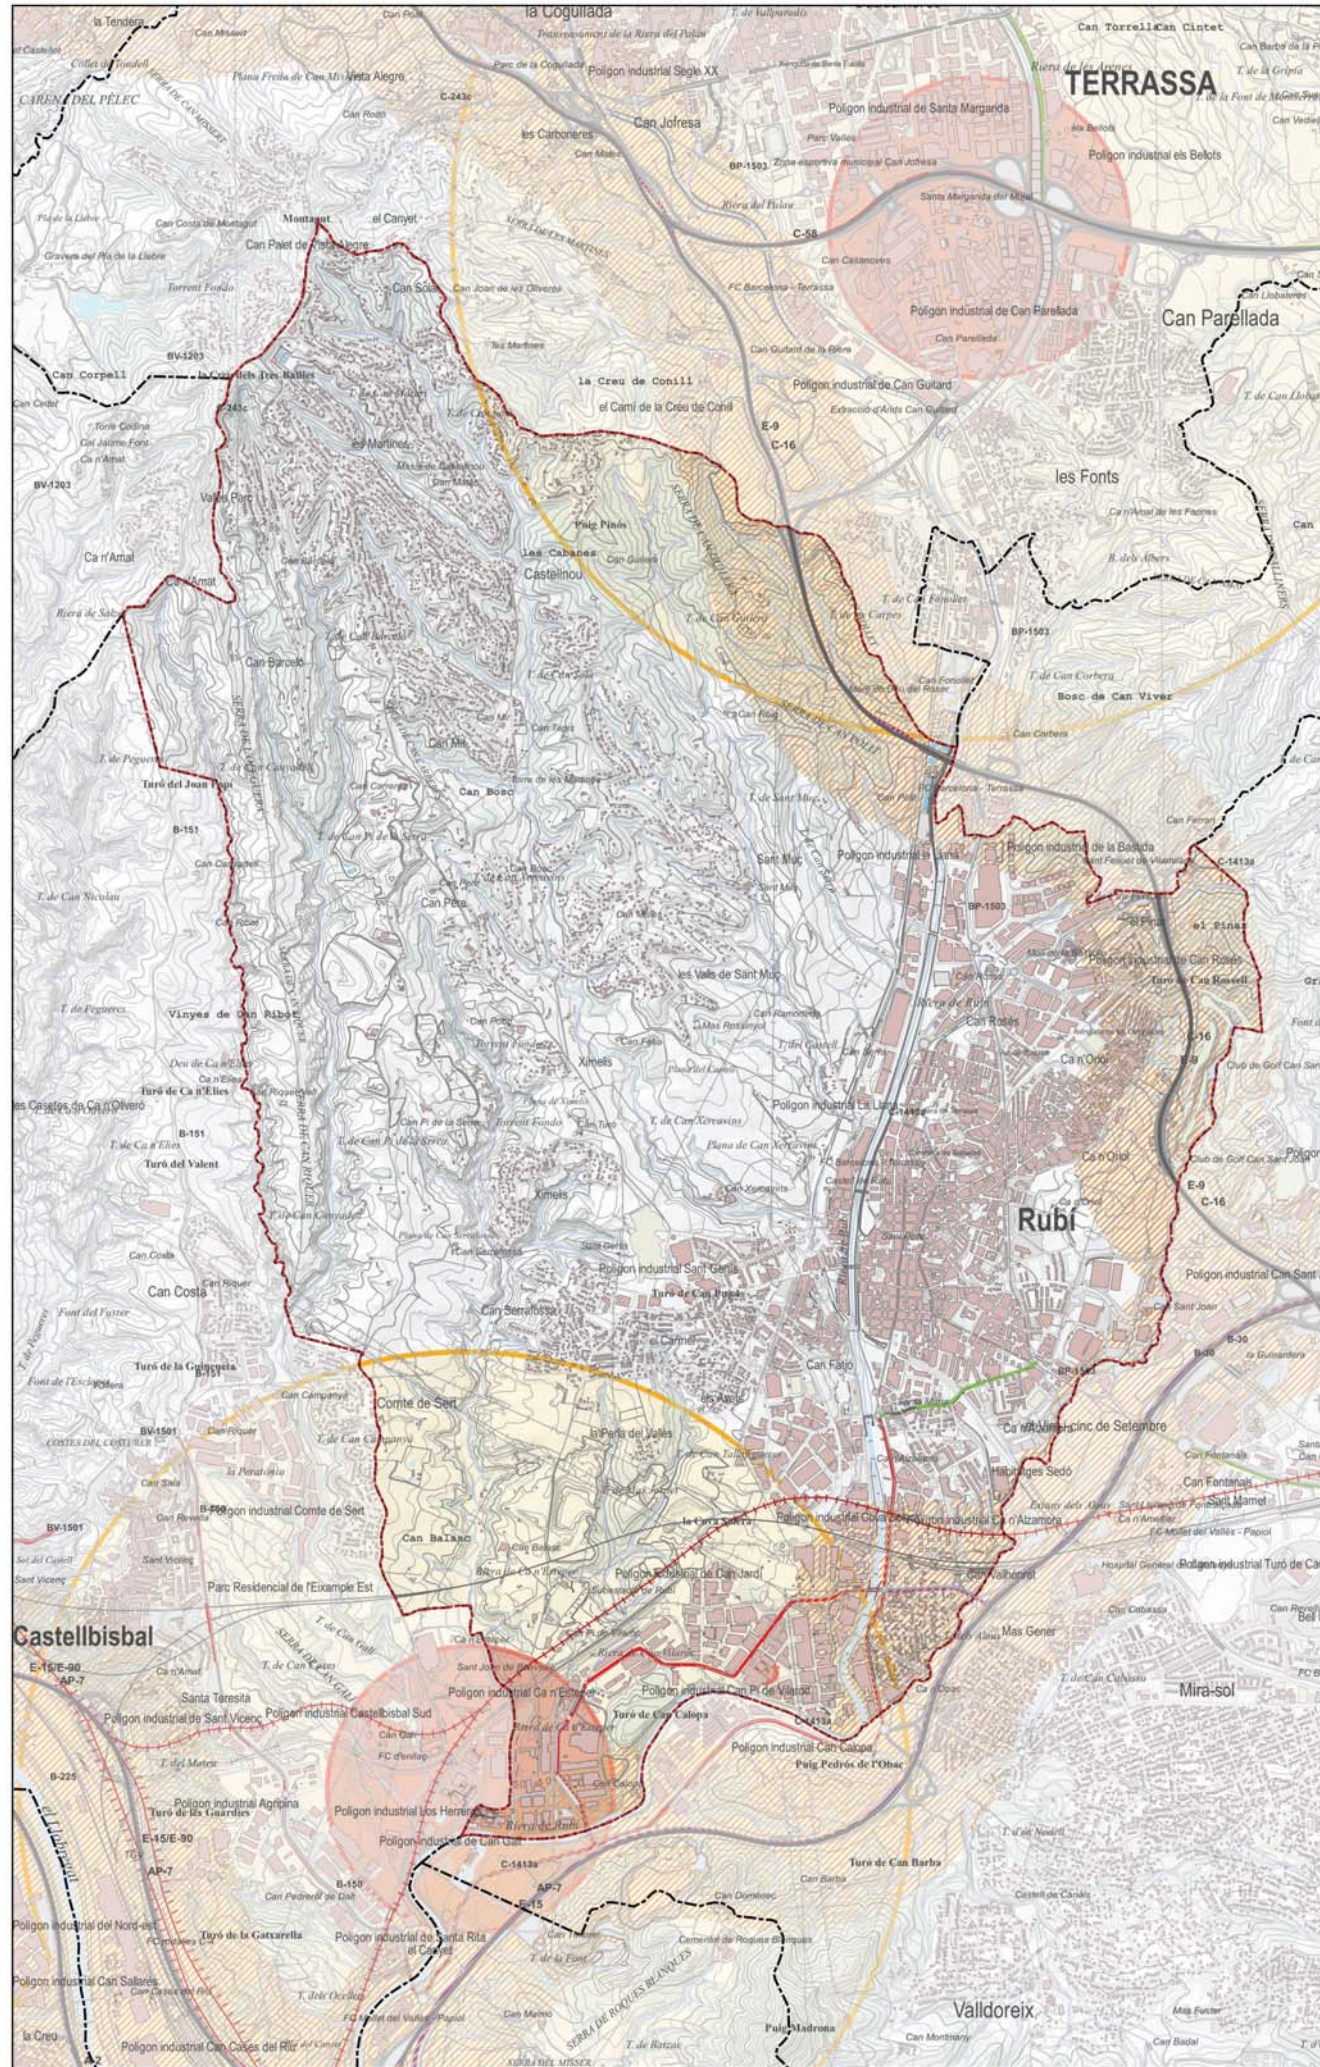

LEGENDA

- MUNICIPI DE RUBÍ
- ZONA INFLUÈNCIA TRANSCAT
- ZONA INTERVENCIÓ
- ZONA ALERTA
- PERILL TRAMS CARRTEREA
- Baix
- Mig
- Alt
- Molt Alt

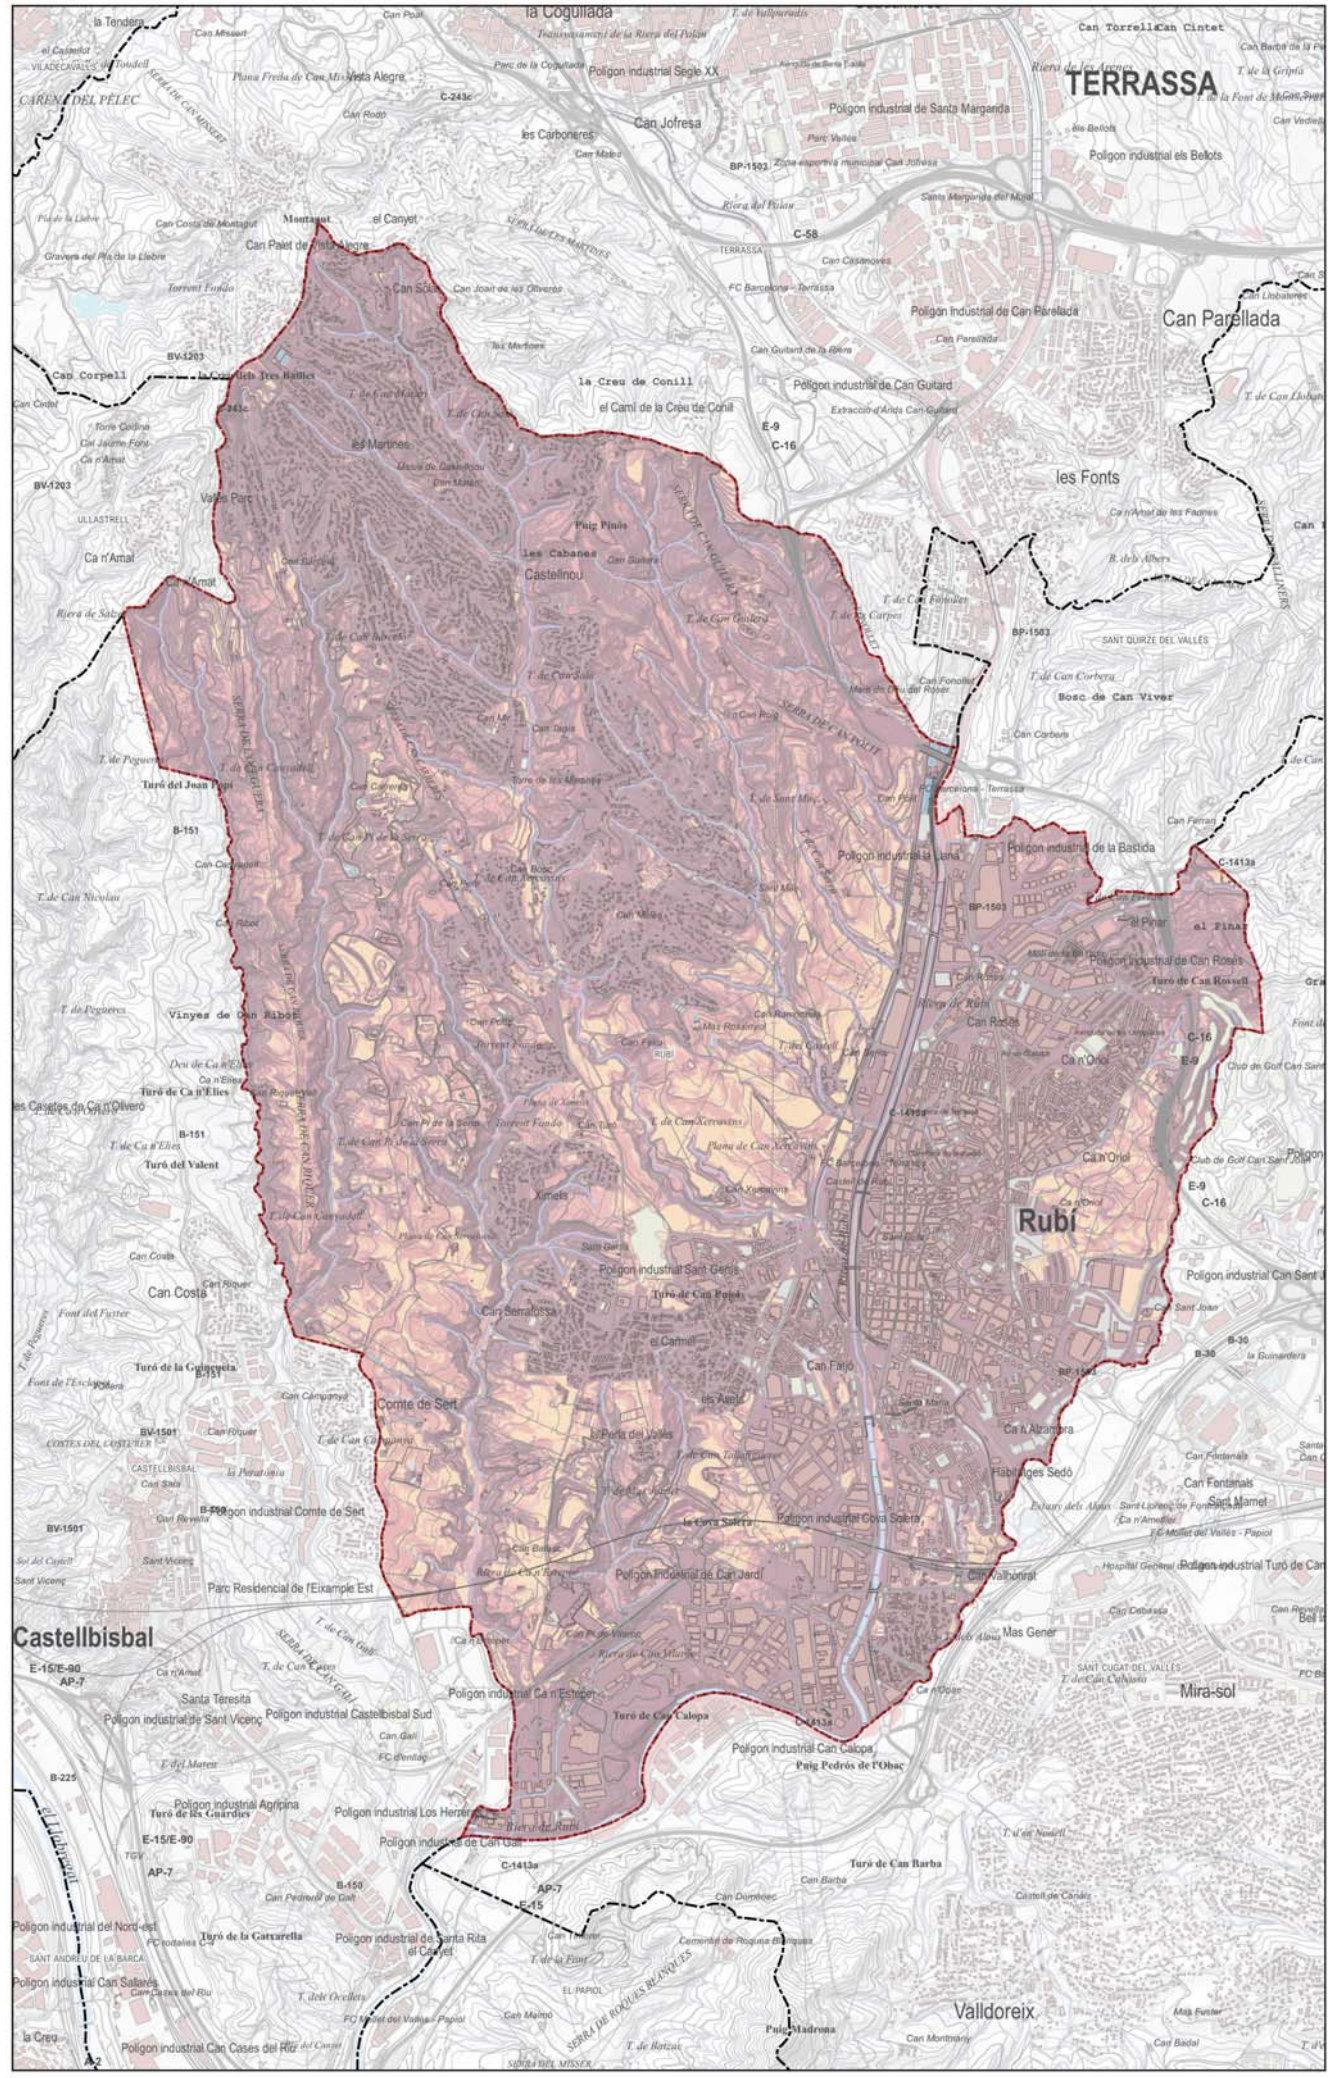

LLEGGENDA

- MUNICIPI DE RUBÍ
- BAIXA
- MODERADA
- ALTA
- MOLT ALTA
- SOL URBÀ