


4 PLÀNOLS

PLÀNOLS D'INFORMACIÓ

- I-1 EMPLAÇAMENT
- I-2 TOPOGRAFIA
- I-3 PLANEJAMENT VIGENT
- I-4 ESTRUCTURA DE LA PROPIETAT

PLÀNOLS D'ORDENACIÓ

- O-1 QUALIFICACIÓ DEL SOL I CONDICIONS DE L'EDIFICACIÓ
- O-2 ENCAIX A LA TRAMA URBANA (no normatiu)

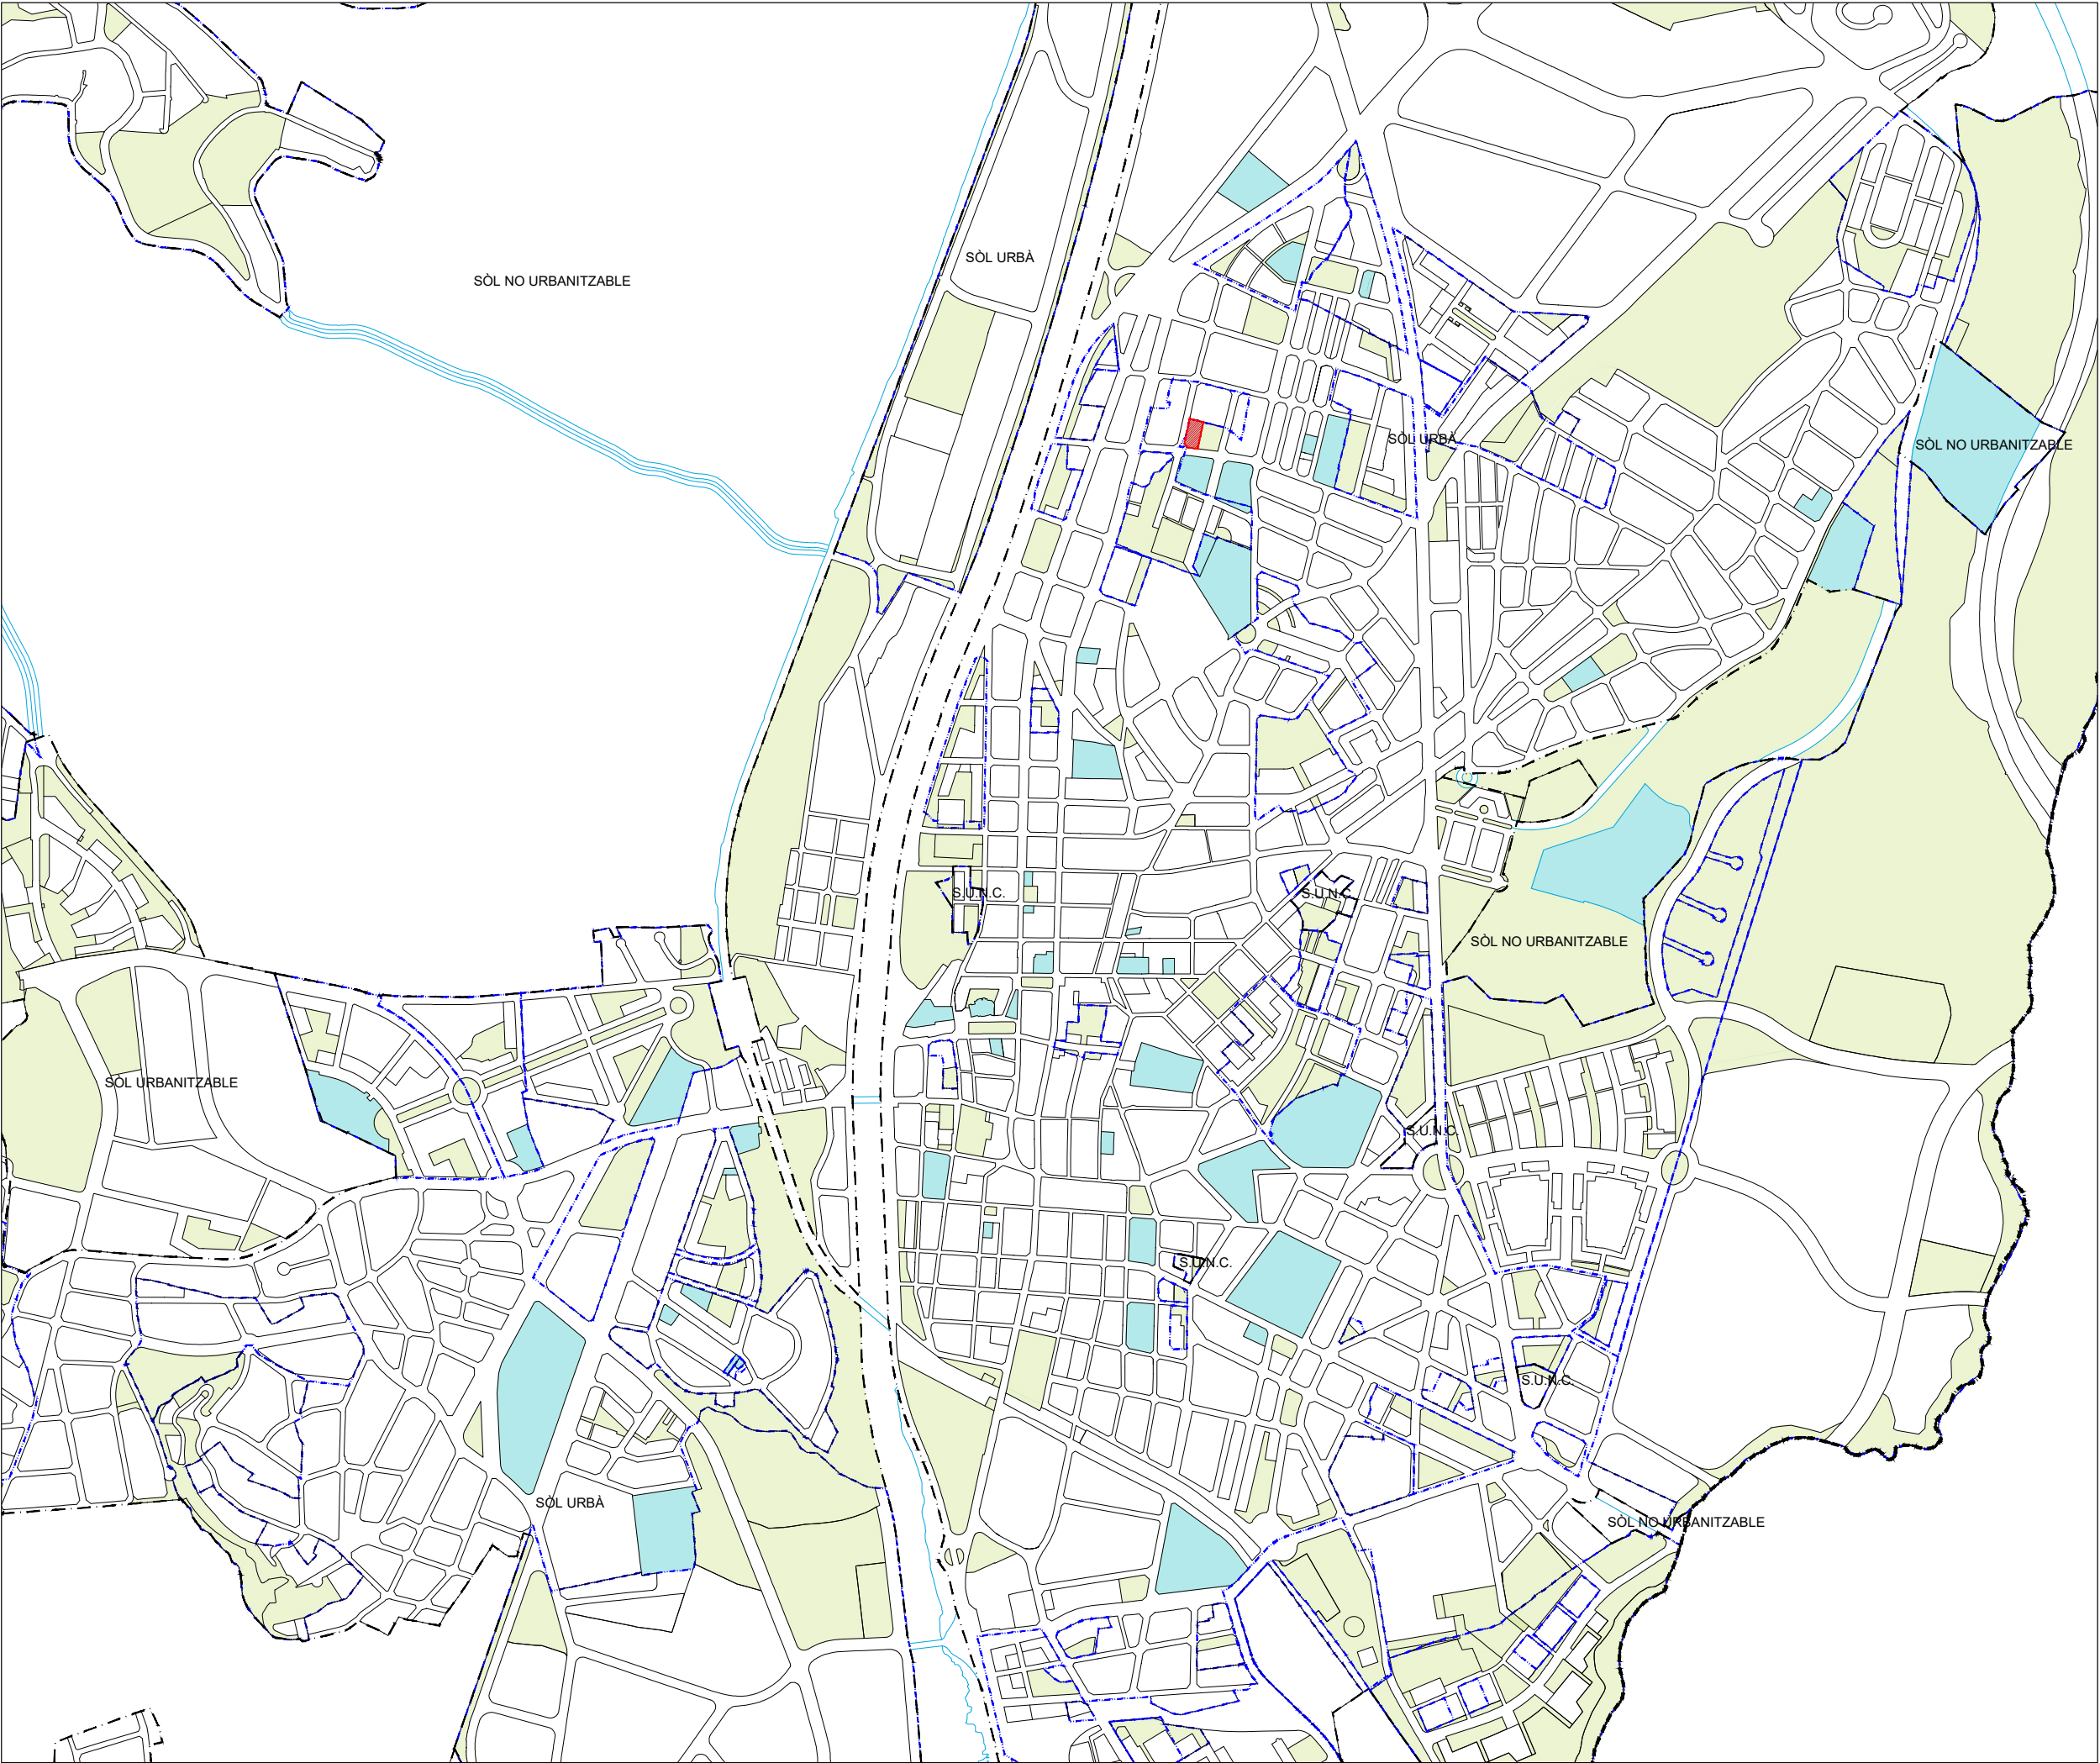

Emplaçament


- Limit terme municipal
- Limit sòl no urbanitzable
- Sectors

Qualificació urbanística

- Verd
- Equipament

Àmbit Carrasco Formiguera

- Limit àmbit

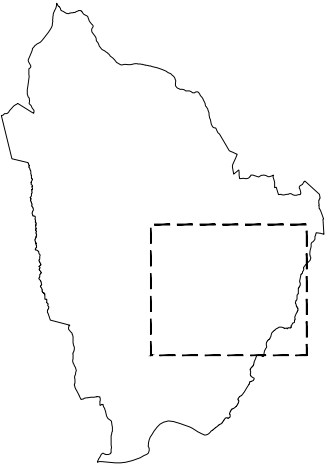


MPGOU per a l'adaptació de les NNUU a l'ús d'allotjaments dotacionals i la seva regulació, i concreció en l'ordenació de l'àmbit dels carrers Carrasco i Formiguera-Primer de Maig


Rubí

I-1
Emplaçament
Plànol d'informació



GEN 2022
A3 1/10.000

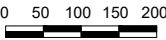

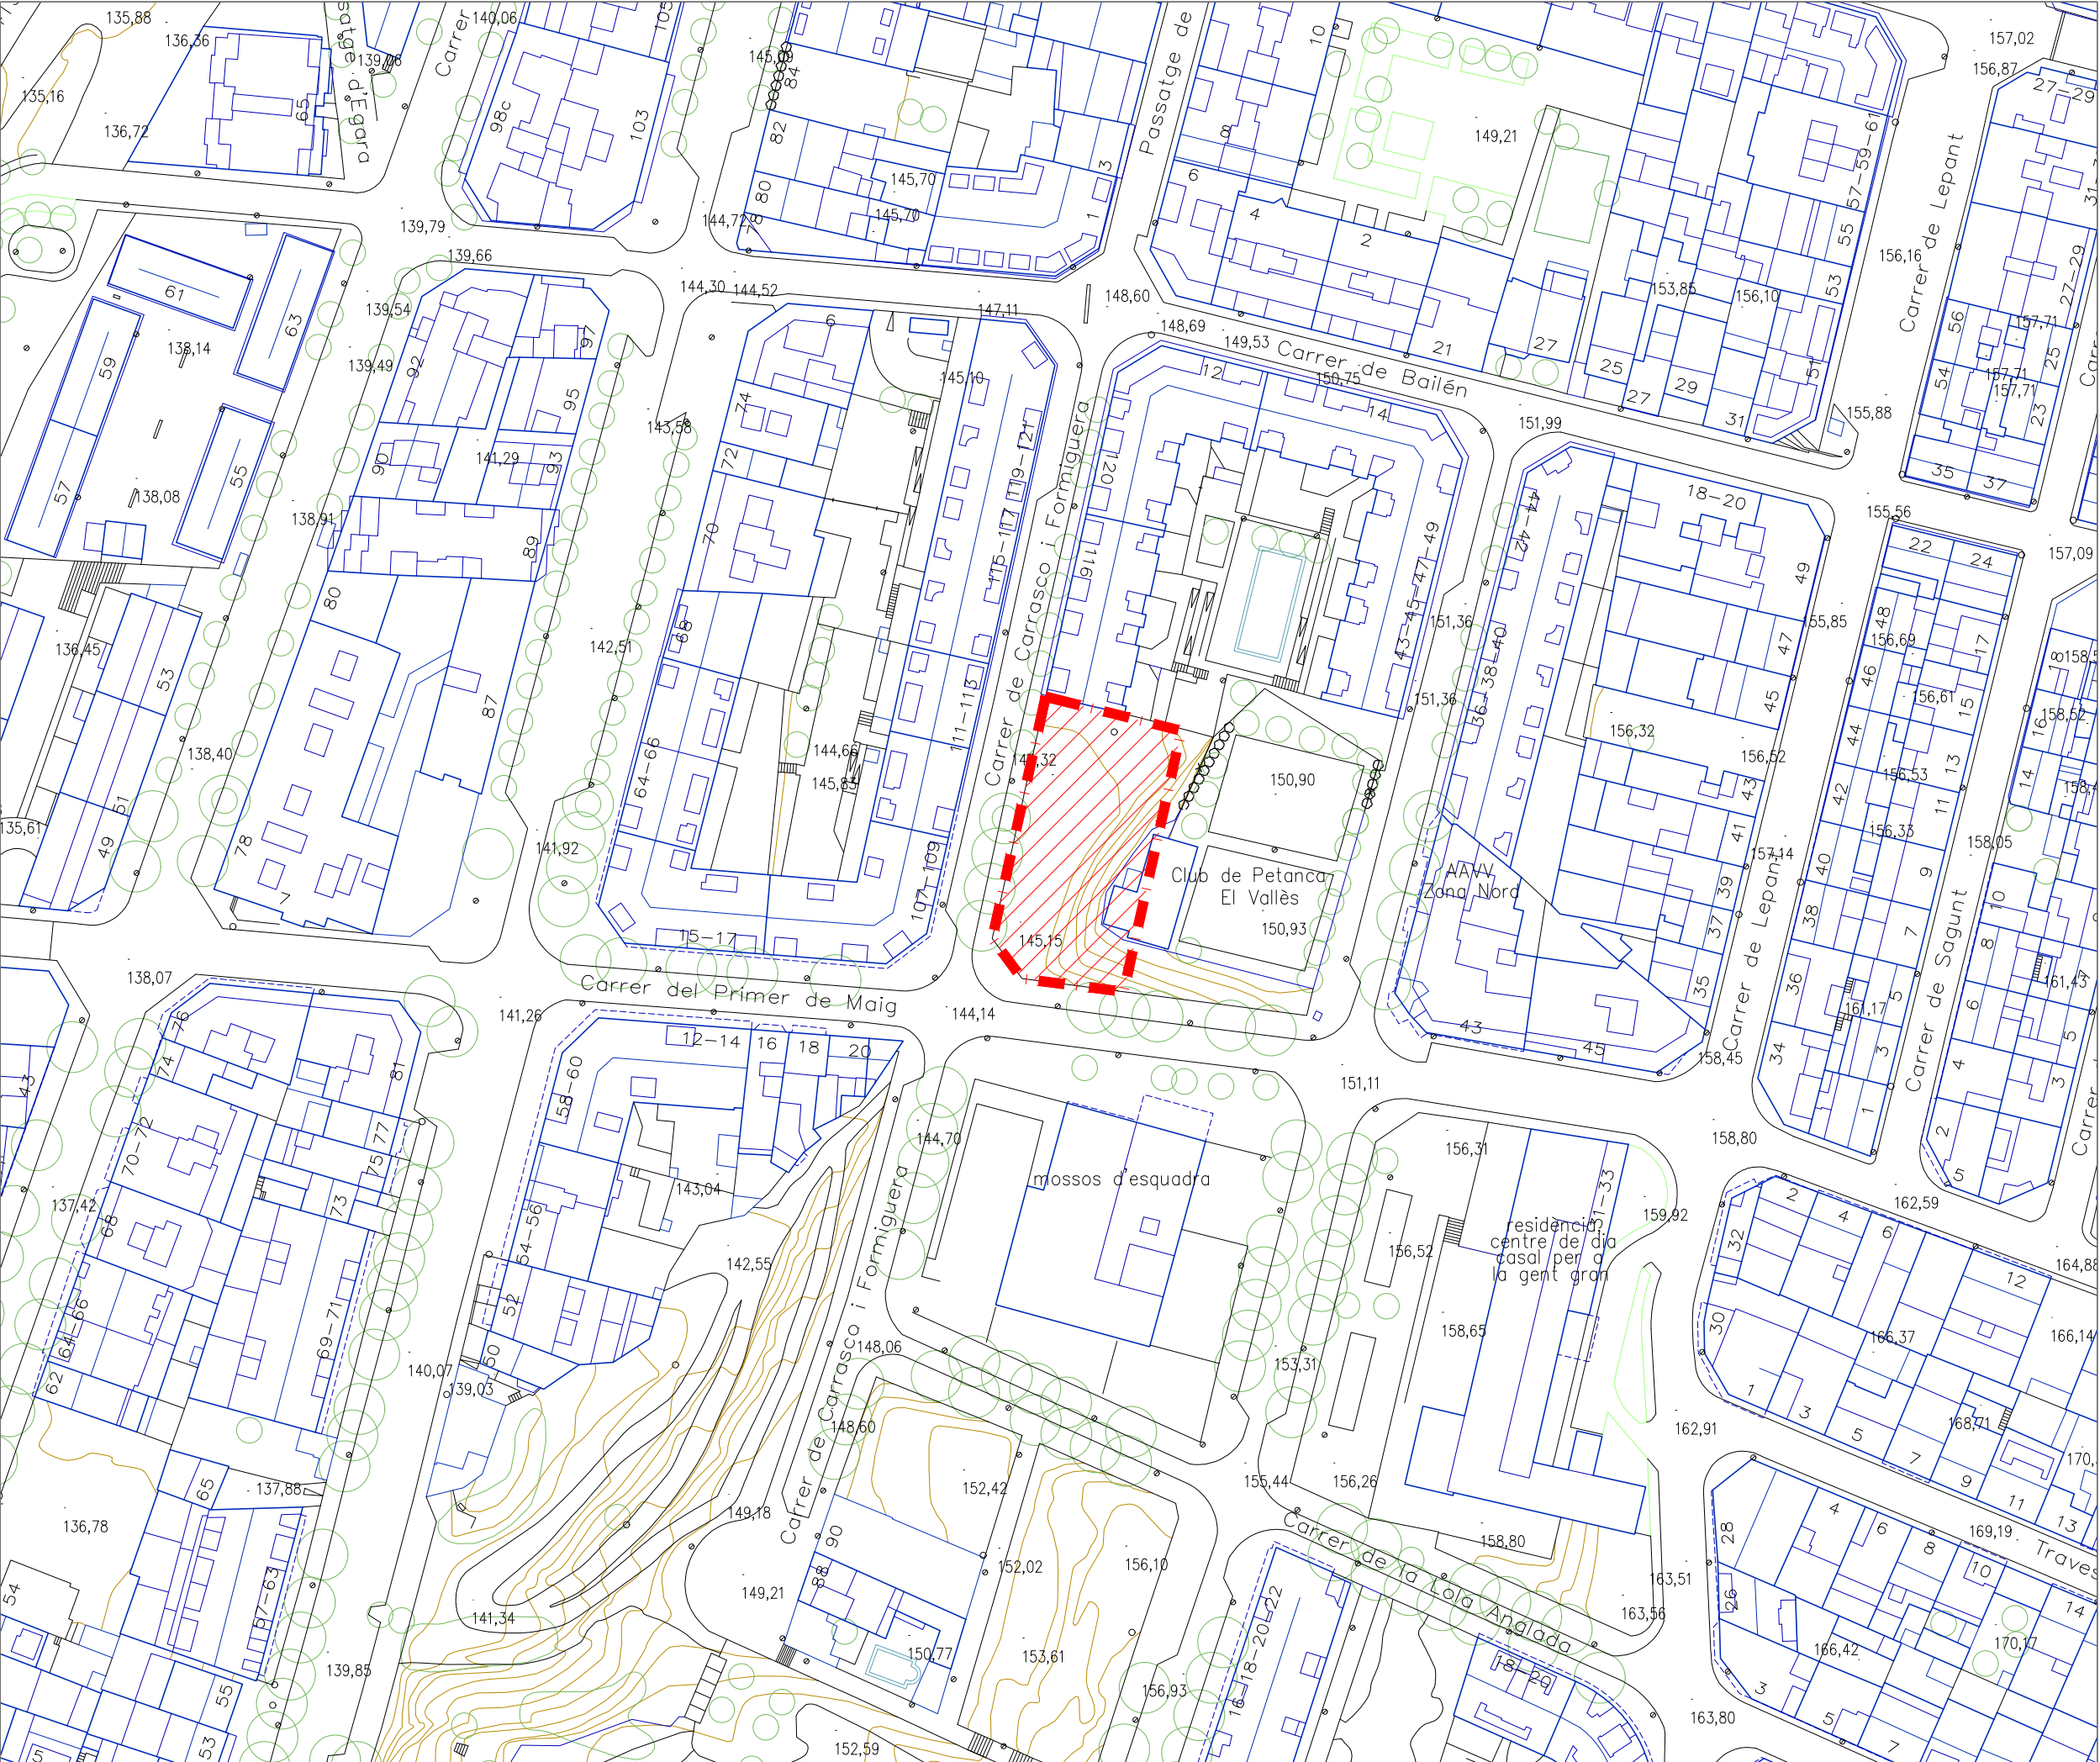

Topografia

Àmbit Carrasco Formiguera

Àmbit

Límit àmbit




MPGOU per a l'adaptació de les NNUU a l'ús d'allotjaments dotacionals i la seva regulació, i concreció en l'ordenació de l'àmbit dels carrers Carrasco i Formiguera-Primer de Maig


Rubí

I-2
Topografia
Plànol d'informació



GEN 2022
A3 1/1.000

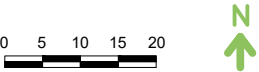

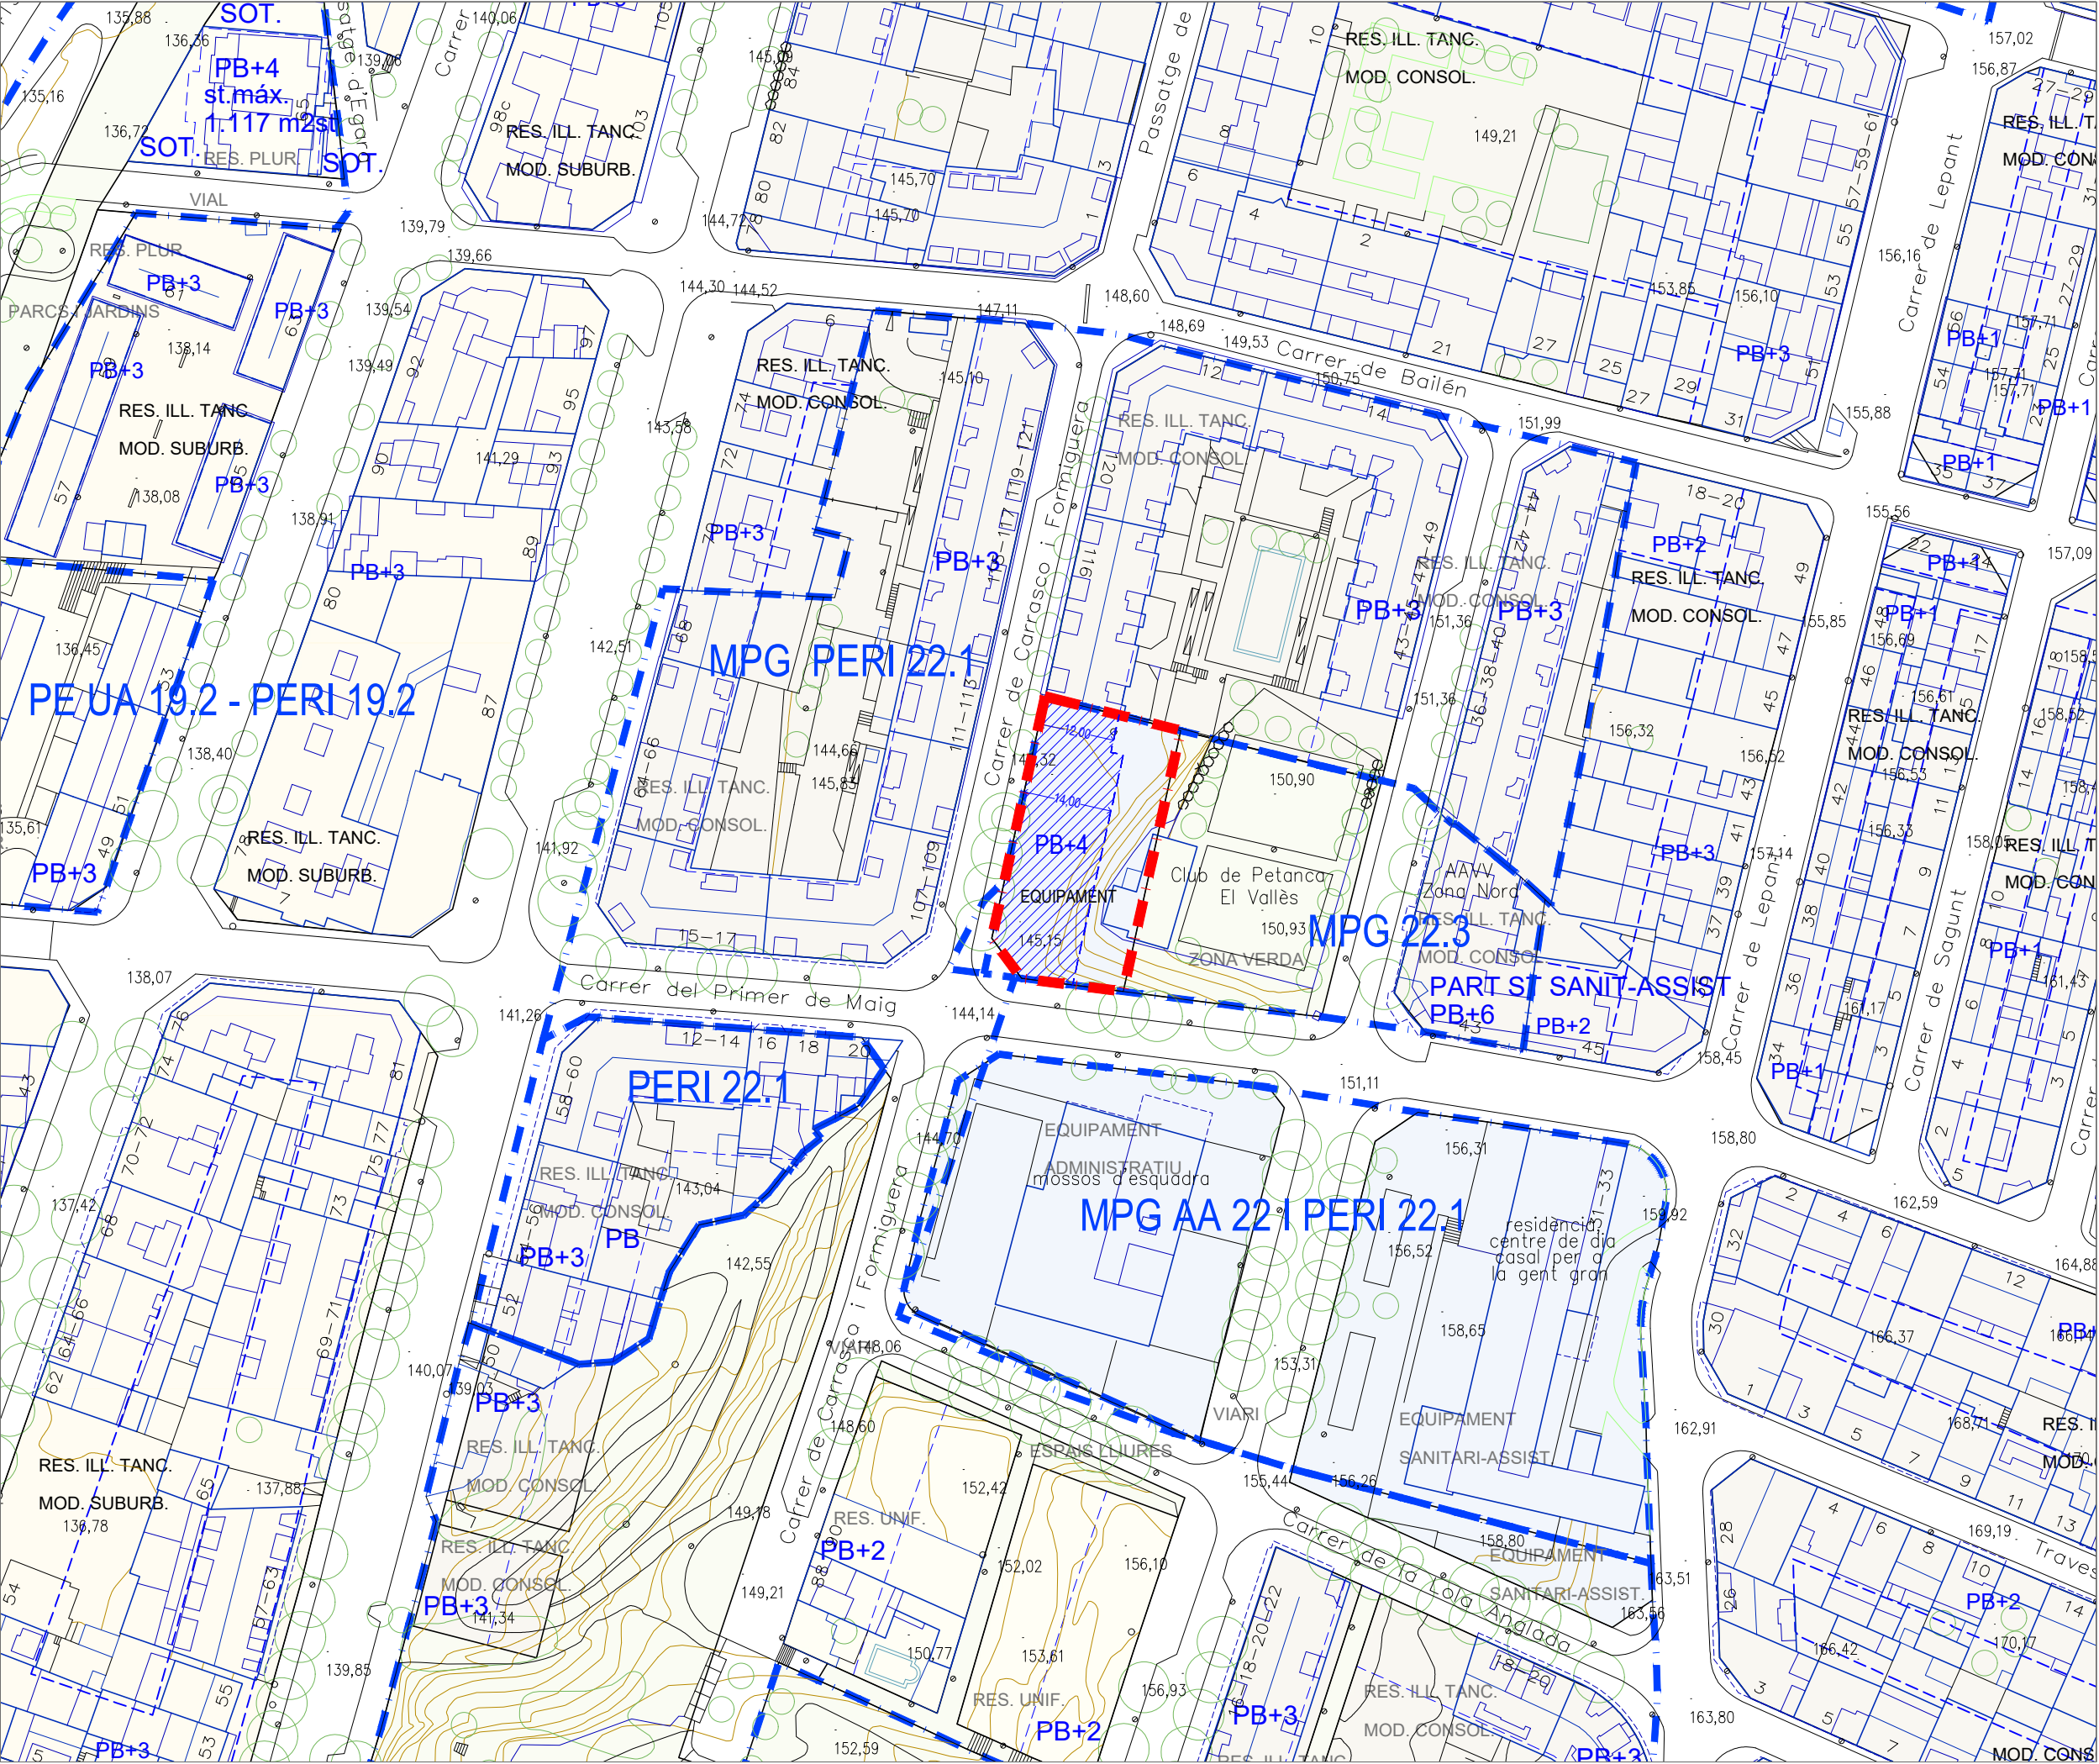


Qualificació del sòl i condicions de l'edificació

- Límit edificació
- Ocupació
- PB+3 Altures

Àmbit Carrasco Formiguera

- Límit àmbit

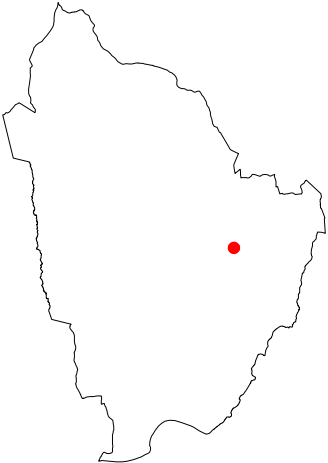



MPGOU per a l'adaptació de les NNUU a l'ús d'allotjaments dotacionals i la seva regulació, i concreció en l'ordenació de l'àmbit dels carrers Carrasco i Formiguera-Primer de Maig

Rubí

O-1

Qualificació del sòl i condicions de l'edificació
Plànol d'ordenació

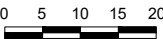

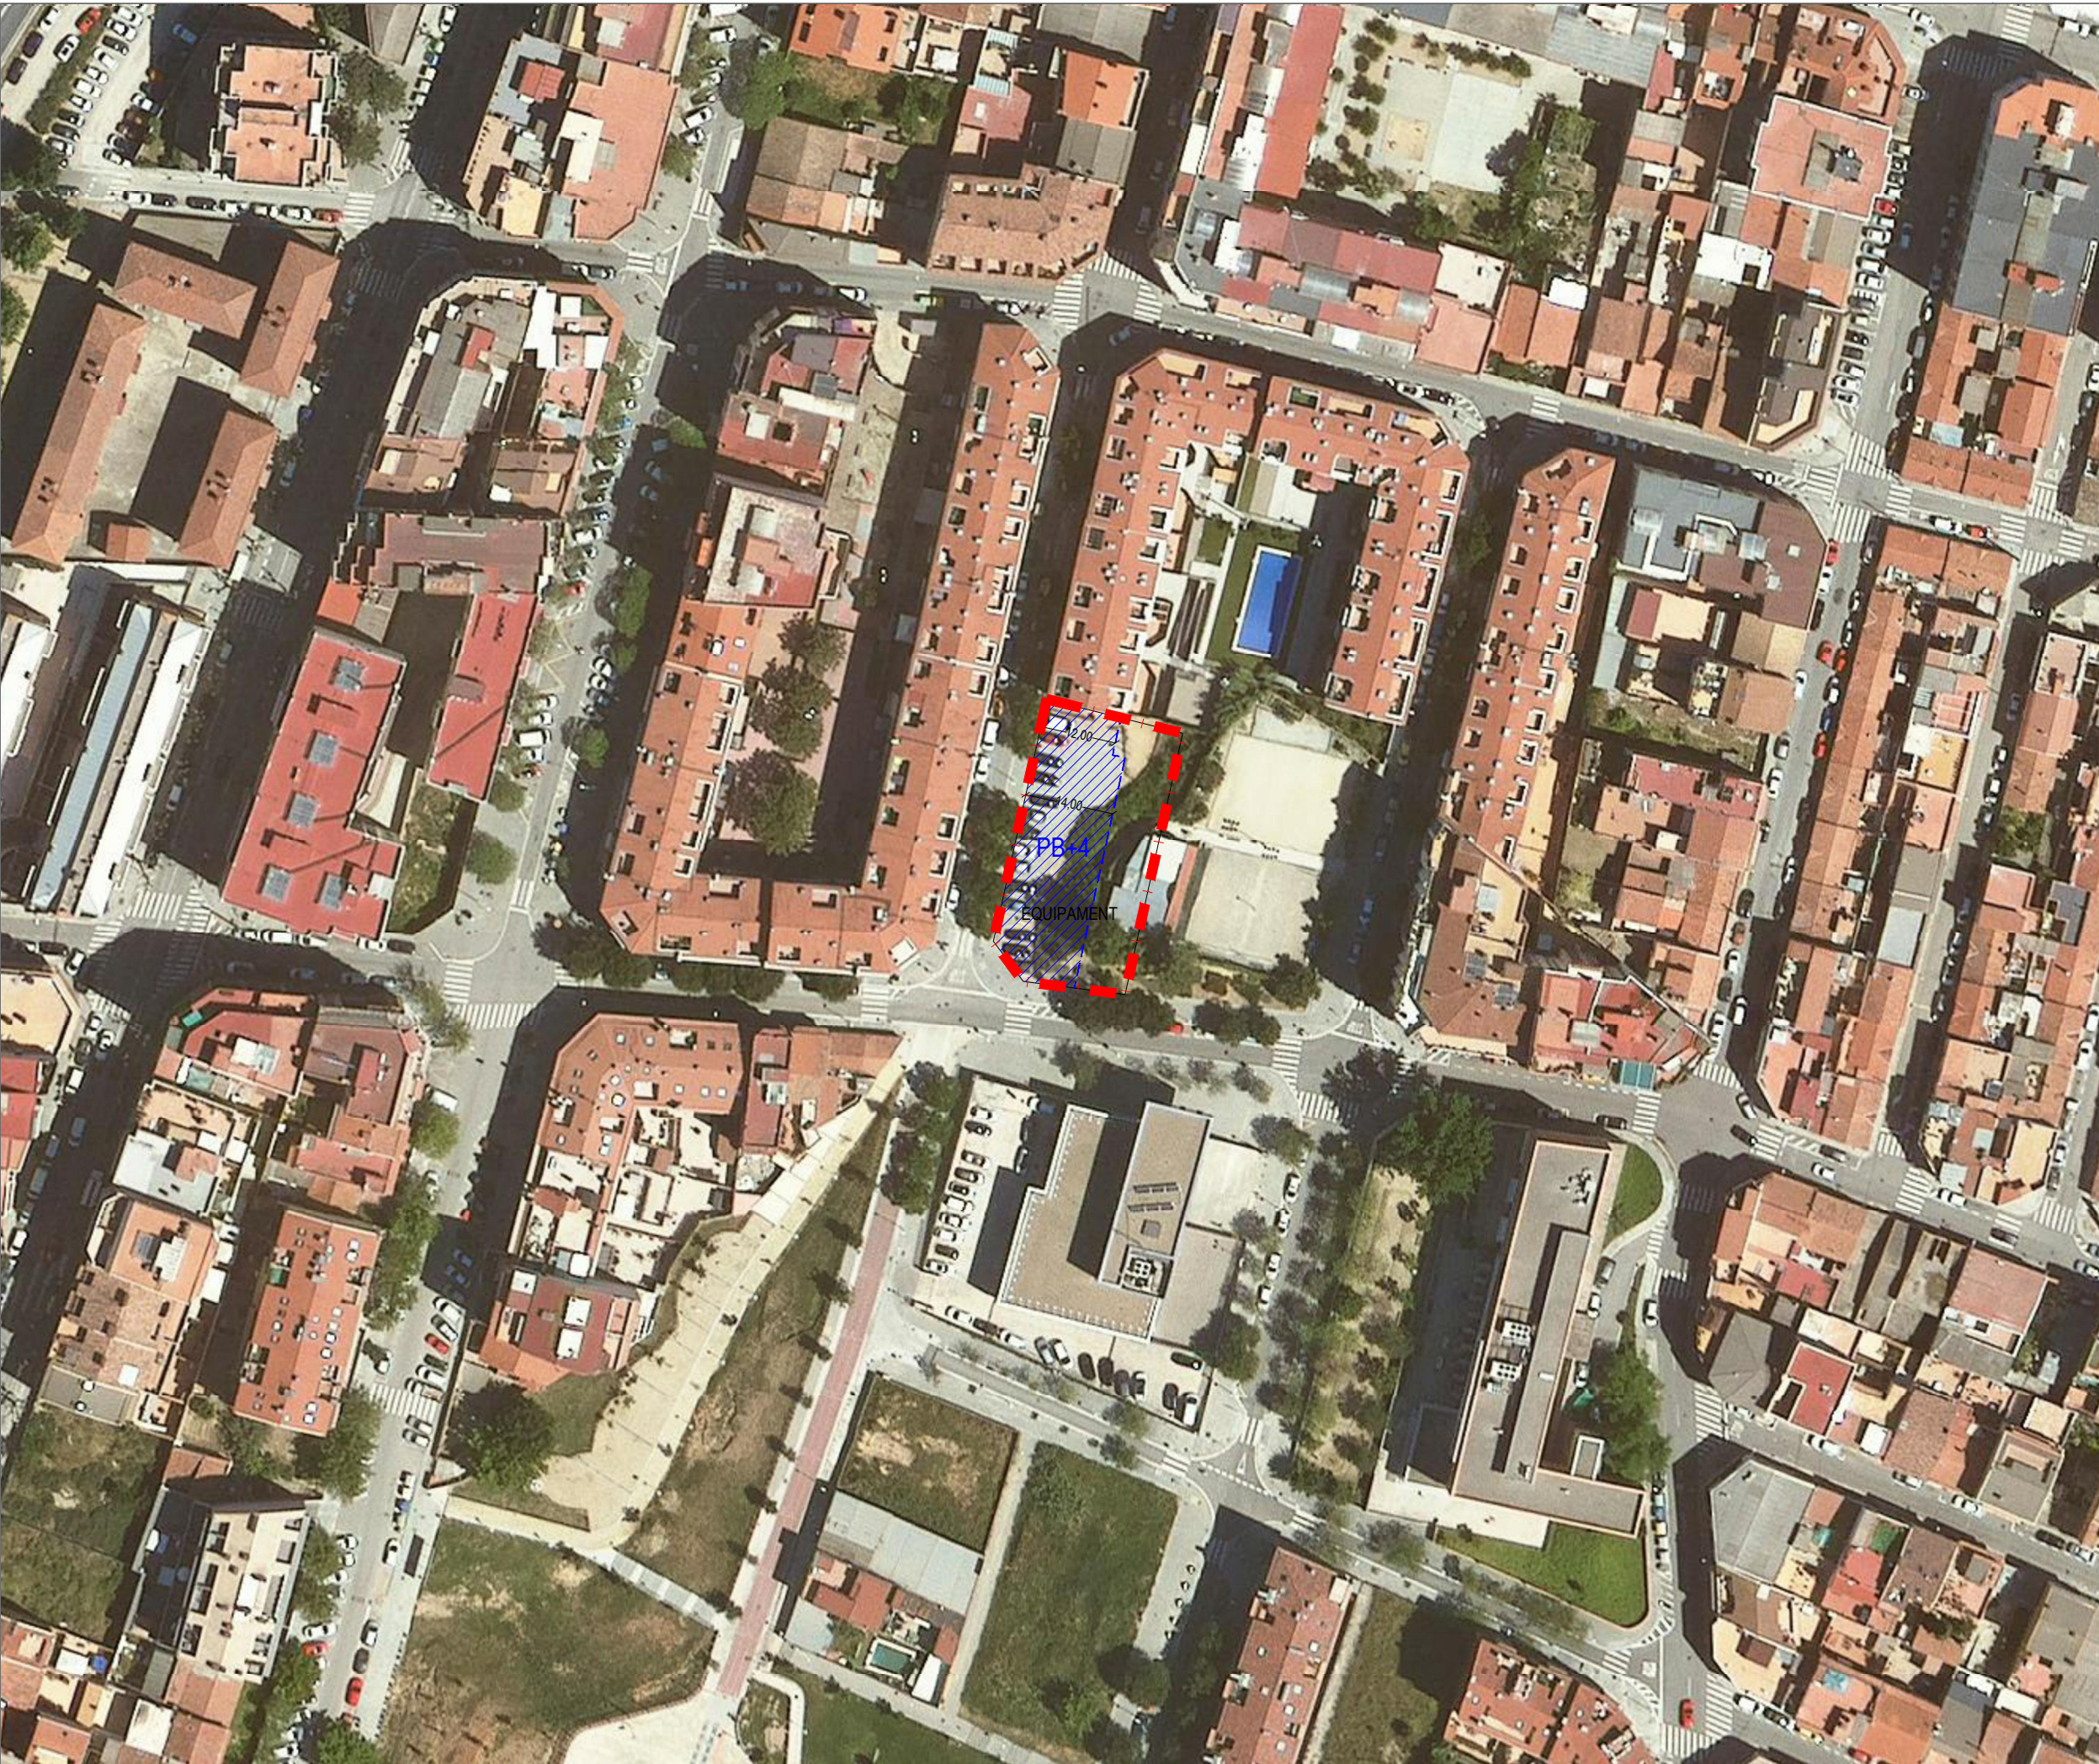


Encaix a la trama urbana

- Límit edificació
- Ocupació
- PB+3 Altures

Àmbit de modificació

- Límit àmbit de modificació

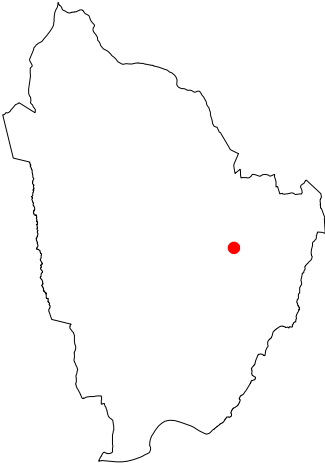

MPGOU per a l'adaptació de les NNUU a l'ús d'allotjaments dotacionals i la seva regulació, i concreció en l'ordenació de l'àmbit dels carrers Carrasco i Formiguera-Primer de Maig

Rubí

O-2

Encaix a la trama urbana (no normatiu)
Plànol d'ordenació

