


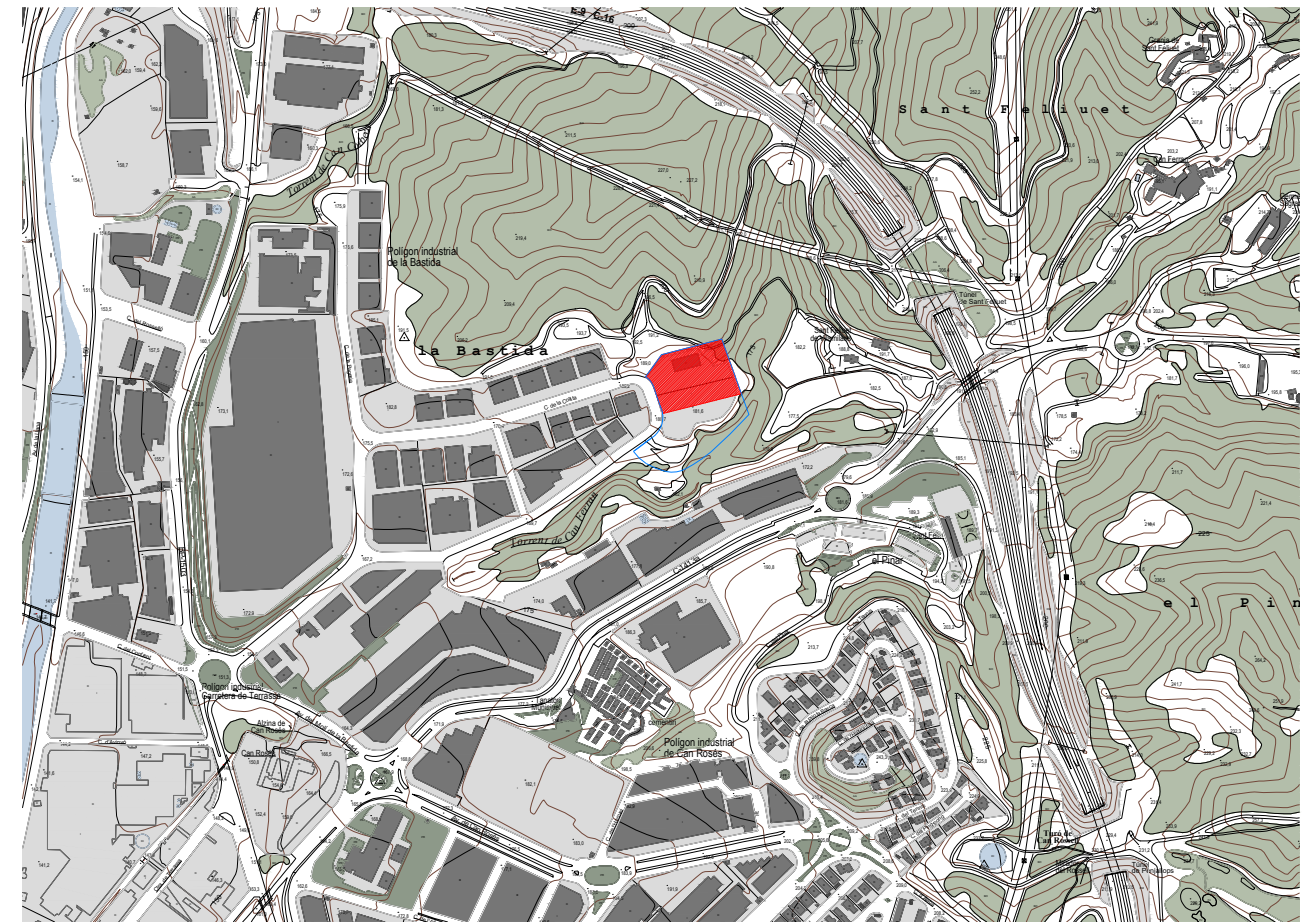
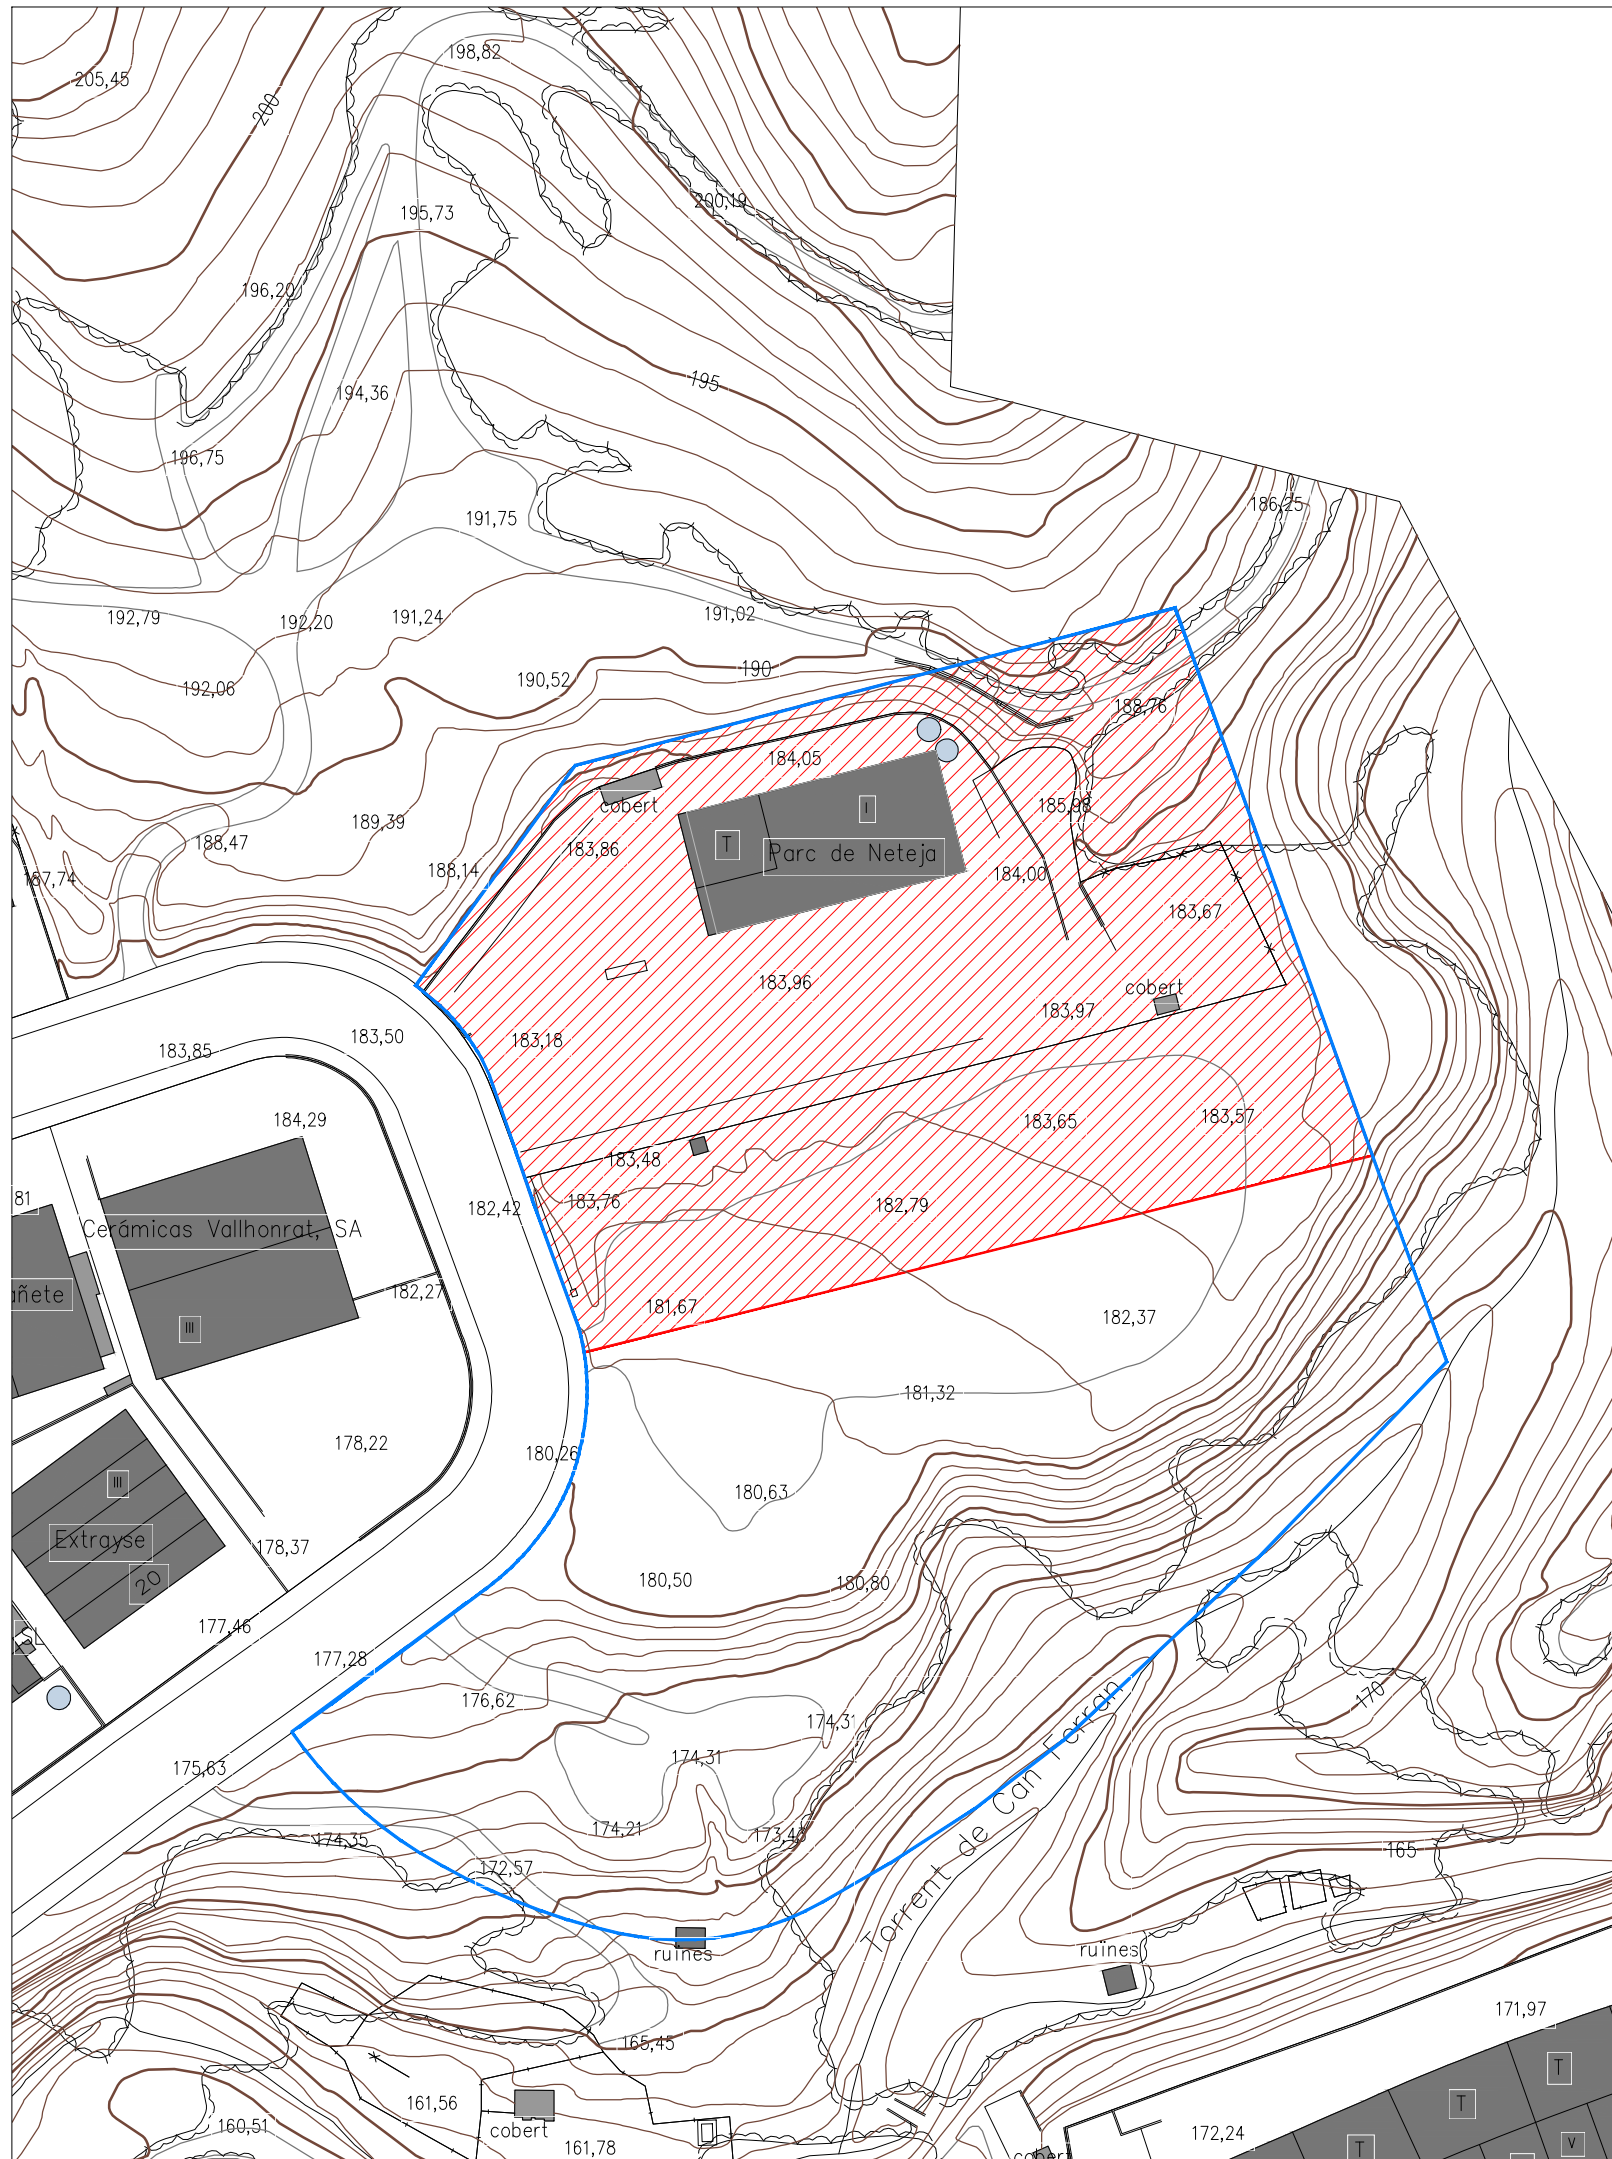


AQUEST PLÀNOL SUBSTITUEIX EL PLÀNOL : U1.2 D' OCTUBRE DE 2020

SOL·LICITANT 	VISAT  ENGINYERS MANRESA <small>COL·LEGI PROFESSIONAL ASSOCIACIÓ D' ENGINYERS TÈCNIC INDUSTRIALS I GRADUATS MANRESA CATALUNYA CENTRAL</small> <hr/> NÈSTOR GODINO GÁLVEZ Núm. Col·legiat: 16982 Núm. Visat: 005747 - 24.11.2021 <hr/> <p style="text-align: center; color: red; font-weight: bold;">VISAT</p>	GRADUAT EN ENGINYERIA 77631818X NÈSTOR GODINO (R: B64049216) 2021.11.24 13:06:17 +01'00' <small>Nèstor Godino Gálvez Graduat en Enginyeria nº de col·legiat 19962</small>
----------------------	--	---

Tècnic: Nèstor Godino Gálvez	Data: Novembre 2021	
Adreça: C/ Collita nº 20 P.I. Molí de la Bastida (Rubí)	Escala: 1/2000 (A3)	
Promotor: FCC Medio Ambiente, SA		Plànol U1.2
Contingut: Parcel·la Projecte de Compensació 1996		



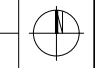
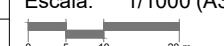
SITUACIÓ E: 1/10.000



- PARCEL·LA
- ÀMBIT D'ACTUACIÓ 7923 m²

AQUEST PLÀNOL SUBSTITUEIX AL PLÀNOL : **U1.1** DE JUNY DE 2021

SOL·LICITANT	VISAT	GRADUAT EN ENGINYERIA
	 ENGINYERS MANRESA <small>COL·LEGI PROFESSIONAL ASSOCIACIÓ D'ENGINYERS TÈCNIC INDUSTRIALS I GRADUATS MANRESA CATALUNYA CENTRAL</small>	 <small>Néstor Godino Gálvez Graduat en Enginyeria nº de col·legiat 16982</small>
	<p style="text-align: center; margin: 0;">NESTOR GODINO GÁLVEZ Núm. Col·legiat: 16982 Núm. Visat: 005747 - 24.11.2021</p> <p style="text-align: center; font-size: 1.5em; font-weight: bold; margin: 5px 0 0 0;">VISAT</p>	<p style="margin: 0;">77631818X NESTOR GODINO (R: B64049216) 2021.11.24 13:05:54 +01'00'</p>

Tècnic: Néstor Godino Gálvez	Data: Novembre 2021	
Adreça: C/ Collita nº 20 P.I. Molí de la Bastida (Rubí)	Promotor: FCC Medio Ambiente, SA	
Contingut: Situació i emplaçament	Escala: 1/1000 (A3)	Plànol U1.1



**CERTIFICAT****TREBALL:****Descripció** COPIA PLANOLS_projecte executiu d'obra ampliació parc de neteja**Adreça:** c. collita Pol. Ind. Molí de la Bastida**Municipi:** Rubí**Codi Postal:** 08191**PETICIONARI****Nom:** FCC MEDIO AMBIENTE, SA**AUTOR****Nom:** Godino Gálvez, Nestor**DNI:** 77631818X**Col:** 16982**Adreça:** C/ Manresa, 9-15, local 5**Municipi:** Abrera**Codi Postal:** 08630**Telèfon:** 937701569**Fax:****a/e:** nestor@nesra.es

El present visat administratiu té com a objecte comprovar que:

- L'Enginyer Tècnic Industrial té la titulació declarada
- L'Enginyer està inscrit al registre de col·legiats i no està inhabilitat professional ni judicialment
- L'Enginyer té assegurança de Responsabilitat Civil Professional i està donat d'alta a l'IAE per complir amb les seves obligacions fiscals
- El treball es troba dins les seves competències
- El treball inclou tots aquells documents exigits per la legislació de PRL
- El treball compleix formalment amb la legislació vigent
- El Col·legi custodiarà els documents d'aquest treball per un període de 10 anys

El Col·legi respondrà subsidiàriament dels danys que tinguin el seu origen en defectes que haurien d'haver estat posats de manifest pel Col·legi al visar el treball professional, i que tinguin relació directa amb els elements que s'hagin visat en aquest treball concret.

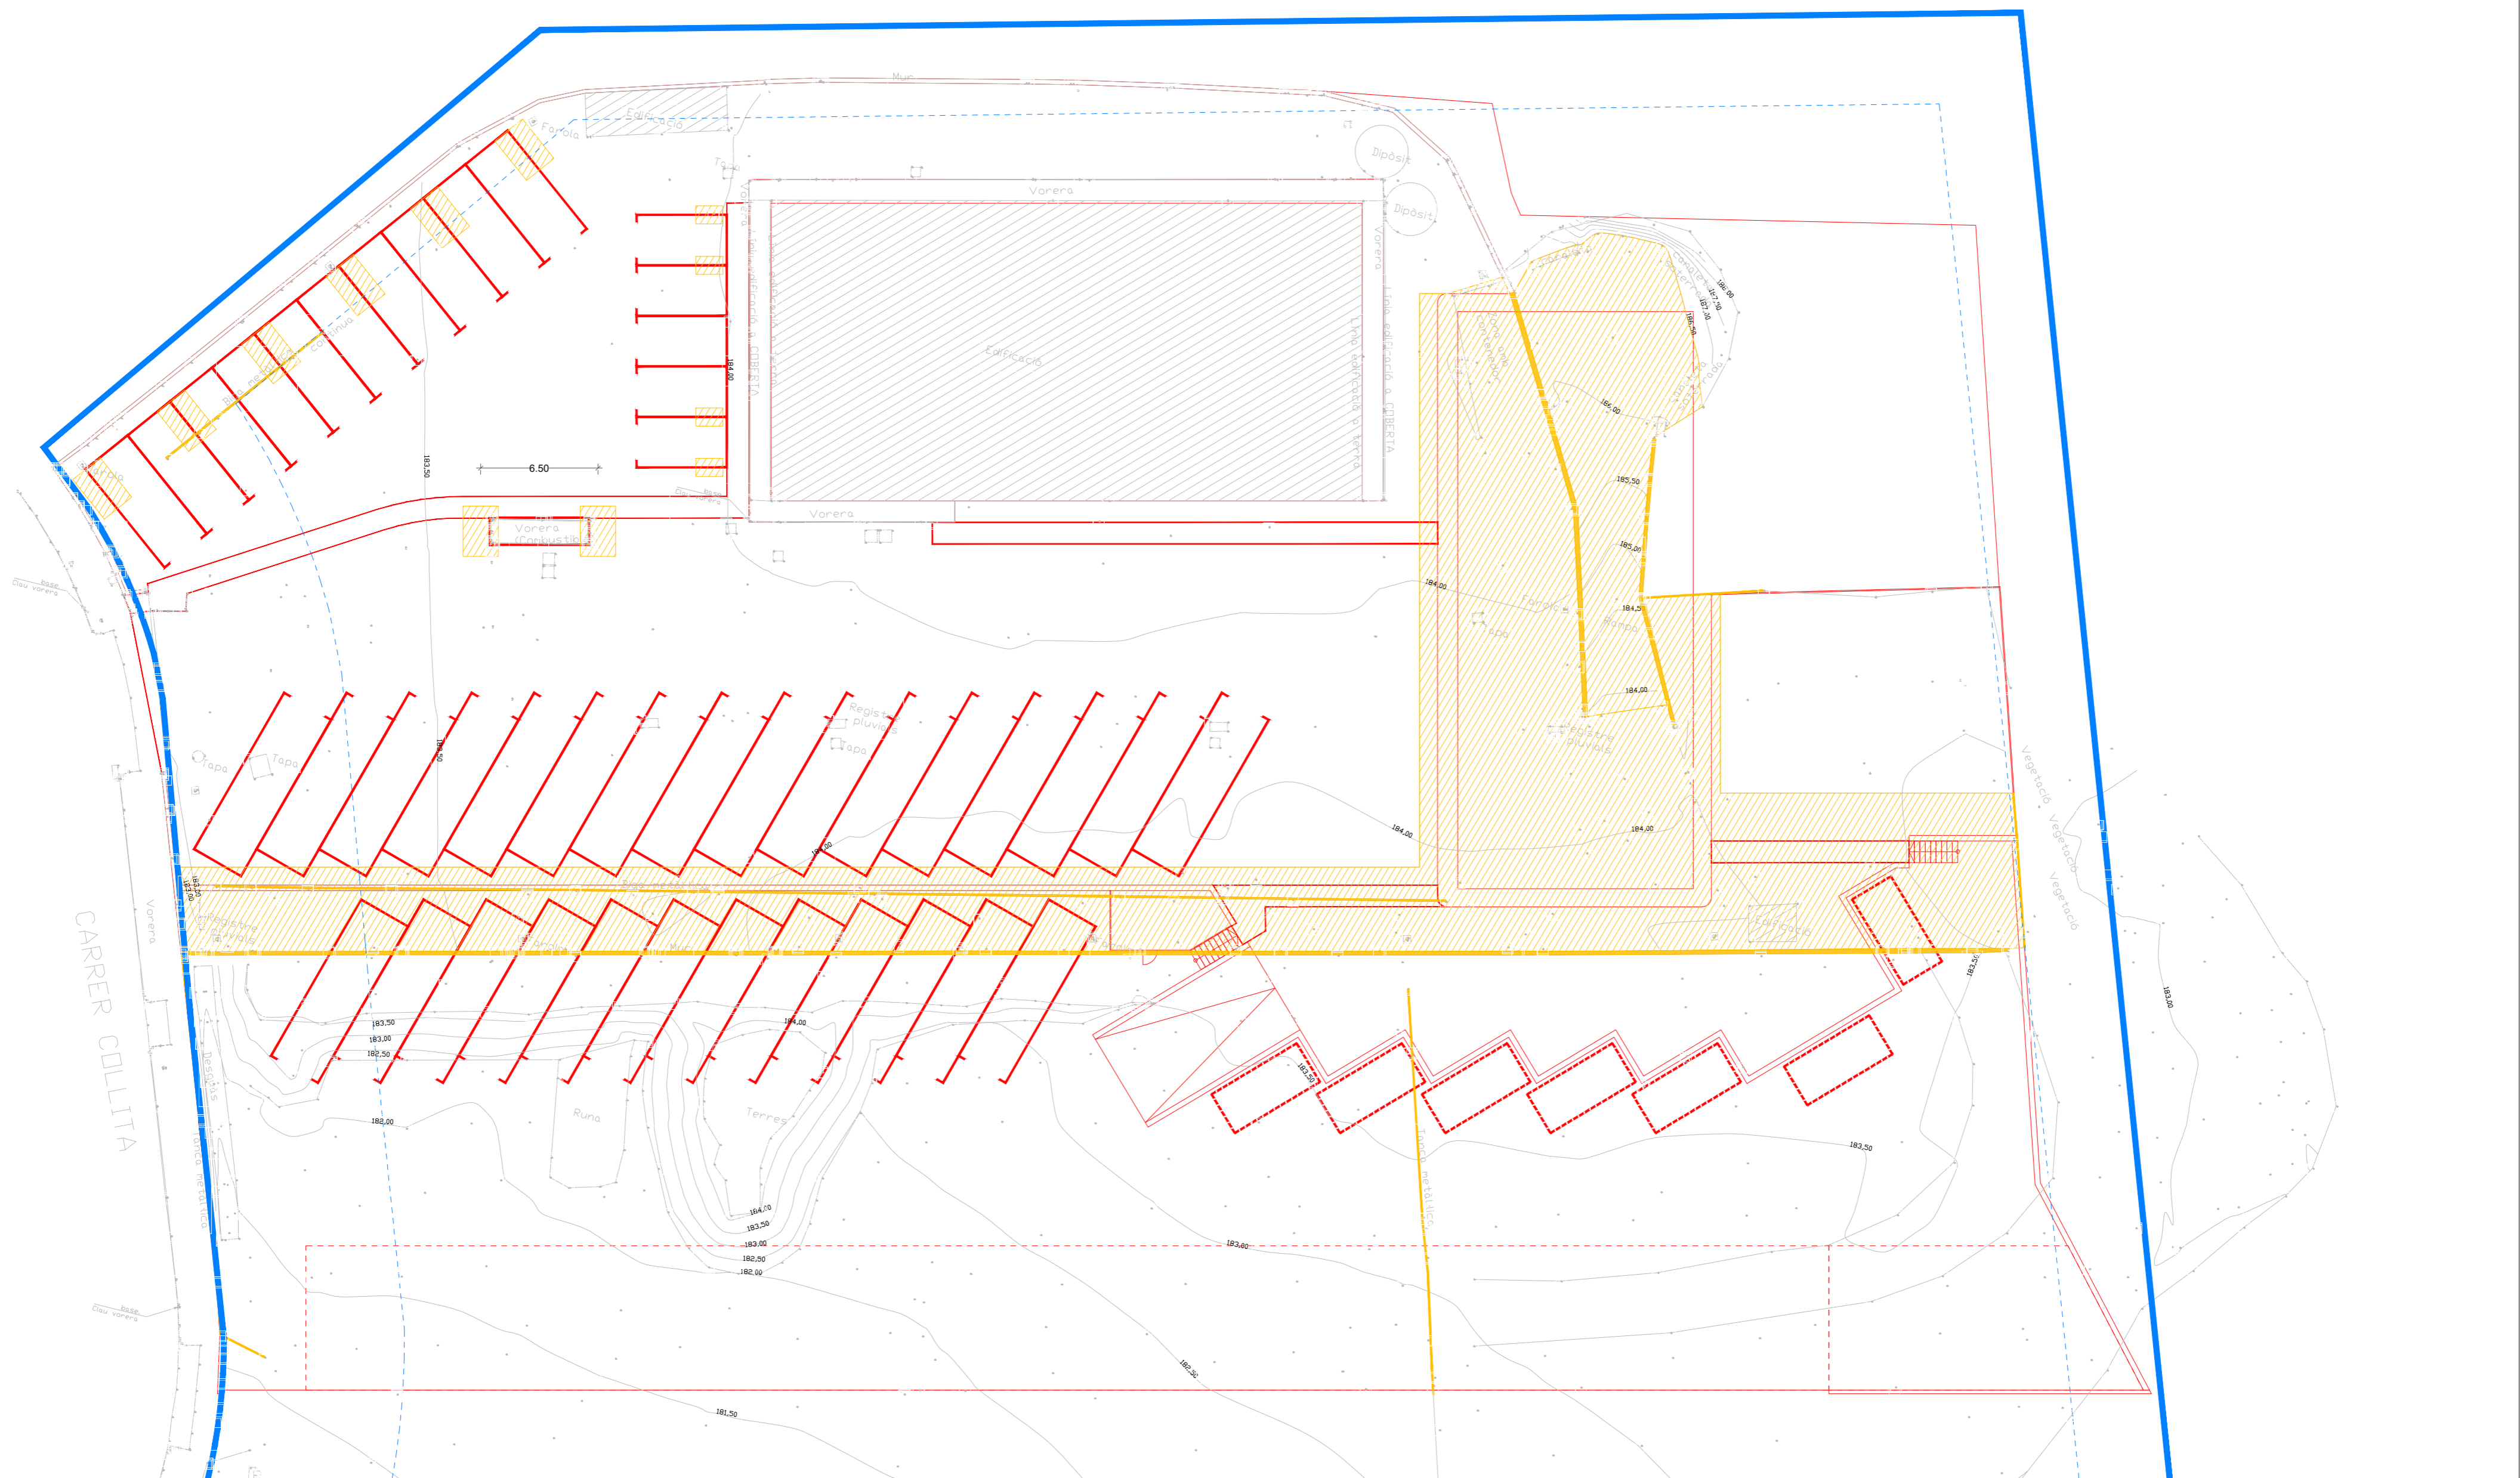
El visat no comprèn el control tècnic dels elements facultatius del treball professional.

**NESTOR GODINO GÁLVEZ**

Núm. Col·legiat: 16982



Núm. Visat: 005747 - 24.11.2021

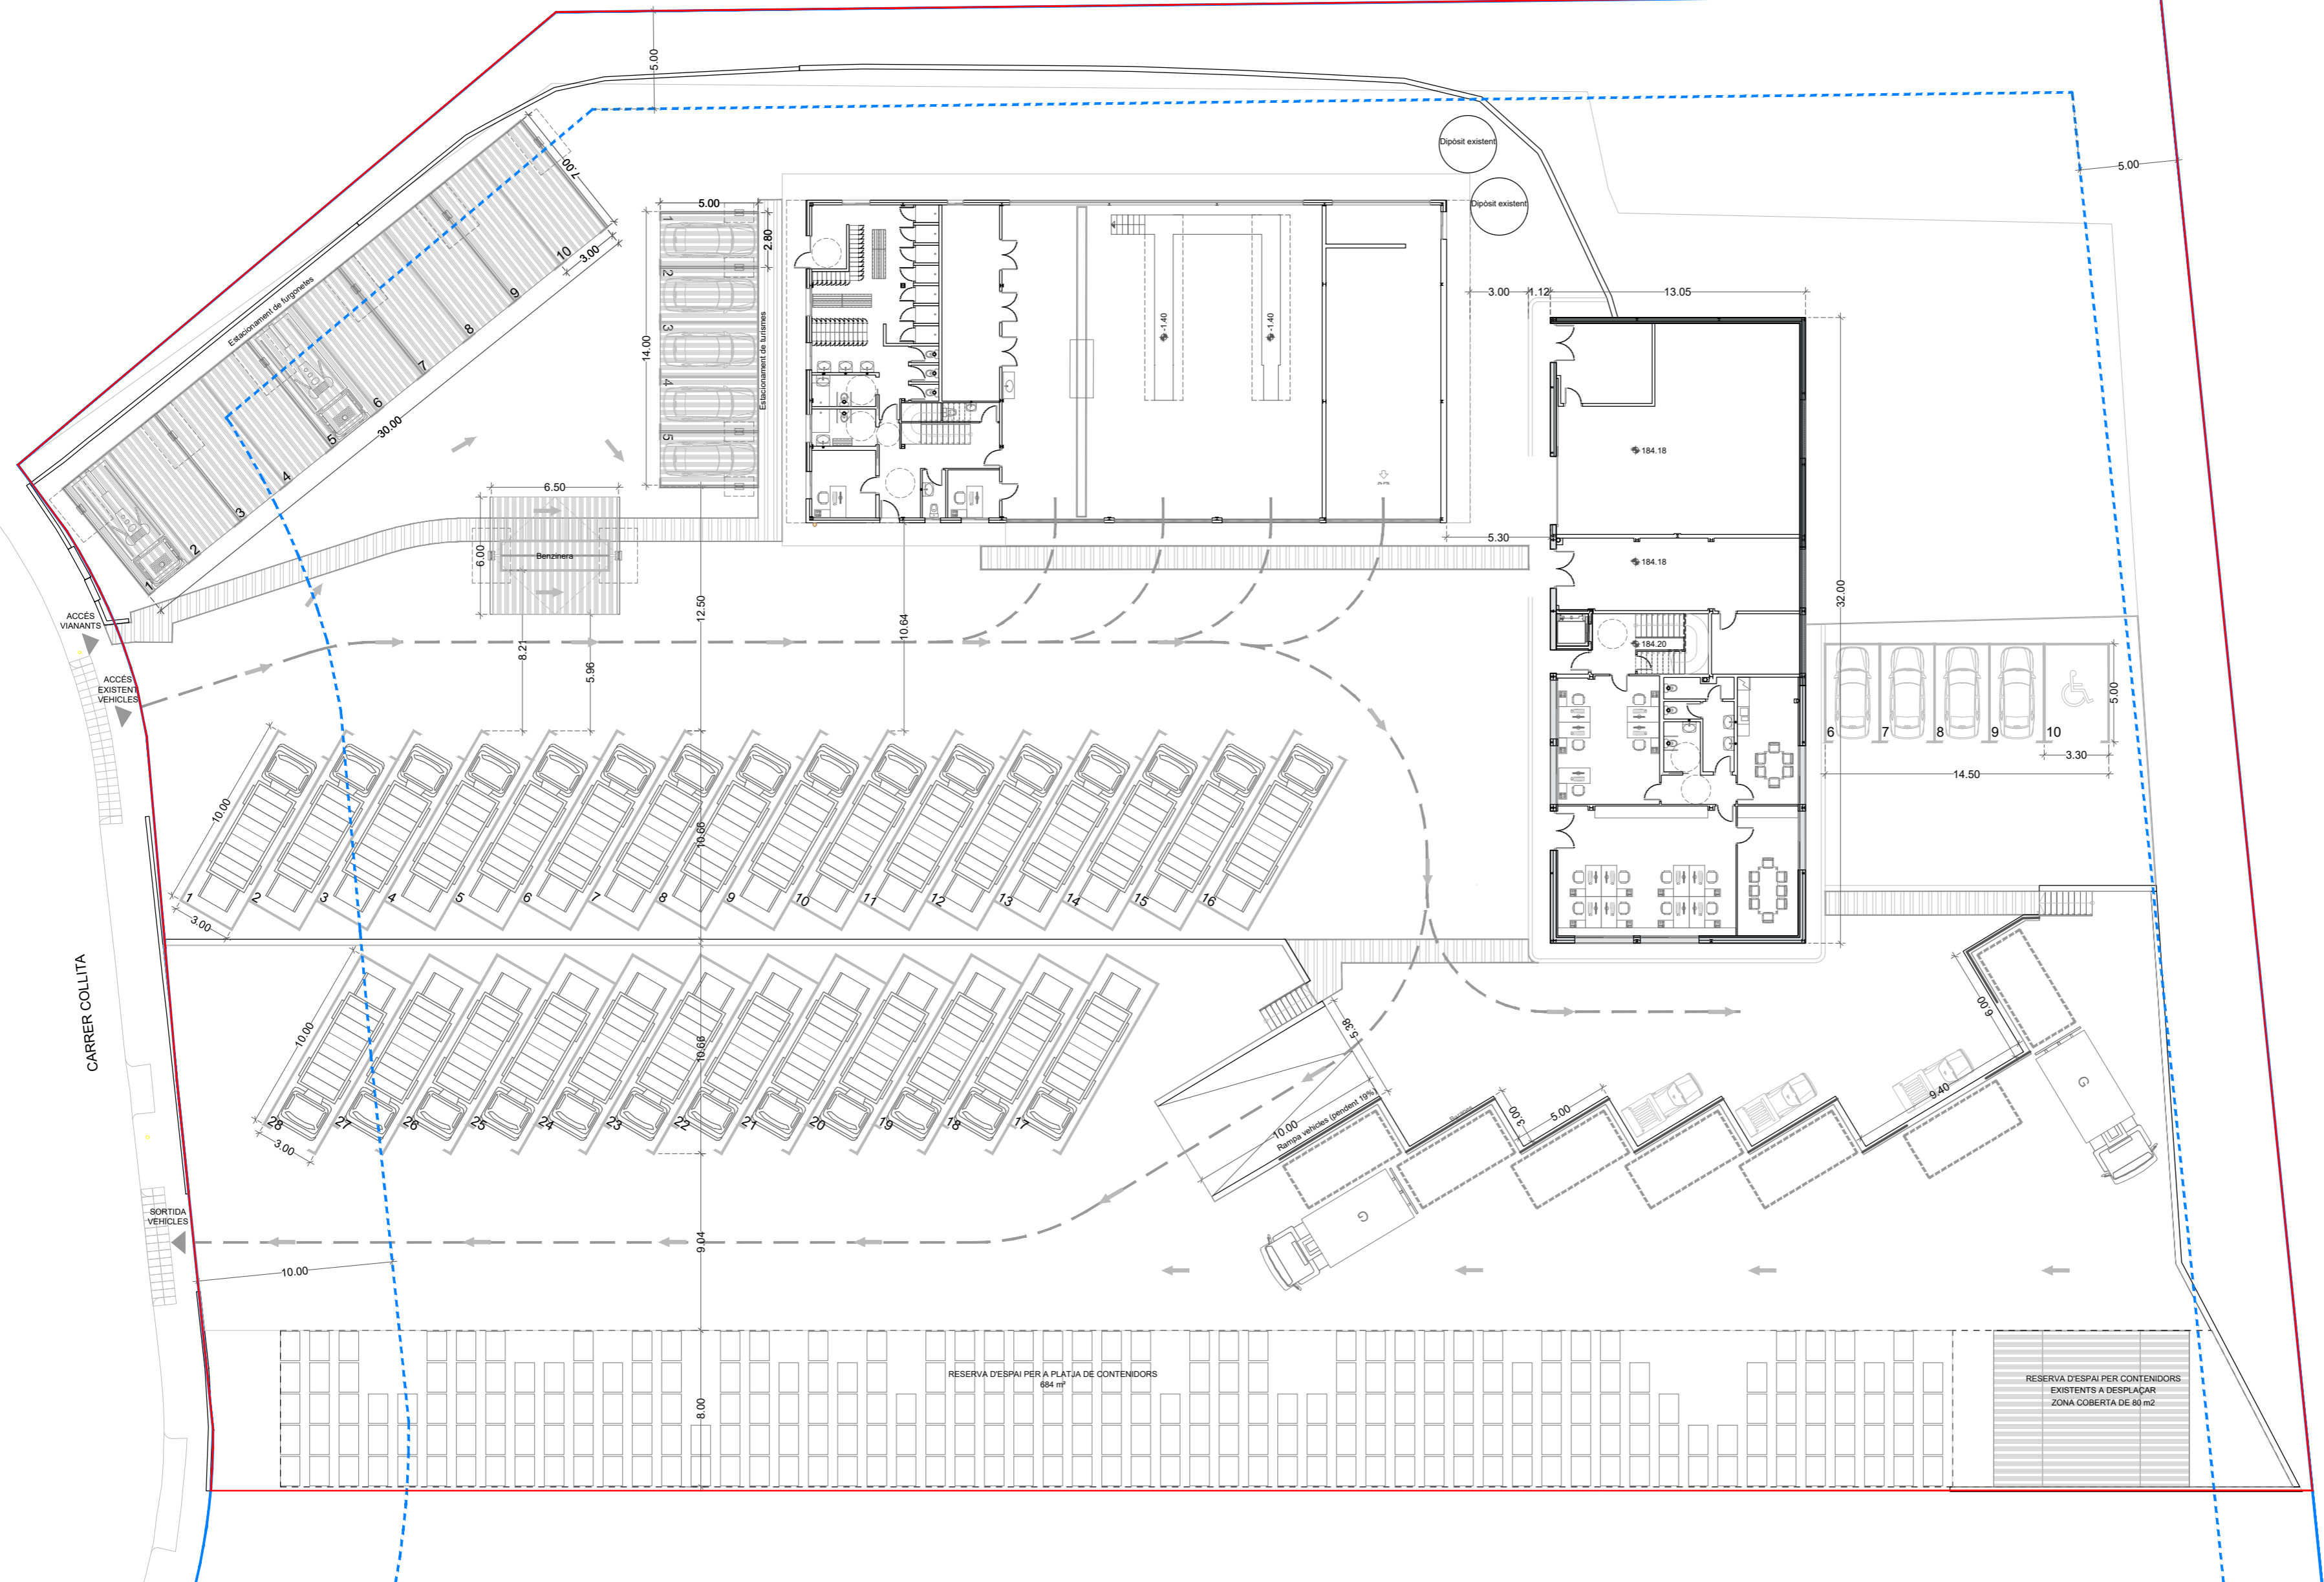
VISAT





LLEGENDA

- ▬ Enderroc
- ▬ Obra nova
- ▬ Parcel·la Proj.de Compensació del sector W "La Bastida"

AQUEST PLÀNOL SUBSTITUEIX EL PLÀNOL : A1.4 DE JUNY DE 2021	
SOL·LICITANT Tècnic: Néstor Godino Gálvez Adreça: C/ Collita nº 20 P.I. Molí de la Bastida (Rubi) Promotor: FCC Medio Ambiente, SA Contingut: Enderrocs	VISAT <div style="text-align: center;">  ENGINYERS MANRESA <small>Col·legi d'Enginyers i Arquitectes de Manresa</small> </div> <div style="border: 1px solid black; padding: 5px; text-align: center;"> NESTOR GODINO GÁLVEZ Núm. Col·legiat: 16982 Núm. Visat: 005747 - 24.11.2021 </div> <div style="text-align: center; color: red; font-weight: bold;">VISAT</div> Data: Novembre 2021 Escala: 1:250 (A2) Plànol A1.4
GRADUAT EN ENGINYERIA 77631818X NESTOR GODINO (R: B64049216) 2021.11.24 13:05:15 +01'00'	
 NESRA <small>ENGINYERIA I INSTAL·LACIONS</small>	



- PARCEL·LA RESULTANT DEL PROJECTE DE COMPENSACIÓ DEL SECTOR W "LA BASTIDA"
- - - SEPARACIÓ A TERMINALS
- ÀMBIT D'ACTUACIÓ 7923 m²
- ITINERARI VIANANTS - ITINERARI ACCESSIBLE A EDIFICIS

AQUEST PLÀNOL SUBSTITUEIX EL PLÀNOL : U-3 DE JUNY DE 2021	
SOL·LICITANT Tècnic: Néstor Godino Gálvez Adreça: C/ Collita nº 20 P.I. Molí de la Bastida (Rubi) Promotor: FCC Medio Ambiente, SA Contingut: Implantació del projecte	VISAT <div style="text-align: center;">  NESTOR GODINO GÁLVEZ Núm. Col·legiat: 16982 Núm. Visat: 005747 - 24.11.2021 </div> <div style="text-align: center; color: red; font-weight: bold;">VISAT</div> Data: Novembre 2021 Escala: 1:250 (A2) Plànol: U-3
GRADUAT EN ENGINYERIA 77631818X NESTOR GODINO (R: 2021.11.24 13:06:05 +01'00'	
	

**CERTIFICAT****TREBALL:****Descripció** COPIA PLANOLS_projecte executiu d'obra ampliació parc de neteja**Adreça:** c. collita Pol. Ind. Molí de la Bastida**Municipi:** Rubí**Codi Postal:** 08191**PETICIONARI****Nom:** FCC MEDIO AMBIENTE, SA**AUTOR****Nom:** Godino Gálvez, Nestor**DNI:** 77631818X**Col:** 16982**Adreça:** C/ Manresa, 9-15, local 5**Municipi:** Abrera**Codi Postal:** 08630**Telèfon:** 937701569**Fax:****a/e:** nestor@nesra.es

El present visat administratiu té com a objecte comprovar que:

- L'Enginyer Tècnic Industrial té la titulació declarada
- L'Enginyer està inscrit al registre de col·legiats i no està inhabilitat professional ni judicialment
- L'Enginyer té assegurança de Responsabilitat Civil Professional i està donat d'alta a l'IAE per complir amb les seves obligacions fiscals
- El treball es troba dins les seves competències
- El treball inclou tots aquells documents exigits per la legislació de PRL
- El treball compleix formalment amb la legislació vigent
- El Col·legi custodiarà els documents d'aquest treball per un període de 10 anys

El Col·legi respondrà subsidiàriament dels danys que tinguin el seu origen en defectes que haurien d'haver estat posats de manifest pel Col·legi al visar el treball professional, i que tinguin relació directa amb els elements que s'hagin visat en aquest treball concret.

El visat no comprèn el control tècnic dels elements facultatius del treball professional.

**NESTOR GODINO GÁLVEZ**

Núm. Col·legiat: 16982

Núm. Visat: 005747 - 24.11.2021

VISAT