

V. DOCUMENTACIÓ GRÀFICA

- 0 Portada
- 1 Situació i emplaçament
- 2 Qualificació del sòl
- 3 Planta afectació vial
- 4 Topografia estat actual
- 5 Planta parcel·la estat actual
- 6 Planta parcel·la enderroc i obra nova
- 7 Planta parcel·la final (límits)
- 8 Seccions estat actual
- 9 Planta general proposta
- 10 Planta general proposta zooms
- 11 Topografia proposta (punts singulars)
- 12A Secció longitudinal carrer proposta
- 12B Secció longitudinal carrer proposta zoom
- 12C Seccions transversals nou vial vs. Estat actual. Acord vertical rasant
- 13A Seccions transversals proposta
- 13B Seccions transversals proposta zoom
- 14 Geotècnic seccions
- 15 Terraplenat seccions estat final. Moviment de terres
- 16 Secció longitudinal mur de contenció
- 17 Mur de contenció. Detalls
- 18A Mobilitat. Planta general
- 18B Mobilitat. Planta general zooms
- 19 Mobilitat. Secció transversal
- 20A Senyalització. Mobilitat vehicle tipus furgoneta
- 20B Senyalització. Mobilitat vehicle tipus furgoneta
- 20C Senyalització. Mobilitat vehicle tipus semiremolc
- 20D Senyalització. Mobilitat vehicle tipus semiremolc
- 21A Clavegueram. Planta proposta
- 21B Clavegueram. Perfil longitudinal proposta
- 21C Clavegueram. Secció transversal
- 21D Clavegueram. Secció transversal
- 22 Clavegueram. Fitxes tècniques
- 23A Enllumenat. Planta general
- 23B Enllumenat. Detalls
- 23C Enllumenat. Secció transversal
- 24 CMM. Detalls
- 25 Senyalització obres
- 26A Diagrama de Gantt
- 26B Diagrama de Gantt

PROJECTE D'URBANITZACIÓ DE LA NOVA SEU VESTILAB S.L.




Promotor:
 VESTILAB CLEAN ROOM CONTROL, S.L.U.
 B-65622821
 CT RUBÍ-TERRASSA, BP 1503 KM 19,40
 08192 SANT QUIRZE DEL VALLÉS
 BARCELONA
 Jordi Valldaura Verdaguer
 Arquitecte Col·legiat 74.101
 Pere Julià Alsina
 Arquitecte Col·legiat 74.875

PROJECTE		PROJECTE D'URBANITZACIÓ DE LA NOVA SEU VESTILAB S.L.		AUTOR DEL PROJECTE		TRANVERSAL ARQUITECTES	
TÍTOL DEL PLÀNOL		PORTADA		CLIENT		vestilab clean room control Carretera de Terrassa 157-159 (BP-1503)	
PLÀNOL I RUTA		ESCALES		DADES GRLS. PROJECTISTA		PERE JULIÀ ALSINA ARQUITECTE N° 74.875	
				DATA		JORDI VALDAURA VERDAGUER ARQUITECTE N° 74.101	
				REVISIÓ			
				N° DE PLÀNOL			
				ÚLTIMA MOD.			



PROJECTE PROJECTE D'URBANITZACIÓ DE LA NOVA SEU VESTILAB S.L. TITOL DEL PLÀNOL QUALIFICACIÓ DEL SÒL		PLÀNOL I RUTA ESCALES DIN-A1: 1:2000 DIN-A3: 1:4000		CLIENT vestilab clean room control Carretera de Terrassa 157-159 (BP-1503)		AUTOR DEL PROJECTE PERE JULIÀ ALSINA ARQUITECTE N° 74.875 JORDI VALDAURA VERDAGUER ARQUITECTE N° 74.101		TRANSVERSAL ARQUITECTES	
		DADES G.R.L.S. PROJECTISTA DATA REVISIÓ							
Nº DE PLÀNOL 2 ÚLTIMA MOD.									

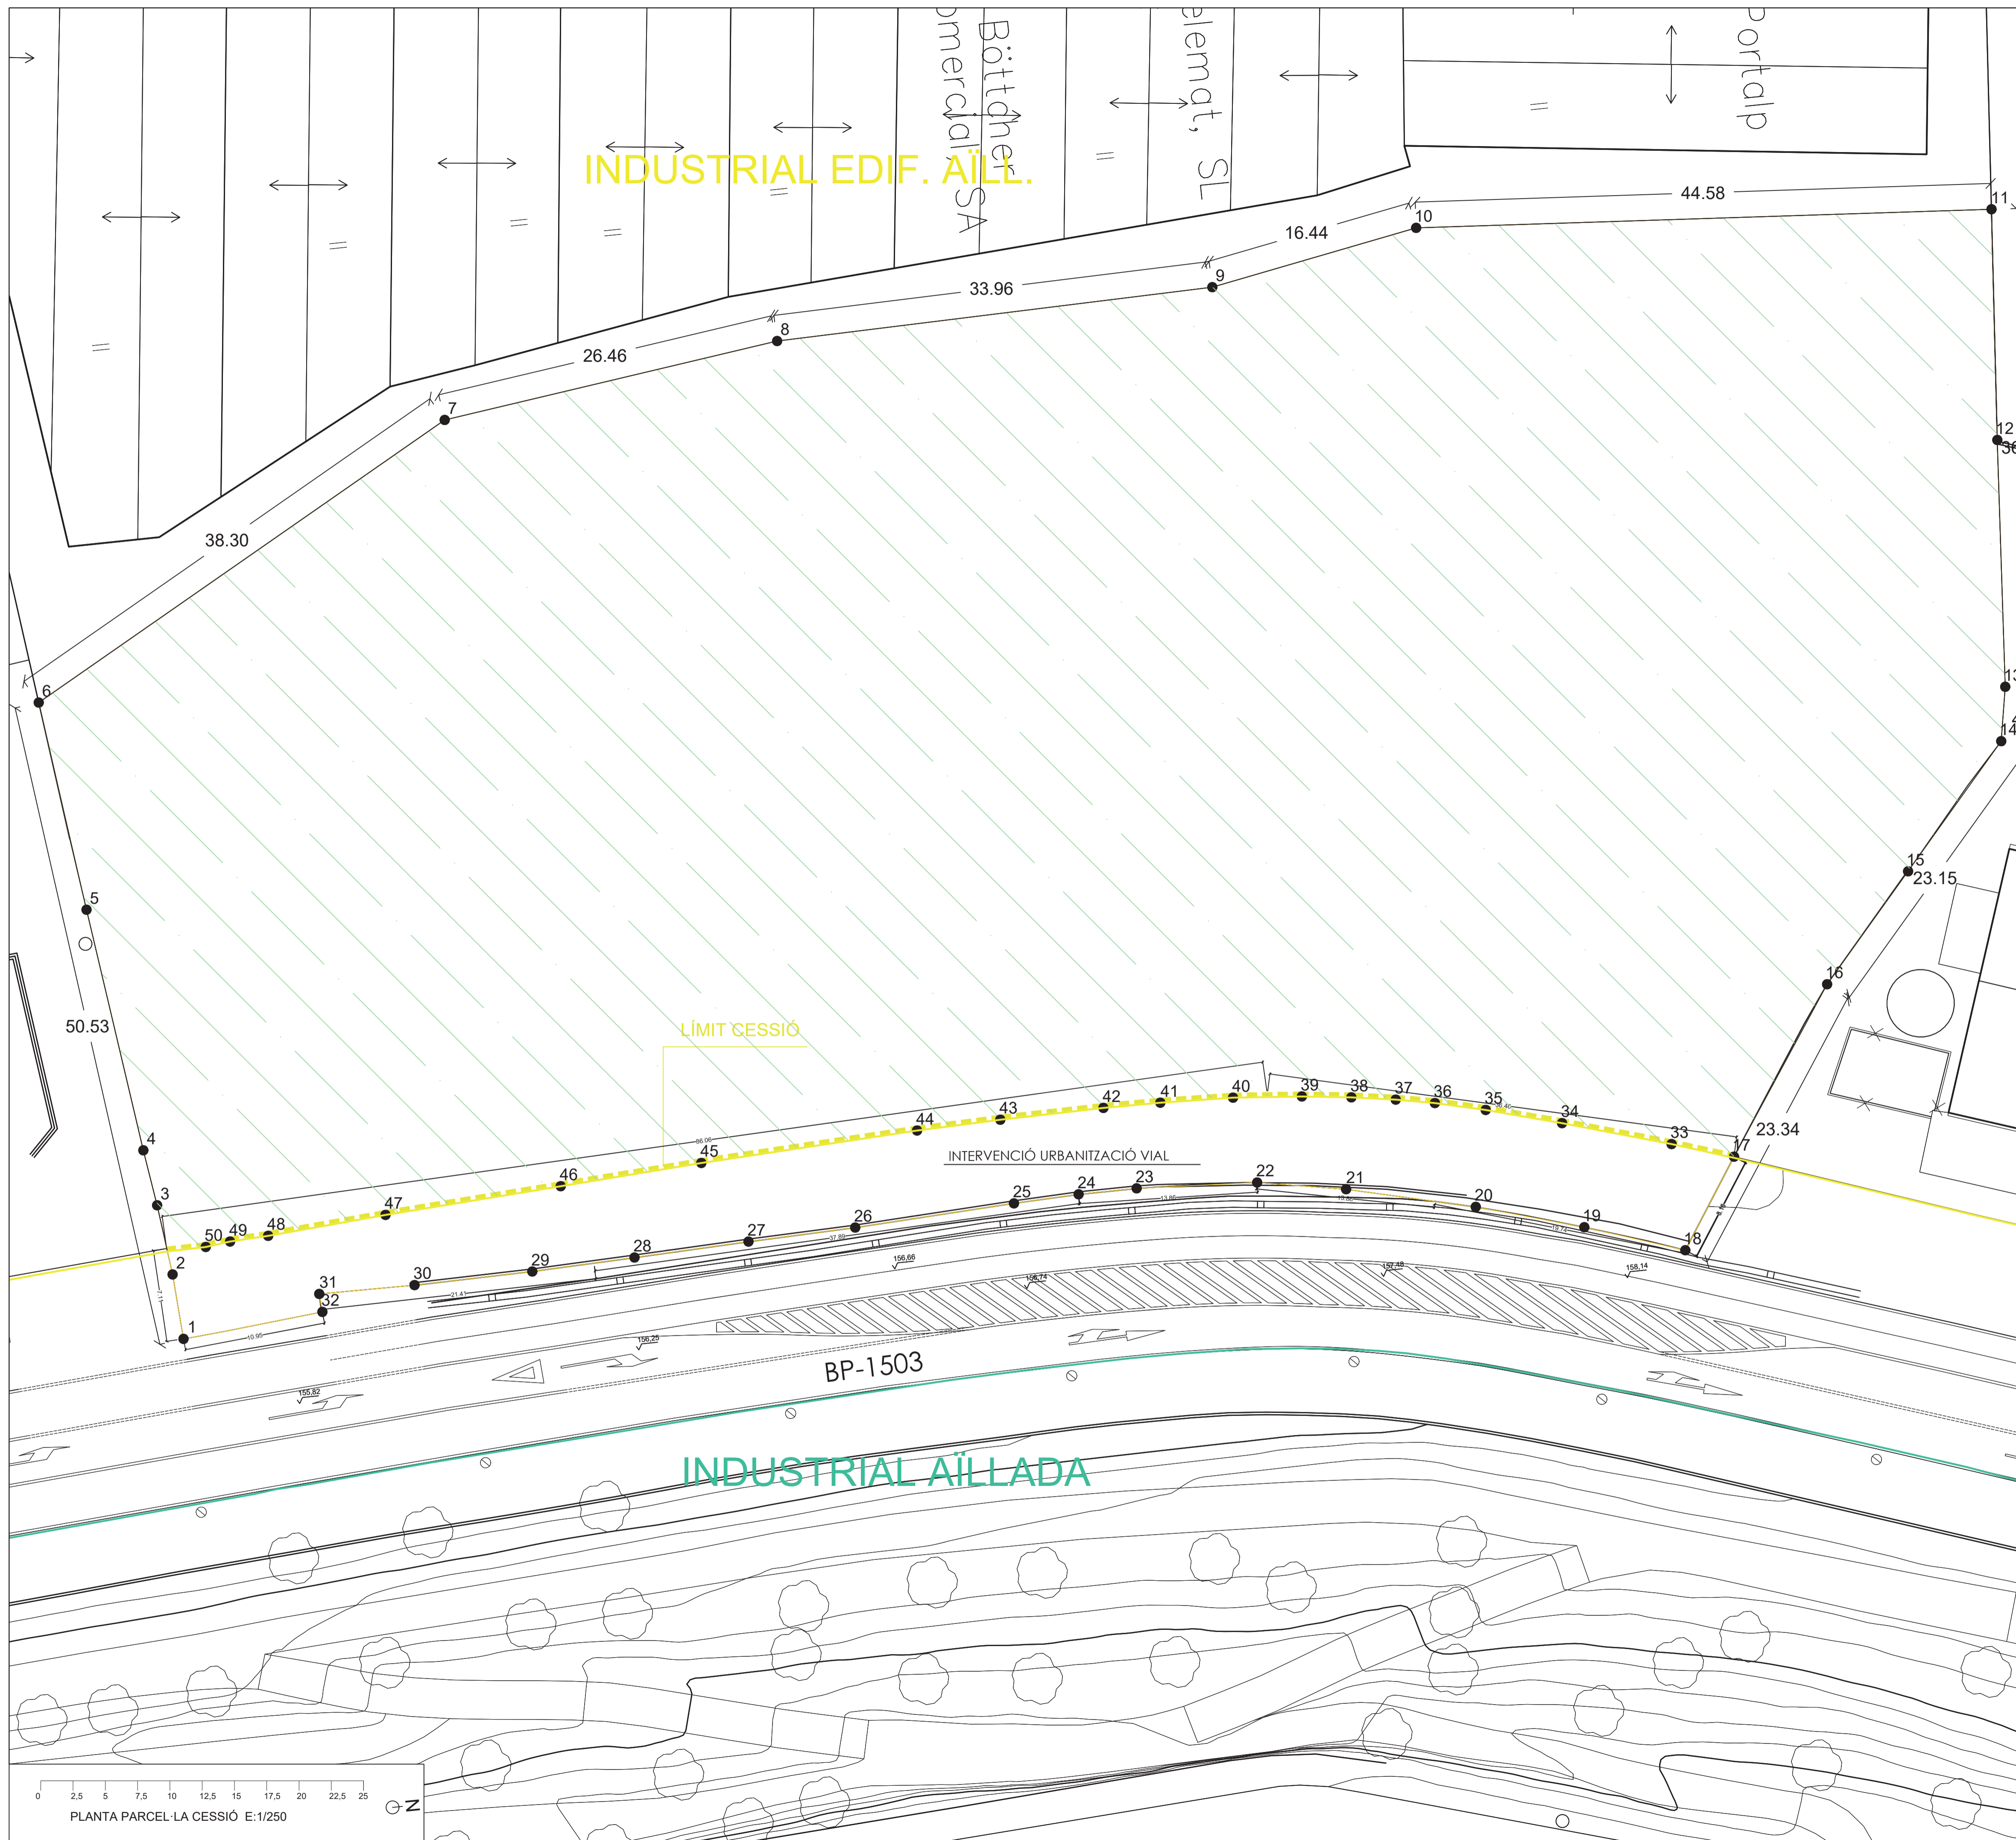

PUNTS SINGULARS CESSIÓ

PUNT	X	Y
1	419508.50	4595718.14
2	419508.41	4595719.25
3	419508.22	4595721.55
4	419507.66	4595727.45
5	419507.51	4595729.05
6	419506.10	4595728.95
7	419506.17	4595736.02
8	419506.17	4595736.36
9	419506.05	4595745.54
10	419505.99	4595747.21
11	419505.78	4595753.52
12	419505.45	4595762.43
13	419505.21	4595770.76
14	419504.60	4595783.18
15	419504.41	4595788.23
16	419504.41	4595792.75
17	419504.53	4595795.76
18	419504.58	4595797.03
19	419504.91	4595802.08
20	419506.13	4595808.88
21	419507.76	4595815.62
22	419508.51	4595818.73
23	419509.54	4595822.39
24	419510.93	4595826.93
25	419512.51	4595831.76
26	419513.50	4595834.53
27	419506.70	4595839.01
28	419505.14	4595834.32
29	419502.66	4595826.06
30	419501.03	4595820.28
31	419500.10	4595816.42
32	419499.52	4595813.43
33	419498.99	4595810.03
34	419498.52	4595806.23
35	419498.07	4595800.91
36	419497.87	4595795.27
37	419497.82	4595790.85
38	419497.90	4595782.81
39	419498.07	4595776.32
40	419498.84	4595759.44
41	419499.51	4595748.42
42	419500.32	4595734.70
43	419500.99	4595725.49
44	419501.12	4595722.51
45	419501.35	4595720.59
46	419501.39	4595717.56
47	419503.45	4595717.81

PROJECTE: PROJECTE D'URBANITZACIÓ DE LA NOVA SEU VESTILAB S.L.
 TITOL DEL PLÀNOL: PLANTA AFECTACIÓ VIAL
 Nº DE PLÀNOL: 3
 ÚLTIMA MOD.

PLÀNOL I RUTA

ESCALES:
 DIN-A1: 1:250
 DIN-A3: 1:500


DADES GRL'S:
 PROJECTISTA:
 DATA:
 REVISIÓ

CLIENT


vestilab
 clean room control
 Carretera de Terrassa 157-159 (BP-1503)



TRANSVERSAL
 ARQUITECTES

AUTOR DEL PROJECTE:
 PERE JULIÀ ALSINA
 ARQUITECTE Nº 74.875
 JORDI VALLDAURA VERDAGUER
 ARQUITECTE Nº 74.101

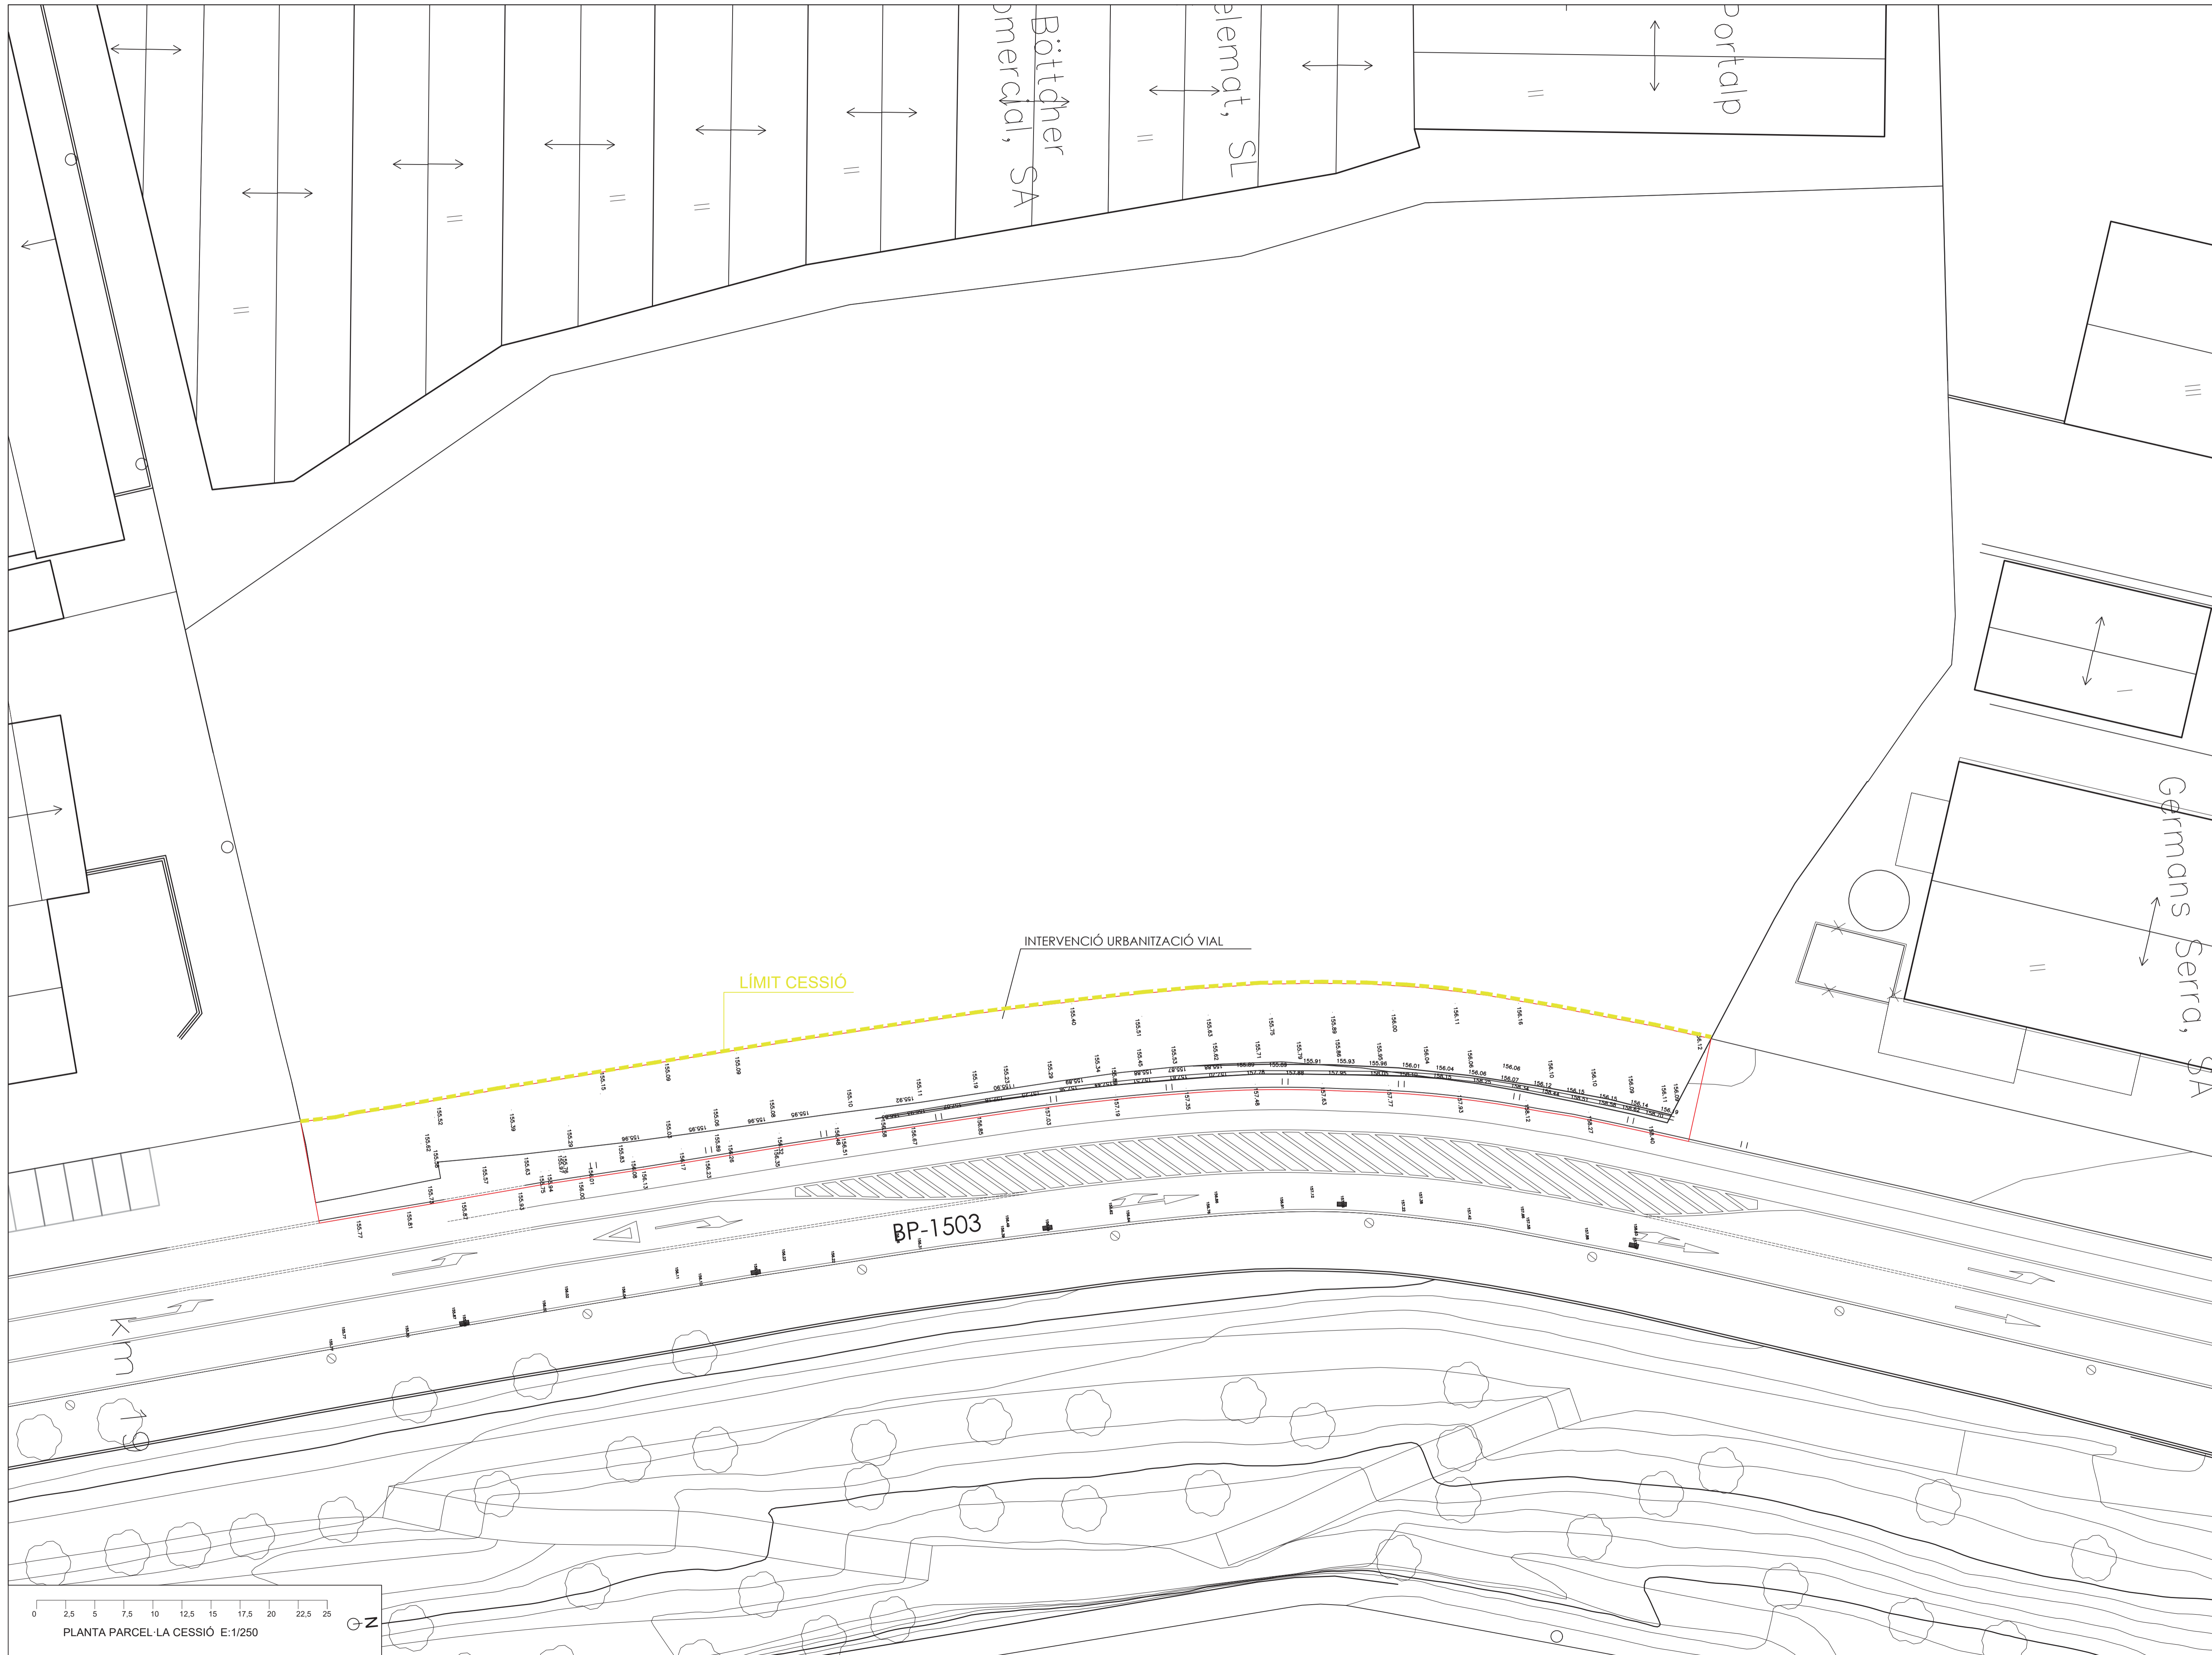


PLANTA PARCEL·LA CESSIÓ E:1/250

PROJECTE	PROJECTE D'URBANITZACIÓ DE LA NOVA SEU VESTILAB S.L.	
	TÍTOL DEL PLÀNOL TOPOGRÀFIC ESTAT ACTUAL	
PLÀNOL I RUTA	ESCALES	DADES G.R.L.S.
	DIN-A1: 1:250 DIN-A3: 1:500	PROJECTISTA DATA REVISIÓ
CLIENT	 clean room control Carretera de Terrassa 157-159 (BP-1503)	
AUTOR DEL PROJECTE	TRANSVERSAL ARQUITECTES	
	PERE JULIÀ ALSINA ARQUITECTE Nº 74.875 JORDI VALLDAURA VERDAGUER ARQUITECTE Nº 74.101	
Nº DE PLÀNOL	4	
ÚLTIMA MOD.		

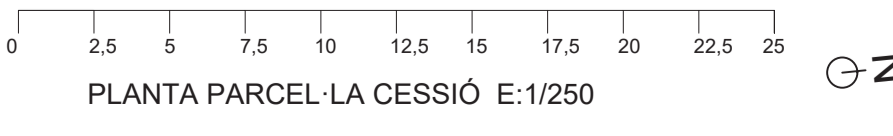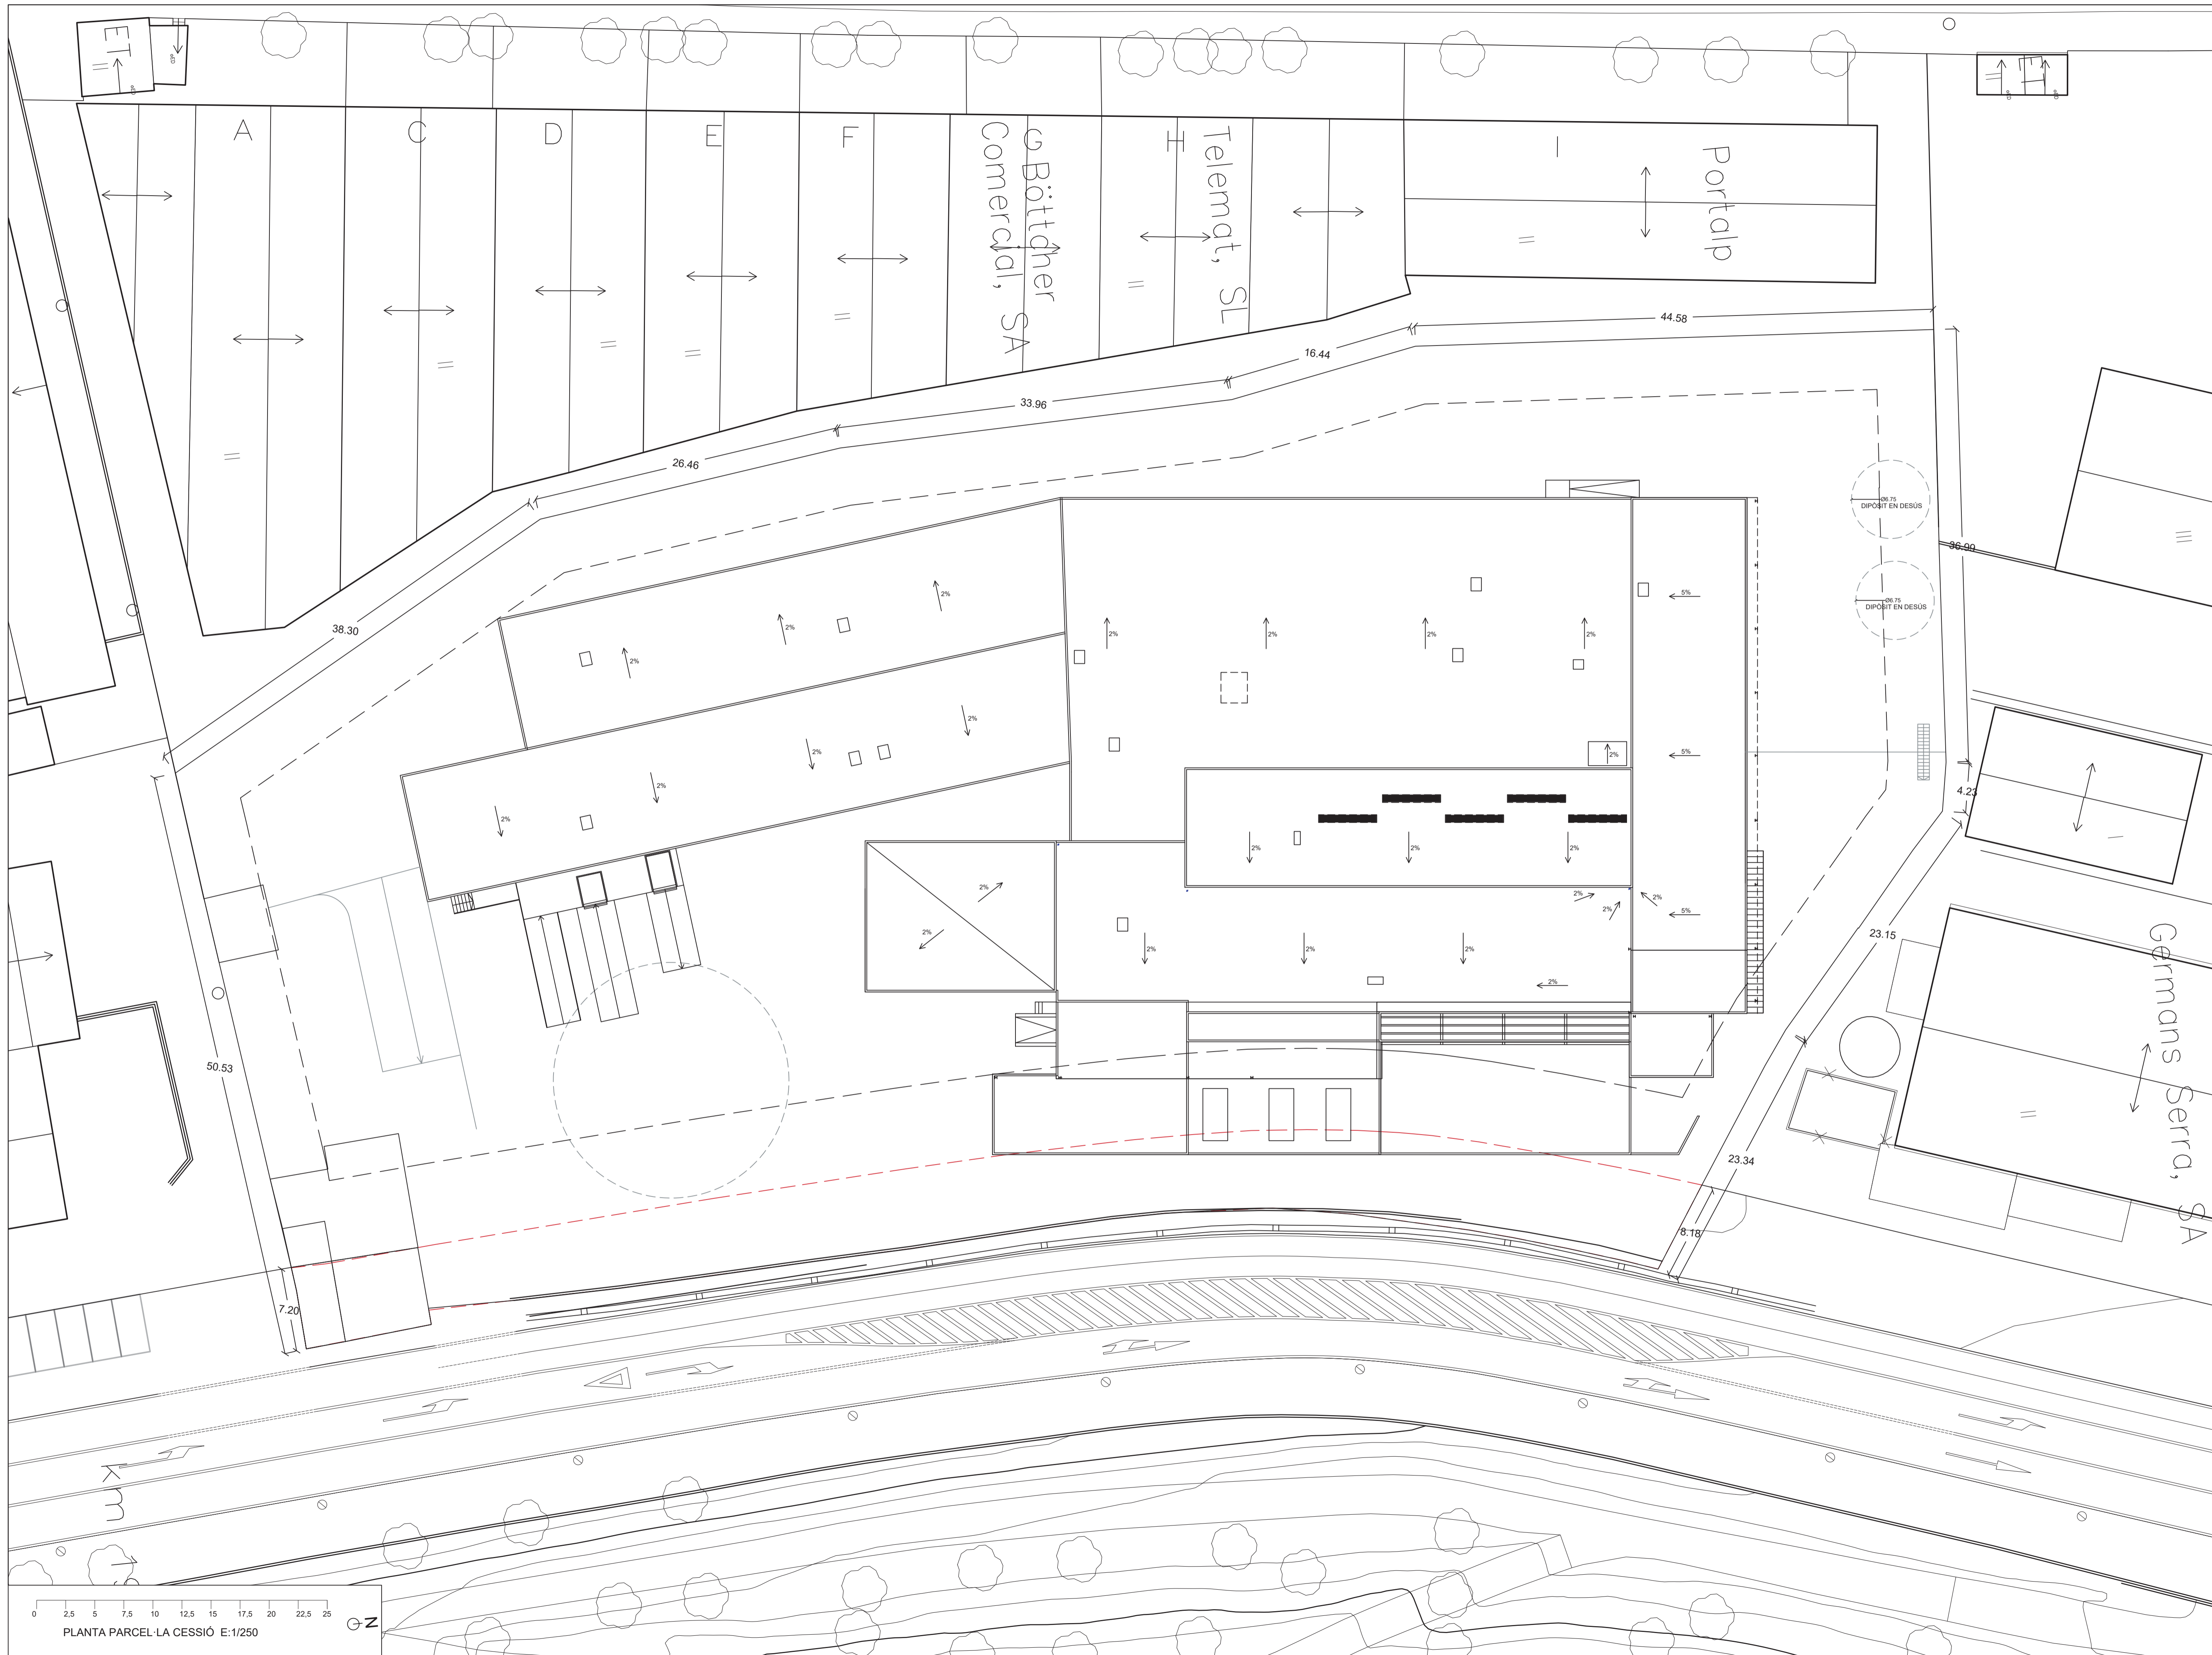

TRANSVERSAL ARQUITECTES	
AUTOR DEL PROJECTE PERE JULIÀ ALSINA ARQUITECTE Nº 74.875 JORDI VALLDAURA VERDAGUER ARQUITECTE Nº 74.101	
vestilab clean room control Carretera de Terrassa 157-159 (BP-1503)	
CLIENT	PLÀNOL I RUTA
PROJECTE PROJECTE D'URBANITZACIÓ DE LA NOVA SEU VESTILAB S.L.	DADES G.R.L.S. PROJECTISTA DATA REVISIÓ
TITOL DEL PLÀNOL PLANTA PARCEL·LA ESTAT ACTUAL	ESCALES DIN-A1: 1:250 DIN-A3: 1:500
Nº DE PLÀNOL 5	ÚLTIMA MOD.


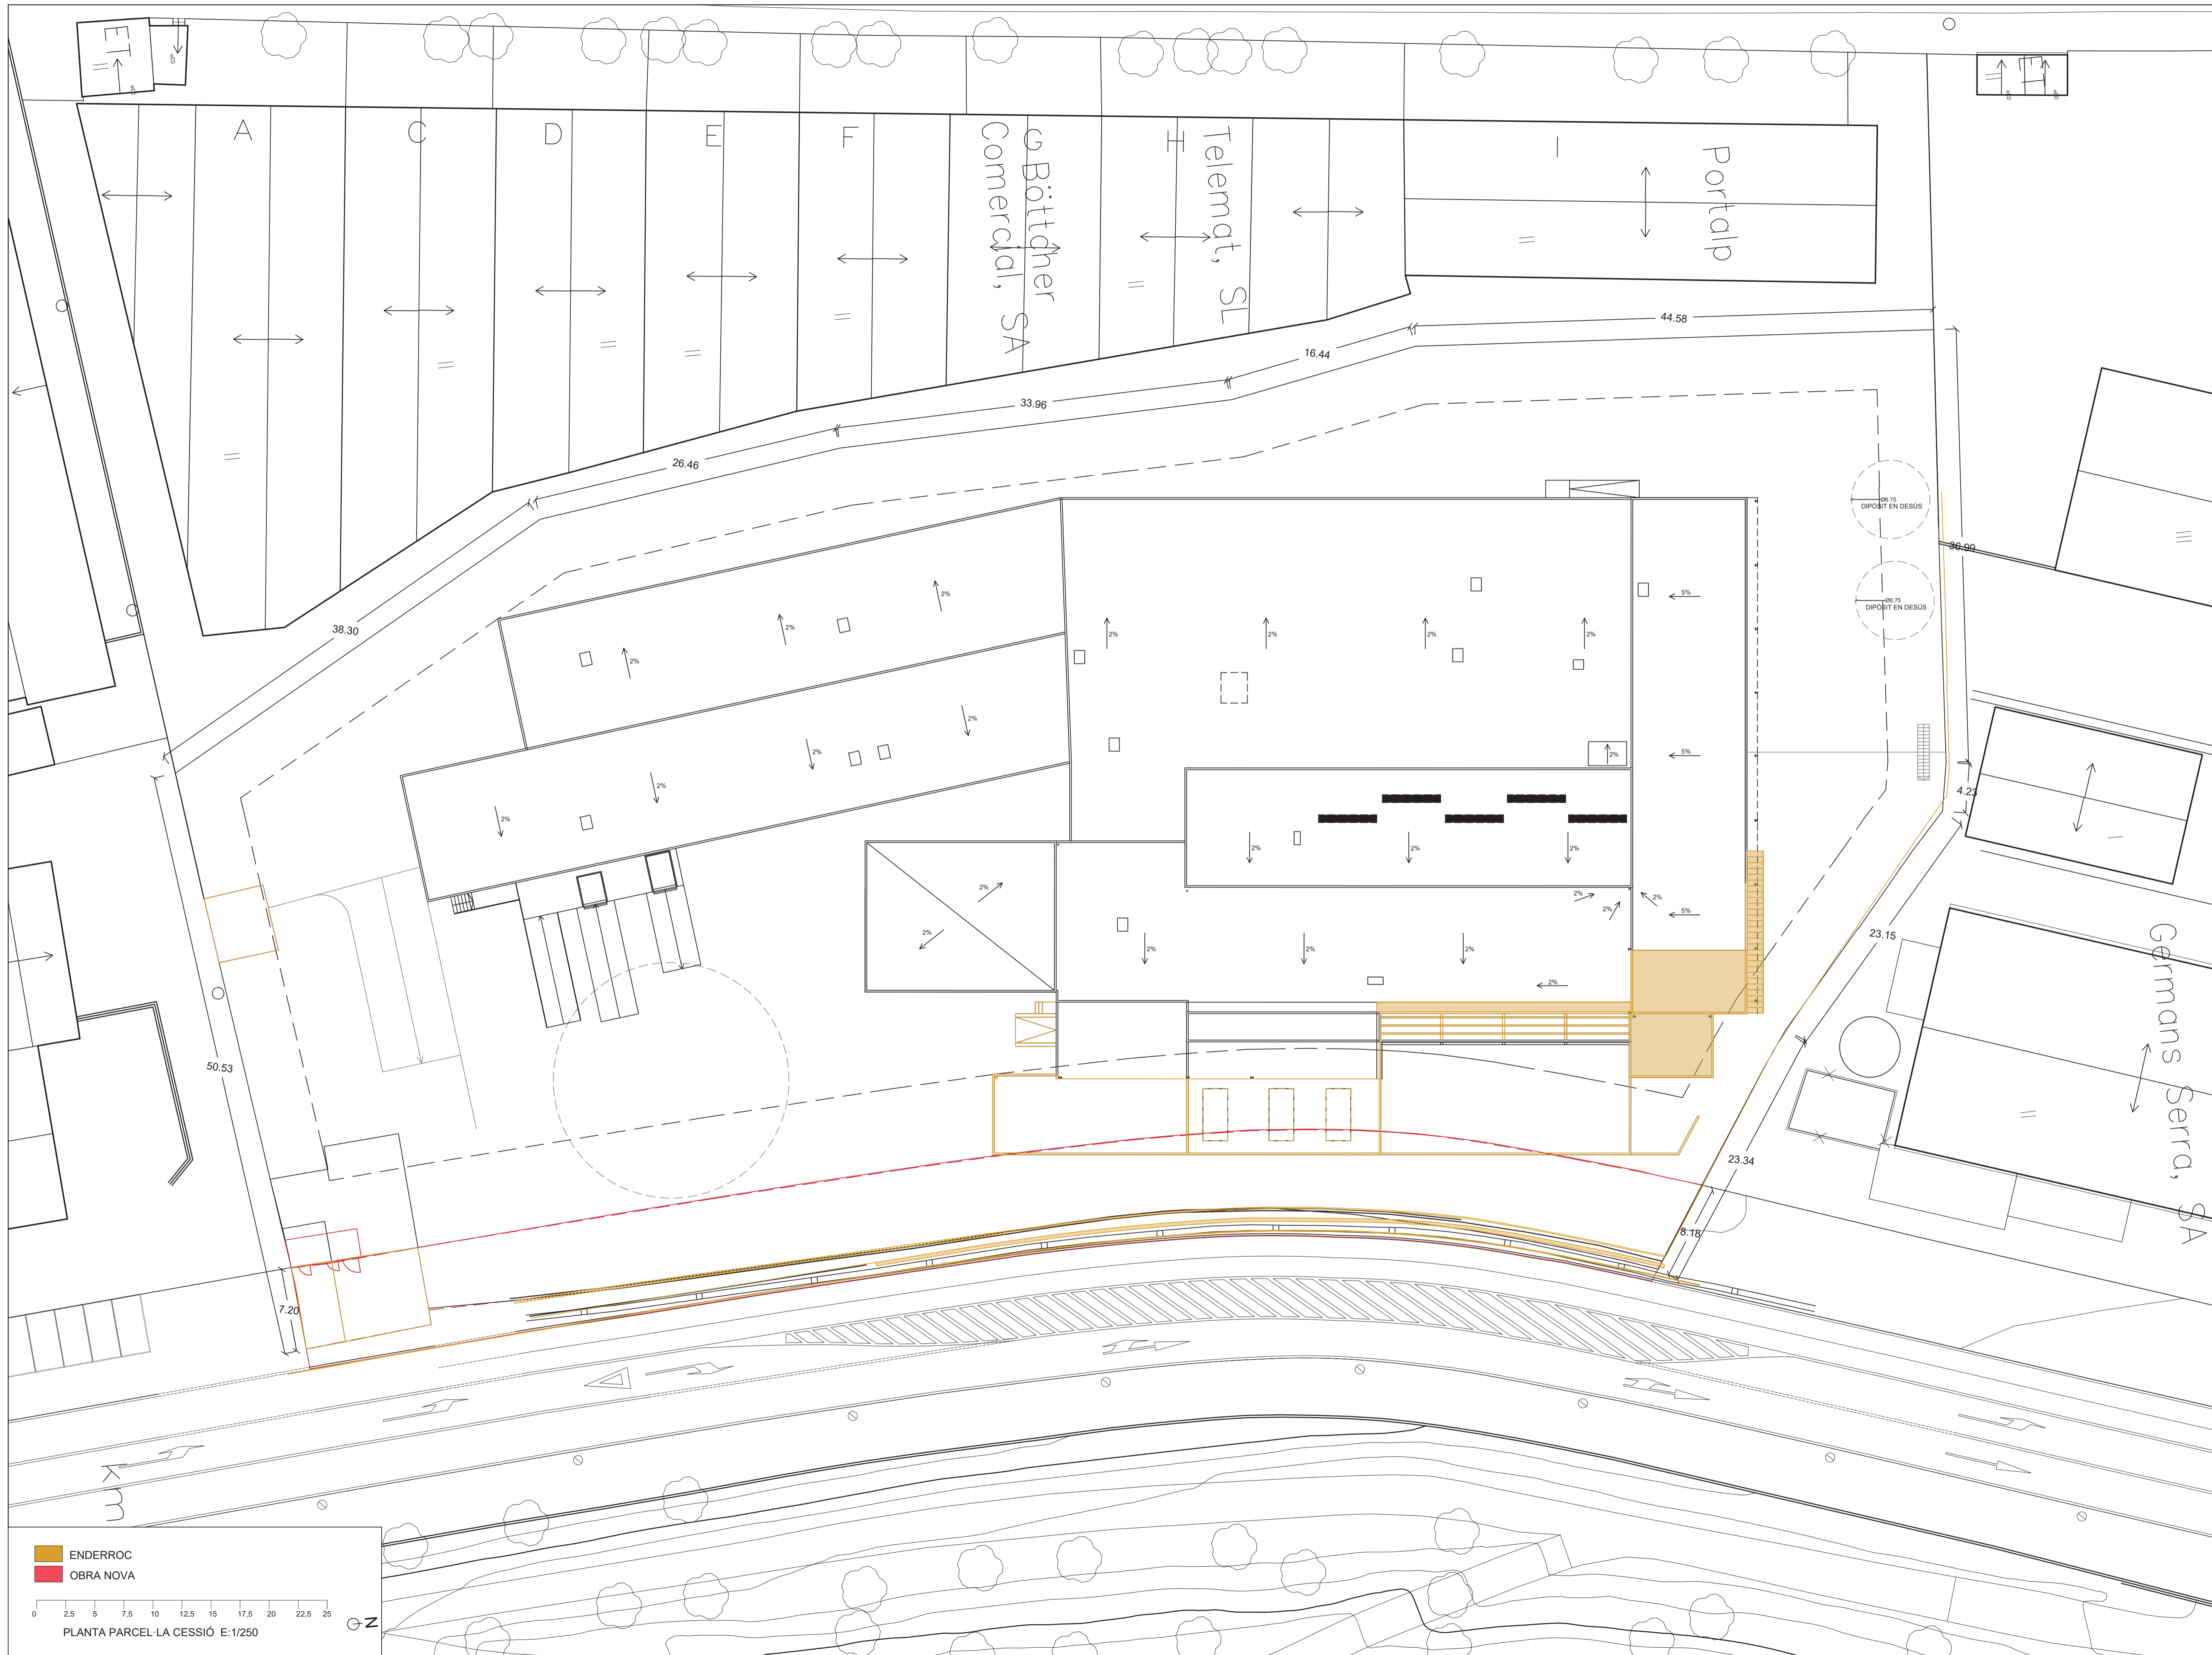


ENDERROC
 OBRA NOVA

0 2,5 5 7,5 10 12,5 15 17,5 20 22,5 25
 PLANTA PARCEL·LA CESSIÓ E:1/250

TRANSVERSAL ARQUITECTES	
AUTOR DEL PROJECTE PERE JULIÀ ALSINA ARQUITECTE Nº 74.875 JORDI VALLDAURA VERDAGUER ARQUITECTE Nº 74.101	
vestilab clean room control Carretera de Terrassa 157-159 (BP-1503)	
CLIENT Germans Serra, SA	
PROJECTE PROJECTE D'URBANITZACIÓ DE LA NOVA SEU VESTILAB S.L.	PLÀNOL I RUTA
TITOL DEL PLÀNOL PLANTA PARCEL·LA ENDERROC I OBRA NOVA	DADES. GR.LS. PROJECTISTA DATA REVISIÓ
ESCALES DIN-A1: 1:250 DIN-A3: 1:500	Nº DE PLÀNOL 5A ÚLTIMA MOD.

SECCIÓ LONGITUDINAL NOU VIAL

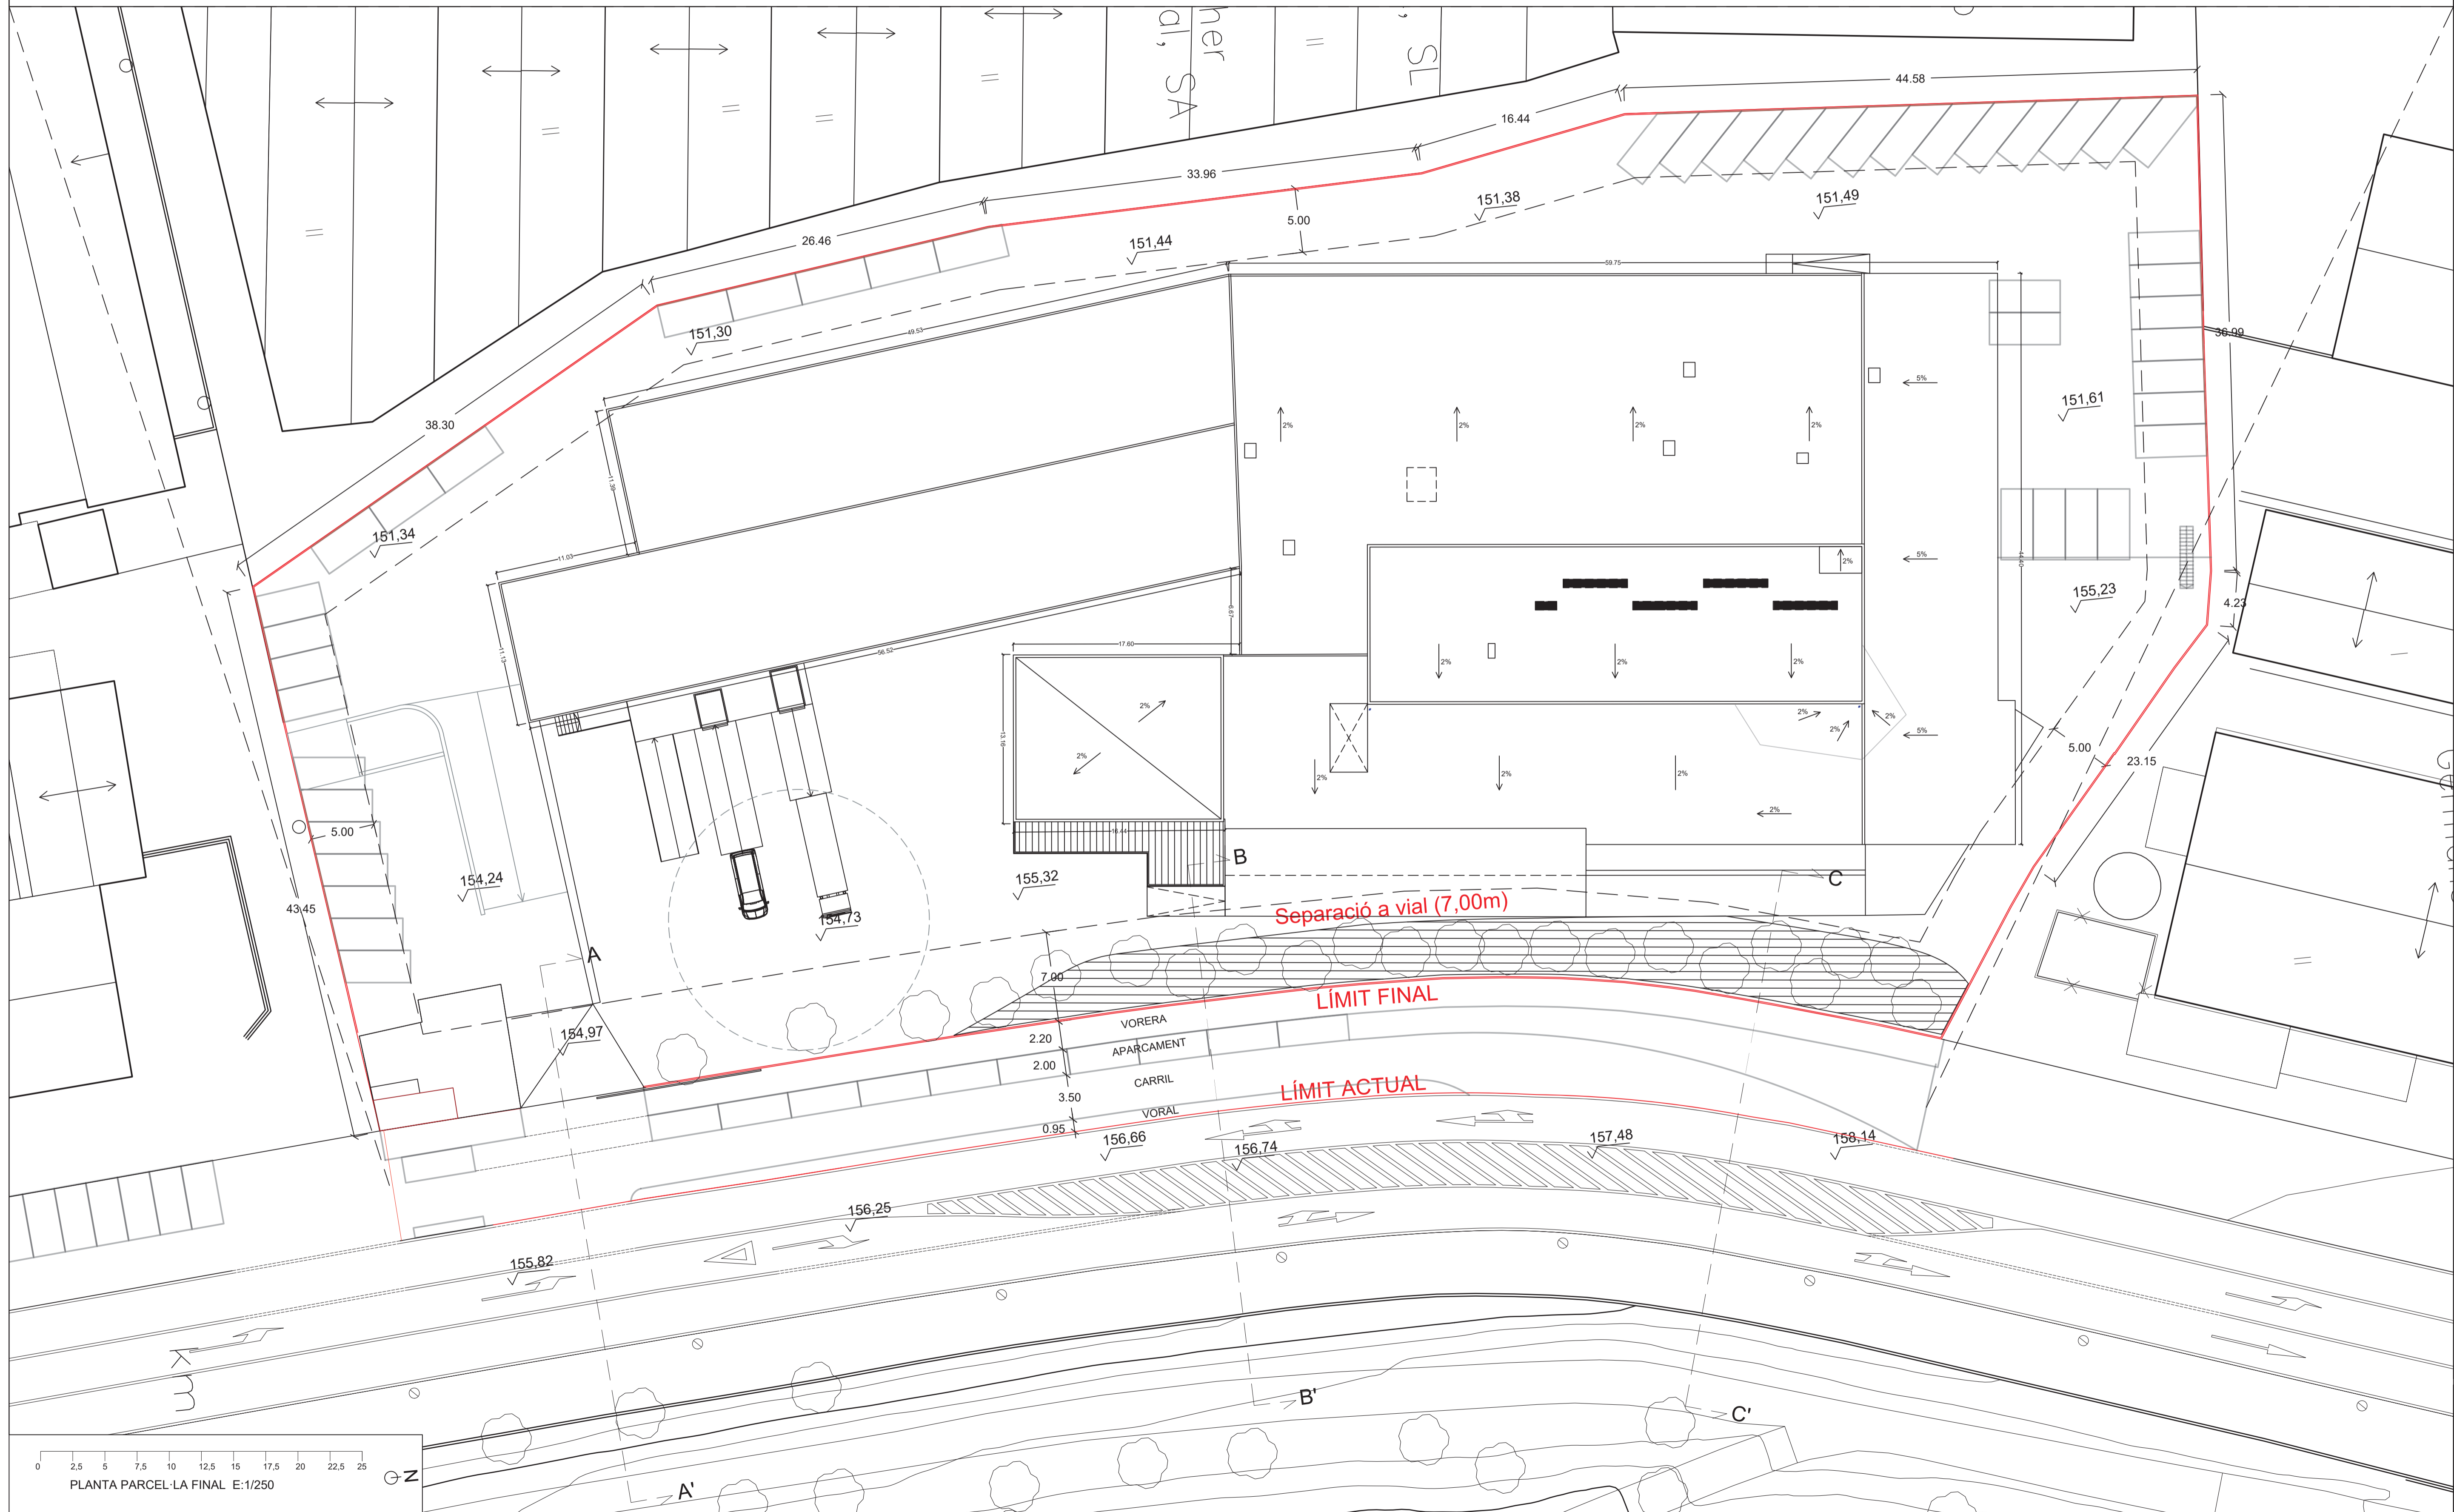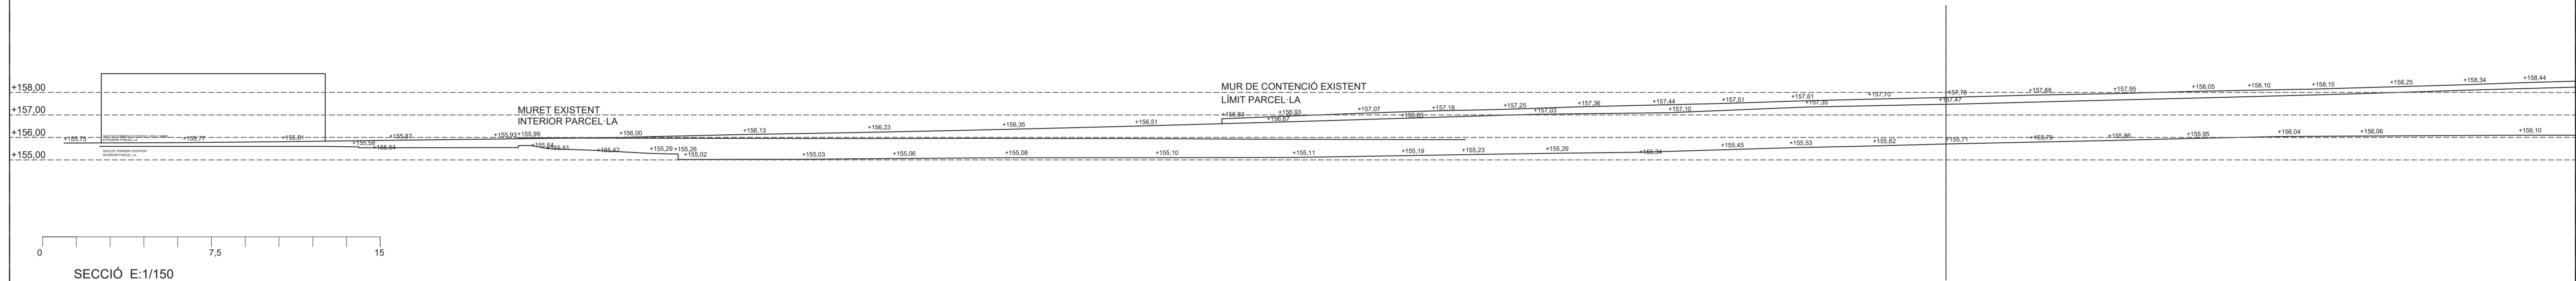

TRANSVERSAL
ARQUITECTES

AUTOR DEL PROJECTE
PERE JULIÀ ALSINA
ARQUITECTE Nº 74.875
JORDIVALDAURA VERDAGUER
ARQUITECTE Nº 74.101







CLIENT
vestilab
clean room control
Carretera de Terrassa 157-159 (BP-1503)


PROJECTE
PLÀNOL IRUTA

DADES G.R.L.S.	PROJECTISTA	DATA	REVISIÓ
ESCALES	DIN-A1: 1:250		
	DIN-A3: 1:500		

PROJECTE D'URBANITZACIÓ DE LA NOVA SEU VESTILAB S.L.
TÍTOL DEL PLÀNOL
PLANTA PARCEL·LA FINAL


Nº DE PLÀNOL
7
ÚLTIMA MOD.

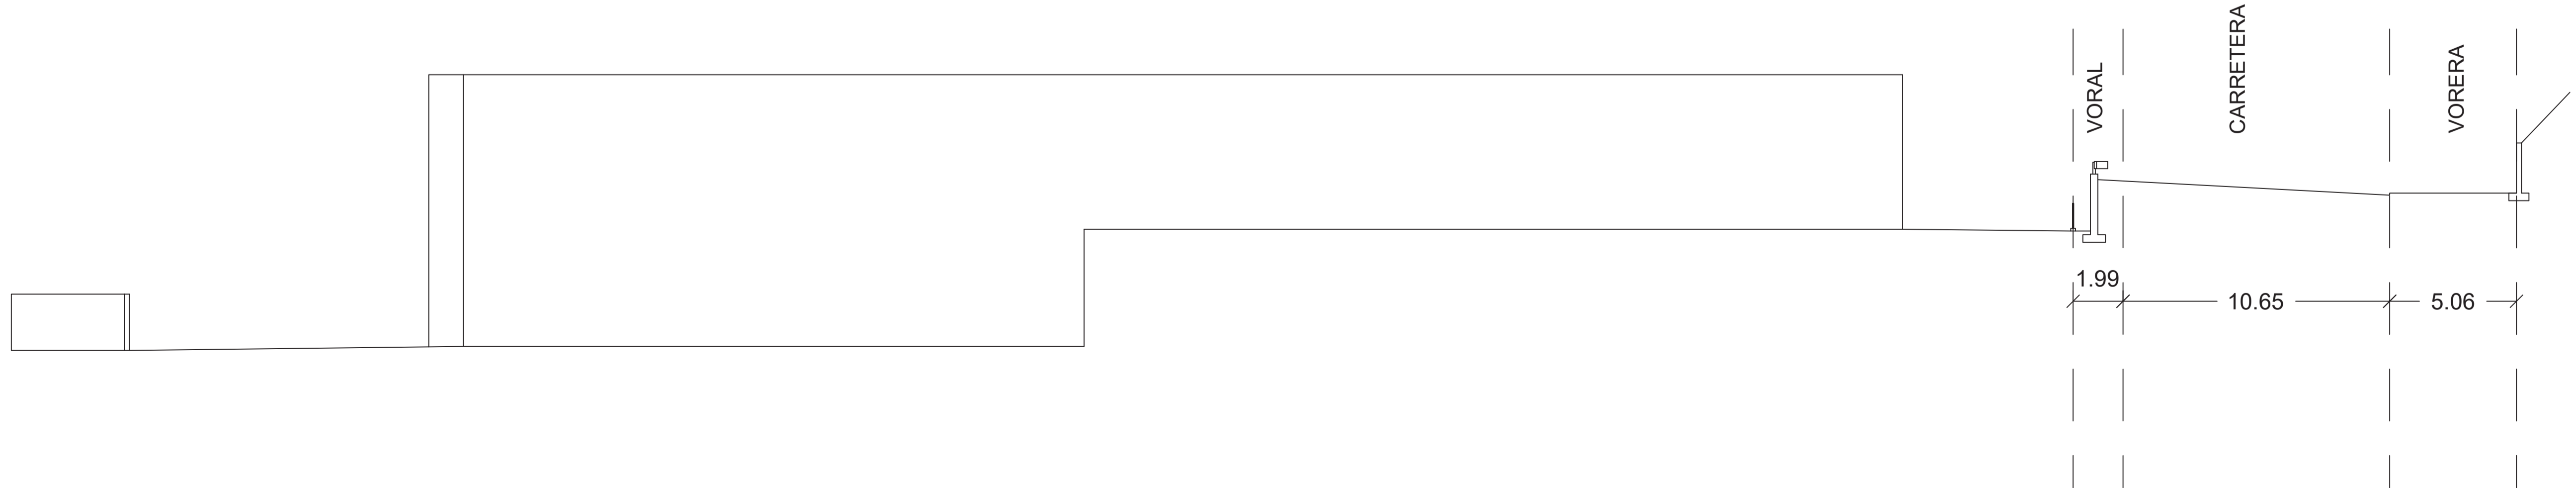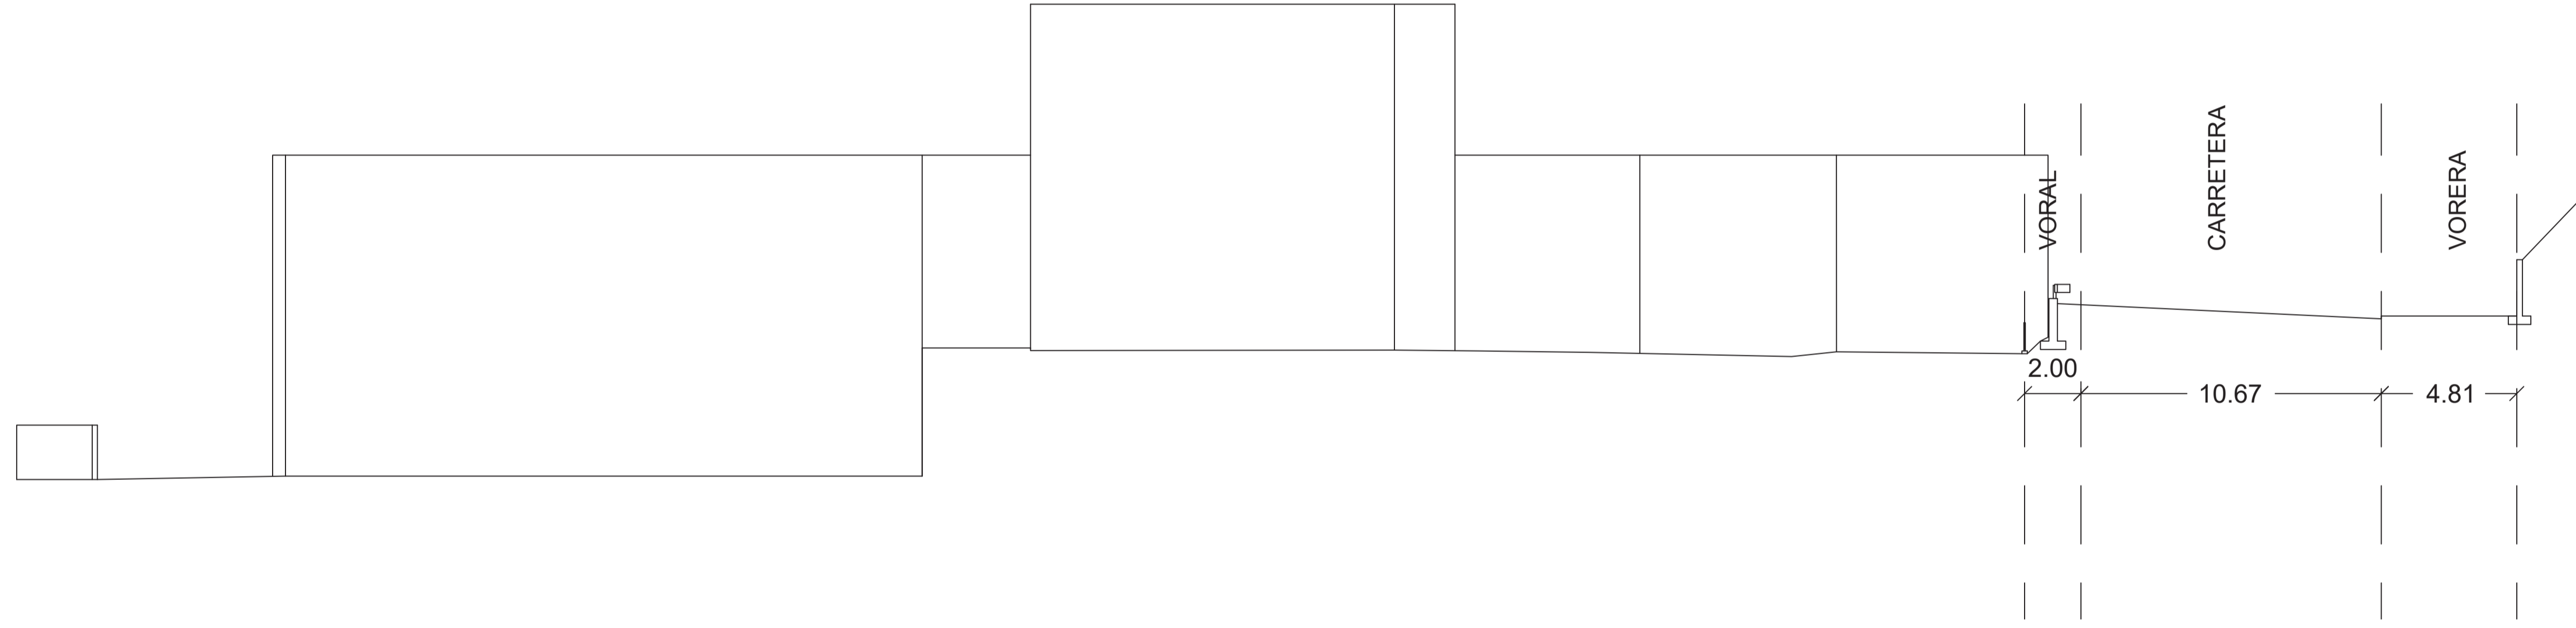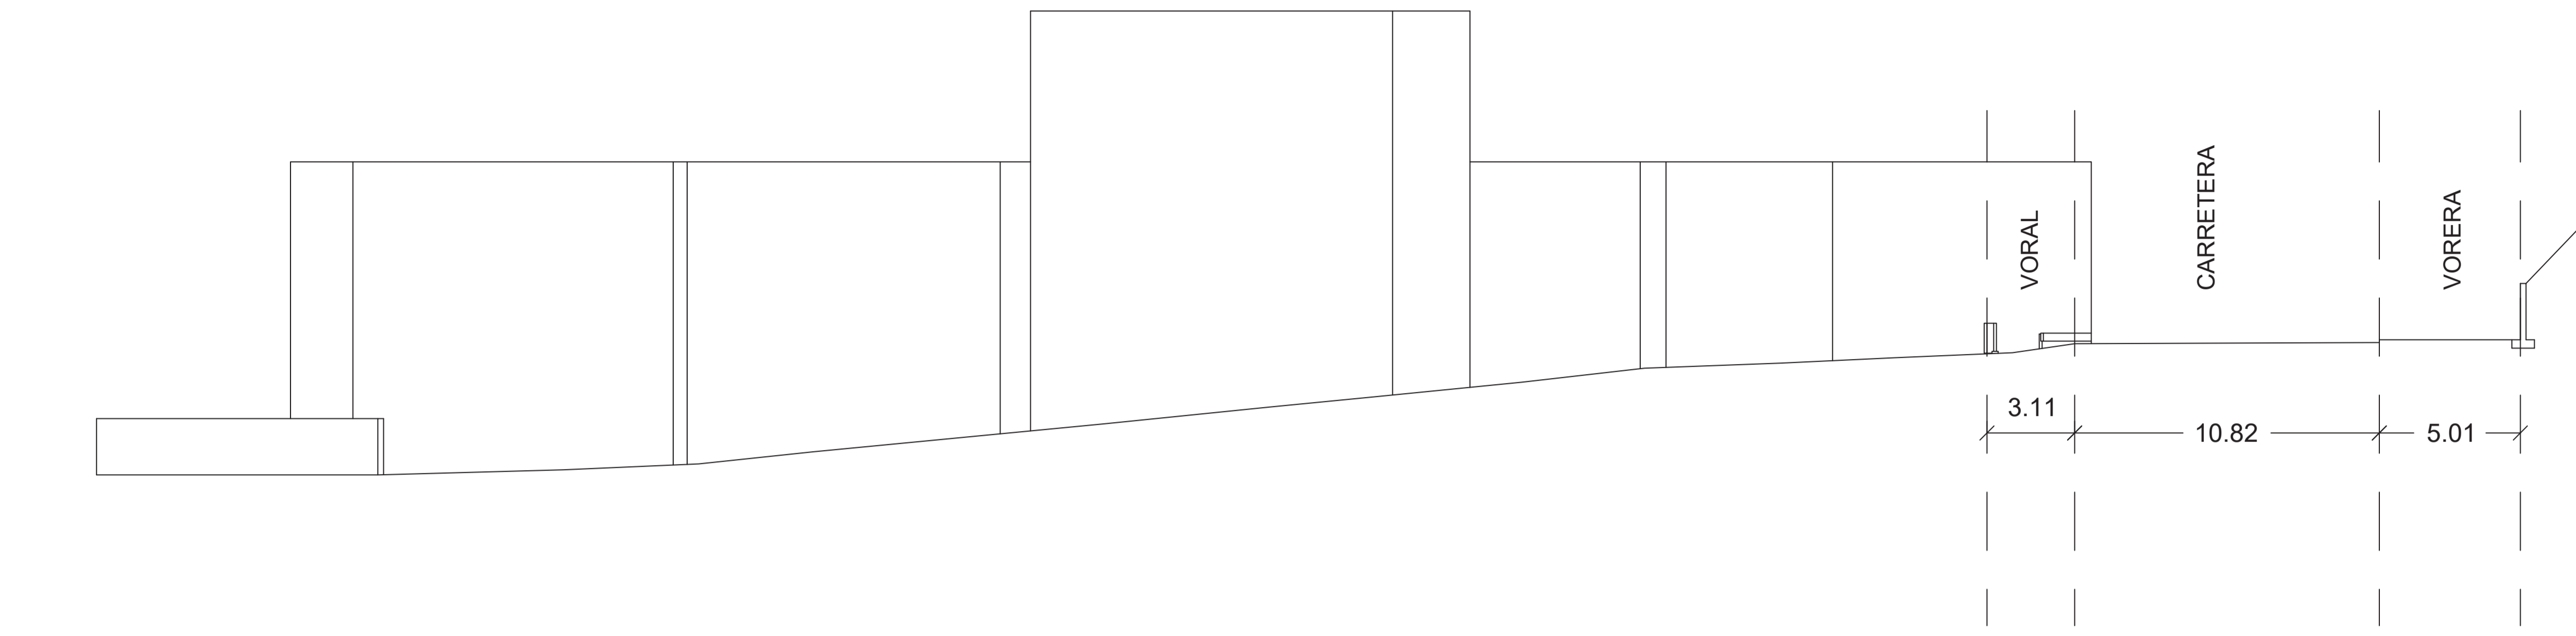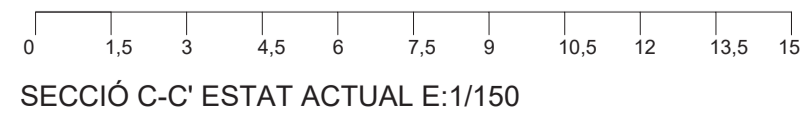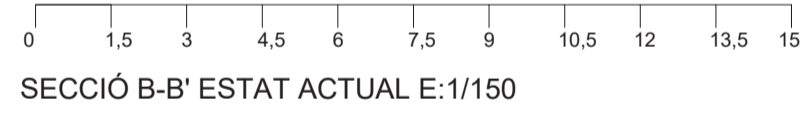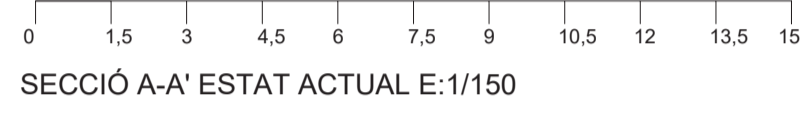

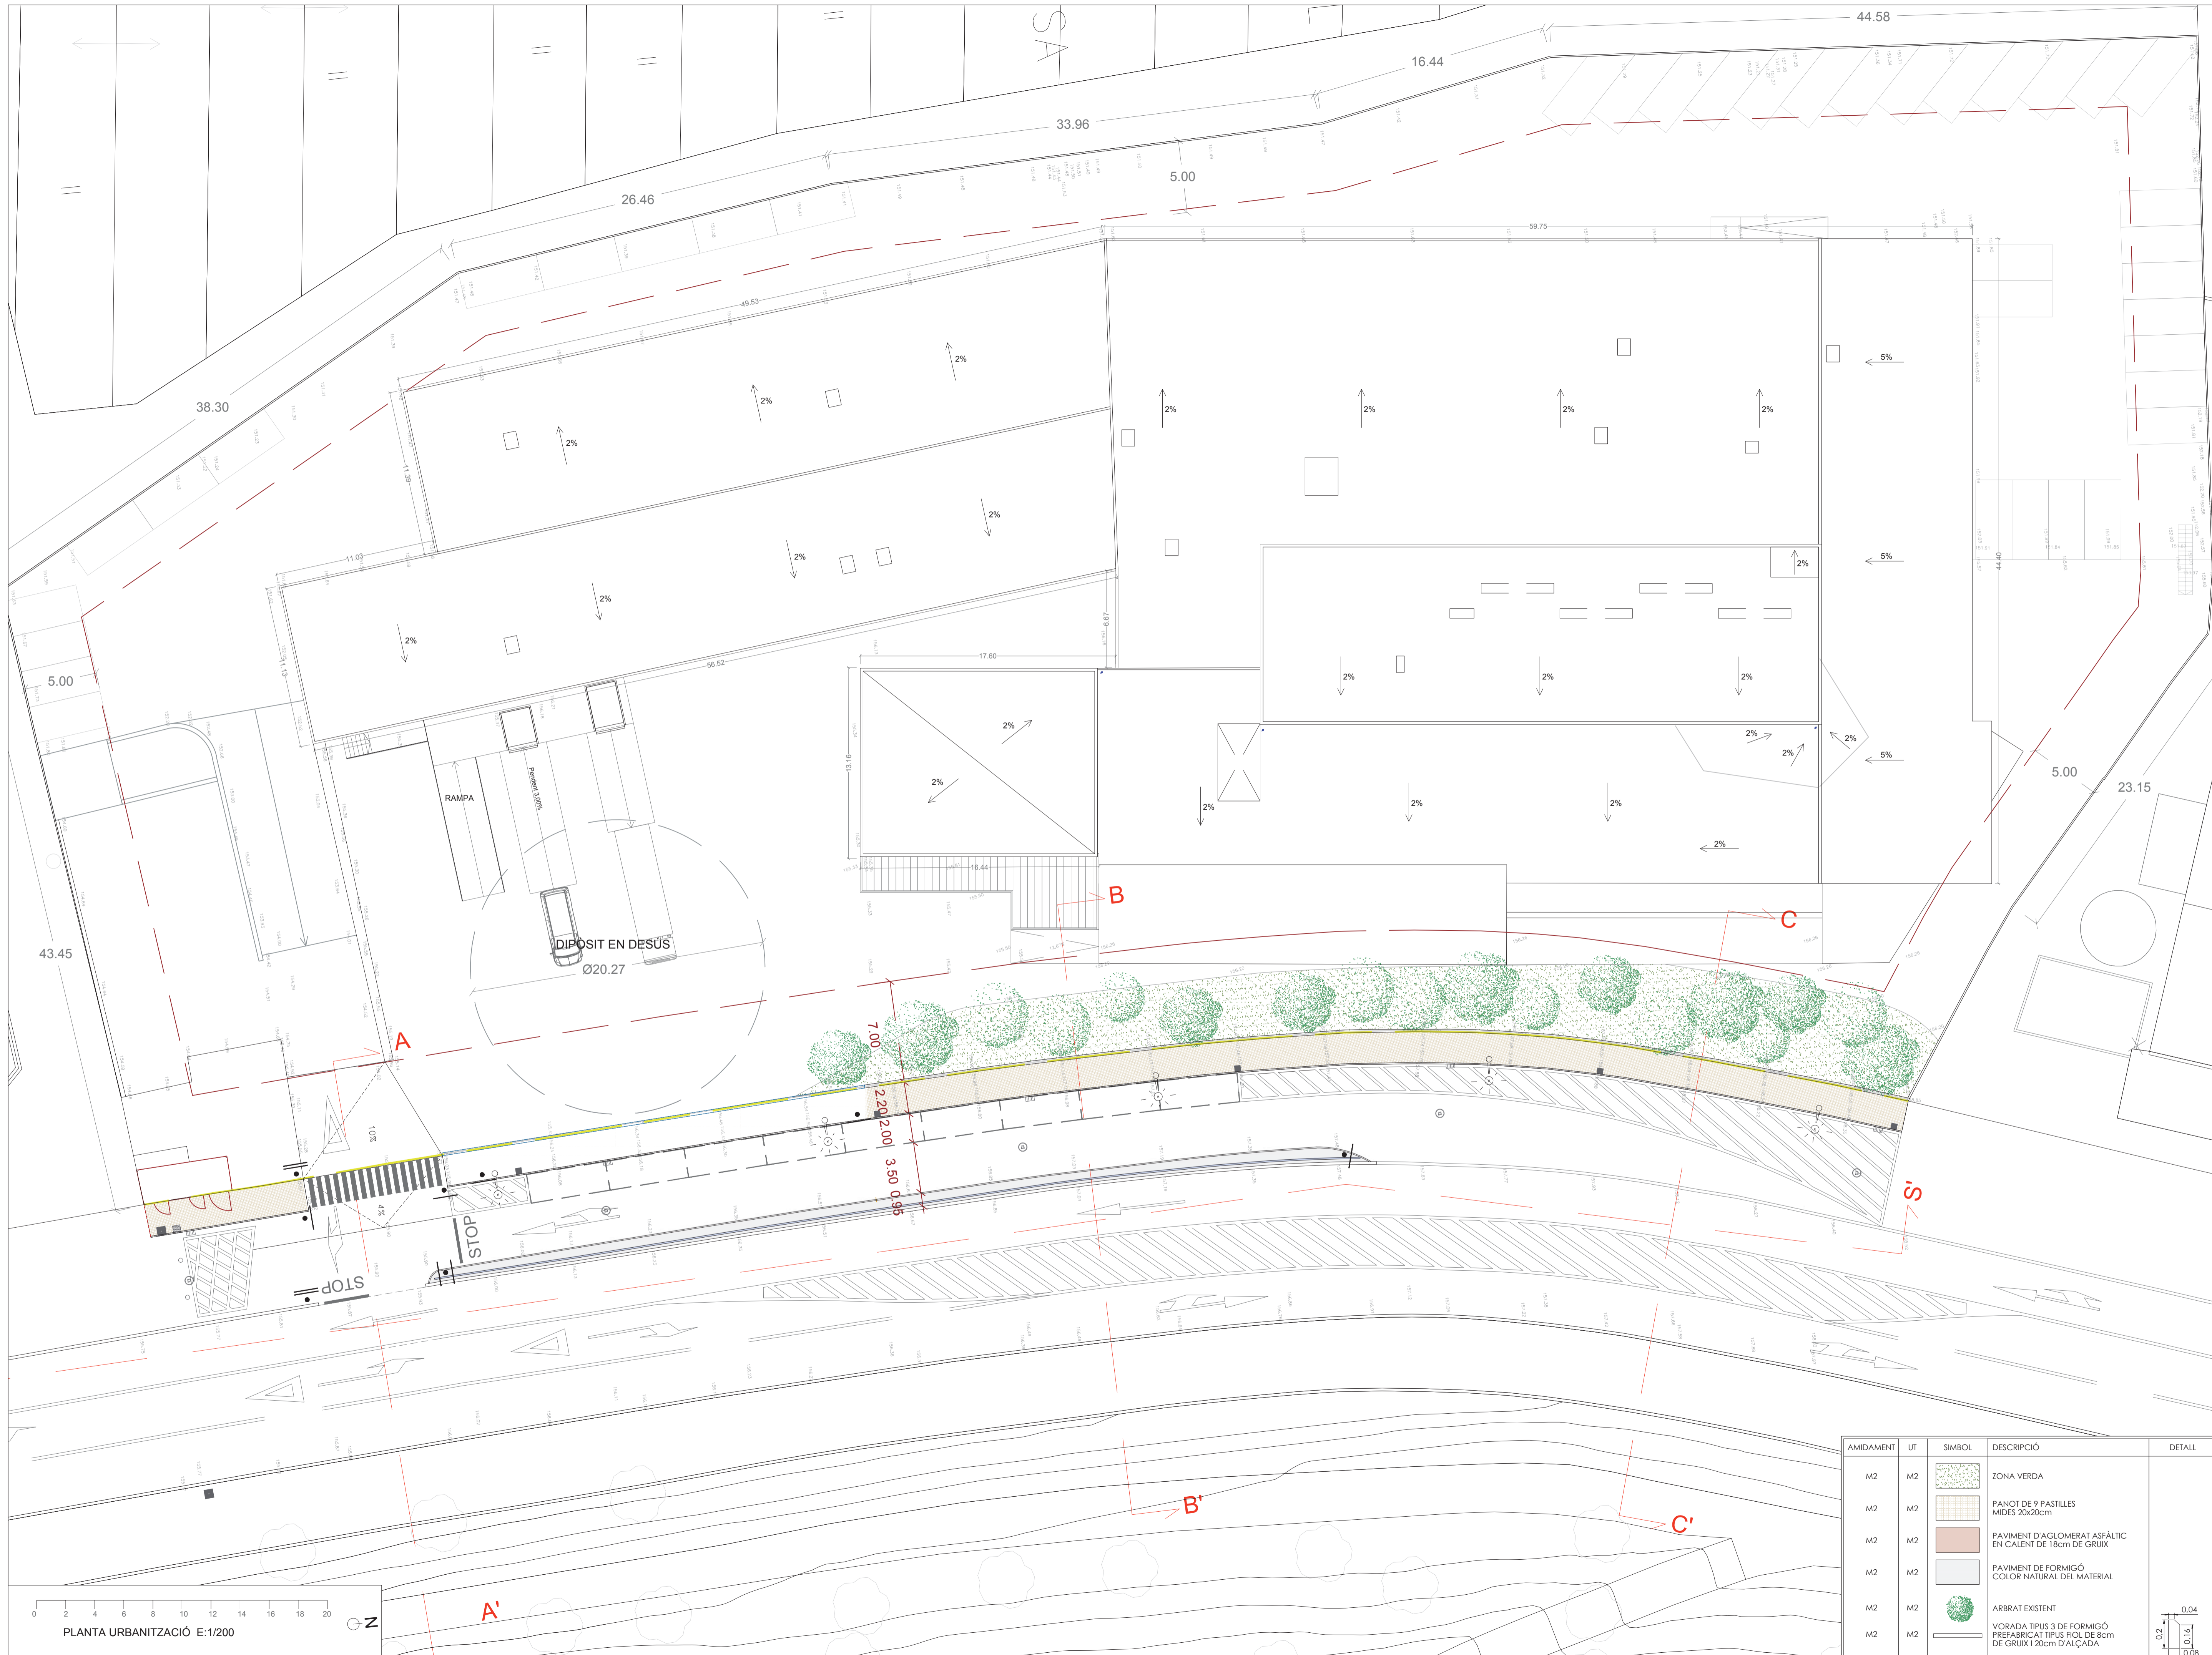

PLANTA URBANITZACIÓ E:1/200

AMIDAMENT	UT	SÍMBOL	DESCRIPCIÓ	DETALL
M2	M2		ZONA VERDA	
M2	M2		PANOT DE 9 PASTILLES MIDES 20x20cm	
M2	M2		PAVIMENT D'AGLOMERAT ASFÀLTIC EN CALENT DE 18cm DE GRUIX	
M2	M2		PAVIMENT DE FORMIGÓ COLOR NATURAL DEL MATERIAL	
M2	M2		ARBRAST EXISTENT	
M2	M2		VORADA TIPUS 3 DE FORMIGÓ PREFABRICAT TIPUS FIOL DE 8cm DE GRUIX I 20cm D'ALÇADA	

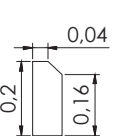

PROJECTE
PROJECTE D'URBANITZACIÓ DE LA NOVA SEU VESTILAB S.L.
TÍTOL DEL PLÀNOL
PLANTA GENERAL PROPOSTA

PLÀNOL I RUTA


CLIENT
DADES GRLS.
PROJECTISTA
DATA
REVISIÓ

AUTOR DEL PROJECTE
PERE JULIÀ ALSINA
ARQUITECTE N° 74.875
JORDI VALLDAURA VERDAGUER
ARQUITECTE N° 74.101


vestilab
clean room control
Carretera de Terrassa 157-159 (BP-1503)

TRANSVERSAL
ARQUITECTES

N° DE PLÀNOL
9
ÚLTIMA MOD.

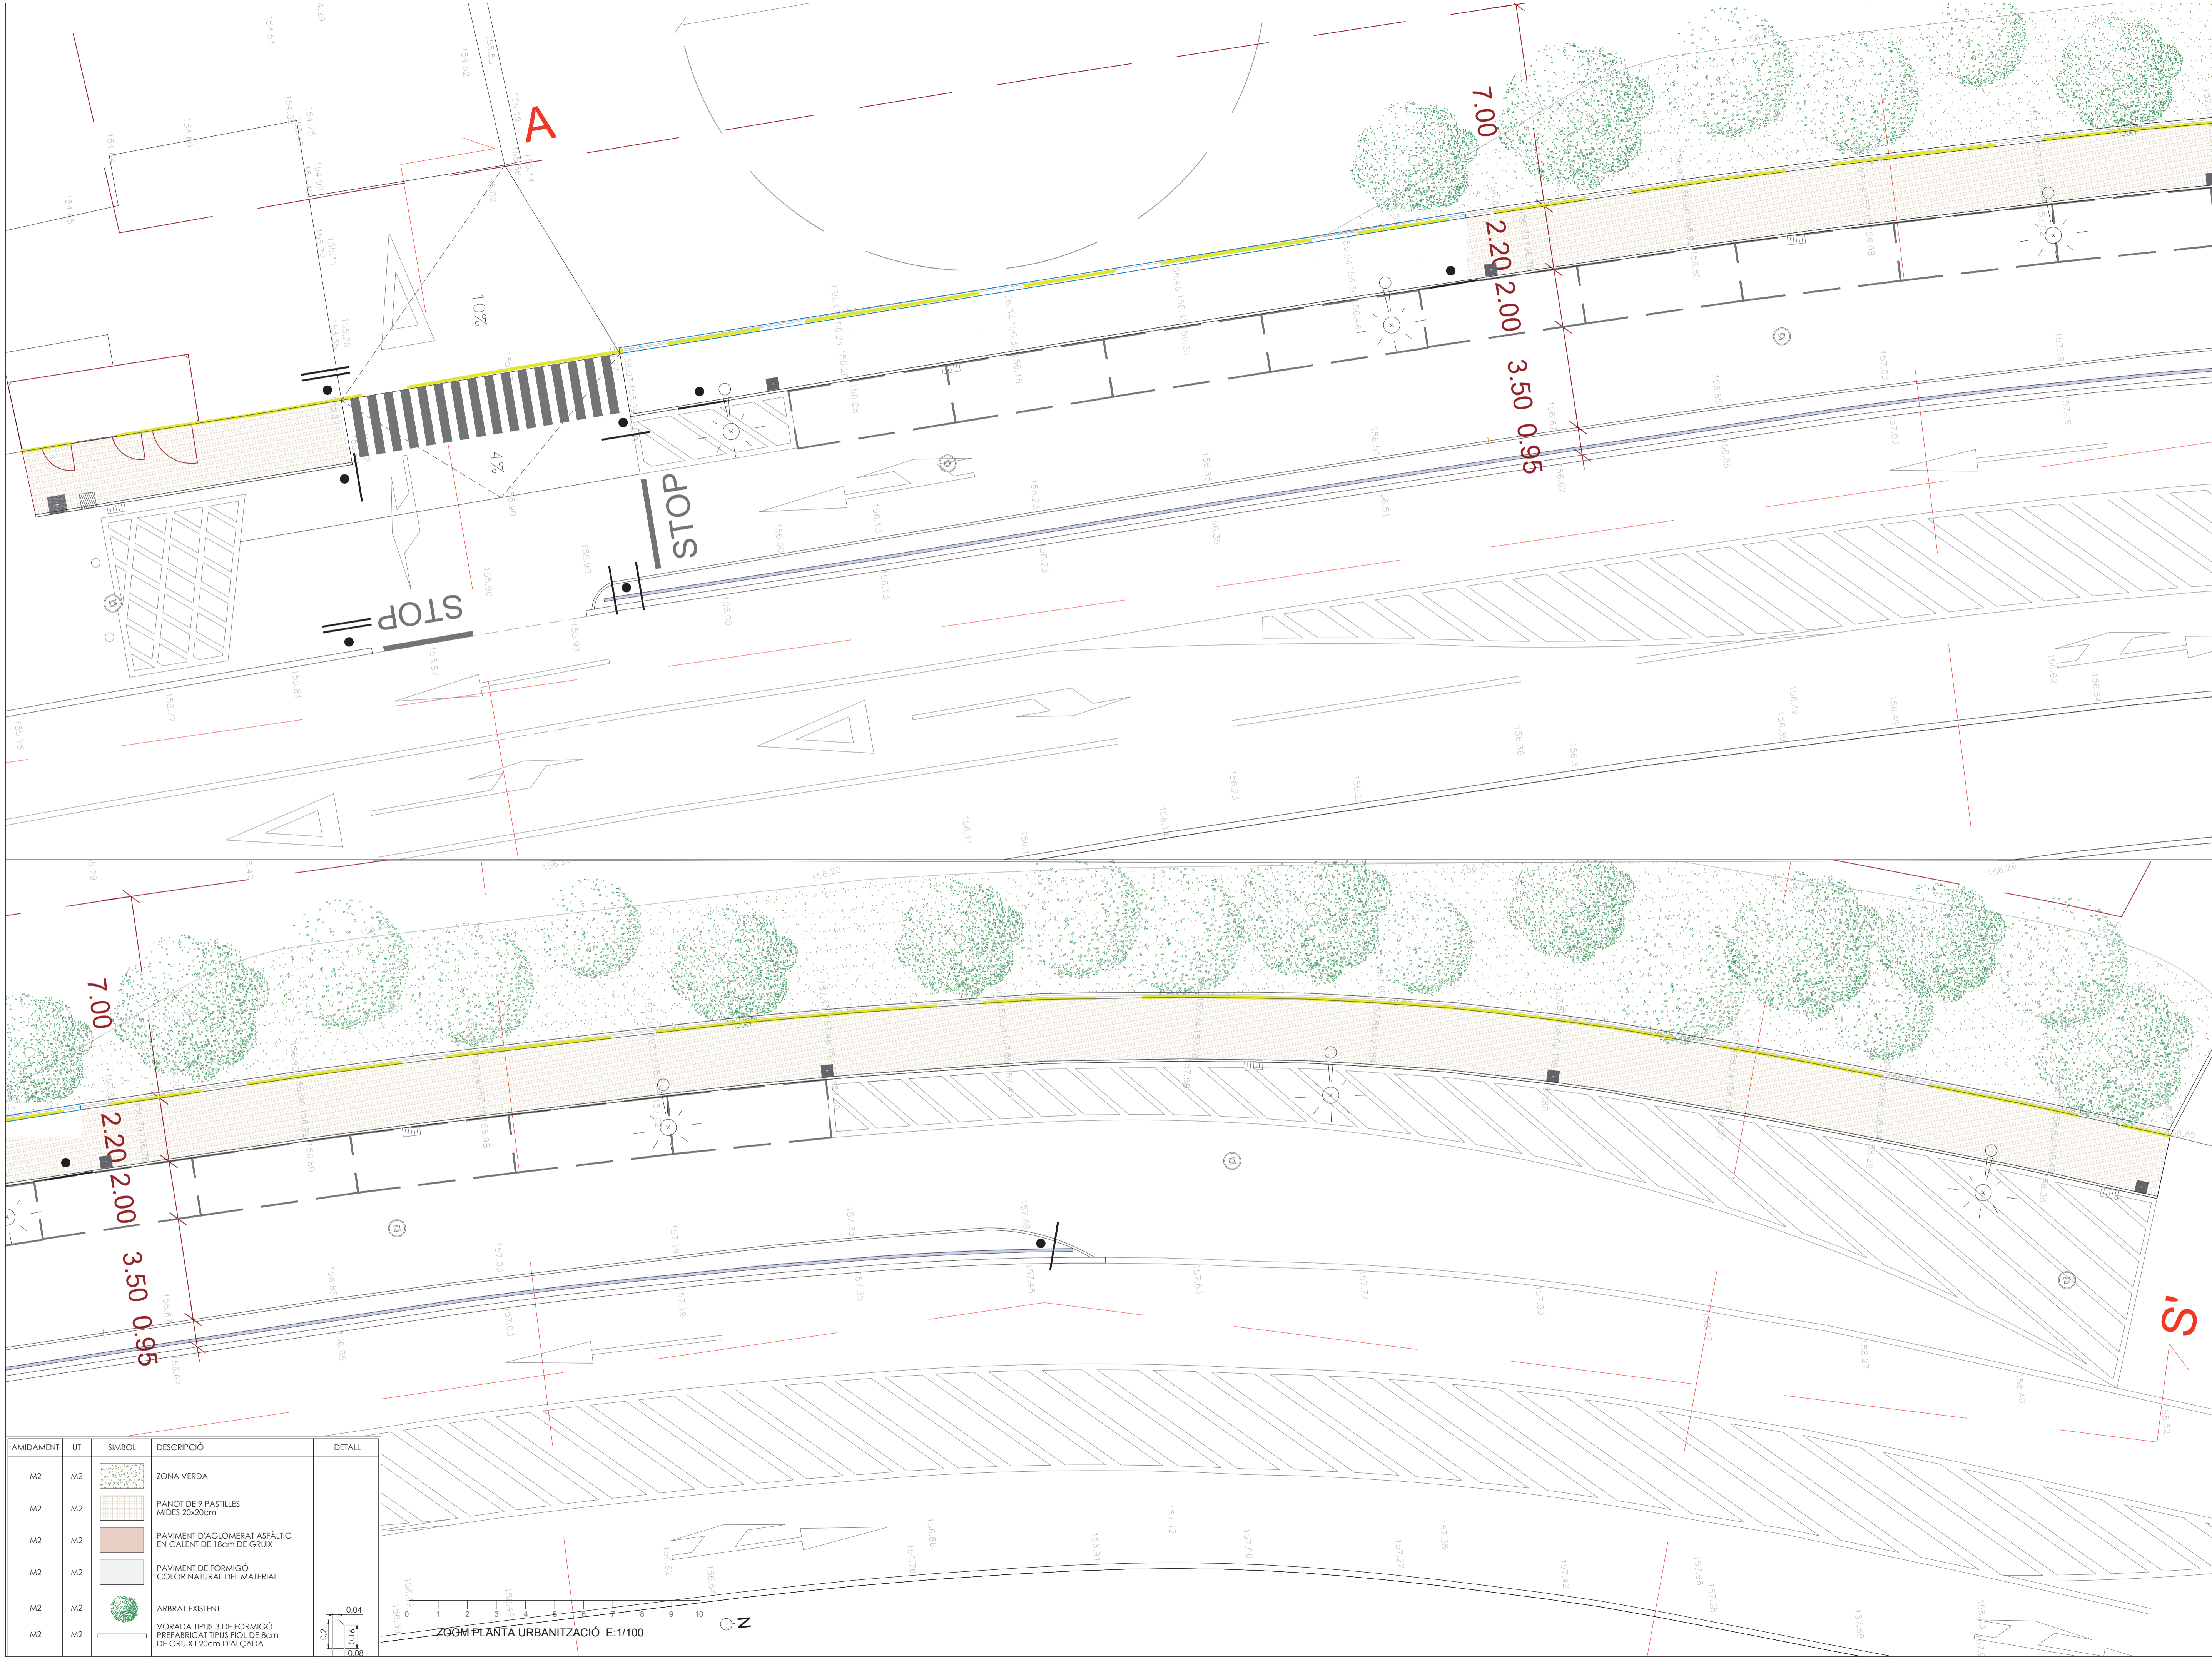

AMIDAMENT	UT	SYMBOL	DESCRIPCIÓ	DETALL
M2	M2		ZONA VERDA	
M2	M2		PANOT DE 9 PASTILLES MIDES 20x20cm	
M2	M2		PAVIMENT D'AGLOMERAT ASFÀLTIC EN CALENT DE 18cm DE GRUIX	
M2	M2		PAVIMENT DE FORMIGÓ COLOR NATURAL DEL MATERIAL	
M2	M2		ARBRETS EXISTENTS	
M2	M2		VORADA TIPUS 3 DE FORMIGÓ PREFABRICAT TIPUS FIOI DE 8cm DE GRUIX I 20cm D'ALÇADA	

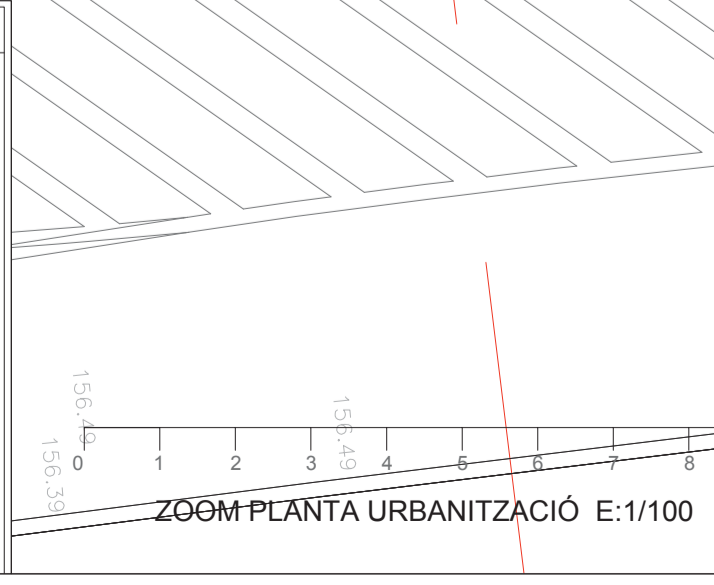

PROJECTE

PROJECTE D'URBANITZACIÓ DE LA NOVA SEU VESTILAB S.L.

TÍTOL DEL PLANO L

PLANTA GENERAL PROPOSTA ZOOM

Nº DE PLÀNOL

10

ÚLTIMA MOD.

PLANO I RUTA

ESCALES

DIN-A1: 1:100

DIN-A3: 1:200

CLIENT

vestilab

clean room control

Carretera de Terrassa 157-159 (BP-1503)

AUTOR DEL PROJECTE

PERE JULIÀ ALSINA

ARQUITECTE Nº 74.875

JORDI VALLDAURA VERDAGUER

ARQUITECTE Nº 74.101



PUNT	X	Y
27	419506.70	4595839.01
28	419505.14	4595834.32
29	419502.66	4595826.06
30	419501.03	4595820.28
31	419500.10	4595816.42
32	419499.52	4595813.43
33	419498.99	4595810.03
34	419498.52	4595806.23
35	419498.07	4595800.91
36	419497.87	4595795.27
37	419497.82	4595790.85
38	419497.90	4595782.81
39	419498.07	4595776.32
40	419498.84	4595759.44
41	419499.51	4595748.42
42	419500.32	4595734.70
43	419500.99	4595725.49
44	419501.12	4595722.51
45	419501.35	4595720.59
46	419501.39	4595717.56
47	419503.45	4595717.81
48	419510.05	4595718.26
49	419508.94	4595735.87
50	419508.13	4595752.76
51	419507.35	4595769.40
52	419506.94	4595779.93
53	419506.86	4595788.91
54	419507.10	4595796.20
55	419507.83	4595804.01
56	419509.12	4595812.66
57	419510.76	4595819.96
58	419514.92	4595833.59

PROJECTE: PROYECTO D'URBANITZACIÓ DE LA NOVA SEU VESTILAB S.L.
 TITOL DEL PLÀNOL: TOPOGRÀFIC PROPOSTA PUNTS SINGULARS

PLÀNOL IRUTA

ESCALES: DIN-A1: 1:250
 DIN-A3: 1:500

DADES G.R.L.S. PROJECTISTA: DATA: REVISIÓ:



CLIENT: **vestilab** clean room control
 Carretera de Terrassa 157-159 (BP-1503)

AUTOR DEL PROJECTE: PERE JULIÀ ALSINA ARQUITECTE Nº 74.875
 JORDI VALLDAURA VERDAGUER ARQUITECTE Nº 74.101

TRANSVERSAL ARQUITECTES

Nº DE PLÀNOL: 11
 ÚLTIMA MOD.

SECCIÓ LONGITUDINAL CARRER ESTAT ACTUAL VS. PROPOSTA

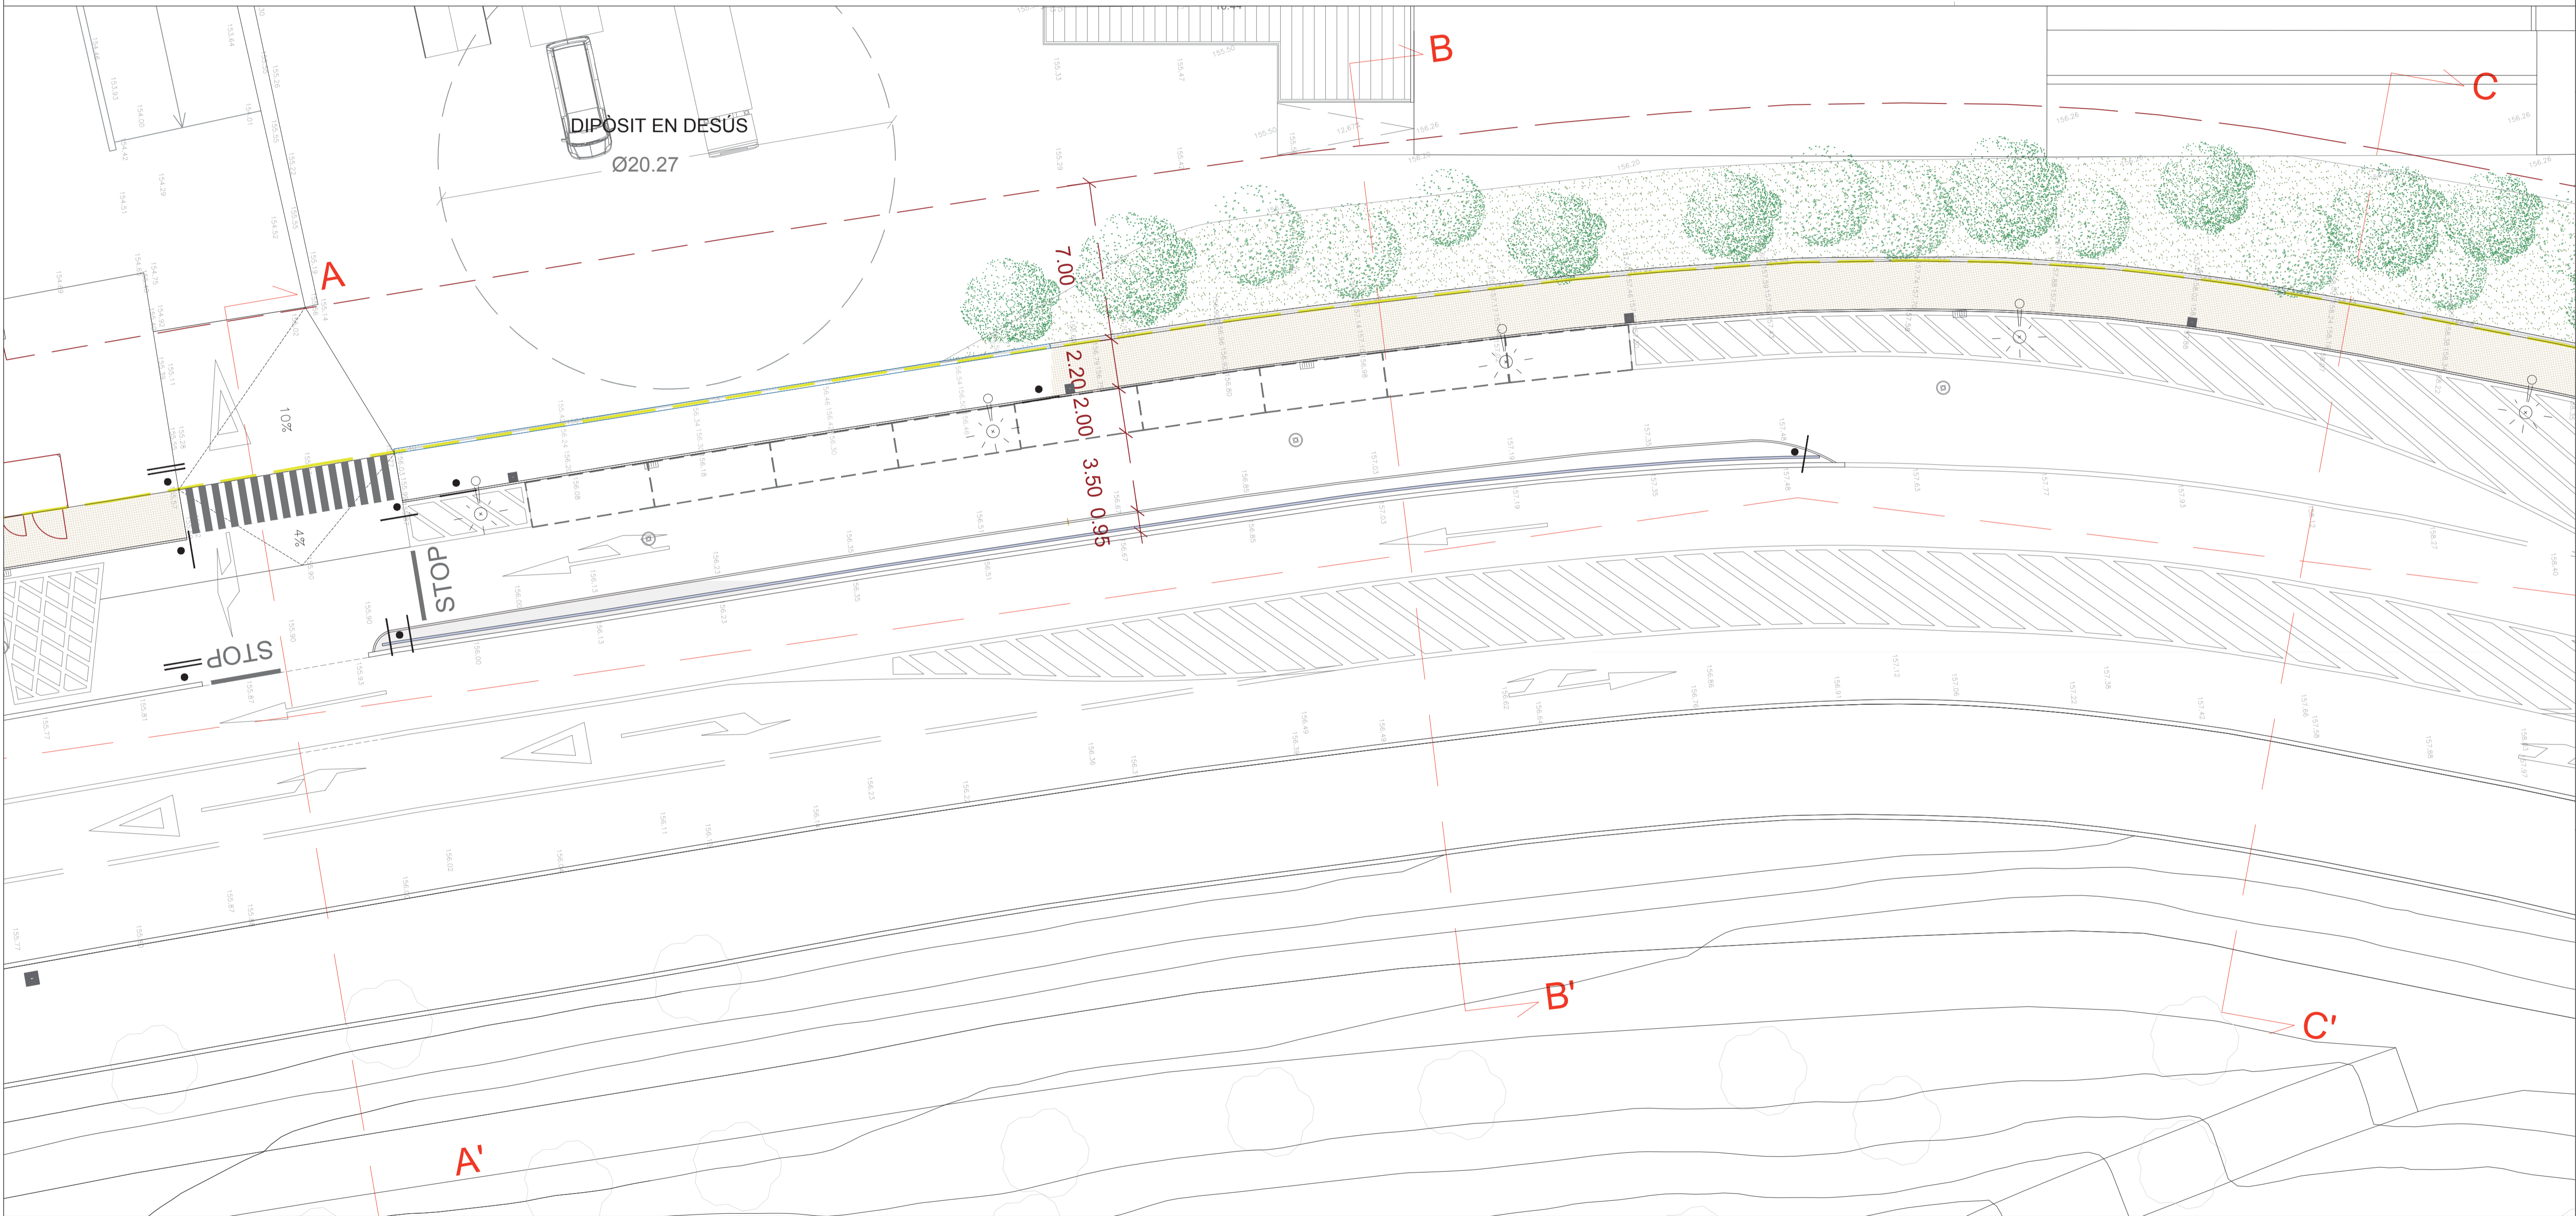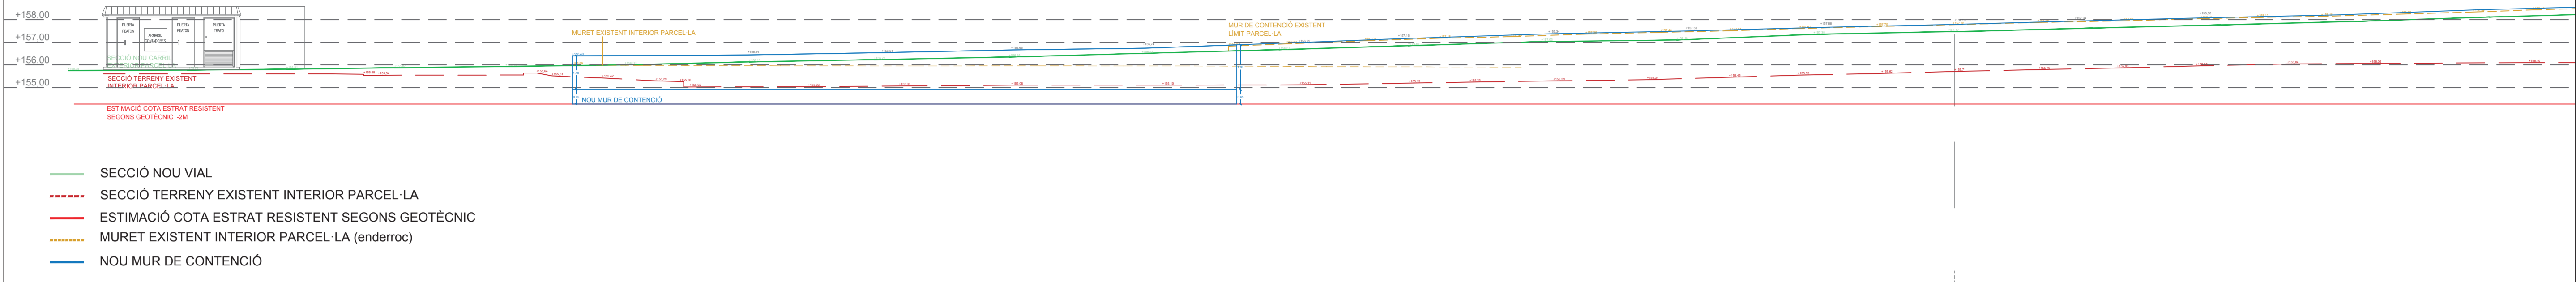

PLANTA I SECCIÓ E: 1/150

AMIDAMENT	UT	SÍMBOL	DESCRIPCIÓ	DETAIL
M2	M2		ZONA VERDA	
M2	M2		PANOT DE 9 PASTILLES MIDES 20x20cm	
M2	M2		PAVIMENT D'AGLOMERAT ASFÀLTIC EN CALENT DE 18cm DE GRUIX	
M2	M2		PAVIMENT DE FORMIGÓ COLOR NATURAL DEL MATERIAL	
M2	M2		ARBRAST EXISTENT	
M2	M2		VORADA TIPUS 3 DE FORMIGÓ PREFABRICAT TIPUS FIOL DE 8cm DE GRUIX I 20cm D'ALÇADA	

TRANVERSAL
ARQUITECTES

AUTOR DEL PROJECTE
PERE JULIÀ ALSINA
ARQUITECTE Nº 74.875
JORDI VALLDAURA VERDAGUER
ARQUITECTE Nº 74.101

CLIENT
vestilab
clean room control
Carretera de Terrassa 157-159 (BP-1503)

PROJECTE
PROJECTE D'URBANITZACIÓ DE LA NOVA SEU VESTILAB S.L.


TÍTOL DEL PLÀNOL
SECCIÓ LONGITUDINAL CARRER PROPOSTA

ESCALES
DIN-A1: 1:150
DIN-A3: 1:300

Nº DE PLÀNOL
12A
ÚLTIMA MOD.


SECCIÓ ZOOM A

+158,00
+157,00
+156,00
+155,00


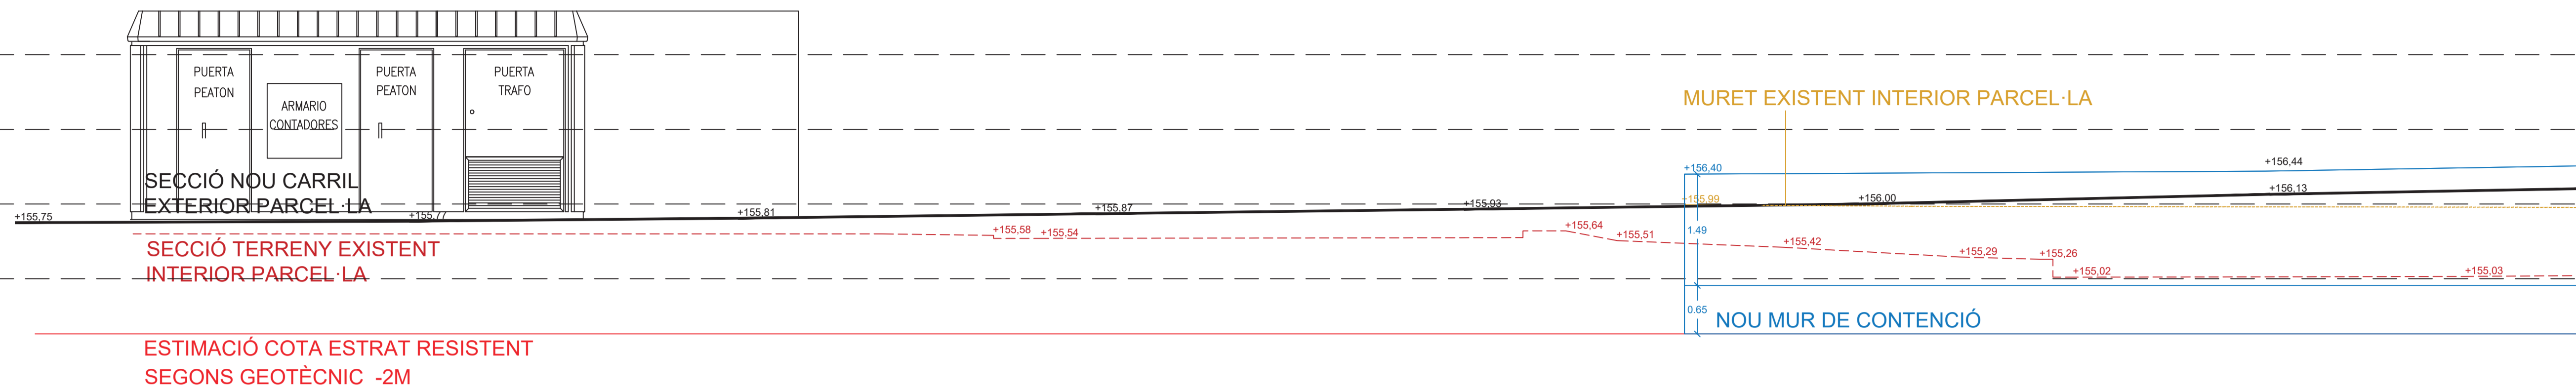


ESTIMACIÓ COTA ESTRAT RESISTENT SEGONS GEOTÈCNIC -2M

SECCIÓ ZOOM B

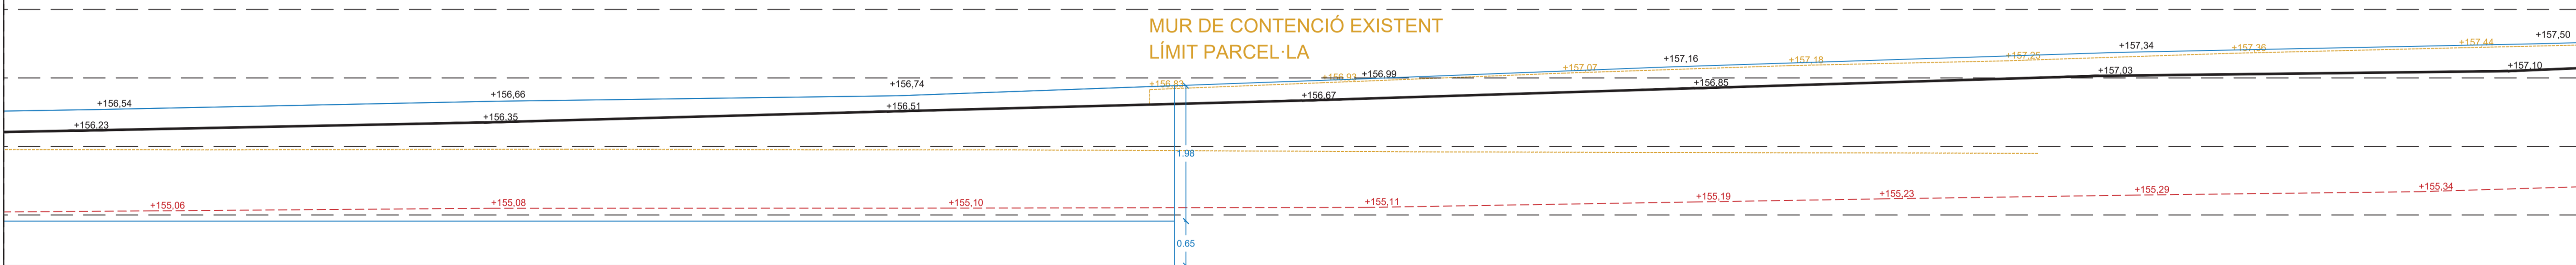

SECCIÓ ZOOM C

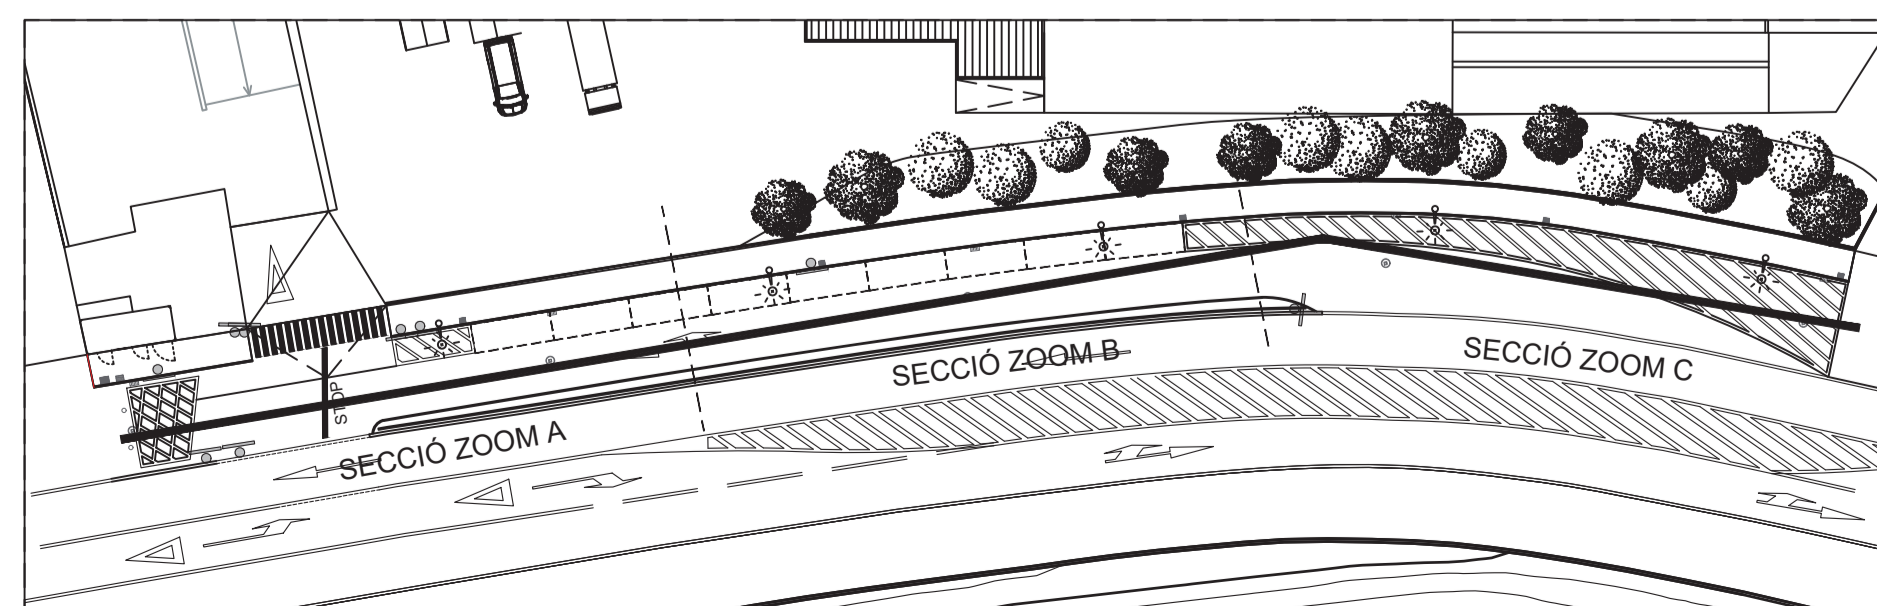
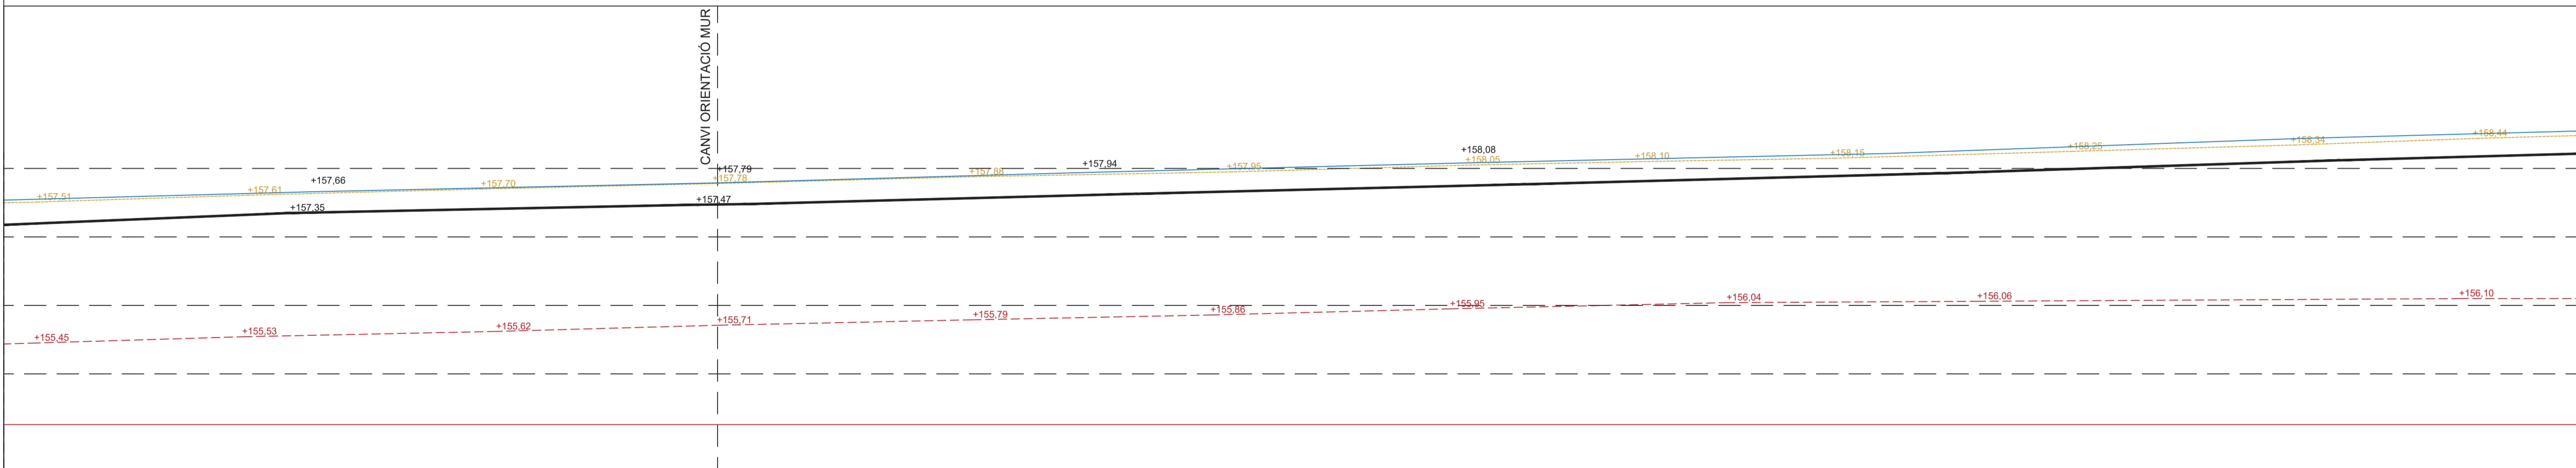


- SECCIÓ NOU VIAL
- - - SECCIÓ TERRENY EXISTENT INTERIOR PARCEL·LA
- - - ESTIMACIÓ COTA ESTRAT RESISTENT SEGONS GEOTÈCNIC
- MURET EXISTENT INTERIOR PARCEL·LA (enderroc)
- NOU MUR DE CONTENCIÓ







PLANTA I SECCIÓ E: 1/150

TRANSVERSAL
 ARQUITECTES
 PERE JULIÀ ALSINA
 ARQUITECTE N° 74.875
 JORDI VALLDAURA VERDAGUER
 ARQUITECTE N° 74.101
 AUTOR DEL PROJECTE
vestilab
 clean room control
 Carretera de Terrassa 157-159 (BP-1503)
 CLIENT
 DADES GRUPO PROJECTISTA
 DATA REVISIÓ
 ESCALES
 DIN-A1: 1:50
 DIN-A3: 1:100
 PLÀNOL I RUTA
 PROJECTE D'URBANITZACIÓ DE LA NOVA SEU VESTILAB S.L.
 TITOL DEL PLÀNOL
 SECCIÓ LONGITUDINAL CARRER PROPOSTA ZOOMS
 Nº DE PLÀNOL
 12B
 ÚLTIMA MOD.

SECCIÓ LONGITUDINAL CARRER

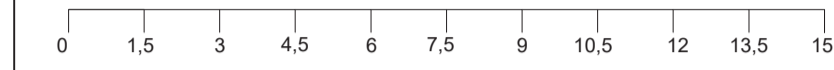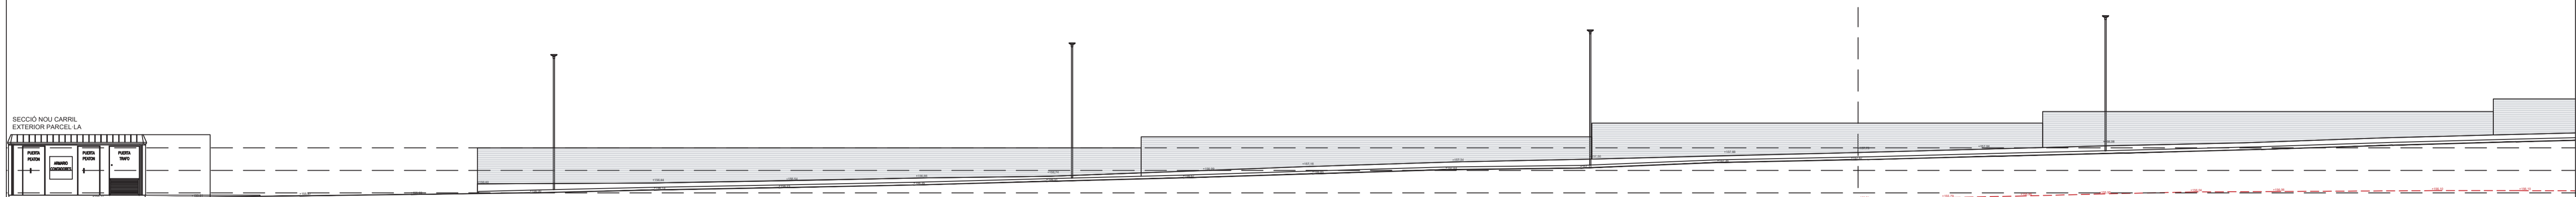

SECCIÓ LONGITUDINAL NOU VIAL

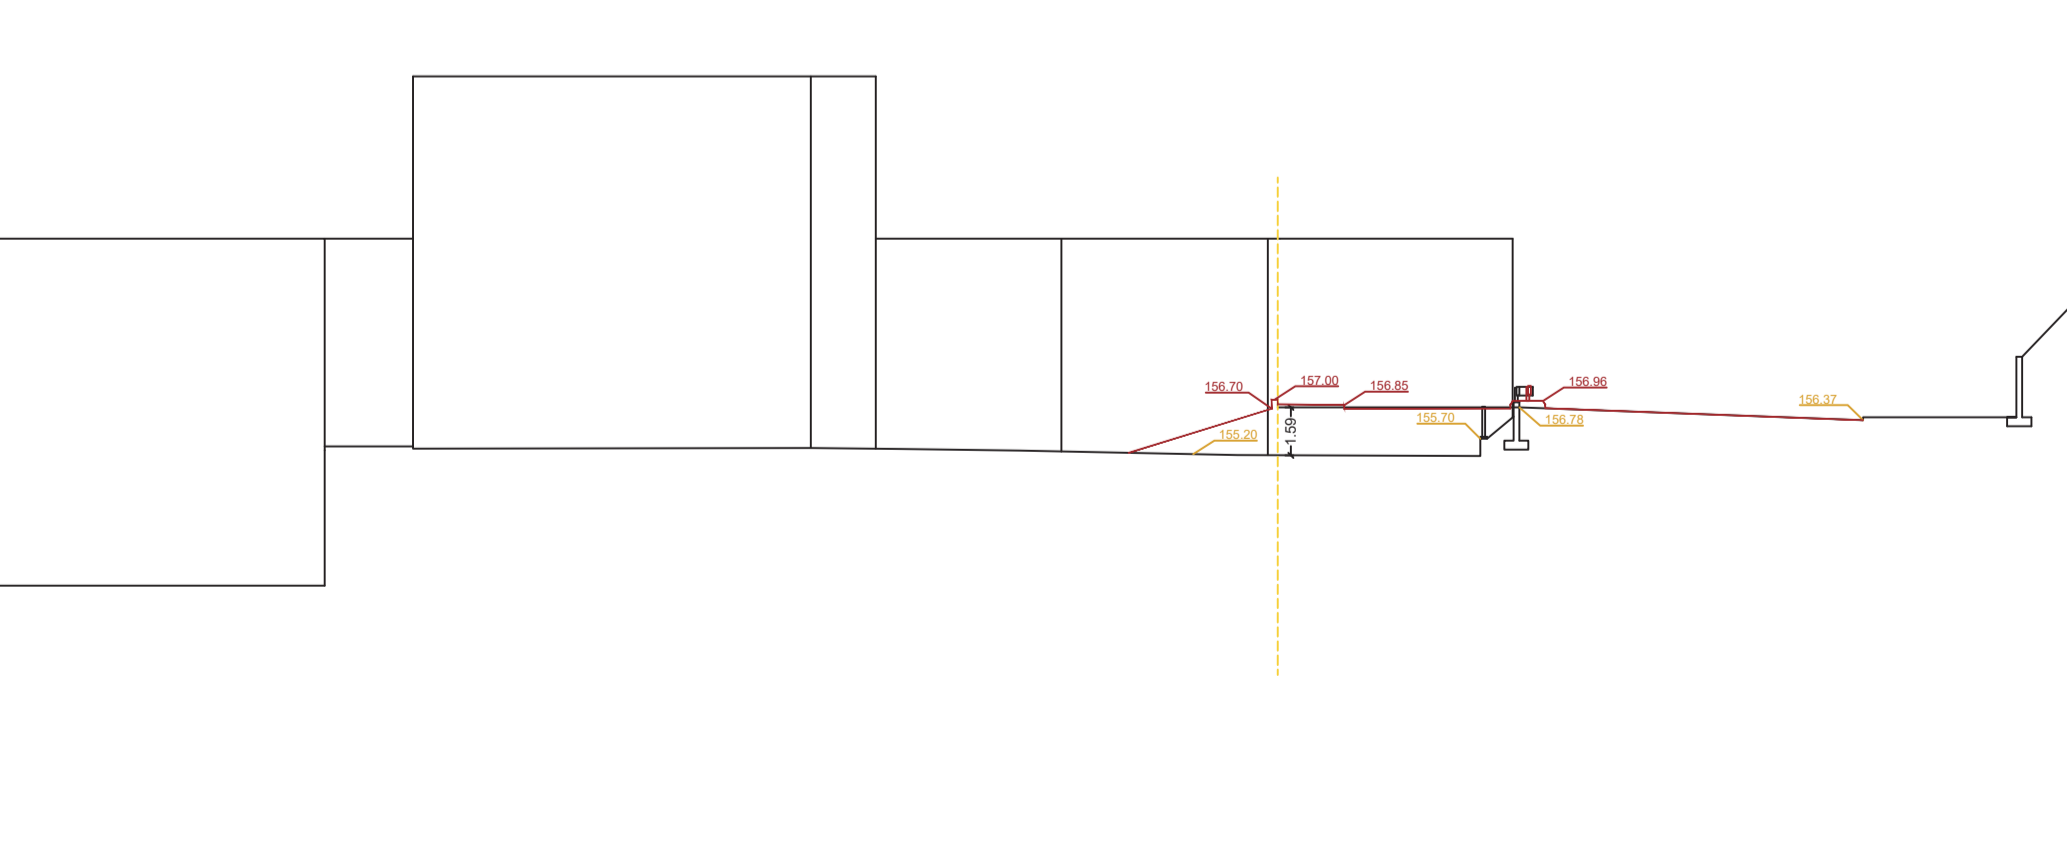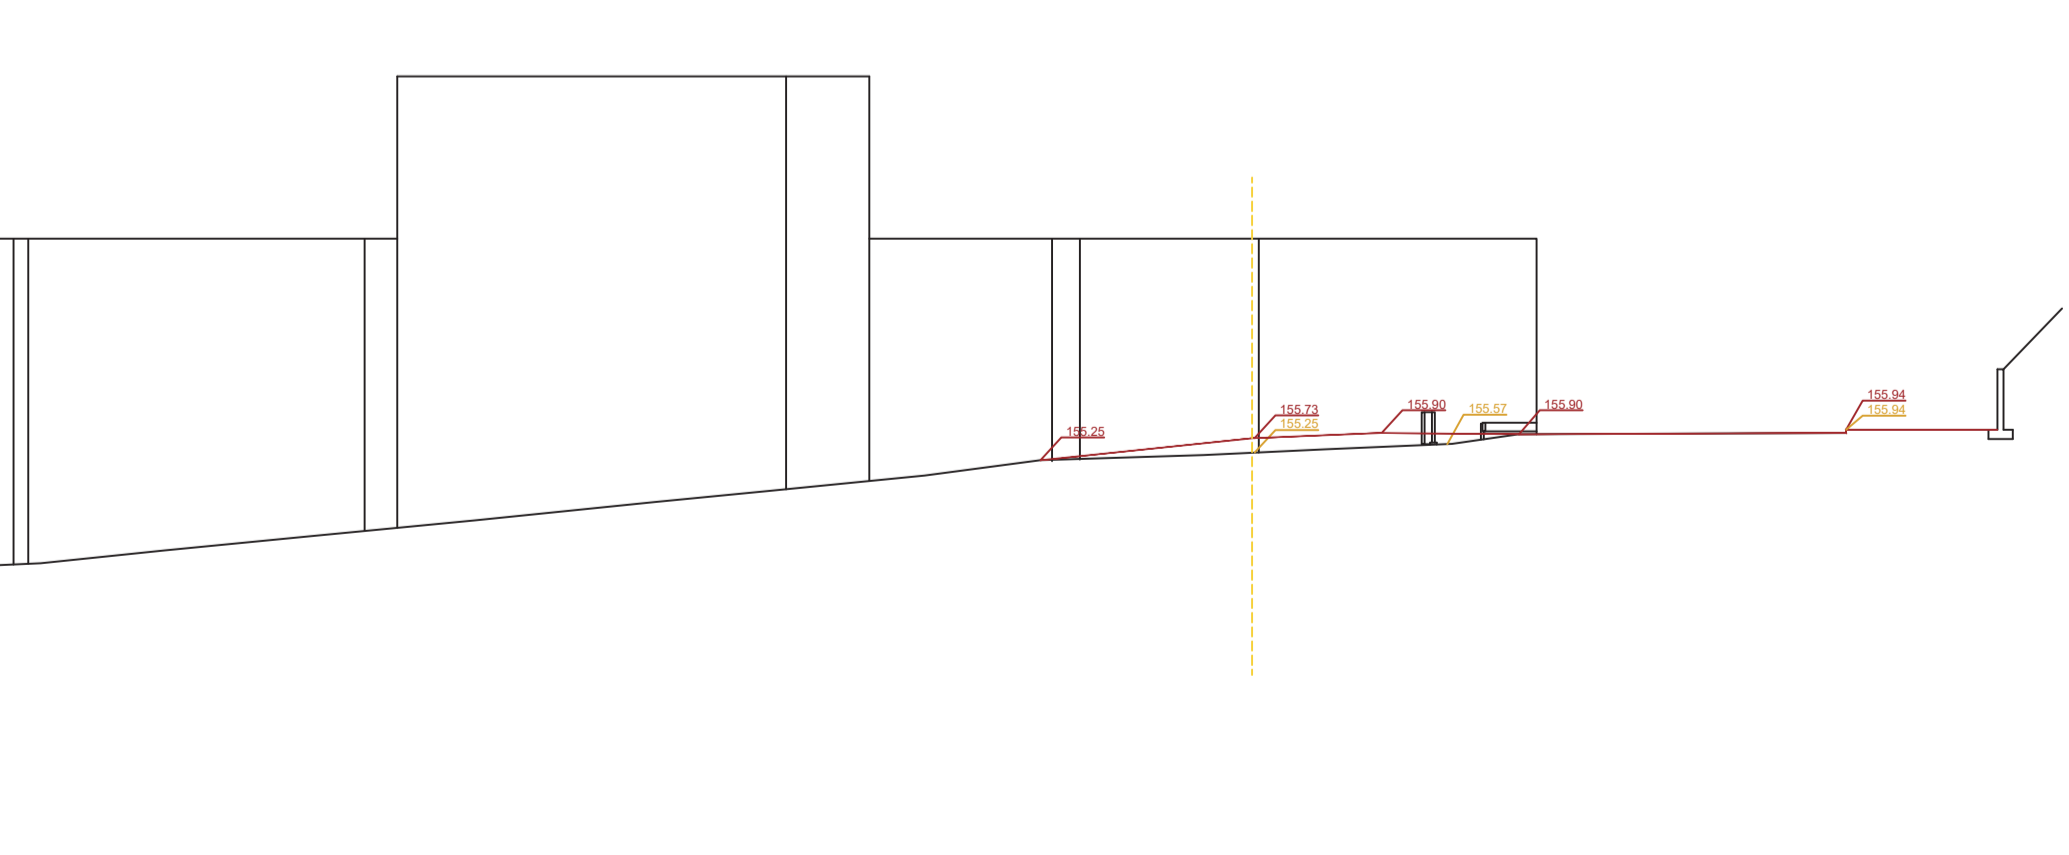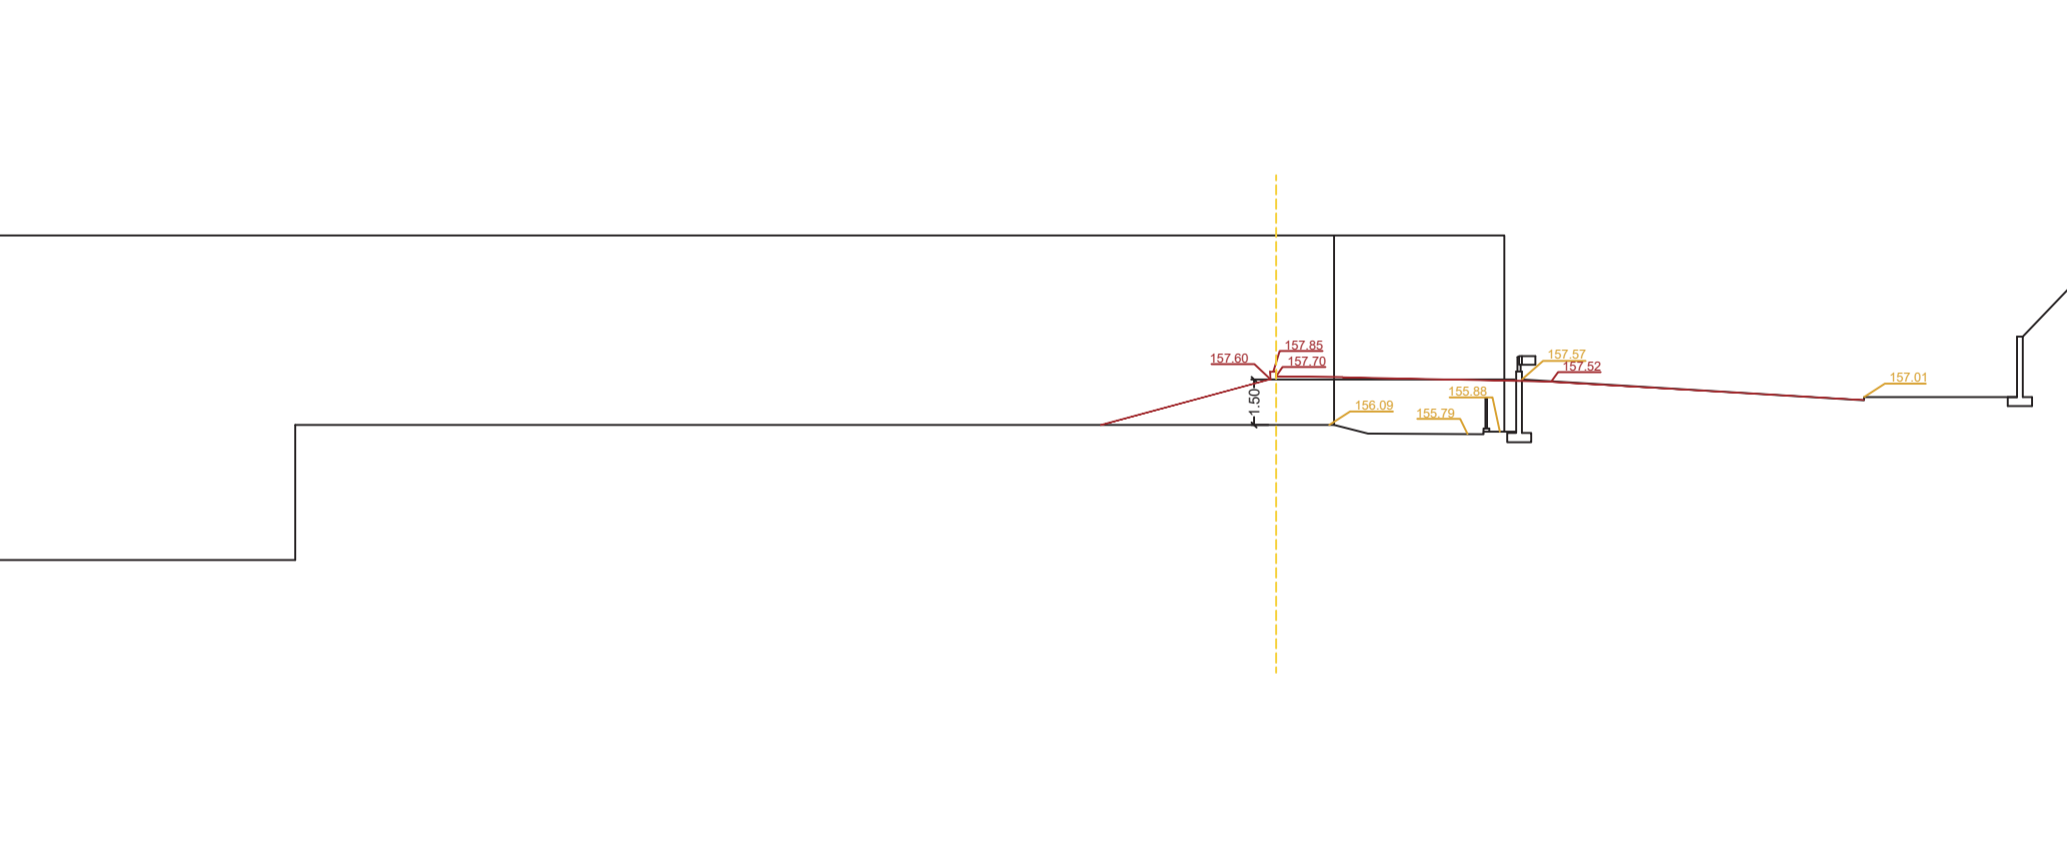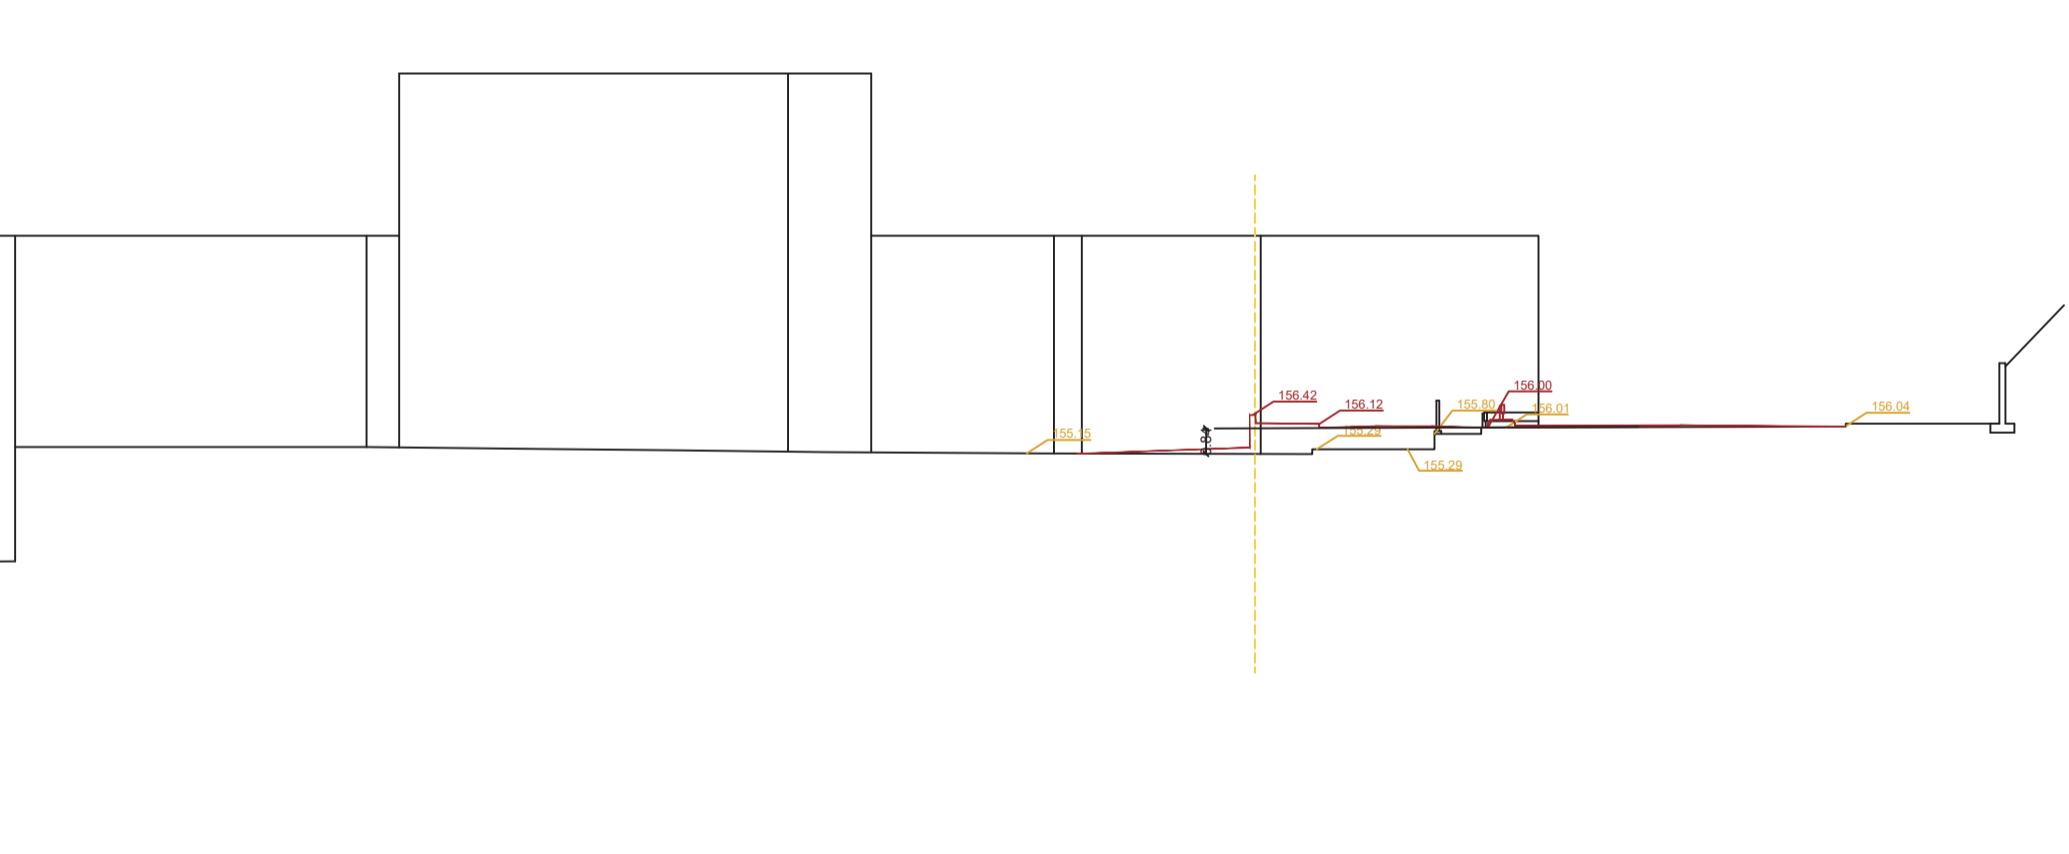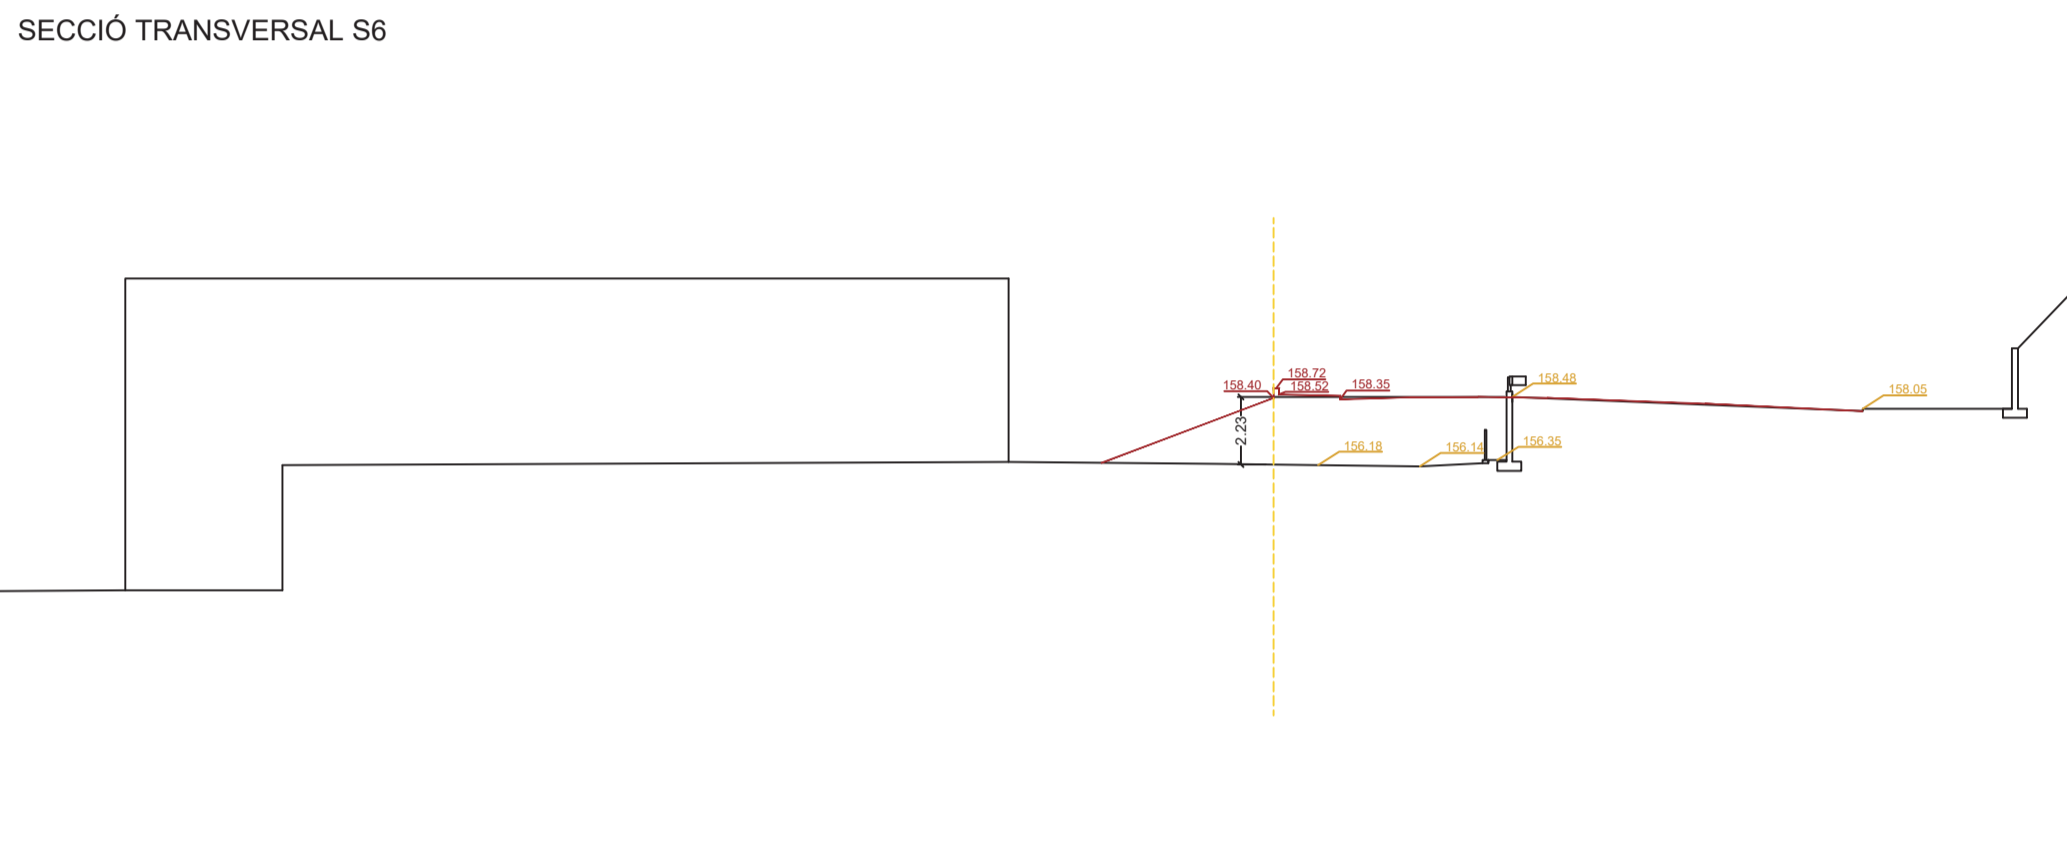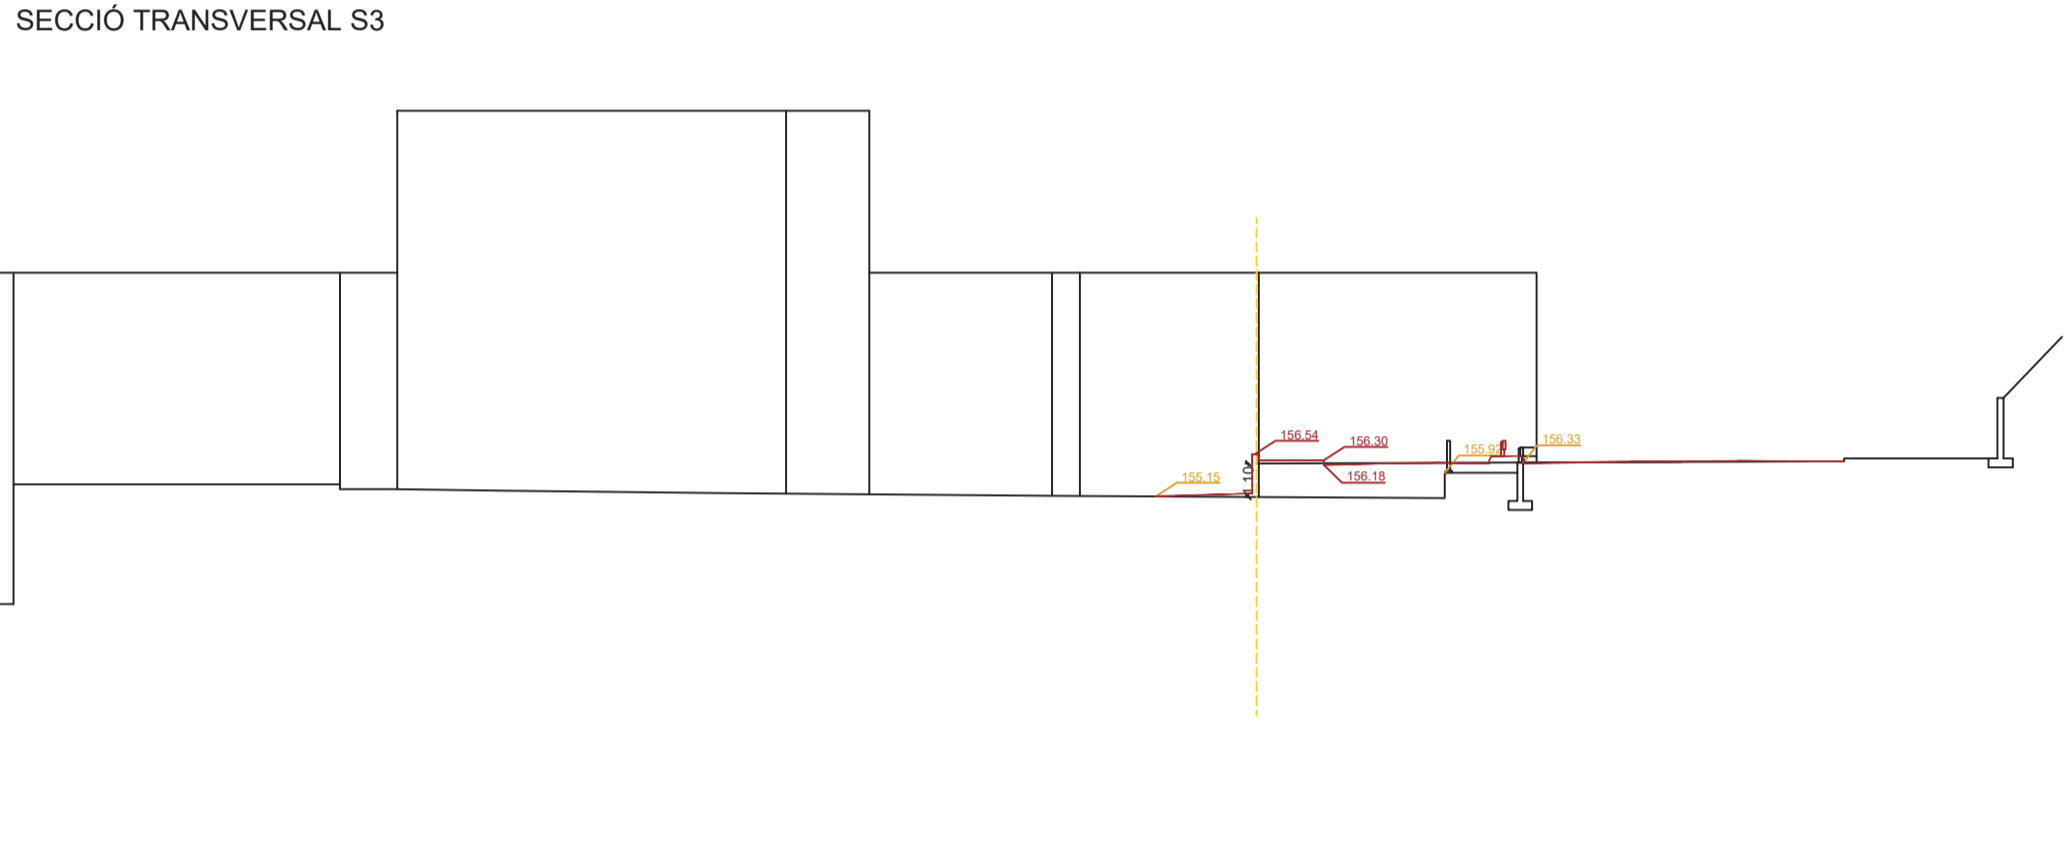

SECCIONS ACORD VERTICAL RASANT
EA VS. NOU CARRIL E:1/250

TRANSVERSAL
ARQUITECTES

AUTOR DEL PROJECTE
PERE JULIÀ ALSINA
ARQUITECTE Nº 74.875
JORDI VALLDAURA VERDAGUER
ARQUITECTE Nº 74.101

CLIENT
vestilab
clean room control
Carretera de Terrassa 157-159 (BP-1503)

PLÀNOL I RUTA	
ESCALES DIN-A1: 1:250 DIN-A3: 1:500	DADES, GR.LS. PROJECTISTA DATA REVISIÓ

PROJECTE
PROJECTE D'URBANITZACIÓ DE LA NOVA SEU VESTILAB S.L.
TÍTOL DEL PLÀNOL
SECCIONS TRANSVERSALS NOU VIAL VS. ESTAT ACTUAL
ACROD VERTICAL DE LA RASANT

Nº DE PLÀNOL
12C
ÚLTIMA MOD.