



11. XARXES DE SERVEIS URBANS

Secretari General de l'Ajuntament de Rubí
Josep M Colell Voltas
Motivo: Aprovació inicial per ple de 22 de juny de 2026 per majoria absoluta
Fecha: 2026.06.23 14:09:07 +02'00'

Joan Enric Pastor Fernández
En representació de UTE 8.2
Fecha: 2026.04.30 12:40:35 +02'00'

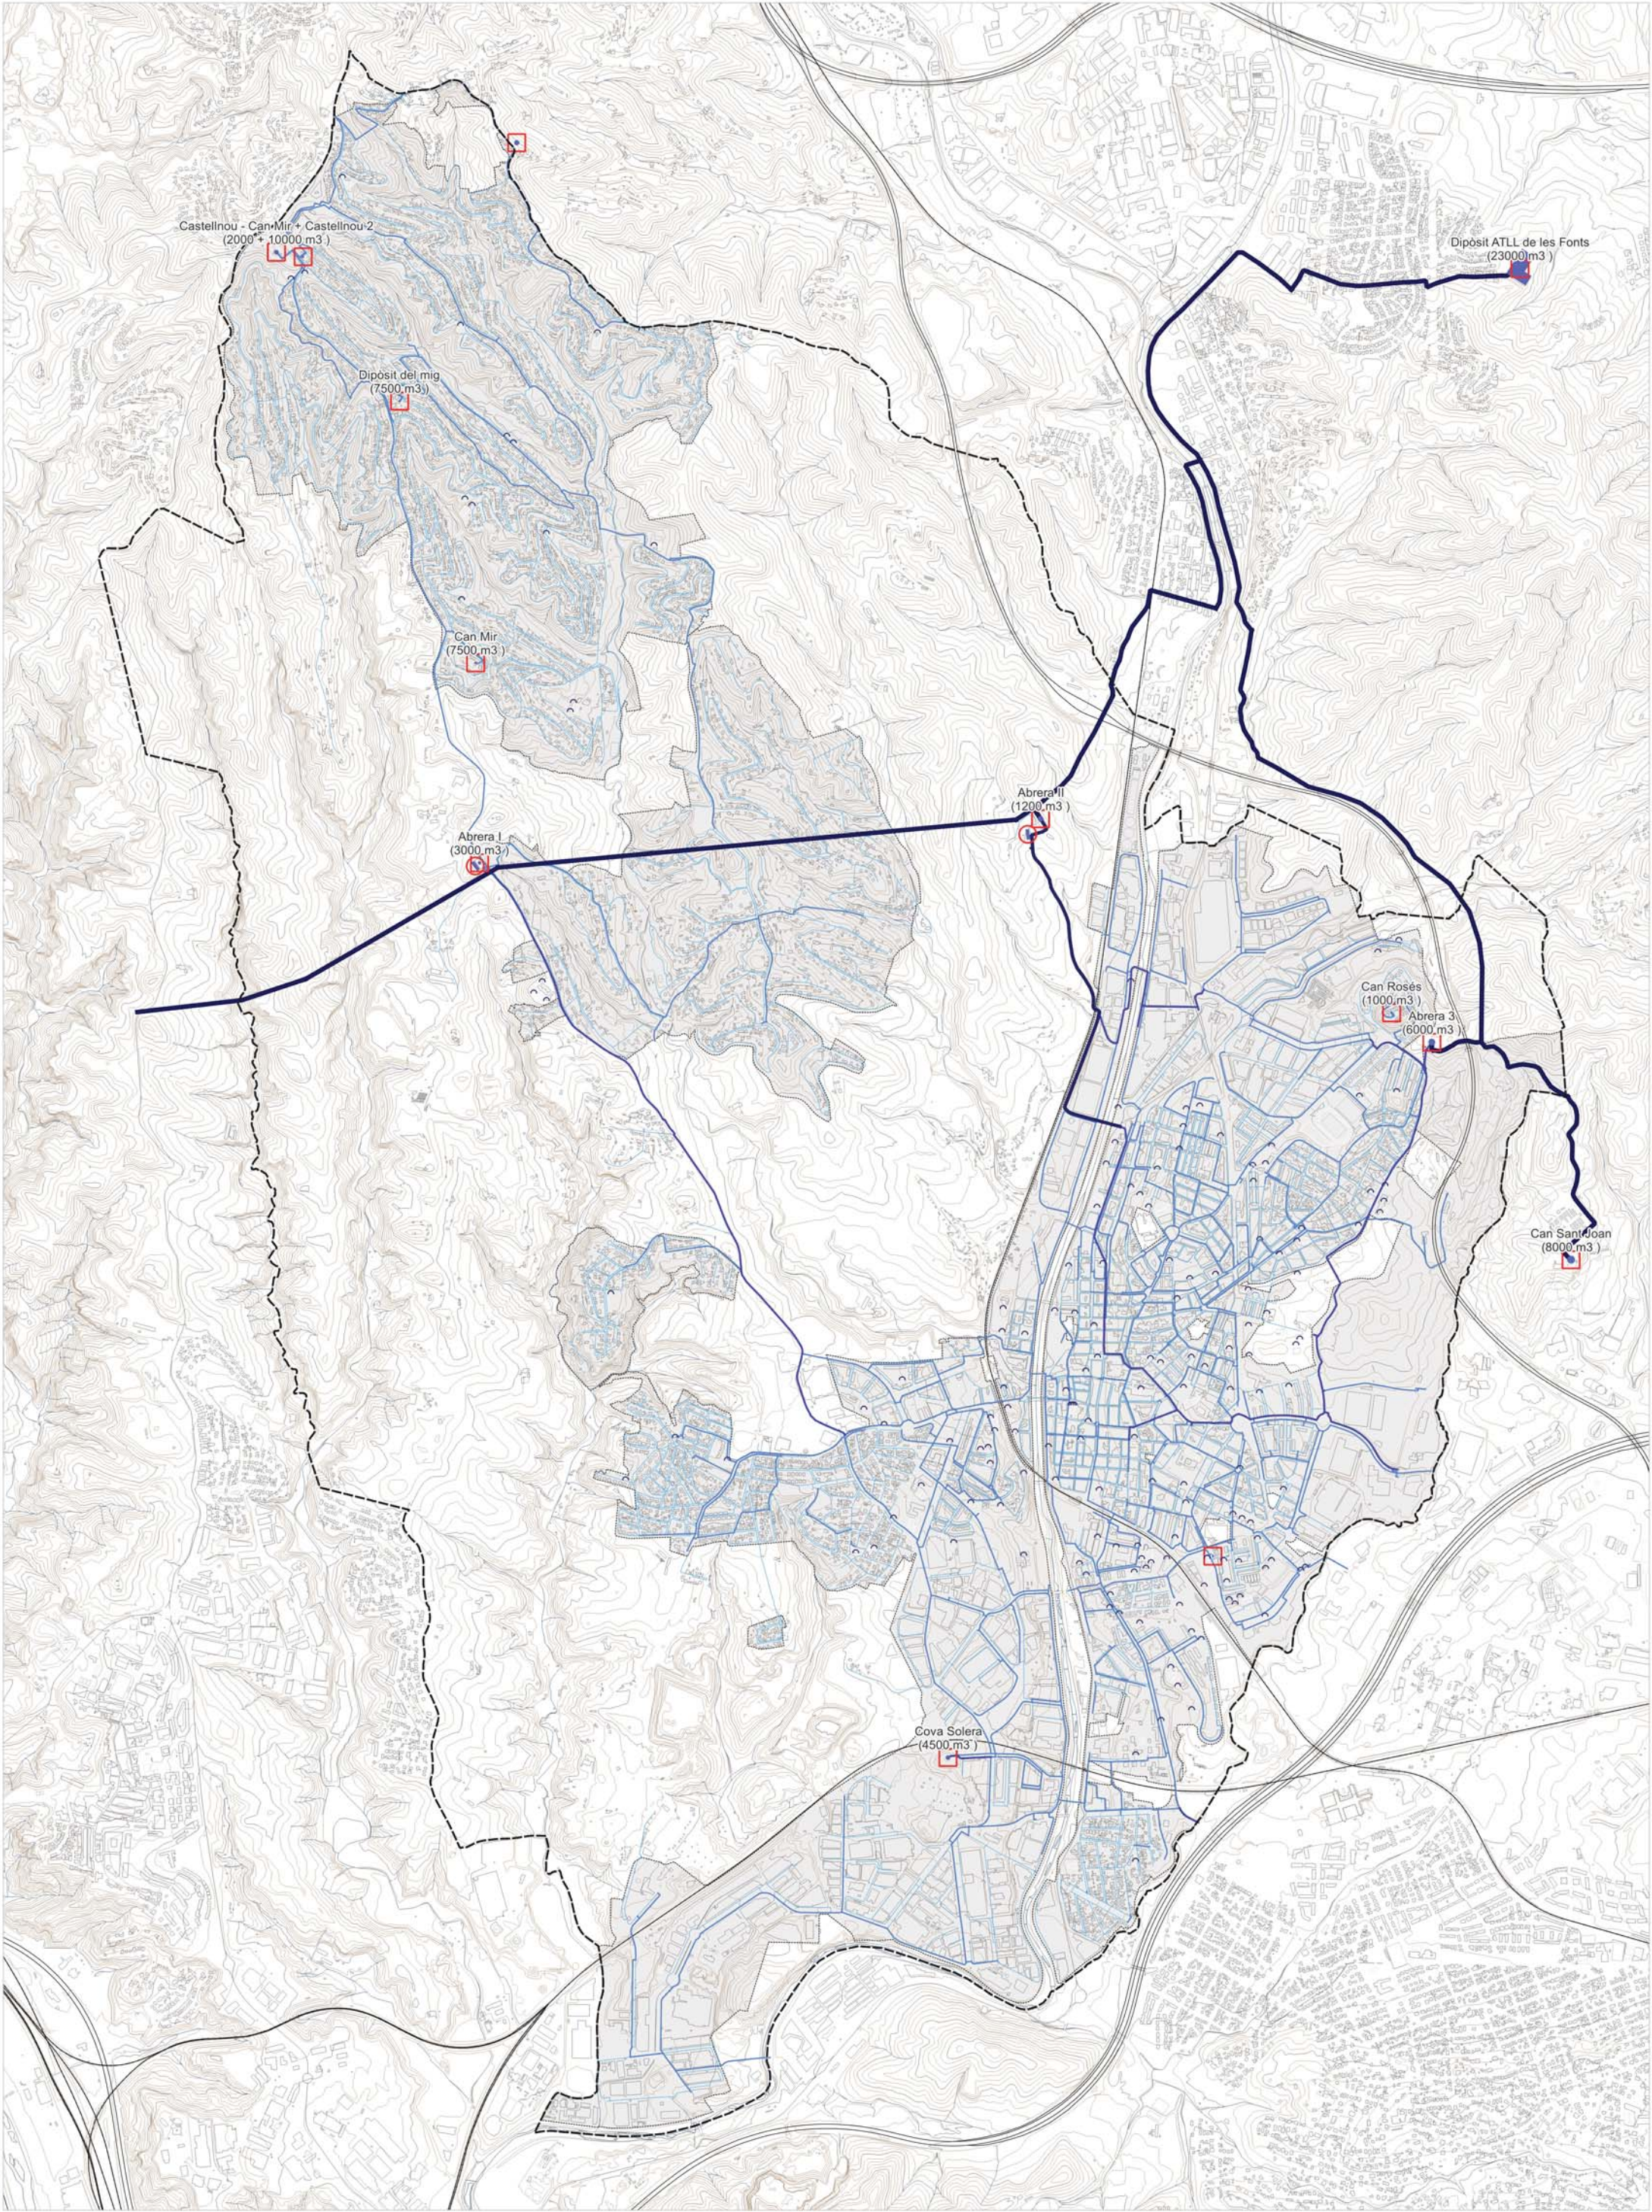

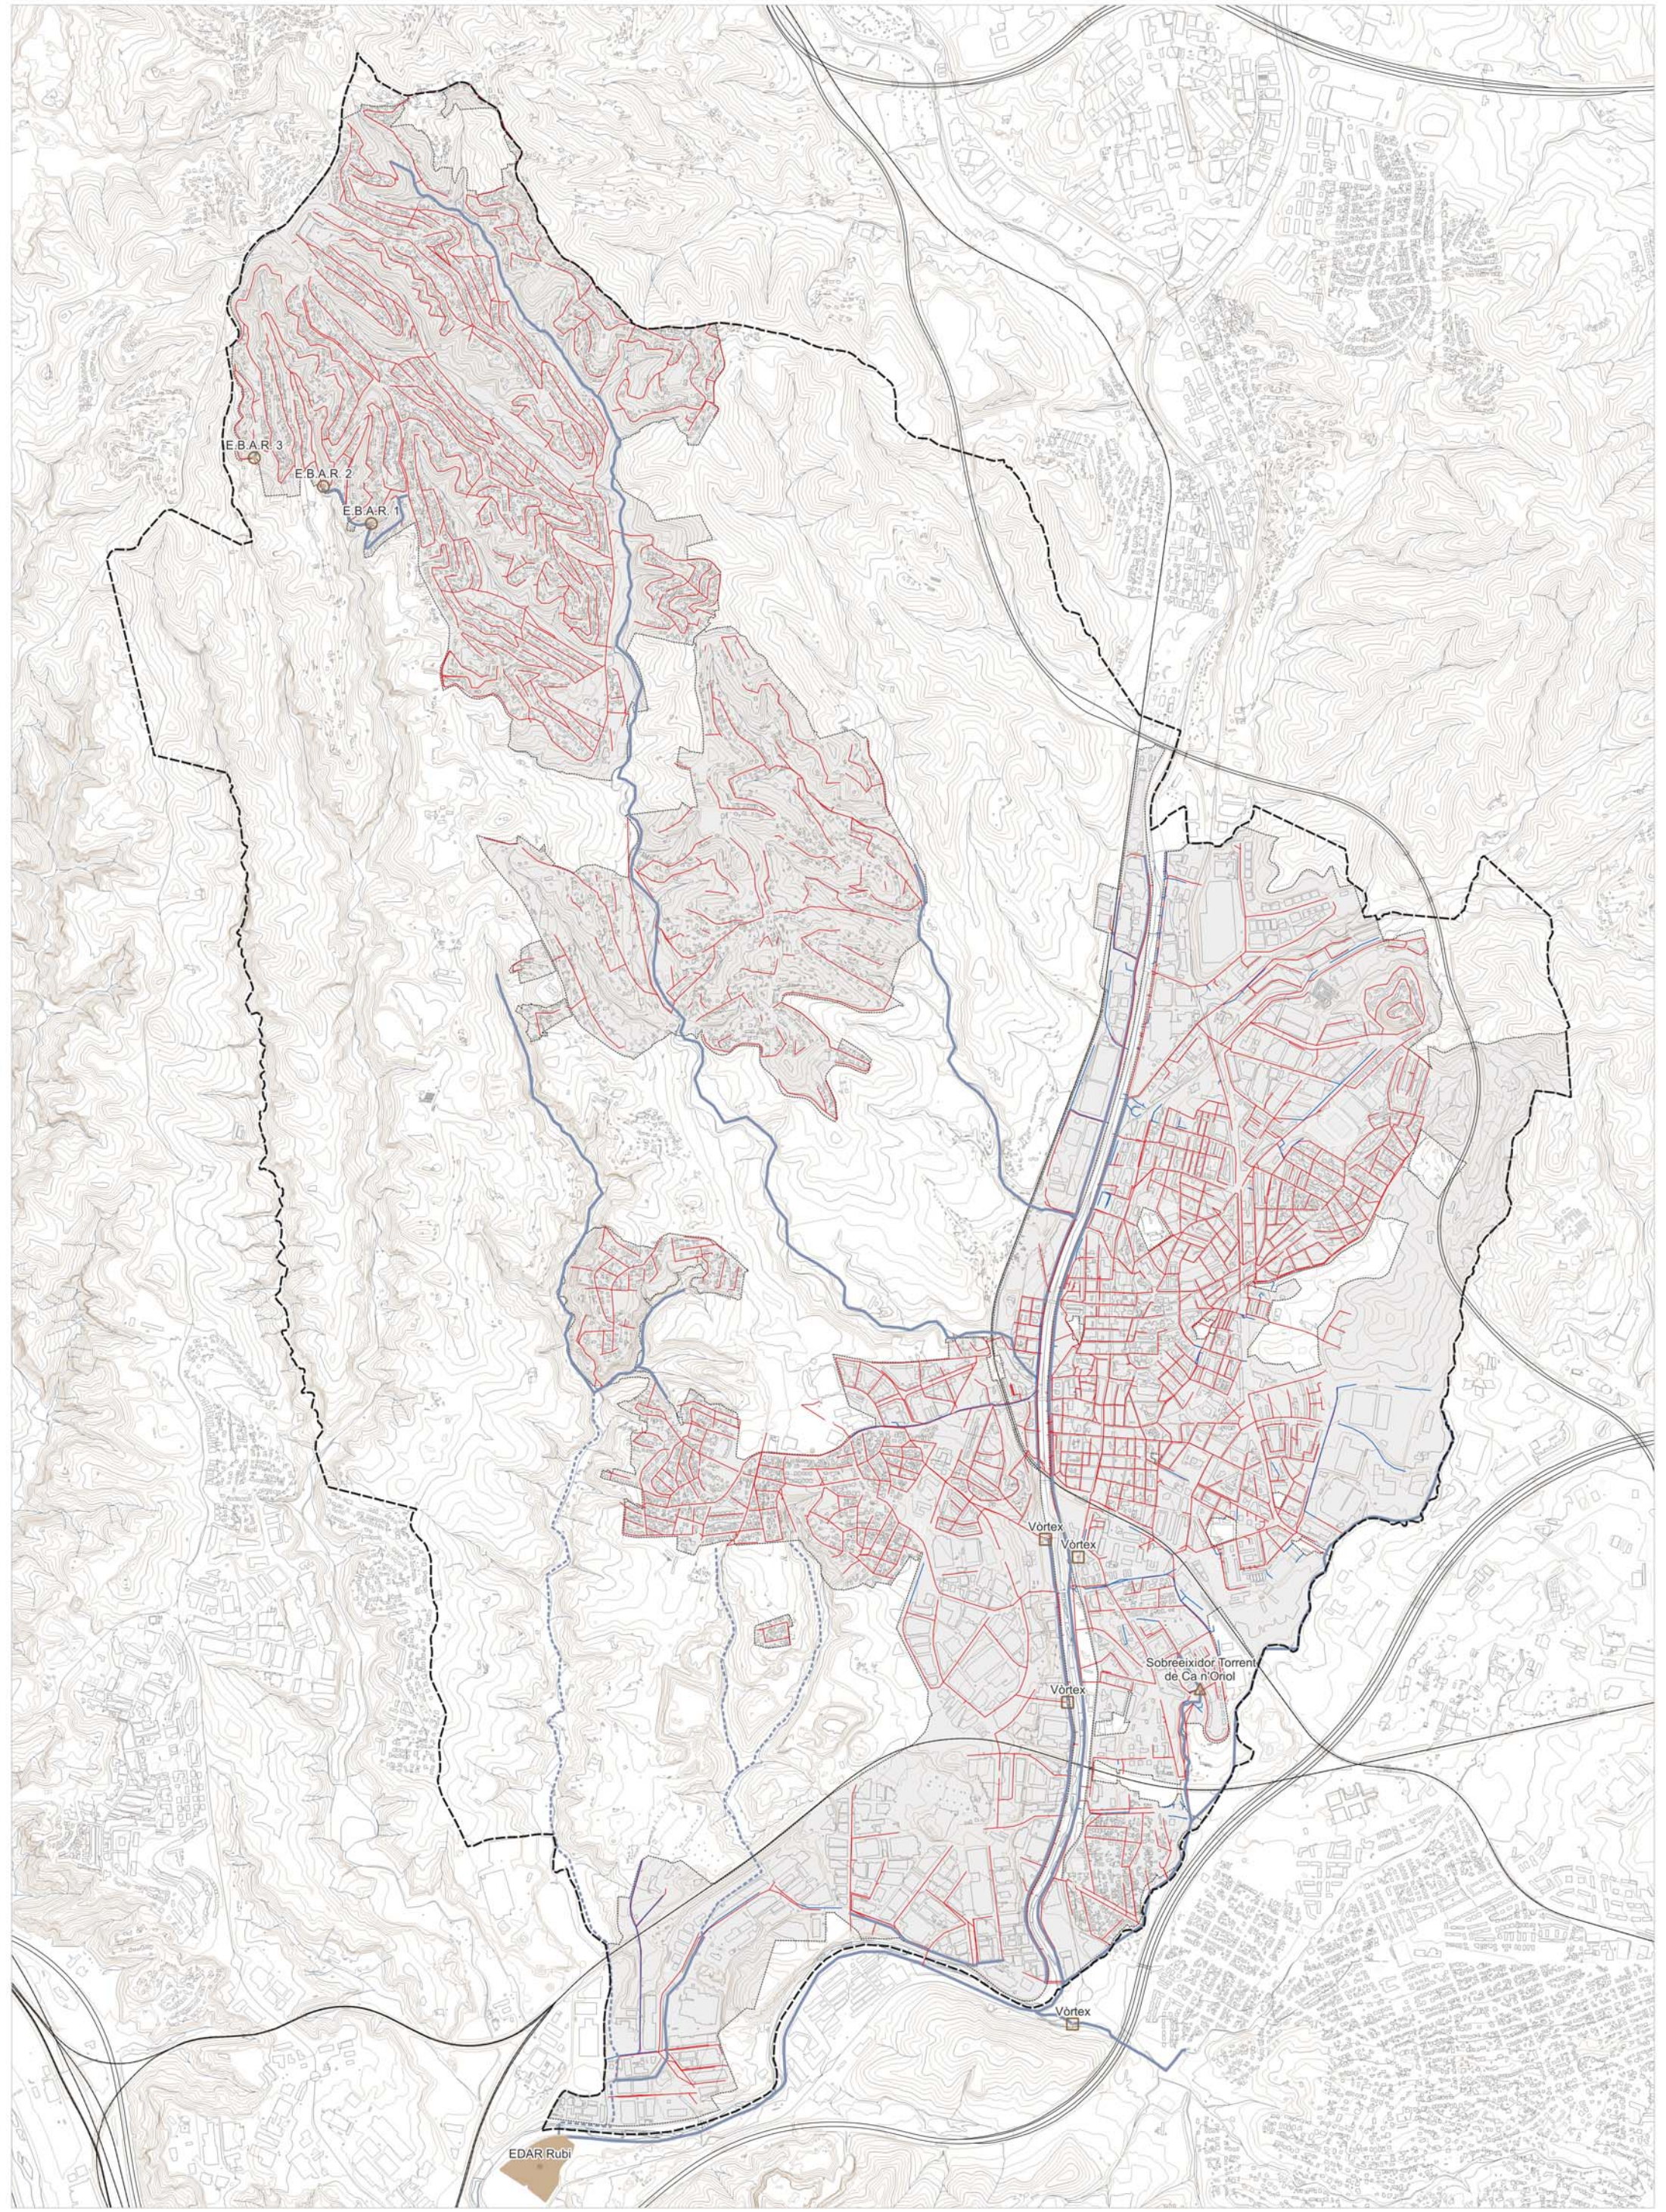


Font: Pla Director del Clavegueram i Ajuntament de Rubí


	Limit terme
	Xarxa Unitaria
	Xarxa pendent de verifca
	Xarxa Pluvial
	Col·lector en servei
	Col·lector en projecte

	EDAR Rubí
	Cambrà vòrtex
	Pou EBAR
	Sobreeixidor

PLA D'ORDENACIÓ URBANÍSTICA MUNICIPAL DE RUBÍ
PLÀNOLS D'INFORMACIÓ

XARXES DE SERVEIS URBANS
11.2 Xarxa de sanejament

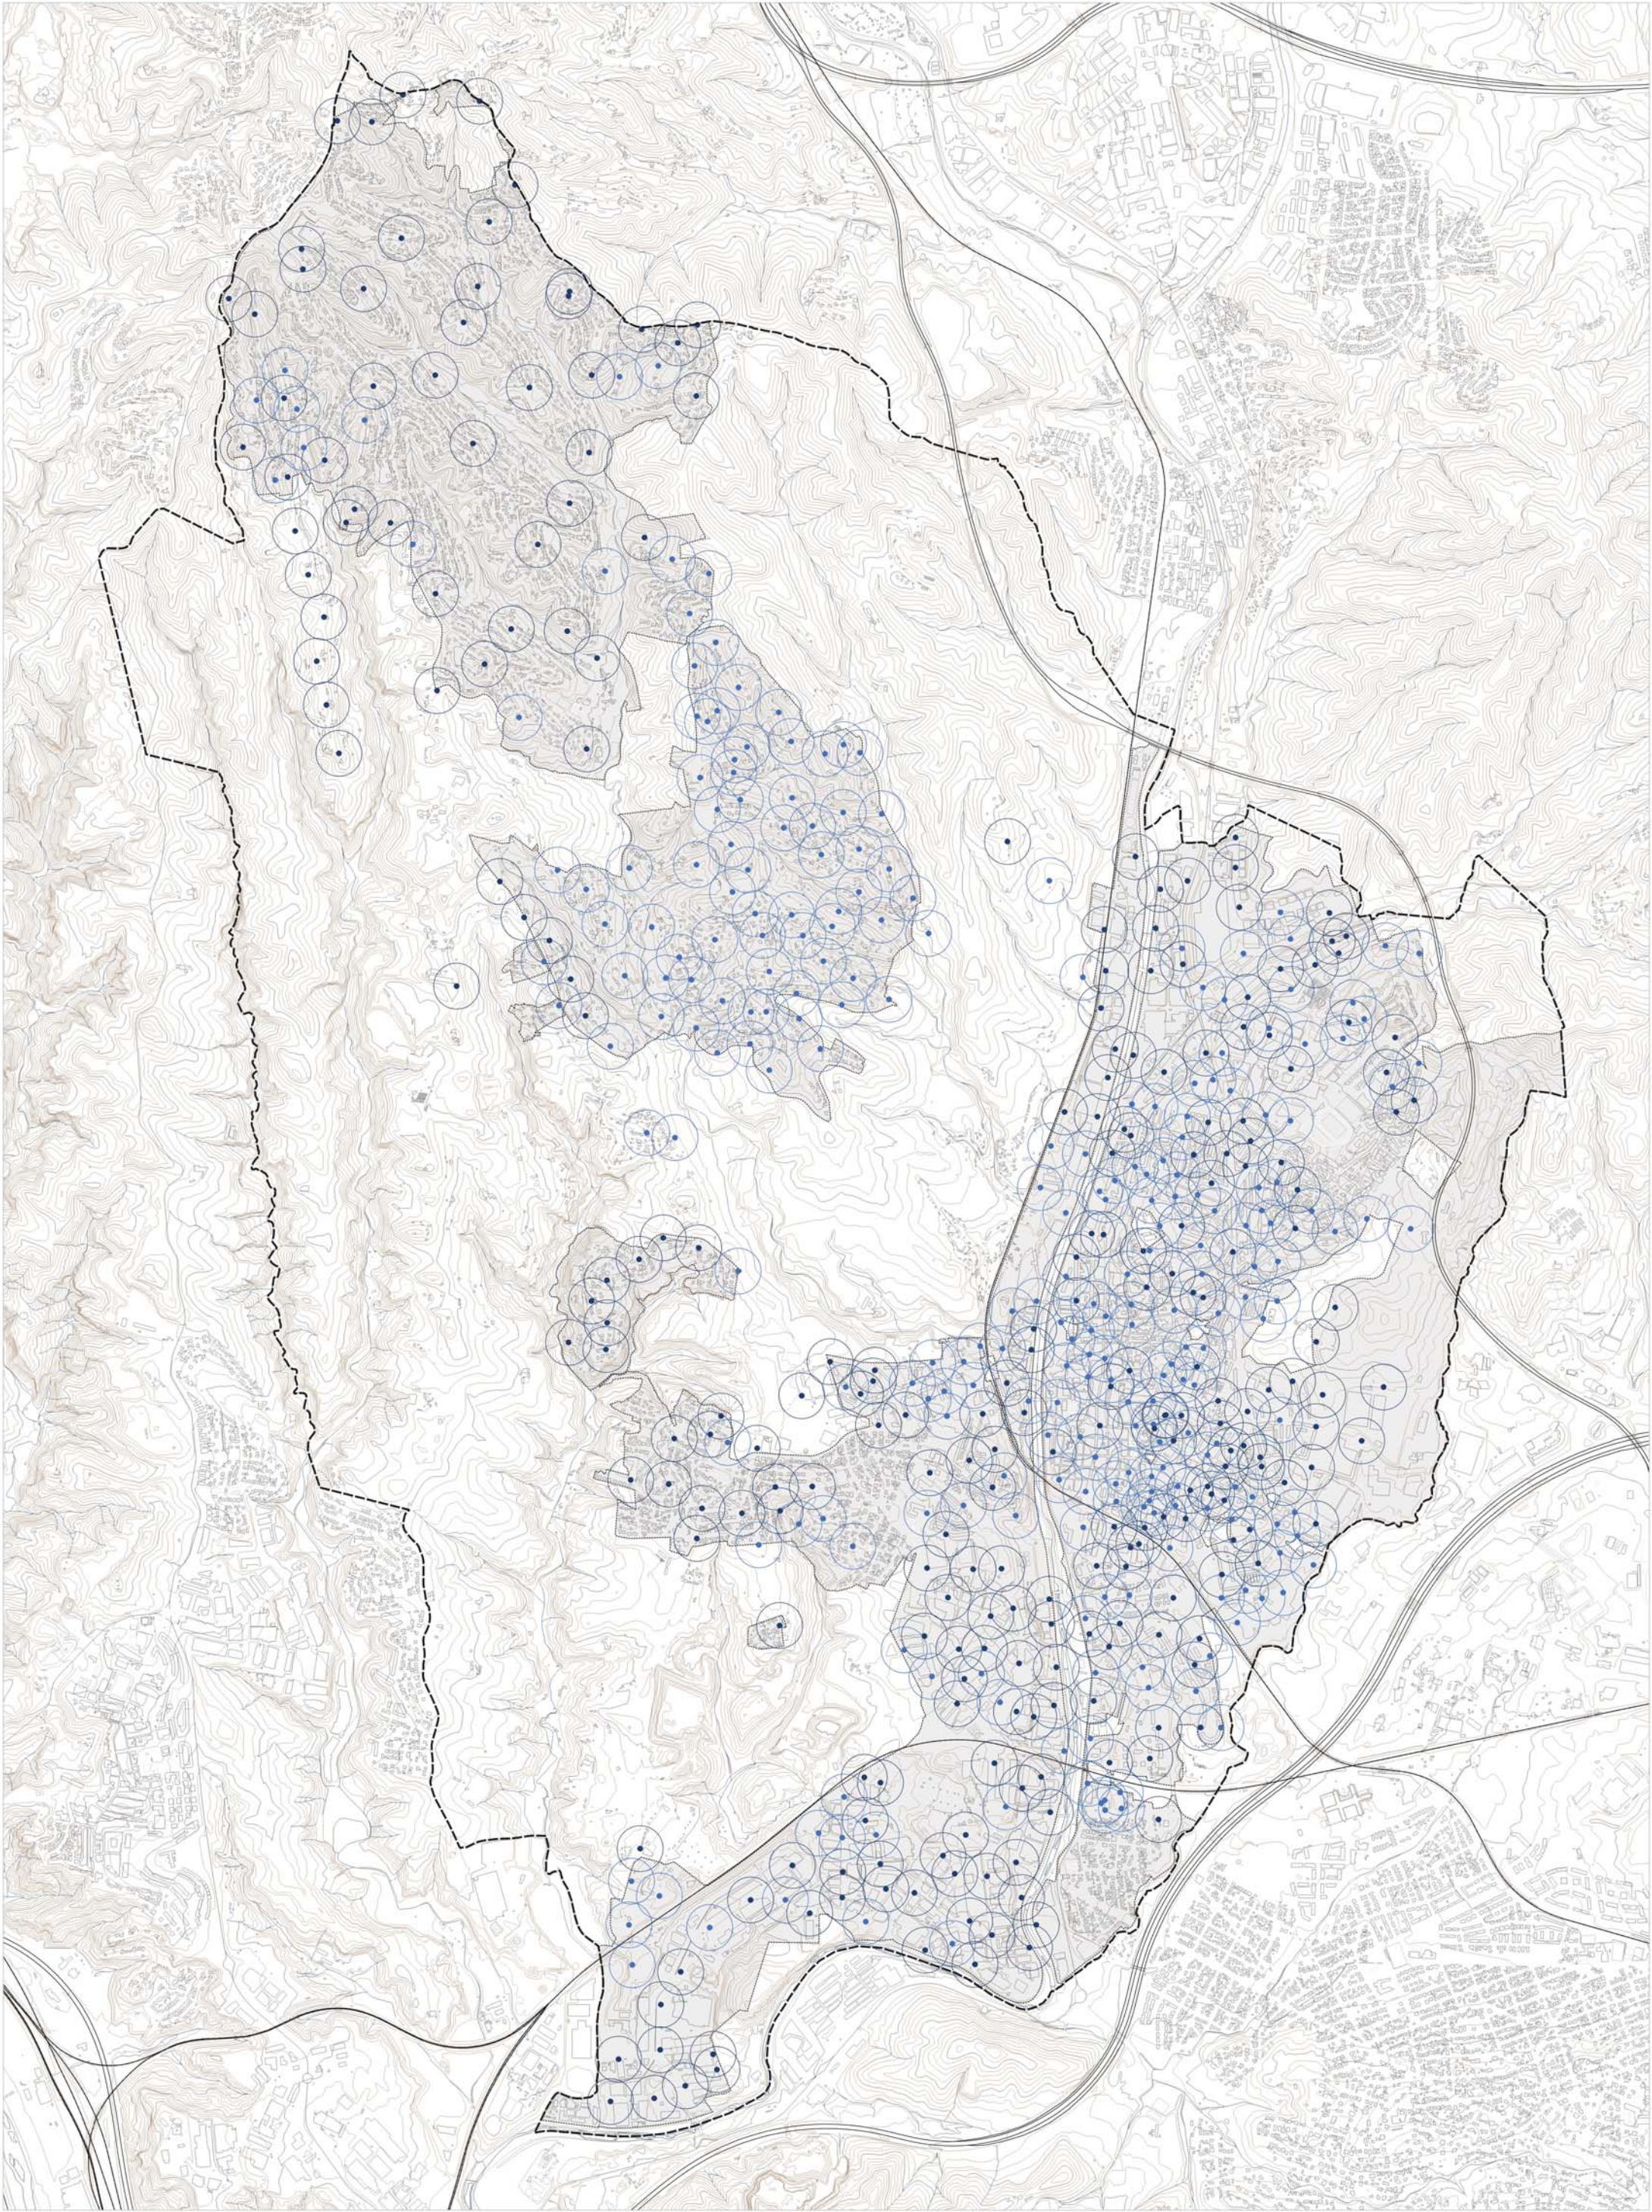

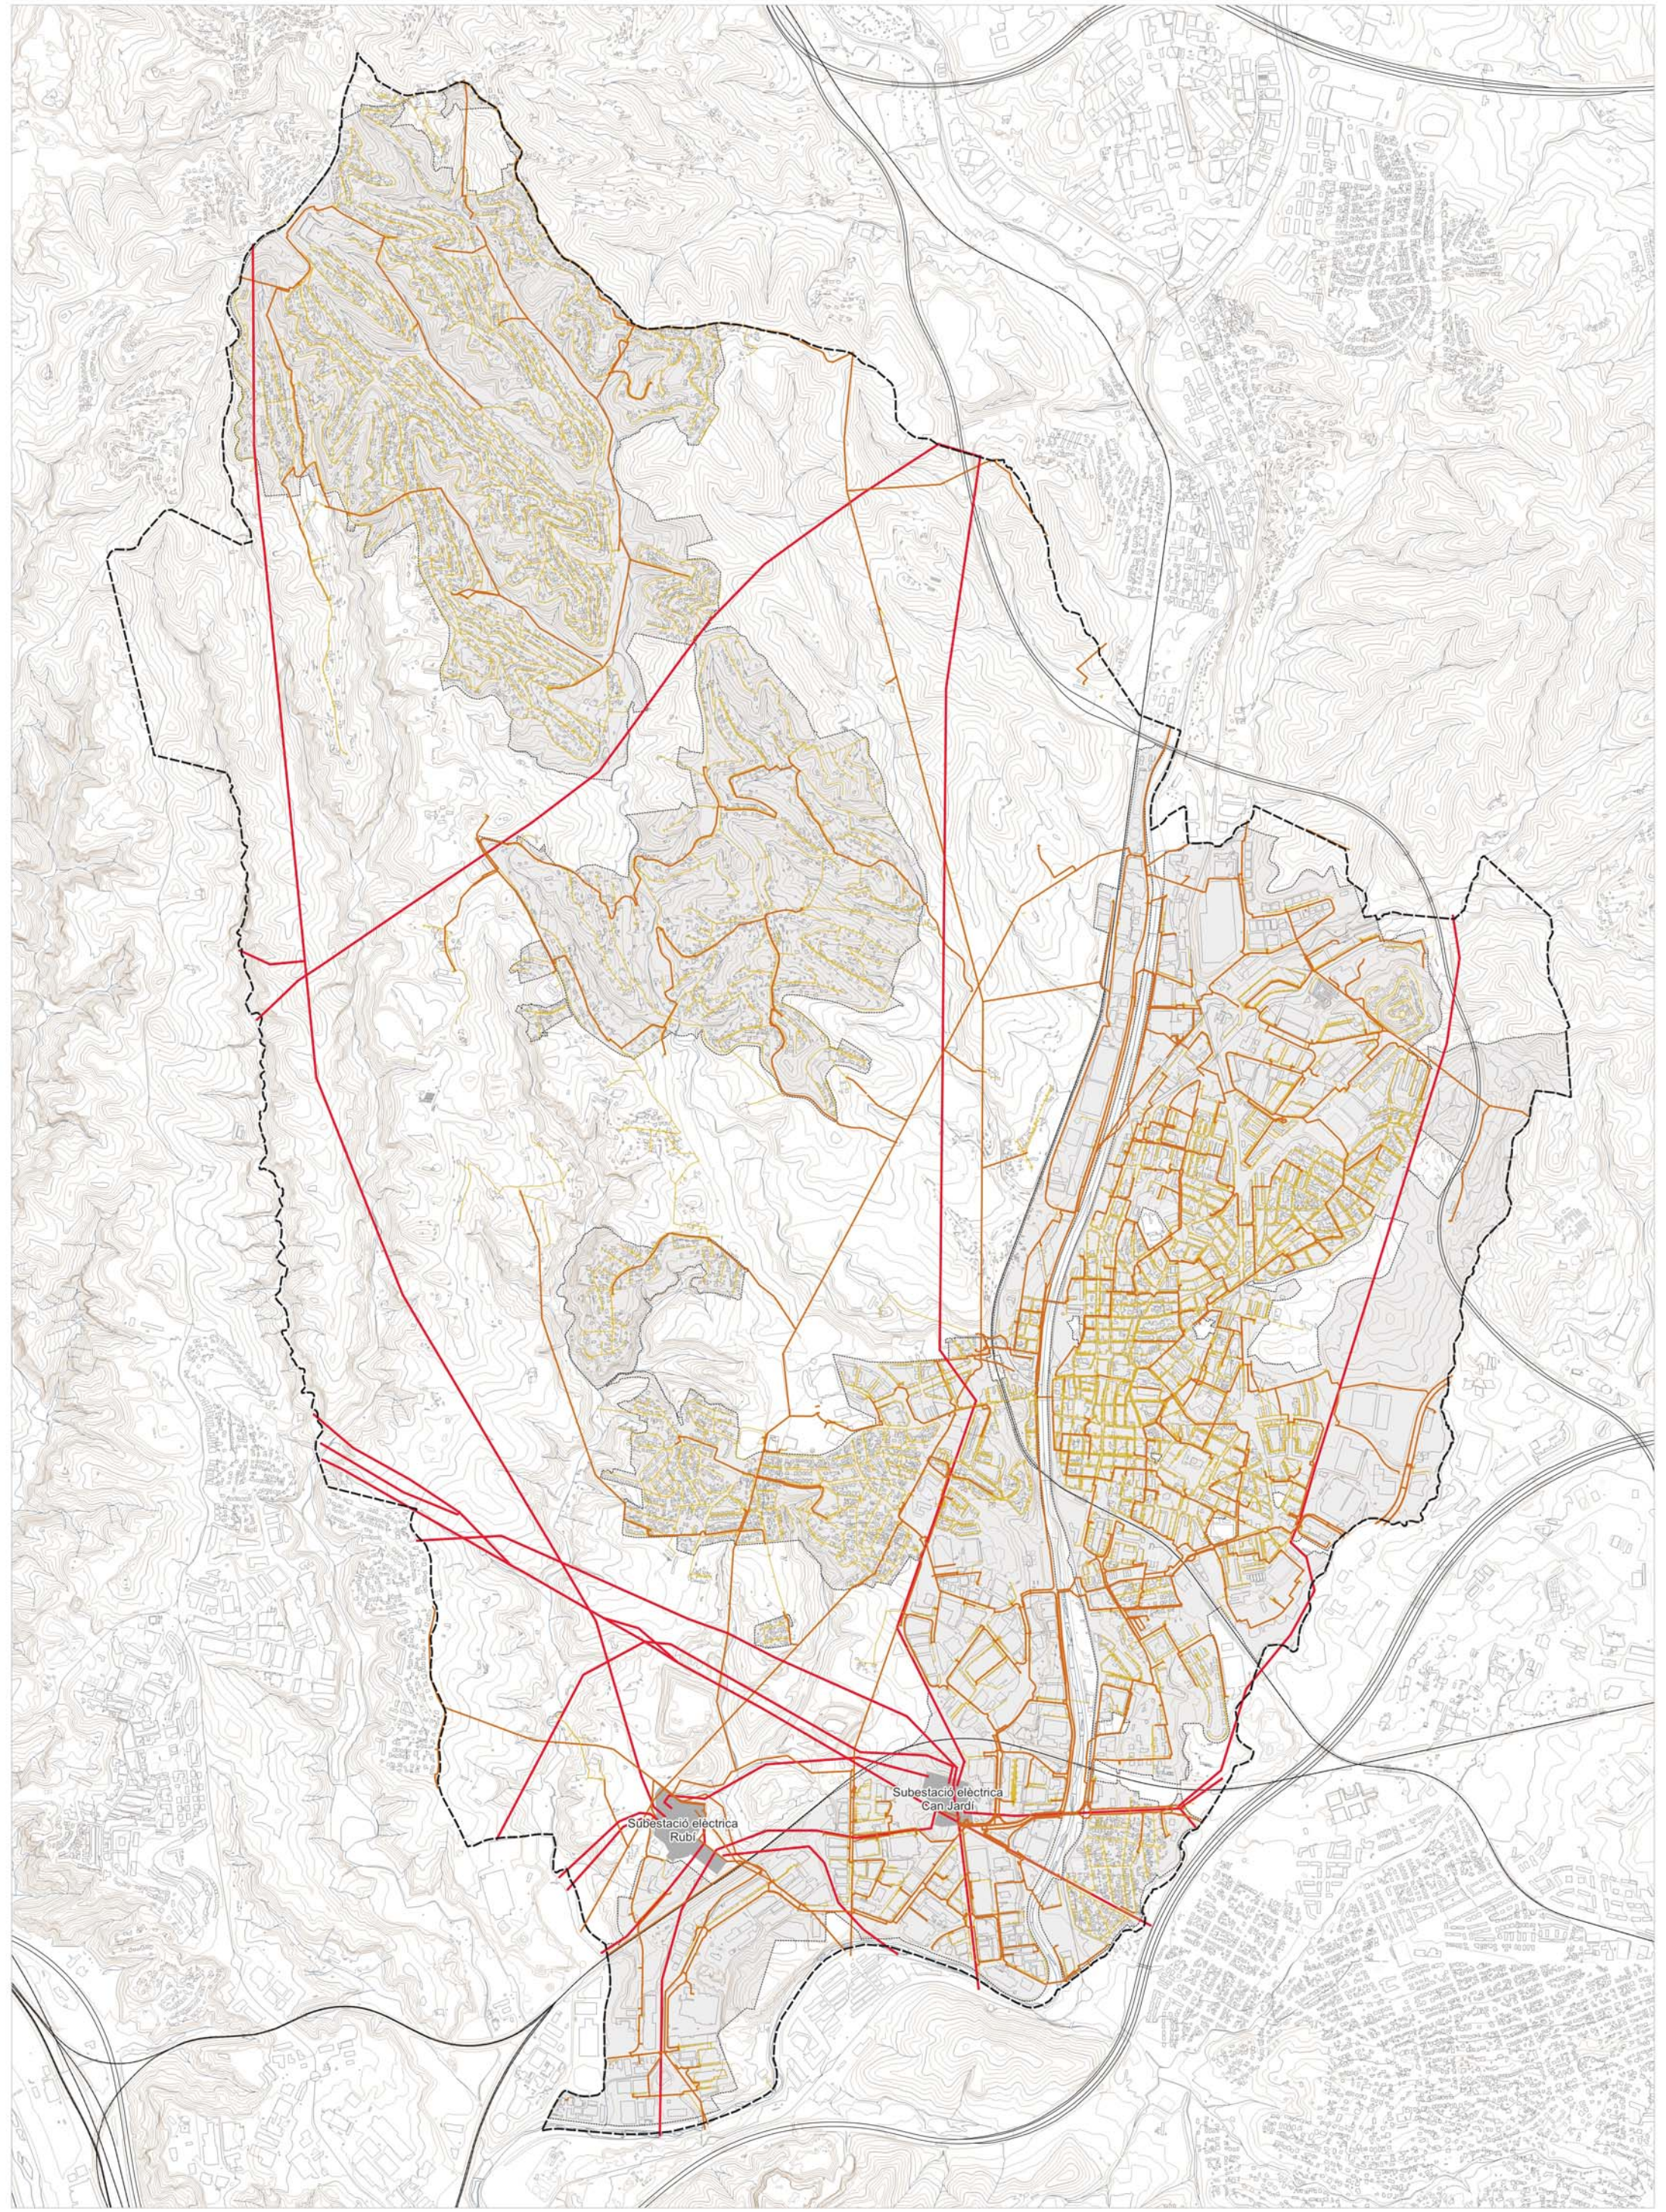

Font: Ajuntament de Rubí

 Limit terme

 Alta Tensió


 Mitja Tensió

 Baixa Tensió

 Subestació elèctrica

PLA D'ORDENACIÓ URBANÍSTICA MUNICIPAL DE RUBÍ
PLANOLS D'INFORMACIÓ

XARXES DE SERVEIS URBANS
11.4 Xarxa d'electricitat

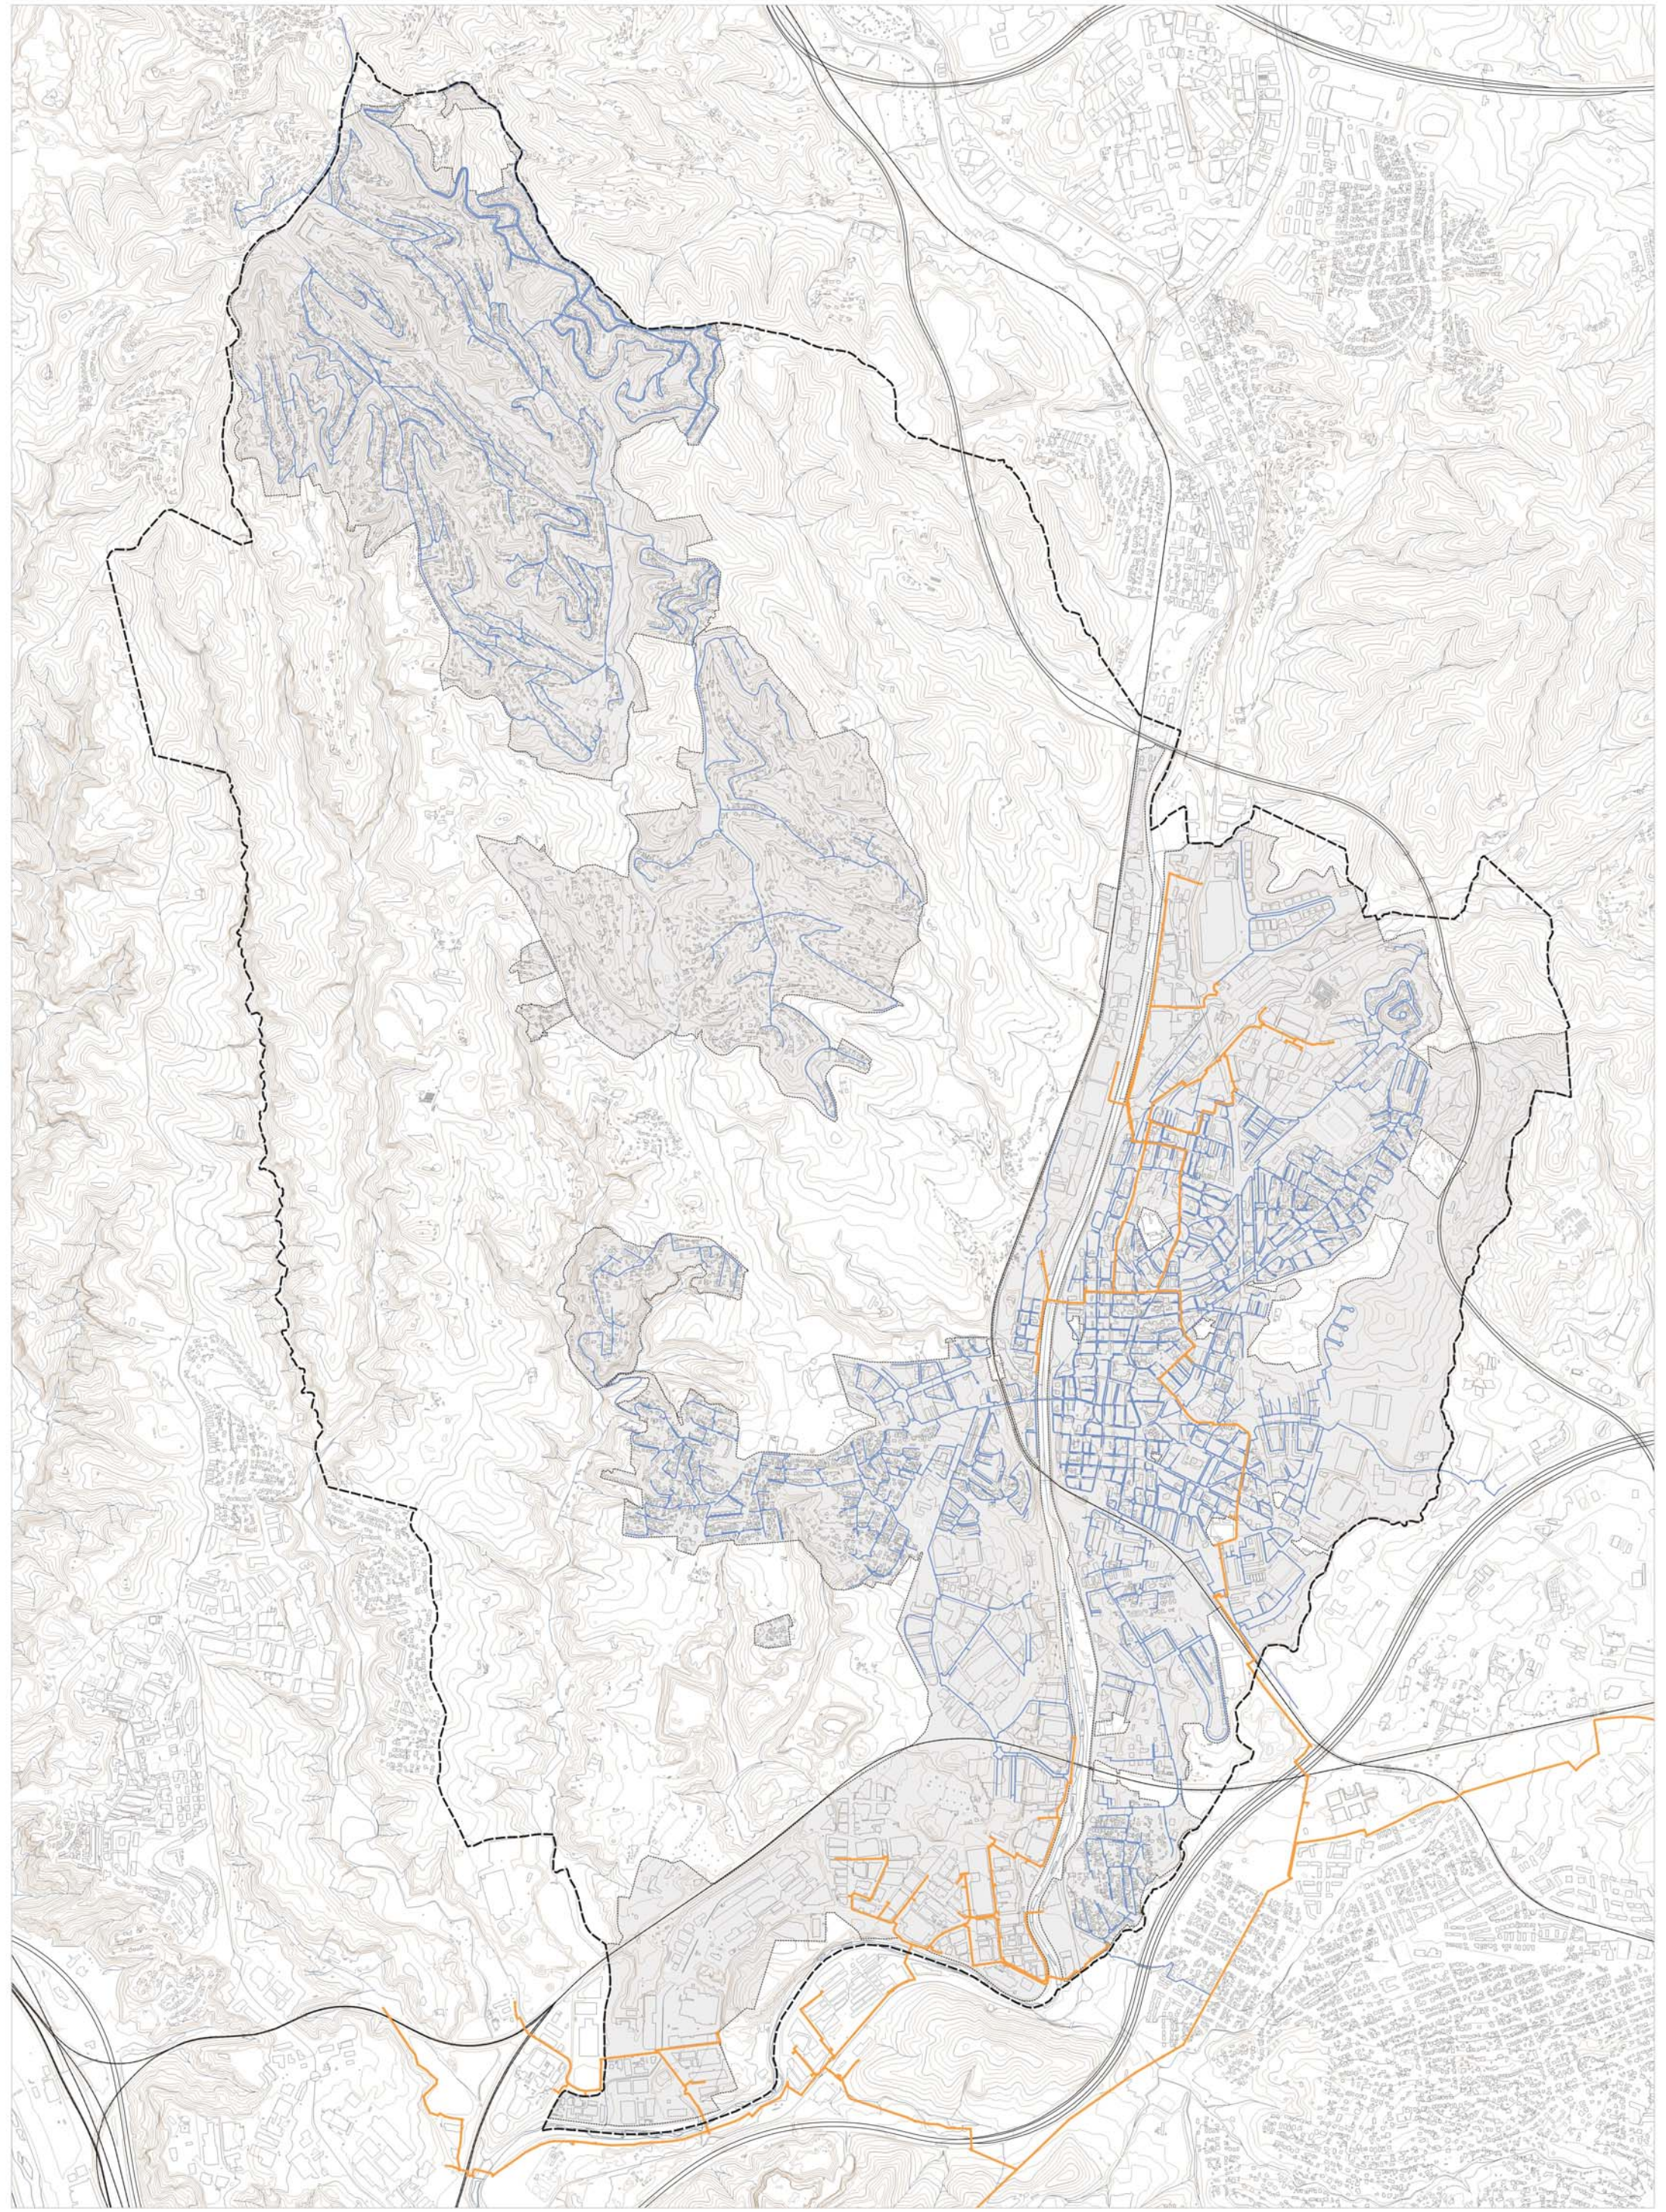

Font: Ajuntament de Rubí

Limit terme

Alta pressió

Mitja pressió

PLA D'ORDENACIÓ URBANÍSTICA MUNICIPAL DE RUBÍ

PLÀNOLS D'INFORMACIÓ

XARXES DE SERVEIS URBANS

11.5 Xarxa de gas

Ajuntament de Rubí

POUM

Pla d'Ordenació Urbanística Municipal de Rubí

0 250 500 m

DIN A3 1:25.000

ABRIL 2024

