



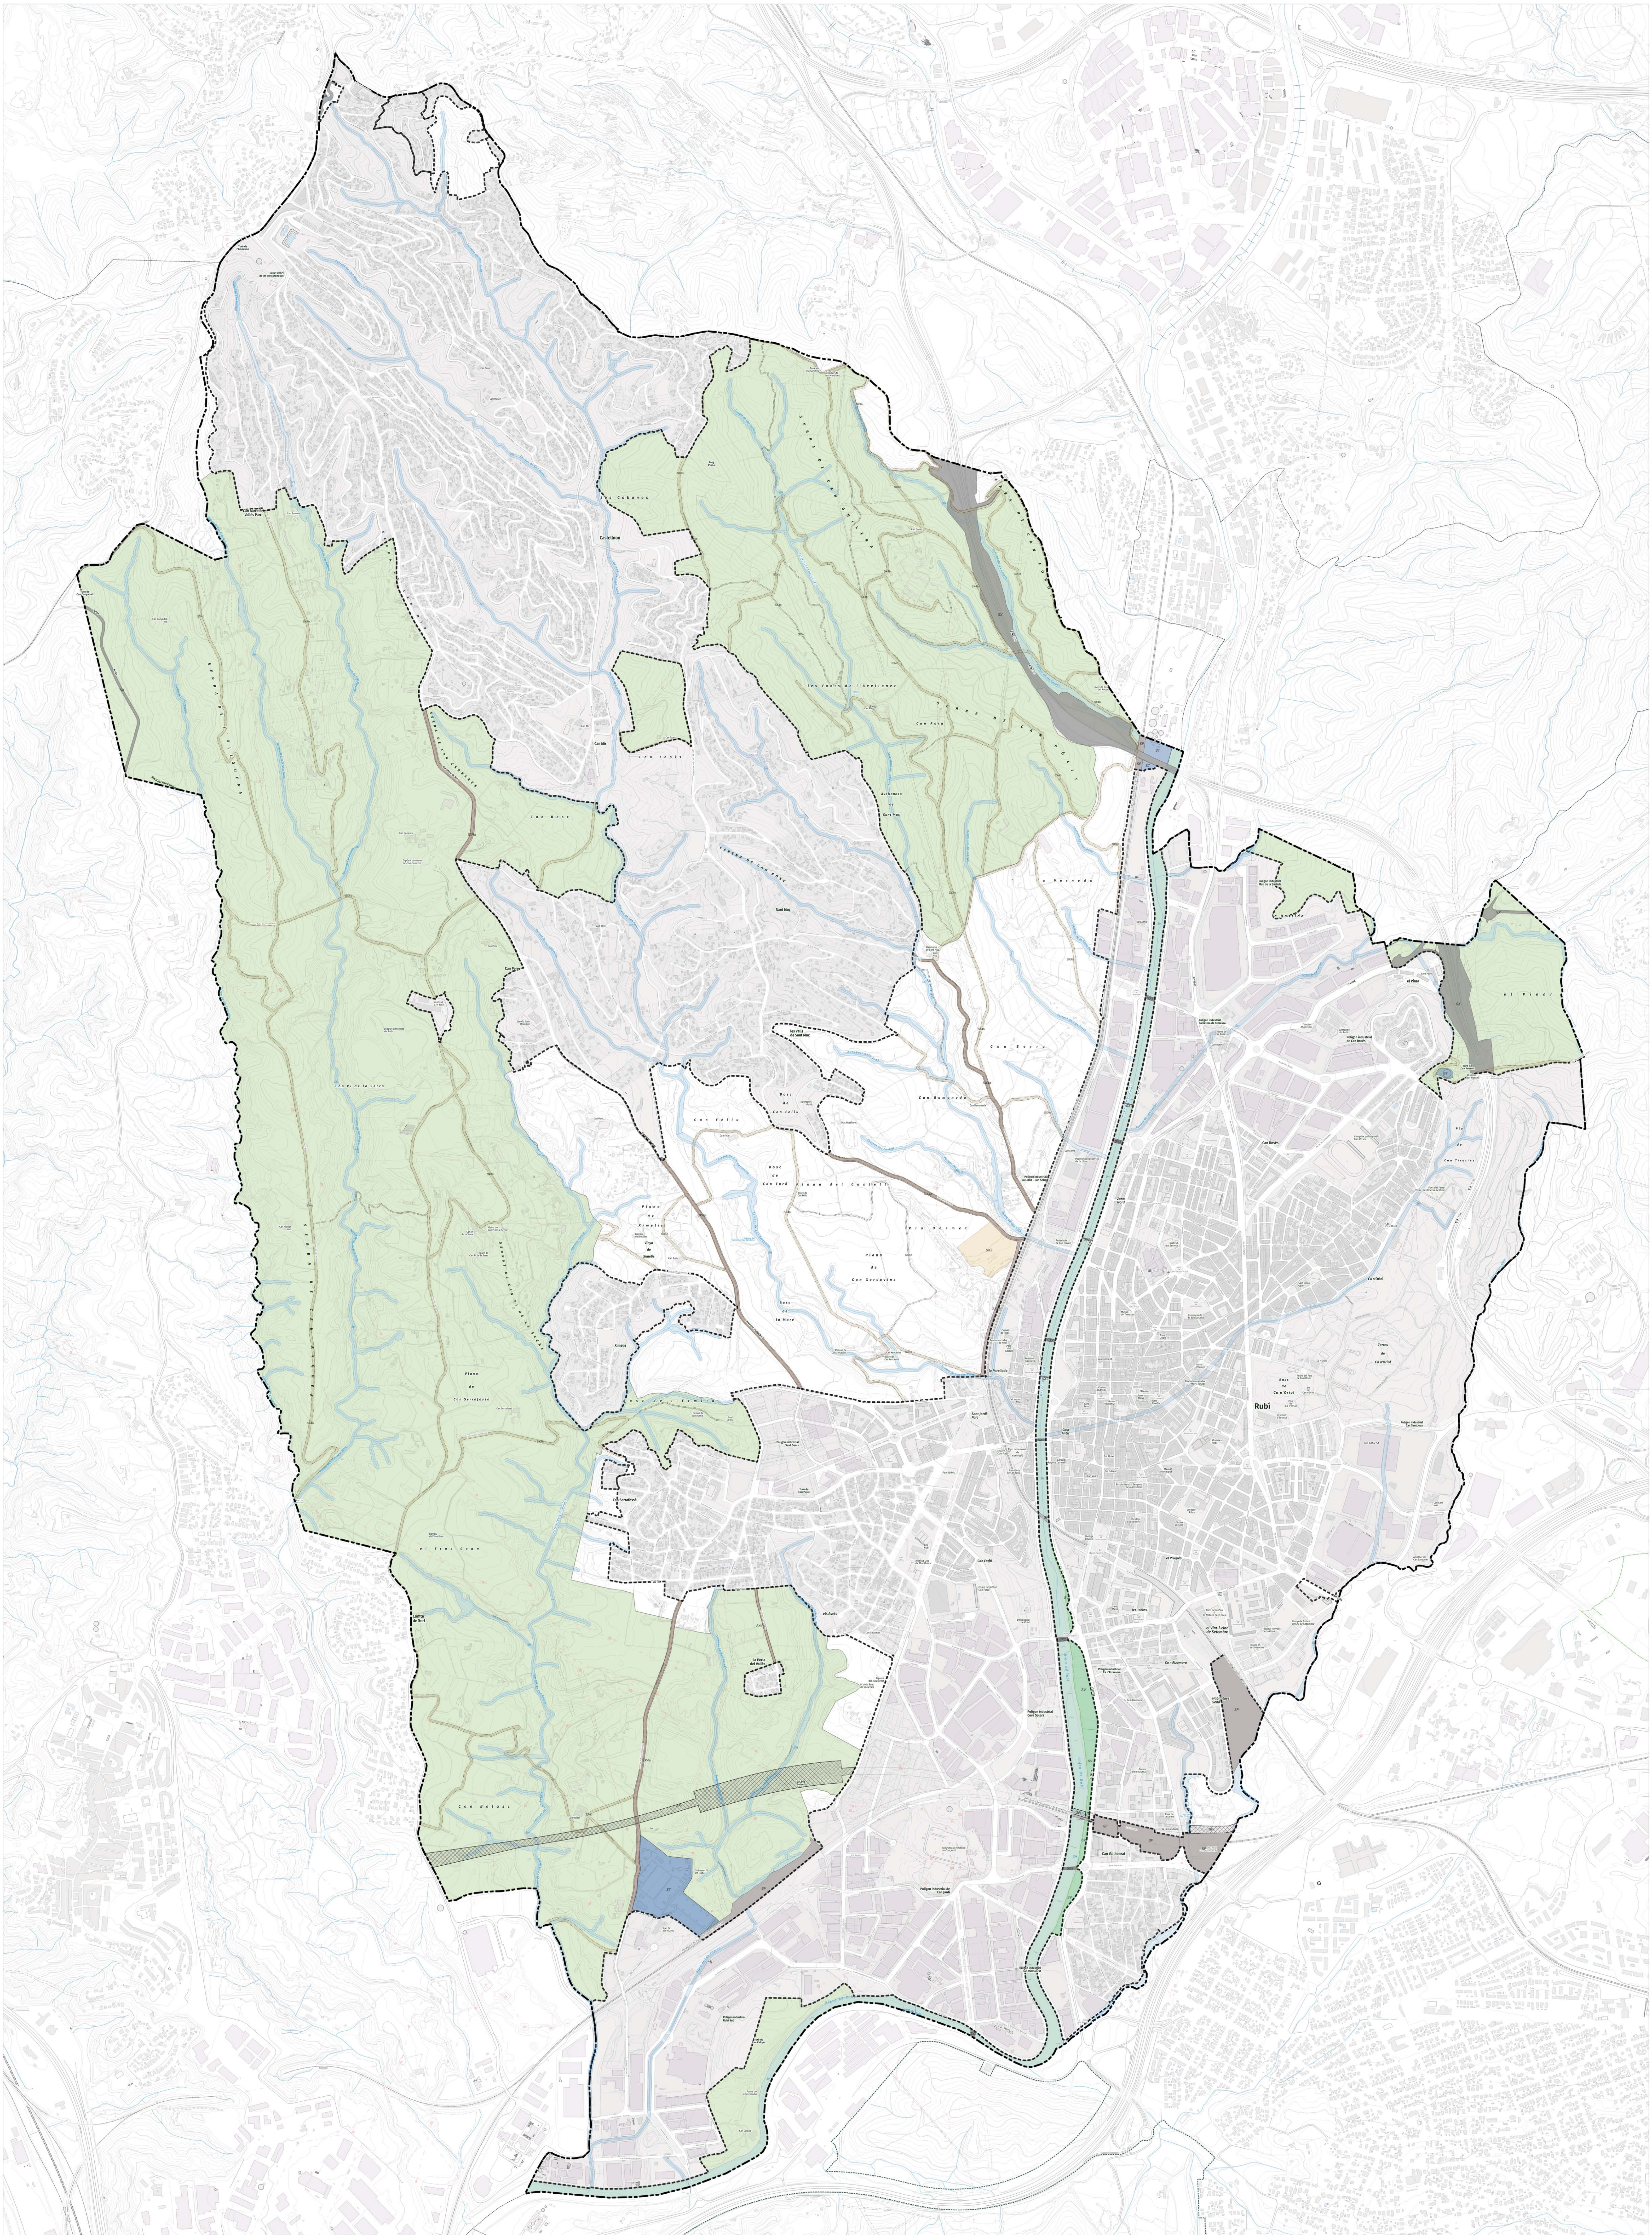

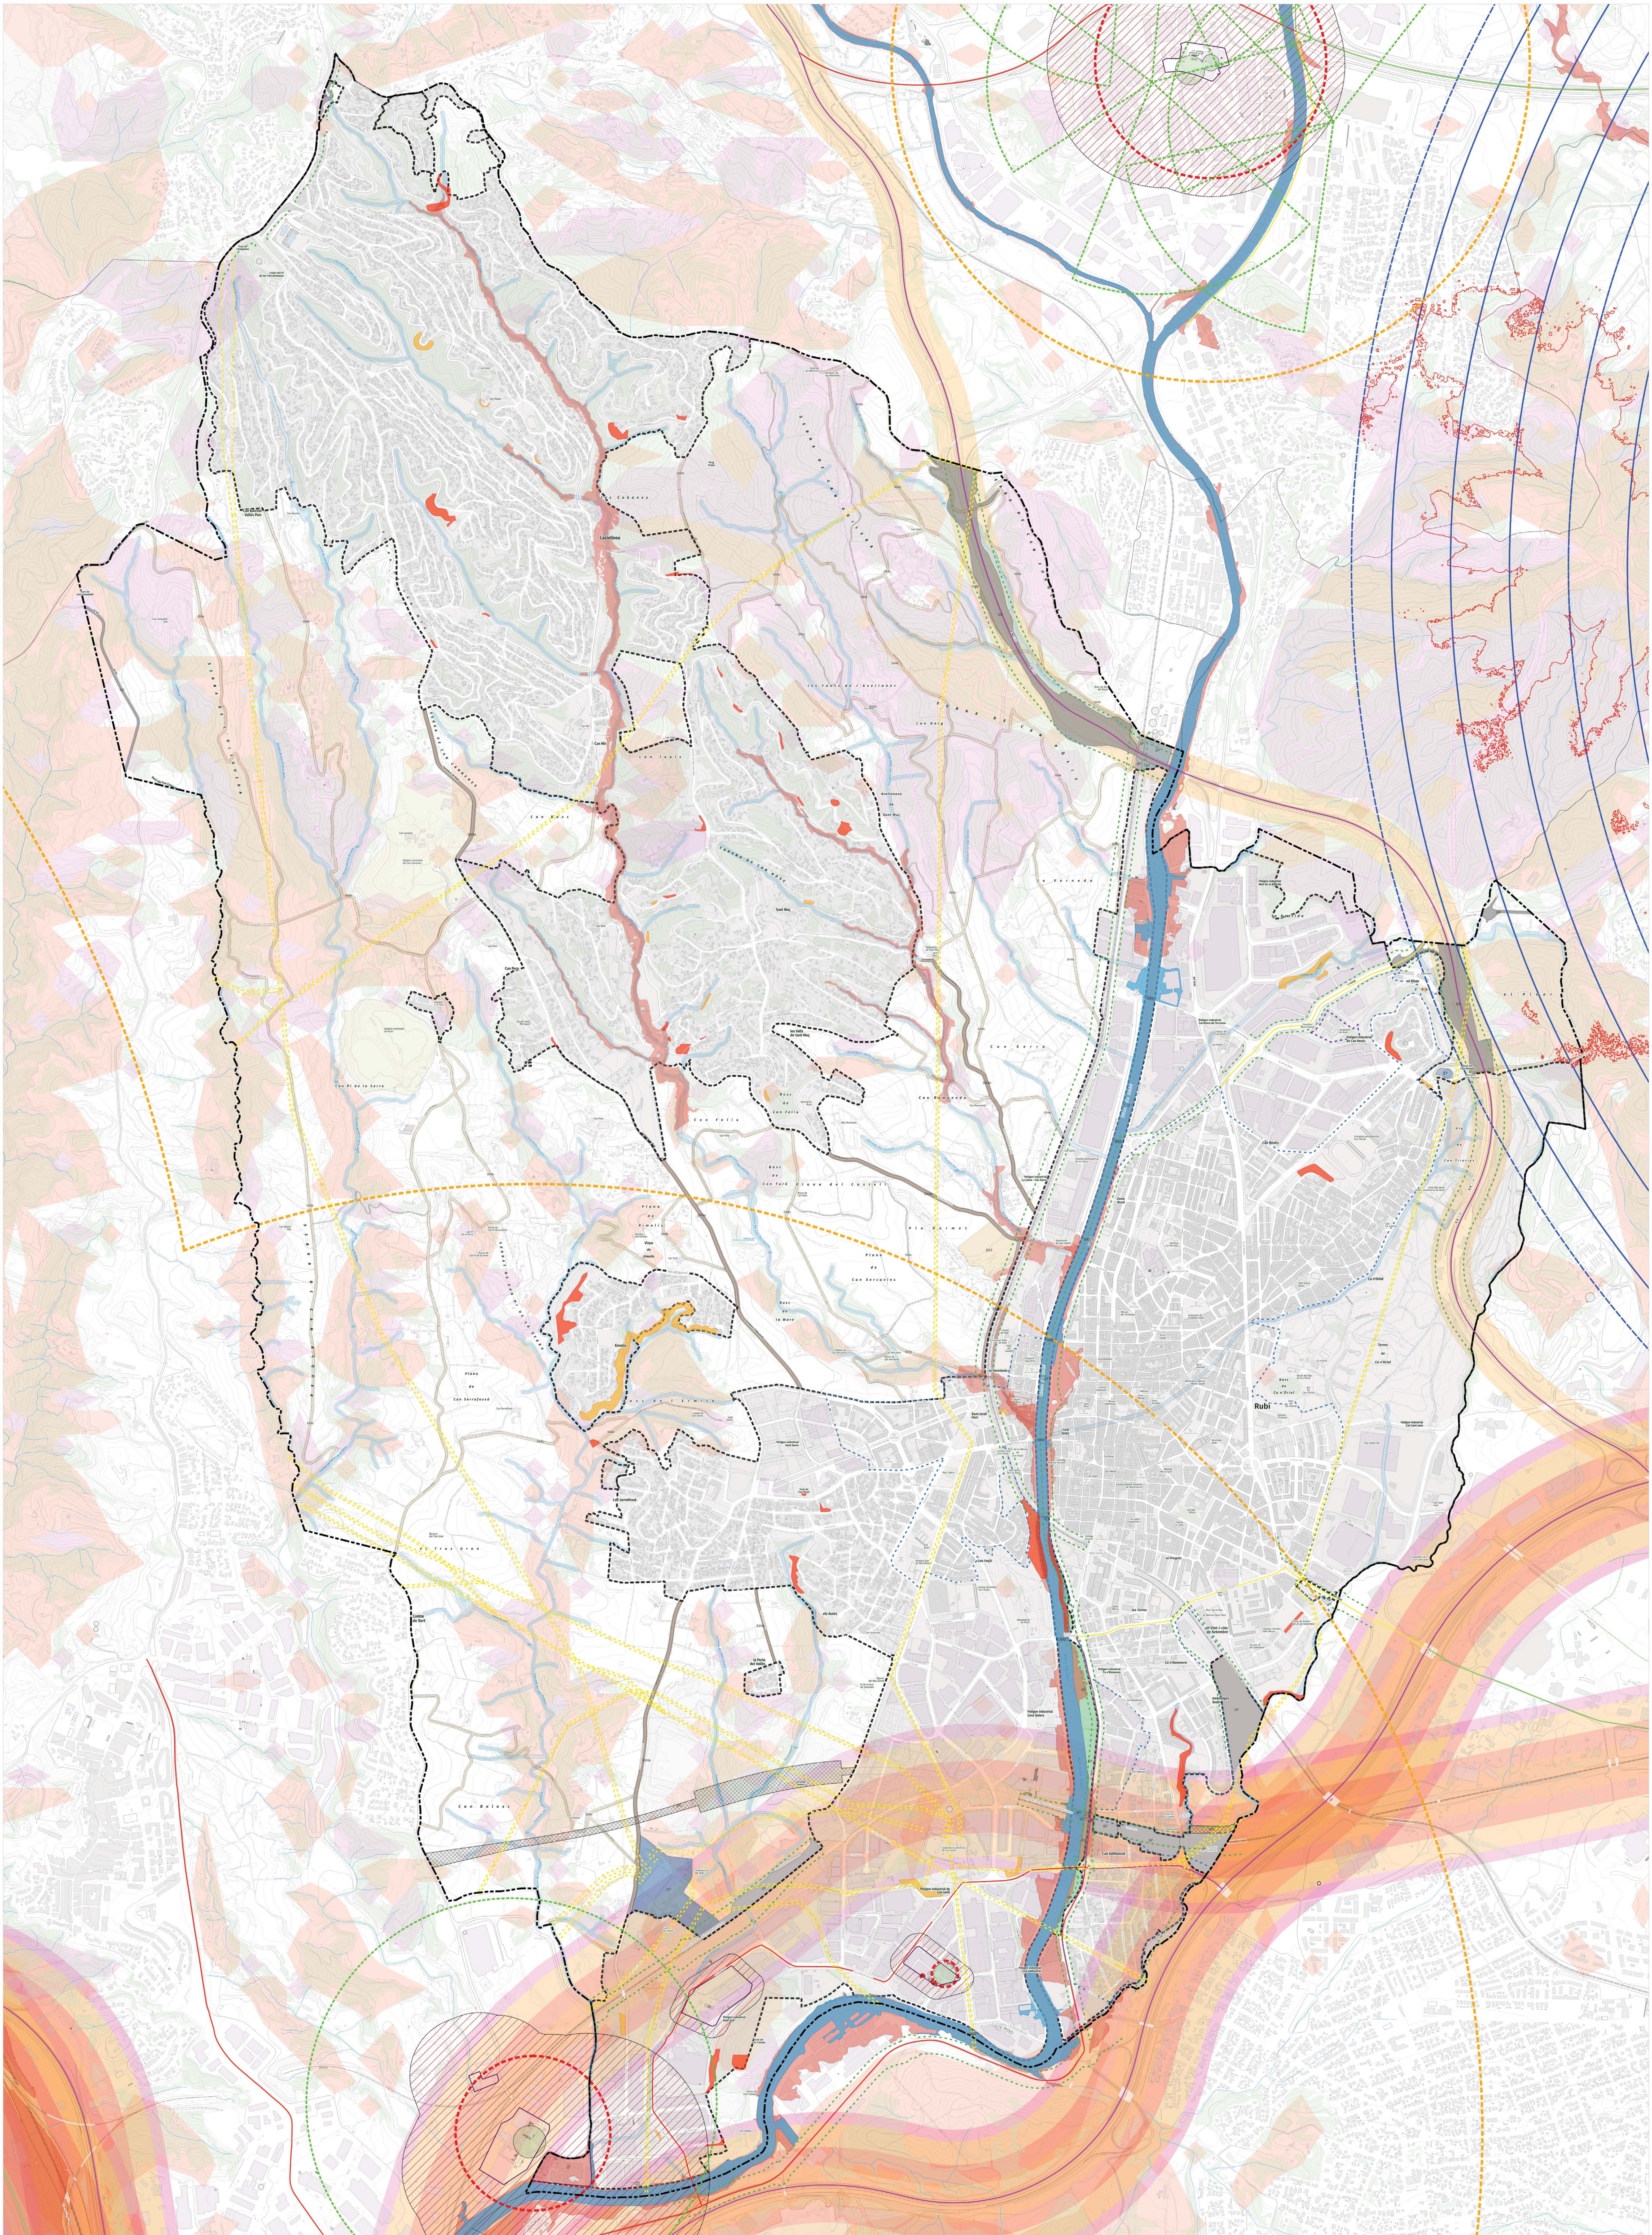

LIMITS URBANÍSTICS
--- Límit terme municipal
----- Límit classificació del sòl

SISTEMES
SISTEMES PER LA MOBILITAT
Sistema viari
SX Sistema viari
SXC Complement de vialet
SXC Accorament
SX4 Xarxa viària rural
SX4a Camins estructurals primer ordre
SX4b Camins estructurals segon ordre
SX4c Senders

Sistema ferroviari
SF Sistema ferroviari
SFV Reserva de sistema ferroviari
SISTEMA D'ESPALS LLIBRES
SH Sistema de penes i jardins urbans
SH Sistema històric
SISTEMA D'EQUIPAMENTS I SERVEIS TÈCNICS
ST Sistema de serveis tècnics i ambientals

FILTRES DE PROTECCIÓ
RISCS
ZONES D'AFECTACIÓ PER RISC QUÍMIC
Sirenes cobertura
Permetre instal·lacions
Zones inestables (liti)
Zones inestables i autoprotectió
Zones inestables i alerta màxima
Zones d'alerta
Zones d'interès

ZONES D'AFECTACIÓ PER RISC TRANSPORT MPP
Zona d'afectació per incendi de tot. Buffer 75 m.
Zona d'afectació per nivell inflamable. Buffer 150 m.
Zona d'afectació per explosió greu. Buffer 250 m.
Zona d'afectació per nivell foc de curt abast. Buffer 300 m.
Bari
Mig
Alt
Molt alt


RISC D'INCENDI FORESTAL
Alt
Molt alt
RISC INUNDACIÓ
Zona de risc preferent
Període de retorn 500 anys
RISCS GEOLOGICS
Zones amb perillositat potencial mitjana
Zones amb perillositat potencial alta

SERVISIS
COMERCIAL
Trama urbana consolidada (TUC)
ELECTROTÈCNIC
Servitut línia elèctrica
CEMENTERIS
Límit línia d'edificació / nívol
VÀRIES I FERROVIÀRIES
Límit línia d'edificació

SERVITUT AERONÀUTICA
Línia de nivell delimitadora de les servituts aeronàutiques
Àrea de servitut vulnerada pel terreny

PLA D'ORDENACIÓ URBANÍSTICA MUNICIPAL DE RUBÍ
PLANOS D'INFORMACIÓ
DOCUMENT PER A L'APROVACIÓ INICIAL
2. FILTRES DE PROTECCIONS TERRITORIALS, RISCS I SERVEIS ECOSISTÈMICS
2.b. RISCS

0 100 200 m
DIN A0 1:8.500
ABRIL 2025

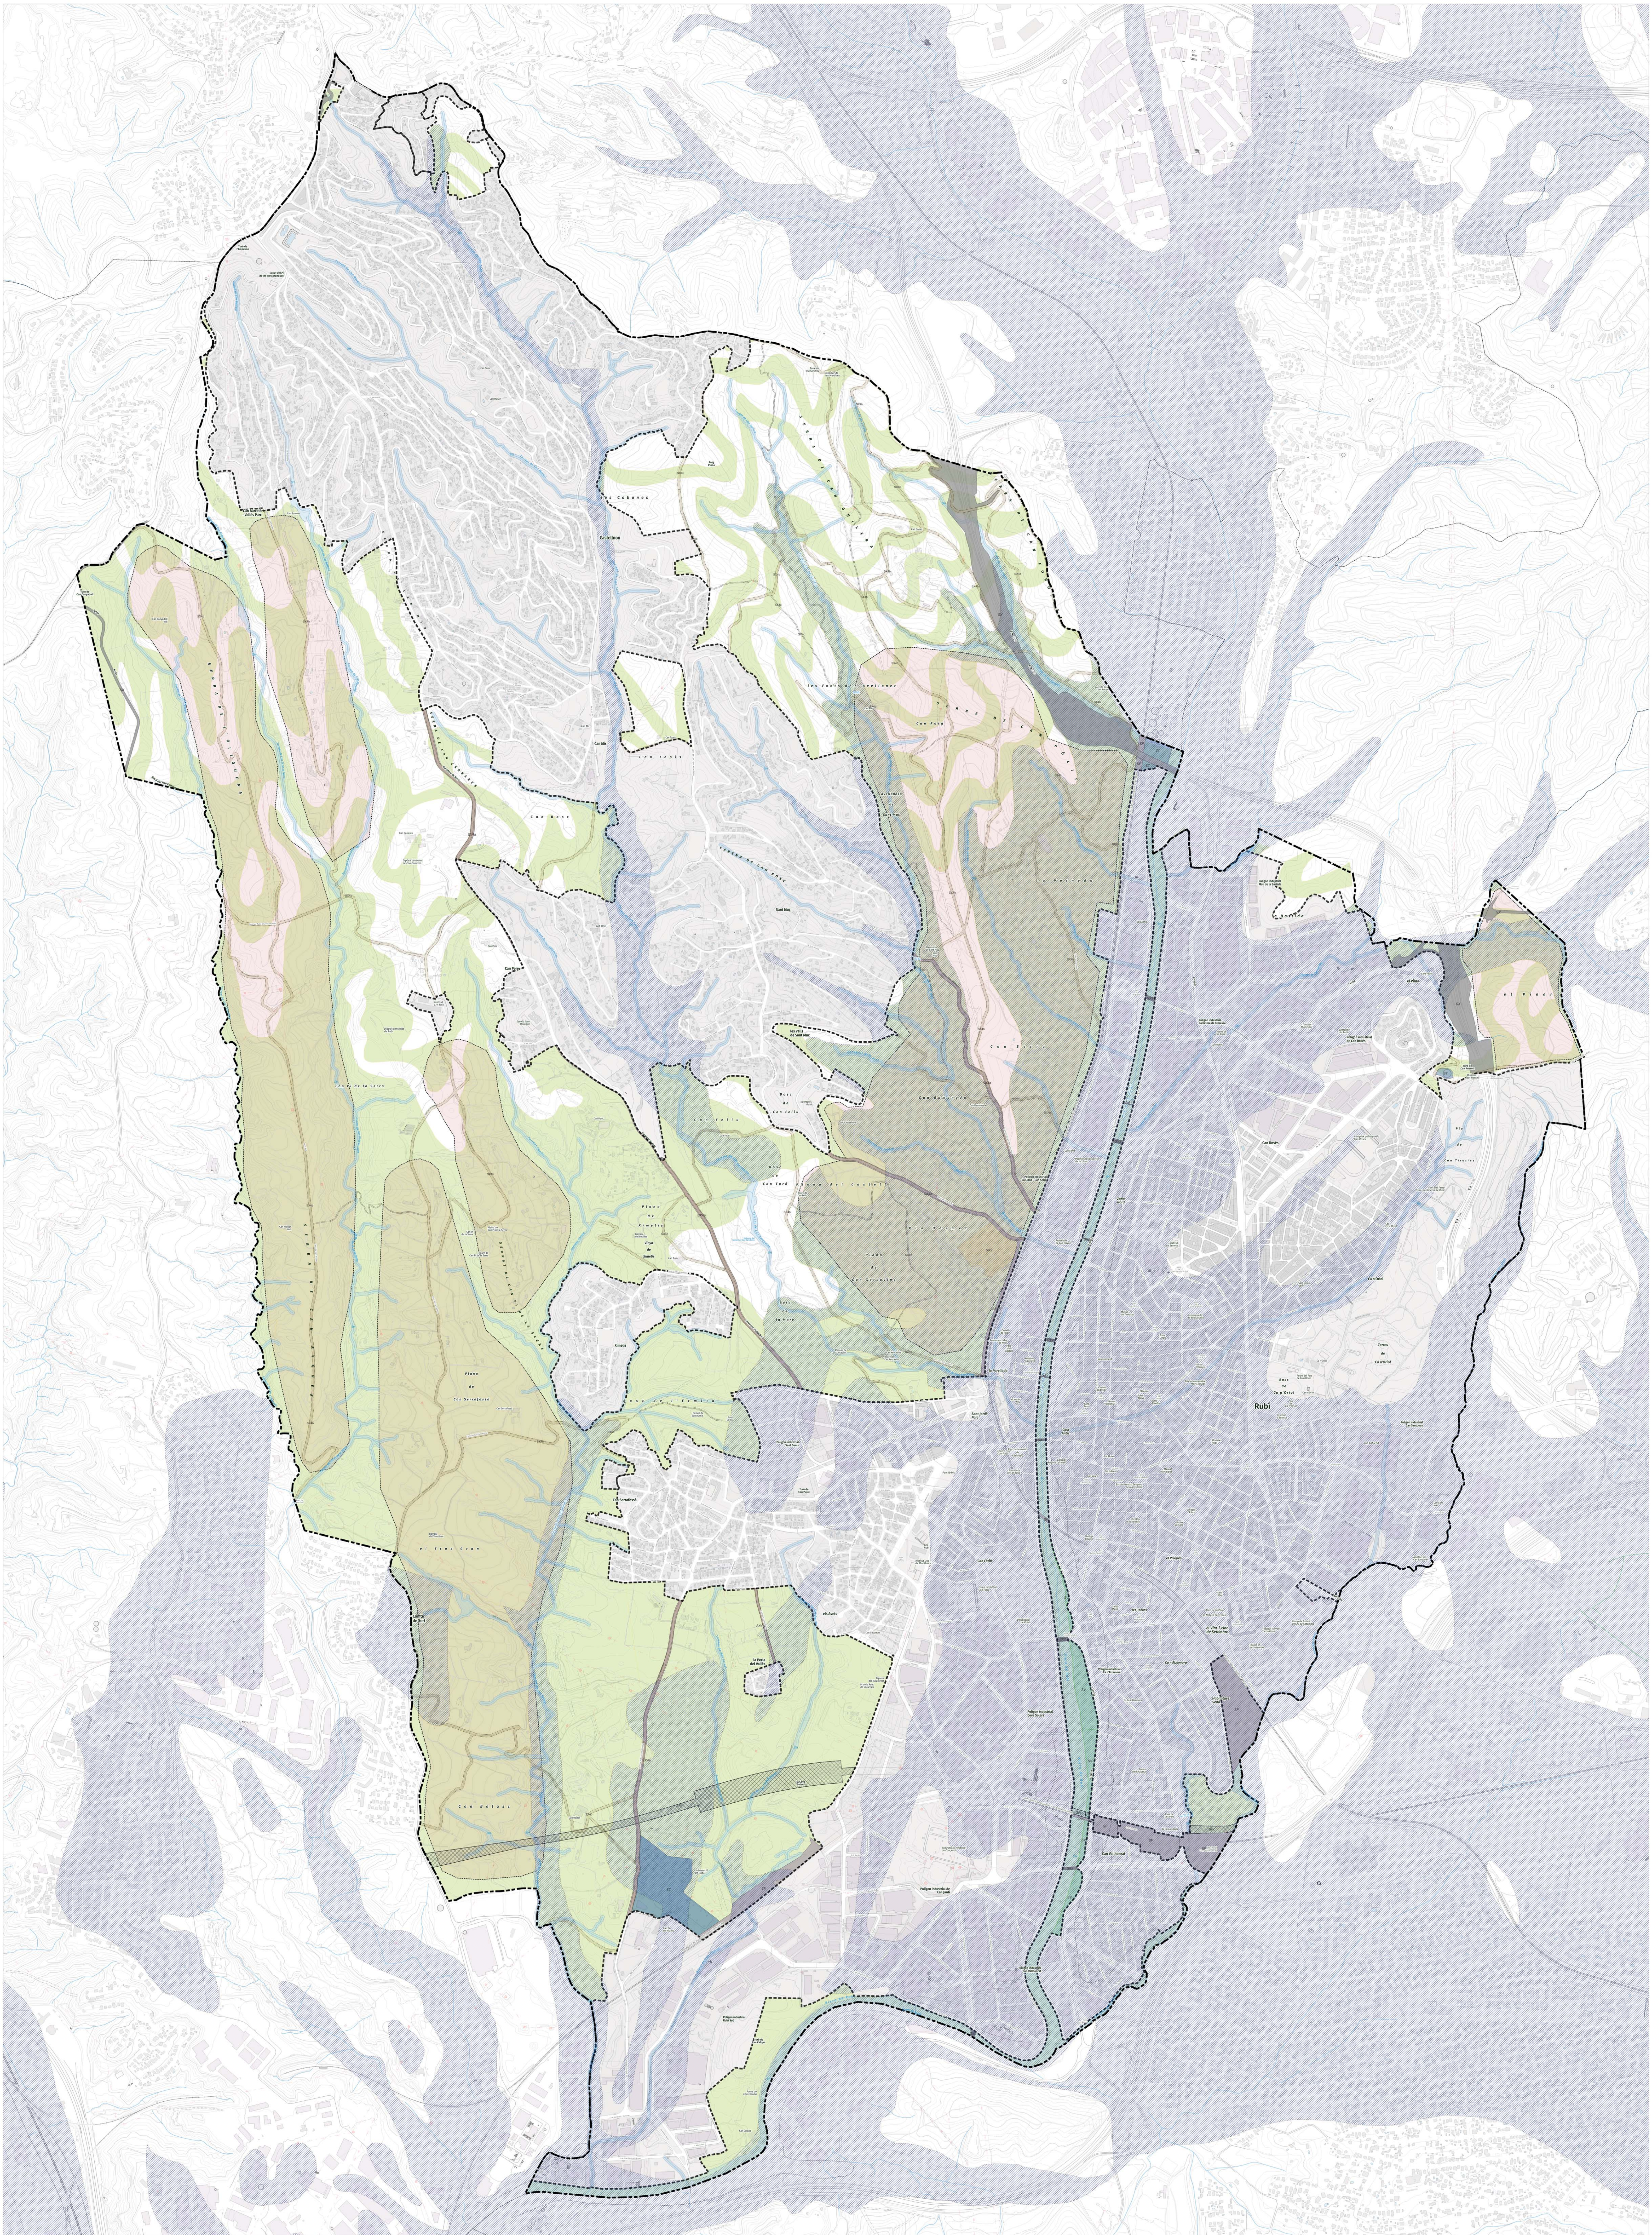

- LIMITS URBANÍSTICS**
- Límit terme municipal
 - Límit classificació del sòl
- SISTEMES**
- SISTEMES PER LA MOBILITAT**
- Sistema viari
 - SX. Sistema viari
 - EX. Complement de via
 - EX. Accés
 - SX4. Xarxa viària rural
 - SX4a. Camins estructurals primer ordre
 - SX4b. Camins estructurals segon ordre
 - SX4c. Senders
- Sistema ferroviari**
- SF. Sistema ferroviari
 - SFV. Reserva de sistema ferroviari
- SISTEMA D'ESPÀIS LLIBRES**
- SL. Sistema de parcs i jardins urbans
 - SH. Sistema històric
- SISTEMA D'EQUIPAMENTS I SERVEIS TÈCNICS**
- ST. Sistema de serveis tècnics i ambientals

- FILTRES DE PROTECCIÓ**
- SERVEIS ECOSISTÈMICS**
- SE. S. Proveïment. Zones de recarga
 - SE. SP. Sòl de major valor agrícola
 - S. Ecològics. S. Culturals. Passage

PLA D'ORDENACIÓ URBANÍSTICA MUNICIPAL DE RUBÍ
PLÀNOLS D'INFORMACIÓ
DOCUMENT PER A L'APROVACIÓ INICIAL

2. FILTRES DE PROTECCIÓ TERRITORIALS, RISCOS I SERVEIS ECOSISTÈMICS
2.c. SERVEIS DE PROVEÏMENT

