


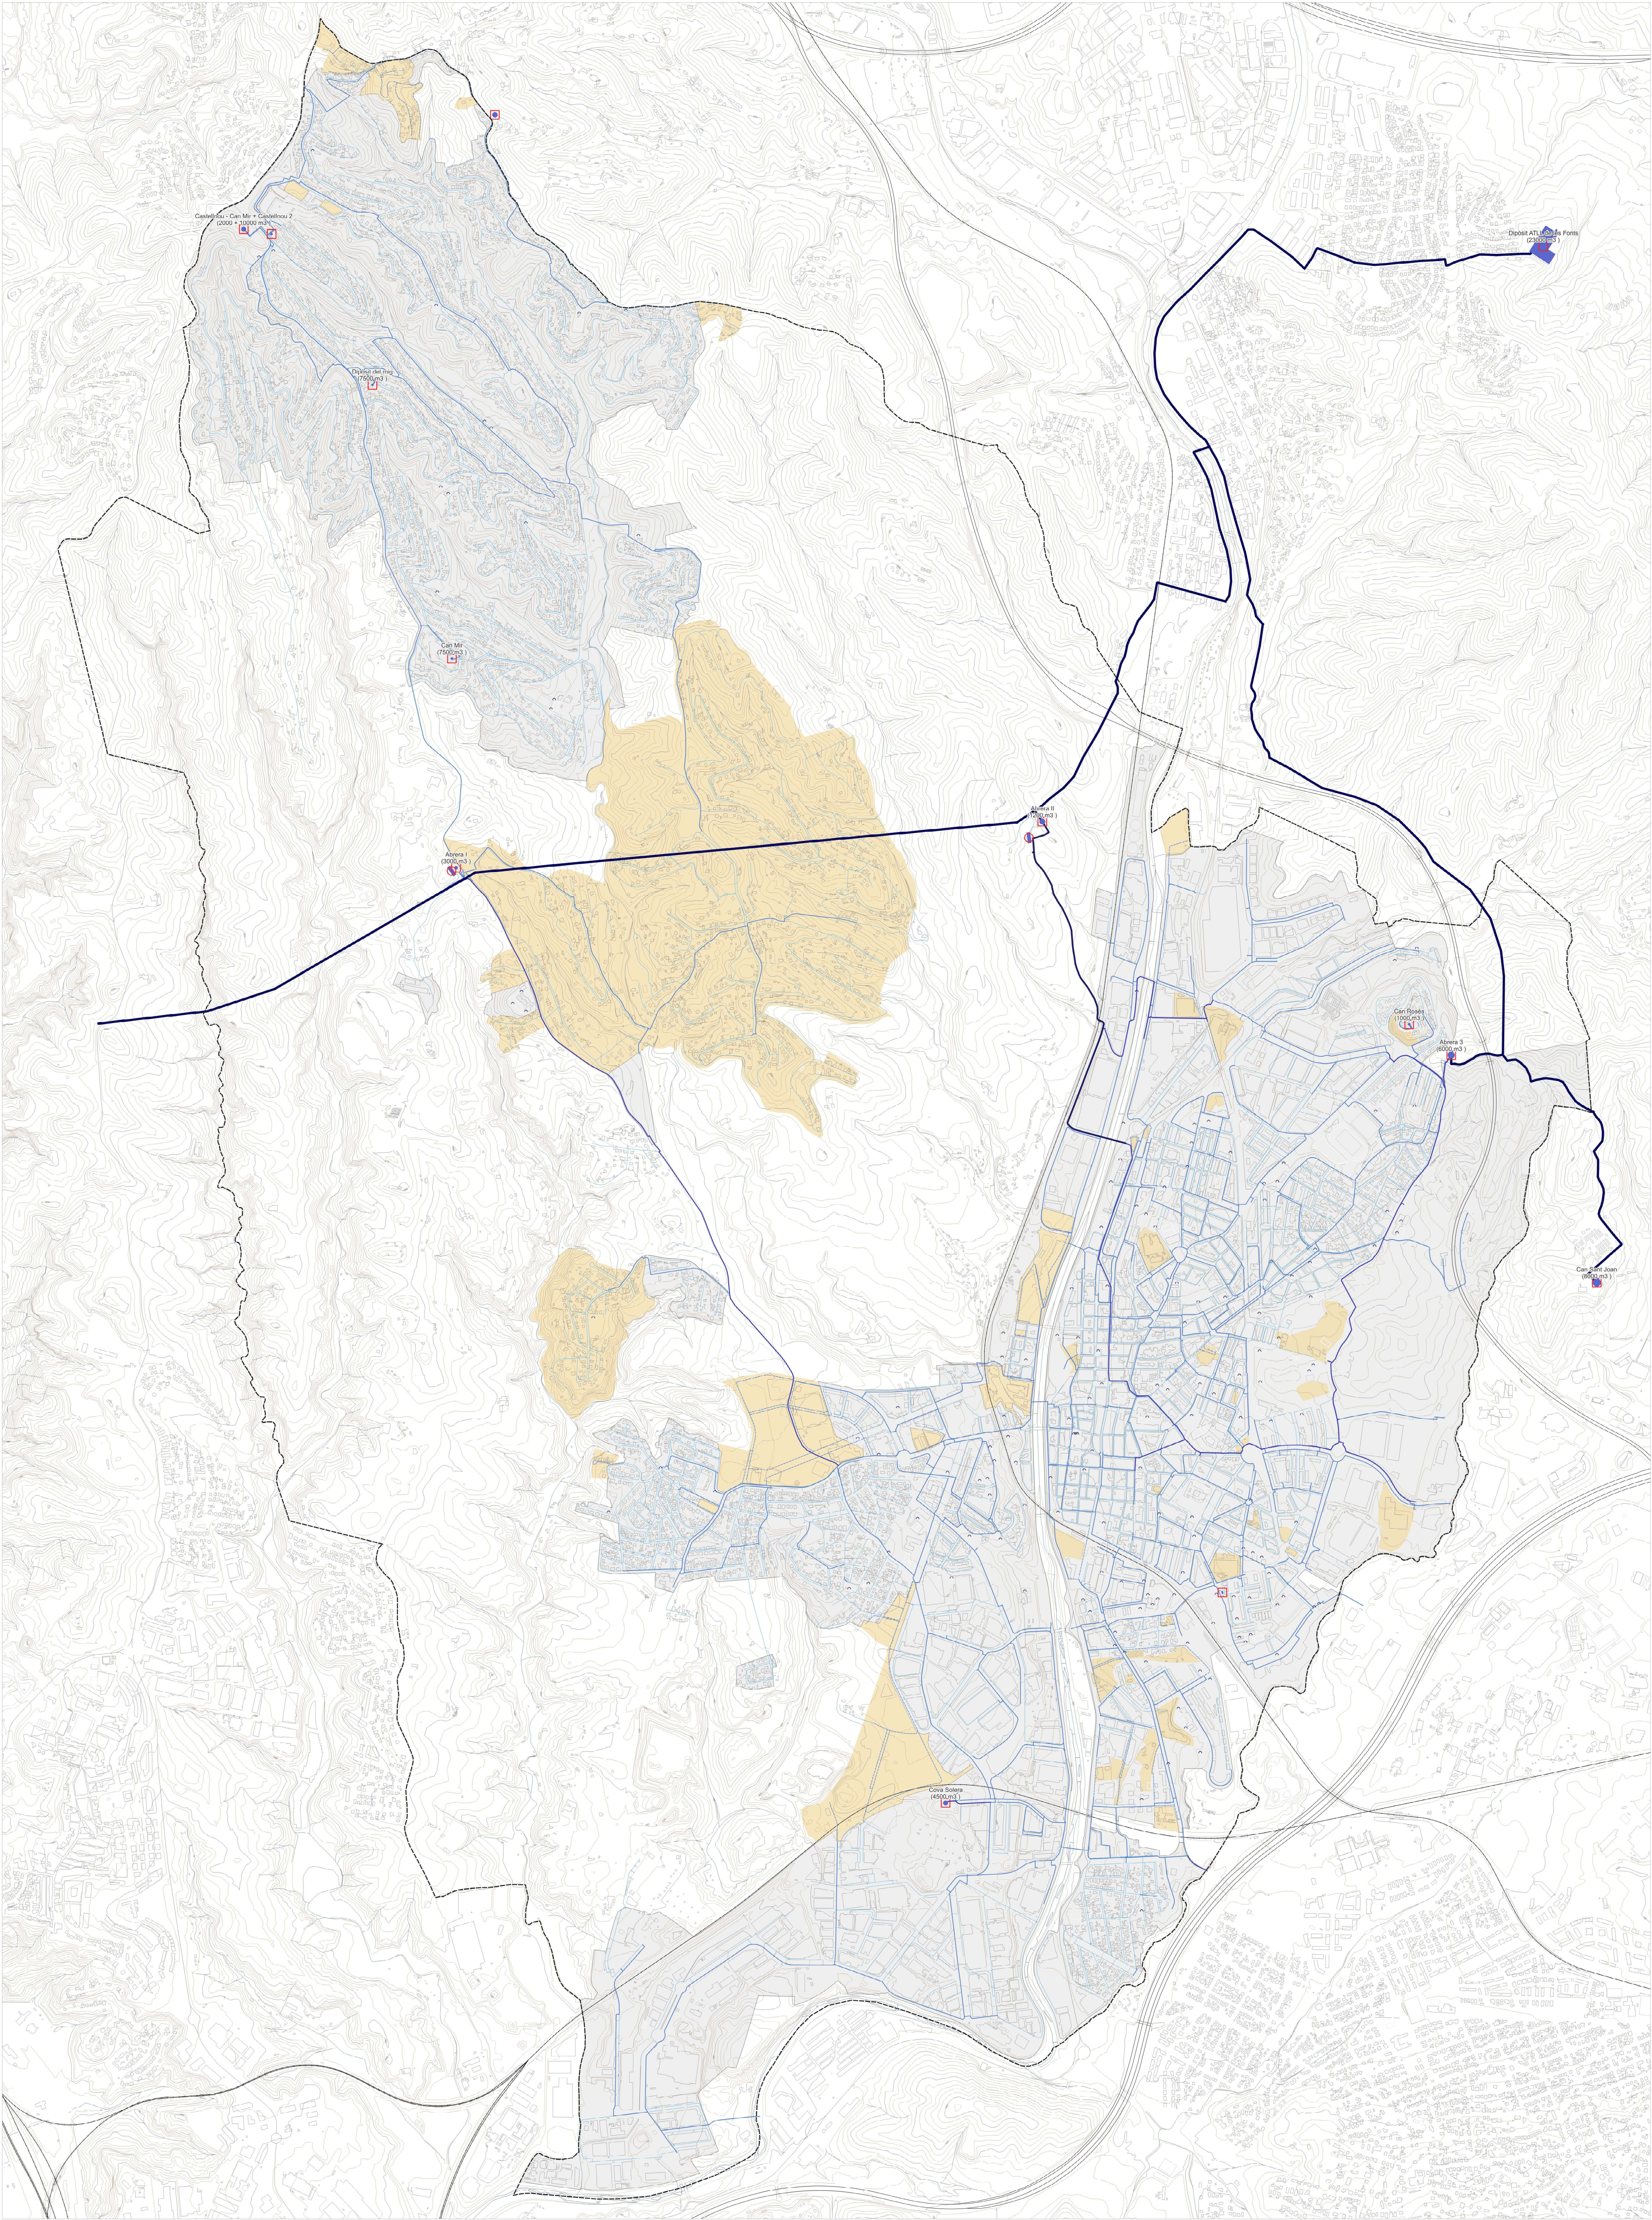

Secretari General de
l'Ajuntament de Rubí

Josep M. Colell Voltas

Motivo: Aprovació
inicial per ple de 22 de
juny de 2026 per
majoria absoluta
Fecha: 2026.06.23
14:33:55 +02'00'

Joan Enric Pastor Fernández
En representació de UTE 8.2

Fecha:
2026.04.30
11:15:20 +02'00'

PLA D'ORDENACIÓ URBANÍSTICA MUNICIPAL DE RUBÍ

PLÀNOLS D'ORDENACIÓ

DOCUMENT PER A L'APROVACIÓ INICIAL

12a. XARXES DE SERVEIS URBANS

Xarxa d'abastament d'aigua



Ajuntament
de Rubí



POUM
Pla d'Ordenació Urbanística
Municipal de Rubí

0 125 250 m
DIN A1 1:12.000

ABRIL 2026

