


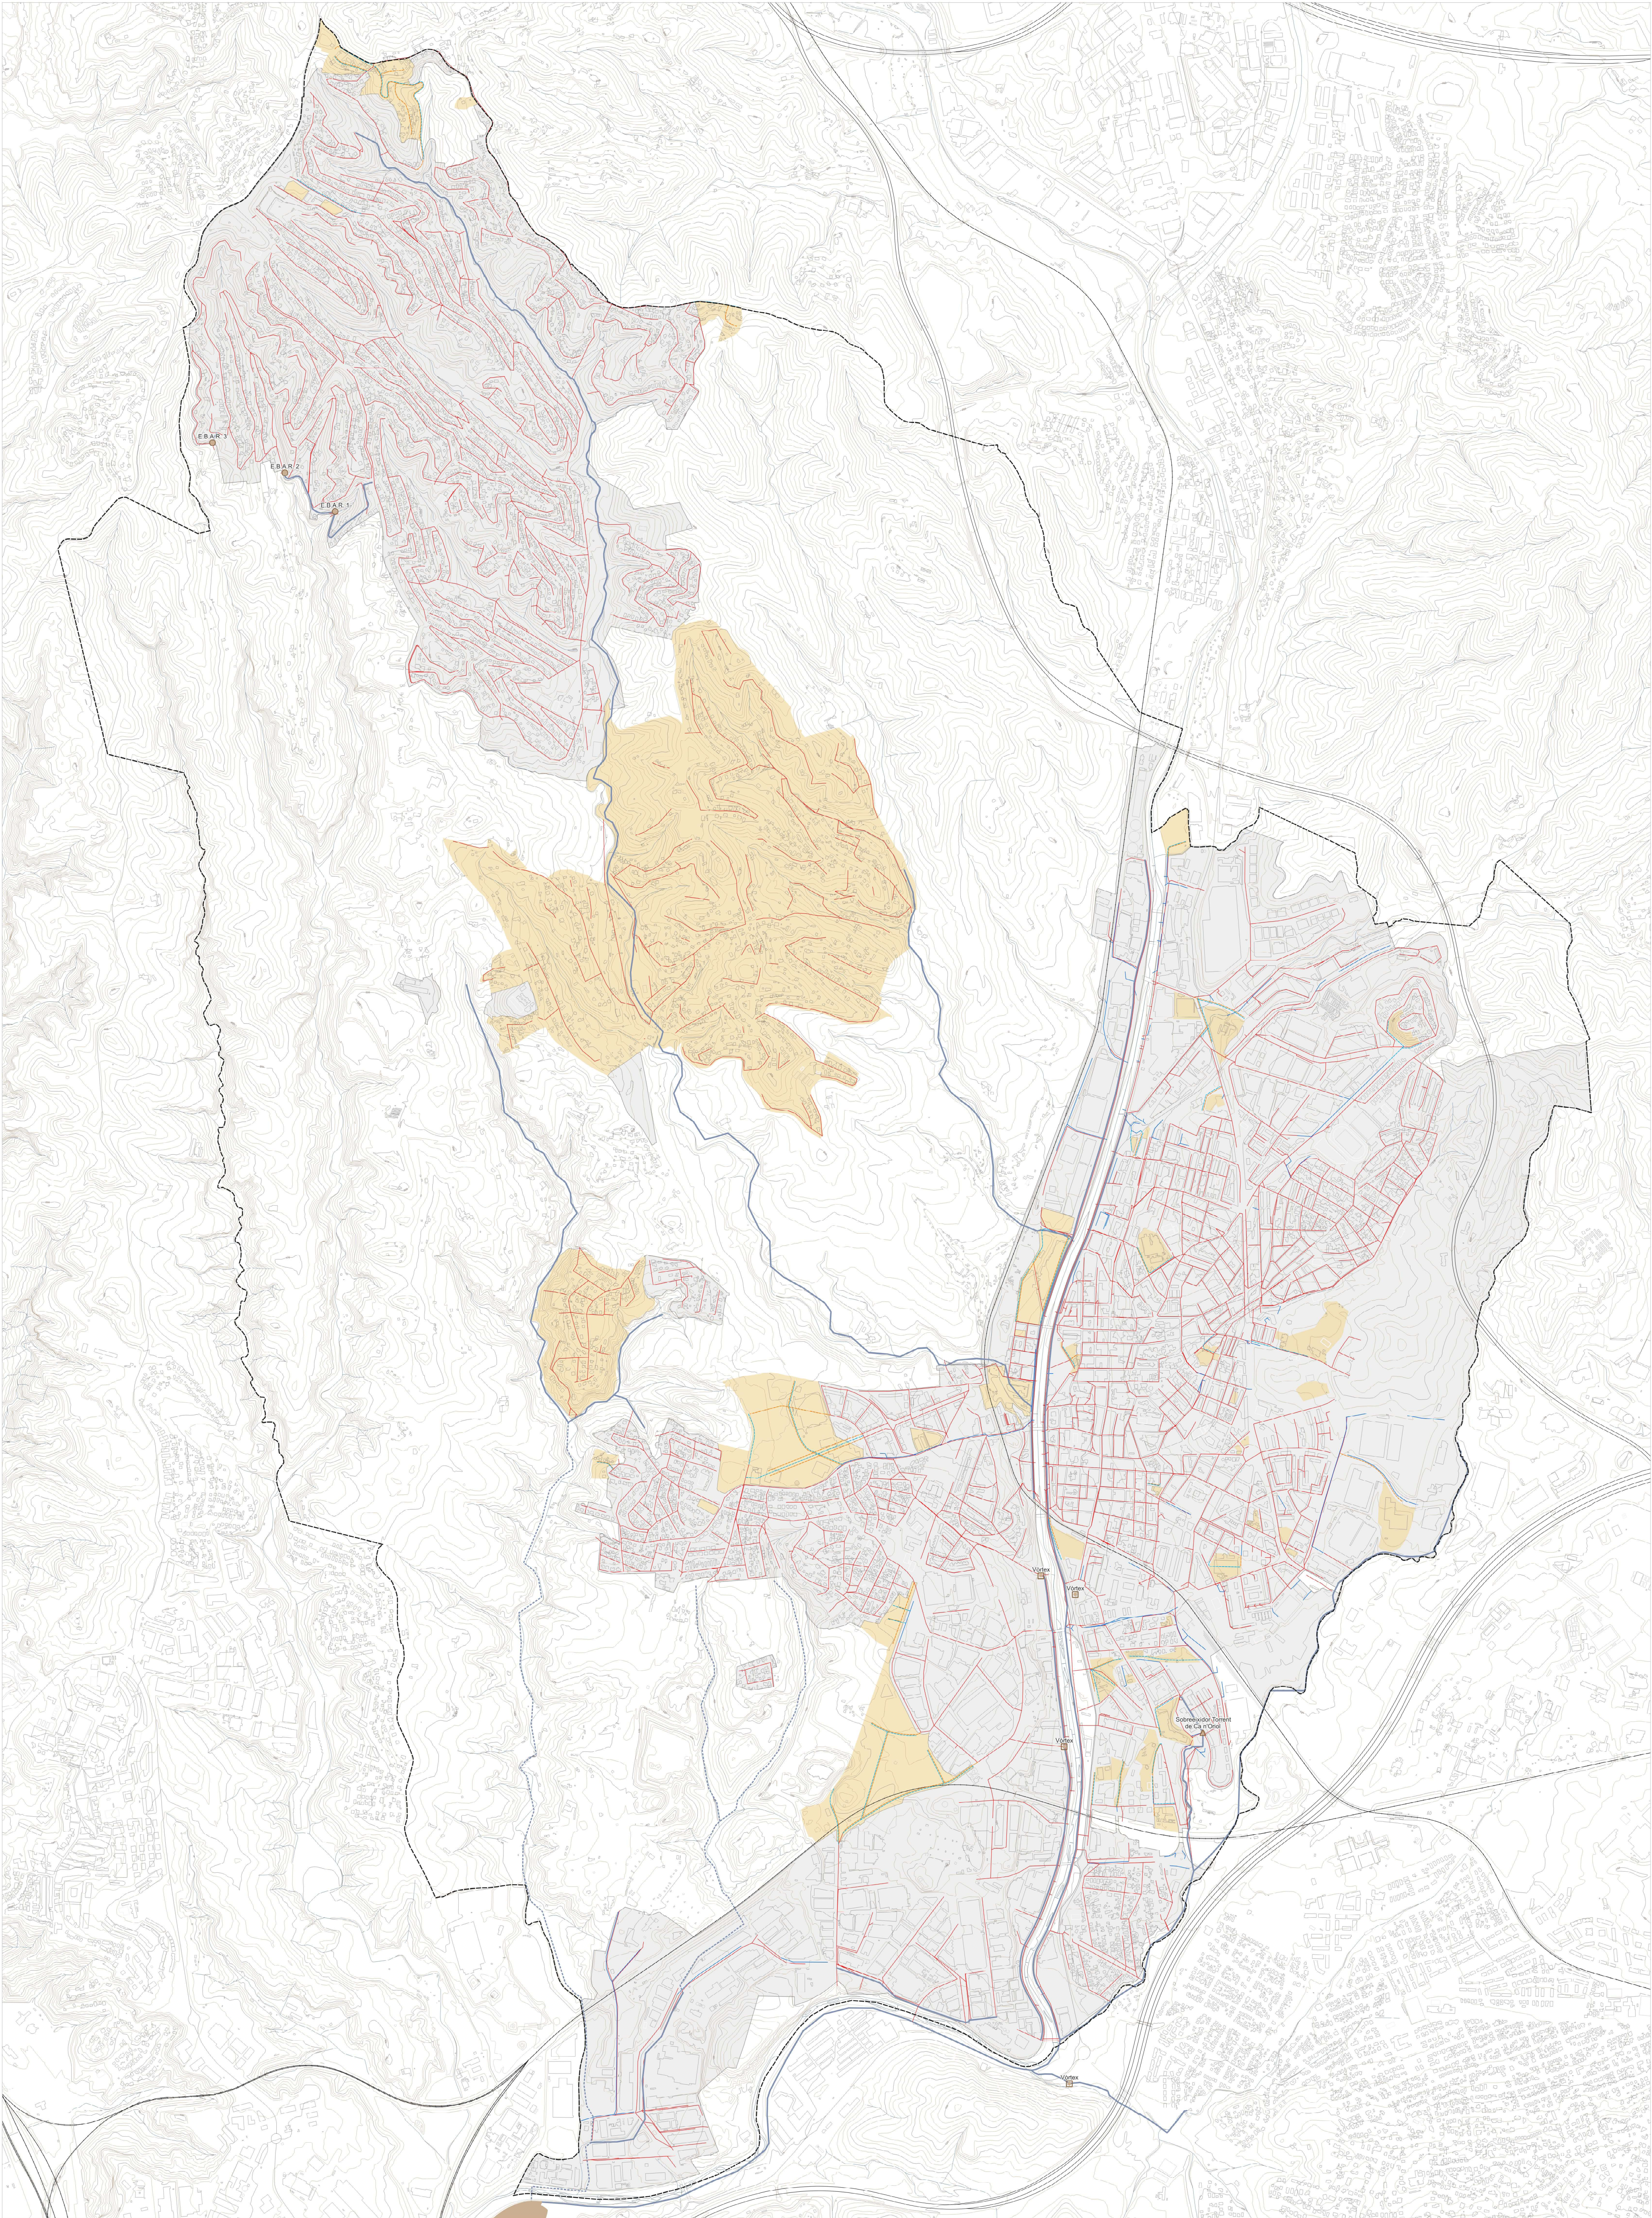

- Límit terme
- Xarxes existents**
- Xarxa Unitària
 - Xarxa pendent de verificació
 - Xarxa Pluvial
 - Col·lector en servei
 - Col·lector en projecte

- Xarxes proposades**
- Xarxa residuals proposada
 - Xarxa pluvials proposada

- Simbologia**
- EDAR Rubí
 - Cançons-vortex
 - Pou EDAR
 - Solamentador

Secretari General de
l'Ajuntament de Rubí
Josep M Colell Voltas

Motivo: Aprovació
inicial per ple de 22
de juny de 2026 per
majoria absoluta
Fecha: 2026.06.23
14:34:51 +02'00'

Joan Enric Pastor Ferrández
En representació de l'UTE 82

Fecha:
2026.04.3
0 11:16:34
+02'00'

PLA D'ORDENACIÓ URBANÍSTICA MUNICIPAL DE RUBÍ

PLÀNOLS D'ORDENACIÓ

DOCUMENT PER A L'APROVACIÓ INICIAL

12b. XARXES DE SERVEIS URBANS
Xarxa de sanejament



Ajuntament
de Rubí



POUM
Pla d'Ordenació Urbanística
Municipal de Rubí

0 125 250 m
DIN A1 1:12.000

ABRIL 2026

