


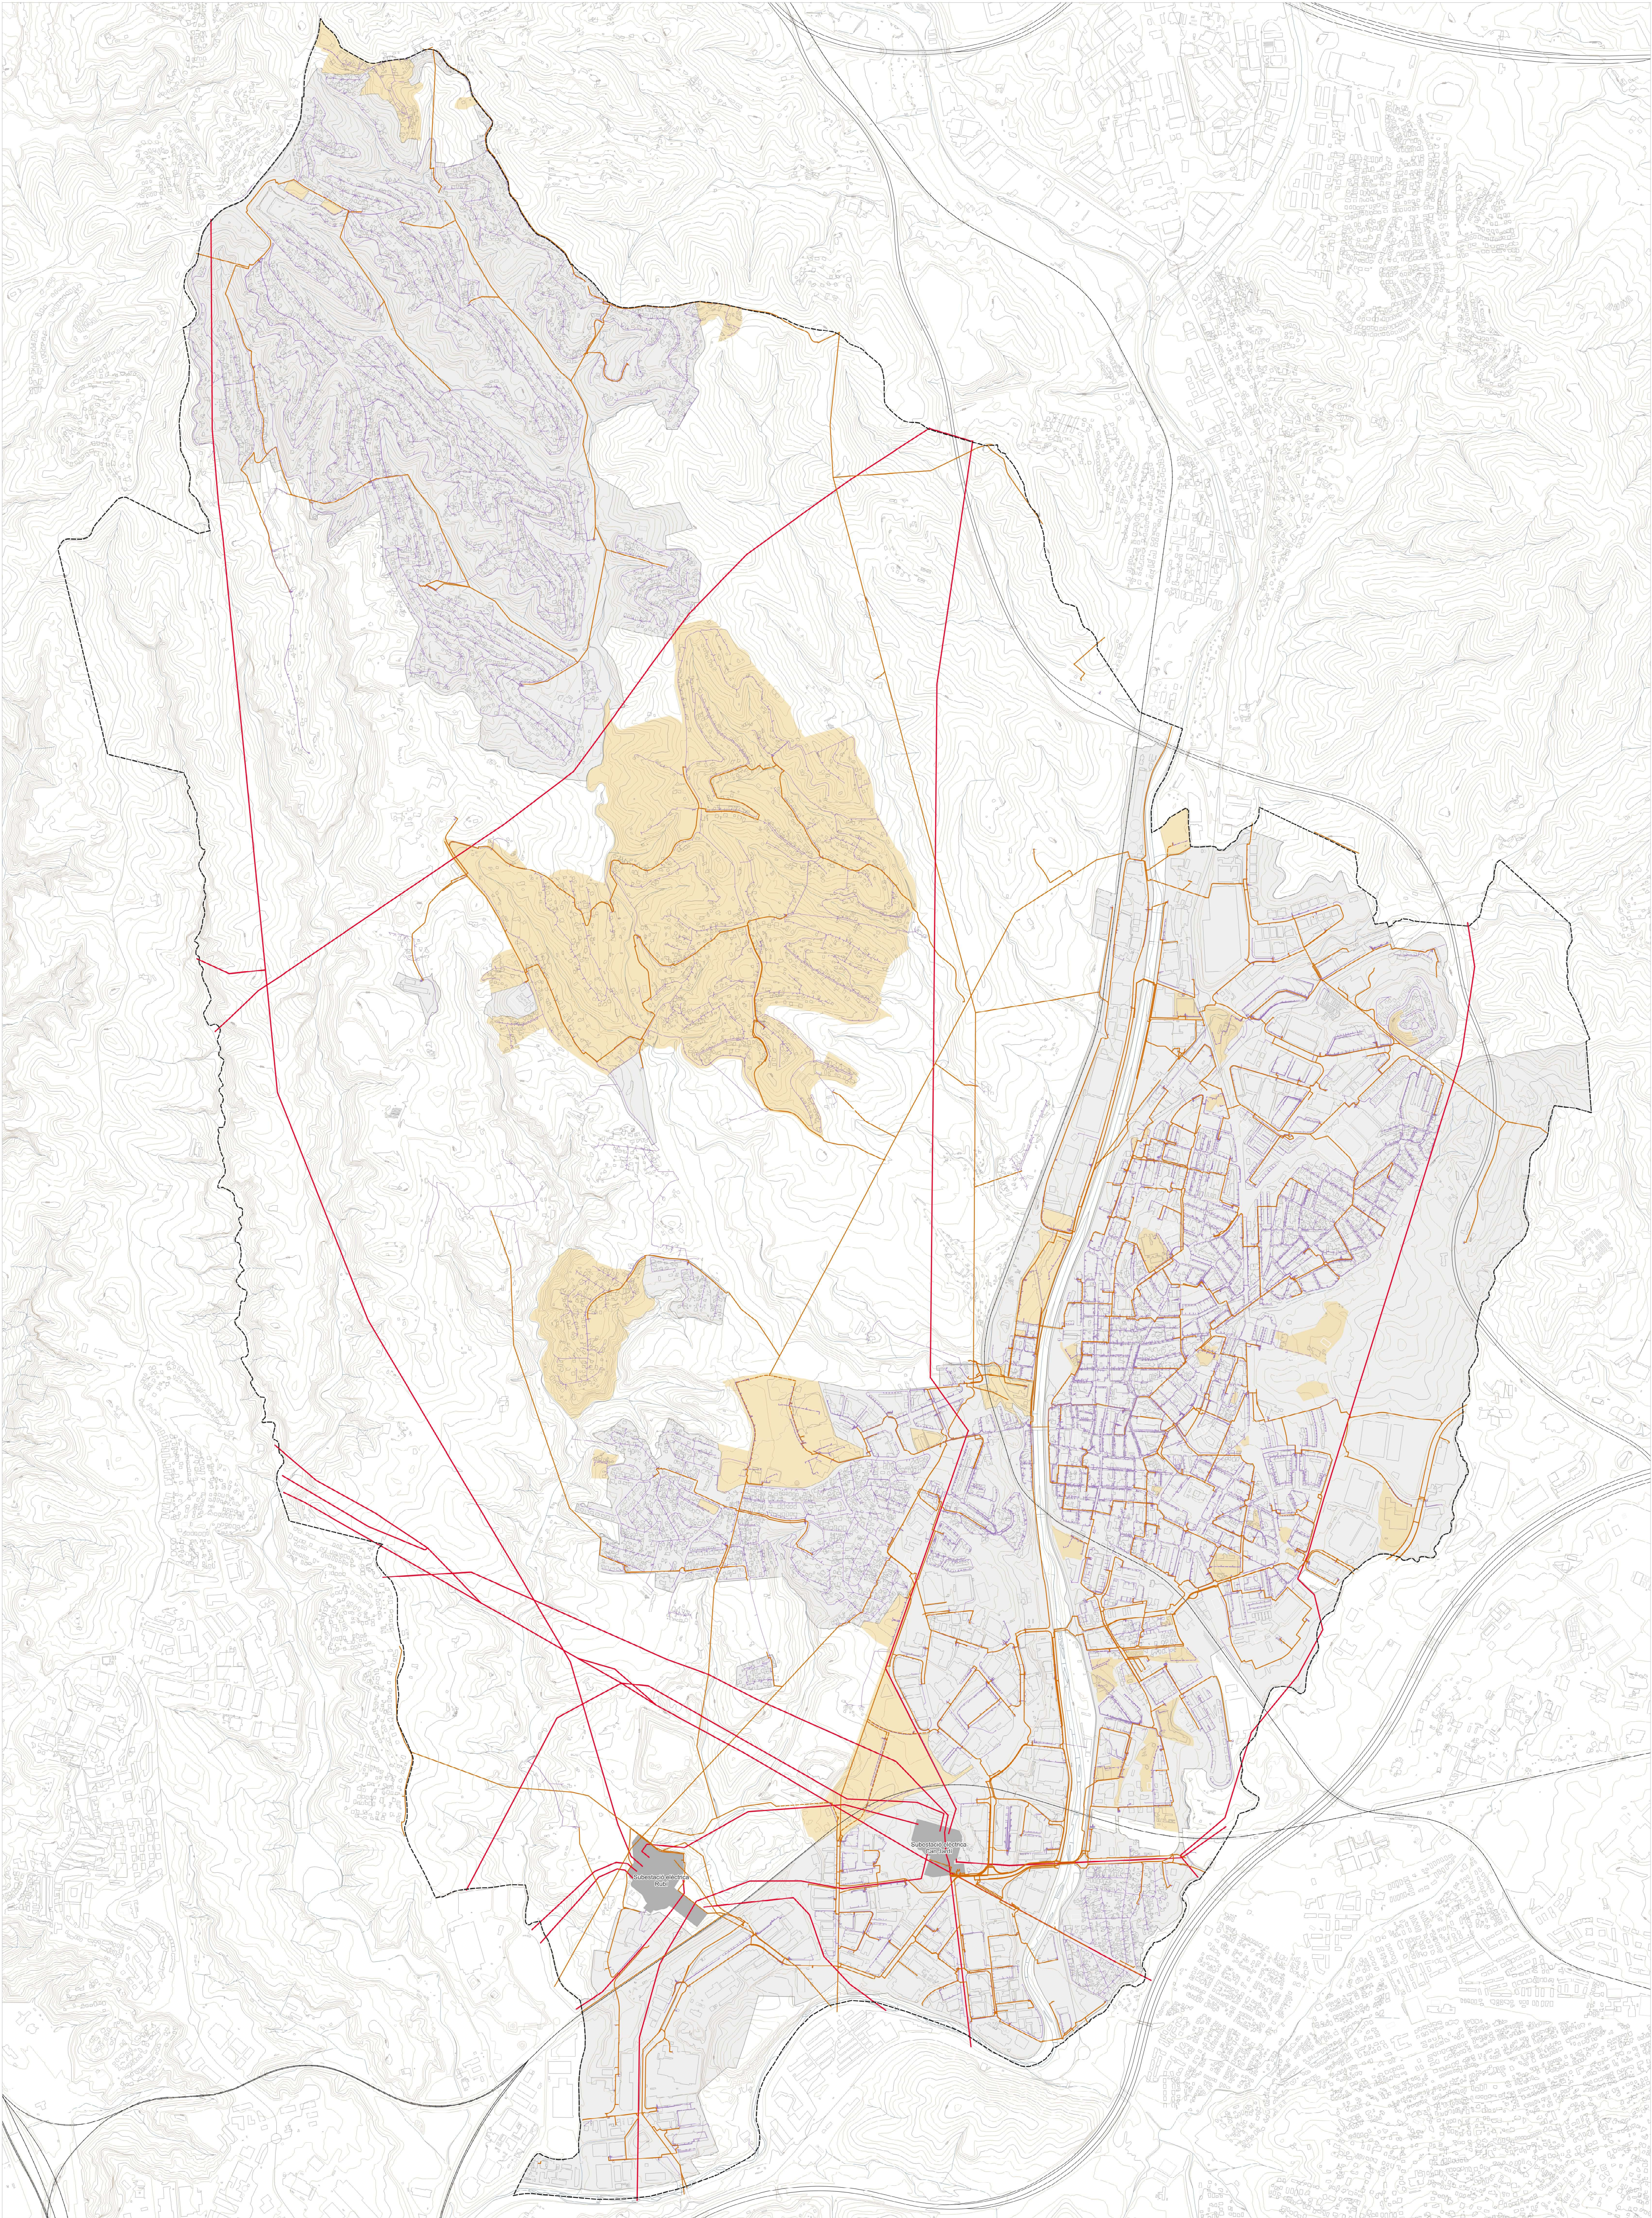

- Límit terme
- Xarxa existent
- Alta Tensió
- Mija Tensió
- Baixa Tensió
- Subestació elèctrica

Xarxa proposada

Xarxa de baixa tensió

Xarxa de mitja tensió

Secretari General de
l'Ajuntament de Rubí

Josep M Colell Voltas

Motivo: Aprovació
inicial per ple de 22
de juny de 2026 per
majoria absoluta
Fecha: 2026.06.23
14:36:42 +02'00'

Joan Enric Pastor Fernández
En representació de UTE 8.2

Fecha:
2026.04.30
11:18:23
+02'00'

PLA D'ORDENACIÓ URBANÍSTICA MUNICIPAL DE RUBÍ

PLANOLS D'ORDENACIÓ

DOCUMENT PER A L'APROVACIÓ INICIAL

12d. XARXES DE SERVEIS URBANS

Xarxa d'electricitat



Ajuntament
de Rubí



POUM
Pla d'Ordenació Urbanística
Municipal de Rubí

0 125 250 m
DIN A1 1:12.000

ABRIL 2026

